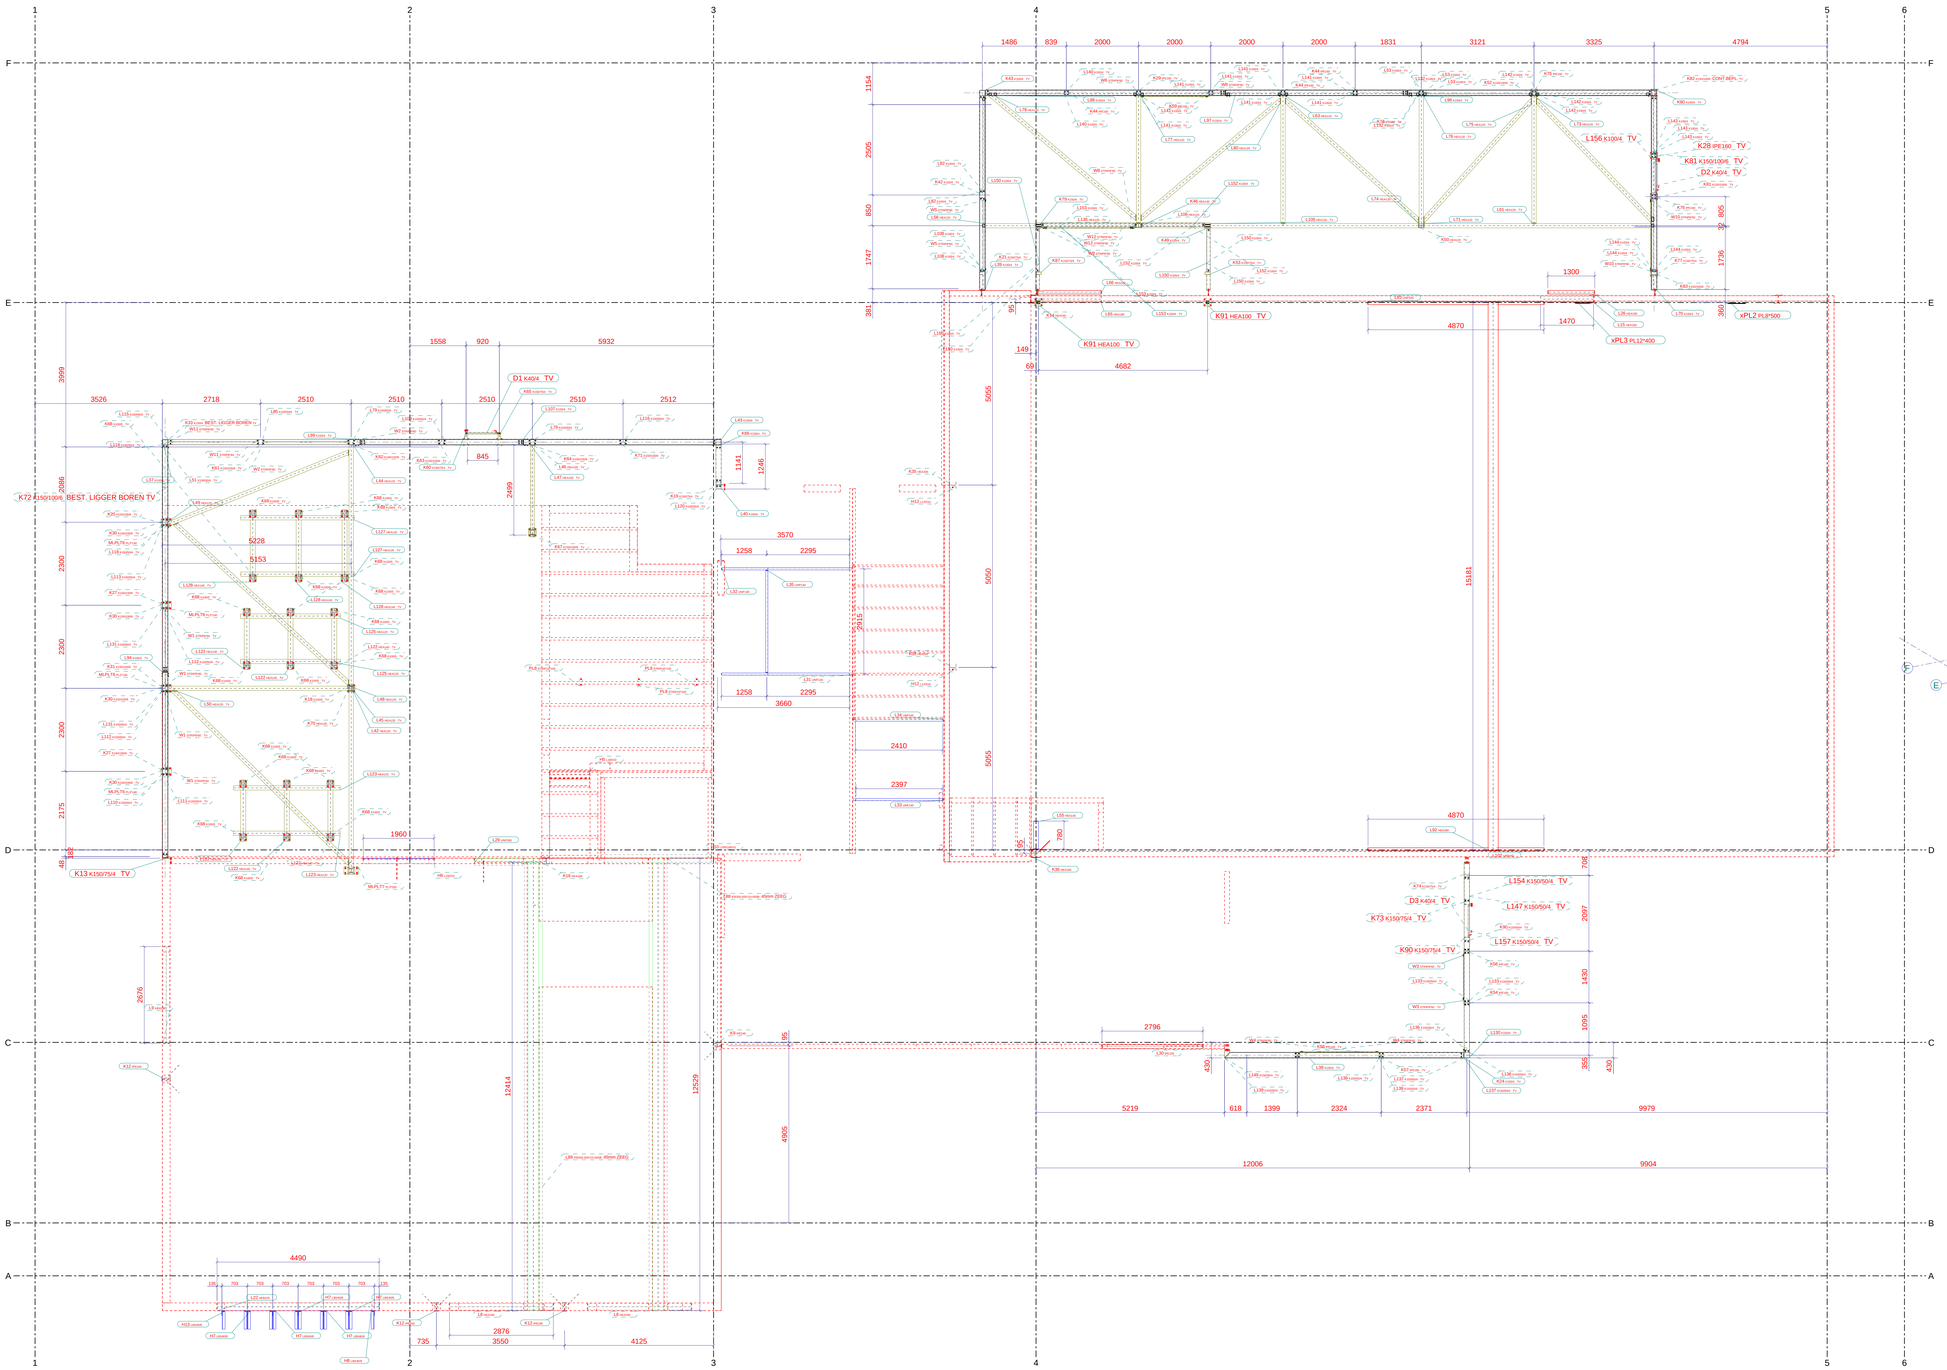

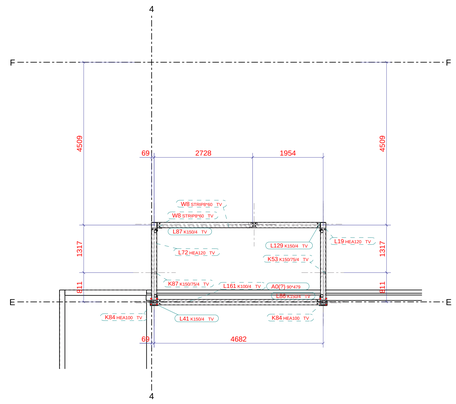

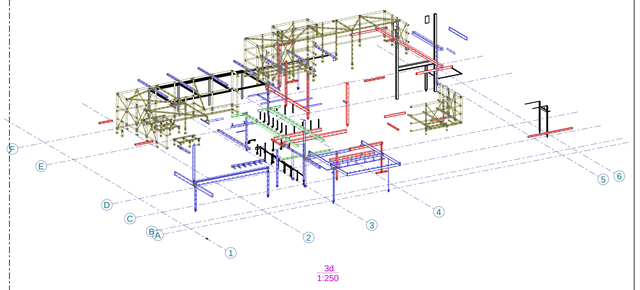

FASES KLEUR

FASE 1 - ROOD - DEFINITIEVE
FASE 2 - BLAUW - DEFINITIEVE
FASE 3 - GROEN - DEFINITIEVE
FASE 4 - ORANJE - DEFINITIEVE

ONDERLEGGER TEKENING:
T100 Begane grond overzicht.dwg
TO-C-n102.dwg T/M TO-C-n412.dwg
20200471644571__Rapport 04__2021-10-15.pdf
20015DD_AO_BWK_Totaal_DD_17-09-2021.ifc
20015DD_AO_BWK_Totaal_DD_constructiemodel 06-08-2021.ifc
2020047 alleen nieuw.ifc
2020047 alleen staal.ifc

Conservering:
THERMISCH VERZINKEN=TV
Overig staten onderdelen stralen en menie RAL7016

Fabricage en montage volgens NEN-EN 1090-2:2018
Uitvoeringsklasse: EXC1
Functionele tolerantie klasse: 1

Rev. no.	Revisie merk	Revisie omschrijving	Revisie datum	Tek
1	A	DEFINITIEF	15.09.2022	SdS

Werk:
Verb. Cultureel Centrum De Kattendans, Eerseldijk 4, 5571 CM Bergeijk

Onderwerp:
2e VERDIEPINGSVLOER + DAK

Opdrachtgever:
Moeskops Bouwbedrijf B.V.
CONTACTPERSOON: Wilfred Willems
T: 0497 - 551551
Kennedylaan 10, 5570 KC Bergeijk

MOESKOPS BOUWBEDRIJF BV

Materiaalsoorten en kwaliteiten: Platen en profielen S235JR volgens NEN-EN 10025-2, buis en kokerprofielen: S275J0 volgens NEN-EN 10210-1 (warmvervaardigd) S275J0H volgens NEN-EN 10219-1 (koudvervaardigd)
Lassen a=5, tenzij anders vermeld, volgens NEN-EN-ISO 2553:2014. Boutkwaliteit 8.8, tenzij anders vermeld
Projectie:

W. Jansen Staalbouw B.V.
Vlechter 12, 5711 LS Someren
0493-670855

Project: 210698
Tekening: 3-1
Formaat: A0
Status: ZIE FASE KLEUR

Da Silva Tekenbureau
www.dasilvatekenbureau.nl
info@dasilvatekenbureau.nl
Mobiel: 06 41 12 44 33

Getekend: SDS ®
Datum: 12.05.2023
Schaal: 1:60 1:250
DST Pr: P21-072

Fabricage Structures