


FASES KLEUR
 FASE 1 - ROOD - DEFINITIEVE
 FASE 2 - BLAUW - DEFINITIEVE
 FASE 3 - GROEN - DEFINITIEVE
 FASE 4 - ORANJE - DEFINITIEVE

3d
1:60

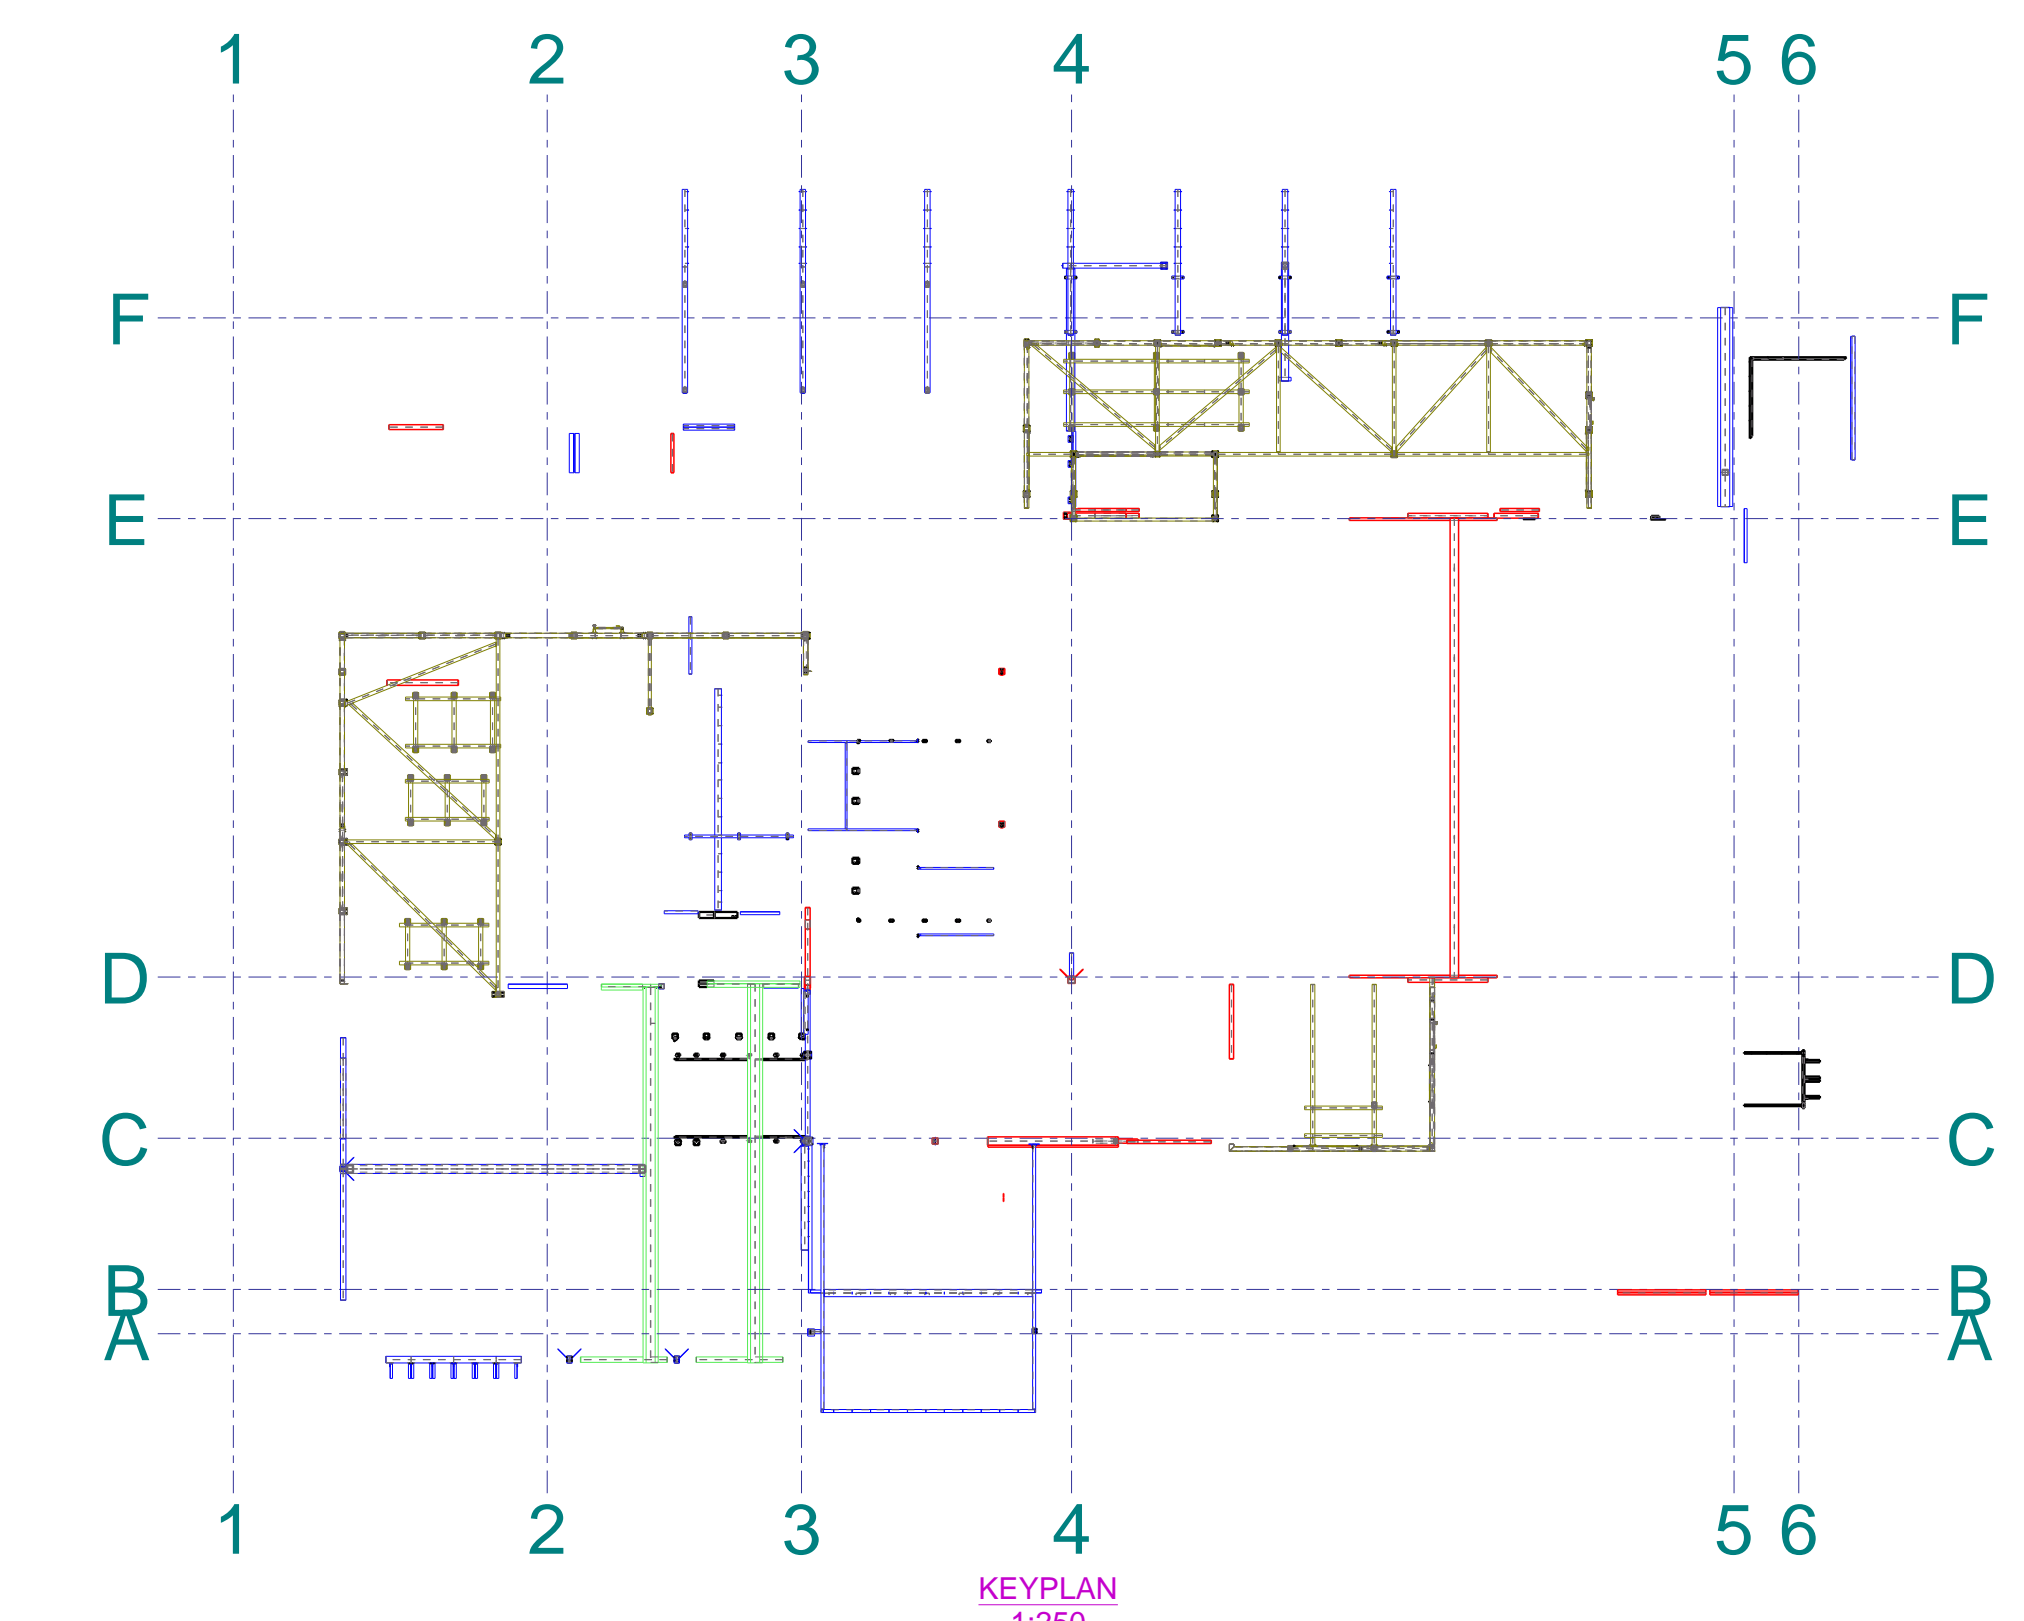

ONDERLEGGER TEKENING:
 T100 Begane grond overzicht.dwg
 TO-C-n102.dwg T/M TO-C-n412.dwg
 202004766445 - Rapport 04_2021-10-15.pdf
 20015DD_AO_BWK_Totaal_DD_17-09-2021.ifc
 20015DD_AO_BWK_Totaal_DD_constructiemodel 06-08-2021.ifc
 2020047 alleen nieuw.ifc
 2020047 alleen staal.ifc

Conservering: **THERMISCH VERZINKEN=TV**
 Overig stalen onderdelen stralen en menie RAL7016

Fabricage en montage volgens
 NEN-EN 1090-2:2016
 Uitvoeringsklasse: EXC1
 Functionele tolerantie klasse: 1

1	A	DEFINITIEF	15.09.2022	Sds
Rev. no.	Revisie merk	Revisie omschrijving	Revisie datum	Tek

Onderwerp:
Verb. Cultureel Centrum De Kattendans, Eerseldijk 4, 5571 CM Bergeijk
3D-OVERZICHT

Opdrachtgever:
Moeskops Bouwbedrijf B.V. CONTACTPERSOON: Wilma Wilms
 T. 0493-670855

Kennedylaan 10, 5570 KC Bergeijk
 Materiaalsoorten en kwaliteiten: Platen en profielen S235JR volgens NEN-EN 10025-2, buis en kokerprofielen: S275J0 volgens NEN-EN 10210-1 (warmtevaardig), S275J0H volgens NEN-EN 10219-1 (koudevaardig)
 Lussen a=5, tenzij anders vermeld, volgens NEN-EN-ISO 2353:2014. Boufkwallet 0,8, tenzij anders vermeld. Projectie: 1 2 3

W. Jansen Staalbouw B.V.
 info@dasivatekenbureau.nl
 0493-670855

Da Silva Tekenbureau
 www.dasivatekenbureau.nl
 info@dasivatekenbureau.nl
 Mobiel: 06 41 12 44 33

Project: **210698**
 Tekening: **3D-OVZ-1**
 Formaat: **A0**
 Geleend: **SDS**
 Datum: **12.05.2023**
 Schaal: **1:60 1:250**
 DST Pr: **P21-072**