A = ELEKTRA_DOOS (binnenzijde)
A brand = ELEKTRA_DOOS_BRANDWEREND (binnenzijde)
01 = BUIS BR-BL-GE/GR (binnenzijde)
02 = BUIS BR-BL-GE/GR-ZW (binnenzijde)
03 = BUIS BR-BL-GE/GR-ZW (binnenzijde)
04 = BUIS DATA/CAI (binnenzijde)
05 = BUIS GE/GR (binnenzijde)
06 = BUIS ZW-ZW/RO (binnenzijde)
09 = BUIS 4 x 0,8 (binnenzijde)
11 = Loze leiding (binnenzijde)
12 = BUIS BL-GE/GR-ZW (binnenzijde)
E = ELEKTRA_DOOS (buitenzijde)
E brand = ELEKTRA_DOOS_BRANDWEREND (buitenzijde)
001 = BUIS BR-BL-GE/GR (buitenzijde)
002 = BUIS BR-BL-GE/GR-ZW (buitenzijde)
003 = BUIS BR-BL-GE/GR-ZW (buitenzijde)
004 = BUIS DATA/CAI (buitenzijde)
005 = BUIS GE/GR (buitenzijde)
006 = BUIS ZW-ZW/RO (buitenzijde)
009 = BUIS 4 x 0,8 (buitenzijde)
011 = Loze leiding (buitenzijde)
012 = BUIS BL-GE/GR-ZW (buitenzijde)

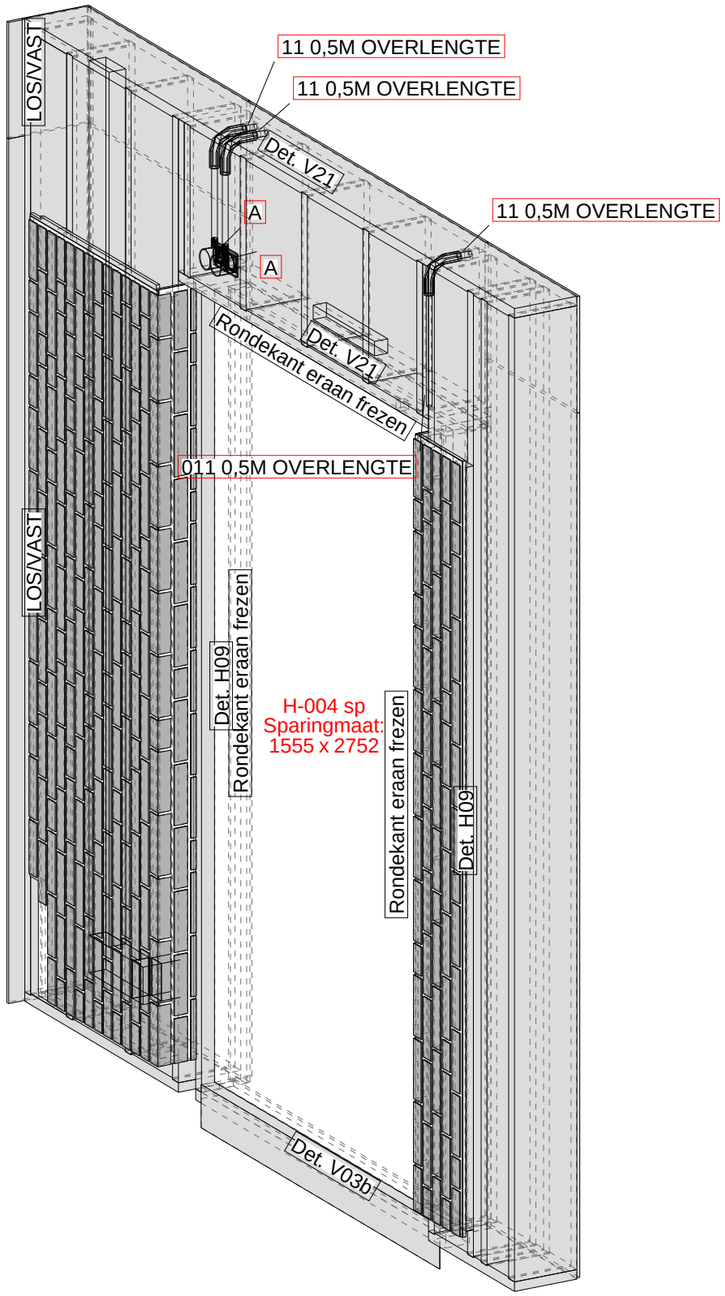

Definitief

Datum:	20.02.2023
Gewijzigd:	07.03.2023

Kloosterpoort 1
4421 SN Kapelle
Tel. +31 (0)113-33 08 55
E-mail: info@vkpbouw.com

Opdrachtgever:	Bouwbedrijf L. van de Ven B.V.	Schaal:	1:20
Project naam:	83 Zorgeenheden D'n Herd te Helmond	Formaat:	A3
Getekend door:	M.van Iwaarden		Voorblad
Project nr.:	220051		W01

Tekla Structures

Element Gewicht	
Element	397
Kozijnen	257
Totaal	654

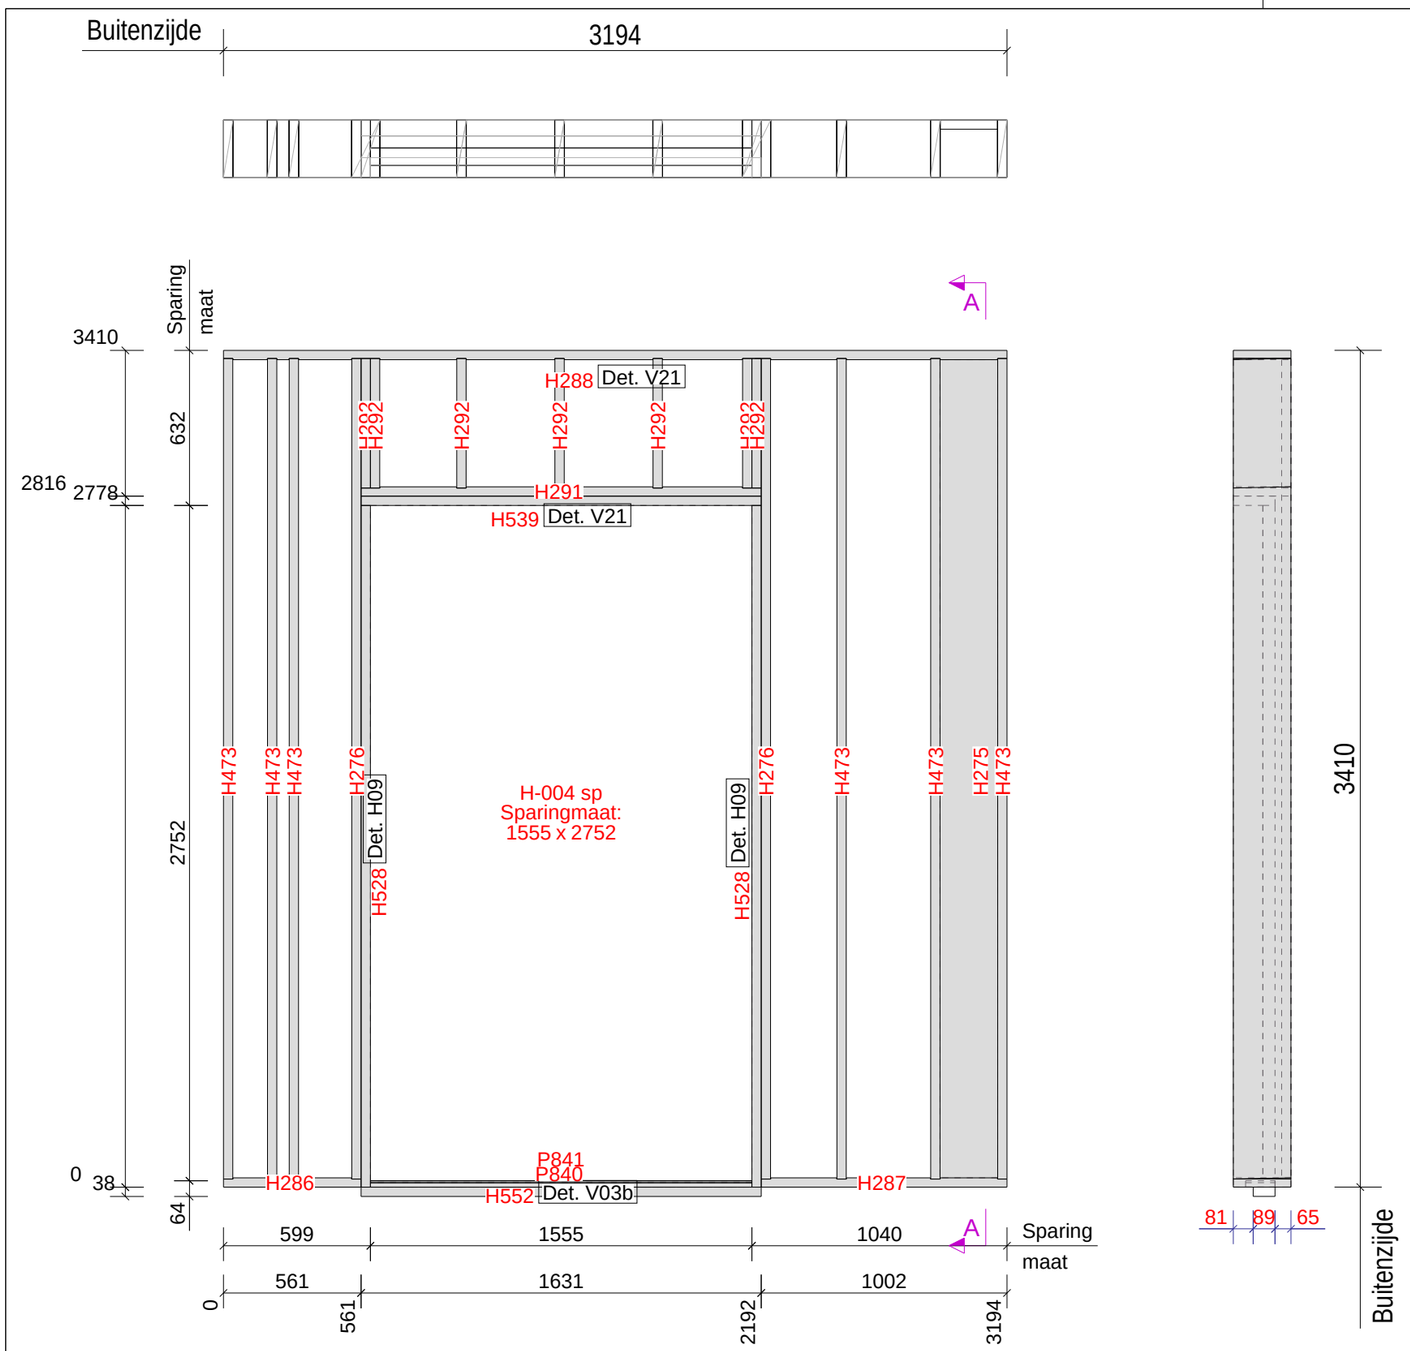

ELEMENTPOSLIJST Element W01

Montage planning Levering: Bg.

Pos.	Naam	Profiel	Lengte	Aantal	Materiaal
H276	KOZIJNSTIJL	38*235	3344	2	VUREN-C
H473	STIJL	38*235	3344	6	VUREN-C
H275	STIJL	38*235	3334	1	VUREN-C
H288	BOVENREGEL	38*235	3194	1	VUREN-C
H528	STELKOZIJN	38*170	2778	2	VUREN-C
H291	KOZIJNREGEL	38*235	1631	1	VUREN-C
H539	STELKOZIJN	38*170	1631	1	VUREN-C
H552	STELKOZIJN	38*89	1631	1	VUREN-C
P840	PLAAT	PL18*120	1555	1	VULSTROOK
P841	PLAAT	PL8*120	1555	1	VULSTROOK
H287	ONDERREGEL	38*235	1002	1	VUREN-C
H286	ONDERREGEL	38*235	561	1	VUREN-C
H292	STIJL	38*235	528	7	VUREN-C
P842	H-004 sp			1	KOZIJN

Element Gewicht

Element	192
Kozijnen	257
Totaal	448

Tekla Structures

Van binnenuit gezien!

Definitief

Datum:	20.02.2023
Gewijzigd:	07.03.2023

Kloosterpoort 1
4421 SN Kapelle
Tel. +31 (0)113-33 08 55
E-mail: info@vkpbouw.com

Opdrachtgever:	Bouwbedrijf L. van de Ven B.V.
Project naam:	83 Zorgeenheden D'n Herd te Helmond
Getekend door:	M.van Iwaarden
Project nr.:	220051

Schaal: 1:25

Formaat: A3

Frame

W01

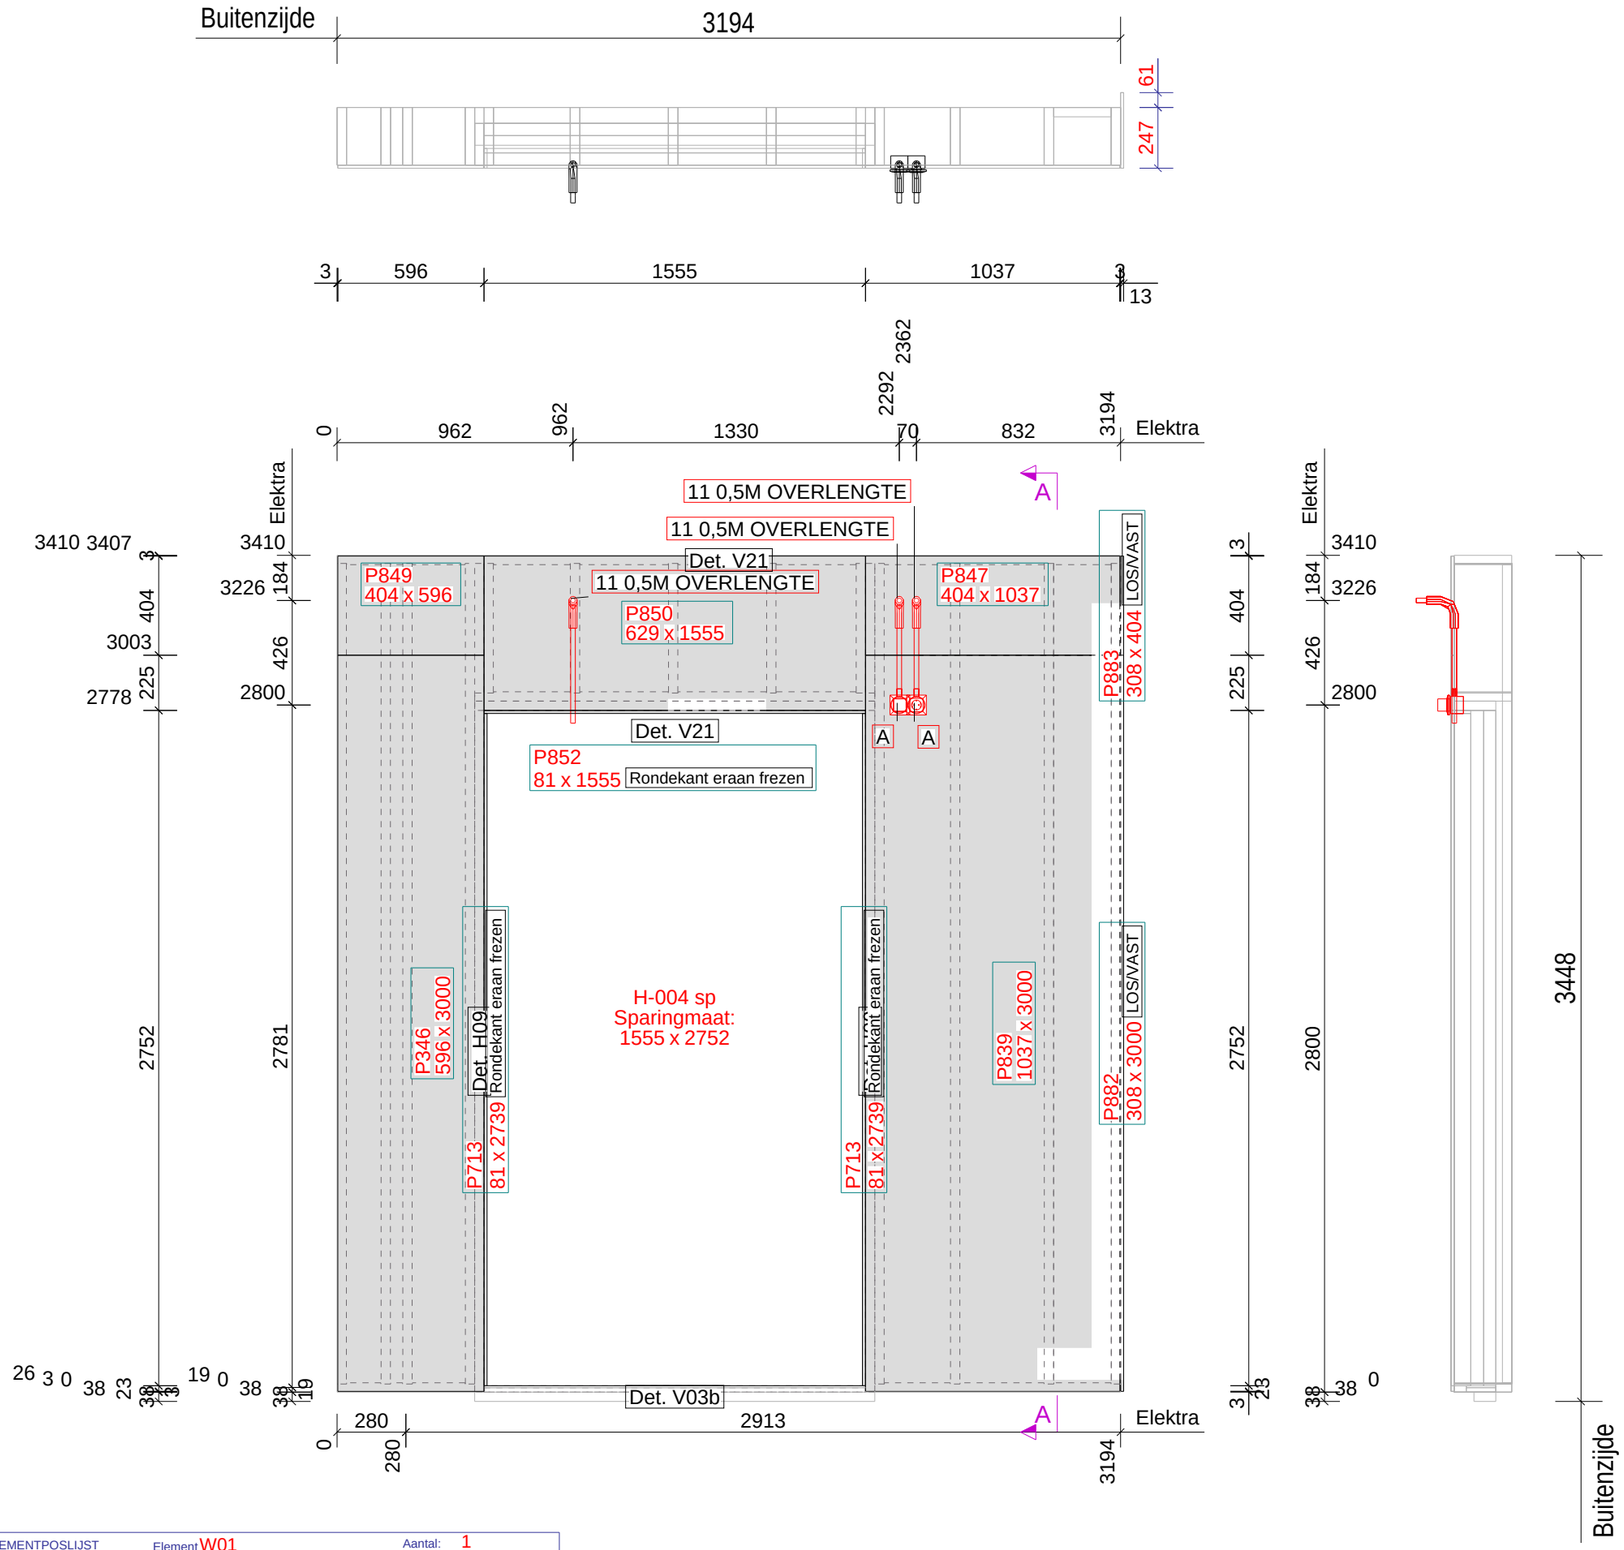

ELEMENTPOSLIJST	Element W01 Montage planning		Aantal: 1 Levering: Bg.	
Pos.	Naam	Lengte x Breedte x Dikte	Aantal	Materiaal
P346	PLAAT	3000 x 596 x 12.5	1	FERMACELL_RK
P713	PLAAT	2739 x 81 x 12.5	2	FERMACELL_RK
P839	PLAAT	3000 x 1037 x 12.5	1	FERMACELL_RK
P847	PLAAT	1037 x 404 x 12.5	1	FERMACELL_RK
P849	PLAAT	596 x 404 x 12.5	1	FERMACELL_RK
P850	PLAAT	1555 x 629 x 12.5	1	FERMACELL_RK
P852	PLAAT	1555 x 81 x 12.5	1	FERMACELL_RK
P882	PLAAT	3000 x 308 x 12.5	1	FERMACELL_RK
P883	PLAAT	404 x 308 x 12.5	1	FERMACELL_RK
P2075	LOZE LEIDING 19MM	30 x 30 x 30	3	PVC
P2076	ELEKTRA	30 x 30 x 30	2	PVC

Element Gewicht	
Element	314
Kozijnen	257
Totaal	571

Tekla Structures

Van binnenuit gezien!

Definitief

Datum:	20.02.2023
Gewijzigd:	07.03.2023

Kloosterpoort 1
4421 SN Kapelle
Tel. +31 (0)113-33 08 55
E-mail: info@vkpbouw.com

Opdrachtgever:	Bouwbedrijf L. van de Ven B.V.	Schaal:	1:25
Project naam:	83 Zorgeenheden D'n Herd te Helmond	Formaat:	A3
Getekend door:	M.van Iwaarden		Binnenpl
Project nr.:	220051		W01

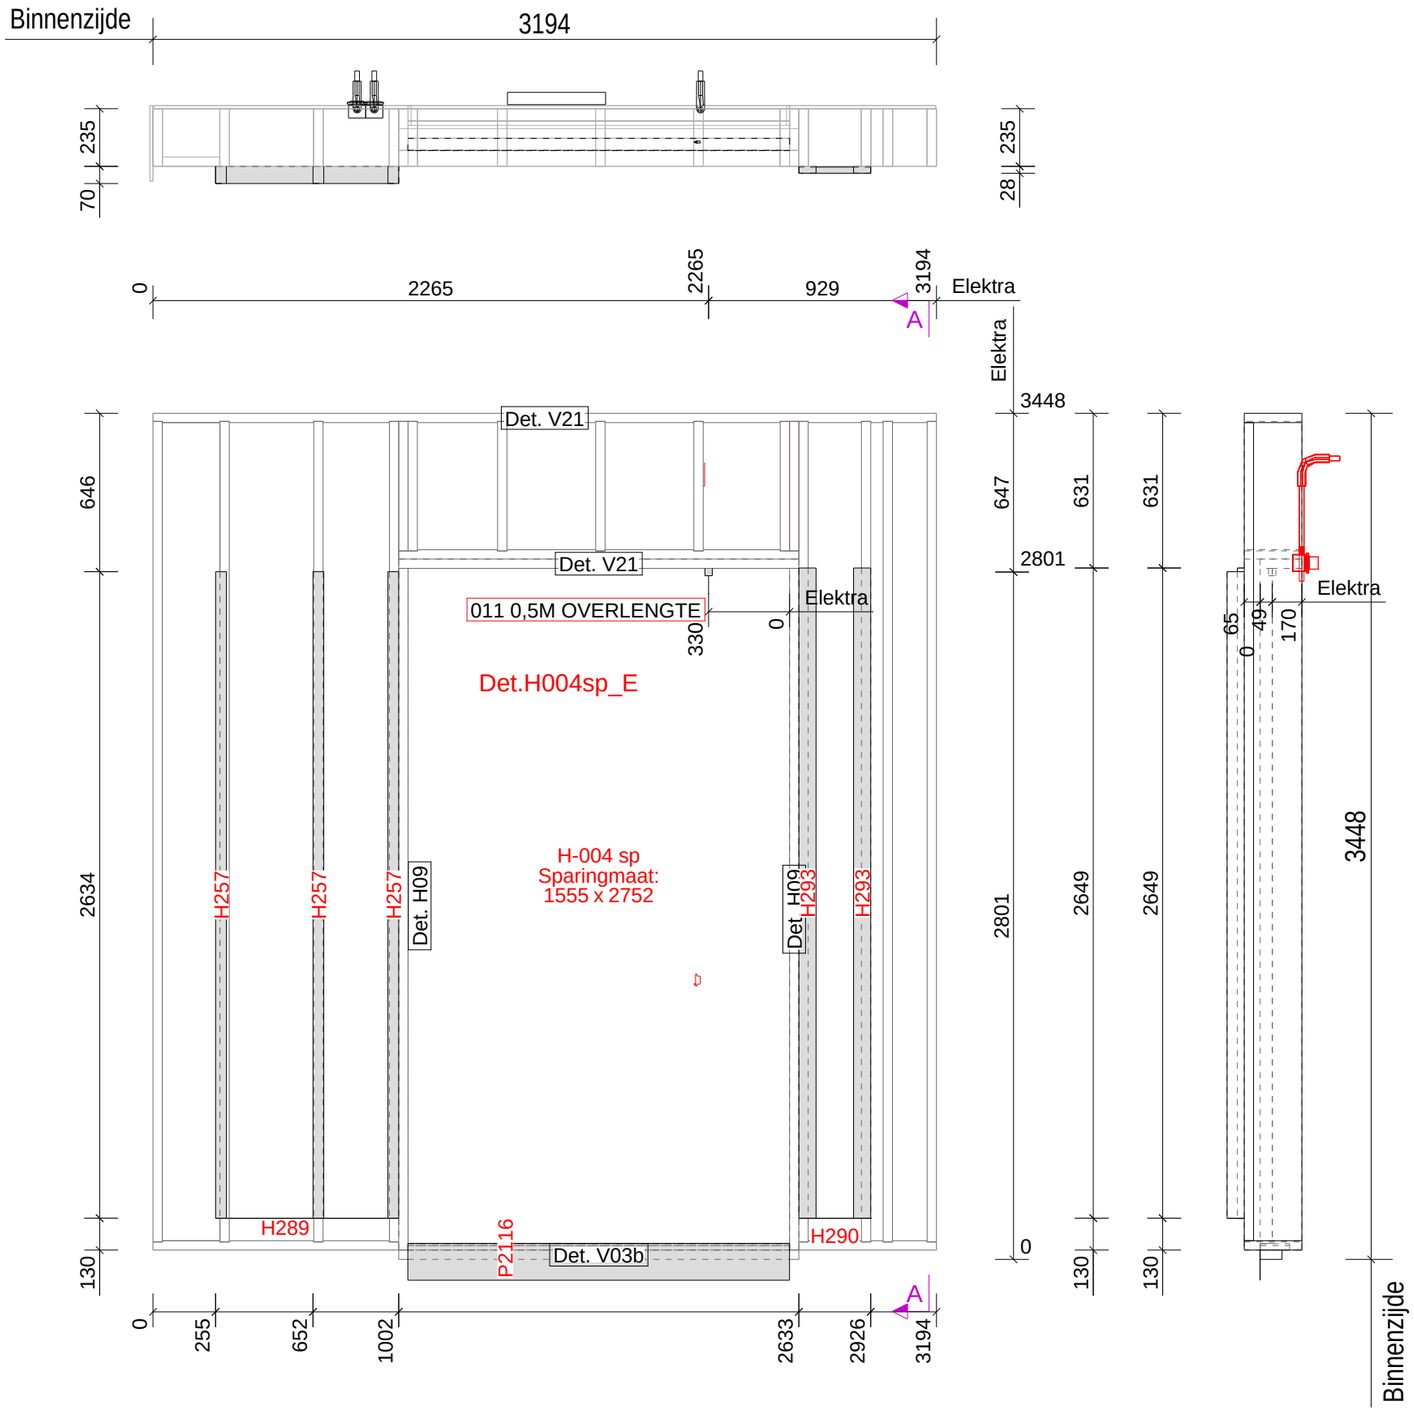

Van buitenaf gezien!

Definitief

ELEMENTPOSLIJST

Element W01
Montage planning

Aantal: 1
Levering: Bg.

Pos.	Naam	Lengte x Breedte x Dikte	Lengte	Aantal	Materiaal
P2075	LOZE LEIDING 19MM	30 x 30 x 30	30	1	PVC
P2116	FOLIE	150 x 50 x1556	150	1	EPDM
H290	PVC	293 x 1 x 25	293	1	ONGEDIERTE_ROOSTER
H289	PVC	747 x 1 x 70	747	1	ONGEDIERTE_ROOSTER
H257	RACHEL	2634 x 44 x 70	2634	3	VUREN GEIMPREGNEERD
H293	RACHEL	2649 x 28 x 70	2649	2	VUREN GEIMPREGNEERD
P842	H-004 sp			1	KOZIJN

Element Gewicht

Element	331
Kozijnen	257
Totaal	588

Tekla Structures

Datum:	20.02.2023
Gewijzigd:	07.03.2023

Kloosterpoort 1
4421 SN Kapelle
Tel. +31 (0)113-33 08 55
E-mail: info@vkpbouw.com

Opdrachtgever:	Bouwbedrijf L. van de Ven B.V.	Schaal:	1:25
Project naam:	83 Zorgeenheden D'n Herd te Helmond	Formaat:	A3
Getekend door:	M.van Iwaarden		Rachels
Project nr.:	220051		W01

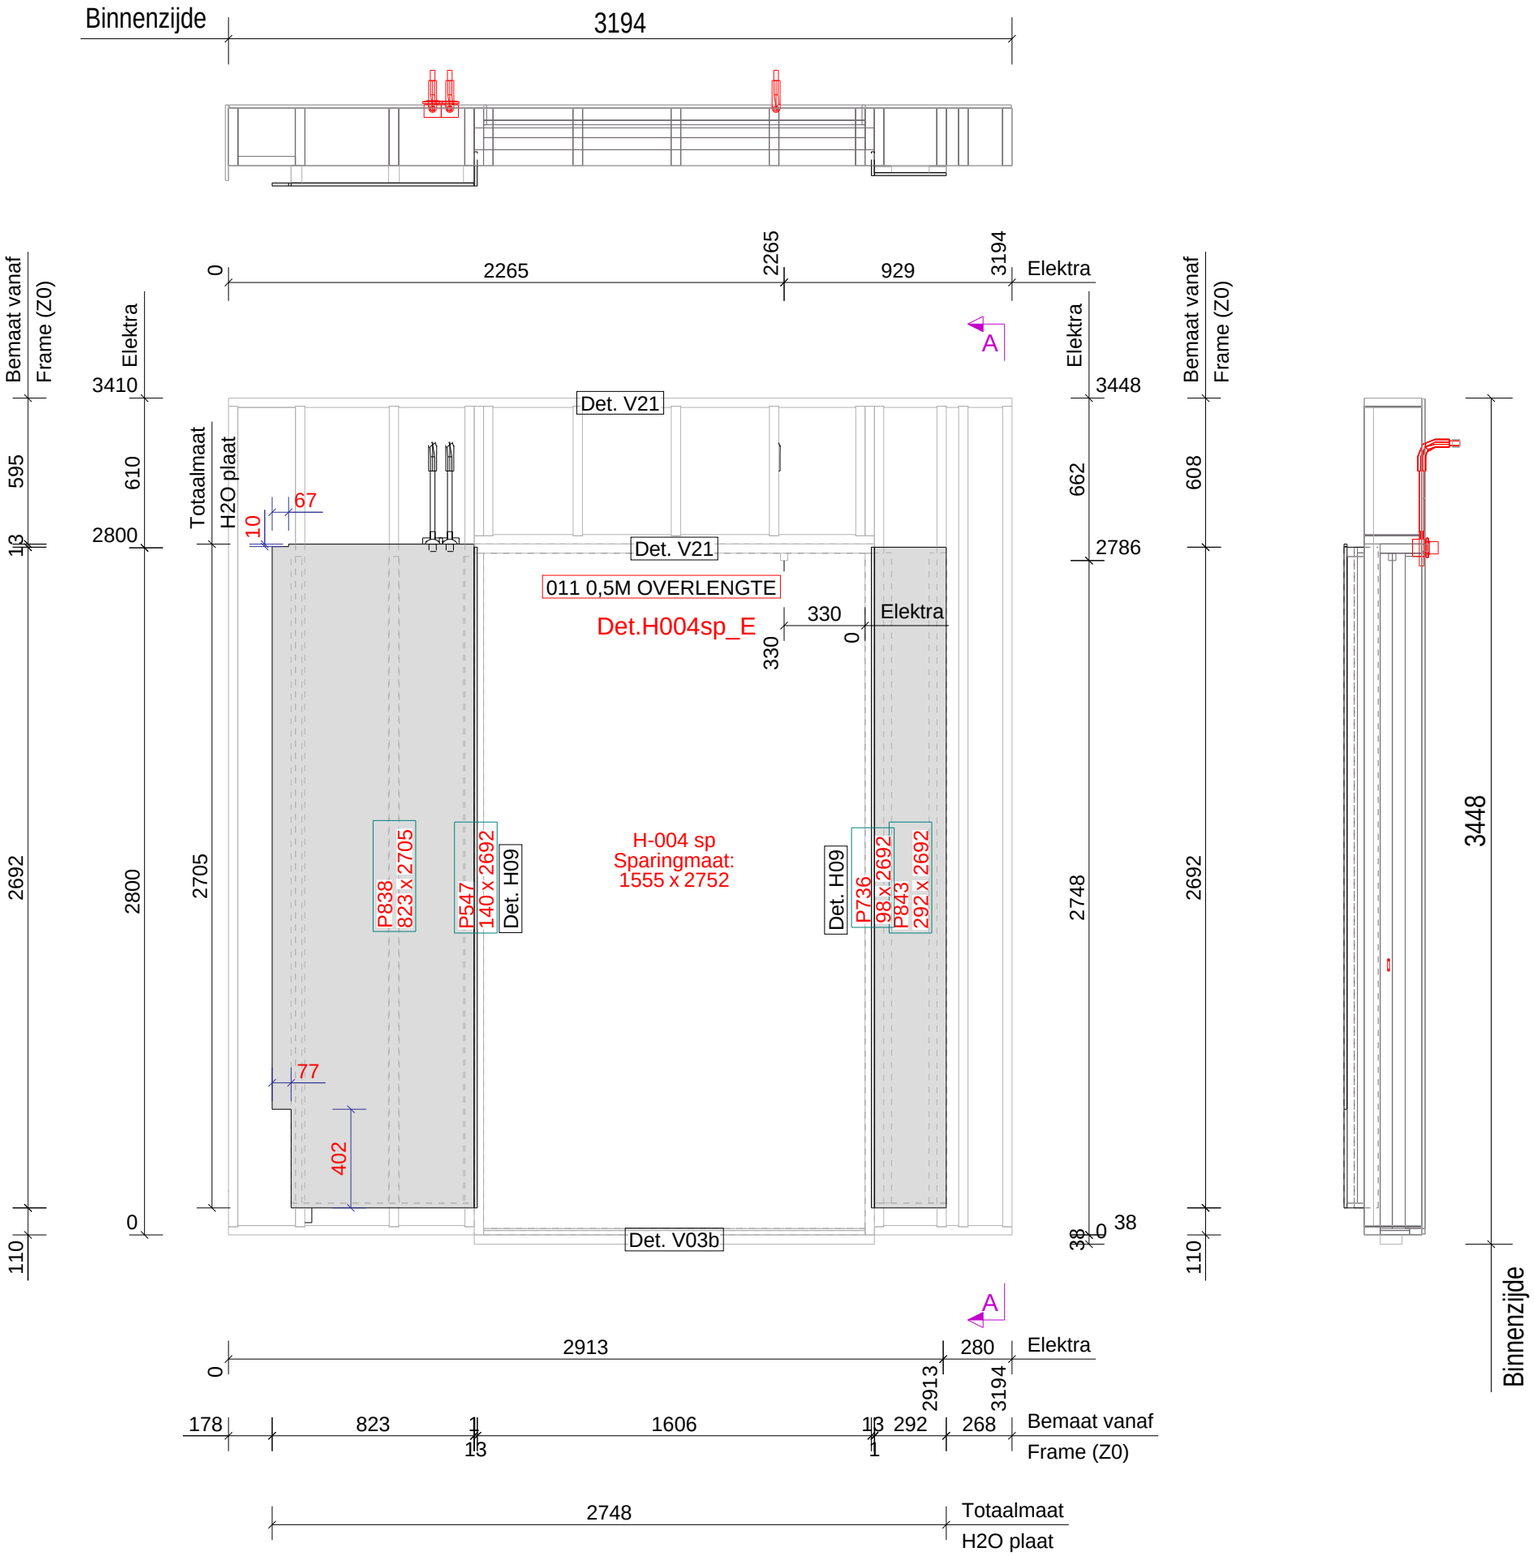

Van buitenaf gezien!

Definitief

ELEMENTPOSLIJST				
Element W01			Aantal: 1	
Montage planning			Levering: Bg.	
Pos.	Naam	Lengte x Breedte x Dikte	Aantal	Materiaal
P838	PLAAT	2705 x 823 x 12.5	1	FERMACELL_H2O
P547	PLAAT	2692 x 140 x 12.5	1	FERMACELL_H2O
P736	PLAAT	2692 x 98 x 12.5	1	FERMACELL_H2O
P843	PLAAT	2692 x 292 x 12.5	1	FERMACELL_H2O
P842	H-004 sp		1	KOZIJN

Element Gewicht	
Element	376
Kozijnen	257
Totaal	633

Datum:	20.02.2023
Gewijzigd:	07.03.2023

Kloosterpoort 1
4421 SN Kapelle
Tel. +31 (0)113-33 08 55
E-mail: info@vkpbouw.com

Opdrachtgever:	Bouwbedrijf L. van de Ven B.V.	Schaal:	1:25
Project naam:	83 Zorgeenheden D'n Herd te Helmond	Formaat:	A3
Getekend door:	M.van Iwaarden		Buitenpl
Project nr.:	220051		W01

Tekla Structures

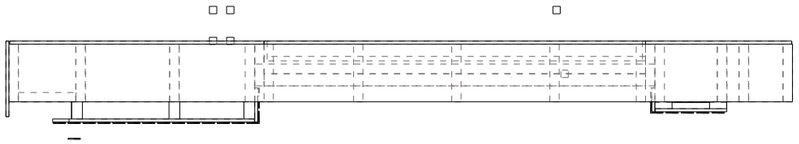

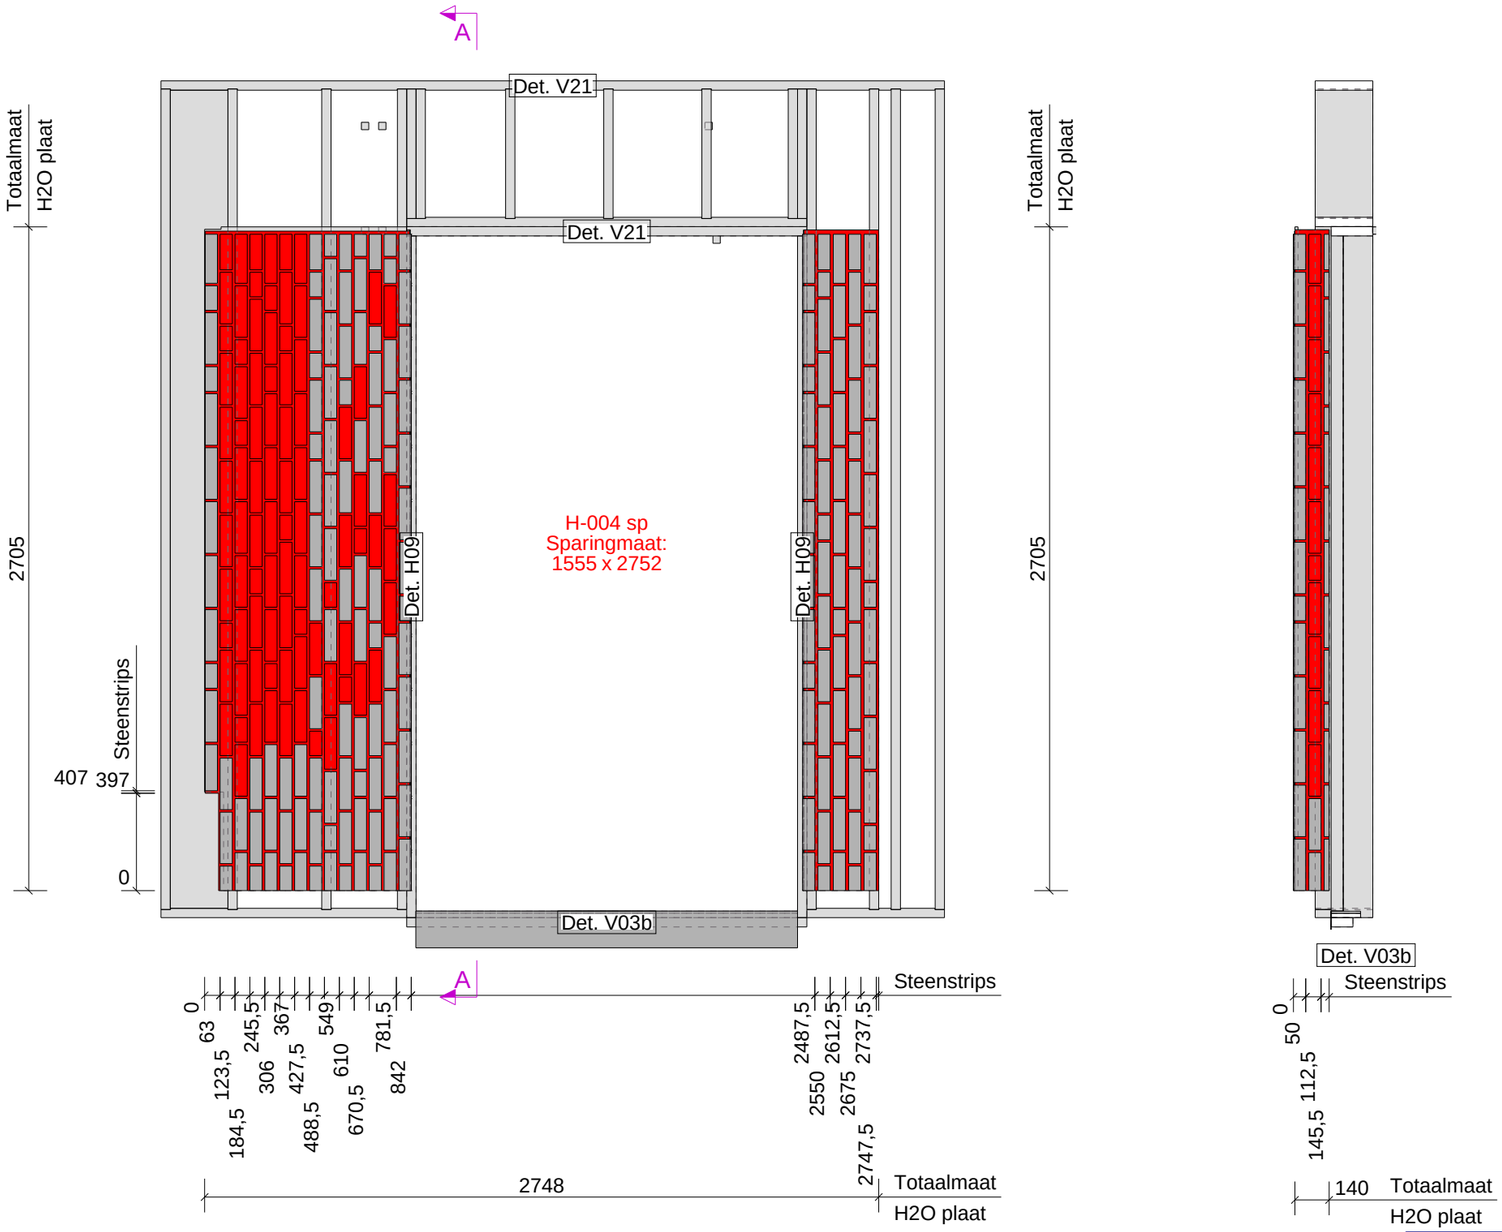

Van binnenuit gezien!

Definitief

Element Onderdelen : Zone = 5	Element	W011		Fase Bg.		Aantal 1
Nr.	Materiaal	Afmeting	Naam	Code	Aantal	Opmerking
P1321	FOLIE	2 98 x 2693	LIJM		1	SLV.7343
P1146	FOLIE	2 140 x 2694	LIJM		1	SLV.7343
P1395	FOLIE	2 306 x 2693	LIJM		1	SLV.7343
P1393	FOLIE	2 834 x 2688	LIJM		1	SLV.7343
P1452	S9.8358	4 21 x 100	KNIPSTEEN		3	
P1148	S9.8358	4 21 x 145	KNIPSTEEN		1	
P1451	S9.8358	4 21 x 210	KNIPSTEEN		10	
P1397	S9.8358	4 41 x 100	KNIPSTEEN		3	
P1398	S9.8358	4 41 x 145	KNIPSTEEN		1	
P1396	S9.8358	4 41 x 210	KNIPSTEEN		10	
P1317	S9.8358	4 50 x 90	KNIPSTEEN		3	
P1444	S9.8358	4 50 x 100	KOP		45	
P1447	S9.8358	4 50 x 100	STREK		2	
P1446	S9.8358	4 50 x 145	KNIPSTEEN		8	
P1448	S9.8358	4 50 x 155	DRIEKLEZOOR		8	
P1483	S9.8358	4 50 x 155	KOP		1	
P1394	S9.8358	4 50 x 188	KNIPSTEEN		1	
P1455	S9.8358	4 50 x 200	KNIPSTEEN		7	
P1461	S9.8358	4 50 x 210	KOP		1	
P1443	S9.8358	4 50 x 210	STREK		172	
P1449	S9.8358	100 50 x 50	KLIS_KOP		4	
P1143	S9.8358	145 50 x 50	KNIP_KLIS		1	
P1465	S9.8358	155 50 x 50	KLIS_DRIEKLEZOOR		1	
P1124	S9.8358	200 50 x 50	KNIP_KLIS		1	
P1450	S9.8358	210 50 x 50	KLIS_STREK		19	
P1282	S9.8358	210 50 x 50	KNIP_KLIS		1	

Tekla Structures

Element Gewicht	
Element	397
Kozijnen	257
Totaal	654

Datum:	22.02.2023
Gewijzigd:	07.03.2023

Kloosterpoort 1
4421 SN Kapelle
Tel. +31 (0)113-33 08 55
E-mail: info@vkpbouw.com

Opdrachtgever:	Bouwbedrijf L. van de Ven B.V.	Schaal: 1:25	
Project naam:	83 Zorgeenheden D'n Herd te Helmond	Formaat: A3	
Getekend door:	M.van Iwaarden	Wand Zone 5	
Project nr.:	220051	W01	

A = ELEKTRA_DOOS (binnenzijde)
A brand = ELEKTRA_DOOS_BRANDWEREND (binnenzijde)
01 = BUIS BR-BL-GE/GR (binnenzijde)
02 = BUIS BR-BL-GE/GR-ZW (binnenzijde)
03 = BUIS BR-BL-GE/GR-ZW (binnenzijde)
04 = BUIS DATA/CAI (binnenzijde)
05 = BUIS GE/GR (binnenzijde)
06 = BUIS ZW-ZW/RO (binnenzijde)
09 = BUIS 4 x 0,8 (binnenzijde)
11 = Loze leiding (binnenzijde)
12 = BUIS BL-GE/GR-ZW (binnenzijde)
E = ELEKTRA_DOOS (buitenzijde)
E brand = ELEKTRA_DOOS_BRANDWEREND (buitenzijde)
001 = BUIS BR-BL-GE/GR (buitenzijde)
002 = BUIS BR-BL-GE/GR-ZW (buitenzijde)
003 = BUIS BR-BL-GE/GR-ZW (buitenzijde)
004 = BUIS DATA/CAI (buitenzijde)
005 = BUIS GE/GR (buitenzijde)
006 = BUIS ZW-ZW/RO (buitenzijde)
009 = BUIS 4 x 0,8 (buitenzijde)
011 = Loze leiding (buitenzijde)
012 = BUIS BL-GE/GR-ZW (buitenzijde)

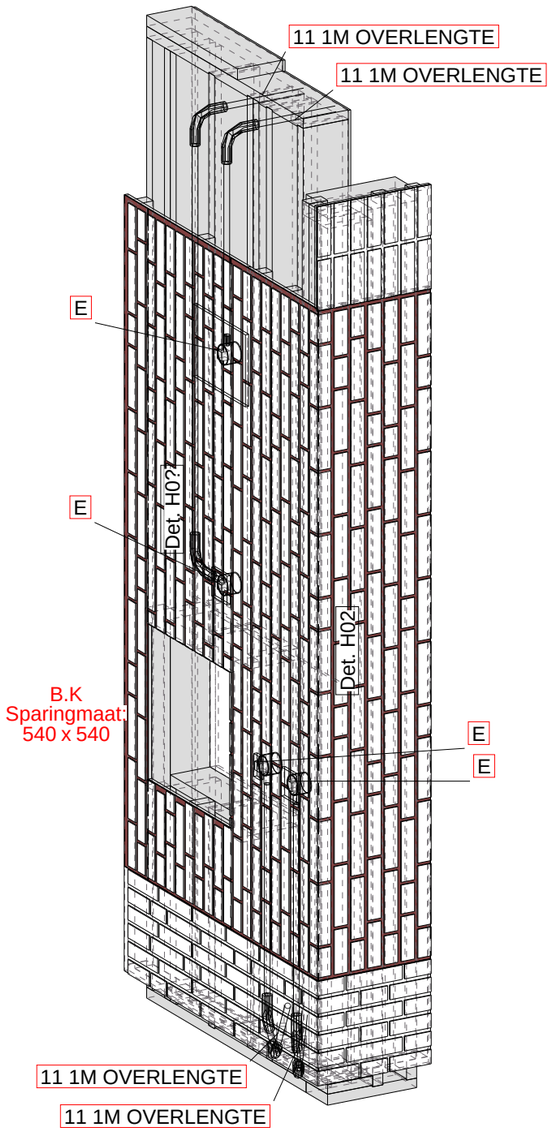

Definitief

Datum:	20.02.2023
Gewijzigd:	07.03.2023

Kloosterpoort 1
4421 SN Kapelle
Tel. +31 (0)113-33 08 55
E-mail: info@vkpbouw.com

Opdrachtgever:	Bouwbedrijf L. van de Ven B.V.
Project naam:	83 Zorgeenheden D'n Herd te Helmond
Getekend door:	M.van Iwaarden
Project nr.:	220051
Schaal:	1:20
Formaat:	A3

Voorblad

W02

Tekla Structures

Element Gewicht	
Element	264
Kozijnen	17
Totaal	281

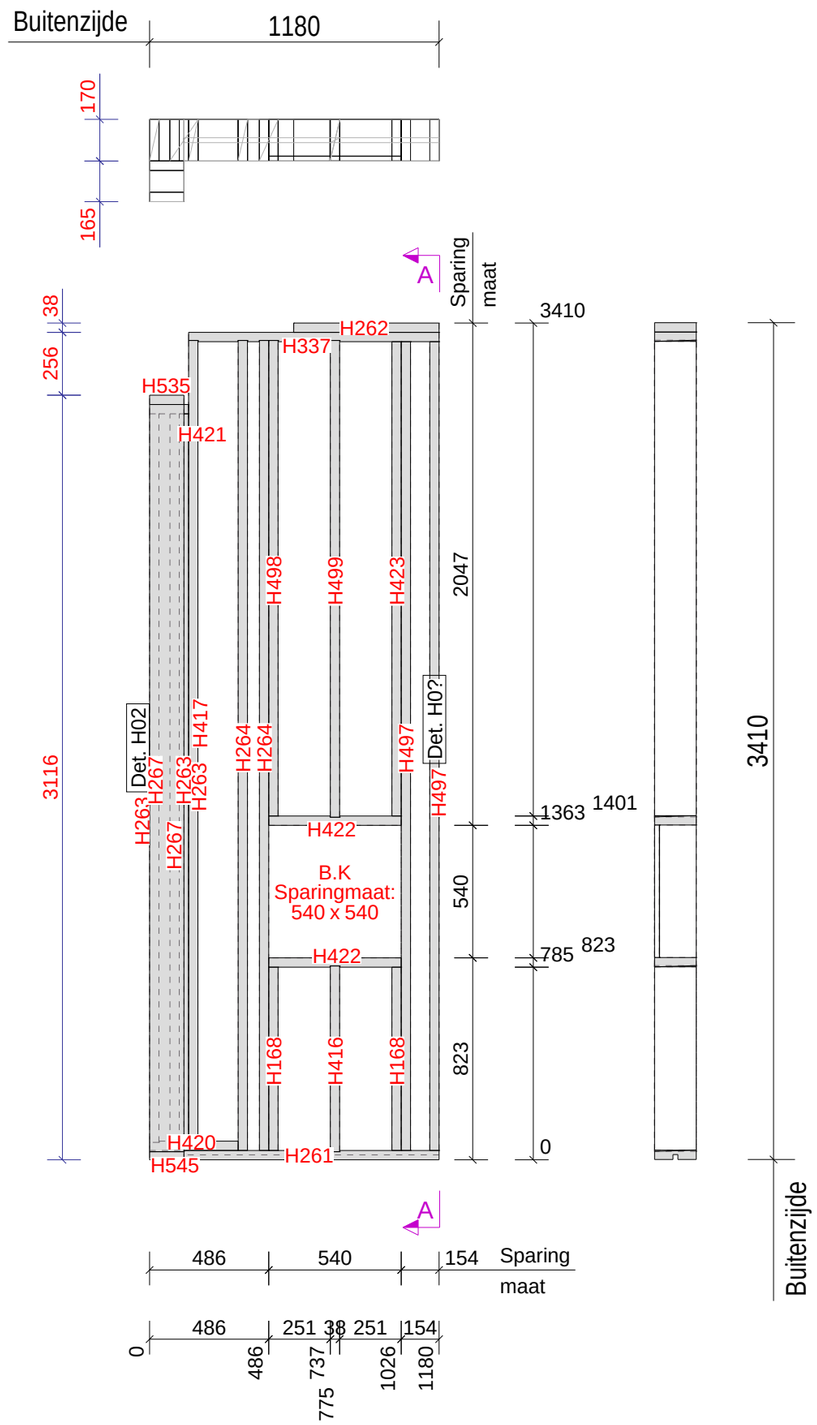

ELEMENTPOSLIJST Element W02

Montage planning Levering: Bg.

Pos.	Naam	Profiel	Lengte	Aantal	Materiaal
H264	STIJL	38*170	3301	2	VUREN-C
H497	STIJL	38*170	3296	2	VUREN-C
H417	STIJL	38*170	3268	1	VUREN-C
H267	STIJL	38*140	3045	2	VUREN-C
H263	STIJL	38*170	2969	3	VUREN-C
H499	STIJL	38*170	1943	1	VUREN-C
H498	STIJL	38*170	1938	1	VUREN-C
H423	STIJL	38*170	1933	1	VUREN-C
H261	ONDERREGEL	38X170_J_ANKER	1040	1	VUREN-C
H337	BOVENREGEL	38*170	1021	1	VUREN-C
H416	STIJL	38*170	757	1	VUREN-C
H168	STIJL	38*170	747	2	VUREN-C
H262	BOVENREGEL	38*170	593	1	VUREN-C
H422	STELKOZIJN	38*170	540	2	VUREN-C
H420	ONDERREGEL	38*170	361	1	VUREN-C
H535	BOVENREGEL	38*140	335	1	VUREN-C
H545	ONDERREGEL	38*140	335	1	VUREN-C
H421	BOVENREGEL	38*170	159	1	VUREN-C
P1853	B.K			1	KOZIJN

Element Gewicht	
Element	128
Kozijnen	17
Totaal	146

Tekla Structures

Van binnenuit gezien!

Definitief

Datum:	20.02.2023
Gewijzigd:	07.03.2023

Kloosterpoort 1
4421 SN Kapelle
Tel. +31 (0)113-33 08 55
E-mail: info@vkpbouw.com

Opdrachtgever:	Bouwbedrijf L. van de Ven B.V.
Project naam:	83 Zorgeenheden D'n Herd te Helmond
Getekend door:	M.van Iwaarden
Project nr.:	220051

Schaal: 1:25

Formaat: A3

Frame

W02

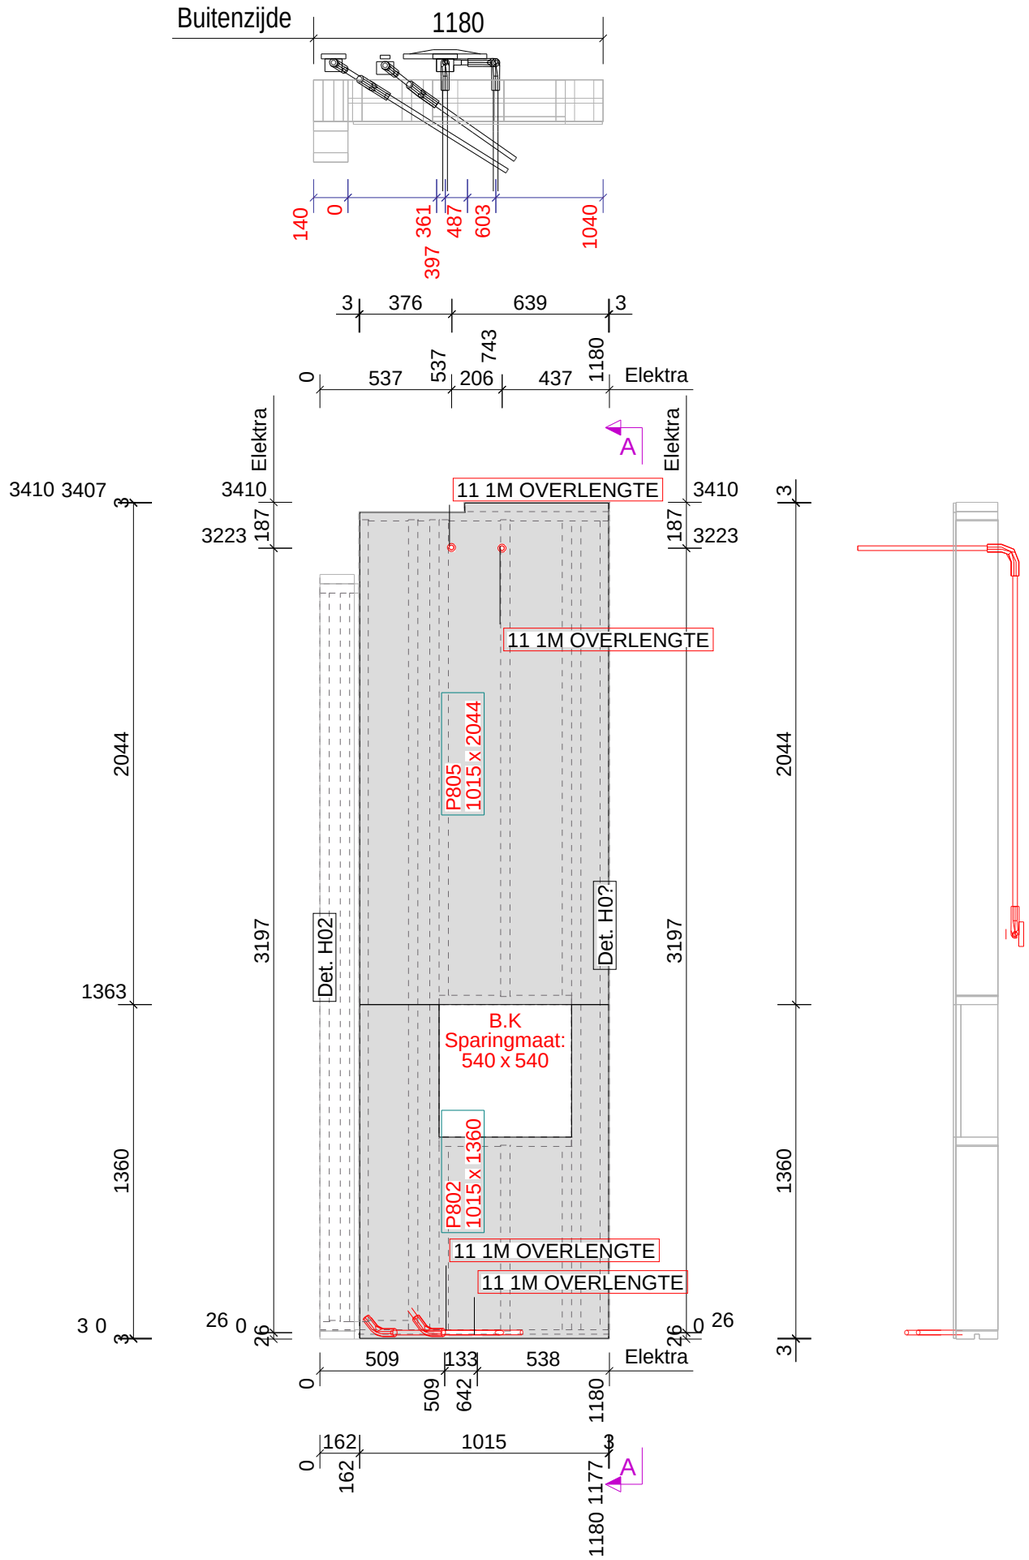

Van binnenuit gezien!

Definitief

Datum:	20.02.2023
Gewijzigd:	07.03.2023

Kloosterpoort 1
4421 SN Kapelle
Tel. +31 (0)113-33 08 55
E-mail: info@vkpbouw.com

Opdrachtgever:	Bouwbedrijf L. van de Ven B.V.	Schaal:	1:25
Project naam:	83 Zorgeenheden D'n Herd te Helmond	Formaat:	A3
Getekend door:	M.van Iwaarden		Binnenpl
Project nr.:	220051		W02

ELEMENTPOSLIJST

Element W02
Montage planning

Aantal: 1
Levering: Bg.

Pos.	Naam	Lengte x Breedte x Dikte	Aantal	Materiaal
P802	PLAAT	1360 x 1015 x 11	1	OSB-3_RK
P805	PLAAT	2044 x 1015 x 11	1	OSB-3_RK
P2075	LOZE LEIDING 19MM	30 x 30 x 30	4	PVC

Element Gewicht

Element	151
Kozijnen	17
Totaal	168

Tekla Structures

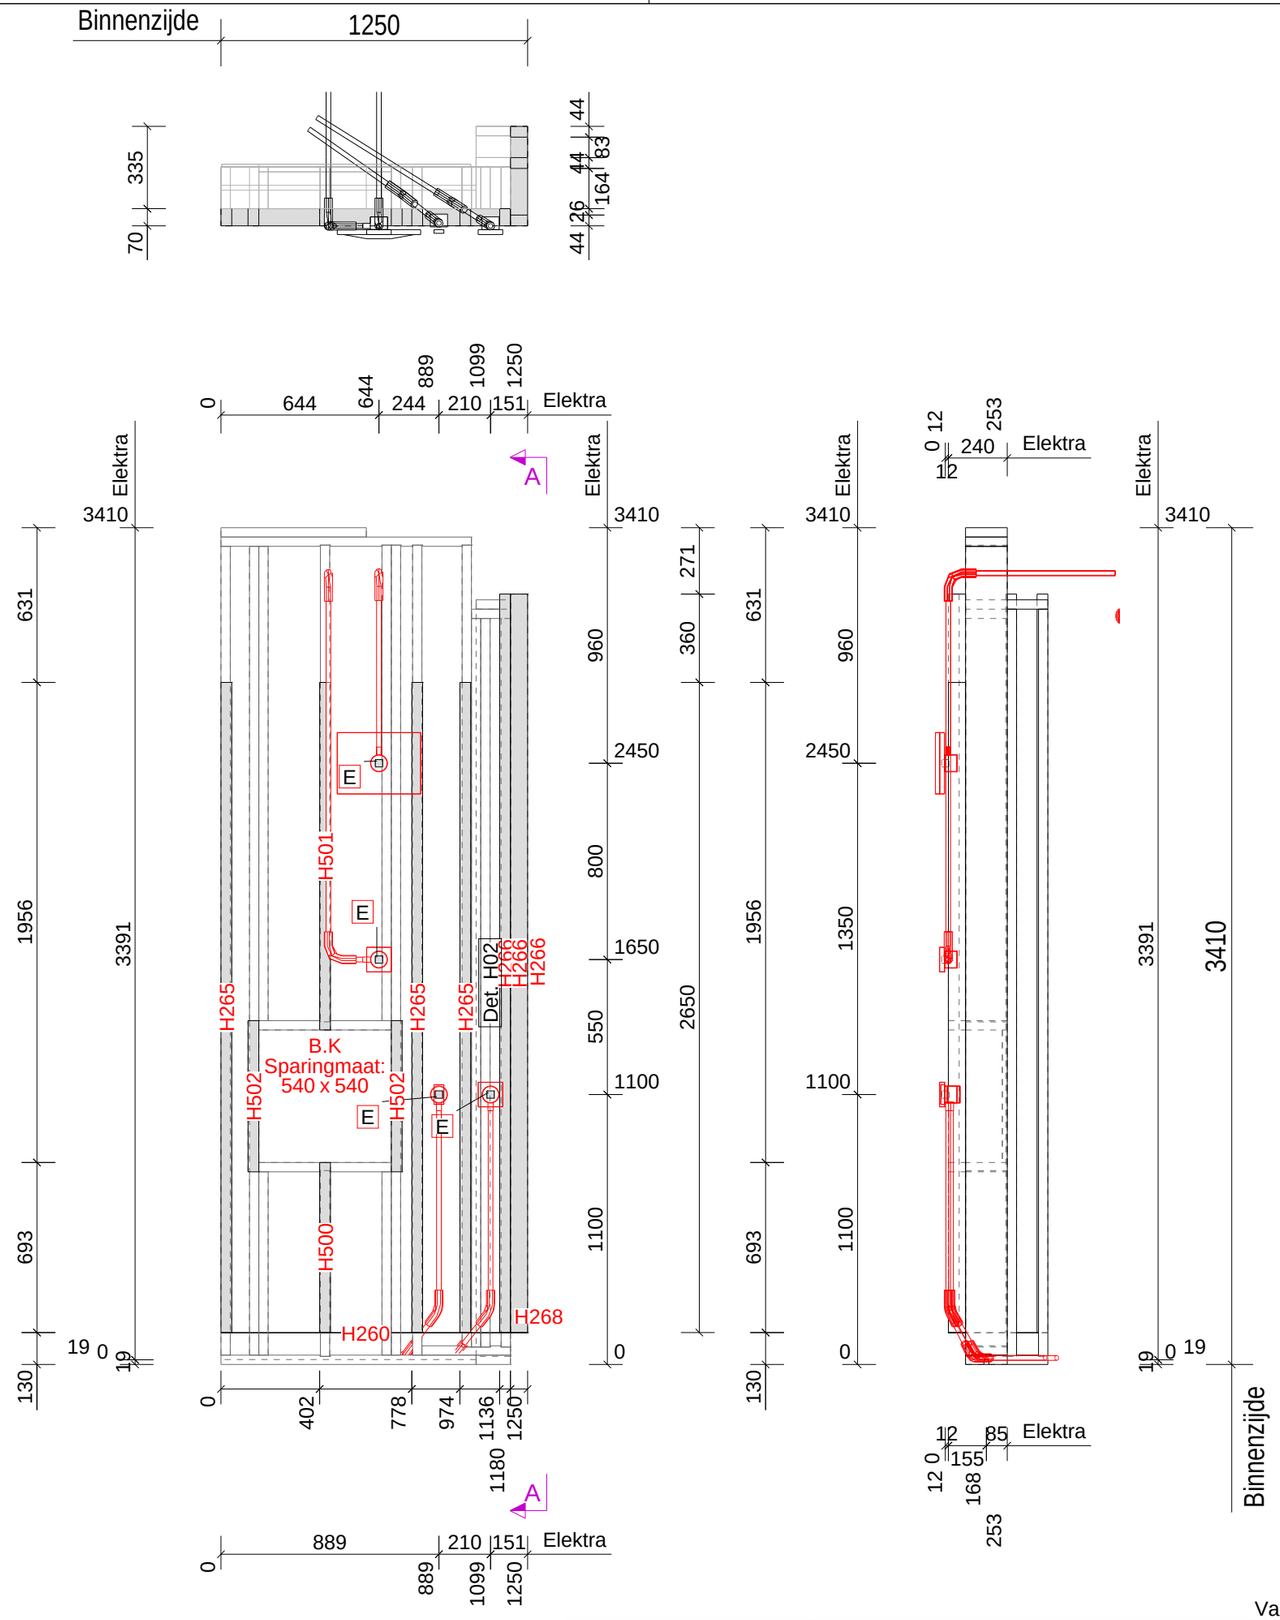

ELEMENTPOSLIJST	Element W02	Aantal: 1
	Montage planning	Levering: Bg.

Pos.	Naam	Lengte x Breedte x Dikte	Lengte	Aantal	Materiaal
P2109	ELEKTRA	30 x 30 x 30	30	4	PVC
H268	PVC	406 x 1 x 70	406	1	ONGEDIERTE_ROOSTER
H502	RACHEL	616 x 44 x 70	616	2	VUREN GEIMPREGNEERD
H500	RACHEL	693 x 44 x 70	693	1	VUREN GEIMPREGNEERD
H260	PVC	1180 x 1 x 70	1180	1	ONGEDIERTE_ROOSTER
H501	RACHEL	1416 x 44 x 70	1416	1	VUREN GEIMPREGNEERD
H265	RACHEL	2650 x 44 x 70	2650	3	VUREN GEIMPREGNEERD
H266	RACHEL	3010 x 44 x 70	3010	4	VUREN GEIMPREGNEERD
P1853	B.K			1	KOZIJN

Tekla Structures

Element Gewicht	
Element	185
Kozijnen	17
Totaal	202

Van buitenaf gezien!

Definitief

Datum:	20.02.2023
Gewijzigd:	07.03.2023

Kloosterpoort 1
4421 SN Kapelle
Tel. +31 (0)113-33 08 55
E-mail: info@vkpbouw.com

Opdrachtgever:	Bouwbedrijf L. van de Ven B.V.
Project naam:	83 Zorgeenheden D'n Herd te Helmond
Getekend door:	M.van Iwaarden
Project nr.:	220051

Schaal: 1:25
Formaat: A3

Rachels

W02

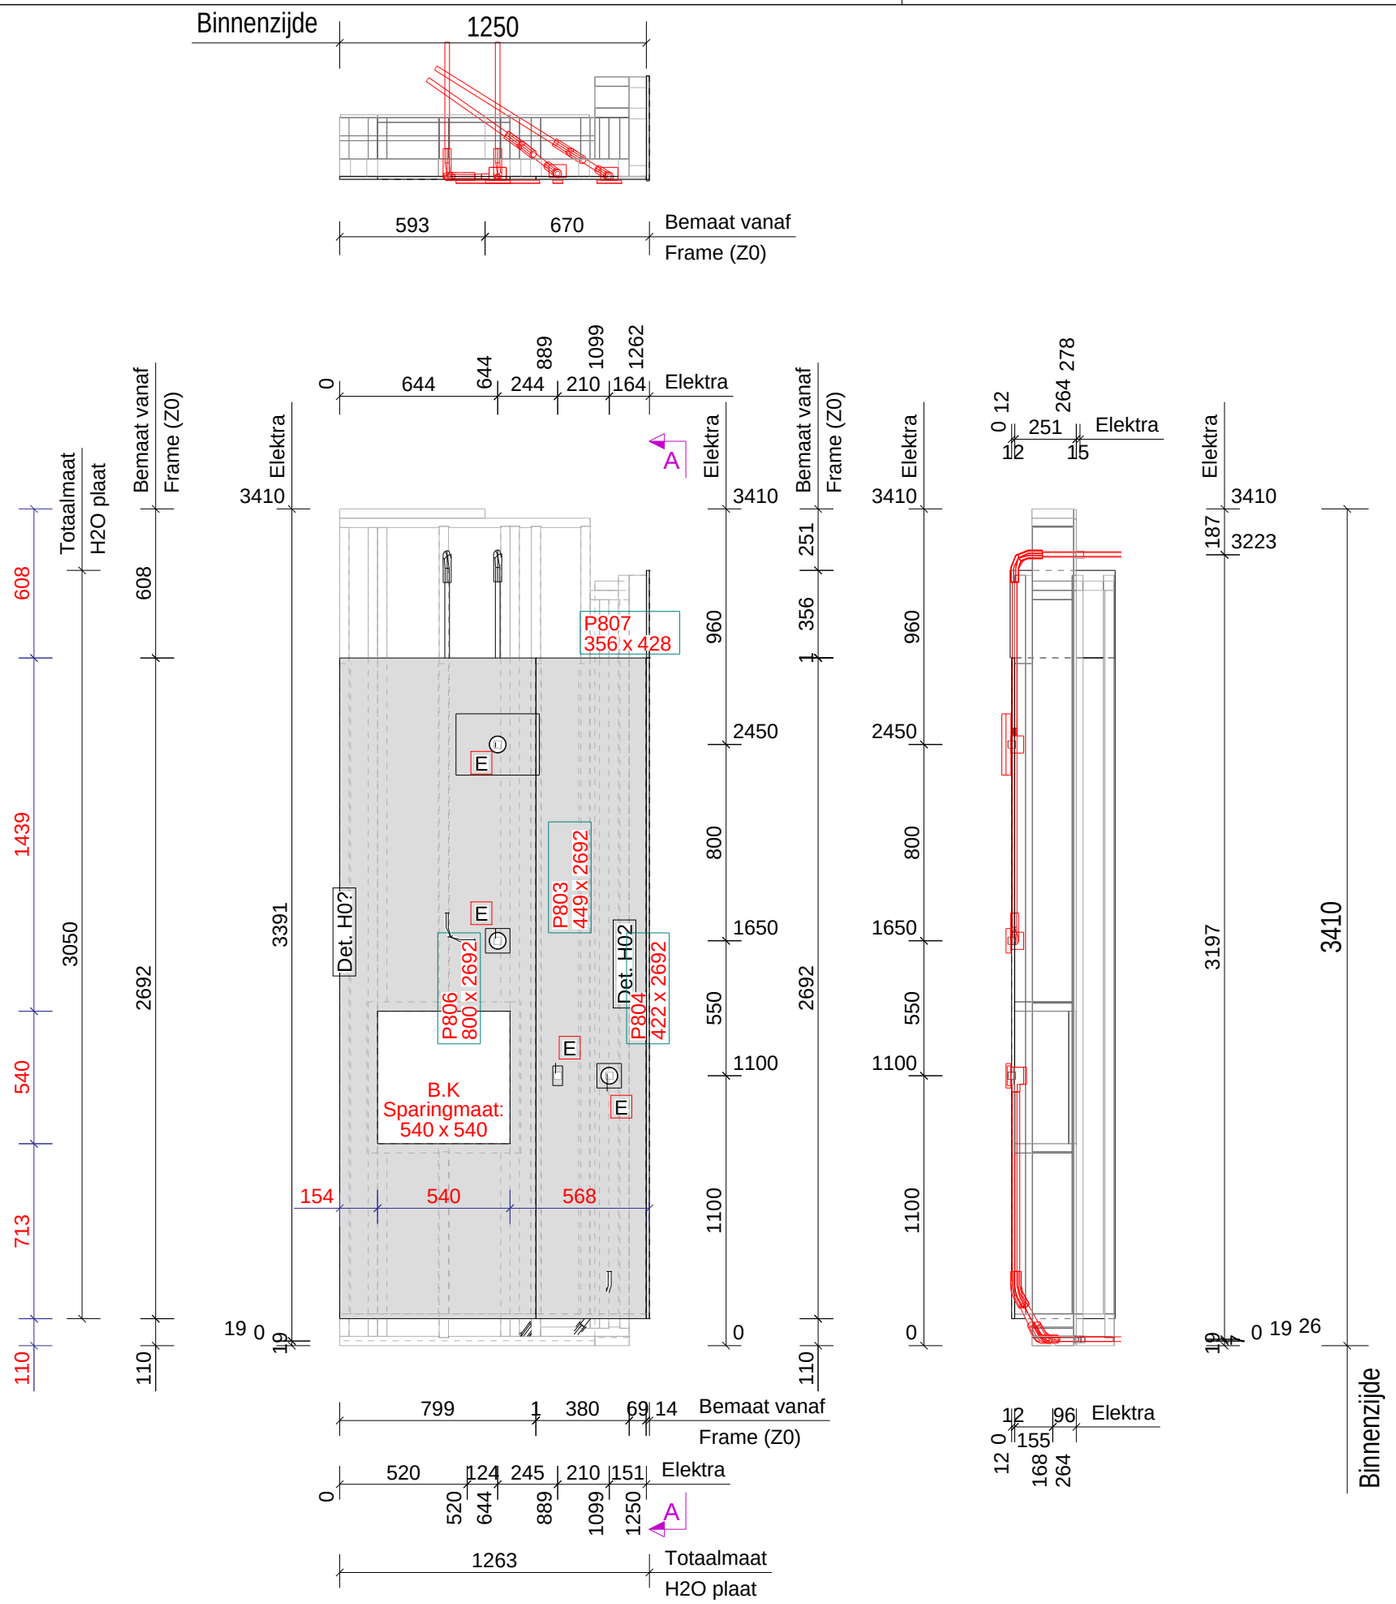

Van buitenab gezien!

Definitief

ELEMENTPOSLIJST	Element W02	Aantal: 1
	Montage planning	Levering: Bg.

Pos.	Naam	Lengte x Breedte x Dikte	Aantal	Materiaal
P803	PLAAT	2692 x 449 x 12.5	1	FERMACELL_H2O
P804	PLAAT	2692 x 422 x 12.5	1	FERMACELL_H2O
P806	PLAAT	2692 x 800 x 12.5	1	FERMACELL_H2O
P807	PLAAT	428 x 356 x 12.5	1	FERMACELL_H2O
P1853	B.K		1	KOZIJN

Element Gewicht	
Element	239
Kozijnen	17
Totaal	257

Datum:	20.02.2023
Gewijzigd:	07.03.2023

Kloosterpoort 1
4421 SN Kapelle
Tel. +31 (0)113-33 08 55
E-mail: info@vkpbouw.com

Opdrachtgever:	Bouwbedrijf L. van de Ven B.V.	Schaal:	1:25
Project naam:	83 Zorgeenheden D'n Herd te Helmond	Formaat:	A3
Getekend door:	M.van Iwaarden		Buitenpl
Project nr.:	220051		W02

Tekla Structures

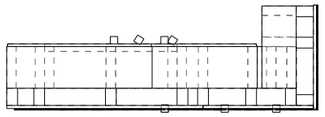

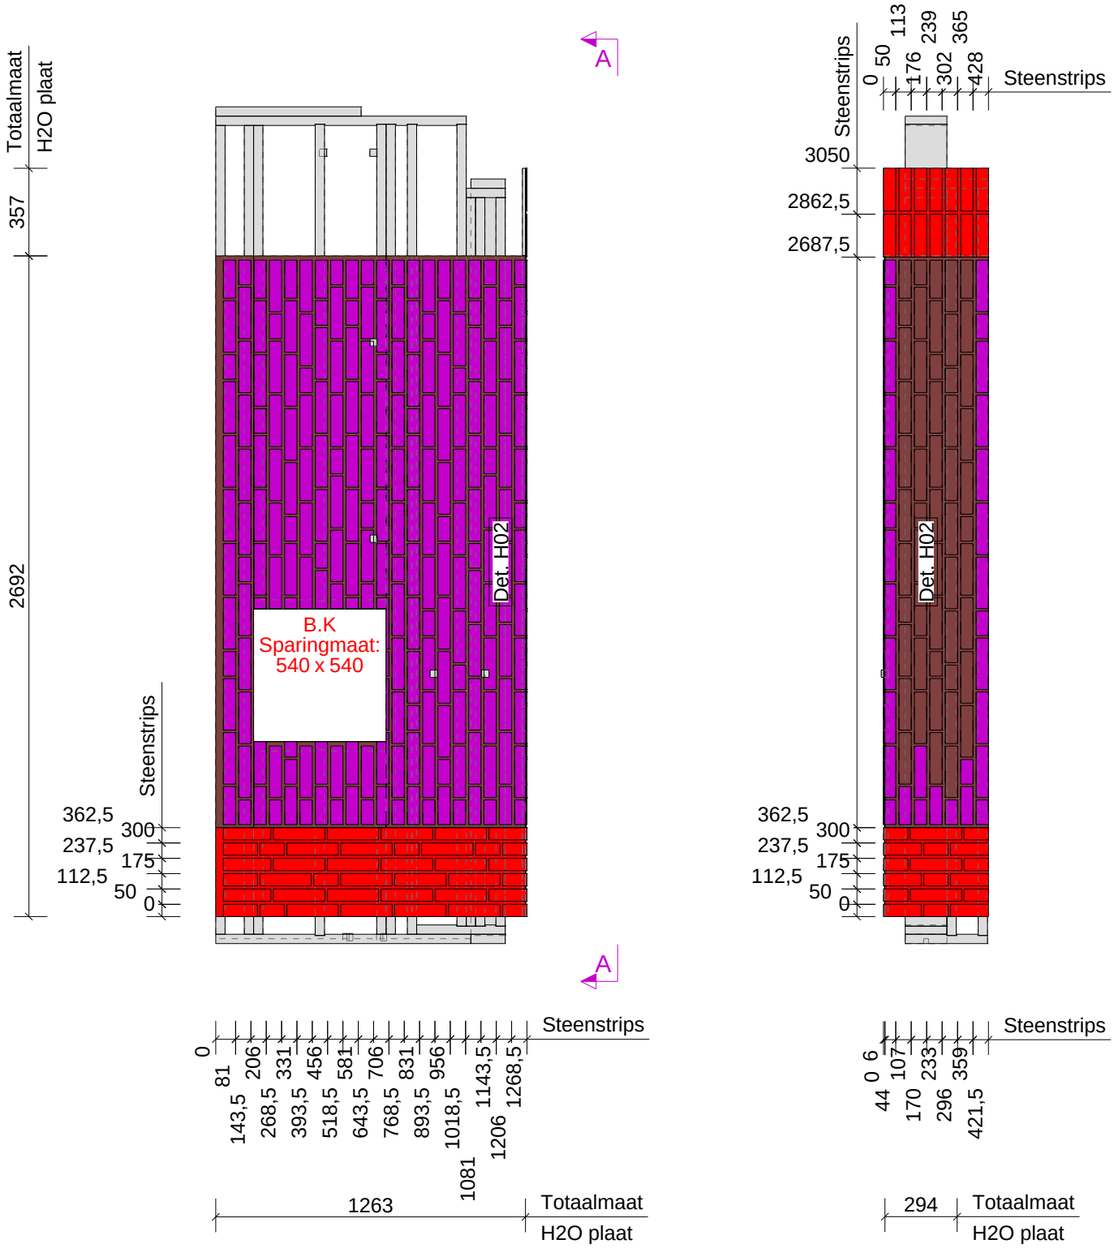

Element Onderdelen : Zone = 5 Element W021 Fase Bg. Aantal 1

Nr.	Materiaal	Afmeting		Naam	Code	Aantal	Opmerking
P1384	FOLIE	2	154 x 2330	LIJM		1	SLV.6041
P2150	FOLIE	2	350 x 540	LIJM		1	SLV.6041
P1385	FOLIE	2	362 x 428	LIJM		1	SLV.6806
P1382	FOLIE	2	363 x 422	LIJM		1	SLV.6806
P1381	FOLIE	2	363 x 1263	LIJM		1	SLV.6806
P1383	FOLIE	2	422 x 2325	LIJM		1	SLV.6041
P2151	FOLIE	2	540 x 1440	LIJM		1	SLV.6041
P2149	FOLIE	2	568 x 2330	LIJM		1	SLV.6041
P2138	S9.11999	4	12 x 100	KOP		1	
P2137	S9.11999	4	12 x 210	STREK		1	
P2136	S9.11999	4	45 x 50	KOP		1	
P2058	S9.11999	4	45 x 50	STREK		2	
P2141	S9.11999	4	50 x 63	STREK		1	
P1432	S9.11999	4	50 x 100	KOP		57	
P1437	S9.11999	4	50 x 100	STREK		2	
P1434	S9.11999	4	50 x 155	DRIEKLEZOOR		26	
P1775	S9.11999	4	50 x 155	STREK		1	
P2135	S9.11999	4	50 x 173	STREK		3	
P1433	S9.11999	4	50 x 210	KOP		3	
P1431	S9.11999	4	50 x 210	STREK		183	
P2139	S9.11999	4	50 x 210	STREK		1	
P2140	S9.11999	4	50 x 210	STREK		1	
P907	S9.11999	100	50 x 50	KLIS_KOP		3	
P906	S9.11999	210	50 x 50	KLIS_STREK		9	
P1748	S9.12051	4	50 x 100	KOP		11	
P1133	S9.12051	4	50 x 139	KOP		3	
P1749	S9.12051	4	50 x 155	DRIEKLEZOOR		3	
P1751	S9.12051	4	50 x 175	KNIPSTEEN		14	
P1132	S9.12051	4	50 x 194	STREK		3	
P1747	S9.12051	4	50 x 210	STREK		26	
P1643	S9.12051	50	100 x 155	HOEKSTEEN_DRIEKLEZOOR		6	

Tekla Structures

Element Gewicht	
Element	264
Kozijnen	17
Totaal	281

Van binnenuit gezien!

Definitief

Datum:	22.02.2023
Gewijzigd:	07.03.2023

Kloosterpoort 1
4421 SN Kapelle
Tel. +31 (0)113-33 08 55
E-mail: info@vkpbouw.com

Opdrachtgever:	Bouwbedrijf L. van de Ven B.V.	Schaal: 1:25	
Project naam:	83 Zorgeenheden D'n Herd te Helmond	Formaat: A3	
Getekend door:	M.van Iwaarden	Wand Zone 5	
Project nr.:	220051	W02	

A = ELEKTRA_DOOS (binnenzijde)
A brand = ELEKTRA_DOOS_BRANDWEREND (binnenzijde)
01 = BUIS BR-BL-GE/GR (binnenzijde)
02 = BUIS BR-BL-GE/GR-ZW (binnenzijde)
03 = BUIS BR-BL-GE/GR-ZW (binnenzijde)
04 = BUIS DATA/CAI (binnenzijde)
05 = BUIS GE/GR (binnenzijde)
06 = BUIS ZW-ZW/RO (binnenzijde)
09 = BUIS 4 x 0,8 (binnenzijde)
11 = Loze leiding (binnenzijde)
12 = BUIS BL-GE/GR-ZW (binnenzijde)
E = ELEKTRA_DOOS (buitenzijde)
E brand = ELEKTRA_DOOS_BRANDWEREND (buitenzijde)
001 = BUIS BR-BL-GE/GR (buitenzijde)
002 = BUIS BR-BL-GE/GR-ZW (buitenzijde)
003 = BUIS BR-BL-GE/GR-ZW (buitenzijde)
004 = BUIS DATA/CAI (buitenzijde)
005 = BUIS GE/GR (buitenzijde)
006 = BUIS ZW-ZW/RO (buitenzijde)
009 = BUIS 4 x 0,8 (buitenzijde)
011 = Loze leiding (buitenzijde)
012 = BUIS BL-GE/GR-ZW (buitenzijde)

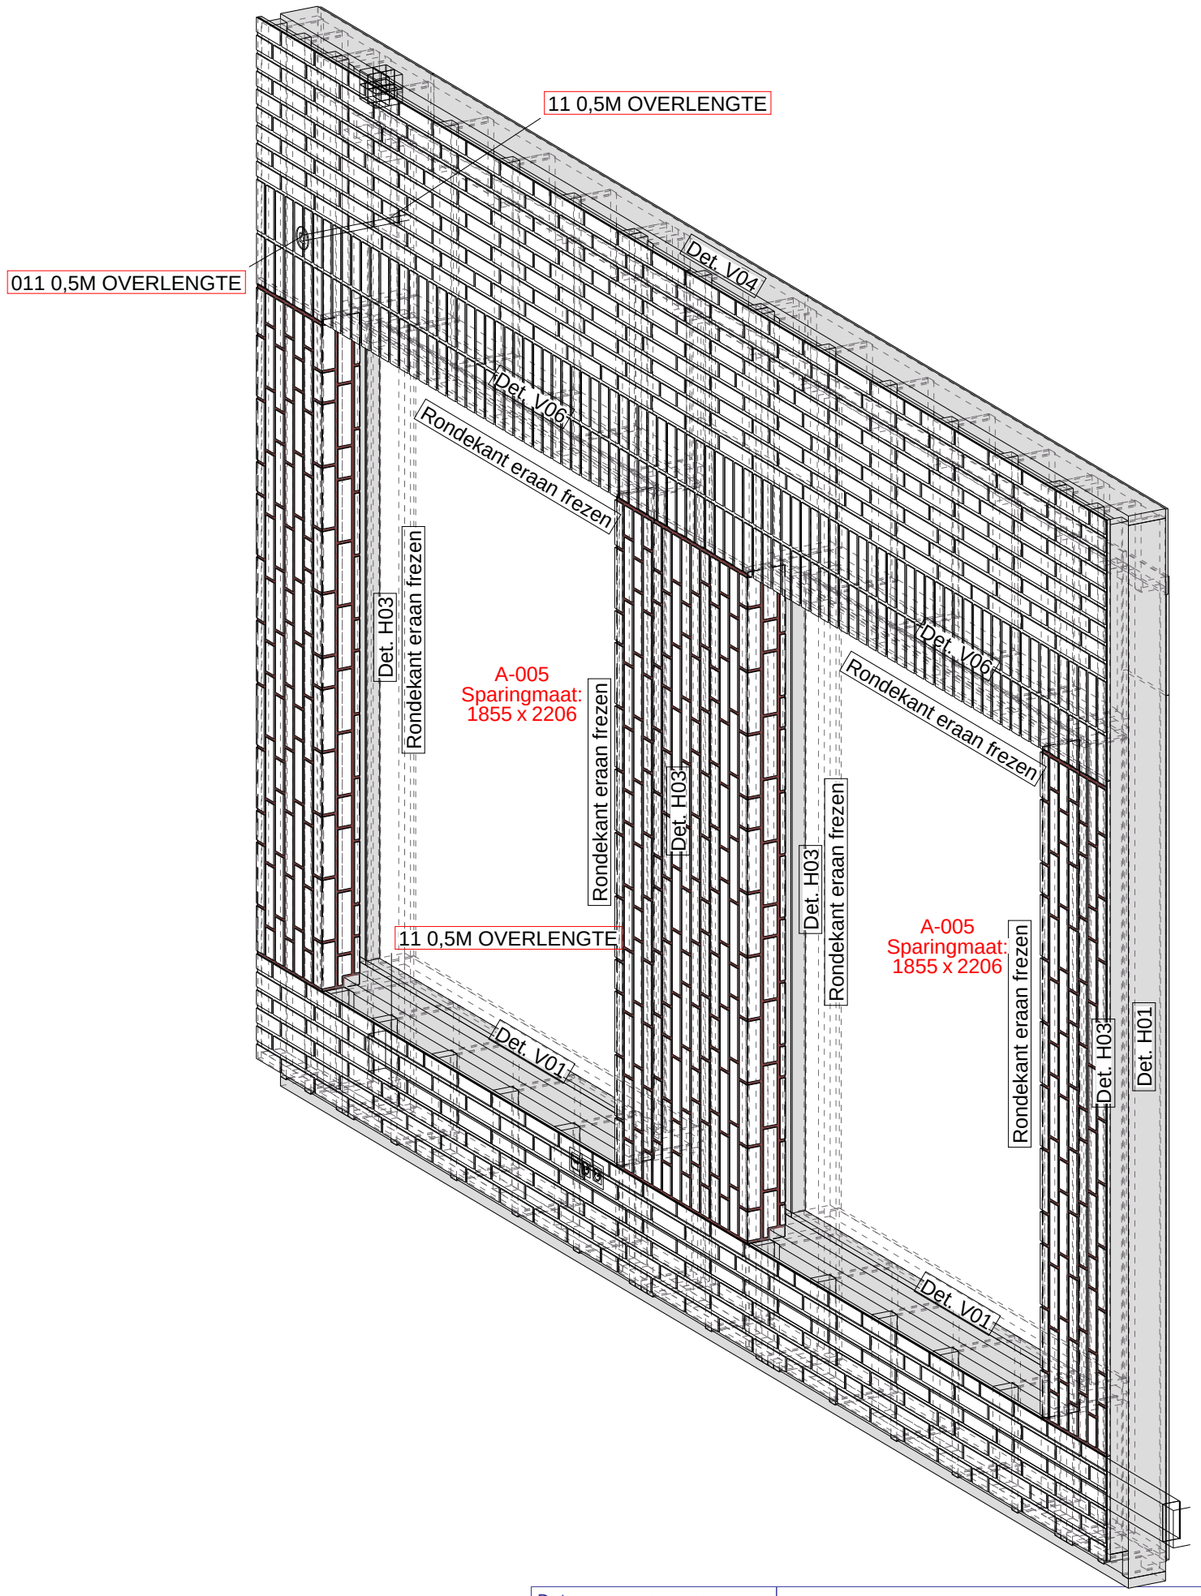

Definitief

Datum:	20.02.2023
Gewijzigd:	07.03.2023

Kloosterpoort 1
4421 SN Kapelle
Tel. +31 (0)113-33 08 55
E-mail: info@vkpbouw.com

Opdrachtgever:	Bouwbedrijf L. van de Ven B.V.	Schaal:	1:20
Project naam:	83 Zorgeenheden D'n Herd te Helmond	Formaat:	A3
Getekend door:	M.van Iwaarden		Voorblad
Project nr.:	220051		W03

Tekla Structures

Element Gewicht	
Element	829
Kozijnen	491
Totaal	1321

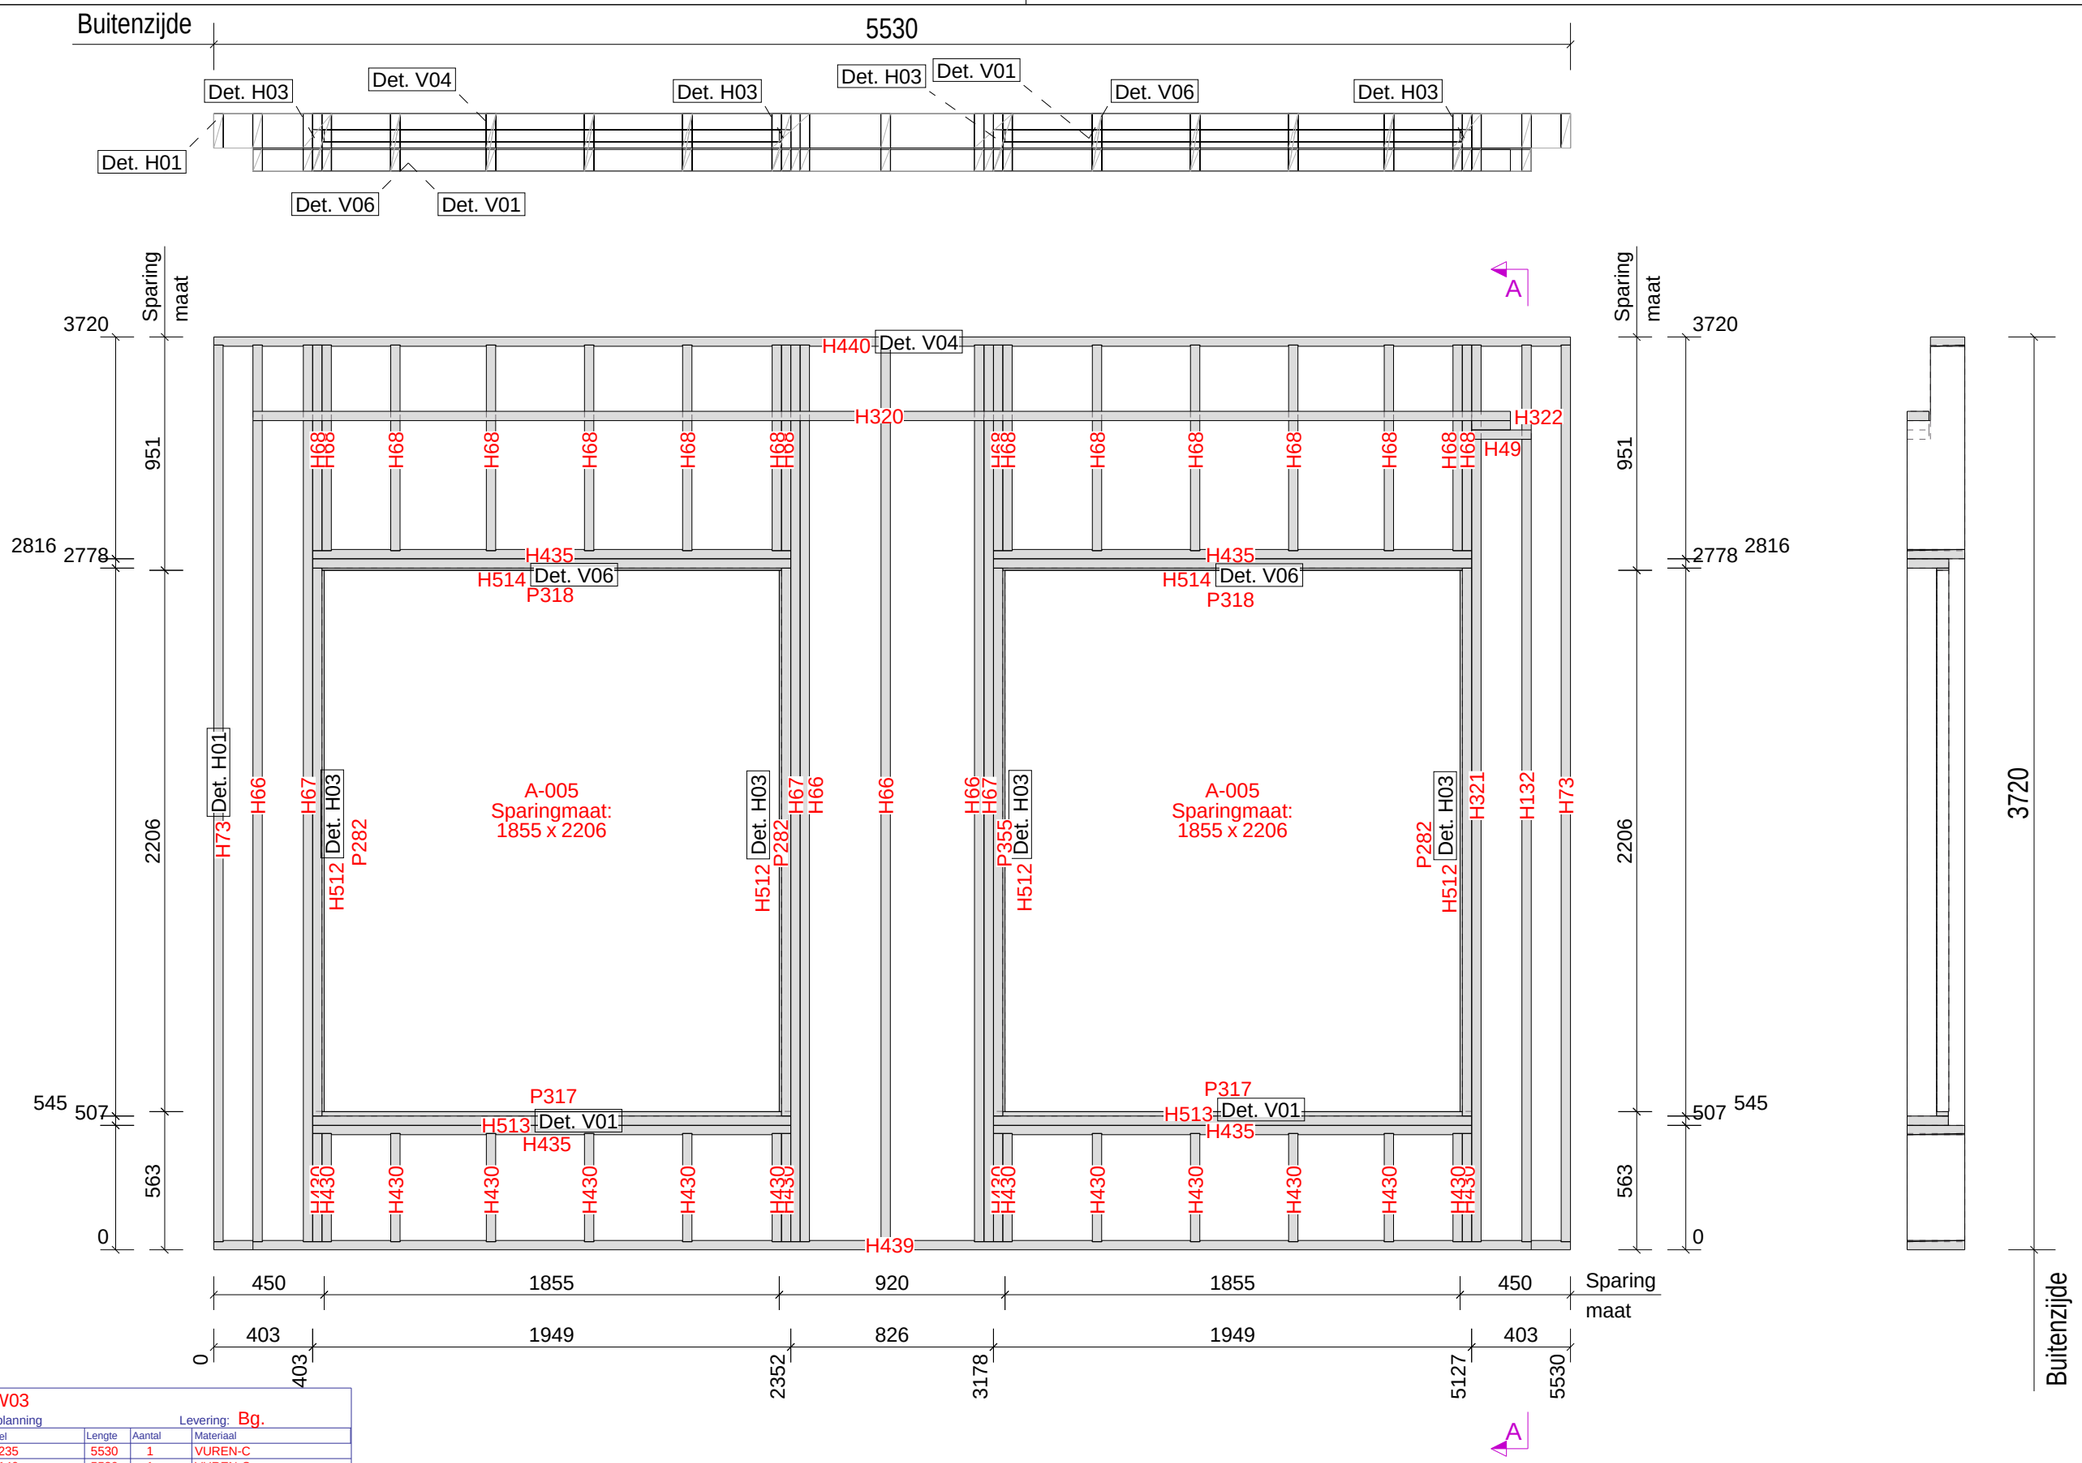

ELEMENTPOSLIJST

Element W03

Montage planning

Levering: Bg.

Pos.	Naam	Profiel	Lengte	Aantal	Materiaal
H439	ONDERREGEL	38*235	5530	1	VUREN-C
H440	BOVENREGEL	38*140	5530	1	VUREN-C
H320	REGEL	38*89	5125	1	VUREN-C
H66	STIJL	38*235	3654	4	VUREN-C
H67	KOZIJNSTIJL	38*235	3654	3	VUREN-C
H73	STIJL	38*140	3654	2	VUREN-C
H132	STIJL	38*235	3654	1	VUREN-C
H321	KOZIJNSTIJL	38*235	3654	1	VUREN-C
H512	STELKOZIJN	38*170	2233	4	VUREN-C
P282	PLAAT	PL9*50	2206	3	POPULIERPLEX_WIT
P355	PLAAT	PL9*52	2206	1	POPULIERPLEX_WIT
H435	KOZIJNREGEL	38*235	1949	4	VUREN-C
H513	STELKOZIJN	38*168	1949	2	VUREN-C
H514	STELKOZIJN	38*170	1949	2	VUREN-C
P317	PLAAT	PL18*48	1873	2	BETONPLEX_RK
P318	PLAAT	PL9*50	1873	2	POPULIERPLEX_WIT
H68	STIJL	38*235	838	16	VUREN-C
H430	STIJL	38*235	441	16	VUREN-C
H49	REGEL	38*89	243	1	VUREN-C
H322	REGEL	38*89	158	1	VUREN-C
P345	A-005			2	KOZIJN

Element Gewicht	
Element	352
Kozijnen	491
Totaal	843

Tekla Structures

Datum: 20.02.2023
Gewijzigd: 07.03.2023

Van binnenuit gezien!

Definitief

Kloosterpoort 1
4421 SN Kapelle
Tel. +31 (0)113-33 08 55
E-mail: info@vkpbouw.com

Opdrachtgever: Bouwbedrijf L. van de Ven B.V.
Project naam: 83 Zorgeenheden D'n Herd te Helmond
Getekend door: M.van Iwaarden
Project nr.: 220051

Schaal: 1:25
Formaat: A3
Frame
W03

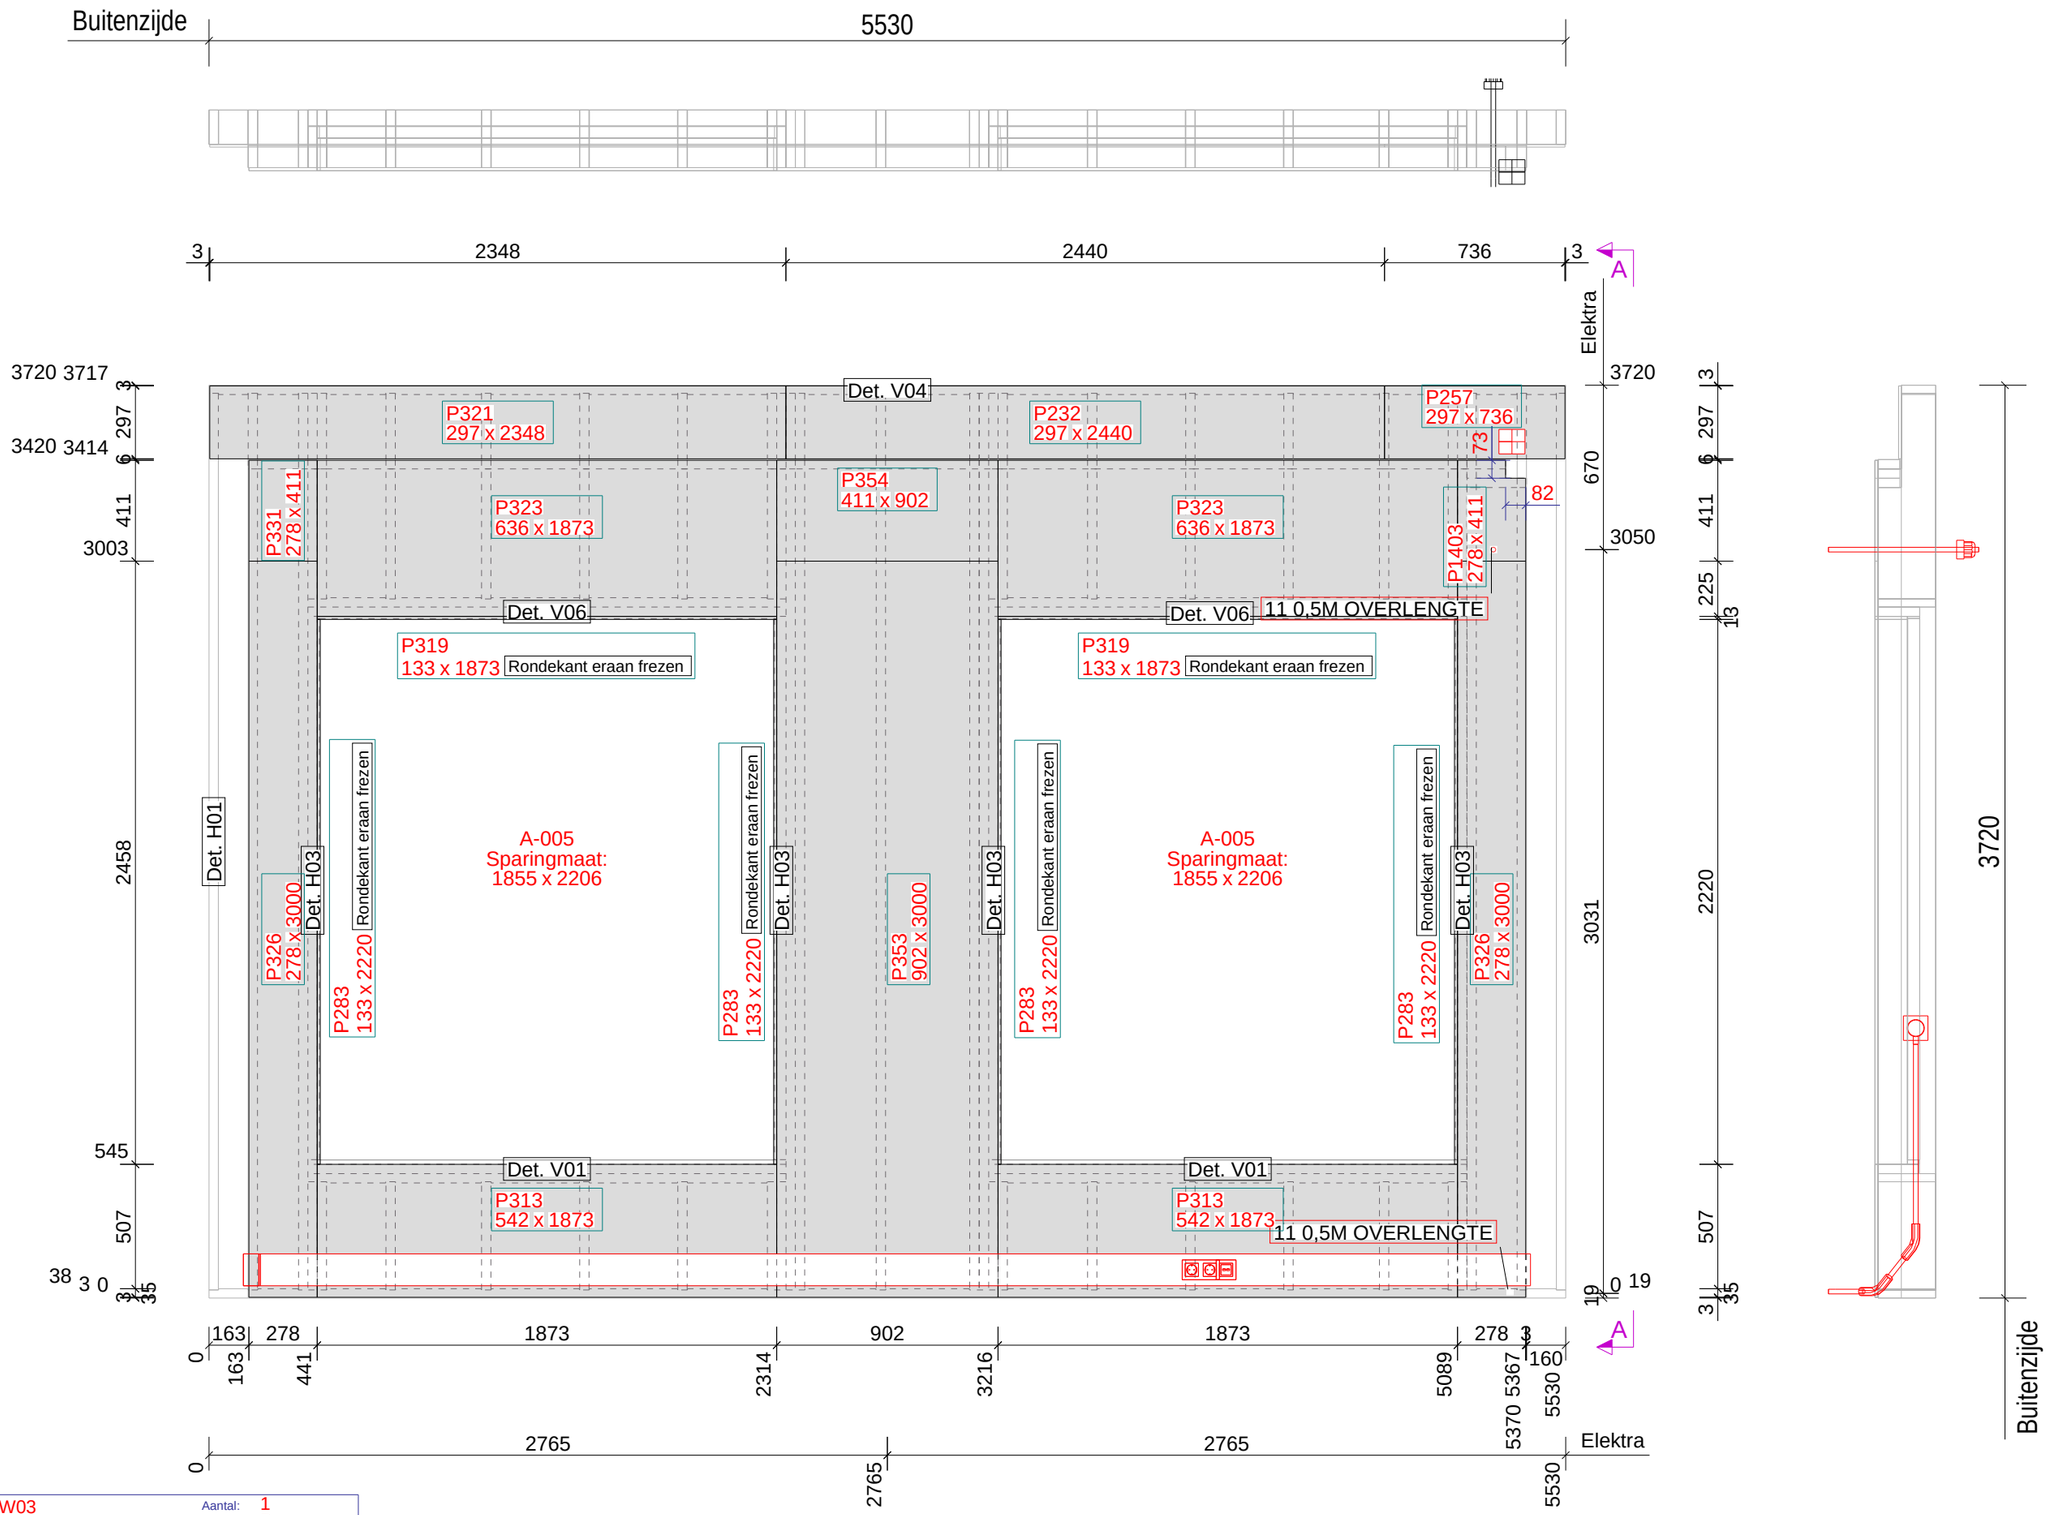

ELEMENTPOSLIJST

Element W03
Montage planning

Aantal: 1
Levering: Bg.

Pos.	Naam	Lengte x Breedte x Dikte	Aantal	Materiaal
P232	PLAAT	2440 x 297 x 11	1	OSB-3_RK
P257	PLAAT	736 x 297 x 11	1	OSB-3_RK
P283	PLAAT	2220 x 133 x 12.5	4	FERMACELL_RK
P313	PLAAT	1873 x 542 x 12.5	2	FERMACELL_RK
P319	PLAAT	1873 x 133 x 12.5	2	FERMACELL_RK
P321	PLAAT	2348 x 297 x 11	1	OSB-3_RK
P323	PLAAT	1873 x 636 x 12.5	2	FERMACELL_RK
P326	PLAAT	3000 x 278 x 12.5	2	FERMACELL_RK
P331	PLAAT	411 x 278 x 12.5	1	FERMACELL_RK
P353	PLAAT	3000 x 902 x 12.5	1	FERMACELL_RK
P354	PLAAT	902 x 411 x 12.5	1	FERMACELL_RK
P1403	PLAAT	411 x 278 x 12.5	1	FERMACELL_RK
P2075	LOZE LEIDING 19MM	30 x 30 x 30	2	PVC

Element Gewicht

Element	530
Kozijnen	491
Totaal	1021

Tekla Structures

Datum: 20.02.2023
Gewijzigd: 07.03.2023

Van binnenuit gezien!

Definitief

Kloosterpoort 1
4421 SN Kapelle
Tel. +31 (0)113-33 08 55
E-mail: info@vkpbouw.com

Opdrachtgever: Bouwbedrijf L. van de Ven B.V.
Project naam: 83 Zorgeenheden D'n Herd te Helmond
Getekend door: M.van Iwaarden
Project nr.: 220051

Schaal: 1:25
Formaat: A3
Binnenpl
W03

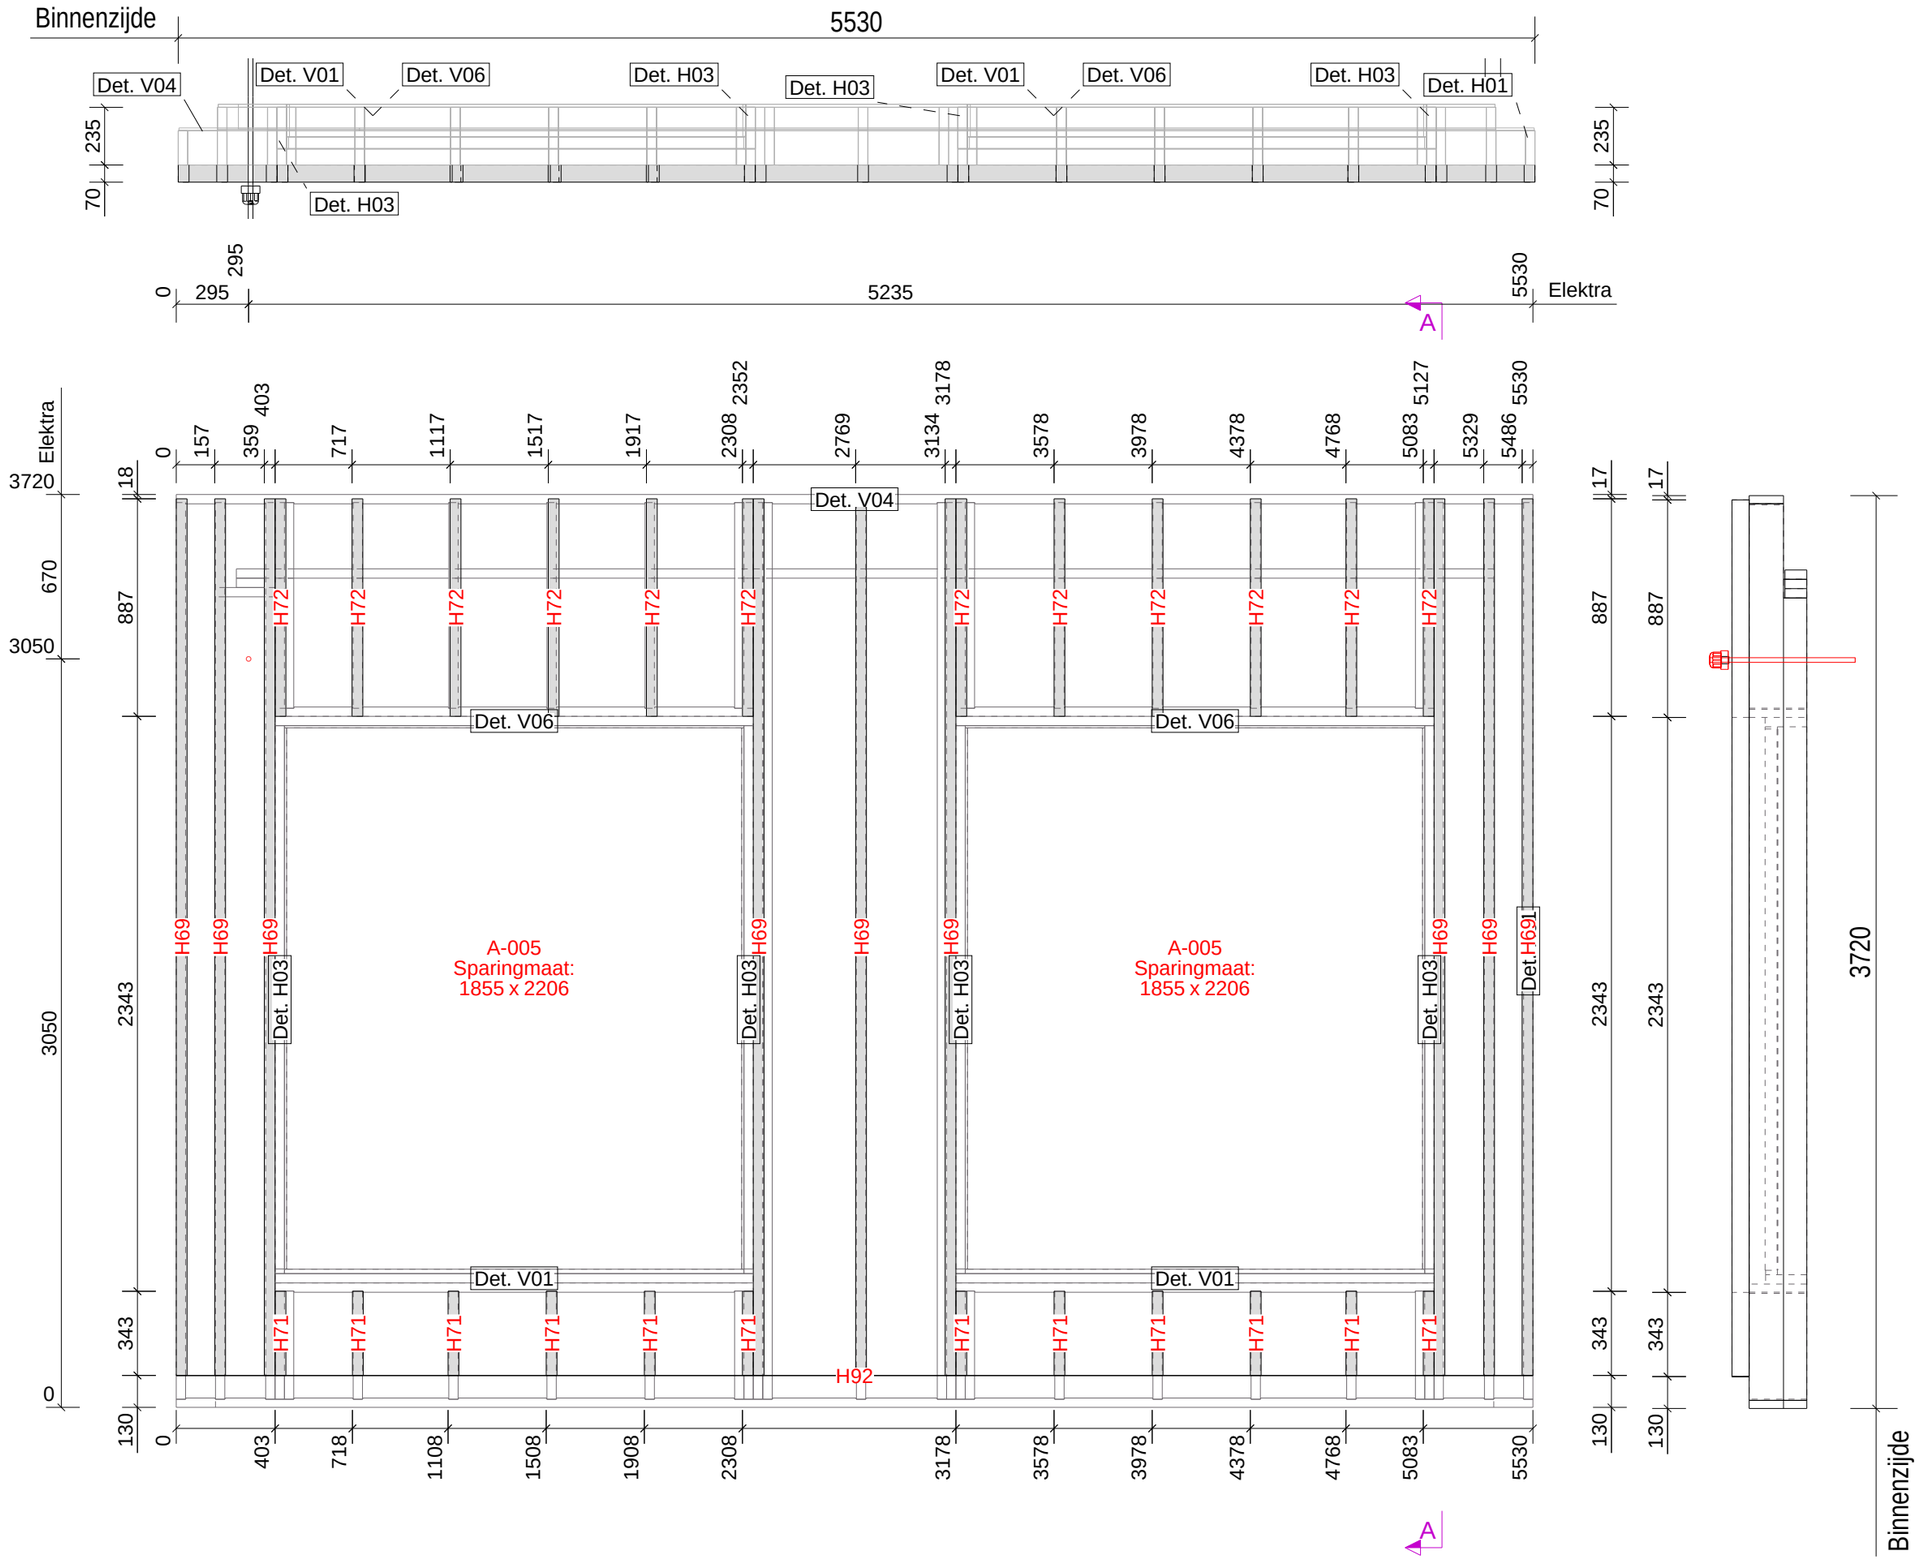

Van buitenaf gezien!

Definitief

ELEMENTPOSLIJST

Element W03
Montage planning

Aantal: 1
Levering: Bg.

Pos.	Naam	Lengte x Breedte x Dikte	Lengte	Aantal	Materiaal
P2075	LOZE LEIDING 19MM	30 x 30 x 30	30	1	PVC
H71	RACHEL	343 x 44 x 70	343	12	VUREN GEIMPREGNEERD
H72	RACHEL	887 x 44 x 70	887	12	VUREN GEIMPREGNEERD
H69	RACHEL	3573 x 44 x 70	3573	9	VUREN GEIMPREGNEERD
H92	PVC	5530 x 1 x 70	5530	1	ONGEDIERTE_ROOSTER
P345	A-005			2	KOZIJN

Tekla Structures

Element Gewicht	
Element	598
Kozijnen	491
Totaal	1089

Datum: 20.02.2023
Gewijzigd: 07.03.2023

Kloosterpoort 1
4421 SN Kapelle
Tel. +31 (0)113-33 08 55
E-mail: info@vkpbouw.com

Opdrachtgever: Bouwbedrijf L. van de Ven B.V.
Project naam: 83 Zorgeenheden D'n Herd te Helmond
Getekend door: M.van Iwaarden
Project nr.: 220051

Schaal: 1:25
Formaat: A3

Rachels

W03

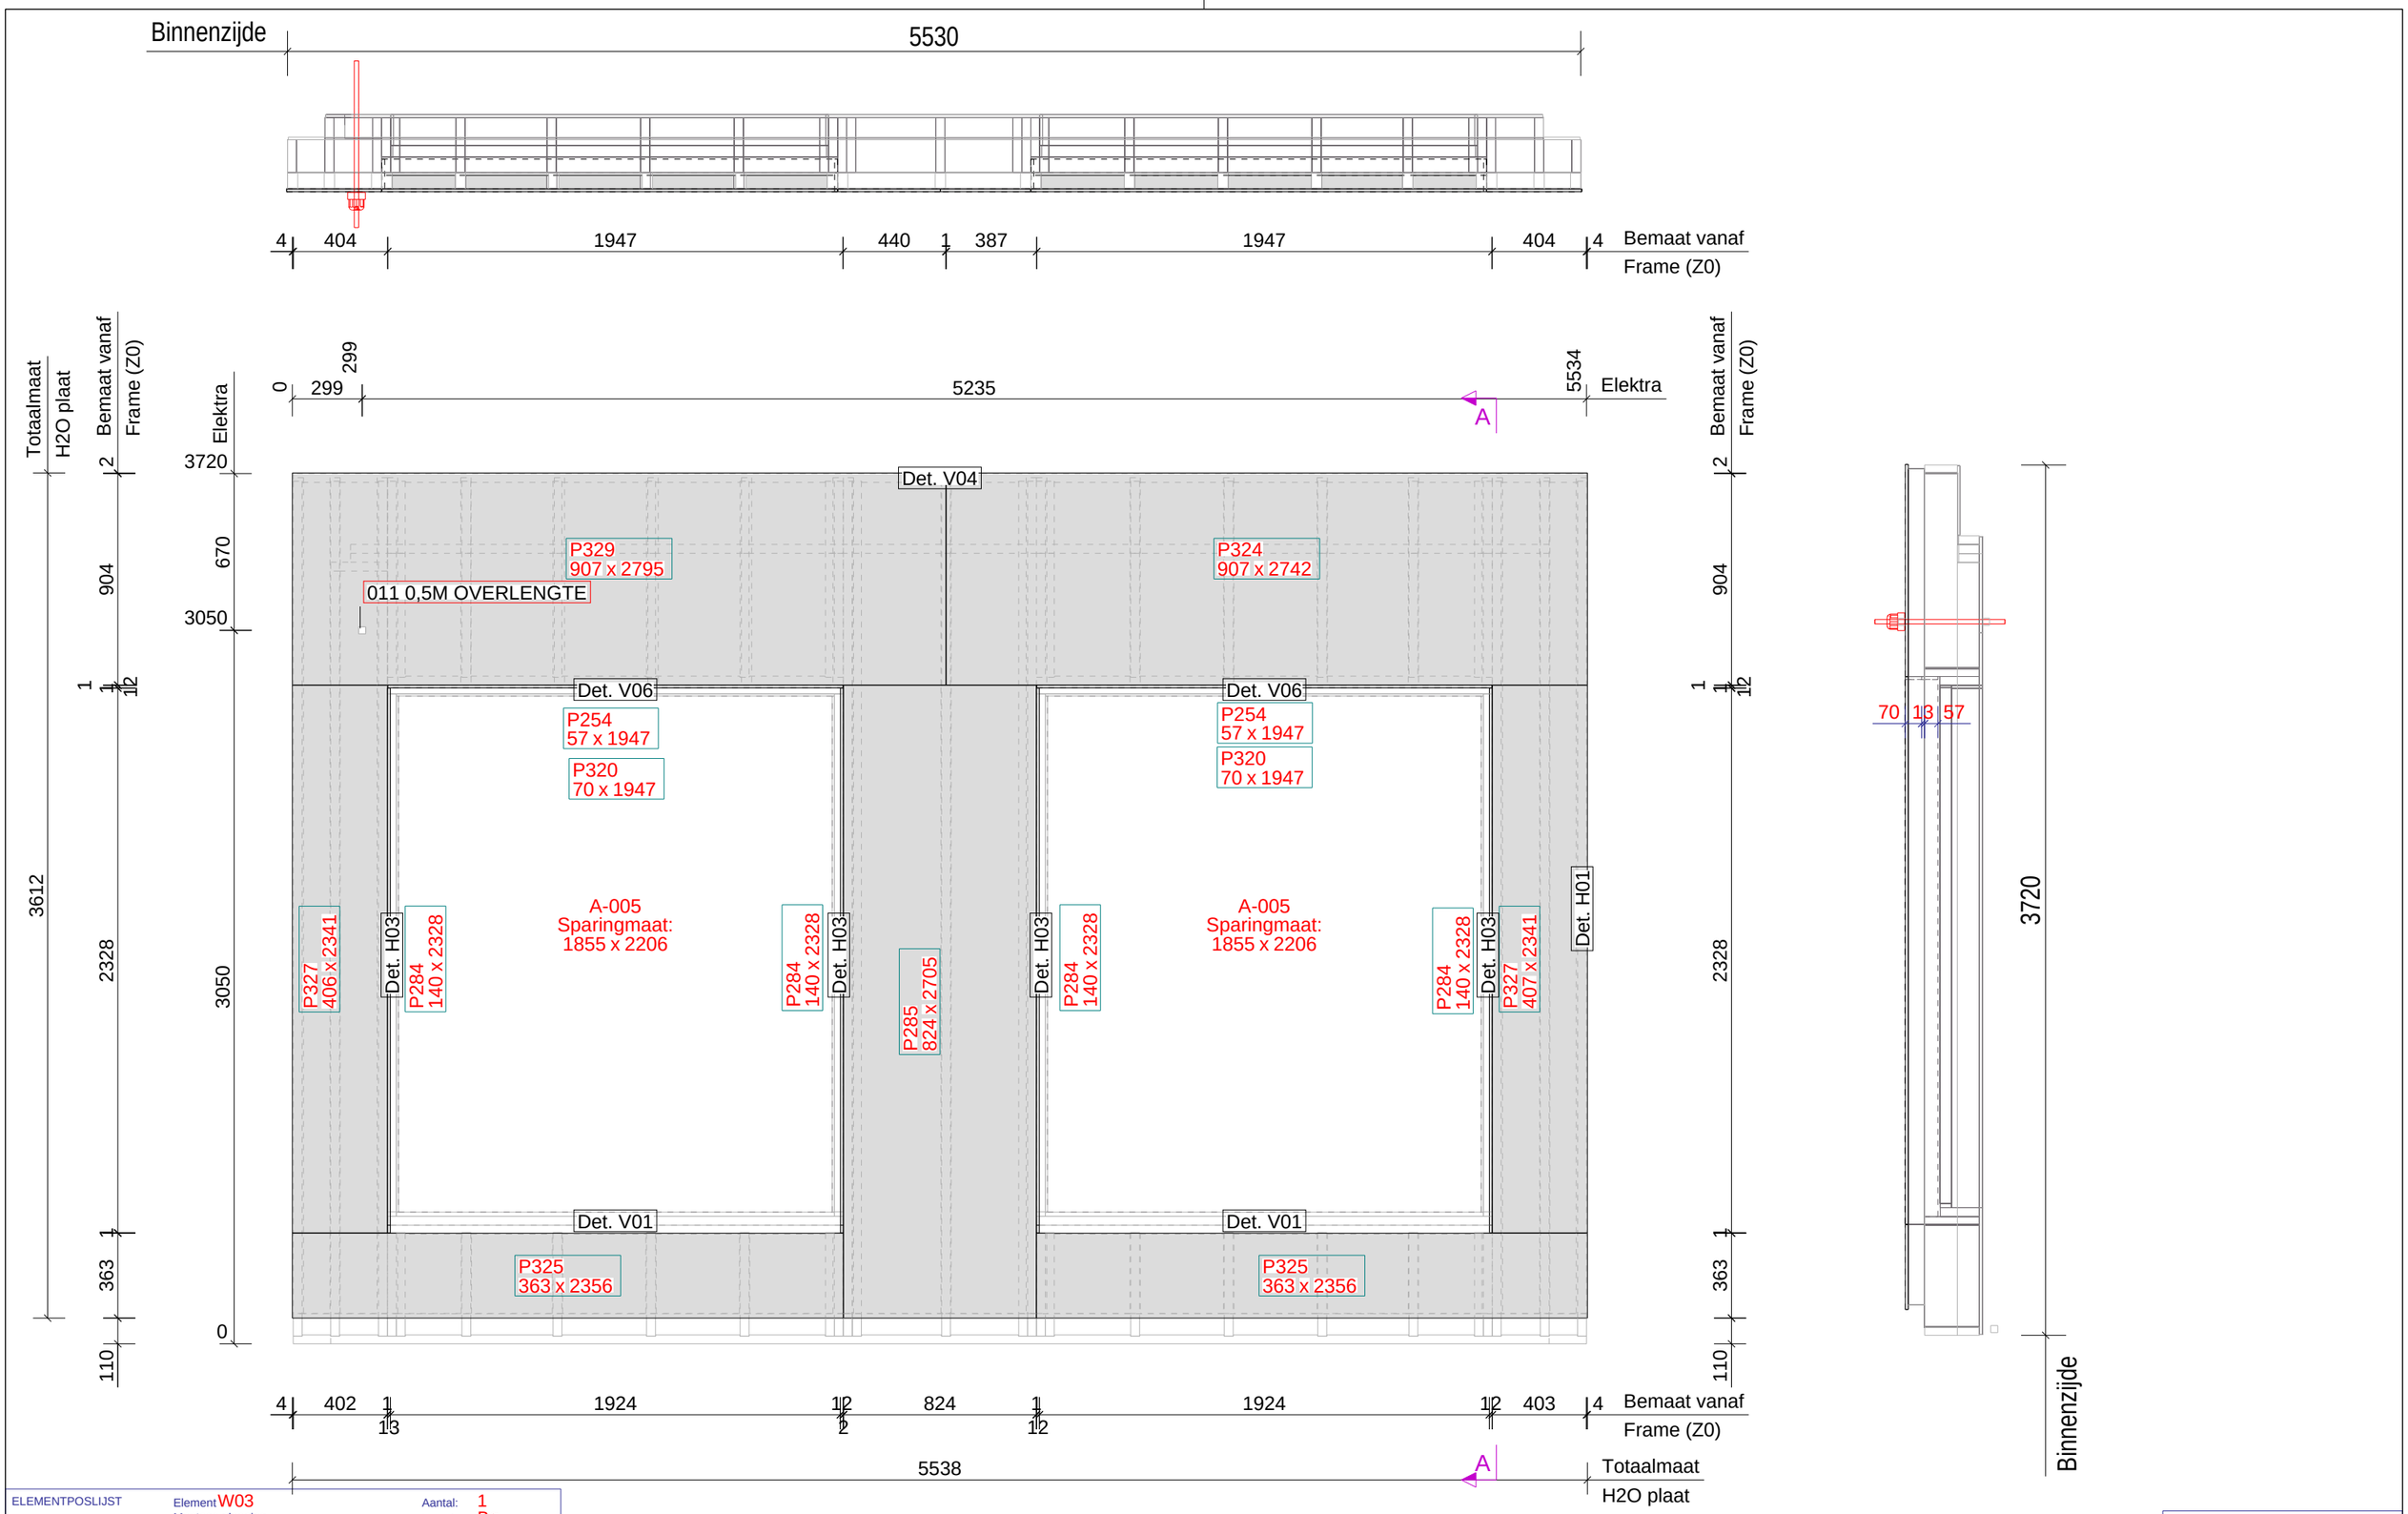

ELEMENTPOSLIJST

Element W03
Montage planning

Aantal: 1
Levering: Bg.

Pos.	Naam	Lengte x Breedte x Dikte	Aantal	Materiaal
P329	PLAAT	2795 x 907 x 12.5	1	FERMACELL_H2O
P324	PLAAT	2742 x 907 x 12.5	1	FERMACELL_H2O
P285	PLAAT	2705 x 824 x 12.5	1	FERMACELL_H2O
P325	PLAAT	2356 x 363 x 12.5	2	FERMACELL_H2O
P327	PLAAT	2341 x 406 x 12.5	1	FERMACELL_H2O
P327	PLAAT	2341 x 407 x 12.5	1	FERMACELL_H2O
P284	PLAAT	2328 x 140 x 12.5	4	FERMACELL_H2O
P254	PLAAT	1947 x 57 x 12.5	2	FERMACELL_H2O
P320	PLAAT	1947 x 70 x 12.5	2	FERMACELL_H2O
P345	A-005		2	KOZIJN

Element Gewicht

Element	756
Kozijnen	491
Totaal	1247

Datum: 20.02.2023
Gewijzigd: 07.03.2023

Van buitenaf gezien!

Definitief

Kloosterpoort 1
4421 SN Kapelle
Tel. +31 (0)113-33 08 55
E-mail: info@vkpbouw.com

Opdrachtgever: Bouwbedrijf L. van de Ven B.V.
Project naam: 83 Zorgeenheden D'n Herd te Helmond
Getekend door: M.van Iwaarden
Project nr.: 220051

Schaal: 1:25
Formaat: A3
Buitenpl
W03

Tekla Structures

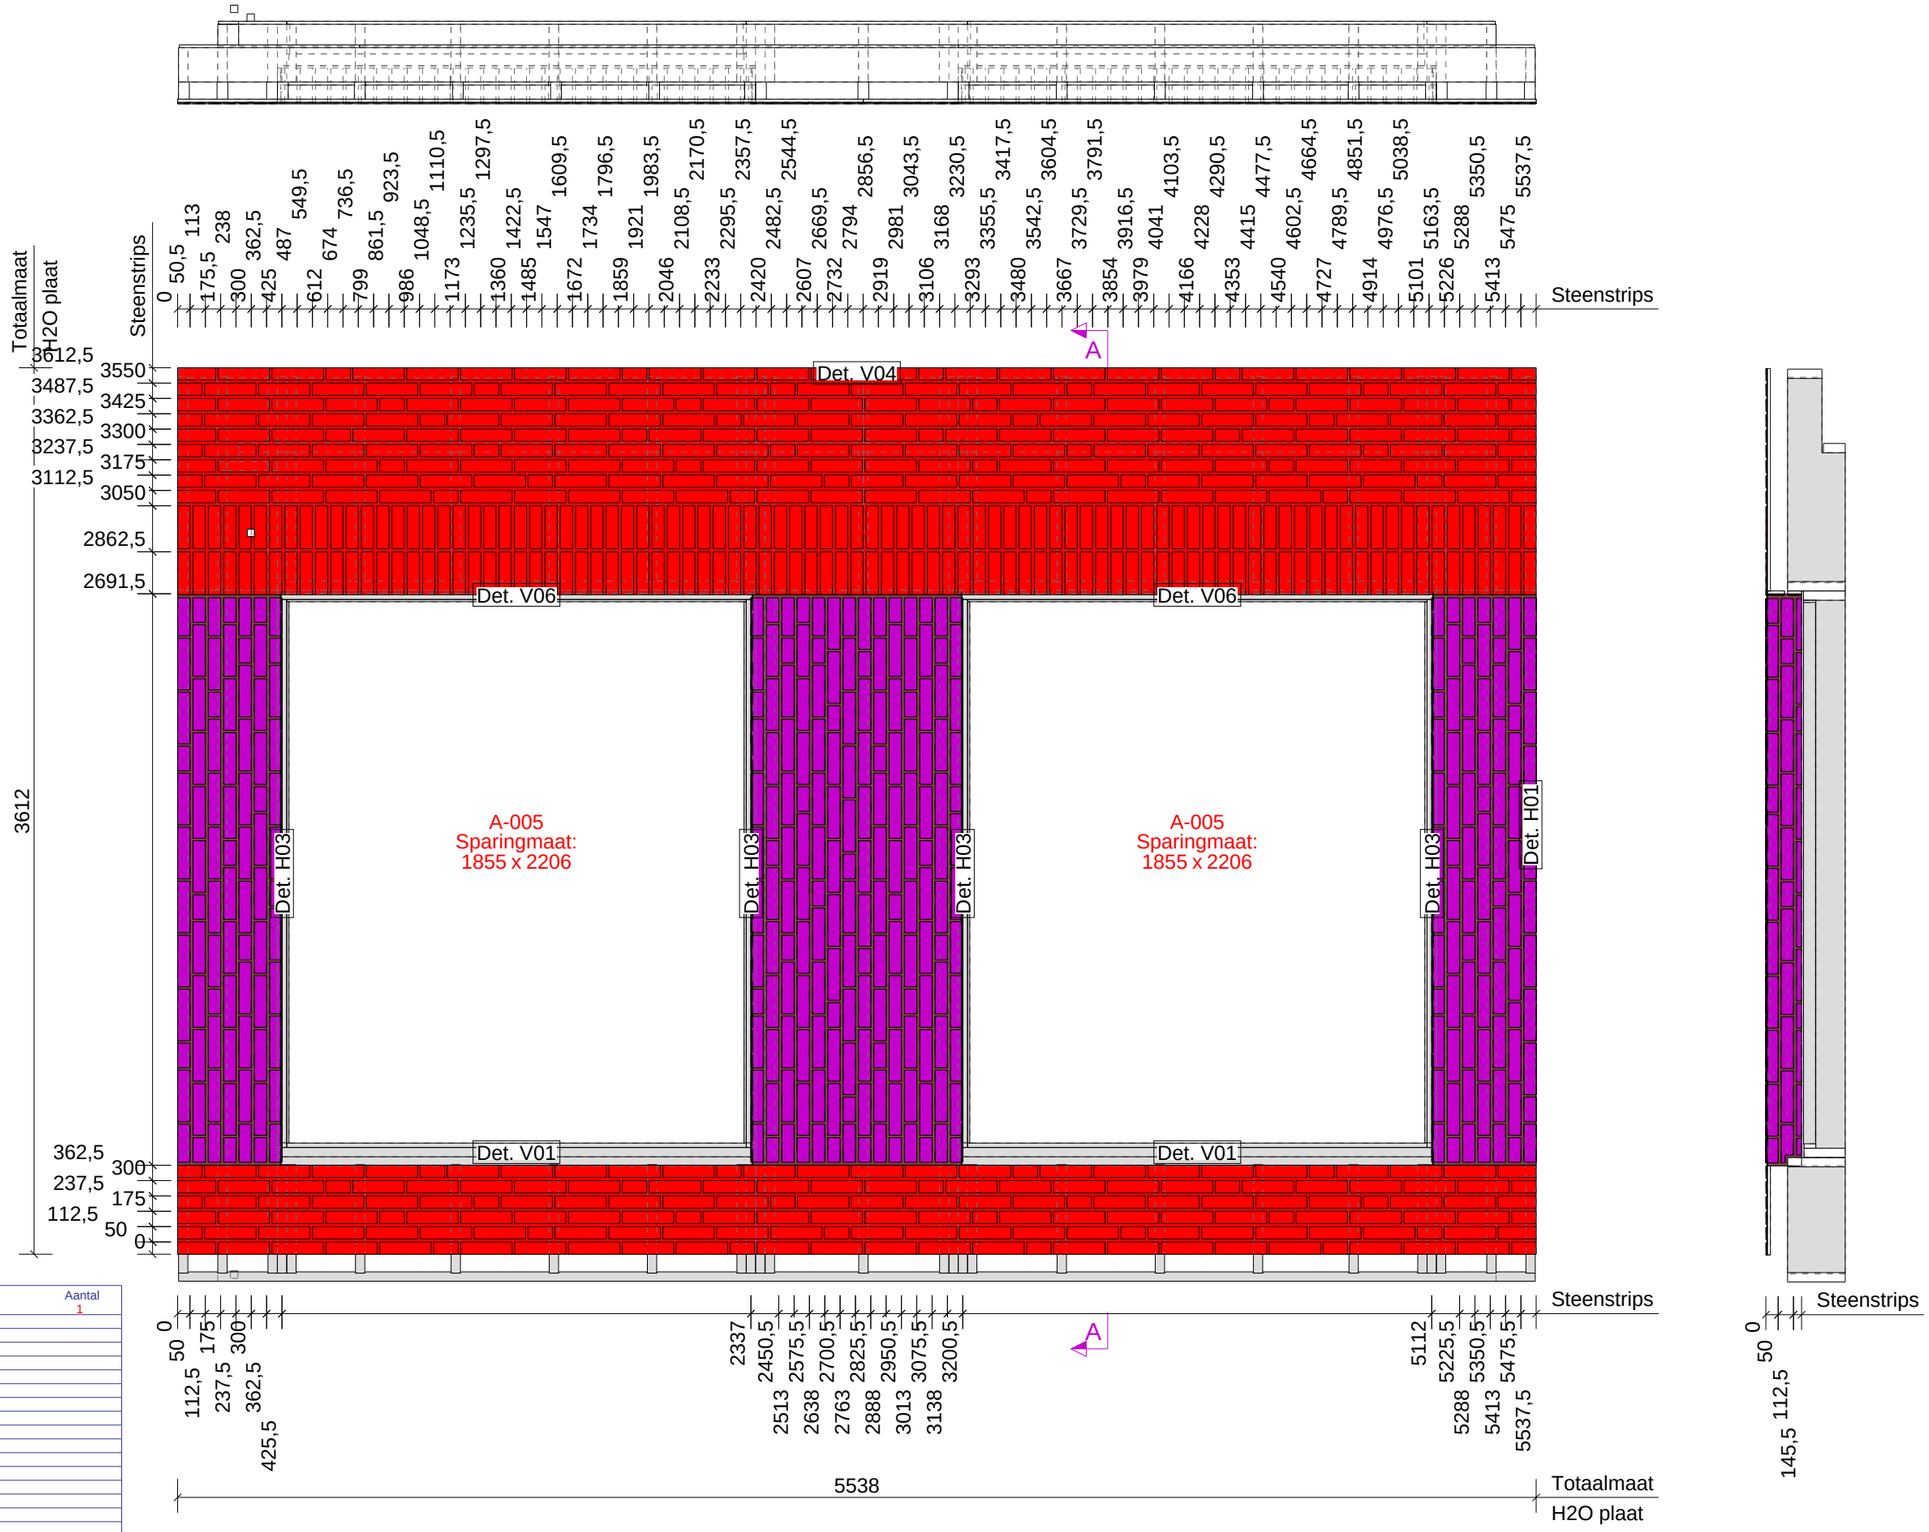

Element Onderdelen : Zone = 5 Element W031 Fase Bg. Aantal 1

Nr.	Materiaal	Afmeting		Naam	Code	Aantal	Opmerking
P989	FOLIE	2	57 x 1924	LIJM		2	SLV.6806
P988	FOLIE	2	70 x 1924	LIJM		2	SLV.6806
P904	FOLIE	2	140 x 2331	LIJM		4	SLV.6041
P867	FOLIE	2	363 x 5538	LIJM		1	SLV.6806
P903	FOLIE	2	419 x 2325	LIJM		2	SLV.6041
P913	FOLIE	2	851 x 2325	LIJM		1	SLV.6041
P984	FOLIE	2	925 x 5538	LIJM		1	SLV.6806
P914	S9.11999	4	21 x 68	KNIPSTEEN		1	
P909	S9.11999	4	21 x 100	KNIPSTEEN		8	
P911	S9.11999	4	21 x 123	KNIPSTEEN		3	
P910	S9.11999	4	21 x 155	KNIPSTEEN		3	
P908	S9.11999	4	21 x 210	KNIPSTEEN		33	
P912	S9.11999	4	50 x 100	KNIPSTEEN		3	
P1432	S9.11999	4	50 x 100	KOP		68	
P1434	S9.11999	4	50 x 155	DRIEKLEZOOR		25	
P915	S9.11999	4	50 x 155	KNIPSTEEN		1	
P1433	S9.11999	4	50 x 210	KOP		2	
P1431	S9.11999	4	50 x 210	STREK		237	
P907	S9.11999	100	50 x 50	KLIS_KOP		9	
P905	S9.11999	155	50 x 50	KLIS_DRIEKLEZOOR		6	
P906	S9.11999	210	50 x 50	KLIS_STREK		33	
P1755	S9.12051	4	20 x 57	KNIPSTEEN		2	
P1752	S9.12051	4	50 x 57	KNIPSTEEN		60	
P1748	S9.12051	4	50 x 100	KOP		75	
P1749	S9.12051	4	50 x 155	DRIEKLEZOOR		15	
P1751	S9.12051	4	50 x 175	KNIPSTEEN		116	
P1759	S9.12051	4	50 x 210	KOP		4	
P1747	S9.12051	4	50 x 210	STREK		326	
P1753	S9.12051	50	76 x 175	KNIP_HOEKSTEEN		60	
P1754	S9.12051	50	76 x 175	KNIP_HOEKSTEEN		1	
P1756	S9.12051	50	76 x 175	KNIP_HOEKSTEEN		1	

Tekla Structures

Element Gewicht	
Element	829
Kozijnen	491
Totaal	1321

Van binnenuit gezien!

Definitief

Datum:	22.02.2023
Gewijzigd:	07.03.2023

Kloosterpoort 1
4421 SN Kapelle
Tel. +31 (0)113-33 08 55
E-mail: info@vkpbouw.com

Opdrachtgever:	Bouwbedrijf L. van de Ven B.V.
Project naam:	83 Zorgeenheden D'n Herd te Helmond
Getekend door:	M.van Iwaarden
Project nr.:	220051
Schaal:	1:25
Formaat:	A3

Wand Zone 5

W03

A = ELEKTRA_DOOS (binnenzijde)
A brand = ELEKTRA_DOOS_BRANDWEREND (binnenzijde)
01 = BUIS BR-BL-GE/GR (binnenzijde)
02 = BUIS BR-BL-GE/GR-ZW (binnenzijde)
03 = BUIS BR-BL-GE/GR-ZW (binnenzijde)
04 = BUIS DATA/CAI (binnenzijde)
05 = BUIS GE/GR (binnenzijde)
06 = BUIS ZW-ZW/RO (binnenzijde)
09 = BUIS 4 x 0,8 (binnenzijde)
11 = Loze leiding (binnenzijde)
12 = BUIS BL-GE/GR-ZW (binnenzijde)
E = ELEKTRA_DOOS (buitenzijde)
E brand = ELEKTRA_DOOS_BRANDWEREND (buitenzijde)
001 = BUIS BR-BL-GE/GR (buitenzijde)
002 = BUIS BR-BL-GE/GR-ZW (buitenzijde)
003 = BUIS BR-BL-GE/GR-ZW (buitenzijde)
004 = BUIS DATA/CAI (buitenzijde)
005 = BUIS GE/GR (buitenzijde)
006 = BUIS ZW-ZW/RO (buitenzijde)
009 = BUIS 4 x 0,8 (buitenzijde)
011 = Loze leiding (buitenzijde)
012 = BUIS BL-GE/GR-ZW (buitenzijde)

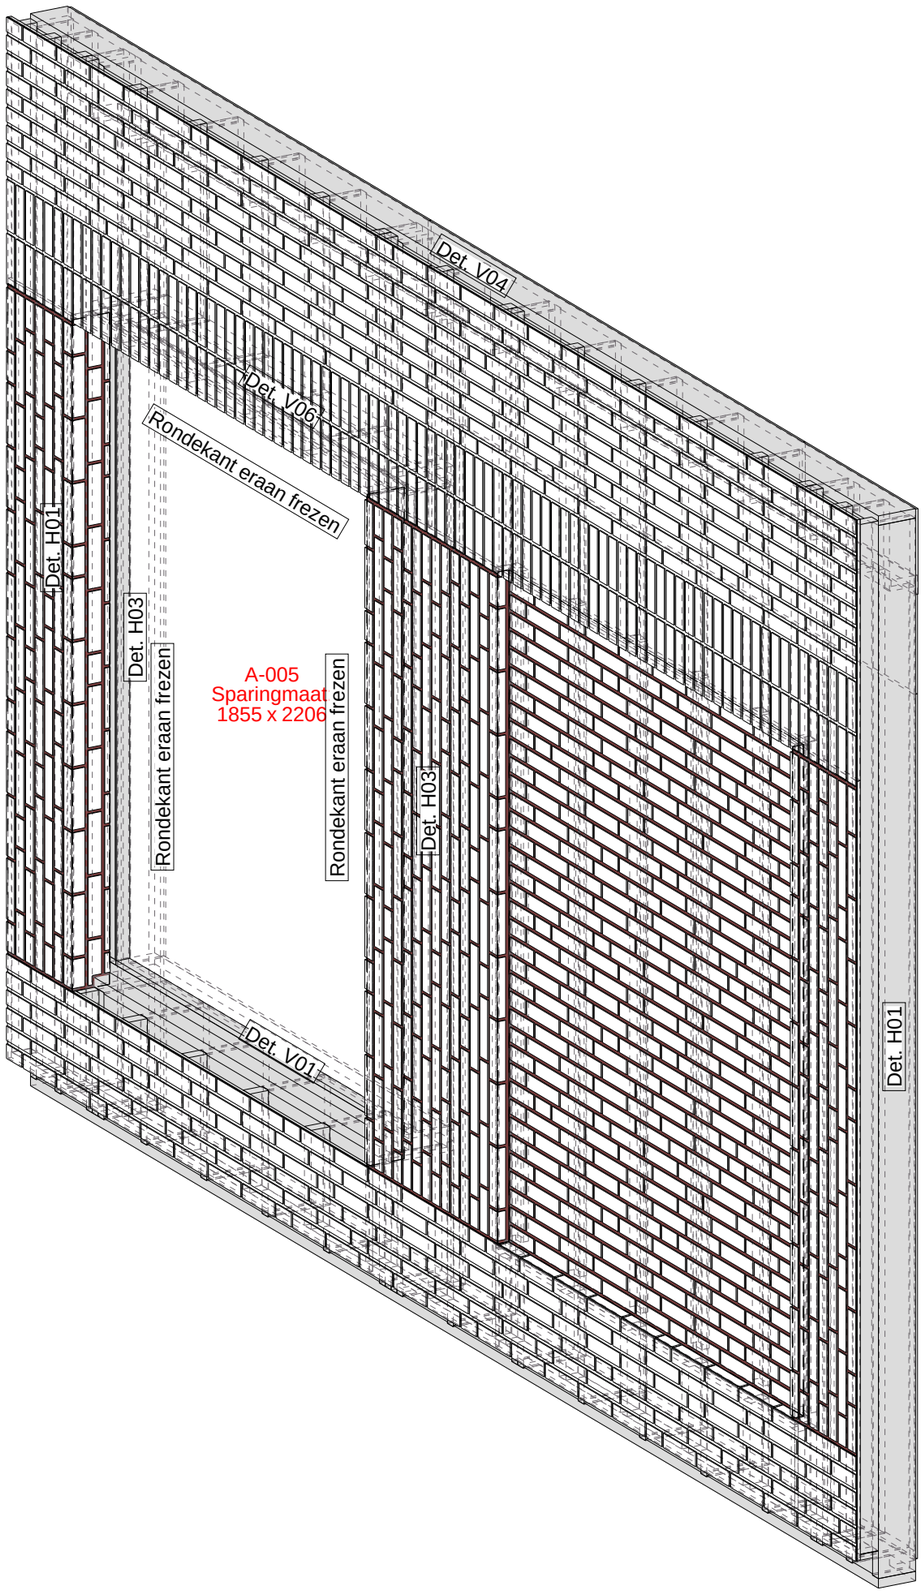

Definitief

Datum:	20.02.2023
Gewijzigd:	07.03.2023

Kloosterpoort 1
4421 SN Kapelle
Tel. +31 (0)113-33 08 55
E-mail: info@vkpbouw.com

Opdrachtgever:	Bouwbedrijf L. van de Ven B.V.	Schaal:	1:20
Project naam:	83 Zorgeenheden D'n Herd te Helmond	Formaat:	A3
Getekend door:	M.van Iwaarden		Voorblad
Project nr.:	220051		W04

Element Gewicht	
Element	956
Kozijnen	246
Totaal	1202

Tekla Structures

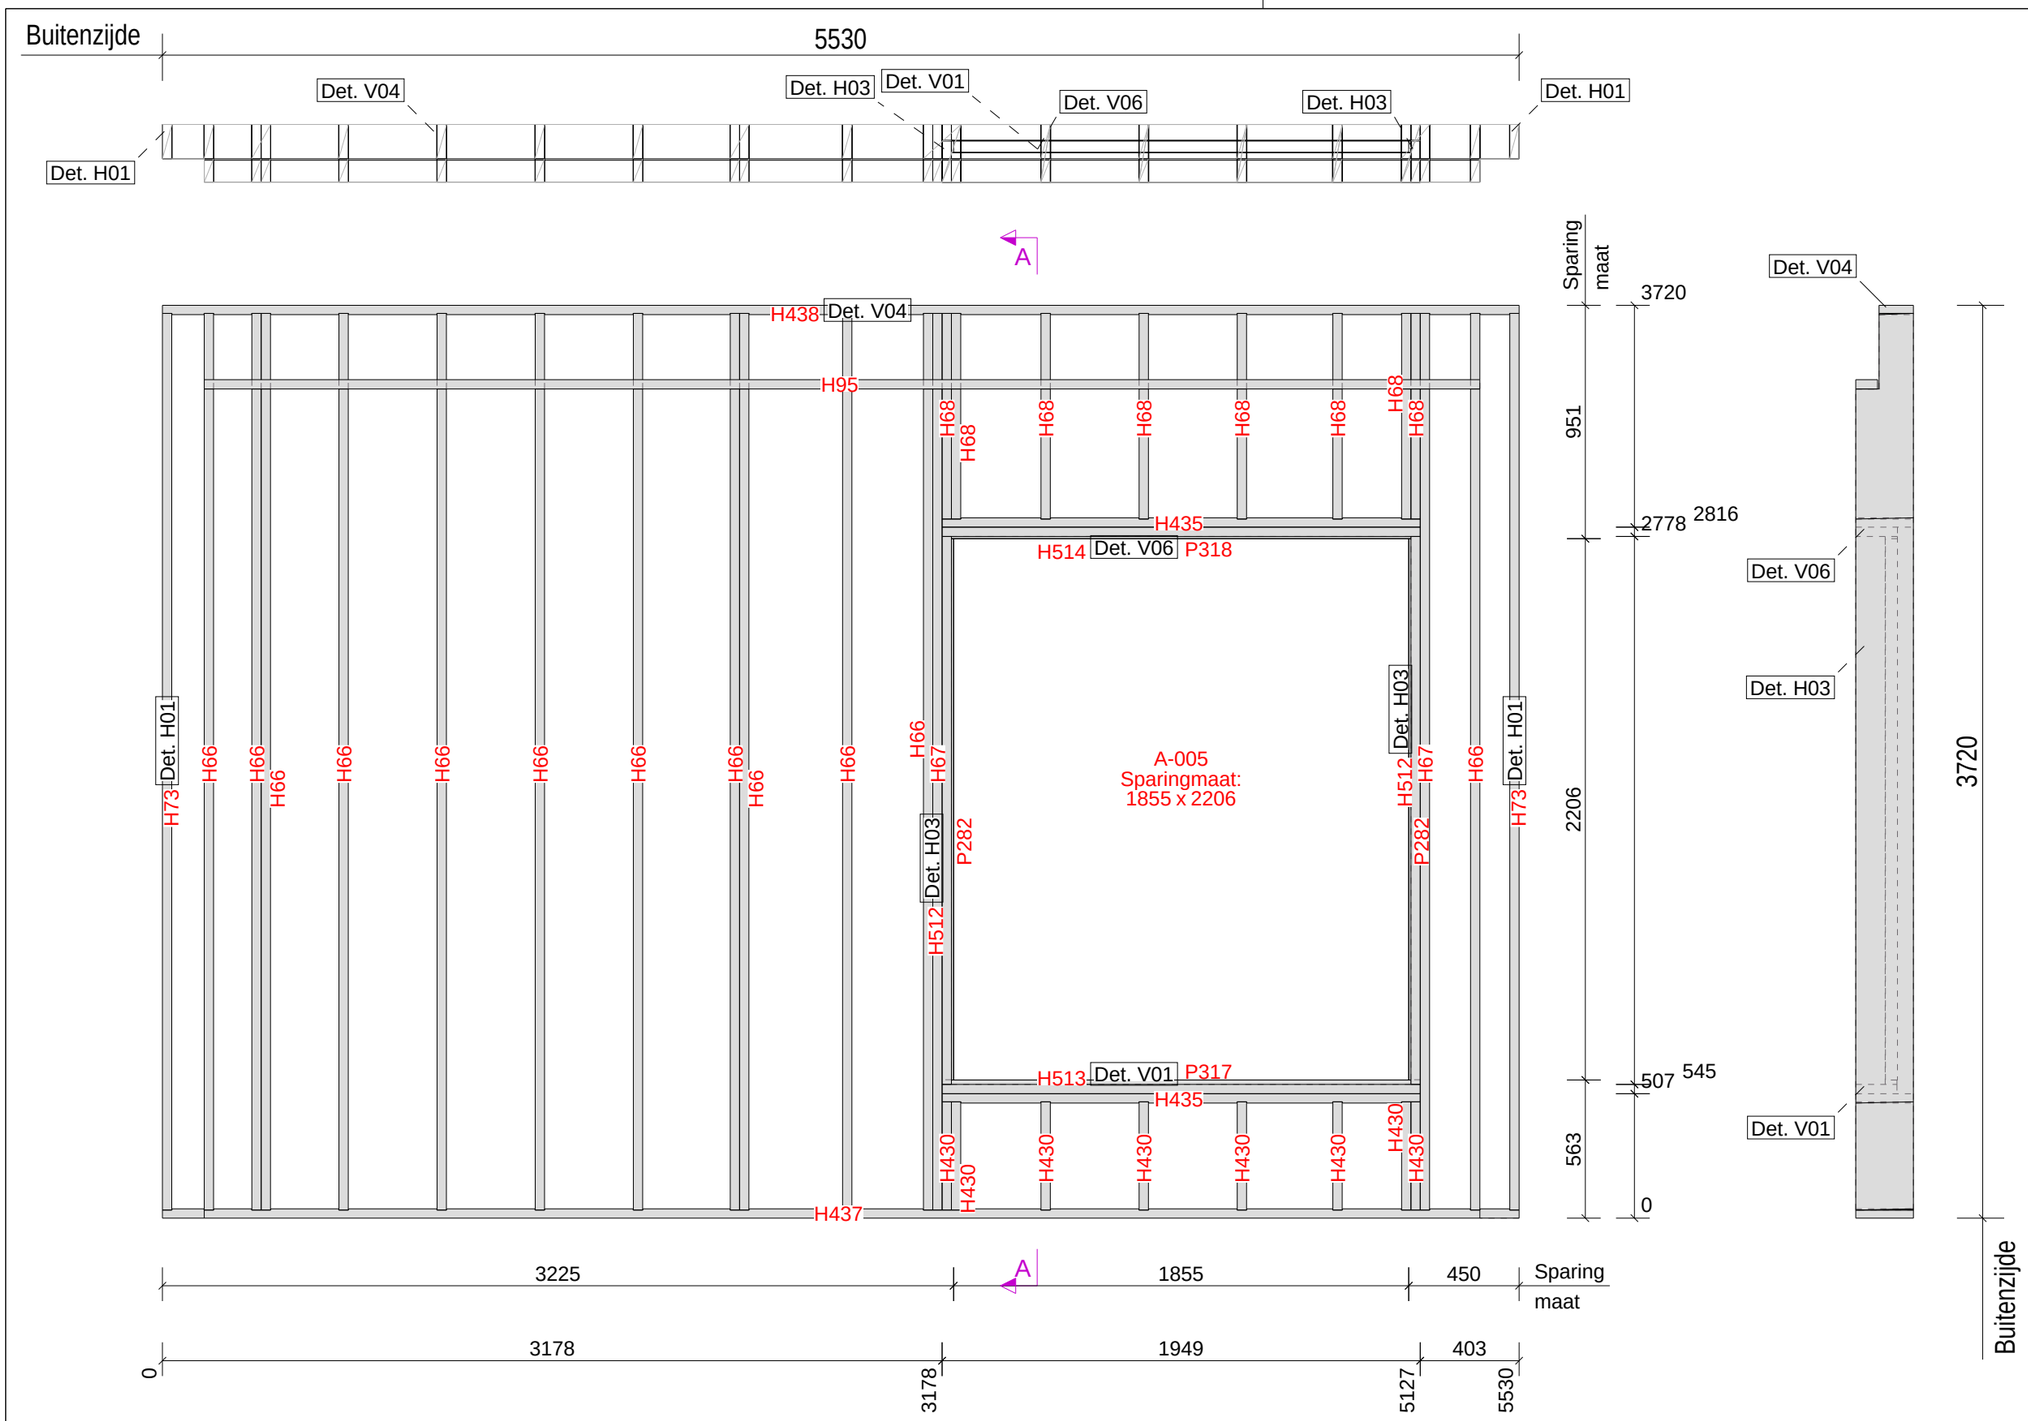

ELEMENTPOSLIJST

Element W04

Montage planning

Levering: Bg.

Pos.	Naam	Profiel	Lengte	Aantal	Materiaal
H437	ONDERREGEL	38*235	5530	1	VUREN-C
H438	BOVENREGEL	38*140	5530	1	VUREN-C
H95	REGEL	38*89	5200	1	VUREN-C
H66	STIJL	38*235	3654	12	VUREN-C
H67	KOZIJNSTIJL	38*235	3654	2	VUREN-C
H73	STIJL	38*140	3654	2	VUREN-C
H512	STELKOZIJN	38*170	2233	2	VUREN-C
P282	PLAAT	PL9*50	2206	2	POPULIERPLEX_WIT
H435	KOZIJNREGEL	38*235	1949	2	VUREN-C
H513	STELKOZIJN	38*168	1949	1	VUREN-C
H514	STELKOZIJN	38*170	1949	1	VUREN-C
P317	PLAAT	PL18*48	1873	1	BETONPLEX_RK
P318	PLAAT	PL9*50	1873	1	POPULIERPLEX_WIT
H68	STIJL	38*235	838	8	VUREN-C
H430	STIJL	38*235	441	8	VUREN-C
P345	A-005			1	KOZIJN

Element Gewicht

Element	344
Kozijnen	246
Totaal	590

Tekla Structures

Datum: 20.02.2023

Gewijzigd: 07.03.2023

Van binnenuit gezien!

Definitief

Kloosterpoort 1
4421 SN Kapelle
Tel. +31 (0)113-33 08 55
E-mail: info@vkpbouw.com

Opdrachtgever: Bouwbedrijf L. van de Ven B.V.

Project naam: 83 Zorgeenheden D'n Herd te Helmond

Getekend door: M.van Iwaarden

Project nr.: 220051

Schaal: 1:25

Formaat: A3

Frame

W04

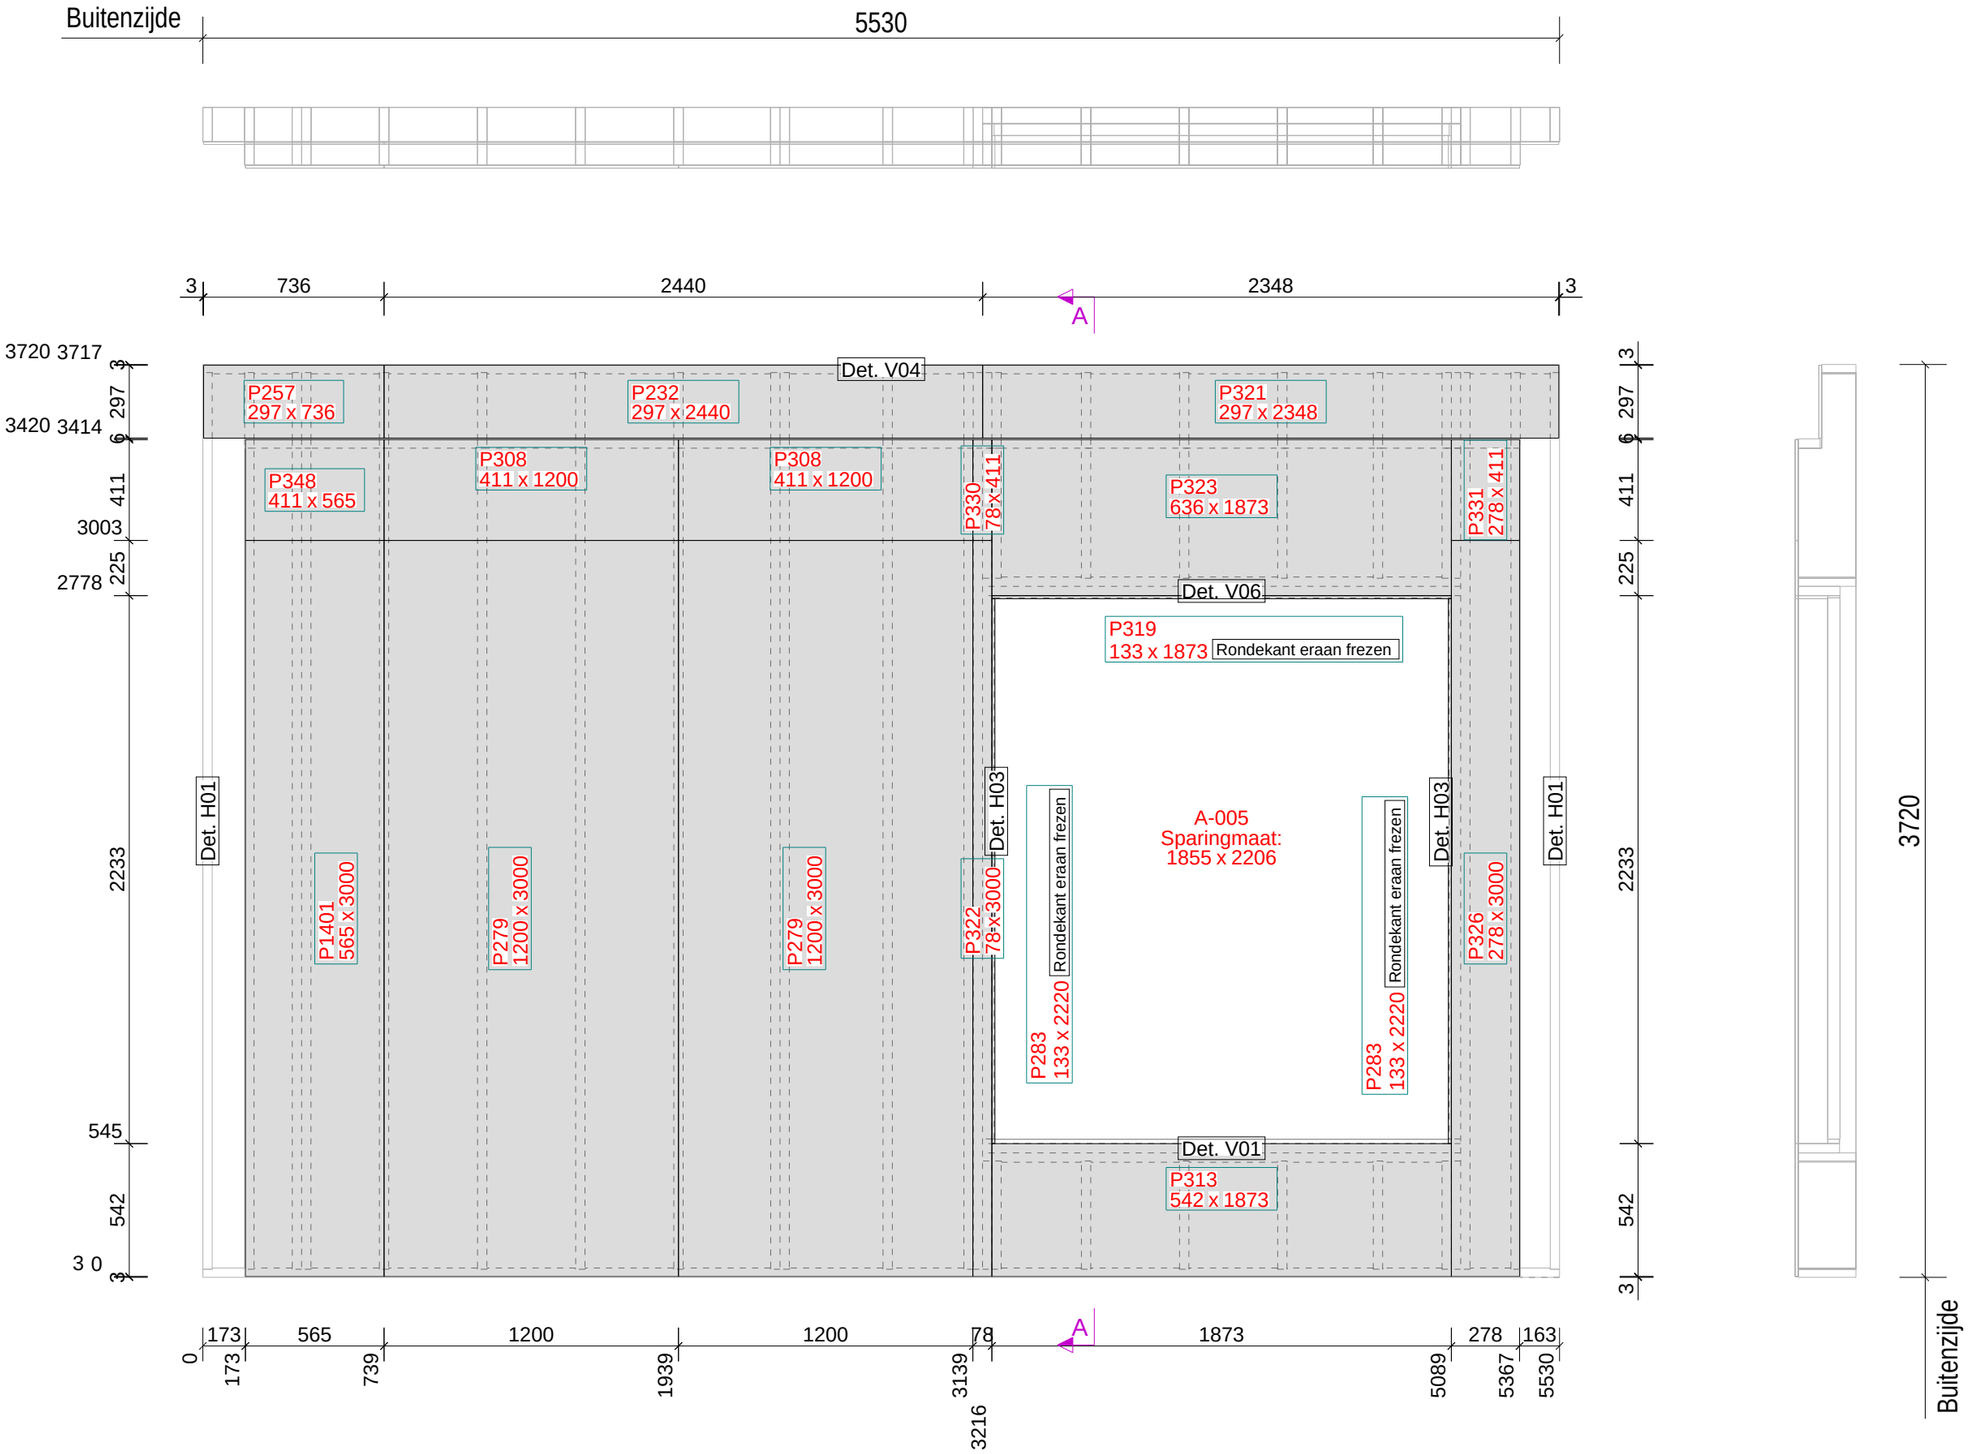

ELEMENTPOSLIJST

Element W04
Montage planning

Aantal: 1
Levering: Bg.

Pos.	Naam	Lengte x Breedte x Dikte	Aantal	Materiaal
P232	PLAAT	2440 x 297 x 11	1	OSB-3_RK
P257	PLAAT	736 x 297 x 11	1	OSB-3_RK
P279	PLAAT	3000 x 1200 x 12.5	2	FERMACELL_RK
P283	PLAAT	2220 x 133 x 12.5	2	FERMACELL_RK
P308	PLAAT	1200 x 411 x 12.5	2	FERMACELL_RK
P313	PLAAT	1873 x 542 x 12.5	1	FERMACELL_RK
P319	PLAAT	1873 x 133 x 12.5	1	FERMACELL_RK
P321	PLAAT	2348 x 297 x 11	1	OSB-3_RK
P322	PLAAT	3000 x 78 x 12.5	1	FERMACELL_RK
P323	PLAAT	1873 x 636 x 12.5	1	FERMACELL_RK
P326	PLAAT	3000 x 278 x 12.5	1	FERMACELL_RK
P330	PLAAT	411 x 78 x 12.5	1	FERMACELL_RK
P331	PLAAT	411 x 278 x 12.5	1	FERMACELL_RK
P348	PLAAT	565 x 411 x 12.5	1	FERMACELL_RK
P1401	PLAAT	3000 x 565 x 12.5	1	FERMACELL_RK

Element Gewicht

Element	571
Kozijnen	246
Totaal	817

Datum: 20.02.2023
Gewijzigd: 07.03.2023

Van binnenuit gezien!

Definitief

Kloosterpoort 1
4421 SN Kapelle
Tel. +31 (0)113-33 08 55
E-mail: info@vkpbouw.com

Opdrachtgever: Bouwbedrijf L. van de Ven B.V.
Project naam: 83 Zorgeenheden D'n Herd te Helmond
Getekend door: M.van Iwaarden
Project nr.: 220051

Schaal: 1:25
Formaat: A3

Binnenpl

W04

Tekla Structures

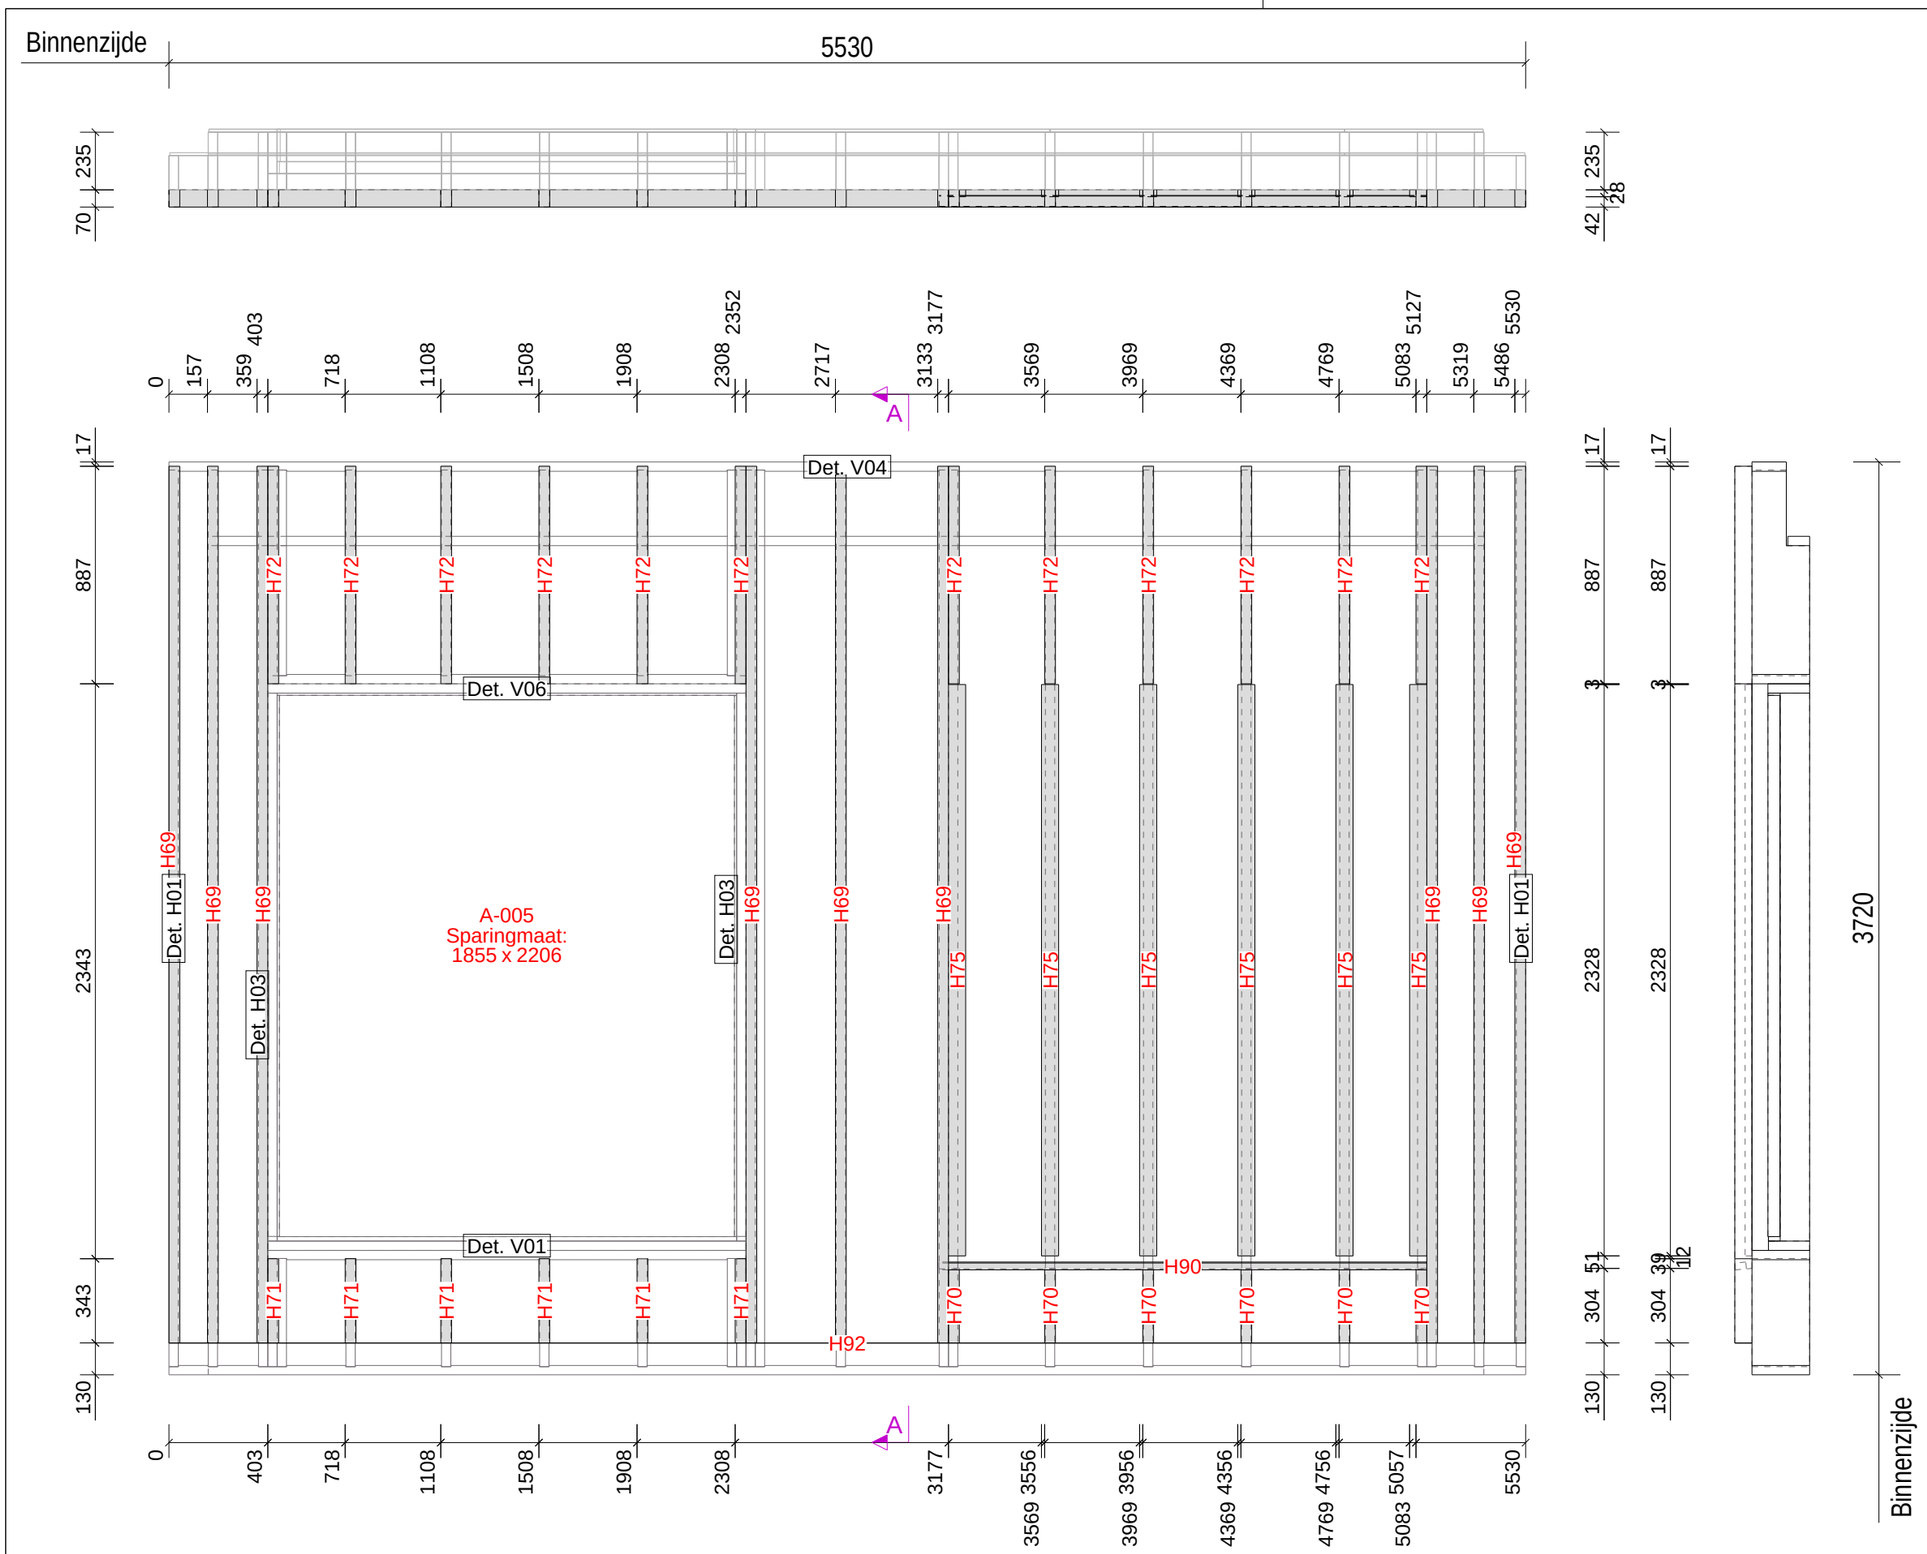

ELEMENTPOSLIJST

Element W04
Montage planning

Aantal: 1
Levering: Bg.

Pos.	Naam	Lengte x Breedte x Dikte	Lengte	Aantal	Materiaal
H70	RACHEL	304 x 44 x 70	304	6	VUREN GEIMPREGNEERD
H71	RACHEL	343 x 44 x 70	343	6	VUREN GEIMPREGNEERD
H72	RACHEL	887 x 44 x 70	887	12	VUREN GEIMPREGNEERD
H90	REGEL	1988 x 28 x 45	1988	1	VUREN GEIMPREGNEERD
H75	RACHEL	2328 x 28 x 70	2328	6	VUREN GEIMPREGNEERD
H69	RACHEL	3573 x 44 x 70	3573	9	VUREN GEIMPREGNEERD
H92	PVC	5530 x 1 x 70	5530	1	ONGEDIERTE_ROOSTER
P345	A-005			1	KOZIJN

Tekla Structures

Element Gewicht	
Element	654
Kozijnen	246
Totaal	899

Datum: 20.02.2023
Gewijzigd: 07.03.2023

Van buitenaf gezien!

Definitief

Kloosterpoort 1
4421 SN Kapelle
Tel. +31 (0)113-33 08 55
E-mail: info@vkpbouw.com

Opdrachtgever: Bouwbedrijf L. van de Ven B.V.
Project naam: 83 Zorgeenheden D'n Herd te Helmond
Getekend door: M.van Iwaarden
Project nr.: 220051

Schaal: 1:25
Formaat: A3

Rachels

W04

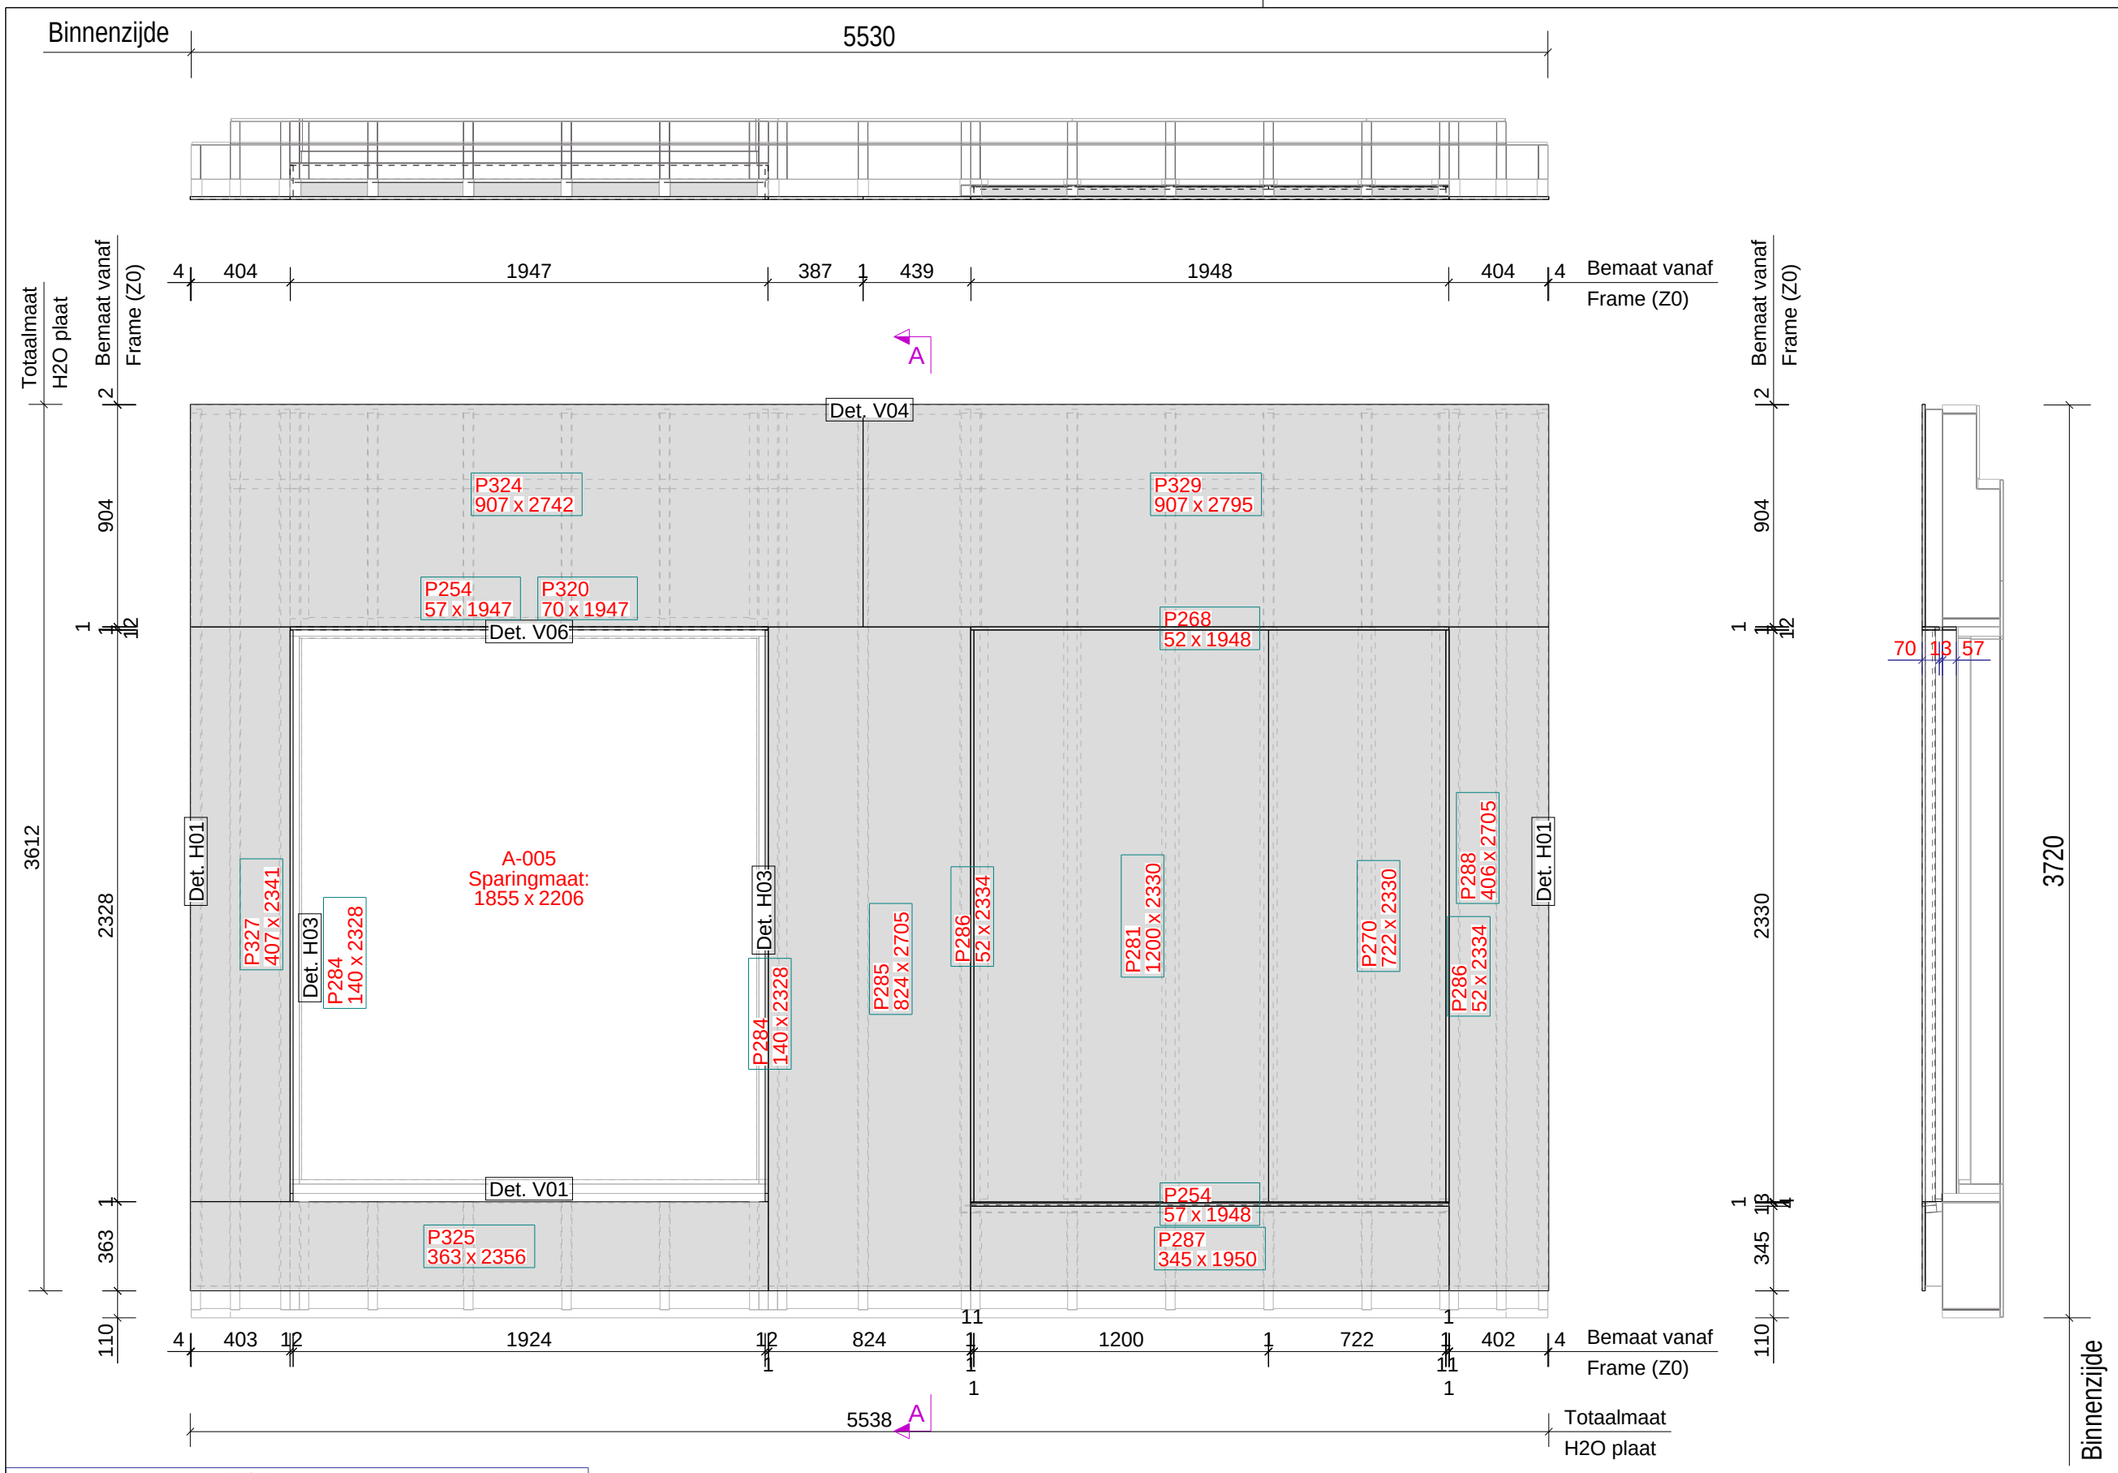

ELEMENTPOSLIJST

Element W04
Montage planning

Aantal: 1
Levering: Bg.

Pos.	Naam	Lengte x Breedte x Dikte	Aantal	Materiaal
P329	PLAAT	2795 x 907 x 12.5	1	FERMACELL_H2O
P324	PLAAT	2742 x 907 x 12.5	1	FERMACELL_H2O
P285	PLAAT	2705 x 824 x 12.5	1	FERMACELL_H2O
P288	PLAAT	2705 x 406 x 12.5	1	FERMACELL_H2O
P325	PLAAT	2356 x 363 x 12.5	1	FERMACELL_H2O
P327	PLAAT	2341 x 407 x 12.5	1	FERMACELL_H2O
P286	PLAAT	2334 x 52 x 12.5	2	FERMACELL_H2O
P270	PLAAT	2330 x 722 x 12.5	1	FERMACELL_H2O
P281	PLAAT	2330 x 1200 x 12.5	1	FERMACELL_H2O
P284	PLAAT	2328 x 140 x 12.5	2	FERMACELL_H2O
P287	PLAAT	1950 x 345 x 12.5	1	FERMACELL_H2O
P254	PLAAT	1948 x 57 x 12.5	1	FERMACELL_H2O
P268	PLAAT	1948 x 52 x 12.5	1	FERMACELL_H2O
P254	PLAAT	1947 x 57 x 12.5	1	FERMACELL_H2O
P320	PLAAT	1947 x 70 x 12.5	1	FERMACELL_H2O
P345	A-005		1	KOZIJN

Element Gewicht

Element	862
Kozijnen	246
Totaal	1107

Tekla Structures

Datum: 20.02.2023
Gewijzigd: 07.03.2023

Van buitenaf gezien!

Definitief

Kloosterpoort 1
4421 SN Kapelle
Tel. +31 (0)113-33 08 55
E-mail: info@vkpbouw.com

Opdrachtgever: Bouwbedrijf L. van de Ven B.V.
Project naam: 83 Zorgeenheden D'n Herd te Helmond
Getekend door: M.van Iwaarden
Project nr.: 220051

Schaal: 1:25
Formaat: A3
Buitenpl
W04

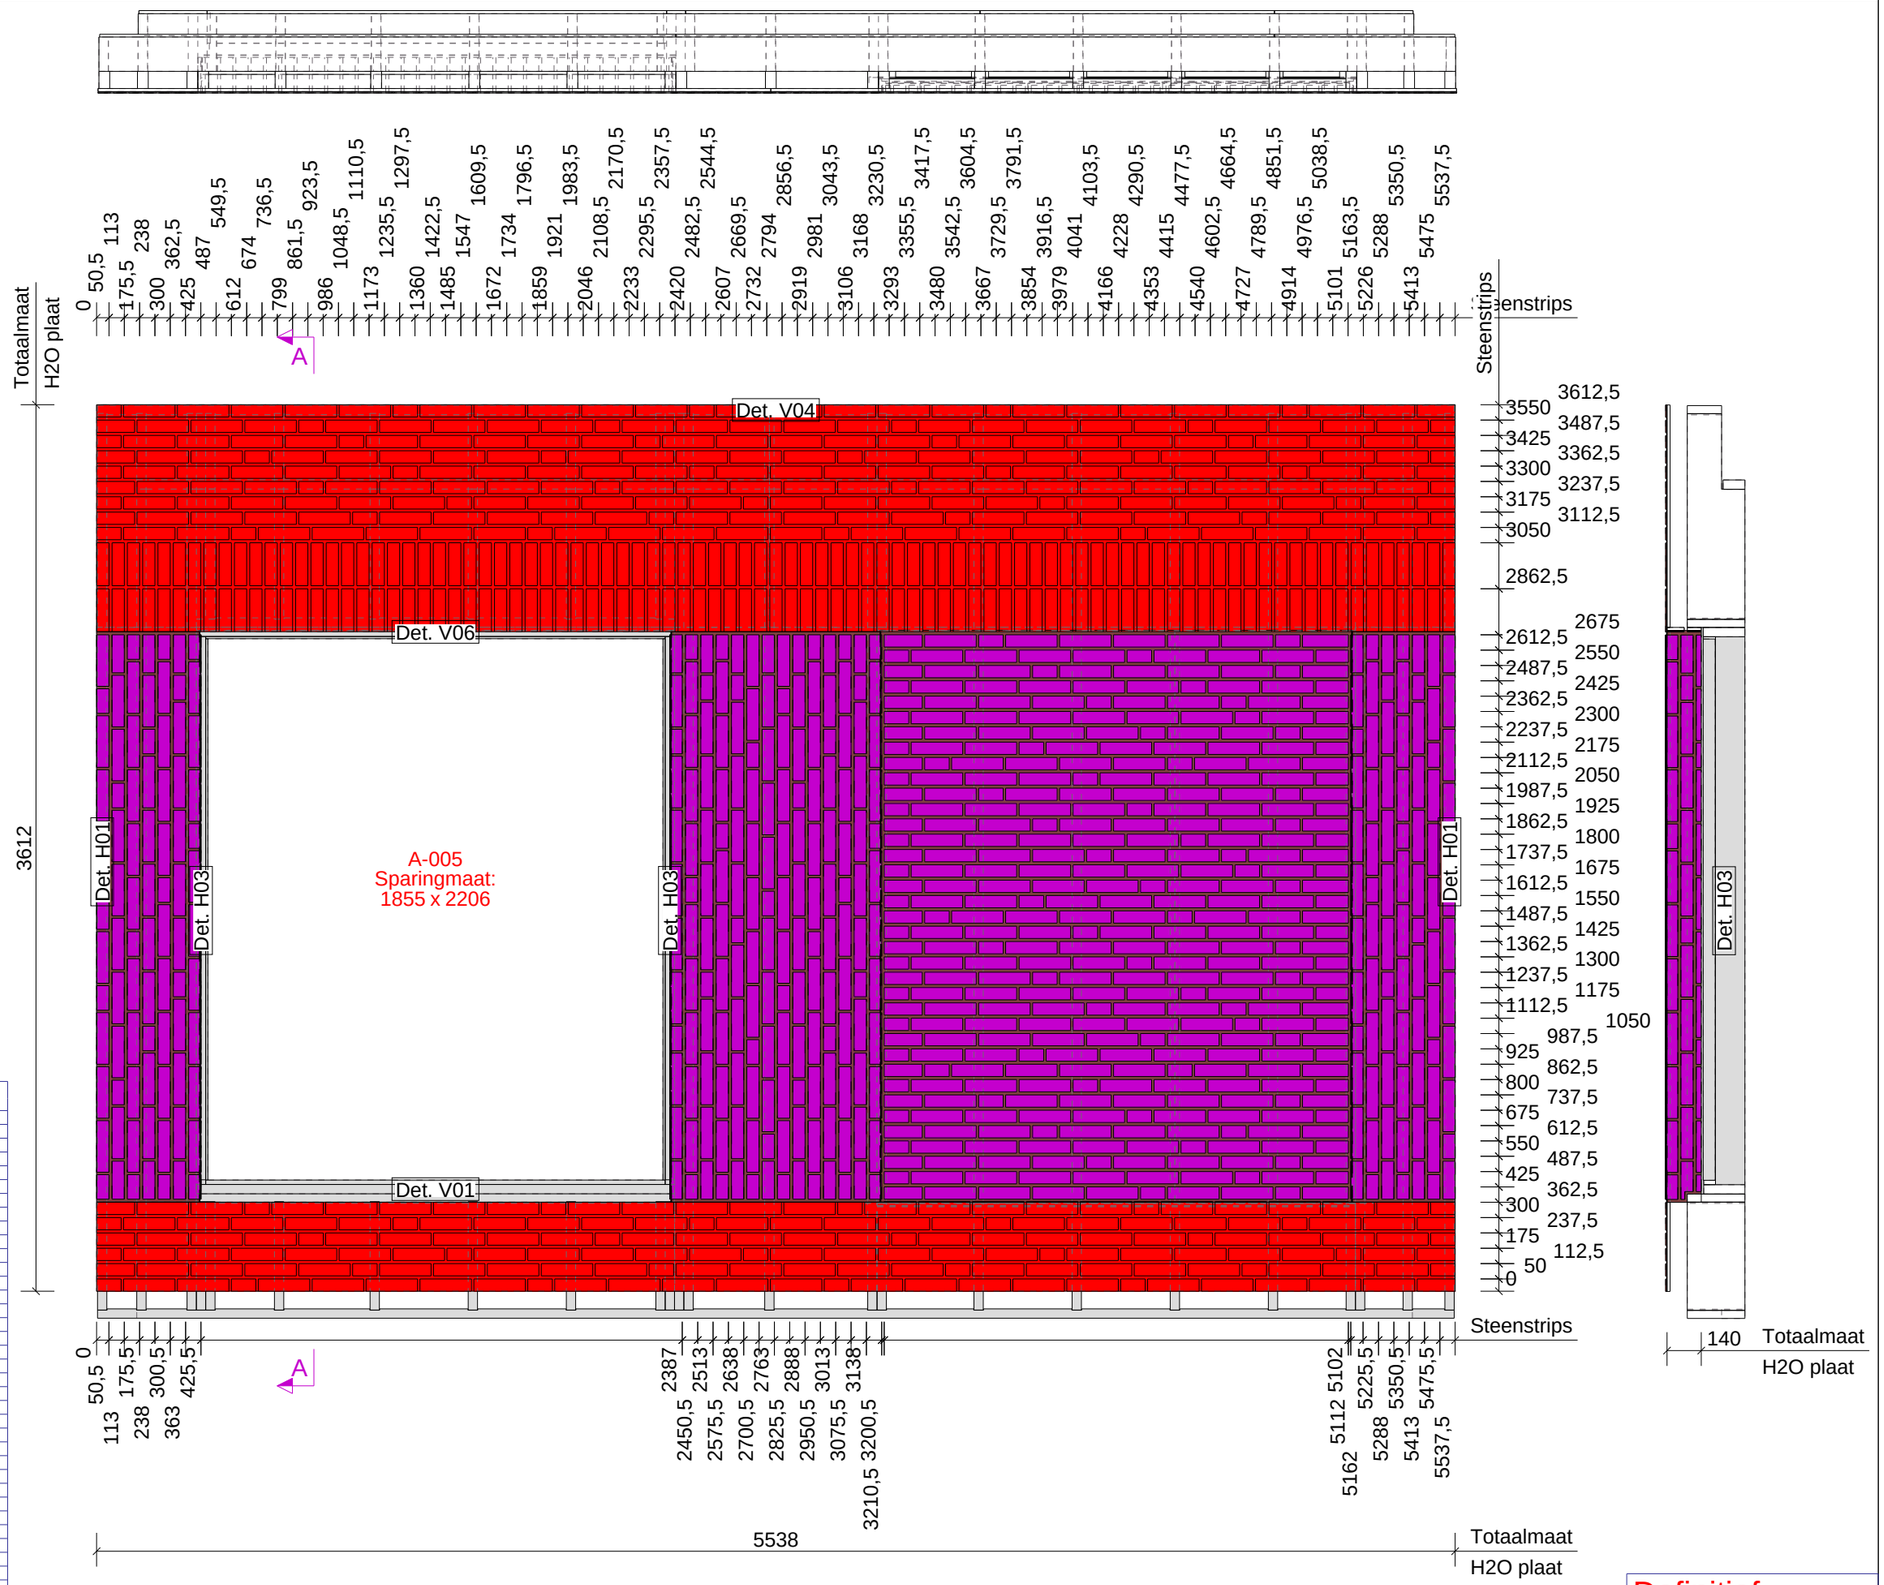

Element Onderdelen : Zone = 5		Element	W041		Fase Bg.		Aantal 1
Nr.	Materiaal	Afmeting		Naam	Code	Aantal	Opmerking
P993	FOLIE	2	40 x 1924	LIJM		1	SLV.6806
P958	FOLIE	2	42 x 1925	LIJM		1	SLV.6806
P916	FOLIE	2	42 x 2331	LIJM		2	SLV.6041
P989	FOLIE	2	57 x 1924	LIJM		1	SLV.6806
P988	FOLIE	2	70 x 1924	LIJM		1	SLV.6806
P904	FOLIE	2	140 x 2331	LIJM		2	SLV.6041
P867	FOLIE	2	363 x 5538	LIJM		1	SLV.6806
P903	FOLIE	2	419 x 2325	LIJM		2	SLV.6041
P913	FOLIE	2	851 x 2325	LIJM		1	SLV.6041
P984	FOLIE	2	925 x 5538	LIJM		1	SLV.6806
P926	FOLIE	2	1920 x 2331	LIJM		1	SLV.6041
P914	S9.11999	4	21 x 68	KNIPSTEEN		1	
P909	S9.11999	4	21 x 100	KNIPSTEEN		4	
P911	S9.11999	4	21 x 123	KNIPSTEEN		1	
P910	S9.11999	4	21 x 155	KNIPSTEEN		1	
P908	S9.11999	4	21 x 210	KNIPSTEEN		17	
P912	S9.11999	4	50 x 100	KNIPSTEEN		1	
P1432	S9.11999	4	50 x 100	KOP		126	
P1437	S9.11999	4	50 x 100	STREK		12	
P1436	S9.11999	4	50 x 132	KNIPSTEEN		18	
P1434	S9.11999	4	50 x 155	DRIEKLEZOOR		44	
P915	S9.11999	4	50 x 155	KNIPSTEEN		1	
P1438	S9.11999	4	50 x 187	KNIPSTEEN		19	
P1433	S9.11999	4	50 x 210	KOP		5	
P1431	S9.11999	4	50 x 210	STREK		456	
P917	S9.11999	100	32 x 50	KNIP_KLIS		5	
P907	S9.11999	100	50 x 50	KLIS_KOP		5	
P919	S9.11999	155	32 x 50	KNIP_KLIS		2	
P905	S9.11999	155	50 x 50	KLIS_DRIEKLEZOOR		2	
P918	S9.11999	210	32 x 50	KNIP_KLIS		17	
P906	S9.11999	210	50 x 50	KLIS_STREK		17	
P1755	S9.12051	4	20 x 57	KNIPSTEEN		1	
P1752	S9.12051	4	50 x 57	KNIPSTEEN		30	
P1748	S9.12051	4	50 x 100	KOP		74	
P1749	S9.12051	4	50 x 155	DRIEKLEZOOR		15	
P1751	S9.12051	4	50 x 175	KNIPSTEEN		116	
P1759	S9.12051	4	50 x 210	KOP		4	
P1747	S9.12051	4	50 x 210	STREK		317	
P1757	S9.12051	50	32 x 175	KNIP_HOEKSTEEN		1	
P1758	S9.12051	50	32 x 175	KNIP_HOEKSTEEN		30	
P1753	S9.12051	50	76 x 175	KNIP_HOEKSTEEN		30	
P1754	S9.12051	50	76 x 175	KNIP_HOEKSTEEN		1	
P959	S9.12051	100	40 x 54	KLIS_KOP_95gr		1	
P957	S9.12051	210	40 x 54	KLIS_STREK_95gr		7	
P962	S9.12051	210	40 x 54	KNIP_KLIS_95gr		1	
P963	S9.12051	210	40 x 54	KNIP_KLIS_95gr		1	

Tekla Structures

Element Gewicht	
Element	956
Kozijnen	246
Totaal	1202

Van binnenuit gezien!

Definitief

Datum:	22.02.2023
Gewijzigd:	07.03.2023

Kloosterpoort 1
4421 SN Kapelle
Tel. +31 (0)113-33 08 55
E-mail: info@vkpbouw.com

Opdrachtgever:	Bouwbedrijf L. van de Ven B.V.	Schaal: 1:25
Project naam:	83 Zorgeenheden D'n Herd te Helmond	Formaat: A3
Getekend door:	M.van Iwaarden	Wand Zone 5
Project nr.:	220051	W04

A = ELEKTRA_DOOS (binnenzijde)
A brand = ELEKTRA_DOOS_BRANDWEREND (binnenzijde)
01 = BUIS BR-BL-GE/GR (binnenzijde)
02 = BUIS BR-BL-GE/GR-ZW (binnenzijde)
03 = BUIS BR-BL-GE/GR-ZW (binnenzijde)
04 = BUIS DATA/CAI (binnenzijde)
05 = BUIS GE/GR (binnenzijde)
06 = BUIS ZW-ZW/RO (binnenzijde)
09 = BUIS 4 x 0,8 (binnenzijde)
11 = Loze leiding (binnenzijde)
12 = BUIS BL-GE/GR-ZW (binnenzijde)
E = ELEKTRA_DOOS (buitenzijde)
E brand = ELEKTRA_DOOS_BRANDWEREND (buitenzijde)
001 = BUIS BR-BL-GE/GR (buitenzijde)
002 = BUIS BR-BL-GE/GR-ZW (buitenzijde)
003 = BUIS BR-BL-GE/GR-ZW (buitenzijde)
004 = BUIS DATA/CAI (buitenzijde)
005 = BUIS GE/GR (buitenzijde)
006 = BUIS ZW-ZW/RO (buitenzijde)
009 = BUIS 4 x 0,8 (buitenzijde)
011 = Loze leiding (buitenzijde)
012 = BUIS BL-GE/GR-ZW (buitenzijde)

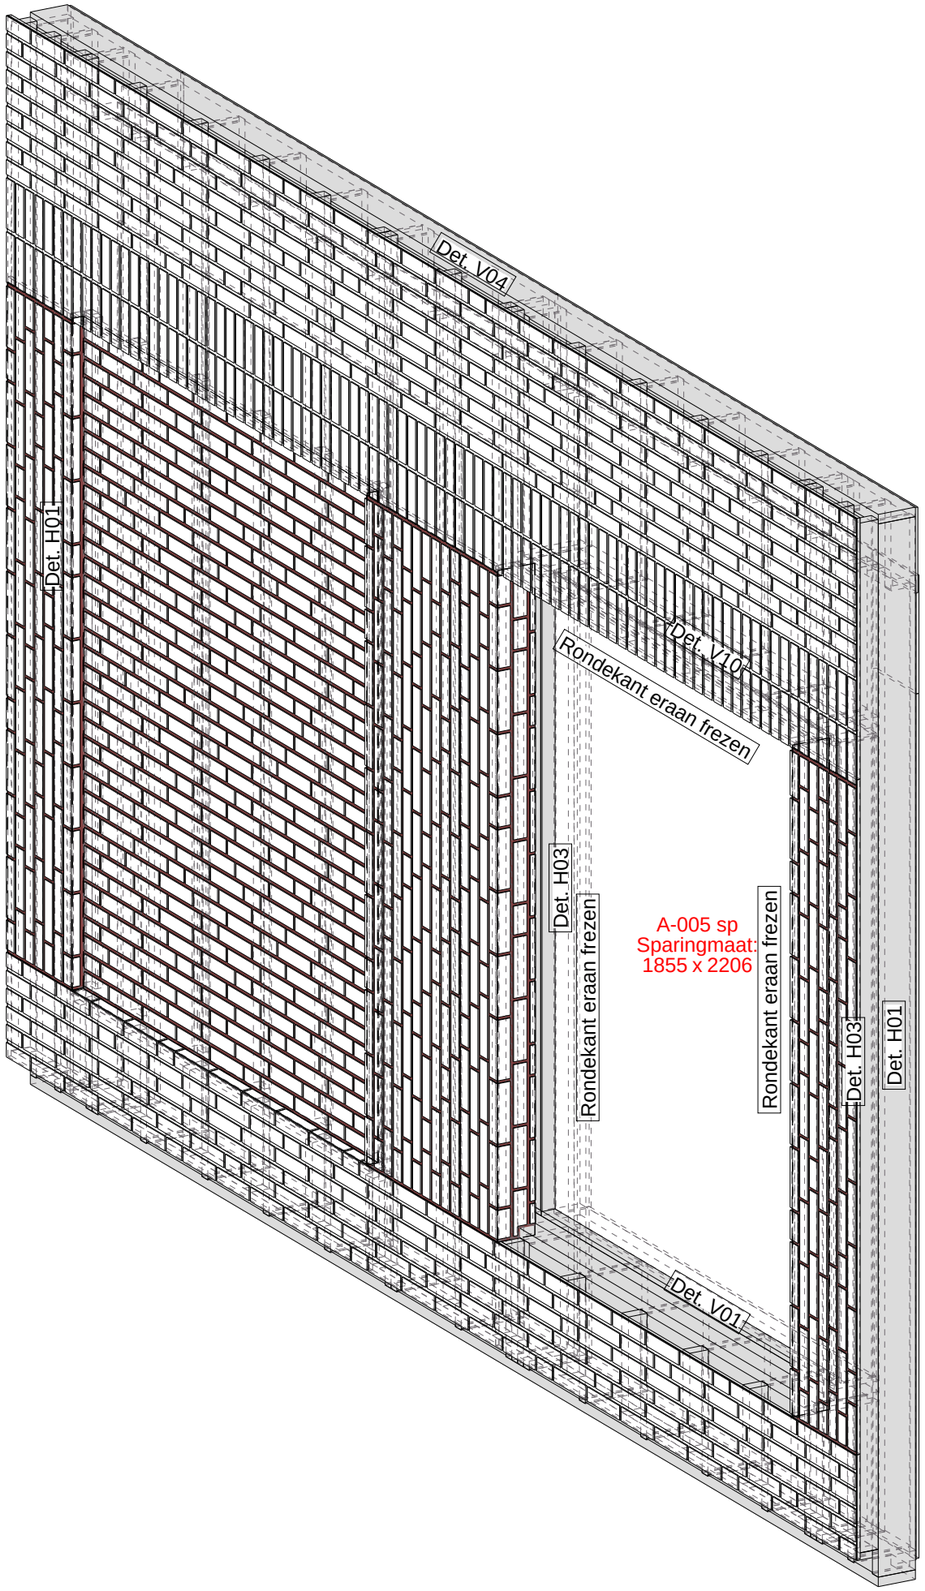

Definitief

Datum:	20.02.2023
Gewijzigd:	07.03.2023

Kloosterpoort 1
4421 SN Kapelle
Tel. +31 (0)113-33 08 55
E-mail: info@vkpbouw.com

Opdrachtgever:	Bouwbedrijf L. van de Ven B.V.
Project naam:	83 Zorgeenheden D'n Herd te Helmond
Getekend door:	M.van Iwaarden
Project nr.:	220051

Schaal: 1:20
Formaat: A3
Voorblad
W05

Element Gewicht	
Element	957
Kozijnen	246
Totaal	1202

Tekla Structures

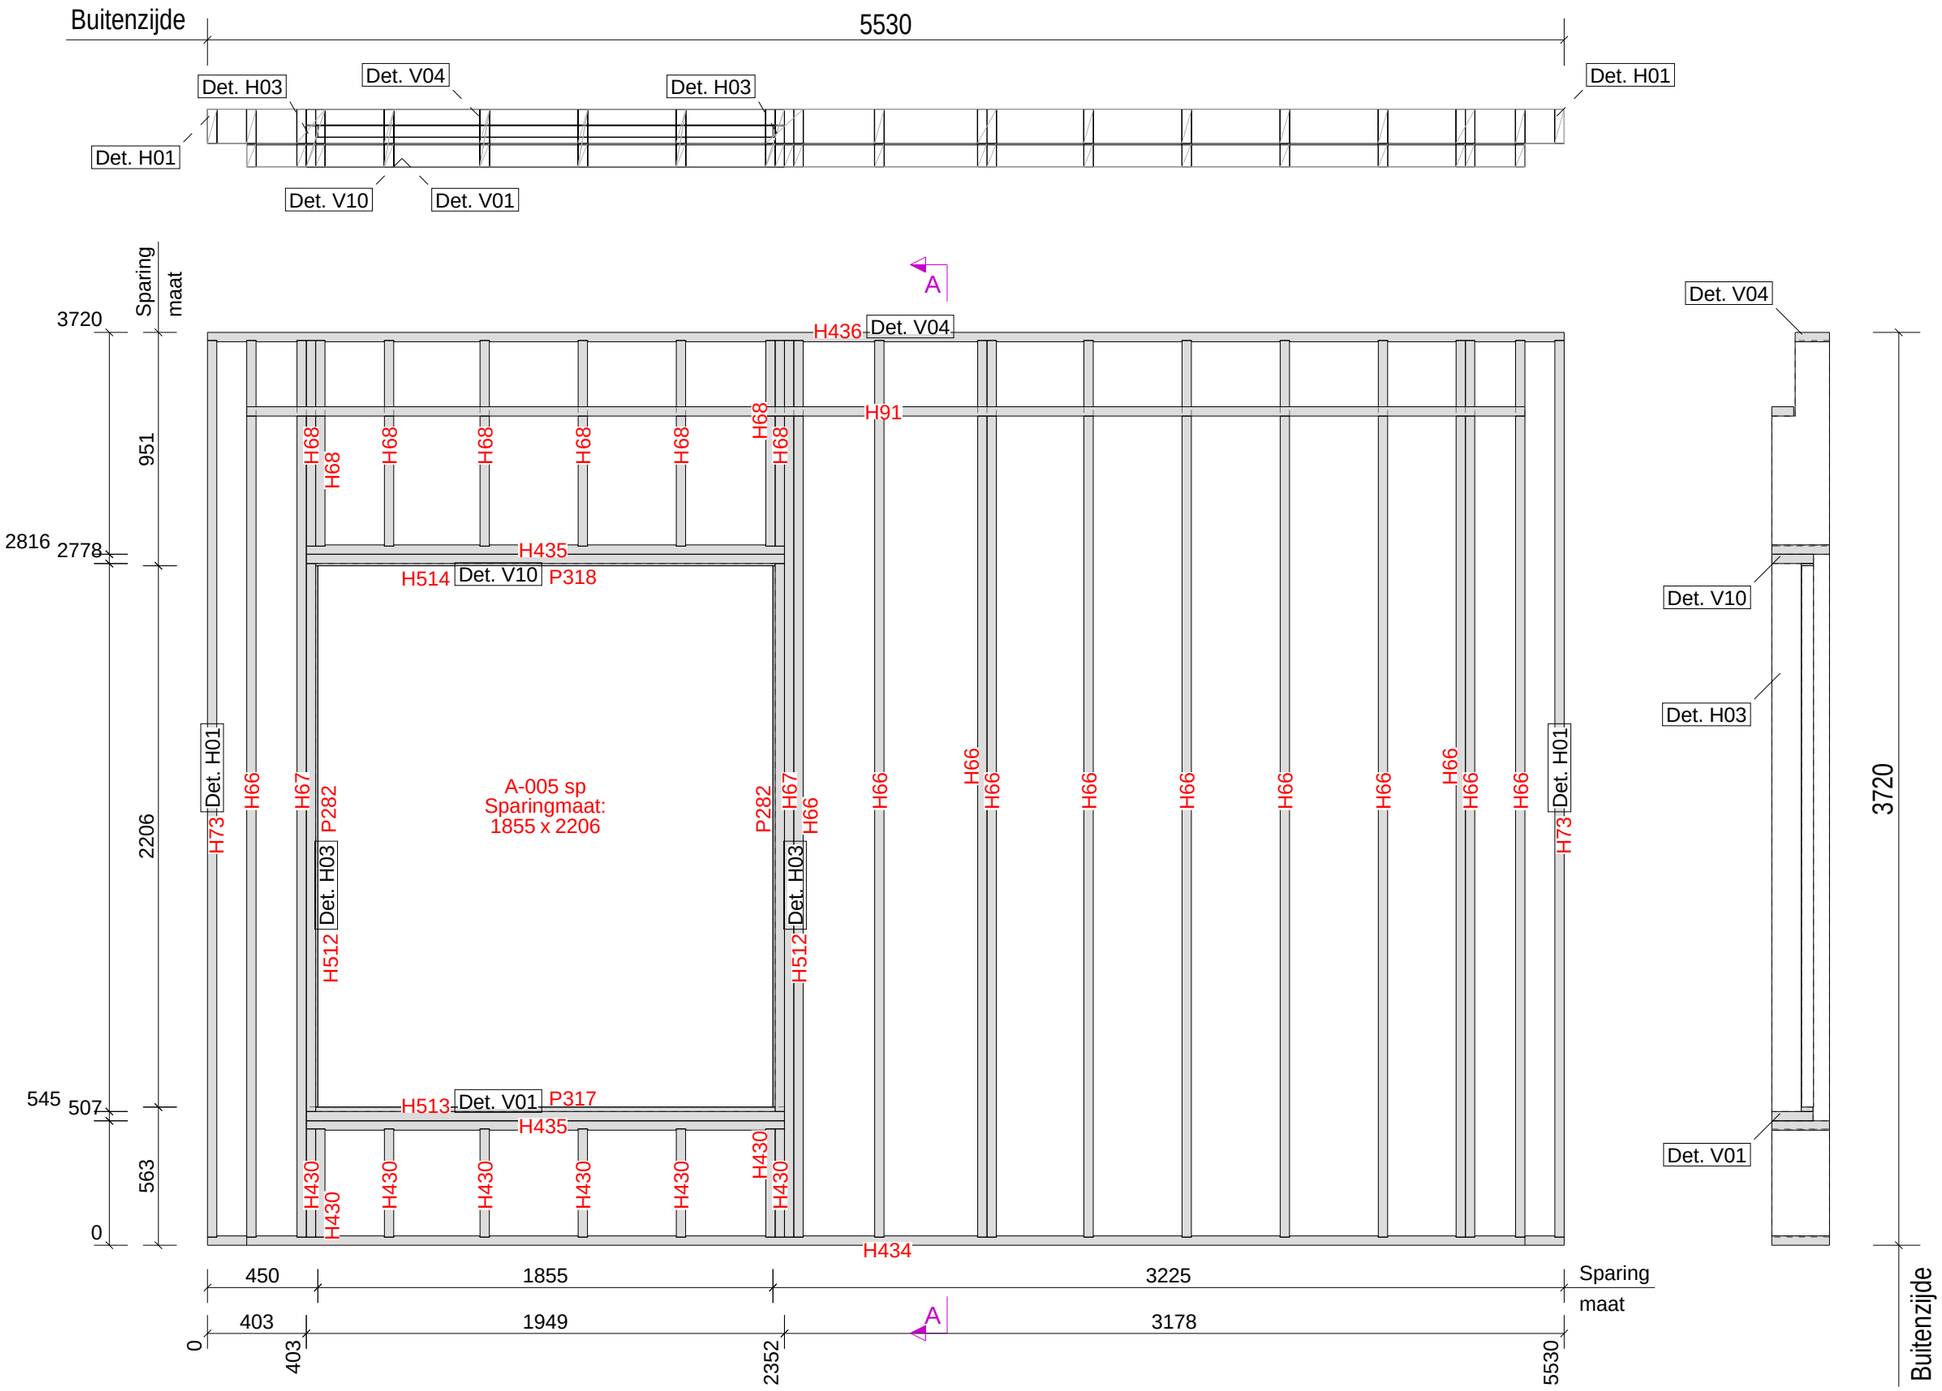

ELEMENTPOSLIJST

Element W05

Montage planning

Levering: Bg.

Pos.	Naam	Profiel	Lengte	Aantal	Materiaal
H434	ONDERREGEL	38*235	5530	1	VUREN-C
H436	BOVENREGEL	38*140	5530	1	VUREN-C
H91	REGEL	38*89	5210	1	VUREN-C
H66	STIJL	38*235	3654	12	VUREN-C
H67	KOZIJNSTIJL	38*235	3654	2	VUREN-C
H73	STIJL	38*140	3654	2	VUREN-C
H512	STELKOZIJN	38*170	2233	2	VUREN-C
P282	PLAAT	PL9*50	2206	2	POPULIERPLEX_WIT
H435	KOZIJNREGEL	38*235	1949	2	VUREN-C
H513	STELKOZIJN	38*168	1949	1	VUREN-C
H514	STELKOZIJN	38*170	1949	1	VUREN-C
P317	PLAAT	PL18*48	1873	1	BETONPLEX_RK
P318	PLAAT	PL9*50	1873	1	POPULIERPLEX_WIT
H68	STIJL	38*235	838	8	VUREN-C
H430	STIJL	38*235	441	8	VUREN-C
P328	A-005 sp			1	KOZIJN

Element Gewicht

Element	344
Kozijnen	246
Totaal	590

Van binnenuit gezien!

Definitief

Datum:	20.02.2023
Gewijzigd:	07.03.2023

Kloosterpoort 1
4421 SN Kapelle
Tel. +31 (0)113-33 08 55
E-mail: info@vkpbouw.com

Opdrachtgever:	Bouwbedrijf L. van de Ven B.V.	Schaal: 1:25	
Project naam:	83 Zorgeenheden D'n Herd te Helmond	Formaat: A3	
Getekend door:	M.van Iwaarden	Frame	
Project nr.:	220051	W05	

Tekla Structures

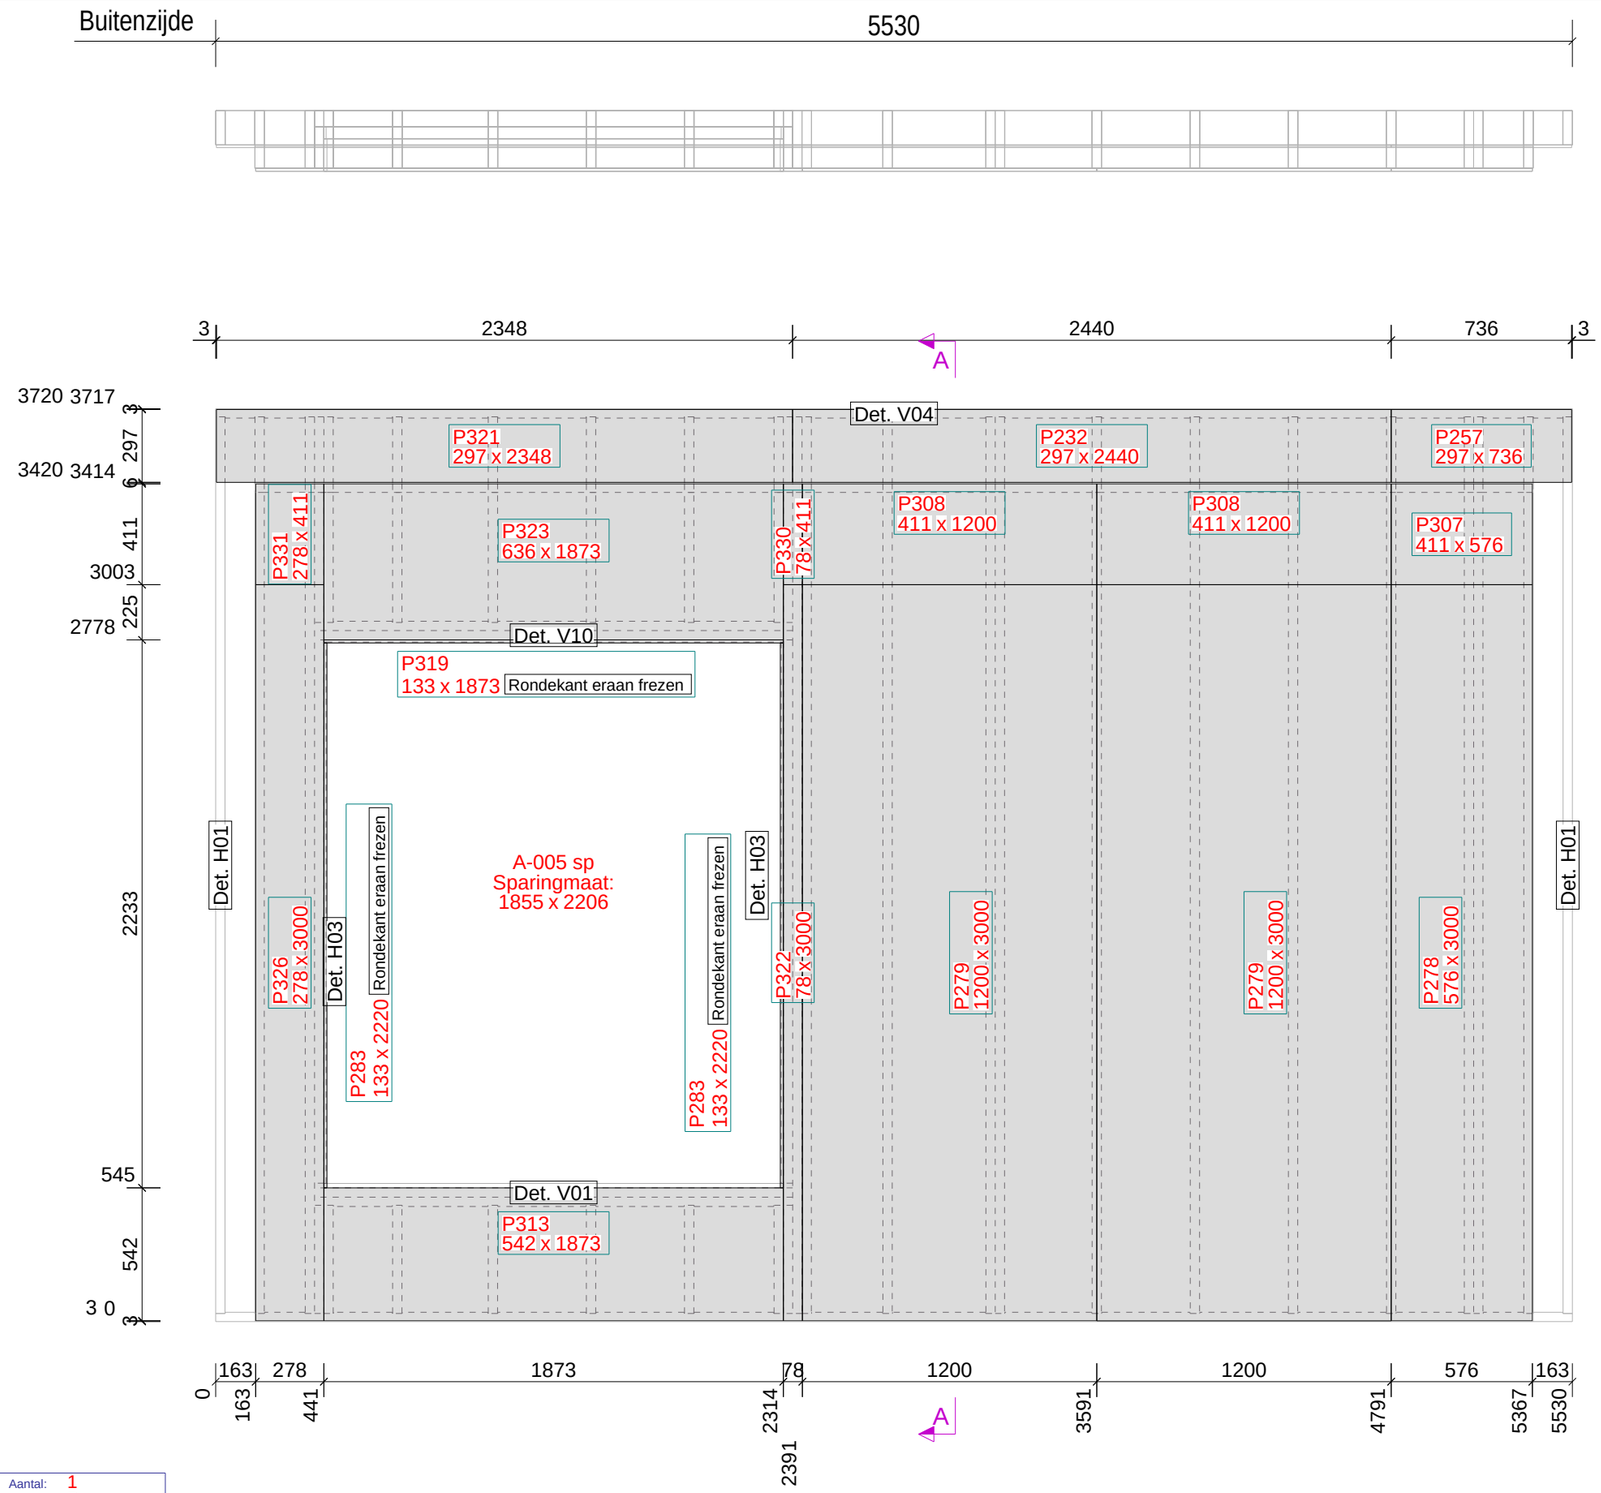

ELEMENTPOSLIJST

Element W05
Montage planning

Aantal: 1
Levering: Bg.

Pos.	Naam	Lengte x Breedte x Dikte	Aantal	Materiaal
P232	PLAAT	2440 x 297 x 11	1	OSB-3_RK
P257	PLAAT	736 x 297 x 11	1	OSB-3_RK
P278	PLAAT	3000 x 576 x 12.5	1	FERMACELL_RK
P279	PLAAT	3000 x 1200 x 12.5	2	FERMACELL_RK
P283	PLAAT	2220 x 133 x 12.5	2	FERMACELL_RK
P307	PLAAT	576 x 411 x 12.5	1	FERMACELL_RK
P308	PLAAT	1200 x 411 x 12.5	2	FERMACELL_RK
P313	PLAAT	1873 x 542 x 12.5	1	FERMACELL_RK
P319	PLAAT	1873 x 133 x 12.5	1	FERMACELL_RK
P321	PLAAT	2348 x 297 x 11	1	OSB-3_RK
P322	PLAAT	3000 x 78 x 12.5	1	FERMACELL_RK
P323	PLAAT	1873 x 636 x 12.5	1	FERMACELL_RK
P326	PLAAT	3000 x 278 x 12.5	1	FERMACELL_RK
P330	PLAAT	411 x 78 x 12.5	1	FERMACELL_RK
P331	PLAAT	411 x 278 x 12.5	1	FERMACELL_RK

Element Gewicht

Element	572
Kozijnen	246
Totaal	818

Tekla Structures

Datum: 20.02.2023
Gewijzigd: 07.03.2023

Van binnenuit gezien!

Definitief

Kloosterpoort 1
4421 SN Kapelle
Tel. +31 (0)113-33 08 55
E-mail: info@vkpbouw.com

Opdrachtgever: Bouwbedrijf L. van de Ven B.V.
Project naam: 83 Zorgeenheden D'n Herd te Helmond
Getekend door: M.van Iwaarden
Project nr.: 220051

Schaal: 1:25
Formaat: A3
Binnenpl
W05

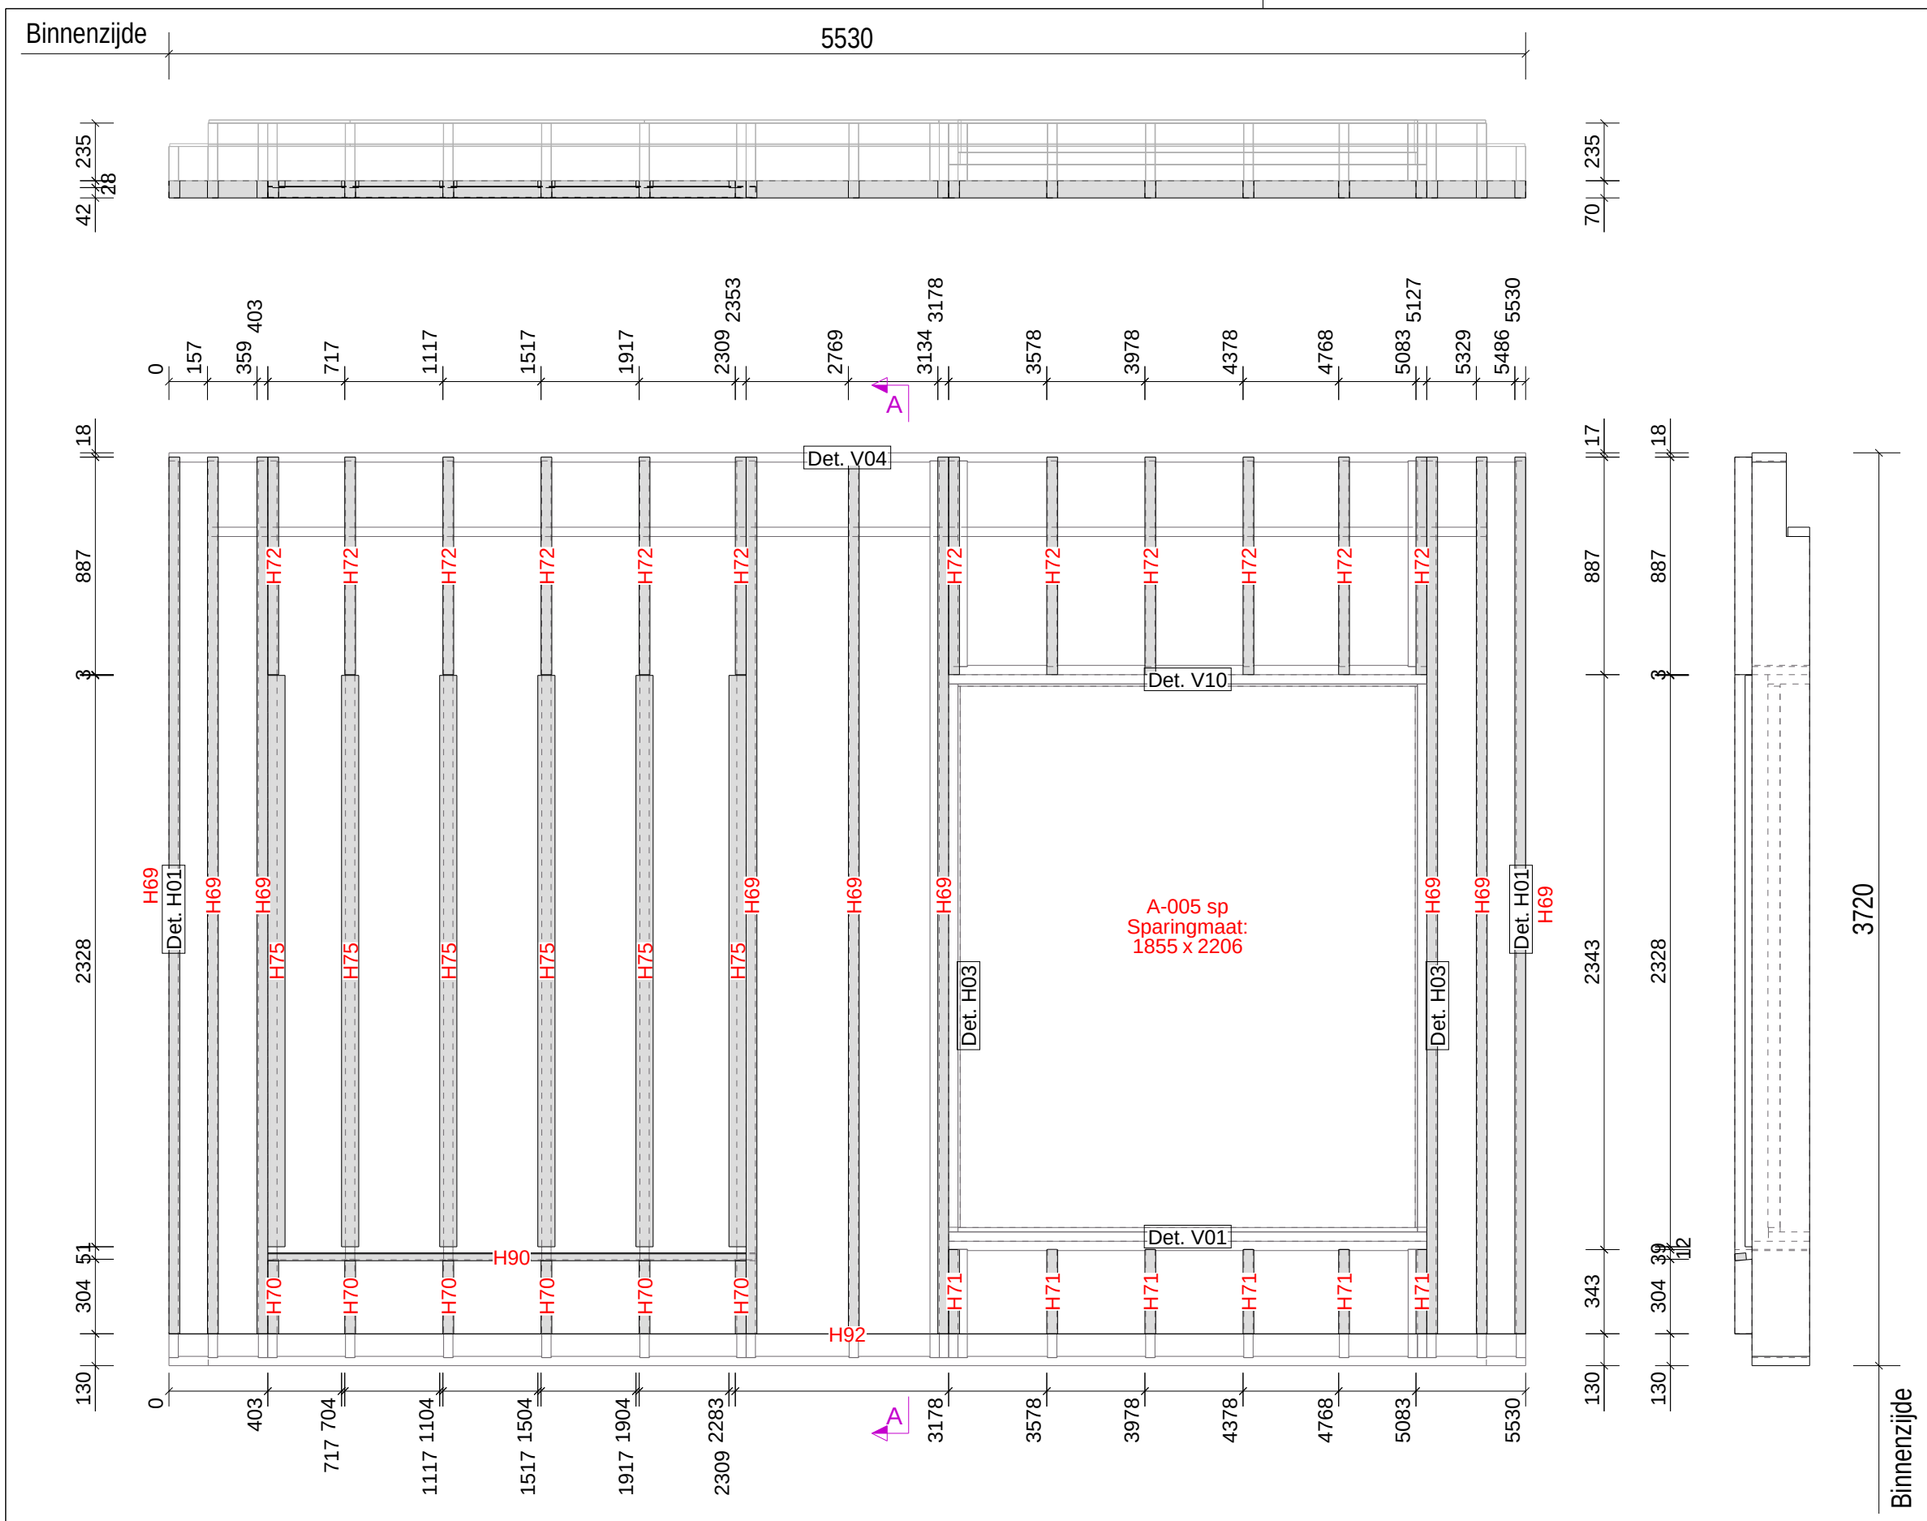

Van buitenaf gezien!

Definitief

ELEMENTPOSLIJST

Element W05
Montage planning

Aantal: 1
Levering: Bg.

Pos.	Naam	Lengte x Breedte x Dikte	Lengte	Aantal	Materiaal
H70	RACHEL	304 x 44 x 70	304	6	VUREN GEIMPREGNEERD
H71	RACHEL	343 x 44 x 70	343	6	VUREN GEIMPREGNEERD
H72	RACHEL	887 x 44 x 70	887	12	VUREN GEIMPREGNEERD
H90	REGEL	1988 x 28 x 45	1988	1	VUREN GEIMPREGNEERD
H75	RACHEL	2328 x 28 x 70	2328	6	VUREN GEIMPREGNEERD
H69	RACHEL	3573 x 44 x 70	3573	9	VUREN GEIMPREGNEERD
H92	PVC	5530 x 1 x 70	5530	1	ONGEDIERTE_ROOSTER
P328	A-005 sp			1	KOZIJN

Element Gewicht	
Element	654
Kozijnen	246
Totaal	900

Tekla Structures

Datum:	20.02.2023
Gewijzigd:	07.03.2023

Kloosterpoort 1
4421 SN Kapelle
Tel. +31 (0)113-33 08 55
E-mail: info@vkpbouw.com

Opdrachtgever:	Bouwbedrijf L. van de Ven B.V.	Schaal:	1:25
Project naam:	83 Zorgeenheden D'n Herd te Helmond	Formaat:	A3
Getekend door:	M.van Iwaarden		Rachels
Project nr.:	220051		W05

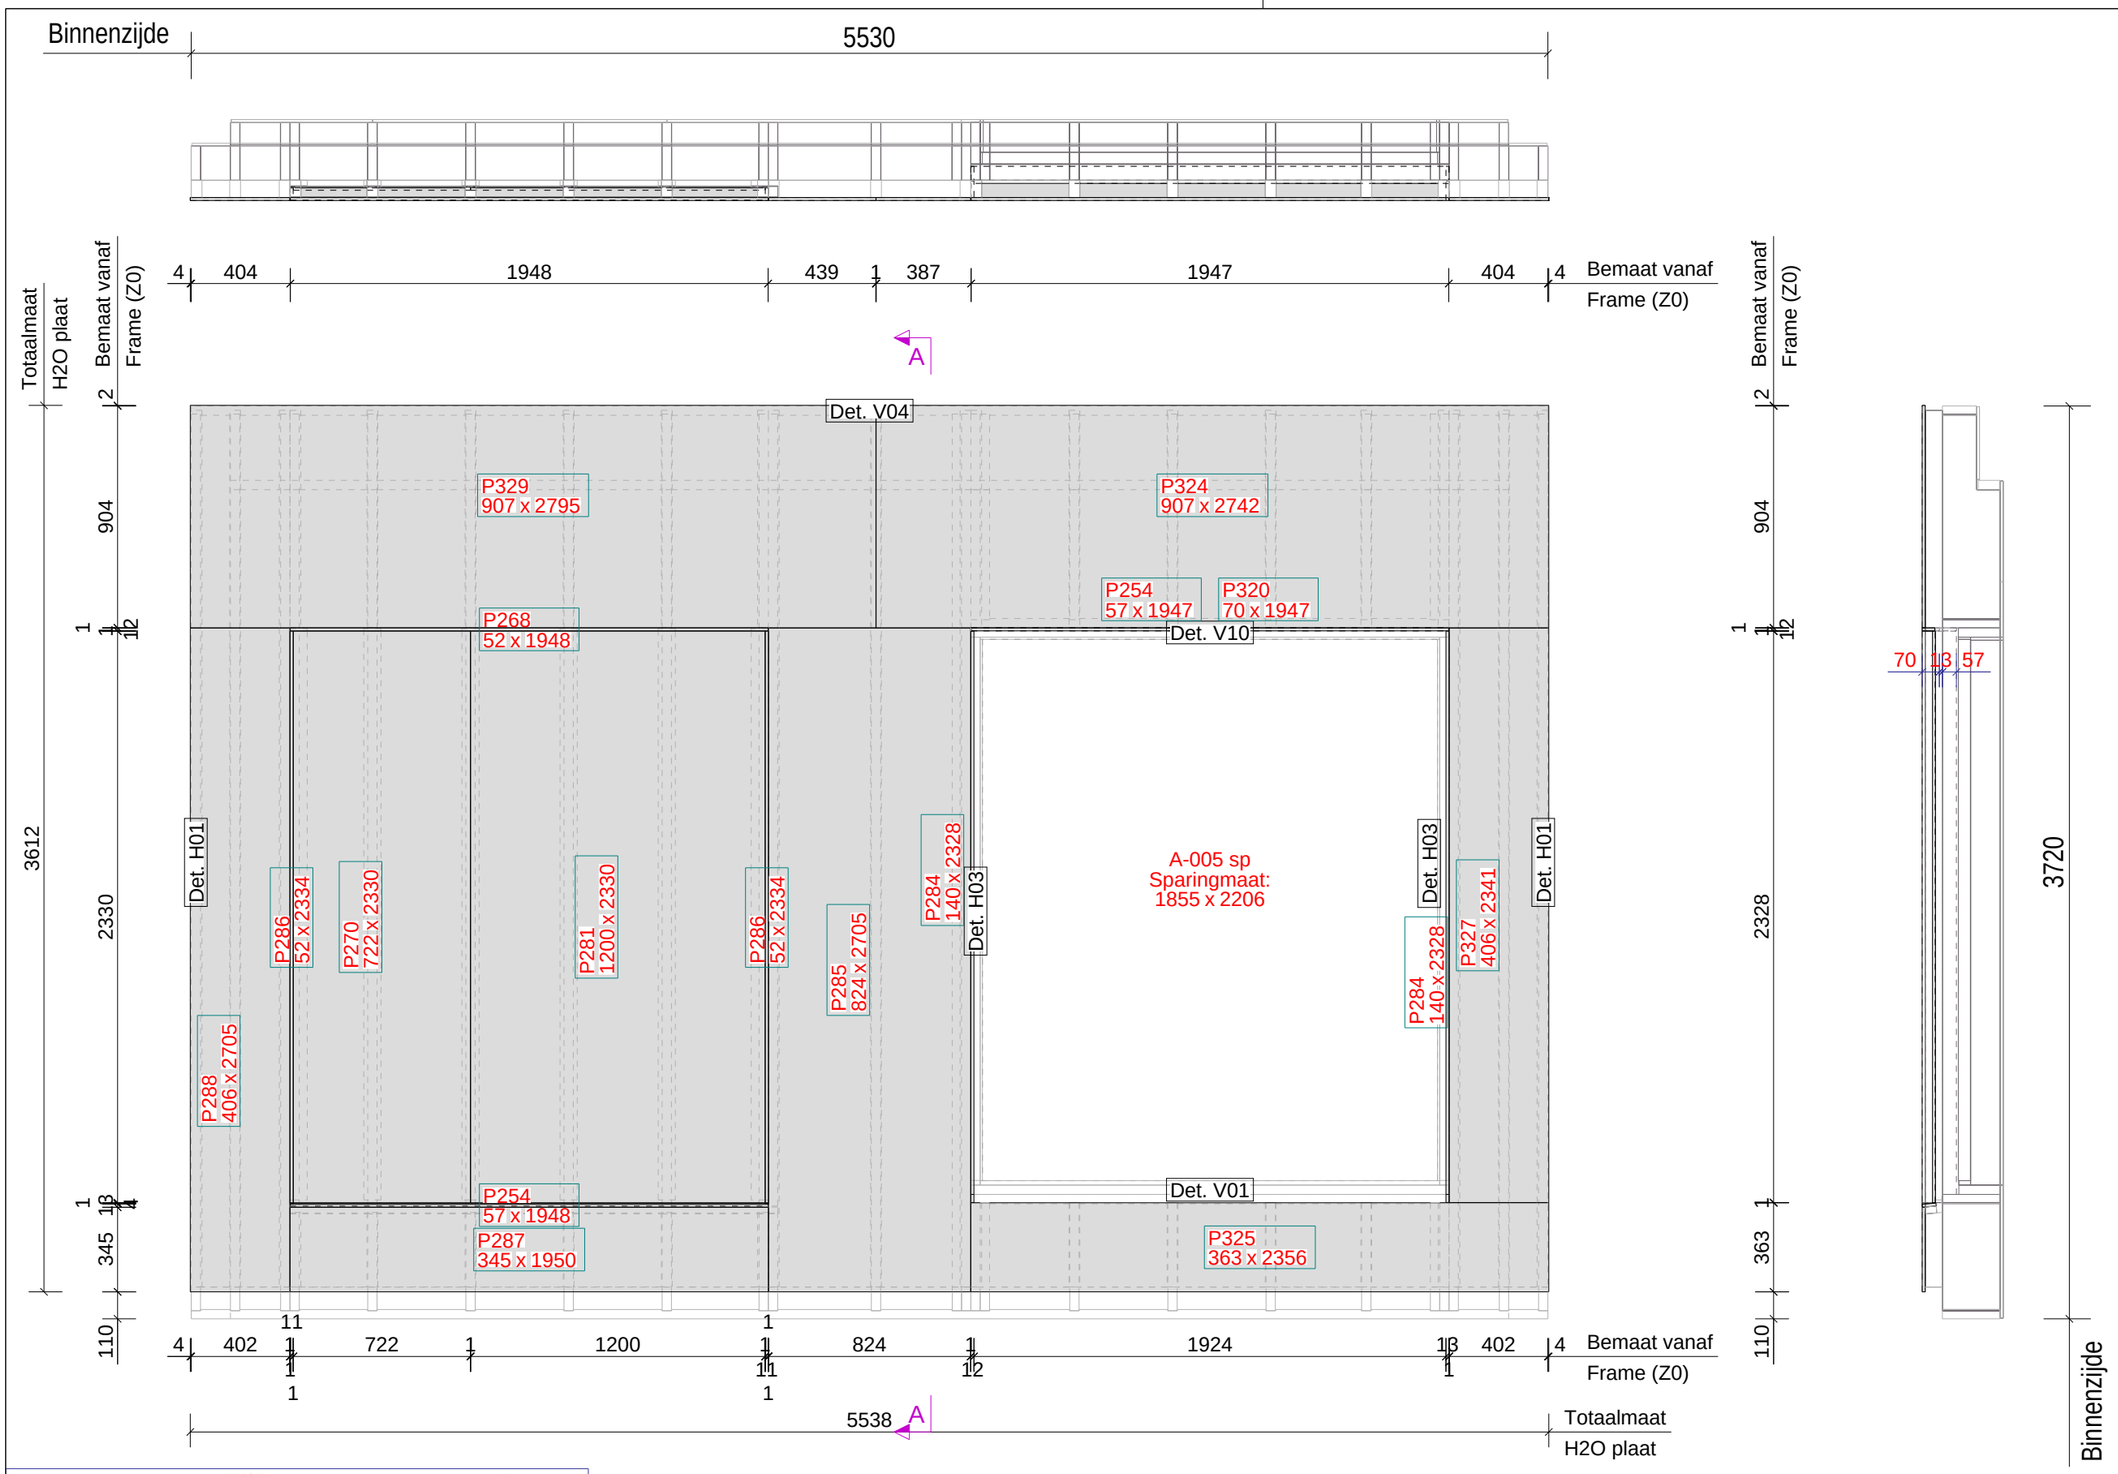

ELEMENTPOSLIJST

Element W05
Montage planning

Aantal: 1
Levering: Bg.

Pos.	Naam	Lengte x Breedte x Dikte	Aantal	Materiaal
P329	PLAAT	2795 x 907 x 12.5	1	FERMACELL_H2O
P324	PLAAT	2742 x 907 x 12.5	1	FERMACELL_H2O
P285	PLAAT	2705 x 824 x 12.5	1	FERMACELL_H2O
P288	PLAAT	2705 x 406 x 12.5	1	FERMACELL_H2O
P325	PLAAT	2356 x 363 x 12.5	1	FERMACELL_H2O
P327	PLAAT	2341 x 406 x 12.5	1	FERMACELL_H2O
P286	PLAAT	2334 x 52 x 12.5	2	FERMACELL_H2O
P270	PLAAT	2330 x 722 x 12.5	1	FERMACELL_H2O
P281	PLAAT	2330 x 1200 x 12.5	1	FERMACELL_H2O
P284	PLAAT	2328 x 140 x 12.5	2	FERMACELL_H2O
P287	PLAAT	1950 x 345 x 12.5	1	FERMACELL_H2O
P254	PLAAT	1948 x 57 x 12.5	1	FERMACELL_H2O
P268	PLAAT	1948 x 52 x 12.5	1	FERMACELL_H2O
P254	PLAAT	1947 x 57 x 12.5	1	FERMACELL_H2O
P320	PLAAT	1947 x 70 x 12.5	1	FERMACELL_H2O
P328	A-005 sp		1	KOZIJN

Element Gewicht

Element	862
Kozijnen	246
Totaal	1108

Van buitenaf gezien!

Definitief

Datum:	20.02.2023
Gewijzigd:	07.03.2023

Kloosterpoort 1
4421 SN Kapelle
Tel. +31 (0)113-33 08 55
E-mail: info@vkpbouw.com

Opdrachtgever:	Bouwbedrijf L. van de Ven B.V.	Schaal:	1:25
Project naam:	83 Zorgeenheden D'n Herd te Helmond	Formaat:	A3
Getekend door:	M.van Iwaarden		Buitenpl
Project nr.:	220051		W05

Tekla Structures

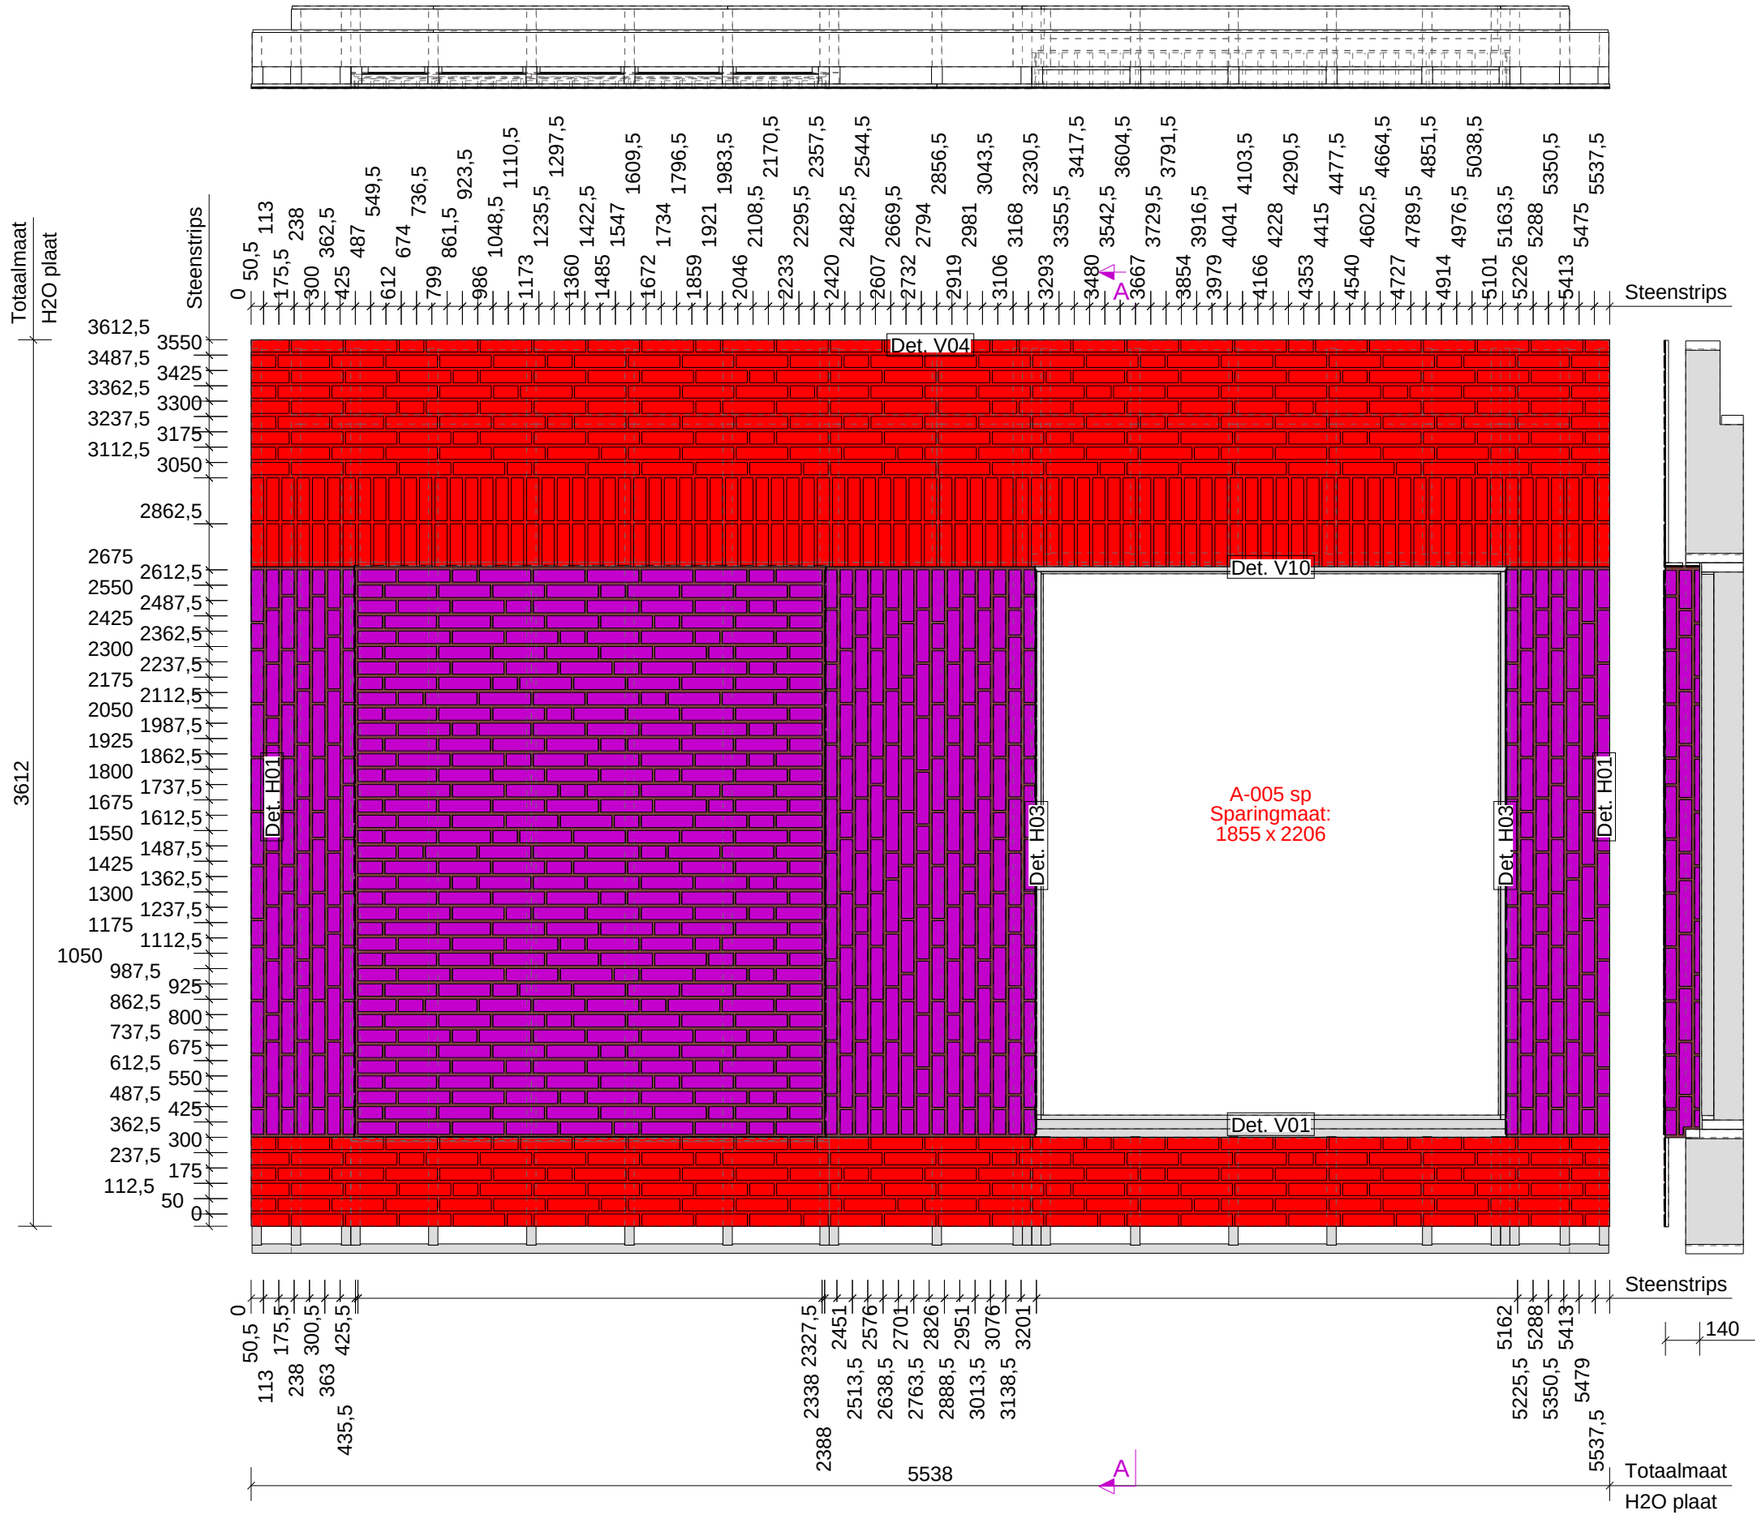

Element Onderdelen : Zone = 5	Element W051			Fase Bg.		Aantal 1
Nr.	Materiaal	Afmeting	Naam	Code	Aantal	Opmerking
P993	FOLIE	2 40 x 1924	LIJM		1	SLV.6806
P958	FOLIE	2 42 x 1925	LIJM		1	SLV.6806
P916	FOLIE	2 42 x 2331	LIJM		2	SLV.6041
P989	FOLIE	2 57 x 1924	LIJM		1	SLV.6806
P988	FOLIE	2 70 x 1924	LIJM		1	SLV.6806
P904	FOLIE	2 140 x 2331	LIJM		2	SLV.6041
P867	FOLIE	2 363 x 5538	LIJM		1	SLV.6806
P903	FOLIE	2 419 x 2325	LIJM		2	SLV.6041
P913	FOLIE	2 851 x 2325	LIJM		1	SLV.6041
P984	FOLIE	2 925 x 5538	LIJM		1	SLV.6806
P926	FOLIE	2 1920 x 2331	LIJM		1	SLV.6041
P914	S9.11999	4 21 x 68	KNIPSTEEN		1	
P909	S9.11999	4 21 x 100	KNIPSTEEN		4	
P911	S9.11999	4 21 x 123	KNIPSTEEN		1	
P910	S9.11999	4 21 x 155	KNIPSTEEN		1	
P908	S9.11999	4 21 x 210	KNIPSTEEN		17	
P912	S9.11999	4 50 x 100	KNIPSTEEN		1	
P1432	S9.11999	4 50 x 100	KOP		126	
P1437	S9.11999	4 50 x 100	STREK		12	
P1436	S9.11999	4 50 x 132	KNIPSTEEN		18	
P1434	S9.11999	4 50 x 155	DRIEKLEZOOR		44	
P915	S9.11999	4 50 x 155	KNIPSTEEN		1	
P1438	S9.11999	4 50 x 187	KNIPSTEEN		19	
P1433	S9.11999	4 50 x 210	KOP		5	
P1431	S9.11999	4 50 x 210	STREK		456	
P917	S9.11999	100 32 x 50	KNIP_KLIS		5	
P907	S9.11999	100 50 x 50	KLIS_KOP		5	
P919	S9.11999	155 32 x 50	KNIP_KLIS		2	
P905	S9.11999	155 50 x 50	KLIS_DRIEKLEZOOR		2	
P918	S9.11999	210 32 x 50	KNIP_KLIS		17	
P906	S9.11999	210 50 x 50	KLIS_STREK		17	
P1755	S9.12051	4 20 x 57	KNIPSTEEN		1	
P1752	S9.12051	4 50 x 57	KNIPSTEEN		30	
P1748	S9.12051	4 50 x 100	KOP		73	
P1749	S9.12051	4 50 x 155	DRIEKLEZOOR		15	
P1751	S9.12051	4 50 x 175	KNIPSTEEN		116	
P1759	S9.12051	4 50 x 210	KOP		4	
P1747	S9.12051	4 50 x 210	STREK		317	
P996	S9.12051	50 32 x 175	KNIP_HOEKSTEEN		1	
P1758	S9.12051	50 32 x 175	KNIP_HOEKSTEEN		30	
P1753	S9.12051	50 76 x 175	KNIP_HOEKSTEEN		30	
P1756	S9.12051	50 76 x 175	KNIP_HOEKSTEEN		1	
P959	S9.12051	100 40 x 54	KLIS_KOP_95gr		2	
P957	S9.12051	210 40 x 54	KLIS_STREK_95gr		7	
P960	S9.12051	210 40 x 54	KNIP_KLIS_95gr		1	
P961	S9.12051	210 40 x 54	KNIP_KLIS_95gr		1	

Tekla Structures

Element Gewicht	
Element	957
Kozijnen	246
Totaal	1202

Van binnenuit gezien!

Definitief

Datum:	22.02.2023
Gewijzigd:	07.03.2023

Kloosterpoort 1
4421 SN Kapelle
Tel. +31 (0)113-33 08 55
E-mail: info@vkpbouw.com

Opdrachtgever:	Bouwbedrijf L. van de Ven B.V.	Schaal: 1:25
Project naam:	83 Zorgeenheden D'n Herd te Helmond	Formaat: A3
Getekend door:	M.van Iwaarden	Wand Zone 5
Project nr.:	220051	W05

A = ELEKTRA_DOOS (binnenzijde)
A brand = ELEKTRA_DOOS_BRANDWEREND (binnenzijde)
01 = BUIS BR-BL-GE/GR (binnenzijde)
02 = BUIS BR-BL-GE/GR-ZW (binnenzijde)
03 = BUIS BR-BL-GE/GR-ZW (binnenzijde)
04 = BUIS DATA/CAI (binnenzijde)
05 = BUIS GE/GR (binnenzijde)
06 = BUIS ZW-ZW/RO (binnenzijde)
09 = BUIS 4 x 0,8 (binnenzijde)
11 = Loze leiding (binnenzijde)
12 = BUIS BL-GE/GR-ZW (binnenzijde)
E = ELEKTRA_DOOS (buitenzijde)
E brand = ELEKTRA_DOOS_BRANDWEREND (buitenzijde)
001 = BUIS BR-BL-GE/GR (buitenzijde)
002 = BUIS BR-BL-GE/GR-ZW (buitenzijde)
003 = BUIS BR-BL-GE/GR-ZW (buitenzijde)
004 = BUIS DATA/CAI (buitenzijde)
005 = BUIS GE/GR (buitenzijde)
006 = BUIS ZW-ZW/RO (buitenzijde)
009 = BUIS 4 x 0,8 (buitenzijde)
011 = Loze leiding (buitenzijde)
012 = BUIS BL-GE/GR-ZW (buitenzijde)

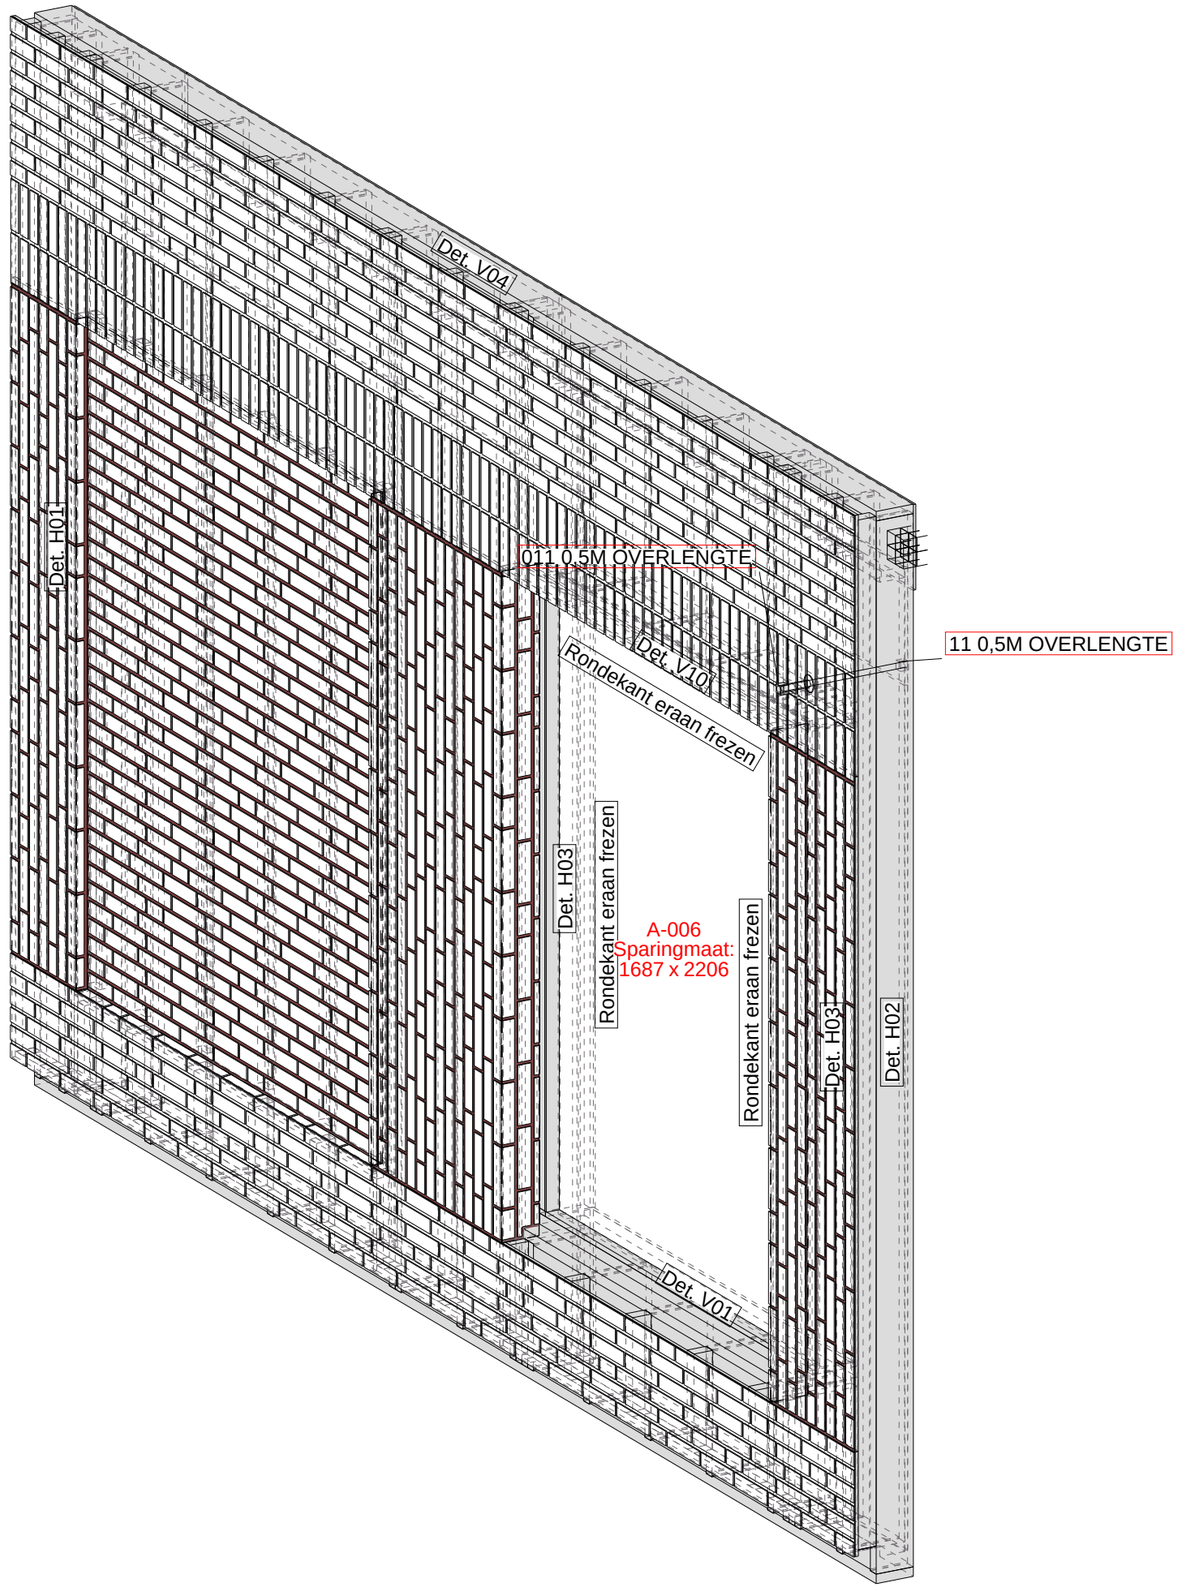

Definitief

Datum:	20.02.2023
Gewijzigd:	07.03.2023

Kloosterpoort 1
4421 SN Kapelle
Tel. +31 (0)113-33 08 55
E-mail: info@vkpbouw.com

Opdrachtgever:	Bouwbedrijf L. van de Ven B.V.	Schaal:	1:20
Project naam:	83 Zorgeenheden D'n Herd te Helmond	Formaat:	A3
Getekend door:	M.van Iwaarden		Voorblad
Project nr.:	220051		

W06

Element Gewicht	
Element	958
Kozijnen	223
Totaal	1181

Tekla Structures

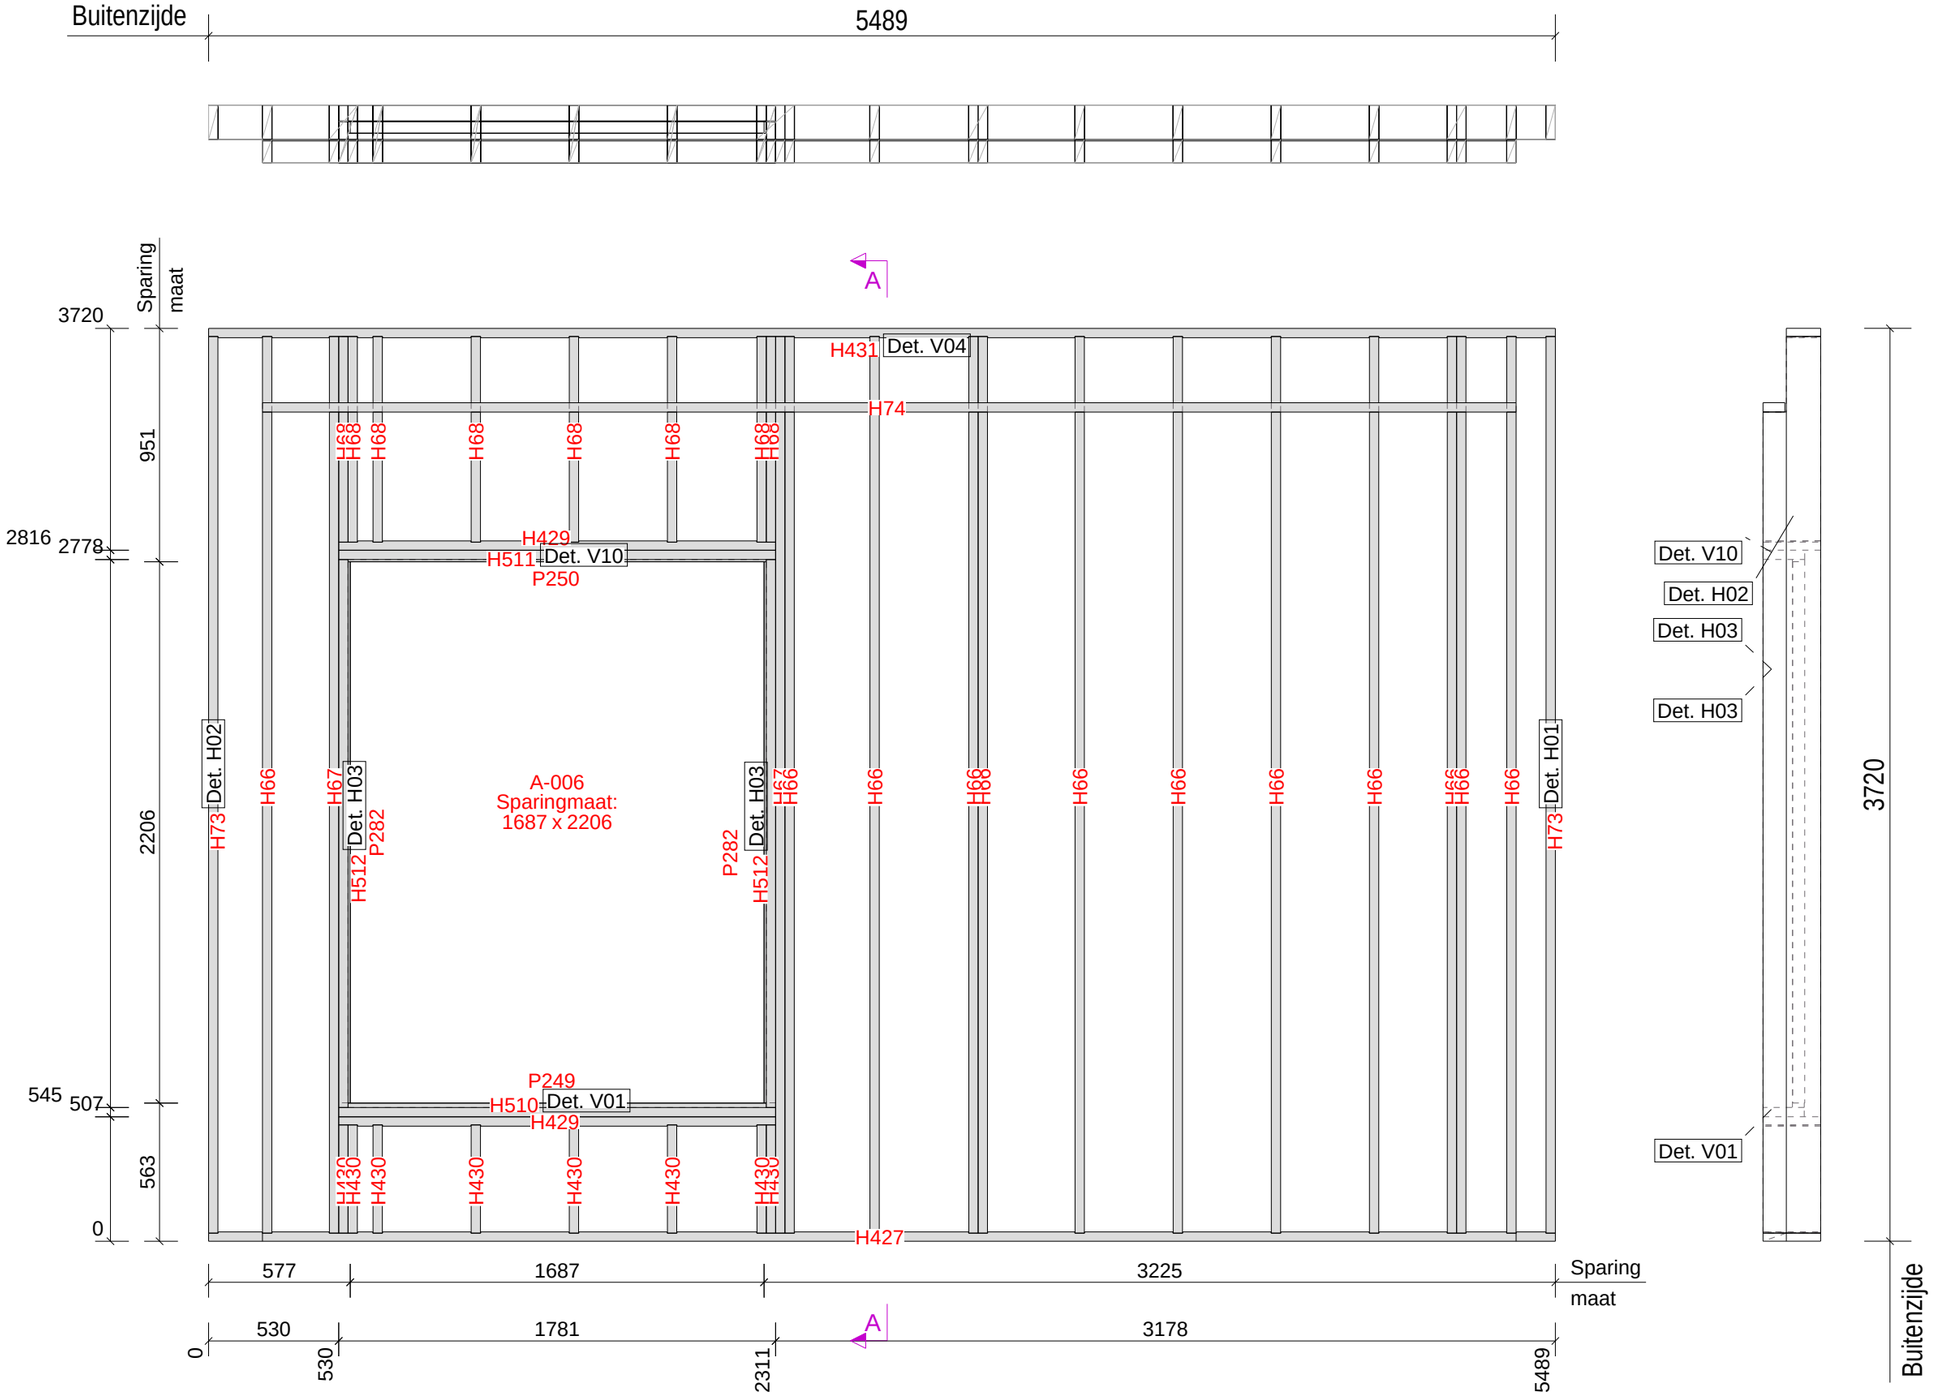

ELEMENTPOSLIJST

Element W06

Montage planning

Levering: Bg.

Pos.	Naam	Profiel	Lengte	Aantal	Materiaal
H427	ONDERREGEL	38*235	5489	1	VUREN-C
H431	BOVENREGEL	38*140	5489	1	VUREN-C
H74	REGEL	38*89	5110	1	VUREN-C
H66	STIJL	38*235	3654	12	VUREN-C
H67	KOZIJNSTIJL	38*235	3654	2	VUREN-C
H73	STIJL	38*140	3654	2	VUREN-C
H512	STELKOZIJN	38*170	2233	2	VUREN-C
P282	PLAAT	PL9*50	2206	2	POPULIERPLEX_WIT
H429	KOZIJNREGEL	38*235	1781	2	VUREN-C
H510	STELKOZIJN	38*168	1781	1	VUREN-C
H511	STELKOZIJN	38*170	1781	1	VUREN-C
P249	PLAAT	PL18*48	1705	1	BETONPLEX_RK
P250	PLAAT	PL9*50	1705	1	POPULIERPLEX_WIT
H68	STIJL	38*235	838	8	VUREN-C
H430	STIJL	38*235	441	8	VUREN-C
P276	A-006			1	KOZIJN

Element Gewicht	
Element	341
Kozijnen	223
Totaal	565

Van binnenuit gezien!

Definitief

Datum:	20.02.2023
Gewijzigd:	07.03.2023

Kloosterpoort 1
4421 SN Kapelle
Tel. +31 (0)113-33 08 55
E-mail: info@vkpbouw.com

Opdrachtgever:	Bouwbedrijf L. van de Ven B.V.	Schaal:	1:25
Project naam:	83 Zorgeenheden D'n Herd te Helmond	Formaat:	A3
Getekend door:	M.van Iwaarden		Frame
Project nr.:	220051		W06

Tekla Structures

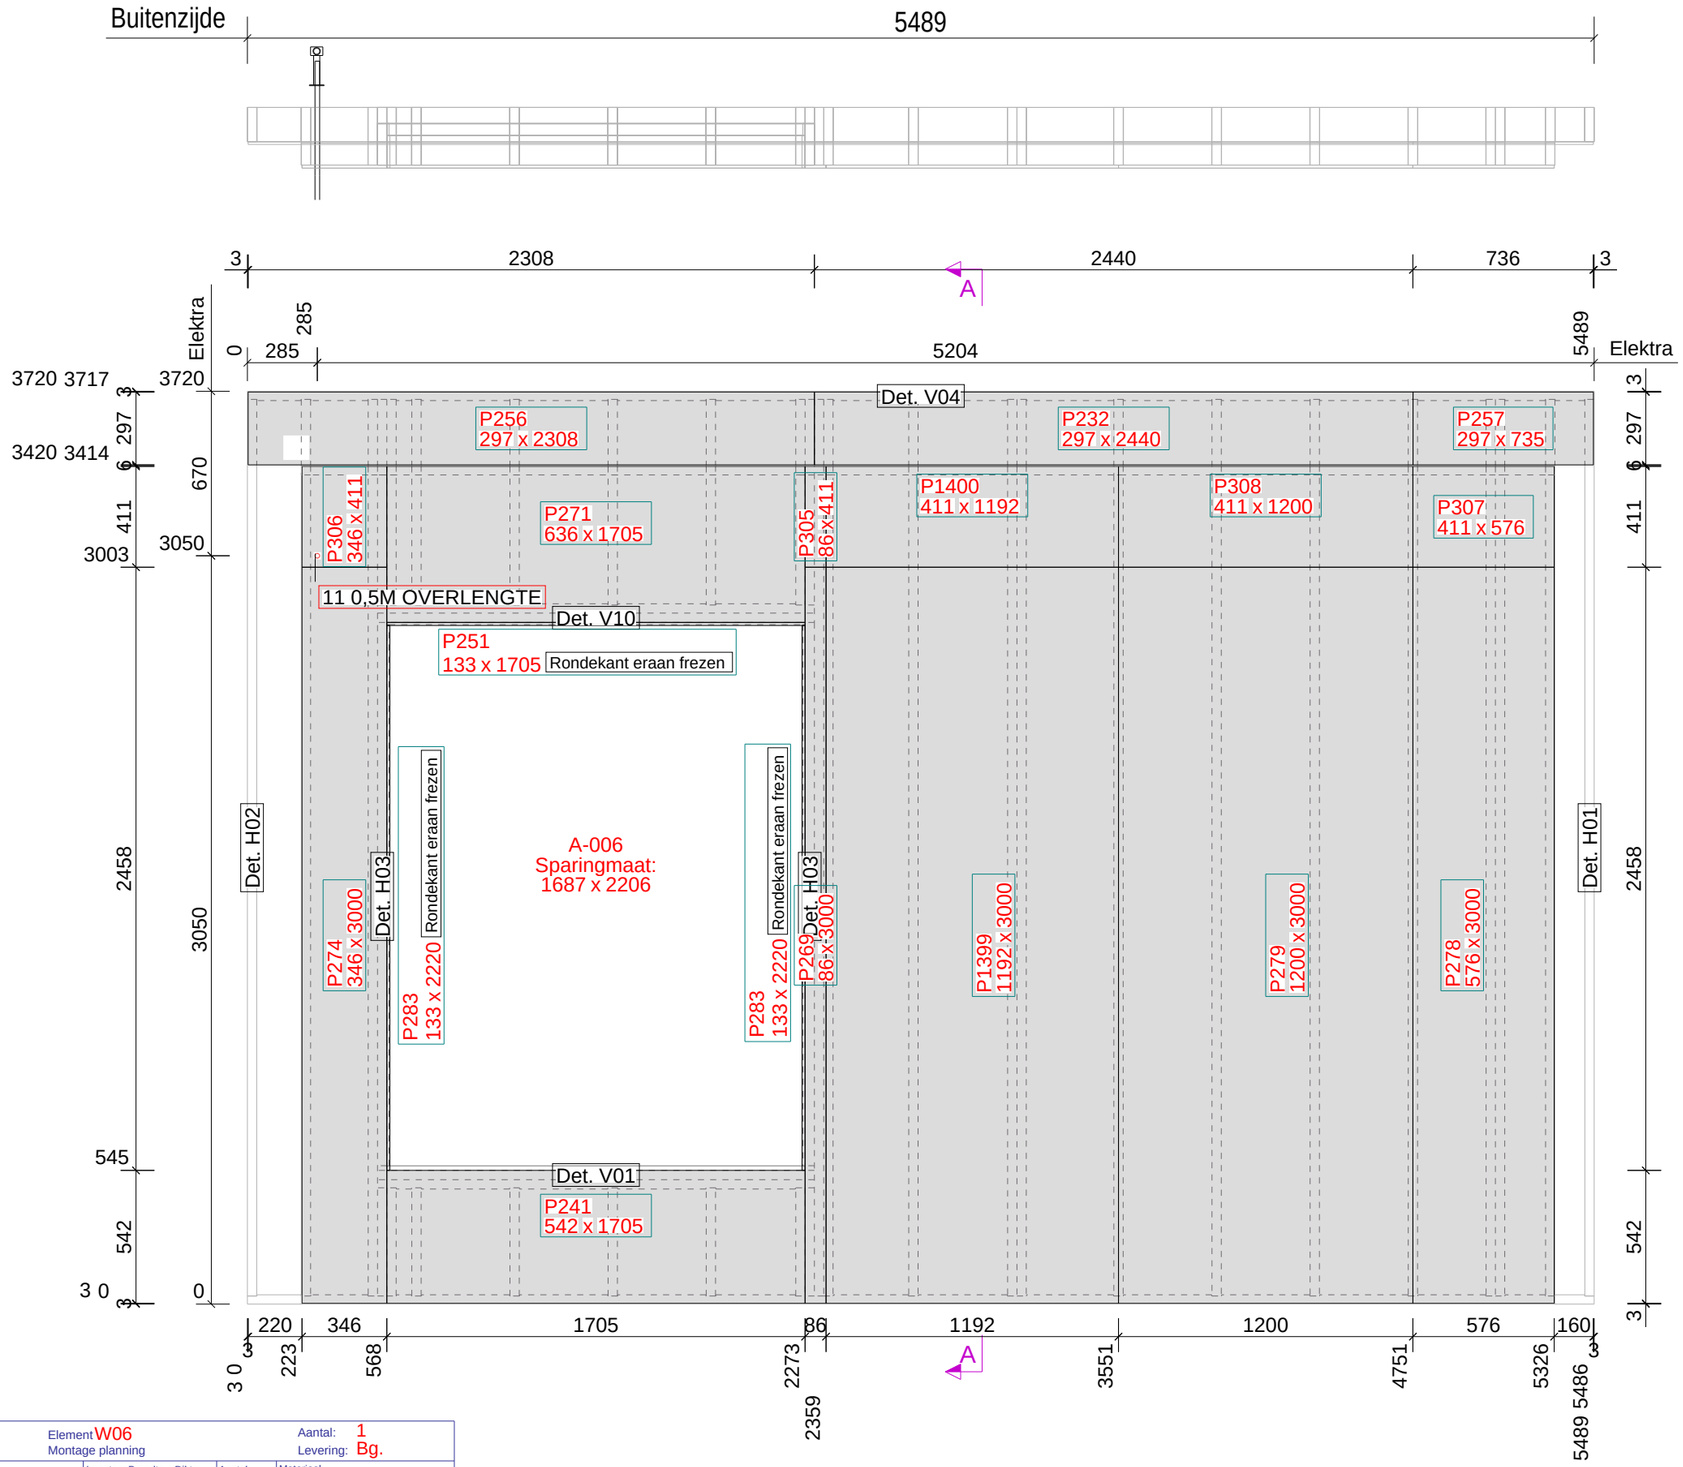

ELEMENTPOSLIJST

Element W06
Montage planning

Aantal: 1
Levering: Bg.

Pos.	Naam	Lengte x Breedte x Dikte	Aantal	Materiaal
P232	PLAAT	2440 x 297 x 11	1	OSB-3_RK
P241	PLAAT	1705 x 542 x 12.5	1	FERMACELL_RK
P251	PLAAT	1705 x 133 x 12.5	1	FERMACELL_RK
P256	PLAAT	2308 x 297 x 11	1	OSB-3_RK
P257	PLAAT	735 x 297 x 11	1	OSB-3_RK
P269	PLAAT	3000 x 86 x 12.5	1	FERMACELL_RK
P271	PLAAT	1705 x 636 x 12.5	1	FERMACELL_RK
P274	PLAAT	3000 x 346 x 12.5	1	FERMACELL_RK
P278	PLAAT	3000 x 576 x 12.5	1	FERMACELL_RK
P279	PLAAT	3000 x1200 x 12.5	1	FERMACELL_RK
P283	PLAAT	2220 x 133 x 12.5	2	FERMACELL_RK
P305	PLAAT	411 x 86 x 12.5	1	FERMACELL_RK
P306	PLAAT	411 x 346 x 12.5	1	FERMACELL_RK
P307	PLAAT	576 x 411 x 12.5	1	FERMACELL_RK
P308	PLAAT	1200 x 411 x 12.5	1	FERMACELL_RK
P1399	PLAAT	3000 x1192 x 12.5	1	FERMACELL_RK
P1400	PLAAT	1192 x 411 x 12.5	1	FERMACELL_RK
P2075	LOZE LEIDING 19MM	30 x 30 x 30	1	PVC

Tekla Structures

Element Gewicht	
Element	569
Kozijnen	223
Totaal	792

Van binnenuit gezien!

Definitief

Datum:	20.02.2023
Gewijzigd:	07.03.2023

Kloosterpoort 1
4421 SN Kapelle
Tel. +31 (0)113-33 08 55
E-mail: info@vkpbouw.com

Opdrachtgever:	Bouwbedrijf L. van de Ven B.V.	Schaal:	1:25
Project naam:	83 Zorgeenheden D'n Herd te Helmond	Formaat:	A3
Getekend door:	M.van Iwaarden		Binnenpl
Project nr.:	220051		W06

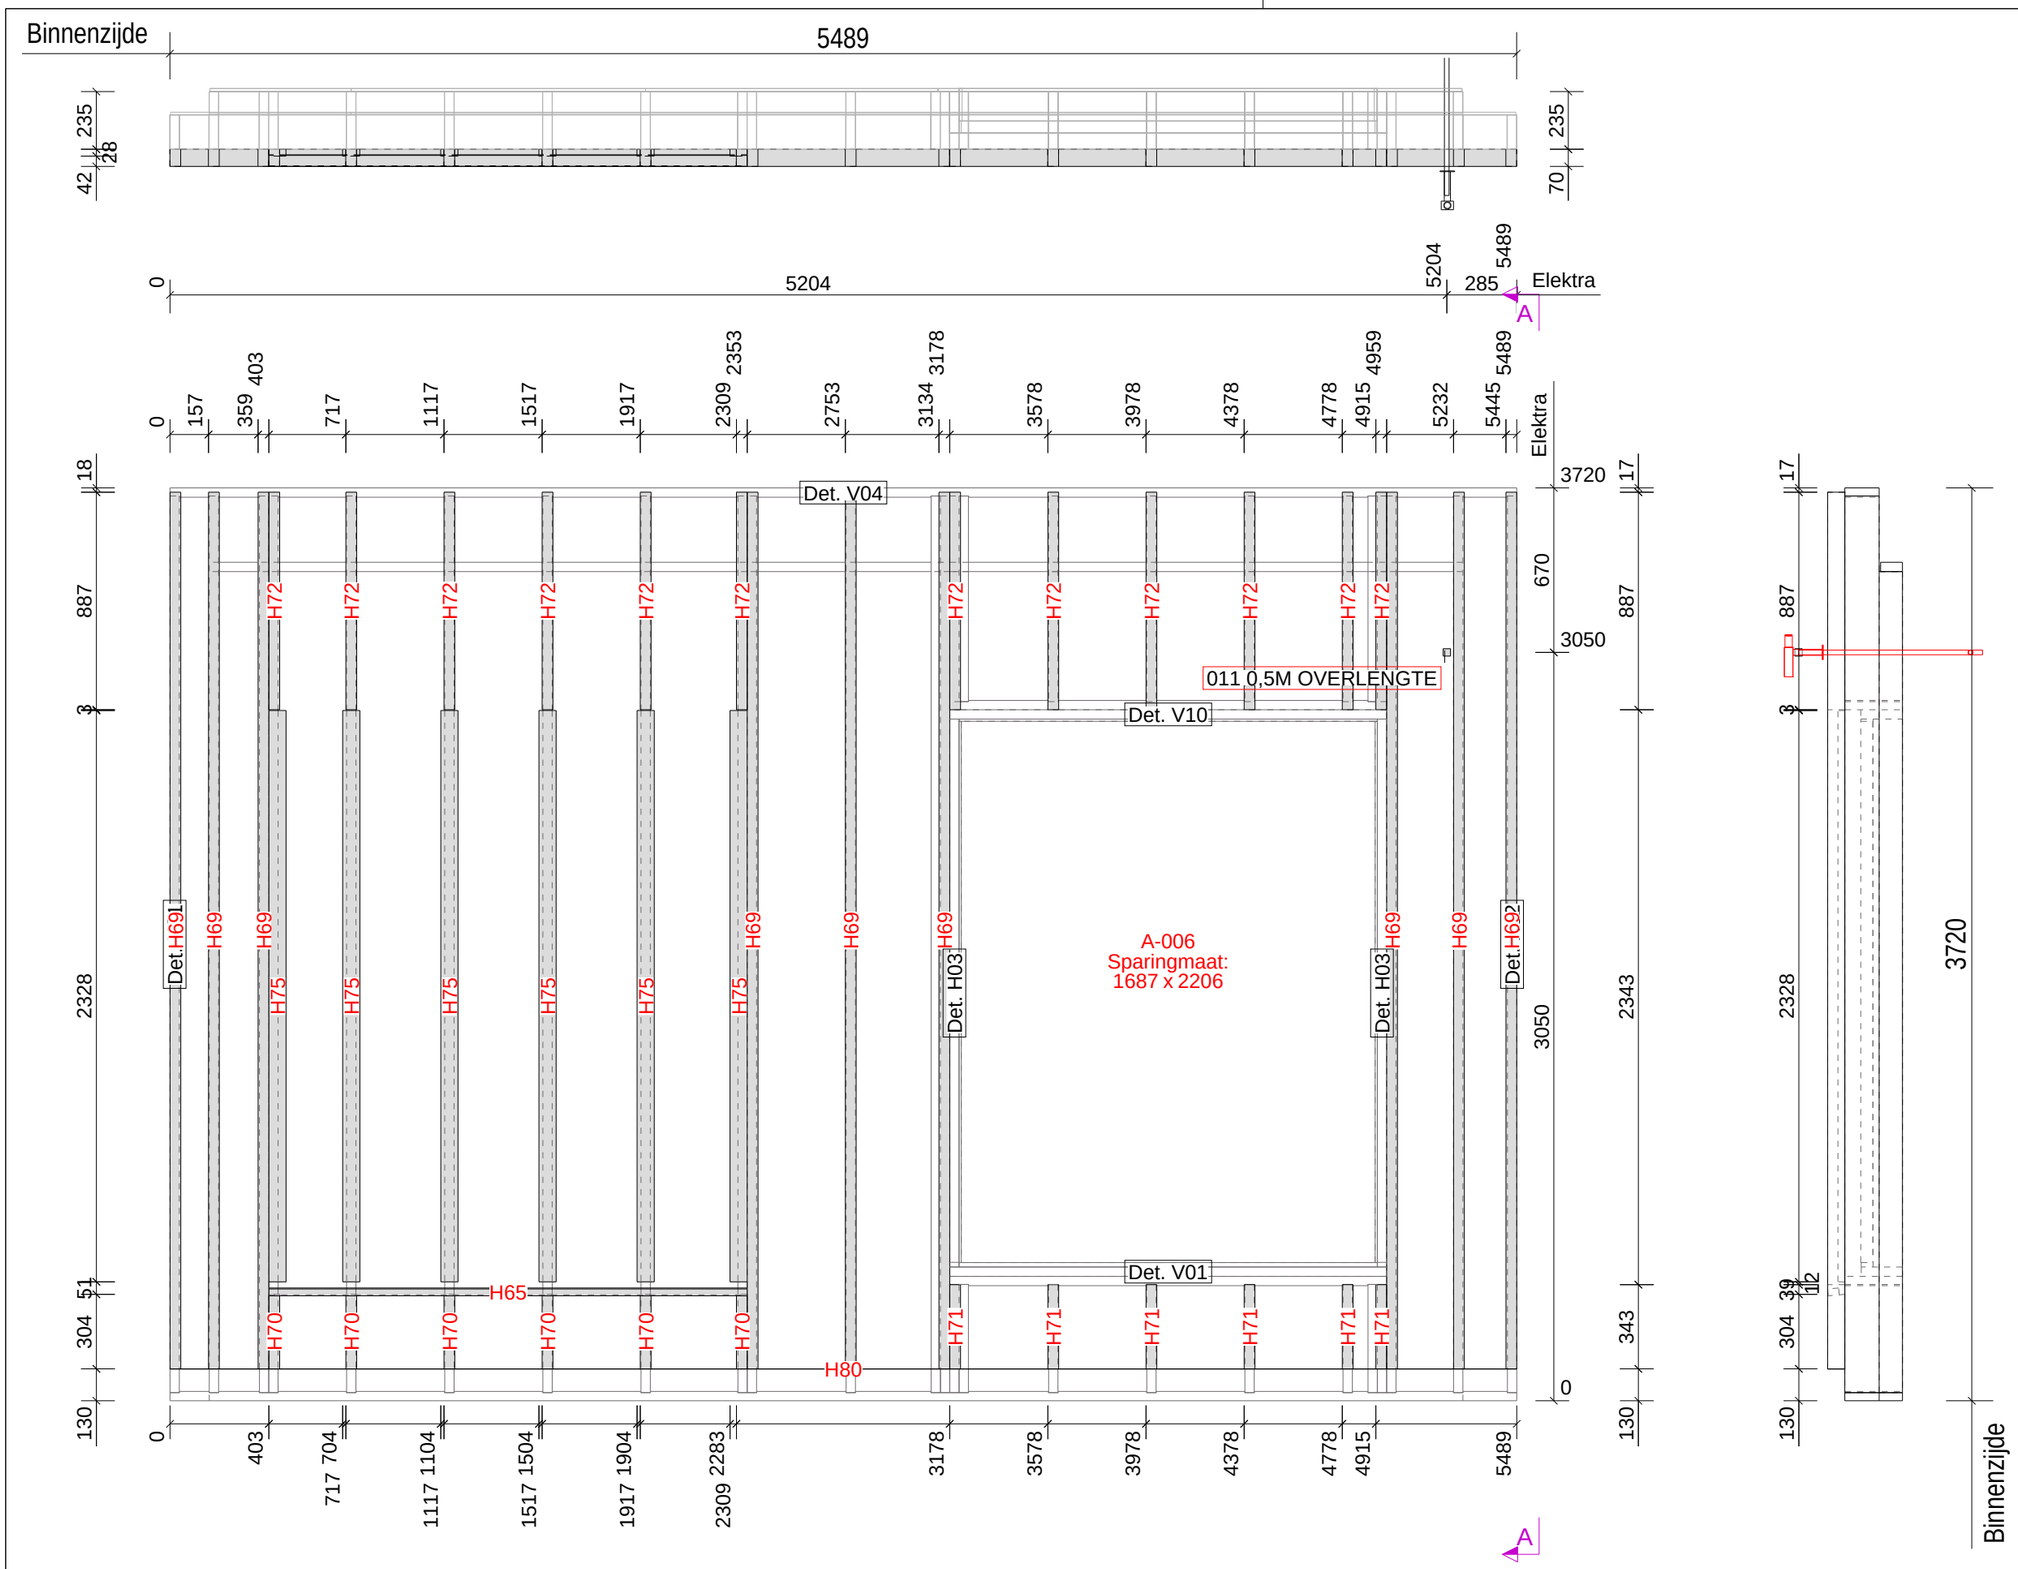

ELEMENTPOSLIJST	Element W06	Aantal: 1
	Montage planning	Levering: Bg.

Pos.	Naam	Lengte x Breedte x Dikte	Lengte	Aantal	Materiaal
P2075	LOZE LEIDING 19MM	30 x 30 x 30	30	1	PVC
H70	RACHEL	304 x 44 x 70	304	6	VUREN GEIMPREGNEERD
H71	RACHEL	343 x 44 x 70	343	6	VUREN GEIMPREGNEERD
H72	RACHEL	887 x 44 x 70	887	12	VUREN GEIMPREGNEERD
H65	REGEL	1950 x 28 x 45	1950	1	VUREN GEIMPREGNEERD
H75	RACHEL	2328 x 28 x 70	2328	6	VUREN GEIMPREGNEERD
H69	RACHEL	3573 x 44 x 70	3573	9	VUREN GEIMPREGNEERD
H80	PVC	5489 x 1 x 70	5489	1	ONGEDIERTE_ROOSTER
P276	A-006			1	KOZIJN

Element Gewicht	
Element	651
Kozijnen	223
Totaal	875

Tekla Structures

Van buitenaf gezien!

Definitief

Datum:	20.02.2023
Gewijzigd:	07.03.2023

Kloosterpoort 1
4421 SN Kapelle
Tel. +31 (0)113-33 08 55
E-mail: info@vkpbouw.com

Opdrachtgever:	Bouwbedrijf L. van de Ven B.V.	Schaal: 1:25	
Project naam:	83 Zorgeenheden D'n Herd te Helmond	Formaat: A3	
Getekend door:	M.van Iwaarden	Rachels	
Project nr.:	220051	W06	

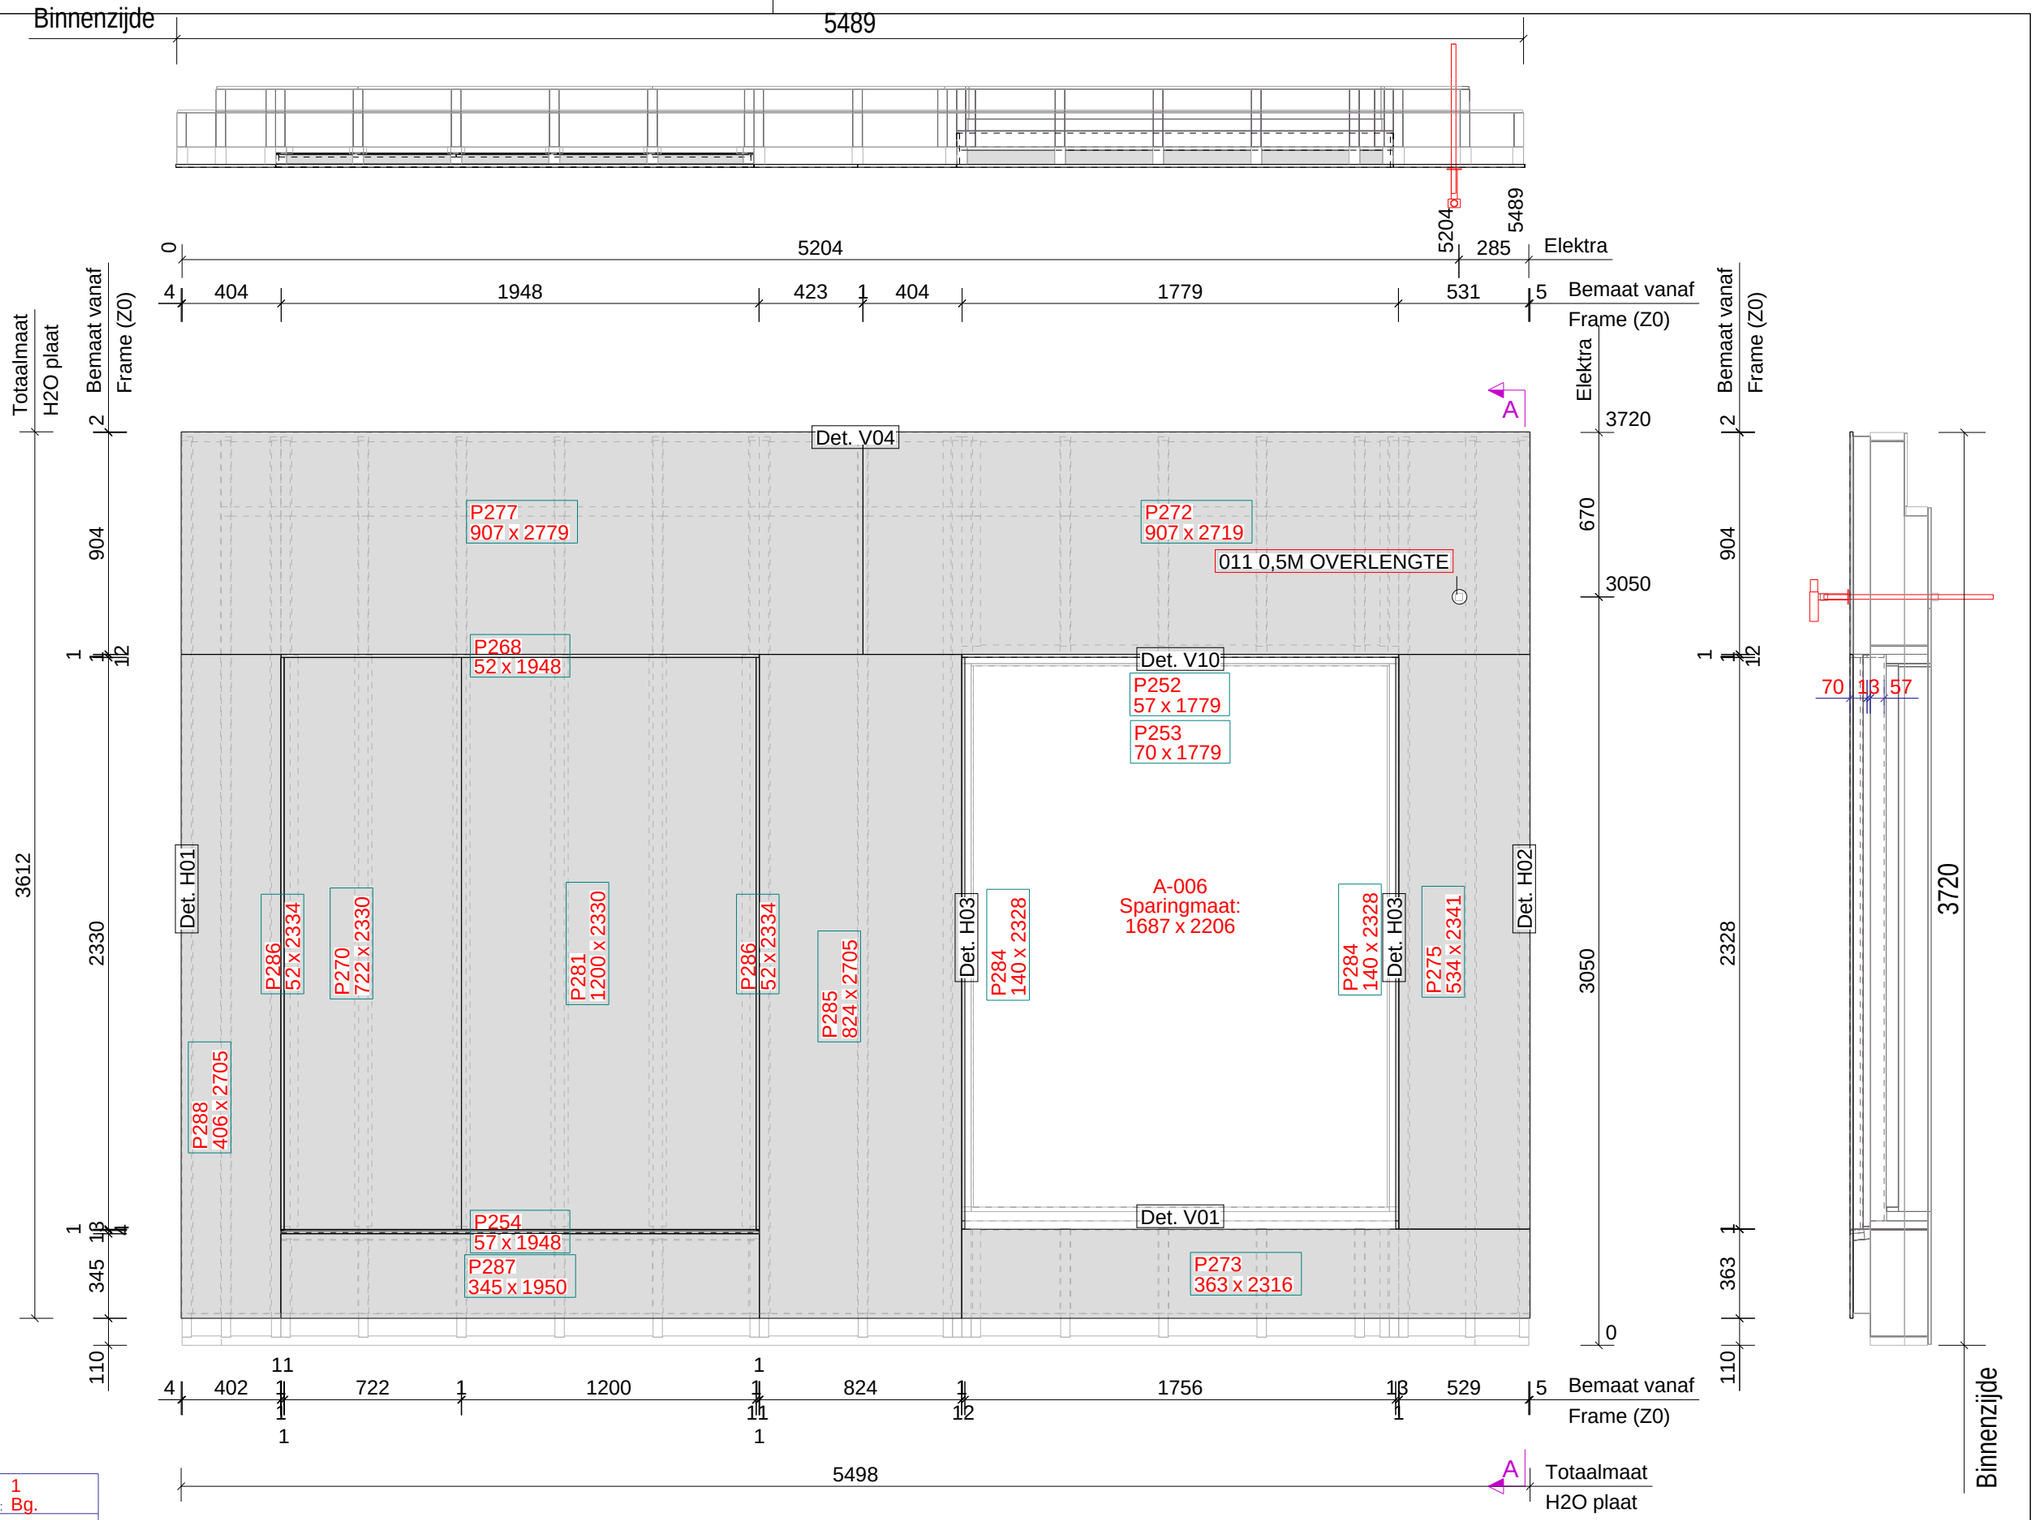

ELEMENTPOSLIJST

Element W06
Montage planning

Aantal: 1
Levering: Bg.

Pos.	Naam	Lengte x Breedte x Dikte	Aantal	Materiaal
P277	PLAAT	2779 x 907 x 12.5	1	FERMACELL_H2O
P272	PLAAT	2719 x 907 x 12.5	1	FERMACELL_H2O
P285	PLAAT	2705 x 824 x 12.5	1	FERMACELL_H2O
P288	PLAAT	2705 x 406 x 12.5	1	FERMACELL_H2O
P275	PLAAT	2341 x 534 x 12.5	1	FERMACELL_H2O
P286	PLAAT	2334 x 52 x 12.5	2	FERMACELL_H2O
P270	PLAAT	2330 x 722 x 12.5	1	FERMACELL_H2O
P281	PLAAT	2330 x 1200 x 12.5	1	FERMACELL_H2O
P284	PLAAT	2328 x 140 x 12.5	2	FERMACELL_H2O
P273	PLAAT	2316 x 363 x 12.5	1	FERMACELL_H2O
P287	PLAAT	1950 x 345 x 12.5	1	FERMACELL_H2O
P254	PLAAT	1948 x 57 x 12.5	1	FERMACELL_H2O
P268	PLAAT	1948 x 52 x 12.5	1	FERMACELL_H2O
P252	PLAAT	1779 x 57 x 12.5	1	FERMACELL_H2O
P253	PLAAT	1779 x 70 x 12.5	1	FERMACELL_H2O
P276	A-006		1	KOZIJN

Tekla Structures

Element Gewicht

Element	862
Kozijnen	223
Totaal	1085

Datum: 20.02.2023
Gewijzigd: 07.03.2023

Van buitenaf gezien!

Definitief

Kloosterpoort 1
4421 SN Kapelle
Tel. +31 (0)113-33 08 55
E-mail: info@vkpbouw.com

Opdrachtgever: Bouwbedrijf L. van de Ven B.V.
Project naam: 83 Zorgeenheden D'n Herd te Helmond
Getekend door: M.van Iwaarden
Project nr.: 220051

Schaal: 1:25
Formaat: A3

Buitenpl

W06

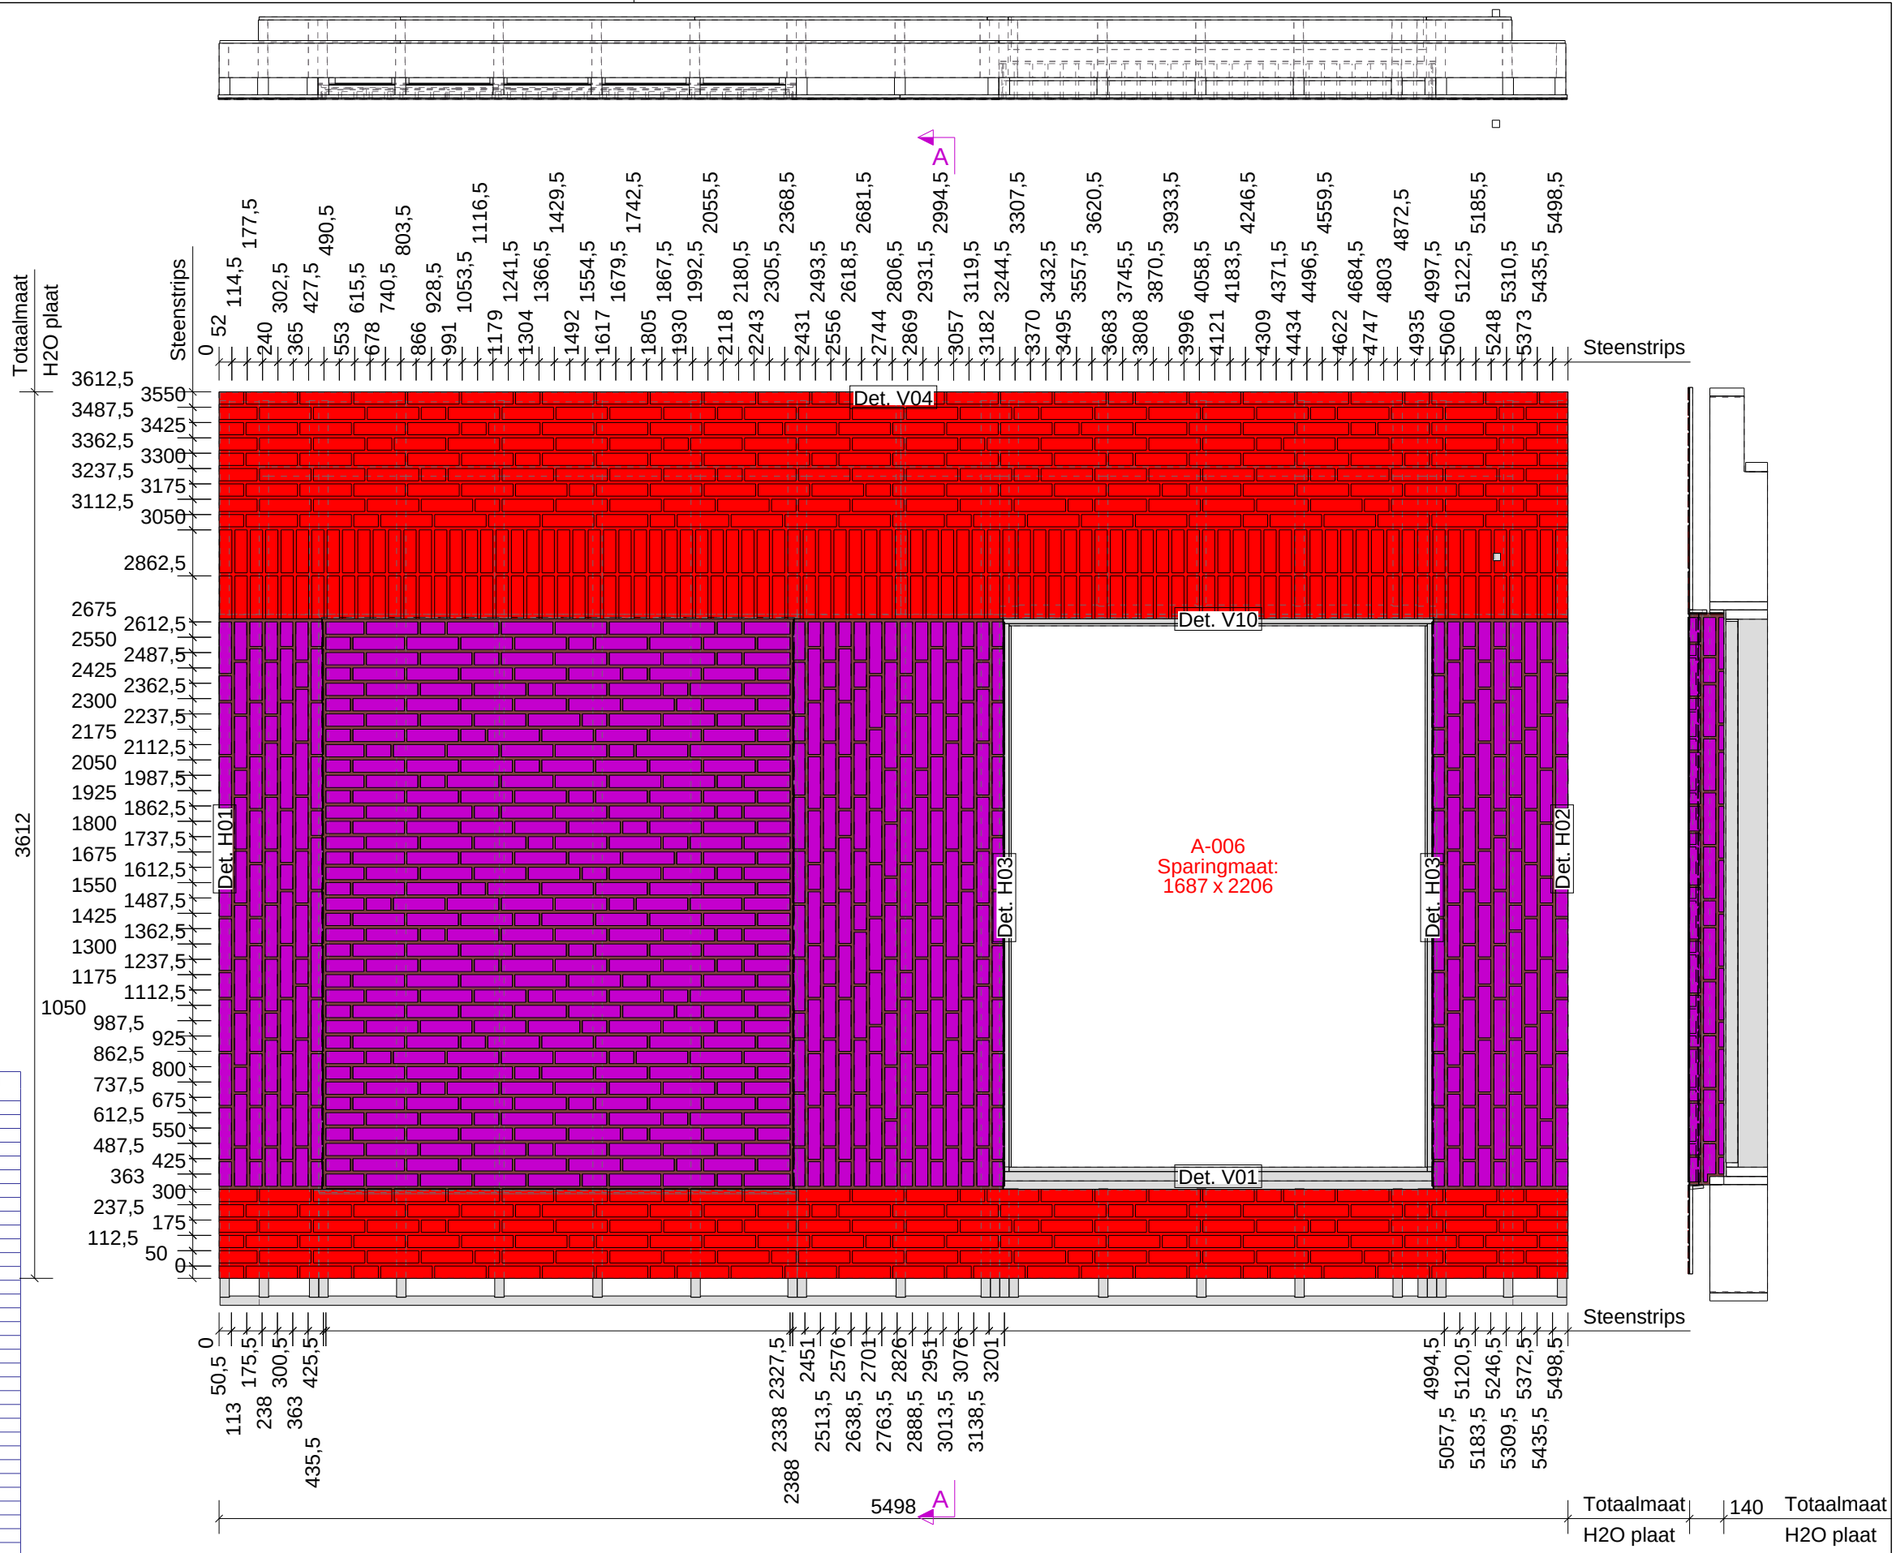

Element Onderdelen : Zone = 5		Element	W061		Fase Bg.	Aantal 1
Nr.	Materiaal	Afmeting		Naam	Code	Aantal	Opmerking
P993	FOLIE	2	40 x 1924	LIJM		1	SLV.6806
P958	FOLIE	2	42 x 1925	LIJM		1	SLV.6806
P916	FOLIE	2	42 x 2331	LIJM		2	SLV.6041
P999	FOLIE	2	57 x 1753	LIJM		1	SLV.6806
P998	FOLIE	2	70 x 1753	LIJM		1	SLV.6806
P904	FOLIE	2	140 x 2331	LIJM		2	SLV.6041
P890	FOLIE	2	363 x 5498	LIJM		1	SLV.6806
P903	FOLIE	2	419 x 2325	LIJM		1	SLV.6041
P920	FOLIE	2	548 x 2325	LIJM		1	SLV.6041
P913	FOLIE	2	851 x 2325	LIJM		1	SLV.6041
P997	FOLIE	2	925 x 5498	LIJM		1	SLV.6806
P926	FOLIE	2	1920 x 2331	LIJM		1	SLV.6041
P914	S9.11999	4	21 x 68	KNIPSTEEN		2	
P909	S9.11999	4	21 x 100	KNIPSTEEN		4	
P908	S9.11999	4	21 x 210	KNIPSTEEN		18	
P1432	S9.11999	4	50 x 100	KOP		131	
P1437	S9.11999	4	50 x 100	STREK		12	
P1436	S9.11999	4	50 x 132	KNIPSTEEN		18	
P1434	S9.11999	4	50 x 155	DRIEKLEZOOR		46	
P915	S9.11999	4	50 x 155	KNIPSTEEN		2	
P1775	S9.11999	4	50 x 155	STREK		1	
P1438	S9.11999	4	50 x 187	KNIPSTEEN		19	
P1433	S9.11999	4	50 x 210	KOP		5	
P1431	S9.11999	4	50 x 210	STREK		472	
P917	S9.11999	100	32 x 50	KNIP_KLIS		5	
P1786	S9.11999	100	50 x 50	KLIS_DRIEKLEZOOR		1	
P907	S9.11999	100	50 x 50	KLIS_KOP		5	
P919	S9.11999	155	32 x 50	KNIP_KLIS		2	
P918	S9.11999	210	32 x 50	KNIP_KLIS		17	
P906	S9.11999	210	50 x 50	KLIS_STREK		18	
P1000	S9.12051	4	34 x 57	KNIPSTEEN		1	
P1752	S9.12051	4	50 x 57	KNIPSTEEN		27	
P1748	S9.12051	4	50 x 100	KOP		73	
P891	S9.12051	4	50 x 116	KNIPSTEEN		8	
P1749	S9.12051	4	50 x 155	DRIEKLEZOOR		7	
P892	S9.12051	4	50 x 171	KNIPSTEEN		7	
P1751	S9.12051	4	50 x 175	KNIPSTEEN		117	
P1759	S9.12051	4	50 x 210	KOP		4	
P1747	S9.12051	4	50 x 210	STREK		311	
P1002	S9.12051	50	32 x 175	KNIP_HOEKSTEEN		1	
P1758	S9.12051	50	32 x 175	KNIP_HOEKSTEEN		30	
P1001	S9.12051	50	76 x 175	KNIP_HOEKSTEEN		1	
P1753	S9.12051	50	76 x 175	KNIP_HOEKSTEEN		27	
P959	S9.12051	100	40 x 54	KLIS_KOP_95gr		2	
P957	S9.12051	210	40 x 54	KLIS_STREK_95gr		6	
P964	S9.12051	210	40 x 54	KNIP_KLIS_95gr		1	
P965	S9.12051	210	40 x 54	KNIP_KLIS_95gr		1	

Element Gewicht	
Element	958
Kozijnen	223
Totaal	1181

Tekla Structures

Van binnenuit gezien!

Definitief

Datum:	22.02.2023
Gewijzigd:	07.03.2023

Kloosterpoort 1
4421 SN Kapelle
Tel. +31 (0)113-33 08 55
E-mail: info@vkpbouw.com

Opdrachtgever:	Bouwbedrijf L. van de Ven B.V.	Schaal: 1:25	
Project naam:	83 Zorgeenheden D'n Herd te Helmond	Formaat: A3	
Getekend door:	M.van Iwaarden	Wand Zone 5	
Project nr.:	220051	W06	

A = ELEKTRA_DOOS (binnenzijde)
A brand = ELEKTRA_DOOS_BRANDWEREND (binnenzijde)
01 = BUIS BR-BL-GE/GR (binnenzijde)
02 = BUIS BR-BL-GE/GR-ZW (binnenzijde)
03 = BUIS BR-BL-GE/GR-ZW (binnenzijde)
04 = BUIS DATA/CAI (binnenzijde)
05 = BUIS GE/GR (binnenzijde)
06 = BUIS ZW-ZW/RO (binnenzijde)
09 = BUIS 4 x 0,8 (binnenzijde)
11 = Loze leiding (binnenzijde)
12 = BUIS BL-GE/GR-ZW (binnenzijde)
E = ELEKTRA_DOOS (buitenzijde)
E brand = ELEKTRA_DOOS_BRANDWEREND (buitenzijde)
001 = BUIS BR-BL-GE/GR (buitenzijde)
002 = BUIS BR-BL-GE/GR-ZW (buitenzijde)
003 = BUIS BR-BL-GE/GR-ZW (buitenzijde)
004 = BUIS DATA/CAI (buitenzijde)
005 = BUIS GE/GR (buitenzijde)
006 = BUIS ZW-ZW/RO (buitenzijde)
009 = BUIS 4 x 0,8 (buitenzijde)
011 = Loze leiding (buitenzijde)
012 = BUIS BL-GE/GR-ZW (buitenzijde)

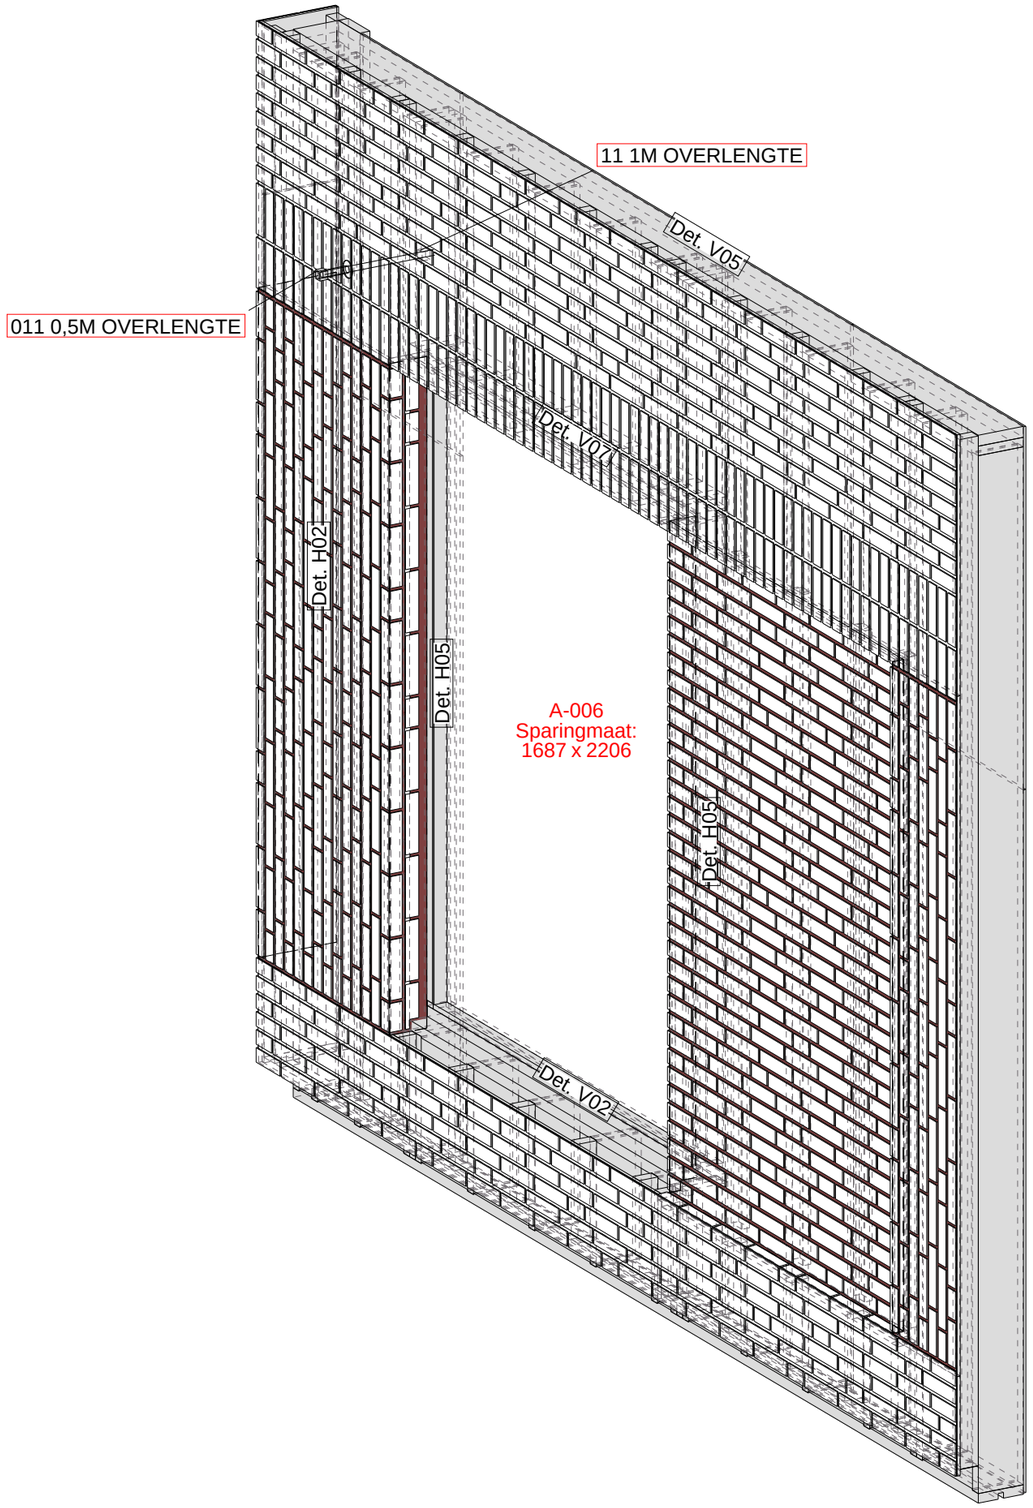

Definitief

Datum:	20.02.2023
Gewijzigd:	07.03.2023

Kloosterpoort 1
4421 SN Kapelle
Tel. +31 (0)113-33 08 55
E-mail: info@vkpbouw.com

Opdrachtgever:	Bouwbedrijf L. van de Ven B.V.
Project naam:	83 Zorgeenheden D'n Herd te Helmond
Getekend door:	M.van Iwaarden
Project nr.:	220051

Schaal: 1:20
Formaat: A3

Voorblad

W07

Tekla Structures

Element Gewicht	
Element	632
Kozijnen	223
Totaal	855

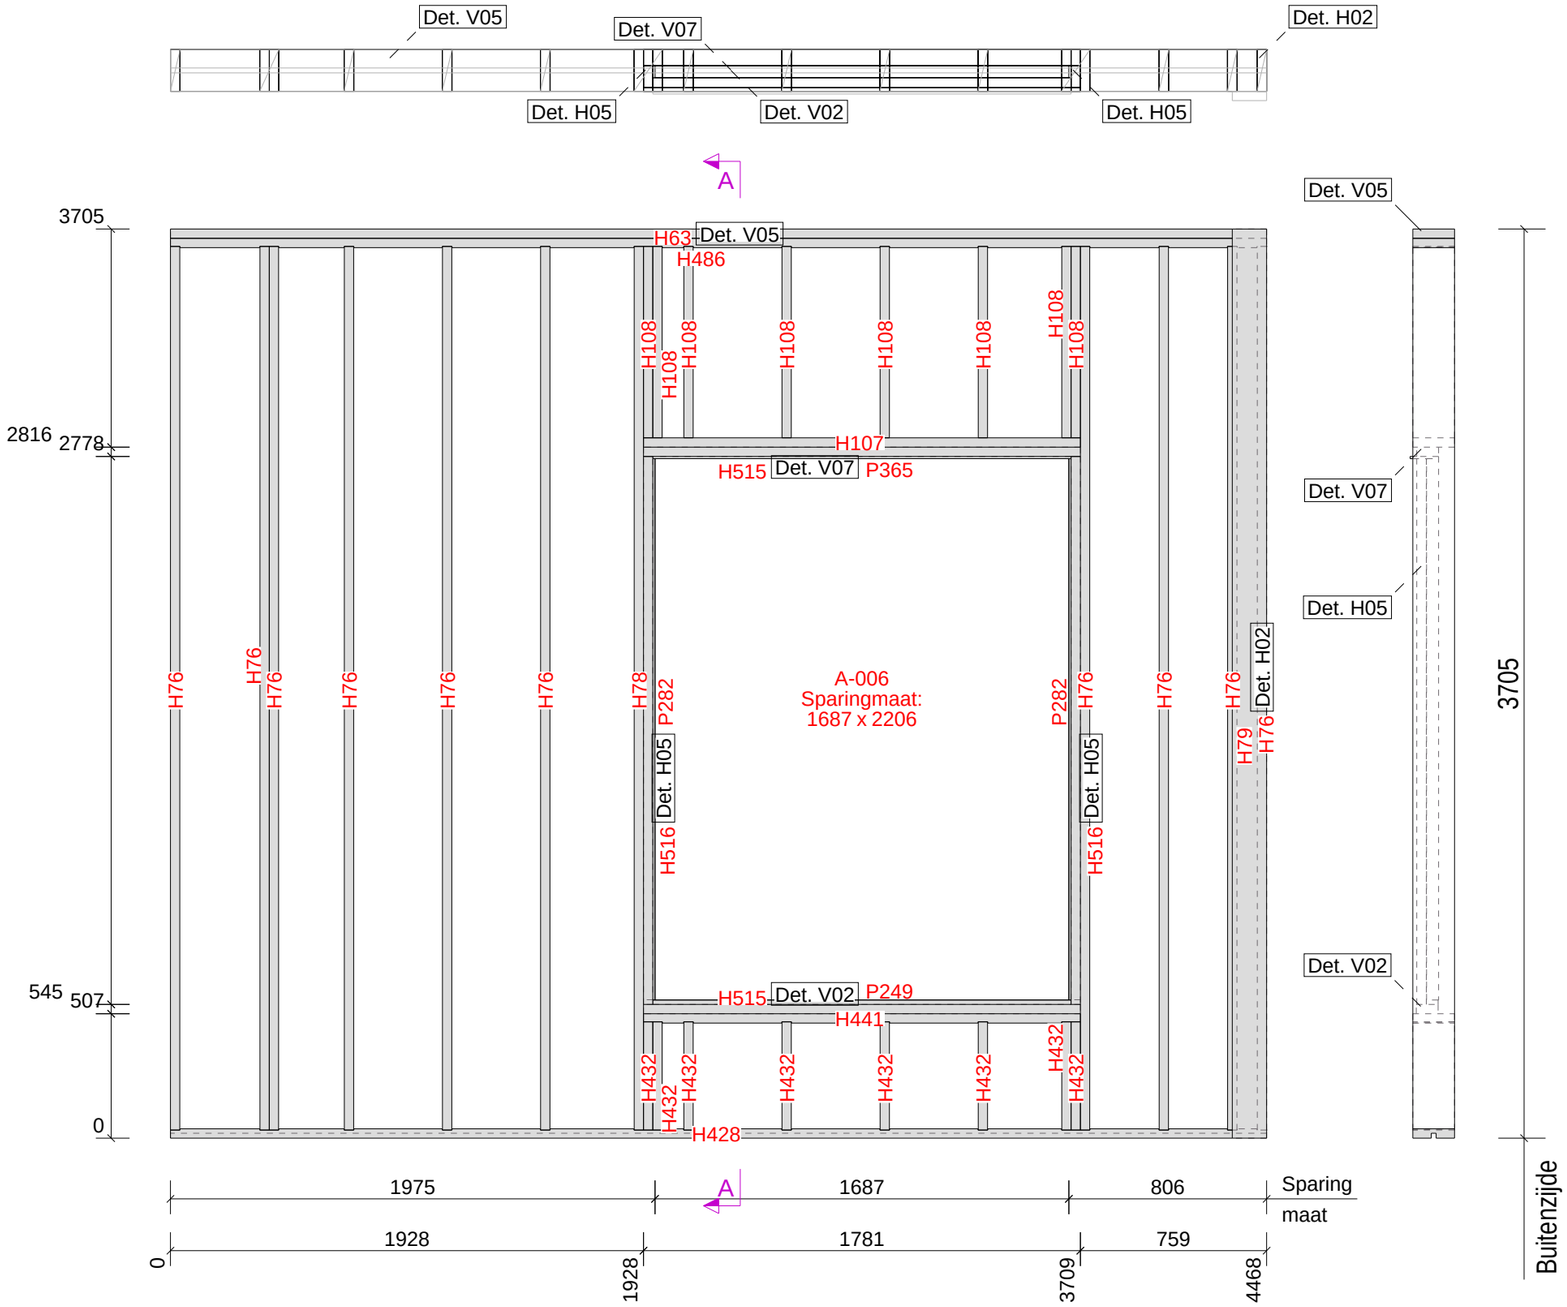

ELEMENTPOSLIJST Element W07

Montage planning Levering: Bg.

Pos.	Naam	Profiel	Lengte	Aantal	Materiaal
H63	BOVENREGEL	38*170	4468	1	VUREN-C
H428	ONDERREGEL	38X170_J_ANKER	4468	1	VUREN-C
H486	BOVENREGEL	38*170	4468	1	VUREN-C
H79	STIJL	38*140	3705	1	VUREN-C
H76	STIJL	38*170	3601	10	VUREN-C
H78	KOZIJNSTIJL	38*170	3601	1	VUREN-C
H516	STELKOZIJN	38*89	2233	2	VUREN-C
P282	PLAAT	PL9*50	2206	2	POPULIERPLEX_WIT
H107	KOZIJNREGEL	38*170	1781	1	VUREN-C
H441	KOZIJNREGEL	38*170	1781	1	VUREN-C
H515	STELKOZIJN	38*89	1781	2	VUREN-C
P249	PLAAT	PL18*48	1705	1	BETONPLEX_RK
P365	PLAAT	PL9*116	1705	1	POPULIERPLEX_WIT
H108	STIJL	38*170	780	8	VUREN-C
H432	STIJL	38*170	441	8	VUREN-C
P276	A-006			1	KOZIJN

Element Gewicht

Element	220
Kozijnen	223
Totaal	443

Tekla Structures

Van binnenuit gezien!

Definitief

Datum:	20.02.2023
Gewijzigd:	07.03.2023

Kloosterpoort 1
4421 SN Kapelle
Tel. +31 (0)113-33 08 55
E-mail: info@vkpbouw.com

Opdrachtgever:	Bouwbedrijf L. van de Ven B.V.
Project naam:	83 Zorgeenheden D'n Herd te Helmond
Getekend door:	M.van Iwaarden
Project nr.:	220051

Schaal: 1:25

Formaat: A3

Frame

W07

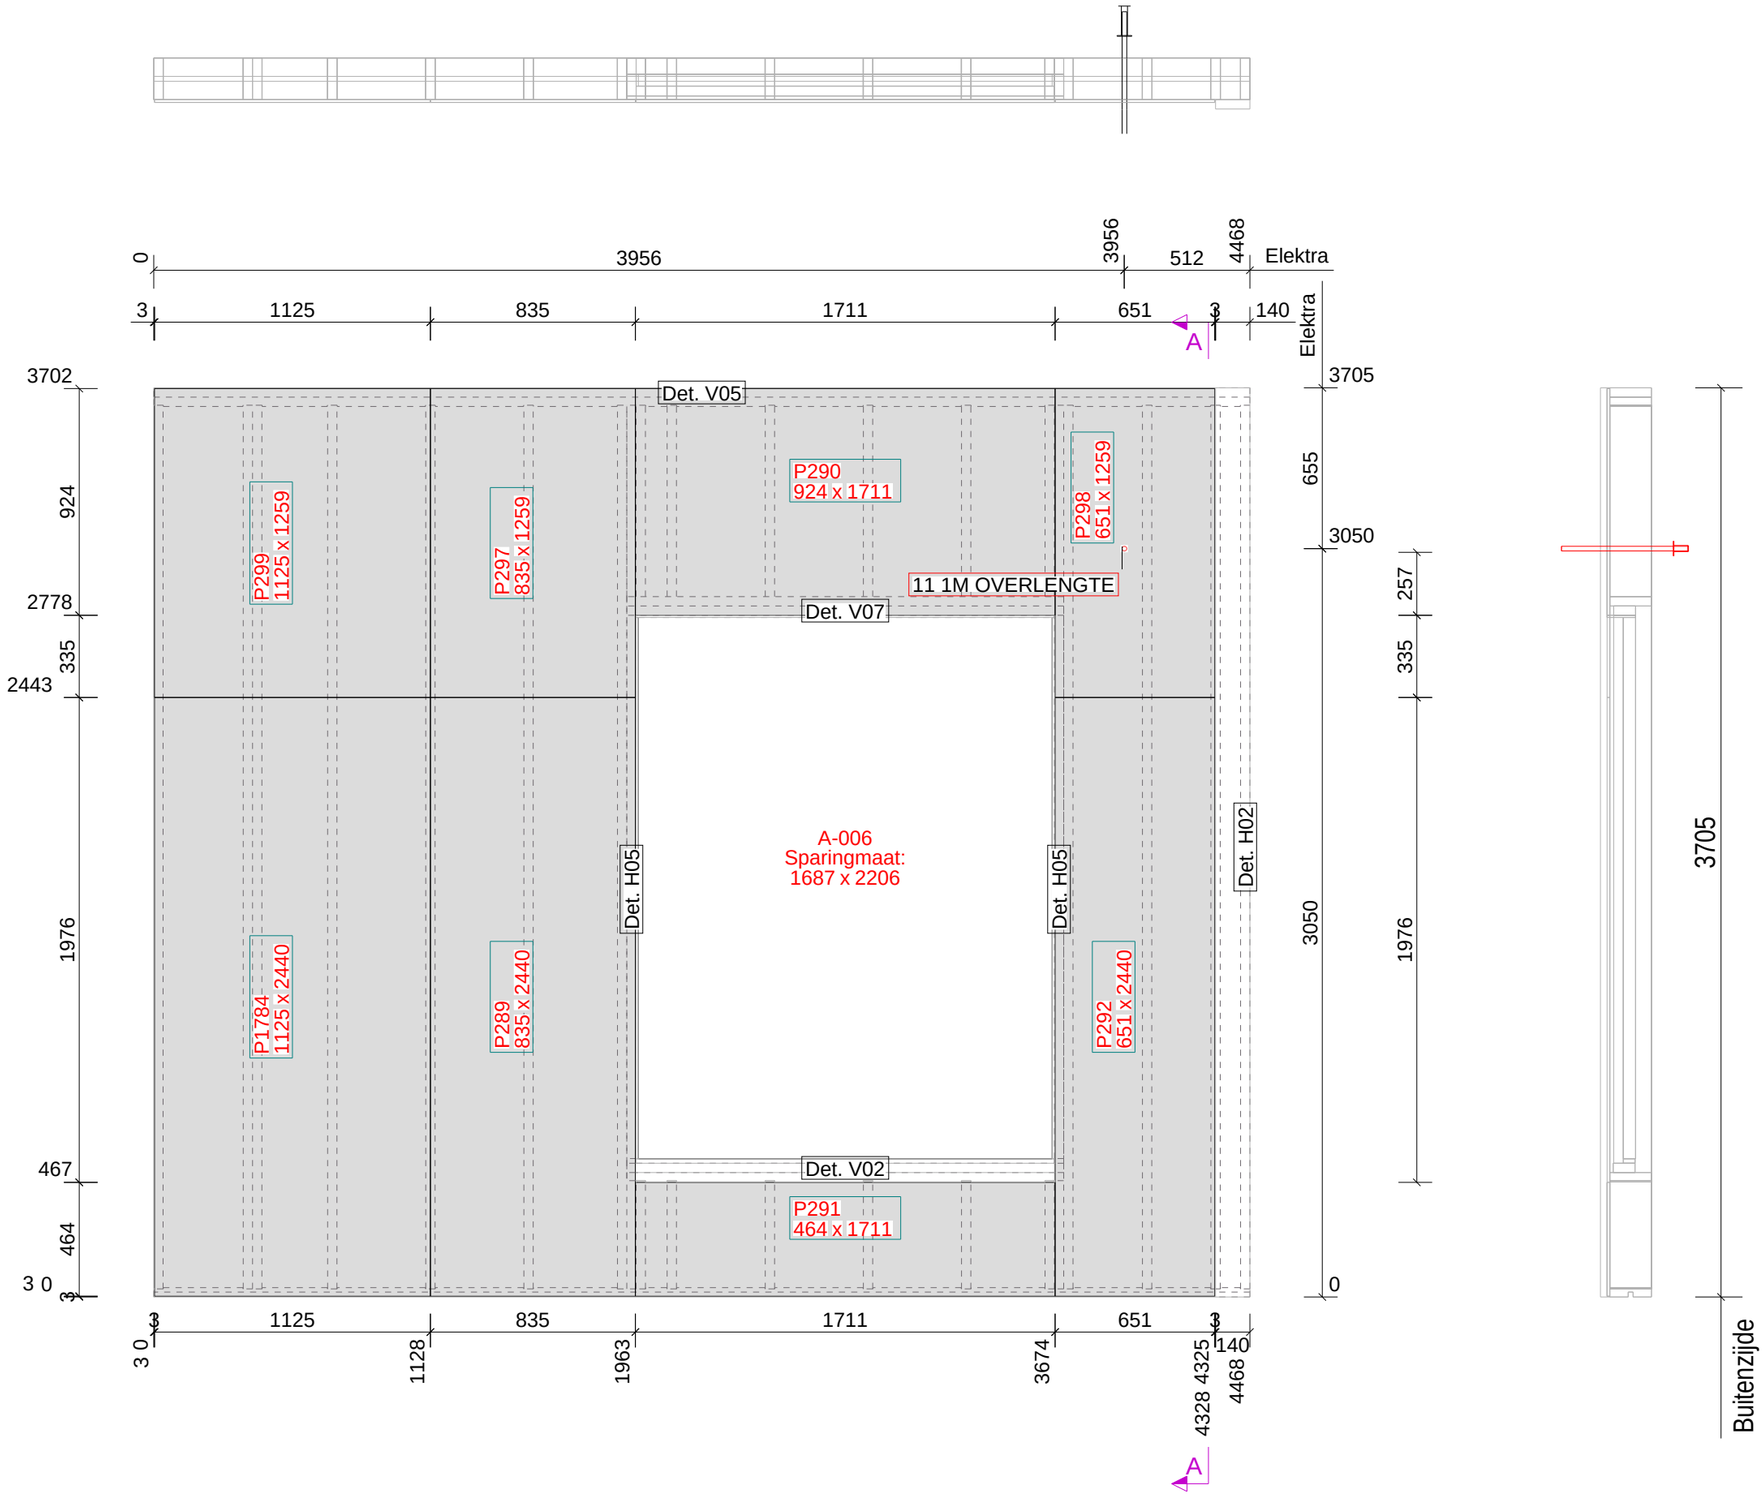

ELEMENTPOSLIJST

Element W07
Montage planning

Aantal: 1
Levering: Bg.

Pos.	Naam	Lengte x Breedte x Dikte	Aantal	Materiaal
P289	PLAAT	2440 x 835 x 11	1	OSB-3_RK
P290	PLAAT	1711 x 924 x 11	1	OSB-3_RK
P291	PLAAT	1711 x 464 x 11	1	OSB-3_RK
P292	PLAAT	2440 x 651 x 11	1	OSB-3_RK
P297	PLAAT	1259 x 835 x 11	1	OSB-3_RK
P298	PLAAT	1259 x 651 x 11	1	OSB-3_RK
P299	PLAAT	1259 x 1125 x 11	1	OSB-3_RK
P1784	PLAAT	2440 x 1125 x 11	1	OSB-3_RK
P2075	LOZE LEIDING 19MM	30 x 30 x 30	1	PVC

Element Gewicht

Element	306
Kozijnen	223
Totaal	529

Tekla Structures

Datum: 20.02.2023
Gewijzigd: 07.03.2023

Van binnenuit gezien!

Definitief

Kloosterpoort 1
4421 SN Kapelle
Tel. +31 (0)113-33 08 55
E-mail: info@vkpbouw.com

Opdrachtgever: Bouwbedrijf L. van de Ven B.V.
Project naam: 83 Zorgeenheden D'n Herd te Helmond
Getekend door: M.van Iwaarden
Project nr.: 220051

Schaal: 1:25
Formaat: A3

Binnenpl

W07

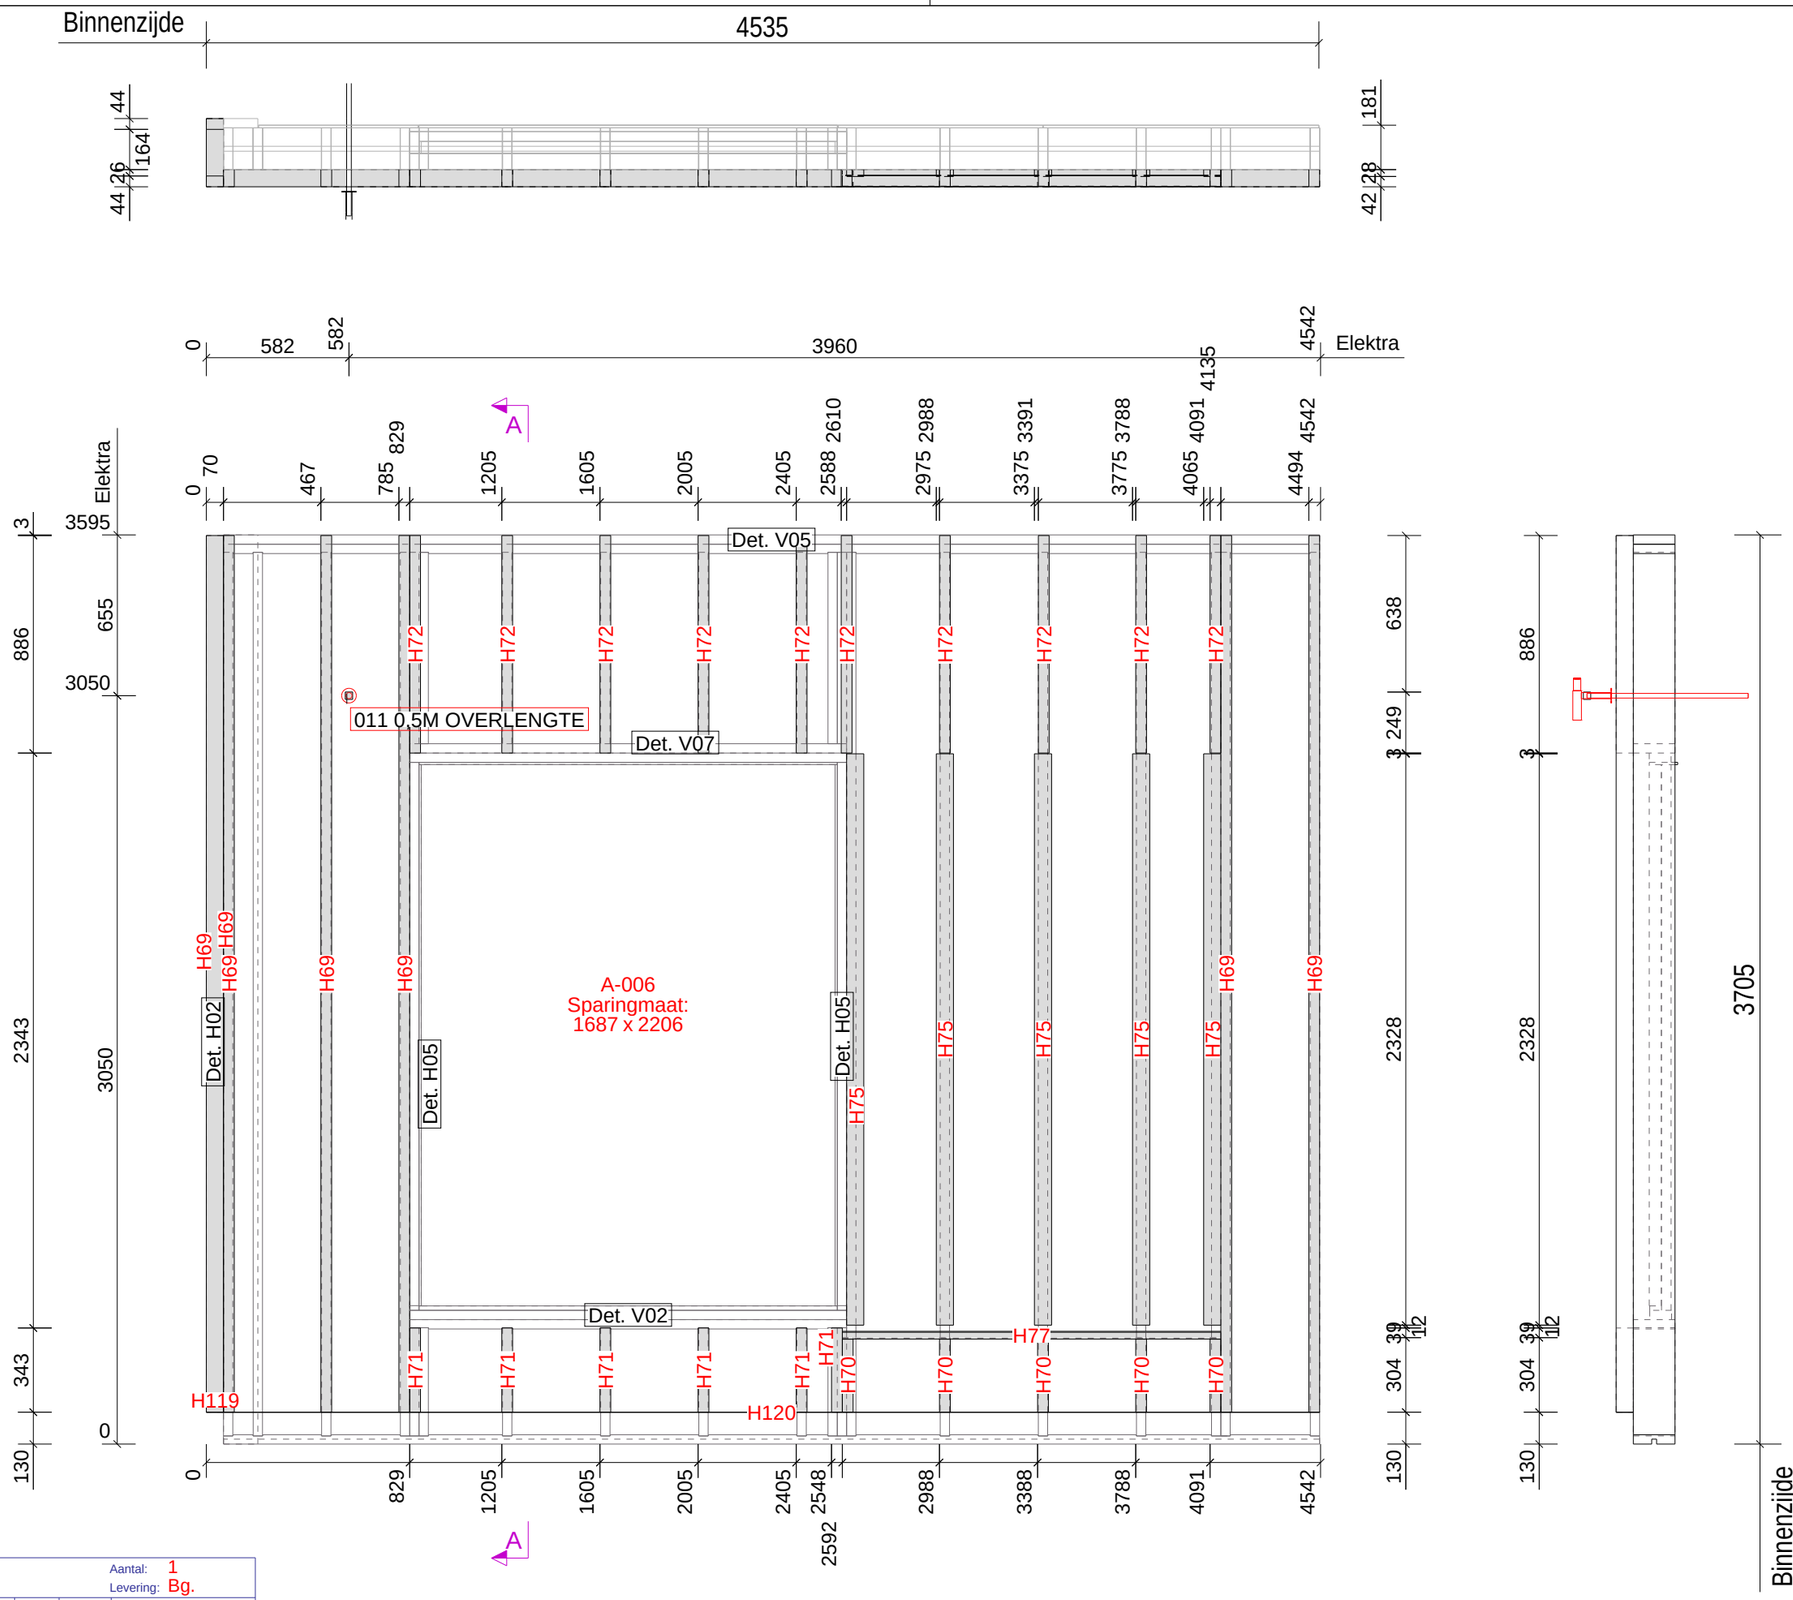

Van buitenaf gezien!

Definitief

ELEMENTPOSLIJST

Element W07
Montage planning

Aantal: 1
Levering: Bg.

Pos.	Naam	Lengte x Breedte x Dikte	Lengte	Aantal	Materiaal
P2075	LOZE LEIDING 19MM	30 x 30 x 30	30	1	PVC
H119	PVC	278 x 1 x 70	278	1	ONGEDIERTE_ROOSTER
H70	RACHEL	304 x 44 x 70	304	5	VUREN GEIMPREGNEERD
H71	RACHEL	343 x 44 x 70	343	6	VUREN GEIMPREGNEERD
H72	RACHEL	886 x 44 x 70	886	10	VUREN GEIMPREGNEERD
H77	REGEL	1543 x 28 x 45	1543	1	VUREN GEIMPREGNEERD
H75	RACHEL	2328 x 28 x 70	2328	5	VUREN GEIMPREGNEERD
H69	RACHEL	3573 x 44 x 70	3573	7	VUREN GEIMPREGNEERD
H120	PVC	4468 x 1 x 70	4468	1	ONGEDIERTE_ROOSTER
P276	A-006			1	KOZIJN

Element Gewicht

Element	372
Kozijnen	223
Totaal	595

Tekla Structures

Datum:	20.02.2023
Gewijzigd:	07.03.2023

Kloosterpoort 1
4421 SN Kapelle
Tel. +31 (0)113-33 08 55
E-mail: info@vkpbouw.com

Opdrachtgever:	Bouwbedrijf L. van de Ven B.V.
Project naam:	83 Zorgeenheden D'n Herd te Helmond
Getekend door:	M.van Iwaarden
Project nr.:	220051

Schaal: 1:25
Formaat: A3

Rachels

W07

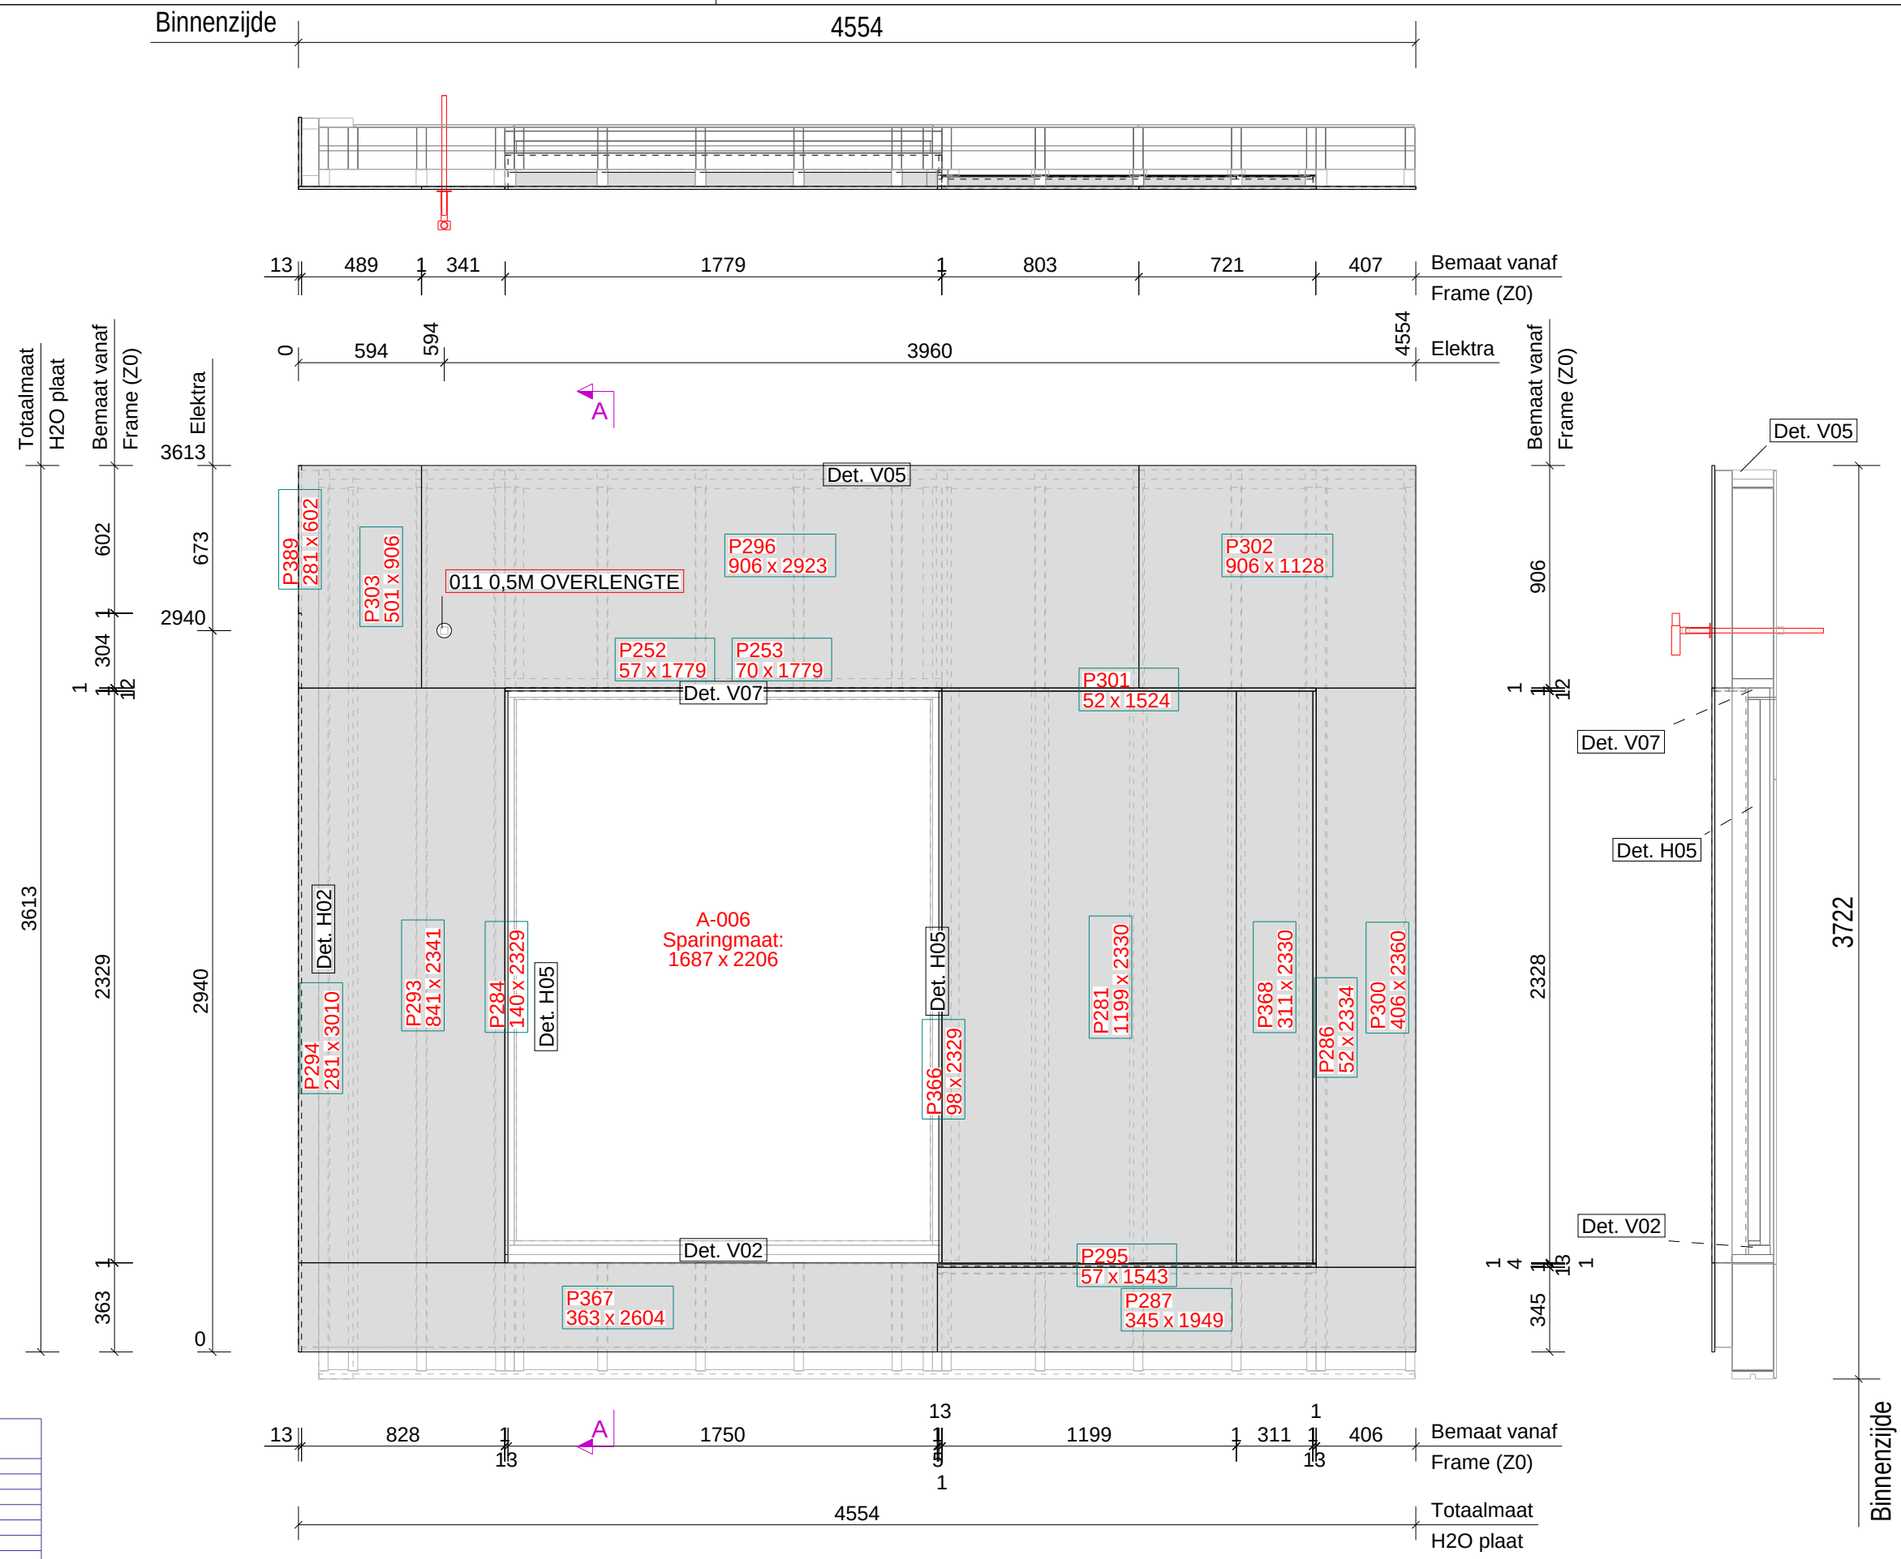

ELEMENTPOSLIJST

Element W07
Montage planning

Aantal: 1
Levering: Bg.

Pos.	Naam	Lengte x Breedte x Dikte	Aantal	Materiaal
P294	PLAAT	3010 x 281 x 12.5	1	FERMACELL_H2O
P296	PLAAT	2923 x 906 x 12.5	1	FERMACELL_H2O
P367	PLAAT	2604 x 363 x 12.5	1	FERMACELL_H2O
P300	PLAAT	2360 x 406 x 12.5	1	FERMACELL_H2O
P293	PLAAT	2341 x 841 x 12.5	1	FERMACELL_H2O
P286	PLAAT	2334 x 52 x 12.5	1	FERMACELL_H2O
P281	PLAAT	2330 x 1199 x 12.5	1	FERMACELL_H2O
P368	PLAAT	2330 x 311 x 12.5	1	FERMACELL_H2O
P284	PLAAT	2329 x 140 x 12.5	1	FERMACELL_H2O
P366	PLAAT	2329 x 98 x 12.5	1	FERMACELL_H2O
P287	PLAAT	1949 x 345 x 12.5	1	FERMACELL_H2O
P252	PLAAT	1779 x 57 x 12.5	1	FERMACELL_H2O
P253	PLAAT	1779 x 70 x 12.5	1	FERMACELL_H2O
P295	PLAAT	1543 x 57 x 12.5	1	FERMACELL_H2O
P301	PLAAT	1524 x 52 x 12.5	1	FERMACELL_H2O
P302	PLAAT	1128 x 906 x 12.5	1	FERMACELL_H2O
P303	PLAAT	906 x 501 x 12.5	1	FERMACELL_H2O
P389	PLAAT	602 x 281 x 12.5	1	FERMACELL_H2O
P276	A-006		1	KOZIJN

Tekla Structures

Element Gewicht	
Element	550
Kozijnen	223
Totaal	774

Van buitenaf gezien!

Definitief

Datum:	20.02.2023
Gewijzigd:	07.03.2023

Kloosterpoort 1
4421 SN Kapelle
Tel. +31 (0)113-33 08 55
E-mail: info@vkpbouw.com

Opdrachtgever:	Bouwbedrijf L. van de Ven B.V.	Schaal:	1:25
Project naam:	83 Zorgeenheden D'n Herd te Helmond	Formaat:	A3
Getekend door:	M.van Iwaarden		Buitenpl
Project nr.:	220051		W07

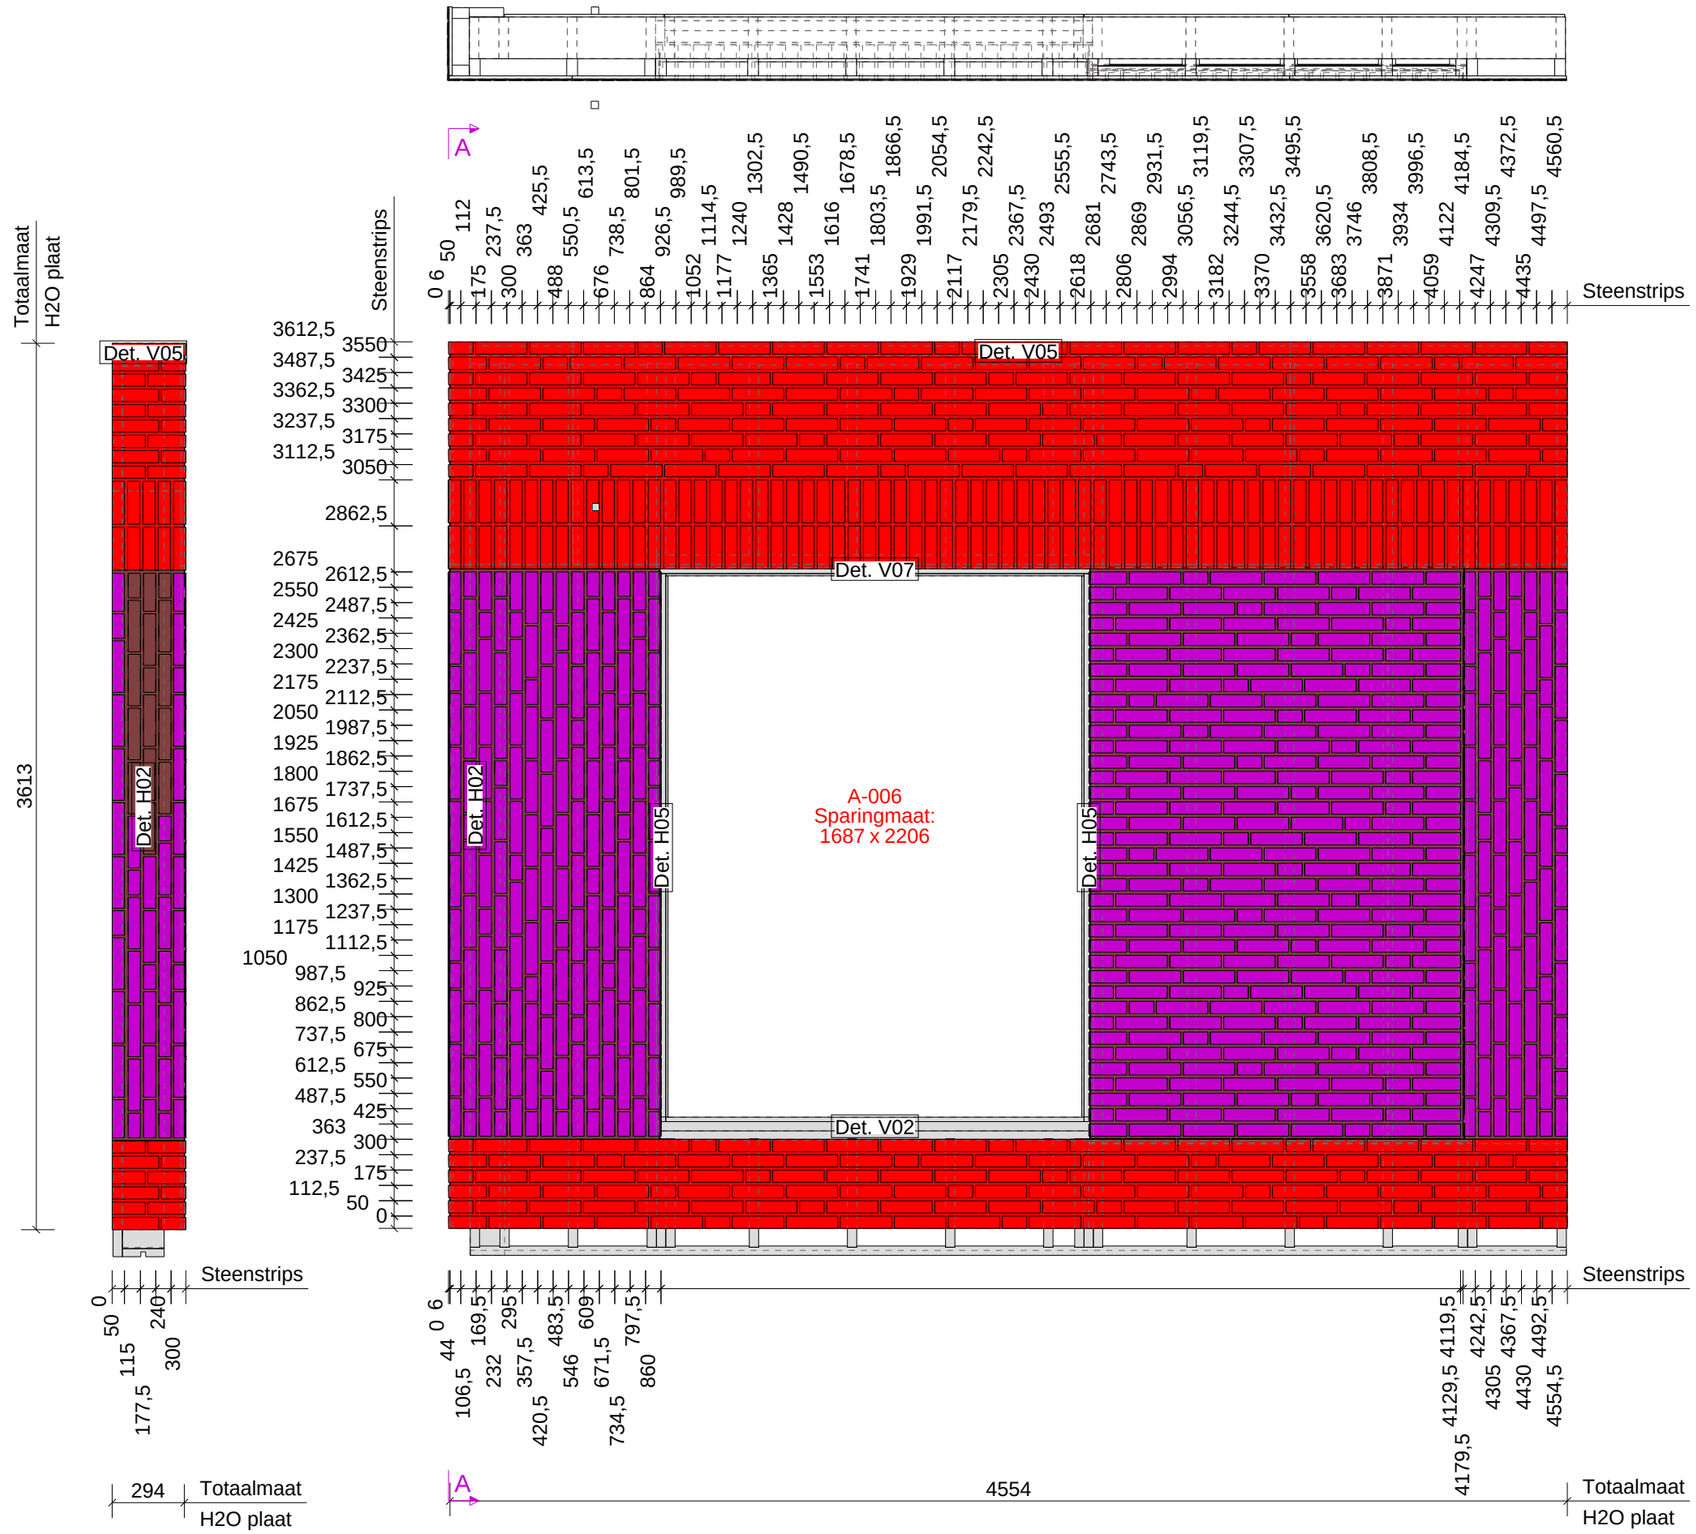

Element Onderdelen : Zone = 5	Element	W071			Fase Bg.	Aantal 1
Nr.	Materiaal	Afmeting		Naam	Code	Aantal	Opmerking
P1005	FOLIE	2	40 x 1526	LIJM		1	SLV.6806
P1440	FOLIE	2	42 x 1530	LIJM		1	SLV.6806
P916	FOLIE	2	42 x 2331	LIJM		1	SLV.6041
P999	FOLIE	2	57 x 1753	LIJM		1	SLV.6806
P998	FOLIE	2	70 x 1753	LIJM		1	SLV.6806
P934	FOLIE	2	98 x 2331	LIJM		1	SLV.6041
P904	FOLIE	2	140 x 2331	LIJM		1	SLV.6041
P869	FOLIE	2	294 x 363	LIJM		1	SLV.6806
P881	FOLIE	2	294 x 925	LIJM		1	SLV.6806
P921	FOLIE	2	294 x 2325	LIJM		1	SLV.6041
P871	FOLIE	2	363 x 4554	LIJM		1	SLV.6806
P903	FOLIE	2	419 x 2325	LIJM		1	SLV.6041
P924	FOLIE	2	854 x 2325	LIJM		1	SLV.6041
P1003	FOLIE	2	925 x 4554	LIJM		1	SLV.6806
P929	FOLIE	2	1524 x 2331	LIJM		1	SLV.6041
P914	S9.11999	4	21 x 68	KNIPSTEEN		1	
P909	S9.11999	4	21 x 100	KNIPSTEEN		2	
P908	S9.11999	4	21 x 210	KNIPSTEEN		9	
P1432	S9.11999	4	50 x 100	KOP		94	
P931	S9.11999	4	50 x 140	KNIPSTEEN		19	
P1434	S9.11999	4	50 x 155	DRIEKLEZOOR		23	
P915	S9.11999	4	50 x 155	KNIPSTEEN		1	
P930	S9.11999	4	50 x 195	KNIPSTEEN		18	
P1433	S9.11999	4	50 x 210	KOP		5	
P1431	S9.11999	4	50 x 210	STREK		375	
P932	S9.11999	50	100 x 100	HOEKSTEEN_KOP		18	
P1439	S9.11999	50	100 x 155	HOEKSTEEN_DRIEKLEZOOR		18	
P933	S9.11999	50	100 x 155	KNIP_HOEKSTEEN		1	
P917	S9.11999	100	32 x 50	KNIP_KLIS		2	
P907	S9.11999	100	50 x 50	KLIS_KOP		5	
P919	S9.11999	155	32 x 50	KNIP_KLIS		2	
P905	S9.11999	155	50 x 50	KLIS_DRIEKLEZOOR		2	
P918	S9.11999	210	32 x 50	KNIP_KLIS		8	
P906	S9.11999	210	50 x 50	KLIS_STREK		17	
P1007	S9.12051	4	32 x 57	KNIPSTEEN		1	
P1752	S9.12051	4	50 x 57	KNIPSTEEN		27	
P1748	S9.12051	4	50 x 100	KOP		51	
P870	S9.12051	4	50 x 135	KNIPSTEEN		8	
P1749	S9.12051	4	50 x 155	DRIEKLEZOOR		8	
P1751	S9.12051	4	50 x 175	KNIPSTEEN		100	
P868	S9.12051	4	50 x 190	KNIPSTEEN		7	
P1747	S9.12051	4	50 x 210	STREK		263	
P1758	S9.12051	50	32 x 175	KNIP_HOEKSTEEN		24	
P1006	S9.12051	50	76 x 175	KNIP_HOEKSTEEN		1	
P1753	S9.12051	50	76 x 175	KNIP_HOEKSTEEN		27	
P1643	S9.12051	50	100 x 155	HOEKSTEEN_DRIEKLEZOOR		15	
P959	S9.12051	100	40 x 54	KLIS_KOP_95gr		1	
P1004	S9.12051	175	50 x 50	KNIP_KLIS		2	
P957	S9.12051	210	40 x 54	KLIS_STREK_95gr		5	
P967	S9.12051	210	40 x 54	KLIS_STREK_95gr		1	
P966	S9.12051	210	40 x 54	KNIP_KLIS_95gr		1	

Element Gewicht	
Element	632
Kozijnen	223
Totaal	855

Tekla Structures

Van binnenuit gezien!

Definitief

Datum:	22.02.2023
Gewijzigd:	07.03.2023

Kloosterpoort 1
4421 SN Kapelle
Tel. +31 (0)113-33 08 55
E-mail: info@vkpbouw.com

Opdrachtgever: Bouwbedrijf L. van de Ven B.V.		Schaal: 1:25
Project naam: 83 Zorgeenheden D'n Herd te Helmond		Formaat: A3
Getekend door: M.van Iwaarden		Wand Zone 5
Project nr.: 220051		W07

A = ELEKTRA_DOOS (binnenzijde)
A brand = ELEKTRA_DOOS_BRANDWEREND (binnenzijde)
01 = BUIS BR-BL-GE/GR (binnenzijde)
02 = BUIS BR-BL-GE/GR-ZW (binnenzijde)
03 = BUIS BR-BL-GE/GR-ZW (binnenzijde)
04 = BUIS DATA/CAI (binnenzijde)
05 = BUIS GE/GR (binnenzijde)
06 = BUIS ZW-ZW/RO (binnenzijde)
09 = BUIS 4 x 0,8 (binnenzijde)
11 = Loze leiding (binnenzijde)
12 = BUIS BL-GE/GR-ZW (binnenzijde)
E = ELEKTRA_DOOS (buitenzijde)
E brand = ELEKTRA_DOOS_BRANDWEREND (buitenzijde)
001 = BUIS BR-BL-GE/GR (buitenzijde)
002 = BUIS BR-BL-GE/GR-ZW (buitenzijde)
003 = BUIS BR-BL-GE/GR-ZW (buitenzijde)
004 = BUIS DATA/CAI (buitenzijde)
005 = BUIS GE/GR (buitenzijde)
006 = BUIS ZW-ZW/RO (buitenzijde)
009 = BUIS 4 x 0,8 (buitenzijde)
011 = Loze leiding (buitenzijde)
012 = BUIS BL-GE/GR-ZW (buitenzijde)

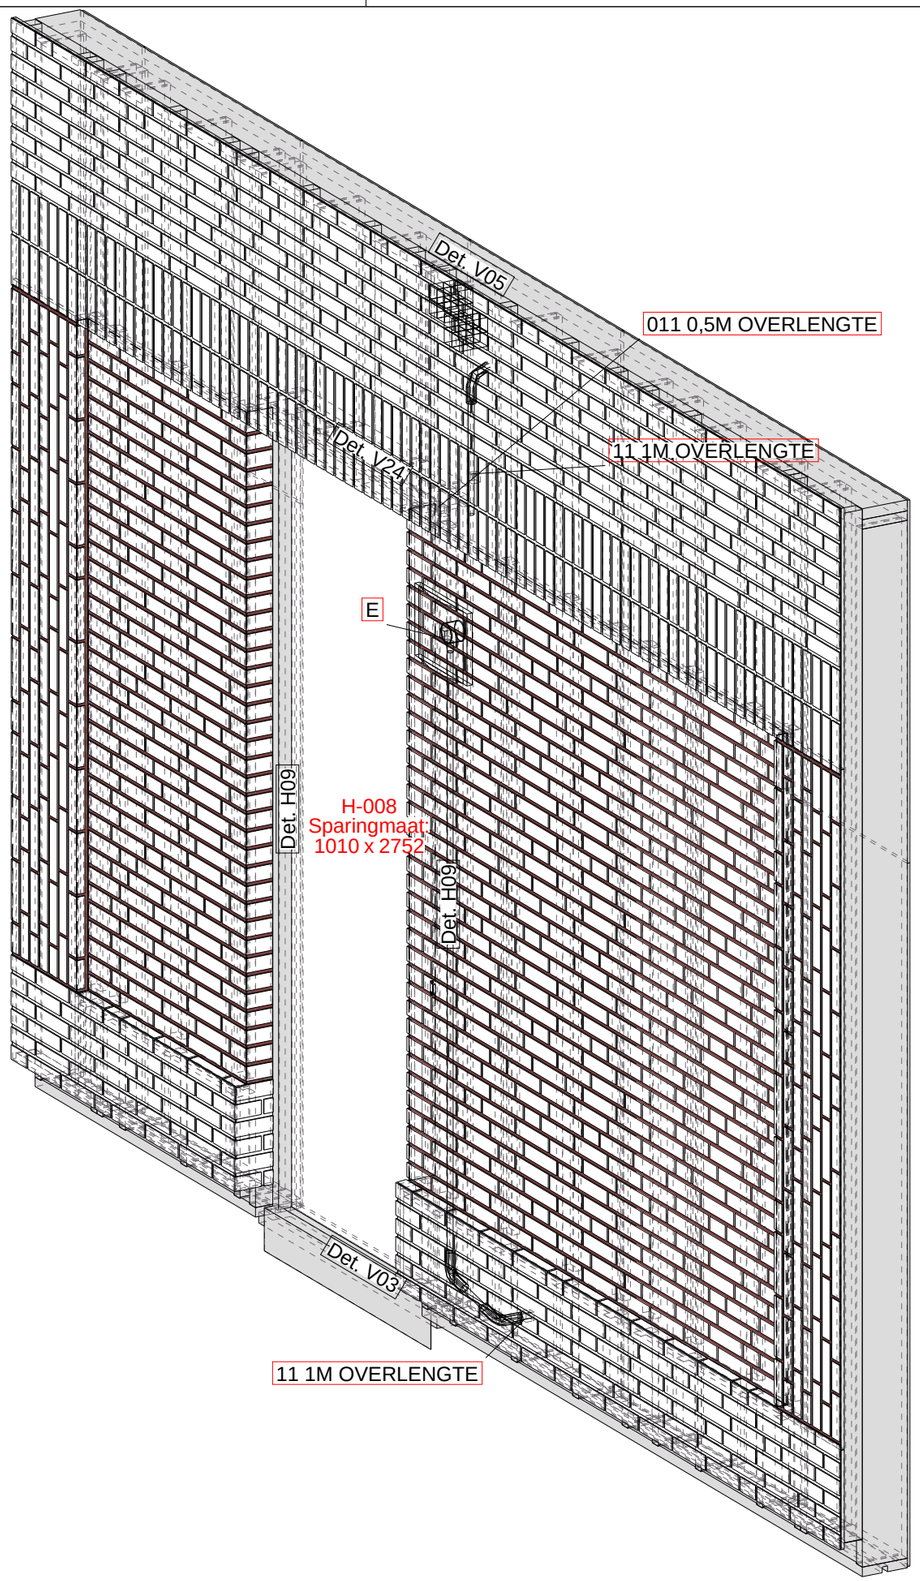

Definitief

Datum:	20.02.2023
Gewijzigd:	07.03.2023

Kloosterpoort 1
4421 SN Kapelle
Tel. +31 (0)113-33 08 55
E-mail: info@vkpbouw.com

Opdrachtgever:	Bouwbedrijf L. van de Ven B.V.	Schaal:	1:20
Project naam:	83 Zorgeenheden D'n Herd te Helmond	Formaat:	A3
Getekend door:	M.van Iwaarden		Voorblad
Project nr.:	220051		

W08

Element Gewicht	
Element	784
Kozijnen	167
Totaal	951

Tekla Structures

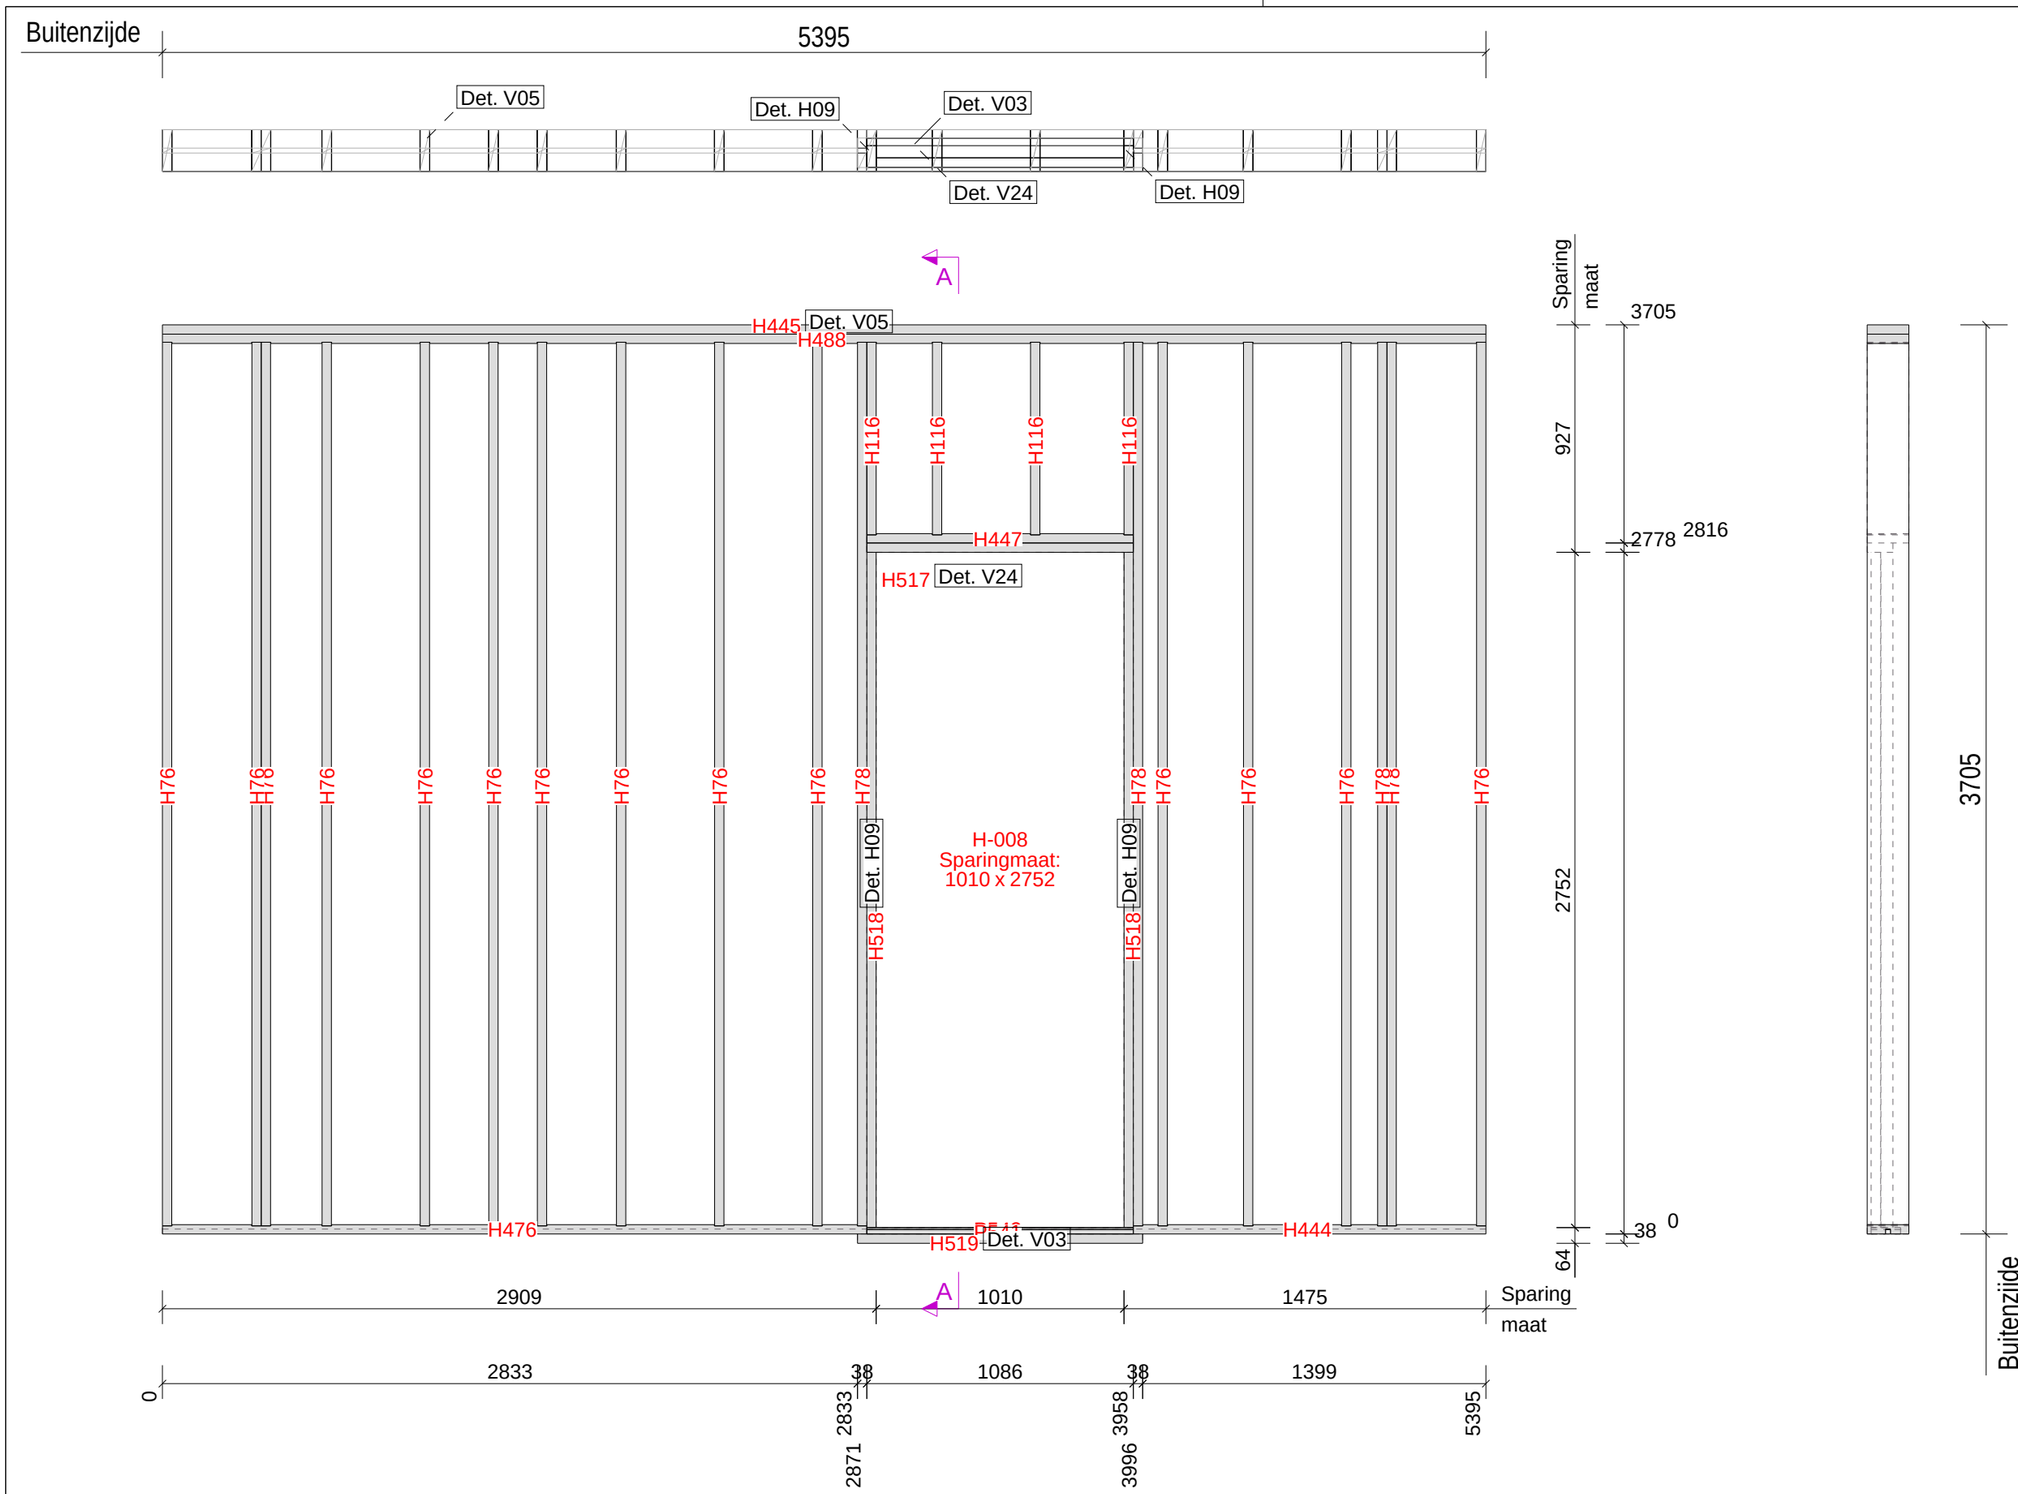

ELEMENTPOSLIJST Element W08

Montage planning Levering: Bg.

Pos.	Naam	Profiel	Lengte	Aantal	Materiaal
H445	BOVENREGEL	38*170	5395	1	VUREN-C
H488	BOVENREGEL	38*170	5395	1	VUREN-C
H76	STIJL	38*170	3601	14	VUREN-C
H78	KOZIJNSTIJL	38*170	3601	4	VUREN-C
H476	ONDERREGEL	38X170_J_ANKER	2871	1	VUREN-C
H518	STELKOZIJN	38*89	2752	2	VUREN-C
H444	ONDERREGEL	38X170_J_ANKER	1437	1	VUREN-C
H519	STELKOZIJN	38*120	1162	1	VUREN-C
H447	KOZIJNREGEL	38*170	1086	1	VUREN-C
H517	STELKOZIJN	38*105	1086	1	VUREN-C
P541	PLAAT	PL18*120	1086	1	VULSTROOK
P542	PLAAT	PL8*120	1086	1	VULSTROOK
H116	STIJL	38*170	785	4	VUREN-C
P402	H-008			1	KOZIJN

Element Gewicht	
Element	264
Kozijnen	167
Totaal	431

Tekla Structures

Datum: 20.02.2023
Gewijzigd: 07.03.2023

Van binnenuit gezien!

Definitief

Kloosterpoort 1
4421 SN Kapelle
Tel. +31 (0)113-33 08 55
E-mail: info@vkpbouw.com

Opdrachtgever: Bouwbedrijf L. van de Ven B.V.
Project naam: 83 Zorgeenheden D'n Herd te Helmond
Getekend door: M.van Iwaarden
Project nr.: 220051

Schaal: 1:25
Formaat: A3

Frame
W08

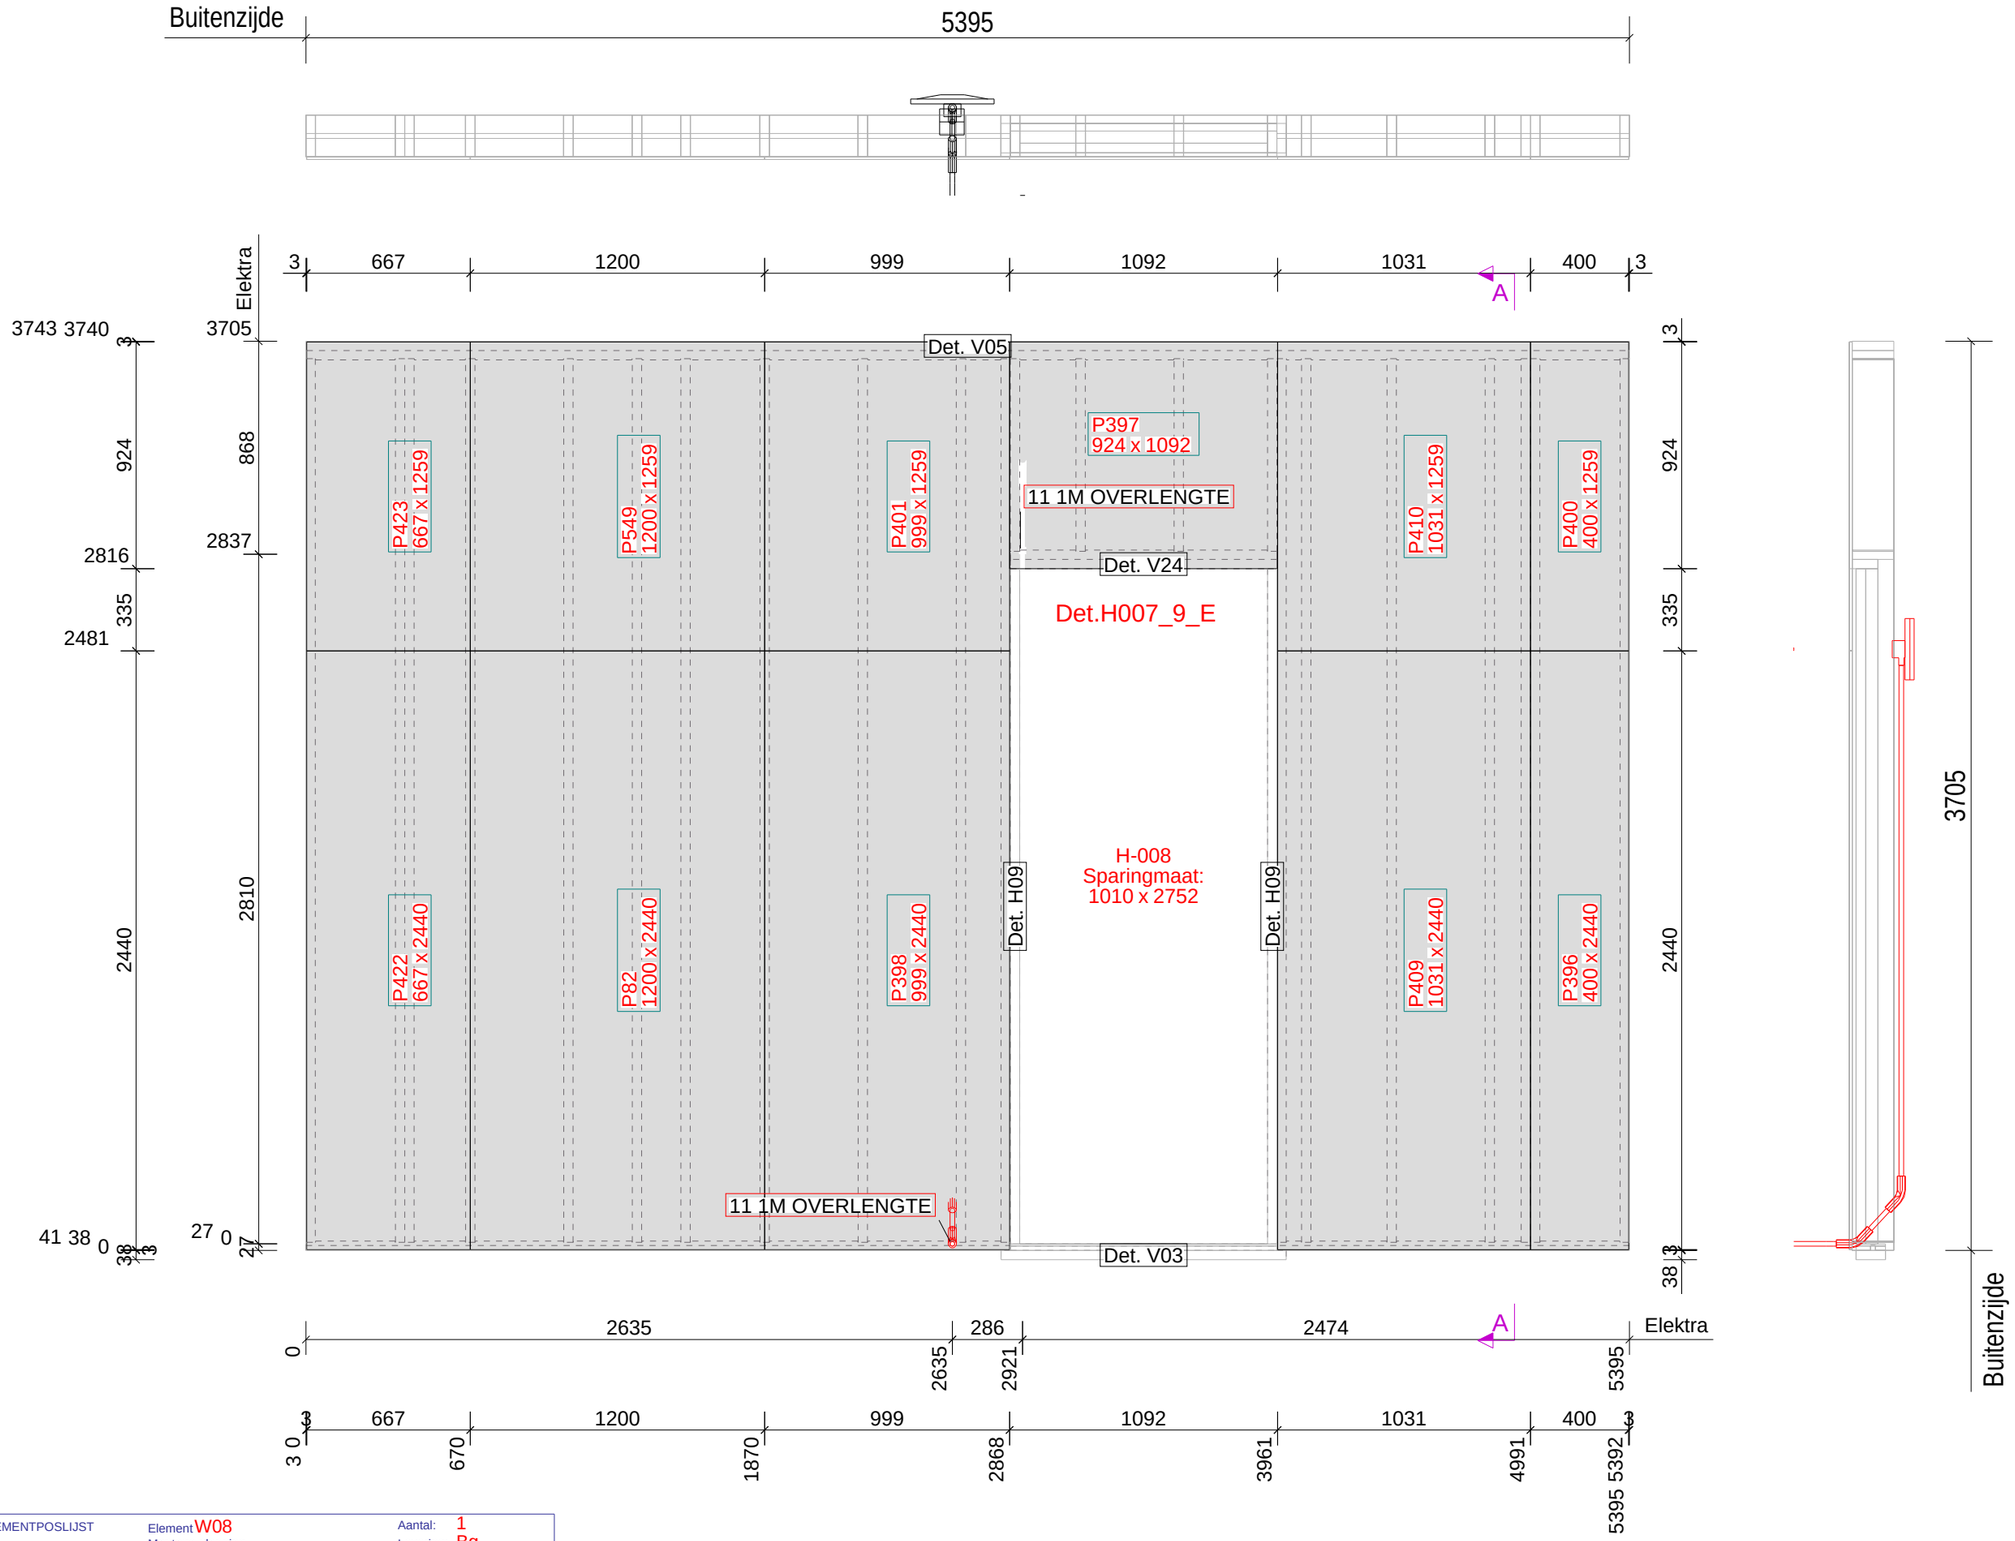

ELEMENTPOSLIJST

Element W08
Montage planning

Aantal: 1
Levering: Bg.

Pos.	Naam	Lengte x Breedte x Dikte	Aantal	Materiaal
P82	PLAAT	2440 x 1200 x 11	1	OSB-3_RK
P396	PLAAT	2440 x 400 x 11	1	OSB-3_RK
P397	PLAAT	1092 x 924 x 11	1	OSB-3_RK
P398	PLAAT	2440 x 999 x 11	1	OSB-3_RK
P400	PLAAT	1259 x 400 x 11	1	OSB-3_RK
P401	PLAAT	1259 x 999 x 11	1	OSB-3_RK
P409	PLAAT	2440 x 1031 x 11	1	OSB-3_RK
P410	PLAAT	1259 x 1031 x 11	1	OSB-3_RK
P422	PLAAT	2440 x 667 x 11	1	OSB-3_RK
P423	PLAAT	1259 x 667 x 11	1	OSB-3_RK
P549	PLAAT	1259 x 1200 x 11	1	OSB-3_RK
P2075	LOZE LEIDING 19MM	30 x 30 x 30	2	PVC

Element Gewicht	
Element	385
Kozijnen	167
Totaal	552

Tekla Structures

Van binnenuit gezien!

Definitief

Datum:	20.02.2023
Gewijzigd:	07.03.2023

Kloosterpoort 1
4421 SN Kapelle
Tel. +31 (0)113-33 08 55
E-mail: info@vkpbouw.com

Opdrachtgever:	Bouwbedrijf L. van de Ven B.V.
Project naam:	83 Zorgeenheden D'n Herd te Helmond
Getekend door:	M.van Iwaarden
Project nr.:	220051

Schaal: 1:25
Formaat: A3
Binnenpl
W08

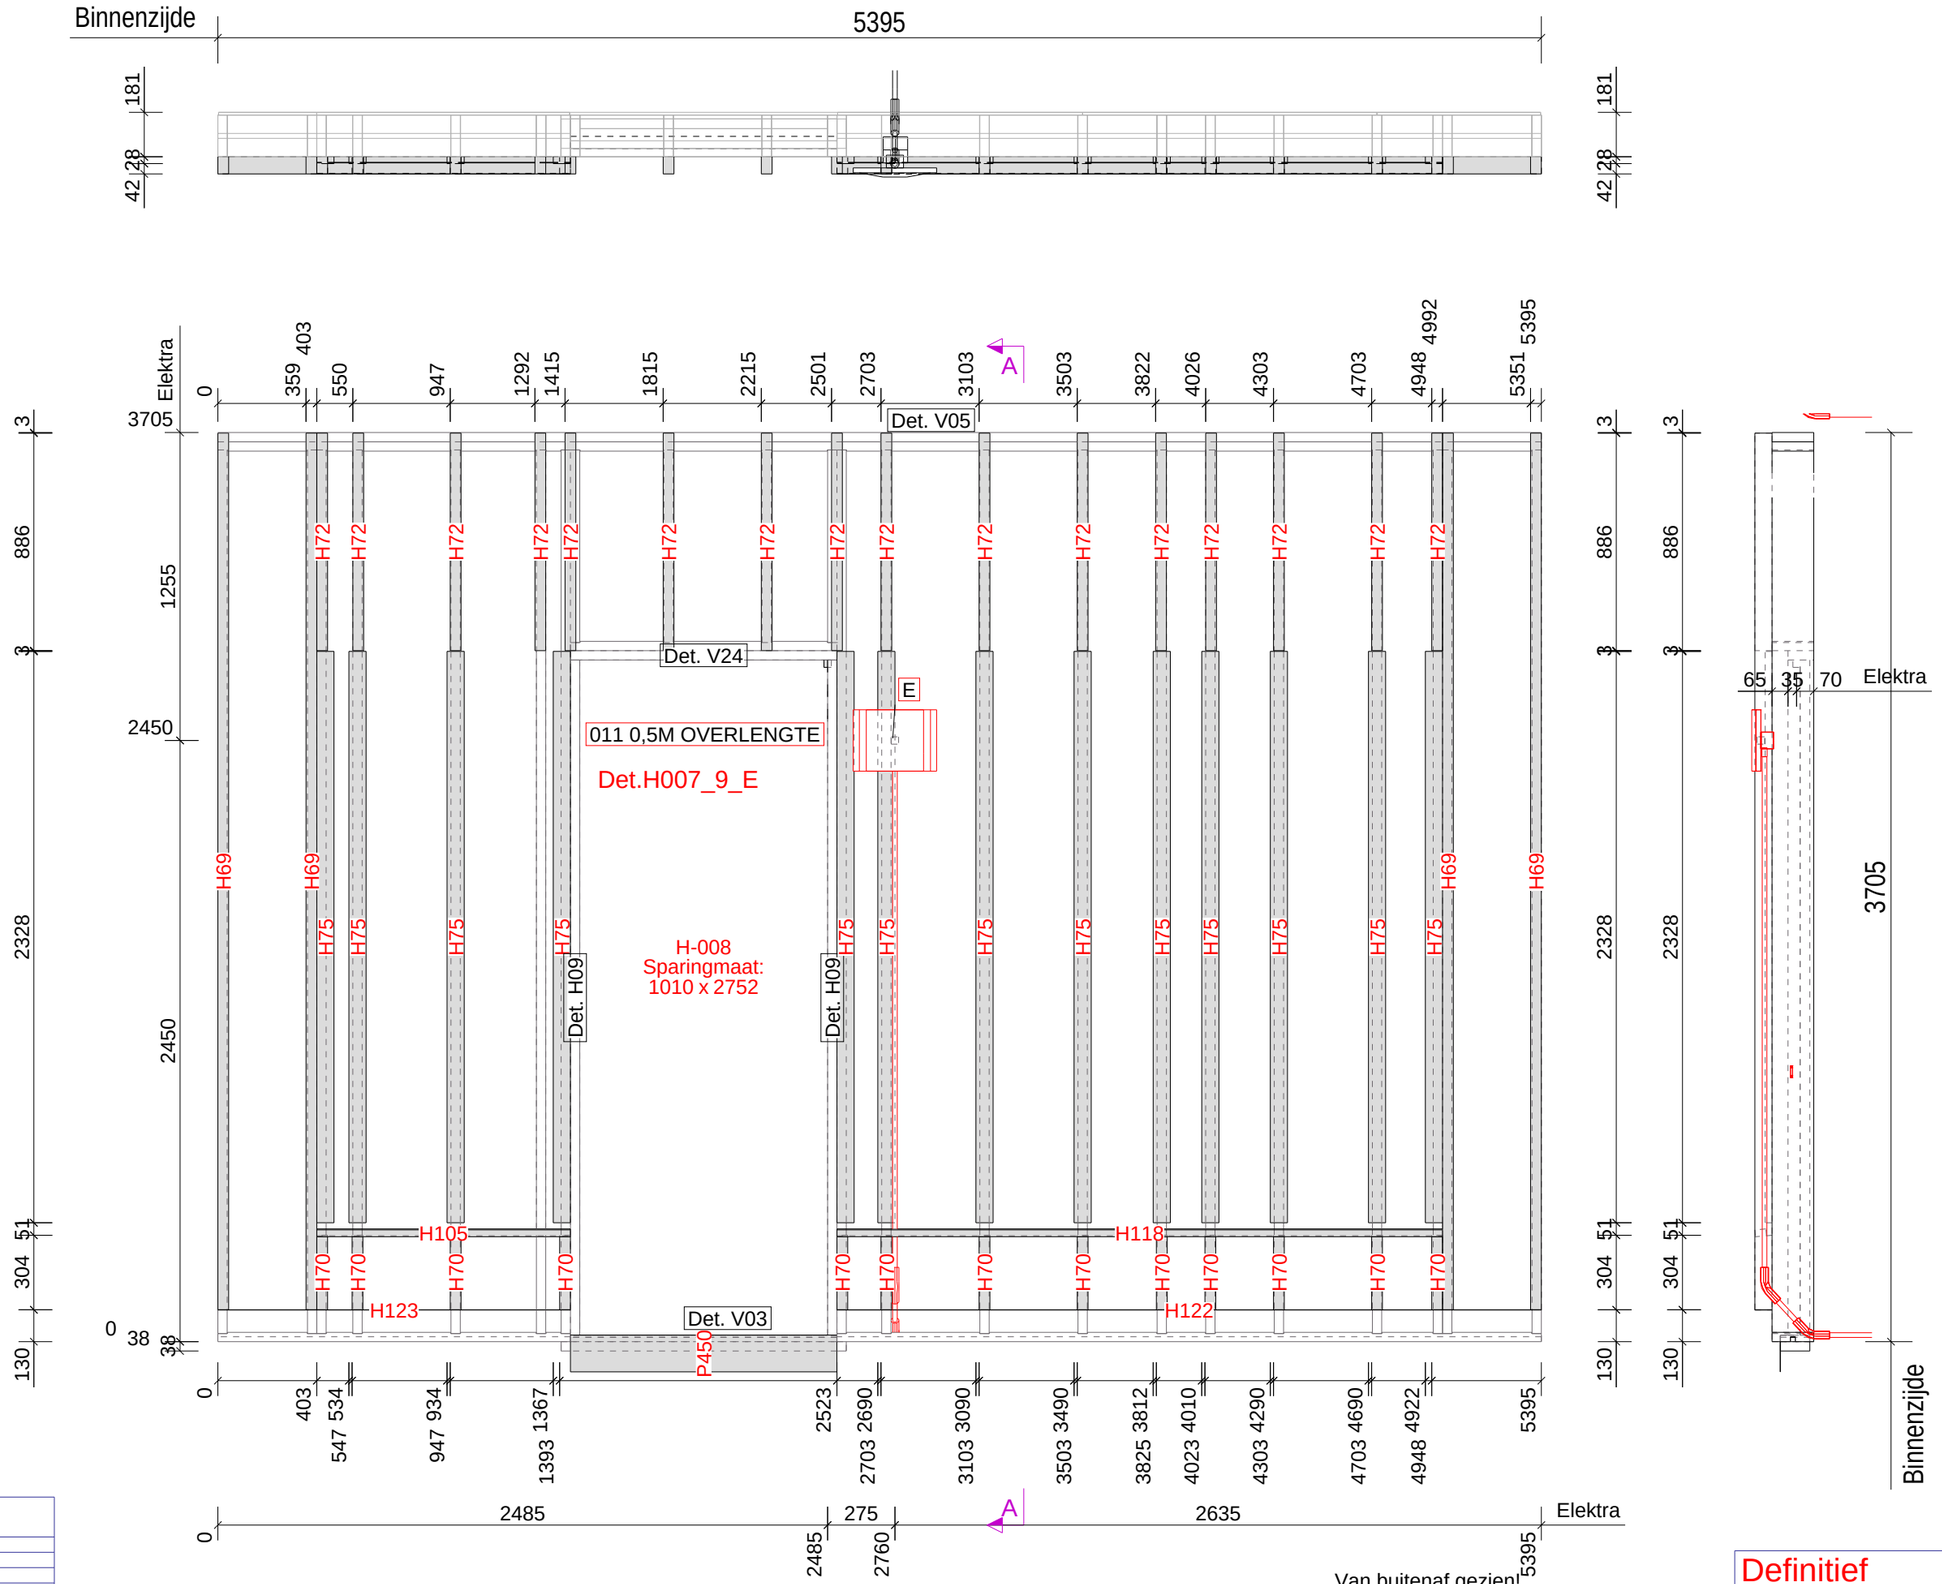

ELEMENTPOSLIJST

Element W08
Montage planning

Aantal: 1
Levering: Bg.

Pos.	Naam	Lengte x Breedte x Dikte	Lengte	Aantal	Materiaal
P2075	LOZE LEIDING 19MM	30 x 30 x 30	30	1	PVC
P2109	ELEKTRA	30 x 30 x 30	30	1	PVC
P450	FOLIE	150 x 50 x1086	150	1	EPDM
H70	RACHEL	304 x 44 x 70	304	13	VUREN GEIMPREGNEERD
H72	RACHEL	886 x 44 x 70	886	16	VUREN GEIMPREGNEERD
H105	REGEL	1034 x 28 x 45	1034	1	VUREN GEIMPREGNEERD
H123	PVC	1437 x 1 x 70	1437	1	ONGEDIERTE_ROOSTER
H75	RACHEL	2328 x 28 x 70	2328	13	VUREN GEIMPREGNEERD
H118	REGEL	2469 x 28 x 45	2469	1	VUREN GEIMPREGNEERD
H122	PVC	2871 x 1 x 70	2871	1	ONGEDIERTE_ROOSTER
H69	RACHEL	3573 x 44 x 70	3573	4	VUREN GEIMPREGNEERD
P402	H-008			1	KOZIJN

Tekla Structures

Element Gewicht	
Element	463
Kozijnen	167
Totaal	629

Datum: 20.02.2023
Gewijzigd: 07.03.2023

Kloosterpoort 1
4421 SN Kapelle
Tel. +31 (0)113-33 08 55
E-mail: info@vkpbouw.com

Opdrachtgever: Bouwbedrijf L. van de Ven B.V.
Project naam: 83 Zorgeenheden D'n Herd te Helmond
Getekend door: M.van Iwaarden
Project nr.: 220051

Definitief

Schaal: 1:25
Formaat: A3

Rachels

W08

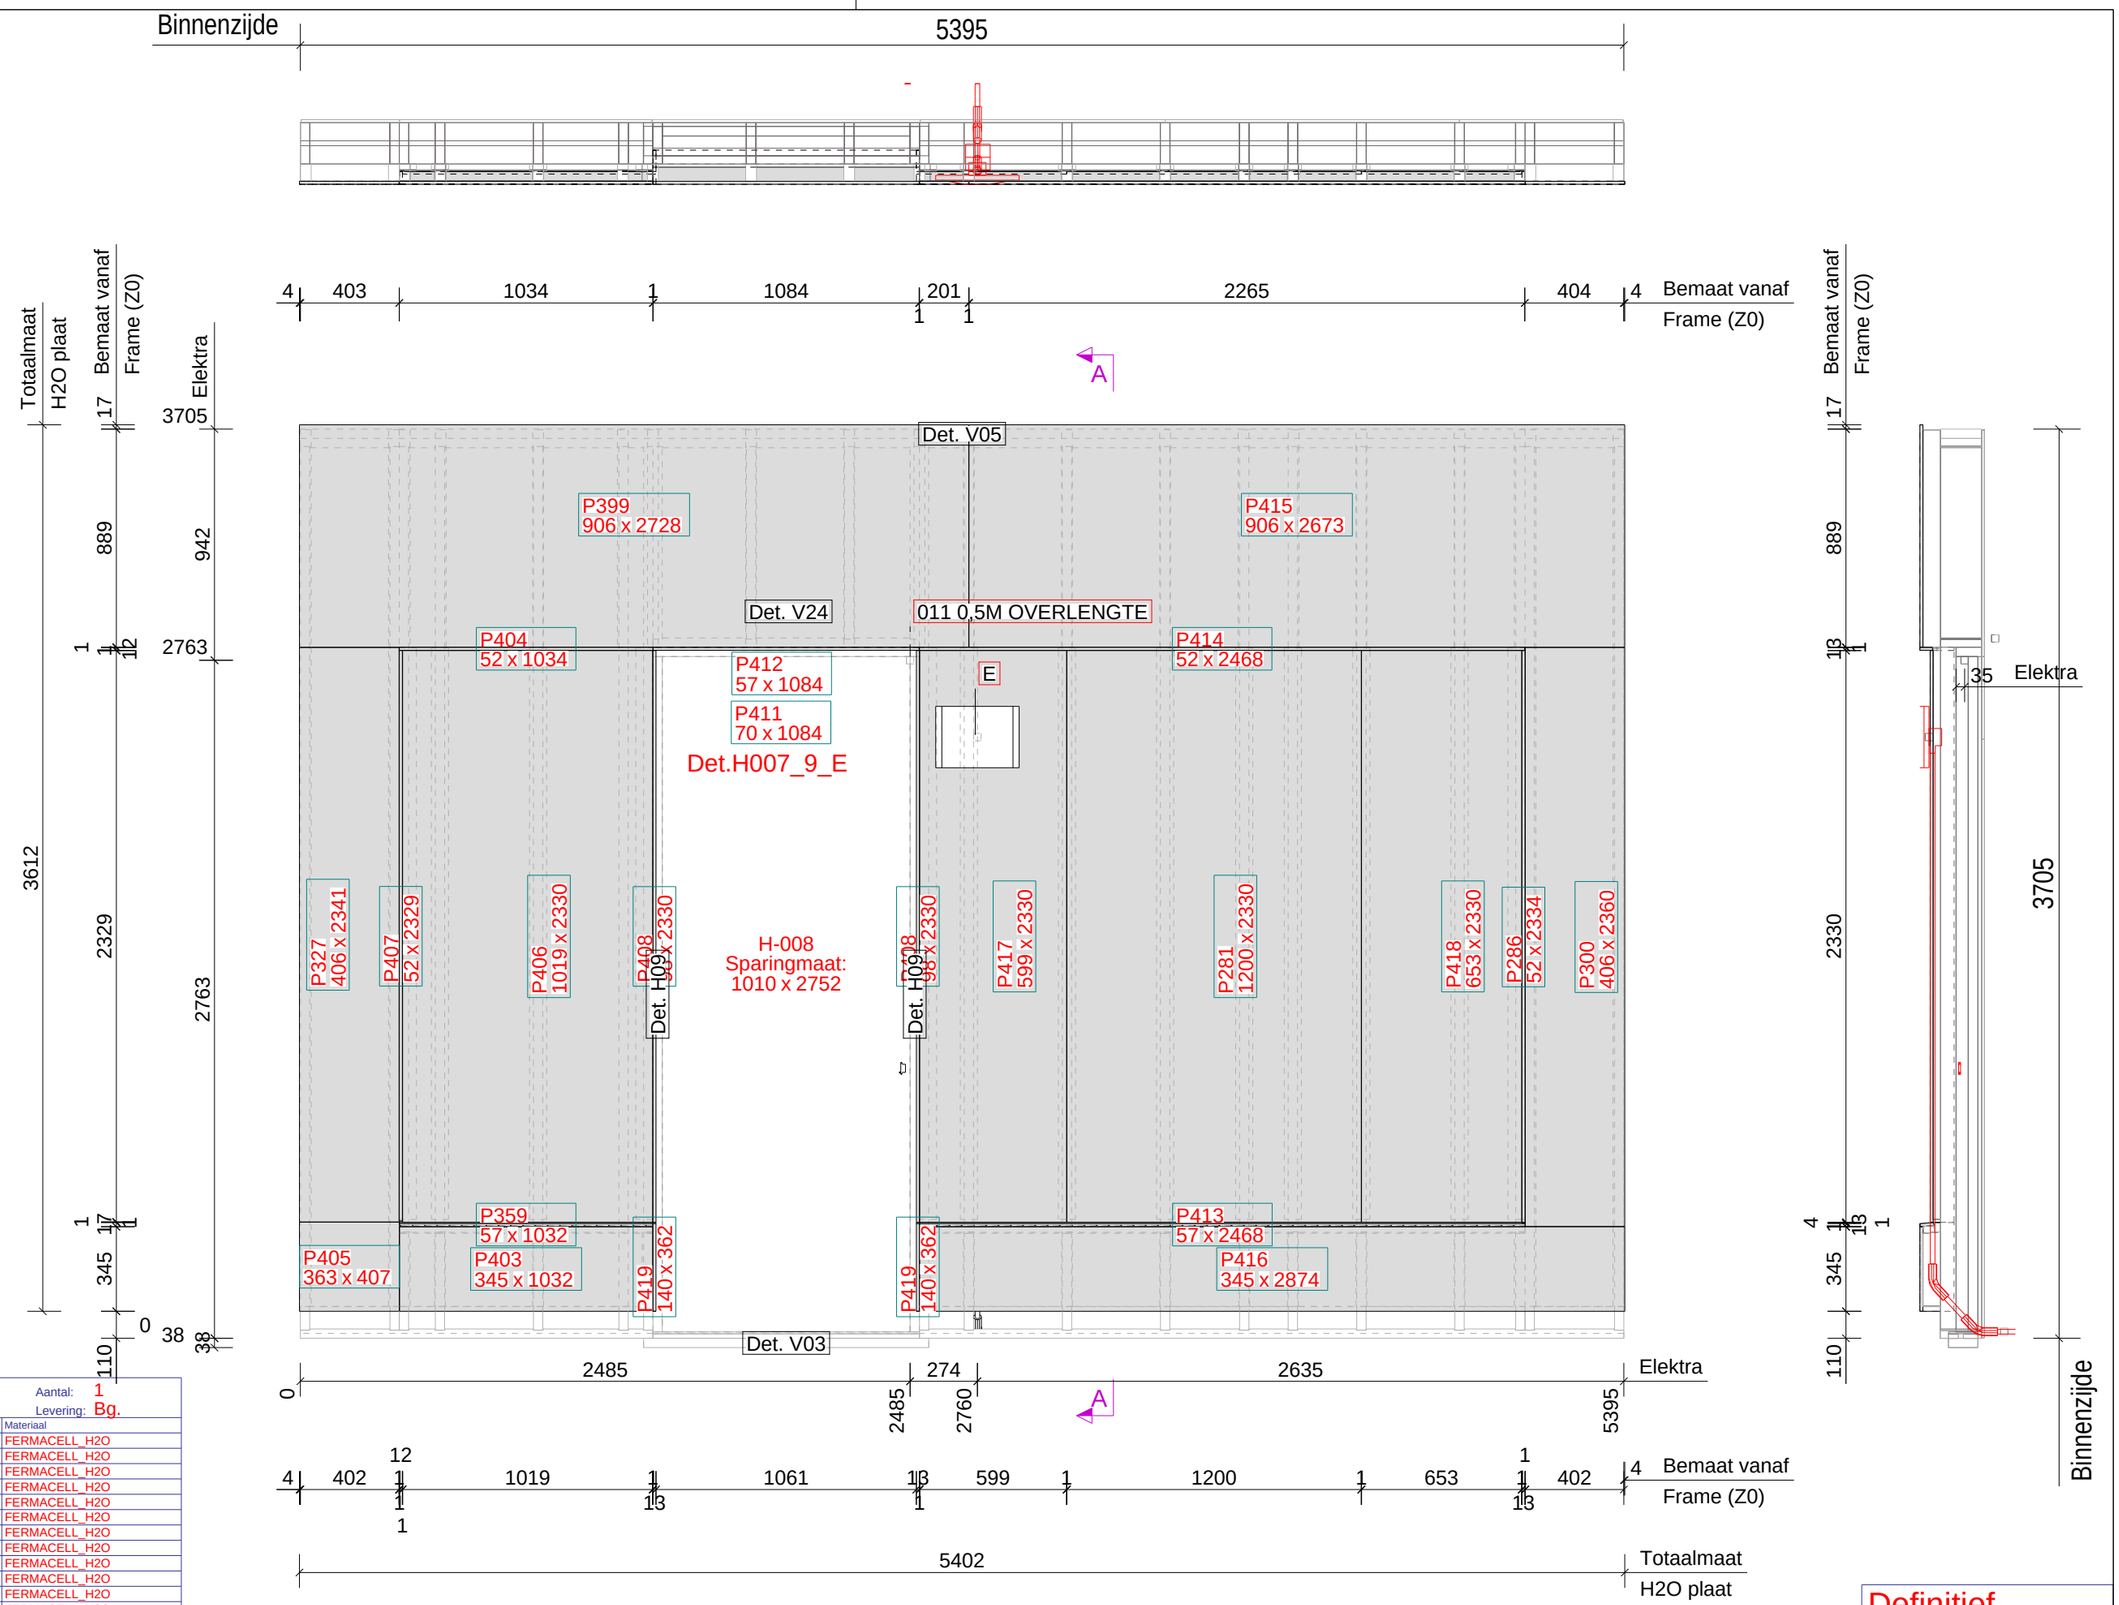

ELEMENTPOSLIJST

Element W08
Montage planning

Aantal: 1
Levering: Bg.

Pos.	Naam	Lengte x Breedte x Dikte	Aantal	Materiaal
P416	PLAAT	2874 x 345 x 12.5	1	FERMACELL_H2O
P399	PLAAT	2728 x 906 x 12.5	1	FERMACELL_H2O
P415	PLAAT	2673 x 906 x 12.5	1	FERMACELL_H2O
P413	PLAAT	2468 x 57 x 12.5	1	FERMACELL_H2O
P414	PLAAT	2468 x 52 x 12.5	1	FERMACELL_H2O
P300	PLAAT	2360 x 406 x 12.5	1	FERMACELL_H2O
P327	PLAAT	2341 x 406 x 12.5	1	FERMACELL_H2O
P286	PLAAT	2334 x 52 x 12.5	1	FERMACELL_H2O
P281	PLAAT	2330 x 1200 x 12.5	1	FERMACELL_H2O
P406	PLAAT	2330 x 1019 x 12.5	1	FERMACELL_H2O
P408	PLAAT	2330 x 98 x 12.5	2	FERMACELL_H2O
P417	PLAAT	2330 x 599 x 12.5	1	FERMACELL_H2O
P418	PLAAT	2330 x 653 x 12.5	1	FERMACELL_H2O
P407	PLAAT	2329 x 52 x 12.5	1	FERMACELL_H2O
P411	PLAAT	1084 x 70 x 12.5	1	FERMACELL_H2O
P412	PLAAT	1084 x 57 x 12.5	1	FERMACELL_H2O
P404	PLAAT	1034 x 52 x 12.5	1	FERMACELL_H2O
P359	PLAAT	1032 x 57 x 12.5	1	FERMACELL_H2O
P403	PLAAT	1032 x 345 x 12.5	1	FERMACELL_H2O
P405	PLAAT	407 x 363 x 12.5	1	FERMACELL_H2O
P419	PLAAT	362 x 140 x 12.5	2	FERMACELL_H2O
P402	H-008		1	KOZIJN

Element Gewicht

Element	684
Kozijnen	167
Totaal	850

Datum: 20.02.2023
Gewijzigd: 07.03.2023

Kloosterpoort 1
4421 SN Kapelle
Tel. +31 (0)113-33 08 55
E-mail: info@vkpbouw.com

Opdrachtgever: Bouwbedrijf L. van de Ven B.V.
Project naam: 83 Zorgeenheden D'n Herd te Helmond
Getekend door: M.van Iwaarden
Project nr.: 220051

Schaal: 1:25
Formaat: A3

Definitief

Buitenpl

W08

Tekla Structures

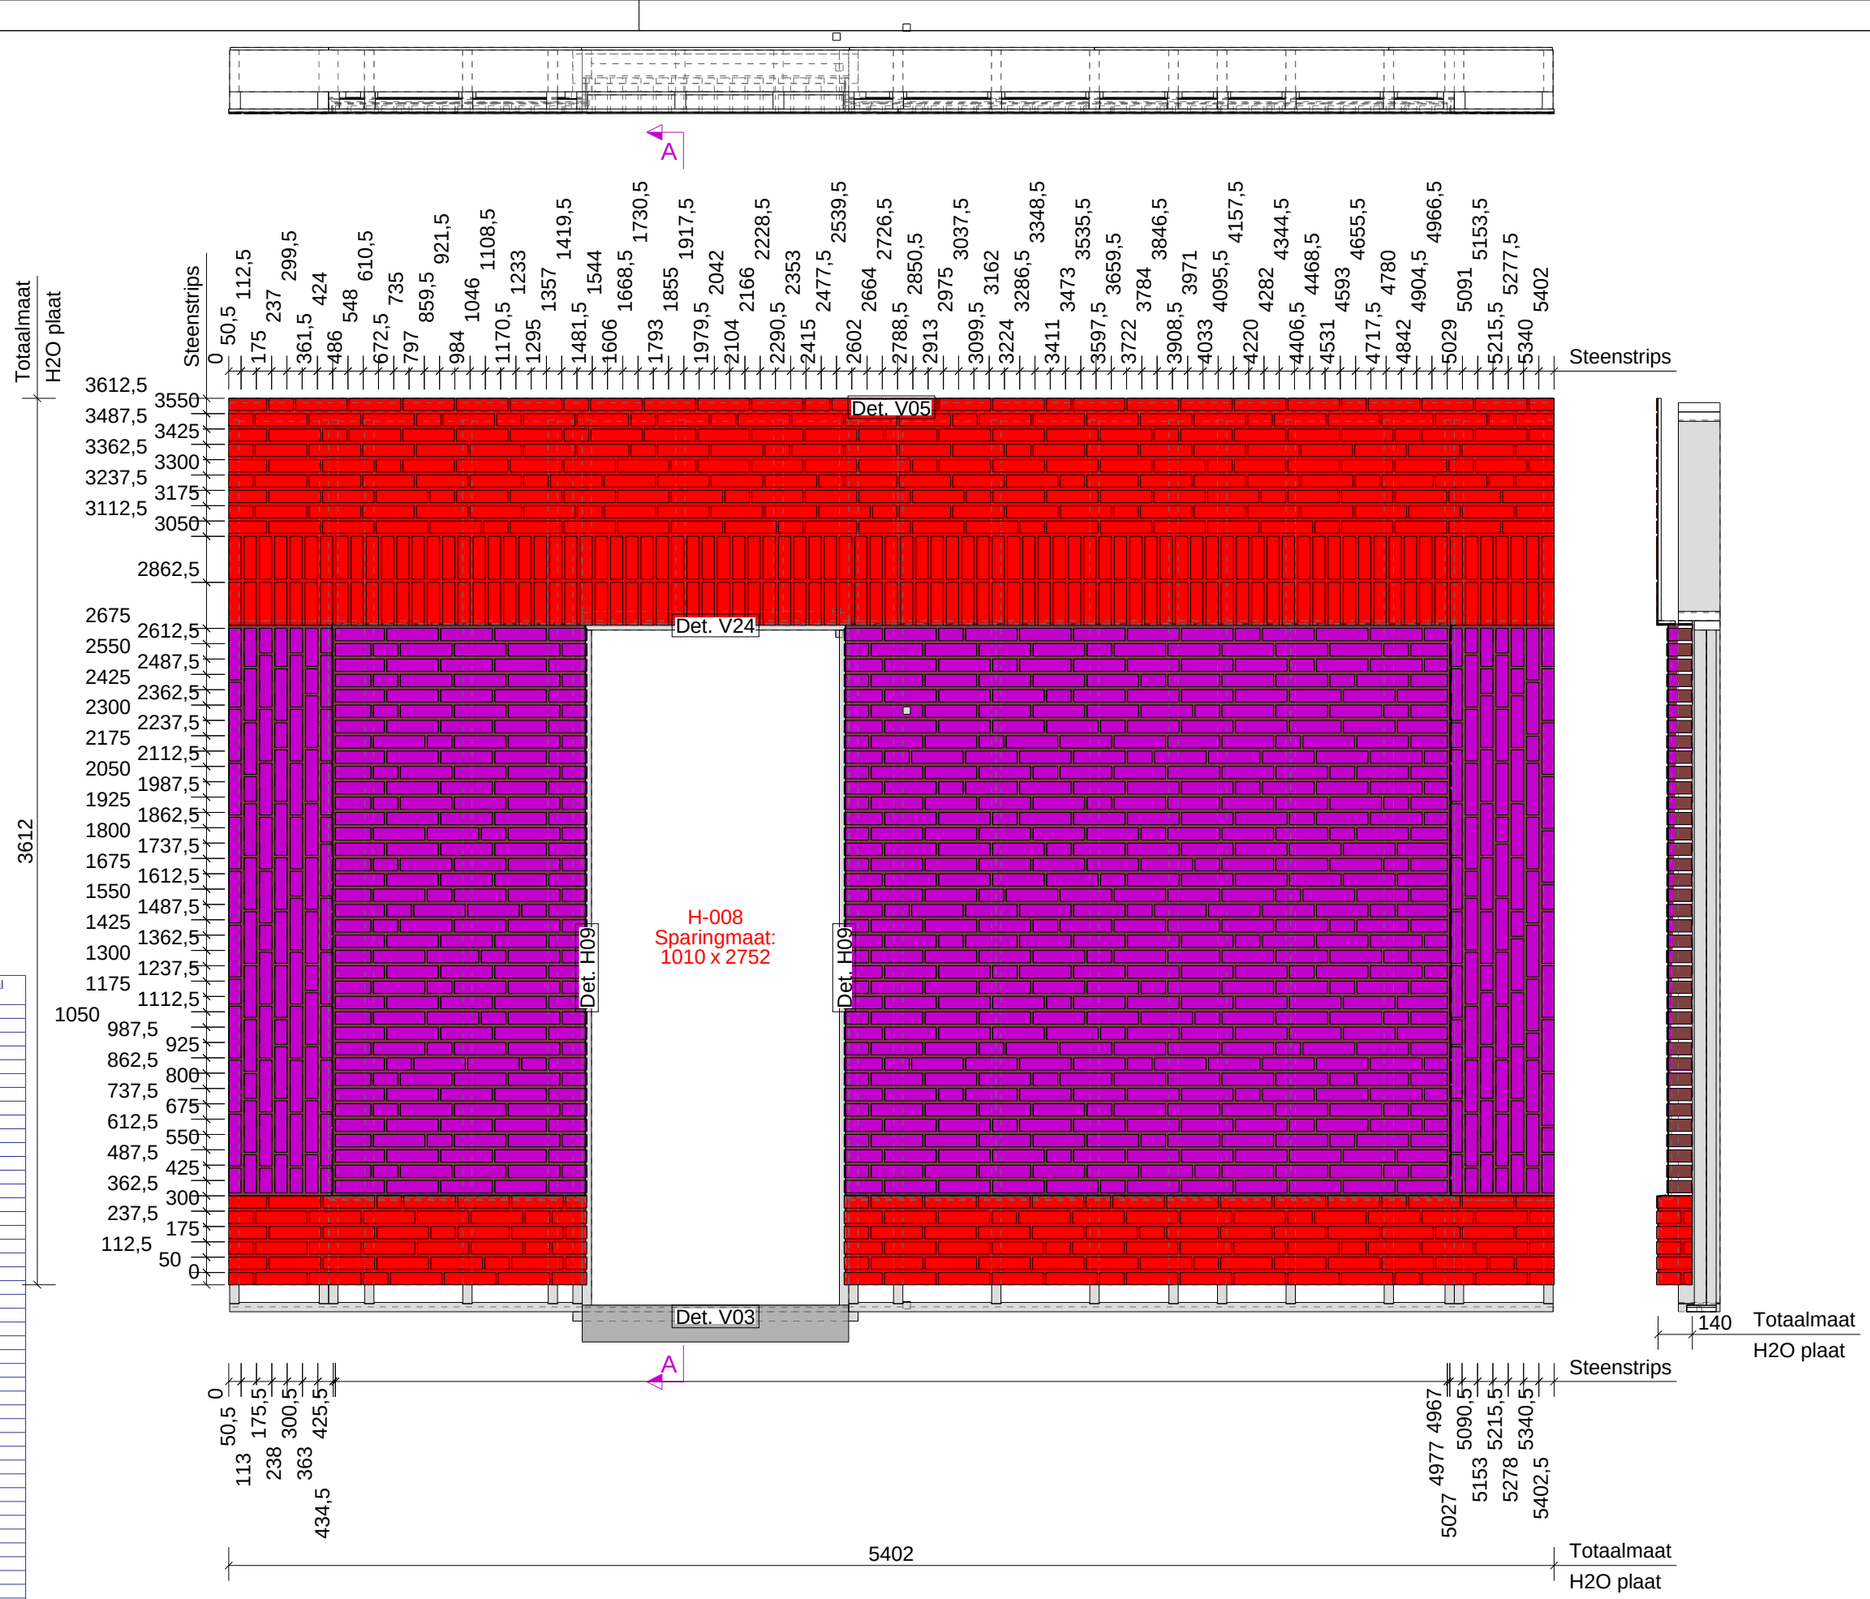

Element Onderdelen : Zone = 5		Element	W081		Fase Bg.		Aantal 1
Nr.	Materiaal	Afmeting		Naam	Code	Aantal	Opmerking
P1012	FOLIE	2	40 x 1034	LIJM		1	SLV.6806
P1011	FOLIE	2	40 x 2469	LIJM		1	SLV.6806
P968	FOLIE	2	42 x 1034	LIJM		1	SLV.6806
P916	FOLIE	2	42 x 2331	LIJM		2	SLV.6041
P1118	FOLIE	2	42 x 2469	LIJM		1	SLV.6806
P1010	FOLIE	2	57 x 1057	LIJM		1	SLV.6806
P1009	FOLIE	2	70 x 1057	LIJM		1	SLV.6806
P936	FOLIE	2	98 x 2331	LIJM		2	SLV.6041
P876	FOLIE	2	139 x 363	LIJM		2	SLV.6806
P872	FOLIE	2	363 x 1453	LIJM		1	SLV.6806
P878	FOLIE	2	363 x 2888	LIJM		1	SLV.6806
P903	FOLIE	2	419 x 2325	LIJM		2	SLV.6041
P1008	FOLIE	2	925 x 5402	LIJM		1	SLV.6806
P942	FOLIE	2	1032 x 2331	LIJM		1	SLV.6041
P935	FOLIE	2	2331 x 2467	LIJM		1	SLV.6041
P940	S9.11999	4	50 x 93	KNIPSTEEN		10	
P1432	S9.11999	4	50 x 100	KOP		119	
P943	S9.11999	4	50 x 145	KNIPSTEEN		18	
P937	S9.11999	4	50 x 148	KNIPSTEEN		18	
P1434	S9.11999	4	50 x 155	DRIEKLEZOOR		12	
P944	S9.11999	4	50 x 200	KNIPSTEEN		19	
P939	S9.11999	4	50 x 203	KNIPSTEEN		8	
P939	S9.11999	4	50 x 204	KNIPSTEEN		1	
P1433	S9.11999	4	50 x 210	KOP		4	
P1431	S9.11999	4	50 x 210	STREK		539	
P932	S9.11999	50	100 x 100	HOEKSTEEN_KOP		36	
P1439	S9.11999	50	100 x 155	HOEKSTEEN_DRIEKLEZOOR		38	
P917	S9.11999	100	32 x 50	KNIP_KLIS		5	
P919	S9.11999	155	32 x 50	KNIP_KLIS		2	
P918	S9.11999	210	32 x 50	KNIP_KLIS		17	
P1016	S9.12051	4	9 x 57	KNIPSTEEN		1	
P1014	S9.12051	4	12 x 57	KNIPSTEEN		1	
P877	S9.12051	4	35 x 50	KNIPSTEEN		6	
P1752	S9.12051	4	50 x 57	KNIPSTEEN		16	
P1748	S9.12051	4	50 x 100	KOP		69	
P970	S9.12051	4	50 x 141	KNIPSTEEN		2	
P1749	S9.12051	4	50 x 155	DRIEKLEZOOR		15	
P1751	S9.12051	4	50 x 175	KNIPSTEEN		101	
P2043	S9.12051	4	50 x 210	DRIEKLEZOOR		6	
P1017	S9.12051	4	50 x 210	KNIPSTEEN		7	
P1759	S9.12051	4	50 x 210	KOP		1	
P1747	S9.12051	4	50 x 210	STREK		260	
P1758	S9.12051	50	32 x 175	KNIP_HOEKSTEEN		55	
P1013	S9.12051	50	76 x 175	KNIP_HOEKSTEEN		1	
P1015	S9.12051	50	76 x 175	KNIP_HOEKSTEEN		1	
P1753	S9.12051	50	76 x 175	KNIP_HOEKSTEEN		16	
P874	S9.12051	50	86 x 145	KNIP_HOEKSTEEN		2	
P875	S9.12051	50	100 x 141	HOEKSTEEN_DRIEKLEZOOR		1	
P873	S9.12051	50	100 x 141	KNIP_HOEKSTEEN		2	
P879	S9.12051	50	100 x 145	KNIP_HOEKSTEEN		2	
P1643	S9.12051	50	100 x 155	HOEKSTEEN_DRIEKLEZOOR		3	
P969	S9.12051	86	40 x 54	KNIP_KLIS_95gr		1	
P959	S9.12051	100	40 x 54	KLIS_KOP_95gr		4	
P957	S9.12051	210	40 x 54	KLIS_STREK_95gr		12	
P1750	S9.12051	210	40 x 54	KLIS_STREK_95gr		1	
P971	S9.12051	210	40 x 54	KNIP_KLIS_95gr		1	

Tekla Structures

Element Gewicht	
Element	784
Kozijnen	167
Totaal	951

Datum: 22.02.2023
Gewijzigd: 07.03.2023

Van binnenuit gezien!

Definitief

Kloosterpoort 1
4421 SN Kapelle
Tel. +31 (0)113-33 08 55
E-mail: info@vkpbouw.com

Opdrachtgever: Bouwbedrijf L. van de Ven B.V.
Project naam: 83 Zorgeenheden D'n Herd te Helmond
Getekend door: M.van Iwaarden
Project nr.: 220051

Schaal: 1:25
Formaat: A3

Wand Zone 5

W08

A = ELEKTRA_DOOS (binnenzijde)
A brand = ELEKTRA_DOOS_BRANDWEREND (binnenzijde)
01 = BUIS BR-BL-GE/GR (binnenzijde)
02 = BUIS BR-BL-GE/GR-ZW (binnenzijde)
03 = BUIS BR-BL-GE/GR-ZW (binnenzijde)
04 = BUIS DATA/CAI (binnenzijde)
05 = BUIS GE/GR (binnenzijde)
06 = BUIS ZW-ZW/RO (binnenzijde)
09 = BUIS 4 x 0,8 (binnenzijde)
11 = Loze leiding (binnenzijde)
12 = BUIS BL-GE/GR-ZW (binnenzijde)
E = ELEKTRA_DOOS (buitenzijde)
E brand = ELEKTRA_DOOS_BRANDWEREND (buitenzijde)
001 = BUIS BR-BL-GE/GR (buitenzijde)
002 = BUIS BR-BL-GE/GR-ZW (buitenzijde)
003 = BUIS BR-BL-GE/GR-ZW (buitenzijde)
004 = BUIS DATA/CAI (buitenzijde)
005 = BUIS GE/GR (buitenzijde)
006 = BUIS ZW-ZW/RO (buitenzijde)
009 = BUIS 4 x 0,8 (buitenzijde)
011 = Loze leiding (buitenzijde)
012 = BUIS BL-GE/GR-ZW (buitenzijde)

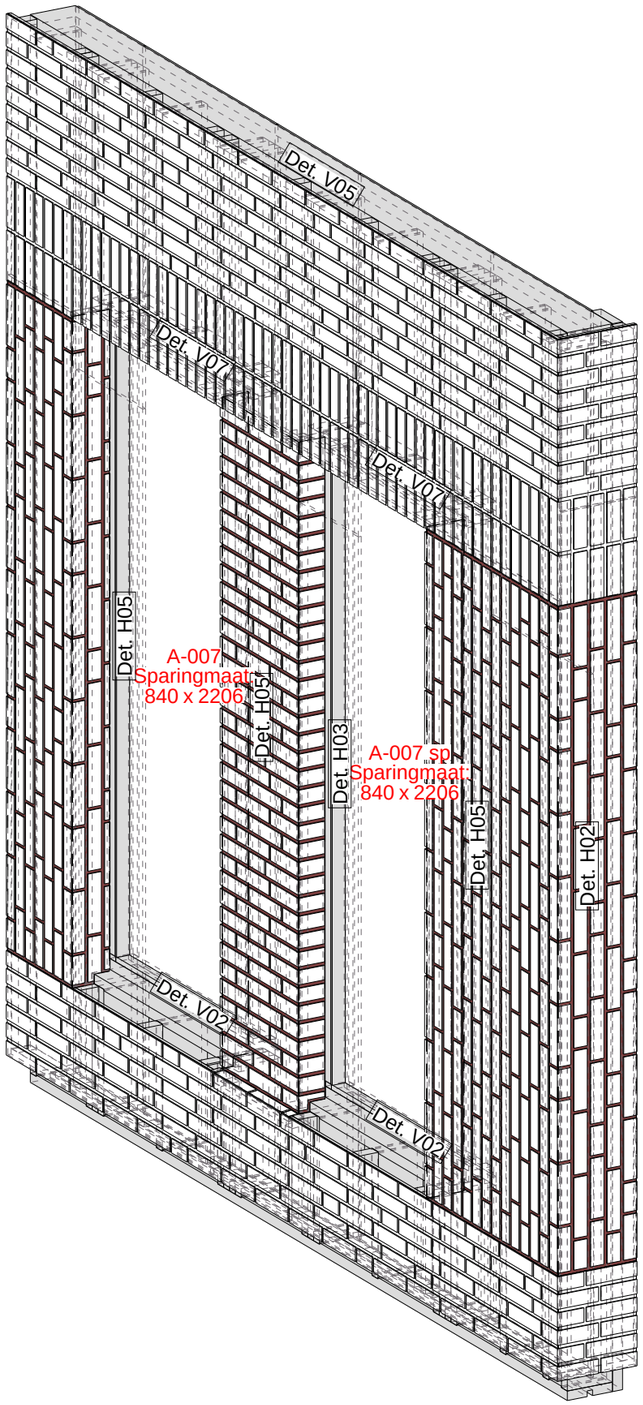

Definitief

Datum:	20.02.2023
Gewijzigd:	07.03.2023

Kloosterpoort 1
4421 SN Kapelle
Tel. +31 (0)113-33 08 55
E-mail: info@vkpbouw.com

Opdrachtgever:	Bouwbedrijf L. van de Ven B.V.
Project naam:	83 Zorgeenheden D'n Herd te Helmond
Getekend door:	M.van Iwaarden
Project nr.:	220051

Schaal: 1:20
Formaat: A3

Voorblad

W09

Element Gewicht	
Element	520
Kozijnen	222
Totaal	742

Tekla Structures

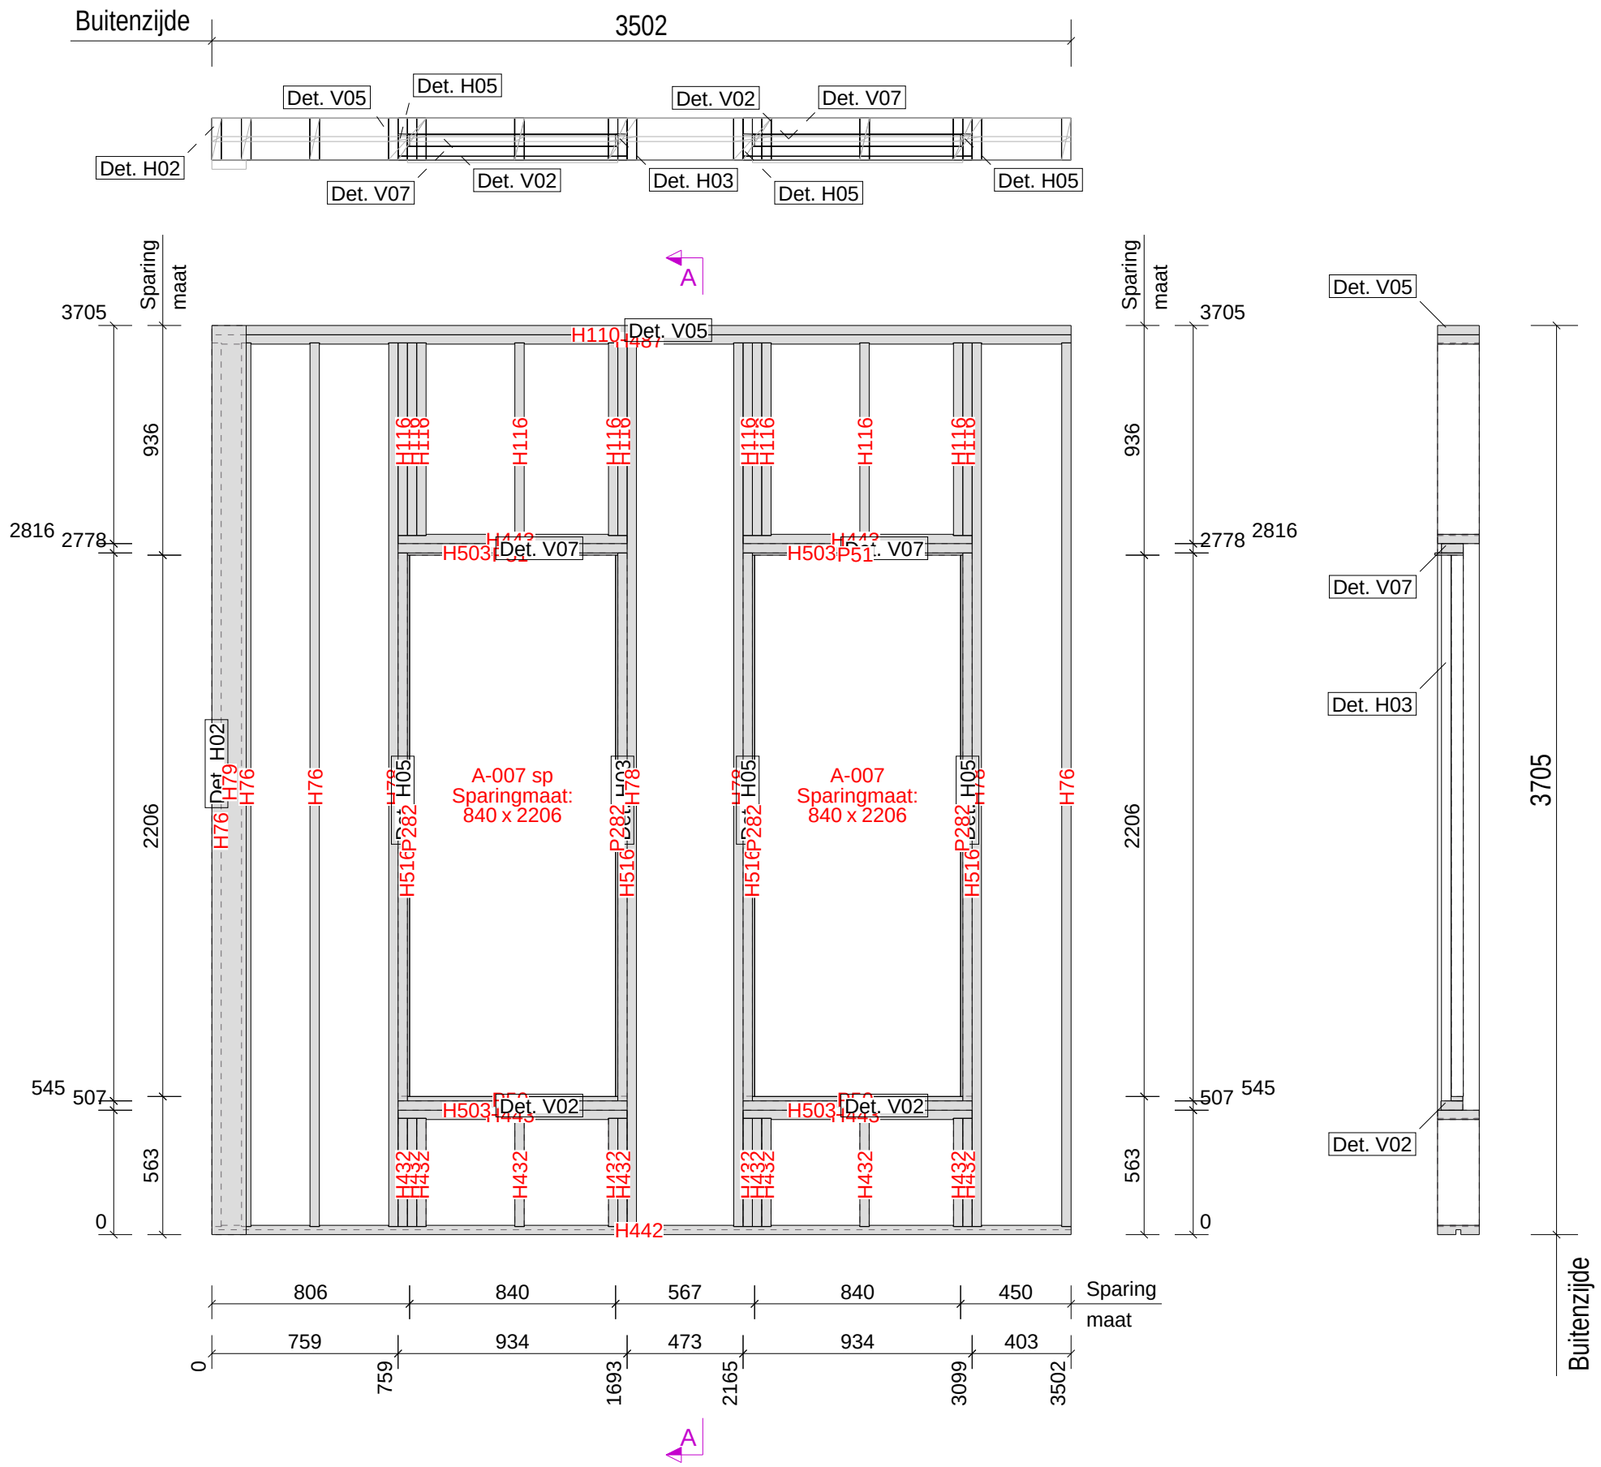

ELEMENTPOSLIJST

Element W09

Montage planning

Levering: Bg.

Pos.	Naam	Profiel	Lengte	Aantal	Materiaal
H79	STIJL	38*140	3705	1	VUREN-C
H76	STIJL	38*170	3601	4	VUREN-C
H78	KOZIJNSTIJL	38*170	3601	4	VUREN-C
H110	BOVENREGEL	38*170	3502	1	VUREN-C
H442	ONDERREGEL	38X170_J_ANKER	3502	1	VUREN-C
H487	BOVENREGEL	38*170	3502	1	VUREN-C
H516	STELKOZIJN	38*89	2233	4	VUREN-C
P282	PLAAT	PL9*50	2206	4	POPULIERPLEX_WIT
H443	KOZIJNREGEL	38*170	934	4	VUREN-C
H503	STELKOZIJN	38*89	934	4	VUREN-C
P50	PLAAT	PL18*48	858	2	BETONPLEX_RK
P51	PLAAT	PL9*116	858	2	POPULIERPLEX_WIT
H116	STIJL	38*170	785	12	VUREN-C
H432	STIJL	38*170	441	12	VUREN-C
P385	A-007 sp			1	KOZIJN
P391	A-007			1	KOZIJN

Tekla Structures

Element Gewicht	
Element	202
Kozijnen	222
Totaal	424

Van binnenuit gezien!

Definitief

Datum:	20.02.2023
Gewijzigd:	07.03.2023

Kloosterpoort 1
4421 SN Kapelle
Tel. +31 (0)113-33 08 55
E-mail: info@vkpbouw.com

Opdrachtgever:	Bouwbedrijf L. van de Ven B.V.	Schaal: 1:25	
Project naam:	83 Zorgeenheden D'n Herd te Helmond	Formaat: A3	
Getekend door:	M.van Iwaarden	Frame	
Project nr.:	220051	W09	

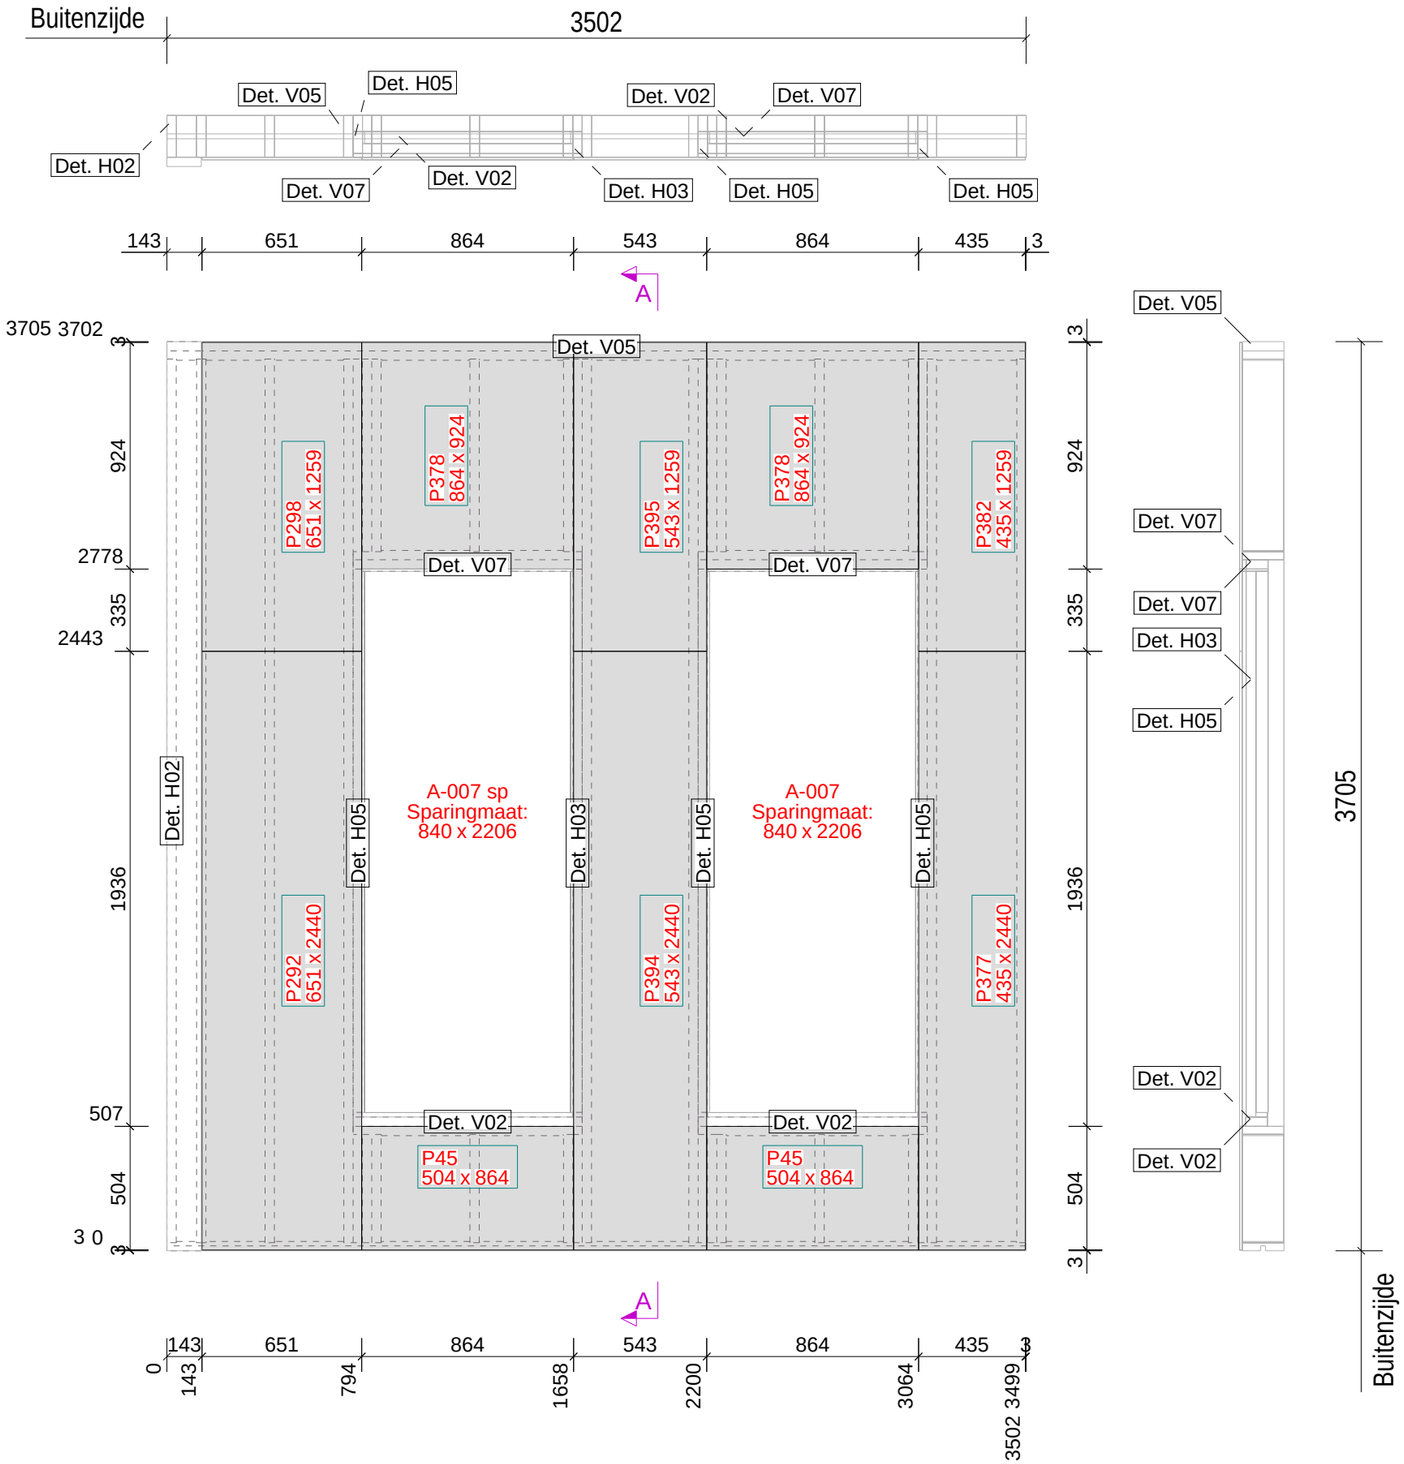

ELEMENTPOSLIJST

Element W09
Montage planning

Aantal: 1
Levering: Bg.

Pos.	Naam	Lengte x Breedte x Dikte	Aantal	Materiaal
P45	PLAAT	864 x 504 x 11	2	OSB-3_RK
P292	PLAAT	2440 x 651 x 11	1	OSB-3_RK
P298	PLAAT	1259 x 651 x 11	1	OSB-3_RK
P377	PLAAT	2440 x 435 x 11	1	OSB-3_RK
P378	PLAAT	924 x 864 x 11	2	OSB-3_RK
P382	PLAAT	1259 x 435 x 11	1	OSB-3_RK
P394	PLAAT	2440 x 543 x 11	1	OSB-3_RK
P395	PLAAT	1259 x 543 x 11	1	OSB-3_RK

Element Gewicht

Element	263
Kozijnen	222
Totaal	485

Datum: 20.02.2023
Gewijzigd: 07.03.2023

Van binnenuit gezien!

Definitief

Kloosterpoort 1
4421 SN Kapelle
Tel. +31 (0)113-33 08 55
E-mail: info@vkpbouw.com

Opdrachtgever: Bouwbedrijf L. van de Ven B.V.
Project naam: 83 Zorgeenheden D'n Herd te Helmond
Getekend door: M.van Iwaarden
Project nr.: 220051

Schaal: 1:25
Formaat: A3

Binnenpl

W09

Tekla Structures

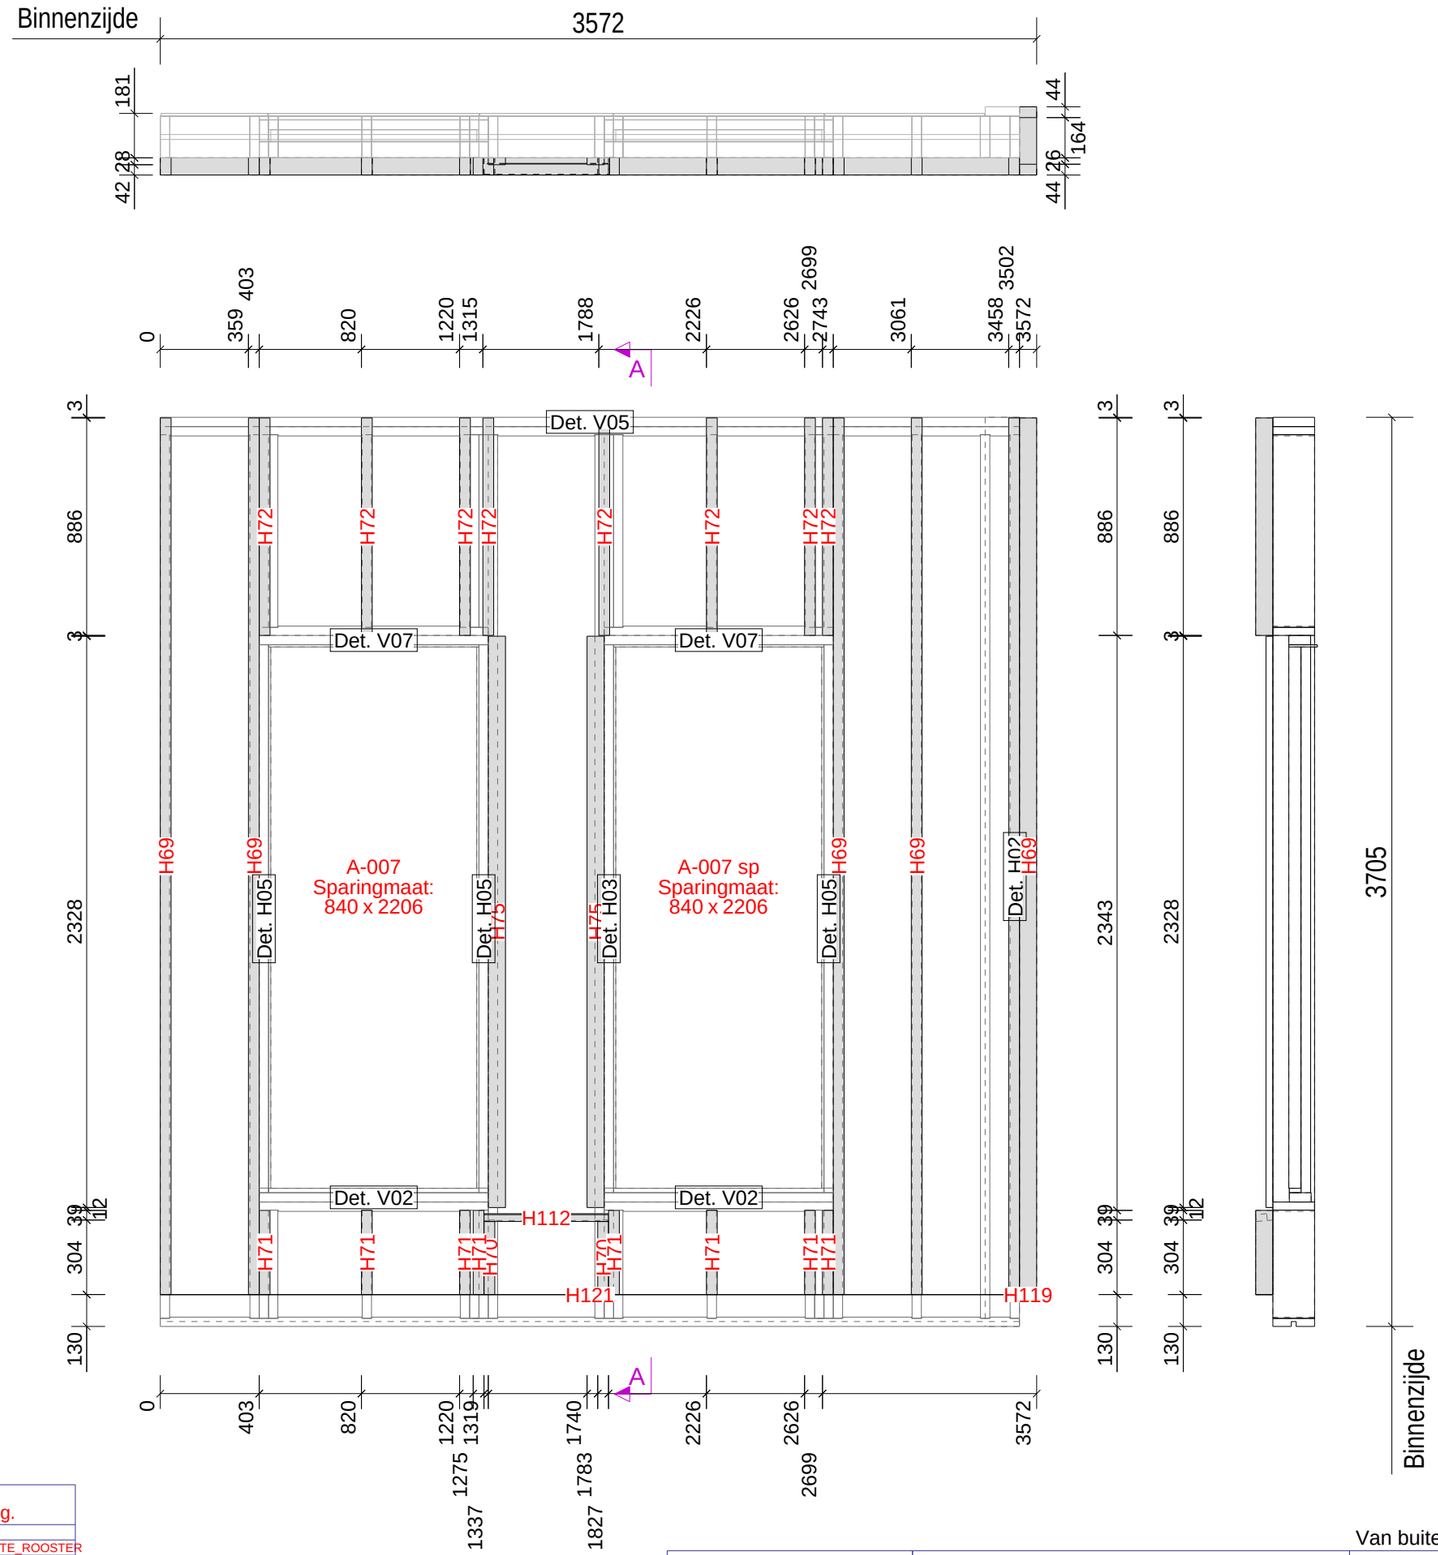

ELEMENTPOSLIJST

Element W09
Montage planning

Aantal: 1
Levering: Bg.

Pos.	Naam	Lengte x Breedte x Dikte	Lengte	Aantal	Materiaal
H119	PVC	278 x 1 x 70	278	1	ONGEDIERTE_ROOSTER
H70	RACHEL	304 x 44 x 70	304	2	VUREN GEIMPREGNEERD
H71	RACHEL	343 x 44 x 70	343	8	VUREN GEIMPREGNEERD
H112	REGEL	508 x 28 x 45	508	1	VUREN GEIMPREGNEERD
H72	RACHEL	886 x 44 x 70	886	8	VUREN GEIMPREGNEERD
H75	RACHEL	2328 x 28 x 70	2328	2	VUREN GEIMPREGNEERD
H121	PVC	3502 x 1 x 70	3502	1	ONGEDIERTE_ROOSTER
H69	RACHEL	3573 x 44 x 70	3573	7	VUREN GEIMPREGNEERD
P385	A-007 sp			1	KOZIJN
P391	A-007			1	KOZIJN

Element Gewicht

Element	319
Kozijnen	222
Totaal	541

Datum: 20.02.2023
Gewijzigd: 07.03.2023

Van buitenaf gezien!

Definitief

Kloosterpoort 1
4421 SN Kapelle
Tel. +31 (0)113-33 08 55
E-mail: info@vkpbouw.com

Opdrachtgever: Bouwbedrijf L. van de Ven B.V.
Project naam: 83 Zorgeenheden D'n Herd te Helmond
Getekend door: M.van Iwaarden
Project nr.: 220051

Schaal: 1:25
Formaat: A3

Rachels

W09

Tekla Structures

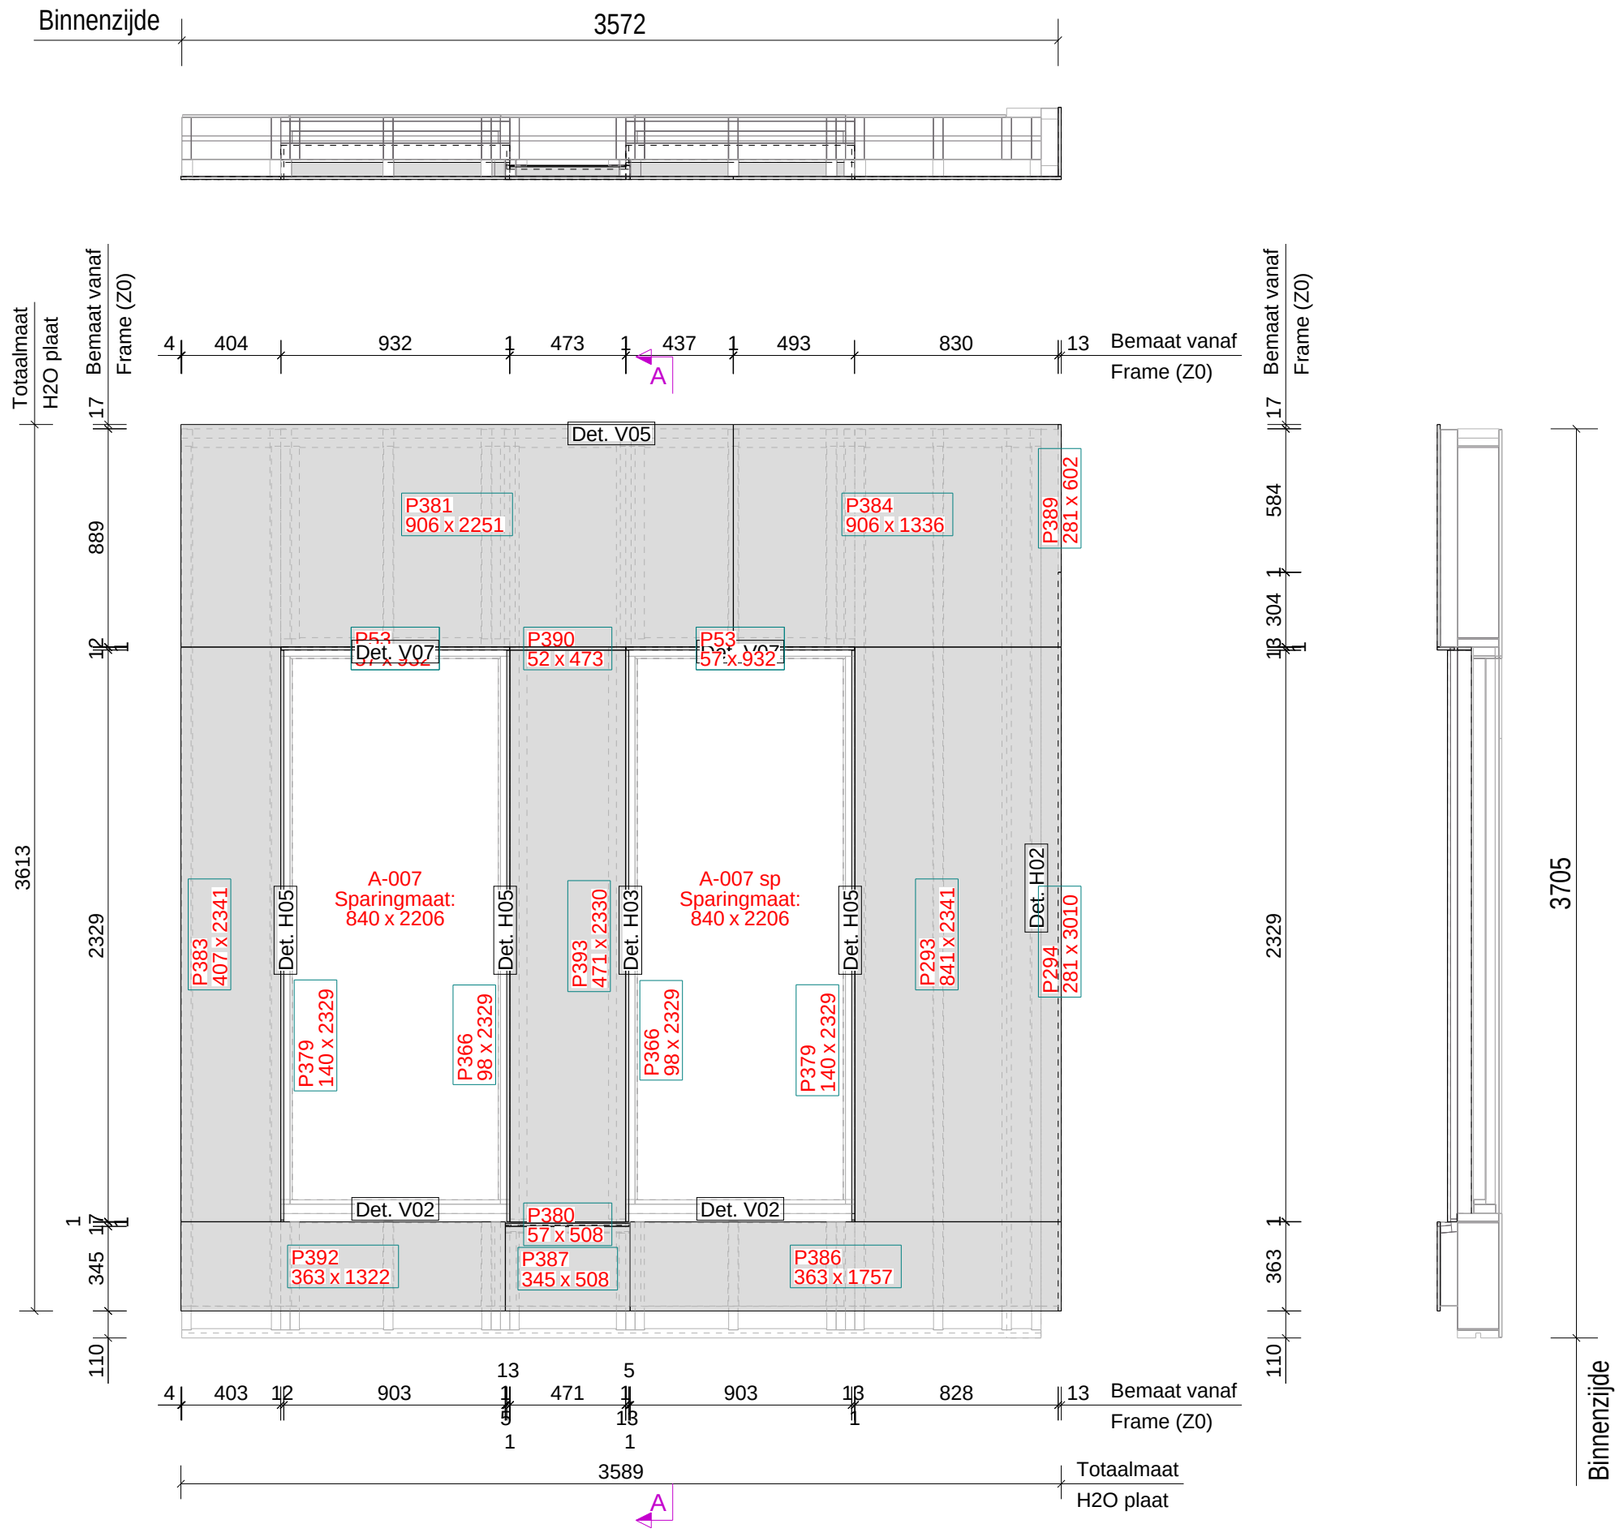

ELEMENTPOSLIJST

Element W09
Montage planning

Aantal: 1
Levering: Bg.

Pos.	Naam	Lengte x Breedte x Dikte	Aantal	Materiaal
P294	PLAAT	3010 x 281 x 12.5	1	FERMACELL_H2O
P293	PLAAT	2341 x 841 x 12.5	1	FERMACELL_H2O
P383	PLAAT	2341 x 407 x 12.5	1	FERMACELL_H2O
P393	PLAAT	2330 x 471 x 12.5	1	FERMACELL_H2O
P366	PLAAT	2329 x 98 x 12.5	2	FERMACELL_H2O
P379	PLAAT	2329 x 140 x 12.5	2	FERMACELL_H2O
P381	PLAAT	2251 x 906 x 12.5	1	FERMACELL_H2O
P386	PLAAT	1757 x 363 x 12.5	1	FERMACELL_H2O
P384	PLAAT	1336 x 906 x 12.5	1	FERMACELL_H2O
P392	PLAAT	1322 x 363 x 12.5	1	FERMACELL_H2O
P53	PLAAT	932 x 57 x 12.5	2	FERMACELL_H2O
P54	PLAAT	932 x 70 x 12.5	2	FERMACELL_H2O
P389	PLAAT	602 x 281 x 12.5	1	FERMACELL_H2O
P380	PLAAT	508 x 57 x 12.5	1	FERMACELL_H2O
P387	PLAAT	508 x 345 x 12.5	1	FERMACELL_H2O
P390	PLAAT	473 x 52 x 12.5	1	FERMACELL_H2O
P385	A-007 sp		1	KOZIJN
P391	A-007		1	KOZIJN

Tekla Structures

Element Gewicht	
Element	456
Kozijnen	222
Totaal	678

Datum: 20.02.2023
Gewijzigd: 07.03.2023

Van buitenaf gezien!

Definitief

Kloosterpoort 1
4421 SN Kapelle
Tel. +31 (0)113-33 08 55
E-mail: info@vkpbouw.com

Opdrachtgever:	Bouwbedrijf L. van de Ven B.V.
Project naam:	83 Zorgeenheden D'n Herd te Helmond
Getekend door:	M.van Iwaarden
Project nr.:	220051

Schaal: 1:25
Formaat: A3
Buitenpl
W09

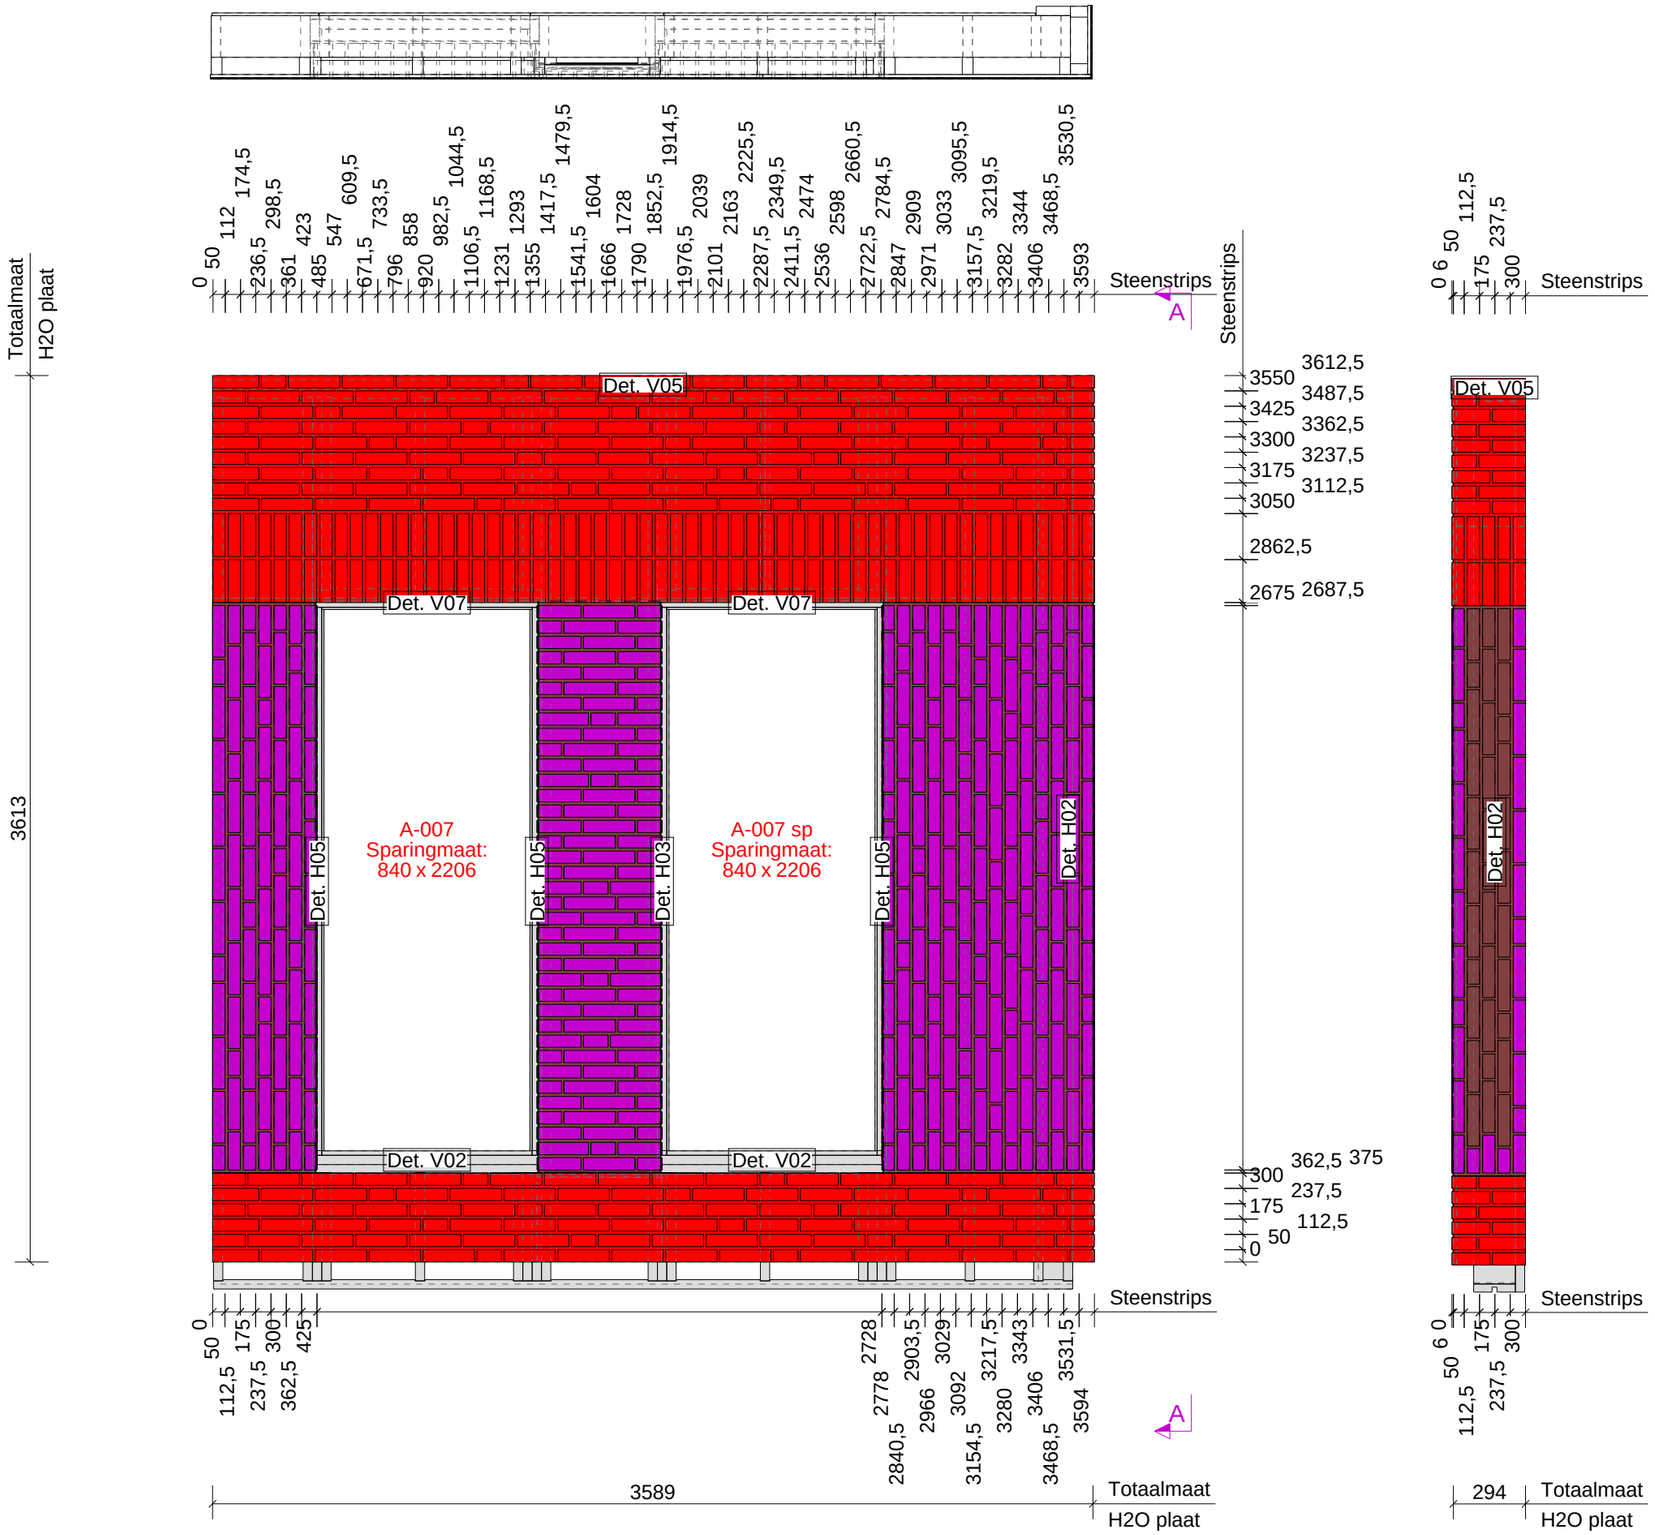

Element Onderdelen : Zone = 5		Element	W091		Fase Bg.	Aantal 1
Nr.	Materiaal	Afmeting		Naam	Code	Aantal	Opmerking
P1028	FOLIE	2	40 x 502	LIJM		1	SLV.6806
P973	FOLIE	2	42 x 508	LIJM		1	SLV.6806
P1026	FOLIE	2	57 x 904	LIJM		1	SLV.6806
P1026	FOLIE	2	57 x 905	LIJM		1	SLV.6806
P1027	FOLIE	2	70 x 904	LIJM		1	SLV.6806
P1027	FOLIE	2	70 x 905	LIJM		1	SLV.6806
P934	FOLIE	2	98 x 2331	LIJM		2	SLV.6041
P904	FOLIE	2	140 x 2331	LIJM		1	SLV.6041
P922	FOLIE	2	140 x 2331	LIJM		1	SLV.6041
P869	FOLIE	2	294 x 363	LIJM		1	SLV.6806
P881	FOLIE	2	294 x 925	LIJM		1	SLV.6806
P921	FOLIE	2	294 x 2325	LIJM		1	SLV.6041
P880	FOLIE	2	363 x 3589	LIJM		1	SLV.6806
P903	FOLIE	2	419 x 2325	LIJM		1	SLV.6041
P945	FOLIE	2	498 x 2331	LIJM		1	SLV.6041
P924	FOLIE	2	854 x 2325	LIJM		1	SLV.6041
P1025	FOLIE	2	925 x 3589	LIJM		1	SLV.6806
P914	S9.11999	4	21 x 68	KNIPSTEEN		2	
P909	S9.11999	4	21 x 100	KNIPSTEEN		4	
P908	S9.11999	4	21 x 210	KNIPSTEEN		18	
P1432	S9.11999	4	50 x 100	KOP		65	
P1434	S9.11999	4	50 x 155	DRIEKLEZOOR		24	
P915	S9.11999	4	50 x 155	KNIPSTEEN		1	
P923	S9.11999	4	50 x 155	KNIPSTEEN		1	
P1433	S9.11999	4	50 x 210	KOP		1	
P1431	S9.11999	4	50 x 210	STREK		233	
P932	S9.11999	50	100 x 100	HOEKSTEEN_KOP		30	
P949	S9.11999	50	100 x 100	HOEKSTEEN_KOP		1	
P947	S9.11999	50	100 x 180	KNIP_HOEKSTEEN		36	
P948	S9.11999	50	100 x 180	KNIP_HOEKSTEEN		1	
P946	S9.11999	50	100 x 210	HOEKSTEEN_STREK		6	
P907	S9.11999	100	50 x 50	KLIS_KOP		8	
P905	S9.11999	155	50 x 50	KLIS_DRIEKLEZOOR		2	
P906	S9.11999	210	50 x 50	KLIS_STREK		26	
P1030	S9.12051	4	5 x 57	KNIPSTEEN		1	
P1014	S9.12051	4	12 x 57	KNIPSTEEN		1	
P1752	S9.12051	4	50 x 57	KNIPSTEEN		28	
P1748	S9.12051	4	50 x 100	KOP		36	
P870	S9.12051	4	50 x 134	KNIPSTEEN		7	
P870	S9.12051	4	50 x 135	KNIPSTEEN		8	
P1751	S9.12051	4	50 x 175	KNIPSTEEN		85	
P868	S9.12051	4	50 x 189	KNIPSTEEN		8	
P868	S9.12051	4	50 x 190	KNIPSTEEN		7	
P1759	S9.12051	4	50 x 210	KOP		1	
P1747	S9.12051	4	50 x 210	STREK		202	
P1758	S9.12051	50	32 x 175	KNIP_HOEKSTEEN		7	
P1013	S9.12051	50	76 x 175	KNIP_HOEKSTEEN		1	
P1373	S9.12051	50	76 x 175	KNIP_HOEKSTEEN		1	
P1753	S9.12051	50	76 x 175	KNIP_HOEKSTEEN		28	
P1643	S9.12051	50	100 x 155	HOEKSTEEN_DRIEKLEZOOR		15	
P1004	S9.12051	175	50 x 50	KNIP_KLIS		2	
P957	S9.12051	210	40 x 54	KLIS_STREK_95gr		2	
P974	S9.12051	210	40 x 54	KLIS_STREK_95gr		1	
P972	S9.12051	210	40 x 54	KNIP_KLIS_95gr		1	

Tekla Structures

Element Gewicht	
Element	520
Kozijnen	222
Totaal	742

Van binnenuit gezien!

Definitief

Datum:	22.02.2023
Gewijzigd:	07.03.2023

Kloosterpoort 1
4421 SN Kapelle
Tel. +31 (0)113-33 08 55
E-mail: info@vkpbouw.com

Opdrachtgever:	Bouwbedrijf L. van de Ven B.V.	Schaal: 1:25	
Project naam:	83 Zorgeenheden D'n Herd te Helmond	Formaat: A3	
Getekend door:	M.van Iwaarden	Wand Zone 5	
Project nr.:	220051	W09	

A = ELEKTRA_DOOS (binnenzijde)
A brand = ELEKTRA_DOOS_BRANDWEREND (binnenzijde)
01 = BUIS BR-BL-GE/GR (binnenzijde)
02 = BUIS BR-BL-GE/GR-ZW (binnenzijde)
03 = BUIS BR-BL-GE/GR-ZW (binnenzijde)
04 = BUIS DATA/CAI (binnenzijde)
05 = BUIS GE/GR (binnenzijde)
06 = BUIS ZW-ZW/RO (binnenzijde)
09 = BUIS 4 x 0,8 (binnenzijde)
11 = Loze leiding (binnenzijde)
12 = BUIS BL-GE/GR-ZW (binnenzijde)
E = ELEKTRA_DOOS (buitenzijde)
E brand = ELEKTRA_DOOS_BRANDWEREND (buitenzijde)
001 = BUIS BR-BL-GE/GR (buitenzijde)
002 = BUIS BR-BL-GE/GR-ZW (buitenzijde)
003 = BUIS BR-BL-GE/GR-ZW (buitenzijde)
004 = BUIS DATA/CAI (buitenzijde)
005 = BUIS GE/GR (buitenzijde)
006 = BUIS ZW-ZW/RO (buitenzijde)
009 = BUIS 4 x 0,8 (buitenzijde)
011 = Loze leiding (buitenzijde)
012 = BUIS BL-GE/GR-ZW (buitenzijde)

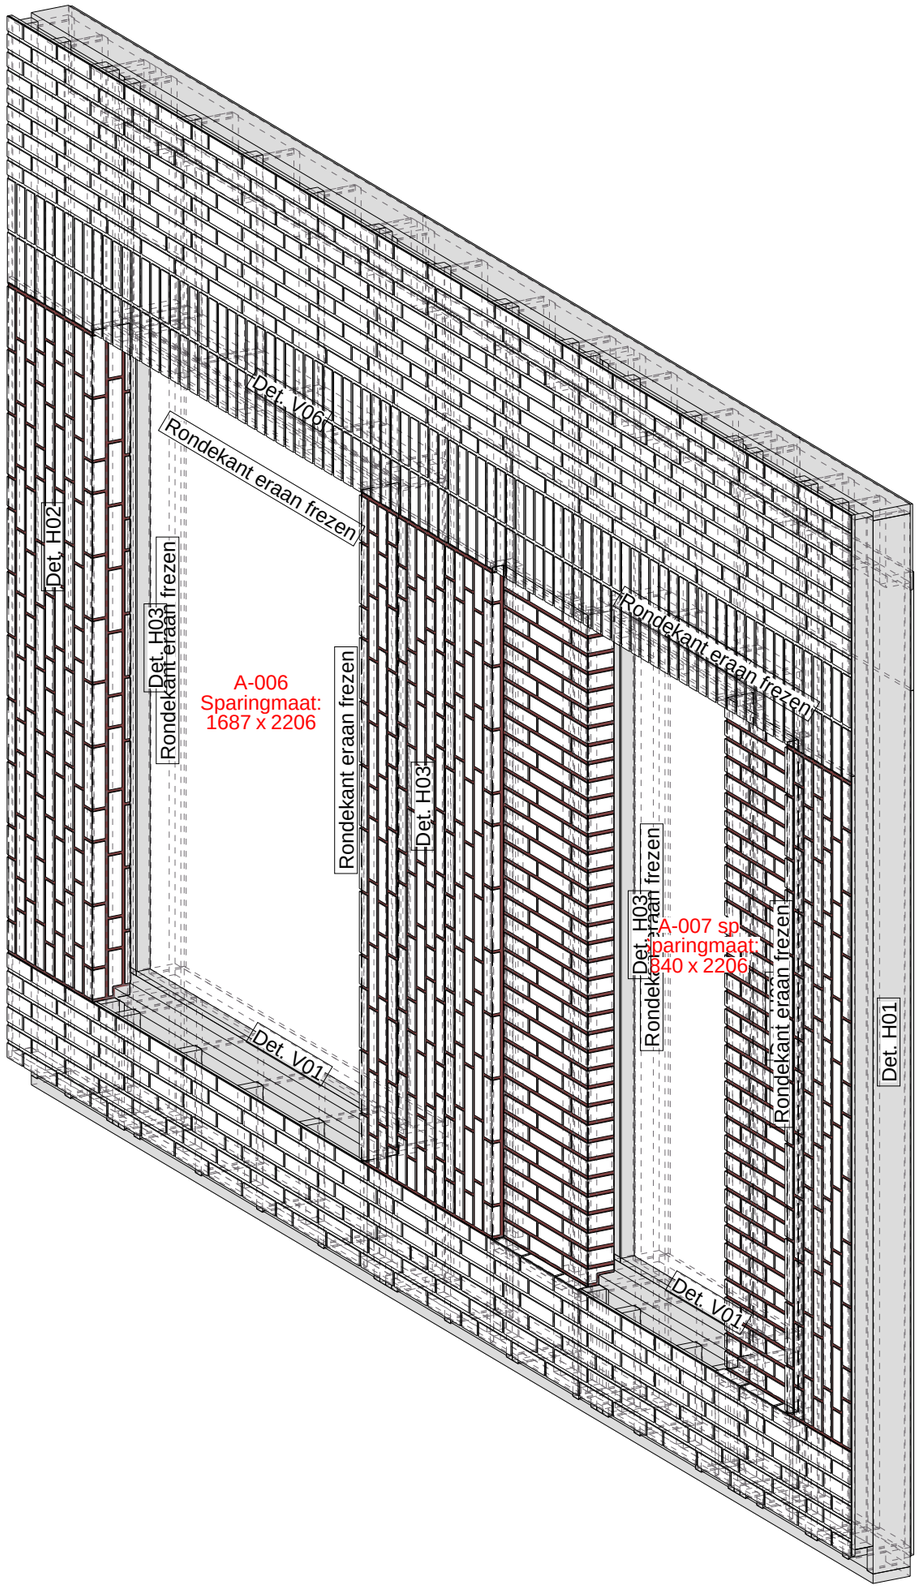

Definitief

Datum:	20.02.2023
Gewijzigd:	07.03.2023

Kloosterpoort 1
4421 SN Kapelle
Tel. +31 (0)113-33 08 55
E-mail: info@vkpbouw.com

Opdrachtgever:	Bouwbedrijf L. van de Ven B.V.	Schaal:	1:20
Project naam:	83 Zorgeenheden D'n Herd te Helmond	Formaat:	A3
Getekend door:	M.van Iwaarden		Voorblad
Project nr.:	220051		

W10

Element Gewicht	
Element	967
Kozijnen	334
Totaal	1301

Tekla Structures

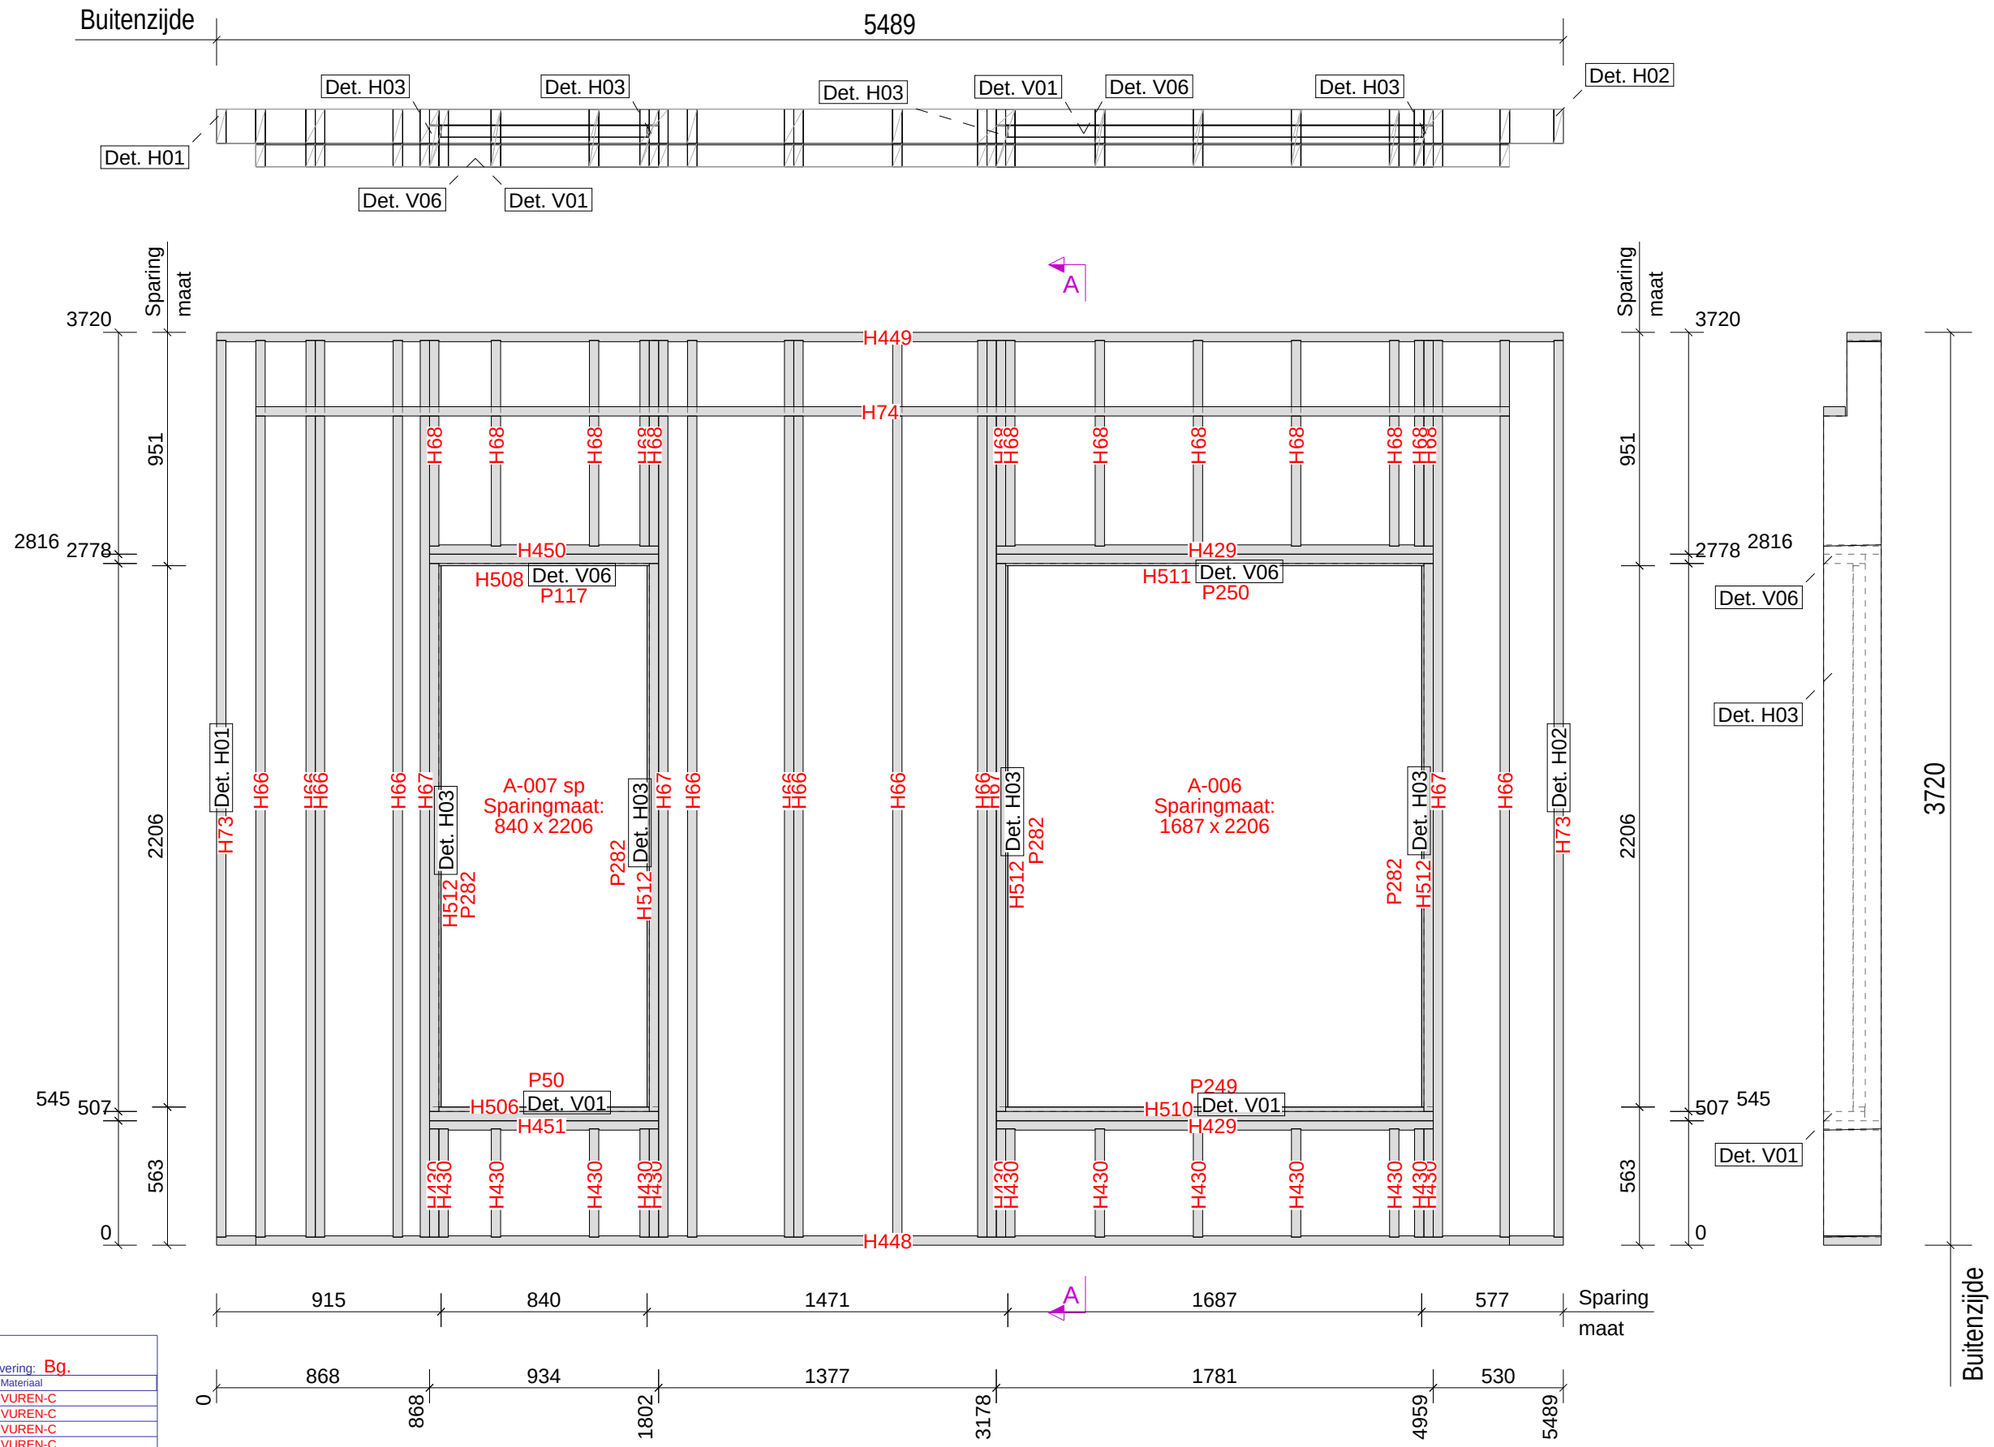

ELEMENTPOSLIJST

Element W10

Montage planning

Levering: Bg.

Pos.	Naam	Profiel	Lengte	Aantal	Materiaal
H448	ONDERREGEL	38*235	5489	1	VUREN-C
H449	BOVENREGEL	38*140	5489	1	VUREN-C
H74	REGEL	38*89	5110	1	VUREN-C
H66	STIJL	38*235	3654	10	VUREN-C
H67	KOZIJNSTIJL	38*235	3654	4	VUREN-C
H73	STIJL	38*140	3654	2	VUREN-C
H512	STELKOZIJN	38*170	2233	4	VUREN-C
P282	PLAAT	PL9*50	2206	4	POPULIERPLEX_WIT
H429	KOZIJNREGEL	38*235	1781	2	VUREN-C
H510	STELKOZIJN	38*168	1781	1	VUREN-C
H511	STELKOZIJN	38*170	1781	1	VUREN-C
P249	PLAAT	PL18*48	1705	1	BETONPLEX_RK
P250	PLAAT	PL9*50	1705	1	POPULIERPLEX_WIT
H450	KOZIJNREGEL	38*235	934	1	VUREN-C
H451	KOZIJNREGEL	38*235	934	1	VUREN-C
H506	STELKOZIJN	38*168	934	1	VUREN-C
H508	STELKOZIJN	38*170	934	1	VUREN-C
P50	PLAAT	PL18*48	858	1	BETONPLEX_RK
P117	PLAAT	PL9*50	858	1	POPULIERPLEX_WIT
H68	STIJL	38*235	838	13	VUREN-C
H430	STIJL	38*235	441	14	VUREN-C
P276	A-006			1	KOZIJN
P385	A-007 sp			1	KOZIJN

Element Gewicht

Element	394
Kozijnen	334
Totaal	729

Datum: 20.02.2023
Gewijzigd: 07.03.2023

Van binnenuit gezien!

Definitief

Kloosterpoort 1
4421 SN Kapelle
Tel. +31 (0)113-33 08 55
E-mail: info@vkpbouw.com

Opdrachtgever: Bouwbedrijf L. van de Ven B.V.
Project naam: 83 Zorgeenheden D'n Herd te Helmond
Getekend door: M.van Iwaarden
Project nr.: 220051

Schaal: 1:25
Formaat: A3

Frame
W10

Tekla Structures

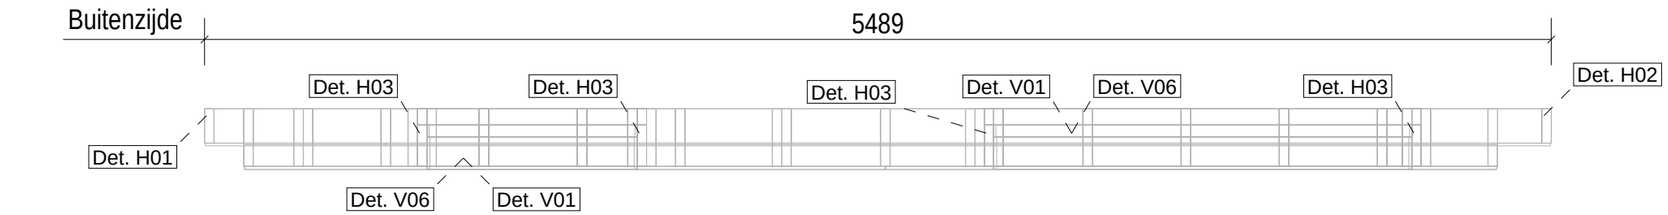

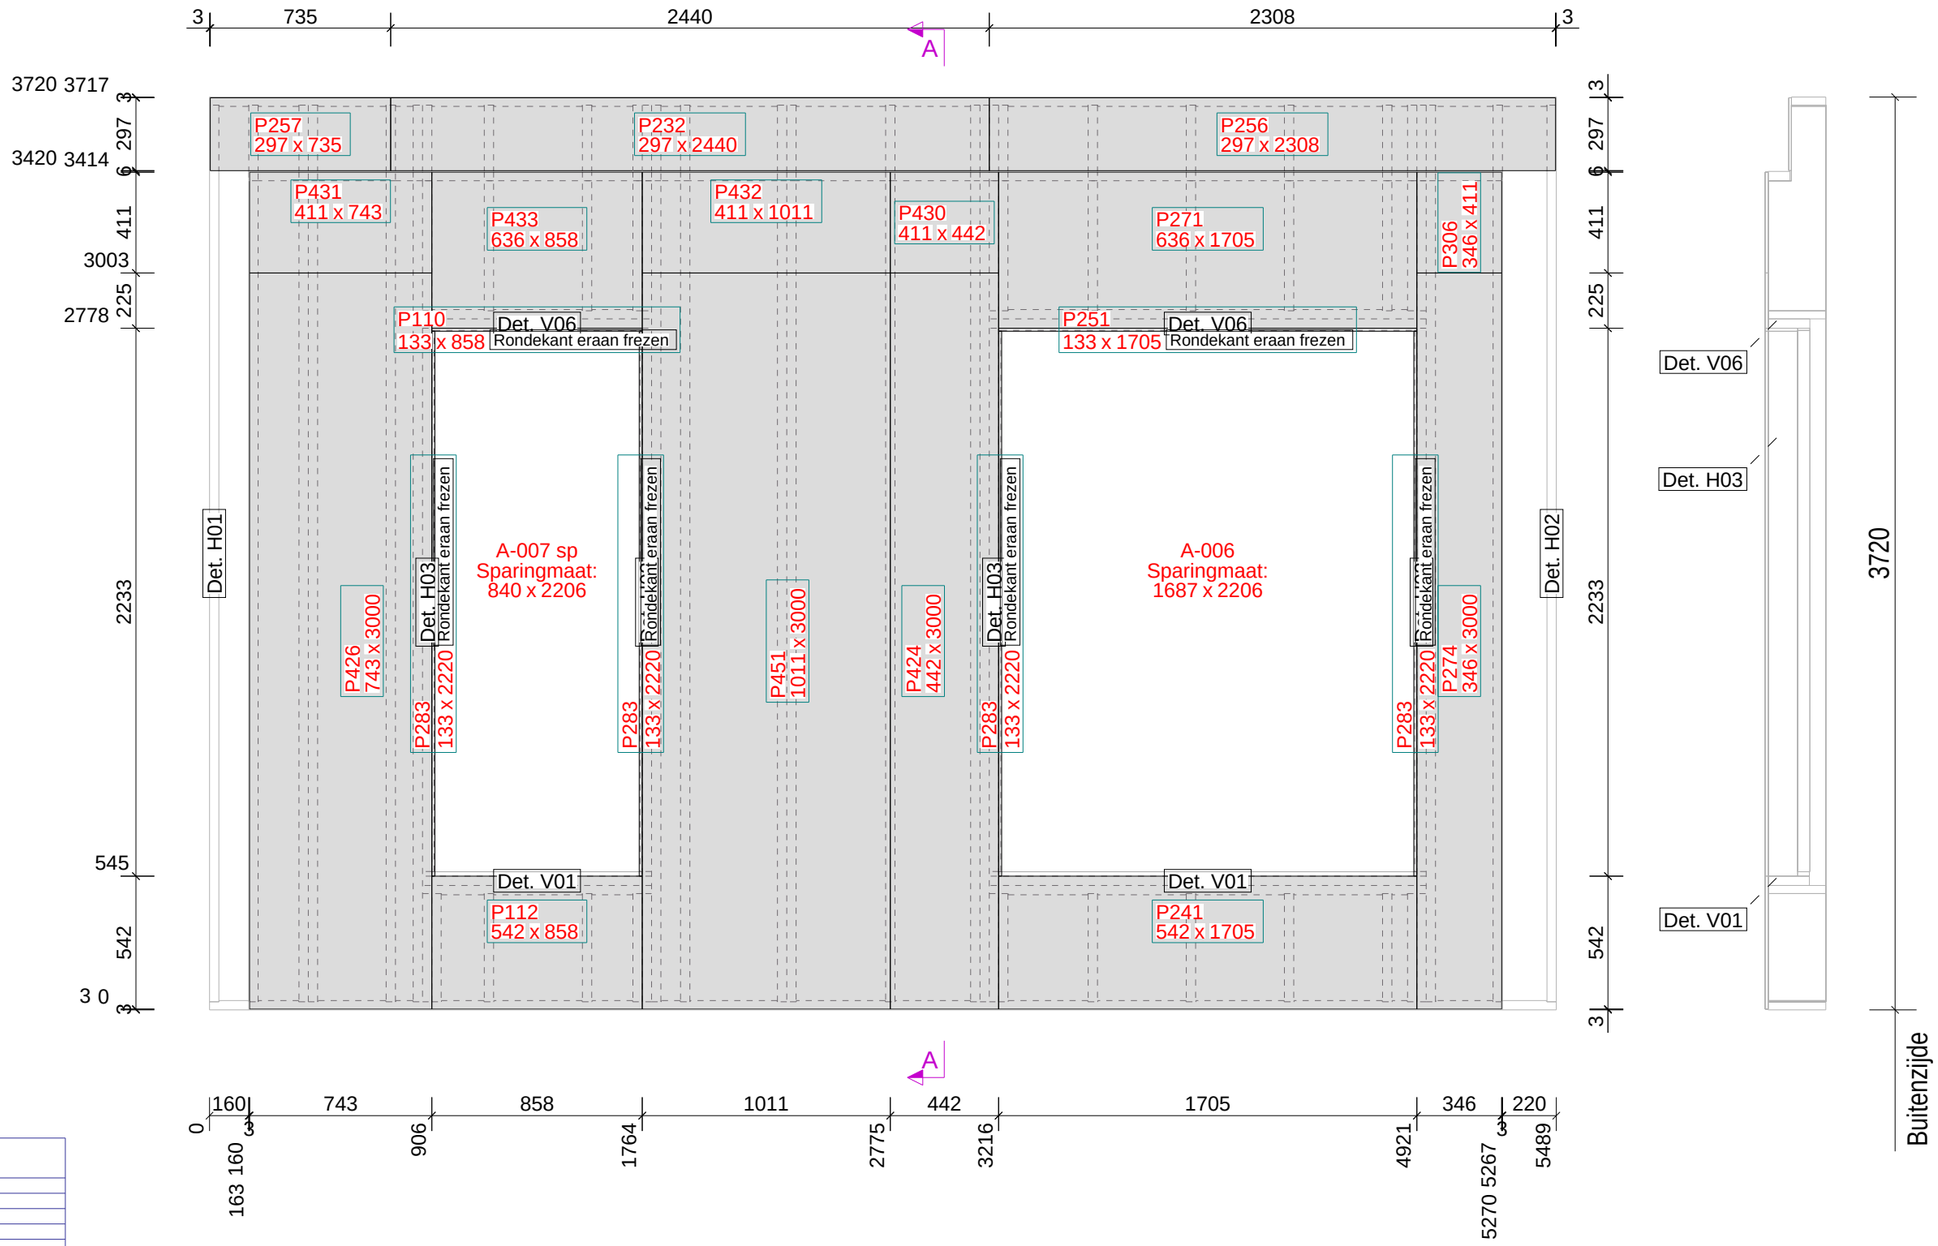

ELEMENTPOSLIJST

Element W10
Montage planning

Aantal: 1
Levering: Bg.

Pos.	Naam	Lengte x Breedte x Dikte	Aantal	Materiaal
P110	PLAAT	858 x 133 x 12.5	1	FERMACELL_RK
P112	PLAAT	858 x 542 x 12.5	1	FERMACELL_RK
P232	PLAAT	2440 x 297 x 11	1	OSB-3_RK
P241	PLAAT	1705 x 542 x 12.5	1	FERMACELL_RK
P251	PLAAT	1705 x 133 x 12.5	1	FERMACELL_RK
P256	PLAAT	2308 x 297 x 11	1	OSB-3_RK
P257	PLAAT	735 x 297 x 11	1	OSB-3_RK
P271	PLAAT	1705 x 636 x 12.5	1	FERMACELL_RK
P274	PLAAT	3000 x 346 x 12.5	1	FERMACELL_RK
P283	PLAAT	2220 x 133 x 12.5	4	FERMACELL_RK
P306	PLAAT	411 x 346 x 12.5	1	FERMACELL_RK
P424	PLAAT	3000 x 442 x 12.5	1	FERMACELL_RK
P426	PLAAT	3000 x 743 x 12.5	1	FERMACELL_RK
P430	PLAAT	442 x 411 x 12.5	1	FERMACELL_RK
P431	PLAAT	743 x 411 x 12.5	1	FERMACELL_RK
P432	PLAAT	1011 x 411 x 12.5	1	FERMACELL_RK
P433	PLAAT	858 x 636 x 12.5	1	FERMACELL_RK
P451	PLAAT	3000 x 1011 x 12.5	1	FERMACELL_RK

Tekla Structures

Element Gewicht	
Element	604
Kozijnen	334
Totaal	938

Datum: 20.02.2023
Gewijzigd: 07.03.2023

Van binnenuit gezien!

Definitief

Kloosterpoort 1
4421 SN Kapelle
Tel. +31 (0)113-33 08 55
E-mail: info@vkpbouw.com

Opdrachtgever: Bouwbedrijf L. van de Ven B.V.
Project naam: 83 Zorgeenheden D'n Herd te Helmond
Getekend door: M.van Iwaarden
Project nr.: 220051

Schaal: 1:25
Formaat: A3
Binnenpl
W10

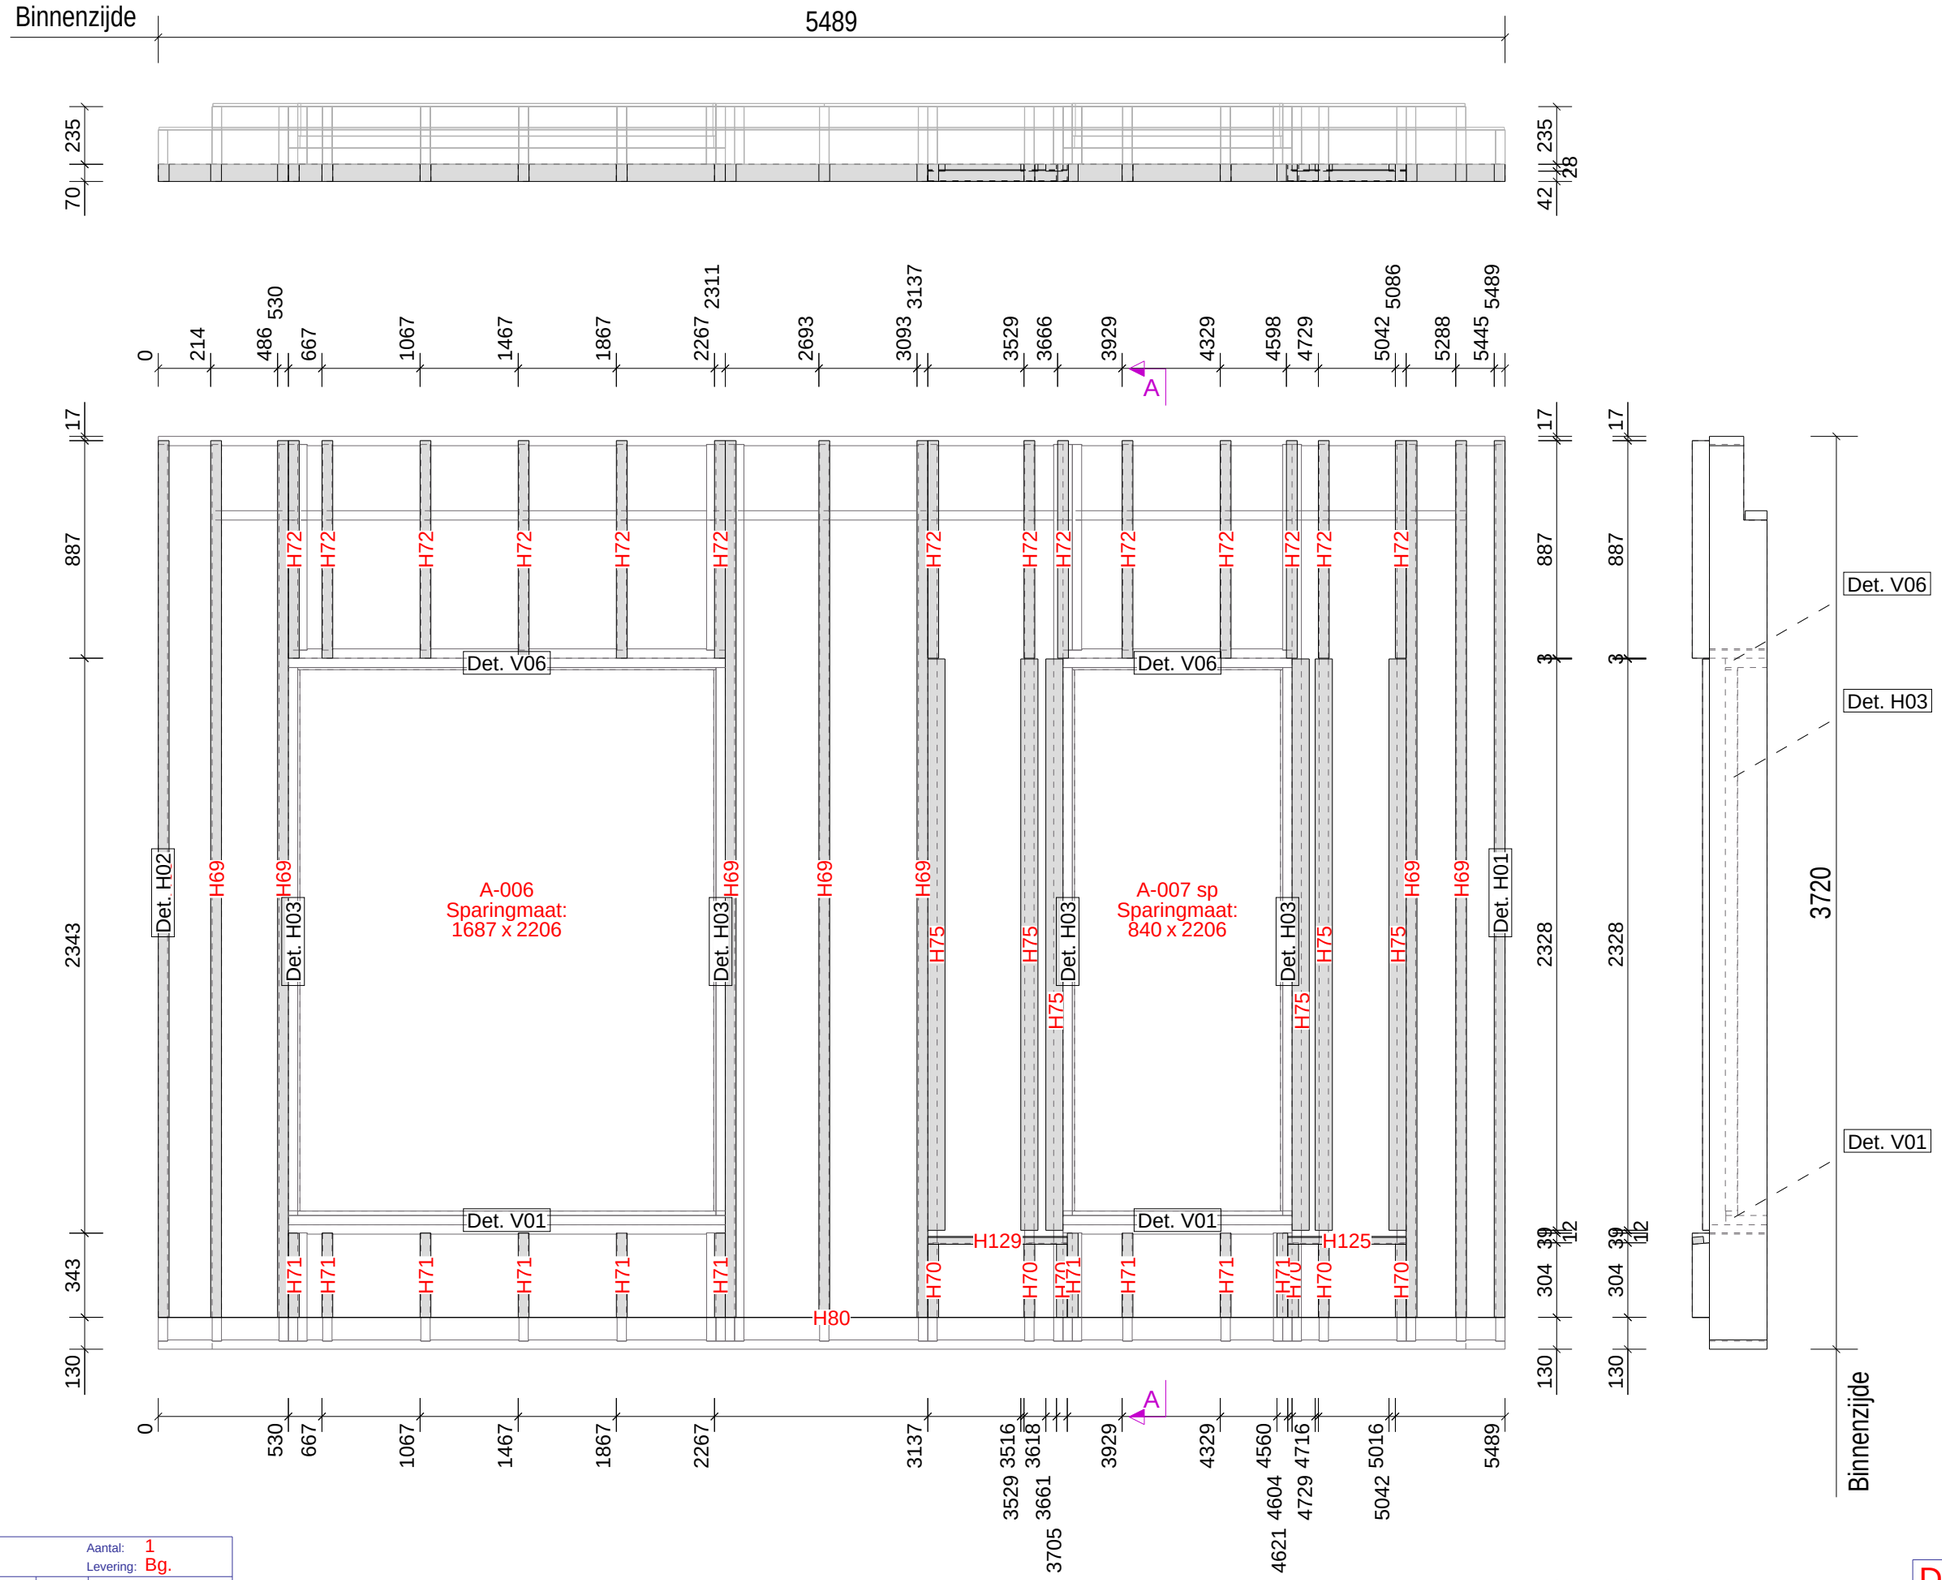

ELEMENTPOSLIJST

Element W10
Montage planning

Aantal: 1
Levering: Bg.

Pos.	Naam	Lengte x Breedte x Dikte	Lengte	Aantal	Materiaal
H70	RACHEL	304 x 44 x 70	304	6	VUREN GEIMPREGNEERD
H71	RACHEL	343 x 44 x 70	343	10	VUREN GEIMPREGNEERD
H125	REGEL	483 x 28 x 45	483	1	VUREN GEIMPREGNEERD
H129	REGEL	569 x 28 x 45	569	1	VUREN GEIMPREGNEERD
H72	RACHEL	887 x 44 x 70	887	14	VUREN GEIMPREGNEERD
H75	RACHEL	2328 x 28 x 70	2328	6	VUREN GEIMPREGNEERD
H69	RACHEL	3573 x 44 x 70	3573	9	VUREN GEIMPREGNEERD
H80	PVC	5489 x 1 x 70	5489	1	ONGEDIERTE_ROOSTER
P276	A-006			1	KOZIJN
P385	A-007 sp			1	KOZIJN

Tekla Structures

Element Gewicht	
Element	690
Kozijnen	334
Totaal	1024

Datum: 20.02.2023
Gewijzigd: 07.03.2023

Van buitenaf gezien!

Definitief

Kloosterpoort 1
4421 SN Kapelle
Tel. +31 (0)113-33 08 55
E-mail: info@vkpbouw.com

Opdrachtgever: Bouwbedrijf L. van de Ven B.V.
Project naam: 83 Zorgeenheden D'n Herd te Helmond
Getekend door: M.van Iwaarden
Project nr.: 220051

Schaal: 1:25
Formaat: A3

Rachels

W10

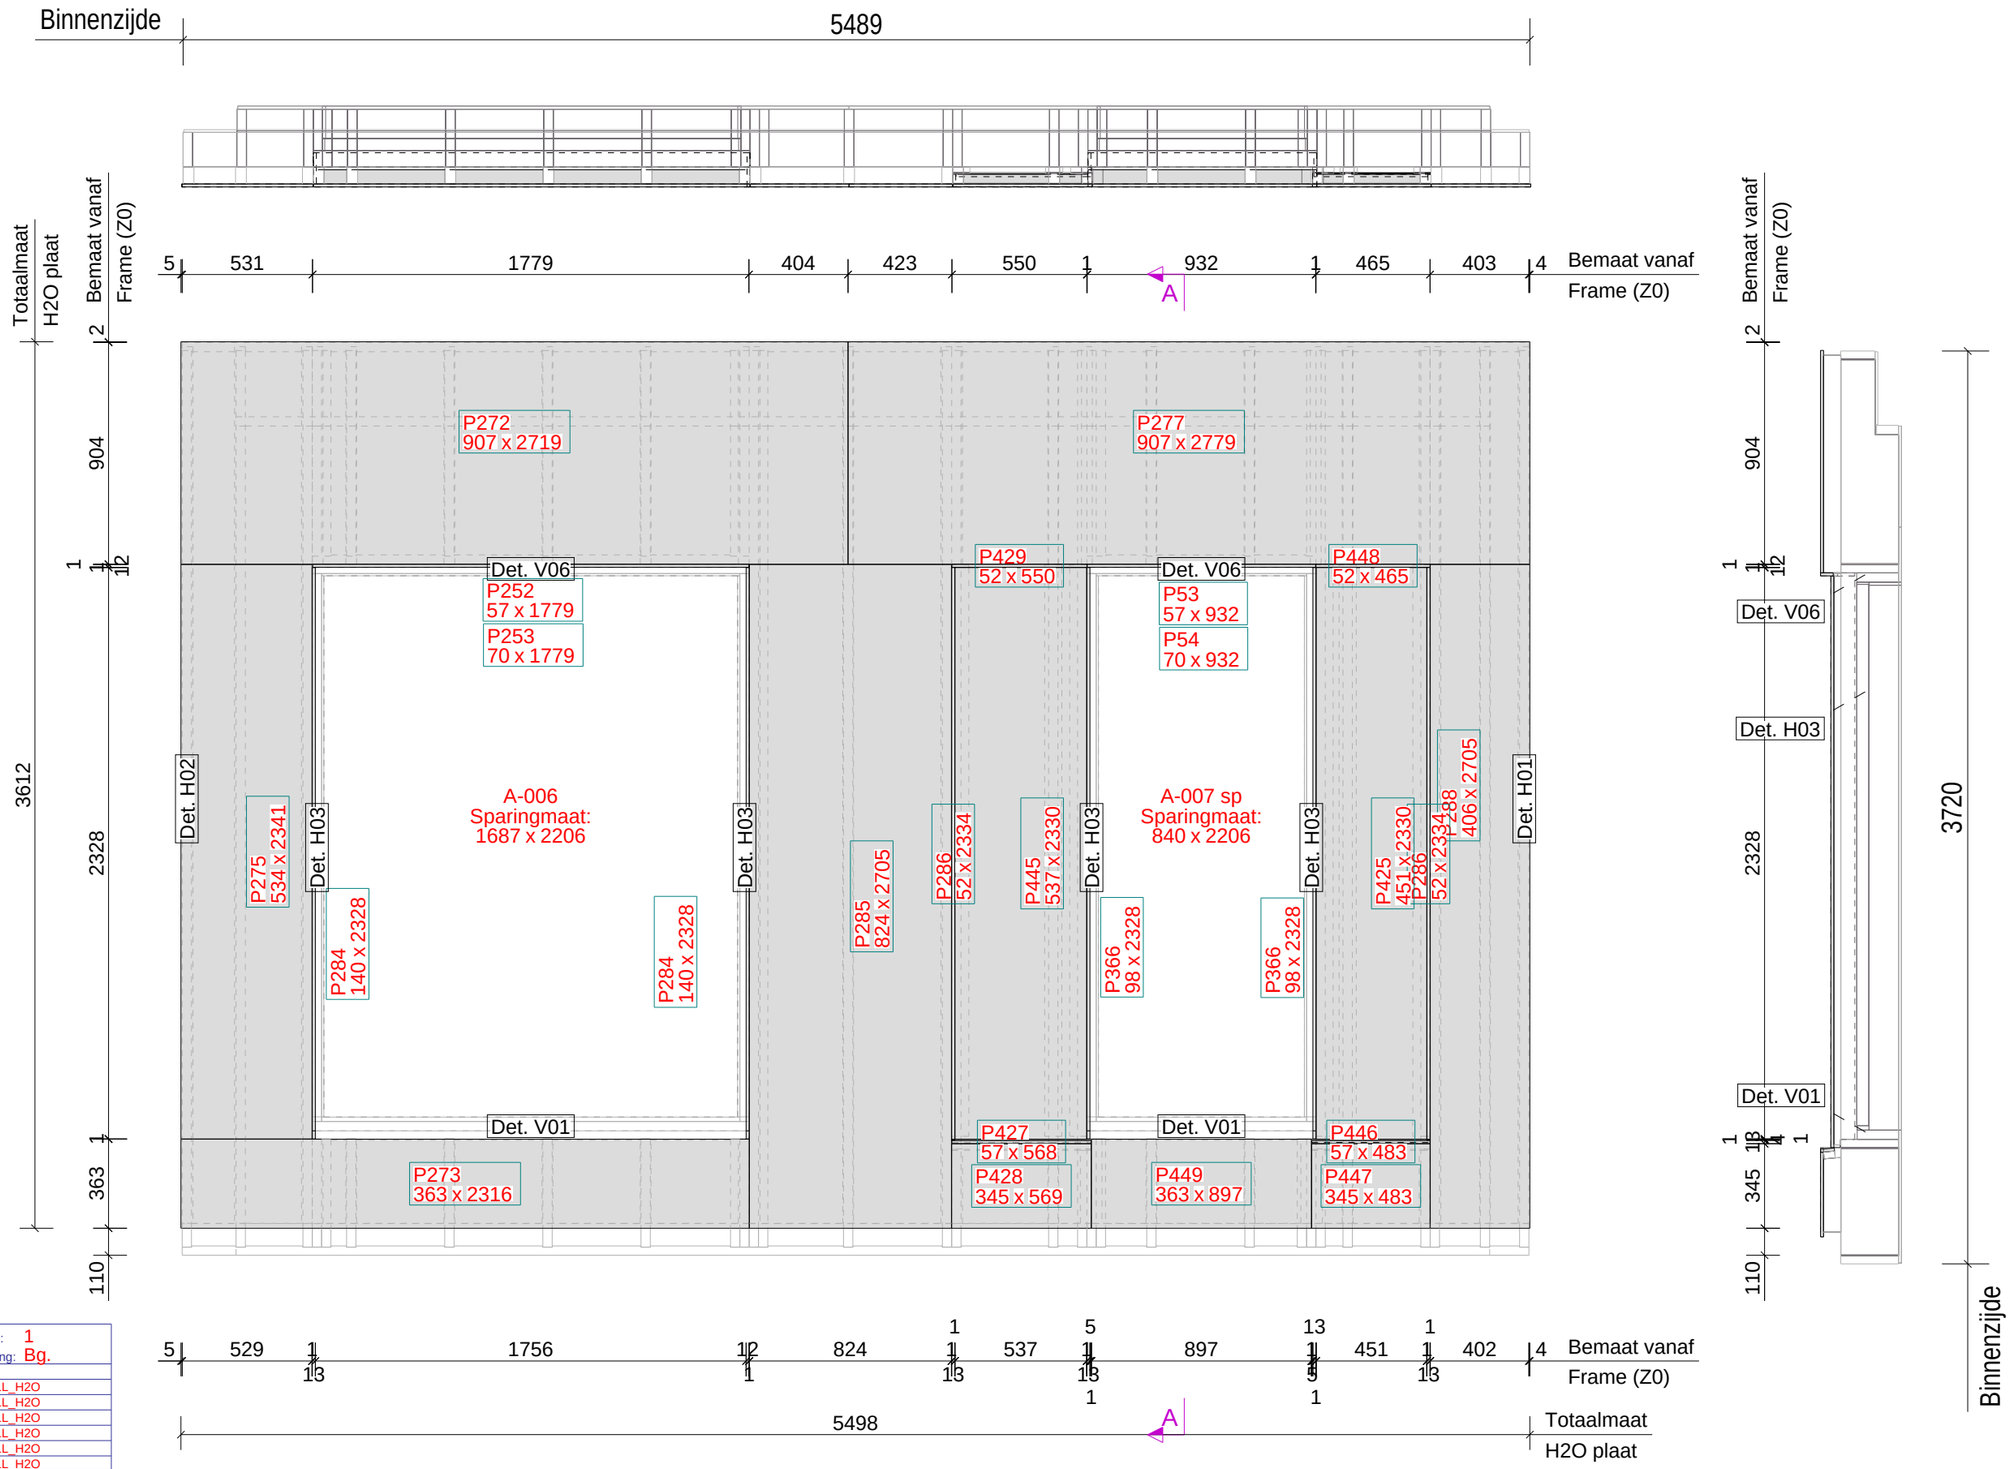

ELEMENTPOSLIJST

Element W10
Montage planning

Aantal: 1
Levering: Bg.

Pos.	Naam	Lengte x Breedte x Dikte	Aantal	Materiaal
P277	PLAAT	2779 x 907 x 12.5	1	FERMACELL_H2O
P272	PLAAT	2719 x 907 x 12.5	1	FERMACELL_H2O
P285	PLAAT	2705 x 824 x 12.5	1	FERMACELL_H2O
P288	PLAAT	2705 x 406 x 12.5	1	FERMACELL_H2O
P275	PLAAT	2341 x 534 x 12.5	1	FERMACELL_H2O
P286	PLAAT	2334 x 52 x 12.5	2	FERMACELL_H2O
P425	PLAAT	2330 x 451 x 12.5	1	FERMACELL_H2O
P445	PLAAT	2330 x 537 x 12.5	1	FERMACELL_H2O
P284	PLAAT	2328 x 140 x 12.5	2	FERMACELL_H2O
P366	PLAAT	2328 x 98 x 12.5	2	FERMACELL_H2O
P273	PLAAT	2316 x 363 x 12.5	1	FERMACELL_H2O
P252	PLAAT	1779 x 57 x 12.5	1	FERMACELL_H2O
P253	PLAAT	1779 x 70 x 12.5	1	FERMACELL_H2O
P53	PLAAT	932 x 57 x 12.5	1	FERMACELL_H2O
P54	PLAAT	932 x 70 x 12.5	1	FERMACELL_H2O
P449	PLAAT	897 x 363 x 12.5	1	FERMACELL_H2O
P428	PLAAT	569 x 345 x 12.5	1	FERMACELL_H2O
P427	PLAAT	568 x 57 x 12.5	1	FERMACELL_H2O
P429	PLAAT	550 x 52 x 12.5	1	FERMACELL_H2O
P446	PLAAT	483 x 57 x 12.5	1	FERMACELL_H2O
P447	PLAAT	483 x 345 x 12.5	1	FERMACELL_H2O
P448	PLAAT	465 x 52 x 12.5	1	FERMACELL_H2O
P276	A-006		1	KOZIJN
P385	A-007 sp		1	KOZIJN

Tekla Structures

Element Gewicht	
Element	880
Kozijnen	334
Totaal	1214

Datum: 20.02.2023
Gewijzigd: 07.03.2023

Van buitenaf gezien!

Definitief

Kloosterpoort 1
4421 SN Kapelle
Tel. +31 (0)113-33 08 55
E-mail: info@vkpbouw.com

Opdrachtgever: Bouwbedrijf L. van de Ven B.V.
Project naam: 83 Zorgeenheden D'n Herd te Helmond
Getekend door: M.van Iwaarden
Project nr.: 220051

Schaal: 1:25
Formaat: A3

Buitenpl

W10

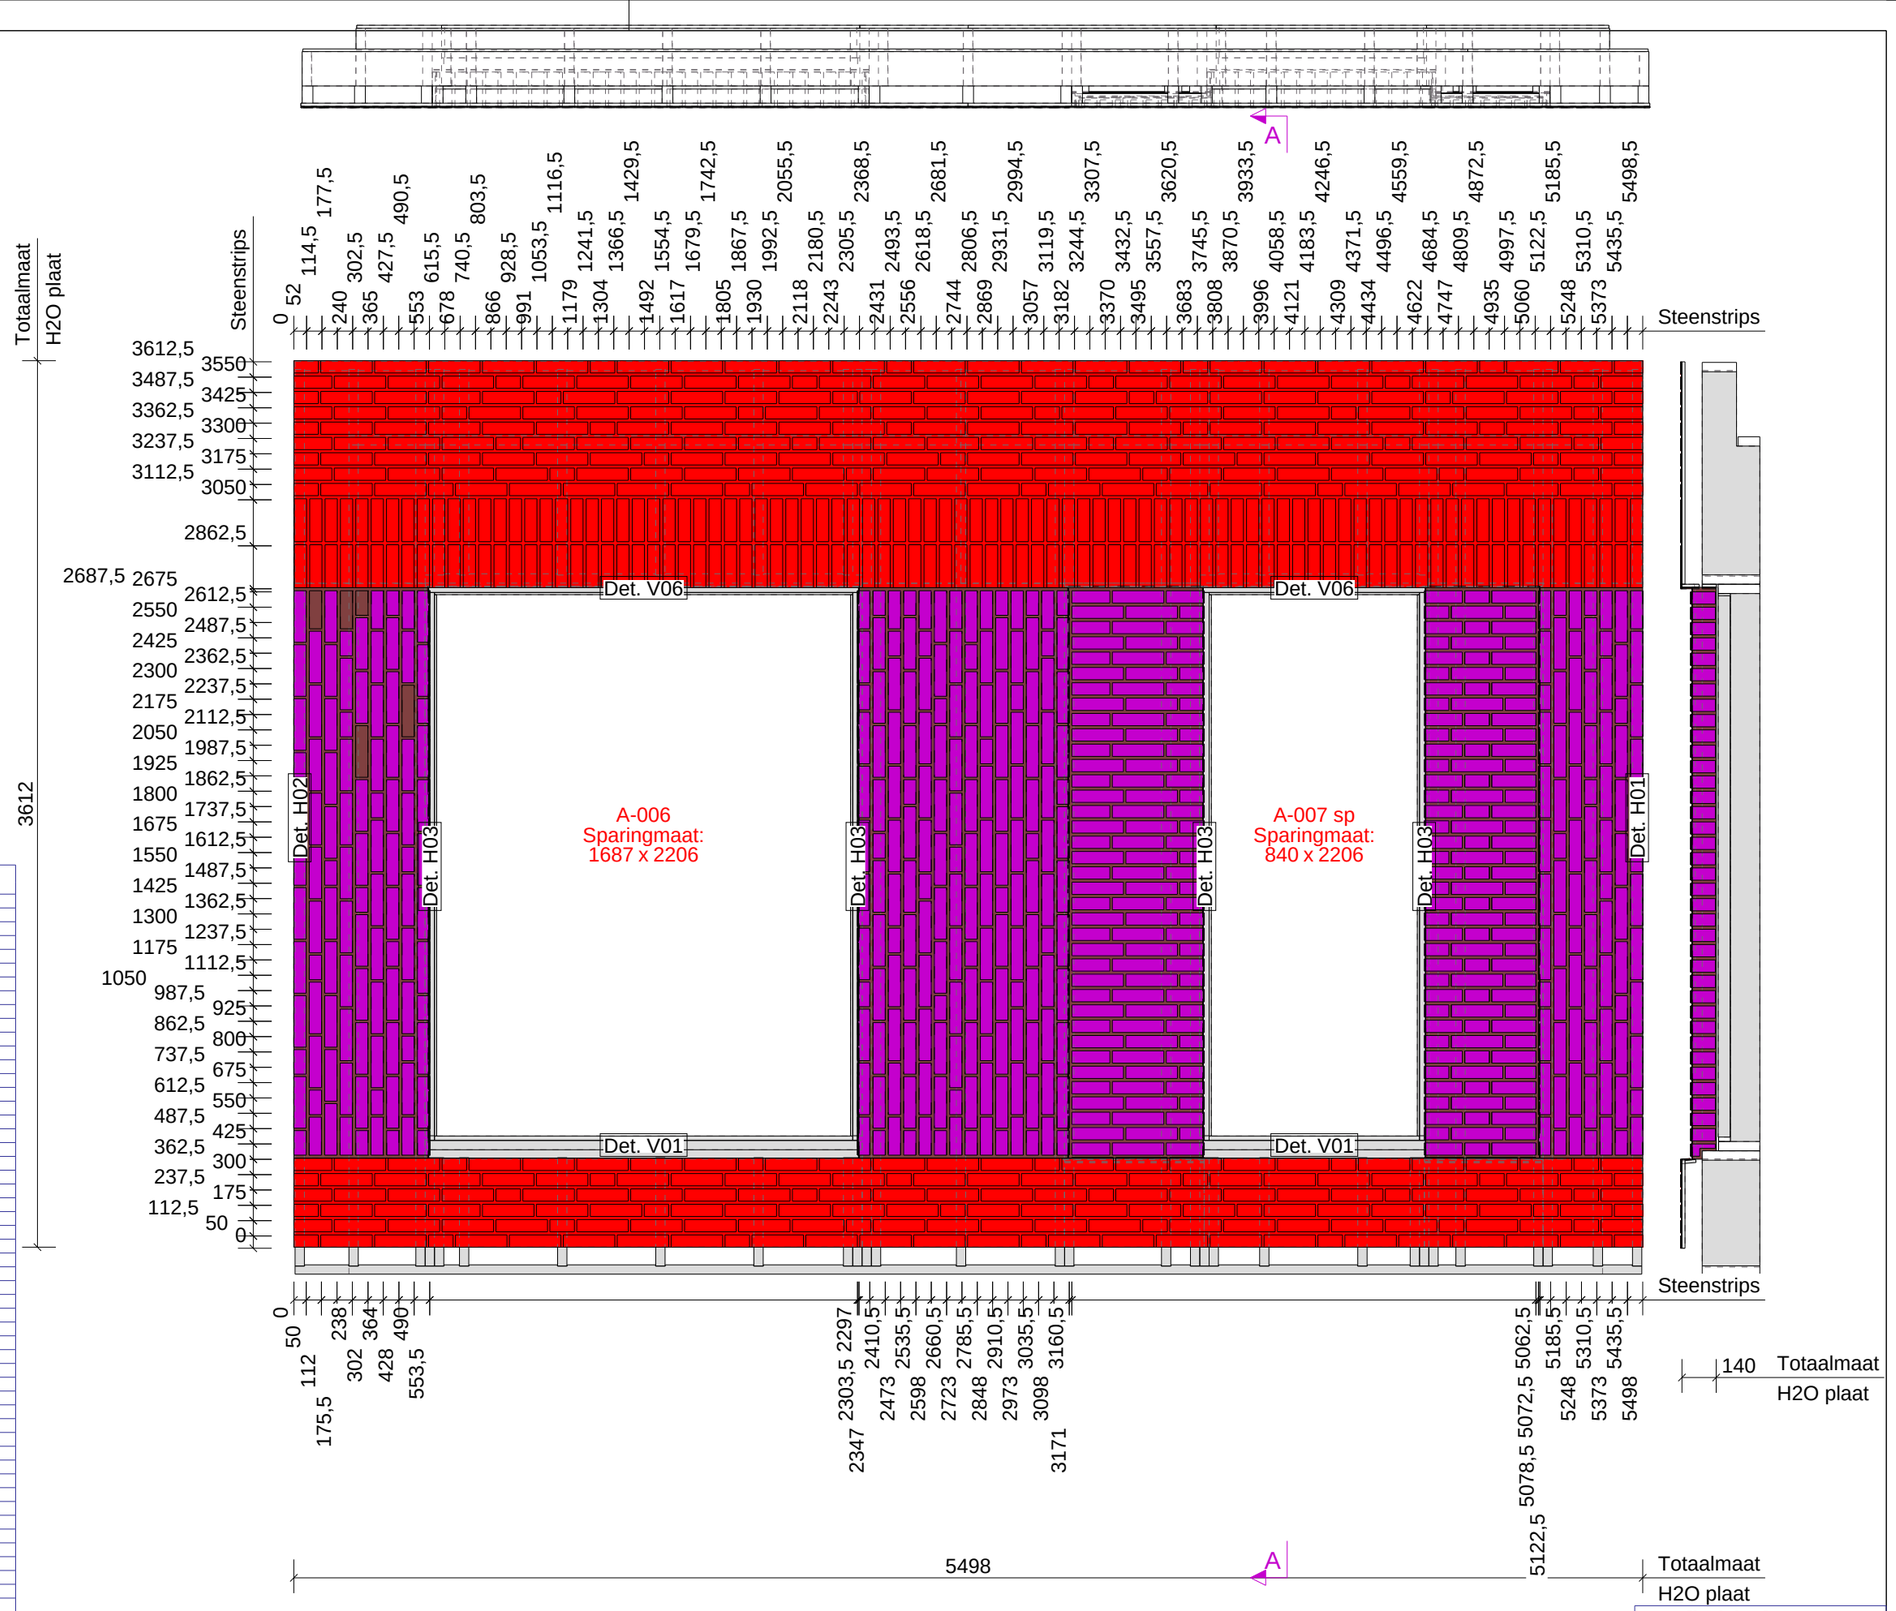

Van binnenuit gezien!

Definitief

Element Onderdelen : Zone = 5 Element W101 Fase Bg. Aantal 1

Nr.	Materiaal	Afmeting	Naam	Code	Aantal	Opmerking
P1037	FOLIE	2 40 x 465	LIJM		1	SLV.6806
P1040	FOLIE	2 40 x 551	LIJM		1	SLV.6806
P979	FOLIE	2 42 x 470	LIJM		1	SLV.6806
P976	FOLIE	2 42 x 555	LIJM		1	SLV.6806
P916	FOLIE	2 42 x 2331	LIJM		2	SLV.6041
P1034	FOLIE	2 57 x 907	LIJM		1	SLV.6806
P999	FOLIE	2 57 x 1753	LIJM		1	SLV.6806
P1033	FOLIE	2 70 x 907	LIJM		1	SLV.6806
P998	FOLIE	2 70 x 1753	LIJM		1	SLV.6806
P934	FOLIE	2 98 x 2331	LIJM		2	SLV.6041
P904	FOLIE	2 140 x 2331	LIJM		2	SLV.6041
P890	FOLIE	2 363 x 5498	LIJM		1	SLV.6806
P903	FOLIE	2 419 x 2325	LIJM		1	SLV.6041
P950	FOLIE	2 463 x 2331	LIJM		1	SLV.6041
P920	FOLIE	2 548 x 2325	LIJM		1	SLV.6041
P954	FOLIE	2 549 x 2331	LIJM		1	SLV.6041
P913	FOLIE	2 851 x 2325	LIJM		1	SLV.6041
P997	FOLIE	2 925 x 5498	LIJM		1	SLV.6806
P909	S9.11999	4 21 x 100	KNIPSTEEN		3	
P911	S9.11999	4 21 x 123	KNIPSTEEN		1	
P910	S9.11999	4 21 x 155	KNIPSTEEN		1	
P1372	S9.11999	4 21 x 178	KNIPSTEEN		1	
P908	S9.11999	4 21 x 210	KNIPSTEEN		17	
P912	S9.11999	4 50 x 100	KNIPSTEEN		1	
P1432	S9.11999	4 50 x 100	KOP		86	
P951	S9.11999	4 50 x 125	KNIPSTEEN		18	
P1434	S9.11999	4 50 x 155	DRIEKLEZOOR		45	
P915	S9.11999	4 50 x 155	KNIPSTEEN		1	
P1435	S9.11999	4 50 x 155	KOP		1	
P952	S9.11999	4 50 x 180	KNIPSTEEN		19	
P1433	S9.11999	4 50 x 210	KOP		3	
P1431	S9.11999	4 50 x 210	STREK		309	
P932	S9.11999	50 100 x 100	HOEKSTEEN_KOP		36	
P953	S9.11999	50 100 x 155	HOEKSTEEN_DRIEKLEZOOR		1	
P955	S9.11999	50 100 x 155	HOEKSTEEN_DRIEKLEZOOR		1	
P1439	S9.11999	50 100 x 155	HOEKSTEEN_DRIEKLEZOOR		36	
P917	S9.11999	100 32 x 50	KNIP_KLIS		5	
P907	S9.11999	100 50 x 50	KLIS_KOP		5	
P919	S9.11999	155 32 x 50	KNIP_KLIS		2	
P905	S9.11999	155 50 x 50	KLIS_DRIEKLEZOOR		2	
P918	S9.11999	210 32 x 50	KNIP_KLIS		17	
P906	S9.11999	210 50 x 50	KLIS_STREK		17	
P1035	S9.12051	4 24 x 57	KNIPSTEEN		1	
P1039	S9.12051	4 26 x 57	KNIPSTEEN		1	
P1007	S9.12051	4 32 x 57	KNIPSTEEN		1	
P1752	S9.12051	4 50 x 57	KNIPSTEEN		40	
P1748	S9.12051	4 50 x 100	KOP		75	
P891	S9.12051	4 50 x 116	KNIPSTEEN		8	
P1749	S9.12051	4 50 x 155	DRIEKLEZOOR		7	
P892	S9.12051	4 50 x 171	KNIPSTEEN		7	
P1751	S9.12051	4 50 x 175	KNIPSTEEN		117	
P1759	S9.12051	4 50 x 210	KOP		4	
P1747	S9.12051	4 50 x 210	STREK		313	
P1041	S9.12051	50 32 x 175	KNIP_HOEKSTEEN		1	
P1758	S9.12051	50 32 x 175	KNIP_HOEKSTEEN		15	
P1032	S9.12051	50 76 x 175	KNIP_HOEKSTEEN		1	
P1036	S9.12051	50 76 x 175	KNIP_HOEKSTEEN		1	
P1038	S9.12051	50 76 x 175	KNIP_HOEKSTEEN		1	
P1753	S9.12051	50 76 x 175	KNIP_HOEKSTEEN		40	
P957	S9.12051	210 40 x 54	KLIS_STREK_95gr		2	
P975	S9.12051	210 40 x 54	KLIS_STREK_95gr		1	
P977	S9.12051	210 40 x 54	KLIS_STREK_95gr		1	
P978	S9.12051	210 40 x 54	KNIP_KLIS_95gr		1	
P980	S9.12051	210 40 x 54	KNIP_KLIS_95gr		1	

Element Gewicht	
Element	967
Kozijnen	334
Totaal	1301

Datum:	22.02.2023
Gewijzigd:	07.03.2023

Kloosterpoort 1
4421 SN Kapelle
Tel. +31 (0)113-33 08 55
E-mail: info@vkpbouw.com

Opdrachtgever:	Bouwbedrijf L. van de Ven B.V.
Project naam:	83 Zorgeenheden D'n Herd te Helmond
Getekend door:	M.van Iwaarden
Project nr.:	220051
Schaal:	1:25
Formaat:	A3

Wand Zone 5

W10

Tekla Structures

A = ELEKTRA_DOOS (binnenzijde)
A brand = ELEKTRA_DOOS_BRANDWEREND (binnenzijde)
01 = BUIS BR-BL-GE/GR (binnenzijde)
02 = BUIS BR-BL-GE/GR-ZW (binnenzijde)
03 = BUIS BR-BL-GE/GR-ZW (binnenzijde)
04 = BUIS DATA/CAI (binnenzijde)
05 = BUIS GE/GR (binnenzijde)
06 = BUIS ZW-ZW/RO (binnenzijde)
09 = BUIS 4 x 0,8 (binnenzijde)
11 = Loze leiding (binnenzijde)
12 = BUIS BL-GE/GR-ZW (binnenzijde)
E = ELEKTRA_DOOS (buitenzijde)
E brand = ELEKTRA_DOOS_BRANDWEREND (buitenzijde)
001 = BUIS BR-BL-GE/GR (buitenzijde)
002 = BUIS BR-BL-GE/GR-ZW (buitenzijde)
003 = BUIS BR-BL-GE/GR-ZW (buitenzijde)
004 = BUIS DATA/CAI (buitenzijde)
005 = BUIS GE/GR (buitenzijde)
006 = BUIS ZW-ZW/RO (buitenzijde)
009 = BUIS 4 x 0,8 (buitenzijde)
011 = Loze leiding (buitenzijde)
012 = BUIS BL-GE/GR-ZW (buitenzijde)

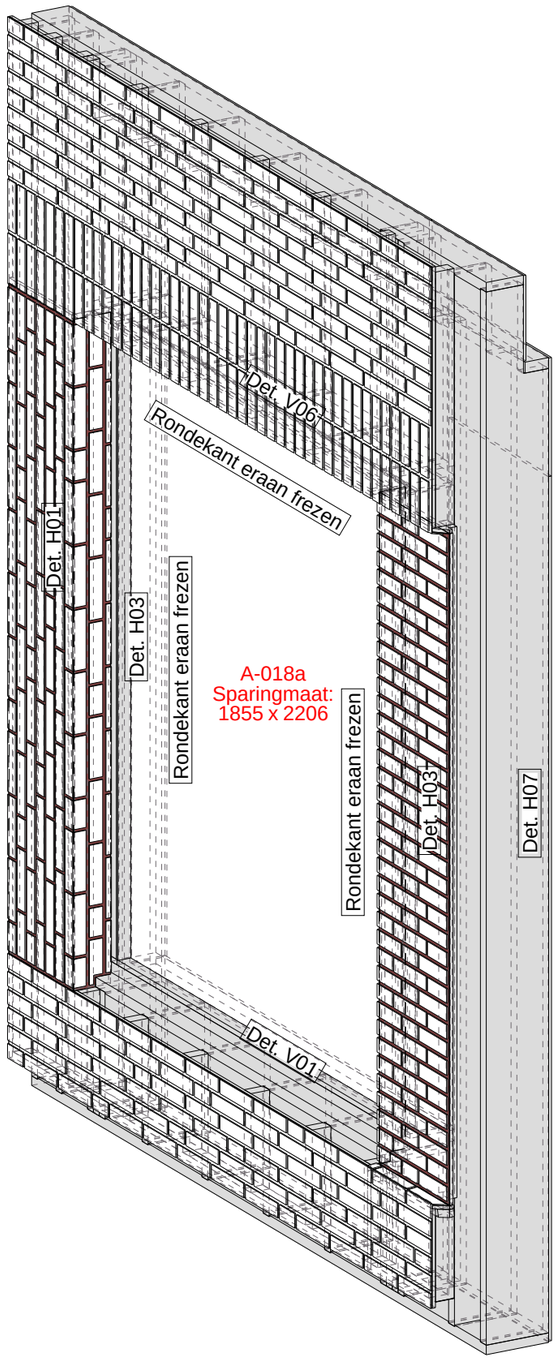

Definitief

Datum:	22.02.2023
Gewijzigd:	07.03.2023

Kloosterpoort 1
4421 SN Kapelle
Tel. +31 (0)113-33 08 55
E-mail: info@vkpbouw.com

Opdrachtgever:	Bouwbedrijf L. van de Ven B.V.
Project naam:	83 Zorgeenheden D'n Herd te Helmond
Getekend door:	M.van Iwaarden
Project nr.:	220051

Schaal: 1:20
Formaat: A3

Voorblad

W11

Element Gewicht	
Element	447
Kozijnen	246
Totaal	693

Tekla Structures

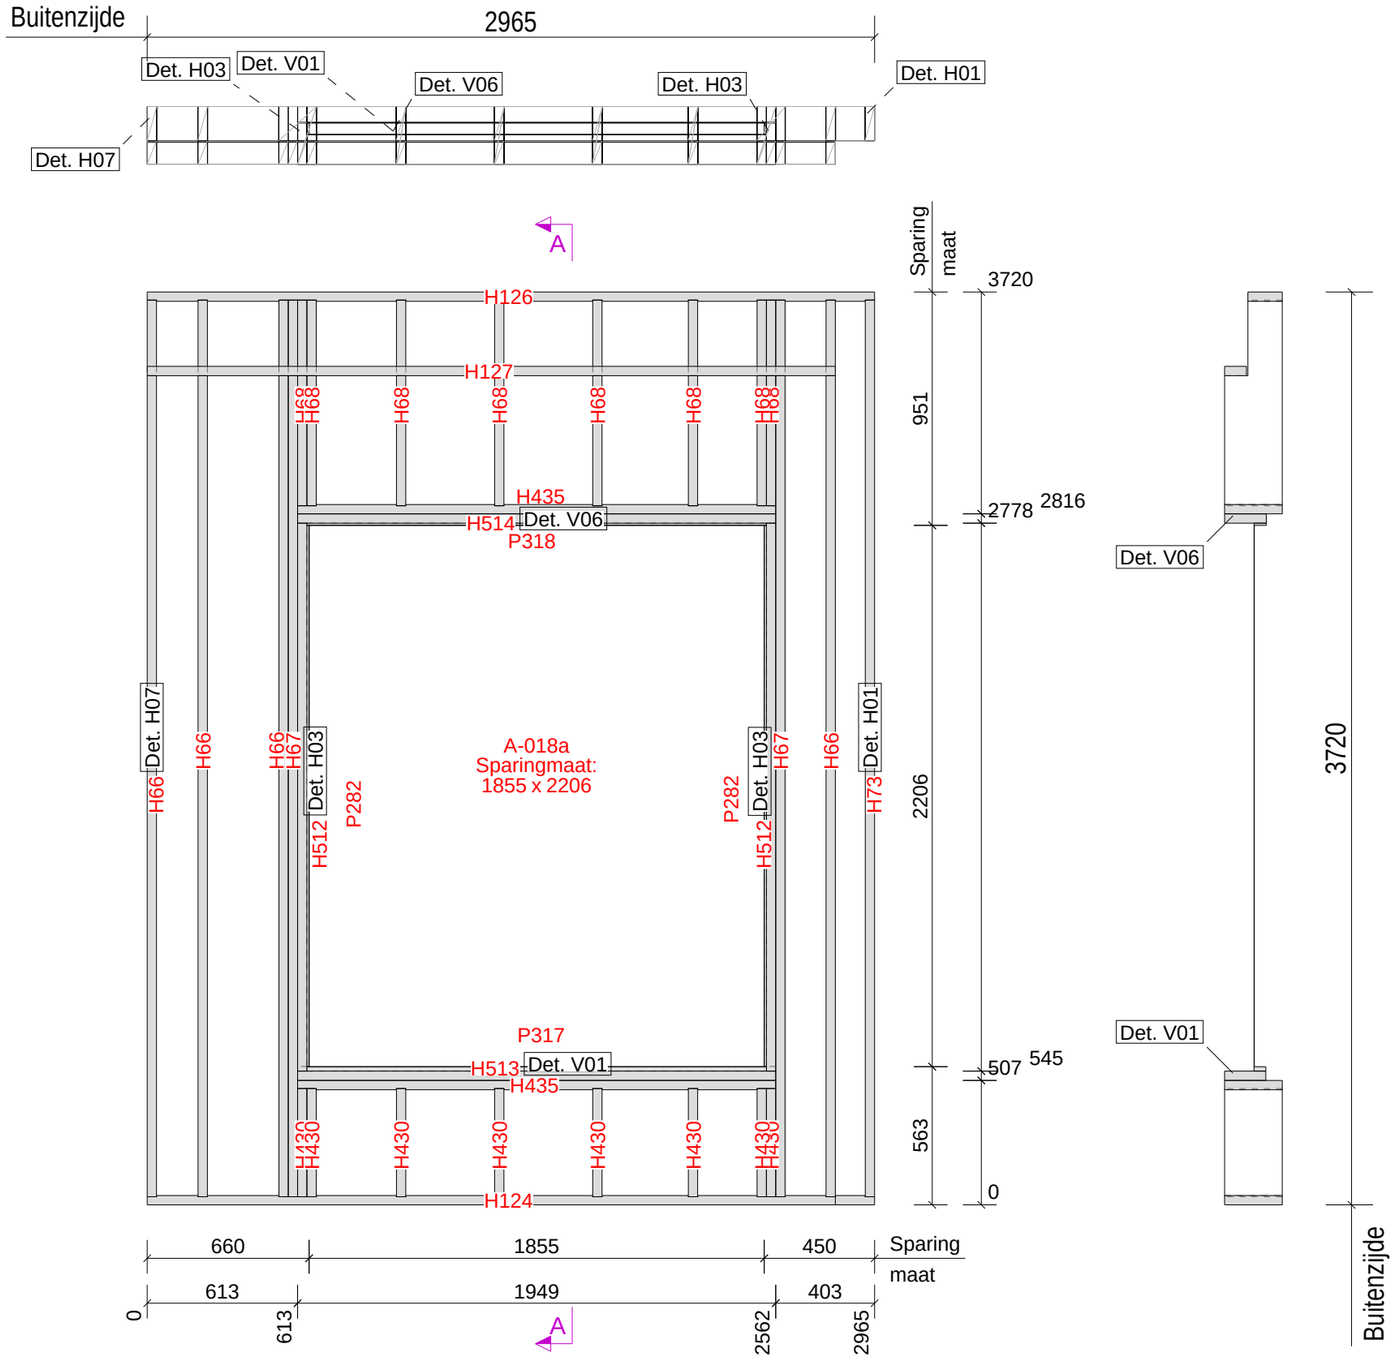

ELEMENTPOSLIJST

Element W11

Montage planning

Levering: Bg.

Pos.	Naam	Profiel	Lengte	Aantal	Materiaal
H66	STIJL	38*235	3654	4	VUREN-C
H67	KOZIJNSTIJL	38*235	3654	2	VUREN-C
H73	STIJL	38*140	3654	1	VUREN-C
H124	ONDERREGEL	38*235	2965	1	VUREN-C
H126	BOVENREGEL	38*140	2965	1	VUREN-C
H127	REGEL	38*89	2805	1	VUREN-C
H512	STELKOZIJN	38*170	2233	2	VUREN-C
P282	PLAAT	PL9*50	2206	2	POPULIERPLEX_WIT
H435	KOZIJNREGEL	38*235	1949	2	VUREN-C
H513	STELKOZIJN	38*168	1949	1	VUREN-C
H514	STELKOZIJN	38*170	1949	1	VUREN-C
P317	PLAAT	PL18*48	1873	1	BETONPLEX_RK
P318	PLAAT	PL9*50	1873	1	POPULIERPLEX_WIT
H68	STIJL	38*235	838	8	VUREN-C
H430	STIJL	38*235	441	8	VUREN-C
P437	A-018a			1	KOZIJN

Tekla Structures

Element Gewicht	
Element	199
Kozijnen	246
Totaal	445

Datum:	22.02.2023
Gewijzigd:	07.03.2023

Van binnenuit gezien!

Definitief

Kloosterpoort 1
4421 SN Kapelle
Tel. +31 (0)113-33 08 55
E-mail: info@vkpbouw.com

Opdrachtgever:	Bouwbedrijf L. van de Ven B.V.	Schaal: 1:25	
Project naam:	83 Zorgeenheden D'n Herd te Helmond	Formaat: A3	
Getekend door:	M.van Iwaarden	Frame	
Project nr.:	220051	W11	

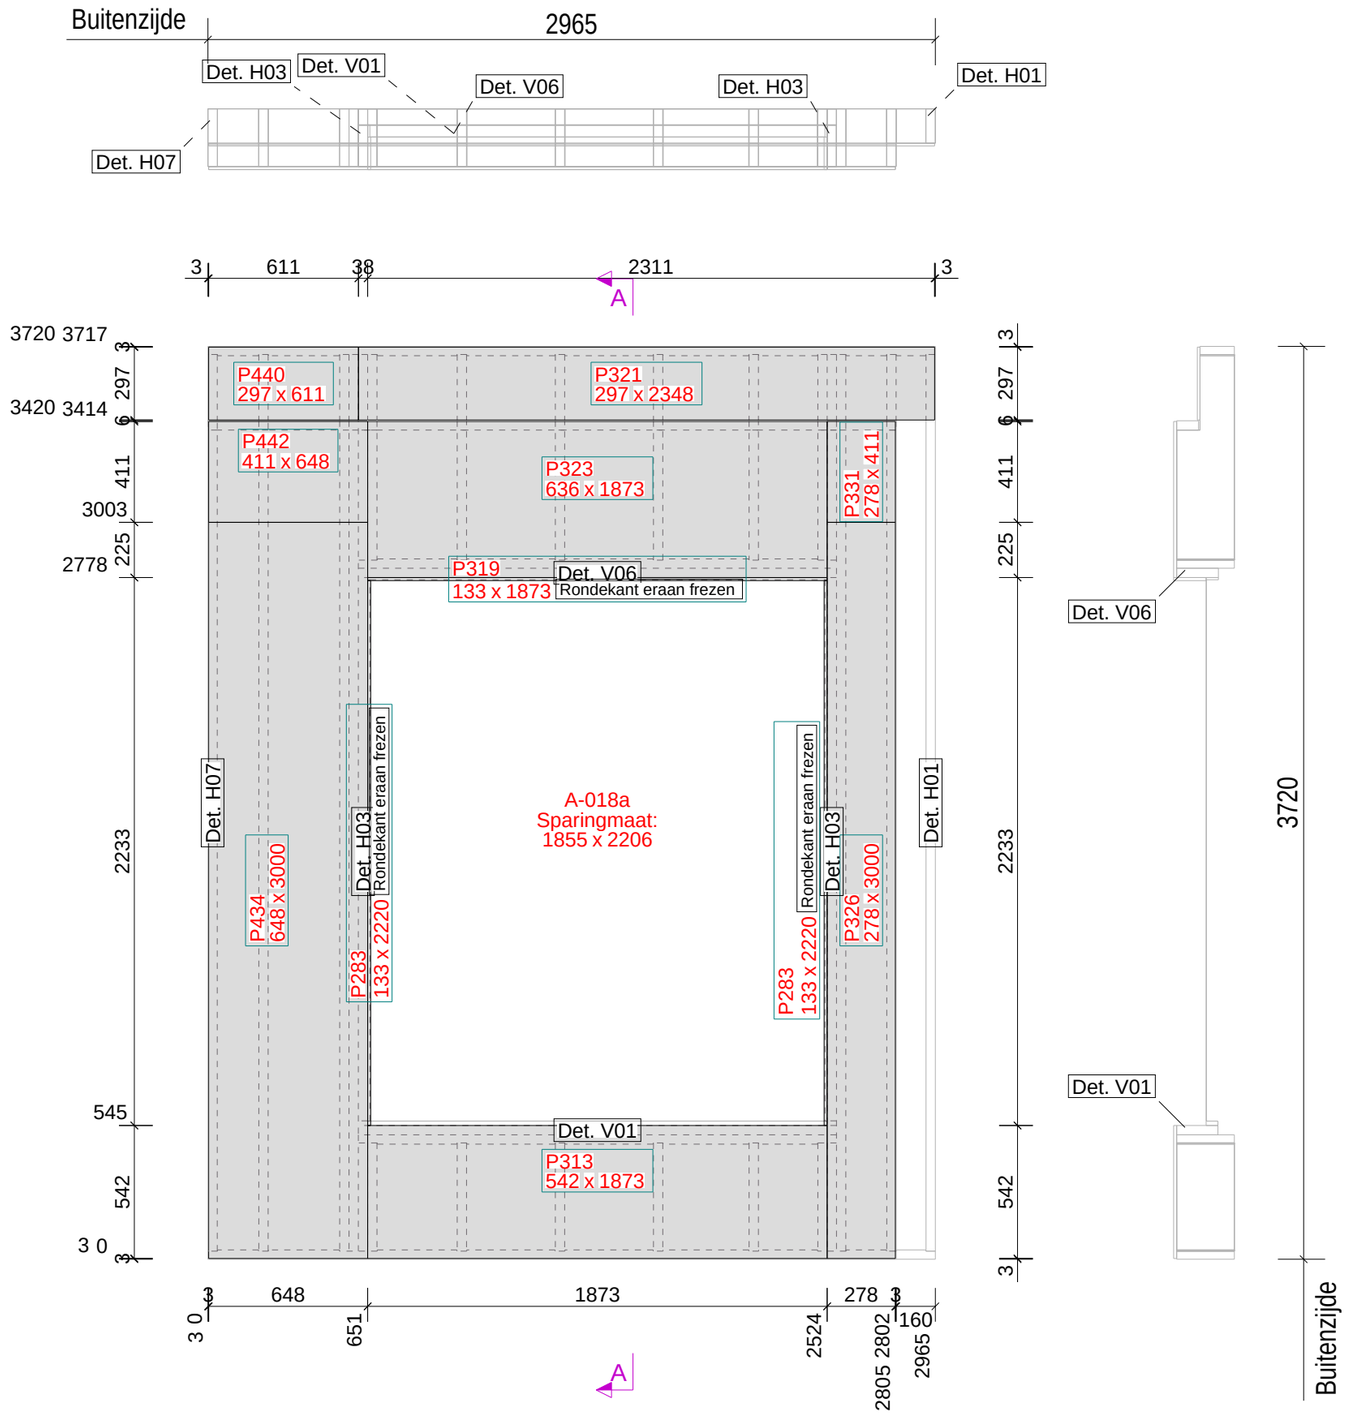

ELEMENTPOSLIJST

Element W11
Montage planning

Aantal: 1
Levering: Bg.

Pos.	Naam	Lengte x Breedte x Dikte	Aantal	Materiaal
P283	PLAAT	2220 x 133 x 12.5	2	FERMACELL_RK
P313	PLAAT	1873 x 542 x 12.5	1	FERMACELL_RK
P319	PLAAT	1873 x 133 x 12.5	1	FERMACELL_RK
P321	PLAAT	2348 x 297 x 11	1	OSB-3_RK
P323	PLAAT	1873 x 636 x 12.5	1	FERMACELL_RK
P326	PLAAT	3000 x 278 x 12.5	1	FERMACELL_RK
P331	PLAAT	411 x 278 x 12.5	1	FERMACELL_RK
P434	PLAAT	3000 x 648 x 12.5	1	FERMACELL_RK
P440	PLAAT	611 x 297 x 11	1	OSB-3_RK
P442	PLAAT	648 x 411 x 12.5	1	FERMACELL_RK

Element Gewicht

Element	299
Kozijnen	246
Totaal	544

Tekla Structures

Datum: 22.02.2023
Gewijzigd: 07.03.2023

Van binnenuit gezien!

Definitief

Kloosterpoort 1
4421 SN Kapelle
Tel. +31 (0)113-33 08 55
E-mail: info@vkpbouw.com

Opdrachtgever: Bouwbedrijf L. van de Ven B.V.
Project naam: 83 Zorgeenheden D'n Herd te Helmond
Getekend door: M.van Iwaarden
Project nr.: 220051

Schaal: 1:25
Formaat: A3
Binnenpl
W11

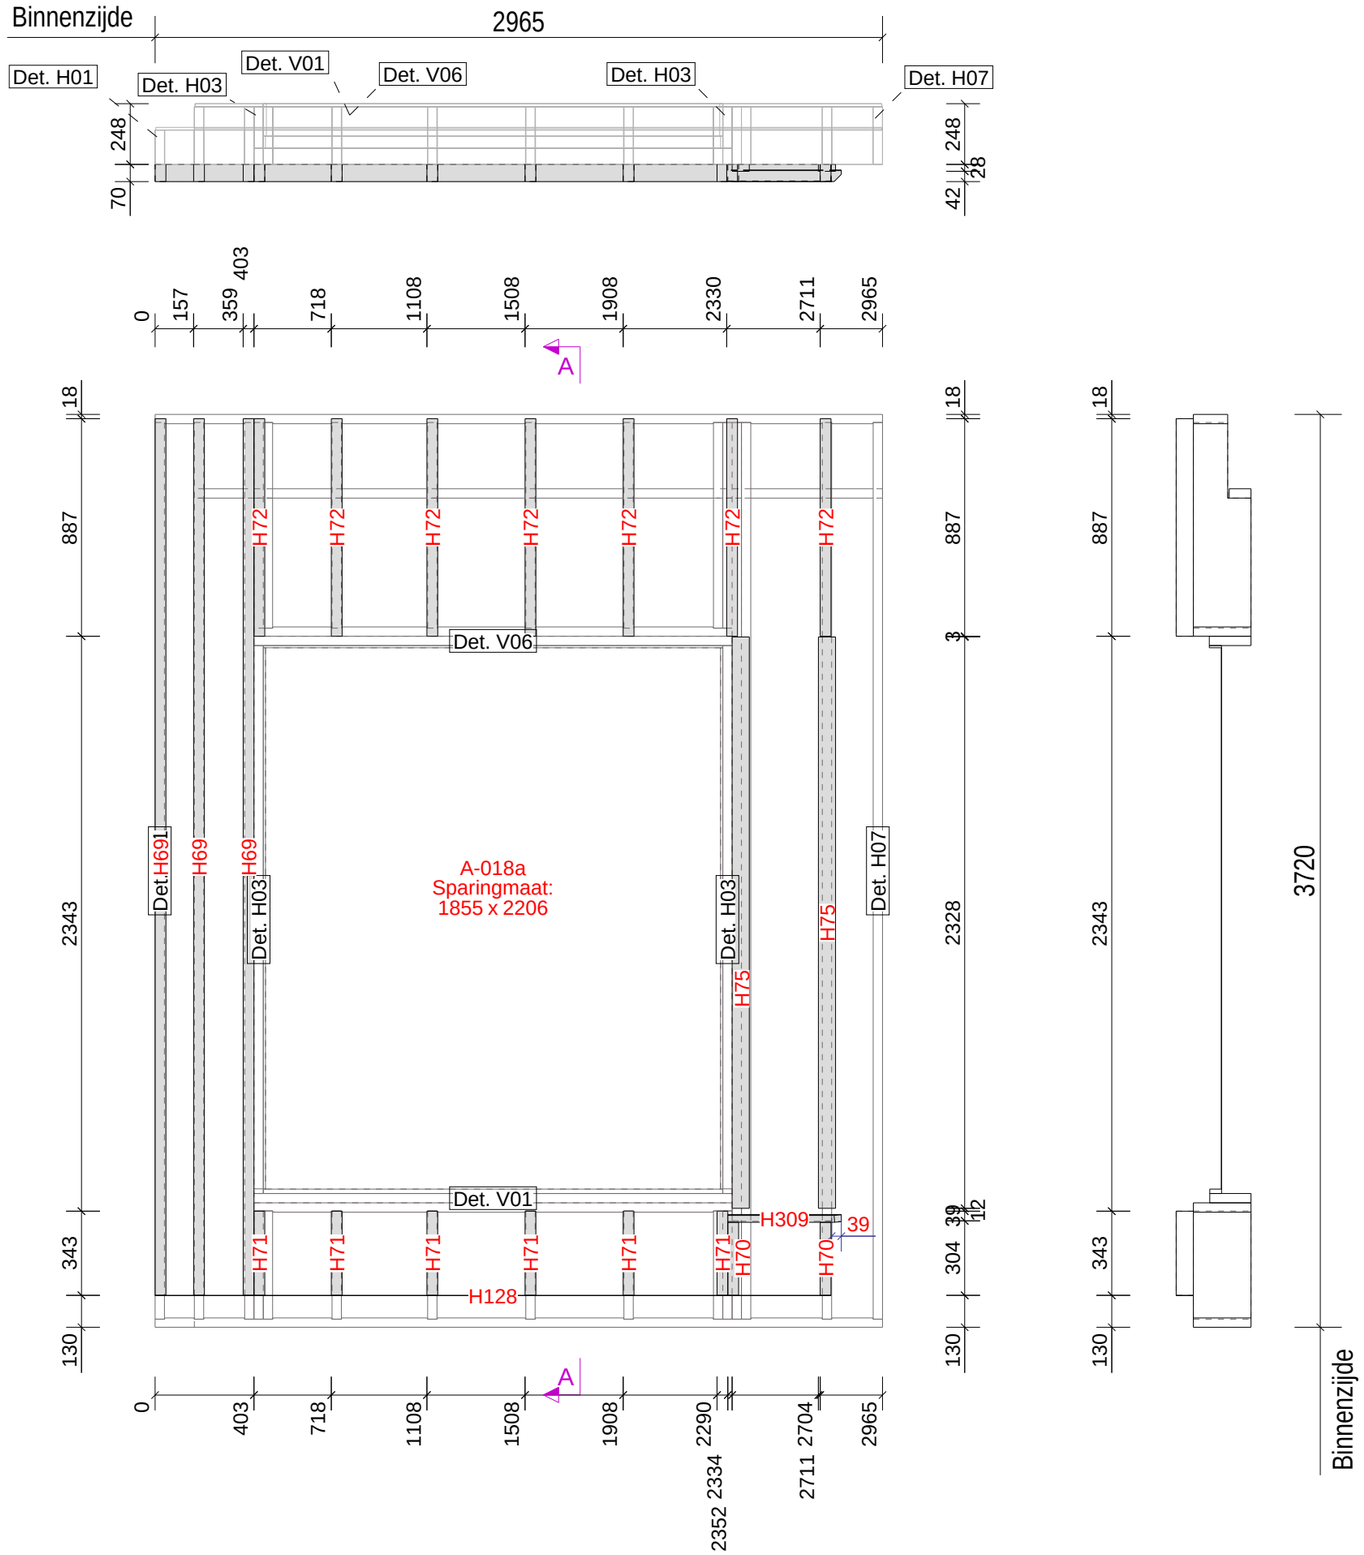

ELEMENTPOSLIJST

Element W11
Montage planning

Aantal: 1
Levering: Bg.

Pos.	Naam	Lengte x Breedte x Dikte	Lengte	Aantal	Materiaal
H70	RACHEL	304 x 44 x 70	304	2	VUREN GEIMPREGNEERD
H71	RACHEL	343 x 44 x 70	343	6	VUREN GEIMPREGNEERD
H309	REGEL	463 x 28 x 45	463	1	VUREN GEIMPREGNEERD
H72	RACHEL	887 x 44 x 70	887	7	VUREN GEIMPREGNEERD
H75	RACHEL	2328 x 28 x 70	2328	2	VUREN GEIMPREGNEERD
H128	PVC	2755 x 1 x 70	2755	1	ONGEDIERTE_ROOSTER
H69	RACHEL	3573 x 44 x 70	3573	3	VUREN GEIMPREGNEERD
P437	A-018a			1	KOZIJN

Element Gewicht

Element	332
Kozijnen	246
Totaal	577

Van buitenaf gezien!

Definitief

Datum:	22.02.2023
Gewijzigd:	07.03.2023

Kloosterpoort 1
4421 SN Kapelle
Tel. +31 (0)113-33 08 55
E-mail: info@vkpbouw.com

Opdrachtgever:	Bouwbedrijf L. van de Ven B.V.
Project naam:	83 Zorgeenheden D'n Herd te Helmond
Getekend door:	M.van Iwaarden
Project nr.:	220051

Schaal: 1:25
Formaat: A3

Rachels

W11

Tekla Structures

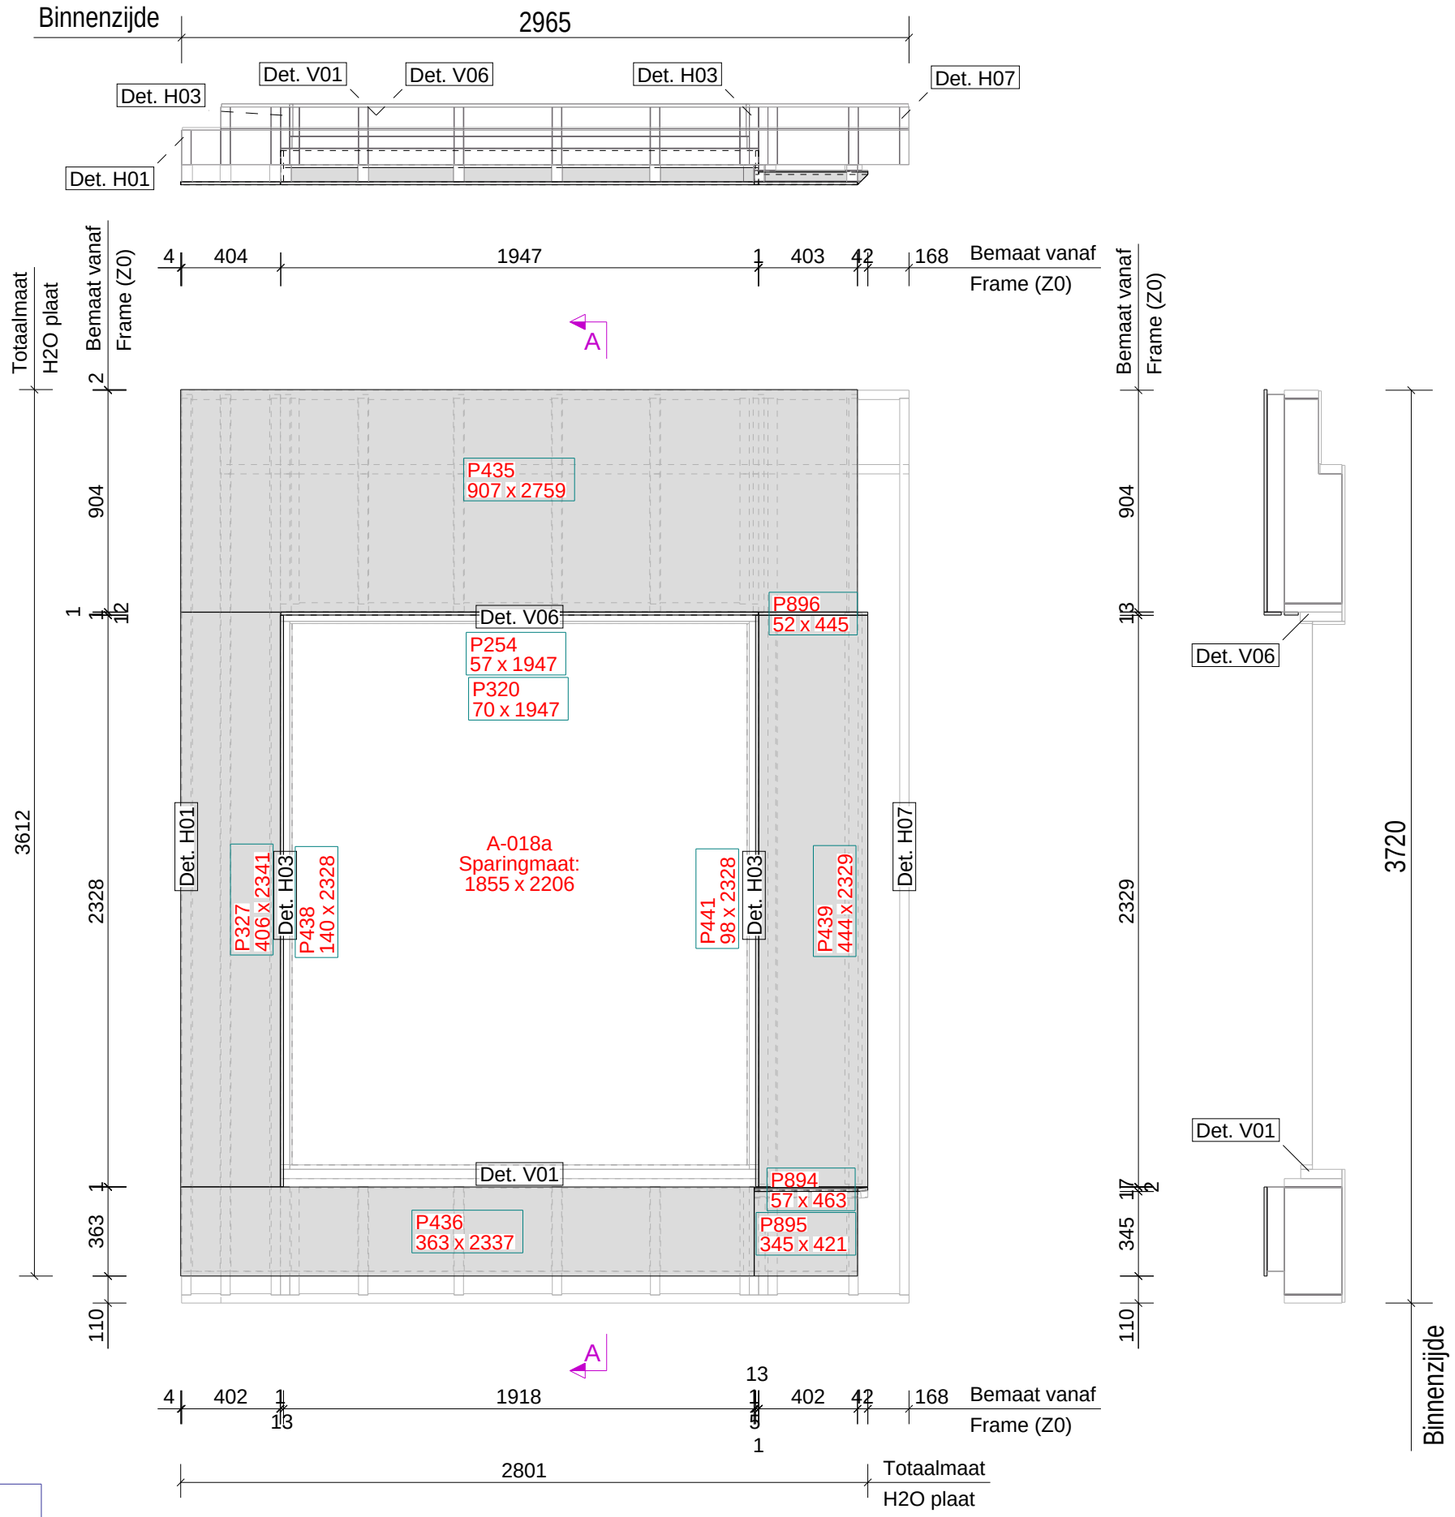

ELEMENTPOSLIJST

Element W11
Montage planning

Aantal: 1
Levering: Bg.

Pos.	Naam	Lengte x Breedte x Dikte	Aantal	Materiaal
P435	PLAAT	2759 x 907 x 12.5	1	FERMACELL_H2O
P327	PLAAT	2341 x 406 x 12.5	1	FERMACELL_H2O
P436	PLAAT	2337 x 363 x 12.5	1	FERMACELL_H2O
P439	PLAAT	2329 x 444 x 12.5	1	FERMACELL_H2O
P438	PLAAT	2328 x 140 x 12.5	1	FERMACELL_H2O
P441	PLAAT	2328 x 98 x 12.5	1	FERMACELL_H2O
P254	PLAAT	1947 x 57 x 12.5	1	FERMACELL_H2O
P320	PLAAT	1947 x 70 x 12.5	1	FERMACELL_H2O
P894	PLAAT	463 x 57 x 12.5	1	FERMACELL_H2O
P896	PLAAT	445 x 52 x 12.5	1	FERMACELL_H2O
P895	PLAAT	421 x 345 x 12.5	1	FERMACELL_H2O
P437	A-018a		1	KOZIJN

Element Gewicht

Element	411
Kozijnen	246
Totaal	656

Tekla Structures

Datum: 22.02.2023
Gewijzigd: 07.03.2023

Van buitenaf gezien!

Definitief

Kloosterpoort 1
4421 SN Kapelle
Tel. +31 (0)113-33 08 55
E-mail: info@vkpbouw.com

Opdrachtgever: Bouwbedrijf L. van de Ven B.V.
Project naam: 83 Zorgeenheden D'n Herd te Helmond
Getekend door: M.van Iwaarden
Project nr.: 220051

Schaal: 1:25
Formaat: A3

Buitenpl

W11

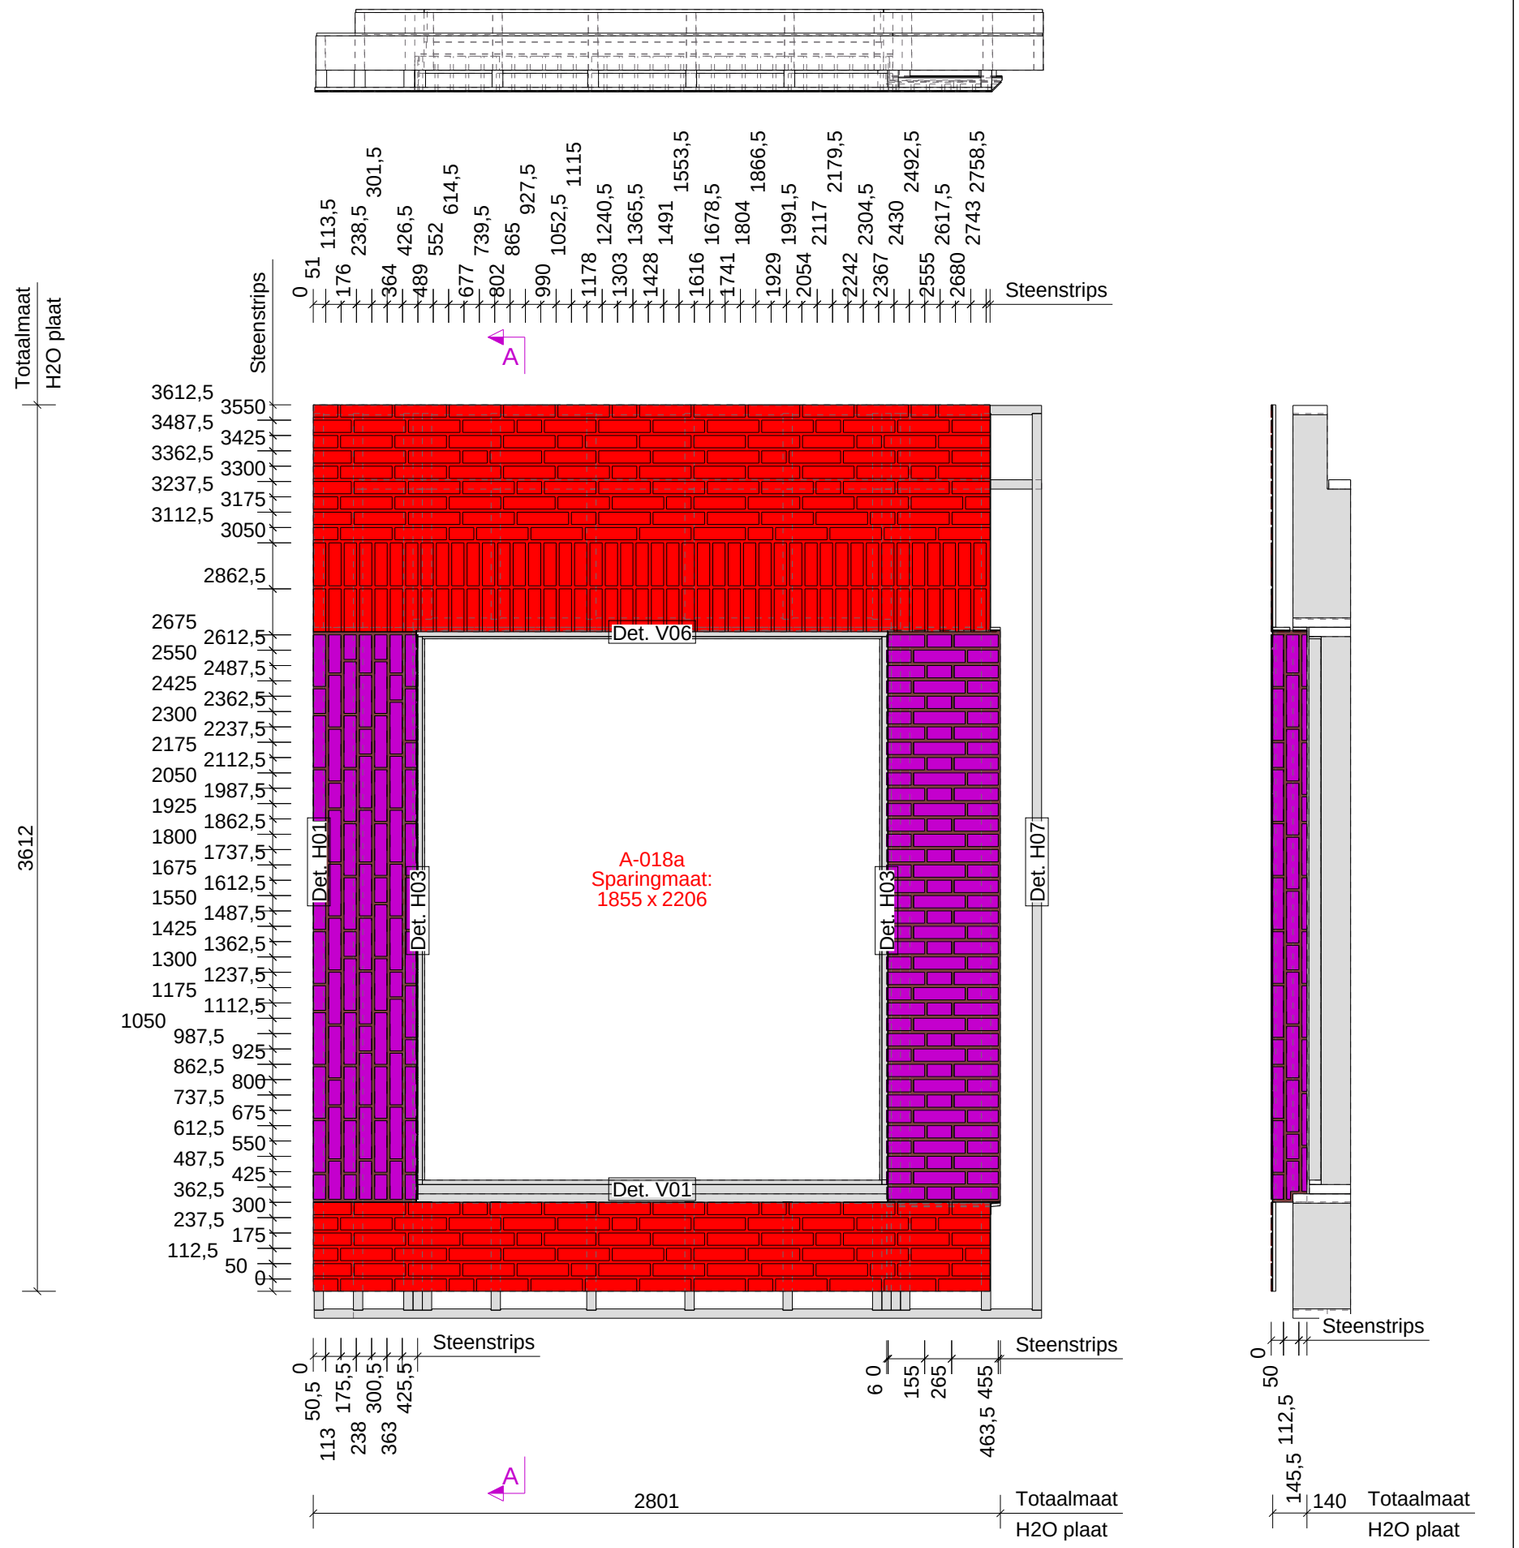

Element Onderdelen : Zone = 5				Element	W118		Fase Bg.		Aantal 1
Nr.	Materiaal	Afmeting		Naam		Code	Aantal	Opmerking	
P1042	FOLIE	2	40 x 456	LIJM			1	SLV.6806	
P982	FOLIE	2	42 x 463	LIJM			1	SLV.6806	
P989	FOLIE	2	57 x 1924	LIJM			1	SLV.6806	
P988	FOLIE	2	70 x 1924	LIJM			1	SLV.6806	
P934	FOLIE	2	98 x 2331	LIJM			1	SLV.6041	
P922	FOLIE	2	140 x 2331	LIJM			1	SLV.6041	
P901	FOLIE	2	363 x 2759	LIJM			1	SLV.6806	
P903	FOLIE	2	419 x 2325	LIJM			1	SLV.6041	
P956	FOLIE	2	458 x 2331	LIJM			1	SLV.6041	
P902	FOLIE	2	925 x 2759	LIJM			1	SLV.6806	
P909	S9.11999	4	21 x 100	KNIPSTEEN			1		
P1372	S9.11999	4	21 x 178	KNIPSTEEN			1		
P908	S9.11999	4	21 x 210	KNIPSTEEN			9		
P1432	S9.11999	4	50 x 100	KOP			36		
P951	S9.11999	4	50 x 125	KNIPSTEEN			18		
P1434	S9.11999	4	50 x 155	DRIEKLEZOOR			6		
P915	S9.11999	4	50 x 155	KNIPSTEEN			1		
P1435	S9.11999	4	50 x 155	KOP			1		
P952	S9.11999	4	50 x 180	KNIPSTEEN			19		
P1431	S9.11999	4	50 x 210	STREK			77		
P932	S9.11999	50	100 x 100	HOEKSTEEN_KOP			18		
P953	S9.11999	50	100 x 155	HOEKSTEEN_DRIEKLEZOOR			1		
P1439	S9.11999	50	100 x 155	HOEKSTEEN_DRIEKLEZOOR			18		
P1786	S9.11999	100	50 x 50	KLIS_DRIEKLEZOOR			1		
P907	S9.11999	100	50 x 50	KLIS_KOP			2		
P1787	S9.11999	210	50 x 50	KLIS_DRIEKLEZOOR			1		
P906	S9.11999	210	50 x 50	KLIS_STREK			8		
P1016	S9.12051	4	10 x 57	KNIPSTEEN			1		
P1043	S9.12051	4	26 x 30	KNIPSTEEN			1		
P1752	S9.12051	4	50 x 57	KNIPSTEEN			30		
P1748	S9.12051	4	50 x 100	KOP			38		
P1749	S9.12051	4	50 x 155	DRIEKLEZOOR			13		
P1751	S9.12051	4	50 x 175	KNIPSTEEN			51		
P1759	S9.12051	4	50 x 210	KOP			1		
P1747	S9.12051	4	50 x 210	STREK			155		
P1758	S9.12051	50	32 x 175	KNIP_HOEKSTEEN			6		
P1015	S9.12051	50	76 x 175	KNIP_HOEKSTEEN			1		
P1753	S9.12051	50	76 x 175	KNIP_HOEKSTEEN			30		
P983	S9.12051	195	40 x 54	KNIP_KLIS_95gr			1		
P957	S9.12051	210	40 x 54	KLIS_STREK_95gr			1		
P981	S9.12051	210	40 x 54	KLIS_STREK_95gr			1		

Tekla Structures

Element Gewicht	
Element	447
Kozijnen	246
Totaal	693

Van binnenuit gezien!

Definitief

Datum:	22.02.2023
Gewijzigd:	07.03.2023

Kloosterpoort 1
4421 SN Kapelle
Tel. +31 (0)113-33 08 55
E-mail: info@vkpbouw.com

Opdrachtgever:	Bouwbedrijf L. van de Ven B.V.	Schaal: 1:25	
Project naam:	83 Zorgeenheden D'n Herd te Helmond	Formaat: A3	
Getekend door:	M.van Iwaarden	Wand Zone 5	
Project nr.:	220051	W11	

A = ELEKTRA_DOOS (binnenzijde)
A brand = ELEKTRA_DOOS_BRANDWEREND (binnenzijde)
01 = BUIS BR-BL-GE/GR (binnenzijde)
02 = BUIS BR-BL-GE/GR-ZW (binnenzijde)
03 = BUIS BR-BL-GE/GR-ZW (binnenzijde)
04 = BUIS DATA/CAI (binnenzijde)
05 = BUIS GE/GR (binnenzijde)
06 = BUIS ZW-ZW/RO (binnenzijde)
09 = BUIS 4 x 0,8 (binnenzijde)
11 = Loze leiding (binnenzijde)
12 = BUIS BL-GE/GR-ZW (binnenzijde)
E = ELEKTRA_DOOS (buitenzijde)
E brand = ELEKTRA_DOOS_BRANDWEREND (buitenzijde)
001 = BUIS BR-BL-GE/GR (buitenzijde)
002 = BUIS BR-BL-GE/GR-ZW (buitenzijde)
003 = BUIS BR-BL-GE/GR-ZW (buitenzijde)
004 = BUIS DATA/CAI (buitenzijde)
005 = BUIS GE/GR (buitenzijde)
006 = BUIS ZW-ZW/RO (buitenzijde)
009 = BUIS 4 x 0,8 (buitenzijde)
011 = Loze leiding (buitenzijde)
012 = BUIS BL-GE/GR-ZW (buitenzijde)

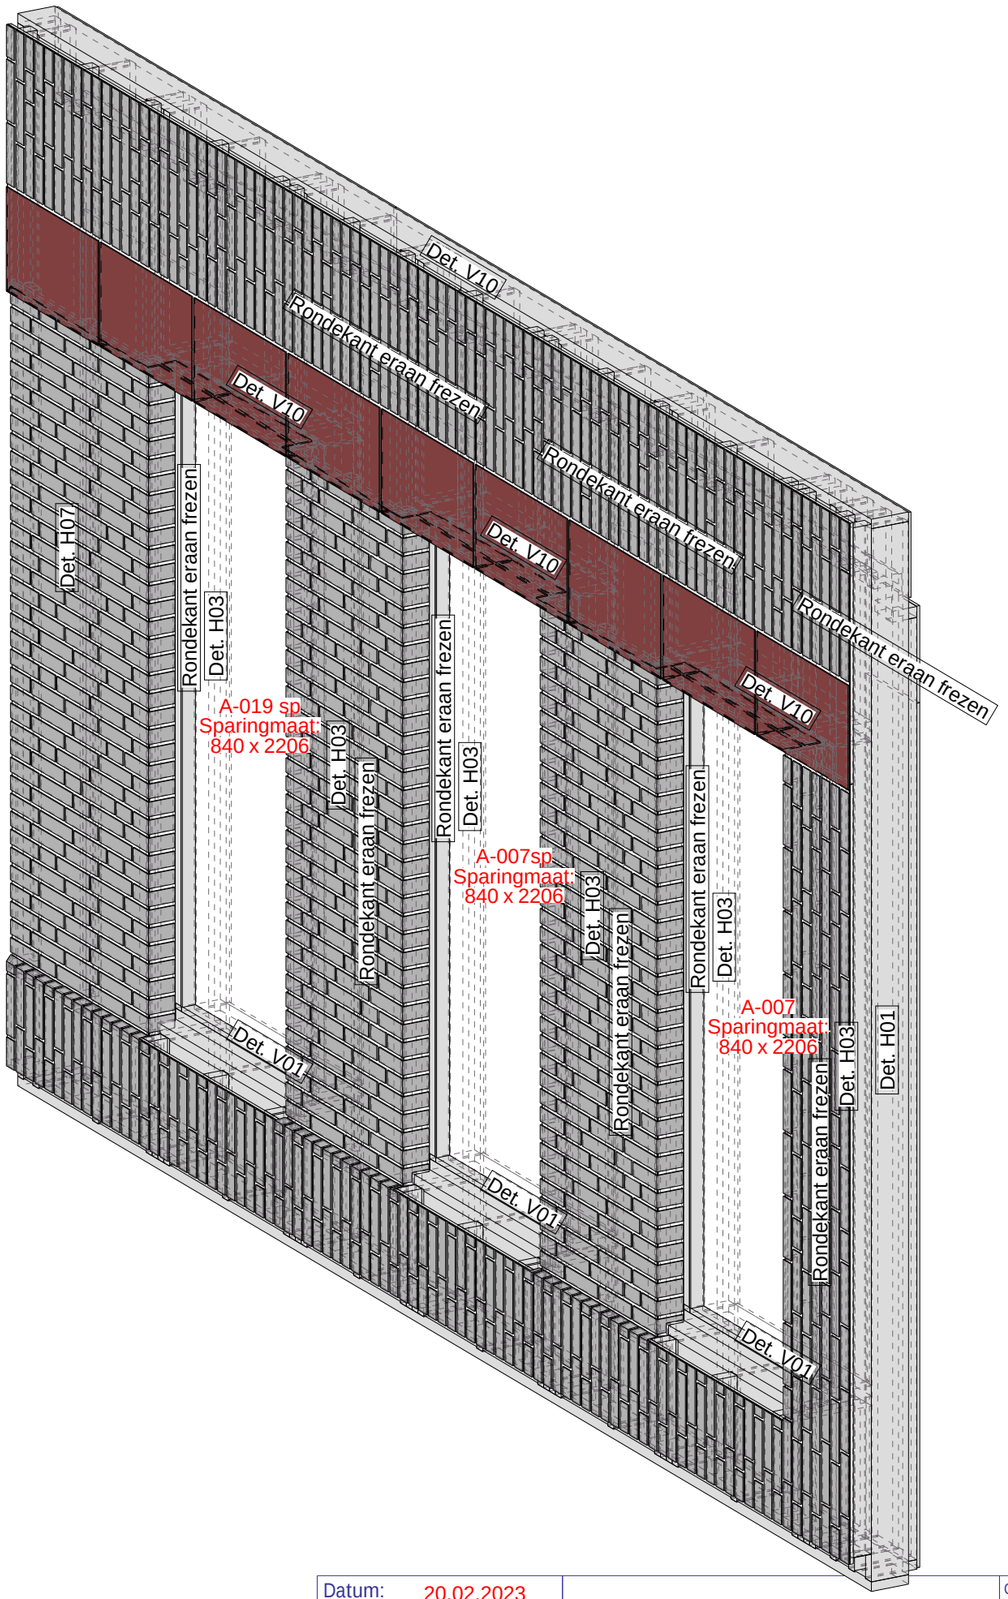

Tekla Structures

Element Gewicht	
Element	1037
Kozijnen	334
Totaal	1370

Datum:	20.02.2023
Gewijzigd:	07.03.2023

Kloosterpoort 1
4421 SN Kapelle
Tel. +31 (0)113-33 08 55
E-mail: info@vkpbouw.com

Definitief

Opdrachtgever:	Bouwbedrijf L. van de Ven B.V.	Schaal:	1:20
Project naam:	83 Zorgeenheden D'n Herd te Helmond	Formaat:	A3
Getekend door:	M.van Iwaarden		Voorblad
Project nr.:	220051		W12

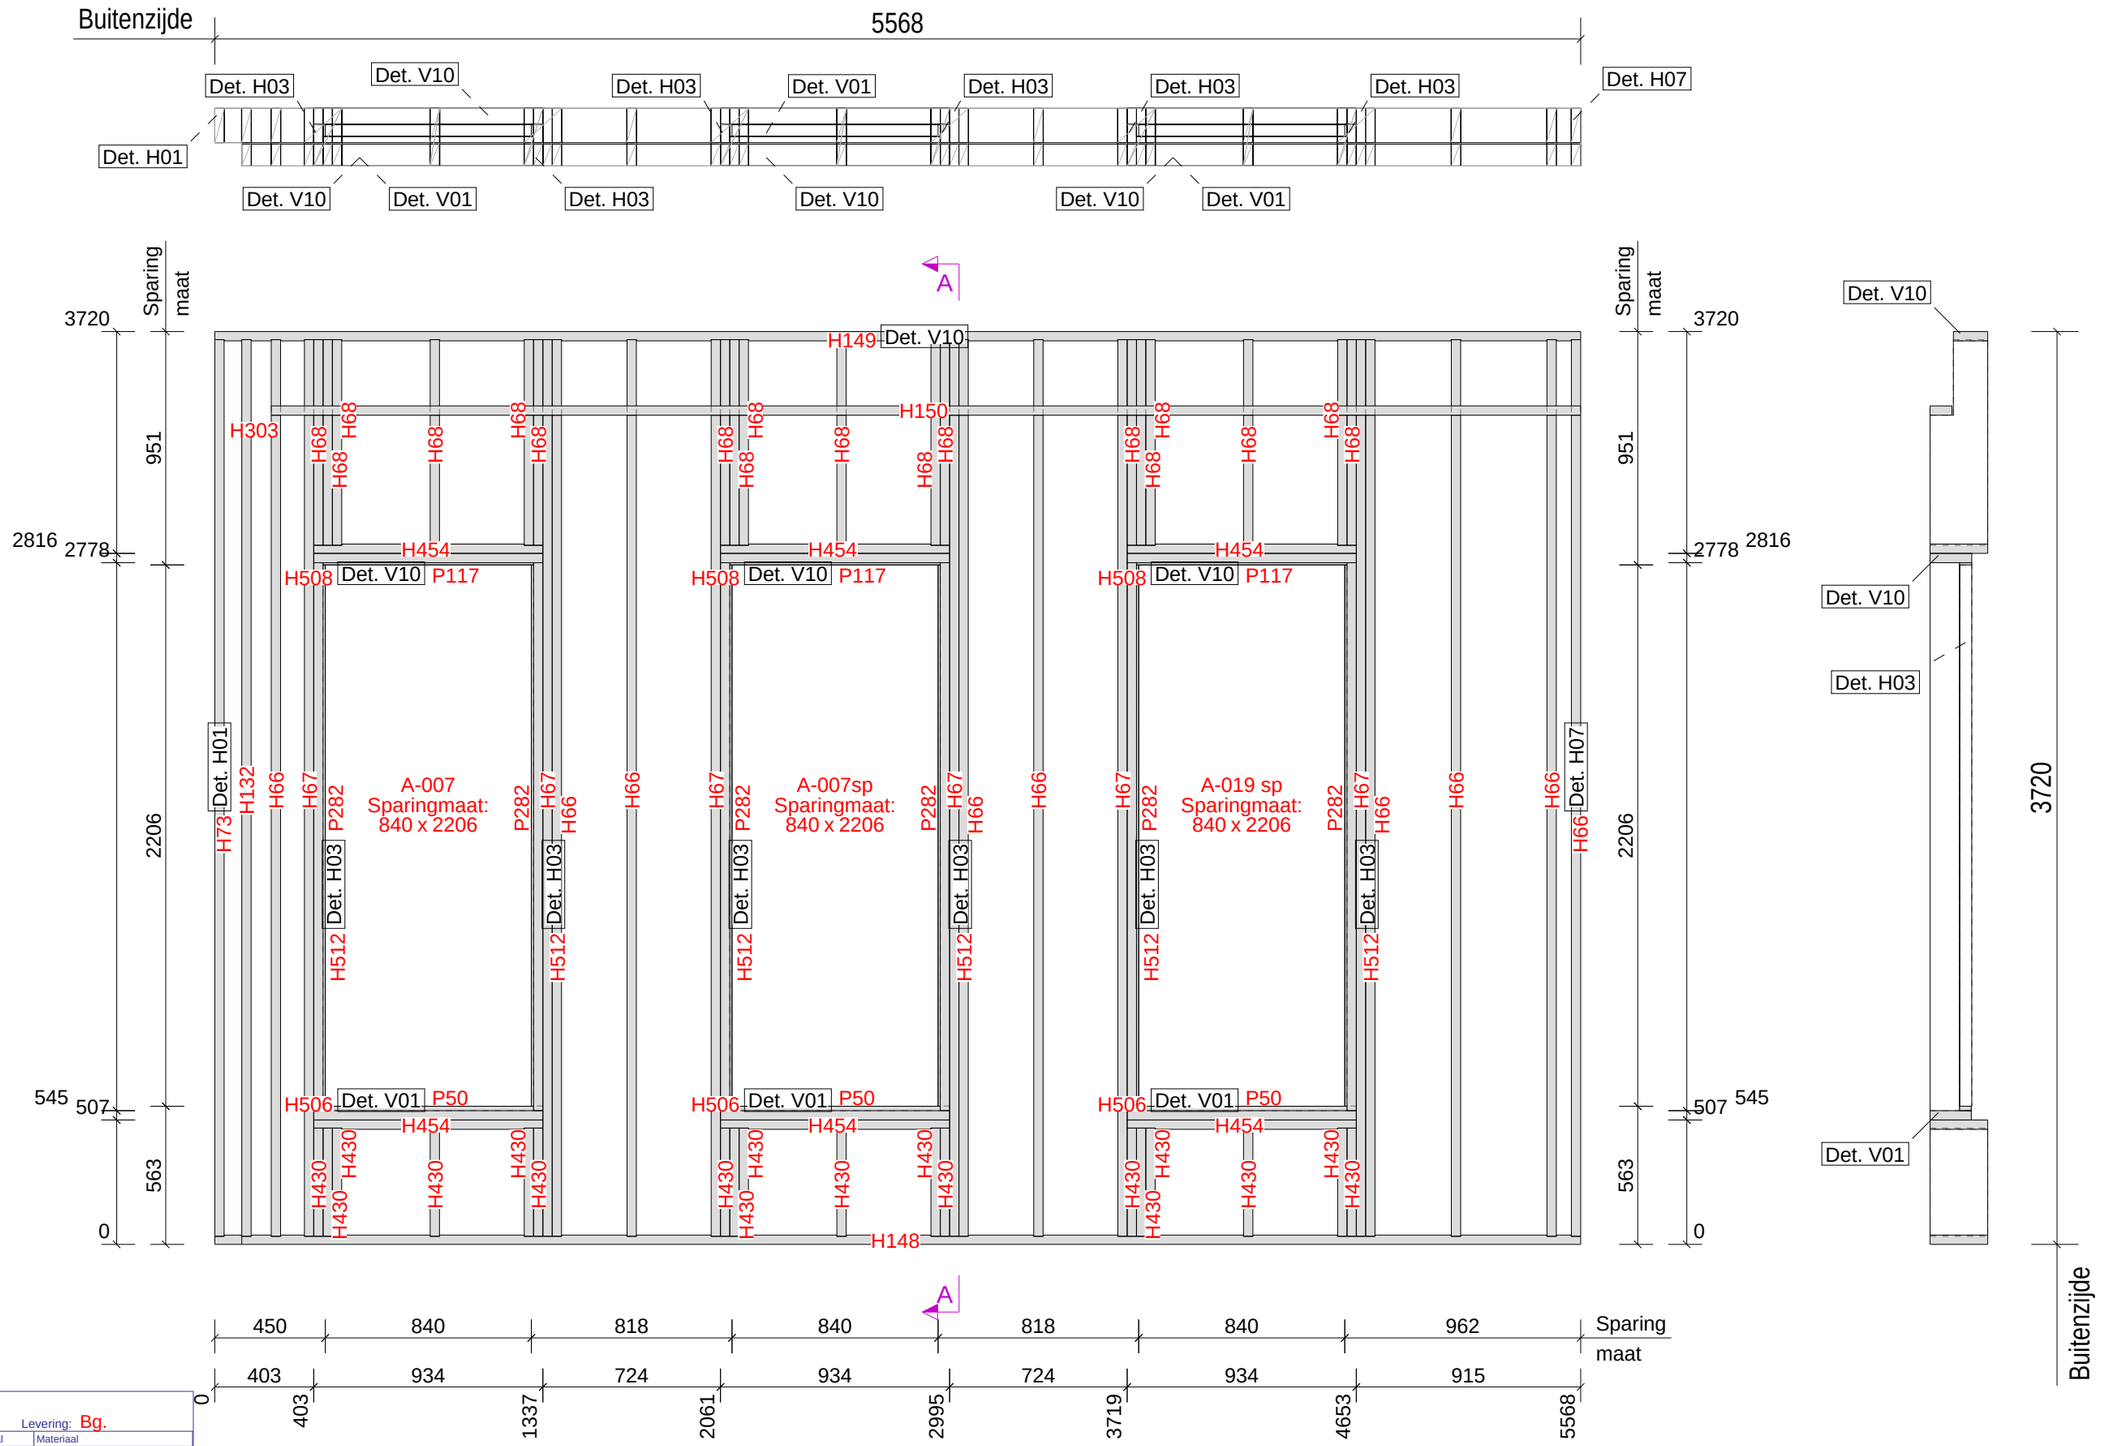

ELEMENTPOSLIJST Element W12

Montage planning Levering: Bg.

Pos.	Naam	Profiel	Lengte	Aantal	Materiaal
H148	ONDERREGEL	38*235	5568	1	VUREN-C
H149	BOVENREGEL	38*140	5568	1	VUREN-C
H150	REGEL	38*89	5338	1	VUREN-C
H66	STIJL	38*235	3654	9	VUREN-C
H67	KOZIJNSTIJL	38*235	3654	6	VUREN-C
H73	STIJL	38*140	3654	1	VUREN-C
H132	STIJL	38*235	3654	1	VUREN-C
H512	STELKOZIJN	38*170	2233	6	VUREN-C
P282	PLAAT	PL9*50	2206	6	POPULIERPLEX_WIT
H454	KOZIJNREGEL	38*235	934	6	VUREN-C
H506	STELKOZIJN	38*168	934	3	VUREN-C
H508	STELKOZIJN	38*170	934	3	VUREN-C
P50	PLAAT	PL18*48	858	3	BETONPLEX_RK
P117	PLAAT	PL9*50	858	3	POPULIERPLEX_WIT
H68	STIJL	38*235	838	18	VUREN-C
H430	STIJL	38*235	441	18	VUREN-C
H303	REGEL	38*89	120	1	VUREN-C
P391	A-007			1	KOZIJN
P507	A-007sp			1	KOZIJN
P509	A-019 sp			1	KOZIJN

Element Gewicht	
Element	452
Kozijnen	334
Totaal	786

Van binnenuit gezien!

Definitief

Datum:	20.02.2023
Gewijzigd:	07.03.2023

Kloosterpoort 1
4421 SN Kapelle
Tel. +31 (0)113-33 08 55
E-mail: info@vkpbouw.com

Opdrachtgever:	Bouwbedrijf L. van de Ven B.V.
Project naam:	83 Zorgeenheden D'n Herd te Helmond
Getekend door:	M.van Iwaarden
Project nr.:	220051
Schaal:	1:25
Formaat:	A3

Frame

W12

Tekla Structures

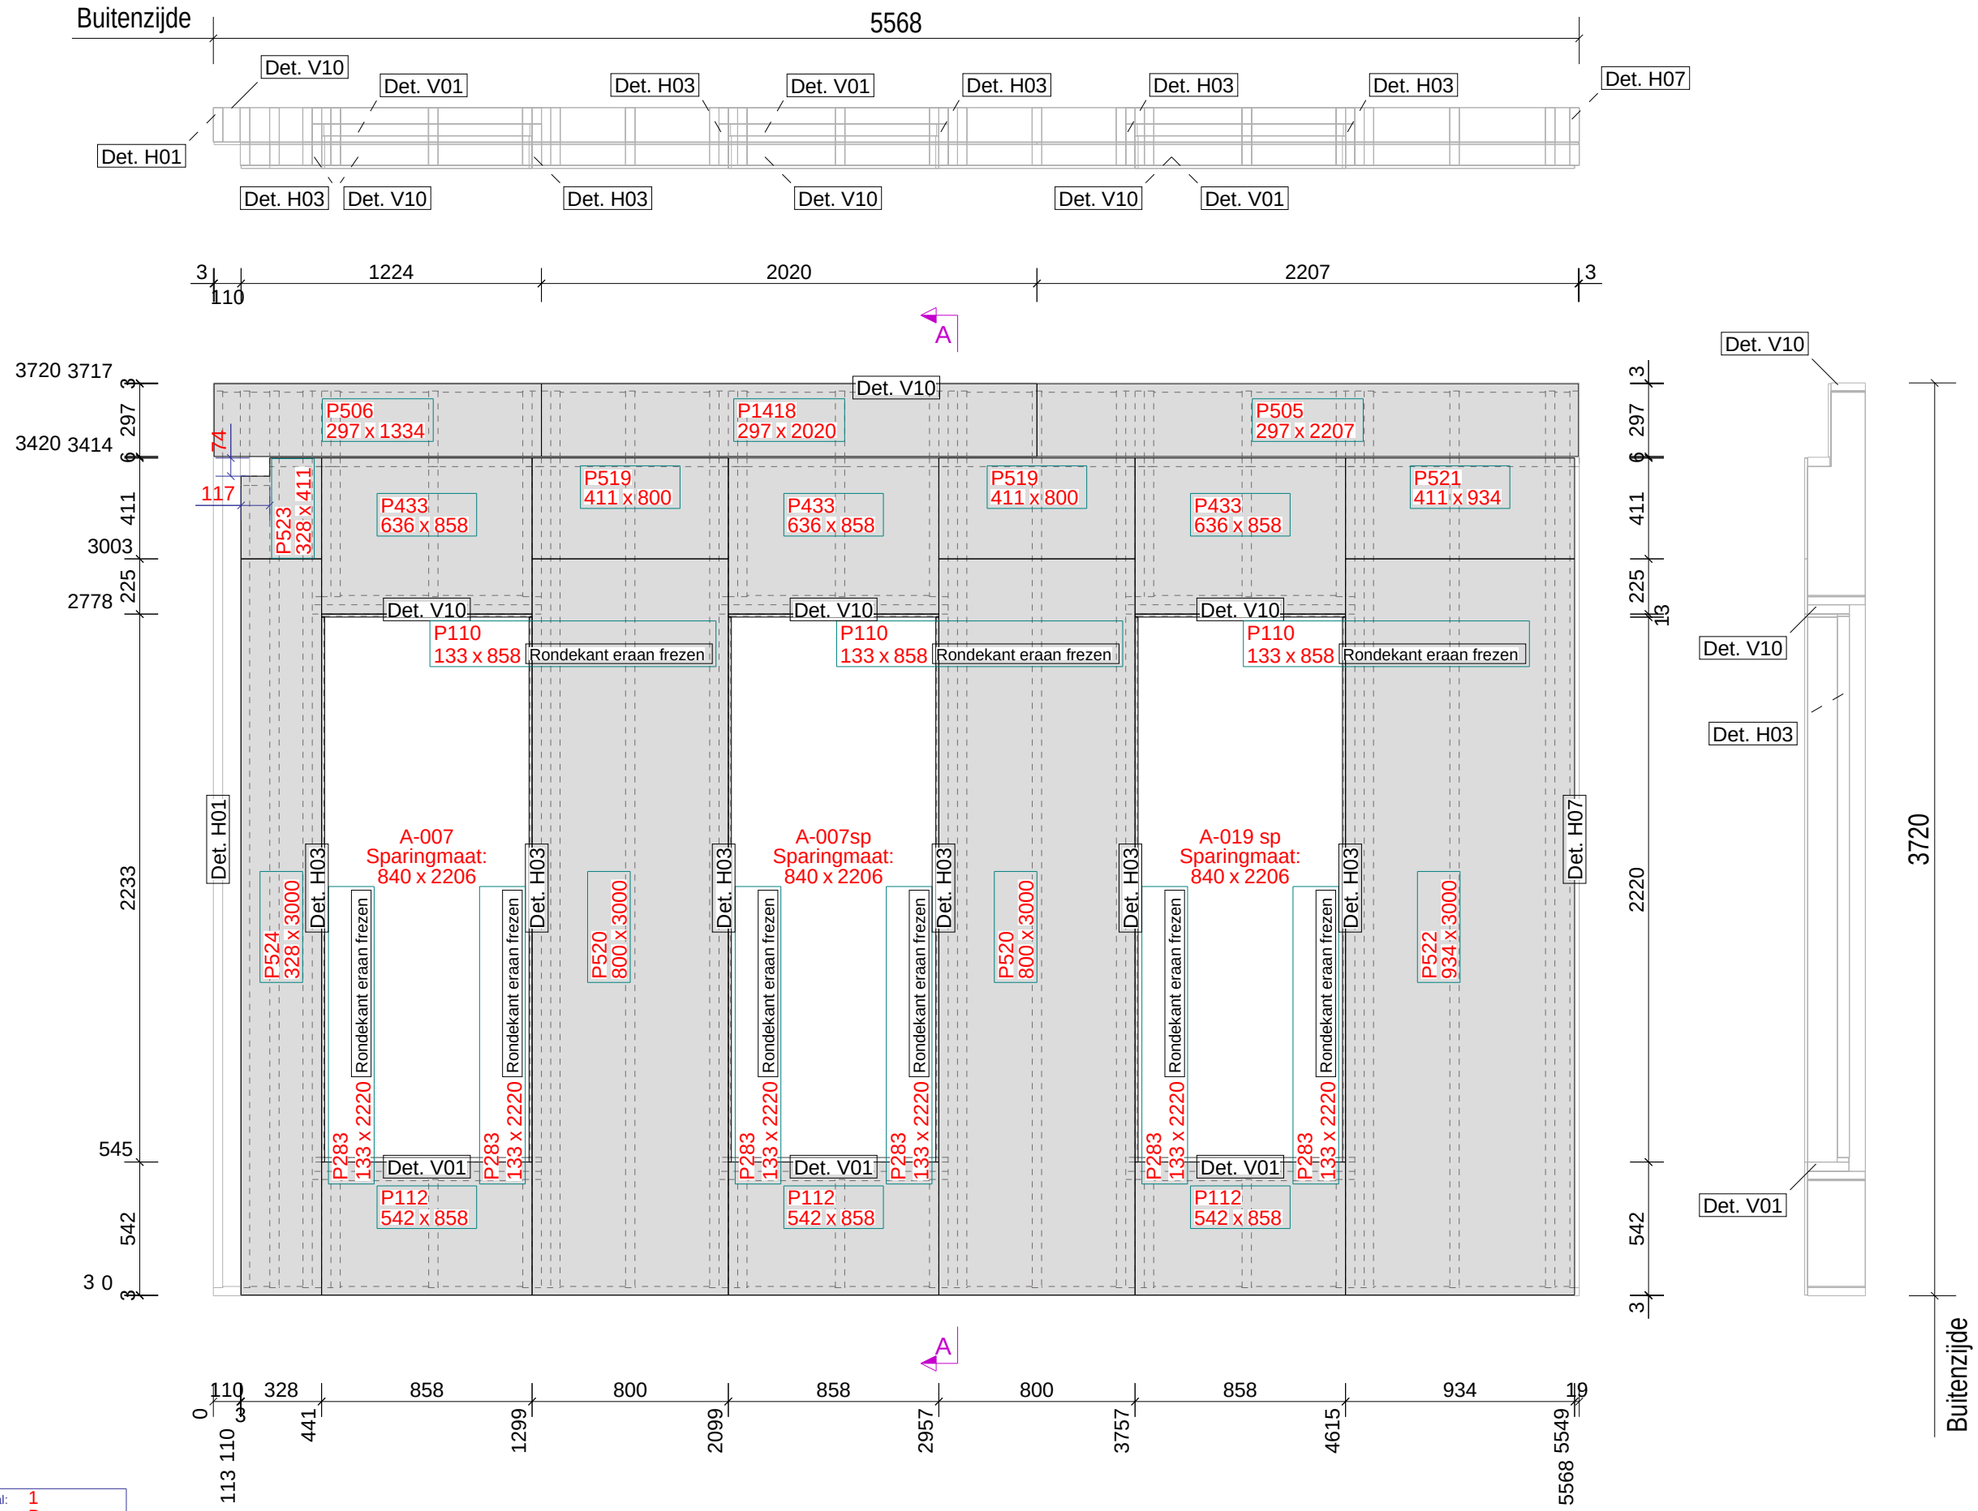

ELEMENTPOSLIJST	Element W12 Montage planning		Aantal: 1 Levering: Bg.	
Pos.	Naam	Lengte x Breedte x Dikte	Aantal	Materiaal
P110	PLAAT	858 x 133 x 12.5	3	FERMACELL_RK
P112	PLAAT	858 x 542 x 12.5	3	FERMACELL_RK
P283	PLAAT	2220 x 133 x 12.5	6	FERMACELL_RK
P433	PLAAT	858 x 636 x 12.5	3	FERMACELL_RK
P505	PLAAT	2207 x 297 x 11	1	OSB-3_RK
P506	PLAAT	1334 x 297 x 11	1	OSB-3_RK
P519	PLAAT	800 x 411 x 12.5	2	FERMACELL_RK
P520	PLAAT	3000 x 800 x 12.5	2	FERMACELL_RK
P521	PLAAT	934 x 411 x 12.5	1	FERMACELL_RK
P522	PLAAT	3000 x 934 x 12.5	1	FERMACELL_RK
P523	PLAAT	411 x 328 x 12.5	1	FERMACELL_RK
P524	PLAAT	3000 x 328 x 12.5	1	FERMACELL_RK
P1418	PLAAT	2020 x 297 x 11	1	OSB-3_RK

Tekla Structures

Element Gewicht	
Element	688
Kozijnen	334
Totaal	1021

Van binnenuit gezien!

Definitief

Datum:	20.02.2023
Gewijzigd:	07.03.2023

Kloosterpoort 1
4421 SN Kapelle
Tel. +31 (0)113-33 08 55
E-mail: info@vkpbouw.com

Opdrachtgever:	Bouwbedrijf L. van de Ven B.V.	Schaal:	1:25
Project naam:	83 Zorgeenheden D'n Herd te Helmond	Formaat:	A3
Getekend door:	M.van Iwaarden		Binnenpl
Project nr.:	220051		W12

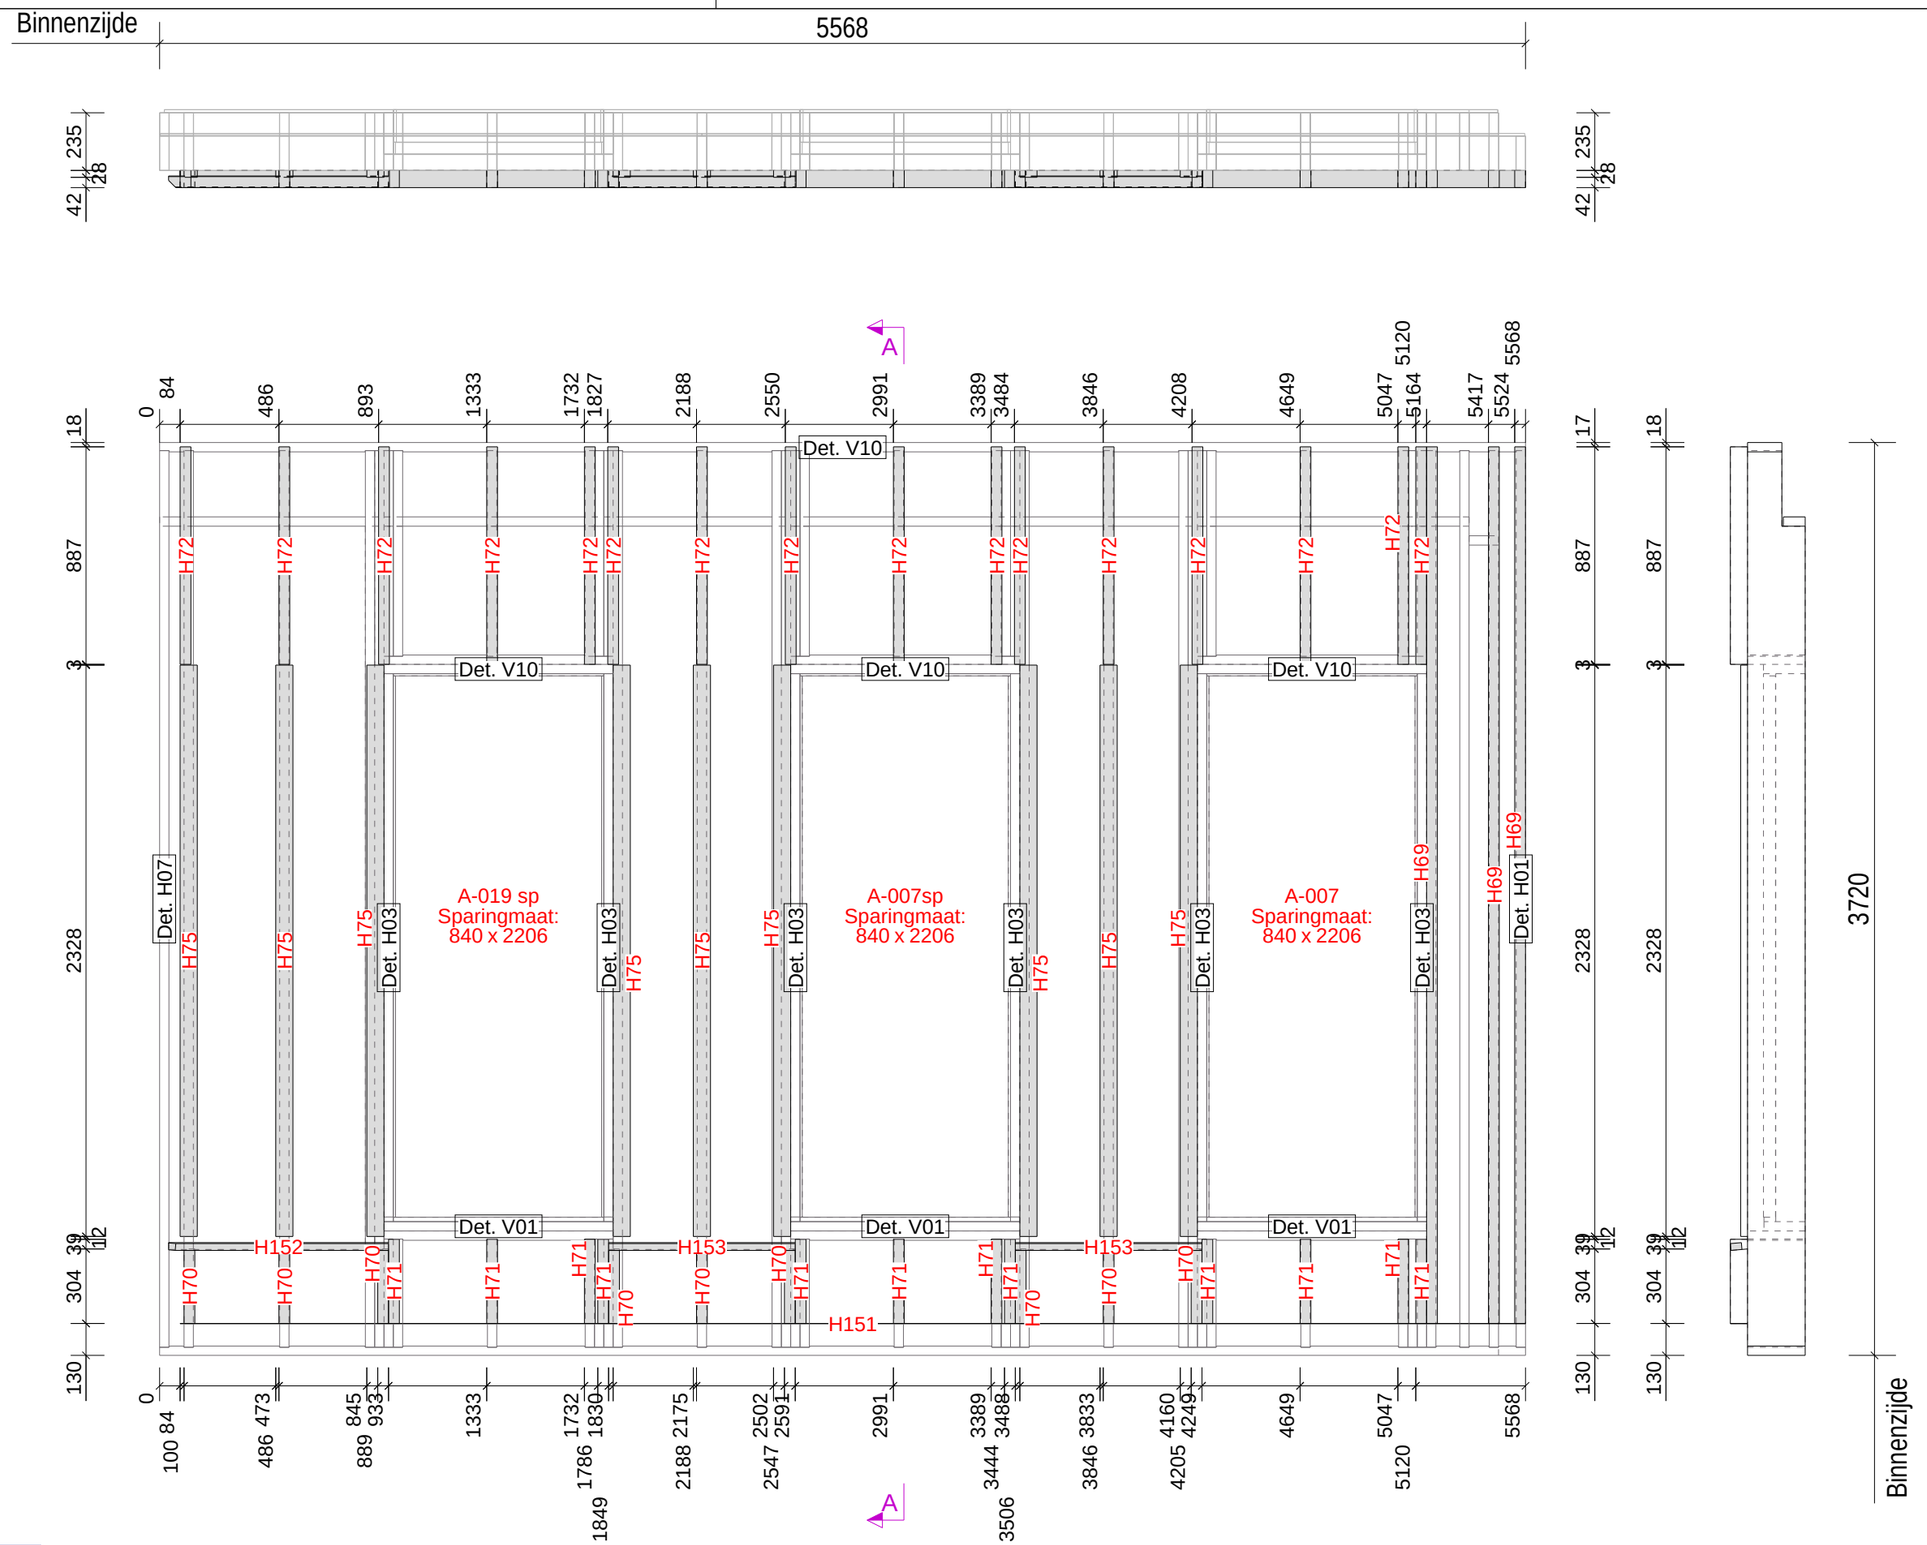

ELEMENTPOSLIJST

Element W12
Montage planning

Aantal: 1
Levering: Bg.

Pos.	Naam	Lengte x Breedte x Dikte	Lengte	Aantal	Materiaal
H70	RACHEL	304 x 44 x 70	304	9	VUREN GEIMPREGNEERD
H71	RACHEL	343 x 44 x 70	343	12	VUREN GEIMPREGNEERD
H153	REGEL	761 x 28 x 45	761	2	VUREN GEIMPREGNEERD
H72	RACHEL	887 x 44 x 70	887	16	VUREN GEIMPREGNEERD
H152	REGEL	897 x 28 x 45	897	1	VUREN GEIMPREGNEERD
H75	RACHEL	2328 x 28 x 70	2328	9	VUREN GEIMPREGNEERD
H69	RACHEL	3573 x 44 x 70	3573	3	VUREN GEIMPREGNEERD
H151	PVC	5484 x 1 x 70	5484	1	ONGEDIERTE_ROOSTER
P391	A-007			1	KOZIJN
P507	A-007sp			1	KOZIJN
P509	A-019 sp			1	KOZIJN

Element Gewicht

Element	755
Kozijnen	334
Totaal	1088

Van buitenaf gezien!

Definitief

Datum: 20.02.2023
Gewijzigd: 07.03.2023

Kloosterpoort 1
4421 SN Kapelle
Tel. +31 (0)113-33 08 55
E-mail: info@vkpbouw.com

Opdrachtgever: Bouwbedrijf L. van de Ven B.V.
Project naam: 83 Zorgeenheden D'n Herd te Helmond
Getekend door: M.van Iwaarden
Project nr.: 220051

Schaal: 1:25
Formaat: A3

Rachels

W12

Tekla Structures

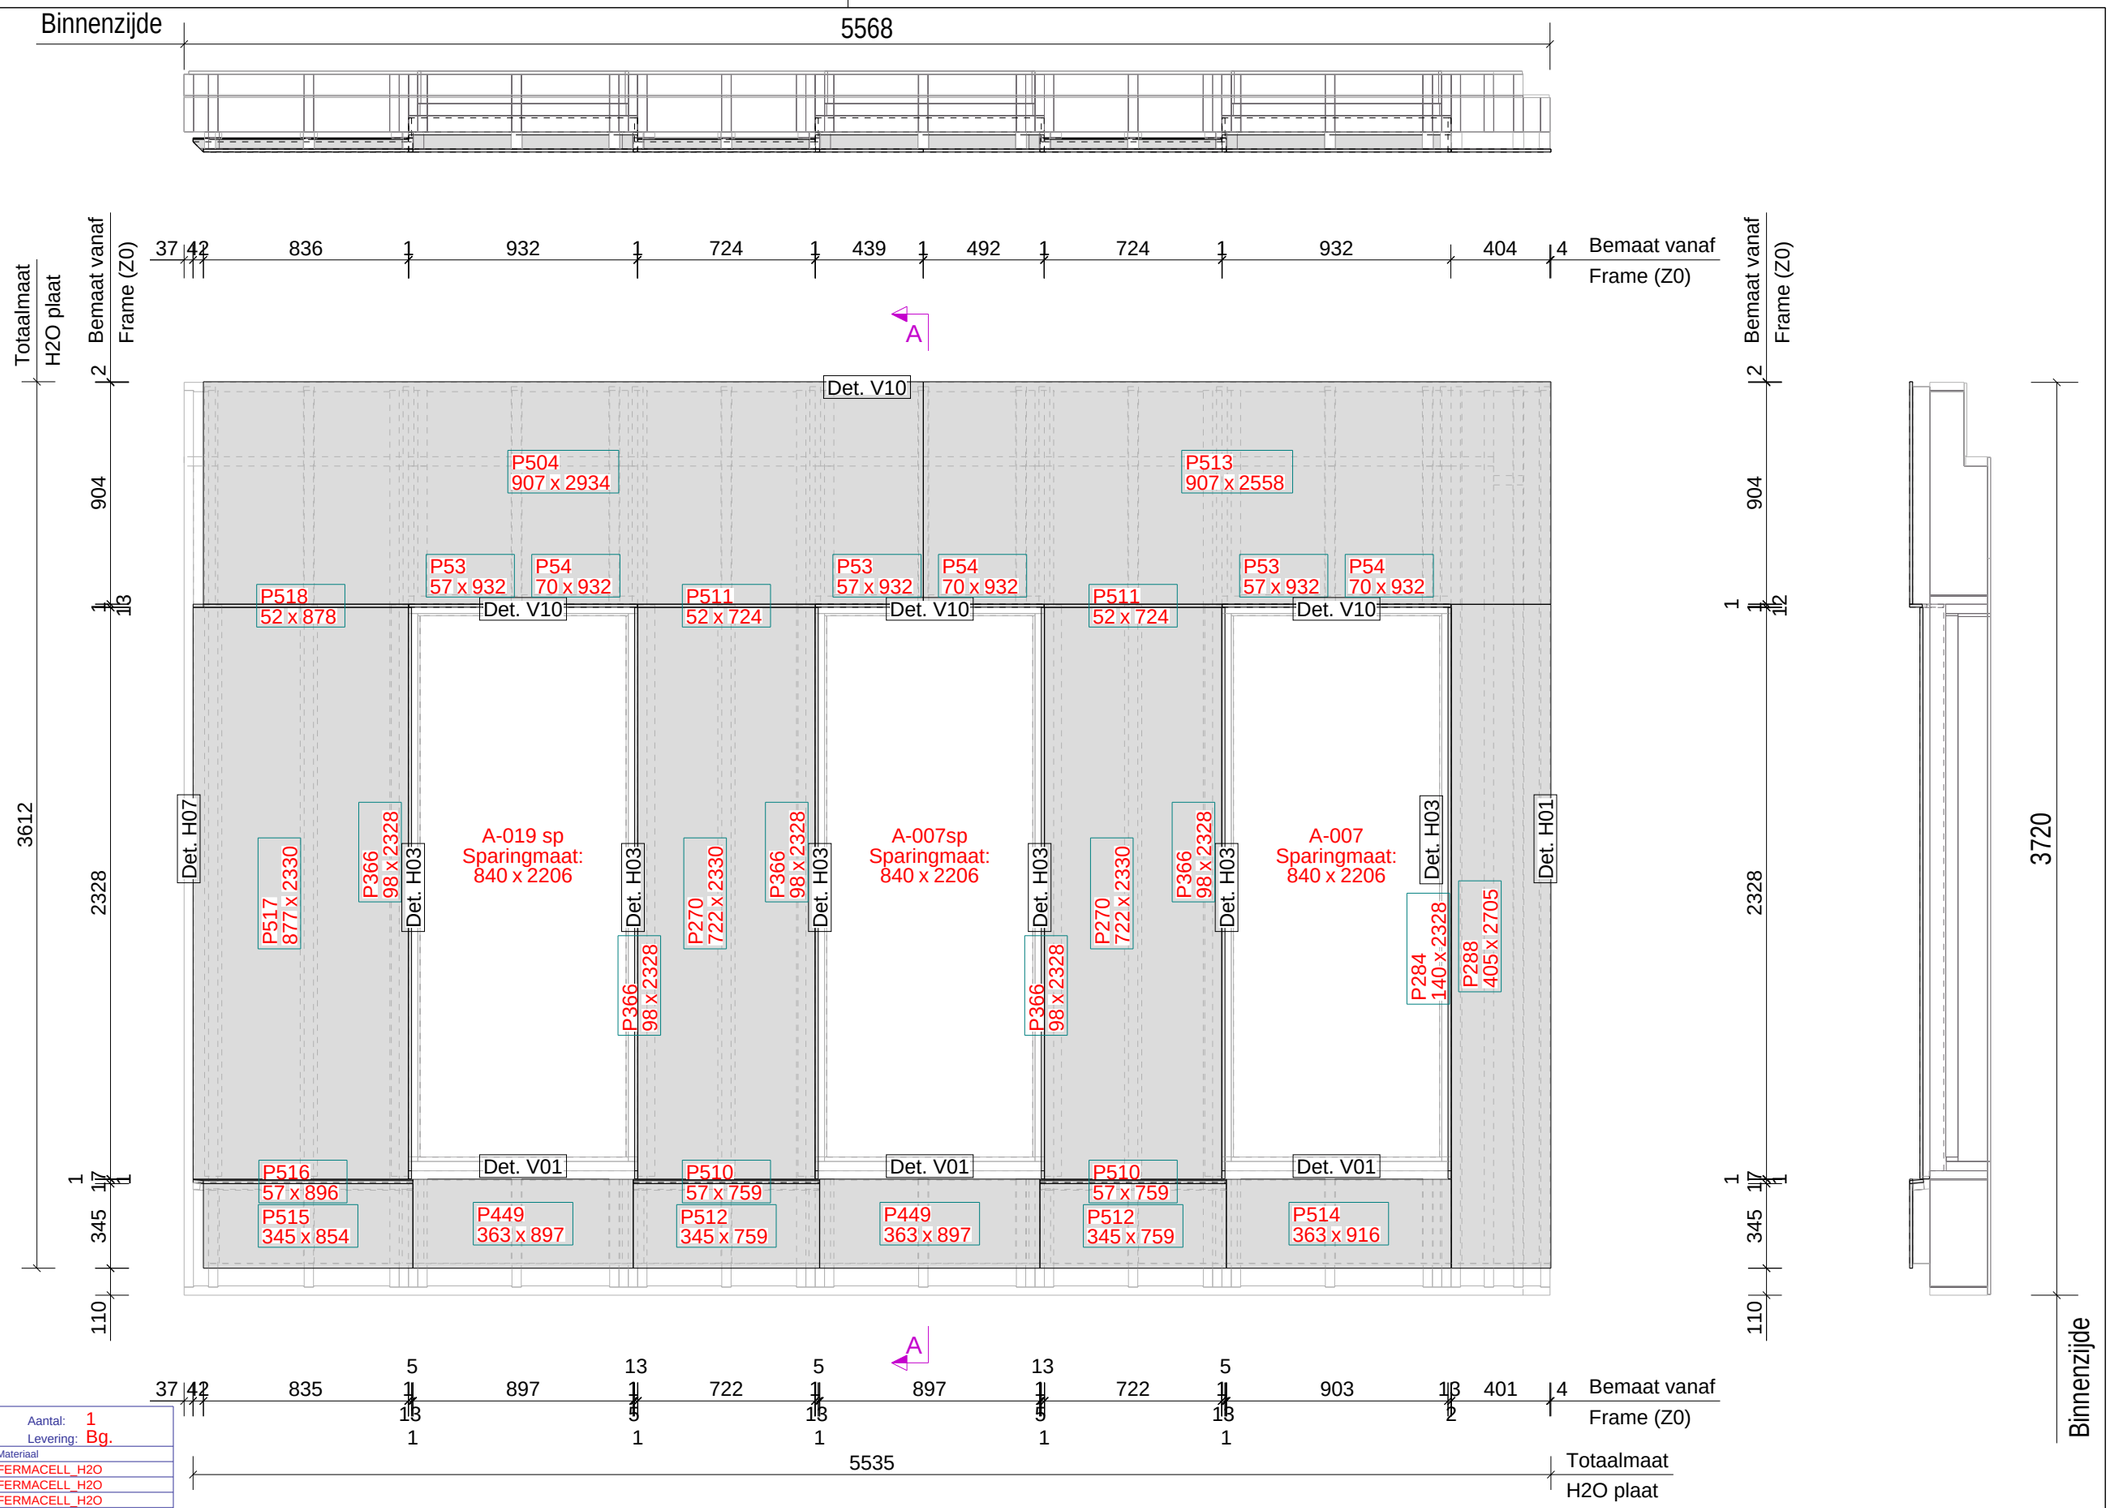

ELEMENTPOSLIJST

Element W12
Montage planning

Aantal: 1
Levering: Bg.

Pos.	Naam	Lengte x Breedte x Dikte	Aantal	Materiaal
P504	PLAAT	2934 x 907 x 12.5	1	FERMACELL_H2O
P288	PLAAT	2705 x 405 x 12.5	1	FERMACELL_H2O
P513	PLAAT	2558 x 907 x 12.5	1	FERMACELL_H2O
P270	PLAAT	2330 x 722 x 12.5	2	FERMACELL_H2O
P517	PLAAT	2330 x 877 x 12.5	1	FERMACELL_H2O
P284	PLAAT	2328 x 140 x 12.5	1	FERMACELL_H2O
P366	PLAAT	2328 x 98 x 12.5	5	FERMACELL_H2O
P53	PLAAT	932 x 57 x 12.5	3	FERMACELL_H2O
P54	PLAAT	932 x 70 x 12.5	3	FERMACELL_H2O
P514	PLAAT	916 x 363 x 12.5	1	FERMACELL_H2O
P449	PLAAT	897 x 363 x 12.5	2	FERMACELL_H2O
P516	PLAAT	896 x 57 x 12.5	1	FERMACELL_H2O
P518	PLAAT	878 x 52 x 12.5	1	FERMACELL_H2O
P515	PLAAT	854 x 345 x 12.5	1	FERMACELL_H2O
P510	PLAAT	759 x 57 x 12.5	2	FERMACELL_H2O
P512	PLAAT	759 x 345 x 12.5	2	FERMACELL_H2O
P511	PLAAT	724 x 52 x 12.5	2	FERMACELL_H2O
P391	A-007		1	KOZIJN
P507	A-007sp		1	KOZIJN
P509	A-019 sp		1	KOZIJN

Tekla Structures

Element Gewicht	
Element	947
Kozijnen	334
Totaal	1280

Datum:	20.02.2023
Gewijzigd:	07.03.2023

Van buitenaf gezien!

Kloosterpoort 1
4421 SN Kapelle
Tel. +31 (0)113-33 08 55
E-mail: info@vkpbouw.com

Definitief

Opdrachtgever:	Bouwbedrijf L. van de Ven B.V.	Schaal:	1:25
Project naam:	83 Zorgeenheden D'n Herd te Helmond	Formaat:	A3
Getekend door:	M.van Iwaarden		Buitenpl
Project nr.:	220051		W12

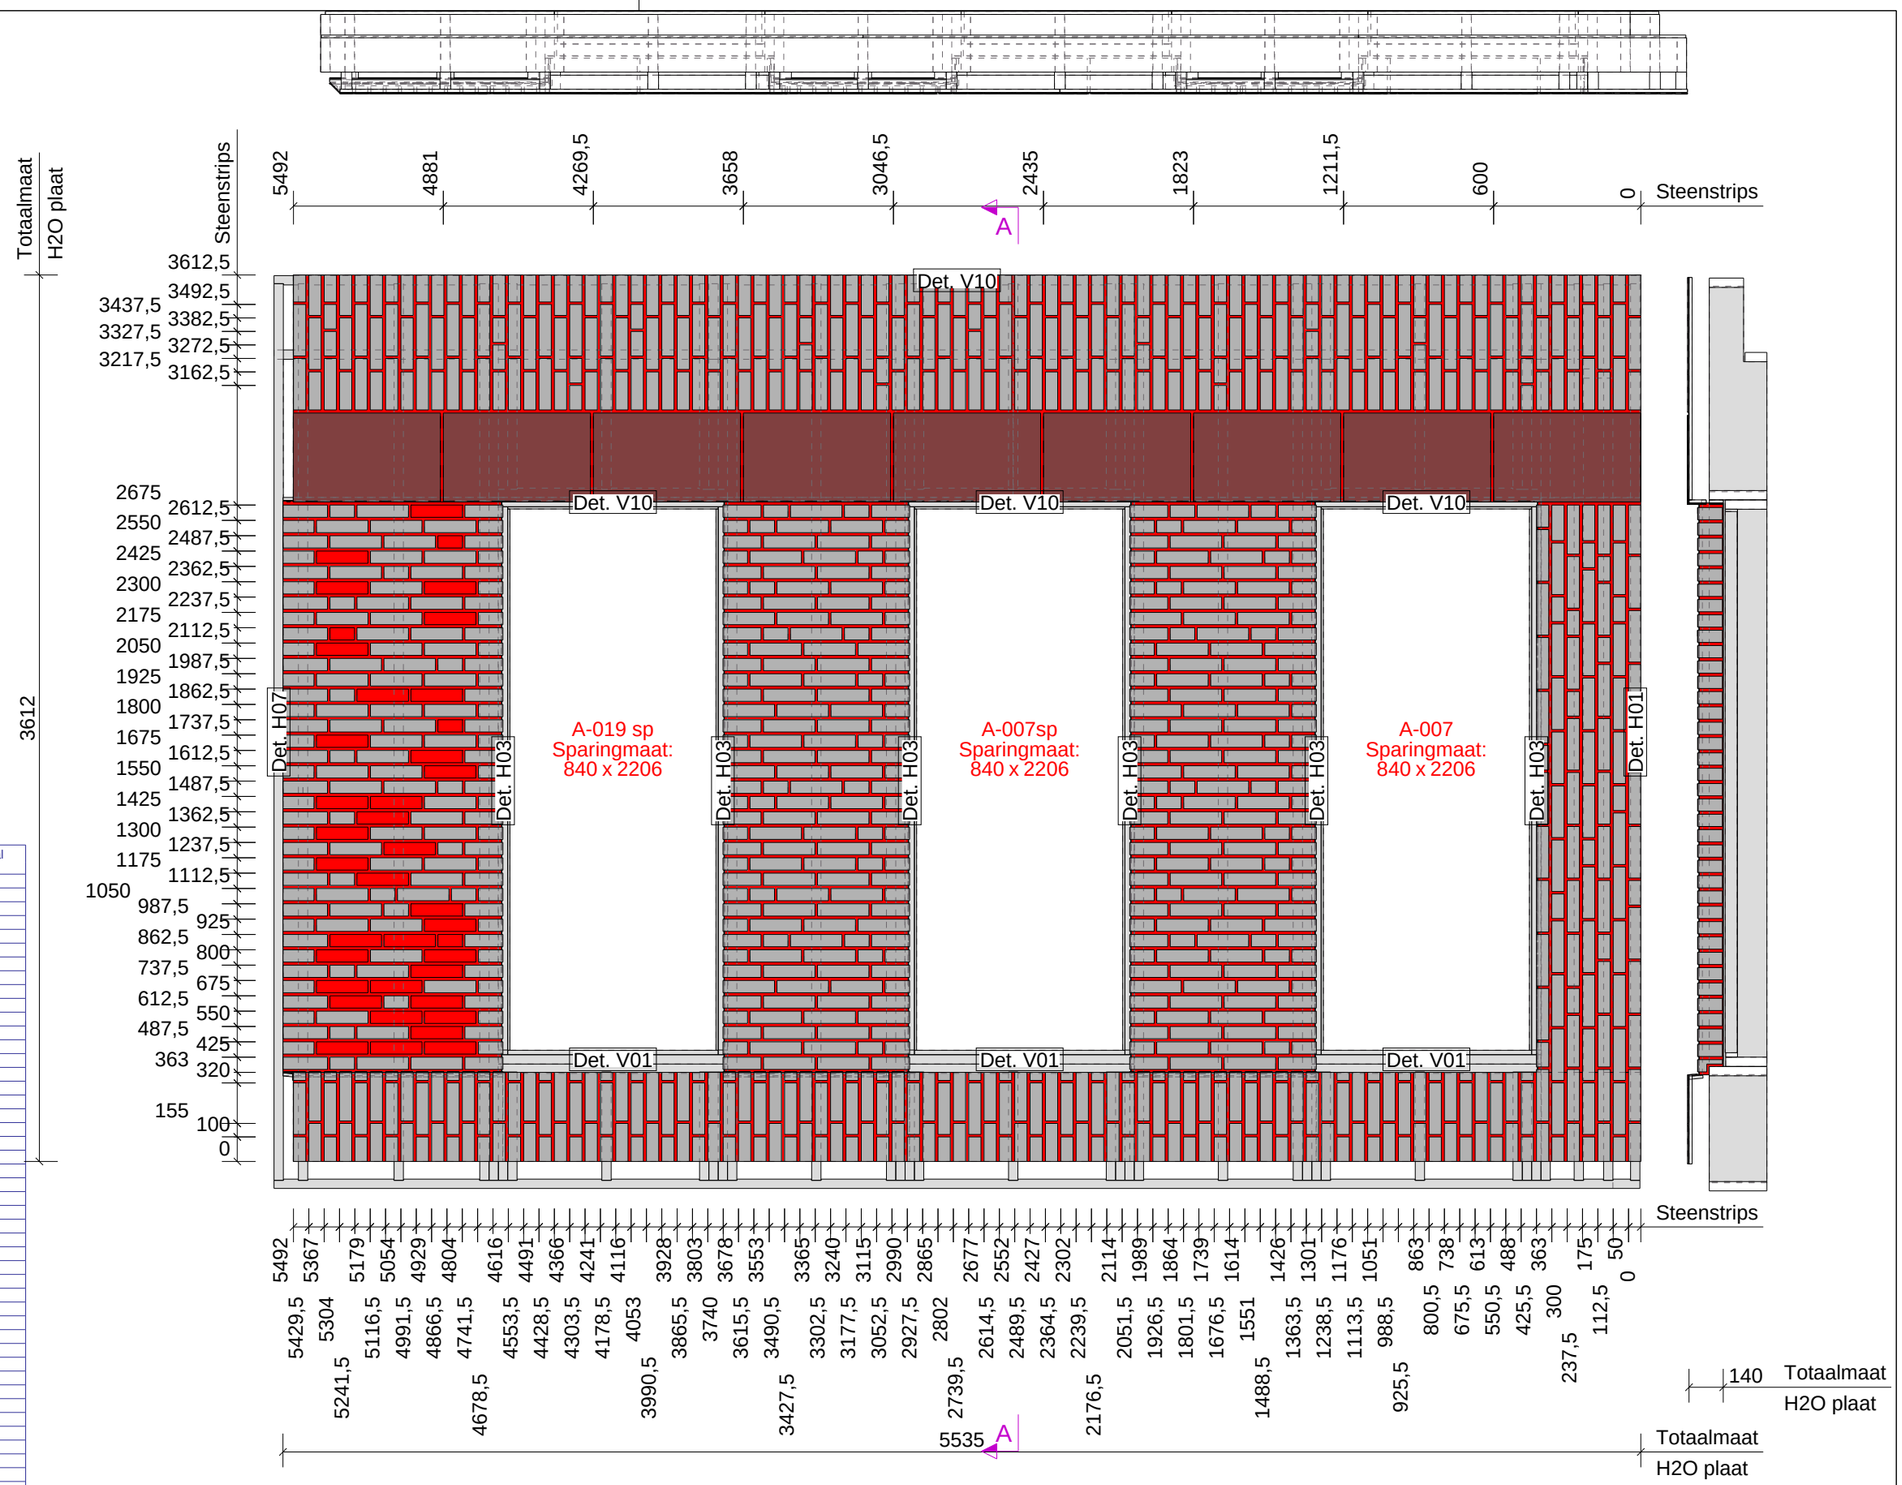

Element Onderdelen : Zone = 5		Element	W121		Fase Bg.		Aantal 1
Nr.	Materiaal	Afmeting		Naam	Code	Aantal	Opmerking
P1088	FOLIE	2	40 x 753	LIJM		2	SLV.7343
P1092	FOLIE	2	40 x 891	LIJM		1	SLV.7343
P1062	FOLIE	2	42 x 760	LIJM		2	SLV.7343
P1066	FOLIE	2	42 x 897	LIJM		1	SLV.7343
P1789	FOLIE	2	57 x 905	LIJM		3	SLV.7343
P1790	FOLIE	2	70 x 905	LIJM		3	SLV.7343
P1792	FOLIE	2	98 x 2331	LIJM		5	SLV.7343
P1788	FOLIE	2	140 x 2331	LIJM		1	SLV.7343
P1044	FOLIE	2	363 x 5493	LIJM		1	SLV.7343
P1791	FOLIE	2	420 x 2325	LIJM		1	SLV.7343
P1055	FOLIE	2	749 x 2330	LIJM		2	SLV.7343
P1054	FOLIE	2	891 x 2330	LIJM		1	SLV.7343
P1047	FOLIE	2	925 x 5493	LIJM		1	SLV.7343
P1453	S9.8358	4	21 x 68	KNIPSTEEN		1	
P1452	S9.8358	4	21 x 100	KNIPSTEEN		2	
P1052	S9.8358	4	21 x 200	KNIPSTEEN		1	
P1451	S9.8358	4	21 x 210	KNIPSTEEN		8	
P1046	S9.8358	4	33 x 50	KNIPSTEEN		20	
P1444	S9.8358	4	50 x 100	KOP		142	
P1447	S9.8358	4	50 x 100	STREK		1	
P1048	S9.8358	4	50 x 110	KNIPSTEEN		44	
P1058	S9.8358	4	50 x 127	KOP		18	
P1051	S9.8358	4	50 x 145	DRIEKLEZOOR		1	
P1446	S9.8358	4	50 x 145	KNIPSTEEN		3	
P1448	S9.8358	4	50 x 155	DRIEKLEZOOR		88	
P1454	S9.8358	4	50 x 155	KNIPSTEEN		1	
P1049	S9.8358	4	50 x 165	KNIPSTEEN		44	
P1059	S9.8358	4	50 x 182	STREK		19	
P1045	S9.8358	4	50 x 198	KNIPSTEEN		21	
P1455	S9.8358	4	50 x 200	KNIPSTEEN		3	
P1445	S9.8358	4	50 x 210	KNIPSTEEN		41	
P1443	S9.8358	4	50 x 210	STREK		418	
P1061	S9.8358	50	33 x 43	KNIP_HOEKSTEEN_95gr		17	
P1063	S9.8358	50	33 x 43	KNIP_HOEKSTEEN_95gr		1	
P1064	S9.8358	50	33 x 43	KNIP_HOEKSTEEN_95gr		1	
P1065	S9.8358	50	33 x 43	KNIP_HOEKSTEEN_95gr		1	
P1060	S9.8358	50	40 x 202	KNIP_HOEKSTEEN_95gr		18	
P1067	S9.8358	50	40 x 202	KNIP_HOEKSTEEN_95gr		1	
P1456	S9.8358	50	100 x 100	HOEKSTEEN_KOP		76	
P1457	S9.8358	50	100 x 155	HOEKSTEEN_DRIEKLEZOOR		91	
P1057	S9.8358	50	100 x 155	KNIP_HOEKSTEEN		2	
P1458	S9.8358	50	100 x 155	KNIP_HOEKSTEEN		2	
P1056	S9.8358	50	100 x 210	HOEKSTEEN_KOP		14	
P1068	S9.8358	90	33 x 43	KNIP_KLIS_95gr		1	
P1053	S9.8358	90	50 x 50	KLIS_KOP		1	
P1449	S9.8358	100	50 x 50	KLIS_KOP		2	
P1450	S9.8358	210	50 x 50	KLIS_STREK		9	
P1106	S9.8359	4	15 x 15	KNIP_ECOSHAPE		1	
P1102	S9.8359	4	29 x 600	KNIP_ECOSHAPE		2	
P1095	S9.8359	4	57 x 89	KNIP_ECOSHAPE		1	
P1076	S9.8359	4	57 x 165	KNIP_ECOSHAPE		1	
P1097	S9.8359	4	57 x 341	KNIP_ECOSHAPE		1	
P1104	S9.8359	4	57 x 353	KNIP_ECOSHAPE		1	
P1103	S9.8359	4	57 x 519	KNIP_ECOSHAPE		1	
P1099	S9.8359	4	57 x 524	KNIP_ECOSHAPE		1	
P1093	S9.8359	4	57 x 600	KNIP_ECOSHAPE		1	
P1087	S9.8359	4	72 x 165	KNIP_ECOSHAPE		1	
P1094	S9.8359	4	72 x 600	KNIP_ECOSHAPE		1	
P1096	S9.8359	4	72 x 600	KNIP_ECOSHAPE		1	
P1098	S9.8359	4	72 x 600	KNIP_ECOSHAPE		1	
P1100	S9.8359	4	72 x 600	KNIP_ECOSHAPE		1	
P1101	S9.8359	4	72 x 600	KNIP_ECOSHAPE		1	
P1105	S9.8359	4	72 x 600	KNIP_ECOSHAPE		1	
P1085	S9.8359	4	363 x 600	ECOSHAPE		9	

Tekla Structures

Element Gewicht	
Element	1037
Kozijnen	334
Totaal	1370

Van binnenuit gezien!

Definitief

Datum:	22.02.2023
Gewijzigd:	07.03.2023

Kloosterpoort 1
4421 SN Kapelle
Tel. +31 (0)113-33 08 55
E-mail: info@vkpbouw.com

Opdrachtgever:	Bouwbedrijf L. van de Ven B.V.	Schaal: 1:25	
Project naam:	83 Zorgeenheden D'n Herd te Helmond	Formaat: A3	
Getekend door:	M.van Iwaarden	Wand Zone 5	
Project nr.:	220051	W12	

A = ELEKTRA_DOOS (binnenzijde)
A brand = ELEKTRA_DOOS_BRANDWEREND (binnenzijde)
01 = BUIS BR-BL-GE/GR (binnenzijde)
02 = BUIS BR-BL-GE/GR-ZW (binnenzijde)
03 = BUIS BR-BL-GE/GR-ZW (binnenzijde)
04 = BUIS DATA/CAI (binnenzijde)
05 = BUIS GE/GR (binnenzijde)
06 = BUIS ZW-ZW/RO (binnenzijde)
09 = BUIS 4 x 0,8 (binnenzijde)
11 = Loze leiding (binnenzijde)
12 = BUIS BL-GE/GR-ZW (binnenzijde)
E = ELEKTRA_DOOS (buitenzijde)
E brand = ELEKTRA_DOOS_BRANDWEREND (buitenzijde)
001 = BUIS BR-BL-GE/GR (buitenzijde)
002 = BUIS BR-BL-GE/GR-ZW (buitenzijde)
003 = BUIS BR-BL-GE/GR-ZW (buitenzijde)
004 = BUIS DATA/CAI (buitenzijde)
005 = BUIS GE/GR (buitenzijde)
006 = BUIS ZW-ZW/RO (buitenzijde)
009 = BUIS 4 x 0,8 (buitenzijde)
011 = Loze leiding (buitenzijde)
012 = BUIS BL-GE/GR-ZW (buitenzijde)

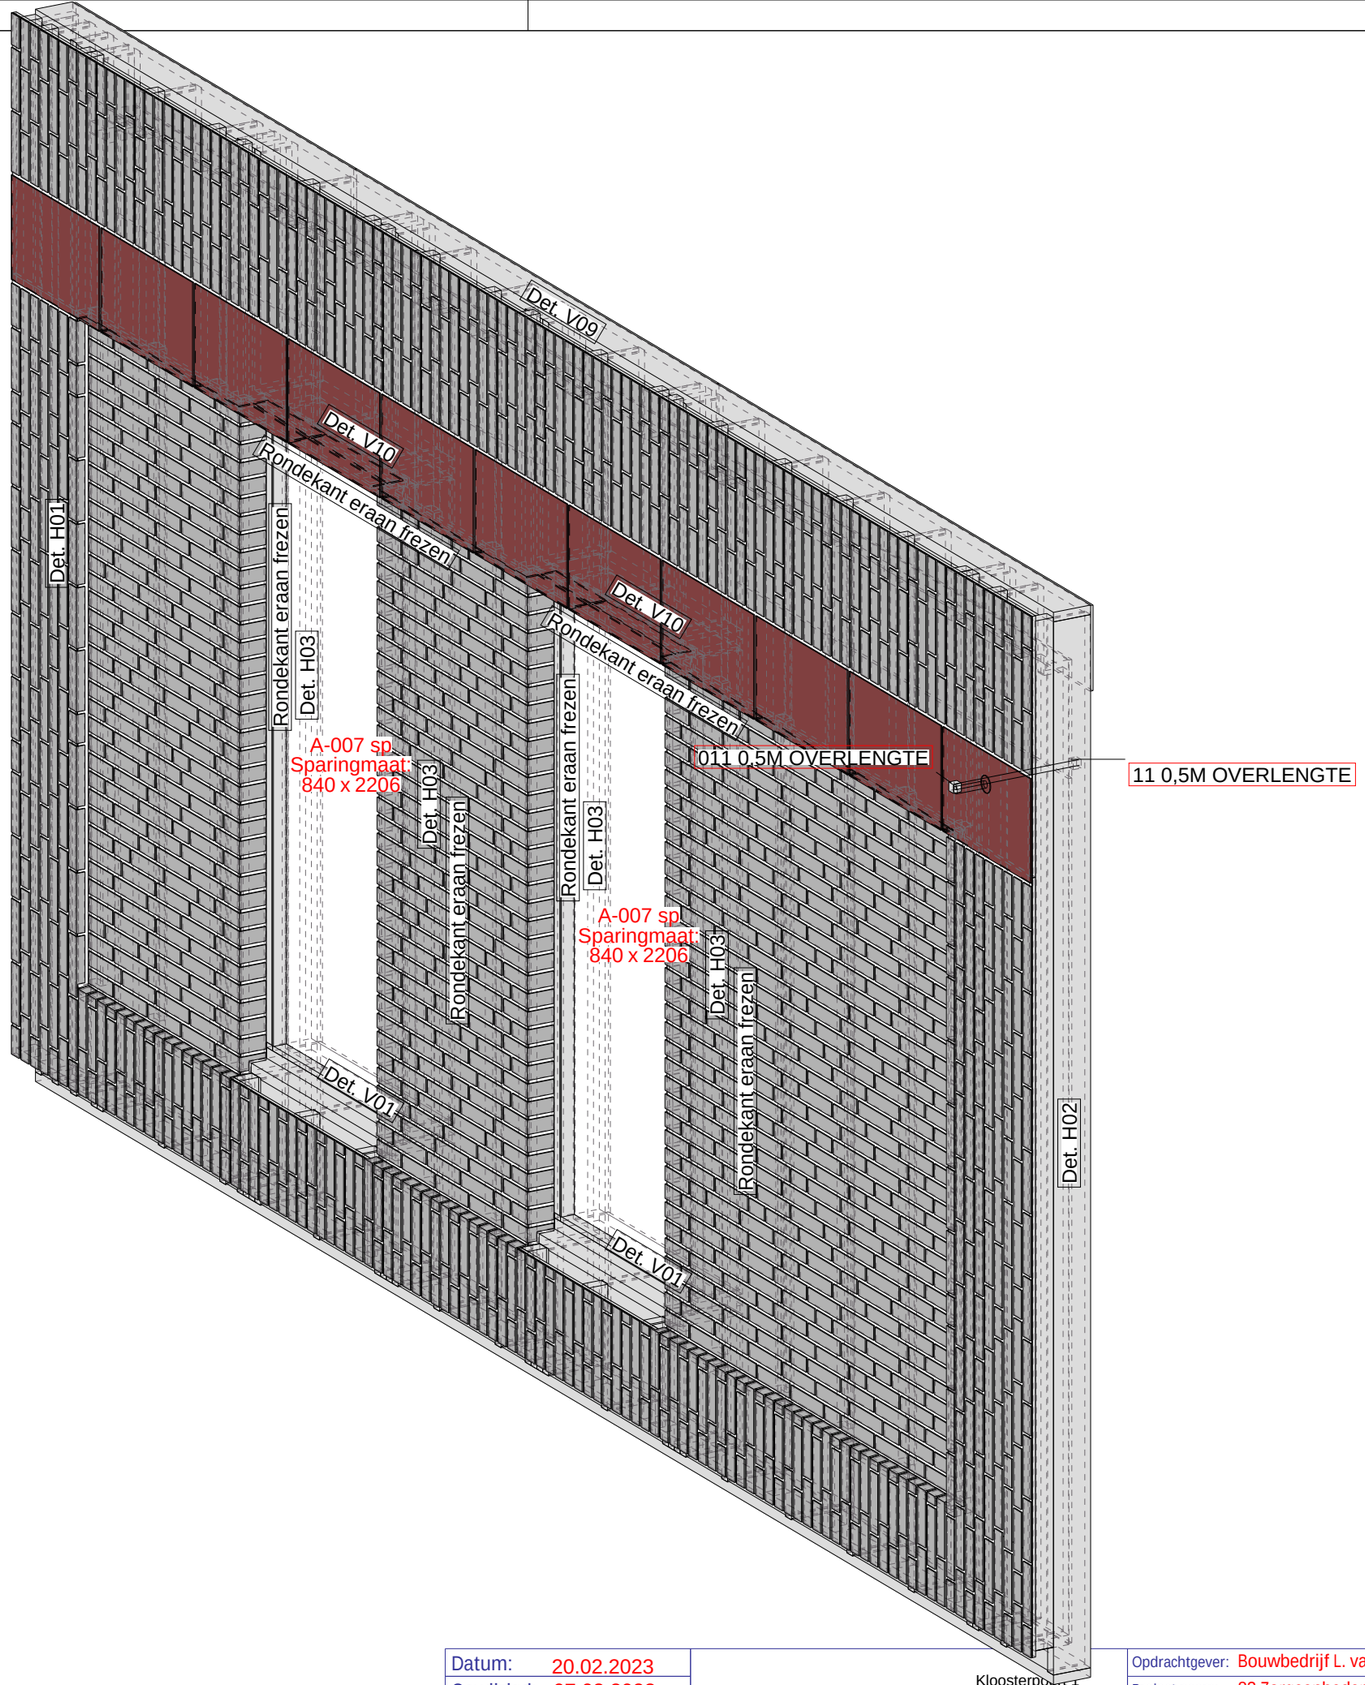

Tekla Structures

Element Gewicht	
Element	1267
Kozijnen	222
Totaal	1489

Datum:	20.02.2023
Gewijzigd:	07.03.2023

Kloosterpoort 1
4421 SN Kapelle
Tel. +31 (0)113-33 08 55
E-mail: info@vkpbouw.com

Definitief

Opdrachtgever:	Bouwbedrijf L. van de Ven B.V.	Schaal:	1:20
Project naam:	83 Zorgeenheden D'n Herd te Helmond	Formaat:	A3
Getekend door:	M.van Iwaarden		Voorblad
Project nr.:	220051		

W13

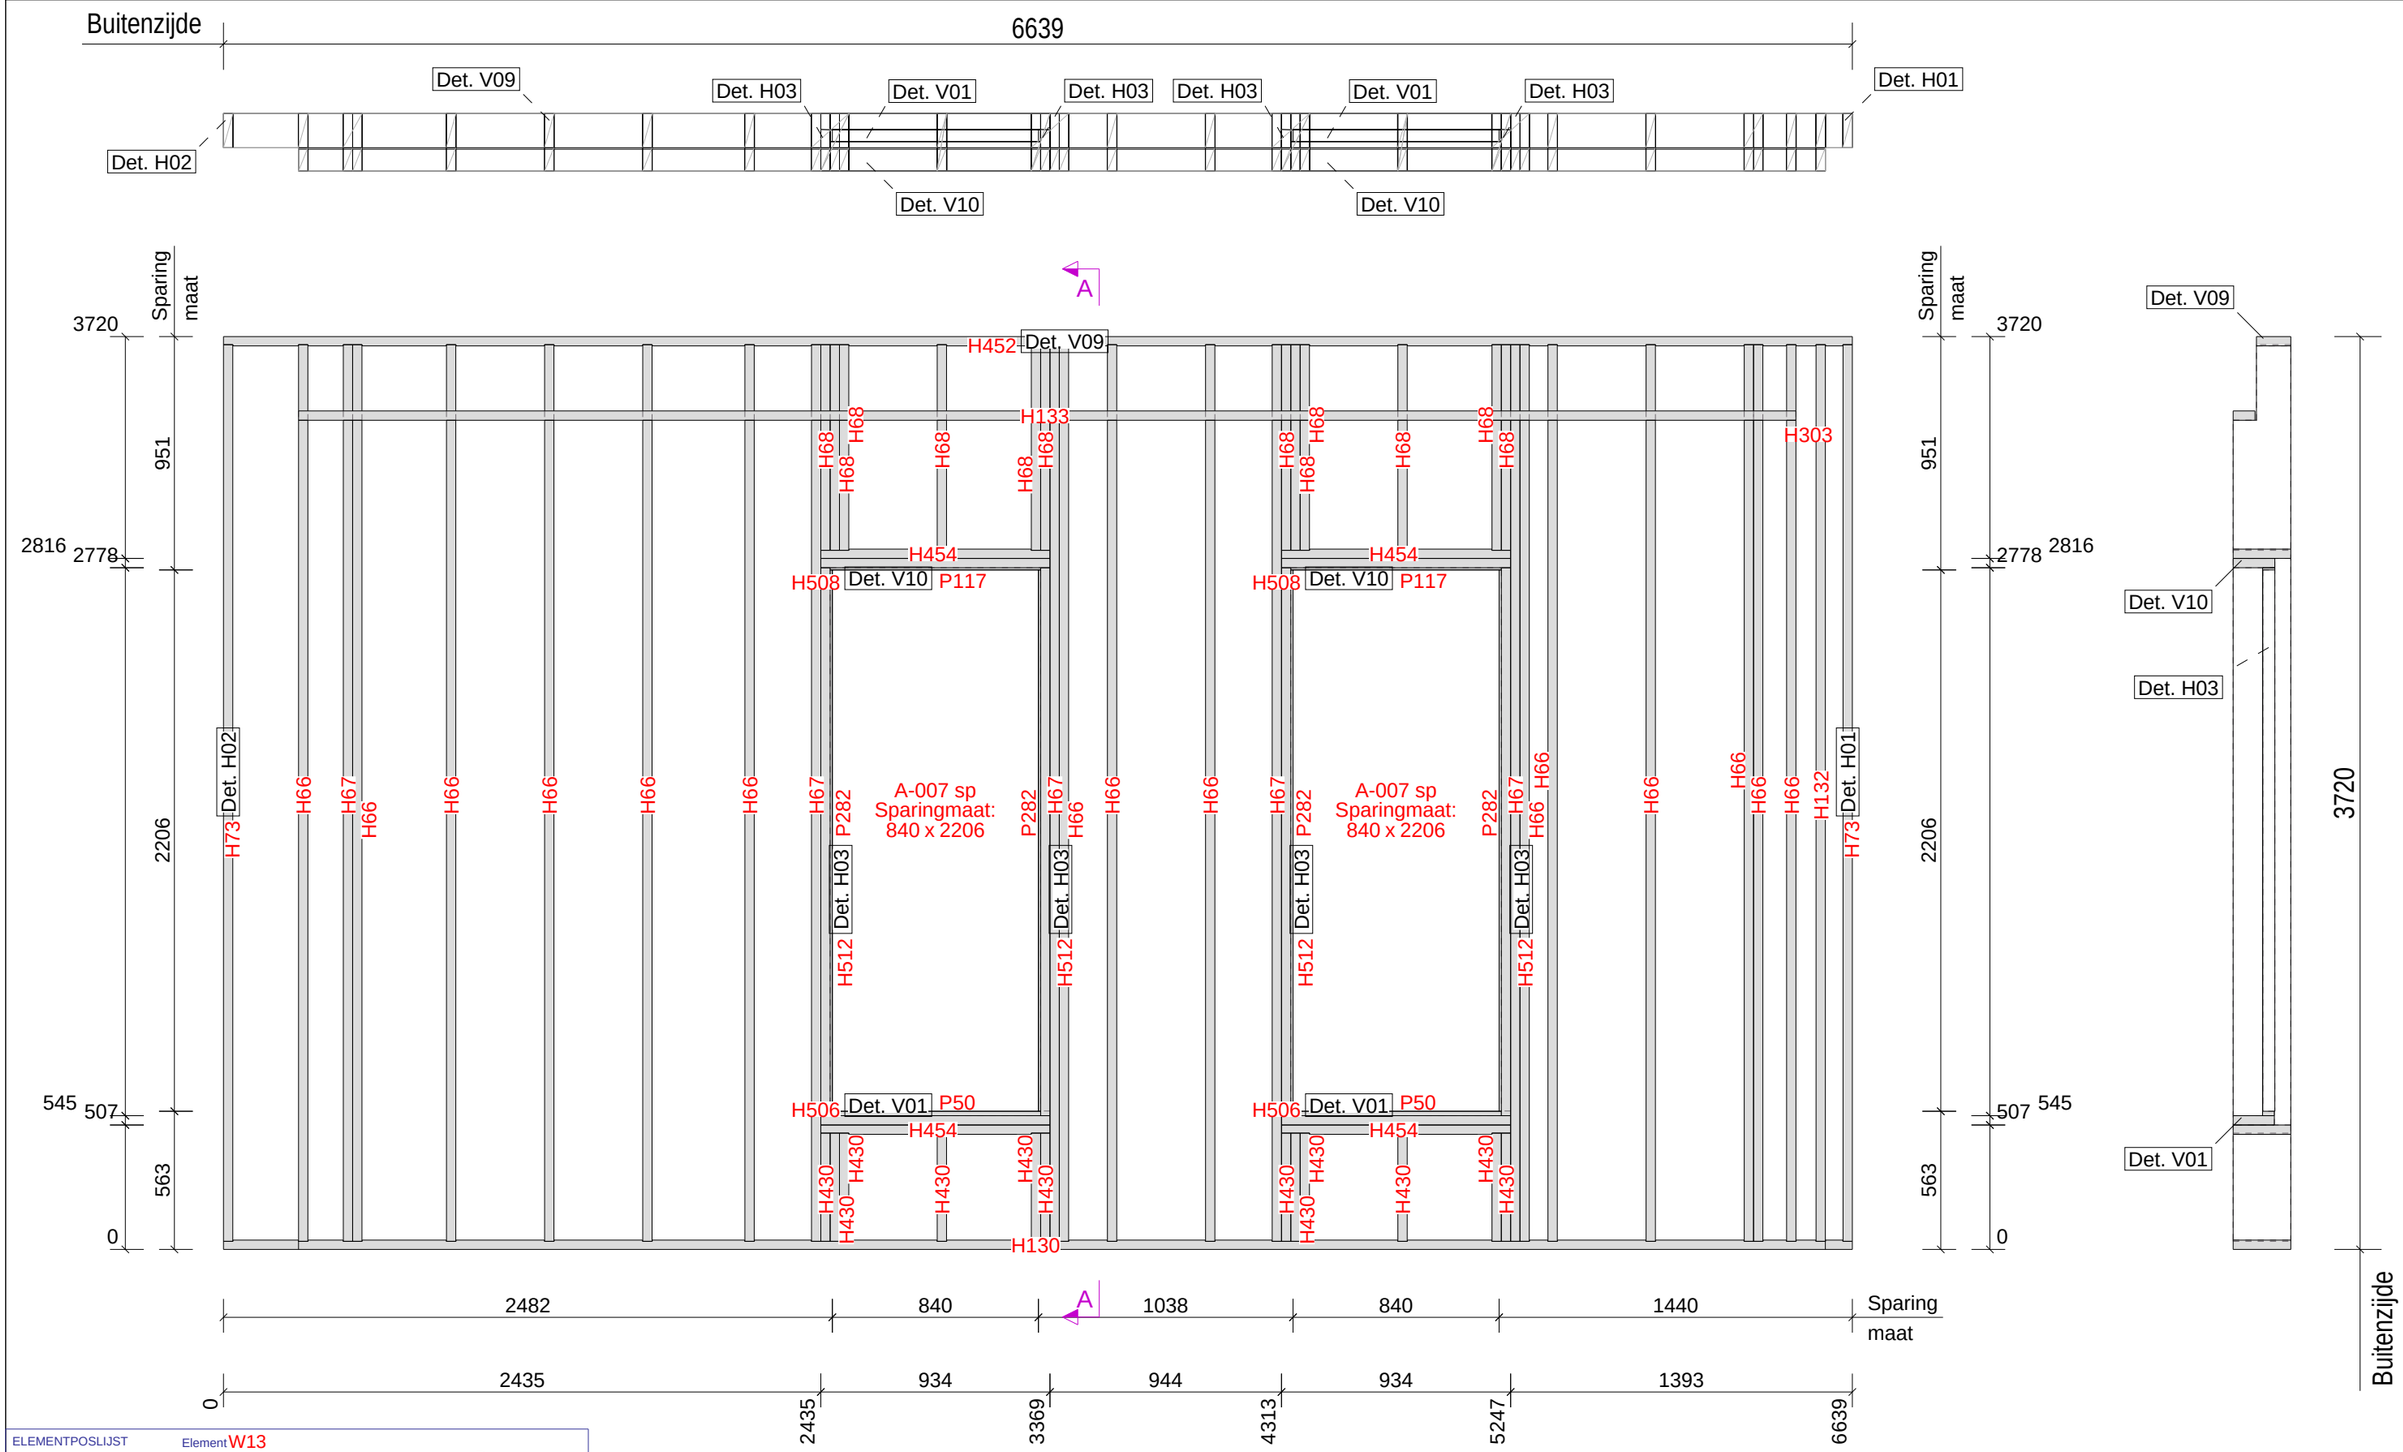

ELEMENTPOSLIJST

Element W13

Montage planning

Levering: Bg.

Pos.	Naam	Profiel	Lengte	Aantal	Materiaal
H130	ONDERREGEL	38*235	6639	1	VUREN-C
H452	BOVENREGEL	38*140	6639	1	VUREN-C
H133	REGEL	38*89	6103	1	VUREN-C
H66	STIJL	38*235	3654	15	VUREN-C
H67	KOZIJNSTIJL	38*235	3654	5	VUREN-C
H73	STIJL	38*140	3654	2	VUREN-C
H132	STIJL	38*235	3654	1	VUREN-C
H512	STELKOZIJN	38*170	2233	4	VUREN-C
P282	PLAAT	PL9*50	2206	4	POPULIERPLEX_WIT
H454	KOZIJNREGEL	38*235	934	4	VUREN-C
H506	STELKOZIJN	38*168	934	2	VUREN-C
H508	STELKOZIJN	38*170	934	2	VUREN-C
P50	PLAAT	PL18*48	858	2	BETONPLEX_RK
P117	PLAAT	PL9*50	858	2	POPULIERPLEX_WIT
H68	STIJL	38*235	838	12	VUREN-C
H430	STIJL	38*235	441	12	VUREN-C
H303	REGEL	38*89	120	1	VUREN-C
P385	A-007 sp			2	KOZIJN

Element Gewicht	
Element	486
Kozijnen	222
Totaal	708

Tekla Structures

Datum:	20.02.2023
Gewijzigd:	07.03.2023

Van binnenuit gezien!

Definitief

Kloosterpoort 1
4421 SN Kapelle
Tel. +31 (0)113-33 08 55
E-mail: info@vkpbouw.com

Opdrachtgever:	Bouwbedrijf L. van de Ven B.V.	Schaal:	1:25
Project naam:	83 Zorgeenheden D'n Herd te Helmond	Formaat:	A3
Getekend door:	M.van Iwaarden		Frame
Project nr.:	220051		W13

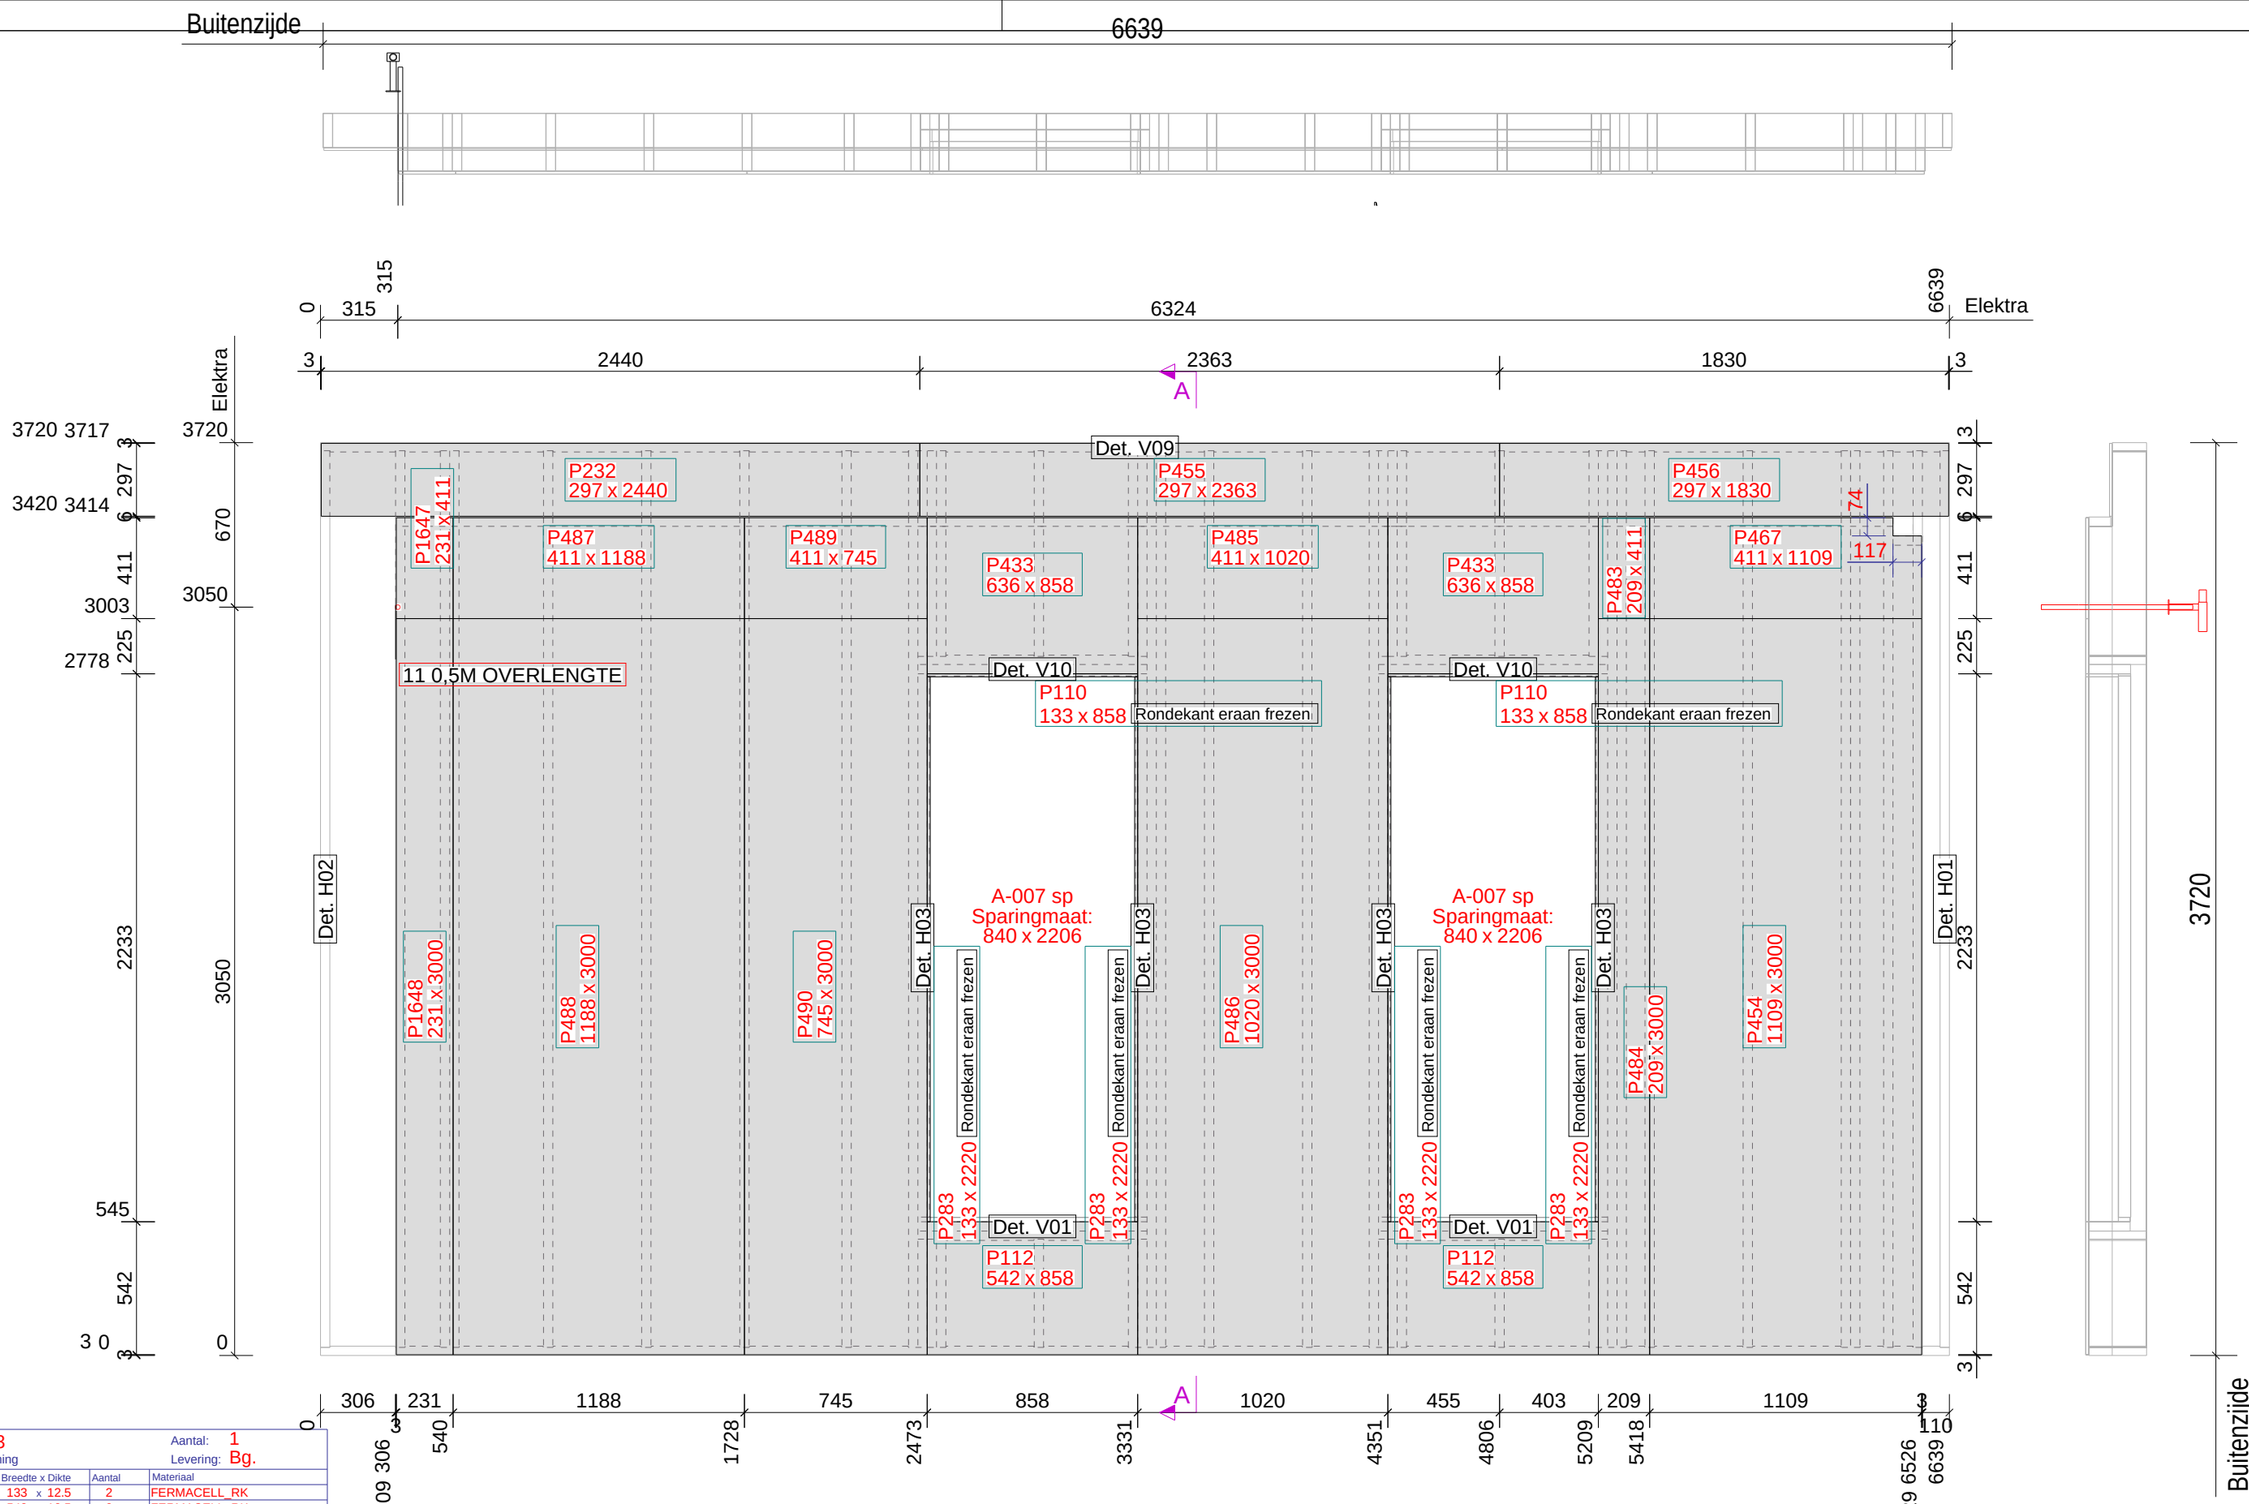

ELEMENTPOSLIJST

Element W13
Montage planning

Aantal: 1
Levering: Bg.

Pos.	Naam	Lengte x Breedte x Dikte	Aantal	Materiaal
P110	PLAAT	858 x 133 x 12.5	2	FERMACELL_RK
P112	PLAAT	858 x 542 x 12.5	2	FERMACELL_RK
P232	PLAAT	2440 x 297 x 11	1	OSB-3_RK
P283	PLAAT	2220 x 133 x 12.5	4	FERMACELL_RK
P433	PLAAT	858 x 636 x 12.5	2	FERMACELL_RK
P454	PLAAT	3000 x 1109 x 12.5	1	FERMACELL_RK
P455	PLAAT	2363 x 297 x 11	1	OSB-3_RK
P456	PLAAT	1830 x 297 x 11	1	OSB-3_RK
P467	PLAAT	1109 x 411 x 12.5	1	FERMACELL_RK
P483	PLAAT	411 x 209 x 12.5	1	FERMACELL_RK
P484	PLAAT	3000 x 209 x 12.5	1	FERMACELL_RK
P485	PLAAT	1020 x 411 x 12.5	1	FERMACELL_RK
P486	PLAAT	3000 x 1020 x 12.5	1	FERMACELL_RK
P487	PLAAT	1188 x 411 x 12.5	1	FERMACELL_RK
P488	PLAAT	3000 x 1188 x 12.5	1	FERMACELL_RK
P489	PLAAT	745 x 411 x 12.5	1	FERMACELL_RK
P490	PLAAT	3000 x 745 x 12.5	1	FERMACELL_RK
P1647	PLAAT	411 x 231 x 12.5	1	FERMACELL_RK
P1648	PLAAT	3000 x 231 x 12.5	1	FERMACELL_RK
P2075	LOZE LEIDING 19MM	30 x 30 x 30	1	PVC

Element Gewicht

Element	781
Kozijnen	222
Totaal	1004

Van binnenuit gezien!

Definitief

Datum:	20.02.2023
Gewijzigd:	07.03.2023

Kloosterpoort 1
4421 SN Kapelle
Tel. +31 (0)113-33 08 55
E-mail: info@vkpbouw.com

Opdrachtgever:	Bouwbedrijf L. van de Ven B.V.
Project naam:	83 Zorgeenheden D'n Herd te Helmond
Getekend door:	M.van Iwaarden
Project nr.:	220051

Schaal: 1:25
Formaat: A3
Binnenpl
W13

Tekla Structures

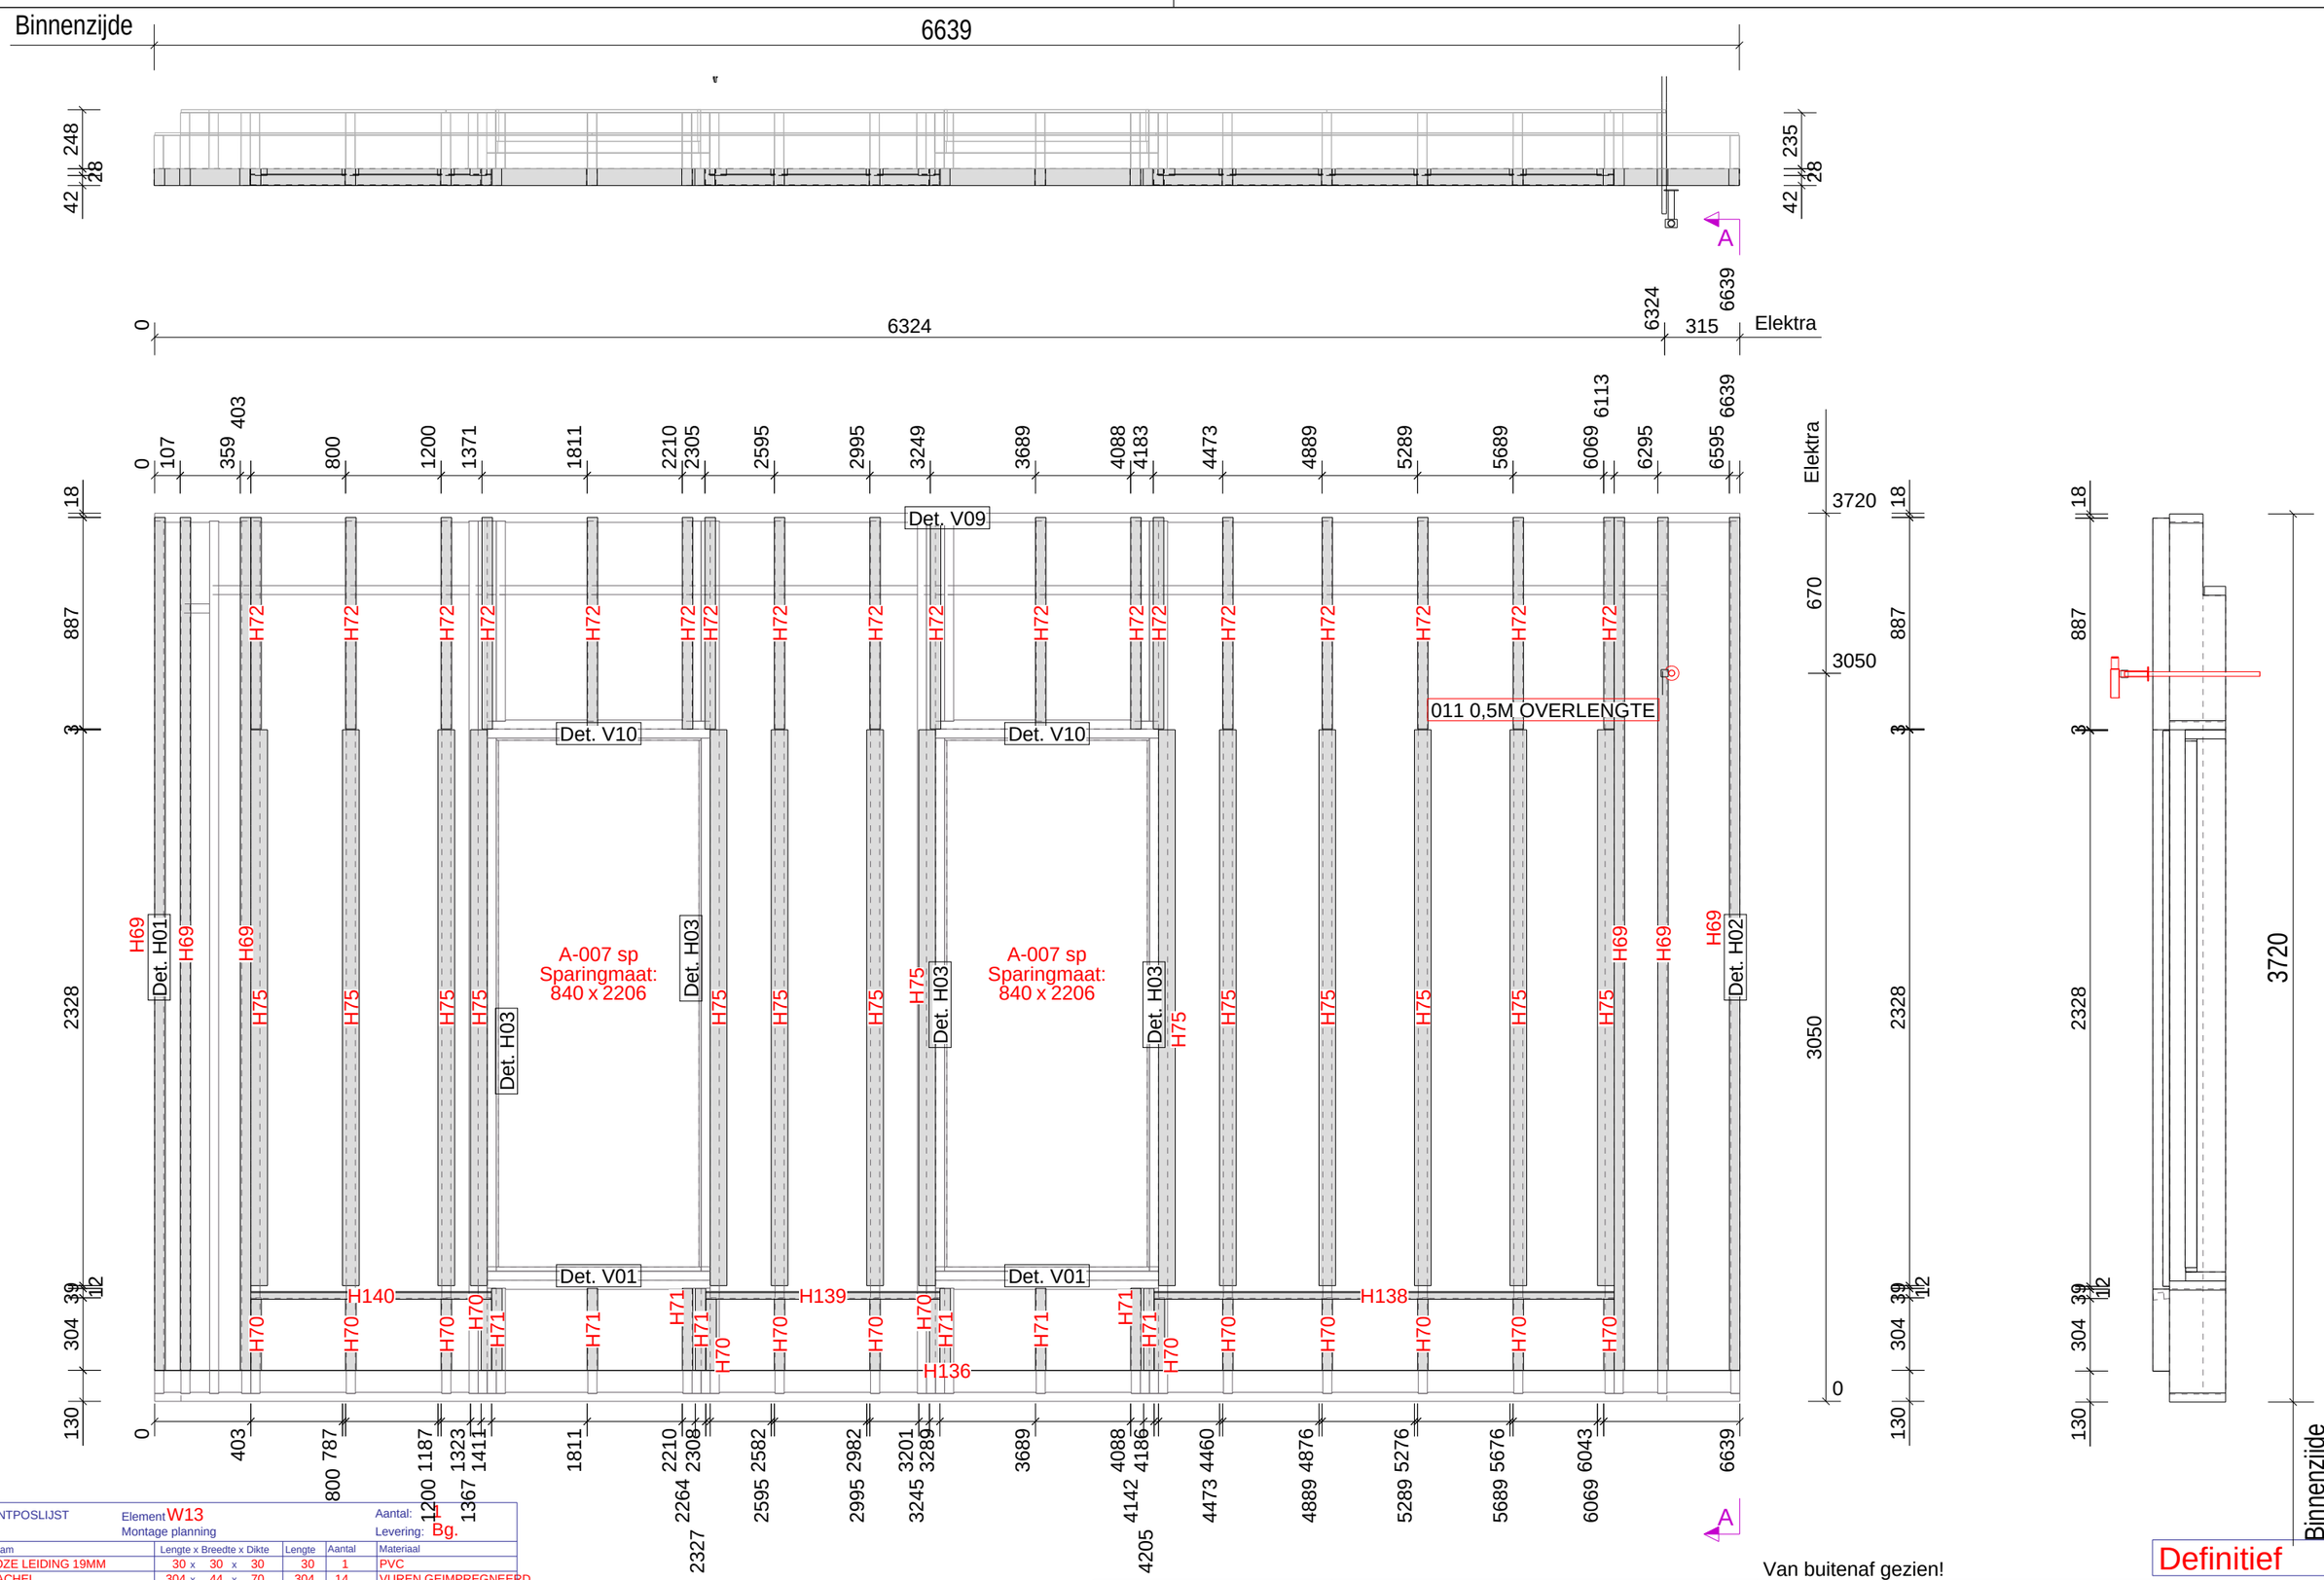

Van buitenaf gezien!

ELEMENTPOSLIJST	Element W13	Aantal:
	Montage planning	Levering: 1 Bg.

Pos.	Naam	Lengte x Breedte x Dikte	Lengte	Aantal	Materiaal
P2075	LOZE LEIDING 19MM	30 x 30 x 30	30	1	PVC
H70	RACHEL	304 x 44 x 70	304	14	VUREN GEIMPREGNEERD
H71	RACHEL	343 x 44 x 70	343	8	VUREN GEIMPREGNEERD
H72	RACHEL	887 x 44 x 70	887	18	VUREN GEIMPREGNEERD
H139	REGEL	981 x 28 x 45	981	1	VUREN GEIMPREGNEERD
H140	REGEL	1009 x 28 x 45	1009	1	VUREN GEIMPREGNEERD
H138	REGEL	1927 x 28 x 45	1927	1	VUREN GEIMPREGNEERD
H75	RACHEL	2328 x 28 x 70	2328	14	VUREN GEIMPREGNEERD
H69	RACHEL	3573 x 44 x 70	3573	6	VUREN GEIMPREGNEERD
H136	PVC	6639 x 1 x 70	6639	1	ONGEDIERTE_ROOSTER
P385	A-007 sp			2	KOZIJN

Element Gewicht	
Element	878
Kozijnen	222
Totaal	1101

Datum:	20.02.2023
Gewijzigd:	07.03.2023

Kloosterpoort 1
4421 SN Kapelle
Tel. +31 (0)113-33 08 55
E-mail: info@vkpbouw.com

Opdrachtgever:	Bouwbedrijf L. van de Ven B.V.
Project naam:	83 Zorgeenheden D'n Herd te Helmond
Getekend door:	M.van Iwaarden
Project nr.:	220051

Schaal: 1:25
Formaat: A3

Definitief

Rachels

W13

Tekla Structures

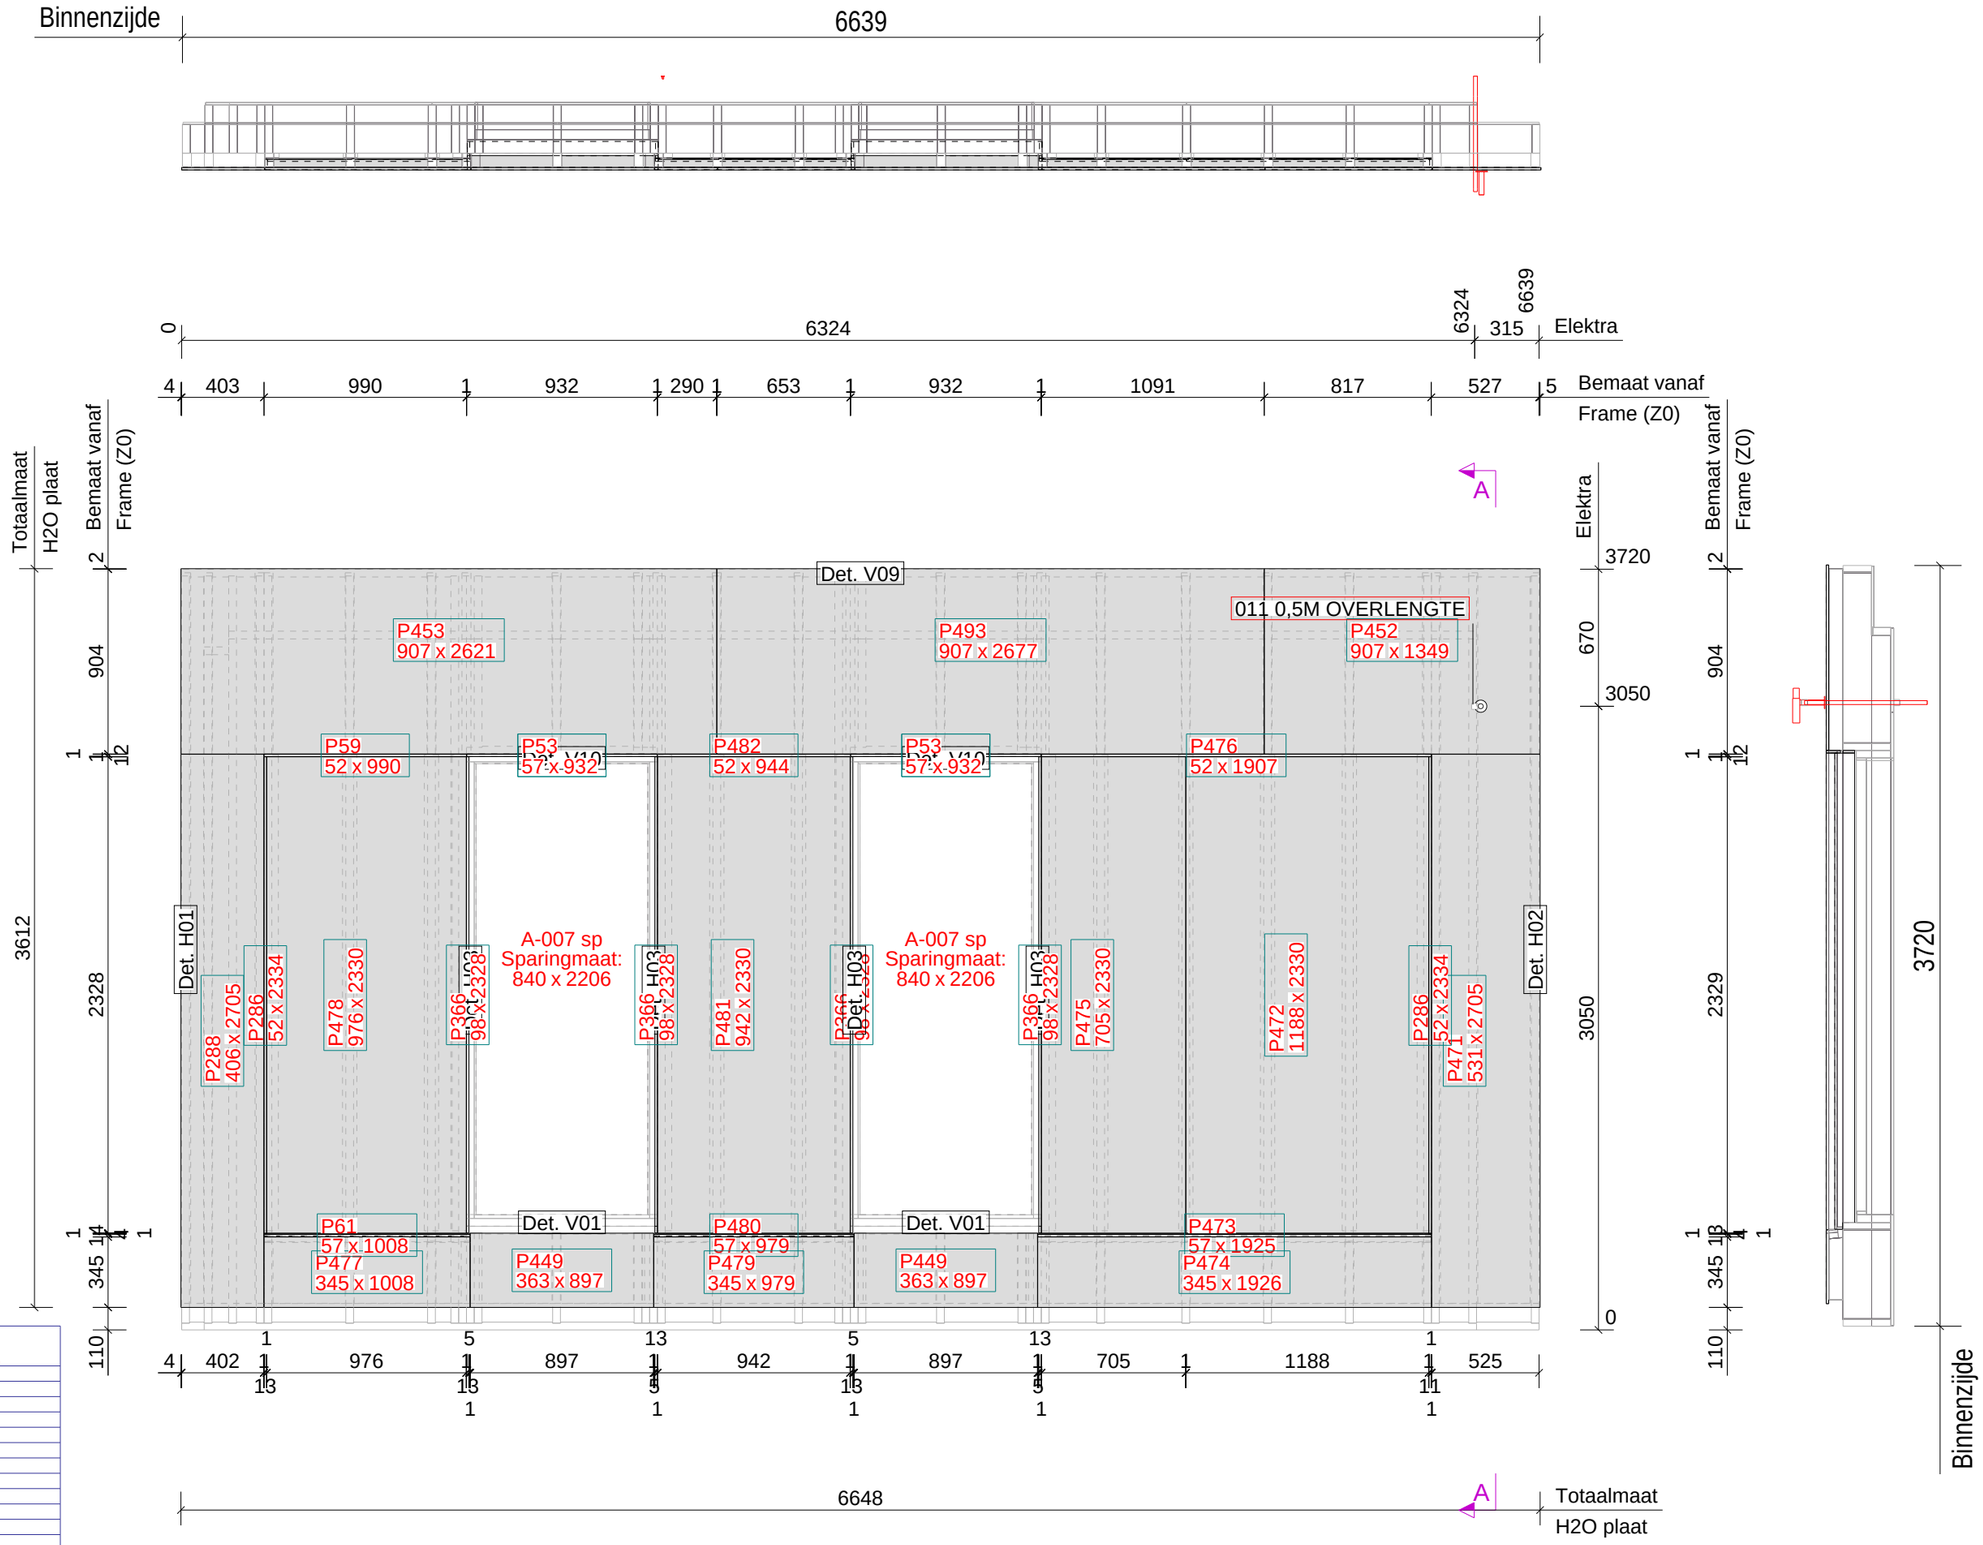

ELEMENTPOSLIJST

Element W13
Montage planning

Aantal: 1
Levering: Bg.

Pos.	Naam	Lengte x Breedte x Dikte	Aantal	Materiaal
P288	PLAAT	2705 x 406 x 12.5	1	FERMACELL_H2O
P471	PLAAT	2705 x 531 x 12.5	1	FERMACELL_H2O
P493	PLAAT	2677 x 907 x 12.5	1	FERMACELL_H2O
P453	PLAAT	2621 x 907 x 12.5	1	FERMACELL_H2O
P286	PLAAT	2334 x 52 x 12.5	2	FERMACELL_H2O
P472	PLAAT	2330 x 1188 x 12.5	1	FERMACELL_H2O
P475	PLAAT	2330 x 705 x 12.5	1	FERMACELL_H2O
P478	PLAAT	2330 x 976 x 12.5	1	FERMACELL_H2O
P481	PLAAT	2330 x 942 x 12.5	1	FERMACELL_H2O
P366	PLAAT	2328 x 98 x 12.5	4	FERMACELL_H2O
P474	PLAAT	1926 x 345 x 12.5	1	FERMACELL_H2O
P473	PLAAT	1925 x 57 x 12.5	1	FERMACELL_H2O
P476	PLAAT	1907 x 52 x 12.5	1	FERMACELL_H2O
P452	PLAAT	1349 x 907 x 12.5	1	FERMACELL_H2O
P61	PLAAT	1008 x 57 x 12.5	1	FERMACELL_H2O
P477	PLAAT	1008 x 345 x 12.5	1	FERMACELL_H2O
P59	PLAAT	990 x 52 x 12.5	1	FERMACELL_H2O
P479	PLAAT	979 x 345 x 12.5	1	FERMACELL_H2O
P480	PLAAT	979 x 57 x 12.5	1	FERMACELL_H2O
P482	PLAAT	944 x 52 x 12.5	1	FERMACELL_H2O
P53	PLAAT	932 x 57 x 12.5	2	FERMACELL_H2O
P54	PLAAT	932 x 70 x 12.5	2	FERMACELL_H2O
P449	PLAAT	897 x 363 x 12.5	2	FERMACELL_H2O
P385	A-007 sp		2	KOZIJN

Element Gewicht

Element	1144
Kozijnen	222
Totaal	1366

Van buitenaf gezien!

Definitief

Datum:	20.02.2023
Gewijzigd:	07.03.2023

Kloosterpoort 1
4421 SN Kapelle
Tel. +31 (0)113-33 08 55
E-mail: info@vkpbouw.com

Opdrachtgever:	Bouwbedrijf L. van de Ven B.V.	Schaal:	1:30
Project naam:	83 Zorgeenheden D'n Herd te Helmond	Formaat:	A3
Getekend door:	M.van Iwaarden		Buitenpl
Project nr.:	220051		W13

Tekla Structures

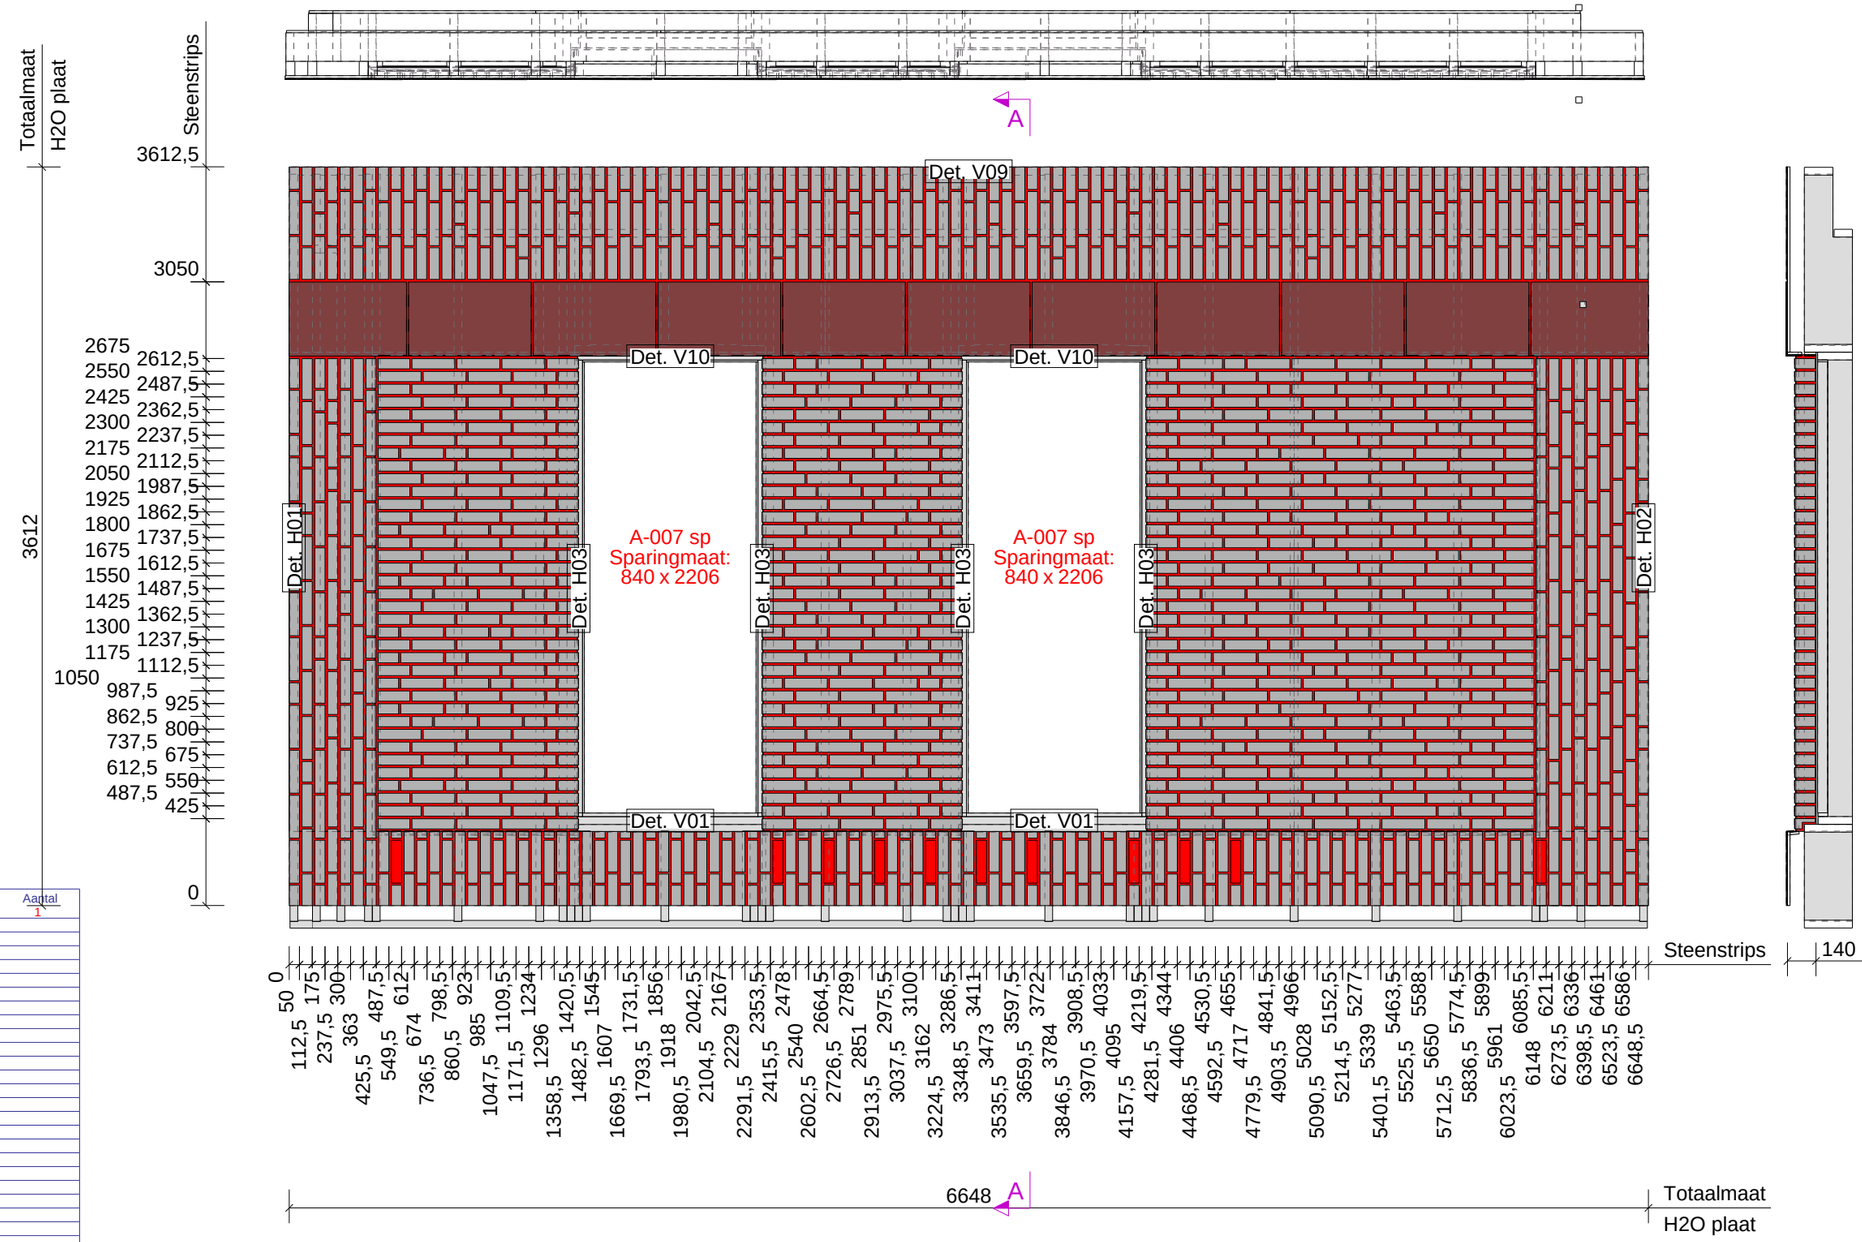

Element Onderdelen : Zone = 5 Element W131 Fase Bg. Aantal 1

Nr.	Materiaal	Afmeting		Naam	Code	Aantal	Opmerking
P1089	FOLIE	2	40 x 973	LIJM		1	SLV.7343
P1091	FOLIE	2	40 x 990	LIJM		1	SLV.7343
P1090	FOLIE	2	40 x 1908	LIJM		1	SLV.7343
P1081	FOLIE	2	42 x 980	LIJM		1	SLV.7343
P1079	FOLIE	2	42 x 996	LIJM		1	SLV.7343
P1083	FOLIE	2	42 x 1913	LIJM		1	SLV.7343
P1120	FOLIE	2	42 x 2334	LIJM		2	SLV.7343
P1789	FOLIE	2	57 x 905	LIJM		2	SLV.7343
P1790	FOLIE	2	70 x 905	LIJM		2	SLV.7343
P1792	FOLIE	2	98 x 2331	LIJM		4	SLV.7343
P1069	FOLIE	2	363 x 6648	LIJM		1	SLV.7343
P1791	FOLIE	2	420 x 2325	LIJM		1	SLV.7343
P1074	FOLIE	2	544 x 2325	LIJM		1	SLV.7343
P1070	FOLIE	2	925 x 6648	LIJM		1	SLV.7343
P1071	FOLIE	2	969 x 2330	LIJM		1	SLV.7343
P1072	FOLIE	2	988 x 2330	LIJM		1	SLV.7343
P1073	FOLIE	2	1906 x 2330	LIJM		1	SLV.7343
P1046	S9.8358	4	33 x 50	KNIPSTEEN		14	
P1444	S9.8358	4	50 x 100	KOP		210	
P1447	S9.8358	4	50 x 100	STREK		2	
P1048	S9.8358	4	50 x 110	KNIPSTEEN		54	
P1462	S9.8358	4	50 x 138	KNIPSTEEN		18	
P1446	S9.8358	4	50 x 145	KNIPSTEEN		7	
P1448	S9.8358	4	50 x 155	DRIEKLEZOOR		125	
P1049	S9.8358	4	50 x 165	KNIPSTEEN		53	
P1463	S9.8358	4	50 x 193	KNIPSTEEN		19	
P1045	S9.8358	4	50 x 198	KNIPSTEEN		14	
P1455	S9.8358	4	50 x 200	KNIPSTEEN		7	
P1445	S9.8358	4	50 x 210	KNIPSTEEN		45	
P1461	S9.8358	4	50 x 210	KOP		4	
P1443	S9.8358	4	50 x 210	STREK		742	
P1061	S9.8358	50	33 x 43	KNIP_HOEKSTEEN_95gr		30	
P1080	S9.8358	50	33 x 43	KNIP_HOEKSTEEN_95gr		1	
P1060	S9.8358	50	40 x 202	KNIP_HOEKSTEEN_95gr		30	
P1082	S9.8358	50	40 x 202	KNIP_HOEKSTEEN_95gr		1	
P1084	S9.8358	50	40 x 202	KNIP_HOEKSTEEN_95gr		1	
P1456	S9.8358	50	100 x 100	HOEKSTEEN_KOP		61	
P1457	S9.8358	50	100 x 155	HOEKSTEEN_DRIEKLEZOOR		72	
P1057	S9.8358	50	100 x 155	KNIP_HOEKSTEEN		2	
P1458	S9.8358	50	100 x 155	KNIP_HOEKSTEEN		2	
P1464	S9.8358	50	100 x 210	HOEKSTEEN_STREK		11	
P1459	S9.8358	100	32 x 50	KNIP_KLIS		4	
P1075	S9.8358	145	32 x 50	KNIP_KLIS		2	
P1077	S9.8358	210	32 x 50	KNIP_KLIS		1	
P1078	S9.8358	210	32 x 50	KNIP_KLIS		1	
P1460	S9.8358	210	32 x 50	KNIP_KLIS		16	
P1116	S9.8359	4	15 x 30	KNIP_ECOSHAPE		1	
P1109	S9.8359	4	29 x 138	KNIP_ECOSHAPE		1	
P1102	S9.8359	4	29 x 600	KNIP_ECOSHAPE		5	
P1112	S9.8359	4	57 x 321	KNIP_ECOSHAPE		1	
P1107	S9.8359	4	57 x 369	KNIP_ECOSHAPE		1	
P1110	S9.8359	4	57 x 499	KNIP_ECOSHAPE		1	
P1114	S9.8359	4	57 x 546	KNIP_ECOSHAPE		1	
P1108	S9.8359	4	72 x 600	KNIP_ECOSHAPE		1	
P1111	S9.8359	4	72 x 600	KNIP_ECOSHAPE		1	
P1113	S9.8359	4	72 x 600	KNIP_ECOSHAPE		1	
P1115	S9.8359	4	72 x 600	KNIP_ECOSHAPE		1	
P1086	S9.8359	4	363 x 575	KNIP_ECOSHAPE		2	
P1085	S9.8359	4	363 x 600	ECOSHAPE		9	

Tekla Structures

Element Gewicht	
Element	1267
Kozijnen	222
Totaal	1489

Van binnenuit gezien!

Definitief

Datum:	22.02.2023
Gewijzigd:	07.03.2023

Kloosterpoort 1
4421 SN Kapelle
Tel. +31 (0)113-33 08 55
E-mail: info@vkpbouw.com

Opdrachtgever:	Bouwbedrijf L. van de Ven B.V.	Schaal: 1:30	
Project naam:	83 Zorgeenheden D'n Herd te Helmond	Formaat: A3	
Getekend door:	M.van Iwaarden	Wand Zone 5	
Project nr.:	220051	W13	

A = ELEKTRA_DOOS (binnenzijde)
A brand = ELEKTRA_DOOS_BRANDWEREND (binnenzijde)
01 = BUIS BR-BL-GE/GR (binnenzijde)
02 = BUIS BR-BL-GE/GR-ZW (binnenzijde)
03 = BUIS BR-BL-GE/GR-ZW (binnenzijde)
04 = BUIS DATA/CAI (binnenzijde)
05 = BUIS GE/GR (binnenzijde)
06 = BUIS ZW-ZW/RO (binnenzijde)
09 = BUIS 4 x 0,8 (binnenzijde)
11 = Loze leiding (binnenzijde)
12 = BUIS BL-GE/GR-ZW (binnenzijde)
E = ELEKTRA_DOOS (buitenzijde)
E brand = ELEKTRA_DOOS_BRANDWEREND (buitenzijde)
001 = BUIS BR-BL-GE/GR (buitenzijde)
002 = BUIS BR-BL-GE/GR-ZW (buitenzijde)
003 = BUIS BR-BL-GE/GR-ZW (buitenzijde)
004 = BUIS DATA/CAI (buitenzijde)
005 = BUIS GE/GR (buitenzijde)
006 = BUIS ZW-ZW/RO (buitenzijde)
009 = BUIS 4 x 0,8 (buitenzijde)
011 = Loze leiding (buitenzijde)
012 = BUIS BL-GE/GR-ZW (buitenzijde)

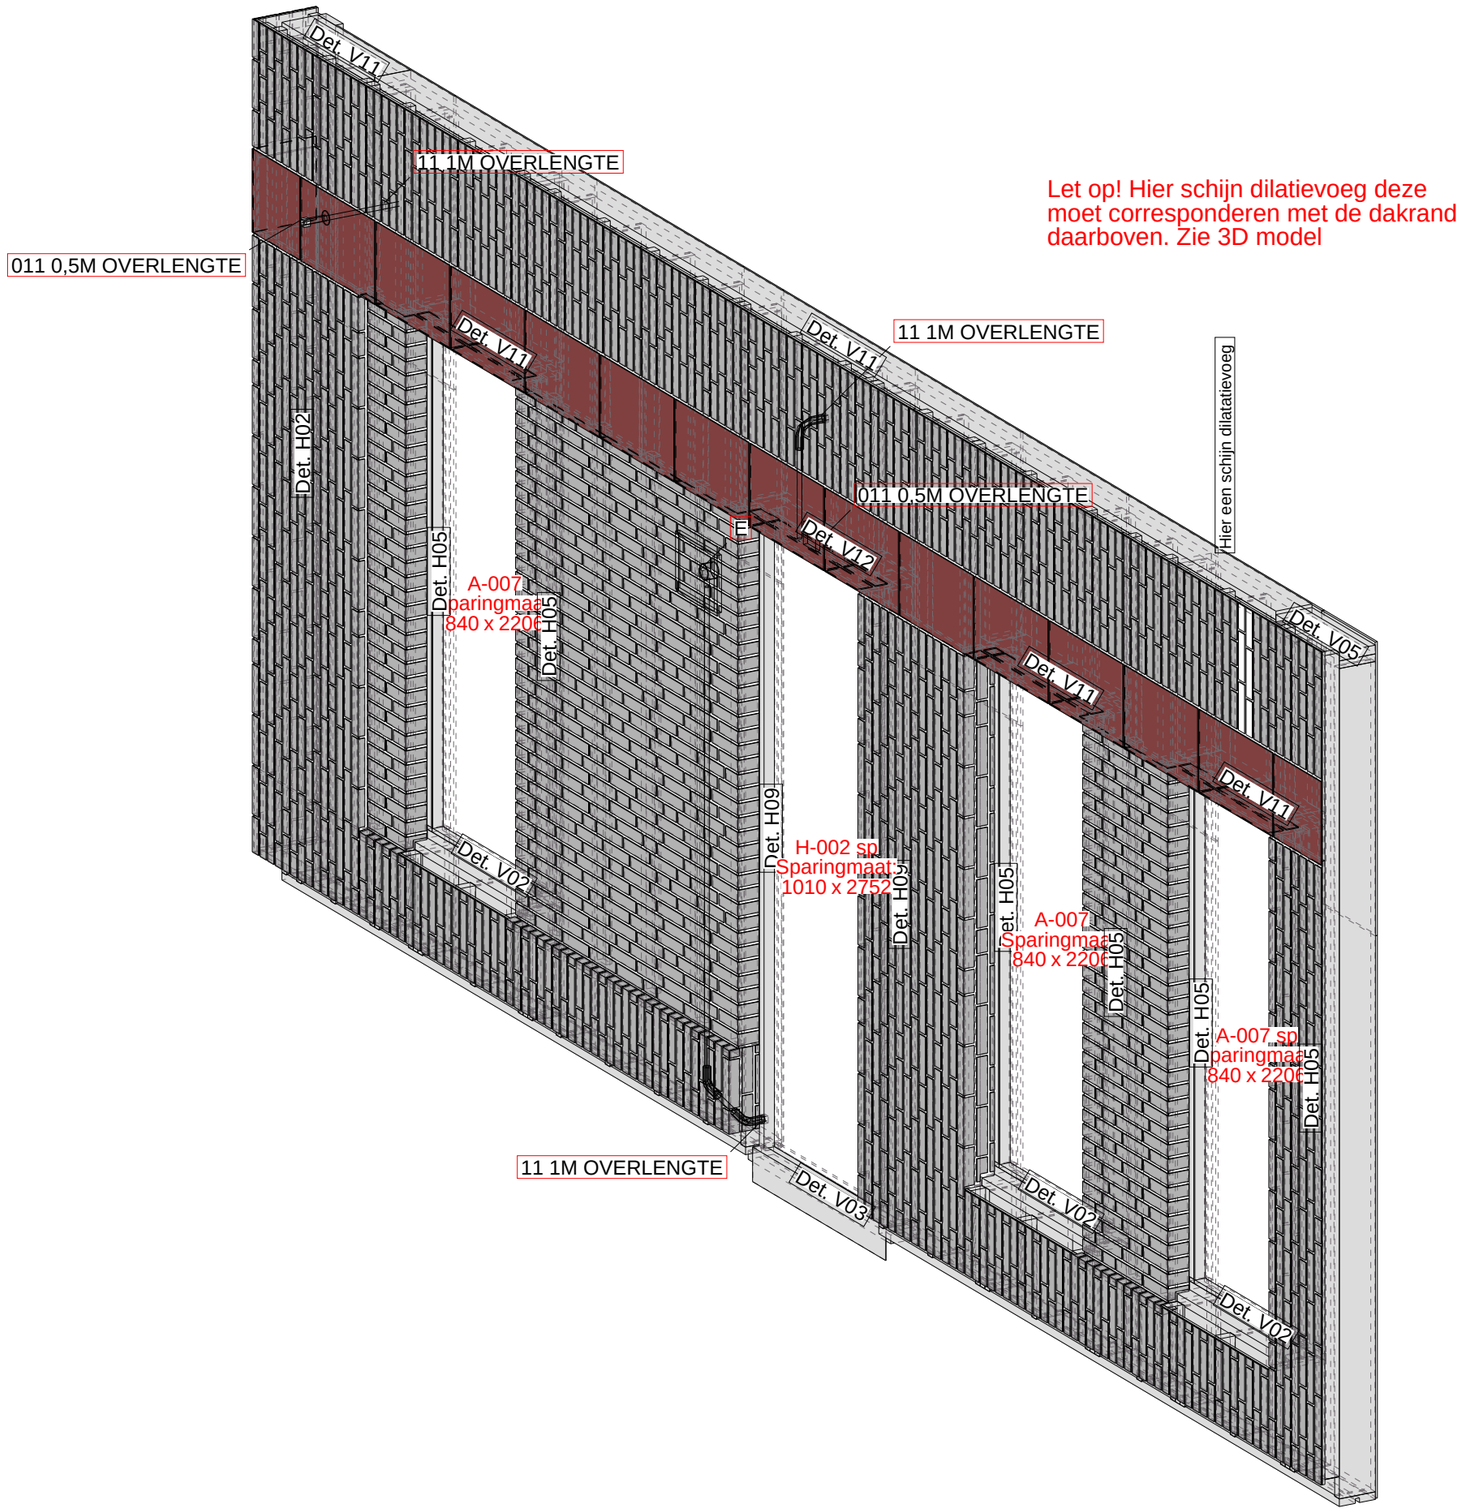

Let op! Hier schijn dilatievoeg deze moet corresponderen met de dakrand daarboven. Zie 3D model

Definitief

Datum:	20.02.2023
Gewijzigd:	07.03.2023

Kloosterpoort 1
4421 SN Kapelle
Tel. +31 (0)113-33 08 55
E-mail: info@vkpbouw.com

Opdrachtgever:	Bouwbedrijf L. van de Ven B.V.
Project naam:	83 Zorgeenheden D'n Herd te Helmond
Getekend door:	M.van Iwaarden
Project nr.:	220051

Schaal: 1:25
Formaat: A3

Voorblad

W14

Tekla Structures

Element Gewicht	
Element	1185
Kozijnen	500
Totaal	1685

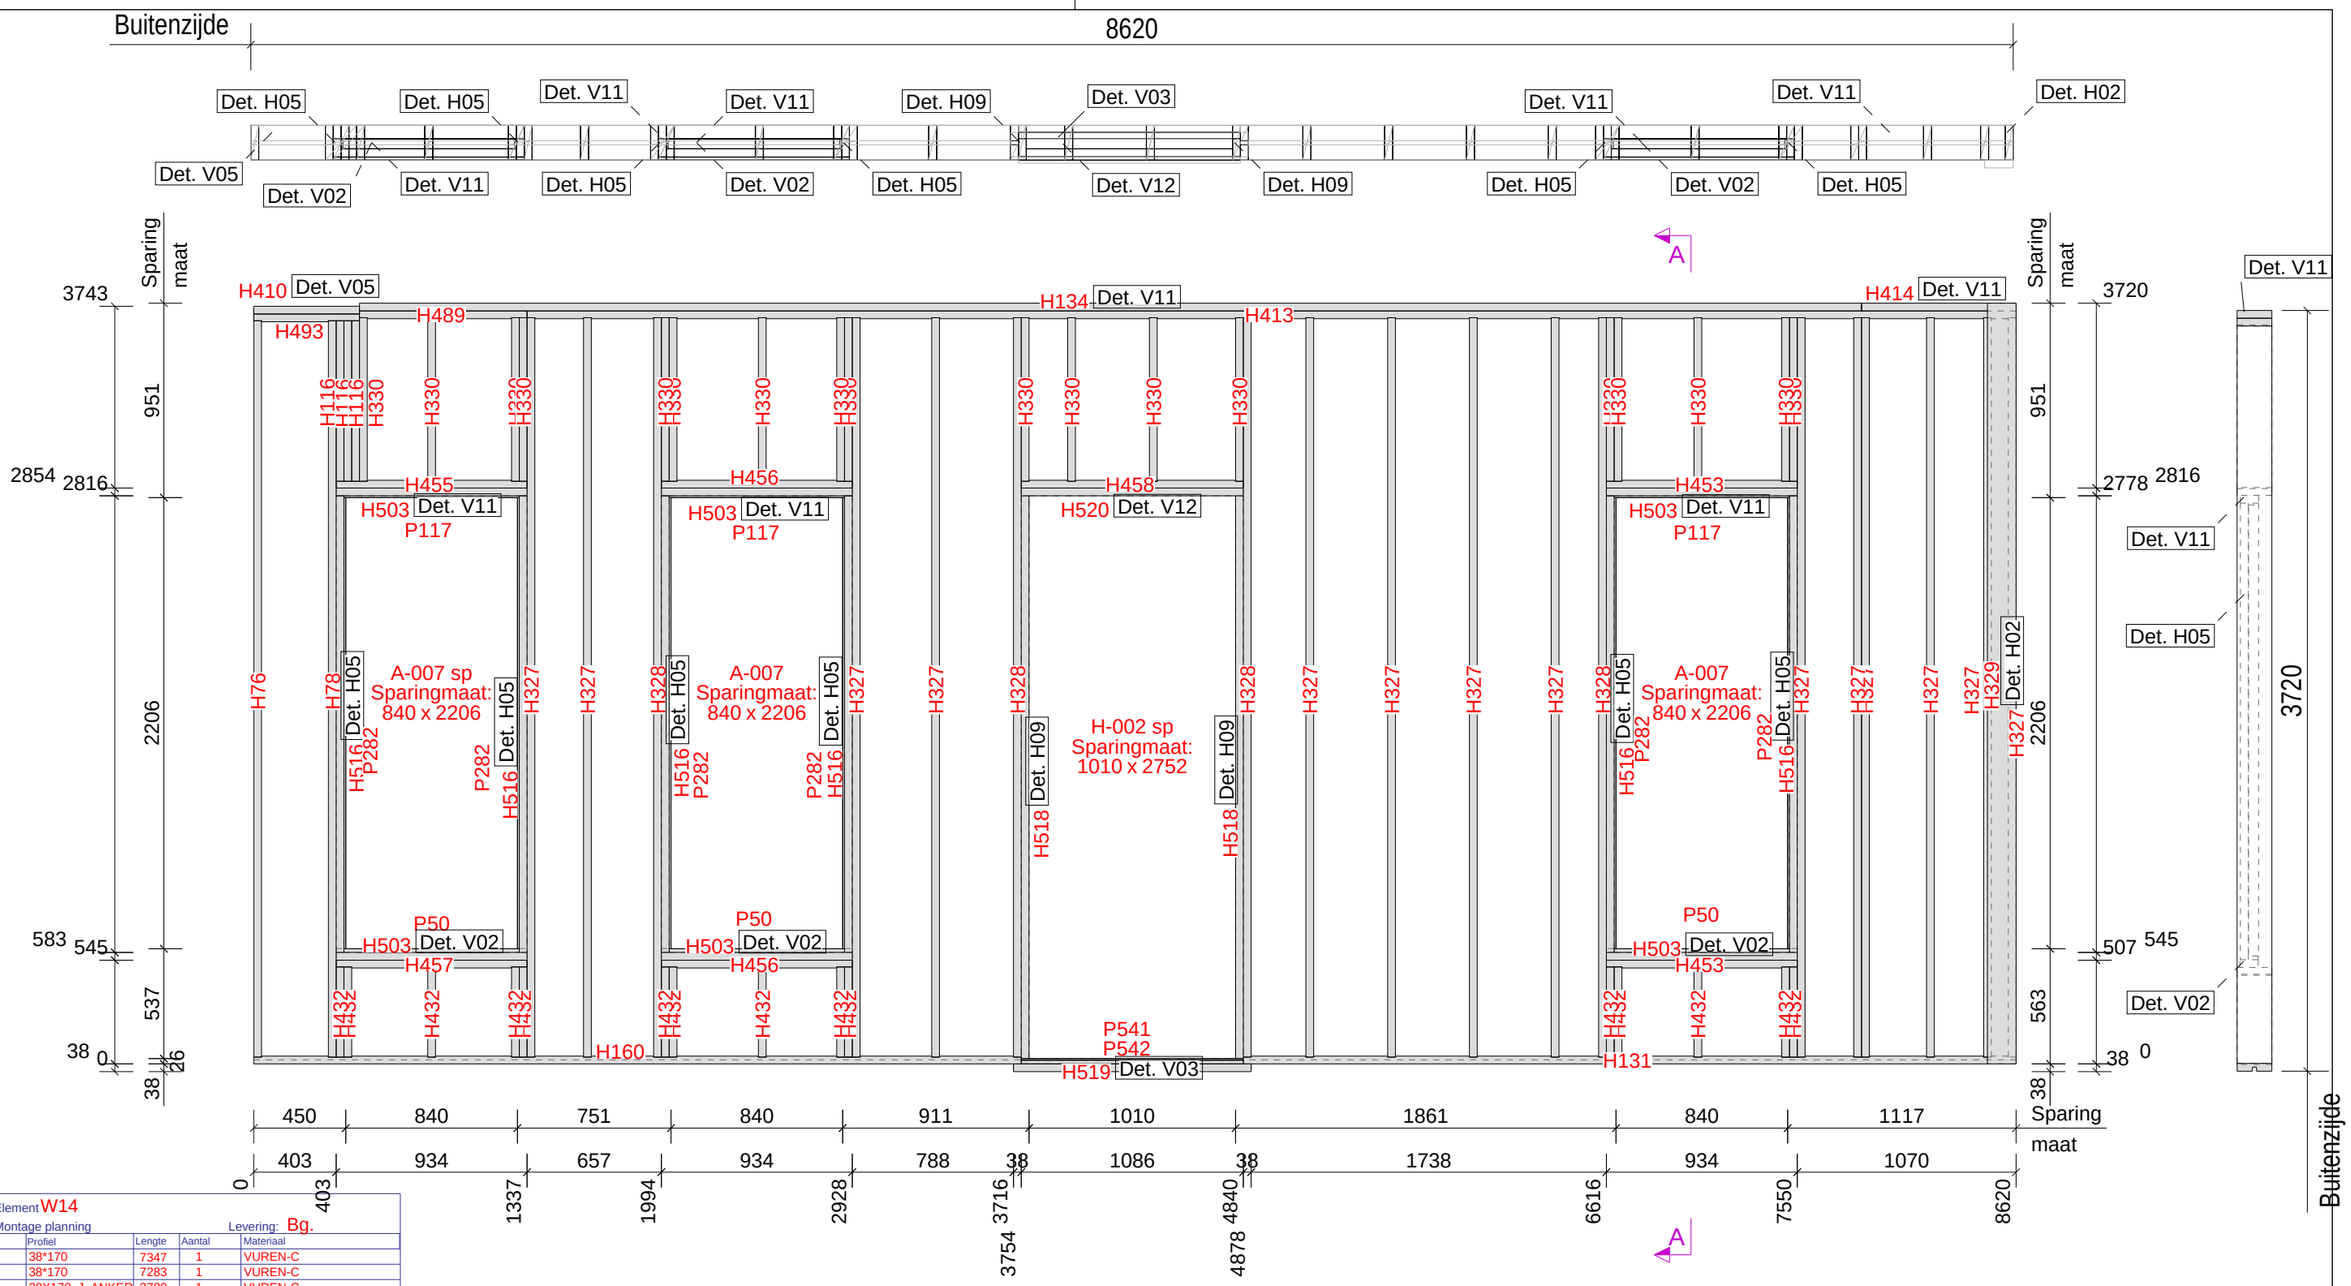

ELEMENTPOSLIJST

Element W14

Montage planning

Levering: Bg.

Pos.	Naam	Profiel	Lengte	Aantal	Materiaal
H134	BOVENREGEL	38*170	7347	1	VUREN-C
H413	BOVENREGEL	38*170	7283	1	VUREN-C
H131	ONDERREGEL	38X170_J_ANKER	3780	1	VUREN-C
H160	ONDERREGEL	38X170_J_ANKER	3754	1	VUREN-C
H329	STIJL	38*140	3720	1	VUREN-C
H327	STIJL	38*170	3616	14	VUREN-C
H328	KOZIJNSTIJL	38*170	3616	4	VUREN-C
H76	STIJL	38*170	3601	1	VUREN-C
H78	KOZIJNSTIJL	38*170	3601	1	VUREN-C
H518	STELKOZIJN	38*89	2752	2	VUREN-C
H516	STELKOZIJN	38*89	2233	6	VUREN-C
P282	PLAAT	PL9*50	2206	6	POPULIERPLEX_WIT
H519	STELKOZIJN	38*120	1162	1	VUREN-C
H458	KOZIJNREGEL	38*170	1086	1	VUREN-C
H520	STELKOZIJN	38*120	1086	1	VUREN-C
P541	PLAAT	PL18*120	1086	1	VULSTROOK
P542	PLAAT	PL8*120	1086	1	VULSTROOK
H453	KOZIJNREGEL	38*170	934	2	VUREN-C
H455	KOZIJNREGEL	38*170	934	1	VUREN-C
H456	KOZIJNREGEL	38*170	934	2	VUREN-C
H457	KOZIJNREGEL	38*170	934	1	VUREN-C
H503	STELKOZIJN	38*89	934	6	VUREN-C
P50	PLAAT	PL18*48	858	3	BETONPLEX_RK
P117	PLAAT	PL9*50	858	3	POPULIERPLEX_WIT
H489	BOVENREGEL	38*170	820	1	VUREN-C
H330	STIJL	38*170	800	18	VUREN-C
H116	STIJL	38*170	785	3	VUREN-C
H414	BOVENREGEL	38*170	756	1	VUREN-C
H410	BOVENREGEL	38*170	517	1	VUREN-C
H493	BOVENREGEL	38*170	517	1	VUREN-C
H432	STIJL	38*170	441	15	VUREN-C
P385	A-007 sp			1	KOZIJN
P391	A-007			2	KOZIJN
P563	H-002 sp			1	KOZIJN

Element Gewicht	
Element	434
Kozijnen	500
Totaal	934

Van binnenuit gezien!

Definitief

Datum:	20.02.2023
Gewijzigd:	07.03.2023

Kloosterpoort 1
4421 SN Kapelle
Tel. +31 (0)113-33 08 55
E-mail: info@vkpbouw.com

Opdrachtgever:	Bouwbedrijf L. van de Ven B.V.	Schaal: 1:30	
Project naam:	83 Zorgeenheden D'n Herd te Helmond	Formaat: A3	
Getekend door:	M.van Iwaarden	Frame	
Project nr.:	220051	W14	

Tekla Structures

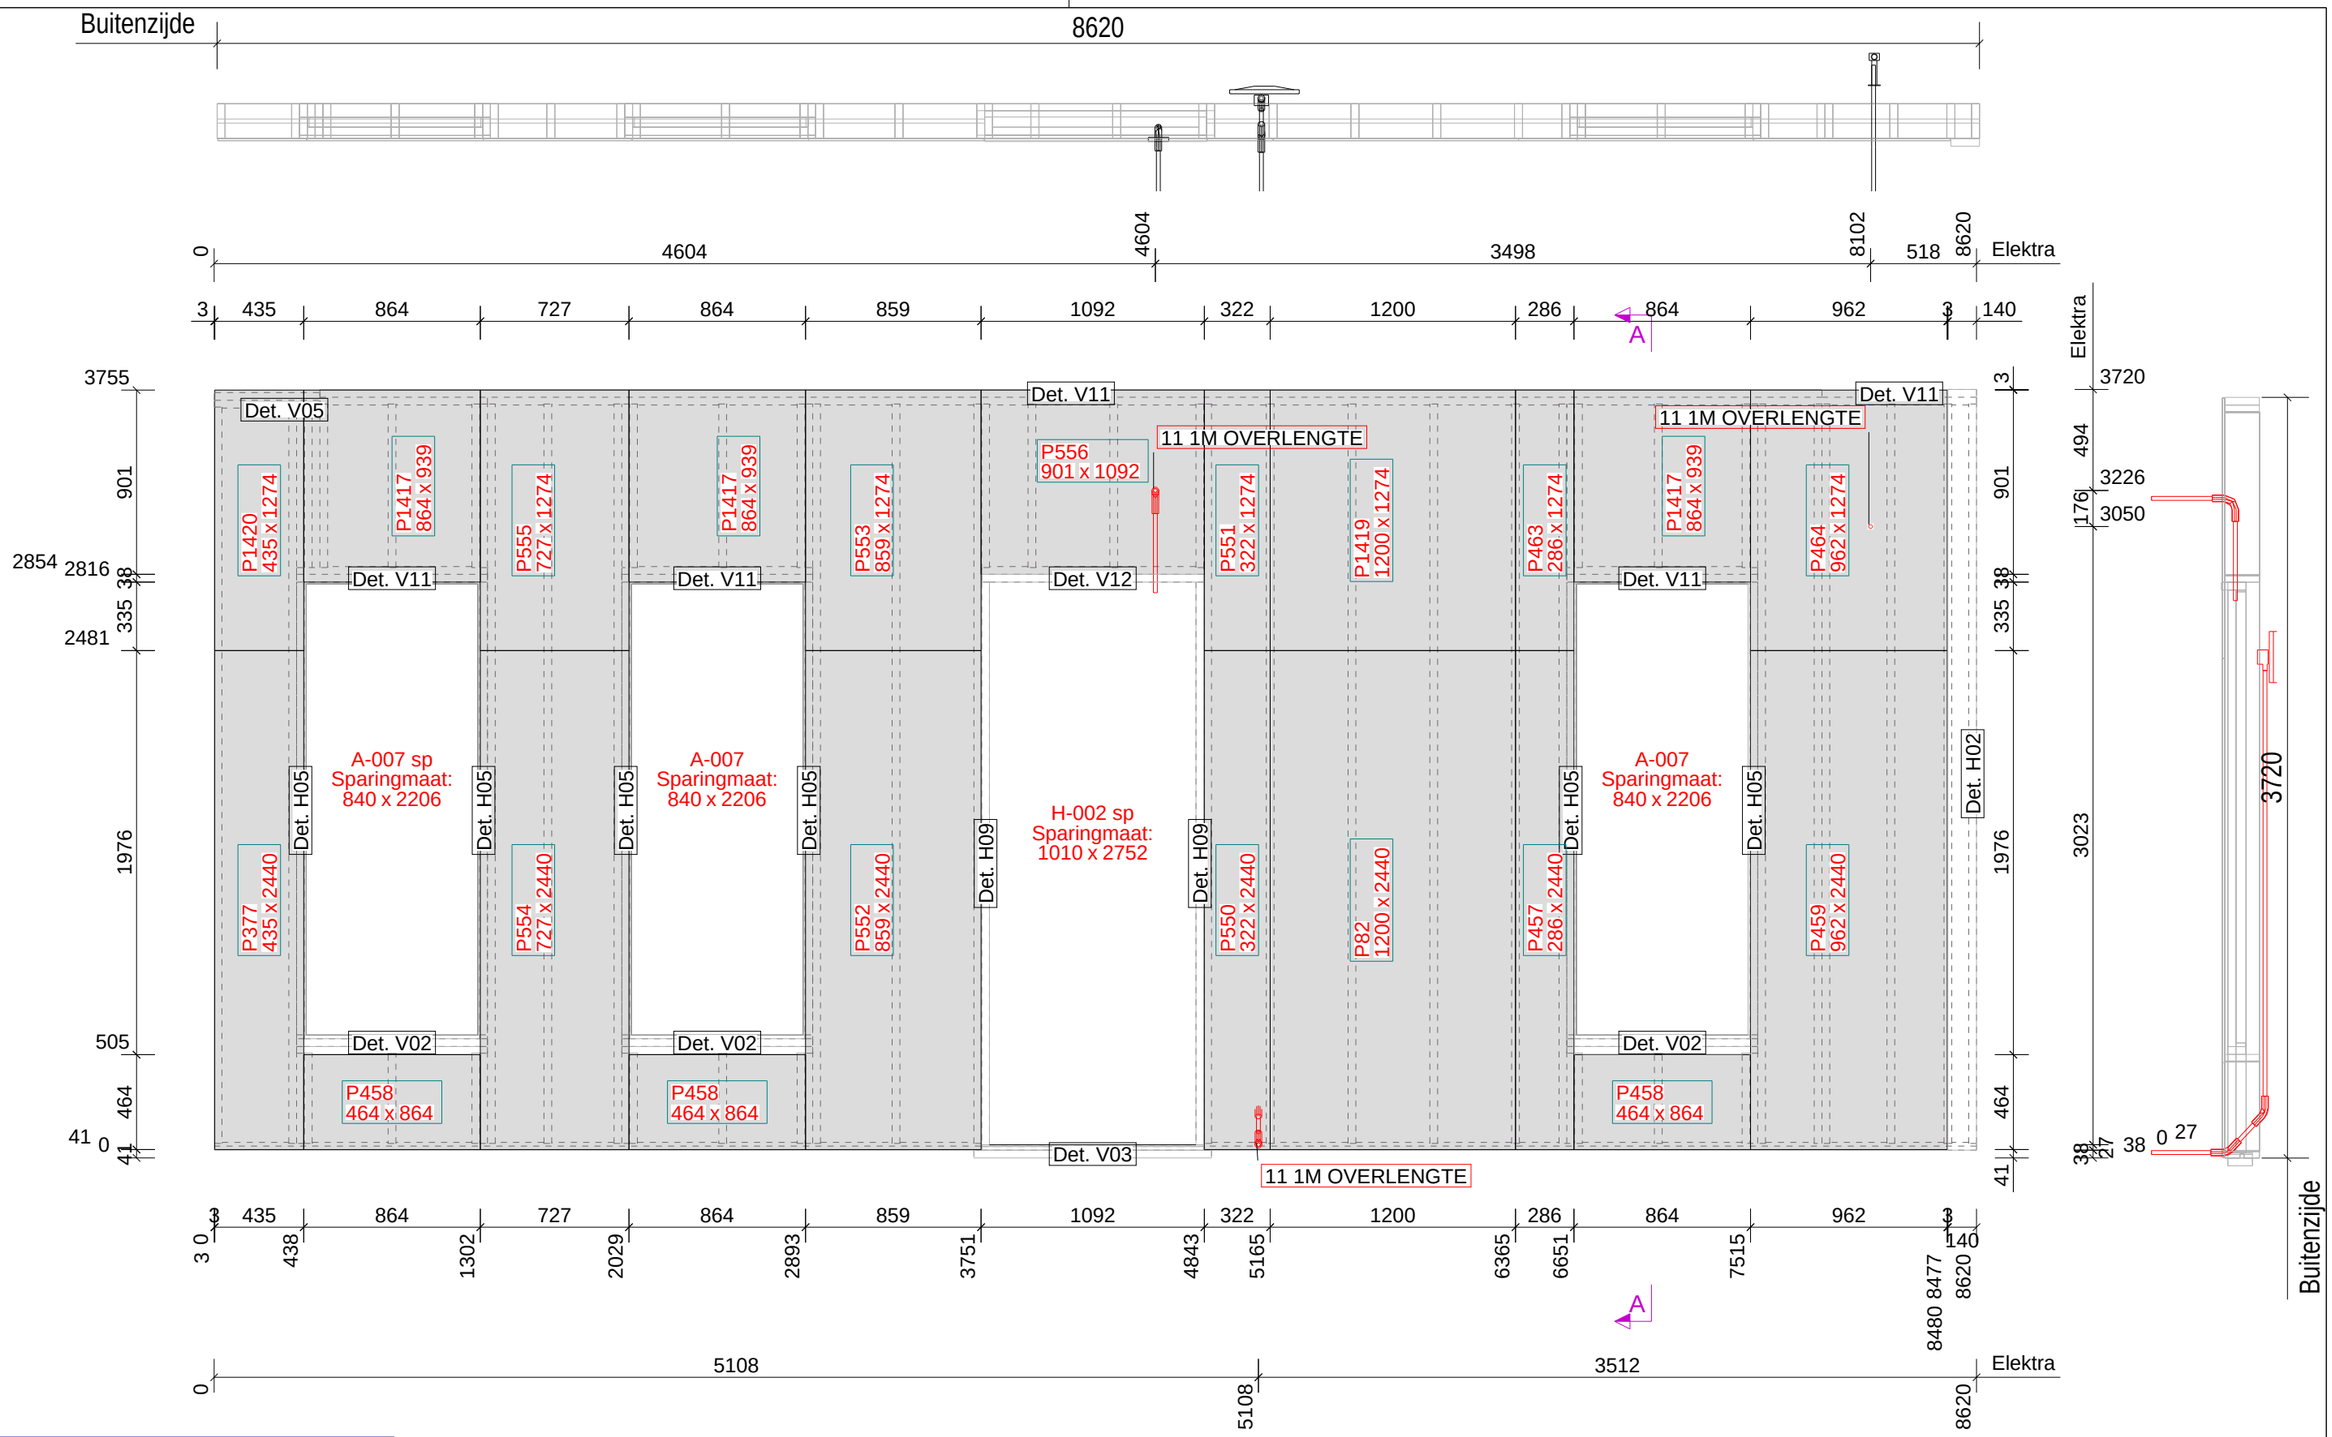

ELEMENTPOSLIJST

Element W14
Montage planning

Aantal: 1
Levering: Bg.

Pos.	Naam	Lengte x Breedte x Dikte	Aantal	Materiaal
P82	PLAAT	2440 x 1200 x 11	1	OSB-3_RK
P377	PLAAT	2440 x 435 x 11	1	OSB-3_RK
P457	PLAAT	2440 x 286 x 11	1	OSB-3_RK
P458	PLAAT	864 x 464 x 11	3	OSB-3_RK
P459	PLAAT	2440 x 962 x 11	1	OSB-3_RK
P463	PLAAT	1274 x 286 x 11	1	OSB-3_RK
P464	PLAAT	1274 x 962 x 11	1	OSB-3_RK
P550	PLAAT	2440 x 322 x 11	1	OSB-3_RK
P551	PLAAT	1274 x 322 x 11	1	OSB-3_RK
P552	PLAAT	2440 x 859 x 11	1	OSB-3_RK
P553	PLAAT	1274 x 859 x 11	1	OSB-3_RK
P554	PLAAT	2440 x 727 x 11	1	OSB-3_RK
P555	PLAAT	1274 x 727 x 11	1	OSB-3_RK
P556	PLAAT	1092 x 901 x 11	1	OSB-3_RK
P1417	PLAAT	939 x 864 x 11	3	OSB-3_RK
P1419	PLAAT	1274 x 1200 x 11	1	OSB-3_RK
P1420	PLAAT	1274 x 435 x 11	1	OSB-3_RK
P2075	LOZE LEIDING 19MM	30 x 30 x 30	3	PVC

Element Gewicht

Element	594
Kozijnen	500
Totaal	1094

Tekla Structures

Datum: 20.02.2023
Gewijzigd: 07.03.2023

Van binnenuit gezien!

Definitief

Kloosterpoort 1
4421 SN Kapelle
Tel. +31 (0)113-33 08 55
E-mail: info@vkpbouw.com

Opdrachtgever: Bouwbedrijf L. van de Ven B.V.
Project naam: 83 Zorgeenheden D'n Herd te Helmond
Getekend door: M.van Iwaarden
Project nr.: 220051

Schaal: 1:30
Formaat: A3

Binnenpl

W14

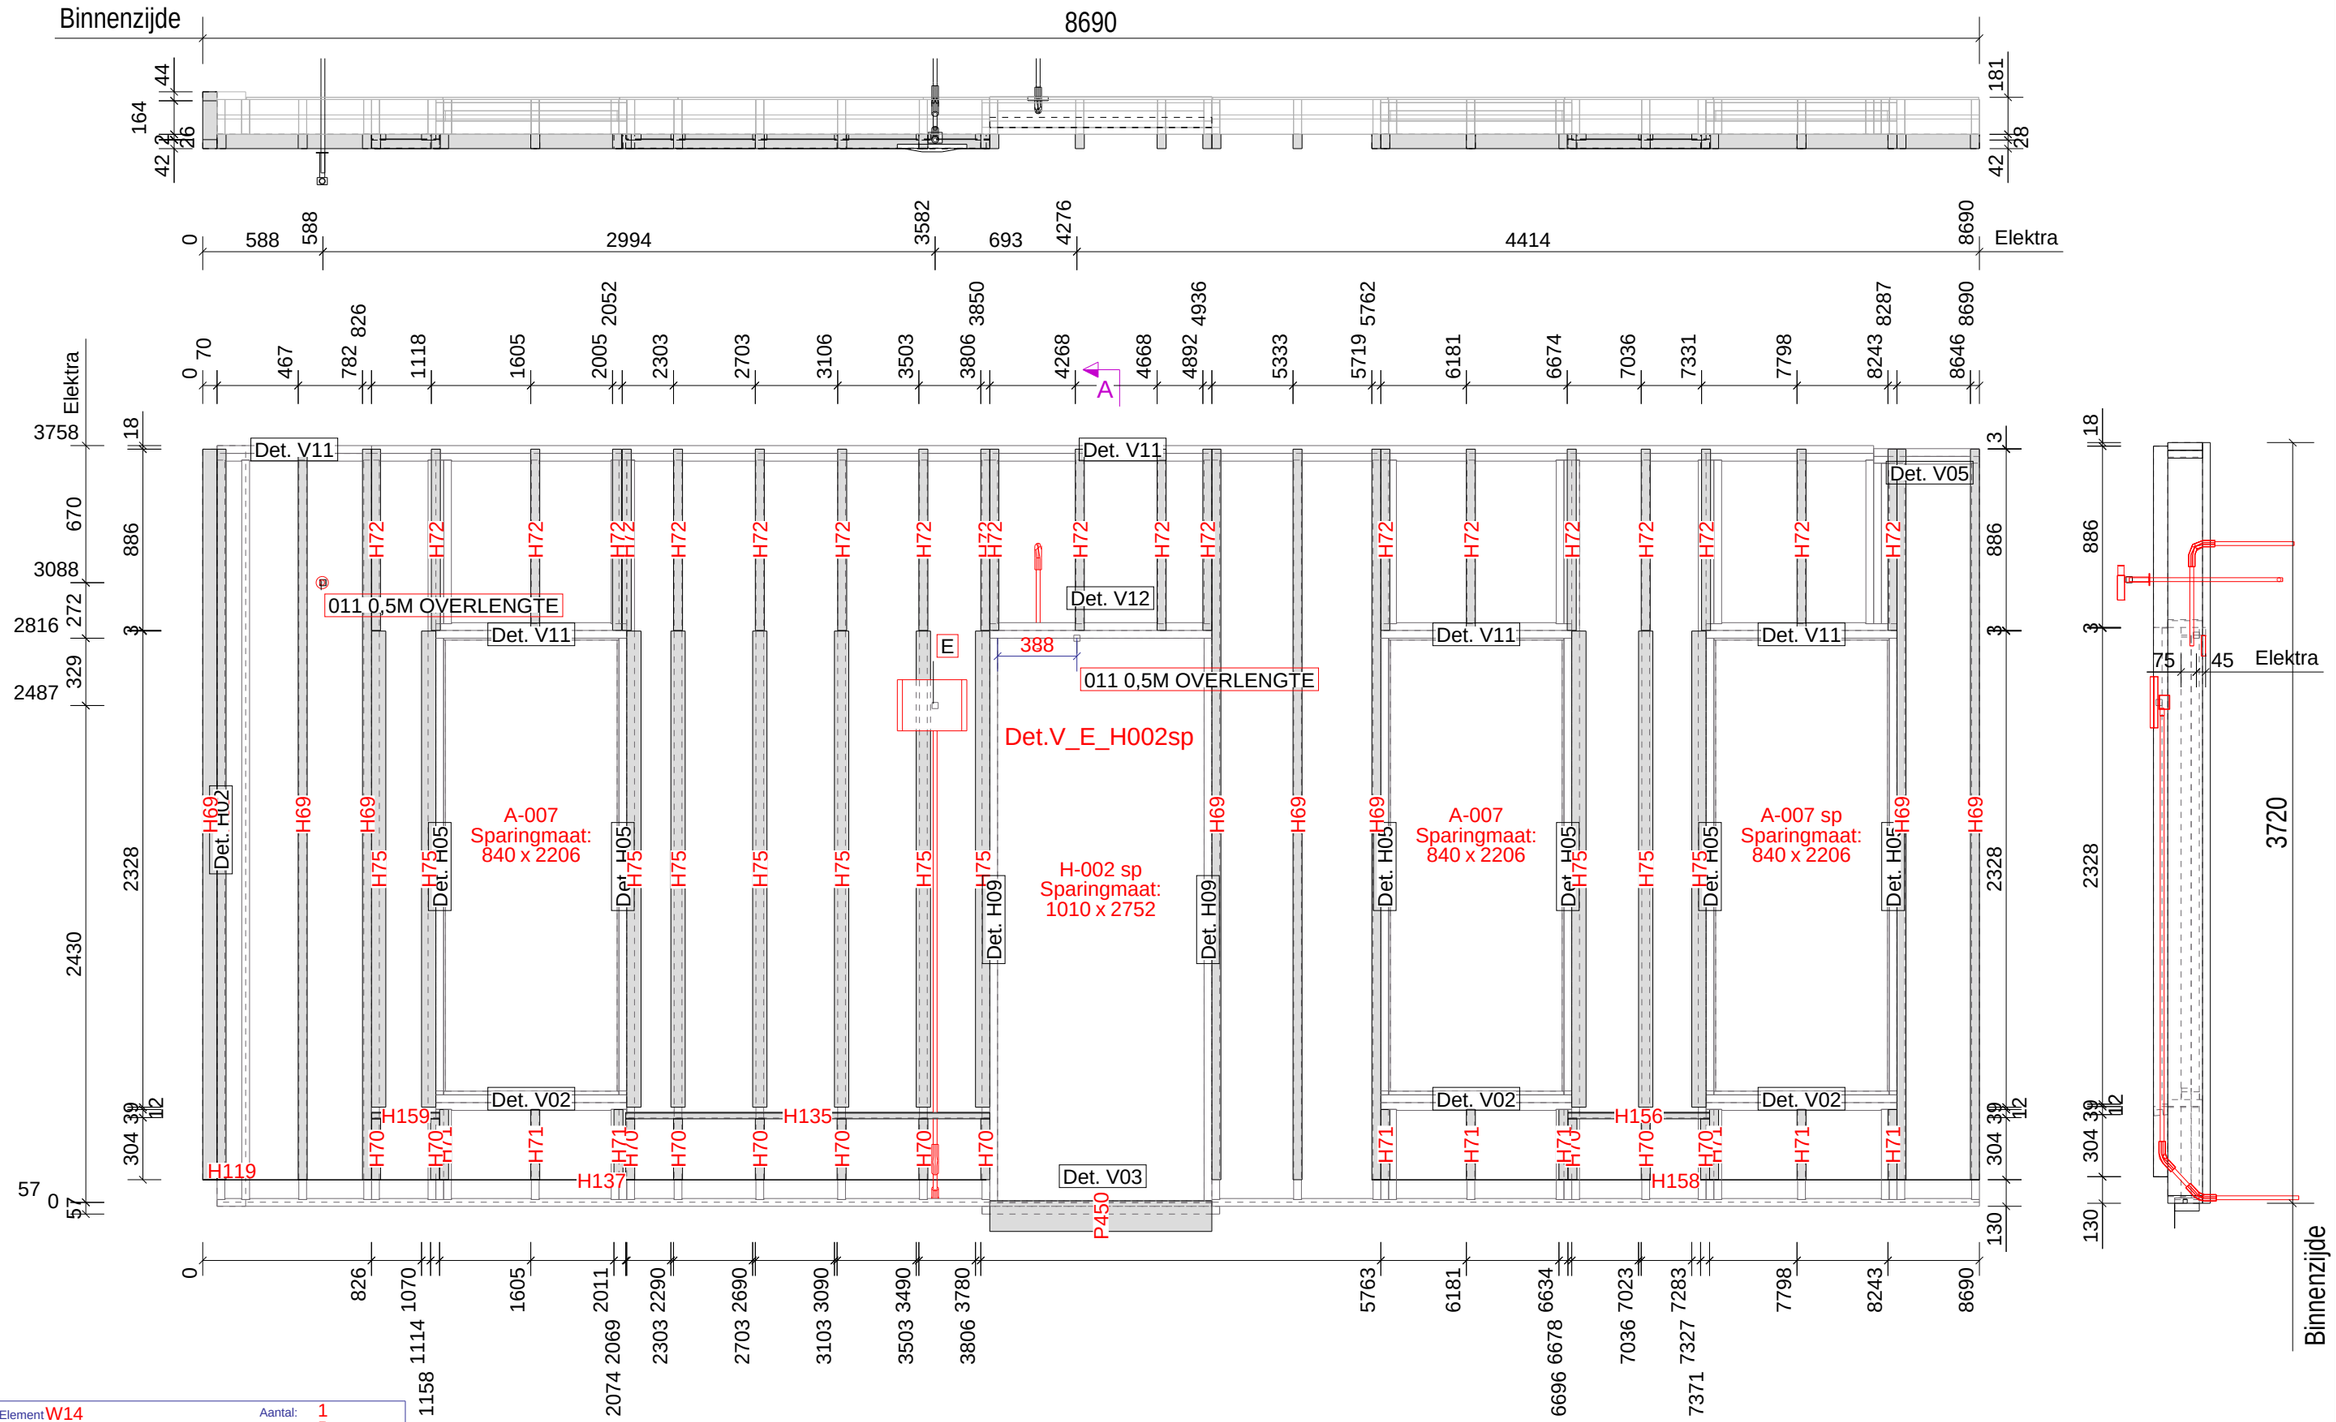

ELEMENTPOSLIJST

Element W14
Montage planning

Aantal: 1
Levering: Bg.

Pos.	Naam	Lengte x Breedte x Dikte	Lengte	Aantal	Materiaal
P2075	LOZE LEIDING 19MM	30 x 30 x 30	30	2	PVC
P2109	ELEKTRA	30 x 30 x 30	30	1	PVC
P450	FOLIE	150 x 50 x1086	150	1	EPDM
H119	PVC	278 x 1 x 70	278	1	ONGEDIERTE_ROOSTER
H70	RACHEL	304 x 44 x 70	304	11	VUREN GEIMPREGNEERD
H159	REGEL	333 x 28 x 45	333	1	VUREN GEIMPREGNEERD
H71	RACHEL	343 x 44 x 70	343	9	VUREN GEIMPREGNEERD
H156	REGEL	693 x 28 x 45	693	1	VUREN GEIMPREGNEERD
H72	RACHEL	886 x 44 x 70	886	14	VUREN GEIMPREGNEERD
H72	RACHEL	887 x 44 x 70	887	7	VUREN GEIMPREGNEERD
H135	REGEL	1781 x 28 x 45	1781	1	VUREN GEIMPREGNEERD
H75	RACHEL	2328 x 28 x 70	2328	11	VUREN GEIMPREGNEERD
H158	PVC	2972 x 1 x 70	2972	1	ONGEDIERTE_ROOSTER
H69	RACHEL	3573 x 44 x 70	3573	10	VUREN GEIMPREGNEERD
H137	PVC	3762 x 1 x 70	3762	1	ONGEDIERTE_ROOSTER
P385	A-007 sp			1	KOZIJN
P391	A-007			2	KOZIJN
P563	H-002 sp			1	KOZIJN

Element Gewicht

Element	708
Kozijnen	500
Totaal	1208

Datum: 20.02.2023
Gewijzigd: 07.03.2023

Van buitenaf gezien!

Definitief

Kloosterpoort 1
4421 SN Kapelle
Tel. +31 (0)113-33 08 55
E-mail: info@vkpbouw.com

Opdrachtgever: Bouwbedrijf L. van de Ven B.V.
Project naam: 83 Zorgeenheden D'n Herd te Helmond
Getekend door: M.van Iwaarden
Project nr.: 220051

Schaal: 1:30
Formaat: A3

Rachels

W14

Tekla Structures

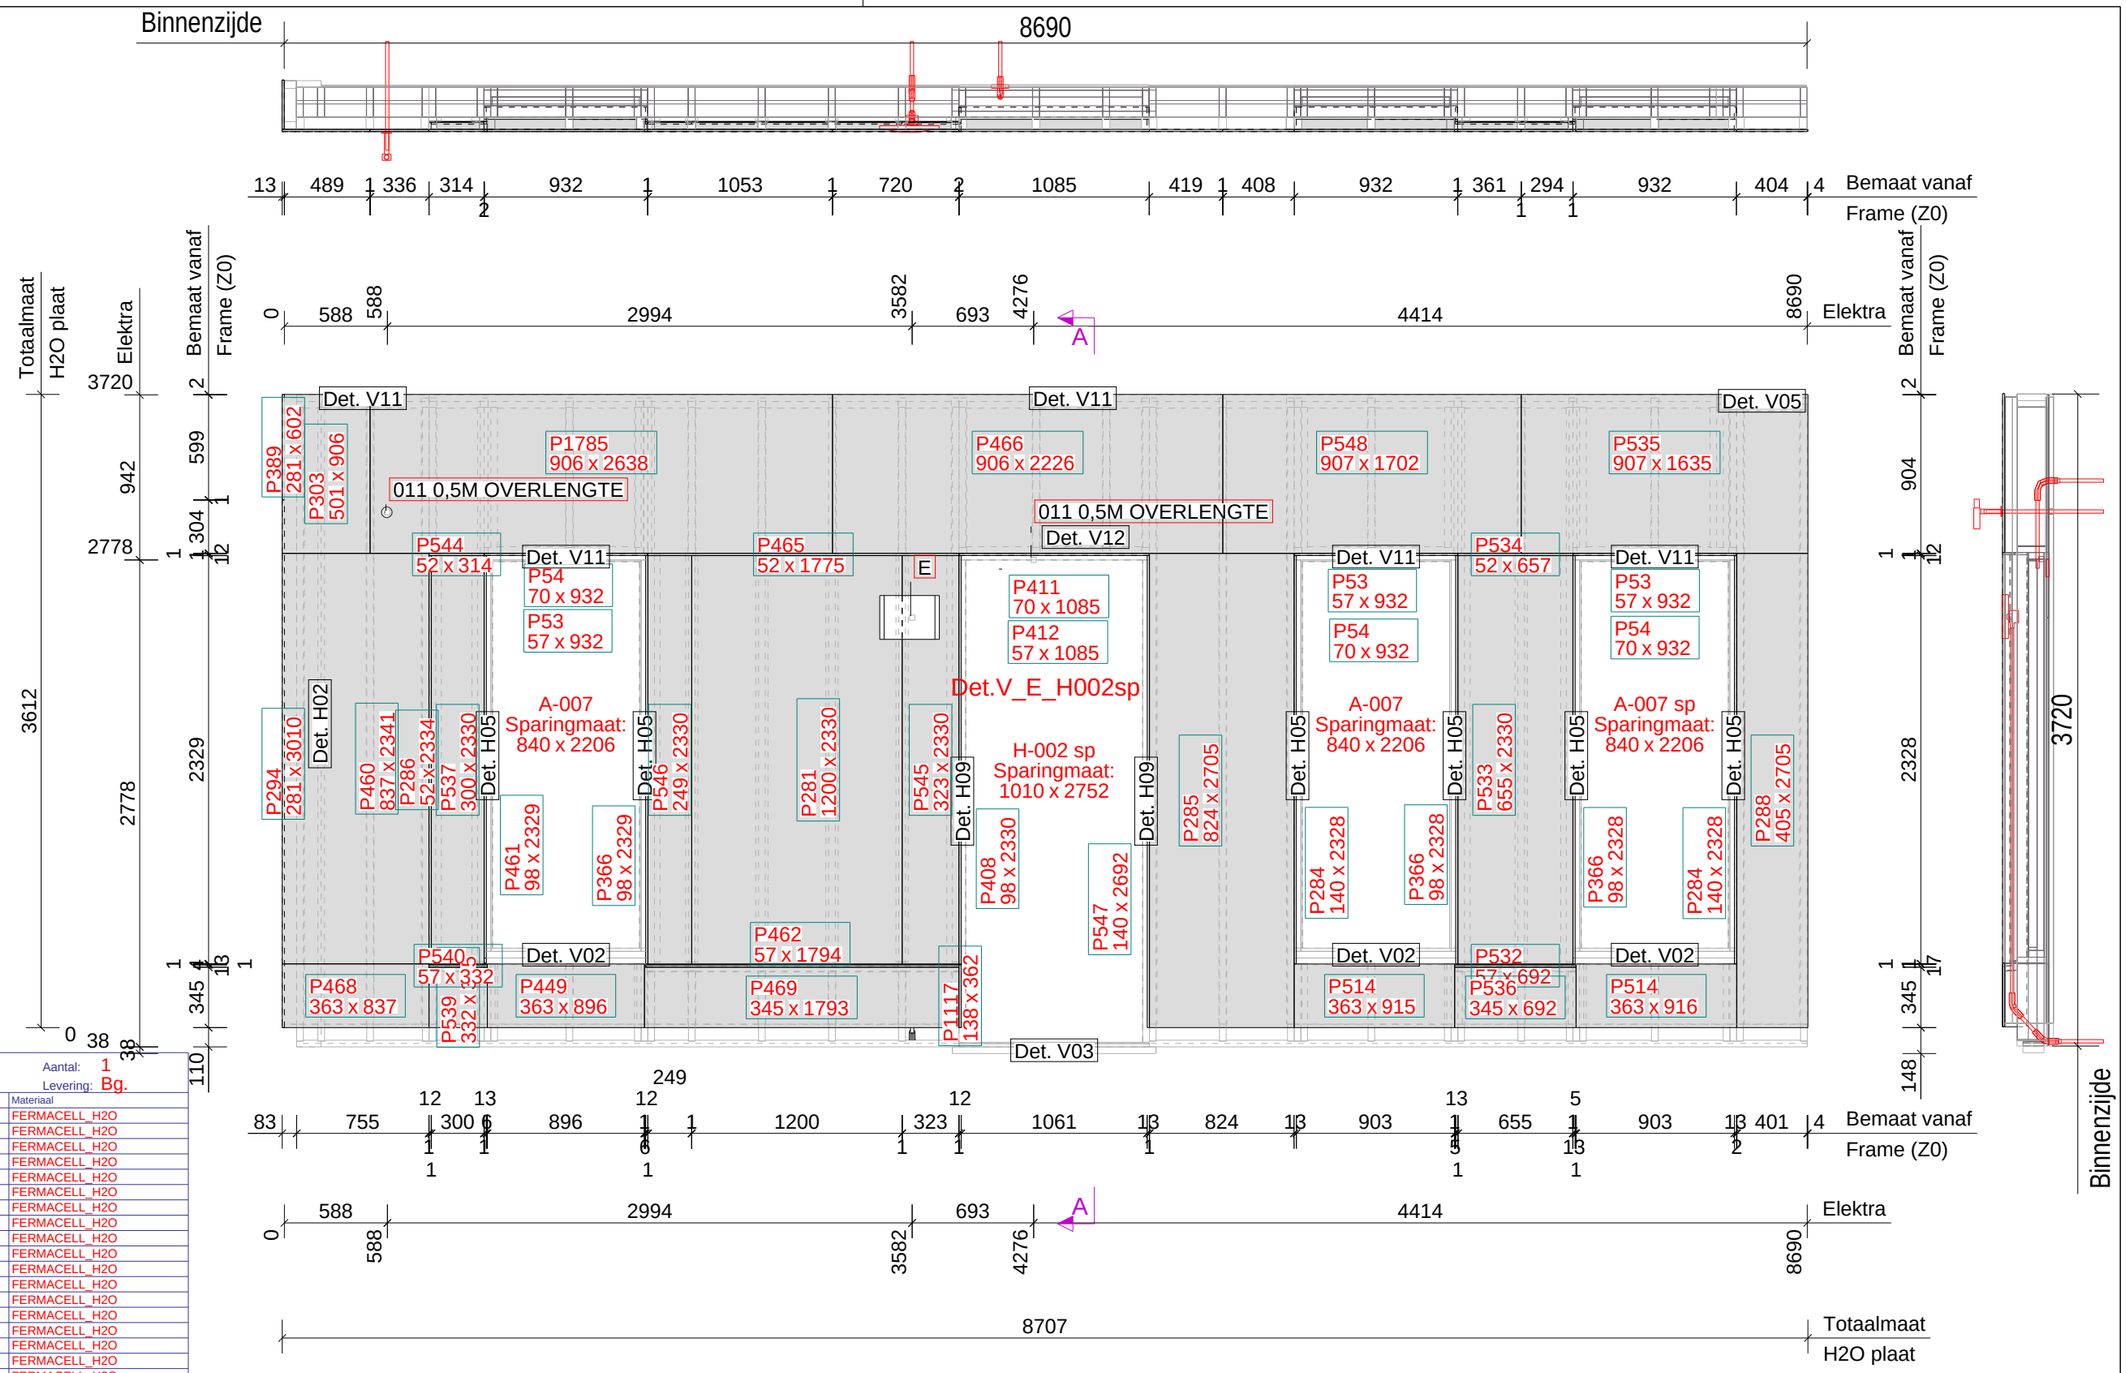

ELEMENTPOSLIJST

Element W14
Montage planning

Aantal: 1
Levering: Bg.

Pos.	Naam	Lengte x Breedte x Dikte	Aantal	Materiaal
P294	PLAAT	3010 x 281 x 12.5	1	FERMACELL_H2O
P285	PLAAT	2705 x 824 x 12.5	1	FERMACELL_H2O
P288	PLAAT	2705 x 405 x 12.5	1	FERMACELL_H2O
P547	PLAAT	2692 x 140 x 12.5	1	FERMACELL_H2O
P1785	PLAAT	2638 x 906 x 12.5	1	FERMACELL_H2O
P460	PLAAT	2341 x 837 x 12.5	1	FERMACELL_H2O
P286	PLAAT	2334 x 52 x 12.5	1	FERMACELL_H2O
P281	PLAAT	2330 x 1200 x 12.5	1	FERMACELL_H2O
P408	PLAAT	2330 x 98 x 12.5	1	FERMACELL_H2O
P533	PLAAT	2330 x 655 x 12.5	1	FERMACELL_H2O
P537	PLAAT	2330 x 300 x 12.5	1	FERMACELL_H2O
P545	PLAAT	2330 x 323 x 12.5	1	FERMACELL_H2O
P546	PLAAT	2330 x 249 x 12.5	1	FERMACELL_H2O
P366	PLAAT	2329 x 98 x 12.5	1	FERMACELL_H2O
P461	PLAAT	2329 x 98 x 12.5	1	FERMACELL_H2O
P284	PLAAT	2328 x 140 x 12.5	2	FERMACELL_H2O
P366	PLAAT	2328 x 98 x 12.5	2	FERMACELL_H2O
P466	PLAAT	2226 x 906 x 12.5	1	FERMACELL_H2O
P462	PLAAT	1794 x 57 x 12.5	1	FERMACELL_H2O
P469	PLAAT	1793 x 345 x 12.5	1	FERMACELL_H2O
P465	PLAAT	1775 x 52 x 12.5	1	FERMACELL_H2O
P548	PLAAT	1702 x 907 x 12.5	1	FERMACELL_H2O
P535	PLAAT	1635 x 907 x 12.5	1	FERMACELL_H2O
P411	PLAAT	1085 x 70 x 12.5	1	FERMACELL_H2O
P412	PLAAT	1085 x 57 x 12.5	1	FERMACELL_H2O
P53	PLAAT	932 x 57 x 12.5	3	FERMACELL_H2O
P54	PLAAT	932 x 70 x 12.5	3	FERMACELL_H2O
P514	PLAAT	916 x 363 x 12.5	1	FERMACELL_H2O
P514	PLAAT	915 x 363 x 12.5	1	FERMACELL_H2O
P303	PLAAT	906 x 501 x 12.5	1	FERMACELL_H2O
P449	PLAAT	896 x 363 x 12.5	1	FERMACELL_H2O
P468	PLAAT	837 x 363 x 12.5	1	FERMACELL_H2O
P532	PLAAT	692 x 57 x 12.5	1	FERMACELL_H2O
P536	PLAAT	692 x 345 x 12.5	1	FERMACELL_H2O
P534	PLAAT	657 x 52 x 12.5	1	FERMACELL_H2O
P389	PLAAT	602 x 281 x 12.5	1	FERMACELL_H2O
P1117	PLAAT	362 x 138 x 12.5	1	FERMACELL_H2O
P539	PLAAT	345 x 332 x 12.5	1	FERMACELL_H2O
P540	PLAAT	332 x 57 x 12.5	1	FERMACELL_H2O
P544	PLAAT	314 x 52 x 12.5	1	FERMACELL_H2O
P385	A-007 sp		1	KOZIJN
P391	A-007		2	KOZIJN
P563	H-002 sp		1	KOZIJN

Element Gewicht

Element	1032
Kozijnen	500
Totaal	1532

Van buitenaf gezien!

Definitief

Datum:	20.02.2023
Gewijzigd:	07.03.2023

Kloosterpoort 1
4421 SN Kapelle
Tel. +31 (0)113-33 08 55
E-mail: info@vkpbouw.com

Opdrachtgever:	Bouwbedrijf L. van de Ven B.V.
Project naam:	83 Zorgeenheden D'n Herd te Helmond
Getekend door:	M.van Iwaarden
Project nr.:	220051

Schaal: 1:35
Formaat: A3
Buitenpl
W14

Tekla Structures

Element Onderdelen : Zone = 5	Element	W141	Fase	Aantal
			Bg.	1

Nr.	Materiaal	Afmeting		Naam	Code	Aantal	Opmerking
P1168	FOLIE	2	40 x 684	LIJM		1	SLV.7343
P1089	FOLIE	2	40 x 973	LIJM		1	SLV.7343
P1159	FOLIE	2	40 x 1804	LIJM		1	SLV.7343
P1129	FOLIE	2	42 x 321	LIJM		1	SLV.7343
P1062	FOLIE	2	42 x 760	LIJM		1	SLV.7343
P1135	FOLIE	2	42 x 1808	LIJM		1	SLV.7343
P1120	FOLIE	2	42 x 2334	LIJM		1	SLV.7343
P1789	FOLIE	2	57 x 905	LIJM		3	SLV.7343
P1162	FOLIE	2	57 x 1059	LIJM		1	SLV.7343
P1790	FOLIE	2	70 x 905	LIJM		3	SLV.7343
P1163	FOLIE	2	70 x 1059	LIJM		1	SLV.7343
P1136	FOLIE	2	96 x 2331	LIJM		1	SLV.7343
P1792	FOLIE	2	98 x 2331	LIJM		4	SLV.7343
P1795	FOLIE	2	138 x 363	LIJM		1	SLV.7343
P1788	FOLIE	2	140 x 2331	LIJM		2	SLV.7343
P1146	FOLIE	2	140 x 2694	LIJM		1	SLV.7343
P1793	FOLIE	2	294 x 925	LIJM		1	SLV.7343
P1125	FOLIE	2	294 x 2688	LIJM		1	SLV.7343
P1128	FOLIE	2	312 x 2330	LIJM		1	SLV.7343
P1144	FOLIE	2	363 x 3771	LIJM		1	SLV.7343
P1123	FOLIE	2	363 x 3875	LIJM		1	SLV.7343
P1791	FOLIE	2	420 x 2325	LIJM		1	SLV.7343
P1149	FOLIE	2	682 x 2330	LIJM		1	SLV.7343
P1794	FOLIE	2	851 x 2325	LIJM		1	SLV.7343
P1794	FOLIE	2	852 x 2325	LIJM		1	SLV.7343
P1121	FOLIE	2	925 x 8707	LIJM		1	SLV.7343
P1130	FOLIE	2	1803 x 2330	LIJM		1	SLV.7343
P1141	S9.8358	4	19 x 33	KNIPSTEEN		1	
P1137	S9.8358	4	19 x 100	KNIPSTEEN		1	
P1139	S9.8358	4	19 x 210	KNIPSTEEN		1	
P1453	S9.8358	4	21 x 68	KNIPSTEEN		1	
P1452	S9.8358	4	21 x 100	KNIPSTEEN		5	
P1470	S9.8358	4	21 x 123	KNIPSTEEN		1	
P1148	S9.8358	4	21 x 145	KNIPSTEEN		1	
P1468	S9.8358	4	21 x 155	KNIPSTEEN		1	
P1052	S9.8358	4	21 x 200	KNIPSTEEN		2	
P1451	S9.8358	4	21 x 210	KNIPSTEEN		26	
P1140	S9.8358	4	33 x 46	KNIPSTEEN		1	
P1046	S9.8358	4	33 x 50	KNIPSTEEN		21	
P1469	S9.8358	4	50 x 100	KNIPSTEEN		1	
P1444	S9.8358	4	50 x 100	KOP		253	
P1447	S9.8358	4	50 x 100	STREK		6	
P1048	S9.8358	4	50 x 110	KNIPSTEEN		72	
P1467	S9.8358	4	50 x 139	KOP		17	
P1131	S9.8358	4	50 x 139	STREK		2	
P1051	S9.8358	4	50 x 145	DRIEKLEZOOR		1	
P1446	S9.8358	4	50 x 145	KNIPSTEEN		18	
P1448	S9.8358	4	50 x 155	DRIEKLEZOOR		134	
P1454	S9.8358	4	50 x 155	KNIPSTEEN		1	
P1049	S9.8358	4	50 x 165	KNIPSTEEN		71	
P1134	S9.8358	4	50 x 194	KOP		1	
P1466	S9.8358	4	50 x 194	STREK		17	
P1138	S9.8358	4	50 x 198	DRIEKLEZOOR		1	
P1045	S9.8358	4	50 x 198	KNIPSTEEN		21	
P1455	S9.8358	4	50 x 200	KNIPSTEEN		17	
P1147	S9.8358	4	50 x 200	KOP		1	
P1445	S9.8358	4	50 x 210	KNIPSTEEN		43	
P1461	S9.8358	4	50 x 210	KOP		8	
P1443	S9.8358	4	50 x 210	STREK		821	
P1061	S9.8358	50	33 x 43	KNIP_HOEKSTEEN_95gr		21	
P1127	S9.8358	50	33 x 43	KNIP_HOEKSTEEN_95gr		1	
P1178	S9.8358	50	33 x 43	KNIP_HOEKSTEEN_95gr		1	
P1060	S9.8358	50	40 x 202	KNIP_HOEKSTEEN_95gr		21	
P1126	S9.8358	50	40 x 202	KNIP_HOEKSTEEN_95gr		1	
P1177	S9.8358	50	40 x 202	KNIP_HOEKSTEEN_95gr		1	
P1456	S9.8358	50	100 x 100	HOEKSTEEN_KOP		55	
P1471	S9.8358	50	100 x 144	KNIP_HOEKSTEEN		18	
P1457	S9.8358	50	100 x 155	HOEKSTEEN_DRIEKLEZOOR		69	
P1057	S9.8358	50	100 x 155	KNIP_HOEKSTEEN		1	
P1152	S9.8358	50	100 x 155	KNIP_HOEKSTEEN		3	
P1458	S9.8358	50	100 x 155	KNIP_HOEKSTEEN		2	
P1150	S9.8358	50	100 x 198	KNIP_HOEKSTEEN		18	
P1151	S9.8358	50	100 x 198	KNIP_HOEKSTEEN		1	
P1056	S9.8358	50	100 x 210	HOEKSTEEN_KOP		18	
P1053	S9.8358	90	50 x 50	KLIS_KOP		1	
P1459	S9.8358	100	32 x 50	KNIP_KLIS		2	
P1449	S9.8358	100	50 x 50	KLIS_KOP		11	
P1075	S9.8358	145	32 x 50	KNIP_KLIS		1	
P1143	S9.8358	145	50 x 50	KNIP_KLIS		1	
P1465	S9.8358	155	50 x 50	KLIS_DRIEKLEZOOR		3	
P1122	S9.8358	165	50 x 50	KNIP_KLIS		1	
P1124	S9.8358	200	50 x 50	KNIP_KLIS		2	
P1077	S9.8358	210	32 x 50	KNIP_KLIS		1	
P1460	S9.8358	210	32 x 50	KNIP_KLIS		8	
P1450	S9.8358	210	50 x 50	KLIS_STREK		37	
P1142	S9.8358	210	50 x 50	KNIP_KLIS		1	
P1158	S9.8359	4	29 x 124	KNIP_ECOSHAPE		1	
P1102	S9.8359	4	29 x 600	KNIP_ECOSHAPE		2	
P1173	S9.8359	4	57 x 67	KNIP_ECOSHAPE		1	
P1166	S9.8359	4	57 x 150	KNIP_ECOSHAPE		1	
P1169	S9.8359	4	57 x 190	KNIP_ECOSHAPE		1	
P1164	S9.8359	4	57 x 261	KNIP_ECOSHAPE		1	
P1171	S9.8359	4	57 x 306	KNIP_ECOSHAPE		1	
P1156	S9.8359	4	57 x 419	KNIP_ECOSHAPE		1	
P1160	S9.8359	4	57 x 448	KNIP_ECOSHAPE		1	
P1175	S9.8359	4	57 x 561	KNIP_ECOSHAPE		1	
P1093	S9.8359	4	57 x 600	KNIP_ECOSHAPE		2	
P1174	S9.8359	4	67 x 73	KNIP_ECOSHAPE		1	
P1165	S9.8359	4	72 x 261	KNIP_ECOSHAPE		1	
P1176	S9.8359	4	72 x 561	KNIP_ECOSHAPE		1	
P1094	S9.8359	4	72 x 600	KNIP_ECOSHAPE		2	
P1161	S9.8359	4	72 x 600	KNIP_ECOSHAPE		1	
P1167	S9.8359	4	72 x 600	KNIP_ECOSHAPE		1	
P1170	S9.8359	4	72 x 600	KNIP_ECOSHAPE		1	
P1172	S9.8359	4	72 x 600	KNIP_ECOSHAPE		1	
P1157	S9.8359	4	73 x 600	KNIP_ECOSHAPE		1	
P1155	S9.8359	4	296 x 363	KNIP_ECOSHAPE		1	
P1154	S9.8359	4	363 x 386	KNIP_ECOSHAPE		1	
P1153	S9.8359	4	363 x 388	KNIP_ECOSHAPE		1	
P1085	S9.8359	4	363 x 600	ECOSHAPE		13	

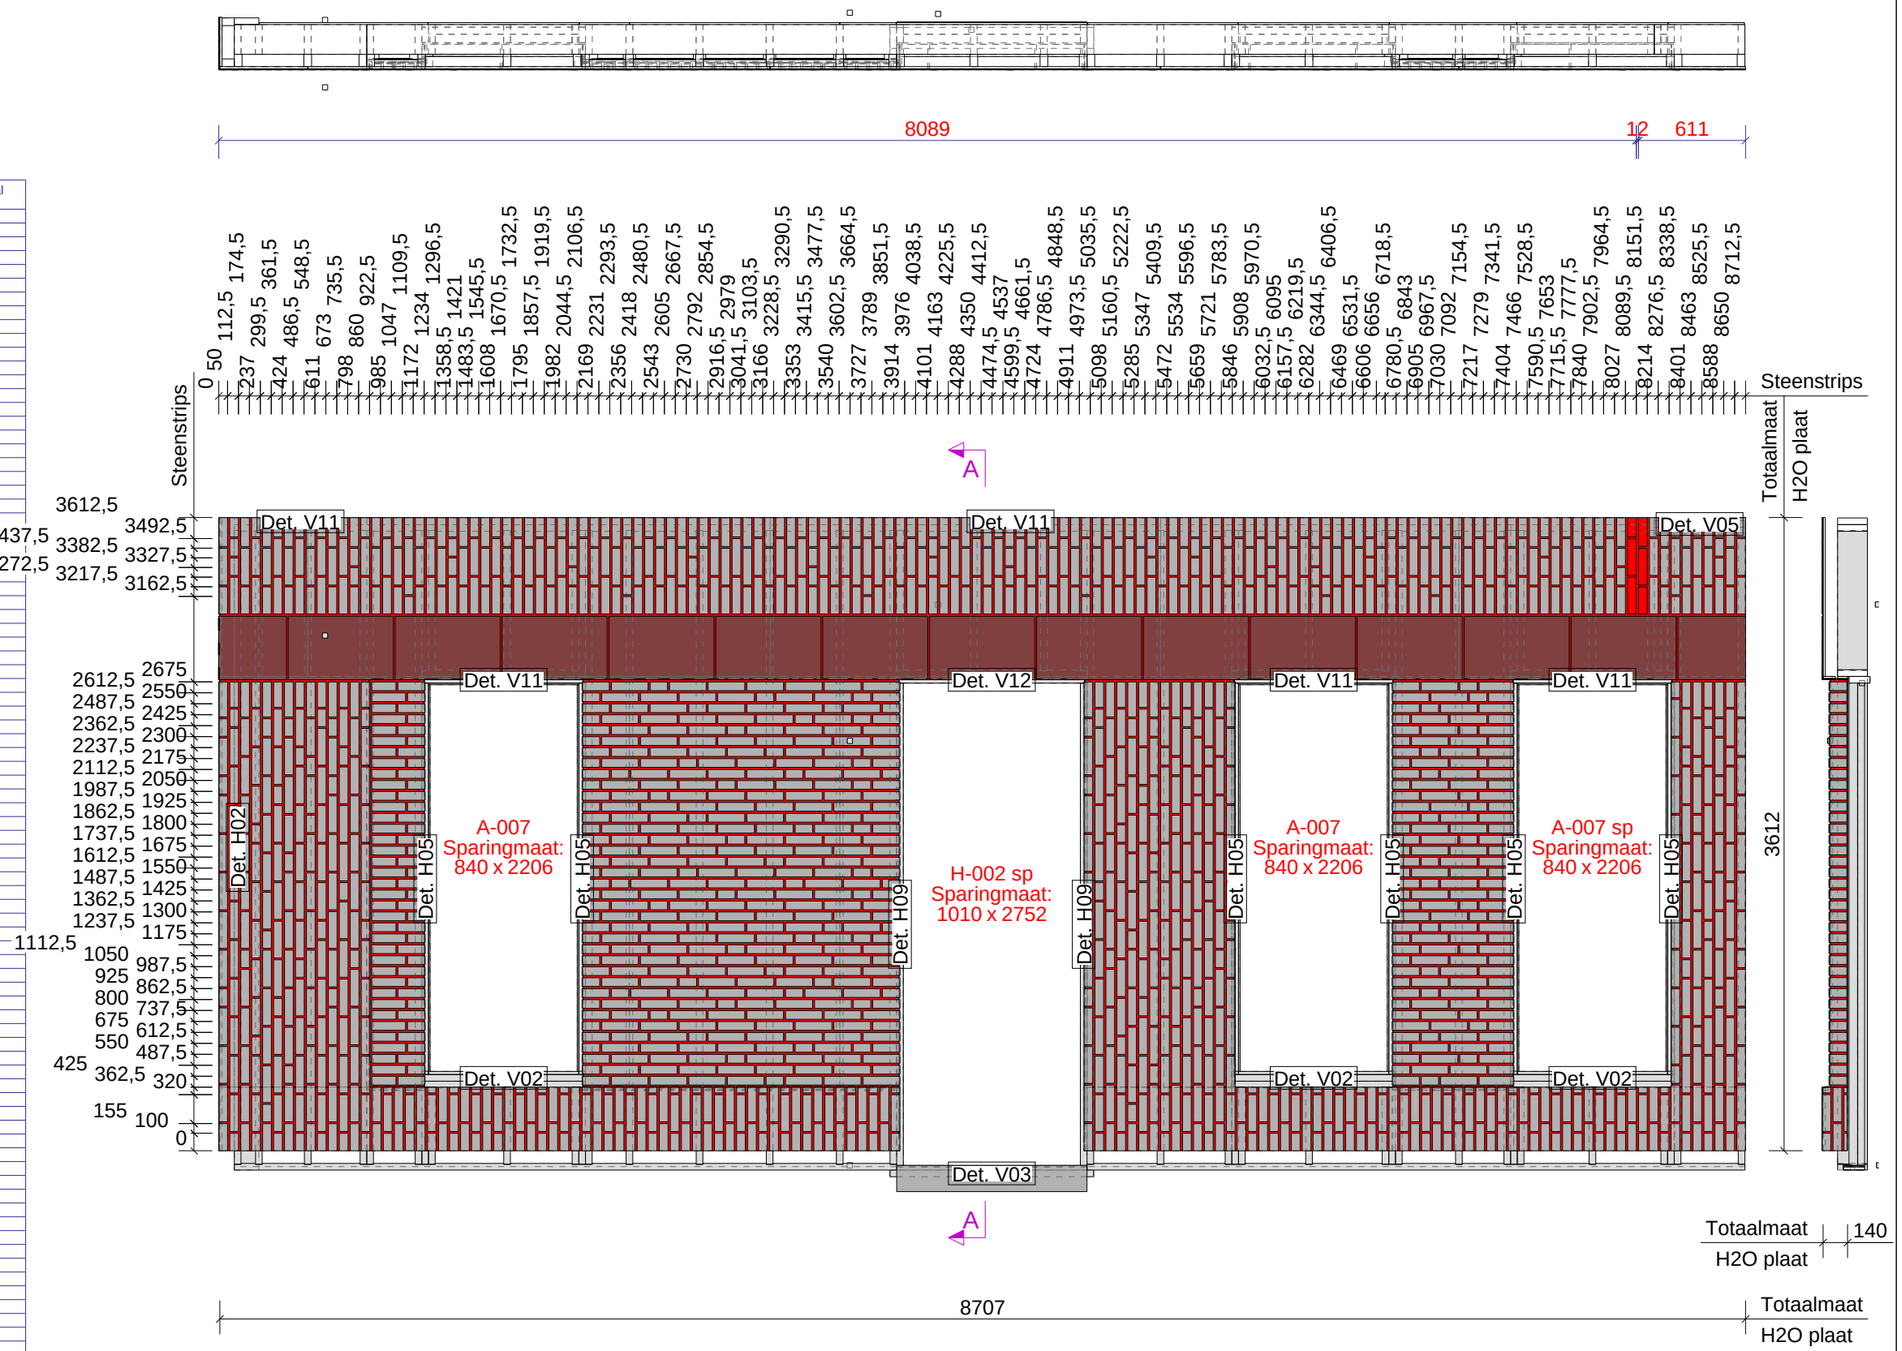

Let op! Hier schijn dilatievoeg deze moet corresponderen met de dakrand daarboven. Zie 3D model

Element Gewicht	
Element	1185
Kozijnen	500
Totaal	1685

Van binnenuit gezien!

Definitief

Datum:	22.02.2023
Gewijzigd:	07.03.2023

Kloosterpoort 1
4421 SN Kapelle
Tel. +31 (0)113-33 08 55
E-mail: info@vkpbouw.com

Opdrachtgever:	Bouwbedrijf L. van de Ven B.V.	Schaal:	1:35
Project naam:	83 Zorgeenheden D'n Herd te Helmond	Formaat:	A3
Getekend door:	M.van Iwaarden		Wand Zone 5
Project nr.:	220051		W14

Tekla Structures

A = ELEKTRA_DOOS (binnenzijde)
A brand = ELEKTRA_DOOS_BRANDWEREND (binnenzijde)
01 = BUIS BR-BL-GE/GR (binnenzijde)
02 = BUIS BR-BL-GE/GR-ZW (binnenzijde)
03 = BUIS BR-BL-GE/GR-ZW (binnenzijde)
04 = BUIS DATA/CAI (binnenzijde)
05 = BUIS GE/GR (binnenzijde)
06 = BUIS ZW-ZW/RO (binnenzijde)
09 = BUIS 4 x 0,8 (binnenzijde)
11 = Loze leiding (binnenzijde)
12 = BUIS BL-GE/GR-ZW (binnenzijde)
E = ELEKTRA_DOOS (buitenzijde)
E brand = ELEKTRA_DOOS_BRANDWEREND (buitenzijde)
001 = BUIS BR-BL-GE/GR (buitenzijde)
002 = BUIS BR-BL-GE/GR-ZW (buitenzijde)
003 = BUIS BR-BL-GE/GR-ZW (buitenzijde)
004 = BUIS DATA/CAI (buitenzijde)
005 = BUIS GE/GR (buitenzijde)
006 = BUIS ZW-ZW/RO (buitenzijde)
009 = BUIS 4 x 0,8 (buitenzijde)
011 = Loze leiding (buitenzijde)
012 = BUIS BL-GE/GR-ZW (buitenzijde)

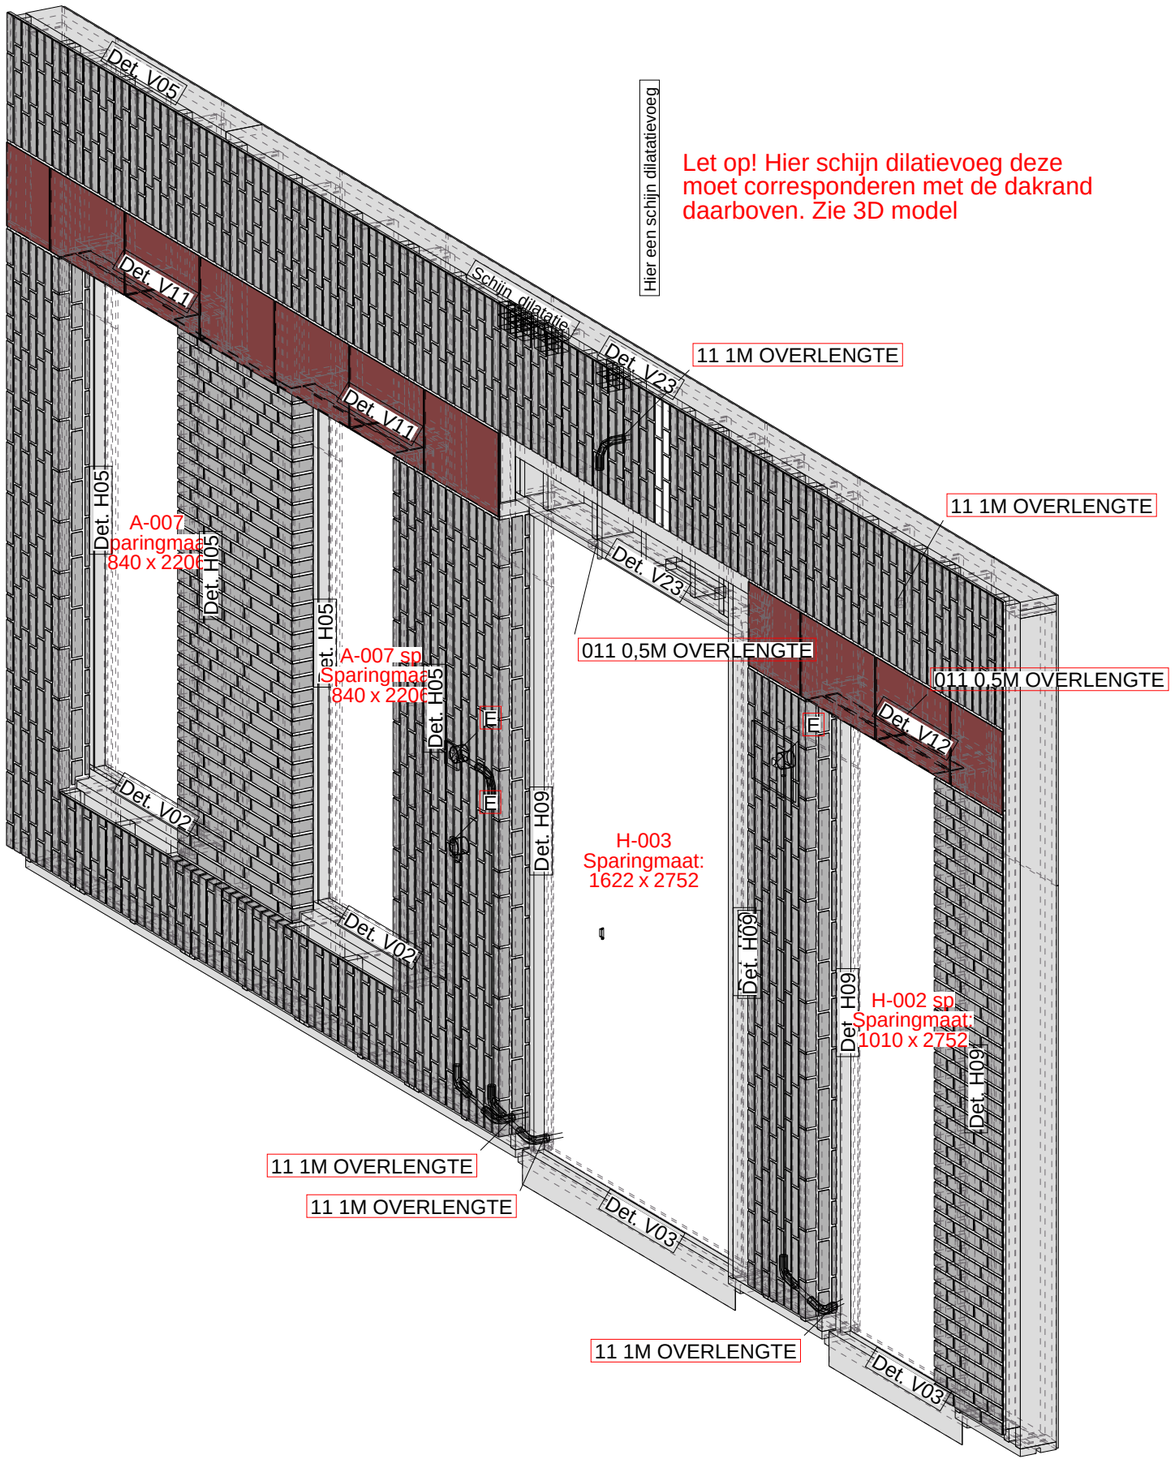

Definitief

Datum:	20.02.2023
Gewijzigd:	07.03.2023

Kloosterpoort 1
4421 SN Kapelle
Tel. +31 (0)113-33 08 55
E-mail: info@vkpbouw.com

Opdrachtgever:	Bouwbedrijf L. van de Ven B.V.	Schaal:	1:25
Project naam:	83 Zorgeenheden D'n Herd te Helmond	Formaat:	A3
Getekend door:	M.van Iwaarden		Voorblad
Project nr.:	220051		W15

Element Gewicht	
Element	960
Kozijnen	657
Totaal	1617

Tekla Structures

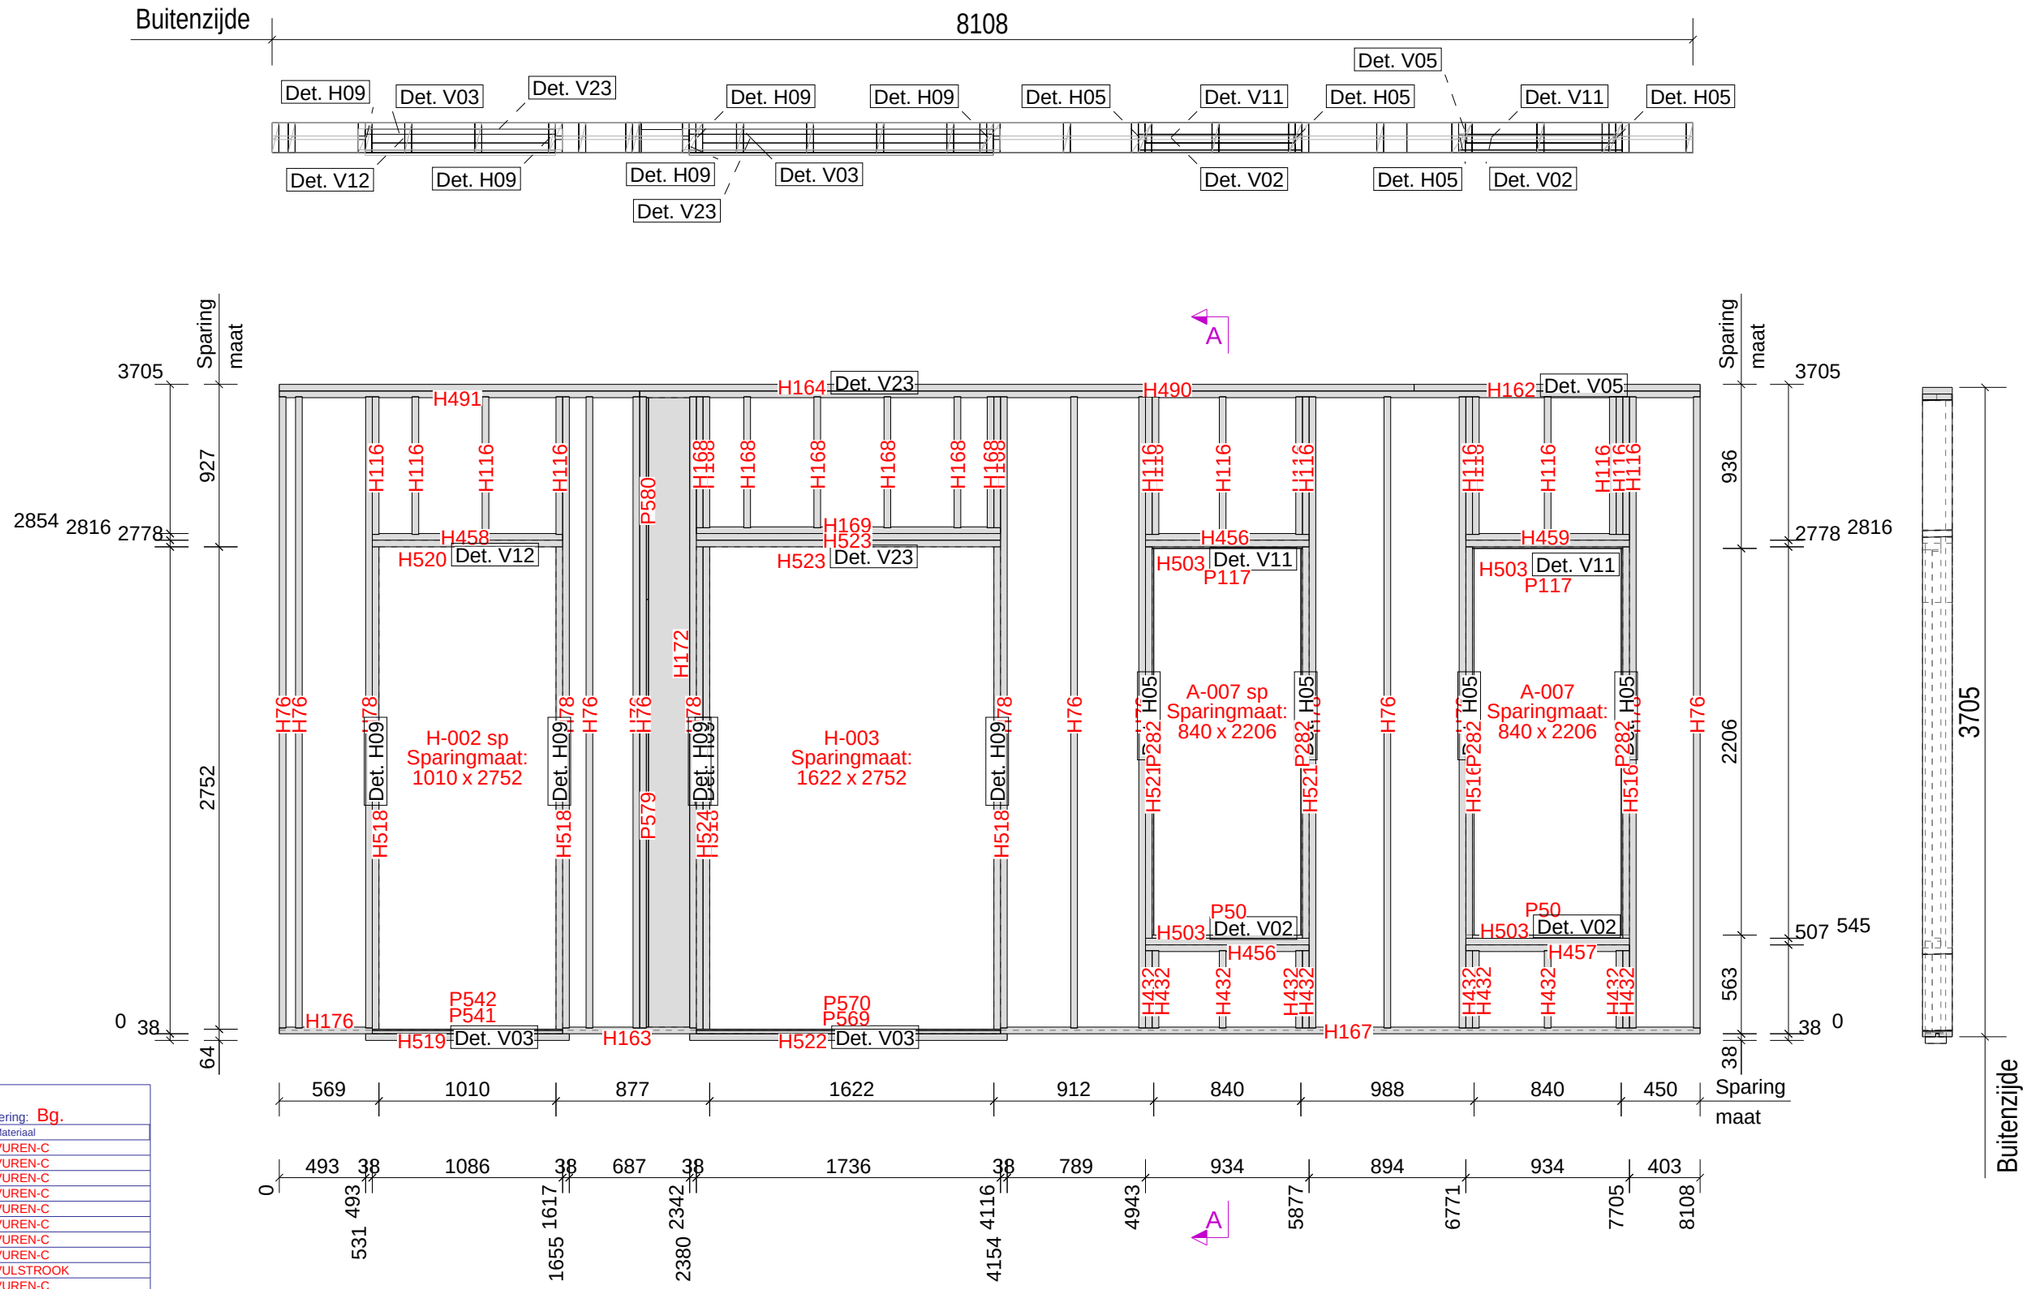

ELEMENTPOSLIJST Element W15
Montage planning Levering: Bg.

Pos.	Naam	Profiel	Lengte	Aantal	Materiaal
H164	BOVENREGEL	38*170	6476	1	VUREN-C
H490	BOVENREGEL	38*170	6051	1	VUREN-C
H167	ONDERREGEL	38X170_J_ANKER	3992	1	VUREN-C
H76	STIJL	38*170	3601	10	VUREN-C
H78	KOZIJNSTIJL	38*170	3601	6	VUREN-C
H172	STIJL	38*235	3591	1	VUREN-C
H518	STELKOZIJN	38*89	2752	4	VUREN-C
H524	KOZIJNSTIJL	38*89	2752	1	VUREN-C
P579	PLAAT	PL12*170	2440	1	VULSTROOK
H516	STELKOZIJN	38*89	2233	2	VUREN-C
H521	STELKOZIJN	38*89	2233	2	VUREN-C
P282	PLAAT	PL9*50	2206	4	POPULIERPLEX_WIT
H491	BOVENREGEL	38*170	2057	1	VUREN-C
H522	STELKOZIJN	38*120	1812	1	VUREN-C
H169	KOZIJNREGEL	38*170	1736	1	VUREN-C
H523	STELKOZIJN	38*120	1736	2	VUREN-C
P569	PLAAT	PL18*120	1736	1	VULSTROOK
P570	PLAAT	PL8*120	1736	1	VULSTROOK
H162	BOVENREGEL	38*170	1632	1	VUREN-C
H519	STELKOZIJN	38*120	1162	1	VUREN-C
P580	PLAAT	PL12*170	1151	1	VULSTROOK
H458	KOZIJNREGEL	38*170	1086	1	VUREN-C
H520	STELKOZIJN	38*120	1086	1	VUREN-C
P541	PLAAT	PL18*120	1086	1	VULSTROOK
P542	PLAAT	PL8*120	1086	1	VULSTROOK
H456	KOZIJNREGEL	38*170	934	2	VUREN-C
H457	KOZIJNREGEL	38*170	934	1	VUREN-C
H459	KOZIJNREGEL	38*170	934	1	VUREN-C
H503	STELKOZIJN	38*89	934	4	VUREN-C
P50	PLAAT	PL18*48	858	2	BETONPLEX_RK
P117	PLAAT	PL9*50	858	2	POPULIERPLEX_WIT
H116	STIJL	38*170	785	15	VUREN-C
H163	ONDERREGEL	38X170_J_ANKER	763	1	VUREN-C
H168	STIJL	38*170	747	8	VUREN-C
H176	ONDERREGEL	38X170_J_ANKER	531	1	VUREN-C
H432	STIJL	38*170	441	10	VUREN-C
P385	A-007 sp			1	KOZIJN
P391	A-007			1	KOZIJN
P563	H-002 sp			1	KOZIJN
P571	H-003			1	KOZIJN

Element Gewicht	
Element	404
Kozijnen	657
Totaal	1061

Tekla Structures

Van binnenuit gezien!

Definitief

Datum:	20.02.2023
Gewijzigd:	07.03.2023

Kloosterpoort 1
4421 SN Kapelle
Tel. +31 (0)113-33 08 55
E-mail: info@vkpbouw.com

Opdrachtgever:	Bouwbedrijf L. van de Ven B.V.
Project naam:	83 Zorgeenheden D'n Herd te Helmond
Getekend door:	M.van Iwaarden
Project nr.:	220051
Schaal:	1:35
Formaat:	A3
	Frame
	W15

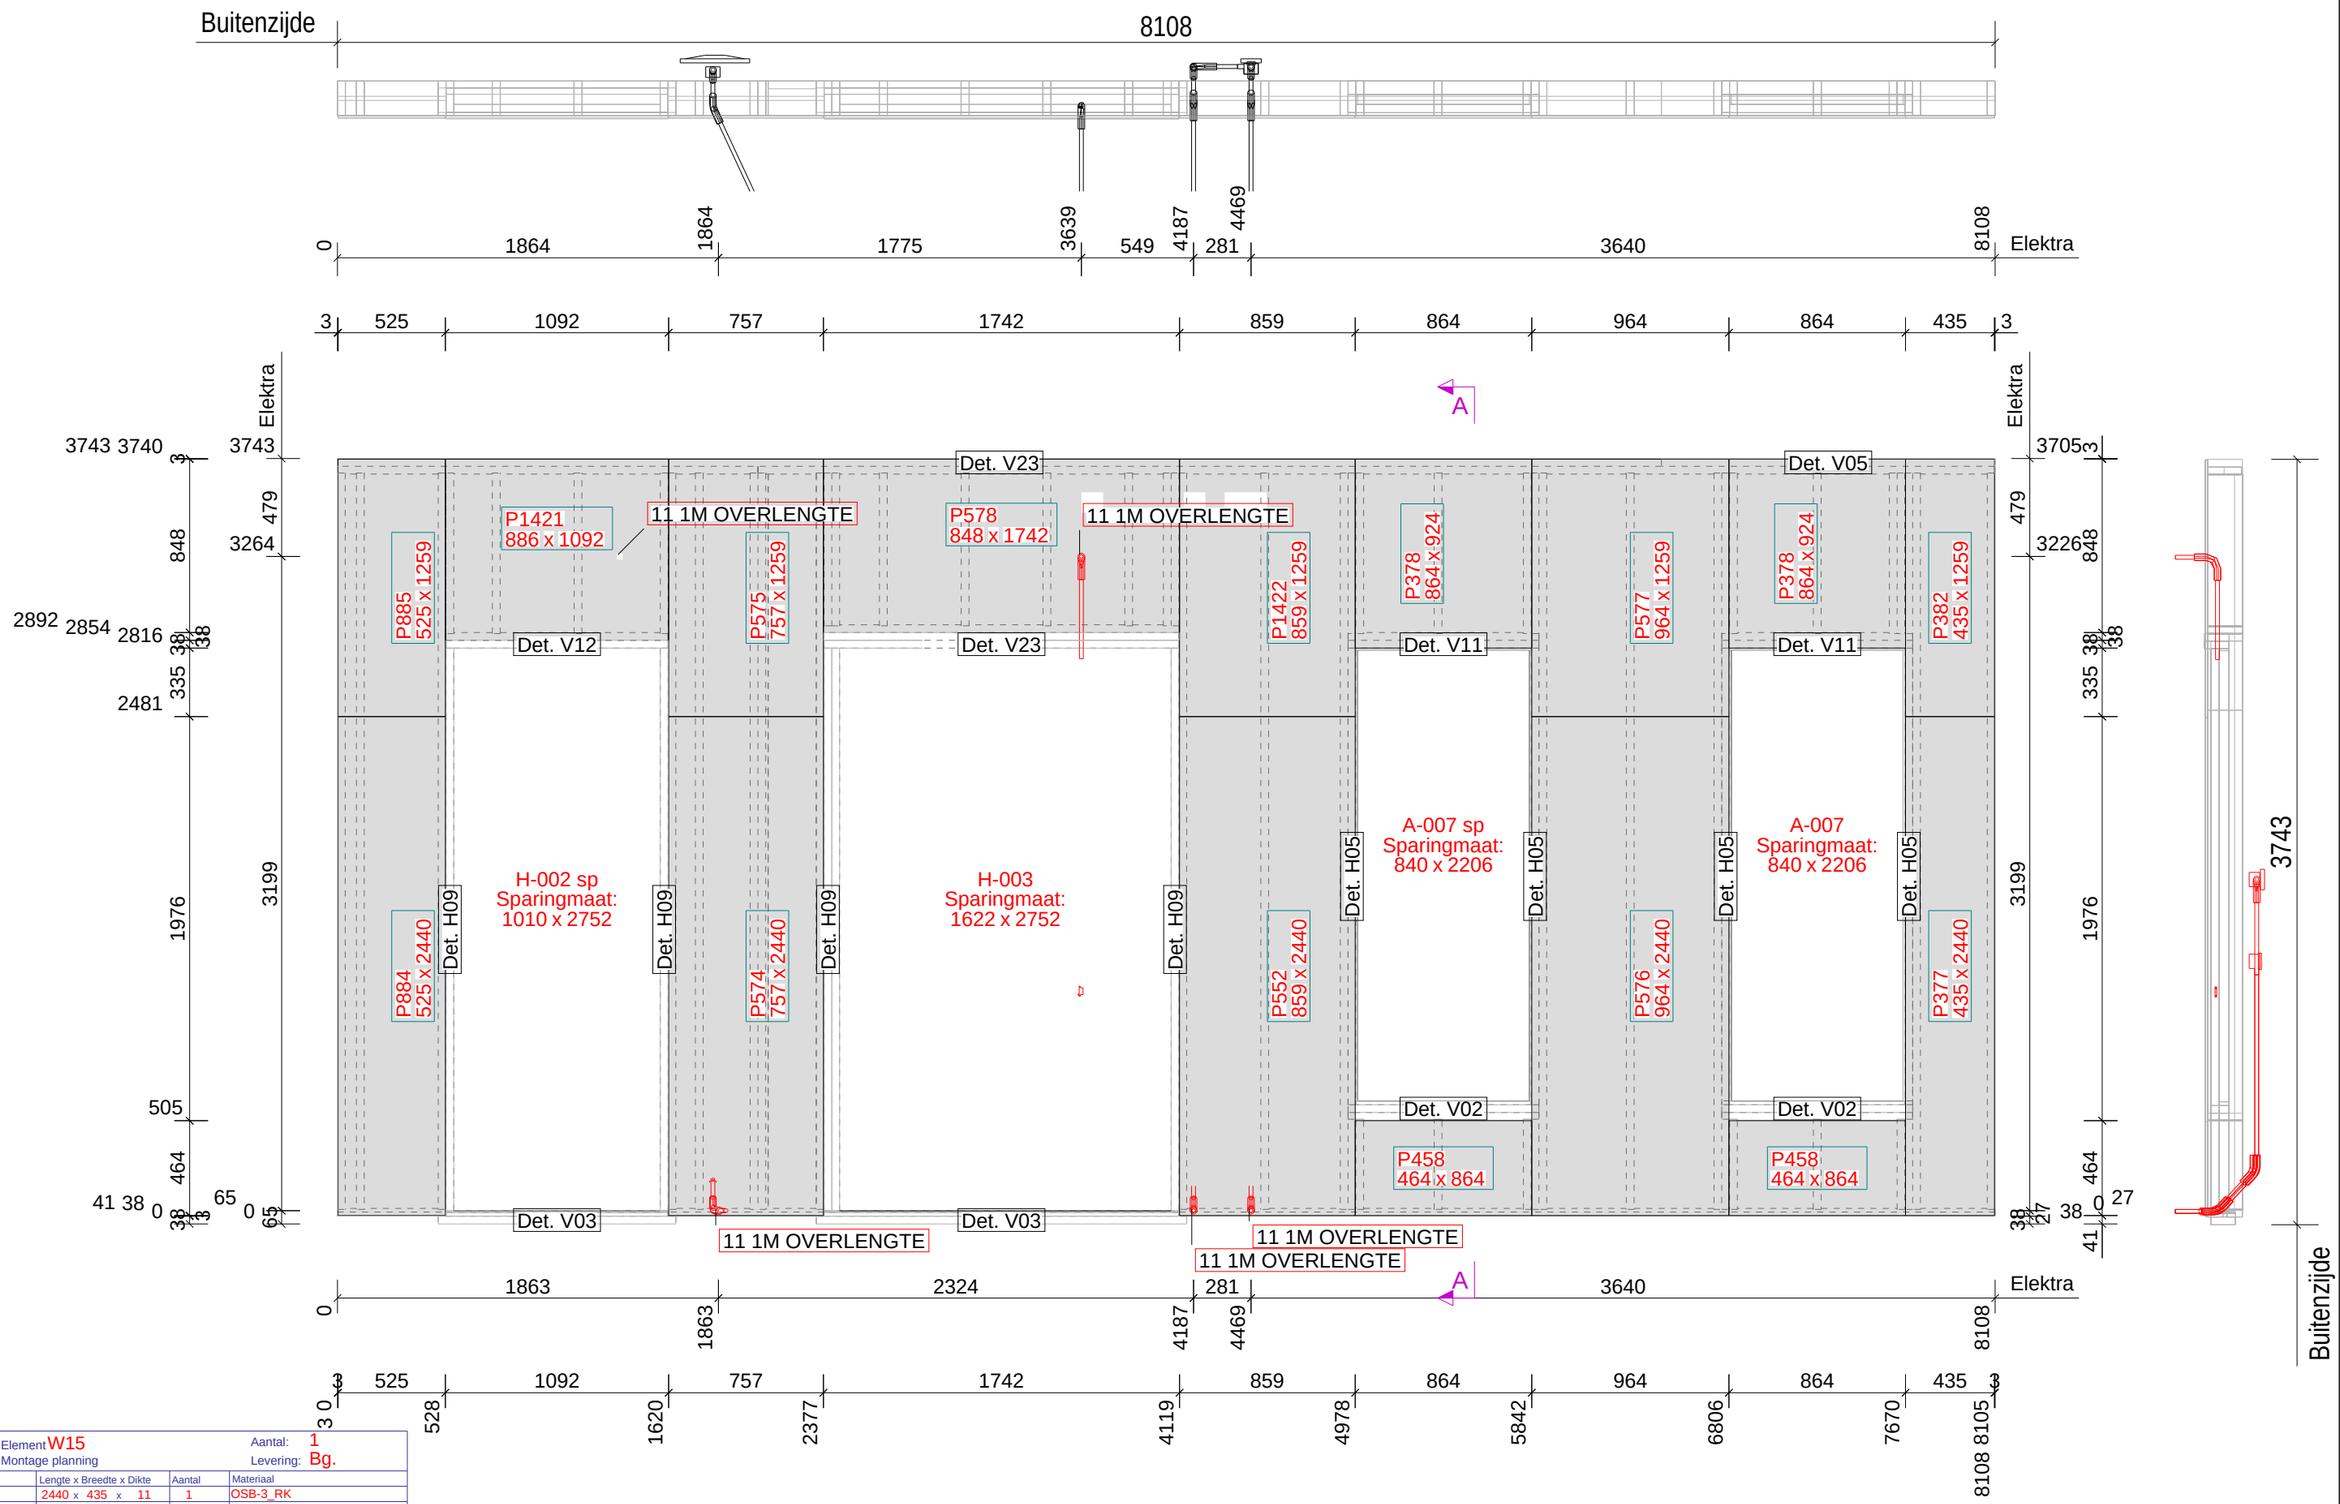

ELEMENTPOSLIJST	Element W15 Montage planning			Aantal: 1 Levering: Bg.
Pos.	Naam	Lengte x Breedte x Dikte	Aantal	Materiaal
P377	PLAAT	2440 x 435 x 11	1	OSB-3_RK
P378	PLAAT	924 x 864 x 11	2	OSB-3_RK
P382	PLAAT	1259 x 435 x 11	1	OSB-3_RK
P458	PLAAT	864 x 464 x 11	2	OSB-3_RK
P552	PLAAT	2440 x 859 x 11	1	OSB-3_RK
P574	PLAAT	2440 x 757 x 11	1	OSB-3_RK
P575	PLAAT	1259 x 757 x 11	1	OSB-3_RK
P576	PLAAT	2440 x 964 x 11	1	OSB-3_RK
P577	PLAAT	1259 x 964 x 11	1	OSB-3_RK
P578	PLAAT	1742 x 848 x 11	1	OSB-3_RK
P884	PLAAT	2440 x 525 x 11	1	OSB-3_RK
P885	PLAAT	1259 x 525 x 11	1	OSB-3_RK
P1421	PLAAT	1092 x 886 x 11	1	OSB-3_RK
P1422	PLAAT	1259 x 859 x 11	1	OSB-3_RK
P2075	LOZE LEIDING 19MM	30 x 30 x 30	5	PVC

Tekla Structures

Element Gewicht	
Element	532
Kozijnen	657
Totaal	1189

Datum: 20.02.2023
Gewijzigd: 07.03.2023

Van binnenuit gezien!

Definitief

Kloosterpoort 1
4421 SN Kapelle
Tel. +31 (0)113-33 08 55
E-mail: info@vkpbouw.com

Opdrachtgever: Bouwbedrijf L. van de Ven B.V.
Project naam: 83 Zorgeenheden D'n Herd te Helmond
Getekend door: M.van Iwaarden
Project nr.: 220051

Schaal: 1:30
Formaat: A3
Binnenpl
W15

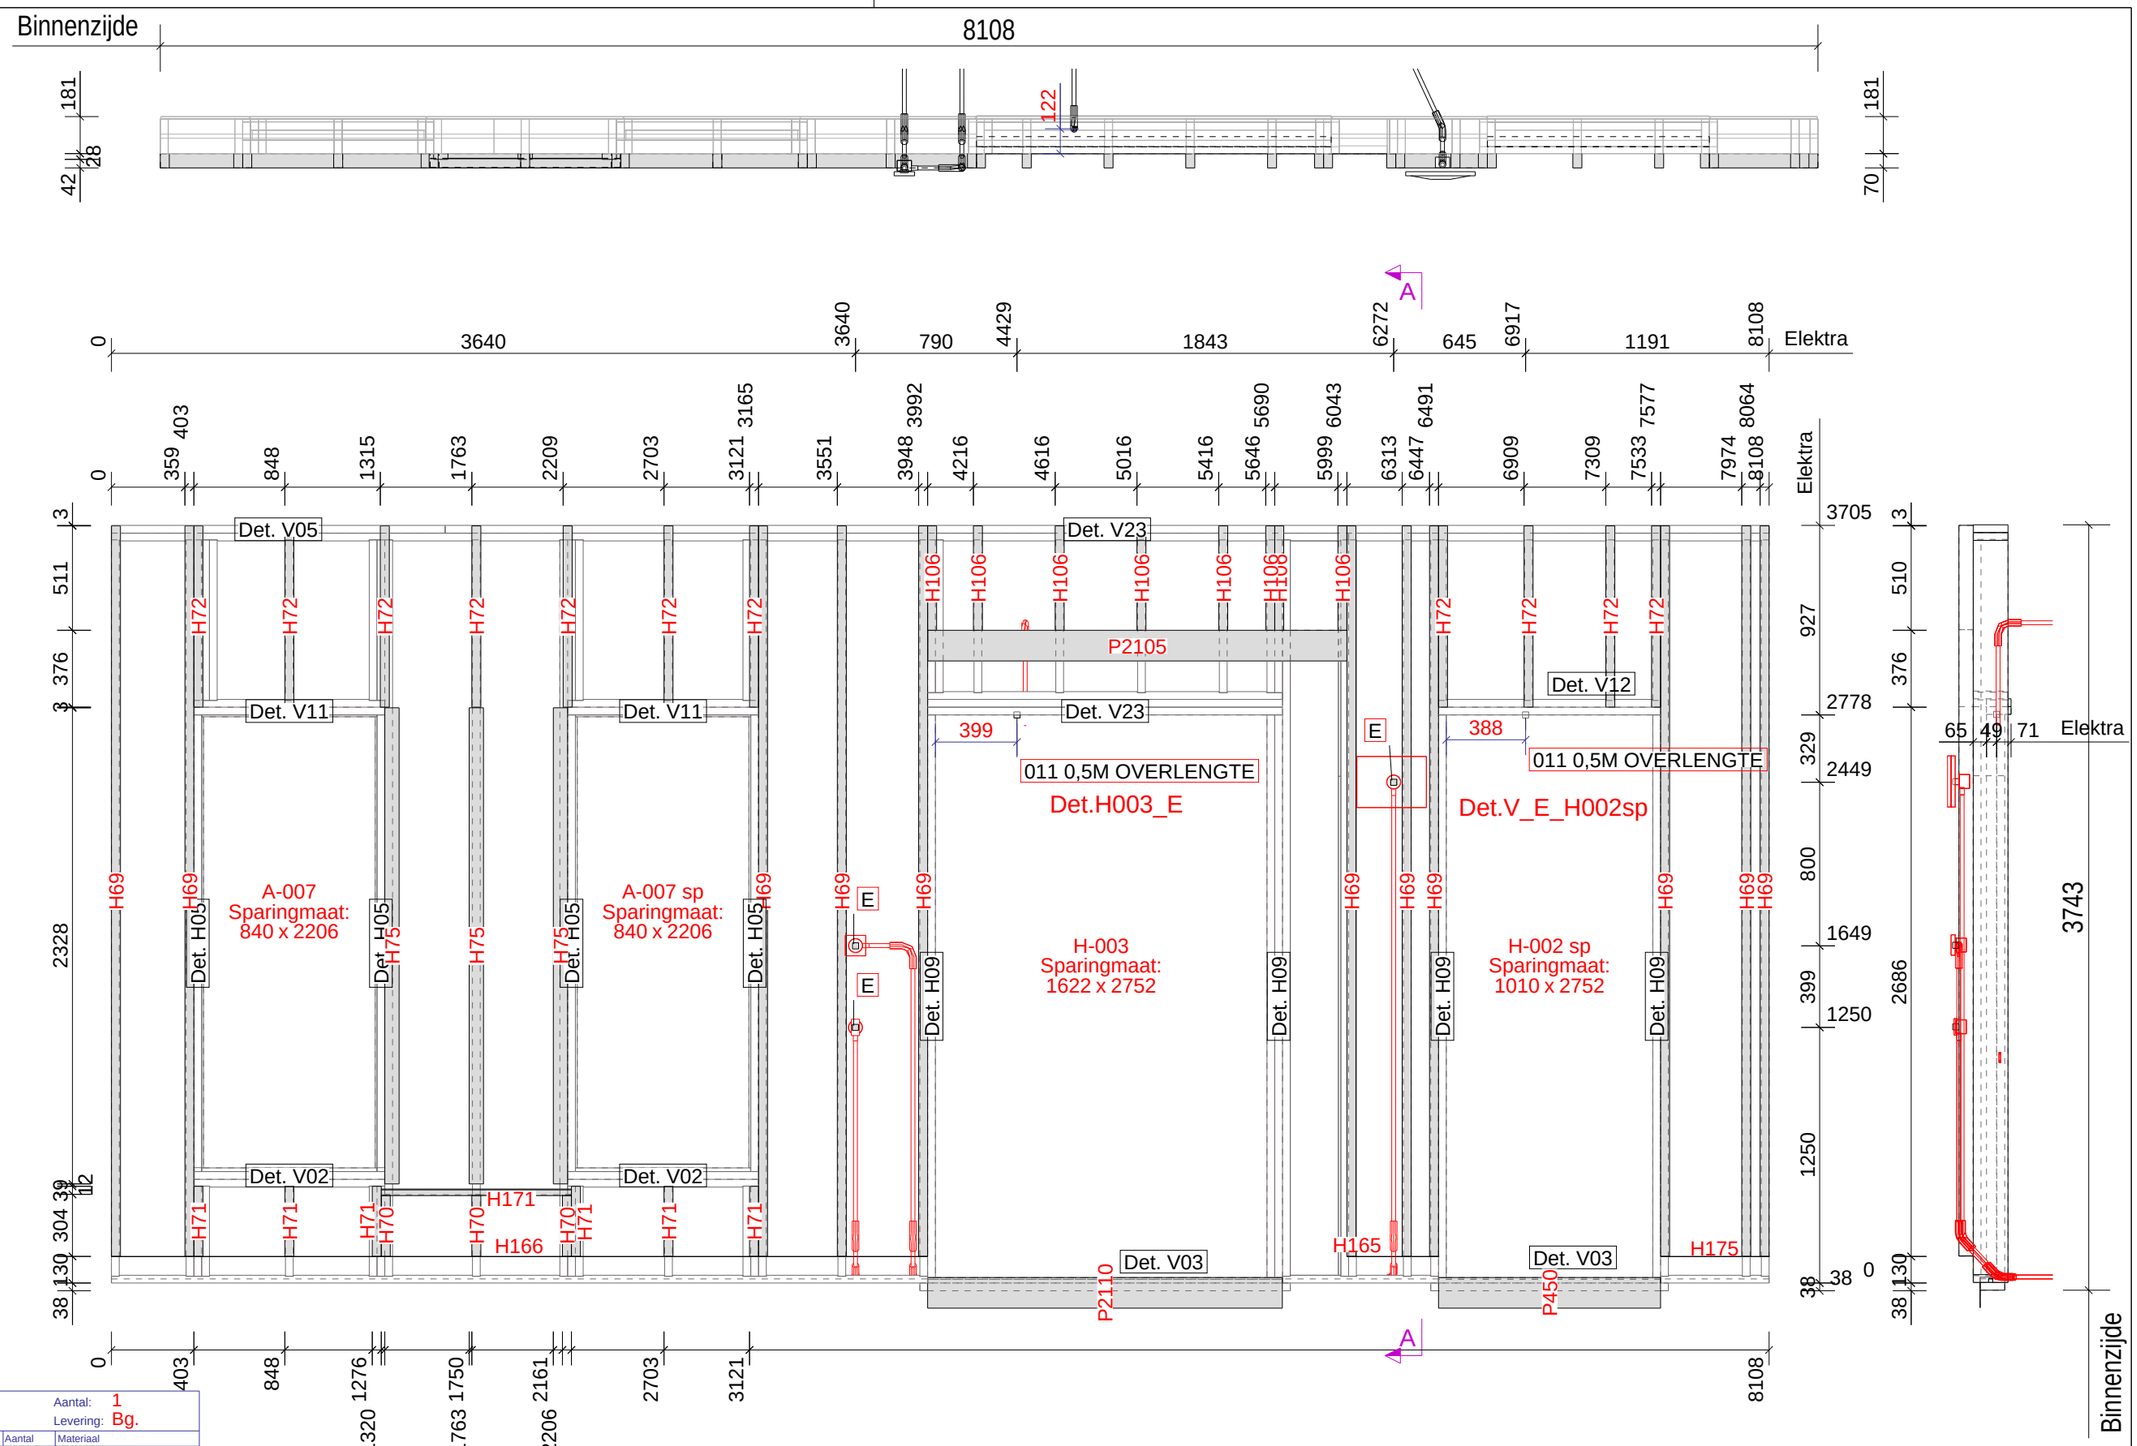

ELEMENTPOSLIJST

Element W15
Montage planning

Aantal: 1
Levering: Bg.

Pos.	Naam	Lengte x Breedte x Dikte	Lengte	Aantal	Materiaal
P2075	LOZE LEIDING 19MM	30 x 30 x 30	30	2	PVC
P2109	ELEKTRA	30 x 30 x 30	30	3	PVC
P450	FOLIE	150 x 50 x1086	150	1	EPDM
P2110	FOLIE	150 x 50 x1735	150	1	EPDM
H70	RACHEL	304 x 44 x 70	304	3	VUREN GEIMPREGNEERD
H71	RACHEL	343 x 44 x 70	343	6	VUREN GEIMPREGNEERD
H165	PVC	448 x 1 x 70	448	1	ONGEDIERTE_ROOSTER
H106	RACHEL	510 x 44 x 70	510	3	VUREN GEIMPREGNEERD
H106	RACHEL	511 x 44 x 70	511	5	VUREN GEIMPREGNEERD
H175	PVC	531 x 1 x 70	531	1	ONGEDIERTE_ROOSTER
H72	RACHEL	886 x 44 x 70	886	4	VUREN GEIMPREGNEERD
H72	RACHEL	887 x 44 x 70	887	7	VUREN GEIMPREGNEERD
H171	REGEL	930 x 28 x 45	930	1	VUREN GEIMPREGNEERD
P2105	FOLIE	2050 x 150 x 1	2050	1	EPDM
H75	RACHEL	2328 x 28 x 70	2328	3	VUREN GEIMPREGNEERD
H69	RACHEL	3573 x 44 x 70	3573	11	VUREN GEIMPREGNEERD
H166	PVC	3992 x 1 x 70	3992	1	ONGEDIERTE_ROOSTER
P385	A-007 sp			1	KOZIJN
P391	A-007			1	KOZIJN
P563	H-002 sp			1	KOZIJN
P571	H-003			1	KOZIJN

Tekla Structures

Element Gewicht	
Element	622
Kozijnen	657
Totaal	1279

Van buitenaf gezien!

Definitief

Datum:	20.02.2023
Gewijzigd:	07.03.2023

Kloosterpoort 1
4421 SN Kapelle
Tel. +31 (0)113-33 08 55
E-mail: info@vkpbouw.com

Opdrachtgever:	Bouwbedrijf L. van de Ven B.V.
Project naam:	83 Zorgeenheden D'n Herd te Helmond
Getekend door:	M.van Iwaarden
Project nr.:	220051
Schaal:	1:30
Formaat:	A3
	Rachels
	W15

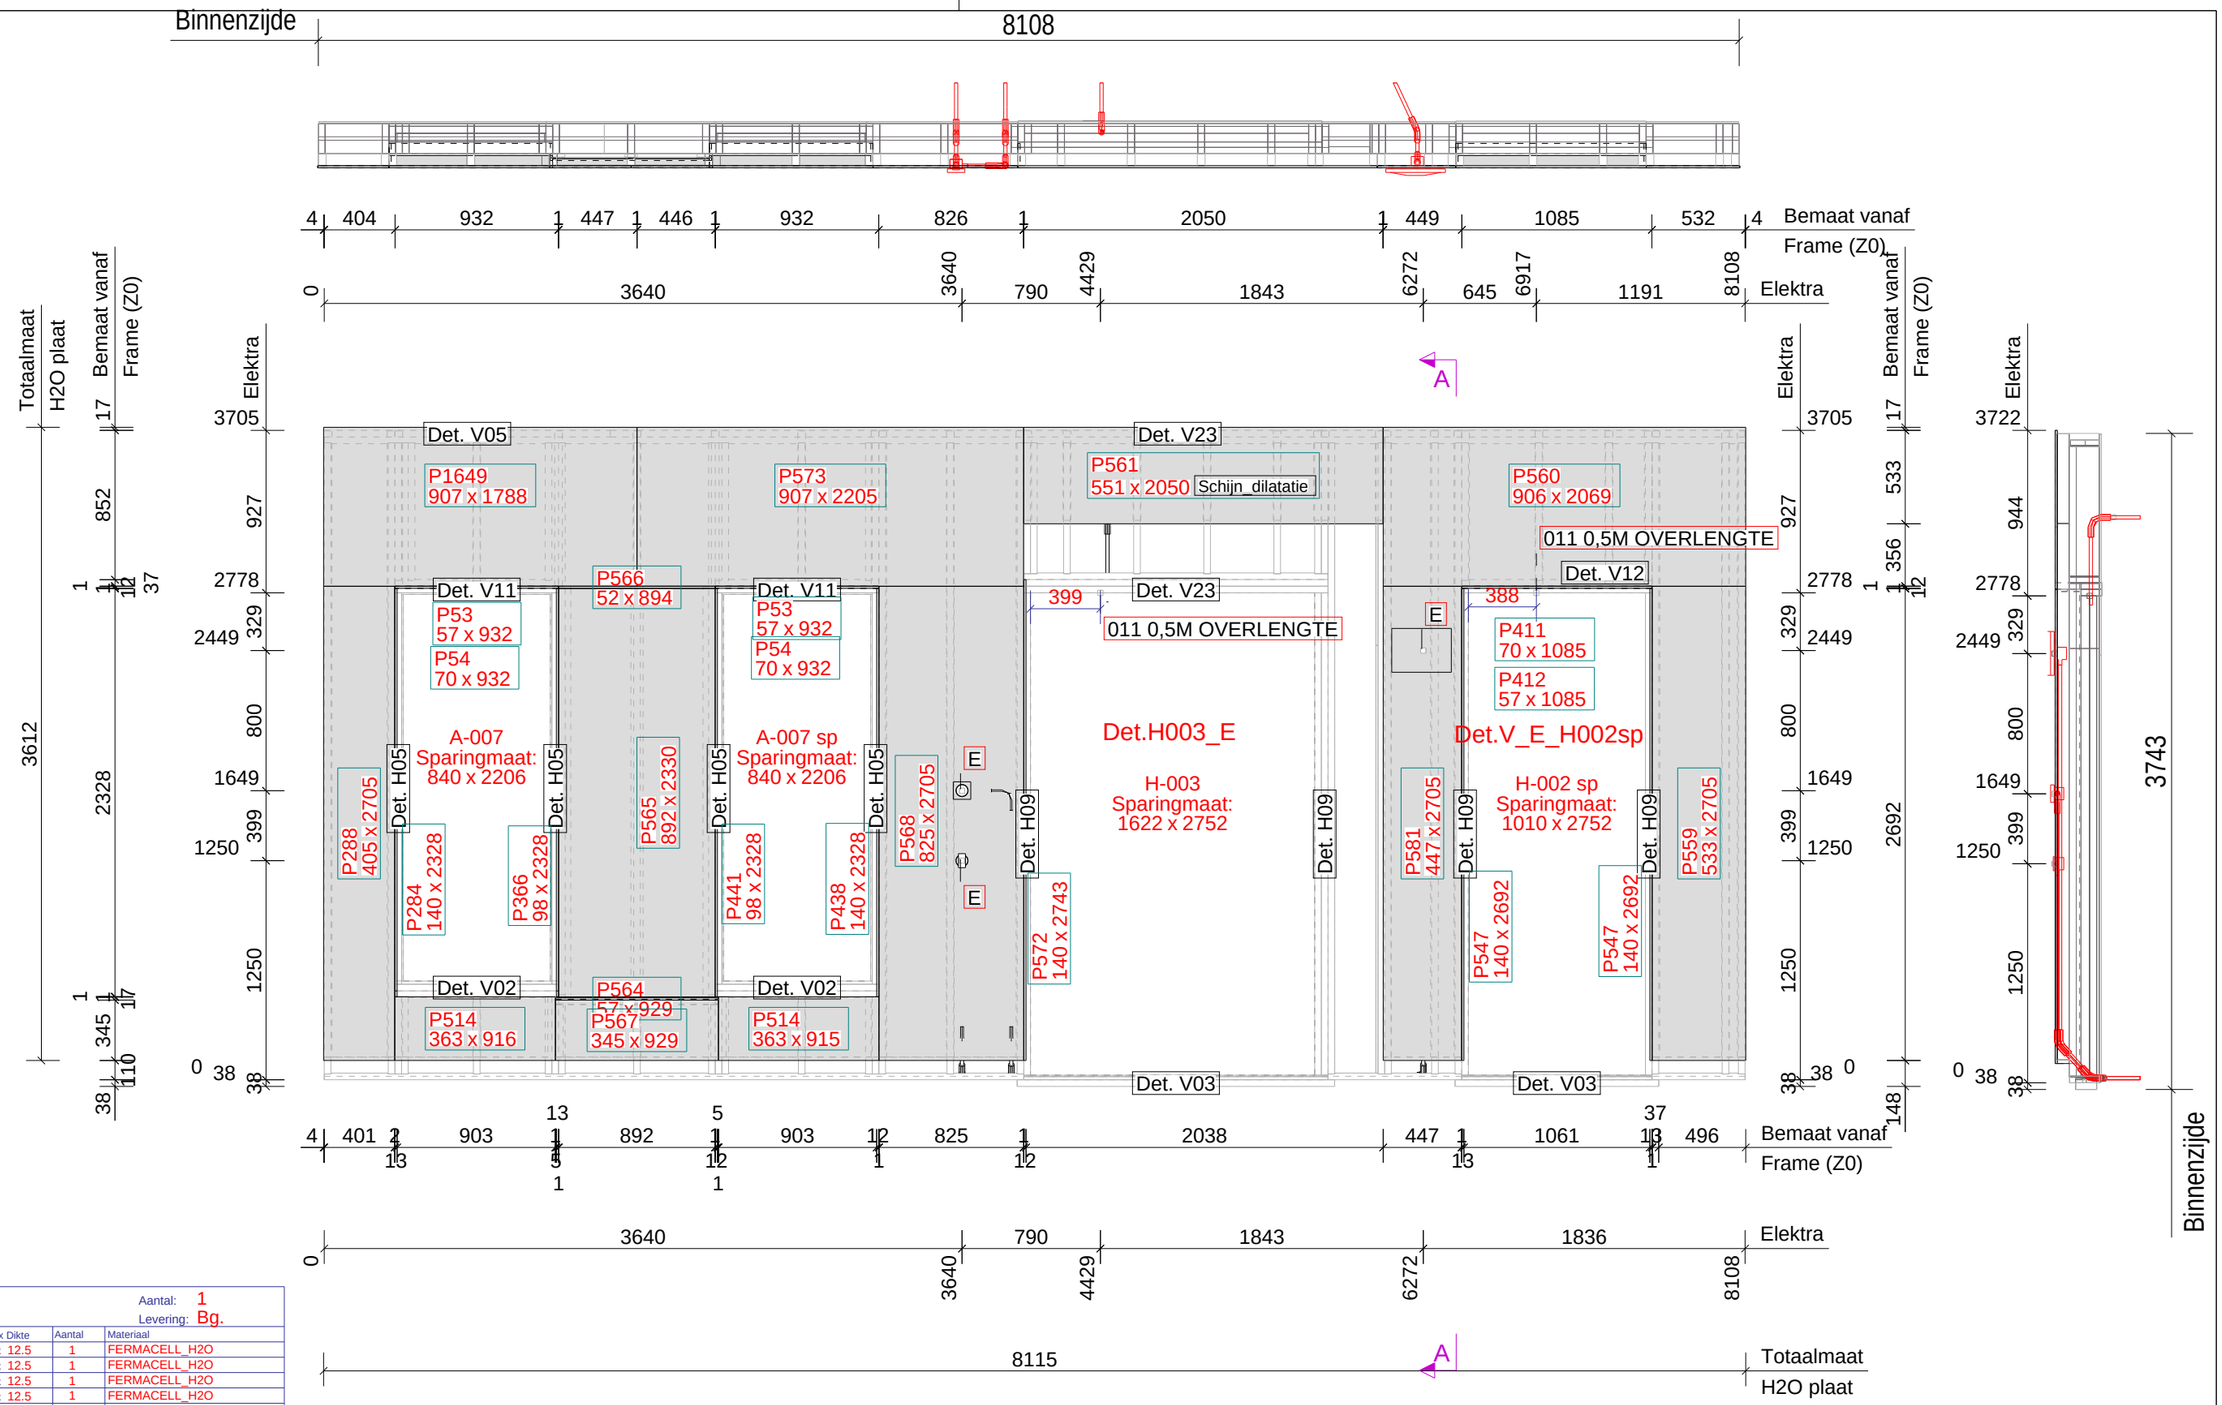

ELEMENTPOSLIJST

Element W15
Montage planning

Aantal: 1
Levering: Bg.

Pos.	Naam	Lengte x Breedte x Dikte	Aantal	Materiaal
P572	PLAAT	2743 x 140 x 12.5	1	FERMACELL_H2O
P288	PLAAT	2705 x 405 x 12.5	1	FERMACELL_H2O
P559	PLAAT	2705 x 533 x 12.5	1	FERMACELL_H2O
P568	PLAAT	2705 x 825 x 12.5	1	FERMACELL_H2O
P581	PLAAT	2705 x 447 x 12.5	1	FERMACELL_H2O
P547	PLAAT	2692 x 140 x 12.5	2	FERMACELL_H2O
P565	PLAAT	2330 x 892 x 12.5	1	FERMACELL_H2O
P284	PLAAT	2328 x 140 x 12.5	1	FERMACELL_H2O
P366	PLAAT	2328 x 98 x 12.5	1	FERMACELL_H2O
P438	PLAAT	2328 x 140 x 12.5	1	FERMACELL_H2O
P441	PLAAT	2328 x 98 x 12.5	1	FERMACELL_H2O
P573	PLAAT	2205 x 907 x 12.5	1	FERMACELL_H2O
P560	PLAAT	2069 x 906 x 12.5	1	FERMACELL_H2O
P561	PLAAT	2050 x 551 x 12.5	1	FERMACELL_H2O
P1649	PLAAT	1788 x 907 x 12.5	1	FERMACELL_H2O
P411	PLAAT	1085 x 70 x 12.5	1	FERMACELL_H2O
P412	PLAAT	1085 x 57 x 12.5	1	FERMACELL_H2O
P53	PLAAT	932 x 57 x 12.5	2	FERMACELL_H2O
P54	PLAAT	932 x 70 x 12.5	2	FERMACELL_H2O
P564	PLAAT	929 x 57 x 12.5	1	FERMACELL_H2O
P567	PLAAT	929 x 345 x 12.5	1	FERMACELL_H2O
P514	PLAAT	916 x 363 x 12.5	1	FERMACELL_H2O
P514	PLAAT	915 x 363 x 12.5	1	FERMACELL_H2O
P566	PLAAT	894 x 52 x 12.5	1	FERMACELL_H2O
P385	A-007 sp		1	KOZIJN
P391	A-007		1	KOZIJN
P563	H-002 sp		1	KOZIJN
P571	H-003		1	KOZIJN

Element Gewicht

Element	851
Kozijnen	657
Totaal	1508

Van buitenaf gezien!

Definitief

Datum:	20.02.2023
Gewijzigd:	07.03.2023

Kloosterpoort 1
4421 SN Kapelle
Tel. +31 (0)113-33 08 55
E-mail: info@vkpbouw.com

Opdrachtgever:	Bouwbedrijf L. van de Ven B.V.
Project naam:	83 Zorgeenheden D'n Herd te Helmond
Getekend door:	M.van Iwaarden
Project nr.:	220051
Schaal:	1:35
Formaat:	A3
	Buitenpl
	W15

Tekla Structures

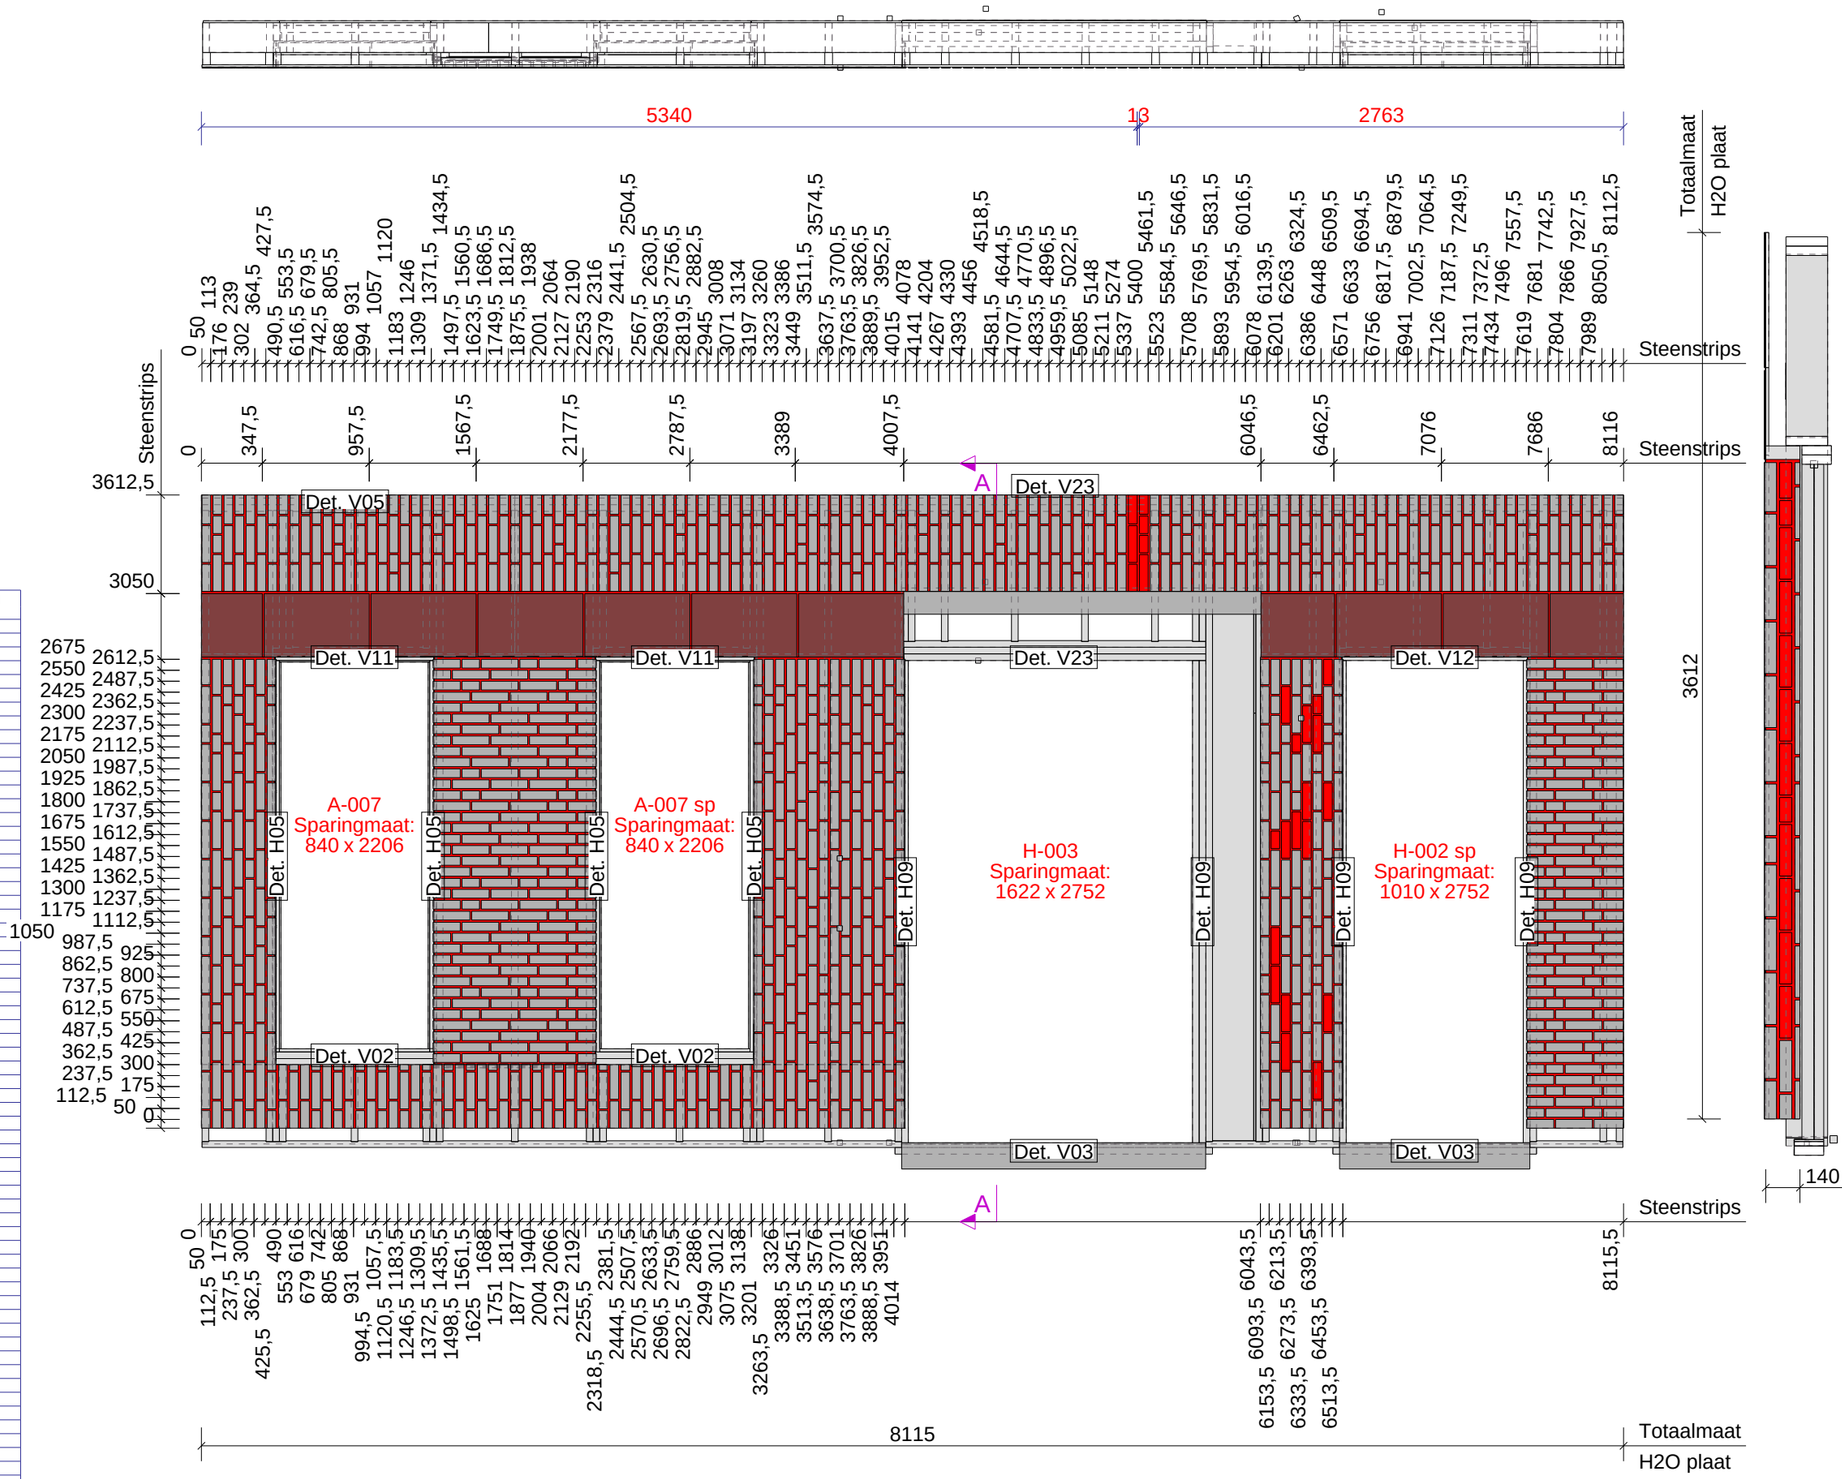

Let op! Hier schijn dilatievoeg deze moet corresponderen met de dakrand daarboven. Zie 3D model

Element Onderdelen : Zone = 5 Element W151 Fase Bg. Aantal 1

Nr.	Materiaal	Afmeting		Naam	Code	Aantal	Opmerking
P1204	FOLIE	2	40 x 921	LIJM		1	SLV.7343
P1187	FOLIE	2	42 x 930	LIJM		1	SLV.7343
P1789	FOLIE	2	57 x 905	LIJM		1	SLV.7343
P1205	FOLIE	2	57 x 909	LIJM		1	SLV.7343
P1213	FOLIE	2	57 x 1062	LIJM		1	SLV.7343
P1790	FOLIE	2	70 x 905	LIJM		1	SLV.7343
P1206	FOLIE	2	70 x 909	LIJM		1	SLV.7343
P1214	FOLIE	2	70 x 1062	LIJM		1	SLV.7343
P1792	FOLIE	2	98 x 2331	LIJM		2	SLV.7343
P1788	FOLIE	2	140 x 2331	LIJM		2	SLV.7343
P1179	FOLIE	2	140 x 2688	LIJM		2	SLV.7343
P1196	FOLIE	2	141 x 2694	LIJM		1	SLV.7343
P1145	FOLIE	2	363 x 4008	LIJM		1	SLV.7343
P1192	FOLIE	2	375 x 2069	LIJM		1	SLV.7343
P1191	FOLIE	2	375 x 4008	LIJM		1	SLV.7343
P1791	FOLIE	2	420 x 2325	LIJM		1	SLV.7343
P1194	FOLIE	2	464 x 2688	LIJM		1	SLV.7343
P1195	FOLIE	2	547 x 2688	LIJM		1	SLV.7343
P1189	FOLIE	2	550 x 8116	LIJM		1	SLV.7343
P1794	FOLIE	2	852 x 2325	LIJM		1	SLV.7343
P1182	FOLIE	2	919 x 2330	LIJM		1	SLV.7343
P1180	S9.8358	4	21 x 90	KNIPSTEEN		2	
P1452	S9.8358	4	21 x 100	KNIPSTEEN		8	
P1470	S9.8358	4	21 x 123	KNIPSTEEN		2	
P1148	S9.8358	4	21 x 145	KNIPSTEEN		2	
P1468	S9.8358	4	21 x 155	KNIPSTEEN		2	
P1451	S9.8358	4	21 x 210	KNIPSTEEN		36	
P1046	S9.8358	4	33 x 50	KNIPSTEEN		14	
P1473	S9.8358	4	36 x 50	KNIPSTEEN		22	
P1469	S9.8358	4	50 x 100	KNIPSTEEN		1	
P1472	S9.8358	4	50 x 100	KNIPSTEEN		2	
P1444	S9.8358	4	50 x 100	KOP		182	
P1447	S9.8358	4	50 x 100	STREK		5	
P1048	S9.8358	4	50 x 110	KNIPSTEEN		65	
P1474	S9.8358	4	50 x 113	KNIPSTEEN		21	
P1446	S9.8358	4	50 x 145	KNIPSTEEN		15	
P1448	S9.8358	4	50 x 155	DRIEKLEZOOR		99	
P1049	S9.8358	4	50 x 165	KNIPSTEEN		65	
P1475	S9.8358	4	50 x 168	KNIPSTEEN		22	
P1045	S9.8358	4	50 x 198	KNIPSTEEN		14	
P1455	S9.8358	4	50 x 200	KNIPSTEEN		14	
P1181	S9.8358	4	50 x 210	KNIPSTEEN		1	
P1445	S9.8358	4	50 x 210	KNIPSTEEN		21	
P1461	S9.8358	4	50 x 210	KOP		1	
P1443	S9.8358	4	50 x 210	STREK		590	
P1061	S9.8358	50	33 x 43	KNIP_HOEKSTEEN_95gr		7	
P1060	S9.8358	50	40 x 202	KNIP_HOEKSTEEN_95gr		6	
P1126	S9.8358	50	40 x 202	KNIP_HOEKSTEEN_95gr		1	
P1188	S9.8358	50	40 x 202	KNIP_HOEKSTEEN_95gr		1	
P1456	S9.8358	50	100 x 100	HOEKSTEEN_KOP		11	
P1185	S9.8358	50	100 x 106	HOEKSTEEN_DRIEKLEZOOR		18	
P1183	S9.8358	50	100 x 106	KNIP_HOEKSTEEN		1	
P1476	S9.8358	50	100 x 146	KNIP_HOEKSTEEN		21	
P1457	S9.8358	50	100 x 155	HOEKSTEEN_DRIEKLEZOOR		40	
P1458	S9.8358	50	100 x 155	KNIP_HOEKSTEEN		1	
P1184	S9.8358	50	100 x 161	HOEKSTEEN_KOP		2	
P1186	S9.8358	50	100 x 161	HOEKSTEEN_STREK		16	
P1464	S9.8358	50	100 x 210	HOEKSTEEN_STREK		7	
P1449	S9.8358	100	50 x 50	KLIS_KOP		6	
P1143	S9.8358	145	50 x 50	KNIP_KLIS		2	
P1465	S9.8358	155	50 x 50	KLIS_DRIEKLEZOOR		2	
P1124	S9.8358	200	50 x 50	KNIP_KLIS		2	
P1450	S9.8358	210	50 x 50	KLIS_STREK		37	
P1142	S9.8358	210	50 x 50	KNIP_KLIS		1	
P1102	S9.8359	4	29 x 600	KNIP_ECOSHAPE		1	
P1207	S9.8359	4	57 x 344	KNIP_ECOSHAPE		1	
P1207	S9.8359	4	57 x 345	KNIP_ECOSHAPE		1	
P1215	S9.8359	4	57 x 466	KNIP_ECOSHAPE		1	
P1209	S9.8359	4	57 x 523	KNIP_ECOSHAPE		1	
P1099	S9.8359	4	57 x 524	KNIP_ECOSHAPE		1	
P1212	S9.8359	4	57 x 553	KNIP_ECOSHAPE		1	
P1211	S9.8359	4	72 x 344	KNIP_ECOSHAPE		1	
P1216	S9.8359	4	72 x 467	KNIP_ECOSHAPE		1	
P1210	S9.8359	4	72 x 523	KNIP_ECOSHAPE		1	
P1217	S9.8359	4	72 x 553	KNIP_ECOSHAPE		1	
P1100	S9.8359	4	72 x 600	KNIP_ECOSHAPE		1	
P1208	S9.8359	4	72 x 600	KNIP_ECOSHAPE		1	
P1190	S9.8359	4	348 x 363	KNIP_ECOSHAPE		1	
P1193	S9.8359	4	363 x 420	KNIP_ECOSHAPE		2	
P1085	S9.8359	4	363 x 600	ECOSHAPE		8	

Tekla Structures

Element Gewicht	
Element	960
Kozijnen	657
Totaal	1617

Van binnenuit gezien!

Definitief

Datum:	22.02.2023
Gewijzigd:	07.03.2023

Kloosterpoort 1
4421 SN Kapelle
Tel. +31 (0)113-33 08 55
E-mail: info@vkpbouw.com

Opdrachtgever:	Bouwbedrijf L. van de Ven B.V.	Schaal:	1:25
Project naam:	83 Zorgeenheden D'n Herd te Helmond	Formaat:	A3
Getekend door:	M.van Iwaarden		Wand Zone 5
Project nr.:	220051		W15

A = ELEKTRA_DOOS (binnenzijde)
A brand = ELEKTRA_DOOS_BRANDWEREND (binnenzijde)
01 = BUIS BR-BL-GE/GR (binnenzijde)
02 = BUIS BR-BL-GE/GR-ZW (binnenzijde)
03 = BUIS BR-BL-GE/GR-ZW (binnenzijde)
04 = BUIS DATA/CAI (binnenzijde)
05 = BUIS GE/GR (binnenzijde)
06 = BUIS ZW-ZW/RO (binnenzijde)
09 = BUIS 4 x 0,8 (binnenzijde)
11 = Loze leiding (binnenzijde)
12 = BUIS BL-GE/GR-ZW (binnenzijde)
E = ELEKTRA_DOOS (buitenzijde)
E brand = ELEKTRA_DOOS_BRANDWEREND (buitenzijde)
001 = BUIS BR-BL-GE/GR (buitenzijde)
002 = BUIS BR-BL-GE/GR-ZW (buitenzijde)
003 = BUIS BR-BL-GE/GR-ZW (buitenzijde)
004 = BUIS DATA/CAI (buitenzijde)
005 = BUIS GE/GR (buitenzijde)
006 = BUIS ZW-ZW/RO (buitenzijde)
009 = BUIS 4 x 0,8 (buitenzijde)
011 = Loze leiding (buitenzijde)
012 = BUIS BL-GE/GR-ZW (buitenzijde)

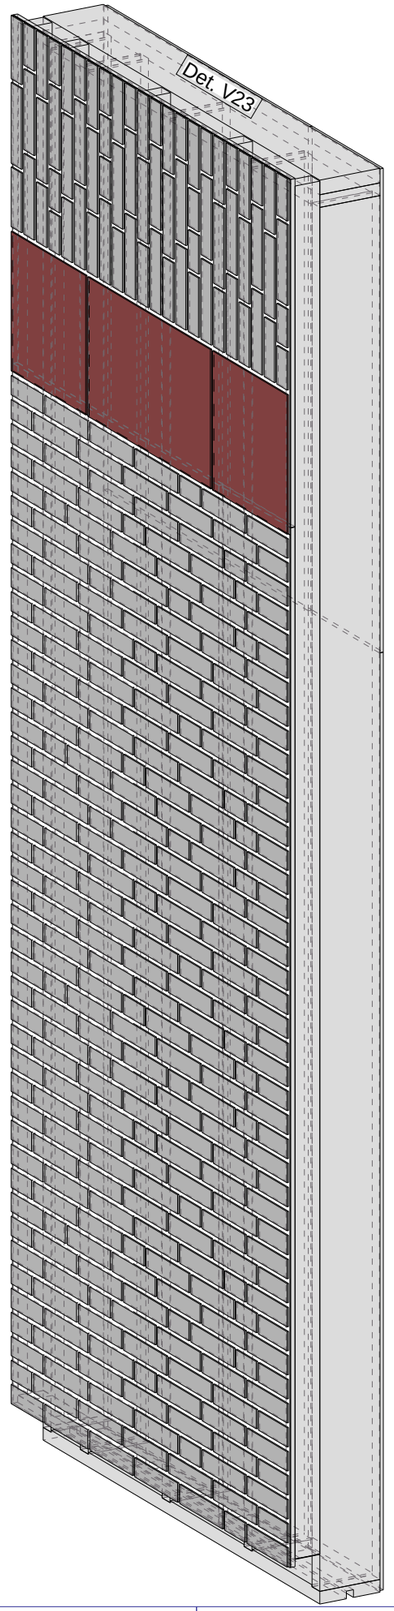

Definitief

Datum:	20.02.2023
Gewijzigd:	07.03.2023

Kloosterpoort 1
4421 SN Kapelle
Tel. +31 (0)113-33 08 55
E-mail: info@vkpbouw.com

Opdrachtgever:	Bouwbedrijf L. van de Ven B.V.
Project naam:	83 Zorgeenheden D'n Herd te Helmond
Getekend door:	M.van Iwaarden
Project nr.:	220051

Schaal: 1:15
Formaat: A3

Voorblad

W16

Element Gewicht	
Element	216
Totaal	

Tekla Structures

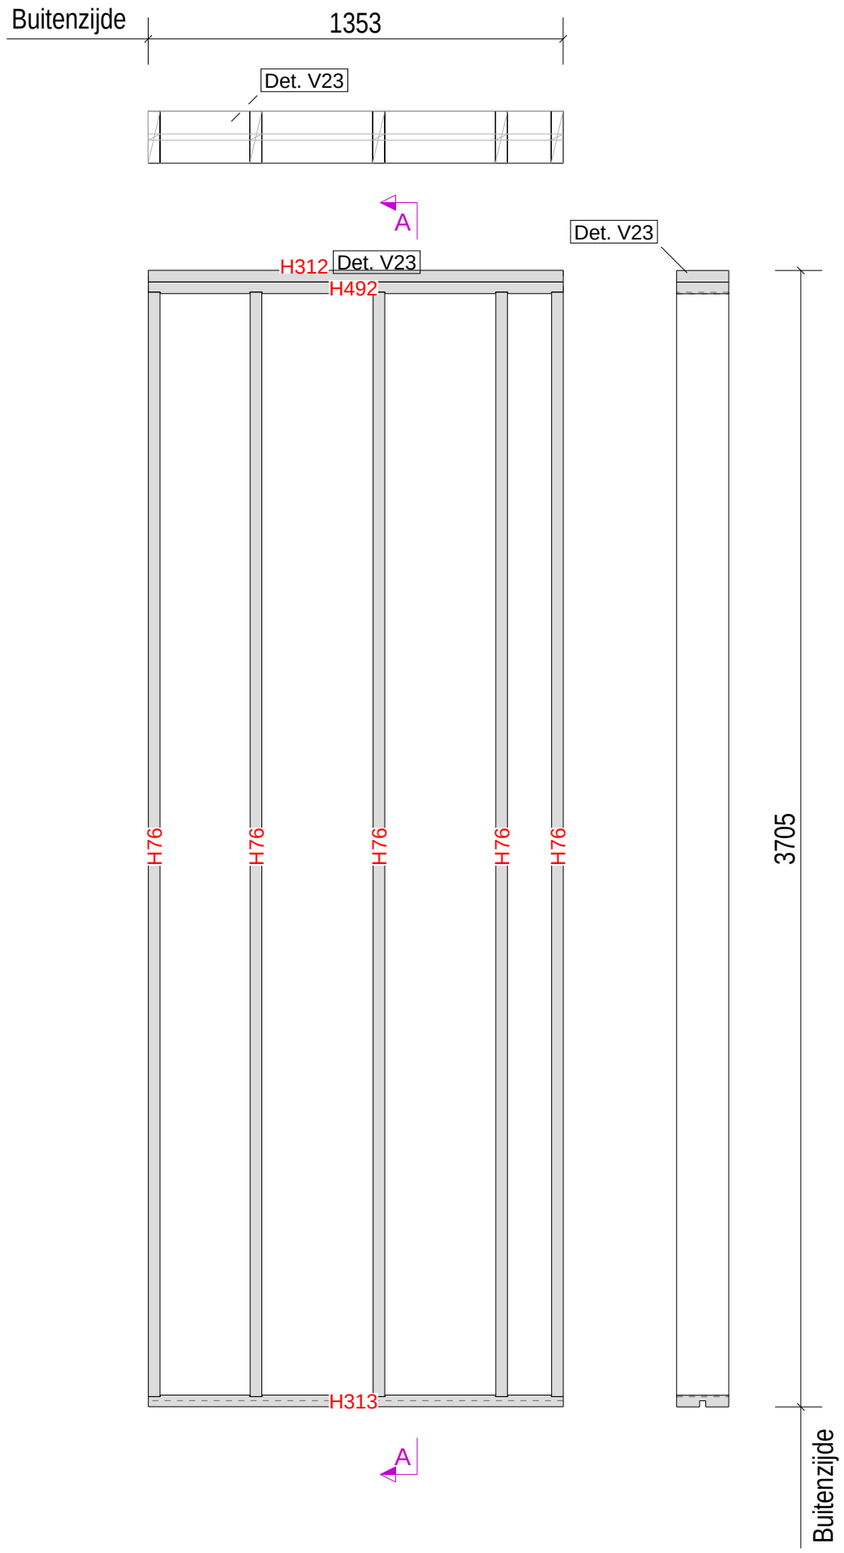

Van binnenuit gezien!

Definitief

Datum:	20.02.2023
Gewijzigd:	07.03.2023

Kloosterpoort 1
4421 SN Kapelle
Tel. +31 (0)113-33 08 55
E-mail: info@vkpbouw.com

Opdrachtgever:	Bouwbedrijf L. van de Ven B.V.	Schaal:	1:20
Project naam:	83 Zorgeenheden D'n Herd te Helmond	Formaat:	A3
Getekend door:	M.van Iwaarden		Frame
Project nr.:	220051		W16

ELEMENTPOSLIJST Element W16

Montage planning Levering: Bg.

Pos.	Naam	Profiel	Lengte	Aantal	Materiaal
H76	STIJL	38*170	3601	5	VUREN-C
H312	BOVENREGEL	38*170	1353	1	VUREN-C
H313	ONDERREGEL	38X170_J_ANKER	1353	1	VUREN-C
H492	BOVENREGEL	38*170	1353	1	VUREN-C

Element Gewicht

Element 65

Totaal

Tekla Structures

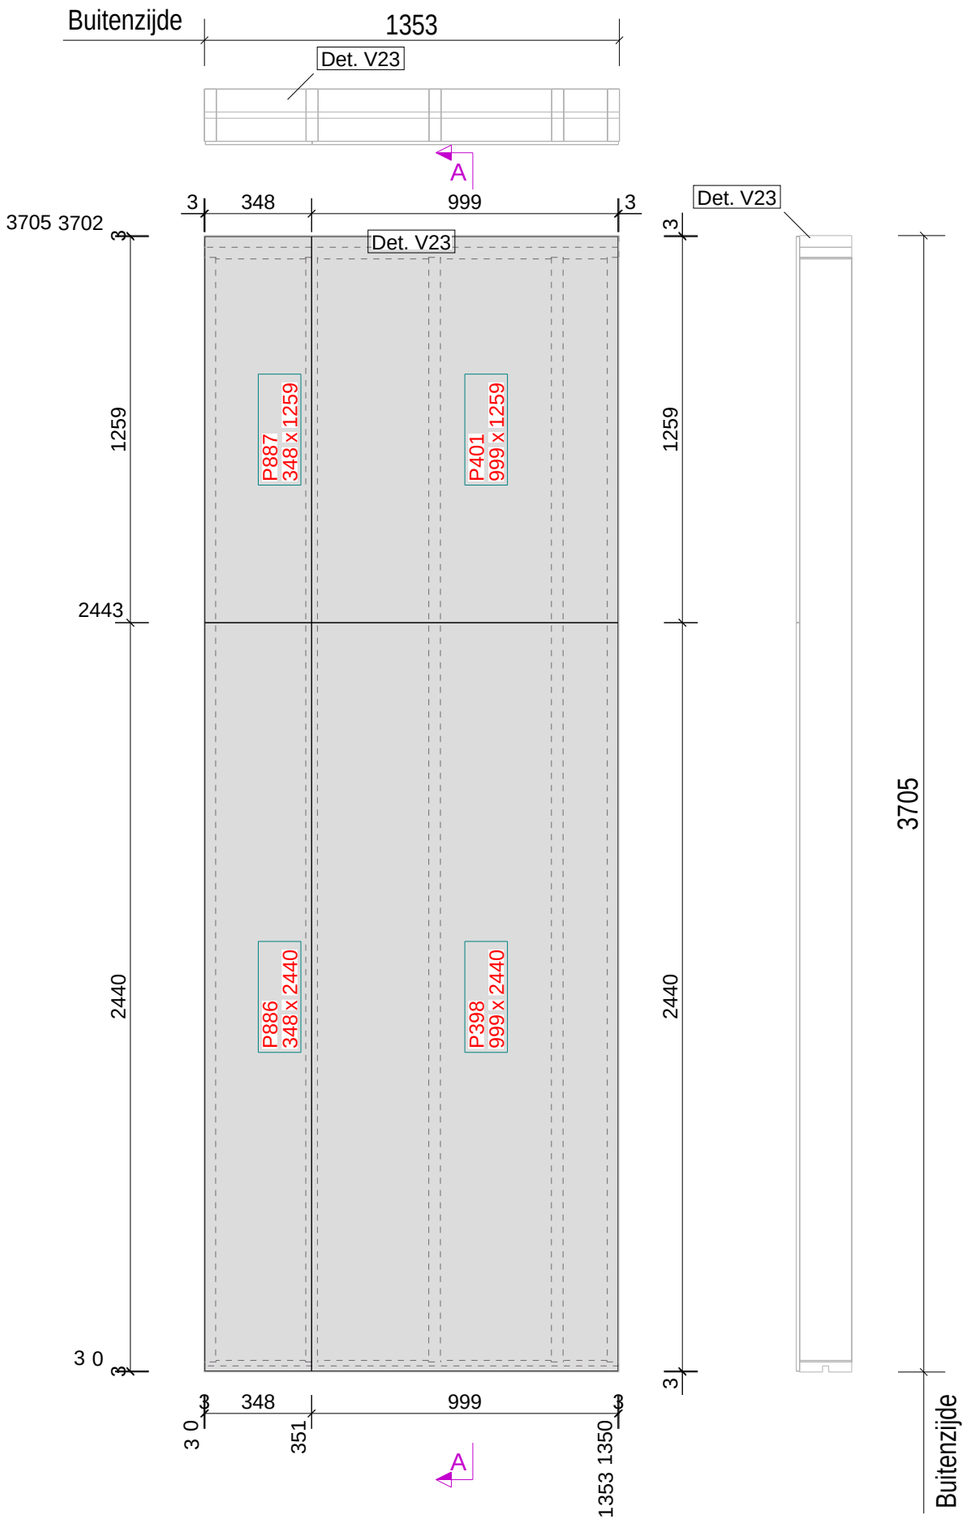

Van binnenuit gezien!

Definitief

ELEMENTPOSLIJST	Element W16 Montage planning		Aantal: 1 Levering: Bg.	
Pos.	Naam	Lengte x Breedte x Dikte	Aantal	Materiaal
P398	PLAAT	2440 x 999 x 11	1	OSB-3_RK
P401	PLAAT	1259 x 999 x 11	1	OSB-3_RK
P886	PLAAT	2440 x 348 x 11	1	OSB-3_RK
P887	PLAAT	1259 x 348 x 11	1	OSB-3_RK

Element Gewicht	
Element	101
Totaal	

Datum:	20.02.2023
Gewijzigd:	07.03.2023

Kloosterpoort 1
4421 SN Kapelle
Tel. +31 (0)113-33 08 55
E-mail: info@vkpbouw.com

Opdrachtgever:	Bouwbedrijf L. van de Ven B.V.	Schaal:	1:20
Project naam:	83 Zorgeenheden D'n Herd te Helmond	Formaat:	A3
Getekend door:	M.van Iwaarden		Binnenpl
Project nr.:	220051		W16

Tekla Structures

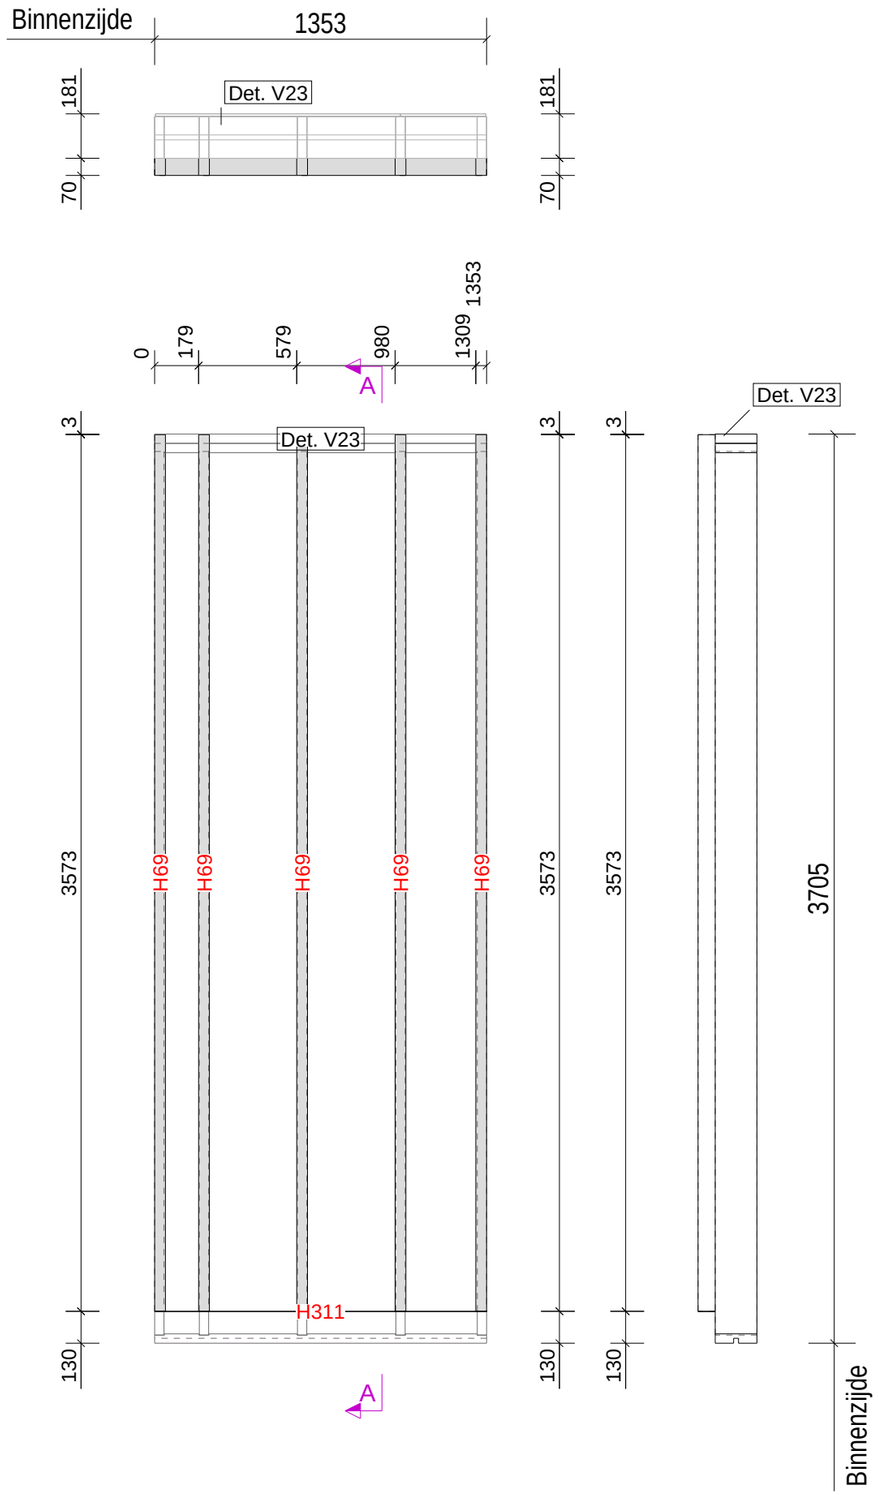

Van buitenaf gezien!

Definitief

Datum:	20.02.2023
Gewijzigd:	07.03.2023

Kloosterpoort 1
4421 SN Kapelle
Tel. +31 (0)113-33 08 55
E-mail: info@vkpbouw.com

Opdrachtgever:	Bouwbedrijf L. van de Ven B.V.	Schaal:	1:25
Project naam:	83 Zorgeenheden D'n Herd te Helmond	Formaat:	A3
Getekend door:	M.van Iwaarden		Rachels
Project nr.:	220051		W16

ELEMENTPOSLIJST

Element W16
Montage planning

Aantal: 1
Levering: Bg.

Pos.	Naam	Lengte x Breedte x Dikte	Lengte	Aantal	Materiaal
H311	PVC	1353 x 1 x 70	1353	1	ONGEDIERTE_ROOSTER
H69	RACHEL	3573 x 44 x 70	3573	5	VUREN GEIMPREGNEERD

Element Gewicht
Element 127
Totaal

Tekla Structures

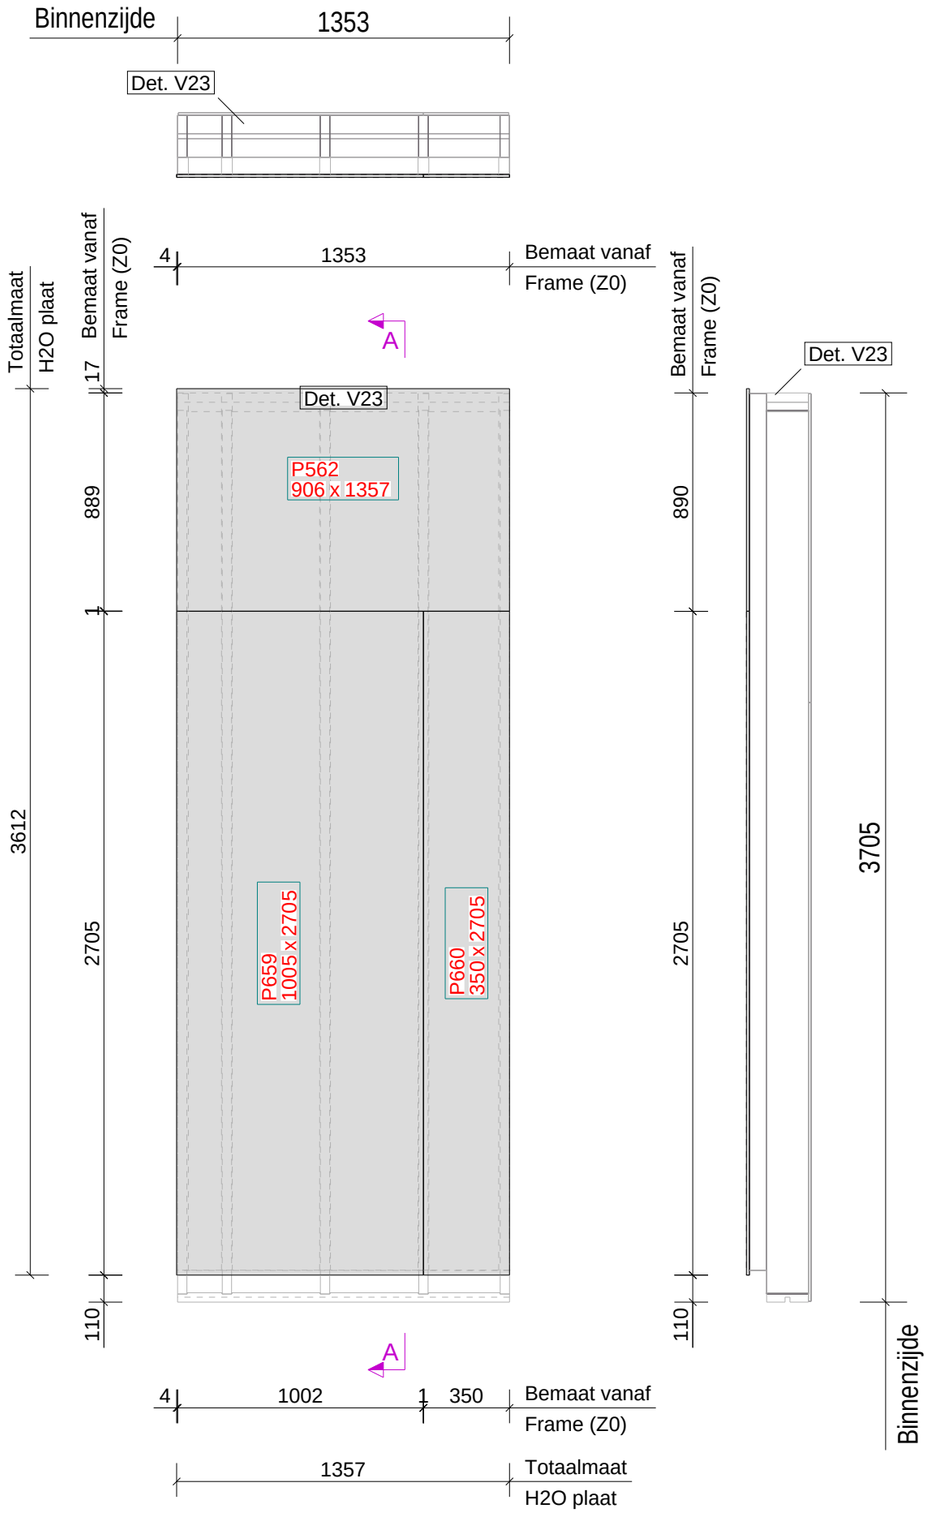

Van buitenaf gezien!

Definitief

Datum:	20.02.2023
Gewijzigd:	07.03.2023

Kloosterpoort 1
4421 SN Kapelle
Tel. +31 (0)113-33 08 55
E-mail: info@vkpbouw.com

Opdrachtgever:	Bouwbedrijf L. van de Ven B.V.	Schaal:	1:25
Project naam:	83 Zorgeenheden D'n Herd te Helmond	Formaat:	A3
Getekend door:	M.van Iwaarden		Buitenpl
Project nr.:	220051		W16

ELEMENTPOSLIJST

Element W16
Montage planning

Aantal: 1
Levering: Bg.

Pos.	Naam	Lengte x Breedte x Dikte	Aantal	Materiaal
P659	PLAAT	2705 x 1005 x 12.5	1	FERMACELL_H2O
P660	PLAAT	2705 x 350 x 12.5	1	FERMACELL_H2O
P562	PLAAT	1357 x 906 x 12.5	1	FERMACELL_H2O

Element Gewicht

Element	188
Totaal	

Tekla Structures

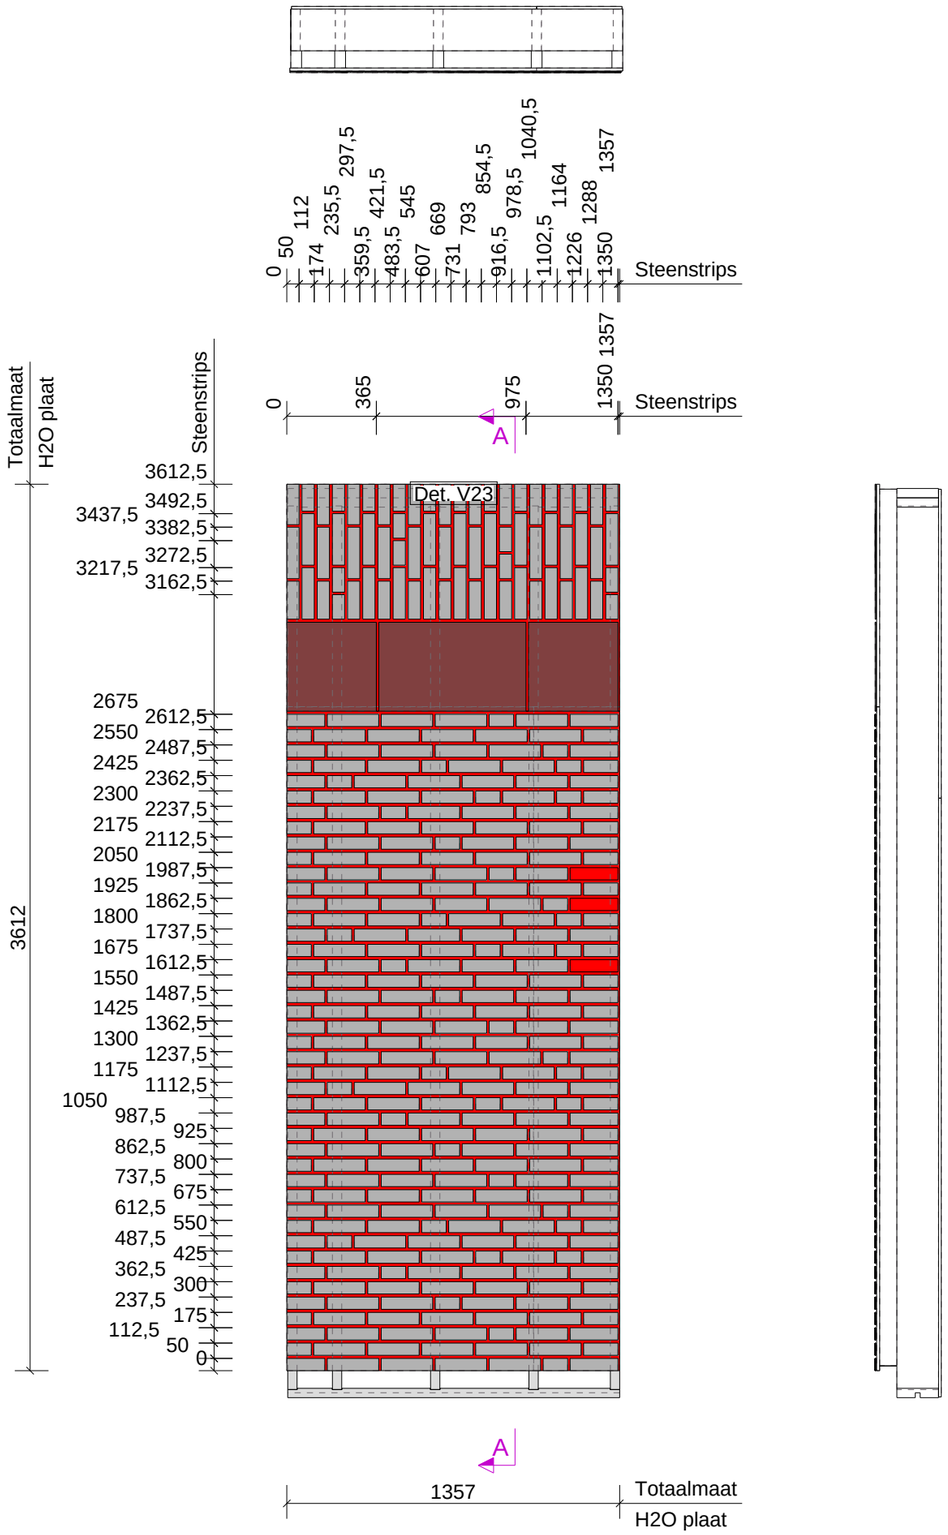

Van binnenuit gezien!

Definitief

Element Onderdelen : Zone = 5	Element W161			Fase Bg.		Aantal 1
Nr.	Materiaal	Afmeting	Naam	Code	Aantal	Opmerking
P1199	FOLIE	2 925 x 1357	LIJM		1	SLV.7343
P1200	FOLIE	2 1357 x 2688	LIJM		1	SLV.7343
P1444	S9.8358	4 50 x 100	KOP		67	
P1048	S9.8358	4 50 x 110	KNIPSTEEN		11	
P1201	S9.8358	4 50 x 140	STREK		21	
P1448	S9.8358	4 50 x 155	DRIEKLEZOOR		33	
P1049	S9.8358	4 50 x 165	KNIPSTEEN		11	
P1202	S9.8358	4 50 x 195	STREK		22	
P1443	S9.8358	4 50 x 210	STREK		214	
P1203	S9.8359	4 363 x 365	ECOSHAPE		2	
P1085	S9.8359	4 363 x 600	ECOSHAPE		1	

Element Gewicht
Element 216
Totaal

Teklа Structures

Datum: 22.02.2023
Gewijzigd: 07.03.2023

Kloosterpoort 1
4421 SN Kapelle
Tel. +31 (0)113-33 08 55
E-mail: info@vkpbouw.com

Opdrachtgever: Bouwbedrijf L. van de Ven B.V.
Project naam: 83 Zorgeenheden D'n Herd te Helmond
Getekend door: M.van Iwaarden
Project nr.: 220051

Schaal: 1:25
Formaat: A3

Wand Zone 5

W16

A = ELEKTRA_DOOS (binnenzijde)
A brand = ELEKTRA_DOOS_BRANDWEREND (binnenzijde)
01 = BUIS BR-BL-GE/GR (binnenzijde)
02 = BUIS BR-BL-GE/GR-ZW (binnenzijde)
03 = BUIS BR-BL-GE/GR-ZW (binnenzijde)
04 = BUIS DATA/CAI (binnenzijde)
05 = BUIS GE/GR (binnenzijde)
06 = BUIS ZW-ZW/RO (binnenzijde)
09 = BUIS 4 x 0,8 (binnenzijde)
11 = Loze leiding (binnenzijde)
12 = BUIS BL-GE/GR-ZW (binnenzijde)
E = ELEKTRA_DOOS (buitenzijde)
E brand = ELEKTRA_DOOS_BRANDWEREND (buitenzijde)
001 = BUIS BR-BL-GE/GR (buitenzijde)
002 = BUIS BR-BL-GE/GR-ZW (buitenzijde)
003 = BUIS BR-BL-GE/GR-ZW (buitenzijde)
004 = BUIS DATA/CAI (buitenzijde)
005 = BUIS GE/GR (buitenzijde)
006 = BUIS ZW-ZW/RO (buitenzijde)
009 = BUIS 4 x 0,8 (buitenzijde)
011 = Loze leiding (buitenzijde)
012 = BUIS BL-GE/GR-ZW (buitenzijde)

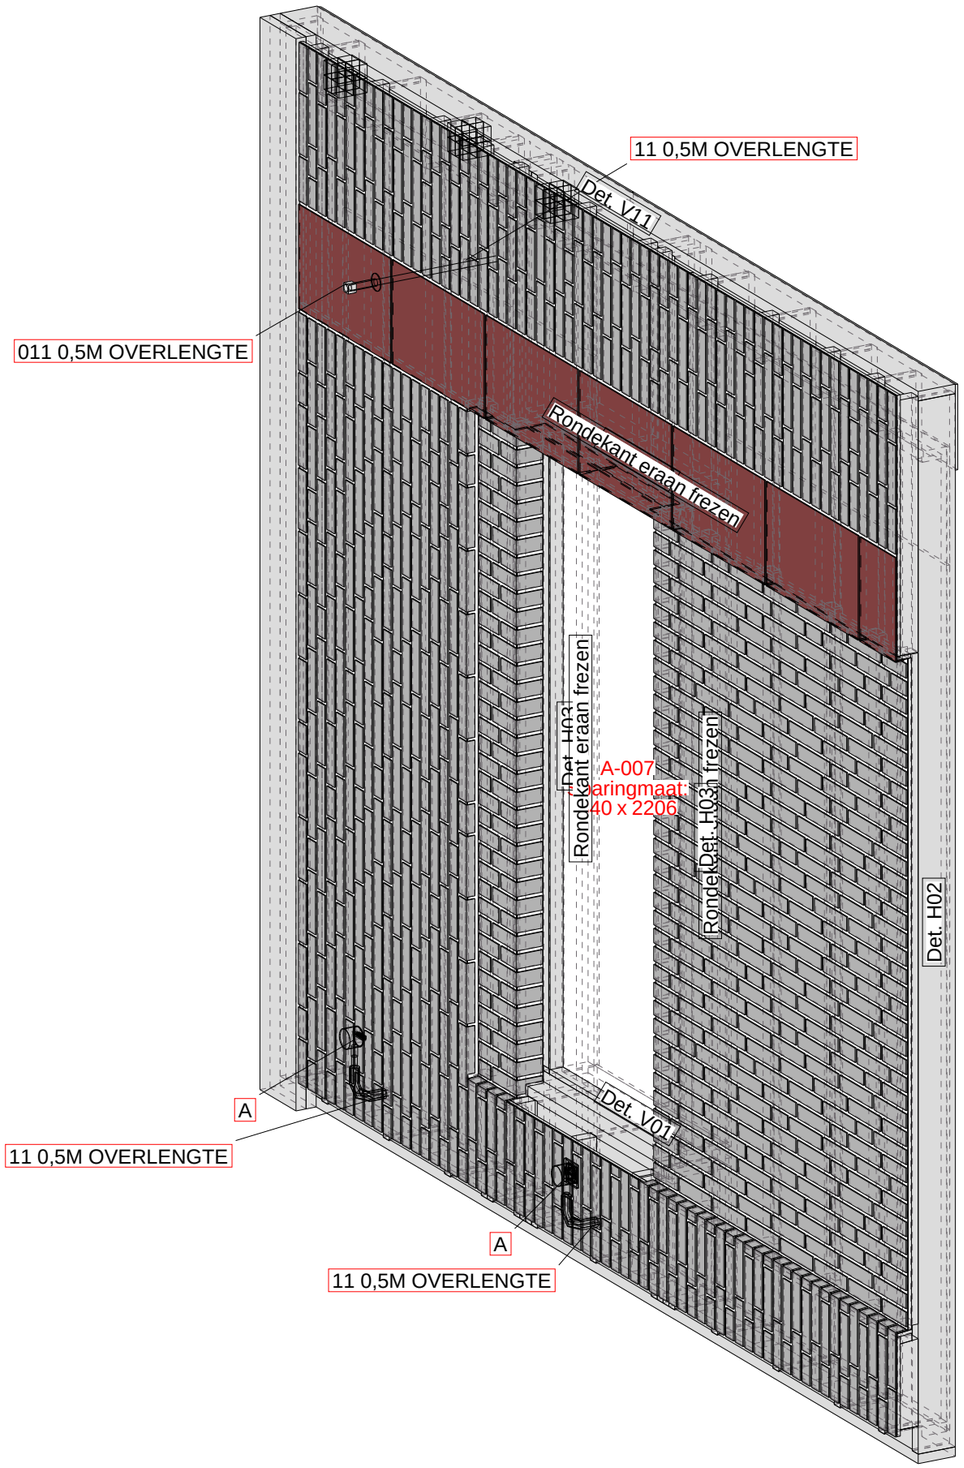

Definitief

Element Gewicht	
Element	813
Kozijnen	111
Totaal	924

Tekla Structures

Datum:	21.02.2023
Gewijzigd:	07.03.2023

Kloosterpoort 1
4421 SN Kapelle
Tel. +31 (0)113-33 08 55
E-mail: info@vkpbouw.com

Opdrachtgever:	Bouwbedrijf L. van de Ven B.V.	Schaal:	1:20
Project naam:	83 Zorgeenheden D'n Herd te Helmond	Formaat:	A3
Getekend door:	M.van Iwaarden		Voorblad
Project nr.:	220051		

W17

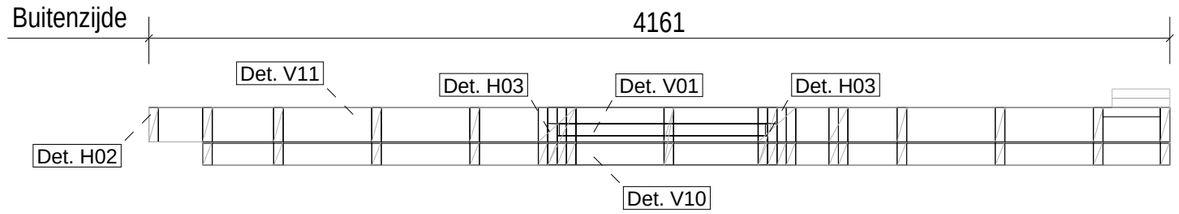

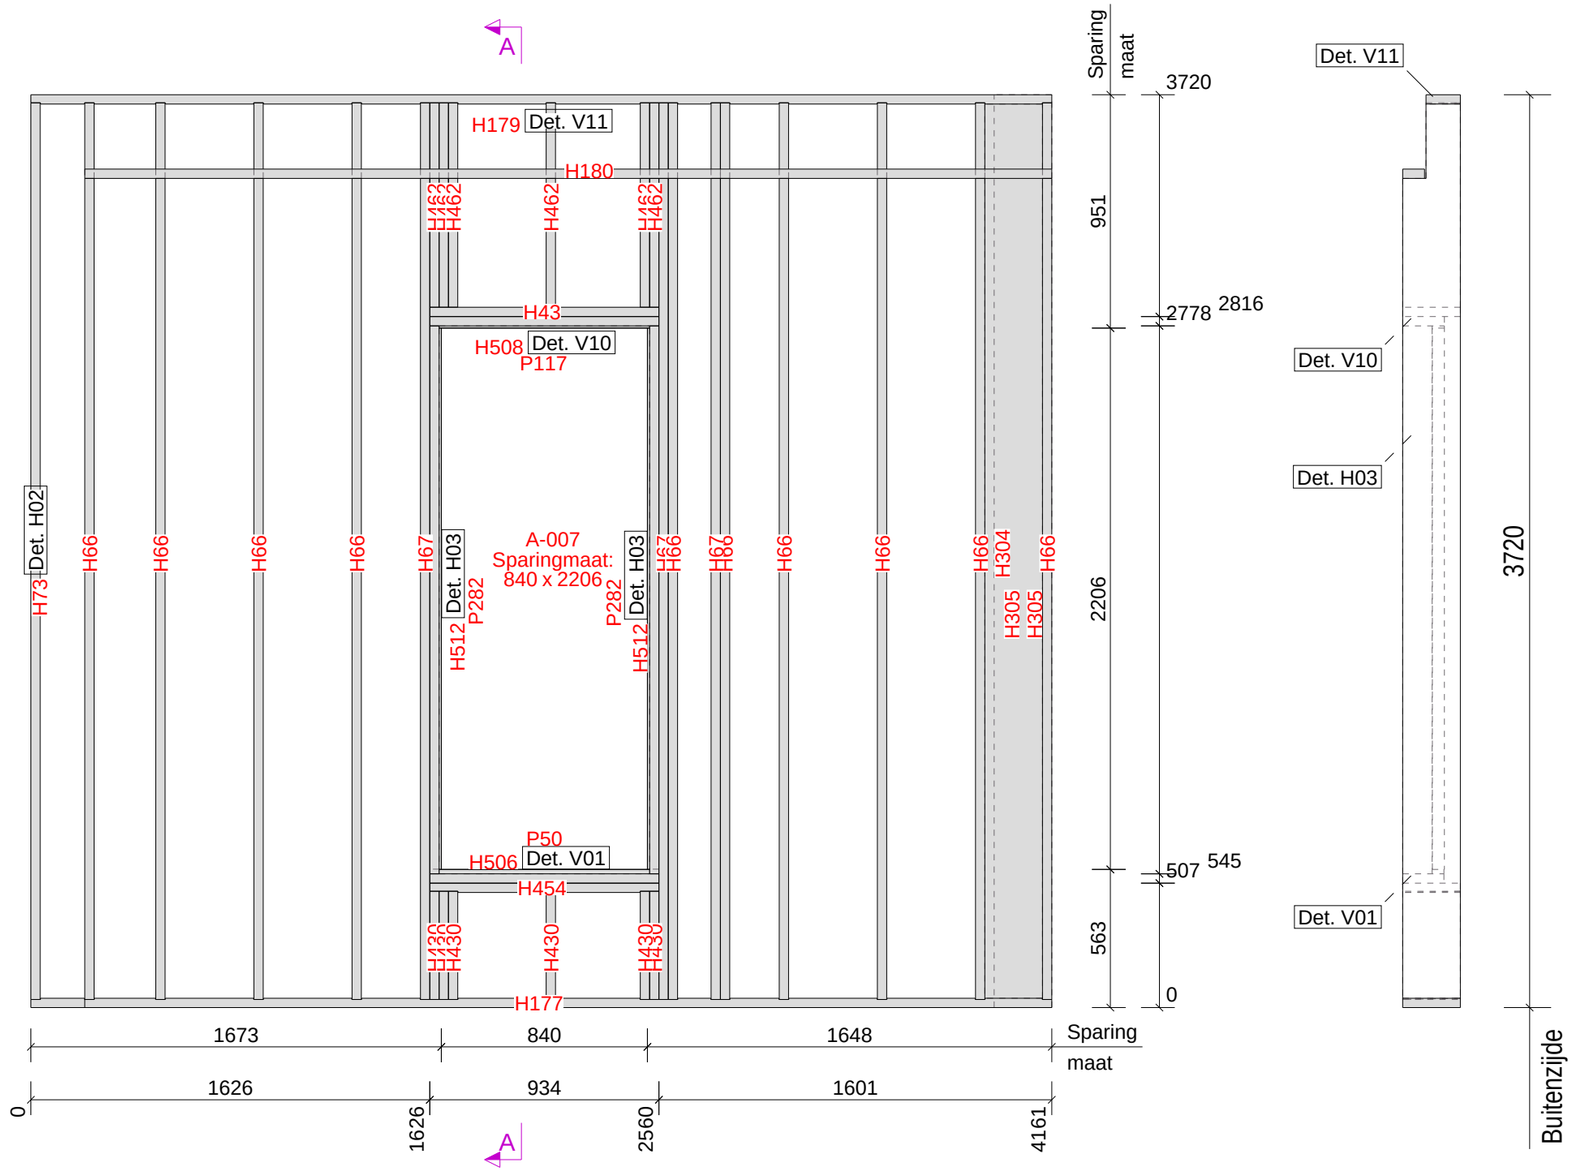

ELEMENTPOSLIJST Element W17

Montage planning Levering: Bg.

Pos.	Naam	Profiel	Lengte	Aantal	Materiaal
H177	ONDERREGEL	38*235	4161	1	VUREN-C
H179	BOVENREGEL	38*140	4161	1	VUREN-C
H180	REGEL	38*89	3942	1	VUREN-C
H305	STIJL	38*235	3720	2	VUREN-C
H66	STIJL	38*235	3654	10	VUREN-C
H67	KOZIJNSTIJL	38*235	3654	3	VUREN-C
H73	STIJL	38*140	3654	1	VUREN-C
H304	STIJL	38*235	3644	1	VUREN-C
H512	STELKOZIJN	38*170	2233	2	VUREN-C
P282	PLAAT	PL9*50	2206	2	POPULIERPLEX_WIT
H43	KOZIJNREGEL	38*235	934	1	VUREN-C
H454	KOZIJNREGEL	38*235	934	1	VUREN-C
H506	STELKOZIJN	38*168	934	1	VUREN-C
H508	STELKOZIJN	38*170	934	1	VUREN-C
P50	PLAAT	PL18*48	858	1	BETONPLEX_RK
P117	PLAAT	PL9*50	858	1	POPULIERPLEX_WIT
H462	STIJL	38*235	833	6	VUREN-C
H430	STIJL	38*235	441	6	VUREN-C
P391	A-007			1	KOZIJN

Tekla Structures

Element Gewicht	
Element	331
Kozijnen	111
Totaal	443

Datum: 21.02.2023
Gewijzigd: 07.03.2023

Van binnenuit gezien!

Definitief

Kloosterpoort 1
4421 SN Kapelle
Tel. +31 (0)113-33 08 55
E-mail: info@vkpbouw.com

Opdrachtgever: Bouwbedrijf L. van de Ven B.V.
Project naam: 83 Zorgeenheden D'n Herd te Helmond
Getekend door: M.van Iwaarden
Project nr.: 220051

Schaal: 1:25
Formaat: A3

Frame
W17

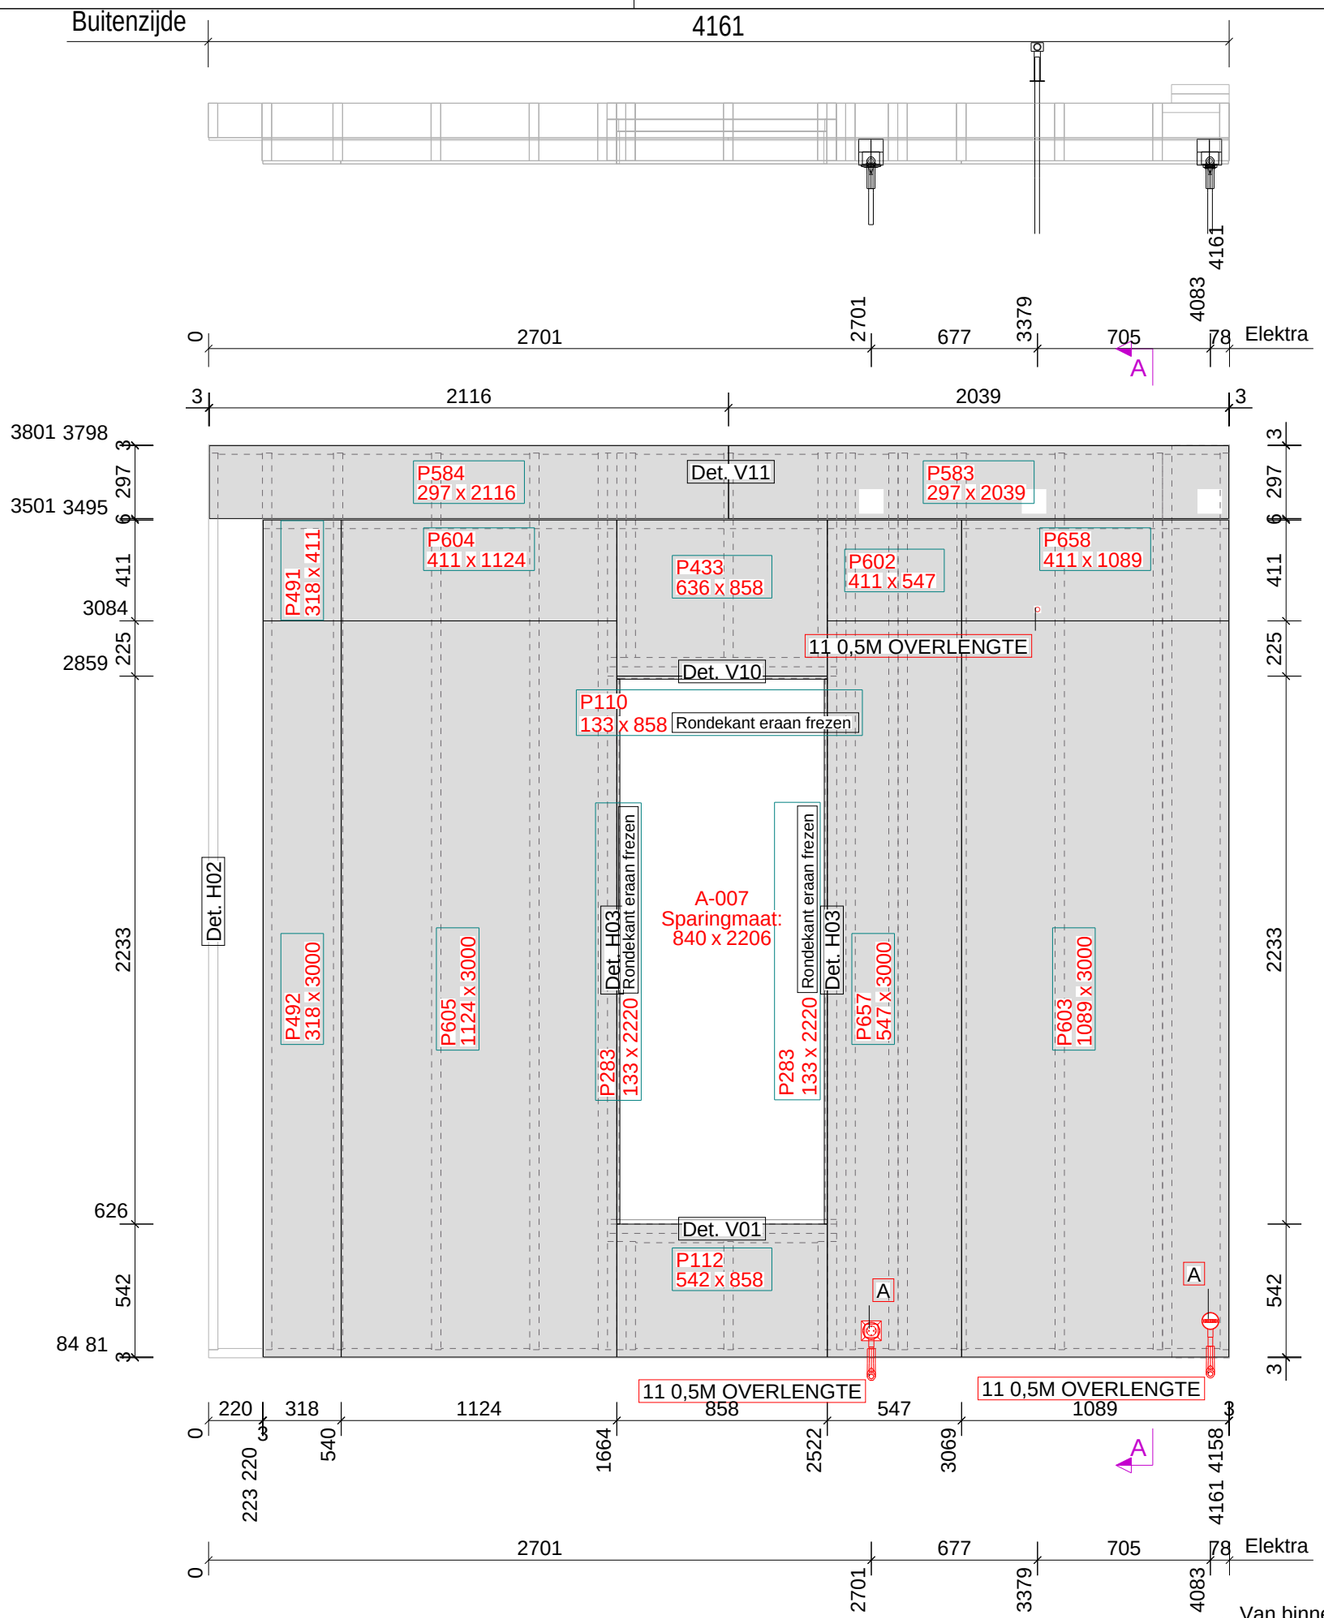

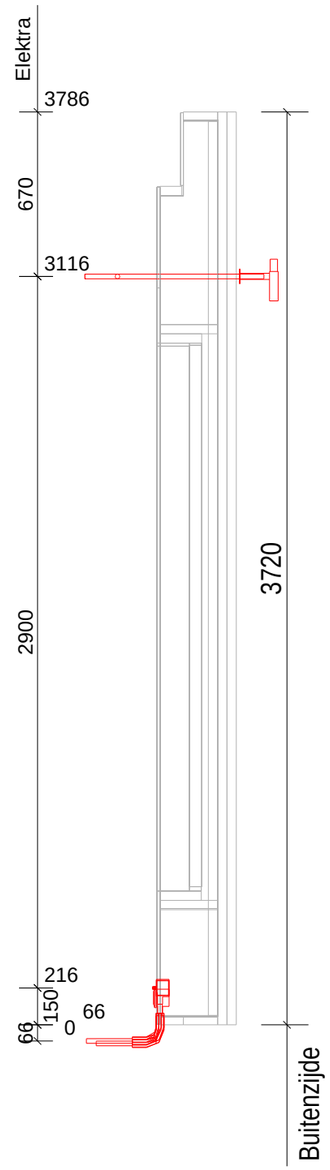

ELEMENTPOSLIJST

Element W17
Montage planning

Aantal: 1
Levering: Bg.

Pos.	Naam	Lengte x Breedte x Dikte	Aantal	Materiaal
P110	PLAAT	858 x 133 x 12.5	1	FERMACELL_RK
P112	PLAAT	858 x 542 x 12.5	1	FERMACELL_RK
P283	PLAAT	2220 x 133 x 12.5	2	FERMACELL_RK
P433	PLAAT	858 x 636 x 12.5	1	FERMACELL_RK
P491	PLAAT	411 x 318 x 12.5	1	FERMACELL_RK
P492	PLAAT	3000 x 318 x 12.5	1	FERMACELL_RK
P583	PLAAT	2039 x 297 x 11	1	OSB-3_RK
P584	PLAAT	2116 x 297 x 11	1	OSB-3_RK
P602	PLAAT	547 x 411 x 12.5	1	FERMACELL_RK
P603	PLAAT	3000 x 1089 x 12.5	1	FERMACELL_RK
P604	PLAAT	1124 x 411 x 12.5	1	FERMACELL_RK
P605	PLAAT	3000 x 1124 x 12.5	1	FERMACELL_RK
P657	PLAAT	3000 x 547 x 12.5	1	FERMACELL_RK
P658	PLAAT	1089 x 411 x 12.5	1	FERMACELL_RK
P2075	LOZE LEIDING 19MM	30 x 30 x 30	3	PVC
P2076	ELEKTRA	30 x 30 x 30	2	PVC

Tekla Structures

Element Gewicht

Element	524
Kozijnen	111
Totaal	635

Datum: 21.02.2023
Gewijzigd: 07.03.2023

Kloosterpoort 1
4421 SN Kapelle
Tel. +31 (0)113-33 08 55
E-mail: info@vkpbouw.com

Van binnenuit gezien!

Definitief

Opdrachtgever: Bouwbedrijf L. van de Ven B.V.
Project naam: 83 Zorgeenheden D'n Herd te Helmond
Getekend door: M.van Iwaarden
Project nr.: 220051

Schaal: 1:25
Formaat: A3

Binnenpl

W17

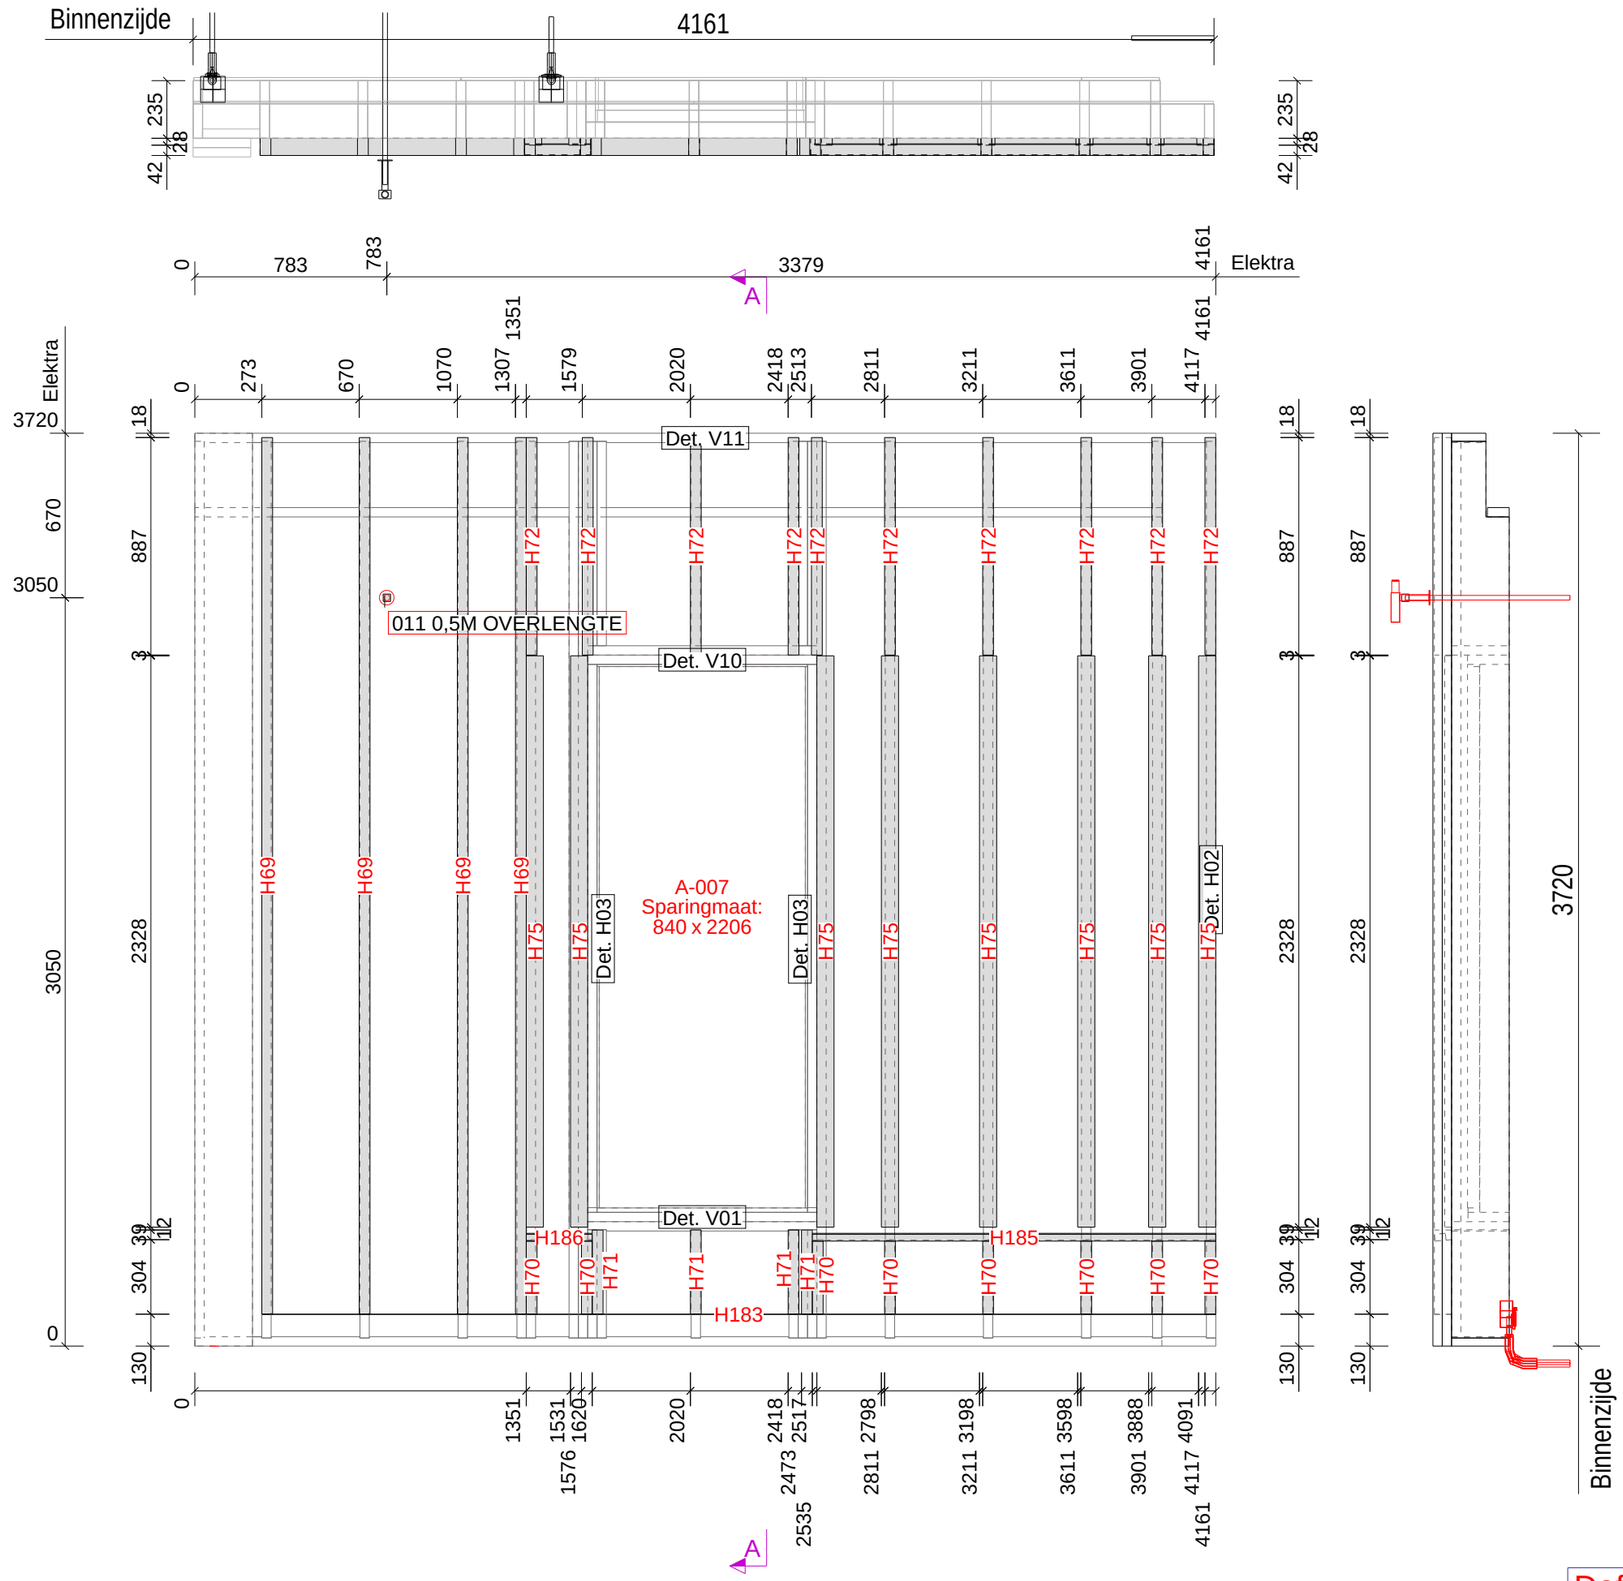

Van buitenaf gezien!

Definitief

ELEMENTPOSLIJST	Element W17	Aantal: 1
	Montage planning	Levering: Bg.

Pos.	Naam	Lengte x Breedte x Dikte	Lengte	Aantal	Materiaal
P2075	LOZE LEIDING 19MM	30 x 30 x 30	30	1	PVC
H186	REGEL	269 x 28 x 45	269	1	VUREN GEIMPREGNEERD
H70	RACHEL	304 x 44 x 70	304	8	VUREN GEIMPREGNEERD
H71	RACHEL	343 x 44 x 70	343	4	VUREN GEIMPREGNEERD
H72	RACHEL	887 x 44 x 70	887	10	VUREN GEIMPREGNEERD
H185	REGEL	1644 x 28 x 45	1644	1	VUREN GEIMPREGNEERD
H75	RACHEL	2328 x 28 x 70	2328	8	VUREN GEIMPREGNEERD
H69	RACHEL	3573 x 44 x 70	3573	4	VUREN GEIMPREGNEERD
H183	PVC	3888 x 1 x 70	3888	1	ONGEDIERTE_ROOSTER
P391	A-007			1	KOZIJN

Element Gewicht	
Element	581
Kozijnen	111
Totaal	692

Tekla Structures

Datum:	21.02.2023
Gewijzigd:	07.03.2023

Kloosterpoort 1
4421 SN Kapelle
Tel. +31 (0)113-33 08 55
E-mail: info@vkpbouw.com

Opdrachtgever: Bouwbedrijf L. van de Ven B.V.		Schaal: 1:25
Project naam: 83 Zorgeenheden D'n Herd te Helmond		Formaat: A3
Getekend door: M.van Iwaarden		Rachels
Project nr.: 220051		W17

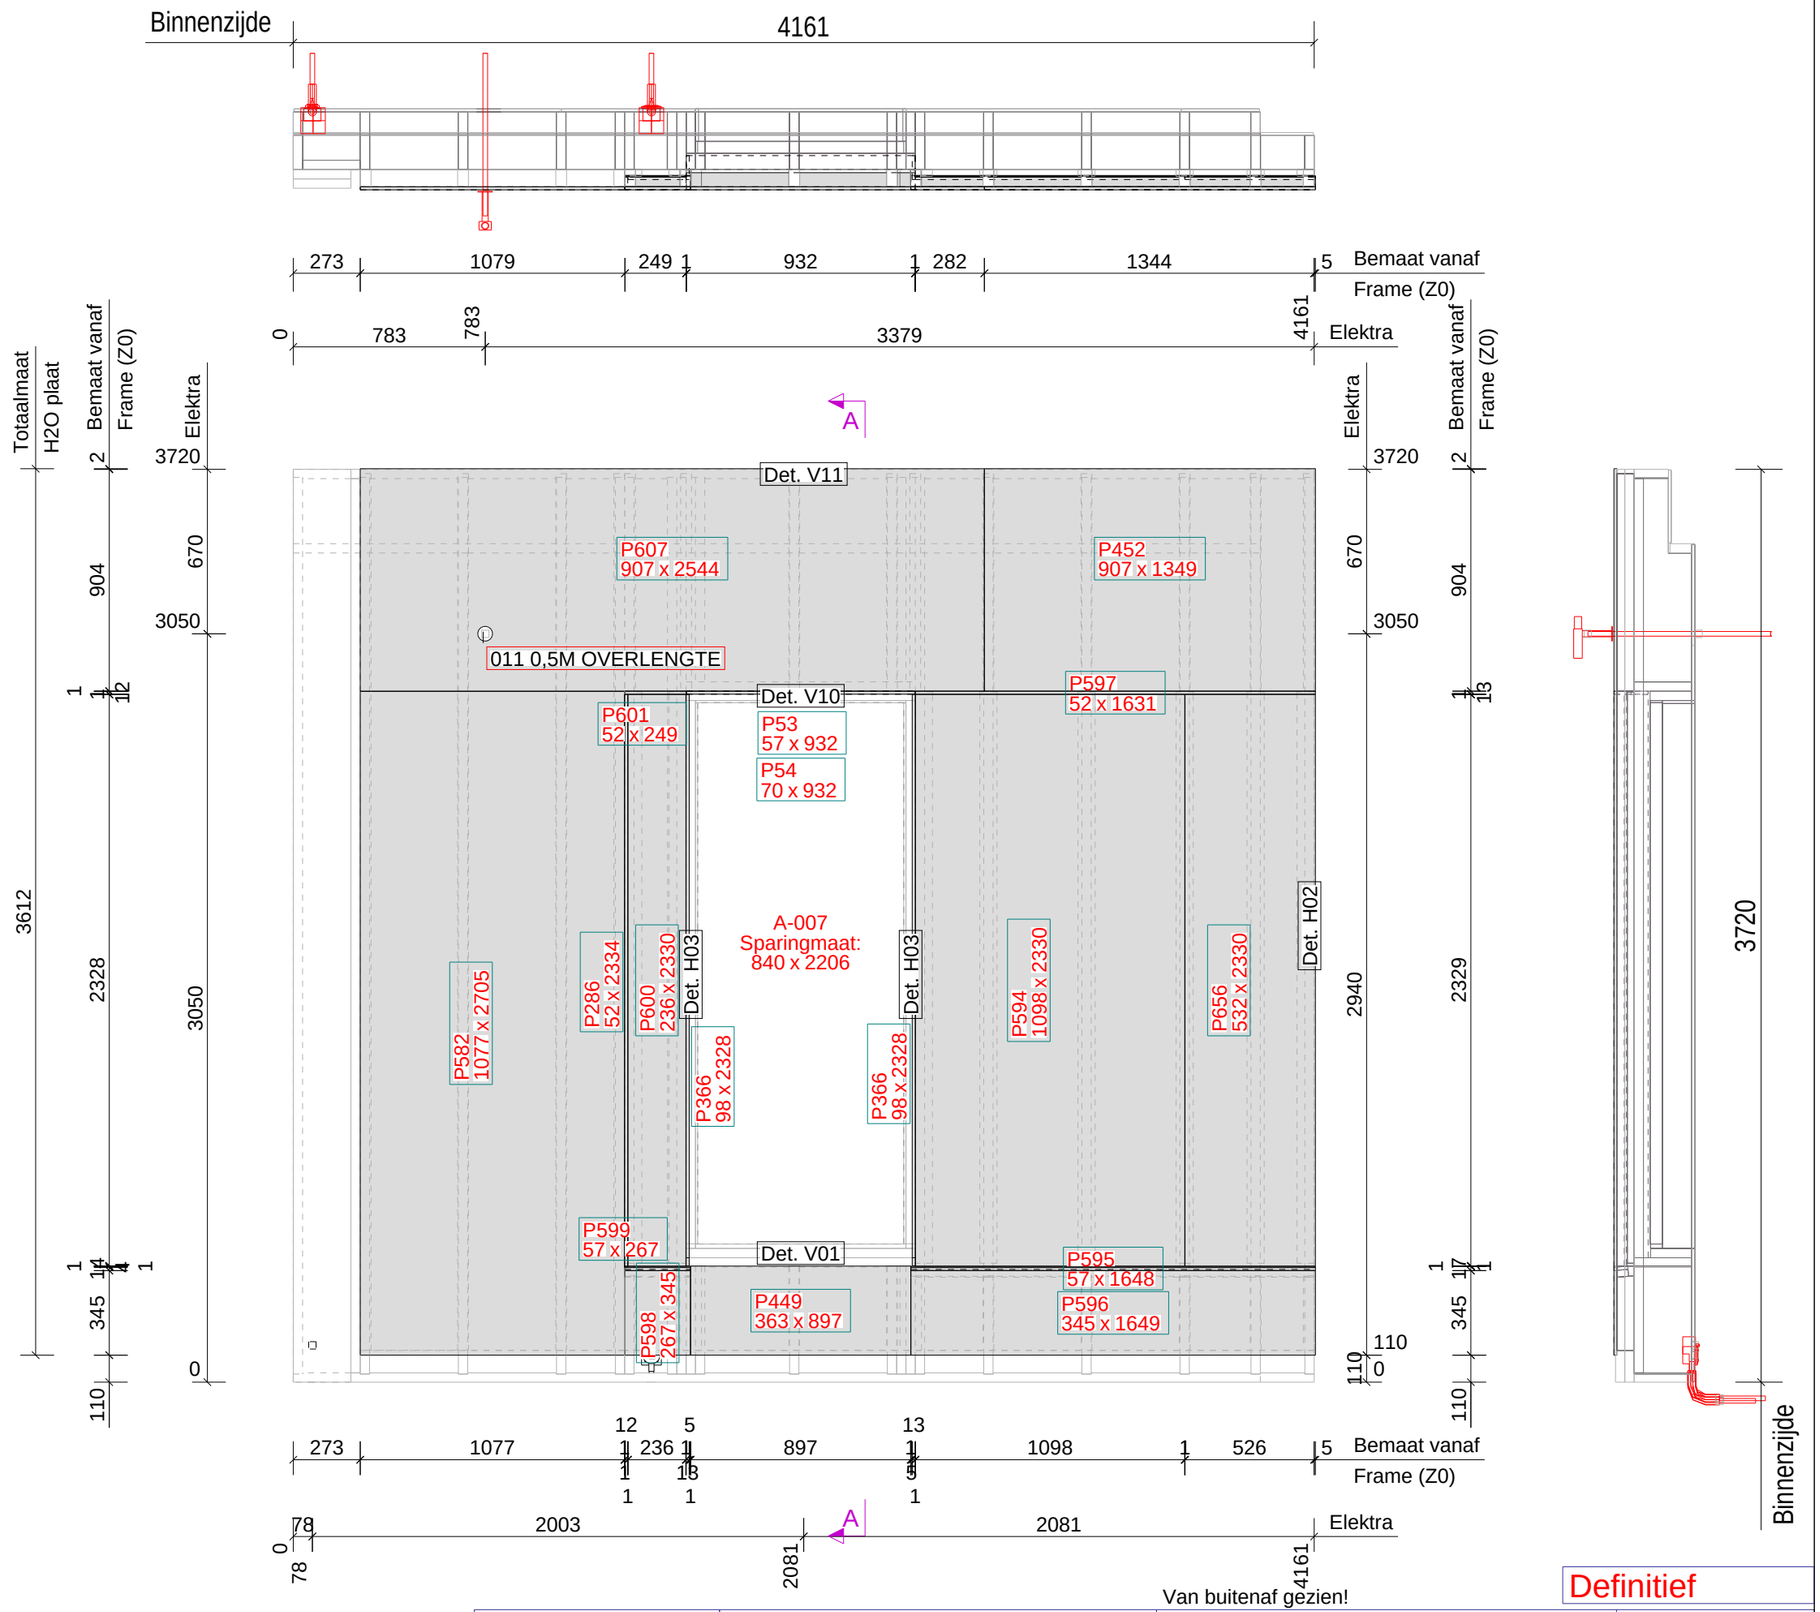

ELEMENTPOSLIJST

Element W17
Montage planning

Aantal: 1
Levering: Bg.

Pos.	Naam	Lengte x Breedte x Dikte	Aantal	Materiaal
P582	PLAAT	2705 x 1077 x 12.5	1	FERMACELL_H2O
P607	PLAAT	2544 x 907 x 12.5	1	FERMACELL_H2O
P286	PLAAT	2334 x 52 x 12.5	1	FERMACELL_H2O
P594	PLAAT	2330 x 1098 x 12.5	1	FERMACELL_H2O
P600	PLAAT	2330 x 236 x 12.5	1	FERMACELL_H2O
P656	PLAAT	2330 x 532 x 12.5	1	FERMACELL_H2O
P366	PLAAT	2328 x 98 x 12.5	2	FERMACELL_H2O
P596	PLAAT	1649 x 345 x 12.5	1	FERMACELL_H2O
P595	PLAAT	1648 x 57 x 12.5	1	FERMACELL_H2O
P597	PLAAT	1631 x 52 x 12.5	1	FERMACELL_H2O
P452	PLAAT	1349 x 907 x 12.5	1	FERMACELL_H2O
P53	PLAAT	932 x 57 x 12.5	1	FERMACELL_H2O
P54	PLAAT	932 x 70 x 12.5	1	FERMACELL_H2O
P449	PLAAT	897 x 363 x 12.5	1	FERMACELL_H2O
P598	PLAAT	345 x 267 x 12.5	1	FERMACELL_H2O
P599	PLAAT	267 x 57 x 12.5	1	FERMACELL_H2O
P601	PLAAT	249 x 52 x 12.5	1	FERMACELL_H2O
P391	A-007		1	KOZIJN

Element Gewicht

Element	739
Kozijnen	111
Totaal	851

Datum: 21.02.2023
Gewijzigd: 07.03.2023

Kloosterpoort 1
4421 SN Kapelle
Tel. +31 (0)113-33 08 55
E-mail: info@vkpbouw.com

Opdrachtgever: Bouwbedrijf L. van de Ven B.V.
Project naam: 83 Zorgeenheden D'n Herd te Helmond
Getekend door: M.van Iwaarden
Project nr.: 220051

Totaalmaat
H2O plaat

Definitief

Schaal: 1:25
Formaat: A3

Buitenpl

W17

Tekla Structures

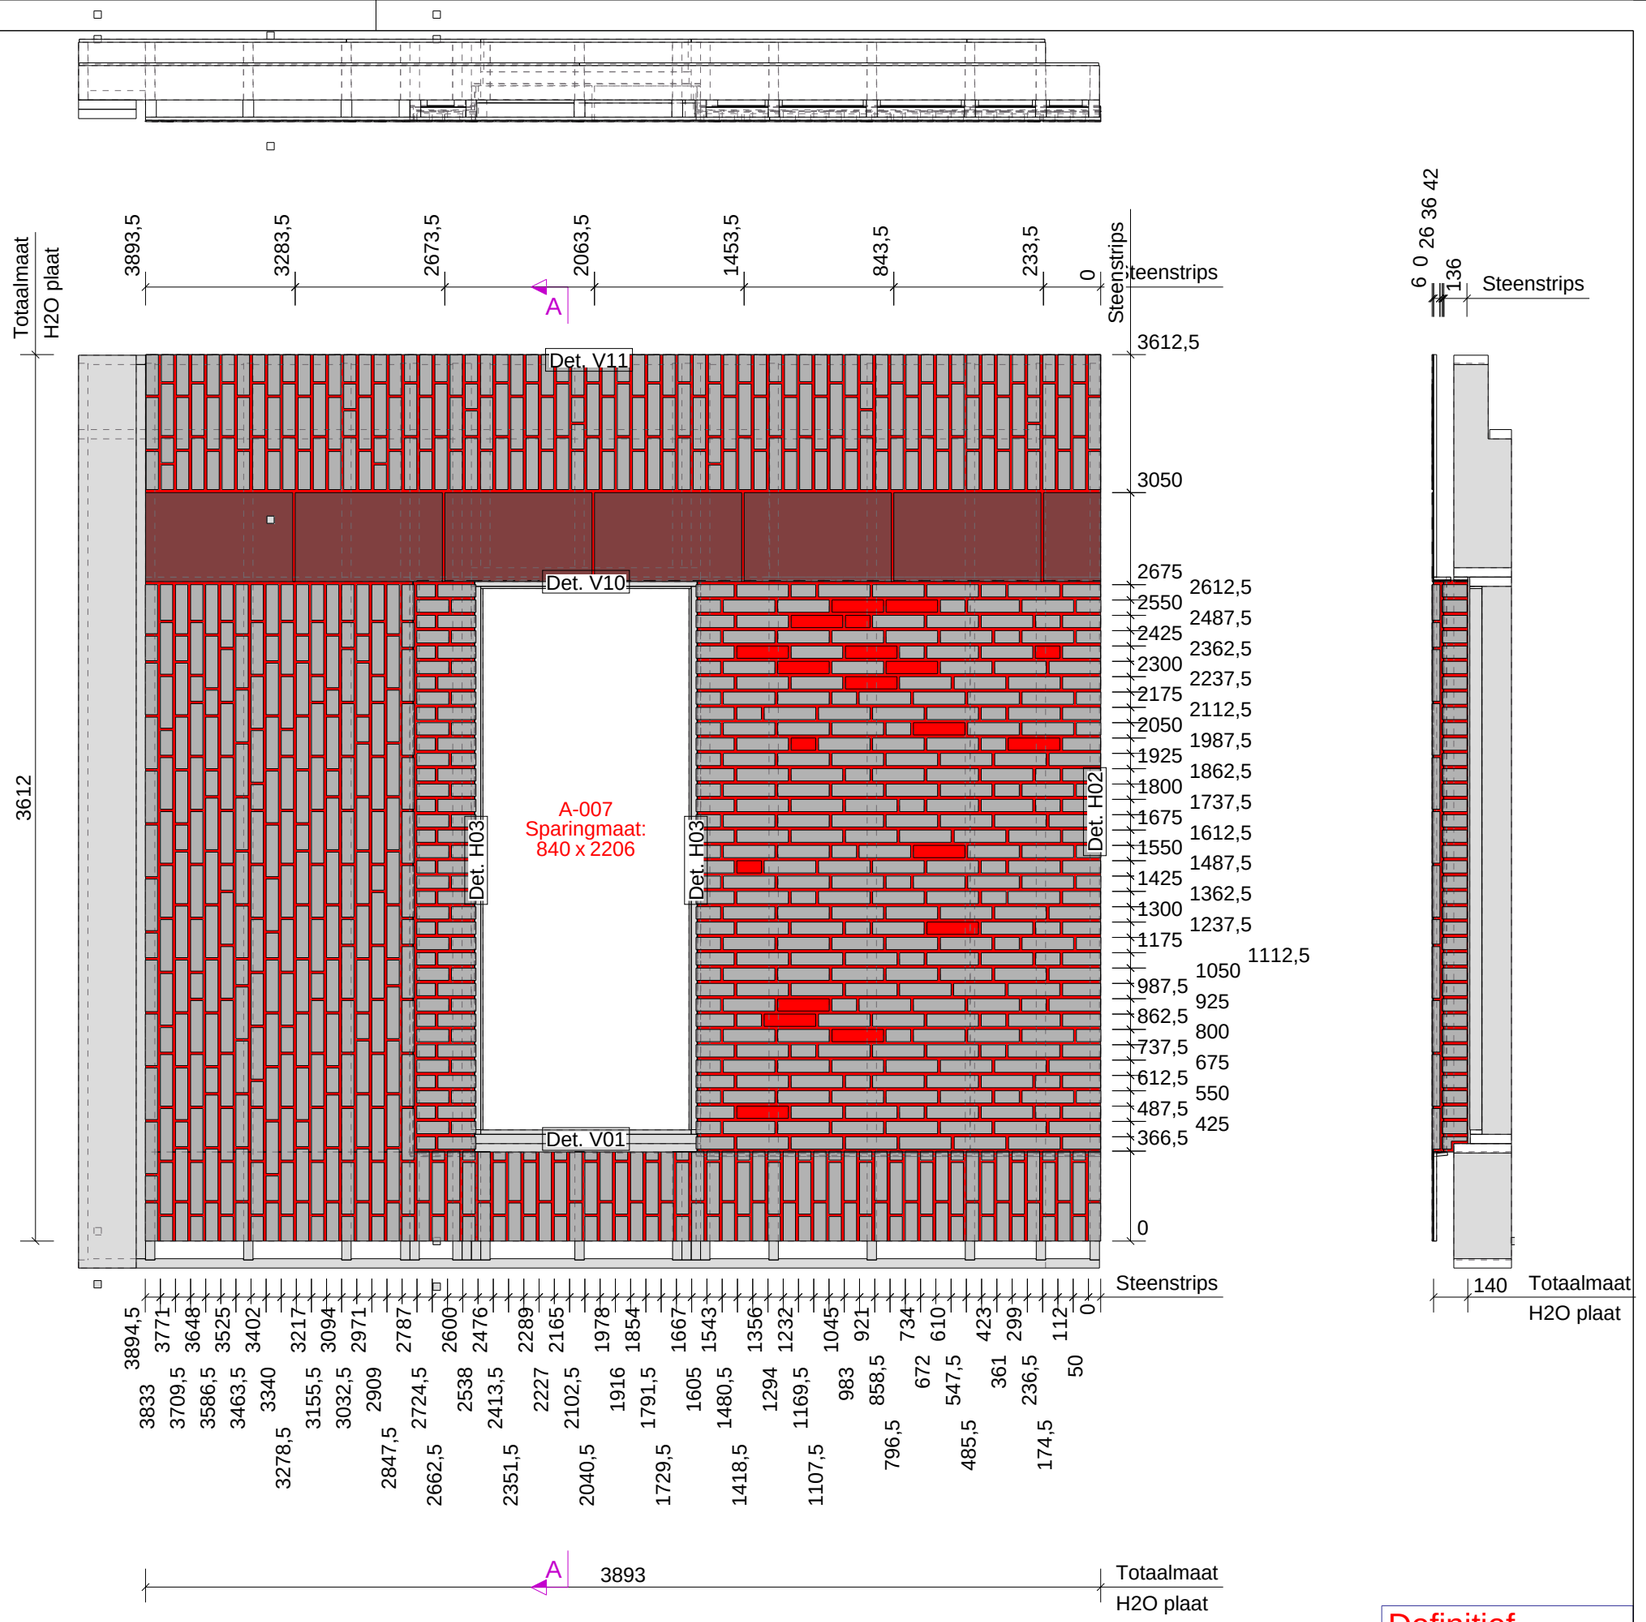

Van binnenuit gezien!

Element Onderdelen : Zone = 5 Element W171 Fase Bg. Aantal 1

Nr.	Materiaal	Afmeting		Naam	Code	Aantal	Opmerking
P1228	FOLIE	2	40 x 253	LIJM		1	SLV.7343
P1232	FOLIE	2	40 x 1645	LIJM		1	SLV.7343
P1222	FOLIE	2	42 x 257	LIJM		1	SLV.7343
P1226	FOLIE	2	42 x 1649	LIJM		1	SLV.7343
P1120	FOLIE	2	42 x 2334	LIJM		1	SLV.7343
P1789	FOLIE	2	57 x 905	LIJM		1	SLV.7343
P1790	FOLIE	2	70 x 905	LIJM		1	SLV.7343
P1792	FOLIE	2	98 x 2331	LIJM		2	SLV.7343
P1221	FOLIE	2	249 x 2330	LIJM		1	SLV.7343
P1219	FOLIE	2	363 x 3893	LIJM		1	SLV.7343
P1218	FOLIE	2	925 x 3893	LIJM		1	SLV.7343
P1220	FOLIE	2	1090 x 2325	LIJM		1	SLV.7343
P1223	FOLIE	2	1644 x 2330	LIJM		1	SLV.7343
P1046	S9.8358	4	33 x 50	KNIPSTEEN		7	
P1224	S9.8358	4	50 x 76	KNIPSTEEN		19	
P1444	S9.8358	4	50 x 100	KOP		135	
P1447	S9.8358	4	50 x 100	STREK		3	
P1048	S9.8358	4	50 x 110	KNIPSTEEN		31	
P1225	S9.8358	4	50 x 131	KNIPSTEEN		18	
P1446	S9.8358	4	50 x 145	KNIPSTEEN		8	
P1448	S9.8358	4	50 x 155	DRIEKLEZOOR		83	
P1049	S9.8358	4	50 x 165	KNIPSTEEN		32	
P1045	S9.8358	4	50 x 198	KNIPSTEEN		7	
P1455	S9.8358	4	50 x 200	KNIPSTEEN		9	
P1445	S9.8358	4	50 x 210	KNIPSTEEN		22	
P1461	S9.8358	4	50 x 210	KOP		5	
P1443	S9.8358	4	50 x 210	STREK		459	
P1061	S9.8358	50	33 x 43	KNIP_HOEKSTEEN_95gr		15	
P1060	S9.8358	50	40 x 202	KNIP_HOEKSTEEN_95gr		15	
P1177	S9.8358	50	40 x 202	KNIP_HOEKSTEEN_95gr		1	
P1456	S9.8358	50	100 x 100	HOEKSTEEN_KOP		36	
P1457	S9.8358	50	100 x 155	HOEKSTEEN_DRIEKLEZOOR		36	
P1057	S9.8358	50	100 x 155	KNIP_HOEKSTEEN		1	
P1458	S9.8358	50	100 x 155	KNIP_HOEKSTEEN		1	
P1459	S9.8358	100	32 x 50	KNIP_KLIS		2	
P1075	S9.8358	145	32 x 50	KNIP_KLIS		1	
P1077	S9.8358	210	32 x 50	KNIP_KLIS		1	
P1460	S9.8358	210	32 x 50	KNIP_KLIS		8	
P1231	S9.8359	4	29 x 105	KNIP_ECOSHAPE		1	
P1235	S9.8359	4	29 x 234	KNIP_ECOSHAPE		1	
P1102	S9.8359	4	29 x 600	KNIP_ECOSHAPE		2	
P1233	S9.8359	4	57 x 404	KNIP_ECOSHAPE		1	
P1229	S9.8359	4	57 x 463	KNIP_ECOSHAPE		1	
P1234	S9.8359	4	72 x 600	KNIP_ECOSHAPE		1	
P1230	S9.8359	4	73 x 600	KNIP_ECOSHAPE		1	
P1227	S9.8359	4	233 x 363	KNIP_ECOSHAPE		1	
P1085	S9.8359	4	363 x 600	ECOSHAPE		6	

Element Gewicht	
Element	813
Kozijnen	111
Totaal	924

Tekla Structures

Datum: 22.02.2023
Gewijzigd: 07.03.2023

Kloosterpoort 1
4421 SN Kapelle
Tel. +31 (0)113-33 08 55
E-mail: info@vkpbouw.com

Definitief

Opdrachtgever: Bouwbedrijf L. van de Ven B.V.
Project naam: 83 Zorgeenheden D'n Herd te Helmond
Getekend door: M.van Iwaarden
Project nr.: 220051
Schaal: 1:25
Formaat: A3
Wand Zone 5
W17

A = ELEKTRA_DOOS (binnenzijde)
A brand = ELEKTRA_DOOS_BRANDWEREND (binnenzijde)
01 = BUIS BR-BL-GE/GR (binnenzijde)
02 = BUIS BR-BL-GE/GR-ZW (binnenzijde)
03 = BUIS BR-BL-GE/GR-ZW (binnenzijde)
04 = BUIS DATA/CAI (binnenzijde)
05 = BUIS GE/GR (binnenzijde)
06 = BUIS ZW-ZW/RO (binnenzijde)
09 = BUIS 4 x 0,8 (binnenzijde)
11 = Loze leiding (binnenzijde)
12 = BUIS BL-GE/GR-ZW (binnenzijde)
E = ELEKTRA_DOOS (buitenzijde)
E brand = ELEKTRA_DOOS_BRANDWEREND (buitenzijde)
001 = BUIS BR-BL-GE/GR (buitenzijde)
002 = BUIS BR-BL-GE/GR-ZW (buitenzijde)
003 = BUIS BR-BL-GE/GR-ZW (buitenzijde)
004 = BUIS DATA/CAI (buitenzijde)
005 = BUIS GE/GR (buitenzijde)
006 = BUIS ZW-ZW/RO (buitenzijde)
009 = BUIS 4 x 0,8 (buitenzijde)
011 = Loze leiding (buitenzijde)
012 = BUIS BL-GE/GR-ZW (buitenzijde)

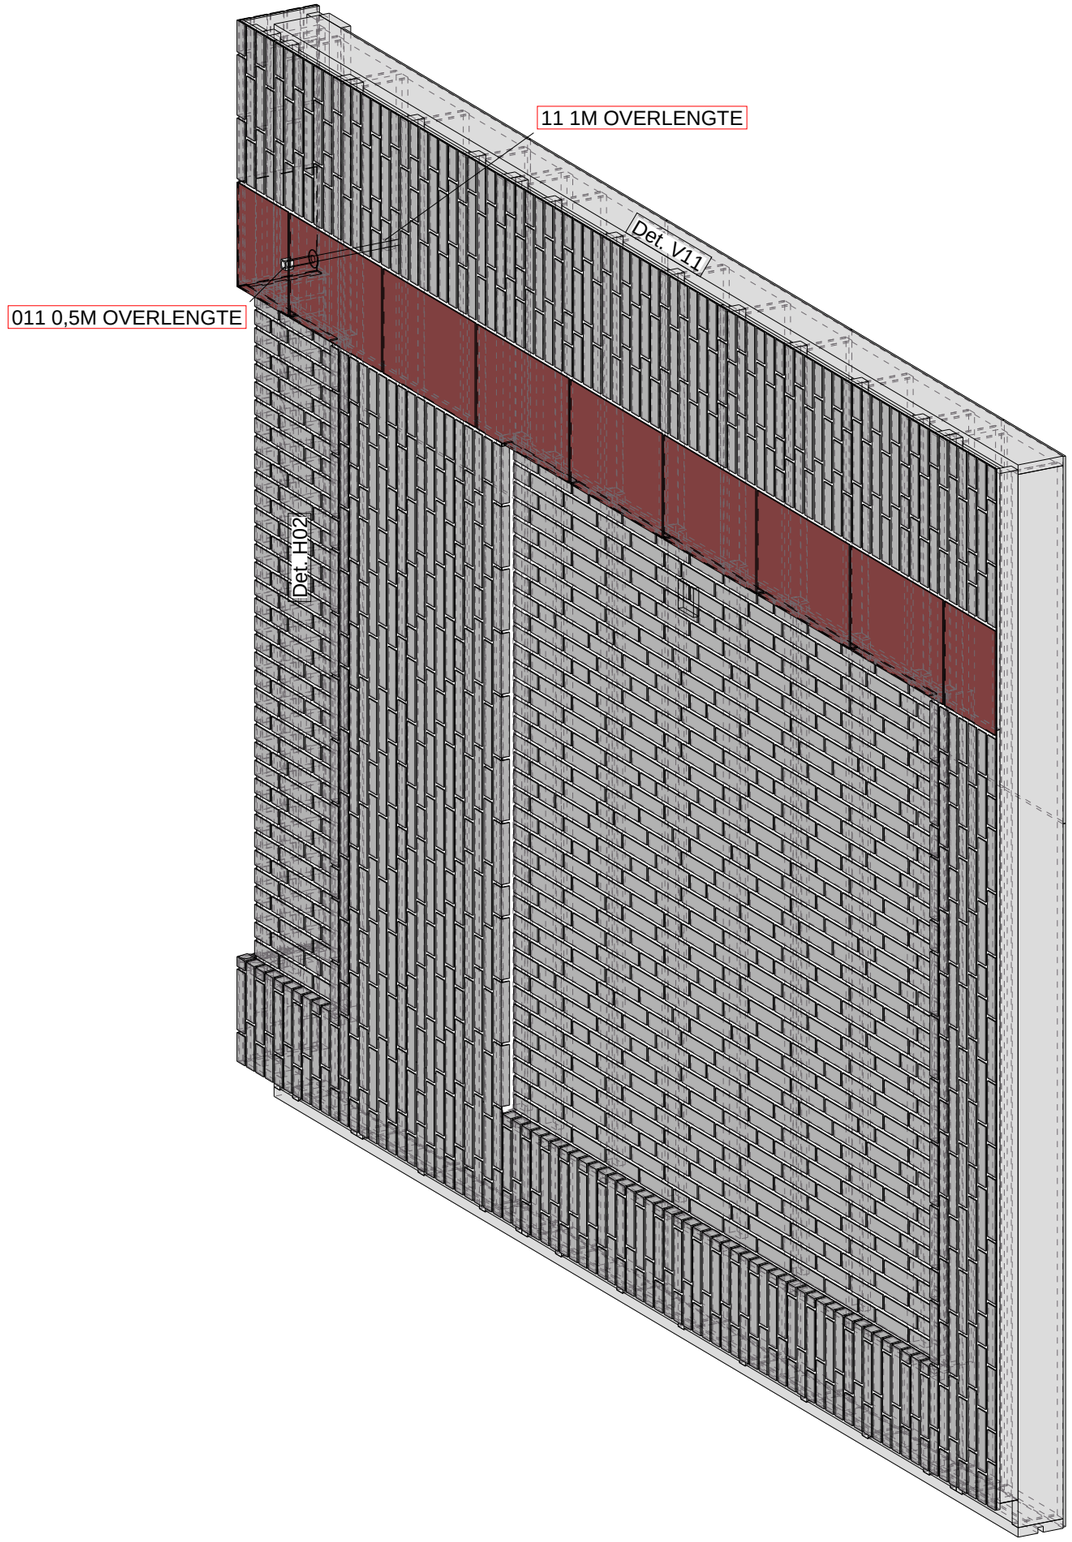

Definitief

Datum:	21.02.2023
Gewijzigd:	07.03.2023

Kloosterpoort 1
4421 SN Kapelle
Tel. +31 (0)113-33 08 55
E-mail: info@vkpbouw.com

Opdrachtgever:	Bouwbedrijf L. van de Ven B.V.
Project naam:	83 Zorgeenheden D'n Herd te Helmond
Getekend door:	M.van Iwaarden
Project nr.:	220051

Schaal: 1:20
Formaat: A3

Voorblad

W18

Tekla Structures

Element Gewicht	
Element	798
Totaal	

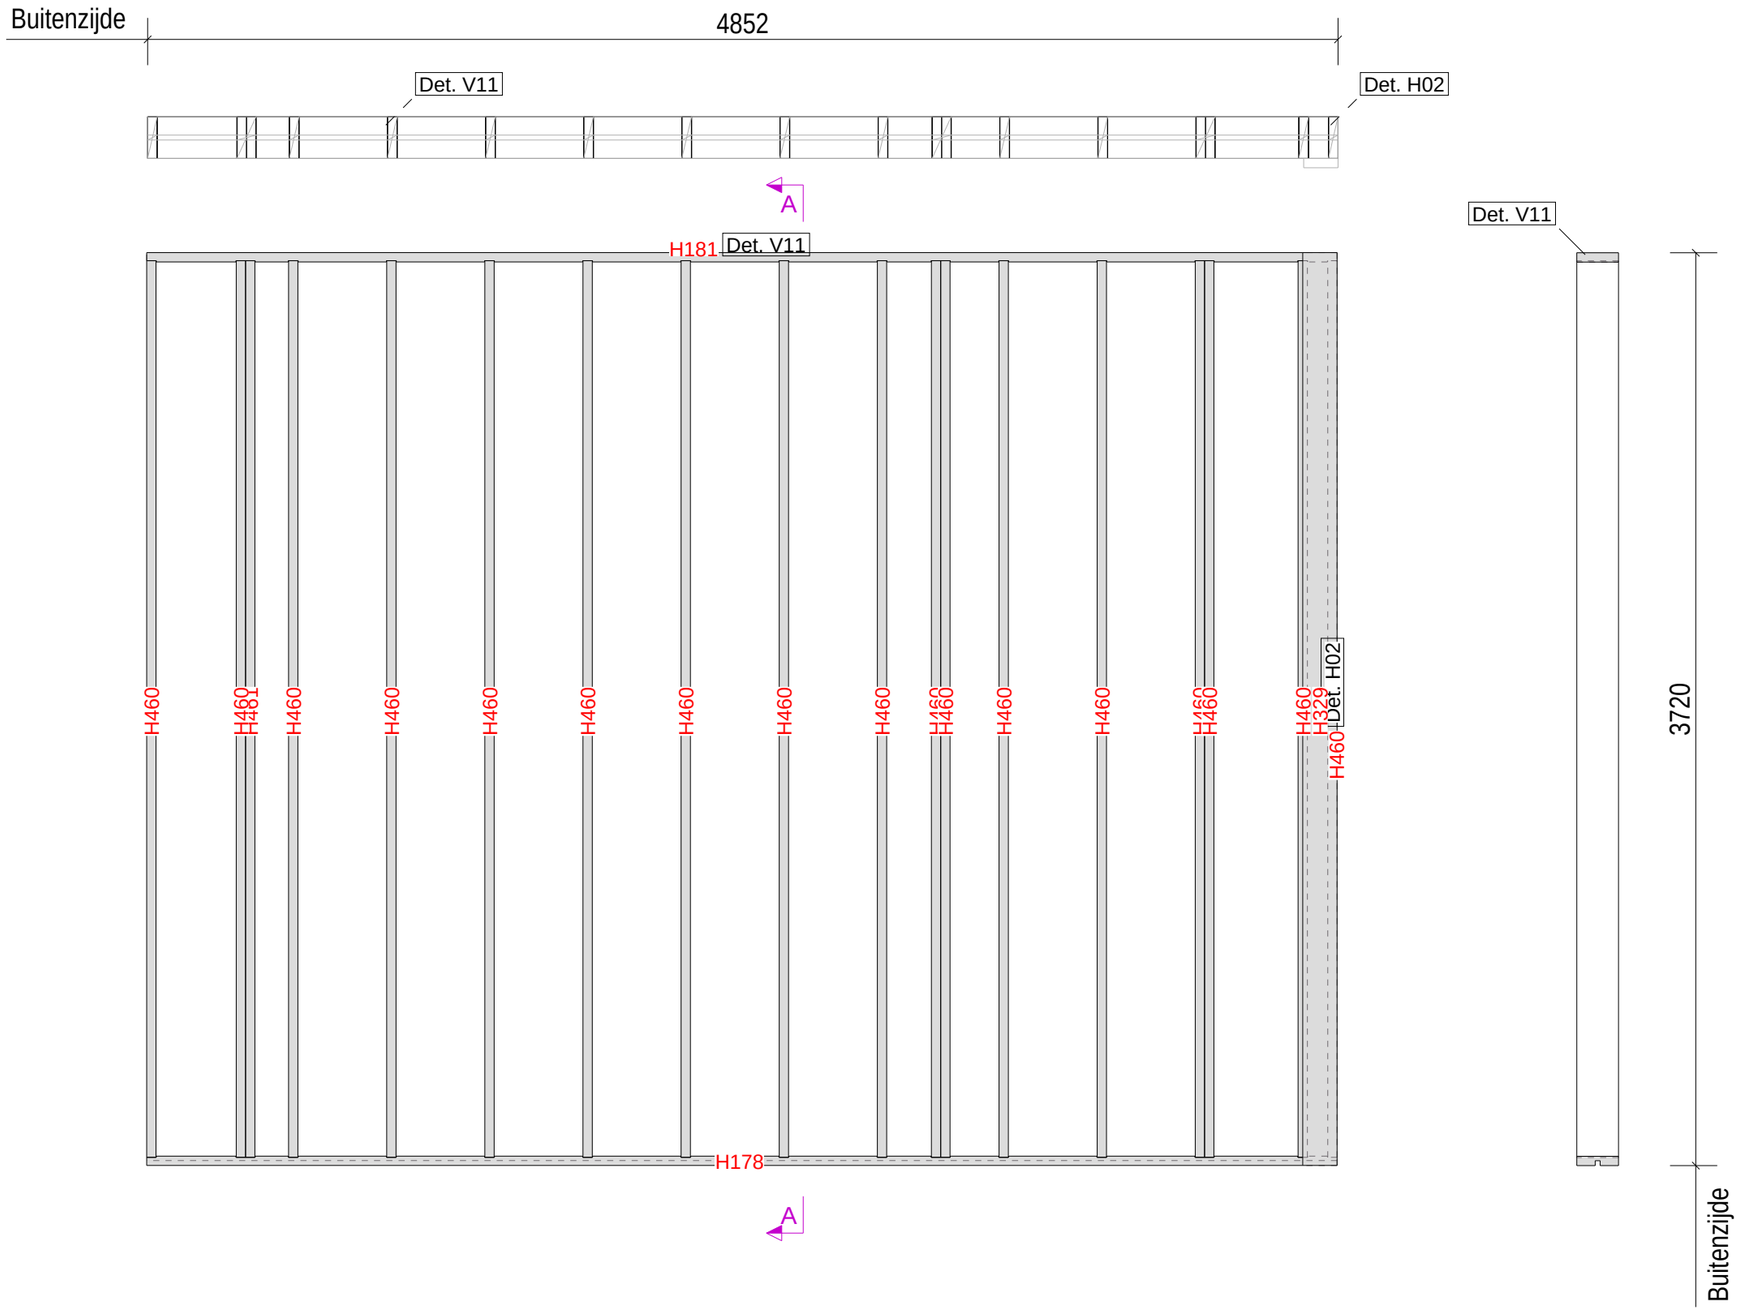

Van binnenuit gezien!

Definitief

ELEMENTPOSLIJST

Element W18

Montage planning

Levering: Bg.

Pos.	Naam	Profiel	Lengte	Aantal	Materiaal
H178	ONDERREGEL	38X170_J_ANKER	4852	1	VUREN-C
H181	BOVENREGEL	38*170	4852	1	VUREN-C
H329	STIJL	38*140	3720	1	VUREN-C
H460	STIJL	38*170	3654	17	VUREN-C
H461	KOZIJNSTIJL	38*170	3654	1	VUREN-C

Element Gewicht

Element 232

Totaal

Datum: 21.02.2023

Gewijzigd: 07.03.2023

Kloosterpoort 1
4421 SN Kapelle
Tel. +31 (0)113-33 08 55
E-mail: info@vkpbouw.com

Opdrachtgever: Bouwbedrijf L. van de Ven B.V.

Project naam: 83 Zorgeenheden D'n Herd te Helmond

Getekend door: M.van Iwaarden

Project nr.: 220051

Schaal: 1:25

Formaat: A3

Frame

W18

Tekla Structures

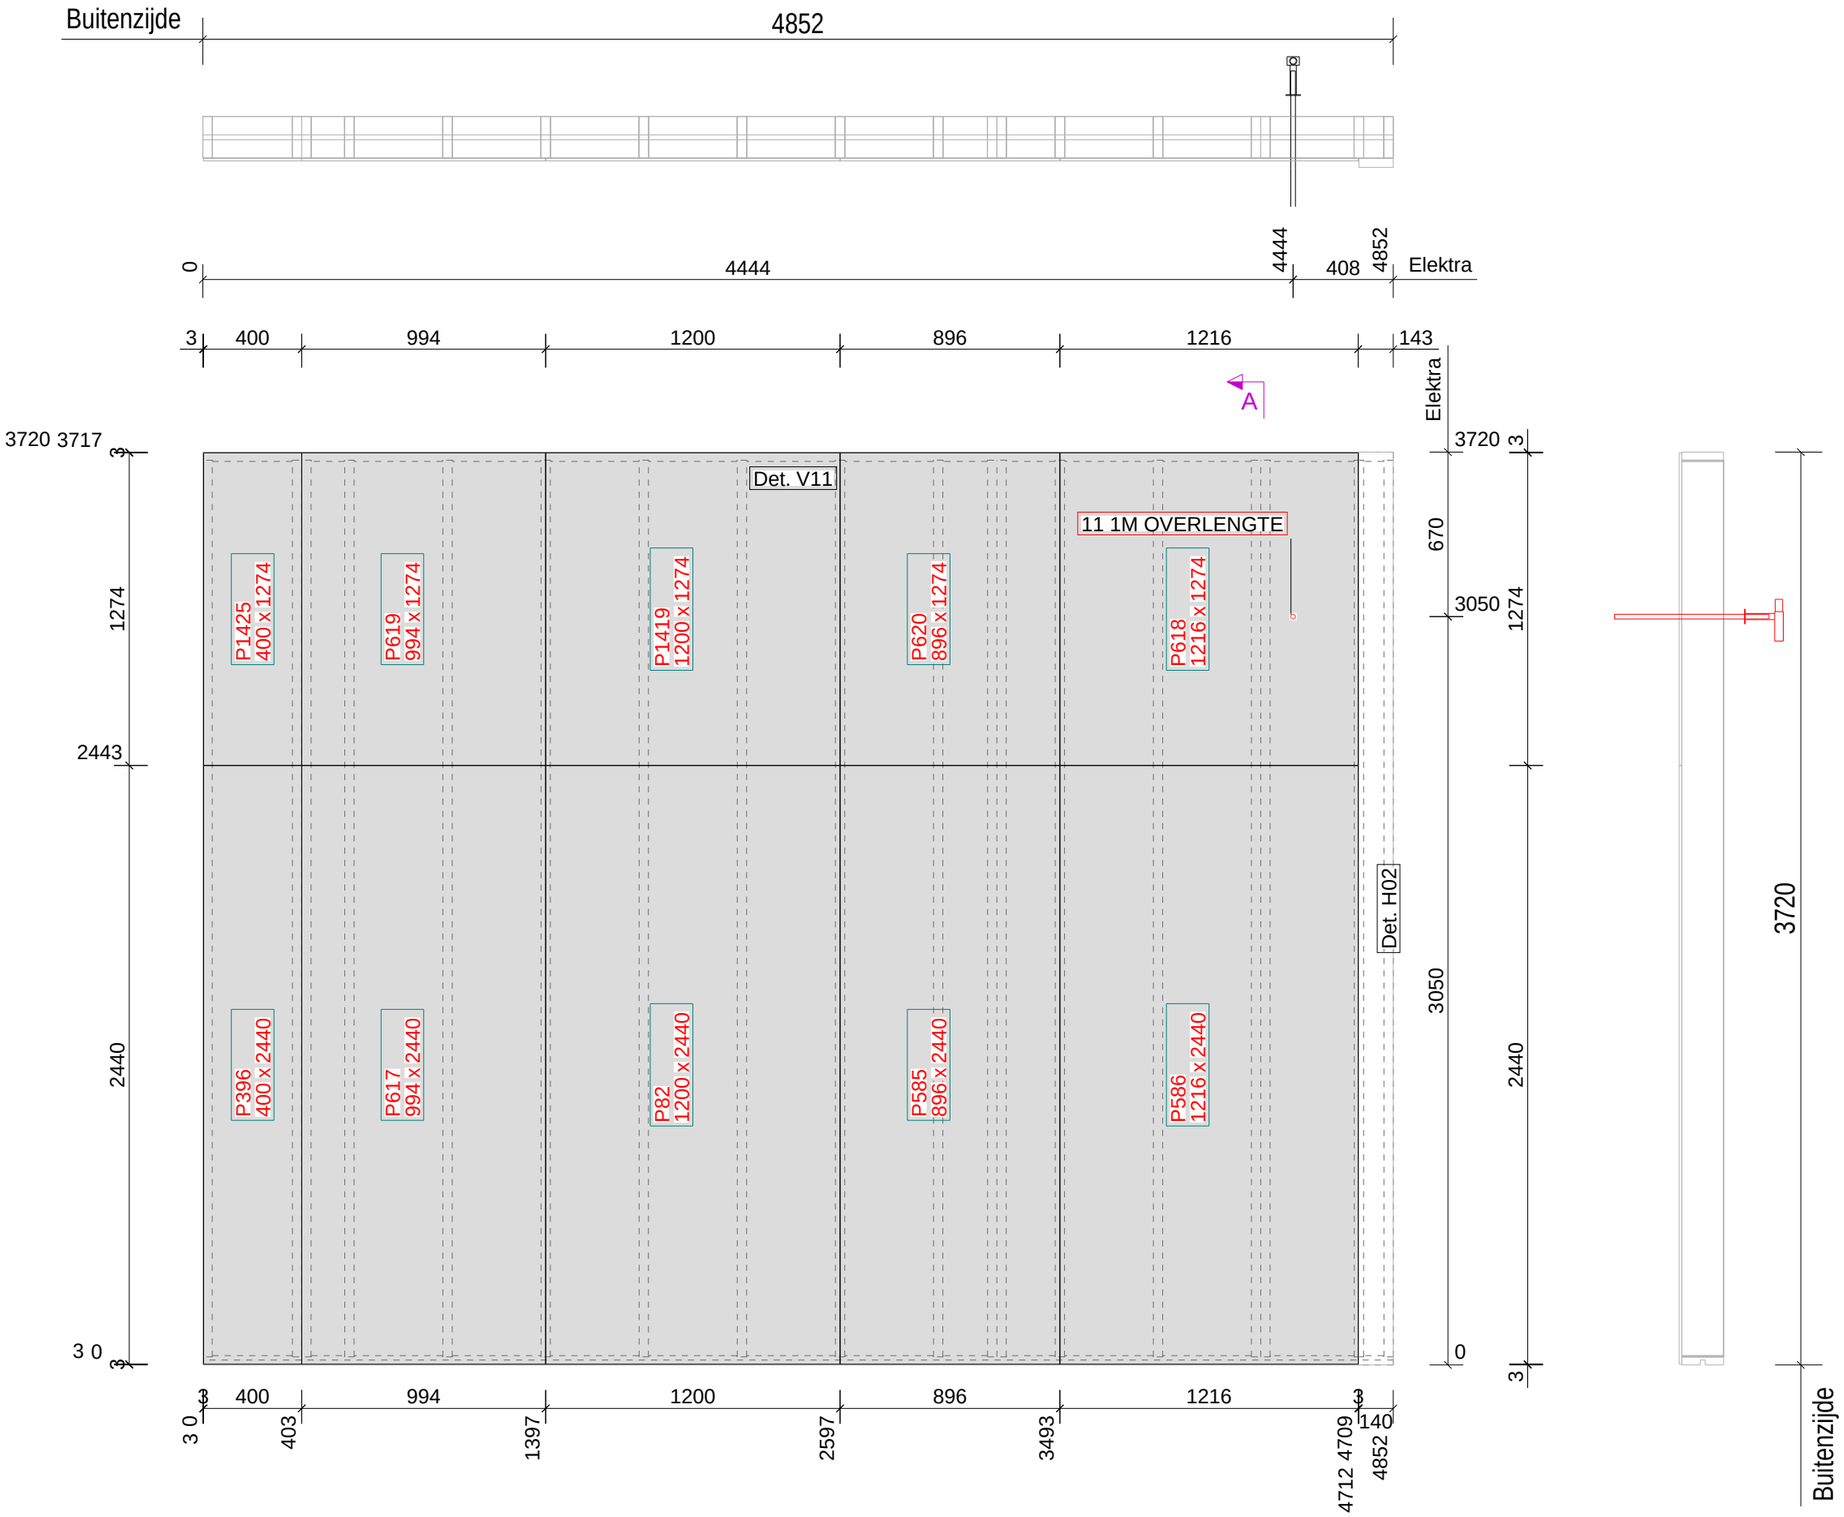

ELEMENTPOSLIJST		Element W18		Aantal: 1	
		Montage planning		Levering: Bg.	
Pos.	Naam	Lengte x Breedte x Dikte		Aantal	Materiaal
P82	PLAAT	2440 x 1200 x	11	1	OSB-3_RK
P396	PLAAT	2440 x 400 x	11	1	OSB-3_RK
P585	PLAAT	2440 x 896 x	11	1	OSB-3_RK
P586	PLAAT	2440 x 1216 x	11	1	OSB-3_RK
P617	PLAAT	2440 x 994 x	11	1	OSB-3_RK
P618	PLAAT	1274 x 1216 x	11	1	OSB-3_RK
P619	PLAAT	1274 x 994 x	11	1	OSB-3_RK
P620	PLAAT	1274 x 896 x	11	1	OSB-3_RK
P1419	PLAAT	1274 x 1200 x	11	1	OSB-3_RK
P1425	PLAAT	1274 x 400 x	11	1	OSB-3_RK
P2075	LOZE LEIDING 19MM	30 x 30 x	30	1	PVC

Element Gewicht
Element 357
Totaal

Datum: 21.02.2023
Gewijzigd: 07.03.2023

Van binnenuit gezien!

Definitief

Kloosterpoort 1
4421 SN Kapelle
Tel. +31 (0)113-33 08 55
E-mail: info@vkpbouw.com

Opdrachtgever: Bouwbedrijf L. van de Ven B.V.
Project naam: 83 Zorgeenheden D'n Herd te Helmond
Getekend door: M.van Iwaarden
Project nr.: 220051

Schaal: 1:25
Formaat: A3
Binnenpl
W18

Tekla Structures

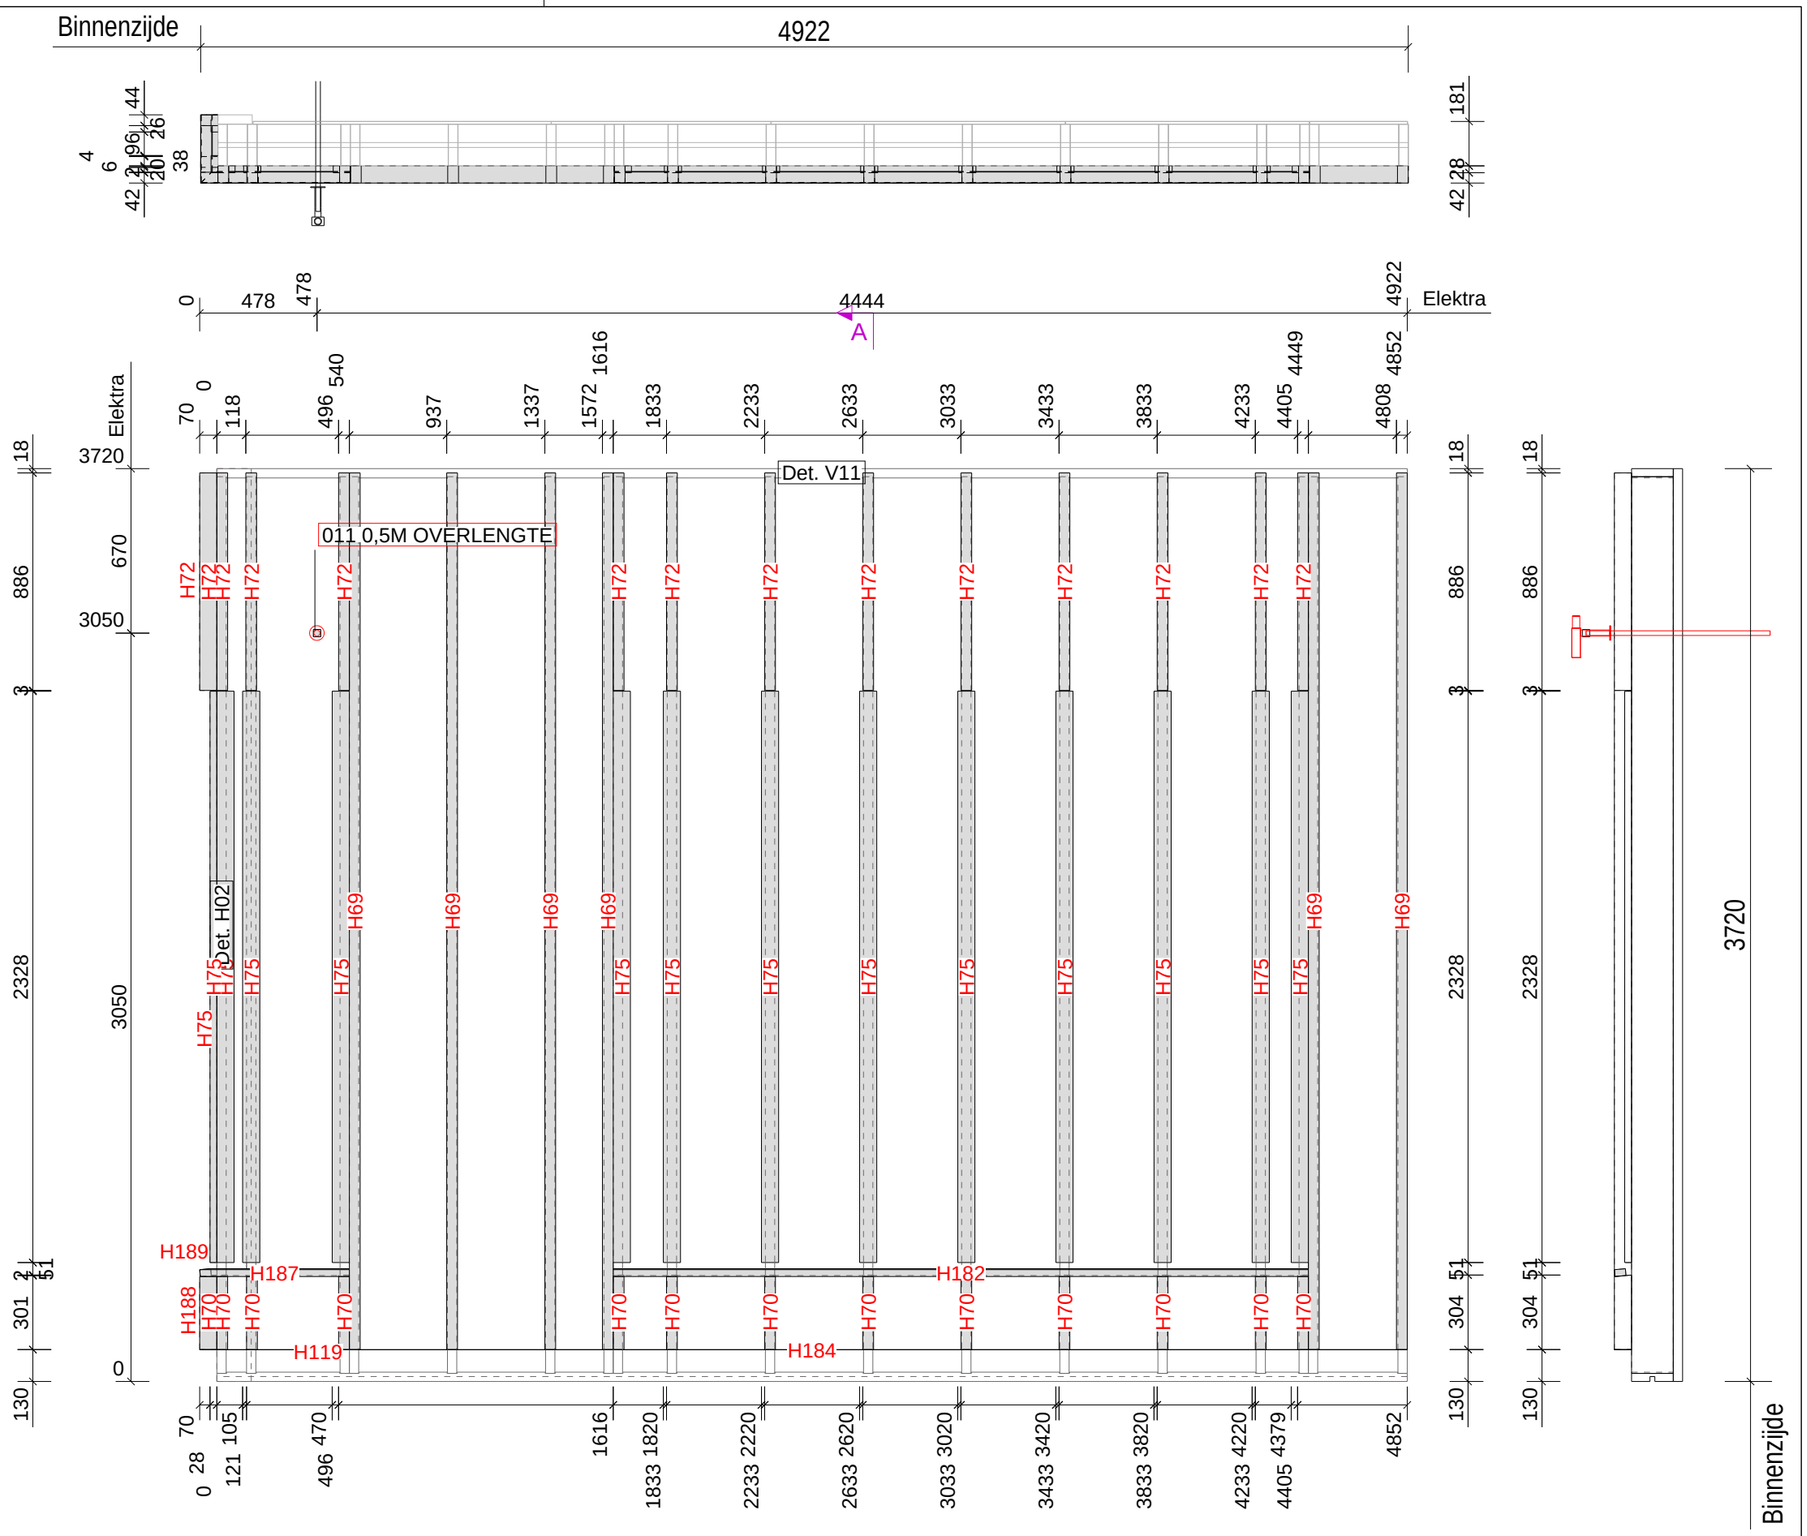

ELEMENTPOSLIJST

Element W18
Montage planning

Aantal: 1
Levering: Bg.

Pos.	Naam	Lengte x Breedte x Dikte	Lengte	Aantal	Materiaal
P2075	LOZE LEIDING 19MM	30 x 30 x 30	30	1	PVC
H119	PVC	278 x 1 x 70	278	1	ONGEDIERTE_ROOSTER
H189	REGEL	278 x 28 x 45	278	1	VUREN GEIMPREGNEERD
H188	RACHEL	301 x 44 x 70	301	1	VUREN GEIMPREGNEERD
H70	RACHEL	304 x 44 x 70	304	14	VUREN GEIMPREGNEERD
H187	REGEL	610 x 28 x 45	610	1	VUREN GEIMPREGNEERD
H72	RACHEL	886 x 44 x 70	886	14	VUREN GEIMPREGNEERD
H75	RACHEL	2328 x 28 x 70	2328	14	VUREN GEIMPREGNEERD
H182	REGEL	2833 x 28 x 45	2833	1	VUREN GEIMPREGNEERD
H69	RACHEL	3573 x 44 x 70	3573	6	VUREN GEIMPREGNEERD
H184	PVC	4852 x 1 x 70	4852	1	ONGEDIERTE_ROOSTER

Element Gewicht
Element 445
Totaal

Tekla Structures

Datum: 21.02.2023
Gewijzigd: 07.03.2023

Van buitenaf gezien!

Kloosterpoort 1
4421 SN Kapelle
Tel. +31 (0)113-33 08 55
E-mail: info@vkpbouw.com

Definitief

Opdrachtgever: Bouwbedrijf L. van de Ven B.V.
Project naam: 83 Zorgeenheden D'n Herd te Helmond
Getekend door: M.van Iwaarden
Project nr.: 220051

Schaal: 1:25
Formaat: A3

Rachels

W18

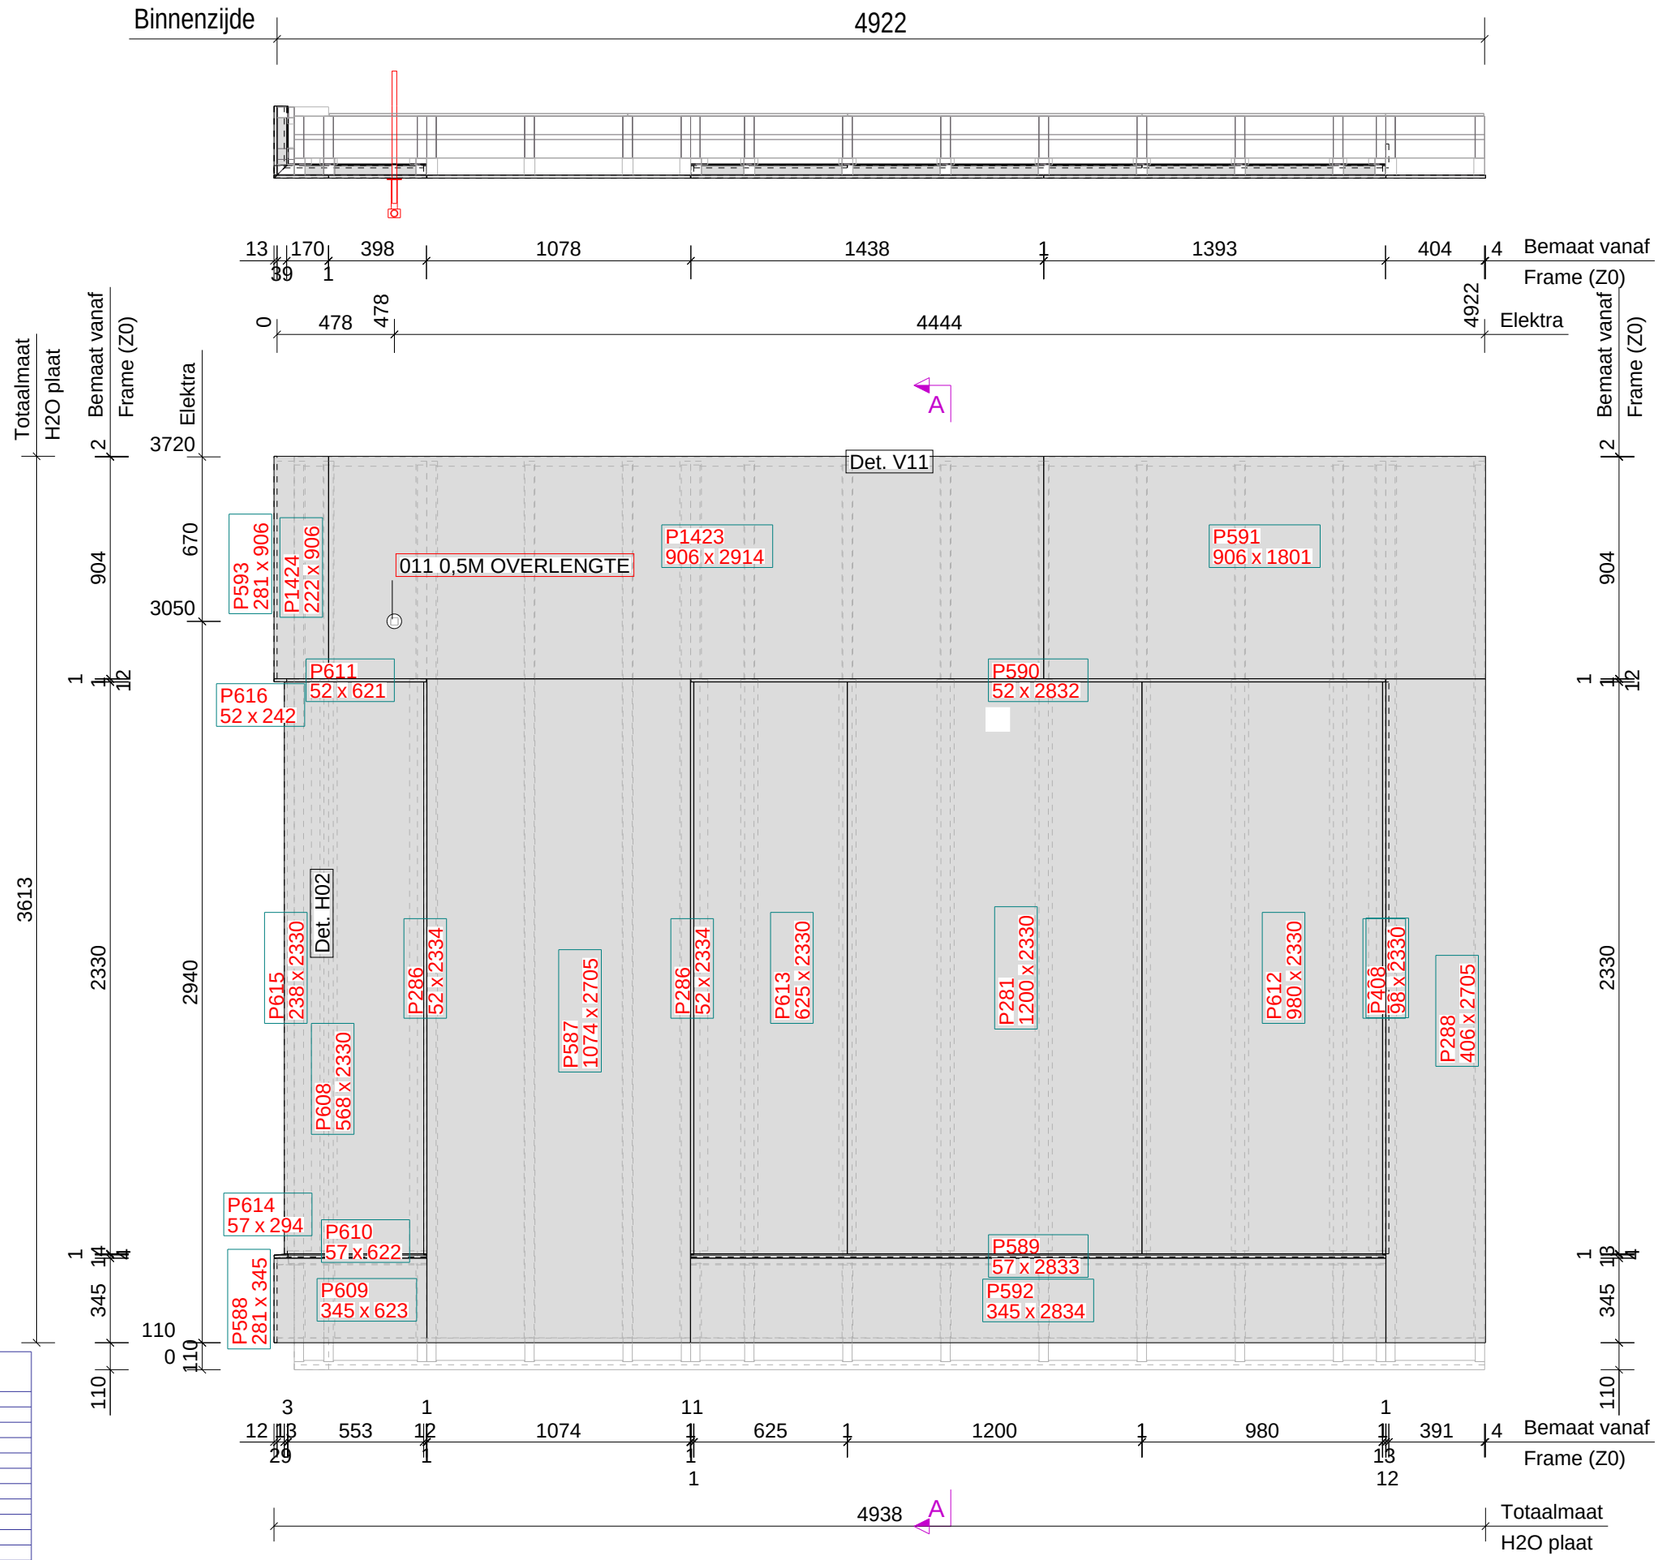

ELEMENTPOSLIJST

Element W18
Montage planning

Aantal: 1
Levering: Bg.

Pos.	Naam	Lengte x Breedte x Dikte	Aantal	Materiaal
P1423	PLAAT	2914 x 906 x 12.5	1	FERMACELL_H2O
P592	PLAAT	2834 x 345 x 12.5	1	FERMACELL_H2O
P589	PLAAT	2833 x 57 x 12.5	1	FERMACELL_H2O
P590	PLAAT	2832 x 52 x 12.5	1	FERMACELL_H2O
P288	PLAAT	2705 x 406 x 12.5	1	FERMACELL_H2O
P587	PLAAT	2705 x 1074 x 12.5	1	FERMACELL_H2O
P286	PLAAT	2334 x 52 x 12.5	3	FERMACELL_H2O
P281	PLAAT	2330 x 1200 x 12.5	1	FERMACELL_H2O
P408	PLAAT	2330 x 98 x 12.5	1	FERMACELL_H2O
P608	PLAAT	2330 x 568 x 12.5	1	FERMACELL_H2O
P612	PLAAT	2330 x 980 x 12.5	1	FERMACELL_H2O
P613	PLAAT	2330 x 625 x 12.5	1	FERMACELL_H2O
P615	PLAAT	2330 x 238 x 12.5	1	FERMACELL_H2O
P591	PLAAT	1801 x 906 x 12.5	1	FERMACELL_H2O
P593	PLAAT	906 x 281 x 12.5	1	FERMACELL_H2O
P1424	PLAAT	906 x 222 x 12.5	1	FERMACELL_H2O
P609	PLAAT	623 x 345 x 12.5	1	FERMACELL_H2O
P610	PLAAT	622 x 57 x 12.5	1	FERMACELL_H2O
P611	PLAAT	621 x 52 x 12.5	1	FERMACELL_H2O
P588	PLAAT	345 x 281 x 12.5	1	FERMACELL_H2O
P614	PLAAT	294 x 57 x 12.5	1	FERMACELL_H2O
P616	PLAAT	242 x 52 x 12.5	1	FERMACELL_H2O

Element Gewicht
Element 688
Totaal

Van buitenaf gezien!

Definitief

Datum: 21.02.2023
Gewijzigd: 07.03.2023

Kloosterpoort 1
4421 SN Kapelle
Tel. +31 (0)113-33 08 55
E-mail: info@vkpbouw.com

Opdrachtgever: Bouwbedrijf L. van de Ven B.V.
Project naam: 83 Zorgeenheden D'n Herd te Helmond
Getekend door: M.van Iwaarden
Project nr.: 220051

Schaal: 1:25
Formaat: A3
Buitenpl
W18

Tekla Structures

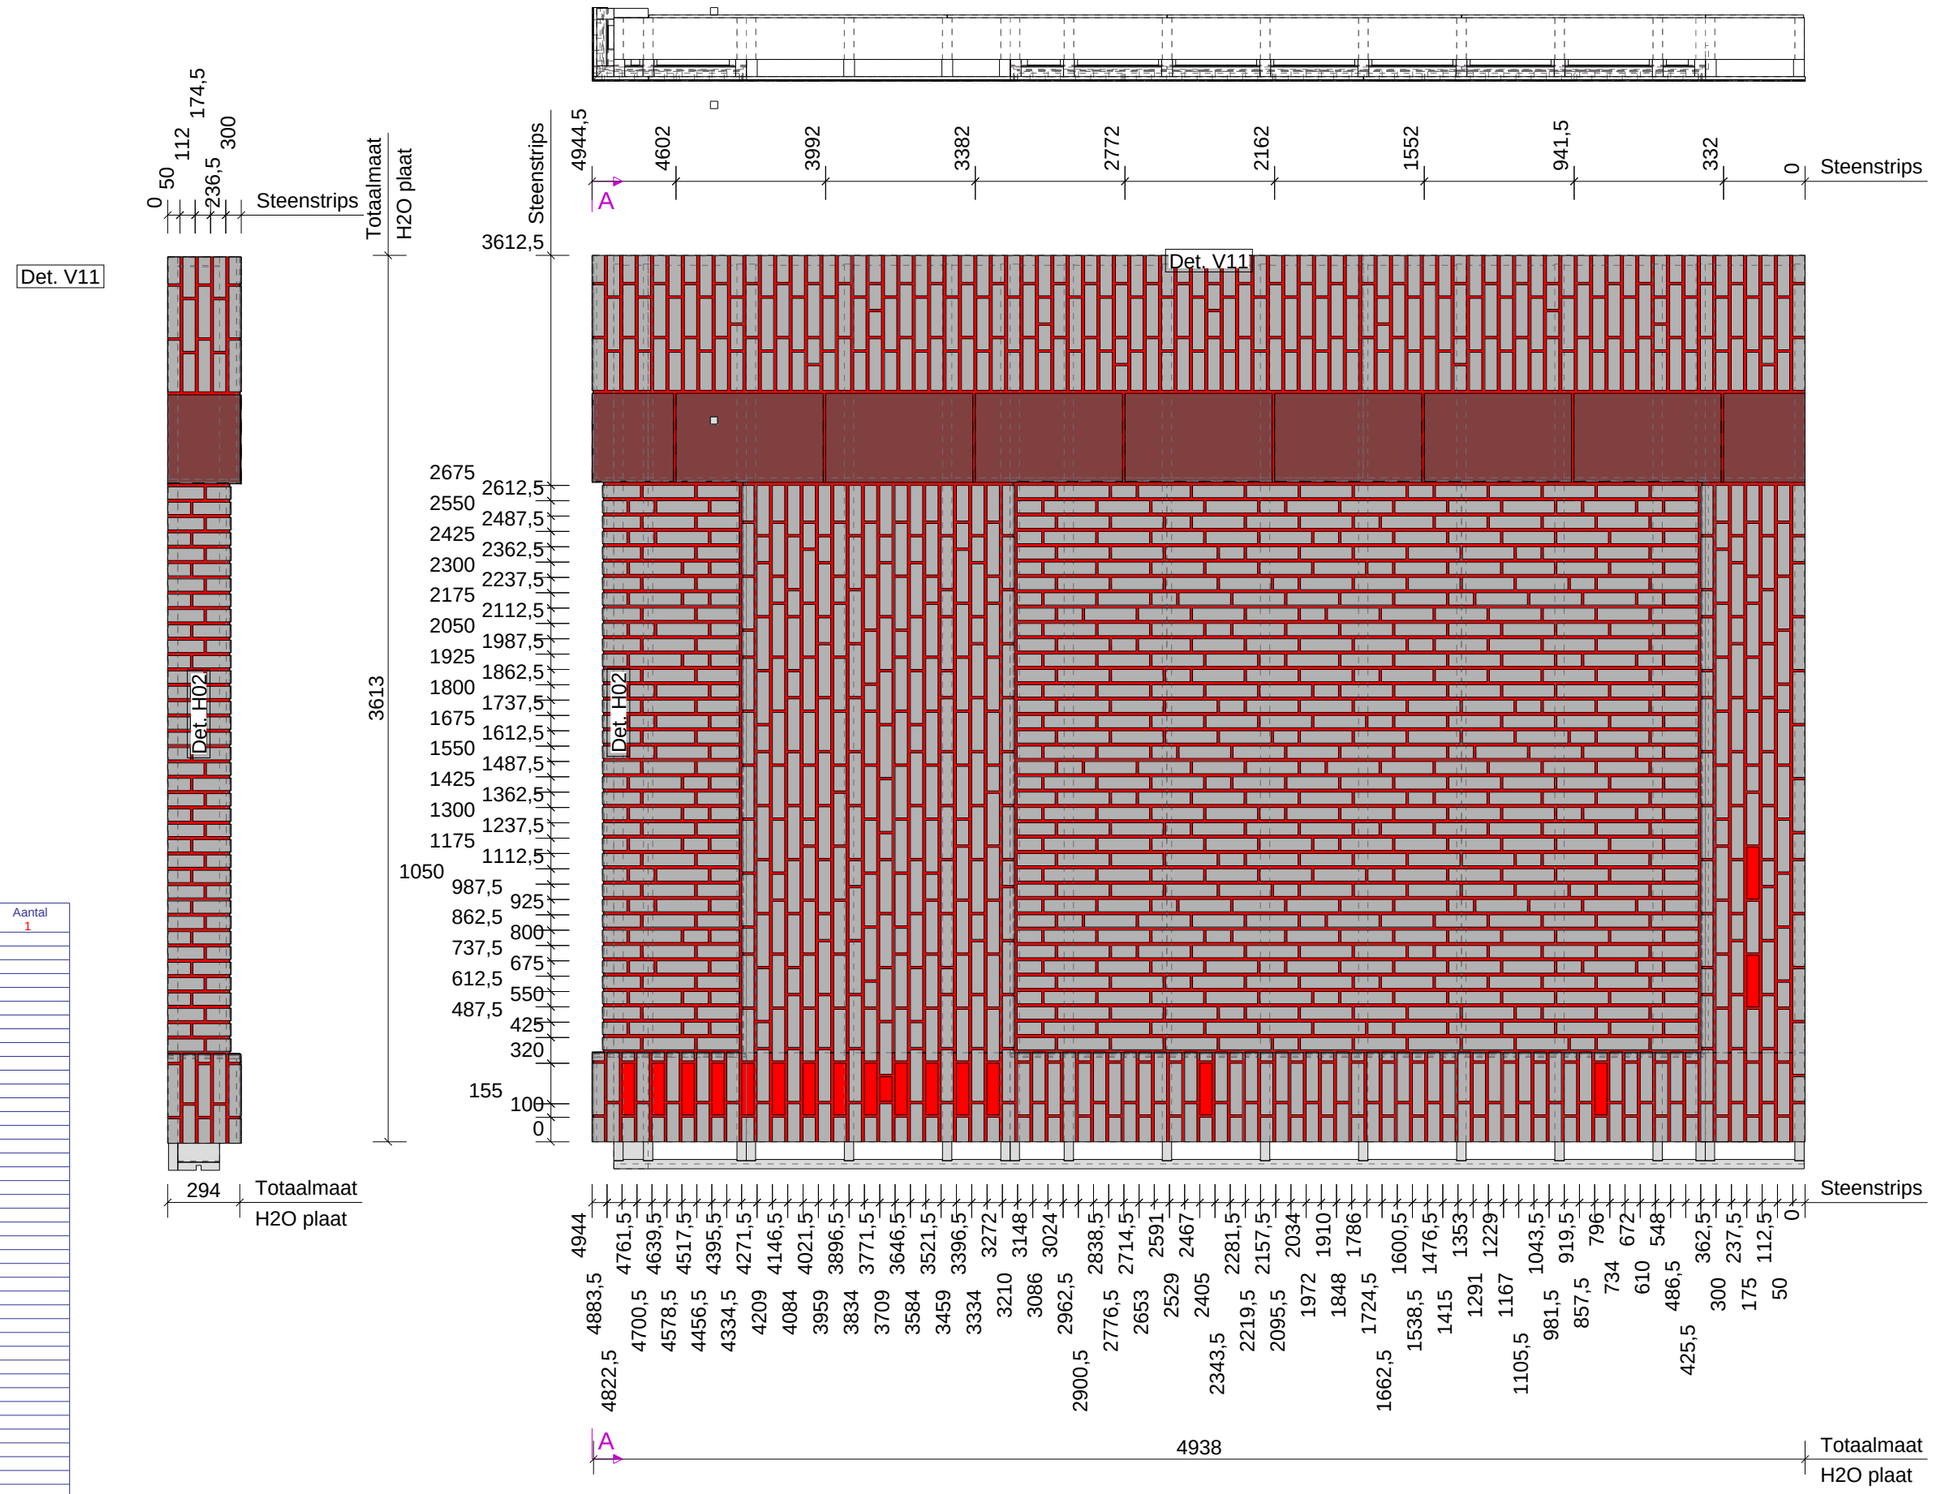

Element Onderdelen : Zone = 5			Element	W181		Fase Bg.		Aantal 1
Nr.	Materiaal	Afmeting		Naam	Code	Aantal	Opmerking	
P1228	FOLIE	2	40 x 254	LIJM		1	SLV.7343	
P1257	FOLIE	2	40 x 608	LIJM		1	SLV.7343	
P1256	FOLIE	2	40 x 2807	LIJM		1	SLV.7343	
P1241	FOLIE	2	42 x 294	LIJM		1	SLV.7343	
P1242	FOLIE	2	42 x 610	LIJM		1	SLV.7343	
P1120	FOLIE	2	42 x 2334	LIJM		3	SLV.7343	
P1245	FOLIE	2	42 x 2814	LIJM		1	SLV.7343	
P1240	FOLIE	2	252 x 2331	LIJM		1	SLV.7343	
P1796	FOLIE	2	294 x 363	LIJM		1	SLV.7343	
P1793	FOLIE	2	294 x 925	LIJM		1	SLV.7343	
P1243	FOLIE	2	363 x 4938	LIJM		1	SLV.7343	
P1791	FOLIE	2	419 x 2325	LIJM		1	SLV.7343	
P1239	FOLIE	2	568 x 2330	LIJM		1	SLV.7343	
P1248	FOLIE	2	925 x 4938	LIJM		1	SLV.7343	
P1237	FOLIE	2	1101 x 2325	LIJM		1	SLV.7343	
P1244	FOLIE	2	2330 x 2807	LIJM		1	SLV.7343	
P1481	S9.8358	4	50 x 93	KNIPSTEEN		18		
P1444	S9.8358	4	50 x 100	KOP		215		
P1447	S9.8358	4	50 x 100	STREK		5		
P1048	S9.8358	4	50 x 110	KNIPSTEEN		41		
P1477	S9.8358	4	50 x 115	KNIPSTEEN		18		
P1247	S9.8358	4	50 x 137	KNIPSTEEN		18		
P1446	S9.8358	4	50 x 145	KNIPSTEEN		11		
P1480	S9.8358	4	50 x 148	KNIPSTEEN		19		
P1448	S9.8358	4	50 x 155	DRIEKLEZOOR		102		
P1049	S9.8358	4	50 x 165	KNIPSTEEN		41		
P1478	S9.8358	4	50 x 171	KNIPSTEEN		19		
P1246	S9.8358	4	50 x 192	KNIPSTEEN		19		
P1455	S9.8358	4	50 x 200	KNIPSTEEN		11		
P1445	S9.8358	4	50 x 210	KNIPSTEEN		29		
P1461	S9.8358	4	50 x 210	KOP		5		
P1443	S9.8358	4	50 x 210	STREK		739		
P1236	S9.8358	47	33 x 43	KNIP_HOEKSTEEN_95gr		1		
P1061	S9.8358	50	33 x 43	KNIP_HOEKSTEEN_95gr		30		
P1060	S9.8358	50	40 x 202	KNIP_HOEKSTEEN_95gr		29		
P1479	S9.8358	50	100 x 155	HOEKSTEEN_KOP		18		
P1152	S9.8358	50	100 x 155	KNIP_HOEKSTEEN		19		
P1459	S9.8358	100	32 x 50	KNIP_KLIS		6		
P1449	S9.8358	100	50 x 50	KLIS_KOP		1		
P1249	S9.8358	110	50 x 50	KNIP_KLIS		1		
P1075	S9.8358	145	32 x 50	KNIP_KLIS		1		
P1238	S9.8358	200	32 x 50	KNIP_KLIS		2		
P1078	S9.8358	210	32 x 50	KNIP_KLIS		1		
P1460	S9.8358	210	32 x 50	KNIP_KLIS		25		
P1450	S9.8358	210	50 x 50	KLIS_STREK		3		
P1253	S9.8359	4	29 x 258	KNIP_ECOSHAPE		1		
P1255	S9.8359	4	29 x 267	KNIP_ECOSHAPE		1		
P1254	S9.8359	4	29 x 328	KNIP_ECOSHAPE		1		
P1252	S9.8359	4	29 x 430	KNIP_ECOSHAPE		1		
P1251	S9.8359	4	29 x 507	KNIP_ECOSHAPE		1		
P1102	S9.8359	4	29 x 600	KNIP_ECOSHAPE		3		
P1155	S9.8359	4	296 x 363	KNIP_ECOSHAPE		1		
P1250	S9.8359	4	332 x 363	KNIP_ECOSHAPE		2		
P1085	S9.8359	4	363 x 600	ECOSHAPE		7		

Tekla Structures

Element Gewicht	
Element	798
Totaal	

Van binnenuit gezien!

Definitief

Datum:	22.02.2023
Gewijzigd:	07.03.2023

Kloosterpoort 1
4421 SN Kapelle
Tel. +31 (0)113-33 08 55
E-mail: info@vkpbouw.com

Opdrachtgever:	Bouwbedrijf L. van de Ven B.V.	Schaal:	1:25
Project naam:	83 Zorgeenheden D'n Herd te Helmond	Formaat:	A3
Getekend door:	M.van Iwaarden		Wand Zone 5
Project nr.:	220051		W18

A = ELEKTRA_DOOS (binnenzijde)
A brand = ELEKTRA_DOOS_BRANDWEREND (binnenzijde)
01 = BUIS BR-BL-GE/GR (binnenzijde)
02 = BUIS BR-BL-GE/GR-ZW (binnenzijde)
03 = BUIS BR-BL-GE/GR-ZW (binnenzijde)
04 = BUIS DATA/CAI (binnenzijde)
05 = BUIS GE/GR (binnenzijde)
06 = BUIS ZW-ZW/RO (binnenzijde)
09 = BUIS 4 x 0,8 (binnenzijde)
11 = Loze leiding (binnenzijde)
12 = BUIS BL-GE/GR-ZW (binnenzijde)
E = ELEKTRA_DOOS (buitenzijde)
E brand = ELEKTRA_DOOS_BRANDWEREND (buitenzijde)
001 = BUIS BR-BL-GE/GR (buitenzijde)
002 = BUIS BR-BL-GE/GR-ZW (buitenzijde)
003 = BUIS BR-BL-GE/GR-ZW (buitenzijde)
004 = BUIS DATA/CAI (buitenzijde)
005 = BUIS GE/GR (buitenzijde)
006 = BUIS ZW-ZW/RO (buitenzijde)
009 = BUIS 4 x 0,8 (buitenzijde)
011 = Loze leiding (buitenzijde)
012 = BUIS BL-GE/GR-ZW (buitenzijde)

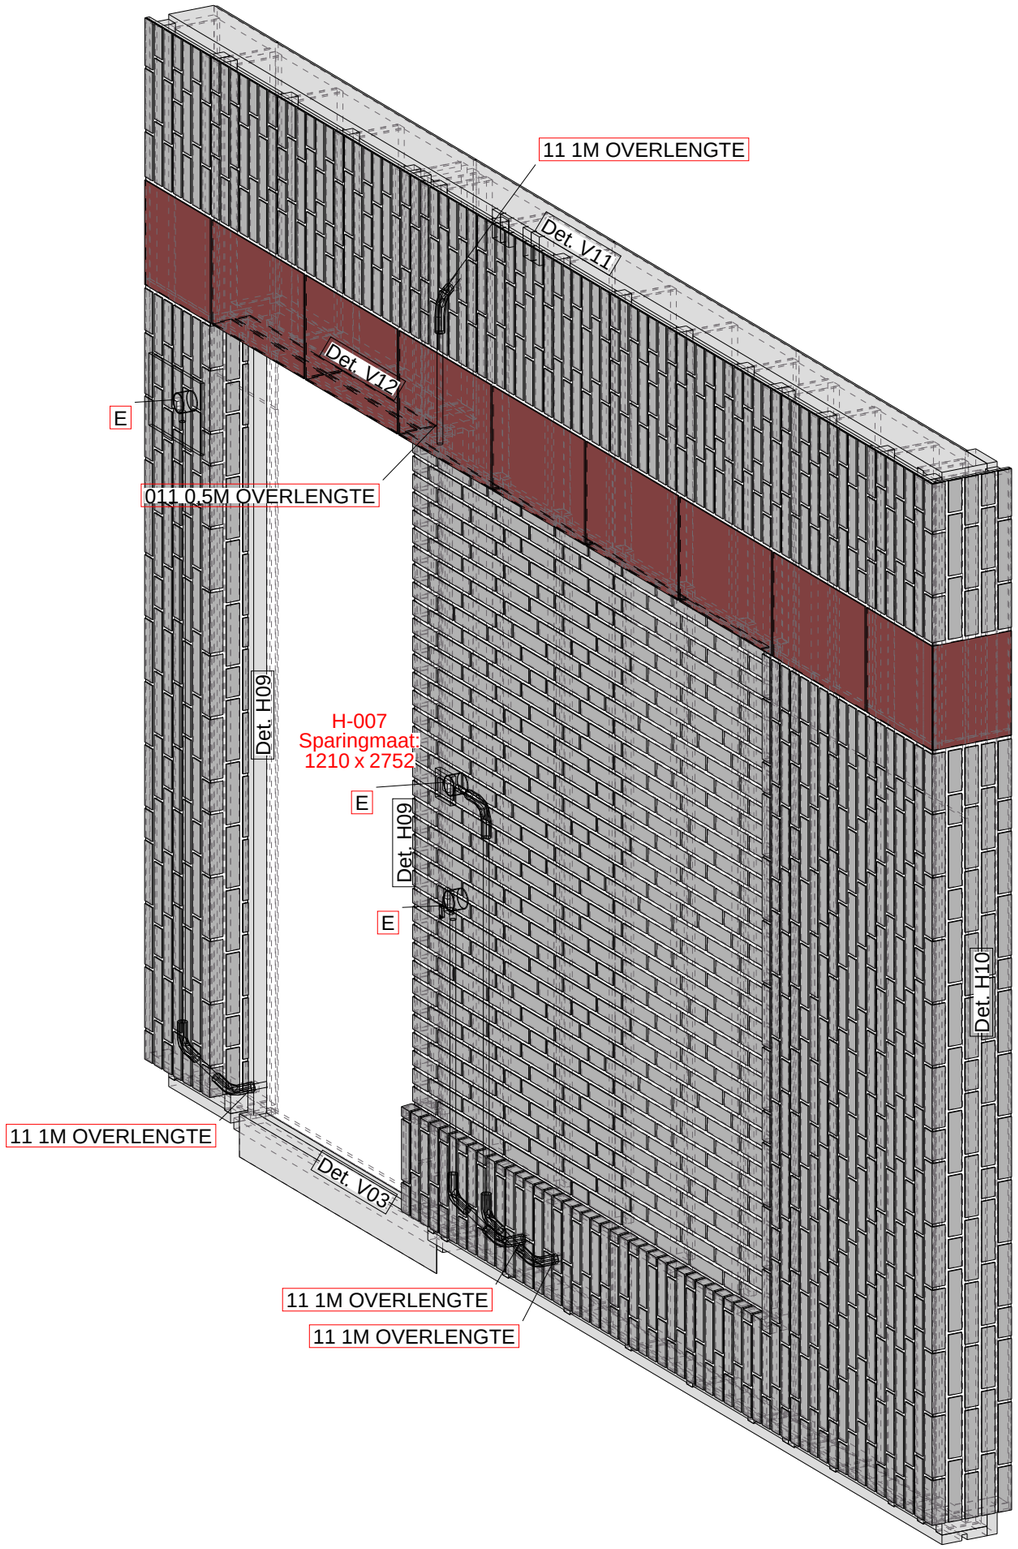

Definitief

Datum:	21.02.2023
Gewijzigd:	07.03.2023

Kloosterpoort 1
4421 SN Kapelle
Tel. +31 (0)113-33 08 55
E-mail: info@vkpbouw.com

Opdrachtgever:	Bouwbedrijf L. van de Ven B.V.	Schaal:	1:20
Project naam:	83 Zorgeenheden D'n Herd te Helmond	Formaat:	A3
Getekend door:	M.van Iwaarden		Voorblad
Project nr.:	220051		

W19

Element Gewicht	
Element	728
Kozijnen	200
Totaal	928

Tekla Structures

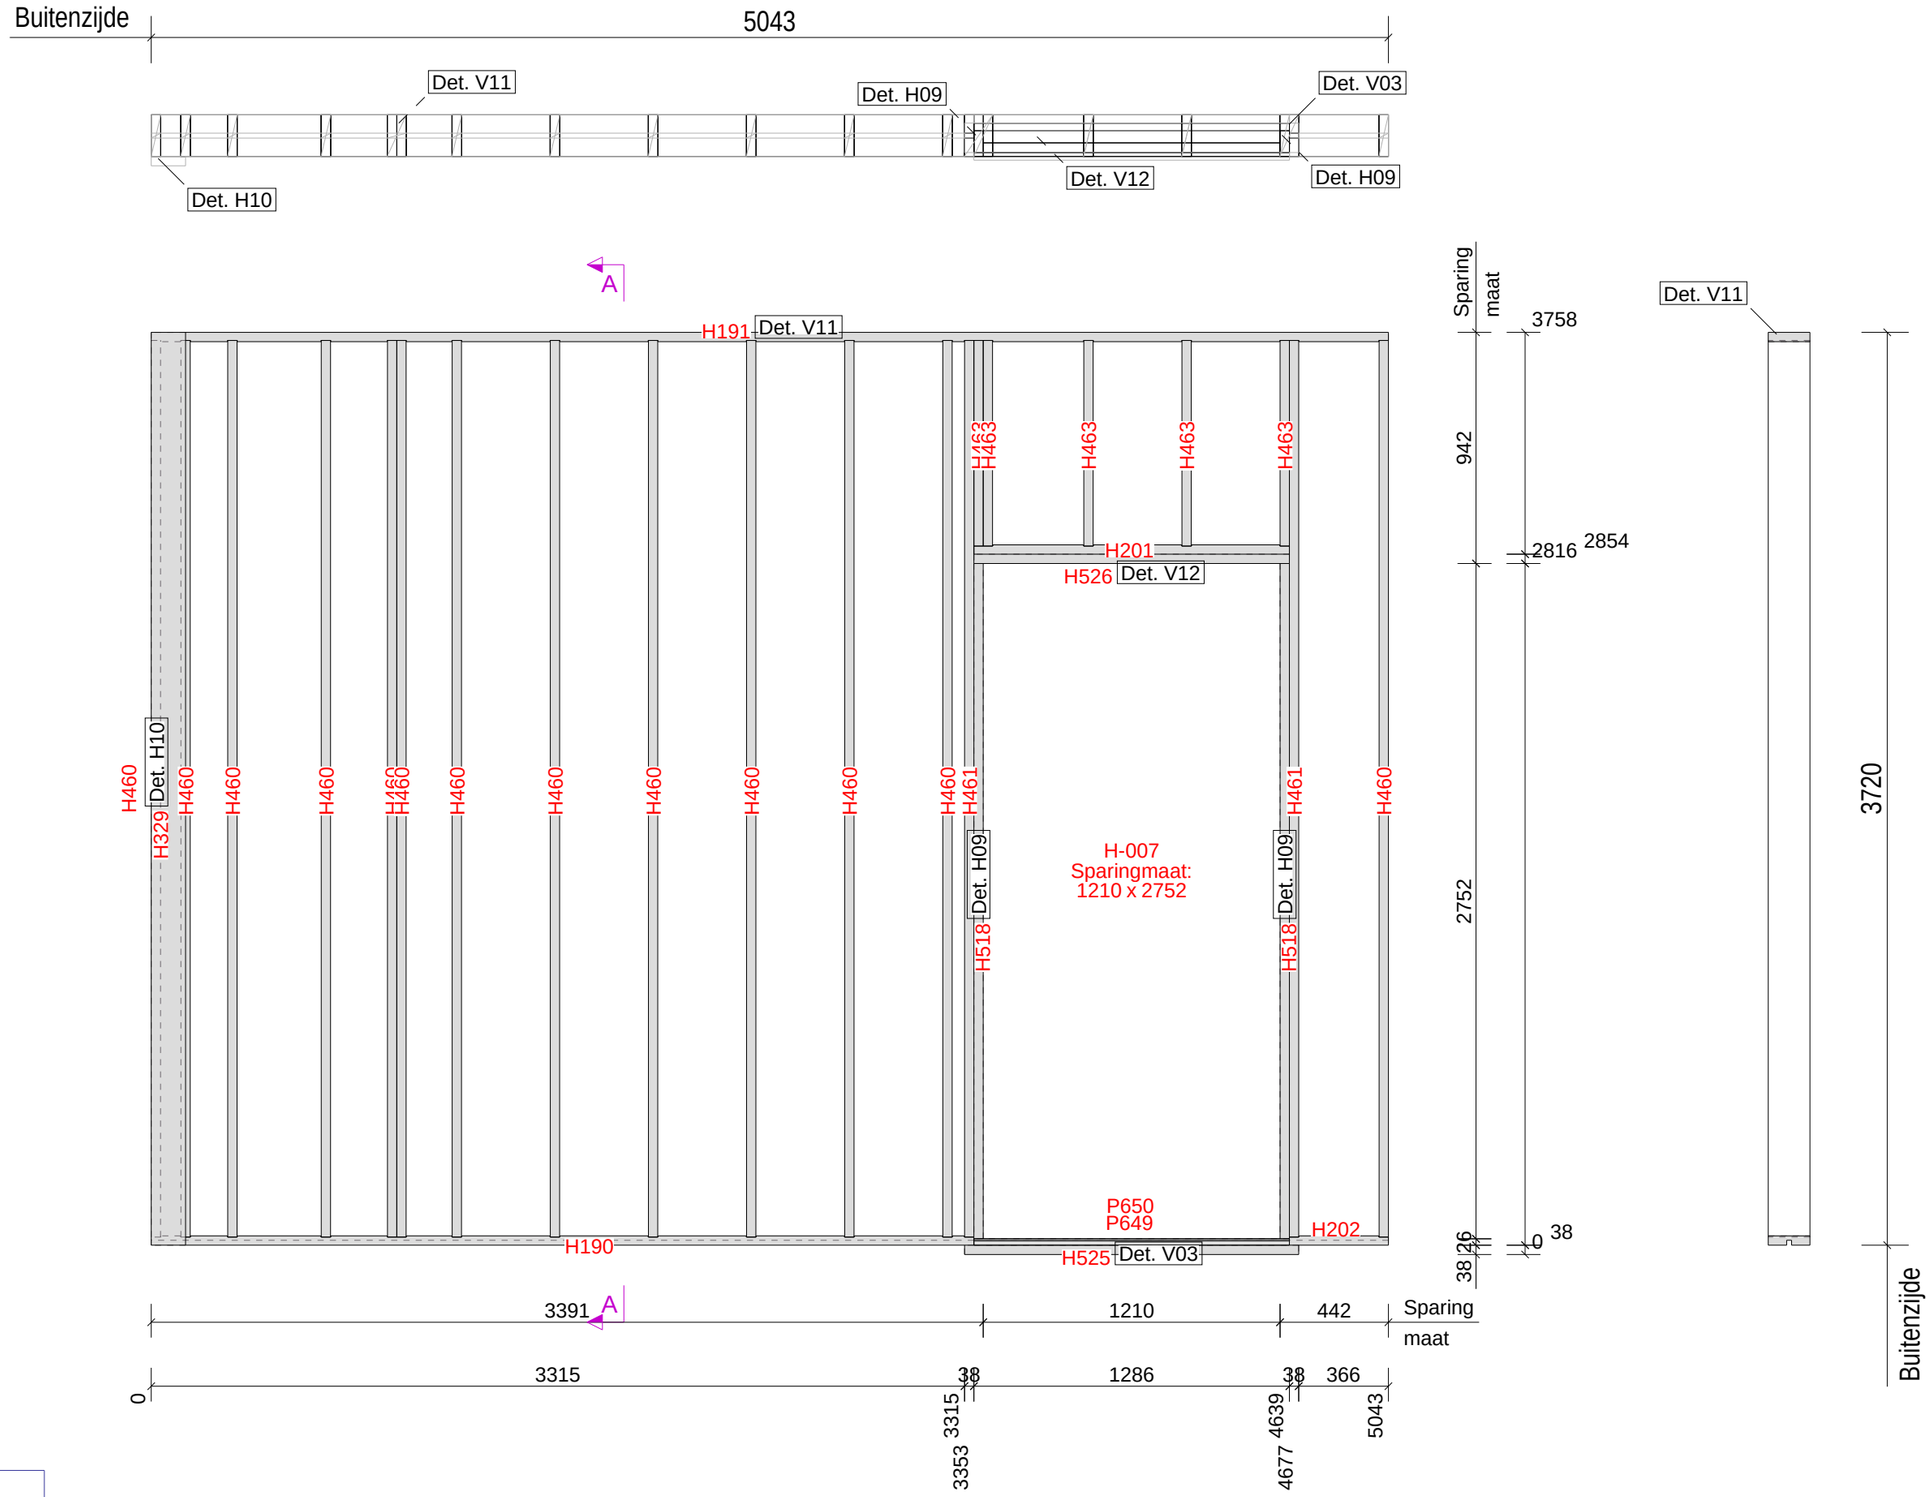

ELEMENTPOSLIJST Element W19

Montage planning Levering: Bg.

Pos.	Naam	Profiel	Lengte	Aantal	Materiaal
H191	BOVENREGEL	38*170	5043	1	VUREN-C
H329	STIJL	38*140	3720	1	VUREN-C
H460	STIJL	38*170	3654	13	VUREN-C
H461	KOZIJNSTIJL	38*170	3654	2	VUREN-C
H190	ONDERREGEL	38X170_J_ANKER	3353	1	VUREN-C
H518	STELKOZIJN	38*89	2752	2	VUREN-C
H525	STELKOZIJN	38*120	1362	1	VUREN-C
H201	KOZIJNREGEL	38*170	1286	1	VUREN-C
H526	STELKOZIJN	38*120	1286	1	VUREN-C
P649	PLAAT	PL18*120	1286	1	VULSTROOK
P650	PLAAT	PL8*120	1286	1	VULSTROOK
H463	STIJL	38*170	838	5	VUREN-C
H202	ONDERREGEL	38X170_J_ANKER	404	1	VUREN-C
P651	H-007			1	KOZIJN

Element Gewicht

Element	230
Kozijnen	200
Totaal	430

Van binnenuit gezien!

Definitief

Datum:	21.02.2023
Gewijzigd:	07.03.2023

Kloosterpoort 1
4421 SN Kapelle
Tel. +31 (0)113-33 08 55
E-mail: info@vkpbouw.com

Opdrachtgever:	Bouwbedrijf L. van de Ven B.V.
Project naam:	83 Zorgeenheden D'n Herd te Helmond
Getekend door:	M.van Iwaarden
Project nr.:	220051

Schaal: 1:25

Formaat: A3

Frame

W19

Tekla Structures

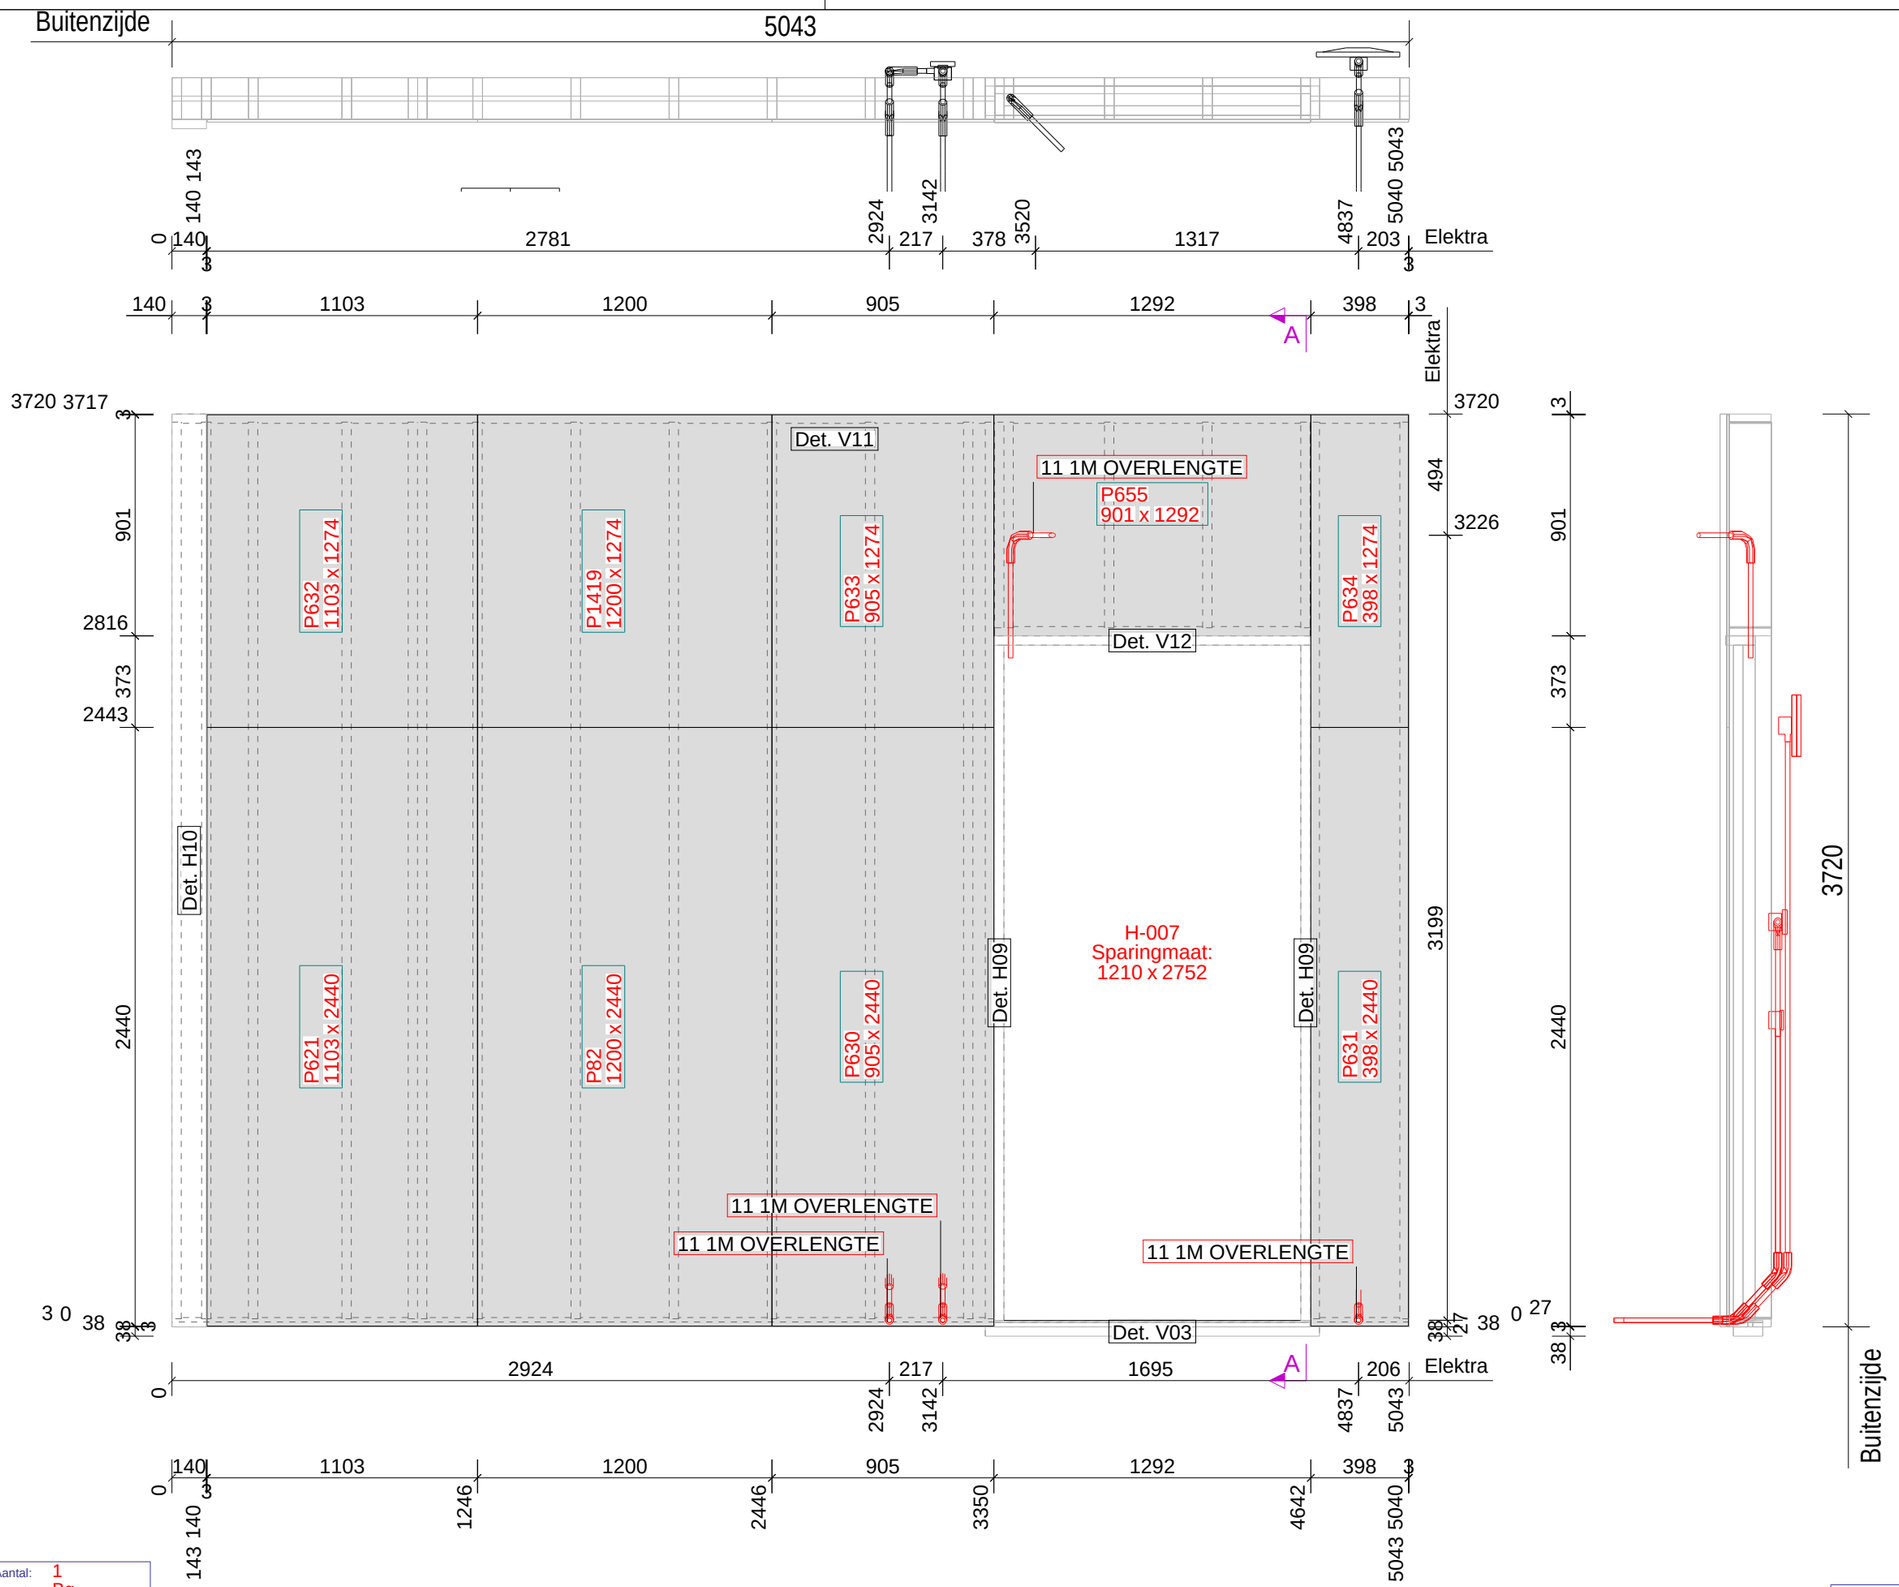

ELEMENTPOSLIJST				
Element W19			Aantal: 1	
Montage planning			Levering: Bg.	
Pos.	Naam	Lengte x Breedte x Dikte	Aantal	Materiaal
P82	PLAAT	2440 x 1200 x 11	1	OSB-3_RK
P621	PLAAT	2440 x 1103 x 11	1	OSB-3_RK
P630	PLAAT	2440 x 905 x 11	1	OSB-3_RK
P631	PLAAT	2440 x 398 x 11	1	OSB-3_RK
P632	PLAAT	1274 x 1103 x 11	1	OSB-3_RK
P633	PLAAT	1274 x 905 x 11	1	OSB-3_RK
P634	PLAAT	1274 x 398 x 11	1	OSB-3_RK
P655	PLAAT	1292 x 901 x 11	1	OSB-3_RK
P1419	PLAAT	1274 x 1200 x 11	1	OSB-3_RK
P2075	LOZE LEIDING 19MM	30 x 30 x 30	4	PVC

Element Gewicht	
Element	334
Kozijnen	200
Totaal	534

Tekla Structures

Datum: 21.02.2023
Gewijzigd: 07.03.2023

Van binnenuit gezien!

Definitief

Kloosterpoort 1
4421 SN Kapelle
Tel. +31 (0)113-33 08 55
E-mail: info@vkpbouw.com

Opdrachtgever:	Bouwbedrijf L. van de Ven B.V.
Project naam:	83 Zorgeenheden D'n Herd te Helmond
Getekend door:	M.van Iwaarden
Project nr.:	220051

Schaal: 1:25
Formaat: A3
Binnenpl
W19

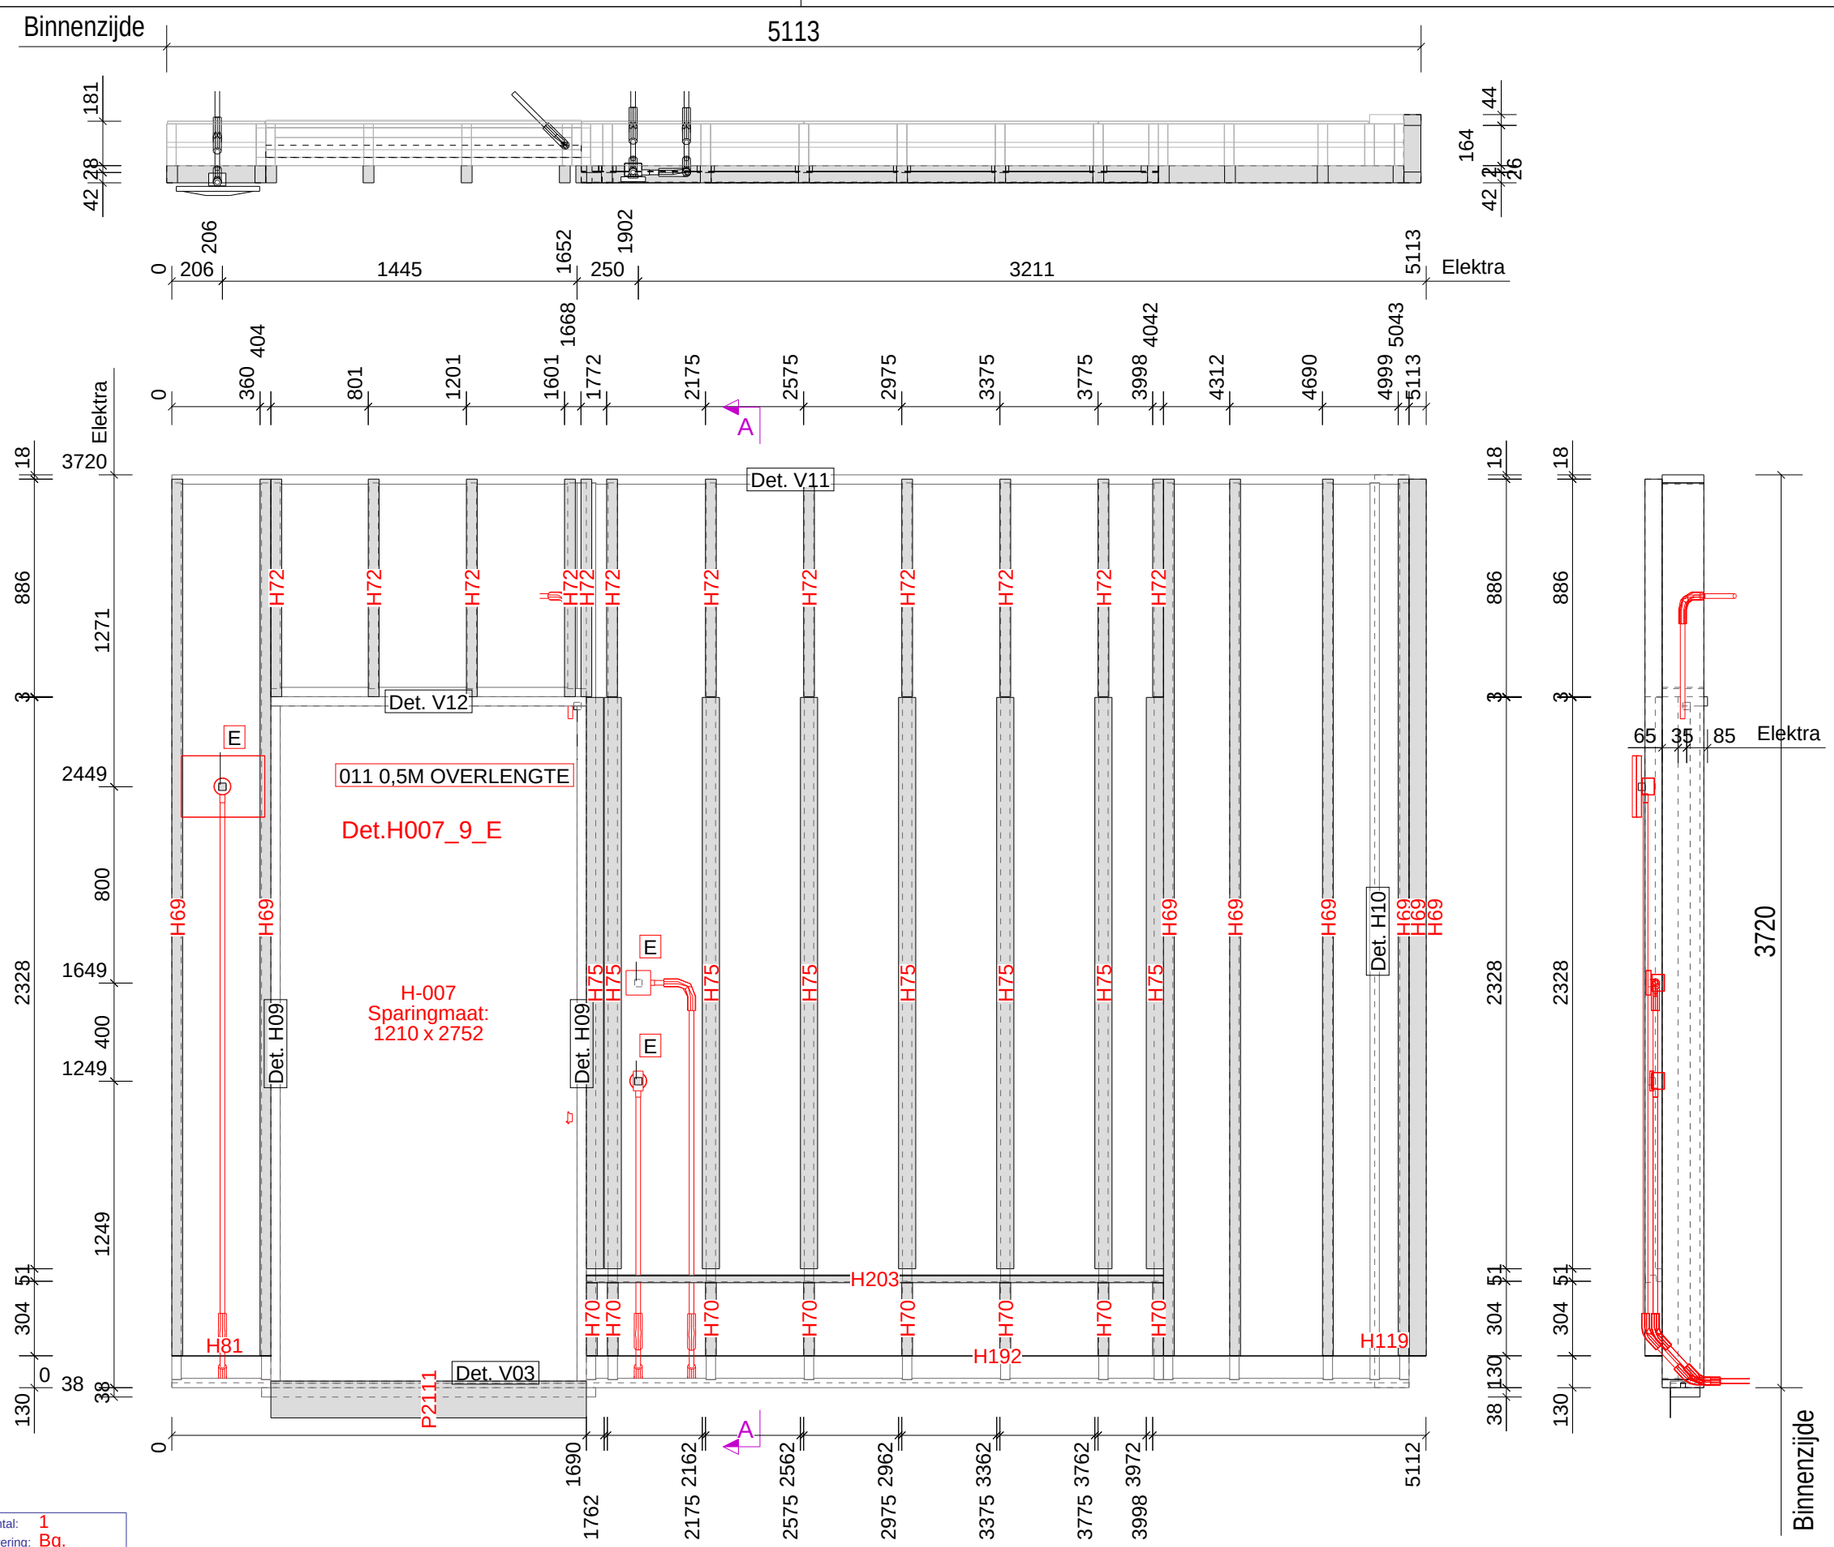

van buitenaf gezien!

ELEMENTPOSLIJST	Element W19 Montage planning	Aantal: 1 Levering: Bg.

Pos.	Naam	Lengte x Breedte x Dikte	Lengte	Aantal	Materiaal
P2075	LOZE LEIDING 19MM	30 x 30 x 30	30	1	PVC
P2109	ELEKTRA	30 x 30 x 30	30	3	PVC
P2111	FOLIE	150 x 50 x1286	150	1	EPDM
H119	PVC	278 x 1 x 70	278	1	ONGEDIERTE_ROOSTER
H70	RACHEL	304 x 44 x 70	304	8	VUREN GEIMPREGNEERD
H81	PVC	404 x 1 x 70	404	1	ONGEDIERTE_ROOSTER
H72	RACHEL	886 x 44 x 70	886	8	VUREN GEIMPREGNEERD
H72	RACHEL	887 x 44 x 70	887	4	VUREN GEIMPREGNEERD
H75	RACHEL	2328 x 28 x 70	2328	8	VUREN GEIMPREGNEERD
H203	REGEL	2352 x 28 x 45	2352	1	VUREN GEIMPREGNEERD
H192	PVC	3352 x 1 x 70	3352	1	ONGEDIERTE_ROOSTER
H69	RACHEL	3573 x 44 x 70	3573	8	VUREN GEIMPREGNEERD
P651	H-007			1	KOZIJN

Element Gewicht	
Element	414
Kozijnen	200
Totaal	614

Datum: 21.02.2023
Gewijzigd: 07.03.2023

Kloosterpoort 1
4421 SN Kapelle
Tel. +31 (0)113-33 08 55
E-mail: info@vkpbouw.com

Definitief

Opdrachtgever: Bouwbedrijf L. van de Ven B.V.	Schaal: 1:25
Project naam: 83 Zorgeenheden D'n Herd te Helmond	Formaat: A3
Getekend door: M.van Iwaarden	Rachels
Project nr.: 220051	W19

Tekla Structures

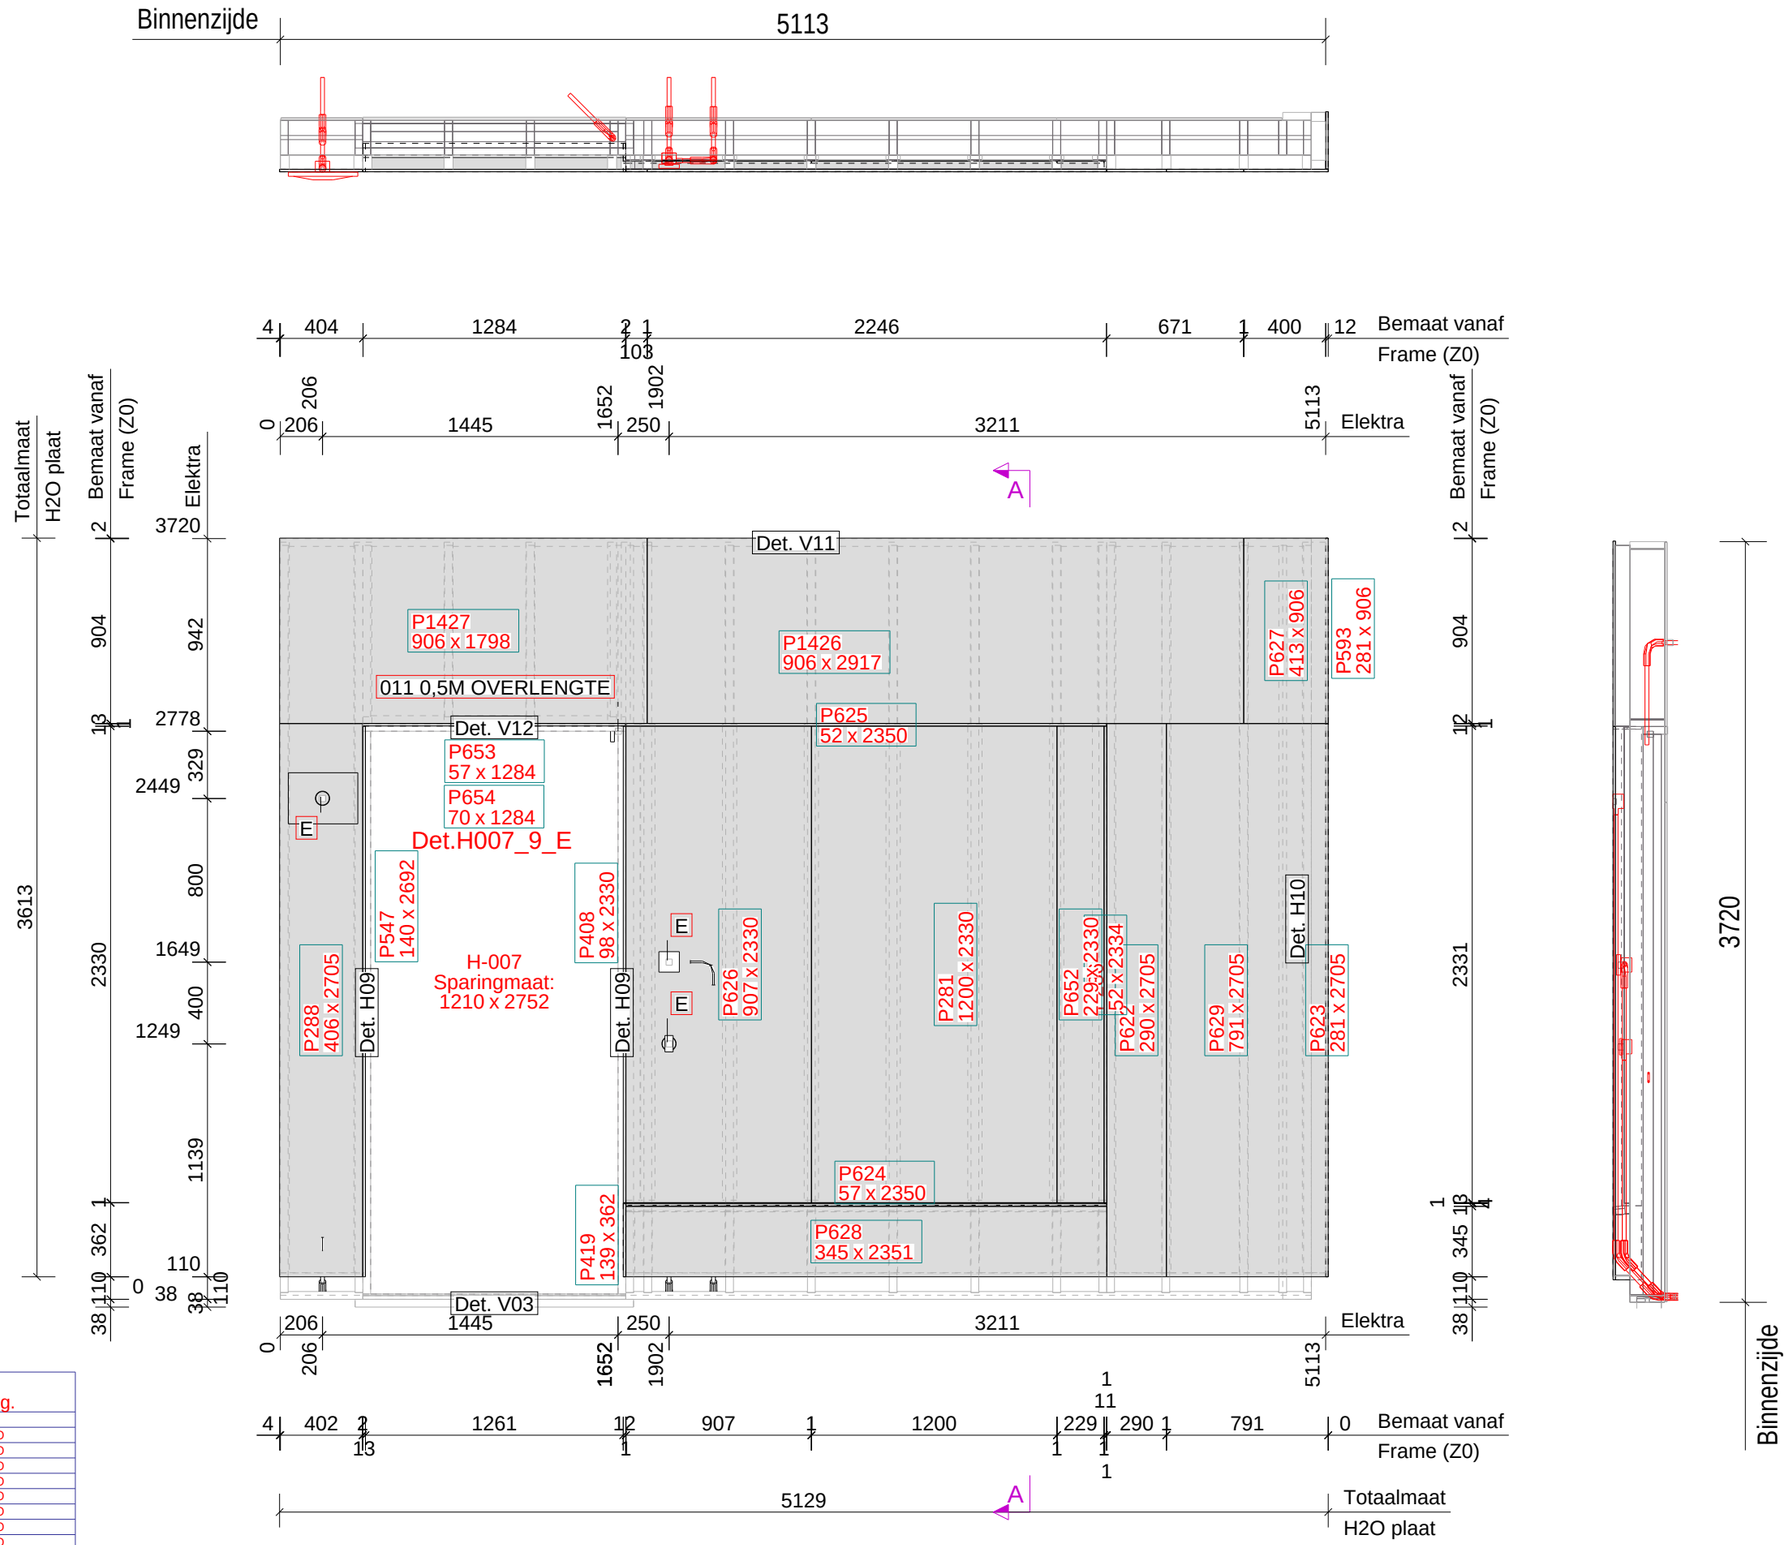

ELEMENTPOSLIJST

Element W19
Montage planning

Aantal: 1
Levering: Bg.

Pos.	Naam	Lengte x Breedte x Dikte	Aantal	Materiaal
P1426	PLAAT	2917 x 906 x 12.5	1	FERMACELL_H2O
P288	PLAAT	2705 x 406 x 12.5	1	FERMACELL_H2O
P622	PLAAT	2705 x 290 x 12.5	1	FERMACELL_H2O
P623	PLAAT	2705 x 281 x 12.5	1	FERMACELL_H2O
P629	PLAAT	2705 x 791 x 12.5	1	FERMACELL_H2O
P547	PLAAT	2692 x 140 x 12.5	1	FERMACELL_H2O
P628	PLAAT	2351 x 345 x 12.5	1	FERMACELL_H2O
P624	PLAAT	2350 x 57 x 12.5	1	FERMACELL_H2O
P625	PLAAT	2350 x 52 x 12.5	1	FERMACELL_H2O
P286	PLAAT	2334 x 52 x 12.5	1	FERMACELL_H2O
P281	PLAAT	2330 x 1200 x 12.5	1	FERMACELL_H2O
P408	PLAAT	2330 x 98 x 12.5	1	FERMACELL_H2O
P626	PLAAT	2330 x 907 x 12.5	1	FERMACELL_H2O
P652	PLAAT	2330 x 229 x 12.5	1	FERMACELL_H2O
P1427	PLAAT	1798 x 906 x 12.5	1	FERMACELL_H2O
P653	PLAAT	1284 x 57 x 12.5	1	FERMACELL_H2O
P654	PLAAT	1284 x 70 x 12.5	1	FERMACELL_H2O
P593	PLAAT	906 x 281 x 12.5	1	FERMACELL_H2O
P627	PLAAT	906 x 413 x 12.5	1	FERMACELL_H2O
P419	PLAAT	362 x 139 x 12.5	1	FERMACELL_H2O
P651	H-007		1	KOZIJN

Element Gewicht

Element	628
Kozijnen	200
Totaal	828

Van buitenaf gezien!

Definitief

Datum:	21.02.2023
Gewijzigd:	07.03.2023

Kloosterpoort 1
4421 SN Kapelle
Tel. +31 (0)113-33 08 55
E-mail: info@vkpbouw.com

Opdrachtgever:	Bouwbedrijf L. van de Ven B.V.
Project naam:	83 Zorgeenheden D'n Herd te Helmond
Getekend door:	M.van Iwaarden
Project nr.:	220051

Schaal:	1:30
Formaat:	A3
	Buitenpl
	W19

Tekla Structures

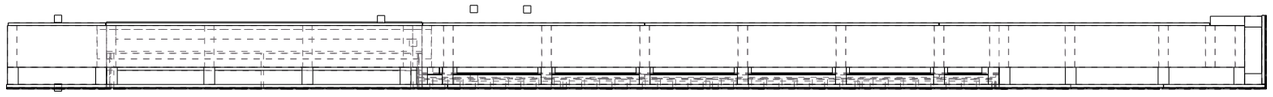

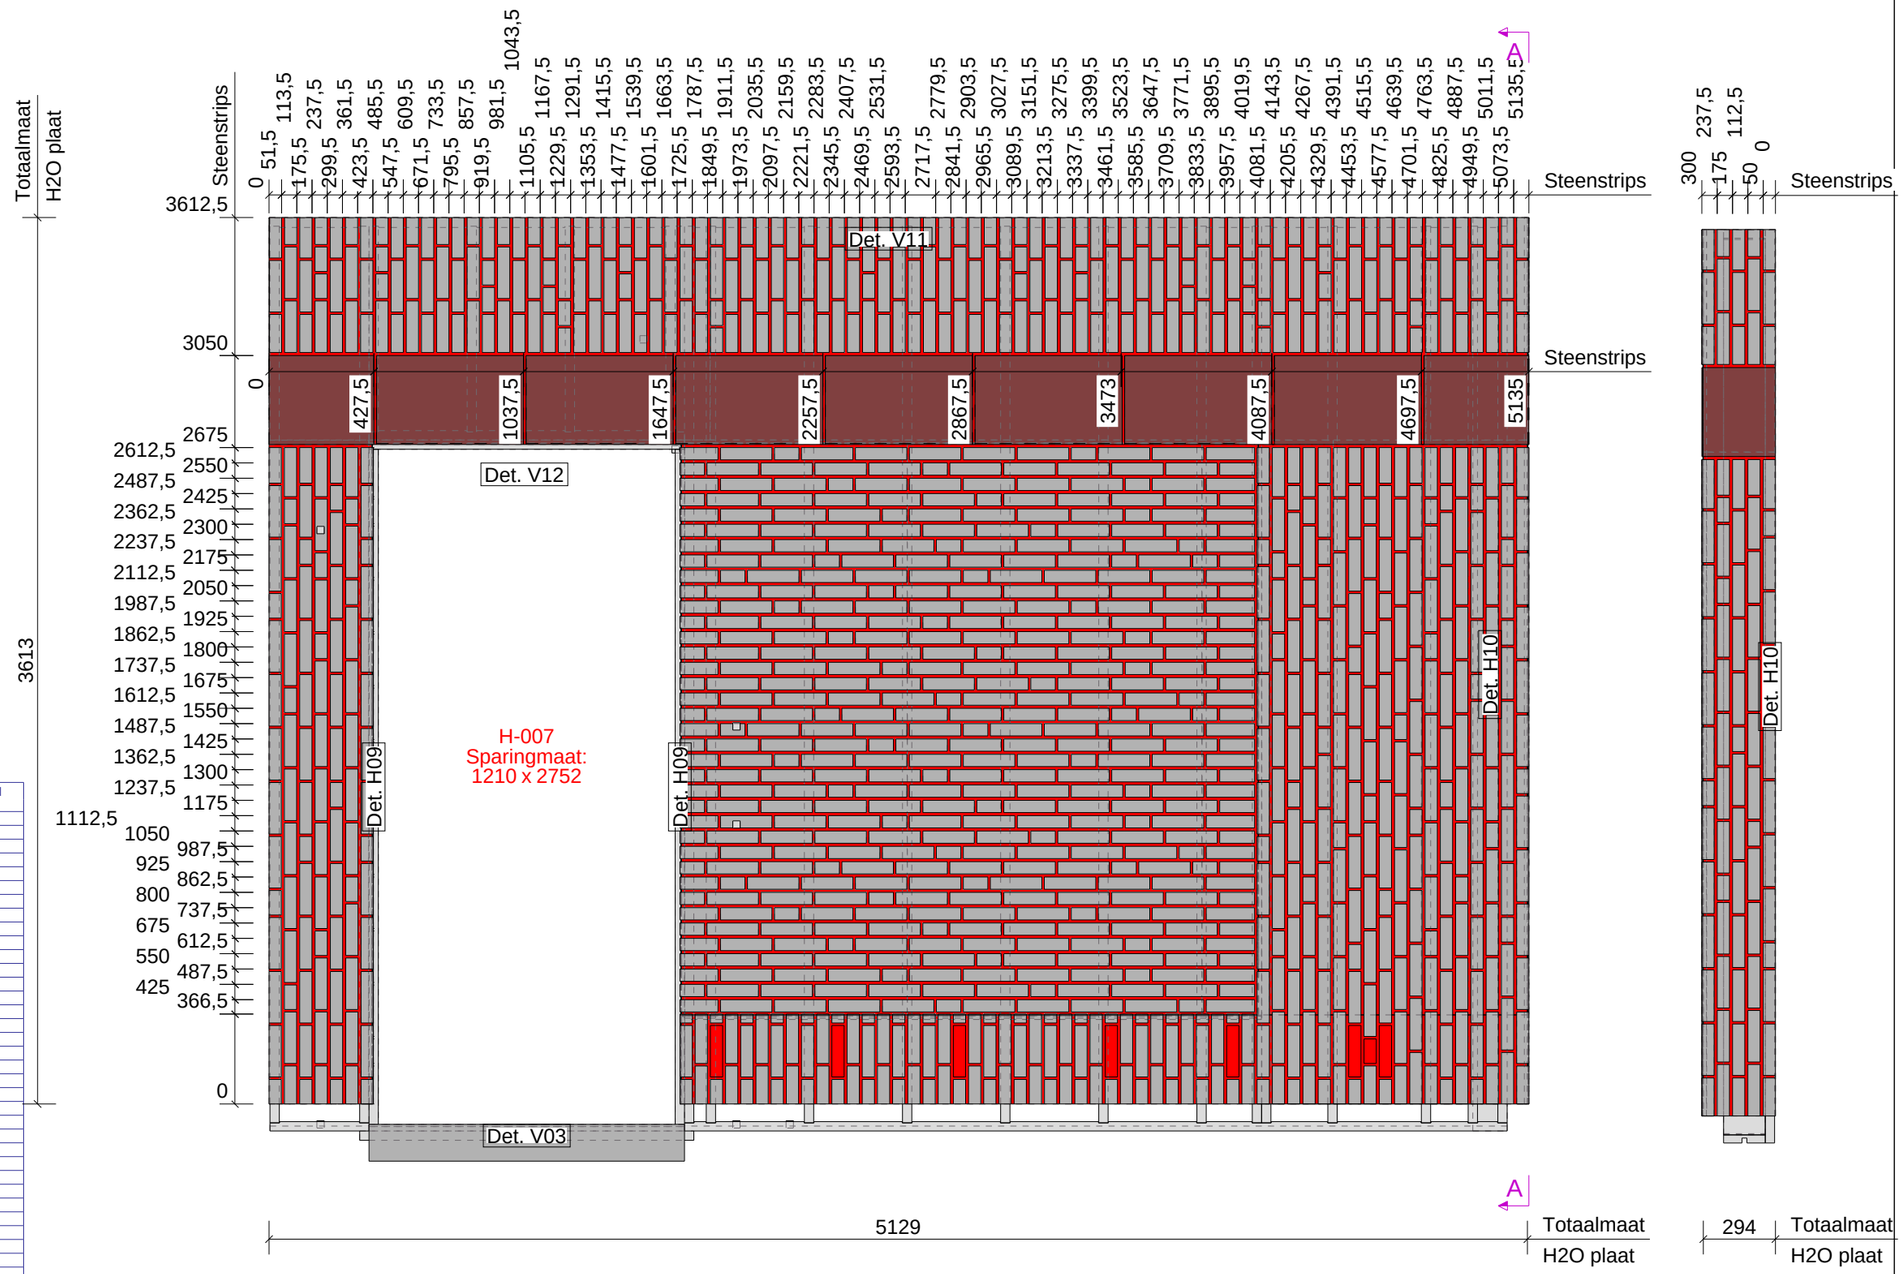

Element Onderdelen : Zone = 5 Element W191 Fase Bg. Aantal 1

Nr.	Materiaal	Afmeting		Naam	Code	Aantal	Opmerking
P1278	FOLIE	2	40 x 2354	LIJM		1	SLV.7343
P1120	FOLIE	2	42 x 2334	LIJM		1	SLV.7343
P1263	FOLIE	2	42 x 2352	LIJM		1	SLV.7343
P1276	FOLIE	2	57 x 1259	LIJM		1	SLV.7343
P1277	FOLIE	2	70 x 1259	LIJM		1	SLV.7343
P1797	FOLIE	2	98 x 2331	LIJM		1	SLV.7343
P1795	FOLIE	2	139 x 363	LIJM		1	SLV.7343
P1179	FOLIE	2	140 x 2688	LIJM		1	SLV.7343
P1793	FOLIE	2	294 x 925	LIJM		1	SLV.7343
P1125	FOLIE	2	294 x 2688	LIJM		1	SLV.7343
P1261	FOLIE	2	363 x 3448	LIJM		1	SLV.7343
P1258	FOLIE	2	420 x 2688	LIJM		1	SLV.7343
P1266	FOLIE	2	925 x 5129	LIJM		1	SLV.7343
P1262	FOLIE	2	1096 x 2325	LIJM		1	SLV.7343
P1259	FOLIE	2	2331 x 2352	LIJM		1	SLV.7343
P1265	S9.8358	4	21 x 33	KNIPSTEEN		1	
P1452	S9.8358	4	21 x 100	KNIPSTEEN		4	
P1148	S9.8358	4	21 x 145	KNIPSTEEN		1	
P1451	S9.8358	4	21 x 210	KNIPSTEEN		11	
P1264	S9.8358	4	33 x 46	KNIPSTEEN		1	
P1472	S9.8358	4	50 x 100	KNIPSTEEN		1	
P1444	S9.8358	4	50 x 100	KOP		174	
P1447	S9.8358	4	50 x 100	STREK		3	
P1048	S9.8358	4	50 x 110	KNIPSTEEN		43	
P1260	S9.8358	4	50 x 142	KNIPSTEEN		18	
P1446	S9.8358	4	50 x 145	KNIPSTEEN		13	
P1448	S9.8358	4	50 x 155	DRIEKLEZOOR		76	
P1483	S9.8358	4	50 x 155	KOP		1	
P1049	S9.8358	4	50 x 165	KNIPSTEEN		43	
P1045	S9.8358	4	50 x 197	KNIPSTEEN		19	
P1045	S9.8358	4	50 x 198	KNIPSTEEN		1	
P1455	S9.8358	4	50 x 200	KNIPSTEEN		14	
P1445	S9.8358	4	50 x 210	KNIPSTEEN		18	
P1461	S9.8358	4	50 x 210	KOP		5	
P1443	S9.8358	4	50 x 210	STREK		684	
P1061	S9.8358	50	33 x 43	KNIP_HOEKSTEEN_95gr		19	
P1060	S9.8358	50	40 x 202	KNIP_HOEKSTEEN_95gr		19	
P1456	S9.8358	50	100 x 100	HOEKSTEEN_KOP		18	
P1457	S9.8358	50	100 x 155	HOEKSTEEN_DRIEKLEZOOR		19	
P1459	S9.8358	100	32 x 50	KNIP_KLIS		2	
P1449	S9.8358	100	50 x 50	KLIS_KOP		5	
P1075	S9.8358	145	32 x 50	KNIP_KLIS		1	
P1143	S9.8358	145	50 x 50	KNIP_KLIS		1	
P1465	S9.8358	155	50 x 50	KLIS_DRIEKLEZOOR		2	
P1122	S9.8358	165	50 x 50	KNIP_KLIS		1	
P1124	S9.8358	200	50 x 50	KNIP_KLIS		1	
P1078	S9.8358	210	32 x 50	KNIP_KLIS		1	
P1460	S9.8358	210	32 x 50	KNIP_KLIS		8	
P1450	S9.8358	210	50 x 50	KLIS_STREK		22	
P1279	S9.8359	4	29 x 530	KNIP_ECOSHAPE		1	
P1102	S9.8359	4	29 x 600	KNIP_ECOSHAPE		3	
P1093	S9.8359	4	57 x 600	KNIP_ECOSHAPE		2	
P1094	S9.8359	4	72 x 600	KNIP_ECOSHAPE		2	
P1155	S9.8359	4	296 x 363	KNIP_ECOSHAPE		1	
P1267	S9.8359	4	363 x 428	KNIP_ECOSHAPE		2	
P1085	S9.8359	4	363 x 600	ECOSHAPE		7	

Tekla Structures

Element Gewicht	
Element	728
Kozijnen	200
Totaal	928

Van binnenuit gezien!

Definitief

Datum:	22.02.2023
Gewijzigd:	07.03.2023

Kloosterpoort 1
4421 SN Kapelle
Tel. +31 (0)113-33 08 55
E-mail: info@vkpbouw.com

Opdrachtgever: Bouwbedrijf L. van de Ven B.V.		Schaal: 1:25
Project naam: 83 Zorgeenheden D'n Herd te Helmond		Formaat: A3
Getekend door: M.van Iwaarden		Wand Zone 5
Project nr.: 220051		W19

A = ELEKTRA_DOOS (binnenzijde)
A brand = ELEKTRA_DOOS_BRANDWEREND (binnenzijde)
01 = BUIS BR-BL-GE/GR (binnenzijde)
02 = BUIS BR-BL-GE/GR-ZW (binnenzijde)
03 = BUIS BR-BL-GE/GR-ZW (binnenzijde)
04 = BUIS DATA/CAI (binnenzijde)
05 = BUIS GE/GR (binnenzijde)
06 = BUIS ZW-ZW/RO (binnenzijde)
09 = BUIS 4 x 0,8 (binnenzijde)
11 = Loze leiding (binnenzijde)
12 = BUIS BL-GE/GR-ZW (binnenzijde)
E = ELEKTRA_DOOS (buitenzijde)
E brand = ELEKTRA_DOOS_BRANDWEREND (buitenzijde)
001 = BUIS BR-BL-GE/GR (buitenzijde)
002 = BUIS BR-BL-GE/GR-ZW (buitenzijde)
003 = BUIS BR-BL-GE/GR-ZW (buitenzijde)
004 = BUIS DATA/CAI (buitenzijde)
005 = BUIS GE/GR (buitenzijde)
006 = BUIS ZW-ZW/RO (buitenzijde)
009 = BUIS 4 x 0,8 (buitenzijde)
011 = Loze leiding (buitenzijde)
012 = BUIS BL-GE/GR-ZW (buitenzijde)

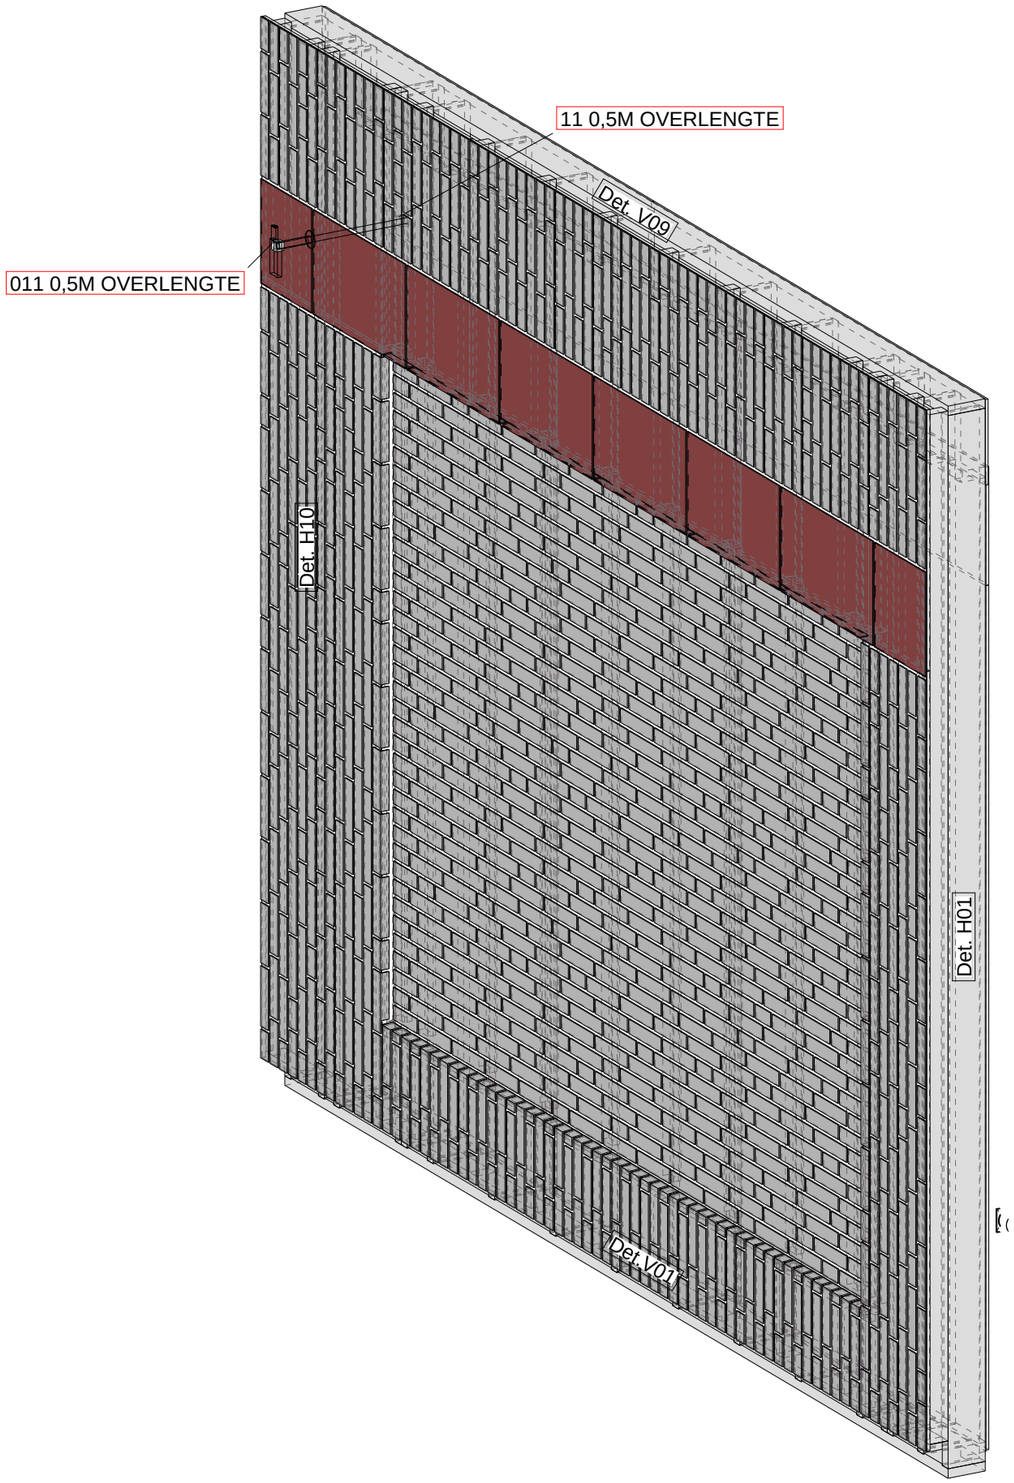

Definitief

Datum: 21.02.2023	Kloosterpoort 1 4421 SN Kapelle Tel. +31 (0)113-33 08 55 E-mail: info@vkpbouw.com	Opdrachtgever: Bouwbedrijf L. van de Ven B.V.	Schaal: 1:20
Gewijzigd: 07.03.2023		Project naam: 83 Zorgeenheden D'n Herd te Helmond	Formaat: A3
		Getekend door: M.van Iwaarden	Voorblad
		Project nr.: 220051	W20

Element Gewicht

Element	849
Totaal	

Tekla Structures

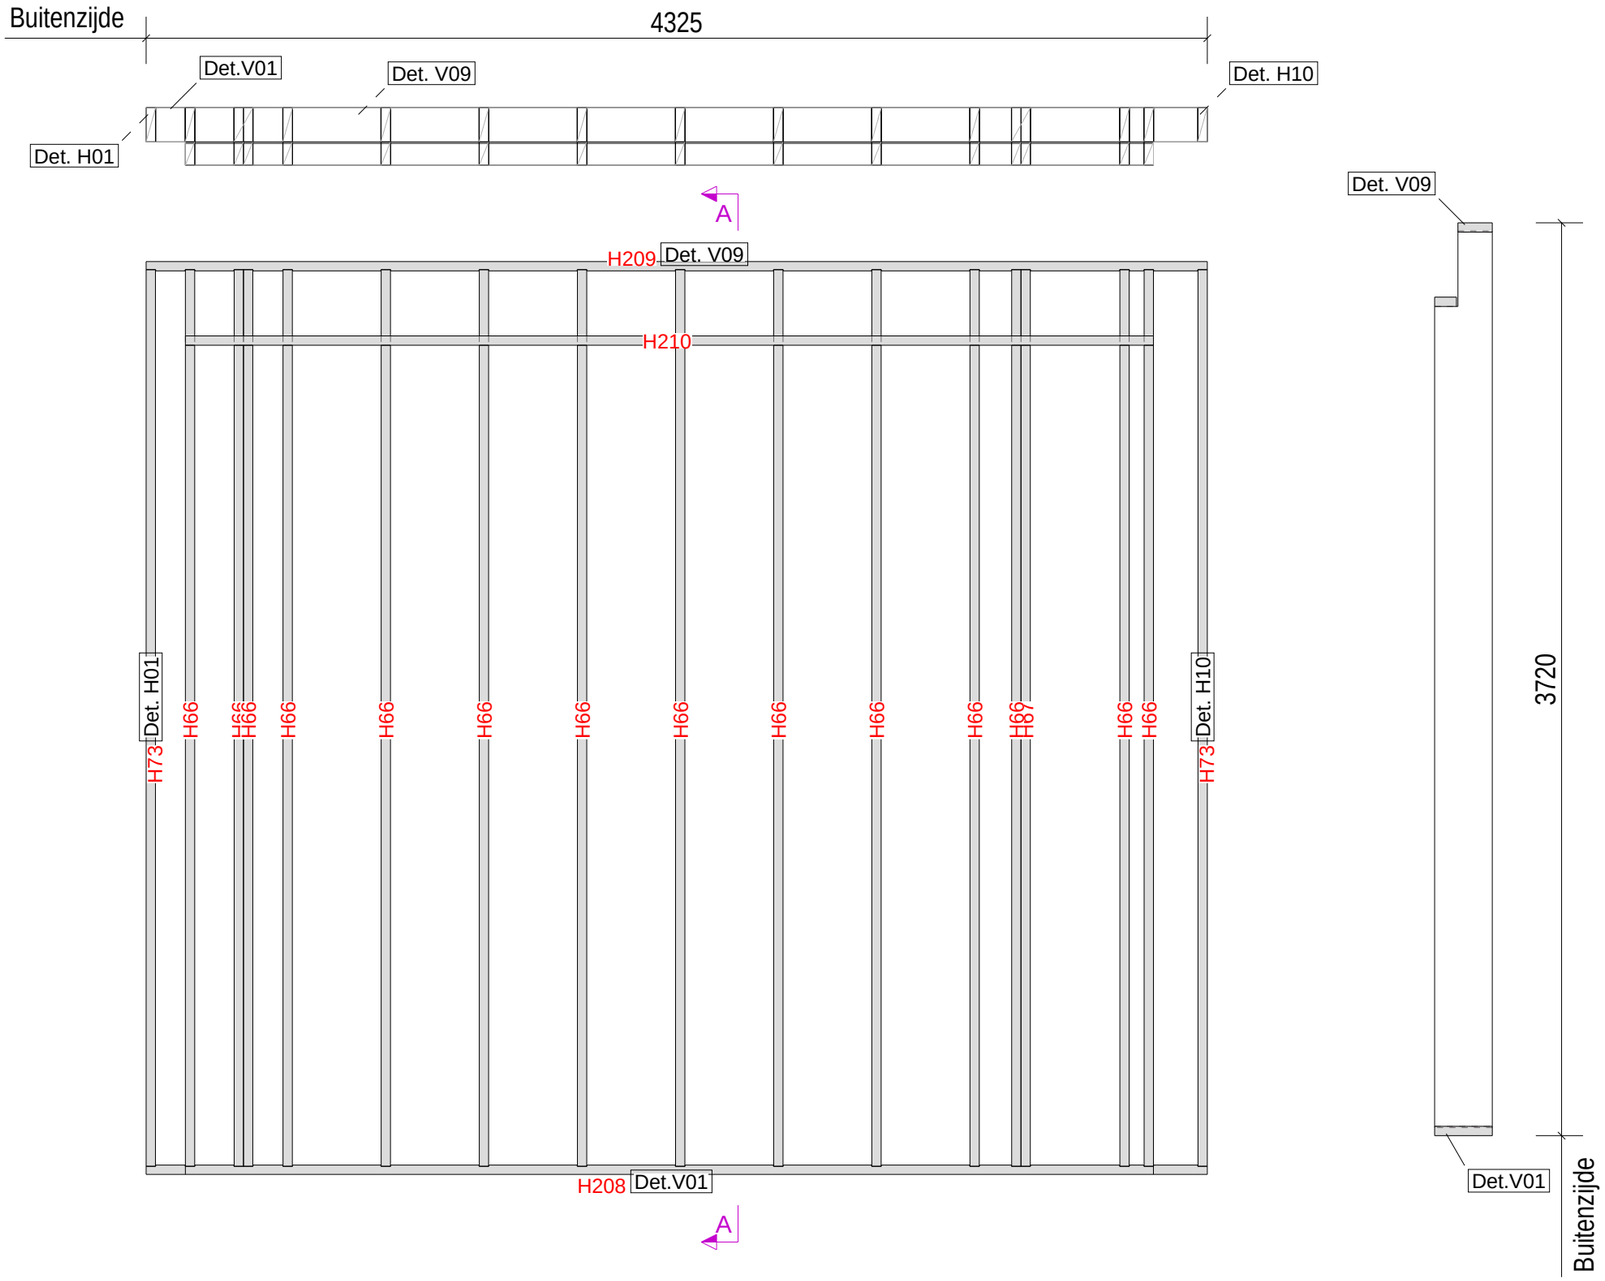

ELEMENTPOSLIJST

Element W20

Montage planning

Levering: Bg.

Pos.	Naam	Profiel	Lengte	Aantal	Materiaal
H208	ONDERREGEL	38*235	4325	1	VUREN-C
H209	BOVENREGEL	38*140	4325	1	VUREN-C
H210	REGEL	38*89	3946	1	VUREN-C
H66	STIJL	38*235	3654	14	VUREN-C
H67	KOZIJNSTIJL	38*235	3654	1	VUREN-C
H73	STIJL	38*140	3654	2	VUREN-C

Element Gewicht

Element 269

Totaal

Datum: 21.02.2023

Gewijzigd: 07.03.2023

Van binnenuit gezien!

Definitief

Kloosterpoort 1
4421 SN Kapelle
Tel. +31 (0)113-33 08 55
E-mail: info@vkpbouw.com

Opdrachtgever: Bouwbedrijf L. van de Ven B.V.

Project naam: 83 Zorgeenheden D'n Herd te Helmond

Getekend door: M.van Iwaarden

Project nr.: 220051

Schaal: 1:25

Formaat: A3

Frame

W20

Tekla Structures

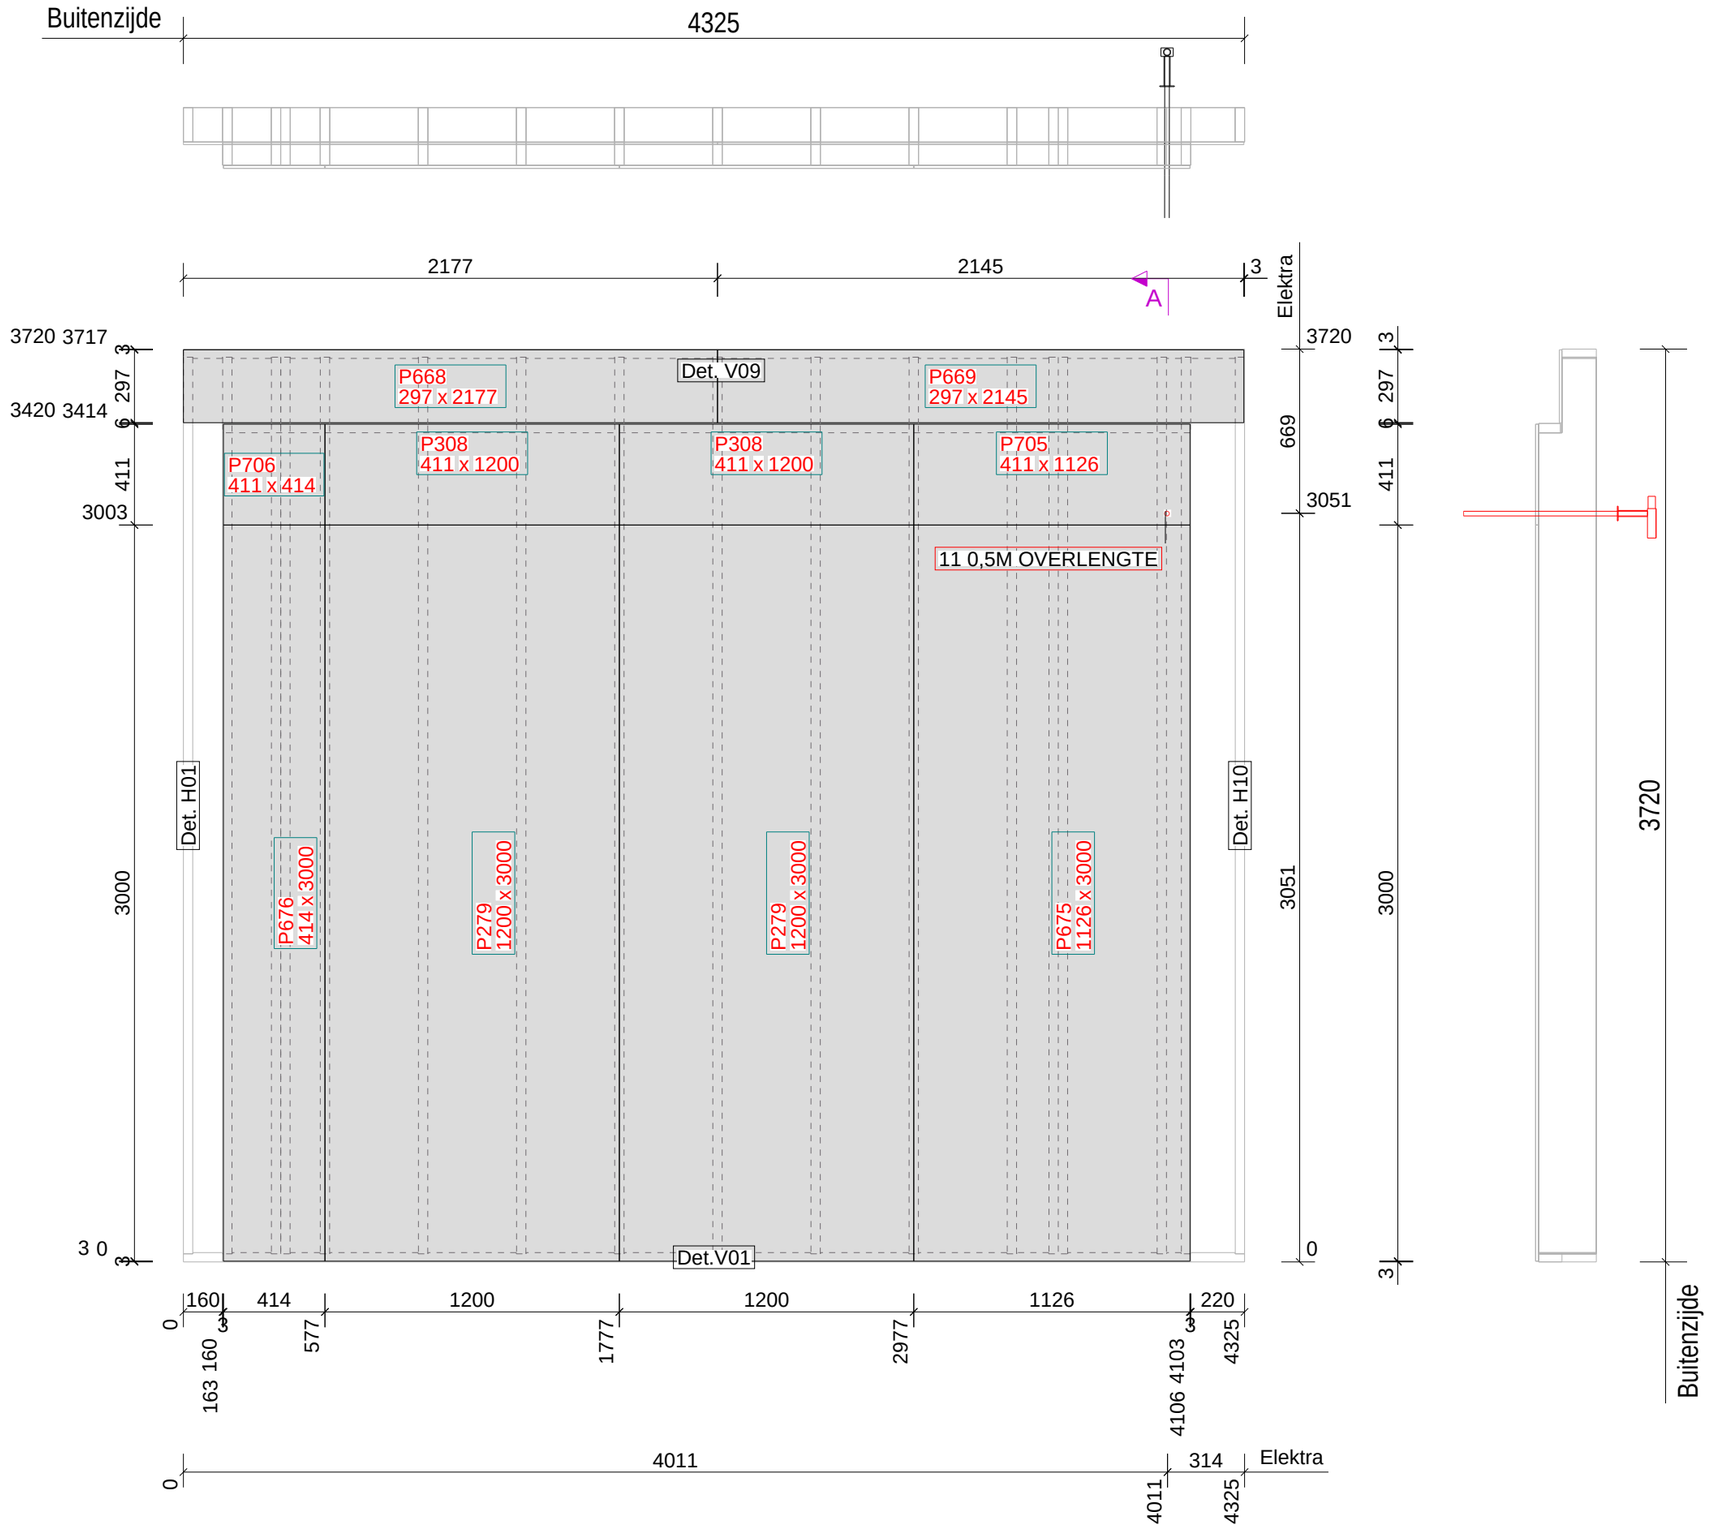

ELEMENTPOSLIJST	Element W20	Aantal: 1
	Montage planning	Levering: Bg.

Pos.	Naam	Lengte x Breedte x Dikte	Aantal	Materiaal
P279	PLAAT	3000 x 1200 x 12.5	2	FERMACELL_RK
P308	PLAAT	1200 x 411 x 12.5	2	FERMACELL_RK
P668	PLAAT	2177 x 297 x 11	1	OSB-3_RK
P669	PLAAT	2145 x 297 x 11	1	OSB-3_RK
P675	PLAAT	3000 x 1126 x 12.5	1	FERMACELL_RK
P676	PLAAT	3000 x 414 x 12.5	1	FERMACELL_RK
P705	PLAAT	1126 x 411 x 12.5	1	FERMACELL_RK
P706	PLAAT	414 x 411 x 12.5	1	FERMACELL_RK
P2075	LOZE LEIDING 19MM	30 x 30 x 30	1	PVC

Tekla Structures

Element Gewicht	
Element	479
Totaal	

Datum:	21.02.2023
Gewijzigd:	07.03.2023

A

Van binnenuit gezien!

Definitief

Kloosterpoort 1
4421 SN Kapelle
Tel. +31 (0)113-33 08 55
E-mail: info@vkpbouw.com

Opdrachtgever:	Bouwbedrijf L. van de Ven B.V.	Schaal: 1:25	
Project naam:	83 Zorgeenheden D'n Herd te Helmond	Formaat: A3	
Getekend door:	M.van Iwaarden	Binnenpl	
Project nr.:	220051	W20	

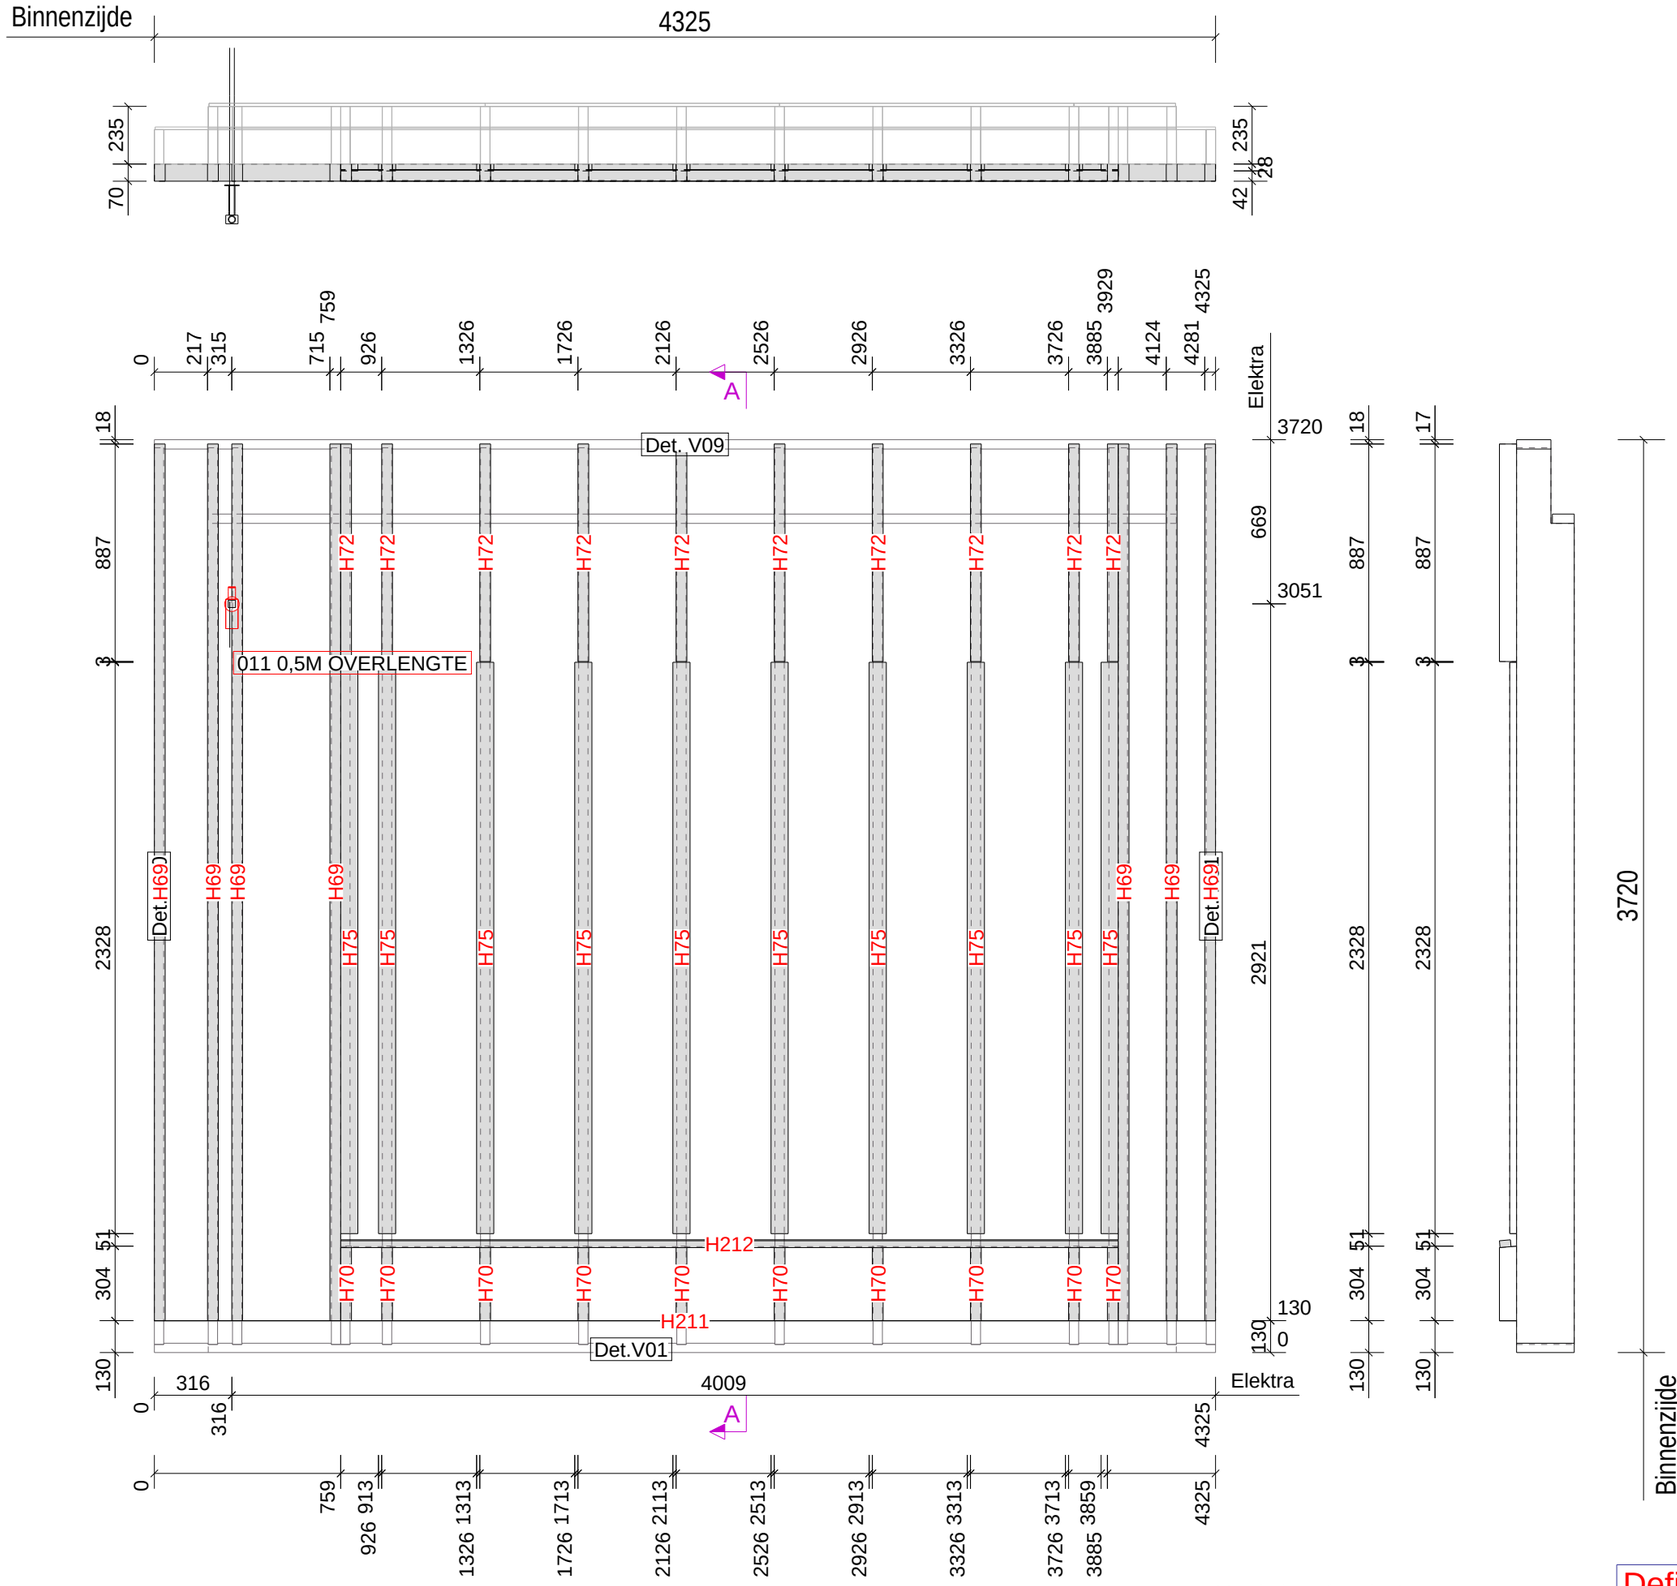

Van buitenaf gezien!

Definitief

ELEMENTPOSLIJST

Element W20
Montage planning

Aantal: 1
Levering: Bg.

Pos.	Naam	Lengte x Breedte x Dikte	Lengte	Aantal	Materiaal
P2075	LOZE LEIDING 19MM	30 x 30 x 30	30	1	PVC
H70	RACHEL	304 x 44 x 70	304	10	VUREN GEIMPREGNEERD
H72	RACHEL	887 x 44 x 70	887	10	VUREN GEIMPREGNEERD
H75	RACHEL	2328 x 28 x 70	2328	10	VUREN GEIMPREGNEERD
H212	REGEL	3169 x 28 x 45	3169	1	VUREN GEIMPREGNEERD
H69	RACHEL	3573 x 44 x 70	3573	7	VUREN GEIMPREGNEERD
H211	PVC	4325 x 1 x 70	4325	1	ONGEDIERTE_ROOSTER

Tekla Structures

Element Gewicht
Element 557
Totaal

Datum: 21.02.2023
Gewijzigd: 07.03.2023

Kloosterpoort 1
4421 SN Kapelle
Tel. +31 (0)113-33 08 55
E-mail: info@vkpbouw.com

Opdrachtgever: Bouwbedrijf L. van de Ven B.V.
Project naam: 83 Zorgeenheden D'n Herd te Helmond
Getekend door: M.van Iwaarden
Project nr.: 220051

Schaal: 1:25
Formaat: A3

Rachels

W20

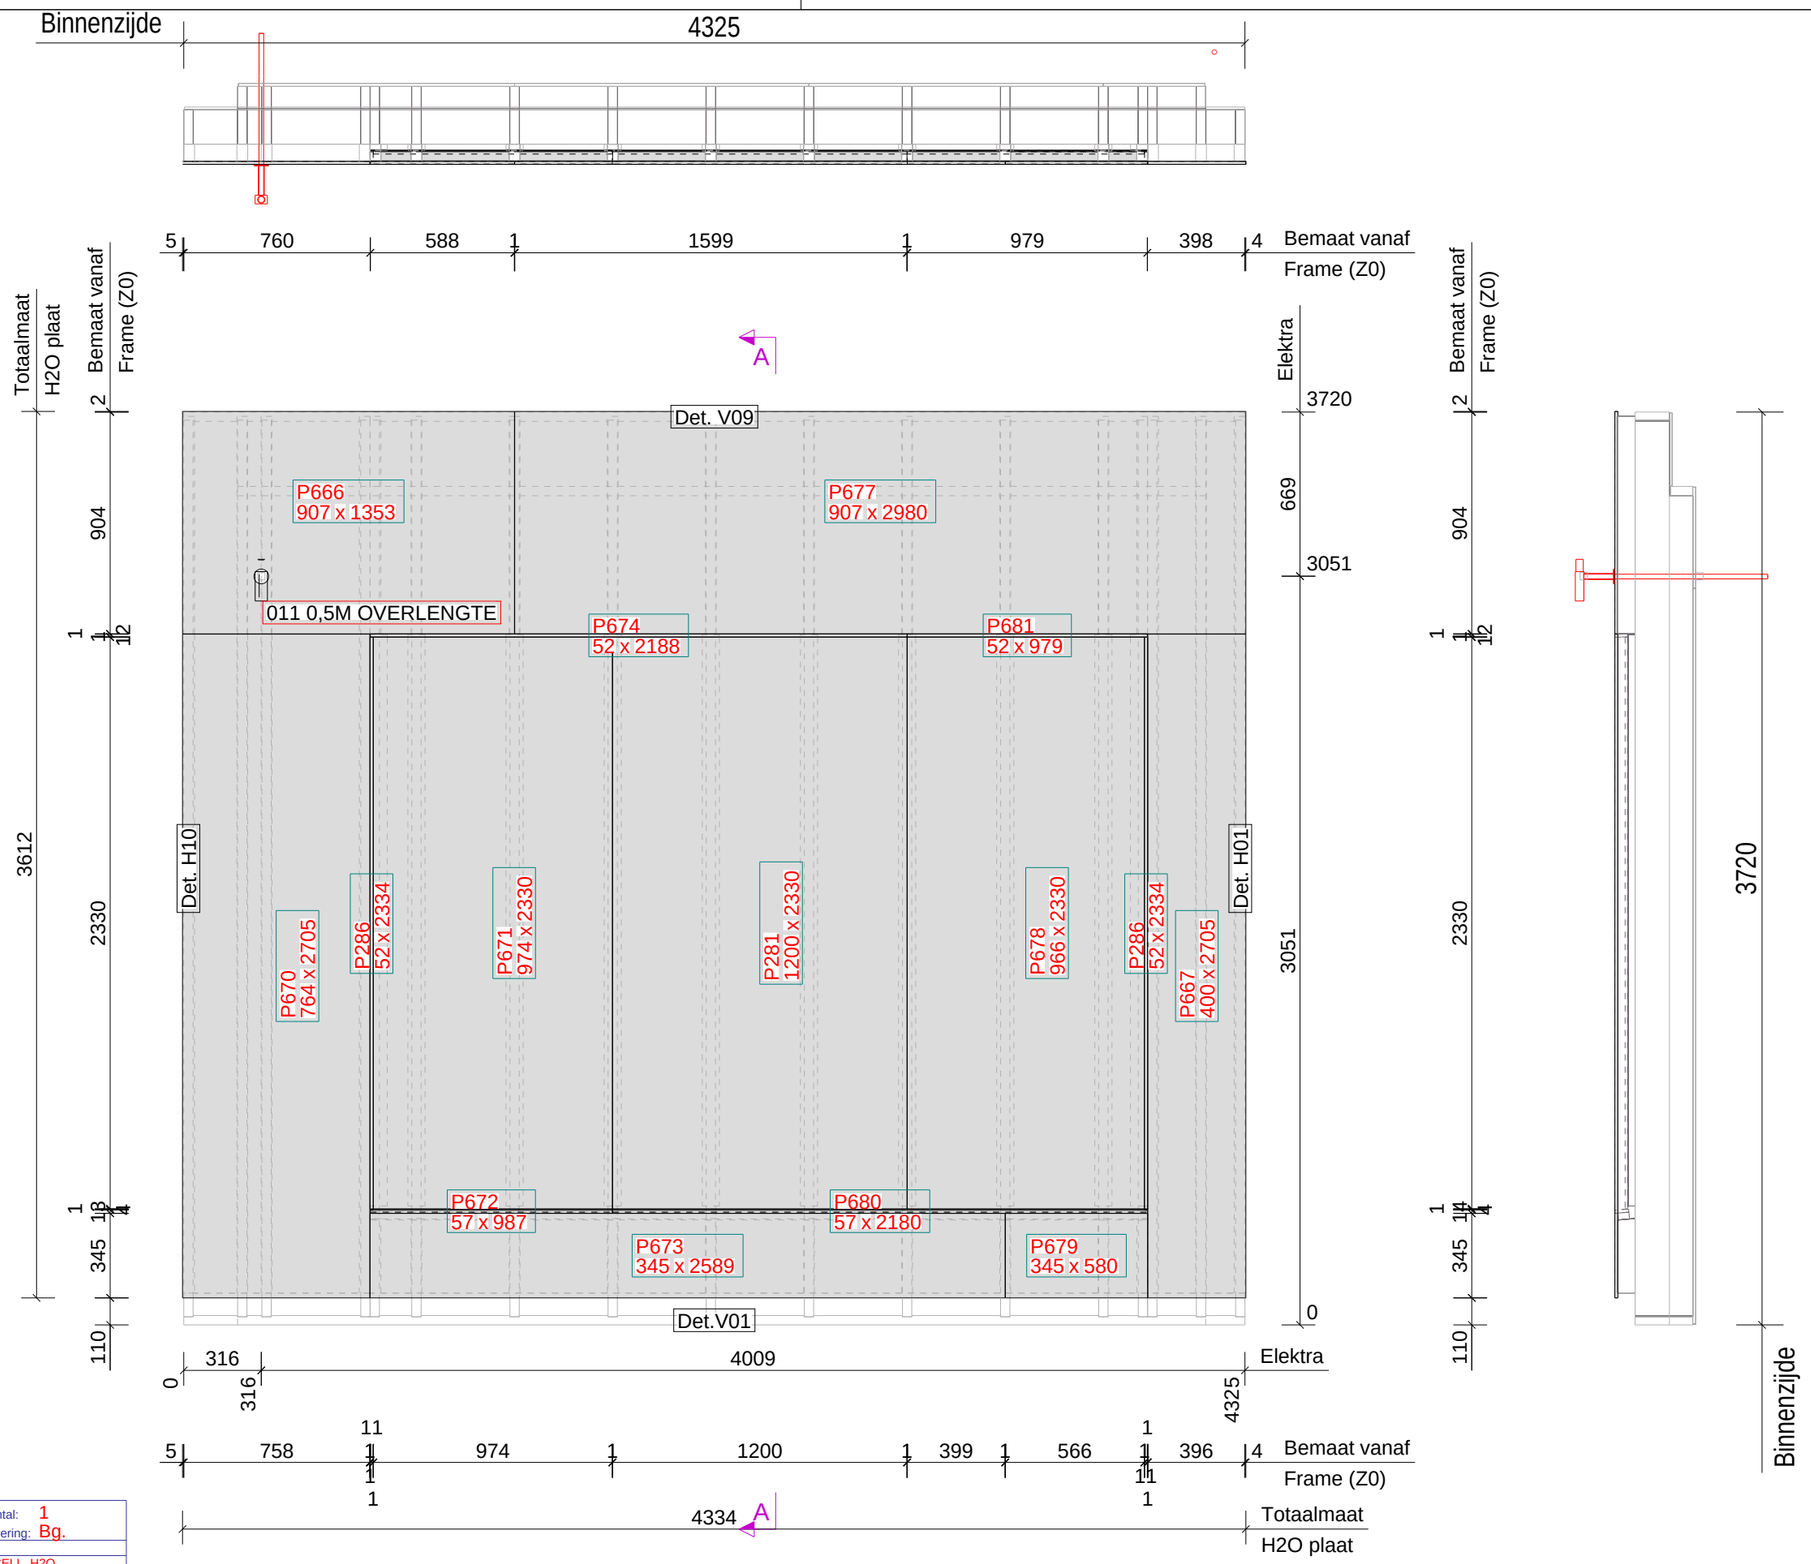

ELEMENTPOSLIJST

Element W20
Montage planning

Aantal: 1
Levering: Bg.

Pos.	Naam	Lengte x Breedte x Dikte	Aantal	Materiaal
P677	PLAAT	2980 x 907 x 12.5	1	FERMACELL_H2O
P667	PLAAT	2705 x 400 x 12.5	1	FERMACELL_H2O
P670	PLAAT	2705 x 764 x 12.5	1	FERMACELL_H2O
P673	PLAAT	2589 x 345 x 12.5	1	FERMACELL_H2O
P286	PLAAT	2334 x 52 x 12.5	2	FERMACELL_H2O
P281	PLAAT	2330 x 1200 x 12.5	1	FERMACELL_H2O
P671	PLAAT	2330 x 974 x 12.5	1	FERMACELL_H2O
P678	PLAAT	2330 x 966 x 12.5	1	FERMACELL_H2O
P674	PLAAT	2188 x 52 x 12.5	1	FERMACELL_H2O
P680	PLAAT	2180 x 57 x 12.5	1	FERMACELL_H2O
P666	PLAAT	1353 x 907 x 12.5	1	FERMACELL_H2O
P672	PLAAT	987 x 57 x 12.5	1	FERMACELL_H2O
P681	PLAAT	979 x 52 x 12.5	1	FERMACELL_H2O
P679	PLAAT	580 x 345 x 12.5	1	FERMACELL_H2O

Element Gewicht
Element 757
Totaal

Datum: 21.02.2023
Gewijzigd: 07.03.2023

Van buitenaf gezien!

Definitief

Kloosterpoort 1
4421 SN Kapelle
Tel. +31 (0)113-33 08 55
E-mail: info@vkpbouw.com

Opdrachtgever: Bouwbedrijf L. van de Ven B.V.
Project naam: 83 Zorgeenheden D'n Herd te Helmond
Getekend door: M.van Iwaarden
Project nr.: 220051

Schaal: 1:25
Formaat: A3
Buitenpl
W20

Tekla Structures

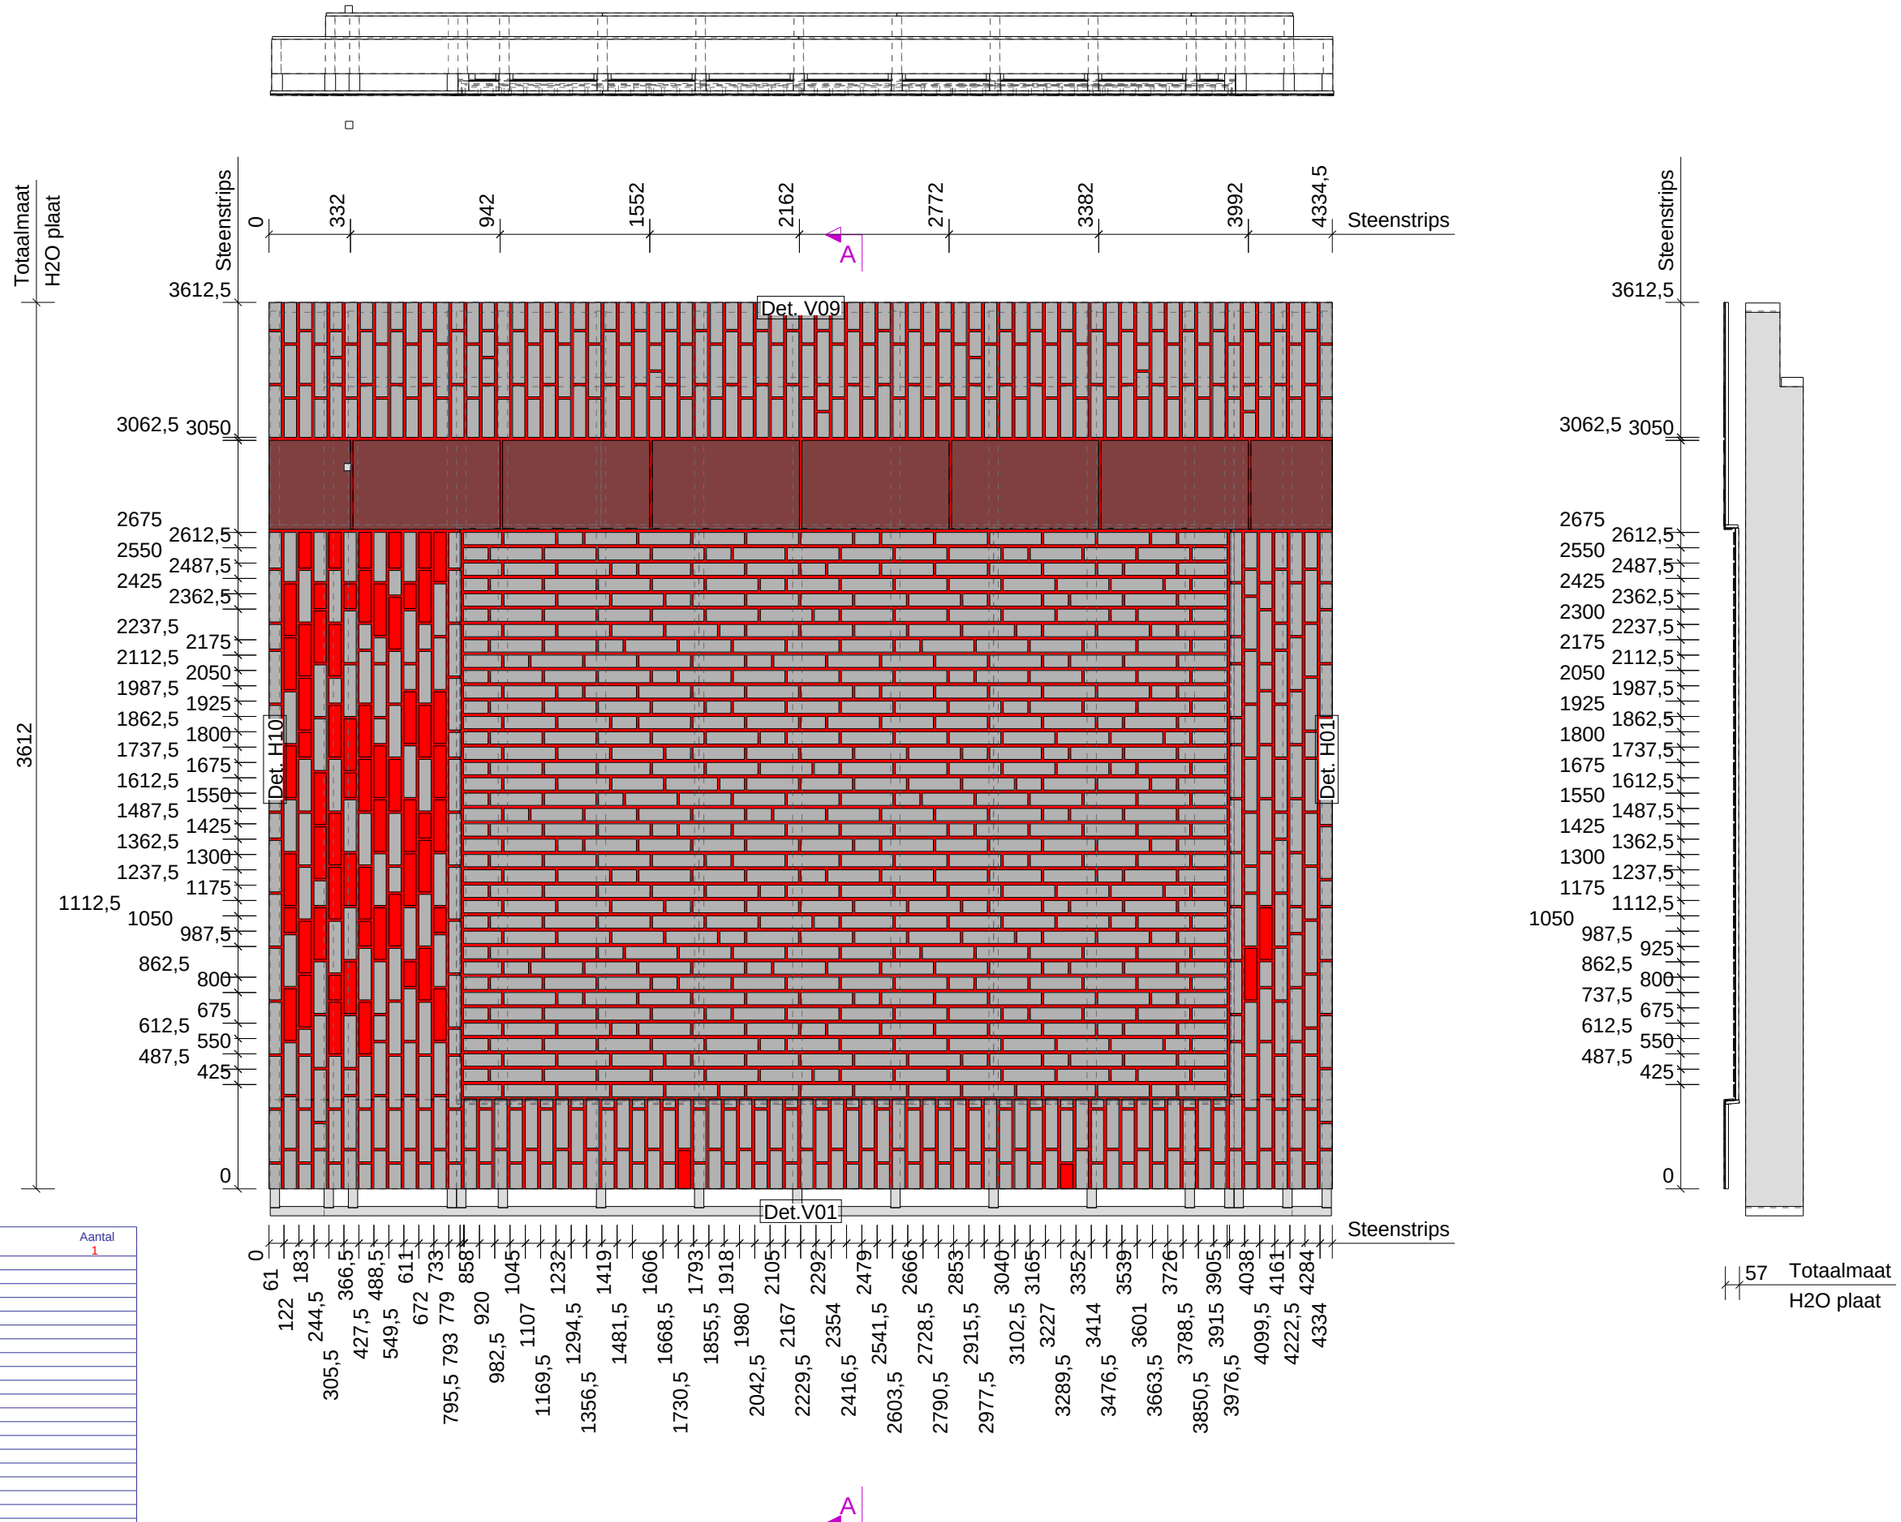

Element Onderdelen : Zone = 5 Element W201 Fase Bg. Aantal 1

Nr.	Materiaal	Afmeting		Naam	Code	Aantal	Opmerking
P1275	FOLIE	2	40 x 3142	LIJM		1	SLV.7343
P1120	FOLIE	2	42 x 2334	LIJM		2	SLV.7343
P1271	FOLIE	2	42 x 3149	LIJM		1	SLV.7343
P1268	FOLIE	2	363 x 4334	LIJM		1	SLV.7343
P1270	FOLIE	2	413 x 2325	LIJM		1	SLV.7343
P1280	FOLIE	2	777 x 2325	LIJM		1	SLV.7343
P1272	FOLIE	2	925 x 4334	LIJM		1	SLV.7343
P1269	FOLIE	2	2330 x 3142	LIJM		1	SLV.7343
P1444	S9.8358	4	50 x 100	KOP		178	
P1447	S9.8358	4	50 x 100	STREK		21	
P1048	S9.8358	4	50 x 110	KNIPSTEEN		35	
P1260	S9.8358	4	50 x 142	KNIPSTEEN		18	
P1446	S9.8358	4	50 x 145	KNIPSTEEN		9	
P1448	S9.8358	4	50 x 155	DRIEKLEZOOR		70	
P1482	S9.8358	4	50 x 155	STREK		19	
P1049	S9.8358	4	50 x 165	KNIPSTEEN		35	
P1045	S9.8358	4	50 x 197	KNIPSTEEN		19	
P1455	S9.8358	4	50 x 200	KNIPSTEEN		9	
P1445	S9.8358	4	50 x 210	KNIPSTEEN		25	
P1461	S9.8358	4	50 x 210	KOP		5	
P1443	S9.8358	4	50 x 210	STREK		694	
P1061	S9.8358	50	33 x 43	KNIP_HOEKSTEEN_95gr		25	
P1060	S9.8358	50	40 x 202	KNIP_HOEKSTEEN_95gr		25	
P1459	S9.8358	100	32 x 50	KNIP_KLIS		5	
P1075	S9.8358	145	32 x 50	KNIP_KLIS		1	
P1238	S9.8358	200	32 x 50	KNIP_KLIS		1	
P1077	S9.8358	210	32 x 50	KNIP_KLIS		1	
P1460	S9.8358	210	32 x 50	KNIP_KLIS		16	
P1274	S9.8359	4	29 x 149	KNIP_ECOSHAPE		1	
P1273	S9.8359	4	29 x 513	KNIP_ECOSHAPE		1	
P1102	S9.8359	4	29 x 600	KNIP_ECOSHAPE		4	
P1250	S9.8359	4	332 x 363	KNIP_ECOSHAPE		2	
P1085	S9.8359	4	363 x 600	ECOSHAPE		6	

Tekla Structures

Element Gewicht
Element 849
Totaal

Datum: 22.02.2023
Gewijzigd: 07.03.2023

Van binnenuit gezien!

Definitief

Kloosterpoort 1
4421 SN Kapelle
Tel. +31 (0)113-33 08 55
E-mail: info@vkpbouw.com

Opdrachtgever: Bouwbedrijf L. van de Ven B.V.
Project naam: 83 Zorgeenheden D'n Herd te Helmond
Getekend door: M.van Iwaarden
Project nr.: 220051
Schaal: 1:25
Formaat: A3
Wand Zone 5
W20

A = ELEKTRA_DOOS (binnenzijde)
A brand = ELEKTRA_DOOS_BRANDWEREND (binnenzijde)
01 = BUIS BR-BL-GE/GR (binnenzijde)
02 = BUIS BR-BL-GE/GR-ZW (binnenzijde)
03 = BUIS BR-BL-GE/GR-ZW (binnenzijde)
04 = BUIS DATA/CAI (binnenzijde)
05 = BUIS GE/GR (binnenzijde)
06 = BUIS ZW-ZW/RO (binnenzijde)
09 = BUIS 4 x 0,8 (binnenzijde)
11 = Loze leiding (binnenzijde)
12 = BUIS BL-GE/GR-ZW (binnenzijde)
E = ELEKTRA_DOOS (buitenzijde)
E brand = ELEKTRA_DOOS_BRANDWEREND (buitenzijde)
001 = BUIS BR-BL-GE/GR (buitenzijde)
002 = BUIS BR-BL-GE/GR-ZW (buitenzijde)
003 = BUIS BR-BL-GE/GR-ZW (buitenzijde)
004 = BUIS DATA/CAI (buitenzijde)
005 = BUIS GE/GR (buitenzijde)
006 = BUIS ZW-ZW/RO (buitenzijde)
009 = BUIS 4 x 0,8 (buitenzijde)
011 = Loze leiding (buitenzijde)
012 = BUIS BL-GE/GR-ZW (buitenzijde)

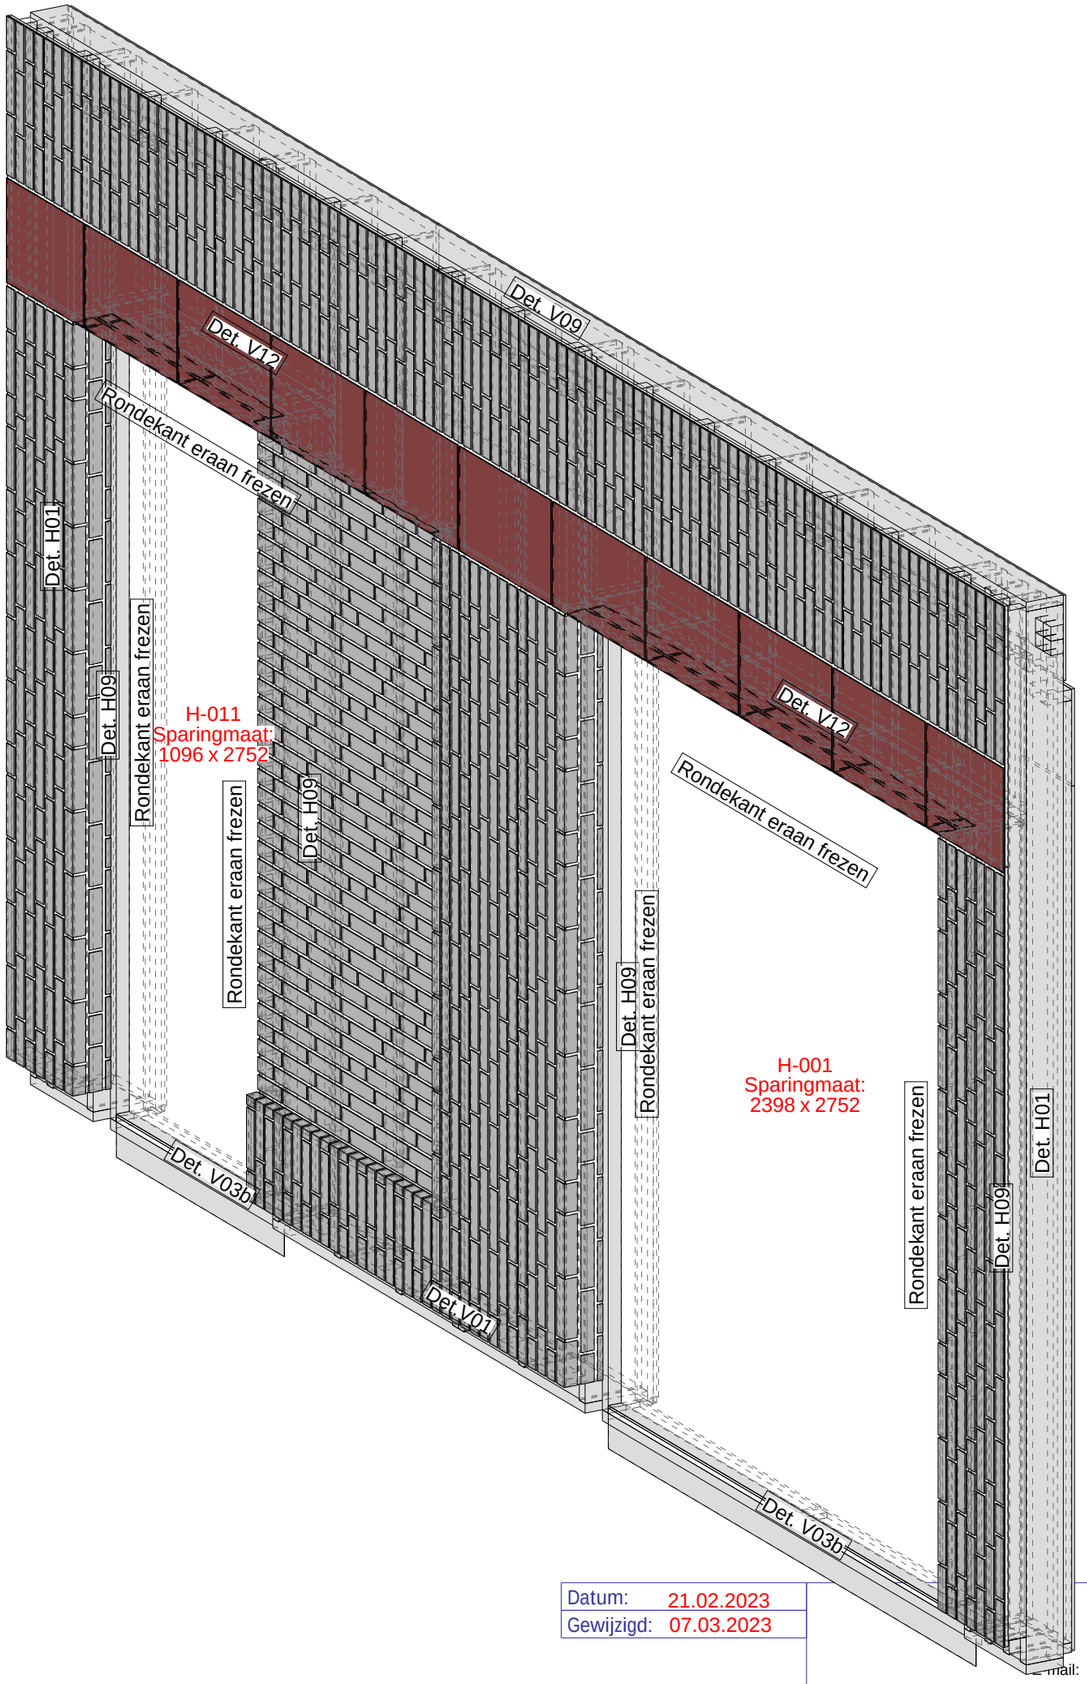

Definitief

Datum:	21.02.2023
Gewijzigd:	07.03.2023

Kloosterpoort 1
4421 SN Kapelle
+31 (0)113-33 08 55
E-mail: info@vkpbouw.com

Opdrachtgever:	Bouwbedrijf L. van de Ven B.V.	Schaal:	1:20
Project naam:	83 Zorgeenheden D'n Herd te Helmond	Formaat:	A3
Getekend door:	M.van Iwaarden		Voorblad
Project nr.:	220051		

W21

Element Gewicht	
Element	915
Kozijnen	577
Totaal	1492

Tekla Structures

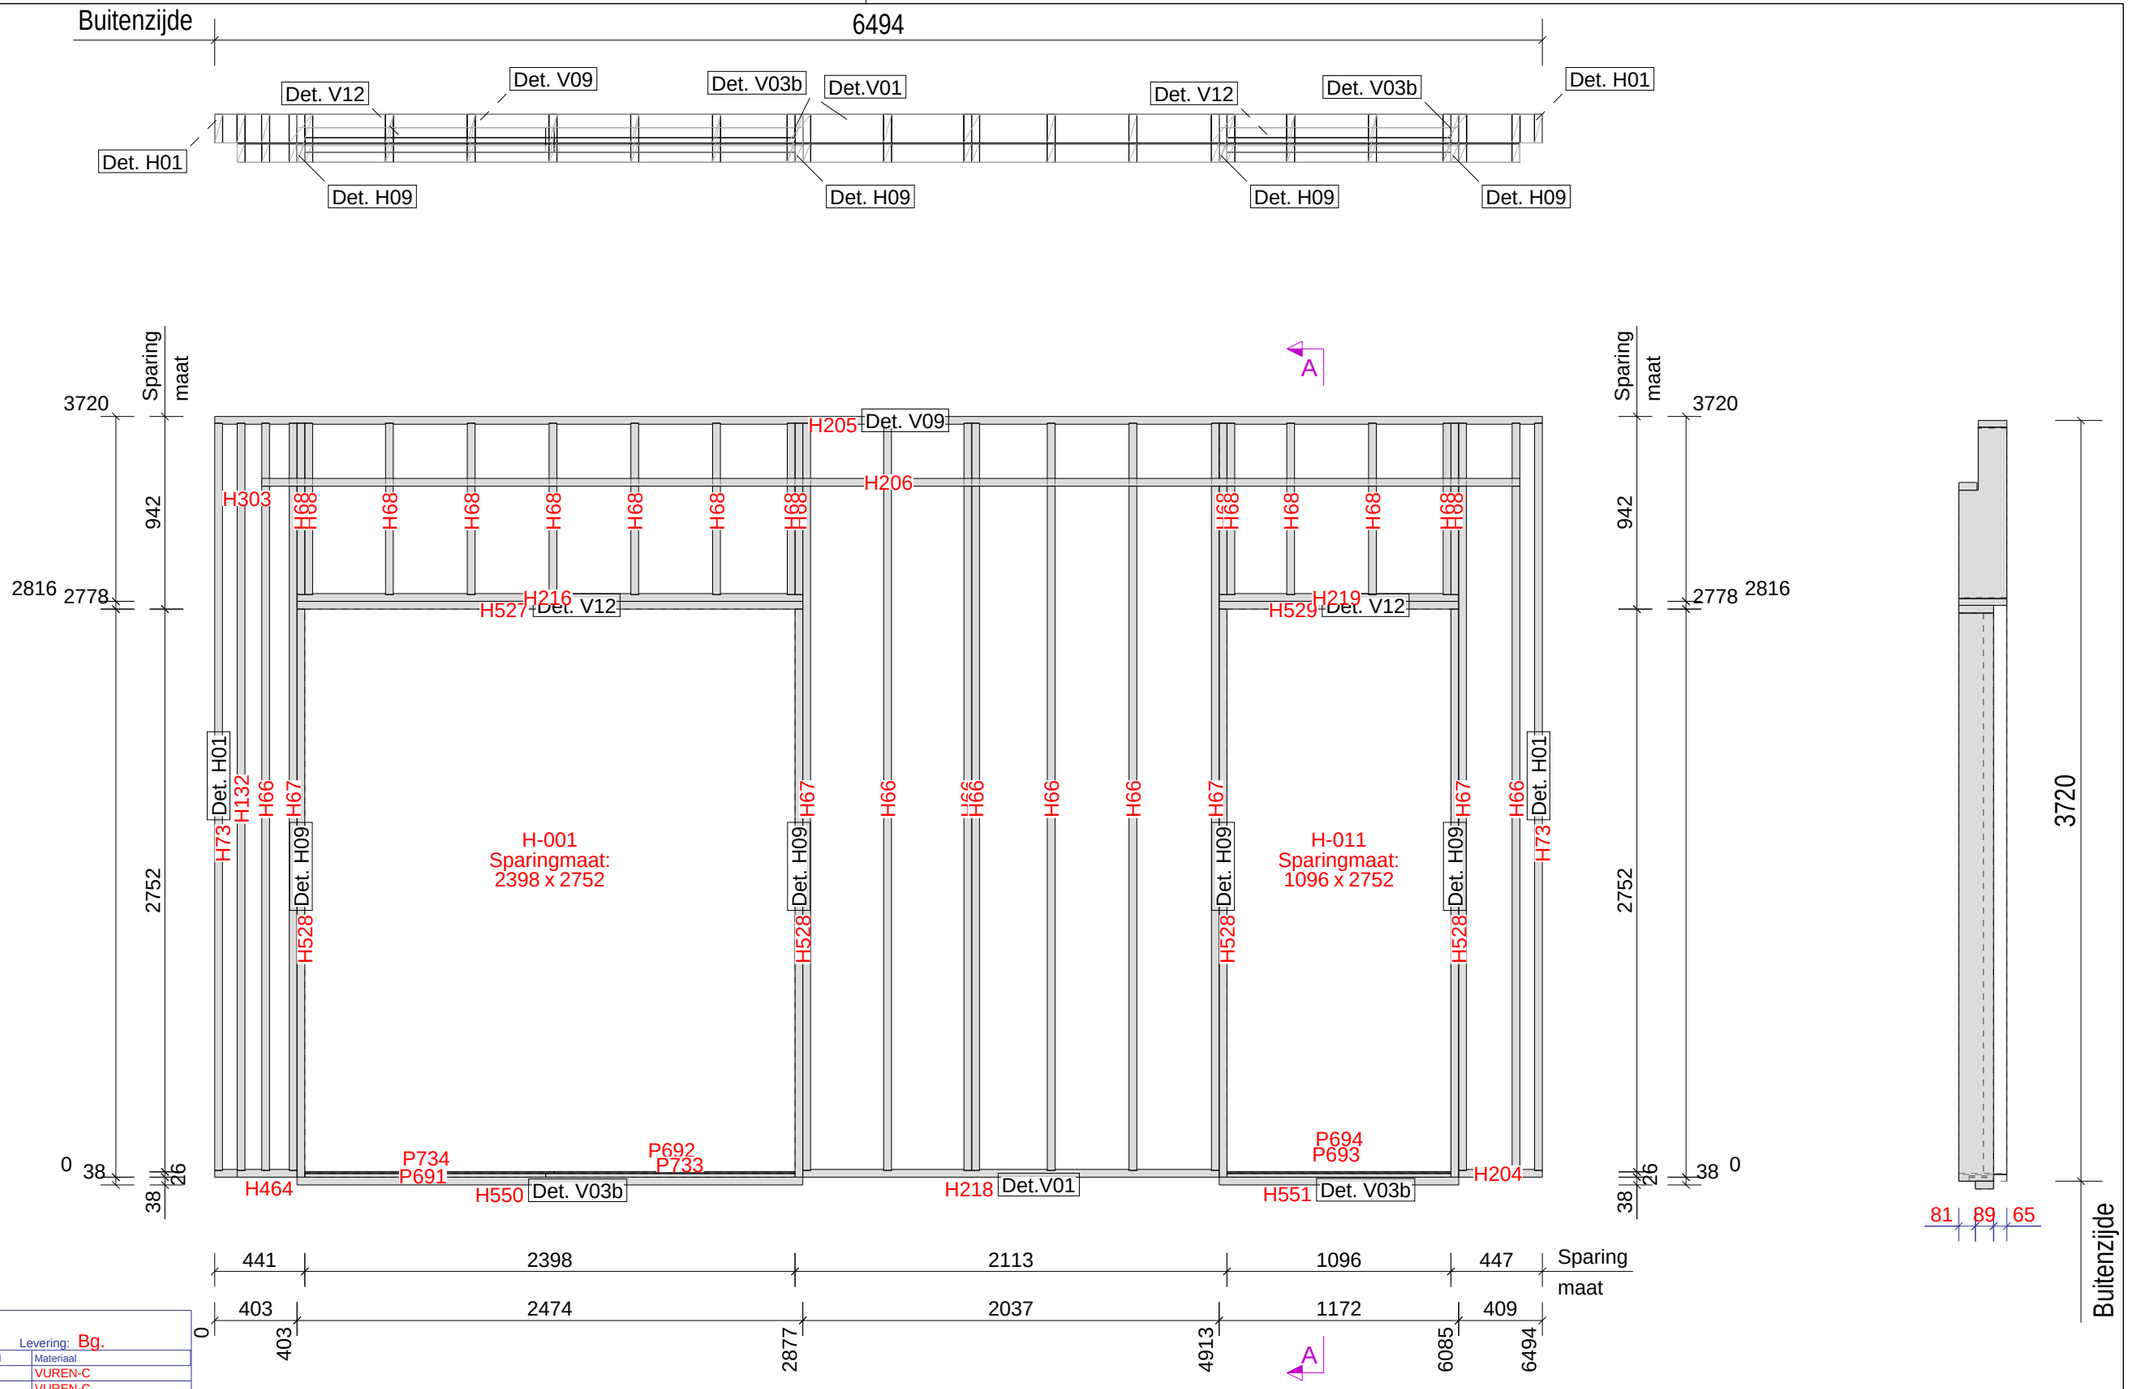

ELEMENTPOSLIJST Element W21

Montage planning Levering: Bg.

Pos.	Naam	Profiel	Lengte	Aantal	Materiaal
H205	BOVENREGEL	38*140	6494	1	VUREN-C
H206	REGEL	38*89	6154	1	VUREN-C
H66	STIJL	38*235	3654	7	VUREN-C
H67	KOZIJNSTIJL	38*235	3654	4	VUREN-C
H73	STIJL	38*140	3654	2	VUREN-C
H132	STIJL	38*235	3654	1	VUREN-C
H528	STELKOZIJN	38*170	2778	4	VUREN-C
H216	KOZIJNREGEL	38*235	2474	1	VUREN-C
H527	STELKOZIJN	38*170	2474	1	VUREN-C
H550	STELKOZIJN	38*89	2474	1	VUREN-C
H218	ONDERREGEL	38*235	2037	1	VUREN-C
P733	PLAAT	PL18*120	1220	1	VULSTROOK
P734	PLAAT	PL8*120	1220	1	VULSTROOK
P691	PLAAT	PL18*120	1178	1	VULSTROOK
P692	PLAAT	PL8*120	1178	1	VULSTROOK
H219	KOZIJNREGEL	38*235	1172	1	VUREN-C
H529	STELKOZIJN	38*170	1172	1	VUREN-C
H551	STELKOZIJN	38*89	1172	1	VUREN-C
P693	PLAAT	PL18*120	1096	1	VULSTROOK
P694	PLAAT	PL8*120	1096	1	VULSTROOK
H68	STIJL	38*235	838	15	VUREN-C
H204	ONDERREGEL	38*235	409	1	VUREN-C
H464	ONDERREGEL	38*235	403	1	VUREN-C
H303	REGEL	38*89	120	1	VUREN-C
P688	H-001			1	KOZIJN
P695	H-011			1	KOZIJN

Element Gewicht

Element	344
Kozijnen	577
Totaal	921

Datum: 21.02.2023
Gewijzigd: 07.03.2023

Van binnenuit gezien!

Definitief

Kloosterpoort 1
4421 SN Kapelle
Tel. +31 (0)113-33 08 55
E-mail: info@vkpbouw.com

Opdrachtgever: Bouwbedrijf L. van de Ven B.V.
Project naam: 83 Zorgeenheden D'n Herd te Helmond
Getekend door: M.van Iwaarden
Project nr.: 220051

Schaal: 1:30
Formaat: A3

Frame
W21

Tekla Structures

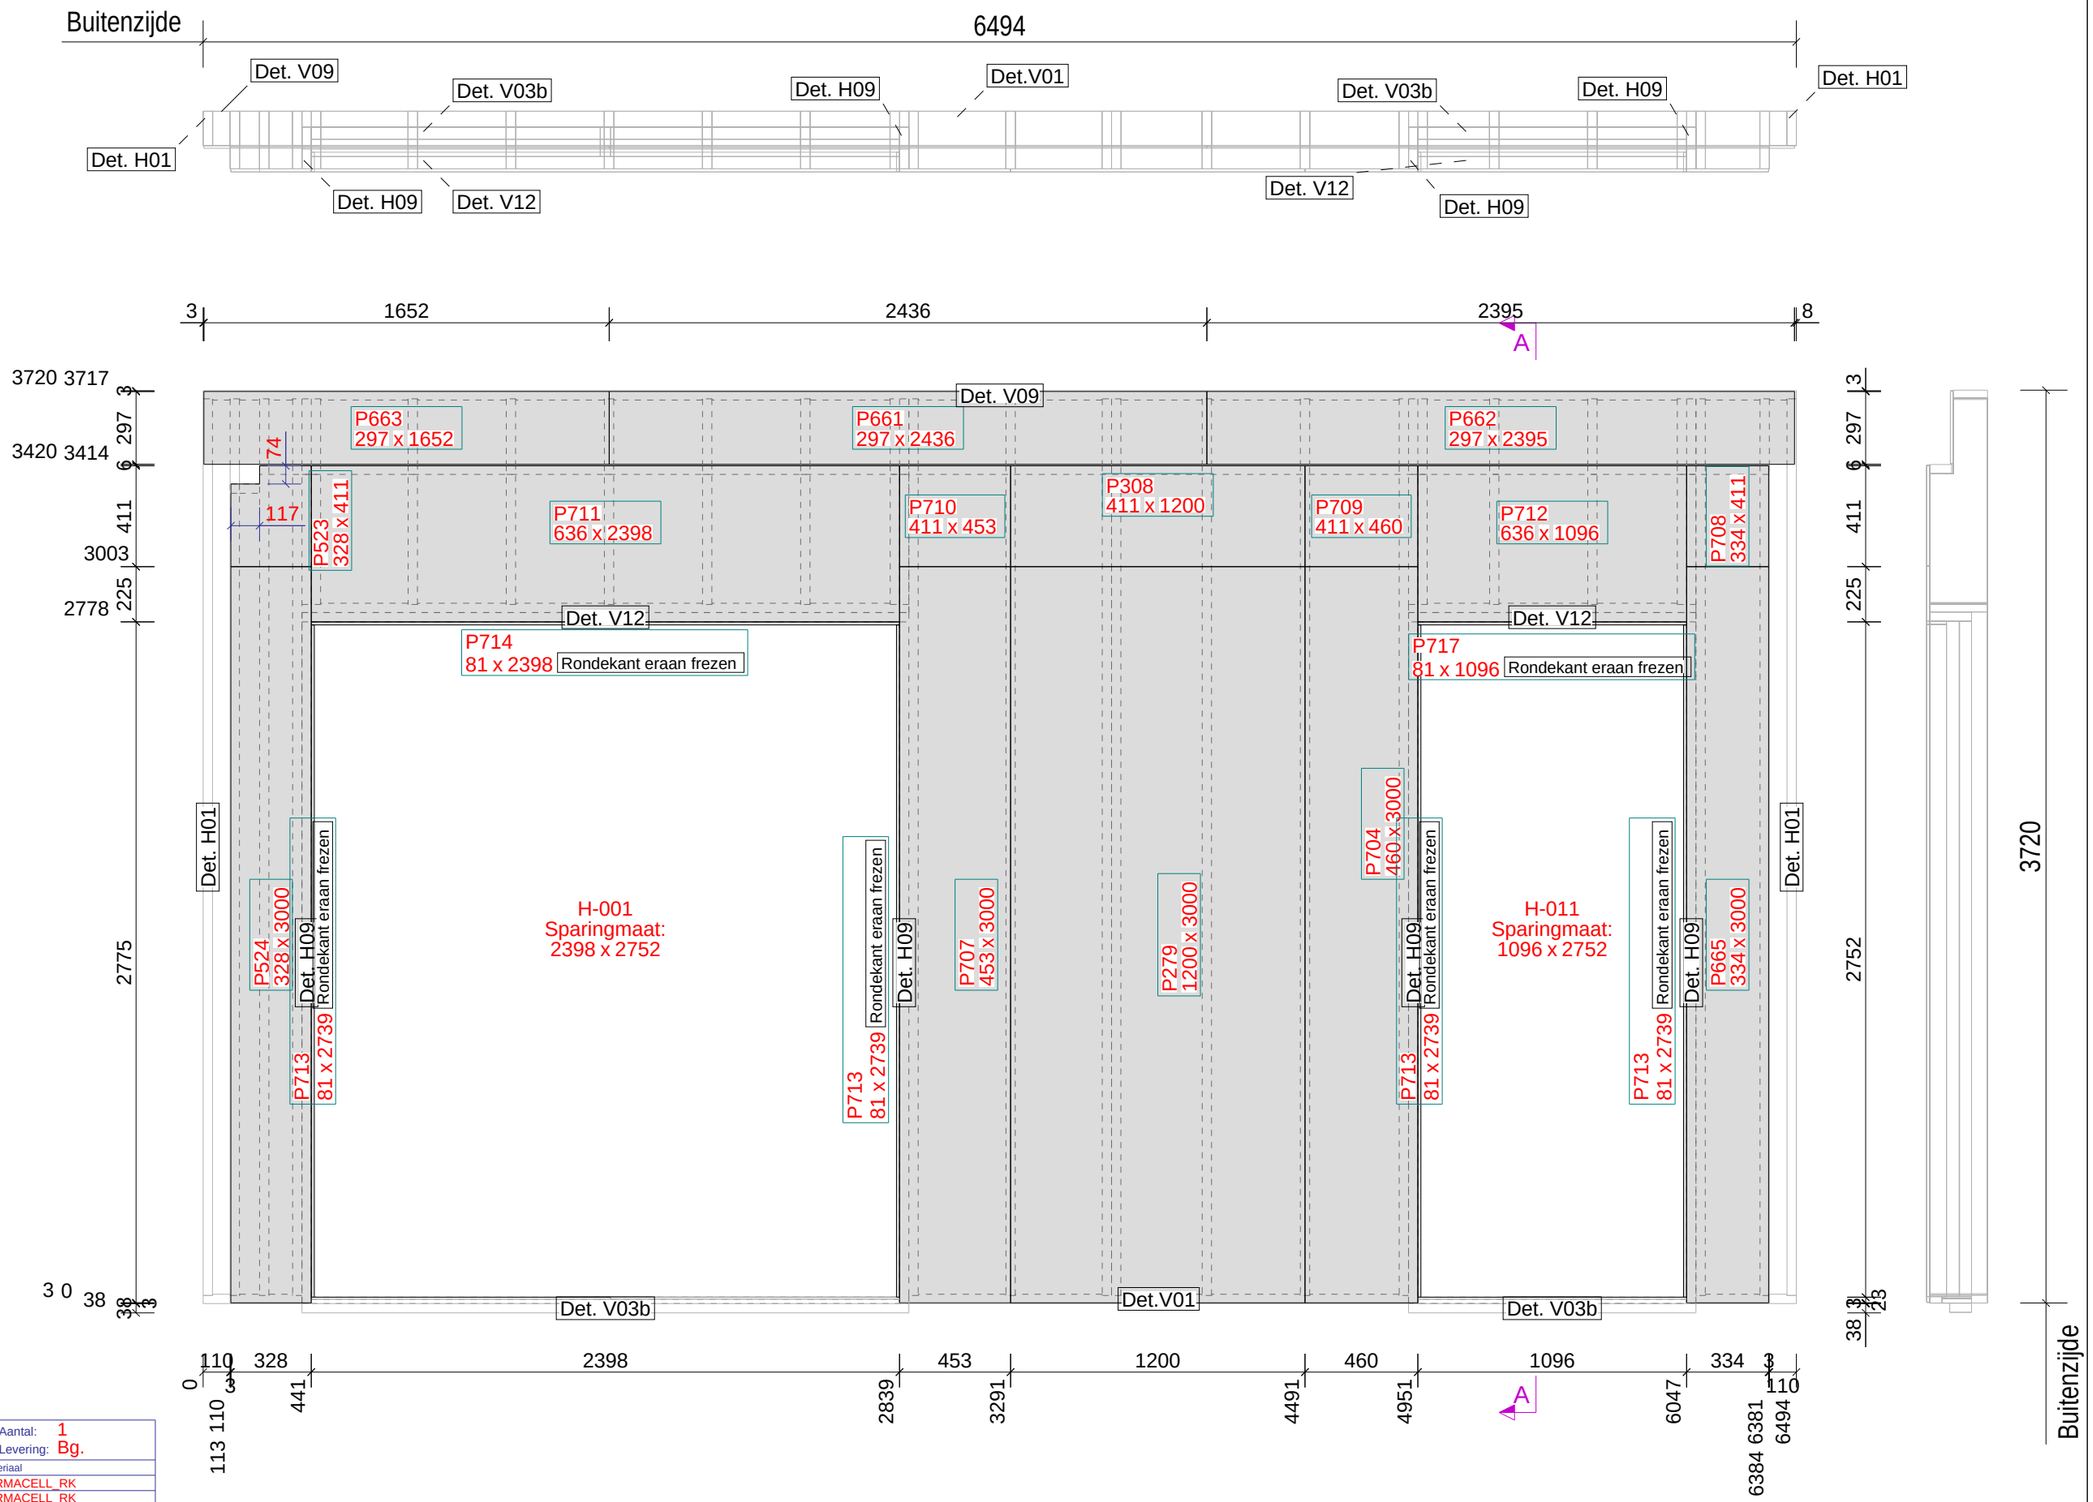

ELEMENTPOSLIJST

Element W21
Montage planning

Aantal: 1
Levering: Bg.

Pos.	Naam	Lengte x Breedte x Dikte	Aantal	Materiaal
P279	PLAAT	3000 x 1200 x 12.5	1	FERMACELL_RK
P308	PLAAT	1200 x 411 x 12.5	1	FERMACELL_RK
P523	PLAAT	411 x 328 x 12.5	1	FERMACELL_RK
P524	PLAAT	3000 x 328 x 12.5	1	FERMACELL_RK
P661	PLAAT	2436 x 297 x 11	1	OSB-3_RK
P662	PLAAT	2395 x 297 x 11	1	OSB-3_RK
P663	PLAAT	1652 x 297 x 11	1	OSB-3_RK
P665	PLAAT	3000 x 334 x 12.5	1	FERMACELL_RK
P704	PLAAT	3000 x 460 x 12.5	1	FERMACELL_RK
P707	PLAAT	3000 x 453 x 12.5	1	FERMACELL_RK
P708	PLAAT	411 x 334 x 12.5	1	FERMACELL_RK
P709	PLAAT	460 x 411 x 12.5	1	FERMACELL_RK
P710	PLAAT	453 x 411 x 12.5	1	FERMACELL_RK
P711	PLAAT	2398 x 636 x 12.5	1	FERMACELL_RK
P712	PLAAT	1096 x 636 x 12.5	1	FERMACELL_RK
P713	PLAAT	2739 x 81 x 12.5	4	FERMACELL_RK
P714	PLAAT	2398 x 81 x 12.5	1	FERMACELL_RK
P717	PLAAT	1096 x 81 x 12.5	1	FERMACELL_RK

Tekla Structures

Element Gewicht	
Element	550
Kozijnen	577
Totaal	1127

Datum: 21.02.2023
Gewijzigd: 07.03.2023

Van binnenuit gezien!

Definitief

Kloosterpoort 1
4421 SN Kapelle
Tel. +31 (0)113-33 08 55
E-mail: info@vkpbouw.com

Opdrachtgever: Bouwbedrijf L. van de Ven B.V.
Project naam: 83 Zorgeenheden D'n Herd te Helmond
Getekend door: M.van Iwaarden
Project nr.: 220051

Schaal: 1:25
Formaat: A3
Binnenpl
W21

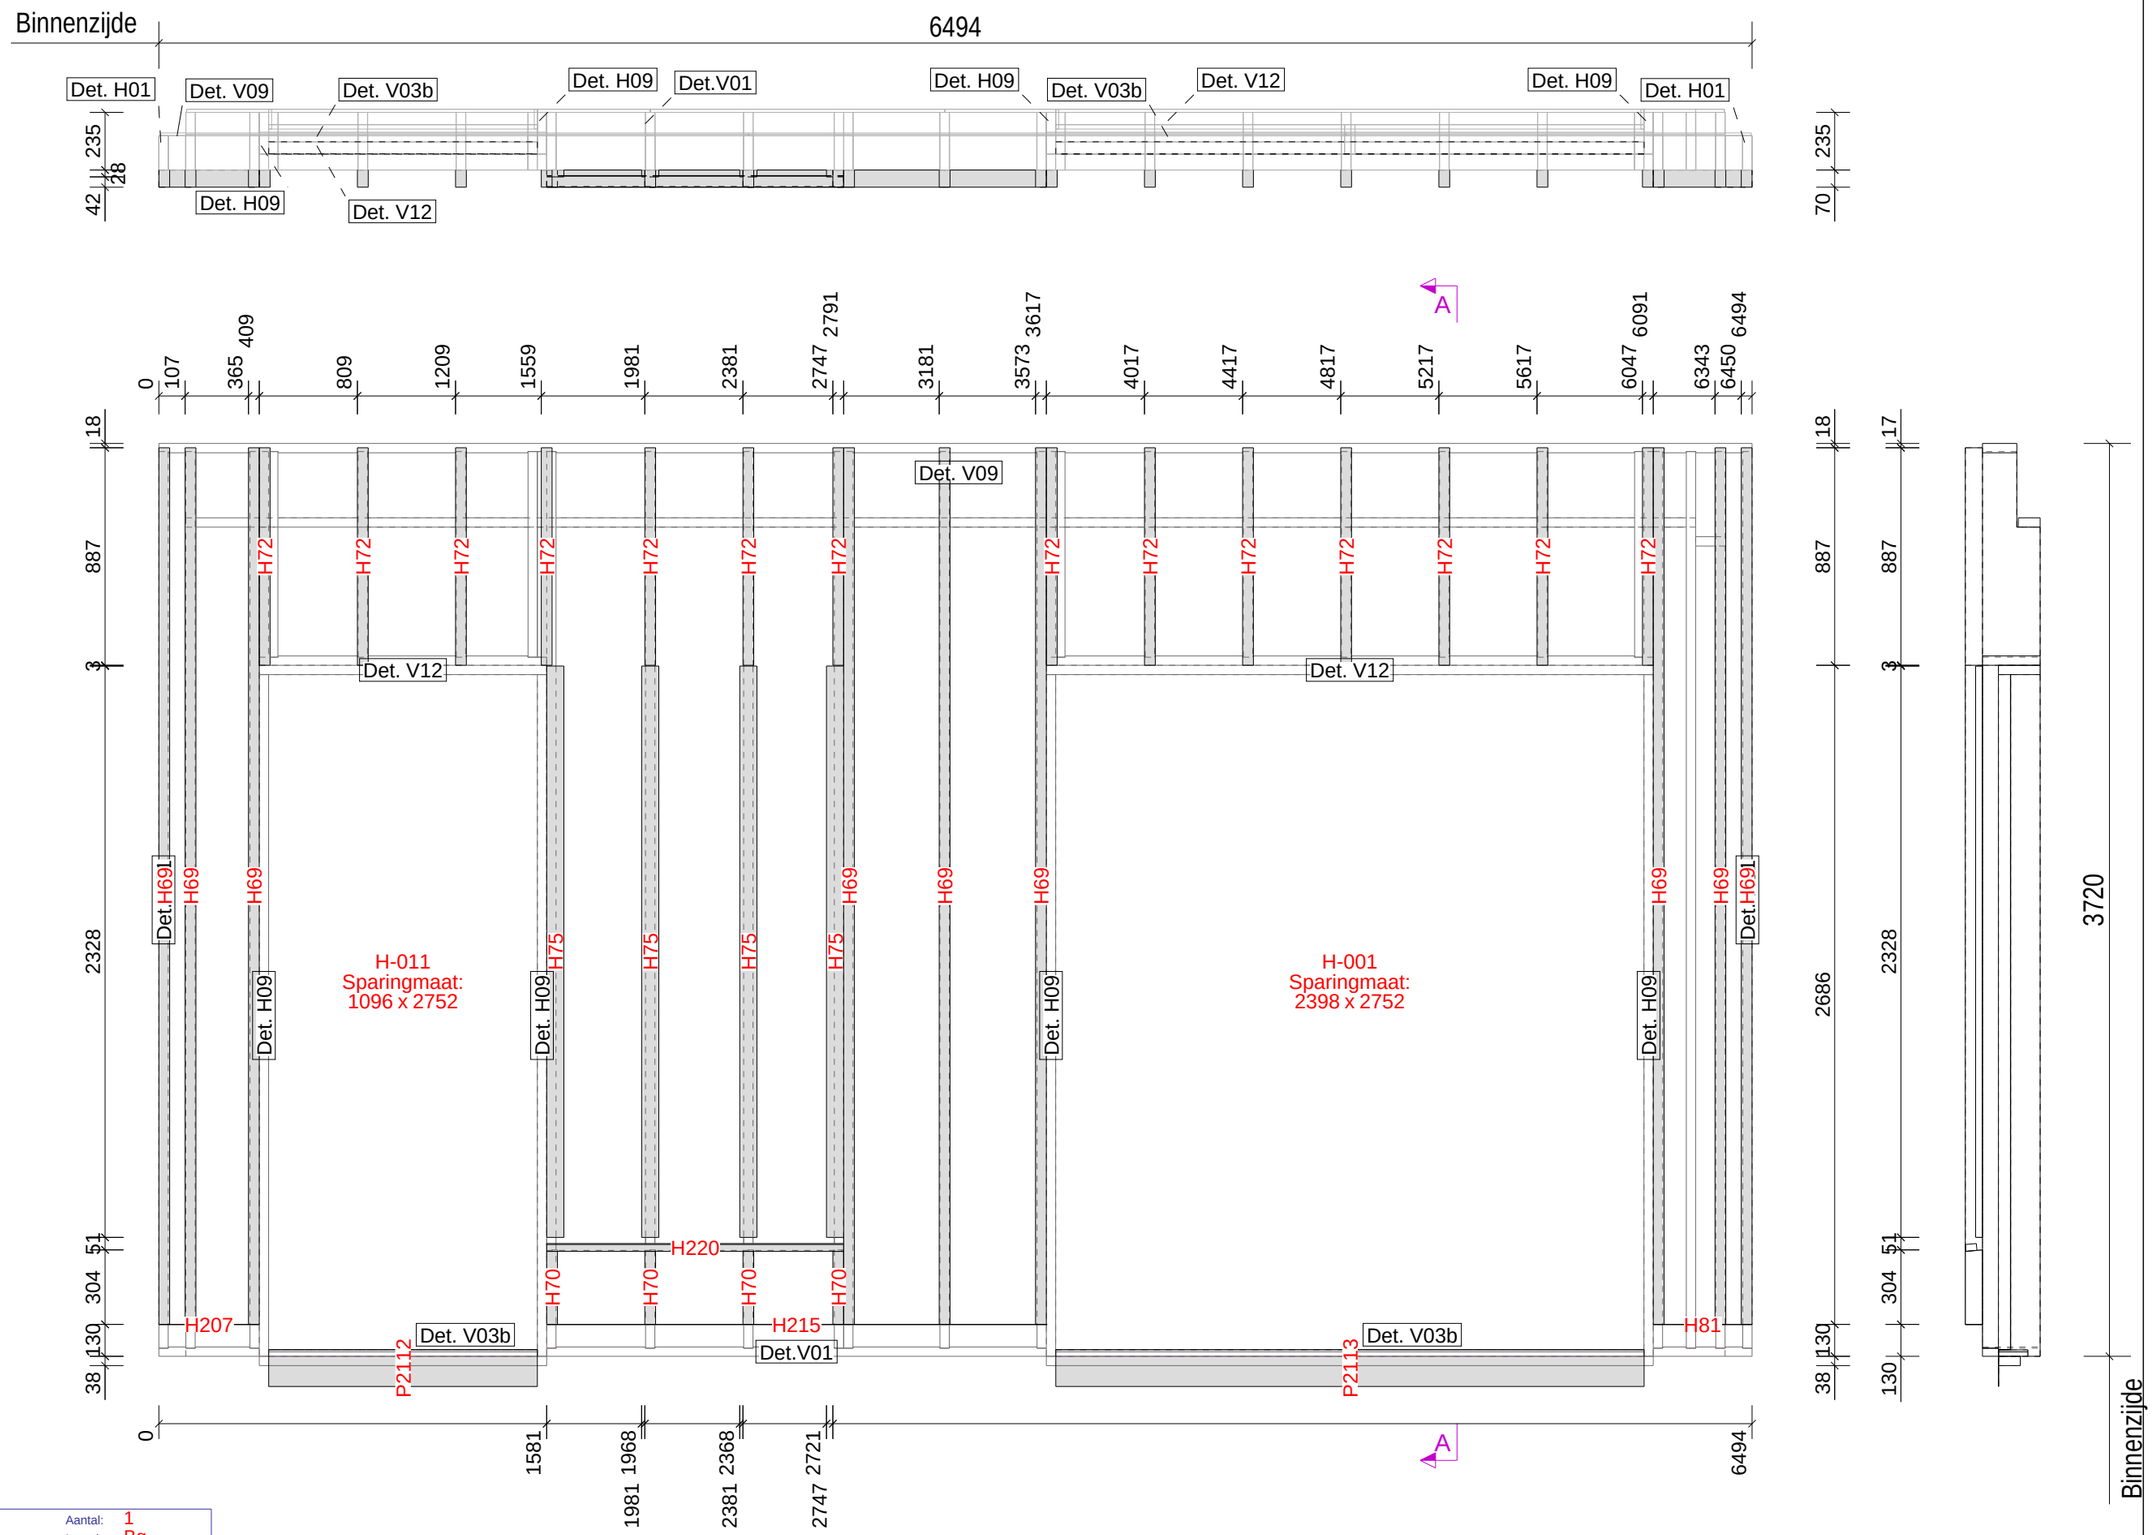

ELEMENTPOSLIJST

Element W21
Montage planning

Aantal: 1
Levering: Bg.

Pos.	Naam	Lengte x Breedte x Dikte	Lengte	Aantal	Materiaal
P2112	FOLIE	150 x 50 x1095	150	1	EPDM
P2113	FOLIE	150 x 50 x2398	150	1	EPDM
H70	RACHEL	304 x 44 x 70	304	4	VUREN GEIMPREGNEERD
H81	PVC	403 x 1 x 70	403	1	ONGEDIERTE_ROOSTER
H207	PVC	409 x 1 x 70	409	1	ONGEDIERTE_ROOSTER
H72	RACHEL	887 x 44 x 70	887	14	VUREN GEIMPREGNEERD
H220	REGEL	1210 x 28 x 45	1210	1	VUREN GEIMPREGNEERD
H215	PVC	2037 x 1 x 70	2037	1	ONGEDIERTE_ROOSTER
H75	RACHEL	2328 x 28 x 70	2328	4	VUREN GEIMPREGNEERD
H69	RACHEL	3573 x 44 x 70	3573	9	VUREN GEIMPREGNEERD
P688	H-001			1	KOZIJN
P695	H-011			1	KOZIJN

Tekla Structures

Element Gewicht	
Element	627
Kozijnen	577
Totaal	1203

Van buitenaf gezien!

Definitief

Datum:	21.02.2023
Gewijzigd:	07.03.2023

Kloosterpoort 1
4421 SN Kapelle
Tel. +31 (0)113-33 08 55
E-mail: info@vkpbouw.com

Opdrachtgever:	Bouwbedrijf L. van de Ven B.V.	Schaal:	1:25
Project naam:	83 Zorgeenheden D'n Herd te Helmond	Formaat:	A3
Getekend door:	M.van Iwaarden		Rachels
Project nr.:	220051		W21

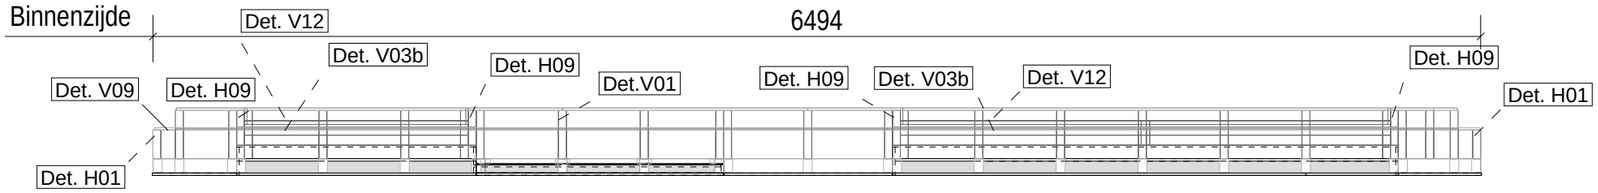

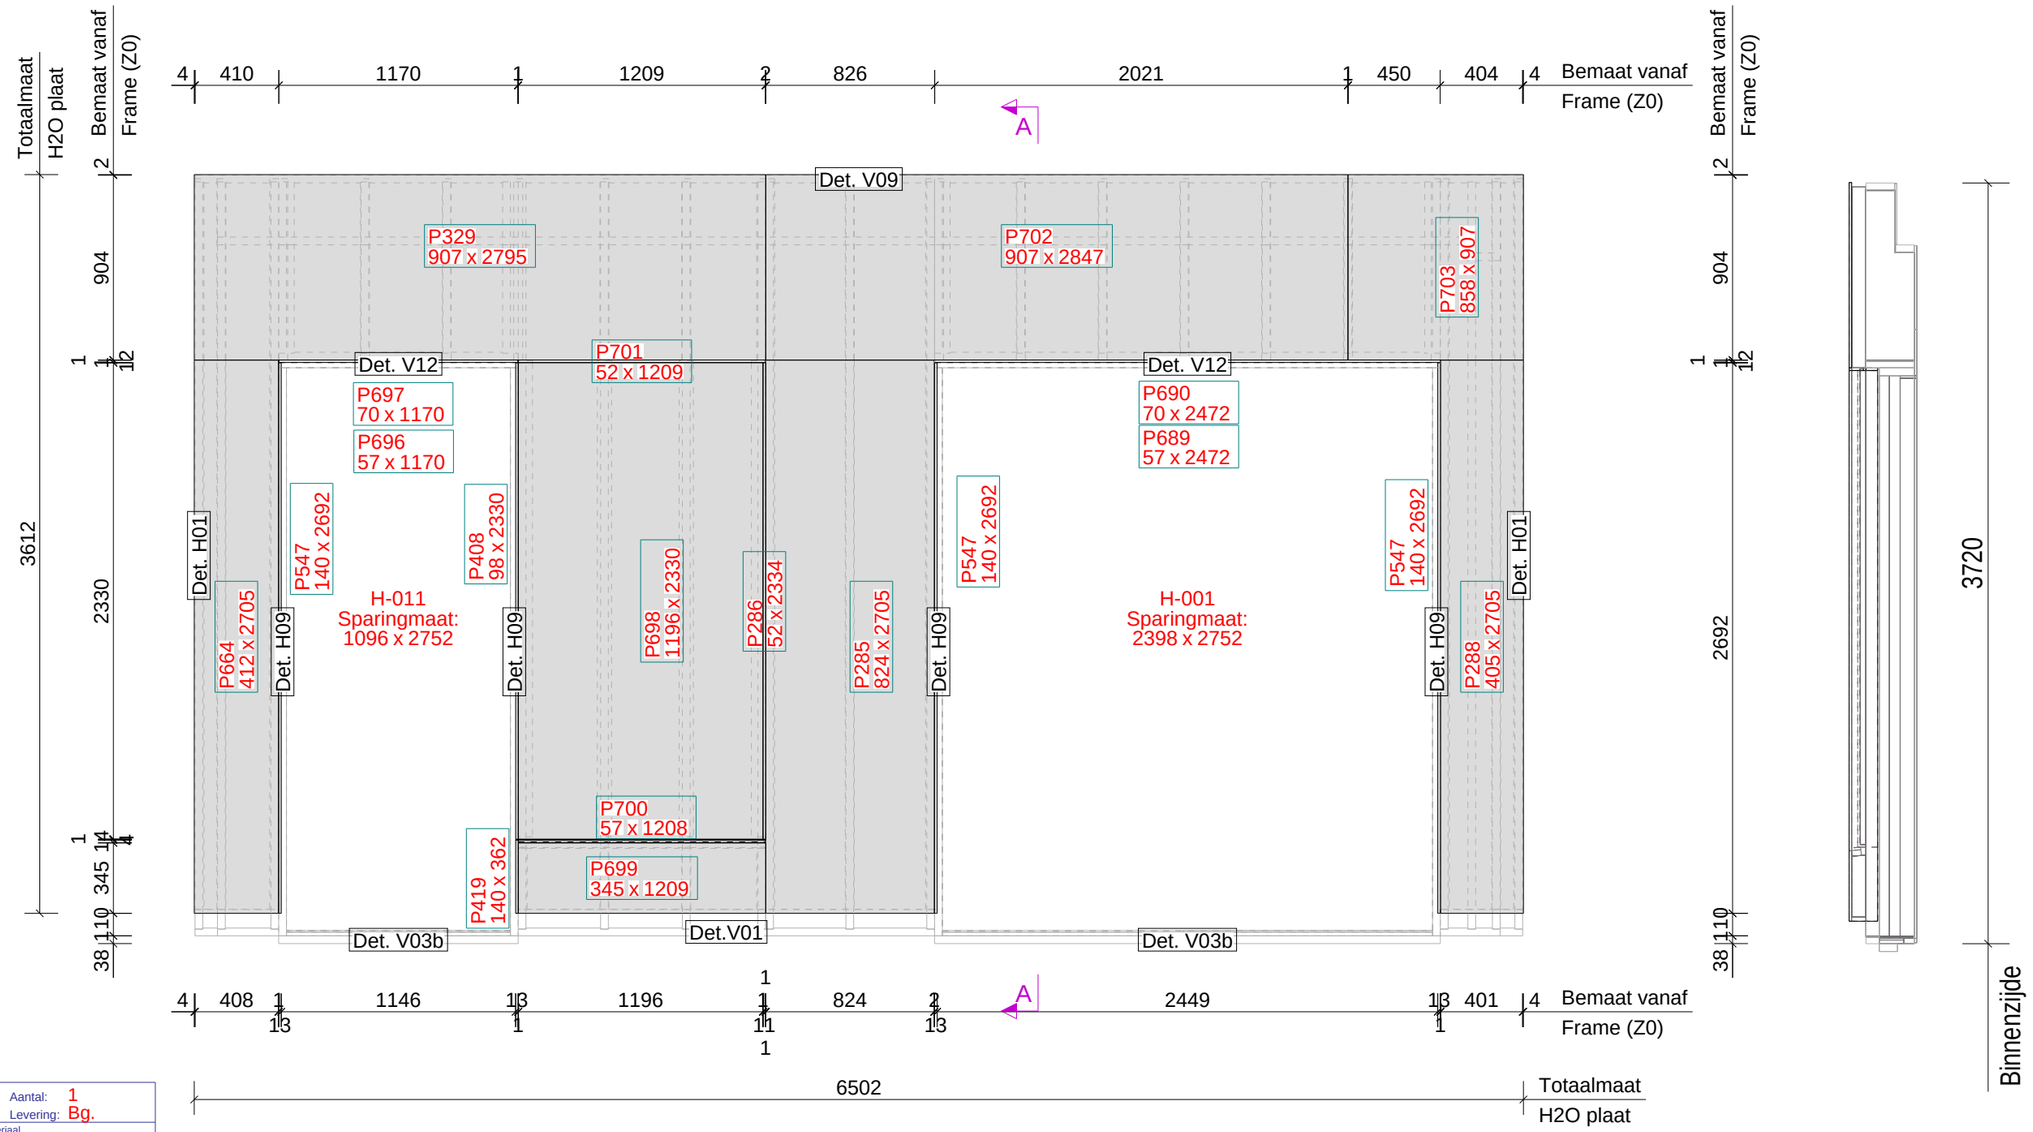

ELEMENTPOSLIJST

Element W21
Montage planning

Aantal: 1
Levering: Bg.

Pos.	Naam	Lengte x Breedte x Dikte	Aantal	Materiaal
P702	PLAAT	2847 x 907 x 12.5	1	FERMACELL_H2O
P329	PLAAT	2795 x 907 x 12.5	1	FERMACELL_H2O
P285	PLAAT	2705 x 824 x 12.5	1	FERMACELL_H2O
P288	PLAAT	2705 x 405 x 12.5	1	FERMACELL_H2O
P664	PLAAT	2705 x 412 x 12.5	1	FERMACELL_H2O
P547	PLAAT	2692 x 140 x 12.5	3	FERMACELL_H2O
P689	PLAAT	2472 x 57 x 12.5	1	FERMACELL_H2O
P690	PLAAT	2472 x 70 x 12.5	1	FERMACELL_H2O
P286	PLAAT	2334 x 52 x 12.5	1	FERMACELL_H2O
P408	PLAAT	2330 x 98 x 12.5	1	FERMACELL_H2O
P698	PLAAT	2330 x1196 x 12.5	1	FERMACELL_H2O
P699	PLAAT	1209 x 345 x 12.5	1	FERMACELL_H2O
P701	PLAAT	1209 x 52 x 12.5	1	FERMACELL_H2O
P700	PLAAT	1208 x 57 x 12.5	1	FERMACELL_H2O
P696	PLAAT	1170 x 57 x 12.5	1	FERMACELL_H2O
P697	PLAAT	1170 x 70 x 12.5	1	FERMACELL_H2O
P703	PLAAT	907 x 858 x 12.5	1	FERMACELL_H2O
P419	PLAAT	362 x 140 x 12.5	1	FERMACELL_H2O
P688	H-001		1	KOZIJN
P695	H-011		1	KOZIJN

Element Gewicht

Element	822
Kozijnen	577
Totaal	1398

Tekla Structures

Van buitenaf gezien!

Definitief

Datum:	21.02.2023
Gewijzigd:	07.03.2023

Kloosterpoort 1
4421 SN Kapelle
Tel. +31 (0)113-33 08 55
E-mail: info@vkpbouw.com

Opdrachtgever:	Bouwbedrijf L. van de Ven B.V.	Schaal:	1:30
Project naam:	83 Zorgeenheden D'n Herd te Helmond	Formaat:	A3
Getekend door:	M.van Iwaarden		Buitenpl
Project nr.:	220051		W21

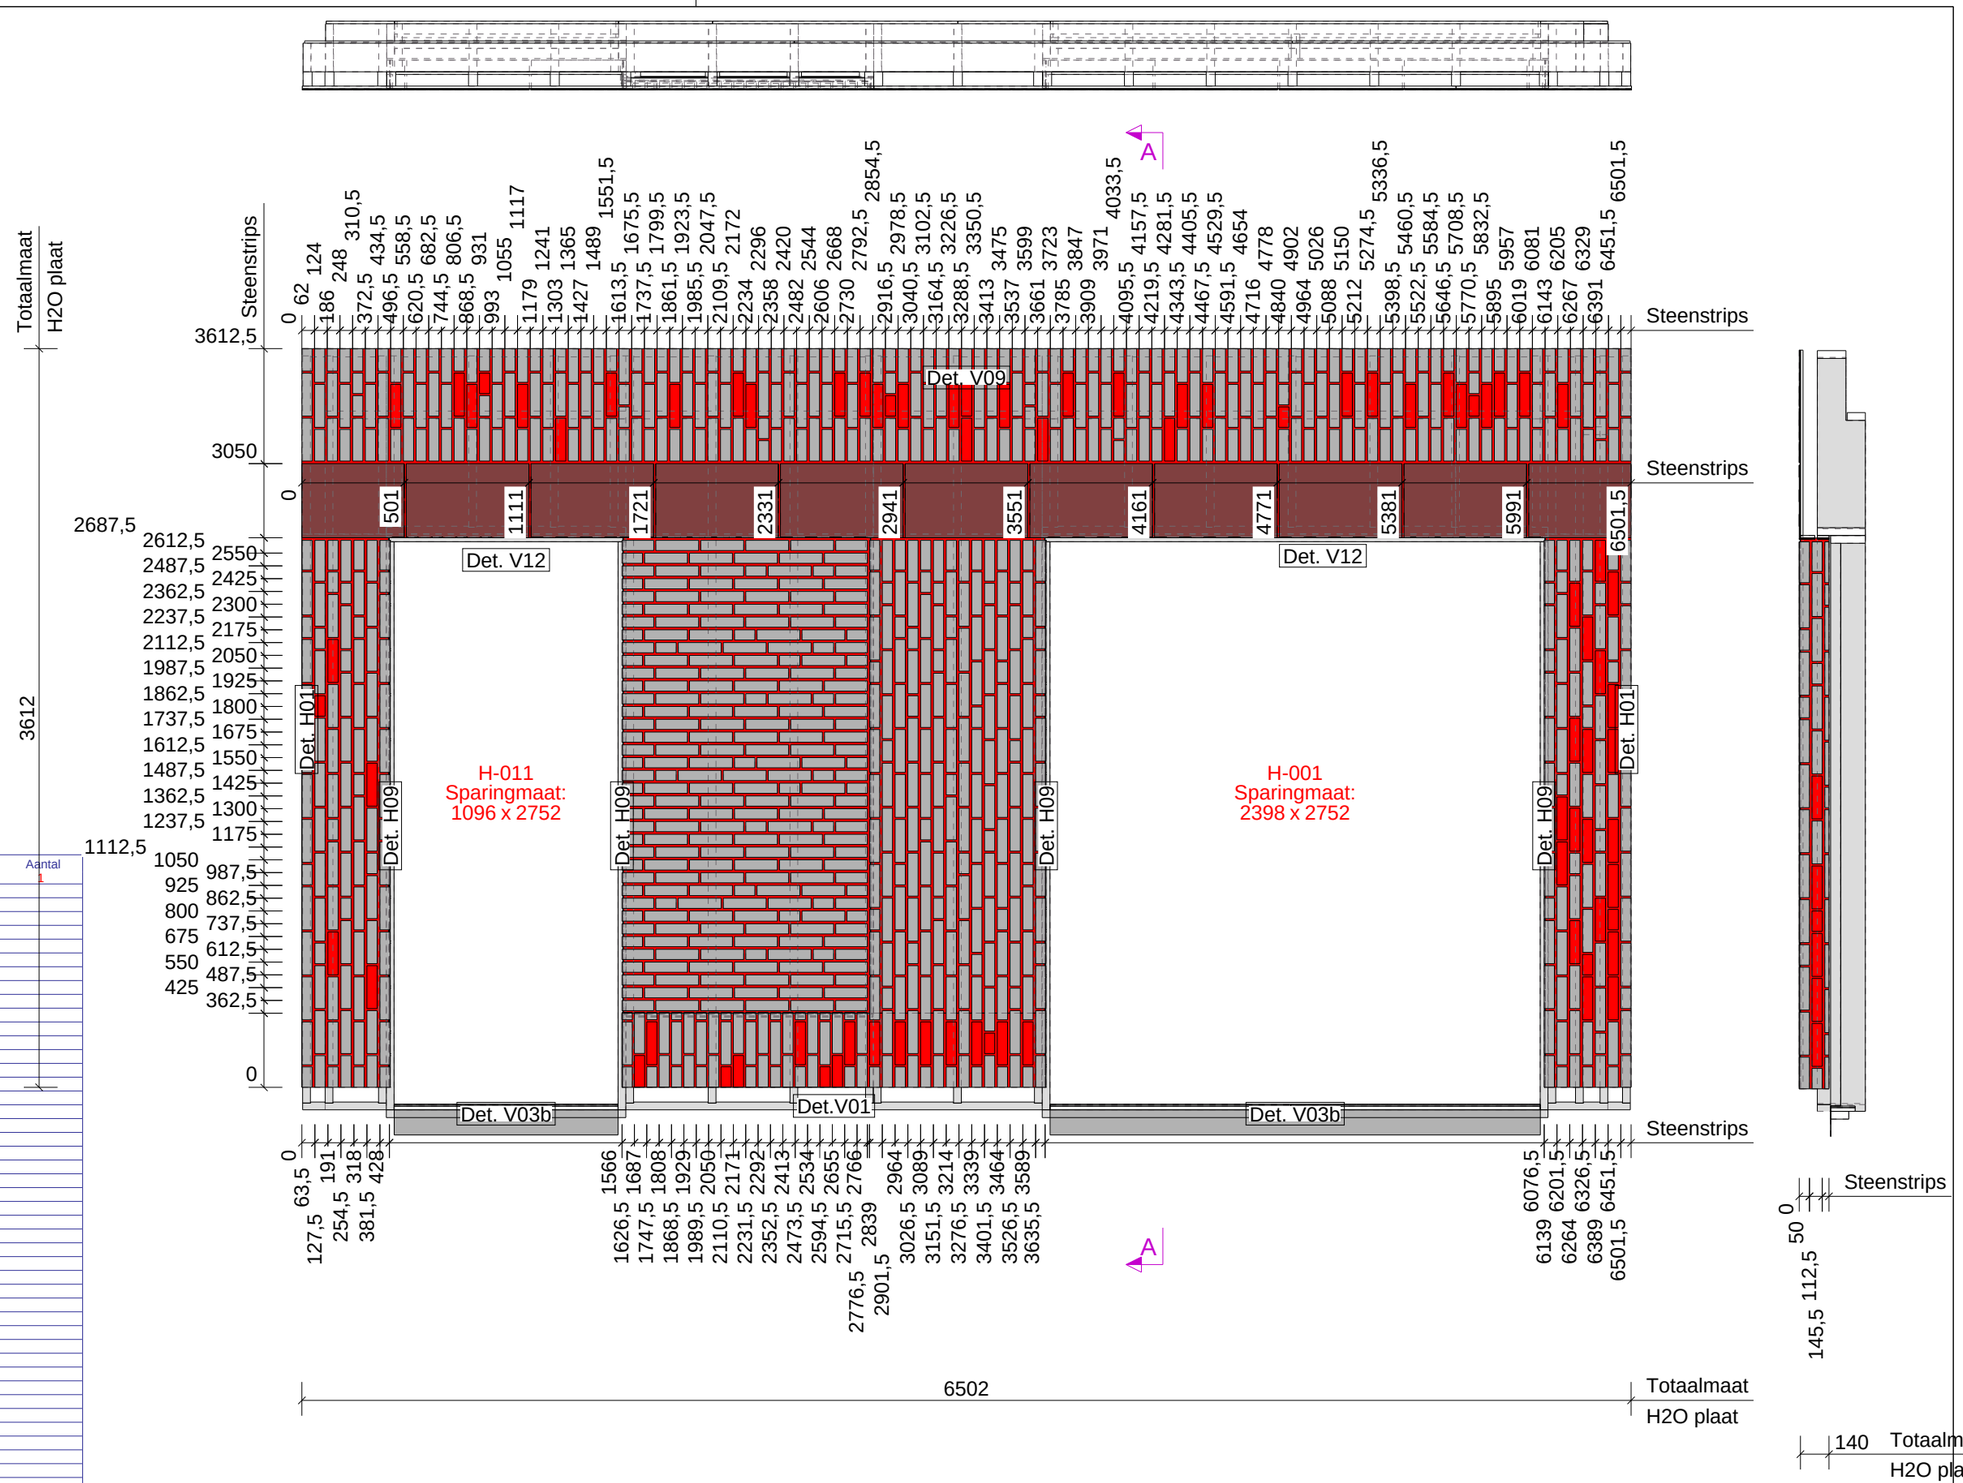

Element Onderdelen : Zone = 5 Element W211 Fase Bg. Aantal 1

Nr.	Materiaal	Afmeting		Naam	Code	Aantal	Opmerking
P1292	FOLIE	2	40 x 1212	LIJM		1	SLV.7343
P1285	FOLIE	2	42 x 1211	LIJM		1	SLV.7343
P1120	FOLIE	2	42 x 2334	LIJM		1	SLV.7343
P1290	FOLIE	2	57 x 1145	LIJM		1	SLV.7343
P1298	FOLIE	2	57 x 2448	LIJM		1	SLV.7343
P1291	FOLIE	2	70 x 1145	LIJM		1	SLV.7343
P1299	FOLIE	2	70 x 2448	LIJM		1	SLV.7343
P1797	FOLIE	2	98 x 2331	LIJM		1	SLV.7343
P1795	FOLIE	2	139 x 363	LIJM		1	SLV.7343
P1146	FOLIE	2	140 x 2694	LIJM		3	SLV.7343
P1284	FOLIE	2	363 x 2068	LIJM		1	SLV.7343
P1258	FOLIE	2	420 x 2688	LIJM		1	SLV.7343
P1281	FOLIE	2	426 x 2688	LIJM		1	SLV.7343
P1794	FOLIE	2	851 x 2325	LIJM		1	SLV.7343
P1288	FOLIE	2	925 x 6502	LIJM		1	SLV.7343
P1283	FOLIE	2	1211 x 2330	LIJM		1	SLV.7343
P1265	S9.8358	4	21 x 33	KNIPSTEEN		1	
P1452	S9.8358	4	21 x 100	KNIPSTEEN		8	
P1148	S9.8358	4	21 x 145	KNIPSTEEN		1	
P1468	S9.8358	4	21 x 155	KNIPSTEEN		2	
P1052	S9.8358	4	21 x 200	KNIPSTEEN		2	
P1451	S9.8358	4	21 x 210	KNIPSTEEN		30	
P1264	S9.8358	4	33 x 46	KNIPSTEEN		1	
P1444	S9.8358	4	50 x 100	KOP		126	
P1447	S9.8358	4	50 x 100	STREK		5	
P1048	S9.8358	4	50 x 110	KNIPSTEEN		53	
P1446	S9.8358	4	50 x 145	KNIPSTEEN		14	
P1448	S9.8358	4	50 x 155	DRIEKLEZOOR		75	
P1483	S9.8358	4	50 x 155	KOP		20	
P1049	S9.8358	4	50 x 165	KNIPSTEEN		52	
P1045	S9.8358	4	50 x 198	KNIPSTEEN		1	
P1455	S9.8358	4	50 x 200	KNIPSTEEN		13	
P1445	S9.8358	4	50 x 210	KNIPSTEEN		9	
P1461	S9.8358	4	50 x 210	KOP		2	
P1443	S9.8358	4	50 x 210	STREK		560	
P1061	S9.8358	50	33 x 43	KNIP_HOEKSTEEN_95gr		10	
P1060	S9.8358	50	40 x 202	KNIP_HOEKSTEEN_95gr		10	
P1456	S9.8358	50	100 x 100	HOEKSTEEN_KOP		18	
P1457	S9.8358	50	100 x 155	HOEKSTEEN_DRIEKLEZOOR		19	
P1459	S9.8358	100	32 x 50	KNIP_KLIS		2	
P1449	S9.8358	100	50 x 50	KLIS_KOP		10	
P1075	S9.8358	145	32 x 50	KNIP_KLIS		1	
P1143	S9.8358	145	50 x 50	KNIP_KLIS		1	
P1465	S9.8358	155	50 x 50	KLIS_DRIEKLEZOOR		2	
P1124	S9.8358	200	50 x 50	KNIP_KLIS		2	
P1078	S9.8358	210	32 x 50	KNIP_KLIS		1	
P1460	S9.8358	210	32 x 50	KNIP_KLIS		8	
P1450	S9.8358	210	50 x 50	KLIS_STREK		28	
P1282	S9.8358	210	50 x 50	KNIP_KLIS		1	
P1297	S9.8359	4	29 x 426	KNIP_ECOSHAPE		1	
P1102	S9.8359	4	29 x 600	KNIP_ECOSHAPE		1	
P1295	S9.8359	4	57 x 59	KNIP_ECOSHAPE		1	
P1300	S9.8359	4	57 x 66	KNIP_ECOSHAPE		1	
P1293	S9.8359	4	57 x 435	KNIP_ECOSHAPE		1	
P1302	S9.8359	4	57 x 512	KNIP_ECOSHAPE		1	
P1093	S9.8359	4	57 x 600	KNIP_ECOSHAPE		4	
P1296	S9.8359	4	59 x 73	KNIP_ECOSHAPE		1	
P1301	S9.8359	4	66 x 73	KNIP_ECOSHAPE		1	
P1303	S9.8359	4	72 x 512	KNIP_ECOSHAPE		1	
P1094	S9.8359	4	72 x 600	KNIP_ECOSHAPE		4	
P1294	S9.8359	4	72 x 600	KNIP_ECOSHAPE		1	
P1289	S9.8359	4	363 x 501	KNIP_ECOSHAPE		2	
P1085	S9.8359	4	363 x 600	ECOSHAPE		9	

Element Gewicht	
Element	915
Kozijnen	577
Totaal	1492

Van binnenuit gezien!

Definitief

Datum:	22.02.2023
Gewijzigd:	07.03.2023

Kloosterpoort 1
4421 SN Kapelle
Tel. +31 (0)113-33 08 55
E-mail: info@vkpbouw.com

Opdrachtgever:	Bouwbedrijf L. van de Ven B.V.	Schaal:	1:30
Project naam:	83 Zorgeenheden D'n Herd te Helmond	Formaat:	A3
Getekend door:	M.van Iwaarden		Wand Zone 5
Project nr.:	220051		W21

Tekla Structures

A = ELEKTRA_DOOS (binnenzijde)
A brand = ELEKTRA_DOOS_BRANDWEREND (binnenzijde)
01 = BUIS BR-BL-GE/GR (binnenzijde)
02 = BUIS BR-BL-GE/GR-ZW (binnenzijde)
03 = BUIS BR-BL-GE/GR-ZW (binnenzijde)
04 = BUIS DATA/CAI (binnenzijde)
05 = BUIS GE/GR (binnenzijde)
06 = BUIS ZW-ZW/RO (binnenzijde)
09 = BUIS 4 x 0,8 (binnenzijde)
11 = Loze leiding (binnenzijde)
12 = BUIS BL-GE/GR-ZW (binnenzijde)
E = ELEKTRA_DOOS (buitenzijde)
E brand = ELEKTRA_DOOS_BRANDWEREND (buitenzijde)
001 = BUIS BR-BL-GE/GR (buitenzijde)
002 = BUIS BR-BL-GE/GR-ZW (buitenzijde)
003 = BUIS BR-BL-GE/GR-ZW (buitenzijde)
004 = BUIS DATA/CAI (buitenzijde)
005 = BUIS GE/GR (buitenzijde)
006 = BUIS ZW-ZW/RO (buitenzijde)
009 = BUIS 4 x 0,8 (buitenzijde)
011 = Loze leiding (buitenzijde)
012 = BUIS BL-GE/GR-ZW (buitenzijde)

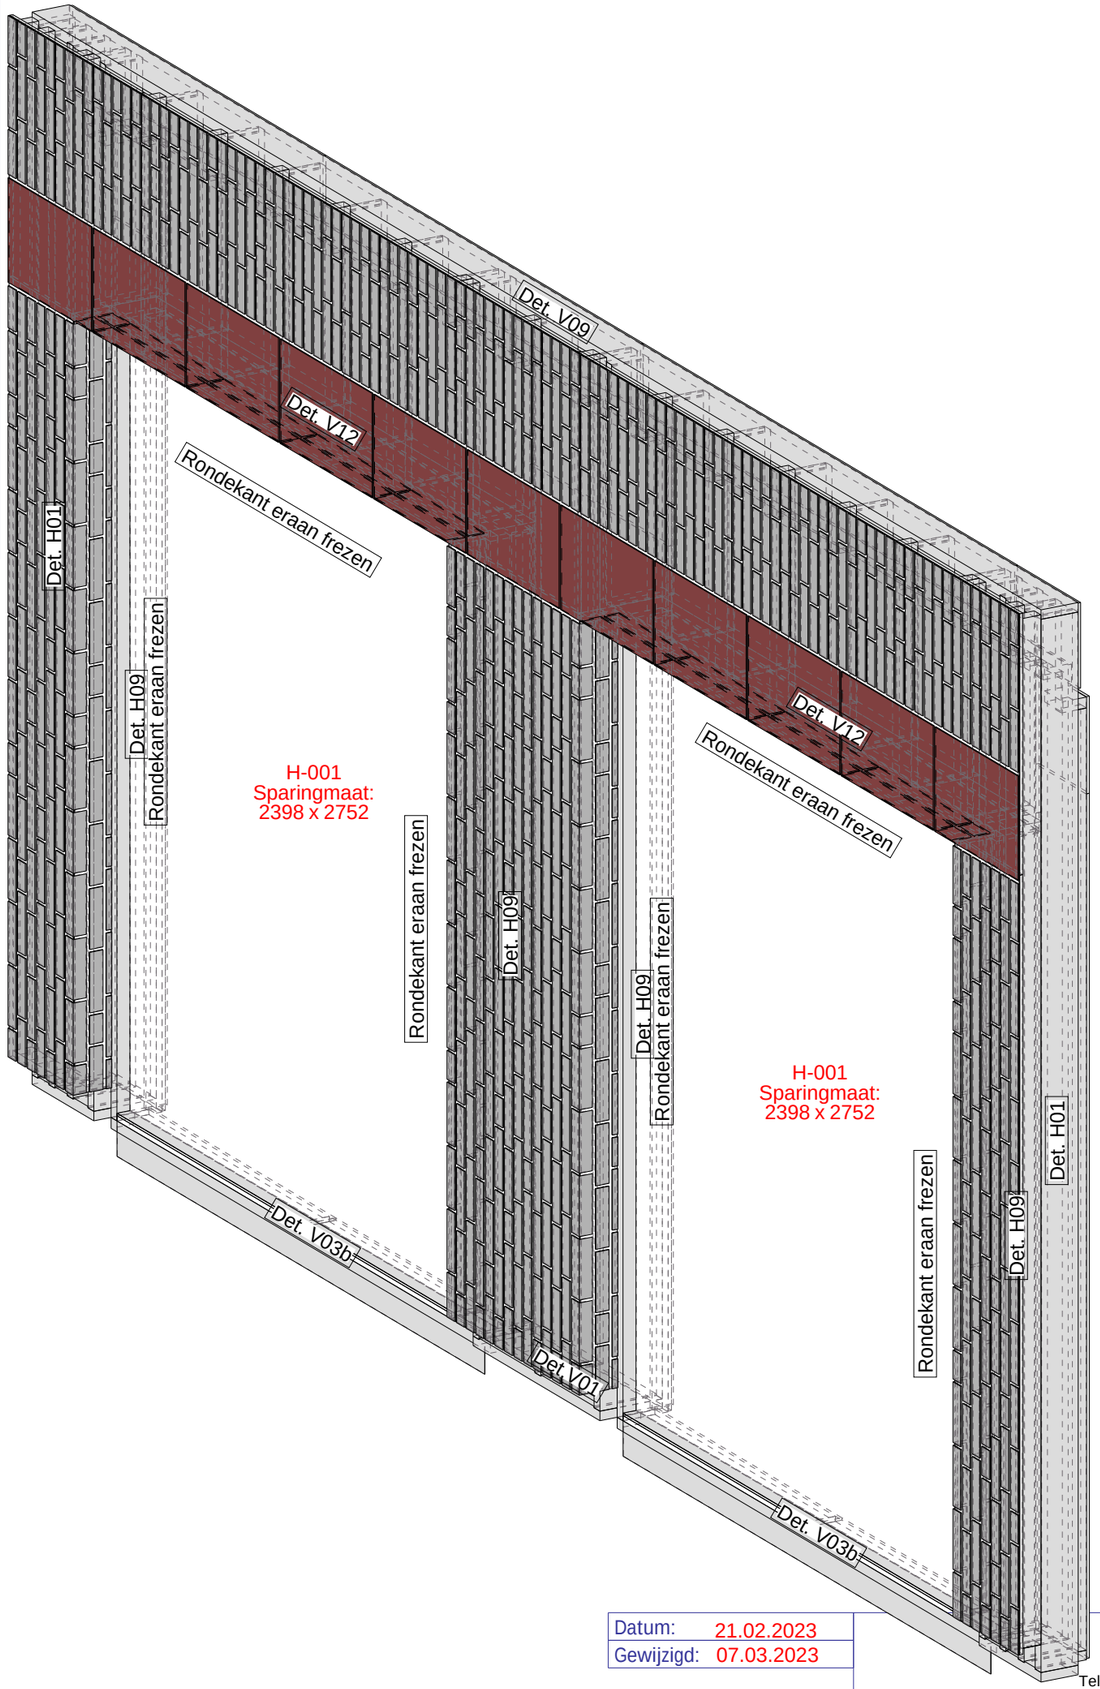

Definitief

Datum:	21.02.2023
Gewijzigd:	07.03.2023

Kloosterpoort 1
4421 SN Kapelle
Tel. +31 (0)113-33 08 55
E-mail: info@vkpbouw.com

Opdrachtgever:	Bouwbedrijf L. van de Ven B.V.	Schaal:	1:20
Project naam:	83 Zorgeenheden D'n Herd te Helmond	Formaat:	A3
Getekend door:	M.van Iwaarden		Voorblad
Project nr.:	220051		W22

Tekla Structures

Element Gewicht	
Element	774
Kozijnen	792
Totaal	1566

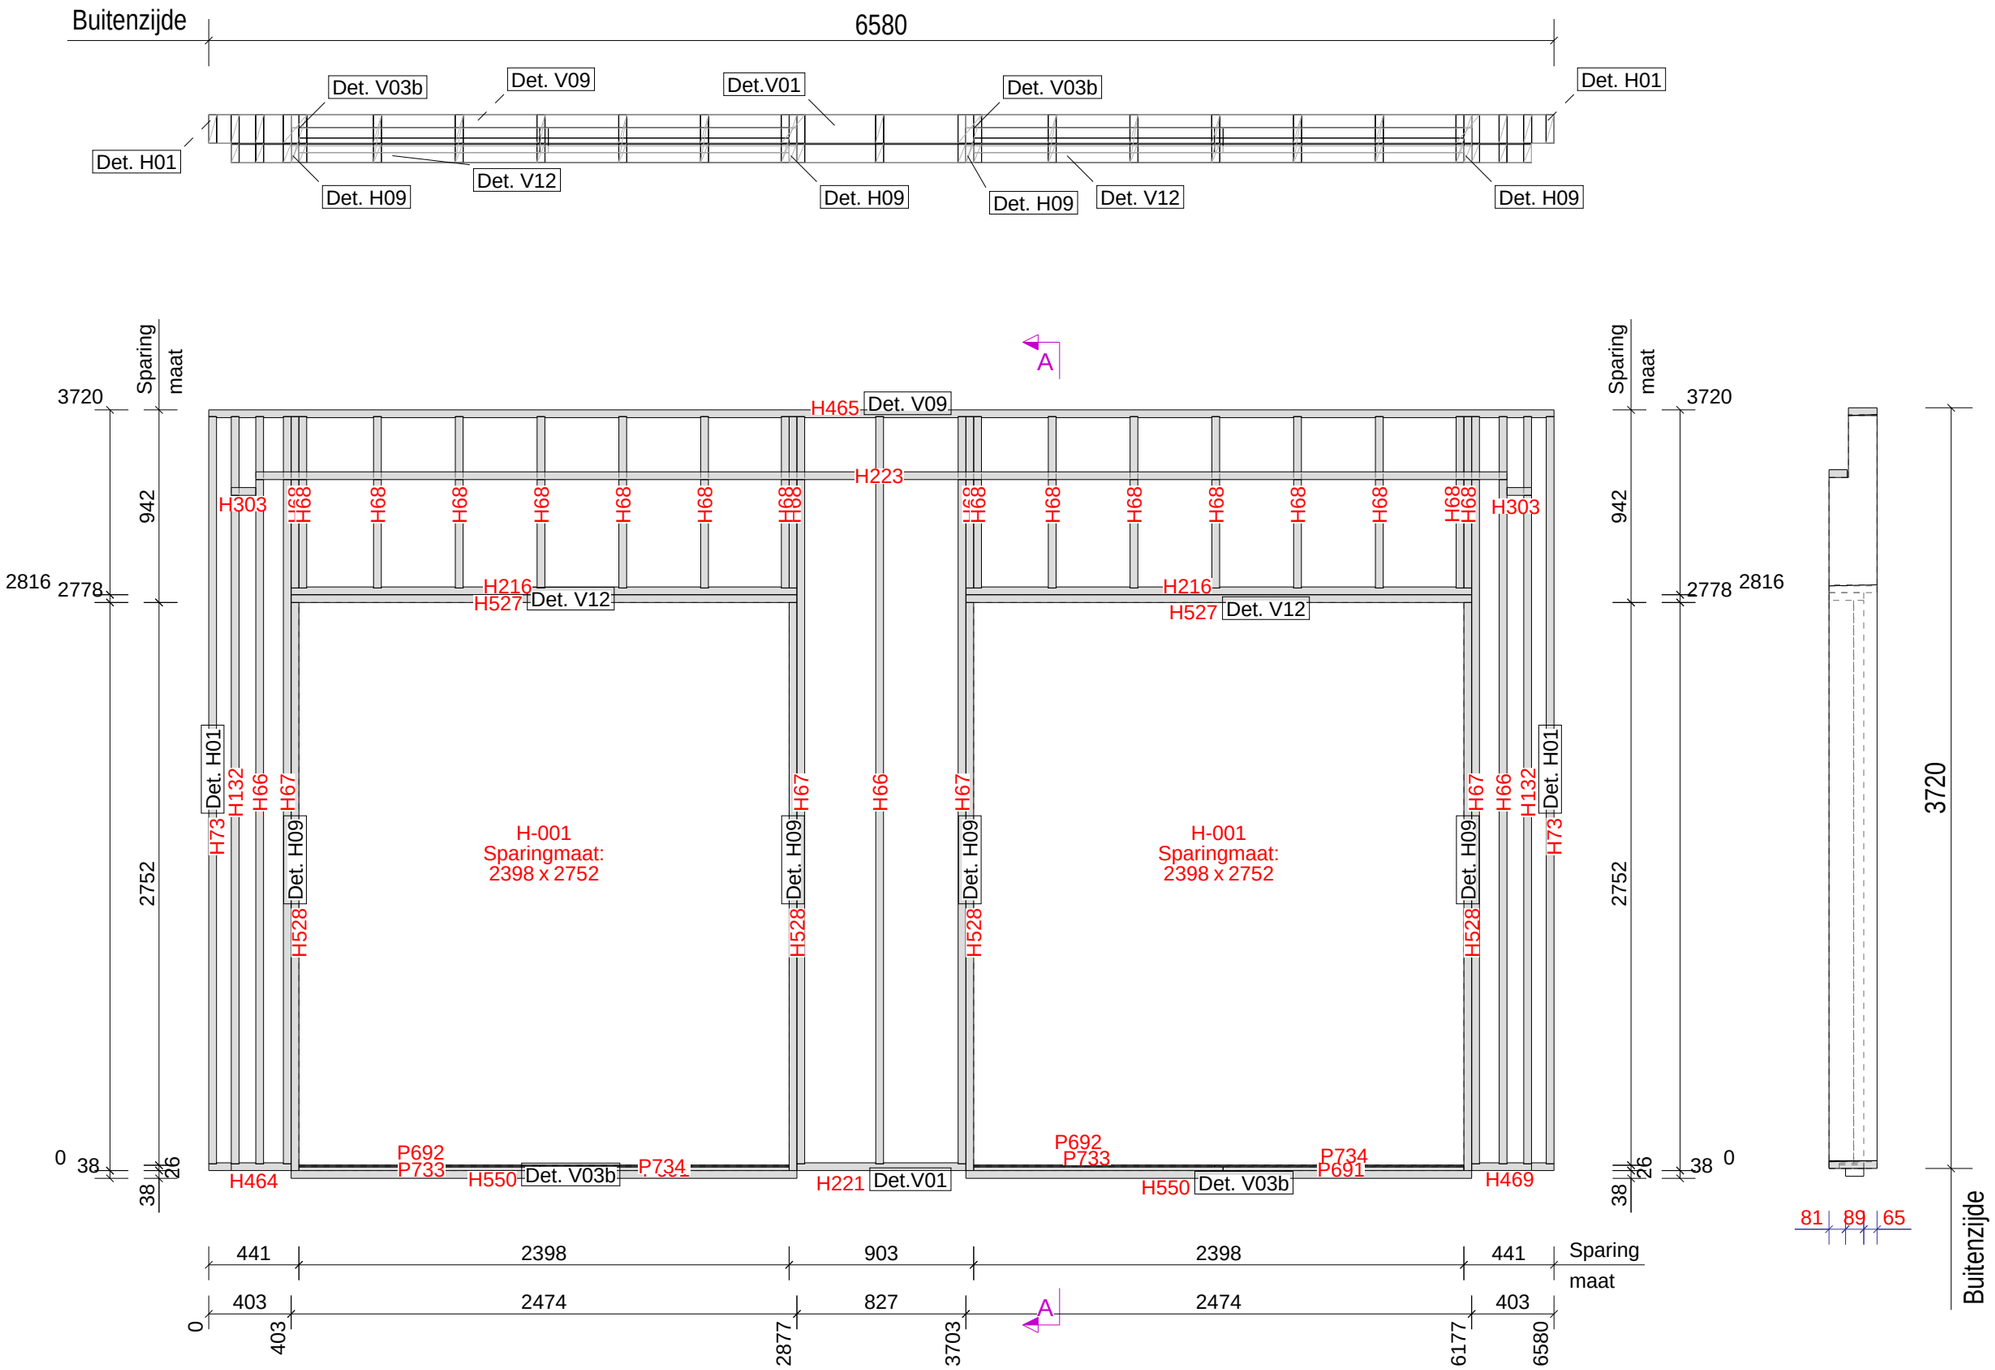

ELEMENTPOSLIJST

Element W22

Montage planning

Levering: Bg.

Pos.	Naam	Profiel	Lengte	Aantal	Materiaal
H465	BOVENREGEL	38*140	6580	1	VUREN-C
H223	REGEL	38*89	6120	1	VUREN-C
H66	STIJL	38*235	3654	3	VUREN-C
H67	KOZIJNSTIJL	38*235	3654	4	VUREN-C
H73	STIJL	38*140	3654	2	VUREN-C
H132	STIJL	38*235	3654	2	VUREN-C
H528	STELKOZIJN	38*170	2778	4	VUREN-C
H216	KOZIJNREGEL	38*235	2474	2	VUREN-C
H527	STELKOZIJN	38*170	2474	2	VUREN-C
H550	STELKOZIJN	38*89	2474	2	VUREN-C
P733	PLAAT	PL18*120	1220	2	VULSTROOK
P734	PLAAT	PL8*120	1220	2	VULSTROOK
P691	PLAAT	PL18*120	1178	2	VULSTROOK
P692	PLAAT	PL8*120	1178	2	VULSTROOK
H68	STIJL	38*235	838	18	VUREN-C
H221	ONDERREGEL	38*235	827	1	VUREN-C
H464	ONDERREGEL	38*235	403	1	VUREN-C
H469	ONDERREGEL	38*235	403	1	VUREN-C
H303	REGEL	38*89	120	2	VUREN-C
P688	H-001			2	KOZIJN

Tekla Structures

Element Gewicht	
Element	318
Kozijnen	792
Totaal	1110

Van binnenuit gezien!

Definitief

Datum:	21.02.2023
Gewijzigd:	07.03.2023

Kloosterpoort 1
4421 SN Kapelle
Tel. +31 (0)113-33 08 55
E-mail: info@vkpbouw.com

Opdrachtgever:	Bouwbedrijf L. van de Ven B.V.
Project naam:	83 Zorgeenheden D'n Herd te Helmond
Getekend door:	M.van Iwaarden
Project nr.:	220051

Schaal: 1:30

Formaat: A3

Frame

W22

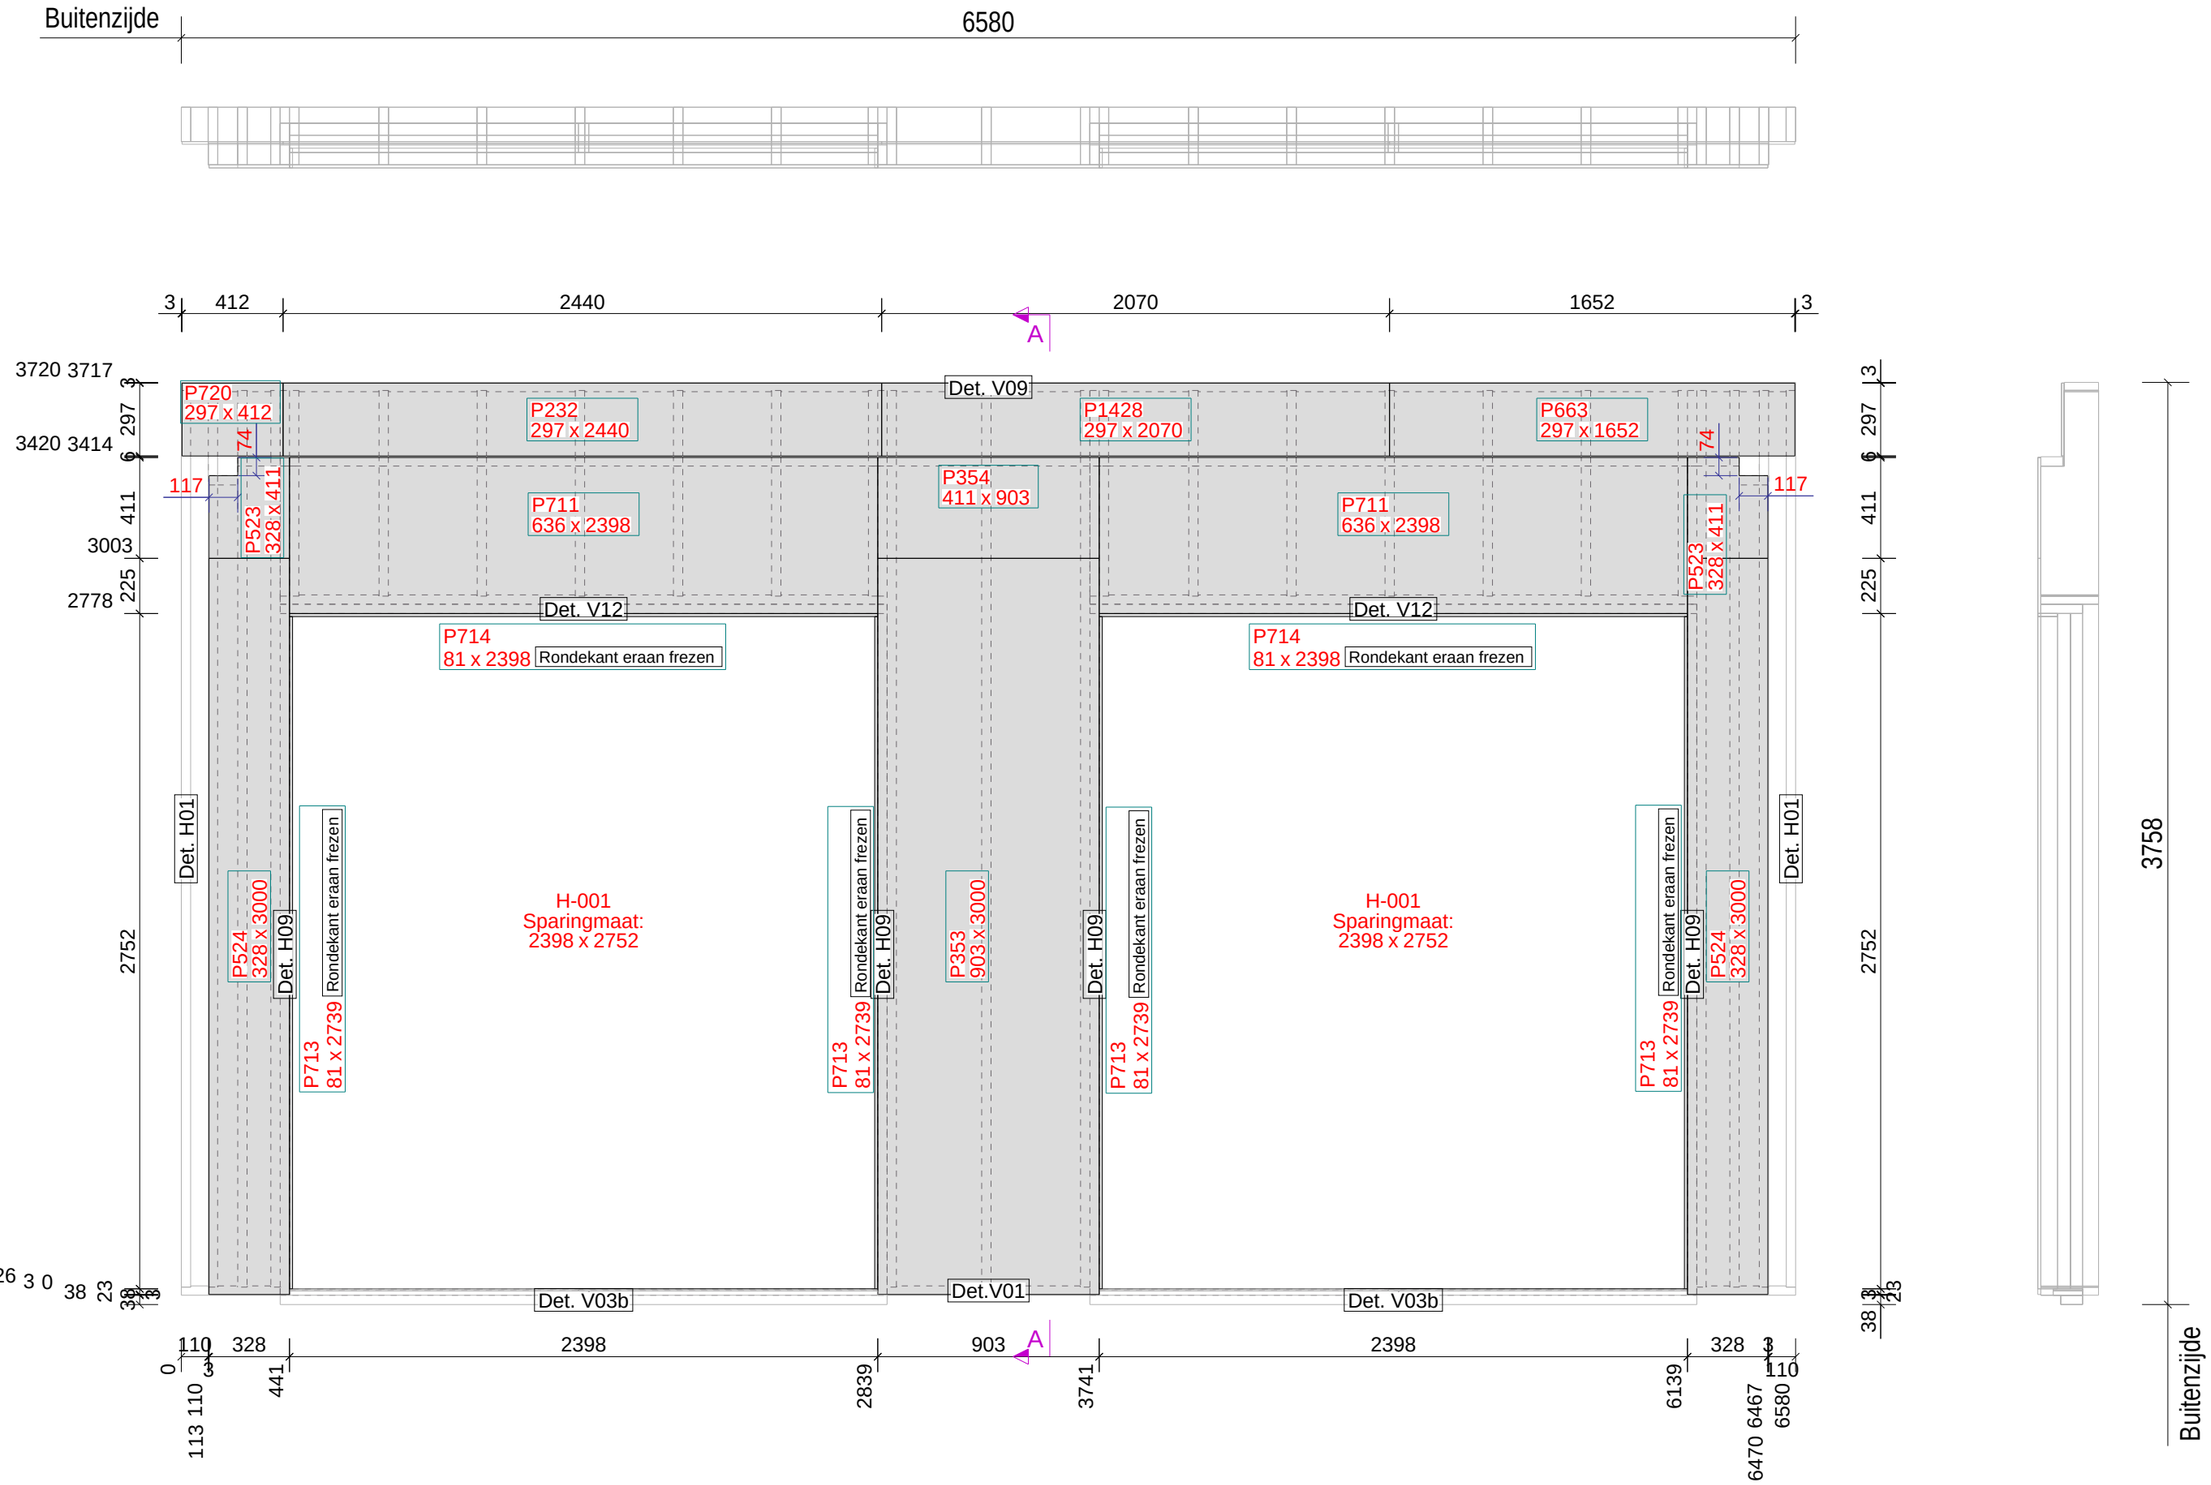

ELEMENTPOSLIJST

Element W22
Montage planning

Aantal: 1
Levering: Bg.

Pos.	Naam	Lengte x Breedte x Dikte	Aantal	Materiaal
P232	PLAAT	2440 x 297 x 11	1	OSB-3_RK
P353	PLAAT	3000 x 903 x 12.5	1	FERMACELL_RK
P354	PLAAT	903 x 411 x 12.5	1	FERMACELL_RK
P523	PLAAT	411 x 328 x 12.5	2	FERMACELL_RK
P524	PLAAT	3000 x 328 x 12.5	2	FERMACELL_RK
P663	PLAAT	1652 x 297 x 11	1	OSB-3_RK
P711	PLAAT	2398 x 636 x 12.5	2	FERMACELL_RK
P713	PLAAT	2739 x 81 x 12.5	4	FERMACELL_RK
P714	PLAAT	2398 x 81 x 12.5	2	FERMACELL_RK
P720	PLAAT	412 x 297 x 11	1	OSB-3_RK
P1428	PLAAT	2070 x 297 x 11	1	OSB-3_RK

Element Gewicht

Element	477
Kozijnen	792
Totaal	1269

Tekla Structures

Van binnenuit gezien!

Definitief

Datum:	21.02.2023
Gewijzigd:	07.03.2023

Kloosterpoort 1
4421 SN Kapelle
Tel. +31 (0)113-33 08 55
E-mail: info@vkpbouw.com

Opdrachtgever:	Bouwbedrijf L. van de Ven B.V.	Schaal:	1:25
Project naam:	83 Zorgeenheden D'n Herd te Helmond	Formaat:	A3
Getekend door:	M.van Iwaarden		Binnenpl
Project nr.:	220051		W22

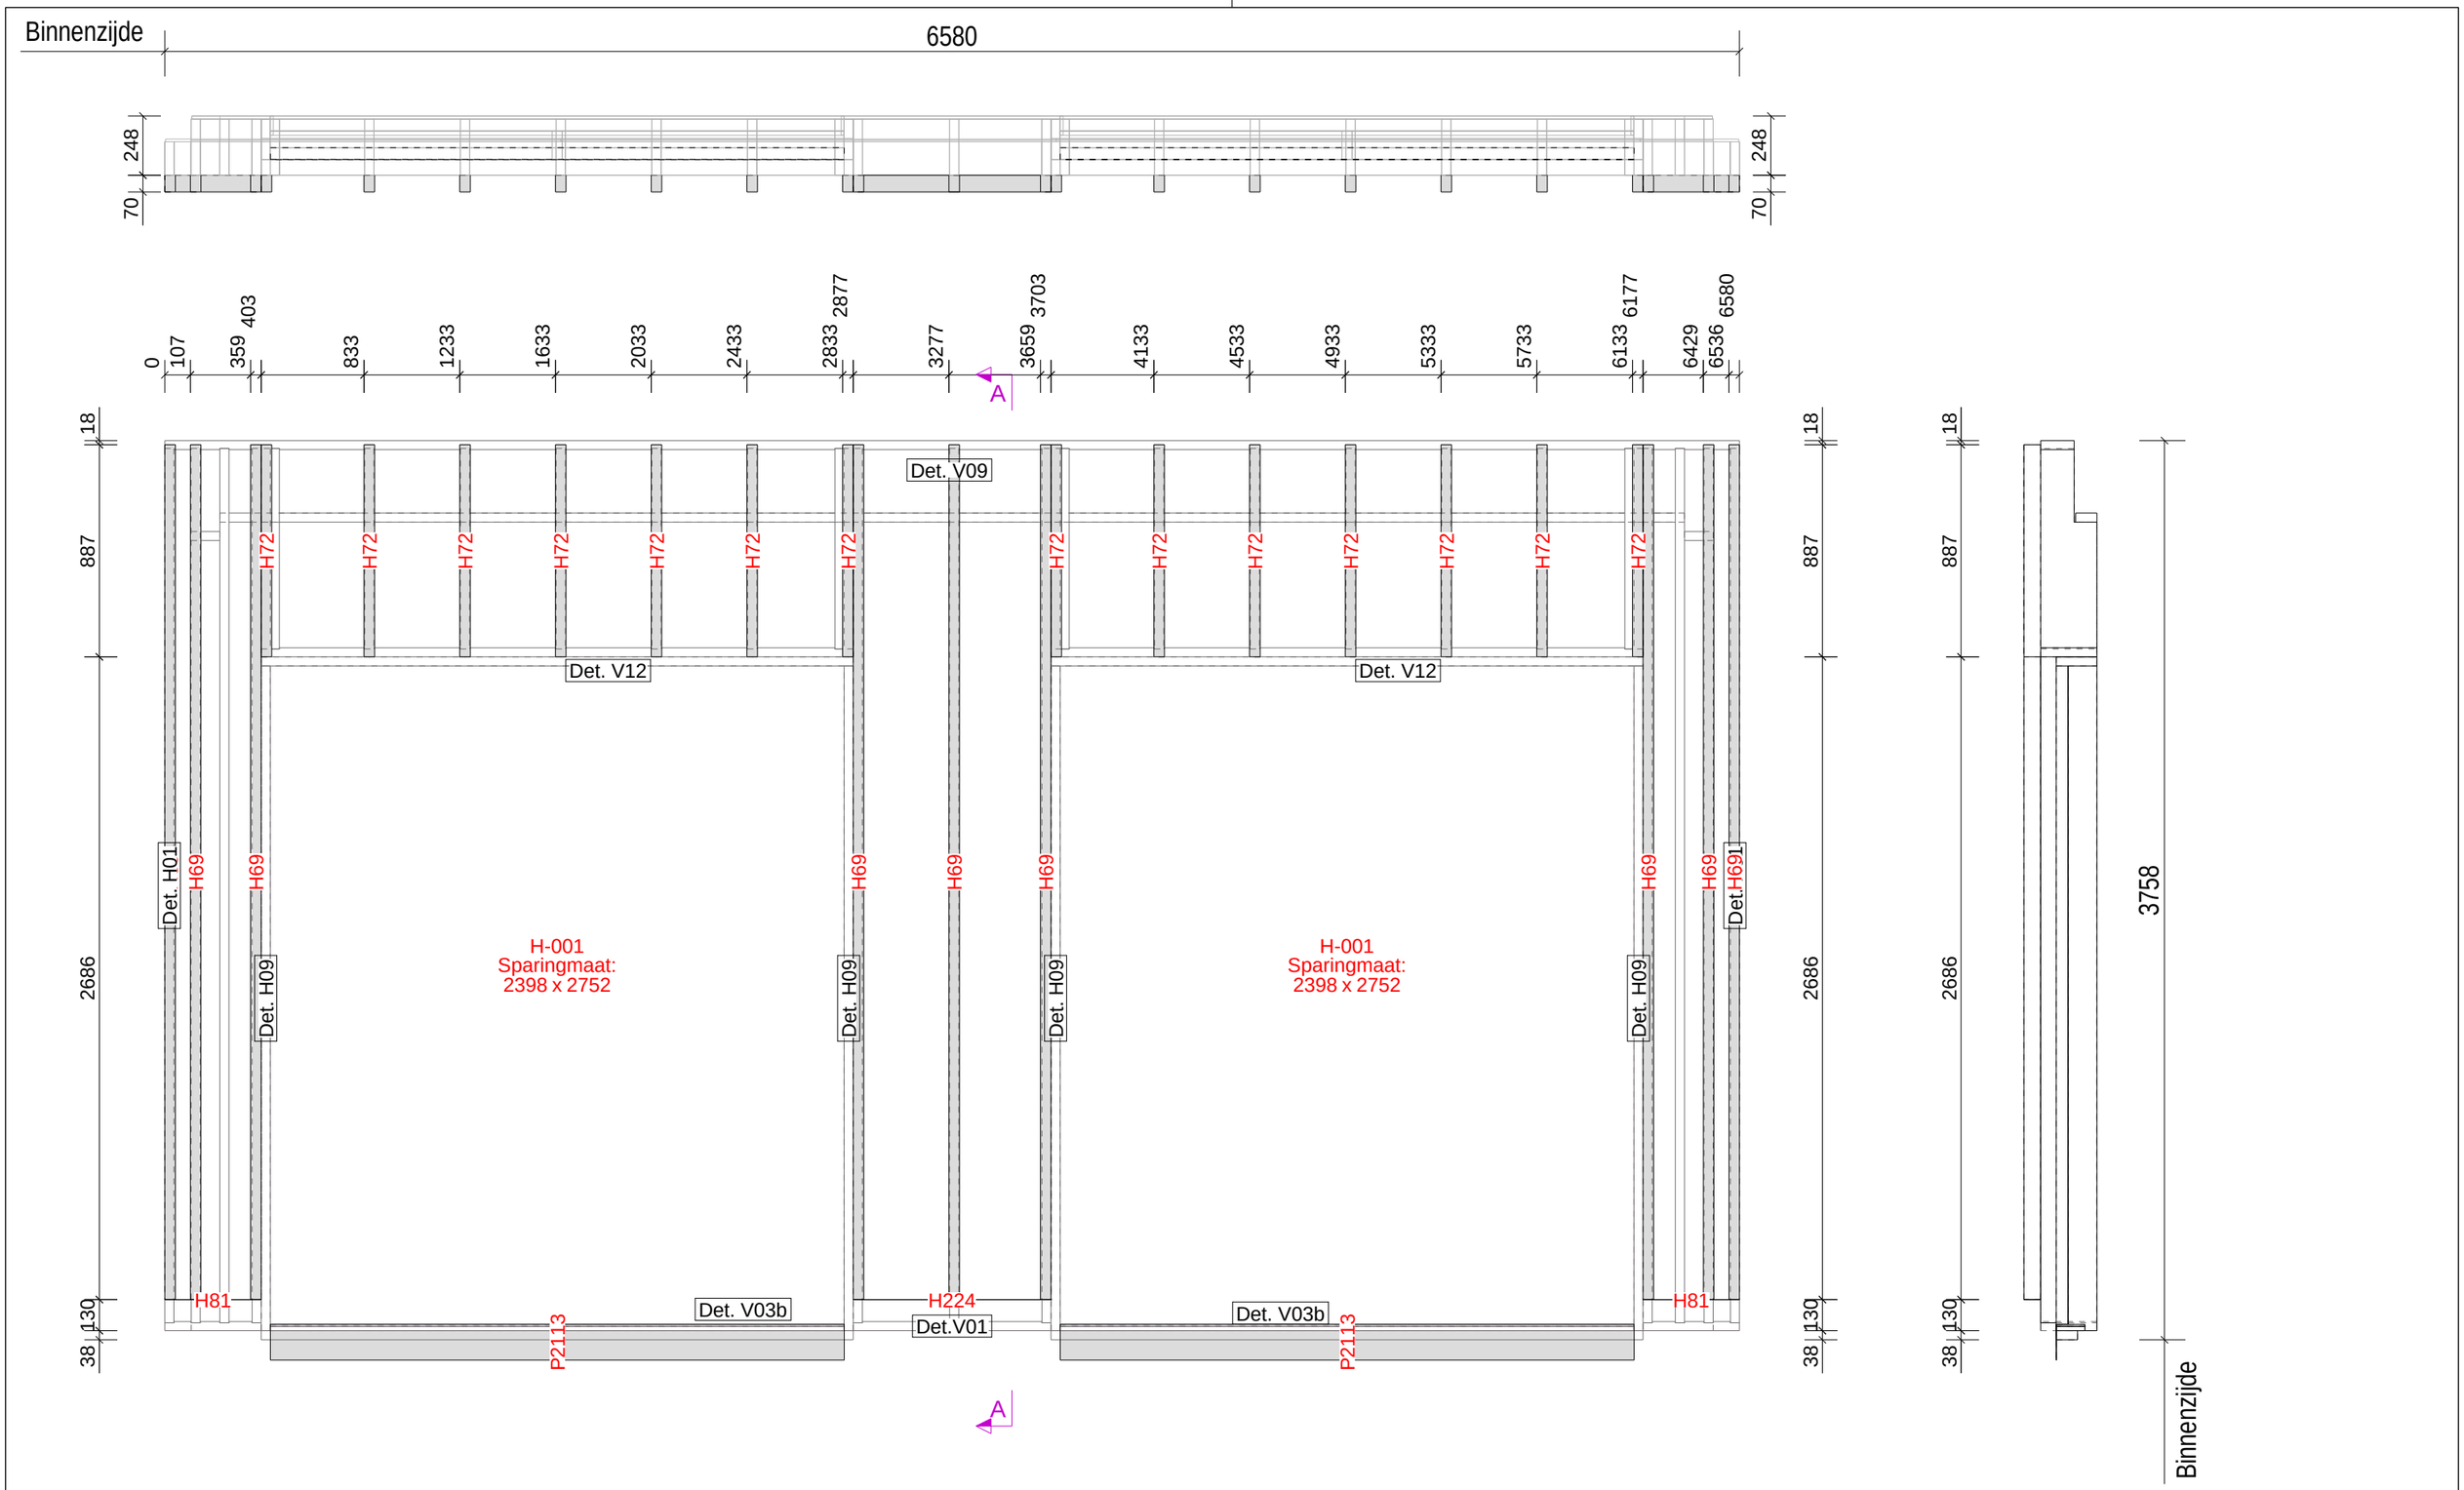

ELEMENTPOSLIJST		Element W22			Aantal: 1
		Montage planning			Levering: Bg.
Pos.	Naam	Lengte x Breedte x Dikte	Lengte	Aantal	Materiaal
P2113	FOLIE	150 x 50 x 2398	150	2	EPDM
H81	PVC	403 x 1 x 70	403	2	ONGEDIERTE_ROOSTER
H224	PVC	827 x 1 x 70	827	1	ONGEDIERTE_ROOSTER
H72	RACHEL	887 x 44 x 70	887	14	VUREN GEIMPREGNEERD
H69	RACHEL	3573 x 44 x 70	3573	9	VUREN GEIMPREGNEERD
P688	H-001			2	KOZIJN

Tekla Structures

Element Gewicht	
Element	542
Kozijnen	792
Totaal	1334

Datum: 21.02.2023
Gewijzigd: 07.03.2023

Van buitenaf gezien!

Definitief

Kloosterpoort 1
4421 SN Kapelle
Tel. +31 (0)113-33 08 55
E-mail: info@vkpbouw.com

Opdrachtgever: Bouwbedrijf L. van de Ven B.V.
Project naam: 83 Zorgeenheden D'n Herd te Helmond
Getekend door: M.van Iwaarden
Project nr.: 220051

Schaal: 1:25
Formaat: A3
Rachels
W22

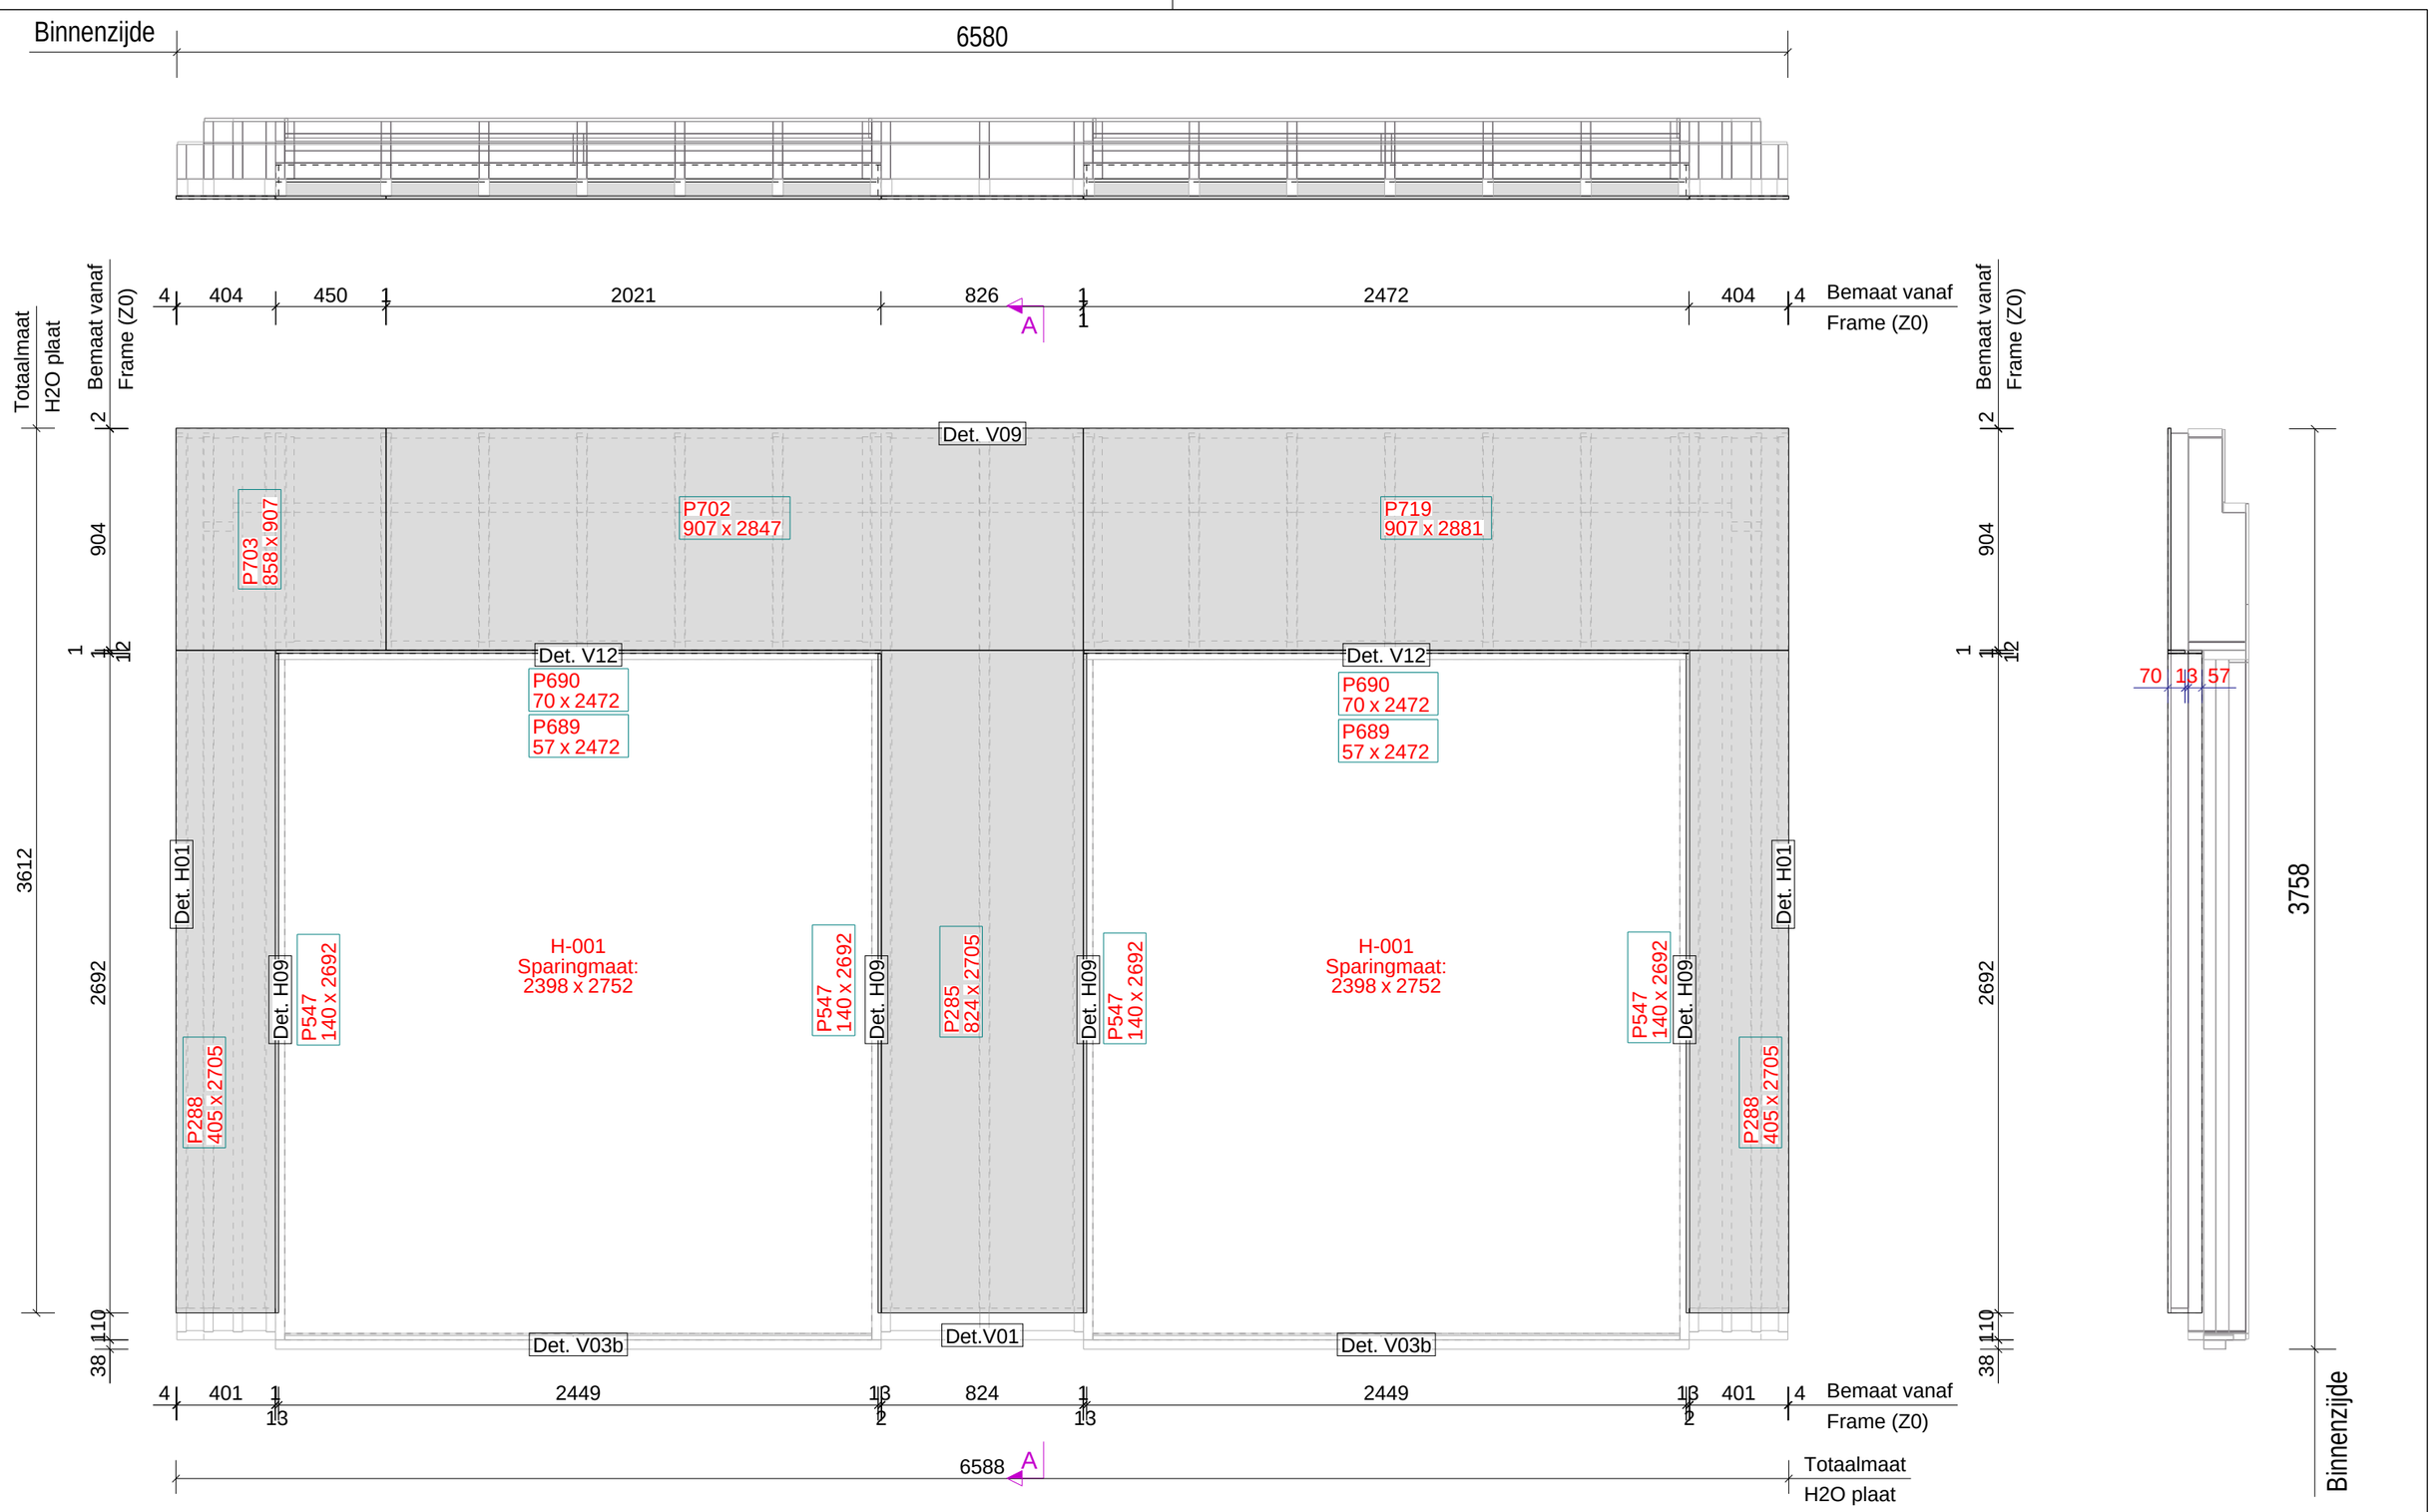

ELEMENTPOSLIJST	Element W22	Aantal: 1
	Montage planning	Levering: Bg.

Pos.	Naam	Lengte x Breedte x Dikte	Aantal	Materiaal
P719	PLAAT	2881 x 907 x 12.5	1	FERMACELL_H2O
P702	PLAAT	2847 x 907 x 12.5	1	FERMACELL_H2O
P285	PLAAT	2705 x 824 x 12.5	1	FERMACELL_H2O
P288	PLAAT	2705 x 405 x 12.5	2	FERMACELL_H2O
P547	PLAAT	2692 x 140 x 12.5	4	FERMACELL_H2O
P689	PLAAT	2472 x 57 x 12.5	2	FERMACELL_H2O
P690	PLAAT	2472 x 70 x 12.5	2	FERMACELL_H2O
P703	PLAAT	907 x 858 x 12.5	1	FERMACELL_H2O
P688	H-001		2	KOZIJN

Tekla Structures

Element Gewicht	
Element	698
Kozijnen	792
Totaal	1490

Datum:	21.02.2023
Gewijzigd:	07.03.2023

Van buitenaf gezien!

Definitief

Kloosterpoort 1
4421 SN Kapelle
Tel. +31 (0)113-33 08 55
E-mail: info@vkpbouw.com

Opdrachtgever:	Bouwbedrijf L. van de Ven B.V.	Schaal:	1:25
Project naam:	83 Zorgeenheden D'n Herd te Helmond	Formaat:	A3
Getekend door:	M.van Iwaarden		Buitenpl
Project nr.:	220051		

W22

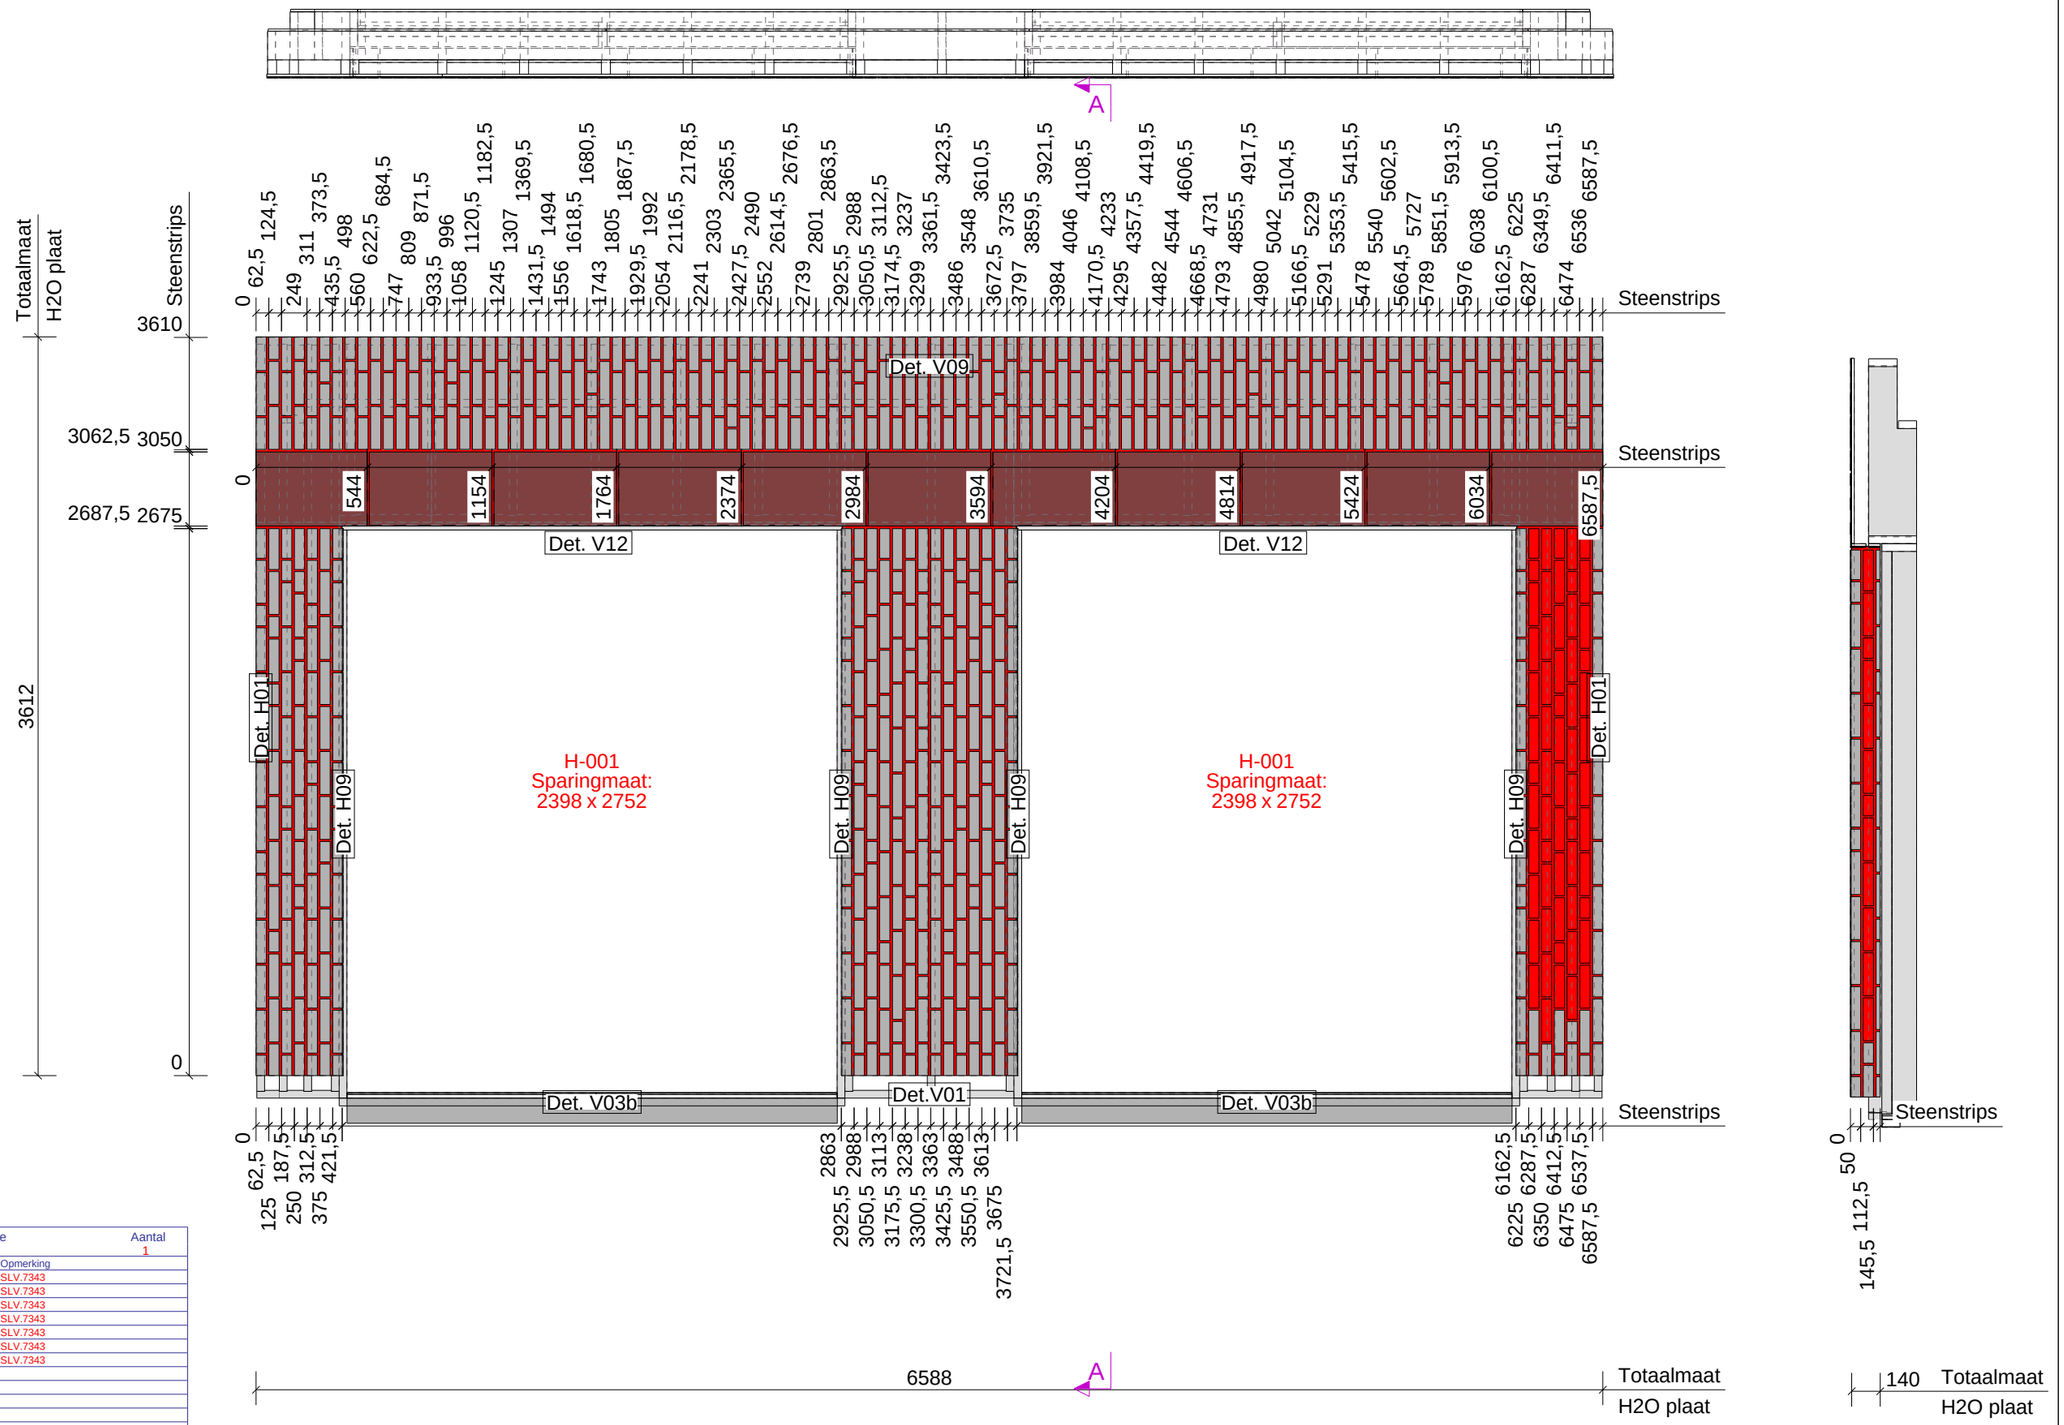

Element Onderdelen : Zone = 5	Element	W221	Fase Bg.		Aantal 1

Nr.	Materiaal	Afmeting		Naam	Code	Aantal	Opmerking
P1298	FOLIE	2	57 x 2448	LIJM		2	SLV.7343
P1299	FOLIE	2	70 x 2448	LIJM		2	SLV.7343
P1146	FOLIE	2	140 x 2694	LIJM		4	SLV.7343
P1258	FOLIE	2	419 x 2688	LIJM		1	SLV.7343
P1258	FOLIE	2	420 x 2688	LIJM		1	SLV.7343
P1286	FOLIE	2	852 x 2688	LIJM		1	SLV.7343
P1304	FOLIE	2	925 x 6588	LIJM		1	SLV.7343
P1452	S9.8358	4	21 x 100	KNIPSTEEN		8	
P1148	S9.8358	4	21 x 145	KNIPSTEEN		2	
P1468	S9.8358	4	21 x 155	KNIPSTEEN		2	
P1052	S9.8358	4	21 x 200	KNIPSTEEN		2	
P1451	S9.8358	4	21 x 210	KNIPSTEEN		40	
P1444	S9.8358	4	50 x 100	KOP		92	
P1447	S9.8358	4	50 x 100	STREK		4	
P1048	S9.8358	4	50 x 110	KNIPSTEEN		53	
P1446	S9.8358	4	50 x 145	KNIPSTEEN		14	
P1448	S9.8358	4	50 x 155	DRIEKLEZOOR		67	
P1049	S9.8358	4	50 x 165	KNIPSTEEN		53	
P1455	S9.8358	4	50 x 200	KNIPSTEEN		14	
P1461	S9.8358	4	50 x 210	KOP		2	
P1443	S9.8358	4	50 x 210	STREK		417	
P1449	S9.8358	100	50 x 50	KLIS_KOP		12	
P1143	S9.8358	145	50 x 50	KNIP_KLIS		2	
P1465	S9.8358	155	50 x 50	KLIS_DRIEKLEZOOR		2	
P1124	S9.8358	200	50 x 50	KNIP_KLIS		2	
P1450	S9.8358	210	50 x 50	KLIS_STREK		38	
P1308	S9.8359	4	57 x 109	KNIP_ECOSHAPE		2	
P1306	S9.8359	4	57 x 469	KNIP_ECOSHAPE		2	
P1093	S9.8359	4	57 x 600	KNIP_ECOSHAPE		6	
P1309	S9.8359	4	72 x 110	KNIP_ECOSHAPE		2	
P1307	S9.8359	4	72 x 469	KNIP_ECOSHAPE		2	
P1094	S9.8359	4	72 x 600	KNIP_ECOSHAPE		6	
P1305	S9.8359	4	363 x 544	KNIP_ECOSHAPE		2	
P1085	S9.8359	4	363 x 600	ECOSHAPE		9	

Element Gewicht	
Element	774
Kozijnen	792
Totaal	1566

Van binnenuit gezien!

Definitief

Datum:	22.02.2023
Gewijzigd:	07.03.2023

Kloosterpoort 1
4421 SN Kapelle
Tel. +31 (0)113-33 08 55
E-mail: info@vkpbouw.com

Opdrachtgever:	Bouwbedrijf L. van de Ven B.V.
Project naam:	83 Zorgeenheden D'n Herd te Helmond
Getekend door:	M.van Iwaarden
Project nr.:	220051
Schaal:	1:30
Formaat:	A3

Wand Zone 5

W22

Tekla Structures

A = ELEKTRA_DOOS (binnenzijde)
A brand = ELEKTRA_DOOS_BRANDWEREND (binnenzijde)
01 = BUIS BR-BL-GE/GR (binnenzijde)
02 = BUIS BR-BL-GE/GR-ZW (binnenzijde)
03 = BUIS BR-BL-GE/GR-ZW (binnenzijde)
04 = BUIS DATA/CAI (binnenzijde)
05 = BUIS GE/GR (binnenzijde)
06 = BUIS ZW-ZW/RO (binnenzijde)
09 = BUIS 4 x 0,8 (binnenzijde)
11 = Loze leiding (binnenzijde)
12 = BUIS BL-GE/GR-ZW (binnenzijde)
E = ELEKTRA_DOOS (buitenzijde)
E brand = ELEKTRA_DOOS_BRANDWEREND (buitenzijde)
001 = BUIS BR-BL-GE/GR (buitenzijde)
002 = BUIS BR-BL-GE/GR-ZW (buitenzijde)
003 = BUIS BR-BL-GE/GR-ZW (buitenzijde)
004 = BUIS DATA/CAI (buitenzijde)
005 = BUIS GE/GR (buitenzijde)
006 = BUIS ZW-ZW/RO (buitenzijde)
009 = BUIS 4 x 0,8 (buitenzijde)
011 = Loze leiding (buitenzijde)
012 = BUIS BL-GE/GR-ZW (buitenzijde)

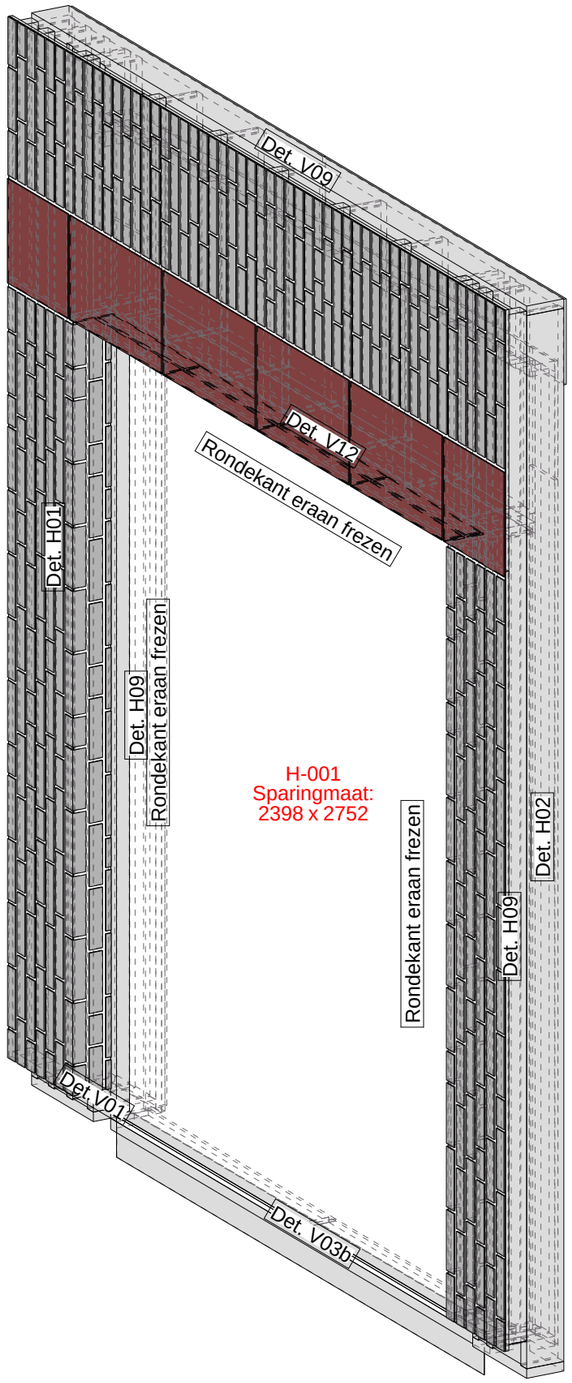

Definitief

Datum:	21.02.2023
Gewijzigd:	07.03.2023

Kloosterpoort 1
4421 SN Kapelle
Tel. +31 (0)113-33 08 55
E-mail: info@vkpbouw.com

Opdrachtgever:	Bouwbedrijf L. van de Ven B.V.
Project naam:	83 Zorgeenheden D'n Herd te Helmond
Getekend door:	M.van Iwaarden
Project nr.:	220051

Schaal: 1:20
Formaat: A3

Voorblad

W23

Tekla Structures

Element Gewicht	
Element	391
Kozijnen	396
Totaal	787

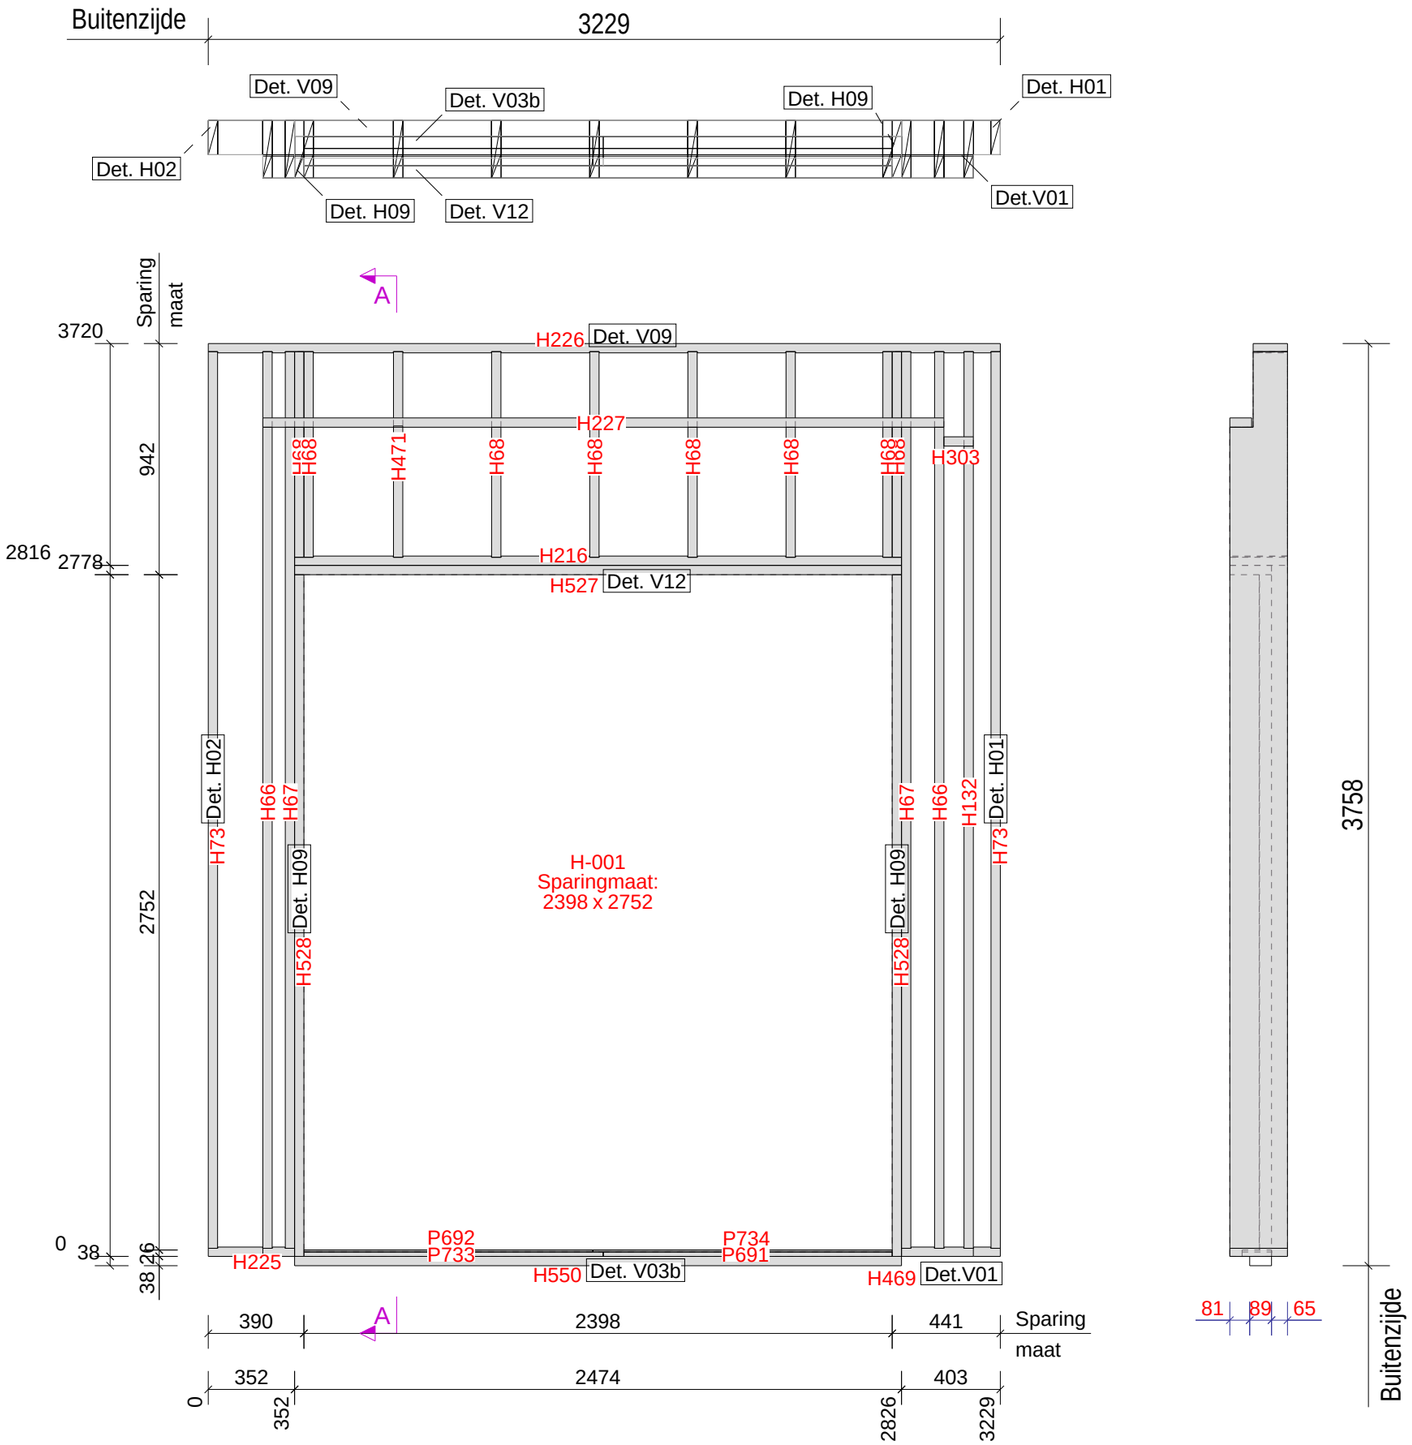

ELEMENTPOSLIJST Element W23
Montage planning Levering: Bg.

Pos.	Naam	Profiel	Lengte	Aantal	Materiaal
H66	STIJL	38*235	3654	2	VUREN-C
H67	KOZIJNSTIJL	38*235	3654	2	VUREN-C
H73	STIJL	38*140	3654	2	VUREN-C
H132	STIJL	38*235	3654	1	VUREN-C
H226	BOVENREGEL	38*140	3229	1	VUREN-C
H528	STELKOZIJN	38*170	2778	2	VUREN-C
H227	REGEL	38*89	2776	1	VUREN-C
H216	KOZIJNREGEL	38*235	2474	1	VUREN-C
H527	STELKOZIJN	38*170	2474	1	VUREN-C
H550	STELKOZIJN	38*89	2474	1	VUREN-C
P733	PLAAT	PL18*120	1220	1	VULSTROOK
P734	PLAAT	PL8*120	1220	1	VULSTROOK
P691	PLAAT	PL18*120	1178	1	VULSTROOK
P692	PLAAT	PL8*120	1178	1	VULSTROOK
H68	STIJL	38*235	838	8	VUREN-C
H471	STIJL	38*235	838	1	VUREN-C
H469	ONDERREGEL	38*235	403	1	VUREN-C
H225	ONDERREGEL	38*235	352	1	VUREN-C
H303	REGEL	38*89	120	1	VUREN-C
P688	H-001			1	KOZIJN

Tekla Structures

Element Gewicht	
Element	174
Kozijnen	396
Totaal	570

Van binnenuit gezien!

Definitief

Datum:	21.02.2023
Gewijzigd:	07.03.2023

Kloosterpoort 1
4421 SN Kapelle
Tel. +31 (0)113-33 08 55
E-mail: info@vkpbouw.com

Opdrachtgever:	Bouwbedrijf L. van de Ven B.V.	Schaal:	1:25
Project naam:	83 Zorgeenheden D'n Herd te Helmond	Formaat:	A3
Getekend door:	M.van Iwaarden		Frame
Project nr.:	220051		W23

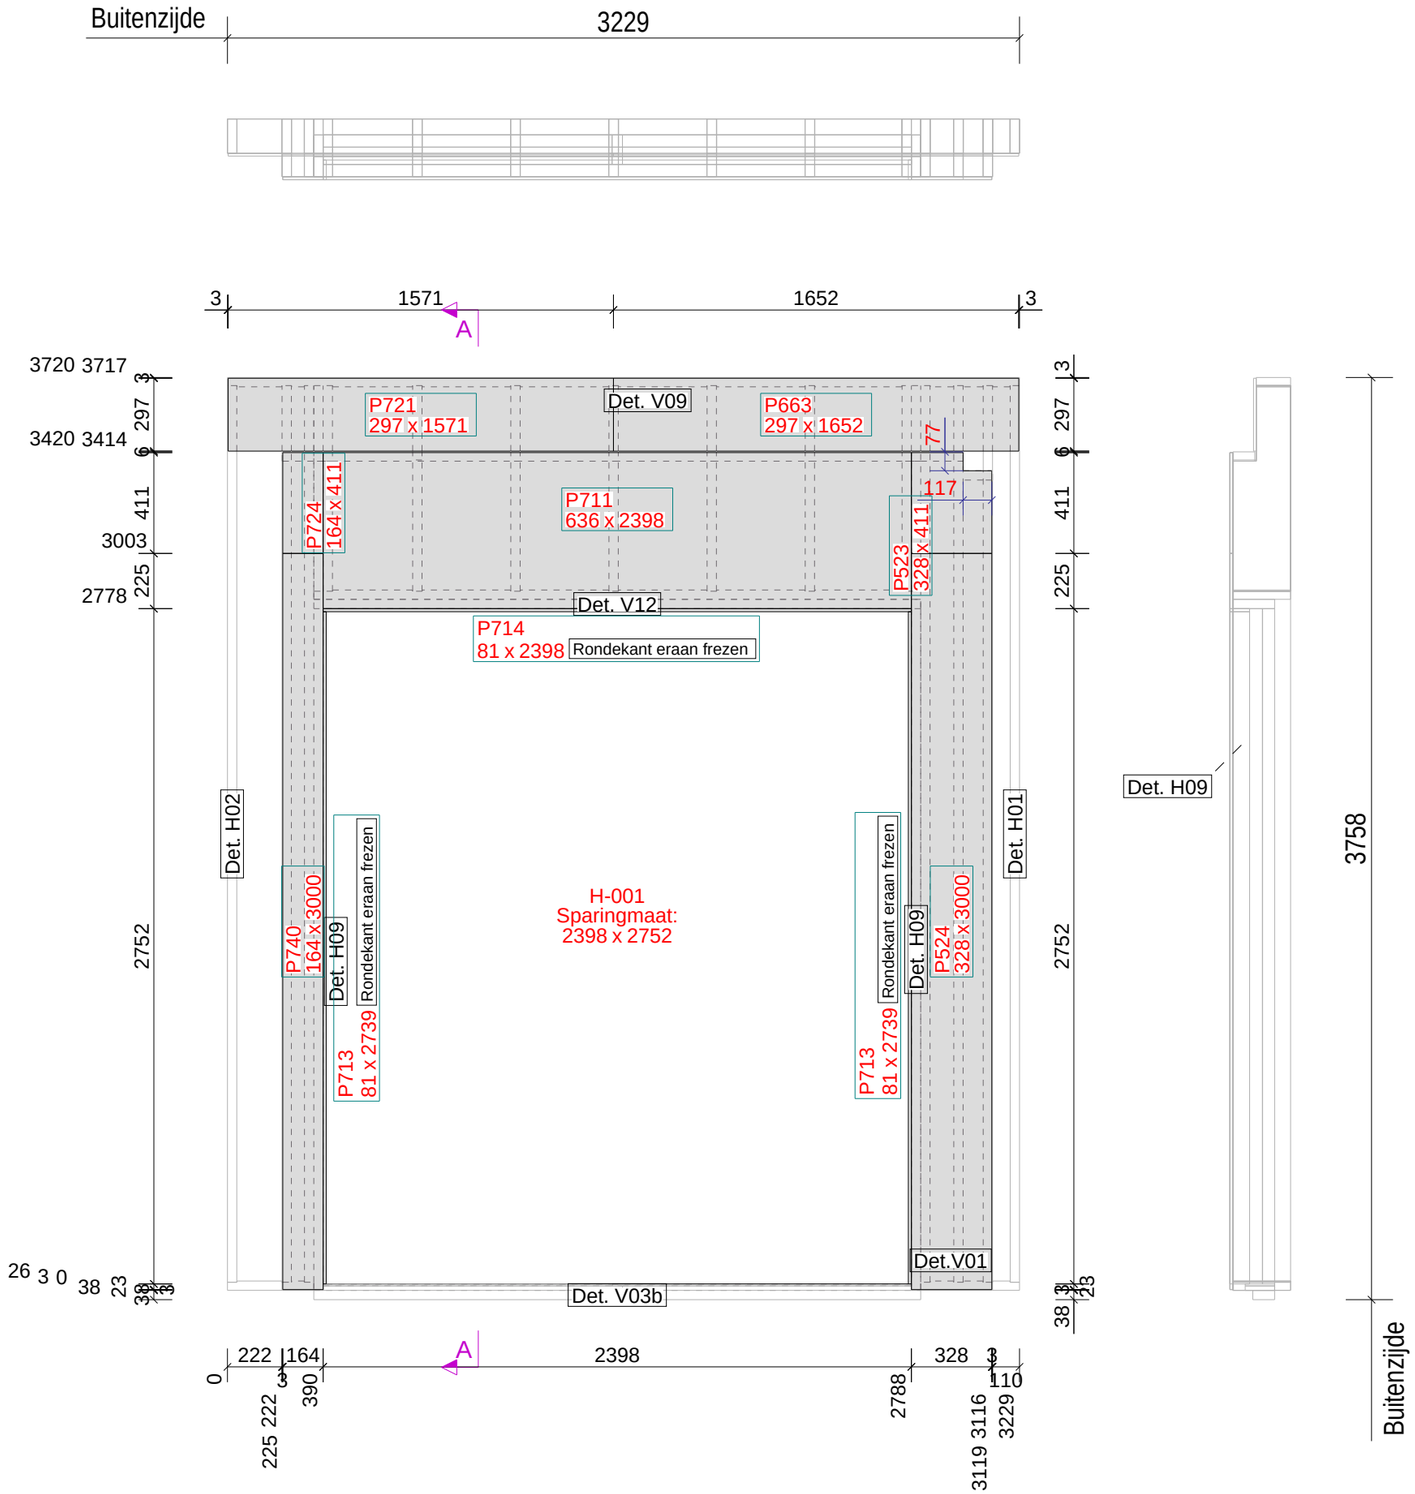

ELEMENTPOSLIJST	Element W23 Montage planning	Aantal: 1 Levering: Bg.

Pos.	Naam	Lengte x Breedte x Dikte	Aantal	Materiaal
P523	PLAAT	411 x 328 x 12.5	1	FERMACELL_RK
P524	PLAAT	3000 x 328 x 12.5	1	FERMACELL_RK
P663	PLAAT	1652 x 297 x 11	1	OSB-3_RK
P711	PLAAT	2398 x 636 x 12.5	1	FERMACELL_RK
P713	PLAAT	2739 x 81 x 12.5	2	FERMACELL_RK
P714	PLAAT	2398 x 81 x 12.5	1	FERMACELL_RK
P721	PLAAT	1571 x 297 x 11	1	OSB-3_RK
P724	PLAAT	411 x 164 x 12.5	1	FERMACELL_RK
P740	PLAAT	3000 x 164 x 12.5	1	FERMACELL_RK

Tekla Structures

Element Gewicht	
Element	238
Kozijnen	396
Totaal	634

Datum:	21.02.2023
Gewijzigd:	07.03.2023

Van binnenuit gezien!

Definitief

Kloosterpoort 1
4421 SN Kapelle
Tel. +31 (0)113-33 08 55
E-mail: info@vkpbouw.com

Opdrachtgever:	Bouwbedrijf L. van de Ven B.V.	Schaal:	1:25
Project naam:	83 Zorgeenheden D'n Herd te Helmond	Formaat:	A3
Getekend door:	M.van Iwaarden		Binnenpl
Project nr.:	220051		W23

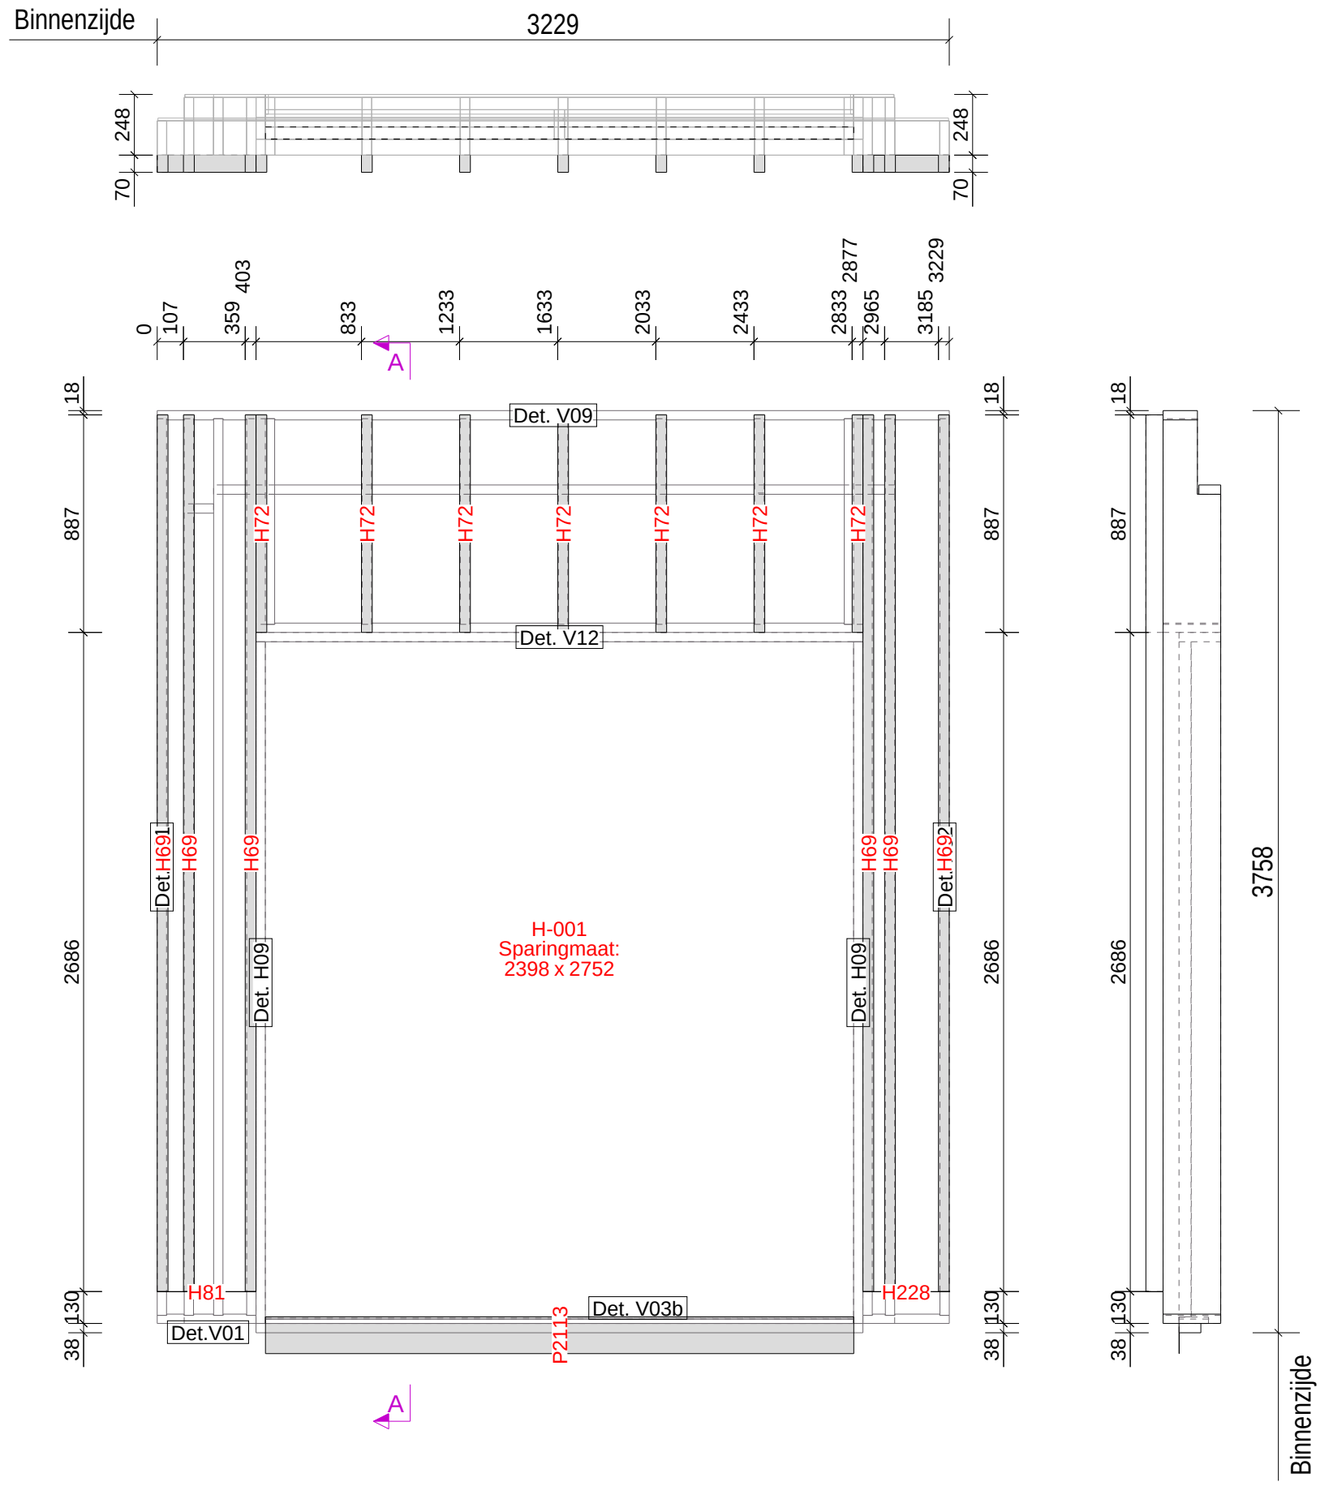

Van buitenaf gezien!

Definitief

ELEMENTPOSLIJST

Element W23
Montage planning

Aantal: 1
Levering: Bg.

Pos.	Naam	Lengte x Breedte x Dikte	Lengte	Aantal	Materiaal
P2113	FOLIE	150 x 50 x 2398	150	1	EPDM
H228	PVC	352 x 1 x 70	352	1	ONGEDIERTE_ROOSTER
H81	PVC	403 x 1 x 70	403	1	ONGEDIERTE_ROOSTER
H72	RACHEL	887 x 44 x 70	887	7	VUREN GEIMPREGNEERD
H69	RACHEL	3573 x 44 x 70	3573	6	VUREN GEIMPREGNEERD
P688	H-001			1	KOZIJN

Tekla Structures

Element Gewicht	
Element	279
Kozijnen	396
Totaal	675

Datum: 21.02.2023
Gewijzigd: 07.03.2023

Kloosterpoort 1
4421 SN Kapelle
Tel. +31 (0)113-33 08 55
E-mail: info@vkpbouw.com

Opdrachtgever: Bouwbedrijf L. van de Ven B.V.
Project naam: 83 Zorgeenheden D'n Herd te Helmond
Getekend door: M.van Iwaarden
Project nr.: 220051

Schaal: 1:25
Formaat: A3

Rachels

W23

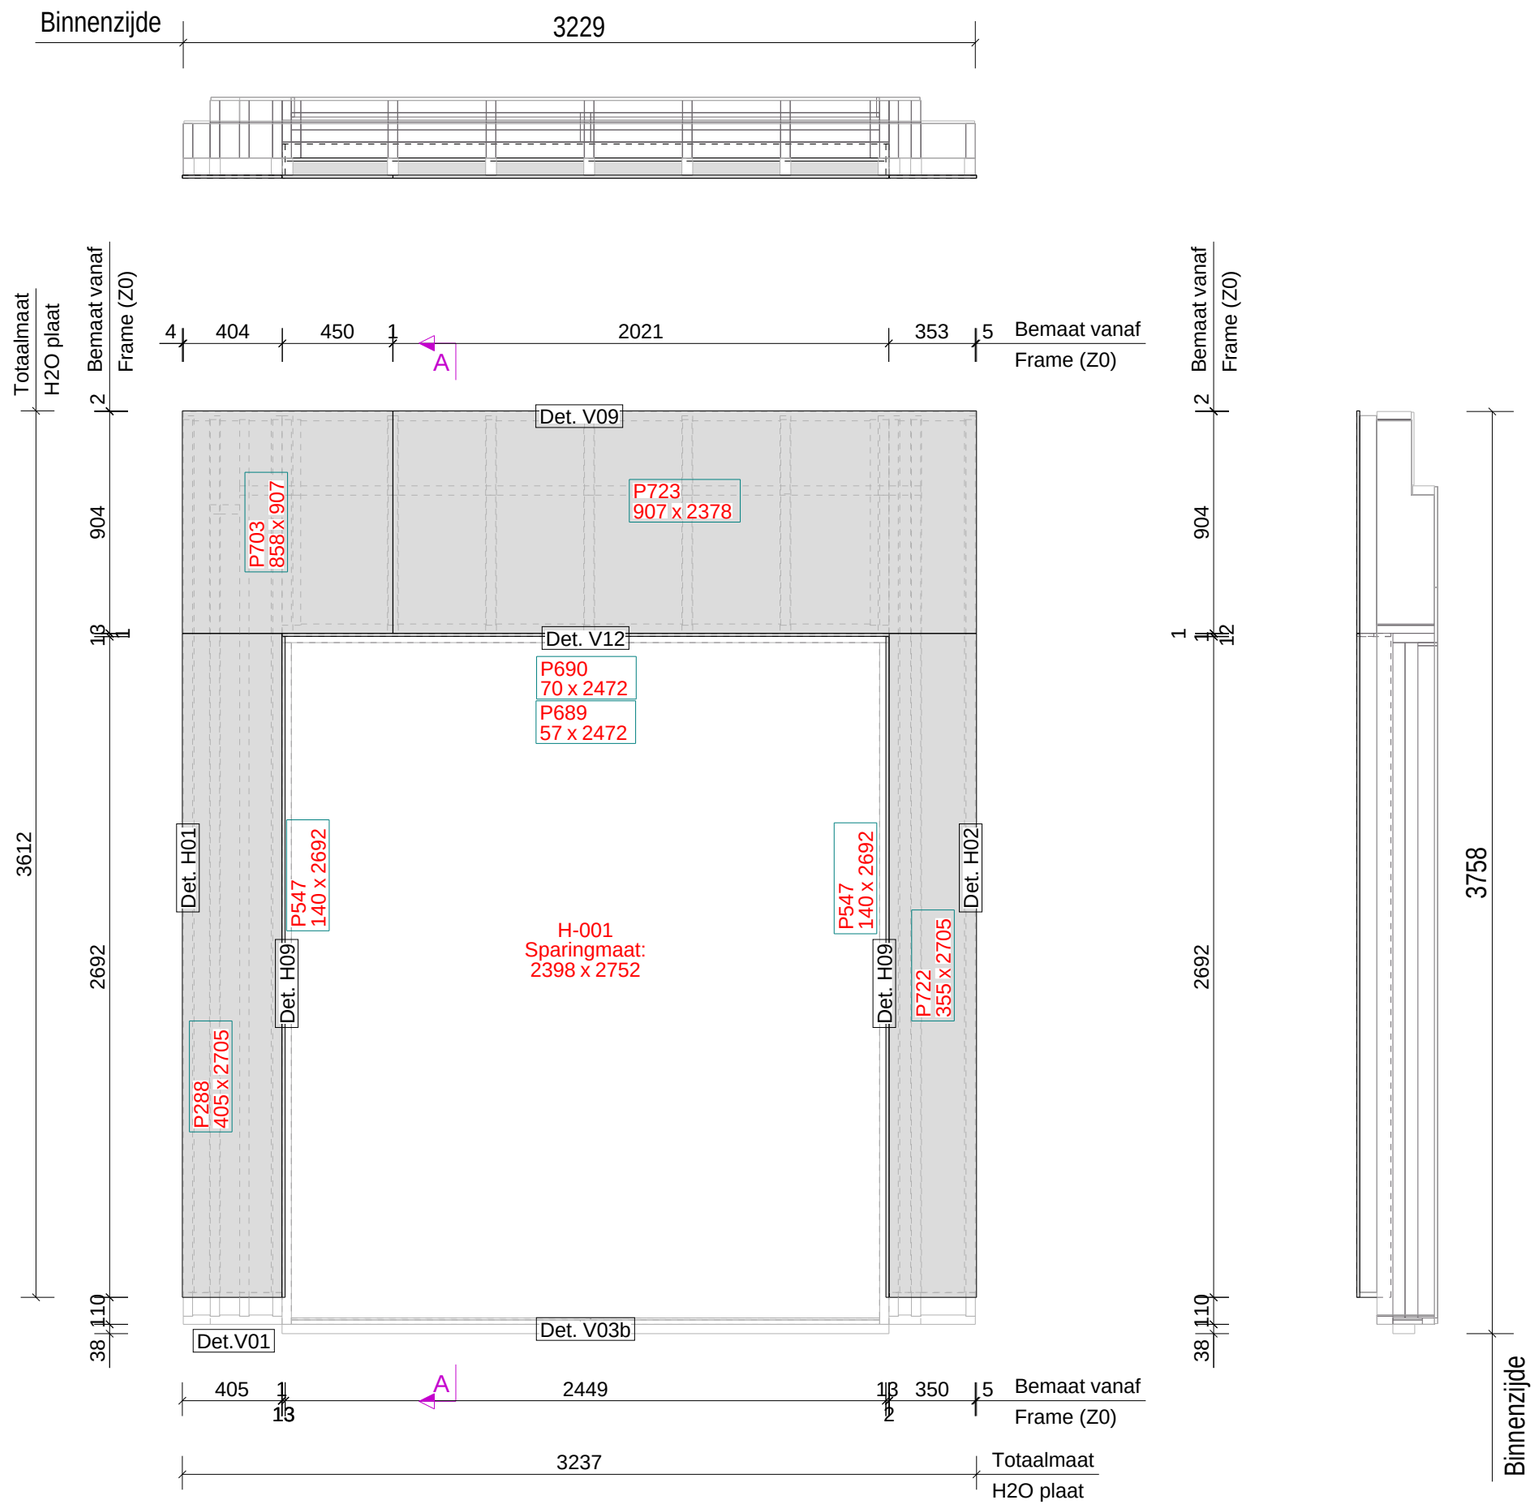

ELEMENTPOSLIJST

Element W23
Montage planning

Aantal: 1
Levering: Bg.

Pos.	Naam	Lengte x Breedte x Dikte	Aantal	Materiaal
P288	PLAAT	2705 x 405 x 12.5	1	FERMACELL_H2O
P722	PLAAT	2705 x 355 x 12.5	1	FERMACELL_H2O
P547	PLAAT	2692 x 140 x 12.5	2	FERMACELL_H2O
P689	PLAAT	2472 x 57 x 12.5	1	FERMACELL_H2O
P690	PLAAT	2472 x 70 x 12.5	1	FERMACELL_H2O
P723	PLAAT	2378 x 907 x 12.5	1	FERMACELL_H2O
P703	PLAAT	907 x 858 x 12.5	1	FERMACELL_H2O
P688	H-001		1	KOZIJN

Element Gewicht

Element	354
Kozijnen	396
Totaal	750

Datum: 21.02.2023
Gewijzigd: 07.03.2023

Van buitenaf gezien!

Definitief

Kloosterpoort 1
4421 SN Kapelle
Tel. +31 (0)113-33 08 55
E-mail: info@vkpbouw.com

Opdrachtgever: Bouwbedrijf L. van de Ven B.V.
Project naam: 83 Zorgeenheden D'n Herd te Helmond
Getekend door: M.van Iwaarden
Project nr.: 220051

Schaal: 1:25
Formaat: A3

Buitenpl
W23

Tekla Structures

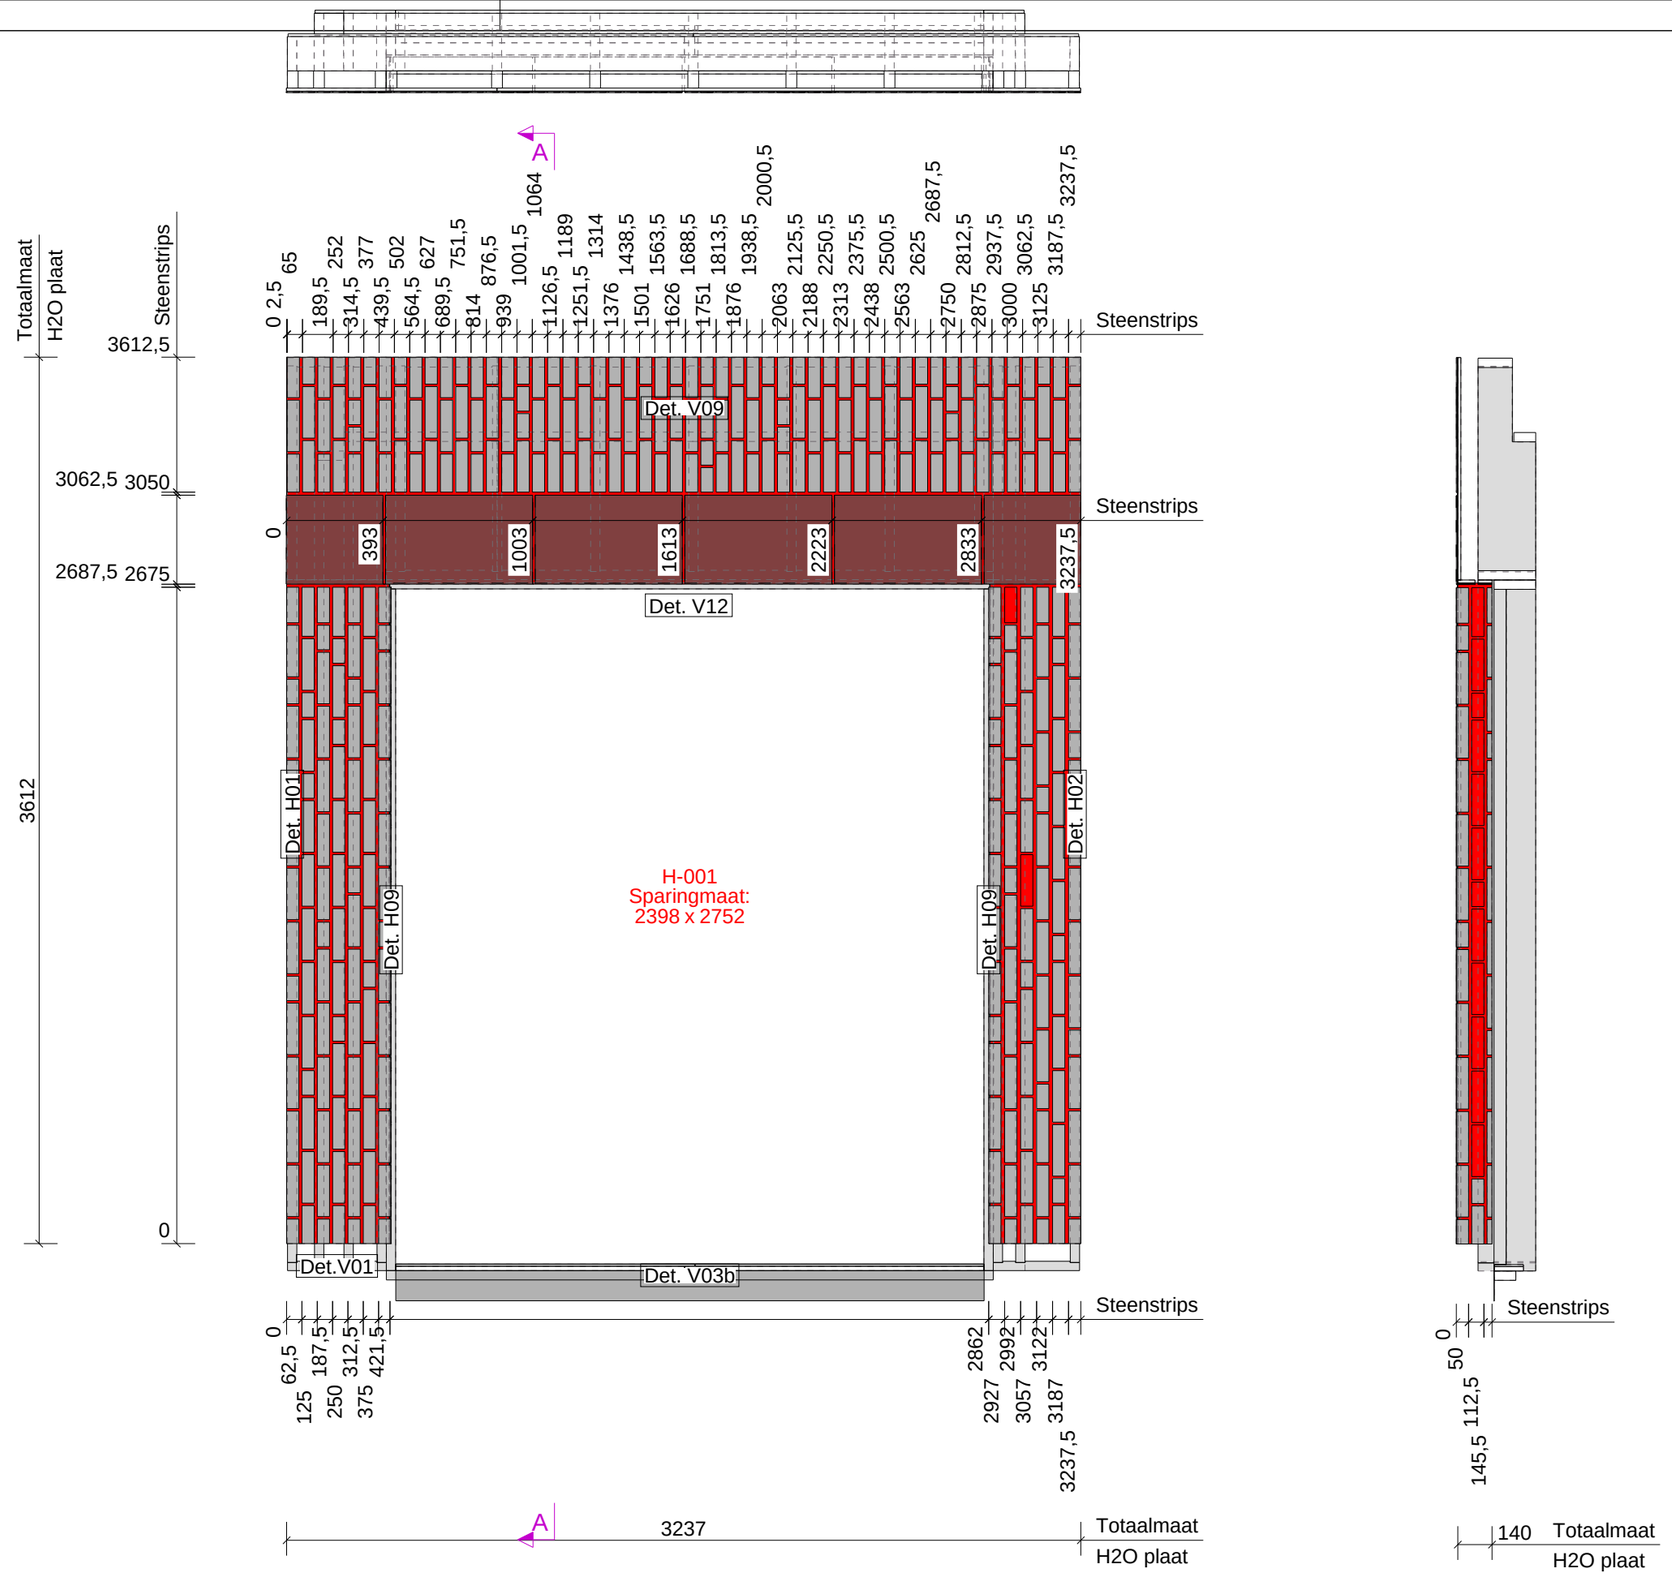

Element Onderdelen : Zone = 5		Element	W231		Fase Bg.		Aantal 1
Nr.	Materiaal	Afmeting		Naam	Code	Aantal	Opmerking
P1298	FOLIE	2	57 x 2448	LIJM		1	SLV.7343
P1299	FOLIE	2	70 x 2448	LIJM		1	SLV.7343
P1146	FOLIE	2	140 x 2694	LIJM		2	SLV.7343
P1287	FOLIE	2	371 x 2688	LIJM		1	SLV.7343
P1258	FOLIE	2	419 x 2688	LIJM		1	SLV.7343
P1310	FOLIE	2	925 x 3237	LIJM		1	SLV.7343
P1452	S9.8358	4	21 x 100	KNIPSTEEN		4	
P1148	S9.8358	4	21 x 145	KNIPSTEEN		1	
P1468	S9.8358	4	21 x 155	KNIPSTEEN		1	
P1052	S9.8358	4	21 x 200	KNIPSTEEN		1	
P1451	S9.8358	4	21 x 210	KNIPSTEEN		20	
P1444	S9.8358	4	50 x 100	KOP		44	
P1447	S9.8358	4	50 x 100	STREK		1	
P1048	S9.8358	4	50 x 110	KNIPSTEEN		26	
P1446	S9.8358	4	50 x 145	KNIPSTEEN		7	
P1448	S9.8358	4	50 x 155	DRIEKLEZOOR		32	
P1049	S9.8358	4	50 x 165	KNIPSTEEN		26	
P1455	S9.8358	4	50 x 200	KNIPSTEEN		6	
P1461	S9.8358	4	50 x 210	KOP		1	
P1443	S9.8358	4	50 x 210	STREK		198	
P1449	S9.8358	100	50 x 50	KLIS_KOP		6	
P1143	S9.8358	145	50 x 50	KNIP_KLIS		1	
P1465	S9.8358	155	50 x 50	KLIS_DRIEKLEZOOR		1	
P1124	S9.8358	200	50 x 50	KNIP_KLIS		1	
P1450	S9.8358	210	50 x 50	KLIS_STREK		19	
P1314	S9.8359	4	9 x 57	KNIP_ECOSHAPE		1	
P1315	S9.8359	4	9 x 73	KNIP_ECOSHAPE		1	
P1312	S9.8359	4	57 x 568	KNIP_ECOSHAPE		1	
P1093	S9.8359	4	57 x 600	KNIP_ECOSHAPE		3	
P1313	S9.8359	4	72 x 568	KNIP_ECOSHAPE		1	
P1094	S9.8359	4	72 x 600	KNIP_ECOSHAPE		3	
P1311	S9.8359	4	363 x 394	KNIP_ECOSHAPE		2	
P1085	S9.8359	4	363 x 600	ECOSHAPE		4	

Element Gewicht	
Element	391
Kozijnen	396
Totaal	787

Van binnenuit gezien!

Definitief

Datum:	22.02.2023
Gewijzigd:	07.03.2023

Kloosterpoort 1
4421 SN Kapelle
Tel. +31 (0)113-33 08 55
E-mail: info@vkpbouw.com

Opdrachtgever:	Bouwbedrijf L. van de Ven B.V.	Schaal:	1:25
Project naam:	83 Zorgeenheden D'n Herd te Helmond	Formaat:	A3
Getekend door:	M.van Iwaarden		Wand Zone 5
Project nr.:	220051		W23

Tekla Structures

A = ELEKTRA_DOOS (binnenzijde)
A brand = ELEKTRA_DOOS_BRANDWEREND (binnenzijde)
01 = BUIS BR-BL-GE/GR (binnenzijde)
02 = BUIS BR-BL-GE/GR-ZW (binnenzijde)
03 = BUIS BR-BL-GE/GR-ZW (binnenzijde)
04 = BUIS DATA/CAI (binnenzijde)
05 = BUIS GE/GR (binnenzijde)
06 = BUIS ZW-ZW/RO (binnenzijde)
09 = BUIS 4 x 0,8 (binnenzijde)
11 = Loze leiding (binnenzijde)
12 = BUIS BL-GE/GR-ZW (binnenzijde)
E = ELEKTRA_DOOS (buitenzijde)
E brand = ELEKTRA_DOOS_BRANDWEREND (buitenzijde)
001 = BUIS BR-BL-GE/GR (buitenzijde)
002 = BUIS BR-BL-GE/GR-ZW (buitenzijde)
003 = BUIS BR-BL-GE/GR-ZW (buitenzijde)
004 = BUIS DATA/CAI (buitenzijde)
005 = BUIS GE/GR (buitenzijde)
006 = BUIS ZW-ZW/RO (buitenzijde)
009 = BUIS 4 x 0,8 (buitenzijde)
011 = Loze leiding (buitenzijde)
012 = BUIS BL-GE/GR-ZW (buitenzijde)

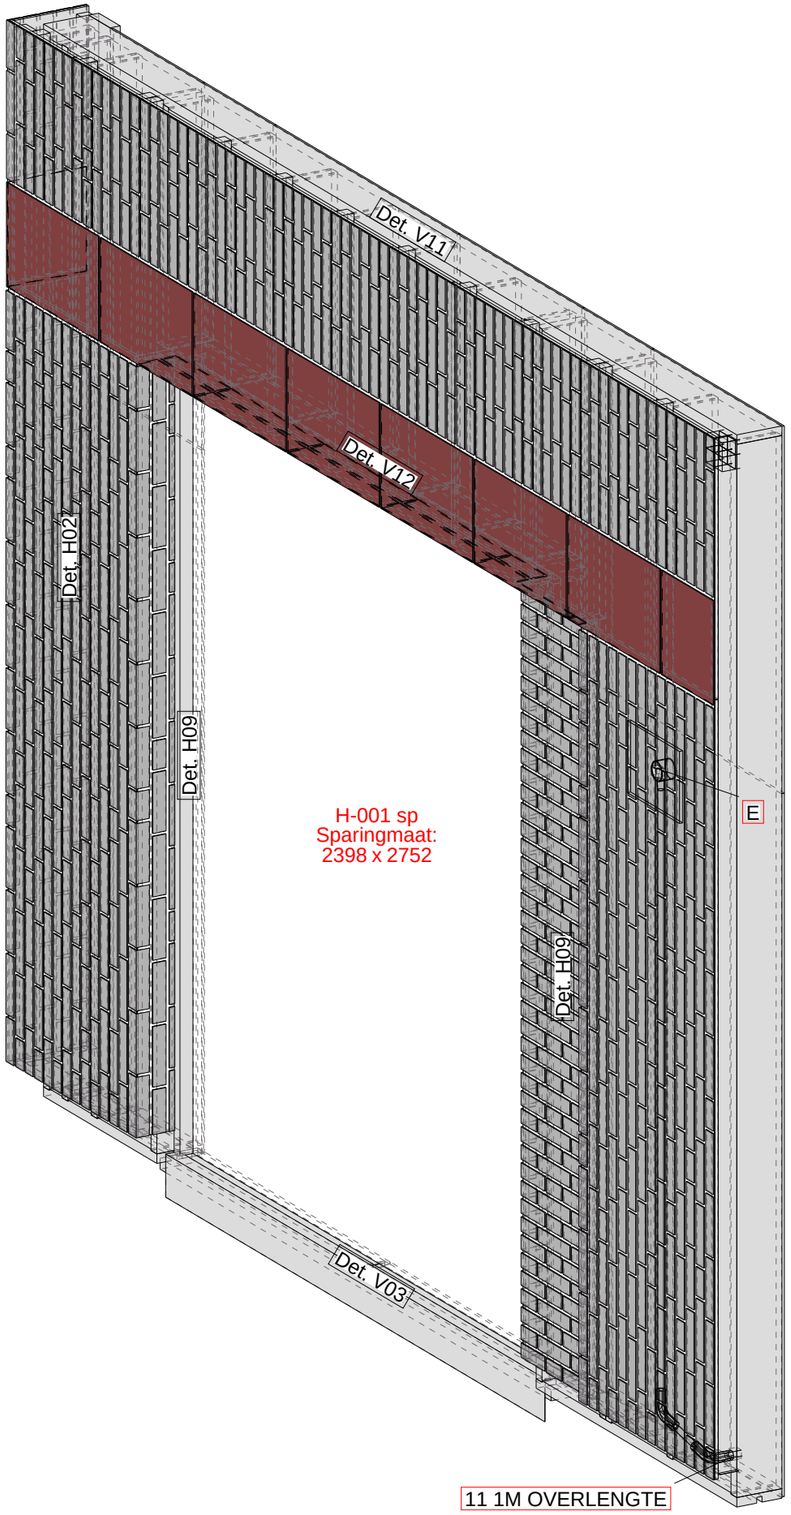

Definitief

Datum:	21.02.2023
Gewijzigd:	07.03.2023

Kloosterpoort 1
4421 SN Kapelle
Tel. +31 (0)113-33 08 55
E-mail: info@vkpbouw.com

Opdrachtgever:	Bouwbedrijf L. van de Ven B.V.	Schaal:	1:20
Project naam:	83 Zorgeenheden D'n Herd te Helmond	Formaat:	A3
Getekend door:	M.van Iwaarden		Voorblad
Project nr.:	220051		

W24

Tekla Structures

Element Gewicht	
Element	525
Kozijnen	396
Totaal	921

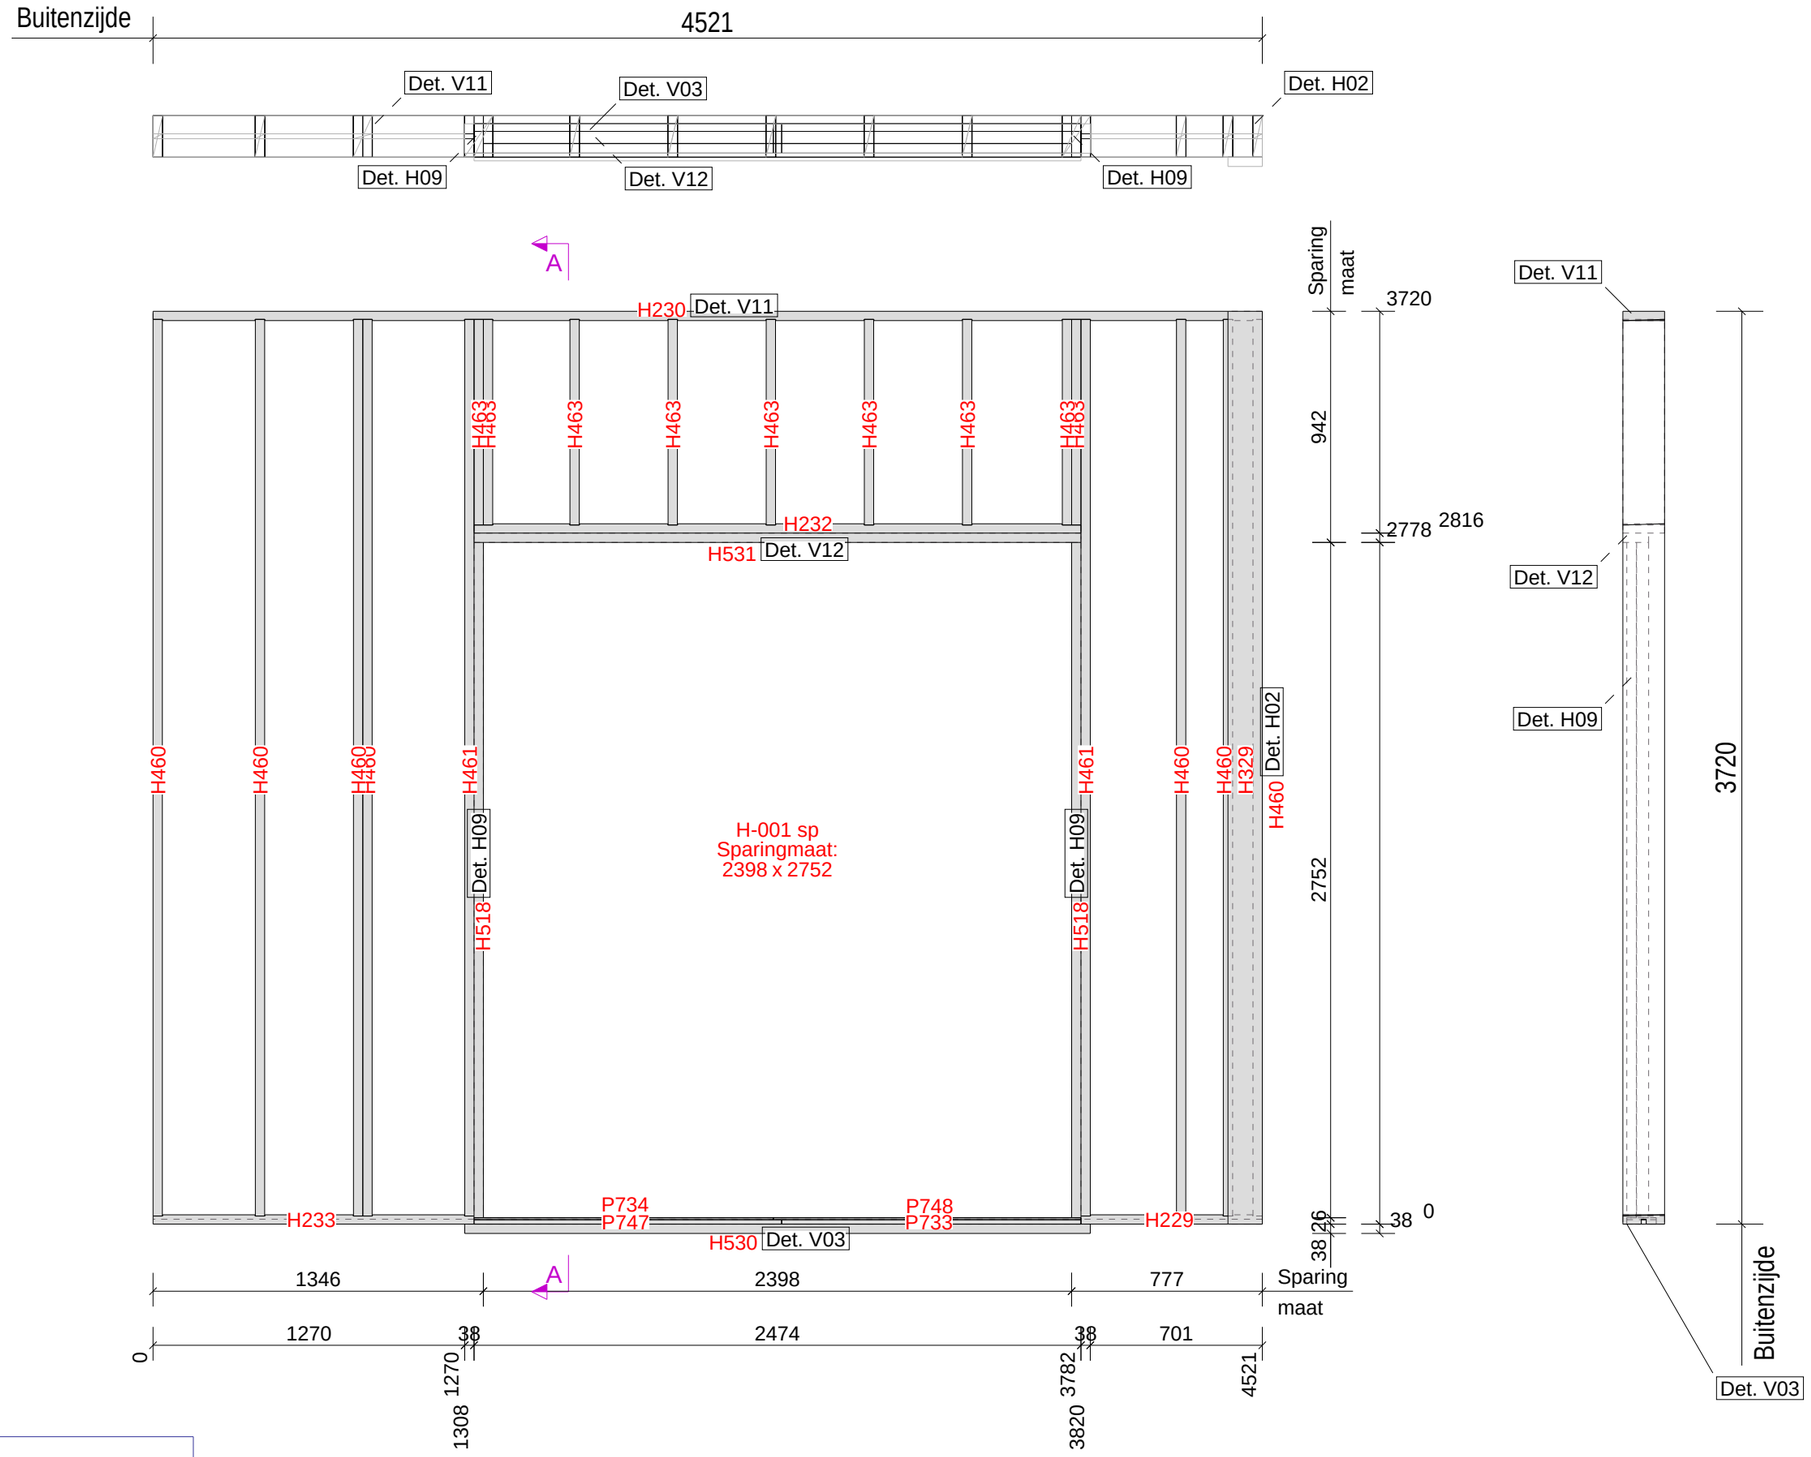

ELEMENTPOSLIJST Element W24

Montage planning Levering: Bg.

Pos.	Naam	Profiel	Lengte	Aantal	Materiaal
H230	BOVENREGEL	38*170	4521	1	VUREN-C
H329	STIJL	38*140	3720	1	VUREN-C
H460	STIJL	38*170	3654	7	VUREN-C
H461	KOZIJNSTIJL	38*170	3654	2	VUREN-C
H518	STELKOZIJN	38*89	2752	2	VUREN-C
H530	STELKOZIJN	38*120	2550	1	VUREN-C
H232	KOZIJNREGEL	38*170	2474	1	VUREN-C
H531	STELKOZIJN	38*120	2474	1	VUREN-C
H233	ONDERREGEL	38X170_J_ANKER	1308	1	VUREN-C
P747	PLAAT	PL18*120	1254	1	VULSTROOK
P748	PLAAT	PL8*120	1254	1	VULSTROOK
P733	PLAAT	PL18*120	1220	1	VULSTROOK
P734	PLAAT	PL8*120	1220	1	VULSTROOK
H463	STIJL	38*170	838	9	VUREN-C
H229	ONDERREGEL	38X170_J_ANKER	739	1	VUREN-C
P735	H-001 sp			1	KOZIJN

Element Gewicht	
Element	180
Kozijnen	396
Totaal	576

Tekla Structures

Datum:	21.02.2023
Gewijzigd:	07.03.2023

Van binnenuit gezien!

Definitief

Kloosterpoort 1
4421 SN Kapelle
Tel. +31 (0)113-33 08 55
E-mail: info@vkpbouw.com

Opdrachtgever:	Bouwbedrijf L. van de Ven B.V.	Schaal: 1:25	
Project naam:	83 Zorgeenheden D'n Herd te Helmond	Formaat: A3	
Getekend door:	M.van Iwaarden	Frame	
Project nr.:	220051	W24	

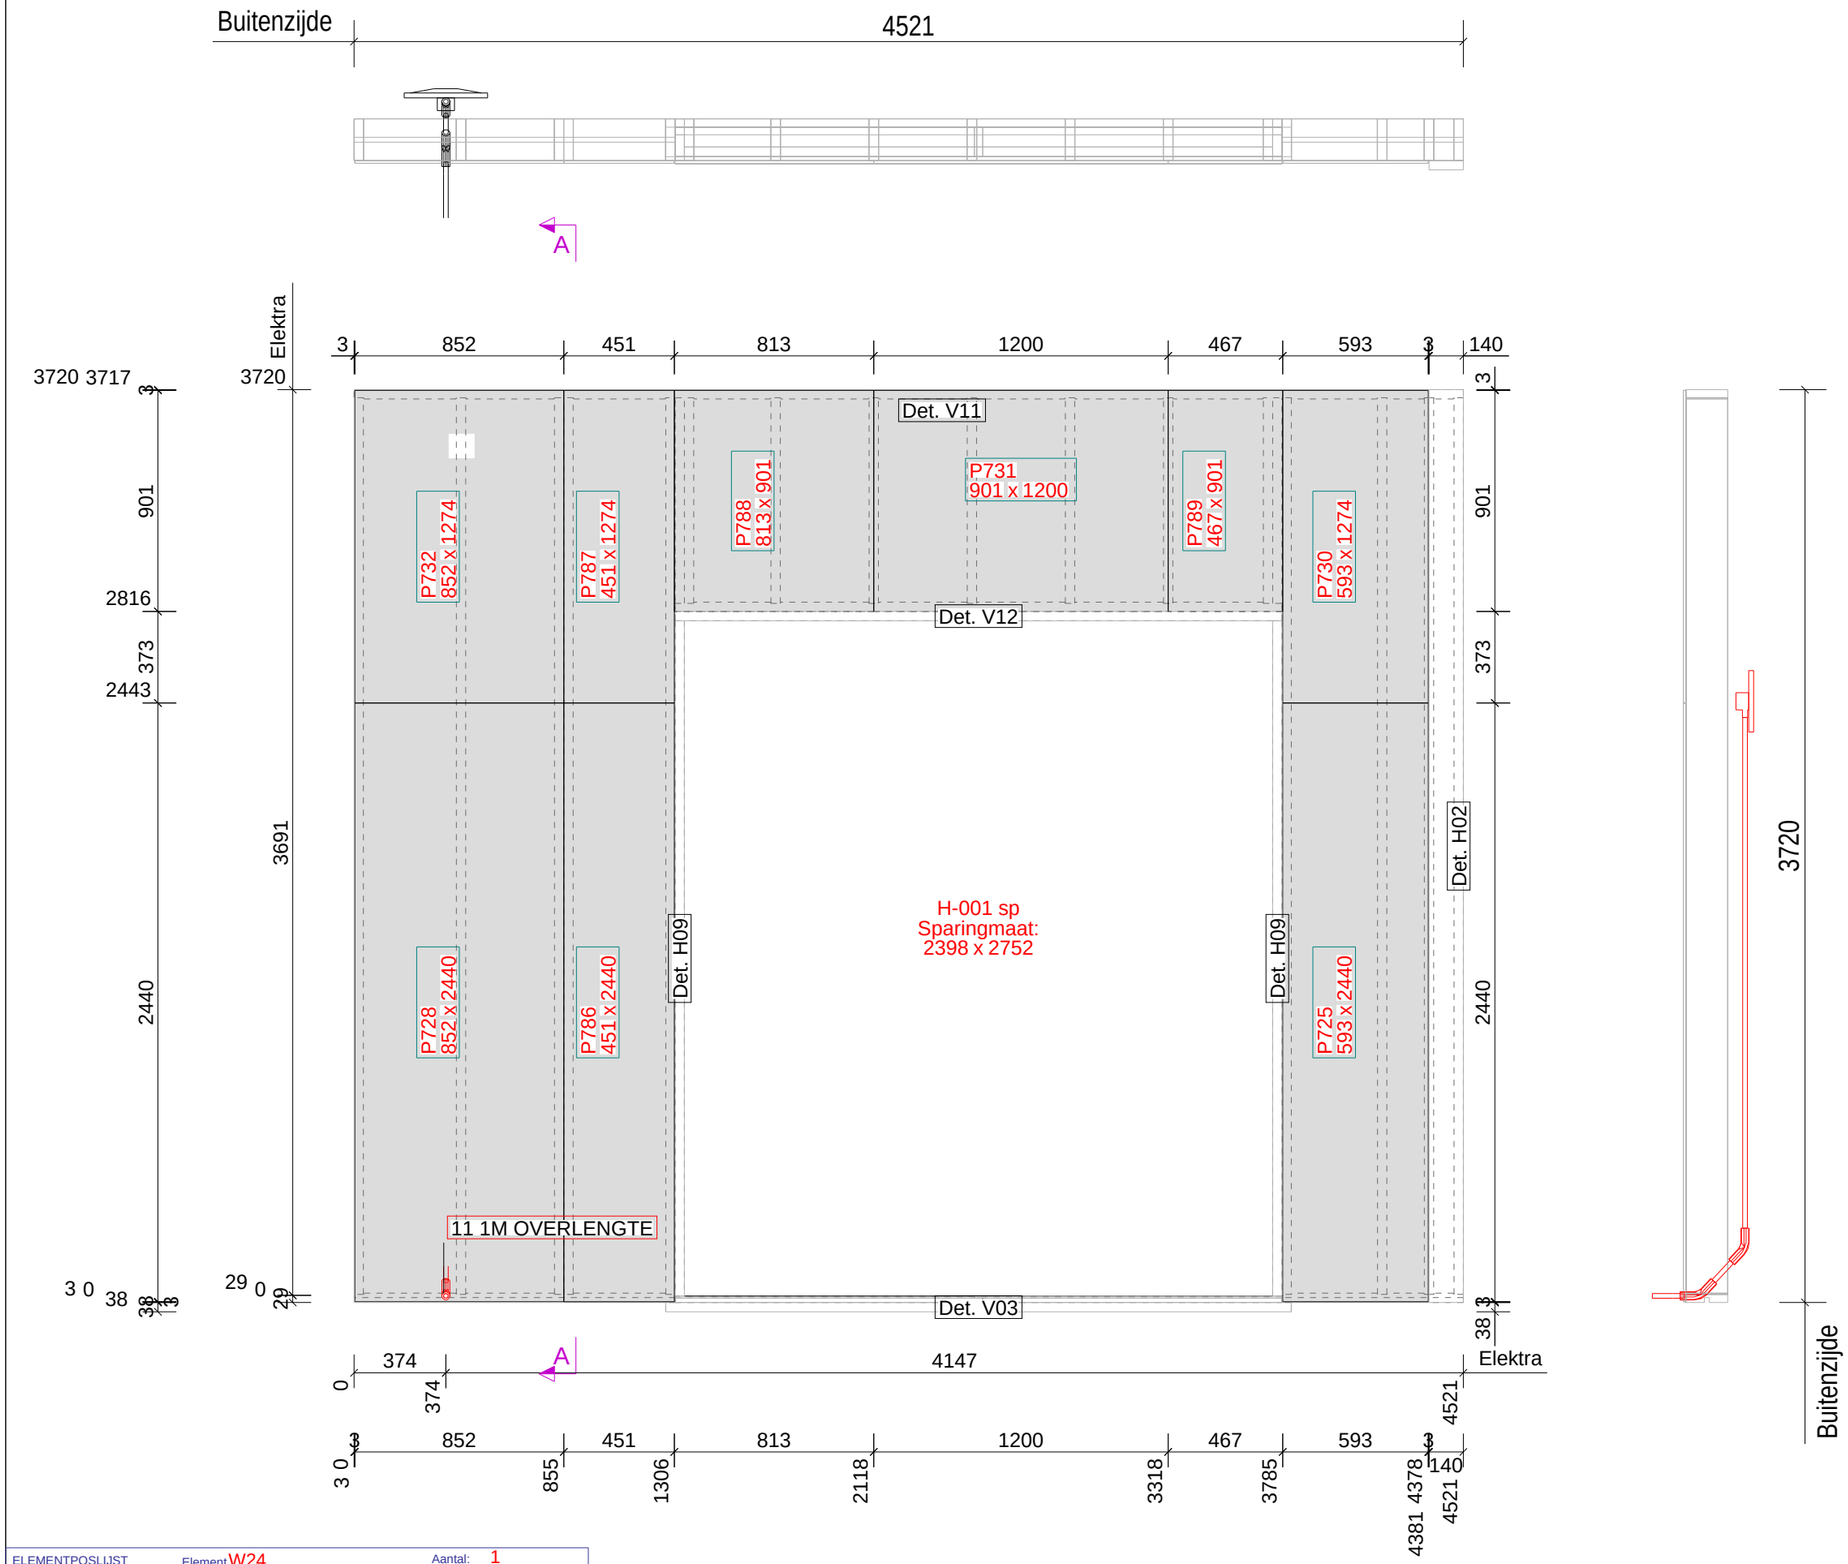

ELEMENTPOSLIJST	Element W24 Montage planning		Aantal: 1 Levering: Bg.	
Pos.	Naam	Lengte x Breedte x Dikte	Aantal	Materiaal
P725	PLAAT	2440 x 593 x 11	1	OSB-3_RK
P728	PLAAT	2440 x 852 x 11	1	OSB-3_RK
P730	PLAAT	1274 x 593 x 11	1	OSB-3_RK
P731	PLAAT	1200 x 901 x 11	1	OSB-3_RK
P732	PLAAT	1274 x 852 x 11	1	OSB-3_RK
P786	PLAAT	2440 x 451 x 11	1	OSB-3_RK
P787	PLAAT	1274 x 451 x 11	1	OSB-3_RK
P788	PLAAT	901 x 813 x 11	1	OSB-3_RK
P789	PLAAT	901 x 467 x 11	1	OSB-3_RK
P2075	LOZE LEIDING 19MM	30 x 30 x 30	1	PVC

Element Gewicht	
Element	246
Kozijnen	396
Totaal	642

Tekla Structures

Van binnenuit gezien!

Definitief

Datum:	21.02.2023
Gewijzigd:	07.03.2023

Kloosterpoort 1
4421 SN Kapelle
Tel. +31 (0)113-33 08 55
E-mail: info@vkpbouw.com

Opdrachtgever:	Bouwbedrijf L. van de Ven B.V.	Schaal:	1:25
Project naam:	83 Zorgeenheden D'n Herd te Helmond	Formaat:	A3
Getekend door:	M.van Iwaarden		Binnenpl
Project nr.:	220051		W24

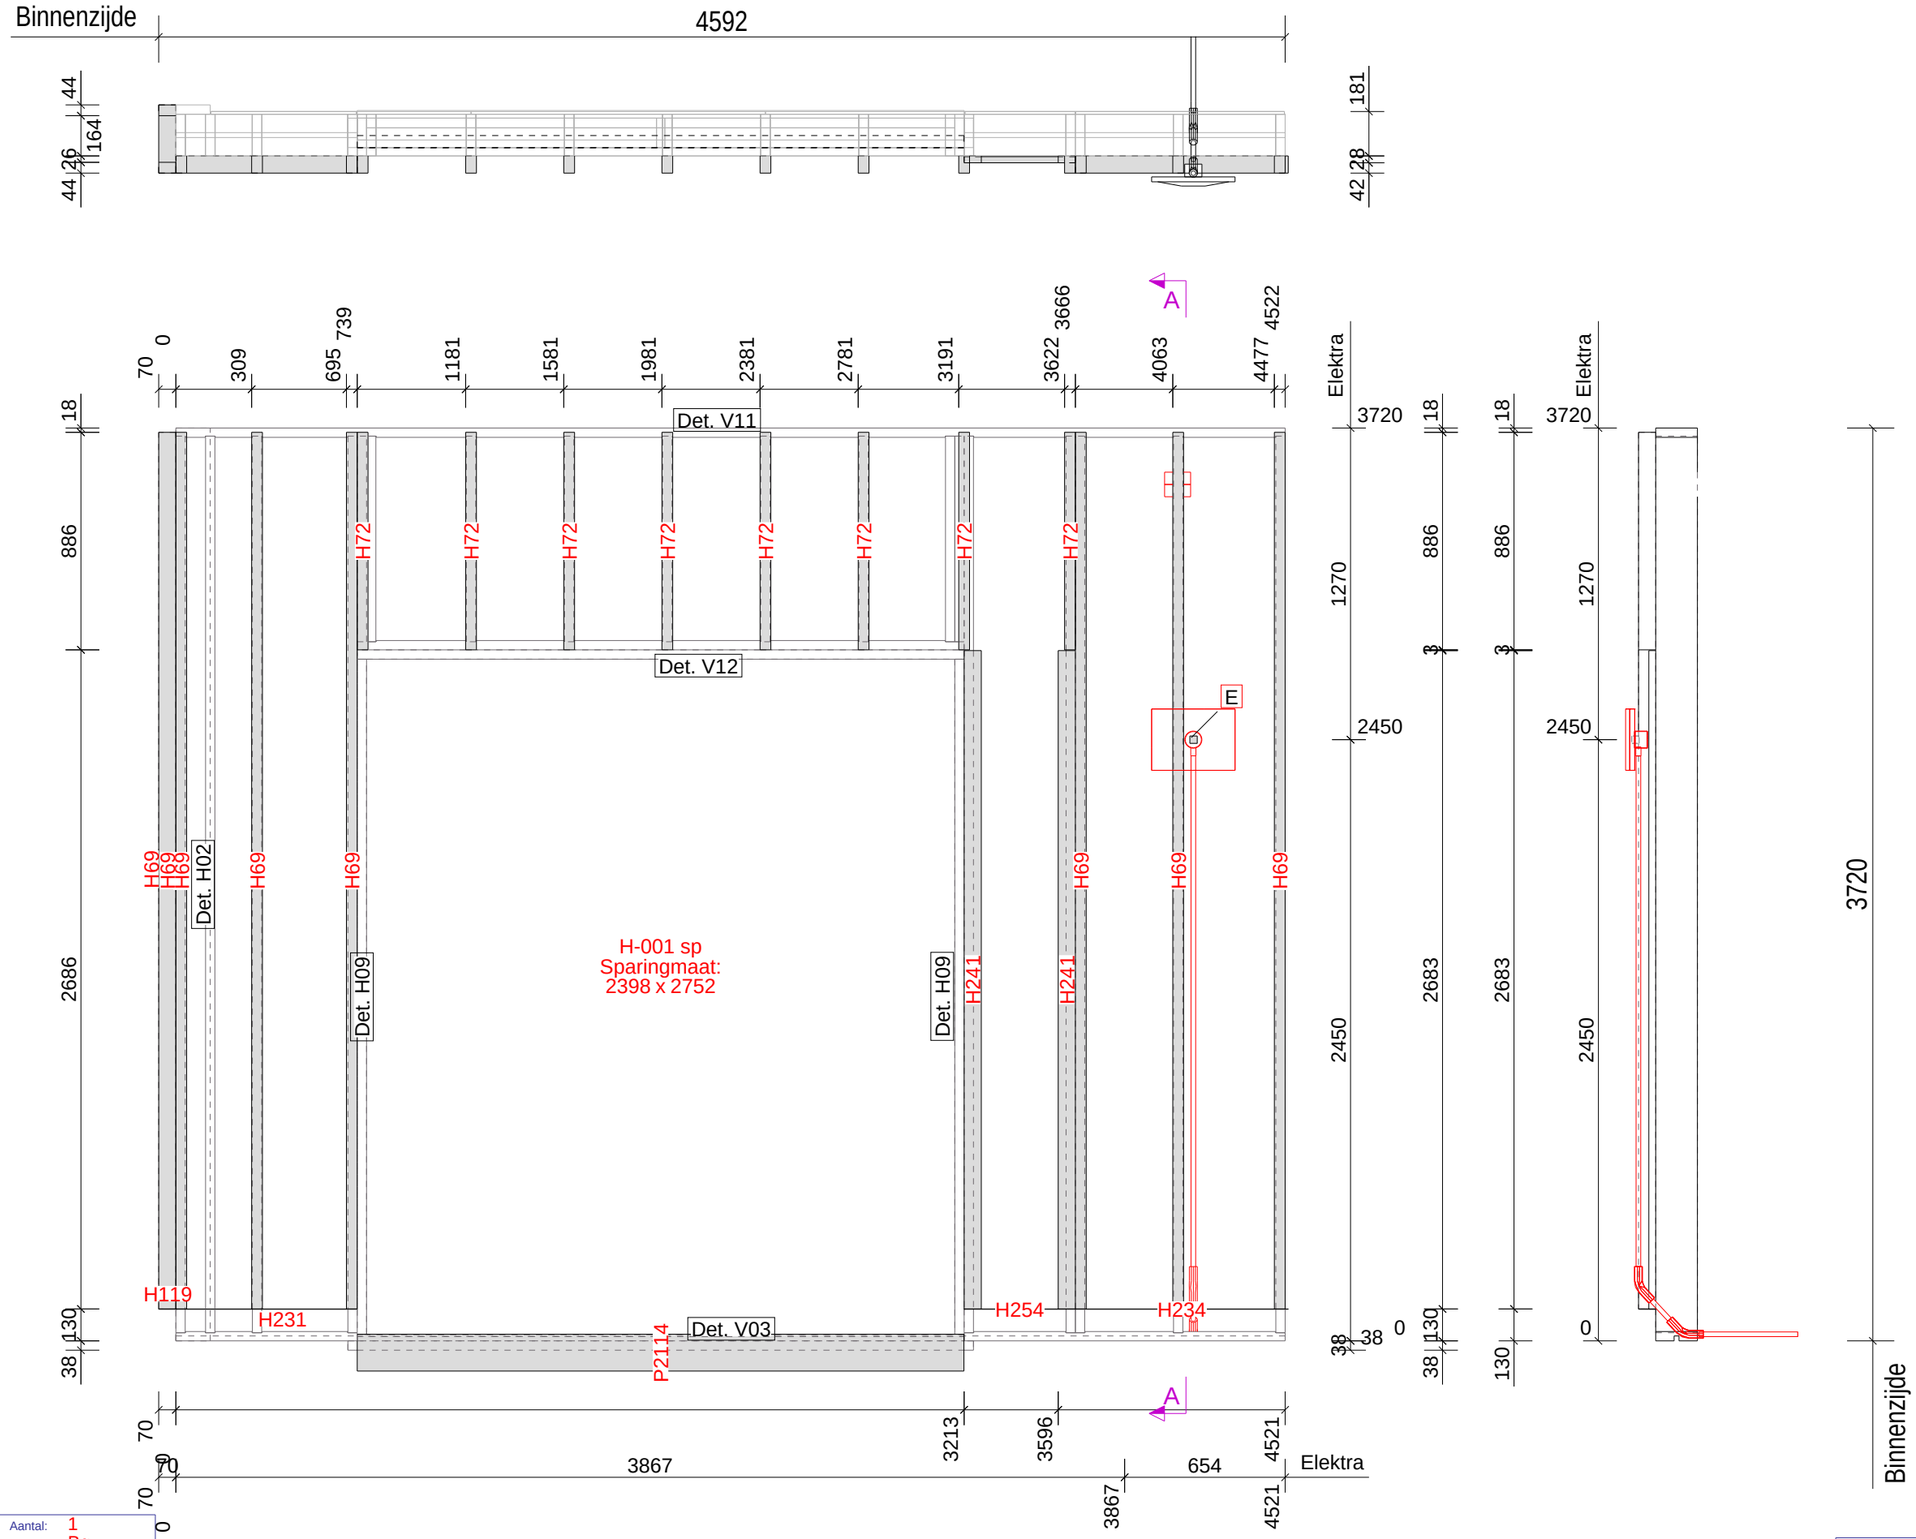

ELEMENTPOSLIJST

Element W24
Montage planning

Aantal: 1
Levering: Bg.

Pos.	Naam	Lengte x Breedte x Dikte	Lengte	Aantal	Materiaal
P2109	ELEKTRA	30 x 30 x 30	30	1	PVC
P2114	FOLIE	150 x 50 x 2473	150	1	EPDM
H119	PVC	278 x 1 x 70	278	1	ONGEDIERTE_ROOSTER
H254	PVC	453 x 1 x 25	453	1	ONGEDIERTE_ROOSTER
H231	PVC	738 x 1 x 70	738	1	ONGEDIERTE_ROOSTER
H234	PVC	868 x 1 x 70	868	1	ONGEDIERTE_ROOSTER
H72	RACHEL	886 x 44 x 70	886	8	VUREN GEIMPREGNEERD
H241	RACHEL	2683 x 28 x 70	2683	2	VUREN GEIMPREGNEERD
H69	RACHEL	3573 x 44 x 70	3573	8	VUREN GEIMPREGNEERD
P735	H-001 sp			1	KOZIJN

Tekla Structures

Element Gewicht	
Element	303
Kozijnen	396
Totaal	699

Datum: 21.02.2023
Gewijzigd: 07.03.2023

Van buitenaf gezien!

Definitief

Kloosterpoort 1
4421 SN Kapelle
Tel. +31 (0)113-33 08 55
E-mail: info@vkpbouw.com

Opdrachtgever:	Bouwbedrijf L. van de Ven B.V.	Schaal: 1:25	
Project naam:	83 Zorgeenheden D'n Herd te Helmond	Formaat: A3	
Getekend door:	M.van Iwaarden	Rachels	
Project nr.:	220051	W24	

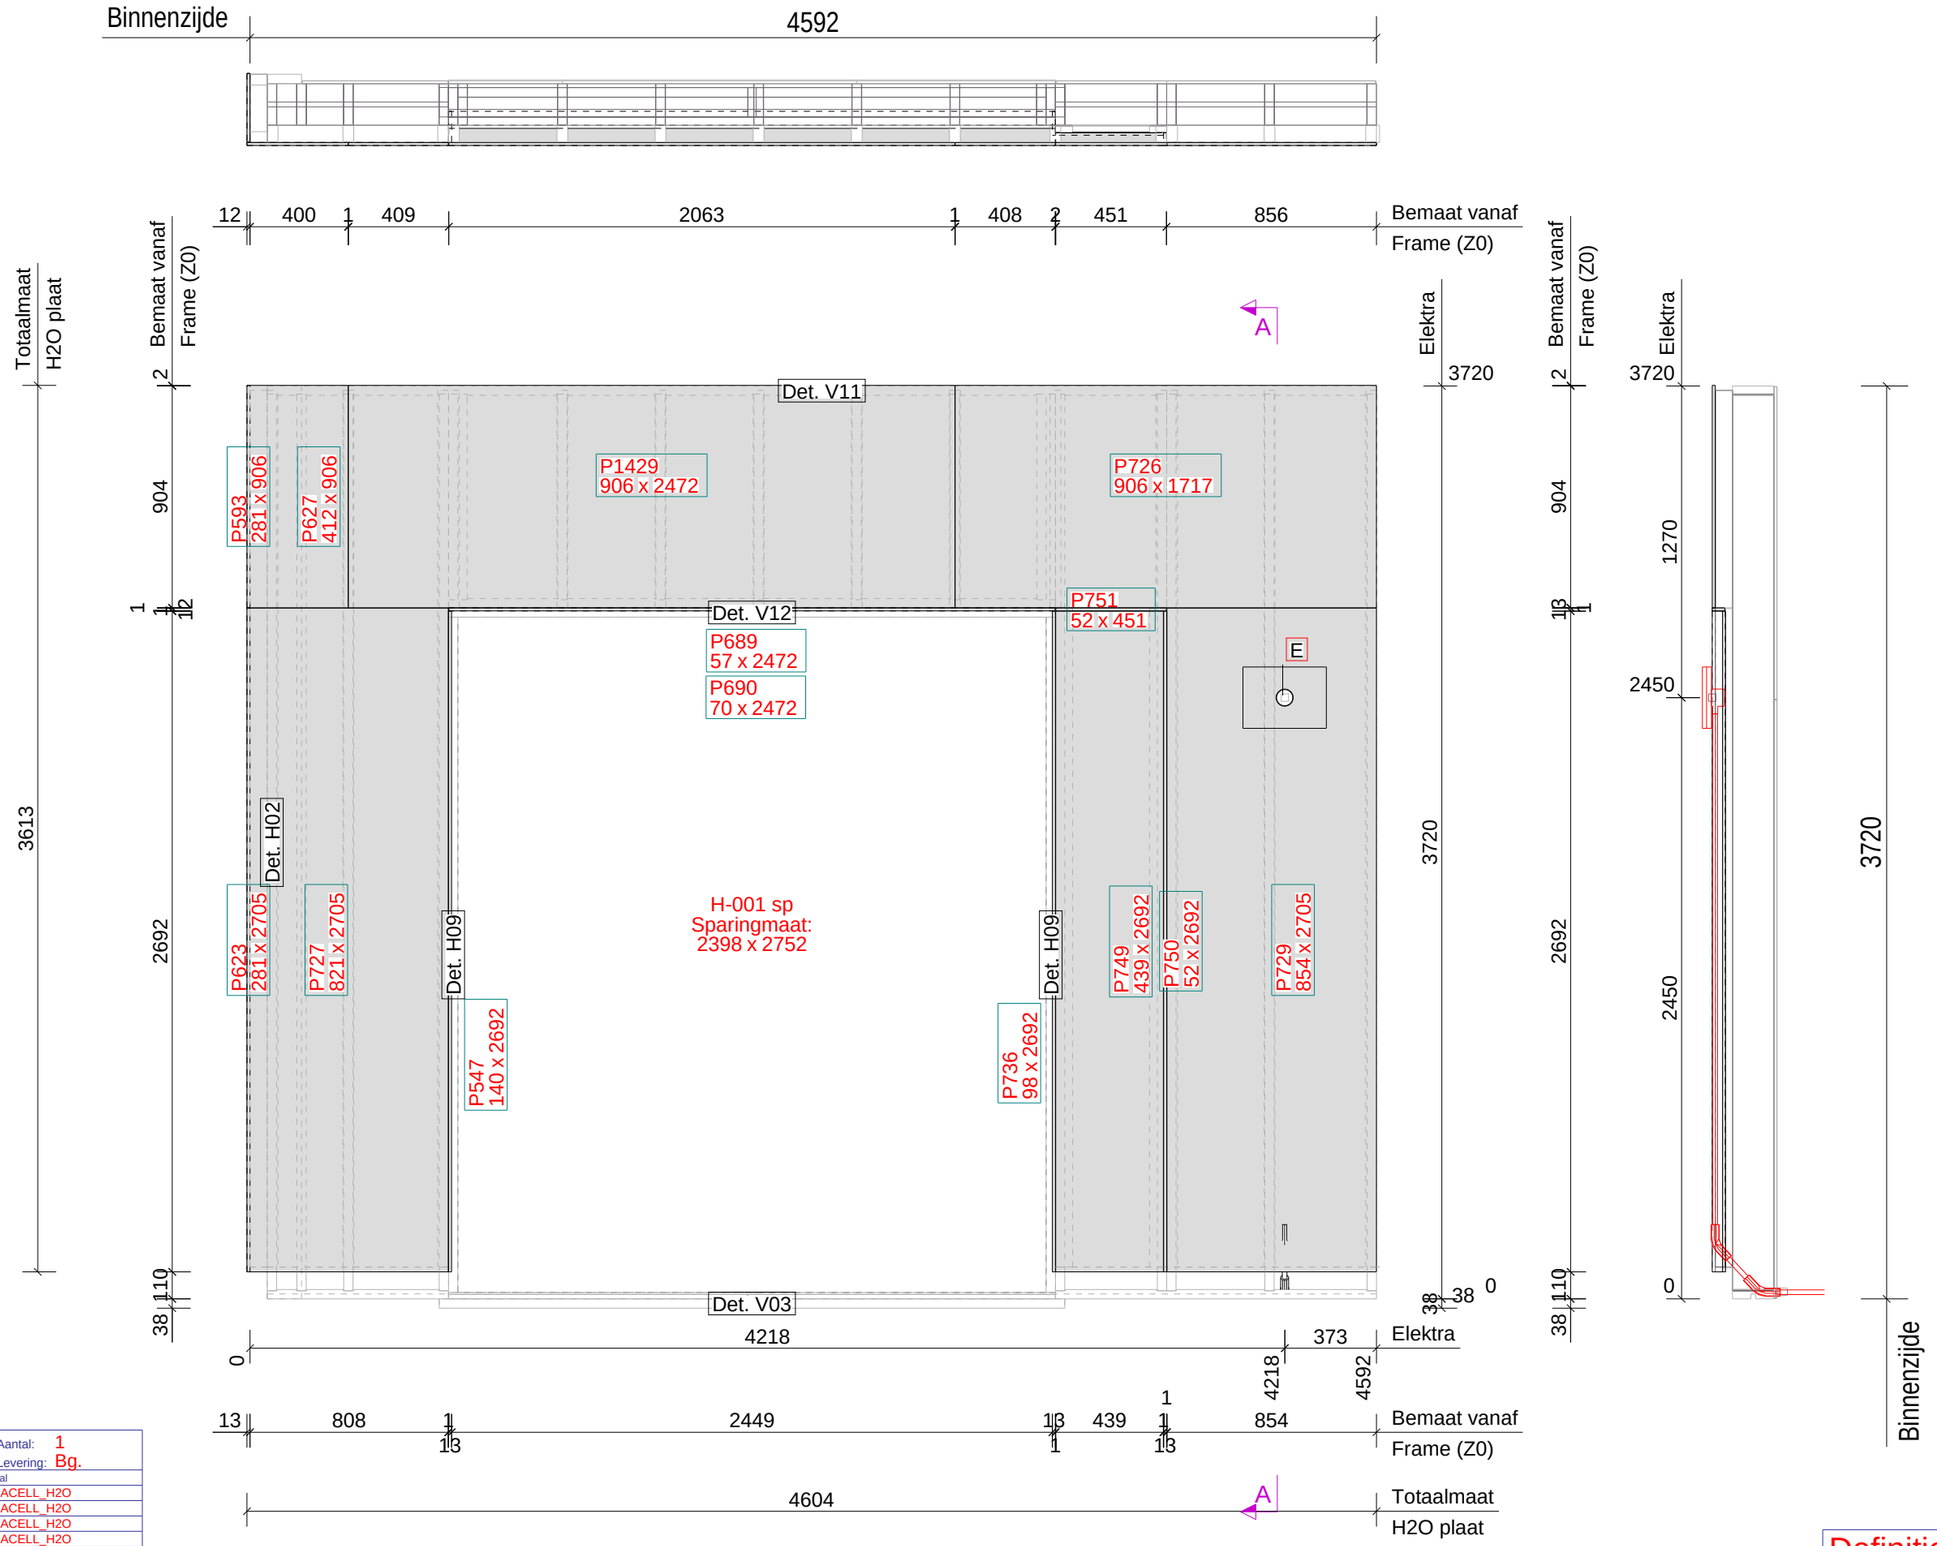

ELEMENTPOSLIJST

Element W24 — Aantal: 1
Montage planning — Levering: Bg.

Pos.	Naam	Lengte x Breedte x Dikte	Aantal	Materiaal
P623	PLAAT	2705 x 281 x 12.5	1	FERMACELL_H2O
P727	PLAAT	2705 x 821 x 12.5	1	FERMACELL_H2O
P729	PLAAT	2705 x 854 x 12.5	1	FERMACELL_H2O
P547	PLAAT	2692 x 140 x 12.5	1	FERMACELL_H2O
P736	PLAAT	2692 x 98 x 12.5	1	FERMACELL_H2O
P749	PLAAT	2692 x 439 x 12.5	1	FERMACELL_H2O
P750	PLAAT	2692 x 52 x 12.5	1	FERMACELL_H2O
P689	PLAAT	2472 x 57 x 12.5	1	FERMACELL_H2O
P690	PLAAT	2472 x 70 x 12.5	1	FERMACELL_H2O
P1429	PLAAT	2472 x 906 x 12.5	1	FERMACELL_H2O
P726	PLAAT	1717 x 906 x 12.5	1	FERMACELL_H2O
P593	PLAAT	906 x 281 x 12.5	1	FERMACELL_H2O
P627	PLAAT	906 x 412 x 12.5	1	FERMACELL_H2O
P751	PLAAT	451 x 52 x 12.5	1	FERMACELL_H2O
P735	H-001 sp		1	KOZIJN

Element Gewicht

Element	453
Kozijnen	396
Totaal	849

Datum: 21.02.2023
Gewijzigd: 07.03.2023

Kloosterpoort 1
4421 SN Kapelle
Tel. +31 (0)113-33 08 55
E-mail: info@vkpbouw.com

Opdrachtgever: Bouwbedrijf L. van de Ven B.V.
Project naam: 83 Zorgeenheden D'n Herd te Helmond
Getekend door: M.van Iwaarden
Project nr.: 220051

Definitief
Schaal: 1:25
Formaat: A3
Buitenpl
W24

Tekla Structures

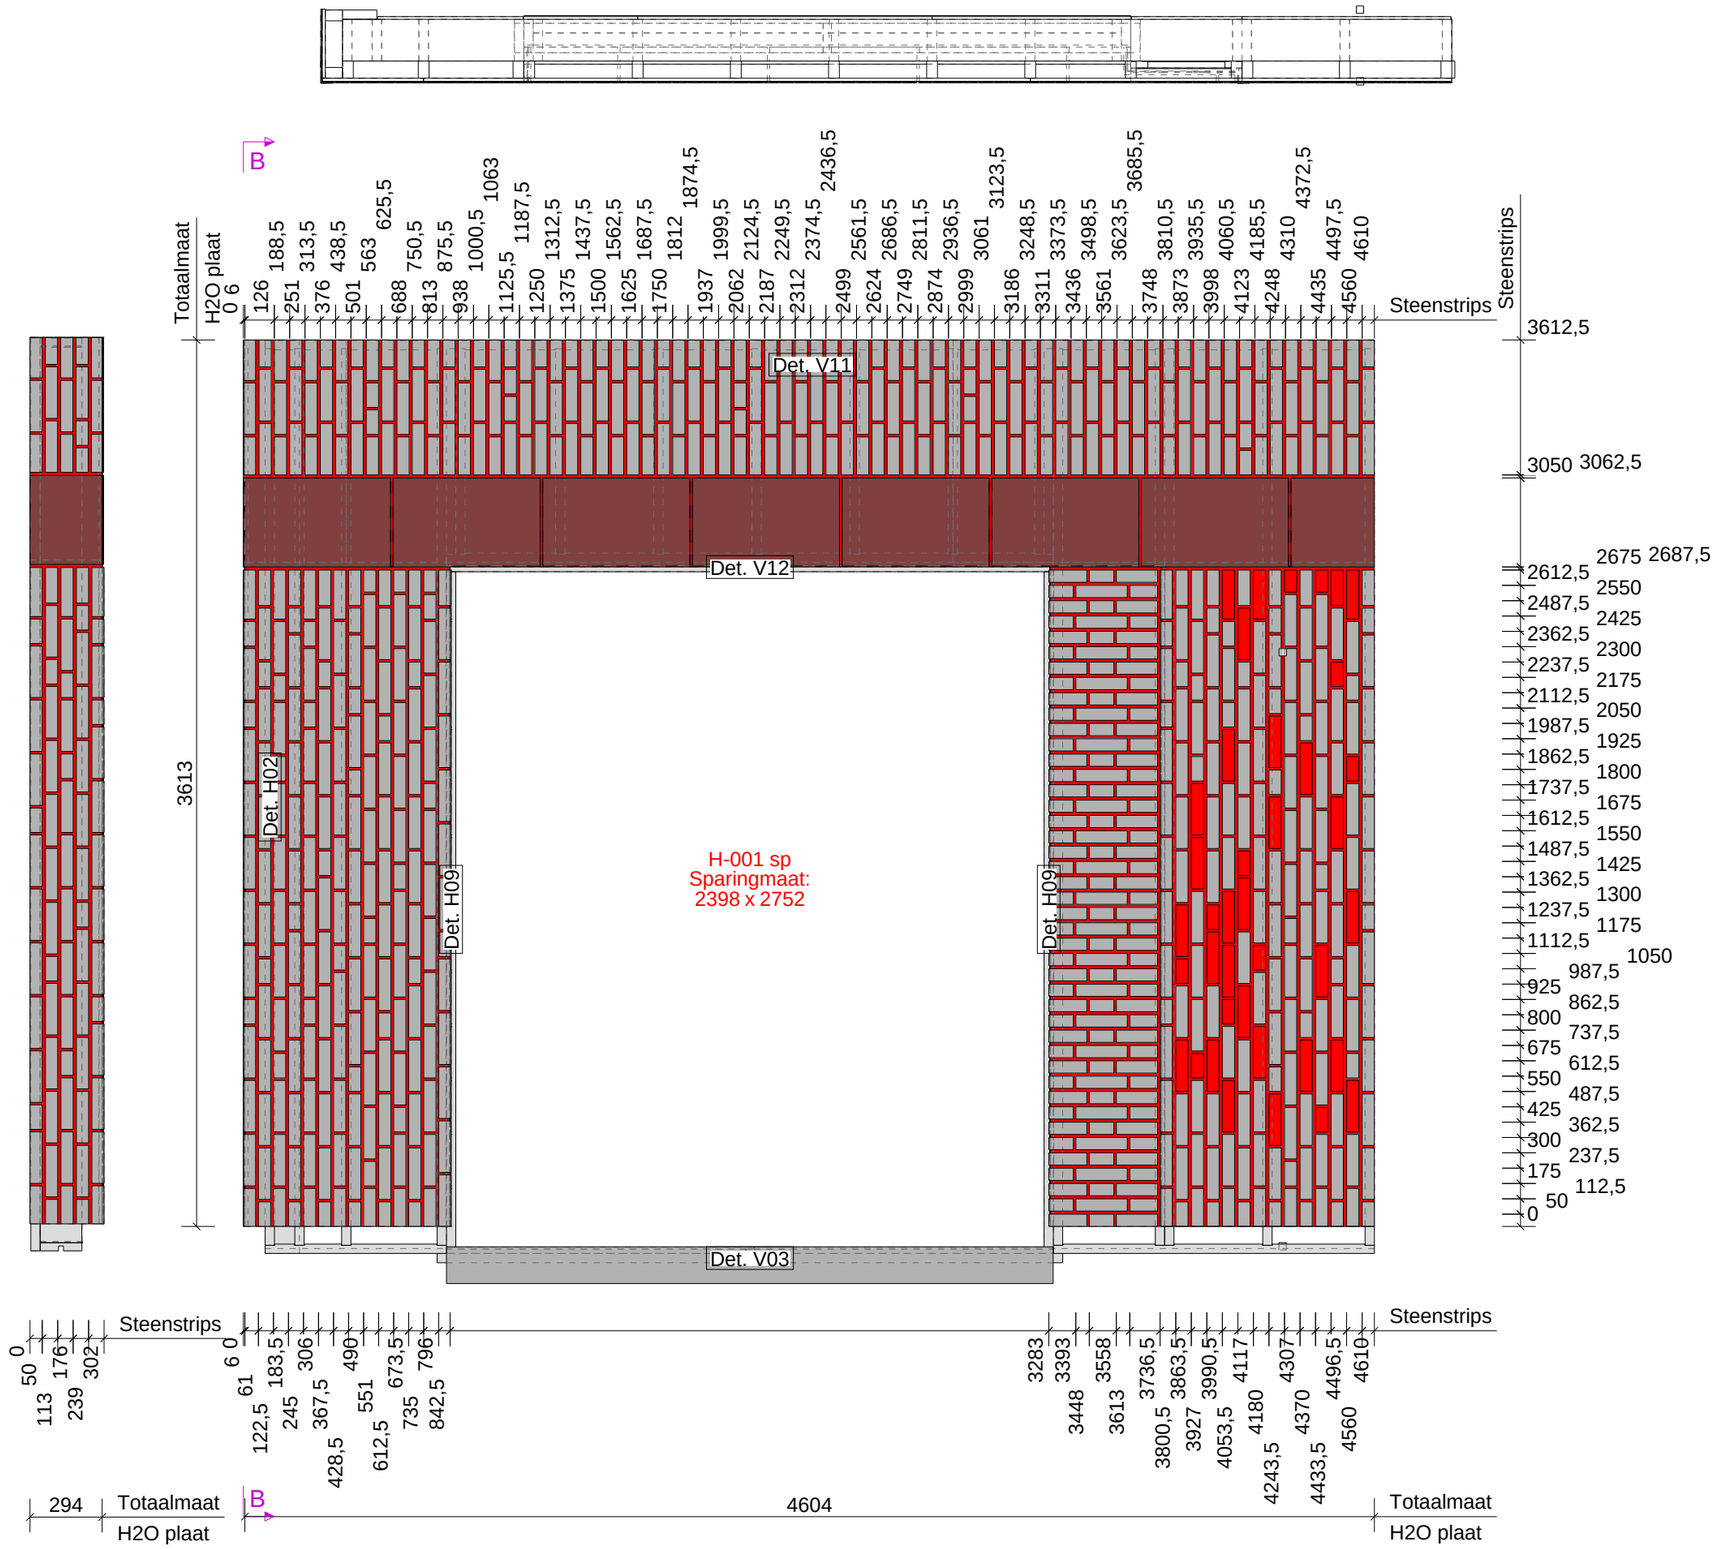

Element Onderdelen : Zone = 5		Element	W241		Fase Bg.		Aantal 1
Nr.	Materiaal	Afmeting		Naam	Code	Aantal	Opmerking
P1326	FOLIE	2	40 x 455	LIJM		1	SLV.7343
P1323	FOLIE	2	42 x 2694	LIJM		1	SLV.7343
P1298	FOLIE	2	57 x 2448	LIJM		1	SLV.7343
P1299	FOLIE	2	70 x 2448	LIJM		1	SLV.7343
P1321	FOLIE	2	98 x 2693	LIJM		1	SLV.7343
P1146	FOLIE	2	140 x 2694	LIJM		1	SLV.7343
P1793	FOLIE	2	294 x 925	LIJM		1	SLV.7343
P1125	FOLIE	2	294 x 2688	LIJM		1	SLV.7343
P1318	FOLIE	2	454 x 2693	LIJM		1	SLV.7343
P1316	FOLIE	2	834 x 2688	LIJM		1	SLV.7343
P1322	FOLIE	2	868 x 2688	LIJM		1	SLV.7343
P1324	FOLIE	2	925 x 4610	LIJM		1	SLV.7343
P1452	S9.8358	4	21 x 100	KNIPSTEEN		3	
P1148	S9.8358	4	21 x 145	KNIPSTEEN		1	
P1451	S9.8358	4	21 x 210	KNIPSTEEN		10	
P1317	S9.8358	4	50 x 90	KNIPSTEEN		5	
P1444	S9.8358	4	50 x 100	KOP		114	
P1447	S9.8358	4	50 x 100	STREK		3	
P1048	S9.8358	4	50 x 110	KNIPSTEEN		39	
P1319	S9.8358	4	50 x 114	STREK		21	
P1446	S9.8358	4	50 x 145	KNIPSTEEN		15	
P1448	S9.8358	4	50 x 155	DRIEKLEZOOR		52	
P1483	S9.8358	4	50 x 155	KOP		1	
P1049	S9.8358	4	50 x 165	KNIPSTEEN		38	
P1320	S9.8358	4	50 x 169	STREK		22	
P1455	S9.8358	4	50 x 200	KNIPSTEEN		10	
P1443	S9.8358	4	50 x 210	STREK		422	
P1456	S9.8358	50	100 x 100	HOEKSTEEN_KOP		21	
P1457	S9.8358	50	100 x 155	HOEKSTEEN_DRIEKLEZOOR		22	
P1459	S9.8358	100	32 x 50	KNIP_KLIS		3	
P1449	S9.8358	100	50 x 50	KLIS_KOP		4	
P1143	S9.8358	145	50 x 50	KNIP_KLIS		1	
P1484	S9.8358	155	32 x 50	KNIP_KLIS		1	
P1465	S9.8358	155	50 x 50	KLIS_DRIEKLEZOOR		2	
P1122	S9.8358	165	50 x 50	KNIP_KLIS		1	
P1238	S9.8358	200	32 x 50	KNIP_KLIS		1	
P1124	S9.8358	200	50 x 50	KNIP_KLIS		1	
P1460	S9.8358	210	32 x 50	KNIP_KLIS		9	
P1450	S9.8358	210	50 x 50	KLIS_STREK		19	
P1282	S9.8358	210	50 x 50	KNIP_KLIS		2	
P1329	S9.8359	4	29 x 67	KNIP_ECOSHAPE		1	
P1327	S9.8359	4	57 x 223	KNIP_ECOSHAPE		1	
P1104	S9.8359	4	57 x 354	KNIP_ECOSHAPE		1	
P1093	S9.8359	4	57 x 600	KNIP_ECOSHAPE		3	
P1330	S9.8359	4	72 x 354	KNIP_ECOSHAPE		1	
P1094	S9.8359	4	72 x 600	KNIP_ECOSHAPE		3	
P1328	S9.8359	4	72 x 600	KNIP_ECOSHAPE		1	
P1155	S9.8359	4	296 x 363	KNIP_ECOSHAPE		1	
P1325	S9.8359	4	340 x 363	KNIP_ECOSHAPE		1	
P1085	S9.8359	4	363 x 600	ECOSHAPE		7	

Tekla Structures

Element Gewicht	
Element	525
Kozijnen	396
Totaal	921

Van binnenuit gezien!

Definitief

Datum:	22.02.2023
Gewijzigd:	07.03.2023

Kloosterpoort 1
4421 SN Kapelle
Tel. +31 (0)113-33 08 55
E-mail: info@vkpbouw.com

Opdrachtgever:	Bouwbedrijf L. van de Ven B.V.	Schaal: 1:25	
Project naam:	83 Zorgeenheden D'n Herd te Helmond	Formaat: A3	
Getekend door:	M.van Iwaarden	Wand Zone 5	
Project nr.:	220051	W24	

A = ELEKTRA_DOOS (binnenzijde)
A brand = ELEKTRA_DOOS_BRANDWEREND (binnenzijde)
01 = BUIS BR-BL-GE/GR (binnenzijde)
02 = BUIS BR-BL-GE/GR-ZW (binnenzijde)
03 = BUIS BR-BL-GE/GR-ZW (binnenzijde)
04 = BUIS DATA/CAI (binnenzijde)
05 = BUIS GE/GR (binnenzijde)
06 = BUIS ZW-ZW/RO (binnenzijde)
09 = BUIS 4 x 0,8 (binnenzijde)
11 = Loze leiding (binnenzijde)
12 = BUIS BL-GE/GR-ZW (binnenzijde)
E = ELEKTRA_DOOS (buitenzijde)
E brand = ELEKTRA_DOOS_BRANDWEREND (buitenzijde)
001 = BUIS BR-BL-GE/GR (buitenzijde)
002 = BUIS BR-BL-GE/GR-ZW (buitenzijde)
003 = BUIS BR-BL-GE/GR-ZW (buitenzijde)
004 = BUIS DATA/CAI (buitenzijde)
005 = BUIS GE/GR (buitenzijde)
006 = BUIS ZW-ZW/RO (buitenzijde)
009 = BUIS 4 x 0,8 (buitenzijde)
011 = Loze leiding (buitenzijde)
012 = BUIS BL-GE/GR-ZW (buitenzijde)

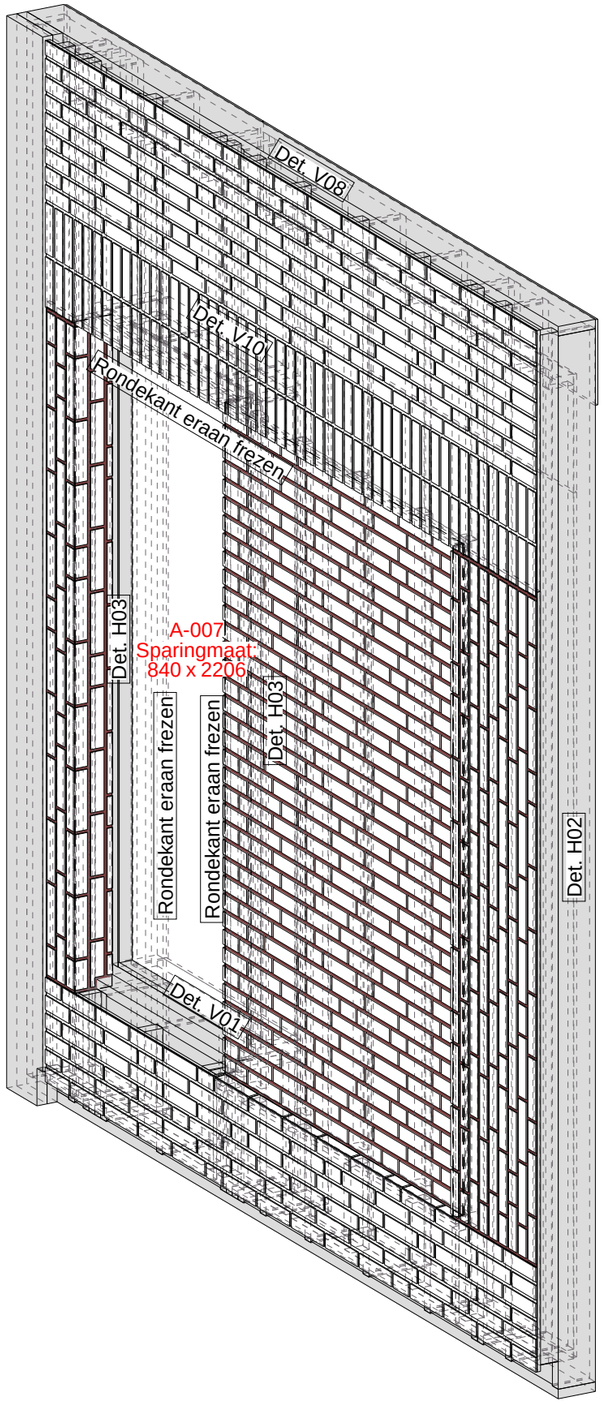

Definitief

Datum:	21.02.2023
Gewijzigd:	07.03.2023

Kloosterpoort 1
4421 SN Kapelle
Tel. +31 (0)113-33 08 55
E-mail: info@vkpbouw.com

Opdrachtgever:	Bouwbedrijf L. van de Ven B.V.
Project naam:	83 Zorgeenheden D'n Herd te Helmond
Getekend door:	M.van Iwaarden
Project nr.:	220051

Schaal: 1:20
Formaat: A3

Voorblad

W25

Element Gewicht	
Element	689
Kozijnen	111
Totaal	800

Tekla Structures

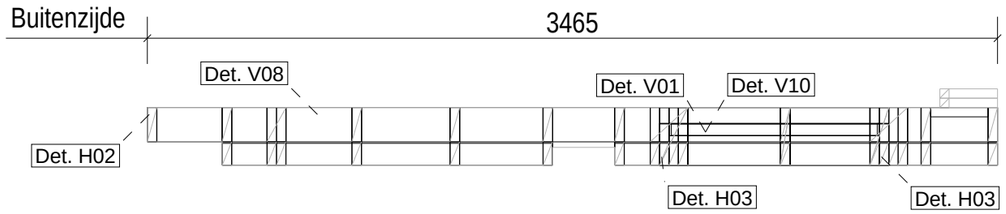

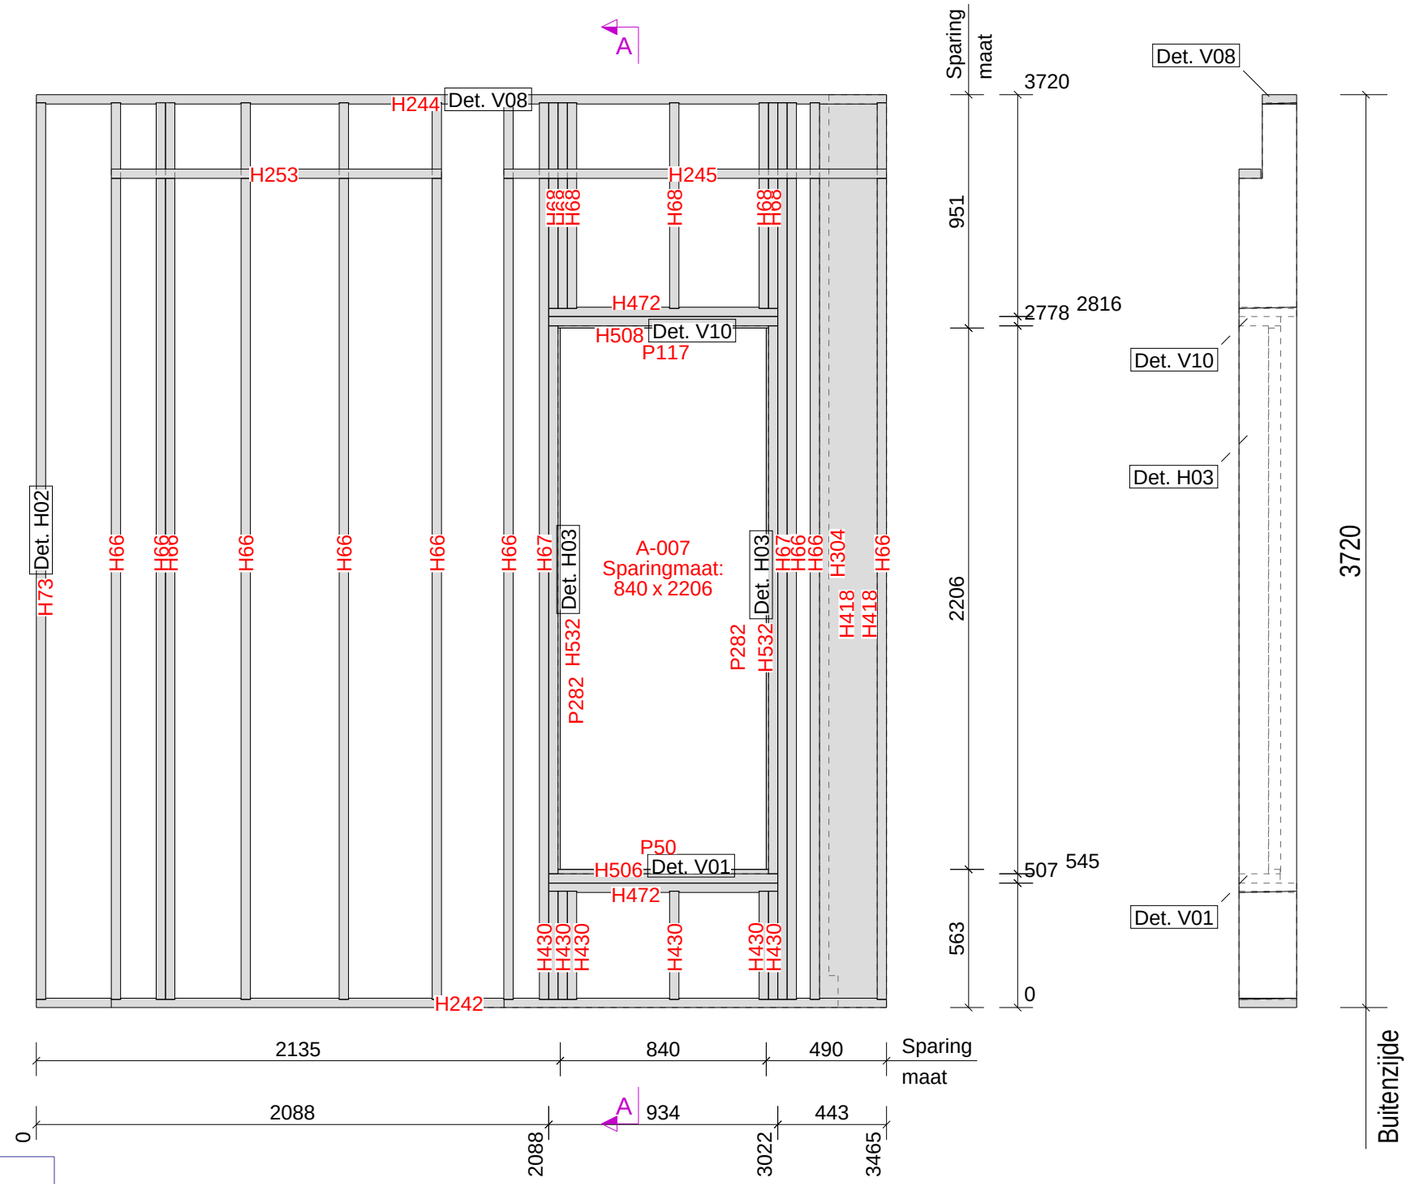

ELEMENTPOSLIJST Element W25

Montage planning Levering: Bg.

Pos.	Naam	Profiel	Lengte	Aantal	Materiaal
H418	STIJL	38*235	3720	2	VUREN-C
H66	STIJL	38*235	3654	10	VUREN-C
H67	KOZIJNSTIJL	38*235	3654	2	VUREN-C
H73	STIJL	38*140	3654	1	VUREN-C
H304	STIJL	38*235	3644	1	VUREN-C
H242	ONDERREGEL	38*235	3465	1	VUREN-C
H244	BOVENREGEL	38*140	3465	1	VUREN-C
H532	STELKOZIJN	38*170	2233	2	VUREN-C
P282	PLAAT	PL9*50	2206	2	POPULIERPLEX_WIT
H245	REGEL	38*89	1560	1	VUREN-C
H253	REGEL	38*89	1346	1	VUREN-C
H472	KOZIJNREGEL	38*235	934	2	VUREN-C
H506	STELKOZIJN	38*168	934	1	VUREN-C
H508	STELKOZIJN	38*170	934	1	VUREN-C
P50	PLAAT	PL18*48	858	1	BETONPLEX_RK
P117	PLAAT	PL9*50	858	1	POPULIERPLEX_WIT
H68	STIJL	38*235	838	6	VUREN-C
H430	STIJL	38*235	441	6	VUREN-C
P391	A-007			1	KOZIJN

Tekla Structures

Element Gewicht	
Element	310
Kozijnen	111
Totaal	421

Datum: 21.02.2023
Gewijzigd: 07.03.2023

Van binnenuit gezien!

Definitief

Kloosterpoort 1
4421 SN Kapelle
Tel. +31 (0)113-33 08 55
E-mail: info@vkpbouw.com

Opdrachtgever: Bouwbedrijf L. van de Ven B.V.
Project naam: 83 Zorgeenheden D'n Herd te Helmond
Getekend door: M.van Iwaarden
Project nr.: 220051

Schaal: 1:25
Formaat: A3

Frame
W25

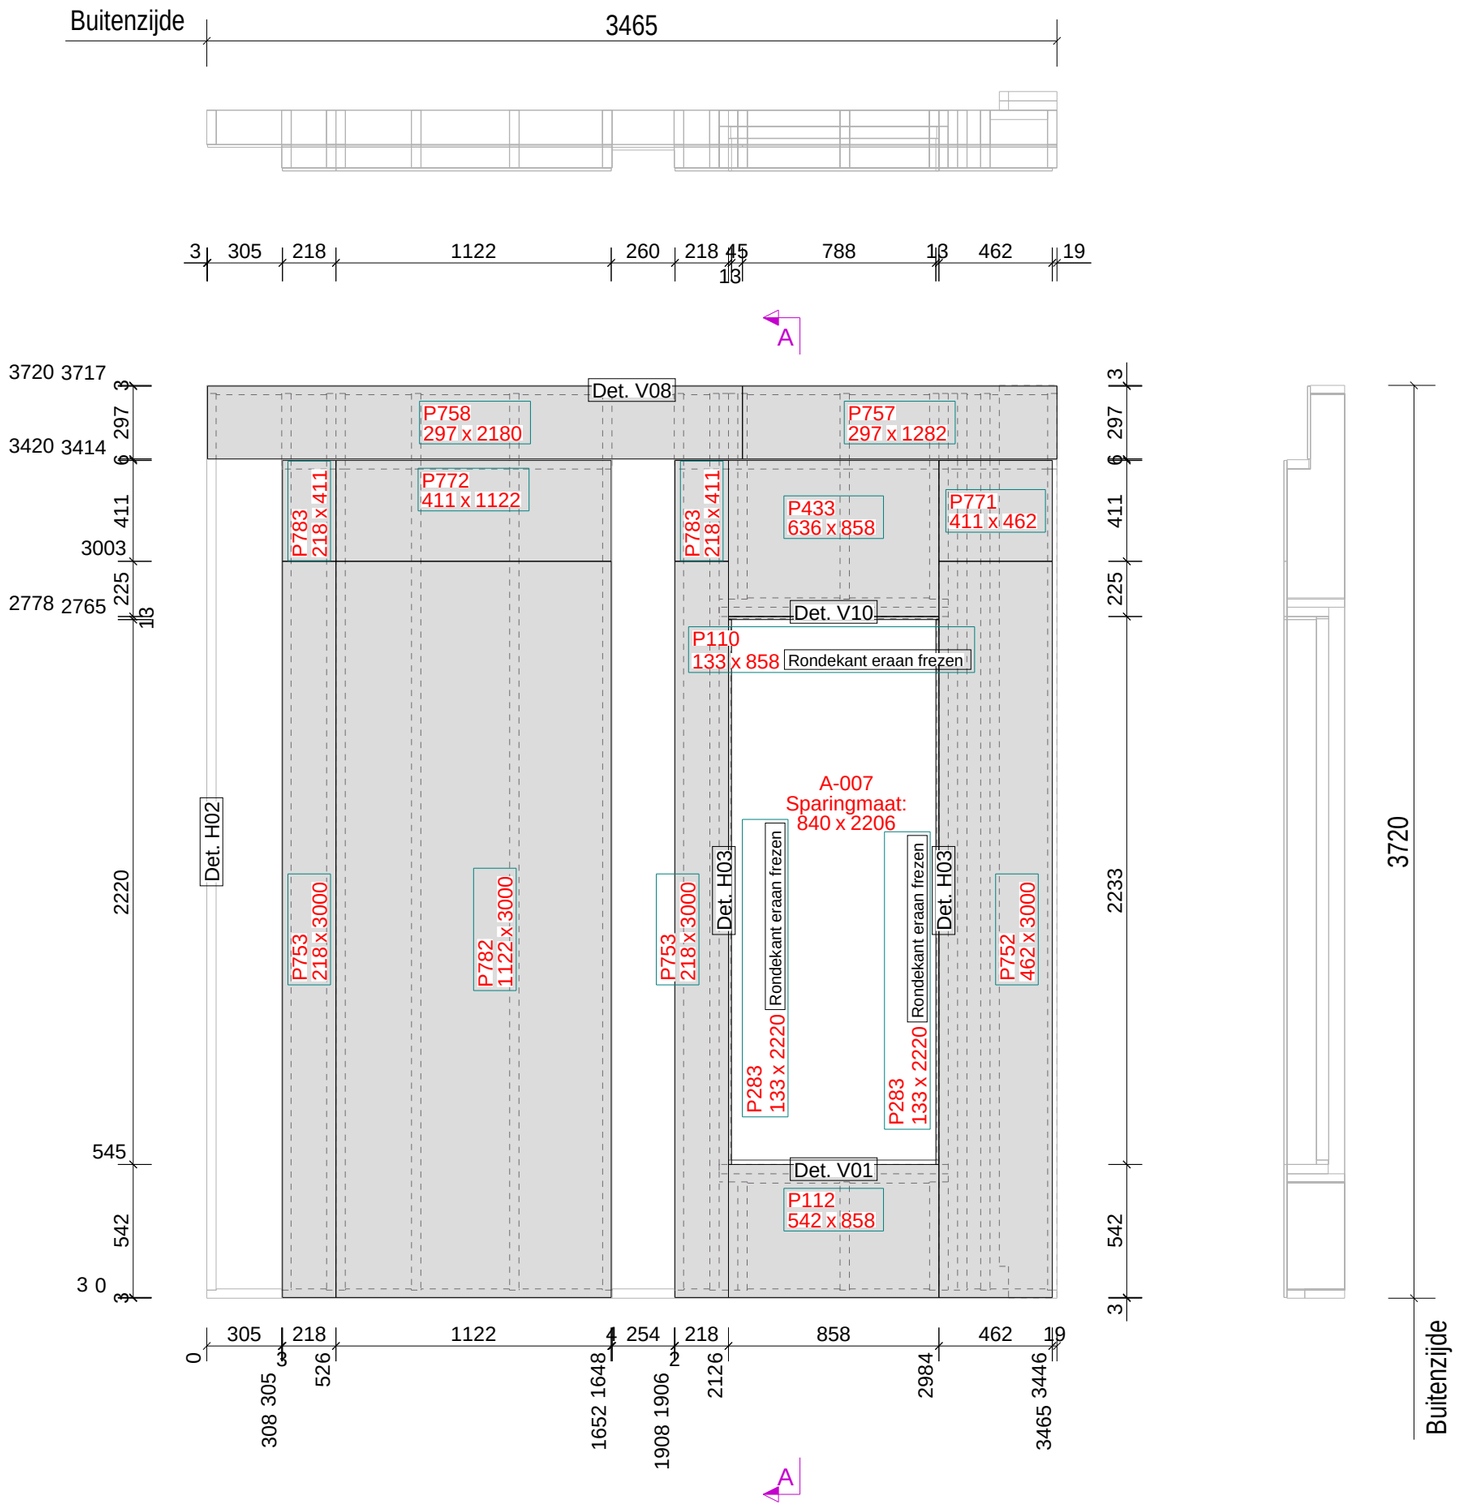

ELEMENTPOSLIJST

Element W25
Montage planning

Aantal: 1
Levering: Bg.

Pos.	Naam	Lengte x Breedte x Dikte	Aantal	Materiaal
P110	PLAAT	858 x 133 x 12.5	1	FERMACELL_RK
P112	PLAAT	858 x 542 x 12.5	1	FERMACELL_RK
P283	PLAAT	2220 x 133 x 12.5	2	FERMACELL_RK
P433	PLAAT	858 x 636 x 12.5	1	FERMACELL_RK
P752	PLAAT	3000 x 462 x 12.5	1	FERMACELL_RK
P753	PLAAT	3000 x 218 x 12.5	2	FERMACELL_RK
P757	PLAAT	1282 x 297 x 11	1	OSB-3_RK
P758	PLAAT	2180 x 297 x 11	1	OSB-3_RK
P771	PLAAT	462 x 411 x 12.5	1	FERMACELL_RK
P772	PLAAT	1122 x 411 x 12.5	1	FERMACELL_RK
P782	PLAAT	3000 x 1122 x 12.5	1	FERMACELL_RK
P783	PLAAT	411 x 218 x 12.5	2	FERMACELL_RK

Tekla Structures

Element Gewicht	
Element	446
Kozijnen	111
Totaal	558

Datum: 21.02.2023
Gewijzigd: 07.03.2023

Van binnenuit gezien!

Definitief

Kloosterpoort 1
4421 SN Kapelle
Tel. +31 (0)113-33 08 55
E-mail: info@vkpbouw.com

Opdrachtgever: Bouwbedrijf L. van de Ven B.V.
Project naam: 83 Zorgeenheden D'n Herd te Helmond
Getekend door: M.van Iwaarden
Project nr.: 220051

Schaal: 1:25
Formaat: A3
Binnenpl
W25

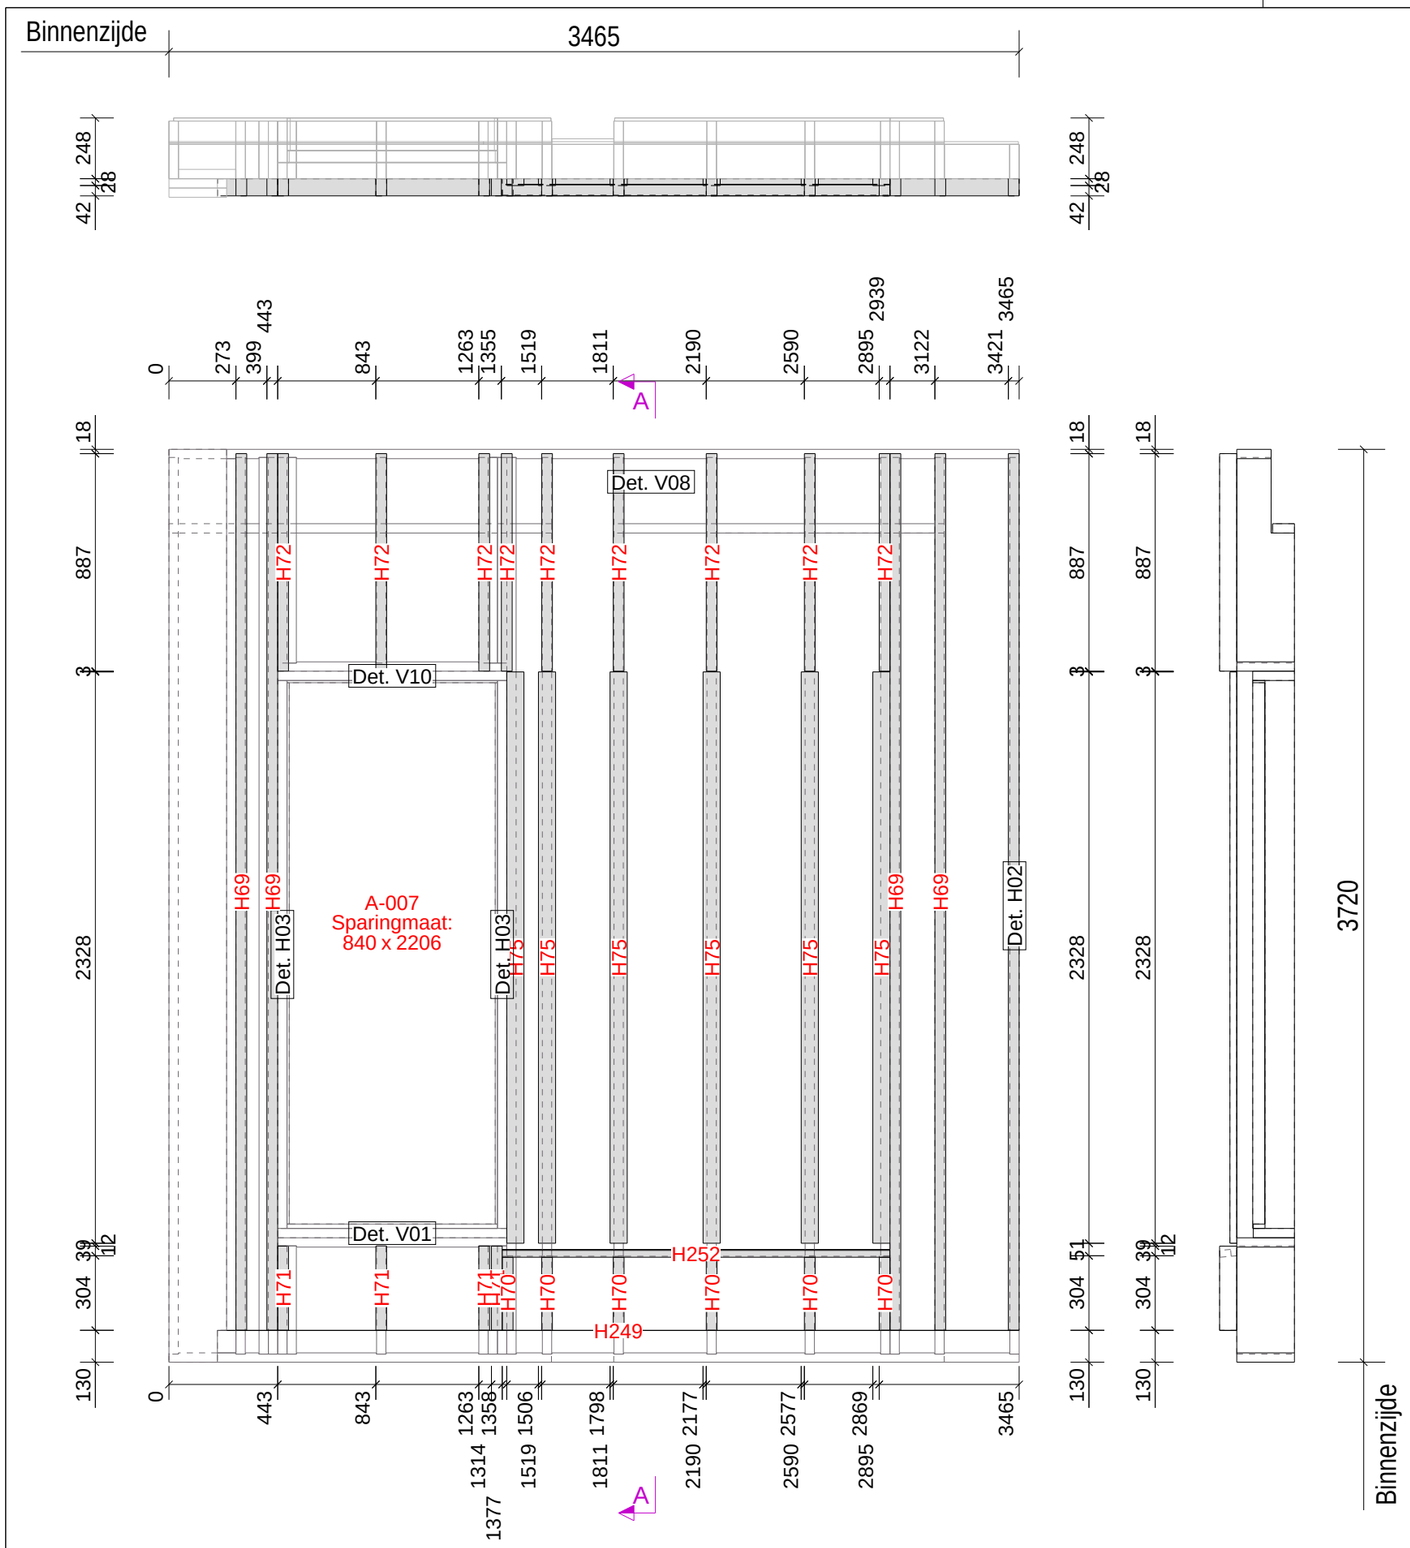

Van buitenaf gezien!

Definitief

ELEMENTPOSLIJST

Element W25
Montage planning

Aantal: 1
Levering: Bg.

Pos.	Naam	Lengte x Breedte x Dikte	Lengte	Aantal	Materiaal
H70	RACHEL	304 x 44 x 70	304	6	VUREN GEIMPREGNEERD
H71	RACHEL	343 x 44 x 70	343	4	VUREN GEIMPREGNEERD
H72	RACHEL	887 x 44 x 70	887	9	VUREN GEIMPREGNEERD
H252	REGEL	1580 x 28 x 45	1580	1	VUREN GEIMPREGNEERD
H75	RACHEL	2328 x 28 x 70	2328	6	VUREN GEIMPREGNEERD
H249	PVC	3267 x 1 x 70	3267	1	ONGEDIERTE_ROOSTER
H69	RACHEL	3573 x 44 x 70	3573	5	VUREN GEIMPREGNEERD
P391	A-007			1	KOZIJN

Tekla Structures

Element Gewicht	
Element	503
Kozijnen	111
Totaal	614

Datum: 21.02.2023
Gewijzigd: 07.03.2023

Kloosterpoort 1
4421 SN Kapelle
Tel. +31 (0)113-33 08 55
E-mail: info@vkpbouw.com

Opdrachtgever: Bouwbedrijf L. van de Ven B.V.
Project naam: 83 Zorgeenheden D'n Herd te Helmond
Getekend door: M.van Iwaarden
Project nr.: 220051

Schaal: 1:25
Formaat: A3

Rachels

W25

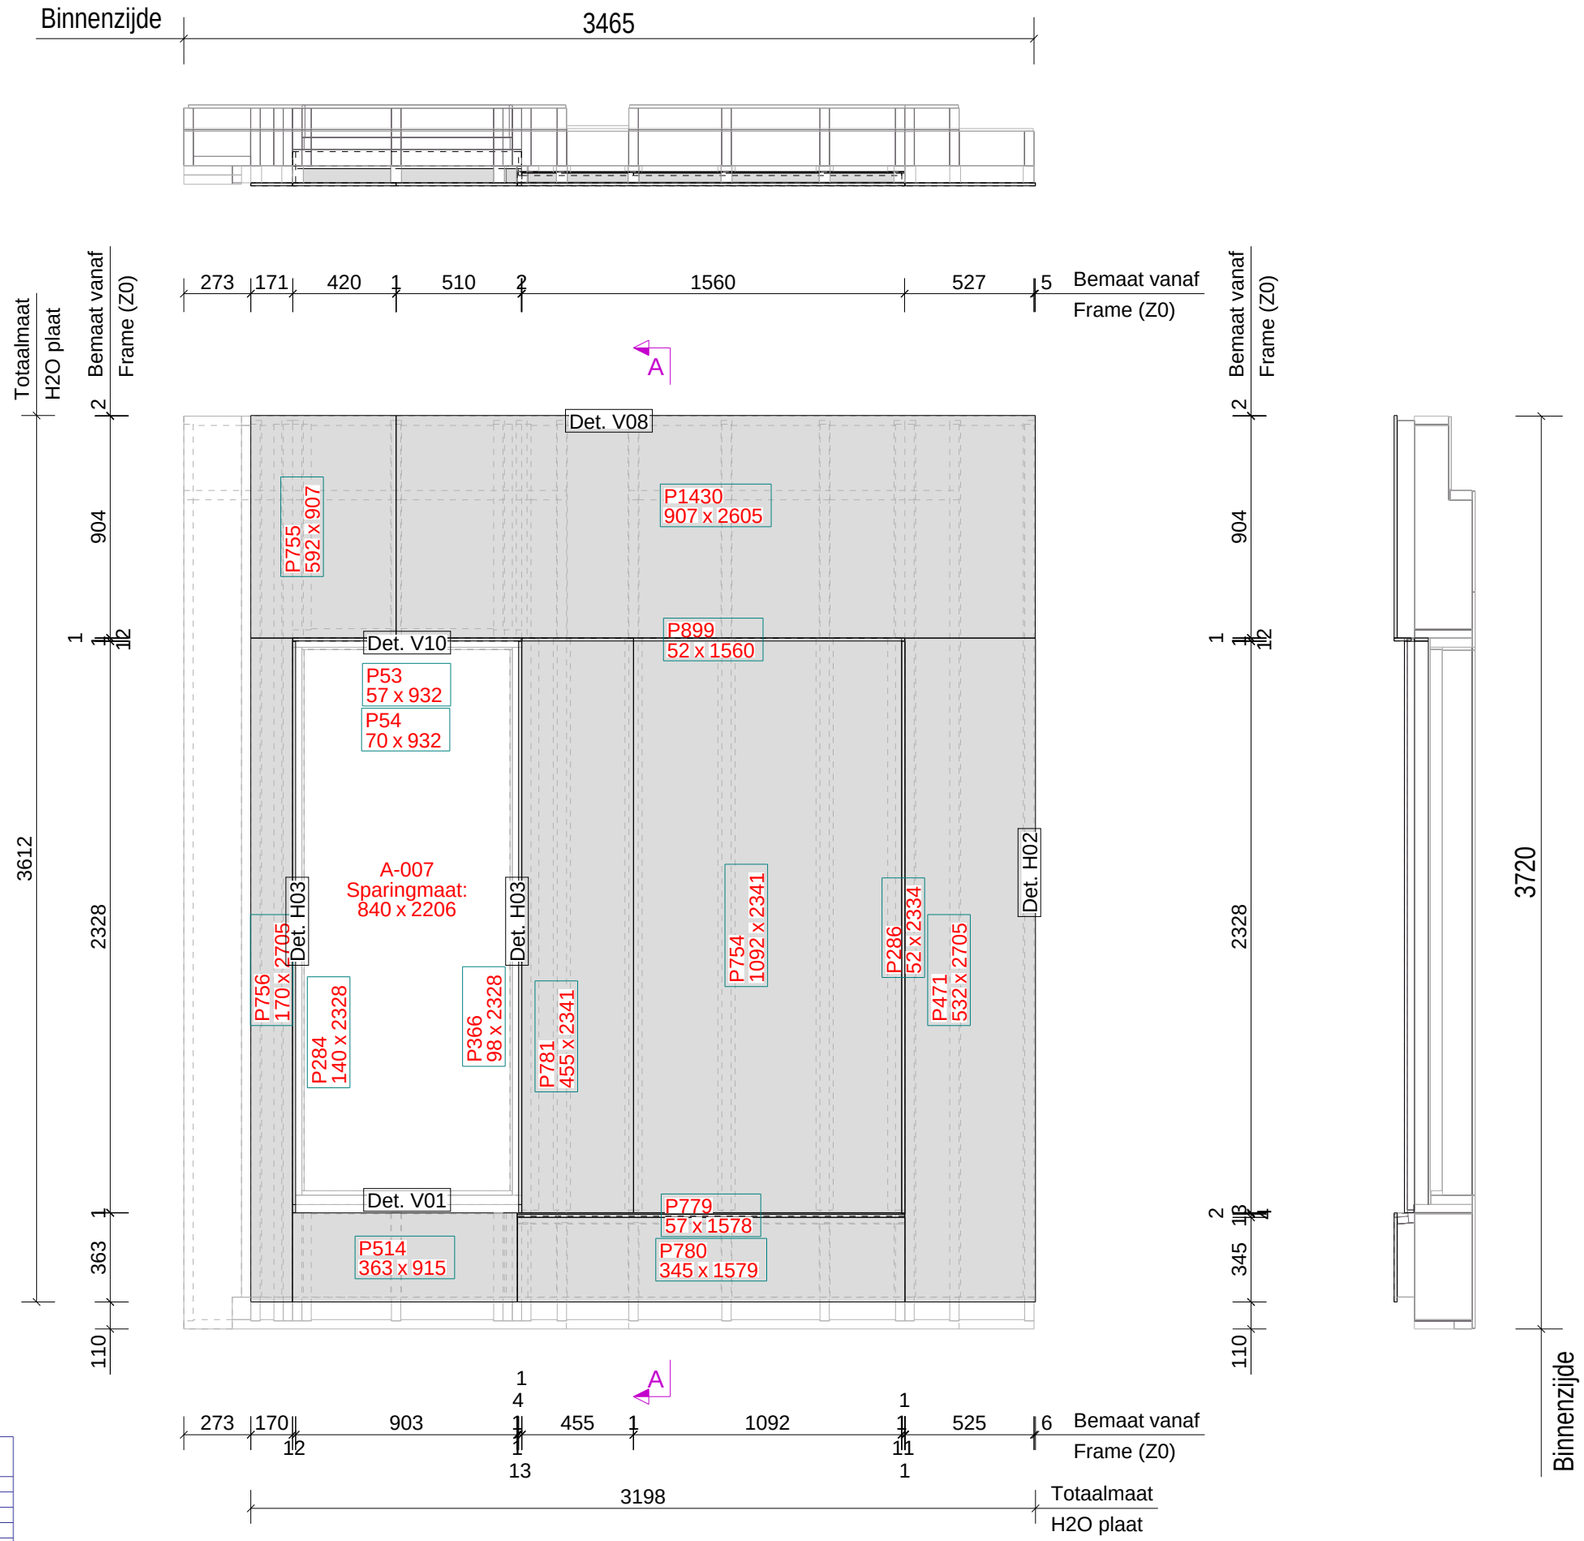

ELEMENTPOSLIJST

Element W25
Montage planning

Aantal: 1
Levering: Bg.

Pos.	Naam	Lengte x Breedte x Dikte	Aantal	Materiaal
P471	PLAAT	2705 x 532 x 12.5	1	FERMACELL_H2O
P756	PLAAT	2705 x 170 x 12.5	1	FERMACELL_H2O
P1430	PLAAT	2605 x 907 x 12.5	1	FERMACELL_H2O
P754	PLAAT	2341 x 1092 x 12.5	1	FERMACELL_H2O
P781	PLAAT	2341 x 455 x 12.5	1	FERMACELL_H2O
P286	PLAAT	2334 x 52 x 12.5	1	FERMACELL_H2O
P284	PLAAT	2328 x 140 x 12.5	1	FERMACELL_H2O
P366	PLAAT	2328 x 98 x 12.5	1	FERMACELL_H2O
P780	PLAAT	1579 x 345 x 12.5	1	FERMACELL_H2O
P779	PLAAT	1578 x 57 x 12.5	1	FERMACELL_H2O
P899	PLAAT	1560 x 52 x 12.5	1	FERMACELL_H2O
P53	PLAAT	932 x 57 x 12.5	1	FERMACELL_H2O
P54	PLAAT	932 x 70 x 12.5	1	FERMACELL_H2O
P514	PLAAT	915 x 363 x 12.5	1	FERMACELL_H2O
P755	PLAAT	907 x 592 x 12.5	1	FERMACELL_H2O
P391	A-007		1	KOZIJN

Tekla Structures

Element Gewicht	
Element	631
Kozijnen	111
Totaal	742

Datum: 21.02.2023
Gewijzigd: 07.03.2023

Van buitenaf gezien!

Definitief

Kloosterpoort 1
4421 SN Kapelle
Tel. +31 (0)113-33 08 55
E-mail: info@vkpbouw.com

Opdrachtgever:	Bouwbedrijf L. van de Ven B.V.	Schaal:	1:25
Project naam:	83 Zorgeenheden D'n Herd te Helmond	Formaat:	A3
Getekend door:	M.van Iwaarden		Buitenpl
Project nr.:	220051		W25

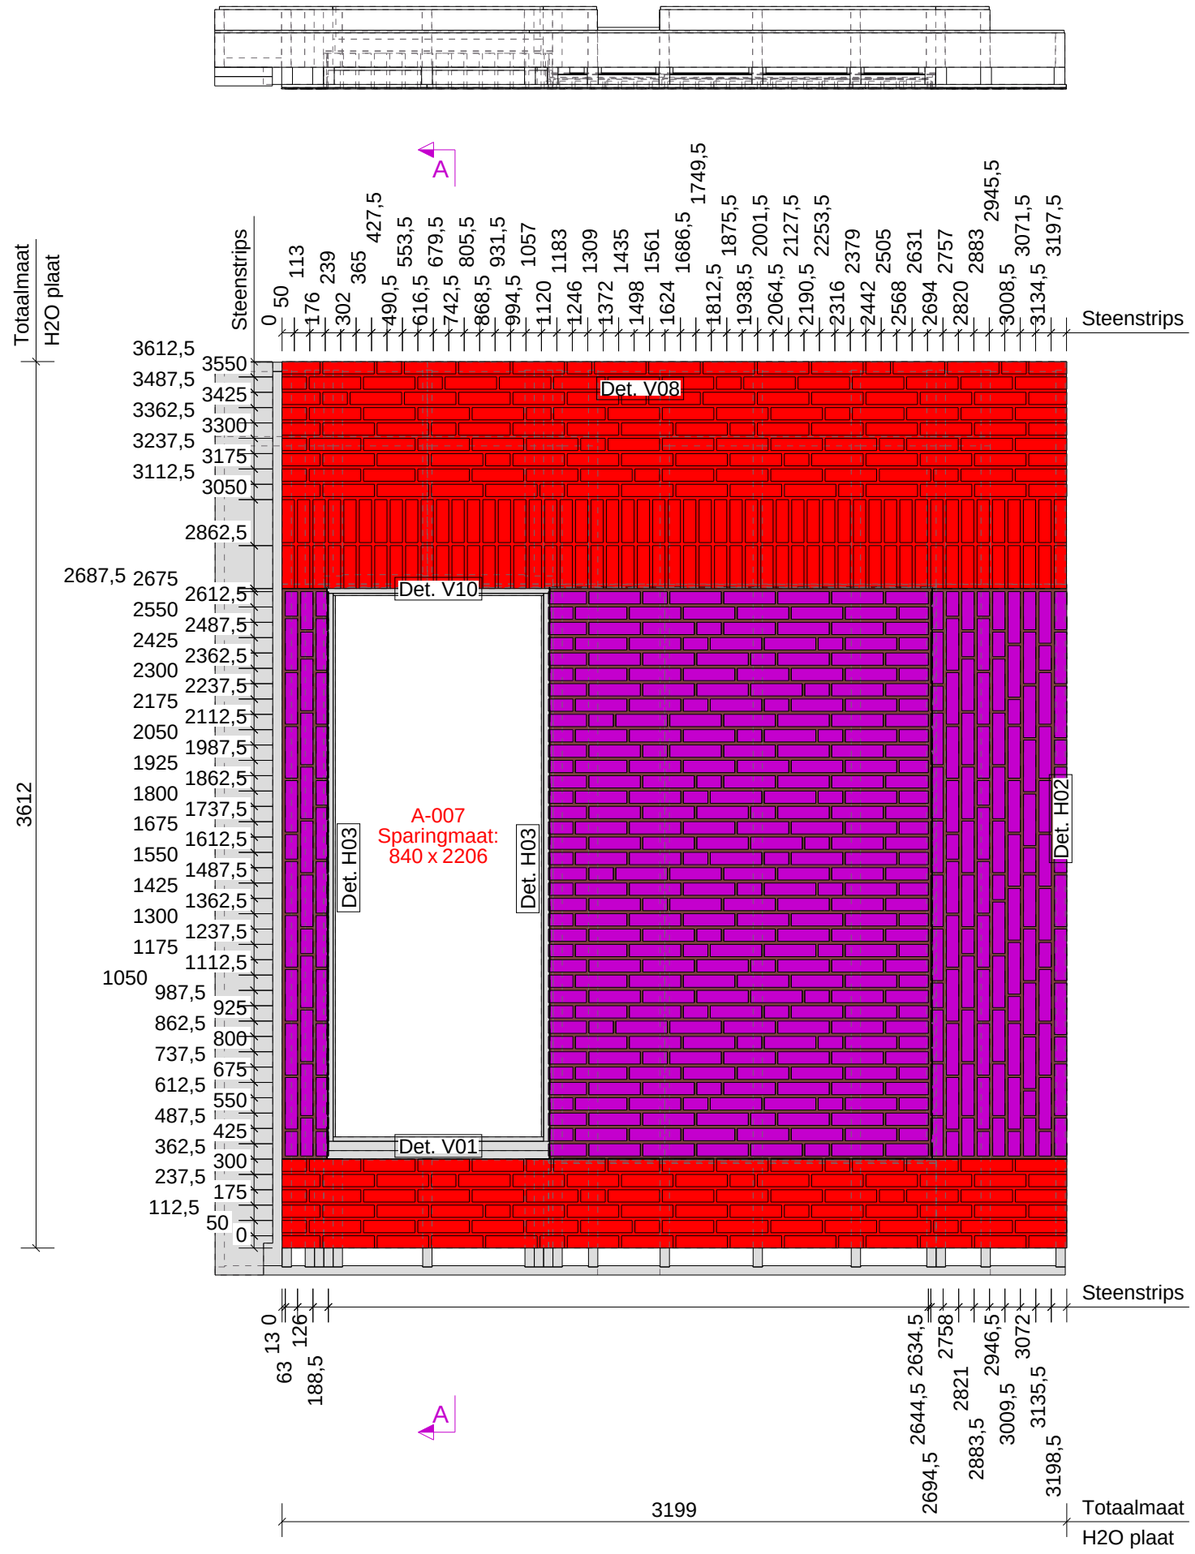

Element Onderdelen : Zone = 5		Element	W251		Fase Bg.		Aantal 1
Nr.	Materiaal	Afmeting		Naam	Code	Aantal	Opmerking
P1346	FOLIE	2	40 x 1561	LIJM		1	SLV.6806
P1345	FOLIE	2	42 x 1565	LIJM		1	SLV.6806
P916	FOLIE	2	42 x 2331	LIJM		1	SLV.6041
P1034	FOLIE	2	57 x 906	LIJM		1	SLV.6806
P1033	FOLIE	2	70 x 906	LIJM		1	SLV.6806
P934	FOLIE	2	98 x 2331	LIJM		1	SLV.6041
P904	FOLIE	2	140 x 2331	LIJM		1	SLV.6041
P1341	FOLIE	2	183 x 2325	LIJM		1	SLV.6041
P1340	FOLIE	2	363 x 3199	LIJM		1	SLV.6806
P920	FOLIE	2	548 x 2325	LIJM		1	SLV.6041
P1348	FOLIE	2	925 x 3198	LIJM		1	SLV.6806
P1342	FOLIE	2	1557 x 2331	LIJM		1	SLV.6041
P914	S9.11999	4	21 x 68	KNIPSTEEN		1	
P909	S9.11999	4	21 x 100	KNIPSTEEN		2	
P908	S9.11999	4	21 x 210	KNIPSTEEN		9	
P1432	S9.11999	4	50 x 100	KOP		66	
P1343	S9.11999	4	50 x 119	KNIPSTEEN		18	
P1434	S9.11999	4	50 x 155	DRIEKLEZOOR		11	
P915	S9.11999	4	50 x 155	KNIPSTEEN		1	
P1344	S9.11999	4	50 x 174	KNIPSTEEN		19	
P1433	S9.11999	4	50 x 210	KOP		4	
P1431	S9.11999	4	50 x 210	STREK		282	
P932	S9.11999	50	100 x 100	HOEKSTEEN_KOP		18	
P1439	S9.11999	50	100 x 155	HOEKSTEEN_DRIEKLEZOOR		18	
P933	S9.11999	50	100 x 155	KNIP_HOEKSTEEN		1	
P917	S9.11999	100	32 x 50	KNIP_KLIS		2	
P907	S9.11999	100	50 x 50	KLIS_KOP		3	
P919	S9.11999	155	32 x 50	KNIP_KLIS		2	
P918	S9.11999	210	32 x 50	KNIP_KLIS		8	
P906	S9.11999	210	50 x 50	KLIS_STREK		9	
P1030	S9.12051	4	5 x 57	KNIPSTEEN		1	
P1752	S9.12051	4	50 x 57	KNIPSTEEN		14	
P1748	S9.12051	4	50 x 100	KOP		37	
P1749	S9.12051	4	50 x 155	DRIEKLEZOOR		16	
P1751	S9.12051	4	50 x 175	KNIPSTEEN		63	
P1747	S9.12051	4	50 x 210	STREK		179	
P1758	S9.12051	50	32 x 175	KNIP_HOEKSTEEN		24	
P1373	S9.12051	50	76 x 175	KNIP_HOEKSTEEN		1	
P1753	S9.12051	50	76 x 175	KNIP_HOEKSTEEN		14	
P959	S9.12051	100	40 x 54	KLIS_KOP_95gr		1	
P1349	S9.12051	100	40 x 54	KNIP_KLIS_95gr		1	
P957	S9.12051	210	40 x 54	KLIS_STREK_95gr		6	
P1347	S9.12051	210	40 x 54	KNIP_KLIS_95gr		1	

Element Gewicht	
Element	689
Kozijnen	111
Totaal	800

Tekla Structures

Van binnenuit gezien!

Definitief

Datum:	22.02.2023
Gewijzigd:	07.03.2023

Kloosterpoort 1
4421 SN Kapelle
Tel. +31 (0)113-33 08 55
E-mail: info@vkpbouw.com

Opdrachtgever:	Bouwbedrijf L. van de Ven B.V.
Project naam:	83 Zorgeenheden D'n Herd te Helmond
Getekend door:	M.van Iwaarden
Project nr.:	220051
Schaal:	1:25
Formaat:	A3

Wand Zone 5

W25

A = ELEKTRA_DOOS (binnenzijde)
A brand = ELEKTRA_DOOS_BRANDWEREND (binnenzijde)
01 = BUIS BR-BL-GE/GR (binnenzijde)
02 = BUIS BR-BL-GE/GR-ZW (binnenzijde)
03 = BUIS BR-BL-GE/GR-ZW (binnenzijde)
04 = BUIS DATA/CAI (binnenzijde)
05 = BUIS GE/GR (binnenzijde)
06 = BUIS ZW-ZW/RO (binnenzijde)
09 = BUIS 4 x 0,8 (binnenzijde)
11 = Loze leiding (binnenzijde)
12 = BUIS BL-GE/GR-ZW (binnenzijde)
E = ELEKTRA_DOOS (buitenzijde)
E brand = ELEKTRA_DOOS_BRANDWEREND (buitenzijde)
001 = BUIS BR-BL-GE/GR (buitenzijde)
002 = BUIS BR-BL-GE/GR-ZW (buitenzijde)
003 = BUIS BR-BL-GE/GR-ZW (buitenzijde)
004 = BUIS DATA/CAI (buitenzijde)
005 = BUIS GE/GR (buitenzijde)
006 = BUIS ZW-ZW/RO (buitenzijde)
009 = BUIS 4 x 0,8 (buitenzijde)
011 = Loze leiding (buitenzijde)
012 = BUIS BL-GE/GR-ZW (buitenzijde)

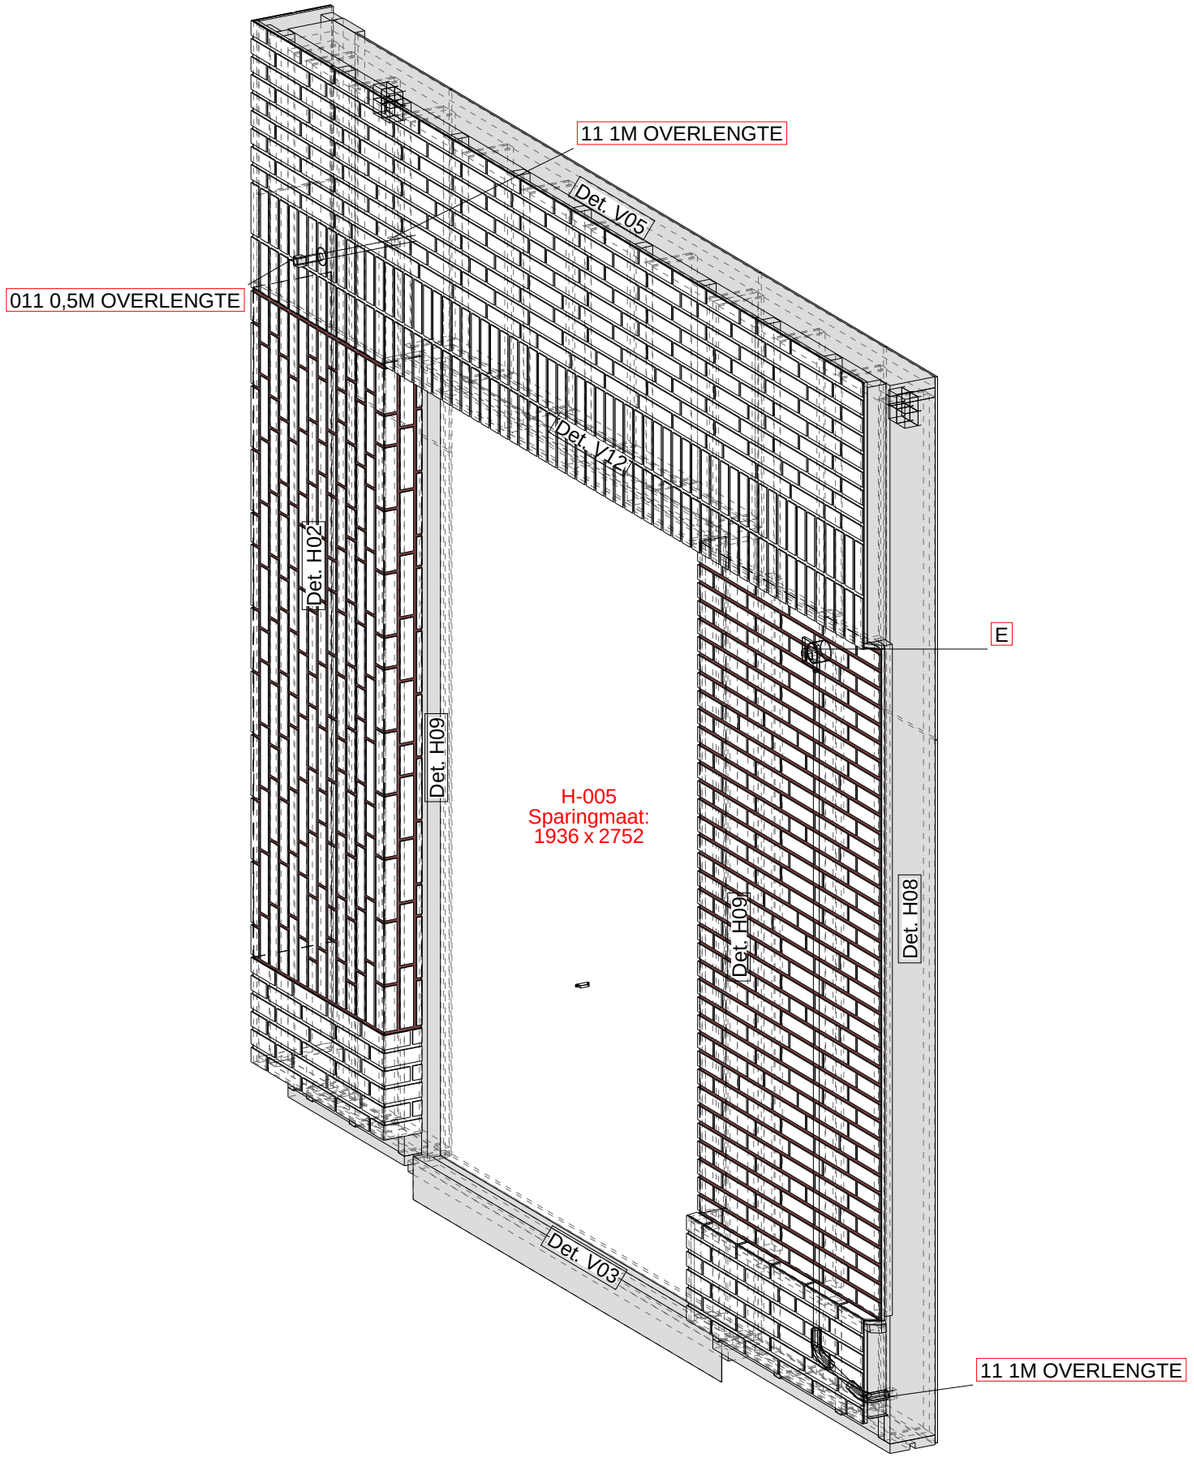

Definitief

Datum:	21.02.2023
Gewijzigd:	07.03.2023

Kloosterpoort 1
4421 SN Kapelle
Tel. +31 (0)113-33 08 55
E-mail: info@vkpbouw.com

Opdrachtgever:	Bouwbedrijf L. van de Ven B.V.
Project naam:	83 Zorgeenheden D'n Herd te Helmond
Getekend door:	M.van Iwaarden
Project nr.:	220051

Schaal: 1:20
Formaat: A3

Voorblad

W26

Element Gewicht	
Element	485
Kozijnen	320
Totaal	805

Tekla Structures

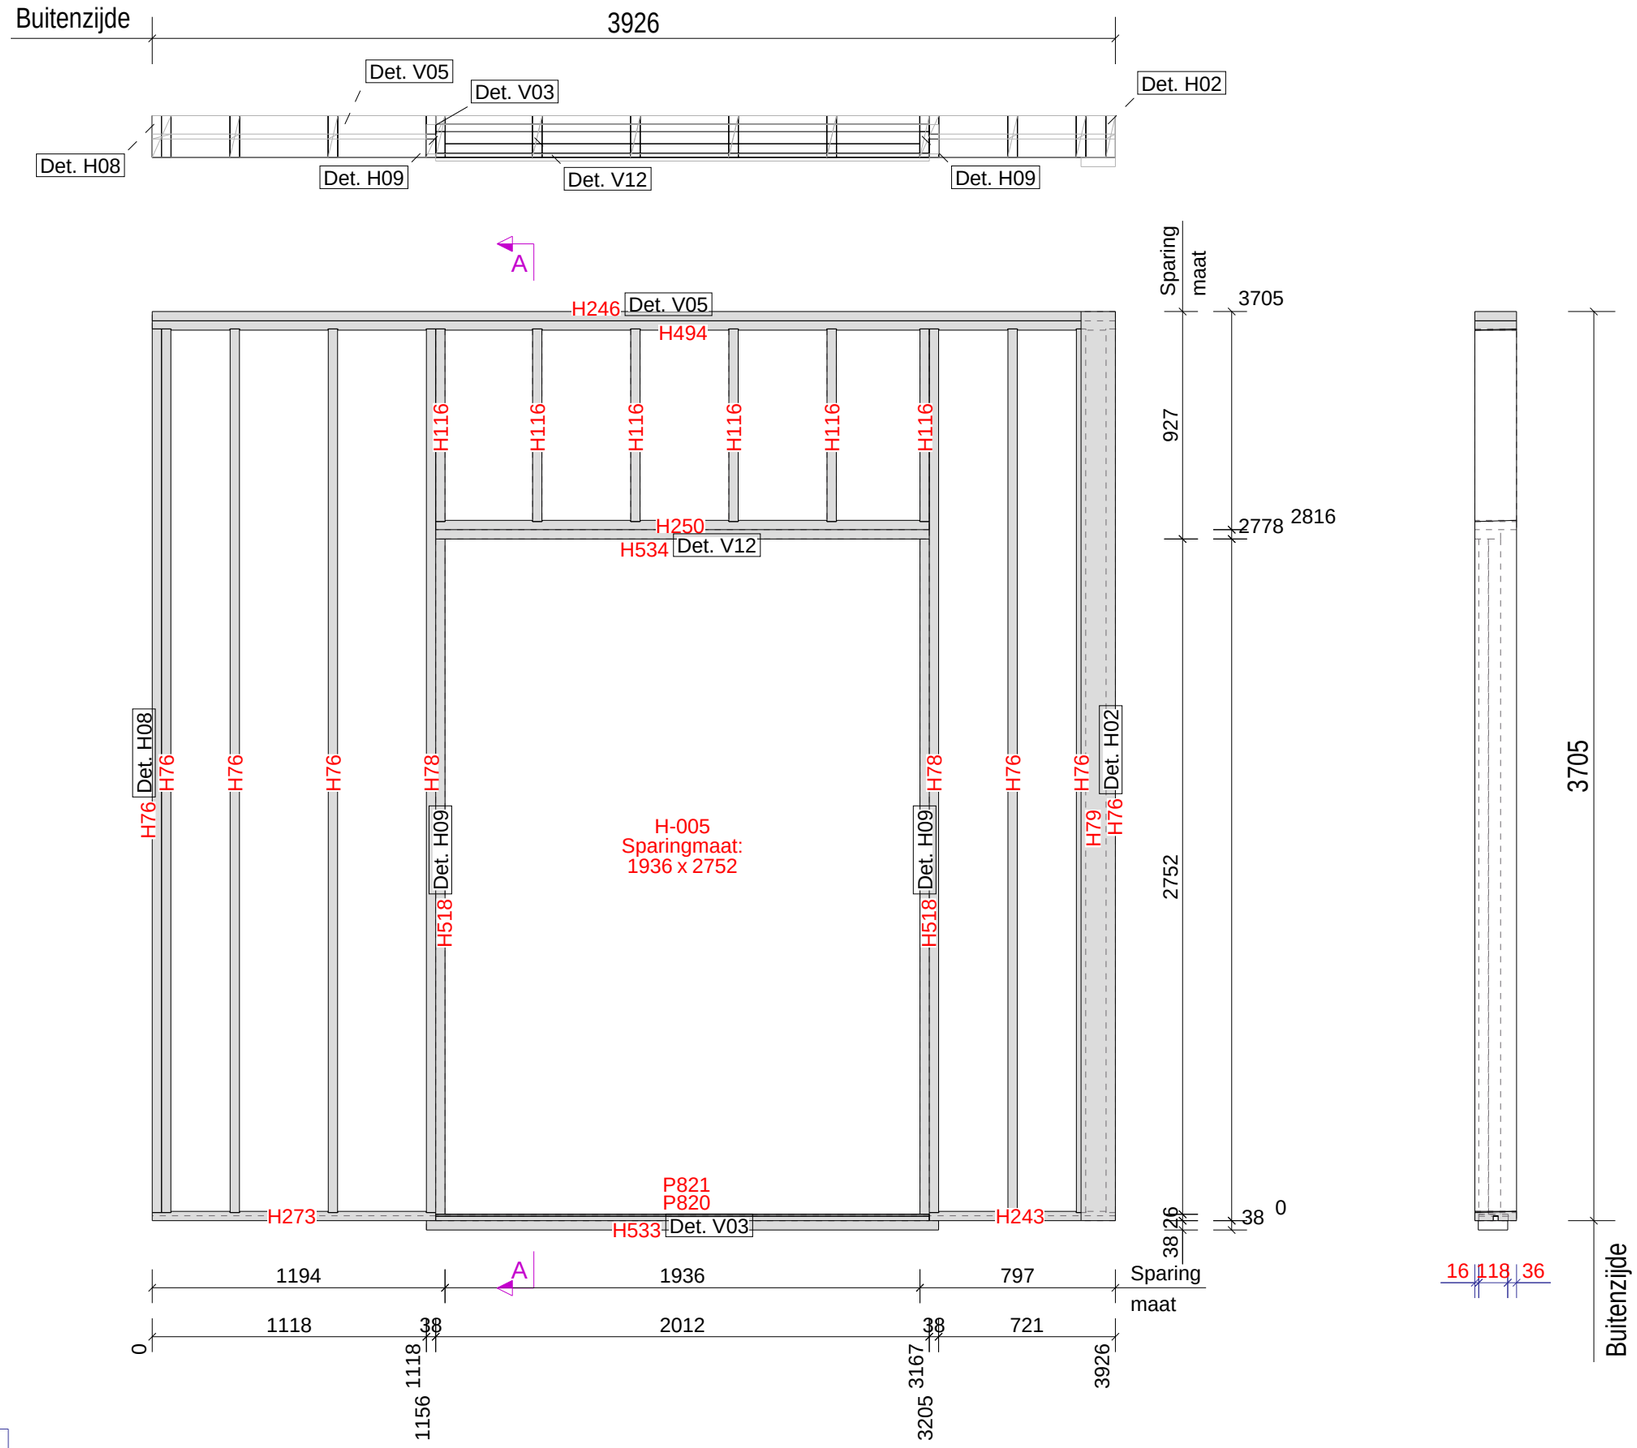

ELEMENTPOSLIJST Element W26

Montage planning Levering: Bg.

Pos.	Naam	Profiel	Lengte	Aantal	Materiaal
H246	BOVENREGEL	38*170	3926	1	VUREN-C
H494	BOVENREGEL	38*170	3926	1	VUREN-C
H79	STIJL	38*140	3705	1	VUREN-C
H76	STIJL	38*170	3601	7	VUREN-C
H78	KOZIJNSTIJL	38*170	3601	2	VUREN-C
H518	STELKOZIJN	38*89	2752	2	VUREN-C
H533	STELKOZIJN	38*120	2088	1	VUREN-C
H250	KOZIJNREGEL	38*170	2012	1	VUREN-C
H534	STELKOZIJN	38*120	2012	1	VUREN-C
P820	PLAAT	PL18*120	2012	1	VULSTROOK
P821	PLAAT	PL8*120	2012	1	VULSTROOK
H273	ONDERREGEL	38X170_J_ANKER	1156	1	VUREN-C
H116	STIJL	38*170	785	6	VUREN-C
H243	ONDERREGEL	38X170_J_ANKER	759	1	VUREN-C
P773	H-005			1	KOZIJN

Tekla Structures

Element Gewicht	
Element	175
Kozijnen	320
Totaal	495

Van binnenuit gezien!

Definitief

Datum:	21.02.2023
Gewijzigd:	07.03.2023

Kloosterpoort 1
4421 SN Kapelle
Tel. +31 (0)113-33 08 55
E-mail: info@vkpbouw.com

Opdrachtgever:	Bouwbedrijf L. van de Ven B.V.	Schaal:	1:25
Project naam:	83 Zorgeenheden D'n Herd te Helmond	Formaat:	A3
Getekend door:	M.van Iwaarden		Frame
Project nr.:	220051		W26

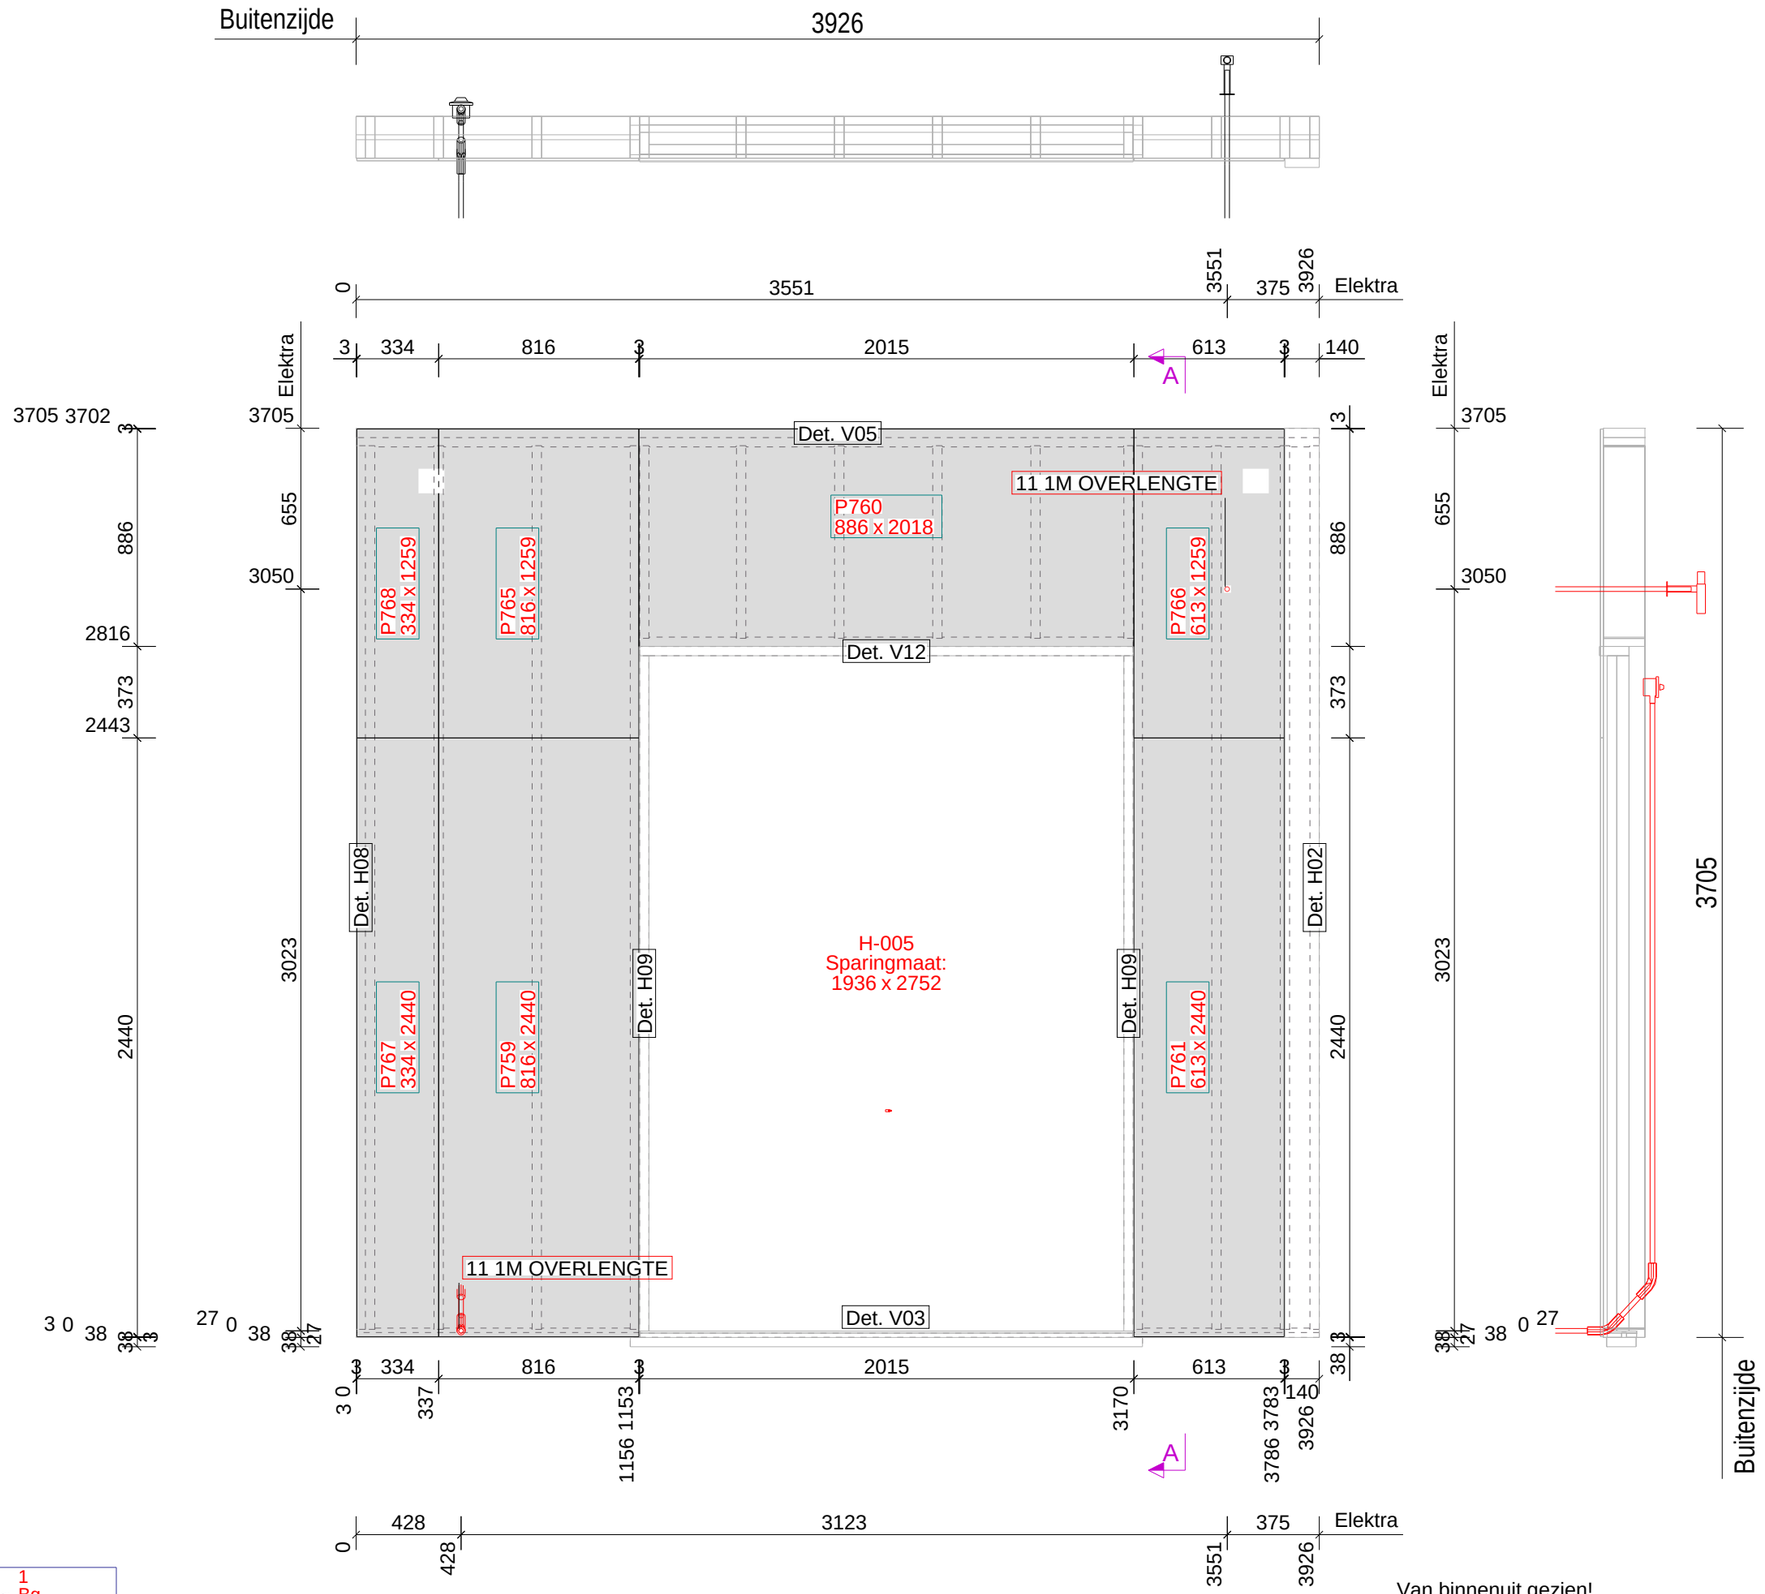

ELEMENTPOSLIJST

Element W26
Montage planning

Aantal: 1
Levering: Bg.

Pos.	Naam	Lengte x Breedte x Dikte	Aantal	Materiaal
P759	PLAAT	2440 x 816 x 11	1	OSB-3_RK
P760	PLAAT	2018 x 886 x 11	1	OSB-3_RK
P761	PLAAT	2440 x 613 x 11	1	OSB-3_RK
P765	PLAAT	1259 x 816 x 11	1	OSB-3_RK
P766	PLAAT	1259 x 613 x 11	1	OSB-3_RK
P767	PLAAT	2440 x 334 x 11	1	OSB-3_RK
P768	PLAAT	1259 x 334 x 11	1	OSB-3_RK
P2075	LOZE LEIDING 19MM	30 x 30 x 30	2	PVC

Tekla Structures

Element Gewicht	
Element	235
Kozijnen	320
Totaal	554

Datum: 21.02.2023
Gewijzigd: 07.03.2023

Van binnenuit gezien!

Definitief

Kloosterpoort 1
4421 SN Kapelle
Tel. +31 (0)113-33 08 55
E-mail: info@vkpbouw.com

Opdrachtgever: Bouwbedrijf L. van de Ven B.V.
Project naam: 83 Zorgeenheden D'n Herd te Helmond
Getekend door: M.van Iwaarden
Project nr.: 220051

Schaal: 1:25
Formaat: A3
Binnenpl
W26

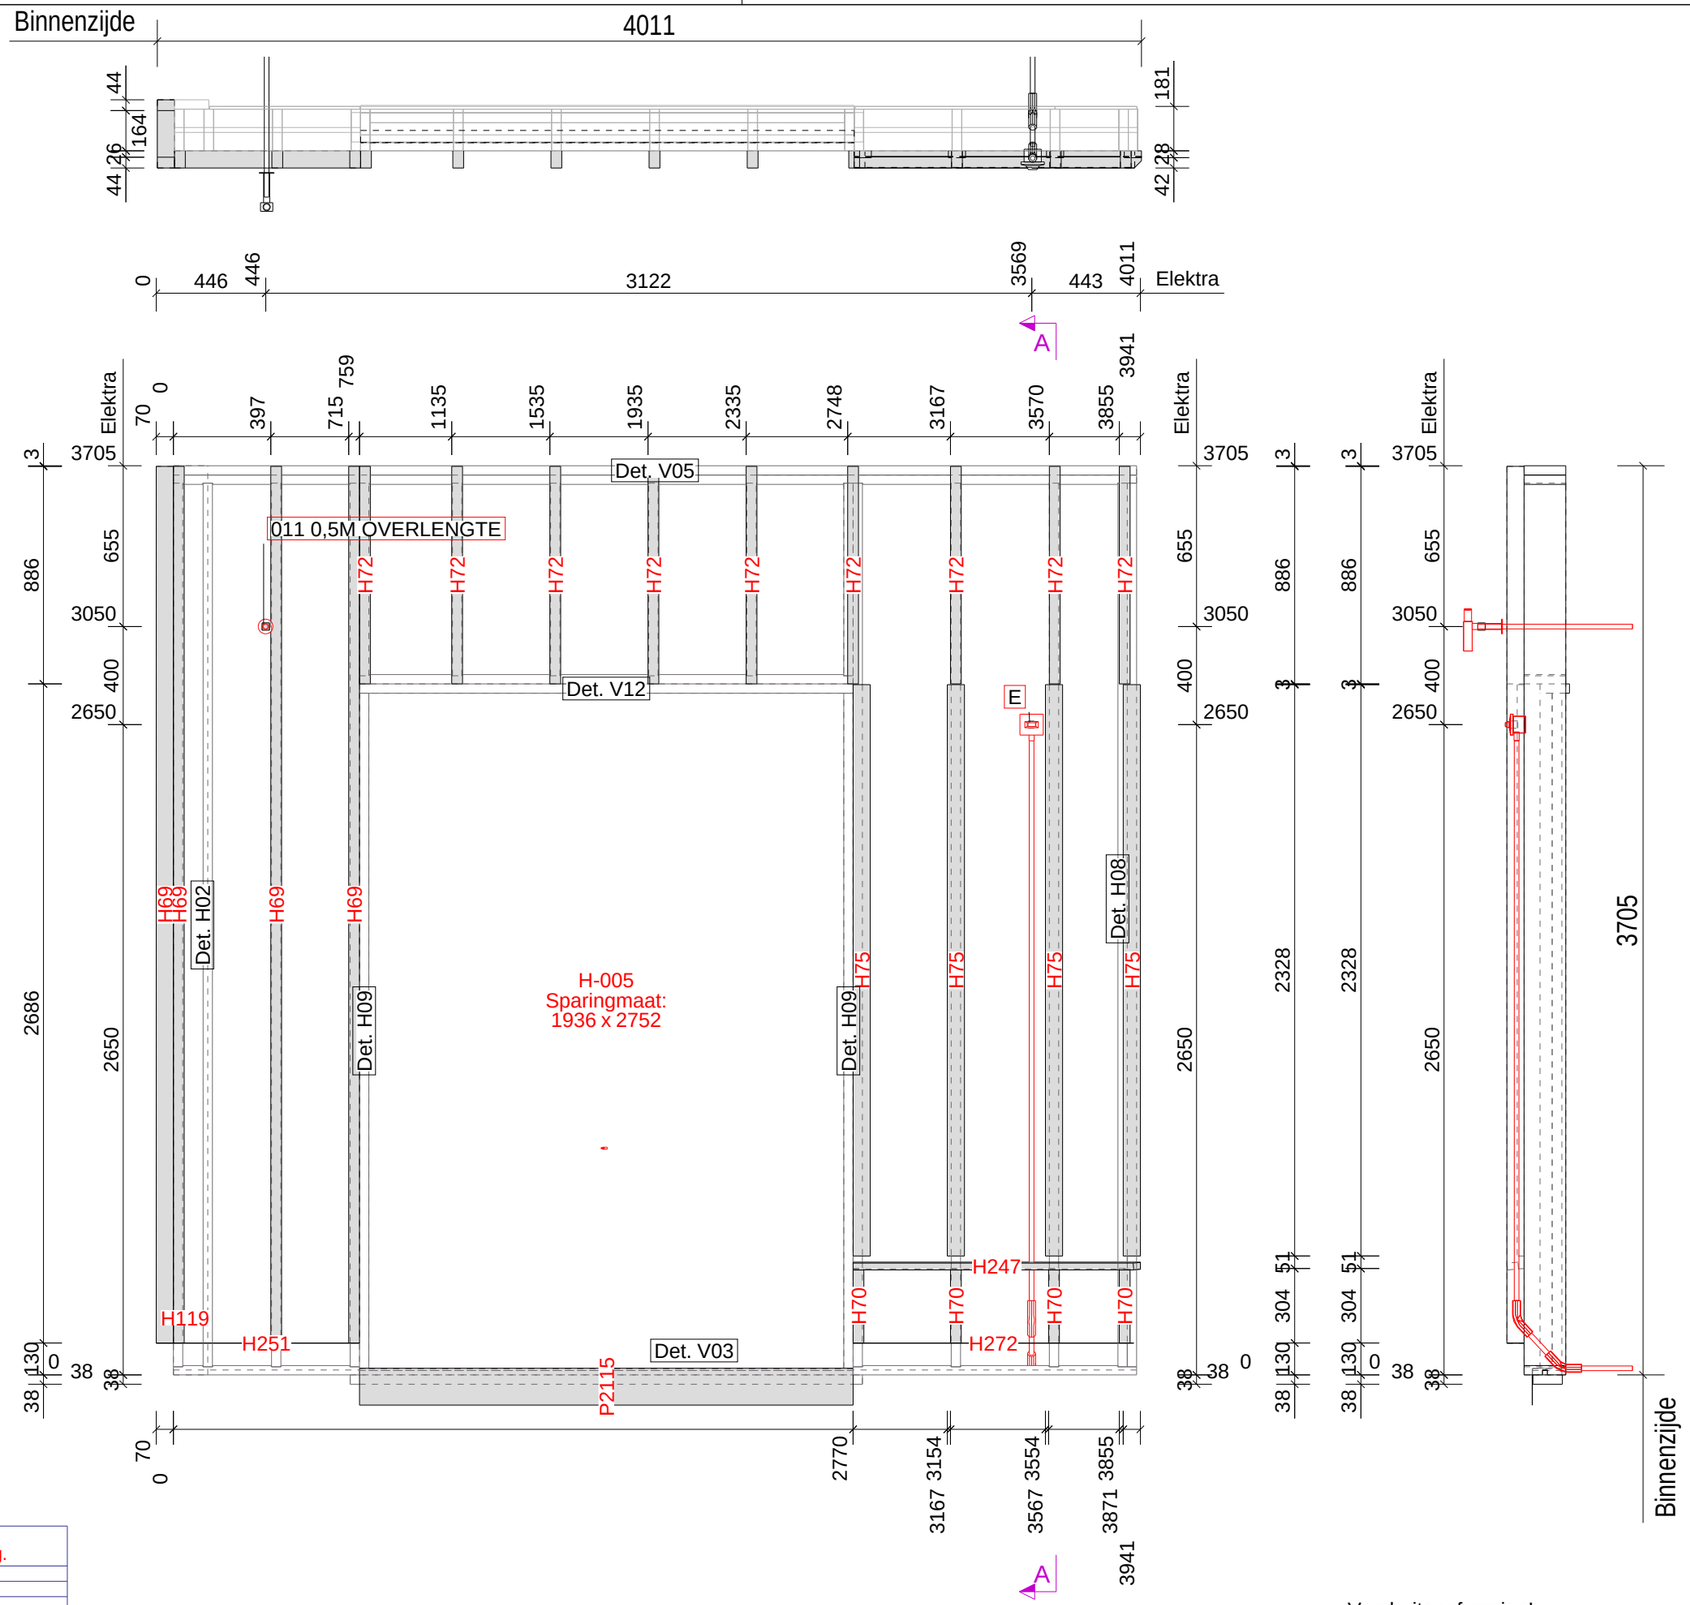

ELEMENTPOSLIJST

Element W26
Montage planning

Aantal: 1
Levering: Bg.

Pos.	Naam	Lengte x Breedte x Dikte	Lengte	Aantal	Materiaal
P2075	LOZE LEIDING 19MM	30 x 30 x 30	30	1	PVC
P2109	ELEKTRA	30 x 30 x 30	30	1	PVC
P2115	FOLIE	150 x 50 x2012	150	1	EPDM
H119	PVC	278 x 1 x 70	278	1	ONGEDIERTE_ROOSTER
H70	RACHEL	304 x 44 x 70	304	4	VUREN GEIMPREGNEERD
H251	PVC	759 x 1 x 70	759	1	ONGEDIERTE_ROOSTER
H72	RACHEL	886 x 44 x 70	886	9	VUREN GEIMPREGNEERD
H272	PVC	1144 x 1 x 70	1144	1	ONGEDIERTE_ROOSTER
H247	REGEL	1171 x 28 x 45	1171	1	VUREN GEIMPREGNEERD
H75	RACHEL	2328 x 28 x 70	2328	4	VUREN GEIMPREGNEERD
H69	RACHEL	3573 x 44 x 70	3573	5	VUREN GEIMPREGNEERD
P773	H-005			1	KOZIJN

Tekla Structures

Element Gewicht	
Element	284
Kozijnen	320
Totaal	603

Datum: 21.02.2023
Gewijzigd: 07.03.2023

Van buitenaf gezien!

Definitief

Kloosterpoort 1
4421 SN Kapelle
Tel. +31 (0)113-33 08 55
E-mail: info@vkpbouw.com

Opdrachtgever: Bouwbedrijf L. van de Ven B.V.
Project naam: 83 Zorgeenheden D'n Herd te Helmond
Getekend door: M.van Iwaarden
Project nr.: 220051

Schaal: 1:25
Formaat: A3

Rachels

W26

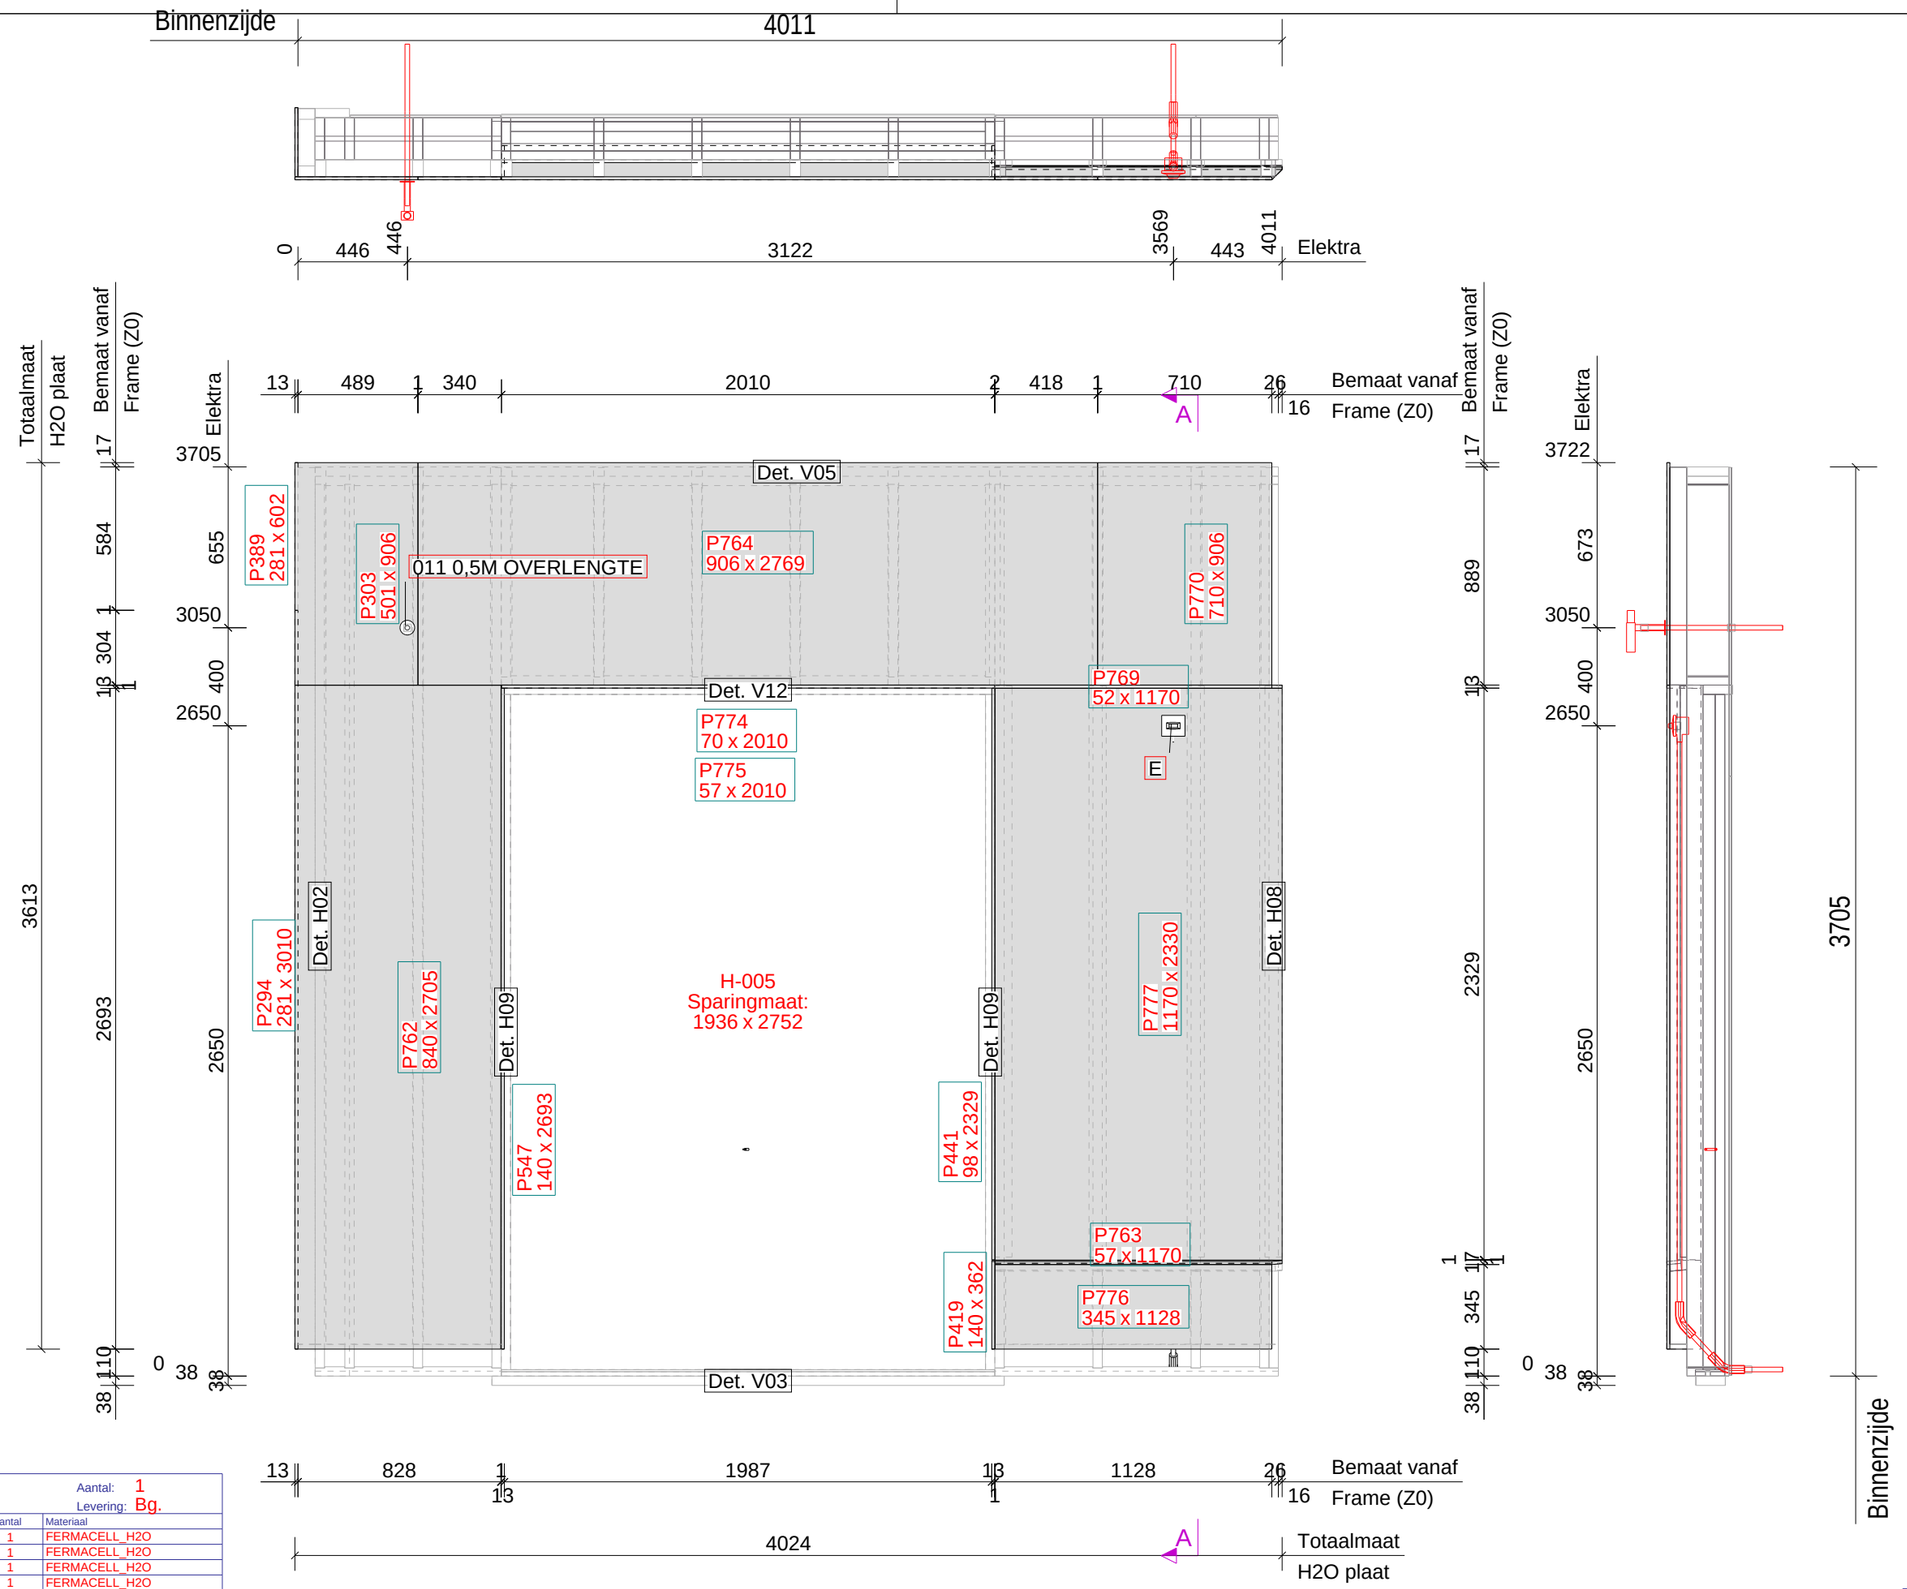

ELEMENTPOSLIJST

Element W26
Montage planning

Aantal: 1
Levering: Bg.

Pos.	Naam	Lengte x Breedte x Dikte	Aantal	Materiaal
P294	PLAAT	3010 x 281 x 12.5	1	FERMACELL_H2O
P764	PLAAT	2769 x 906 x 12.5	1	FERMACELL_H2O
P762	PLAAT	2705 x 840 x 12.5	1	FERMACELL_H2O
P547	PLAAT	2693 x 140 x 12.5	1	FERMACELL_H2O
P777	PLAAT	2330 x 1170 x 12.5	1	FERMACELL_H2O
P441	PLAAT	2329 x 98 x 12.5	1	FERMACELL_H2O
P774	PLAAT	2010 x 70 x 12.5	1	FERMACELL_H2O
P775	PLAAT	2010 x 57 x 12.5	1	FERMACELL_H2O
P763	PLAAT	1170 x 57 x 12.5	1	FERMACELL_H2O
P769	PLAAT	1170 x 52 x 12.5	1	FERMACELL_H2O
P776	PLAAT	1128 x 345 x 12.5	1	FERMACELL_H2O
P303	PLAAT	906 x 501 x 12.5	1	FERMACELL_H2O
P770	PLAAT	906 x 710 x 12.5	1	FERMACELL_H2O
P389	PLAAT	602 x 281 x 12.5	1	FERMACELL_H2O
P419	PLAAT	362 x 140 x 12.5	1	FERMACELL_H2O
P773	H-005		1	KOZIJN

Tekla Structures

Element Gewicht	
Element	421
Kozijnen	320
Totaal	741

Datum: 21.02.2023
Gewijzigd: 07.03.2023

Van buitenaf gezien!

Definitief

Kloosterpoort 1
4421 SN Kapelle
Tel. +31 (0)113-33 08 55
E-mail: info@vkpbouw.com

Opdrachtgever: Bouwbedrijf L. van de Ven B.V.
Project naam: 83 Zorgeenheden D'n Herd te Helmond
Getekend door: M.van Iwaarden
Project nr.: 220051

Schaal: 1:25
Formaat: A3
Buitenpl
W26

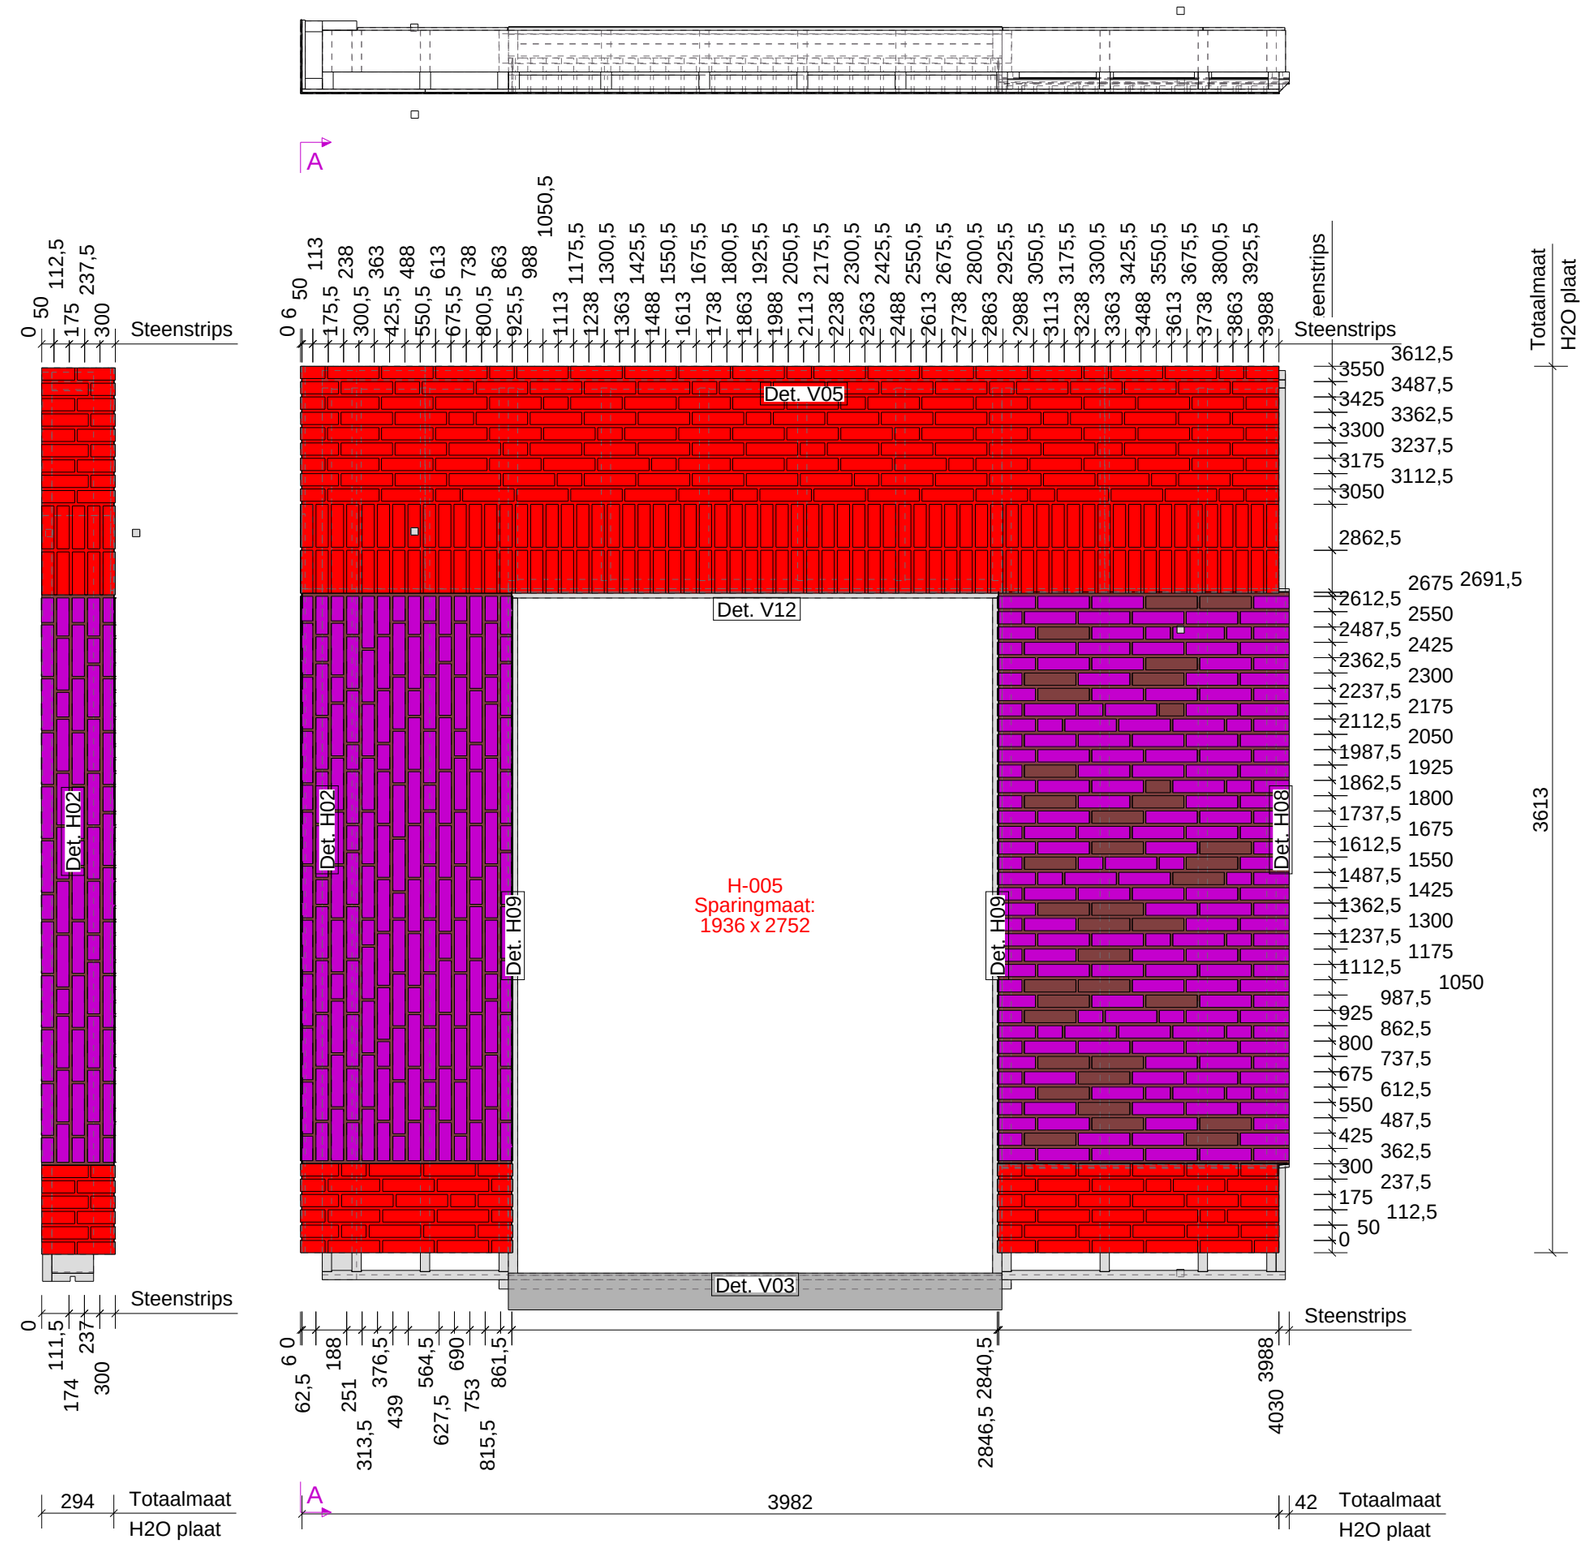

dsn A - A, 1:25

Van binnenuit gezien!

Definitief

Element Onderdelen : Zone = 5	Element W261	Fase Bg.	Aantal 1

Nr.	Materiaal	Afmeting		Naam	Code	Aantal	Opmerking
P1366	FOLIE	2	40 x 1182	LIJM		1	SLV.6806
P1352	FOLIE	2	42 x 1184	LIJM		1	SLV.6806
P1361	FOLIE	2	57 x 1986	LIJM		1	SLV.6806
P1360	FOLIE	2	70 x 1986	LIJM		1	SLV.6806
P936	FOLIE	2	98 x 2331	LIJM		1	SLV.6041
P876	FOLIE	2	139 x 363	LIJM		1	SLV.6806
P1362	FOLIE	2	140 x 363	LIJM		1	SLV.6806
P904	FOLIE	2	140 x 2331	LIJM		1	SLV.6041
P869	FOLIE	2	294 x 363	LIJM		1	SLV.6806
P881	FOLIE	2	294 x 925	LIJM		1	SLV.6806
P921	FOLIE	2	294 x 2325	LIJM		1	SLV.6041
P1356	FOLIE	2	363 x 854	LIJM		1	SLV.6806
P1350	FOLIE	2	363 x 1142	LIJM		1	SLV.6806
P913	FOLIE	2	851 x 2325	LIJM		1	SLV.6041
P1359	FOLIE	2	925 x 3982	LIJM		1	SLV.6806
P1351	FOLIE	2	1184 x 2331	LIJM		1	SLV.6041
P909	S9.11999	4	21 x 100	KNIPSTEEN		2	
P1354	S9.11999	4	21 x 155	DRIEKLEZOOR		1	
P910	S9.11999	4	21 x 155	KNIPSTEEN		1	
P908	S9.11999	4	21 x 210	KNIPSTEEN		8	
P1432	S9.11999	4	50 x 100	KOP		59	
P943	S9.11999	4	50 x 145	KNIPSTEEN		19	
P1434	S9.11999	4	50 x 155	DRIEKLEZOOR		16	
P944	S9.11999	4	50 x 200	KNIPSTEEN		18	
P1433	S9.11999	4	50 x 210	KOP		1	
P1431	S9.11999	4	50 x 210	STREK		284	
P932	S9.11999	50	100 x 100	HOEKSTEEN_KOP		18	
P1439	S9.11999	50	100 x 155	HOEKSTEEN_DRIEKLEZOOR		19	
P907	S9.11999	100	50 x 50	KLIS_KOP		5	
P1355	S9.11999	155	50 x 50	DRIEKLEZOOR		1	
P905	S9.11999	155	50 x 50	KLIS_DRIEKLEZOOR		1	
P906	S9.11999	210	50 x 50	KLIS_STREK		17	
P1364	S9.12051	4	17 x 57	KNIPSTEEN		1	
P877	S9.12051	4	35 x 50	KNIPSTEEN		6	
P1752	S9.12051	4	50 x 57	KNIPSTEEN		31	
P1748	S9.12051	4	50 x 100	KOP		32	
P1357	S9.12051	4	50 x 134	KNIPSTEEN		5	
P870	S9.12051	4	50 x 135	KNIPSTEEN		8	
P970	S9.12051	4	50 x 141	KNIPSTEEN		1	
P1749	S9.12051	4	50 x 155	DRIEKLEZOOR		2	
P1751	S9.12051	4	50 x 175	KNIPSTEEN		84	
P1358	S9.12051	4	50 x 189	KNIPSTEEN		4	
P868	S9.12051	4	50 x 190	KNIPSTEEN		7	
P1747	S9.12051	4	50 x 210	STREK		173	
P1758	S9.12051	50	32 x 175	KNIP_HOEKSTEEN		18	
P1363	S9.12051	50	76 x 175	KNIP_HOEKSTEEN		1	
P1753	S9.12051	50	76 x 175	KNIP_HOEKSTEEN		31	
P874	S9.12051	50	86 x 145	KNIP_HOEKSTEEN		3	
P875	S9.12051	50	100 x 141	HOEKSTEEN_DRIEKLEZOOR		1	
P873	S9.12051	50	100 x 141	KNIP_HOEKSTEEN		2	
P879	S9.12051	50	100 x 145	KNIP_HOEKSTEEN		2	
P1643	S9.12051	50	100 x 155	HOEKSTEEN_DRIEKLEZOOR		18	
P959	S9.12051	100	40 x 54	KLIS_KOP_95gr		1	
P1004	S9.12051	175	50 x 50	KNIP_KLIS		2	
P1353	S9.12051	189	40 x 54	KNIP_KLIS_95gr		1	
P957	S9.12051	210	40 x 54	KLIS_STREK_95gr		4	

Element Gewicht	
Element	485
Kozijnen	320
Totaal	805

Tekla Structures

Datum:	22.02.2023
Gewijzigd:	07.03.2023

Kloosterpoort 1
4421 SN Kapelle
Tel. +31 (0)113-33 08 55
E-mail: info@vkpbouw.com

Opdrachtgever:	Bouwbedrijf L. van de Ven B.V.
Project naam:	83 Zorgeenheden D'n Herd te Helmond
Getekend door:	M.van Iwaarden
Project nr.:	220051
Schaal:	1:25
Formaat:	A3

Wand Zone 5

W26

A = ELEKTRA_DOOS (binnenzijde)
A brand = ELEKTRA_DOOS_BRANDWEREND (binnenzijde)
01 = BUIS BR-BL-GE/GR (binnenzijde)
02 = BUIS BR-BL-GE/GR-ZW (binnenzijde)
03 = BUIS BR-BL-GE/GR-ZW (binnenzijde)
04 = BUIS DATA/CAI (binnenzijde)
05 = BUIS GE/GR (binnenzijde)
06 = BUIS ZW-ZW/RO (binnenzijde)
09 = BUIS 4 x 0,8 (binnenzijde)
11 = Loze leiding (binnenzijde)
12 = BUIS BL-GE/GR-ZW (binnenzijde)
E = ELEKTRA_DOOS (buitenzijde)
E brand = ELEKTRA_DOOS_BRANDWEREND (buitenzijde)
001 = BUIS BR-BL-GE/GR (buitenzijde)
002 = BUIS BR-BL-GE/GR-ZW (buitenzijde)
003 = BUIS BR-BL-GE/GR-ZW (buitenzijde)
004 = BUIS DATA/CAI (buitenzijde)
005 = BUIS GE/GR (buitenzijde)
006 = BUIS ZW-ZW/RO (buitenzijde)
009 = BUIS 4 x 0,8 (buitenzijde)
011 = Loze leiding (buitenzijde)
012 = BUIS BL-GE/GR-ZW (buitenzijde)

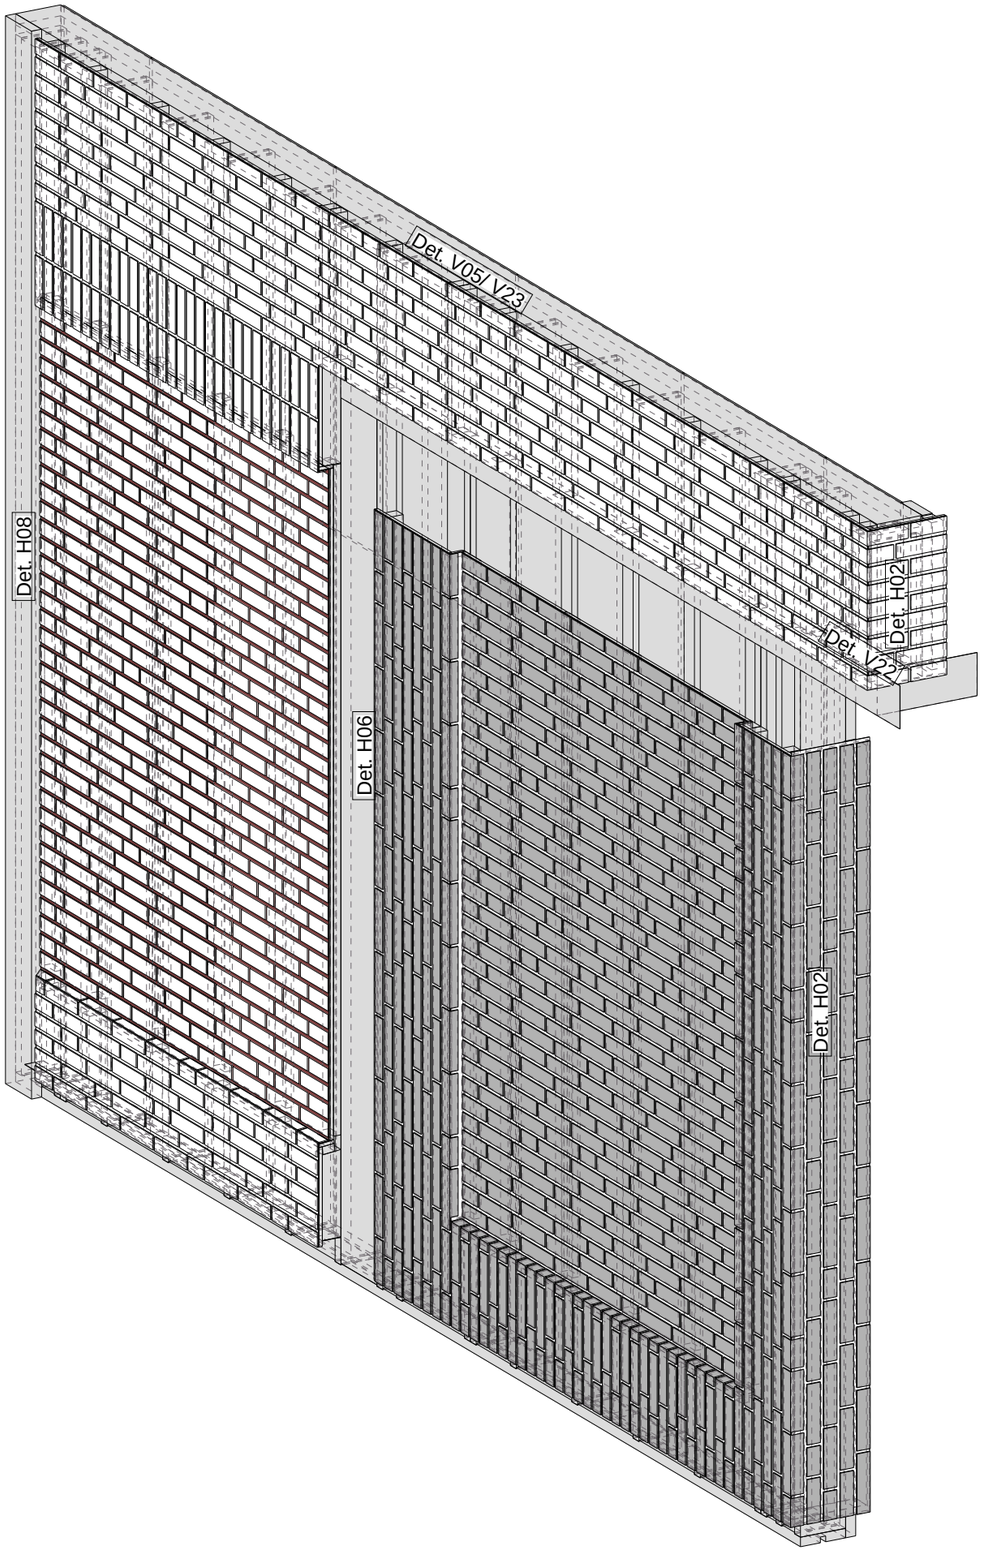

Definitief

Datum:	21.02.2023
Gewijzigd:	07.03.2023

Kloosterpoort 1
4421 SN Kapelle
Tel. +31 (0)113-33 08 55
E-mail: info@vkpbouw.com

Opdrachtgever:	Bouwbedrijf L. van de Ven B.V.
Project naam:	83 Zorgeenheden D'n Herd te Helmond
Getekend door:	M.van Iwaarden
Project nr.:	220051

Schaal: 1:20
Formaat: A3

Voorblad

W27

Tekla Structures

Element Gewicht	
Element	835
Totaal	

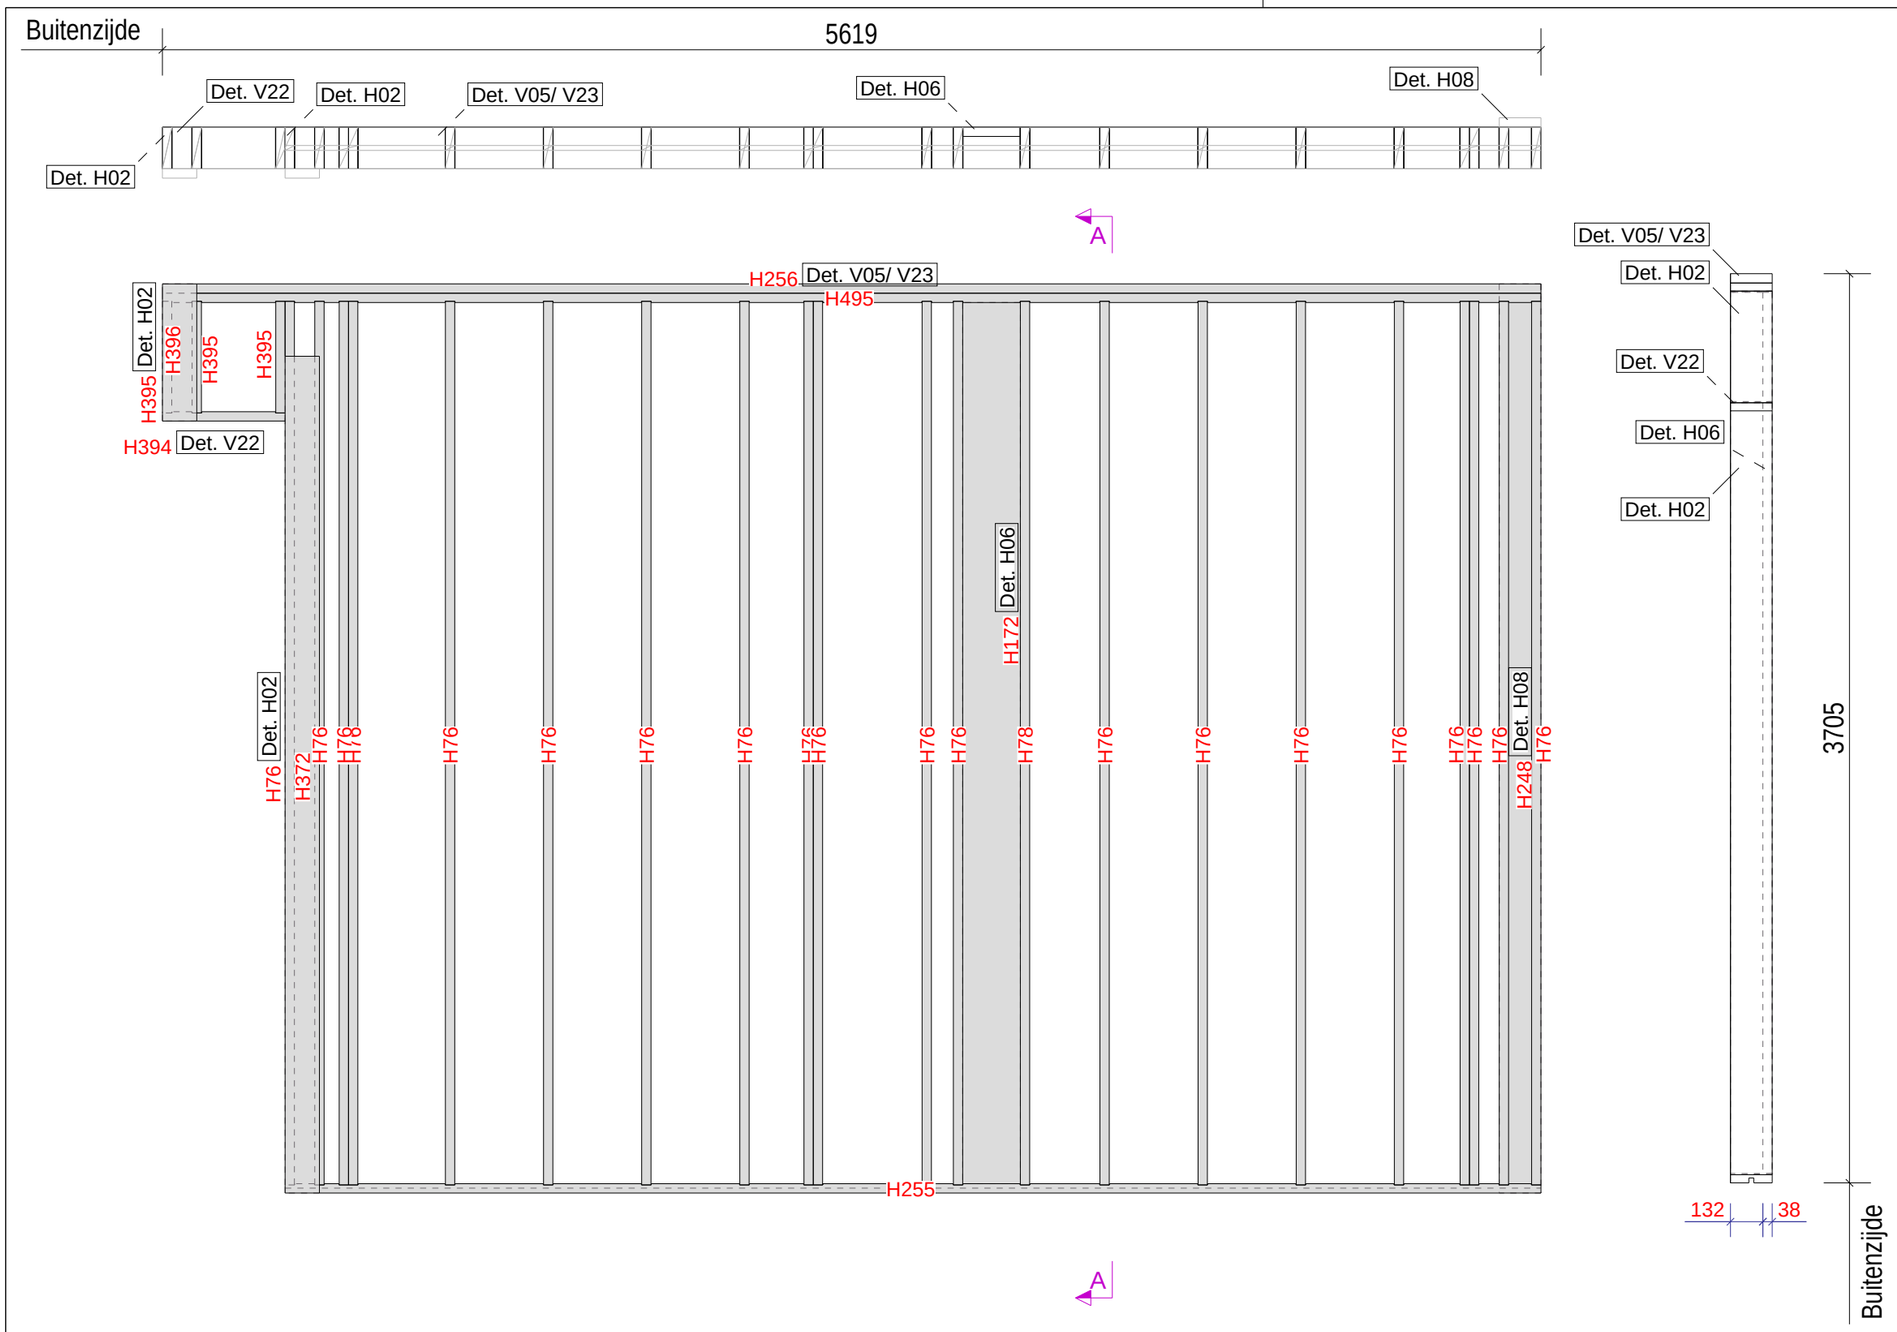

ELEMENTPOSLIJST Element W27

Montage planning Levering: Bg.

Pos.	Naam	Profiel	Lengte	Aantal	Materiaal
H256	BOVENREGEL	38*170	5619	1	VUREN-C
H495	BOVENREGEL	38*170	5619	1	VUREN-C
H255	ONDERREGEL	38X170_J_ANKER	5119	1	VUREN-C
H248	STIJL	38*170	3705	1	VUREN-C
H76	STIJL	38*170	3601	20	VUREN-C
H78	KOZIJNSTIJL	38*170	3601	1	VUREN-C
H172	STIJL	38*235	3591	1	VUREN-C
H372	STIJL	38*140	3410	1	VUREN-C
H396	STIJL	38*140	559	1	VUREN-C
H394	ONDERREGEL	38*170	500	1	VUREN-C
H395	STIJL	38*170	455	3	VUREN-C

Element Gewicht

Element 313

Totaal

Tekla Structures

Datum: 21.02.2023

Gewijzigd: 07.03.2023

Van binnenuit gezien!

Definitief

Kloosterpoort 1
4421 SN Kapelle
Tel. +31 (0)113-33 08 55
E-mail: info@vkpbouw.com

Opdrachtgever: Bouwbedrijf L. van de Ven B.V.

Project naam: 83 Zorgeenheden D'n Herd te Helmond

Getekend door: M.van Iwaarden

Project nr.: 220051

Schaal: 1:25

Formaat: A3

Frame

W27

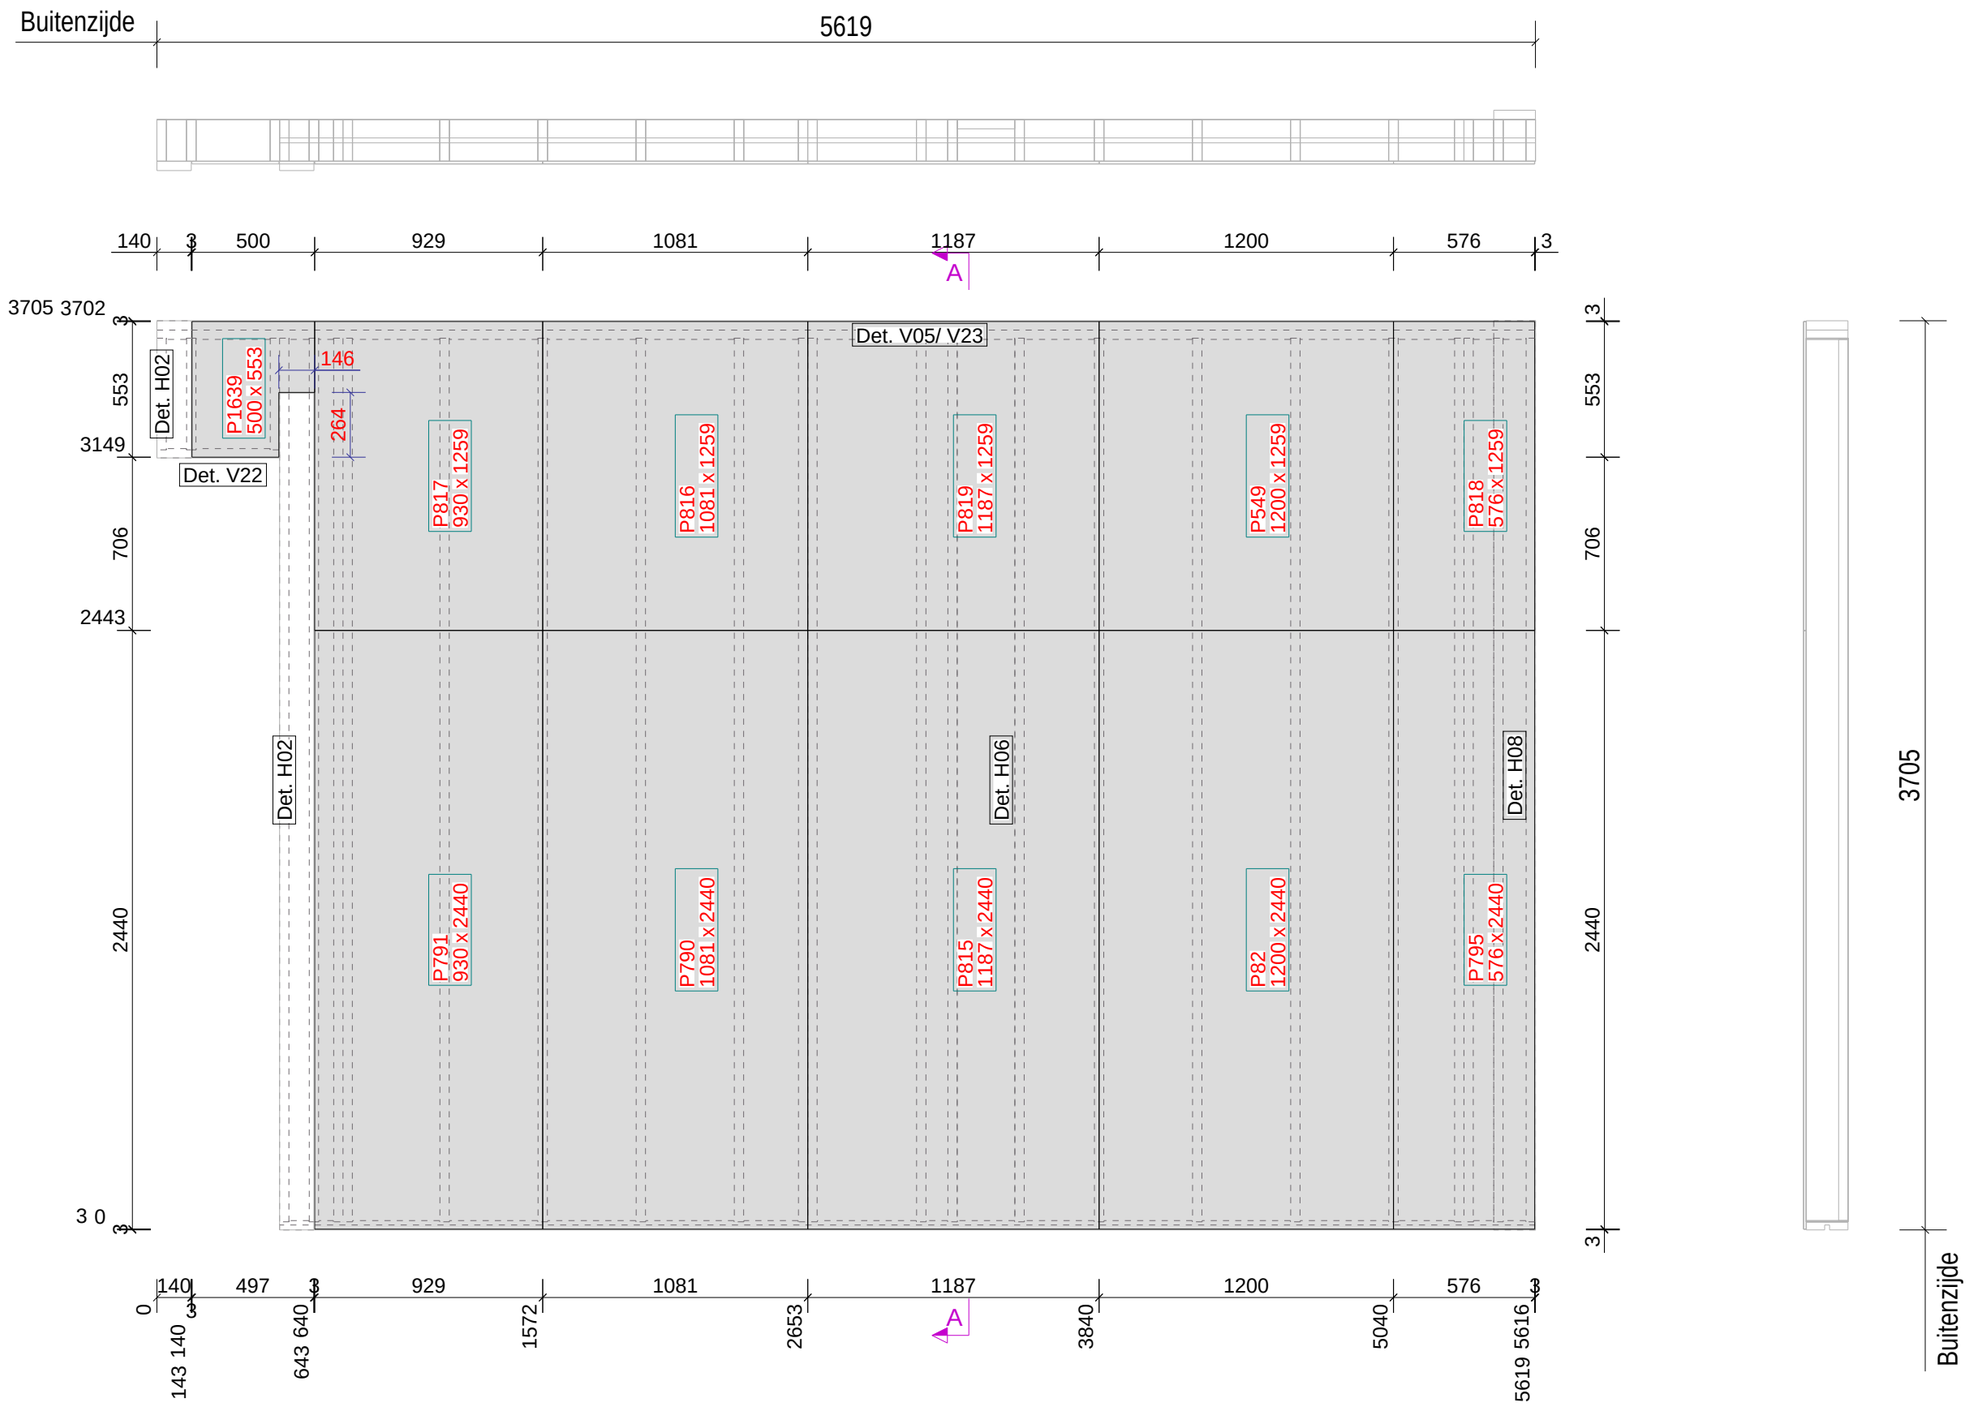

ELEMENTPOSLIJST

Element W27
Montage planning

Aantal: 1
Levering: Bg.

Pos.	Naam	Lengte x Breedte x Dikte	Aantal	Materiaal
P82	PLAAT	2440 x 1200 x 11	1	OSB-3_RK
P549	PLAAT	1259 x 1200 x 11	1	OSB-3_RK
P790	PLAAT	2440 x 1081 x 11	1	OSB-3_RK
P791	PLAAT	2440 x 930 x 11	1	OSB-3_RK
P795	PLAAT	2440 x 576 x 11	1	OSB-3_RK
P815	PLAAT	2440 x 1187 x 11	1	OSB-3_RK
P816	PLAAT	1259 x 1081 x 11	1	OSB-3_RK
P817	PLAAT	1259 x 930 x 11	1	OSB-3_RK
P818	PLAAT	1259 x 576 x 11	1	OSB-3_RK
P819	PLAAT	1259 x 1187 x 11	1	OSB-3_RK
P1639	PLAAT	553 x 500 x 11	1	OSB-3_RK

Element Gewicht
Element 446
Totaal

Tekla Structures

Datum: 21.02.2023
Gewijzigd: 07.03.2023

Van binnenuit gezien!

Definitief

Kloosterpoort 1
4421 SN Kapelle
Tel. +31 (0)113-33 08 55
E-mail: info@vkpbouw.com

Opdrachtgever: Bouwbedrijf L. van de Ven B.V.
Project naam: 83 Zorgeenheden D'n Herd te Helmond
Getekend door: M.van Iwaarden
Project nr.: 220051

Schaal: 1:25
Formaat: A3
Binnenpl
W27

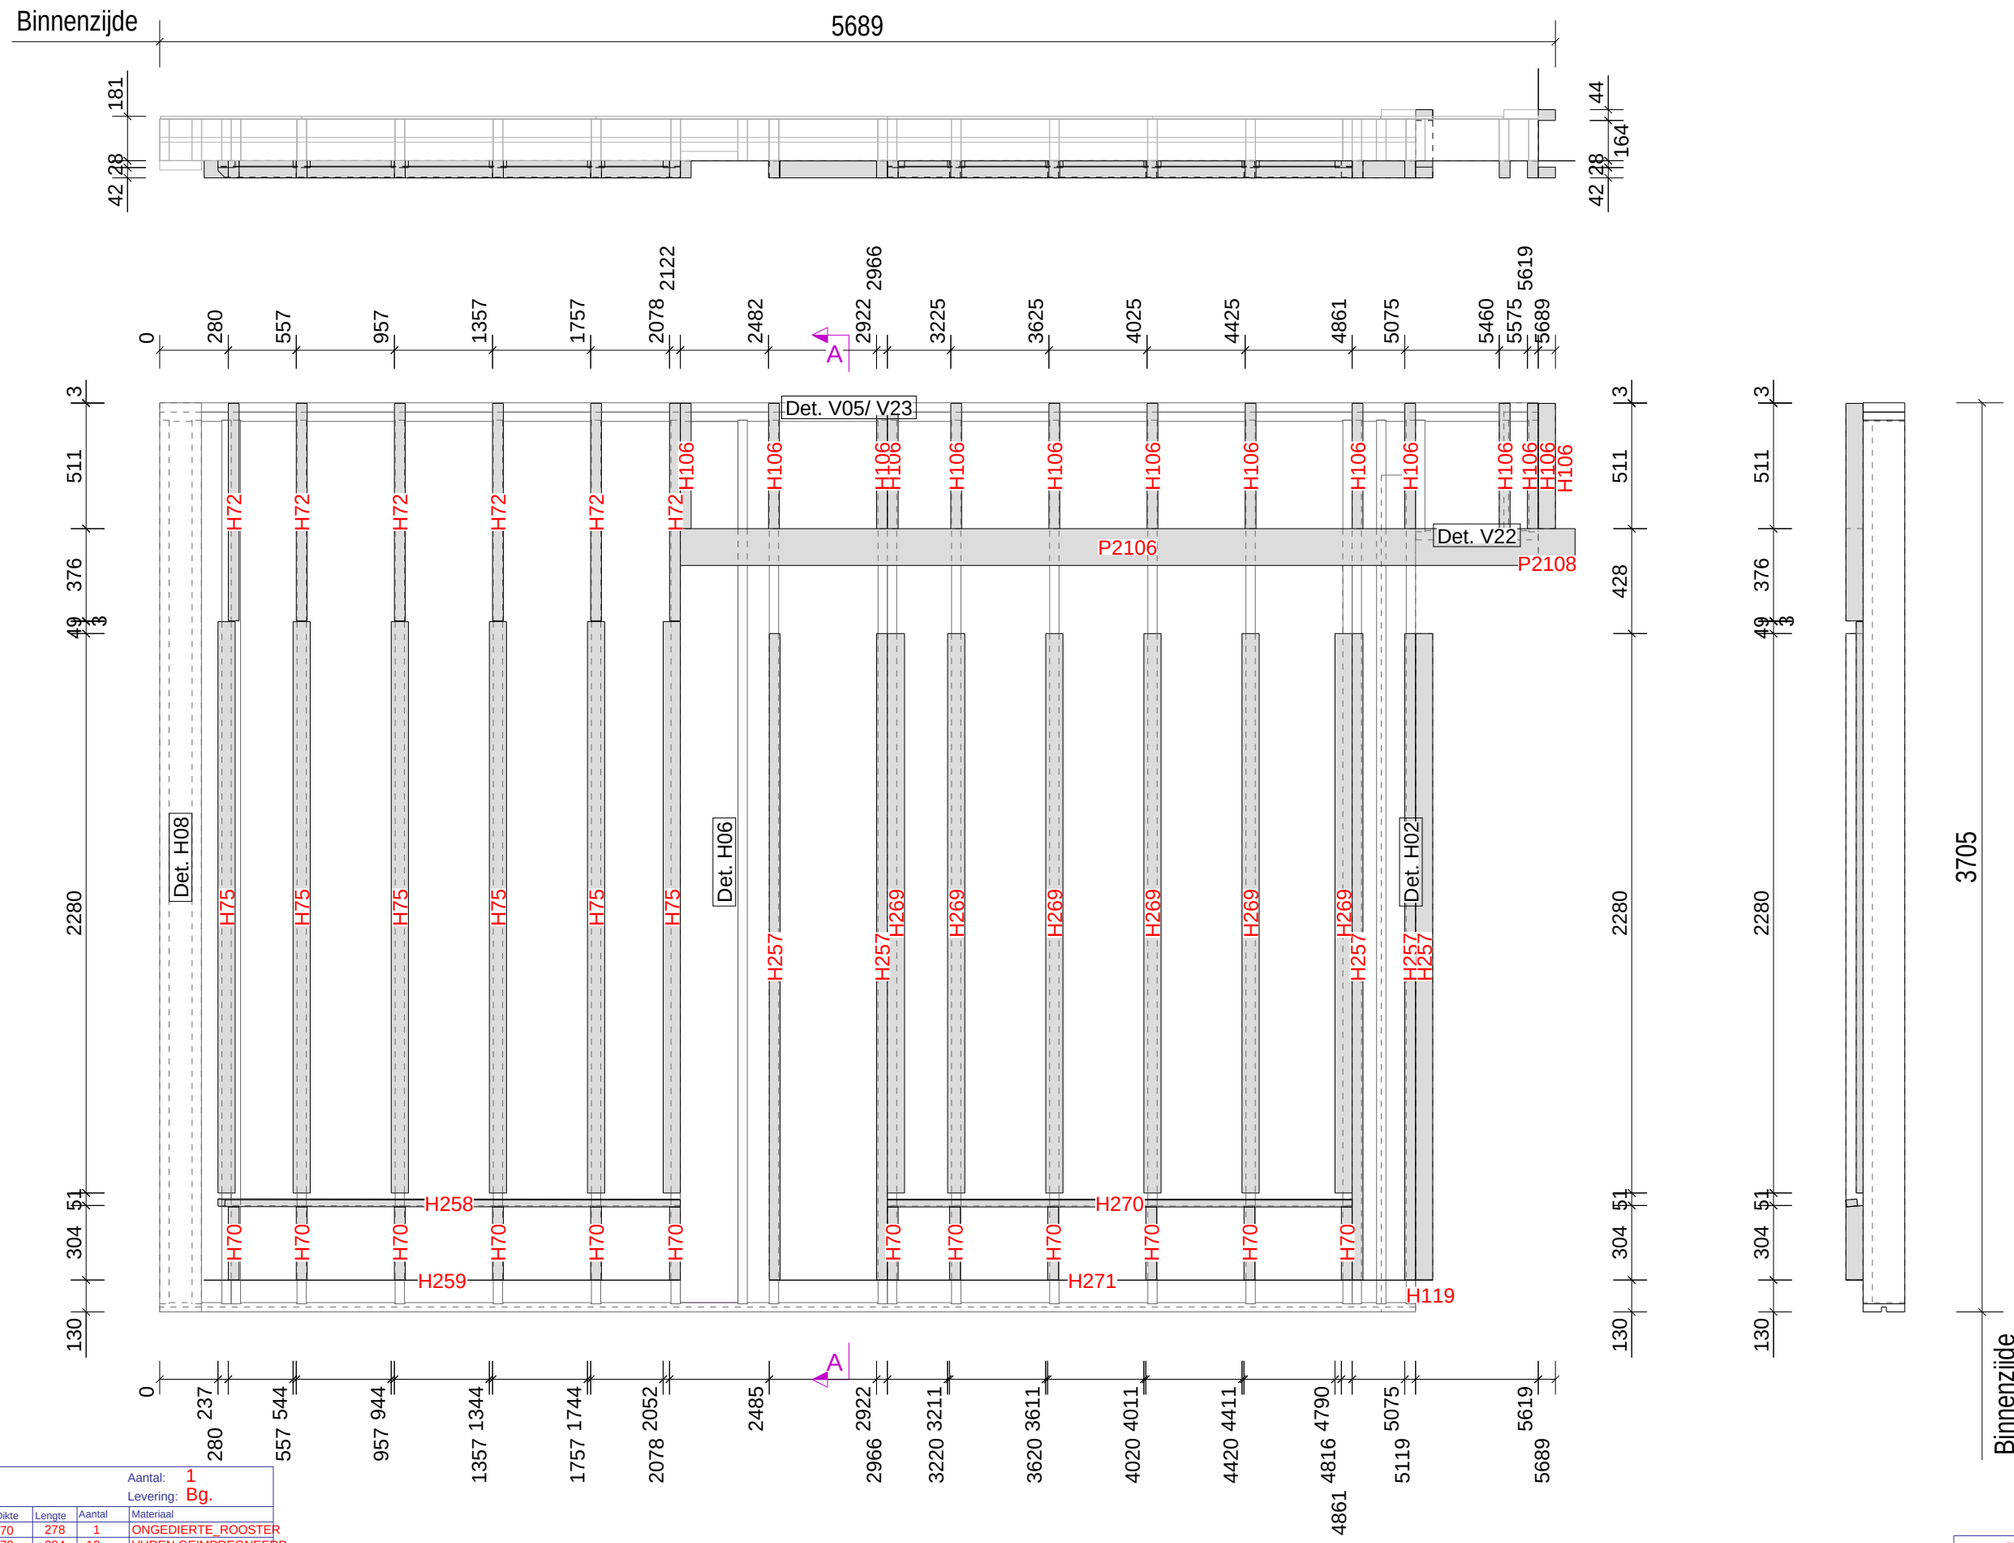

ELEMENTPOSLIJST	Element W27 Montage planning					Aantal: 1 Levering: Bg.
Pos.	Naam	Lengte x Breedte x Dikte		Lengte	Aantal	Materiaal
H119	PVC	278 x 1	x 70	278	1	ONGEDIERTE_ROOSTER
H70	RACHEL	304 x 44	x 70	304	12	VUREN GEIMPREGNEERD
P2108	FOLIE	376 x 150	x 1	376	1	EPDM
H106	RACHEL	511 x 44	x 70	511	14	VUREN GEIMPREGNEERD
H72	RACHEL	886 x 44	x 70	886	6	VUREN GEIMPREGNEERD
H258	REGEL	1885 x 28	x 45	1885	1	VUREN GEIMPREGNEERD
H270	REGEL	1894 x 28	x 45	1894	1	VUREN GEIMPREGNEERD
H259	PVC	1941 x 1	x 70	1941	1	ONGEDIERTE_ROOSTER
H269	RACHEL	2280 x 28	x 70	2280	6	VUREN GEIMPREGNEERD
H75	RACHEL	2328 x 28	x 70	2328	6	VUREN GEIMPREGNEERD
H257	RACHEL	2634 x 44	x 70	2634	6	VUREN GEIMPREGNEERD
H271	PVC	2634 x 1	x 70	2634	1	ONGEDIERTE_ROOSTER
P2106	FOLIE	3647 x 150	x 1	3647	1	EPDM

Element Gewicht	
Element	521
Totaal	

Tekla Structures

Van buitenaf gezien!

Definitief

Datum:	21.02.2023
Gewijzigd:	07.03.2023

Kloosterpoort 1
4421 SN Kapelle
Tel. +31 (0)113-33 08 55
E-mail: info@vkpbouw.com

Opdrachtgever:	Bouwbedrijf L. van de Ven B.V.	Schaal:	1:25
Project naam:	83 Zorgeenheden D'n Herd te Helmond	Formaat:	A3
Getekend door:	M.van Iwaarden		Rachels
Project nr.:	220051		W27

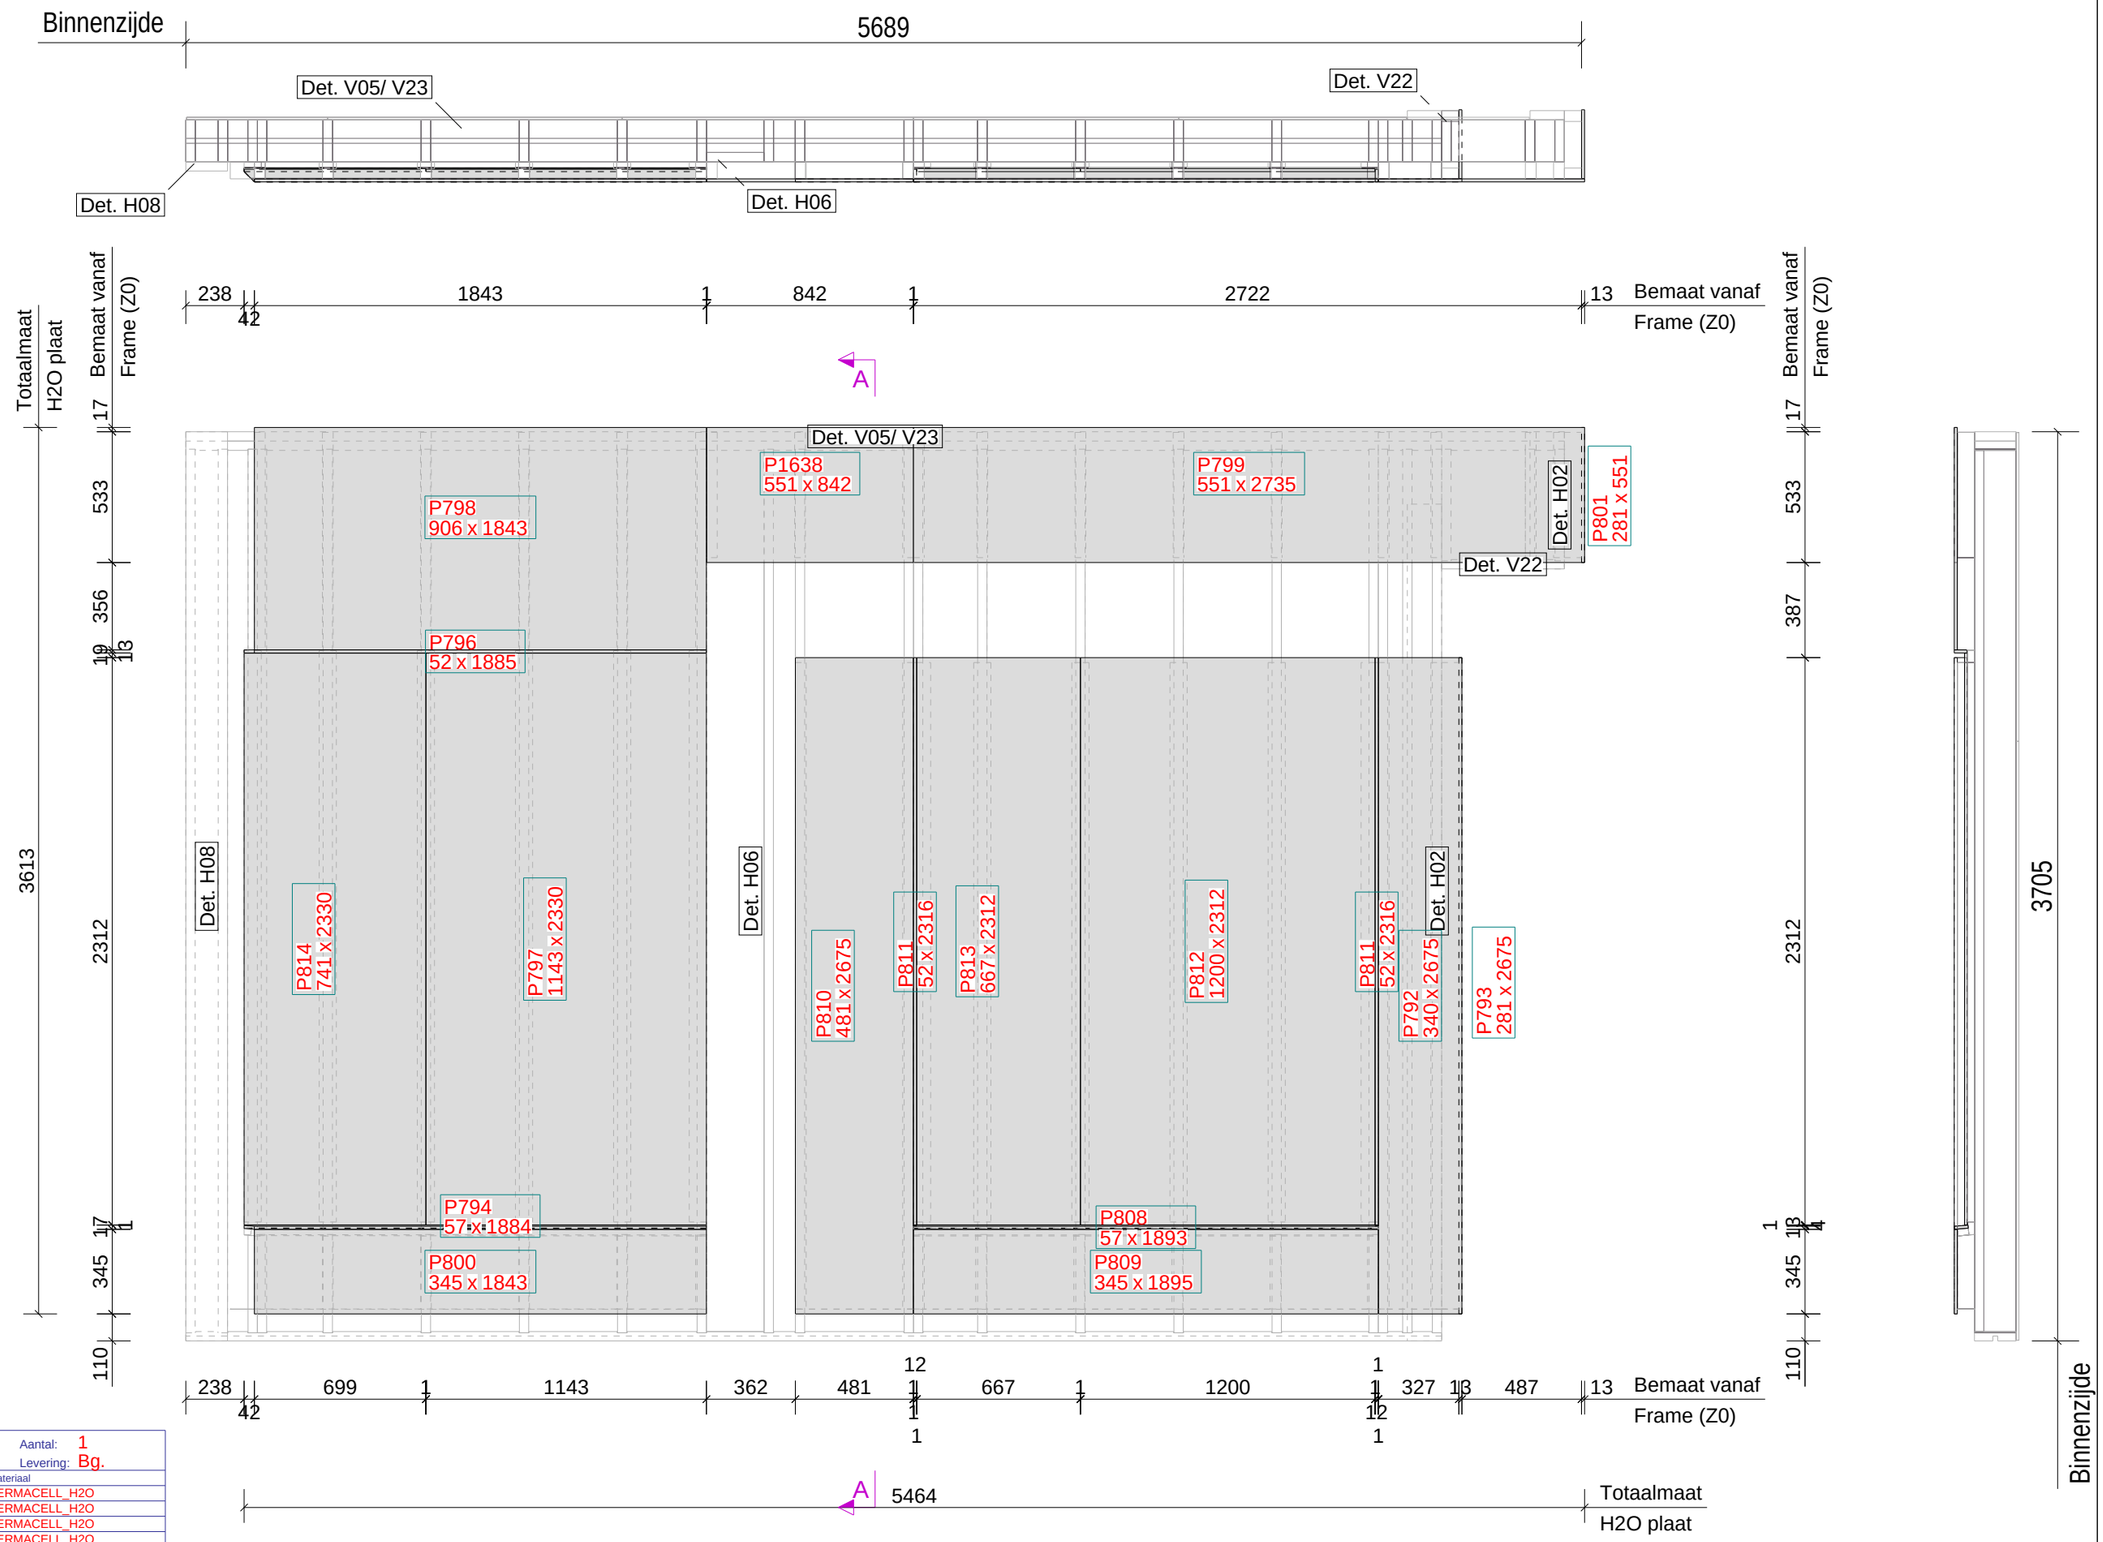

Van buitenaf gezien!

Definitief

ELEMENTPOSLIJST

Element W27
Montage planning

Aantal: 1
Levering: Bg.

Pos.	Naam	Lengte x Breedte x Dikte	Aantal	Materiaal
P799	PLAAT	2735 x 551 x 12.5	1	FERMACELL_H2O
P792	PLAAT	2675 x 340 x 12.5	1	FERMACELL_H2O
P793	PLAAT	2675 x 281 x 12.5	1	FERMACELL_H2O
P810	PLAAT	2675 x 481 x 12.5	1	FERMACELL_H2O
P797	PLAAT	2330 x 1143 x 12.5	1	FERMACELL_H2O
P814	PLAAT	2330 x 741 x 12.5	1	FERMACELL_H2O
P811	PLAAT	2316 x 52 x 12.5	2	FERMACELL_H2O
P812	PLAAT	2312 x 1200 x 12.5	1	FERMACELL_H2O
P813	PLAAT	2312 x 667 x 12.5	1	FERMACELL_H2O
P809	PLAAT	1895 x 345 x 12.5	1	FERMACELL_H2O
P808	PLAAT	1893 x 57 x 12.5	1	FERMACELL_H2O
P796	PLAAT	1885 x 52 x 12.5	1	FERMACELL_H2O
P794	PLAAT	1884 x 57 x 12.5	1	FERMACELL_H2O
P798	PLAAT	1843 x 906 x 12.5	1	FERMACELL_H2O
P800	PLAAT	1843 x 345 x 12.5	1	FERMACELL_H2O
P1638	PLAAT	842 x 551 x 12.5	1	FERMACELL_H2O
P801	PLAAT	551 x 281 x 12.5	1	FERMACELL_H2O

Element Gewicht
Element 736
Totaal

Datum: 21.02.2023
Gewijzigd: 07.03.2023

Kloosterpoort 1
4421 SN Kapelle
Tel. +31 (0)113-33 08 55
E-mail: info@vkpbouw.com

Opdrachtgever: Bouwbedrijf L. van de Ven B.V.
Project naam: 83 Zorgeenheden D'n Herd te Helmond
Getekend door: M.van Iwaarden
Project nr.: 220051

Schaal: 1:25
Formaat: A3
Buitenpl
W27

Tekla Structures

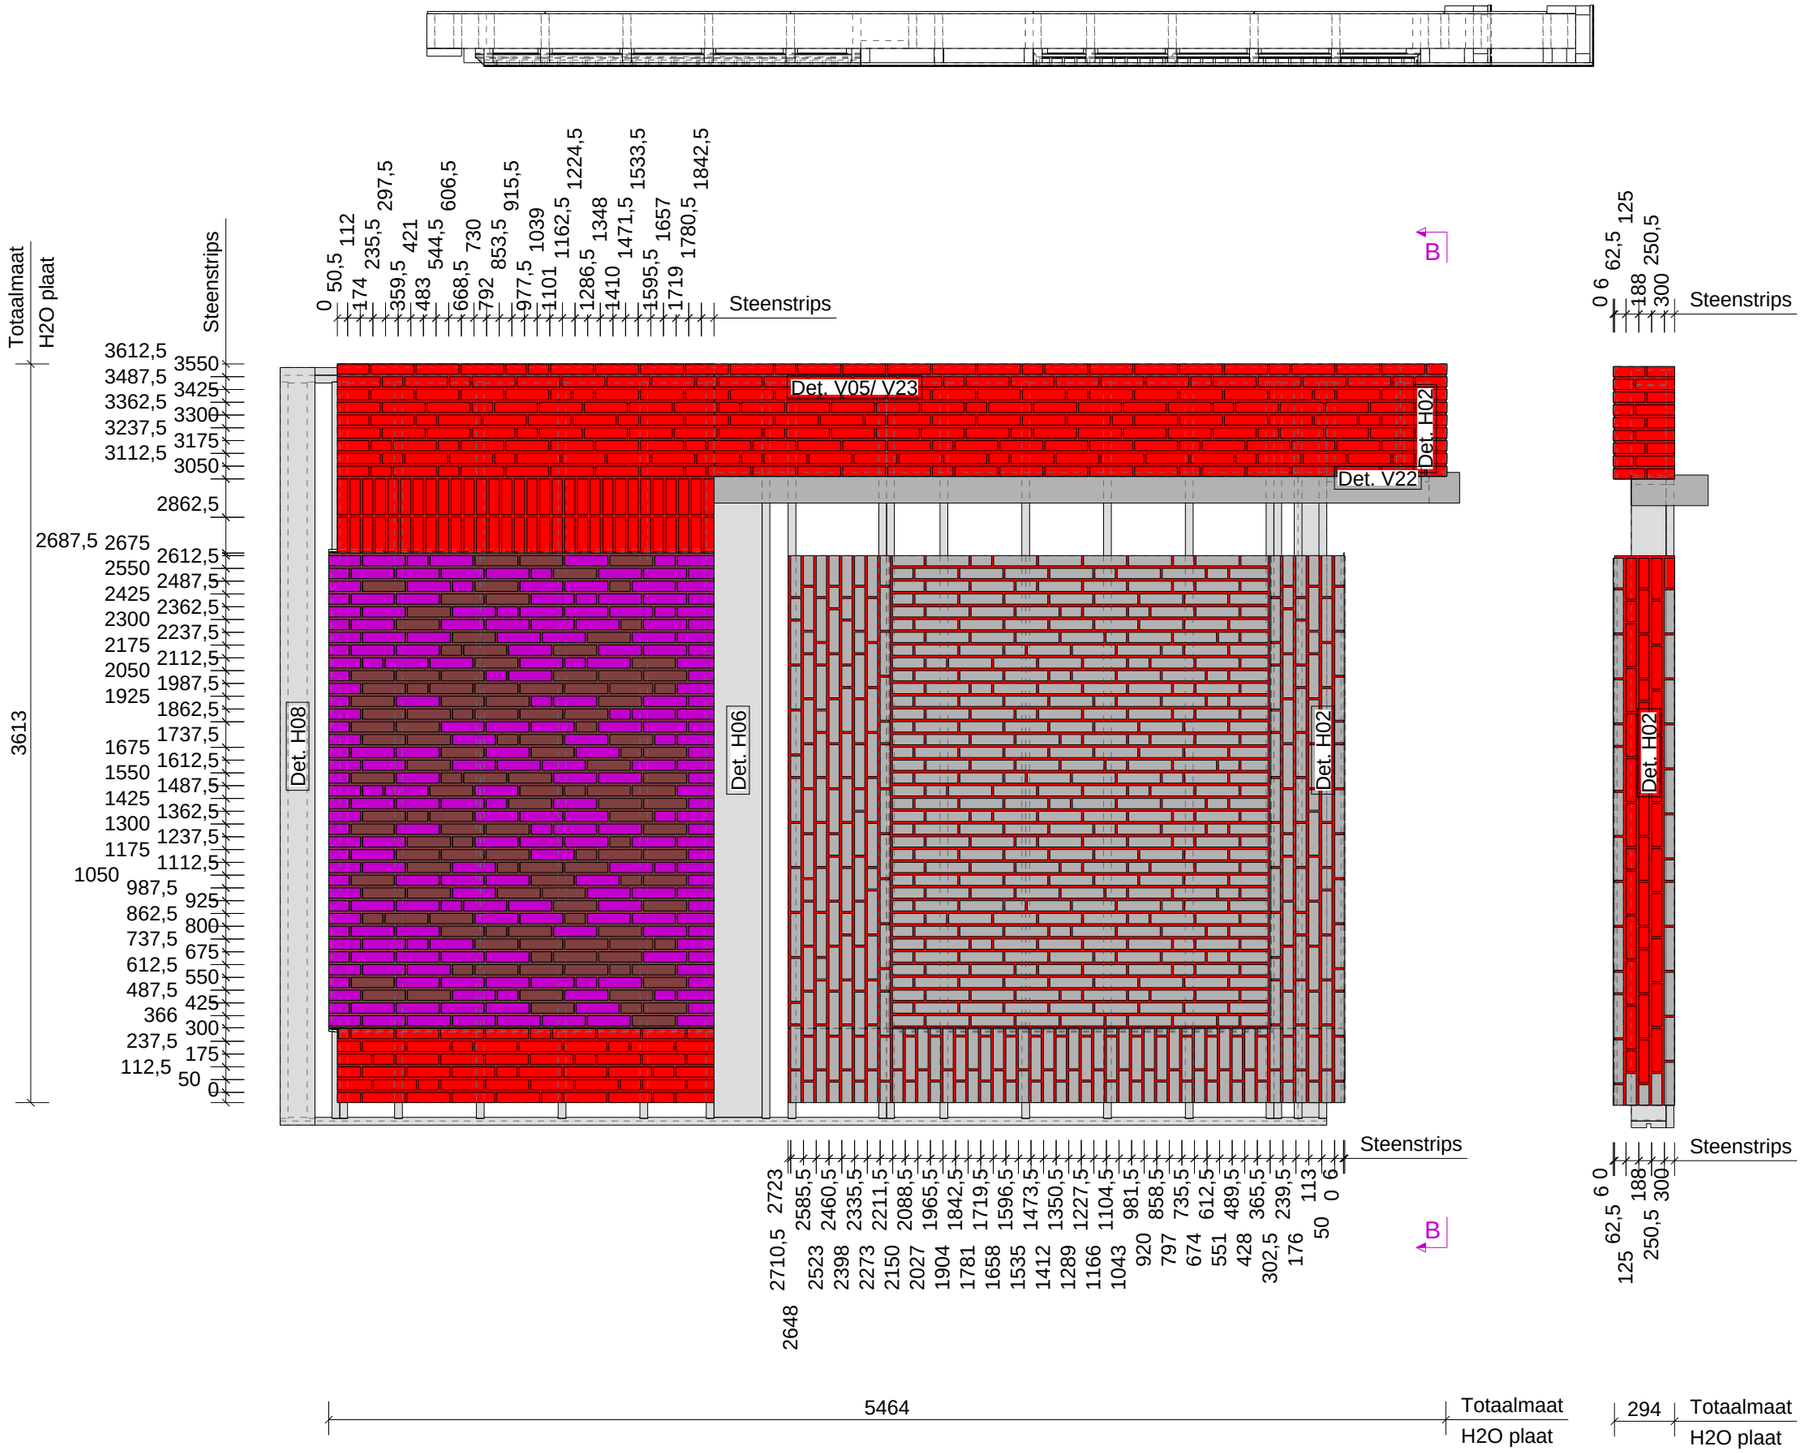

dsn B - B, 1:30

Element Onderdelen : Zone = 5 Element W271 Fase Bg. Aantal 1

Nr.	Materiaal	Afmeting		Naam	Code	Aantal	Opmerking
P1378	FOLIE	2	40 x 1883	LIJM		1	SLV.6806
P1333	FOLIE	2	42 x 1875	LIJM		1	SLV.7343
P1369	FOLIE	2	42 x 1885	LIJM		1	SLV.6806
P1337	FOLIE	2	42 x 2315	LIJM		2	SLV.7343
P1380	FOLIE	2	294 x 551	LIJM		1	SLV.6806
P1125	FOLIE	2	294 x 2688	LIJM		1	SLV.7343
P1338	FOLIE	2	354 x 2312	LIJM		1	SLV.7343
P1368	FOLIE	2	363 x 1843	LIJM		1	SLV.6806
P1331	FOLIE	2	363 x 2717	LIJM		1	SLV.7343
P1336	FOLIE	2	494 x 2312	LIJM		1	SLV.7343
P1379	FOLIE	2	551 x 3580	LIJM		1	SLV.6806
P1375	FOLIE	2	925 x 1843	LIJM		1	SLV.6806
P1332	FOLIE	2	1870 x 2312	LIJM		1	SLV.7343
P1367	FOLIE	2	1885 x 2331	LIJM		1	SLV.6041
P1444	S9.8358	4	50 x 100	KOP		108	
P1447	S9.8358	4	50 x 100	STREK		21	
P1335	S9.8358	4	50 x 133	STREK		19	
P1446	S9.8358	4	50 x 145	KNIPSTEEN		7	
P1448	S9.8358	4	50 x 155	DRIEKLEZOOR		24	
P1482	S9.8358	4	50 x 155	STREK		19	
P1334	S9.8358	4	50 x 188	STREK		18	
P1455	S9.8358	4	50 x 200	KNIPSTEEN		8	
P1445	S9.8358	4	50 x 210	KNIPSTEEN		15	
P1461	S9.8358	4	50 x 210	KOP		4	
P1443	S9.8358	4	50 x 210	STREK		374	
P1061	S9.8358	50	33 x 43	KNIP_HOEKSTEEN_95gr		15	
P1060	S9.8358	50	40 x 202	KNIP_HOEKSTEEN_95gr		15	
P1459	S9.8358	100	32 x 50	KNIP_KLIS		5	
P1449	S9.8358	100	50 x 50	KLIS_KOP		2	
P1339	S9.8358	100	50 x 50	KNIP_KOP		1	
P1075	S9.8358	145	32 x 50	KNIP_KLIS		1	
P1143	S9.8358	145	50 x 50	KNIP_KLIS		1	
P1238	S9.8358	200	32 x 50	KNIP_KLIS		1	
P1077	S9.8358	210	32 x 50	KNIP_KLIS		1	
P1460	S9.8358	210	32 x 50	KNIP_KLIS		16	
P1282	S9.8358	210	50 x 50	KNIP_KLIS		10	
P1432	S9.11999	4	50 x 100	KOP		66	
P951	S9.11999	4	50 x 125	KNIPSTEEN		18	
P1434	S9.11999	4	50 x 155	DRIEKLEZOOR		19	
P952	S9.11999	4	50 x 180	KNIPSTEEN		19	
P1433	S9.11999	4	50 x 210	KOP		3	
P1431	S9.11999	4	50 x 210	STREK		241	
P1748	S9.12051	4	50 x 100	KOP		55	
P1197	S9.12051	4	50 x 113	KNIPSTEEN		3	
P927	S9.12051	4	50 x 132	KNIPSTEEN		2	
P870	S9.12051	4	50 x 135	KNIPSTEEN		5	
P1749	S9.12051	4	50 x 155	DRIEKLEZOOR		5	
P1198	S9.12051	4	50 x 168	KNIPSTEEN		2	
P1751	S9.12051	4	50 x 175	KNIPSTEEN		30	
P928	S9.12051	4	50 x 187	KNIPSTEEN		3	
P868	S9.12051	4	50 x 190	KNIPSTEEN		4	
P1747	S9.12051	4	50 x 210	STREK		221	
P1377	S9.12051	15	15 x 4	KNIPSTEEN		1	
P1758	S9.12051	50	32 x 175	KNIP_HOEKSTEEN		30	
P1643	S9.12051	50	100 x 155	HOEKSTEEN_DRIEKLEZOOR		9	
P1371	S9.12051	91	40 x 54	KNIP_KLIS_95gr		1	
P959	S9.12051	100	40 x 54	KLIS_KOP_95gr		1	
P1370	S9.12051	132	40 x 54	KNIP_KLIS_95gr		1	
P957	S9.12051	210	40 x 54	KLIS_STREK_95gr		7	

Tekla Structures

Element Gewicht
Element 835
Totaal

Van binnenuit gezien!

Definitief

Datum: 22.02.2023
Gewijzigd: 07.03.2023

Kloosterpoort 1
4421 SN Kapelle
Tel. +31 (0)113-33 08 55
E-mail: info@vkpbouw.com

Opdrachtgever: Bouwbedrijf L. van de Ven B.V.
Project naam: 83 Zorgeenheden D'n Herd te Helmond
Getekend door: M.van Iwaarden
Project nr.: 220051

Schaal: 1:30
Formaat: A3

Wand Zone 5

W27

A = ELEKTRA_DOOS (binnenzijde)
A brand = ELEKTRA_DOOS_BRANDWEREND (binnenzijde)
01 = BUIS BR-BL-GE/GR (binnenzijde)
02 = BUIS BR-BL-GE/GR-ZW (binnenzijde)
03 = BUIS BR-BL-GE/GR-ZW (binnenzijde)
04 = BUIS DATA/CAI (binnenzijde)
05 = BUIS GE/GR (binnenzijde)
06 = BUIS ZW-ZW/RO (binnenzijde)
09 = BUIS 4 x 0,8 (binnenzijde)
11 = Loze leiding (binnenzijde)
12 = BUIS BL-GE/GR-ZW (binnenzijde)
E = ELEKTRA_DOOS (buitenzijde)
E brand = ELEKTRA_DOOS_BRANDWEREND (buitenzijde)
001 = BUIS BR-BL-GE/GR (buitenzijde)
002 = BUIS BR-BL-GE/GR-ZW (buitenzijde)
003 = BUIS BR-BL-GE/GR-ZW (buitenzijde)
004 = BUIS DATA/CAI (buitenzijde)
005 = BUIS GE/GR (buitenzijde)
006 = BUIS ZW-ZW/RO (buitenzijde)
009 = BUIS 4 x 0,8 (buitenzijde)
011 = Loze leiding (buitenzijde)
012 = BUIS BL-GE/GR-ZW (buitenzijde)

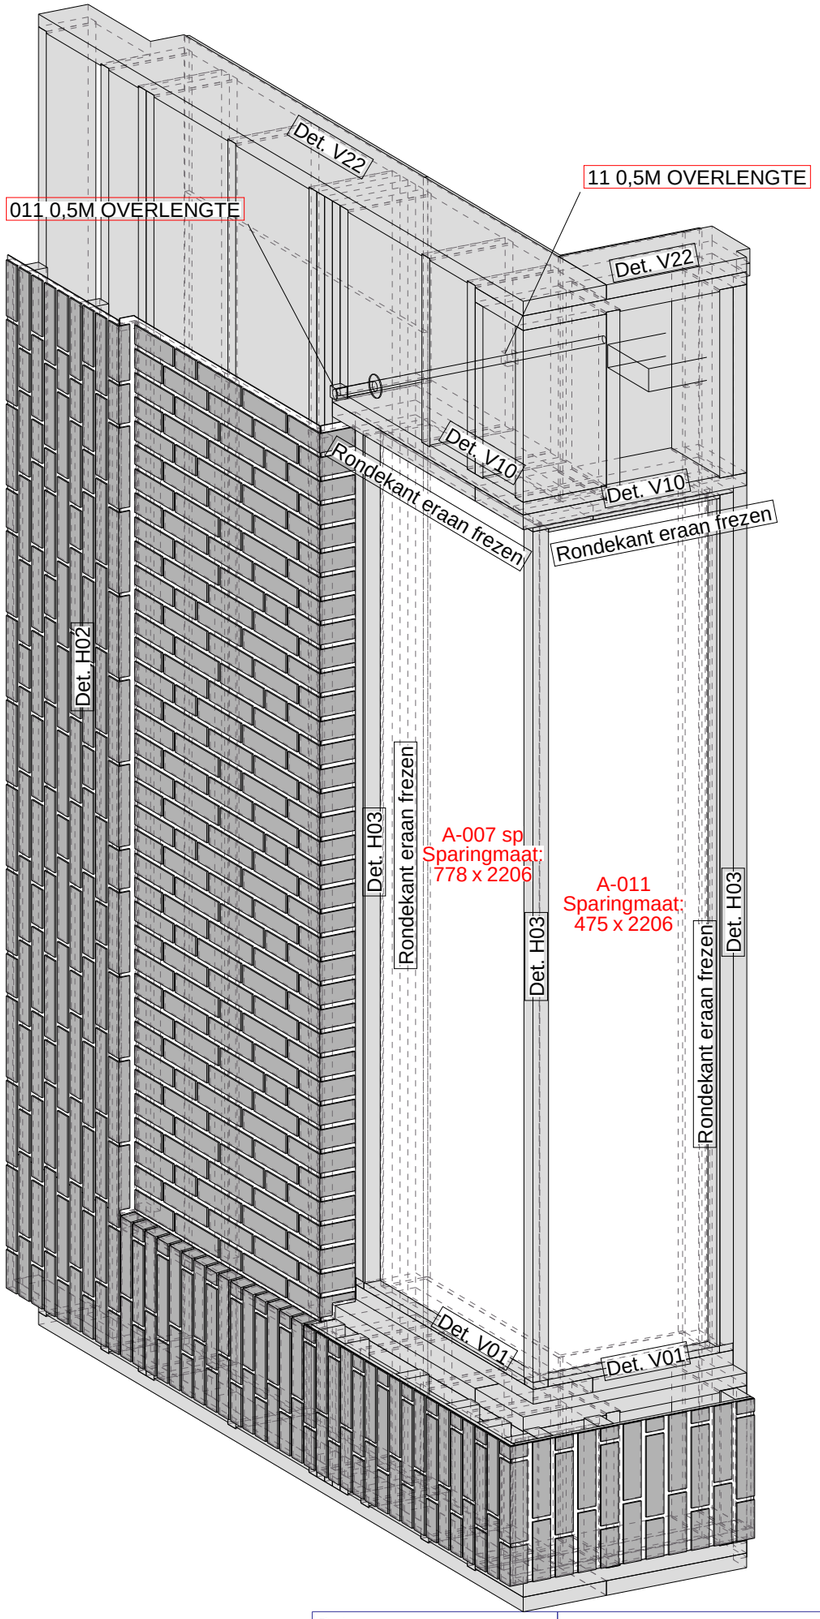

Definitief

Datum:	20.02.2023
Gewijzigd:	07.03.2023

Kloosterpoort 1
4421 SN Kapelle
Tel. +31 (0)113-33 08 55
E-mail: info@vkpbouw.com

Opdrachtgever:	Bouwbedrijf L. van de Ven B.V.	Schaal:	1:15
Project naam:	83 Zorgeenheden D'n Herd te Helmond	Formaat:	A3
Getekend door:	M.van Iwaarden		Voorblad
Project nr.:	220051		

W28

Tekla Structures

Element Gewicht	
Element	420
Kozijnen	166
Totaal	586

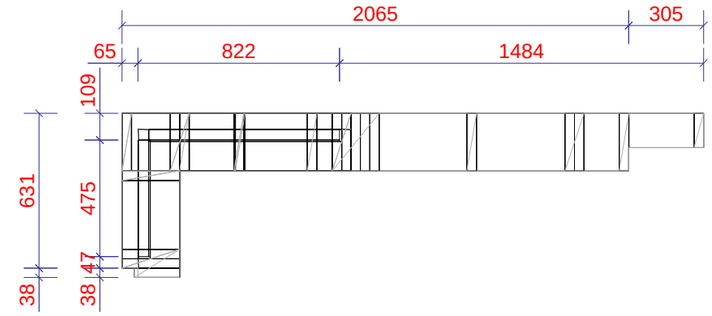

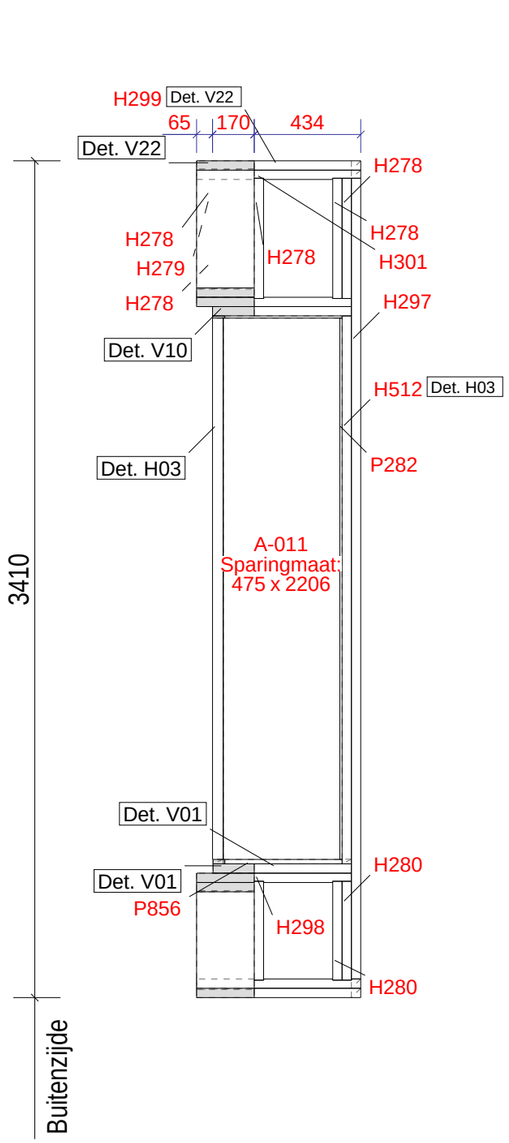

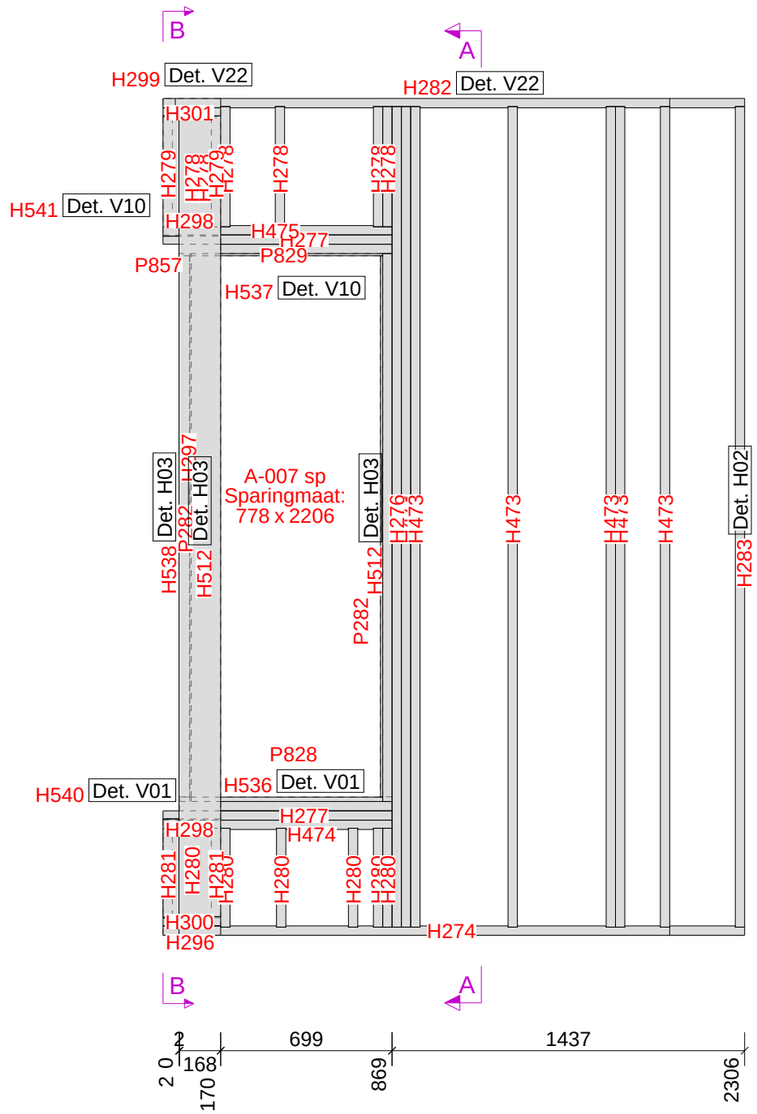

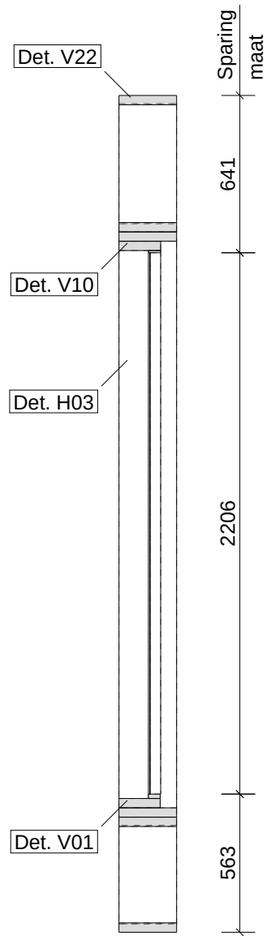

ELEMENTPOSLIJST

Element W28

Montage planning

Levering: Bg.

Pos.	Naam	Profiel	Lengte	Aantal	Materiaal
H276	KOZIJNSTIJL	38*235	3344	1	VUREN-C
H283	STIJL	38*140	3344	1	VUREN-C
H473	STIJL	38*235	3344	6	VUREN-C
H297	KOZIJNSTIJL	38*170	3263	1	VUREN-C
H274	ONDERREGEL	38*235	2371	1	VUREN-C
H282	BOVENREGEL	38*235	2371	1	VUREN-C
H512	STELKOZIJN	38*170	2233	2	VUREN-C
H538	STELKOZIJN	44*44	2233	1	VUREN-C
P282	PLAAT	PL9*50	2206	2	POPULIERPLEX_WIT
H474	KOZIJNREGEL	38*235	934	1	VUREN-C
H475	KOZIJNREGEL	38*235	934	1	VUREN-C
H537	STELKOZIJN	38*170	869	1	VUREN-C
H536	STELKOZIJN	38*168	867	1	VUREN-C
P828	PLAAT	PL18*48	787	1	BETONPLEX_RK
P829	PLAAT	PL9*50	787	1	POPULIERPLEX_WIT
H277	KOZIJNREGEL	38*235	699	2	VUREN-C
H300	ONDERREGEL	38*235	669	1	VUREN-C
H301	BOVENREGEL	38*235	669	1	VUREN-C
H298	KOZIJNREGEL	38*235	631	2	VUREN-C
H278	STIJL	38*235	490	7	VUREN-C
P856	PLAAT	PL18*48	484	1	BETONPLEX_RK
P857	PLAAT	PL9*50	484	1	POPULIERPLEX_WIT
H279	STIJL	38*235	447	2	VUREN-C
H296	ONDERREGEL	38*235	434	1	VUREN-C
H299	BOVENREGEL	38*235	434	1	VUREN-C
H280	STIJL	38*235	403	8	VUREN-C
H540	STELKOZIJN	38*168	396	1	VUREN-C
H541	STELKOZIJN	38*170	396	1	VUREN-C
H281	STIJL	38*235	360	2	VUREN-C
P826	A-007 sp			1	KOZIJN
P855	A-011			1	KOZIJN

Element Gewicht	
Element	217
Kozijnen	166
Totaal	383

Van binnenuit gezien!

Definitief

Datum:	20.02.2023
Gewijzigd:	07.03.2023

Kloosterpoort 1
4421 SN Kapelle
Tel. +31 (0)113-33 08 55
E-mail: info@vkpbouw.com

Opdrachtgever:	Bouwbedrijf L. van de Ven B.V.	Schaal:	1:25
Project naam:	83 Zorgeenheden D'n Herd te Helmond	Formaat:	A3
Getekend door:	M.van Iwaarden		Frame
Project nr.:	220051		W28

Tekla Structures

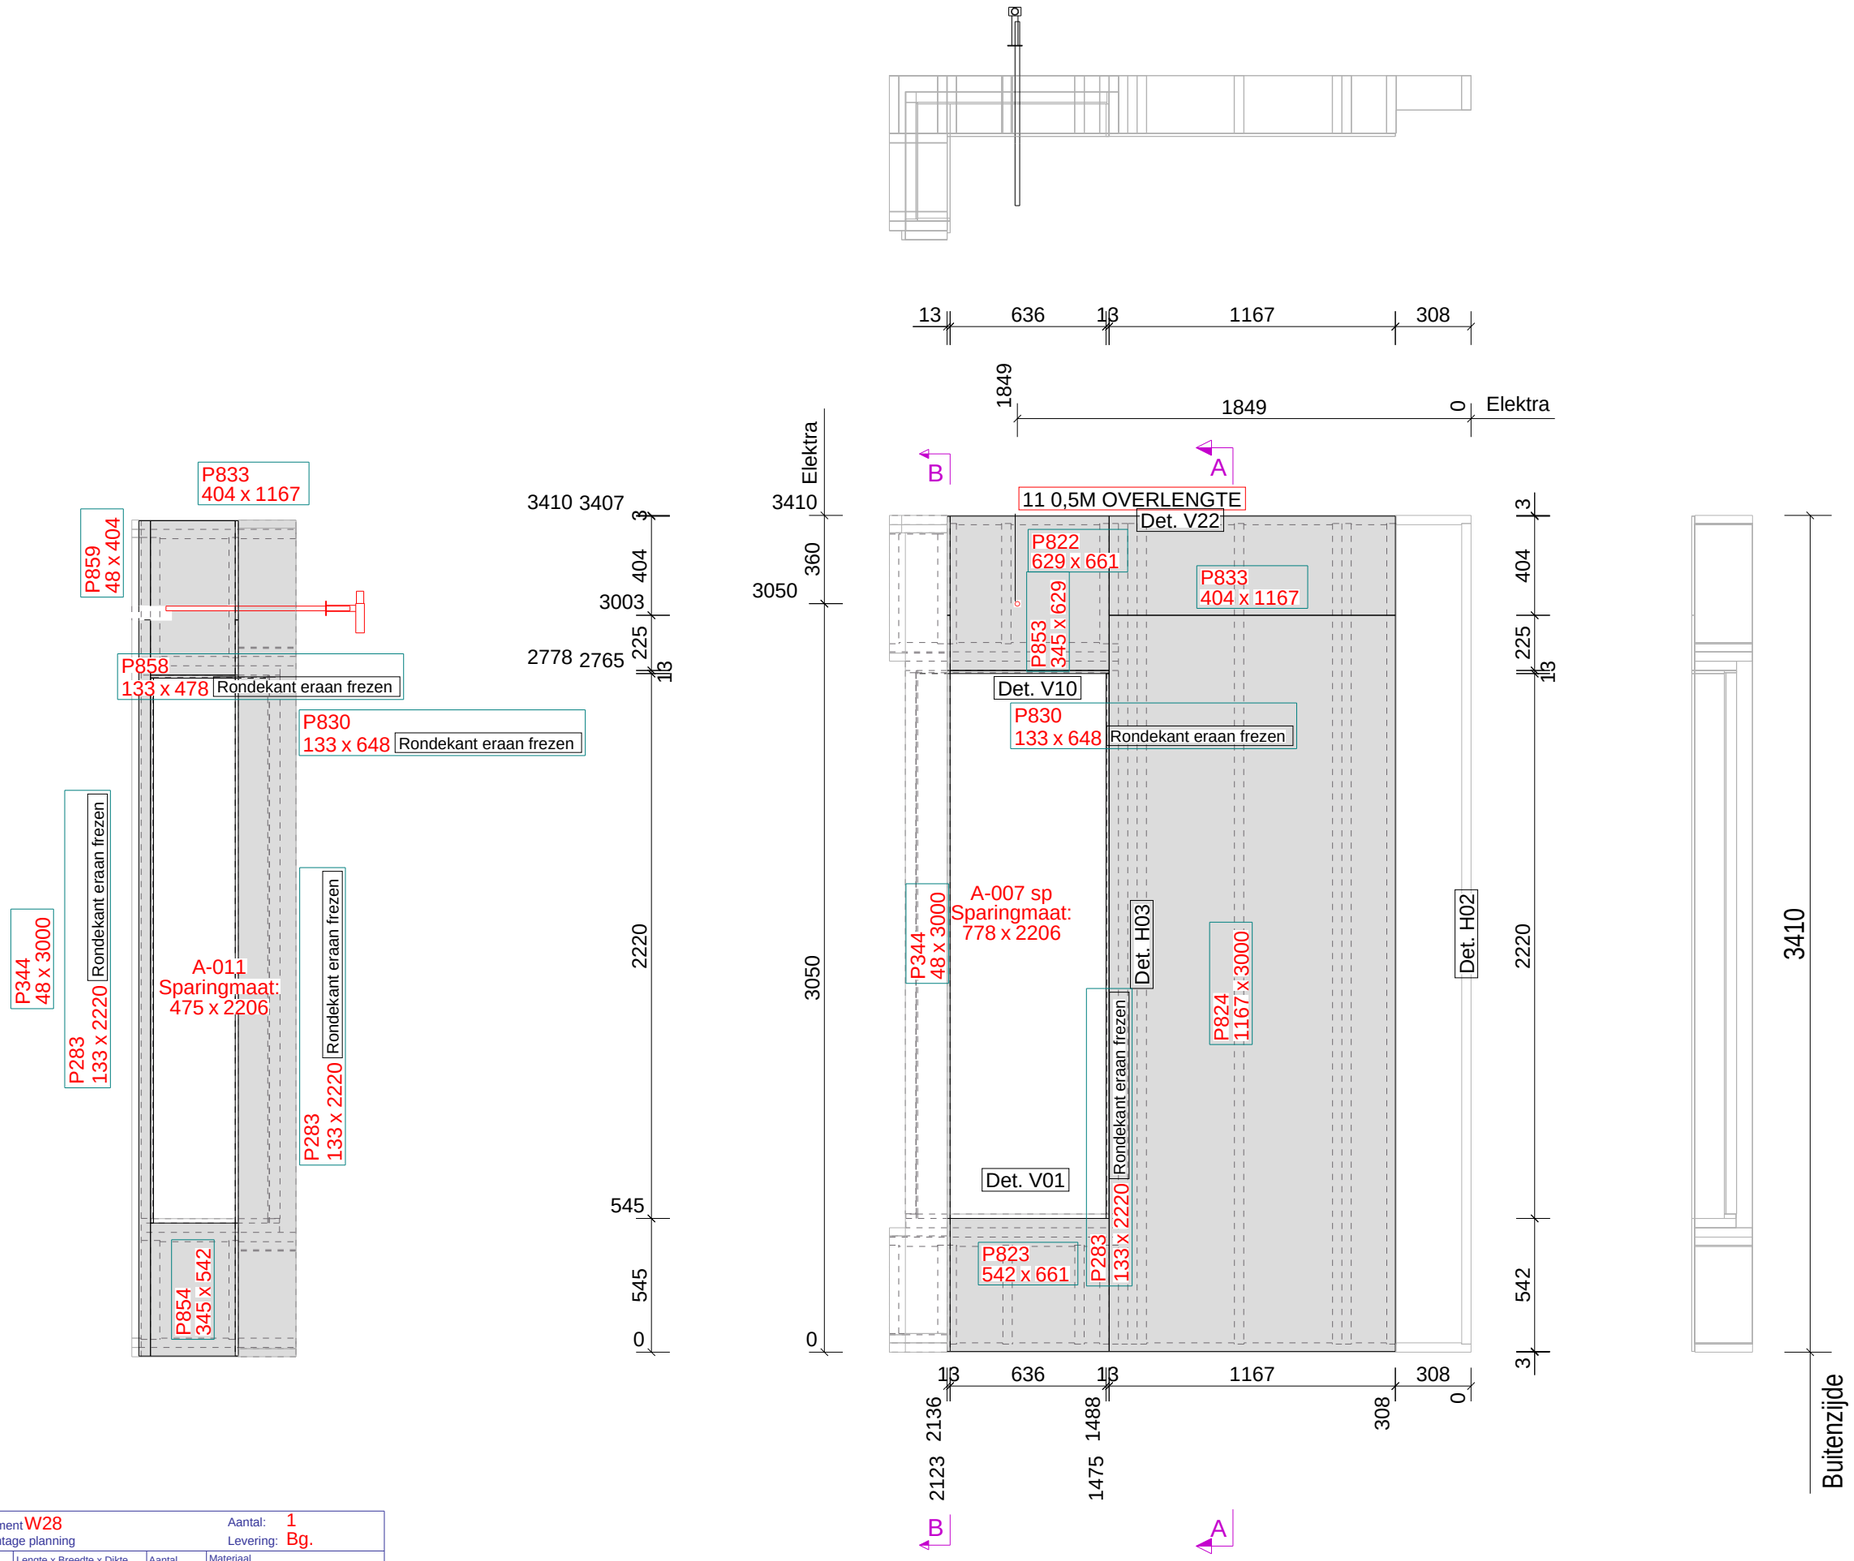

ELEMENTPOSLIJST

Element W28
Montage planning

Aantal: 1
Levering: Bg.

Pos.	Naam	Lengte x Breedte x Dikte	Aantal	Materiaal
P283	PLAAT	2220 x 133 x 12.5	2	FERMACELL_RK
P344	PLAAT	3000 x 48 x 12.5	1	FERMACELL_RK
P822	PLAAT	661 x 629 x 12.5	1	FERMACELL_RK
P823	PLAAT	661 x 542 x 12.5	1	FERMACELL_RK
P824	PLAAT	3000 x 1167 x 12.5	1	FERMACELL_RK
P830	PLAAT	648 x 133 x 12.5	1	FERMACELL_RK
P833	PLAAT	1167 x 404 x 12.5	1	FERMACELL_RK
P853	PLAAT	629 x 345 x 12.5	1	FERMACELL_RK
P854	PLAAT	542 x 345 x 12.5	1	FERMACELL_RK
P858	PLAAT	478 x 133 x 12.5	1	FERMACELL_RK
P859	PLAAT	404 x 48 x 12.5	1	FERMACELL_RK
P2075	LOZE LEIDING 19MM	30 x 30 x 30	1	PVC

Element Gewicht	
Element	308
Kozijnen	166
Totaal	474

Van binnenuit gezien!

Definitief

Datum:	20.02.2023
Gewijzigd:	07.03.2023

Kloosterpoort 1
4421 SN Kapelle
Tel. +31 (0)113-33 08 55
E-mail: info@vkpbouw.com

Opdrachtgever:	Bouwbedrijf L. van de Ven B.V.
Project naam:	83 Zorgeenheden D'n Herd te Helmond
Getekend door:	M.van Iwaarden
Project nr.:	220051

Schaal: 1:25
Formaat: A3
Binnenpl
W28

Tekla Structures

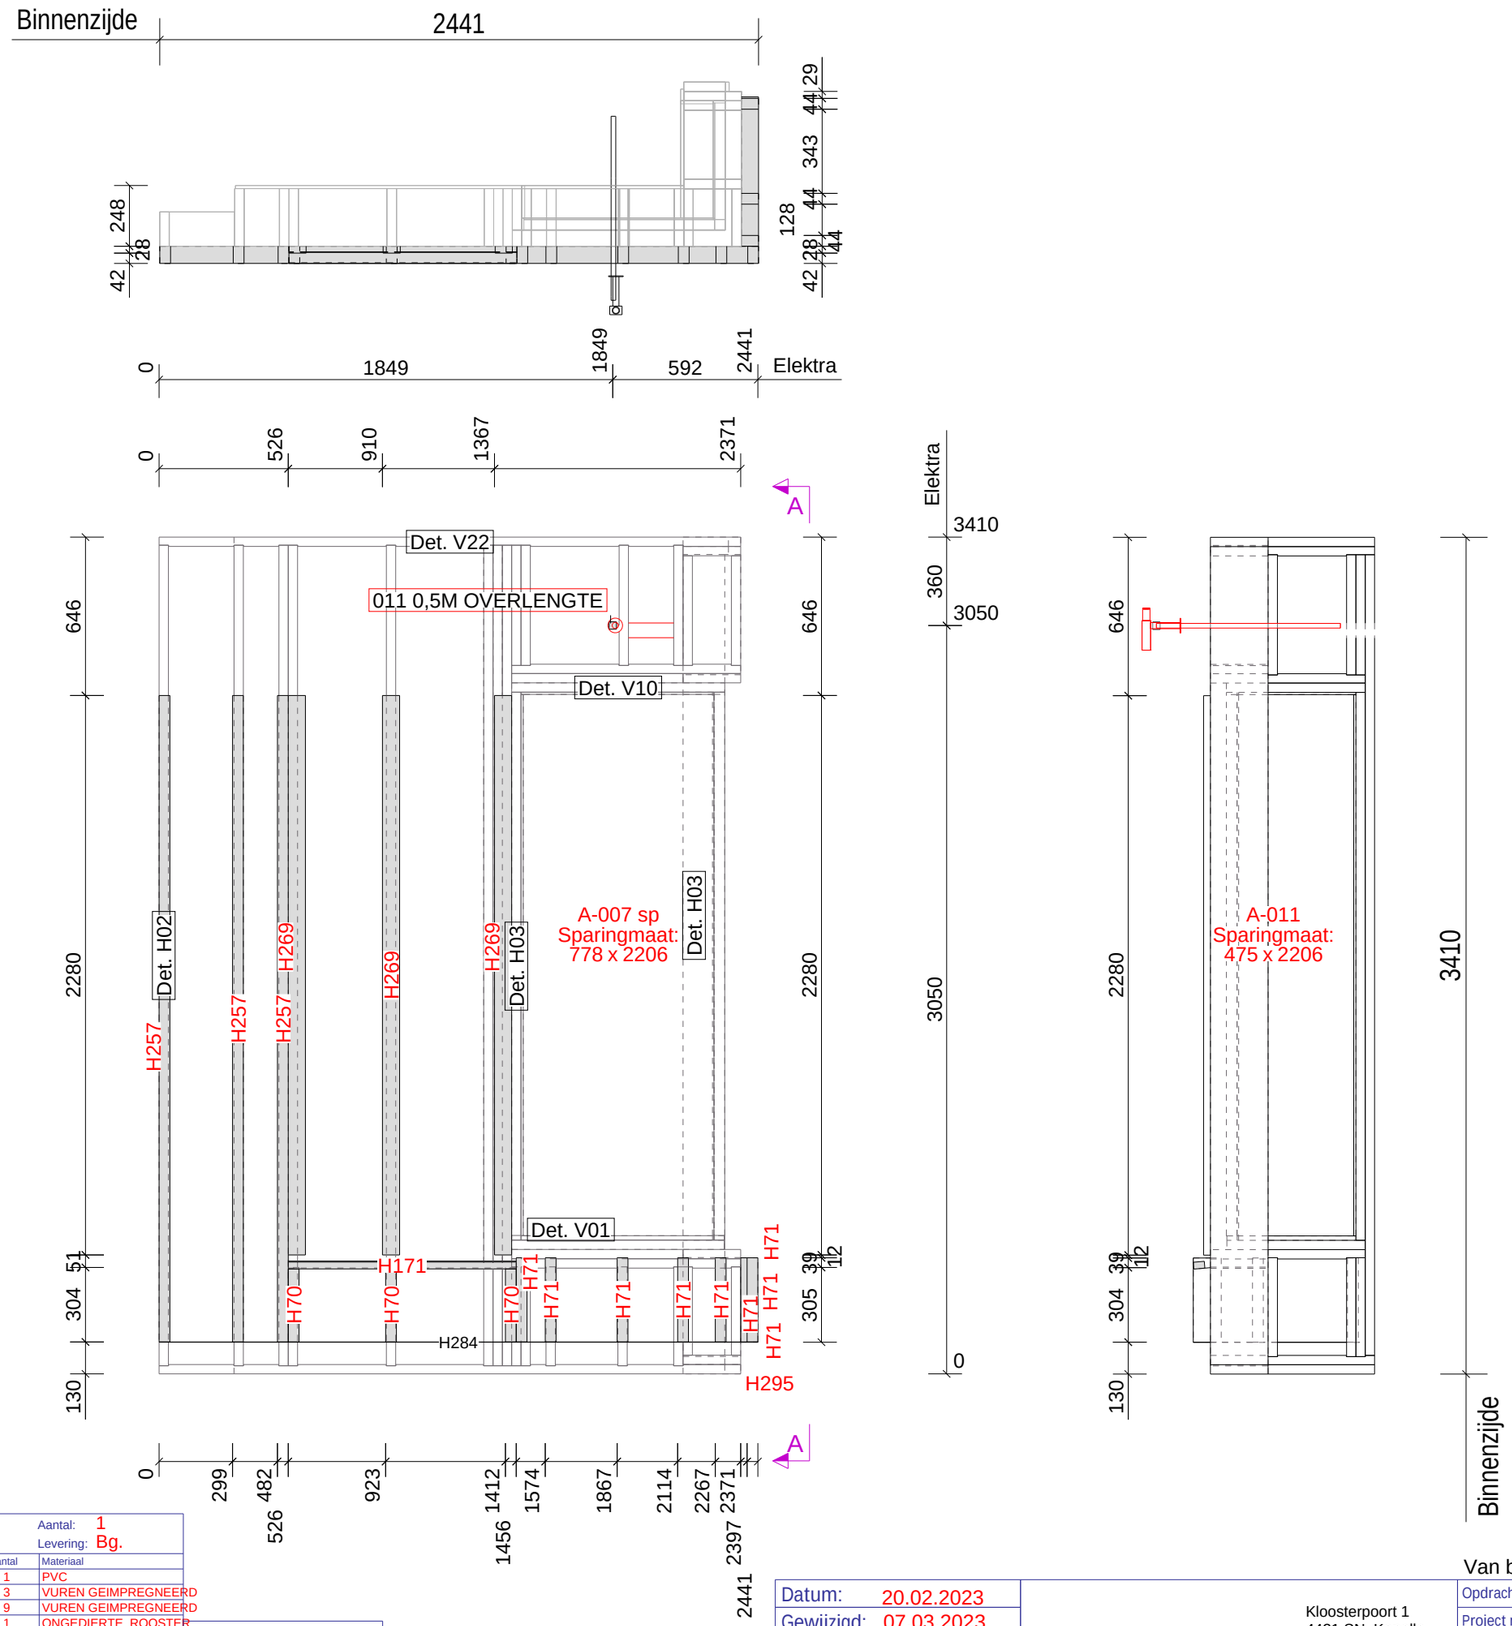

ELEMENTPOSLIJST

Element W28
Montage planning

Aantal: 1
Levering: Bg.

Pos.	Naam	Lengte x Breedte x Dikte	Lengte	Aantal	Materiaal
P2075	LOZE LEIDING 19MM	30 x 30 x 30	30	1	PVC
H70	RACHEL	304 x 44 x 70	304	3	VUREN GEIMPREGNEERD
H71	RACHEL	343 x 44 x 70	343	9	VUREN GEIMPREGNEERD
H295	PVC	608 x 1 x 70	608	1	ONGEDIERTE_ROOSTER
H171	REGEL	929 x 28 x 45	929	1	VUREN GEIMPREGNEERD
H269	RACHEL	2280 x 28 x 70	2280	3	VUREN GEIMPREGNEERD
H284	PVC	2441 x 1 x 70	2441	1	ONGEDIERTE_ROOSTER
H257	RACHEL	2634 x 44 x 70	2634	3	VUREN GEIMPREGNEERD
P826	A-007 sp			1	KOZIJN
P855	A-011			1	KOZIJN

Element Gewicht	
Element	332
Kozijnen	166
Totaal	498

Datum: 20.02.2023
Gewijzigd: 07.03.2023

Van buitenaf gezien!

Definitief

Kloosterpoort 1
4421 SN Kapelle
Tel. +31 (0)113-33 08 55
E-mail: info@vkpbouw.com

Opdrachtgever: Bouwbedrijf L. van de Ven B.V.
Project naam: 83 Zorgeenheden D'n Herd te Helmond
Getekend door: M.van Iwaarden
Project nr.: 220051

Schaal: 1:25
Formaat: A3

Rachels

W28

Tekla Structures

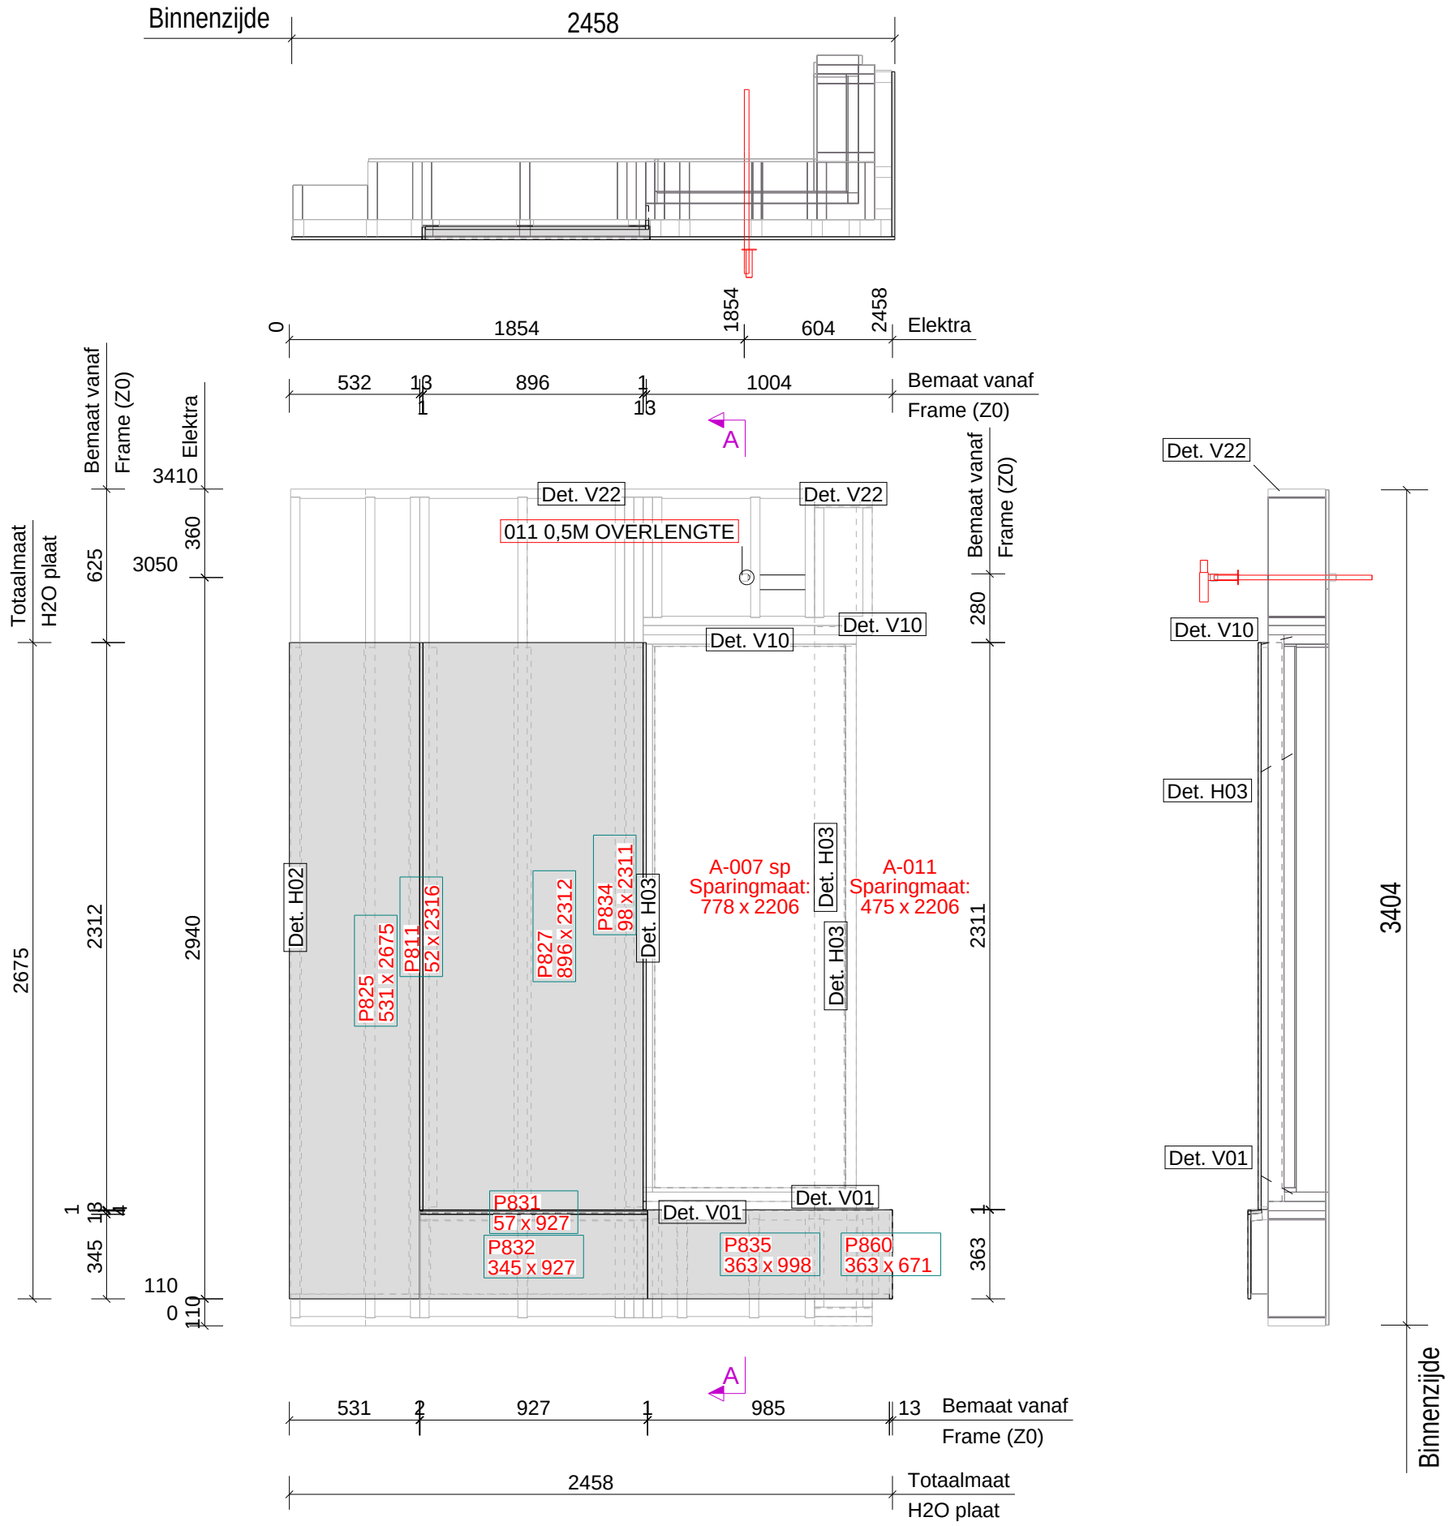

Van buitenaf gezien!

ELEMENTPOSLIJST

Element W28
Montage planning

Aantal: 1
Levering: Bg.

Pos.	Naam	Lengte x Breedte x Dikte	Aantal	Materiaal
P825	PLAAT	2675 x 531 x 12.5	1	FERMACELL_H2O
P811	PLAAT	2316 x 52 x 12.5	1	FERMACELL_H2O
P827	PLAAT	2312 x 896 x 12.5	1	FERMACELL_H2O
P834	PLAAT	2311 x 98 x 12.5	1	FERMACELL_H2O
P835	PLAAT	998 x 363 x 12.5	1	FERMACELL_H2O
P831	PLAAT	927 x 57 x 12.5	1	FERMACELL_H2O
P832	PLAAT	927 x 345 x 12.5	1	FERMACELL_H2O
P860	PLAAT	671 x 363 x 12.5	1	FERMACELL_H2O
P826	A-007 sp		1	KOZIJN
P855	A-011		1	KOZIJN

Element Gewicht

Element	393
Kozijnen	166
Totaal	558

Datum: 20.02.2023
Gewijzigd: 07.03.2023

Kloosterpoort 1
4421 SN Kapelle
Tel. +31 (0)113-33 08 55
E-mail: info@vkpbouw.com

Opdrachtgever: Bouwbedrijf L. van de Ven B.V.
Project naam: 83 Zorgeenheden D'n Herd te Helmond
Getekend door: M.van Iwaarden
Project nr.: 220051

Definitief

Schaal: 1:25
Formaat: A3

Buitenpl

W28

Tekla Structures

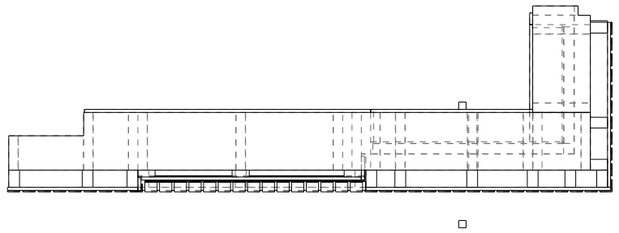

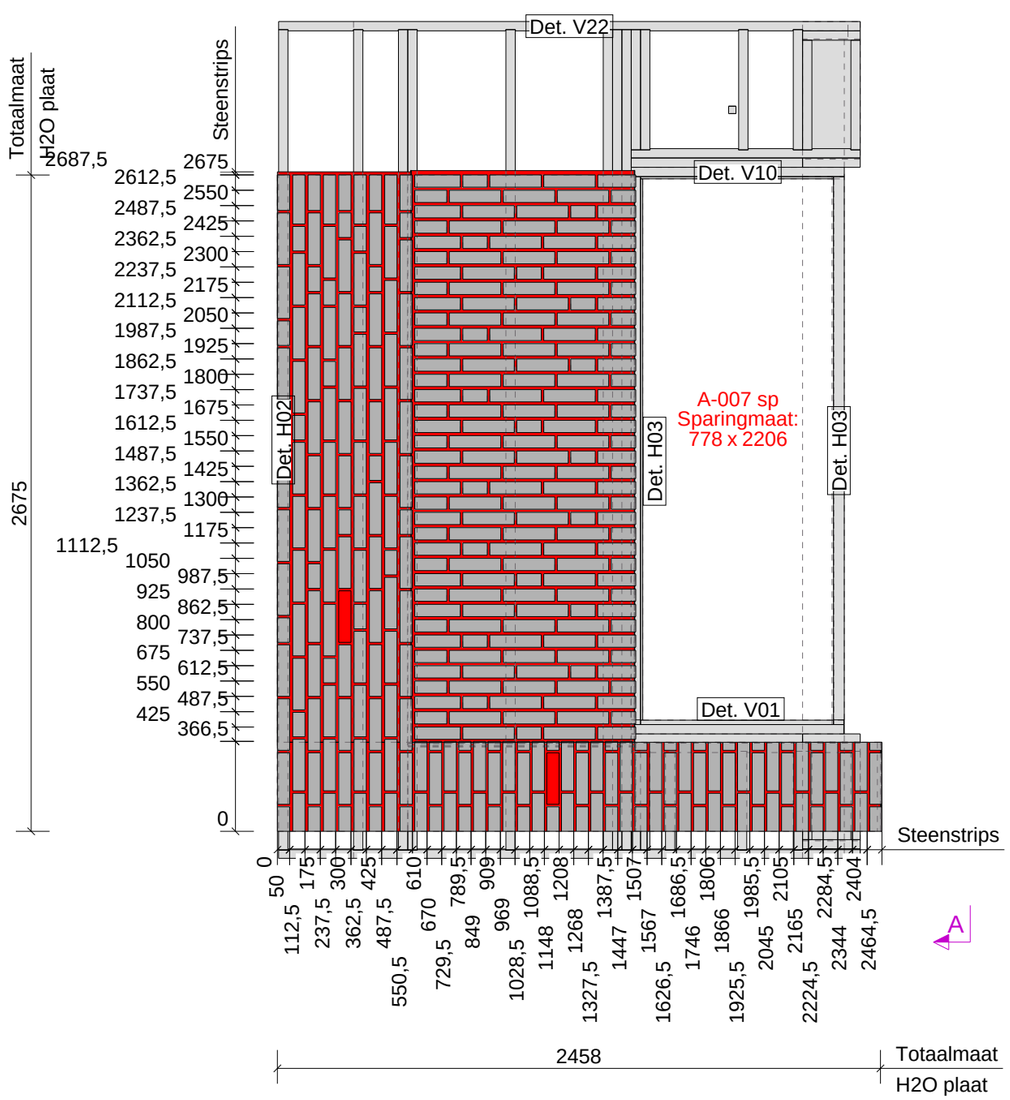

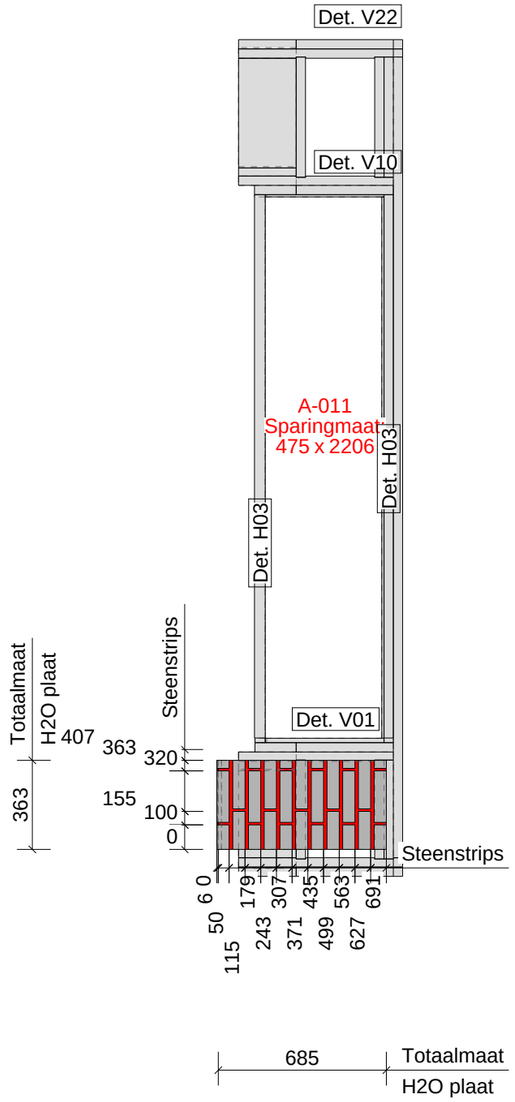

Element Onderdelen : Zone = 5 Element W281 Fase Bg. Aantal 1

Nr.	Materiaal	Afmeting		Naam	Code	Aantal	Opmerking
P1389	FOLIE	2	42 x 919	LIJM		1	SLV.7343
P1120	FOLIE	2	42 x 2334	LIJM		1	SLV.7343
P1792	FOLIE	2	98 x 2331	LIJM		1	SLV.7343
P1391	FOLIE	2	363 x 685	LIJM		1	SLV.7343
P1386	FOLIE	2	363 x 2458	LIJM		1	SLV.7343
P1074	FOLIE	2	544 x 2325	LIJM		1	SLV.7343
P1388	FOLIE	2	911 x 2330	LIJM		1	SLV.7343
P1046	S9.8358	4	33 x 50	KNIPSTEEN		13	
P1444	S9.8358	4	50 x 100	KOP		60	
P1447	S9.8358	4	50 x 100	STREK		2	
P1225	S9.8358	4	50 x 131	KNIPSTEEN		18	
P1446	S9.8358	4	50 x 145	KNIPSTEEN		4	
P1448	S9.8358	4	50 x 155	DRIEKLEZOOR		25	
P1390	S9.8358	4	50 x 186	KNIPSTEEN		19	
P1045	S9.8358	4	50 x 198	KNIPSTEEN		13	
P1455	S9.8358	4	50 x 200	KNIPSTEEN		4	
P1445	S9.8358	4	50 x 210	KNIPSTEEN		20	
P1443	S9.8358	4	50 x 210	STREK		170	
P2148	S9.8358	33	50 x 50	KNIP_KLIS		1	
P1061	S9.8358	50	33 x 43	KNIP_HOEKSTEEN_95gr		7	
P1060	S9.8358	50	40 x 202	KNIP_HOEKSTEEN_95gr		8	
P1456	S9.8358	50	100 x 100	HOEKSTEEN_KOP		18	
P1457	S9.8358	50	100 x 155	HOEKSTEEN_DRIEKLEZOOR		18	
P1057	S9.8358	50	100 x 155	KNIP_HOEKSTEEN		1	
P1459	S9.8358	100	32 x 50	KNIP_KLIS		2	
P1449	S9.8358	100	50 x 50	KLIS_KOP		1	
P1075	S9.8358	145	32 x 50	KNIP_KLIS		1	
P1077	S9.8358	210	32 x 50	KNIP_KLIS		1	
P1460	S9.8358	210	32 x 50	KNIP_KLIS		8	
P1450	S9.8358	210	50 x 50	KLIS_STREK		1	

Tekla Structures

Element Gewicht	
Element	420
Kozijnen	166
Totaal	586

Van binnenuit gezien!

Definitief

Datum:	22.02.2023
Gewijzigd:	07.03.2023

Kloosterpoort 1
4421 SN Kapelle
Tel. +31 (0)113-33 08 55
E-mail: info@vkpbouw.com

Opdrachtgever:	Bouwbedrijf L. van de Ven B.V.	Schaal: 1:25	
Project naam:	83 Zorgeenheden D'n Herd te Helmond	Formaat: A3	
Getekend door:	M.van Iwaarden	Wand Zone 5	
Project nr.:	220051	W28	