


A = ELEKTRA_DOOS (binnenzijde)
 A brand = ELEKTRA_DOOS_BRANDWEREND (binnenzijde)
 01 = BUIS BR-BL-GE/GR (binnenzijde)
 02 = BUIS BR-BL-GE/GR-ZW (binnenzijde)
 03 = BUIS BR-BL-GE/GR-ZW (binnenzijde)
 04 = BUIS DATA/CAI (binnenzijde)
 05 = BUIS GE/GR (binnenzijde)
 06 = BUIS ZW-ZW/RO (binnenzijde)
 09 = BUIS 4 x 0,8 (binnenzijde)
 11 = Loze leiding (binnenzijde)
 12 = BUIS BL-GE/GR-ZW (binnenzijde)

E = ELEKTRA_DOOS (buitenzijde)
 E brand = ELEKTRA_DOOS_BRANDWEREND (buitenzijde)
 001 = BUIS BR-BL-GE/GR (buitenzijde)
 002 = BUIS BR-BL-GE/GR-ZW (buitenzijde)
 003 = BUIS BR-BL-GE/GR-ZW (buitenzijde)
 004 = BUIS DATA/CAI (buitenzijde)
 005 = BUIS GE/GR (buitenzijde)
 006 = BUIS ZW-ZW/RO (buitenzijde)
 009 = BUIS 4 x 0,8 (buitenzijde)
 011 = Loze leiding (buitenzijde)
 012 = BUIS BL-GE/GR-ZW (buitenzijde)

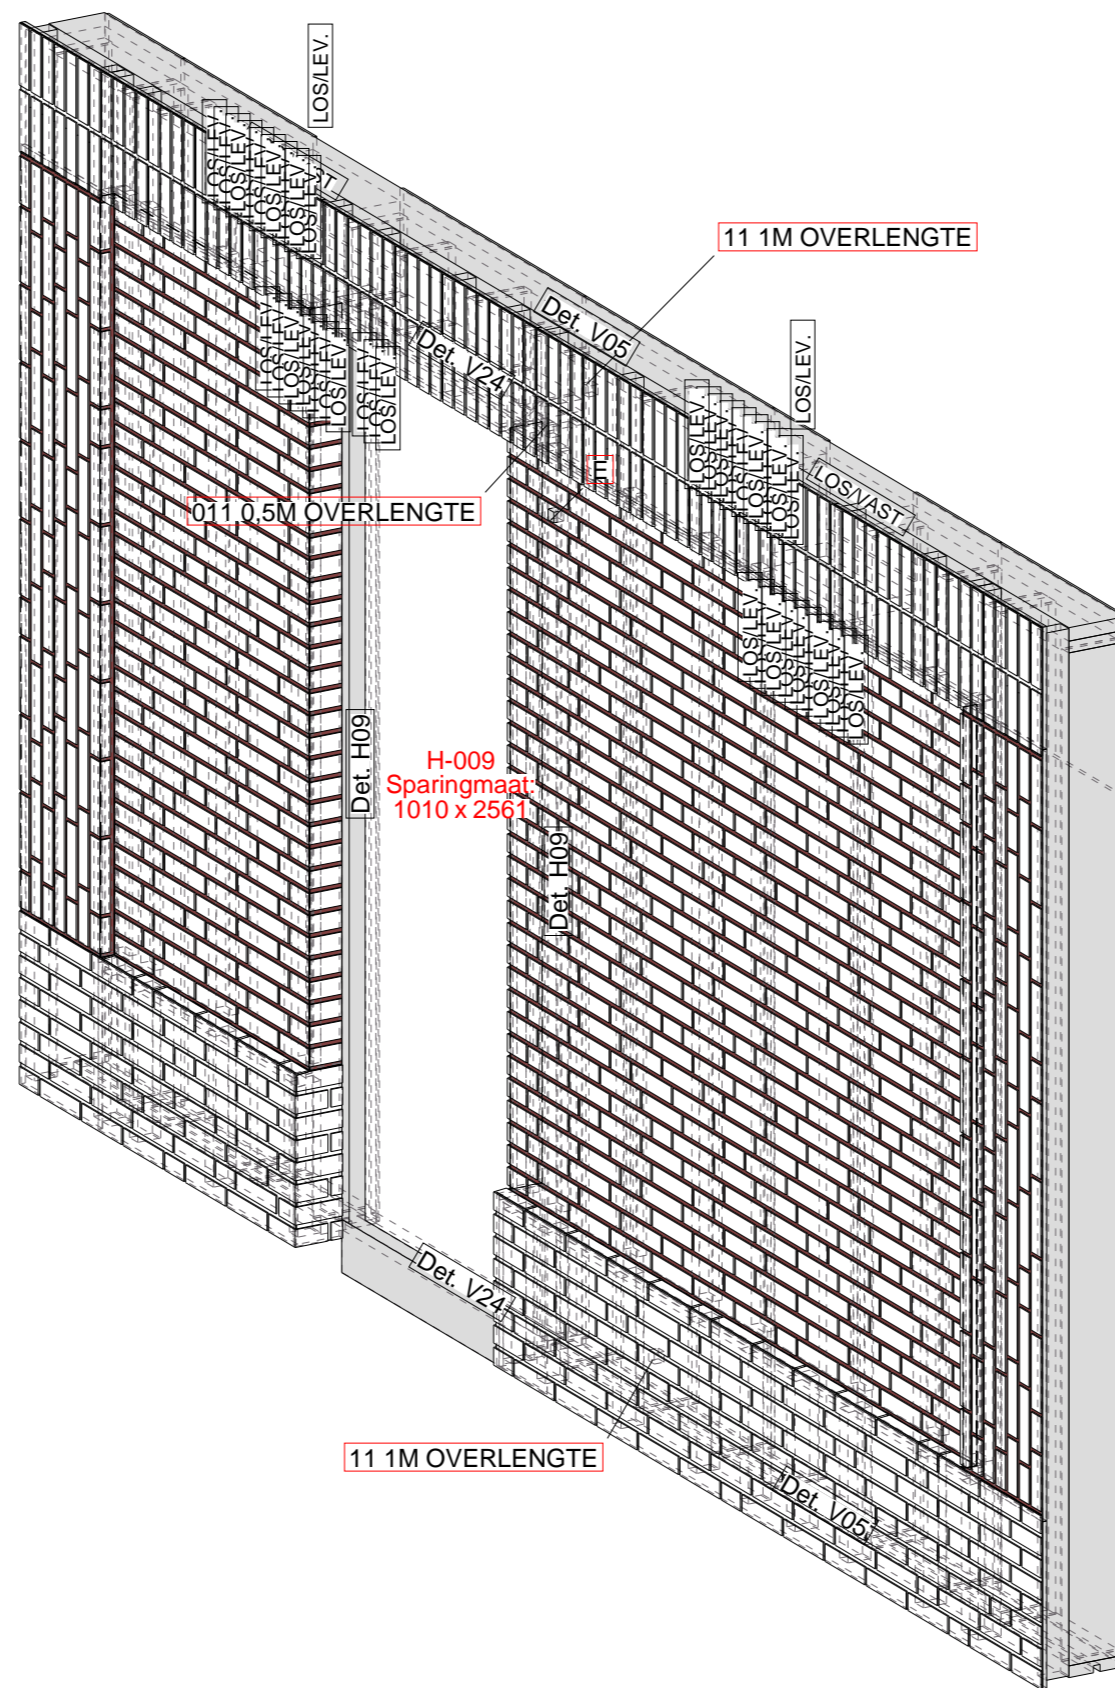

Definitief

Datum: 09.03.2023






Kloosterpoort 1
 4421 SN Kapelle
 Tel. +31 (0)113-33 08 55
 E-mail: info@vkpbouw.com

Opdrachtgever: Bouwbedrijf L. van de Ven B.V.
 Project naam: 83 Zorgeenheden D'n Herd te Helmond
 Getekend door: M. van Iwaarden
 Project nr.: 220051

Schaal: 1:20
 Formaat: A3
 Voorblad
 W108

| Element Gewicht | |
|-----------------|-----|
| Element | 623 |
| Kozijnen | 155 |
| Totaal | 778 |

Tekla Structures

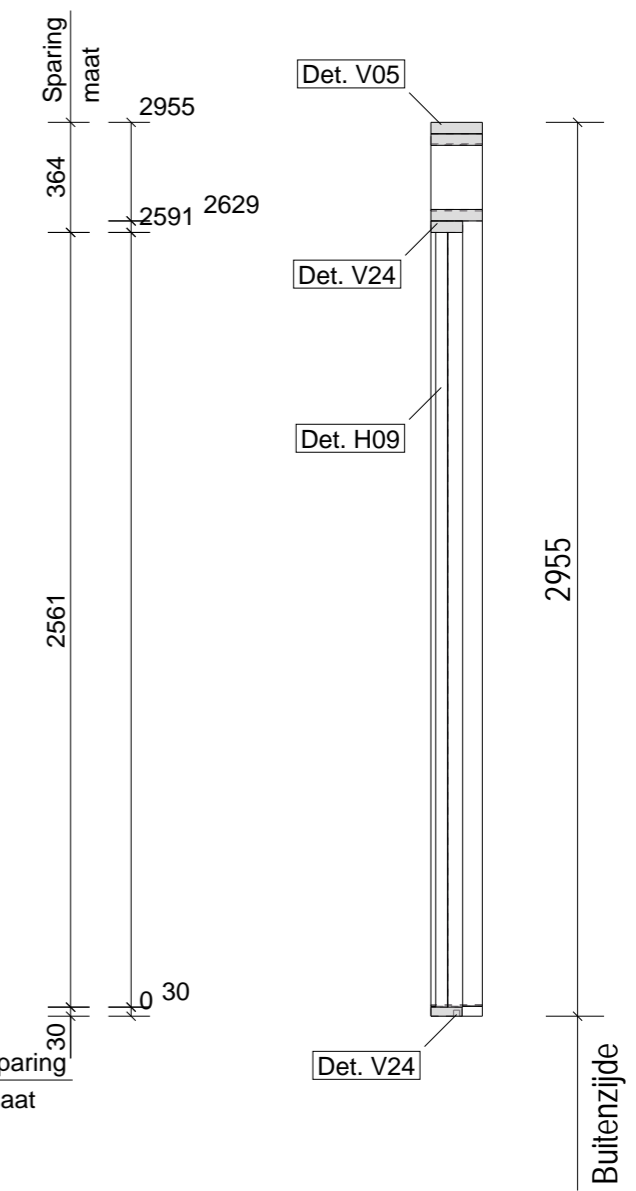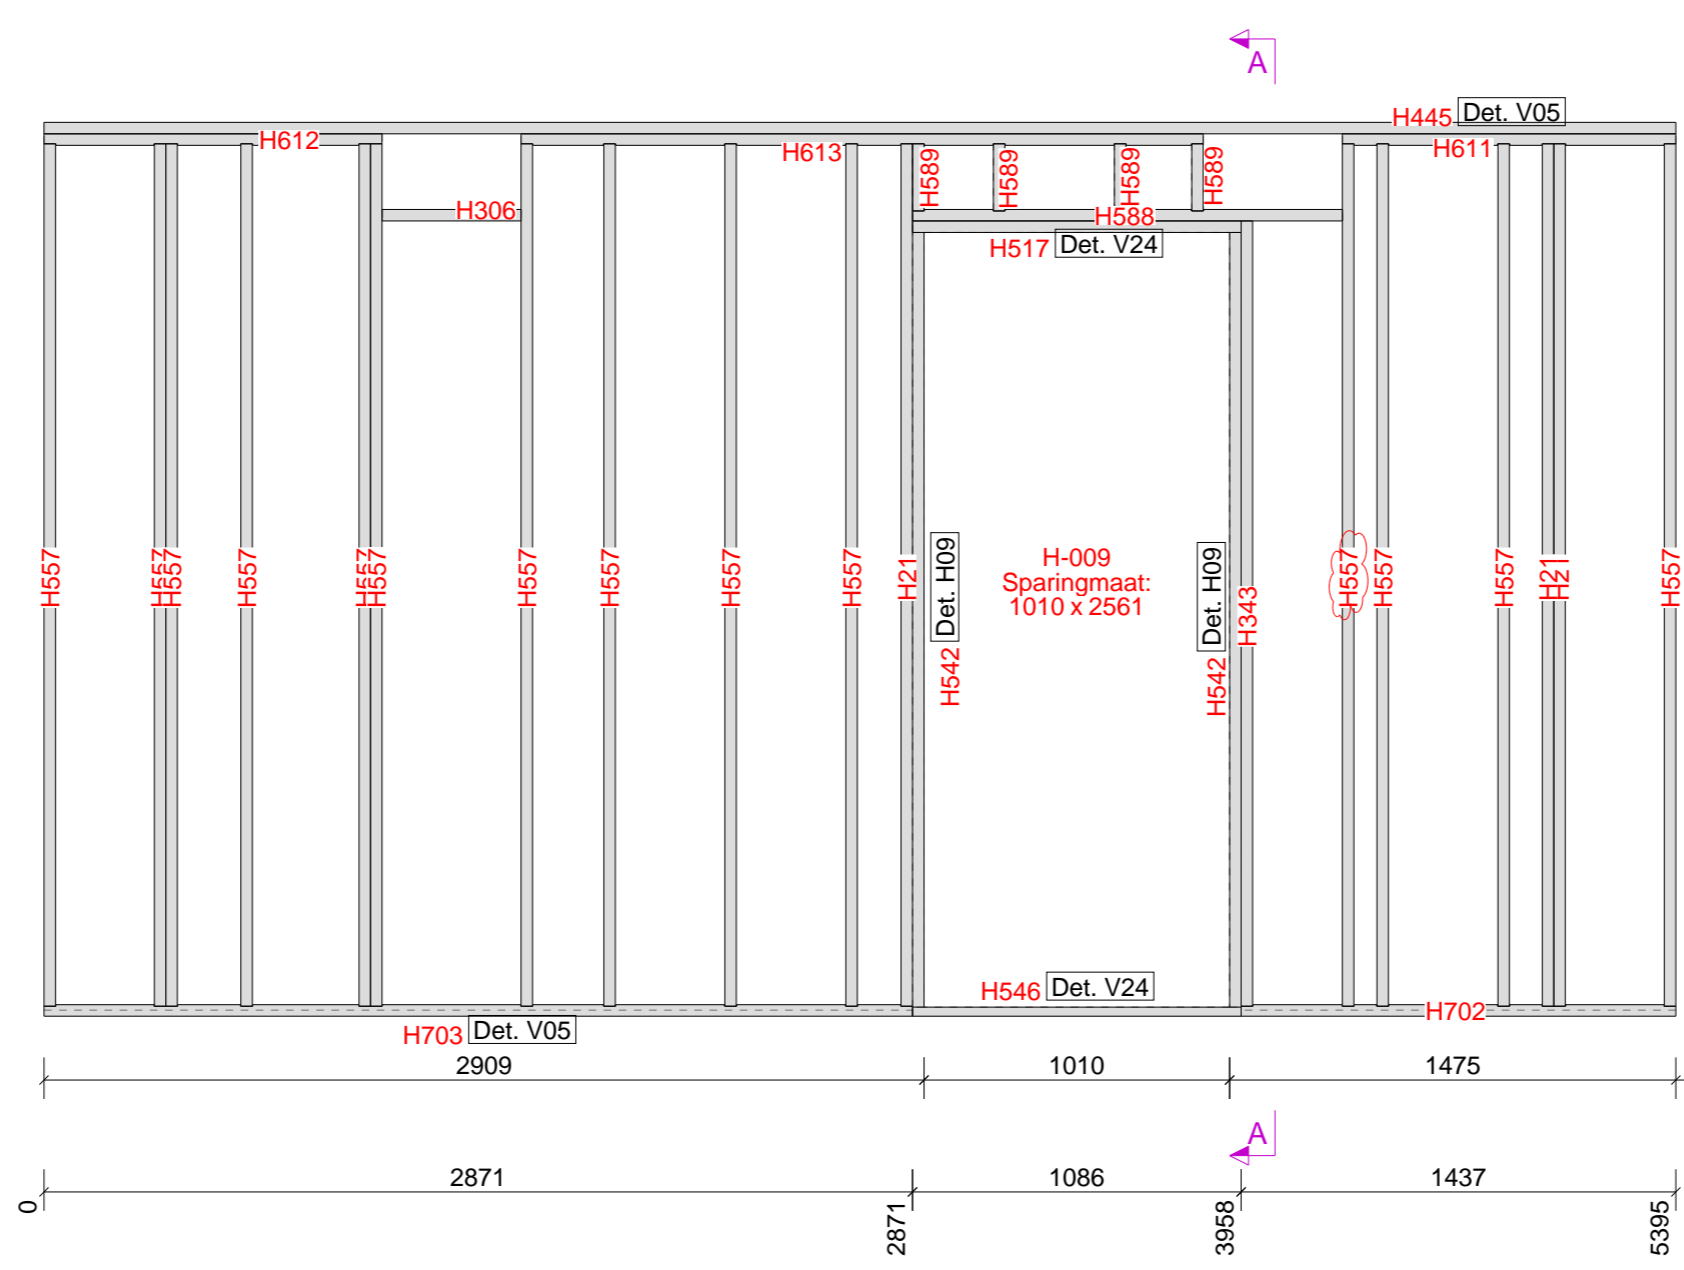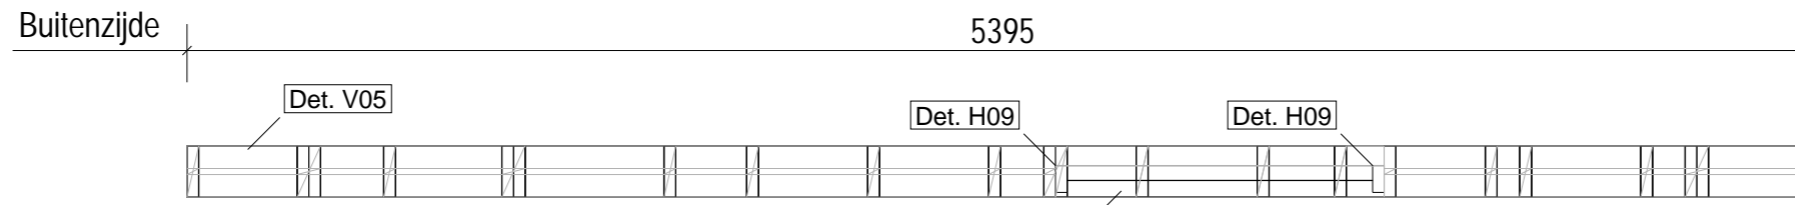

ELEMENTPOS LIJST Element: **W108** Levering: **1e Verd.**

| Pos. | Naam | Profiel | Lengte | Aantal | Materiaal |
|-------|-------------|----------------|--------|--------|-----------|
| H445 | BOVENREGEL | 38*170 | 5395 | 1 | VUREN-C |
| H703 | ONDERREGEL | 38X170_J_ANKER | 2871 | 1 | VUREN-C |
| H21 | KOZIJNSTIJL | 38*170 | 2851 | 3 | VUREN-C |
| H557 | STIJL | 38*170 | 2851 | 14 | VUREN-C |
| H343 | KOZIJNSTIJL | 38*170 | 2596 | 1 | VUREN-C |
| H542 | STELKOZIJN | 38*89 | 2561 | 2 | VUREN-C |
| H613 | BOVENREGEL | 38*170 | 2255 | 1 | VUREN-C |
| H702 | ONDERREGEL | 38X170_J_ANKER | 1437 | 1 | VUREN-C |
| H588 | KOZIJNREGEL | 38*170 | 1421 | 1 | VUREN-C |
| H612 | BOVENREGEL | 38*170 | 1117 | 1 | VUREN-C |
| H611 | BOVENREGEL | 38*170 | 1102 | 1 | VUREN-C |
| H517 | STELKOZIJN | 38*105 | 1086 | 1 | VUREN-C |
| H546 | STELKOZIJN | 30*103 | 1086 | 1 | VUREN-C |
| H306 | KLOS | 38*170 | 460 | 1 | VUREN-C |
| H589 | STIJL | 38*170 | 222 | 4 | VUREN-C |
| P1491 | IH-009 | | | 1 | KOZIJN |

Element Gewicht

| | |
|---------------|------------|
| Element | 212 |
| Kozijnen | 155 |
| Totaal | 368 |

Datum: 09.03.2023





Kloosterpoort 1
4421 SN Kapelle
Tel. +31 (0)113-33 08 55
E-mail: info@vkpbouw.com

Van binnenuit gezien!

| | |
|----------------|-------------------------------------|
| Opdrachtgever: | Bouwbedrijf L. van de Ven B.V. |
| Project naam: | 83 Zorgeenheden D'n Herd te Helmond |
| Getekend door: | M. van Iwaarden |
| Project nr.: | 220051 |

Definitief

Schaal: 1:25
Formaat: A3
Frame
W108

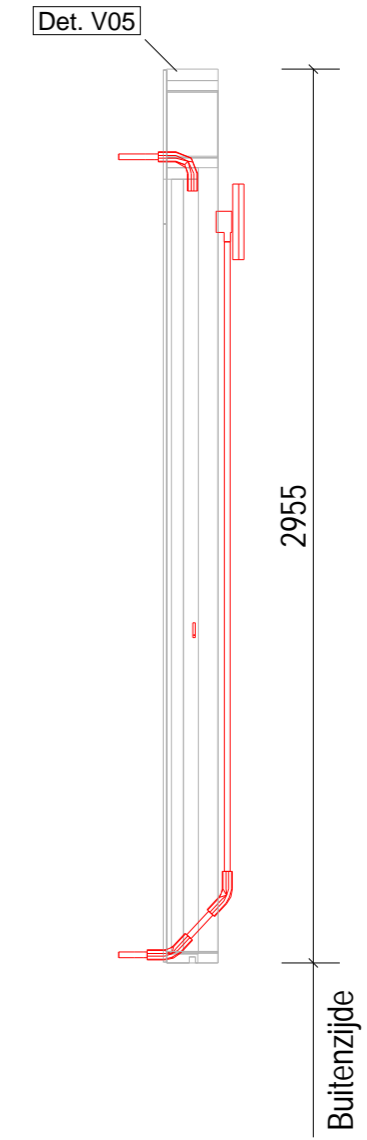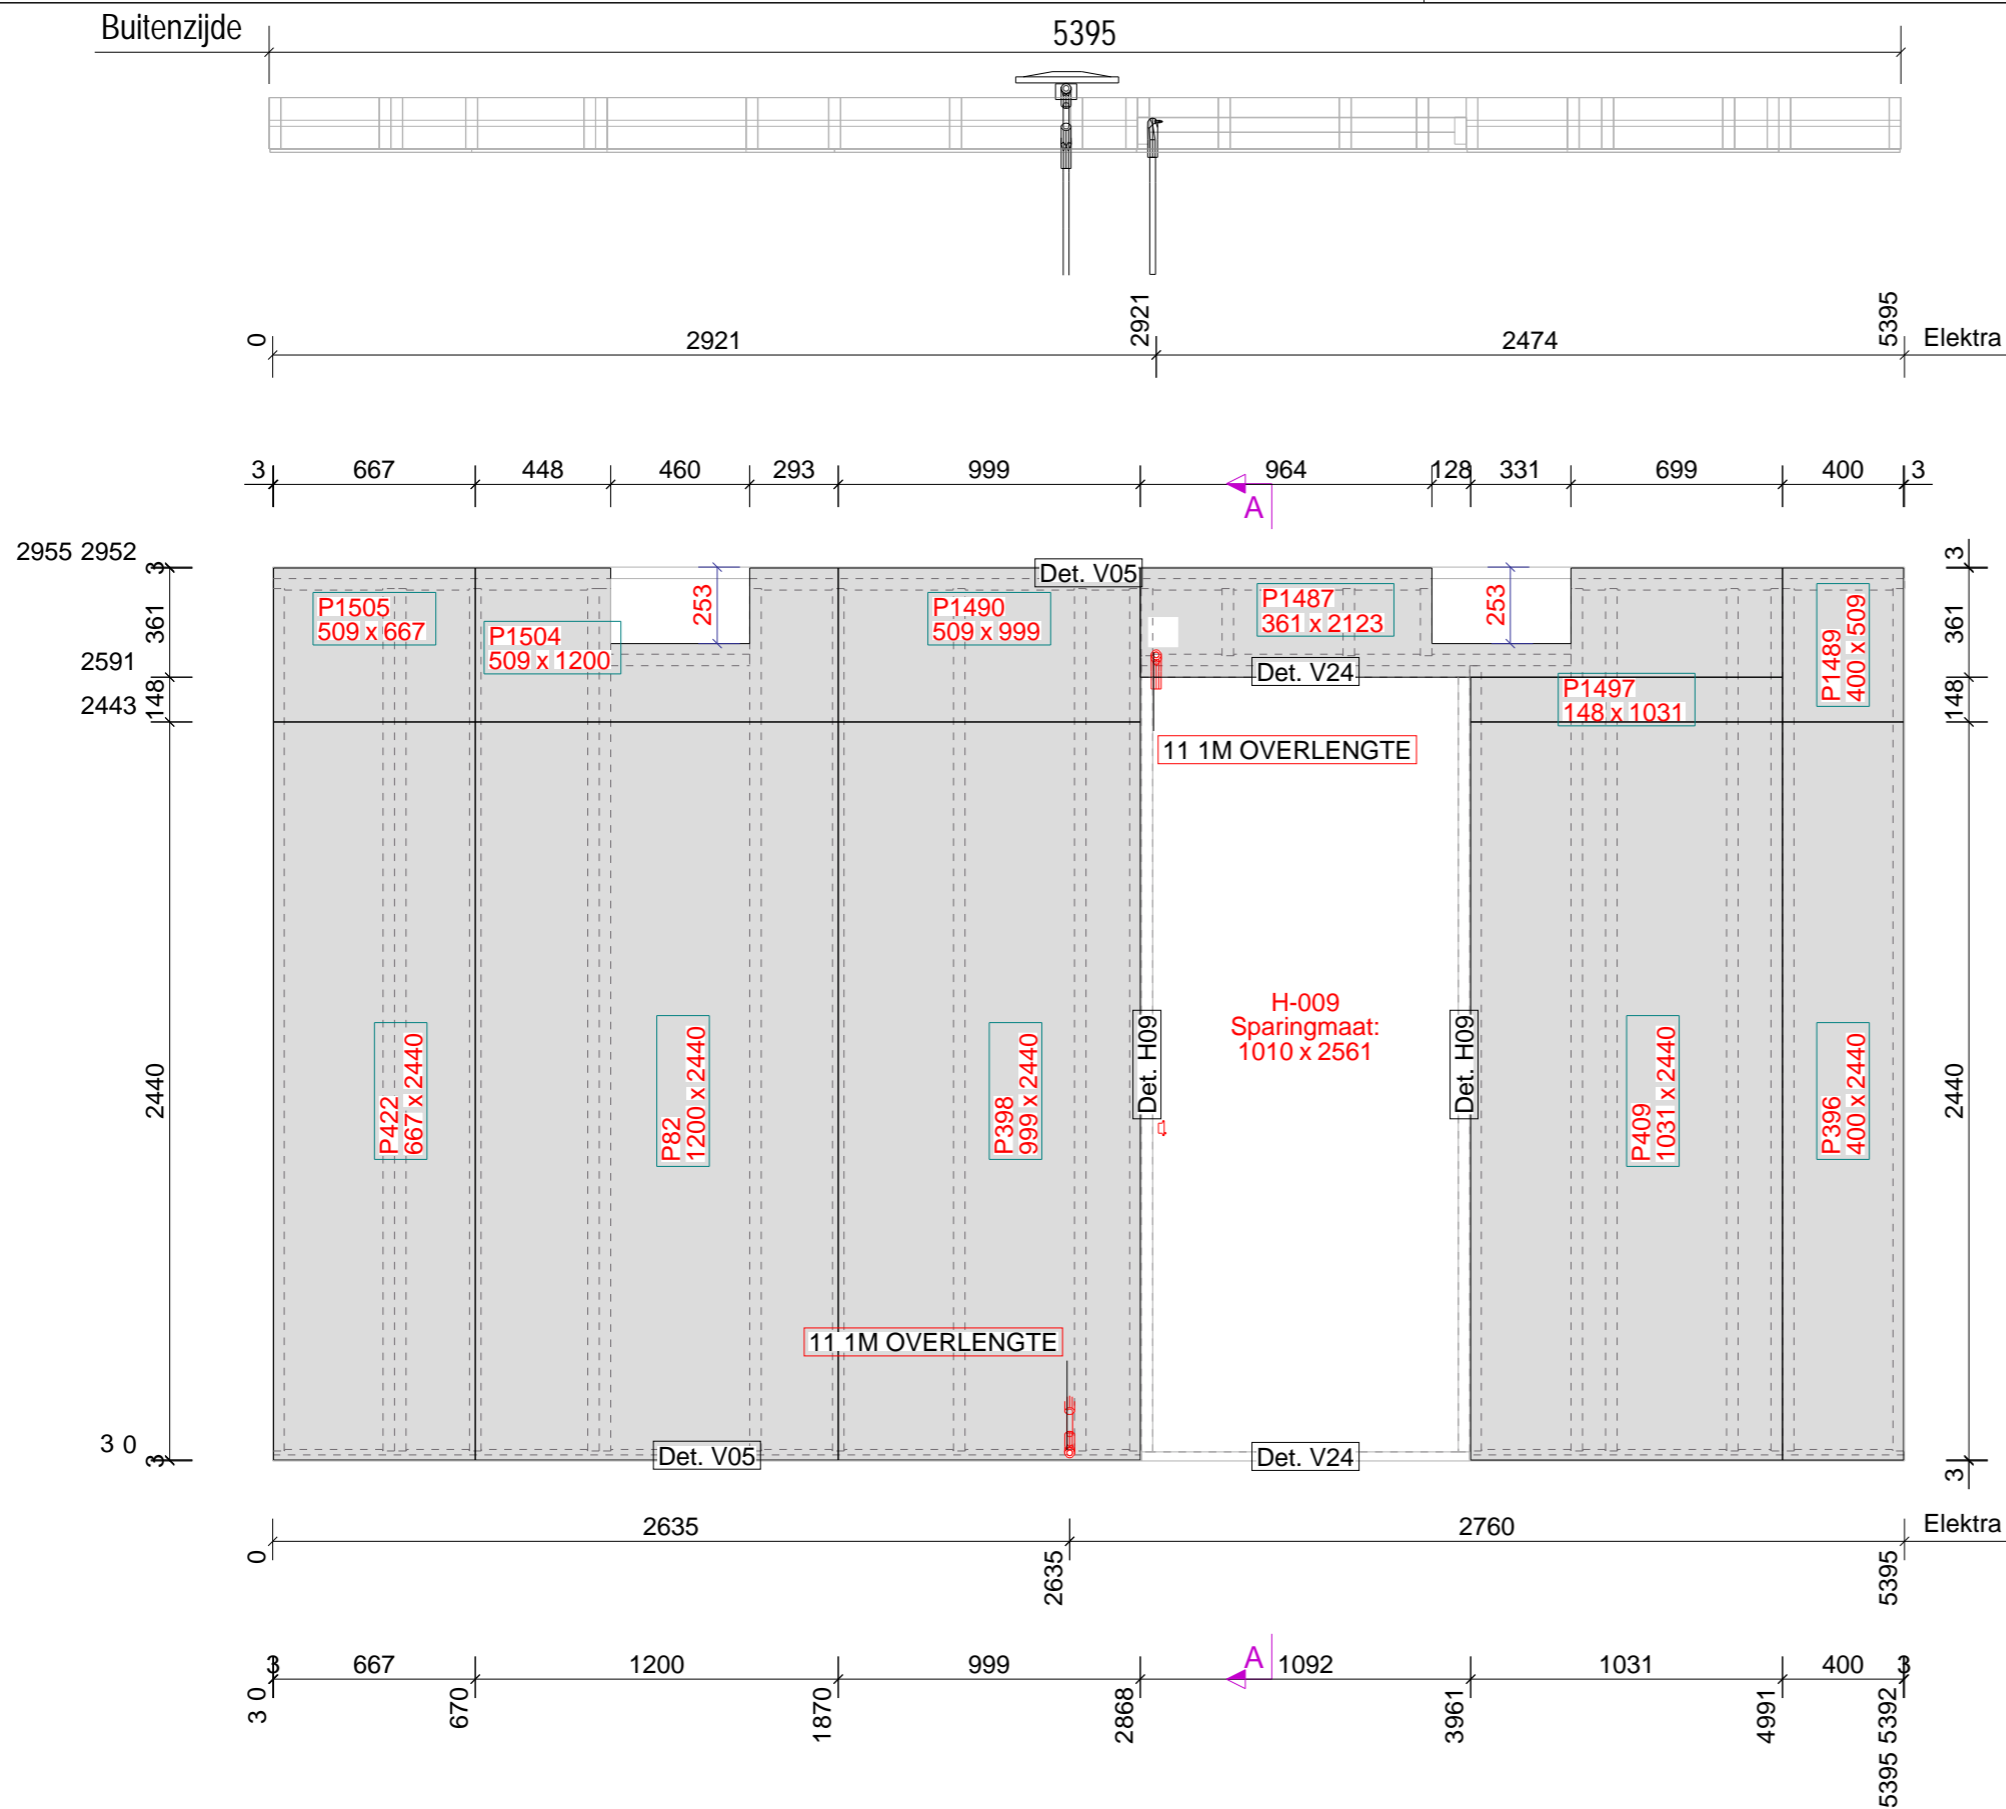

| ELEMENTENLIJST | | | | | Element: W108 | Aantal: 1 |
|------------------|-------------------|--------------------------|--------|-----------|---------------------------|------------------|
| Montage planning | | | | | Levering: 1e Verd. | |
| Pos. | Naam | Lengte x Breedte x Dikte | Aantal | Materiaal | | |
| P82 | PLAAT | 2440 x 1200 x 11 | 1 | OSB-3_RK | | |
| P396 | PLAAT | 2440 x 400 x 11 | 1 | OSB-3_RK | | |
| P398 | PLAAT | 2440 x 999 x 11 | 1 | OSB-3_RK | | |
| P409 | PLAAT | 2440 x 1031 x 11 | 1 | OSB-3_RK | | |
| P422 | PLAAT | 2440 x 667 x 11 | 1 | OSB-3_RK | | |
| P1487 | PLAAT | 2123 x 361 x 11 | 1 | OSB-3_RK | | |
| P1489 | PLAAT | 509 x 400 x 11 | 1 | OSB-3_RK | | |
| P1490 | PLAAT | 999 x 509 x 11 | 1 | OSB-3_RK | | |
| P1497 | PLAAT | 1031 x 148 x 11 | 1 | OSB-3_RK | | |
| P1504 | PLAAT | 1200 x 509 x 11 | 1 | OSB-3_RK | | |
| P1505 | PLAAT | 667 x 509 x 11 | 1 | OSB-3_RK | | |
| P2075 | LOZE LEIDING 19MM | 30 x 30 x 30 | 2 | PVC | | |




| Element Gewicht | |
|-----------------|-----|
| Element | 304 |
| Kozijnen | 155 |
| Totaal | 460 |

Datum: 09.03.2023



Kloosterpoort 1
4421 SN Kapelle
Tel. +31 (0)113-33 08 55
E-mail: info@vkpbouw.com

| Van binnenuit gezien! | | Definitief |
|-----------------------|-------------------------------------|--------------|
| Opdrachtgever: | Bouwbedrijf L. van de Ven B.V. | Schaal: 1:25 |
| Project naam: | 83 Zorgeenheden D'n Herd te Helmond | Formaat: A3 |
| Getekend door: | M. van Iwaarden | Binnenpl |
| Project nr.: | 220051 | W108 |

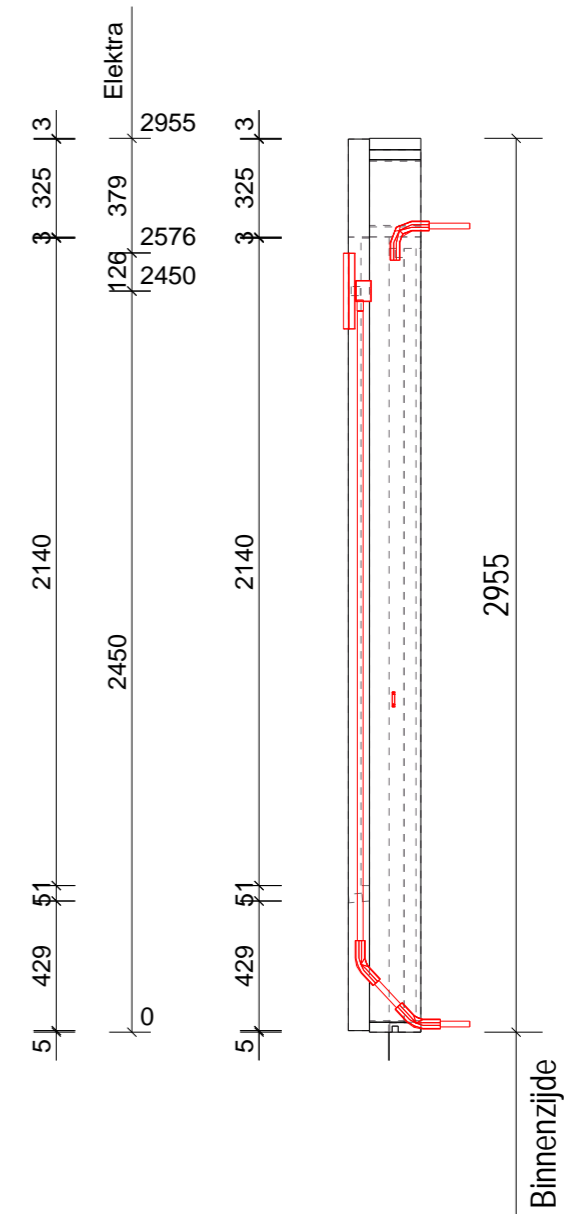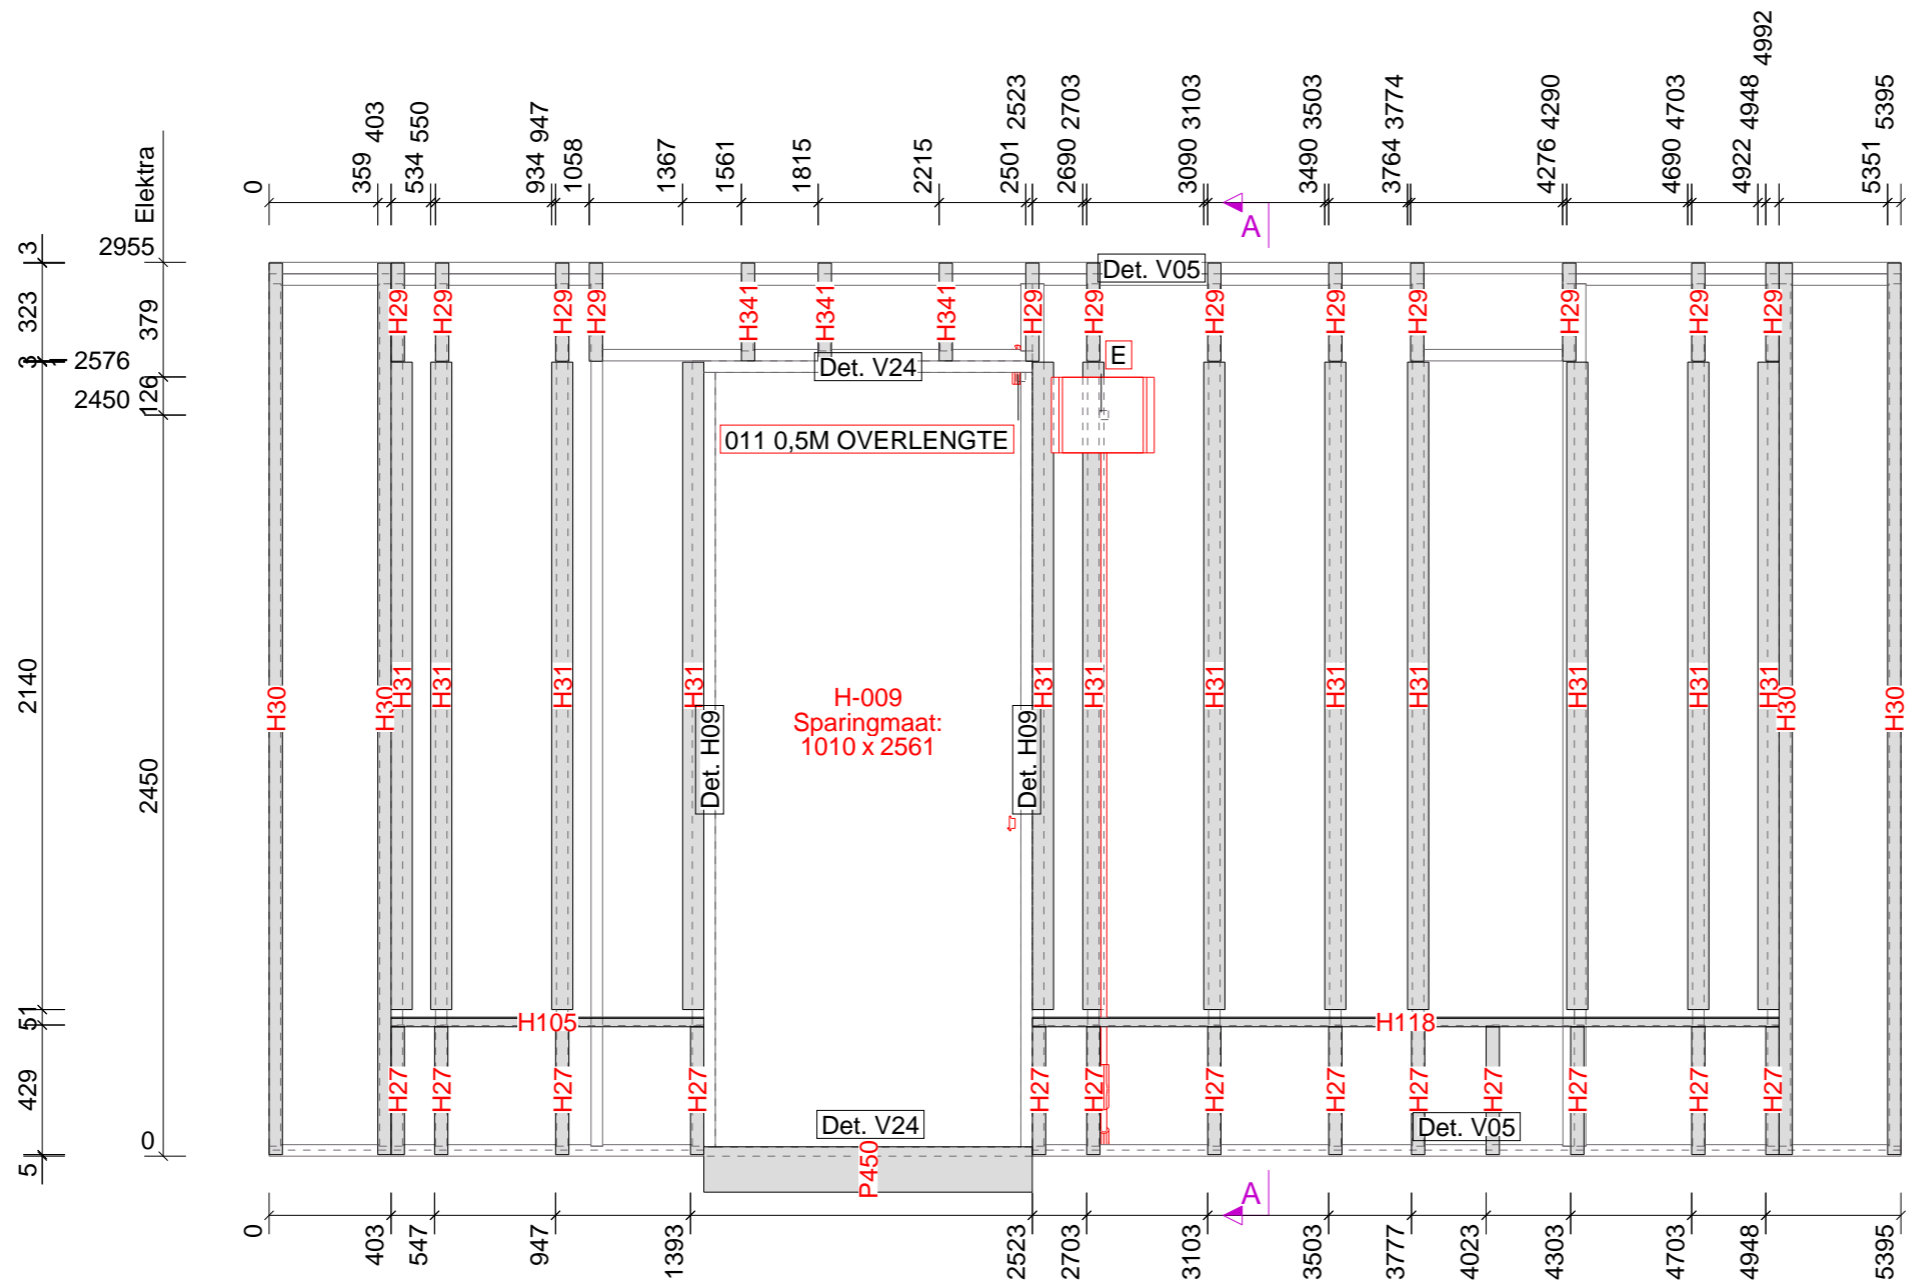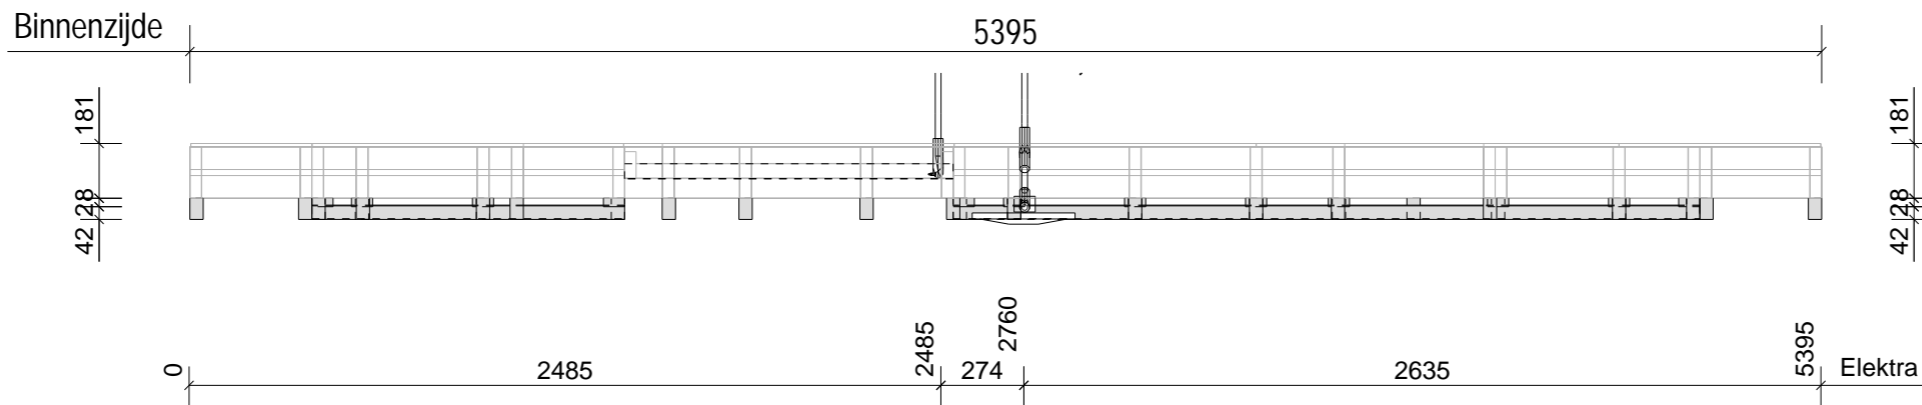

ELEMENTPOS LIJST Element **W108** Aantal: **1**
 Montage planning Levering: **1e Verd.**

| Pos. | Naam | Lengte x Breedte x Dikte | Lengte | Aantal | Materiaal |
|-------|--------------------|--------------------------|--------|--------|---------------------|
| P2075 | SLOZE LEIDING 19MM | 30 x 30 x 30 | 30 | 1 | PVC |
| P2109 | ELEKTRA | 30 x 30 x 30 | 30 | 1 | PVC |
| P450 | FOLIE | 150 x 50 x 1086 | 150 | 1 | EPDM |
| H341 | RACHEL | 323 x 44 x 70 | 323 | 3 | VUREN GEIMPREGNEERD |
| H29 | RACHEL | 325 x 44 x 70 | 325 | 12 | VUREN GEIMPREGNEERD |
| H27 | RACHEL | 429 x 44 x 70 | 429 | 13 | VUREN GEIMPREGNEERD |
| H105 | REGEL | 1034 x 28 x 45 | 1034 | 1 | VUREN GEIMPREGNEERD |
| H31 | RACHEL | 2140 x 28 x 70 | 2140 | 12 | VUREN GEIMPREGNEERD |
| H118 | REGEL | 2469 x 28 x 45 | 2469 | 1 | VUREN GEIMPREGNEERD |
| H30 | RACHEL | 2948 x 44 x 70 | 2948 | 4 | VUREN GEIMPREGNEERD |
| P149 | H-009 | | | 1 | KOZIJN |

| Element | Gewicht |
|----------|---------|
| Kozijnen | 362 |
| Totaal | 518 |

Datum: **09.03.2023**





Kloosterpoort 1
 4421 SN Kapelle
 Tel. +31 (0)113-33 08 55
 E-mail: info@vkpbouw.com




| Van buitenaf gezien! | | Definitief |
|----------------------|-------------------------------------|--------------|
| Opdrachtgever: | Bouwbetrijf L. van de Ven B.V. | Schaal: 1:25 |
| Project naam: | 83 Zorgeenheden D'n Herd te Helmond | Formaat: A3 |
| Getekend door: | M. van Iwaarden | Rachels |
| Project nr.: | 220051 | W108 |

Binnenzijde

5395

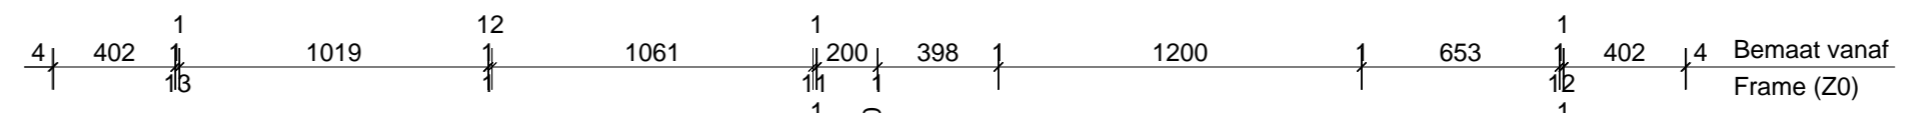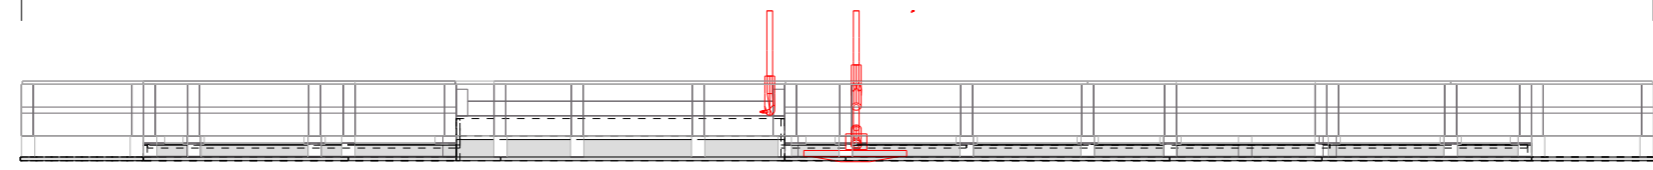


Totaalmaat
H2O plaat

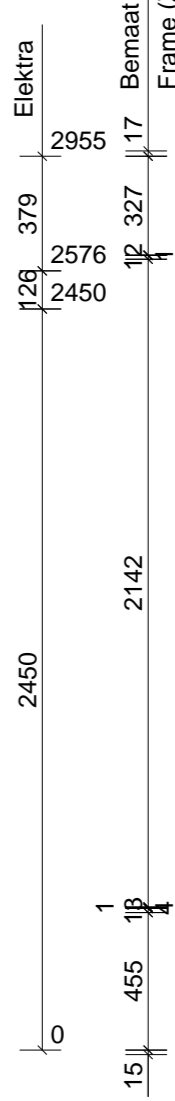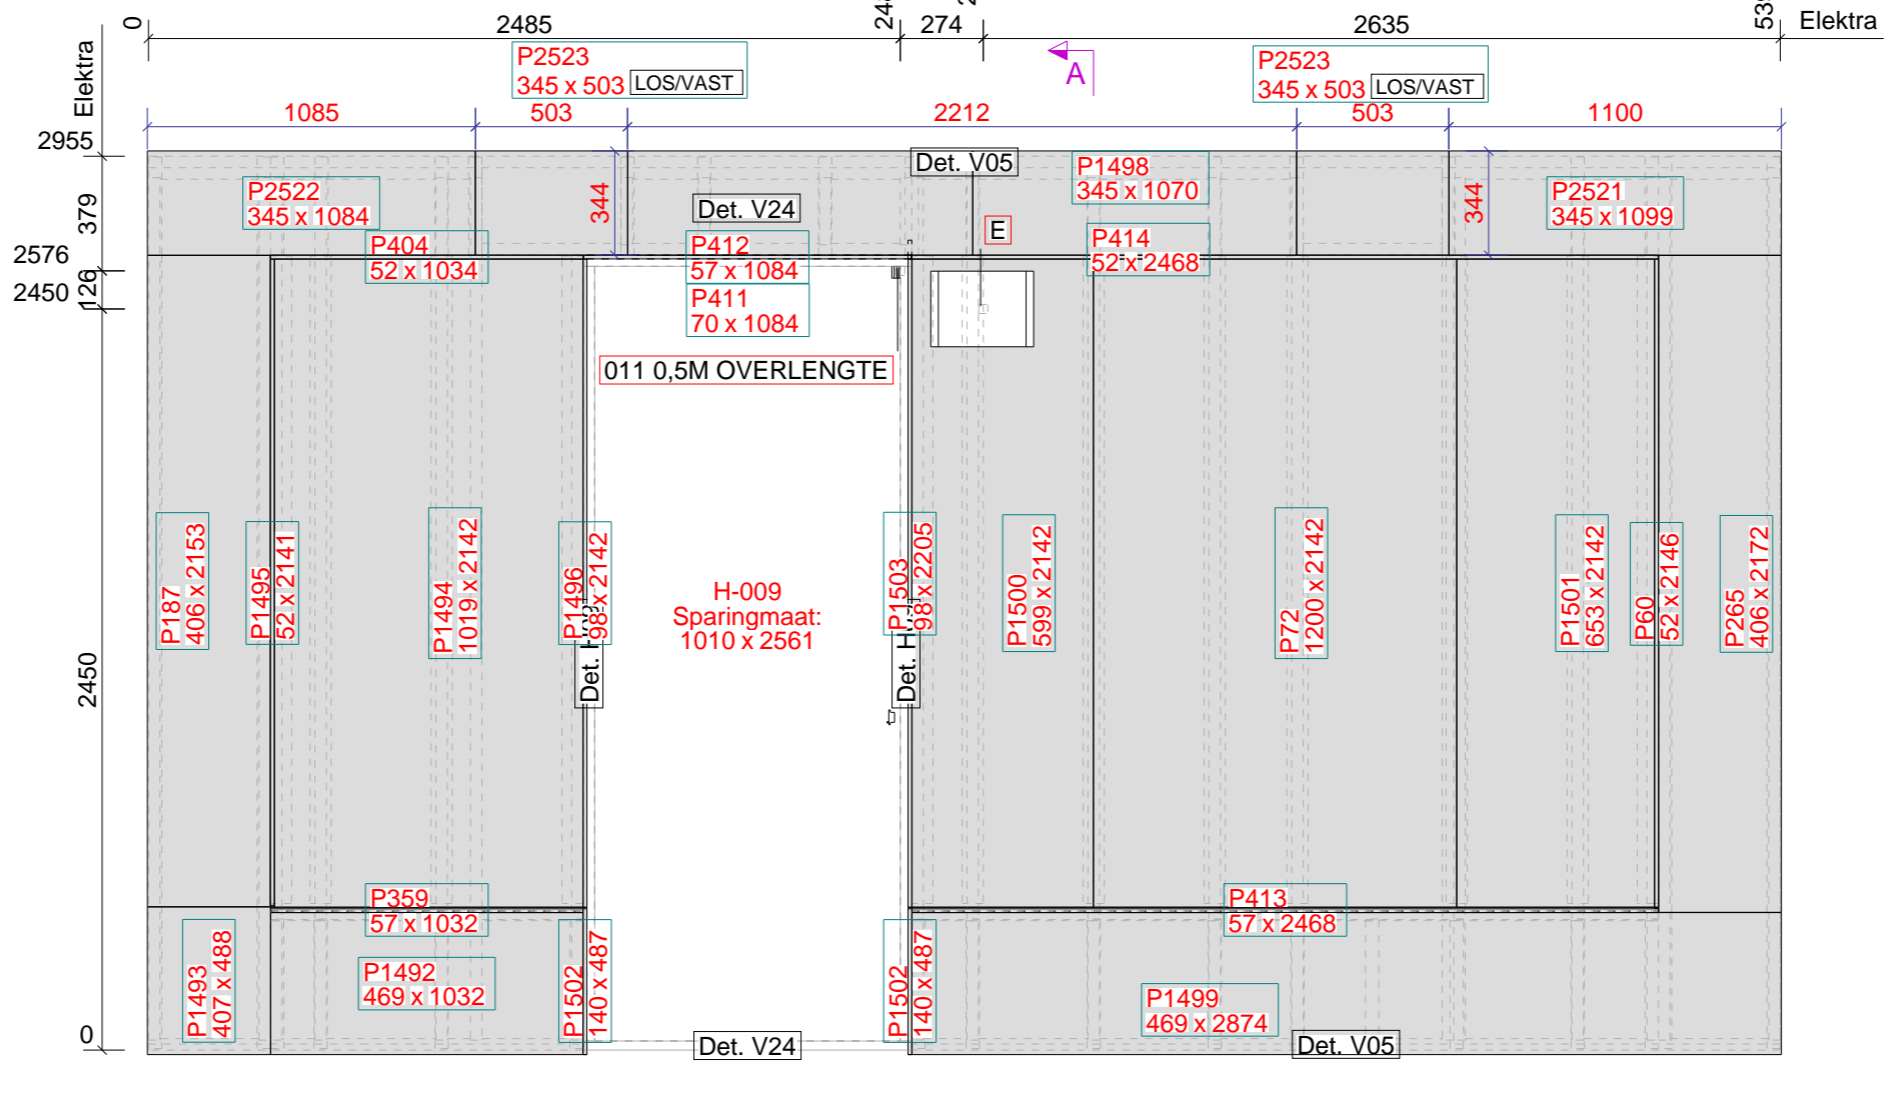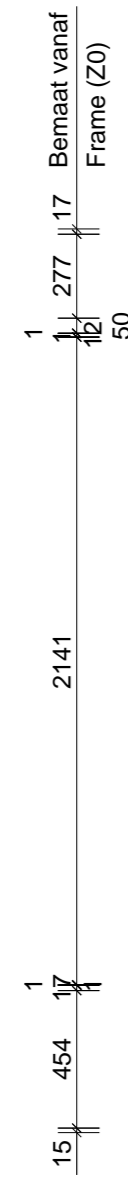

Det. V05

2955

Binnenzijde

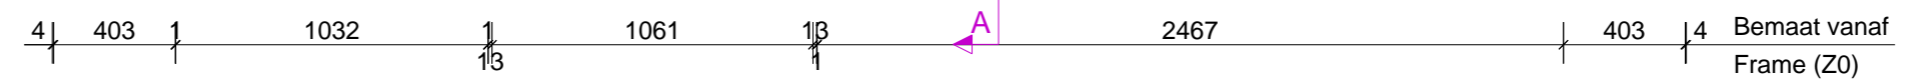

5402

Totaalmaat
H2O plaat

ELEMENTPOSLIJST Element **W108** Aantal: **1**
Montage planning Levering: **1e Verd.**

| Pos. | Naam | Lengte x Breedte x Dikte | Aantal | Materiaal |
|-------|-------|--------------------------|--------|---------------|
| P1499 | PLAAT | 2874 x 469 x 12,5 | 1 | FERMACELL_H2O |
| P413 | PLAAT | 2468 x 57 x 12,5 | 1 | FERMACELL_H2O |
| P414 | PLAAT | 2468 x 52 x 12,5 | 1 | FERMACELL_H2O |
| P1503 | PLAAT | 2205 x 98 x 12,5 | 1 | FERMACELL_H2O |
| P265 | PLAAT | 2172 x 406 x 12,5 | 1 | FERMACELL_H2O |
| P187 | PLAAT | 2153 x 406 x 12,5 | 1 | FERMACELL_H2O |
| P60 | PLAAT | 2146 x 52 x 12,5 | 1 | FERMACELL_H2O |
| P72 | PLAAT | 2142 x 1200 x 12,5 | 1 | FERMACELL_H2O |
| P1494 | PLAAT | 2142 x 1019 x 12,5 | 1 | FERMACELL_H2O |
| P1496 | PLAAT | 2142 x 98 x 12,5 | 1 | FERMACELL_H2O |
| P1500 | PLAAT | 2142 x 599 x 12,5 | 1 | FERMACELL_H2O |
| P1501 | PLAAT | 2142 x 653 x 12,5 | 1 | FERMACELL_H2O |
| P1495 | PLAAT | 2141 x 52 x 12,5 | 1 | FERMACELL_H2O |
| P1488 | PLAAT | 1140 x 345 x 12,5 | 1 | FERMACELL_H2O |
| P2521 | PLAAT | 1099 x 345 x 12,5 | 1 | FERMACELL_H2O |
| P411 | PLAAT | 1084 x 70 x 12,5 | 1 | FERMACELL_H2O |
| P412 | PLAAT | 1084 x 57 x 12,5 | 1 | FERMACELL_H2O |
| P2522 | PLAAT | 1084 x 345 x 12,5 | 1 | FERMACELL_H2O |
| P1498 | PLAAT | 1070 x 345 x 12,5 | 1 | FERMACELL_H2O |
| P404 | PLAAT | 1034 x 52 x 12,5 | 1 | FERMACELL_H2O |
| P359 | PLAAT | 1032 x 57 x 12,5 | 1 | FERMACELL_H2O |
| P1492 | PLAAT | 1032 x 469 x 12,5 | 1 | FERMACELL_H2O |
| P2523 | PLAAT | 503 x 345 x 12,5 | 2 | FERMACELL_H2O |
| P1493 | PLAAT | 488 x 407 x 12,5 | 1 | FERMACELL_H2O |
| P1502 | PLAAT | 487 x 140 x 12,5 | 2 | FERMACELL_H2O |
| P1491 | H-009 | | 1 | KOZIJN |

| Element Gewicht | |
|-----------------|-----|
| Element | 542 |
| Kozijnen | 155 |
| Totaal | 697 |

Datum: 09.03.2023




Kloosterpoort 1
4421 SN Kapelle
Tel. +31 (0)113-33 08 55
E-mail: info@vkpbouw.com

Van buitenaf gezien!

| | |
|--|--------------|
| Opdrachtgever: Bouwbedrijf L. van de Ven B.V. | Schaal: 1:25 |
| Project naam: 83 Zorgeenheden D'n Herd te Helmond | Formaat: A3 |
| Getekend door: M. van Iwaarden | Buitenpl |
| Project nr.: 220051 | W108 |

Definitief

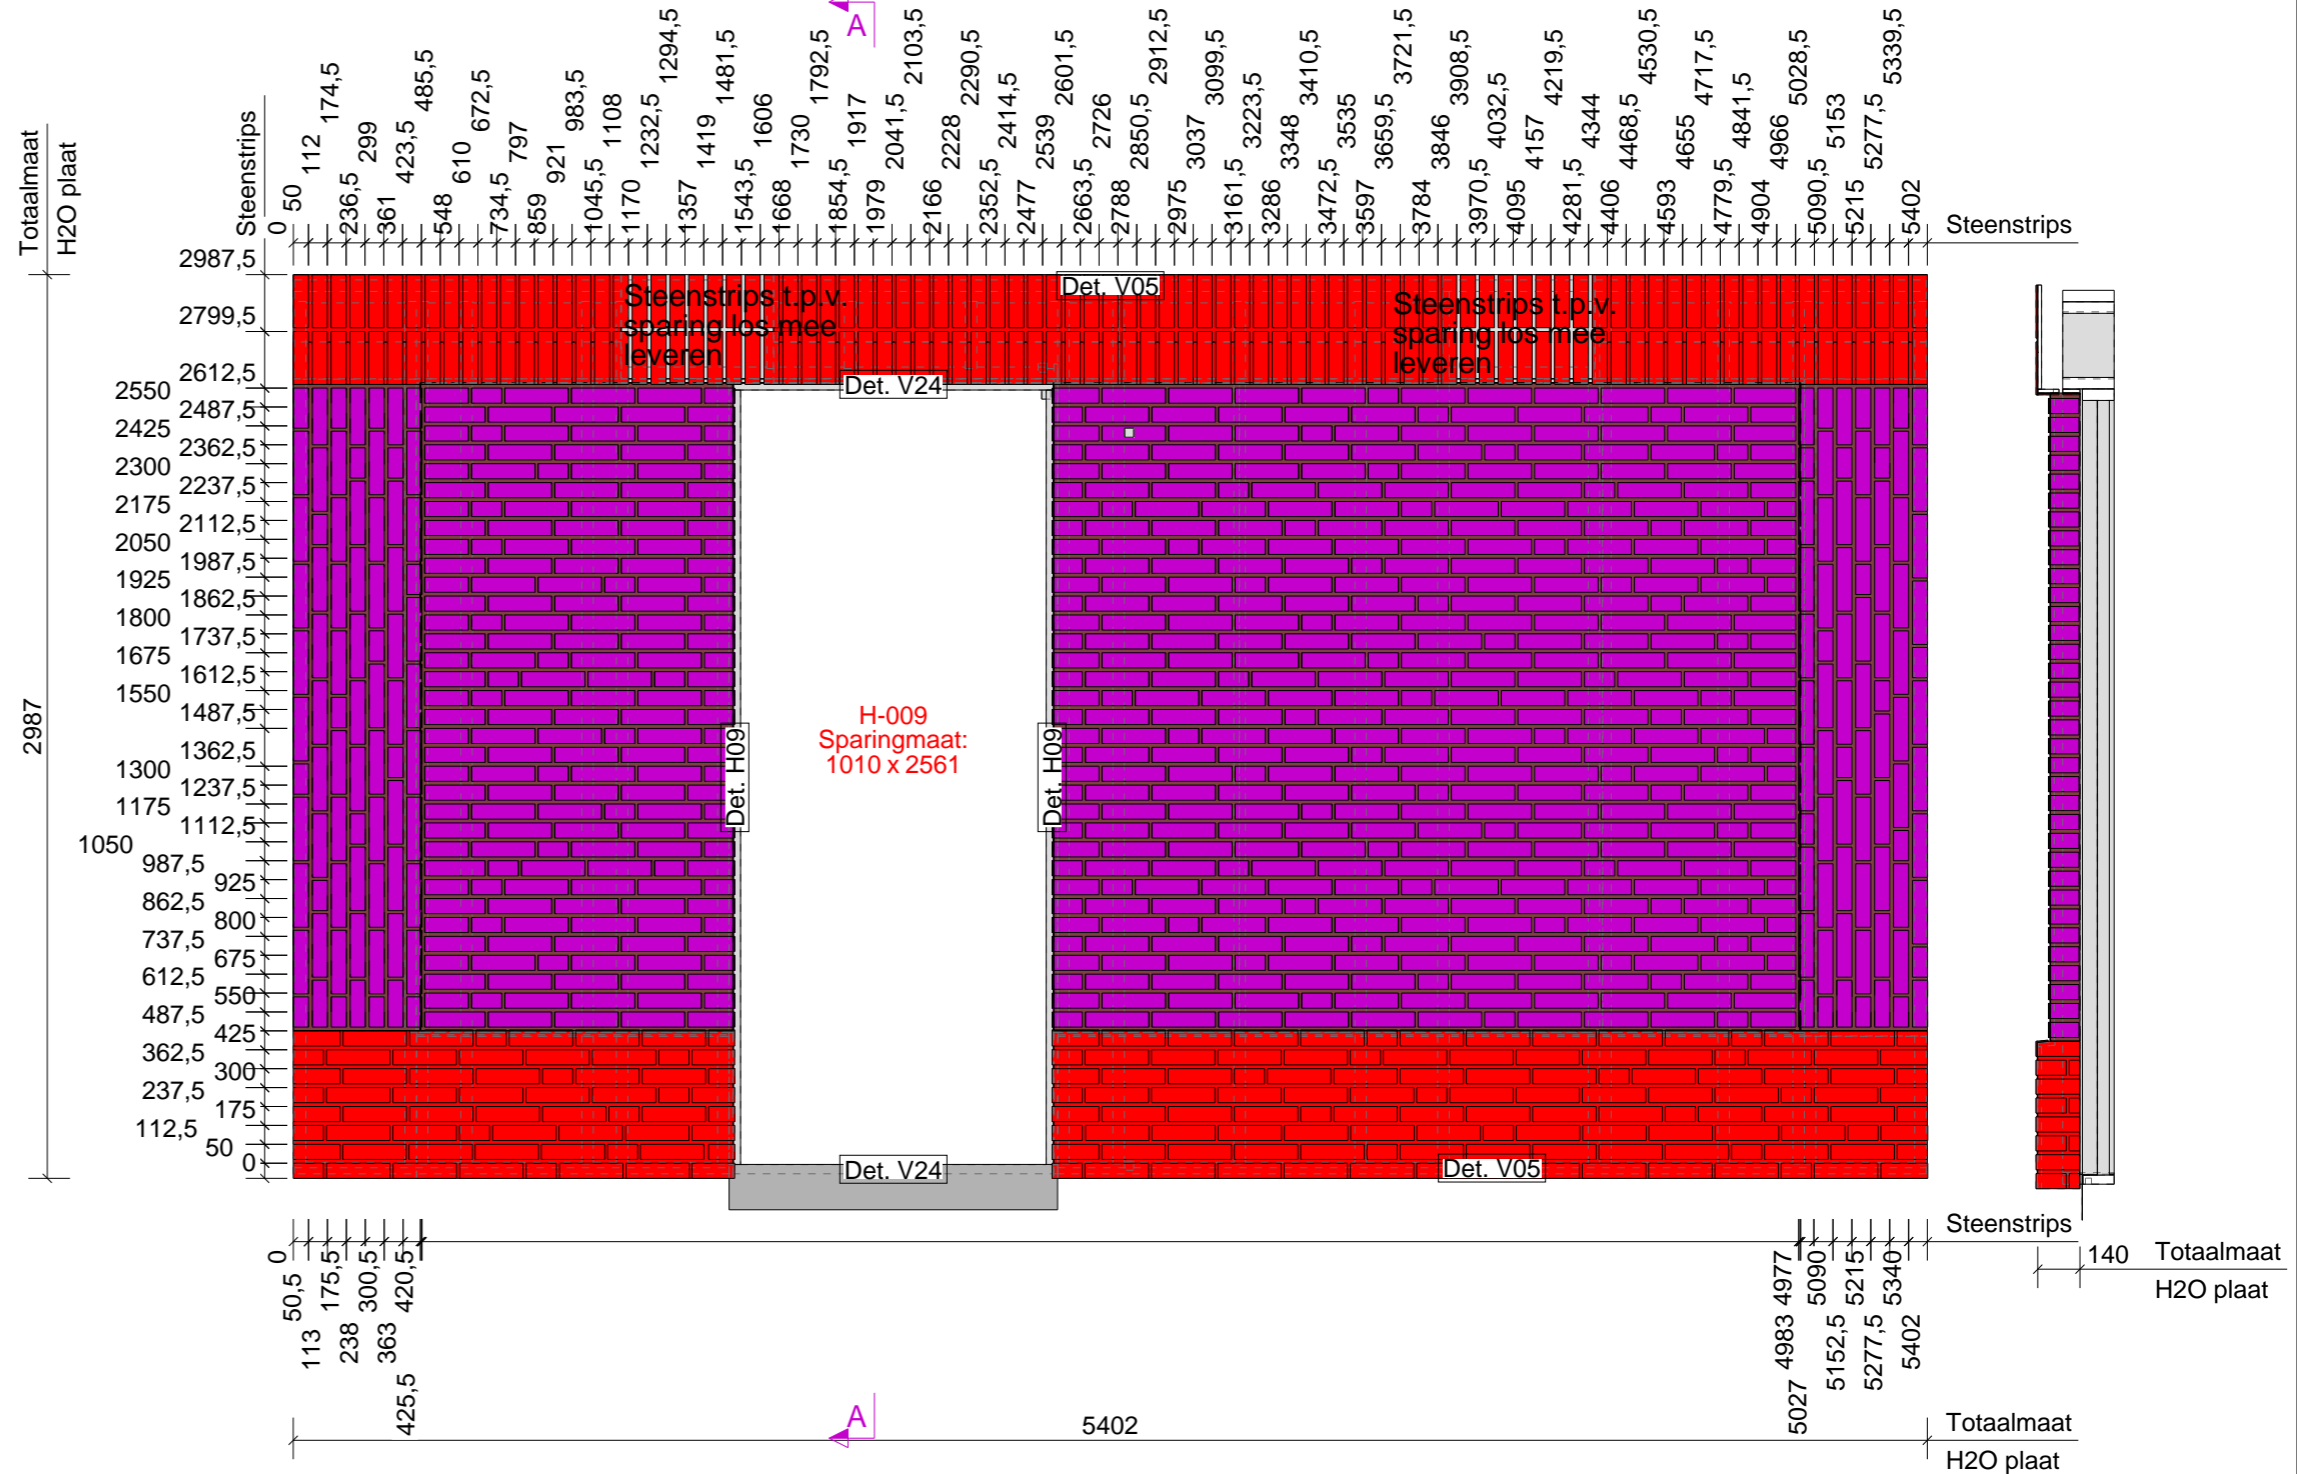

| Element Onderdelen : Zone = 5 | | Element W1081 | | Fase 1e Verd. | | Aantal |
|-------------------------------|-----------|----------------------|----------------------|---------------|--------|-----------|
| Nr. | Materiaal | Afmeting | Naam | Code | Aantal | Opmerking |
| P1012 | FOLIE | 2 40 x 1034 | LIJM | | 1 | SLV.6806 |
| P1011 | FOLIE | 2 40 x 2469 | LIJM | | 1 | SLV.6806 |
| P968 | FOLIE | 2 42 x 1034 | LIJM | | 1 | SLV.6806 |
| P1717 | FOLIE | 2 42 x 2143 | LIJM | | 2 | SLV.6041 |
| P1118 | FOLIE | 2 42 x 2469 | LIJM | | 1 | SLV.6806 |
| P1010 | FOLIE | 2 57 x 1057 | LIJM | | 1 | SLV.6806 |
| P1009 | FOLIE | 2 70 x 1057 | LIJM | | 1 | SLV.6806 |
| P1729 | FOLIE | 2 98 x 2143 | LIJM | | 2 | SLV.6041 |
| P1723 | FOLIE | 2 139 x 488 | LIJM | | 2 | SLV.6806 |
| P1720 | FOLIE | 2 141 x 1083 | LIJM | | 1 | SLV.6806 |
| P2525 | FOLIE | 2 141 x 1098 | LIJM | | 1 | SLV.6806 |
| P2524 | FOLIE | 2 141 x 2211 | LIJM | | 1 | SLV.6806 |
| P1022 | FOLIE | 2 223 x 1083 | LIJM | | 1 | SLV.6806 |
| P1024 | FOLIE | 2 223 x 1098 | LIJM | | 1 | SLV.6806 |
| P1023 | FOLIE | 2 223 x 2211 | LIJM | | 1 | SLV.6806 |
| P1713 | FOLIE | 2 419 x 2137 | LIJM | | 2 | SLV.6041 |
| P1722 | FOLIE | 2 488 x 1453 | LIJM | | 1 | SLV.6806 |
| P1724 | FOLIE | 2 488 x 2888 | LIJM | | 1 | SLV.6806 |
| P1730 | FOLIE | 2 1032 x 2143 | LIJM | | 1 | SLV.6041 |
| P1728 | FOLIE | 2 2143 x 2467 | LIJM | | 1 | SLV.6041 |
| P940 | S9.11999 | 4 50 x 93 | KNIPSTEEN | | 8 | |
| P1432 | S9.11999 | 4 50 x 100 | KOP | | 106 | |
| P1706 | S9.11999 | 4 50 x 133 | KOP | | 2 | |
| P1703 | S9.11999 | 4 50 x 133 | STREK | | 4 | |
| P943 | S9.11999 | 4 50 x 145 | KNIPSTEEN | | 17 | |
| P937 | S9.11999 | 4 50 x 148 | KNIPSTEEN | | 17 | |
| P1434 | S9.11999 | 4 50 x 155 | DRIEKLEZOO | | 6 | |
| P1702 | S9.11999 | 4 50 x 188 | STREK | | 6 | |
| P944 | S9.11999 | 4 50 x 200 | KNIPSTEEN | | 17 | |
| P939 | S9.11999 | 4 50 x 203 | KNIPSTEEN | | 8 | |
| P939 | S9.11999 | 4 50 x 204 | KNIPSTEEN | | 1 | |
| P1433 | S9.11999 | 4 50 x 210 | KOP | | 4 | |
| P1431 | S9.11999 | 4 50 x 210 | STREK | | 491 | |
| P932 | S9.11999 | 50 100 x 100 | HOEKSTEEN_KOP | | 34 | |
| P1439 | S9.11999 | 50 100 x 155 | HOEKSTEEN_DRIEKLEZOO | | 34 | |
| P917 | S9.11999 | 100 32 x 50 | KNIP_KLIS | | 4 | |
| P1709 | S9.11999 | 133 32 x 50 | KNIP_KLIS | | 1 | |
| P919 | S9.11999 | 155 32 x 50 | KNIP_KLIS | | 1 | |
| P1745 | S9.11999 | 188 32 x 50 | KNIP_KLIS | | 1 | |
| P918 | S9.11999 | 210 32 x 50 | KNIP_KLIS | | 15 | |
| P1016 | S9.12051 | 4 9 x 57 | KNIPSTEEN | | 1 | |
| P1014 | S9.12051 | 4 12 x 57 | KNIPSTEEN | | 1 | |
| P877 | S9.12051 | 4 35 x 50 | KNIPSTEEN | | 8 | |
| P1752 | S9.12051 | 4 50 x 57 | KNIPSTEEN | | 16 | |
| P1808 | S9.12051 | 4 50 x 96 | KNIPSTEEN | | 1 | |
| P1748 | S9.12051 | 4 50 x 100 | KOP | | 29 | |
| P970 | S9.12051 | 4 50 x 141 | KNIPSTEEN | | 1 | |
| P1749 | S9.12051 | 4 50 x 155 | DRIEKLEZOO | | 8 | |
| P1751 | S9.12051 | 4 50 x 175 | KNIPSTEEN | | 101 | |
| P1747 | S9.12051 | 4 50 x 210 | STREK | | 114 | |
| P1758 | S9.12051 | 50 32 x 175 | KNIP_HOEKSTEEN | | 57 | |
| P1015 | S9.12051 | 50 76 x 175 | KNIP_HOEKSTEEN | | 1 | |
| P1753 | S9.12051 | 50 76 x 175 | KNIP_HOEKSTEEN | | 15 | |
| P874 | S9.12051 | 50 86 x 145 | KNIP_HOEKSTEEN | | 3 | |
| P875 | S9.12051 | 50 100 x 141 | HOEKSTEEN_DRIEKLEZOO | | 1 | |
| P873 | S9.12051 | 50 100 x 141 | KNIP_HOEKSTEEN | | 3 | |
| P879 | S9.12051 | 50 100 x 145 | KNIP_HOEKSTEEN | | 4 | |
| P1643 | S9.12051 | 50 100 x 155 | HOEKSTEEN_DRIEKLEZOO | | 3 | |
| P969 | S9.12051 | 86 40 x 54 | KNIP_KLIS_95gr | | 1 | |
| P959 | S9.12051 | 100 40 x 54 | KLIS_KOP_95gr | | 3 | |
| P1807 | S9.12051 | 155 40 x 54 | KNIP_KLIS_95gr | | 1 | |
| P957 | S9.12051 | 210 40 x 54 | KLIS_STREK_95gr | | 12 | |
| P962 | S9.12051 | 210 40 x 54 | KNIP_KLIS_95gr | | 1 | |
| P965 | S9.12051 | 210 40 x 54 | KNIP_KLIS_95gr | | 1 | |

| Element Gewicht | |
|-----------------|-----|
| Element | 623 |
| Kozijnen | 155 |
| Totaal | 778 |

Datum: 09.03.2023



Kloosterpoort 1
4421 SN Kapelle
Tel. +31 (0)113-33 08 55
E-mail: info@vkbouw.com

Van binnenuit gezien!

Opdrachtgever: Bouwbedrijf L. van de Ven B.V.
Project naam: 83 Zorgeenheden D'n Herd te Helmond
Getekend door: M. van Iwaarden
Project nr.: 220051

Schaal: 1:25

Formaat: A3

Wand Zone 5

W108

Definitief