


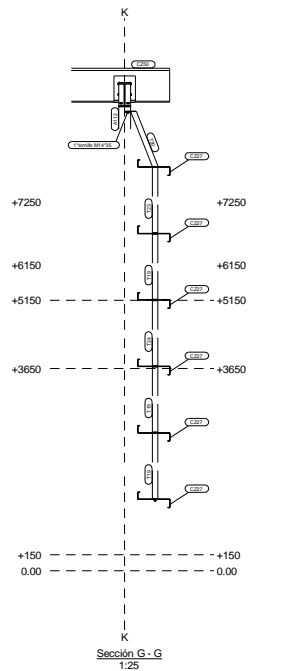
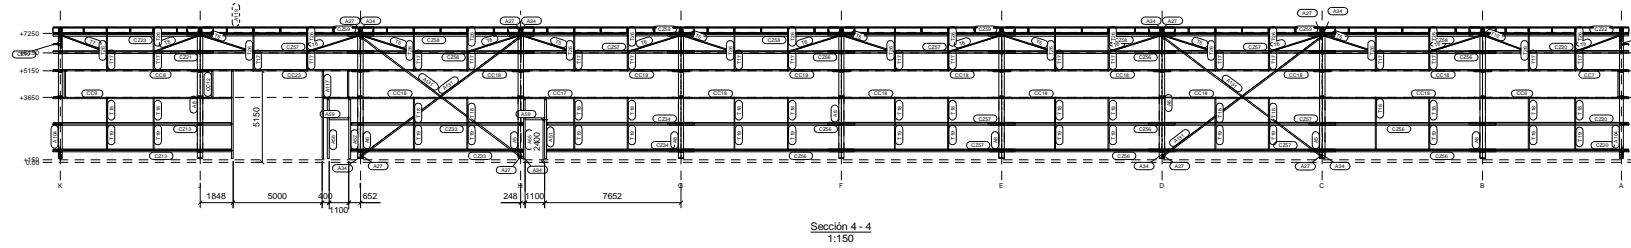
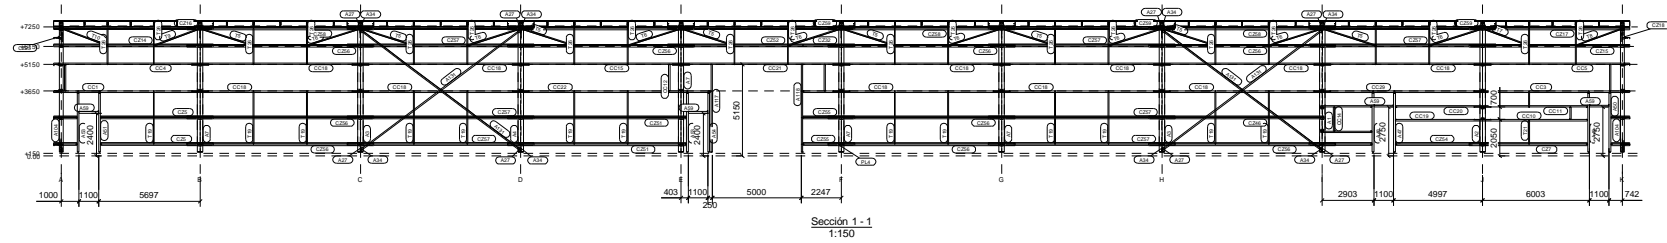
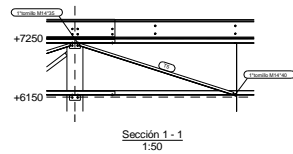
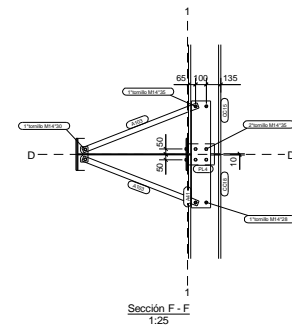
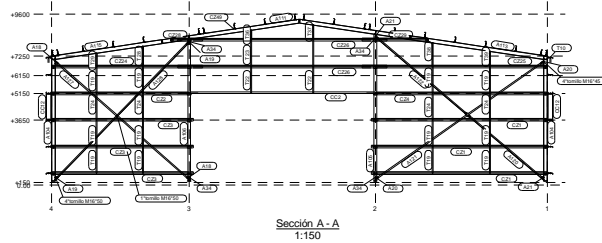
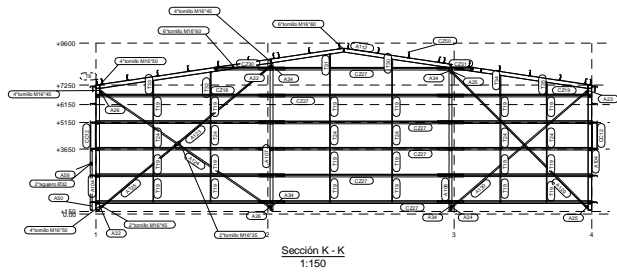


| CLASE EJECUCIÓN | ENTUBO-2 BACIA | Nº rev. | Revisión | Descripción de revisión | Fecha revisión |
|------------------------------------|----------------|----------------------------|----------|-------------------------|----------------|
| TORNERÍA S.L. salvo indicación | | | | | |
| MATERIAL: S275JR, salvo indicación | | | | | |
| Diseñador: B.V.M. | | PROYECTO: HEMED PRS GALPCN | | | |
| Fecha: 02.06.2022 | | CLIENTE: | | | |
| Escala: 1:25 A3 | | Código obra: 3267 | | | |
| Proyección: | | Dibujó: 1-MONTAJE ANCLAJES | | | |

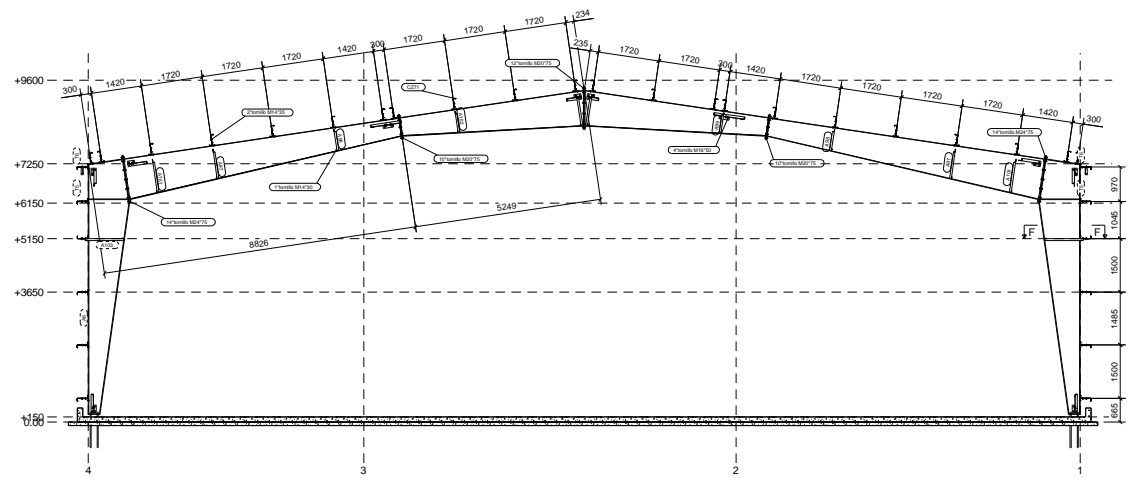


| | | | | |
|------------------------------------|-------------|------------|-------------------------|------------------------------|
| CLASE EJECUCIÓN: ENTUBO-2 B.ACA | Nº rev. | Revisión | Descripción de revisión | Fecha revisión |
| TORNILLERÍA S.S. salvo indicación | Diseñador: | B.V.M. | PROYECTO: | HEMED PRS GALPON. |
| MATERIAL: S275JR, salvo indicación | Fecha: | 02.06.2022 | CLIENTE: | |
| | Escala: | 1:25 A3 | Código obra: | 2-MONTAJE SECCIONES-FACHADAS |
| | Proyección: | | | |

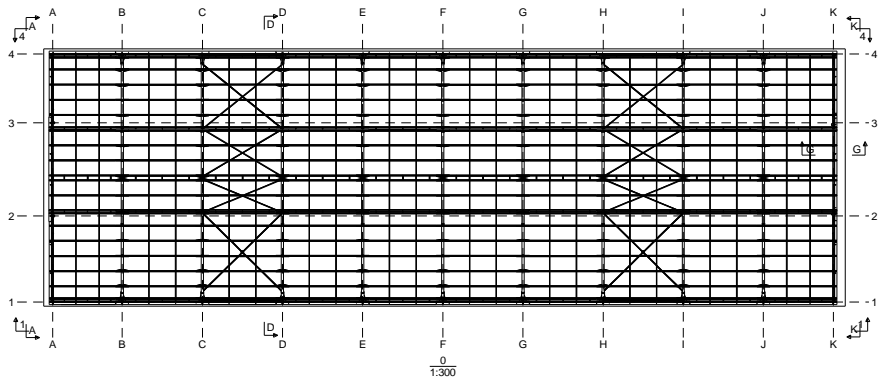


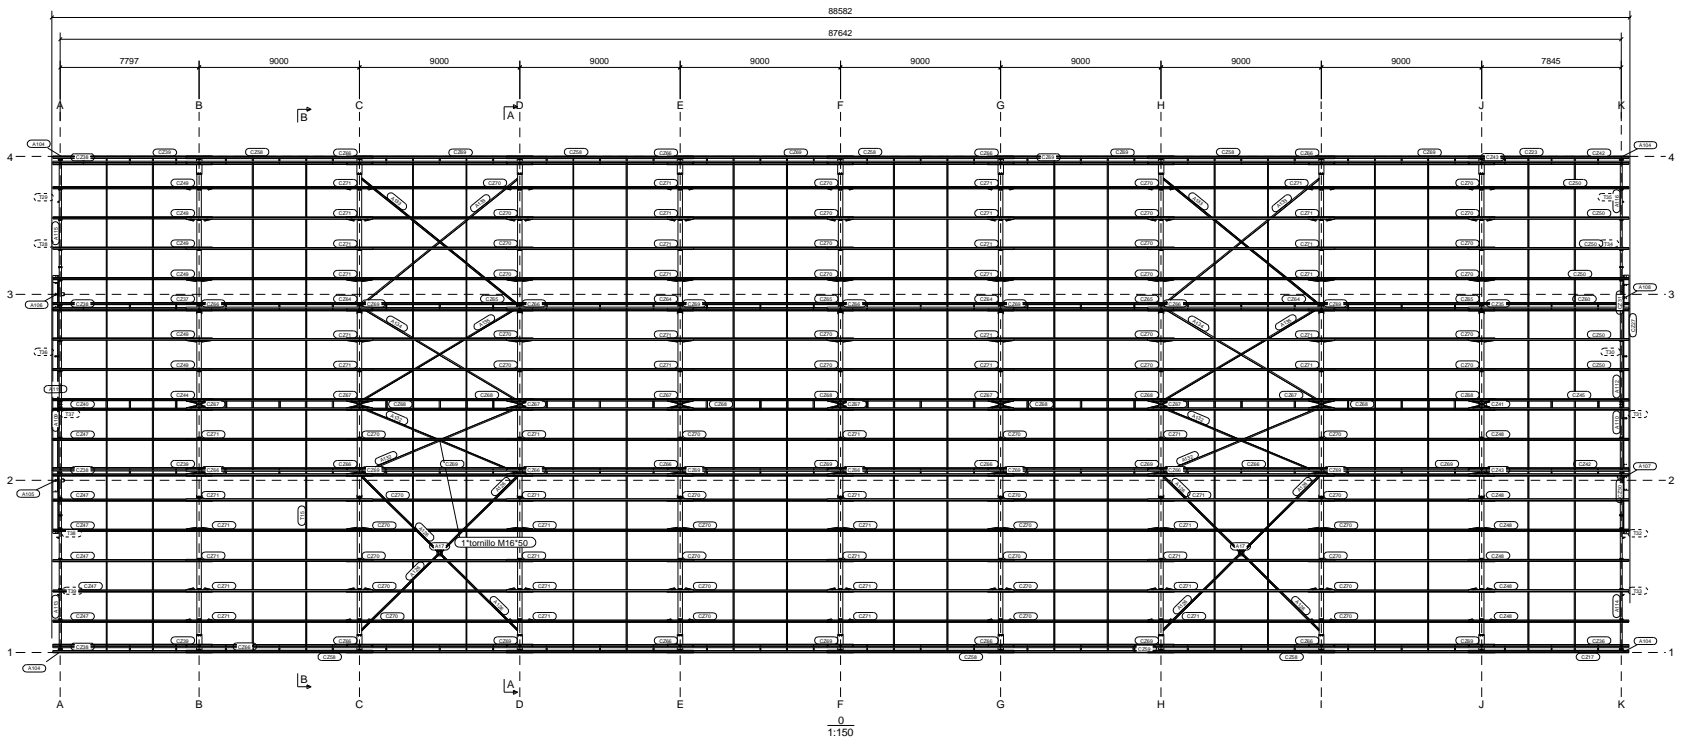


0
1:150

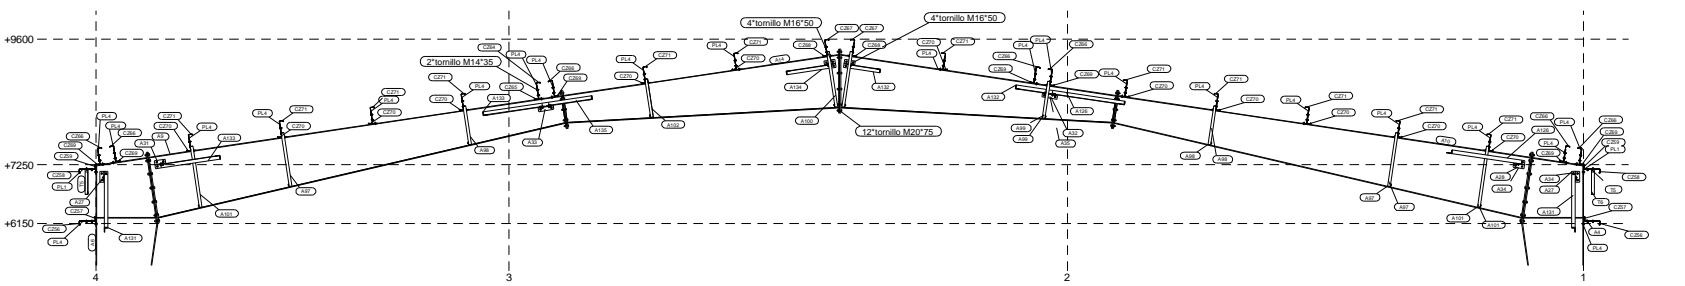


Sección A - A
1:50

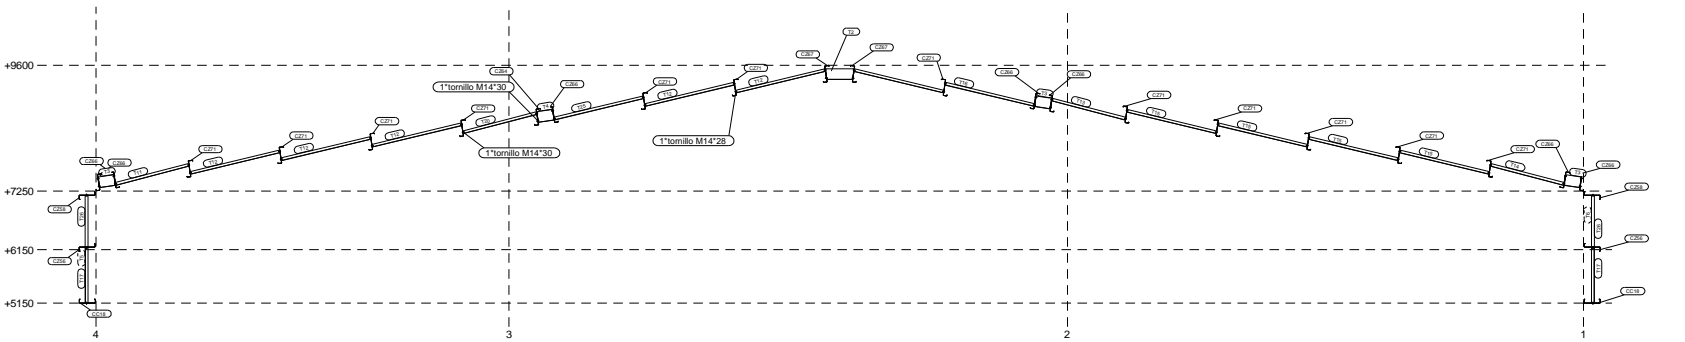

Sección B - B
1:50

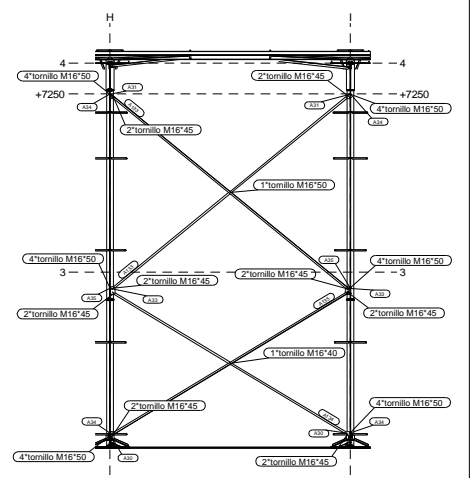


Sección F - F
1:100


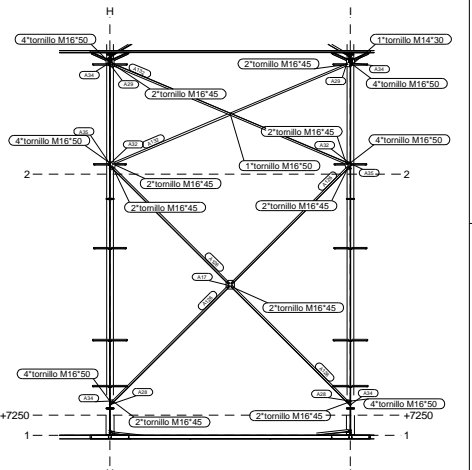


Sección D - D
1:100

| | | | | |
|------------------------------------|-------------|------------|-------------------------|--------------------|
| CLASE EJECUCIÓN: EN1090-2 BAC4 | Nº rev. | Revisión | Descripción de revisión | Fecha revisión |
| TORNILLERÍA S.L. salvo indicación | Diseñador: | B.V.M. | PROYECTO: | HEMED PIS GALPCN |
| MATERIAL: S275JR, salvo indicación | Fecha: | 02.06.2022 | CLIENTE: | |
| | Escala: | 1:50 A3 | Código obra: | 3267 |
| | Proyección: | | Dibujó: | 3-MONTAJE CUBIERTA |

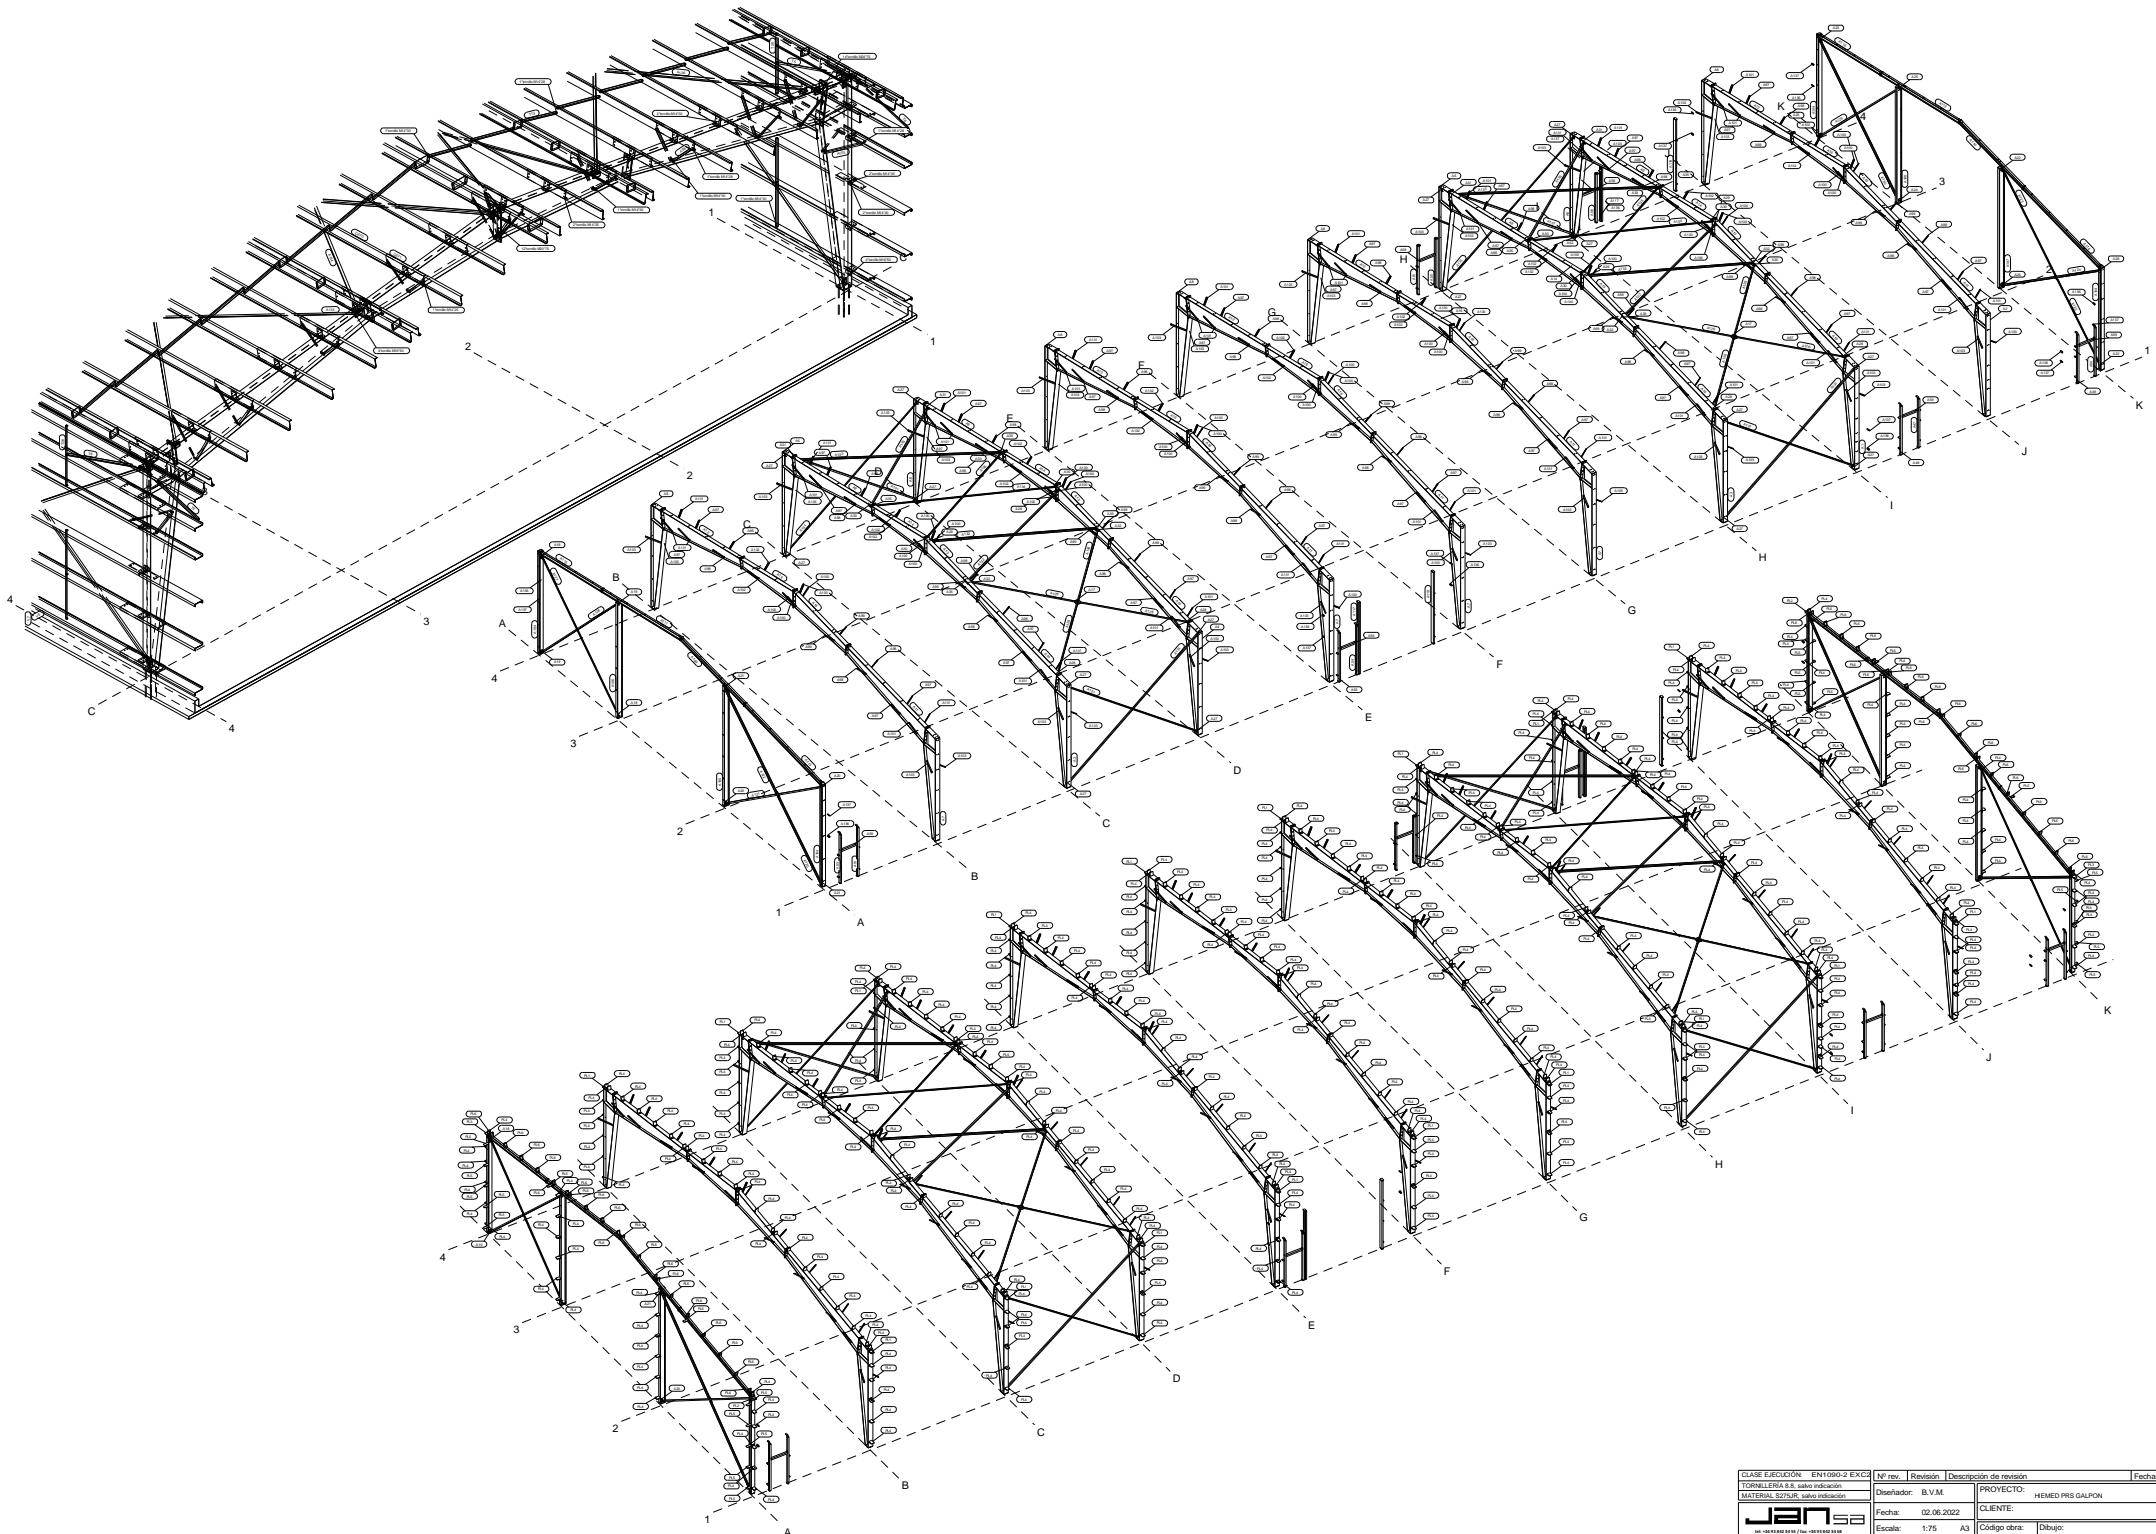

| | | | | | |
|-----------------------------------|--------------------------|-------------|------------|-------------------------|--------------------|
| CLASE EJECUCIÓN | ENTUBO-2 BACA | Nº rev. | Revisión | Descripción de revisión | Fecha revisión |
| TORNILLERÍA S.S. salvo indicación | | Diseñador: | B.V.M. | PROYECTO: | HEMED PRS GALPCN |
| MATERIAL | S235JR, salvo indicación | Fecha: | 02.06.2022 | CLIENTE: | |
| | | Escala: | 1:75 A3 | Código obra: | 3267 |
| | | Proyección: | | Dibujo: | 4-MONTAJE VISTAS 1 |

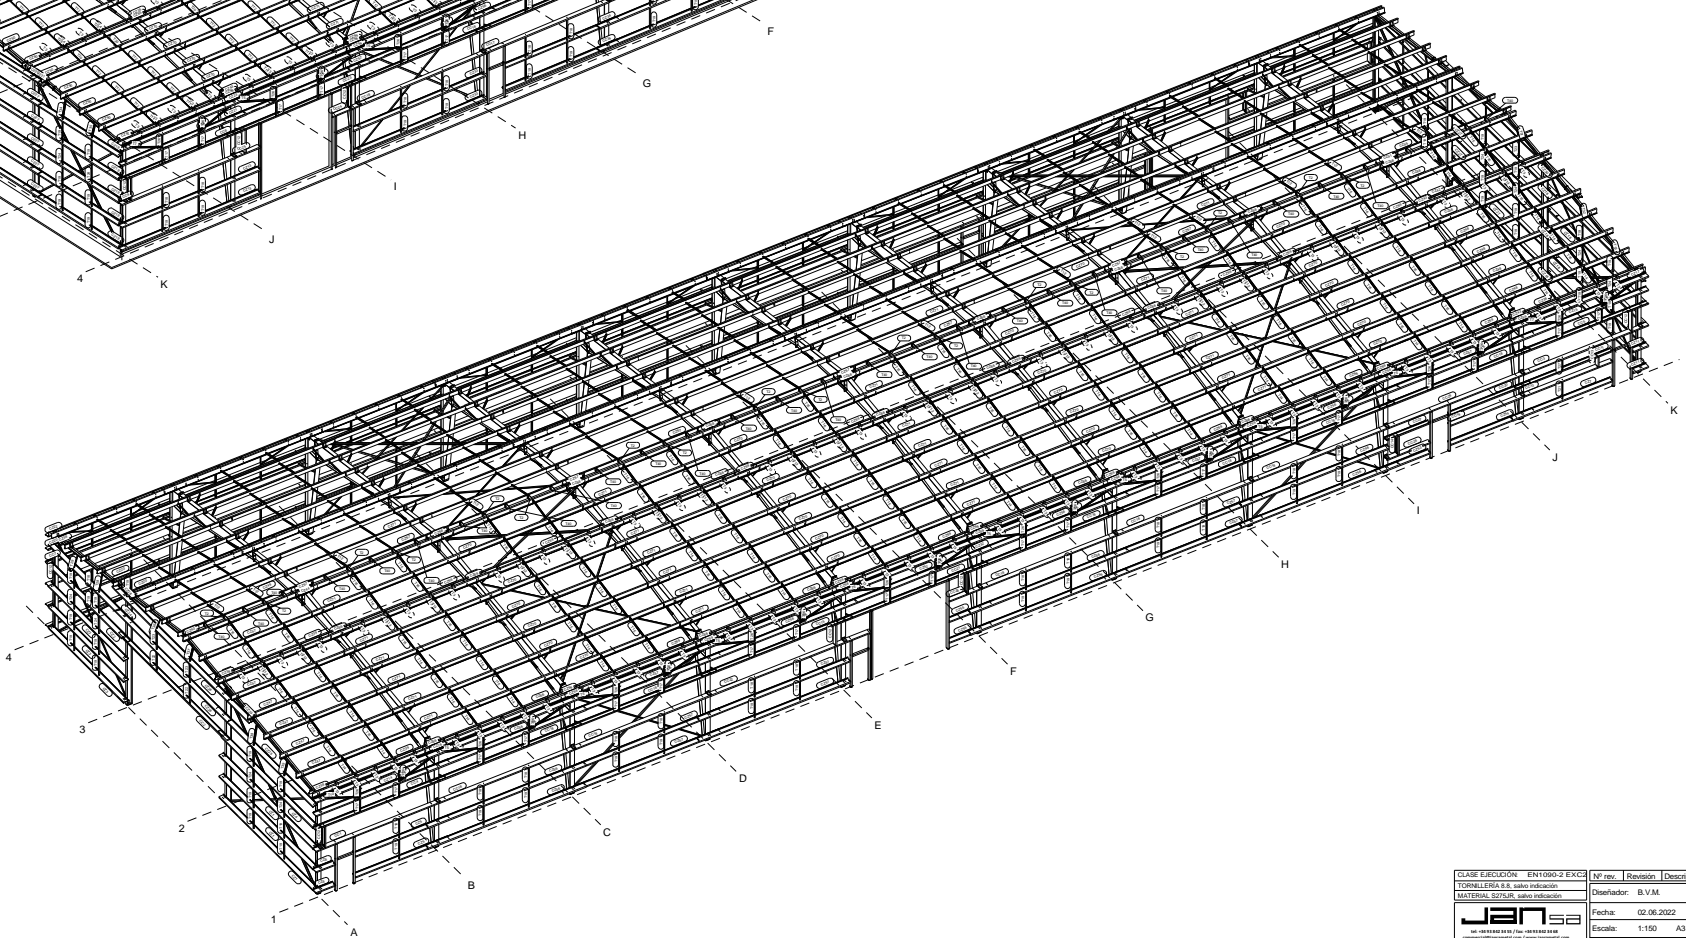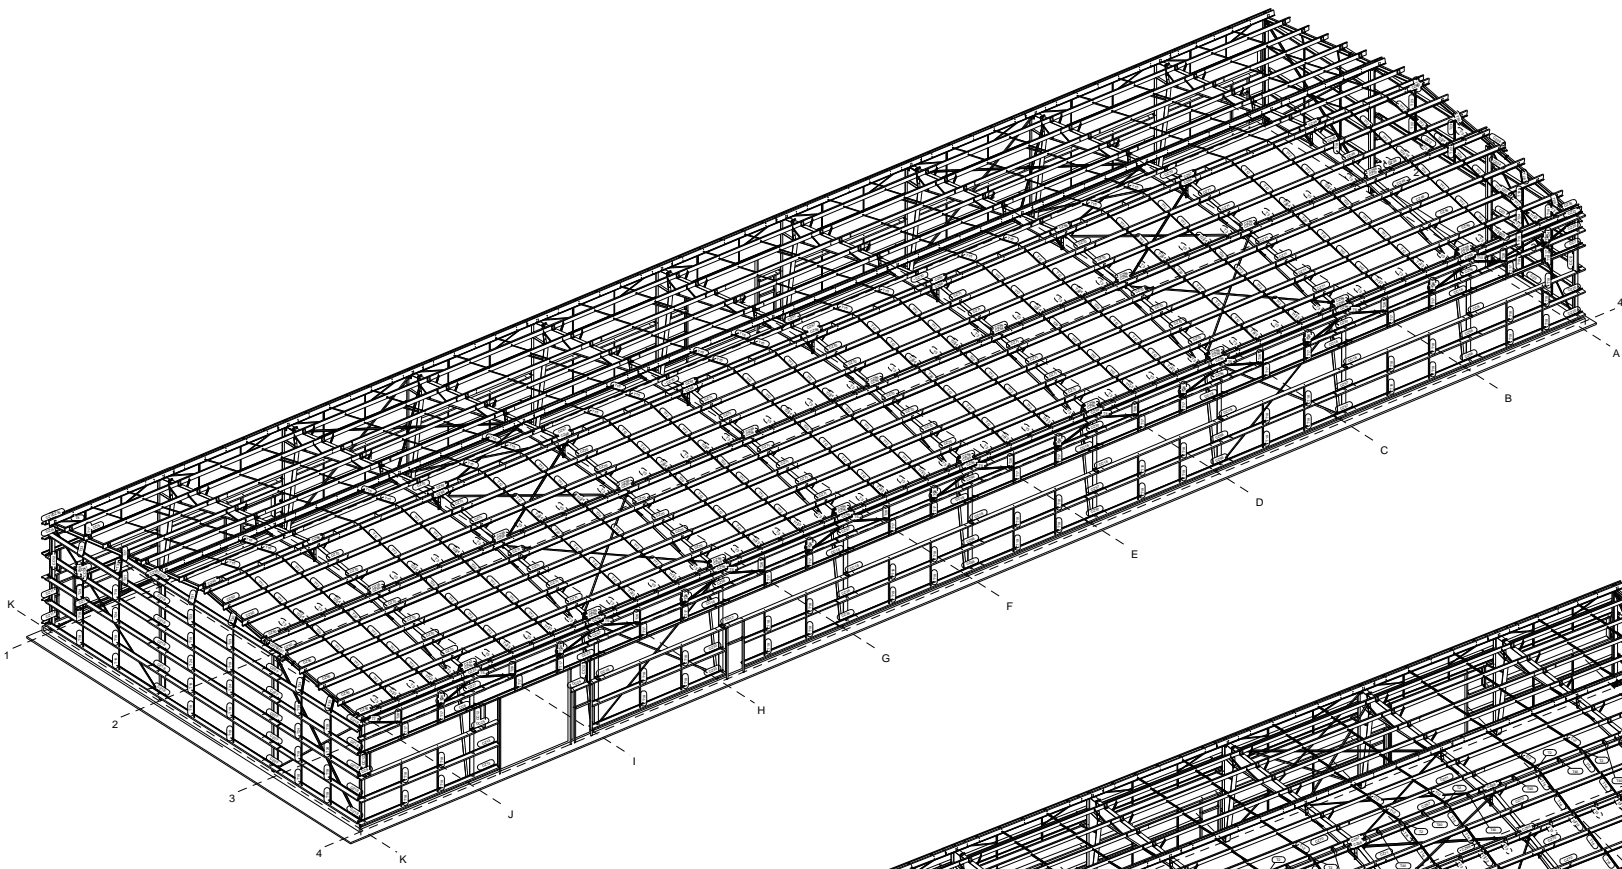

| | | | | |
|---|-------------|------------|-------------------------|--------------------|
| CLASE EJECUCIÓN: ENTUBO-2 E.A.C.A. | Nº rev. | Revisión | Descripción de revisión | Fecha revisión |
| TORNILLERÍA S.S. salvo indicación | Diseñador: | B.V.M. | PROYECTO: | HEMED PRIS GALPÓN |
| MATERIAL: S275JR, salvo indicación | Fecha: | 02.06.2022 | CLIENTE: | |
|  <small> tel. +52 99 840 84 84 / fax. +52 99 840 84 84 correo electrónico: ventas@jansa.com Calle 10 de Agosto y Calle 10 de Agosto P.O. Box 100000, San Juan, P.R. 00901 WWW.JANSA.COM </small> | Escala: | 1:150 | A3 | Código obra: |
| | Proyección: | | | 3267 |
| | | | Dibujo: | 5-MONTAJE VISTAS 2 |