



CLASE EJECUCIÓN: EN1090-2 EXC2	Nº rev.	Revisión	Descripción de revisión	Fecha revisión
TORNILLERÍA 8.8, salvo indicación				
MATERIAL S275JR, salvo indicación	Diseñador:	B.V.M.	PROYECTO:	MARQUESINA ANDORRA
	Fecha:	16.11.2022	CLIENTE:	
	Escala:	1:15 A3	Código obra:	Dibujo:
	Proyección:		3282	MONTAJE 1



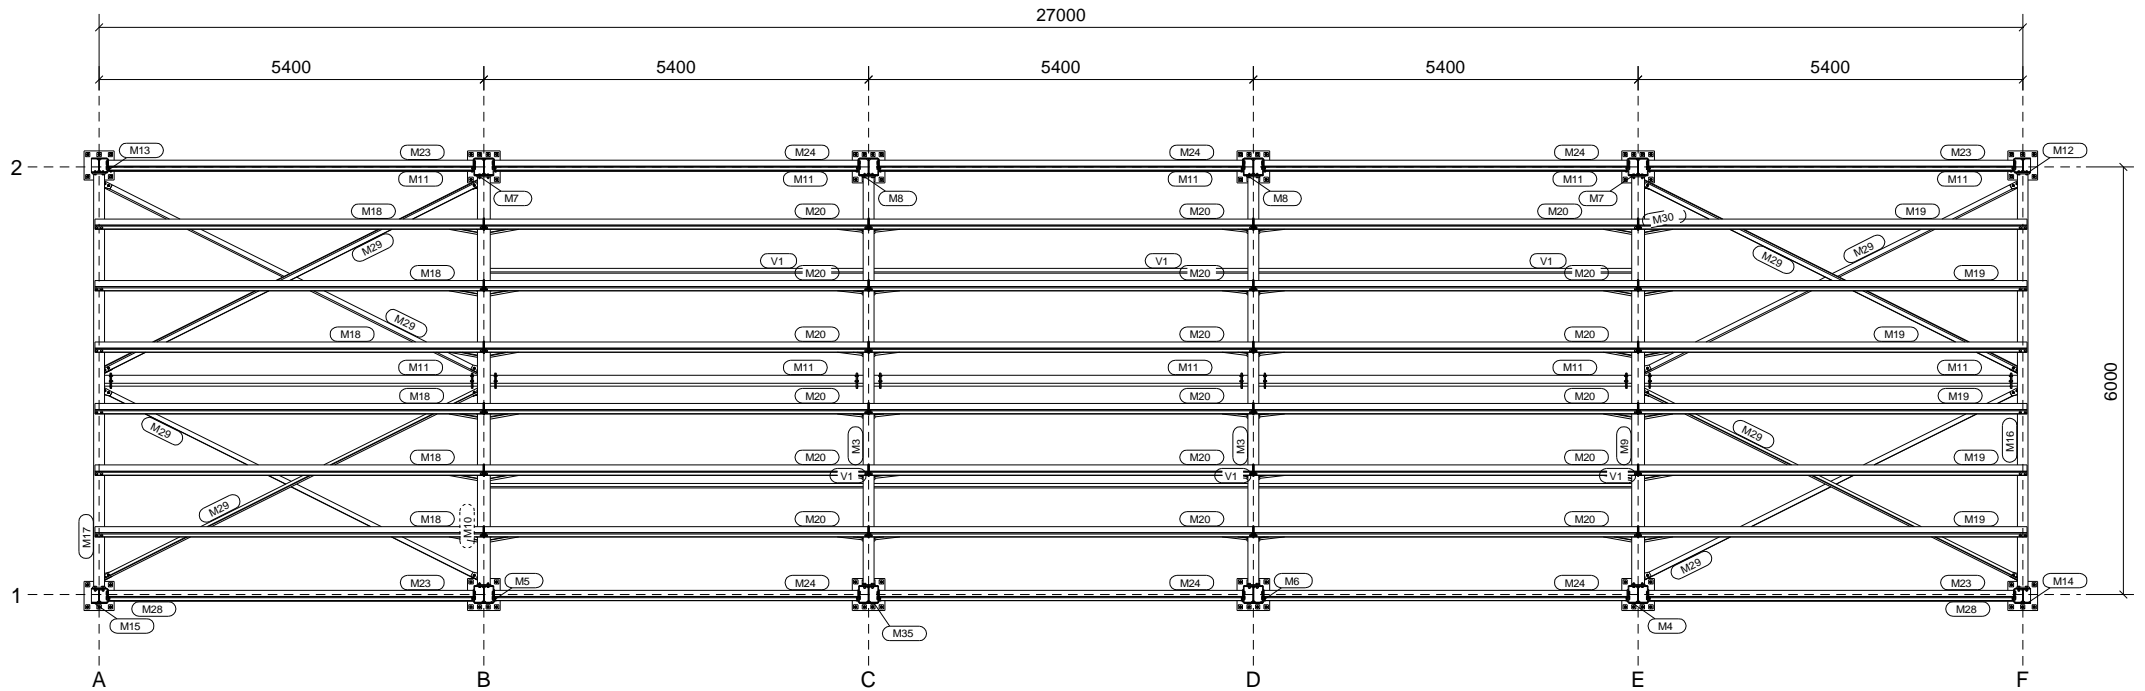


0
1:75






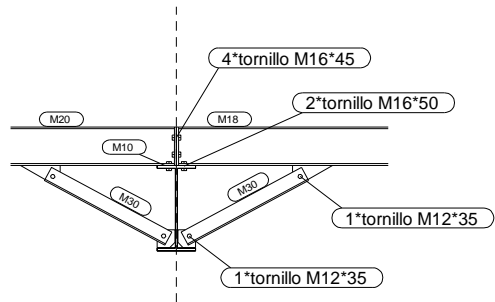

Sección D - D
1:25


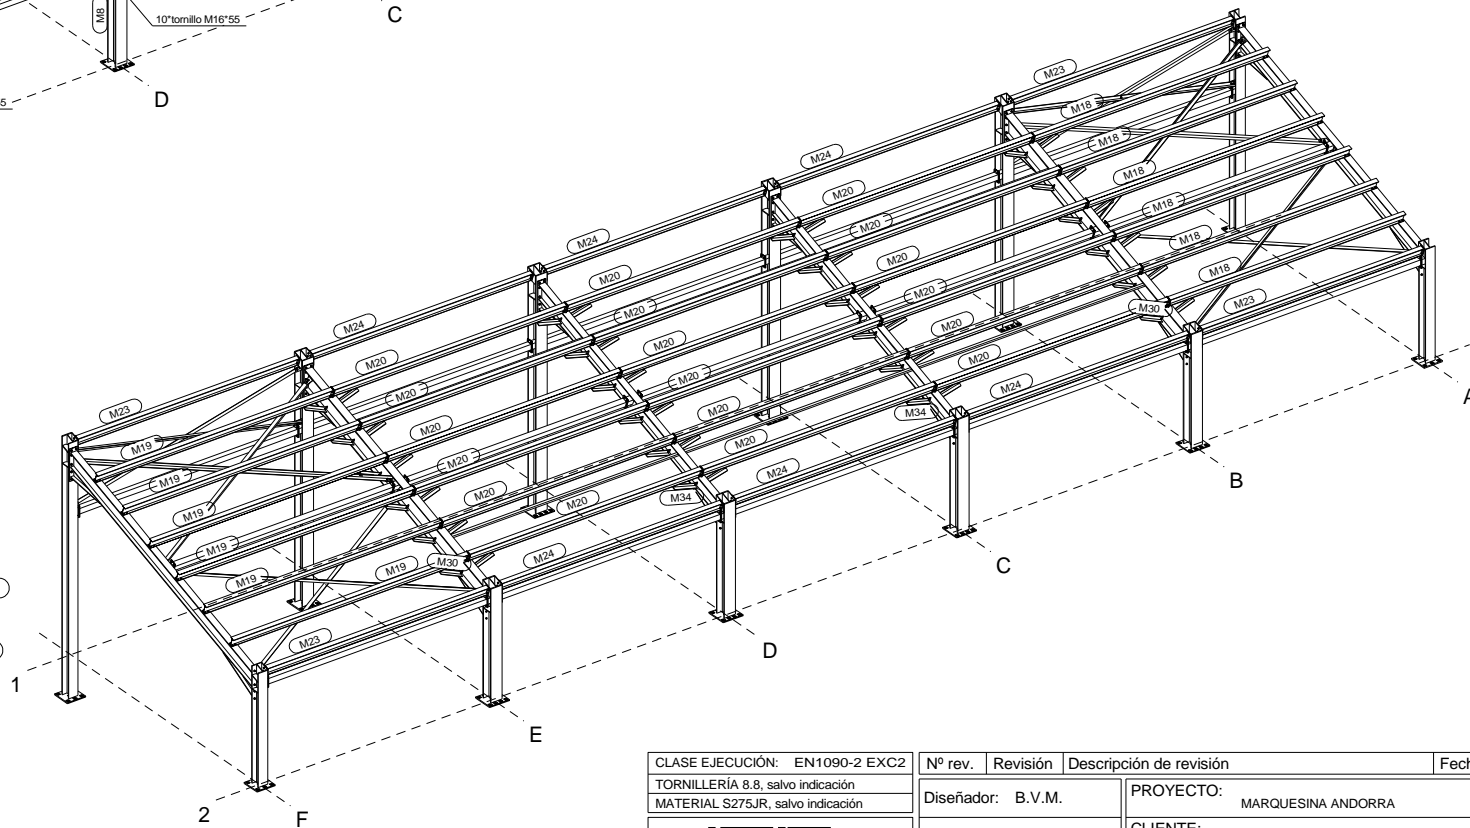
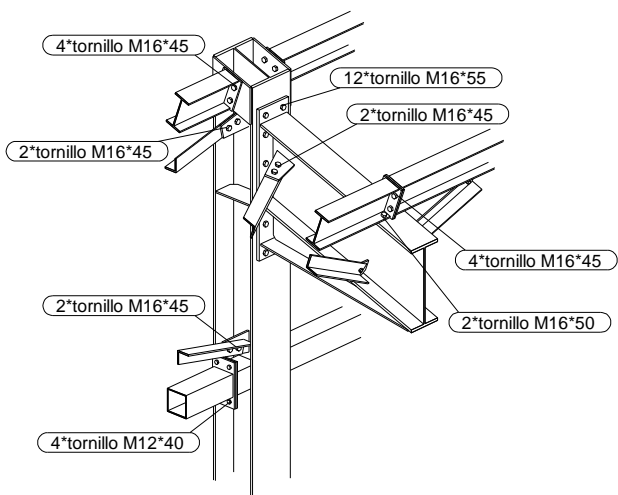
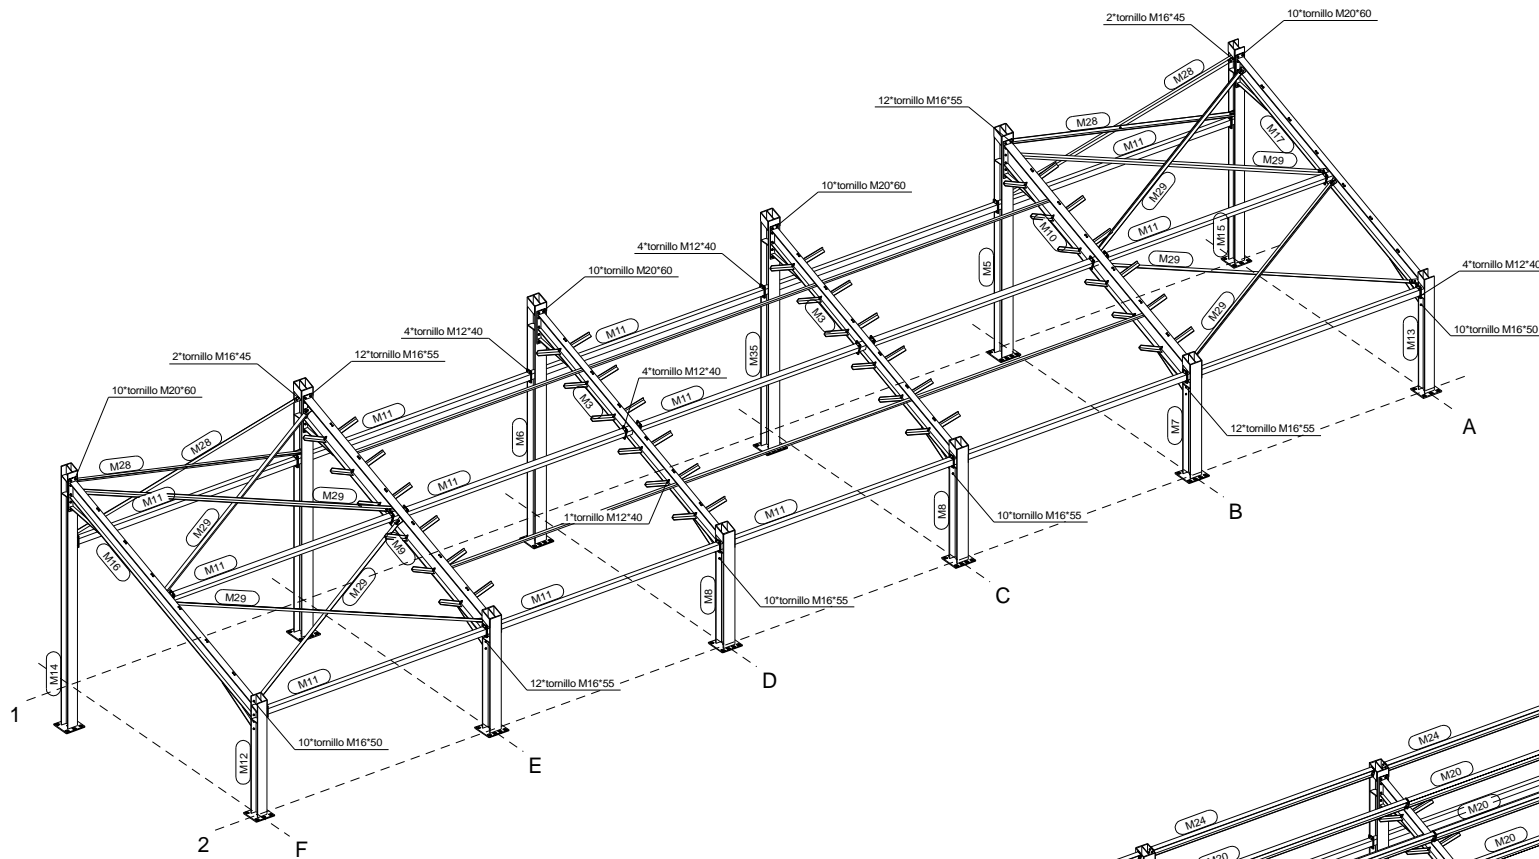
CLASE EJECUCIÓN: EN1090-2 EXC2	Nº rev.	Revisión	Descripción de revisión	Fecha revisión
TORNILLERÍA 8.8, salvo indicación				
MATERIAL S275JR, salvo indicación				
 tel: +34 93 842 34 55 / fax: +34 93 842 34 68 comercial@jansametal.com / www.jansametal.com Polígono industrial Can Massagué parcela 8A 08430 La Roça del Vallès - Barcelona	Diseñador: B.V.M.	PROYECTO: MARQUESINA ANDORRA		
	Fecha: 24.10.2022	CLIENTE:		
	Escala: 1:25 A3	Código obra:	Dibujo:	
Proyección:	3282		MONTAJE 2	

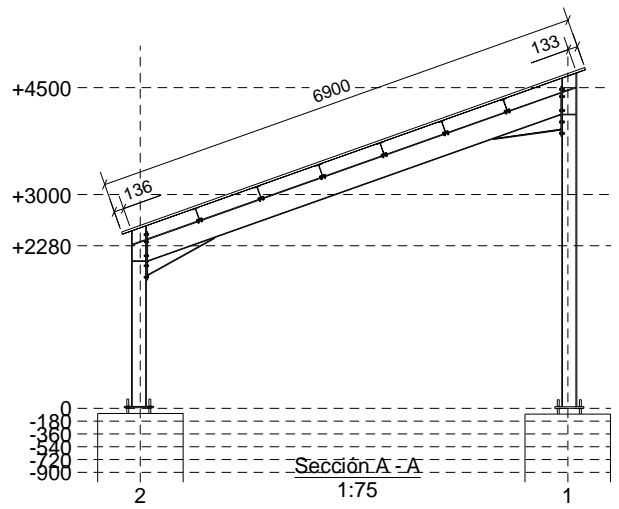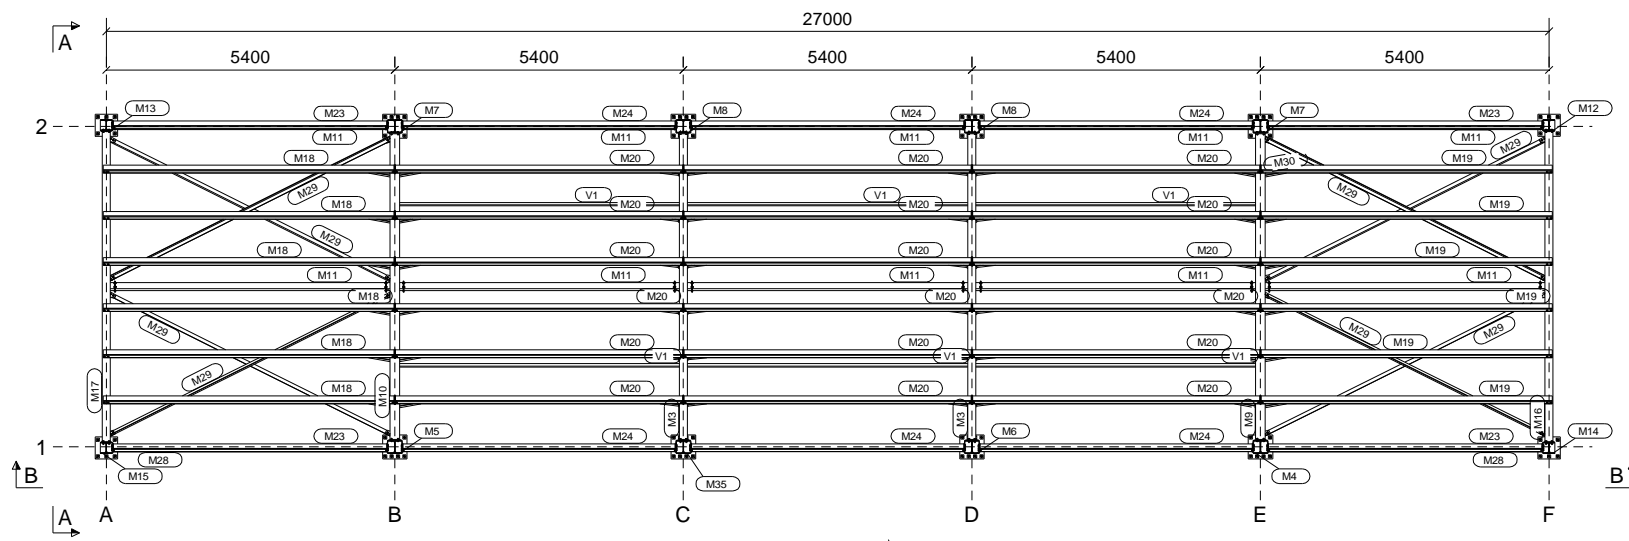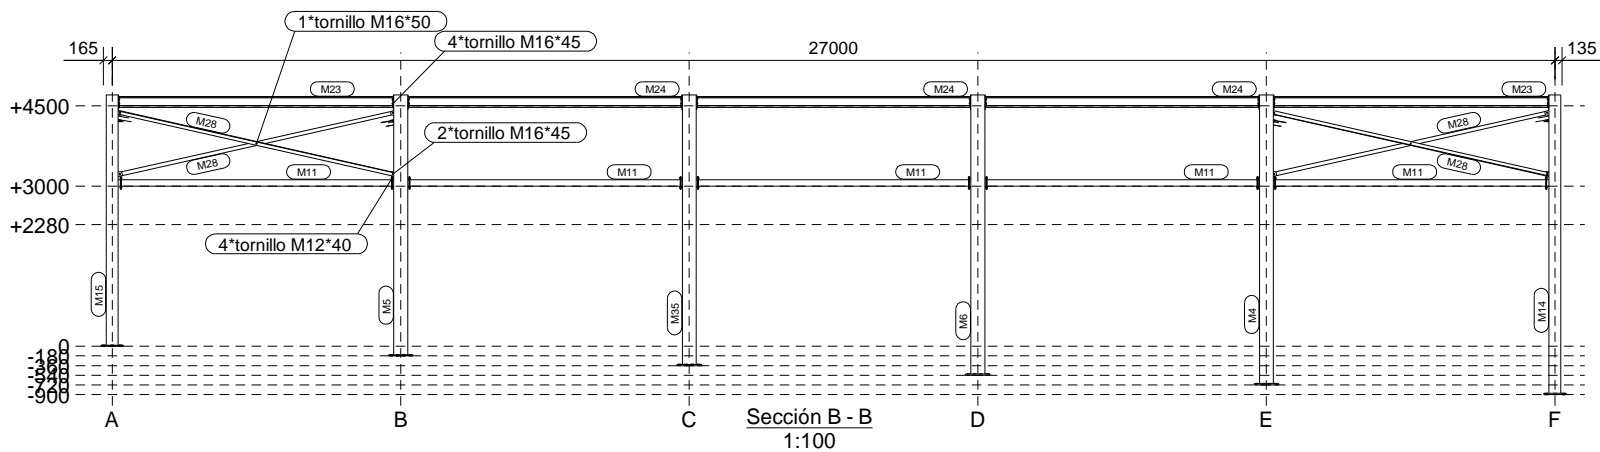

CLASE EJECUCIÓN: EN1090-2 EXC2	Nº rev.	Revisión	Descripción de revisión	Fecha revisión
TORNILLERÍA 8.8, salvo indicación	Diseñador: B.V.M.			
MATERIAL S275JR, salvo indicación	PROYECTO: MARQUESINA ANDORRA			
 tel: +34 93 842 34 55 / fax: +34 93 842 34 68 comercial@jansametal.com / www.jansametal.com Polígono industrial Can Massagué parcela 8A 08430 La Roca del Vallés - Barcelona	Fecha: 16.11.2022		CLIENTE:	
	Escala: 1:25 A3		Código obra: Dibujo:	
	Proyección:		3282 MONTAJE 3	



CLASE EJECUCIÓN: EN1090-2 EXC2		Nº rev.	Revisión	Descripción de revisión	Fecha revisión
TORNILLERÍA 8.8, salvo indicación		Diseñador: B.V.M.		PROYECTO: MARQUESINA ANDORRA	
MATERIAL S275JR, salvo indicación		Fecha: 24.10.2022		CLIENTE:	
		Escala: 1:75 A3		Código obra:	Dibujo:
		Proyección: 		3282	MONTAJE 4

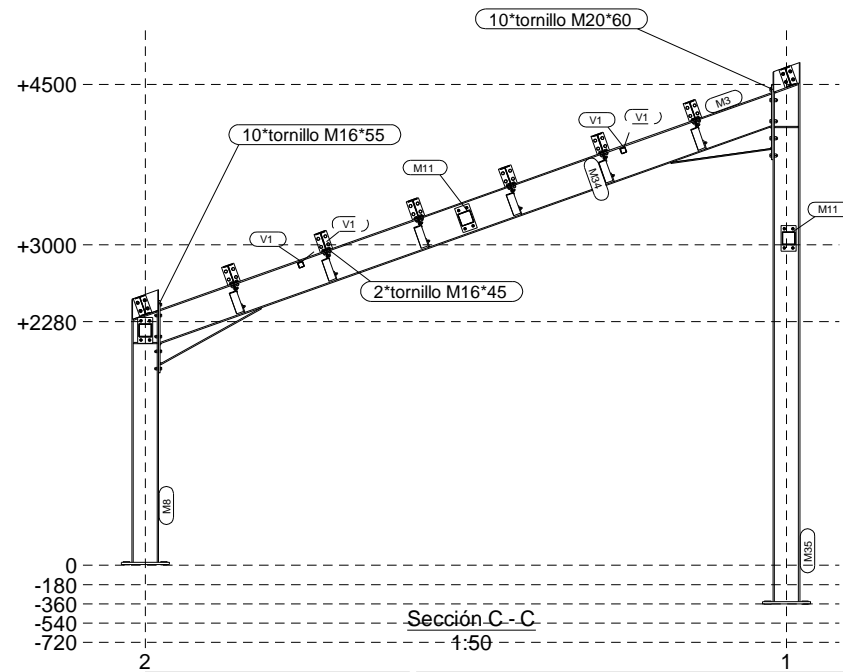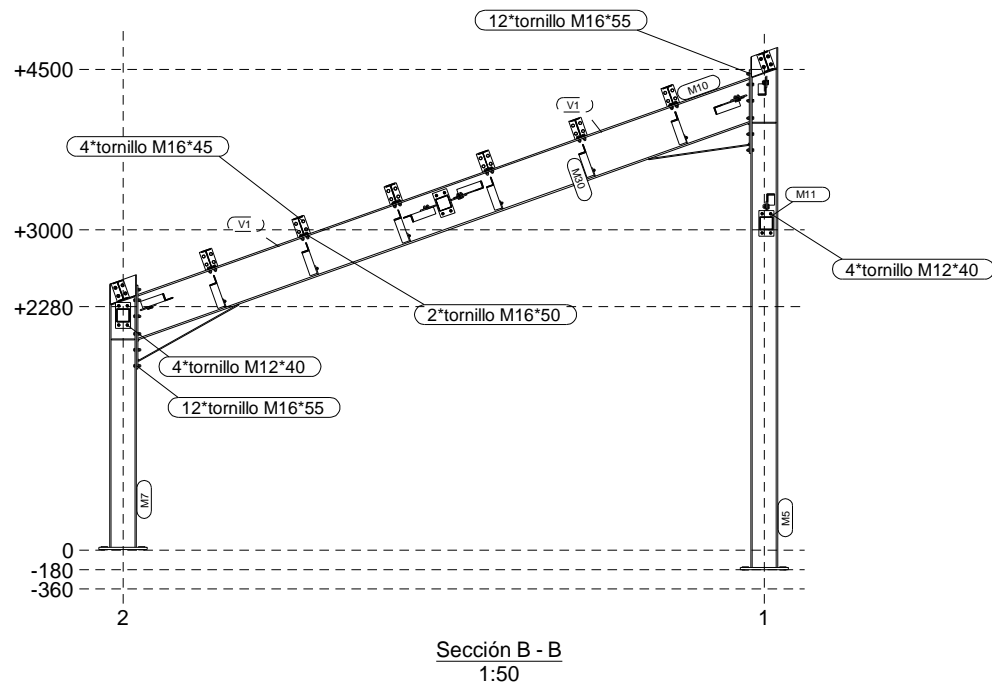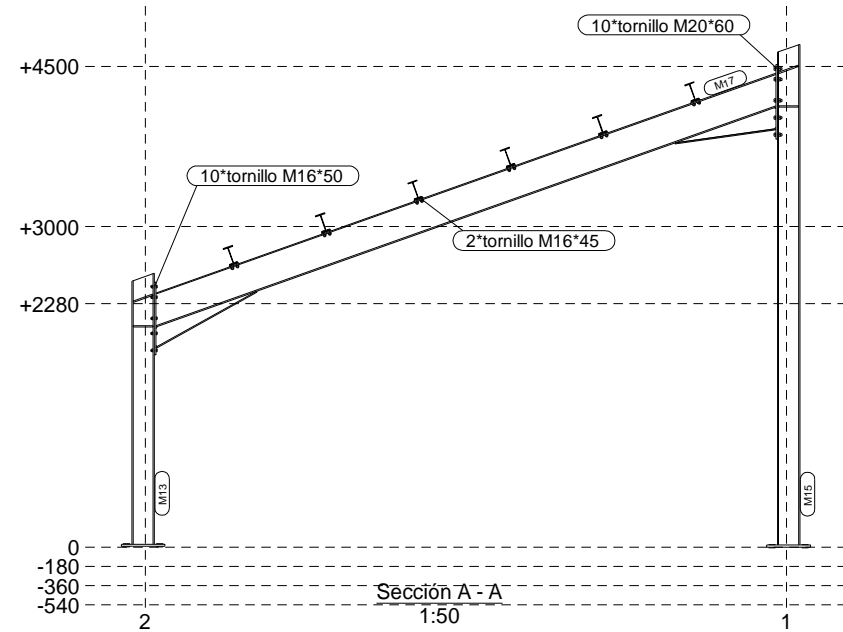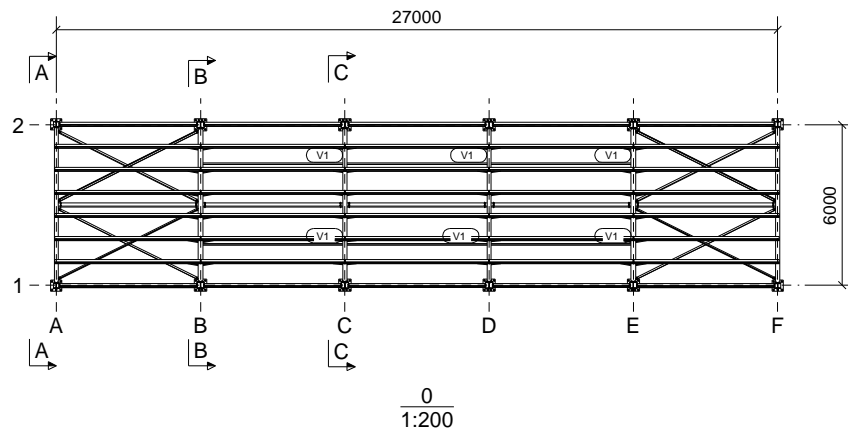

CLASE EJECUCIÓN:	Nº rev.	Revisión	Descripción de revisión	Fecha revisión
EN 1090-2 EXC2				
TORNILLERÍA 8.8, salvo indicación	Diseñador:	B.V.M.	PROYECTO:	MARQUESINA ANDORRA
MATERIAL S275JR, salvo indicación	Fecha:	16.11.2022	CLIENTE:	
	Escala:	1:50 A3	Código obra:	Dibujo:
	Proyección:		3282	MONTAJE 5