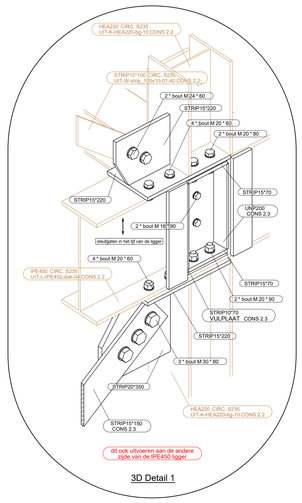

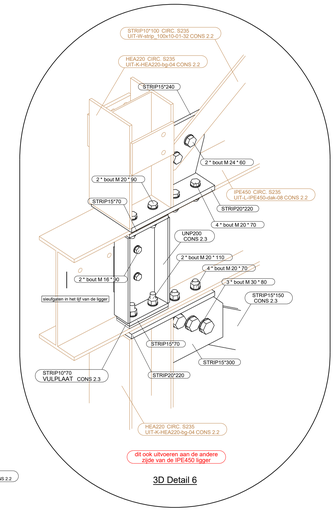

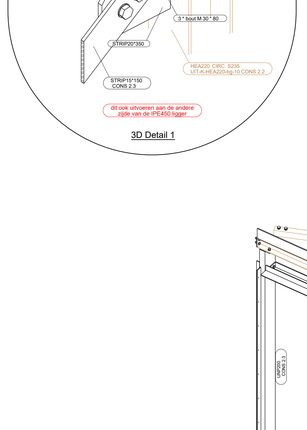

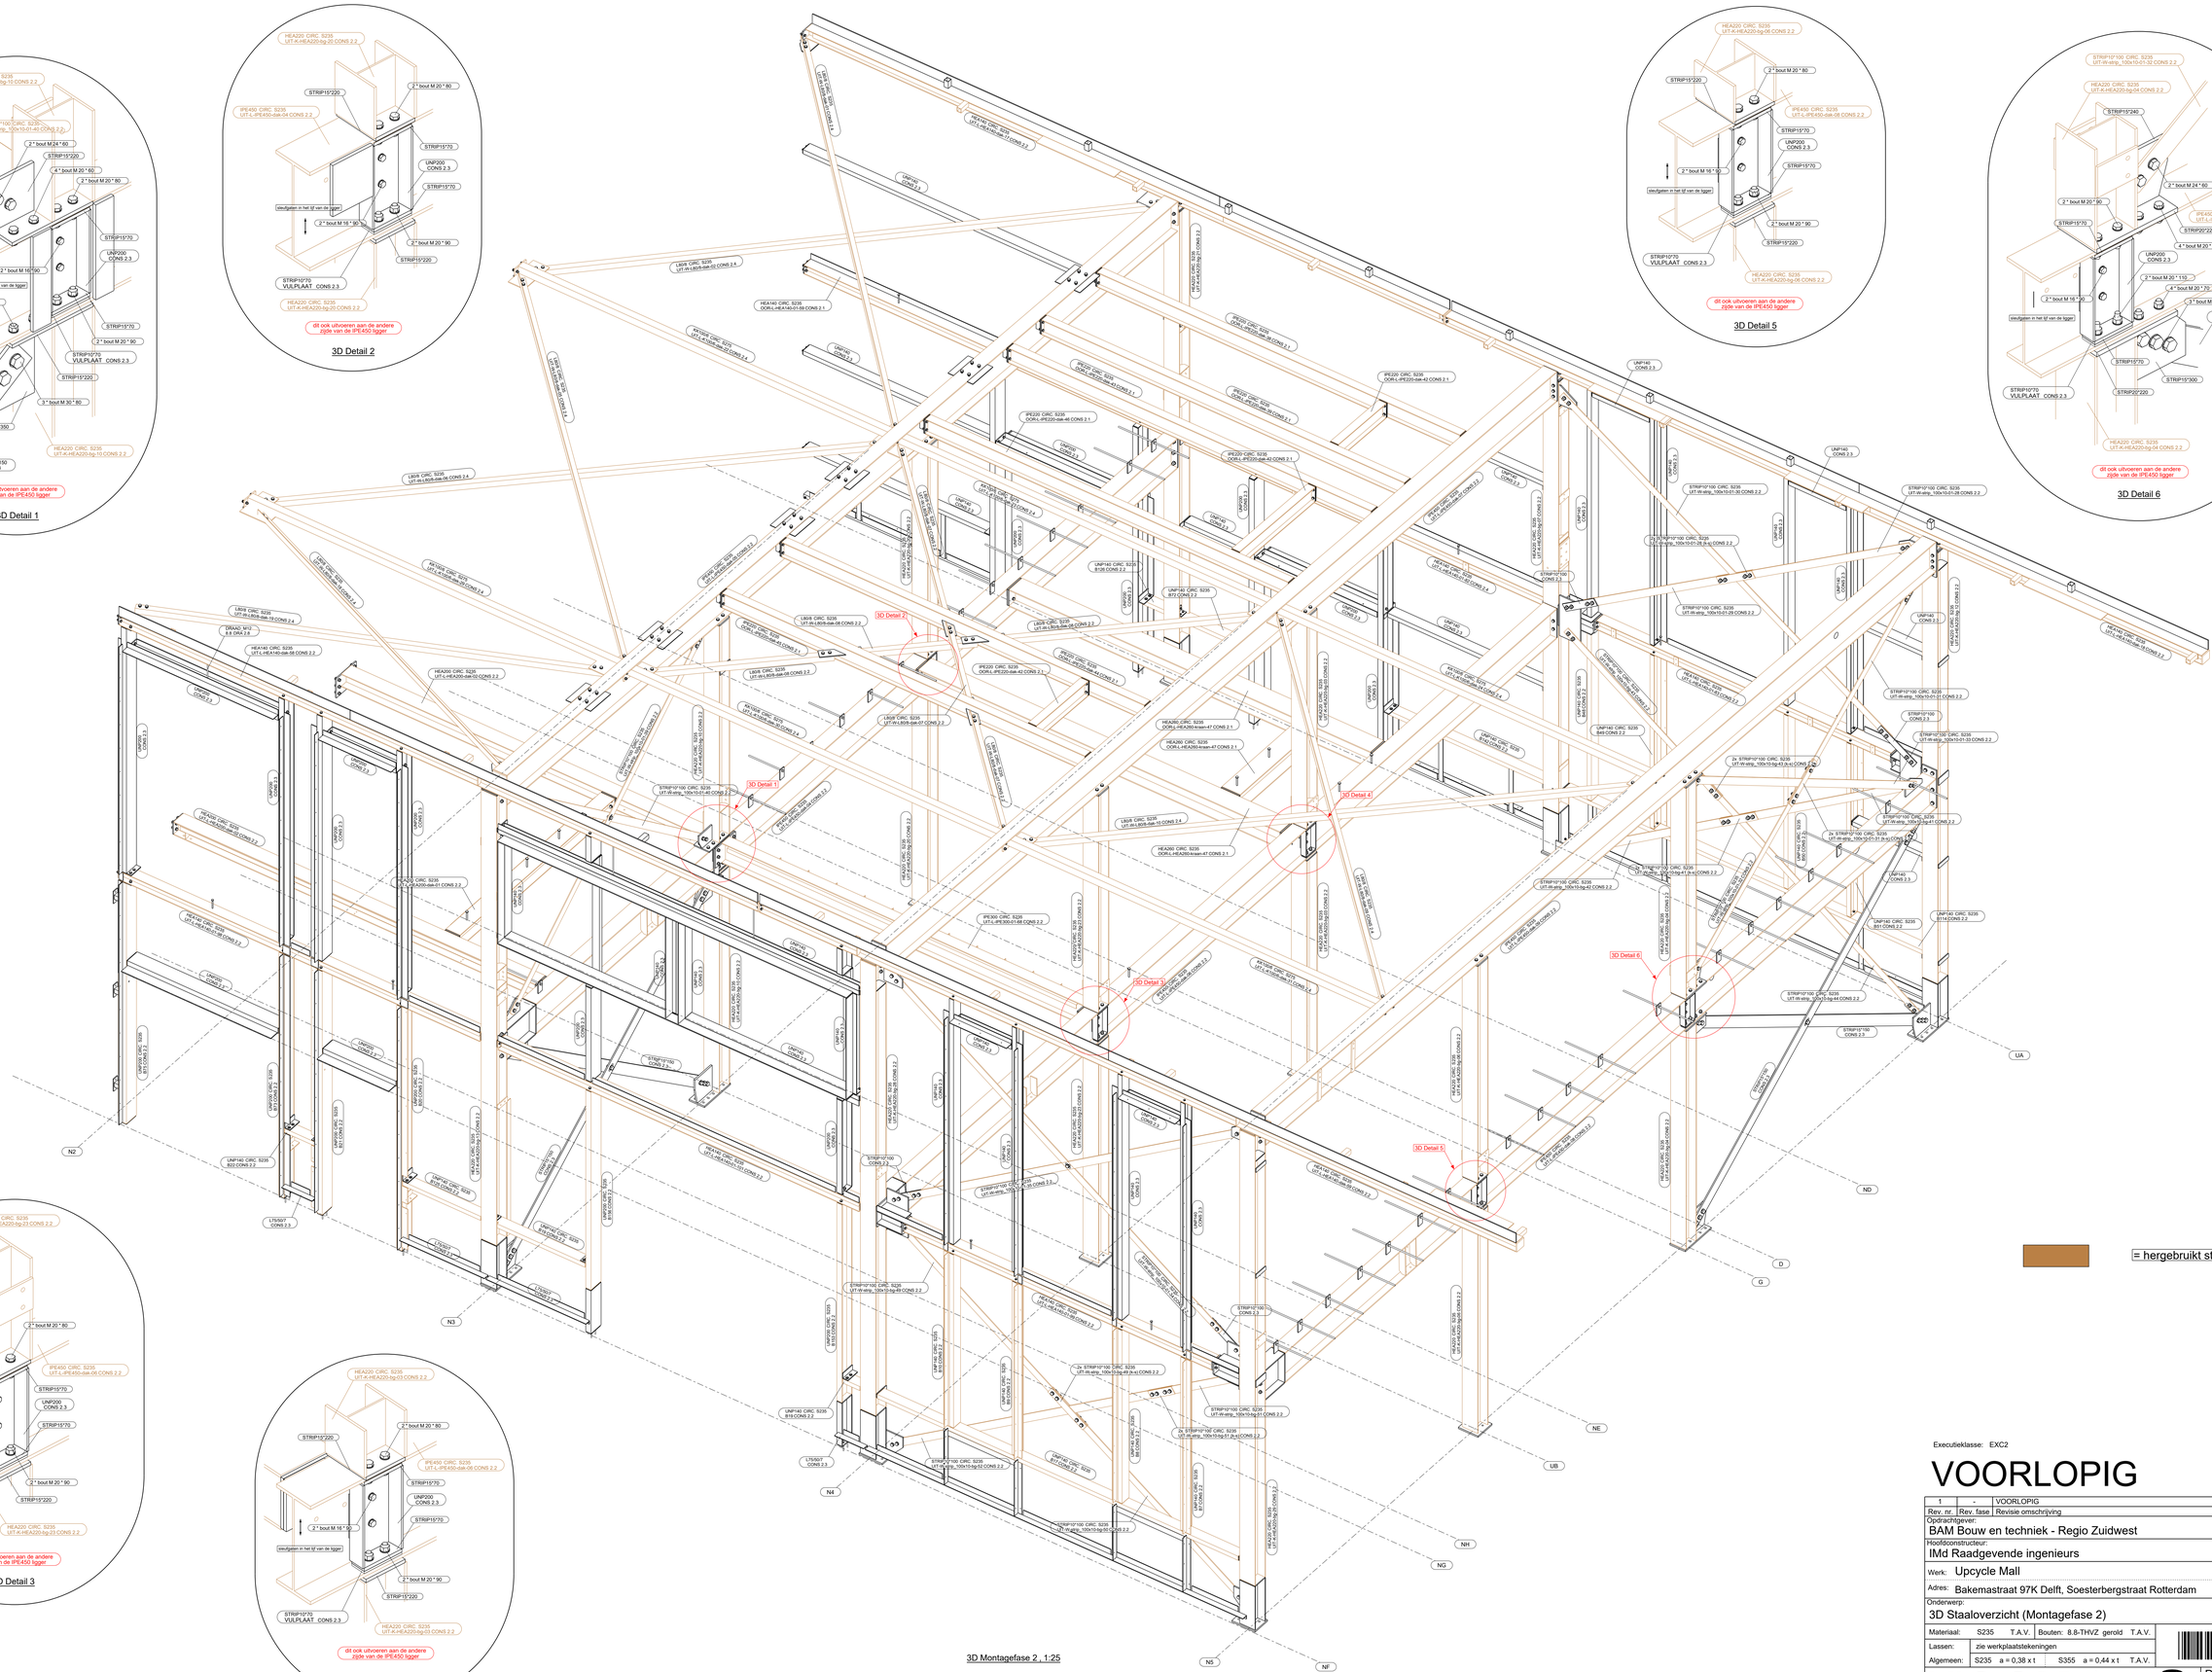

3D Montagefase 2 , 1:25

= hergebruikt staal

Executieklasse: EXC2

VOORLOPIG

Rev. nr.	Rev. fase	Revisie omschrijving	Rev. datum
1	-	VOORLOPIG	JBa 23-03-2023

Opdrachtgever:
BAM Bouw en techniek - Regio Zuidwest

Hoofdconstructeur:
IMd Raadgevende ingenieurs

Werk: Upcycle Mall

Adres: Bakemastraat 97K Delft, Soesterbergstraat Rotterdam

Onderwerp:
3D Staaloverzicht (Montagefase 2)

Getekend: Jasper Bakker
Schaal: zie aanzicht
Formaat: A0

FASE 2

Materiaal:	S235	T.A.V.	Bouten: 8.8-THVZ gerold	T.A.V.
Lassen:	zie werkplaatstekeningen			
Algemeen:	S235 a = 0,38 x t		S355 a = 0,44 x t	T.A.V.

VIC OBDAM

BOUWEN BEGINT MET STAAL

T: 0226-453 044 (algemeen)
T: 0226-353 690 (tekenkamer)

Projectnummer: 310121

Tekening: G [59]