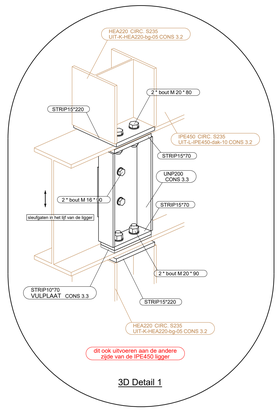

3D Detail 1

3D Detail 2

3D Detail 3

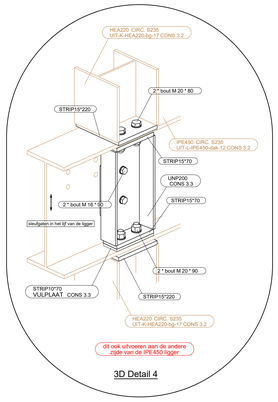

3D Detail 4

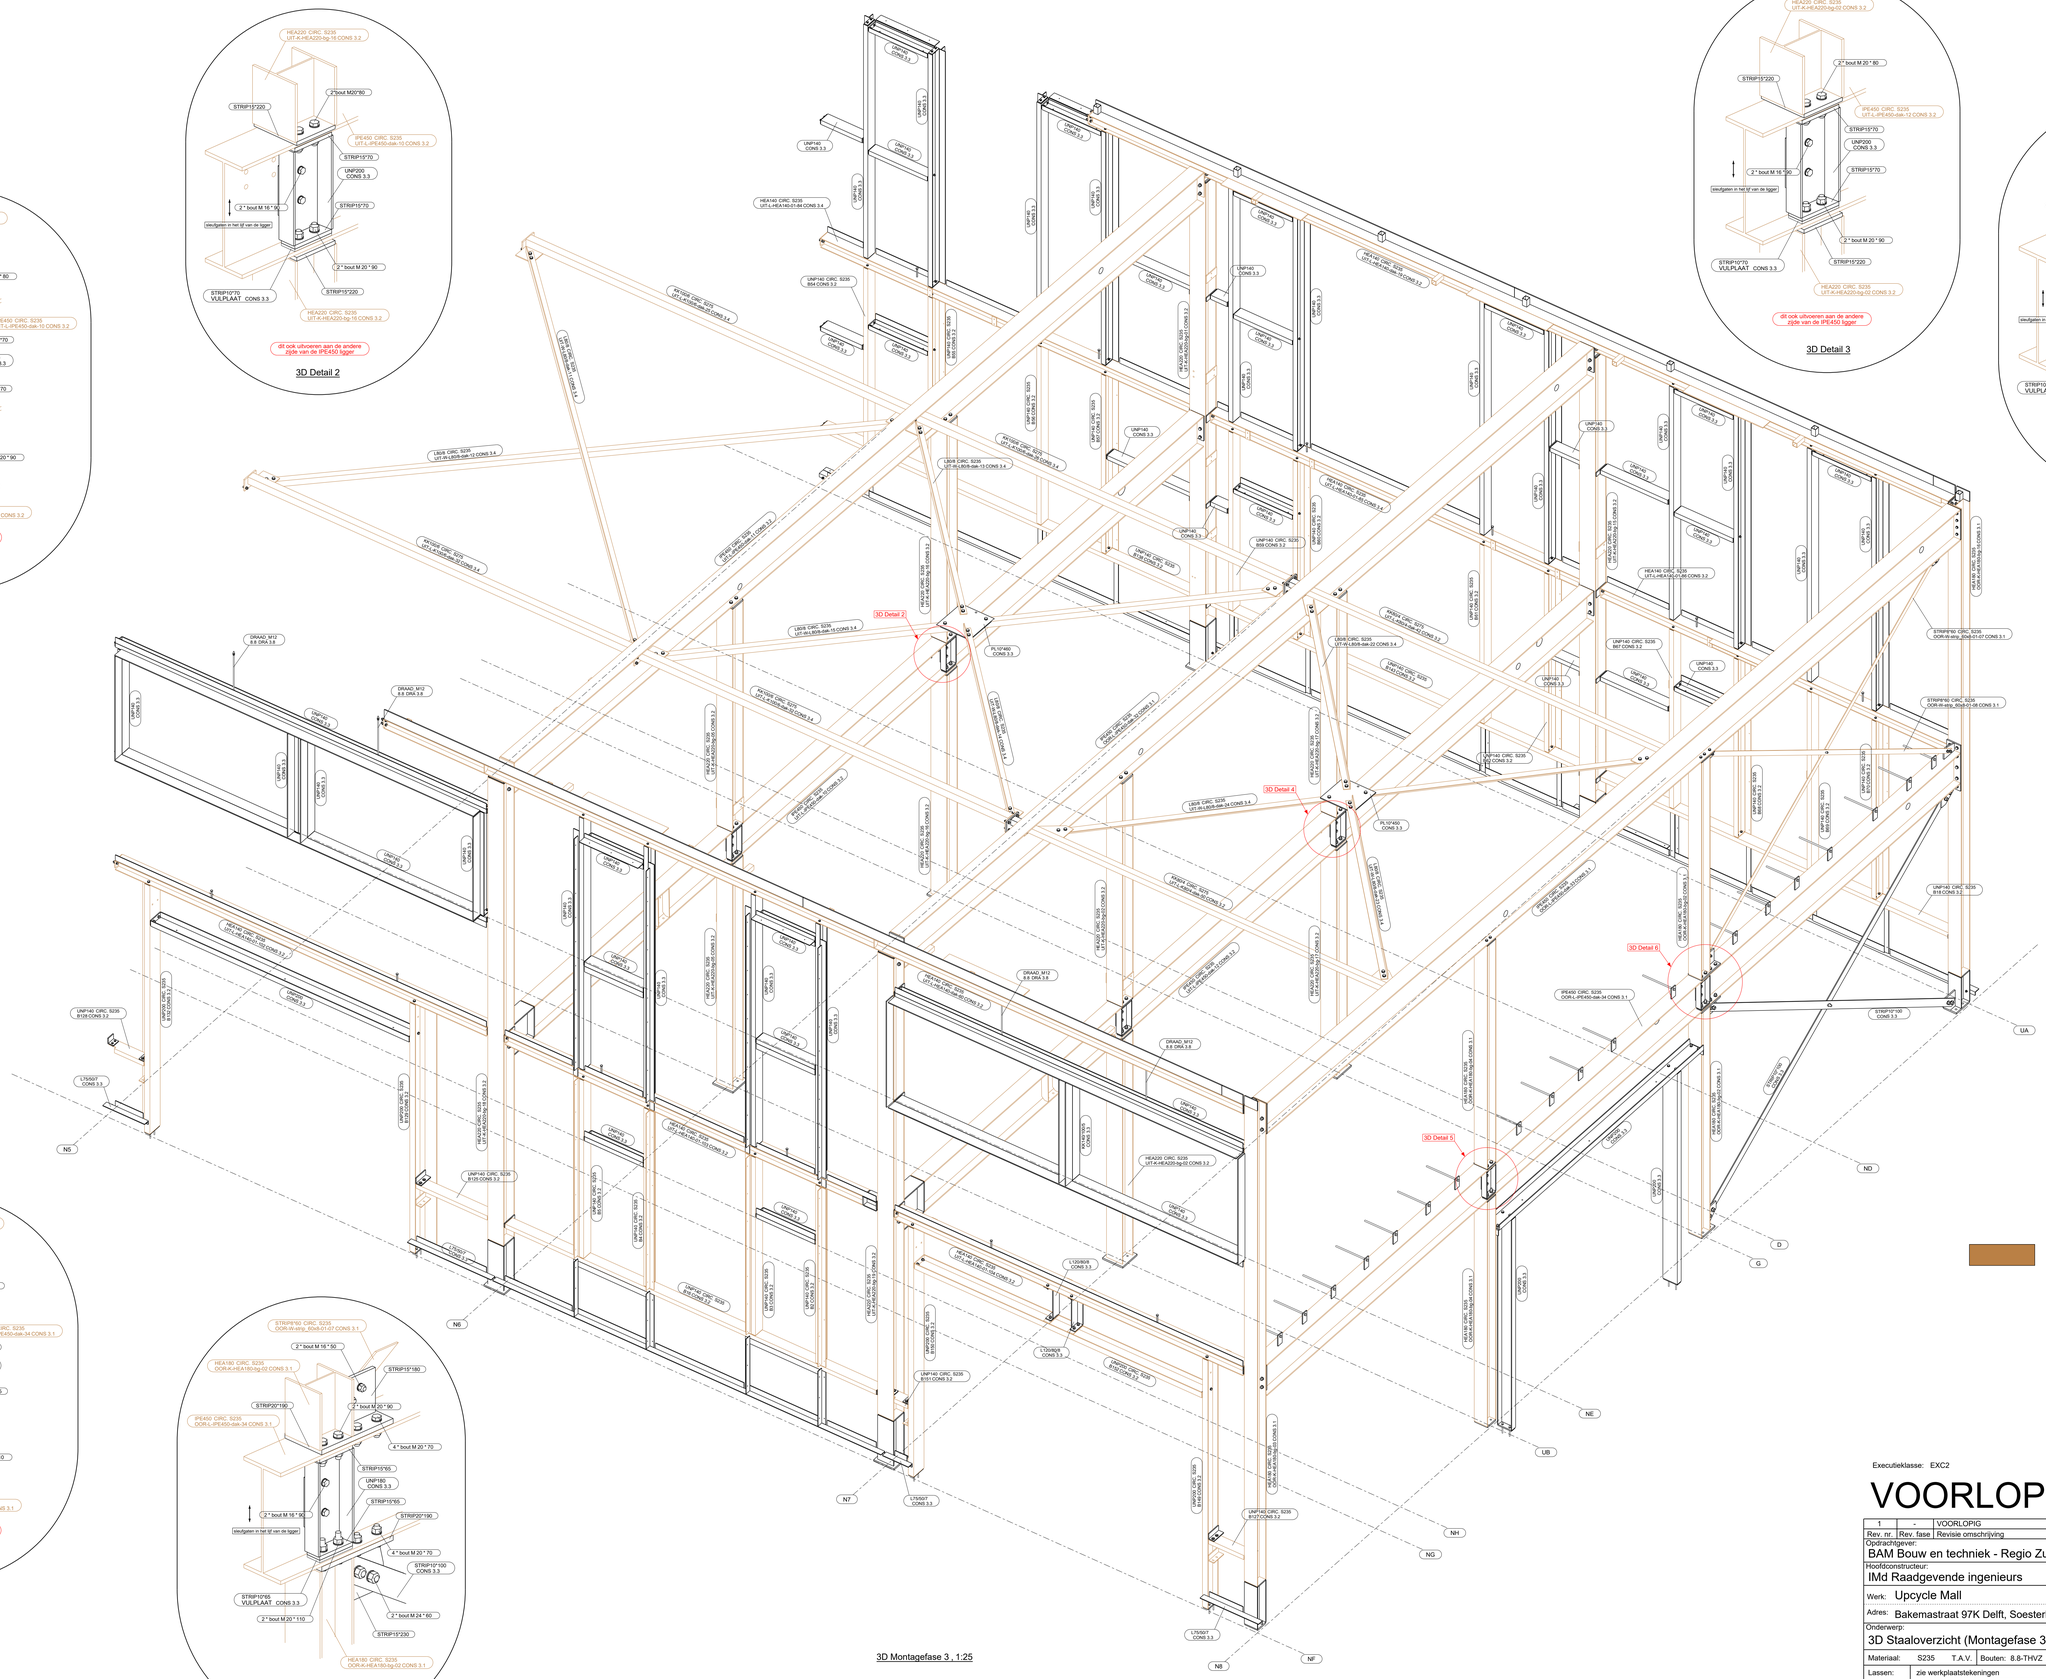

3D Montagefase 3 , 1:25

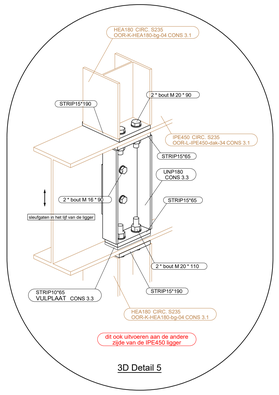

3D Detail 5

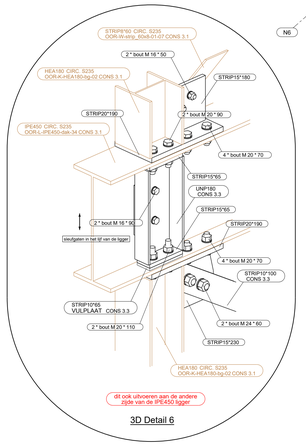

3D Detail 6

= hergebruikt staal

Executieklasse: EXC2

VOORLOPIG

1	-	VOORLOPIG	JBa	23-03-2023
Rev. nr.	Rev. fase	Revisie omschrijving		Rev. datum

Opdrachtgever:
BAM Bouw en techniek - Regio Zuidwest

Hoofconstructeur:
IMd Raadgevende ingenieurs

Werk: Upcycle Mall

Adres: Bakemastraat 97K Delft, Soesterbergstraat Rotterdam

Onderwerp:
3D Staaloverzicht (Montagefase 3)

Getekend:	Jasper Bakker
Schaal:	zie aanzicht
Formaat:	A0

FASE 3

Materiaal:	S235 T.A.V.	Bouten:	8.8-THVZ gerold T.A.V.
Lassen:	zie werkplaatstekeningen		
Algemeen:	S235 a = 0,38 x t	S355 a = 0,44 x t	T.A.V.

VIC OBDAM

BOUWEN BEGINT MET STAAL

T: 0226-453 044 (algemeen)
T: 0226-363 690 (tekenkamer)

Projectnummer:
310121

Tekening:
G [61]