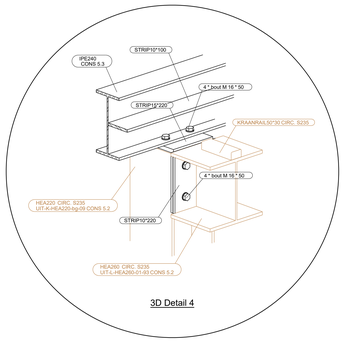

3D Detail 4

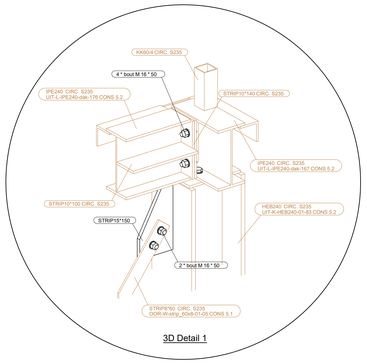

3D Detail 1

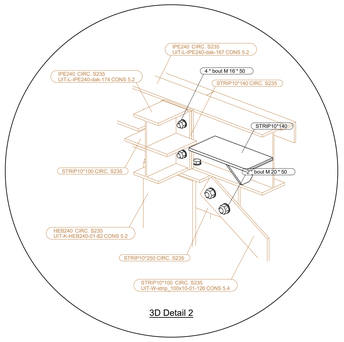

3D Detail 2

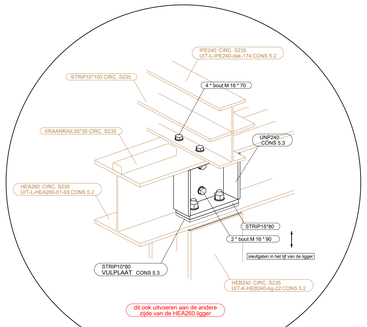

3D Detail 5

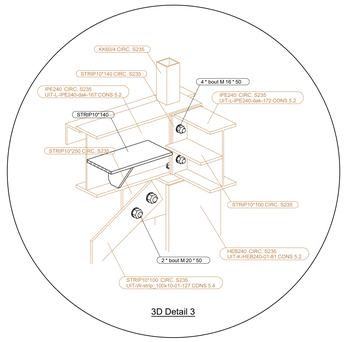

3D Detail 3

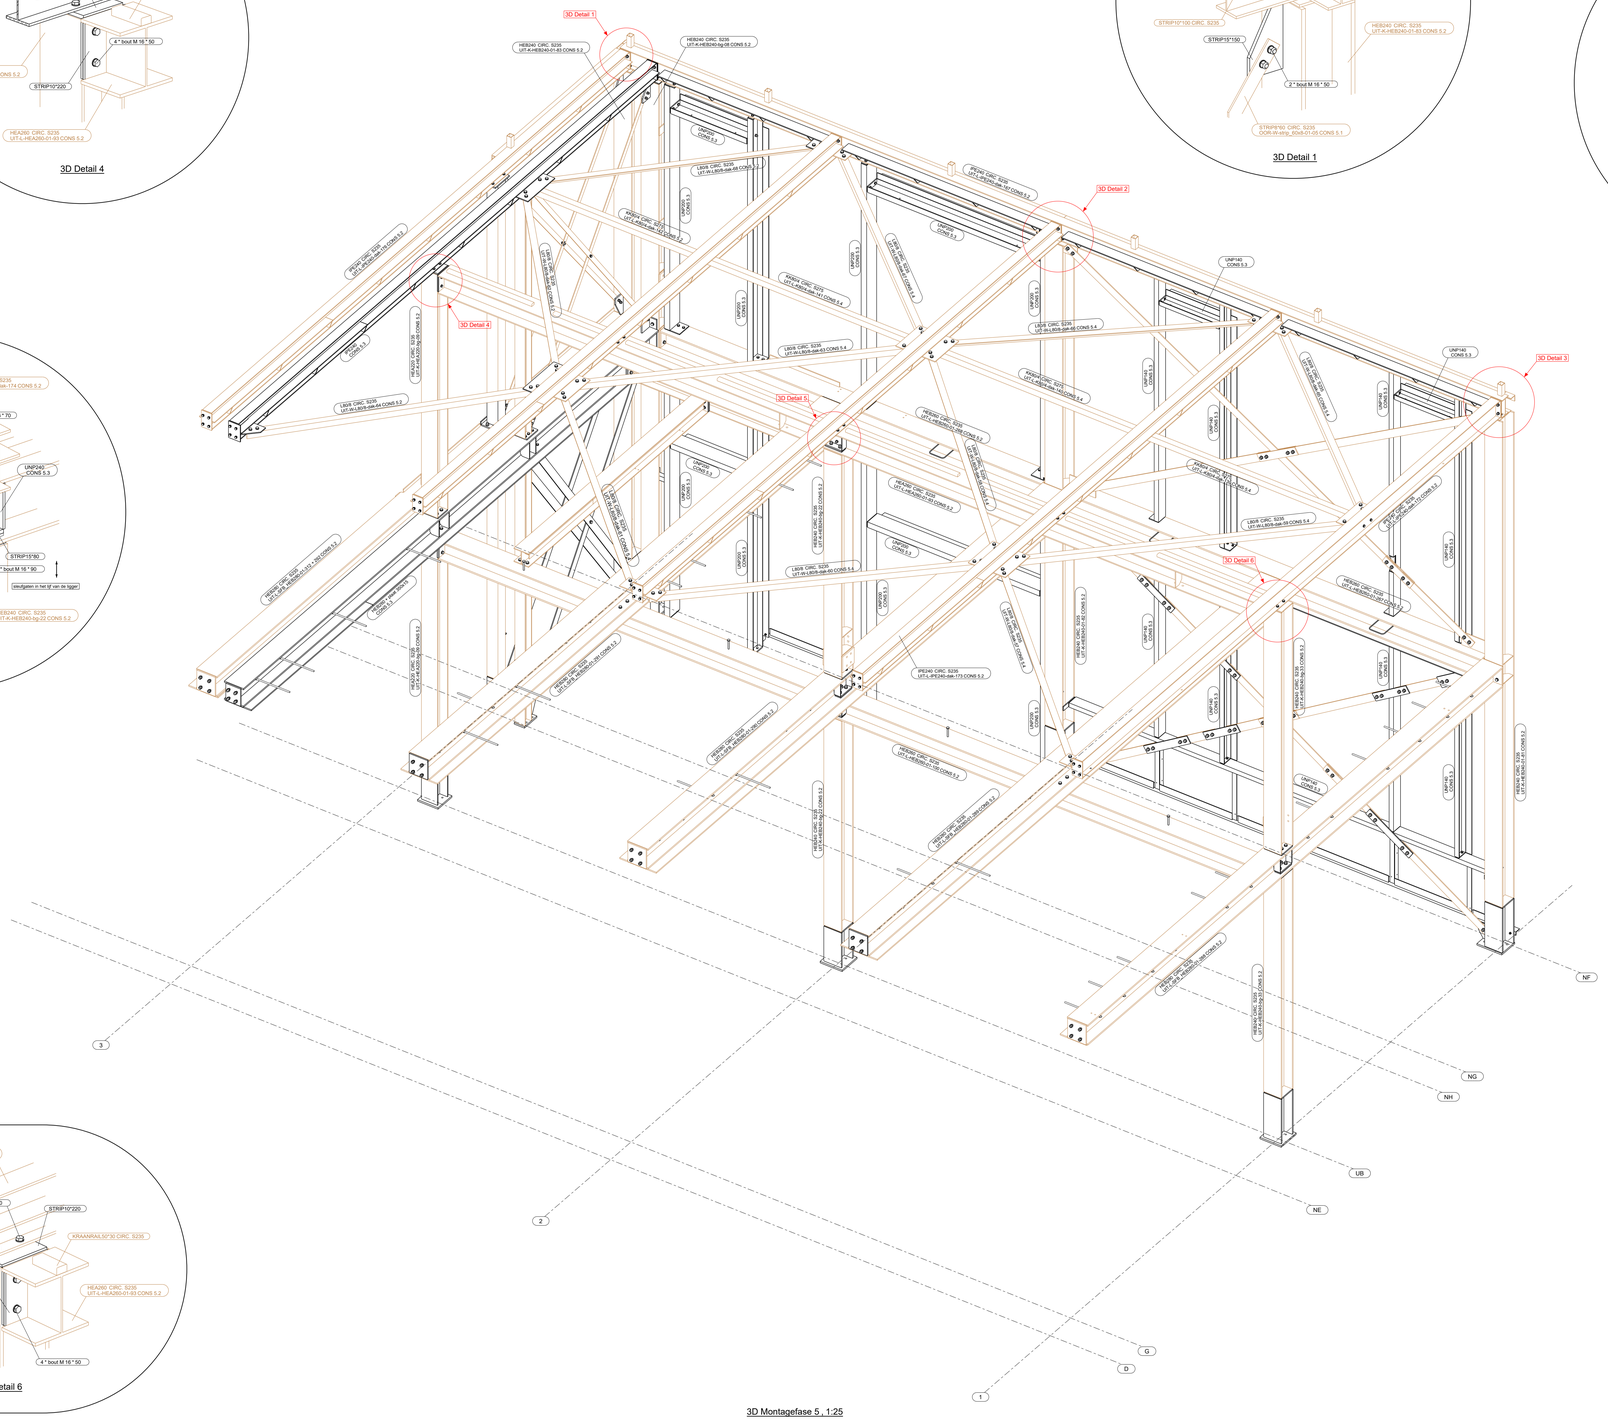

3D Montagefase 5 , 1:25

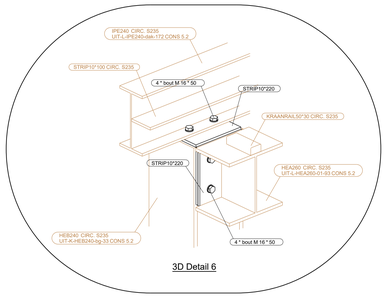

3D Detail 6

= hergebruikt staal

Executieklasse: EXC2

VOORLOPIG

1	-	VOORLOPIG	JBa 23-03-2023
Rev. nr.	Rev. fase	Revisie omschrijving	Rev. datum

Opdrachtgever: BAM Bouw en techniek - Regio Zuidwest

Hoofdconstructeur: IMd Raadgevende ingenieurs

Werk: Upcycle Mall

Adres: Bakemastraat 97K Delft, Soesterbergstraat Rotterdam

Getekend: Jasper Bakker

Schaal: zie aanzicht

Formaat: A0

FASE 5

Onderwerp: 3D Staaloverzicht (Montagefase 5)

Materiaal:	S235	T.A.V.	Bouten:	8.8-THVZ gerold	T.A.V.
Lassen:	zie werkplaatstekeningen				
Algemeen:	S235 a = 0,38 x t		S355 a = 0,44 x t		T.A.V.

VIC OBDAM

BOUWEN BEGINT MET STAAL

T 0226-453 044 (algemeen)
T 0226-353 050 (tekenkamer)

Projectnummer: 310121

Tekening: G [66]