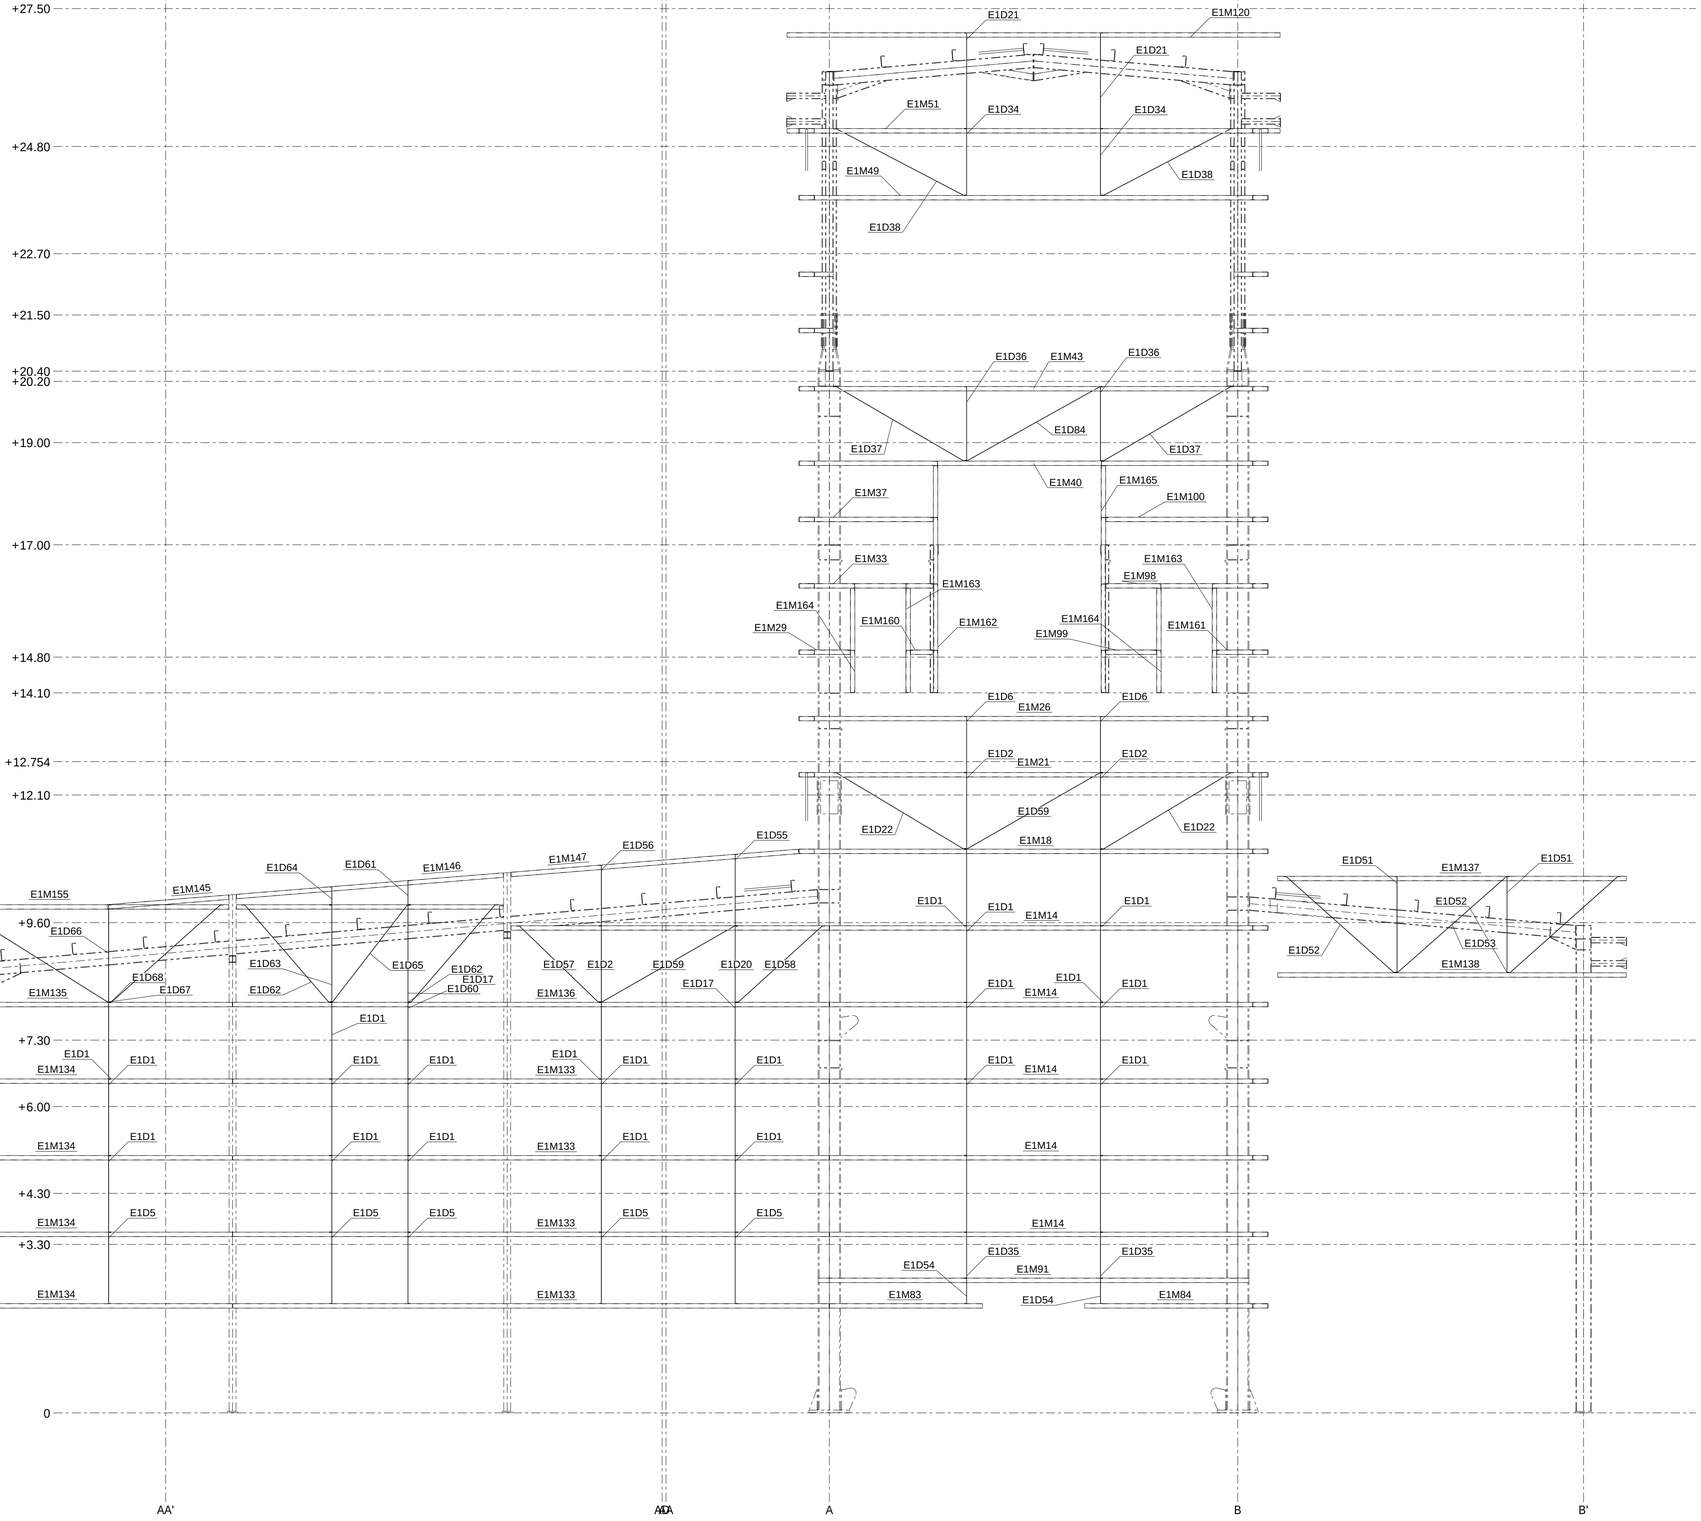


Corte | Eixo 8
Esc. 1:60

| Quadro de Materiais: | |
|---|---|
| Classe de Execução: | EXC2 |
| Perfis Laminados: | S275JR |
| Perfis Enformados: | S280GD |
| Parafusos: | Classe 8.8 |
| Pernos de Ancoragem: | Classe 8.8 |

| Referência: | Data: | Escala: | Unidades: | Folha: | Revisão: |
|---|---|---|---|---|---|
| 20010 | 28.01.2021 | 1:60 1:75 | [mm] | A1 | 0 |

Fase: MADRES TORRE 1

Nº Desenho: [119]

Tekla Structures