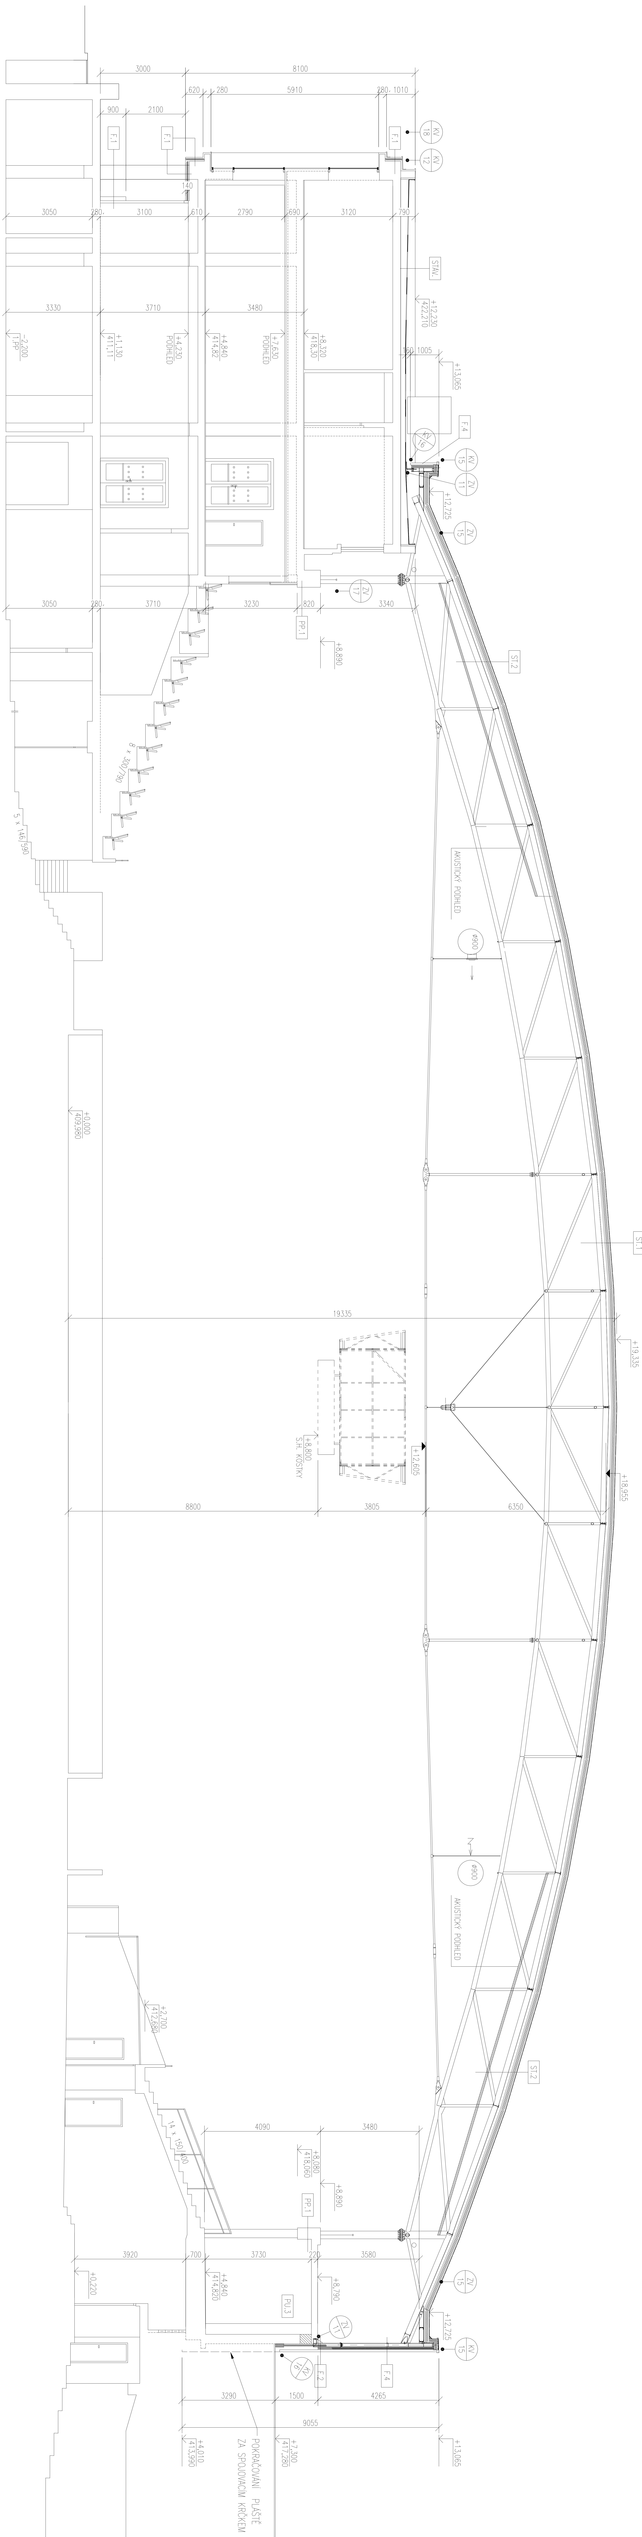
3000
8100
620
280
5910
280
1010
900
2100
F.1
F.1
F.1
A9
A7
3050
280
3100
610
2790
690
3120
280
S7N.1
3330
3710
3480
+12.220
+11.920
+11.130
+11.130
+4.840
+4.840
+8.370
+8.370
+13.085
1005
F.4
A8
A5
A1
+12.725
A1
A7
3050
280
3710
3230
820
3340
PP.1
+8.890
S7.2
MOSTOVÝ PRÍHLED
#900
S7.1
19335
+19.335
+8.800
S.N.
KIOSKY
+17.685
+18.935
8800
3805
6350
#900
MOSTOVÝ PRÍHLED
S7.2
+7.200
+4.840
+4.840
4090
3480
+8.890
+8.890
PP.1
3920
700
3730
220
3580
+0.220
+4.840
+4.840
+8.790
P2.3
A1
A5
+12.725
A1
F.2
F.4
3290
1500
4265
9055
+4.000
+4.000
POKRAČOVANÍ PLASTE
ZA SPOJOVACÍM KRIEDOM
+7.200
+7.200
+13.085