
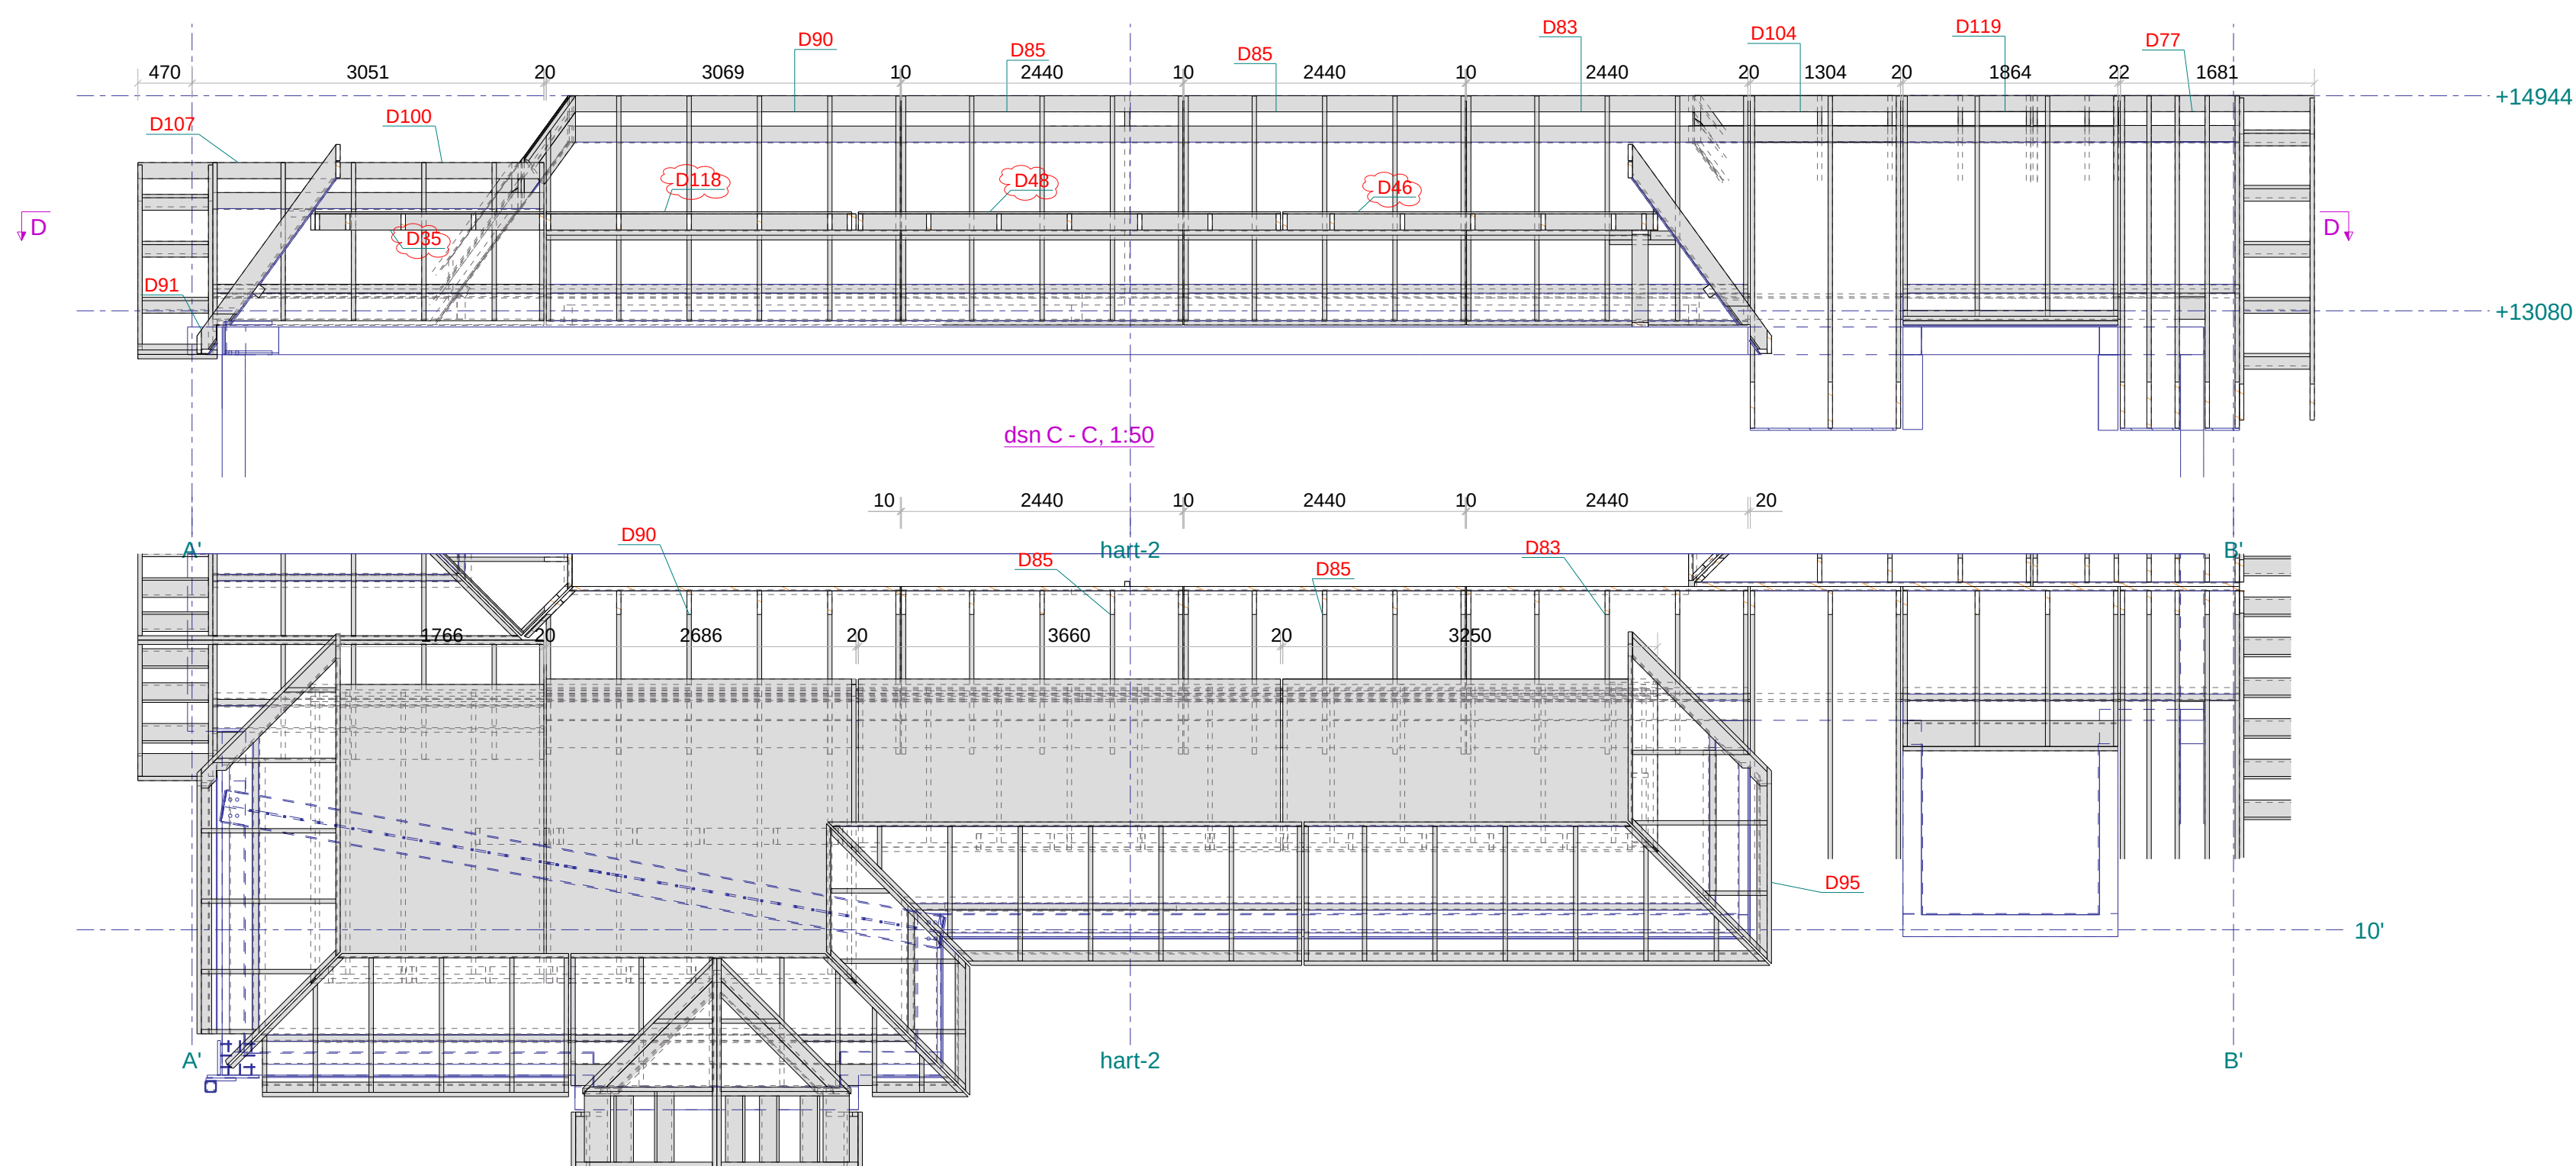
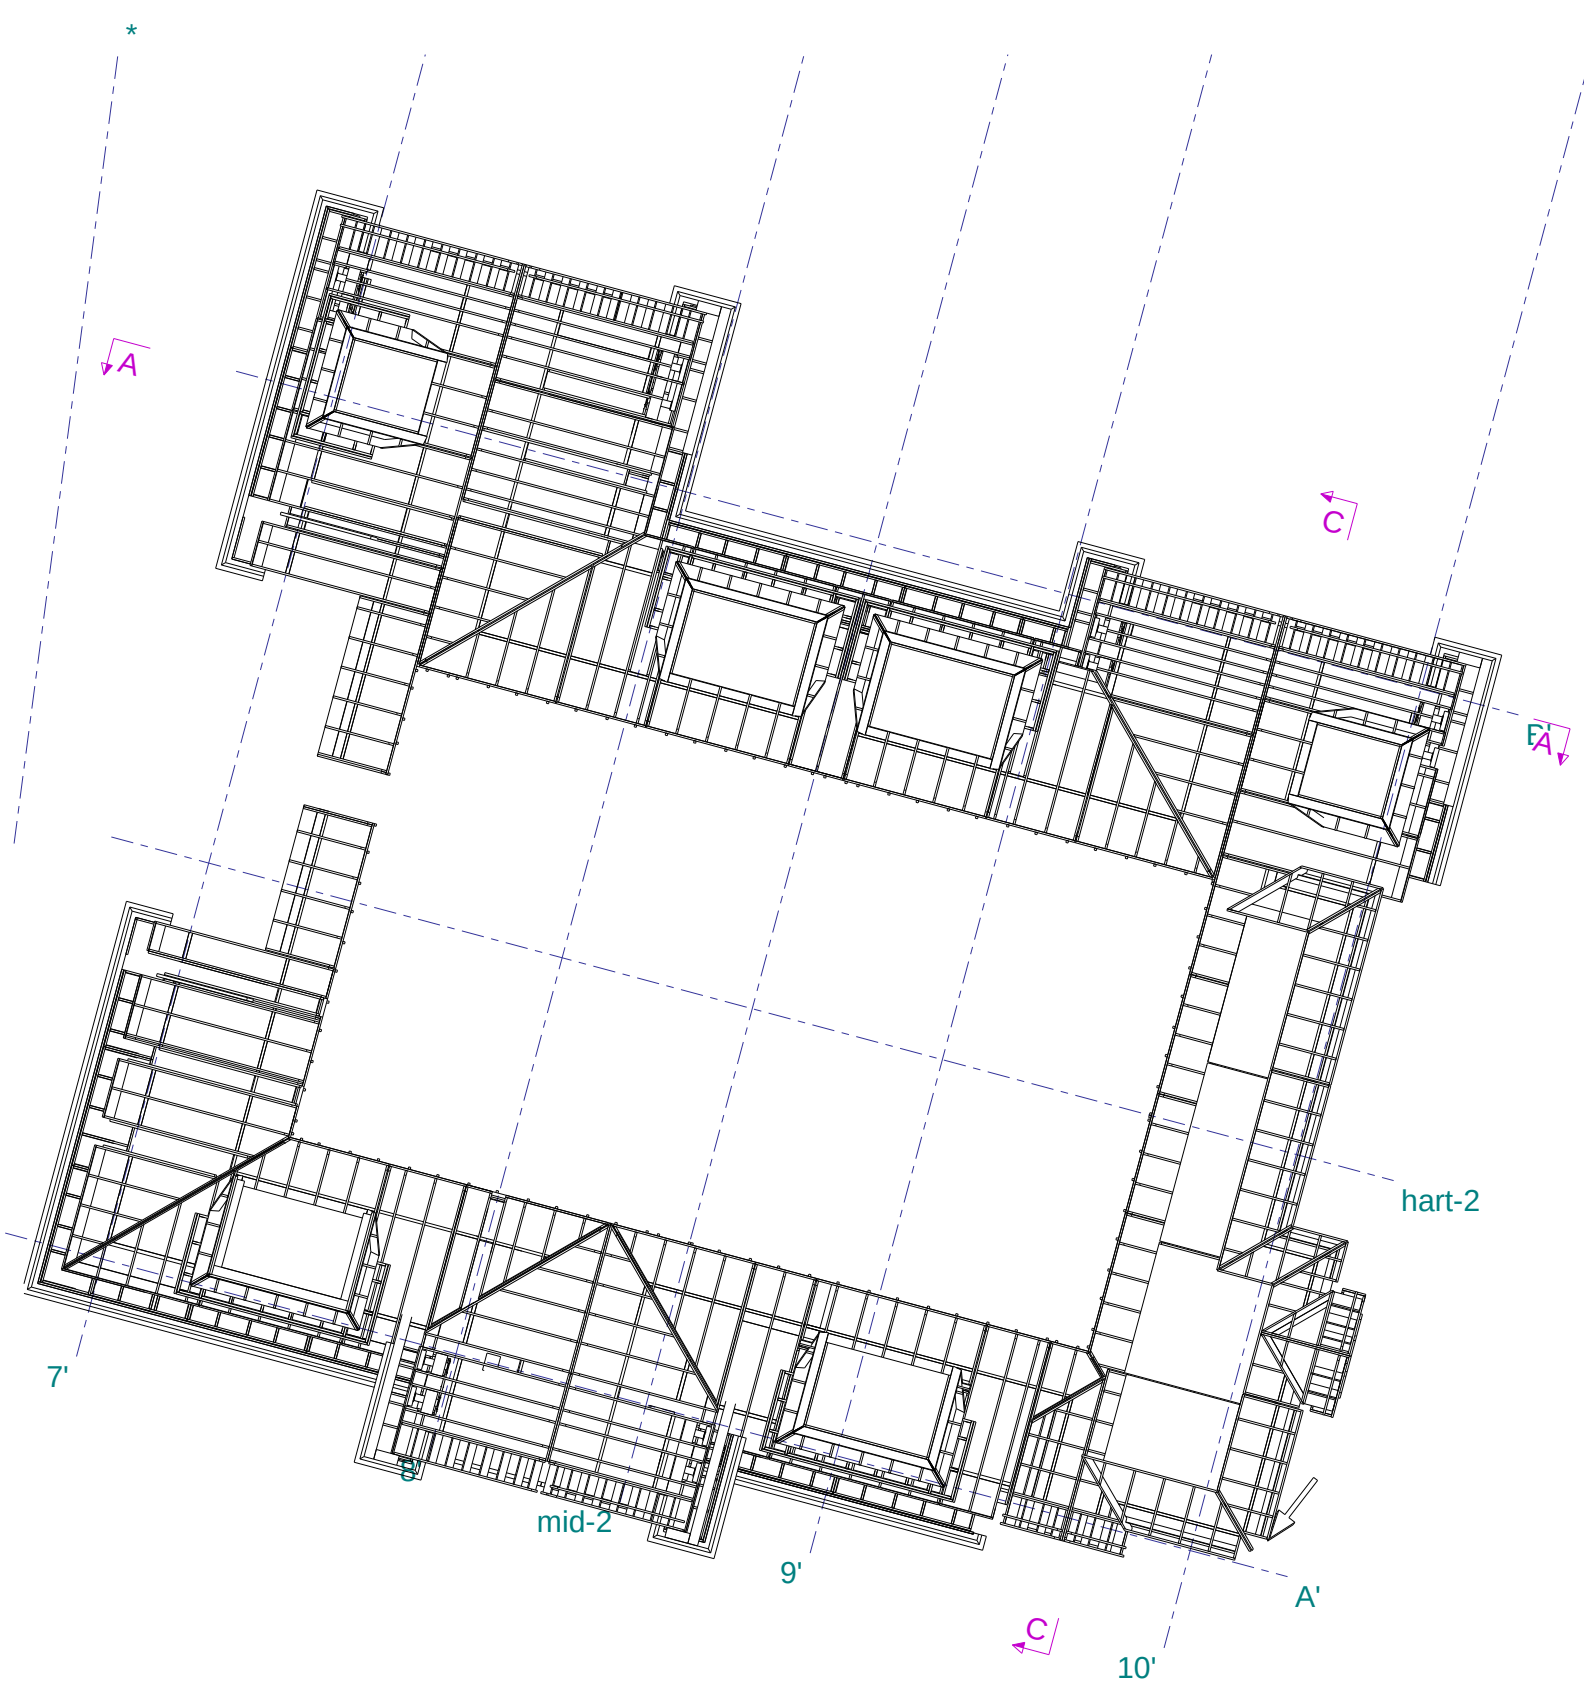


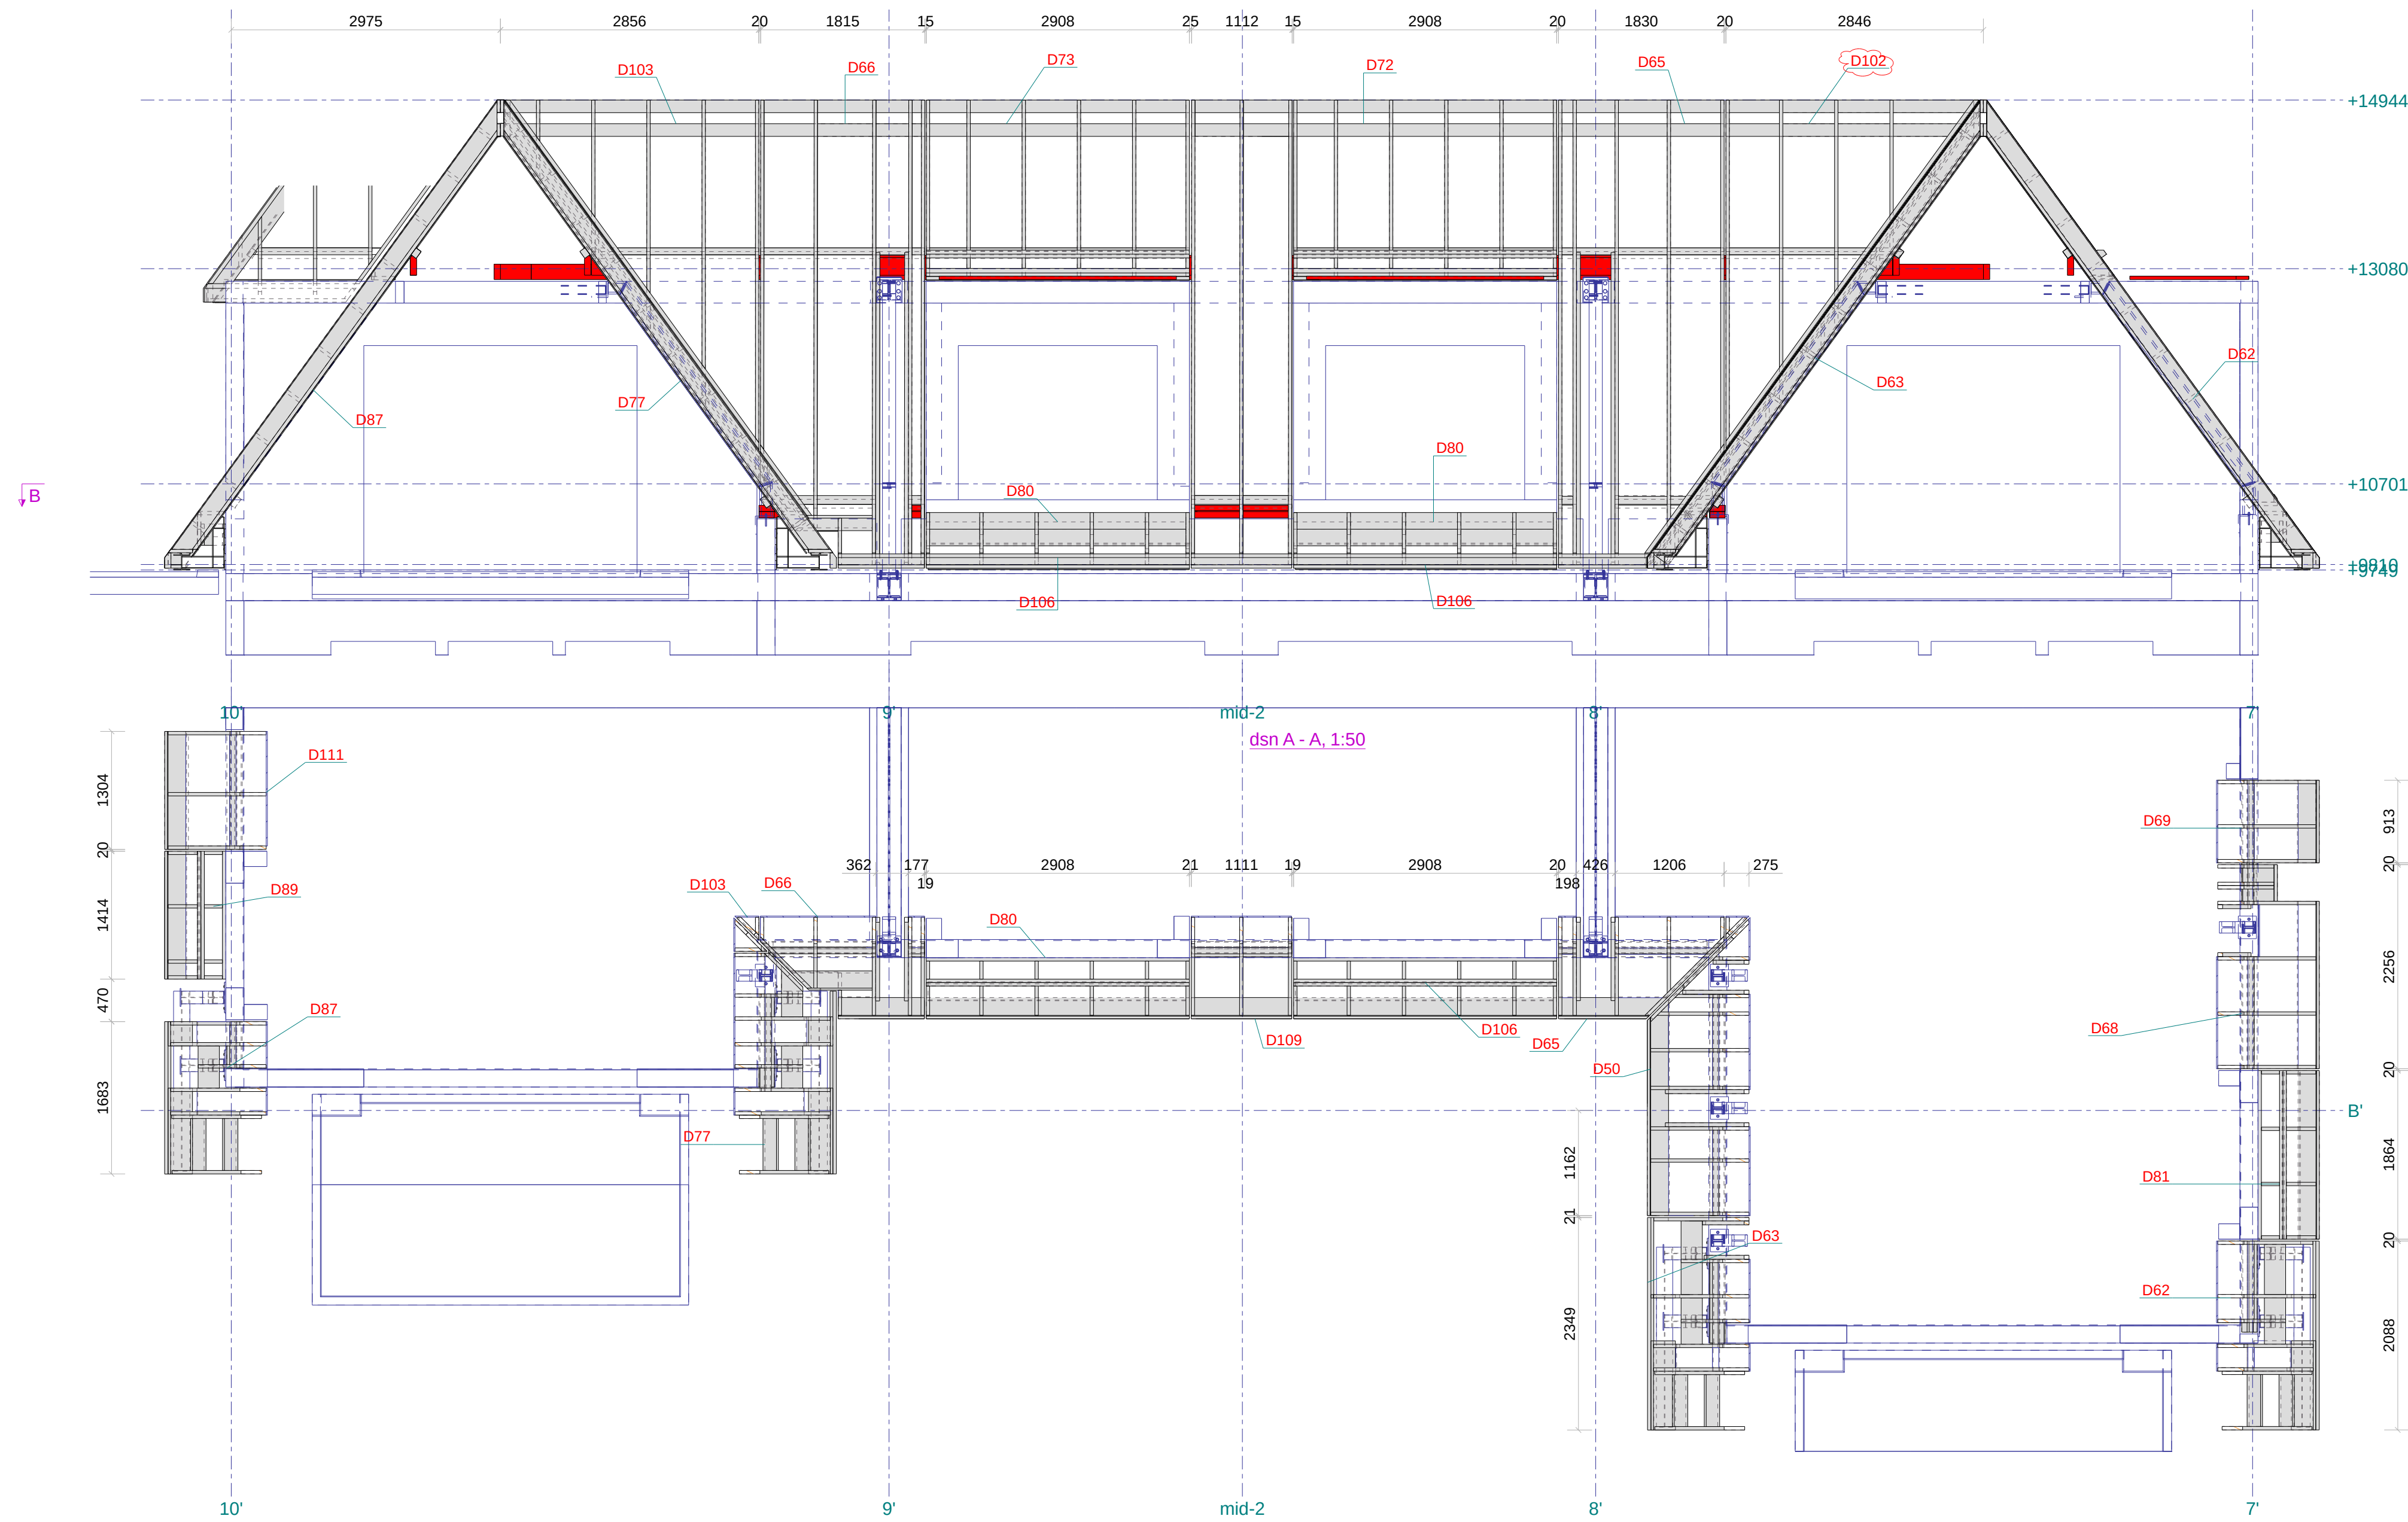

LEGPLAN
1:150

dsn D - D, 1:50




Project
Residence Opduin HSB dak
Datum: 22.10.2023
Schale: 150 1:150
Opdrachtgever:
Noorlander bouw
Noordwijk

Controleerd
B.V.
Datum: 22.10.2023
Schale: 150 1:150
Opdrachtgever:
Noorlander bouw
Noordwijk



Project getekend/tekent 10 - Project getekend/tekent 11
PROJECTIE
Project
2-221021
Tegening
M.04
Formaat
A1
MONTAGE

Johlexbouw
De Looze-Zuid SA
2017-2018 Noordwijk
info@johlexbouw.nl
www.johlexbouw.nl


Tekla Structures model '2-221021' afgedrukt op 17.05.2023


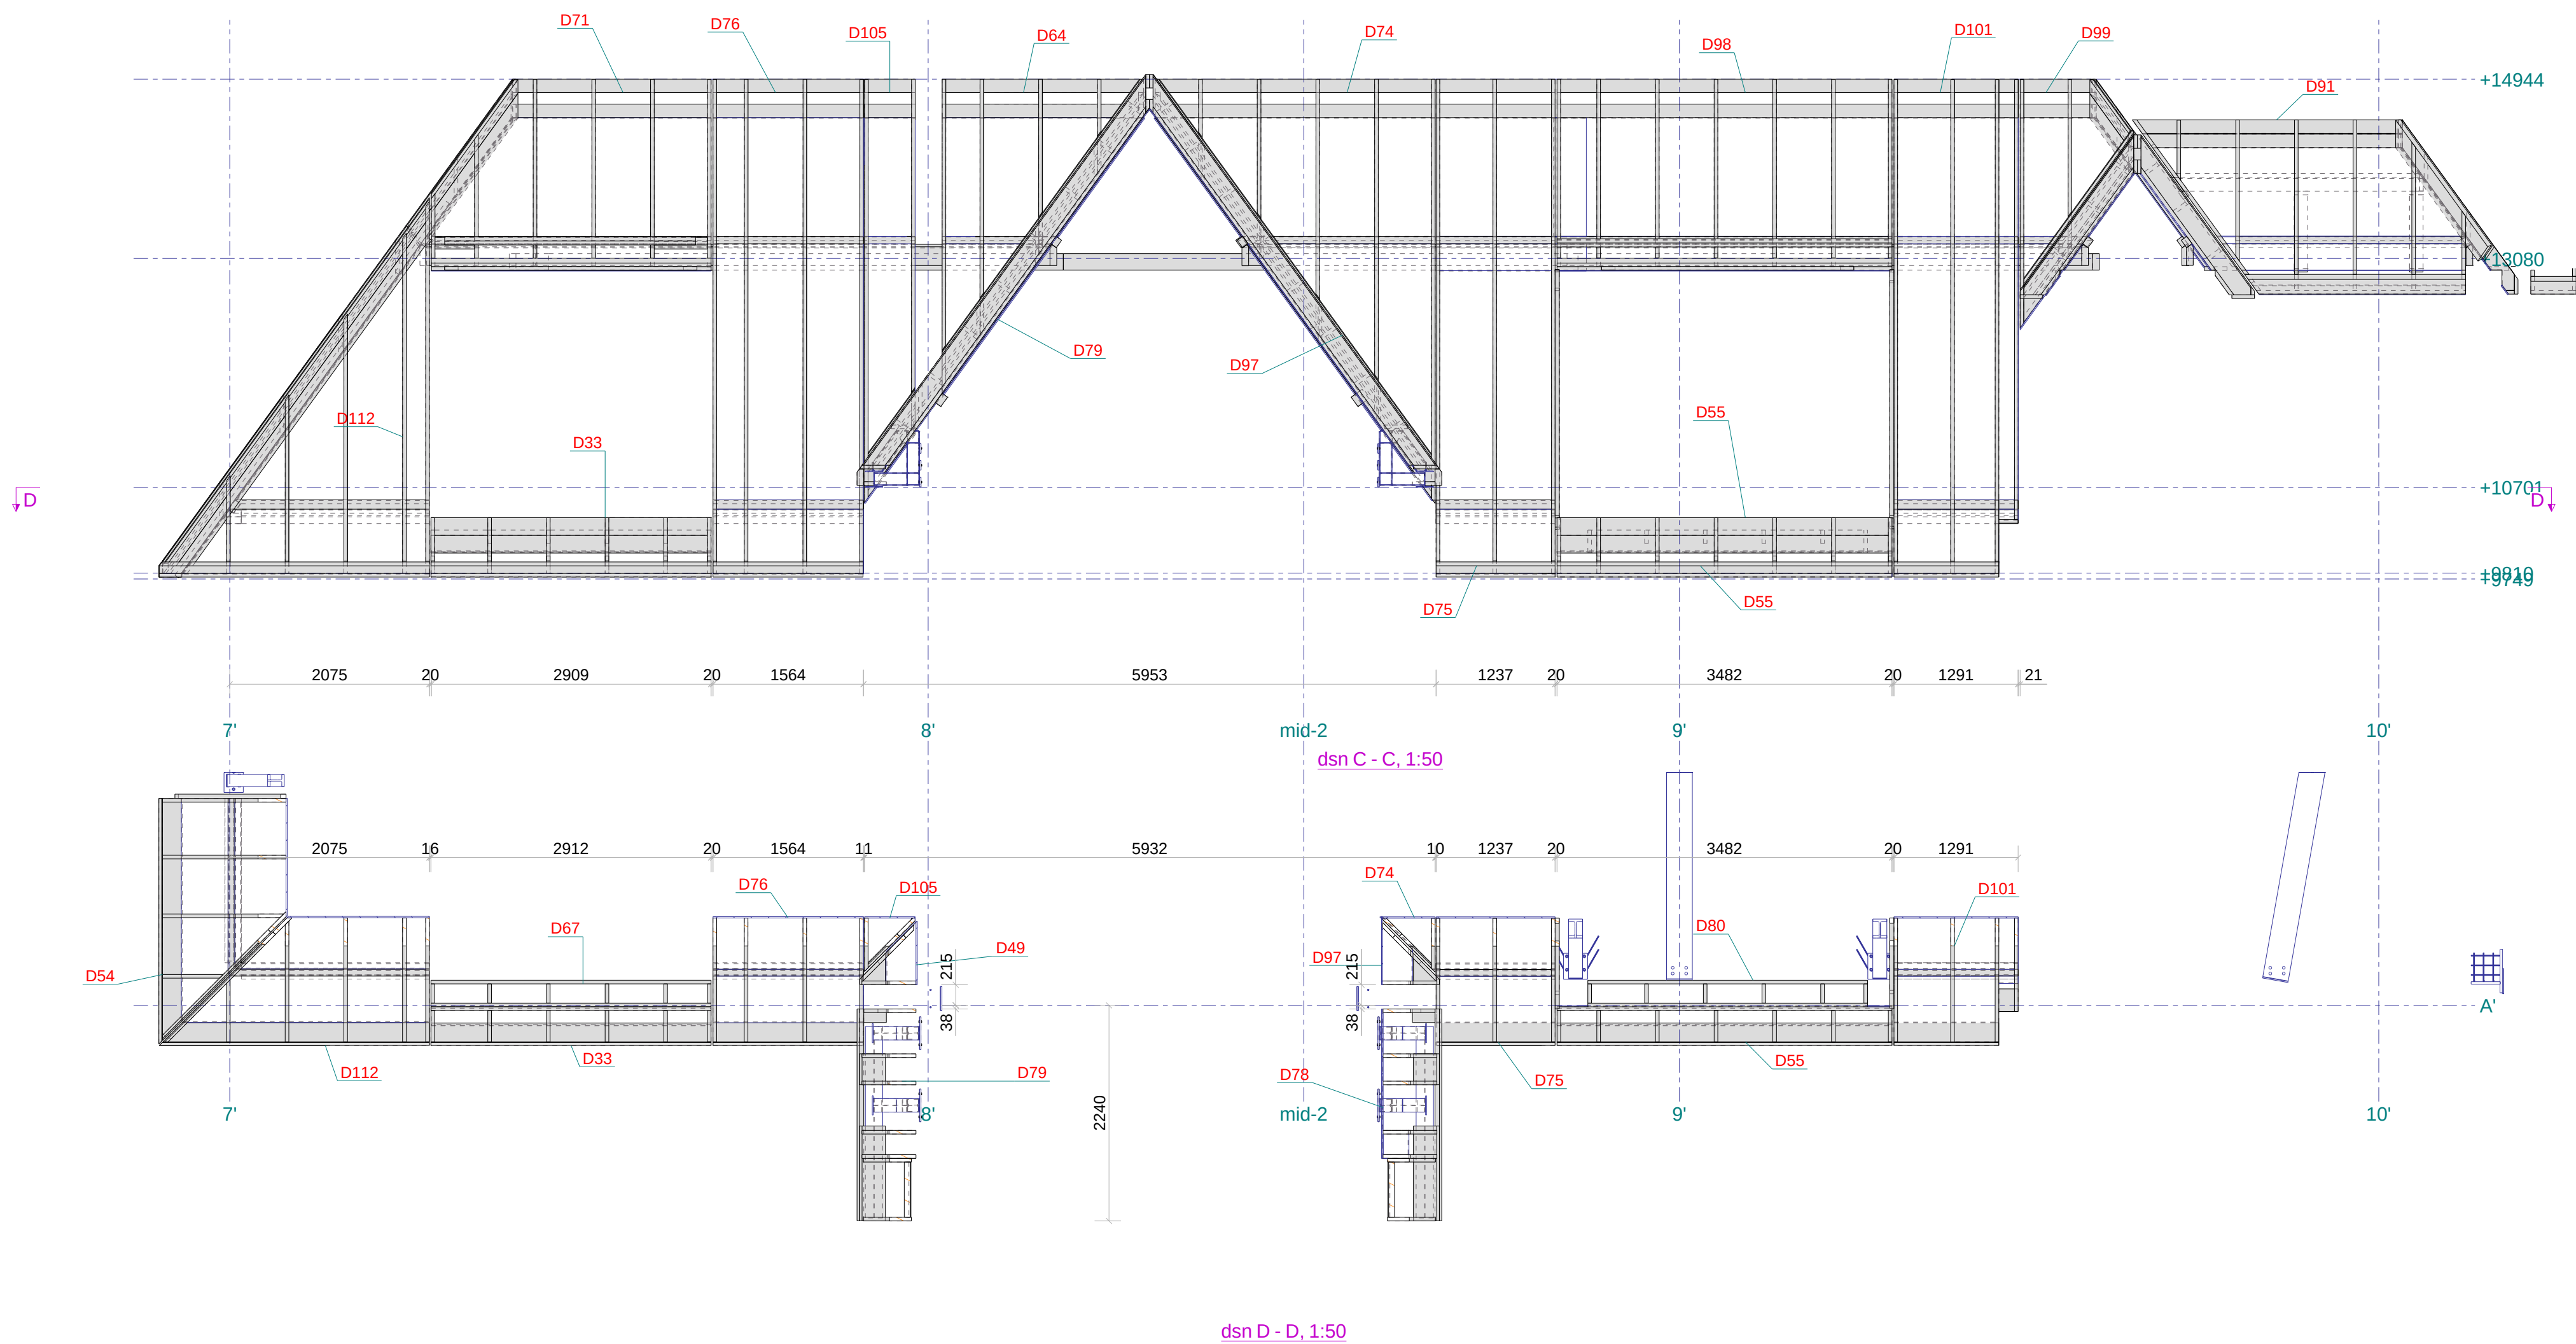
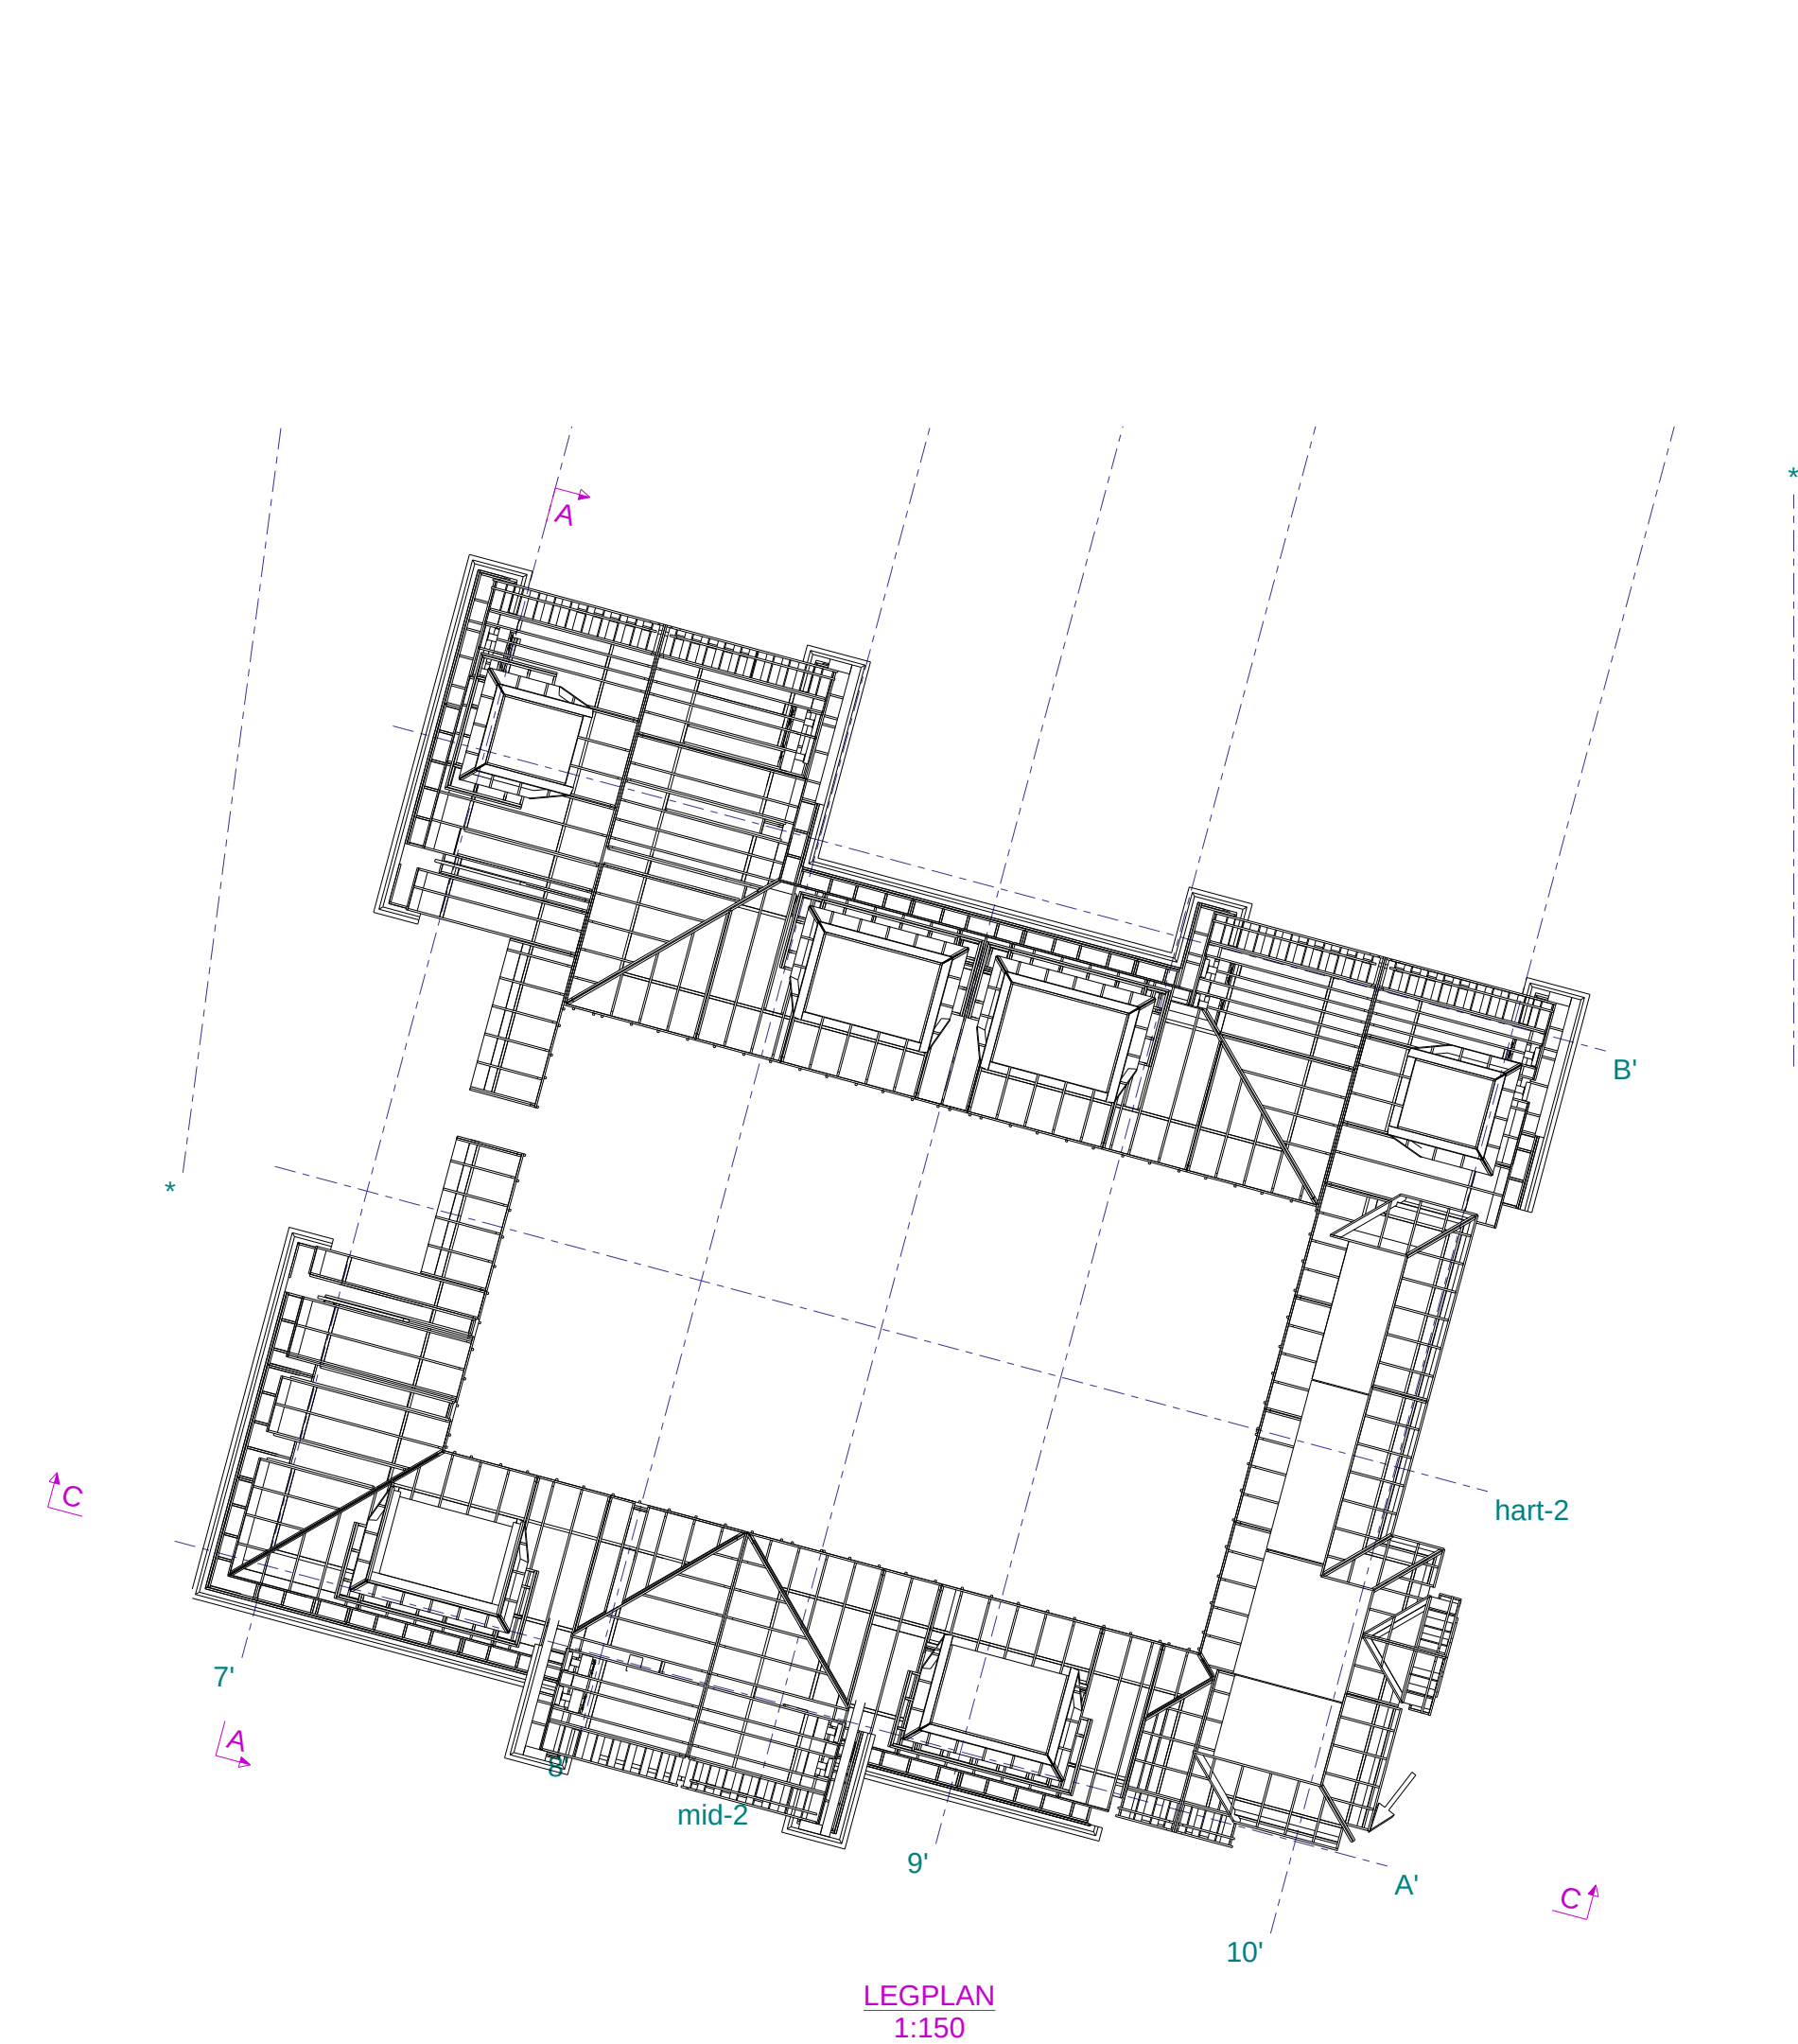
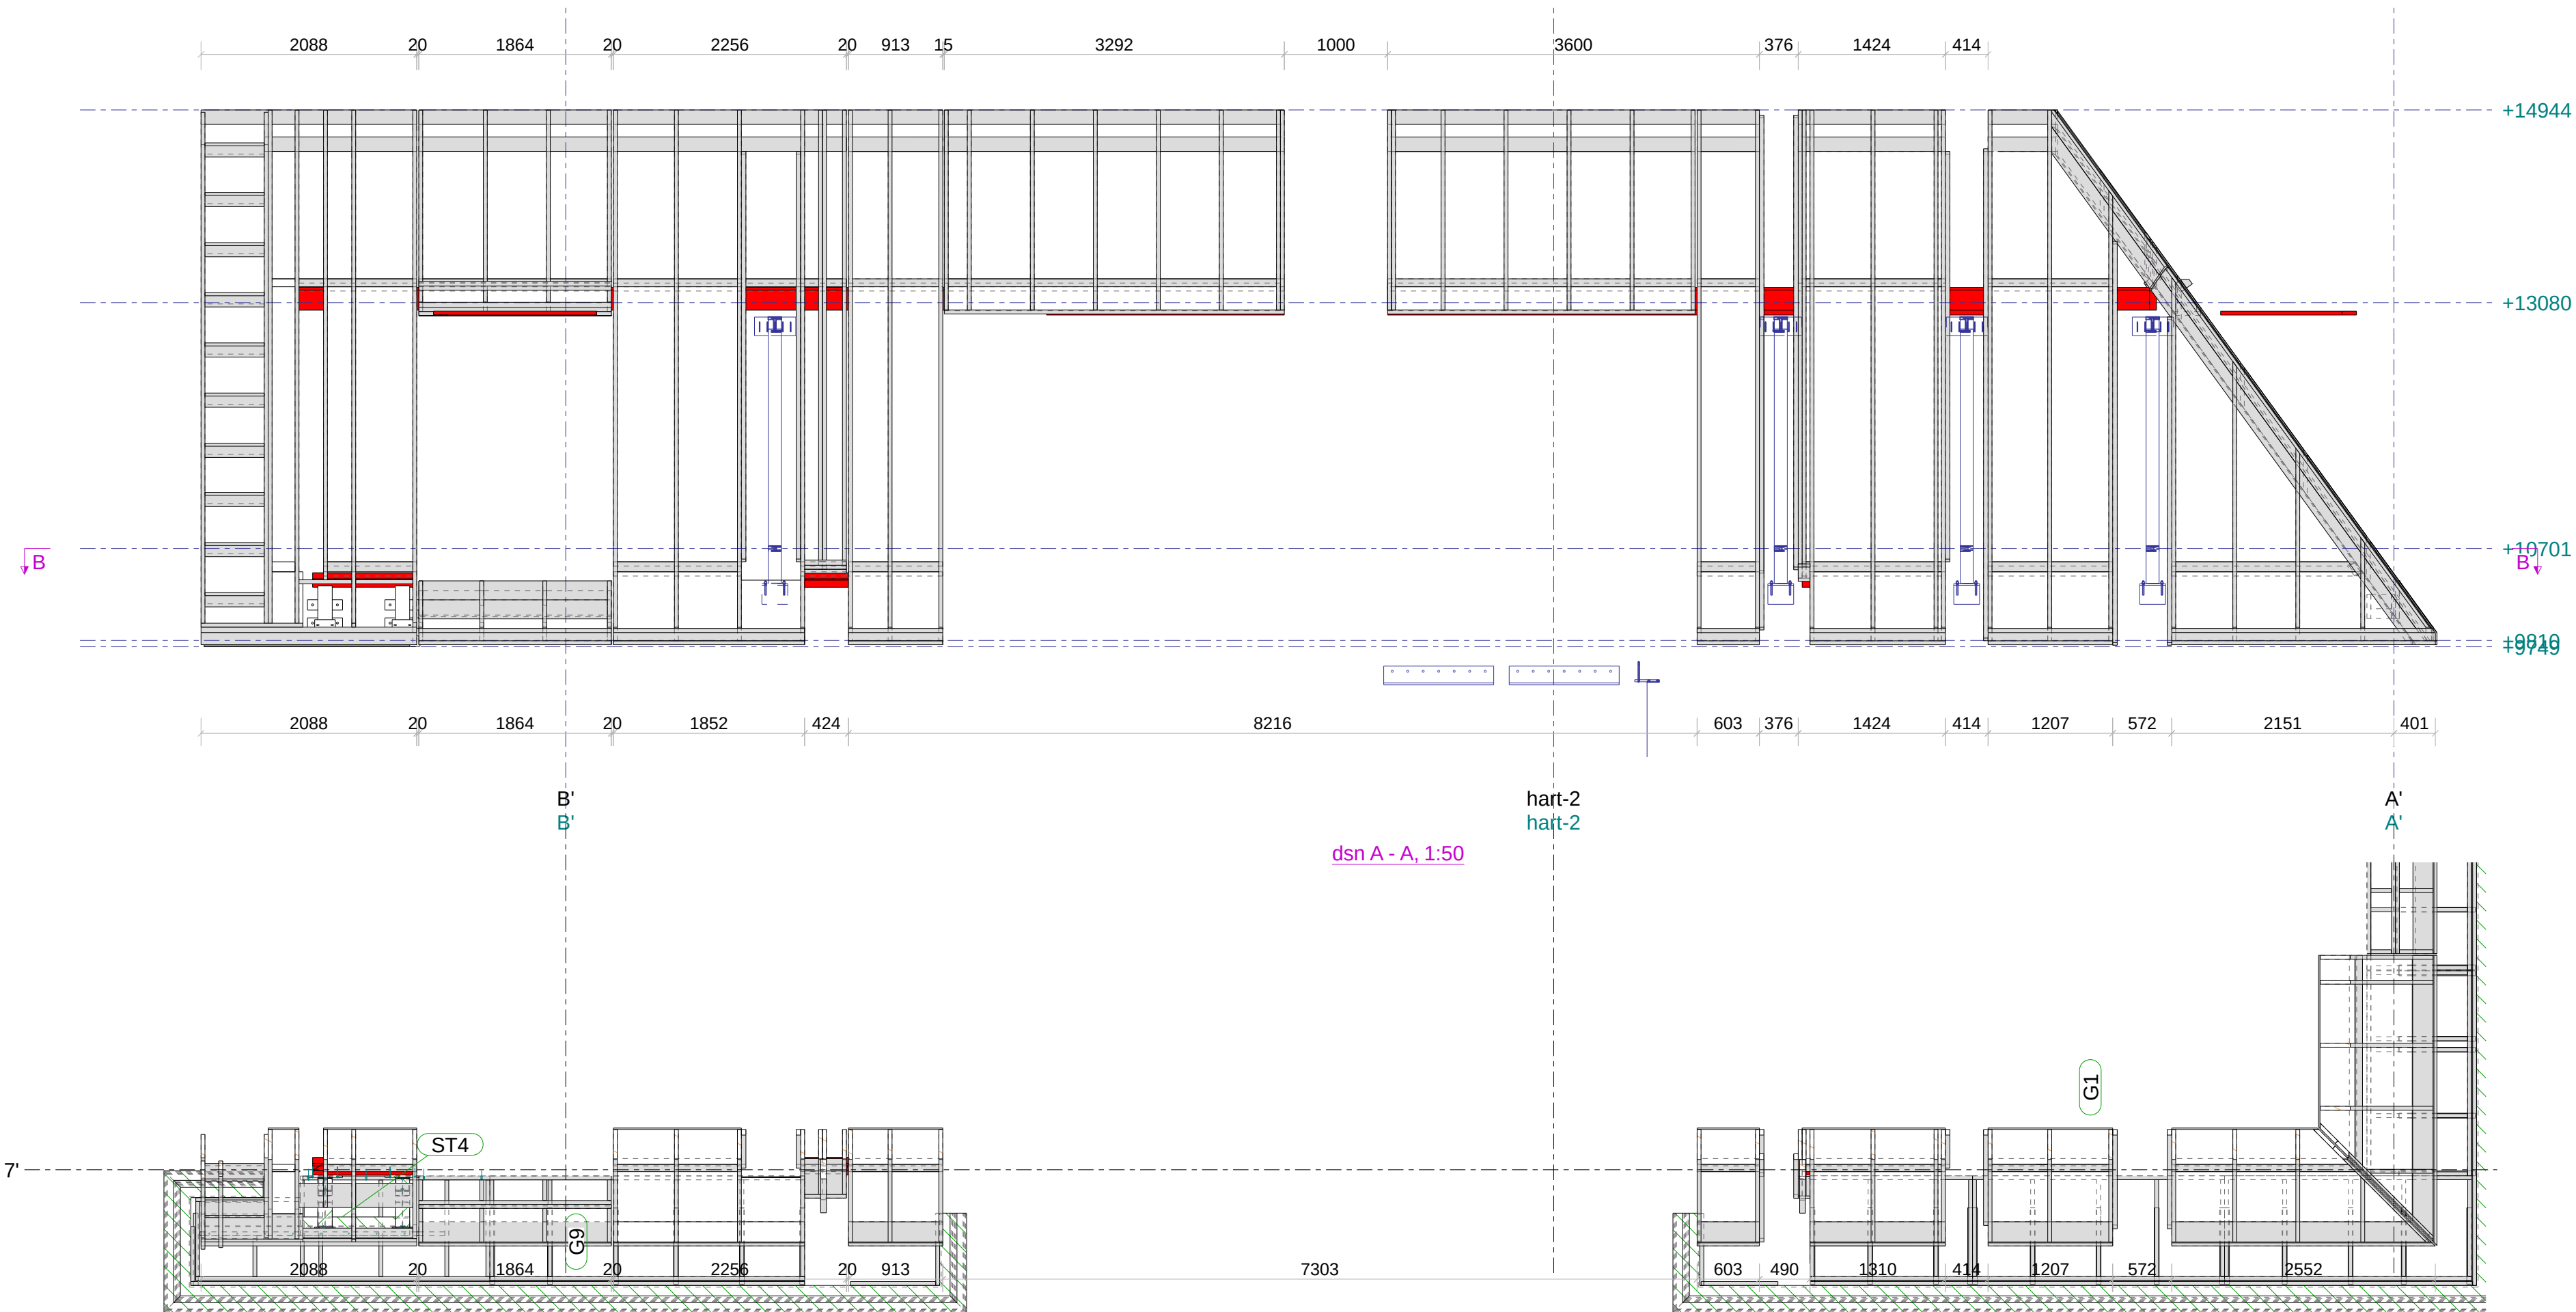


dsn D - D, 1:50

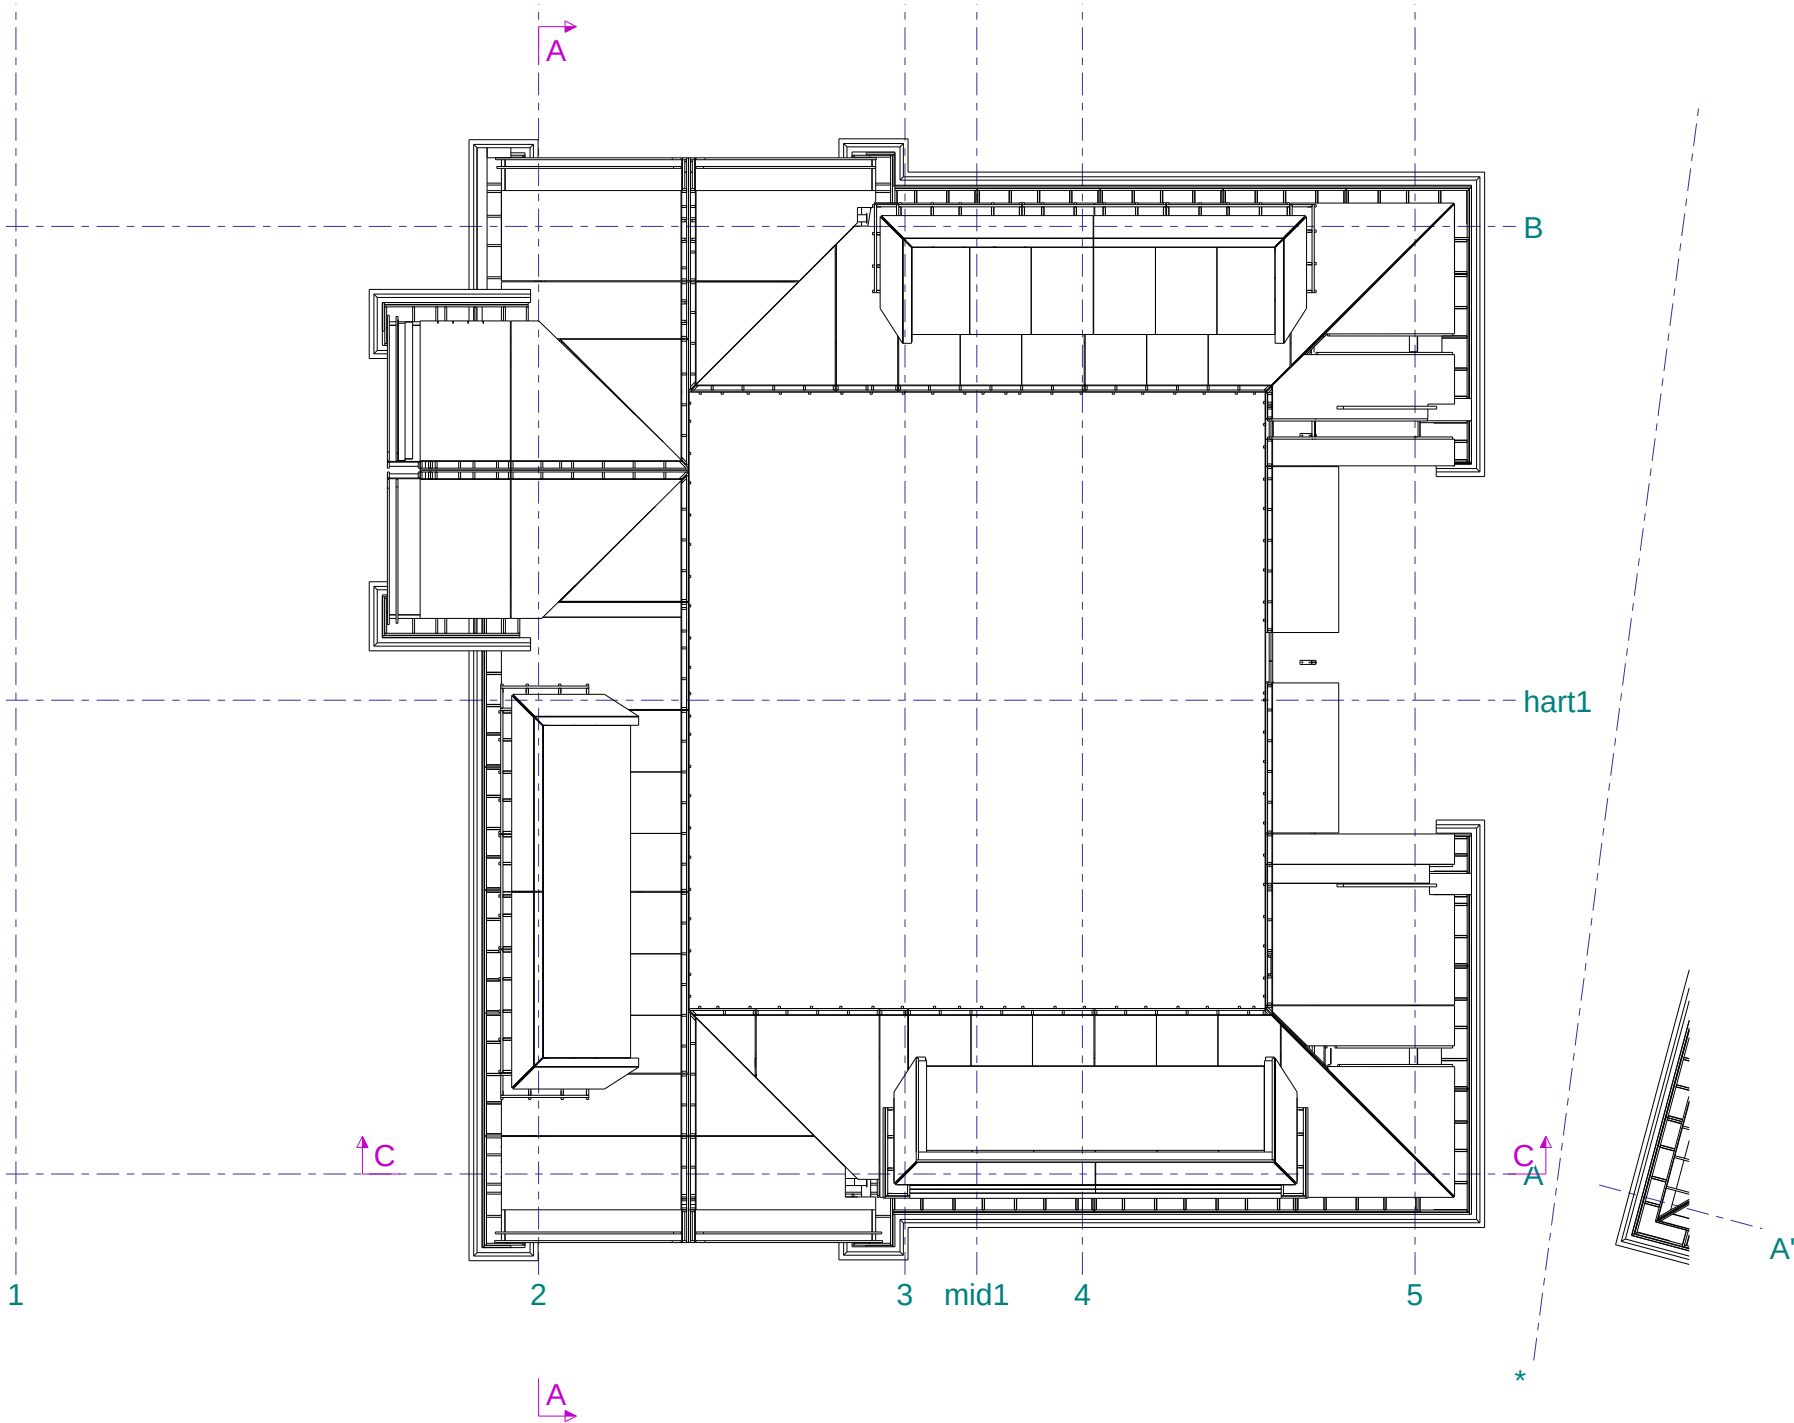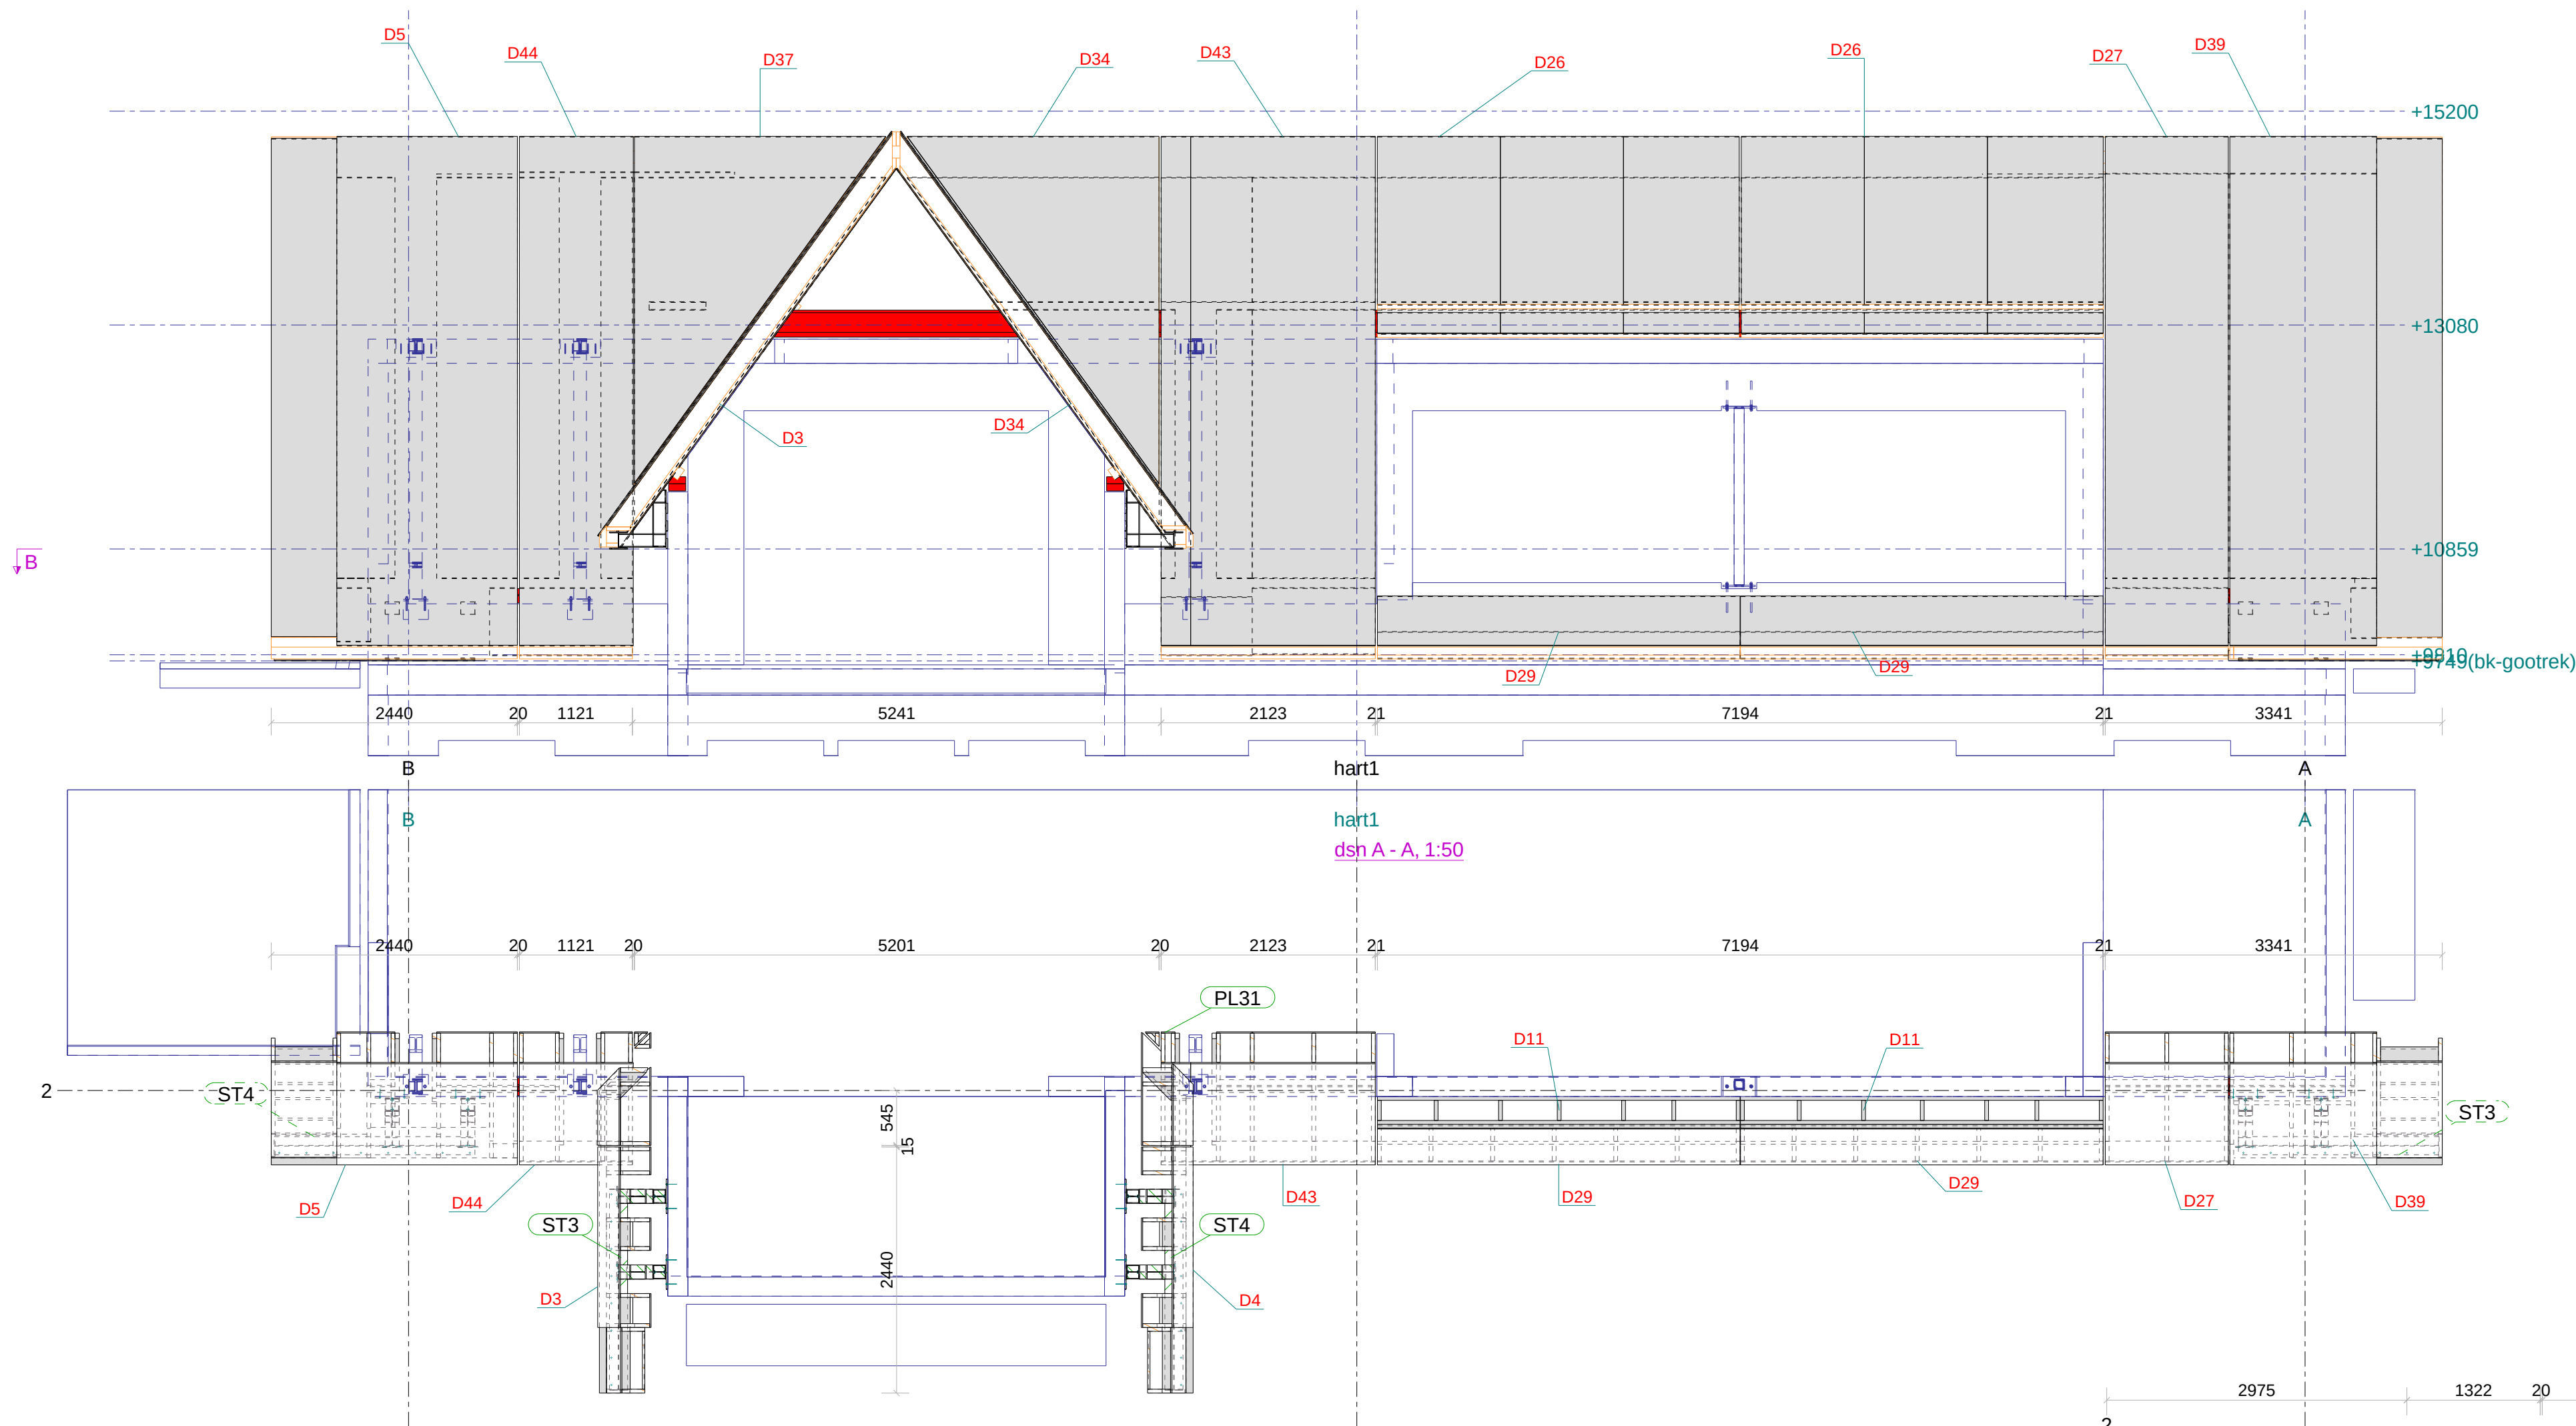



LEGPLAN
1:150

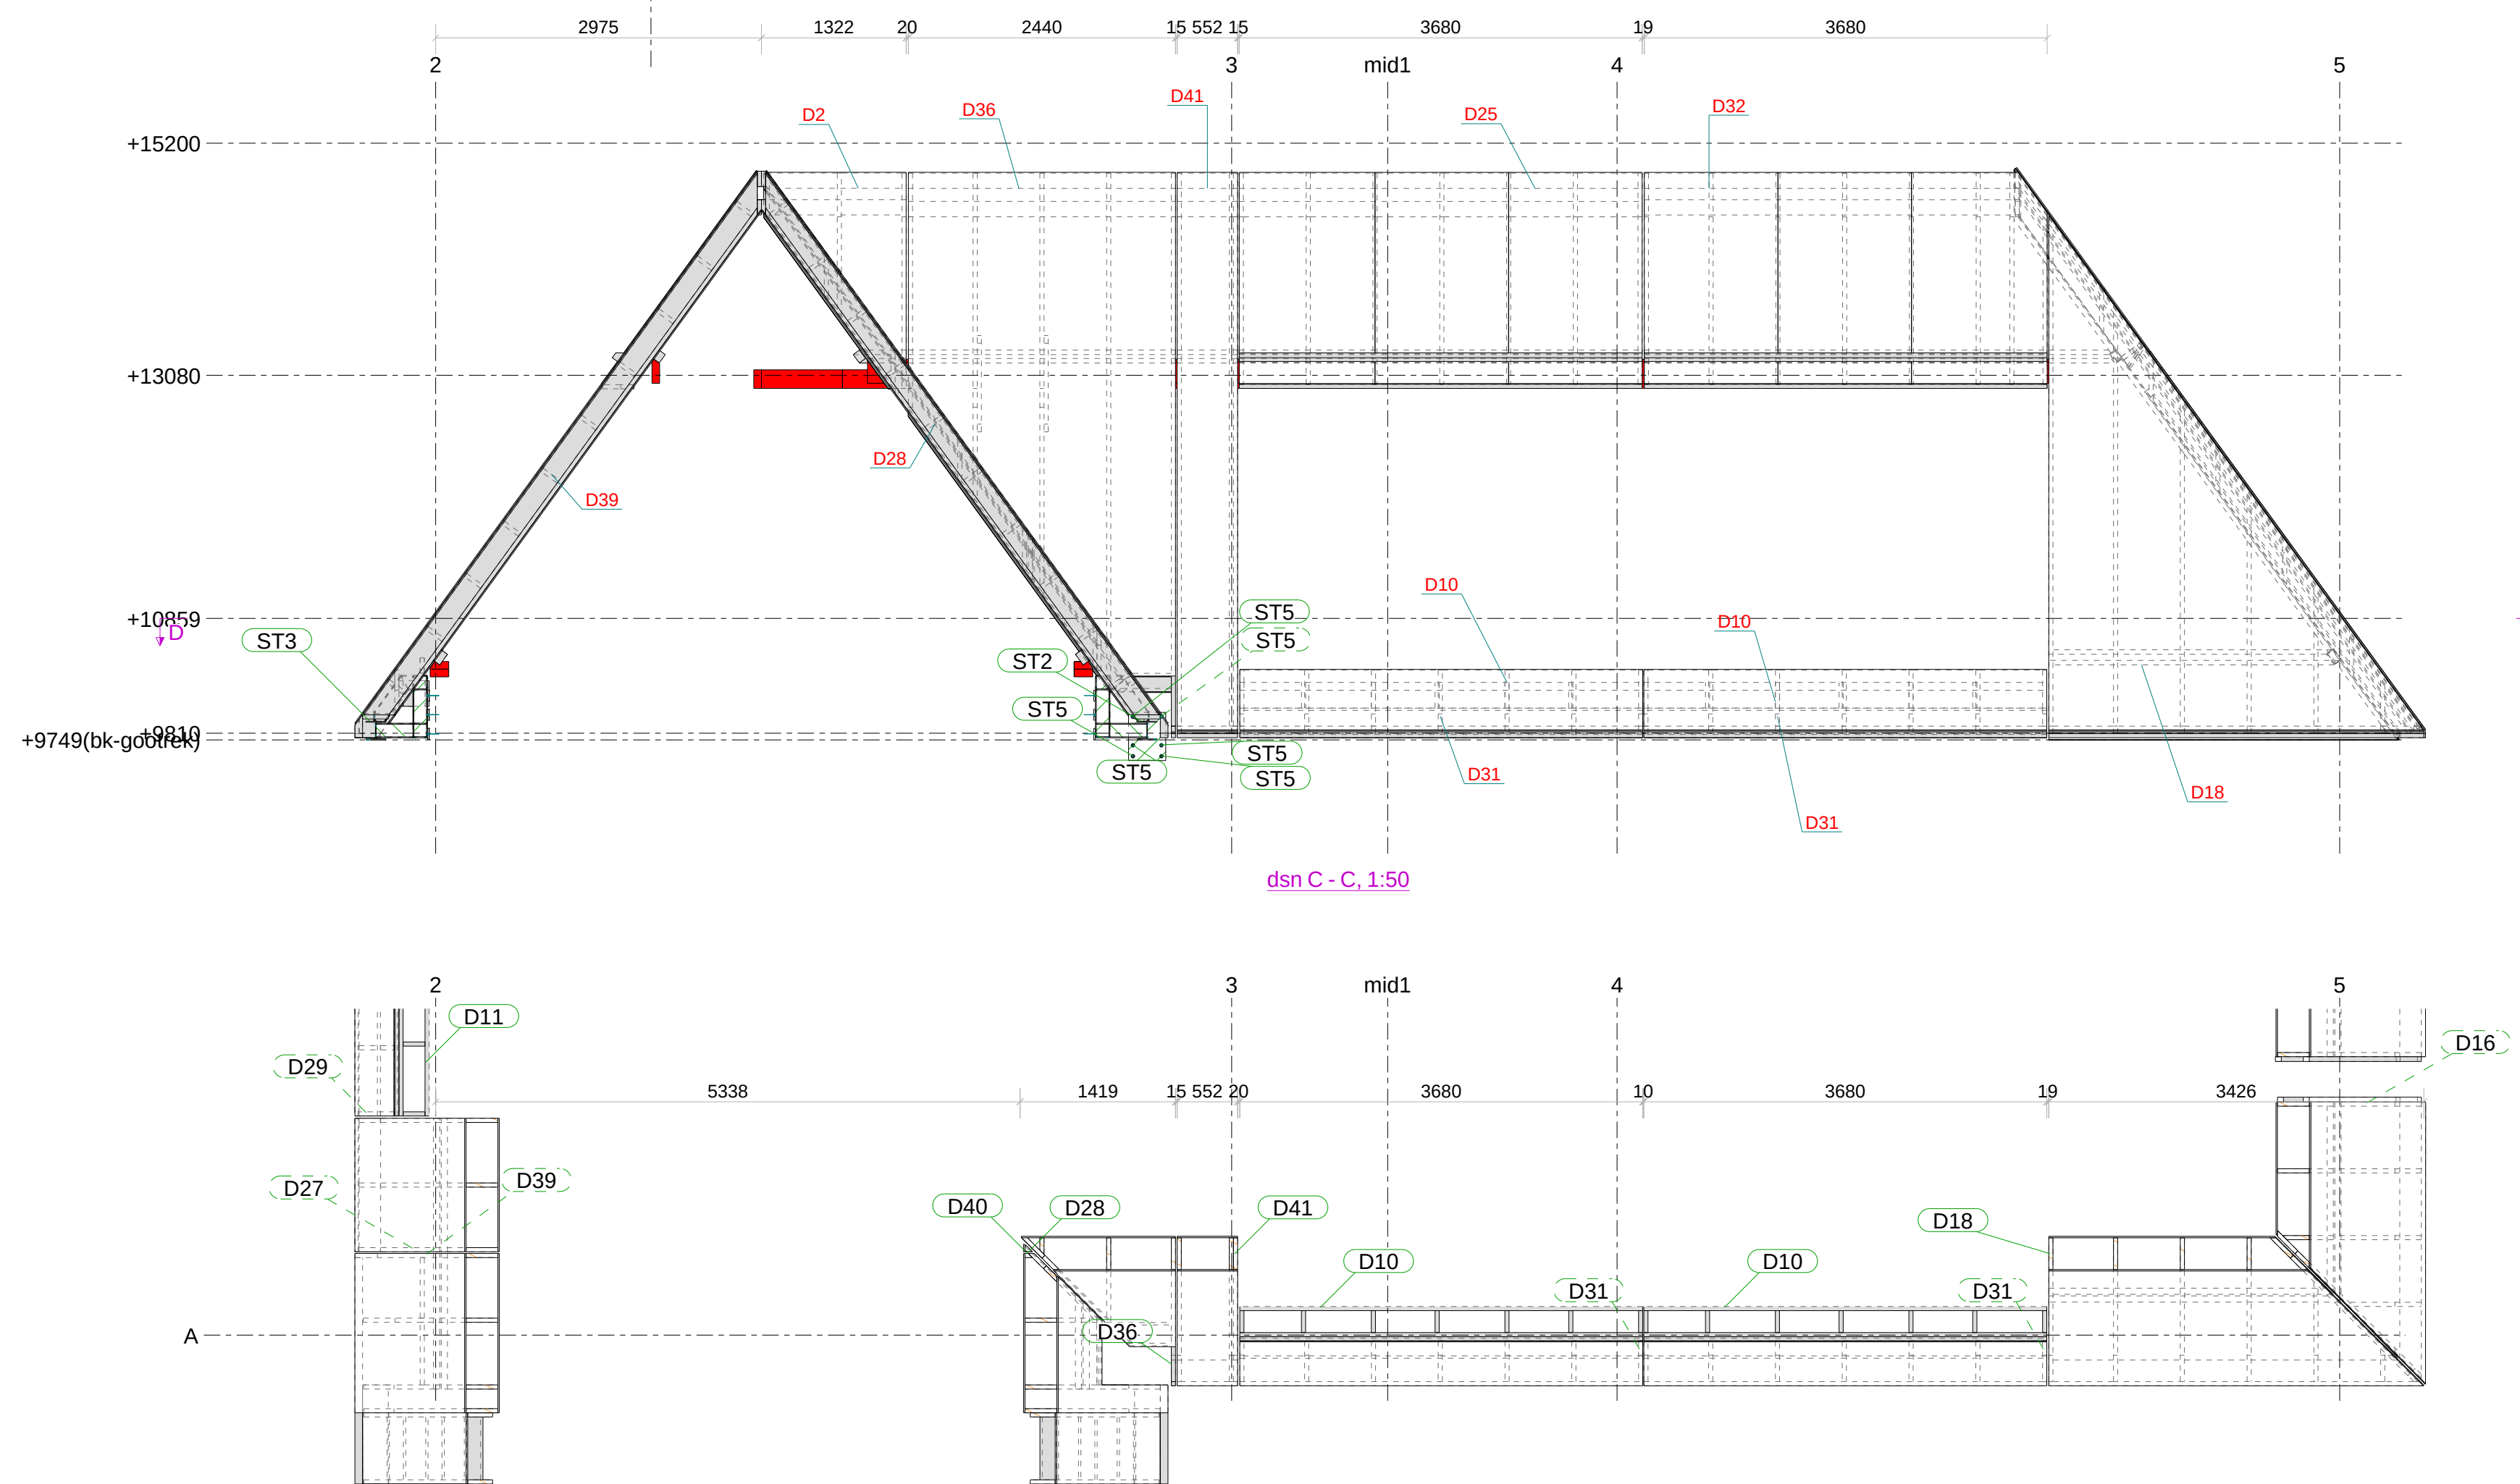

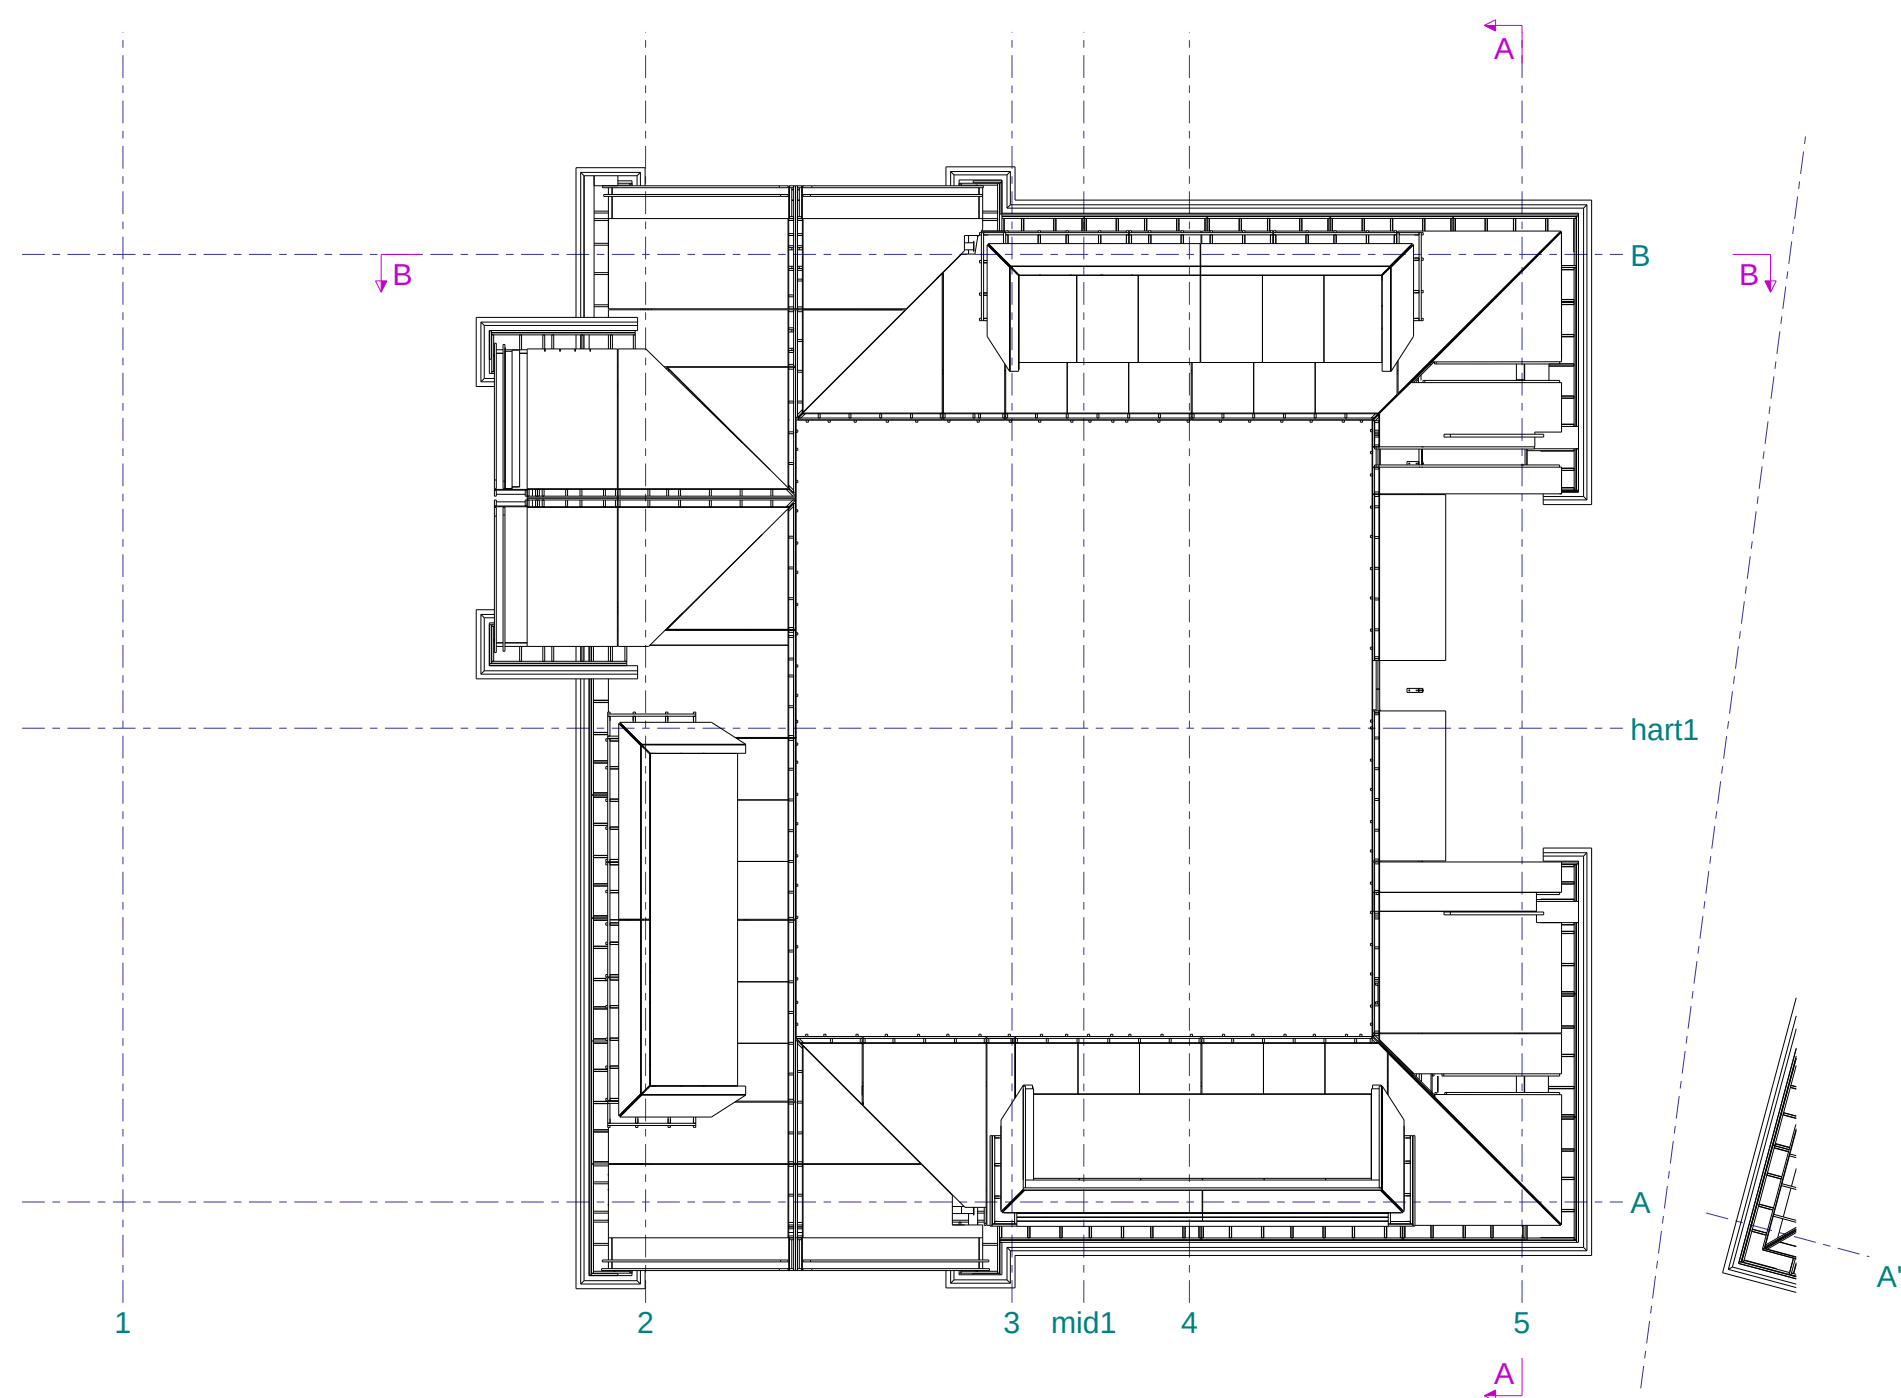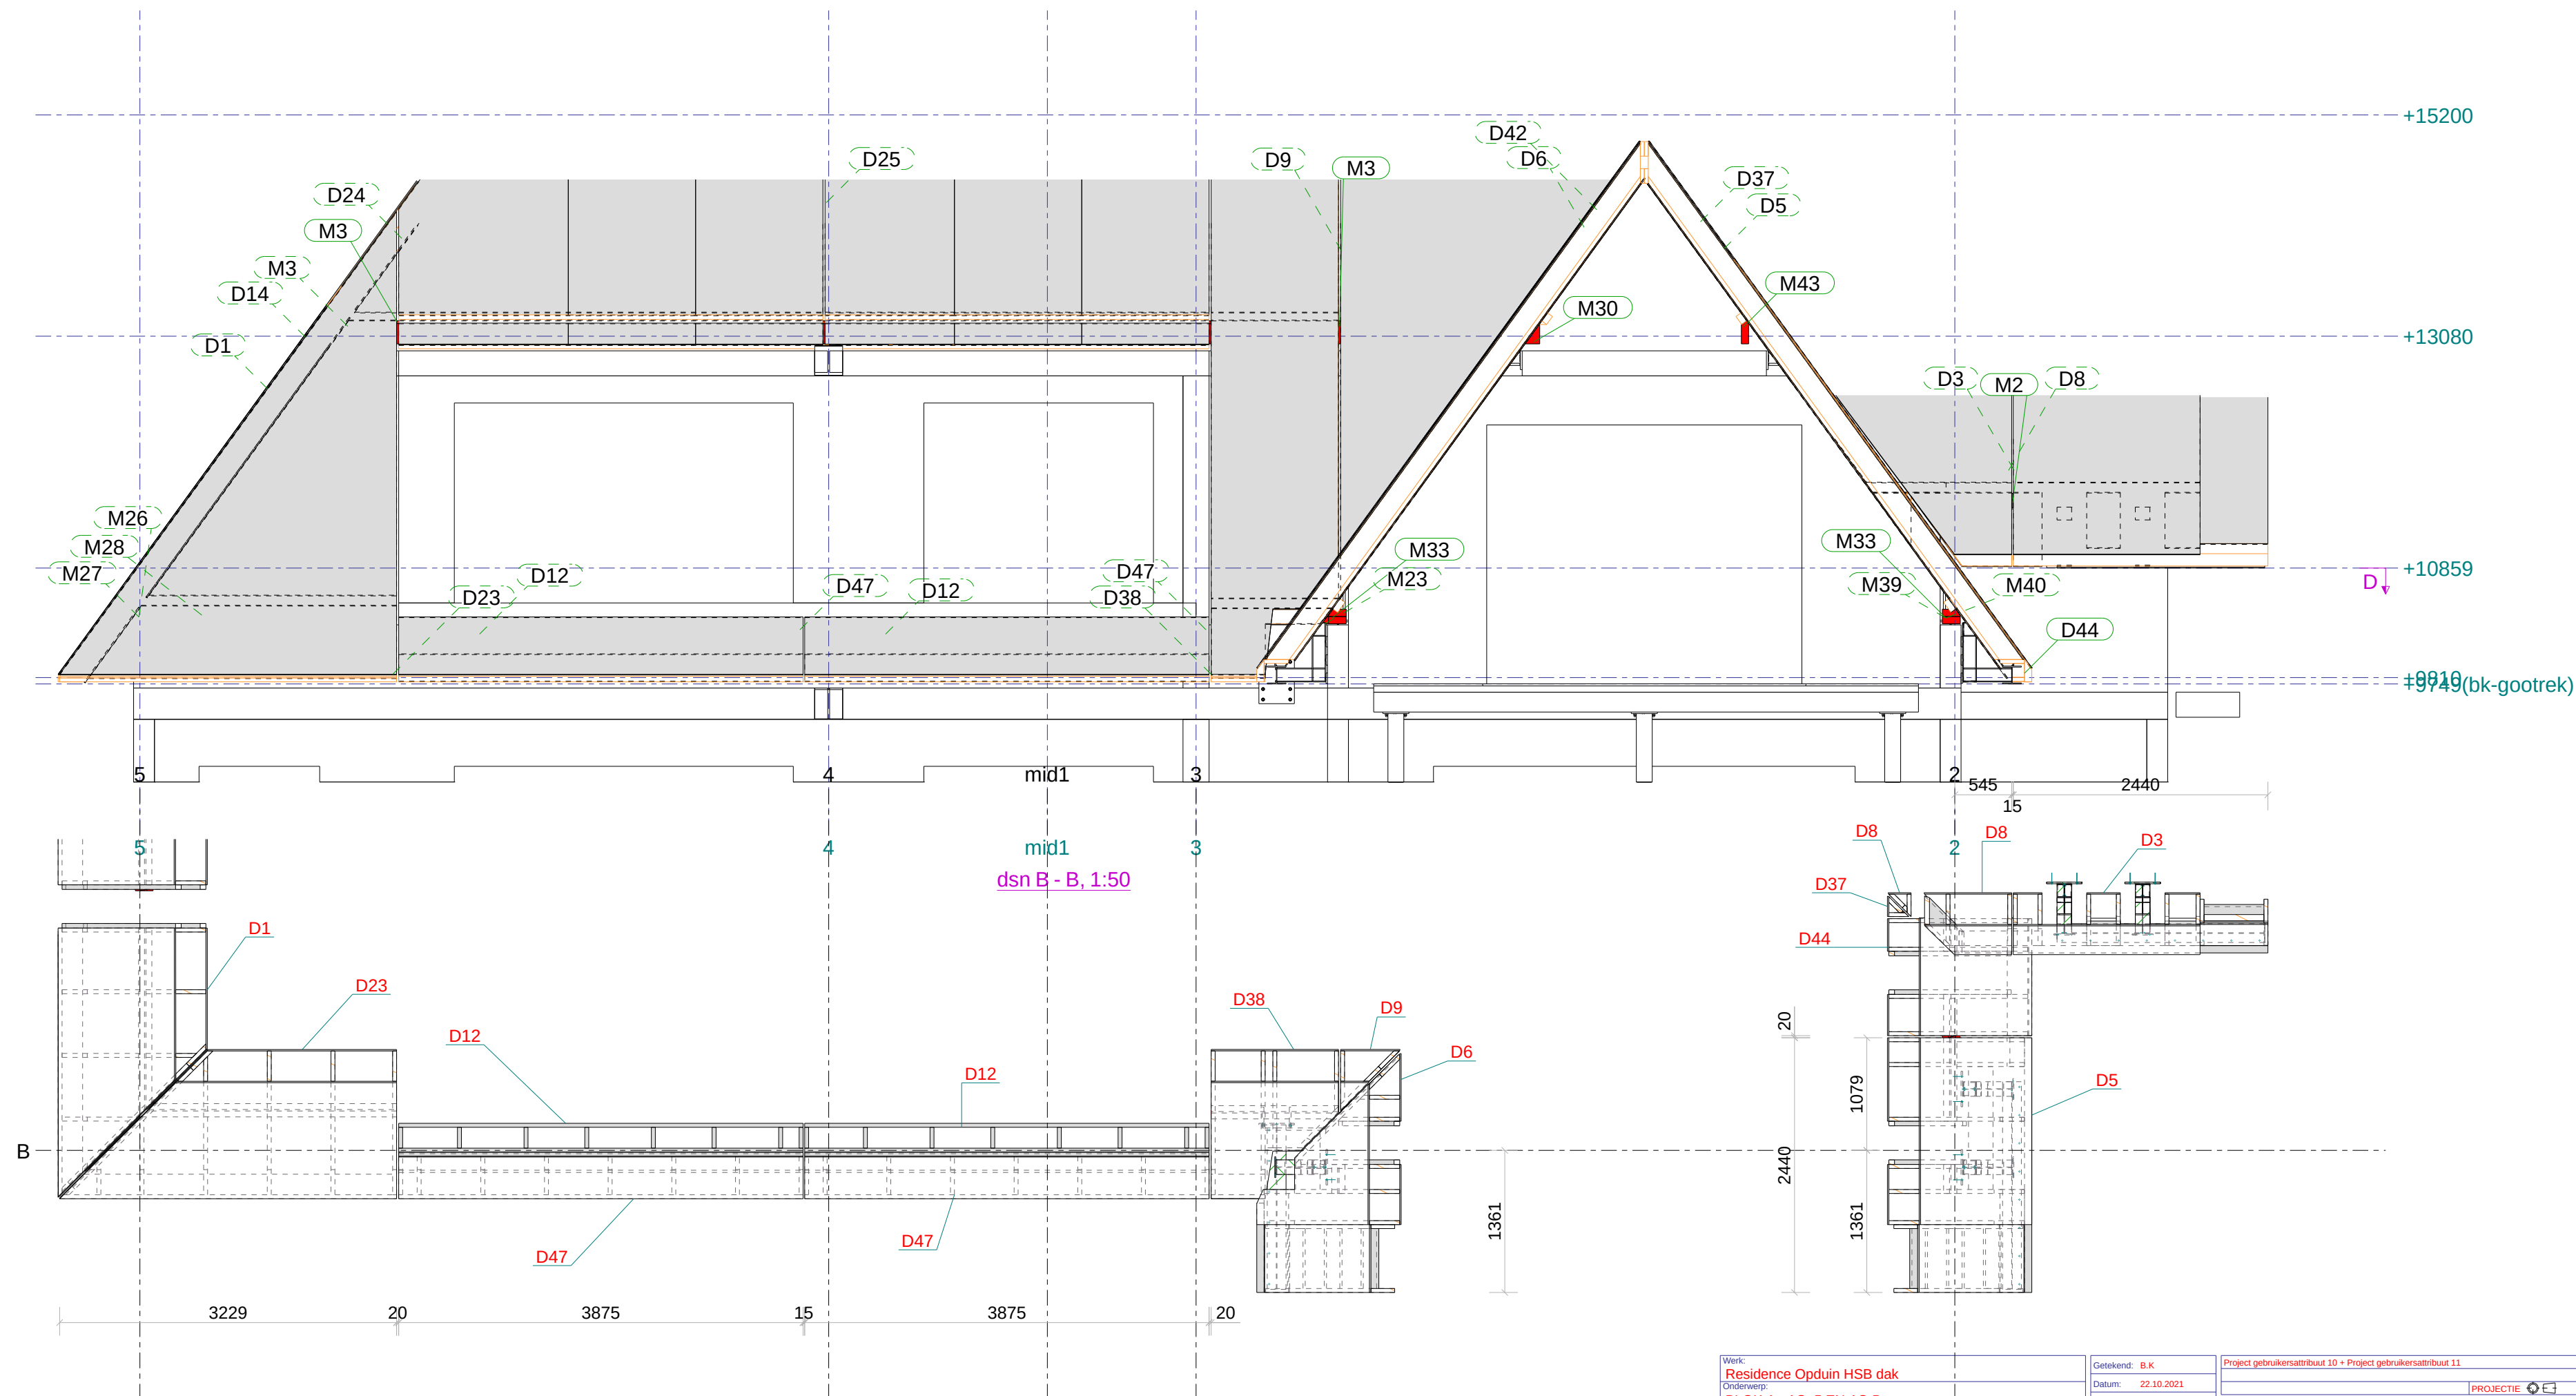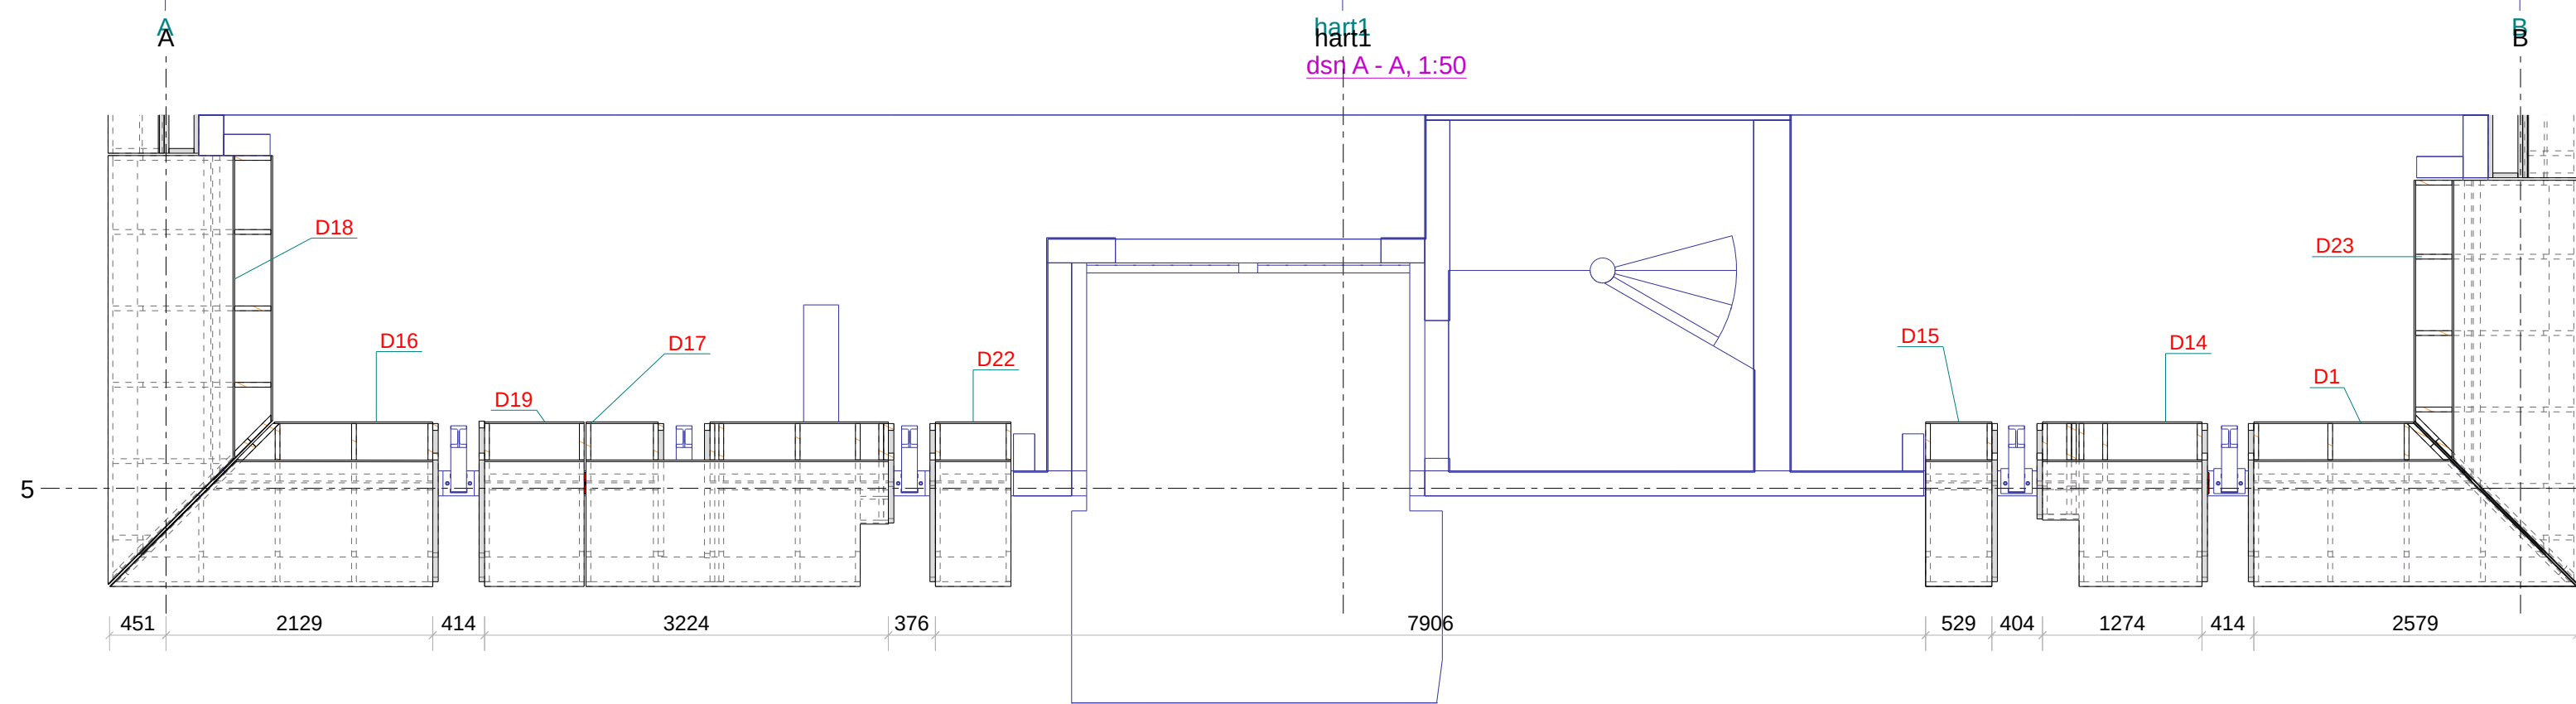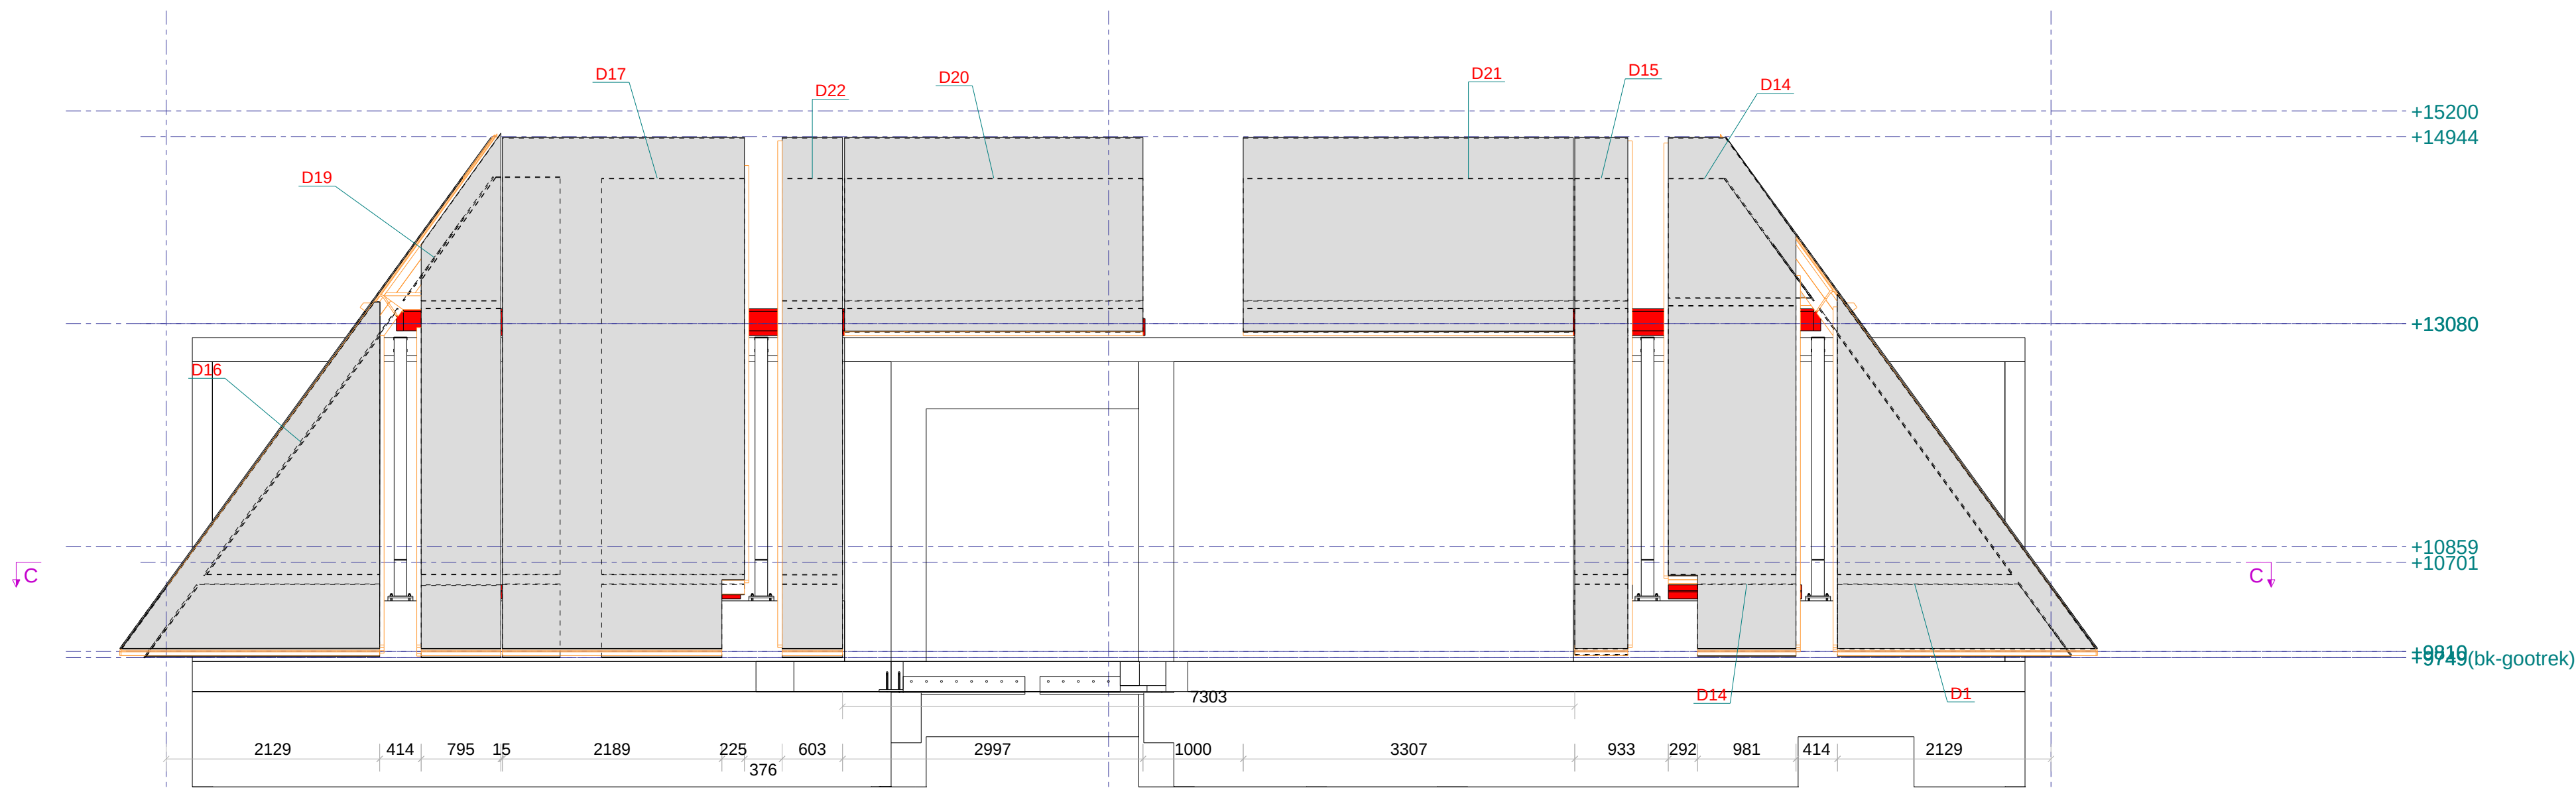


LEGPLAN
1:150

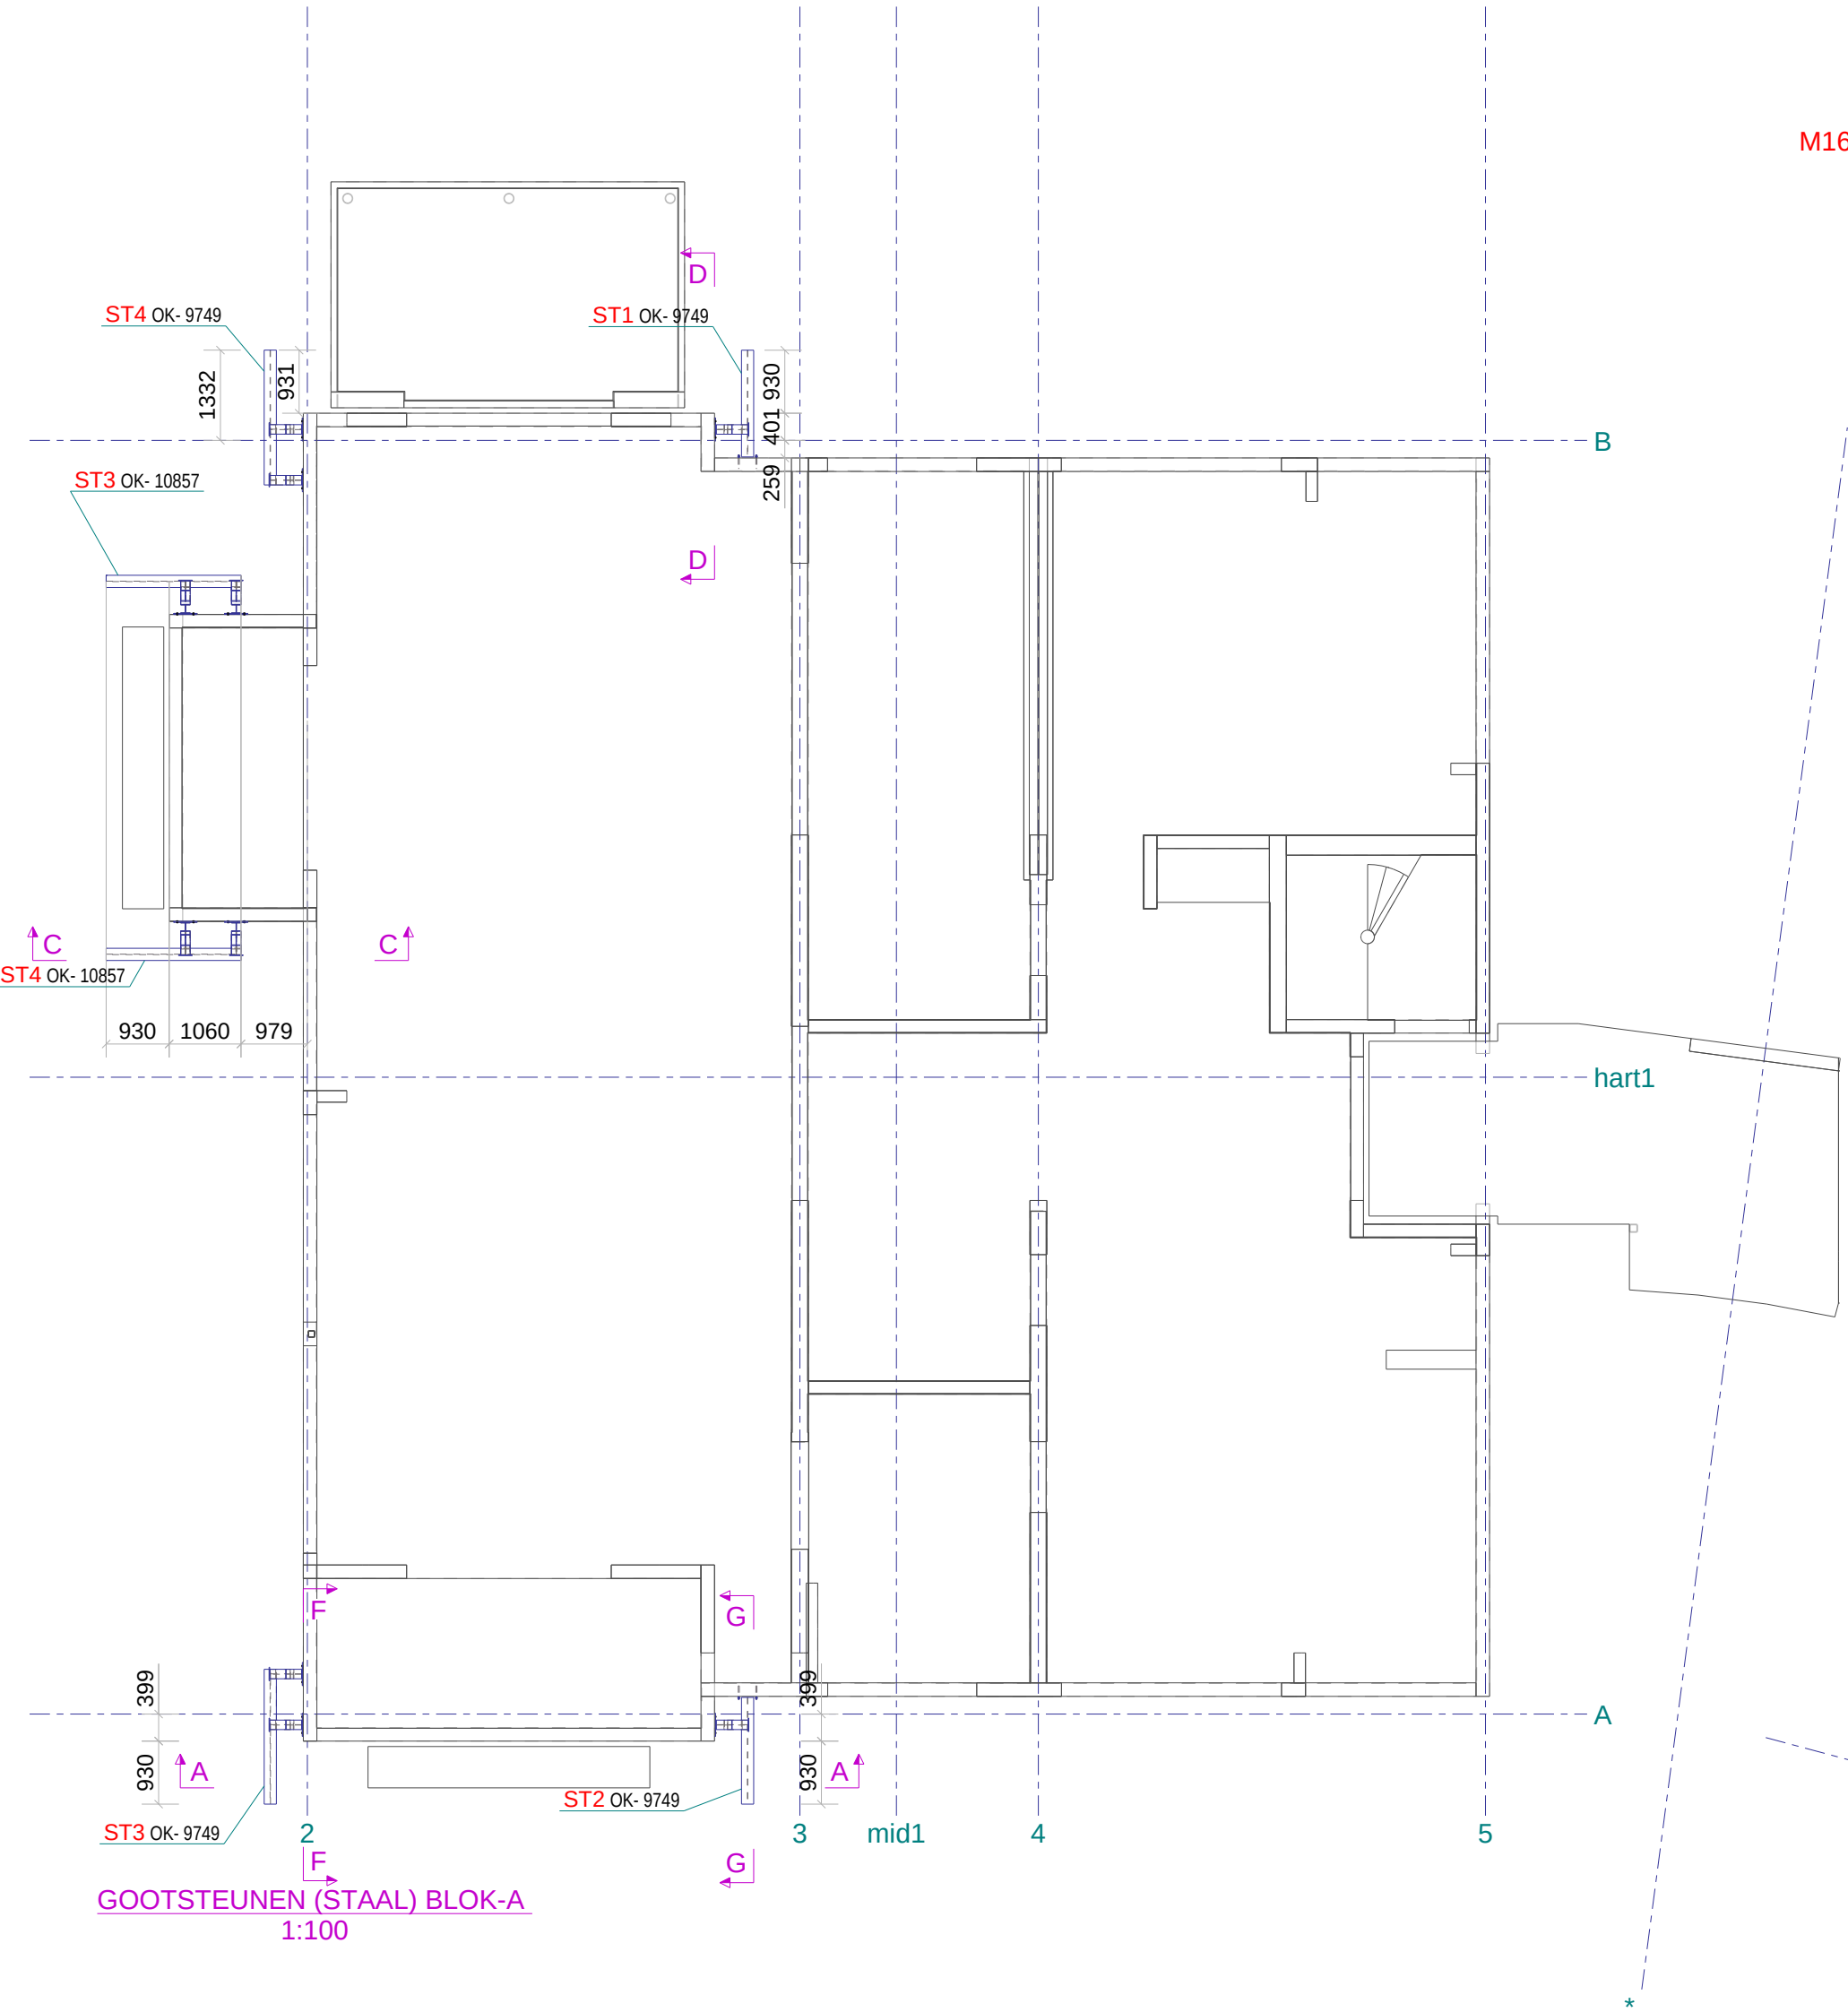


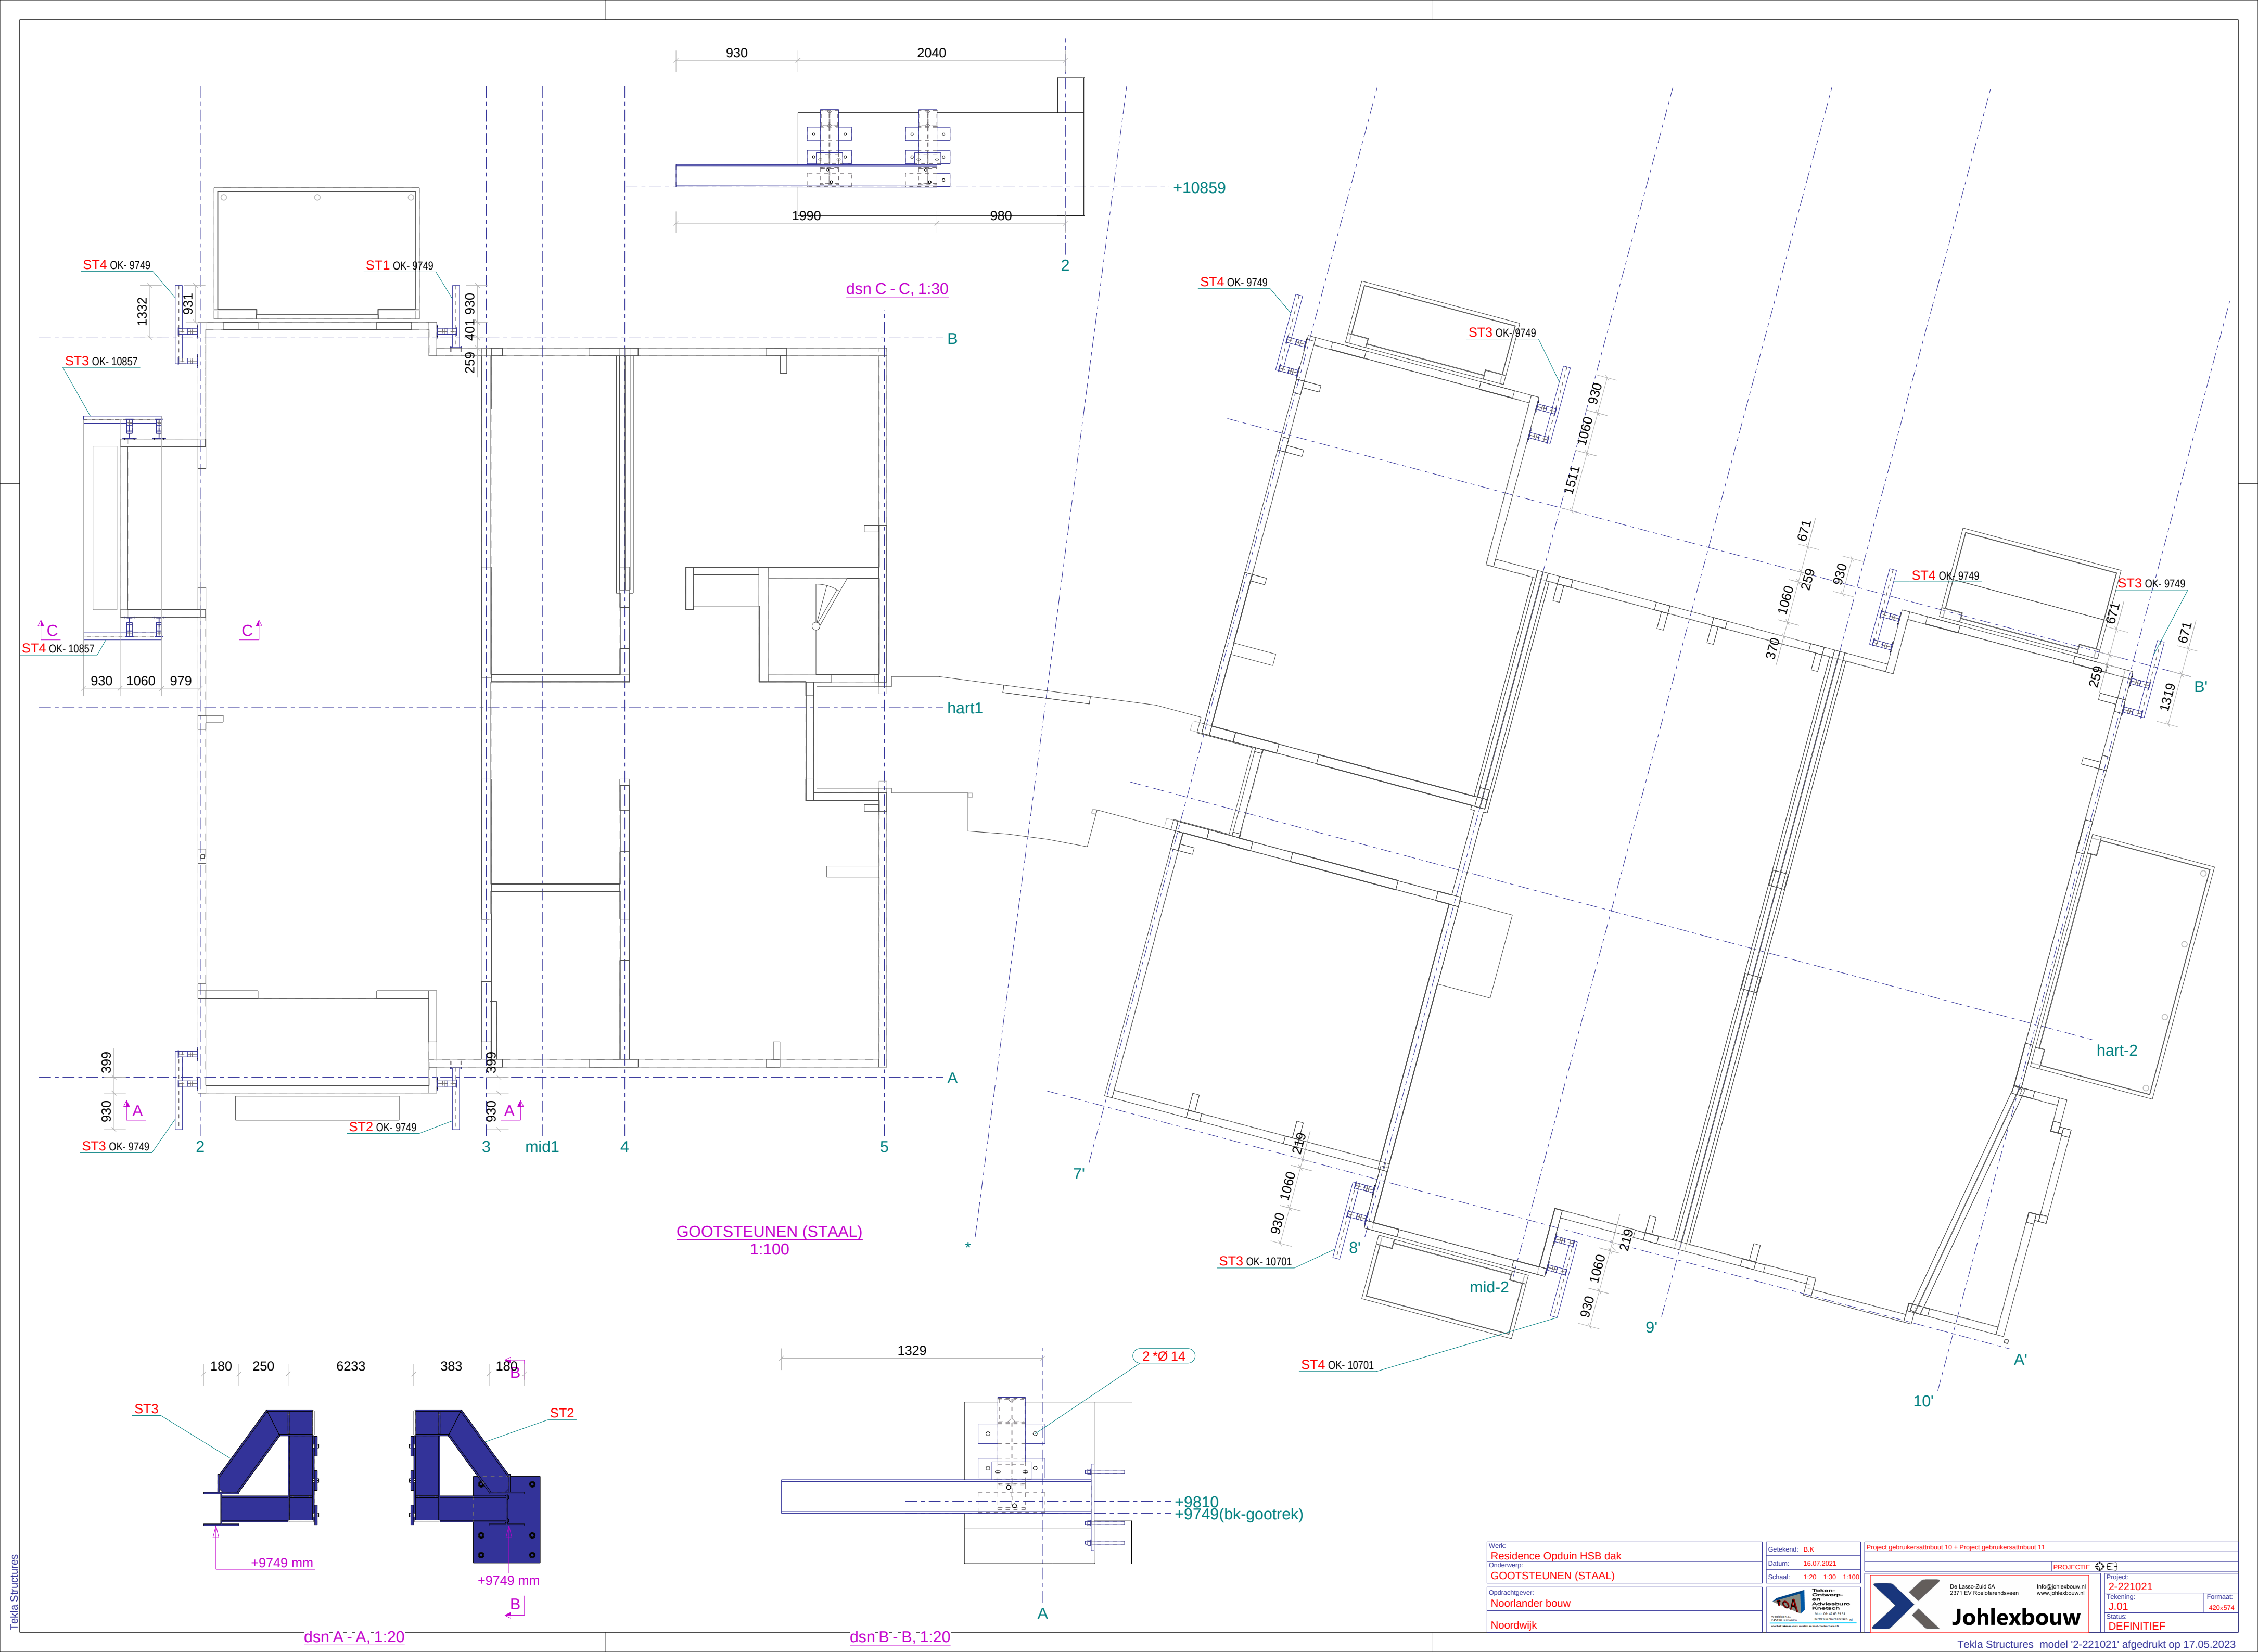


Werk: Residence Opduin HSB dak		Getekend: B.K		Project gebruikersattribuut 10 + Project gebruikersattribuut 11	
Onderwerp: GOOTSTEUNEN (STAAL)		Datum: 16.07.2021		PROJECTIE 	
Opdrachtgever: Noorlander bouw		Schaal: 1:20 1:30 1:100		Project: 2-221021	
Noordwijk				Tekening: J.01	
				Formaat: 420x574	
				Status: DEFINITIEF	

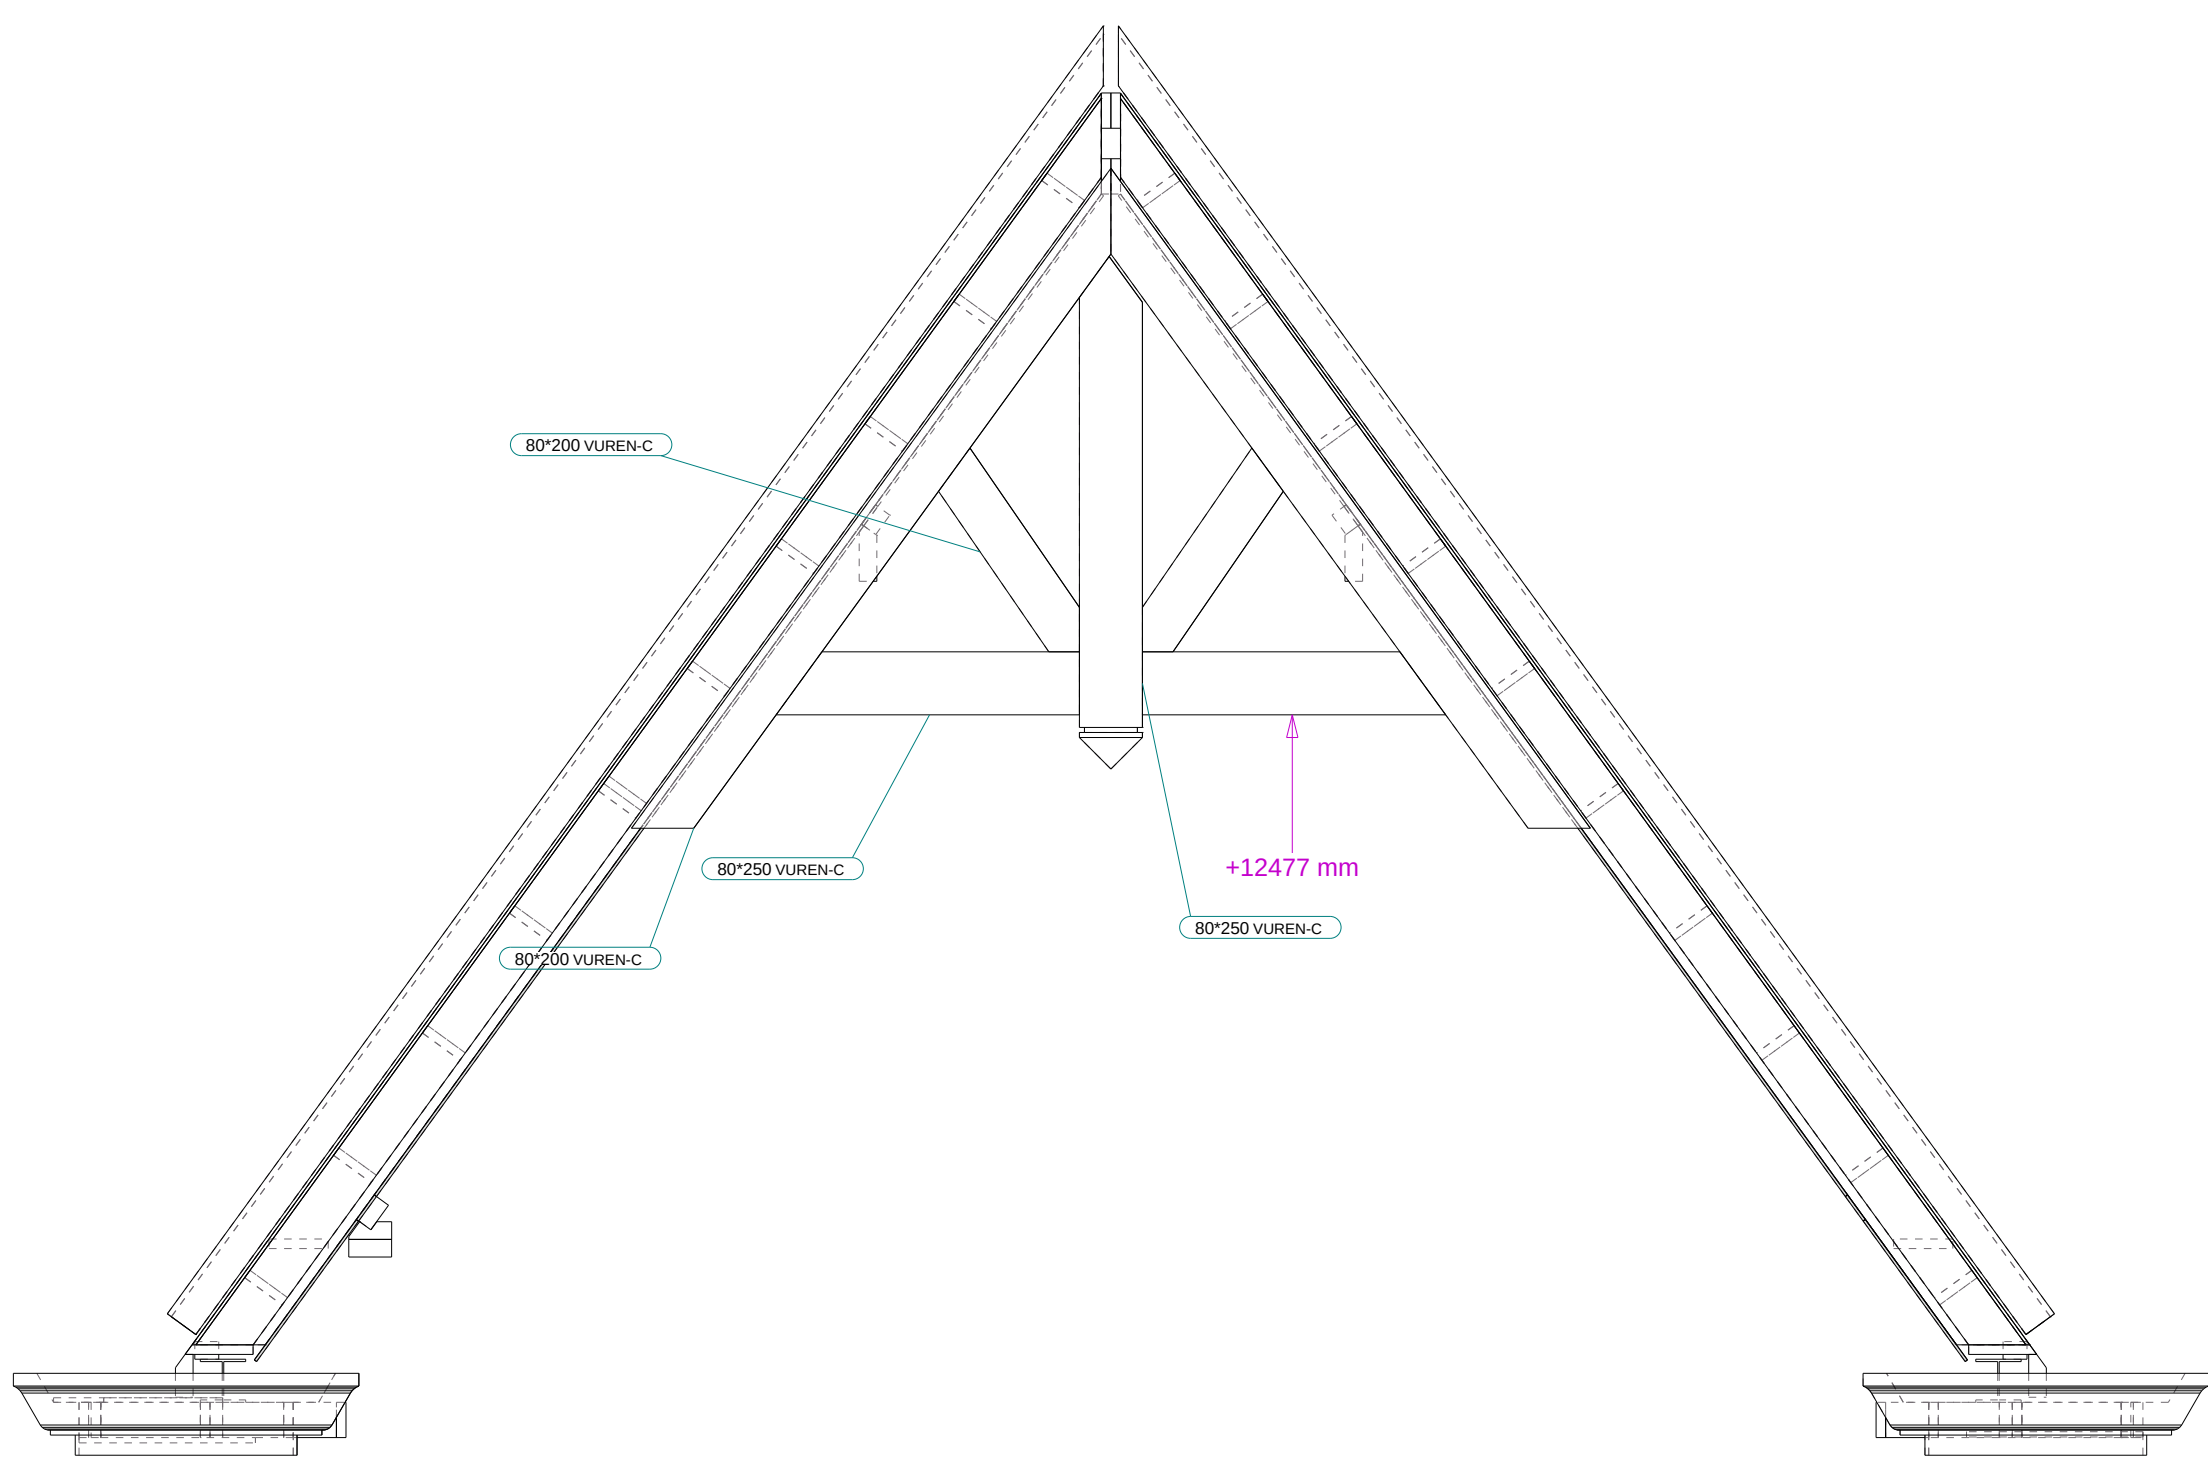


dsn B - B, 1:30

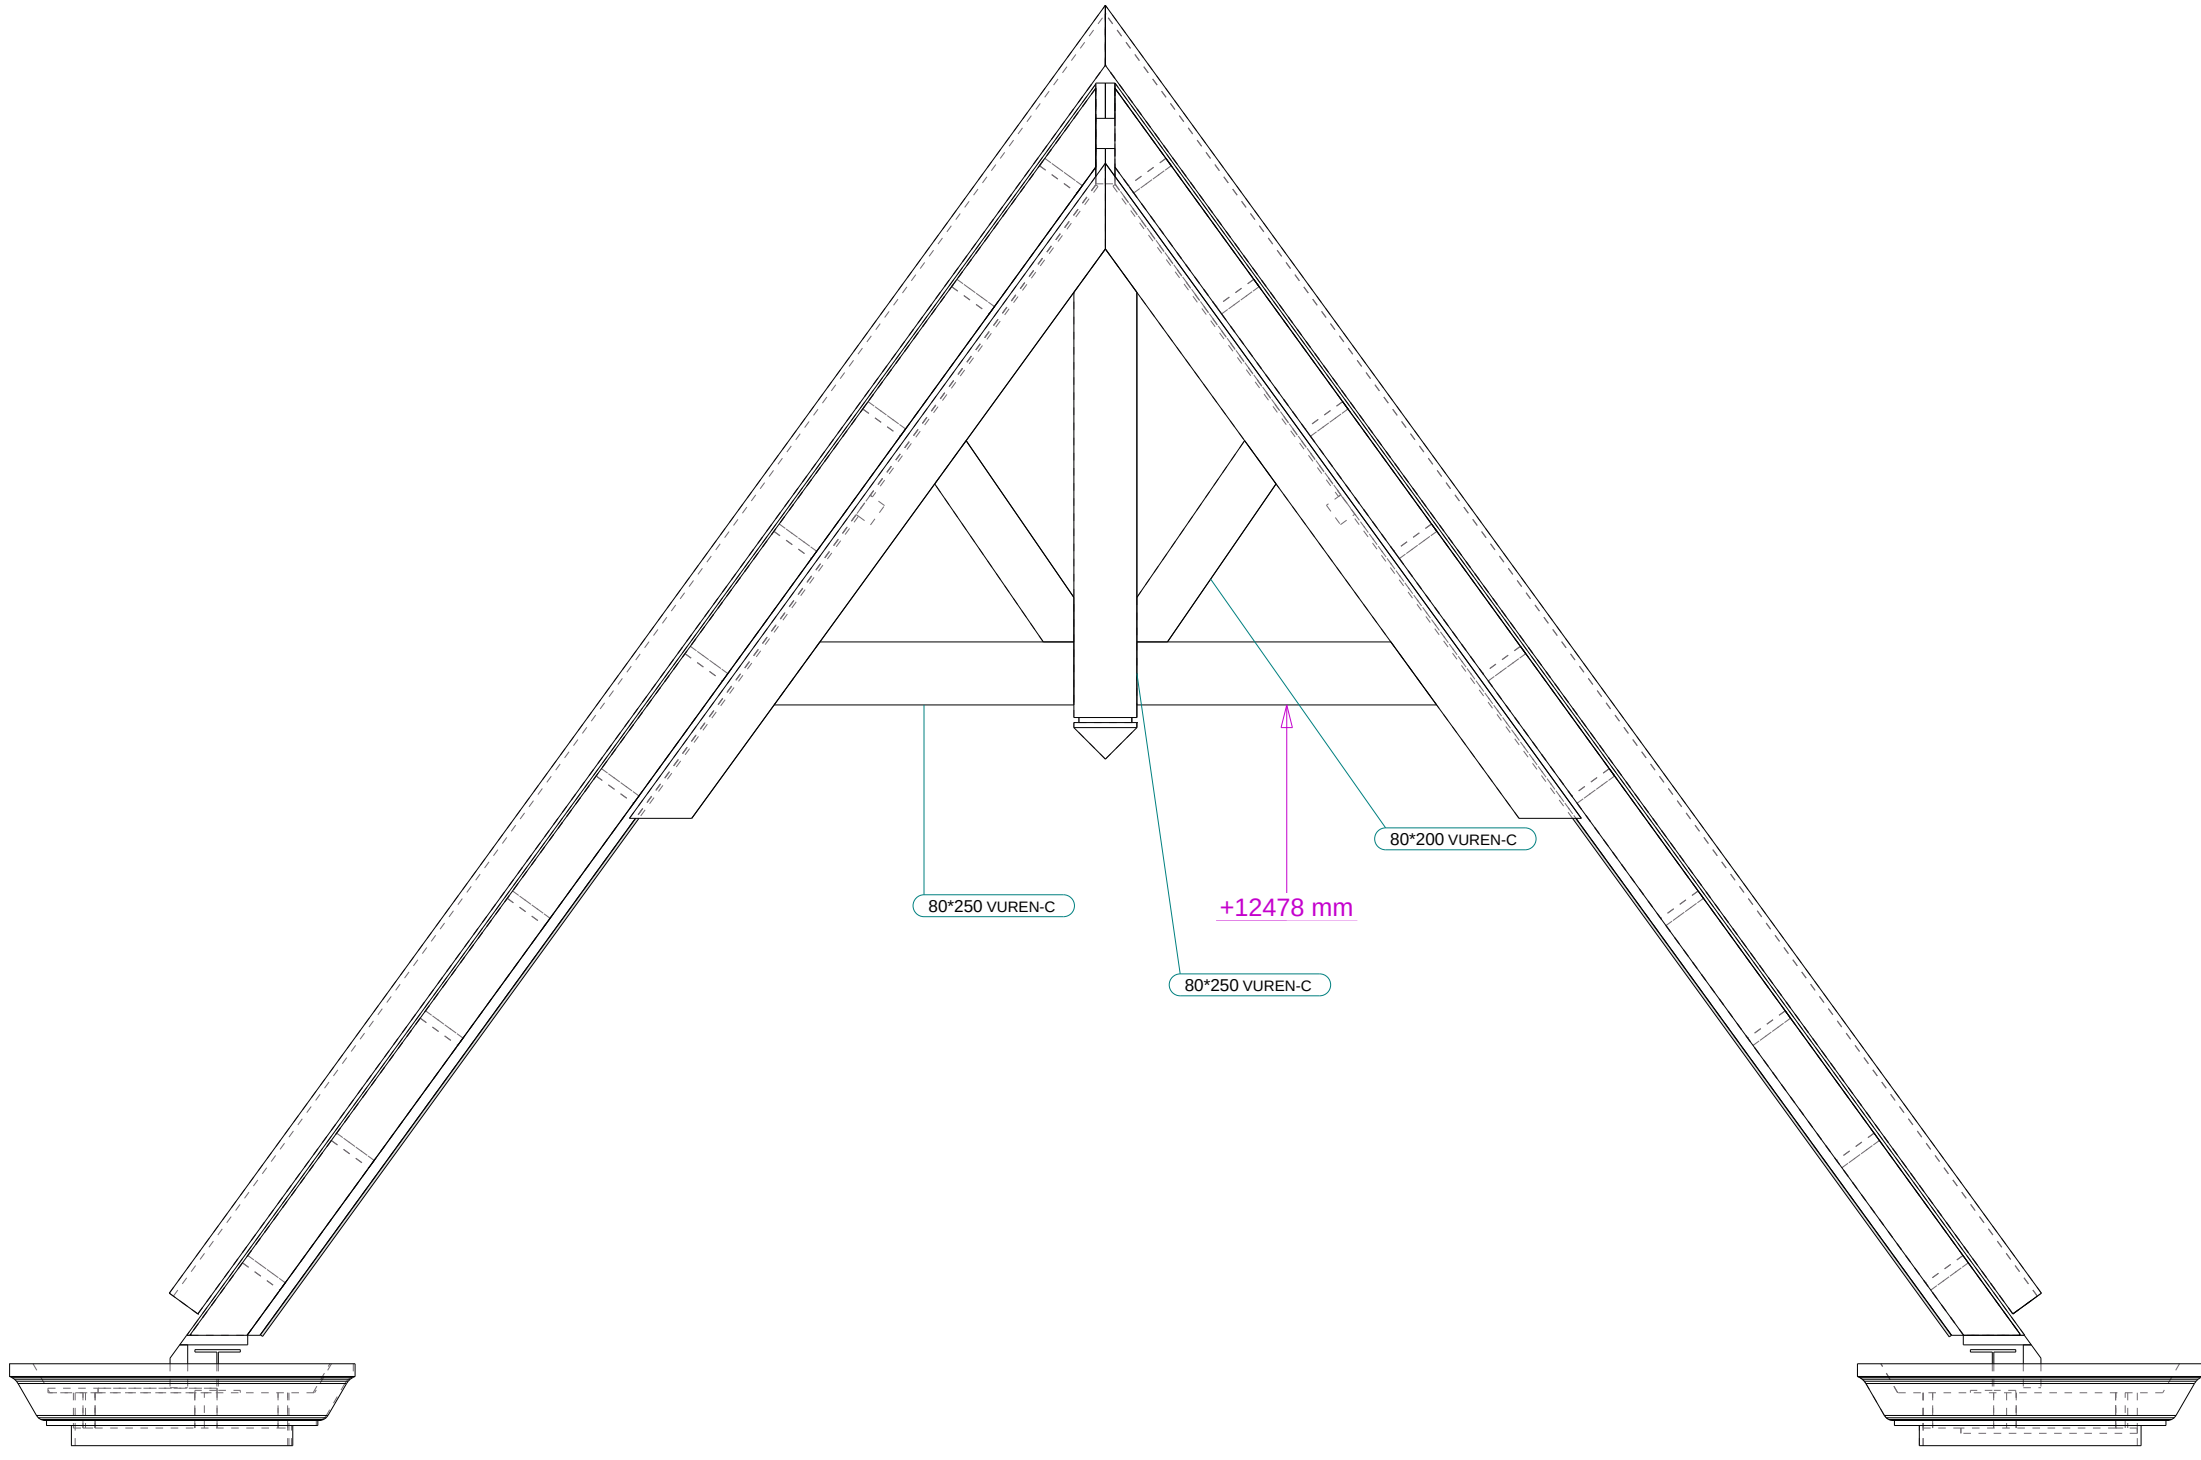


dsn D - D, 1:30

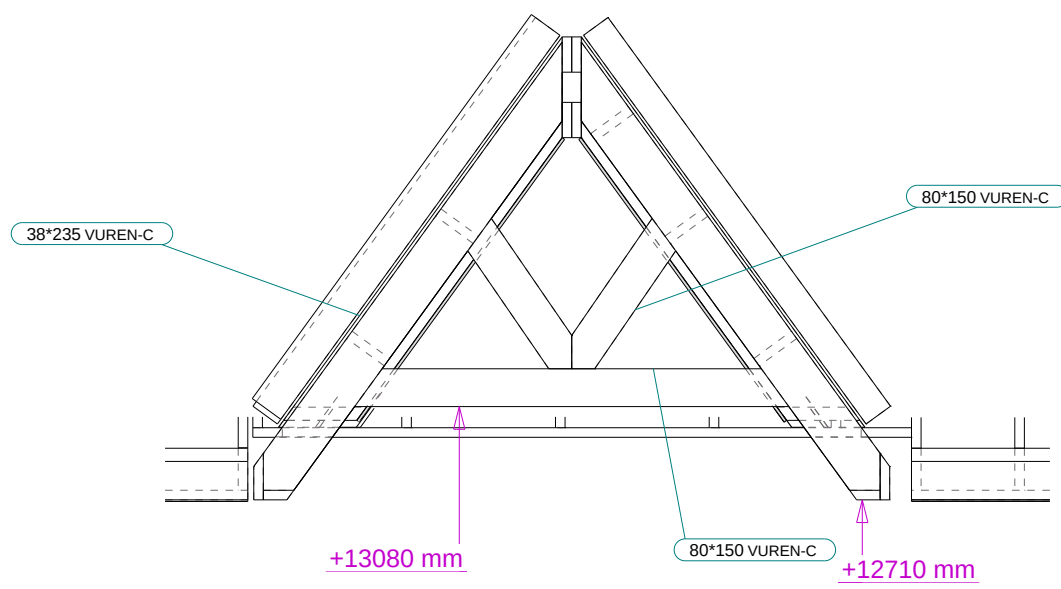


dsn E - E, 1:30

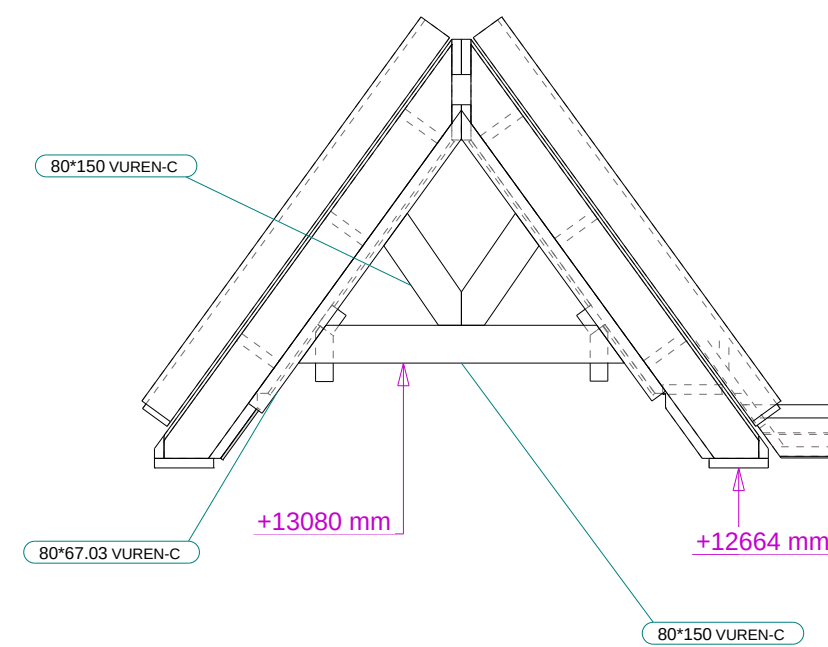






dsn C - C, 1:30

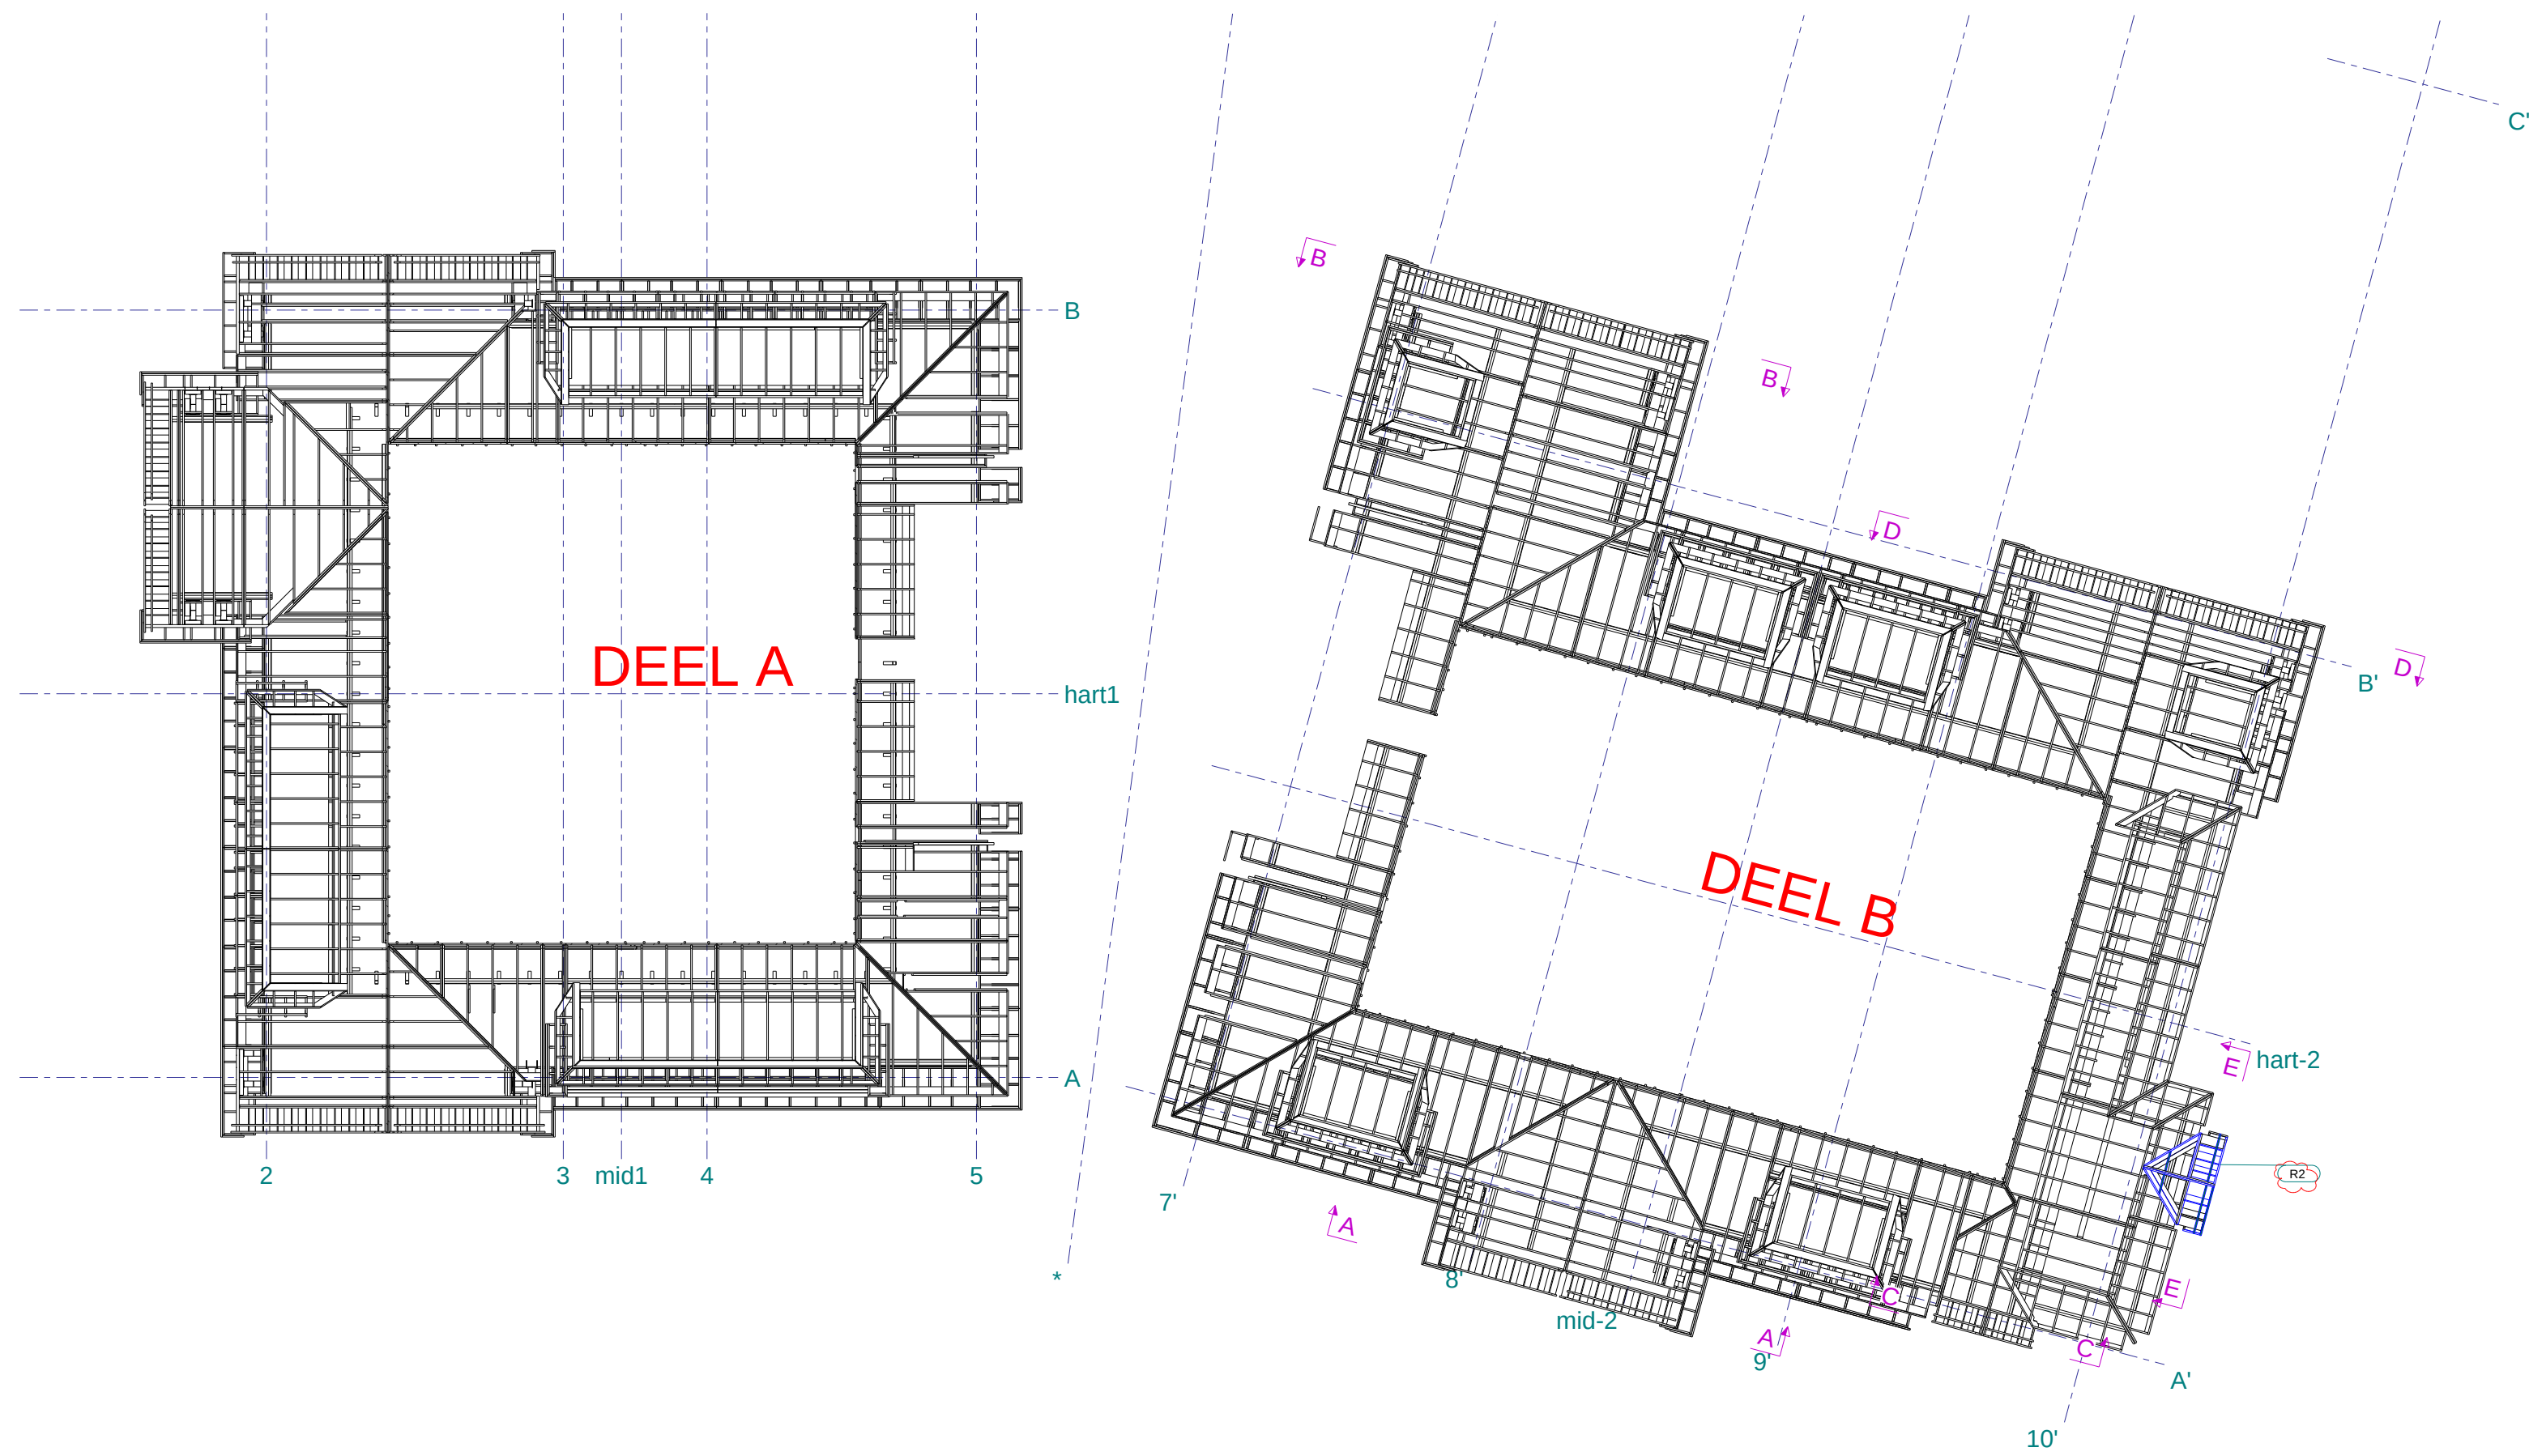


9810+
1:150


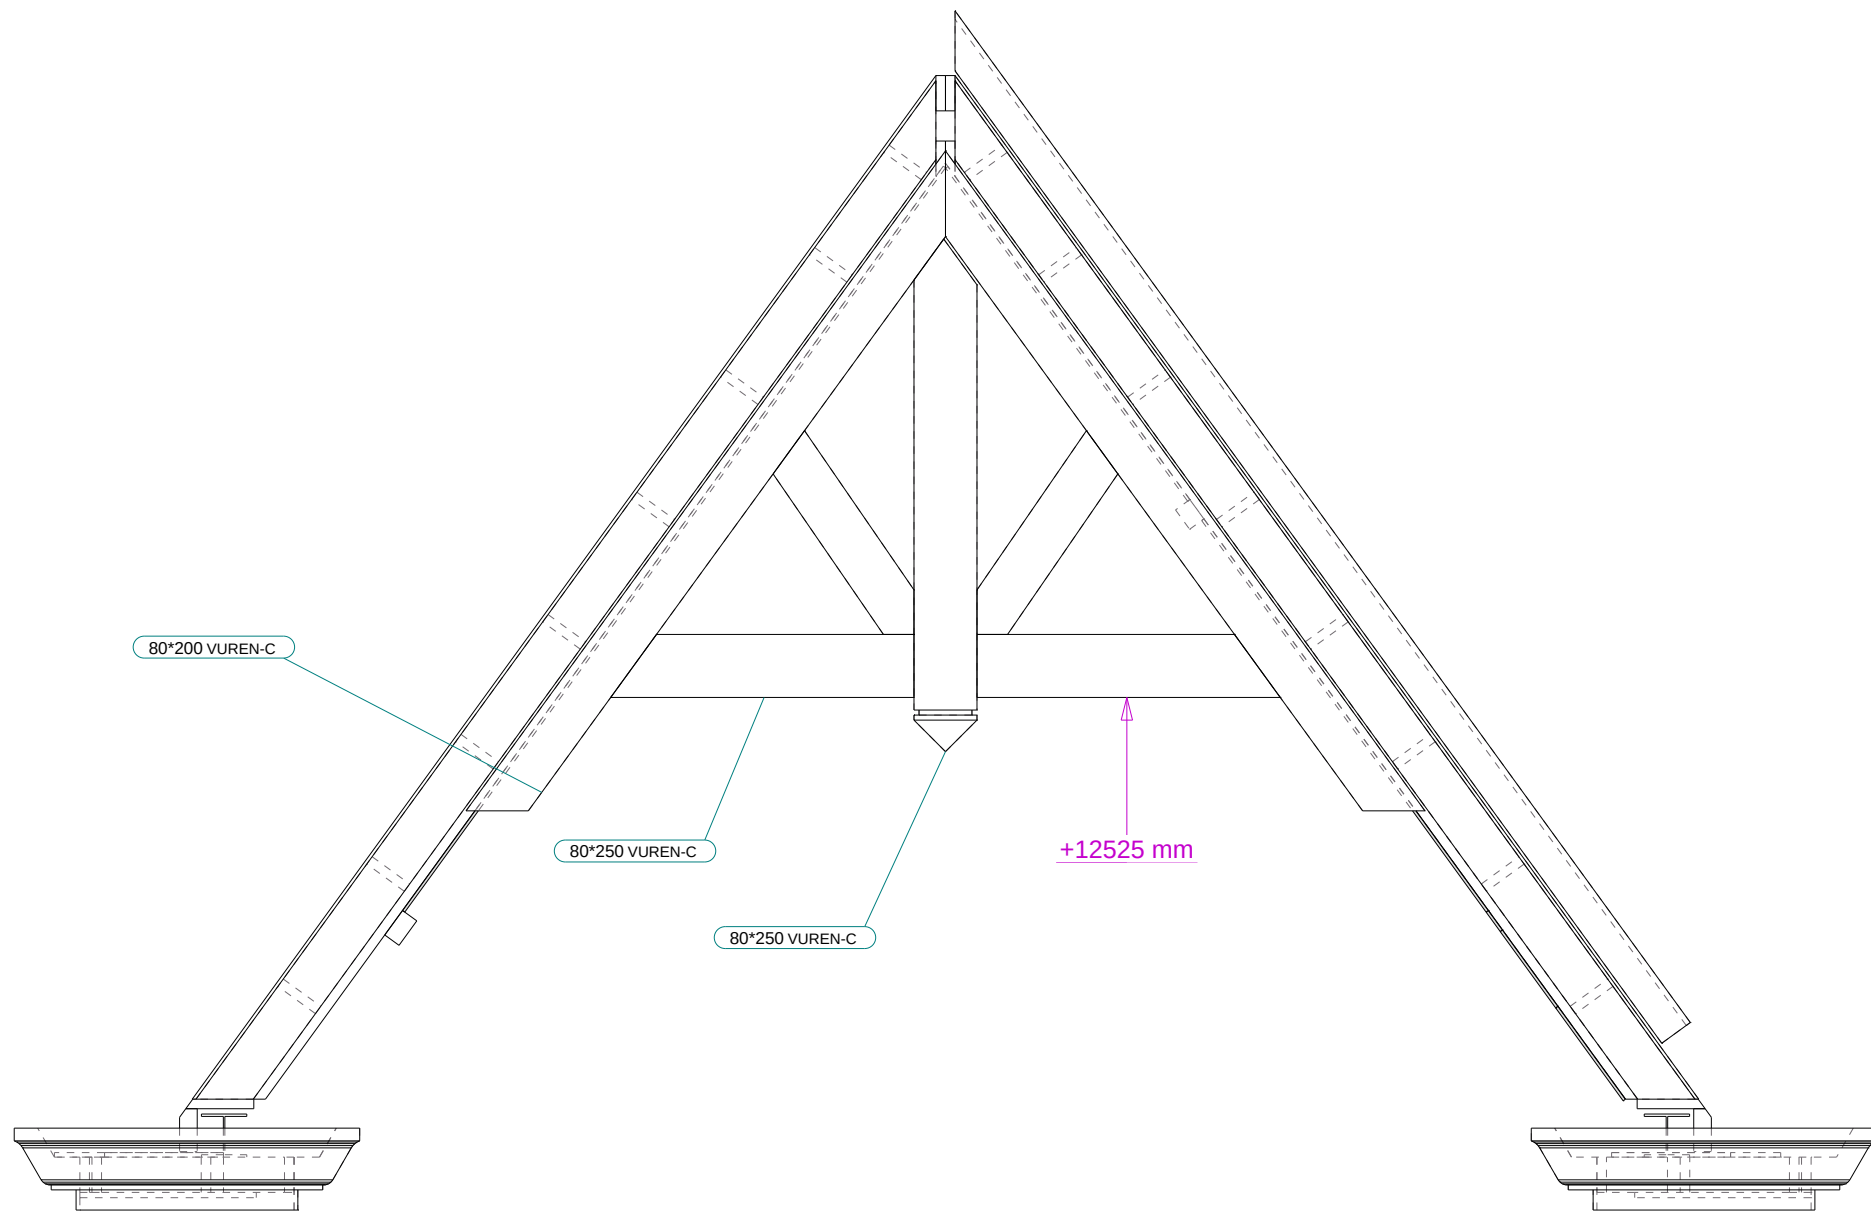


dsn A - A, 1:30

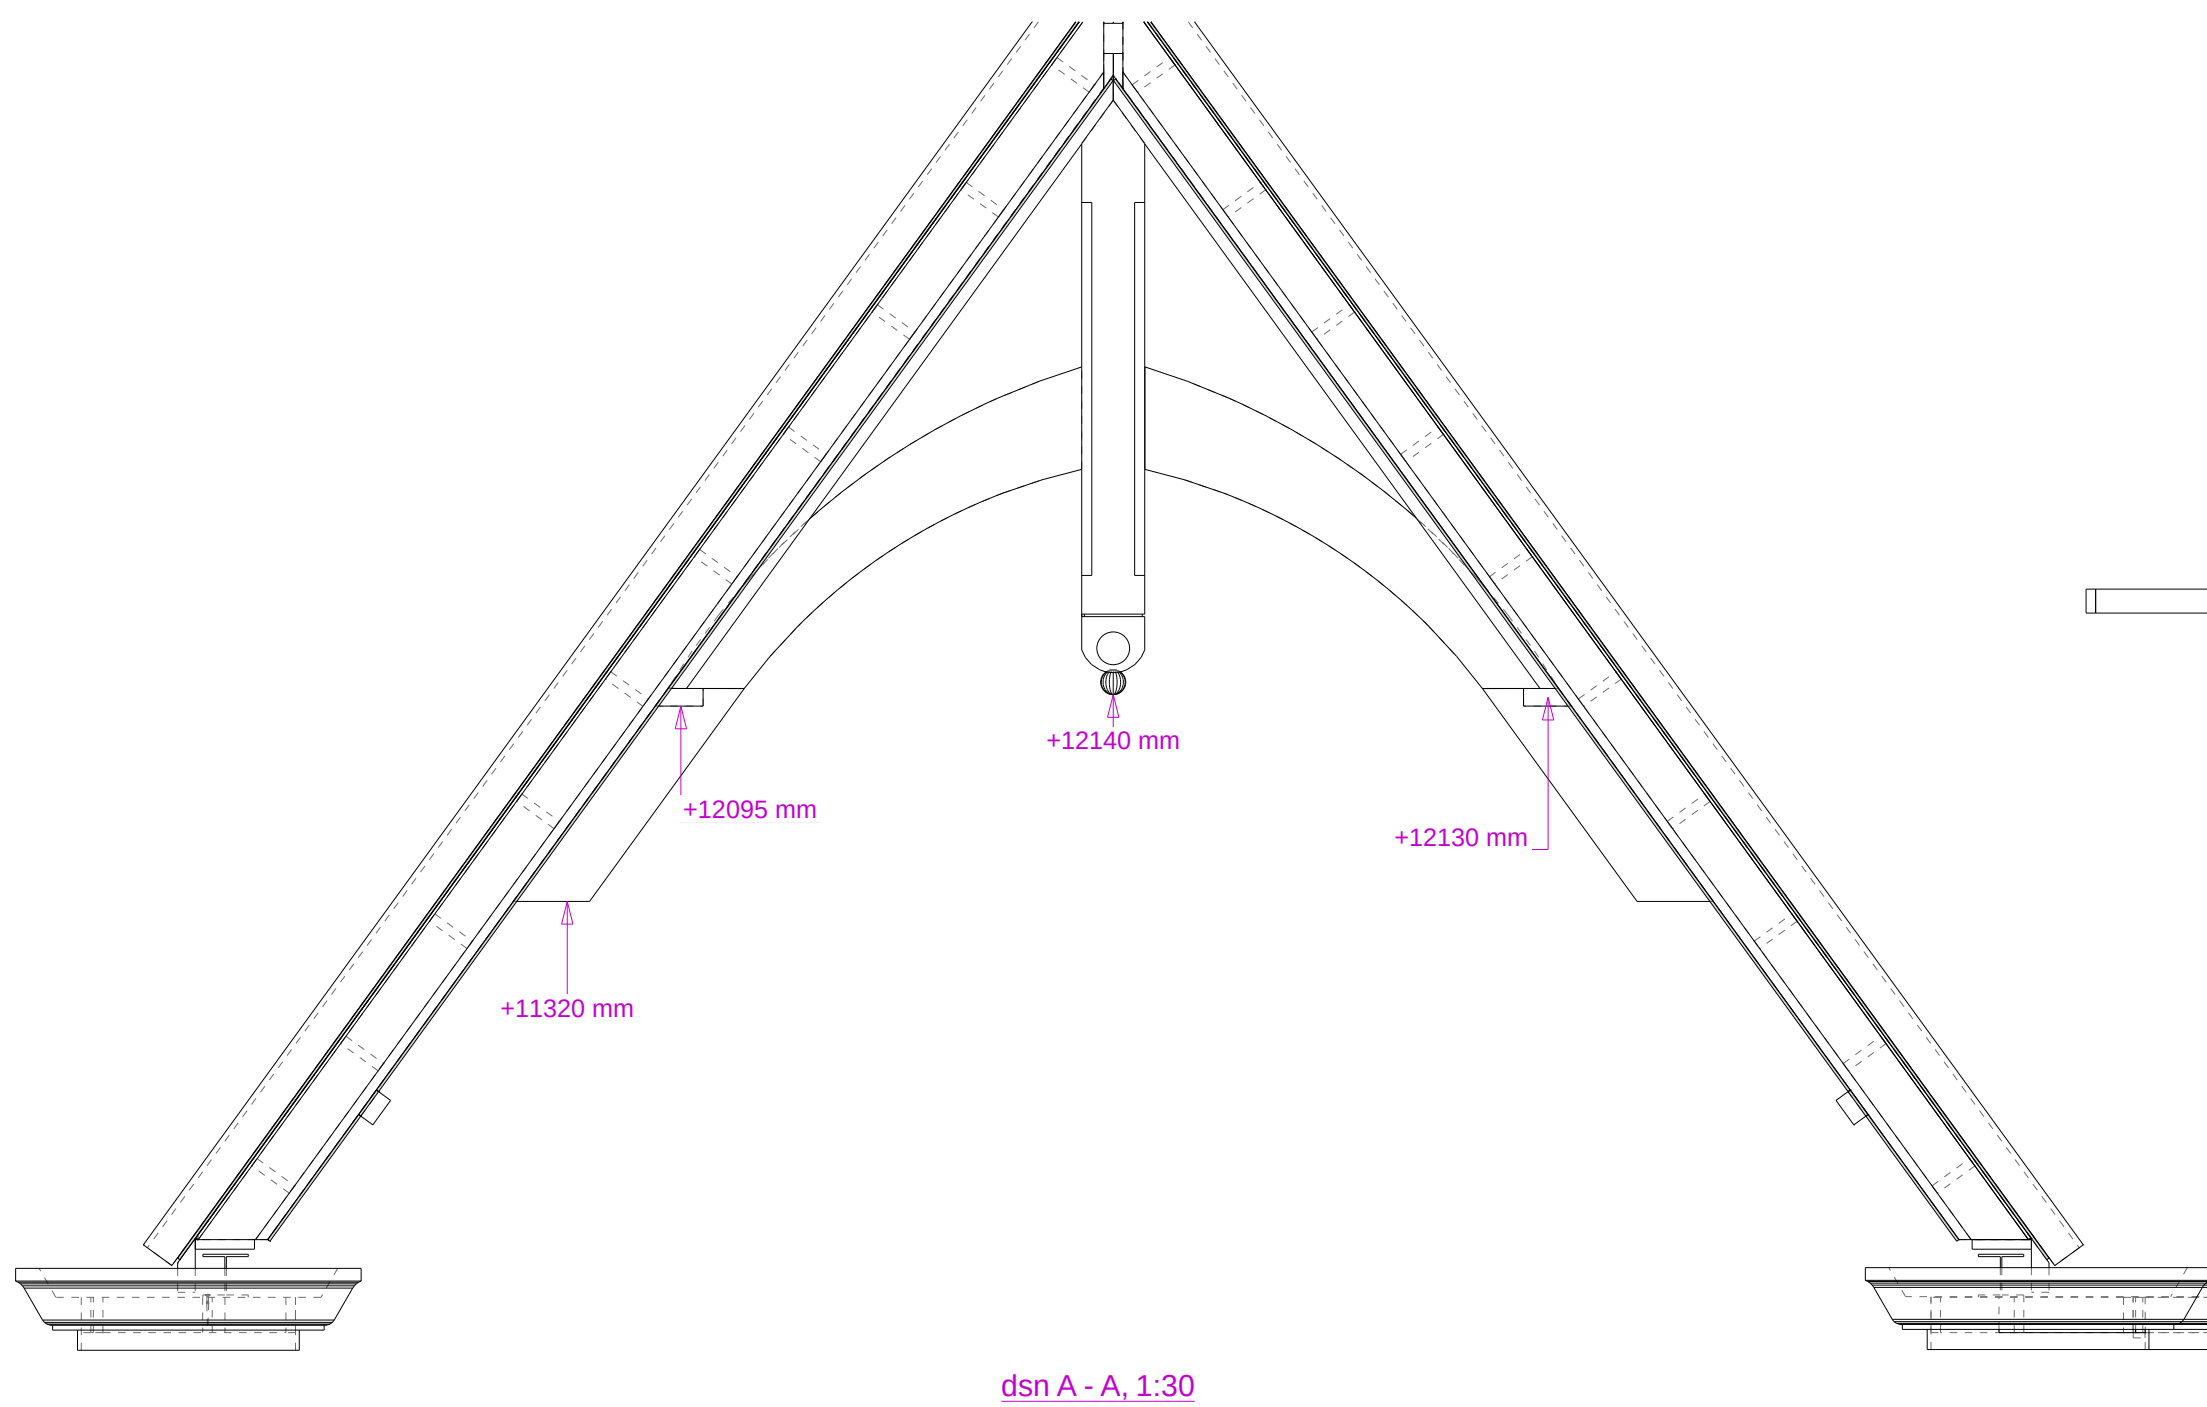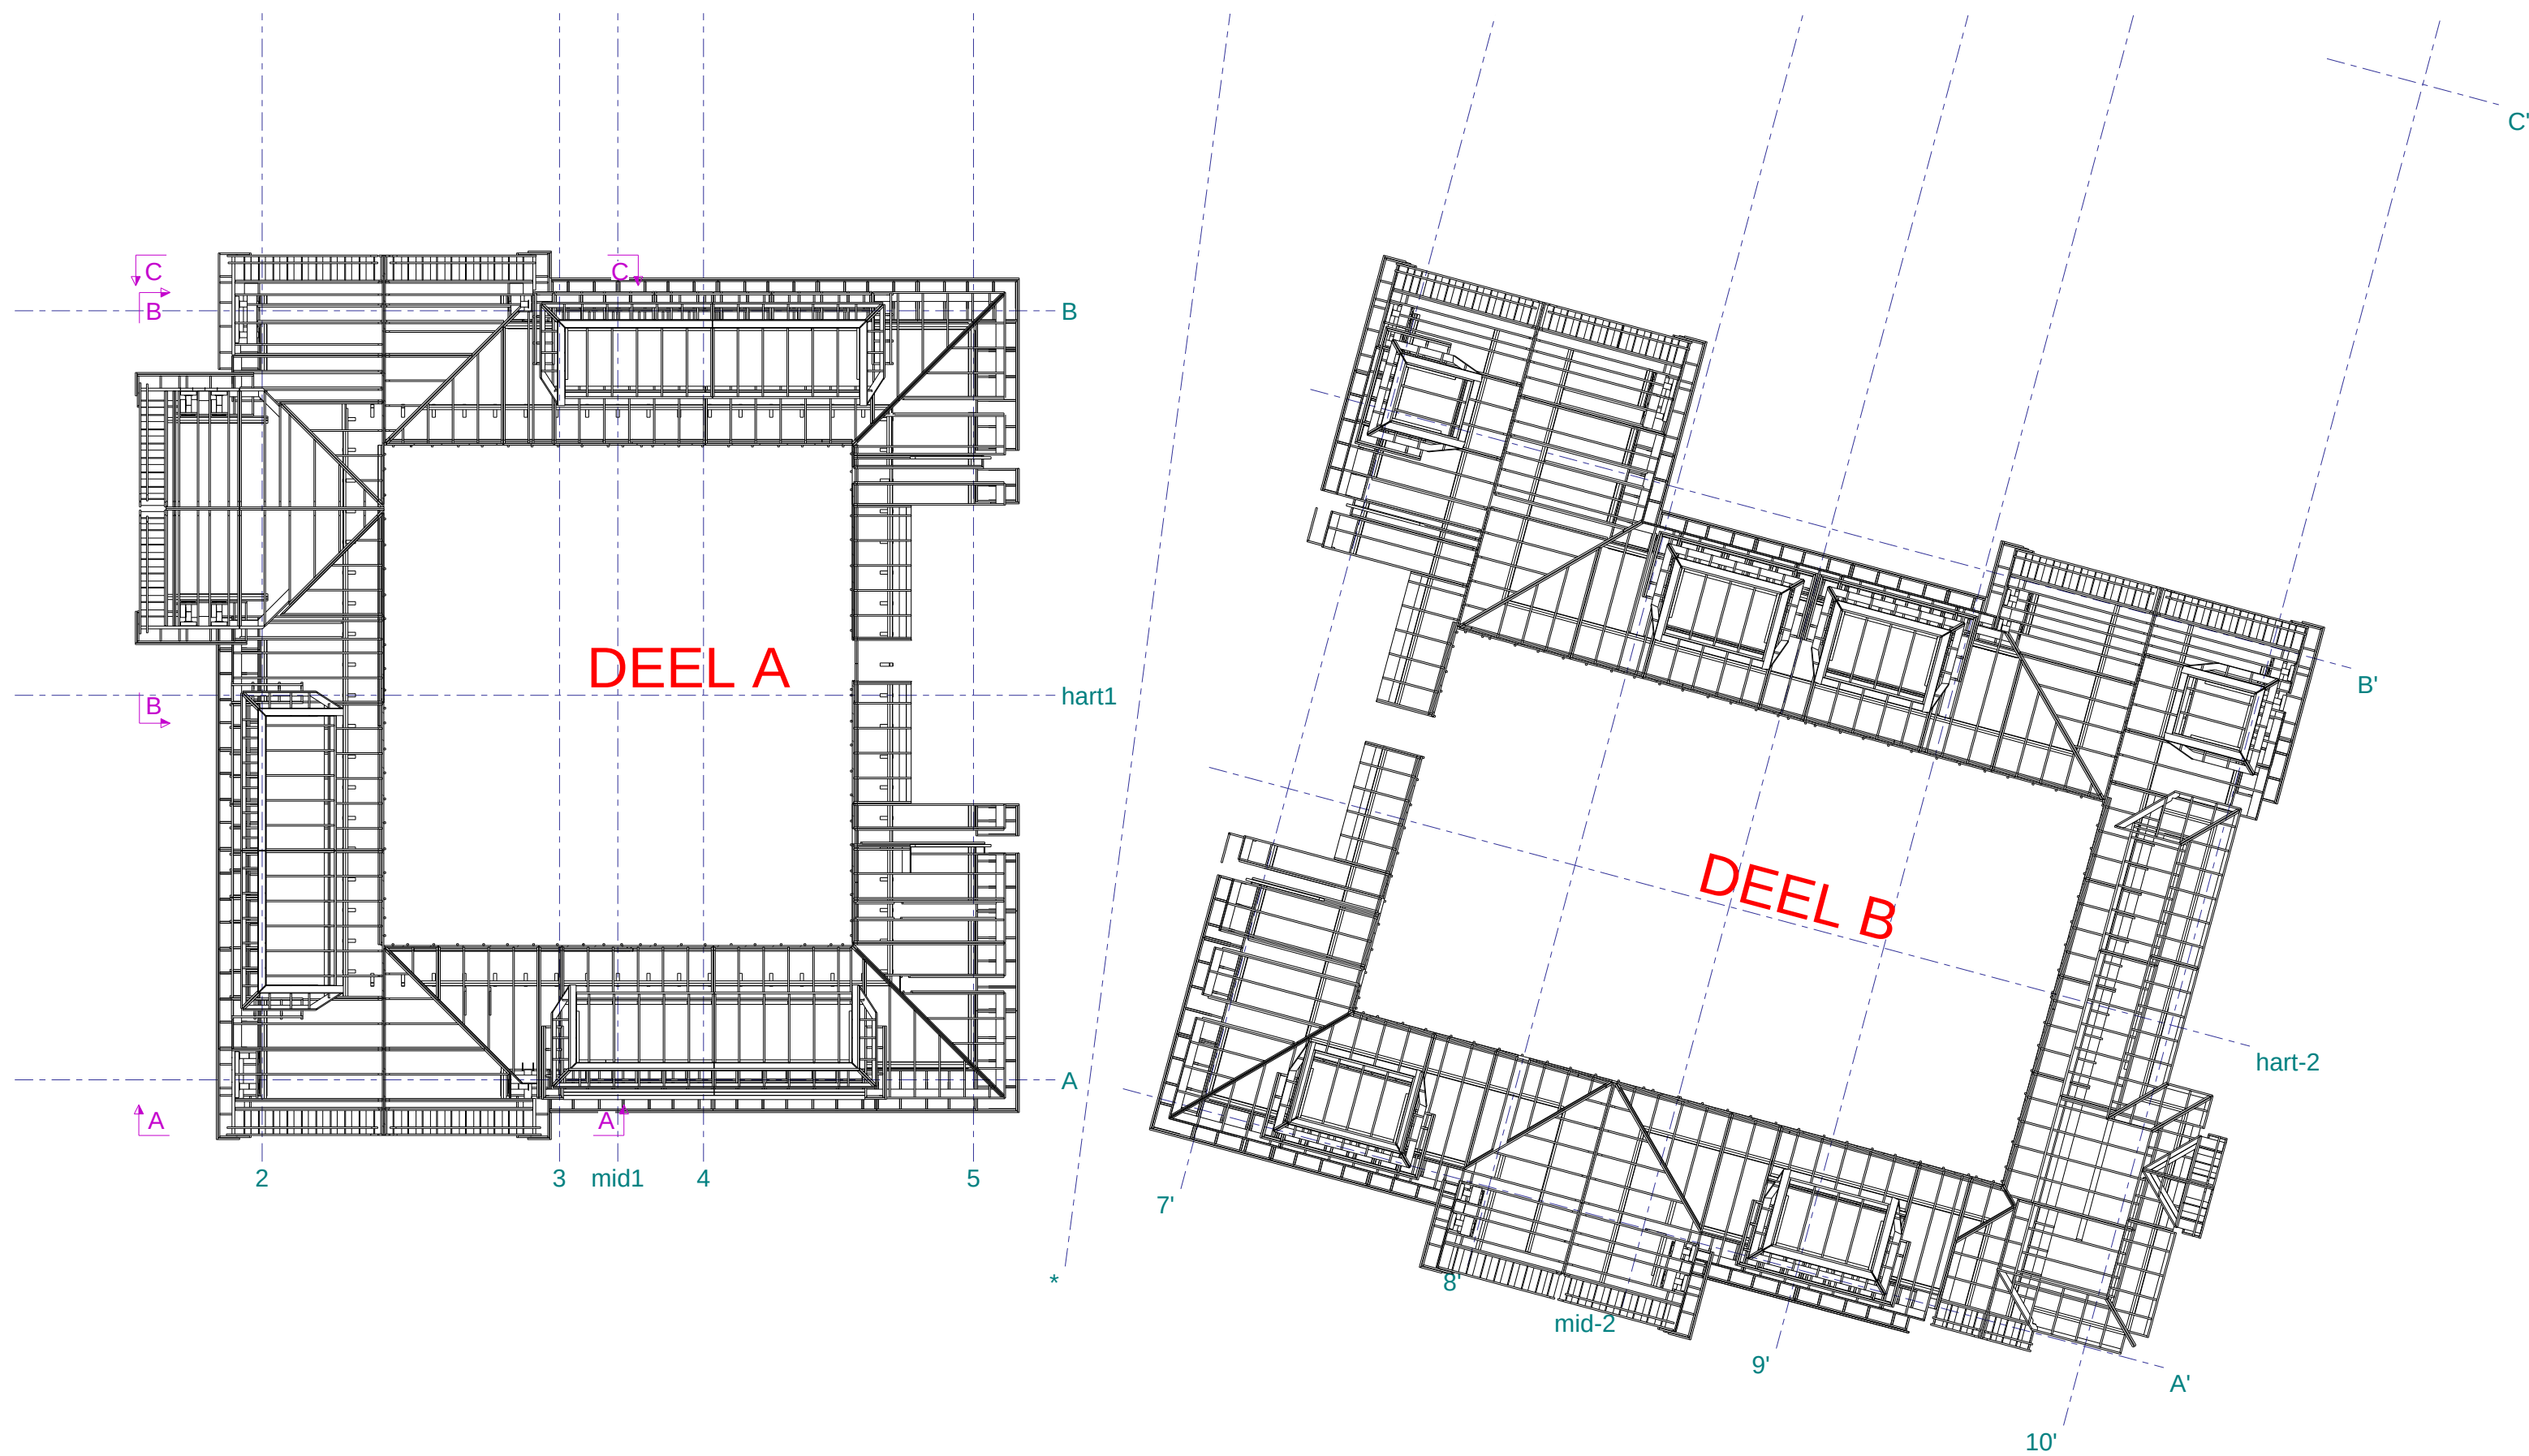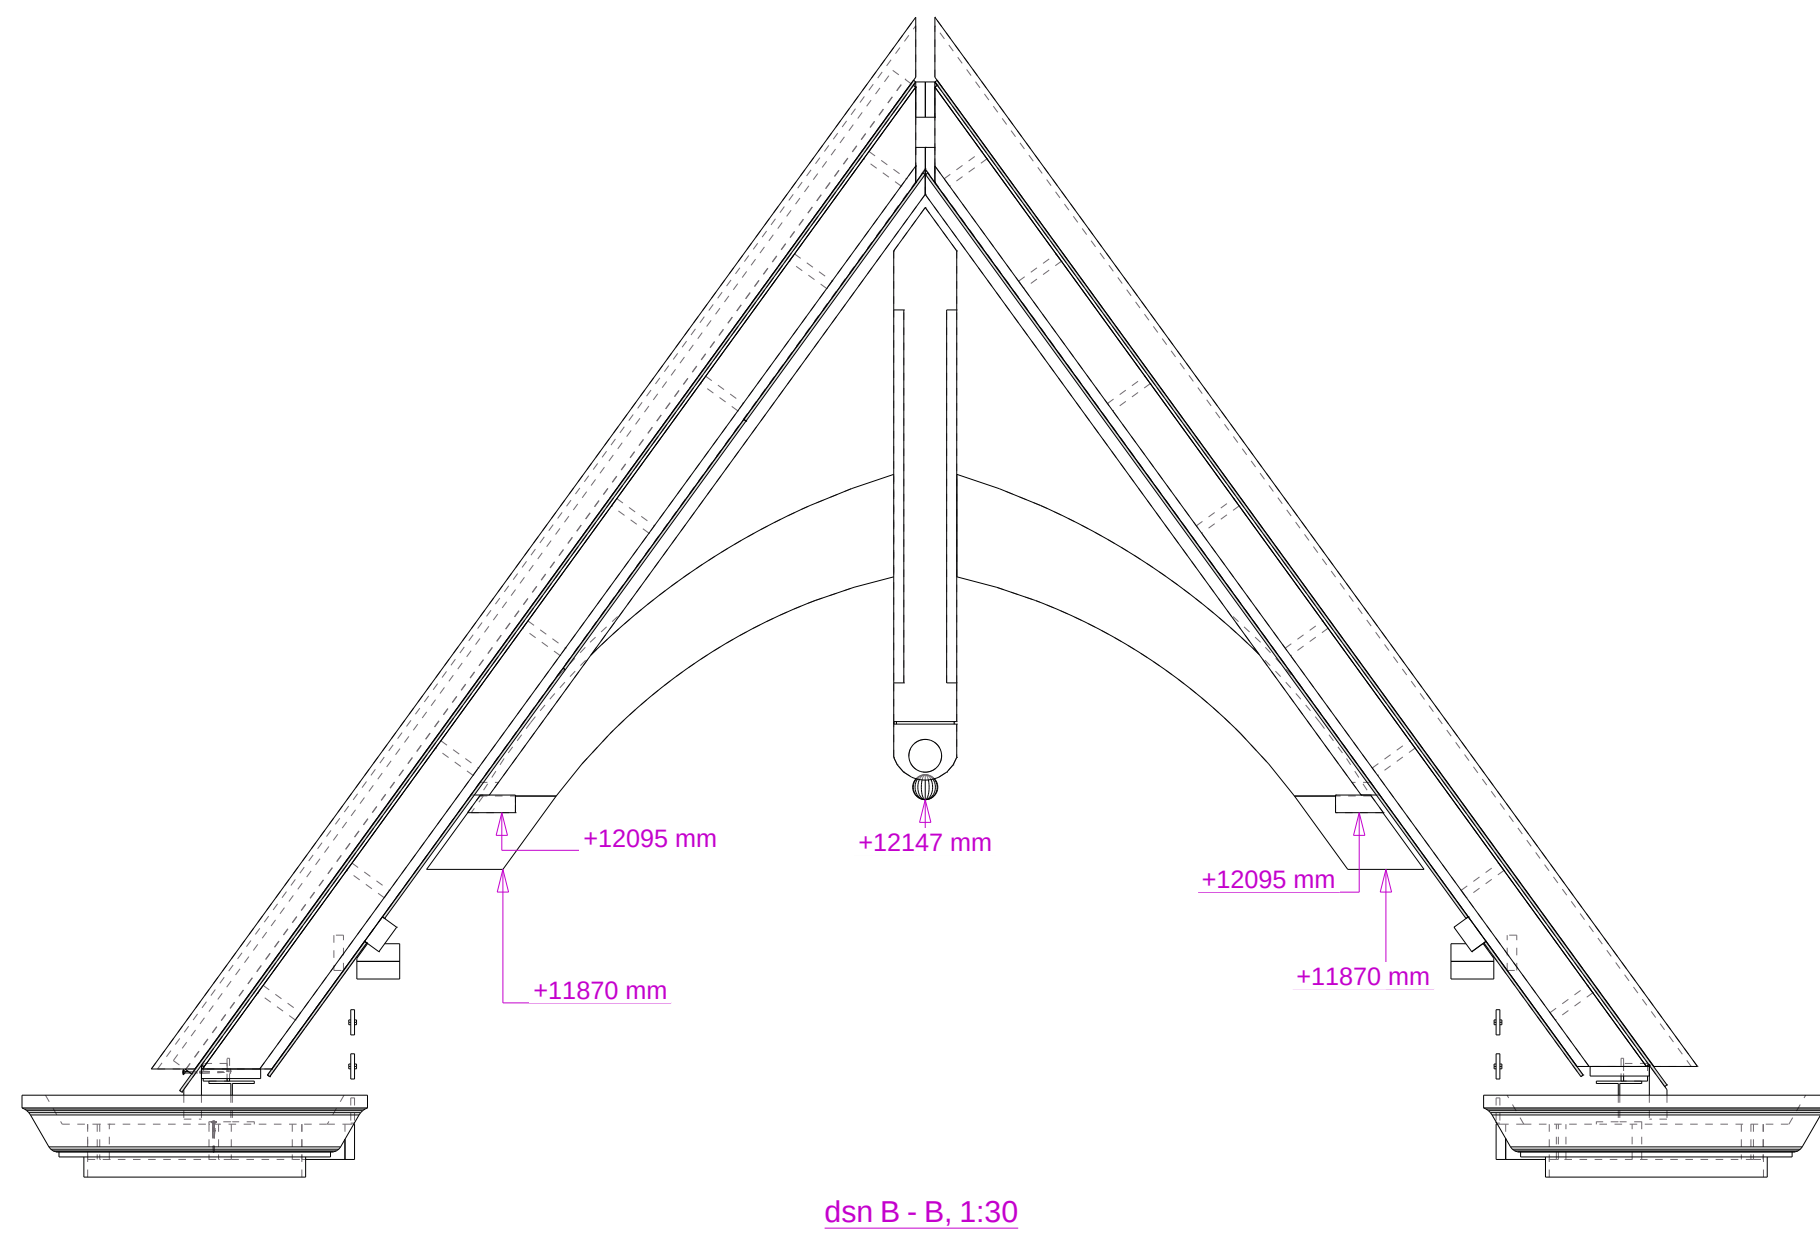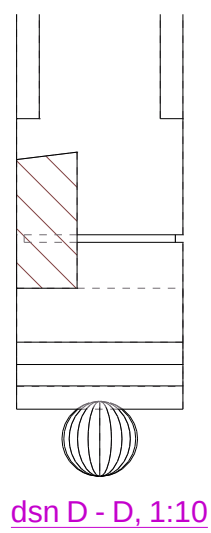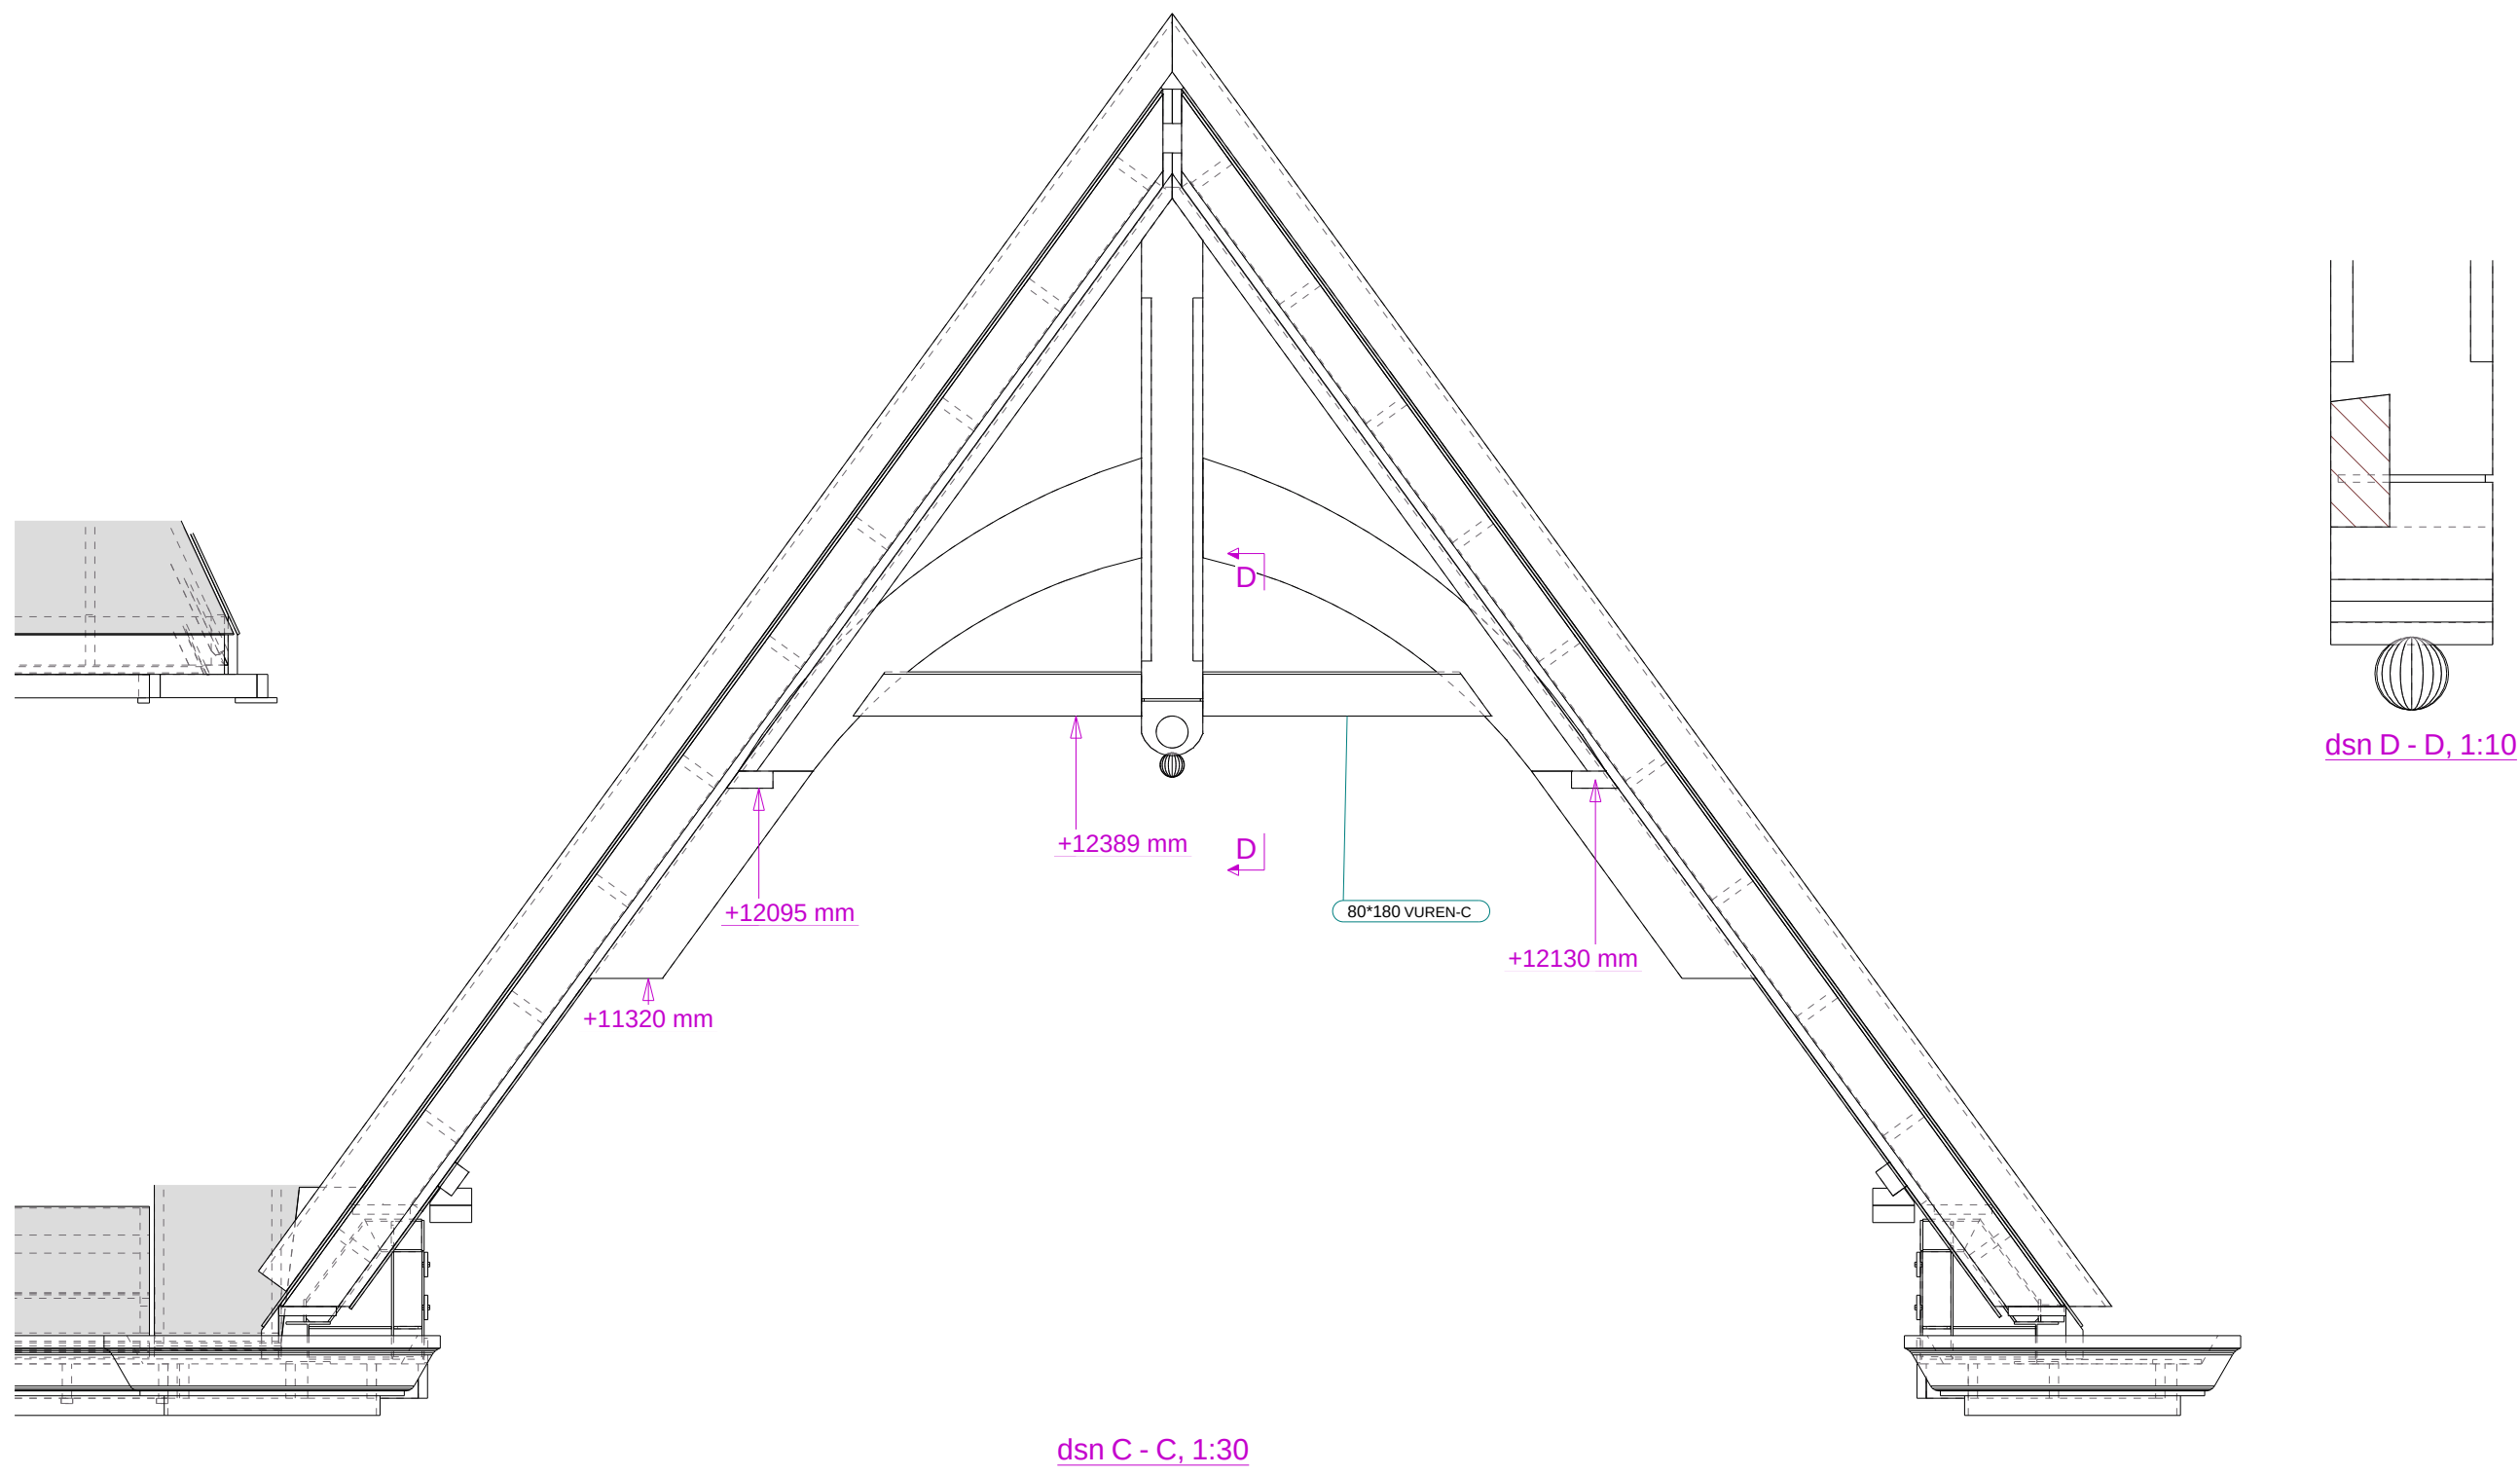

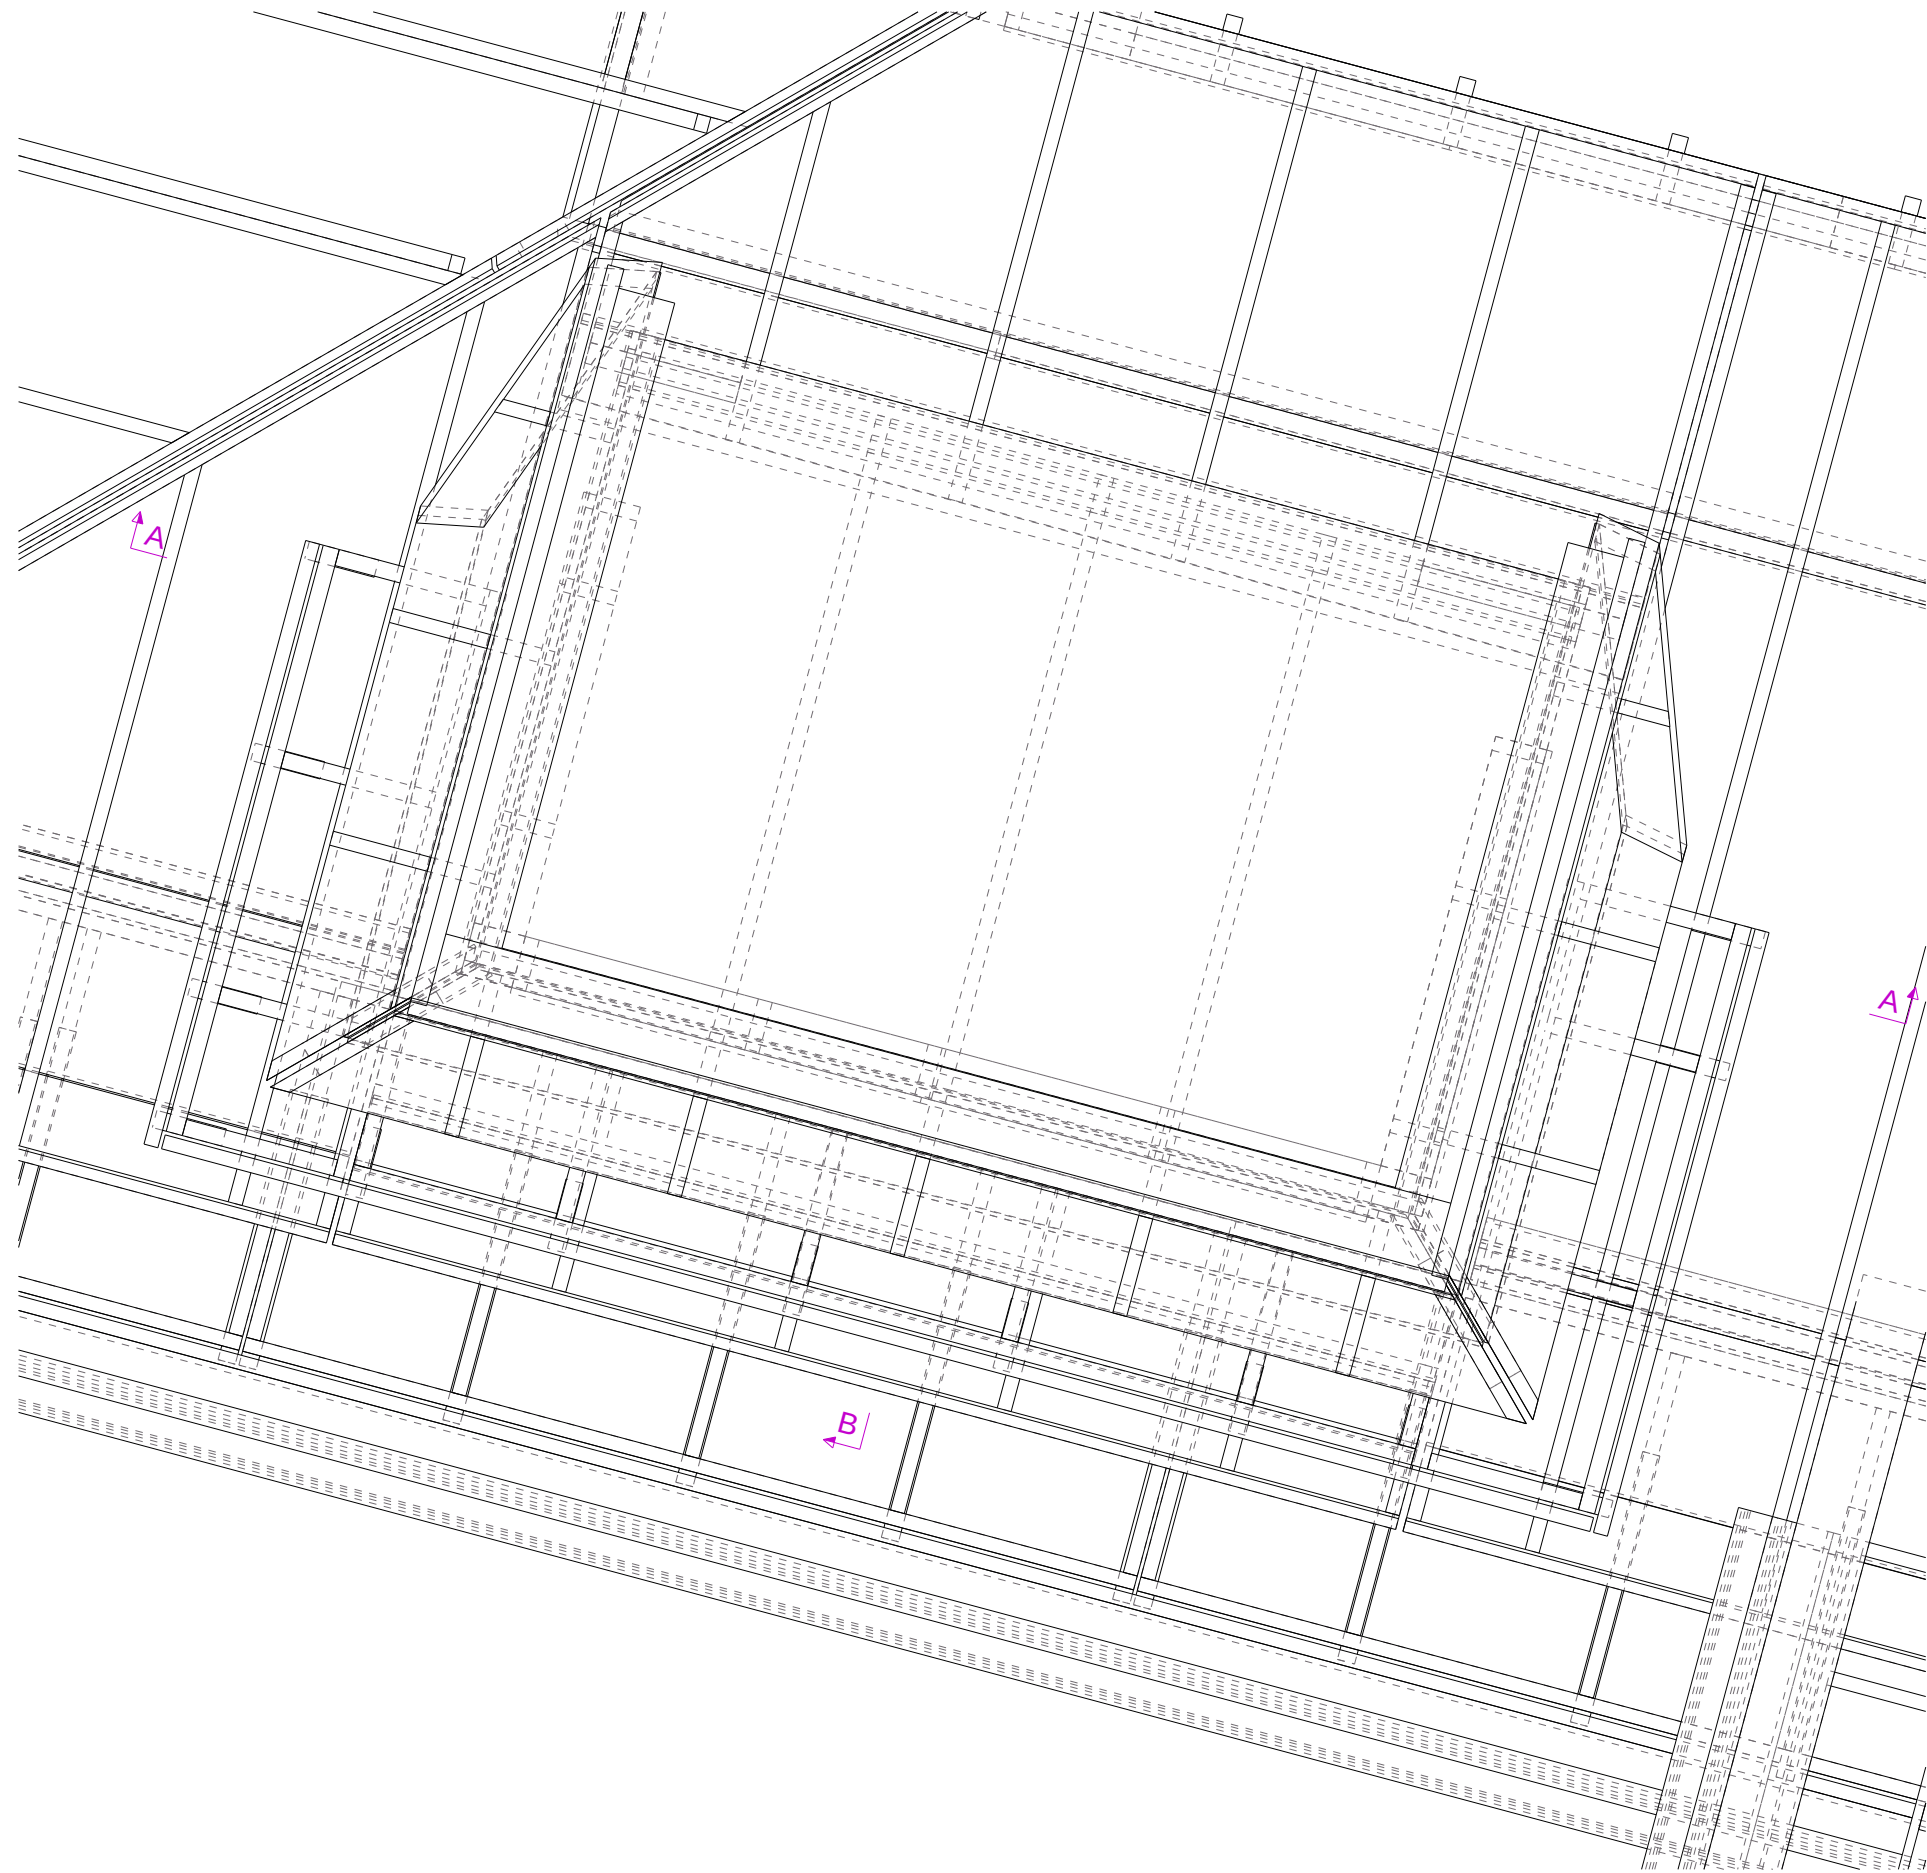


Detail A, 1:20

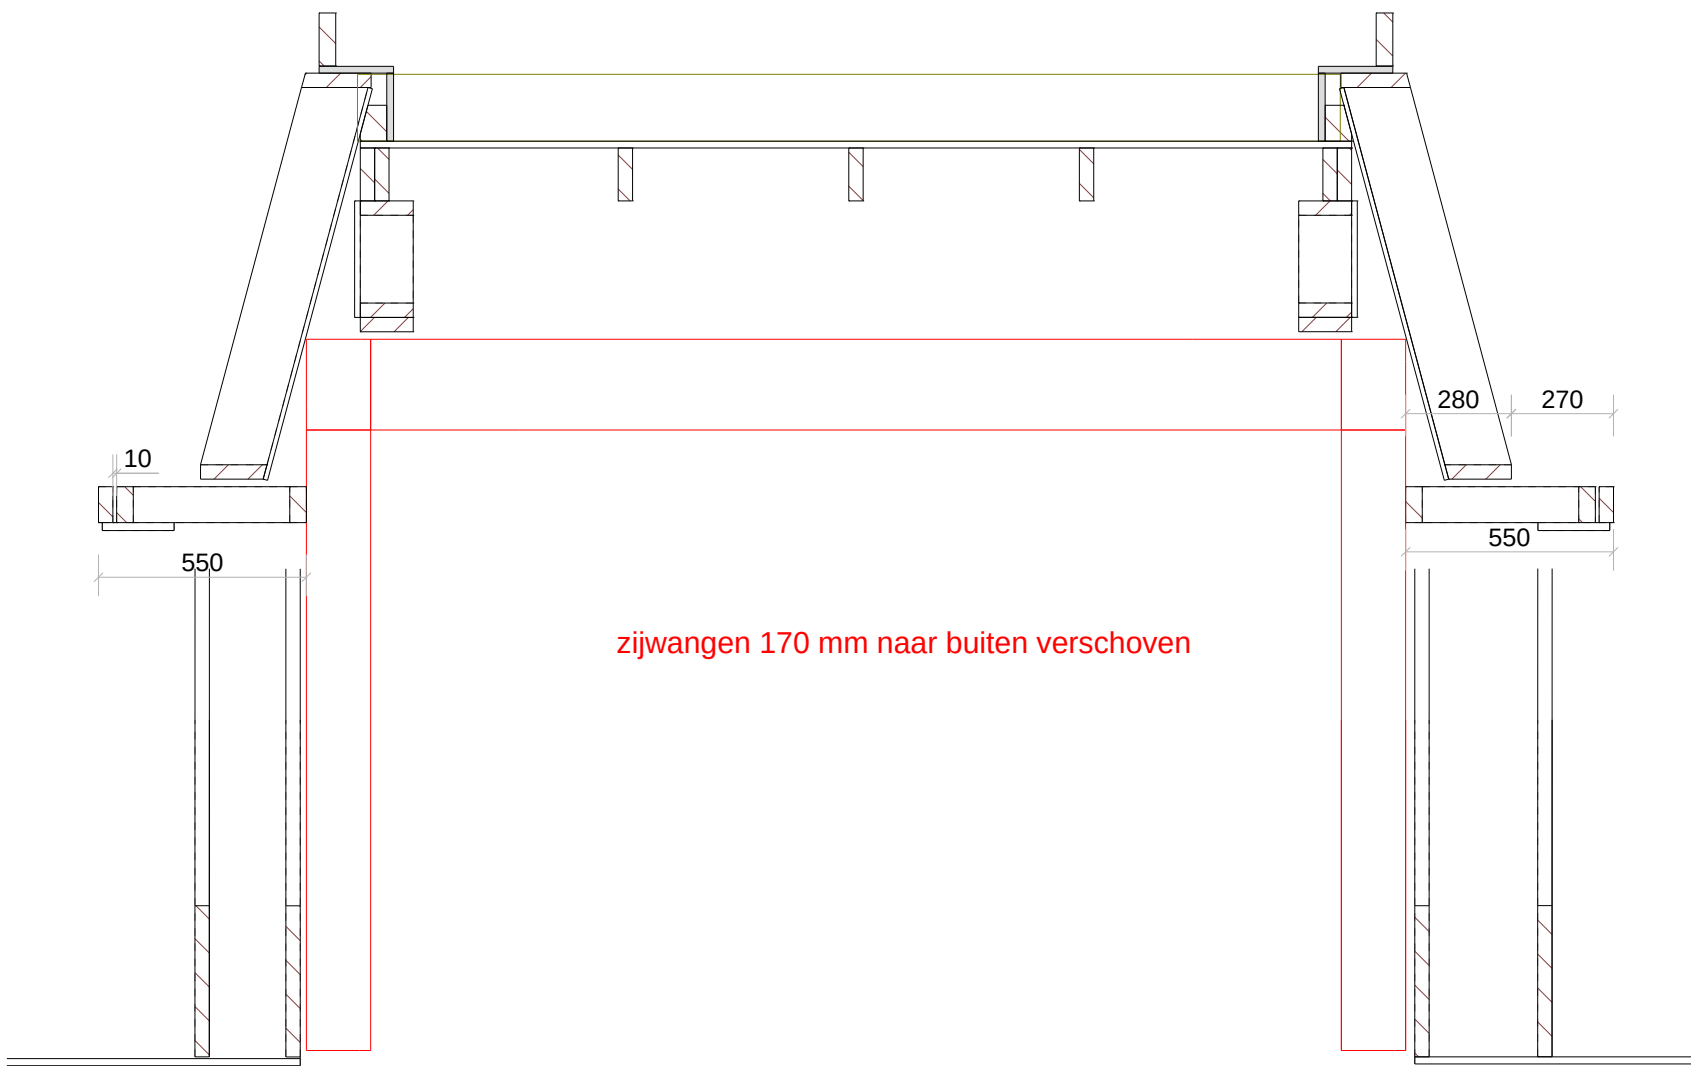
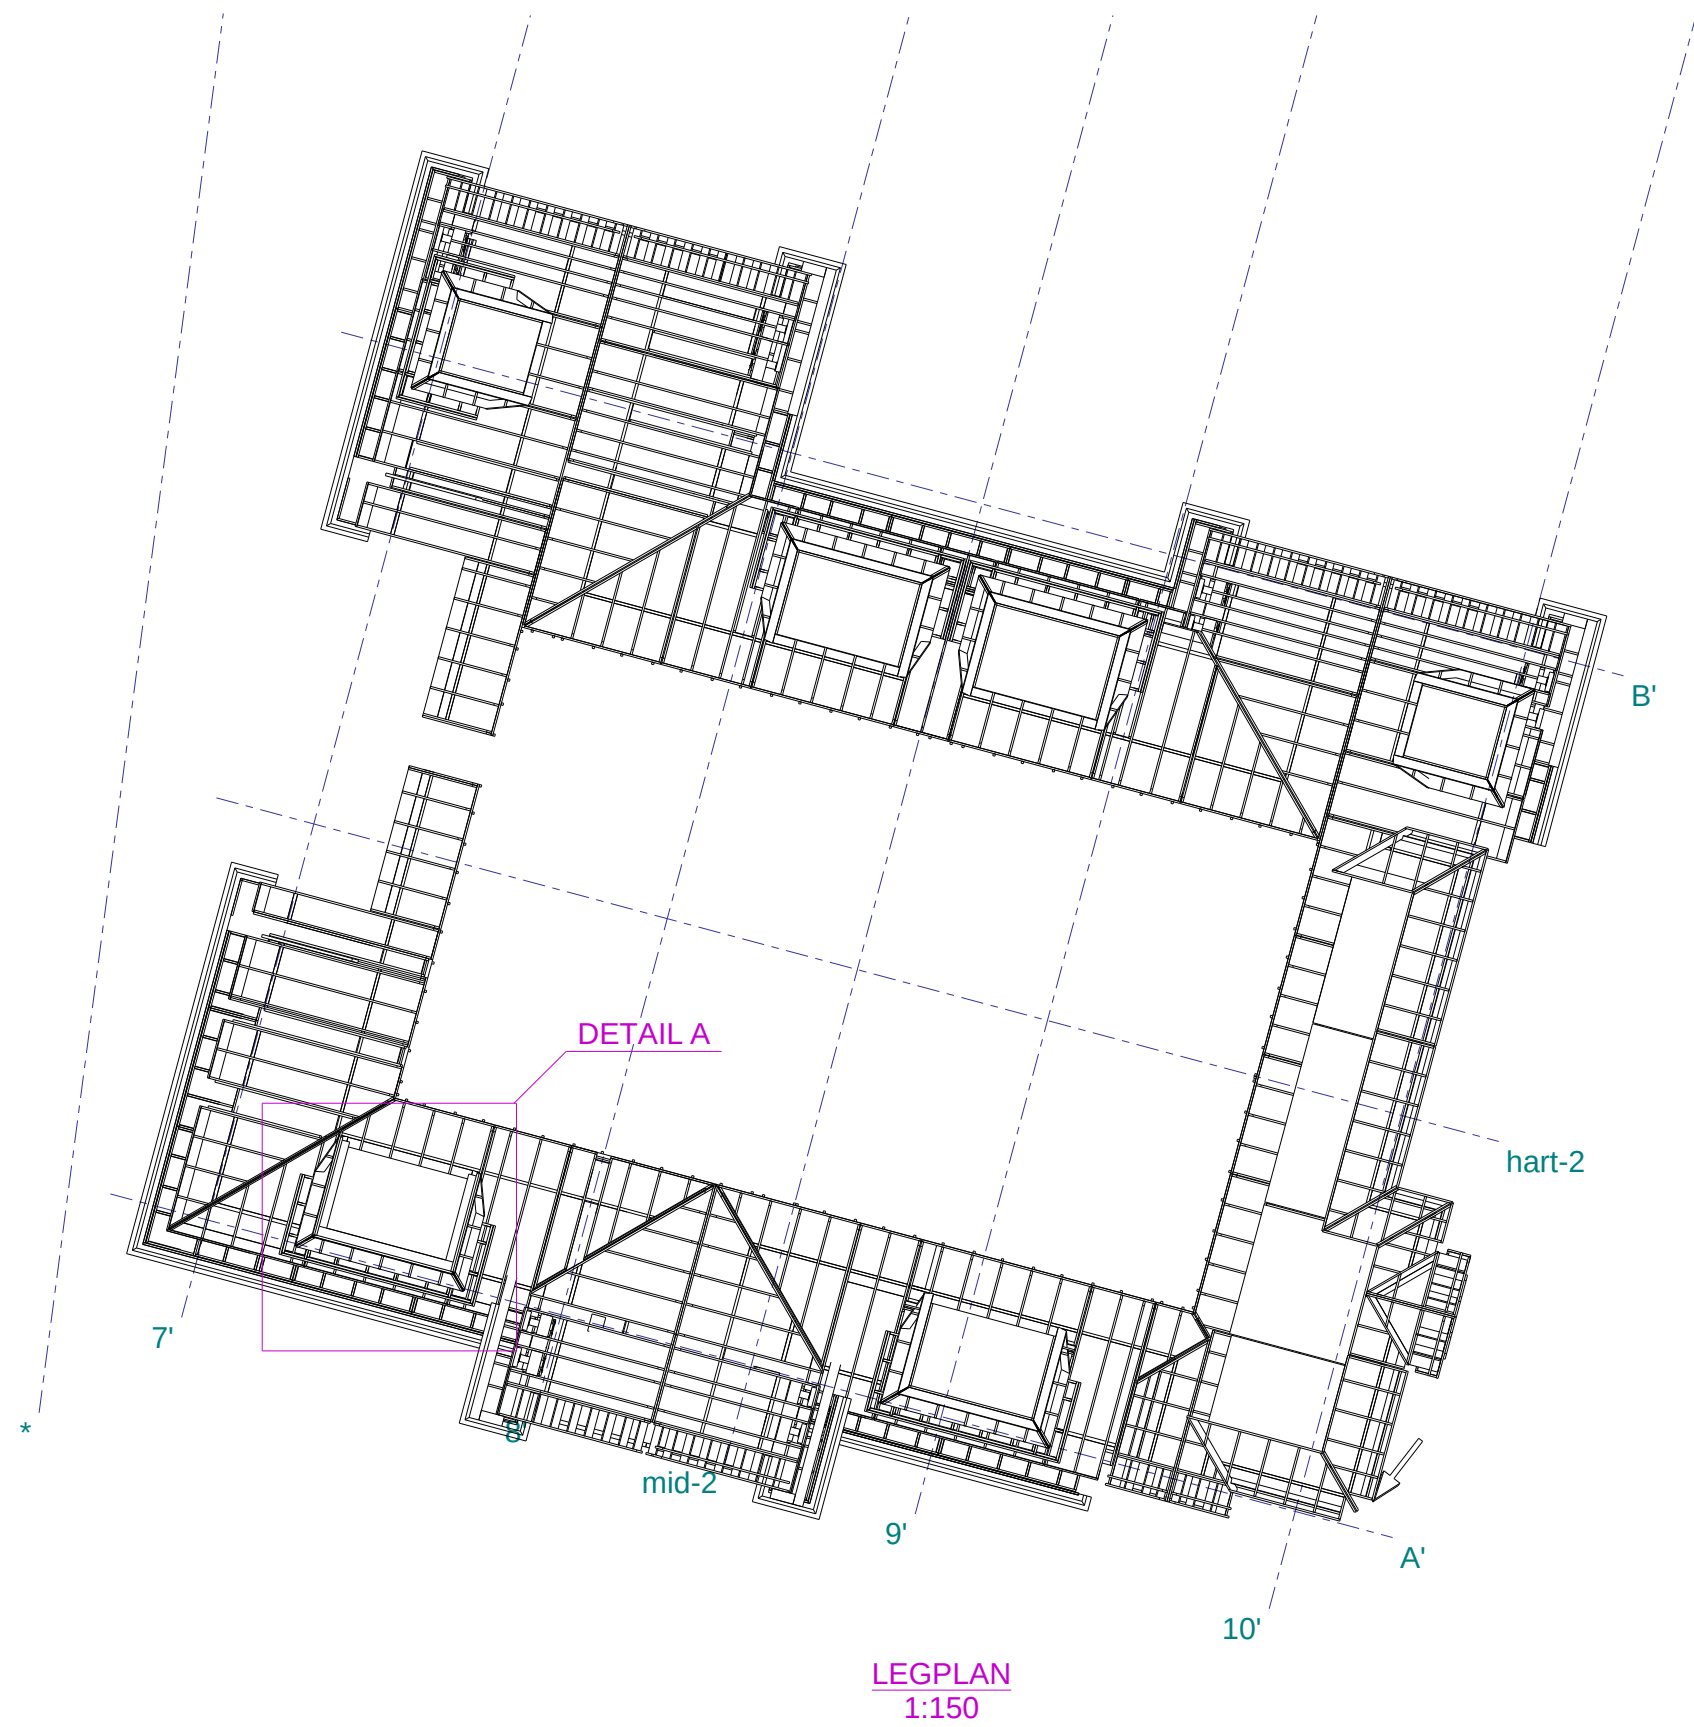


zijwangen 170 mm naar buiten verschoven

dsn A - A, 1:20




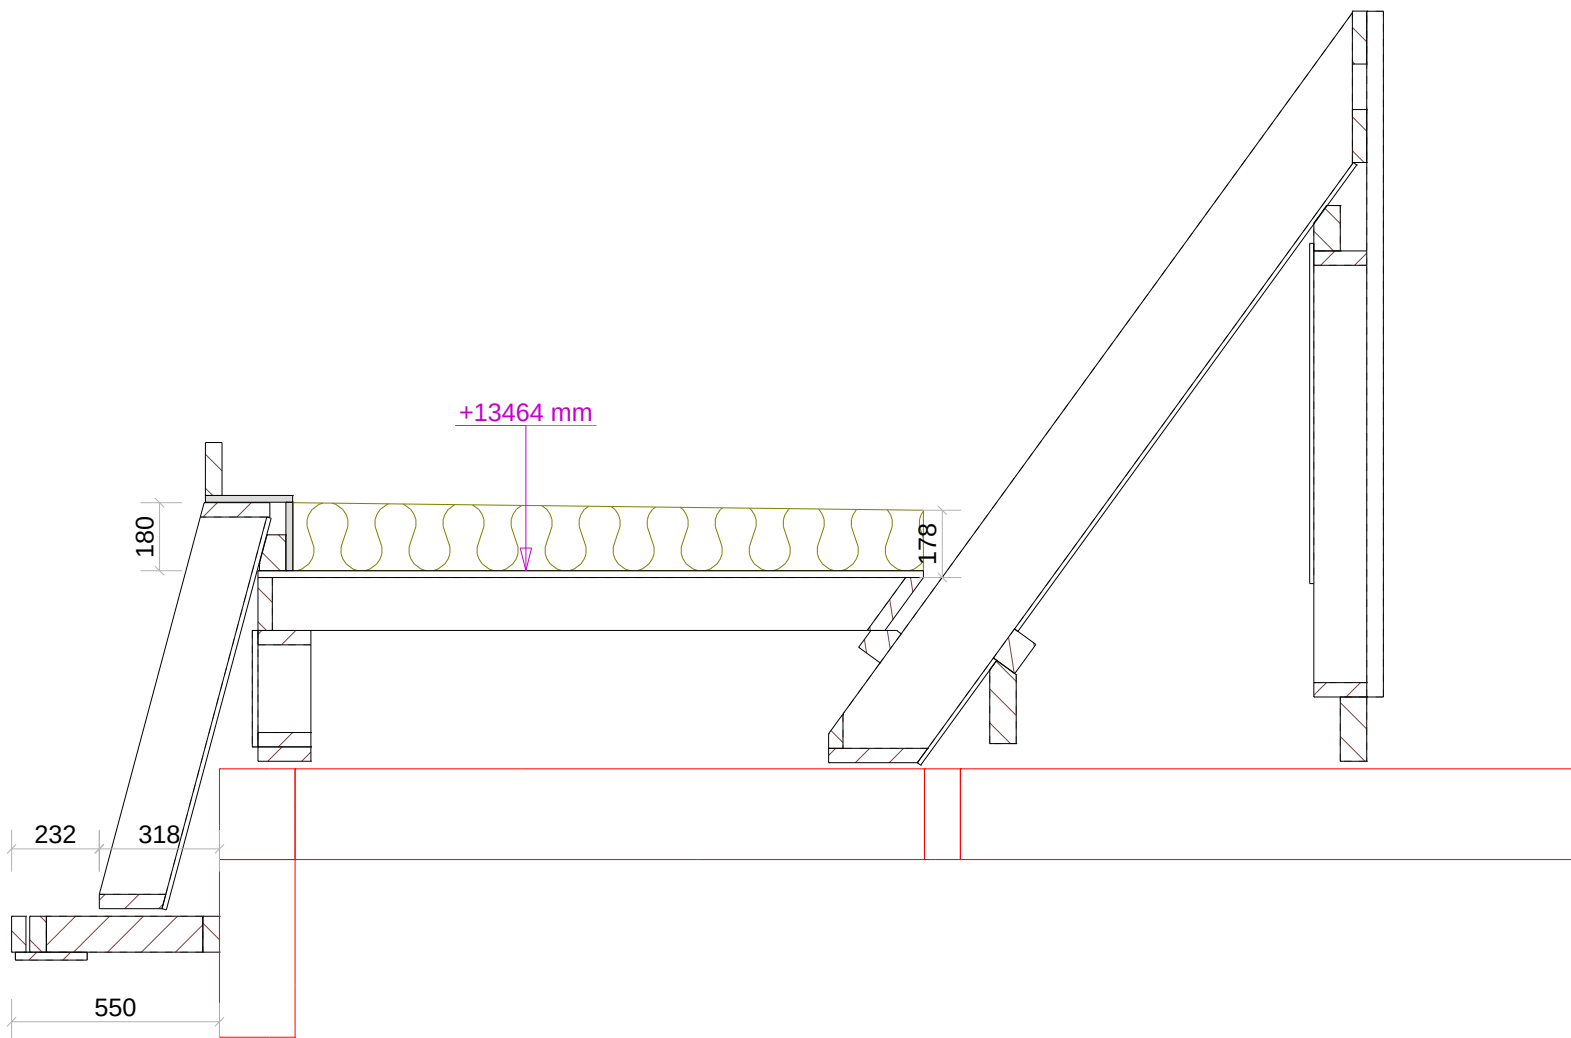







dsn B - B, 1:20





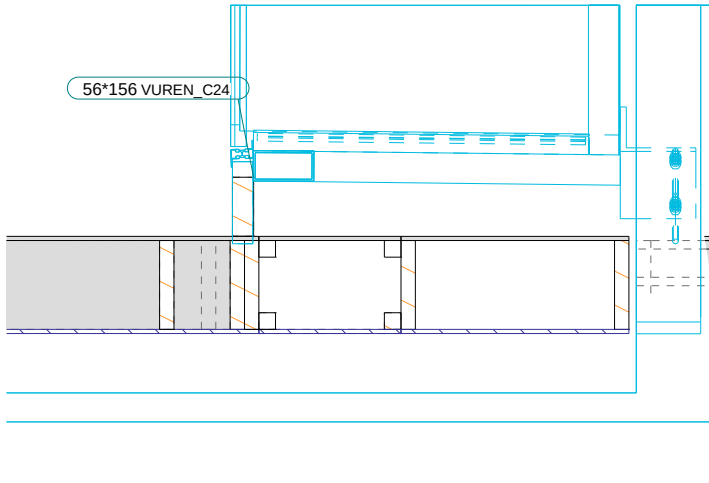
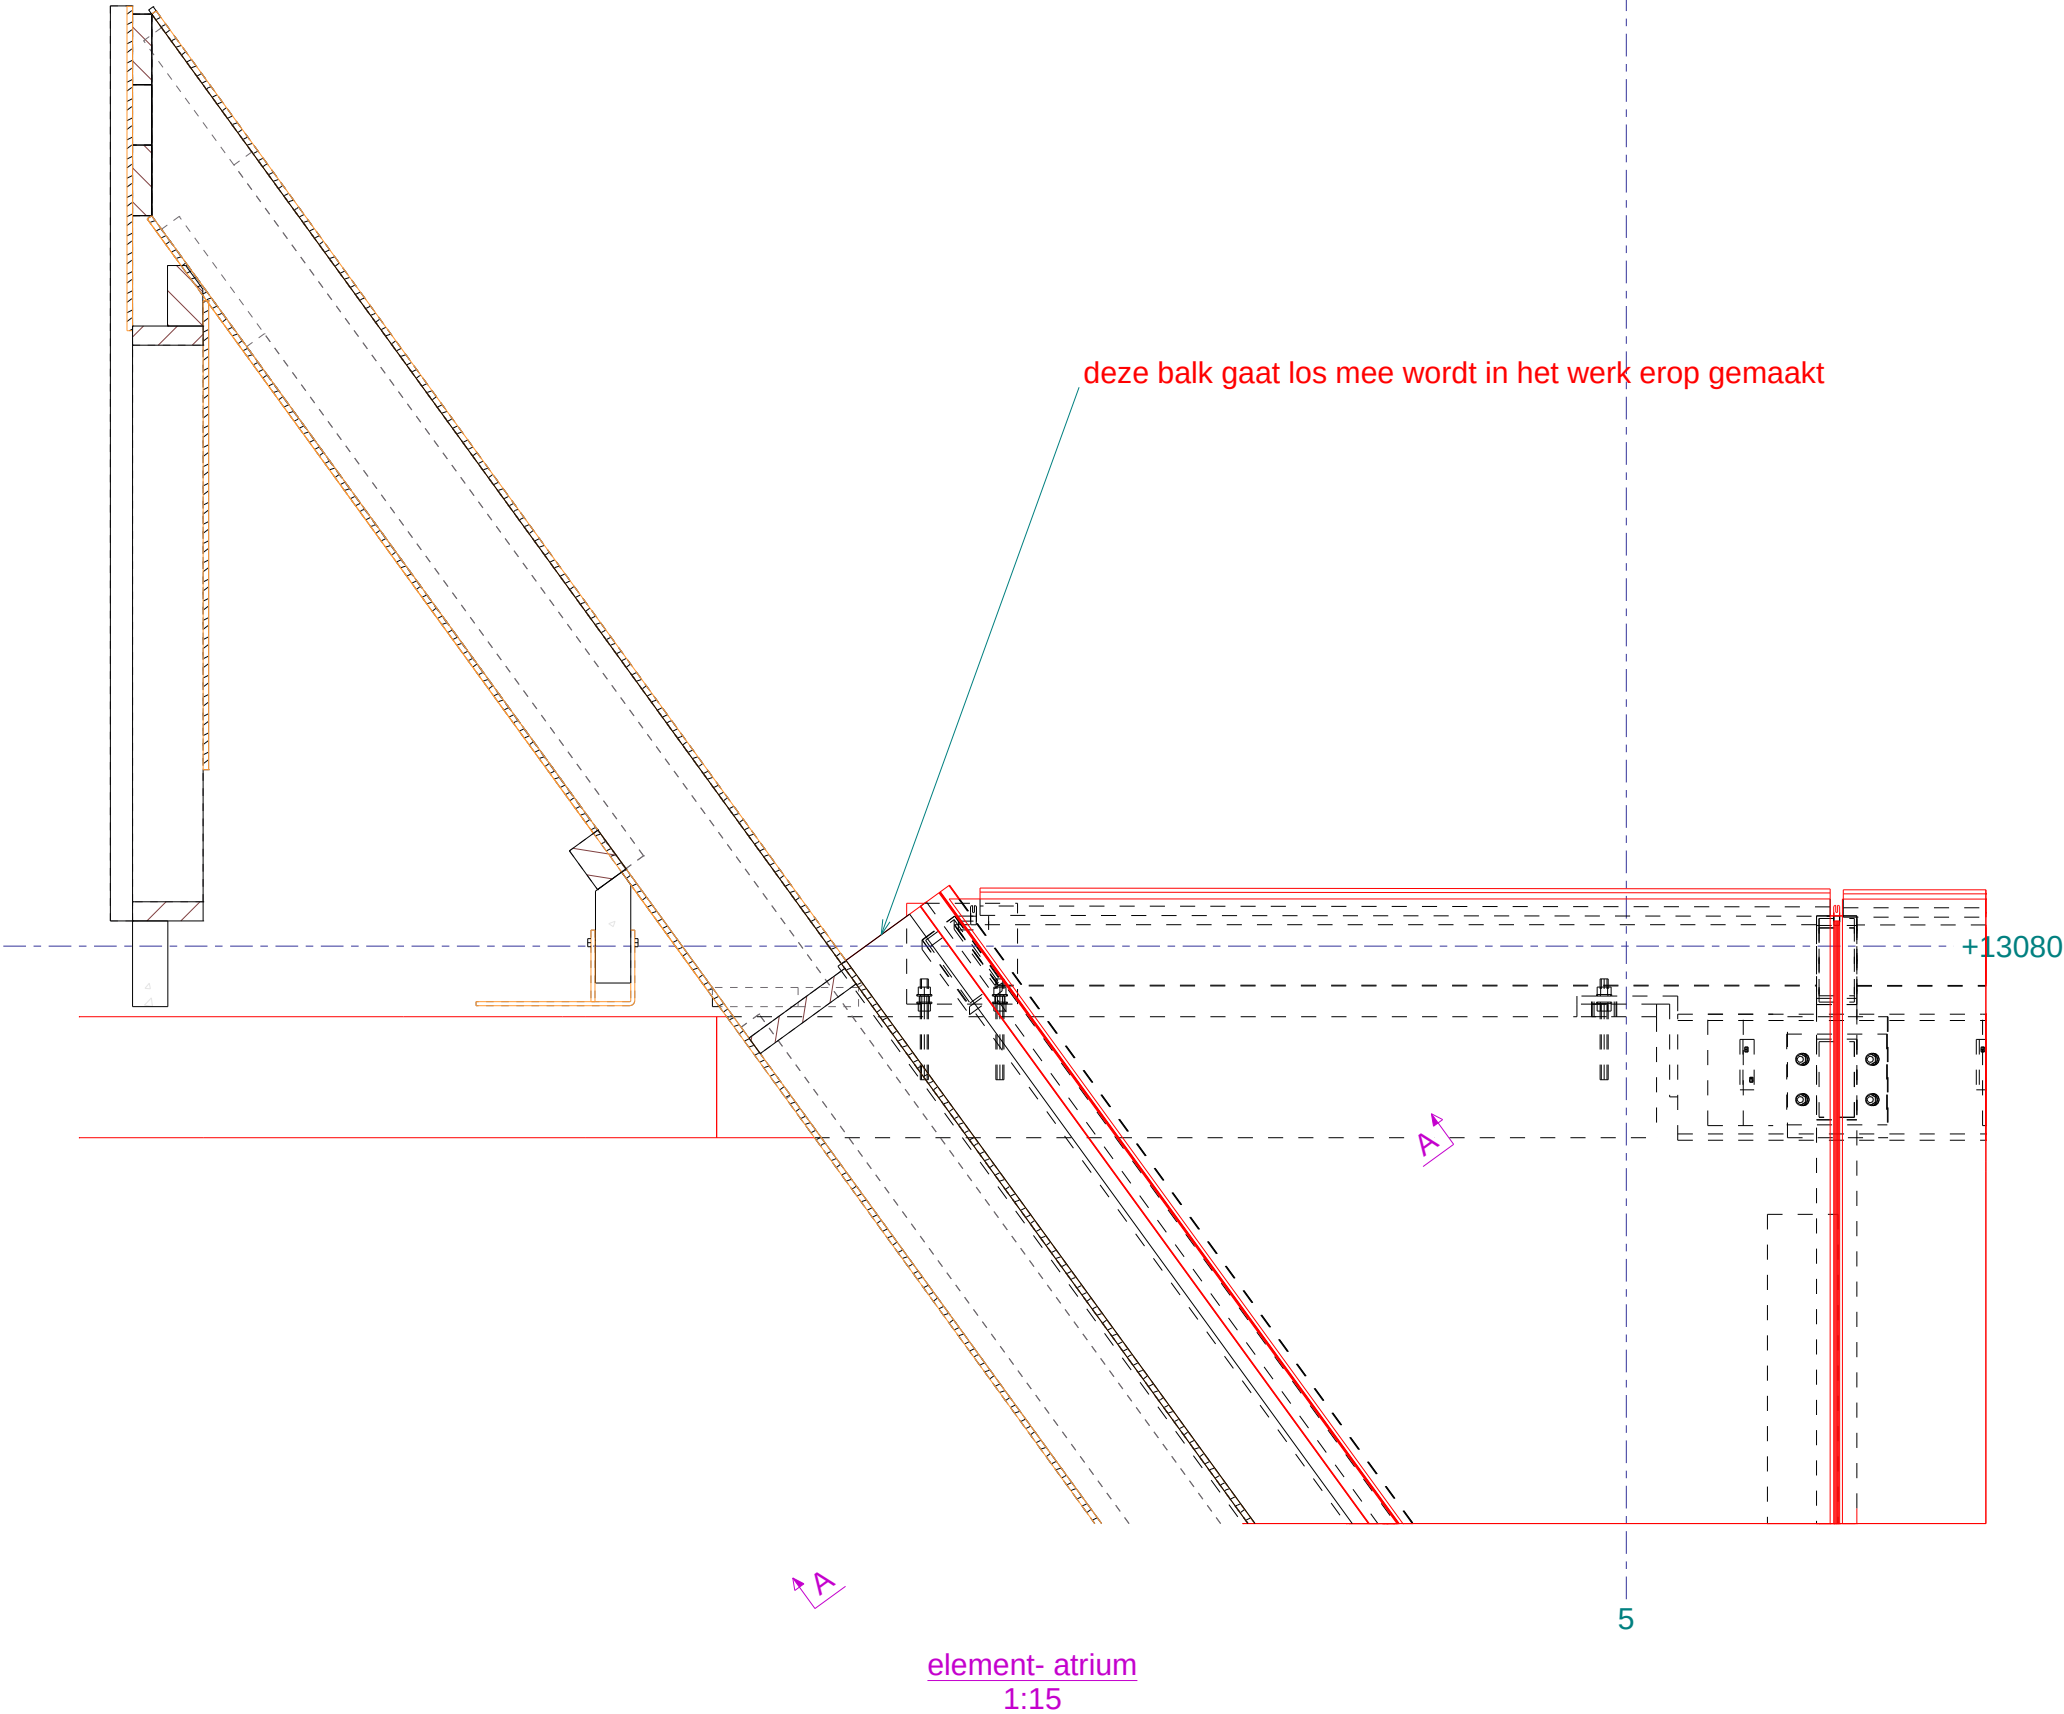



5

Werk: Residence Opduin HSB dak		Getekend: B.K		Project gebruikersattribution 10 + Project gebruikersattribution 11	
Onderwerp: HSB- Atrium		Datum: 09.06.2021		PROJECTIE	
Opdrachtgever: Noorlander bouw		Schaal: 1:15 1:20		Project: 2-221021	
Noordwijk				Tekening: G.05	
				Formaat: A3	
				Status: DEFINITIEF	


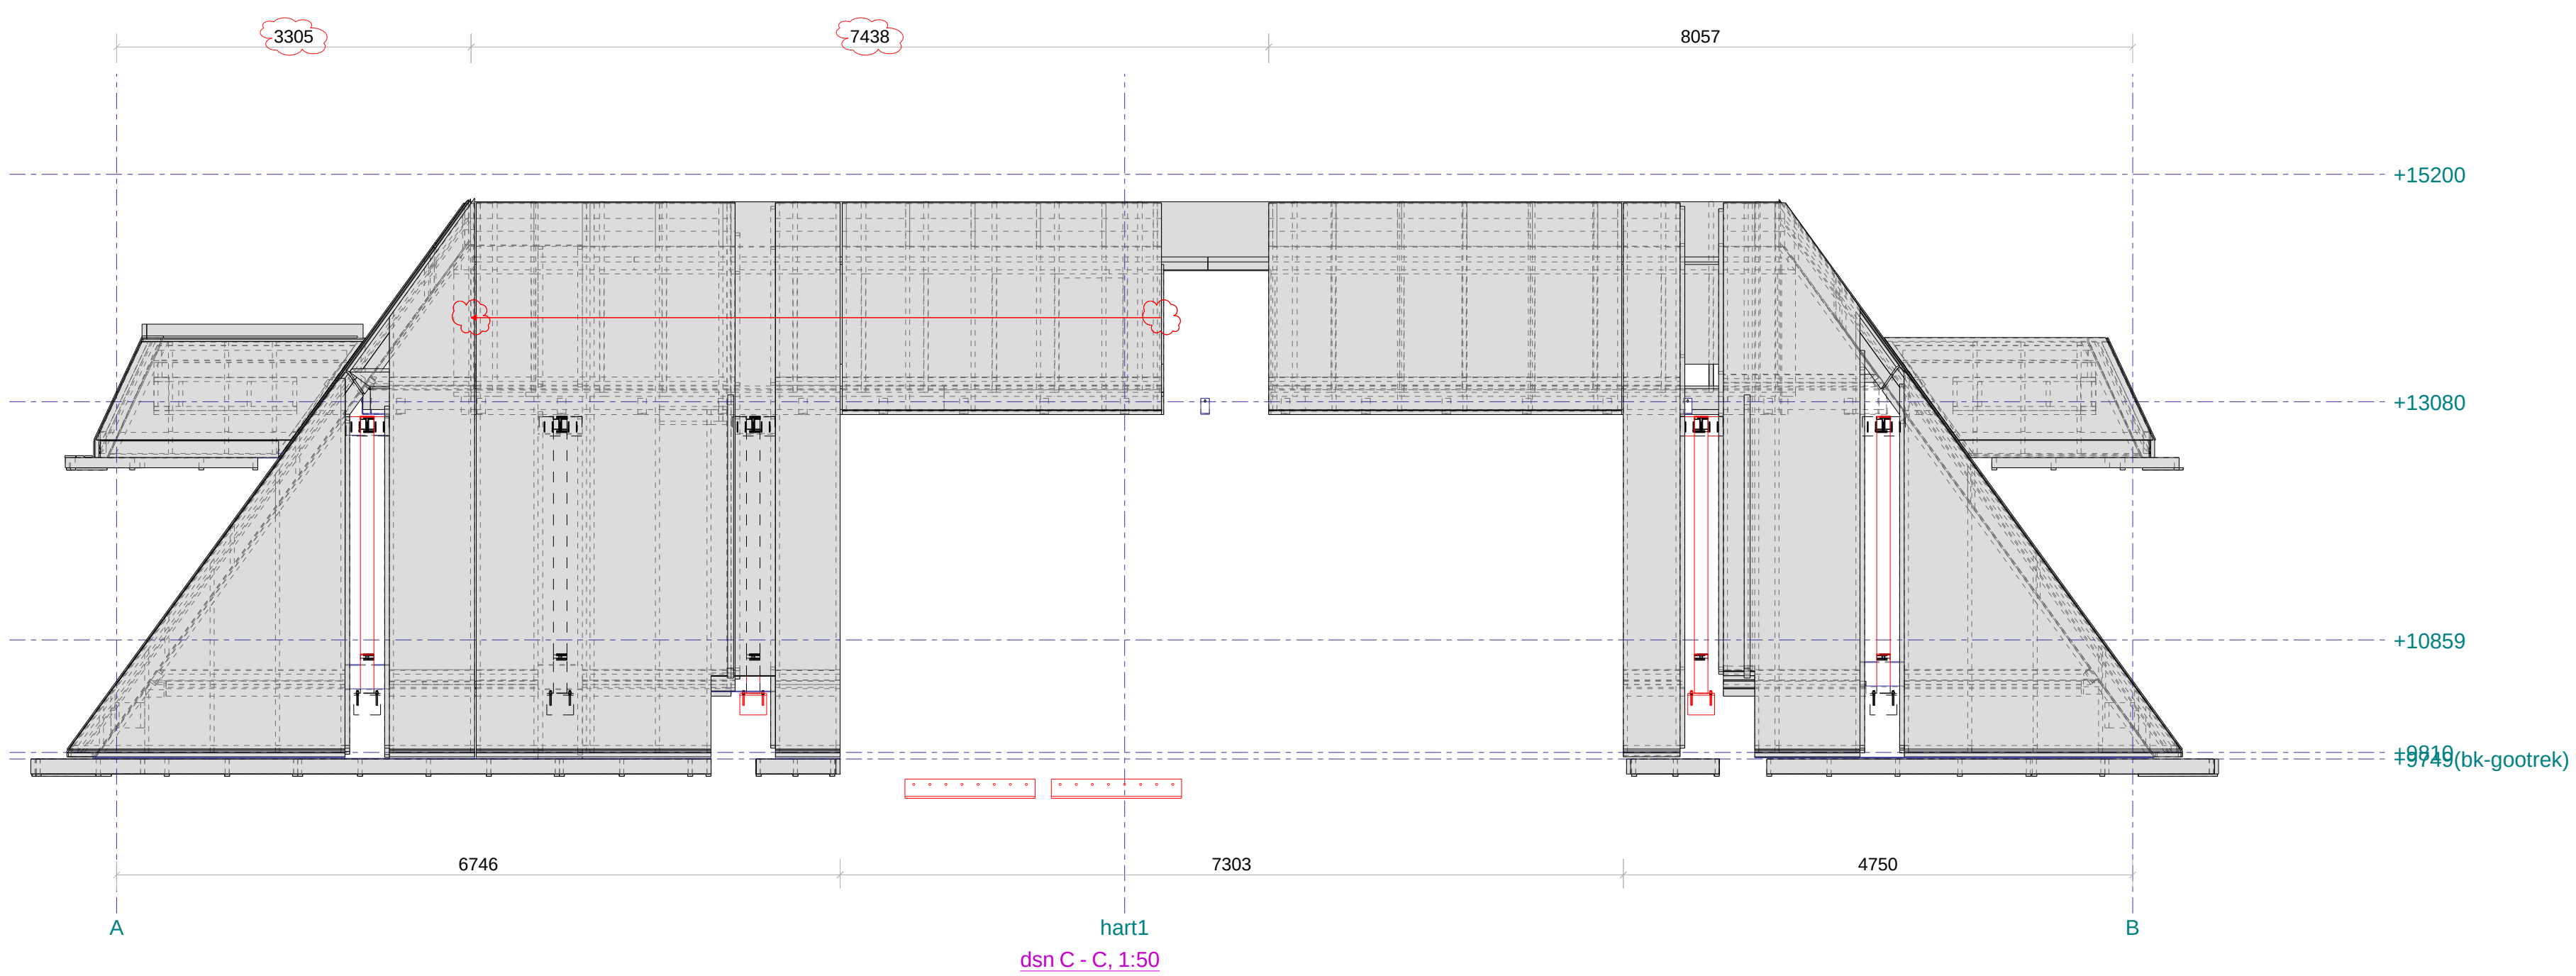
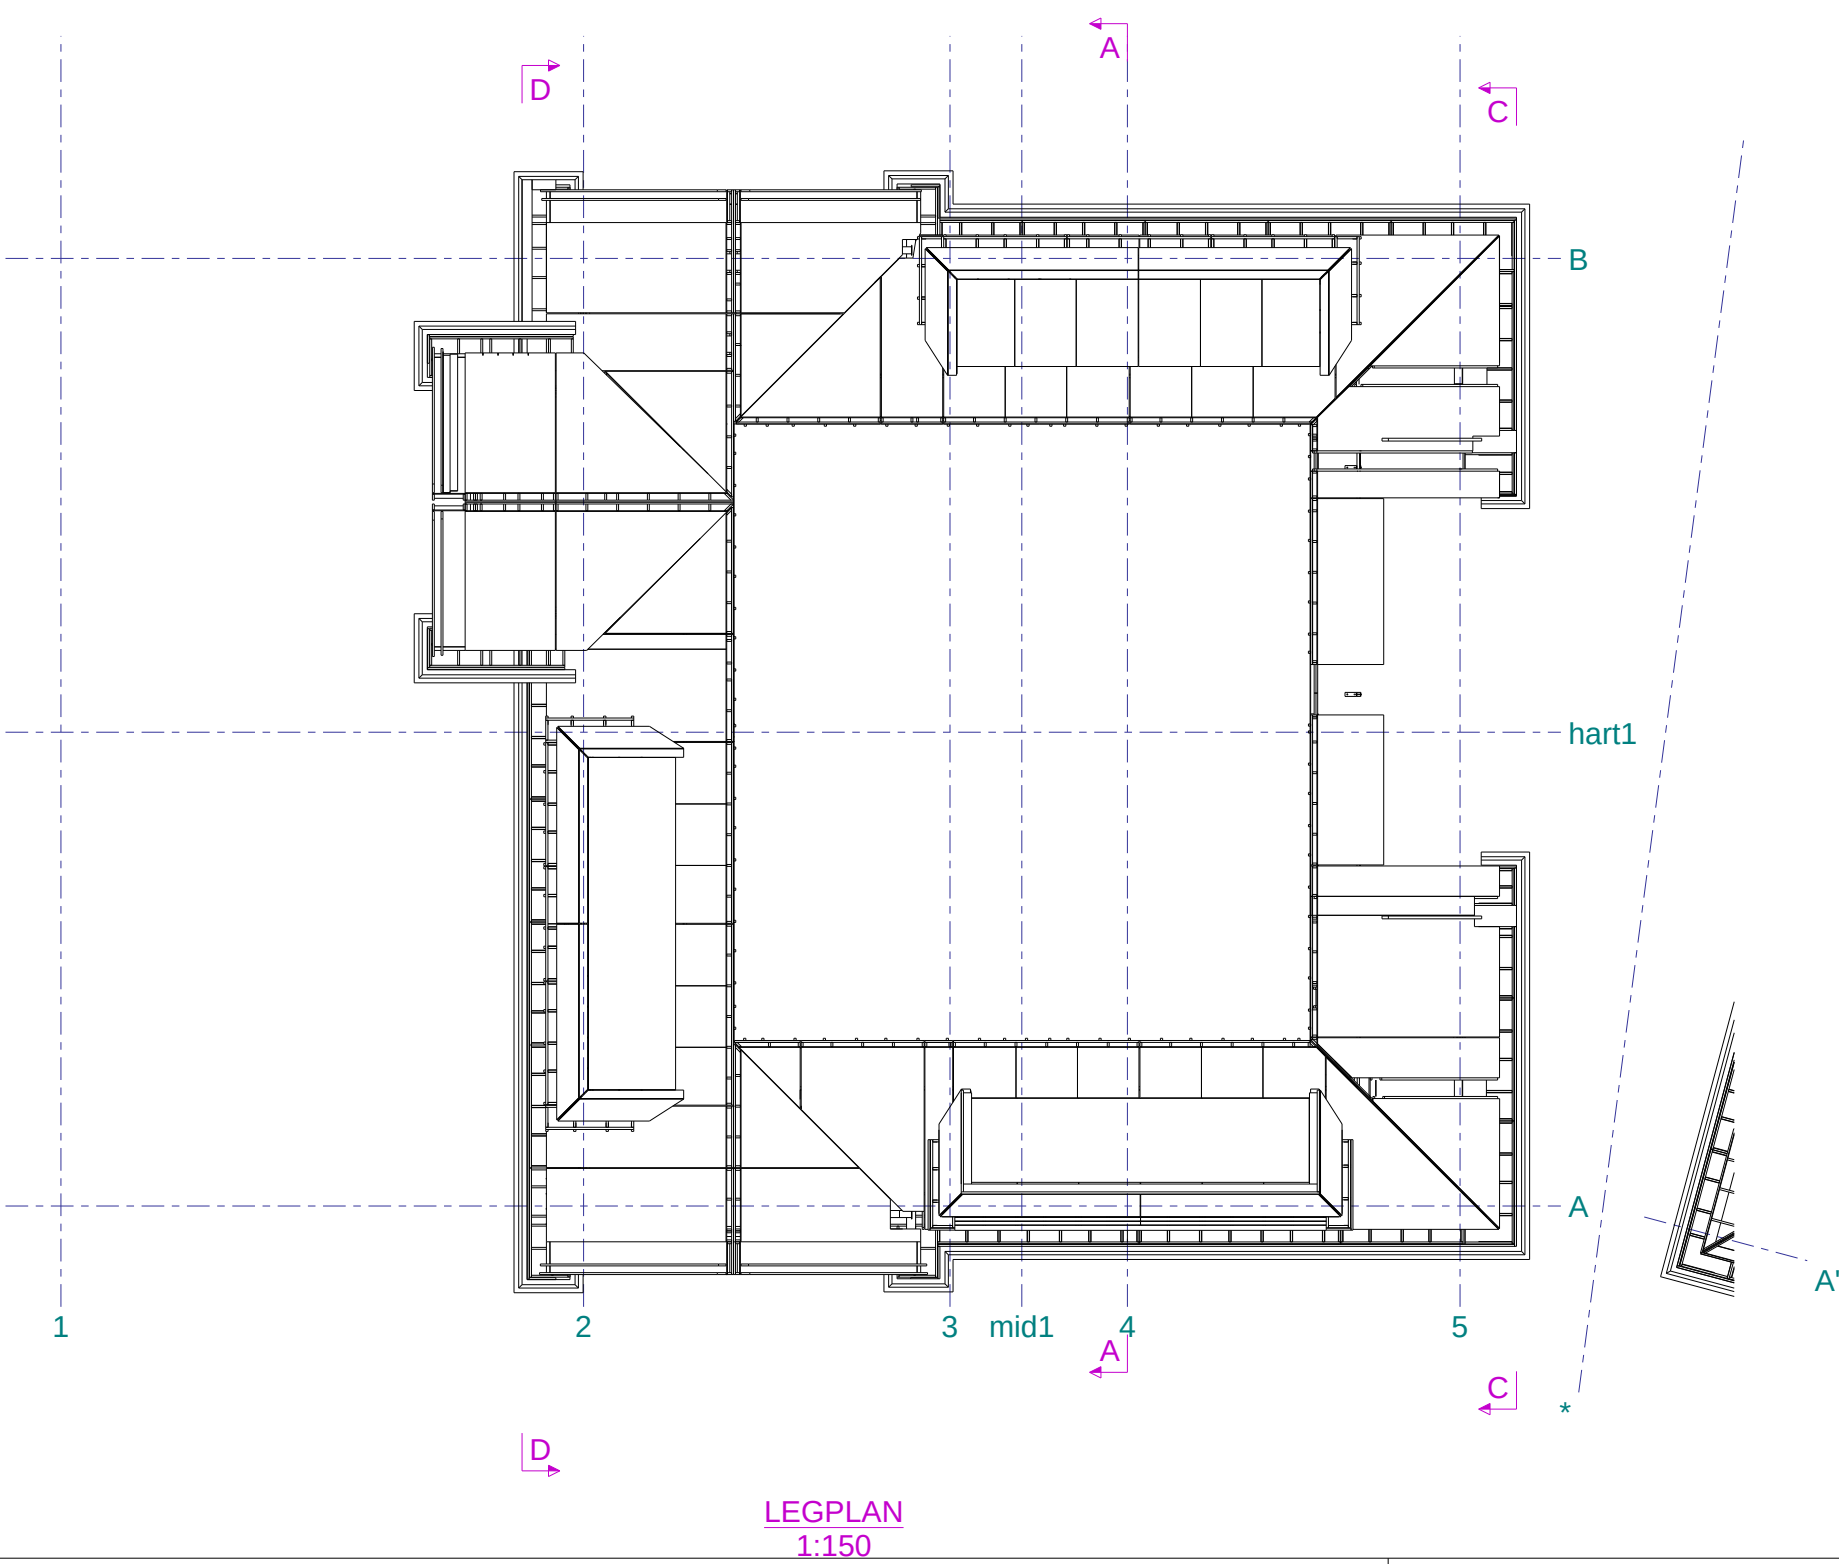
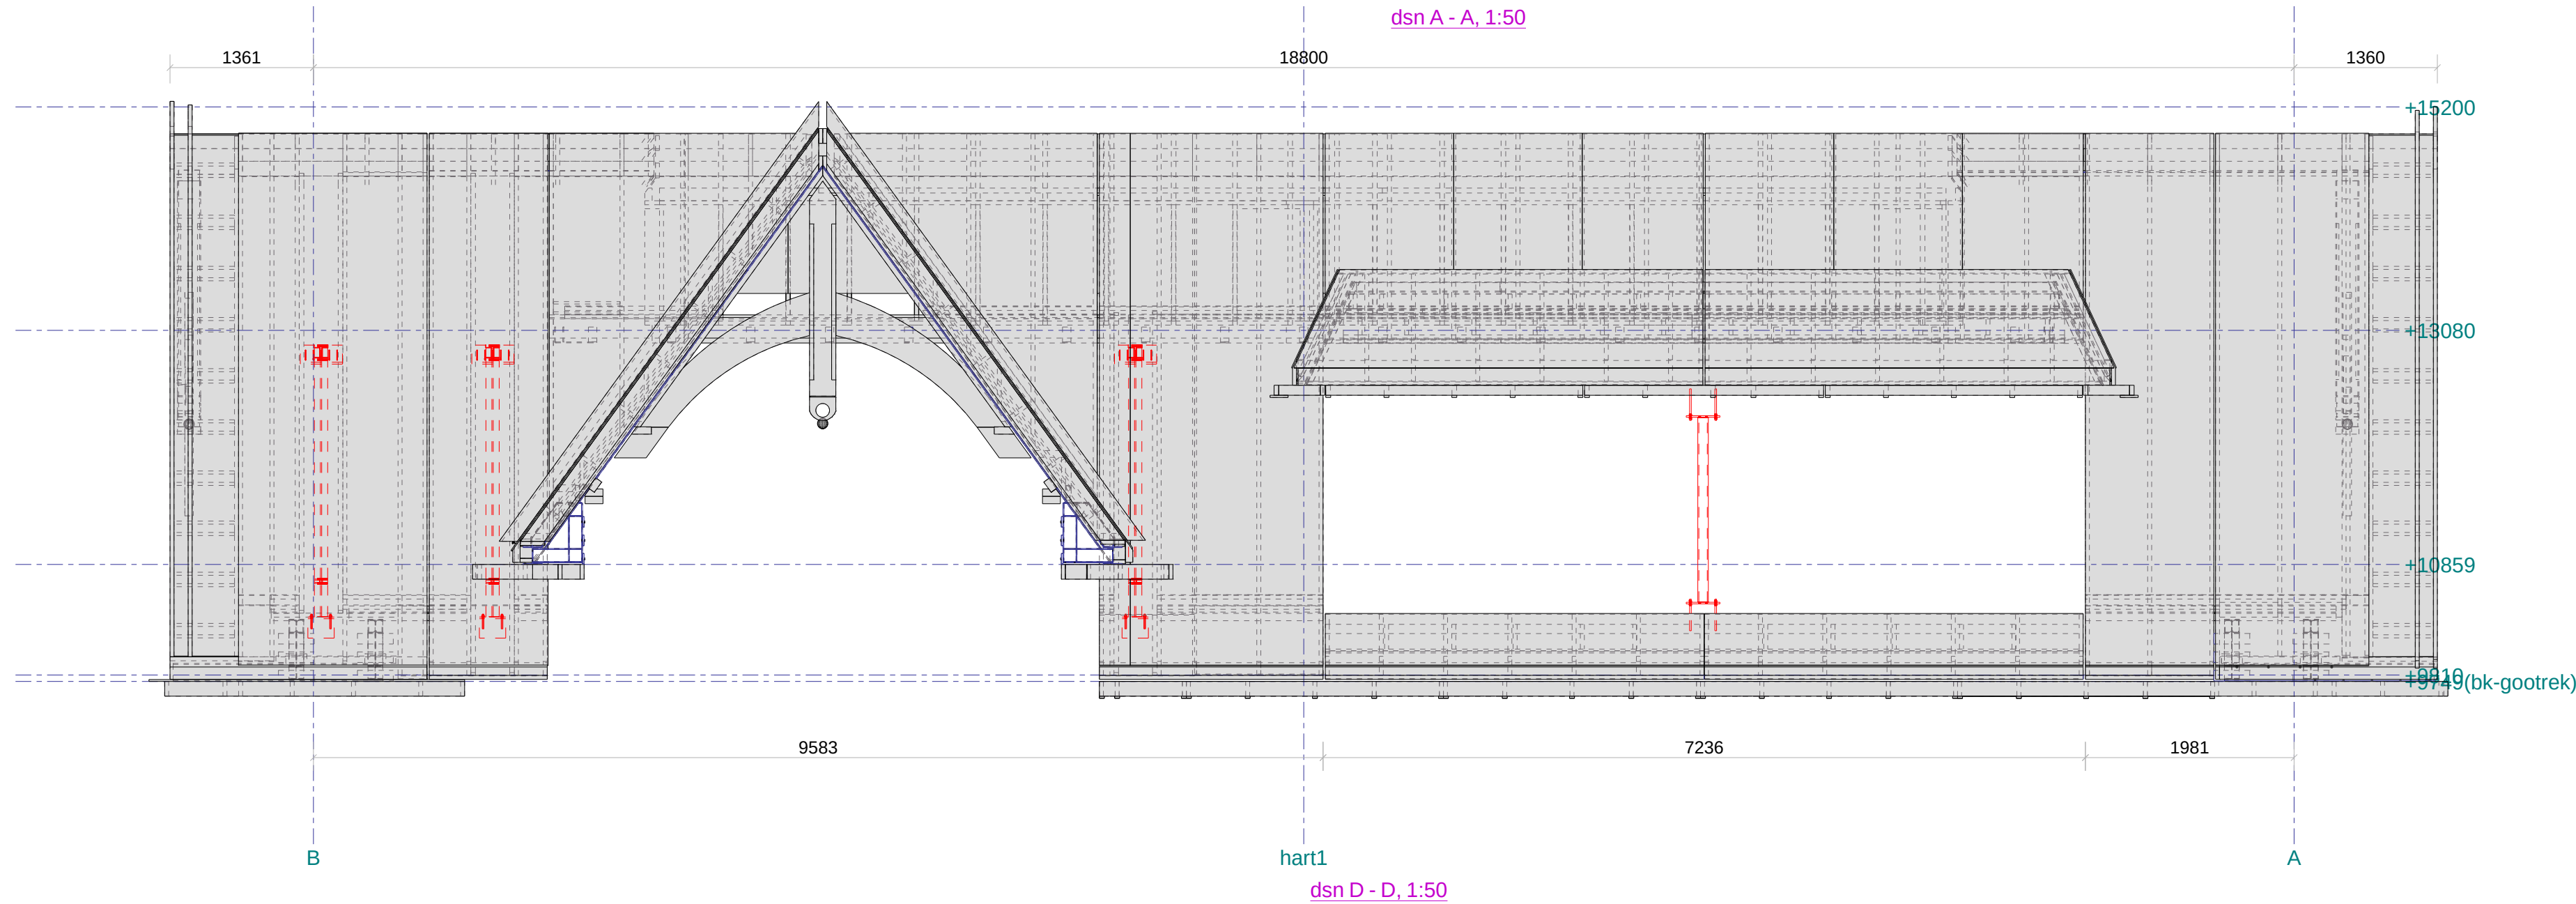
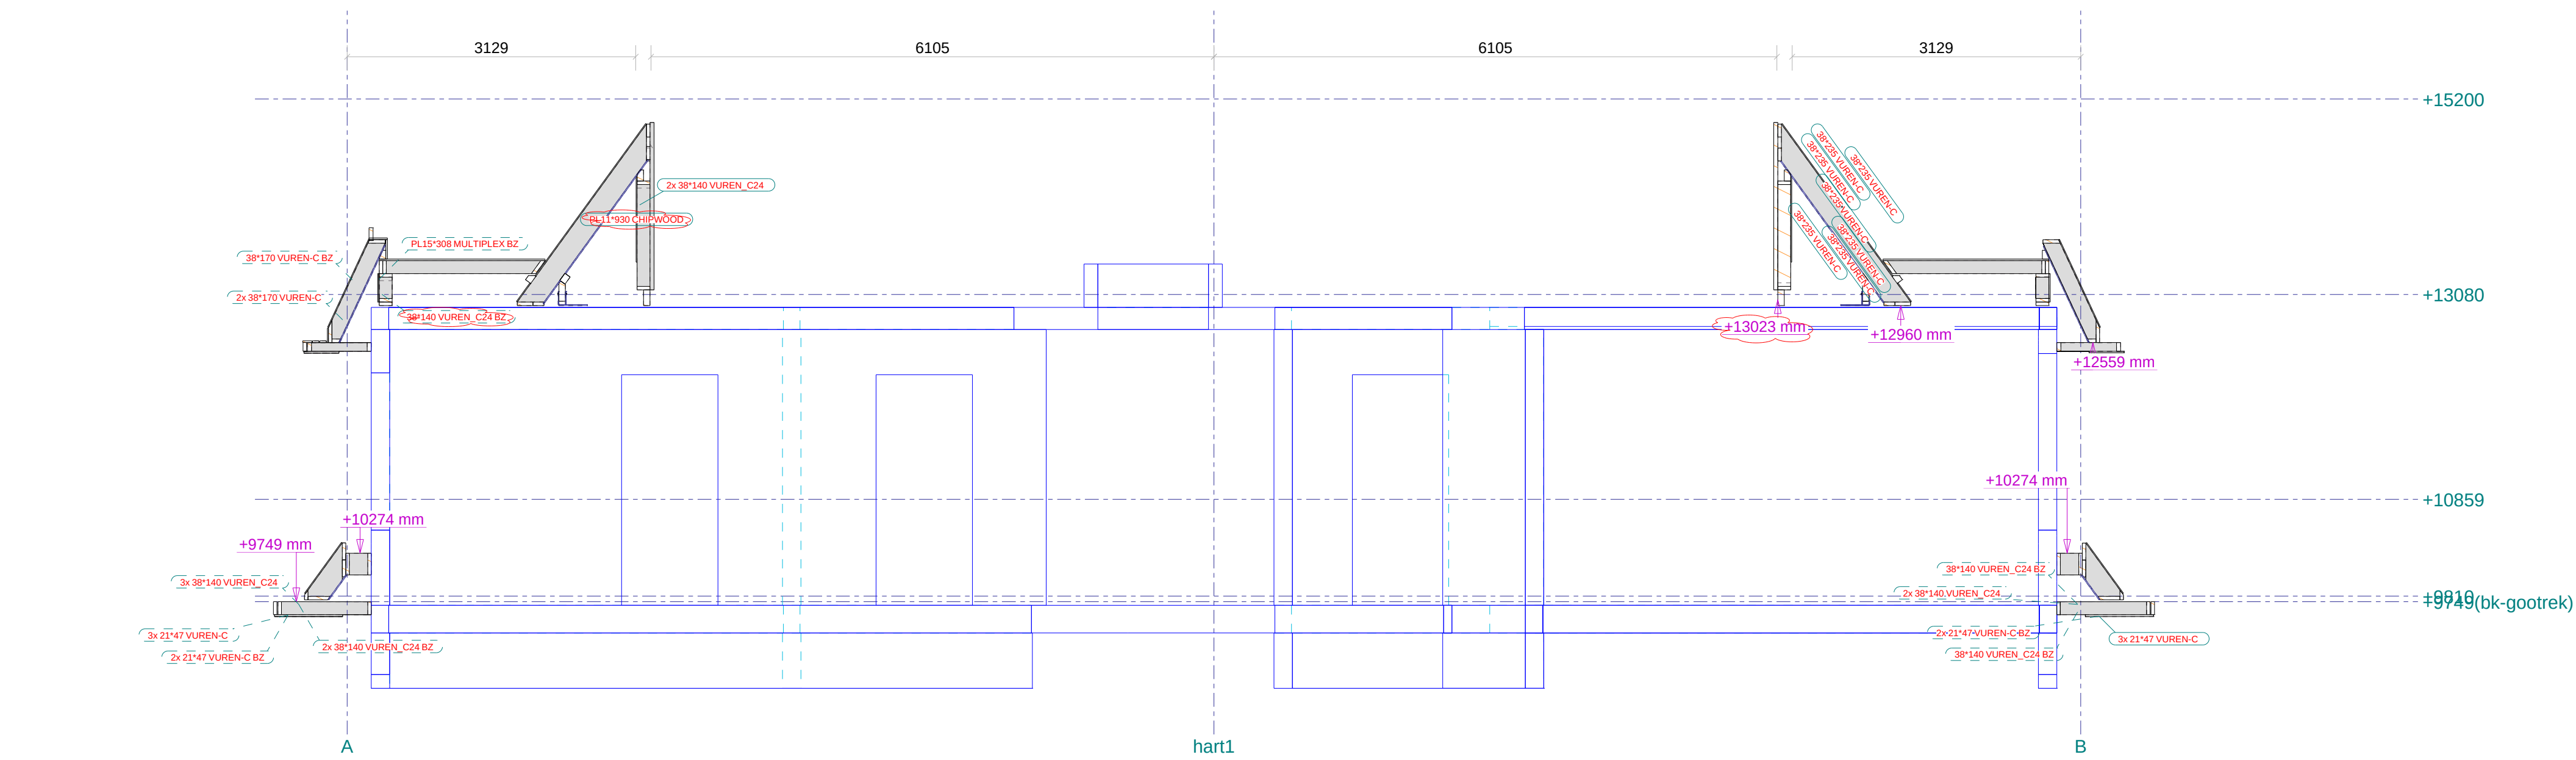


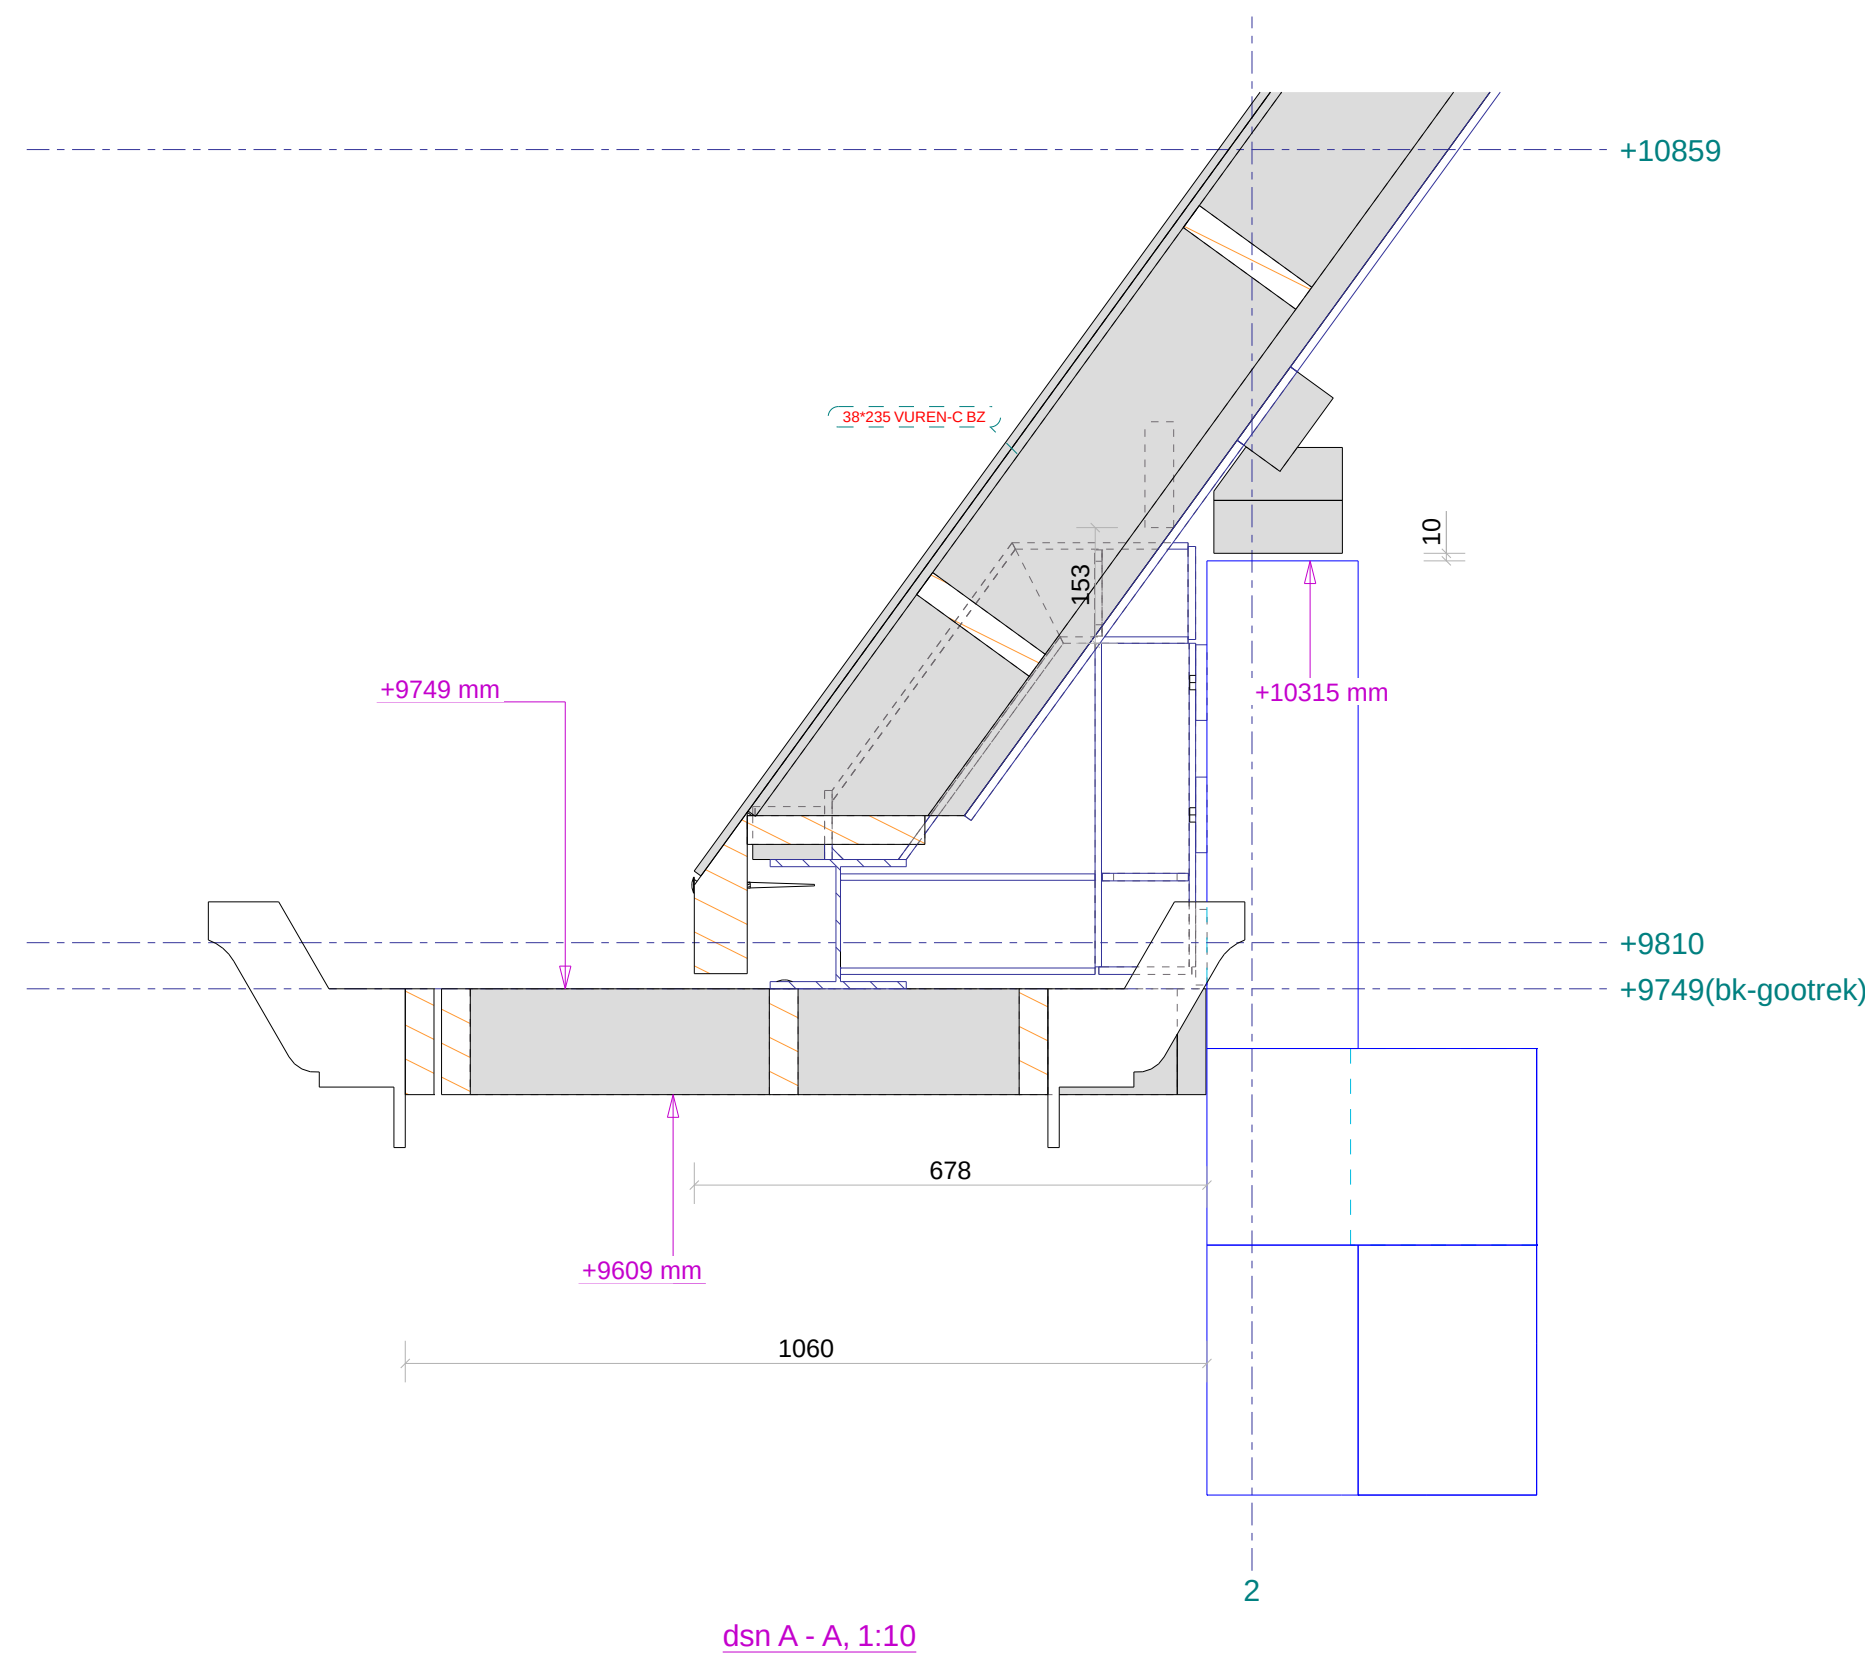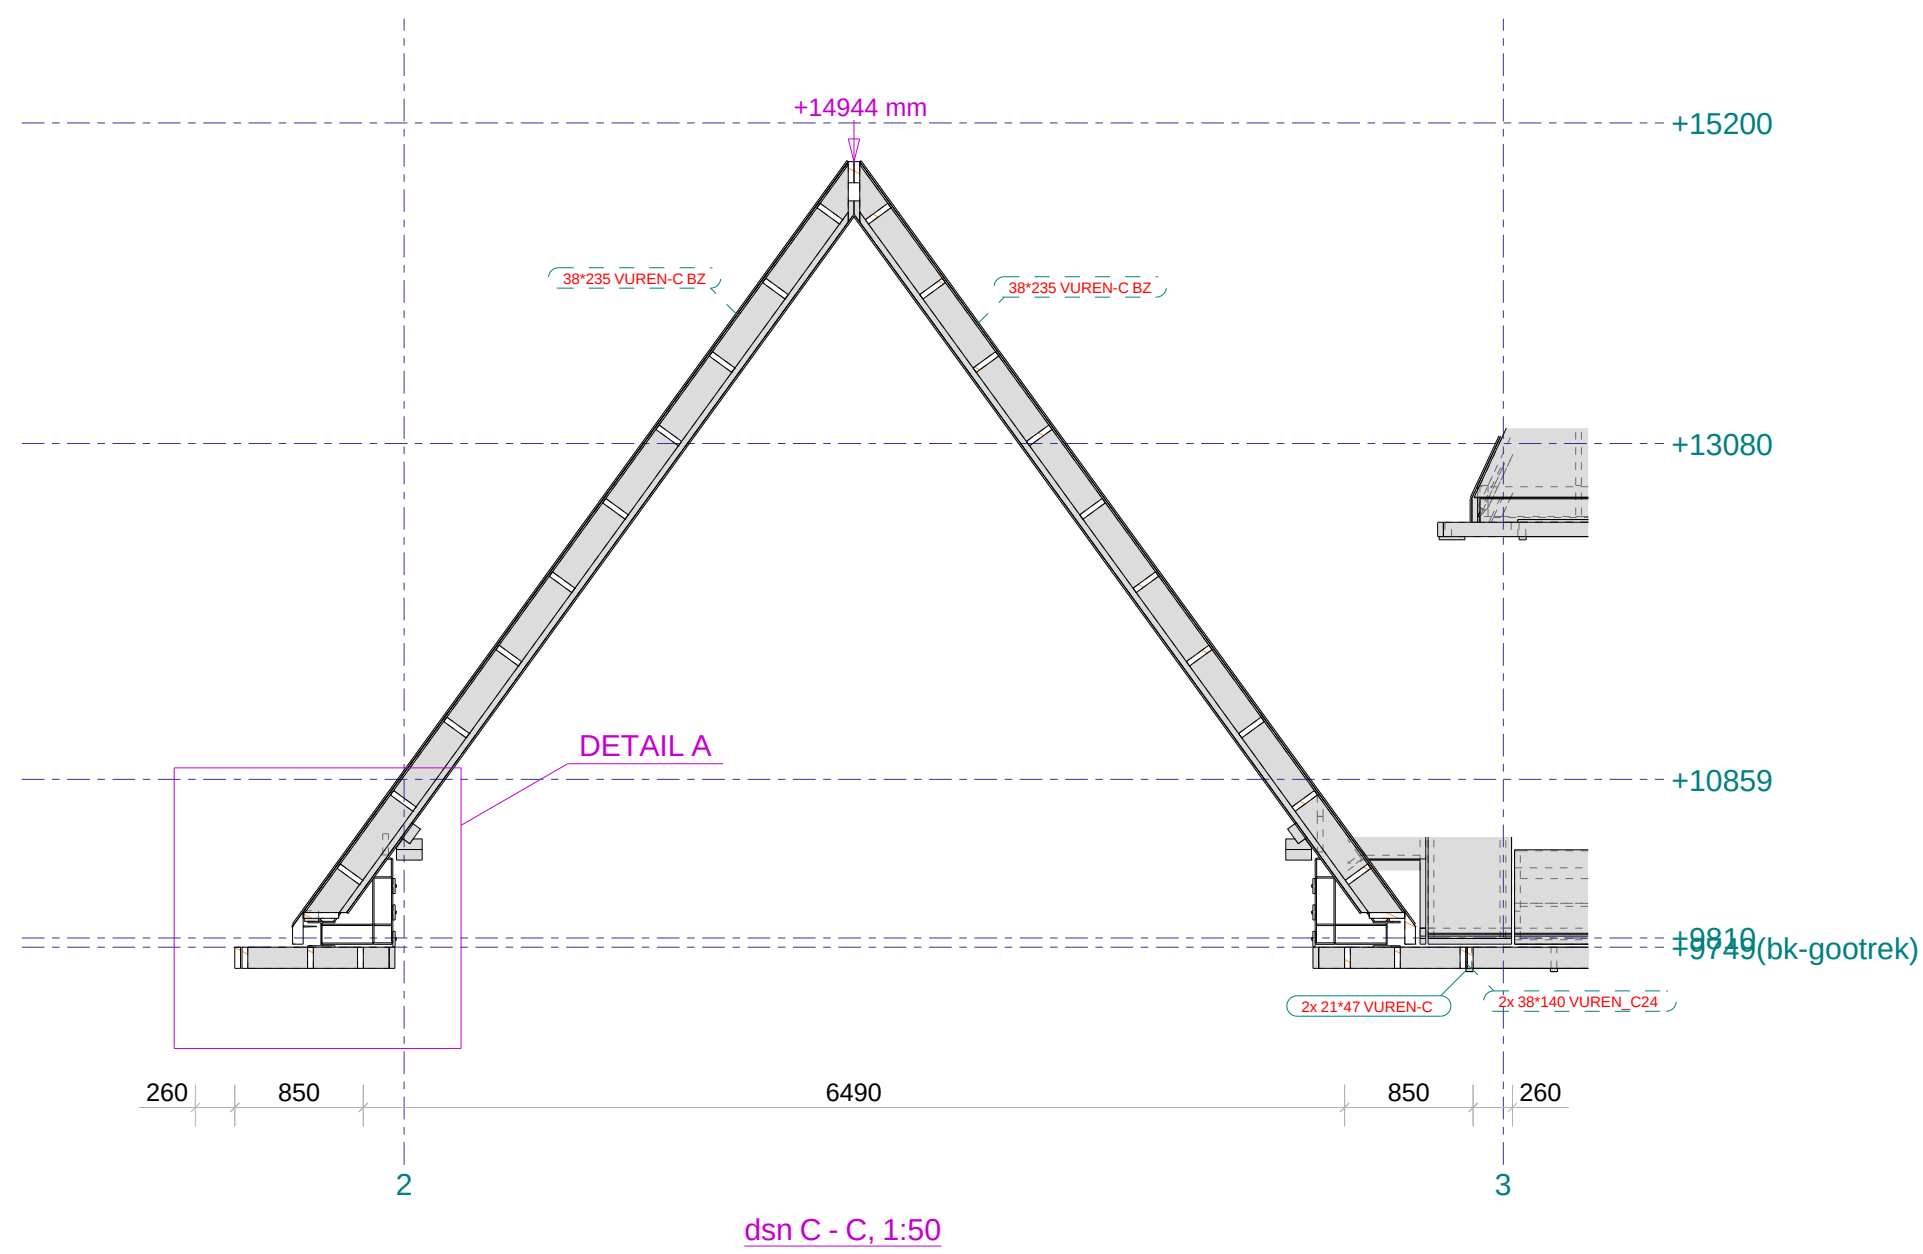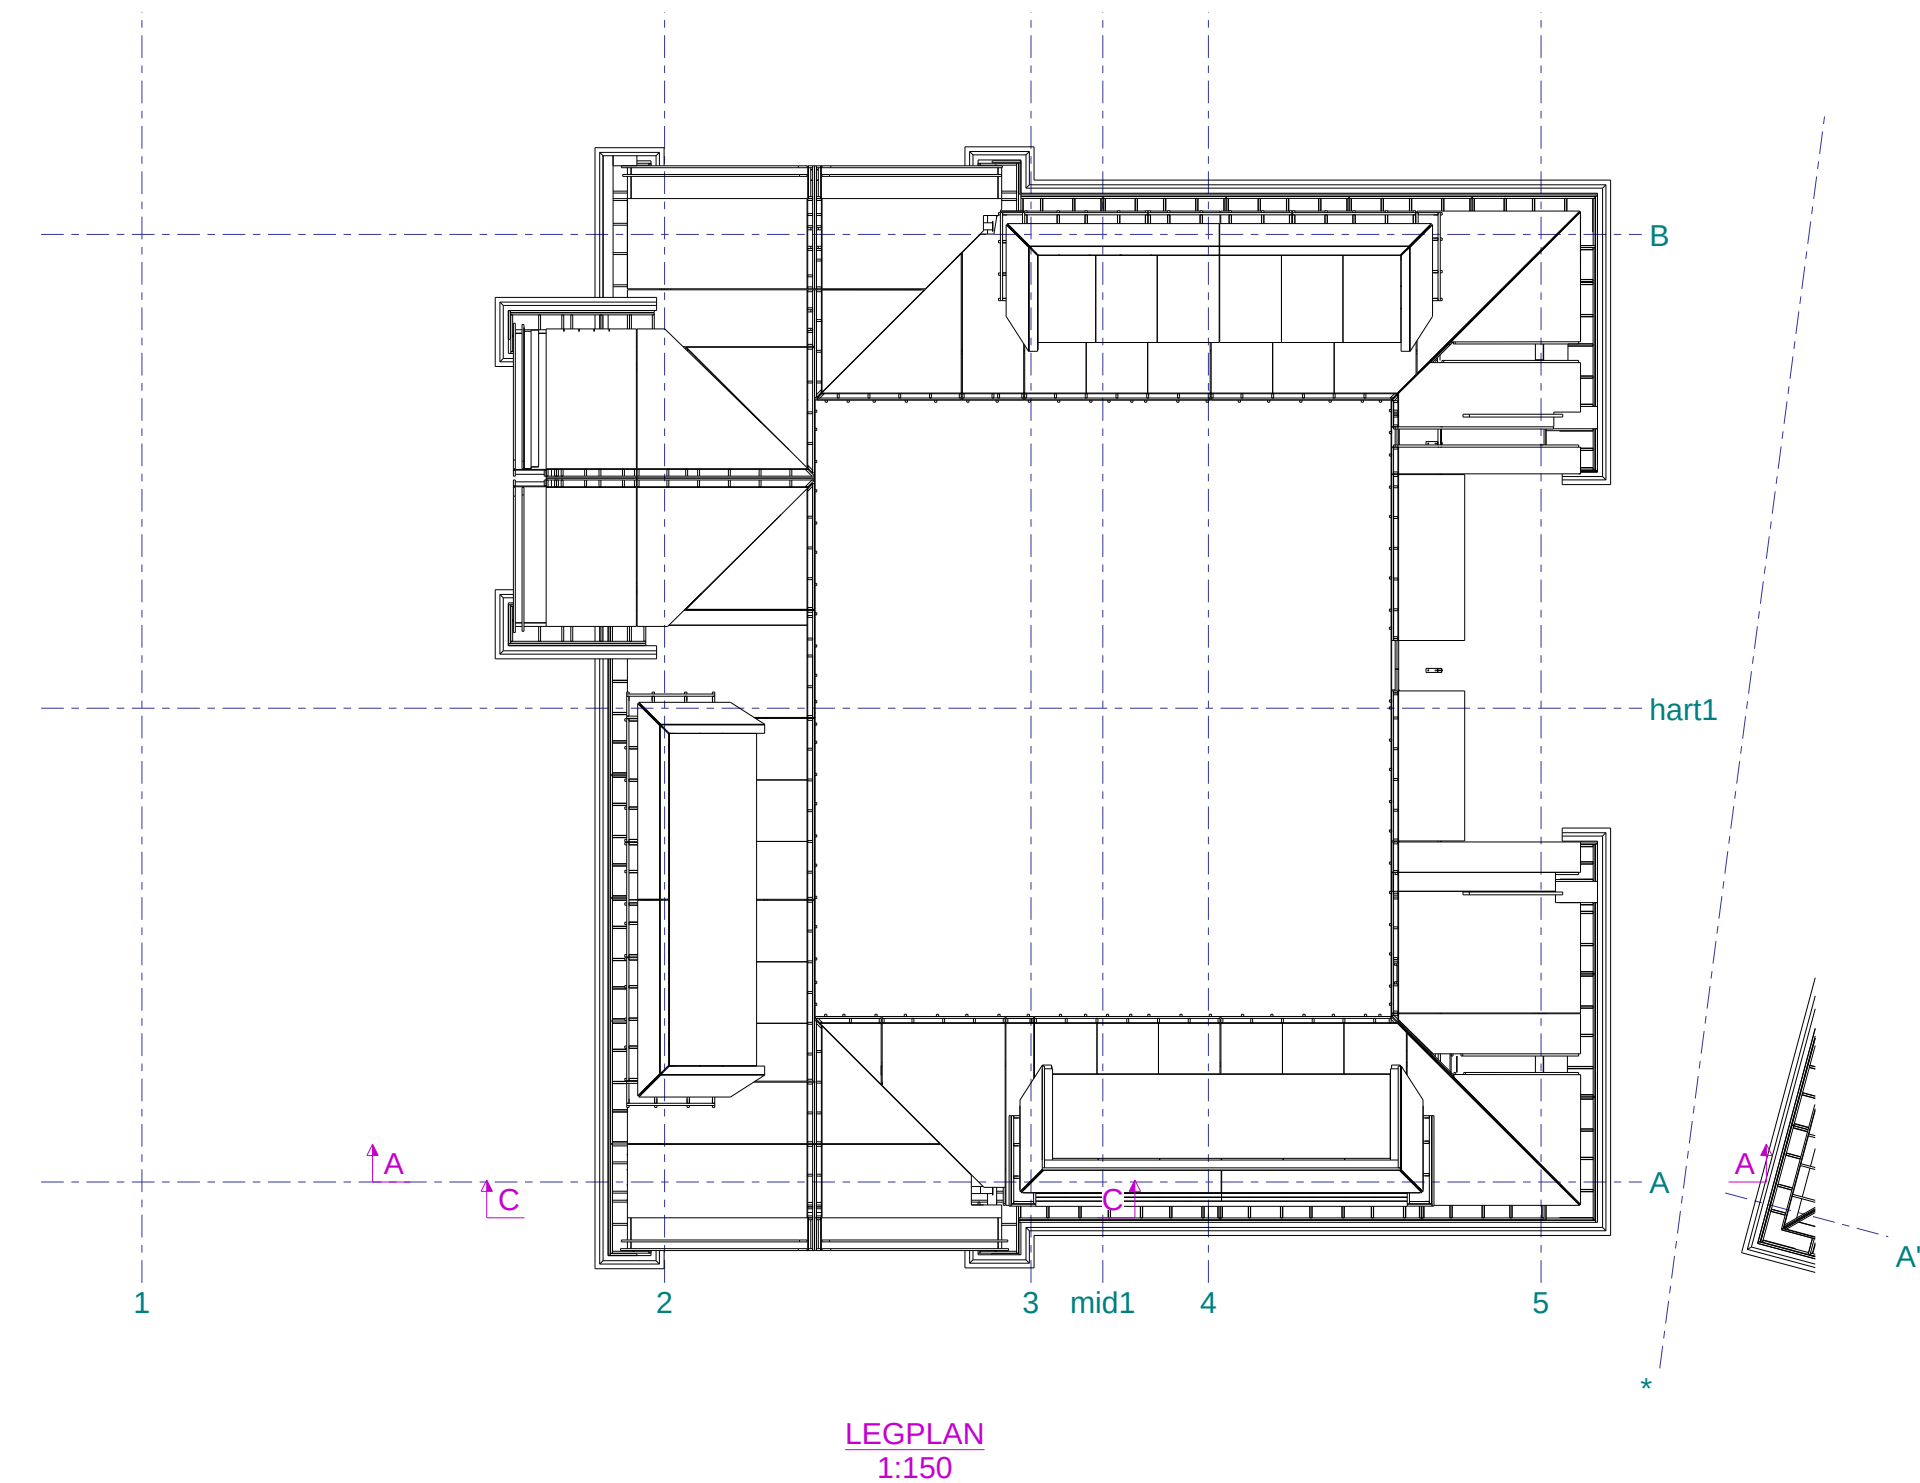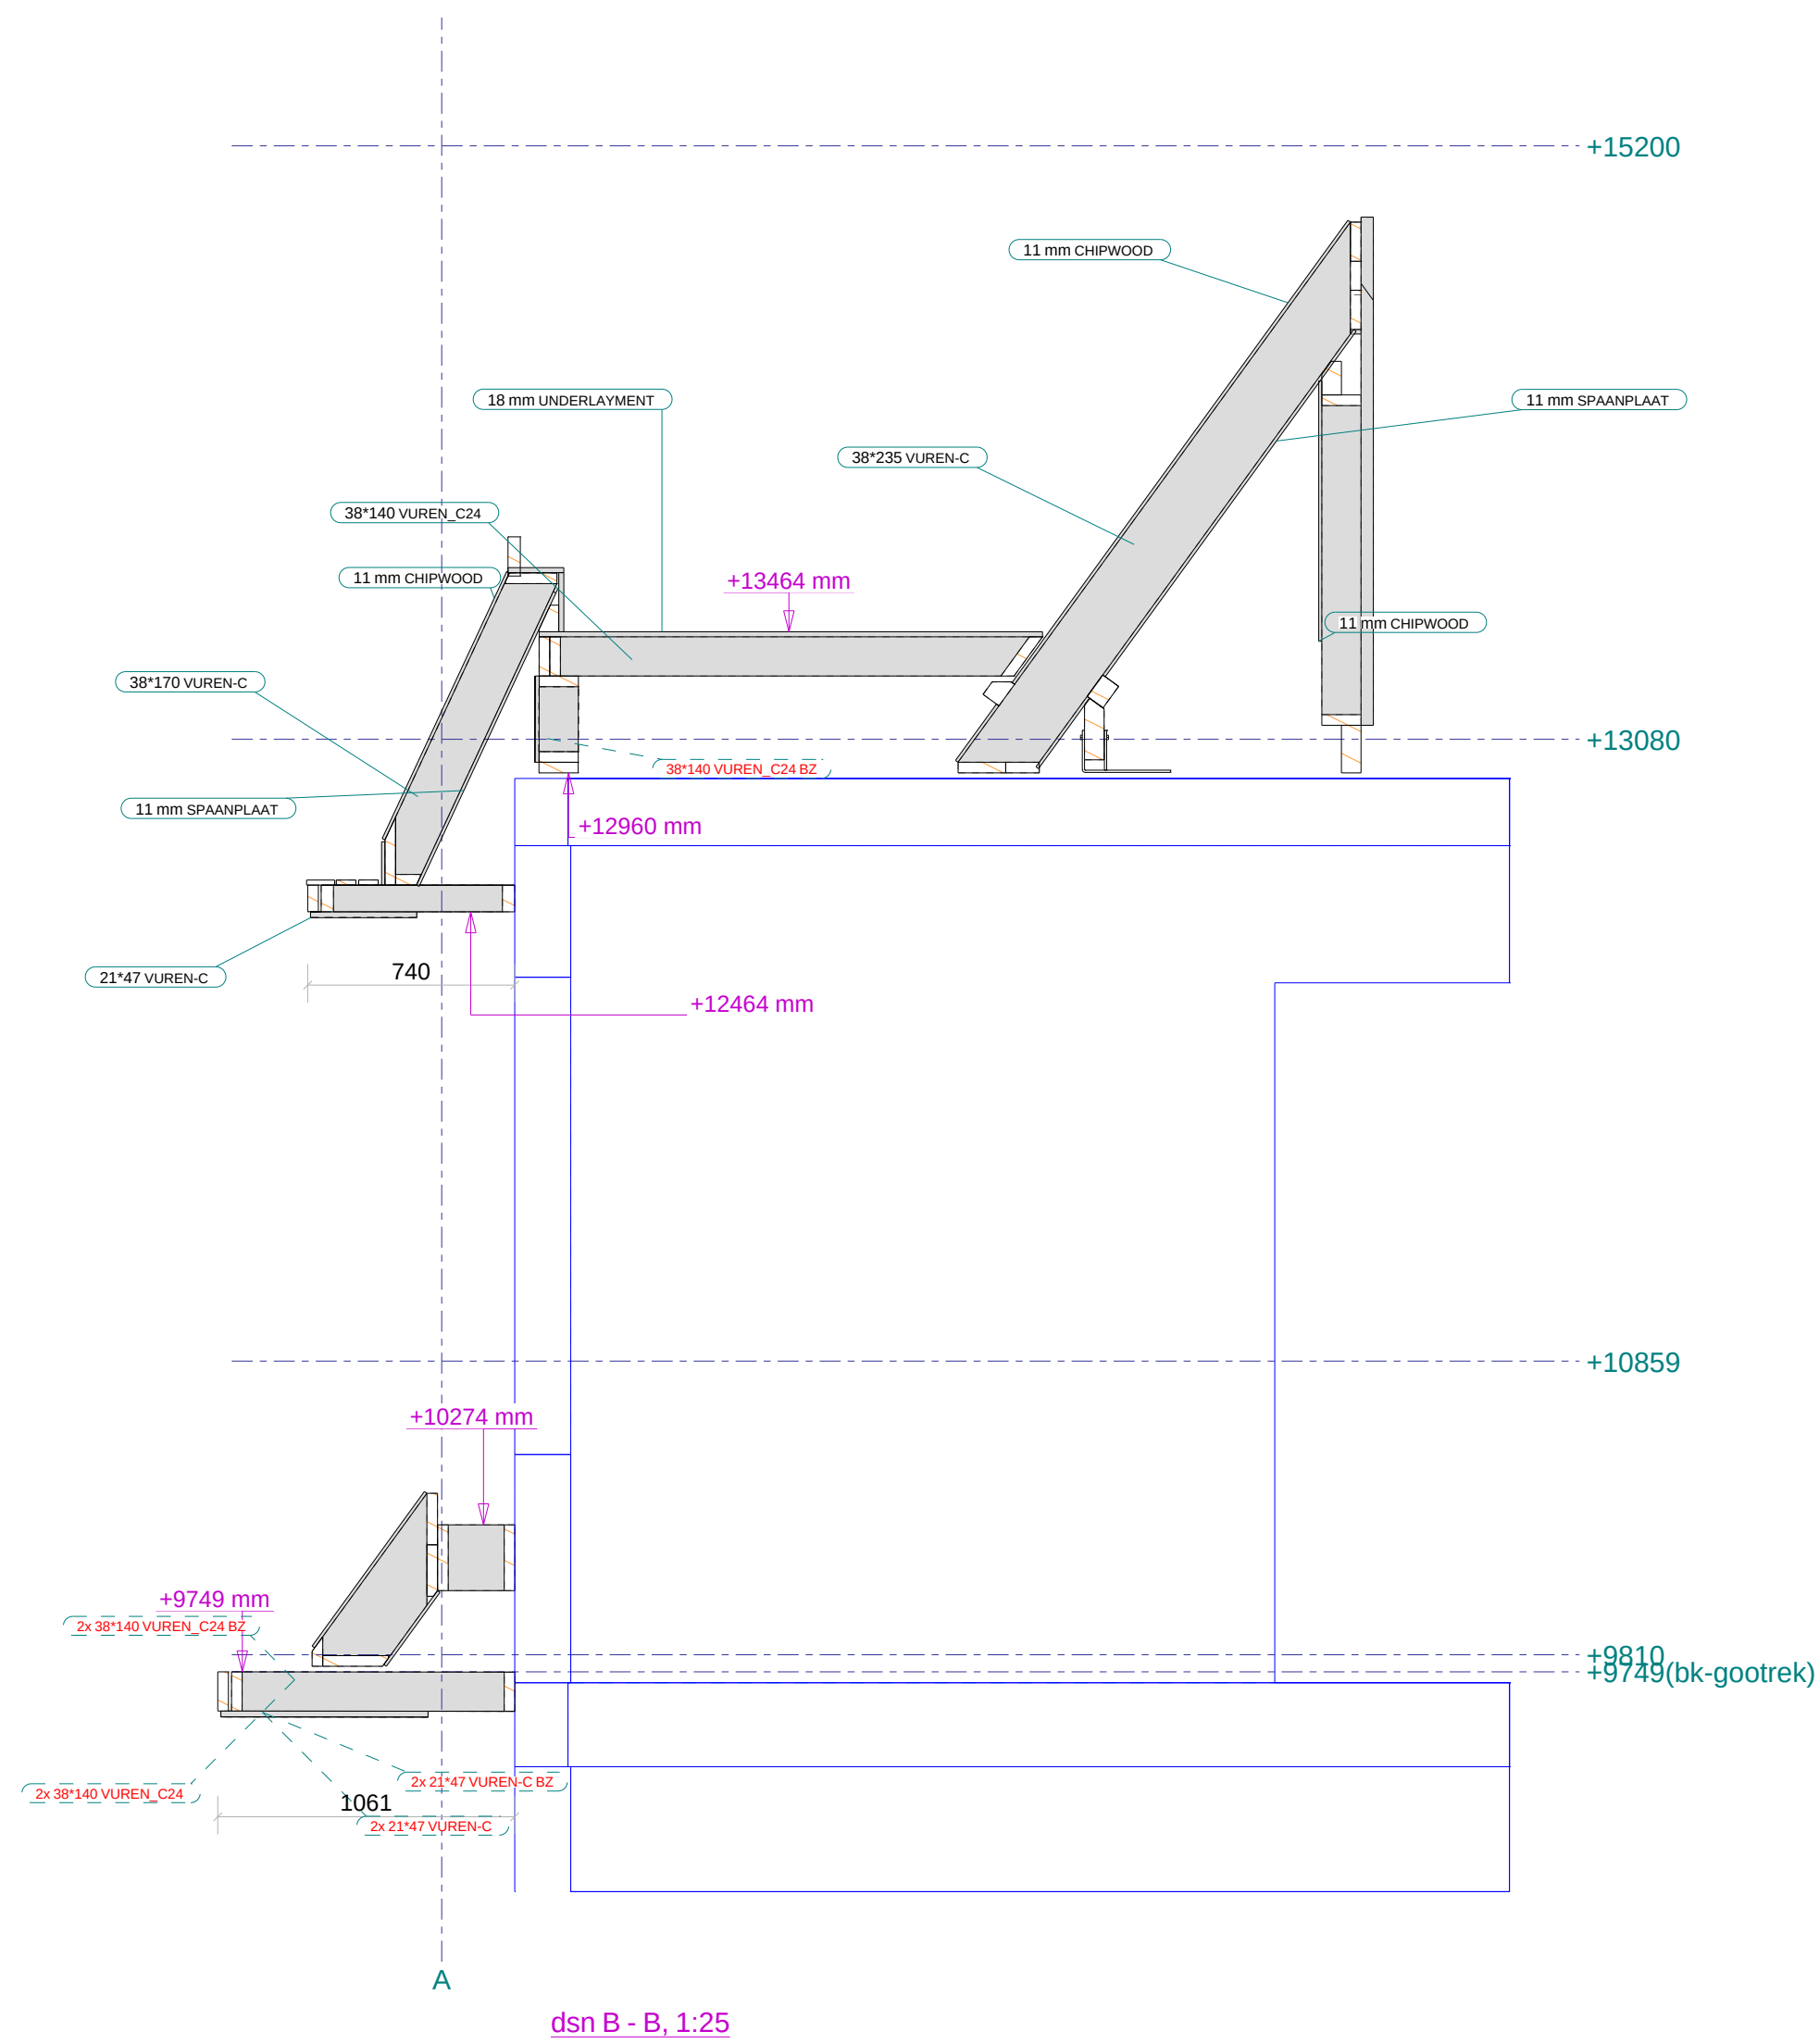
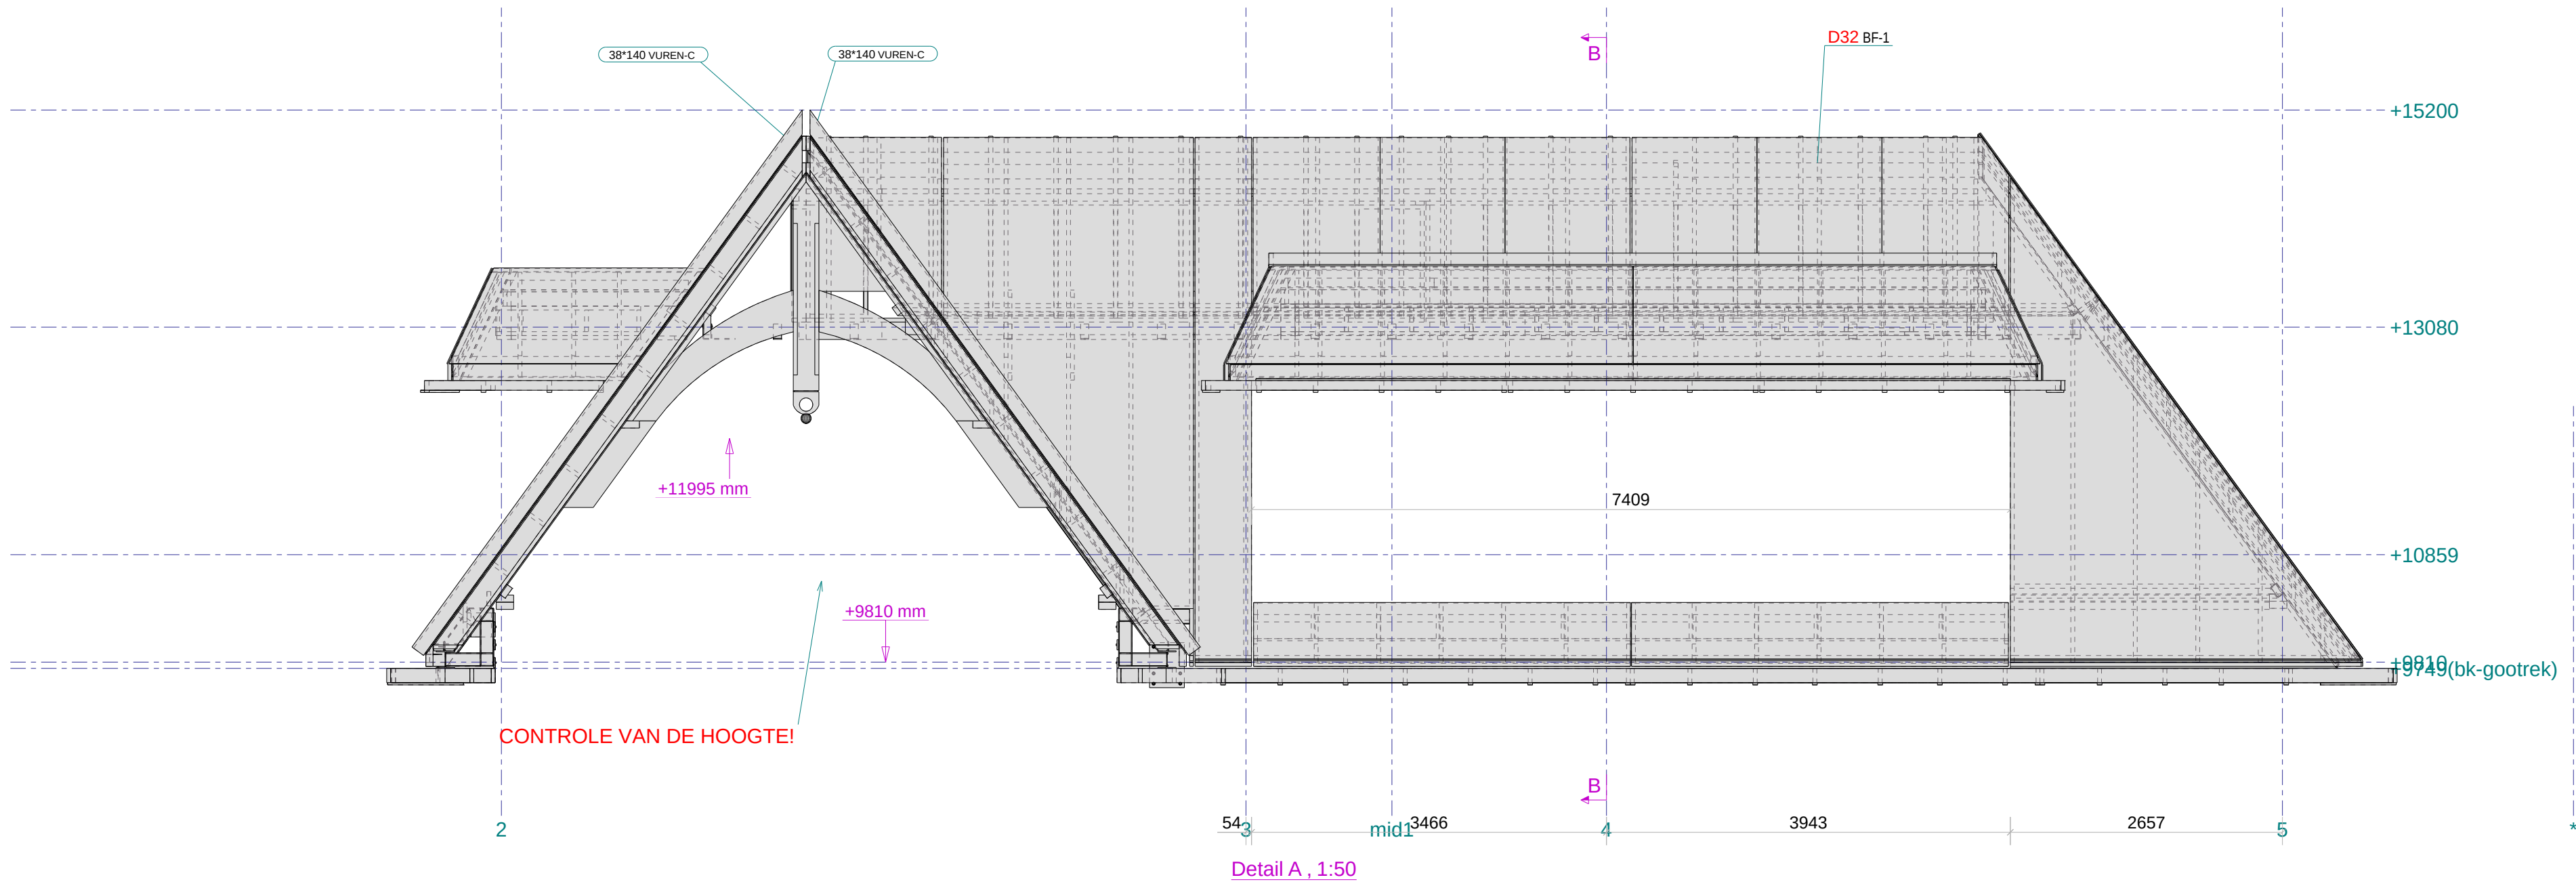


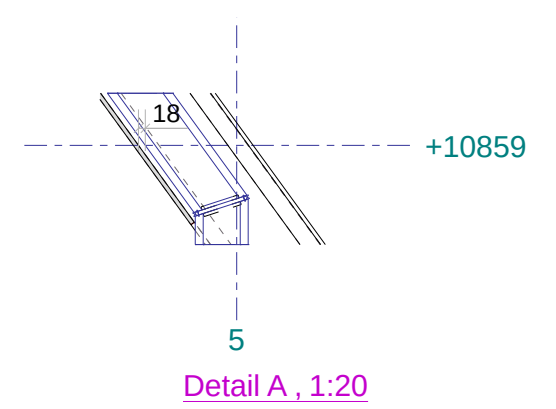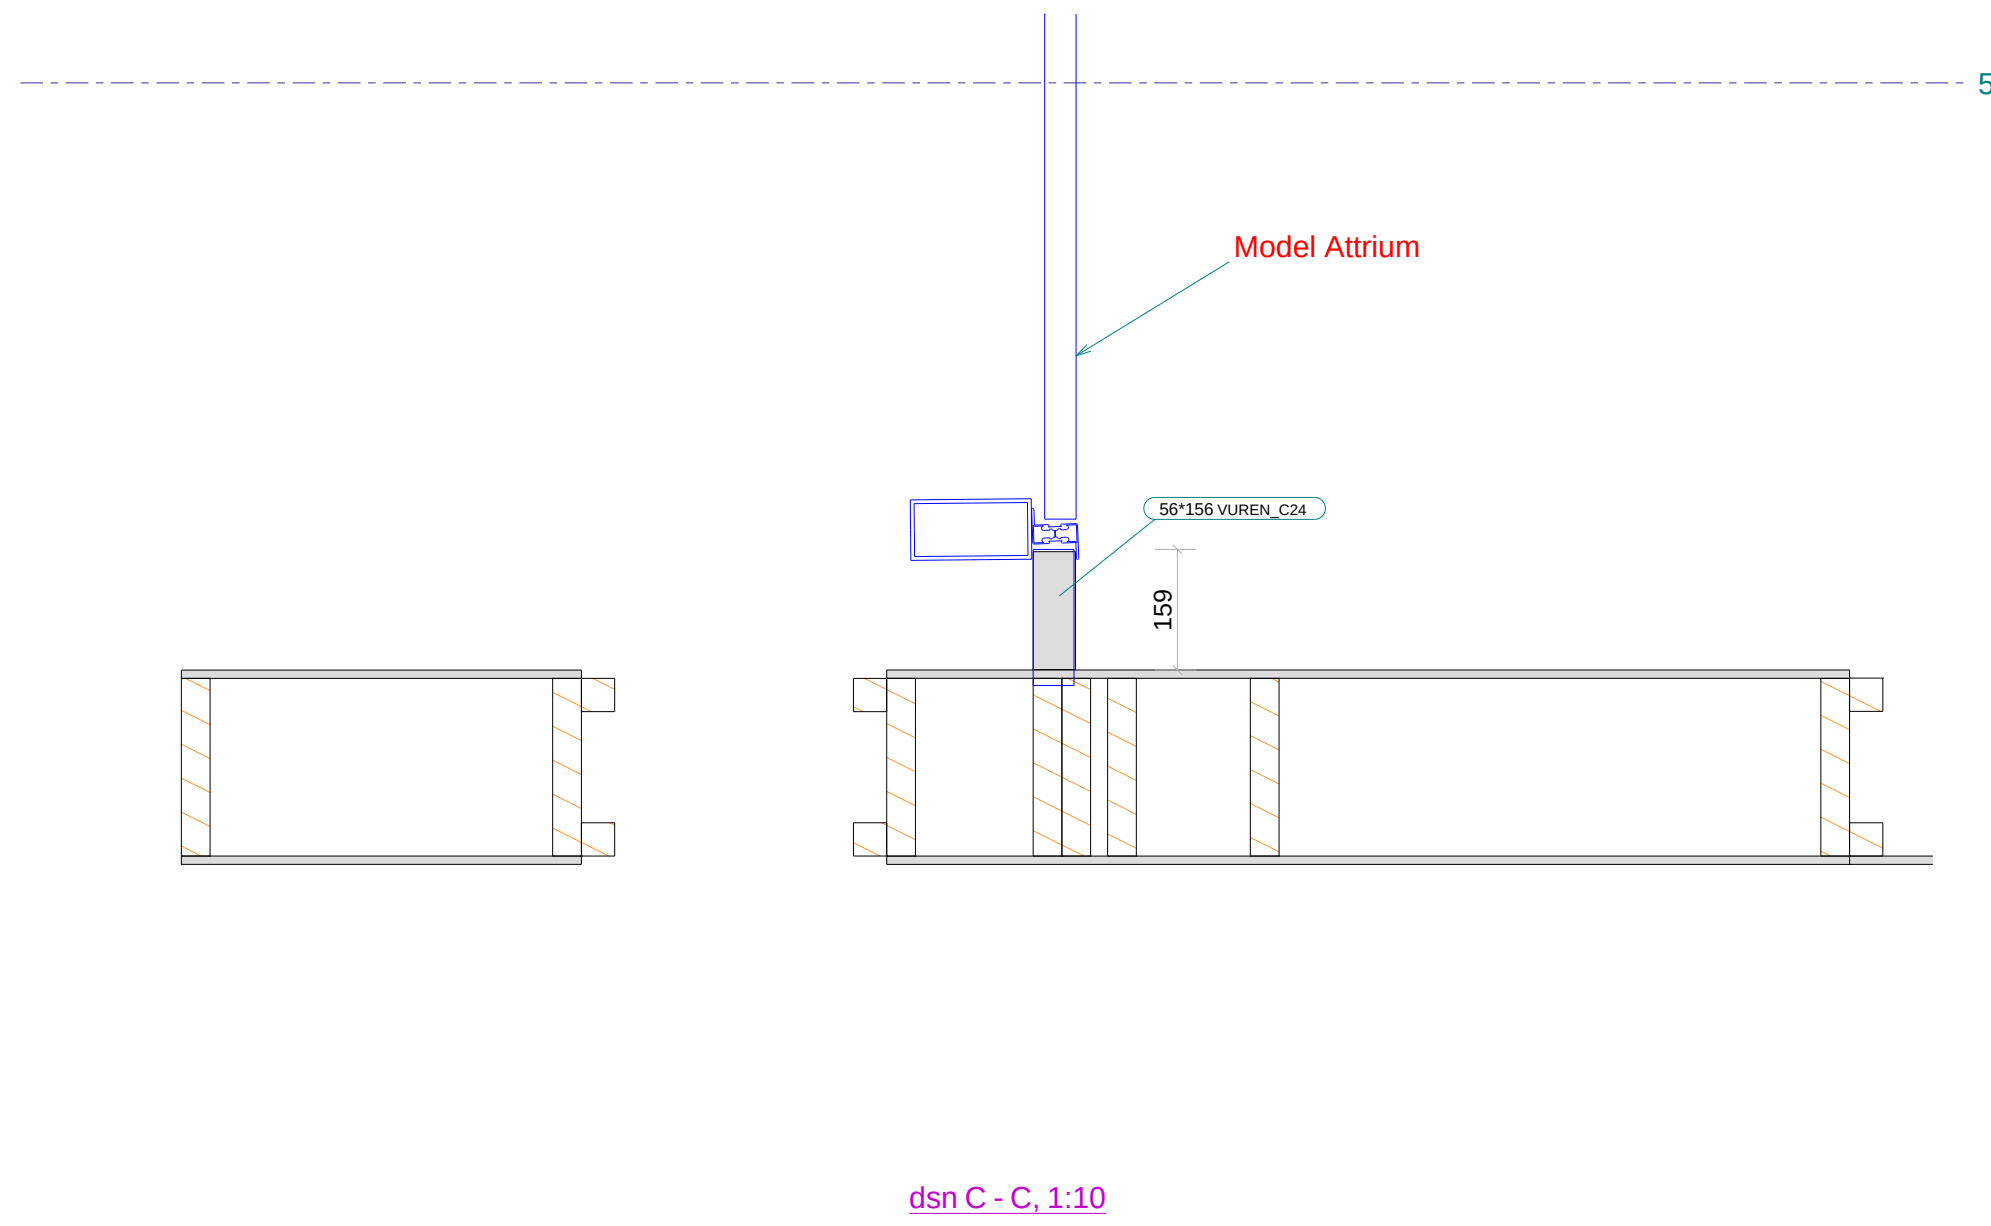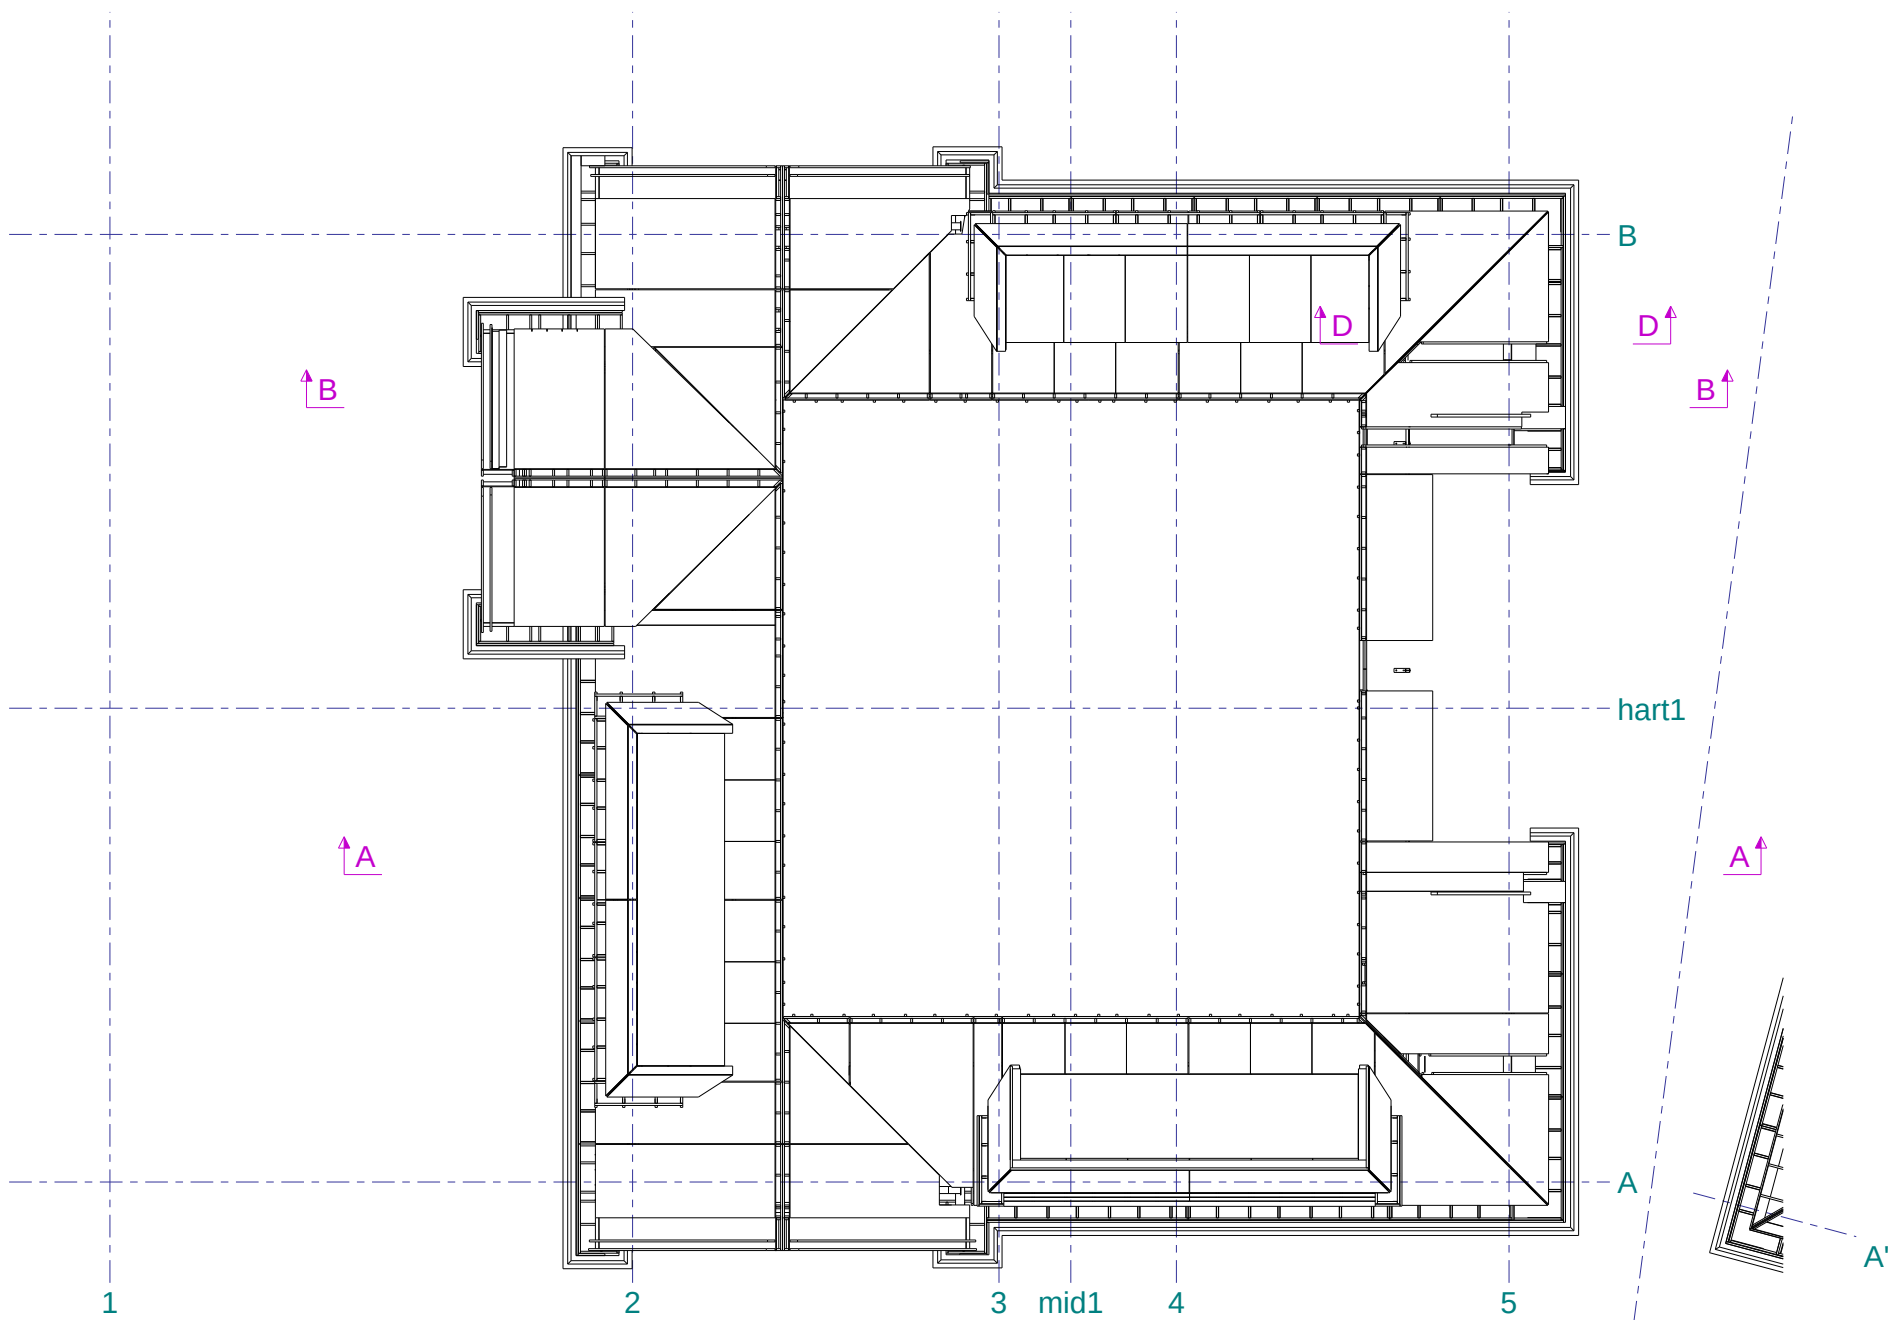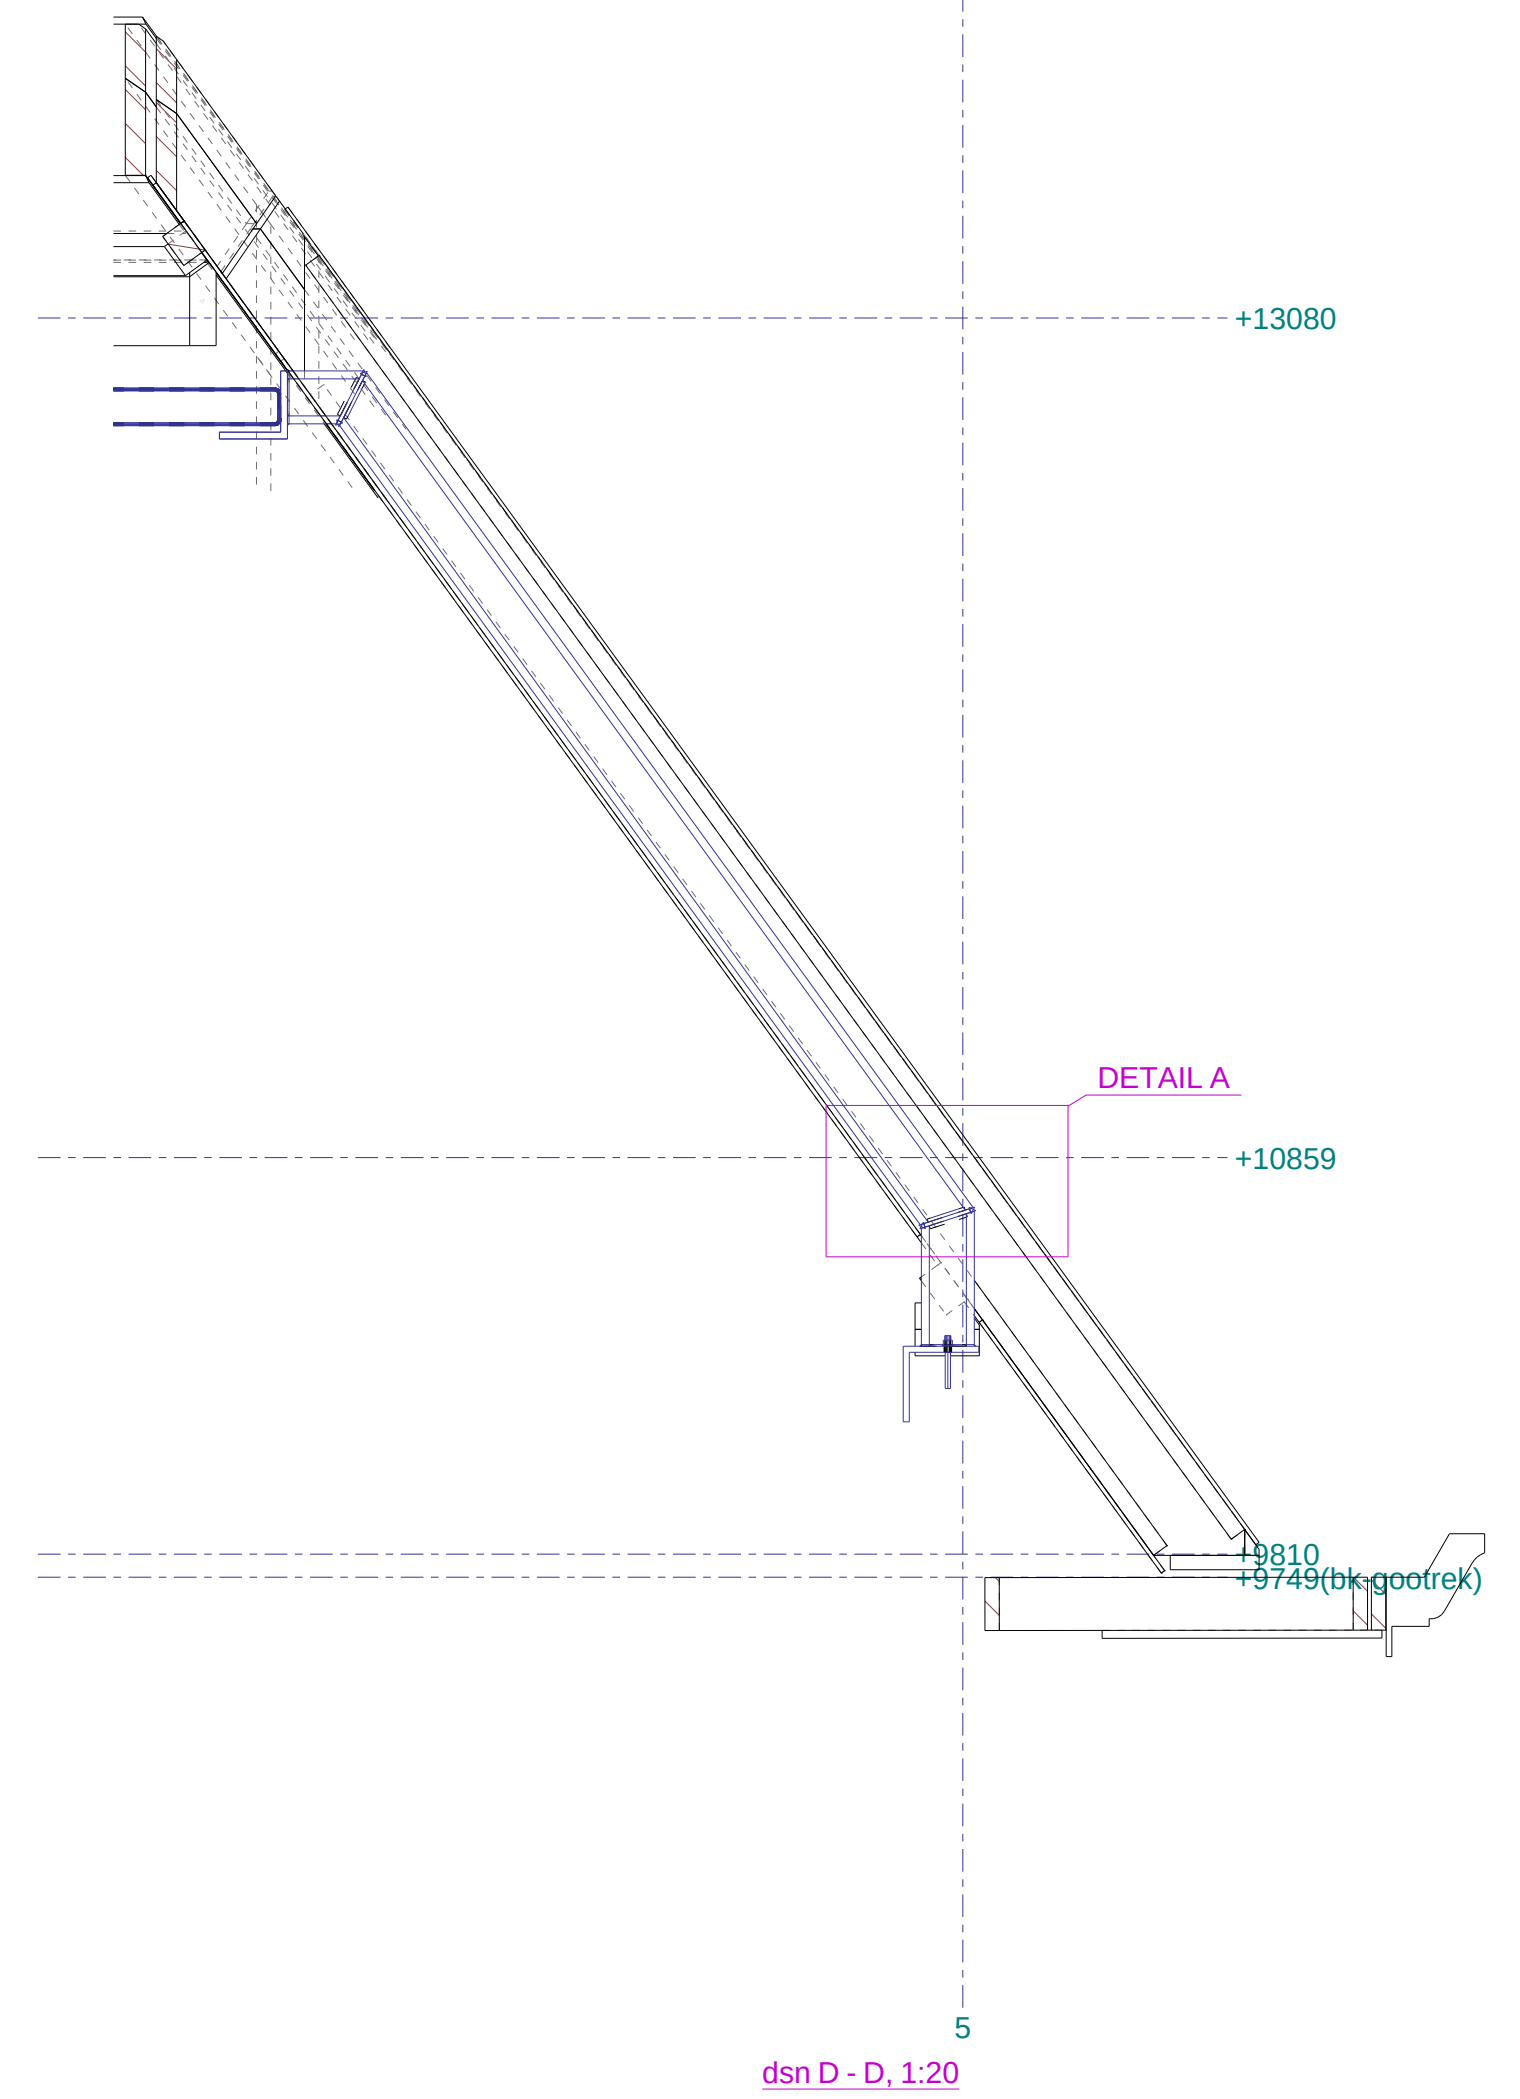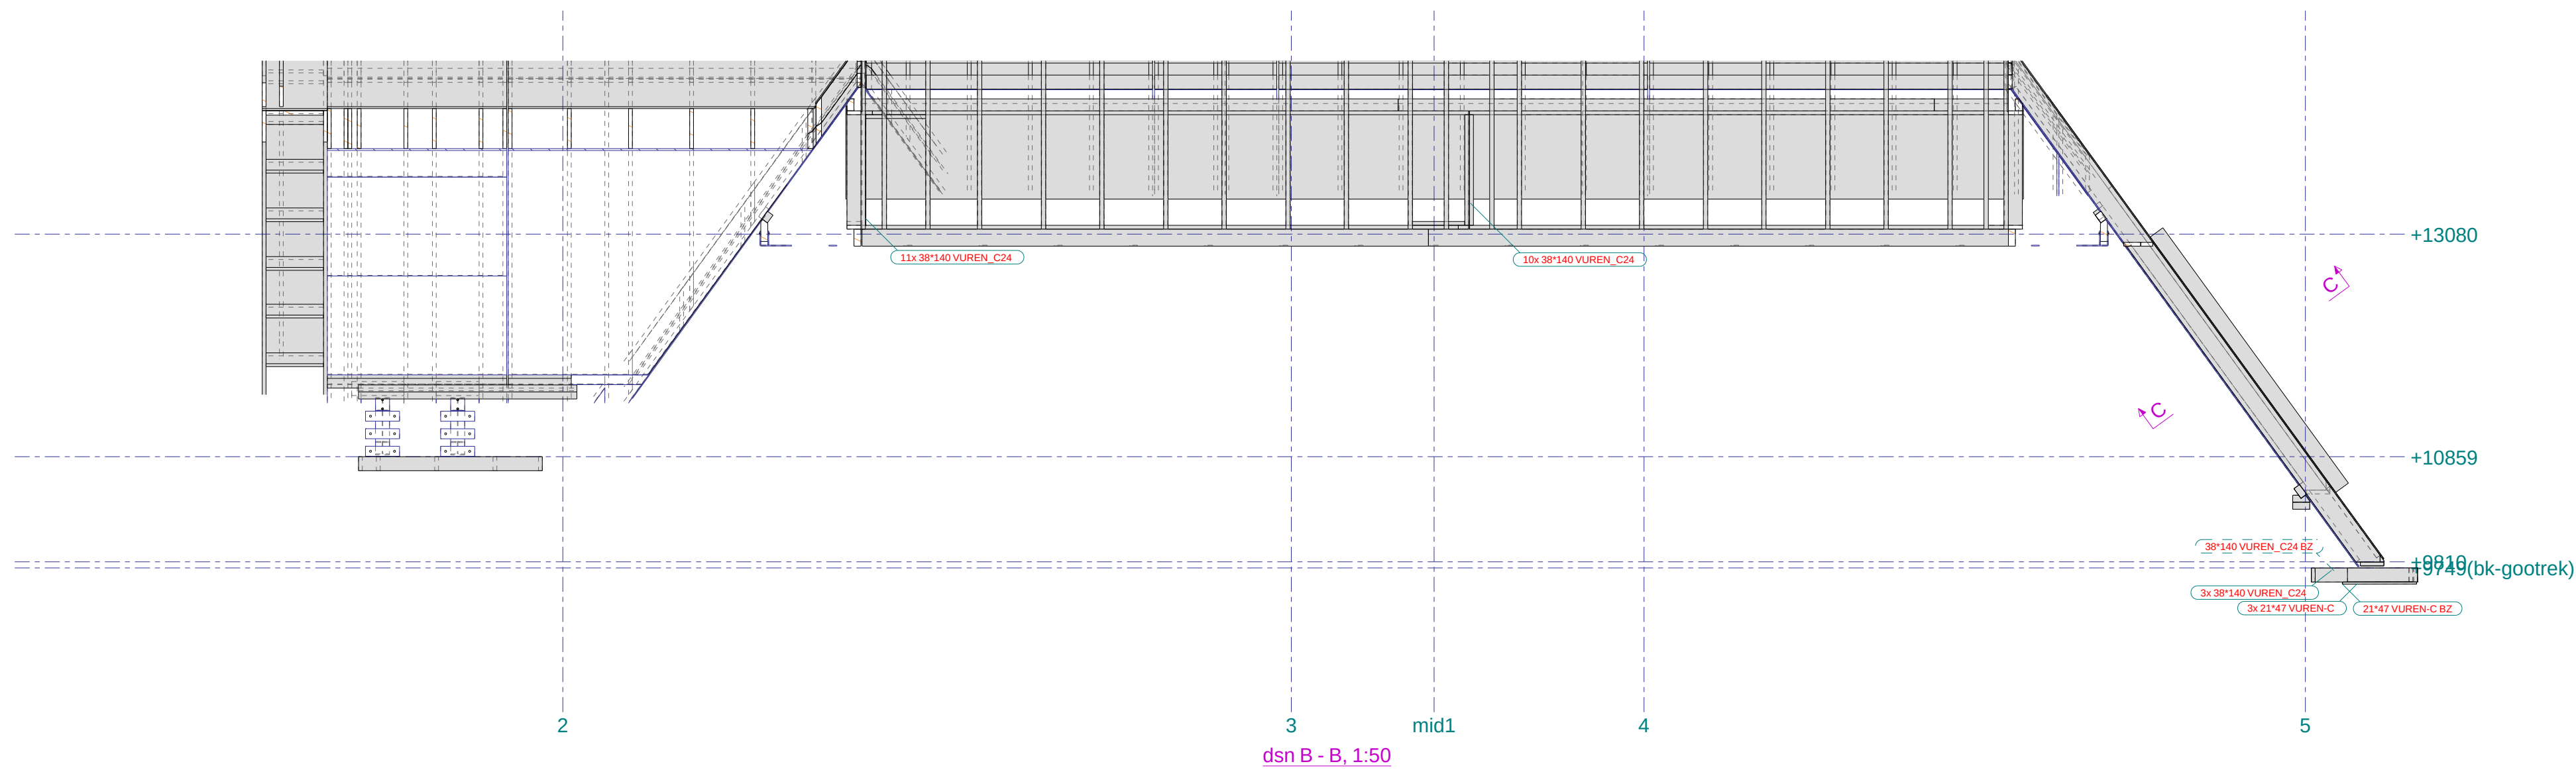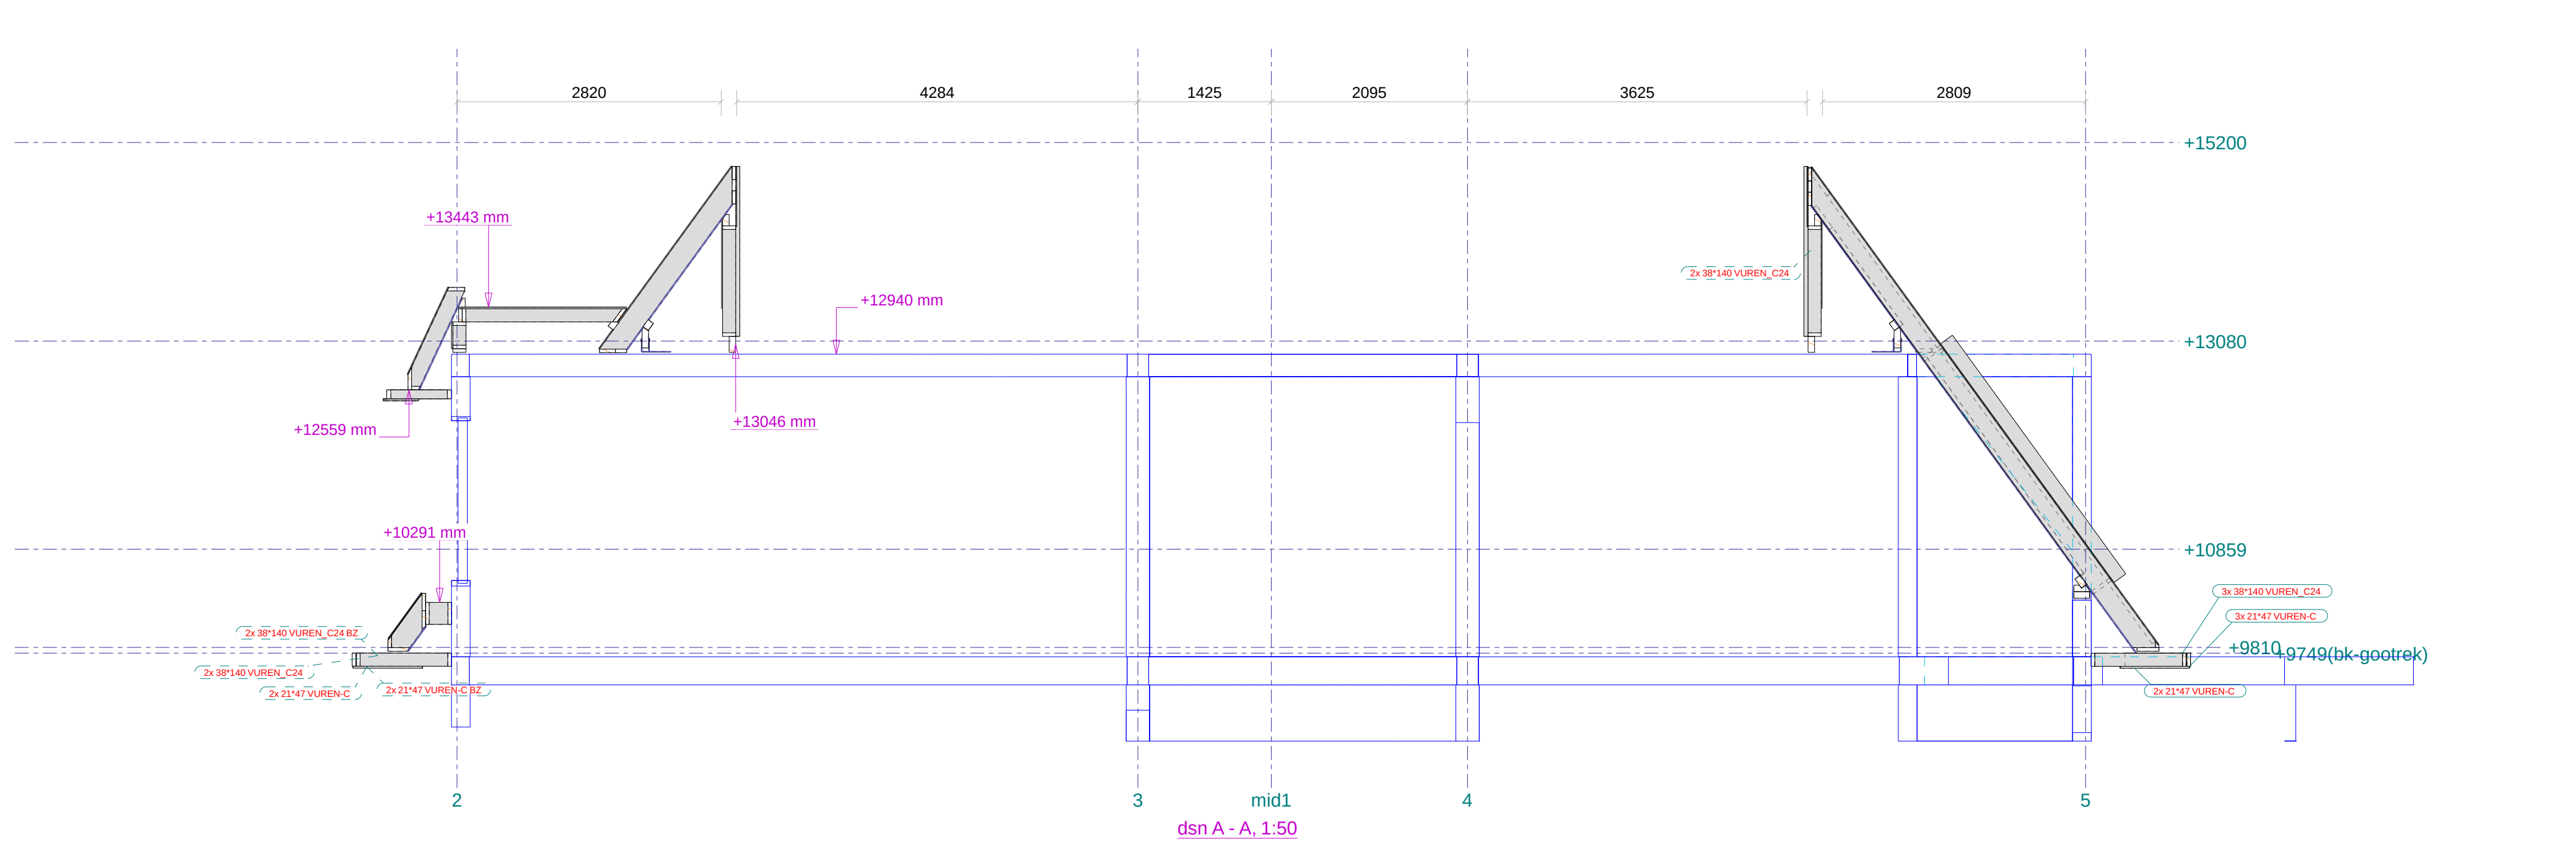


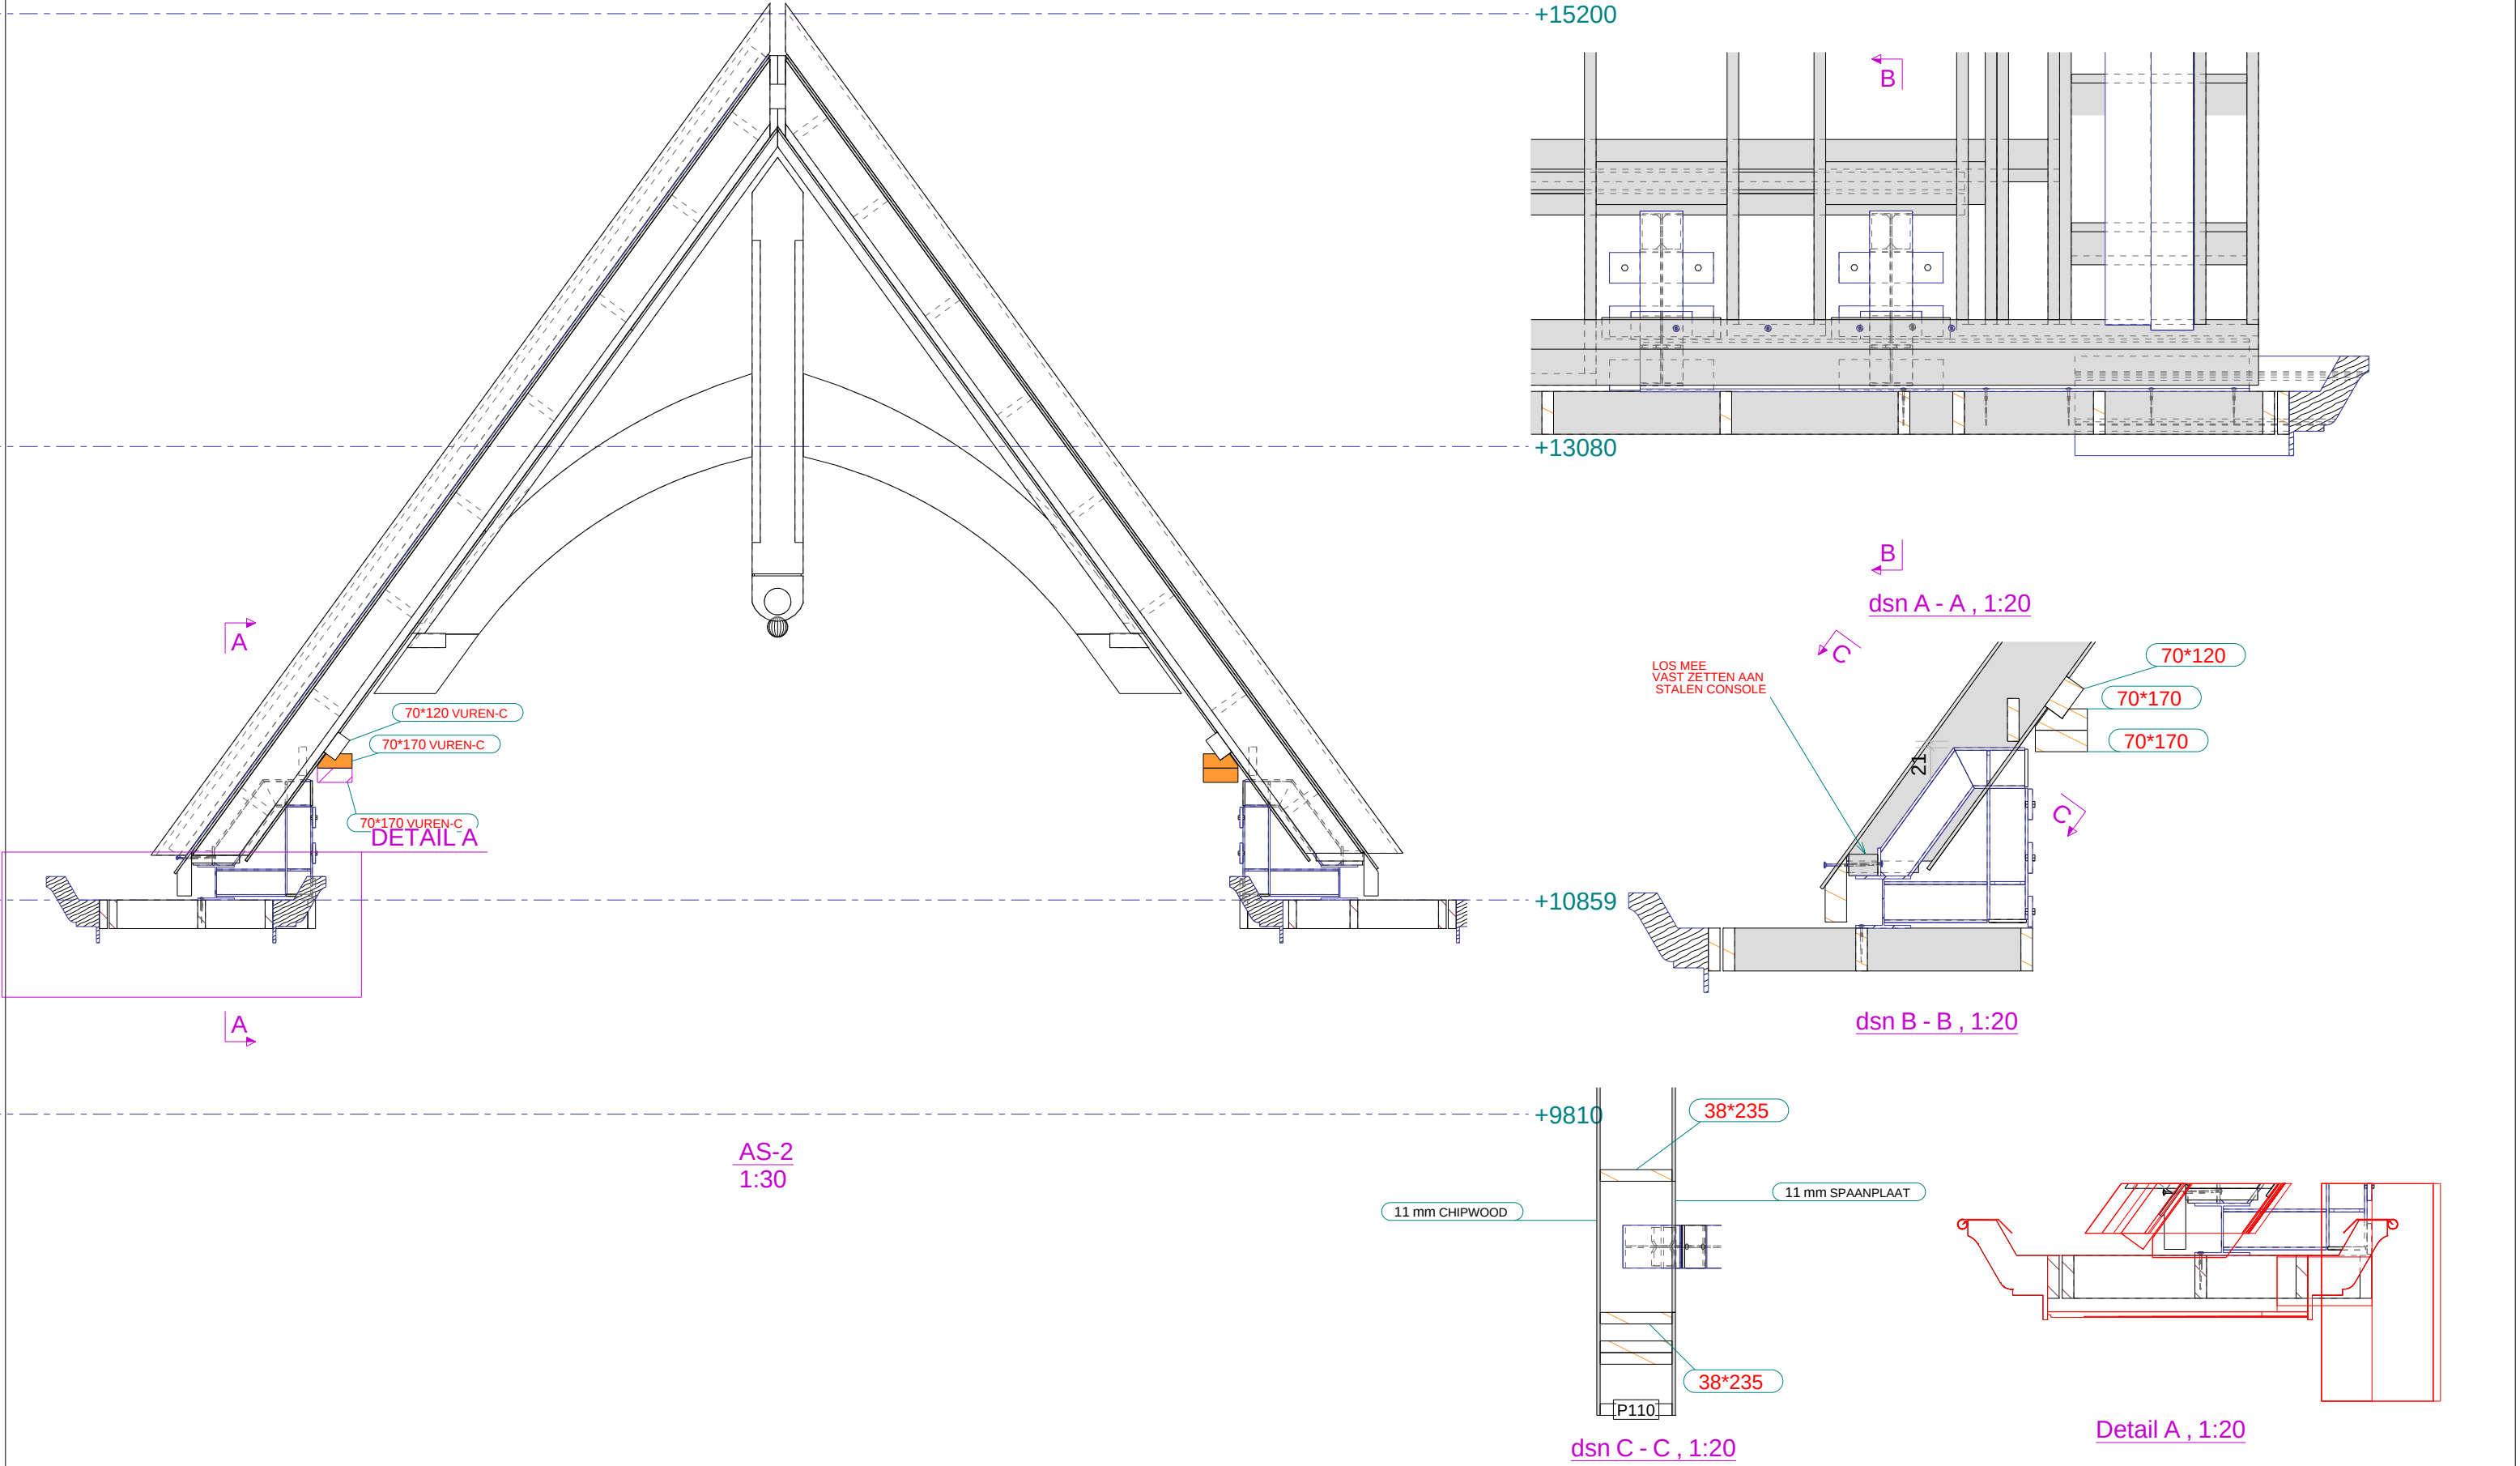


Werk: Residence Opduin HSB dak		Getekend: B.K		Project gebruikersattribution 10 + Project gebruikersattribution 11	
Onderwerp: kap as 2		Datum: 24.03.2021		Project: 2-221021	
Opdrachtgever: Noorlander bouw		Schaal: 1:20 1:30		Tekening: G.01	
Noordwijk				Status: DEFINITIEF	
				Formaat: A3	

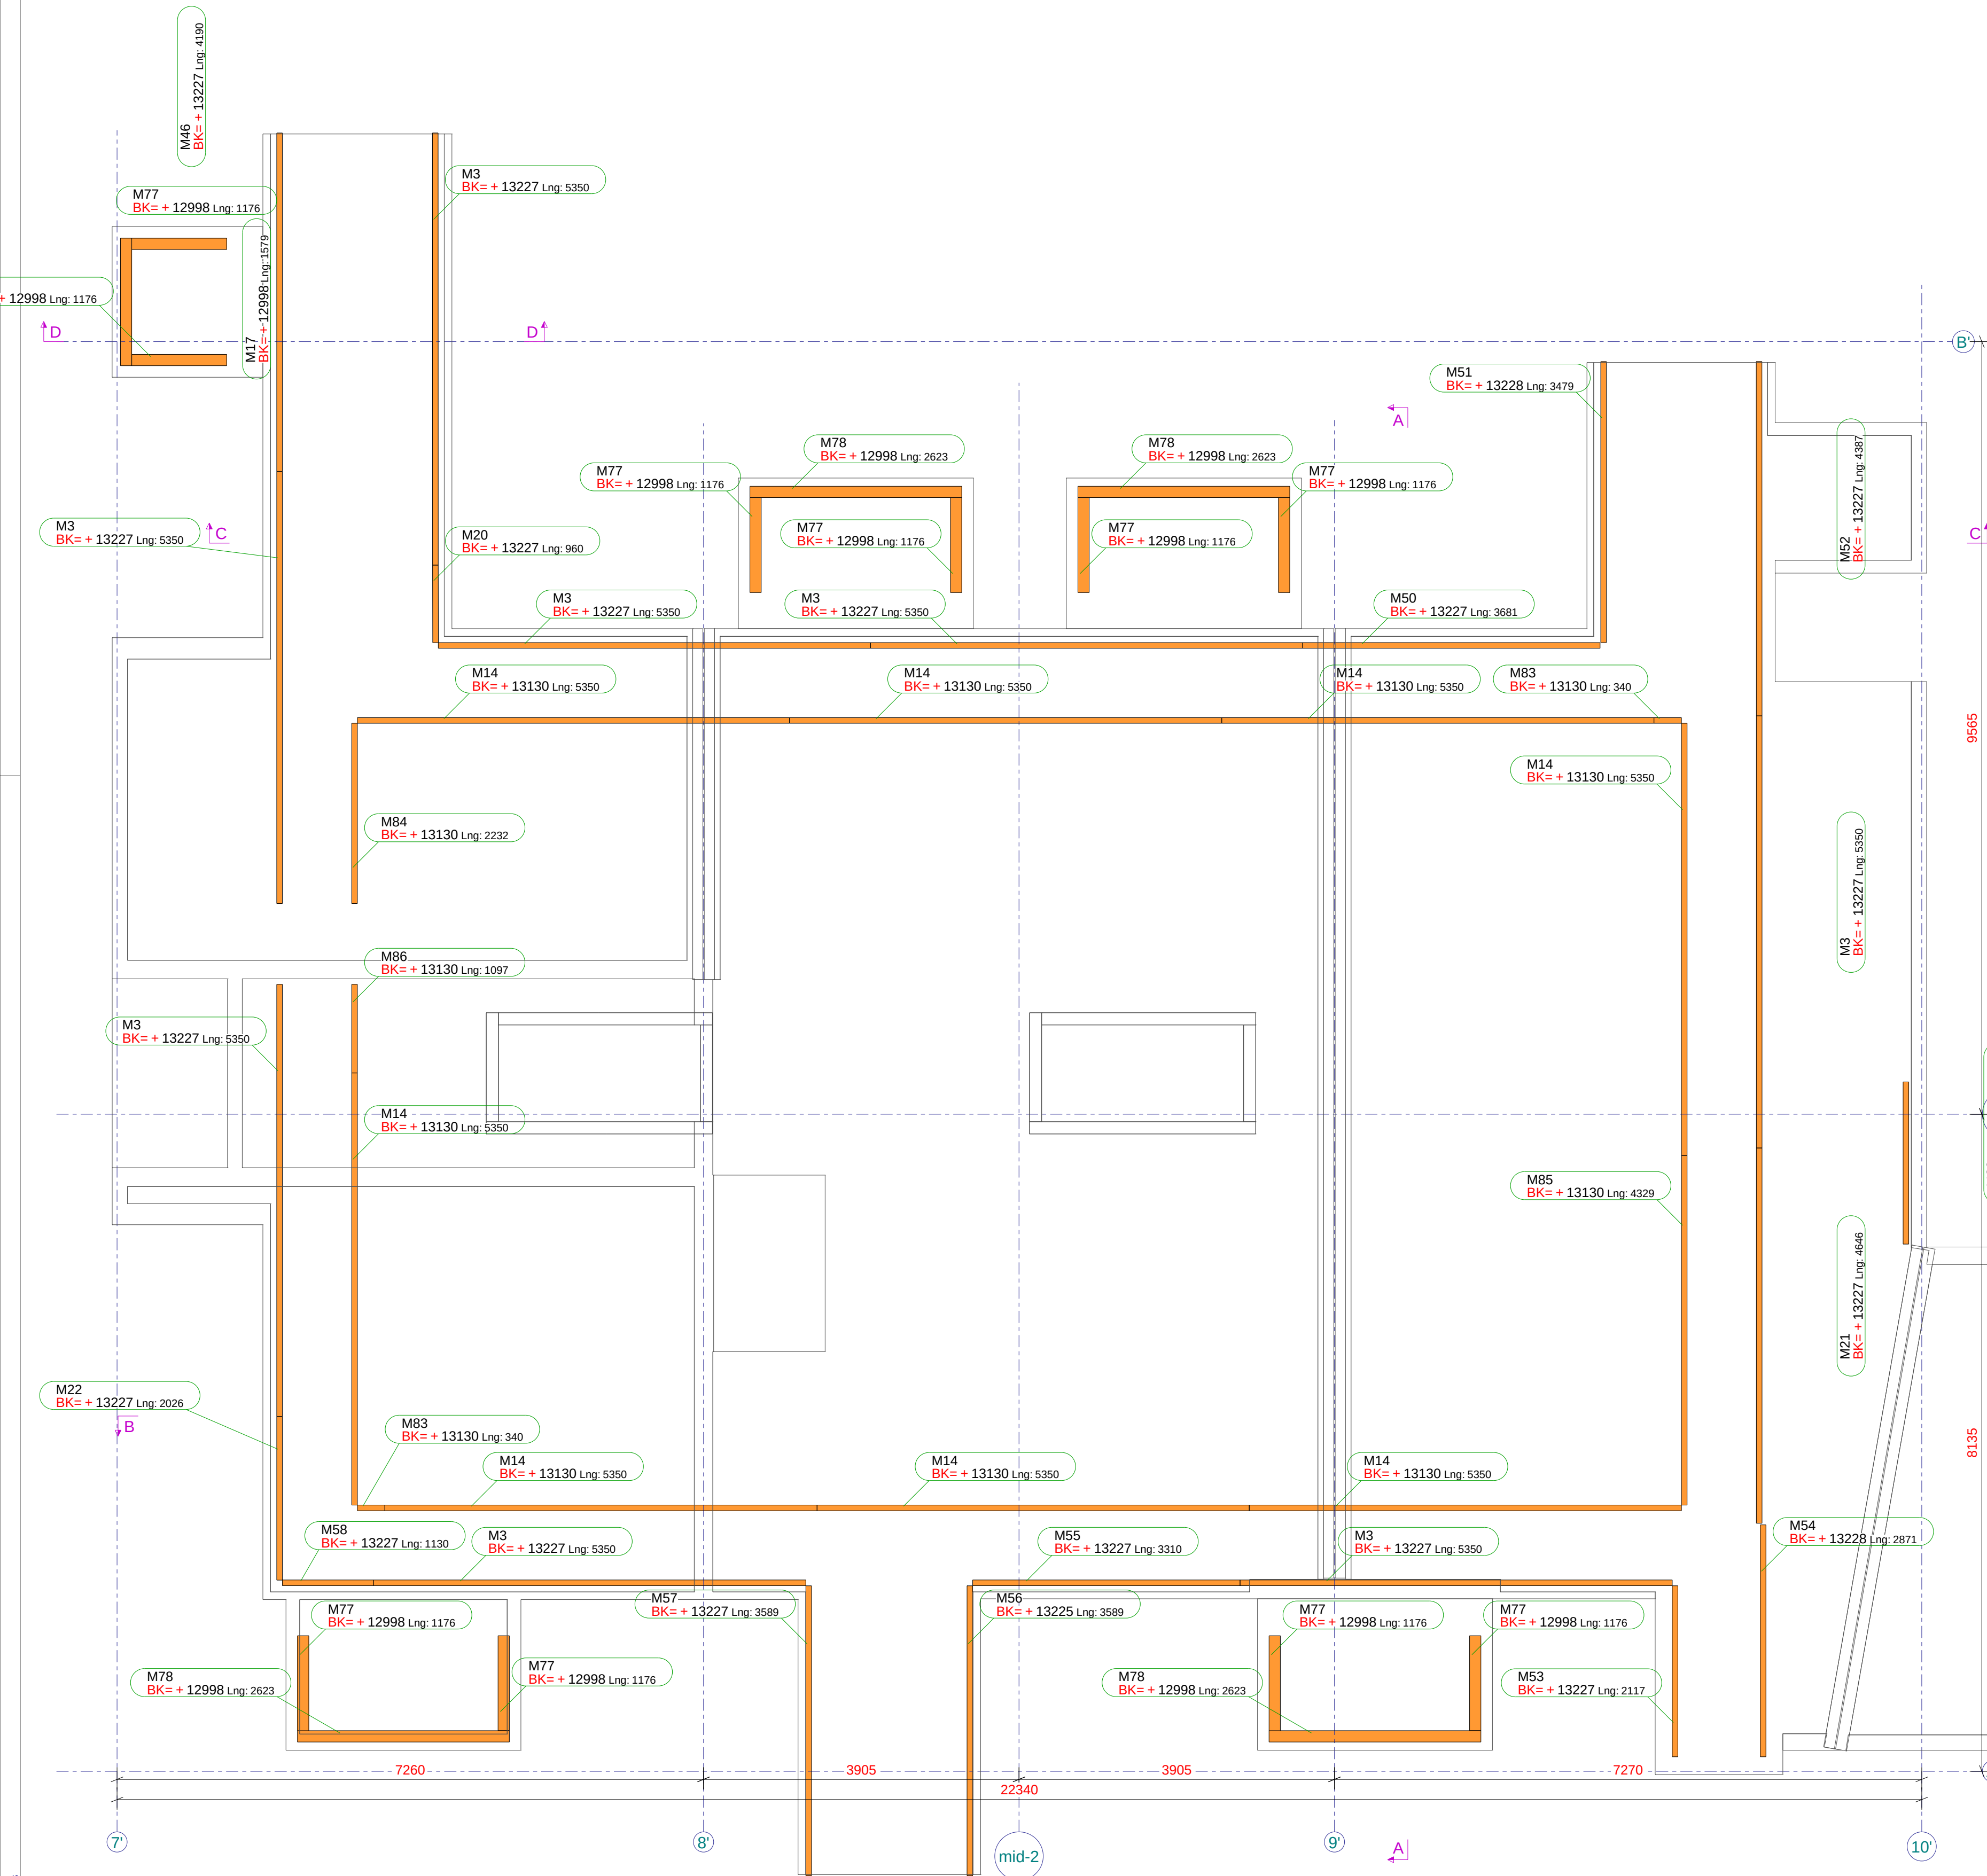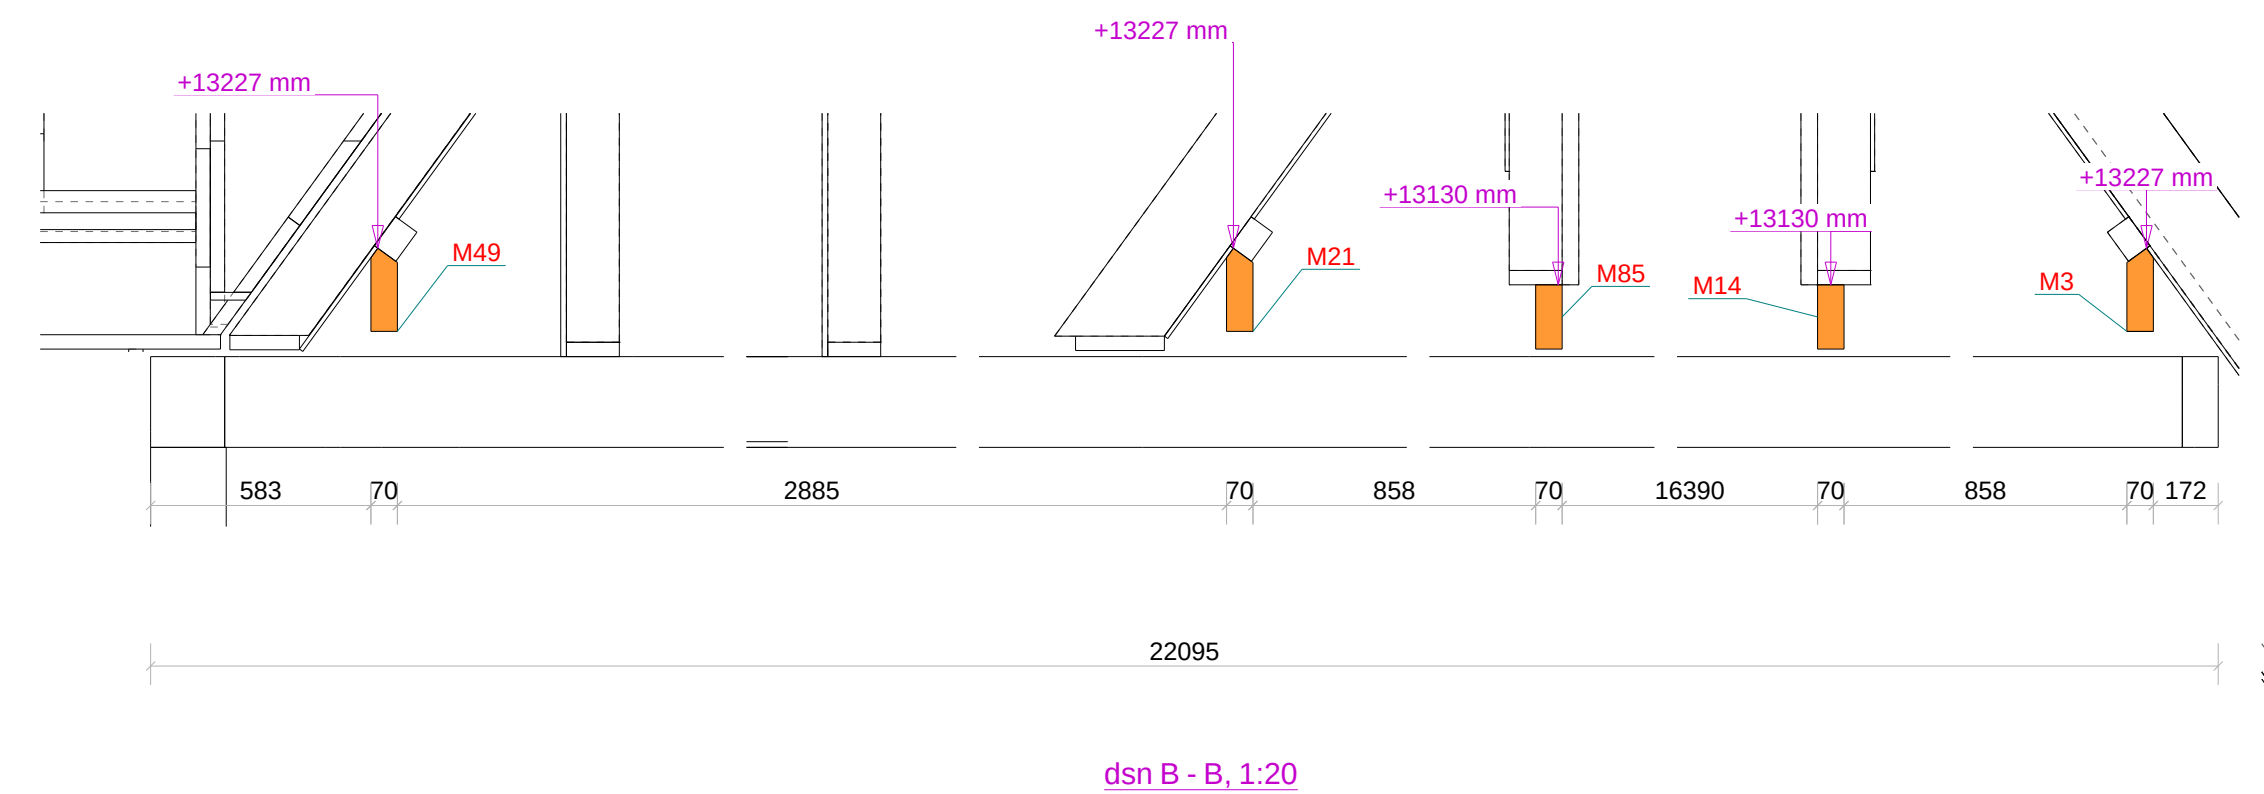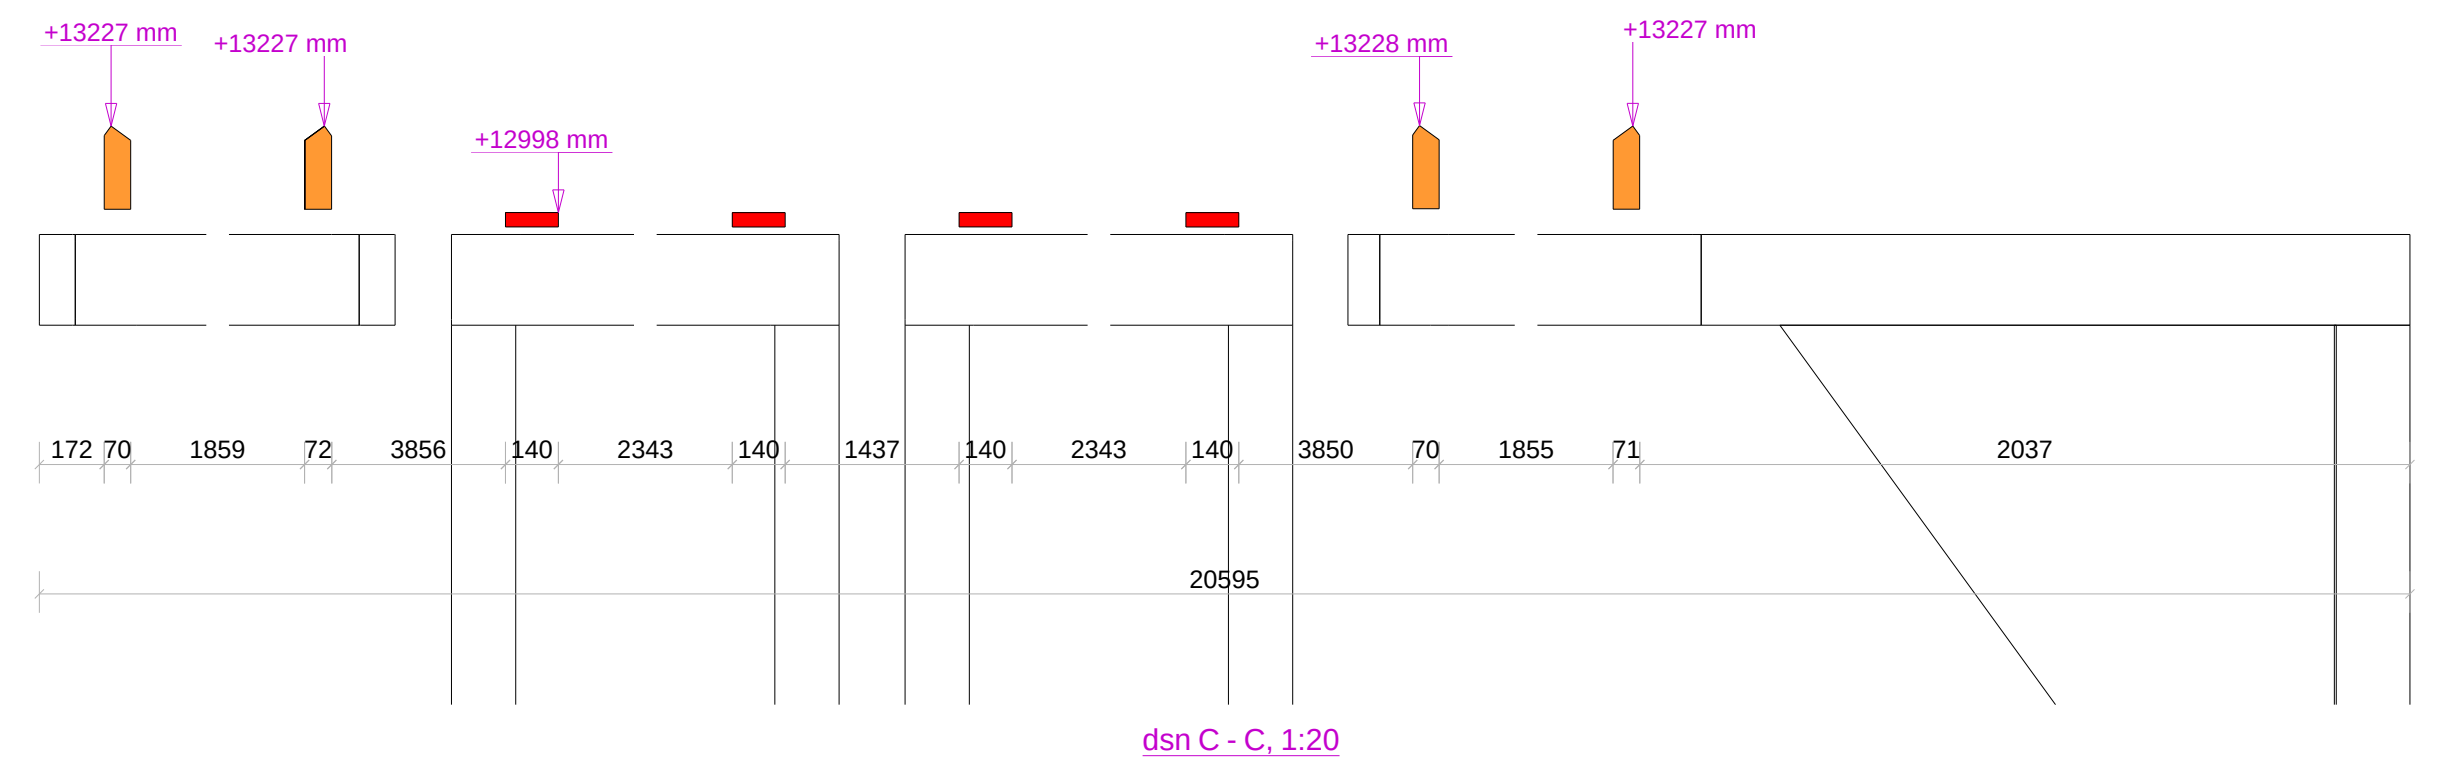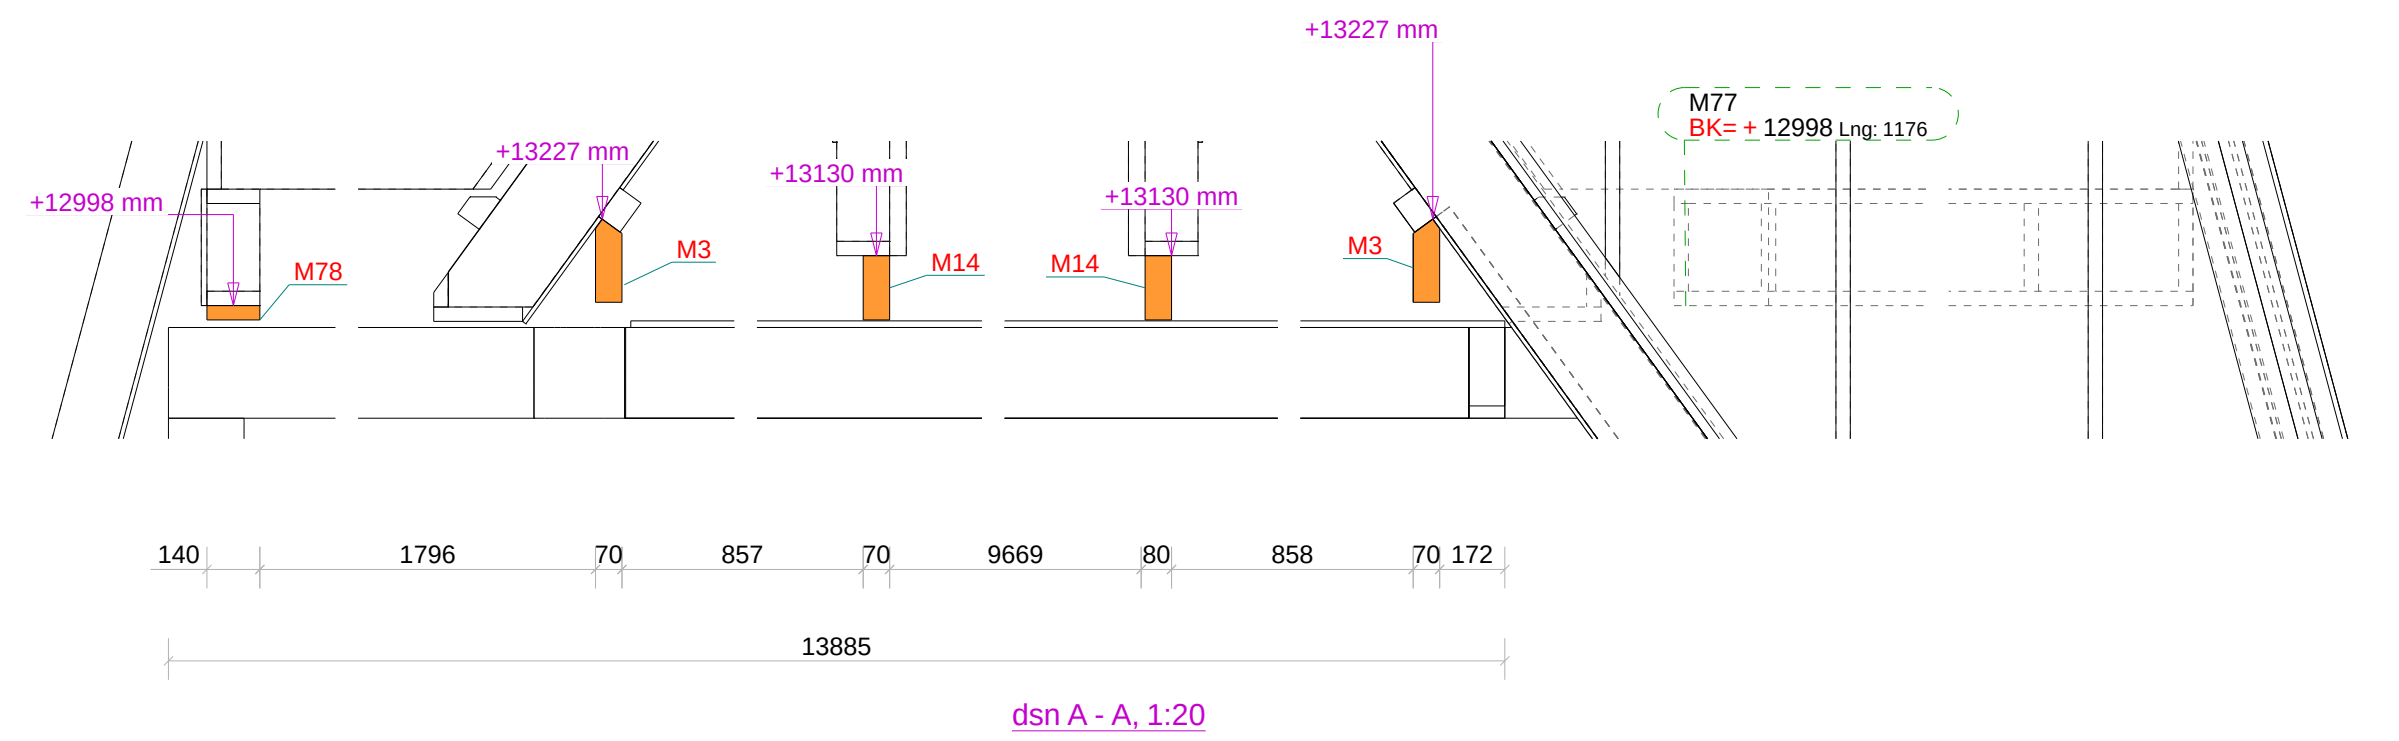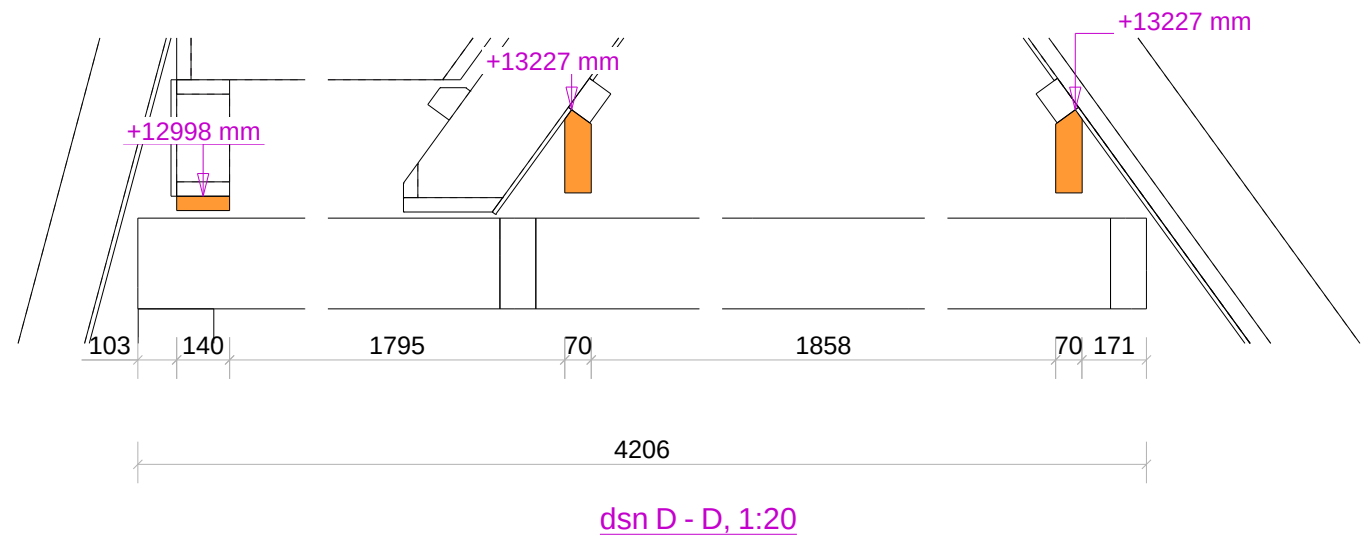

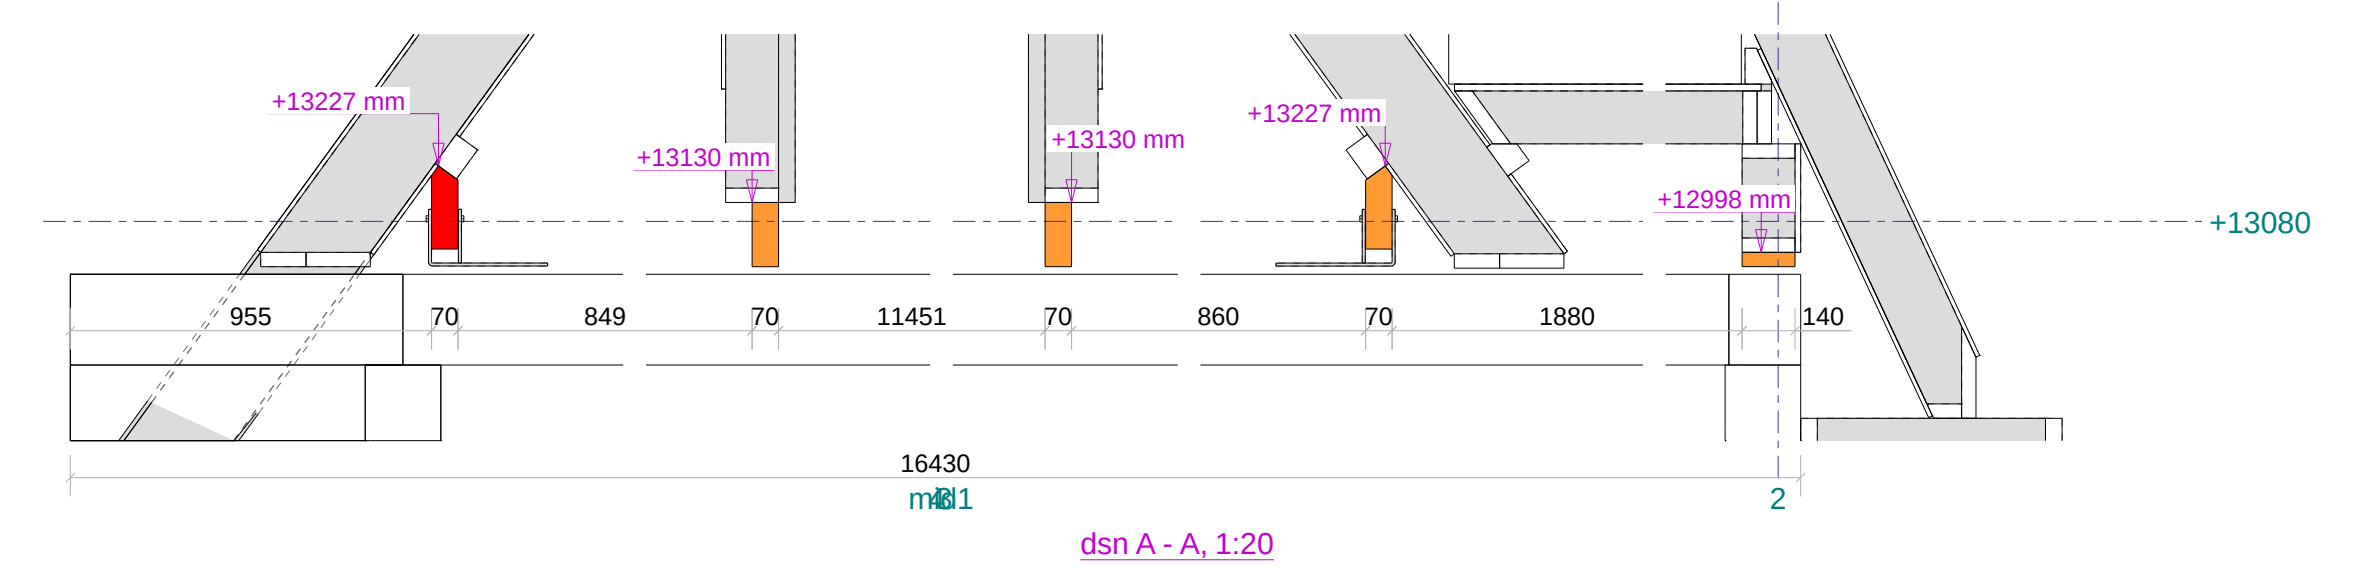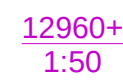


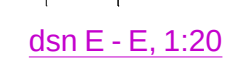


Tekla Structures, model '2.221021' afgedrukt op 17.05.2023

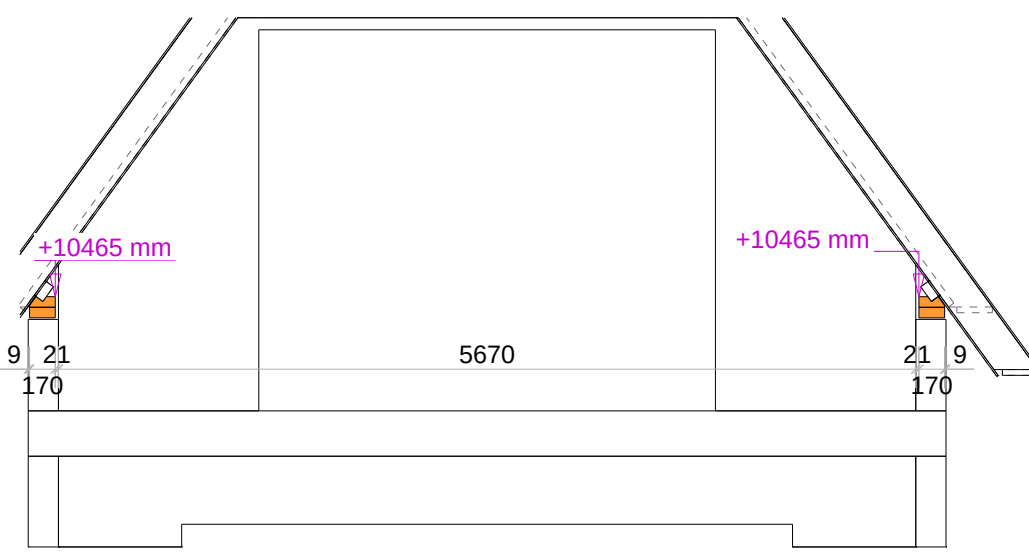


dsn C - C, 1:50

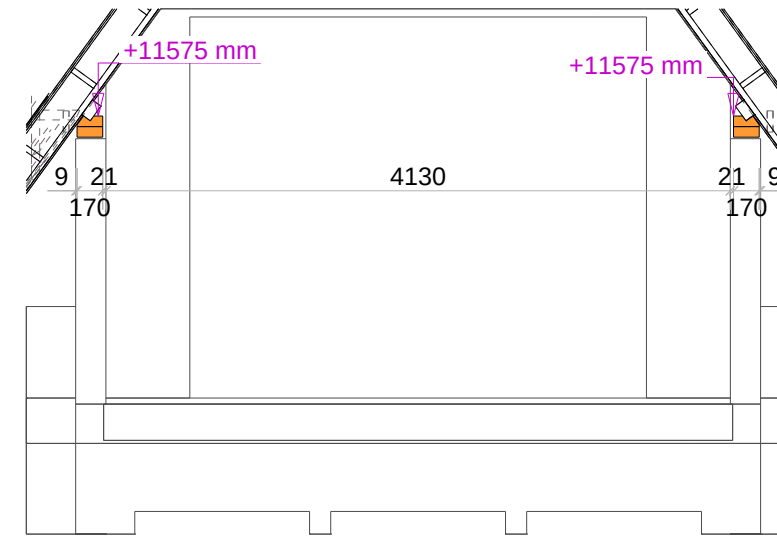



dsn A - A, 1:50

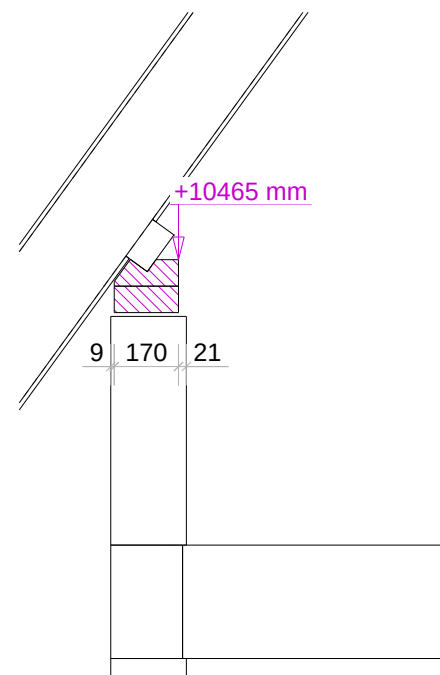


dsn D - D, 1:20

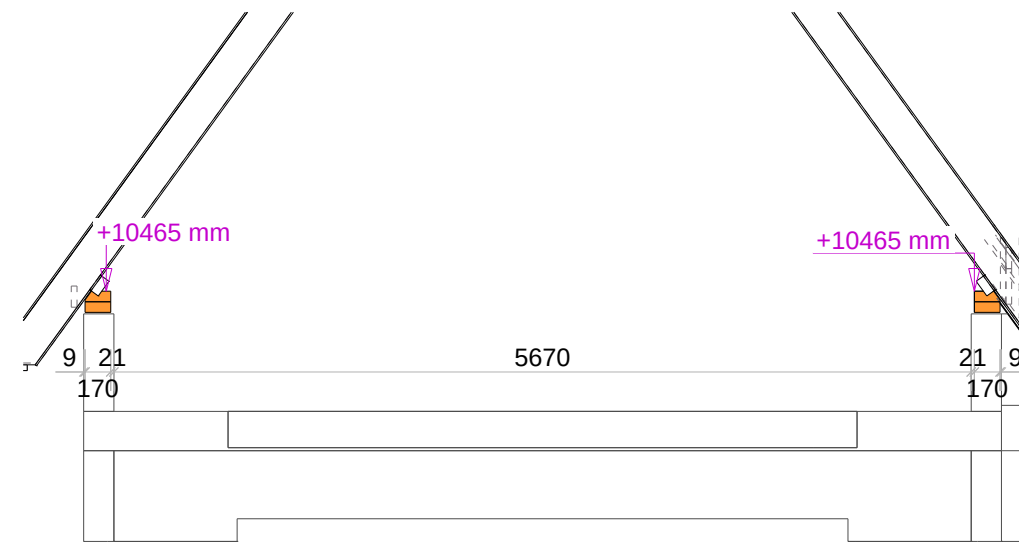


dsn B - B, 1:50

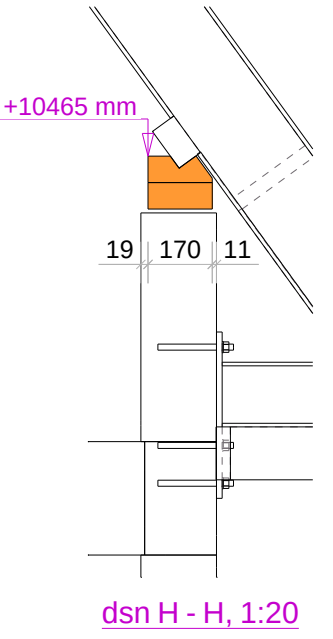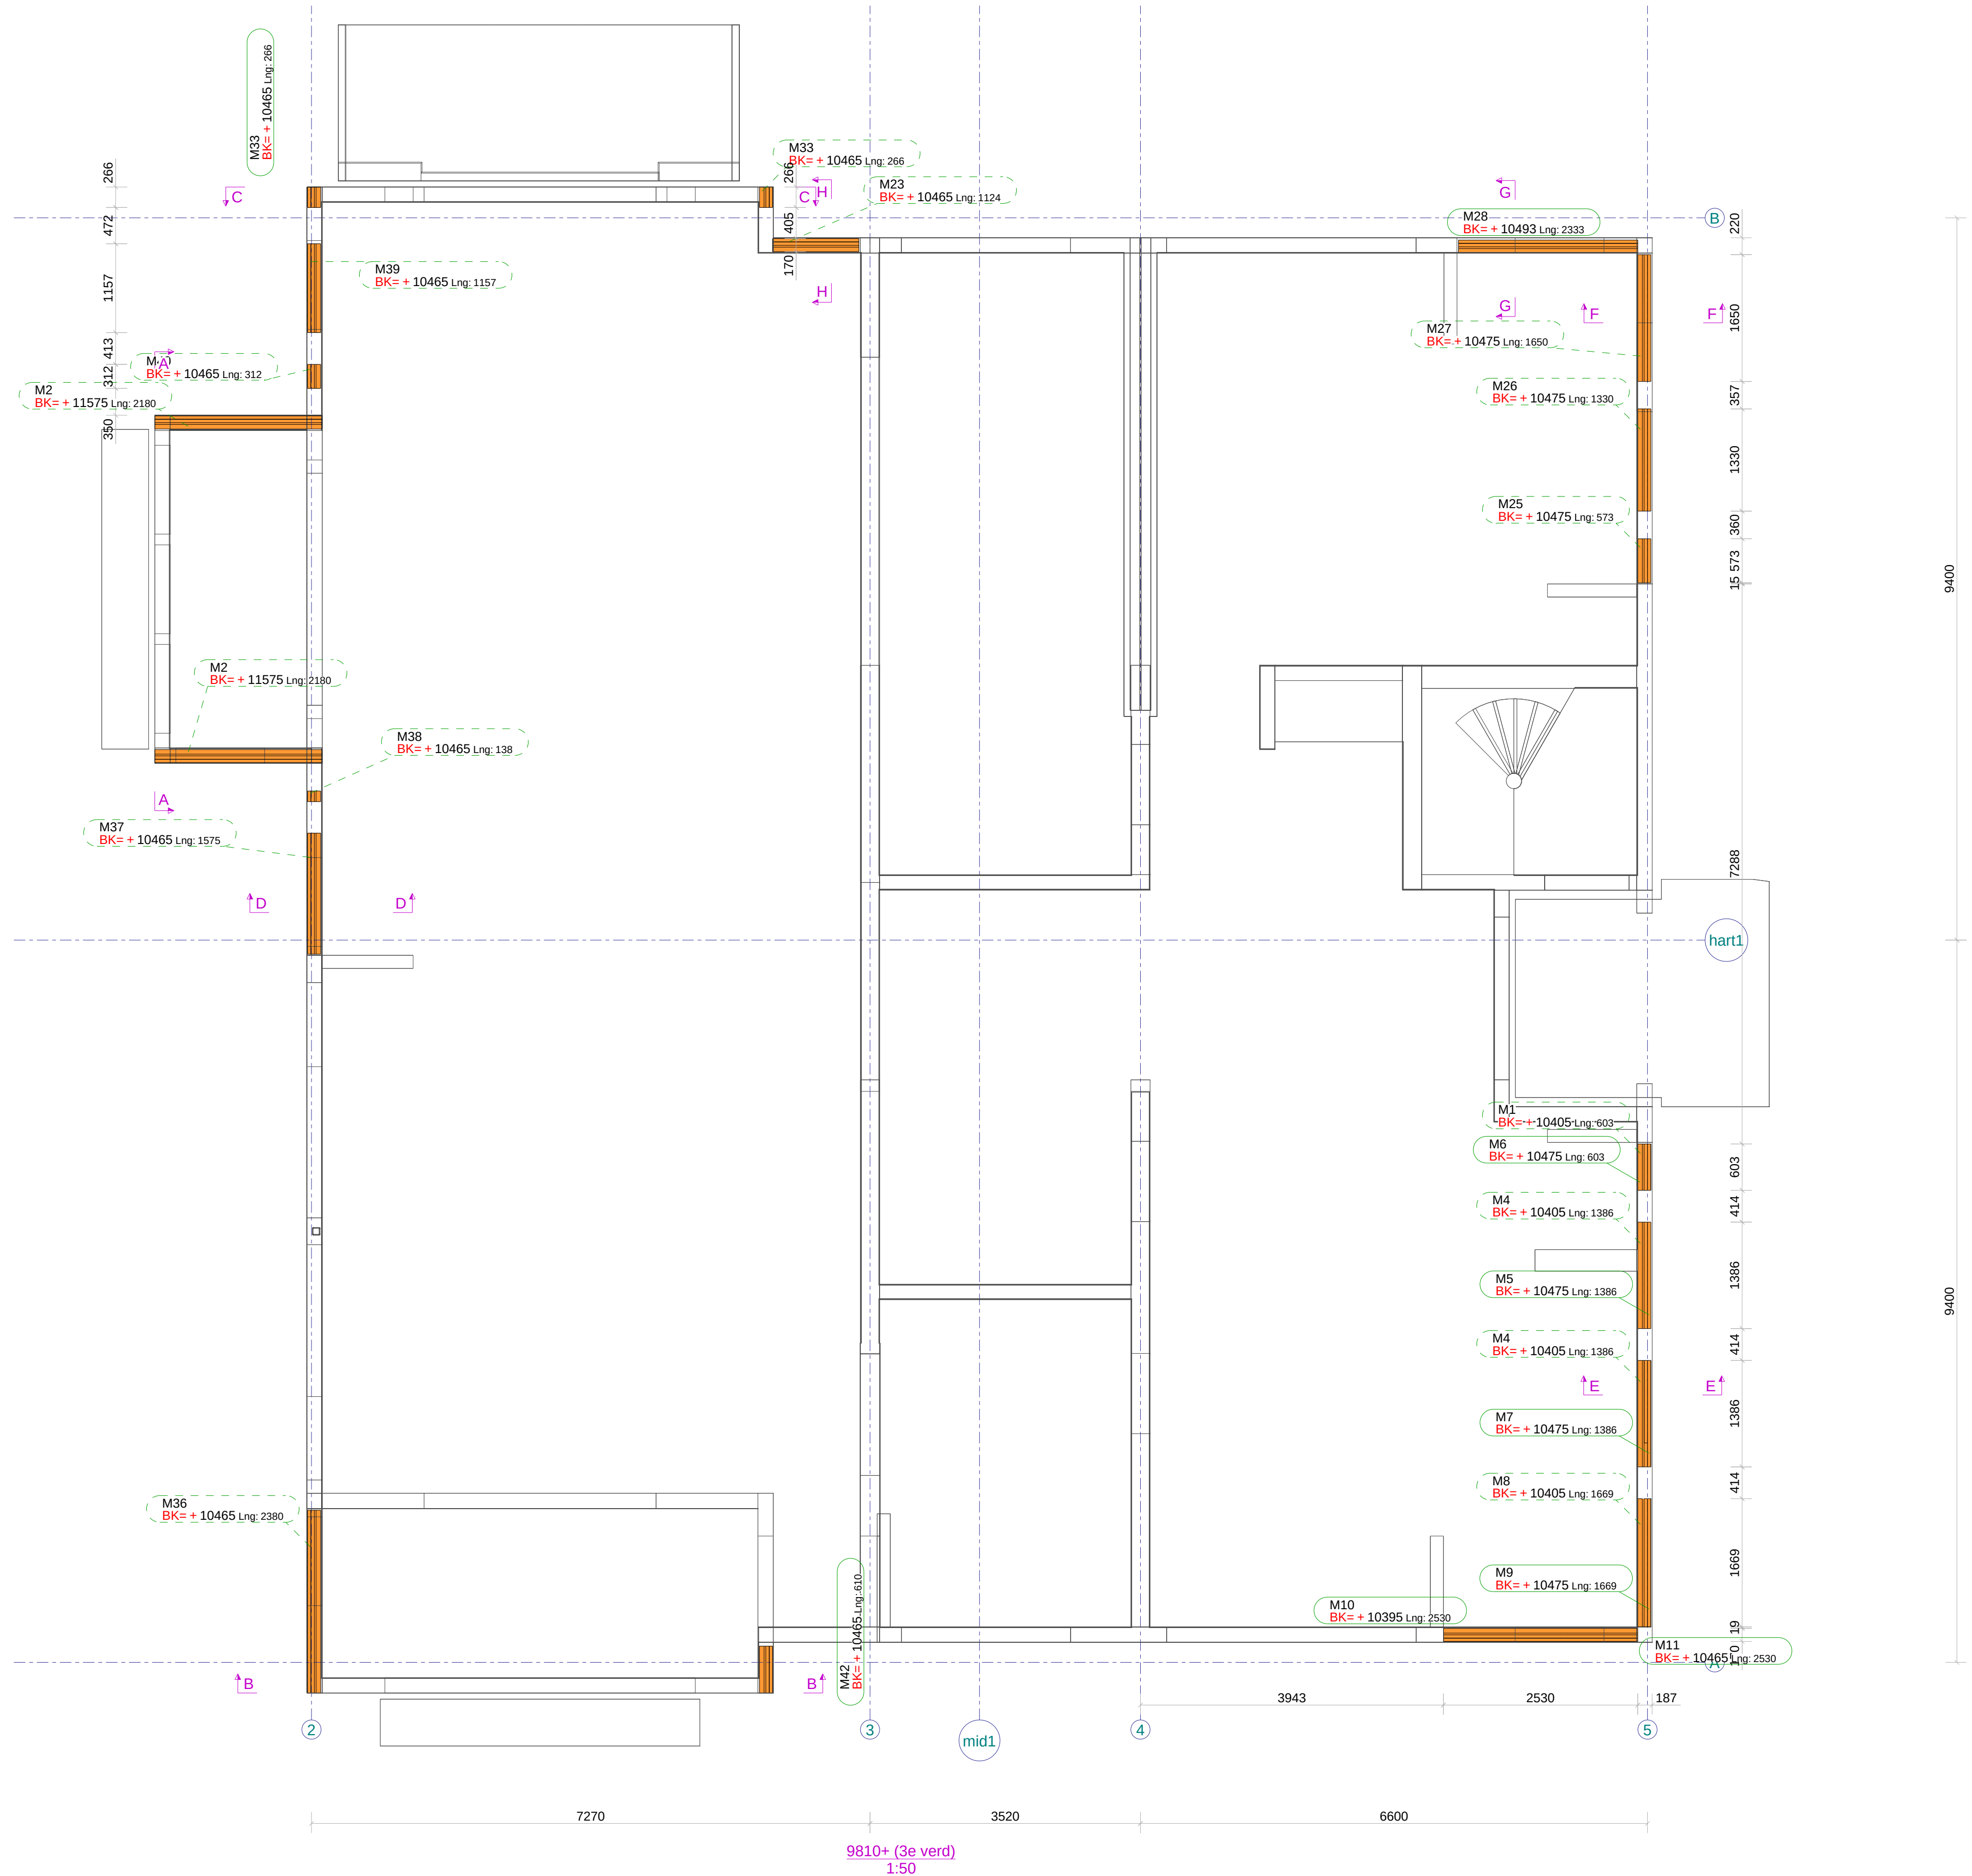


dsn H - H, 1:20

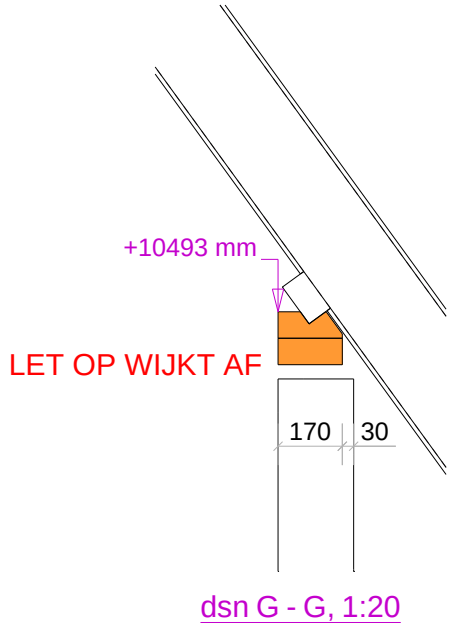





dsn G - G, 1:20











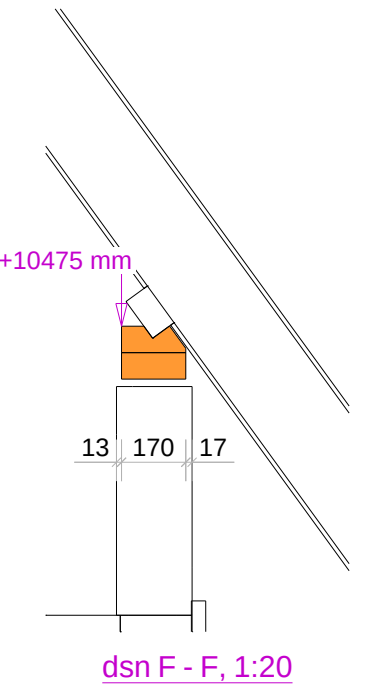











dsn F - F, 1:20

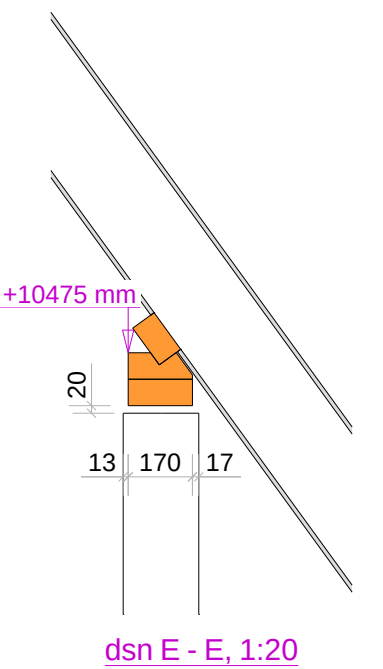

dsn E - E, 1:20

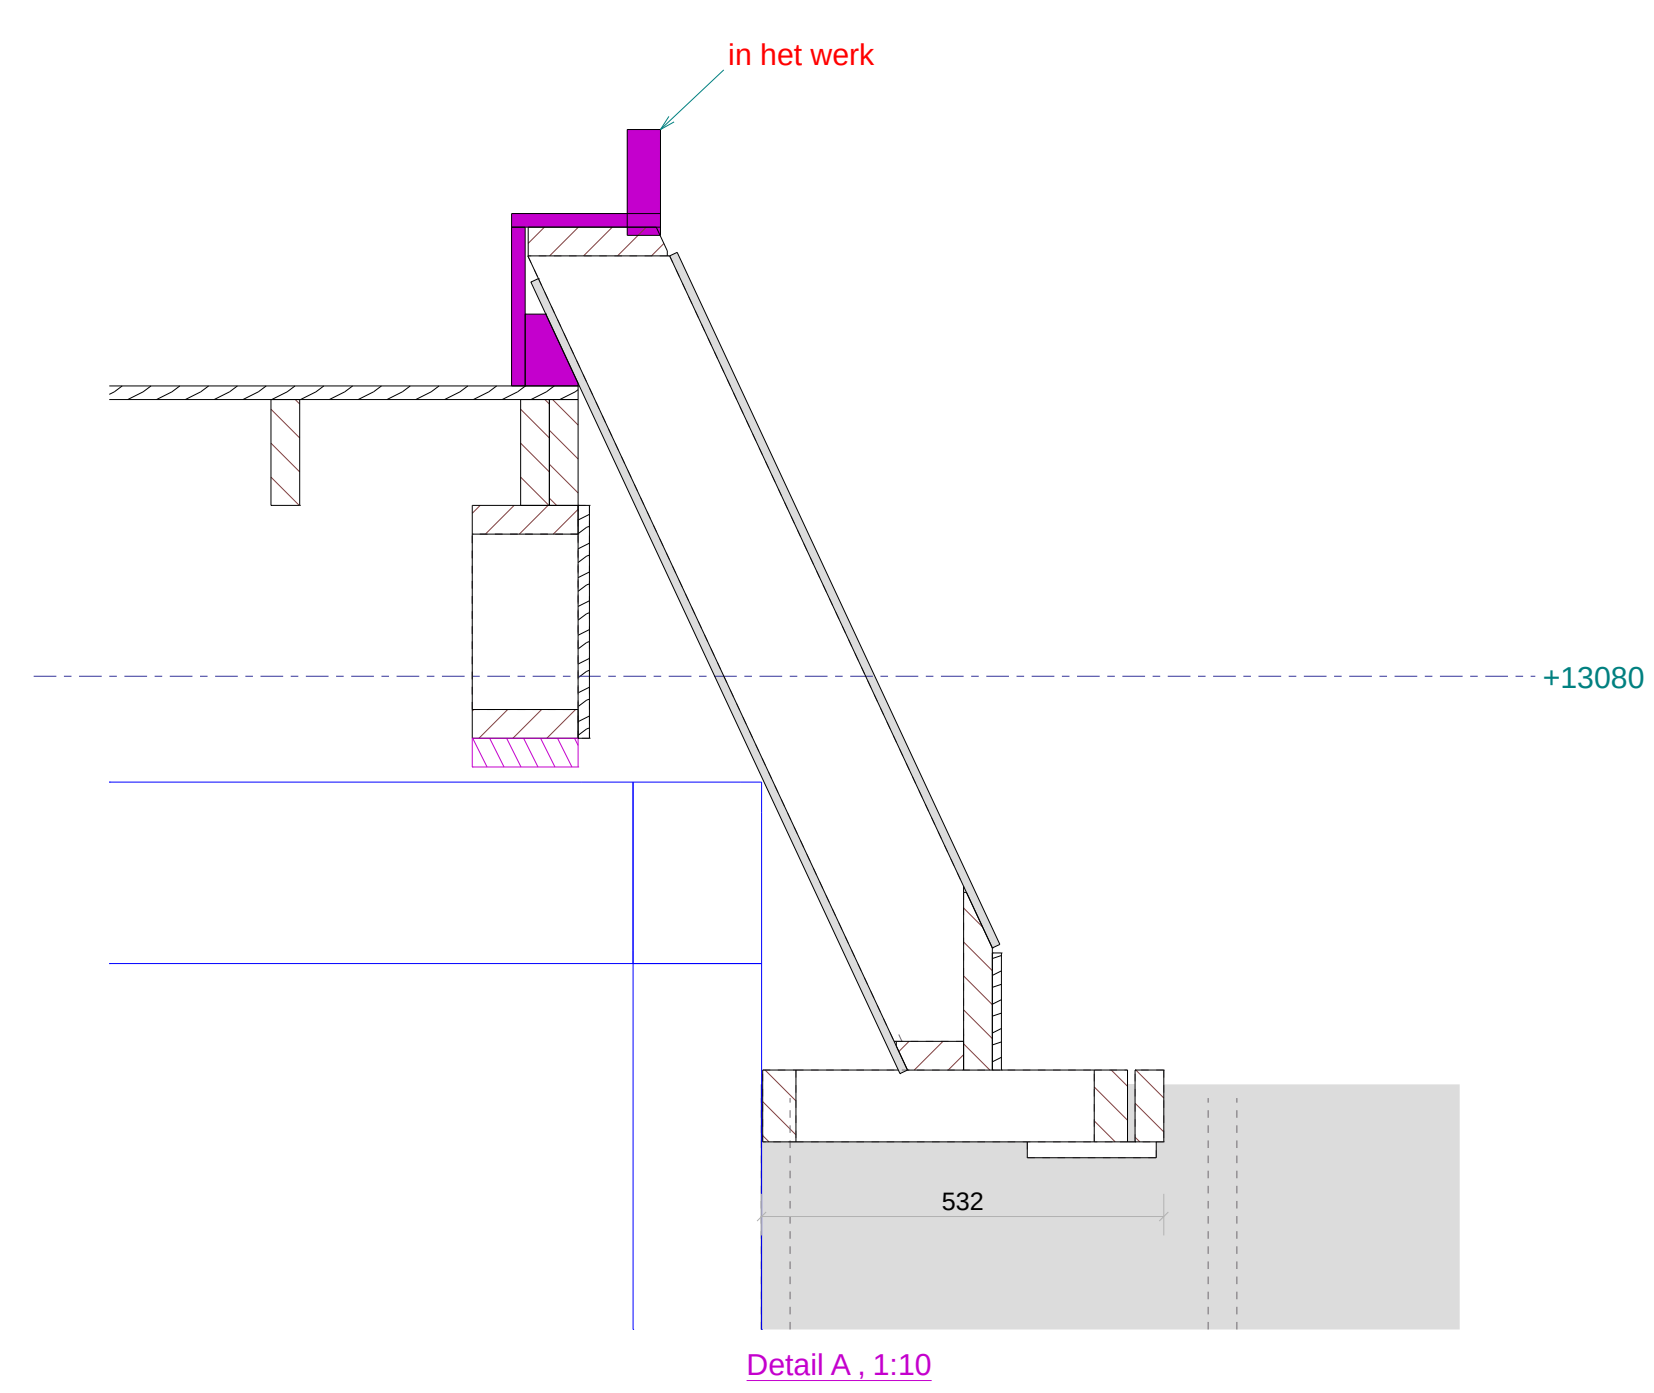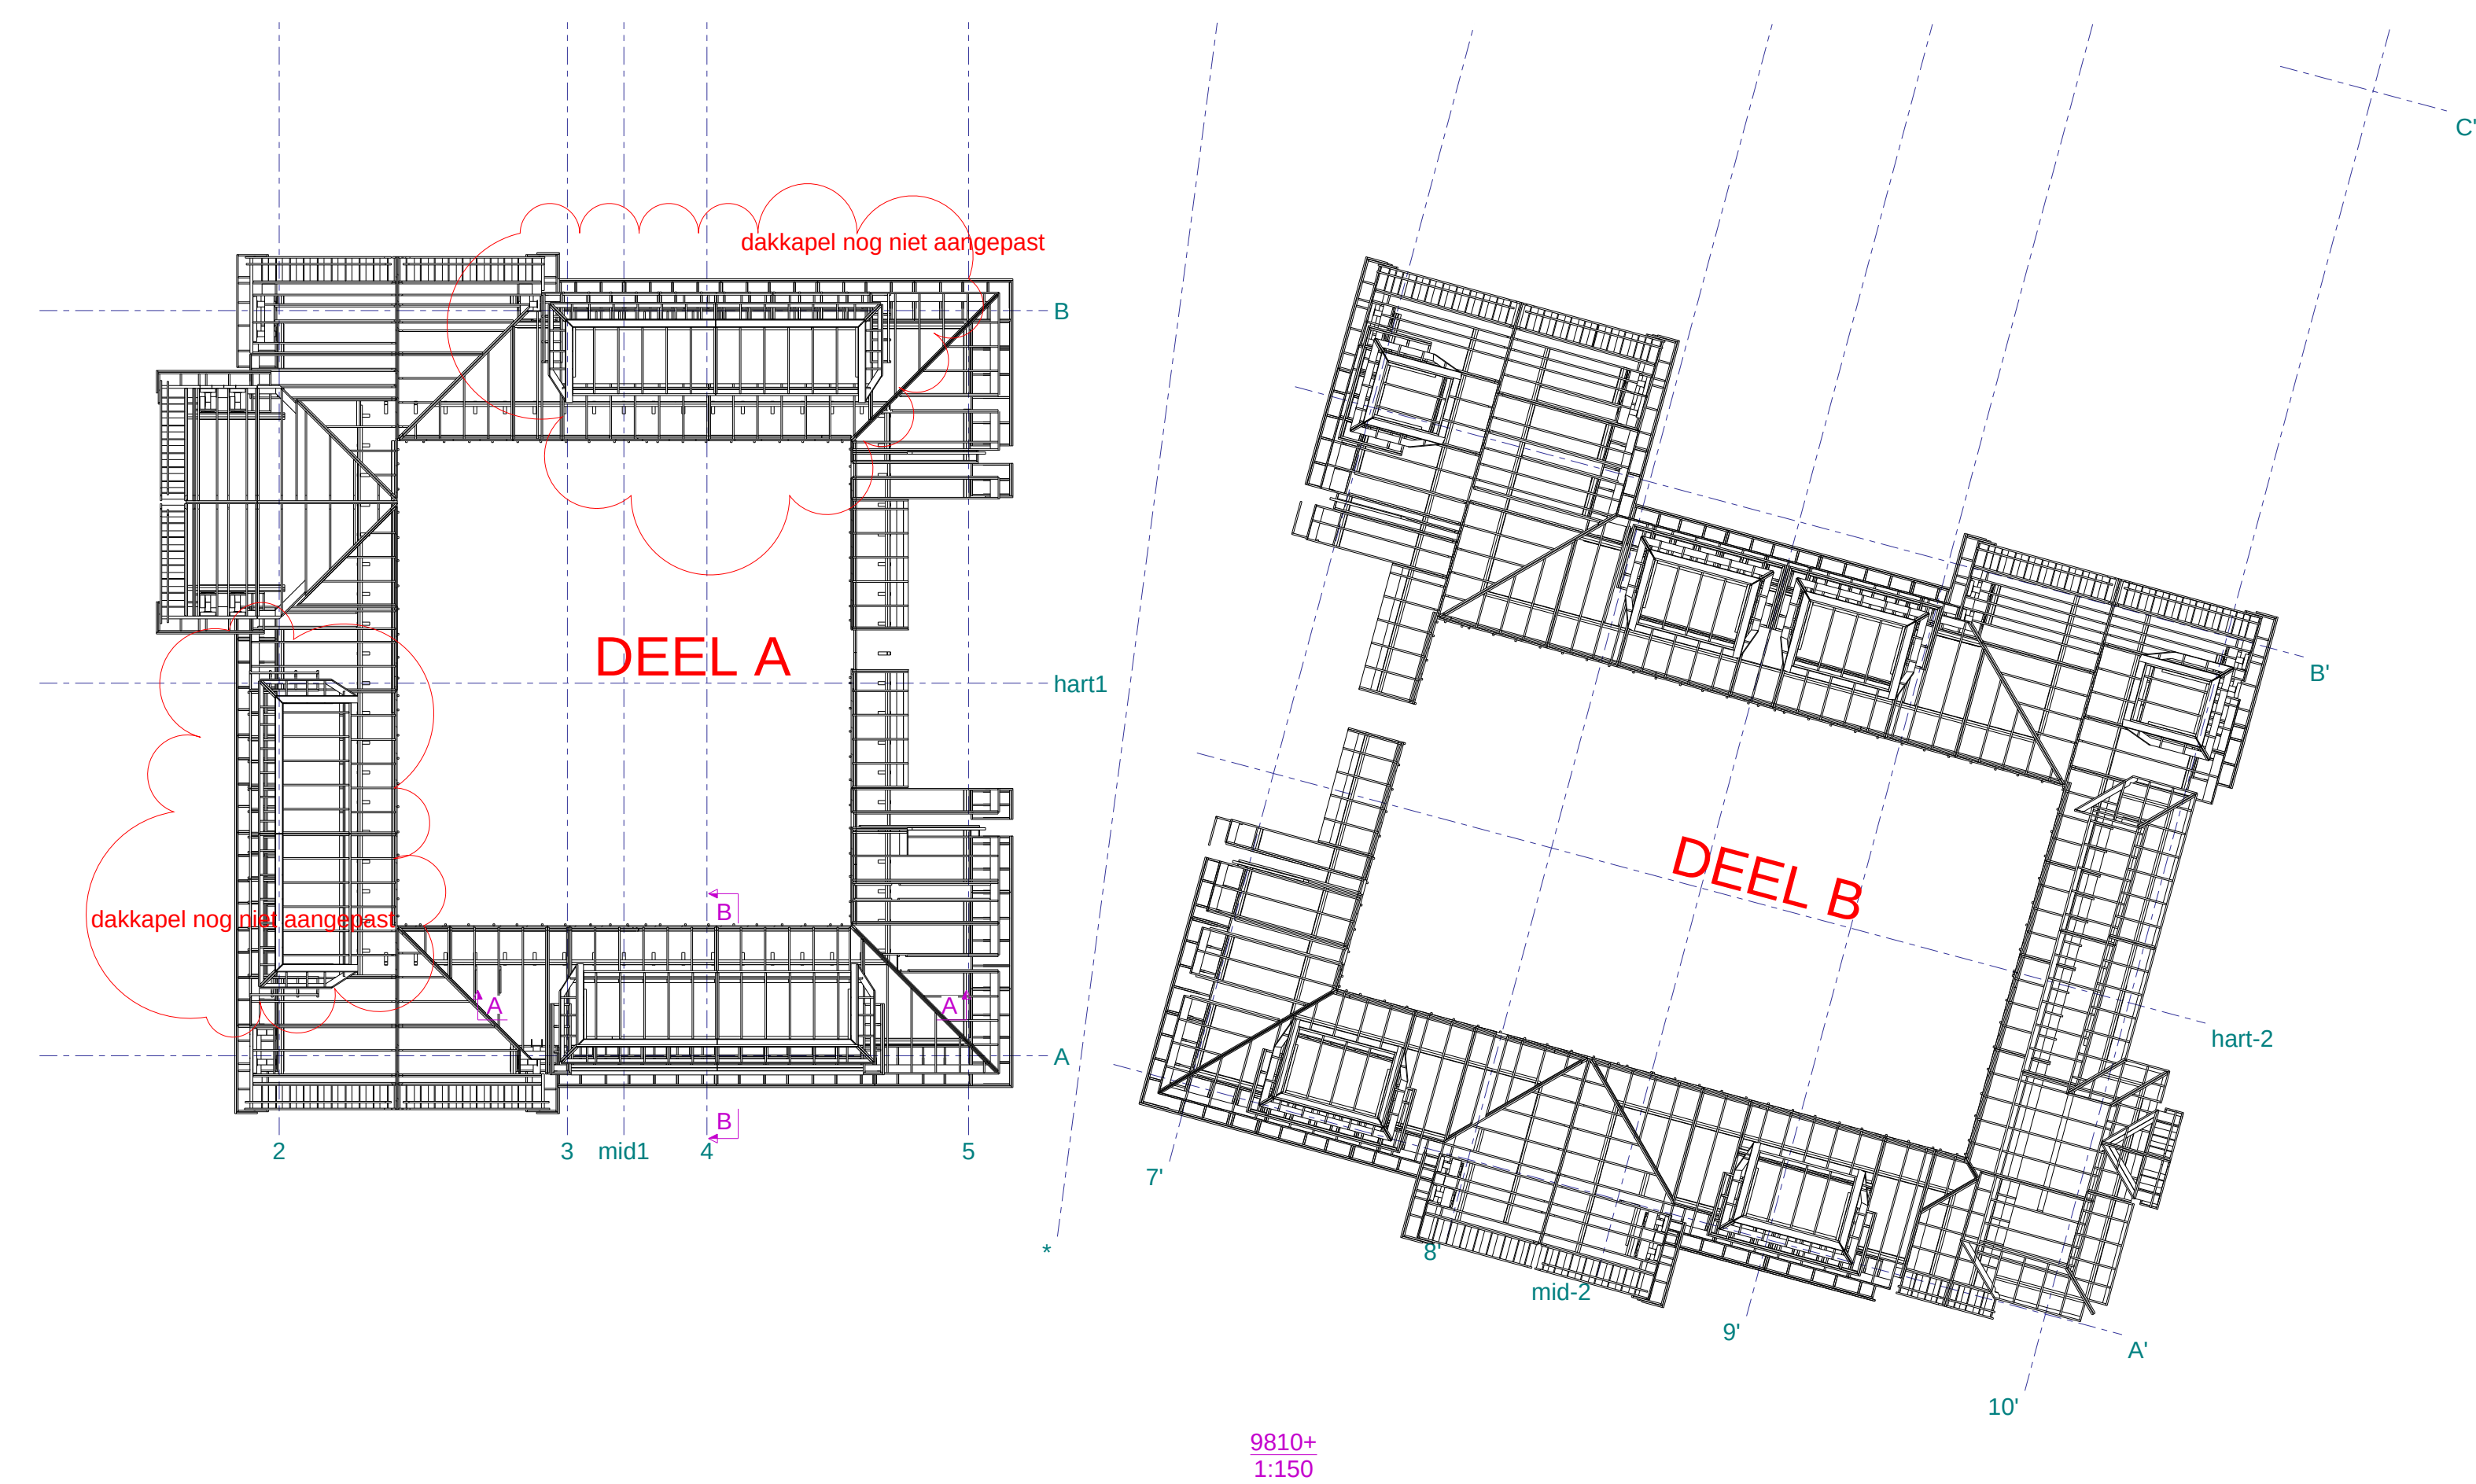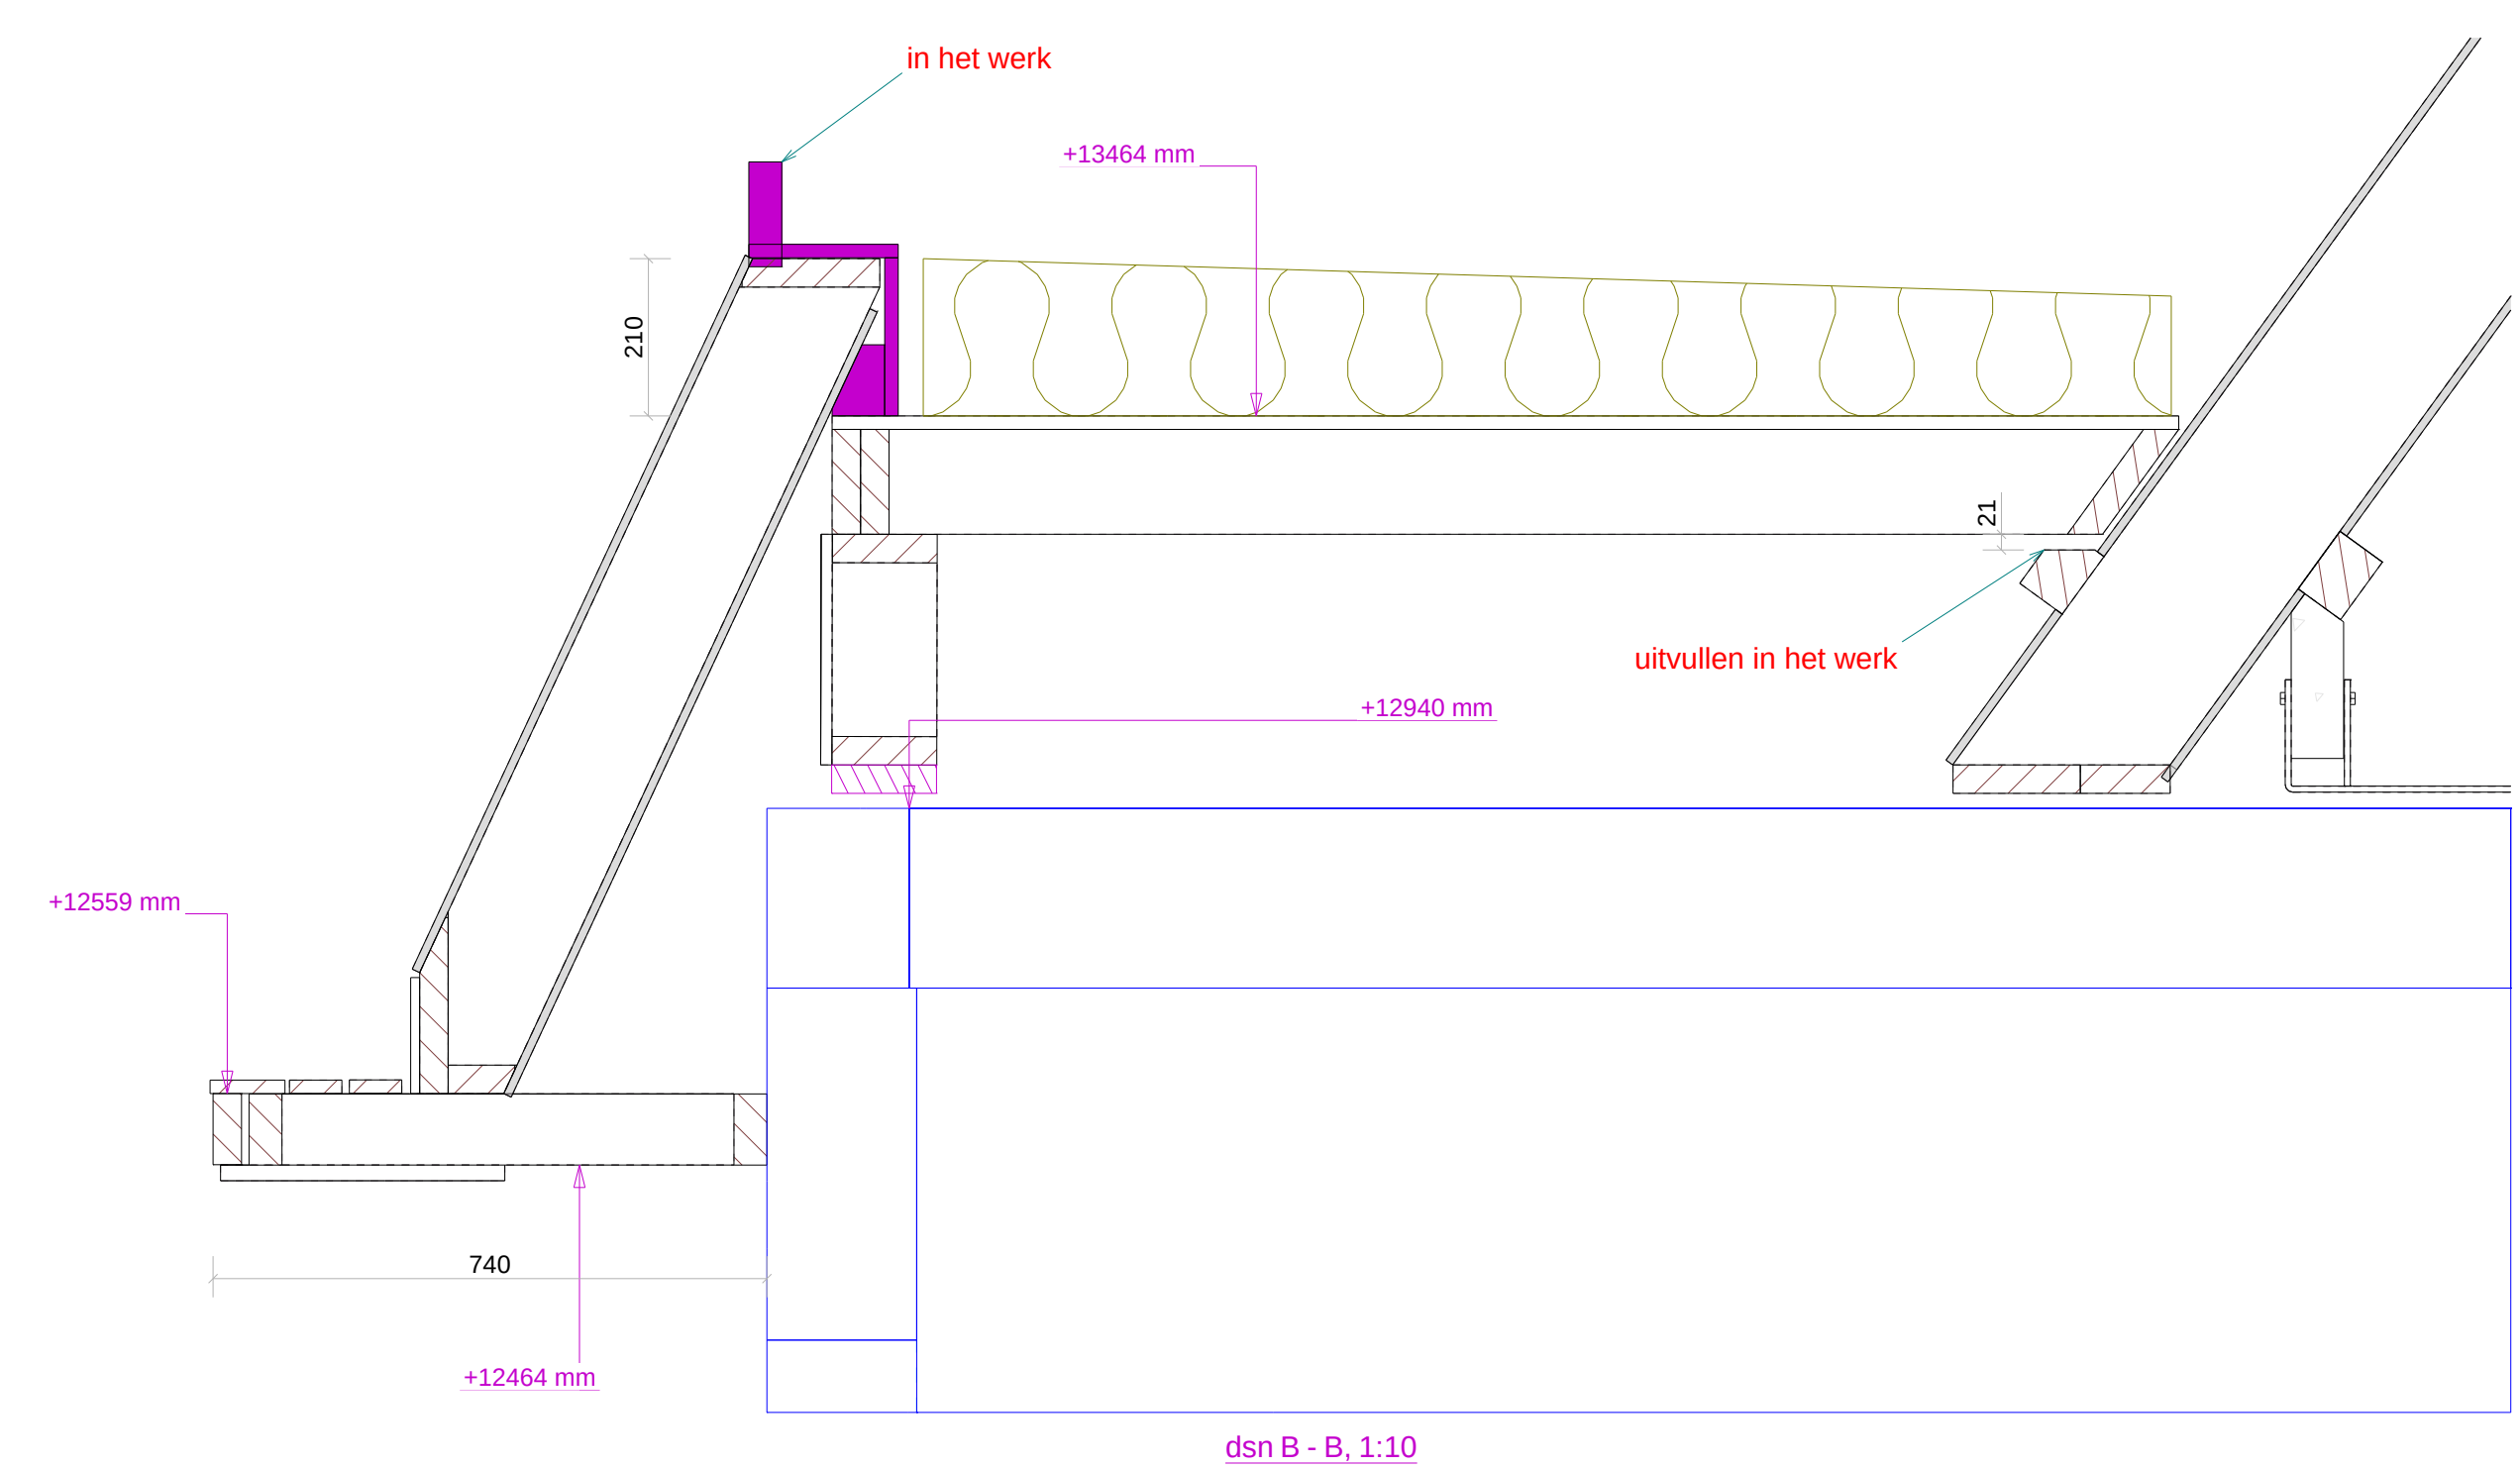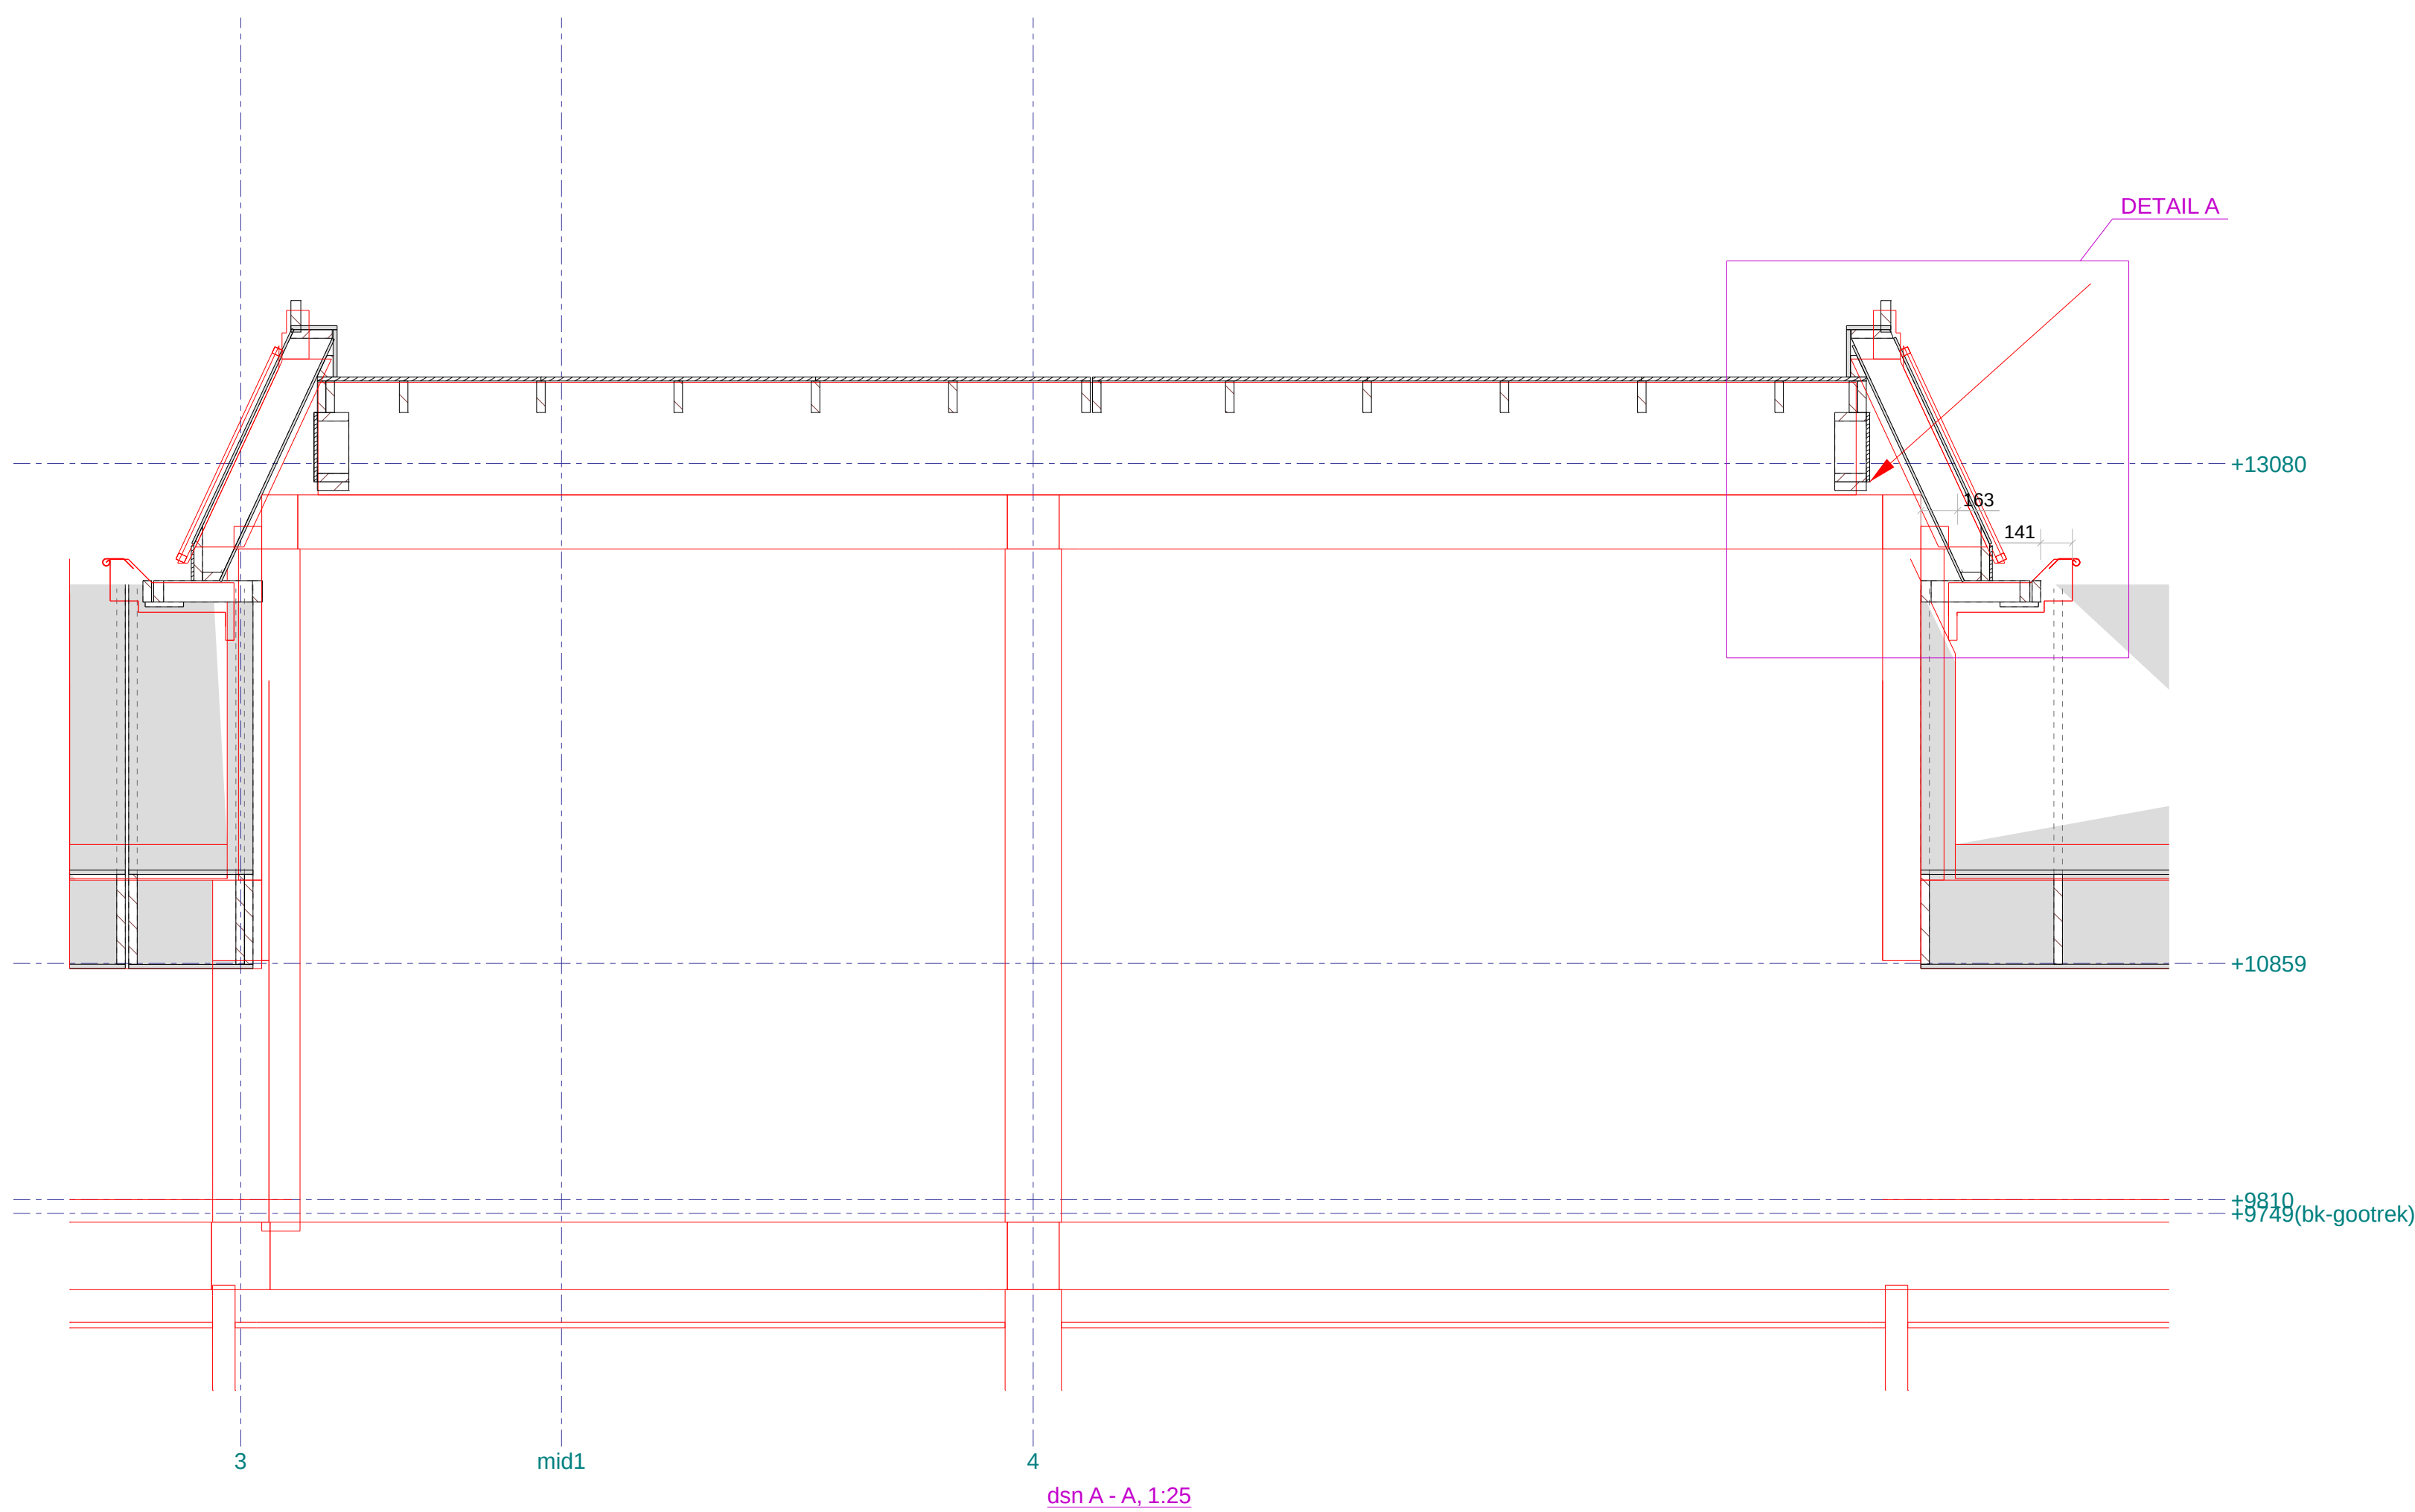

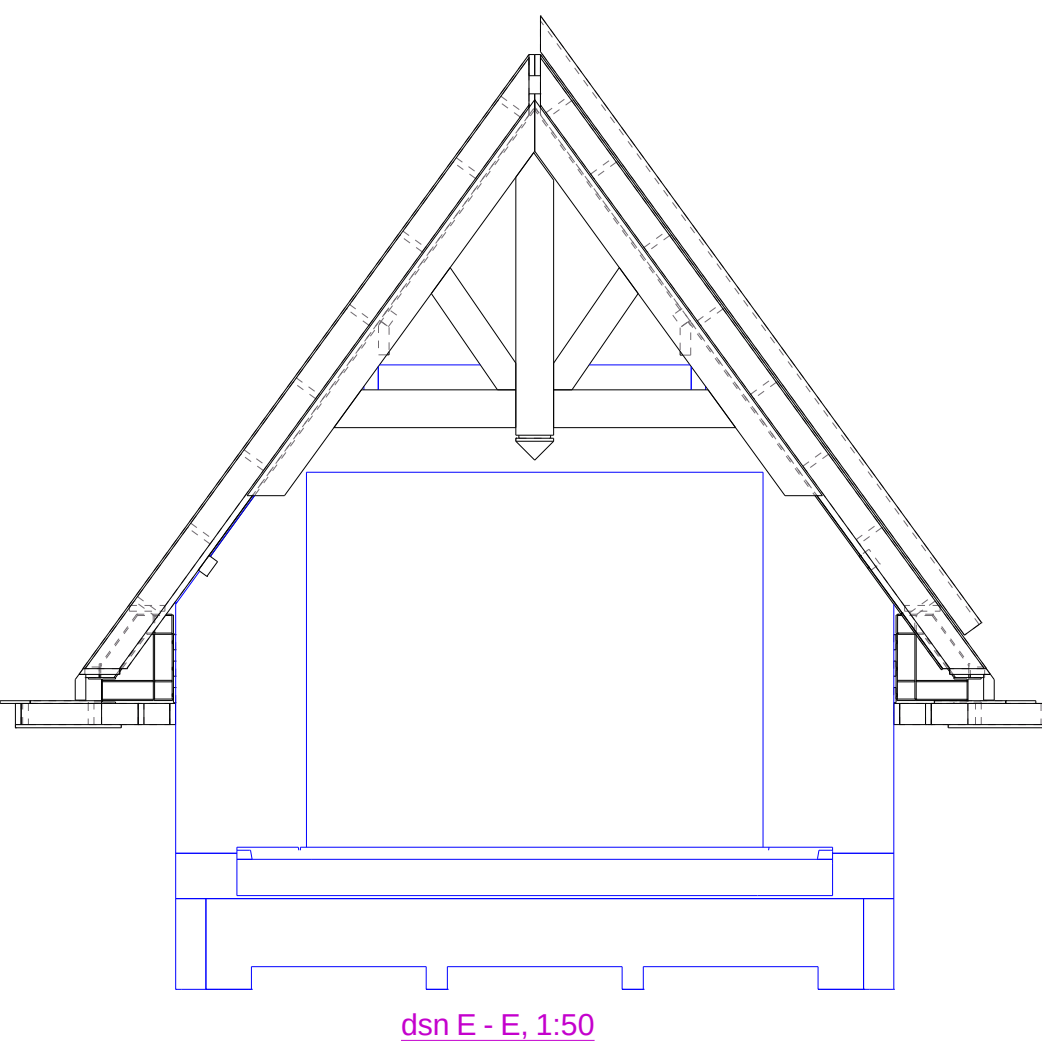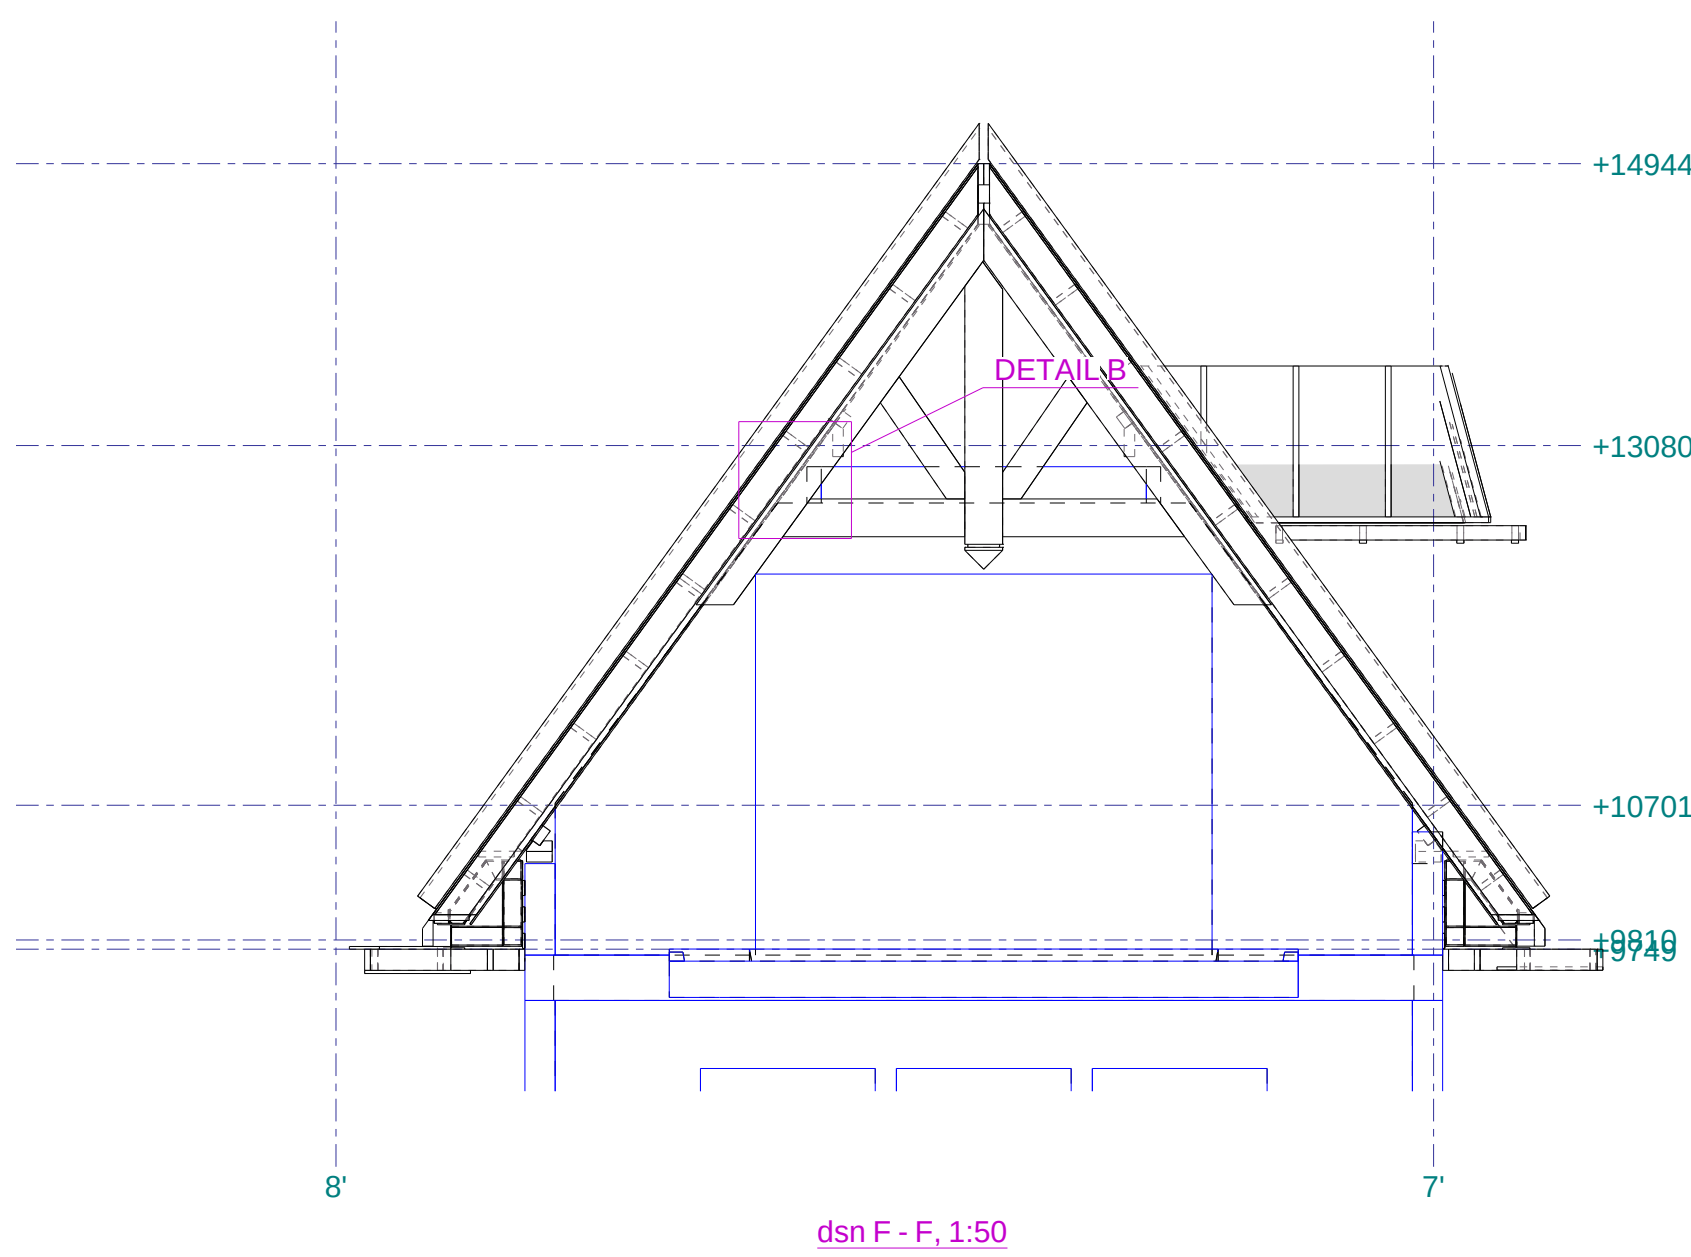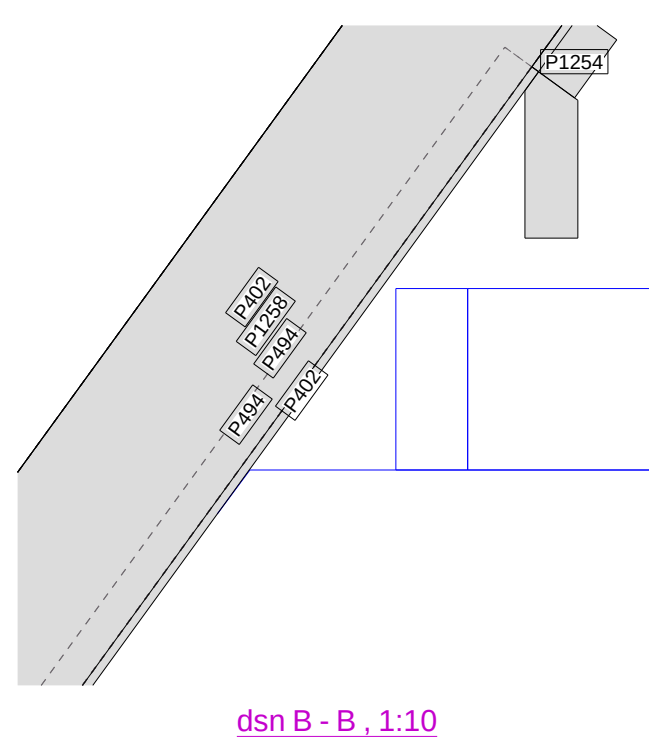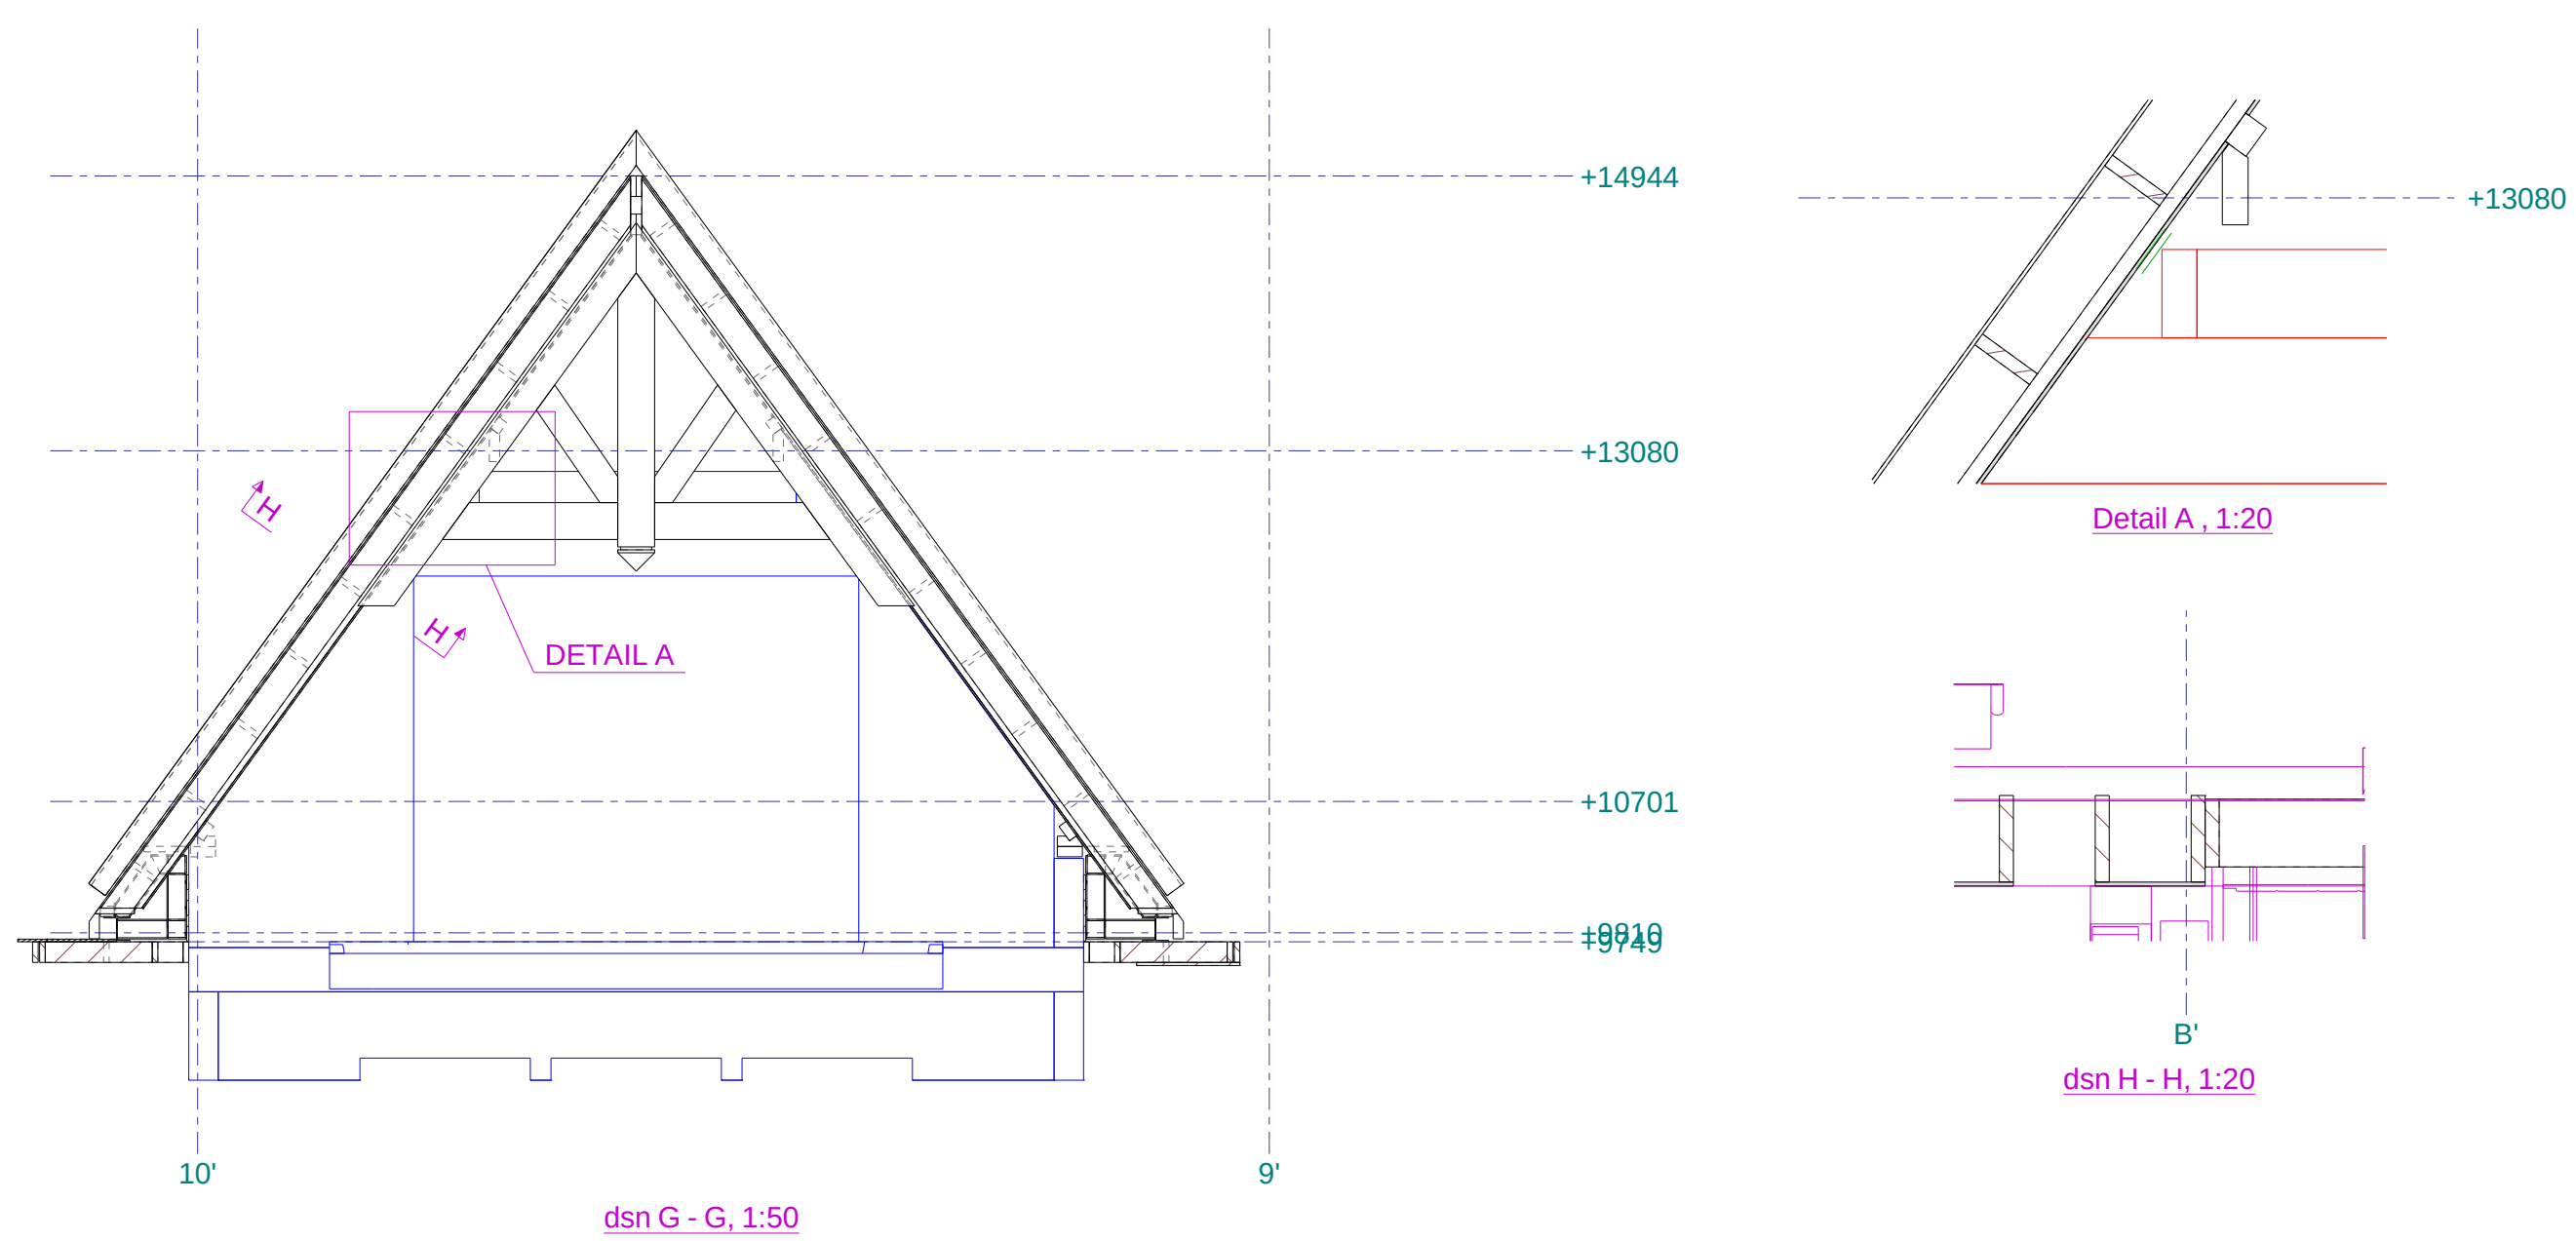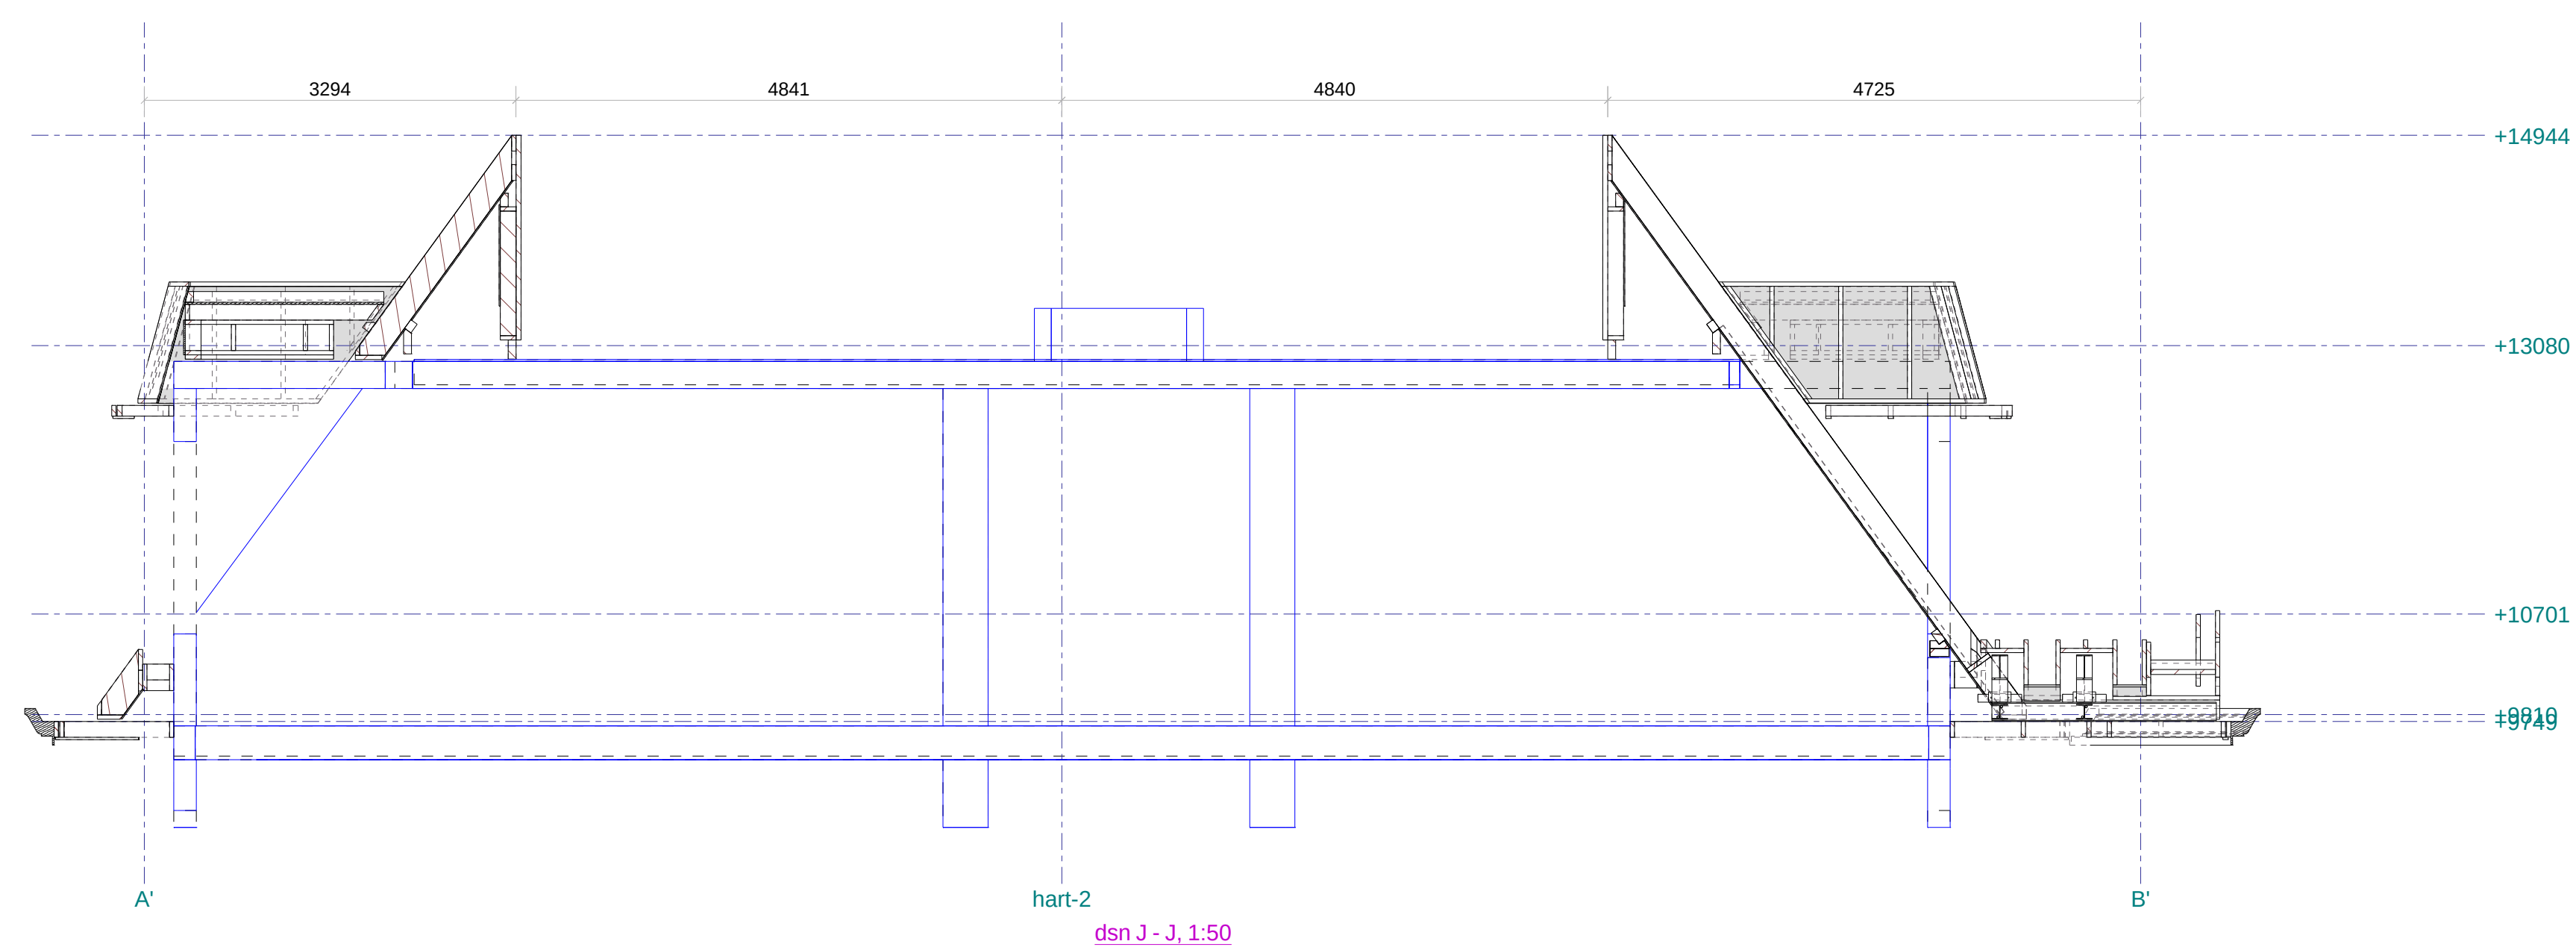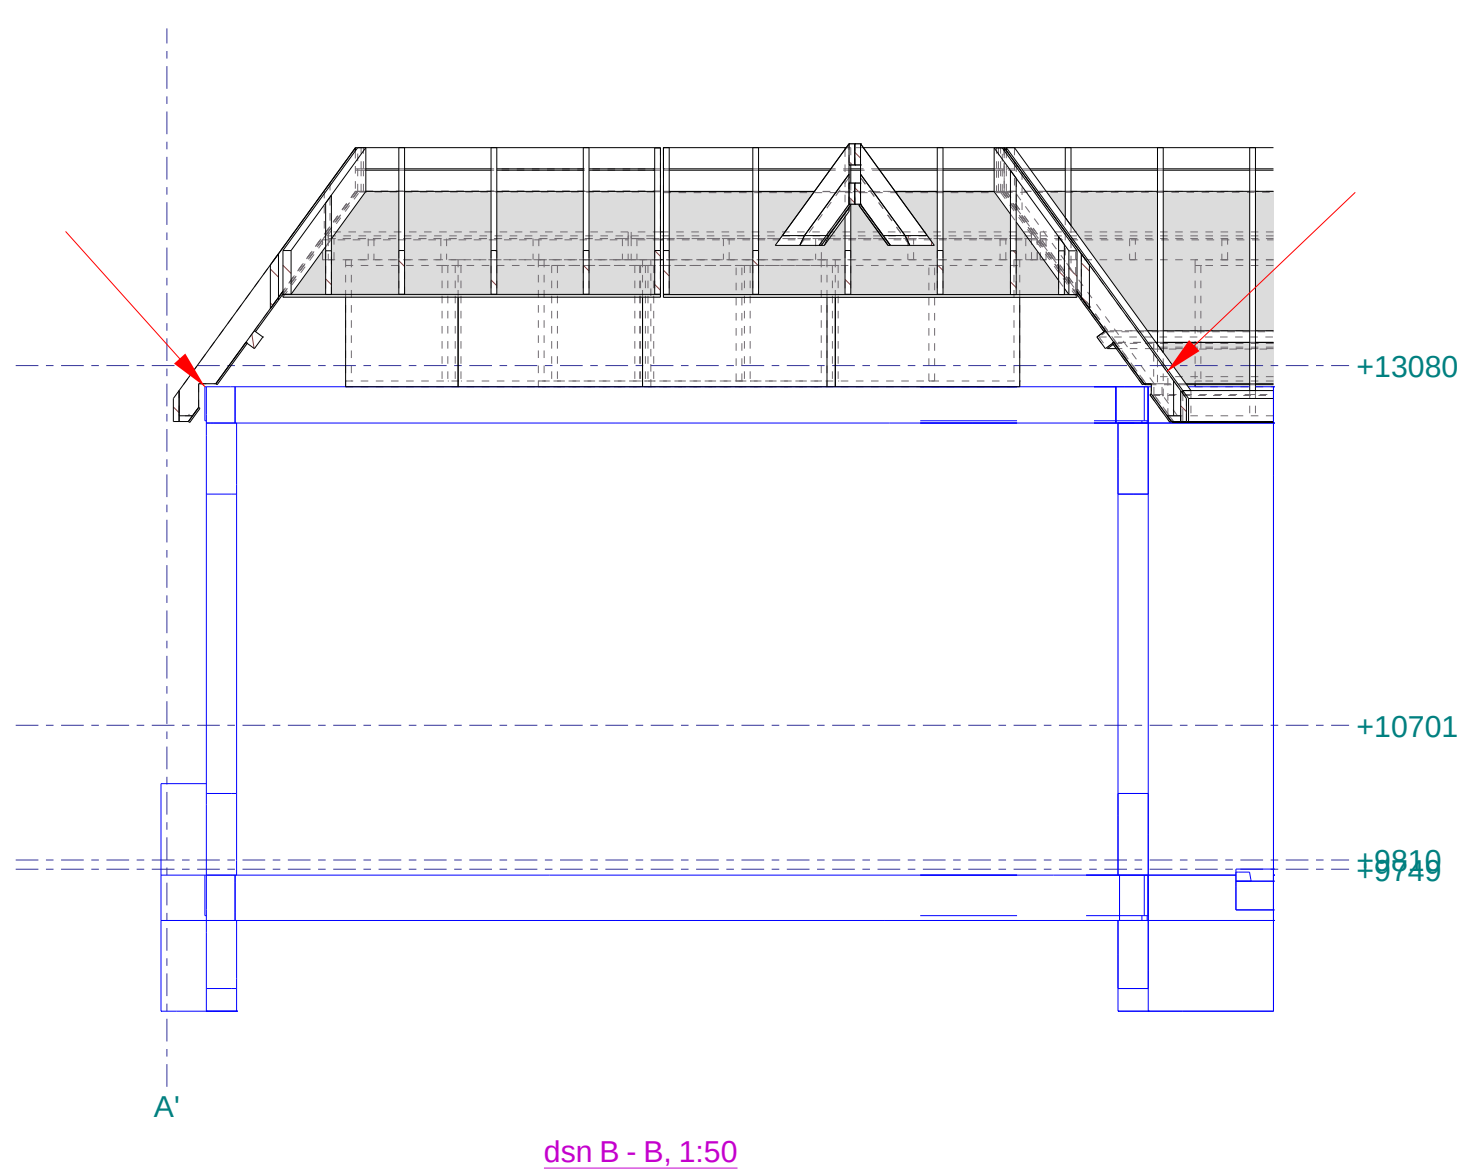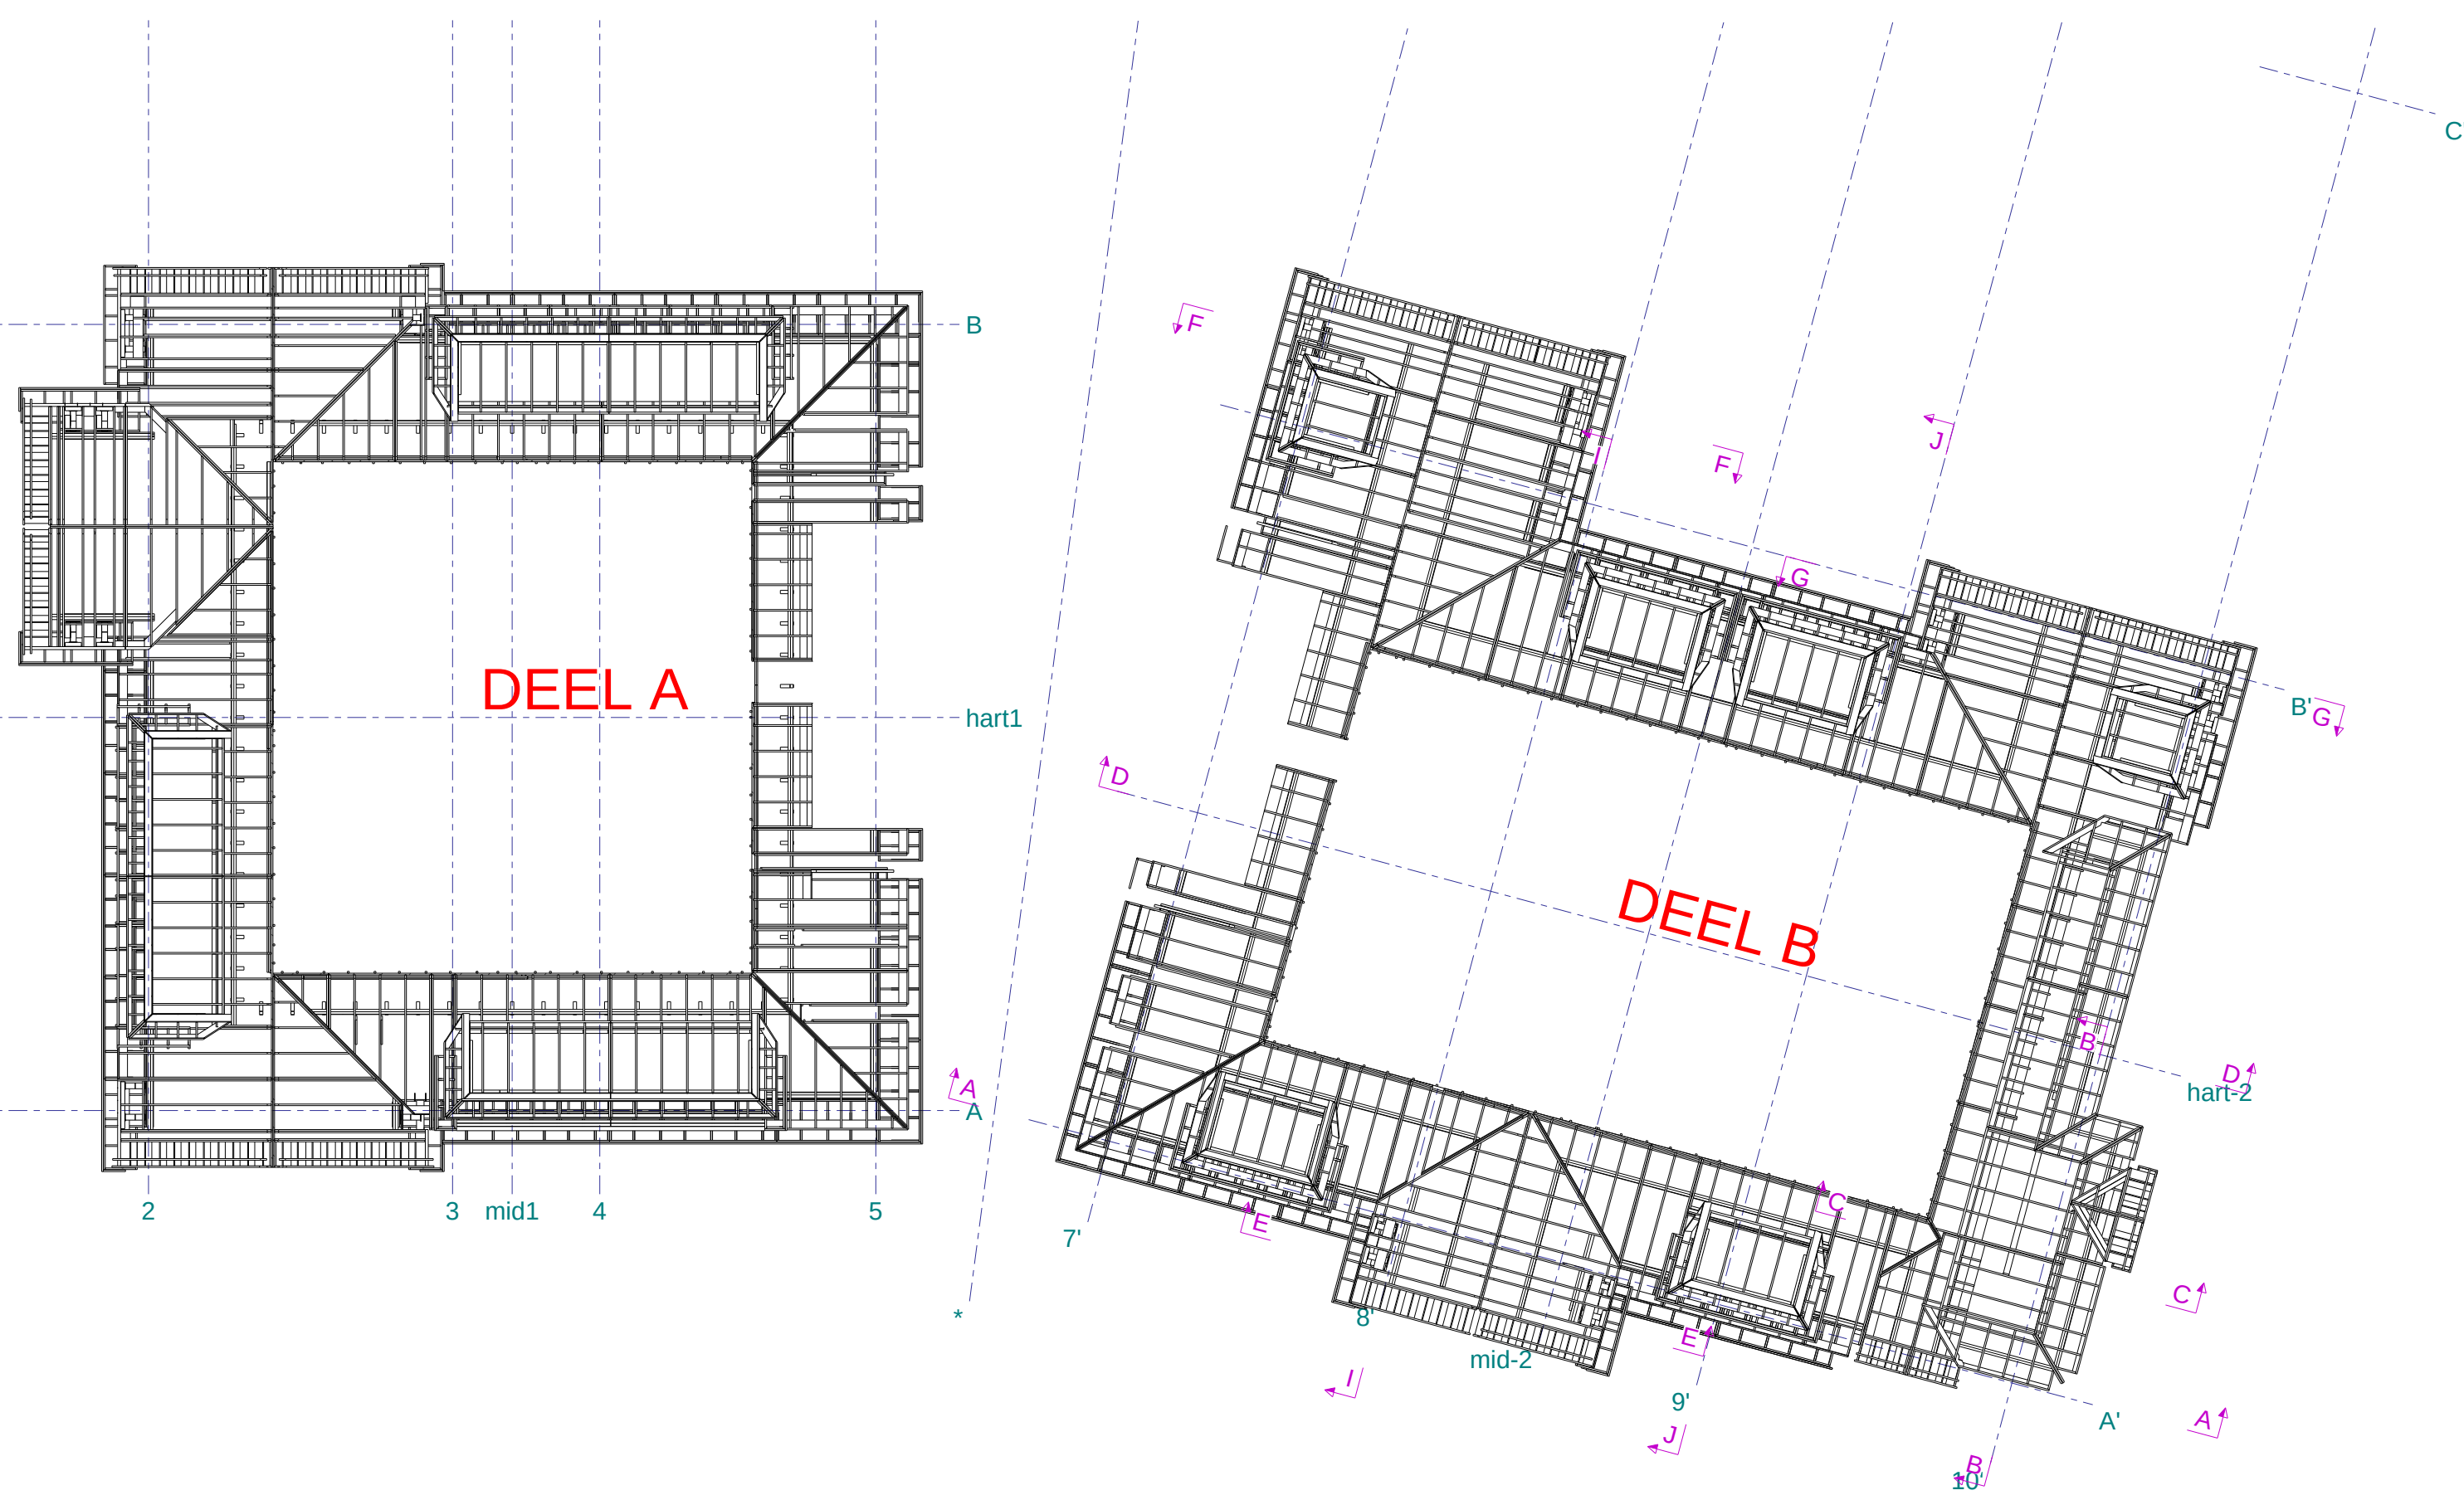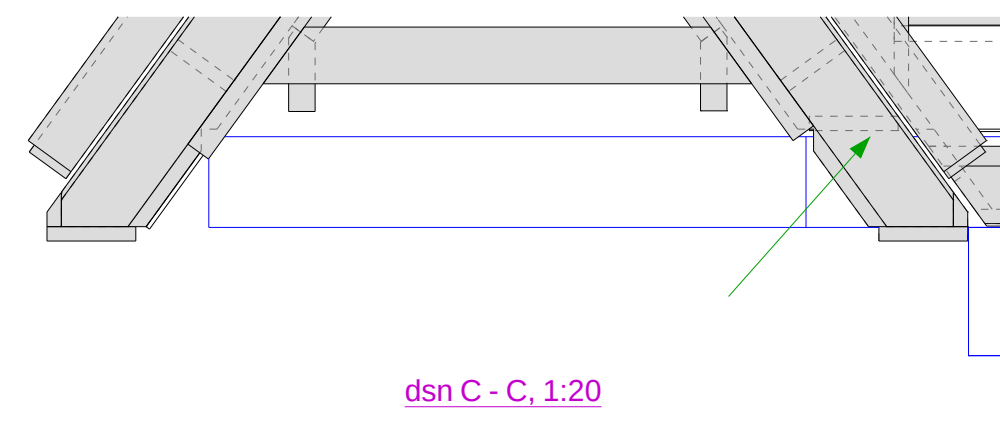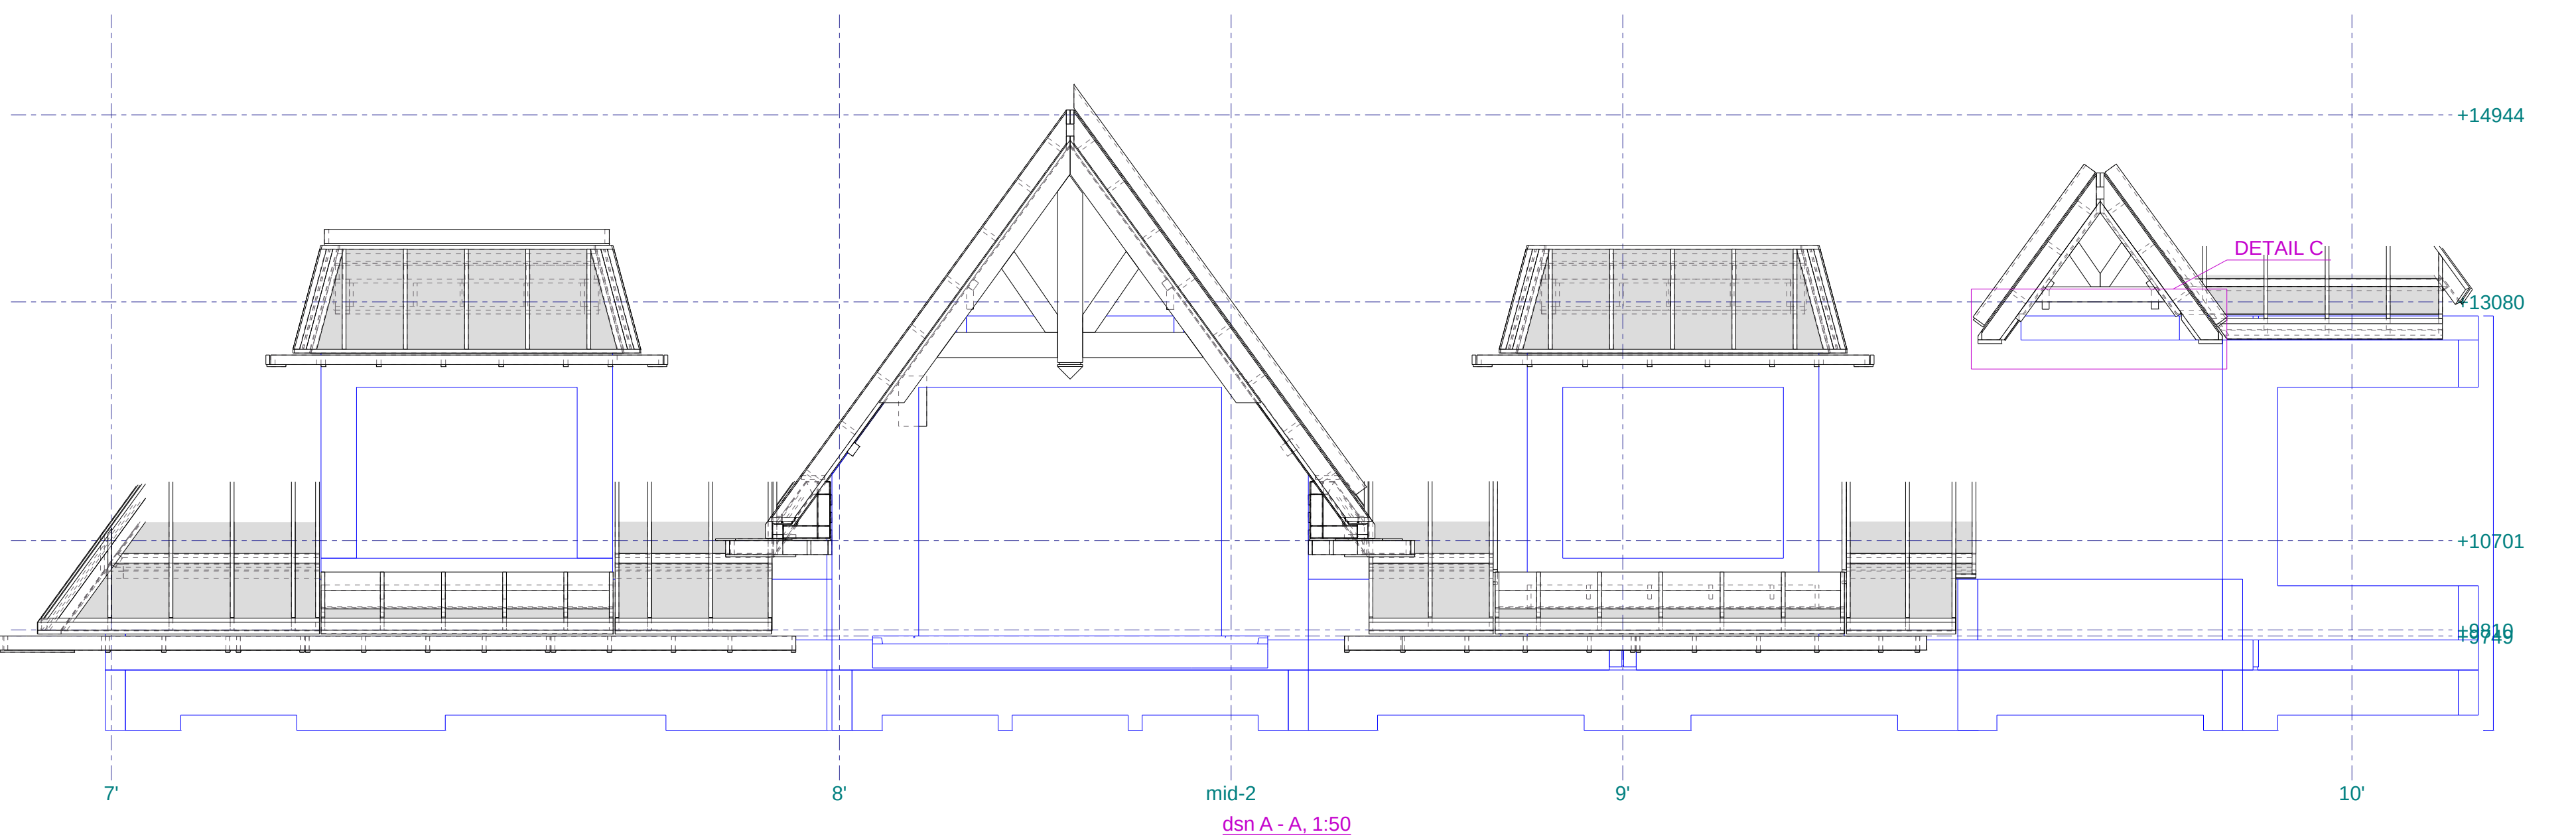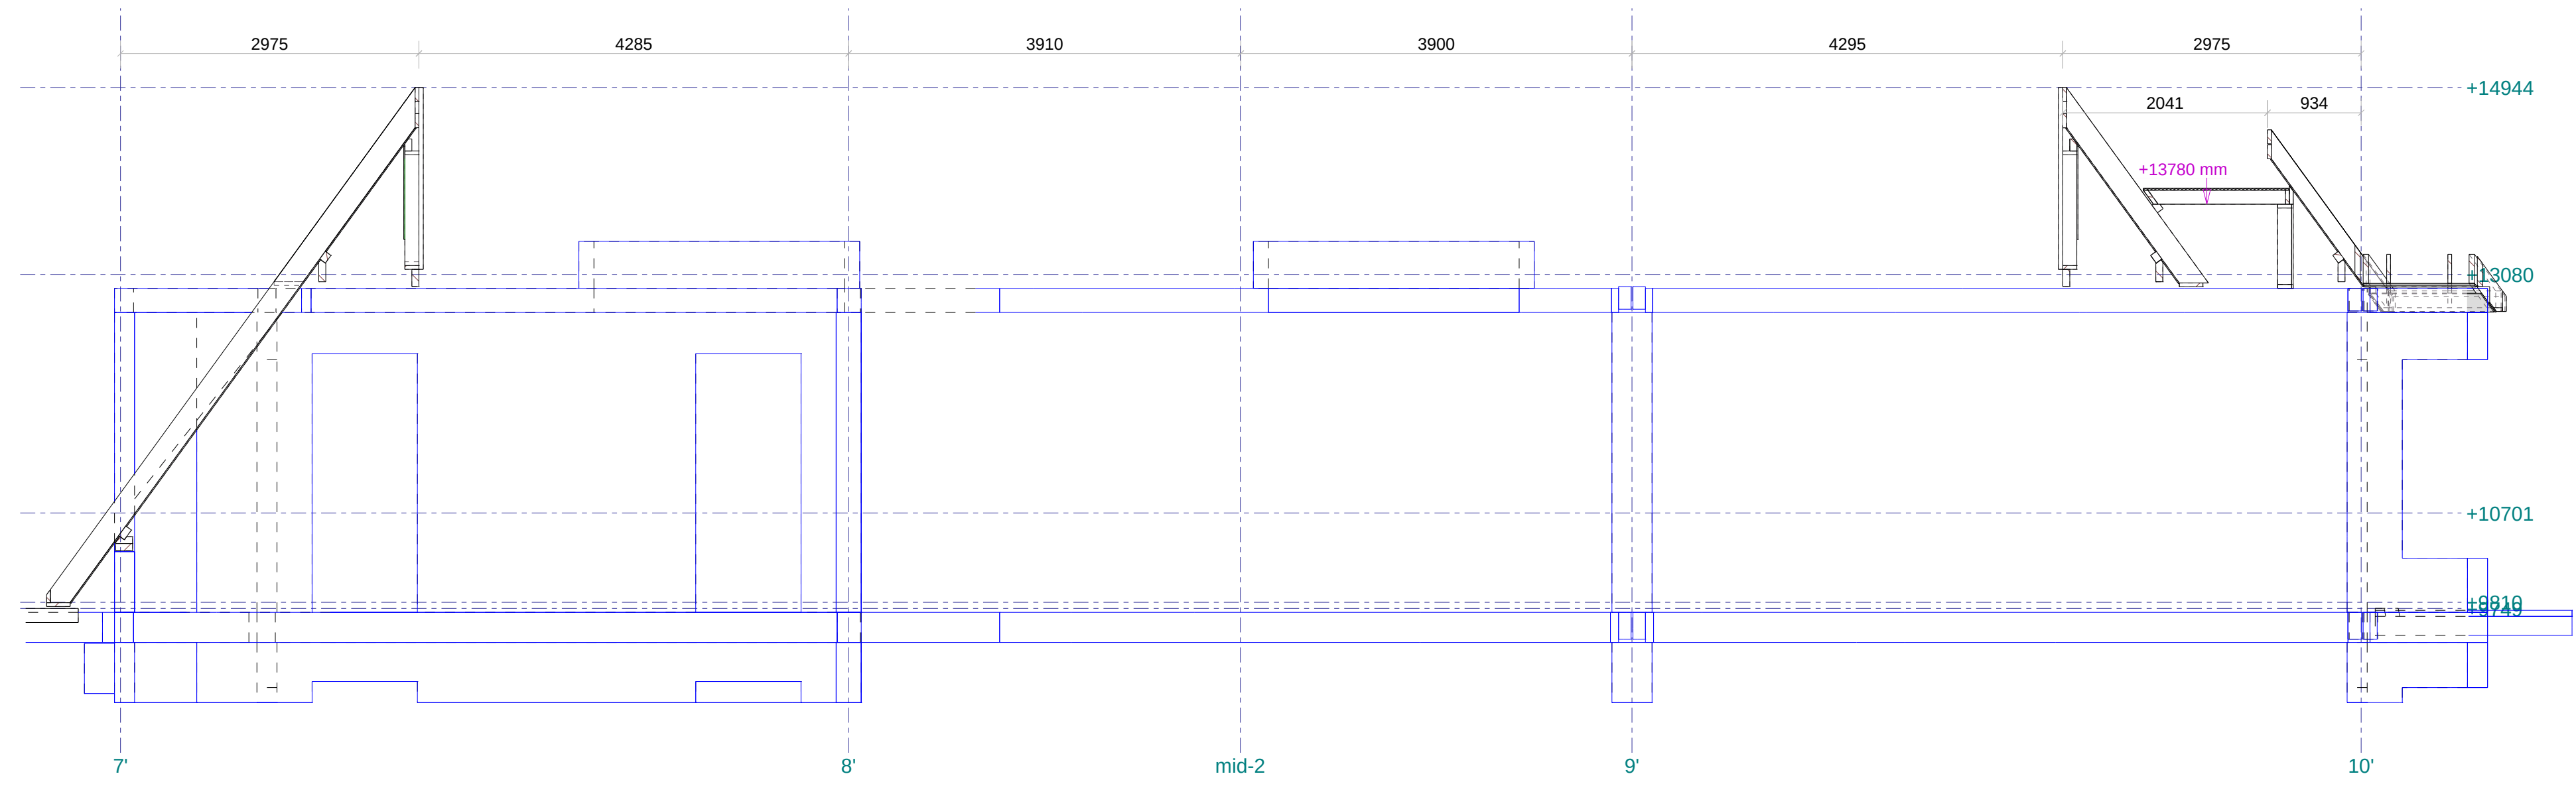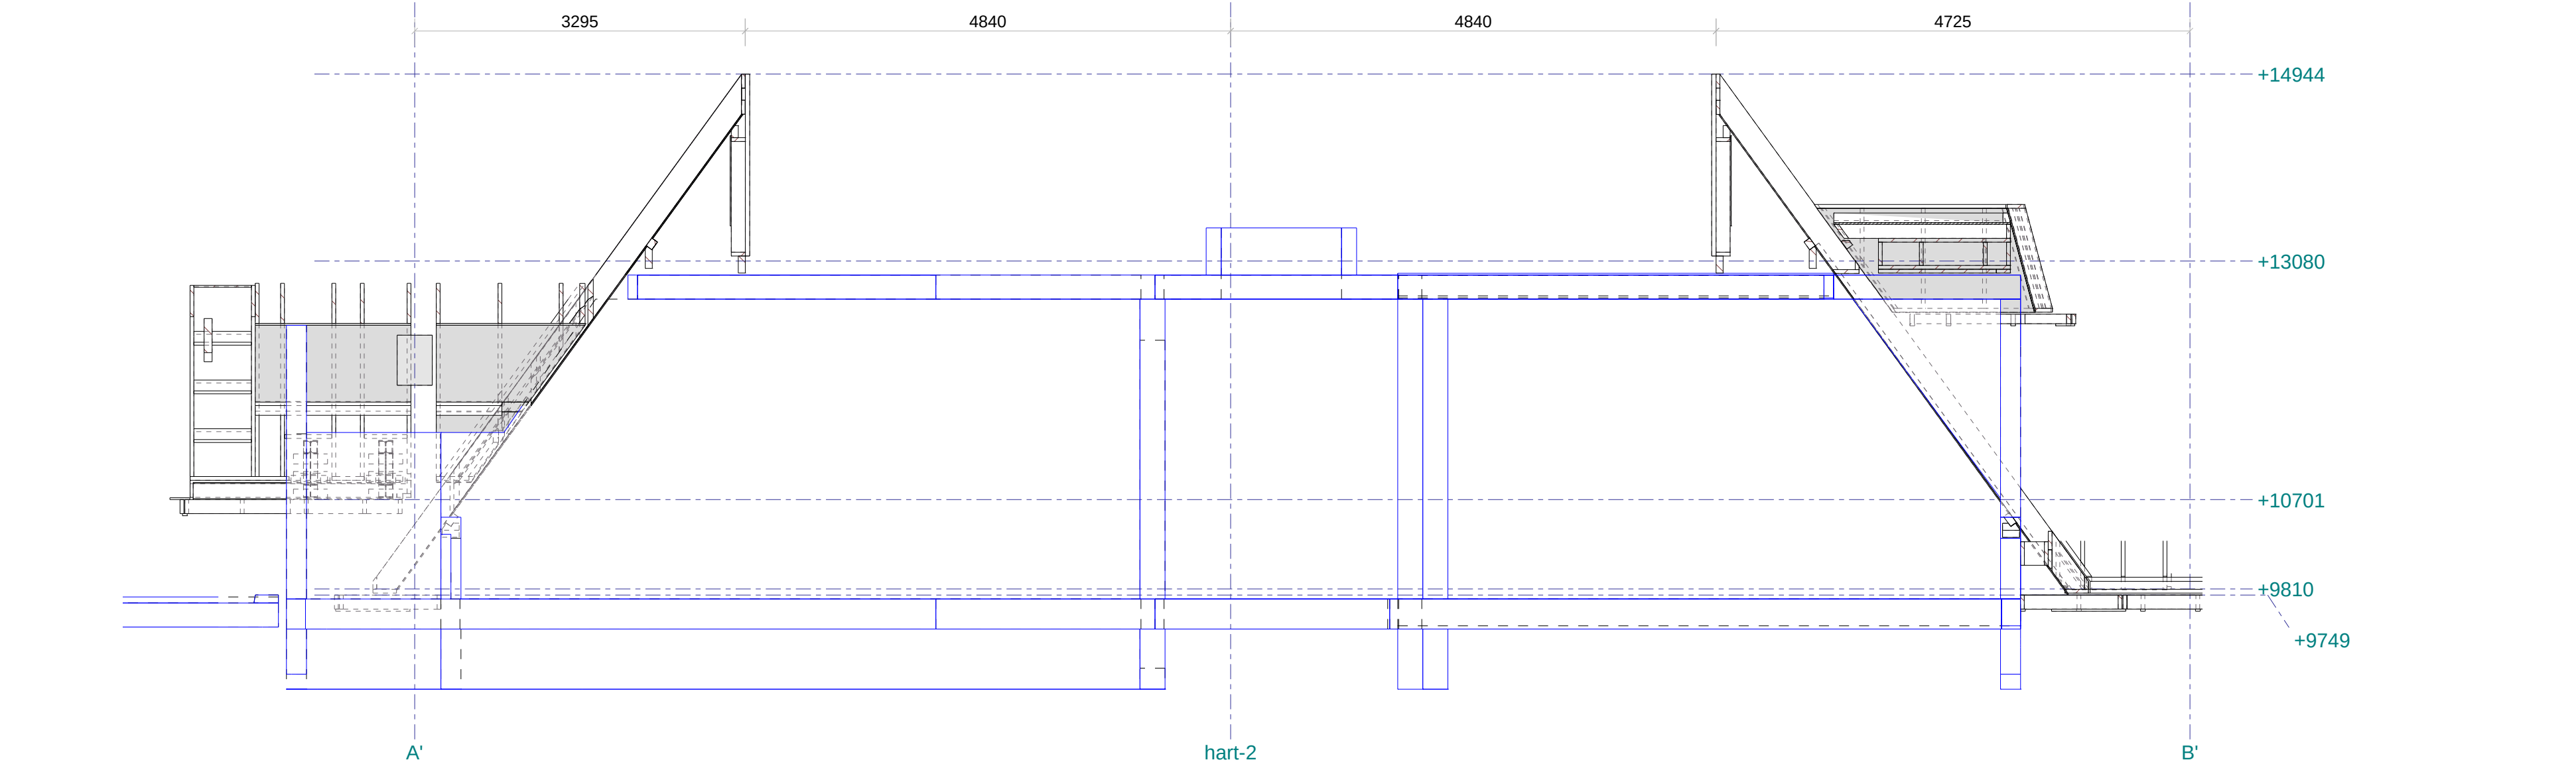

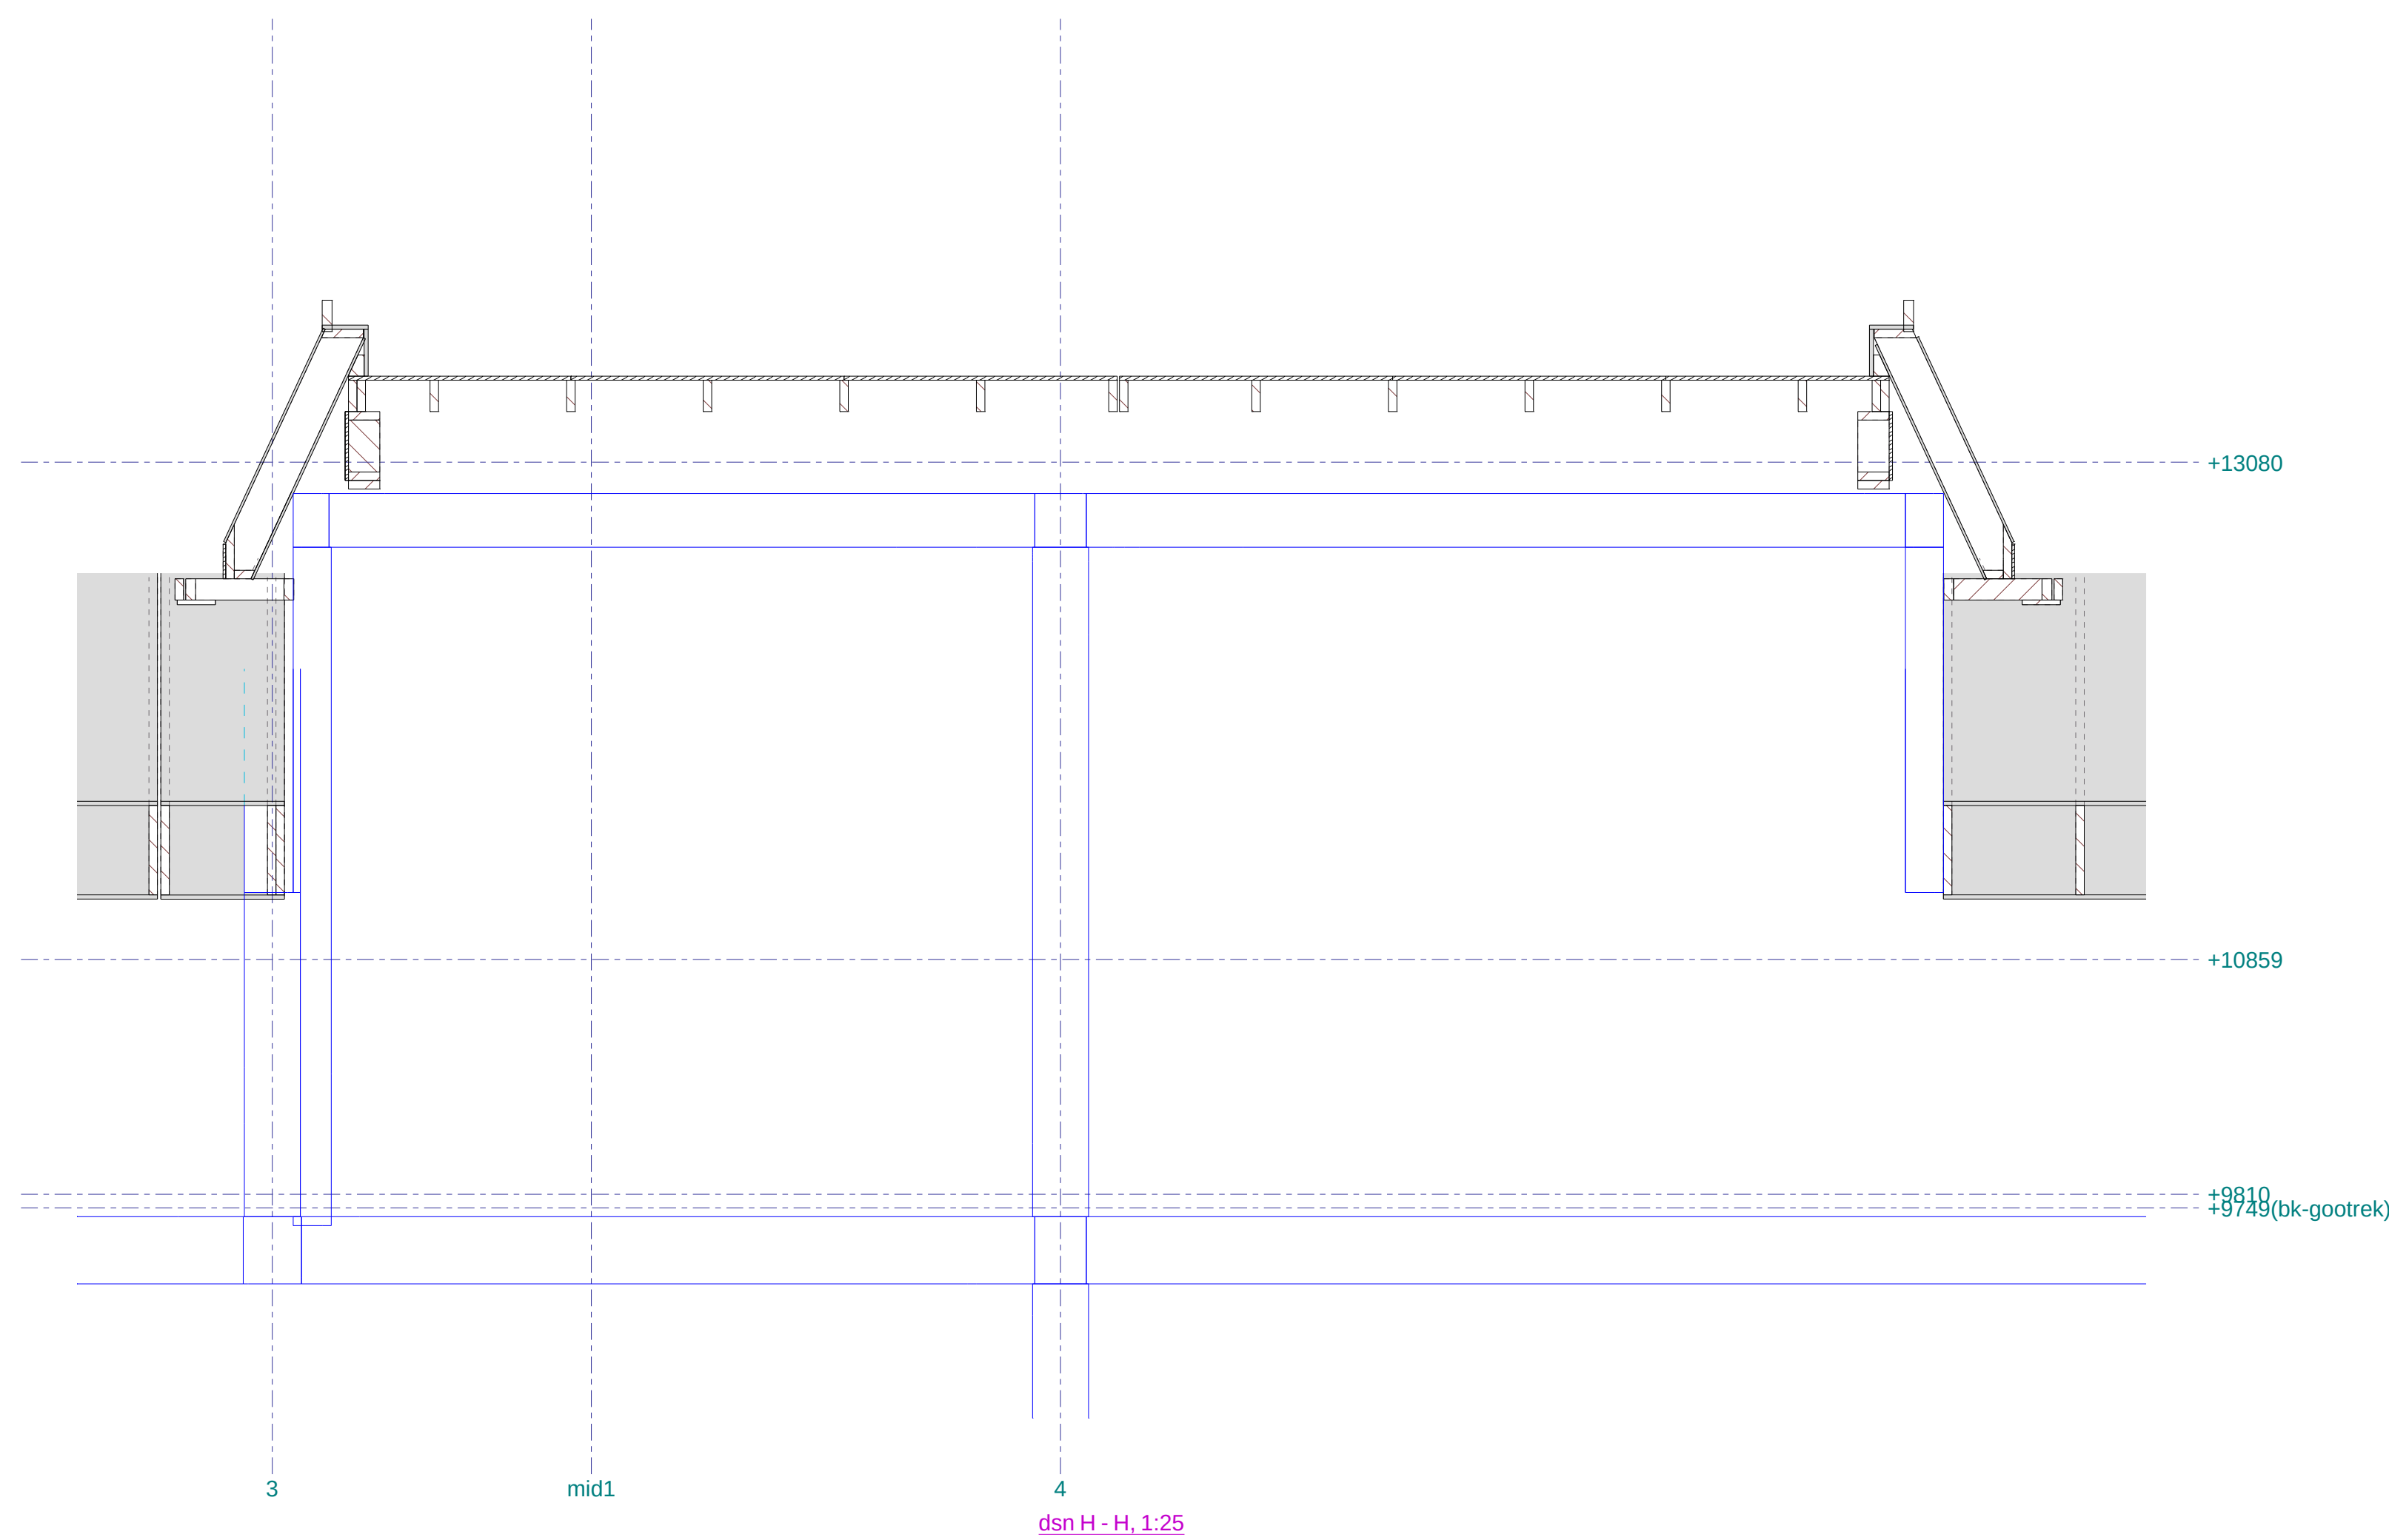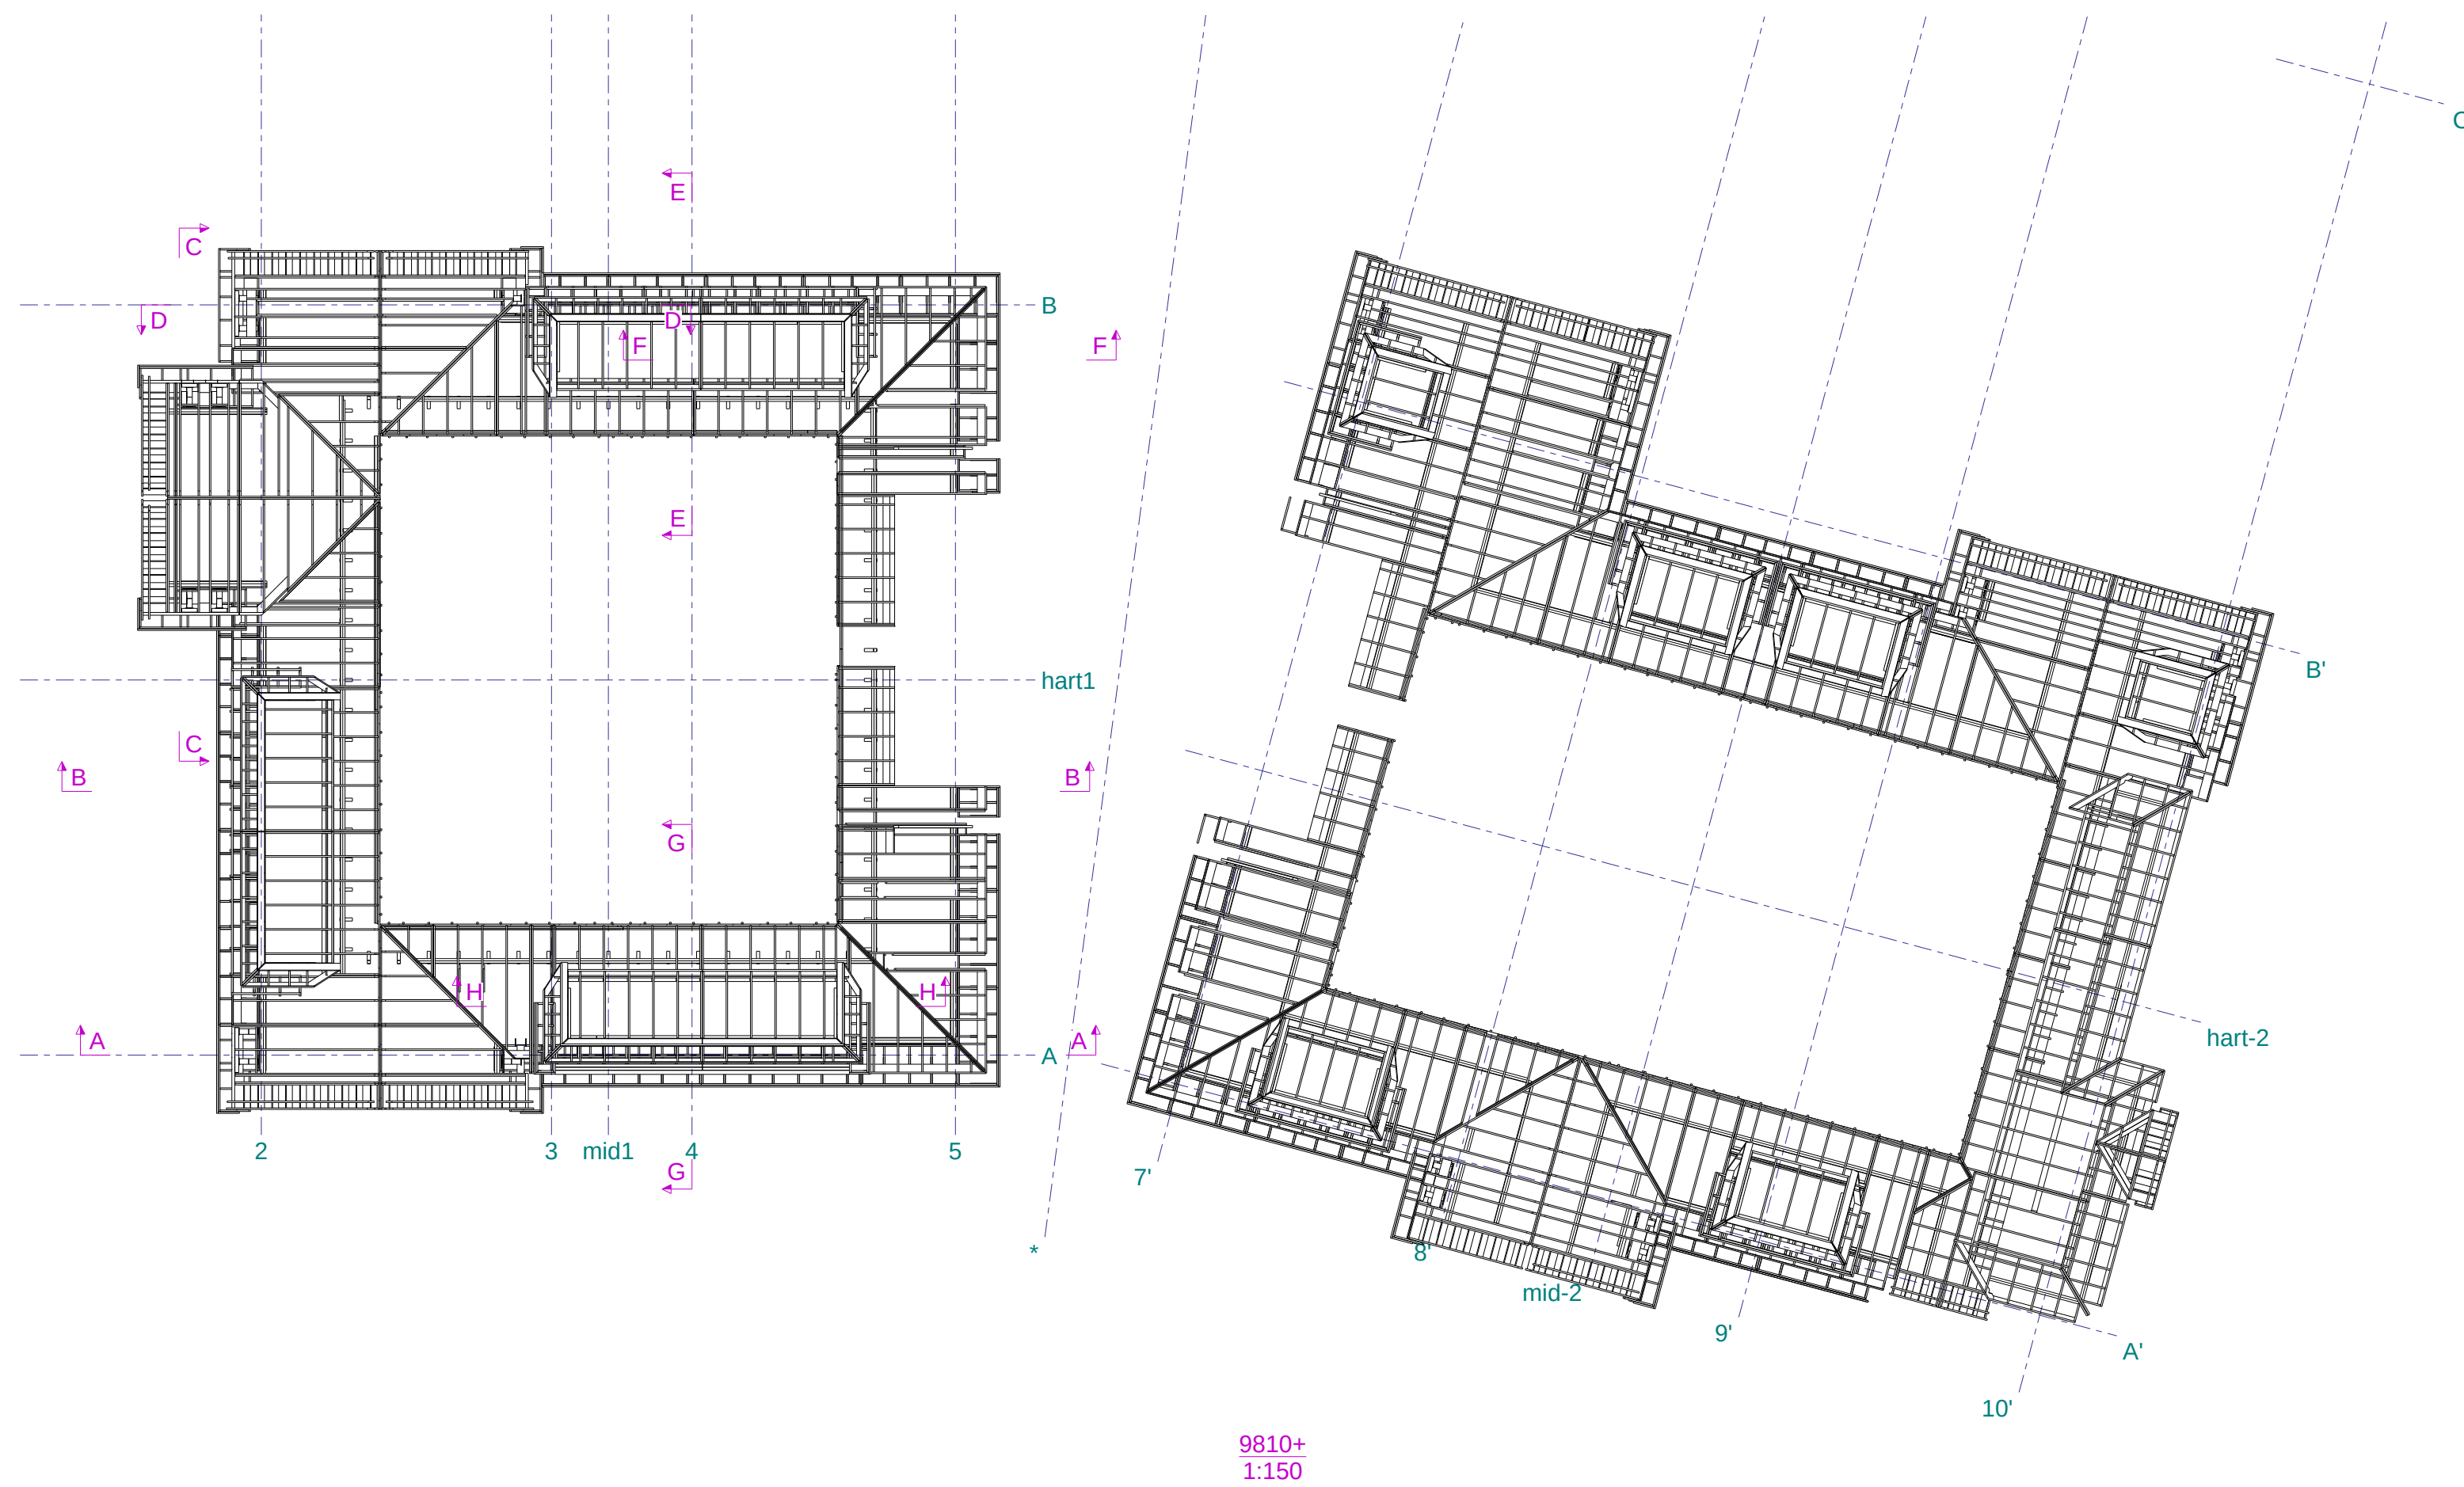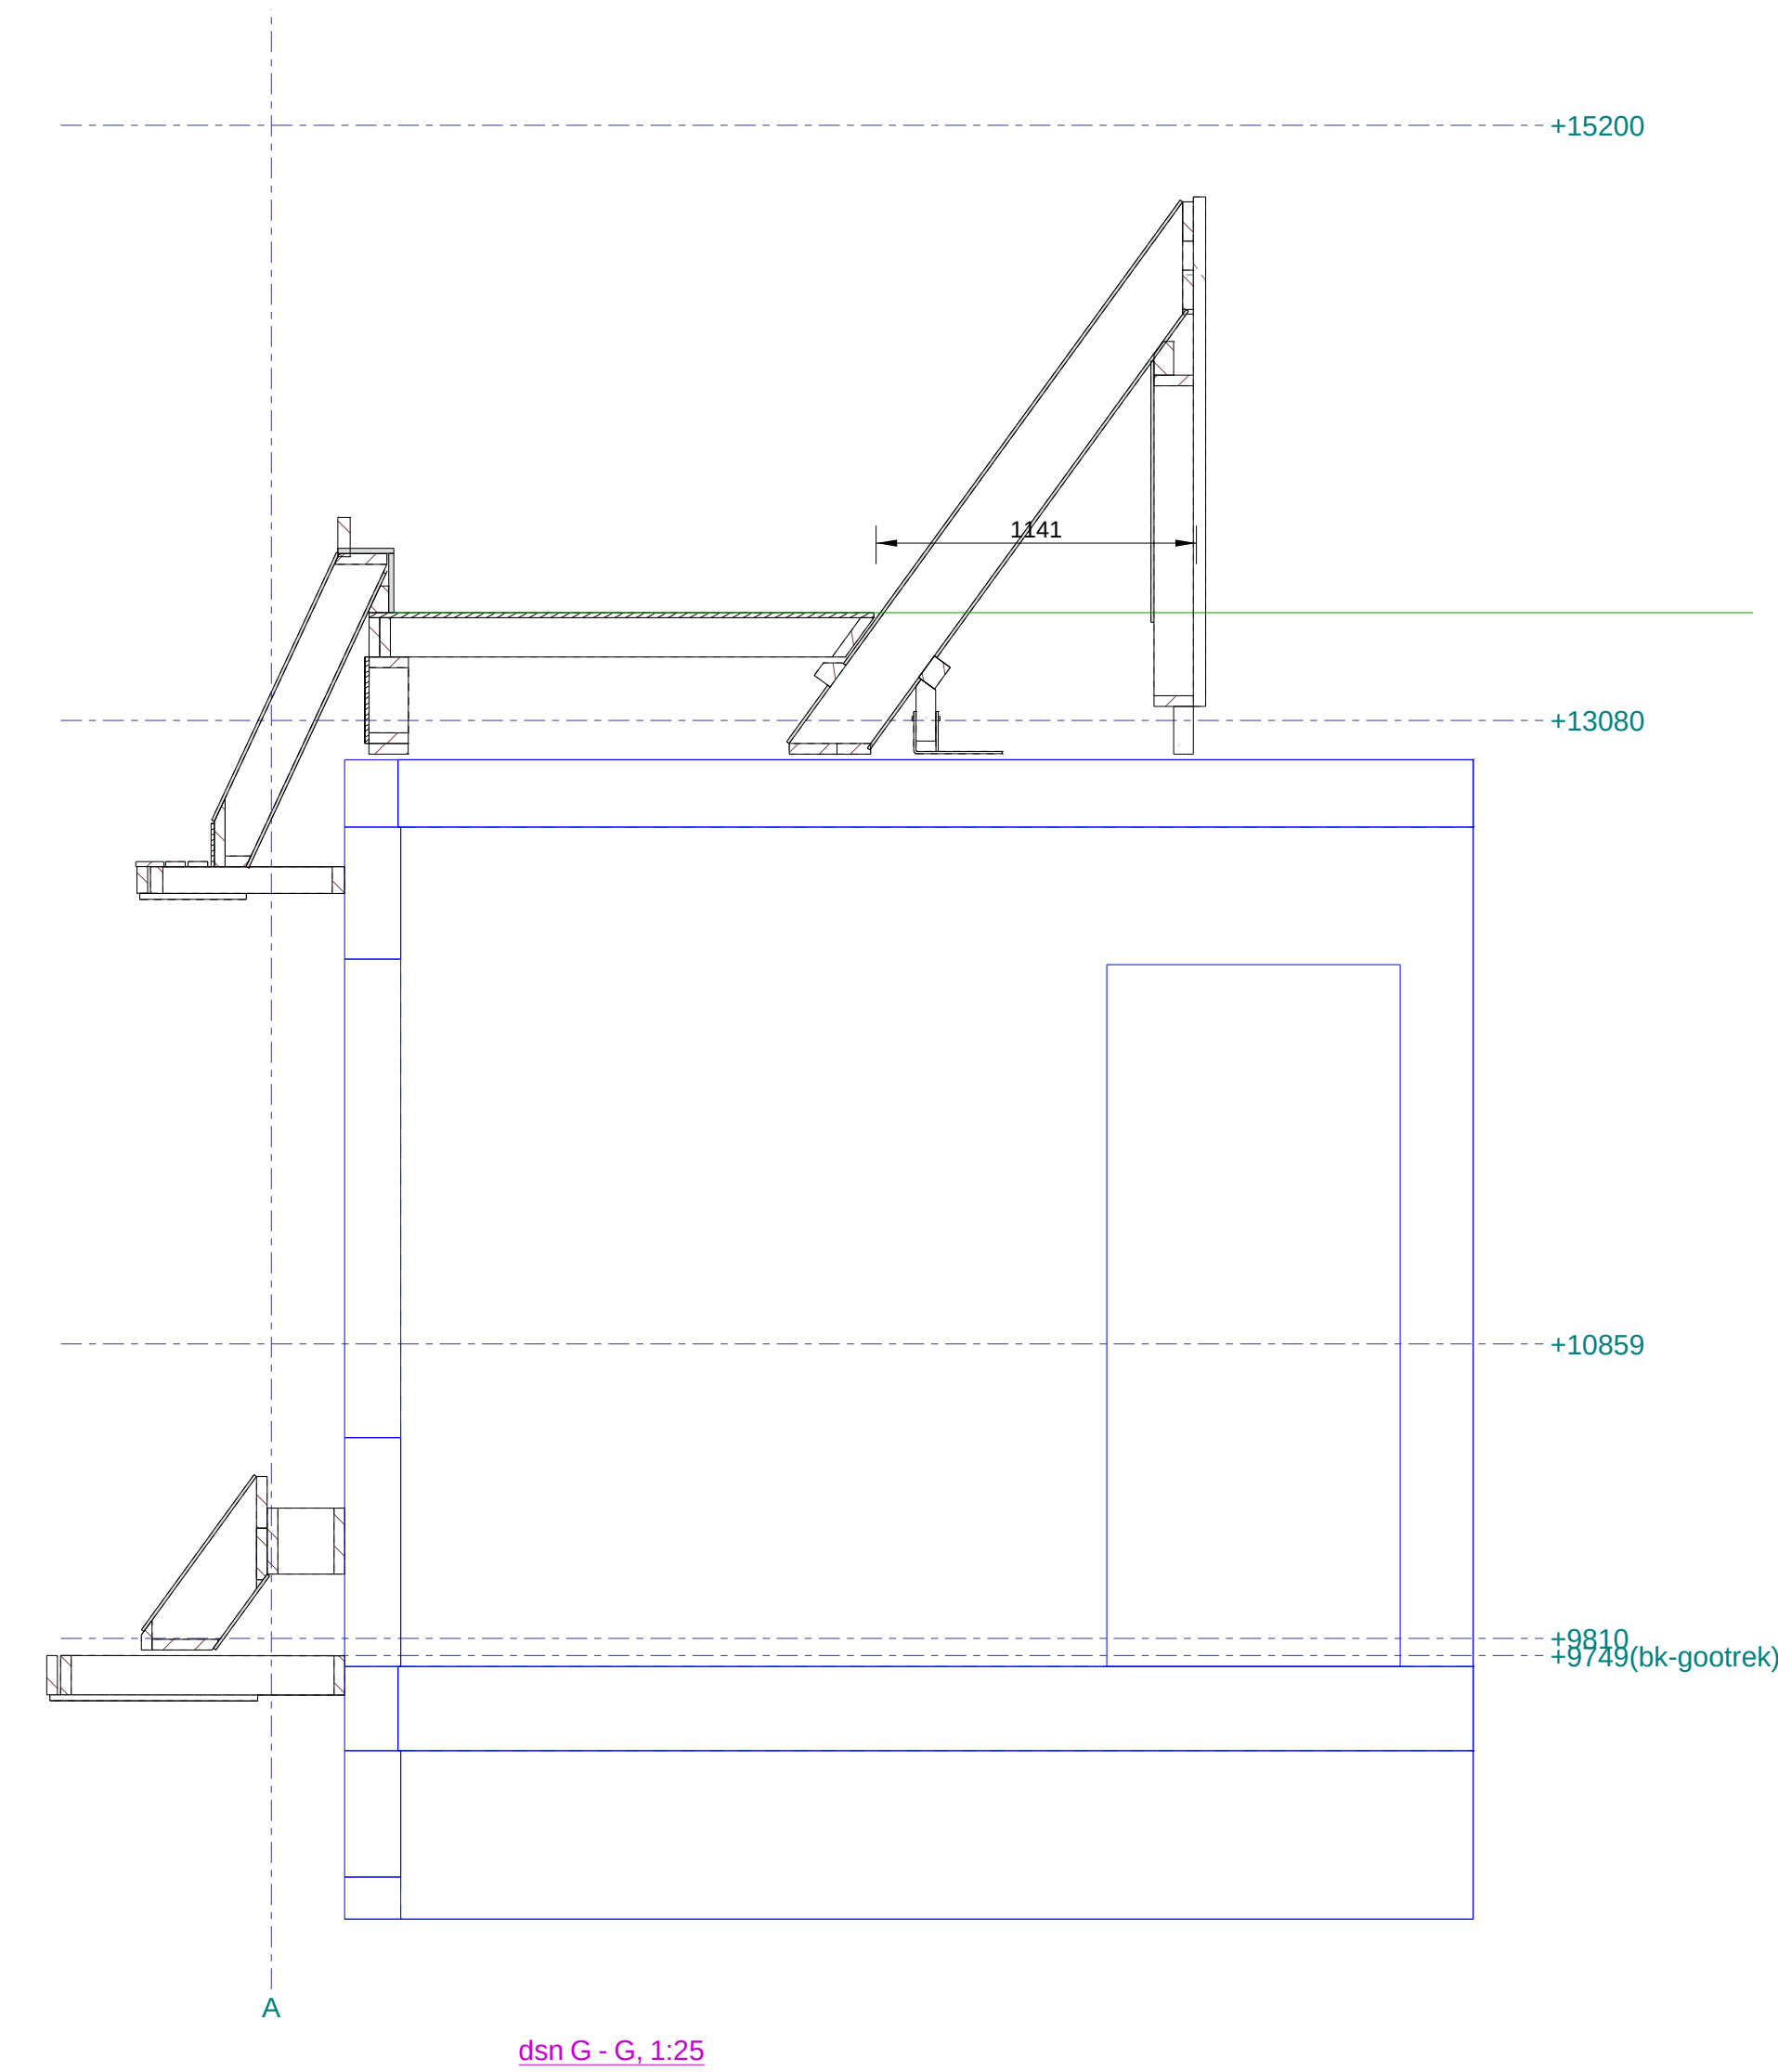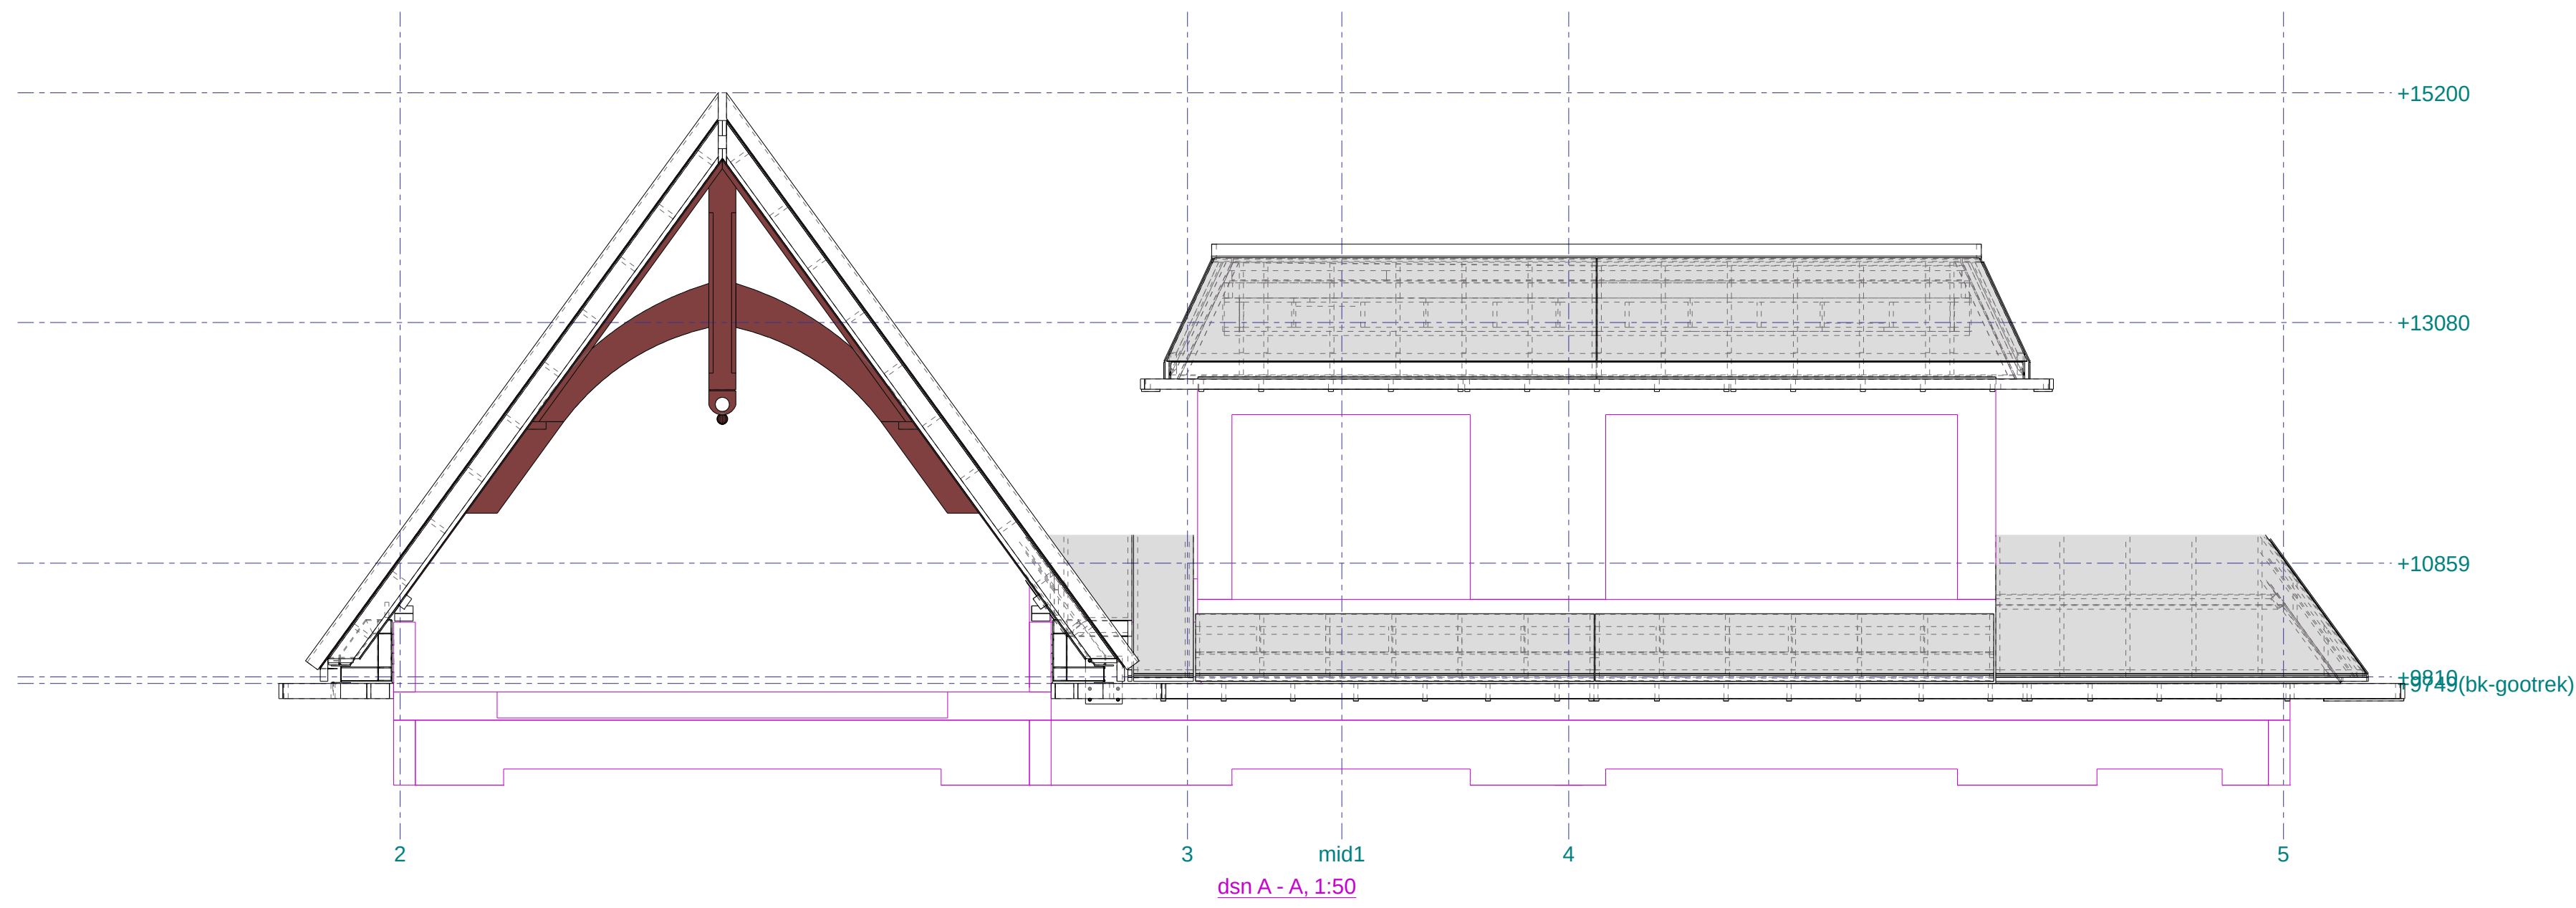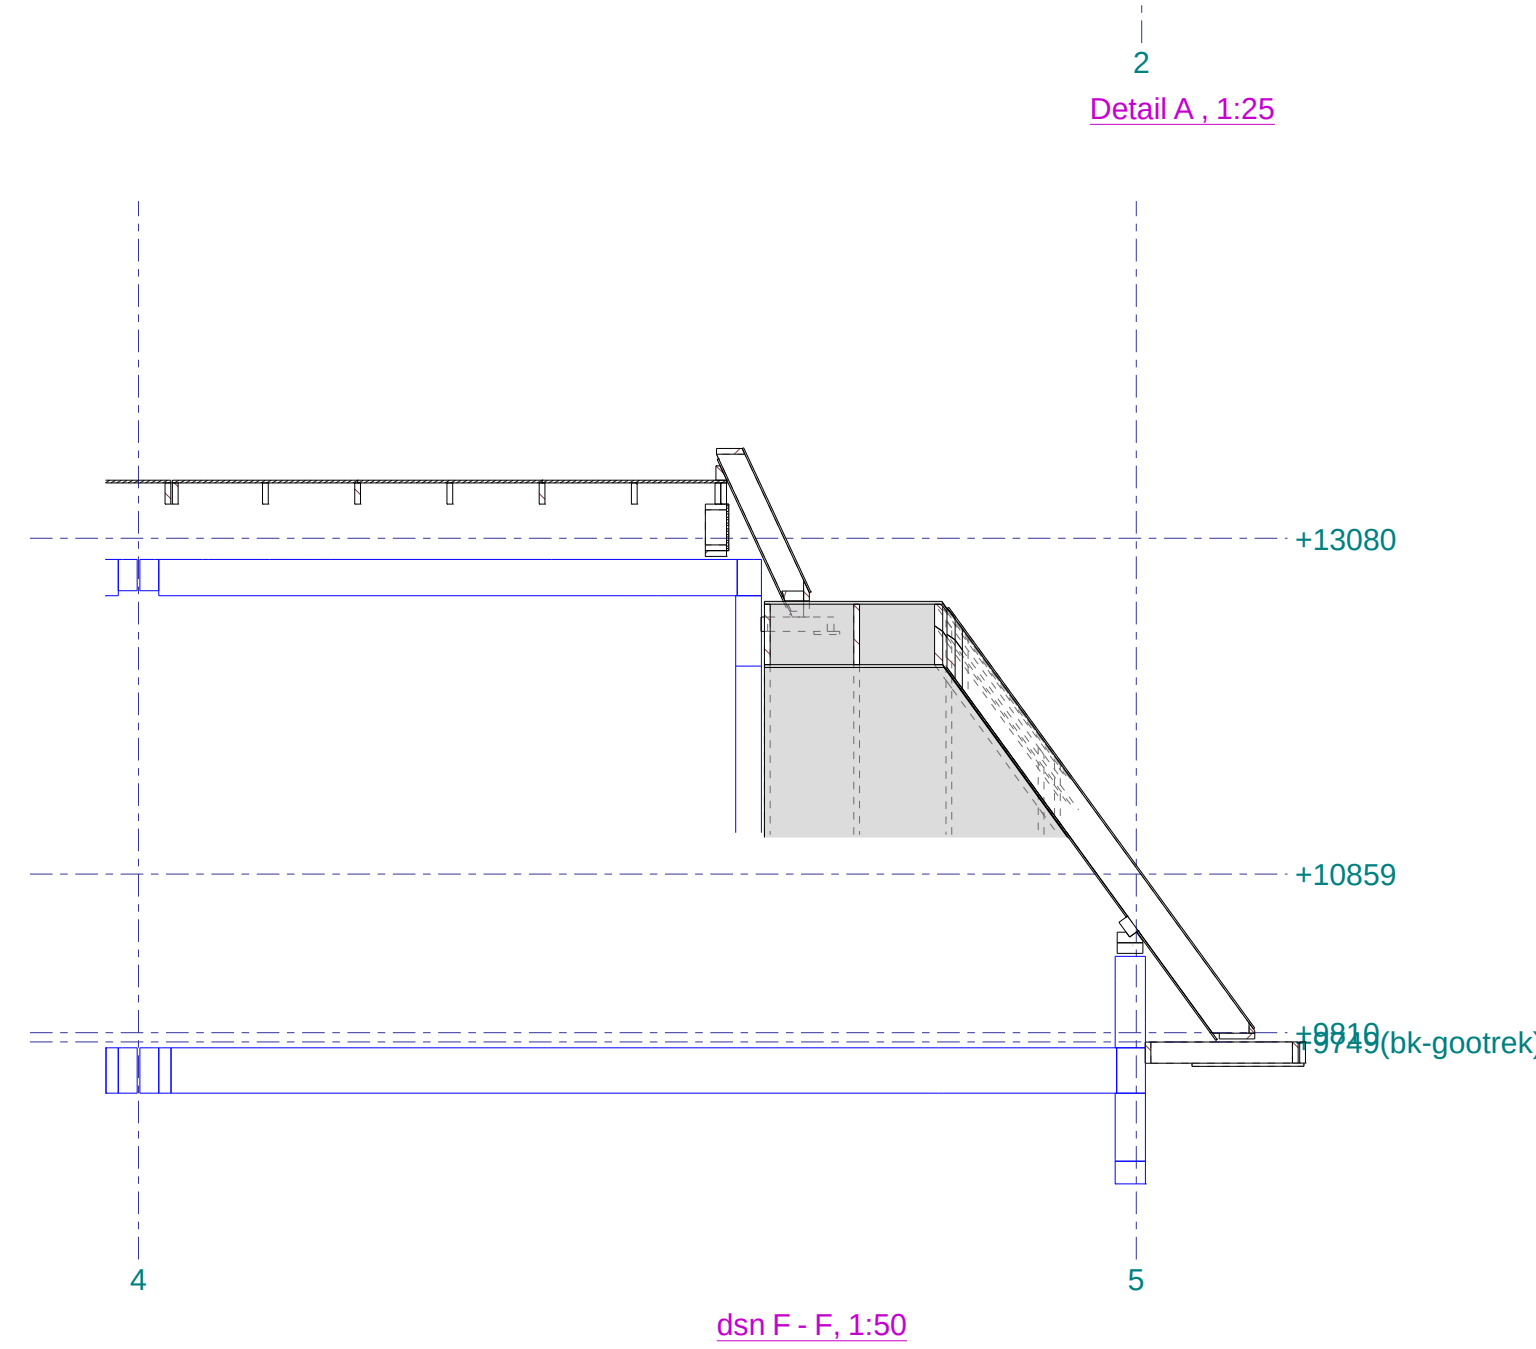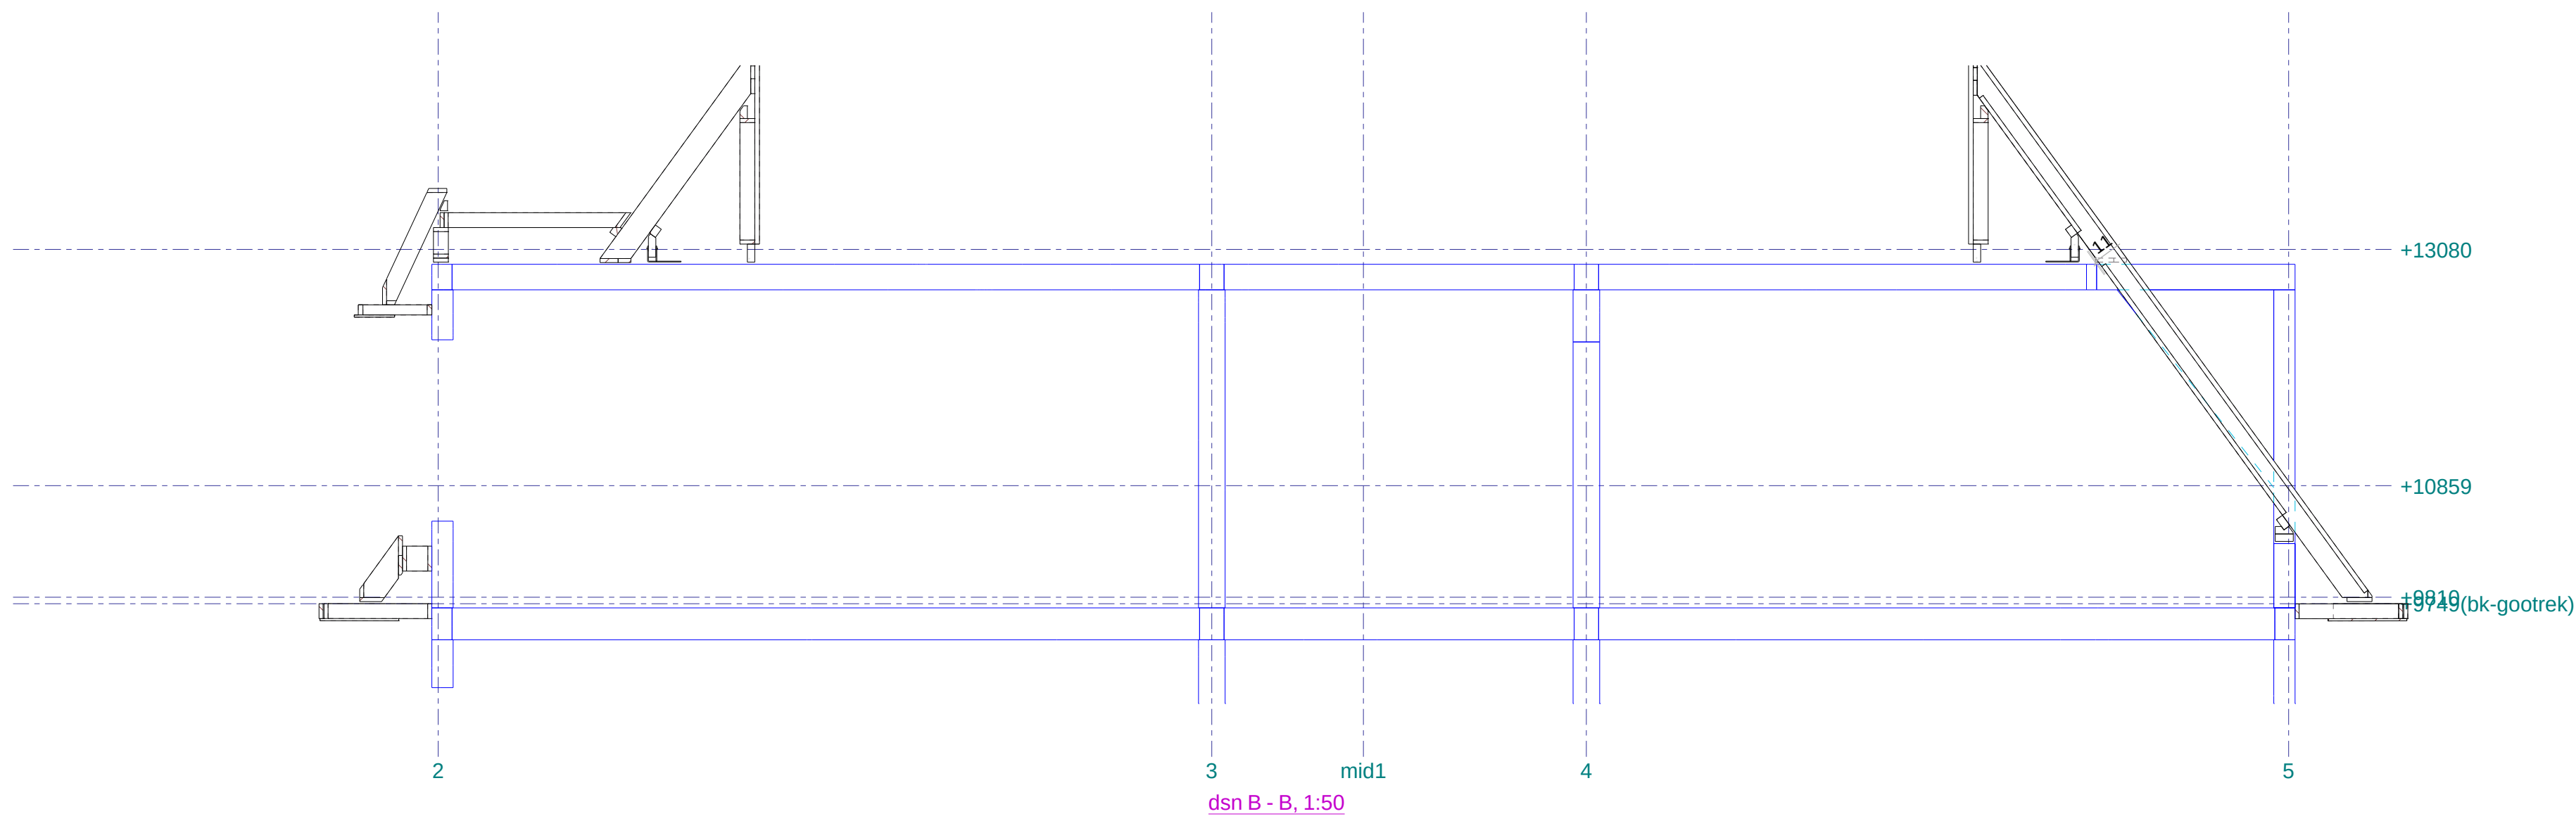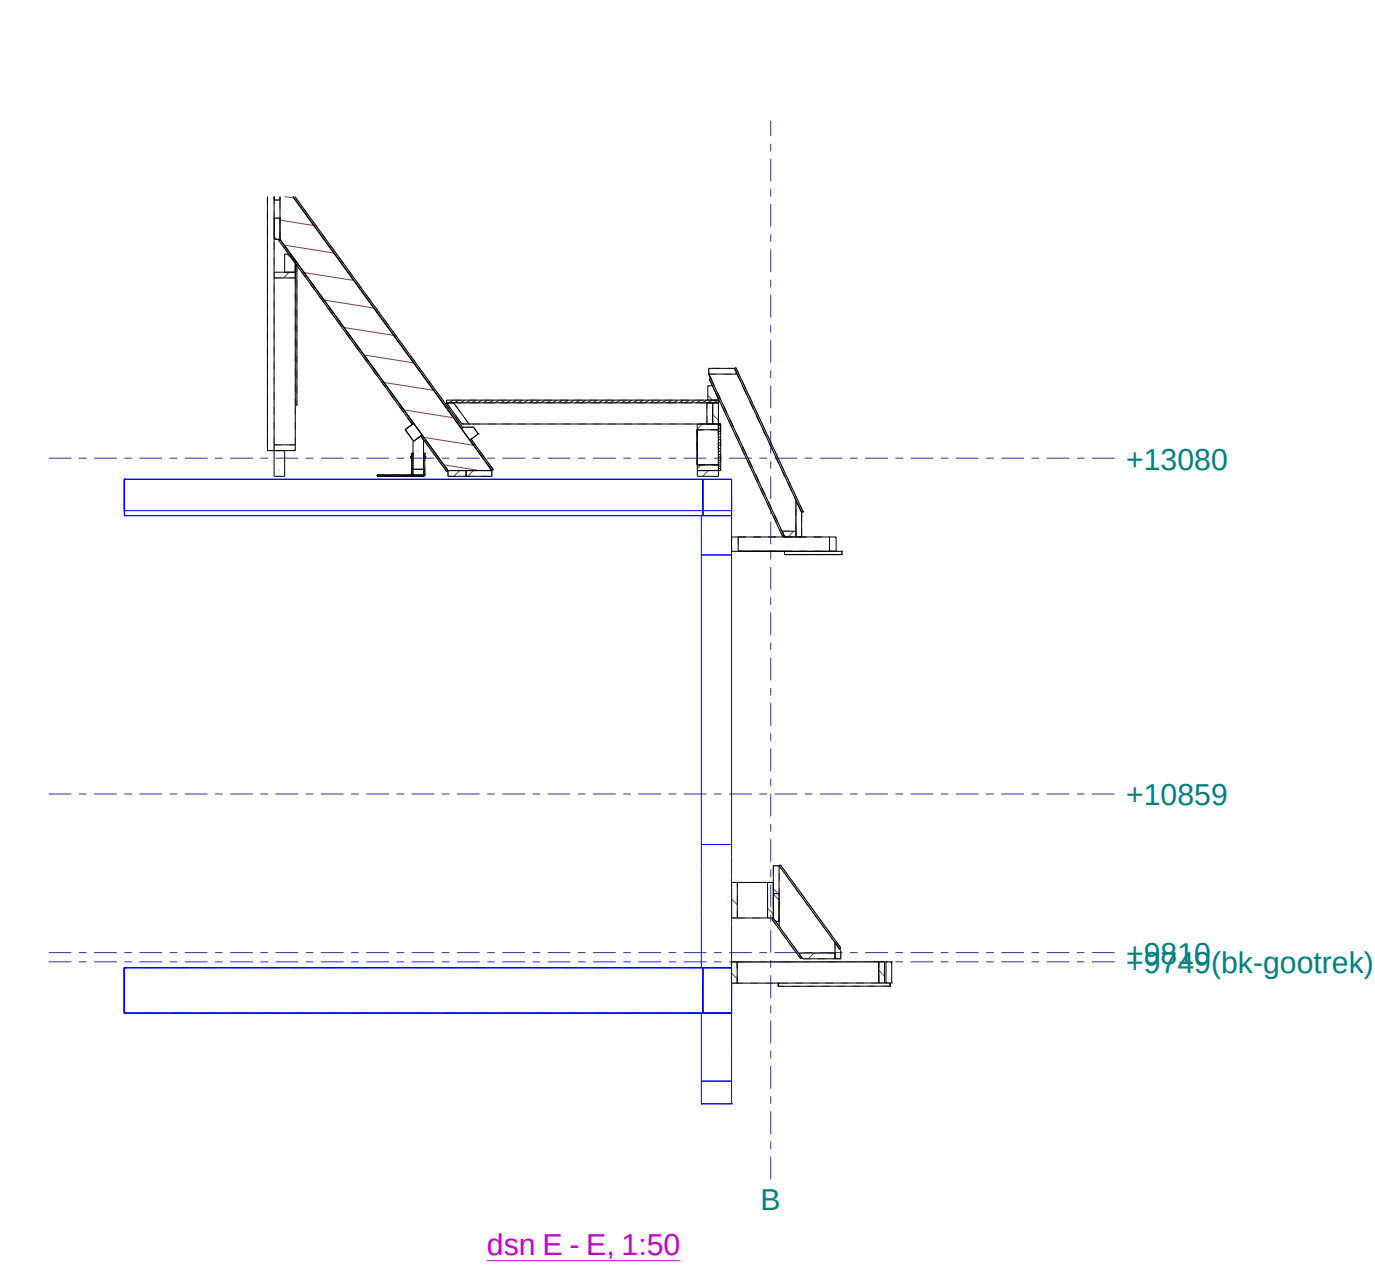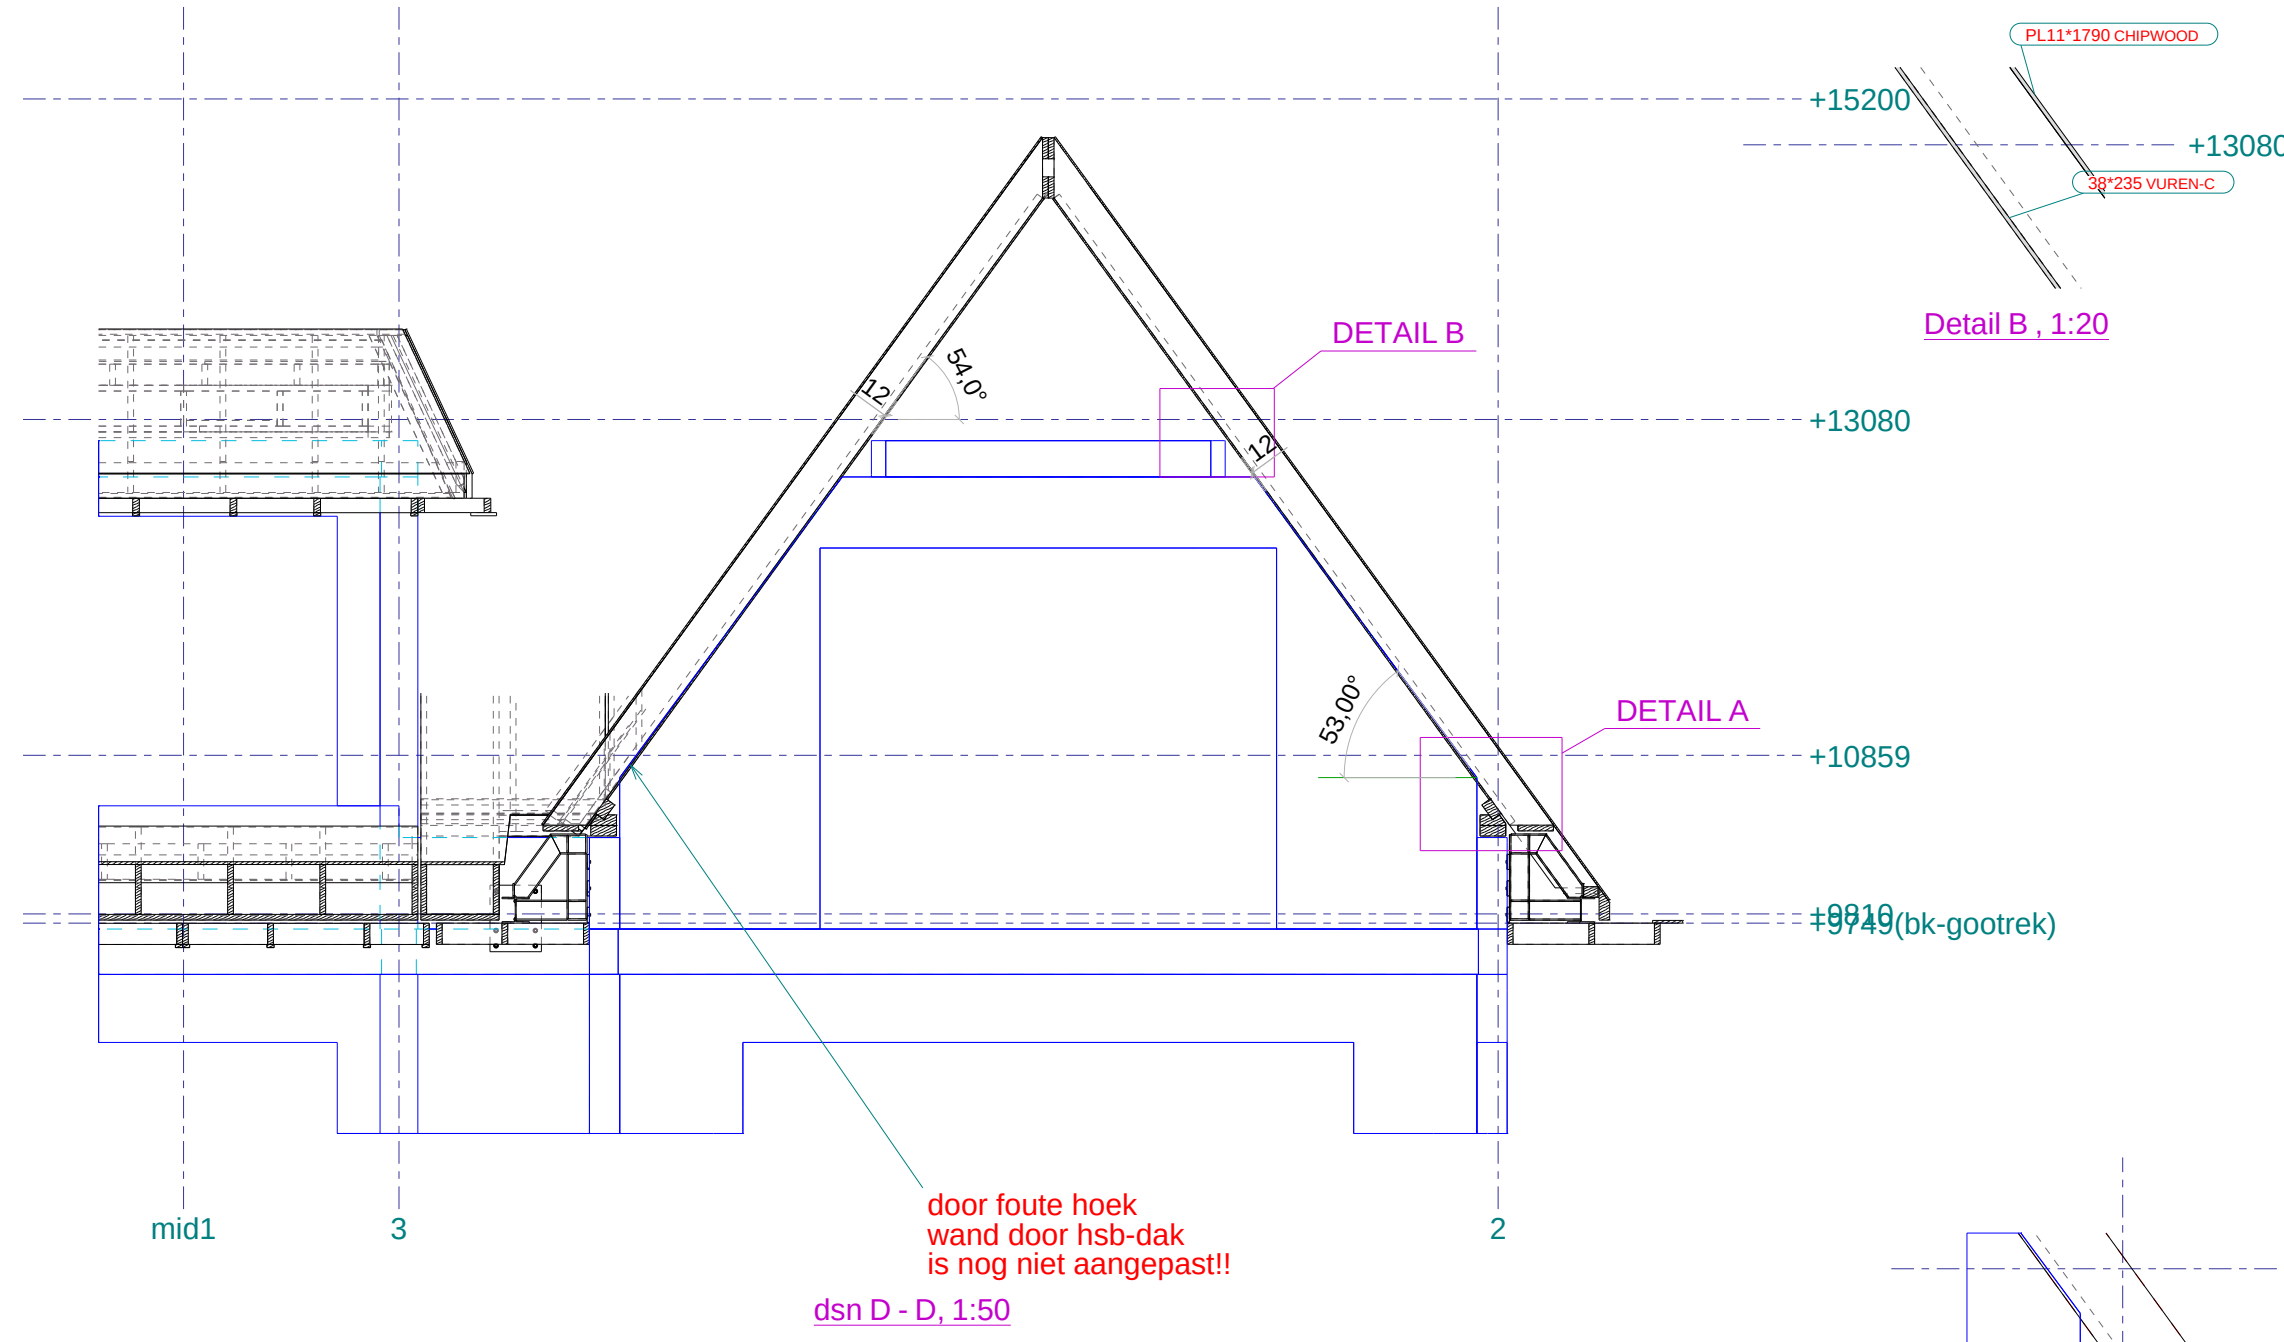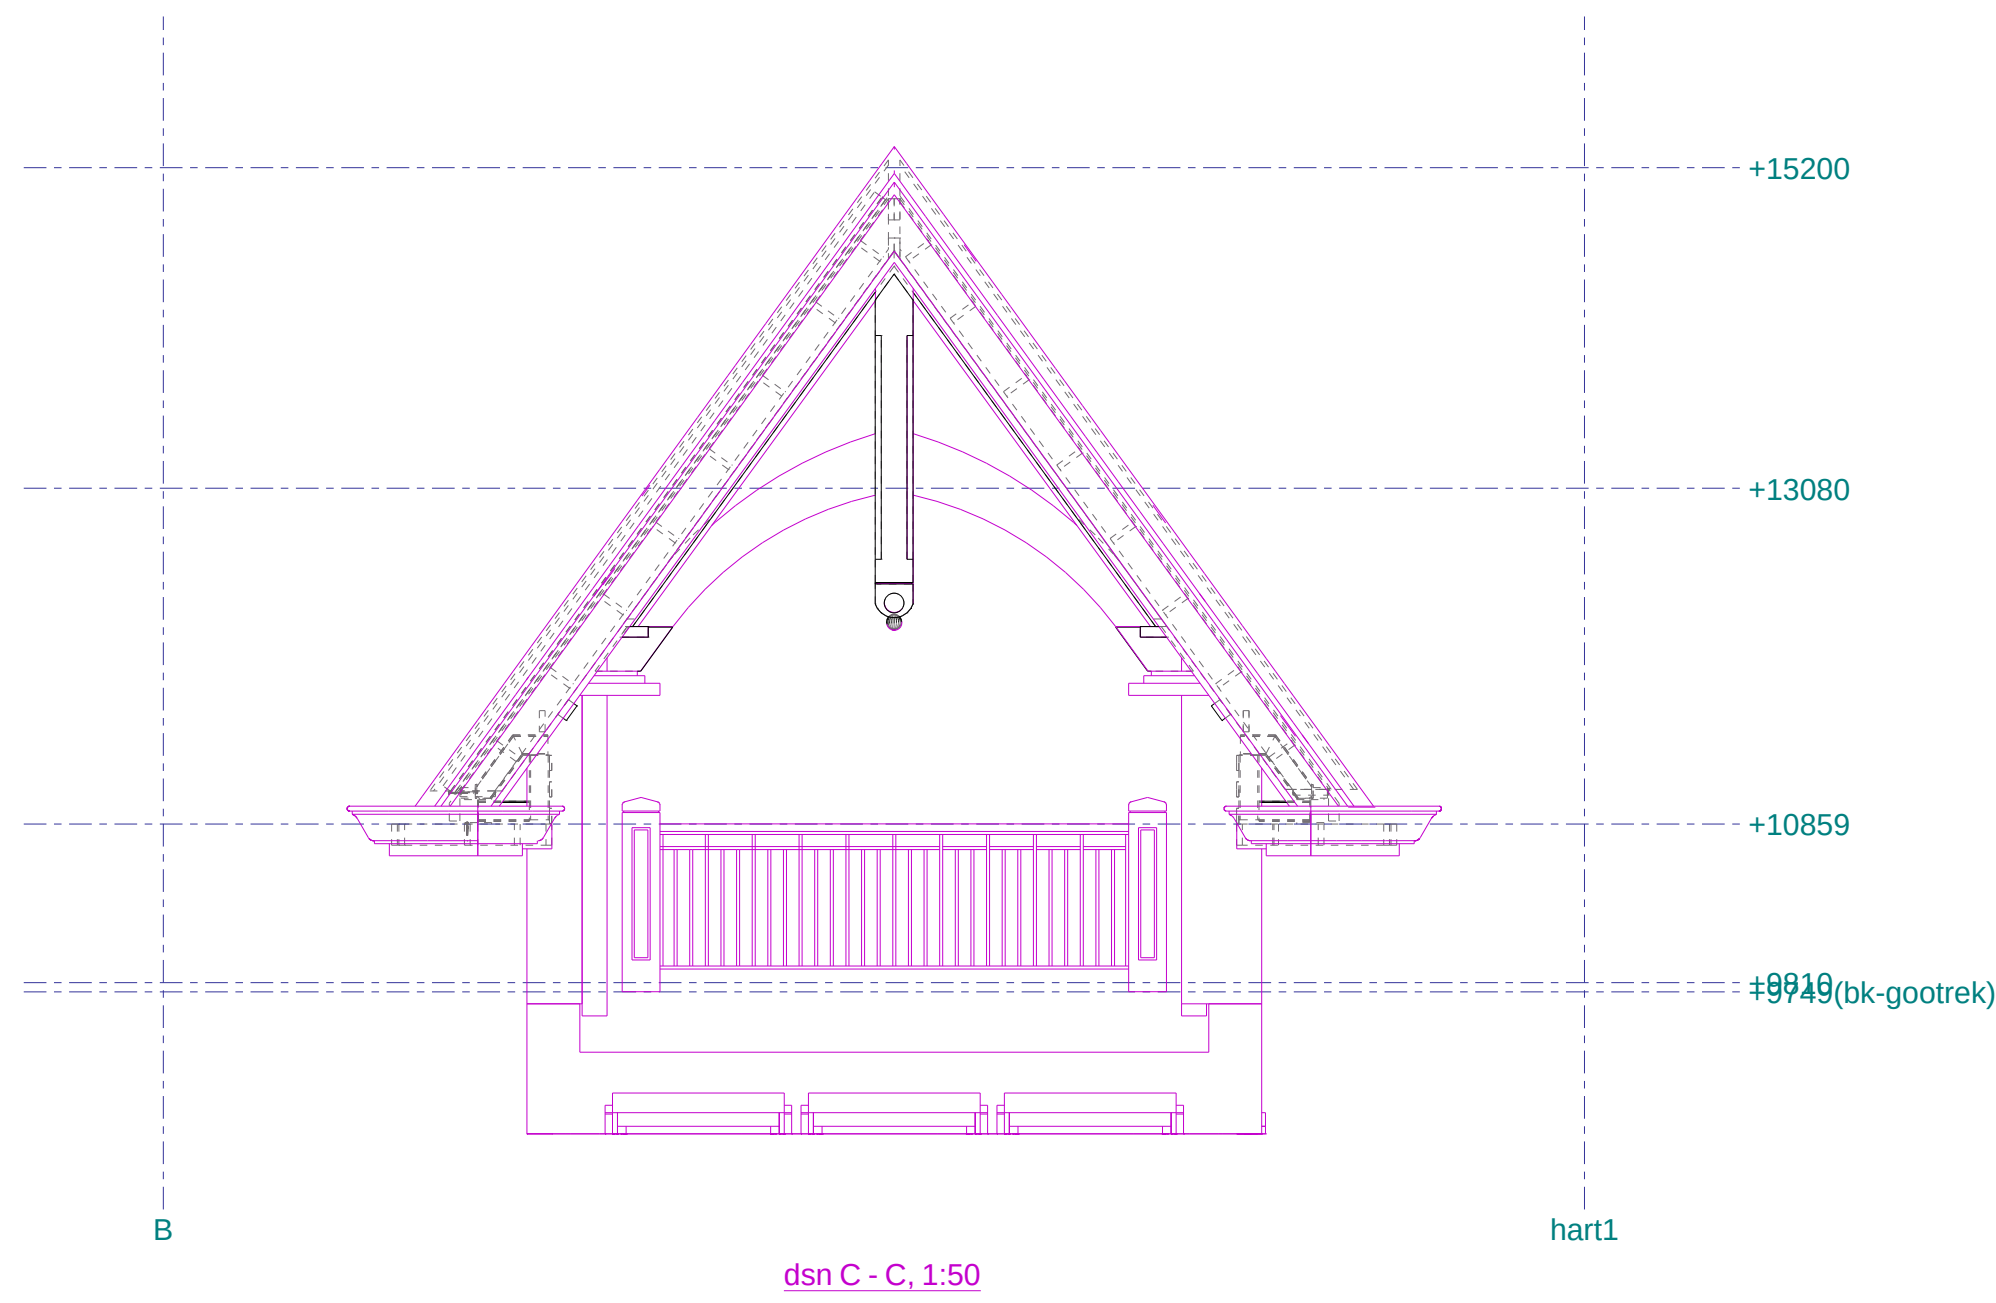

Referentie model Architect (paars)
model Constructeur (Blauw)
enkele vloeren volgens model

deze tekeningen uitsluitend
gebruiken ter info voor de
kneipunten beton >HSB
HSB moet nog verder uitgewerkt
worden.