
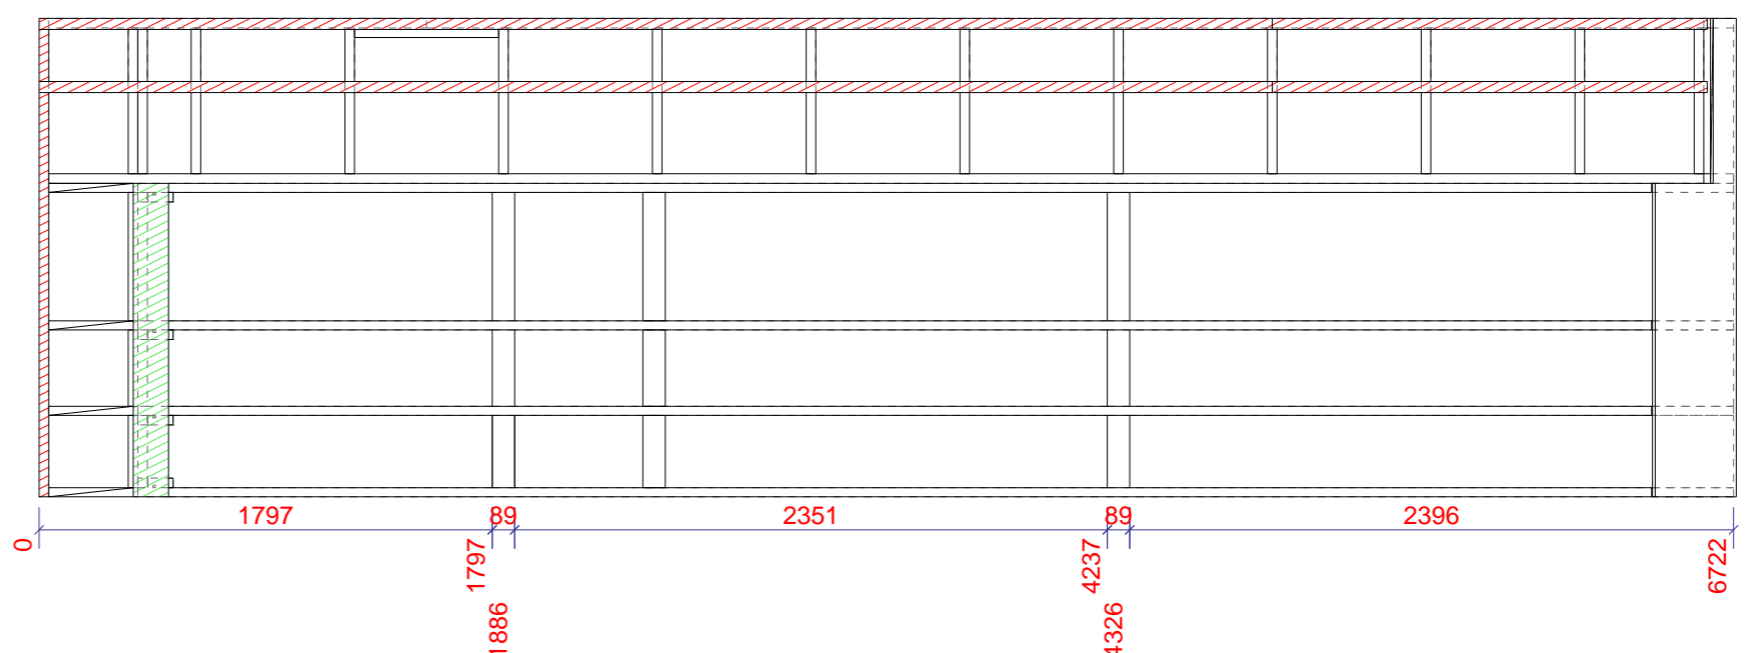


ELEMENTENPOSTLIJST						
Pos.	Naam	Profiel	Merk: D7	Gewicht: 439 kg	17.6 M2	Aantal: 1
P113	NOKBALK	18*404	UNDER***	1	2441	BLANK
P115	PLAAT	PL18*1218	UNDER***	1	2440	
P121	PLAAT	PL18*1218	UNDER***	1	2440	
P127	PLAAT	PL11*565	SPAAN***	1	3960	
P128	PLAAT	PL11*566	SPAAN***	1	2066	
P134	SPOOR	36*245	VUREN	4	6834	BLANK
P138	spinvliesfolie	PL0.5*2541	FOLIE	1	6934	
P144	PLAAT	PL18*1221	UNDER***	2	2440	
P163	SPOOR	38*89	VUREN	1	5185	BLANK
P482	PLAAT	PL11*1218	SPAAN***	1	3960	
P483	PLAAT	PL11*1218	SPAAN***	1	2066	
P534	SPOOR	235*38	VUREN	1	142	BLANK
P654	TUSSEN_REGEL_DAK	150*18	UNDER***	1	1785	
P695	SPOOR	38*89	VUREN	1	6834	BLANK
P609	VENTILATIELAT	21*44	VUREN	2	4669	GEIMPREGNEERD
P650	SPOOR	36*245	VUREN	1	3944	BLANK
P655	PLAAT	PL18*140	UNDER***	2	1261	
P656	PLAAT	PL18*139	UNDER***	1	828	
P657	PLAAT	PL18*50	UNDER***	1	828	
P658	VENTILATIELAT	21*44	VUREN	2	1726	GEIMPREGNEERD
P664	ONDERREGEL	112*18	UNDER***	1	2441	
P671	SPOOR	38*89	VUREN	1	1649	BLANK
P672	PLAAT	PL18*1218	UNDER***	1	1954	
P673	PLAAT	PL18*1221	UNDER***	1	1954	
P674	PLAAT	PL11*419	SPAAN***	1	1218	
P675	PLAAT	PL11*419	SPAAN***	1	566	
P679	ONDERREGEL	38*140	VUREN	1	1786	BLANK
P690	TUSSEN_REGEL_DAK	38*89	VUREN	14	578	BLANK
P692	ONDERREGEL	36*245	VUREN	1	828	BLANK
P693	ONDERREGEL	36*245	VUREN	2	828	BLANK
P694	ONDERREGEL	36*245	VUREN	1	828	BLANK
P695	SPOOR	36*245	VUREN	1	1561	BLANK
P816	TUSSEN_REGEL_DAK	38*89	VUREN	4	510	BLANK
P818	TUSSEN_REGEL_DAK	38*89	VUREN	4	394	BLANK
P822	TUSSEN_REGEL_DAK	38*89	VUREN	4	301	BLANK
P900	SPOOR	38*89	VUREN	1	572	BLANK
P990	SCHOEFKLOS	38*140	VUREN	5	245	BLANK

Werk: Nieuwe Houten Woning Met Aanbouw En Risaliet	Getekend: D. de Koning	<b>FOLIE EN TENGELS TOEPASSEN</b>	
Onderwerp: DAKELEMENT - FRAME	Datum: 19.01.2023	Verkoop:	PROJECTIE
Opdrachtgever: Familie Planken	Schaal: 1:30	Project: 203096	
Kievitsweg 112, 2983 AE Ridderkerk	Tekla Structures	Tekening: A [D7 - 1]	Formaat: A3
		Status:	

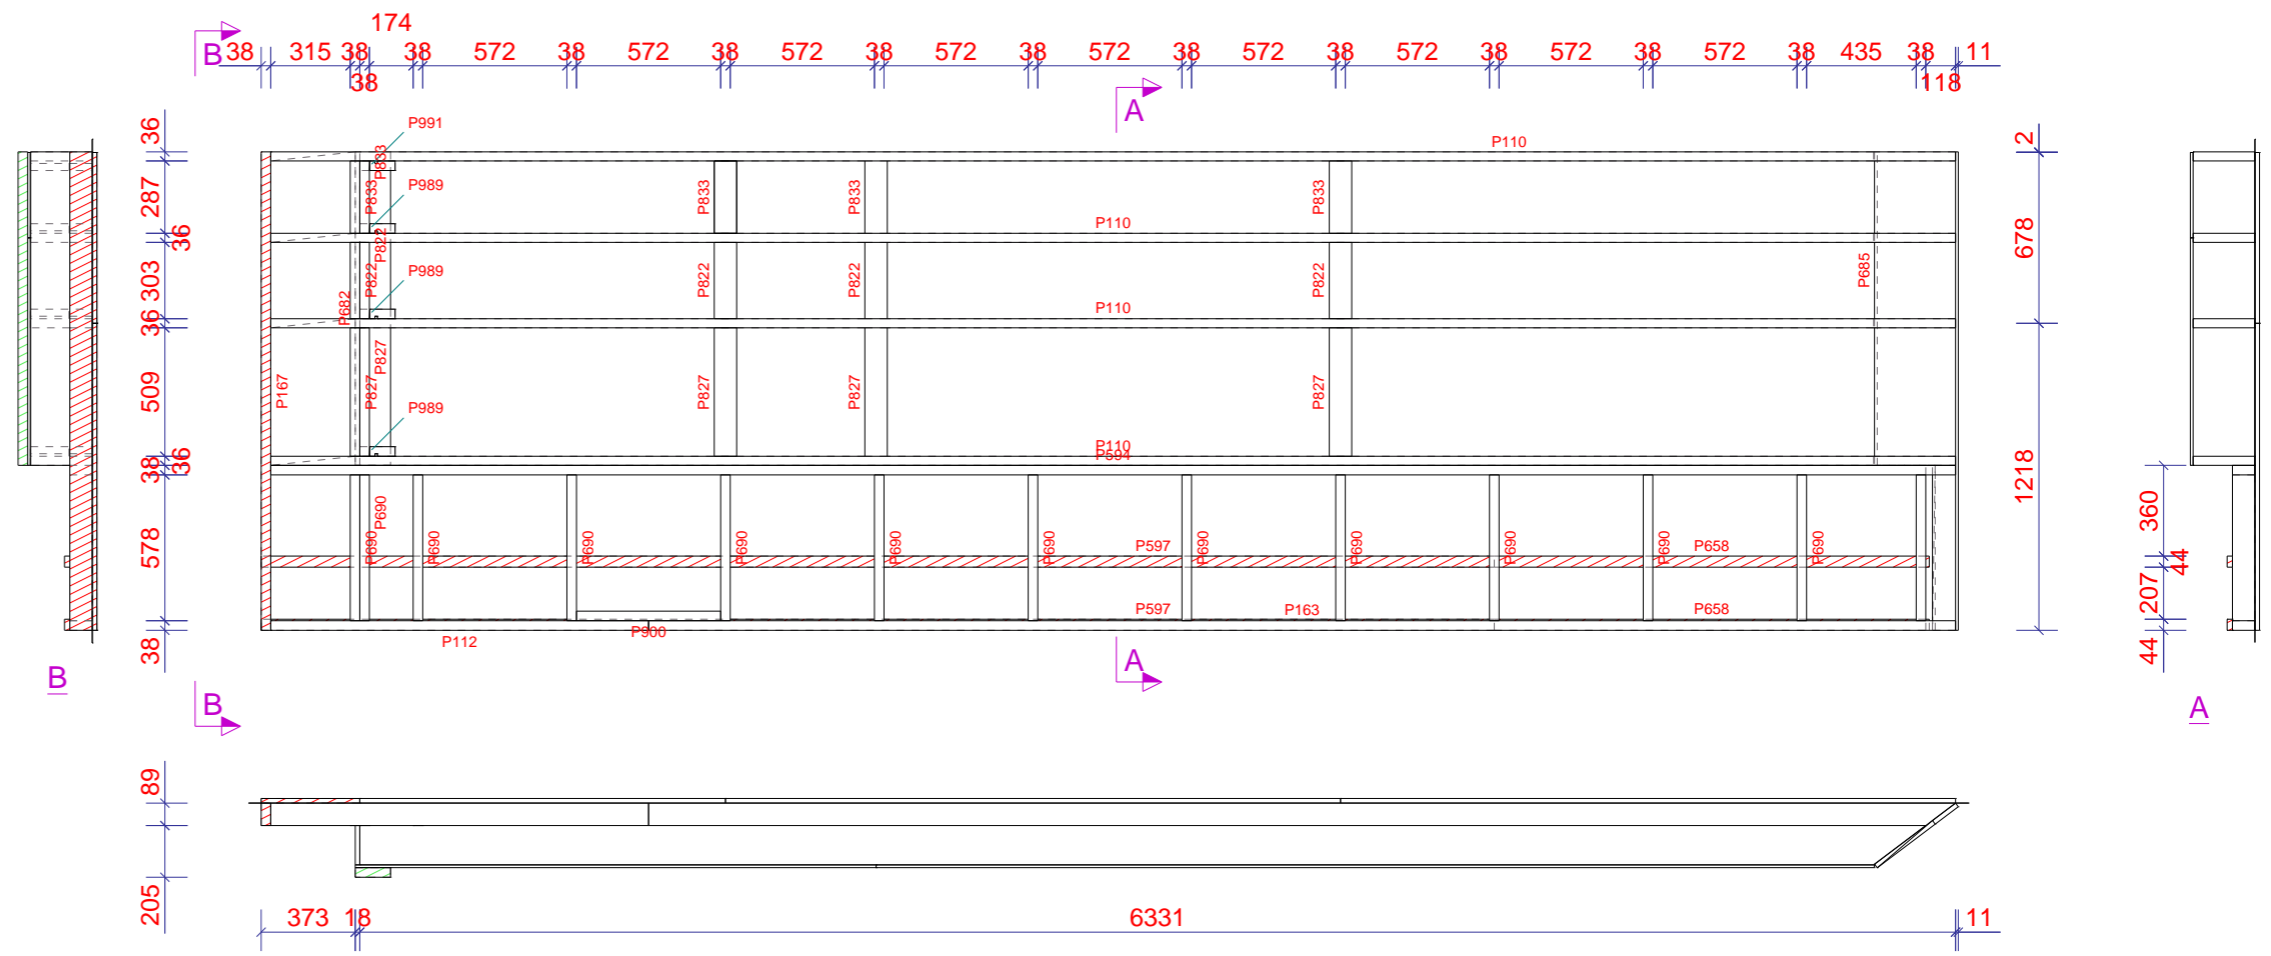

ELEMENTENPOSTLIJST						Merk: D6	Gewicht: 352 kg	13.6 M2	Aantal: 1
Pos.	Naam	Profiel	Materiaal	Aantal	Lengte	Afwerking			
P110	SPOOR	36*245	VUREN	4	6684	BLANK			
P112	SPOOR	38*89	VUREN	1	1499	BLANK			
P115	PLAAT	PL18*1218	UNDER***	2	2440				
P122	PLAAT	PL18*1218	UNDER***	1	1451				
P123	spinvliesfolie	PL0.5*1998	FOLIE	1	6822				
P163	SPOOR	38*89	VUREN	1	5185	BLANK			
P164	PLAAT	PL18*678	UNDER***	2	2440				
P165	PLAAT	PL11*902	SPAAN***	1	3960				
P166	PLAAT	PL18*678	UNDER***	1	1451				
P167	ONDERREGEL	38*89	VUREN	1	1898	BLANK			
P481	PLAAT	PL11*902	SPAAN***	1	2066				
P594	SPOOR	38*89	VUREN	1	6684	BLANK			
P697	VENTILATIELAT	21*44	VUREN	2	4892	GEIMPREGNEERD			
P658	VENTILATIELAT	21*44	VUREN	2	1726	GEIMPREGNEERD			
P682	ONDERREGEL	38*140	VUREN	1	1244	BLANK			
P685	NOKBALK	18*404	UNDER***	1	1898	BLANK			
P686	TUSSEN REGEL_DAK	156*18	UNDER***	1	1243				
P690	TUSSEN REGEL_DAK	38*89	VUREN	13	578	BLANK			
P822	TUSSEN REGEL_DAK	38*89	VUREN	5	302	BLANK			
P827	TUSSEN REGEL_DAK	38*89	VUREN	5	508	BLANK			
P833	TUSSEN REGEL_DAK	38*89	VUREN	6	286	BLANK			
P837	PLAAT	PL18*391	UNDER***	1	1218	SCHROEVEN			
P840	PLAAT	PL18*391	UNDER***	1	678	SCHROEVEN			
P848	PLAAT	PL11*338	SPAAN***	1	3960				
P849	PLAAT	PL11*338	SPAAN***	1	2066				
P900	SPOOR	38*89	VUREN	1	572	BLANK			
P989	SCHOEFKLOS	38*140	VUREN	3	245	BLANK			
P991	SCHOEFKLOS	38*140	VUREN	1	245	BLANK			

Werk: <b>Nieuwe Houten Woning Met Aanbouw En Risaliet</b> Onderwerp: <b>DAKELEMENT - FRAME</b> Opdrachtgever: <b>Familie Planken</b> Kievitsweg 112, 2983 AE Ridderkerk	Getekend: D. de Koning Datum: 19.01.2023 Schaal: 1:30 <b>Tekla Structures</b>	<b>FOLIE EN TENGELS TOEPASSEN</b> Verkoop: PROJECTE <input type="checkbox"/> <input checked="" type="checkbox"/> <input type="checkbox"/> Project: <b>203096</b> Tekening: <b>A [D6 - 1]</b> Status: <b>A3</b>
---	--	--

**LET OP:**

- ALLEEN DE RODE PLATEN MOET GESCHROEFD DEZE MOETEN OP DE BOUW WEER LOS GEMAAKT WORDEN DUS GEWOON MET 4 SCHROEFJES VAST ZETTEN EN DE KOPJES BOVEN DE PLAAT UIT LATEN STEKEN ZODAT MARTIN VAN EE DEZE MAKKELIJK KAN LOS SCHROEVEN

- OOK ALLEEN DE RODE ONDERREGELS MOETEN VASTGESCHROEFD WORDEN MET EEN TELLERKOP SCHROEF DEZE MOET ER OOK OP DE BOUW MAKKELIJK AF TE HALEN ZIJN

-DAMP DICHTE FOLIE RECHT AFSNIJDEN EN 100mm OVER LATEN STEKEN, NIET TEGEN SPOOR AAN NIETEN WANT MOET OP DE BOUW TEGEN ELKAAR AAN GETAPED WORDEN


- GROENE REGEL GOED OP DE PLAAT LIJMEN EN SCHROEVEN

- KADER VAN HET DAKRAAM MET BADHOEKJES VAST ZETTEN OP UNDERLAYMENT EN DPC FOLIE TOEPASSEN SPARINGEN EN UNDERLAYMENTSTROKEN ZIJN BIJ ALLE PLATEN HET ZELFDE

- DE DAMP OPEN FOLIE DOORVUWEN IN DE OVERSTEEK HAP ONDER DE VENTILATIELATTEN


- SCHROEFKLOSSEN LIJMEN EN SCHROEVEN NIET IN DE SLEUF SCHROEVEN EN DE BOVENPLAAT DIE DE SLEUF AFDEKT DOORBOREN (ONDERPLAAT HOEFT NIET) ZODAT ZE OP DE BOUW KUNNEN ZIEN WAAR DE TELLERKOPF SCHROEF IN MOET

- DEZE TEKST HEEFT TOEPASING OP ALLE DAKELEMENTEN

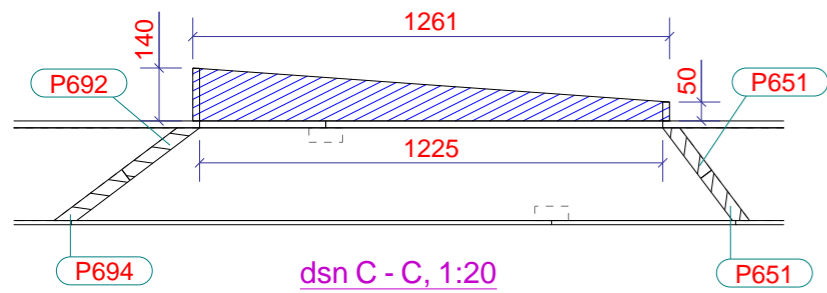


ELEMENTPOSTLIJST	Merck	D1	Gewicht	432	kg	17.3	M2	Aantal	1
Pos.	Naam	Profiel	Materiaal	Aantal	Lengte	Afwerking			
P110	SPOOR	36*245	VUREN	4	6684	BLANK			
P111	SPOOR	36*245	VUREN	1	1410	BLANK			
P120	spinniesfolie	PL0.5*2541	FOLIE	1	6822				
P144	PLAAT	PL18*1220	UNDER***	1	2440				
P298	ONDERREGEL	38*89	VUREN	1	2441	BLANK			
P518	NOKBALK	18*404	UNDER***	1	2441	BLANK			
P519	PLAAT	PL18*1216	UNDER***	2	2440				
P520	PLAAT	PL18*1220	UNDER***	1	2440				
P521	PLAAT	PL18*1220	UNDER***	1	1451				
P522	PLAAT	PL18*1216	UNDER***	1	1451				
P523	PLAAT	PL11*564	SPAAN***	1	3960				
P524	PLAAT	PL11*564	SPAAN***	1	2066				
P525	PLAAT	PL11*1220	SPAAN***	1	3960				
P526	PLAAT	PL11*1220	SPAAN***	1	2066				
P554	TUSSEN REGEL DAK	156*18	UNDER***	1	1787				
P594	SPOOR	38*89	VUREN	2	6684	BLANK			
P597	VENTILATIELAT	21*44	VUREN	2	4892	GEIMPREGNEERD			
P650	SPOOR	36*245	VUREN	1	3944	BLANK			
P651	ONDERREGEL	36*245	VUREN	2	830	BLANK			
P653	PLAAT	PL18*139	UNDER***	1	830				
P654	PLAAT	PL18*50	UNDER***	1	830				
P655	PLAAT	PL18*140	UNDER***	2	1261				
P658	VENTILATIELAT	21*44	VUREN	2	1726	GEIMPREGNEERD			
P679	ONDERREGEL	38*140	VUREN	1	1787	BLANK			
P690	TUSSEN REGEL DAK	38*89	VUREN	13	578	BLANK			
P692	ONDERREGEL	36*245	VUREN	1	828	BLANK			
P694	ONDERREGEL	36*245	VUREN	1	828	BLANK			
P822	TUSSEN REGEL DAK	38*89	VUREN	5	301	BLANK			
P827	TUSSEN REGEL DAK	38*89	VUREN	5	509	BLANK			
P832	TUSSEN REGEL DAK	38*89	VUREN	3	508	BLANK			
P833	TUSSEN REGEL DAK	38*89	VUREN	3	286	BLANK			
P834	PLAAT	PL18*391	UNDER***	1	1220	SCHROEVEN			
P835	PLAAT	PL18*391	UNDER***	1	1216	SCHROEVEN			
P900	SPOOR	38*89	VUREN	1	572	BLANK			
P989	SCHROEFKLOS	38*140	VUREN	4	245	BLANK			
P991	SCHROEFKLOS	38*140	VUREN	1	245	BLANK			




SCHROEFKLOS OVERAL TEGEN VERJONGING AAN

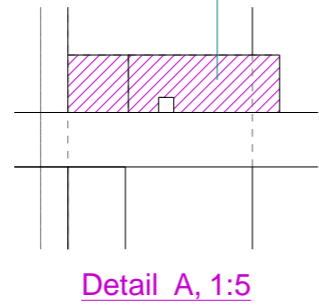

- OPBOUW DAKELEMENT BI -> BU:**
- SPAANPLAAT
  - DAMP DICHT FOLIE
  - SPOREN 36\*245
  - 245mm ISOLATIE
  - DAMP OPEN FOLIE
  - UNDERLAYMENT
  - RIET

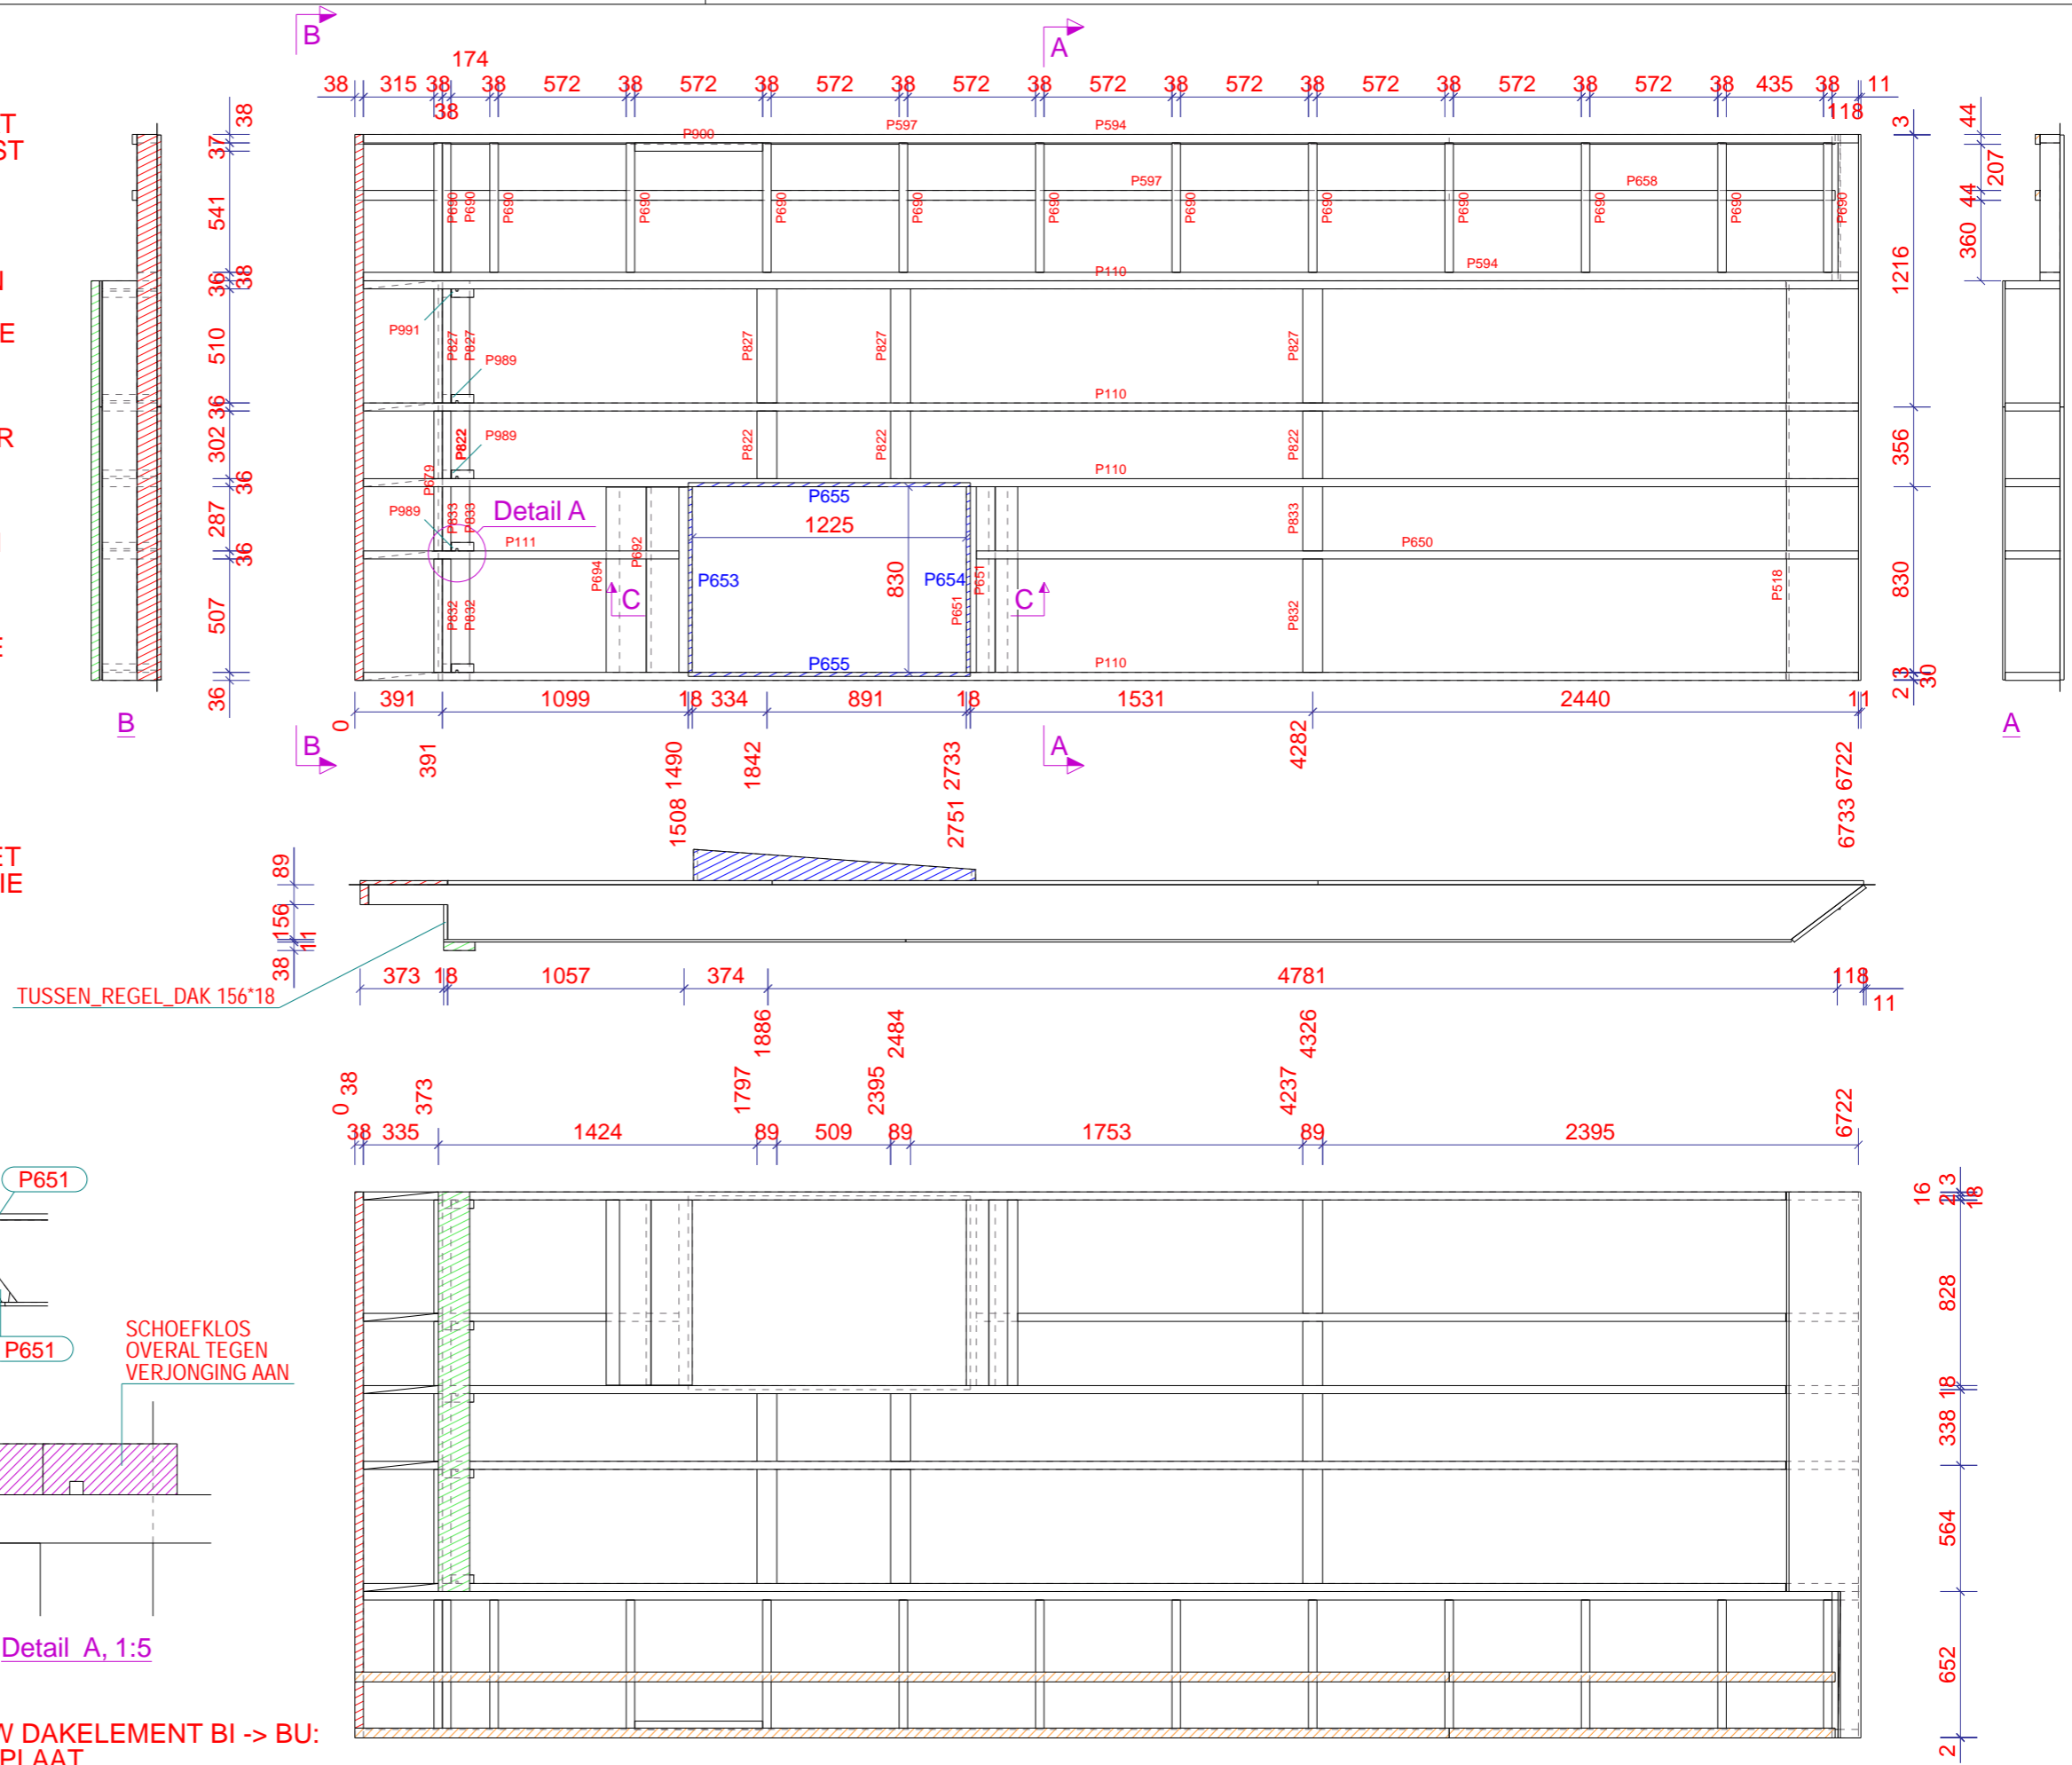


Werk: Nieuwe Houten Woning Met Aanbouw En Risaliet Onderwerp: DAKELEMENT - FRAME Opdrachtgever: Familie Planken Kievitsweg 112, 2983 AE Ridderkerk	Getekend: D. de Koning Datum: 19.01.2023 Schaal: 1:5 1:20 1:30 Tekla Structures	FOLIE EN TENGELS TOEPASSEN Verkoop: PROJECTIE Project: 203096 Tekenng: A [D1 - 1] Status: Formaat: A3
--	--	--

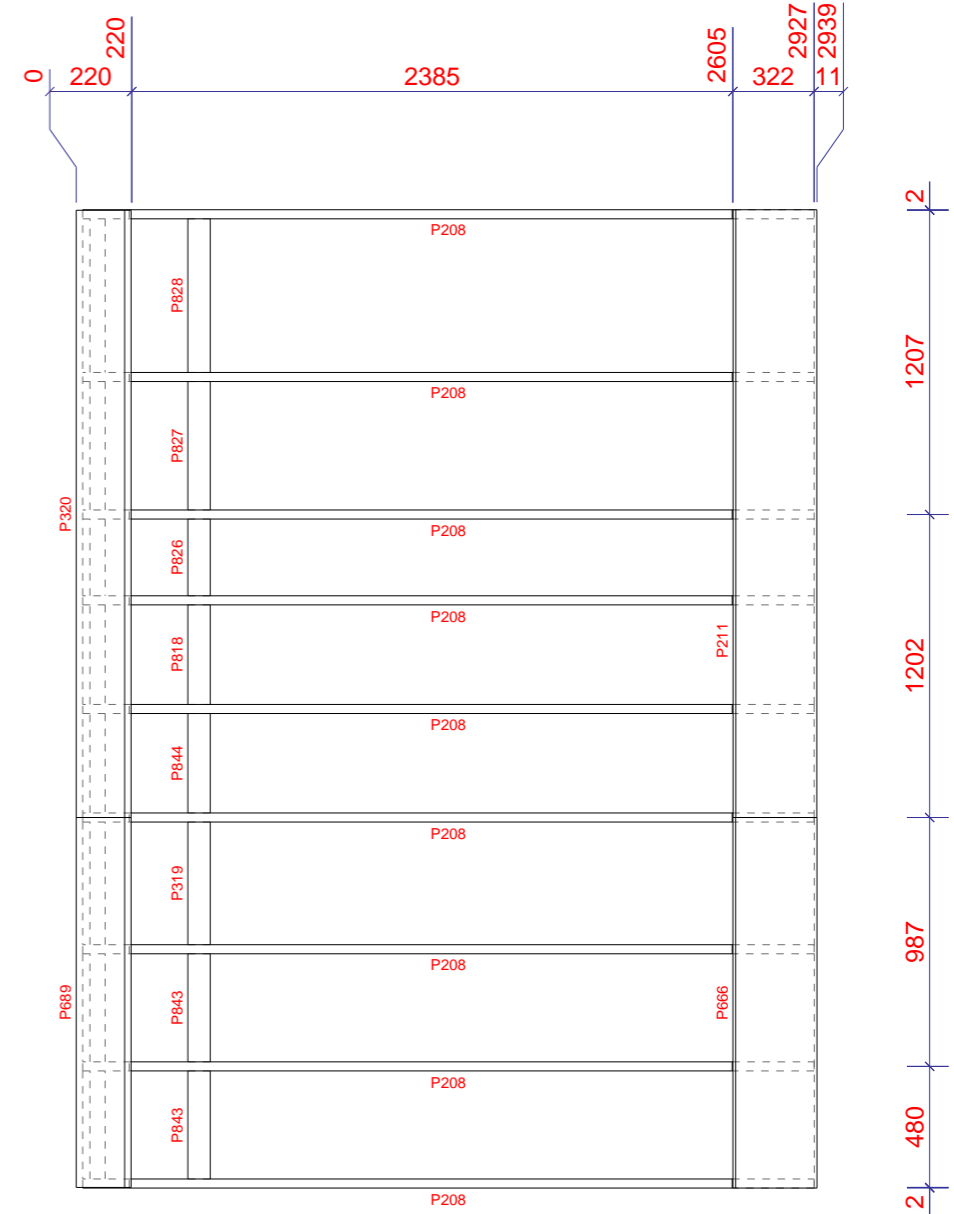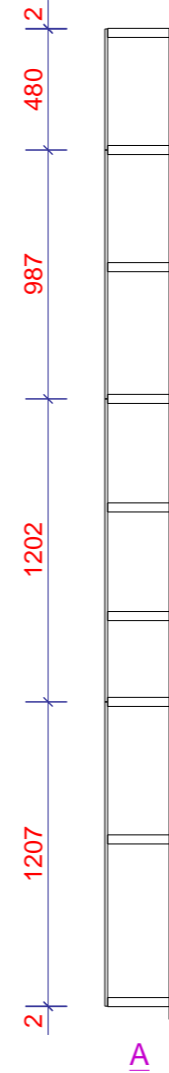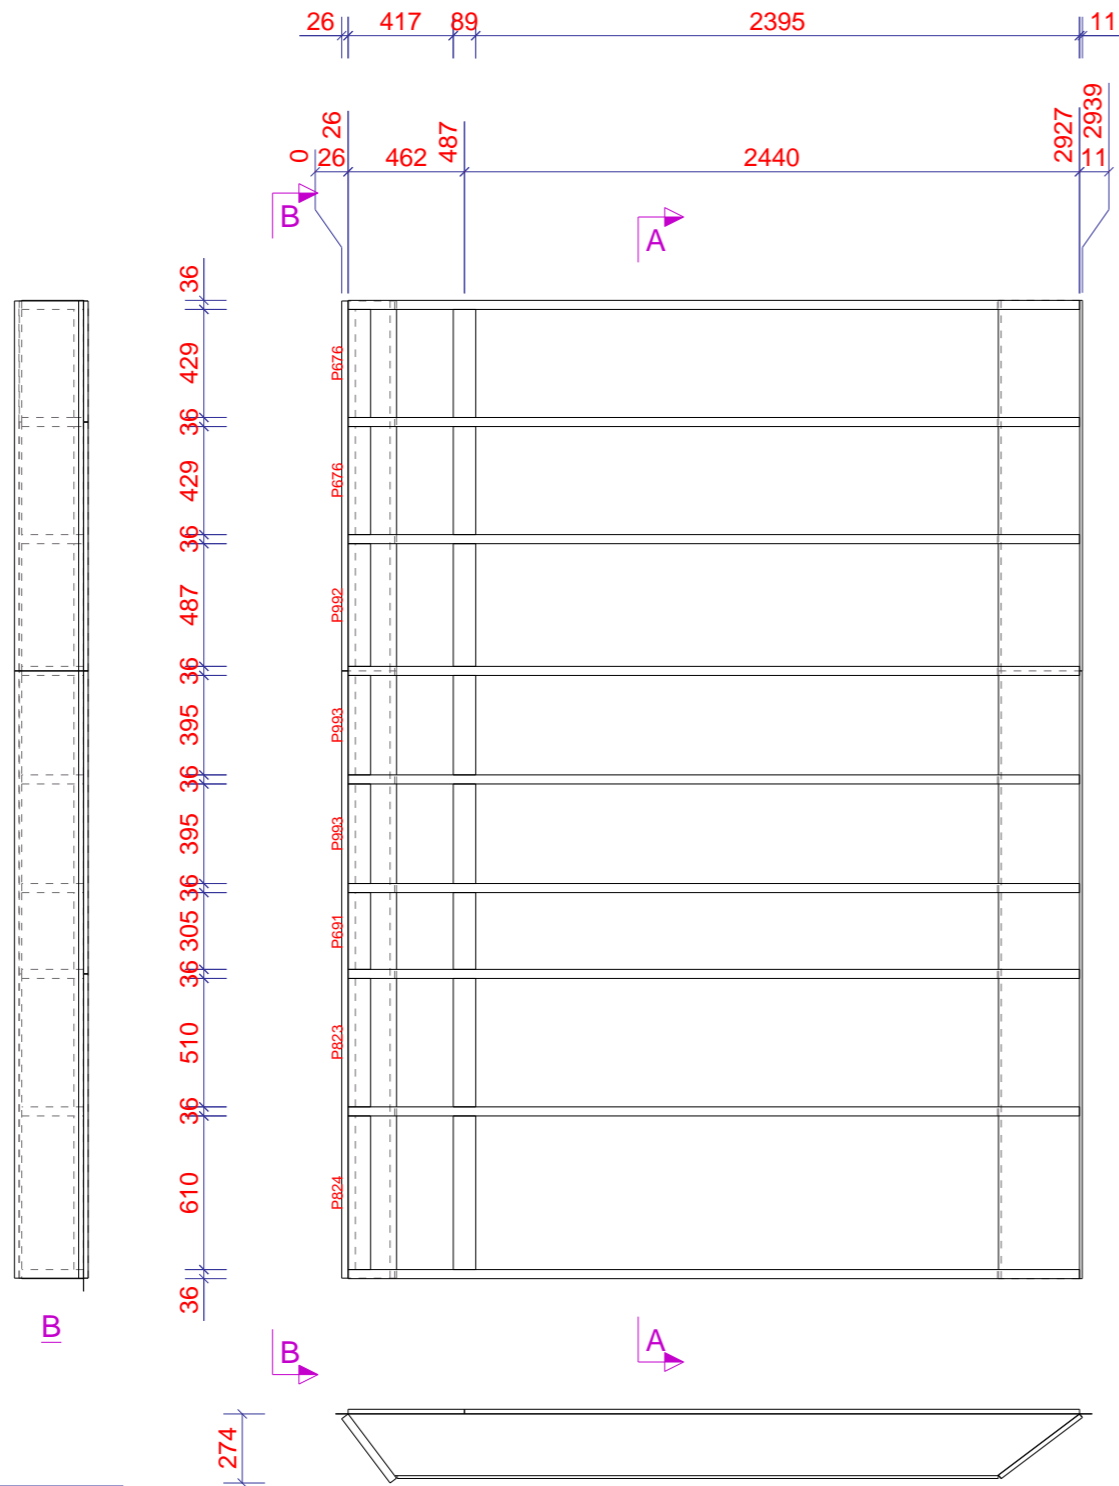

Pos.	Naam	Profiel	Materiaal	Aantal	Lengte	Afwering
P139	PLAAT	PL18*1207	UNDER***	1	2440	
P208	SPOOR	36*245	VUREN	9	2902	BLANK
P209	PLAAT	PL18*462	UNDER***	1	987	
P210	PLAAT	PL18*987	UNDER***	1	2440	
P211	NOKBALK	18*404	UNDER***	1	2411	BLANK
P317	PLAAT	PL18*462	UNDER***	1	1207	
P319	TUSSEN REGEL DAK	38*89	VUREN	1	486	BLANK
P320	ONDERREGEL	319*32	UNDER***	1	2409	BLANK
P321	PLAAT	PL18*462	UNDER***	1	1202	
P322	PLAAT	PL18*1202	UNDER***	1	2440	
P323	PLAAT	PL11*1202	SPAAN***	1	2385	
P324	PLAAT	PL11*987	SPAAN***	1	2385	
P325	PLAAT	PL11*1207	SPAAN***	1	2385	
P326	spinvliesfolie	PL0.5*3002	FOLIE	1	3931	
P666	NOKBALK	18*404	UNDER***	1	1470	BLANK
P676	TUSSEN REGEL DAK	38*89	VUREN	2	428	BLANK
P689	ONDERREGEL	319*32	UNDER***	1	1467	BLANK
P691	TUSSEN REGEL DAK	38*89	VUREN	1	304	BLANK
P818	TUSSEN REGEL DAK	38*89	VUREN	1	394	BLANK
P823	TUSSEN REGEL DAK	38*89	VUREN	1	509	BLANK
P824	TUSSEN REGEL DAK	38*89	VUREN	1	609	BLANK
P826	TUSSEN REGEL DAK	38*89	VUREN	1	304	BLANK
P827	TUSSEN REGEL DAK	38*89	VUREN	1	509	BLANK
P828	TUSSEN REGEL DAK	38*89	VUREN	1	609	BLANK
P843	TUSSEN REGEL DAK	38*89	VUREN	2	428	BLANK
P844	TUSSEN REGEL DAK	38*89	VUREN	1	394	BLANK
P845	PLAAT	PL18*462	UNDER***	1	480	
P846	PLAAT	PL18*480	UNDER***	1	2440	
P847	PLAAT	PL11*480	SPAAN***	1	2385	
P992	TUSSEN REGEL DAK	38*89	VUREN	1	486	BLANK
P993	TUSSEN REGEL DAK	38*89	VUREN	2	394	BLANK

Werk: Nieuwe Houten Woning Met Aanbouw En Risaliet	Getekend: D. de Koning	<b>FOLIE EN TENGELS TOEPASSEN</b>	
Onderwerp: DAKELEMENT - FRAME	Datum: 19.01.2023	Verkooper:	PROJECTIE
Oprichtgever: Familie Planken	Schaal: 1:30	Project: 203096	
Kievitsweg 112, 2983 AE Ridderkerk	Tekla Structures	Tekening: A [D11 - 1]	Formaat: A3

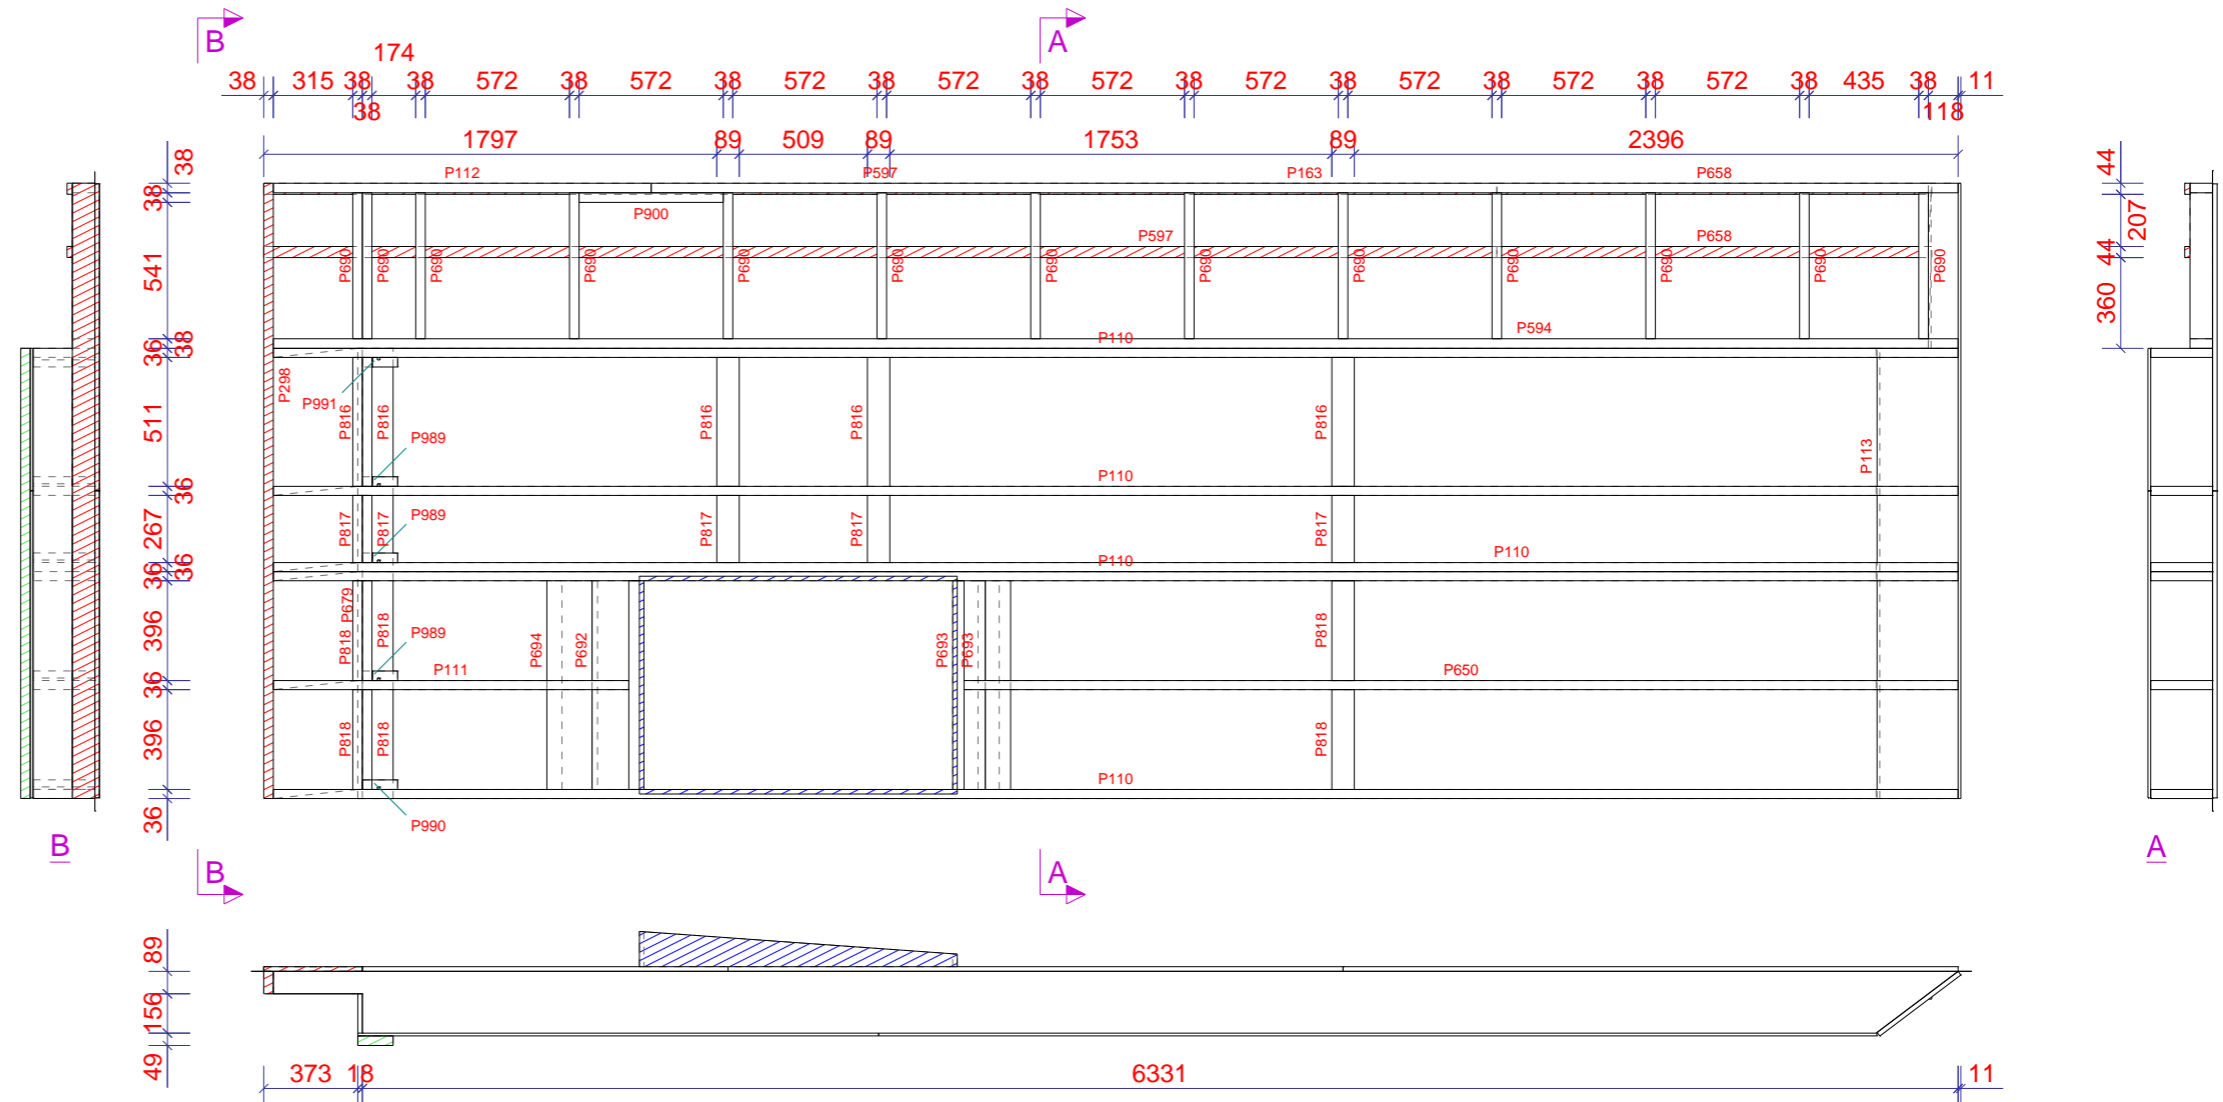


ZIE D1 VOOR DETAILS

Pos.	Naam	Profiel	Materiaal	Aantal	Lengte	Afwerking
P110	SPOOR	36*245	VUREN	5	6684	BLANK
P111	SPOOR	36*245	VUREN	1	1410	BLANK
P112	SPOOR	38*89	VUREN	1	1499	BLANK
P113	NOKBALK	18*404	UNDER***	1	2441	BLANK
P114	PLAAT	PL18*1218	UNDER***	1	1451	
P115	PLAAT	PL18*1218	UNDER***	3	2440	
P120	spinvliesfolie	PL0.5*2541	FOLIE	1	6822	
P121	PLAAT	PL18*1218	UNDER***	1	2440	
P122	PLAAT	PL18*1218	UNDER***	1	1451	
P127	PLAAT	PL11*565	SPAAN***	1	3960	
P128	PLAAT	PL11*565	SPAAN***	1	2066	
P163	SPOOR	38*89	VUREN	1	5185	BLANK
P238	ONDERREGEL	38*89	VUREN	1	2441	BLANK
P482	PLAAT	PL11*1218	SPAAN***	1	3960	
P483	PLAAT	PL11*1218	SPAAN***	1	2066	
P554	TUSSEN REGEL DAK	156*18	UNDER***	1	1786	
P594	SPOOR	38*89	VUREN	1	6684	BLANK
P597	VENTILATIELAT	21*44	VUREN	2	4892	GEIMPREGNEERD
P650	SPOOR	36*245	VUREN	1	3944	BLANK
P655	PLAAT	PL18*140	UNDER***	2	1261	
P656	PLAAT	PL18*139	UNDER***	1	823	
P657	PLAAT	PL18*50	UNDER***	1	823	
P658	VENTILATIELAT	21*44	VUREN	2	1726	GEIMPREGNEERD
P679	ONDERREGEL	38*140	VUREN	1	1786	BLANK
P690	TUSSEN REGEL DAK	38*89	VUREN	13	578	BLANK
P692	ONDERREGEL	36*245	VUREN	1	828	BLANK
P693	ONDERREGEL	36*245	VUREN	2	828	BLANK
P694	ONDERREGEL	36*245	VUREN	1	828	BLANK
P816	TUSSEN REGEL DAK	38*89	VUREN	5	510	BLANK
P817	TUSSEN REGEL DAK	38*89	VUREN	5	266	BLANK
P818	TUSSEN REGEL DAK	38*89	VUREN	6	395	BLANK
P837	PLAAT	PL18*391	UNDER***	2	1218	SCHROEVEN
P900	SPOOR	38*89	VUREN	1	572	BLANK
P989	SCHOEFKLOS	38*140	VUREN	3	245	BLANK
P990	SCHOEFKLOS	38*140	VUREN	1	245	BLANK
P991	SCHOEFKLOS	38*140	VUREN	1	245	BLANK


Werk: <b>Nieuwe Houten Woning Met Aanbouw En Risaliet</b> Onderwerp: <b>DAKELEMENT - FRAME</b> Opdrachtgever: <b>Familie Planken</b> Kievitsweg 112, 2983 AE Ridderkerk	Getekend: <b>D. de Koning</b> Datum: <b>19.01.2023</b> Schaal: <b>1:30</b> 	<b>FOLIE EN TENGELS TOEPASSEN</b> Verkoop: PROJECTE <input type="checkbox"/> <input checked="" type="checkbox"/> <input type="checkbox"/> Project: <b>203096</b> Tekening: <b>A [D4 - 1]</b> Status: <input type="checkbox"/> <input checked="" type="checkbox"/> <input type="checkbox"/> Formaat: <b>A3</b>
---	--	---

ZIE D1 VOOR DETAILS




Pos.	Naam	Profiel	Merk	D5	Gewicht	378 kg	13.6 M2	Aantal	Afwerking
P110	SPOOR	36*245	VUREN	5	6684	BLANK			
P116	NOKBALK	18*404	UNDER***	1	1898	BLANK			
P117	PLAAT	PL18*924	UNDER***	1	1451				
P118	PLAAT	PL11*924	SPAAN***	1	3960				
P119	PLAAT	PL18*924	UNDER***	2	2440				
P123	spinvliesfolie	PL0.5*1999	FOLIE	1	6822				
P124	PLAAT	PL11*924	SPAAN***	1	2066				
P125	PLAAT	PL18*970	UNDER***	1	1451				
P126	PLAAT	PL18*970	UNDER***	2	2440				
P167	ONDERREGEL	38*89	VUREN	1	1899	BLANK			
P484	PLAAT	PL11*970	SPAAN***	1	3960				
P485	PLAAT	PL11*970	SPAAN***	1	2066				
P555	TUSSEN REGEL DAK	156*18	UNDER***	1	1899				
P881	ONDERREGEL	38*140	VUREN	1	1899	BLANK			
P819	TUSSEN REGEL DAK	38*89	VUREN	10	417	BLANK			
P820	TUSSEN REGEL DAK	38*89	VUREN	5	439	BLANK			
P821	TUSSEN REGEL DAK	38*89	VUREN	5	441	BLANK			
P838	PLAAT	PL18*391	UNDER***	1	924	SCHROEVEN			
P839	PLAAT	PL18*391	UNDER***	1	969	SCHROEVEN			
P989	SCHOEFKLOS	38*140	VUREN	4	245	BLANK			
P991	SCHOEFKLOS	38*140	VUREN	1	245	BLANK			

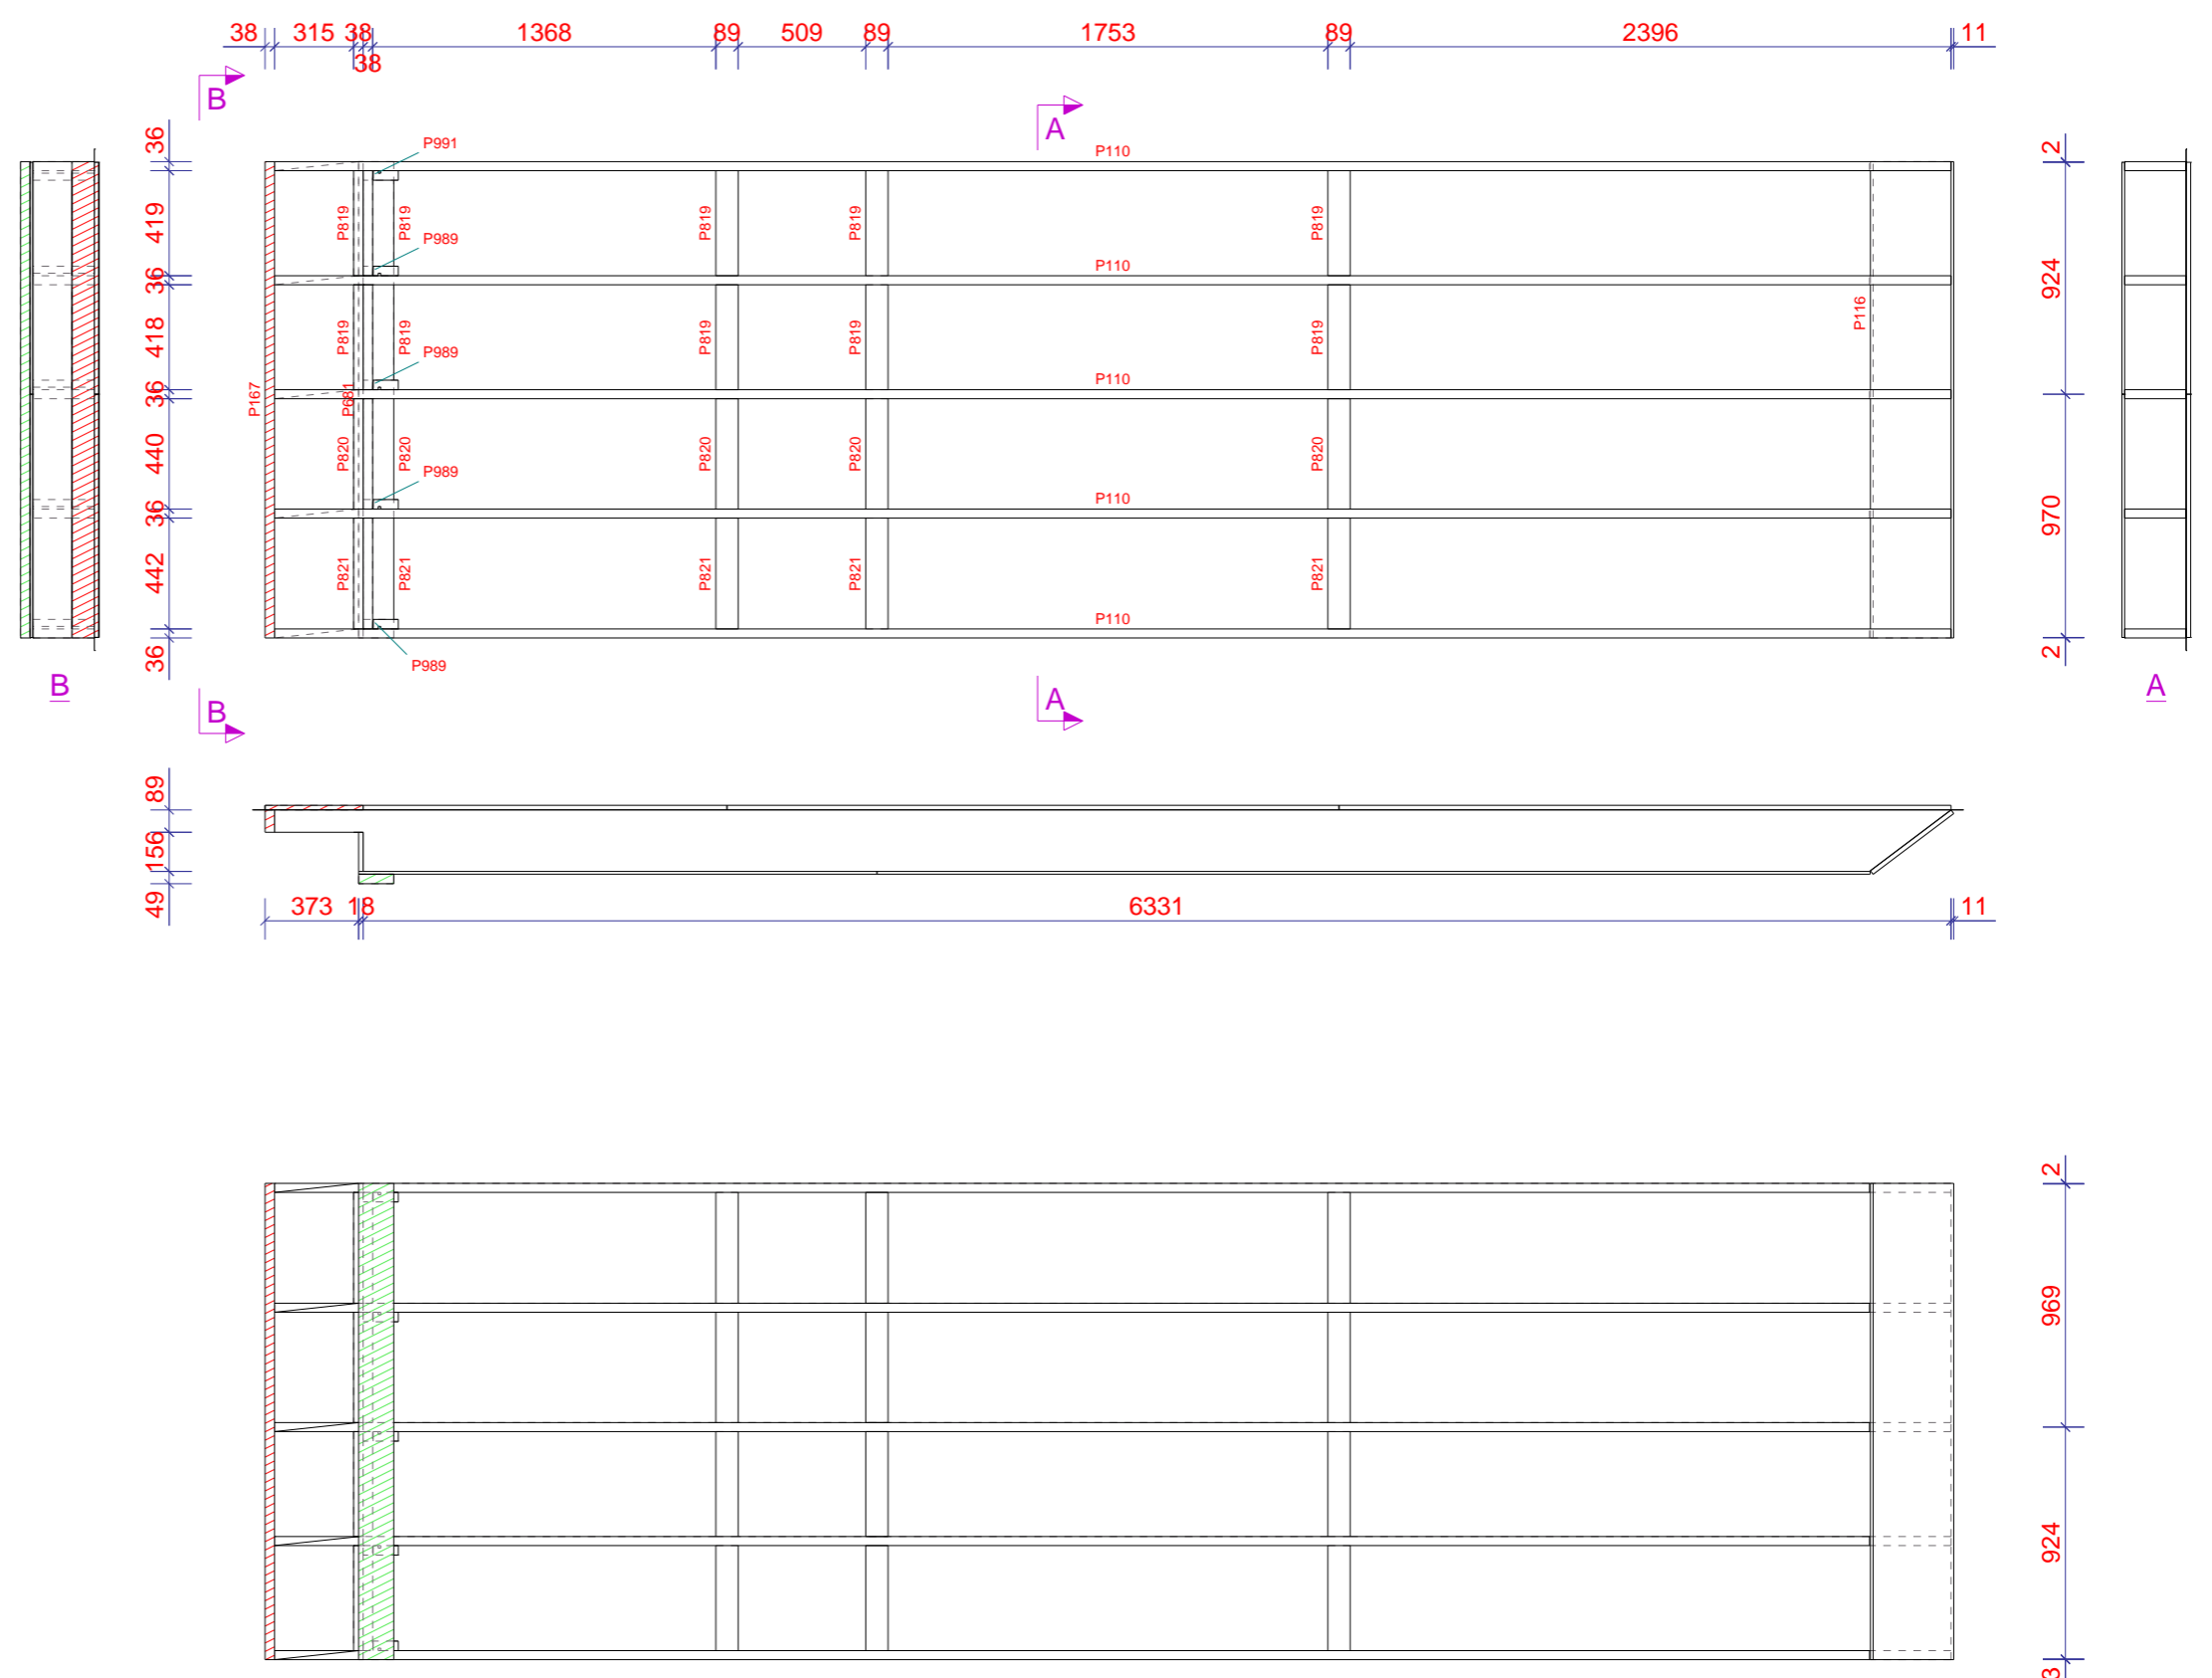

Werk: <b>Nieuwe Houten Woning Met Aanbouw En Risaliet</b> Onderwerp: <b>DAKELEMENT - FRAME</b> Opdrachtgever: <b>Familie Planken</b> Kievitsweg 112, 2983 AE Ridderkerk	Getekend: <b>D. de Koning</b> Datum: <b>19.01.2023</b> Schaal: <b>1:30</b>	<b>FOLIE EN TENGELS TOEPASSEN</b> Verkoop: PROJECTIE: <b>E</b> Project: <b>203096</b> Tekening: <b>A [D5 - 1]</b> Status: <b>A3</b>
---	--	---

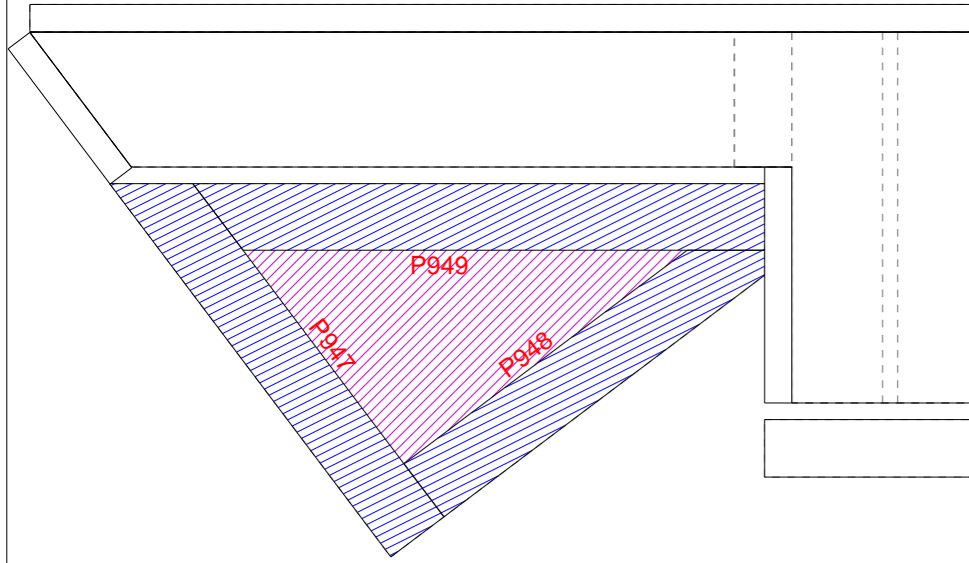

Detail A, 1:5

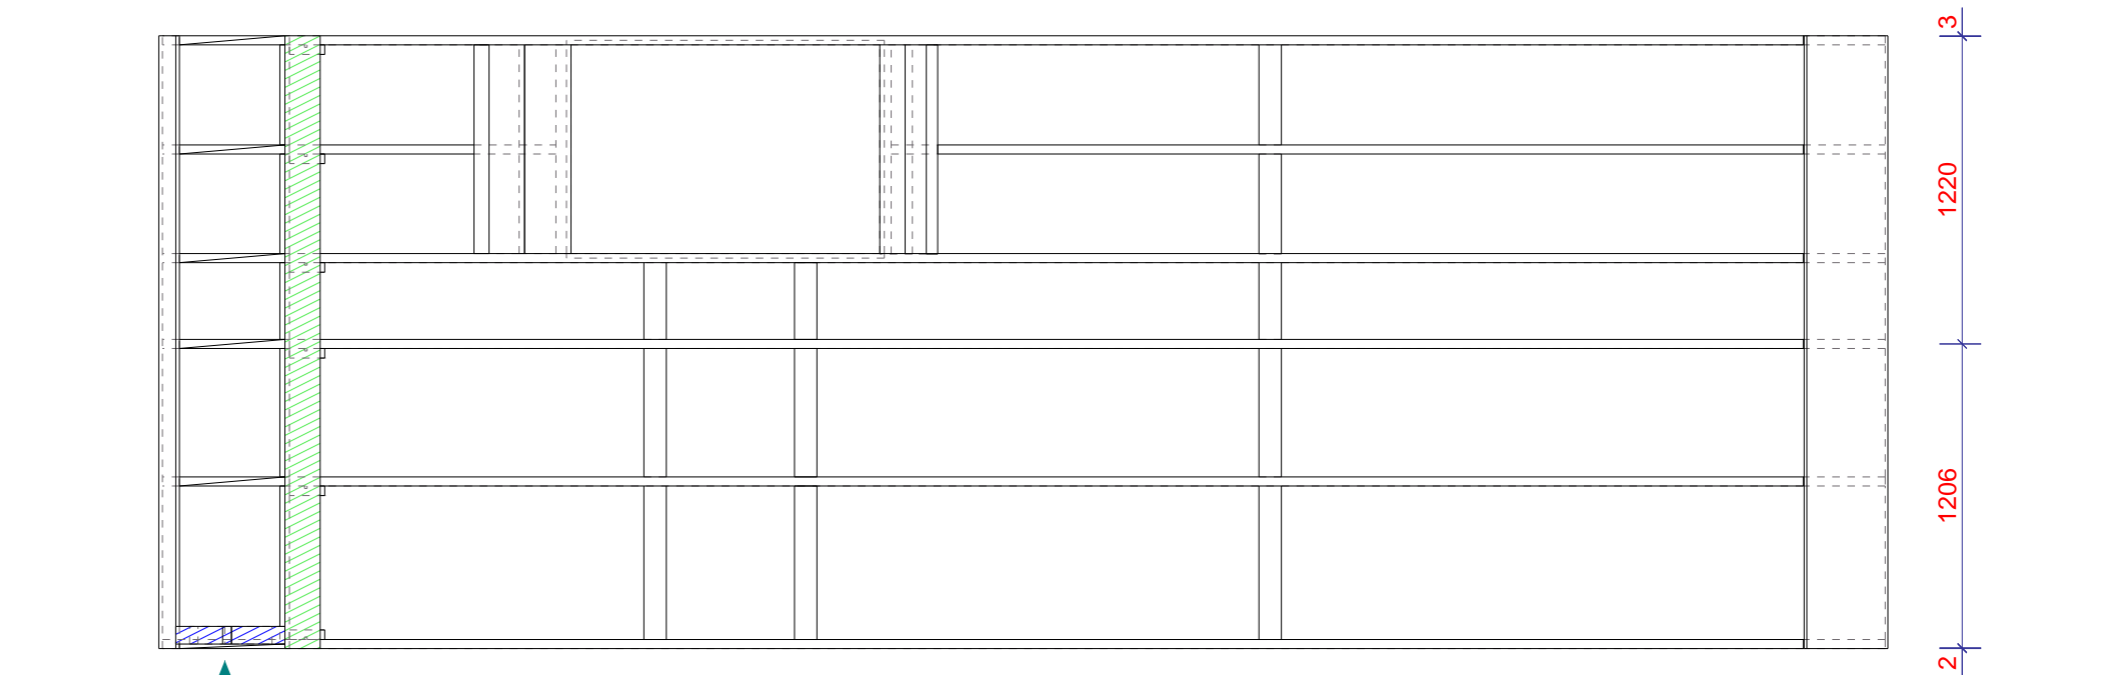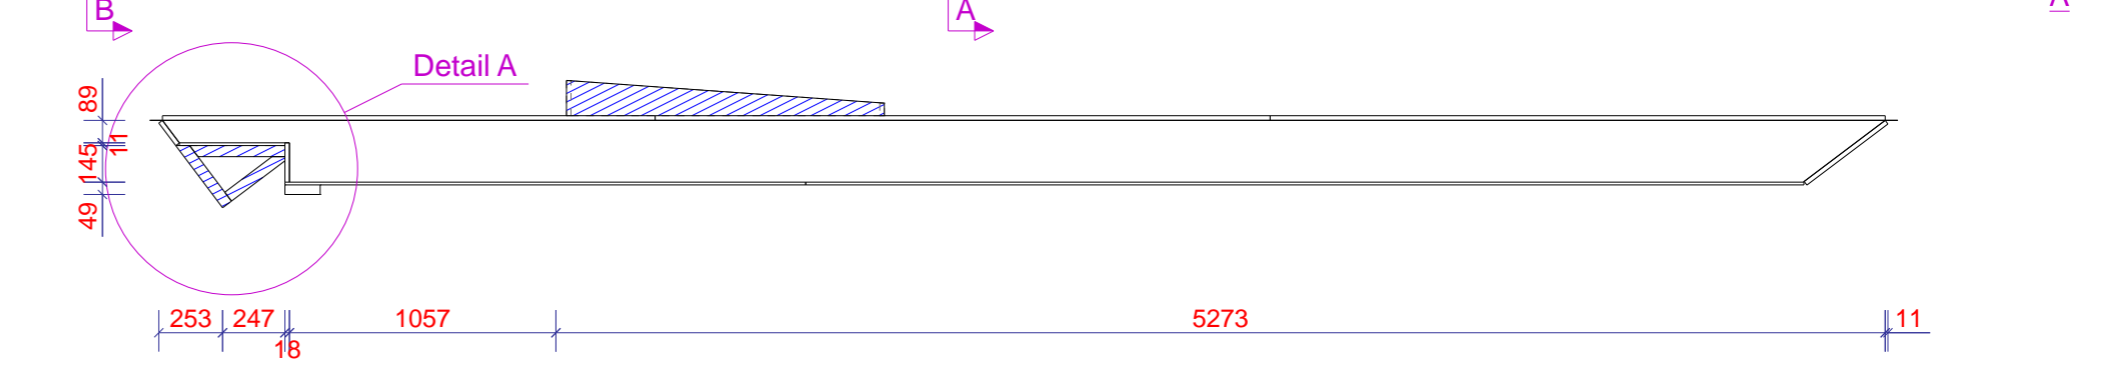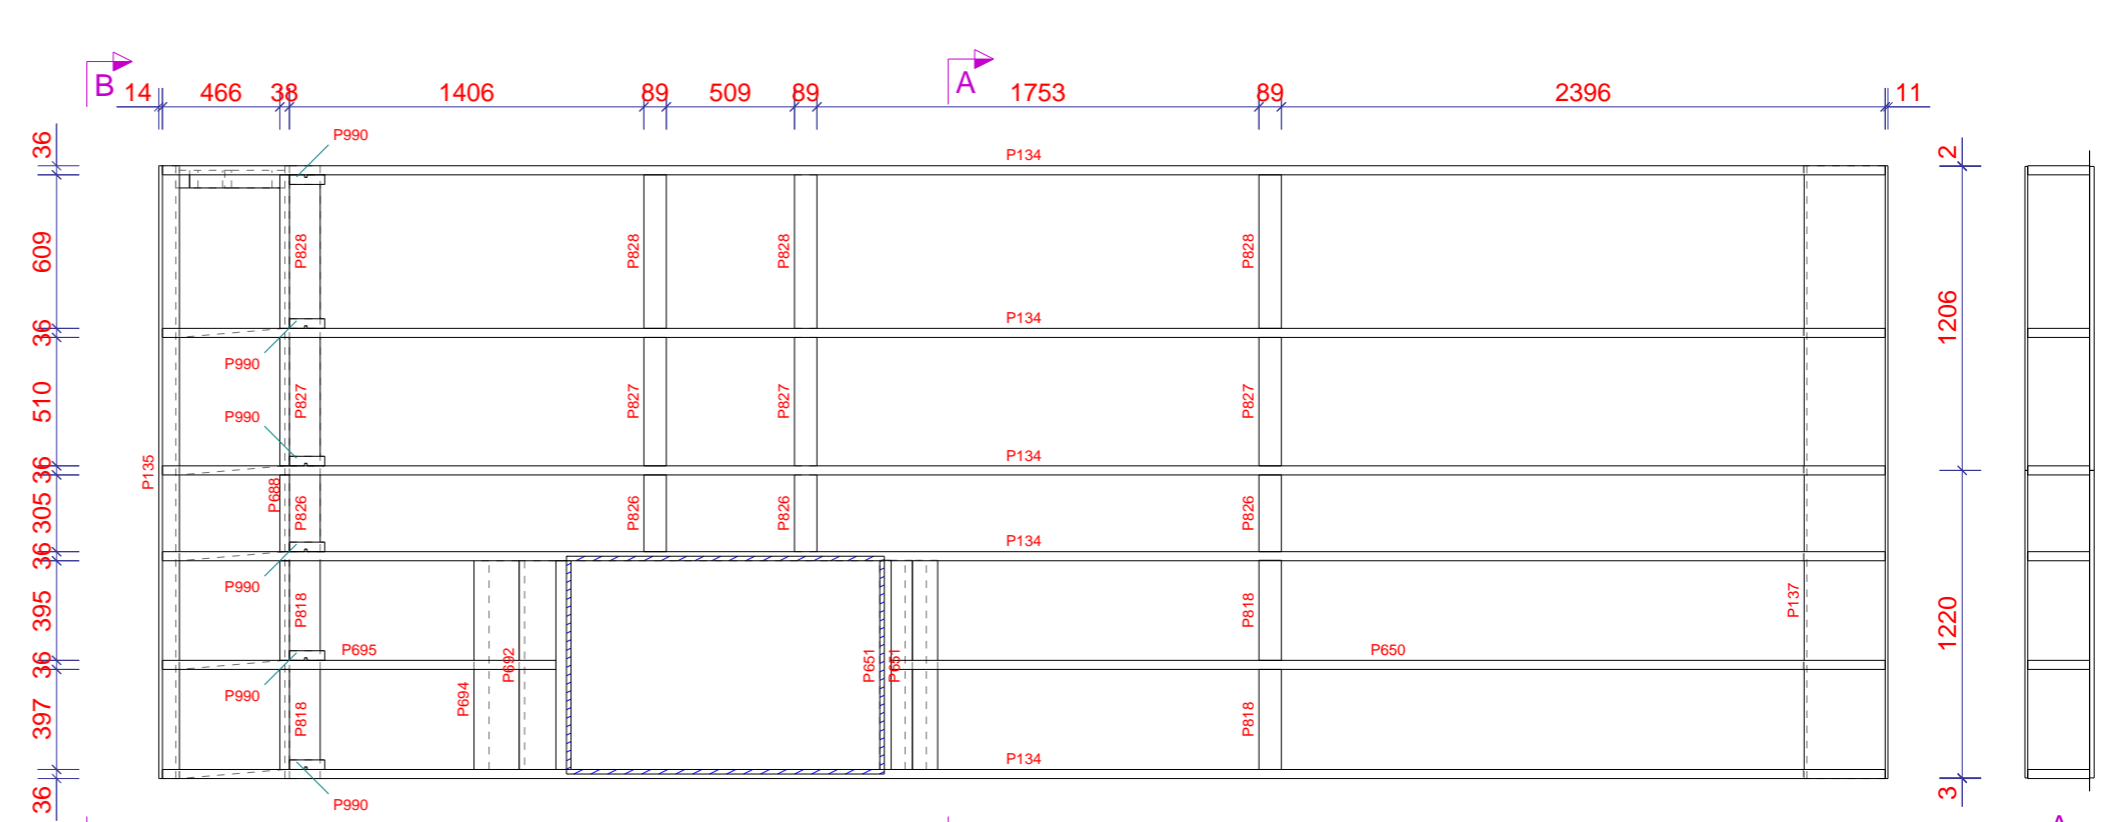


Underlayment

Pos.	Naam	Profiel	Materiaal	Aantal	Lengte	Afworking
P134	SPOOR	36*245	VUREN	5	6834	BLANK
P135	ONDERREGEL	112*18	UNDER***	1	2431	
P136	TUSSEN REGEL DAK	156*18	UNDER***	1	2431	
P137	NOKBALK	18*404	UNDER***	1	2431	BLANK
P138	spinvliesfolie	PL0.5*2541	FOLIE	1	6934	
P139	PLAAT	PL18*1206	UNDER***	2	2440	
P140	PLAAT	PL18*1206	UNDER***	1	1954	
P141	PLAAT	PL11*1206	SPAAN***	1	2066	
P142	PLAAT	PL11*1206	SPAAN***	1	3960	
P143	PLAAT	PL11*419	SPAAN***	1	1220	
P144	PLAAT	PL18*1220	UNDER***	1	2440	
P145	PLAAT	PL18*1220	UNDER***	1	1954	
P146	PLAAT	PL18*1220	UNDER***	1	2440	
P147	PLAAT	PL11*419	SPAAN***	1	1208	
P650	SPOOR	36*245	VUREN	1	3944	BLANK
P651	ONDERREGEL	36*245	VUREN	2	830	BLANK
P655	PLAAT	PL18*140	UNDER***	2	1261	
P656	PLAAT	PL18*139	UNDER***	1	828	
P657	PLAAT	PL18*50	UNDER***	1	828	
P661	PLAAT	PL11*1220	SPAAN***	1	3960	
P662	PLAAT	PL11*1220	SPAAN***	1	2066	
P688	ONDERREGEL	38*140	VUREN	1	2431	BLANK
P692	ONDERREGEL	36*245	VUREN	1	828	BLANK
P694	ONDERREGEL	36*245	VUREN	1	828	BLANK
P695	SPOOR	36*245	VUREN	1	1561	BLANK
P818	TUSSEN REGEL DAK	38*89	VUREN	4	396	BLANK
P826	TUSSEN REGEL DAK	38*89	VUREN	4	304	BLANK
P827	TUSSEN REGEL DAK	38*89	VUREN	4	508	BLANK
P828	TUSSEN REGEL DAK	38*89	VUREN	4	608	BLANK
P946	PLAAT	PL18*309	UNDER***	1	346	
P947	SPOOR	44*70	VUREN	1	309	BLANK
P948	SPOOR	44*70	VUREN	1	275	BLANK
P949	SPOOR	44*70	VUREN	1	378	BLANK
P990	SCHOEFKLOS	38*140	VUREN	6	245	BLANK

Werk: <b>Nieuwe Houten Woning Met Aanbouw En Risaliet</b> Onderwerp: <b>DAKELEMENT - FRAME</b> Opdrachtgever: <b>Familie Planken</b> Kievitsweg 112, 2983 AE Ridderkerk	Getekend: <b>D. de Koning</b> Datum: <b>19.01.2023</b> Schaal: <b>1:5 1:30</b>	<b>FOLIE EN TENGELS TOEPASSEN</b> Verkoper: PROJECTIE <input checked="" type="checkbox"/> E-1 Project: <b>203096</b> Tekening: <b>A [D8 - 1]</b> Status: Formaat: <b>A3</b>
---	--	--


# ZIE D1 VOOR DETAILS

ELEMENTPOSTLUJST	Merck	D3	Gewicht	484 kg	17.3 M2	Aantal	1
Pos. / Naam	Profiel	Materiaal	Aantal	Langte	Afwerking		
P110 SPOOR	36*245	VUREN	6	6684	BLANK		
P111 SPOOR	36*245	VUREN	1	1410	BLANK		
P120 spinviesfolie	PL0.5*2541	FOLIE	1	6822			
P144 PLAAT	PL18*1219	UNDER***	2	2440			
P148 NOKBALK	18*404	UNDER***	1	2441	BLANK		
P161 PLAAT	PL18*1217	UNDER***	1	2440			
P162 PLAAT	PL18*1217	UNDER***	1	1451			
P298 ONDERREGEL	38*89	VUREN	1	2441	BLANK		
P486 PLAAT	PL18*1219	UNDER***	1	1451			
P519 PLAAT	PL18*1217	UNDER***	1	2440			
P528 PLAAT	PL11*1218	SPAAN***	1	3960			
P529 PLAAT	PL11*1218	SPAAN***	1	2066			
P649 ONDERREGEL	36*245	VUREN	1	830	BLANK		
P650 SPOOR	36*245	VUREN	1	3944	BLANK		
P651 ONDERREGEL	36*245	VUREN	2	830	BLANK		
P652 ONDERREGEL	36*245	VUREN	1	830	BLANK		
P653 PLAAT	PL18*139	UNDER***	1	830			
P654 PLAAT	PL18*50	UNDER***	1	830			
P655 PLAAT	PL18*140	UNDER***	2	1261			
P663 TUSSEN REGEL DAK	156*18	UNDER***	1	2441			
P683 PLAAT	PL11*1218	SPAAN***	1	3960			
P684 PLAAT	PL11*1218	SPAAN***	1	2066			
P687 ONDERREGEL	38*140	VUREN	1	2441	BLANK		
P827 TUSSEN REGEL DAK	38*89	VUREN	3	508	BLANK		
P829 TUSSEN REGEL DAK	38*89	VUREN	5	564	BLANK		
P830 TUSSEN REGEL DAK	38*89	VUREN	5	568	BLANK		
P834 PLAAT	PL18*391	UNDER***	1	1219	SCHROEVEN		
P835 PLAAT	PL18*391	UNDER***	1	1217	SCHROEVEN		
P841 TUSSEN REGEL DAK	38*89	VUREN	5	262	BLANK		
P842 TUSSEN REGEL DAK	38*89	VUREN	3	284	BLANK		
P989 SCHOEFKLOS	38*140	VUREN	5	245	BLANK		
P991 SCHOEFKLOS	38*140	VUREN	1	245	BLANK		

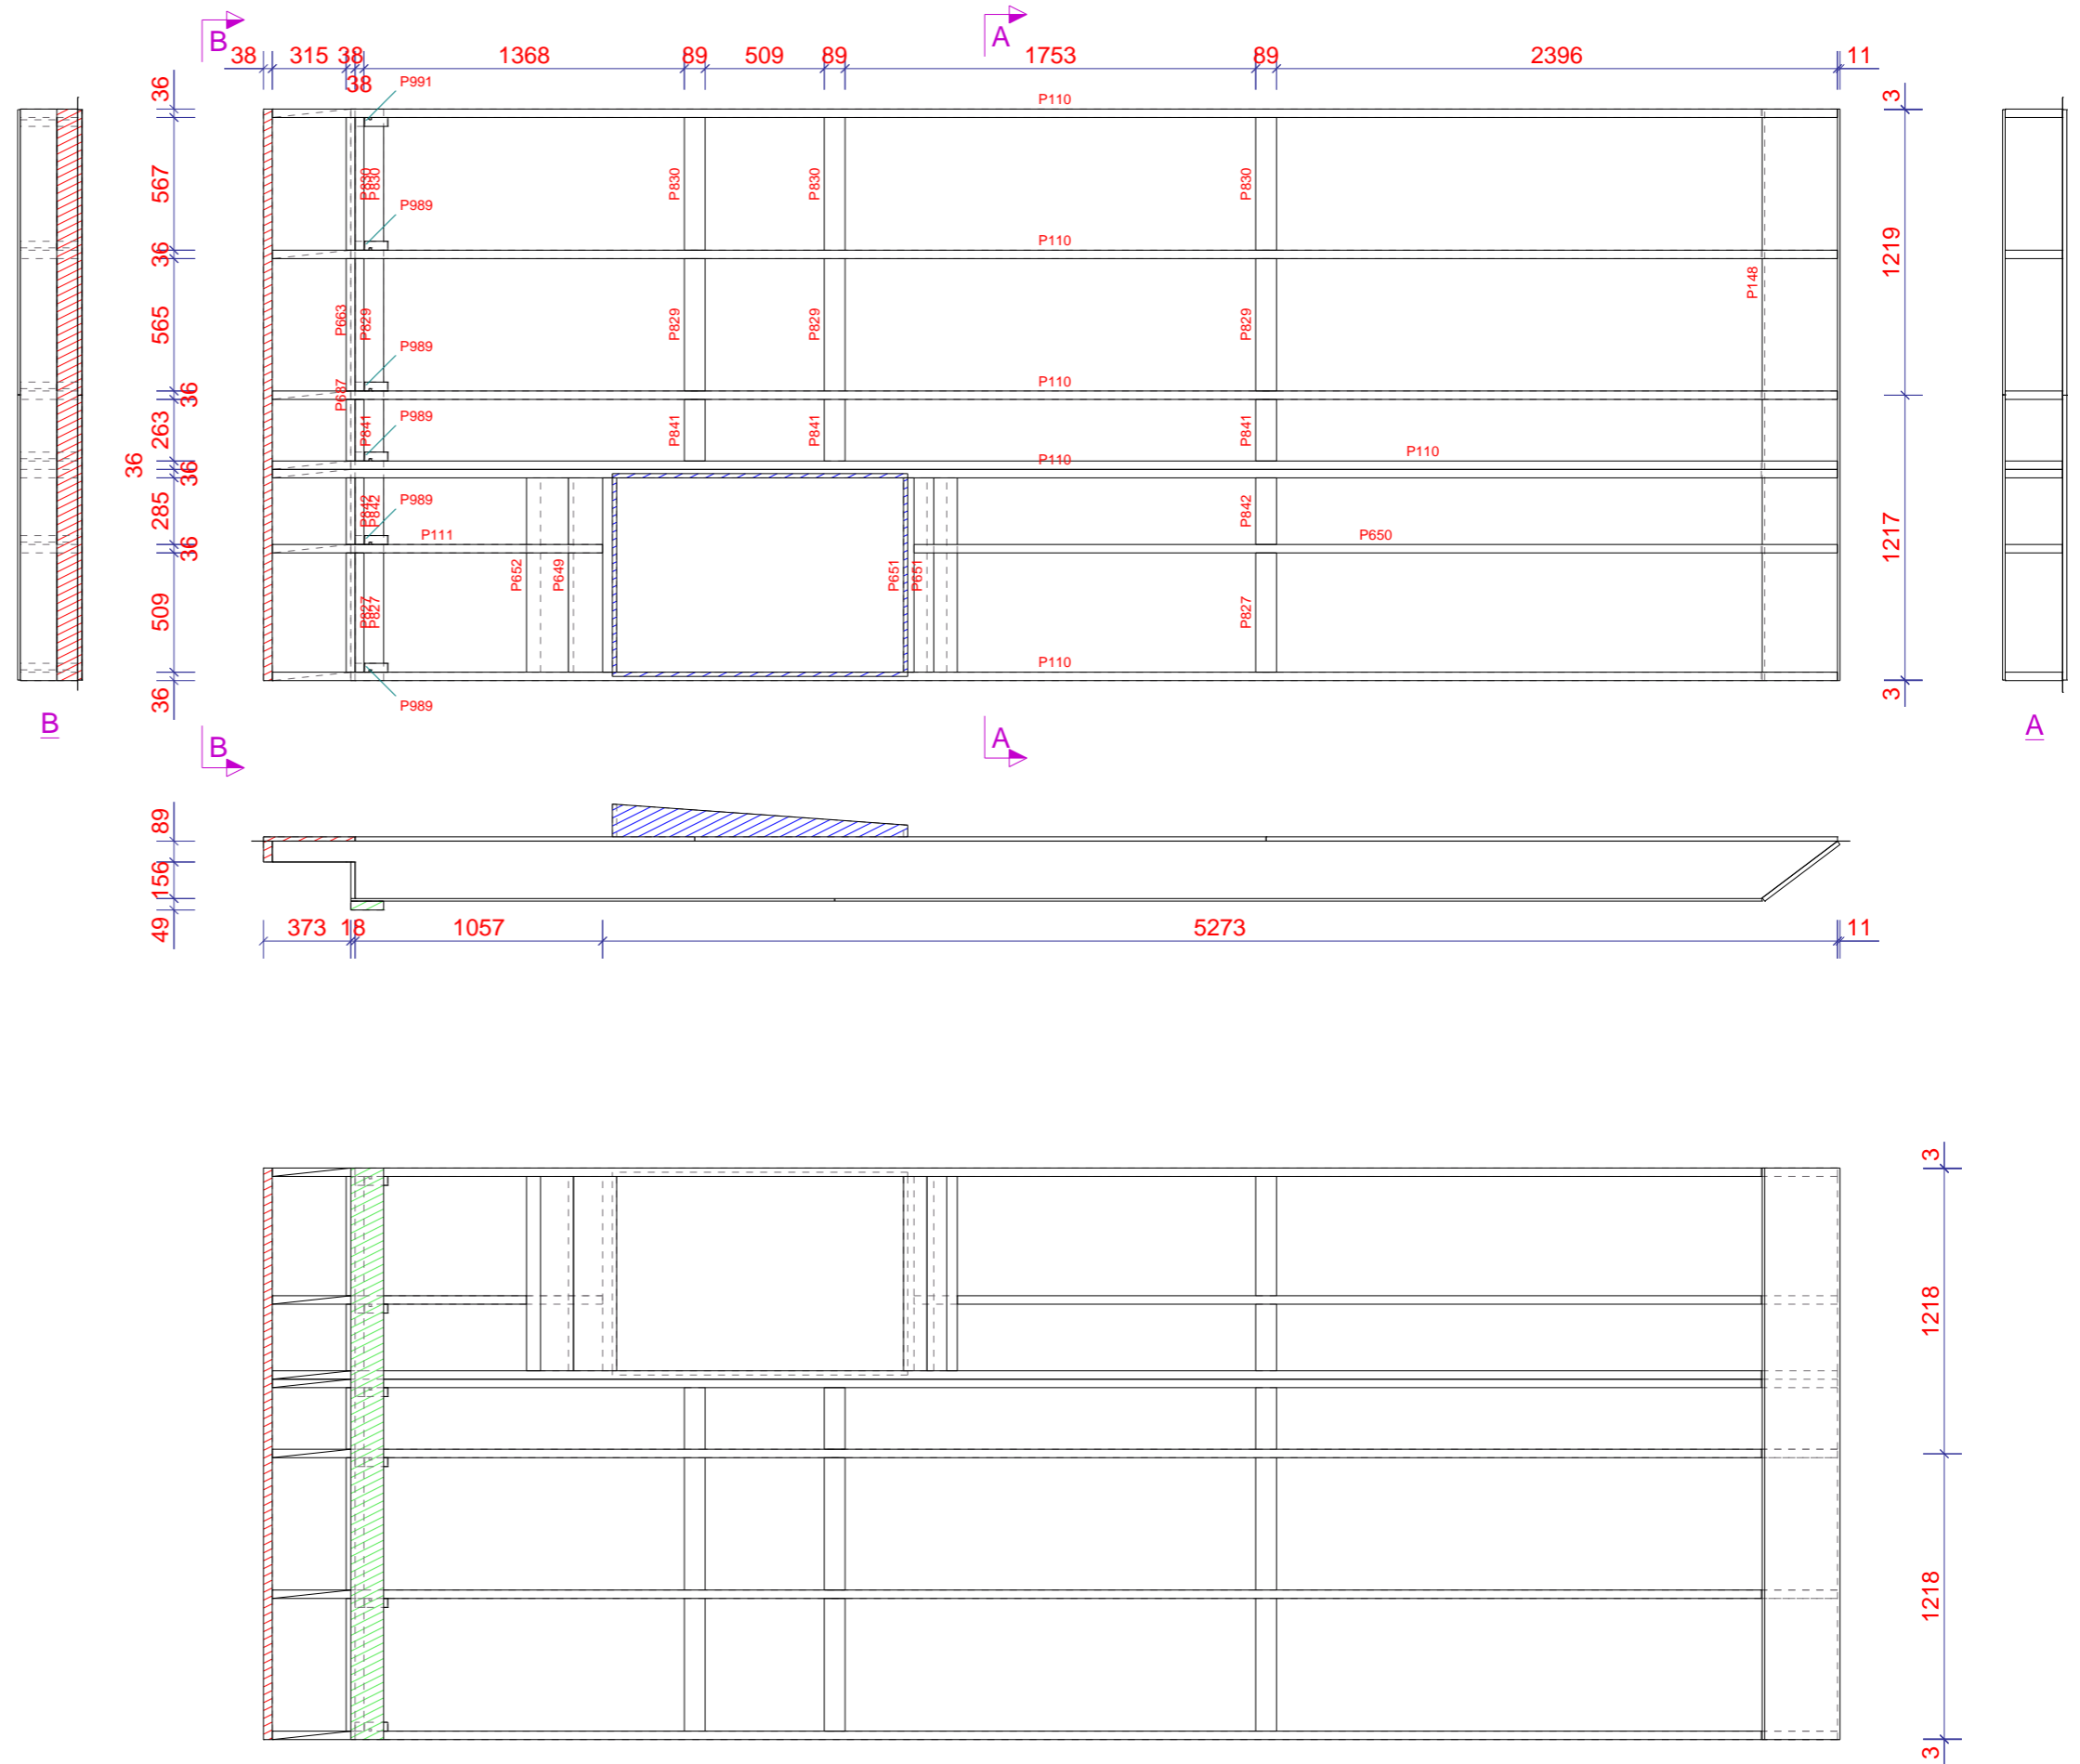


Werk: <b>Nieuwe Houten Woning Met Aanbouw En Risaliet</b> Onderwerp: <b>DAKELEMENT - FRAME</b> Opdrachtgever: <b>Familie Planken</b> Kievitsweg 112, 2983 AE Ridderkerk	Getekend: <b>D. de Koning</b> Datum: <b>19.01.2023</b> Schaal: <b>1:30</b>	<b>FOLIE EN TENGELS TOEPASSEN</b> Verkoop: PROJECTIE <b>E-1</b> Project: <b>203096</b> Tekening: <b>A [D3 - 1]</b> Status: Formaat: <b>A3</b>
---	--	--



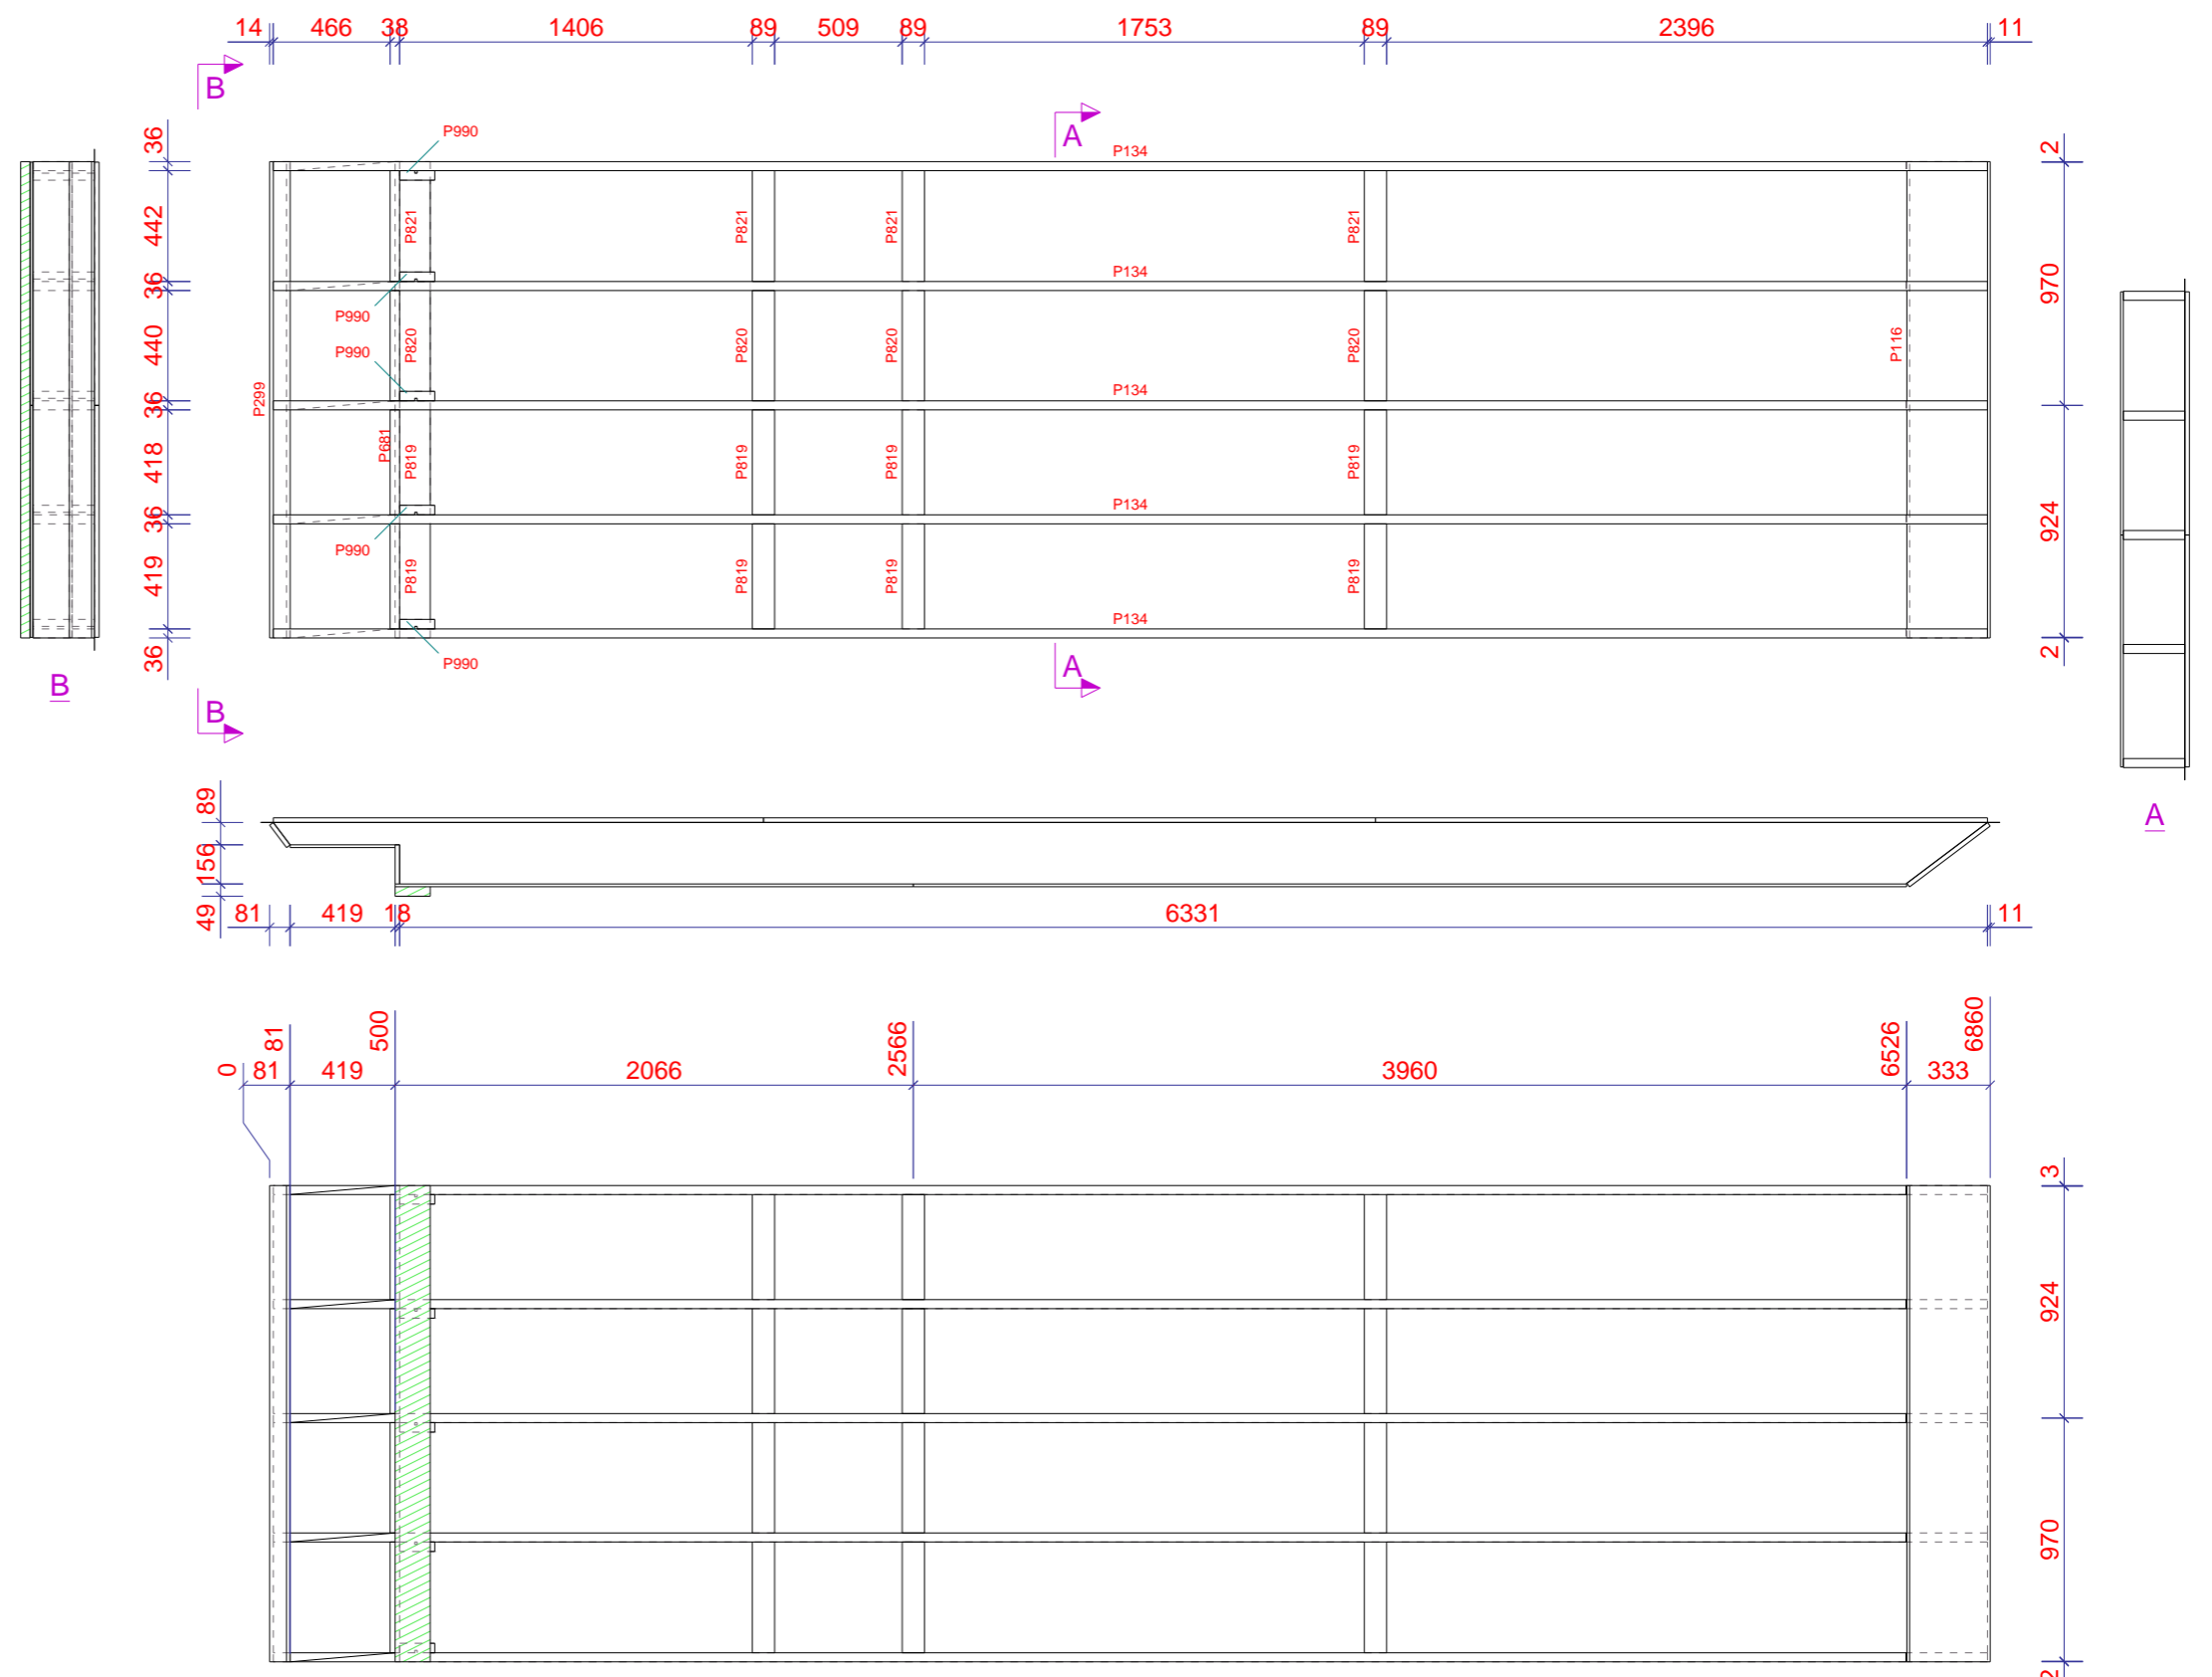

Pos.	Naam	Profiel	Materiaal	Aantal	Lengte	Afwerking
P116	NOKBALK	18*404	UNDER***	1	1898	BLANK
P118	PLAAT	PL11*924	SPAAN***	1	3960	
P119	PLAAT	PL18*924	UNDER***	2	2440	
P124	PLAAT	PL11*924	SPAAN***	1	2066	
P126	PLAAT	PL18*970	UNDER***	2	2440	
P134	SPOOR	36*245	VUREN	5	6834	BLANK
P155	spinvliesfolie	PL0.5*1998	FOLIE	1	6934	
P156	PLAAT	PL11*419	SPAAN***	1	1894	
P159	PLAAT	PL18*924	UNDER***	1	1954	
P299	ONDERREGEL	112*18	UNDER***	1	1898	
P328	PLAAT	PL18*970	UNDER***	1	1954	
P484	PLAAT	PL11*970	SPAAN***	1	3960	
P485	PLAAT	PL11*970	SPAAN***	1	2066	
P555	TUSSEN_REGEL_DAK	156*18	UNDER***	1	1899	
P681	ONDERREGEL	38*140	VUREN	1	1898	BLANK
P819	TUSSEN_REGEL_DAK	38*89	VUREN	8	417	BLANK
P820	TUSSEN_REGEL_DAK	38*89	VUREN	4	439	BLANK
P821	TUSSEN_REGEL_DAK	38*89	VUREN	4	441	BLANK
P990	SCHOEFKLOS	38*140	VUREN	5	245	BLANK






Werk: <b>Nieuwe Houten Woning Met Aanbouw En Risaliet</b> Onderwerp: <b>DAKELEMENT - FRAME</b> Opdrachtgever: <b>Familie Planken</b> Kievitsweg 112, 2983 AE Ridderkerk	Getekend: <b>D. de Koning</b> Datum: <b>19.01.2023</b> Schaal: <b>1:30</b>	<b>FOLIE EN TENGELS TOEPASSEN</b> Verkoop: PROJECTIE <input checked="" type="checkbox"/> E Project: <b>203096</b> Tekening: <b>A [D10 - 1]</b> Status: Formaat: <b>A3</b>
---	--	--

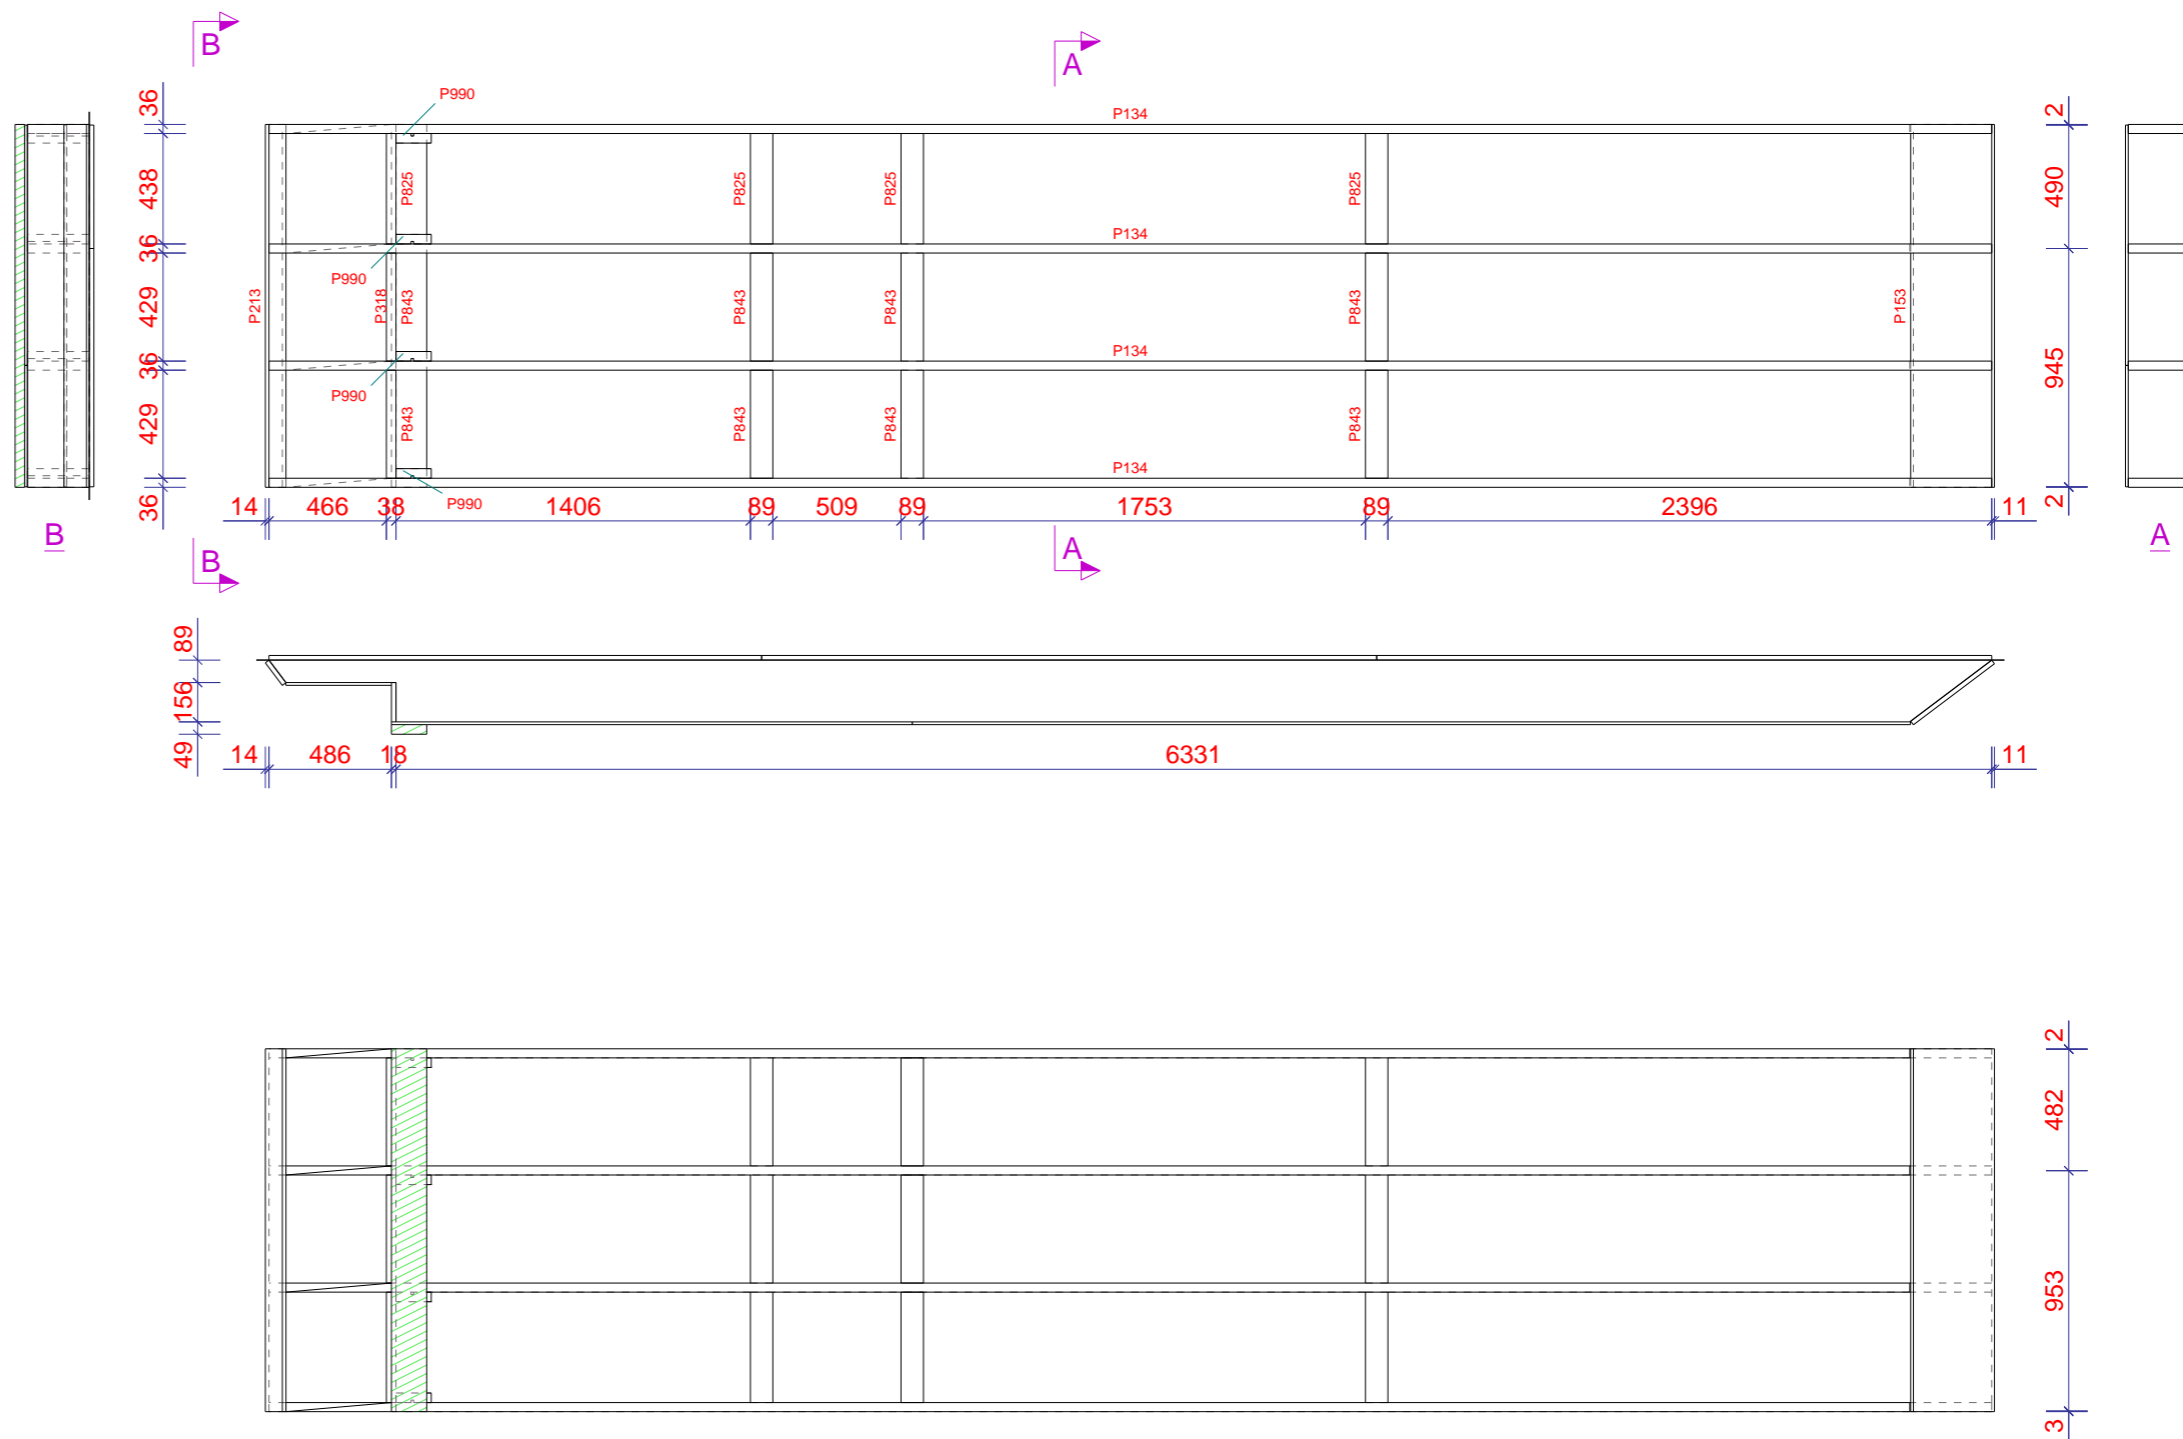

ZIE D1 VOOR DETAILS

Pos.	Naam	Profiel	Materiaal	Aantal	Lengte	Afwerking
P134	SPOOR	36*245	VUREN	4	6834	BLANK
P149	PLAAT	PL18*490	UNDER***	2	2440	
P150	PLAAT	PL18*945	UNDER***	2	2440	
P151	PLAAT	PL18*945	UNDER***	1	1954	
P152	PLAAT	PL18*490	UNDER***	1	1954	
P153	NOKBALK	18*404	UNDER***	1	1439	BLANK
P154	spinvliesfolie	PL0.5*1539	FOLIE	1	6934	
P212	TUSSEN_REGEL_DAK	156*18	UNDER***	1	1439	
P213	ONDERREGEL	112*18	UNDER***	1	1439	
P318	ONDERREGEL	38*140	VUREN	1	1439	BLANK
P665	PLAAT	PL11*419	SPAAN***	1	1435	
P667	PLAAT	PL11*953	SPAAN***	1	3960	
P668	PLAAT	PL11*953	SPAAN***	1	2066	
P669	PLAAT	PL11*482	SPAAN***	1	3960	
P670	PLAAT	PL11*482	SPAAN***	1	2066	
P825	TUSSEN_REGEL_DAK	38*89	VUREN	4	437	BLANK
P843	TUSSEN_REGEL_DAK	38*89	VUREN	8	428	BLANK
P990	SCHOEFKLOS	38*140	VUREN	4	245	BLANK

Werk: Nieuwe Houten Woning Met Aanbouw En Risaliet	Getekend: D. de Koning	FOLIE EN TENGELS TOEPASSEN	
Onderwerp: DAKELEMENT - FRAME	Datum: 19.01.2023	Verkooper:	PROJECTIE
Opdrachtgever: Familie Planken	Schaal: 1:30	Project: 203096	
Kievitsweg 112, 2983 AE Ridderkerk	Tekla Structures	Tekening: A [D9 - 1]	Formaat: A3

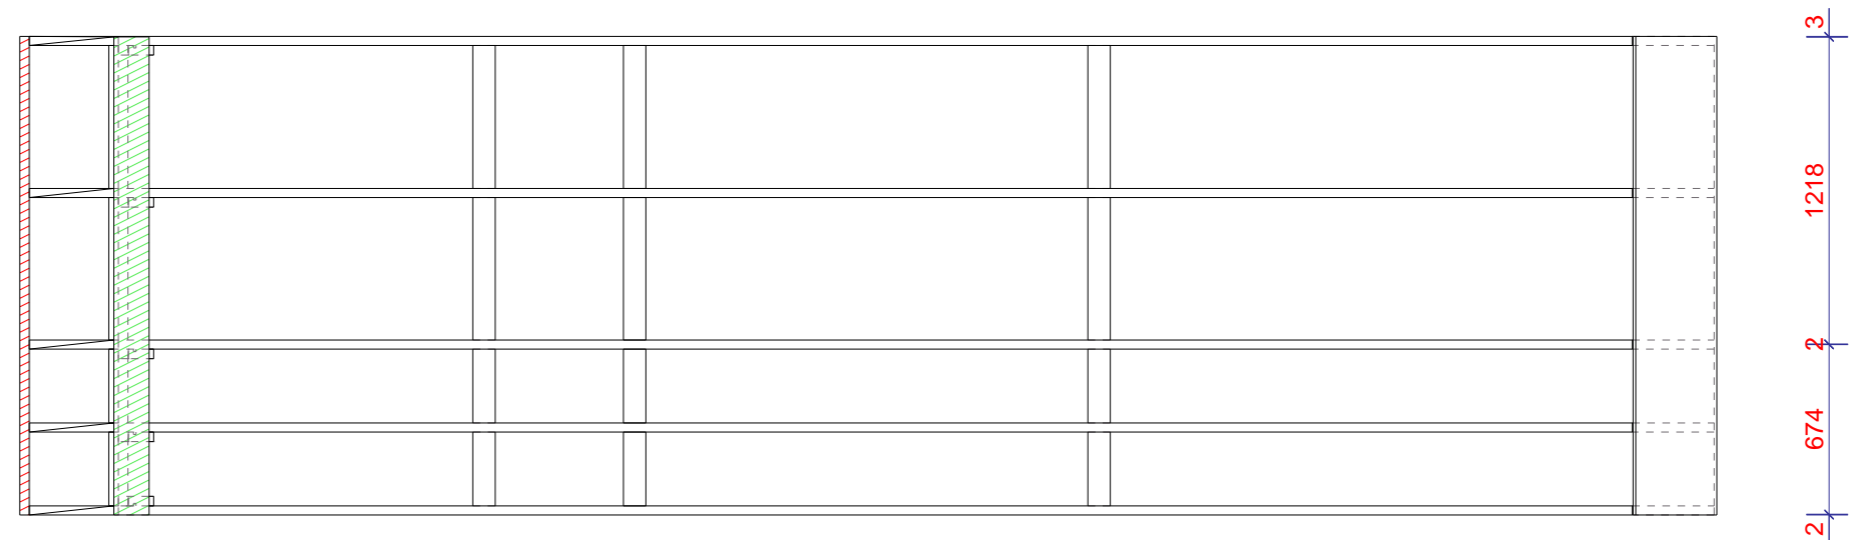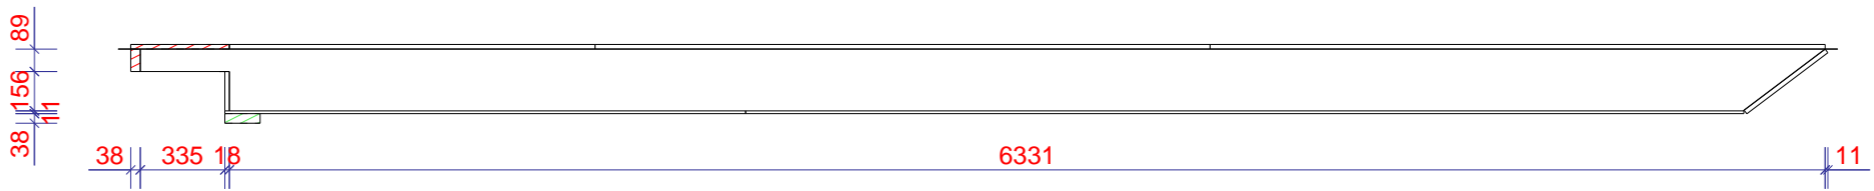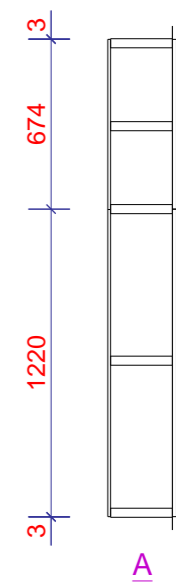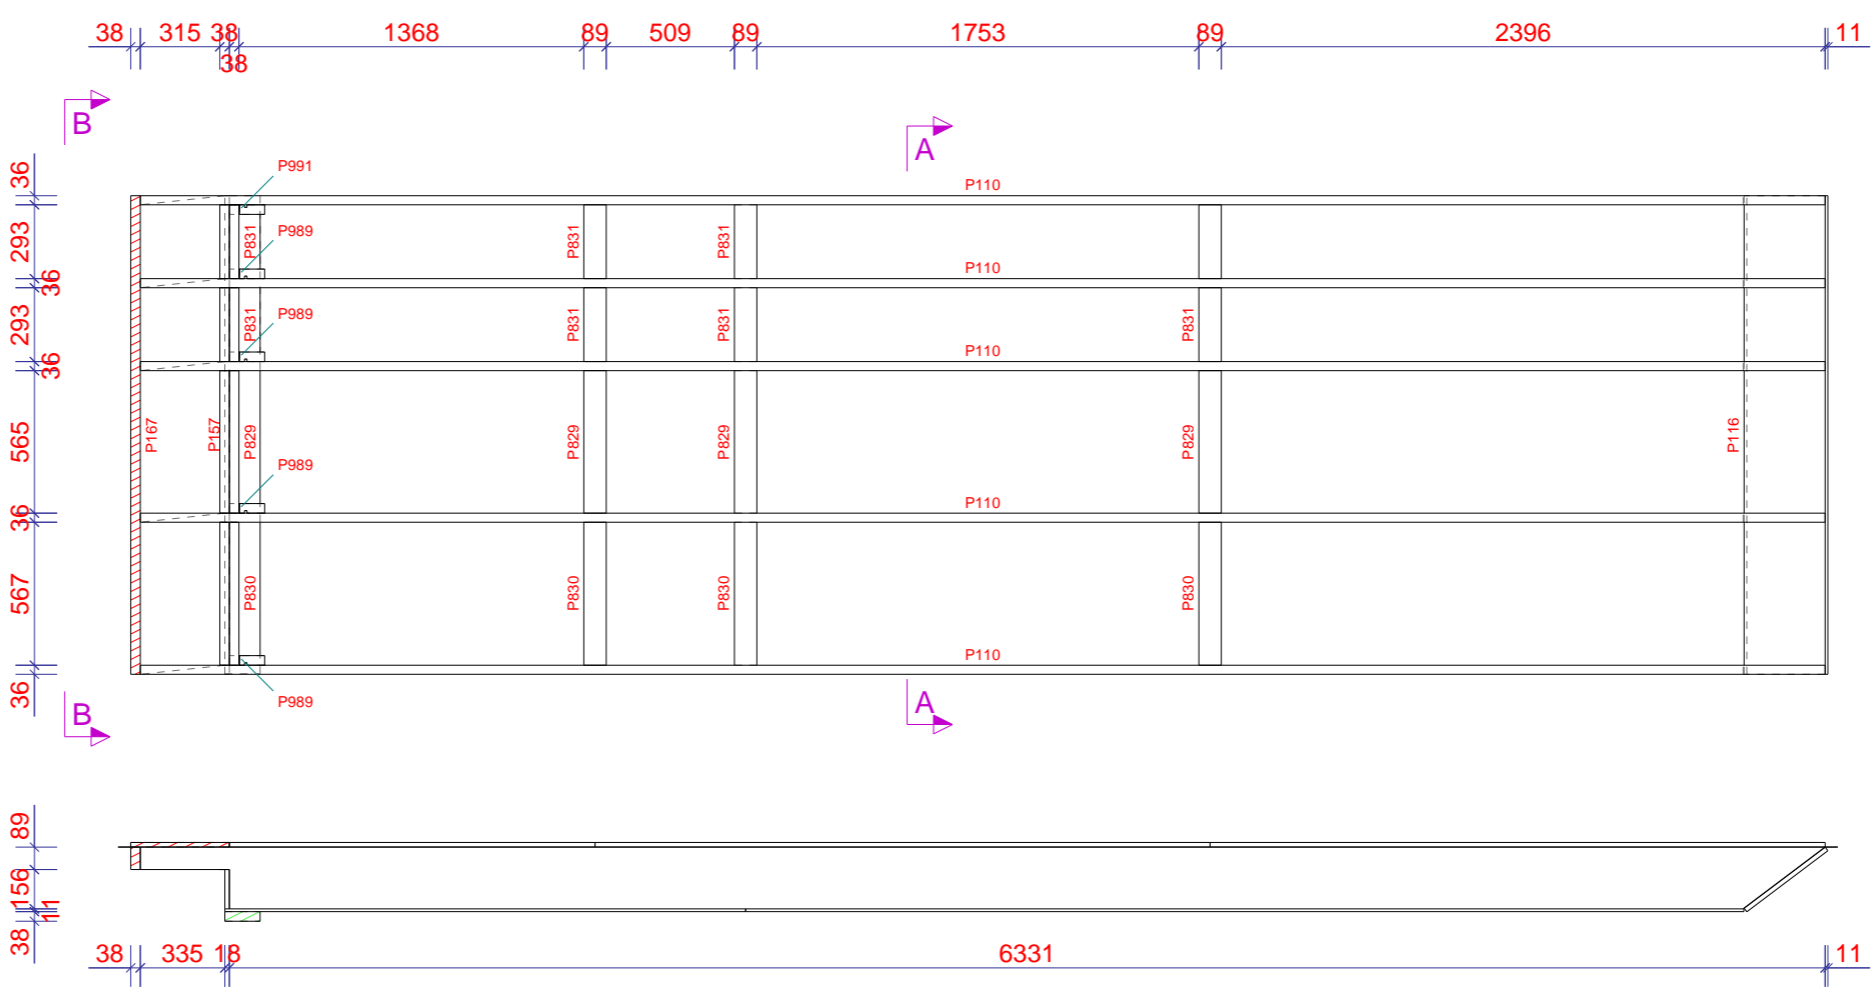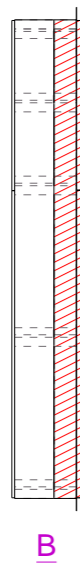

ZIE D1 VOOR DETAILS

Pos.	Naam	Profiel	Merk: D2	Gewicht: 378 kg	13.6 M2	Aantal: 1
P110	SPOOR	36*245	VUREN	5	6684	BLANK
P116	NOKBALK	18*404	UNDER***	1	1899	BLANK
P123	spinvliesfolie	PL0.5*1999	FOLIE	1	6822	
P144	PLAAT	PL18*1220	UNDER***	2	2440	
P157	ONDERREGEL	38*140	VUREN	1	1897	BLANK
P167	ONDERREGEL	38*89	VUREN	1	1899	BLANK
P486	PLAAT	PL18*1220	UNDER***	1	1451	
P527	PLAAT	PL18*674	UNDER***	2	2440	
P528	PLAAT	PL11*1218	SPAAN***	1	3960	
P529	PLAAT	PL11*1218	SPAAN***	1	2066	
P530	PLAAT	PL11*675	SPAAN***	1	2066	
P531	PLAAT	PL18*674	UNDER***	1	1451	
P532	PLAAT	PL11*675	SPAAN***	1	3960	
P829	TUSSEN REGEL DAK	38*89	VUREN	5	564	BLANK
P830	TUSSEN REGEL DAK	38*89	VUREN	5	566	BLANK
P831	TUSSEN REGEL DAK	38*89	VUREN	10	292	BLANK
P834	PLAAT	PL18*391	UNDER***	1	1220	SCHROEVEN
P836	PLAAT	PL18*391	UNDER***	1	674	SCHROEVEN
P989	SCHOEFKLOS	38*140	VUREN	4	245	BLANK
P991	SCHOEFKLOS	38*140	VUREN	1	245	BLANK

Werk: <b>Nieuwe Houten Woning Met Aanbouw En Risaliet</b> Onderwerp: <b>DAKELEMENT - FRAME</b> Opdrachtgever: <b>Familie Planken</b> Kievitsweg 112, 2983 AE Ridderkerk	Getekend: D. de Koning Datum: 19.01.2023 Schaal: 1:30 <b>Tekla Structures</b>	<b>FOLIE EN TENGELS TOEPASSEN</b> Verkoop: PROJECTIE Project: 203096 Tekening: A [D2 - 1] Status: Formaat: A3
---	--	--