




**ALZADO - EJE 3**  
Esc: 1:25

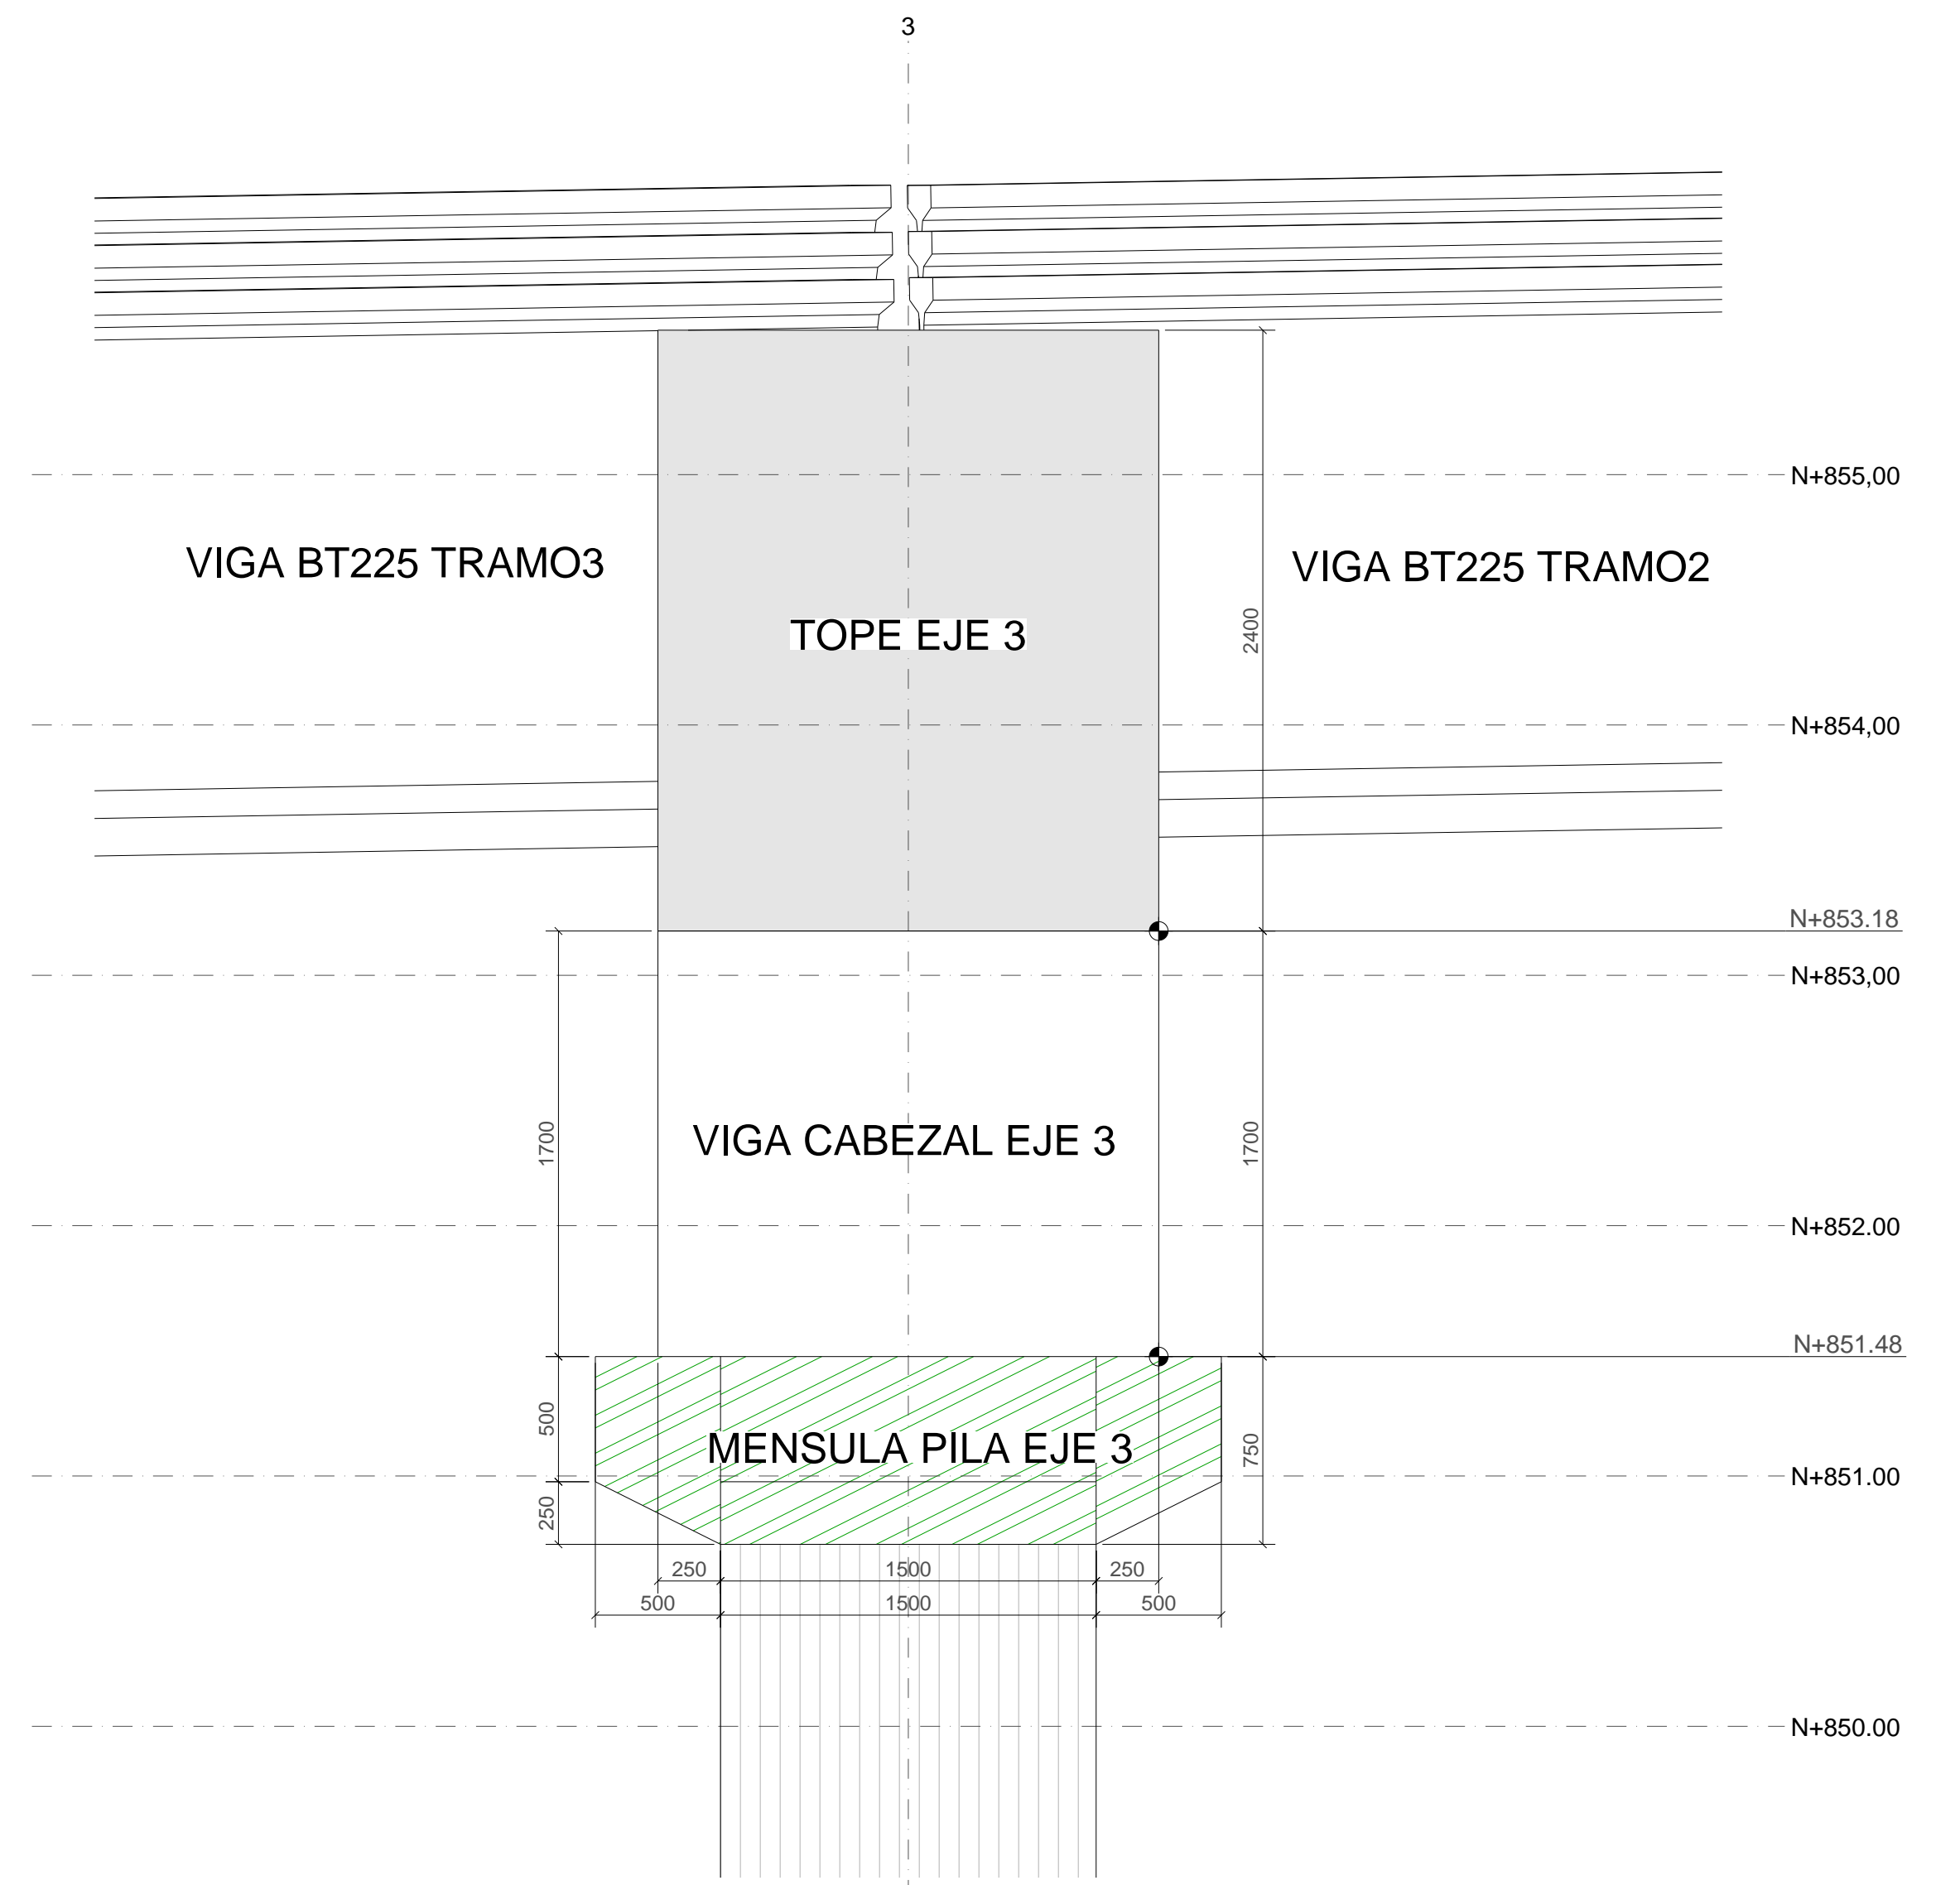

**VISTA LATERAL - EJE 3**  
Esc: 1:25

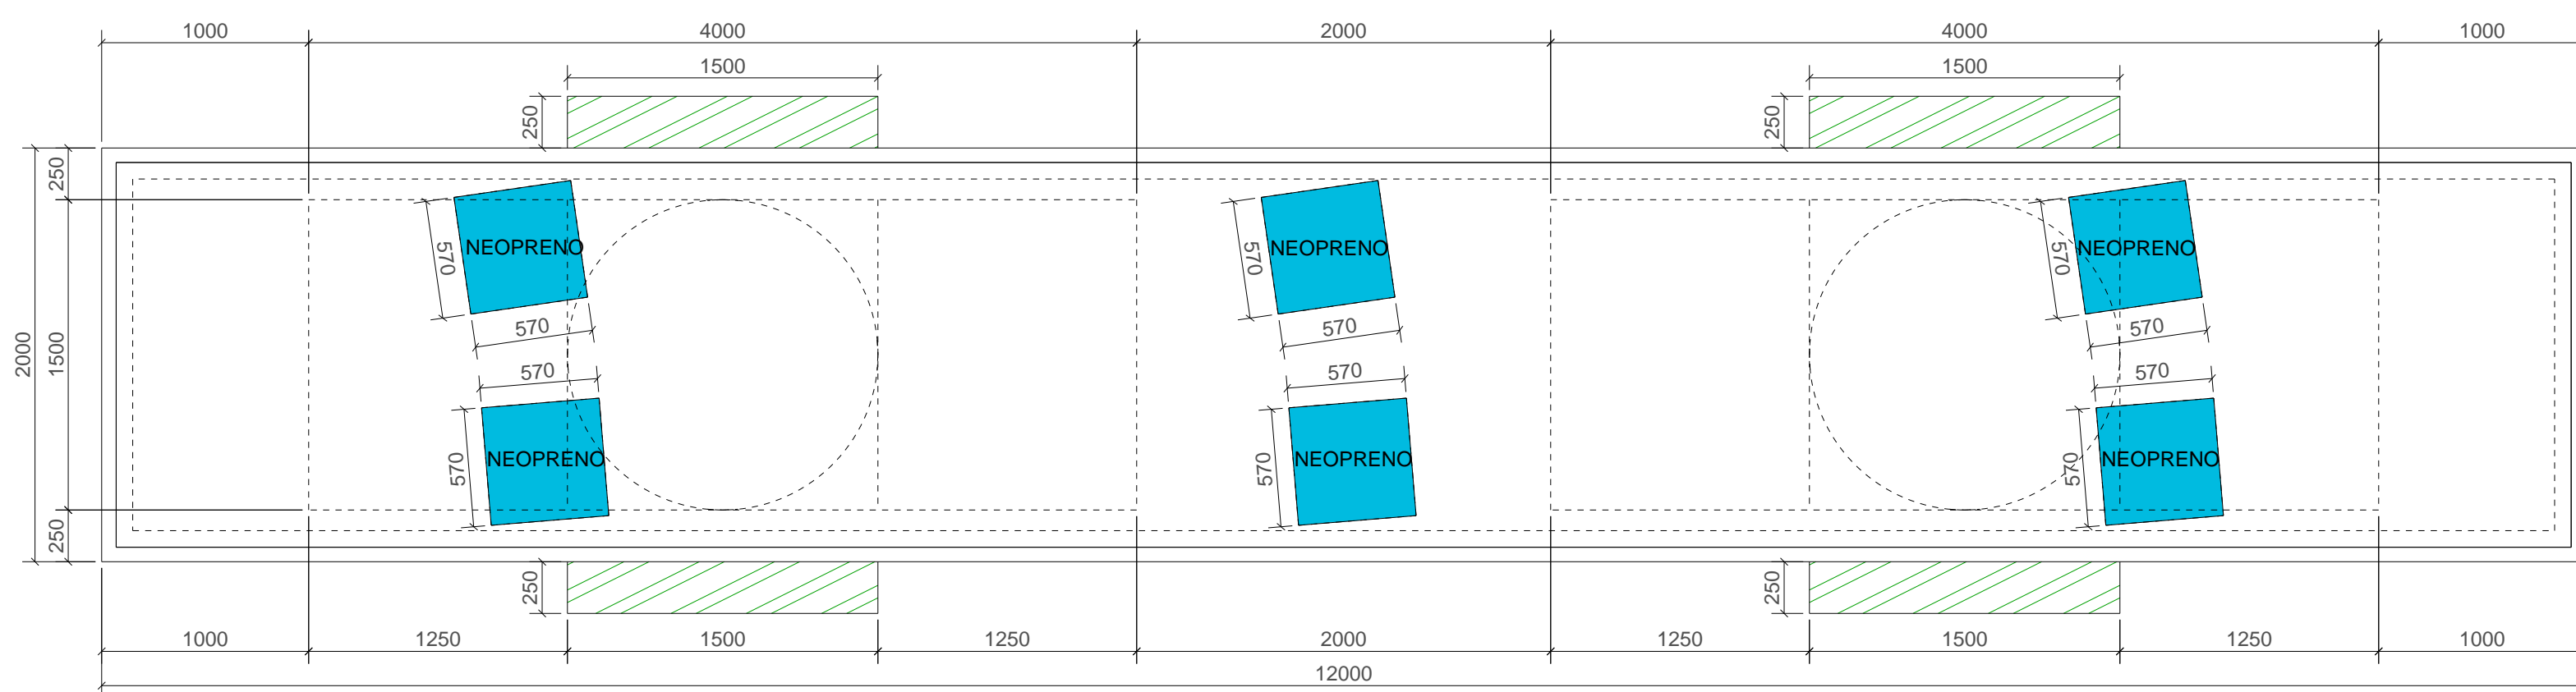

**VISTA EN PLANTA - VIGA CABEZAL**  
Esc: 1:30

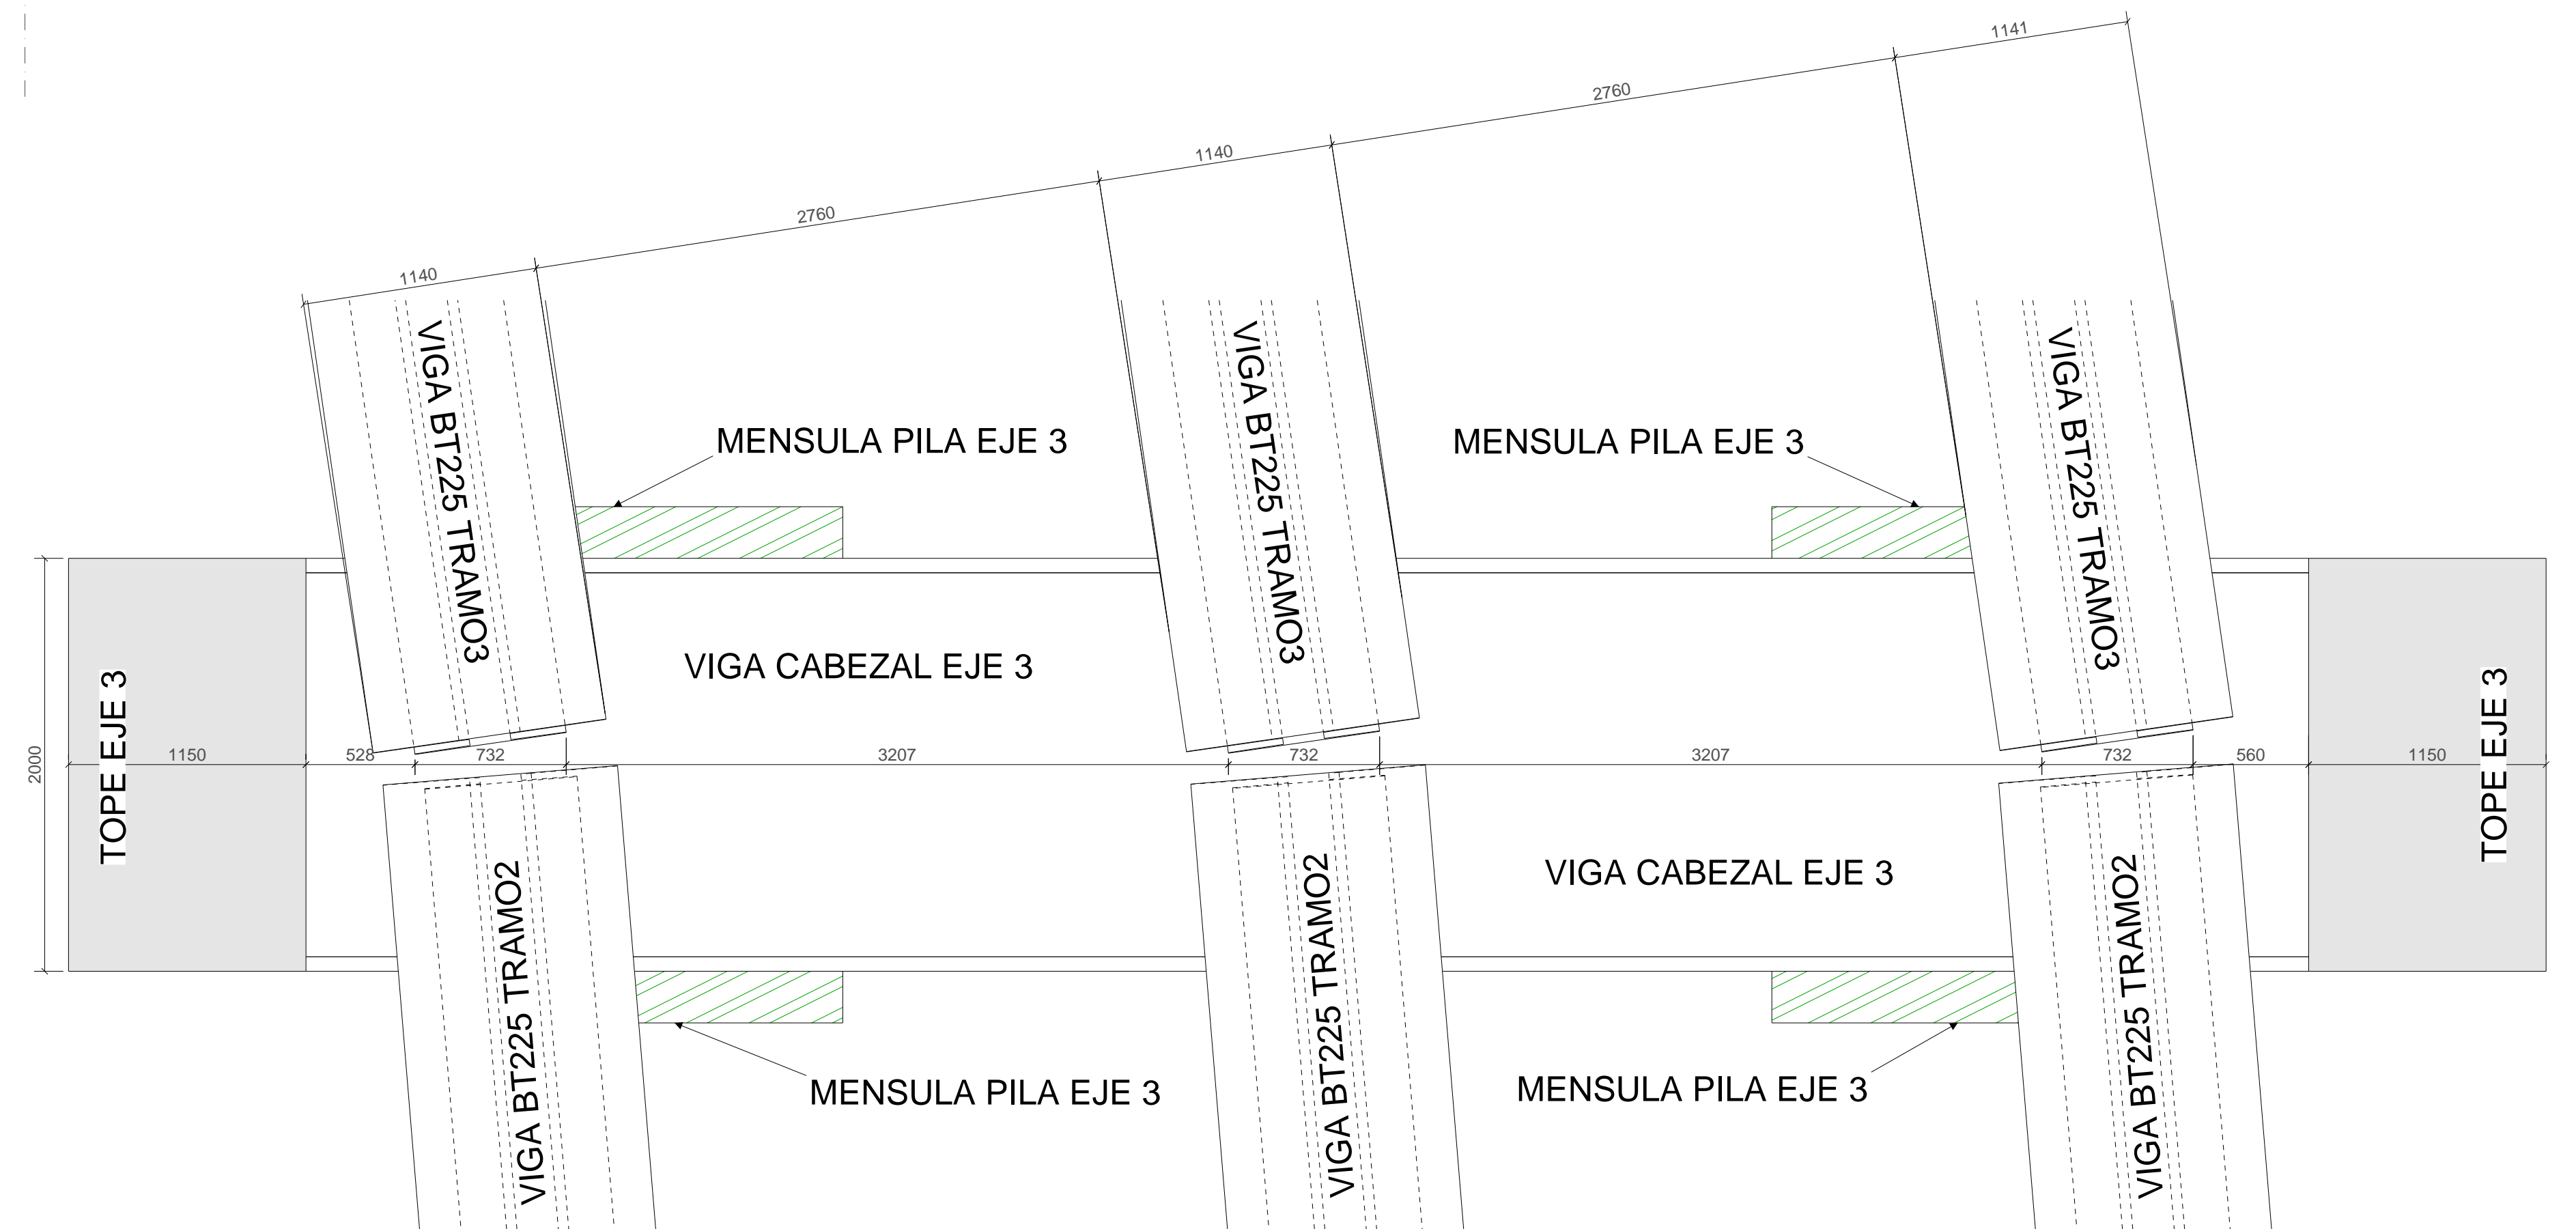

**VISTA EN PLANTA - LOCALIZACIÓN GENERAL**  
Esc: 1:25