




ALZADO - EJE 5
Esc: 1:25

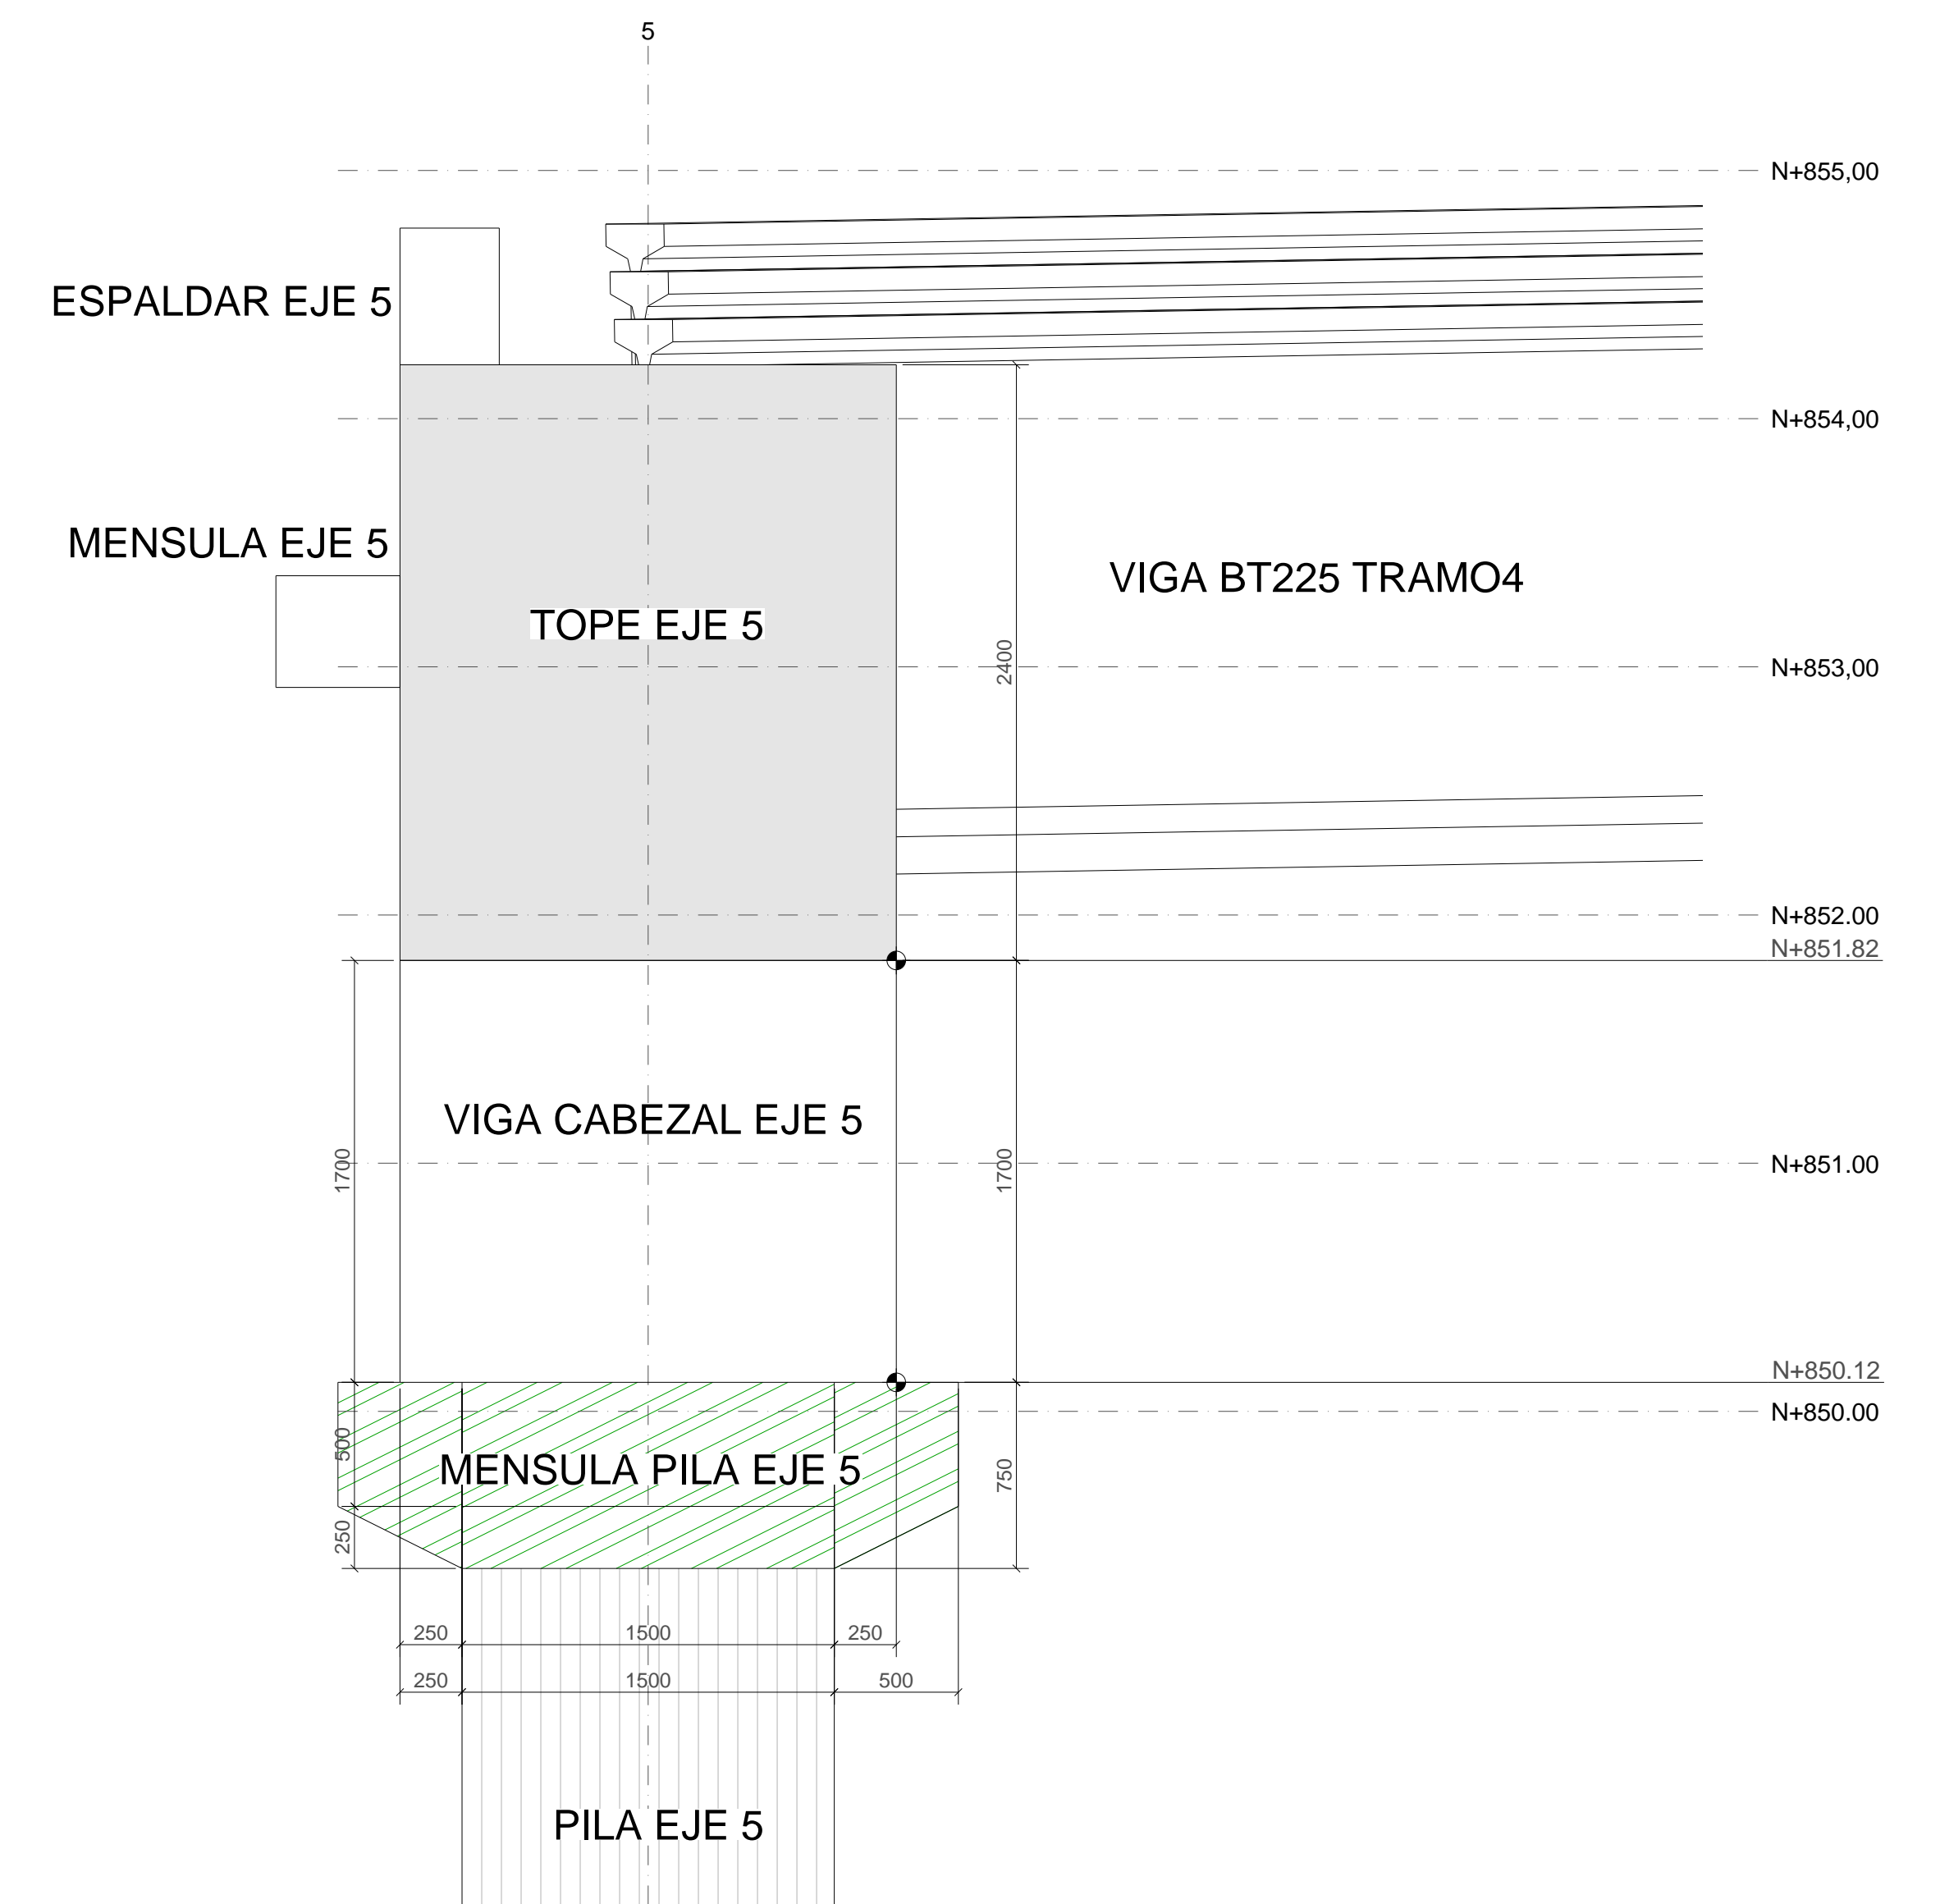

VISTA LATERAL - EJE 5
Esc: 1:25

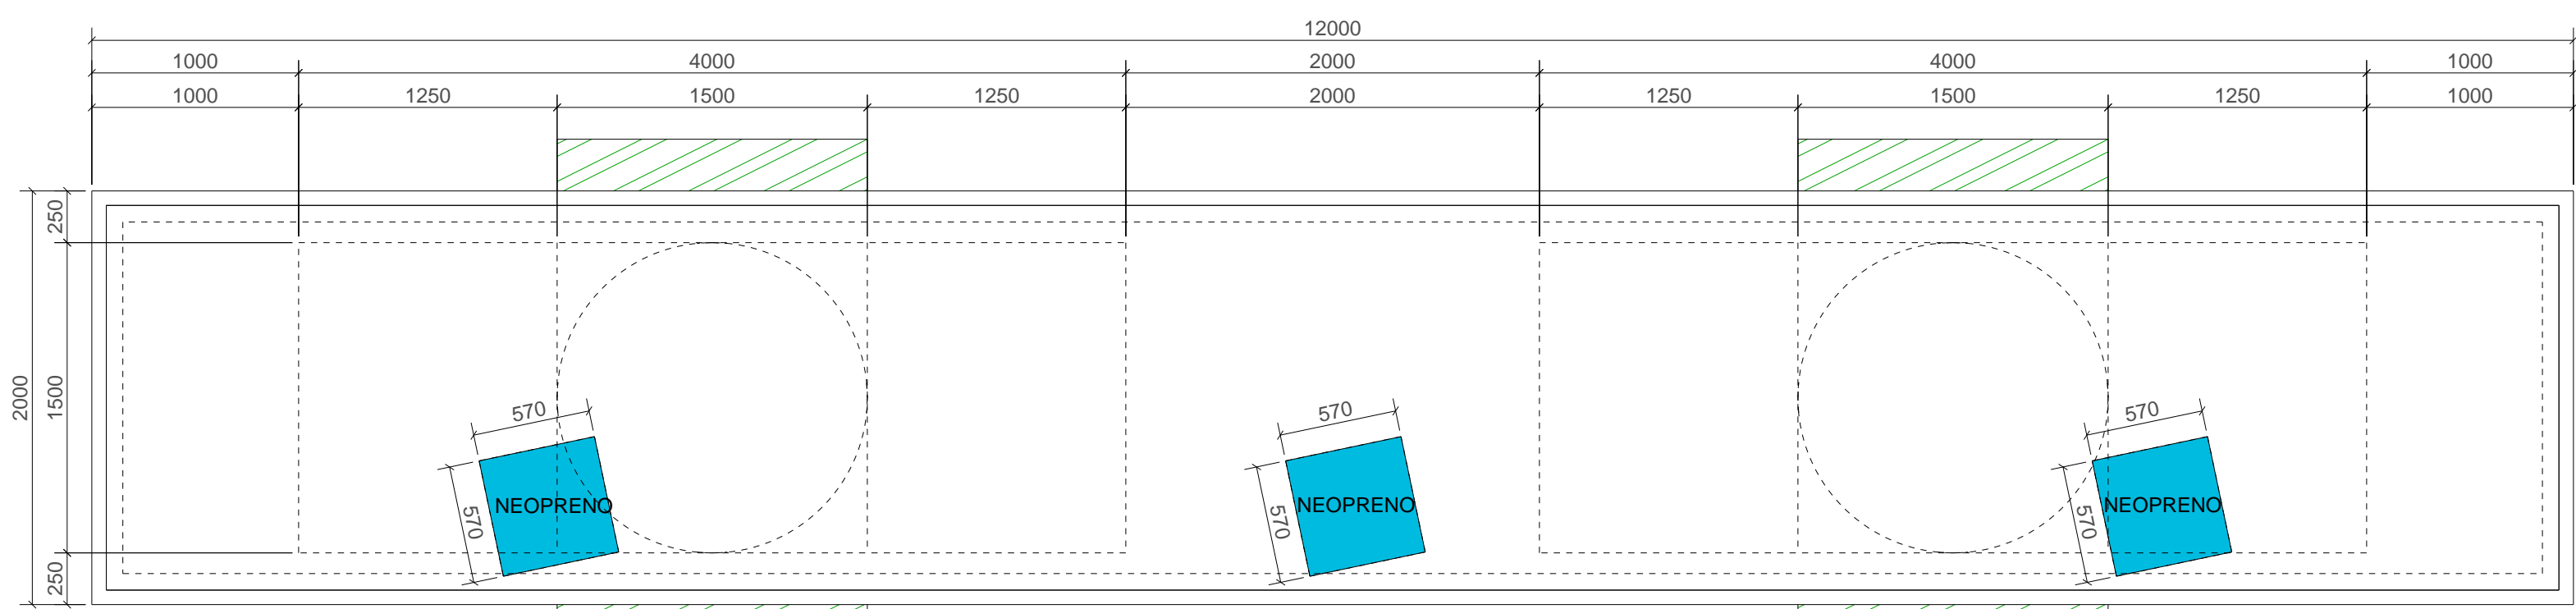

VISTA EN PLANTA - VIGA CABEZAL
Esc: 1:30

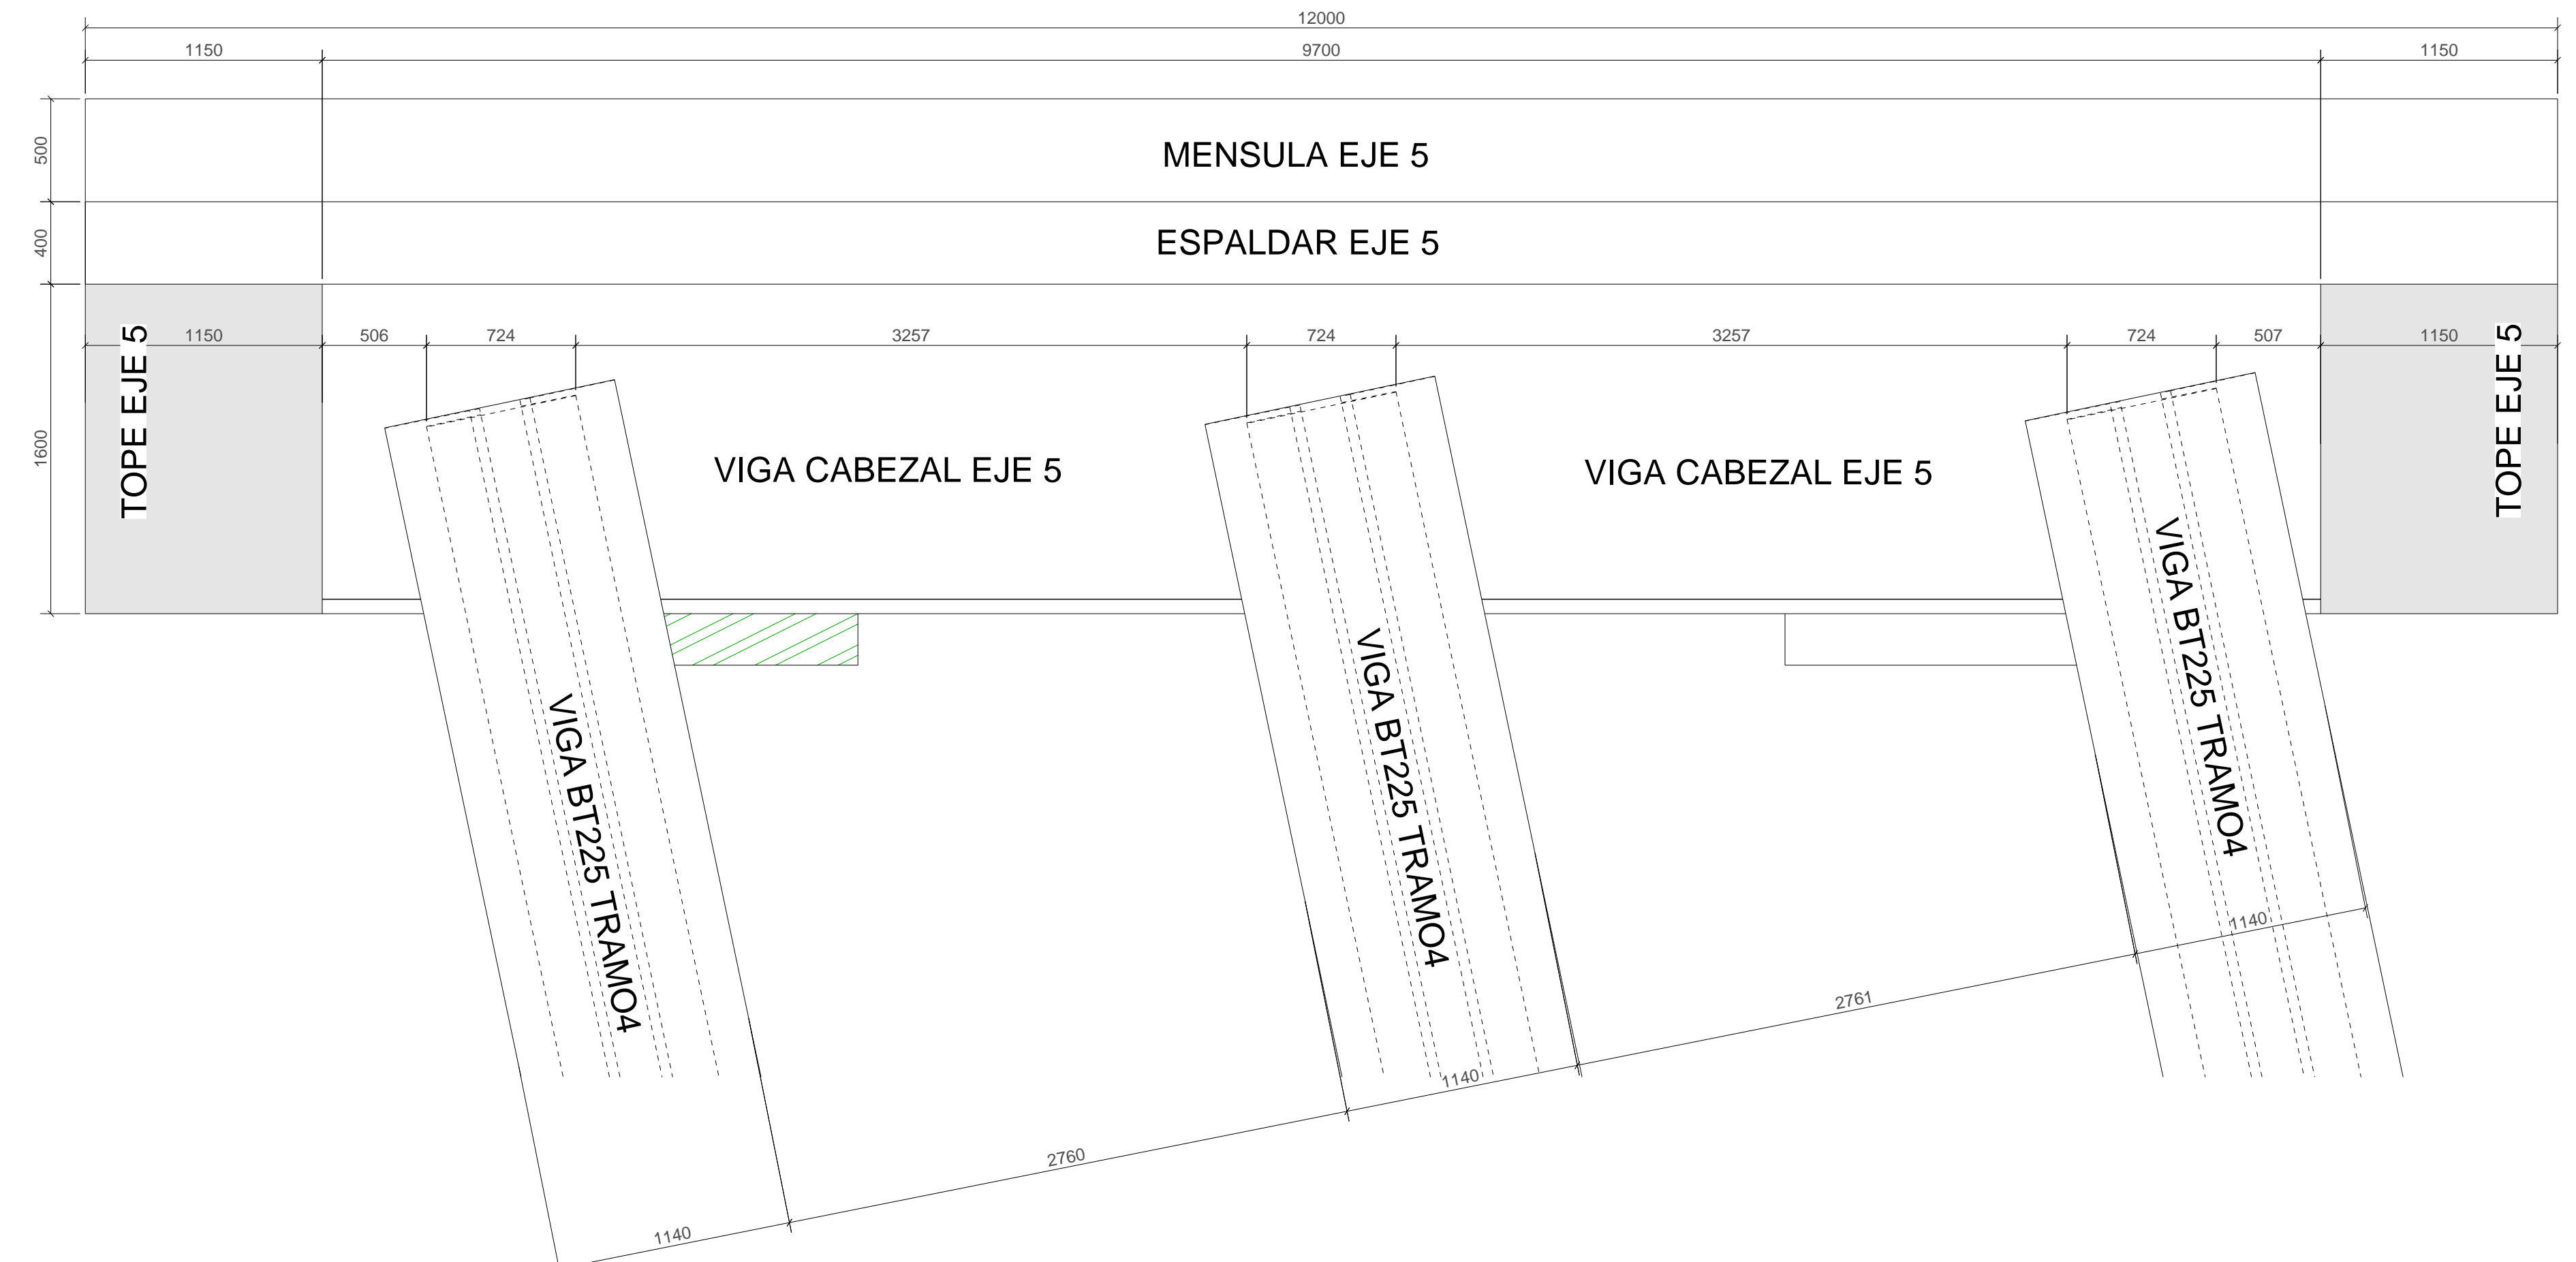

VISTA EN PLANTA - LOCALIZACIÓN GENERAL
Esc: 1:25