




FASE 1 - VIGA CAJÓN PREFABRICADO  
Esc: 1:30

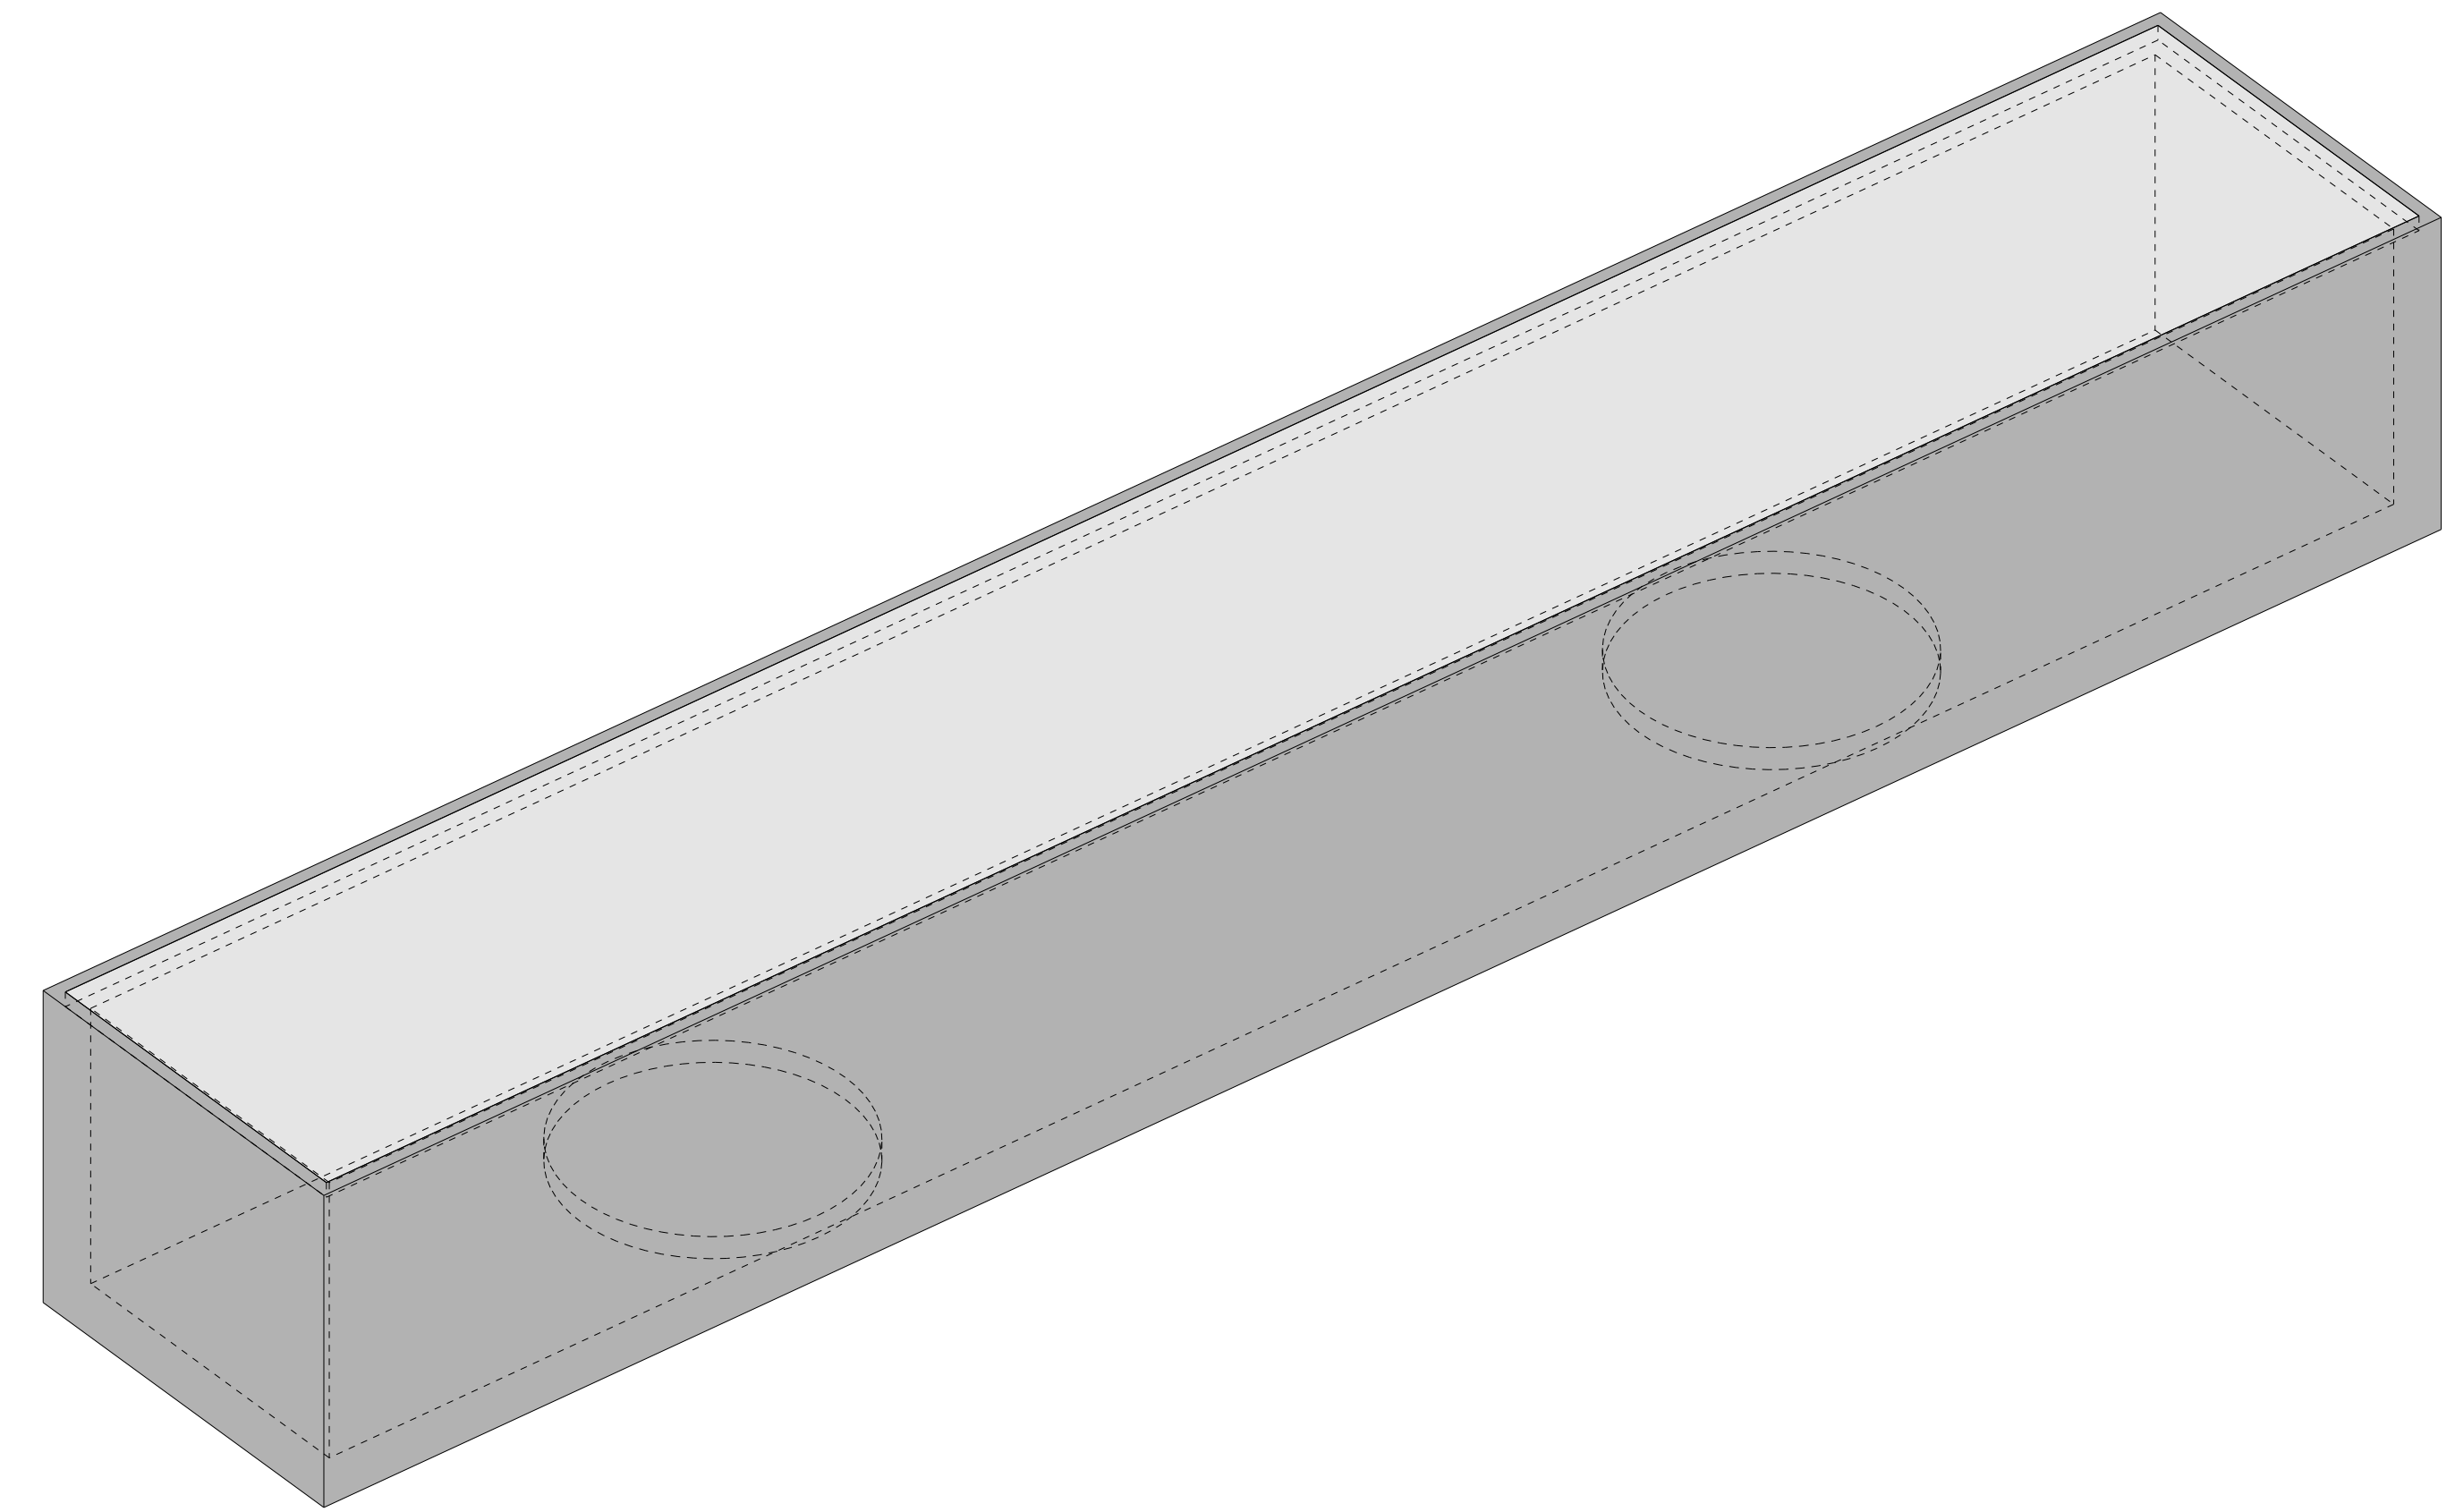

FASE 2 - SEGUNDA FASE VIGA CAJÓN (ELABORADO POR CLIENTE)  
Esc: 1:30

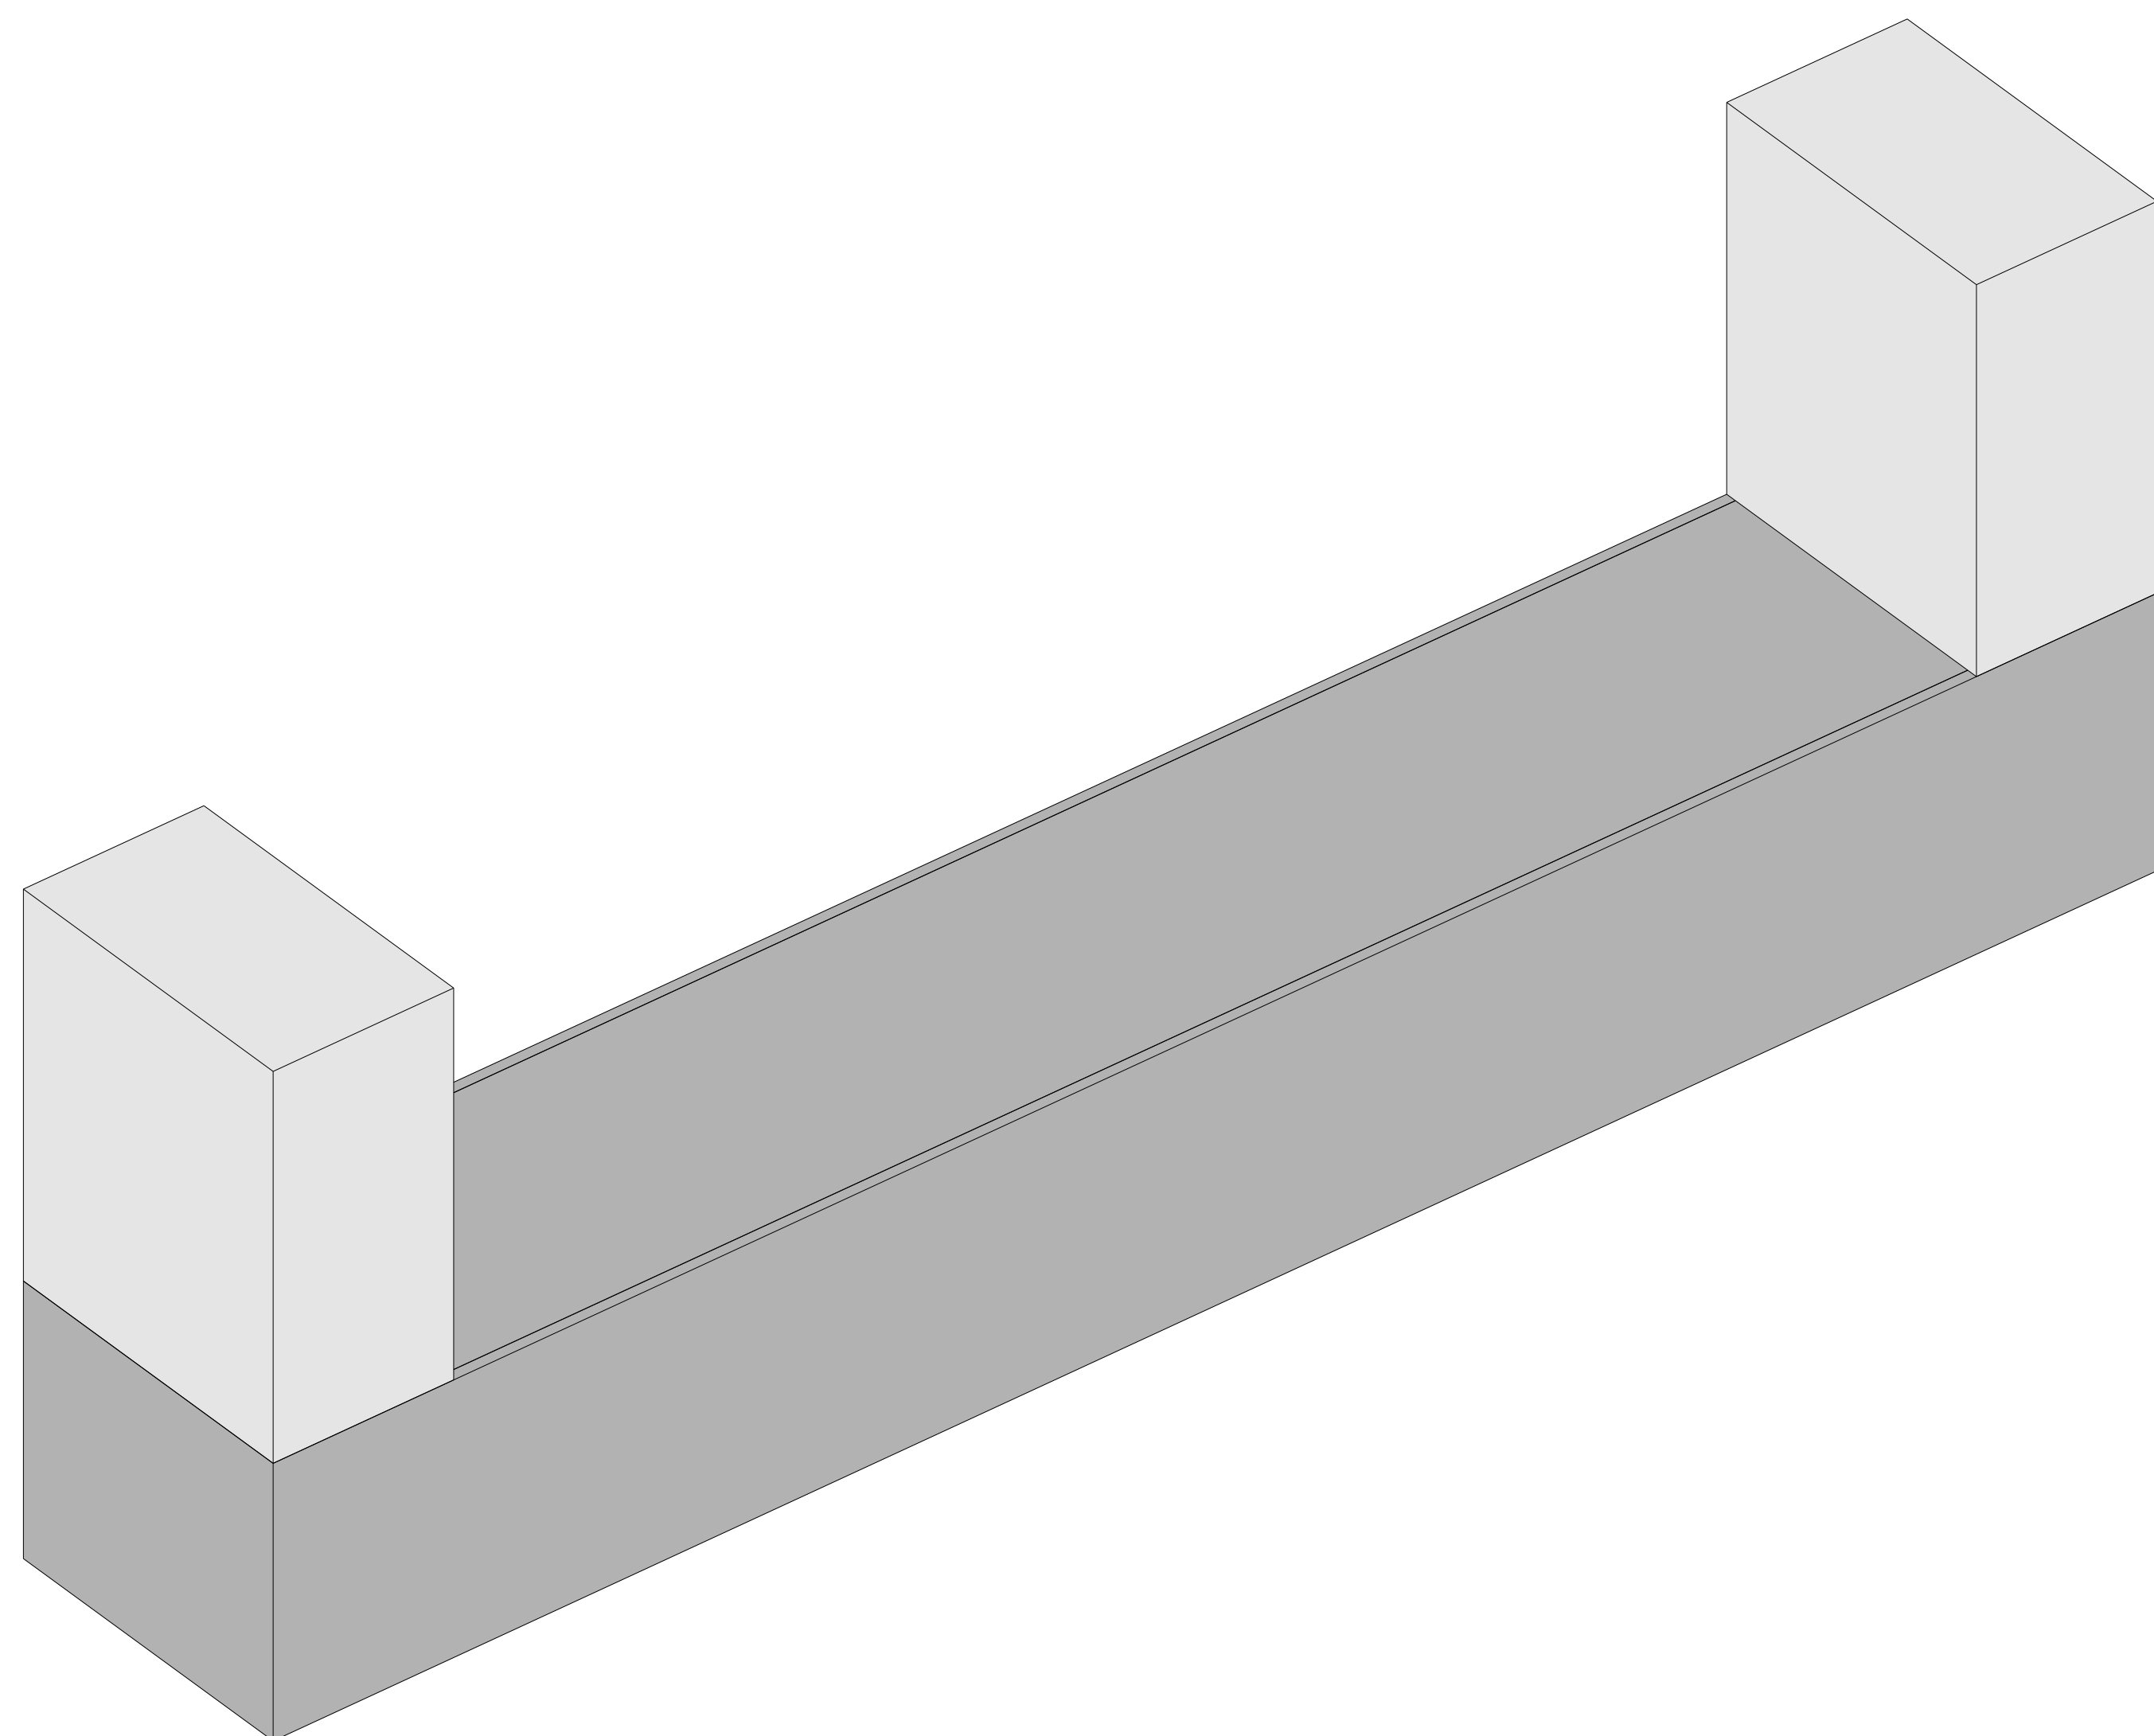

FASE 3 - TOPES SISMICOS (ELABORADO POR CLIENTE)  
Esc: 1:30

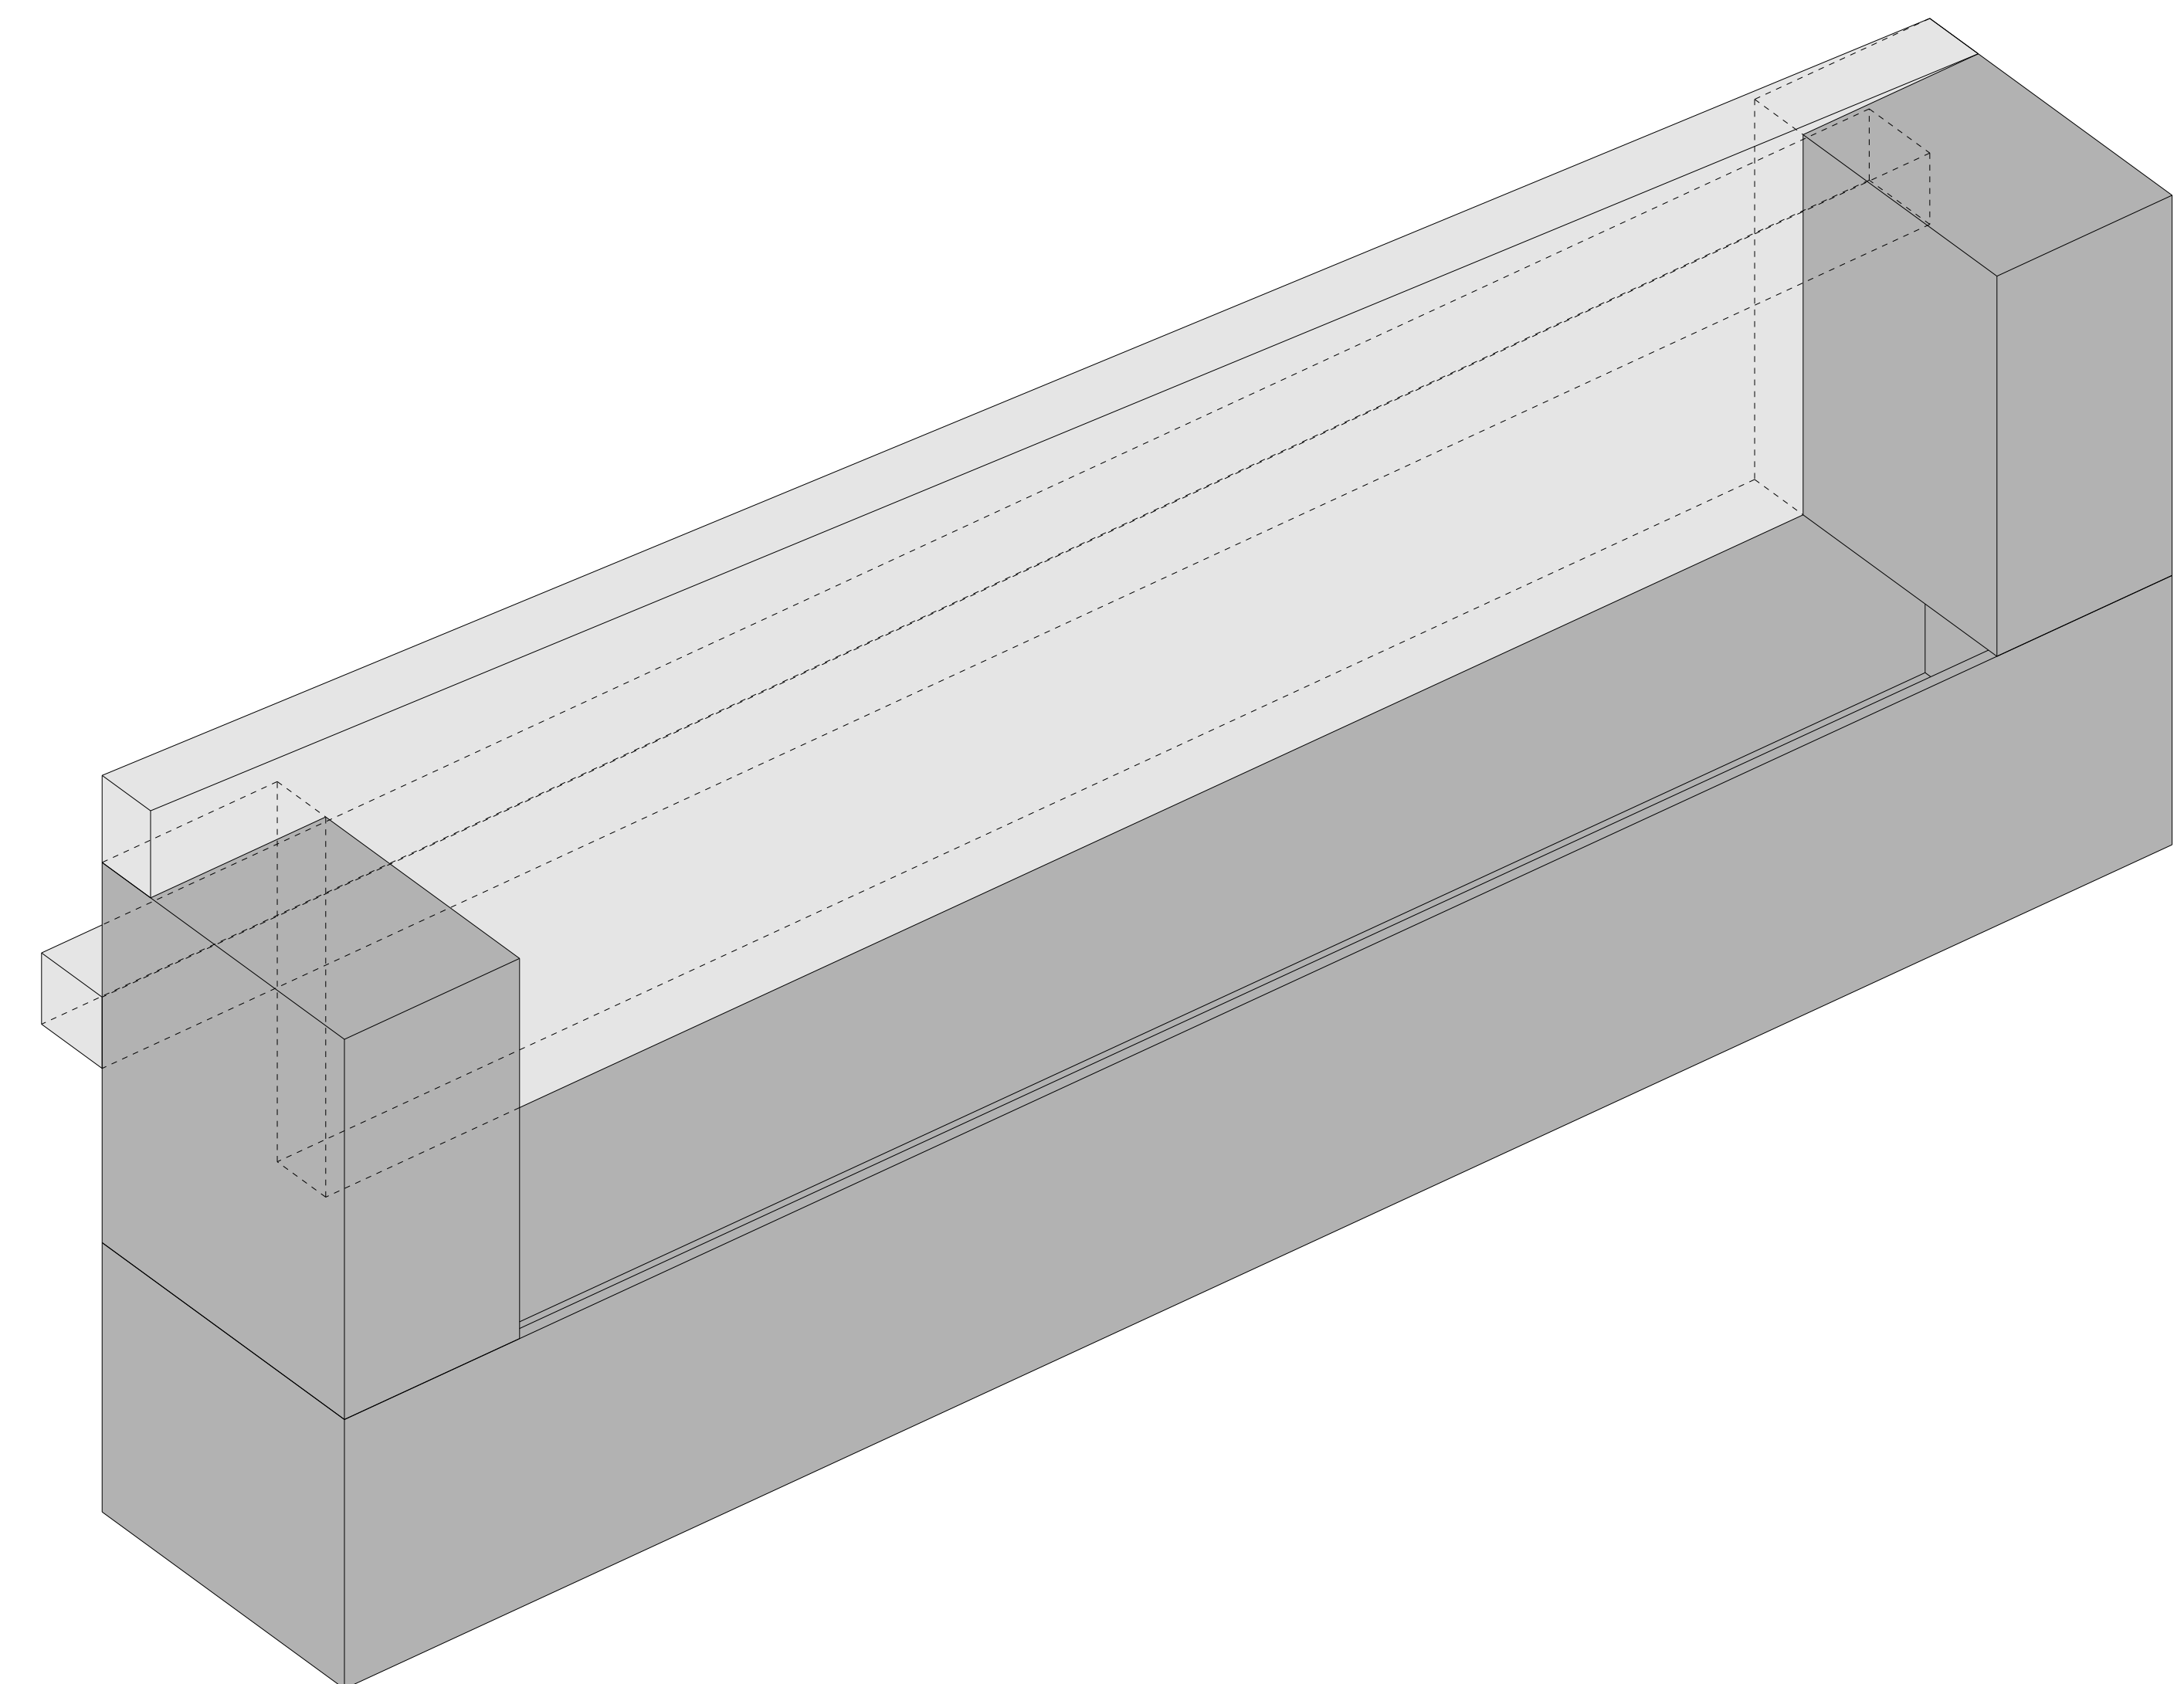

FASE 4 - ESPALDAR Y MENSULA LOSA APROXIMACIÓN (ELABORADO POR CLIENTE)  
Esc: 1:30