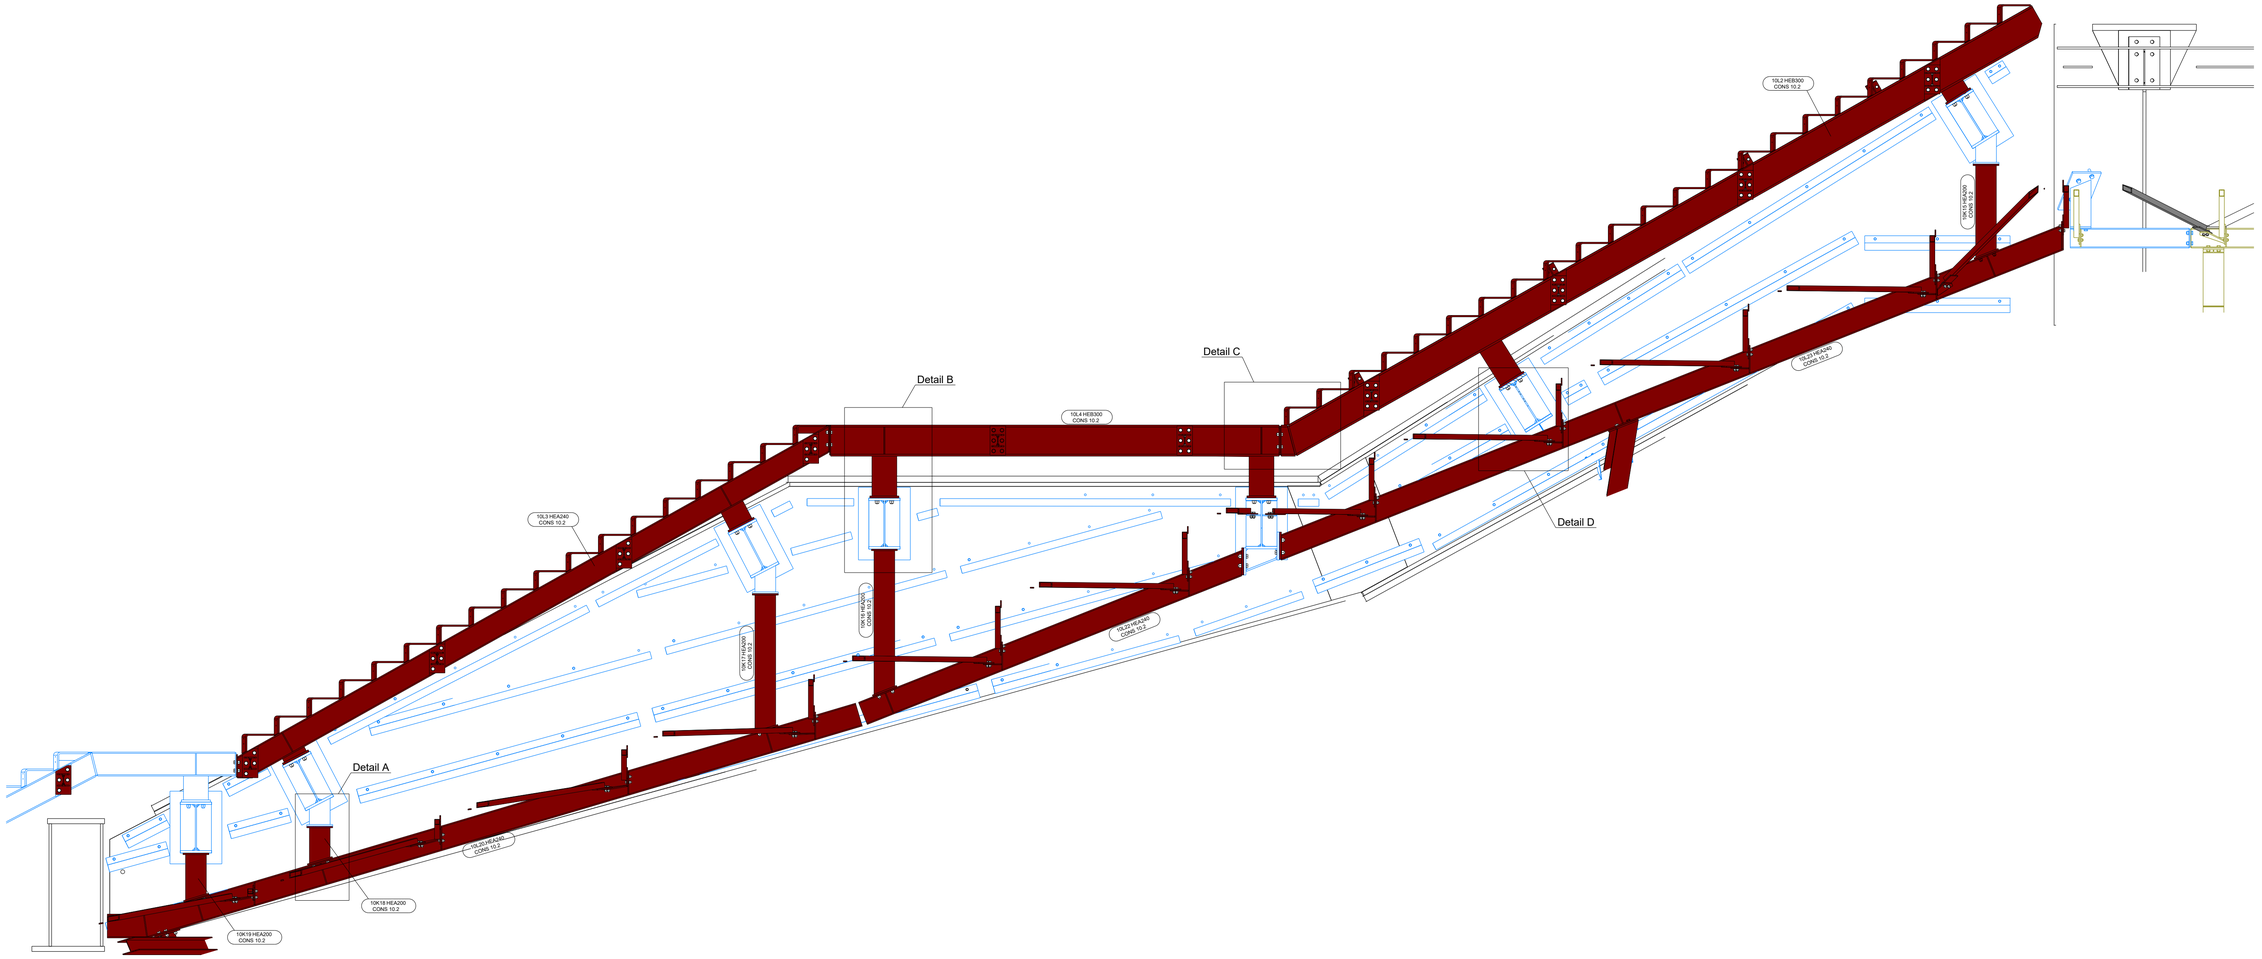

Aanzicht 3 , 1:30

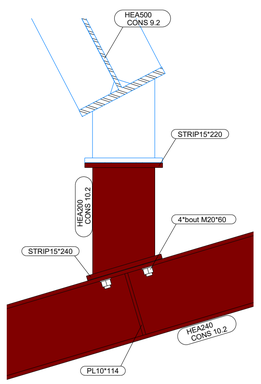

Detail A , 1:10

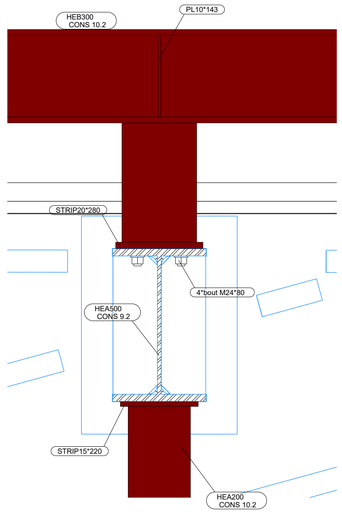

Detail B , 1:10

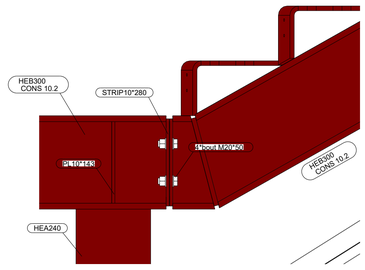

Detail C , 1:10

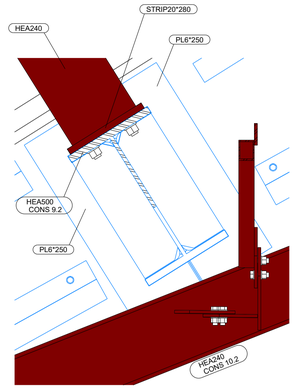

Detail D , 1:10

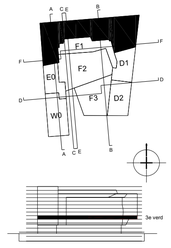

projectpartners:

UNStudio (UNS)	Stadhoudenskade 113, 1070 AJ Amsterdam tel +31 20 570 20 40 email info@unstudio.com
ARCHITECT en BOUWKUNDIGE UITWERKING	internetadres www.unstudio.com
Aronsohn Constructies (ARO) raadgevende ingenieurs bv	Kruisplein 488, 3012 CC Rotterdam tel +31 10 280 80 80 email rotterdam@aronsohn.nl
CONSTRUCTIEVE UITWERKING	internetadres www.aronsohn.nl
B+M (BPM) adviseren - tekenen - co?rdineren	Zwaardstraat 16, 2584 TX Den Haag tel +31 70 358 62 62 email info@bplusm.nl
BIM REGIE en BOUWKUNDIGE UITWERKING	internetadres www.bplusm.nl
Techniplan Adviseurs B.V. (TPA) Installatieadviseur	Watermanweg 102, 3067 GG Rotterdam tel +31 10 456 23 11 email adviseurs@techniplan.nl
E- en W-INSTALLATIES	internetadres www.techniplan.nl
DPA|Cauberg-Huygen (DPA)	Gatwickstraat 11, 1043 GL Amsterdam tel +31 20 560 64 01 email info@dpa.nl
ADVISEUR BOUWFYSICA, AKOESTIEK EN BRANDVEILIGHEID	internetadres www.dpa.nl
Z?blin Nederland (ZUB)	Burgemeester Van Lierplein 65, 3134 ZB Vlaardingen tel +31 10 445 12 22 email info@zueblin-nederland.com
AANNEMER	internetadres www.zueblin-nederland.com
Installatie Combinatie ODE (ICO)	Nijverheidsstraat 31, 3371 XE Hardinxveld-Giessendam tel +31 18 461 39 11 email post@iklimaatservice.nl
E- en W-INSTALLATIES	internetadres www.klimaatservice.nl
Scheldebouw (SCH)	Herculesweg 17, 4338 PL Middelburg tel +31 11 867 88 30
GEVEL UITWERKING	internetadres www.permasteelisagroup.com
KONE B.V. (KON)	Rijn 10, 2491 BG Den Haag tel +31 70 317 10 00 email nederland@kone.com
TRANSPORTINSTALLATIES	internetadres www.kone.nl
Manntech Gevelinstallaties B.V. (MAN)	Distributievard 1a, 4761 RZ Zevenbergen tel +31 168 38 95 00 email Manntech.NL@manntech.com
GEVELONDERHOUDSINSTALLATIES	internetadres www.manntech.nl

PLOTDATUM: 03.03.2021 14:06:41

tekening door:

Vic Obdam Staalbouw B.V. Braken 14, 1713 GC Obdam
tel 0226-453044
info@vicobdam.nl
Bouwen begint met staal www.vicobdam.nl

project

OOA cv
Ilsbaanpad 1, 1076 CV Amsterdam
tel +31 20 304 99 99
email info@oosterdokseiland.nl
internetadres www.oosterdokseiland.nl

datum	03/03/2021	getekend	Jasper Bakker
schaal	1:10	gecontroleerd	
formaat	A1	project nr.	290362

wijz	datum	omschrijving	getekend	gecon.
-	09.04.2020		JBa	
A	23.10.2020		JBa	
B	03.03.2021		JBa	

fase Uitvoerings Ontwerp

status Definitief voor uitvoering

bouwdeel **Bouwdeel H1**

onderdeel **Aanzicht 3 Watervalligger (tu***

10

blad

VIC-UO H1.03-03.05-161S B

projectpartner fase bouwdeel verd. onderdeel volgnr. wijz.