Fasemanager

Fase	deelproject	Conservering	Onderdelen
1	Fase 1	Draagconstructie HEA	Corten
2	Fase 2	Wand constructie kokers	Corten
3	Fase 3	Gaas mat Ø 3 afm 2 x 1	Corten
4	Fase 4	Vloer constructie kokers	Corten
5	Fase 5	Leuning dragers	Corten
7	Fase 7	Roosters	Corten
8	Fase 8	Hoeklijntjes tbv gaas	Corten
9	Fase 9	stalen treden dragers	Corten
11	Fase 11	Hout	treden
13	Fase 13	dummy	bestaande zijde
15	Fase 15	Leuning	Hout

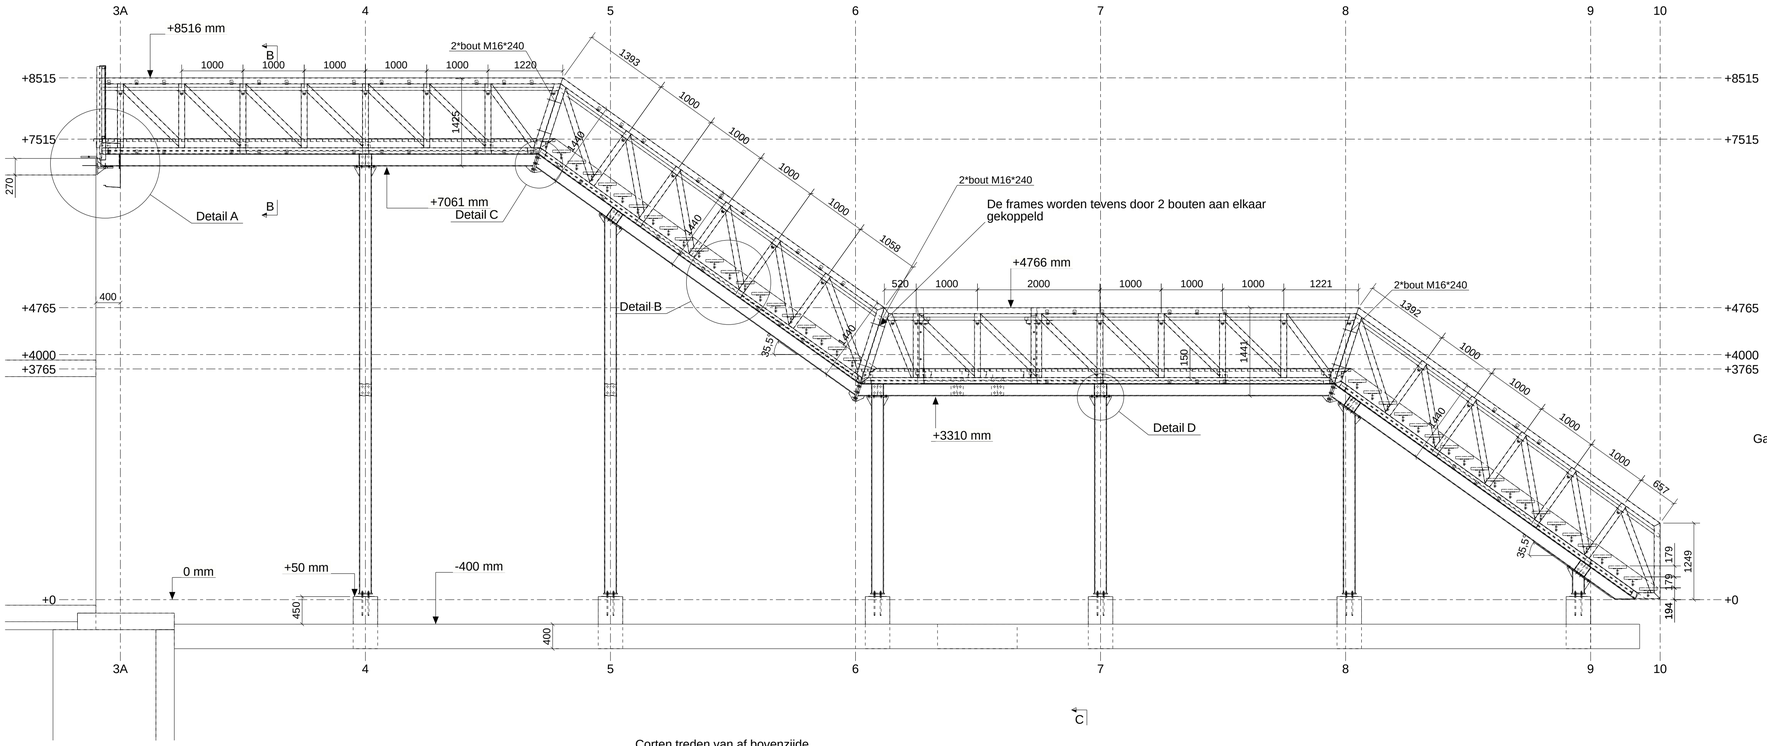

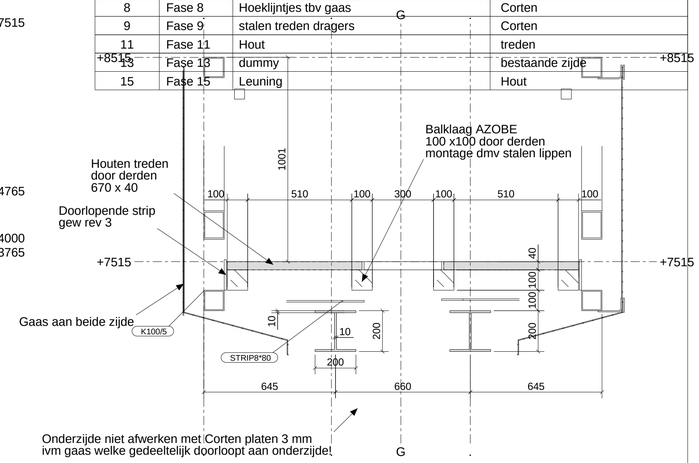

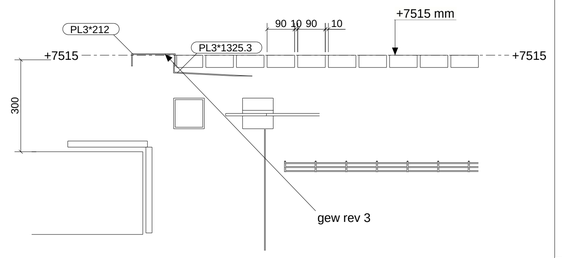

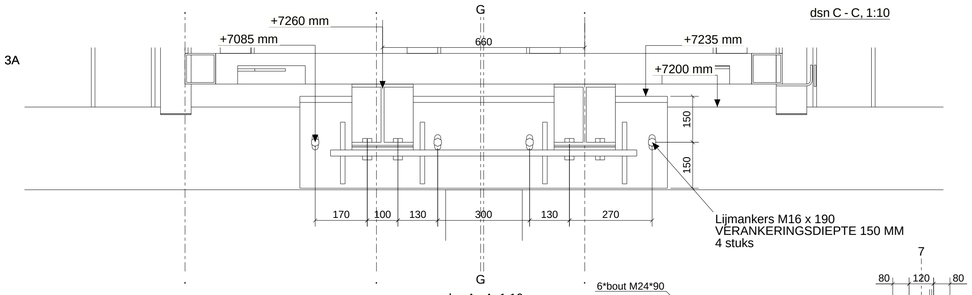

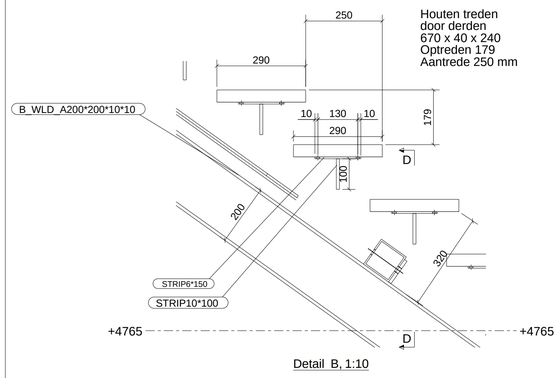

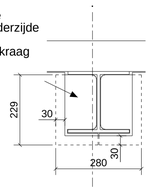

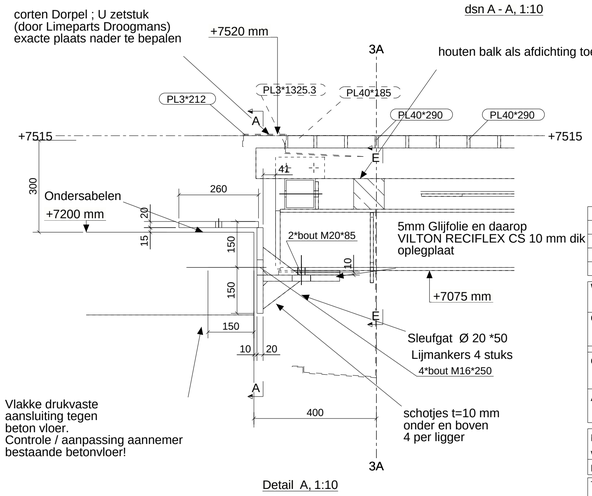

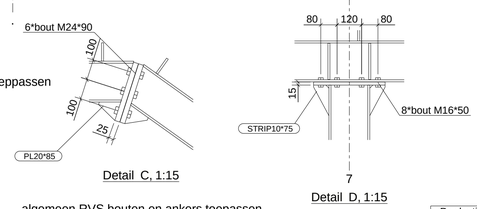

algemeen RVS bouten en ankers toepassen
RVS KLASSE 70

Productie conform EN 1090
Excecutieklasse: 0

Rev. no.	Revisie merk	Revisie omschrijving	Revisie datum	Tek.
4	4	DEF tbv fabricage	01.01.2023	JB
3	3	gew conform opmerkingen 12-10-2023	16.10.2023	JB
2	2	gew conform detailberek. 28-09-2023	02.10.2023	JB
1	1	gew tbv detailberekeningen	08.09.2023	JB

Werk: Trap Lloyd
Onderwerp: DOORSNEDE
Getekend: J Bijman
Datum: 31-08-2023
Schaal: zie aanzicht
Opdrachtgever: Schadenberg Stedengroen
Adres: Loods Celebus 101 Rotterdam
Gecontroleerd:

Materiaalsoorten en kwaliteiten: Platen en profielen S355 corten volgens NEN-EN 10025-2, buis en kokerprofielen: volgens NEN-EN 10210-1 (warmvervaardigd) S355 corten volgens NEN-EN 10219-1 (koudvervaardigd)
Lassen a=4, tenzij anders vermeld, volgens NEN-EN-ISO 2553:2014. Boutkwaliteit 8.8, tenzij anders vermeld
Projectie:

Telefoon +31 (0)72-5710361 Fax +31 (0)72-5712736
CONSTRUCTOR Staalbouw B.V.
E-mail info@constructorbv.nl Internet: www.constructorbv.nl

Project: 10409
Tekening: [3]
Status: DEFINITIEF
Formaat: A1