




Linkerzijgevel
1:70

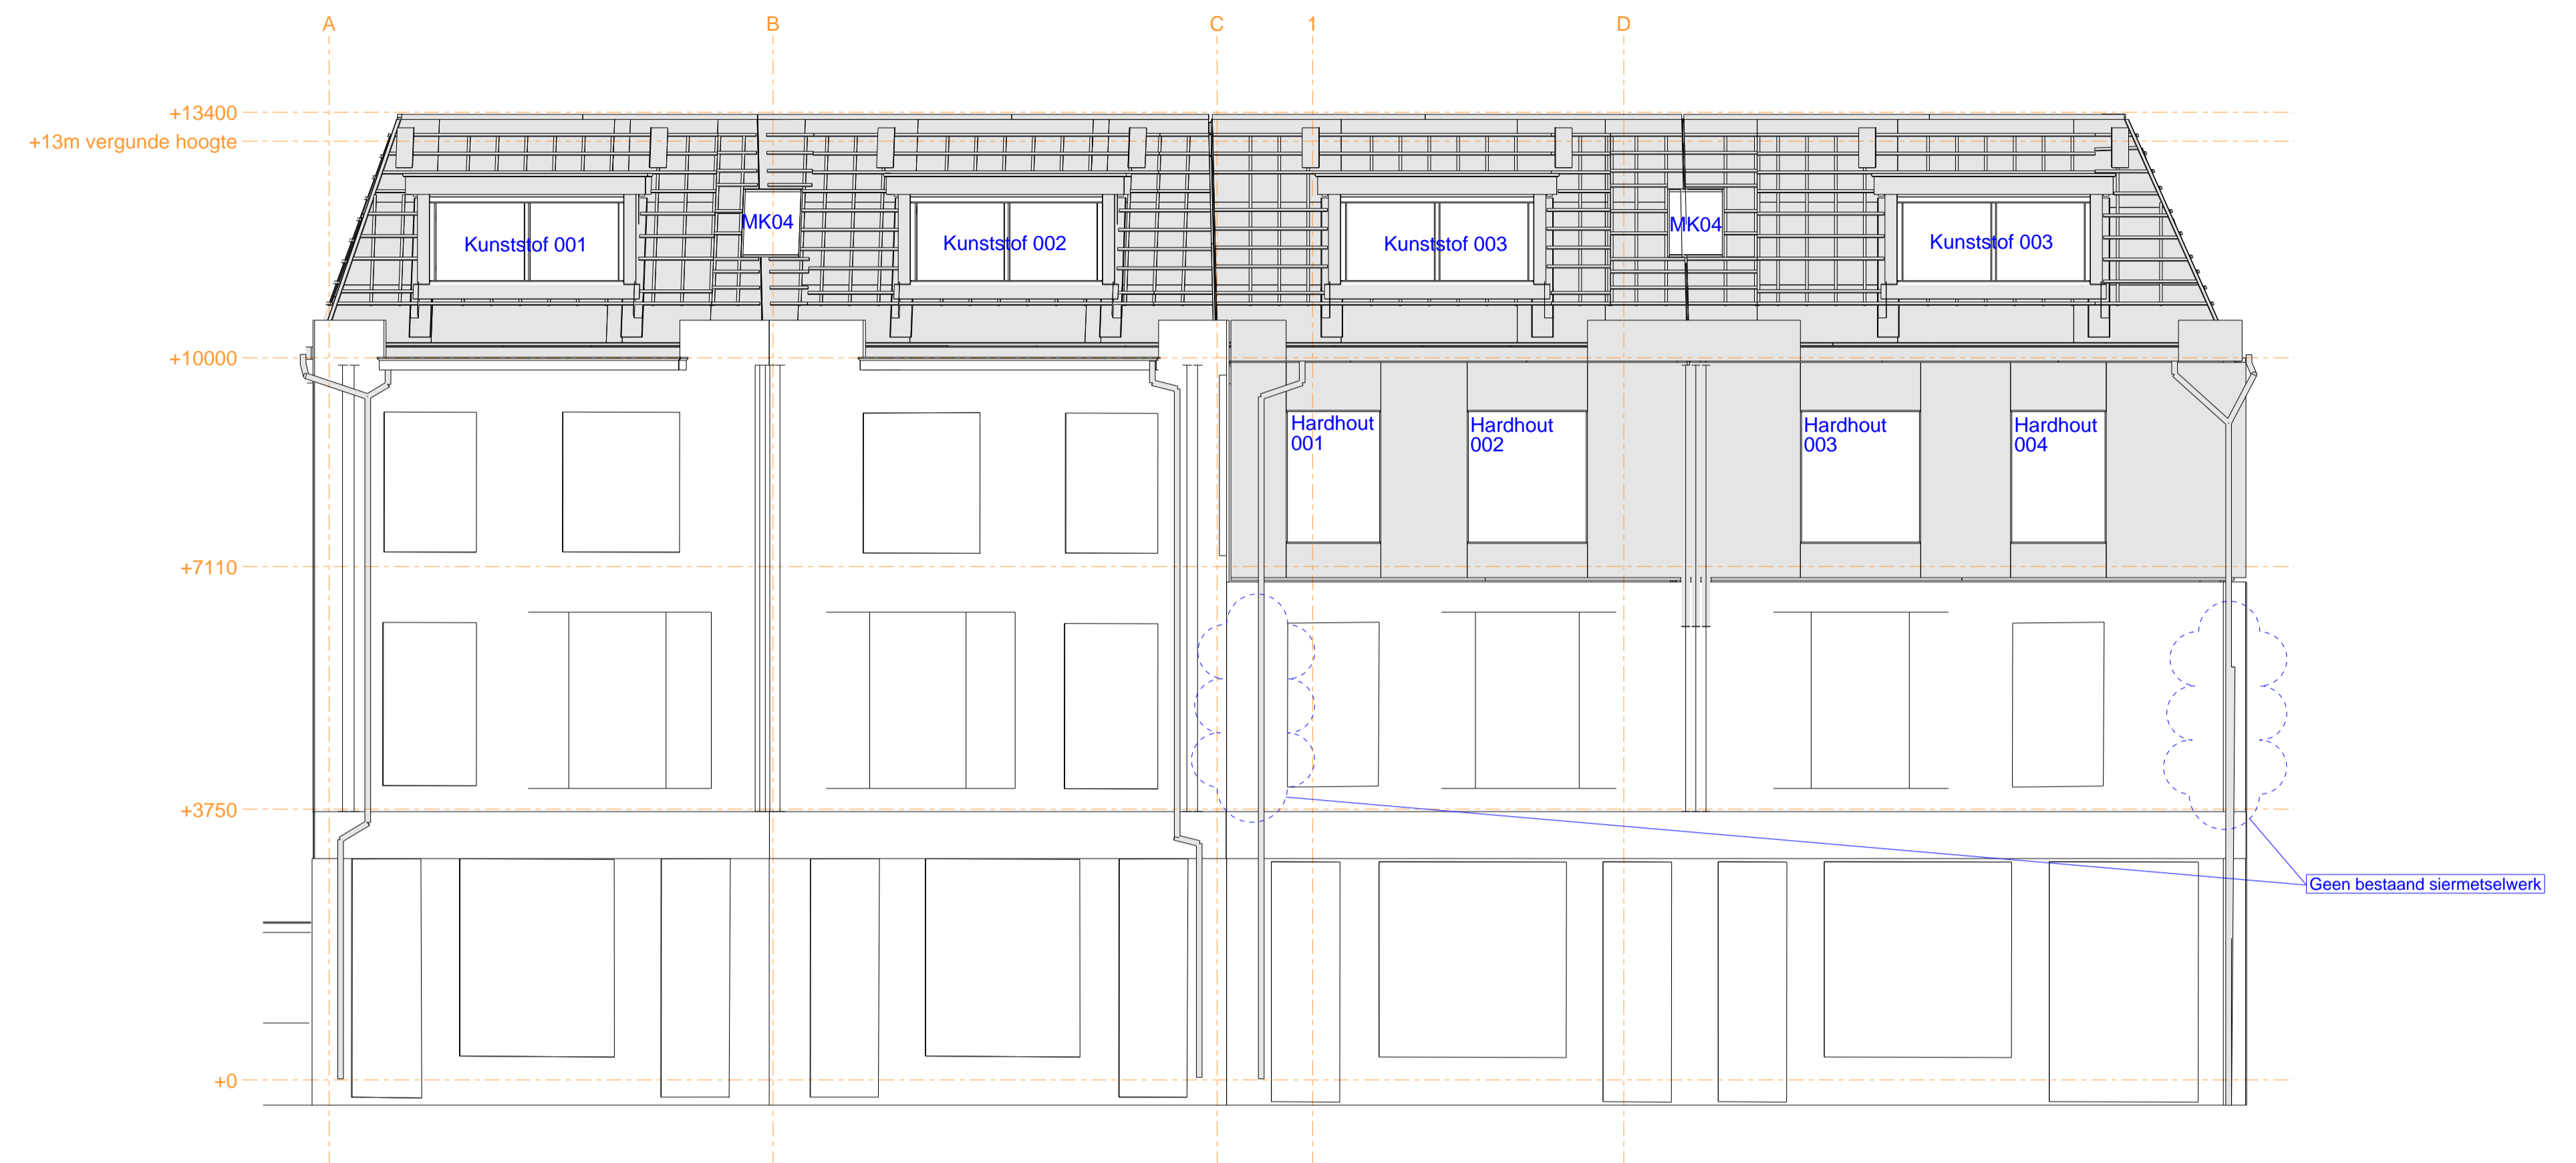

Voorgevel
1:70

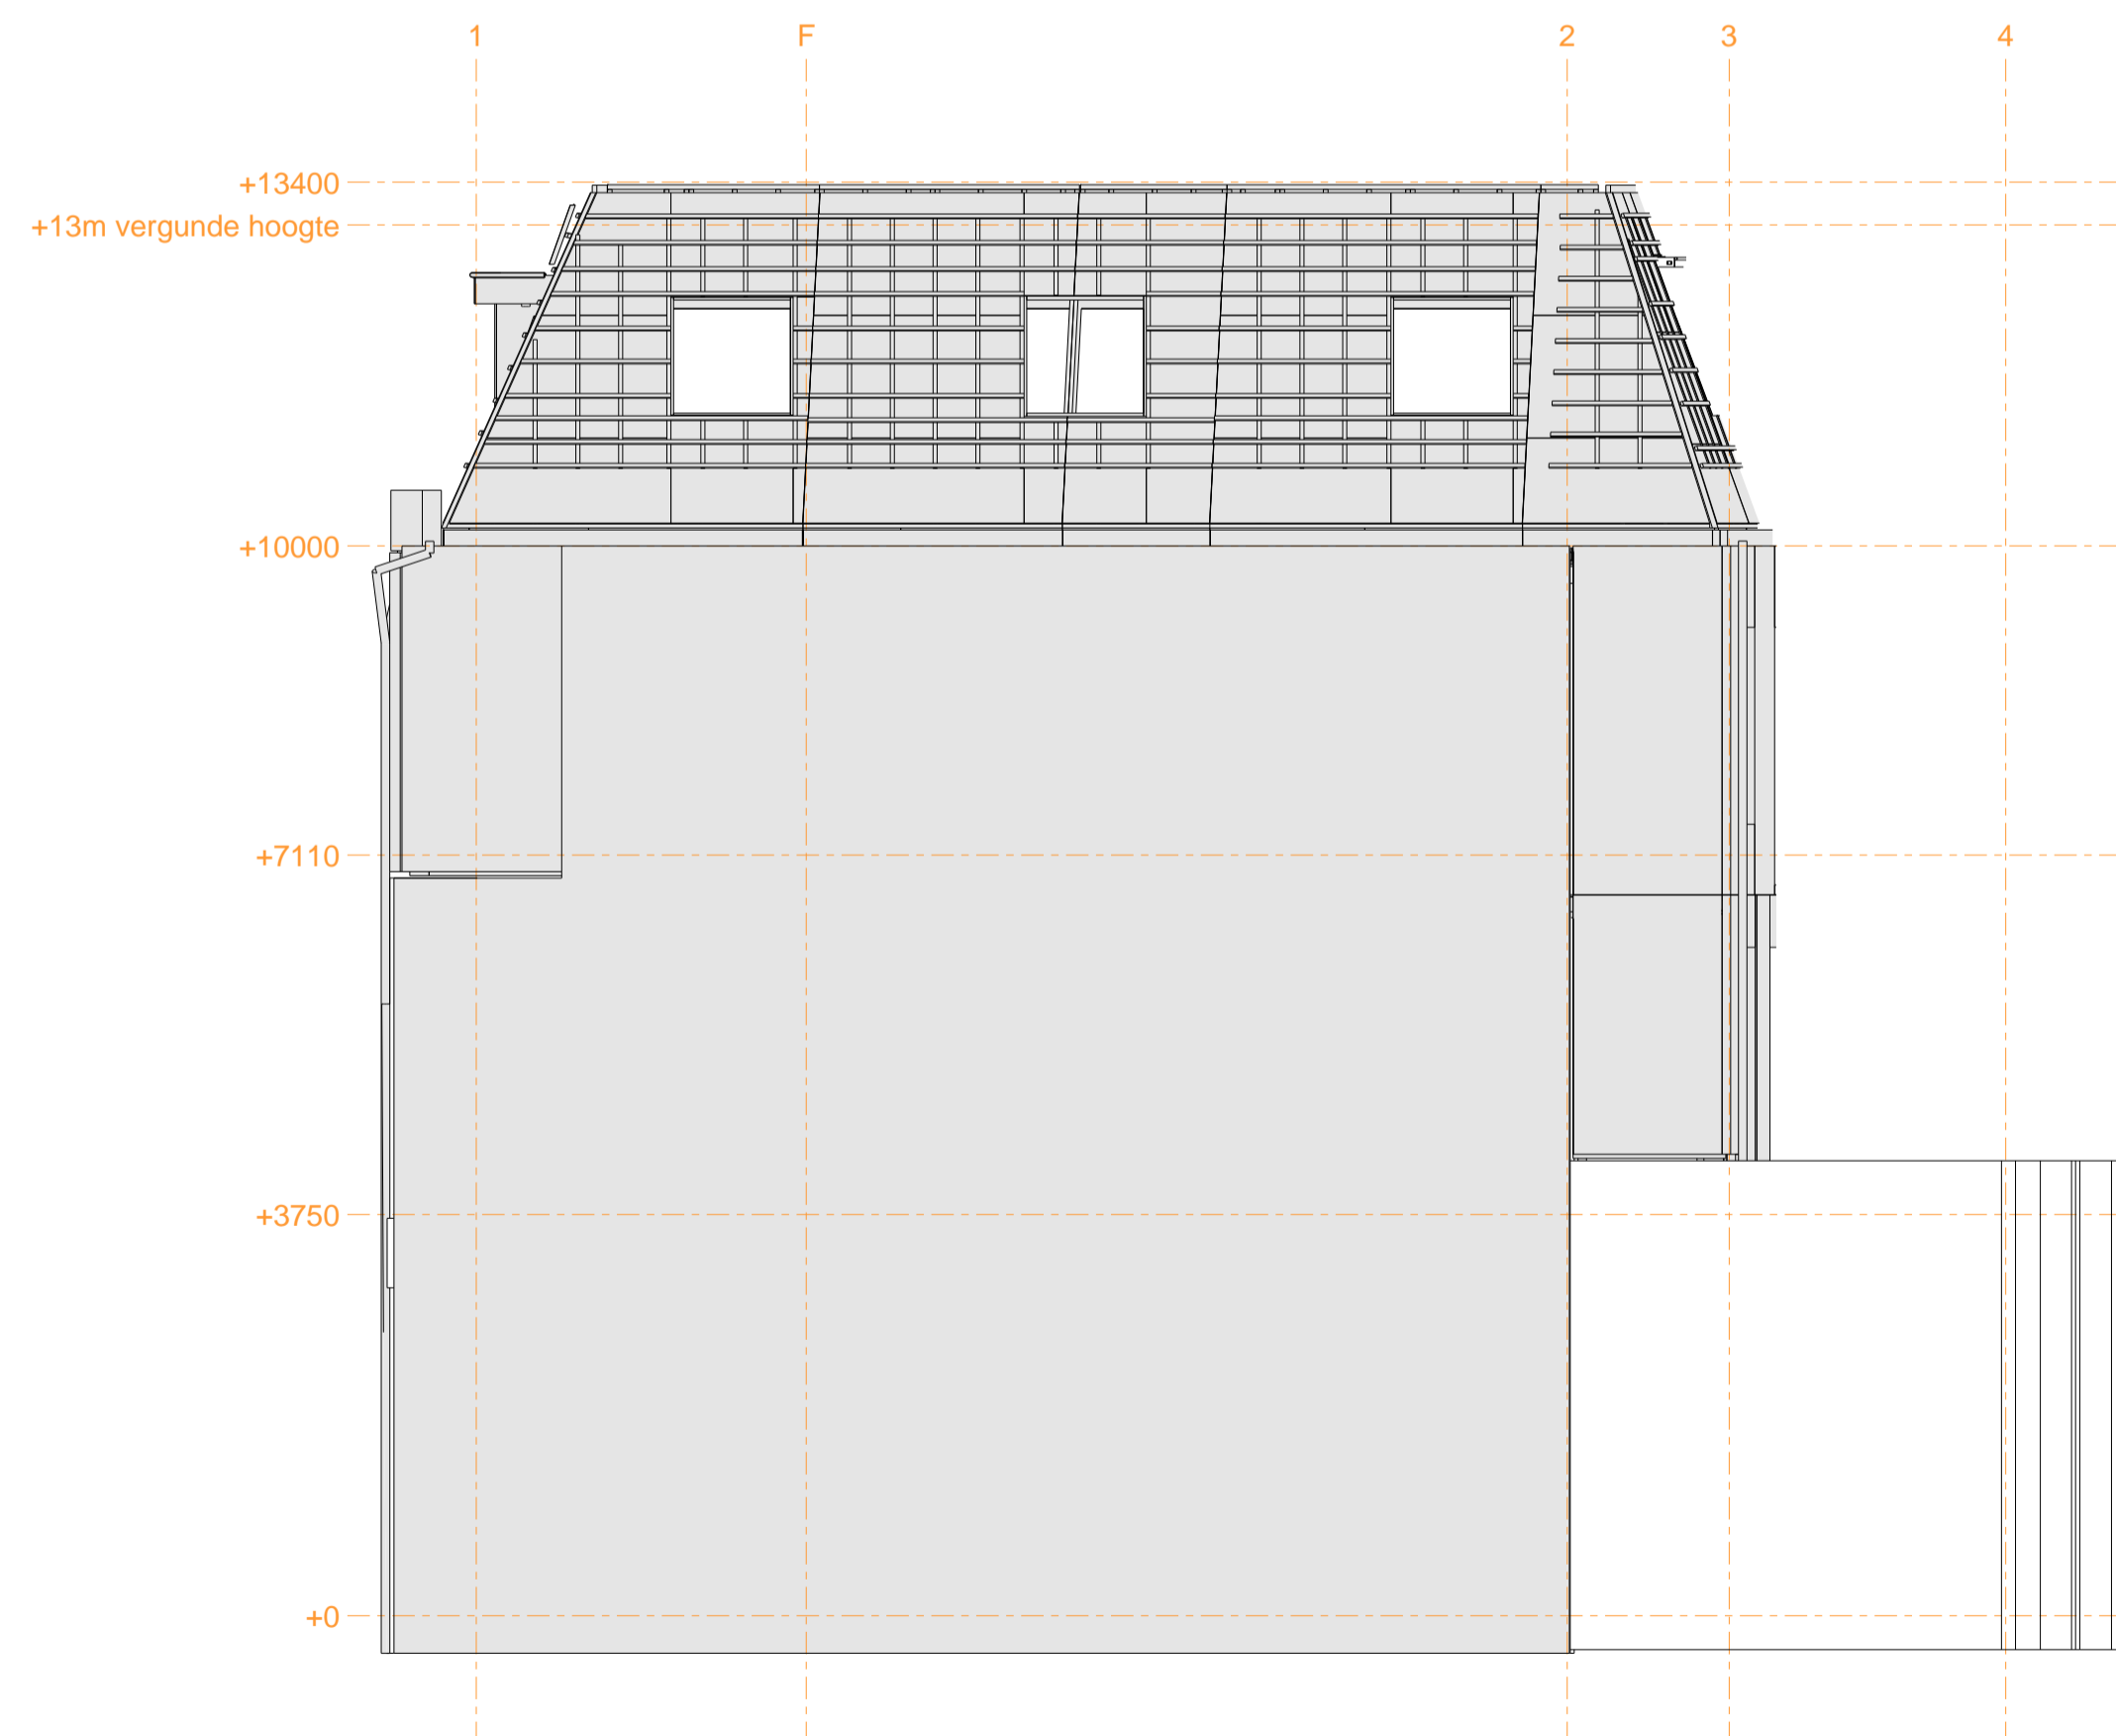

Rechterzijgevel
1:70

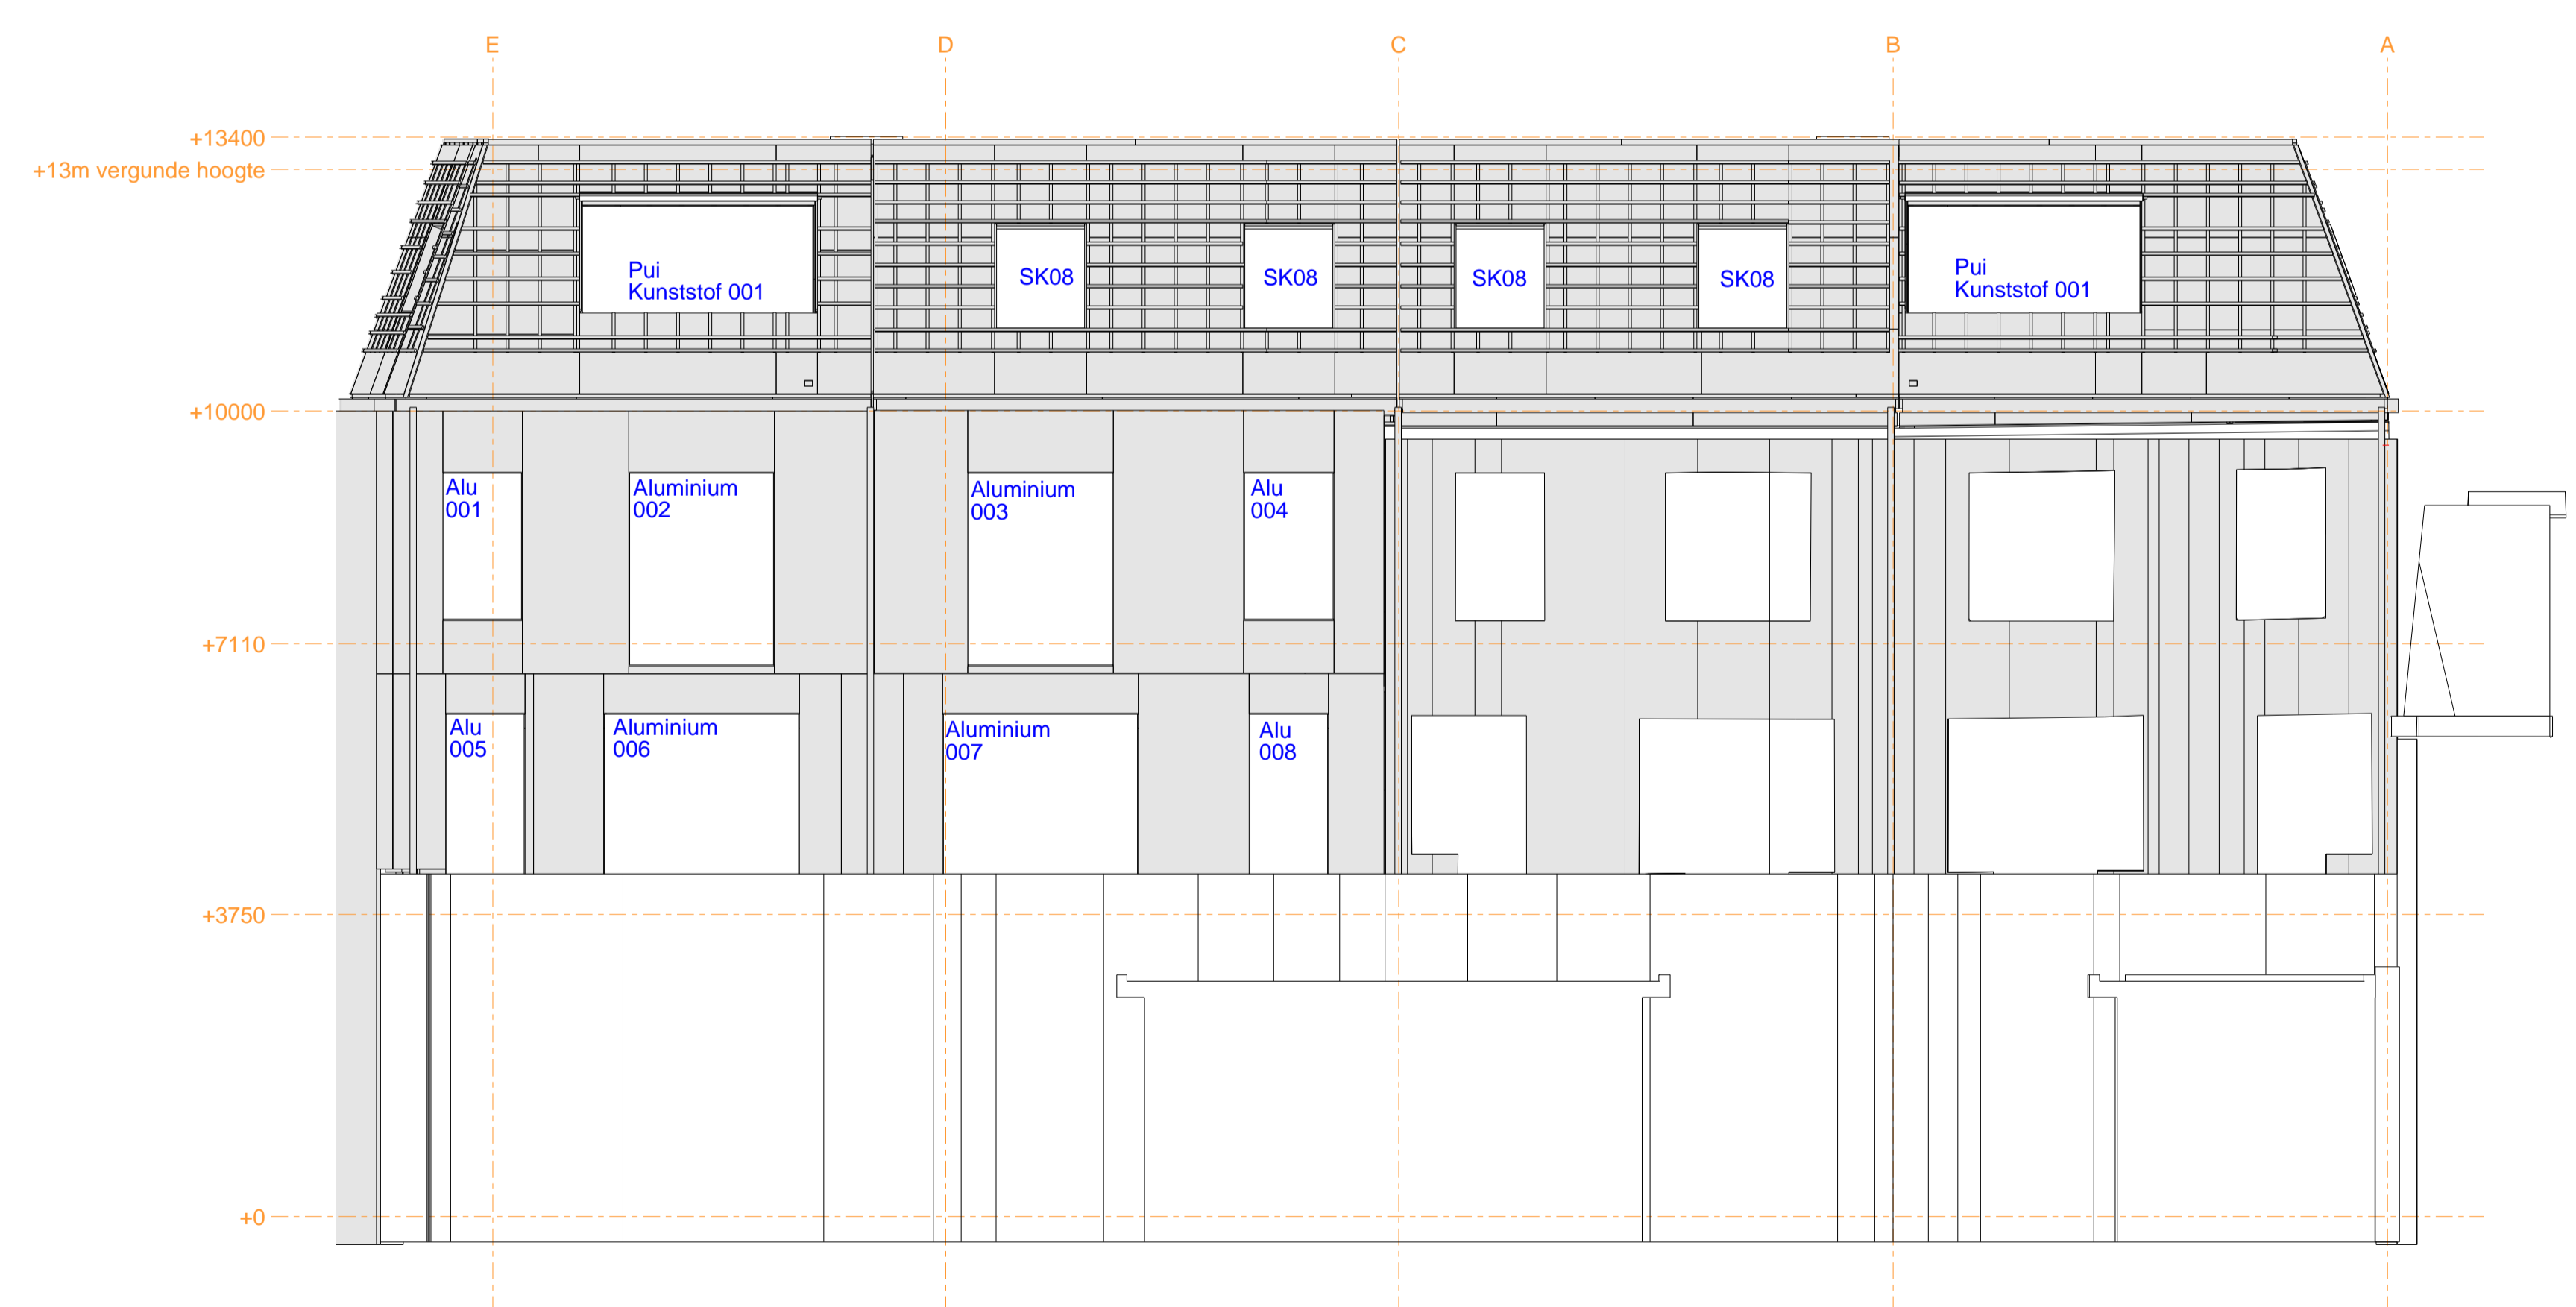

Achtergevel
1:70

Gevelaanzichten

Project: Julianalaan 299
Adres: Haarlem
Opdrachtgever: Johan Uyterlinde

Datum: 11.03.2024
Schaal: Zie aanzicht
Formaat: A1

Projectnr.: HDO-00187
Tekening: G [2]
Getekend: NH

1	06.07.2023	NH
Rev. no.	Revisie datum	Tek.