




+3750
1:70

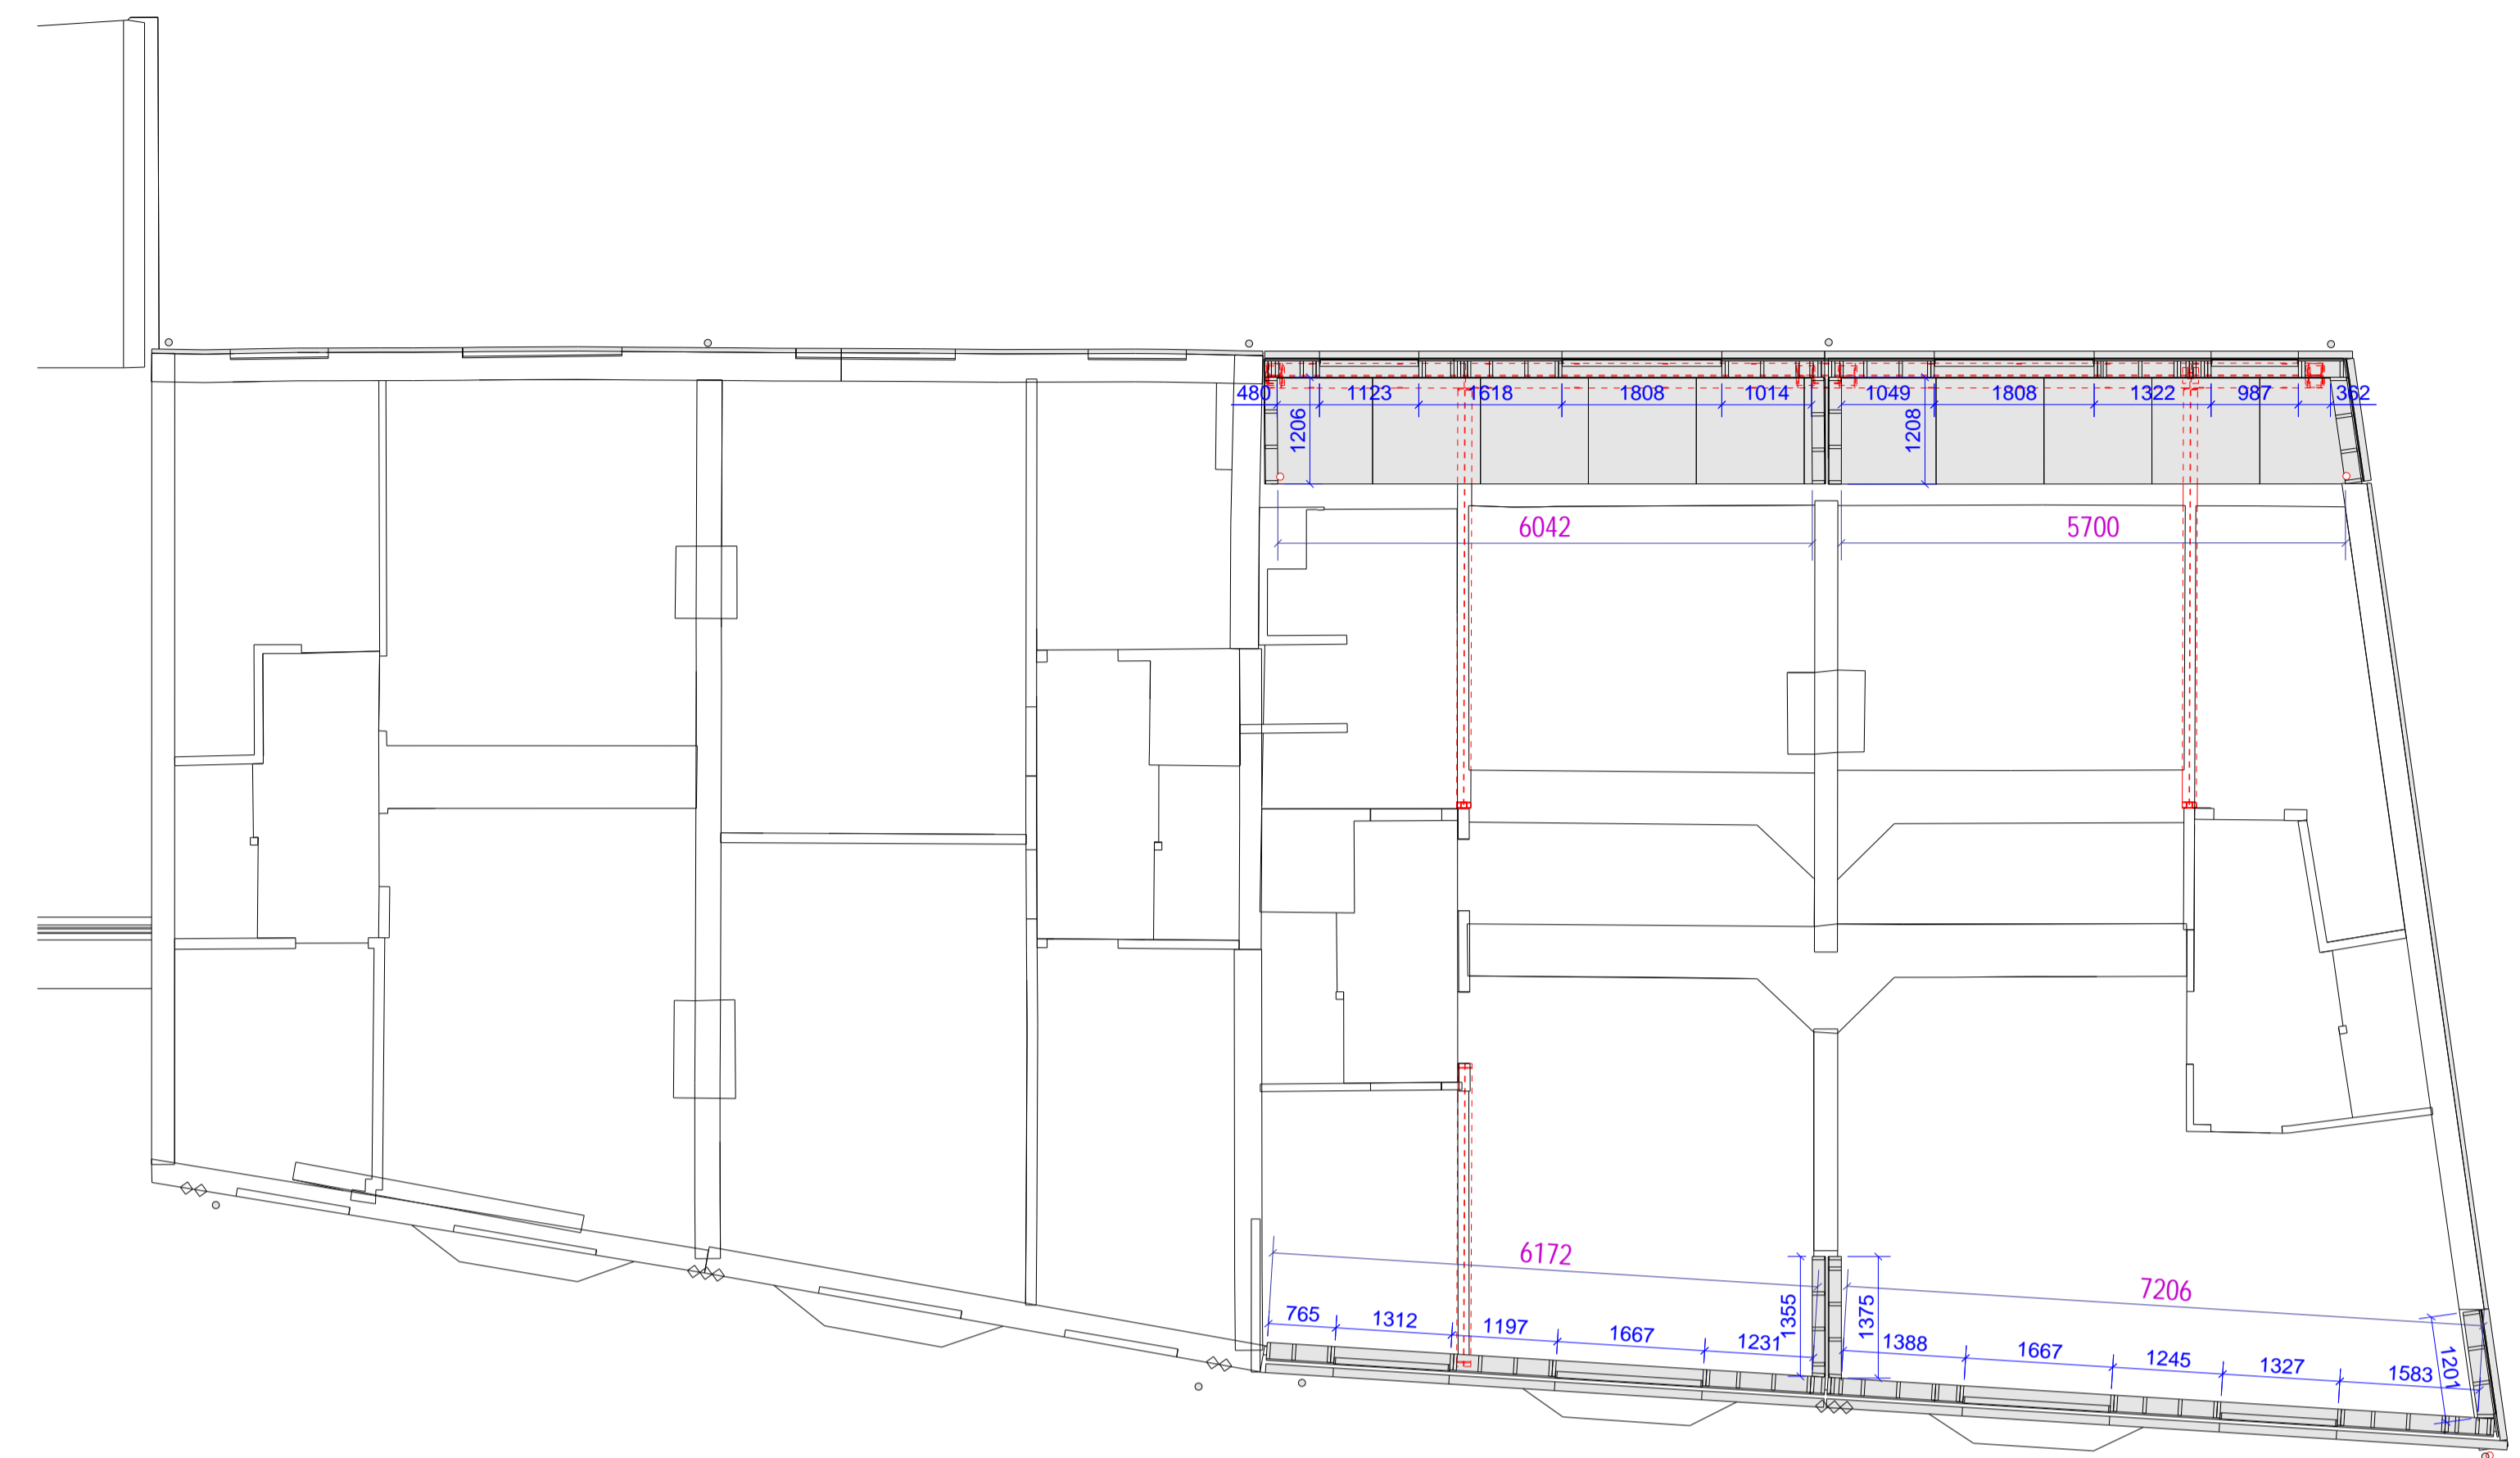

+7110
1:70

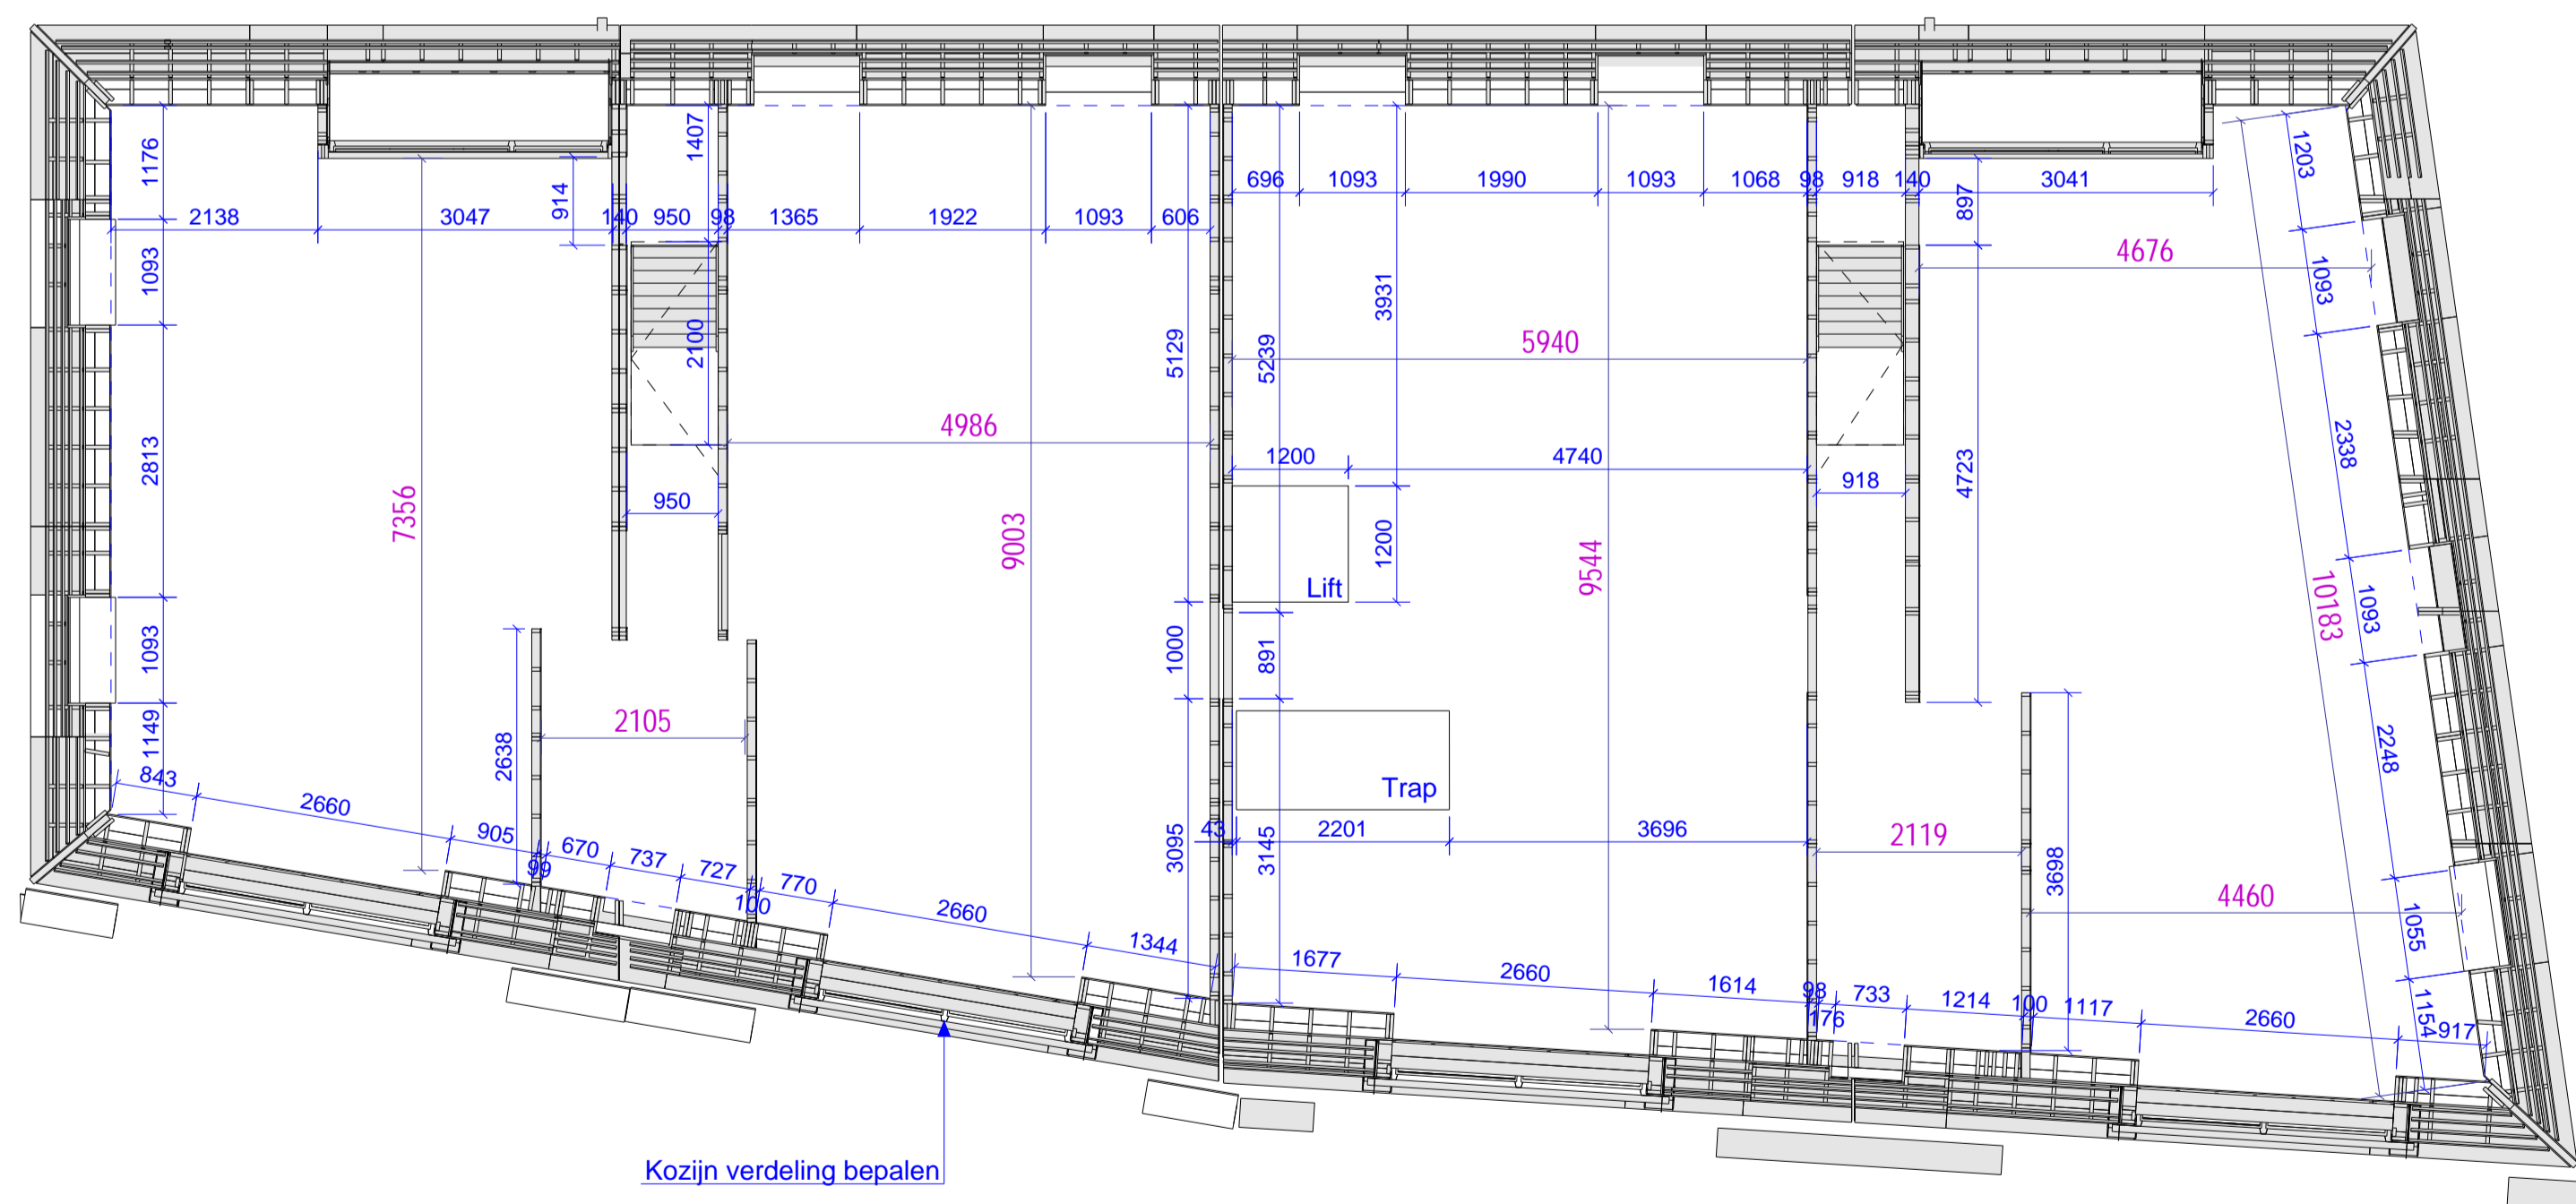

+10000
1:70

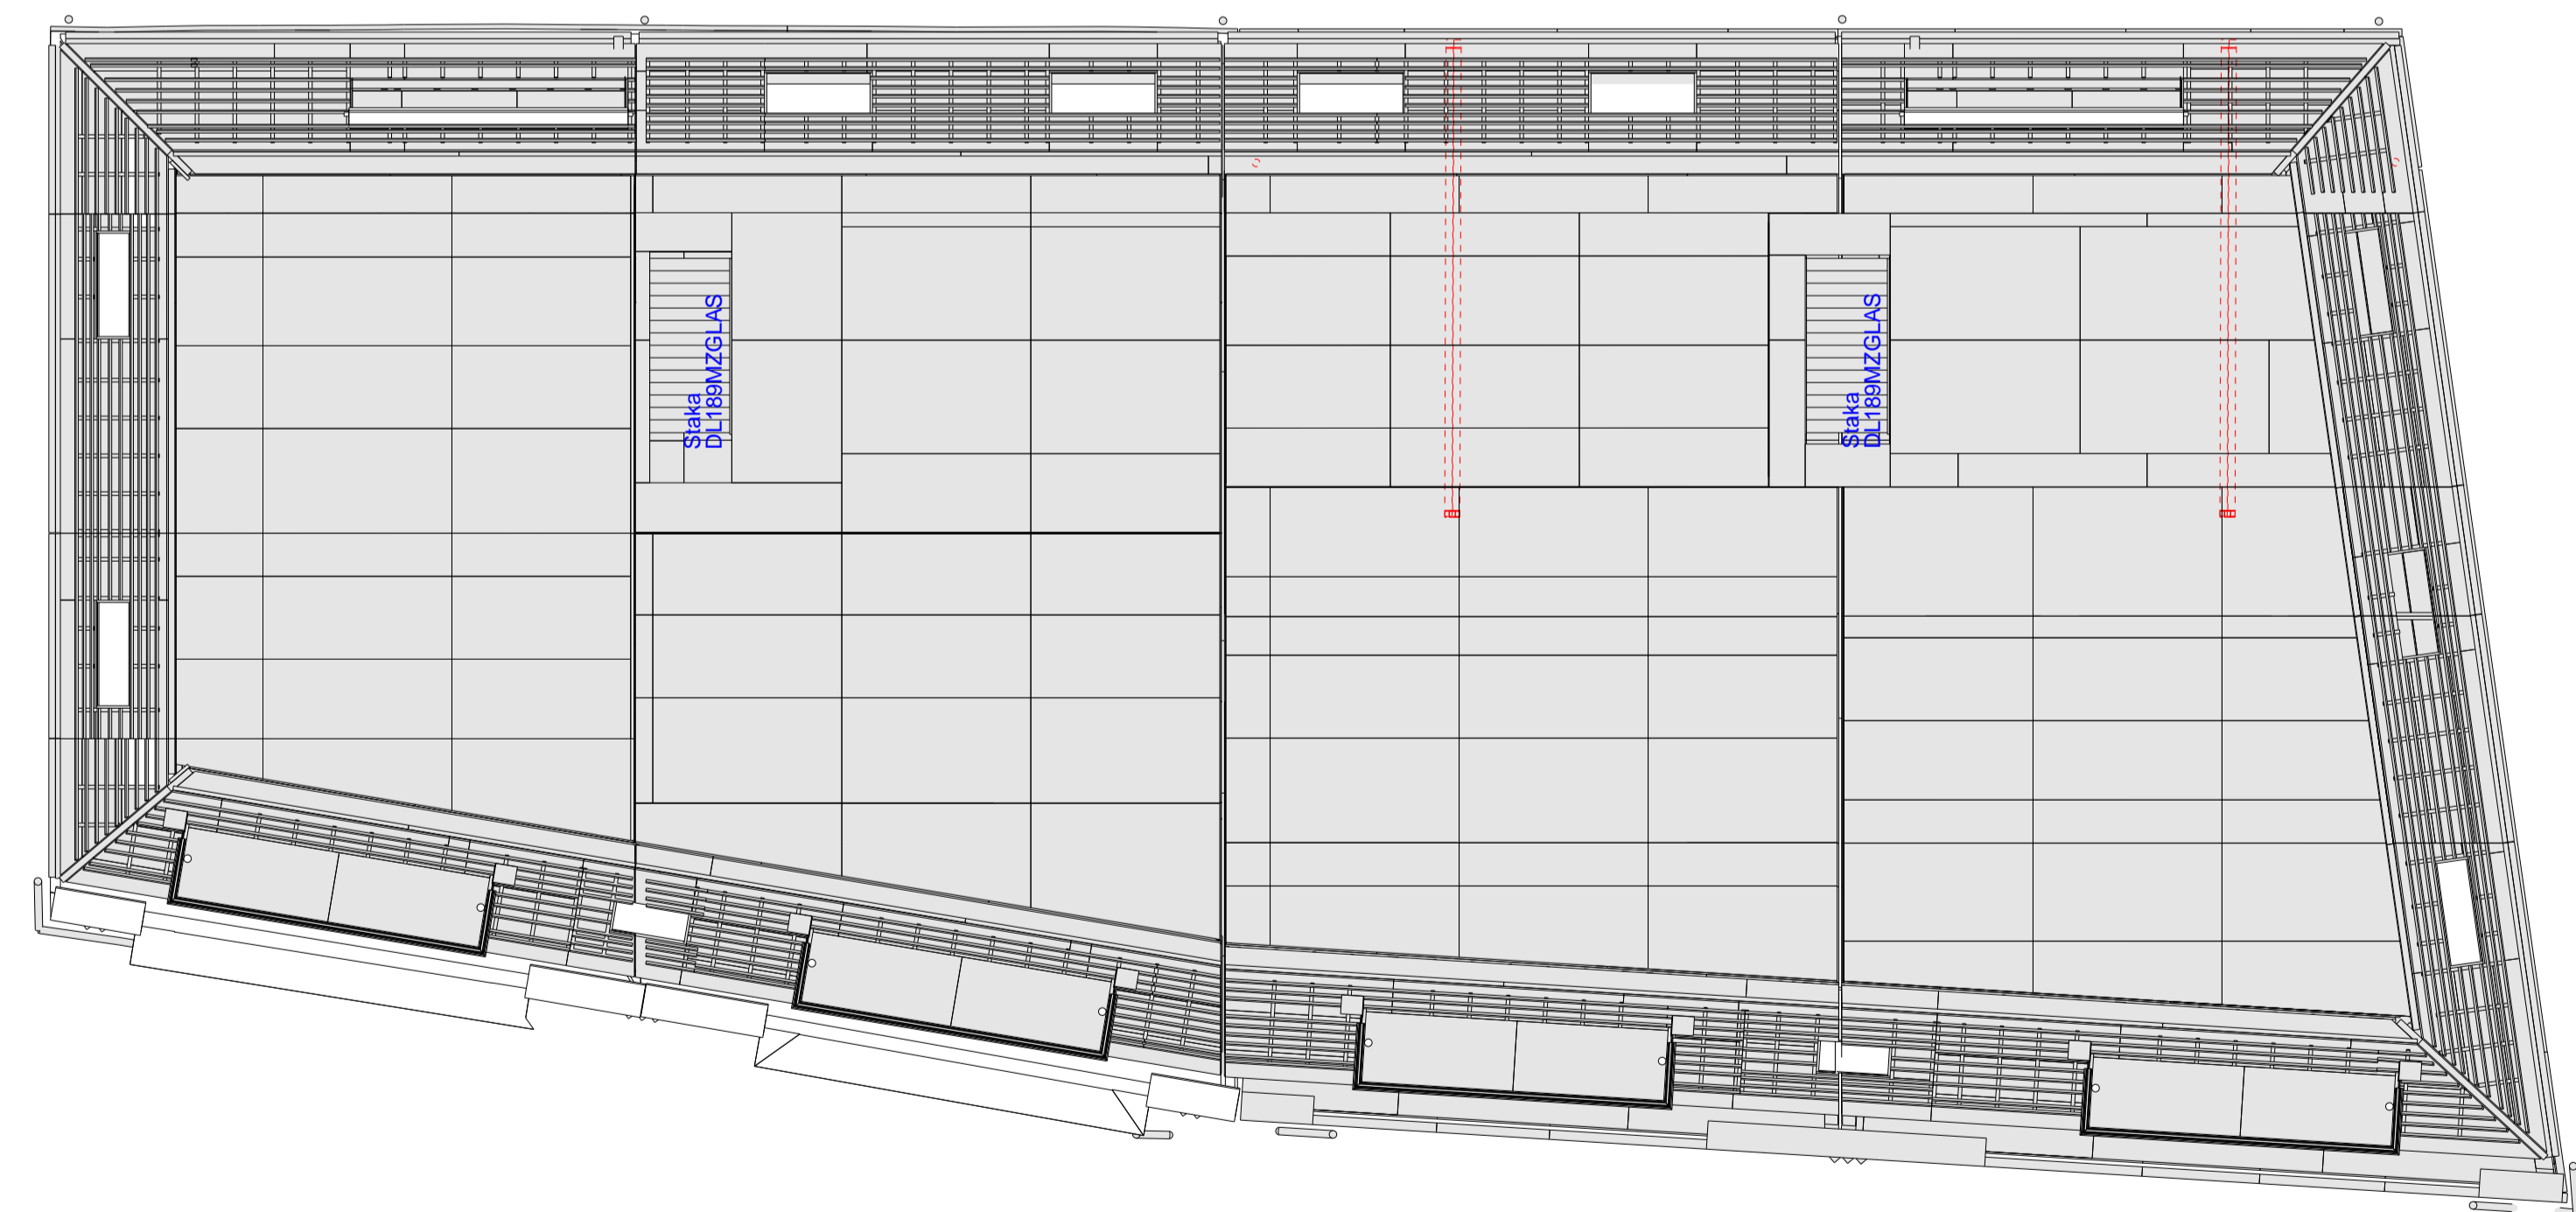

+13400
1:70

Plattegronden

Project: Julianalaan 299
Adres: Haarlem
Opdrachtgever: Johan Uyterlinde

Datum: 13.03.2024
Schaal: Zie aanzicht
Formaat: A1

Projectnr.: HDO-00187
Tekening: G [3]
Getekend: NH



1 06.07.2023 NH
Rev. no. Revisie datum Tek.
Info@hdo-groep.nl
Wijkmeerweg 46a
1948 NW Beverwijk
023-5749256