


- * Permanent = 200 kg/m²
- * Gebruikslast = 100 kg/m²
- * Lmax = 5m
- * Breedte = +/- 1800mm
- * Dikte = 60mm Breedplaat + opstort in hellingsbeton 150-->225cm
- * R120


- Wapening
- * As,req X-richting: 1000mm²/m
 - * As,req Y-richting: 335mm²/m

Montagevoorschriften
en stutten zie
plan PREFACO

Welfselplan +1
1:35

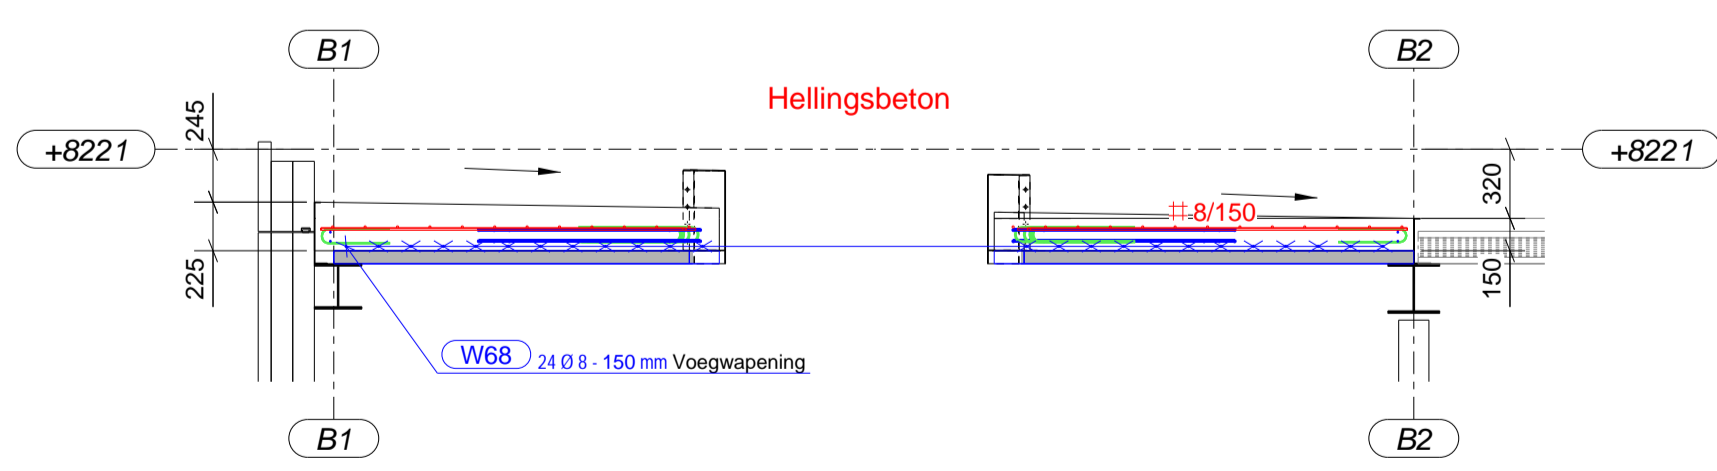

Snedes A - A
1:35

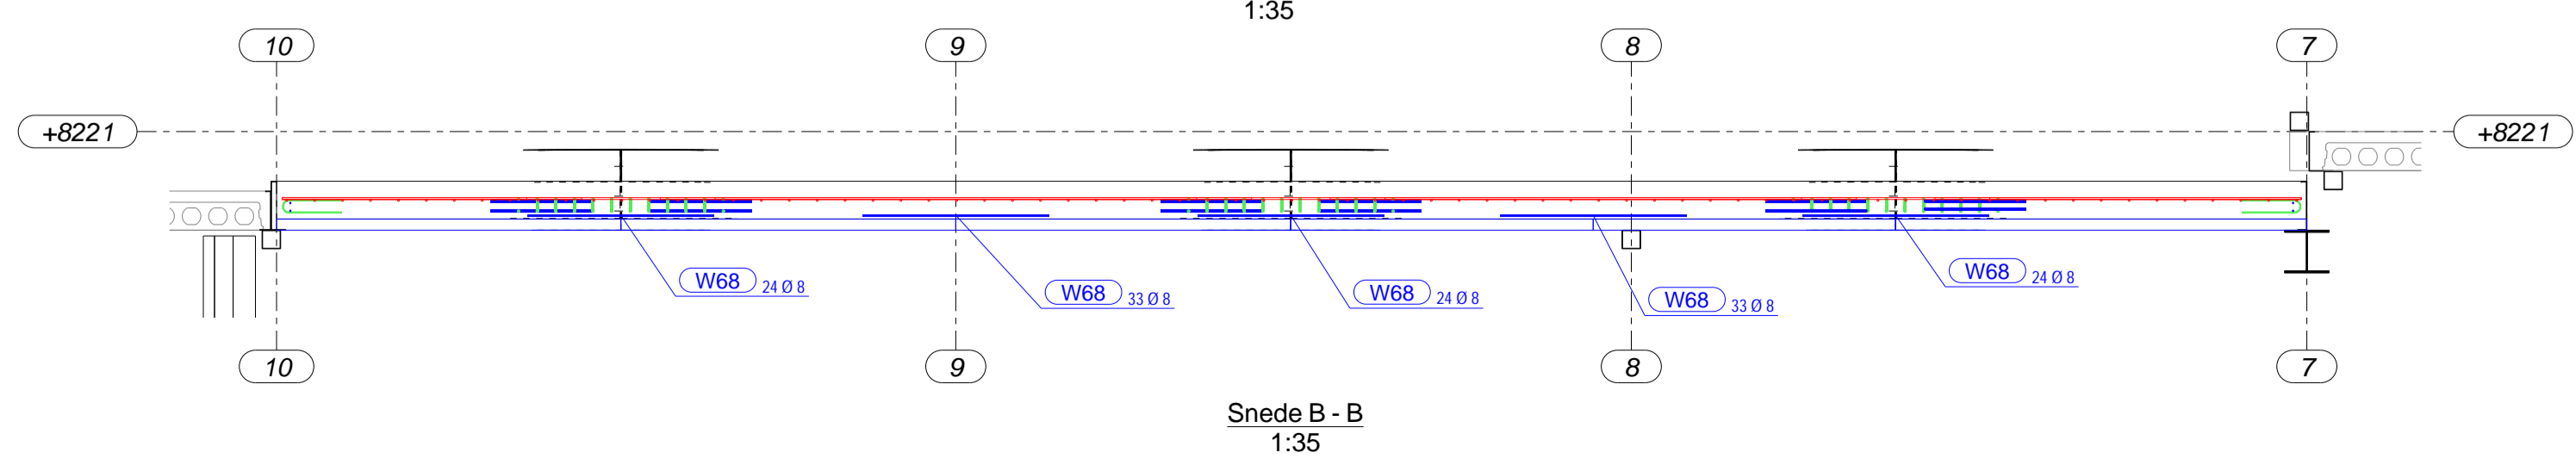

Snedes B - B
1:35

ALGEMENE GEGEVENS WELFSELVLOER										
ZONE	DIKTE WELFSEL	BELASTING (kg/m ²)			DRUKLAAG (mm)	POLY (mm)	OPBUIGING (mm)	DIKTE (mm)	OPP. (m ²)	VOLUME (m ³)
		RF120	VAST	MOBIEL						
ZONE 2.4	0	/	200	100	150	0	0	150	49.88	9.358
					HELLINGSBETON max.75		#8/150		5	

- Alle welfsels zijn voorzien van kanaalstoppen en ontwateringsgaatjes
 - Alle passtukken zijn voorzien van hijslusen
 - Neopreenband voorzien tussen liggers en welfsels
 - Opgegeven permanente last is inclusief gewicht polybetonlaag
 - Gewicht druklaag en opbuiging zijn boven op de permanente last in te rekenen

ALGEMENE GEGEVENS DRUKLAAG					
BETON-KWALITEIT	MILIEU-KLASSE	CONSISTENTIE-KLASSE	MAXIMALE KORRELDIAMETER (mm)	BETON-DEKKING (mm)	STAAL-KWALITEIT
C30/37	EI	S3	16mm	35mm	B500B

EXTRA TOEBEHOREN

BUIGSTAAT - NETTEN

Type wapeningset	Opp.	Gewicht
# 8/8-150/150-2350x5950 (met steekenden)	48.48	290.76
TOTAAL (kg)		290.76

BUIGSTAAT - STAVEN

Nummer	Aantal	Ø	Langue	Buigpunt	Kwal.	Gewicht/Post	Gesamt
Nummer	Nombre		Longueur	Schéma		Poids/Pièce	Post
W29	4	6	10840	10840	mm	2.406	9.624
W32	4	6	5010	5010	mm	1.112	4.448
W33	72	12	3290	3290	mm	2.922	210.384
W68	138	8	1000	1000	mm	0.395	54.510
W26	73	8	710	300	mm	0.281	20.496
W34	144	12	1040	480	mm	0.923	132.950
W45	143	8	710	300	mm	0.281	40.151
						TOTAAL (kg)	472.563
						TOTAL (kg)	472.563

GOED VOOR UITVOERING PLAN D'EXÉCUTION

Index	Datum / Date	Wijzigingen / Modifications
A	02.10.2023	Goed voor uitvoering

PROJECT / PROJET : Renovatie bestaande brouwerij

BOUWHEER / MAITRE D'OUVRAGE : Carlo Roman
Hauwaert 105
9700 OUDENAARDE

WERF / CHANTIER : BROUWERIJ ROMAN
Hauwaert 105
9700 OUDENAARDE

MATHIEU GIJBELS

Industrieweg - Noord 1161
3660 OPLABBEEK
Tel: +32 (0) 89/819.100

Fax: +32 (0) 89/819.101
E-mail: company@gijbels.be
Web: www.gijbels.com

PLAN : Predallen Zone B Niv+1

Voor goedkeuring / Pour accord		PLAN: B-B701	INDEX: A
Bouwheer / Maitre d'ouvrage	Architect	DOSSIER: 202200218	
Carlo Roman Hauwaert 105 9700 OUDENAARDE	360 ARCHITECTEN BV Zoustraat 10 9000 Gent	SCHAAL / ECHELLE: 1:35	DATUM / DATE: 14.09.2023
		Architectuur / Architecture	Koen-Twan
		Staal / Acier	Guido-Pierre
		Beton / Béton	Stijn
		Stabiliteit / Stabilité	Mark