


Onderste betonpaneel op mortel plaatsen! over de volledige lengte

Belangrijk voor montage

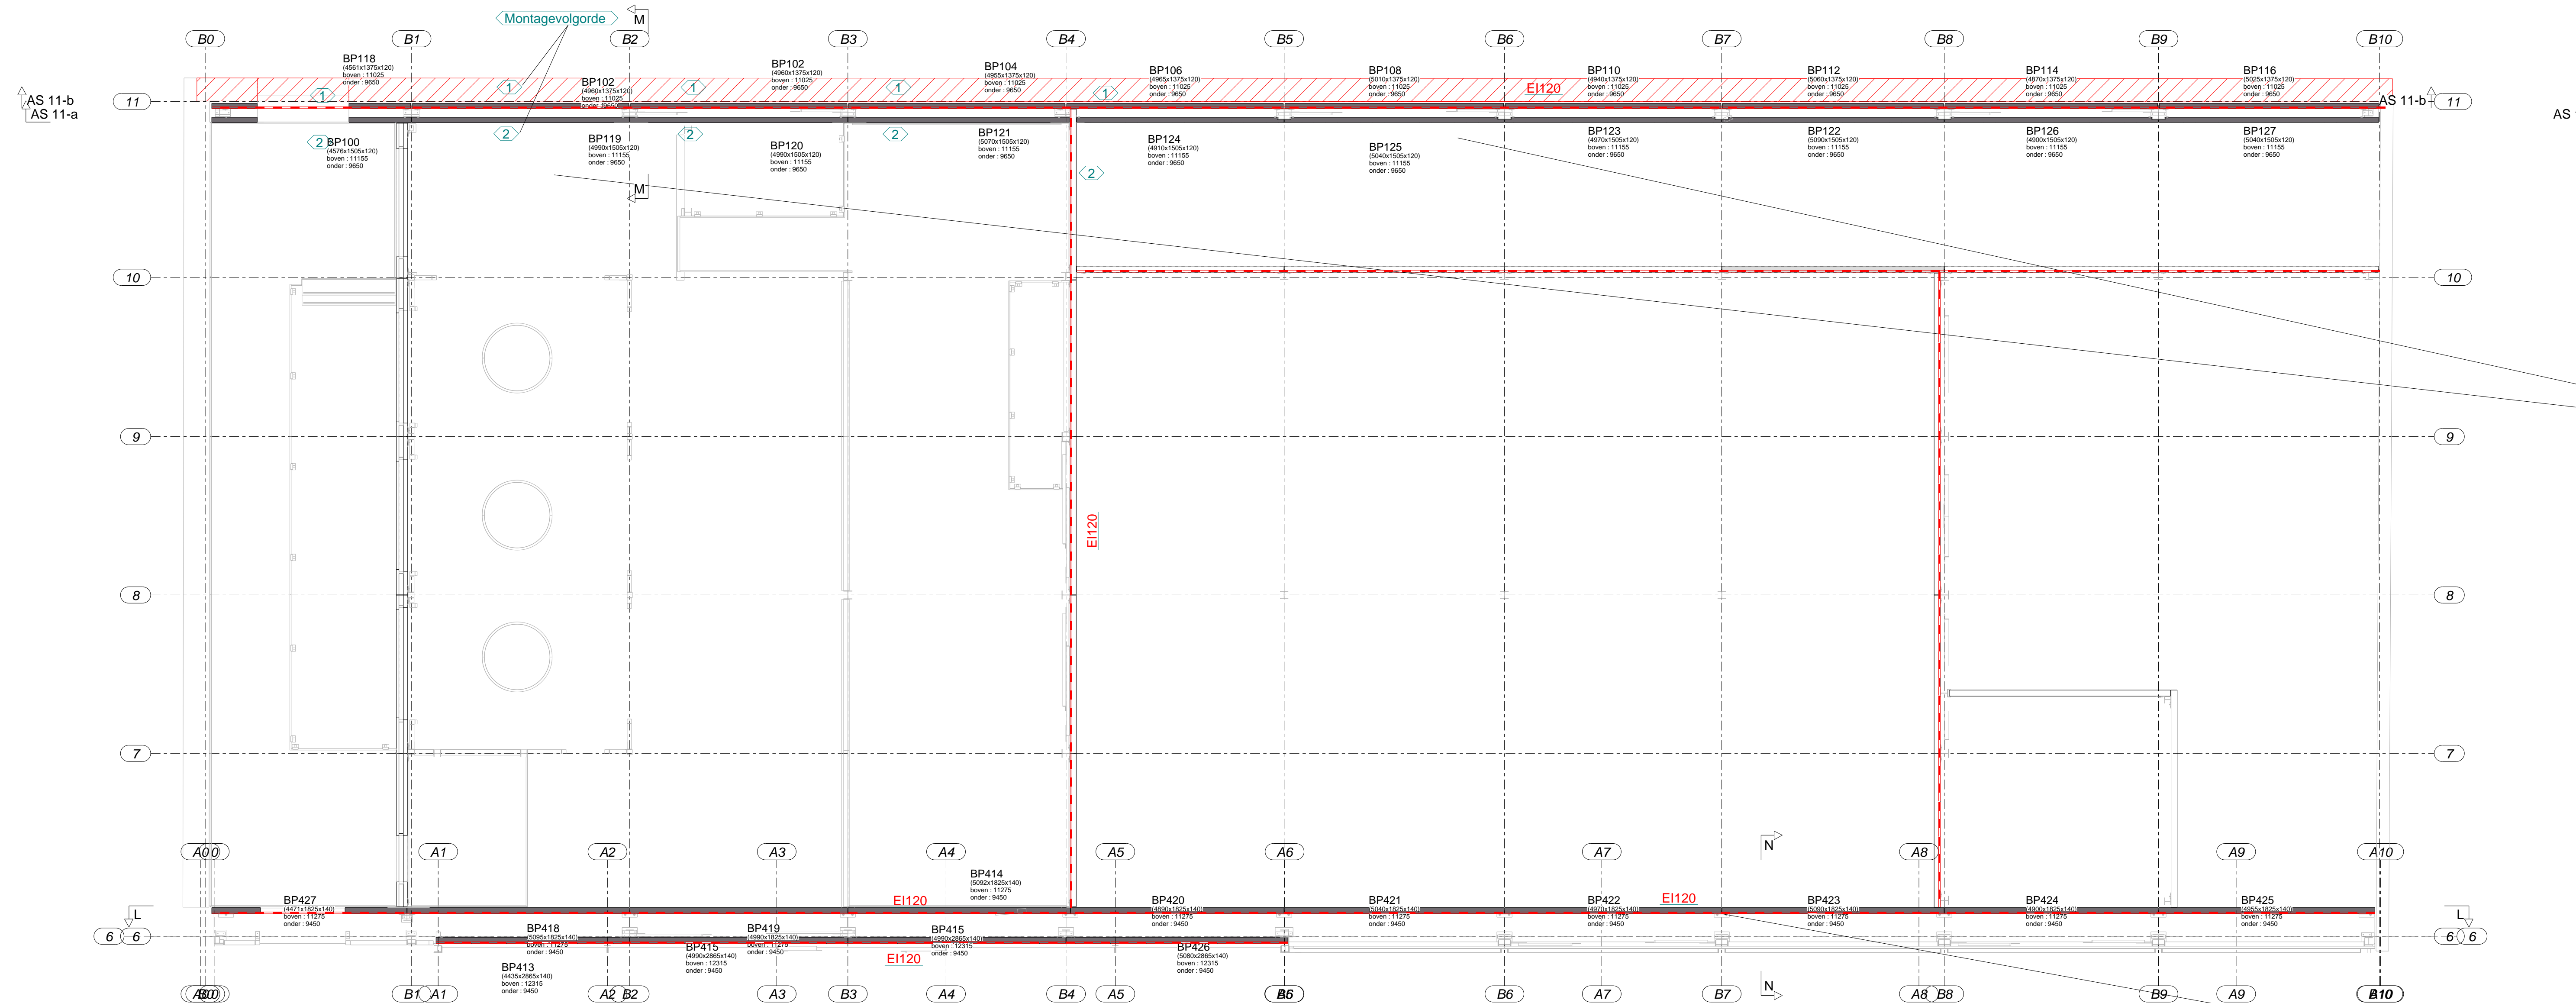



Z-plaat met grotere zetting.
Dit plaatje monteren op voorhand, vervolgens
betonpaneel laten zakken zodat Z-plaat over stalen
plaat schuift

Uitmeten dat zetting/knik van Z-plaat verder of gelijk
kort als deze maat


Betonpanelen ondervullen met mortel over volledige
lengte paneel

Betonpaneel moet 1cm uitsteken
TOV betonbalk
(over volledige lijn betonpanelen)


Snedes M - M
1:10

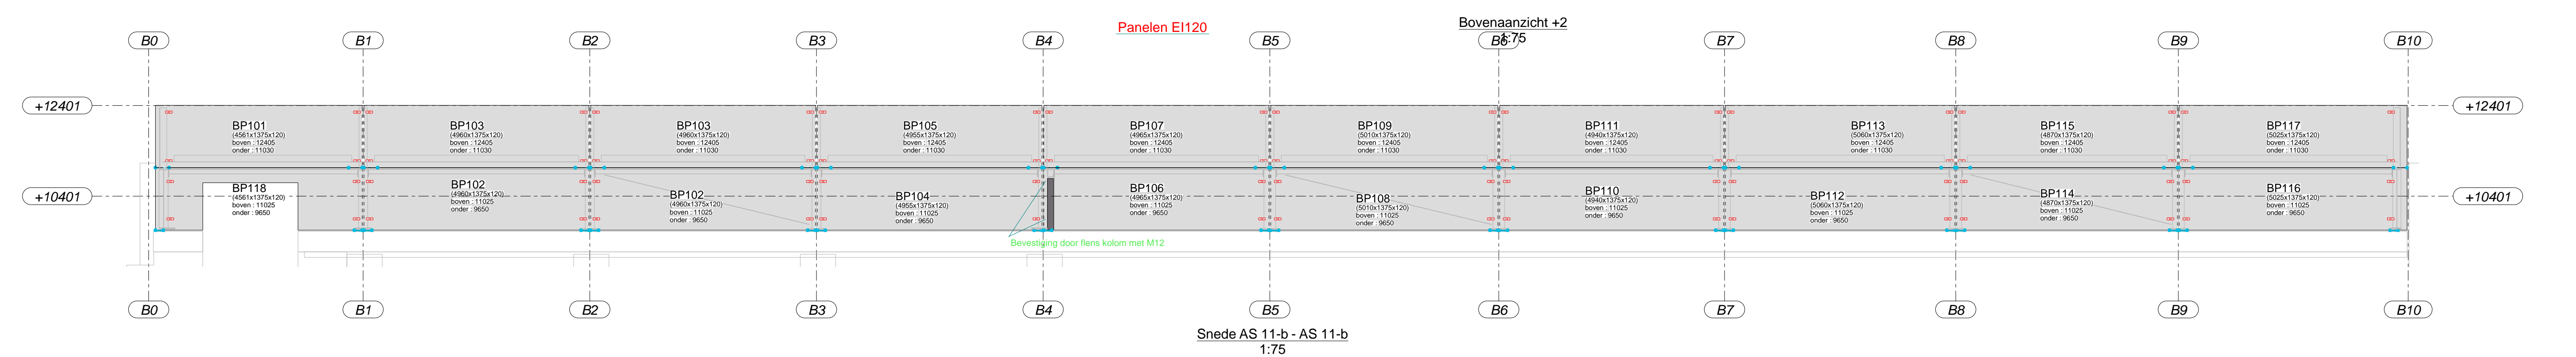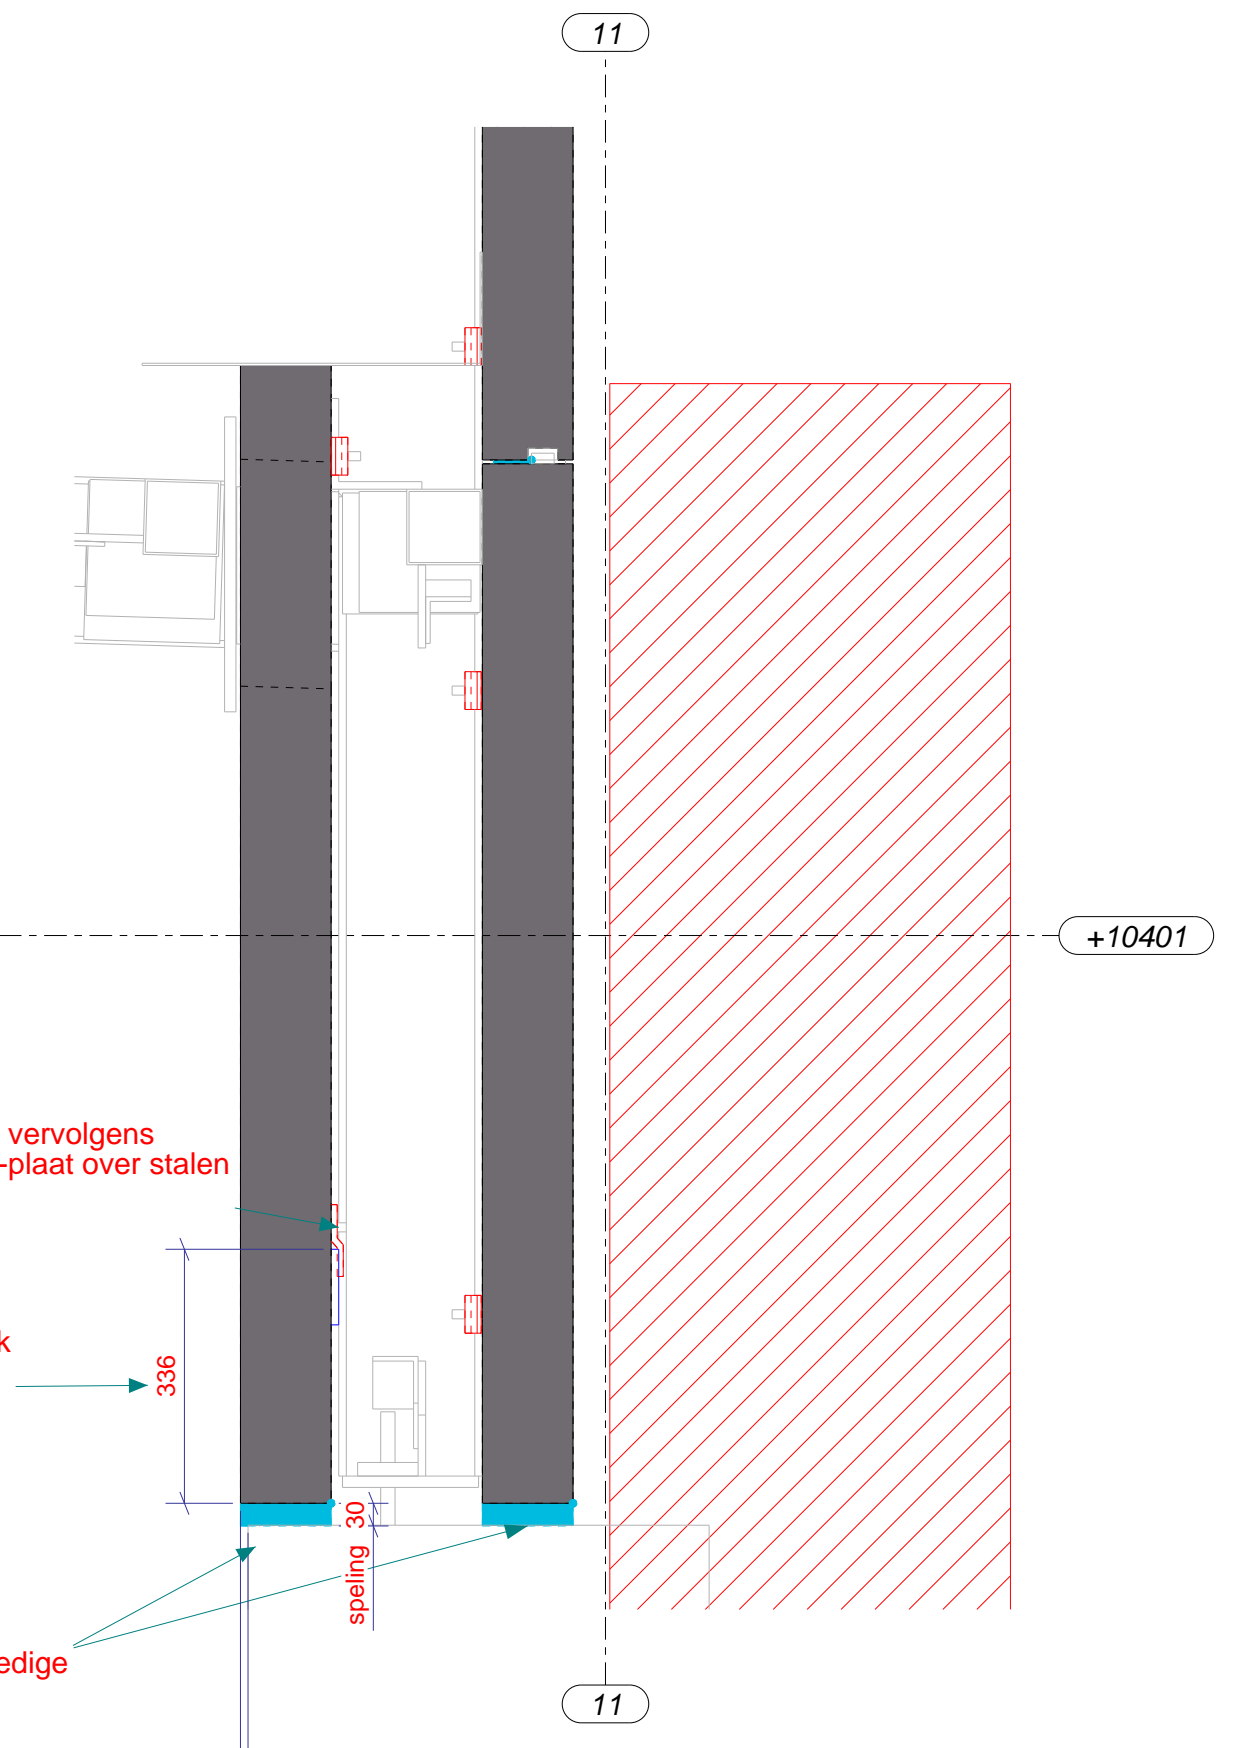


Snedes AS 11-b - AS 11-b
1:75

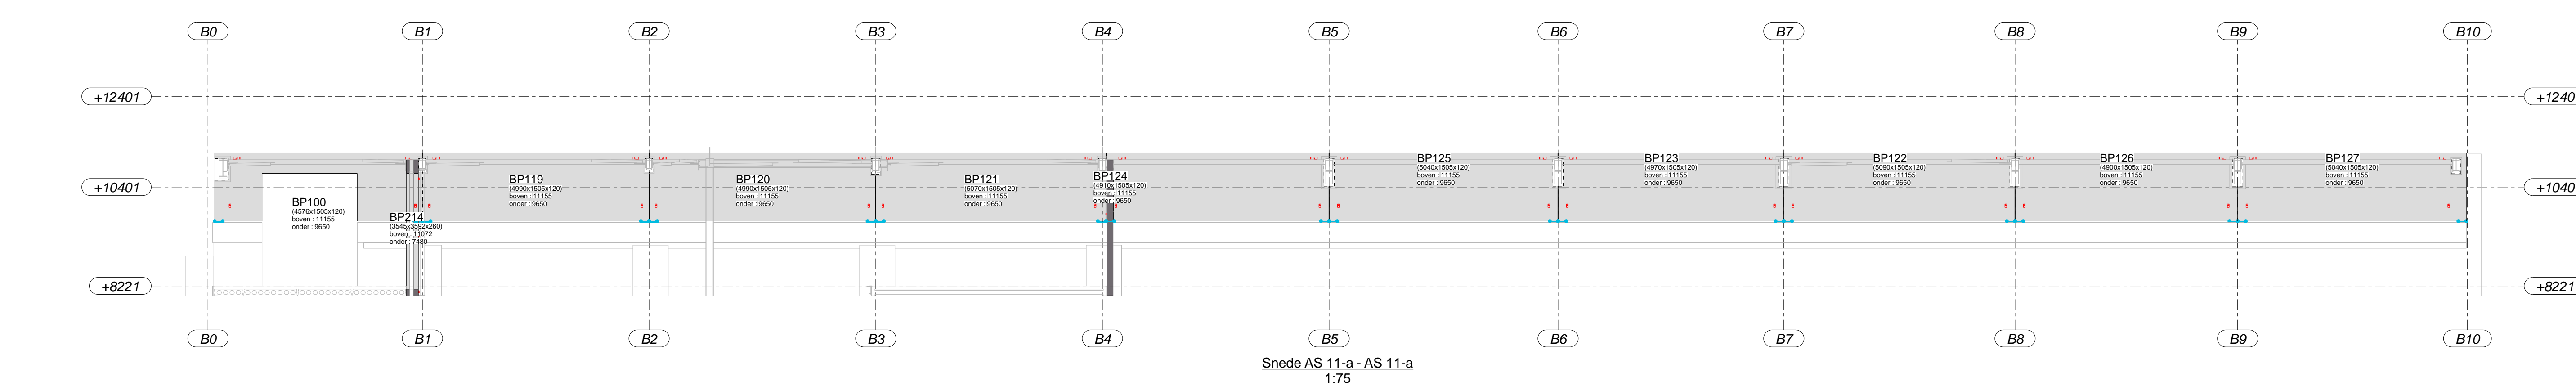

Snedes AS 11-a - AS 11-a
1:75

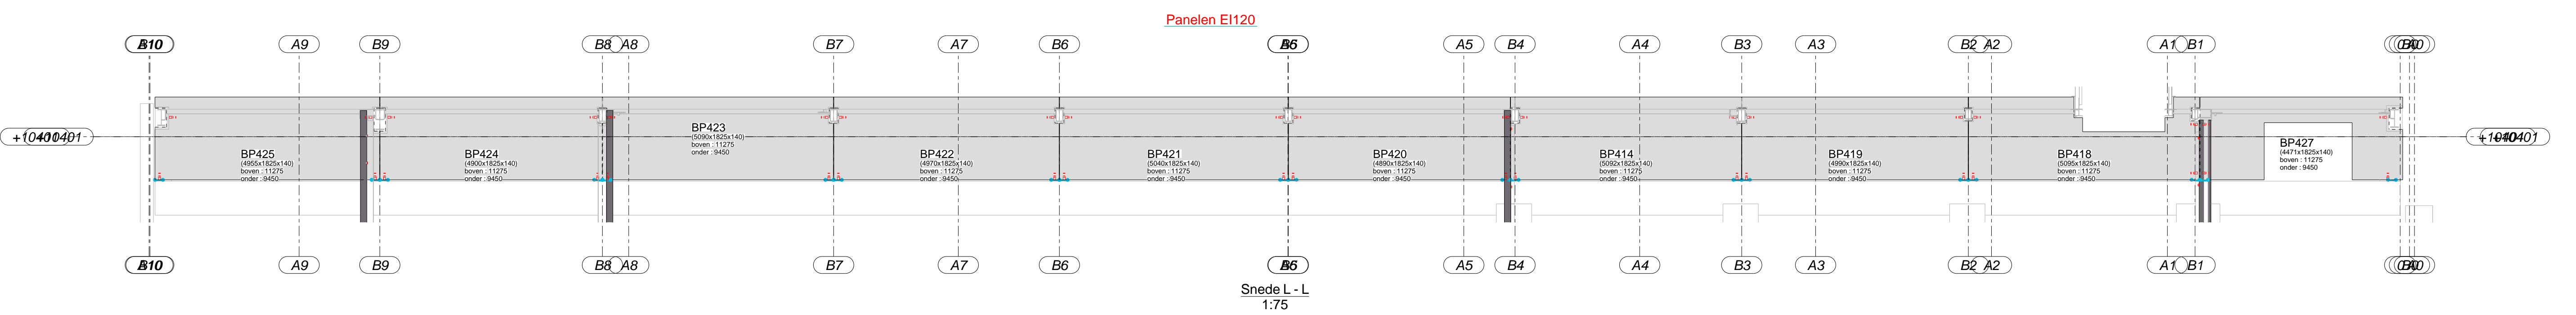


Snedes L - L
1:75

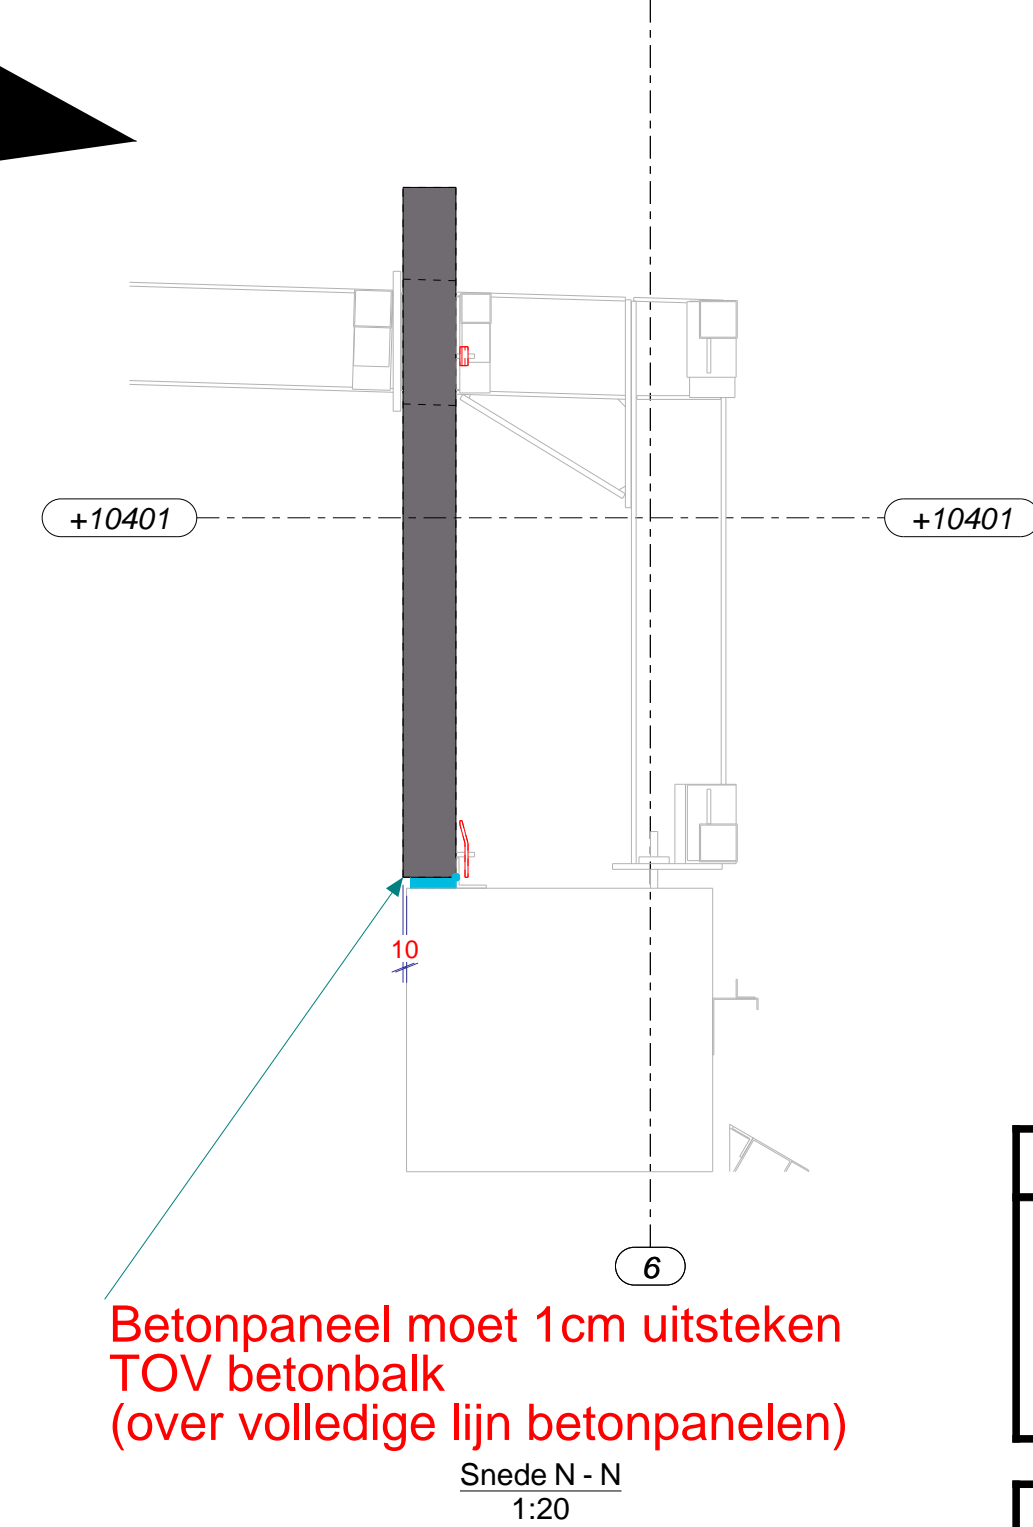

Betonpaneel moet 1cm uitsteken
TOV betonbalk
(over volledige lijn betonpanelen)

Snedes N - N
1:20

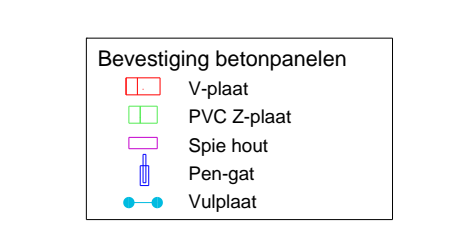


EXTRA TOEBEHOREN - MAGAZIJN		Amount
Item	Description	
1	VULPLAAT ERTALON 6SA 175x20 - 3mm	210
2	VULPLAAT ERTALON 6SA 175x20 - 10mm	128
3	VULPLAAT ERTALON 6SA 300x50 - 3mm	64
4	VULPLAAT ERTALON 6SA 300x50 - 10mm	64
5	V-PLAATJE 8mm	247
6	BOUT & MOER TYPE 28x15 M12x60	246
EXTRA TOEBEHOREN - FABRIKANT		Amount
Item	Description	
1	BOUT & MOER TYPE 28x15 M12x60	20

MATERIALEIG. / PROPRIETES MATERIAUX	
BETONKwaliteit / QUALITE DU BETON	
OMGEVINGSKlasse / CLASSE D'ENVIRONNEMENT	
CONSISTENTIEKlasse / CLASSE DE CONSISTANCE	
MAX. Ø KORREL / MAXIMUM DIMENSION	
BETONDEKKING / COUVERTURE DE BETON	
STAALKwaliteit / QUALITE D'ACIER	

GOED VOOR UITVOERING / PLAN D'EXECUTION		
Index	Datum / Date	Wijzigingen / Modifications
A	06.10.2023	Goed voor uitvoering

PROJECT / PROJET:	Renovatie bestaande brouwerij
BOUWHEER / MAITRE D'OUVRAGE:	Carlo Roman Huiswaart 105 9700 OUDENARDE
WERF / CHANTIER:	BROUWERIJ ROMAN Huiswaart 105 9700 OUDENARDE

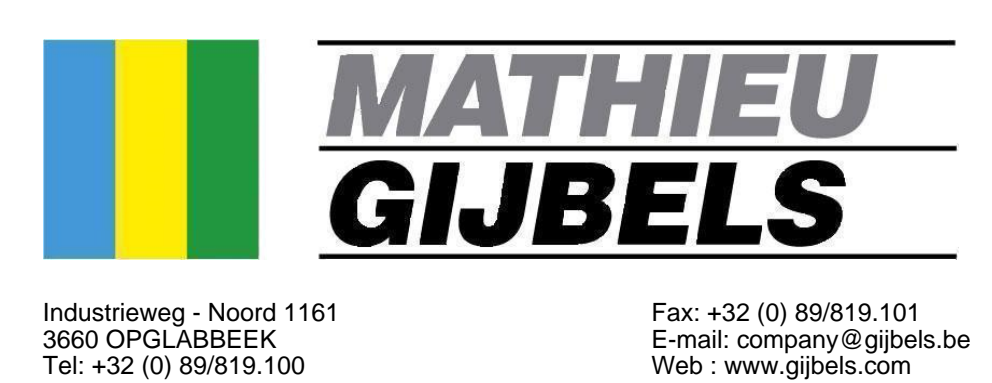

PLAN:	Betonpanelen overzicht Zone B (1-3)
-------	-------------------------------------

Voor goedkeuring / Pour accord		PLAN: B-8900		INDEX: A	
Bouwheer / Maître d'ouvrage	Architect	DOSSIER:	202200218		
Carlo Roman Huiswaart 105 9700 OUDENARDE	360 ARCHITECTEN BV Zuidstraat 10 9000 Gent	SCHAAL / ECHELLE	1:10	E20	1:75
		DATE / DATE:	18.09.2023		
Architectuur / Architecture	Kon Team	Staal / Acier	Guid/Pierre		
Beton / Béton	Stp	Staalbeton / Sableté	Man		