
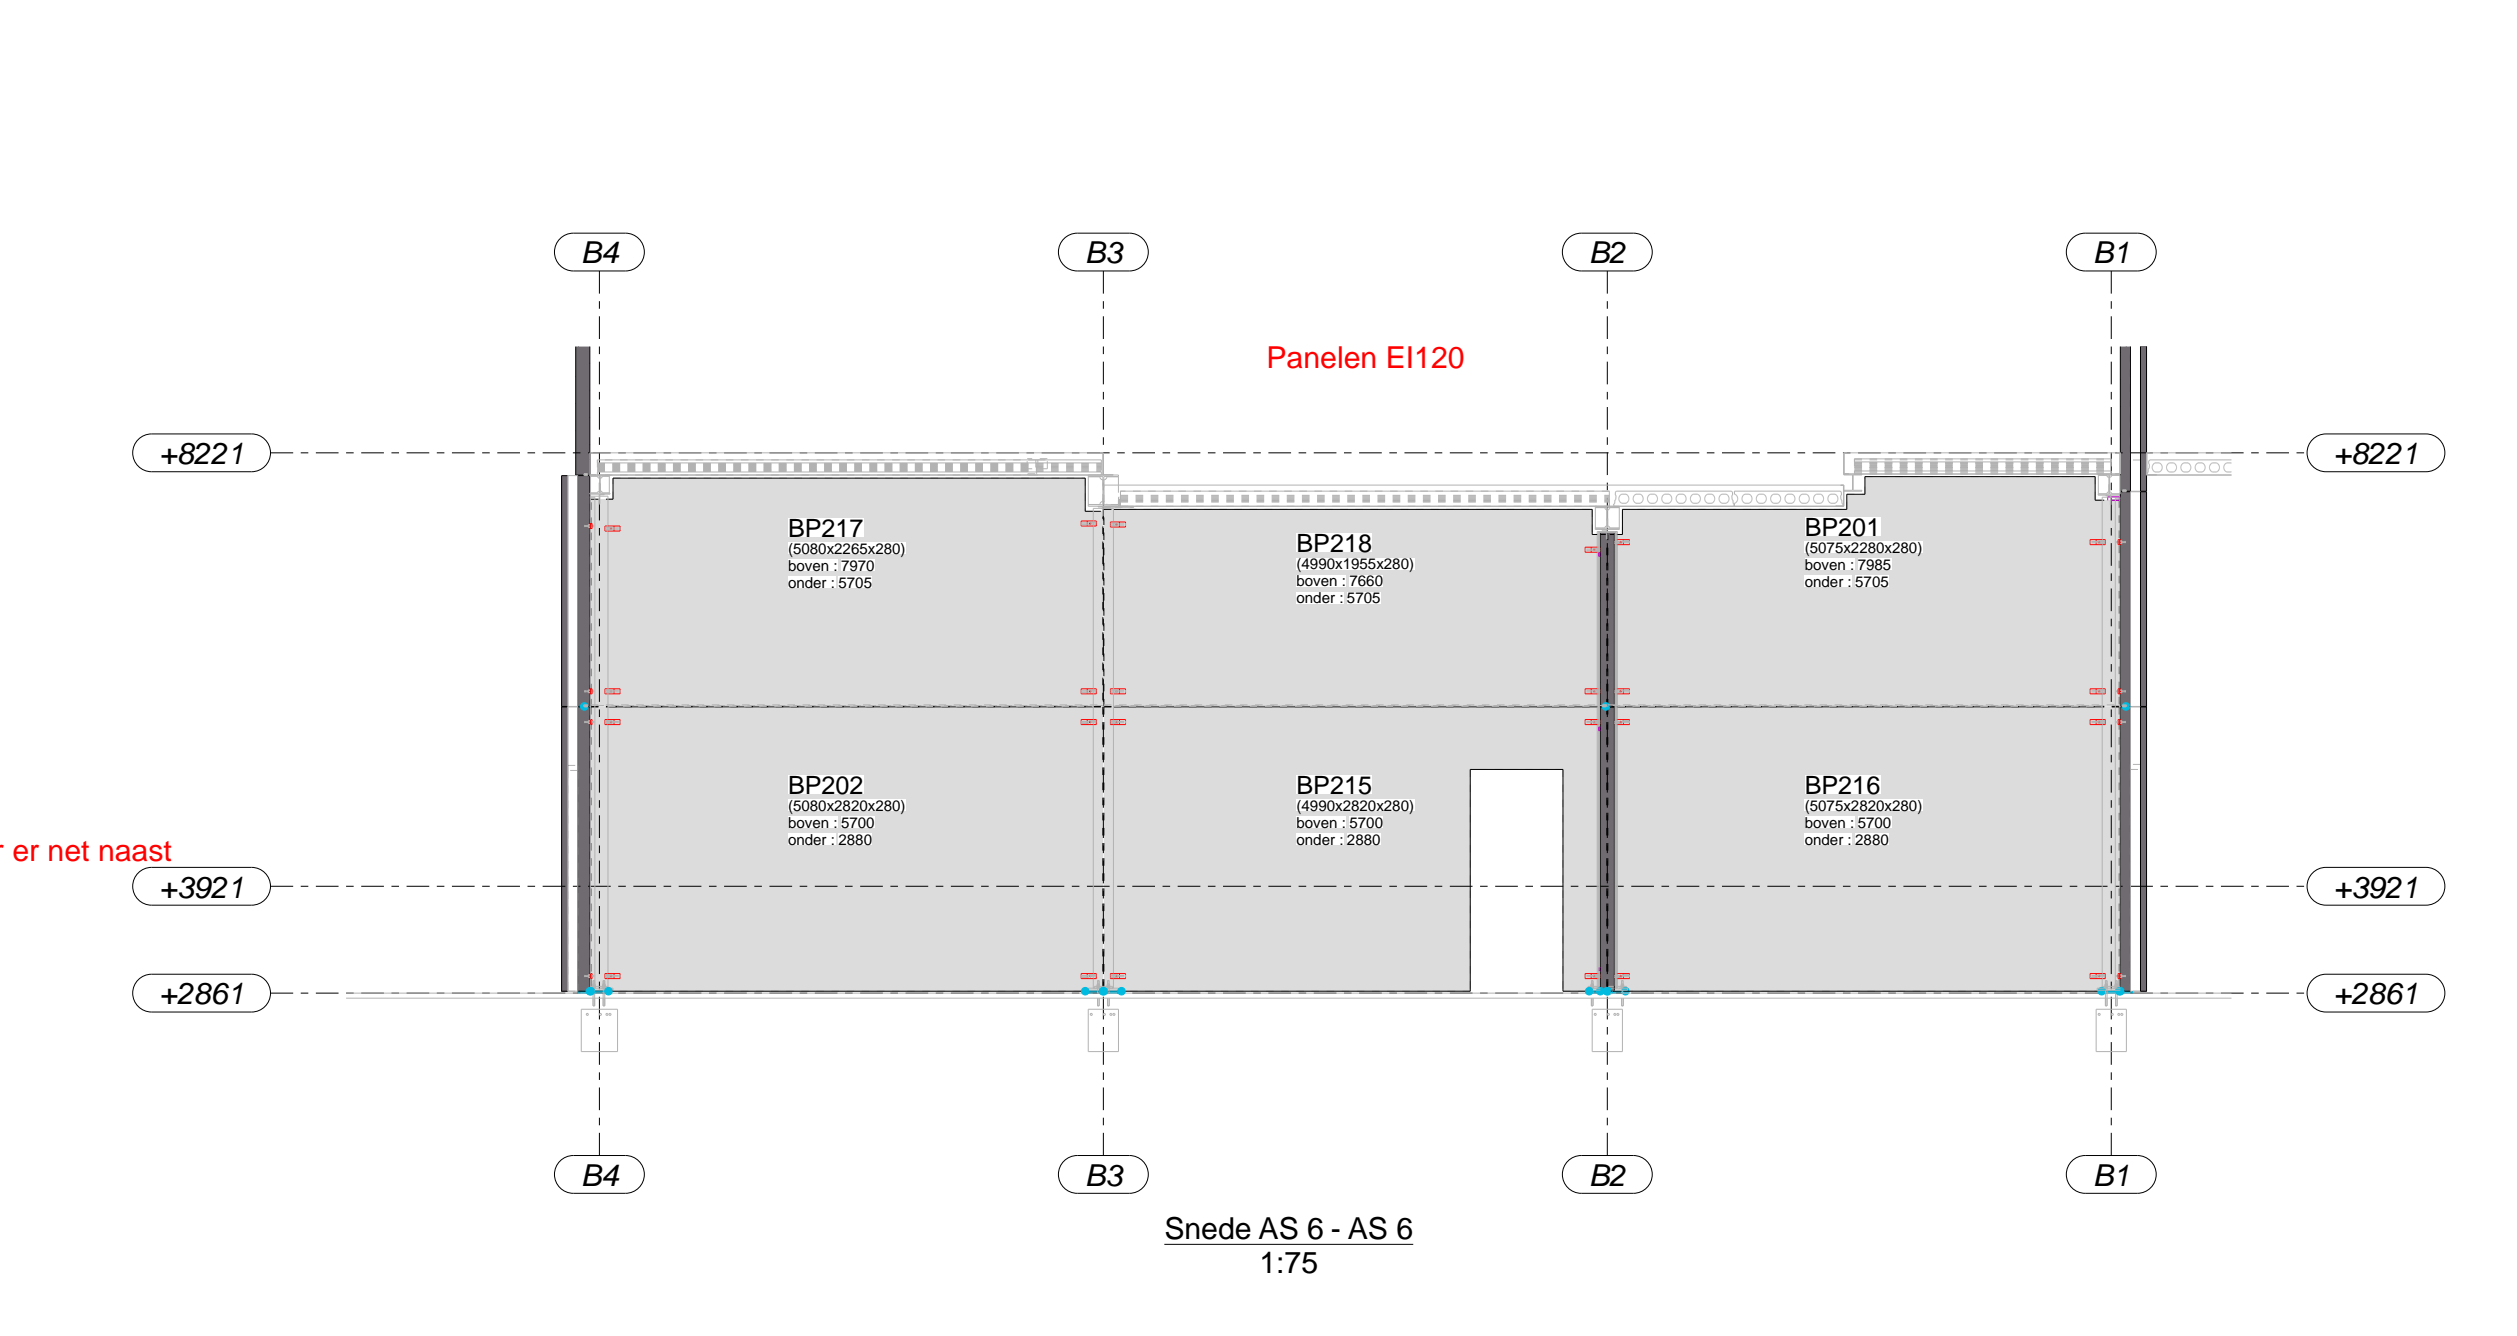
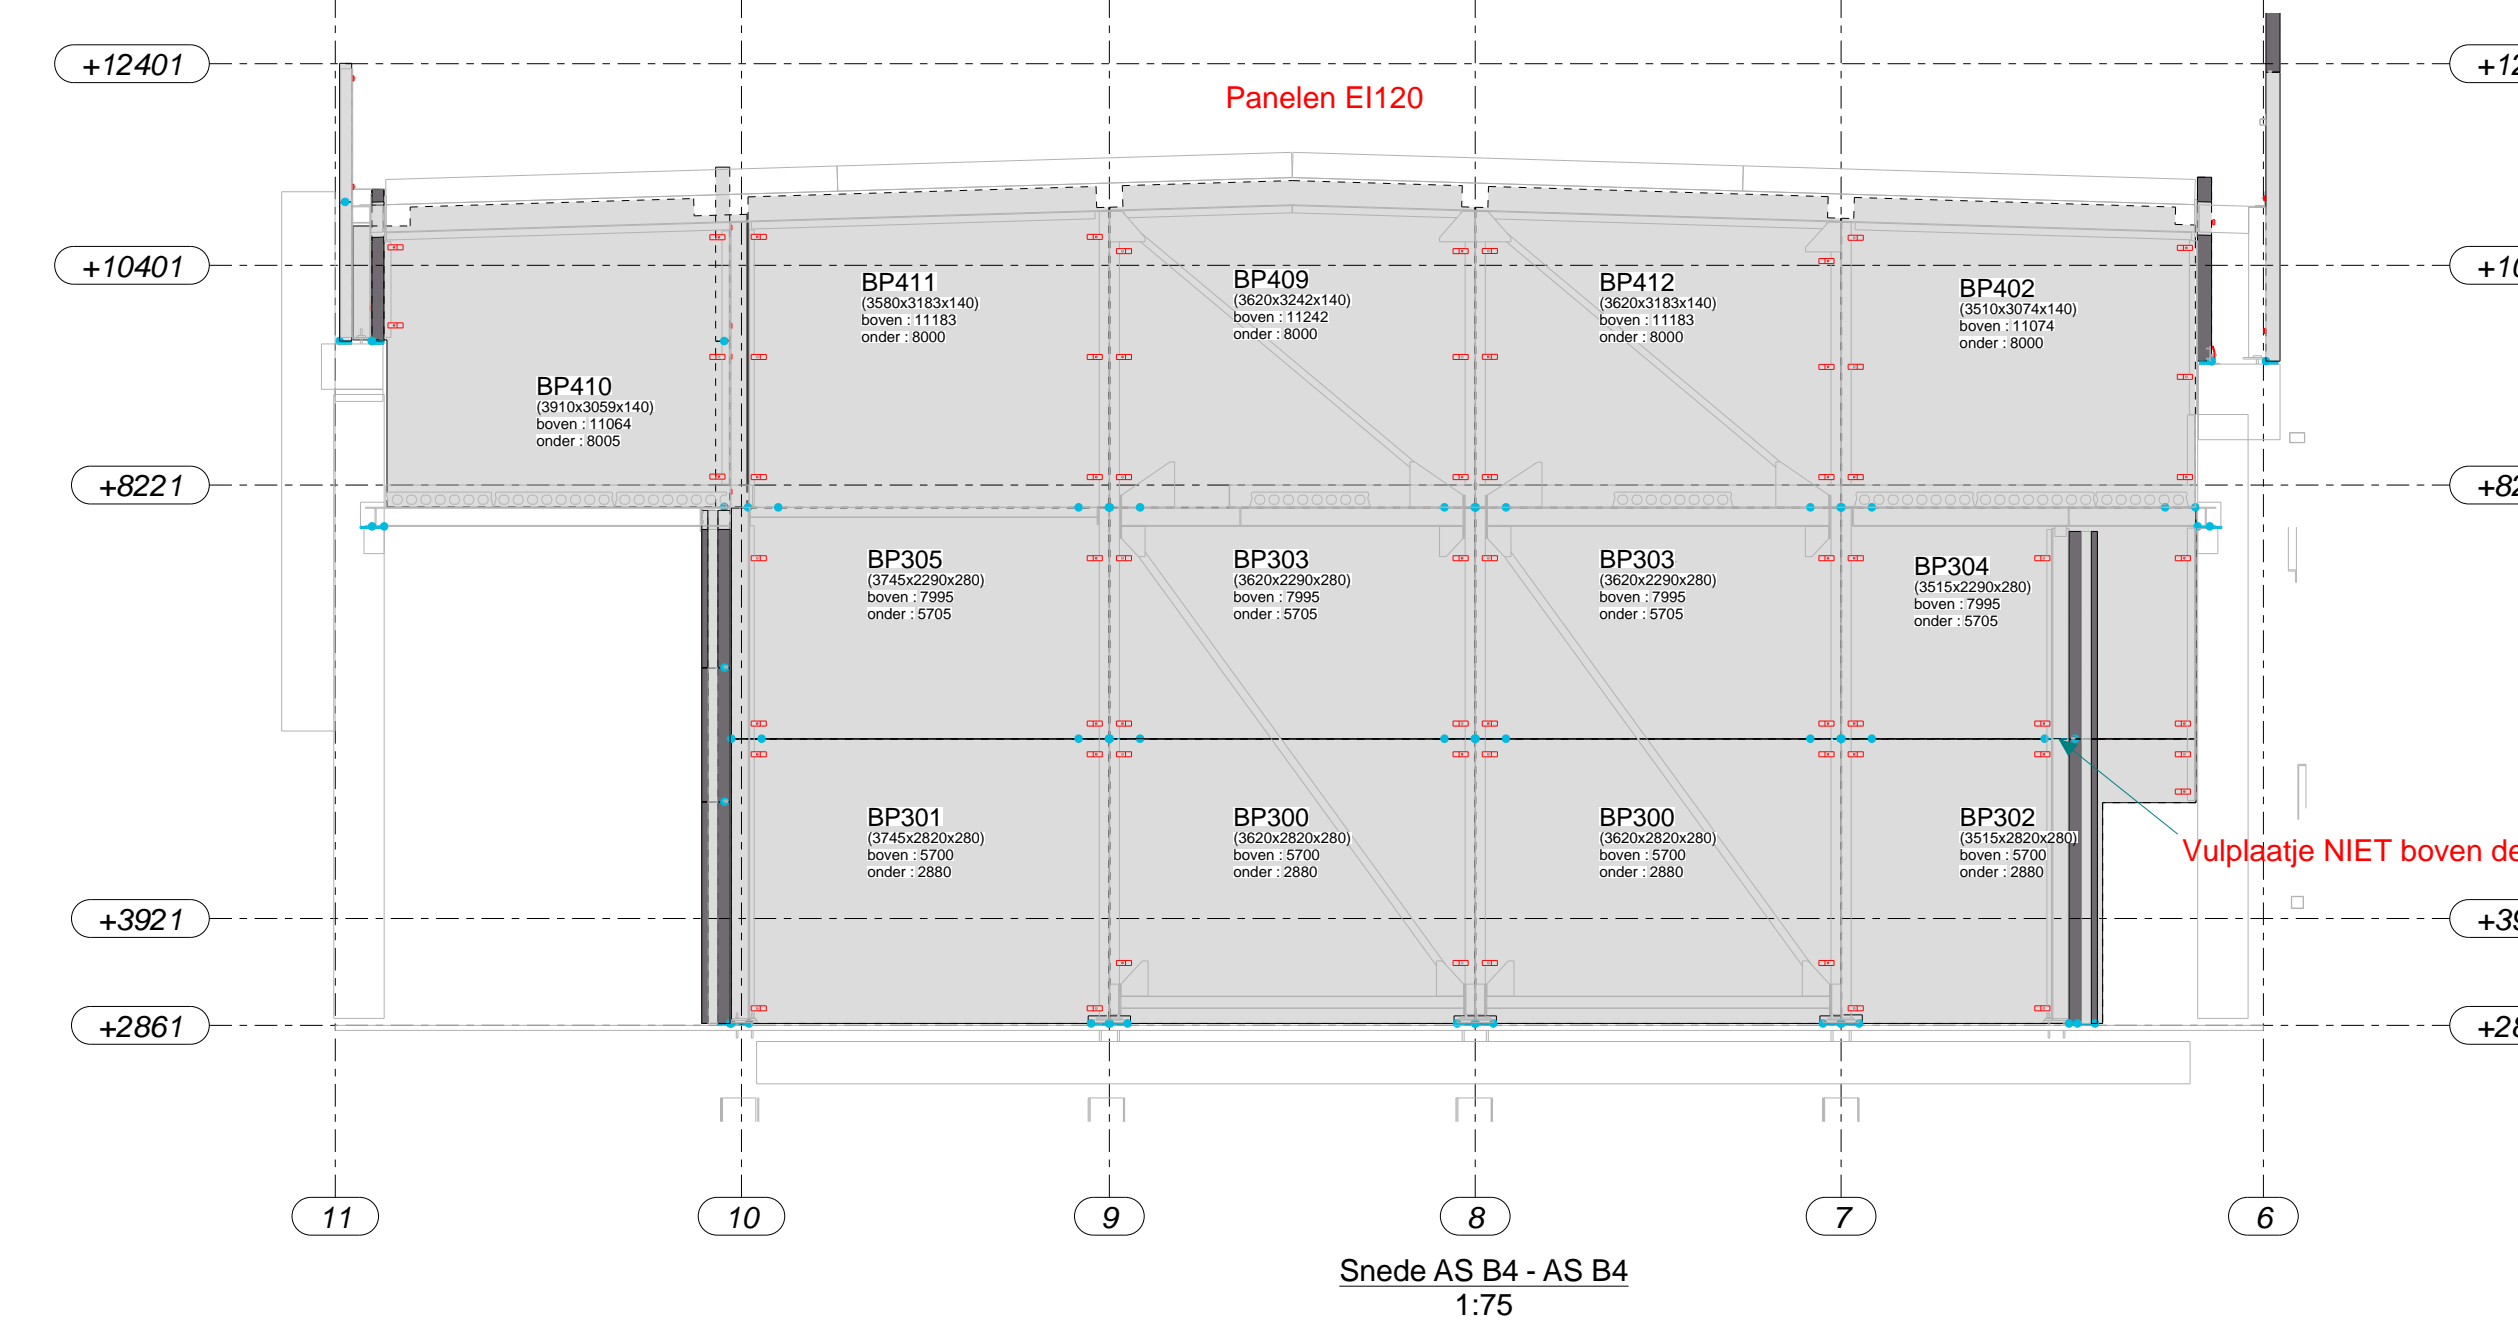
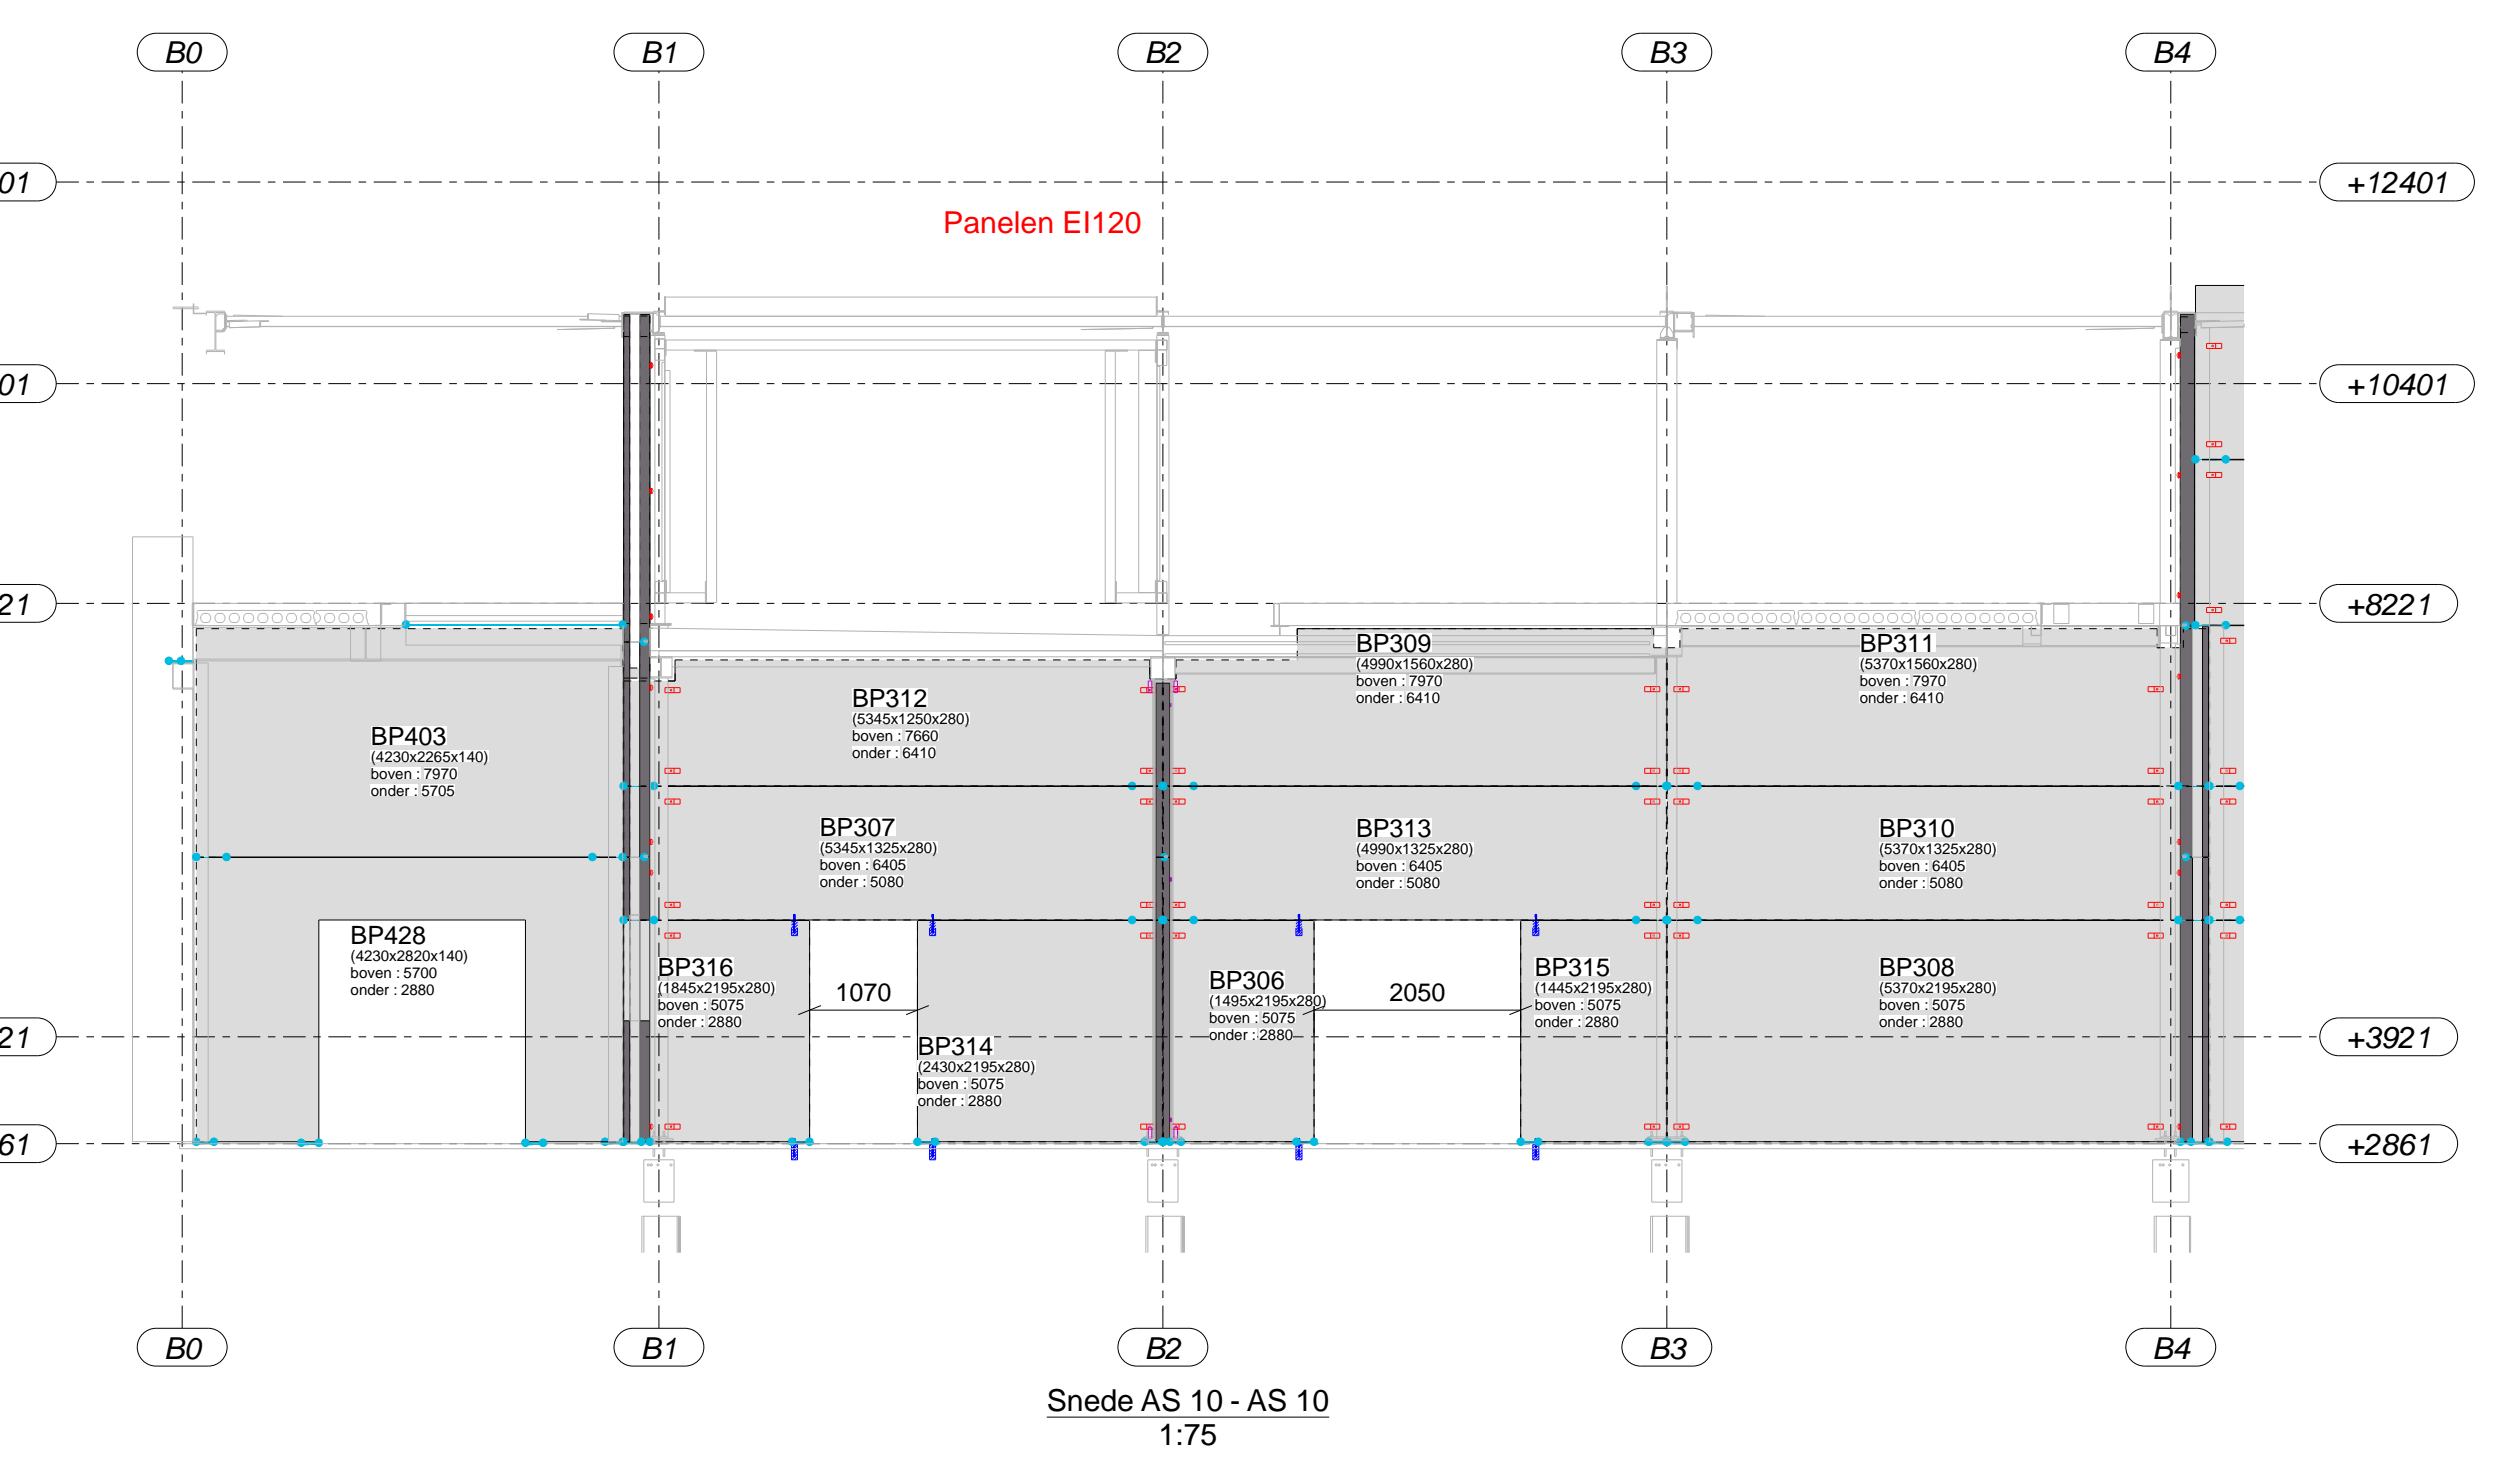
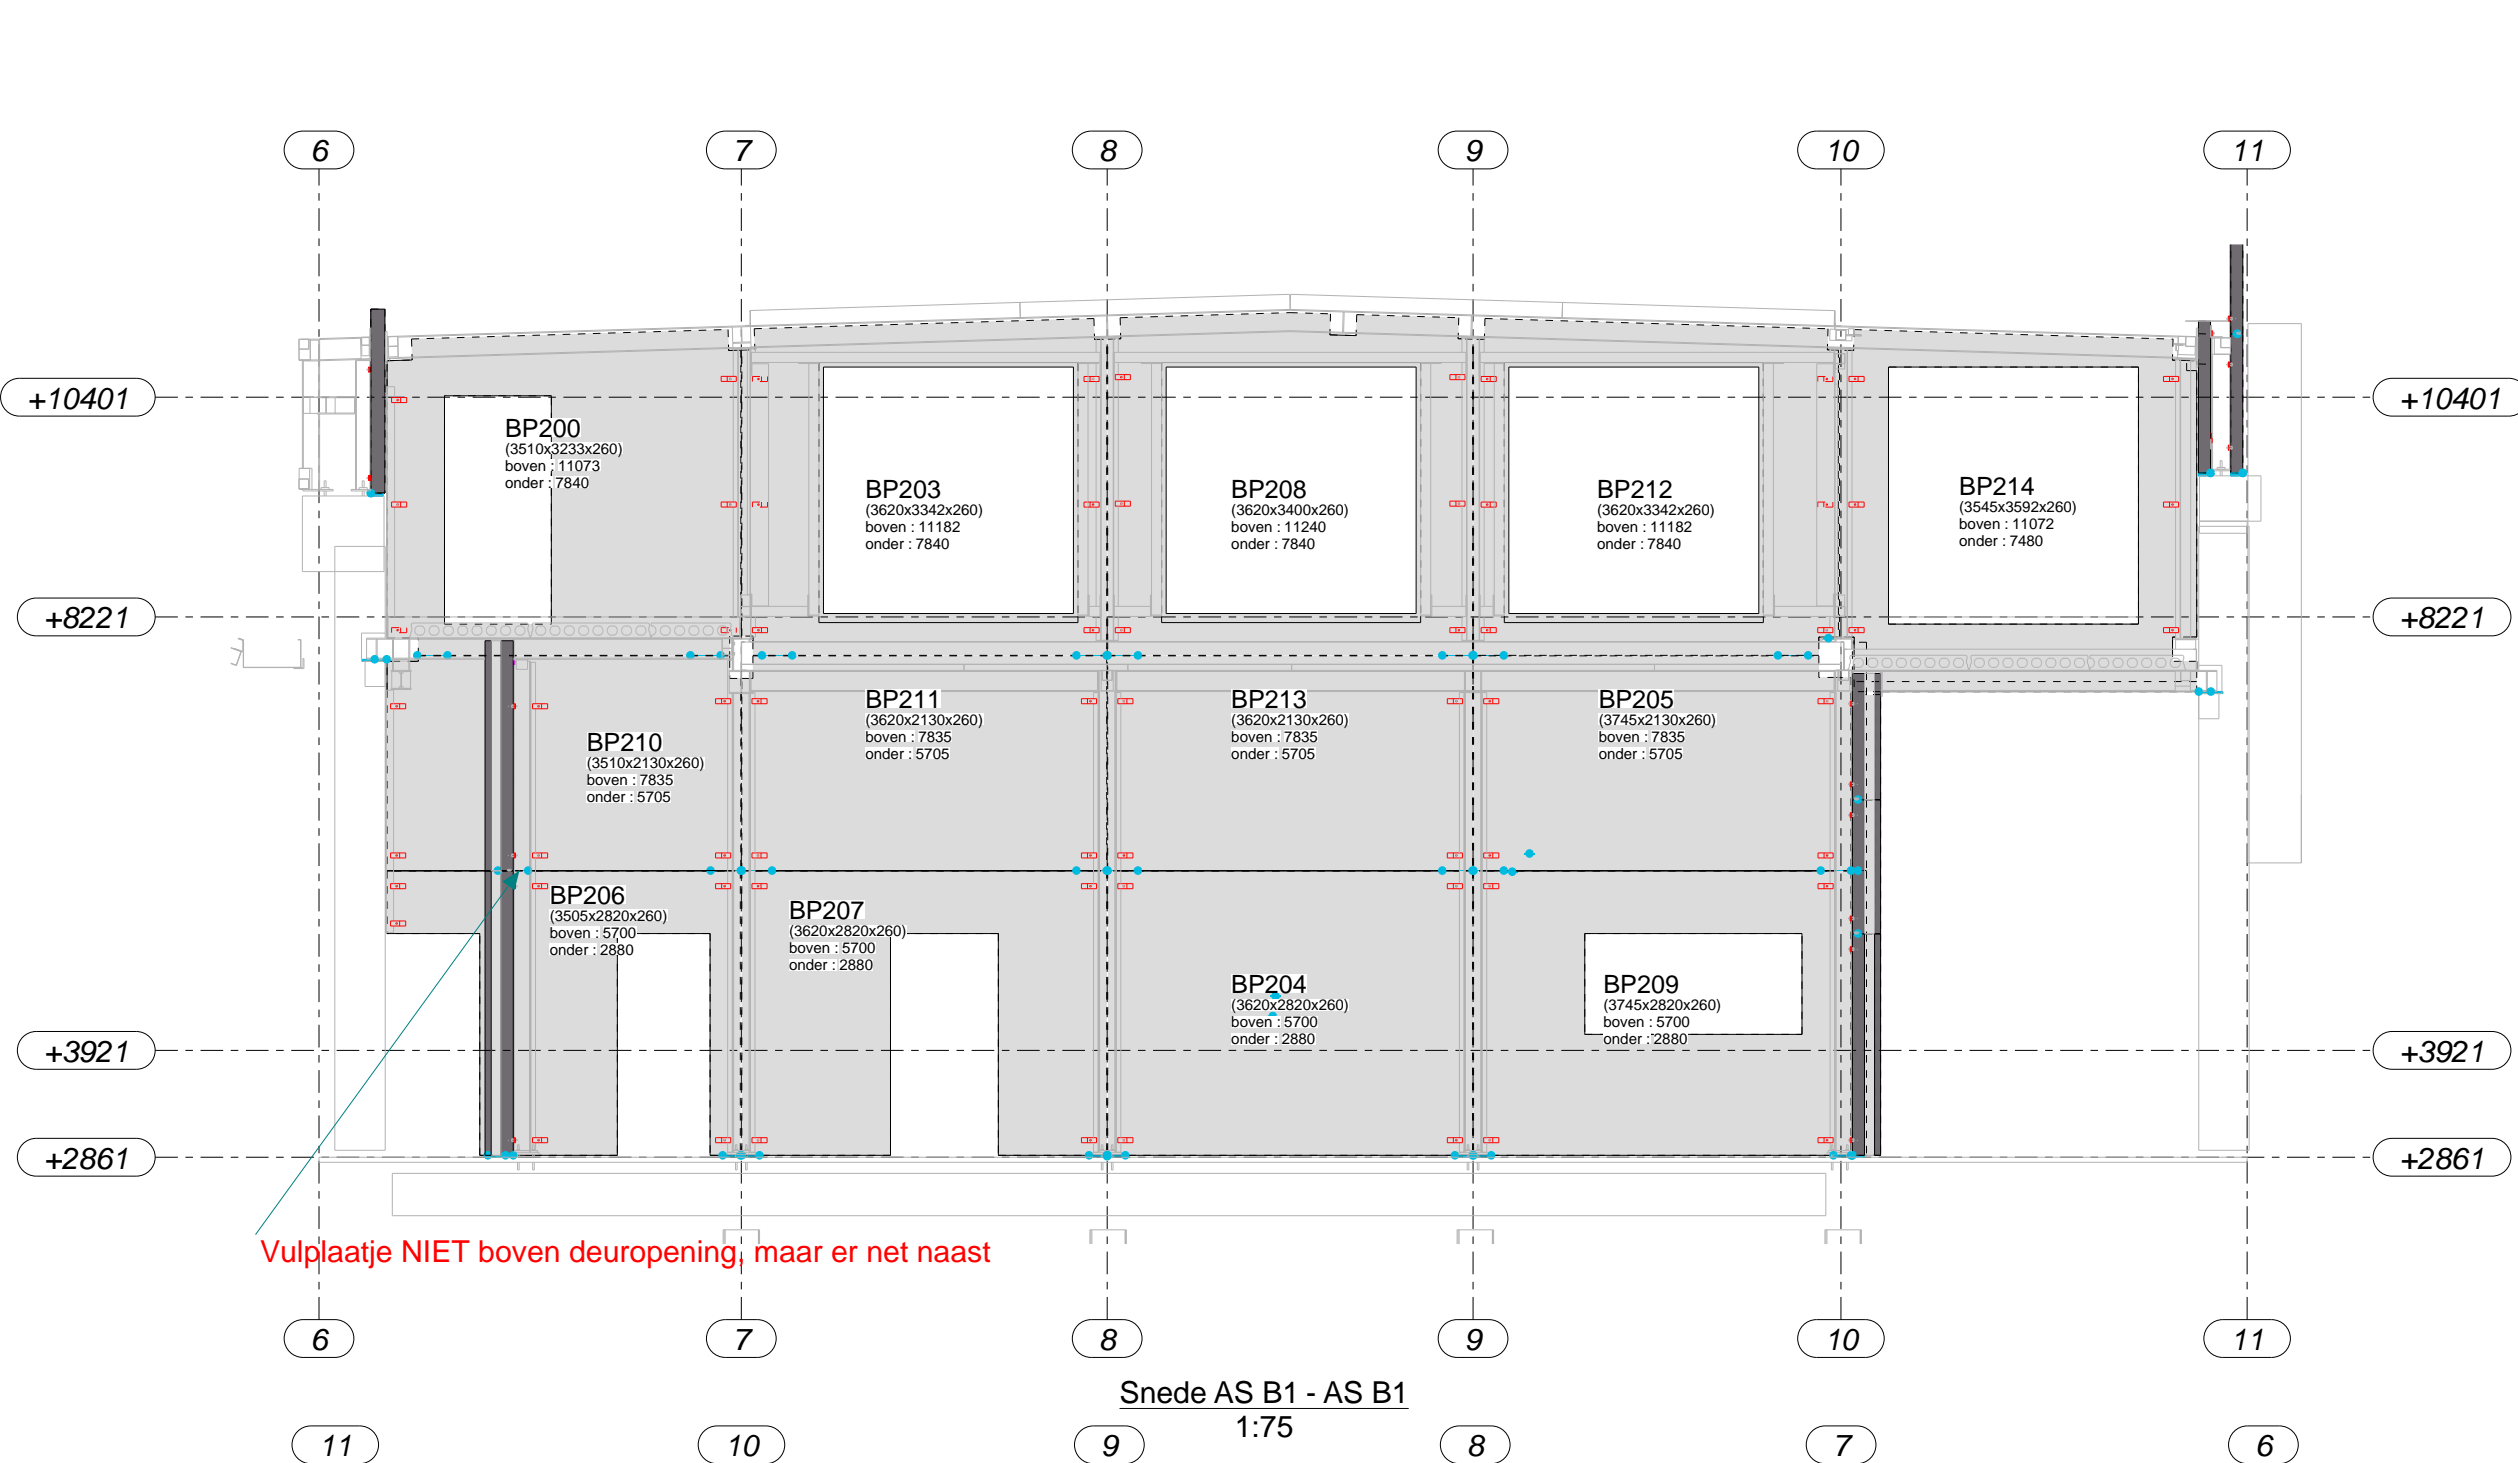
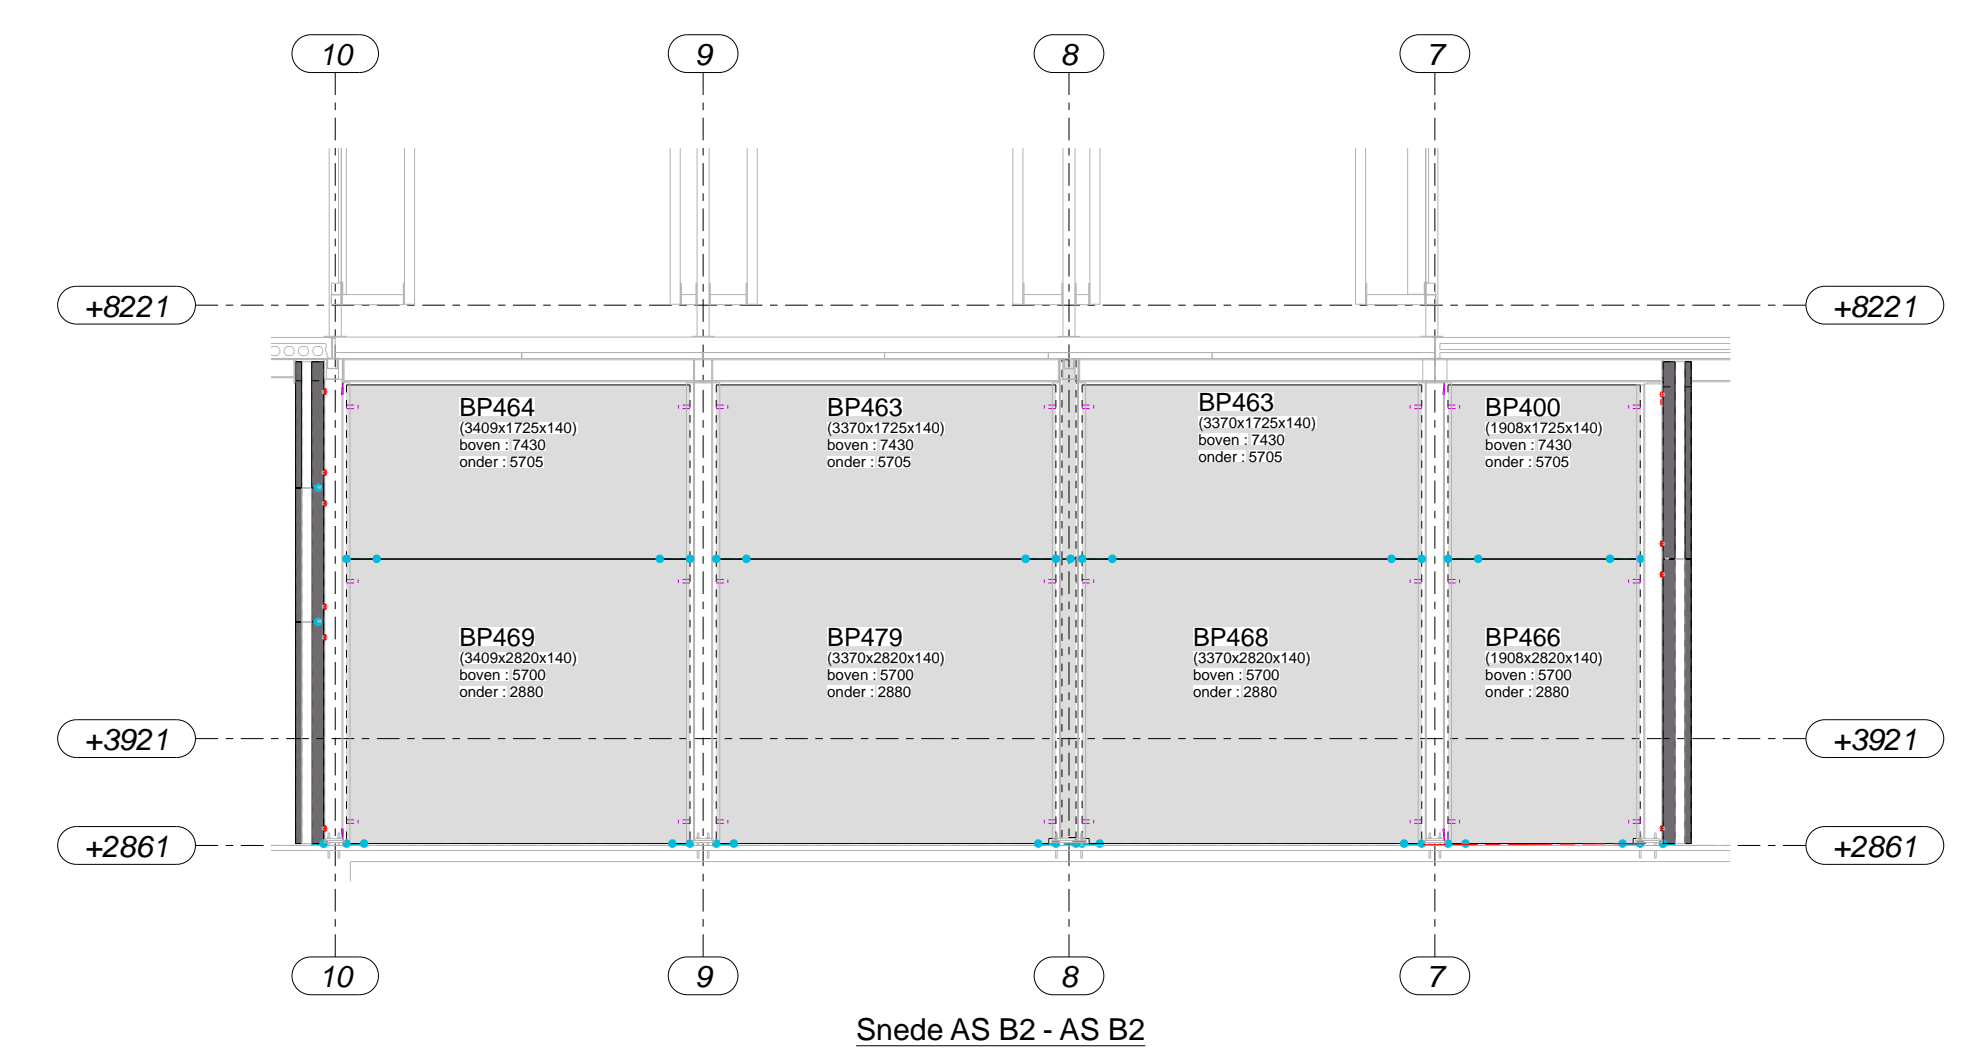
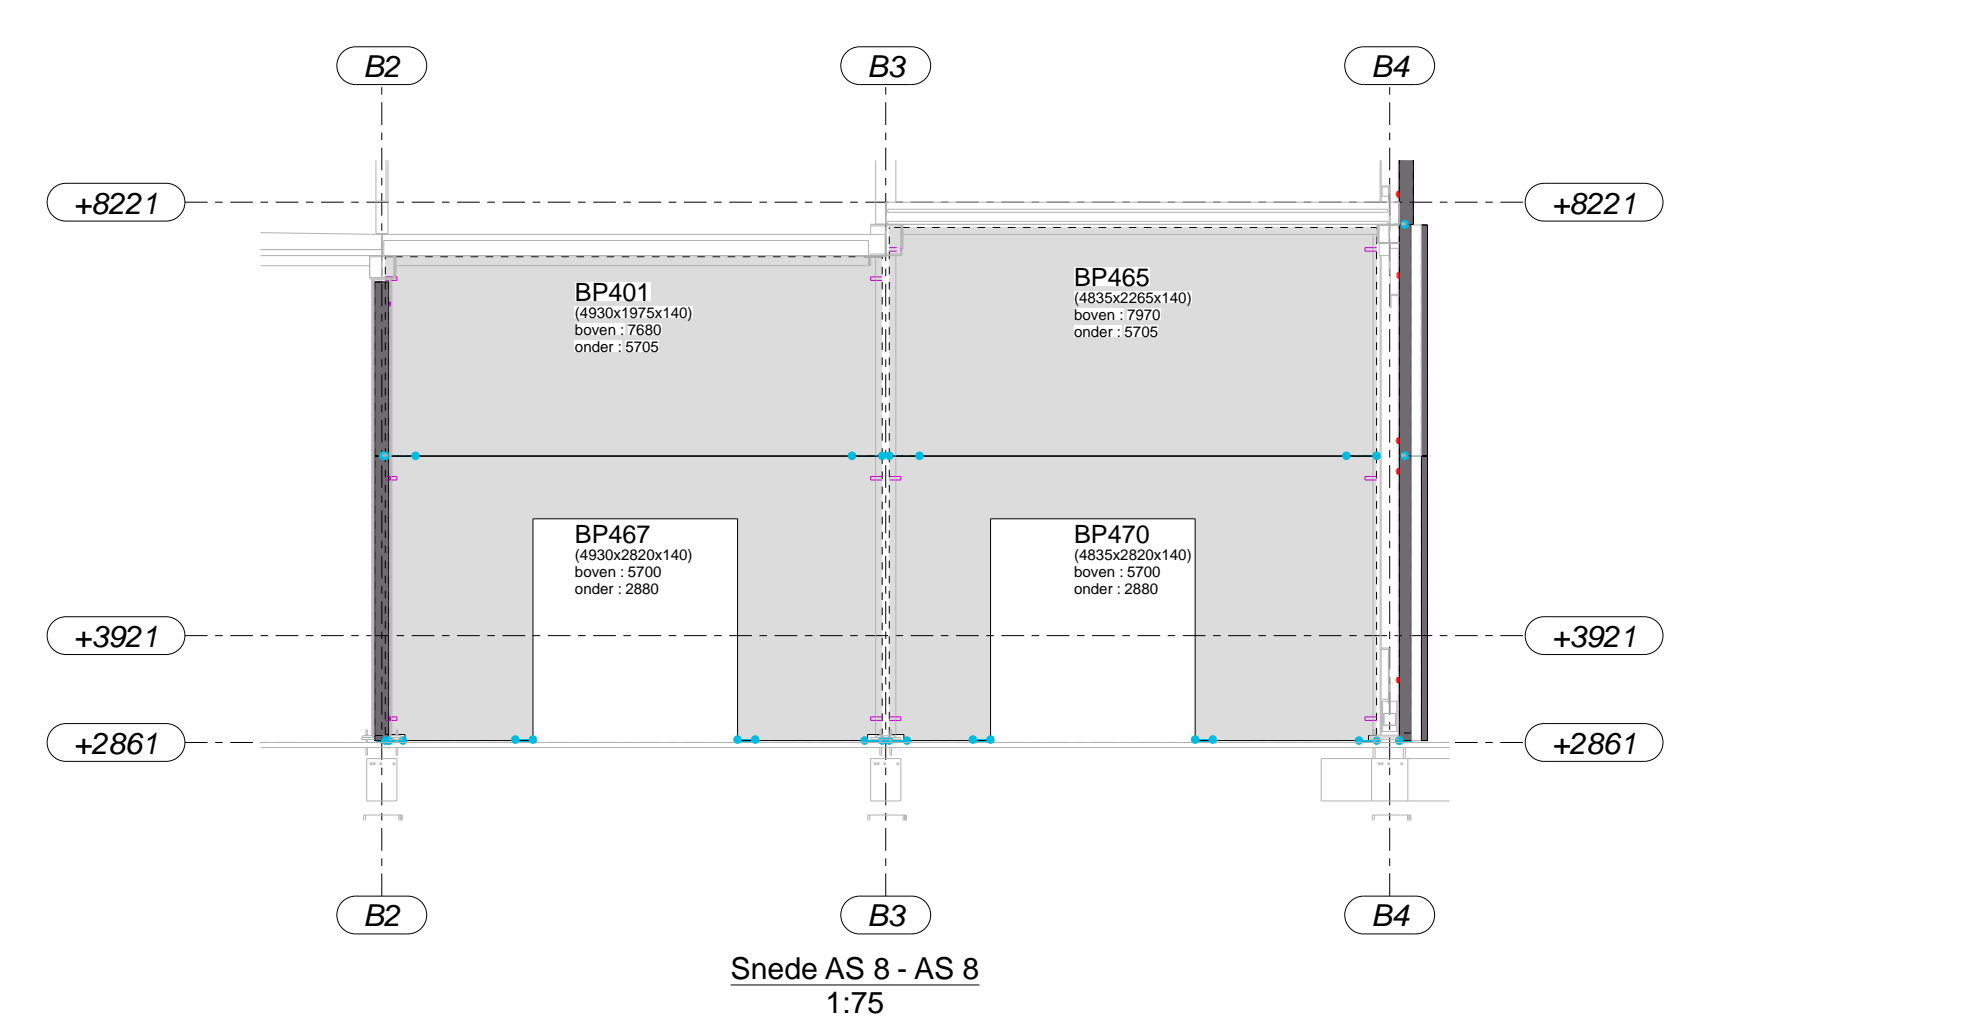
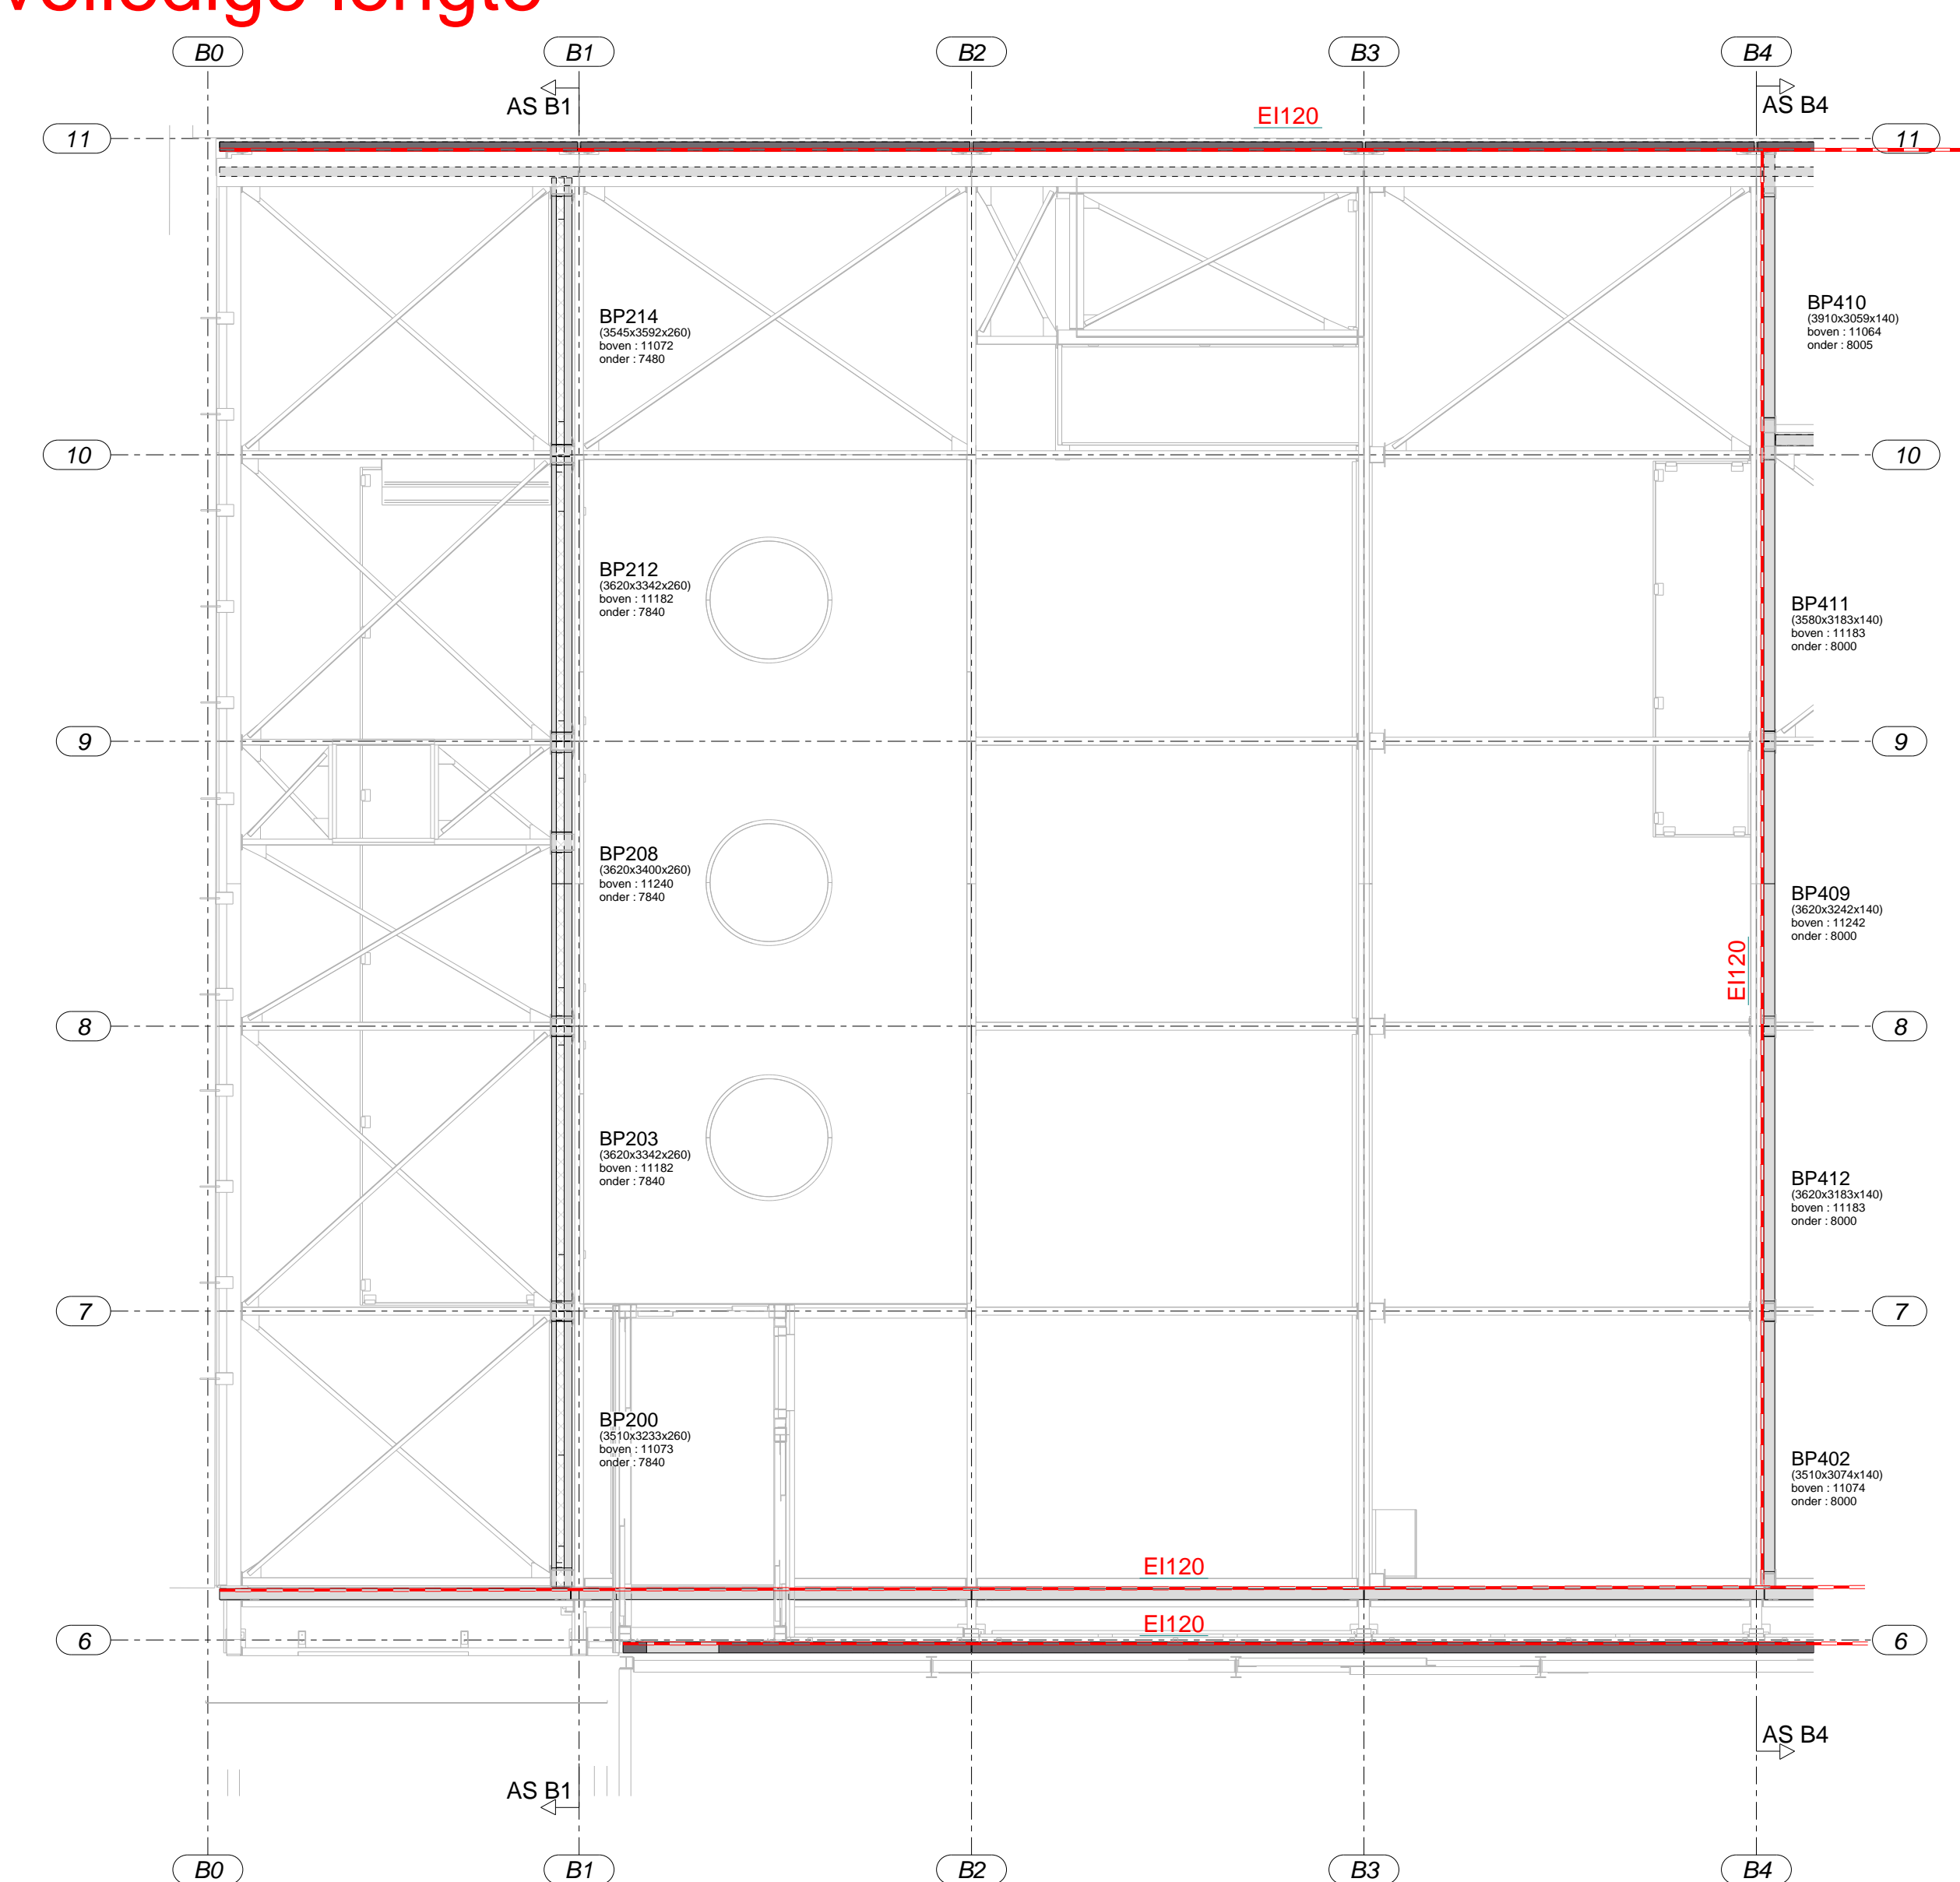


Onderste betonpaneel op mortel plaatsen! over de volledige lengte

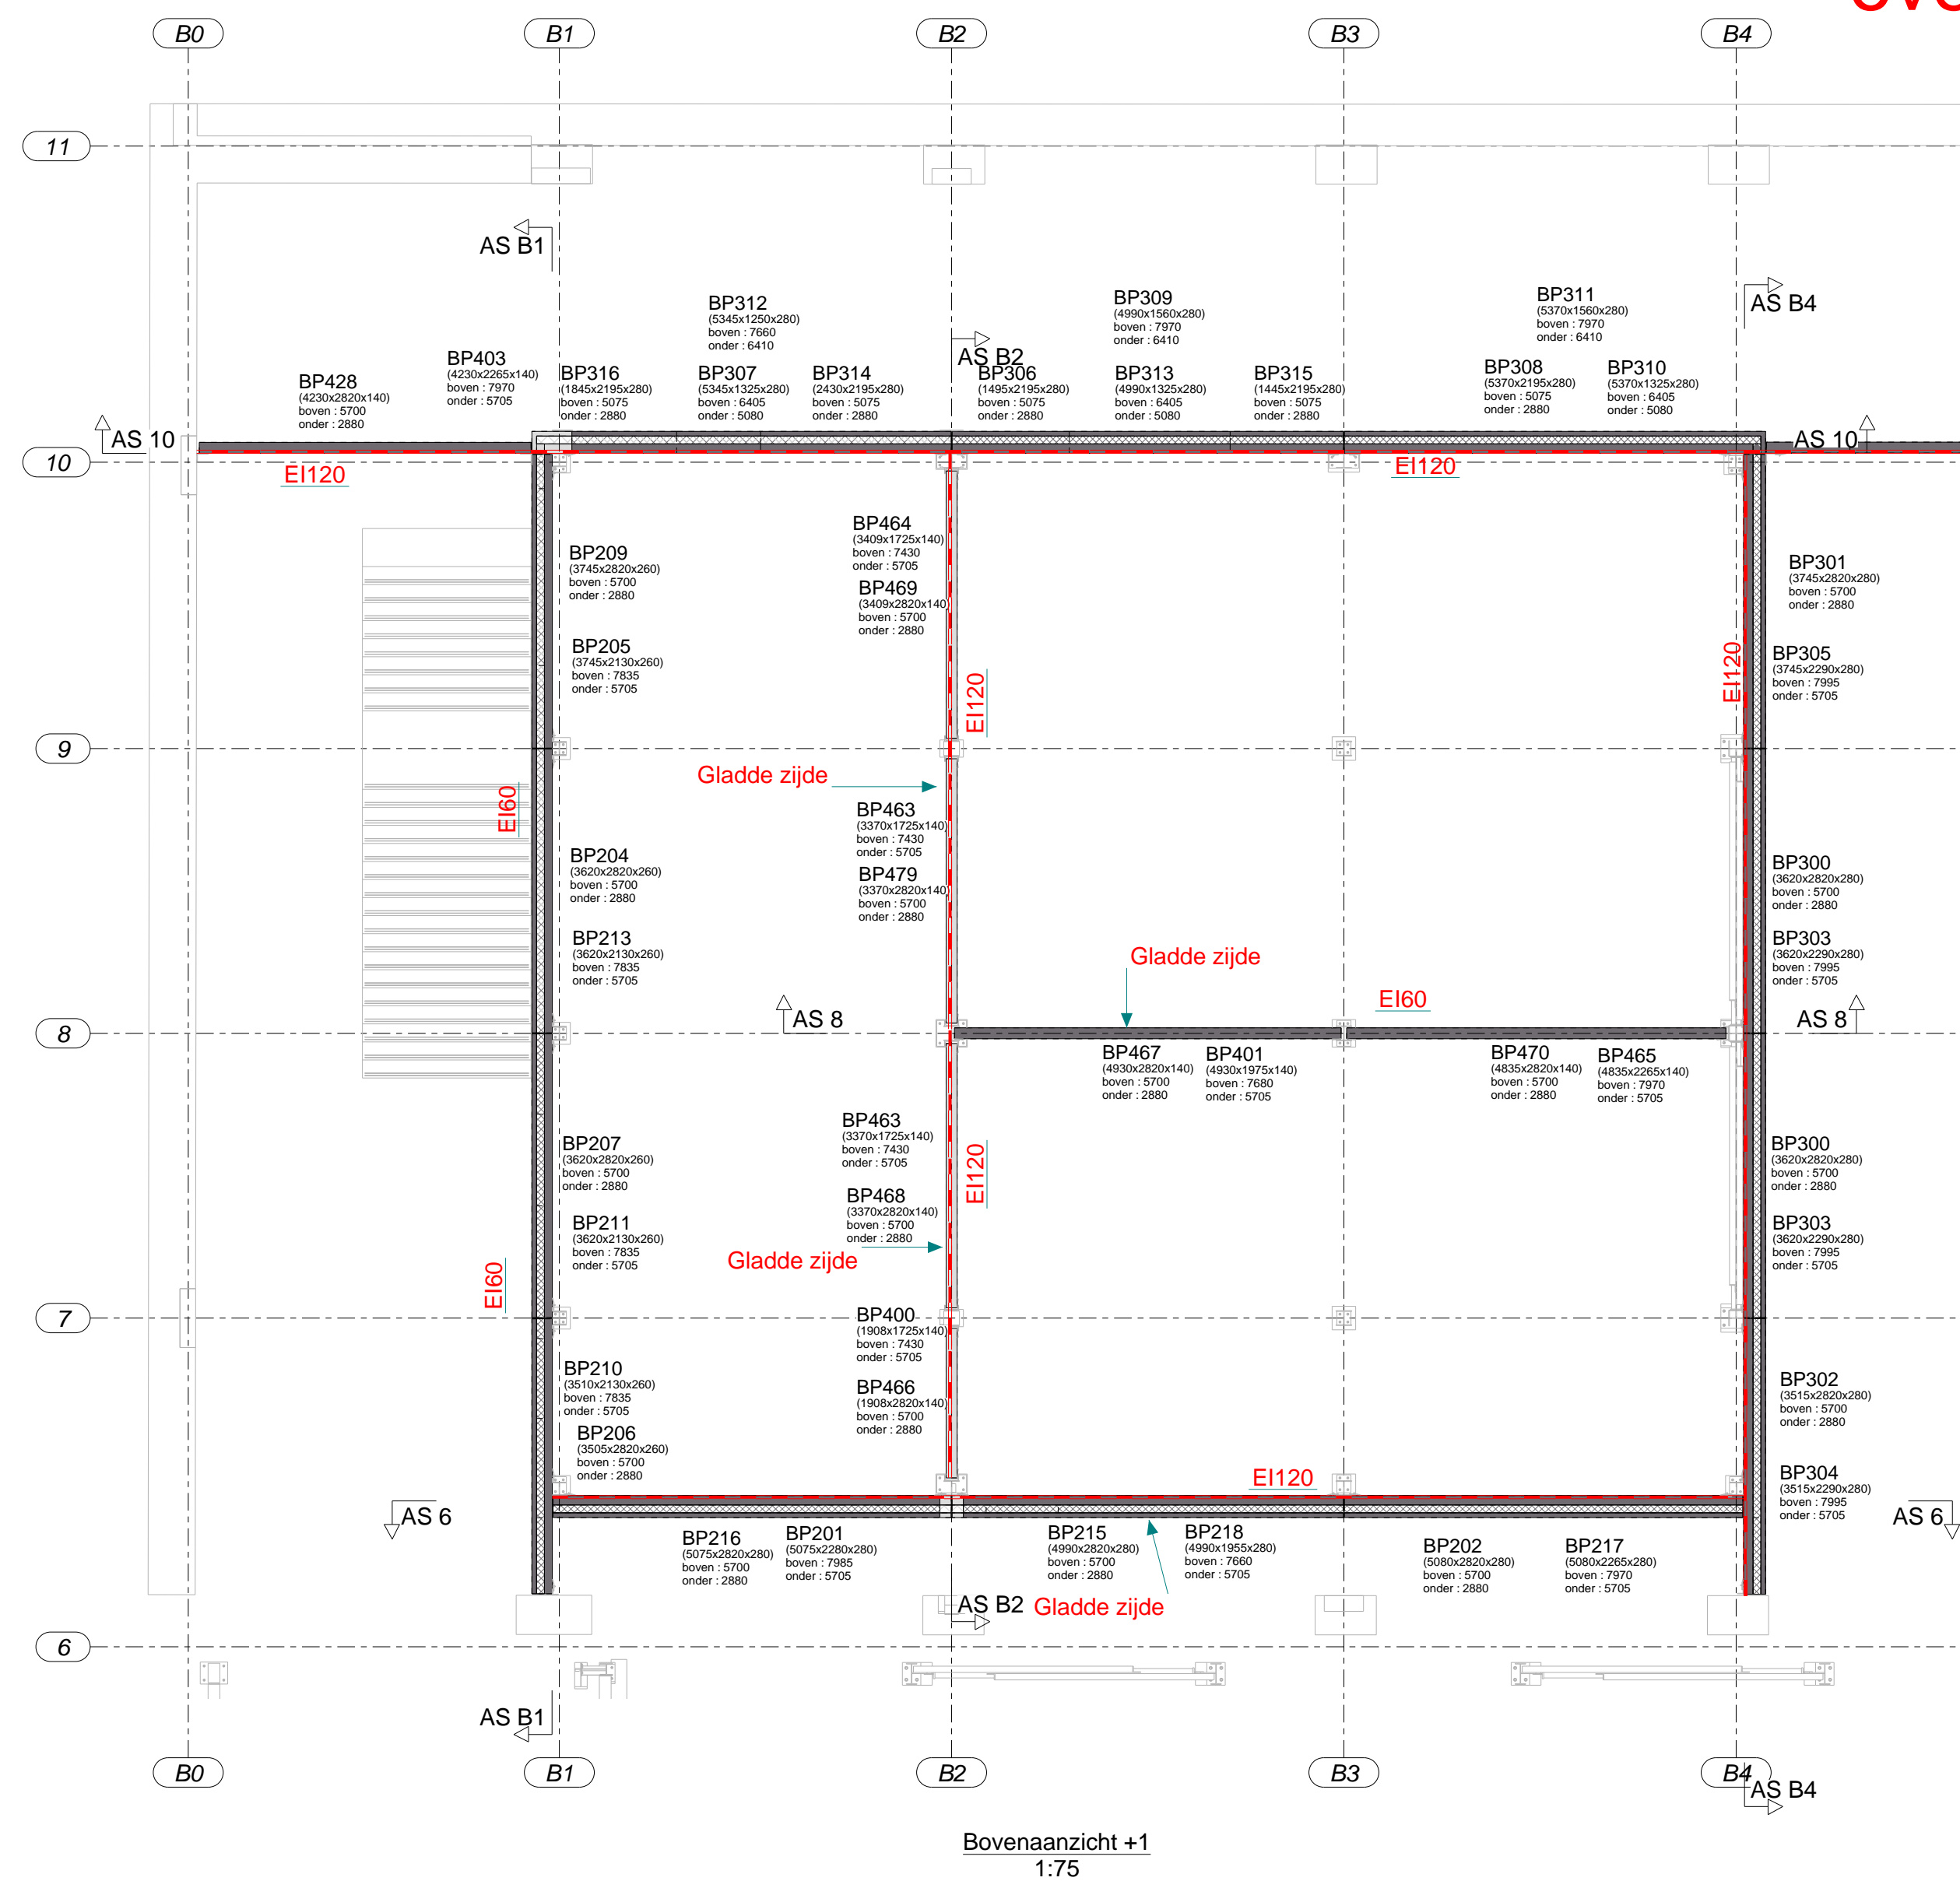

Bevestiging betonpanelen

- V-groef
- PVC 2-plaas
- Spuitfoam
- Pun-gel
- Vulplaat

EXTRA TOEBEHOREN - MAGAZIJN

Item	Aantal
BEZONKAT BOUIT M16x200 (8-B)	11
VULPLAAT ERTALON 6SA 175x120 - 3mm	303
VULPLAAT ERTALON 6SA 175x120 - 10mm	136
VULPLAAT ERTALON 6SA 300x50 - 3mm	71
VULPLAAT ERTALON 6SA 300x50 - 5mm	71
SPRE-HOUT 115x50x20mm	68
V-PLAATJE 8mm	274
BOUIT & MOER TYPE 28x15 M12x30	274

EXTRA TOEBEHOREN - FABRIKANT

Item	Aantal
BOUIT & MOER TYPE 28x15 M12x30	9

MATERIAALEIG. / PROPRIETES MATERIAUX

BETONKwaliteit / QUALITE DU BETON	OMGEVINGSKlasse / CLASSE D'ENVIRONNEMENT	CONSISTENTIEKlasse / CLASSE DE CONSISTANCE	MAX. Ø KORREL / MAX. Ø GRAIN
BETONDEKING / COUVERTURE DE BETON	STAAKwaliteit / QUALITE D'ACIER		

GOED VOOR UITVOERING / PLAN D'EXECUTION

Index	Datum / Date	Wijzigingen / Modifications
A	06.10.2023	Goed voor uitvoering

PROJECT / PROJET: Renovatie bestaande brouwerij

BOUWHEER / MAITRE D'OUVRAGE: Carlo Roman
Huwart 105
9700 OUDENAARDE

WERF / CHANTIER: BROUWERIJ ROMAN
Huwart 105
9700 OUDENAARDE

MATHIEU GIJBELS
Industrieweg - Noord 1161
3680 OPLABBEEK
Tel: +32 (0) 89819.100

Fax: +32 (0) 89819.101
E-mail: company@gjbels.be
Web: www.gjbels.com

PLAN: Betonpanelen overzicht Zone B (2-3)

Voor goedkeuring / Pour accord		PLAN: B-8900	INDEX: A
Bouwheer / Maître d'ouvrage	Architect	DOSSIER: 202200218	
Carlo Roman Huwart 105 9700 OUDENAARDE	360 ARCHITECTEN BV Zuidstraat 10 9000 Gent	SCHAAL / ECHELLE: 1:75	DATUM / DATE: 18.09.2023
Architectuur / Architecture	Kom Team	Staal / Acier	Guis/Pierre
Beton / Béton	Sgh	Stuivert / Sable	Mart