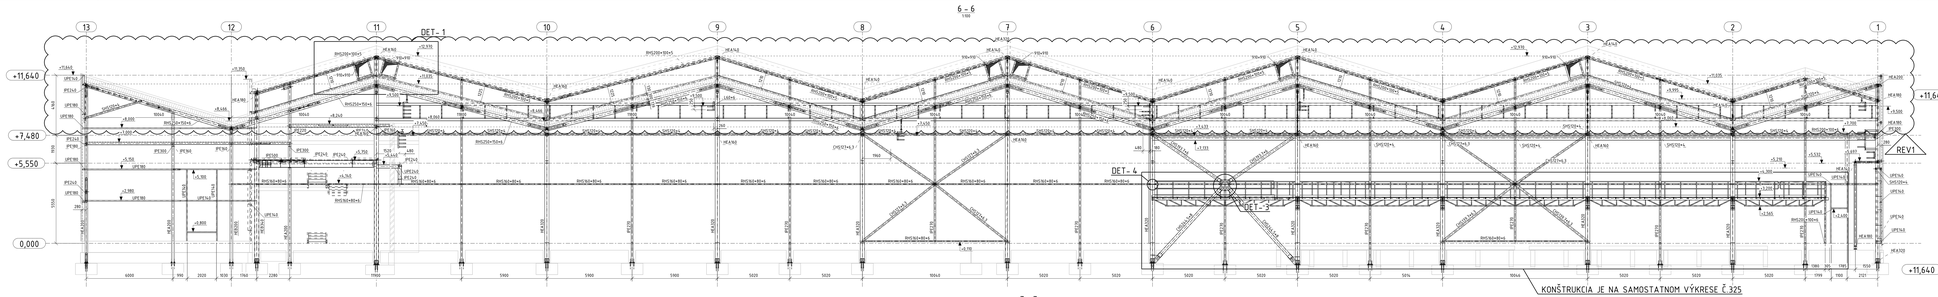

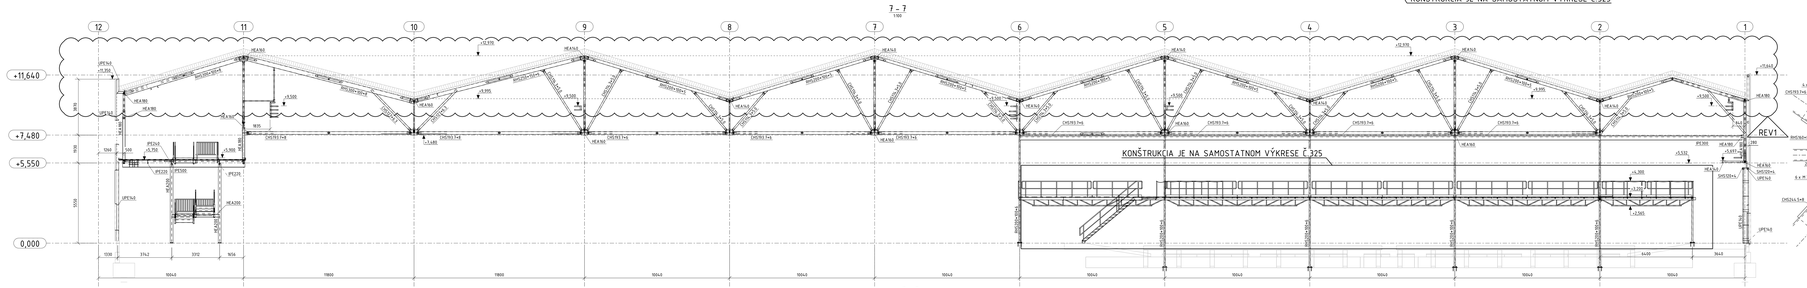

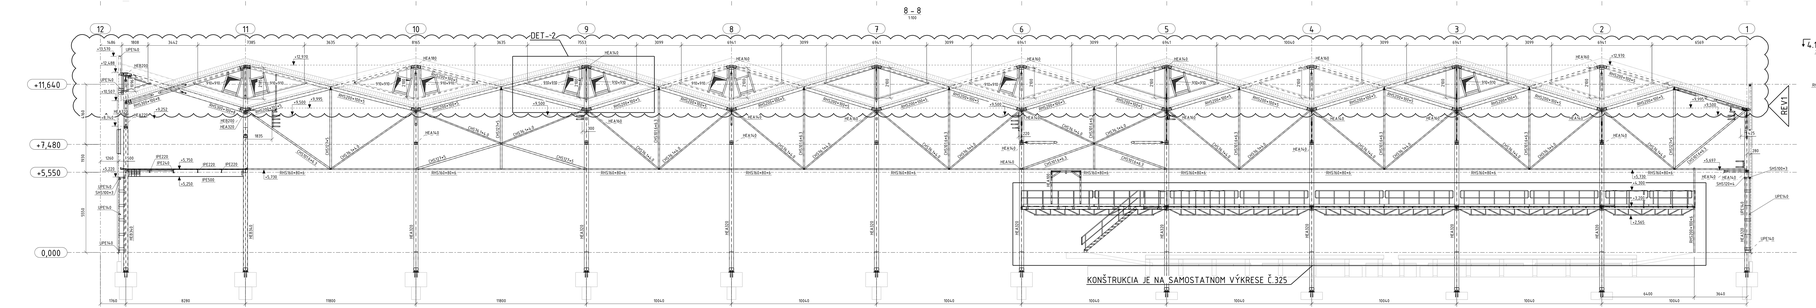

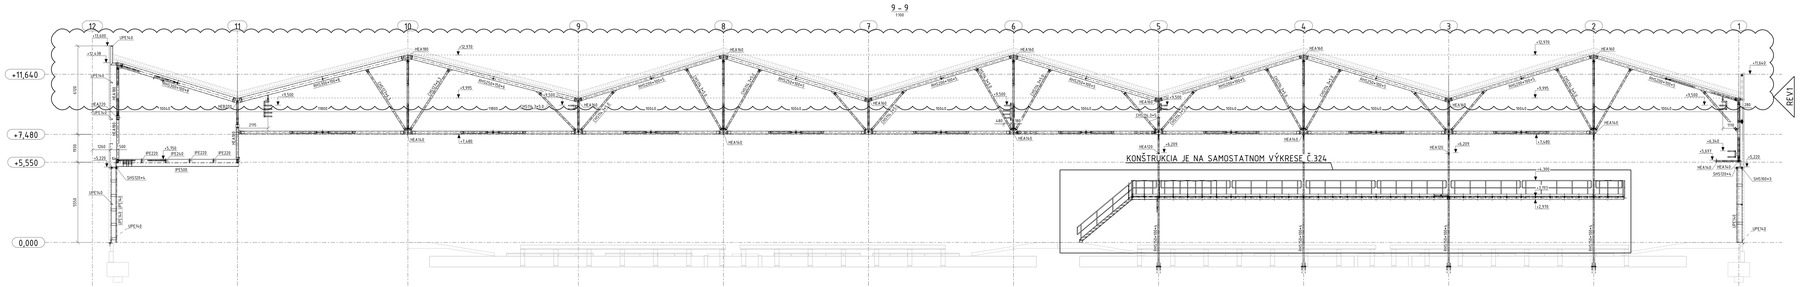

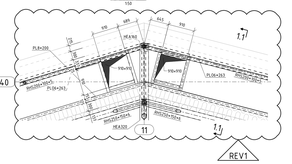

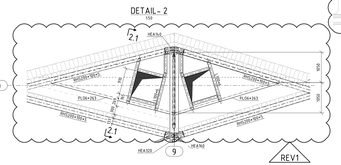

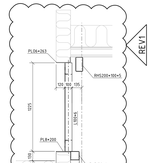

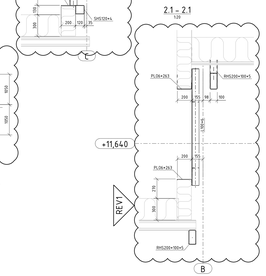

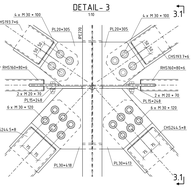

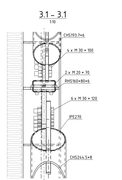

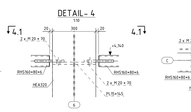

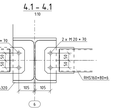

PÔDORYSNÁ SCHÉMA
1:750

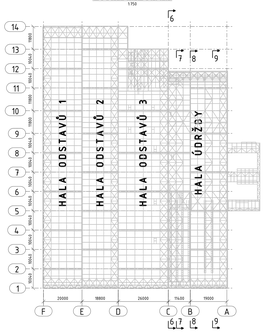

POZNÁMKY:

SÚČASTOU VYKREŠOVEJ DOKUMENTÁCIE JE VÝKRES Č.010 VŠEOBECNÉ POZNÁMKY
DRŤANIE A OVEŠANIE ZARIADENÍ NA STRECHU TREBA ZAPRACOVAŤ PRÁVE NA STAVBE
DETAIL REVÍZNEHO BODU JE DOKUMENTOVANÝ V DELIACEJ ZOSTAVE
VIZ. JK. ZEN A POD. PROFESIE S A PROFESIA OCELOVÝCH KONŠTRUKCIÍ

REVÍZIA			
Číslo	dátum	popis zmeny	meno
00	01.12.2022	PRVÉ VYDANIE	Ing. ROBOR
01	9.12.2022	OPRAVA NÁVRHU SYSTÉMU STRECHY A FASÁDY, OPRAVA VÝŠKY ATIKY	Ing. SUDIK

d,00 = 21,70 m a n. Bp.

DOKUMENTACE PRO PROVEDENÍ STAVBY

INVESTOR	DOPRAVNÝ PODNIK M. P. PRAHA, A.S. OKRUHOVÁ 517/1 190 00 PRAHA 9	PROJEKTOVÝ MANAŽÉR	Dopravní podnik Hlavního města Prahy
ZODPOVEDNÝ PROJEKTANT	VCES, a.s. Na Zderazi 2/2015 110 00 Praha 1	PROJEKTOVÝ MANAŽÉR	Ing. ALEŠ DRSP VCES
ZODPOVEDNÝ PROJEKTANT	VMS PROJEKT, s.r.o. U Mlýnského kanálu 8, 160 00 Praha 16 - VŠEOVICE	SLAVNÝ MŮMOR PROJEKTU	MG. VLASTIMIL ŠTEFÁN VMS PROJEKT
REALIZÁTOR	INGSTEEL, spol. s r.o. TOMČÍKOVA 11-13, Box B1 821 01 BRATISLAVA	PROJEKTOVÝ MANAŽÉR KONTROLÓRA	Ing. KRISTÍNA NEJEDLÁ Ing. BRANISLAV PILÚS INGSTEEL
PROJEKTANT ČAST PD	STAT-KON s.r.o. LEDNICKÁ 1984/5 141 00 TRNČÁ	ZODPOVEDNÝ PROJEKTANT VYPRACOVAL KONTROLOVAL	Ing. MAREK MALLÓ Ing. Pgr. KATARÍNA KORČIŠOVÁ Ing. MAREK MALLÓ STAT-KON

NÁZOV STAVBY	VÝSTAVBA NOVÉ VOZOVNY HLOUBĚTÍN II., III., IV. ETAPA VÝSTAVBY					
MIESTO STAVBY	OBCE HLAVNÉ MESTO Praha	OKRES HLAVNÉ MESTO Praha	OBEC Praha 9	K.Ú. Hloubětín	FORMÁT 21 / A3	
OBJEKT	TBD OBJEKTY POZEMNÝCH STAVIEB SO 702 - HALY DOSTAVÓ, ÚDRŽBY TRAMVAJÍ				MIERKA TRANSKI	
ČASŤ PD	TKD-01 C STAVEBNÉ ČASŤ STAVEBNÉ-KONŠTRUKČNÉ RIEŠENIE - OCEĽOVÉ KONŠTRUKCIE				DÁTUM 10.2022	
NÁZOV VÝKRESU	REZY 6,7,8,9				MERNÁ JEDNOTKA mm	ČÍSLO PARÉ

Č. VÝKRESU	ČÍSLO ZAKÁZKY	NÁZOV STAVBY	STAVEBNÝ OBJEKT	STUPEŇ	ČAŤ	REV
321	2022_037	VOZOVNA	SO 702	DPPS	STA	01