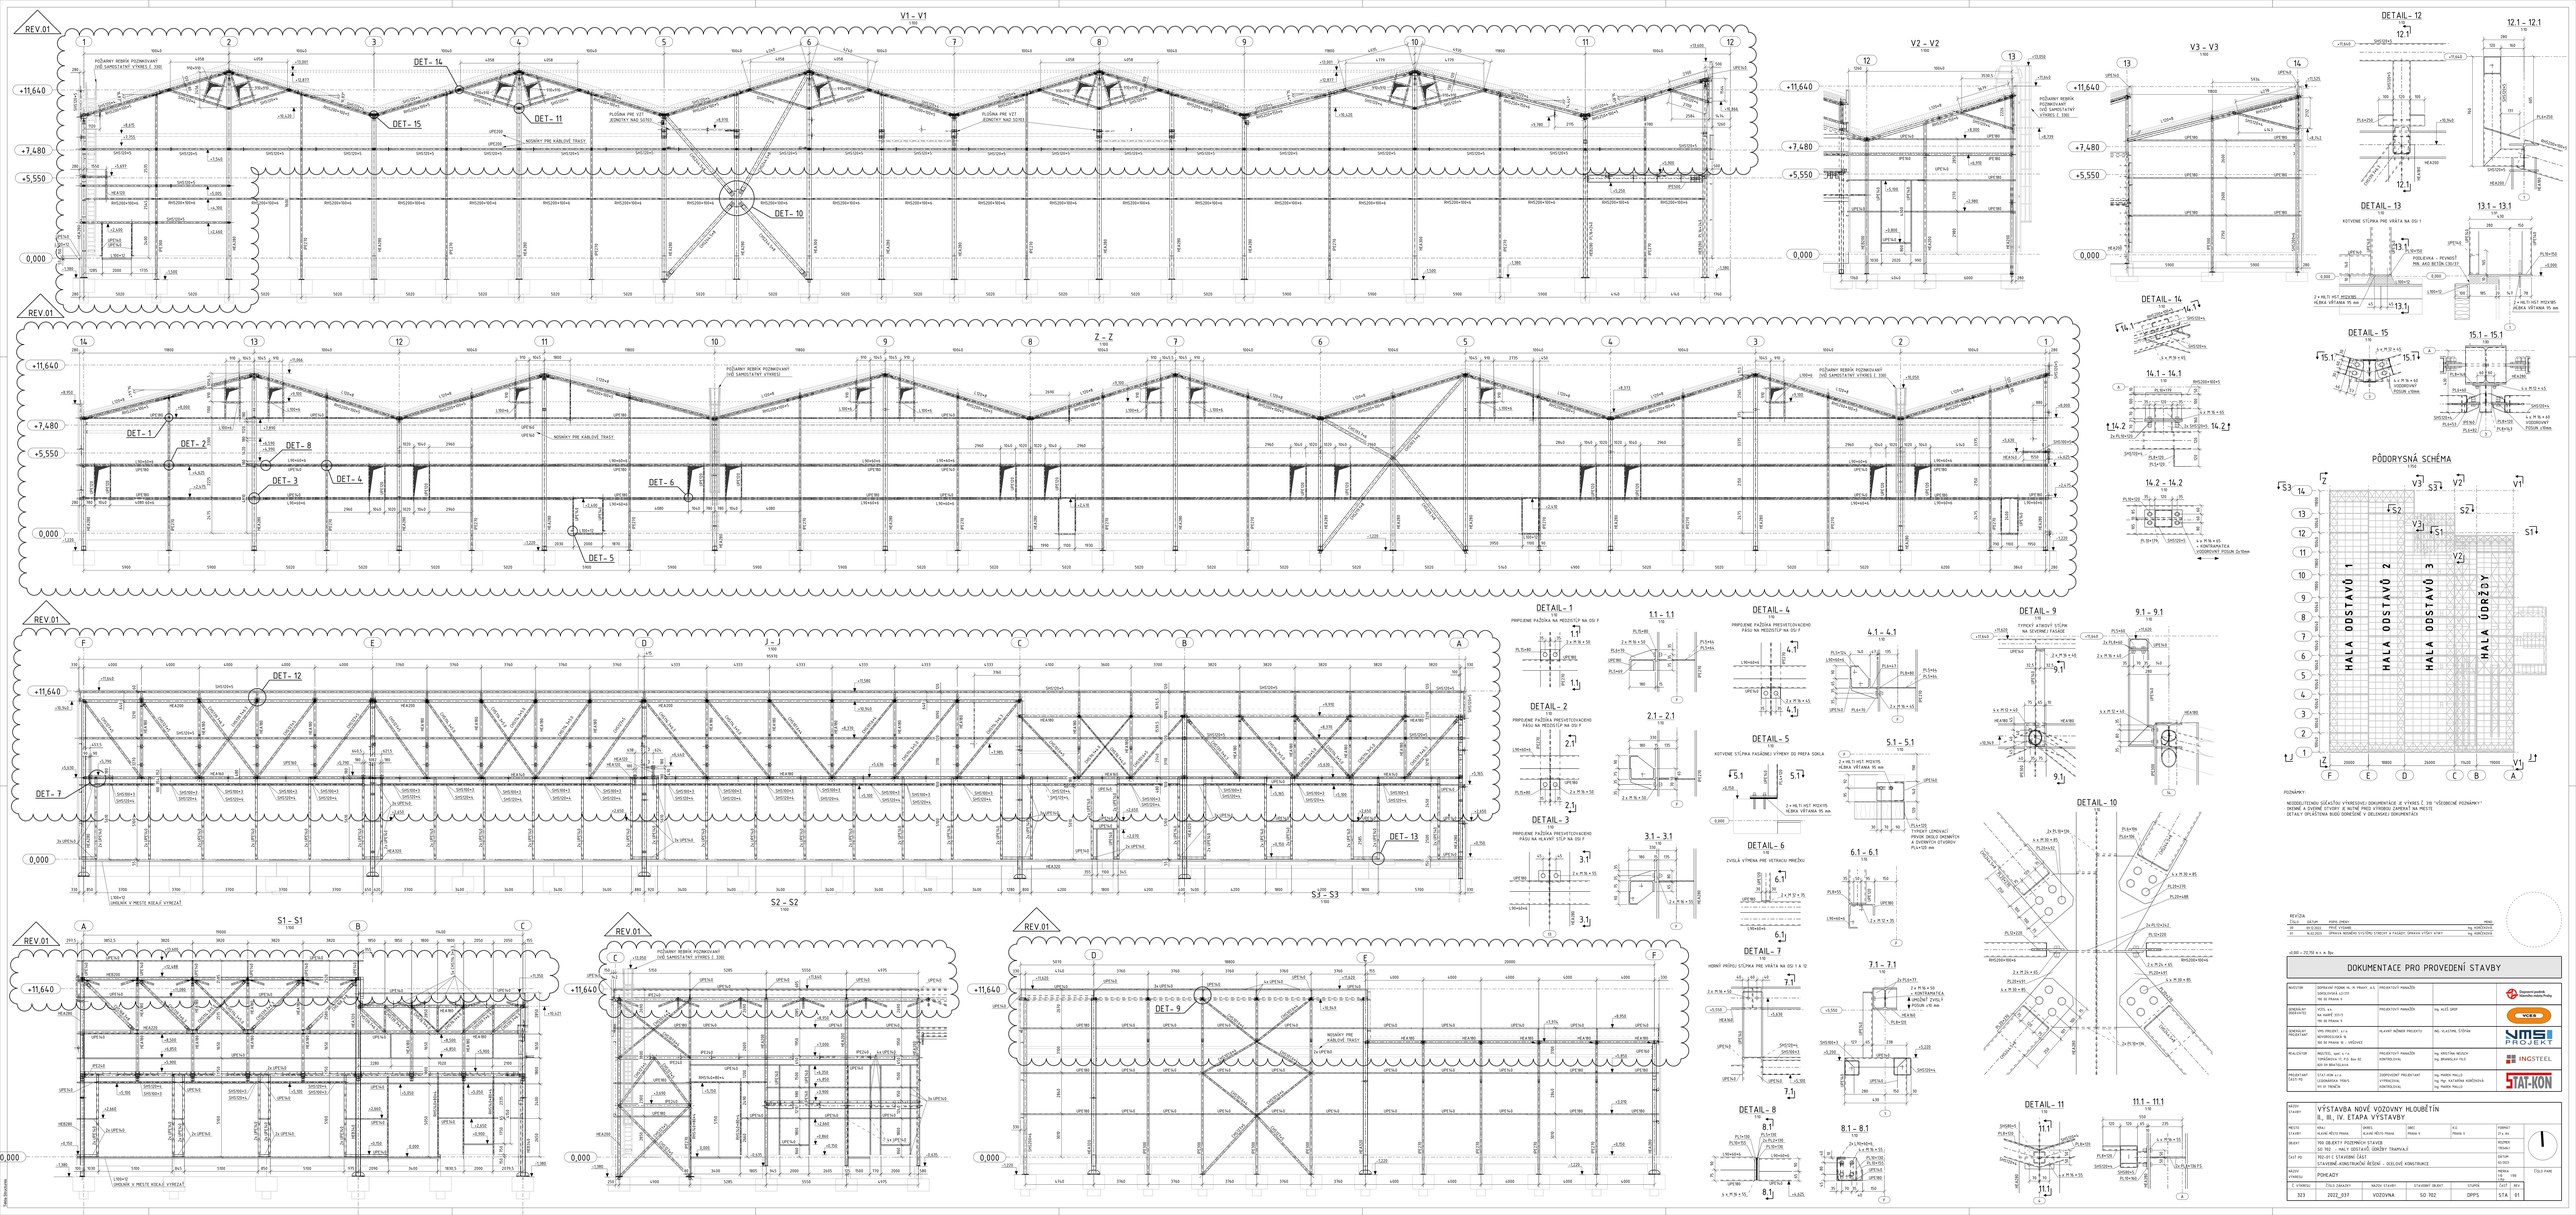
V1 - V1
V2 - V2
V3 - V3
Z - Z
S1 - S1
S2 - S2
S3 - S3
DETAIL - 1
DETAIL - 2
DETAIL - 3
DETAIL - 4
DETAIL - 5
DETAIL - 6
DETAIL - 7
DETAIL - 8
DETAIL - 9
DETAIL - 10
DETAIL - 11
DETAIL - 12
DETAIL - 13
DETAIL - 14
DETAIL - 15
PŮDORYSNÁ SCHÉMA
HALA ODSTAVOŮ 1
HALA ODSTAVOŮ 2
HALA ODSTAVOŮ 3
HALA ÚDRŽBY
POZNÁMKY:
NEDOSOUČTENÍ SOŠÁTŠÍ VÝKRESŮ DOKUMENTÁCE JE VÝKRES Č. 19: "VŠEOBECNÉ POZNÁMKY"
ZMĚNÉ A ZVÝŠNÉ ÚTVARY Z NUTNÉ PŘED VÝROBOU ZAPSAT NA MISTE
DETAILY OPLÁŠTĚNÍ BUDOU DOŘESENÉ V DELŠÍCH DOKUMENTACÍCH
REVIZE
ZÁKLAD - ZELNÁ 4 x 8m
DOKUMENTACE PRO PROVEDENÍ STAVBY
VÝSTAVBA NOVÉ VOZOVNY HLOUBĚTÍN
II., III., IV. ETAPA VÝSTAVBY
PŘÍSTAVBA
SO 702 - HALY ODSTAVŮ, ÚDRŽBY TRAMVAJÍ
TKO-01 C STAVEBNÍ ČÁST
STAVEBNĚ-KONSTRUKČNÍ ŘEŠENÍ - OCELOVÉ KONSTRUKCE
POHLEDY
323
2022_037
VOZOVNA
SO 702
DPPS
STA
01