B – B
1:100

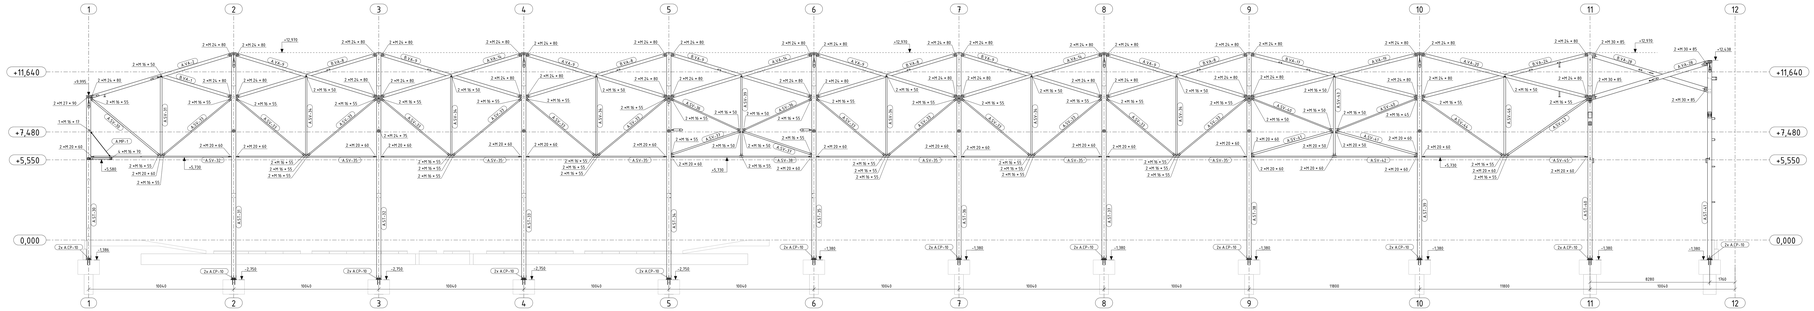

B.1 – B.1
1:100

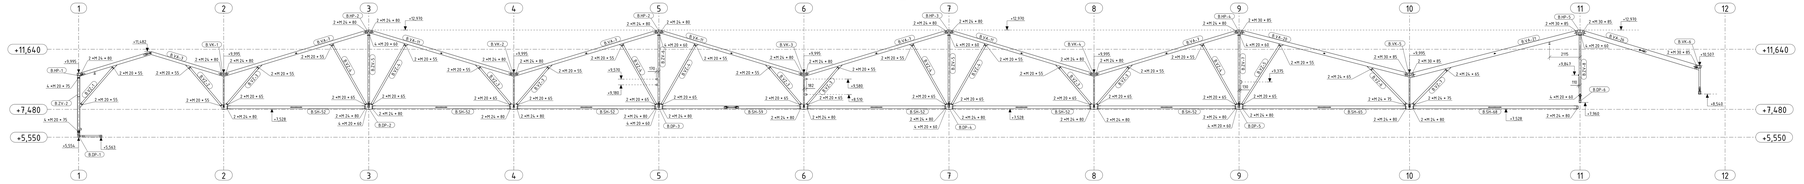

B.2 – B.2
1:100

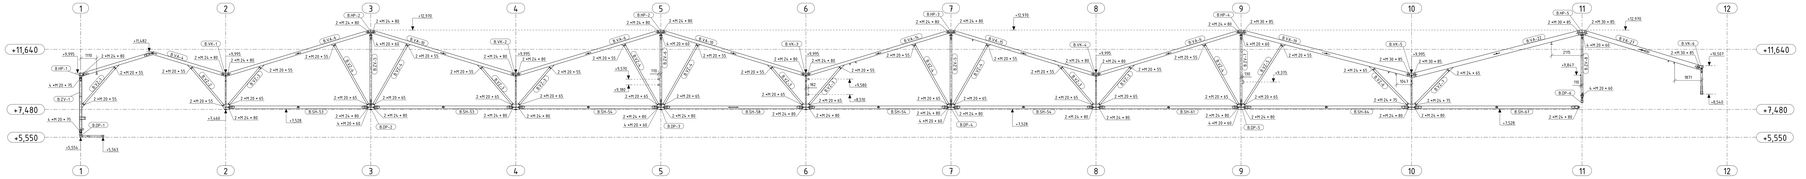

C – C
1:100

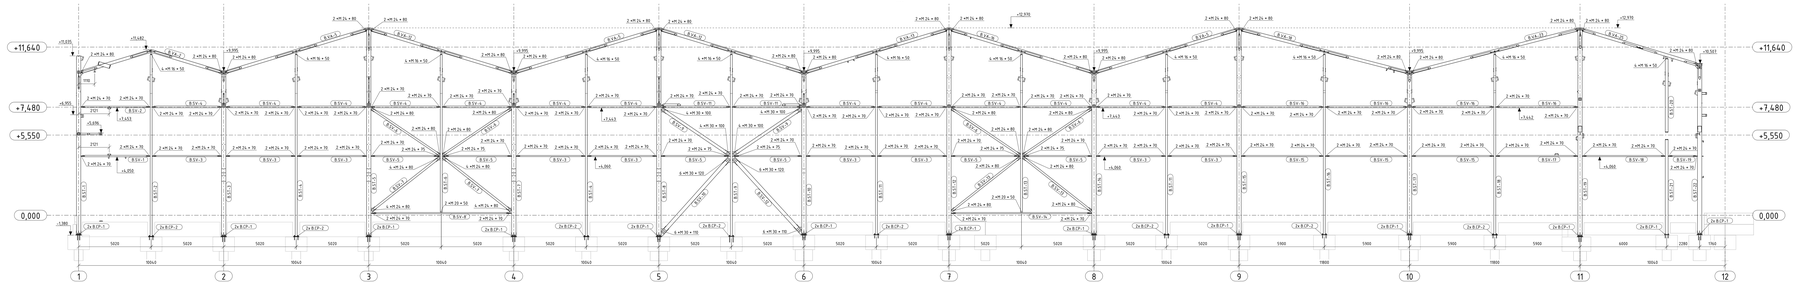

PÔDORYSNÁ SCHÉMA

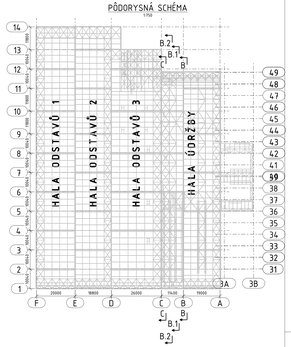

POZNÁMKY:

- VÝŠKOVÁ ÚROVEŇ KOTVENIA JE UVEDENÁ V PÔDORYSE PRI KAŽDOM KOTVENÍ ZVLÁŠŤ
- VŔTANIA PRE KOTVENIE ZHOTOVIŤ PRÍKLEPOM, JADROVÉ VŔTANIE NIE JE DOVOLENÉ
- JE POTREBNÉ DODRŽAŤ TECHNOLOGICKÝ POSTUP PODĽA DODÁVATEĽA KOTEVNÉHO SYSTÉMU (OKRAJOVÉ VZDIALENOSTI, ČISTENIE OTVOROV, TECHNOLOGICKÉ PRESTÁVKY, PODMIENKY APLIKÁCIE A POD.)

POZNÁMKY K ZHOTOVOVANIU OCEĽOVÝCH KONŠTRUKCIÍ / COMMENTS ON MANUFACTURING OF STEEL STRUCTURE		
Zhotovenie ocelovej konštrukcie	Podľa EN 1090-2 + TSP (prílohy C) Vykonanie A, C – triedy zhotovenia ocelovej konštrukcie	EXC3
Manufacturing of steel structure	Pre nosnú časť prvkov použiť rovnaké prvky. According to EN EN 1090-2 + AC, annex A, table A3, execution class.	
	Type of weld United for particular part to be used for all the parts with the same number	
Geometrické tolerancie	Výrobna a montážne tolerancie podľa EN EN 1090-2 + AC, triedy T1, T2, T3 a príloha D	
Geometrical tolerances	Production and erection tolerances according to EN EN 1090-2 + AC, sections T1, T2, T3 and annex D	
Úprava povrchu ocele pred nátěrom	Povrch ocele dosiahne stupeň podľa ISO 8501-1 na stupeň Sa 2½	
Treatment of steel surface before painting	Surface of steel assembly to be cured by blast cleaning according to ISO 8501-1 level of purity Sa 2½	
Zloženie nátěru	Prevedenie nátěrov podľa realizačnej dokumentácie, časť Technická správa	
Coating	Painting/coating according to the execution documentation, part Technical report	

Projekt Project	VÝZDVIHA HLOSNÉ/TN	Hlavný Číslo	Ing. Ilja KATARINA KONČEKOVÁ
Číslo Část	10 10 – HALY ODSTAVIŤ, ÚDRŽBY TRAMVAJ	Mierka Scale 1:50 1:50	Nachytalo Drawn by Ing. Ilja KATARINA KONČEKOVÁ
Investor	ZEPPELIN FIRMA NL, PI, PRAHY, A.S.	Dátum Revision	Dátum Date 09/09/2023
STAT-KON	STAT-KON s.r.o. Kukorelyho 7884, 058 01 Poprad Výroba, montáž, montážny dozor www.stat-kon.sk	Formát Format	Číslo zákazky/Project no. 2022_037
		Titulok	Číslo výkresu/Drawing no. 621
Názov výkresu Drawing name	REZY POZDĺŽNE_B-C		