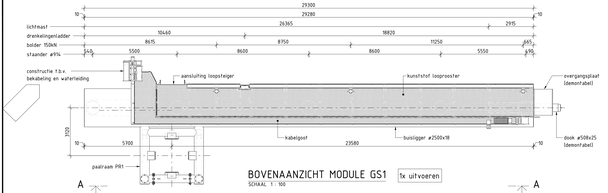

BOVENAANZICHT MODULE GS1 1x uitvoeren
SCHAAL 1 : 100

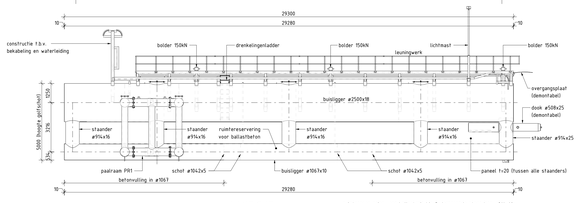

AANZICHT A-A
SCHAAL 1 : 100

ruimtereservering voor ballastgrind in 3 doorgaande staanders ø914x16

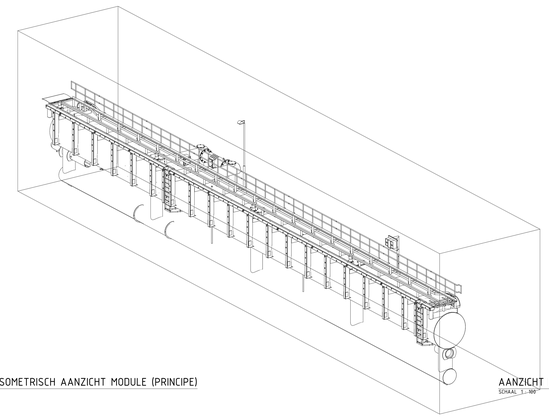

ISOMETRISCH AANZICHT MODULE (PRINCIPE)

AANZICHT B-B
SCHAAL 1 : 100

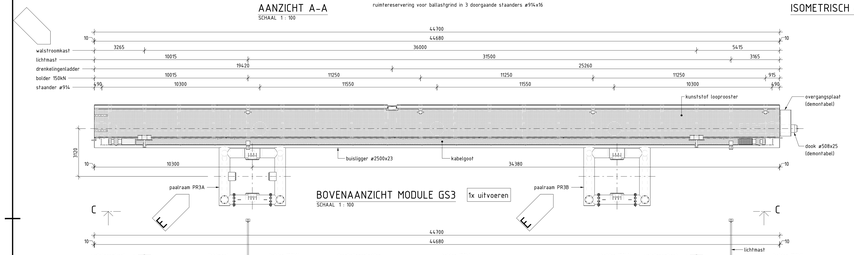

BOVENAANZICHT MODULE GS3 1x uitvoeren
SCHAAL 1 : 100

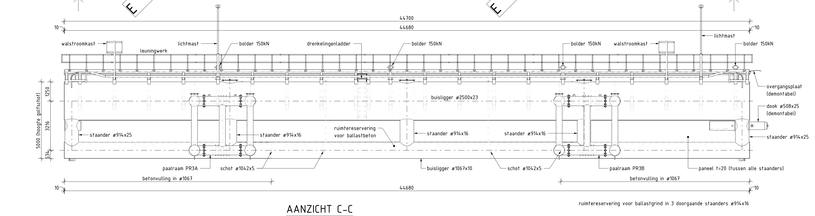

AANZICHT C-C
SCHAAL 1 : 100

ruimtereservering voor ballastgrind in 3 doorgaande staanders ø914x16

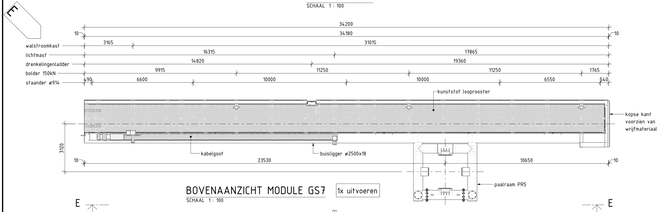

BOVENAANZICHT MODULE GS7 1x uitvoeren
SCHAAL 1 : 100

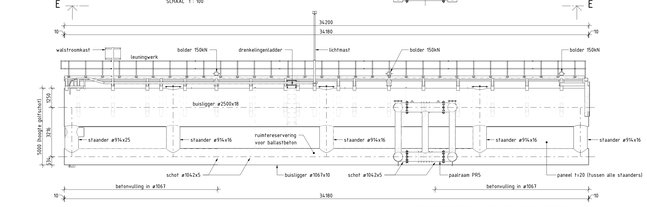

AANZICHT E-E
SCHAAL 1 : 100

ruimtereservering voor ballastgrind in 3 doorgaande staanders ø914x16

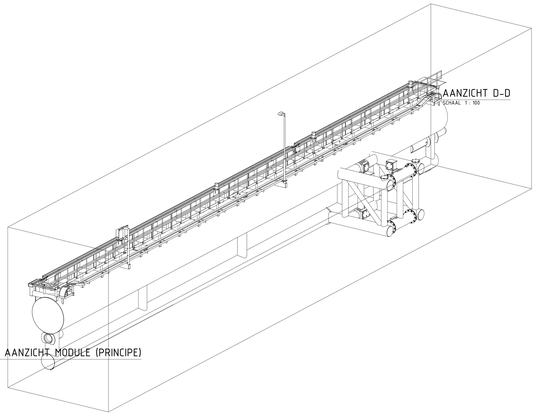

ISOMETRISCH AANZICHT MODULE (PRINCIPE)

AANZICHT D-D
SCHAAL 1 : 100