


OVERZICHT
SCHAAL 1:500

- Keerconstructie Dienstenhaven, Noodsteiger/Wachtplaats Oostzijde Buitenhaven West, Drijvende Steiger Dienstenhaven en Crash barrier lichtgrjs weergegeven

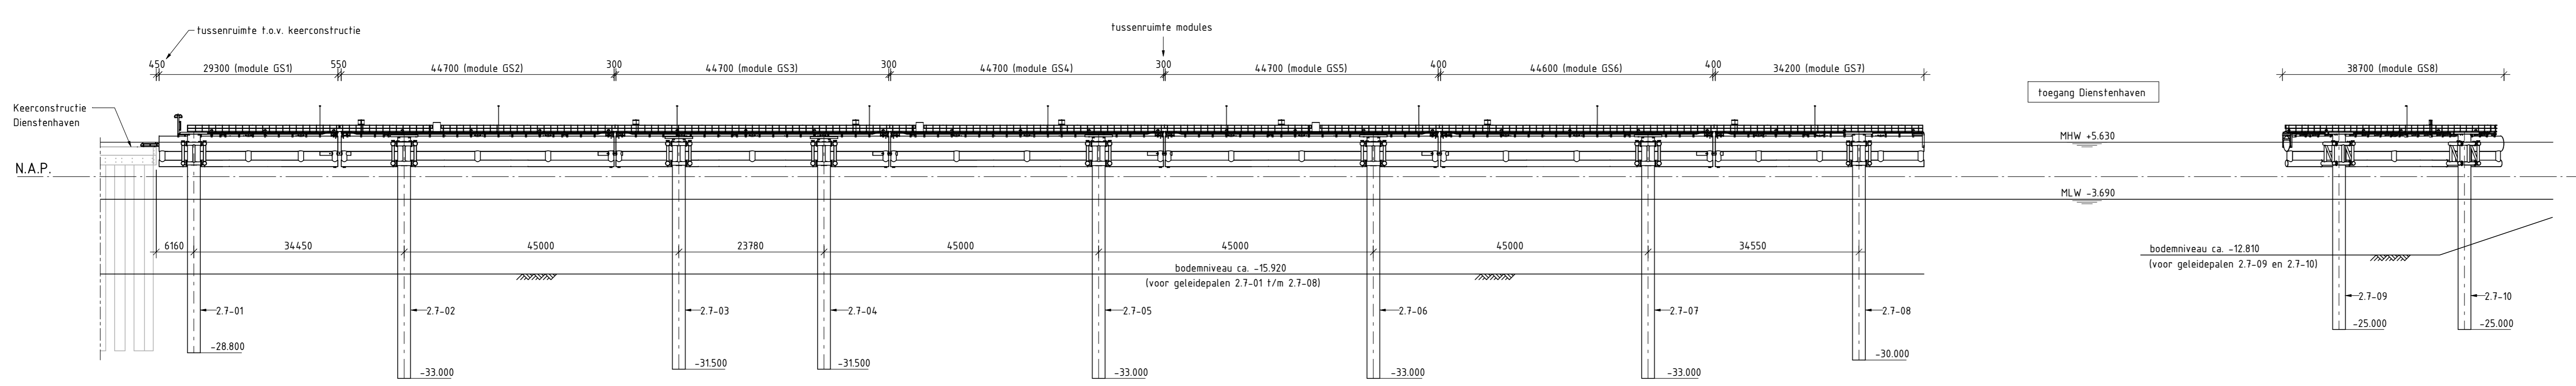


AANZICHT A-A
SCHAAL 1:500

- Noodsteiger/Wachtplaats Oostzijde Buitenhaven West en Crash barrier niet weergegeven
- Keerconstructie Dienstenhaven lichtgrjs weergegeven
- Weergave Golfshot/Afmeersteiger bij MHW = NAP +5.63




DOORSNEDEN B-B
SCHAAL 1:200

- Noodsteiger/Wachtplaats Oostzijde Buitenhaven West en Keerconstructie Dienstenhaven grjs weergegeven
- Weergave Golfshot/Afmeersteiger bij MHW = NAP +5.63
- Weergave Afmeersteiger Oost bij MLW = NAP -3.69

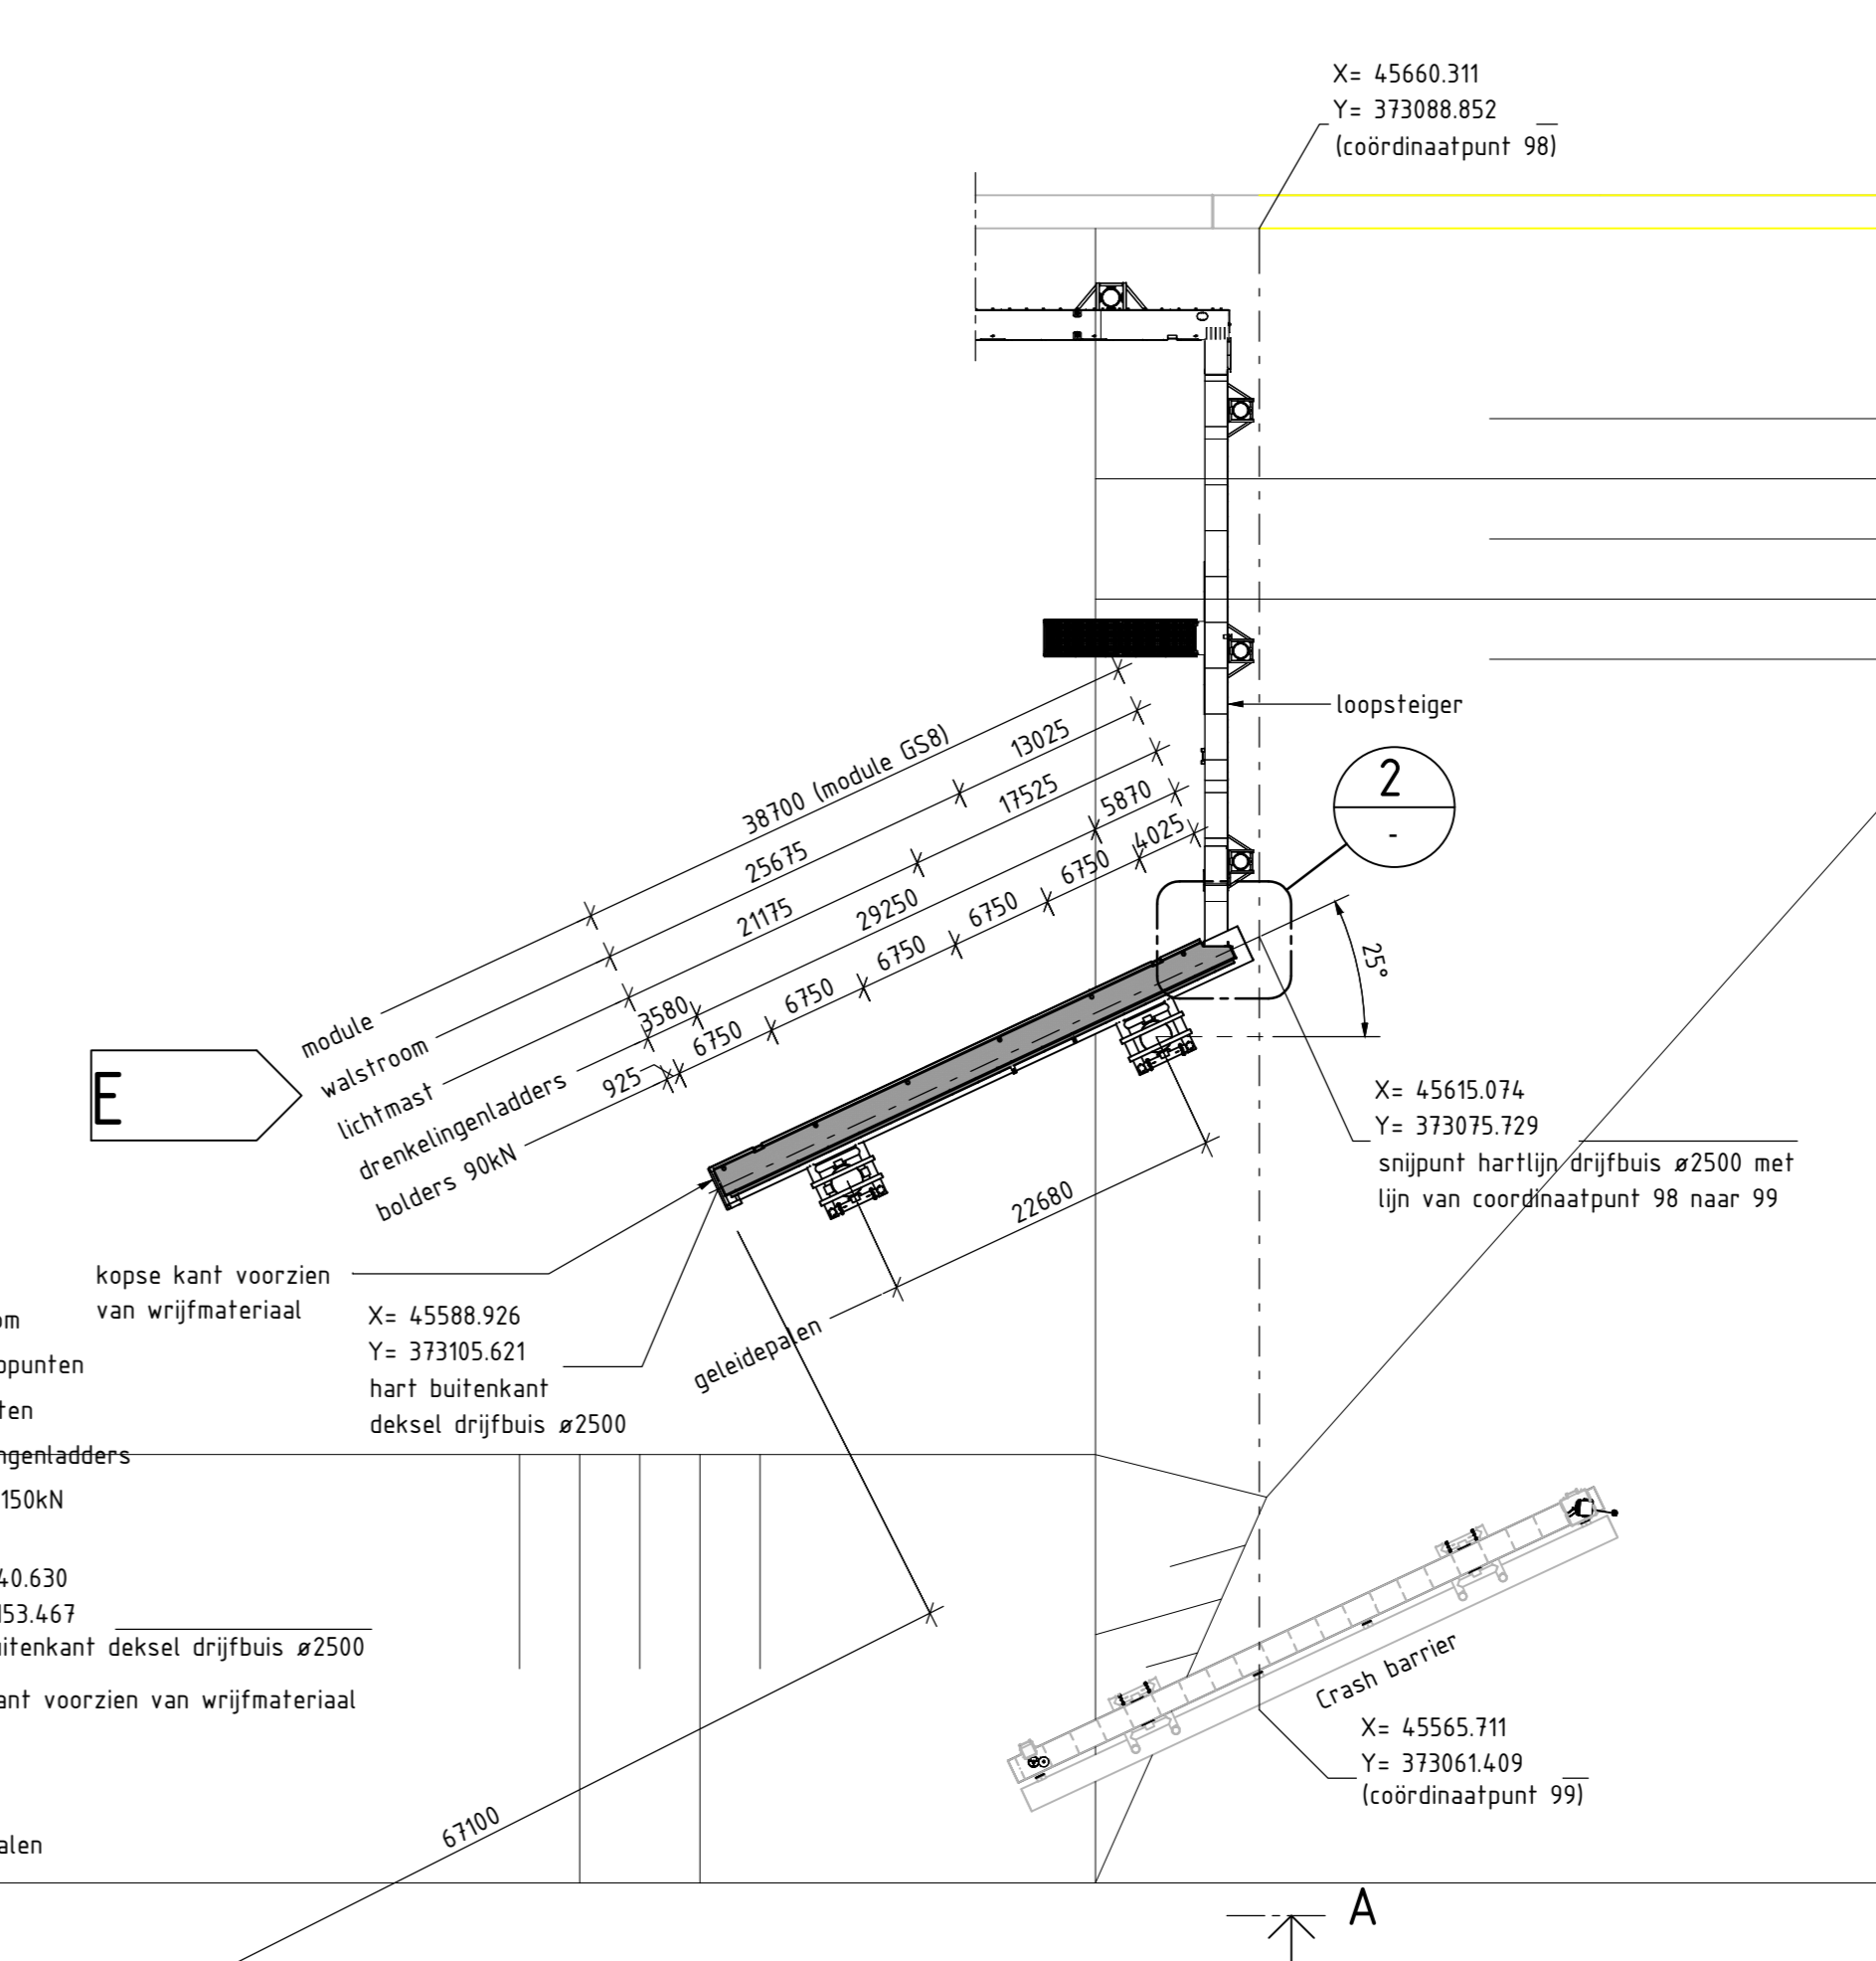

DETAIL 2 (HOEKPUNT ZUID)
SCHAAL 1:100

SITUATIE

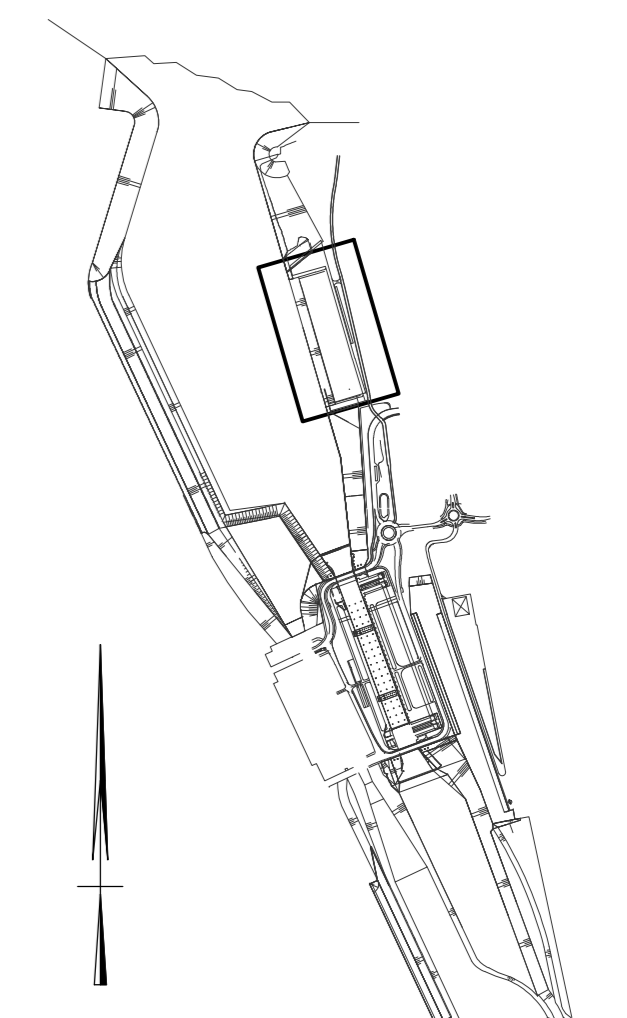

OPMERKINGEN

- Maten in millimeters, tenzij anders vermeld
- Pijlpunten in meters t.o.v. NAP, tenzij anders vermeld

Open 0 50m 100m

4.0	-	-	-	-	-	-
3.0	-	-	-	-	-	-
2.0	-	-	-	-	-	-
1.0	14-02-2024	Versie E	MJM	RV	MB	
Versie	Datum	Omschrijving	Gefabriceerd	Gecontroleerd	Geautoriseerd	

HAKKERS
MAAKT HET MOGELIJK

Hakkers BV
Postbus 11, 4251 AW Wierden
T +31 (0)182 52 11 22
F +31 (0)182 52 11 25
info@hakkers.nl - www.hakkers.nl

Ministerie van I en W, RWS GPO (i.o.v. VNSC)

Project:
Nieuwe Sluis Terneuzen
Onderdeel:
Dienstenhaven Golfshot en Afmeersteiger West
Overzicht

Projectnummer: 23028
Besteknummer: I
Documentsoort: Tekening
Schaal: Zie Tekening
Formaat: A0
Blad: 1
Aantal: 1
Documentstatus: DEFINITIEF
Tekeningnummer: TEK-2302-0404
Versie: 1.0

© 2024 HAKKERS BV. Deze tekening is een apart deel van het ontwerp en kan onder deze uitdrukkelijke voorwaarde niet gepubliceerd, verspreid of anderszins openbaar gemaakt worden. Aan deze uitdrukkelijke voorwaarde geen rechten worden ontleend.