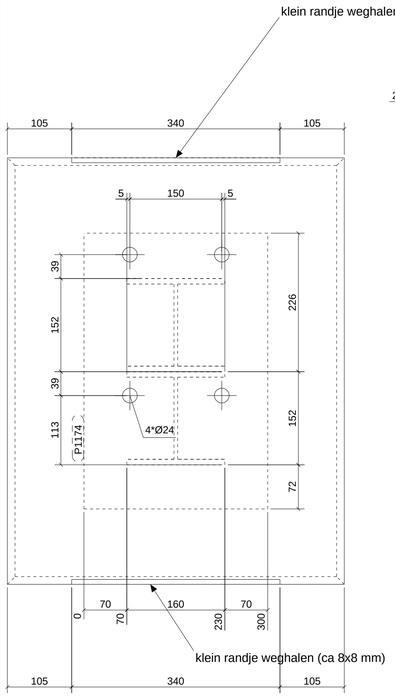

C - C

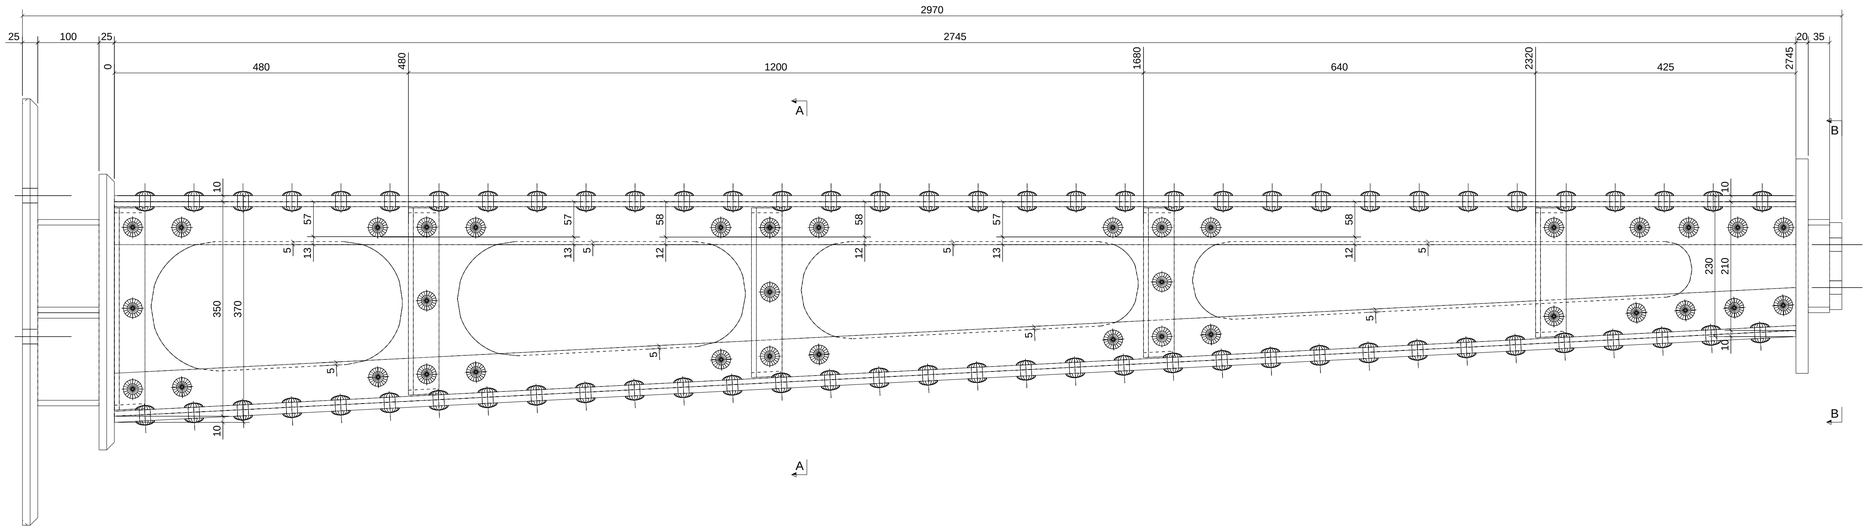

Bovenaanzicht

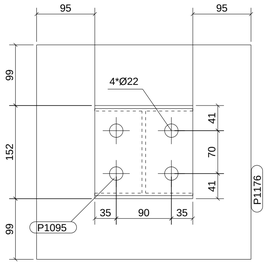

B - B

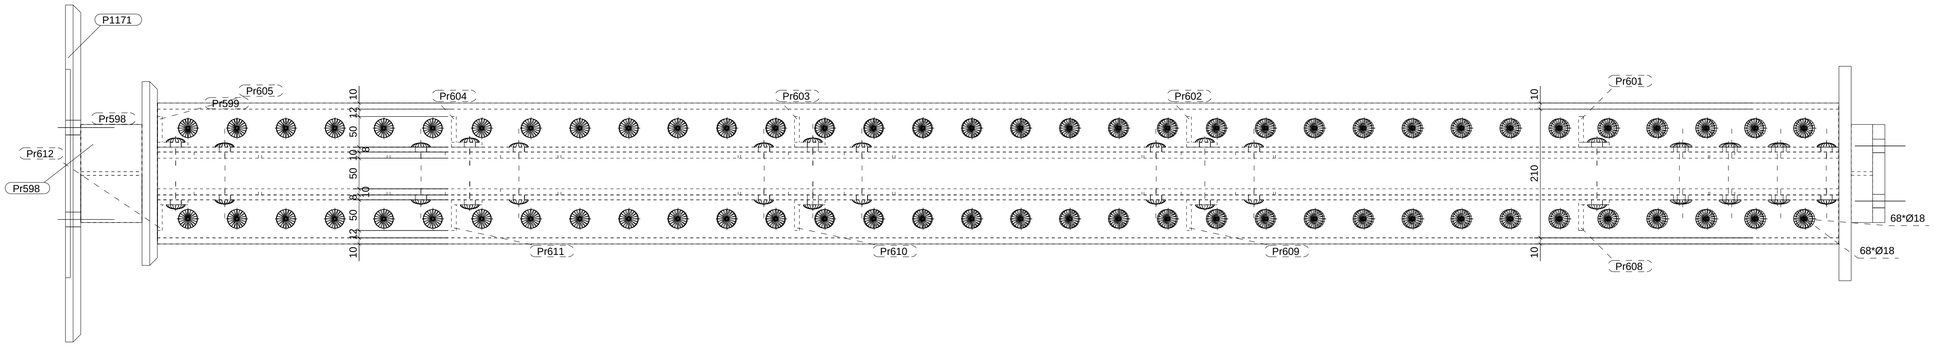

Vooraanzicht

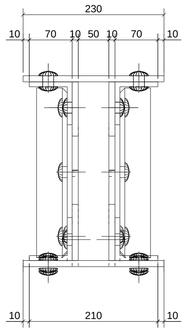

A - A

FASE	MERK	AANTAL
6	L258	2

MERKENPOSLIJST Merk: L258 lengte (mm): 2970

conservering: Primer RAL6004 Aantal: 2

Pos	Profiel	Materiaal	Aantal	Lengte (mm)	Gewicht (kg)
P1095	STRIP20*160	S235JR	1	142	3.6
P1171	PL25*550	S235JR	1	696	74.8
P1174	STRIP25*500	S235JR	1	450	26.1
P1175	STRIP10*350	S235JR	2	2745	72.4
P1176	STRIP20*350	S235JR	1	350	19.6
Pr597	HEA160	S235JR	1	35	1.1
Pr598	HEA160	S235JR	2	100	6.2
Pr599	L70/8	S235JR	1	2752	23.2
Pr600	L70/8	S235JR	1	2745	23.2
Pr601	L50/8	S235JR	1	212	1.2
Pr602	L50/8	S235JR	1	244	1.4
Pr603	L50/8	S235JR	1	277	1.6
Pr604	L50/8	S235JR	1	306	1.8
Pr605	L50/8	S235JR	1	330	1.9
Pr606	L70/8	S235JR	1	2752	23.2
Pr607	L70/8	S235JR	1	2745	23.2
Pr608	L50/8	S235JR	1	212	1.2
Pr609	L50/8	S235JR	1	244	1.4
Pr610	L50/8	S235JR	1	277	1.6
Pr611	L50/8	S235JR	1	306	1.8
Pr612	L50/8	S235JR	1	330	1.9
Pr617	CAP31	S235JR	344	7	9.4
Pr618	STRIP10*230	S235JR	1	2748	50.6
Pr619	STRIP10*230	S235JR	1	2745	50.5
				Totaal per merk	423.0

T0000

"Klinknagels" Pr617 alleen aan achterzijde lassen!!

Tekla Structures

Werk:	Boomkwekerij Slangenbeek Saasveld
Onderwerp:	KOLOM
Opdracht/Ingenieur:	
Adres bouwplaats:	Drosteweg 28

LASSEN (tenzij anders vermeld): a = min 4 a = t a = 0.5 t

PROJECTIE: GETEKEND: LIS

TASCHE STAALBOUW ALBERGEN
info@taschestaalbouw.nl
Tasche Staalbouw BV
Van Koersveldweg 8
7685 SG Albergen
tel. 0546 - 449010
fax. 0546 - 449013

Projectnr:	0000
Tekening:	A_L258
Formaat:	A1
Status:	