MERKBOUTLIJST voor Merk: AL14 Aantal: 1

Diameter	Kwaliteit	Type	Lengte	Aantal	Verbonden merk(en)
8	8.8	Montage	35	2	PL6 AL1/8
8	8.8	Montage	35	2	PL8

MERKBOUTLIJST voor Merk: AL18 Aantal: 1

Diameter	Kwaliteit	Type	Lengte	Aantal	Verbonden merk(en)
8	8.8	Montage	35	2	PL5
8	8.8	Montage	35	2	PL7 AL1/0

MERKBOUTLIJST voor Merk: AL1/0 Aantal: 1

Diameter	Kwaliteit	Type	Lengte	Aantal	Verbonden merk(en)
6	8.8	Montage	25	3	AL1/4 K22
6	8.8	Montage	25	3	AL1/8 K22

MERKBOUTLIJST voor Merk: AL1/4 Aantal: 1

Diameter	Kwaliteit	Type	Lengte	Aantal	Verbonden merk(en)
6	8.8	Montage	25	3	AL1/4 K22
6	8.8	Montage	25	3	AL1/8 K22

MERKBOUTLIJST voor Merk: AL1GP1 Aantal: 1

Diameter	Kwaliteit	Type	Lengte	Aantal	Verbonden merk(en)
8	8.8	Montage	35	1	PL4 AL1GP2

MERKBOUTLIJST voor Merk: AL1GP2 Aantal: 2

Diameter	Kwaliteit	Type	Lengte	Aantal	Verbonden merk(en)
8	8.8	Montage	35	2	AL1GP1
8	8.8	Montage	35	3	PL2 AL1GP2

MERKBOUTLIJST voor Merk: AL1GP3 Aantal: 1

Diameter	Kwaliteit	Type	Lengte	Aantal	Verbonden merk(en)
8	8.8	Montage	35	3	PL1 AL1/8
8	8.8	Montage	35	3	PL3 AL1GP2

MERKBOUTLIJST voor Merk: AL1GP4 Aantal: 30

Diameter	Kwaliteit	Type	Lengte	Aantal	Verbonden merk(en)
8	8.8	Montage	35	11	PL6 AL1GP4
8	8.8	Montage	35	12	PL8 AL1GP5
8	8.8	Montage	35	8	PL9 AL1GP4
8	8.8	Montage	35	6	PL10 AL1GP4
8	8.8	Montage	35	8	PL15 AL1GP4
8	8.8	Montage	35	11	PL17 AL1GP5
8	8.8	Montage	35	1	PL17 AL1GP8
8	8.8	Montage	35	1	PL18 AL1GP6
8	8.8	Montage	35	2	PL18 AL1GP5
8	8.8	Montage	35	2	PL19 AL1GP6
8	8.8	Montage	35	9	PL20 AL1GP4
8	8.8	Montage	35	6	PL21 AL1GP5
8	8.8	Montage	35	6	PL22 AL1GP5
8	8.8	Montage	35	6	PL23 AL1GP5
8	8.8	Montage	35	4	PL24 AL1GP5

MERKBOUTLIJST voor Merk: AL1GP5 Aantal: 15

Diameter	Kwaliteit	Type	Lengte	Aantal	Verbonden merk(en)
8	8.8	Montage	35	2	PL8 AL1GP4
8	8.8	Montage	35	2	PL22 AL1GP4
8	8.8	Montage	35	2	PL23 AL1GP4

MERKBOUTLIJST voor Merk: AL1GP6 Aantal: 12

Diameter	Kwaliteit	Type	Lengte	Aantal	Verbonden merk(en)
8	8.8	Montage	35	1	PL3 AL1/7
8	8.8	Montage	35	2	PL3 AL1/8
8	8.8	Montage	35	2	PL3 AL1GP4
8	8.8	Montage	35	6	PL3 AL1GP4
8	8.8	Montage	35	6	PL7 AL1/7
8	8.8	Montage	35	5	PL10 AL1/7
8	8.8	Montage	35	3	PL10 AL1/11
8	8.8	Montage	35	4	PL11 AL1/7
8	8.8	Montage	35	3	PL11 AL1/14
8	8.8	Montage	35	6	PL12 AL1/7
8	8.8	Montage	35	3	PL13 AL1/12
8	8.8	Montage	35	9	PL16 AL1GP4
8	8.8	Montage	35	3	PL17 AL1GP4
8	8.8	Montage	35	6	PL18 AL1GP4
8	8.8	Montage	35	6	PL19 AL1GP4

MERKBOUTLIJST voor Merk: AL1GP7 Aantal: 1

Diameter	Kwaliteit	Type	Lengte	Aantal	Verbonden merk(en)
8	8.8	Montage	35	3	PL13 AL1/11
8	8.8	Montage	35	3	PL17 AL1GP4

MERKBOUTLIJST voor Merk: AL1GP8 Aantal: 1

Diameter	Kwaliteit	Type	Lengte	Aantal	Verbonden merk(en)
8	8.8	Montage	35	3	PL13 AL1/12

MERKBOUTLIJST voor Merk: AL1GP9 Aantal: 1

Diameter	Kwaliteit	Type	Lengte	Aantal	Verbonden merk(en)
8	8.8	Montage	35	3	PL3 AL1GP4
8	8.8	Montage	35	2	PL7 AL1/14
8	8.8	Montage	35	2	PL11 AL1/14

MERKBOUTLIJST voor Merk: K21 Aantal: 1

Diameter	Kwaliteit	Type	Lengte	Aantal	Verbonden merk(en)
12	8.8	Montage	40	2	K22
12	8.8	Montage	50	2	PL27 K30

MERKBOUTLIJST voor Merk: K22 Aantal: 1

Diameter	Kwaliteit	Type	Lengte	Aantal	Verbonden merk(en)
6	8.8	Montage	25	2	AL14
6	8.8	Montage	25	12	AL18
12	8.8	Montage	40	3	PL5
12	8.8	Montage	40	2	PL6
12	8.8	Montage	40	3	PL7
12	8.8	Montage	40	7	PL27

MERKBOUTLIJST voor Merk: K30 Aantal: 1

Diameter	Kwaliteit	Type	Lengte	Aantal	Verbonden merk(en)
12	8.8	Montage	40	2	K22

MERKBOUTLIJST voor Merk: PL1 Aantal: 1

Diameter	Kwaliteit	Type	Lengte	Aantal	Verbonden merk(en)
10	8.8	Montage	35	4	S1
10	8.8	Montage	35	2	S2

MERKBOUTLIJST voor Merk: PL2 Aantal: 1

Diameter	Kwaliteit	Type	Lengte	Aantal	Verbonden merk(en)
10	8.8	Montage	35	2	S2
10	8.8	Montage	35	2	S3

MERKBOUTLIJST voor Merk: PL3 Aantal: 1

Diameter	Kwaliteit	Type	Lengte	Aantal	Verbonden merk(en)
10	8.8	Montage	35	4	S1
10	8.8	Montage	35	2	S2

MERKBOUTLIJST voor Merk: PL4 Aantal: 1

Diameter	Kwaliteit	Type	Lengte	Aantal	Verbonden merk(en)
10	8.8	Montage	35	4	S1
10	8.8	Montage	35	2	S2

MERKBOUTLIJST voor Merk: PL5 Aantal: 3

Diameter	Kwaliteit	Type	Lengte	Aantal	Verbonden merk(en)
10	8.8	Montage	35	2	S4

MERKBOUTLIJST voor Merk: PL6 Aantal: 1

Diameter	Kwaliteit	Type	Lengte	Aantal	Verbonden merk(en)
10	8.8	Montage	35	2	S4

MERKBOUTLIJST voor Merk: PL7 Aantal: 1

Diameter	Kwaliteit	Type	Lengte	Aantal	Verbonden merk(en)
10	8.8	Montage	35	2	S4

MERKBOUTLIJST voor Merk: PL8 Aantal: 1

Diameter	Kwaliteit	Type	Lengte	Aantal	Verbonden merk(en)
10	8.8	Montage	35	2	S4

MERKBOUTLIJST voor Merk: PL9 Aantal: 1

Diameter	Kwaliteit	Type	Lengte	Aantal	Verbonden merk(en)
10	8.8	Montage	35	2	S4

MERKBOUTLIJST voor Merk: PL10 Aantal: 1

Diameter	Kwaliteit	Type	Lengte	Aantal	Verbonden merk(en)
10	8.8	Montage	35	2	S2
10	8.8	Montage	35	2	S3

MERKBOUTLIJST voor Merk: PL11 Aantal: 1

Diameter	Kwaliteit	Type	Lengte	Aantal	Verbonden merk(en)
10	8.8	Montage	35	4	S2

MERKBOUTLIJST voor Merk: PL12 Aantal: 1

Diameter	Kwaliteit	Type	Lengte	Aantal	Verbonden merk(en)
10	8.8	Montage	35	2	S2
10	8.8	Montage	35	2	S3

MERKBOUTLIJST voor Merk: PL13 Aantal: 1

Diameter	Kwaliteit	Type	Lengte	Aantal	Verbonden merk(en)
10	8.8	Montage	35	4	S2

MERKBOUTLIJST voor Merk: PL14 Aantal: 1

Diameter	Kwaliteit	Type	Lengte	Aantal	Verbonden merk(en)
10	8.8	Montage	35	4	S2

MERKBOUTLIJST voor Merk: PL15 Aantal: 1

Diameter	Kwaliteit	Type	Lengte	Aantal	Verbonden merk(en)
10	8.8	Montage	35	4	S2

MERKBOUTLIJST voor Merk: PL16 Aantal: 1

Diameter	Kwaliteit	Type	Lengte	Aantal	Verbonden merk(en)
10	8.8	Montage	35	4	S2

MERKBOUTLIJST voor Merk: PL17 Aantal: 1

Diameter	Kwaliteit	Type	Lengte	Aantal	Verbonden merk(en)
10	8.8	Montage	35	4	S2

MERKBOUTLIJST voor Merk: PL18 Aantal: 1

Diameter	Kwaliteit	Type	Lengte	Aantal	Verbonden merk(en)
10	8.8	Montage	35	2	S2
10	8.8	Montage	35	2	S3

MERKBOUTLIJST voor Merk: PL19 Aantal: 1

Diameter	Kwaliteit	Type	Lengte	Aantal	Verbonden merk(en)
10	8.8	Montage	35	2	S3
10	8.8	Montage	35	2	S4

MERKBOUTLIJST voor Merk: PL20 Aantal: 1

Diameter	Kwaliteit	Type	Lengte	Aantal	Verbonden merk(en)
10	8.8	Montage	35	2	S3
10	8.8	Montage	35	2	S4

MERKBOUTLIJST voor Merk: PL21 Aantal: 1

Diameter	Kwaliteit	Type	Lengte	Aantal	Verbonden merk(en)
10	8.8	Montage	35	4	S2

MERKBOUTLIJST voor Merk: PL22 Aantal: 1

Diameter	Kwaliteit	Type	Lengte	Aantal	Verbonden merk(en)
10	8.8	Montage	35	2	S2
10	8.8	Montage	35	2	S3

MERKBOUTLIJST voor Merk: PL23 Aantal: 1

Diameter	Kwaliteit	Type	Lengte	Aantal	Verbonden merk(en)
10	8.8	Montage	35	2	S3
10	8.8	Montage	35	2	S4

MERKBOUTLIJST voor Merk: PL24 Aantal: 1

Diameter	Kwaliteit	Type	Lengte	Aantal	Verbonden merk(en)
6	8.8	Montage	25	4	AL14
12	8.8	Montage	40	2	PL8

MERKBOUTLIJST voor Merk: S1 Aantal: 1

Diameter	Kwaliteit	Type	Lengte	Aantal	Verbonden merk(en)
12	8.8	Montage	150	1	S2
16	8.8	Montage	100	2	

MERKBOUTLIJST voor Merk: S2 Aantal: 3

Diameter	Kwaliteit	Type	Lengte	Aantal	Verbonden merk(en)
12	8.8	Montage	30	2	S1
12	8.8	Montage	30	4	S2
12	8.8	Montage	35	1	S1
12	8.8	Montage	35	2	S2
12	8.8	Montage	150	2	S2
12	8.8	Montage	150	1	S3
16	8.8	Montage	100	4	

MERKBOUTLIJST voor Merk: S3 Aantal: 1

Diameter	Kwaliteit	Type	Lengte	Aantal	Verbonden merk(en)
12	8.8	Montage	30	2	S2
12	8.8	Montage	35	1	S2
12	8.8	Montage	150	1	S4
16	8.8	Montage	100	2	

MERKBOUTLIJST voor Merk: S4 Aantal: 1

Diameter	Kwaliteit	Type	Lengte	Aantal	Verbonden merk(en)
12	8.8	Montage	30	2	S3
12	8.8	Montage	35	1	S3
16	8.8	Montage	45	4	K22
16	8.8	Montage	100	2	

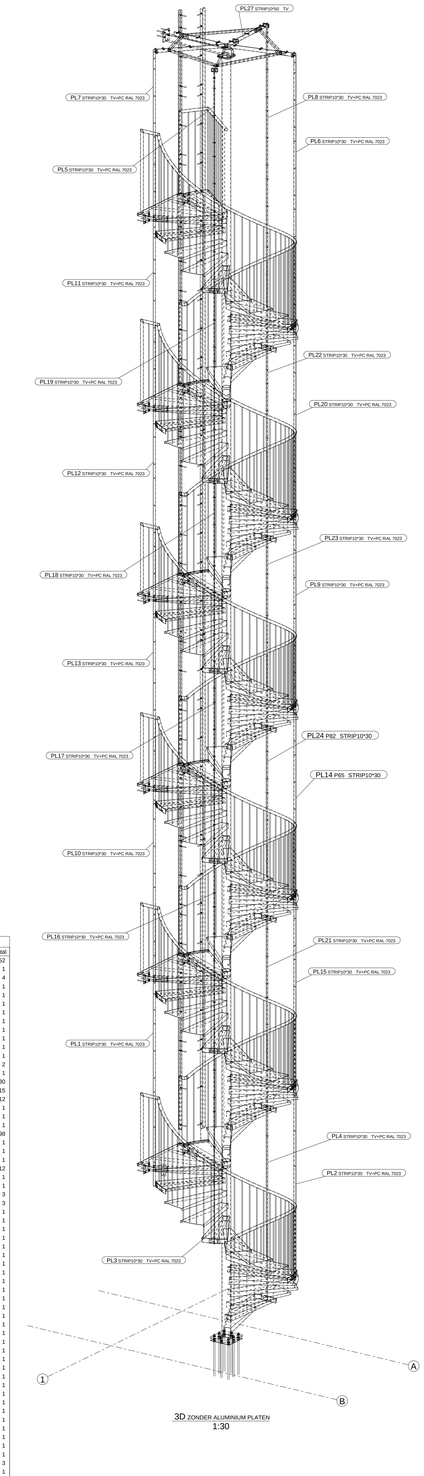

3D ZONDER ALUMINIUM PLATEN
1:30

MERKENLIJST		
Merk	Profiel	Aantal
A3	ANKER_M12	52
AL1/4	PL3*1801.4	1
AL1/7	PL3*2005	4
AL1/8	PL3*1921.7	1
AL1/9	PL3*2241	1
AL1/10	PL3*168	1
AL1/11	PL3*2005	1
AL1/12	PL3*2005	1
AL1/14	PL3*2005	1
AL1/15	PL3*80	1
AL1/16	PL3*80	1
ALUGP1	PL3*1236	1
ALUGP2	PL3*1236	2
ALUGP3	PL3*1236	1
ALUGP4	PL3*1000	30
ALUGP5	PL3*1000	15
ALUGP6	PL3*1000	12
ALUGP7	PL3*1000	1
ALUGP8	PL3*1000	1
ALUGP9	PL3*1000	1
ANK4	ANKER_M10	98
K21	K30/3	1
K22	K100/50/5	1
K30	K30/3	1
K133	K60/3	12
L1	KU40/30/3	1
L10	KU70/35/3	1
L11	KU40/30/3	3
L15	KU70/35/3	3
L16	KU40/30/3	1
L17	KU70/35/3	1
MLPLT4	PL3*320	1
PL1	STRIP10*30	1
PL2	STRIP10*30	1
PL3	STRIP10*30	1
PL4	STRIP10*30	1
PL5	STRIP10*30	1
PL6	STRIP10*30	1
PL7	STRIP10*30	1
PL8	STRIP10*30	1
PL9	STRIP10*30	1
PL10	STRIP10*30	1
PL11	STRIP10*30	1
PL12	STRIP10*30	1
PL13	STRIP10*30	1
PL14	STRIP10*30	1
PL15	STRIP10*30	1
PL16	STRIP10*30	1
PL17	STRIP10*30	1
PL18	STRIP10*30	1
PL19	STRIP10*30	1
PL20	STRIP10*30	1
PL21	STRIP10*30	1
PL22	STRIP10*30	1
PL23	STRIP10*30	1
PL24	STRIP10*30	1
PL27	STRIP10*50	1
S1	N127/8	1
S2	N127/8	3
S3	N127/8	1
S4	N127/8	1
Merk(en) totaal		284

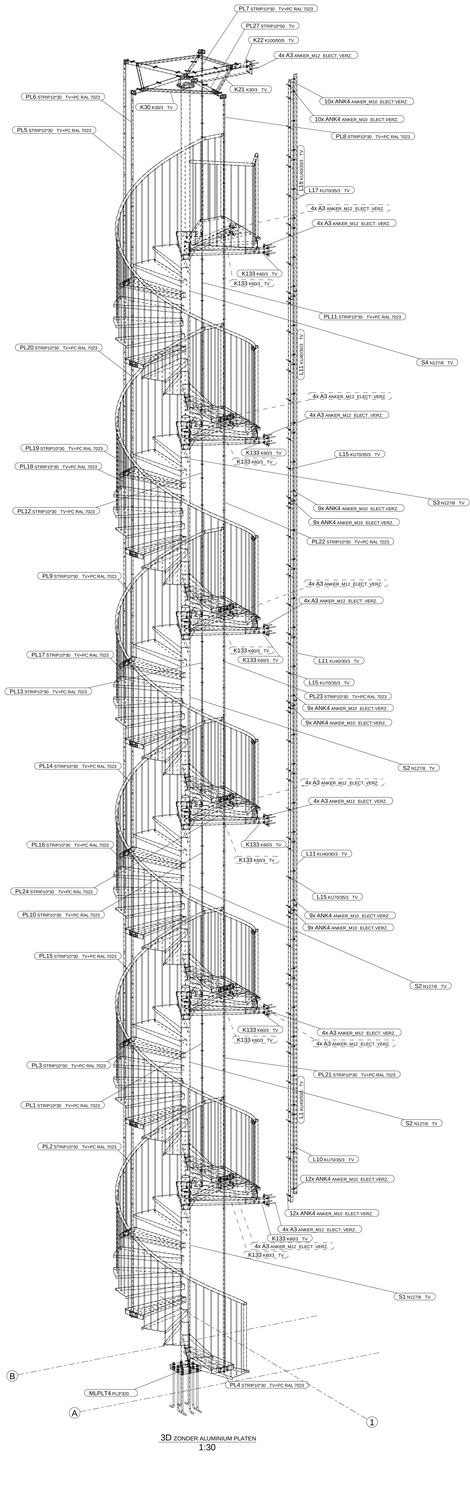

3D ZONDER ALUMINIUM PLATEN
1:30

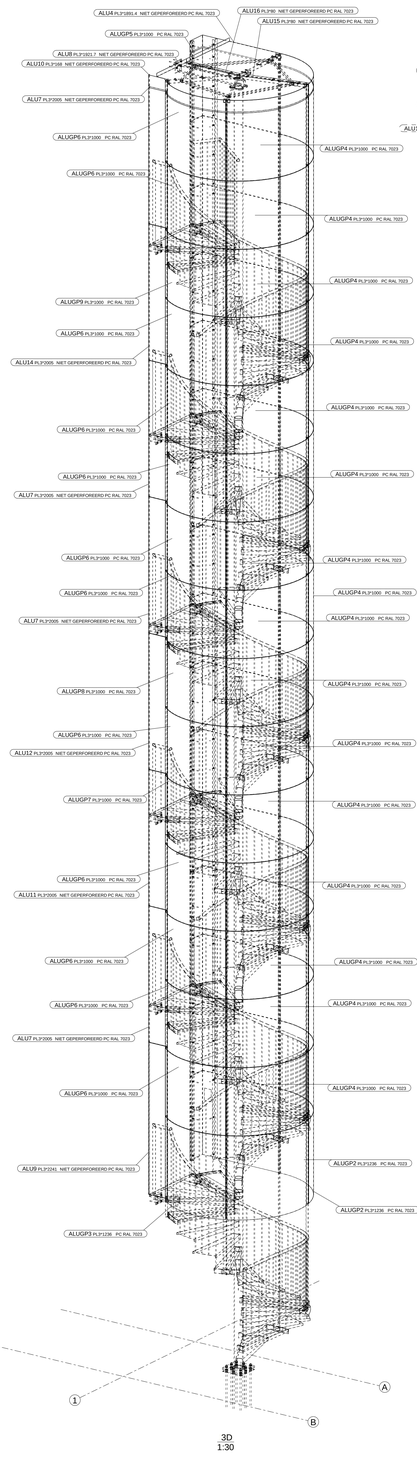

3D
1:30

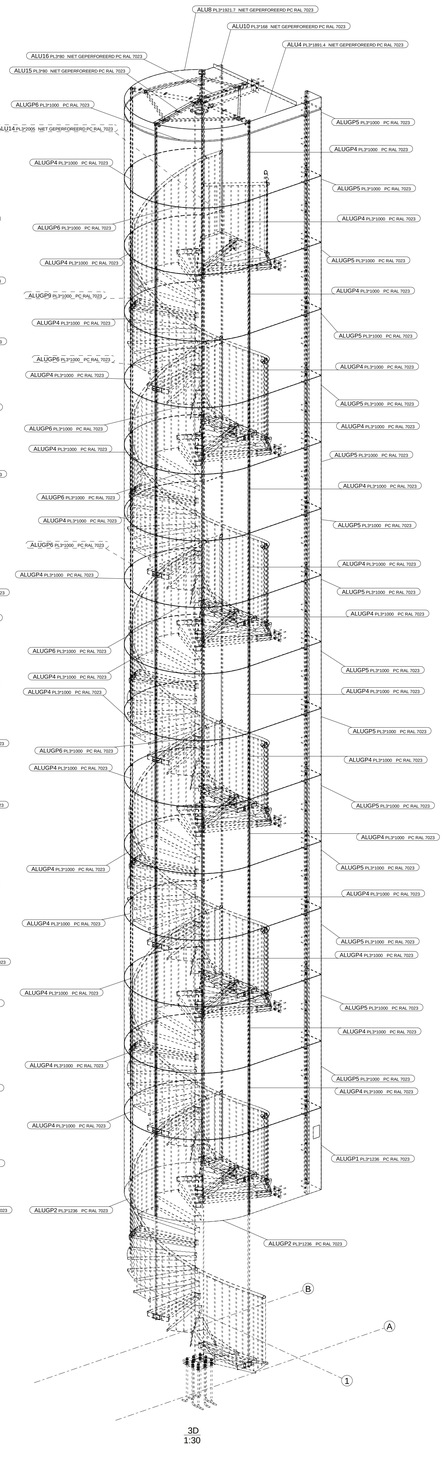
AL18 PL3*1921.7 NIET GEPERFOREERD PC RAL 7023
AL1/0 PL3*168 NIET GEPERFOREERD PC RAL 7023
AL14 PL3*1801.4 NIET GEPERFOREERD PC RAL 7023
AL16 PL3*80 NIET GEPERFOREERD PC RAL 7023
AL15 PL3*80 NIET GEPERFOREERD PC RAL 7023
ALUGP5 PL3*1000 PC RAL 7023
ALU14 PL3*2005 NIET GEPERFOREERD PC RAL 7023
ALUGP4 PL3*1000 PC RAL 7023
ALUGP4 PL3*1000 PC RAL 7023
ALUGP5 PL3*1000 PC RAL 7023
ALUGP4 PL3*1000 PC RAL 7023
ALUGP5 PL3*1000