




Meten vanuit STAAL constructie van de trap

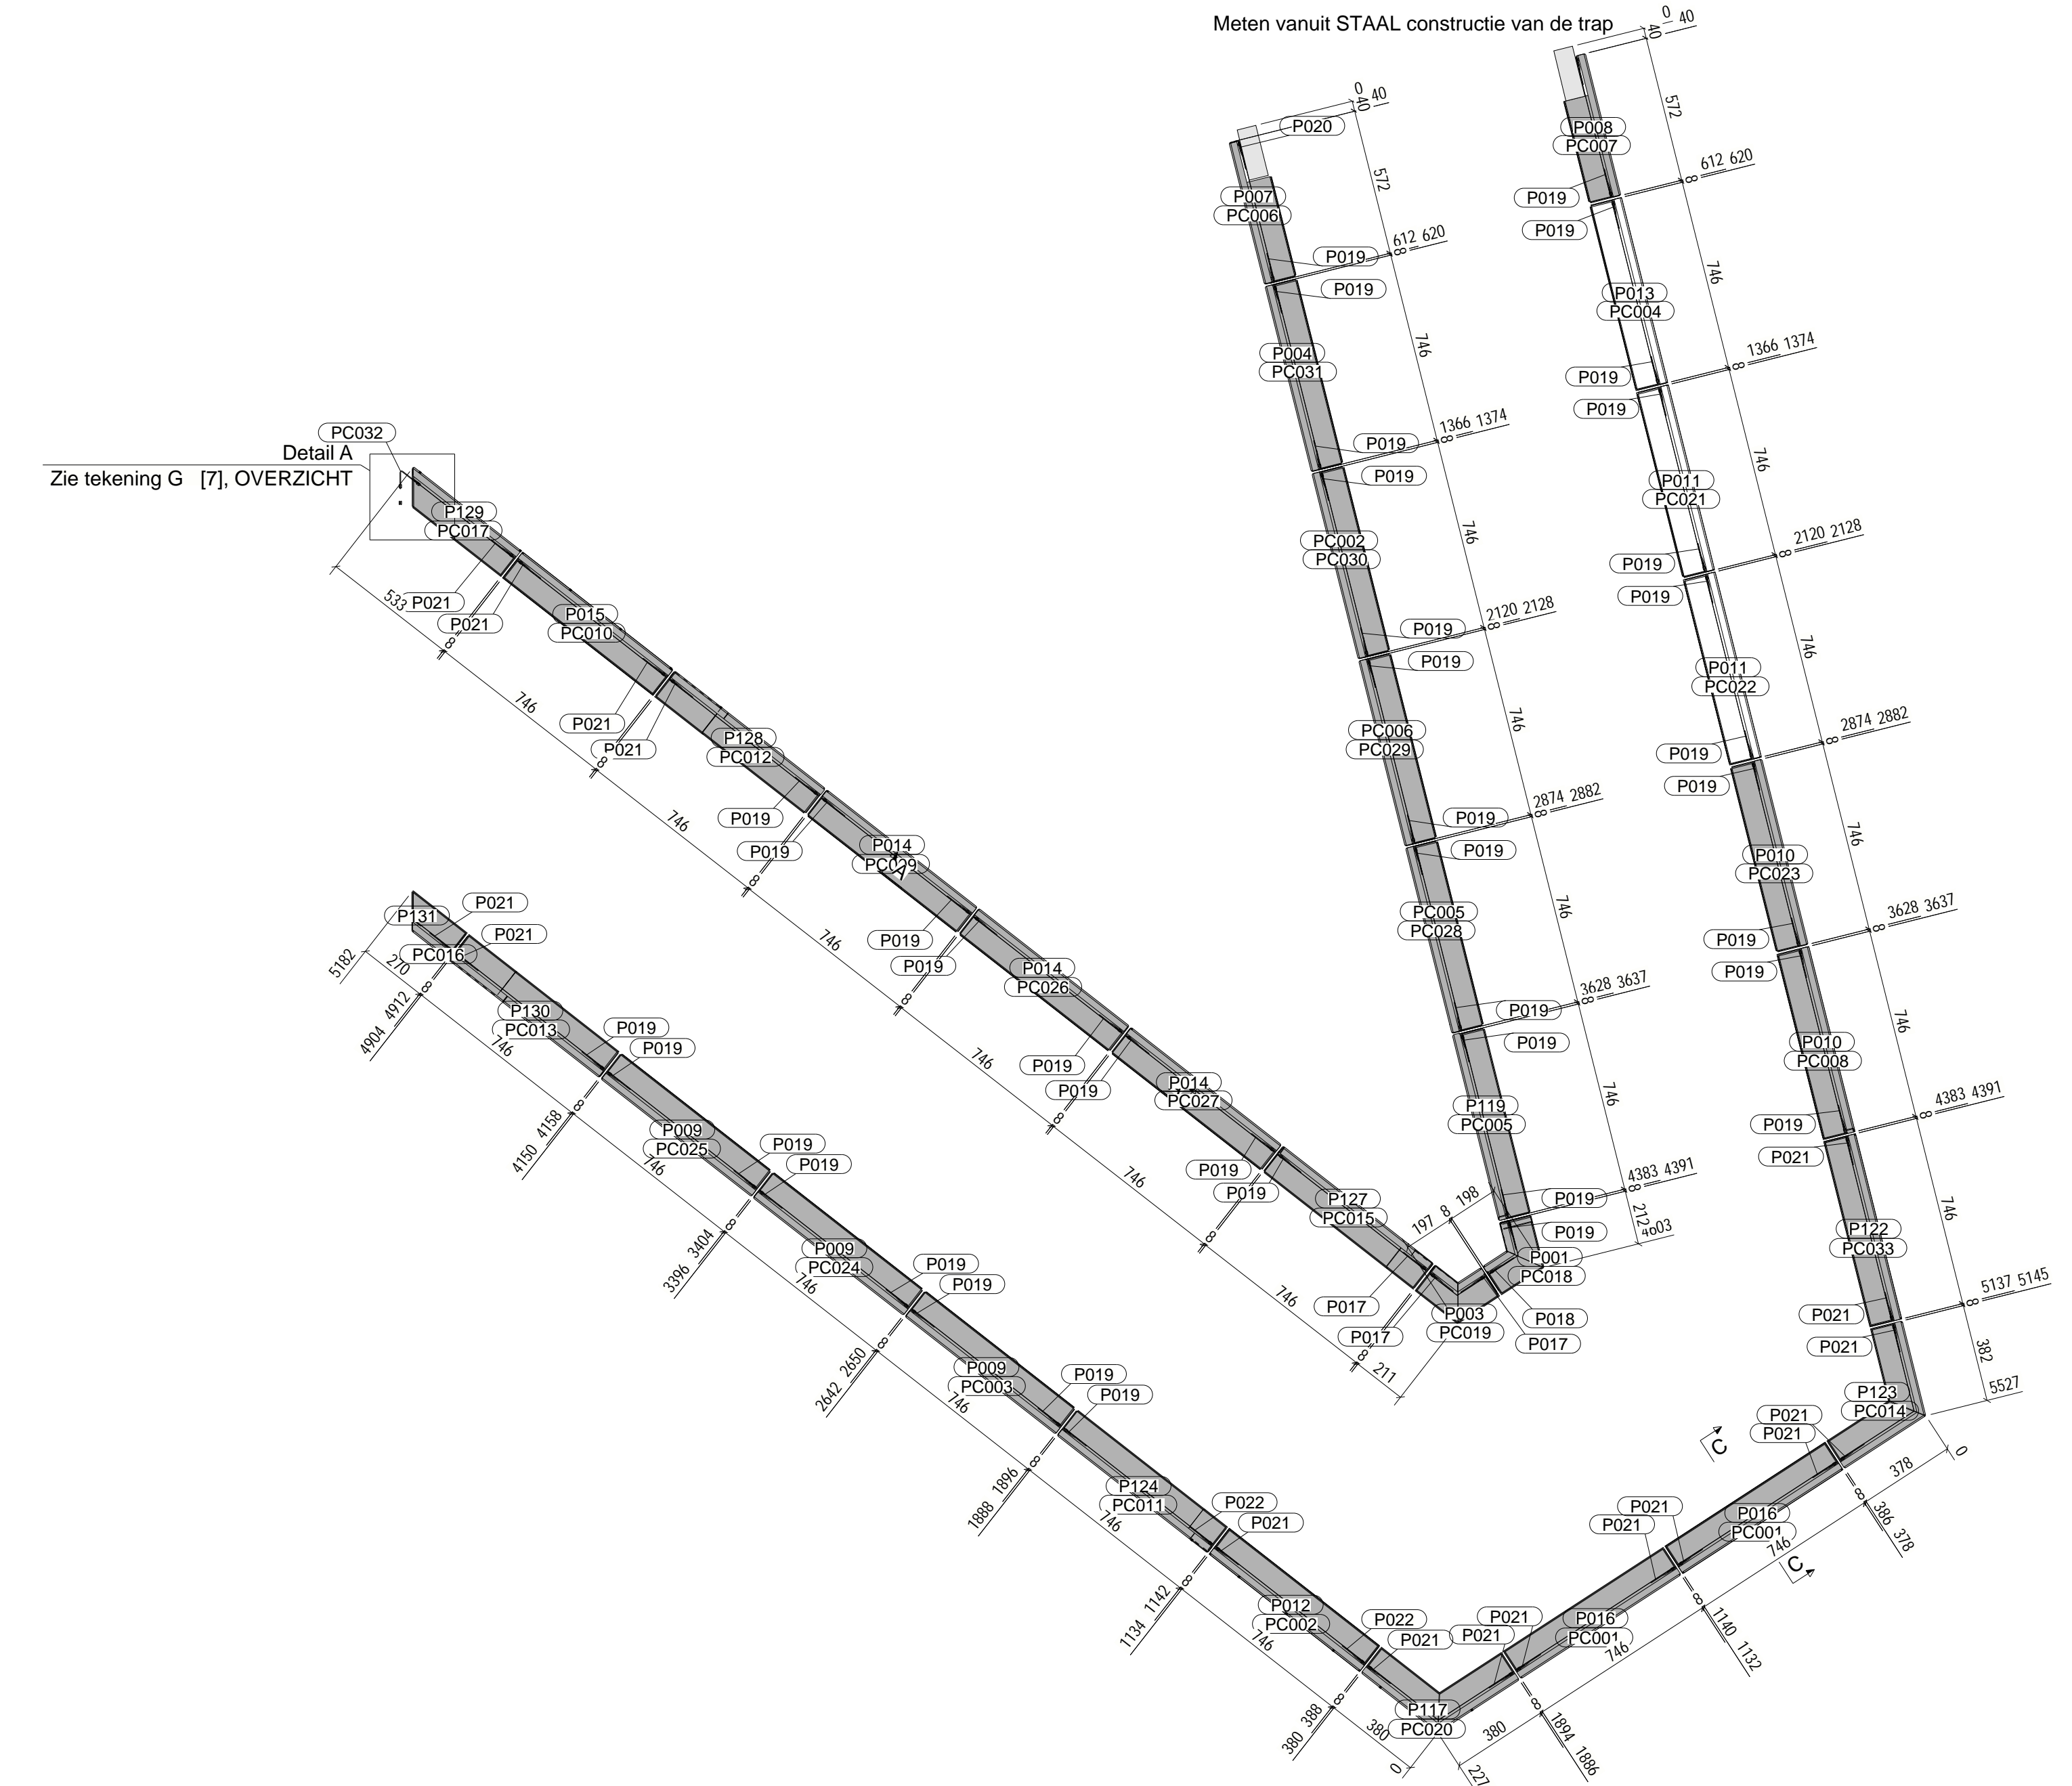


Bovenaanzicht  
Schaal 1:20

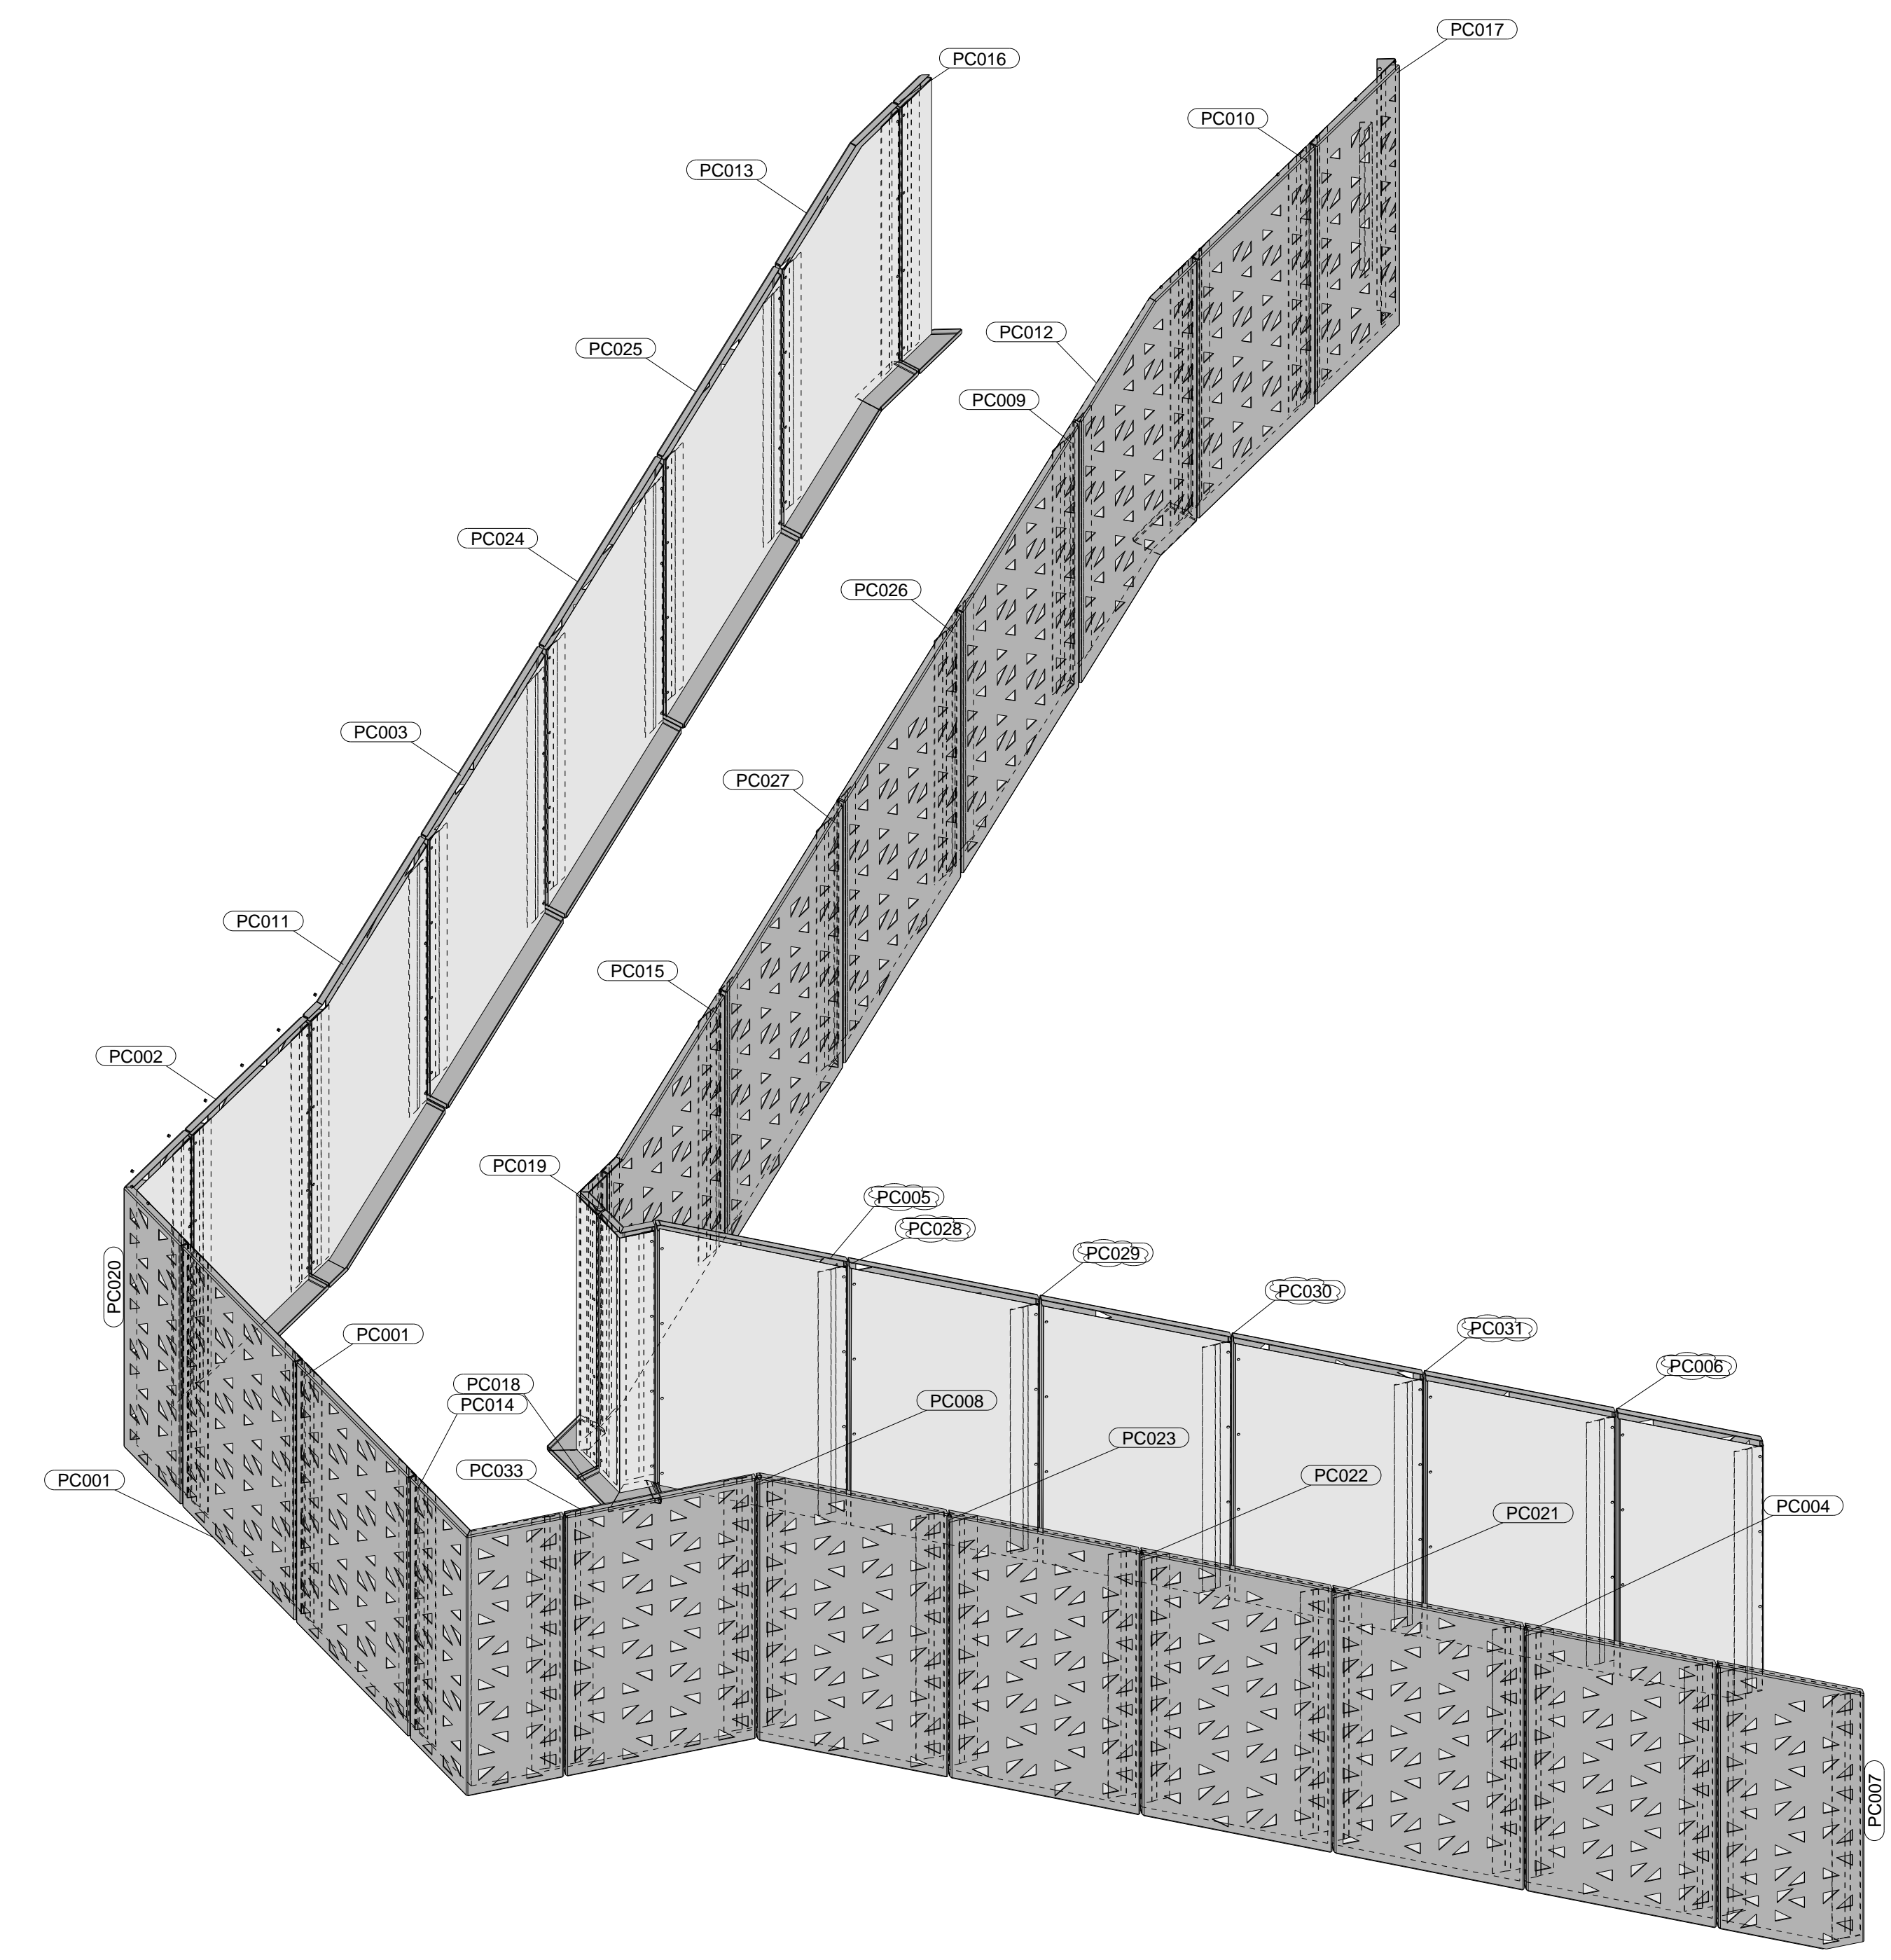


3D  
1:20

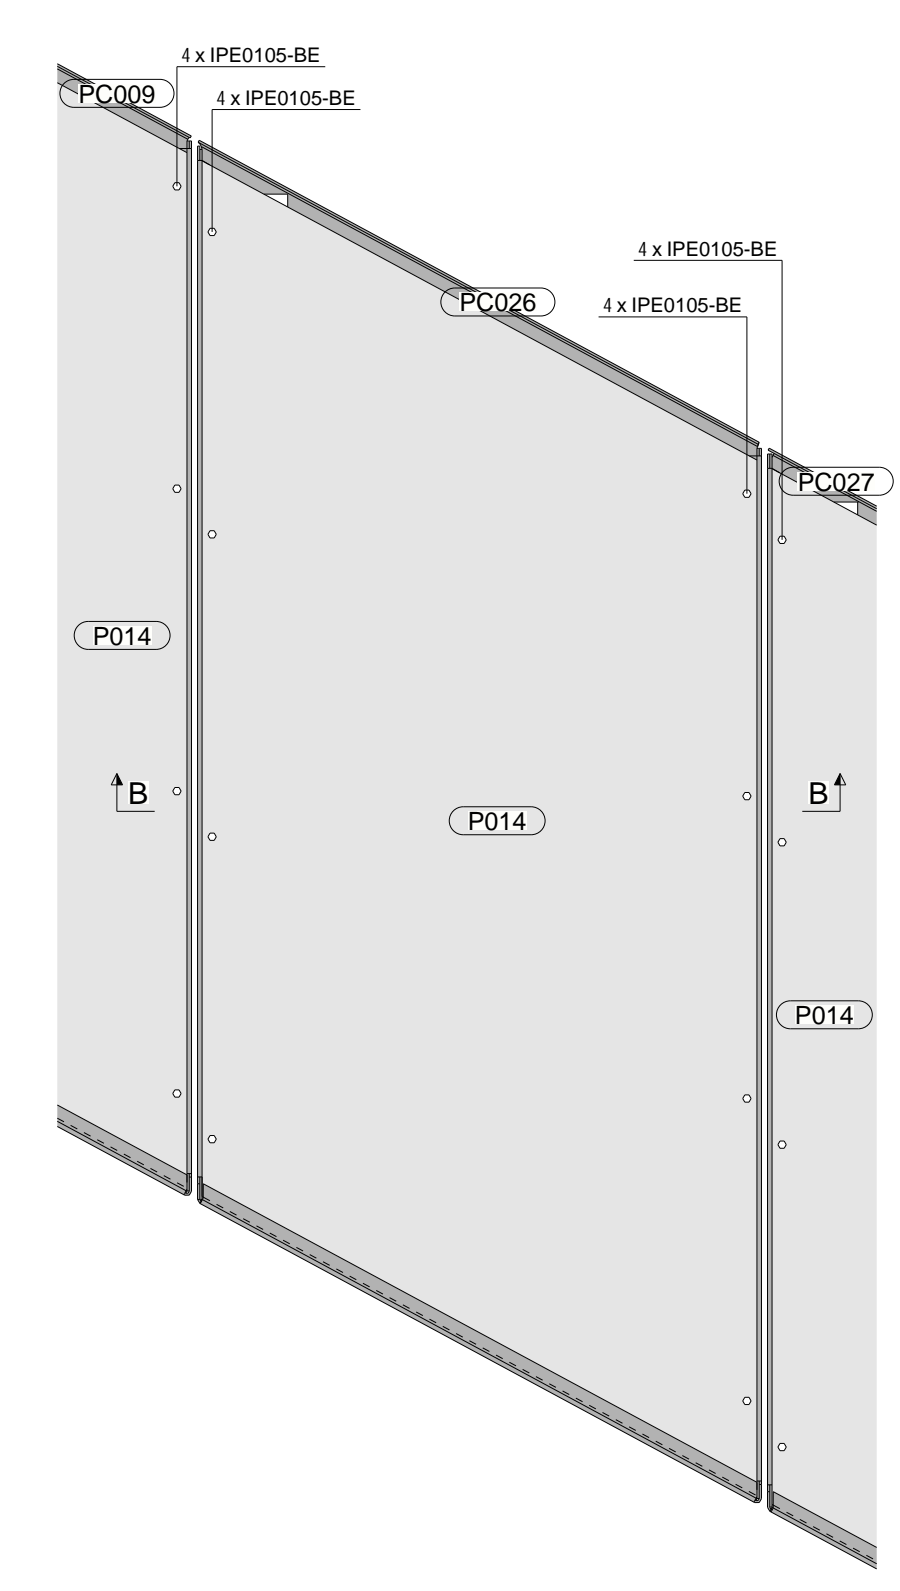

dsn A - A, 1:10

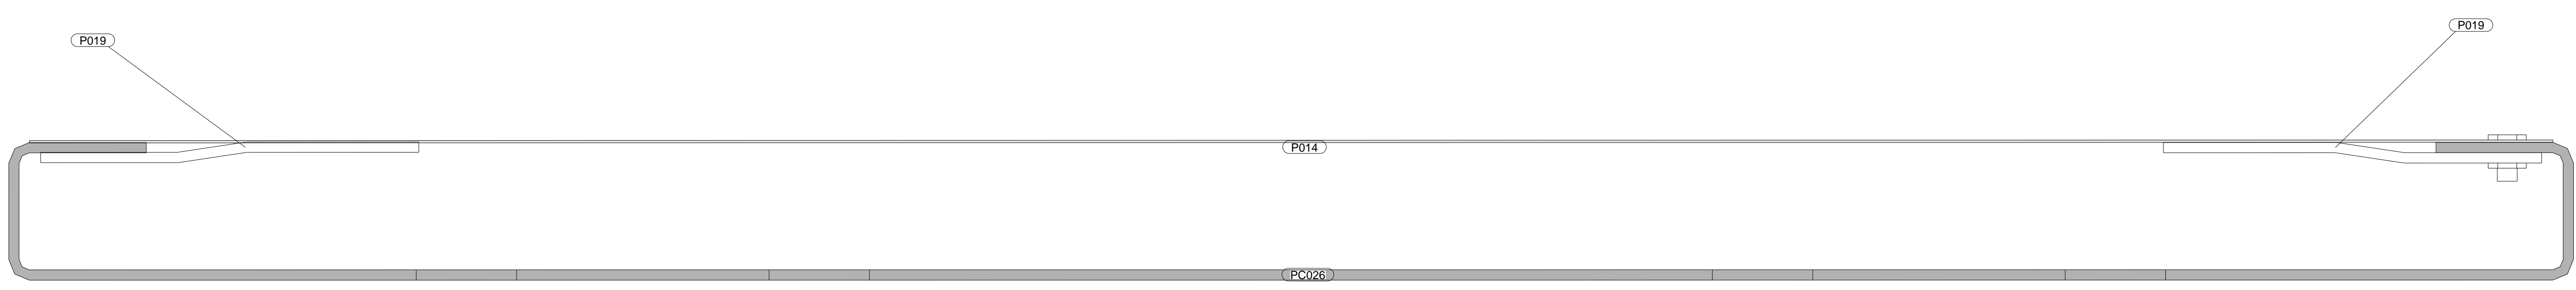

dsn B - B, 1:1

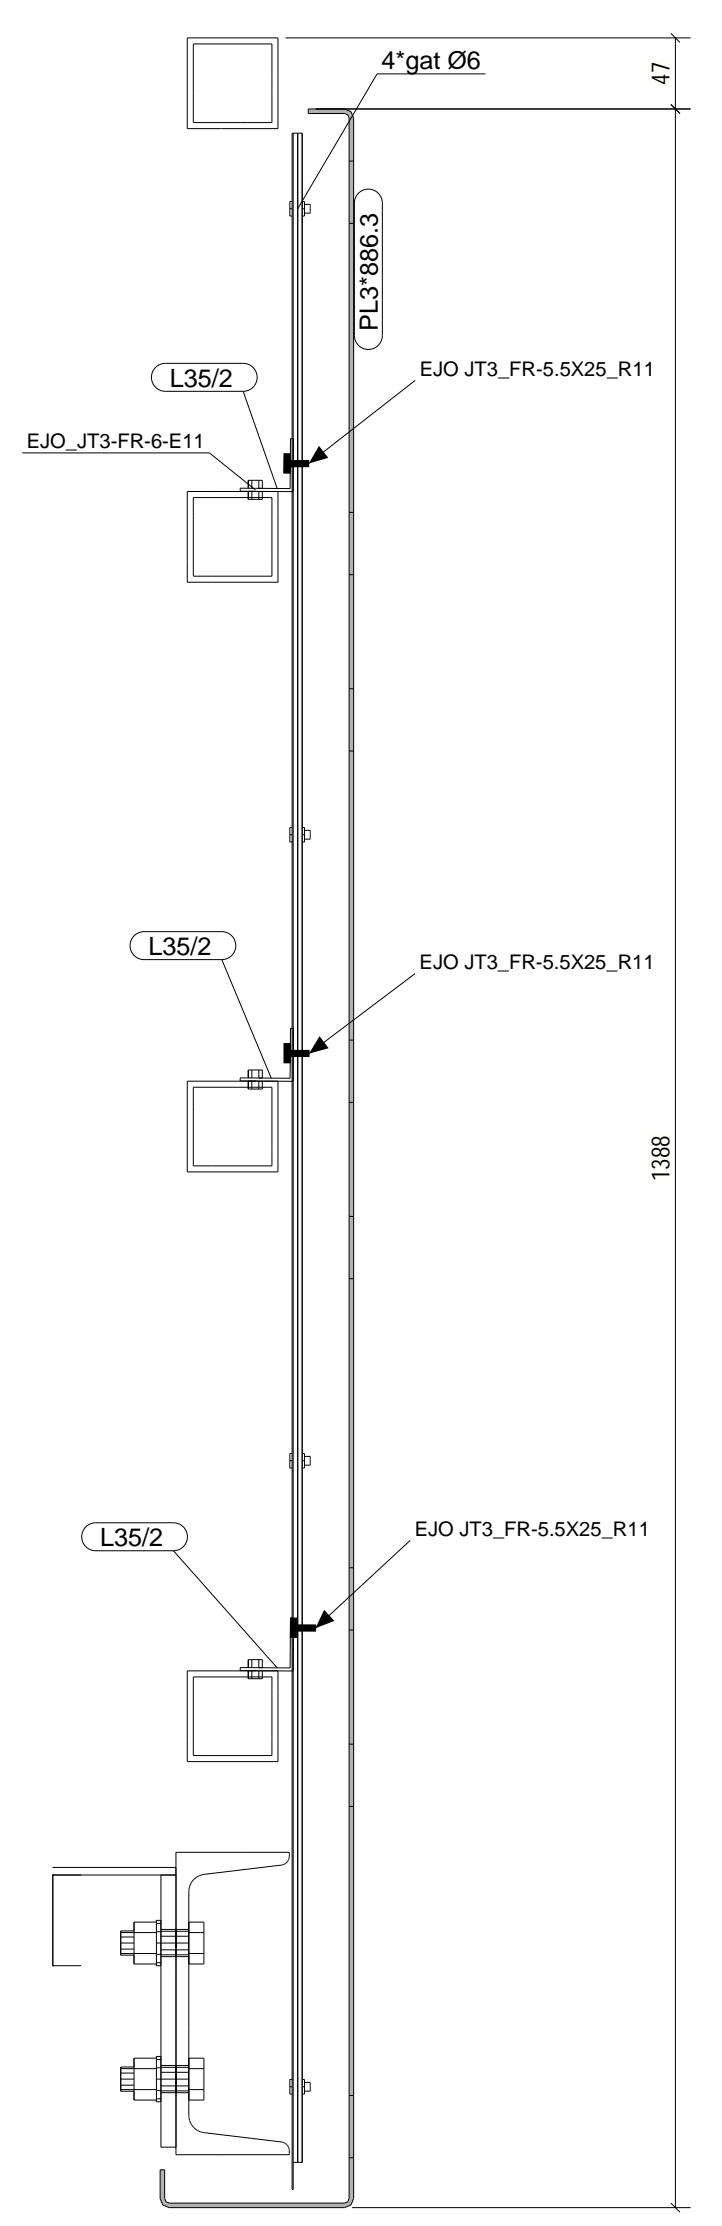

dsn C - C, 1:5

In ieder paneel aan weerszijden een Z-profiel popnagelen om de zetting te verlengen.  
Vervolgens een plastisol plaat op de achterzijde van de cassette popnagelen. Zwarte zijde aan de zijde van de perforatie.

<b>metadecor</b>		SCHAAL	1:20	DATE	18.12.2023
Eckelstrafat 75 8263 CB Kampen		T. +31 (0)38 331 8181 F. +31 (0)38 331 0539	info@metadecor.nl www.metadecor.nl	GETEKEND	D.S.
BENAMING:		PROJECTIE		FORMAAT	TOOLERANTIE/VOLG. DIN 7168 TOOLERANTIEKLASSE -MIDDEL
Santos -Trap		MD Montage Buitenpanelen		KLANT:	
TEK. NR. / ORDERNUMMER:		STATUS:		P10414G[4]	