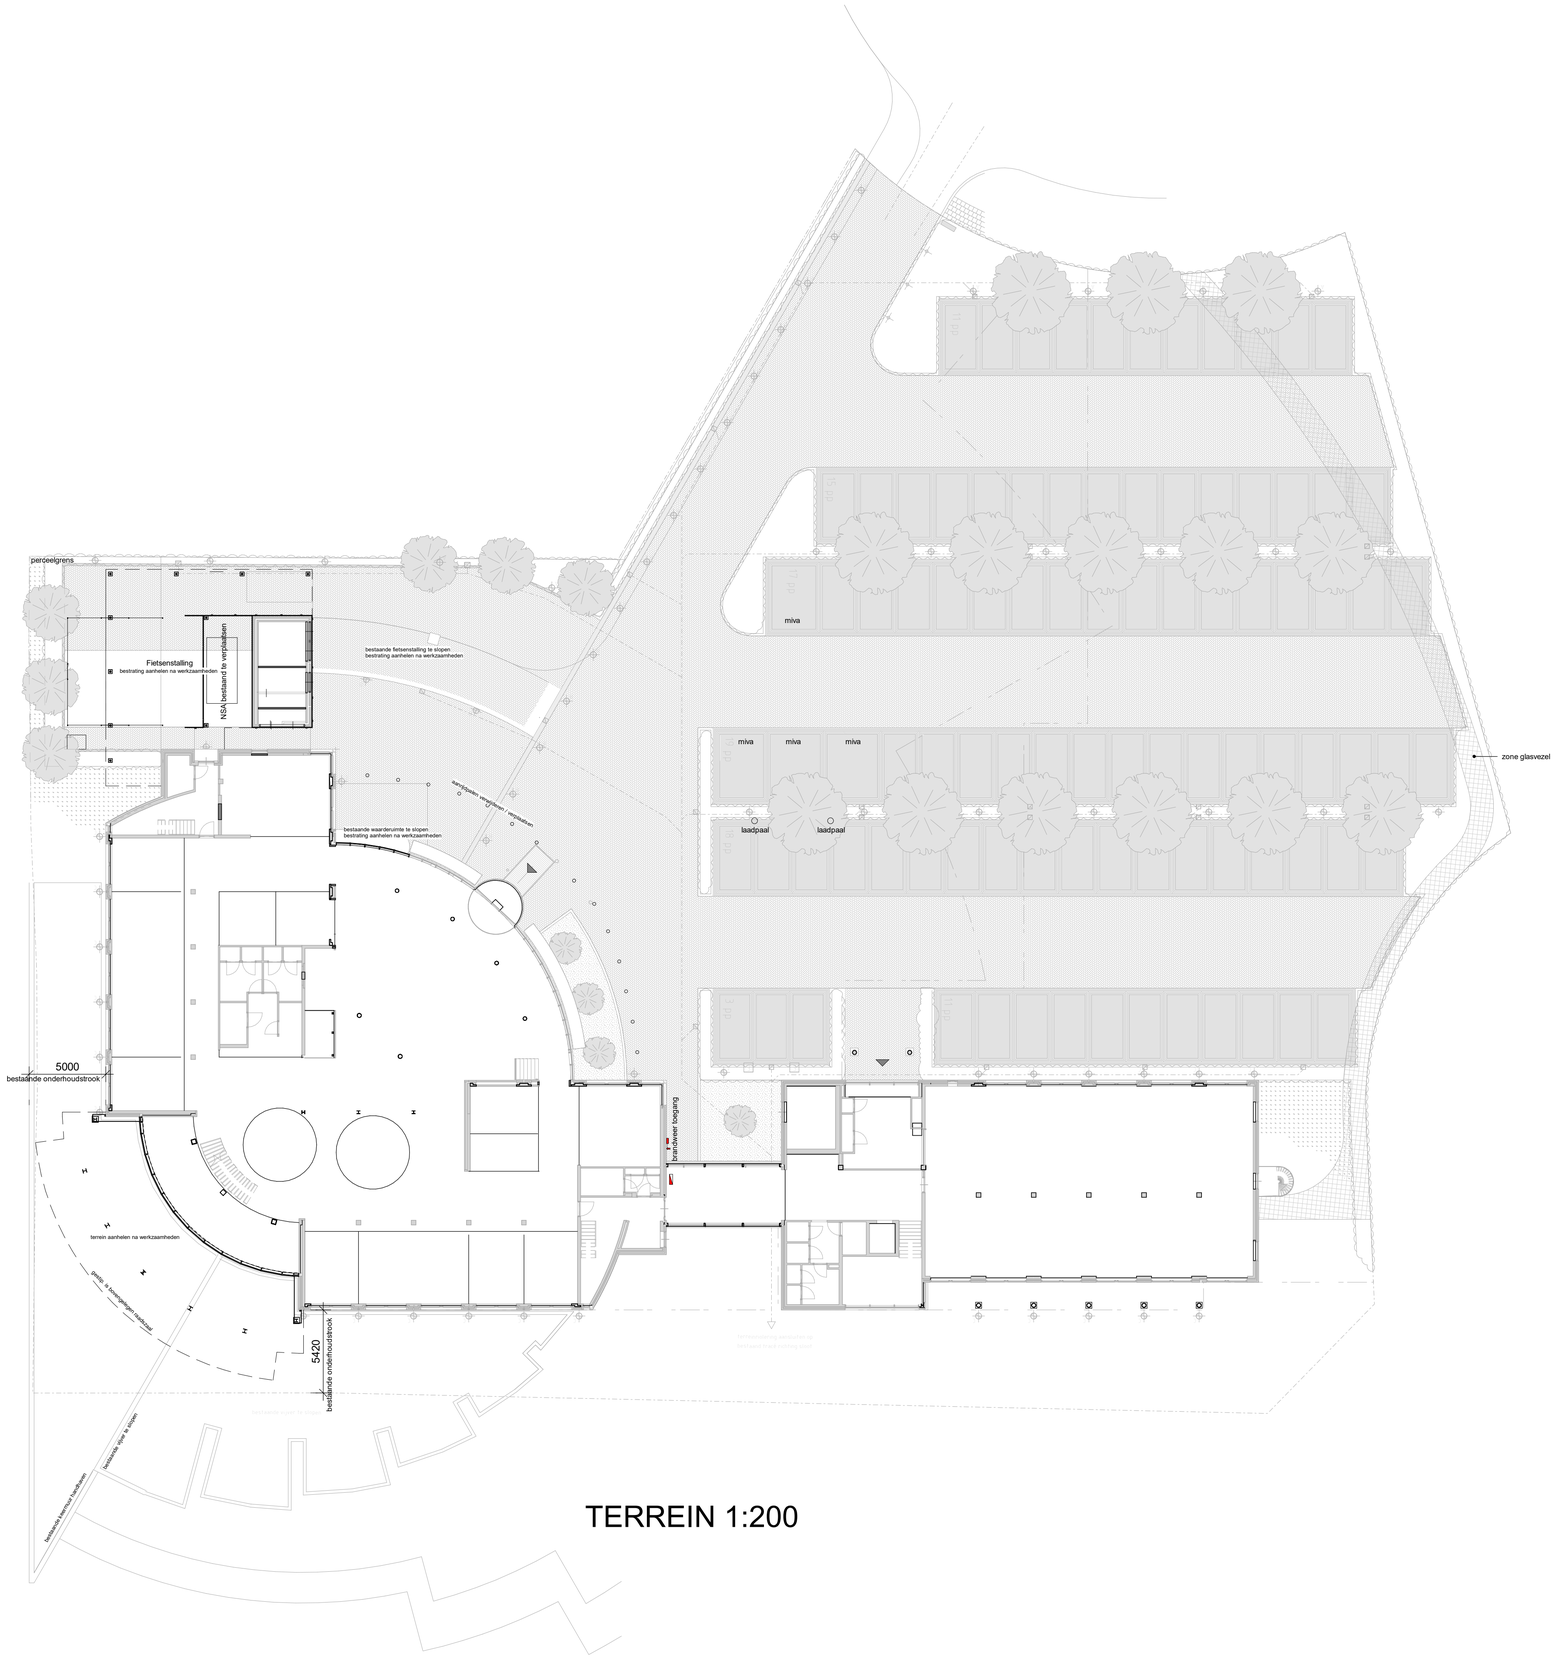

TERREIN 1:200

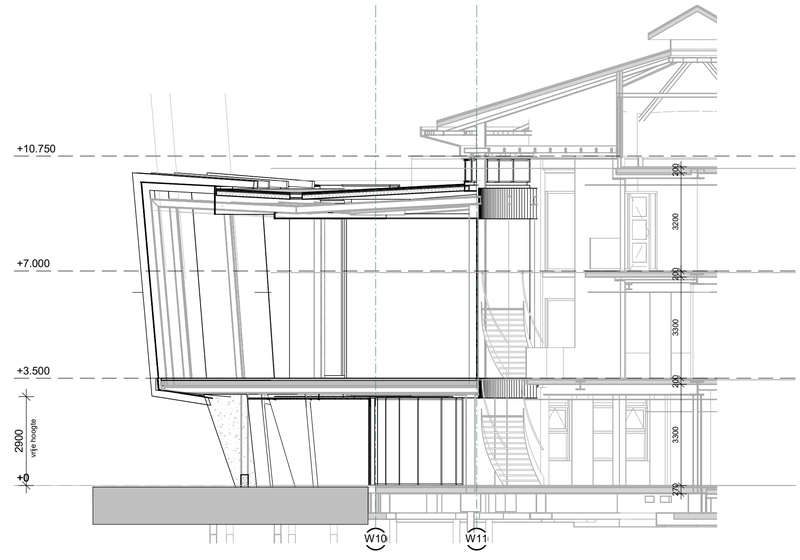

DOORSNEDE

totaal BVO = 4212.76 m2
parkeernorm 2,2 / 100m2
benodigd: 42.12 x 2,2 = 92,7 parkeerplaatsen
aanwezig: 94 parkeerplaatsen

VAN BOKHORST
architecten ⊕ ingenieurs

- ONDERDEEL
  Terreintekening
- PROJECT
  Transformatie van een kantoorgebouw tot gemeentehuis
- OPDRACHTGEVER
  Gemeente Nijkerk
  Kalkstraat 27, 3861 AK Nijkerk
- FASE
  Uitvoeringsgereed ontwerp

DATUM 03-02-2023
GEWIJZIGD
STATUS definitief
SCHAAL 1:200
GETEKEND AP
FORMAAT A1

- PROJECTNUMMER
  20007
- TEKENINGNUMMER
  UT-001