




0
1:100

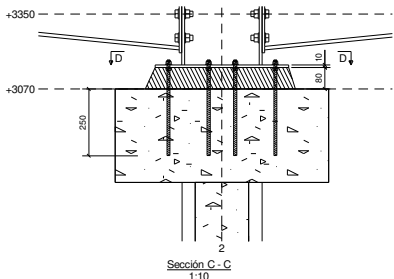


Sección C-C
1:10

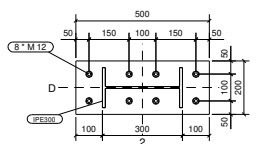


Sección D-D
1:10

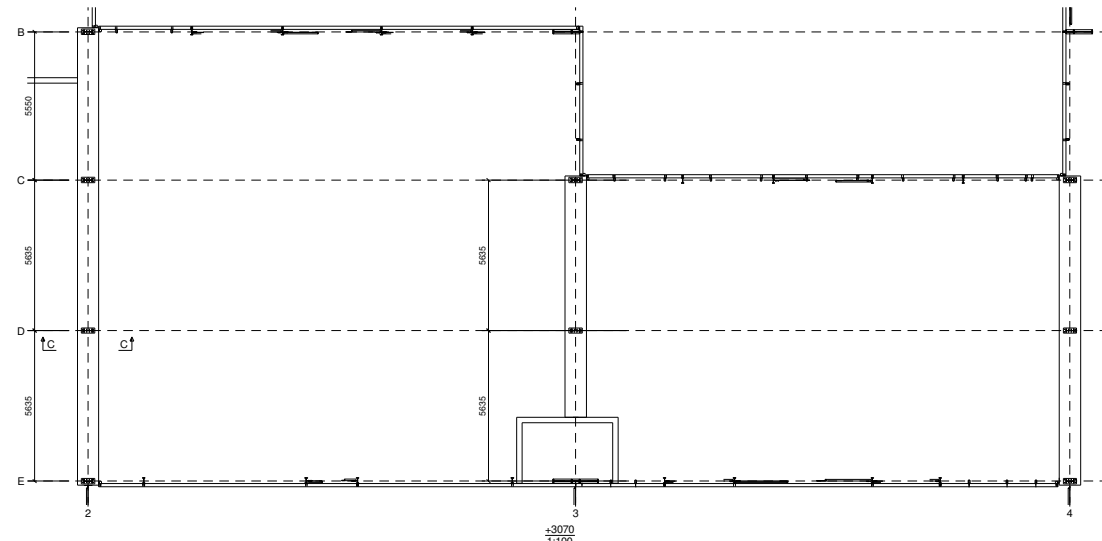

+3070
1:100

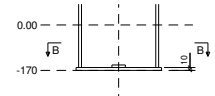



Sección A-A
1:10

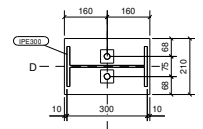


Sección B-B
1:10


CLASE EJECUCIÓN: EN1090-2 B3AC3	Nº rev.	Revisión	Descripción de revisión	Fecha revisión
TORNILLERÍA S.S. salvo indicación	01			
MATERIAL: S275JR, salvo indicación				
JANS <small>tel.: +34 943 442 81 / fax: +34 943 442 818 correo: info@jansa.com / www.jansa.com Polígono Industrial Las Matagorda s/n - 48100 Leizor (Bizkaia) 48100 Leizor (Bizkaia) - España</small>		Diseñador: B.V.M. Fecha: 31.01.2024 Escala: 1:10 A3 Proyección:	PROYECTO: BAZET CLIENTE: CFPN Código obra: 3350 Dibujo: MONTAGE IMPLANTATION	
Toda reproducción, paratodo o en parte, de esta documentación de ingeniería sin la autorización expresa de Jansa Mat, S.L. queda expresamente prohibida.				

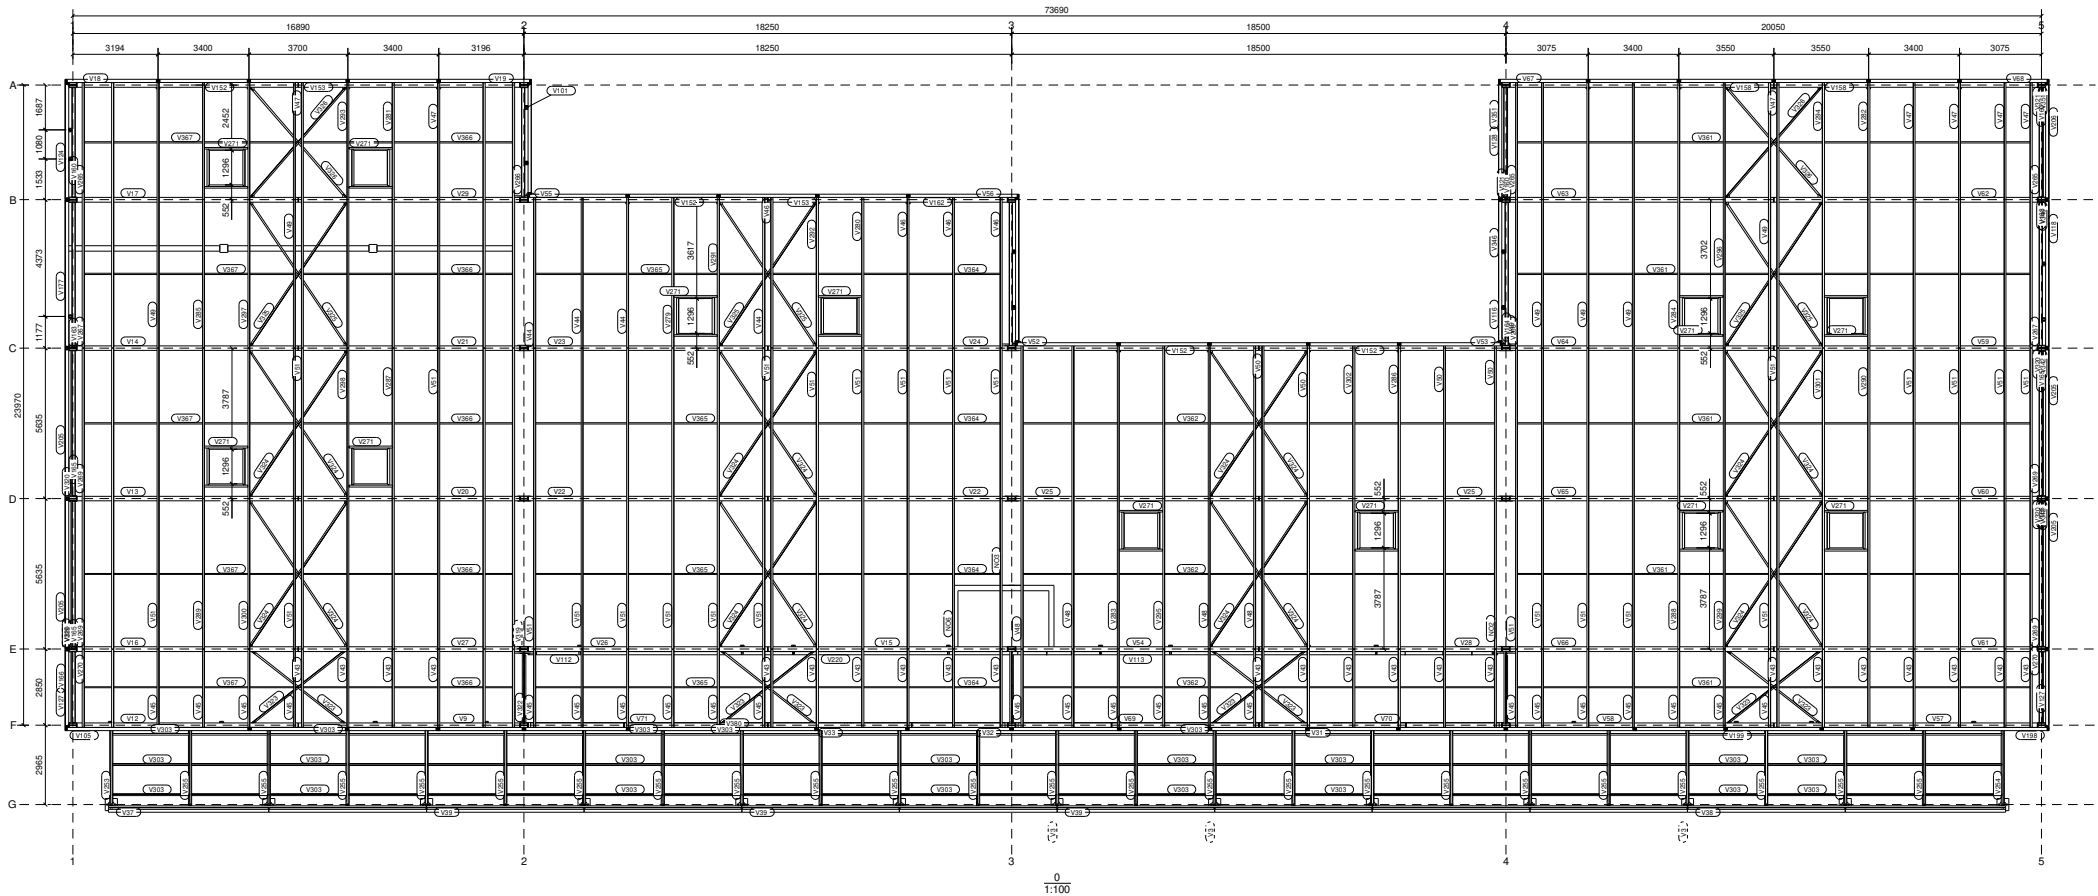


CLASE EJECUCIÓN: ENTUBO-2 BACAJ	Nº rev.	Revisión	Descripción de revisión	Fecha revisión
TORNILLERÍA S.S. salvo indicación				
MATERIAL: S275JR, salvo indicación				
 <small> Tel: +34 943 433 81 / Fax: +34 943 433 83 www.jansa.com Calle Industrial S/N, 41013 San Juan de Aznibar (Sevilla) 41013 San Juan de Aznibar (Sevilla) Proyección: </small>	Diseñador: B.V.M. Fecha: 31.01.2024 Escala: 1:100 A3 Proyección:	PROYECTO: CLIENTE: BAZET CFPN Código obra: MONTAGE TOITURE Dibujo:	3350	
	<small>Toda reproducción, parcial o total, de este documento de autorización expresa de Jansa Metal, S.A.</small>			
	<small>Toda reproducción, parcial o total, de este documento de autorización expresa de Jansa Metal, S.A.</small>			
	<small>Toda reproducción, parcial o total, de este documento de autorización expresa de Jansa Metal, S.A.</small>			

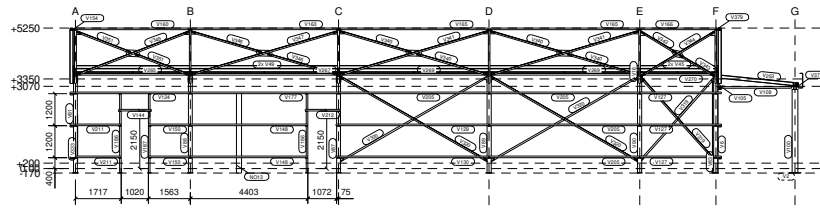


Sección 1-1
1:100

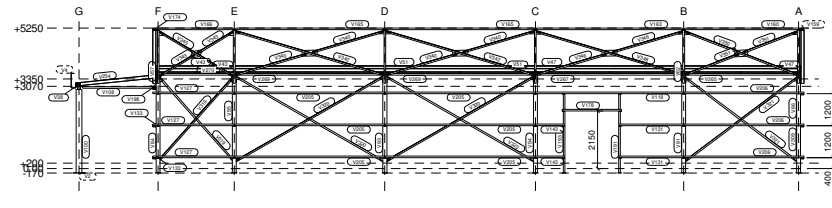


Sección 5-5
1:100

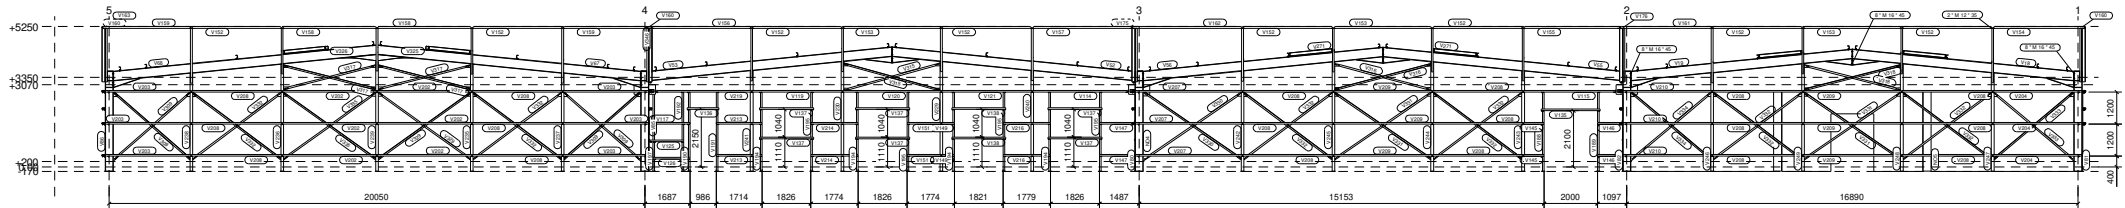

Sección A-A
1:100

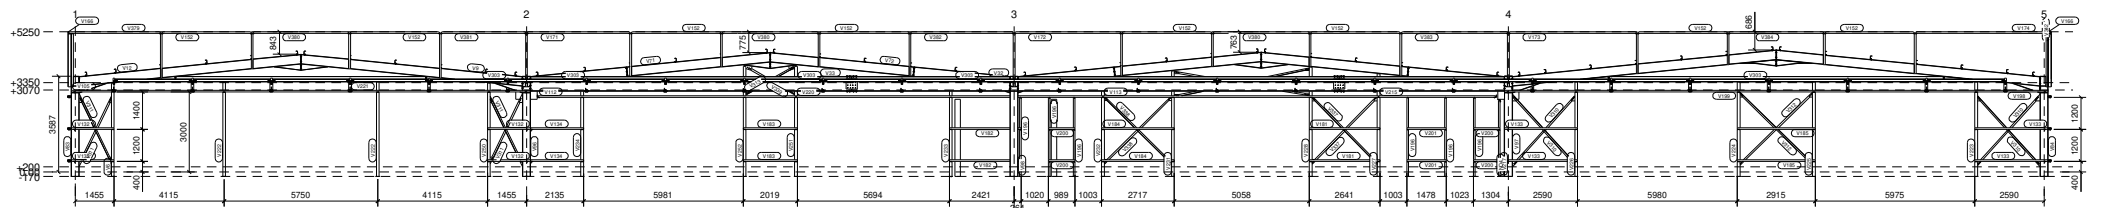


Sección E-E
1:100

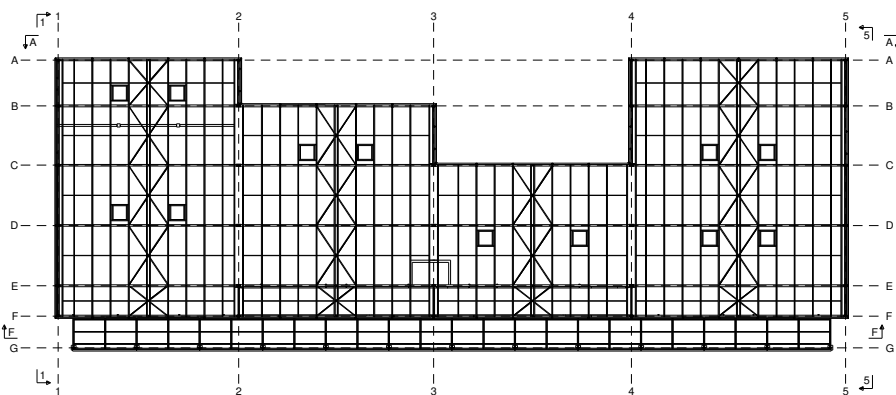


0
1:250

CLASE EJECUCIÓN: EN1090-2 BAC2	Nº rev.	Revisión	Descripción de revisión	Fecha revisión
TORNILLERA S.S. salvo indicación		Diseñador: B.V.M.		
MATERIAL: S275JR, salvo indicación		Fecha: 31.01.2024	CLIENTE: CFPN	
		Escala: 1:100 A3	Código obra: MONTAGE FAÇADES	
		Proyección:	3350	


Tel: +52 99 843 83 81 / Fax: +52 99 843 83 88
 www.tornilleria.com / www.cfpn.com
 Polígono Industrial San Mateo s/n, Puerto San Mateo, Mérida, Yucatán, México, D.F.
 Cédula Profesional: 154573

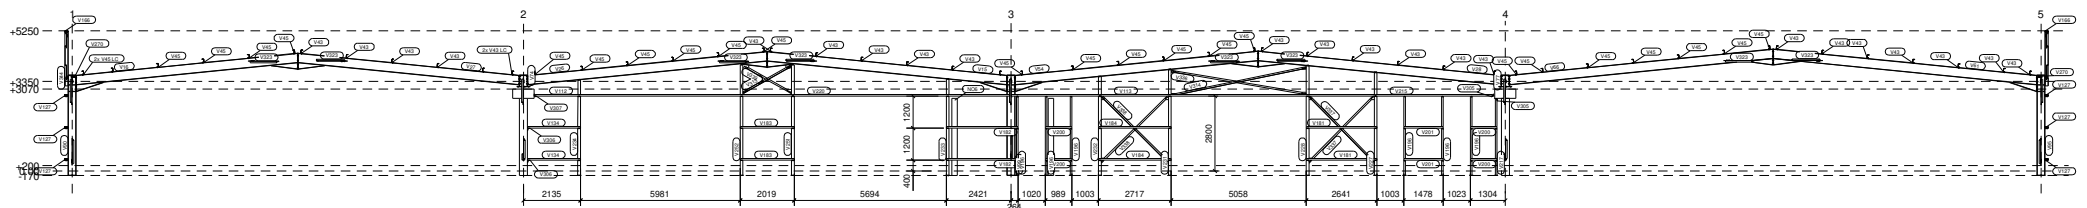


Sección E - E
1:100

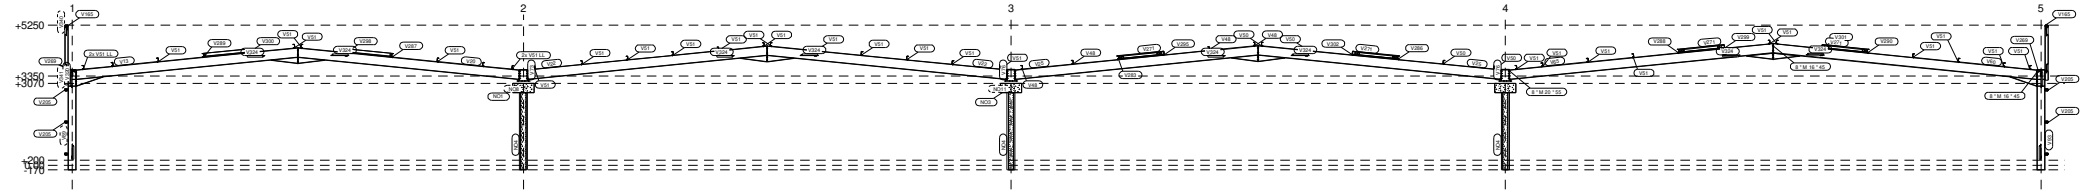


Sección D - D
1:100

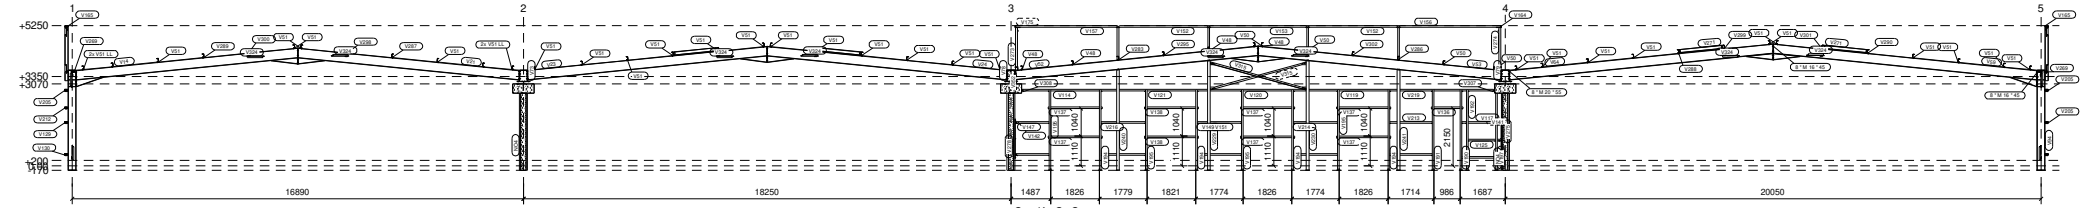


Sección C - C
1:100

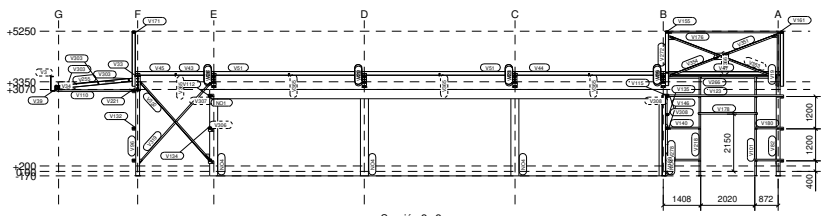


Sección 2 - 2
1:100

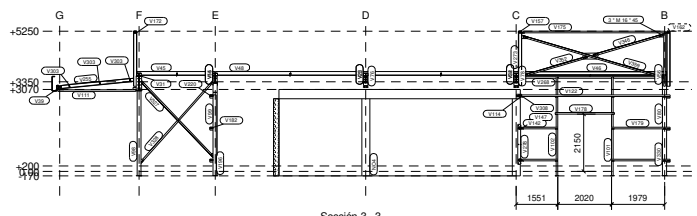

Sección 3 - 3
1:100

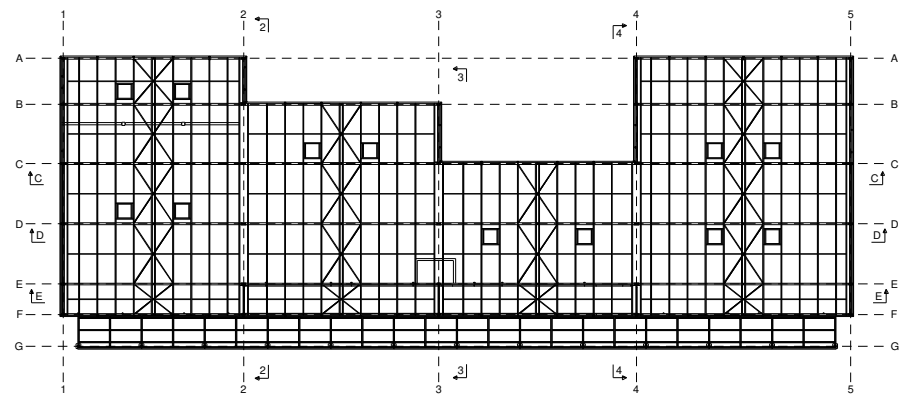


0
1:250

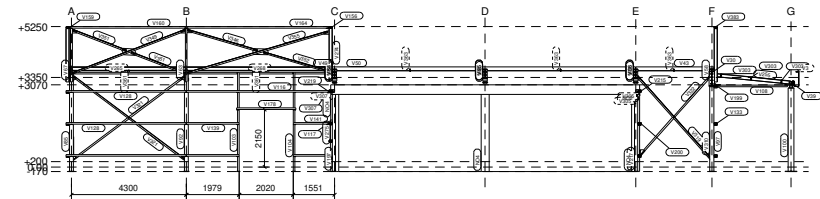















Sección 4 - 4
1:100

CLASE EJECUCIÓN: ENTUBO-2 EXCA	Nº rev.	Revisión	Descripción de revisión	Fecha revisión
TORNILLERA S.S. salvo indicación				
MATERIAL: S235JR, salvo indicación				
	Disenador:	B.V.M.		PROYECTO:
	Fecha:	31.01.2024		CLIENTE:
	Escala:	1:100 A3		CFPN
	Proyección:			Dibujó:
			3350	MONTAGE COLPES

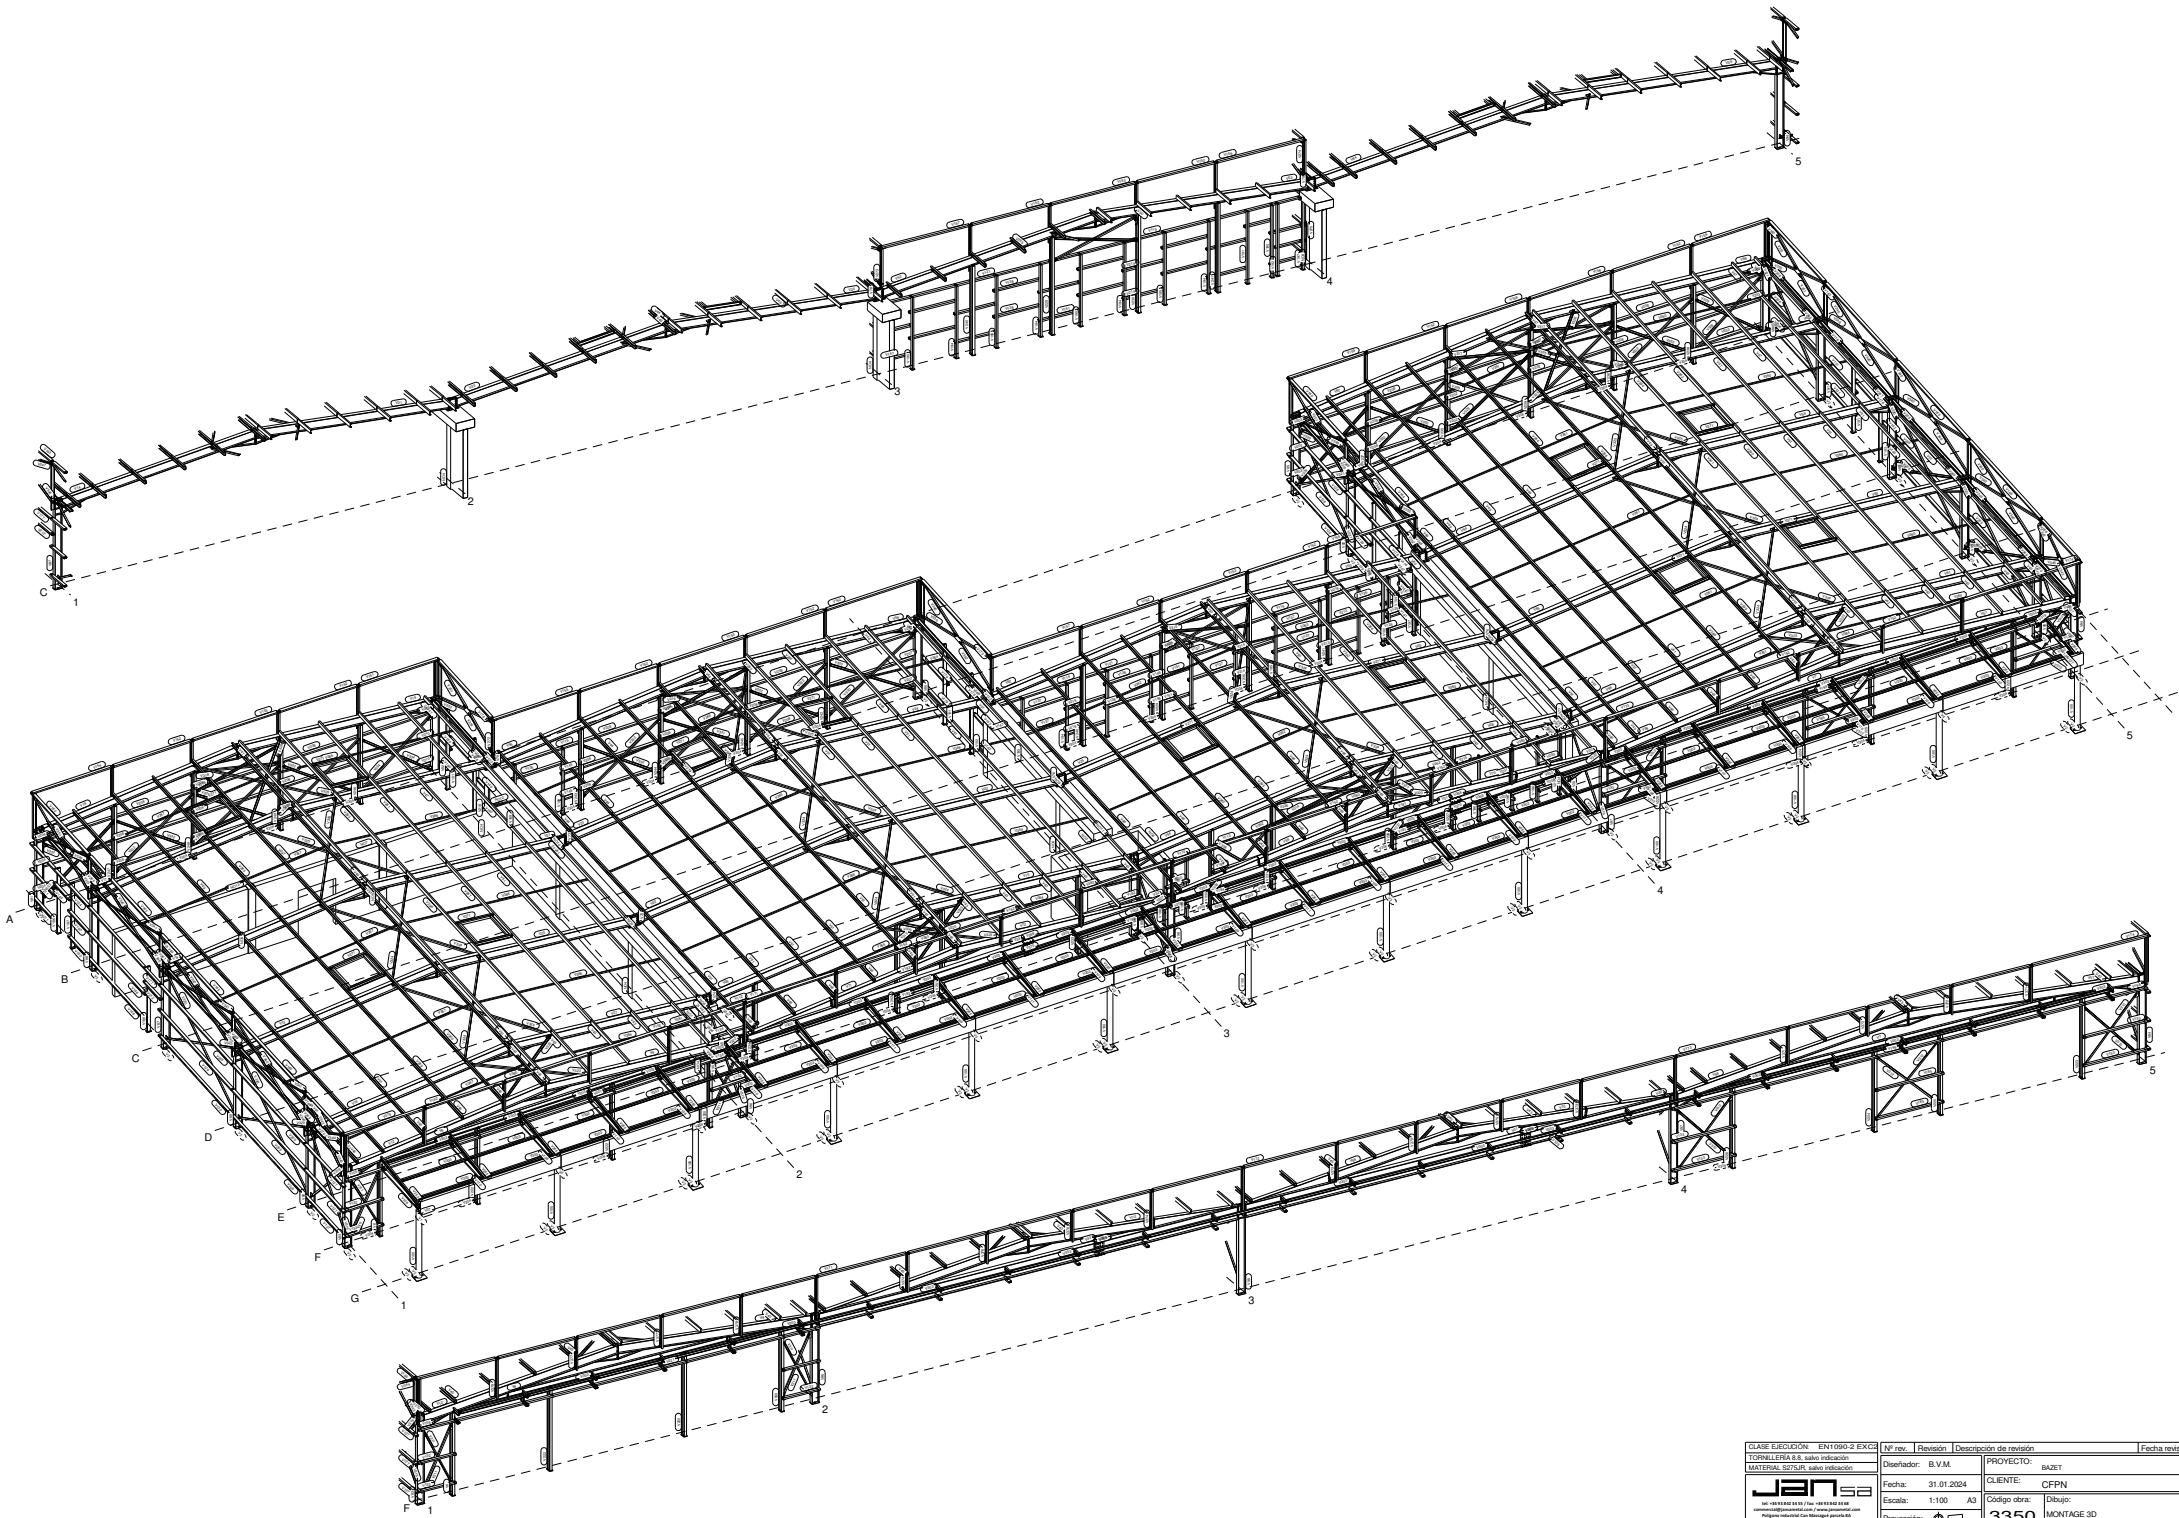

CLASE EJECUCIÓN: ENTUBO-2 E.A.C.A.	Nº rev.	Revisión	Descripción de revisión	Fecha revisión
TOPALLERÍA S.S. salvo indicación		Diseñador: B.V.M.	PROYECTO: BAZET	
MATERIAL: S235JR, salvo indicación		Fecha: 31.01.2024	CLIENTE: CFPN	
		Escala: 1:100 A3	Código obra: MONTAGE 3D	
		Proyección:	3350	



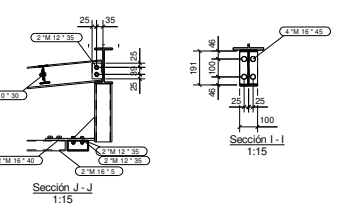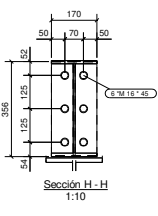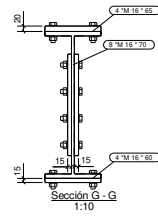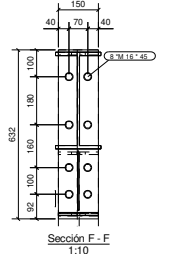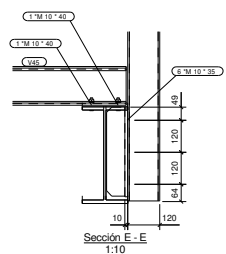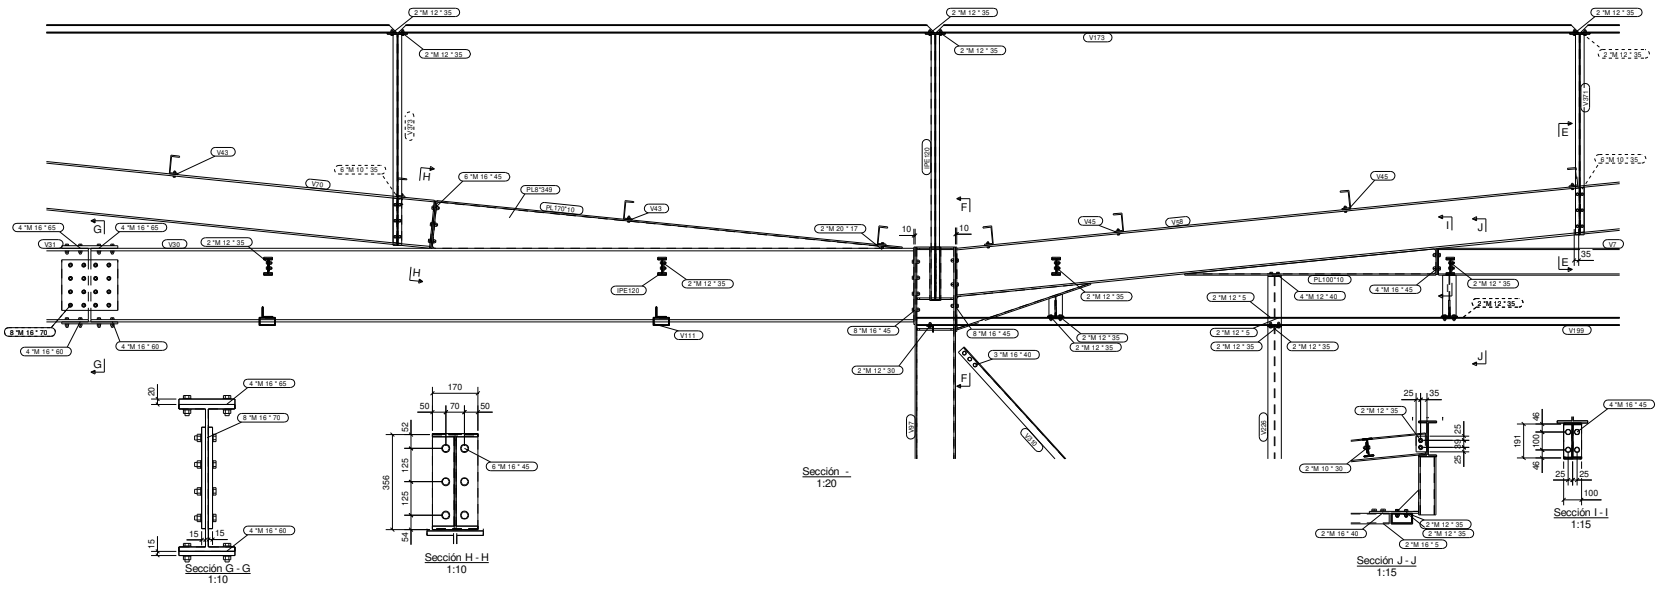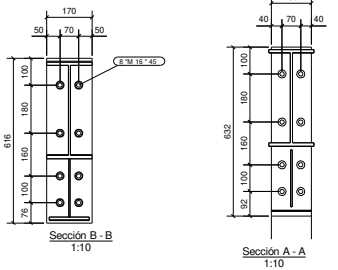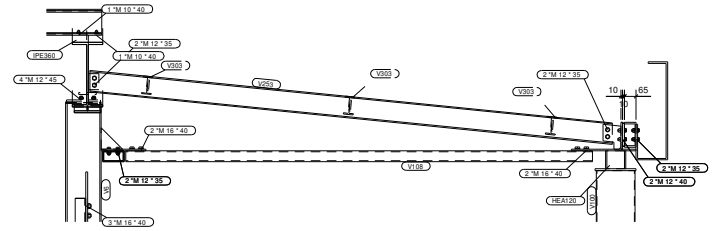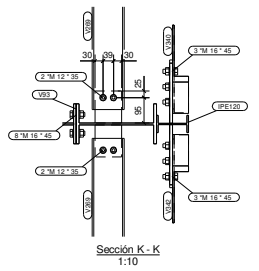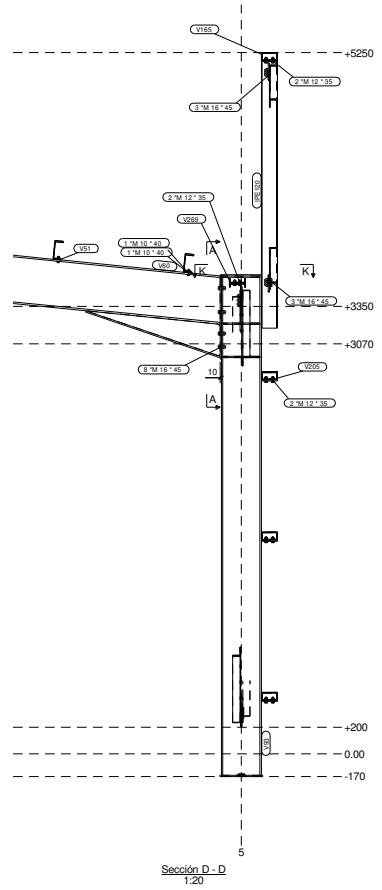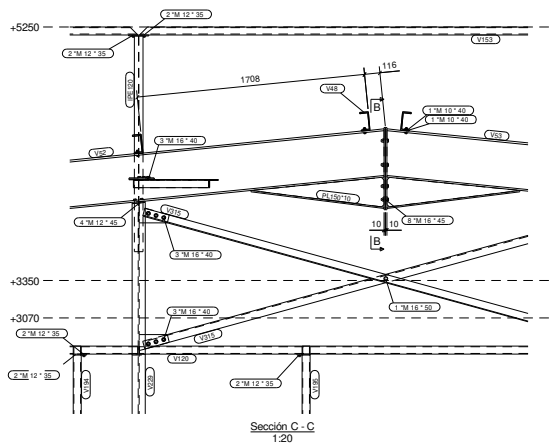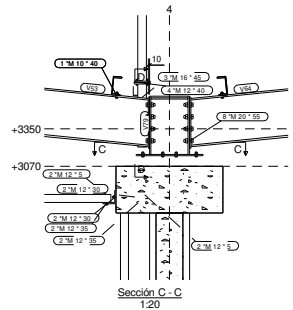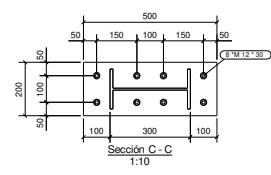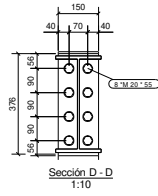

CLASE EJECUCIÓN: ENTUBO-2 BACAJ	Nº rev.	Revisión	Descripción de revisión	Fecha revisión
TORNILLERÍA S.S. salvo indicación	Disenador:	B.V.M.	PROYECTO:	BAZET
MATERIAL: S275JR, salvo indicación	Fecha:	31.01.2024	CLIENTE:	CFPN
Escala:	1:10	A3	Código obra:	3350
Proyección:			Dibujó:	MONTAGE ATTACHES