Acceptation of workshop documentation / / Akceptacja dokumentacj warsztatowej		
Acceptation / / Akceptacja	Date / / Data	Signature / / Podpis

3d 1:75

A - A 1:75

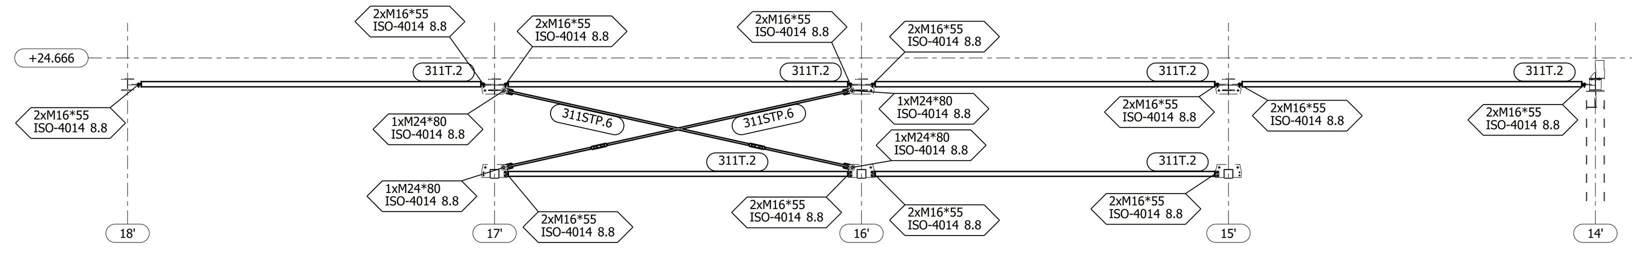

DETAL A 1:25

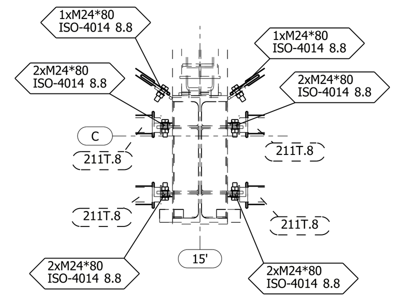

B - B 1:75

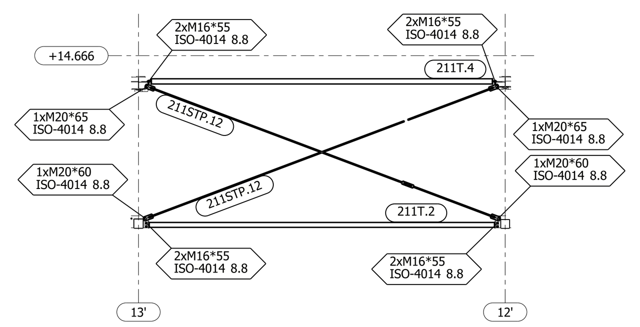

DETAL B 1:25

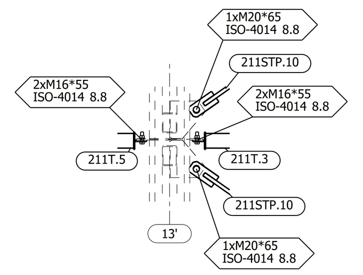

3d 1:350

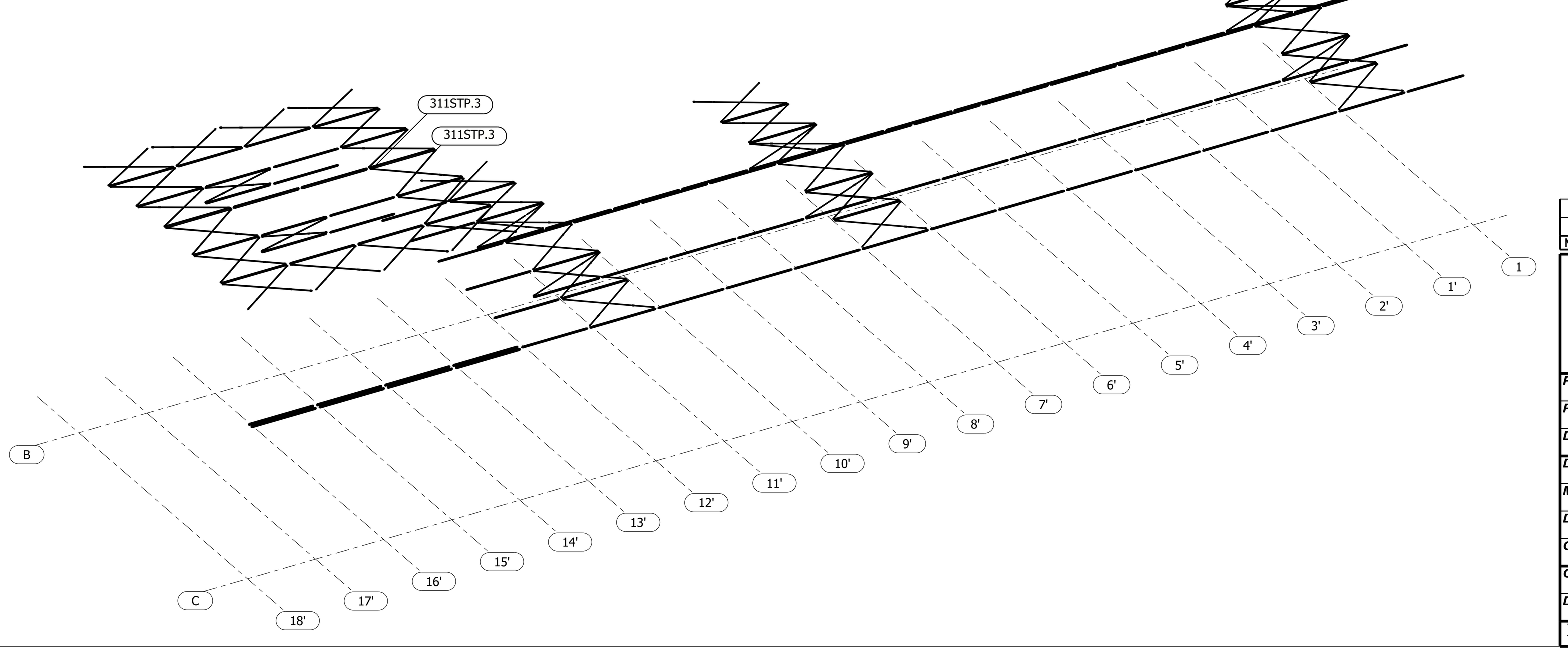

BOLTS, NUTS & WASHER REPORT
LISTA ŚRUB, NAKRĘTEK, PODKŁADEK I SWORZNI

Type / Size Typ / Wymiar	Qty Sztuk	Norm Norma	Grade/Material Klasa/Material
BOLTS 24.0 x 80.0	104	ISO-4014	8.8
BOLTS 20.0 x 65.0	84	ISO-4014	8.8
BOLTS 20.0 x 60.0	12	ISO-4014	8.8
BOLTS 16.0 x 55.0	374	ISO-4014	8.8
BOLTS 16.0 x 50.0	2	ISO-4014	8.8
NUT 24.0	104	ISO-4032	8.8
NUT 20.0	96	ISO-4032	8.8
NUT 16.0	376	ISO-4032	8.8
WASHER 16	752	ISO-7089	8.8
WASHER 20	192	ISO-7089	8.8
WASHER 24	208	ISO-7089	8.8

Tekla Structures

No	Mark / Znak	Revision description / Opis rewizji	created by/ Utworzona przez	Date / Data
2	01	Revision in revisionscloud/ Rewizja w chmurce rewizyjnej	SL	2023-08-02
1	00	Issued for fabrication / Wydano do produkcji	SL	2023-05-17

PROMOSTAL
konstrukcje stalowe steel constructions
ul. Fabryczna 7/29
16-020 Czarna Białostocka
tel: +48(085) 876 86 01
fax: +48(085) 876 86 02

Phase of project / Faza projektu	Workshop documentation/Dokumentacja warsztatowa			
Project name / Obiekt	Hala L1			
Drawing title / Tytuł rysunku	Rzut dachu - Stężenia, tężniki_			
Desinger / Projektant	mgr inż. Maciej Maksimowicz		No. of authorizations / Nr upr. PDL/0003/PBKb/18	Signature / Podpis
Modelled by / Modelował	mgr inz. Jarosław Luba		No. of authorizations / Nr upr.	Signature / Podpis
Drawn by / Kreślił	mgr inz. Szymon Lubas	Issued / Wydany 2023-05-17	No. of authorizations / Nr upr.	Signature / Podpis
Checked / Sprawdził			No. of authorizations / Nr upr.	Signature / Podpis
Contract No / Numer kontraktu	97171	Scale / Skala 1:25 1:75 1:350	A1+ 1600x594	
Drawing No / Numer rysunku	L1-107	Revision No / Numer rewizji 01		

Ten rysunek jest własnością PROMOSTALU. Powielanie całości lub fragmentów bez pisemnej zgody PROMOSTALU – ZABRONIONE.
This drawing is the property of PROMOSTAL. Copying parts or the whole of this is prohibited without a written approval of PROMOSTAL.