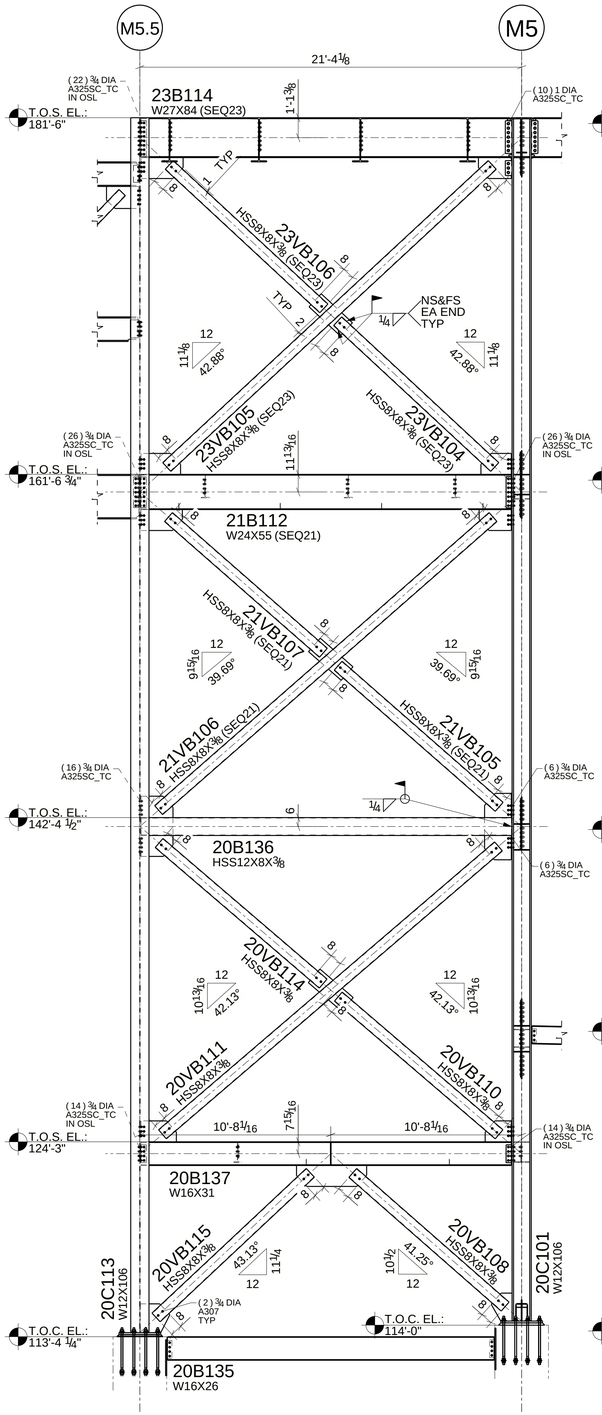

1 VB ELEVATION
REF.: 1/S6.10

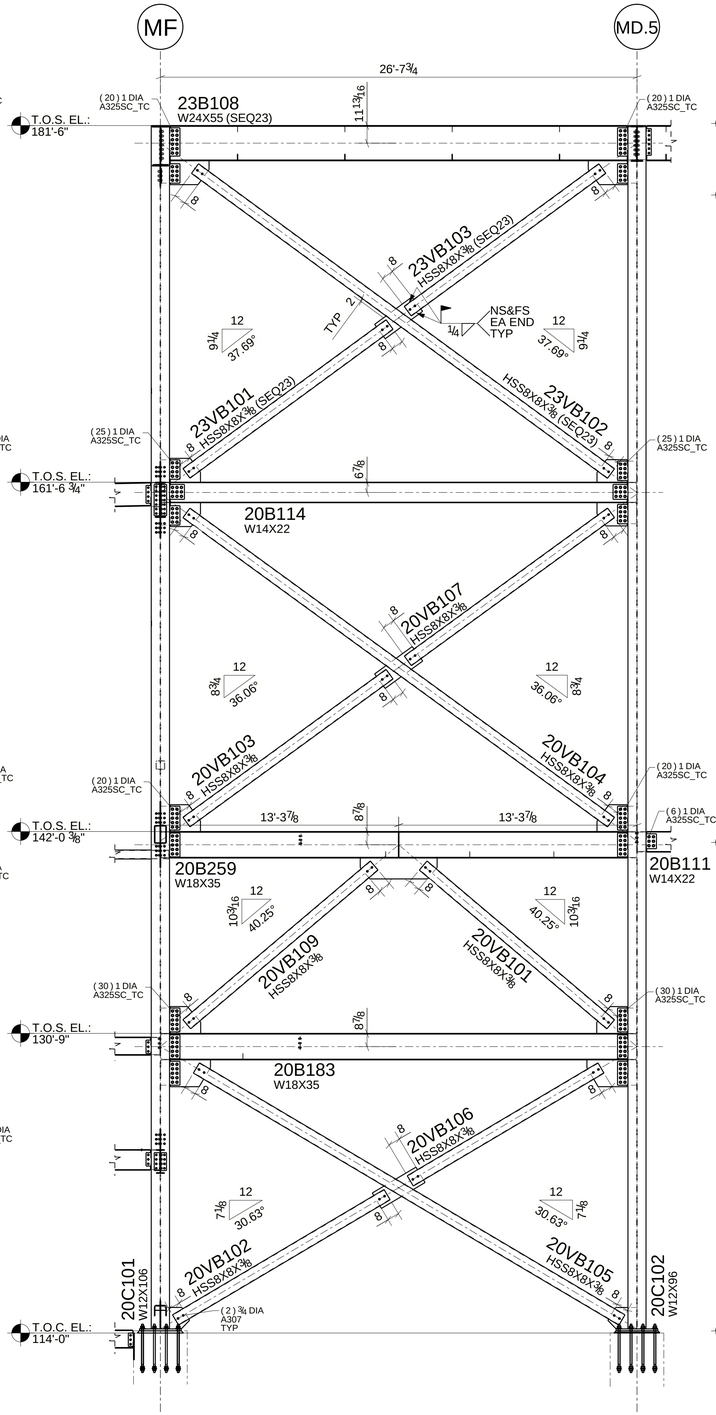

2 VB ELEVATION
REF.: 2/S6.10

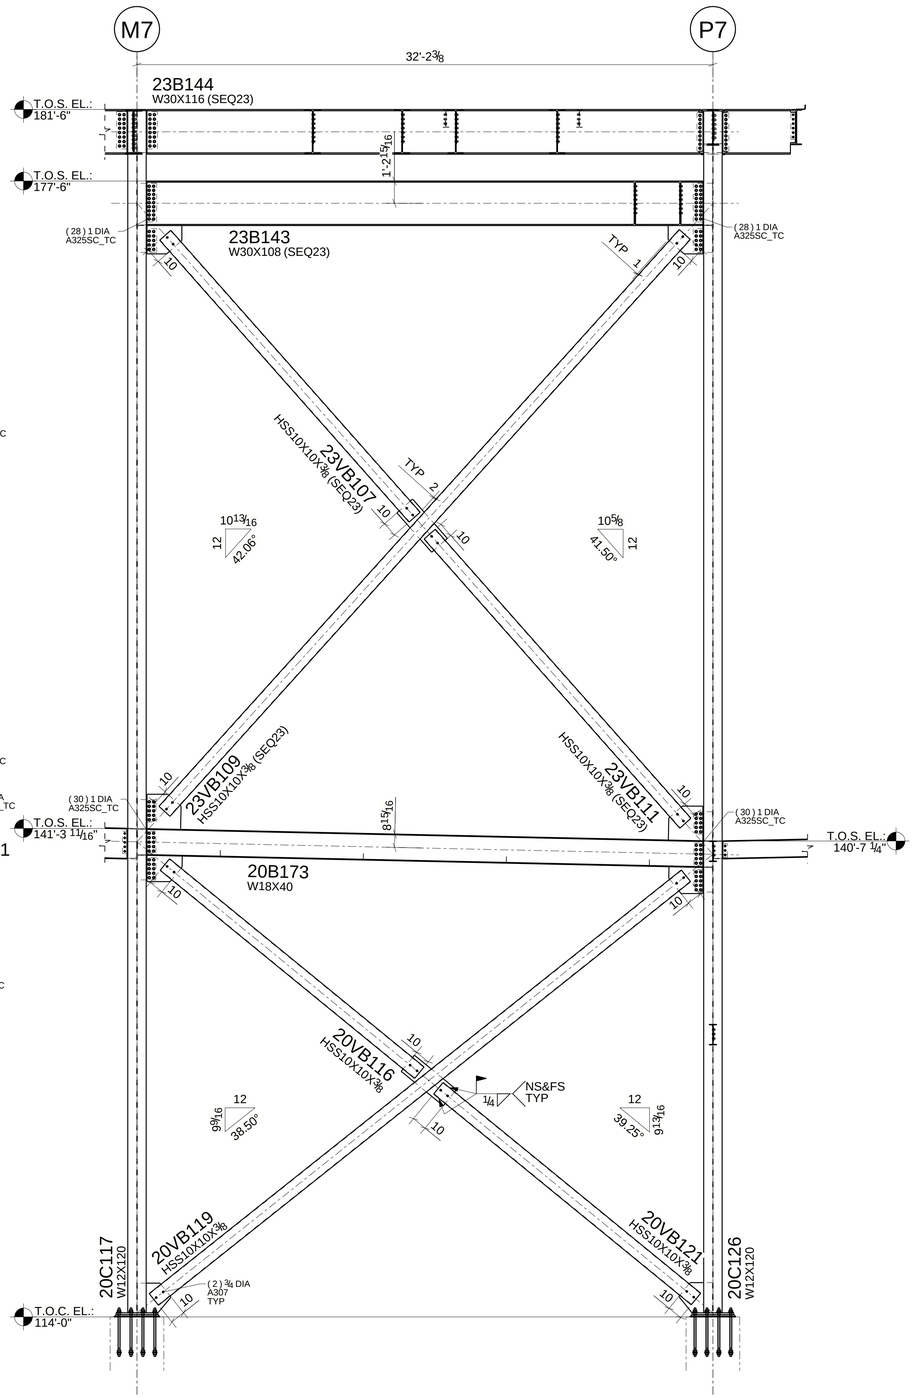

3 VB ELEVATION
REF.: 1/S6.11

Tekla Structures