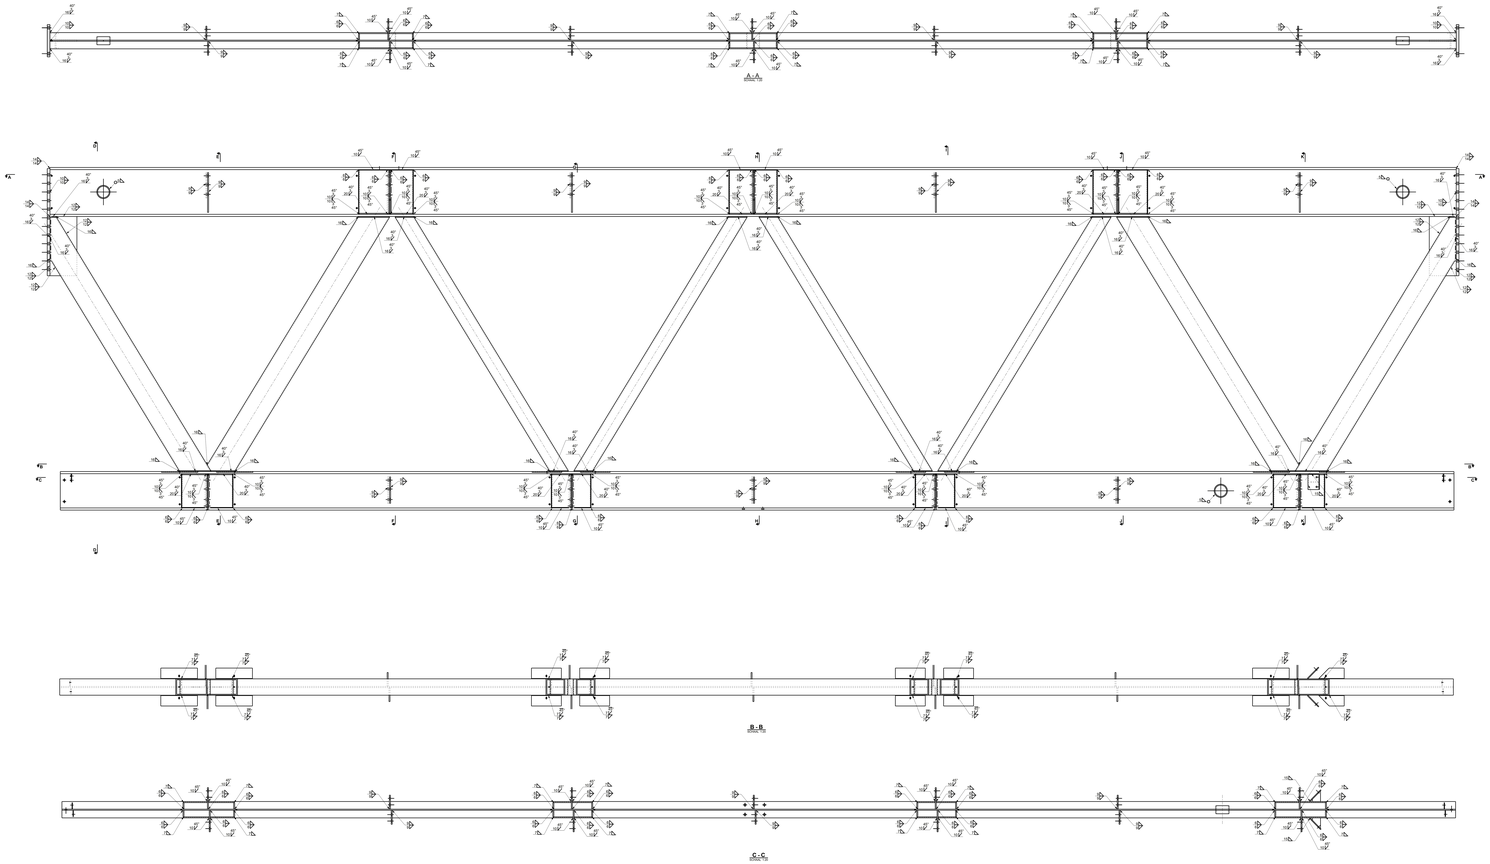

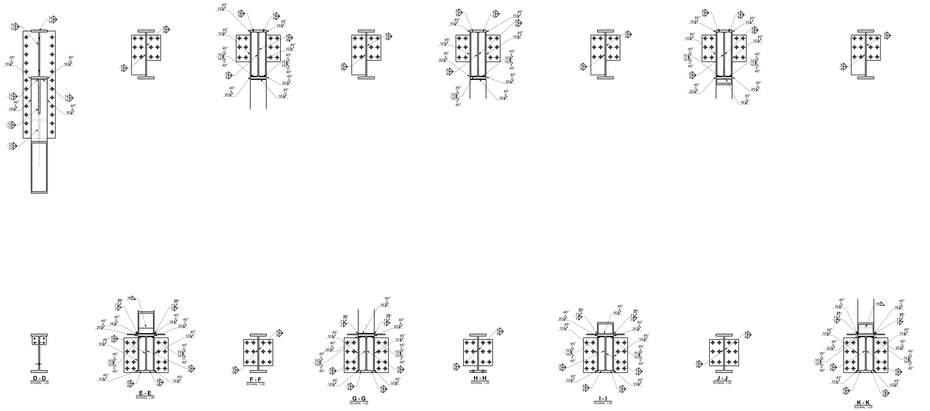

Algemene lasdetails
"Lange" spanten fase 102-402-502-802

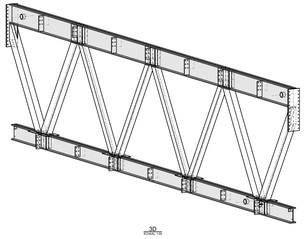

naam: S13				totaal aantal: 1	
pos nr	naam	materiaal	afmeting	lengte (mm)	gewicht (kg)
1	2CEP270	S355J2G3	2	270	84,9
2	4CEP270	S355J2G3	4	270	169,9
3	PLATE10	S355J2G3	1	10	0,8
4	PLATE20	S355J2G3	1	20	1,6
5	PLATE20	S355J2G3	1	150	12,0
6	PLATE20	S355J2G3	1	150	12,0
7	PLATE20	S355J2G3	1	167	13,3
8	PLATE20	S355J2G3	1	167	13,3
9	PLATE20	S355J2G3	1	167	13,3
10	PLATE20	S355J2G3	1	167	13,3
11	PLATE20	S355J2G3	1	167	13,3
12	PLATE20	S355J2G3	1	167	13,3
13	STRIP100	S355J2G3	1	800	62,8
14	STRIP100	S355J2G3	1	800	62,8
15	PLATE20	S355J2G3	1	450	35,3
16	PLATE20	S355J2G3	1	450	35,3
17	PLATE20	S355J2G3	1	450	35,3
18	PLATE20	S355J2G3	1	450	35,3
19	PLATE20	S355J2G3	1	150	11,8
20	PLATE20	S355J2G3	1	150	11,8
21	PLATE20	S355J2G3	1	150	11,8
22	PLATE20	S355J2G3	1	150	11,8
23	PLATE20	S355J2G3	1	1150	90,3
24	PLATE20	S355J2G3	1	1150	90,3
25	PLATE20	S355J2G3	1	150	11,8
26	PLATE20	S355J2G3	1	150	11,8
27	STRIP100	S355J2G3	1	800	62,8
28	STRIP100	S355J2G3	1	800	62,8
29	STRIP100	S355J2G3	1	1150	90,3
30	STRIP100	S355J2G3	1	1150	90,3
31	HEM800	S355J2G3	1	2000	1570,0
totaal gewicht (kg):					2783,0
datum:	Nov-22				

gemaakt volg.	EN 1090-2	EXC2	
detail			
lasser			
lasdoorlichting			
lasnaht controle	ISO 5817	C	
lasnaht			
staal			
lasprocedure			
lasnummering			
revisie	datum	naam	Tekst revisie
01	00		Lange spanten deel 1

Tekst revisie(s) aanleg: Lange spanten deel 1

project: ASML 5K	info:
tekenaar: P.P.Brame	datum: 22.09.2022
schaal: 1:20 / 1:50	schaal: 1:20 / 1:50
tekening: Algemeen 5	
Tekst(s) anders aanmaat:	
project nummer: P220070	
kwalitet: Moeskops Staalbouw	
GS STAALWERKEN BORT B.V.	
CE EXC2	A [S13 - 1]

GS Staalwerken Bort B.V.
Oude Ijsselkade 2
3295 CL Mijnsheerenland
T: 0181 - 66 66 00
E: info@gsstaalwerken.nl
W: www.gsstaalwerken-group.nl

Disclaimer zie: www.gsstaalwerken-group.nl/disclaimer

Project manager:
P. van Laarhoven
+31 6 10 23 59 94