Merk	Pos	Aantal	Profiel	Kwaliteit	Lengte (mm)	Opp. (m²)	Gewicht (kg)
M400	IP442	1	HEA260	S235JR	8090	12.4	577.2
	IP442	1	HEA260	S235JR	8065	12.0	560.1
	PL464	1	PL12*260	S235JR	344	0.2	8.6
	PL467	1	PL12*260	S235JR	344	0.2	8.6
M401	IP441	1	HEA260	S235JR	8102	12.4	578.1
	IP441	1	HEA260	S235JR	8077	12.0	560.9
	PL464	1	PL12*260	S235JR	344	0.2	8.6
	PL467	1	PL12*260	S235JR	344	0.2	8.6
M402	IP423	1	HEB360	S235JR	839	2.9	172.8
	IP423	1	HEB360	S235JR	829	1.5	119.8
	PL426	1	STRIP10*300	S235JR	670	0.4	16.1
	PL427	1	PL12*320	S235JR	460	0.2	7.1
	PL466	1	PL12*260.5	S235JR	340	0.2	8.5
	PL466	1	PL12*260.2	S235JR	340	0.2	8.5
	PL500	1	PL8*109	S235JR	789	0.2	5.3
	PL503	1	STRIP8*150	S235JR	789	0.3	7.6
M403	IP421	1	HEB360	S235JR	848	2.8	168.0
	IP421	1	HEB360	S235JR	838	1.5	121.0
	PL434	1	STRIP10*300	S235JR	580	0.4	13.9
	PL435	1	STRIP12*230	S235JR	315	0.1	3.5
	PL463	1	PL12*262	S235JR	340	0.2	8.6
	PL465	1	PL12*260.2	S235JR	340	0.2	8.5
	PL493	1	PL8*105	S235JR	785	0.2	5.0
	PL495	1	STRIP8*150	S235JR	791	0.3	7.5
M404	IP443	1	HEA260	S235JR	8167	12.5	582.6
	IP443	1	HEA260	S235JR	8141	12.1	565.4
	PL445	1	PL12*260	S235JR	344	0.2	8.6
	PL464	1	PL12*260	S235JR	344	0.2	8.6
M405	IP424	1	HEB360	S235JR	882	3.0	179.3
	IP424	1	HEB360	S235JR	872	1.6	126.0
	PL426	1	STRIP10*300	S235JR	670	0.4	16.1
	PL427	1	PL12*320	S235JR	460	0.2	7.1
	PL465	1	PL12*260.5	S235JR	340	0.2	8.5
	PL468	1	PL12*266.6	S235JR	340	0.2	8.7
	PL479	1	STRIP8*150	S235JR	823	0.3	7.8
	PL501	1	PL8*103	S235JR	813	0.2	5.1
M406	PL596	1	STRIP10*200	S235JR	700	0.8	29.7
	PL596	1	STRIP10*200	S235JR	700	0.3	11.2
	PL597	1	PL10*640	S235JR	700	0.4	15.8
	PL602	1	PL10*95	S235JR	189	0.0	1.3
	PL603	1	PL10*95	S235JR	189	0.0	1.4
M407	IP440	1	HEA260	S235JR	8334	12.7	594.3
	IP440	1	HEA260	S235JR	8310	12.3	577.1
	PL464	2	PL12*260	S235JR	344	0.2	8.6
M408	IP444	1	HEA260	S235JR	8284	12.6	590.8
	IP444	1	HEA260	S235JR	8260	12.3	573.6
	PL411	1	PL12*260	S235JR	344	0.2	8.6
	PL445	1	PL12*260	S235JR	344	0.2	8.6
M409	K442	1	KK400/200/6	S235JR	6634	8.5	394.1
	K428	1	KK400/200/6	S235JR	1378	1.6	77.5
	K430	1	KK400/200/6	S235JR	1388	1.7	78.1
	K441	1	KK400/200/6	S235JR	1388	1.7	78.1
	K442	1	KK400/200/6	S235JR	2456	2.9	138.2
	PL524	3	STRIP10*220	S235JR	420	0.2	7.4
M410	M410	1	KK400/200/6	S235JR	4801	5.7	270.2
M411	IP445	1	HEA260	S235JR	8463	12.9	603.4
	IP445	1	HEA260	S235JR	8442	12.5	586.3
	PL411	1	PL12*260	S235JR	344	0.2	8.6
	PL460	1	PL12*260	S235JR	344	0.2	8.6
M412	IP420	1	HEB360	S235JR	880	3.0	179.7
	IP420	1	HEB360	S235JR	870	1.6	125.8
	PL406	1	PL12*261.7	S235JR	340	0.2	8.5
	PL408	1	PL12*264.8	S235JR	340	0.2	8.6
	PL474	1	STRIP8*150	S235JR	819	0.3	7.8
	PL488	1	PL8*118	S235JR	807	0.2	5.4
	PL615	1	STRIP10*300	S235JR	680	0.4	16.3
	PL616	1	PL12*330	S235JR	460	0.2	7.3
M413	M413	1	HEA240	S235JR	6210	8.5	381.7
M414	K406	1	KK300/200/6	S235JR	11470	11.7	544.4
	K406	1	KK300/200/6	S235JR	11470	11.2	528.8
	PL456	2	STRIP10*200	S235JR	200	0.1	3.2
	PL458	2	STRIP10*200	S235JR	275	0.1	2.2
	PL553	1	PL10*138.1	S235JR	182	0.1	2.0
	PL607	2	STRIP15*150	S235JR	150	0.0	1.3
M415	K403	1	KK300/200/6	S235JR	11728	11.9	556.7
	K403	1	KK300/200/6	S235JR	11718	11.5	540.3
	PL456	2	STRIP10*200	S235JR	200	0.1	3.2
	PL458	2	STRIP10*200	S235JR	275	0.1	2.2
	PL540	1	STRIP10*220	S235JR	320	0.2	5.6
M416	IP439	1	HEM280	S235JR	8780	15.2	1699.2
	IP439	1	HEM280	S235JR	8754	14.8	1681.4
	PL451	2	PL12*290	S235JR	320	0.2	8.9
M417	PL535	1	PL20*550	S235JR	710	1.3	94.0
	PL510	1	PL15*210	S235JR	670	0.2	8.4
	PL535	1	PL20*550	S235JR	710	0.8	62.5
	PL599	1	PL25*210	S235JR	550	0.3	23.1
M418	IP407	1	HEA550	S235JR	12795	31.6	2286.5
	IP407	1	HEA550	S235JR	12785	28.2	2165.2
	PL407	1	STRIP8*75	S235JR	1000	0.1	3.0
	PL424	1	STRIP10*300	S235JR	520	0.3	12.5
	PL475	3	STRIP8*150	S235JR	1000	0.3	9.6
	PL490	1	STRIP8*75	S235JR	1000	0.1	3.7
	PL491	1	PL8*74	S235JR	1000	0.2	4.4
	PL545	1	PL8*85	S235JR	1015	0.2	5.1
	PL546	1	STRIP8*150	S235JR	1015	0.3	9.7
	PL610	4	STRIP15*140	S235JR	490	0.2	8.1
	PL617	4	STRIP10*140	S235JR	490	0.1	5.4
M419	IP411	1	HEA700	S235JR	14919	44.1	3363.8
	IP411	1	HEA700	S235JR	14909	37.3	3105.8
	PL407	1	STRIP8*75	S235JR	1000	0.1	3.0
	PL419	1	STRIP10*300	S235JR	670	0.4	16.1
	PL472	1	STRIP8*100	S235JR	1000	0.2	5.7
	PL475	5	STRIP8*150	S235JR	1000	0.3	9.6
	PL476	1	PL8*85	S235JR	1000	0.2	5.0
	PL490	1	STRIP8*75	S235JR	1000	0.1	3.7
	PL491	1	PL8*74	S235JR	1000	0.2	4.4
	PL492	4	STRIP10*140	S235JR	292	0.1	3.2
	PL494	2	STRIP10*140	S235JR	1035	0.3	11.6
	PL497	4	STRIP10*140	S235JR	332	0.1	3.6
	PL521	2	STRIP10*250	S235JR	670	0.4	13.4
	PL531	8	STRIP15*140	S235JR	634	0.2	10.5
	PL541	1	STRIP8*100	S235JR	390	0.1	2.4
	PL542	1	STRIP8*150	S235JR	390	0.1	3.7
	PL565	4	PL10*95	S235JR	141	0.0	1.1
M420	IP409	1	HEB600	S235JR	14569	38.7	3326.7
	IP409	1	HEB600	S235JR	14559	33.8	3143.5
	PL407	1	STRIP8*75	S235JR	1000	0.1	3.0
	PL423	1	STRIP10*300	S235JR	580	0.4	13.9
	PL475	4	STRIP8*150	S235JR	1000	0.3	9.6
	PL476	1	PL8*85	S235JR	1000	0.2	5.0
	PL490	1	STRIP8*75	S235JR	1000	0.1	3.7
	PL491	1	PL8*74	S235JR	1000	0.2	4.4
	PL543	1	STRIP8*100	S235JR	1060	0.2	6.1
	PL544	1	STRIP8*150	S235JR	1060	0.3	10.2
	PL559	2	STRIP10*250	S235JR	570	0.3	11.4
	PL565	4	PL10*95	S235JR	141	0.0	1.1
	PL613	8	STRIP15*140	S235JR	538	0.2	8.9
M421	IP413	1	HEA700	S235JR	14391	41.9	3223.5
	IP413	1	HEA700	S235JR	14381	36.0	2995.8
	PL407	1	STRIP8*75	S235JR	1000	0.1	3.0
	PL419	1	STRIP10*300	S235JR	670	0.4	16.1
	PL475	4	STRIP8*150	S235JR	1000	0.3	9.6
	PL476	1	PL8*85	S235JR	1000	0.2	5.0
	PL482	4	STRIP10*140	S235JR	634	0.2	7.0
	PL490	1	STRIP8*75	S235JR	1000	0.1	3.7
	PL491	1	PL8*74	S235JR	1000	0.2	4.4
	PL521	2	STRIP10*250	S235JR	670	0.4	13.4
	PL531	8	STRIP15*140	S235JR	634	0.2	10.5
	PL549	1	STRIP8*100	S235JR	885	0.2	5.0
	PL550	1	STRIP8*150	S235JR	885	0.3	8.5
	PL565	4	PL10*95	S235JR	141	0.0	1.1
M422	IP406	1	HEB400	S235JR	12000	26.1	2006.0
	IP406	1	HEB400	S235JR	11990	23.1	1896.3
	PL407	1	STRIP8*75	S235JR	1000	0.1	3.0
	PL410	1	PL12*270.4	S235JR	380	0.2	9.9
	PL412	1	PL12*265.2	S235JR	380	0.2	9.7
	PL417	1	STRIP10*300	S235JR	380	0.2	9.1
	PL475	2	STRIP8*150	S235JR	1000	0.3	9.6
	PL483	4	STRIP10*140	S235JR	350	0.1	3.8
	PL490	1	STRIP8*75	S235JR	1000	0.1	3.7
	PL547	1	PL8*76	S235JR	1186	0.2	5.2
	PL548	1	STRIP8*150	S235JR	1205	0.4	11.4
	PL612	4	STRIP15*140	S235JR	350	0.1	5.8
M423	IP425	1	HEB360	S235JR	930	2.8	173.5
	IP425	1	HEB360	S235JR	920	1.7	132.9
	PL436	1	STRIP10*300	S235JR	620	0.4	14.9
	PL437	1	PL12*270	S235JR	385	0.1	5.0
	PL469	1	PL12*266.6	S235JR	340	0.2	8.7
	PL515	1	PL8*85	S235JR	822	0.1	4.1
	PL516	1	STRIP8*150	S235JR	850	0.3	7.9
M424	M424	1	HEA240	S235JR	7294	10.0	448.3
M425	IP404	1	HEA450	S235JR	9578	21.8	1466.3
	IP404	1	HEA450	S235JR	9568	19.2	1362.4
	PL422	1	STRIP10*300	S235JR	420	0.3	10.1
	PL457	1	PL12*320	S235JR	420	0.3	12.9
	PL459	1	PL12*270.4	S235JR	420	0.2	10.9
	PL505	4	STRIP10*140	S235JR	238	0.1	2.6
	PL507	2	STRIP10*140	S235JR	850	0.3	9.5
	PL508	4	STRIP10*140	S235JR	148	0.0	1.6
	PL567	1	STRIP8*75	S235JR	865	0.1	2.5
	PL568	1	STRIP8*100	S235JR	882	0.2	5.5
	PL614	4	STRIP15*140	S235JR	396	0.1	6.5
M426	IP414	1	HEA650	S235JR	14830	40.1	3034.0
	IP414	1	HEA650	S235JR	14830	35.7	2866.3
	PL407	1	STRIP8*75	S235JR	1000	0.1	3.0
	PL475	2	STRIP8*150	S235JR	1000	0.3	9.6
	PL490	1	STRIP8*75	S235JR	1000	0.1	3.7
	PL522	4	STRIP10*250	S235JR	620	0.3	12.4
	PL529	4	STRIP15*140	S235JR	586	0.2	9.7
	PL534	2	STRIP12*140	S235JR	586	0.2	7.8
	PL551	1	PL8*74	S235JR	1005	0.2	4.4
	PL552	1	STRIP8*150	S235JR	1005	0.3	9.6
	PL565	4	STRIP10*140	S235JR	95	0.0	1.1
	PL565	4	PL10*95	S235JR	141	0.0	1.1
	PL606	3	STRIP10*140	S235JR	450	0.1	5.0
M427	IP438	1	HEM280	S235JR	9453	16.4	1830.8
	IP438	1	HEM280	S235JR	9439	16.0	1813.0
	PL451	2	PL12*290	S235JR	320	0.2	8.9
M428	PL598	15	PL20*550	S235JR	710	1.3	94.0
	PL510	1	PL15*210	S235JR	670	0.2	8.4
	PL598	1	PL20*550	S235JR	710	0.8	62.5
	PL599	1	PL25*210	S235JR	550	0.3	23.1
M429	IP402	1	HEA400	S235JR	6370	14.3	897.3
	IP402	1	HEA400	S235JR	6360	12.2	808.4
	PL402	1	STRIP10*300	S235JR	370	0.2	8.9
	PL450	1	PL12*320	S235JR	370	0.3	11.4
	PL455	1	PL12*331.9	S235JR	370	0.3	11.8
	PL507	2	STRIP10*140	S235JR	850	0.3	9.5
	PL513	4	STRIP10*140	S235JR	240	0.1	2.6
	PL514	4	STRIP10*100	S235JR	140	0.0	1.0
	PL612	4	STRIP15*140	S235JR	350	0.1	5.8
M430	IP416	1	HEB360	S235JR	1239	2.9	202.9
	IP416	1	HEB360	S235JR	1229	2.3	177.6
	PL432	1	STRIP10*300	S235JR	520	0.3	12.5
	PL433	1	PL12*170	S235JR	243	0.0	2.0
	PL454	1	PL12*331.9	S235JR	340	0.2	10.8
M431	M431	1	HEA240	S235JR	5004	6.9	307.6
M432	IP412	1	HEA400	S235JR	7982	17.4	1102.9
	IP412	1	HEA400	S235JR	7972	15.2	1013.4
	PL402	1	STRIP10*300	S235JR	370	0.2	8.9
	PL450	1	PL12*320	S235JR	370	0.3	11.4
	PL452	1	PL12*328.1	S235JR	370	0.3	11.7
	PL483	4	STRIP10*140	S235JR	350	0.1	3.8
	PL520	2	STRIP10*250	S235JR	370	0.2	7.4
	PL566	4	PL10*95	S235JR	143	0.0	1.1
	PL612	4	STRIP15*140	S235JR	350	0.1	5.8
M433	K446	3	SHS80*5	S235JR	1995	0.8	29.7
	K446	1	SHS80*5	S235JR	1979	0.6	23.7
	PL623	2	STRIP8*180	S235JR	260	0.1	3.0
M434	IP410	1	HEA400	S235JR	11130	23.6	1509.3
	IP410	1	HEA400	S235JR	11120	21.3	1413.6
	PL402	1	STRIP10*300	S235JR	370	0.2	8.9
	PL447	1	PL12*269.7	S235JR	370	0.2	9.6
	PL448	1	PL12*320	S235JR	370	0.3	11.4
	PL483	4	STRIP10*140	S235JR	350	0.1	3.8
	PL520	2	STRIP10*250	S235JR	370	0.2	7.4
	PL566	4	PL10*95	S235JR	143	0.0	1.1
	PL580	1	PL8*118	S235JR	768	0.1	3.4
	PL581	1	STRIP8*100	S235JR	782	0.2	4.9
	PL612	4	STRIP15*140	S235JR	350	0.1	5.8
M435	IP430	1	HEM280	S235JR	9342	16.2	1809.0
	IP430	1	HEM280	S235JR	9325	15.8	1791.2
	PL451	2	PL12*290	S235JR	320	0.2	8.9
M436	IP400	1	HEA550	S235JR	13610	33.7	2451.9
	IP400	1	HEA550	S235JR	13610	30.1	2305.0
	PL470	1	PL8*118	S235JR	1000	0.2	4.5
	PL475	1	STRIP8*150	S235JR	1000	0.3	9.6
	PL517	4	STRIP10*250	S235JR	520	0.3	10.4
	PL566	8	PL10*95	S235JR	142	0.0	1.1
	PL570	1	PL8*118	S235JR	1190	0.2	6.2
	PL571	1	STRIP8*150	S235JR	1190	0.4	11.4
	PL610	8	STRIP15*140	S235JR	490	0.2	8.1
M437	IP408	1	HEA550	S235JR	13422	34.5	2454.8
	IP408	1	HEA550	S235JR	13412	29.6	2271.5
	PL424	1	STRIP10*300	S235JR	520	0.3	12.5
	PL443	1	PL12*264.8	S235JR	520	0.3	13.2
	PL446	1	PL12*269.7	S235JR	520	0.3	13.5
	PL470	1	PL8*118	S235JR	1000	0.2	4.5
	PL471	1	PL8*118	S235JR	1000	0.2	5.1
	PL475	2	STRIP8*150	S235JR	1000	0.3	9.6
	PL498	4	STRIP10*140	S235JR	330	0.1	3.6
	PL502	2	STRIP10*140	S235JR	950	0.3	10.6
	PL504	4	STRIP10*140	S235JR	150	0.0	1.6
	PL517	2	STRIP10*250	S235JR	520	0.3	10.4
	PL565	2	STRIP10*140	S235JR	95	0.0	1.1
	PL566	2	PL10*95	S235JR	142	0.0	1.1
	PL572	1	PL8*118	S235JR	1008	0.2	5.8
	PL573	1	STRIP8*150	S235JR	1025	0.3	9.7
	PL610	4	STRIP15*140	S235JR	490	0.2	8.1
M438	IP401	1	HEM650	S235JR	15471	43.8	4838.1
	IP401	1	HEM650	S235JR	15461	38.2	4622.2
	PL420	1	STRIP10*300	S235JR	648	0.4	15.6
	PL470	1	PL8*118	S235JR	1000	0.2	4.5
	PL471	1	PL8*118	S235JR	1000	0.2	5.1
	PL472	1	PL8*118	S235JR	1000	0.2	5.7
	PL475	3	STRIP8*150	S235JR	1000	0.3	9.6
	PL487	4	STRIP10*140	S235JR	586	0.2	6.5
	PL519	2	STRIP10*250	S235JR	648	0.3	13.0
	PL529	8	STRIP15*140	S235JR	586	0.2	9.7
	PL565	4	STRIP10*140	S235JR	95	0.0	1.1
	PL574	1	PL8*118	S235JR	1380	0.3	8.9
	PL575	1	STRIP8*150	S235JR	1380	0.4	13.2
M439	IP450	1	HEB700	S235JR	14859	42.9	3855.0
	IP450	1	HEB700	S235JR	14849	37.4	3638.7
	PL425	1	STRIP10*300	S235JR	680	0.4	16.3
	PL470	1	PL8*118	S235JR	1000	0.2	4.5
	PL471	1	PL8*118	S235JR	1000	0.2	5.1
	PL472	1	PL8*118	S235JR	1000	0.2	5.7
	PL475	3	STRIP8*150	S235JR	1000	0.3	9.6
	PL482	4	STRIP10*140	S235JR	634	0.2	7.0
	PL521	2	STRIP10*250	S235JR	670	0.4	13.4
	PL531	8	STRIP15*140	S235JR	634	0.2	10.5
	PL565	4	PL10*95	S235JR	141	0.0	1.1
	PL576	1	PL8*118	S235JR	770	0.2	4.8
	PL577	1	STRIP8*150	S235JR	770	0.2	7.4
M440	IP403	1	HEM700	S235JR	16168	48.7	5231.2
	IP403	1	HEM700	S235JR	16158	41.4	4950.8
	PL421	1	STRIP10*300	S235JR	696	0.4	16.7
	PL470	1	PL8*118	S235JR	1000	0.2	4.5
	PL471	1	PL8*118	S235JR	1000	0.2	5.1
	PL472	1	PL8*118	S235JR	1000	0.2	5.7
	PL473	1	PL8*118	S235JR	1000	0.2	6.4
	PL475	4	STRIP8*150	S235JR	1000	0.3	9.6
	PL482	4	STRIP10*140	S235JR	634	0.2	7.0
	PL527	4	STRIP10*250	S235JR	696	0.4	13.9
	PL528	1	STRIP8*150	S235JR	1010	0.3	9.7
	PL531	8	STRIP15*140	S235JR	634	0.2	10.5
	PL536	1	PL8*118	S235JR	1010	0.2	7.0
	PL565	8	STRIP10*140	S235JR	95	0.0	1.1
	PL606	2	STRIP10*140	S235JR	450	0.1	5.0
M441	IP417	1	HEB360	S235JR	1086	2.7	186.0
	IP417	1	HEB360	S235JR	1076	2.0	155.5
	PL436	1	STRIP10*300	S235JR	620	0.4	14.9
	PL437	1	PL12*270	S235JR	385	0.1	5.0
	PL453	1	PL12*328.1	S235JR	340	0.2	10.7

Merk	Pos	Aantal	Profiel	Kwaliteit	Lengte (mm)	Opp. (m²)
M442	IP405	1	HEM700	S235JR	15829	46.5
	IP405	1	HEM700	S235JR	15819	40.5
	PL403	1	STRIP10*300	S235JR	696	0.4
	PL470	1	PL8*118	S235JR	1000	0.2
	PL471	1	PL8*118	S235JR	1000	0.2
	PL472	1	PL8*118	S235JR	1000	0.2
	PL473	1	PL8*118	S235JR	1000	0.2
	PL475	4	STRIP8*150	S235JR	1000	0.3
	PL482	4	STRIP10*140	S235JR	634	0.2
	PL511	2	STRIP10*250	S235JR	680	0.4
	PL531	8	STRIP15*140	S235JR	634	0.2
	PL565	4	STRIP10*140	S235JR	95	0.0
	PL578	1	PL8*118	S235JR	720	0.2
	PL579	1	STRIP8*150	S235JR	720	0.2
M444	IP431	1	HEM280	S235JR	8738	15.2
	IP431	1	HEM280	S235JR	8712	14.8
	PL449	1	PL12*290	S235JR	320	0.2
	PL451	1	PL12*290	S235JR	320	0.2
M446	K400	1	KK400/200/6	S235JR	11492	14.0
	K400	1	KK400/200/6	S235JR	11027	13.1
	K433	1	KK400/200/6	S235JR	469	0.5
	PL481	1	STRIP15*220	S235JR	550	0.3
	PL556	2	PL15*99.4	S235JR	177	0.0
	PL557	2	PL15*114.7	S235JR	403	0.1
M447	K402	1	KK400/200/6	S235JR	6090	7.5
	K402	1	KK400/200/6	S235JR	6080	7.3
	PL524	1	STRIP10*220	S235JR	420	0.2
M448	IP422	1	HEB360	S235JR	870	3.0
	IP422	1	HEB360	S235JR	860	1.6
	PL404	1	STRIP10*300	S235JR	690	0.4
	PL405	1	PL8*118	S235JR	809	0.2
	PL409	1	PL12*340	S235JR	470	0.2
	PL413	1	PL12*261.7	S235JR	340	0.2
	PL415	1	PL12*260.1	S235JR	340	0.2
	PL530	1	STRIP8*150	S235JR	814	0.3
M449	IP432	1	HEA260	S235JR	8441	12.9
	IP432	1	HEA260	S235JR	8419	12.5
	PL445	2	PL12*260	S235JR	344	0.2
M450	K405	1	KK400/200/6	S235JR	4715	5.8
	K405	1	KK400/200/6	S235JR	4715	5.6
	PL564	2	STRIP15*300	S235JR	270	0.1
M451	IP415	1	HEB360	S235JR	1020	2.9
	IP415	1	HEB360	S235JR	1010	1.9
	PL432	1	STRIP10*300	S235JR	520	0.3
	PL433	1	PL12*170	S235JR	243	0.0
	PL441	1	PL12*268.3	S235JR	340	0.2
	PL484	1	PL8*118	S235JR	865	0.2
	PL485	1	STRIP8*150	S235JR	896	0.3
M452	K444	1	KK400/200/6	S235JR	9428	11.7
	K418	1	KK400/200/6	S235JR	2787	3.3
	K443	1	KK400/200/6	S235JR	3108	3.7
	K444	1	KK400/200/6	S235JR	3510	4.1
	PL524	3	STRIP10*220	S235JR	420	0.2
M453	IP433	1	HEA260	S235JR	8269	12.6
	IP433	1	HEA260	S235JR	8245	12.2
	PL414	1	PL12*260	S235JR	344	0.2
	PL445	1	PL12*260	S235JR	344	0.2
M454	IP437	1	HEA260	S235JR	8394	12.8
	IP437	1	HEA260	S235JR	8371	12.4
	PL414	1	PL12*260	S235JR	344	0.2
	PL442	1	PL12*260	S235JR	344	0.2
M455	K429	1	KK400/200/6	S235JR	6940	9.2
	K428	1	KK400/200/6	S235JR	1378	1.6
	K429	2	KK400/200/6	S235JR	1388	1.7
	K430	1	KK400/200/6	S235JR	1388	1.7
	K431	1	KK400/200/6	S235JR	1350	1.6
	PL524	5	STRIP10*220	S235JR	420	0.2
M456	IP418	1	HEB360	S235JR	889	3.0
	IP418	1	HEB360	S235JR	879	1.6
	PL430	1	STRIP10*300	S235JR	648	0.4
	PL431	1	PL12*298	S235JR	425	0.1
	PL439	1	PL12*260.7	S235JR	340	0.2
	PL440	1	PL12*268.3	S235JR	340	0.2
	PL477	1	STRIP8*150	S235JR	829	0.3
	PL489	1	PL8*118	S235JR	819	0.2
M457	IP434	1	HEA260	S235JR	8156	12.5
	IP434	1	HEA260	S235JR	8130	12.1
	PL414	2	PL12*260	S235JR	344	0.2
M458	IP419	1	HEB360	S235JR	842	3.0
	IP419	1	HEB360	S235JR	832	1.5
	PL399	1	STRIP8*150	S235JR	790	0.3
	PL428	1	STRIP10*300	S235JR	696	0.4
	PL429	1	PL12*346	S235JR	494	0.2
	PL438	1	PL12*260.7	S235JR	340	0.2
	PL438	1	PL12*260.1	S235JR	340	0.2
	PL486	1	PL8*122	S235JR	790	0.2
M459	IP436	1	HEA260	S235JR	8112	12.4
	IP436	1	HEA260	S235JR	8087	12.0
	PL414	2	PL12*260	S235JR	344	0.2
M460	IP435	1	HEA260	S235JR	8084	12.3
	IP435	1	HEA260	S235JR	8059	12.0
	PL414	2	PL12*260	S235JR	344	0.2
M461	KOK405	4	CHS152.4*5.6	S235JR	3550	1.9
	KOK405	1	CHS152.4*5.6	S235JR	3540	1.7
	PL400	1	STRIP10*300	S235JR	300	0.2
	PL525	1	Ø280*60	S235JR	10	0.1
M462	KOK412	1	CHS152.4*5.6	S235JR	3565	2.0
	KOK412	1	CHS152.4*5.6	S235JR	3555	1.7
	PL400	1	STRIP10*300	S235JR	300	0.2
	PL525	1	Ø280*60	S235JR	10	0.1
M463	KOK411	1	CHS152.4*5.6	S235JR	3656	2.0
	KOK411	1	CHS152.4*5.6	S235JR	3646	1.7
	PL400	1	STRIP10*300	S235JR	300	0.2
	PL525	1	Ø280*60	S235JR	10	0.1
M464	KOK401	2	CHS152.4*5.6	S235JR	3636	2.0
	KOK401	1	CHS152.4*5.6	S235JR	3626	1.7
	PL400	1	STRIP10*300	S235JR	300	0.2
	PL525	1	Ø280*60	S235JR	10	0.1
M465	KOK400	1	CHS152.4*5.6	S235JR	3920	2.2
	KOK400	1	CHS152.4*5.6	S235JR	3900	1.9
	PL400	1	STRIP10*300	S235JR	300	0.2
	PL418	1	STRIP10*250	S235JR	280	0.2
M466	KOK402	1	CHS152.4*5.6	S235JR	3956	2.1
	KOK402	1	CHS152.4*5.6	S235JR	3946	1.9
	PL400	1	STRIP10*300	S235JR	300	0.2
	PL525	1	Ø280*60	S235JR	10	0.1
M467	KOK403	1	CHS152.4*5.6	S235JR	3836	2.1
	KOK403	1	CHS152.4*5.6	S235JR	3826	1.8
	PL400	1	STRIP10*300	S235JR	300	0.2
	PL525	1	Ø280*60	S235JR	10	0.1
M468	KOK406	1	CHS152.4*5.6	S235JR	3646	2.0
	KOK406	1	CHS152.4*5.6	S235JR	3636	1.7
	PL400	1	STRIP10*300	S235JR	300	0.2
	PL525	1	Ø280*60	S235JR	10	0.1
M469	KOK404	1	CHS152.4*5.6	S235JR	3806	2.1
	KOK404	1	CHS152.4*5.6	S235JR	3796	1.8
	PL400	1	STRIP10*300	S235JR	300	0.2
	PL525	1	Ø280*60	S235JR	10	0.1
M471	KOK407	1	CHS152.4*5.6	S235JR	3686	2.0
	KOK407	1	CHS152.4*5.6	S235JR	3676	1.8
	PL400	1	STRIP10*300	S235JR	300	0.2
	PL525	1	Ø280*60	S235JR	10	0.1
M472	KOK409	1	CHS152.4*5.6	S235JR	3678	2.0
	KOK409	1	CHS152.4*5.6	S235JR	3668	1.8
	PL400	1	STRIP10*300	S235JR	300	0.2
	PL525	1	Ø280*60	S235JR	10	0.1
M473	IP426	1	HEB360	S235JR	881	2.8
	IP426	1	HEB360	S235JR	871	1.6
	PL432	1	STRIP10*300	S235JR	520	0.3
	PL433	1	PL12*170	S235JR	243	0.0
	PL461	1	PL12*265.2	S235JR	340	0.2
	PL462	1	PL12*262	S235JR	340	0.2
	PL496	1	STRIP8*150	S235JR	819	0.3
	PL499	1	PL8*96	S235JR	807	0.2
M474	M474	6	L100/10	S235JR	150	0.1
M475	PL416	1	STRIP20*400	S235JR	710	1.0
	PL416	1	STRIP20*400	S235JR	710	0.6
	PL444	1	STRIP25*400	S235JR	210	0.2
	PL510	1	PL15*210	S235JR	670	0.2
M477	PL509	1	STRIP20*400	S235JR	710	1.0
	PL444	1	STRIP25*400	S235JR	210	0.2
	PL509	1	STRIP20*400	S235JR	710	0.6
	PL510	1	PL15*210	S235JR	670	0.2
M482	K407	1	KK400/200/6	S235JR	10091	13.3
	K407	1	KK400/200/6	S235JR	1798	2.0
	K422	1	KK400/200/6	S235JR	1385	1.6
	K423	1	KK400/200/6	S235JR	1386	1.7
	K424	1	KK400/200/6	S235JR	1386	1.7
	K425	1	KK400/200/6	S235JR	1387	1.7
	K439	1	KK400/200/6	S235JR	1317	1.6
	K440	1	KK400/200/6	S235JR	1457	1.7
	PL524	6	STRIP10*220	S235JR	420	0.2
	PL583	1	STRIP10*220	S235JR	444	0.2
M483	KOK408	2	CHS152.4*5.6	S235JR	3920	2.3
	KOK408	1	CHS152.4*5.6	S235JR	3890	1.9
	PL418	1	STRIP10*250	S235JR	280	0.2
	PL480	4	STRIP8*100	S235JR	73	0.0
	PL518	1	STRIP20*300	S235JR	450	0.3
M484	M484	1	KK300/200/6	S235JR	2760	2.7
M486	K418	1	KK400/200/6	S235JR	7855	9.7
	K417	1	KK400/200/6	S235JR	2776	3.3
	K418	1	KK400/200/6	S235JR	2787	3.3
	K419	1	KK400/200/6	S235JR	2274	2.6
	PL524	2	STRIP10*220	S235JR	420	0.2
M493	KOK407	1	CHS152.4*5.6	S235JR	3686	2.0
	KOK407	1	CHS152.4*5.6	S235JR	3676	1.8
	PL400	1	STRIP10*300	S235JR	300	0.2
	PL506	1	Ø280*60	S235JR	10	0.1
M497	KOK413	1	SHS120*10	S235JR	415	0.7
	KOK413	1	SHS120*10	S235JR	390	0.2
	PL584	1	STRIP10*200	S235JR	260	0.1
	PL586	1	STRIP15*300	S235JR	300	0.2
	PL601	4	LATEI60*60*10	S235JR	240	0.1
M498	K408	1	KK400/200/6	S235JR	10329	13.5
	K408	1	KK400/200/6	S235JR	1986	2.2
	K412	1	KK400/200/6	S235JR	1386	1.7
	K425	1	KK400/200/6	S235JR	1387	1.7
	K427	1	KK400/200/6	S235JR	1387	1.7
	K436	1	KK400/200/6	S235JR	1388	1.6
	K437	1	KK400/200/6	S235JR	1388	1.7
	K438	1	KK400/200/6	S235JR	1387	1.7
	PL524	6	STRIP10*220	S235JR	420	0.2
	PL582	1	STRIP10*220	S235JR	503	0.2
M499	KOK413	1	SHS120*10	S235JR	415	0.7
	KOK413	1	SHS120*10	S235JR	390	0.2
	PL584	1	STRIP10*200	S235JR	260	0.1
	PL591	1	STRIP15*300	S235JR	300	0.2
	PL601	4	LATEI60*60*10	S235JR	240	0.1
M500	KOK413	1	SHS120*10	S235JR	415	0.7
	KOK413	1	SHS120*10	S235JR	390	0.2
	PL584	1	STRIP10*200	S235JR	260	0.1
	PL589	1	STRIP15*300	S235JR	300	0.2
	PL601	4	LATEI60*60*10	S235JR	240	0.1
M501	K434	1	KK400/200/6	S235JR	8348	10.3
	K432	1	KK400/200/6	S235JR	2767	3.3
	K434	1	KK400/200/6	S235JR	2787	3.3
	K435	1	KK400/200/6	S235JR	2776	3.3
	PL524	2	STRIP10*220	S235JR	420	0.2
M502	M502	1	KK400/200/6	S235JR	2760	3.3
M503	KOK413	1	SHS120*10	S235JR	415	0.7
	KOK413	1	SHS120*10	S235JR	390	0.2
	PL584	1	STRIP10*200	S235JR	260	0.1
	PL601	4	LATEI60*60*10	S235JR	240	0.1
	PL619	1	STRIP15*300	S235JR	300	0.2
M504	KOK413	1	SHS120*10	S235JR	415	0.7
	KOK413	1	SHS120*10	S235JR	390	0.2
	PL584	1	STRIP10*200	S235JR	260	0.1
	PL601	4	LATEI60*60*10	S235JR	240	0.1
	PL621	1	STRIP15*300	S235JR	300	0.2
M505	K409	1	KK400/200/6	S235JR	11132	14.8
	K409	1	KK400/200/6	S235JR	1511	1.7
	K421	1	KK400/200/6	S235JR	1385	1.6
	K422	1	KK400/200/6	S235JR	1385	1.6
	K423	1	KK400/200/6	S235JR	1386	1.7
	K424	1	KK400/200/6	S235JR	1386	1.7
	K425	1	KK400/200/6	S235JR	1387	1.7
	K426	1	KK400/200/6	S235JR	1387	1.6
	K427	1	KK400/200/6	S235JR	1387	1.7
	PL524	7	STRIP10*220	S235JR	420	0.2
	PL538	1	STRIP10*220	S235JR	452	0.2
M506	IP497	1	HEA200	S235JR	5000	6.2
	IP497	1	HEA200	S235JR	5000	5.7
	PL585	6	PL10*95	S235JR	168	0.0
	PL611	3	STRIP8*180	S235JR	260	0.1
M513	PL533	2	STRIP10*250	S235JR	325	0.5
	PL533	1	STRIP10*250	S235JR	325	0.2
	PL563	1	STRIP10*250	S235JR	310	0.2
	Pr401	2	PL10*305	S235JR	310	0.1
M515	PL560	1	PL10*310	S235JR	360	0.9
	PL560	1	PL10*310	S235JR	360	0.2
	PL561	1	PL10*360	S235JR	530	0.4
	Pr403	2	PL10*290	S235JR	530	0.2
M516	PL532	1	STRIP10*250	S235JR	310	0.8
	PL532	1	STRIP10*250	S235JR	310	0.2
	PL558	1	STRIP10*250	S235JR	530	0.3
	Pr403	2	PL10*290	S235JR	530	0.2
M519	M519	1	KK400/200/6	S235JR	14000	16.6
M521	PL532	4	STRIP10*250	S235JR	310	0.5
	PL532	1	STRIP10*250	S235JR	310	0.2
	PL562	1	STRIP10*250	S235JR	284	0.2
	Pr405	2	PL10*284	S235JR	290	0.1
M524	PL554	2	STRIP10*250	S235JR	300	0.5
	PL554	1	STRIP10*250	S235JR	300	0.2
	PL563	1	STRIP10*250	S235JR	310	0.2
	Pr406	2	STRIP10*280	S235JR	310	0.1
M525	PL609	7	PL14*250	S235JR	654	0.8
	PL604	4	STRIP10*150	S235JR	300	0.1
	PL608	2	STRIP10*250	S235JR	300	0.2
	PL609	1	PL14*250	S235JR	654	0.3
M526	PL609	2	PL14*250	S235JR	654	0.7
	PL537	2	STRIP10*250	S235JR	250	0.1
	PL605	4	STRIP10*150	S235JR	250	0.0
	PL609	1	PL14*250	S235JR	654	0.3
M528	K416	1	KK400/200/6	S235JR	11079	14.7
	K411	1	KK400/200/6	S235JR	1112	1.3
	K412	1	KK400/200/6	S235JR	1386	1.7
	K412	1	KK400/200/6	S235JR	1386	1.7
	K413	1	KK400/200/6	S235JR	1395	1.7
	K414	1	KK400/200/6	S235JR	1379	1.6
	K415	1	KK400/200/6	S235JR	1388	1.7
	K416	1	KK400/200/6	S235JR	2786	3.3
	K445	1	KK300/200/10	S235JR	219	0.2
	PL524	6	STRIP10*220	S235JR	420	0.2
	PL539	1	STRIP15*220	S235JR	420	0.2
	PL540	1	STRIP10*220	S235JR	320	0.2
	PL555	2	STRIP15*100	S235JR	219	0.0
M532	KOK414	14	HEB200	S235JR	4930	6.5
	KOK414	1	HEB200	S235JR	4910	5.7
	PL34	2	PL10*95	S235JR	170	0.0
	PL600	4	LATEI60*60*10	S235JR	320	0.1
	PL700	1	STRIP20*400	S235JR	400	0.4
	PL703	6	STRIP8*90	S235JR	180	0.0
M538	KOK413	1	SHS120*10	S235JR	415	0.7
	KOK413	1	SHS120*10	S235JR	390	0.2
	PL569	1	STRIP15*300	S235JR	300	0.2
	PL584	1	STRIP10*200	S235JR	260	0.1
	PL601	4	LATEI60*60*10	S235JR	240	0.1
M541	IP497	1	HEA200	S235JR	5000	6.2
	IP497	1	HEA200	S235JR	5000	5.7
	PL585	6	PL10*95	S235JR	168	0.0
	PL611	3	STRIP8*180	S235JR	260	0.1
M548	PL526	1	PL14*250	S235JR	659	0.8
	PL526	1	PL14*250	S235JR	659	0.3
	PL604	4	STRIP10*150	S235JR	300	0.1
	PL608	2	STRIP10*250	S235JR	300	0.2
			Totaal:	1193.0	(m²)	81588.2

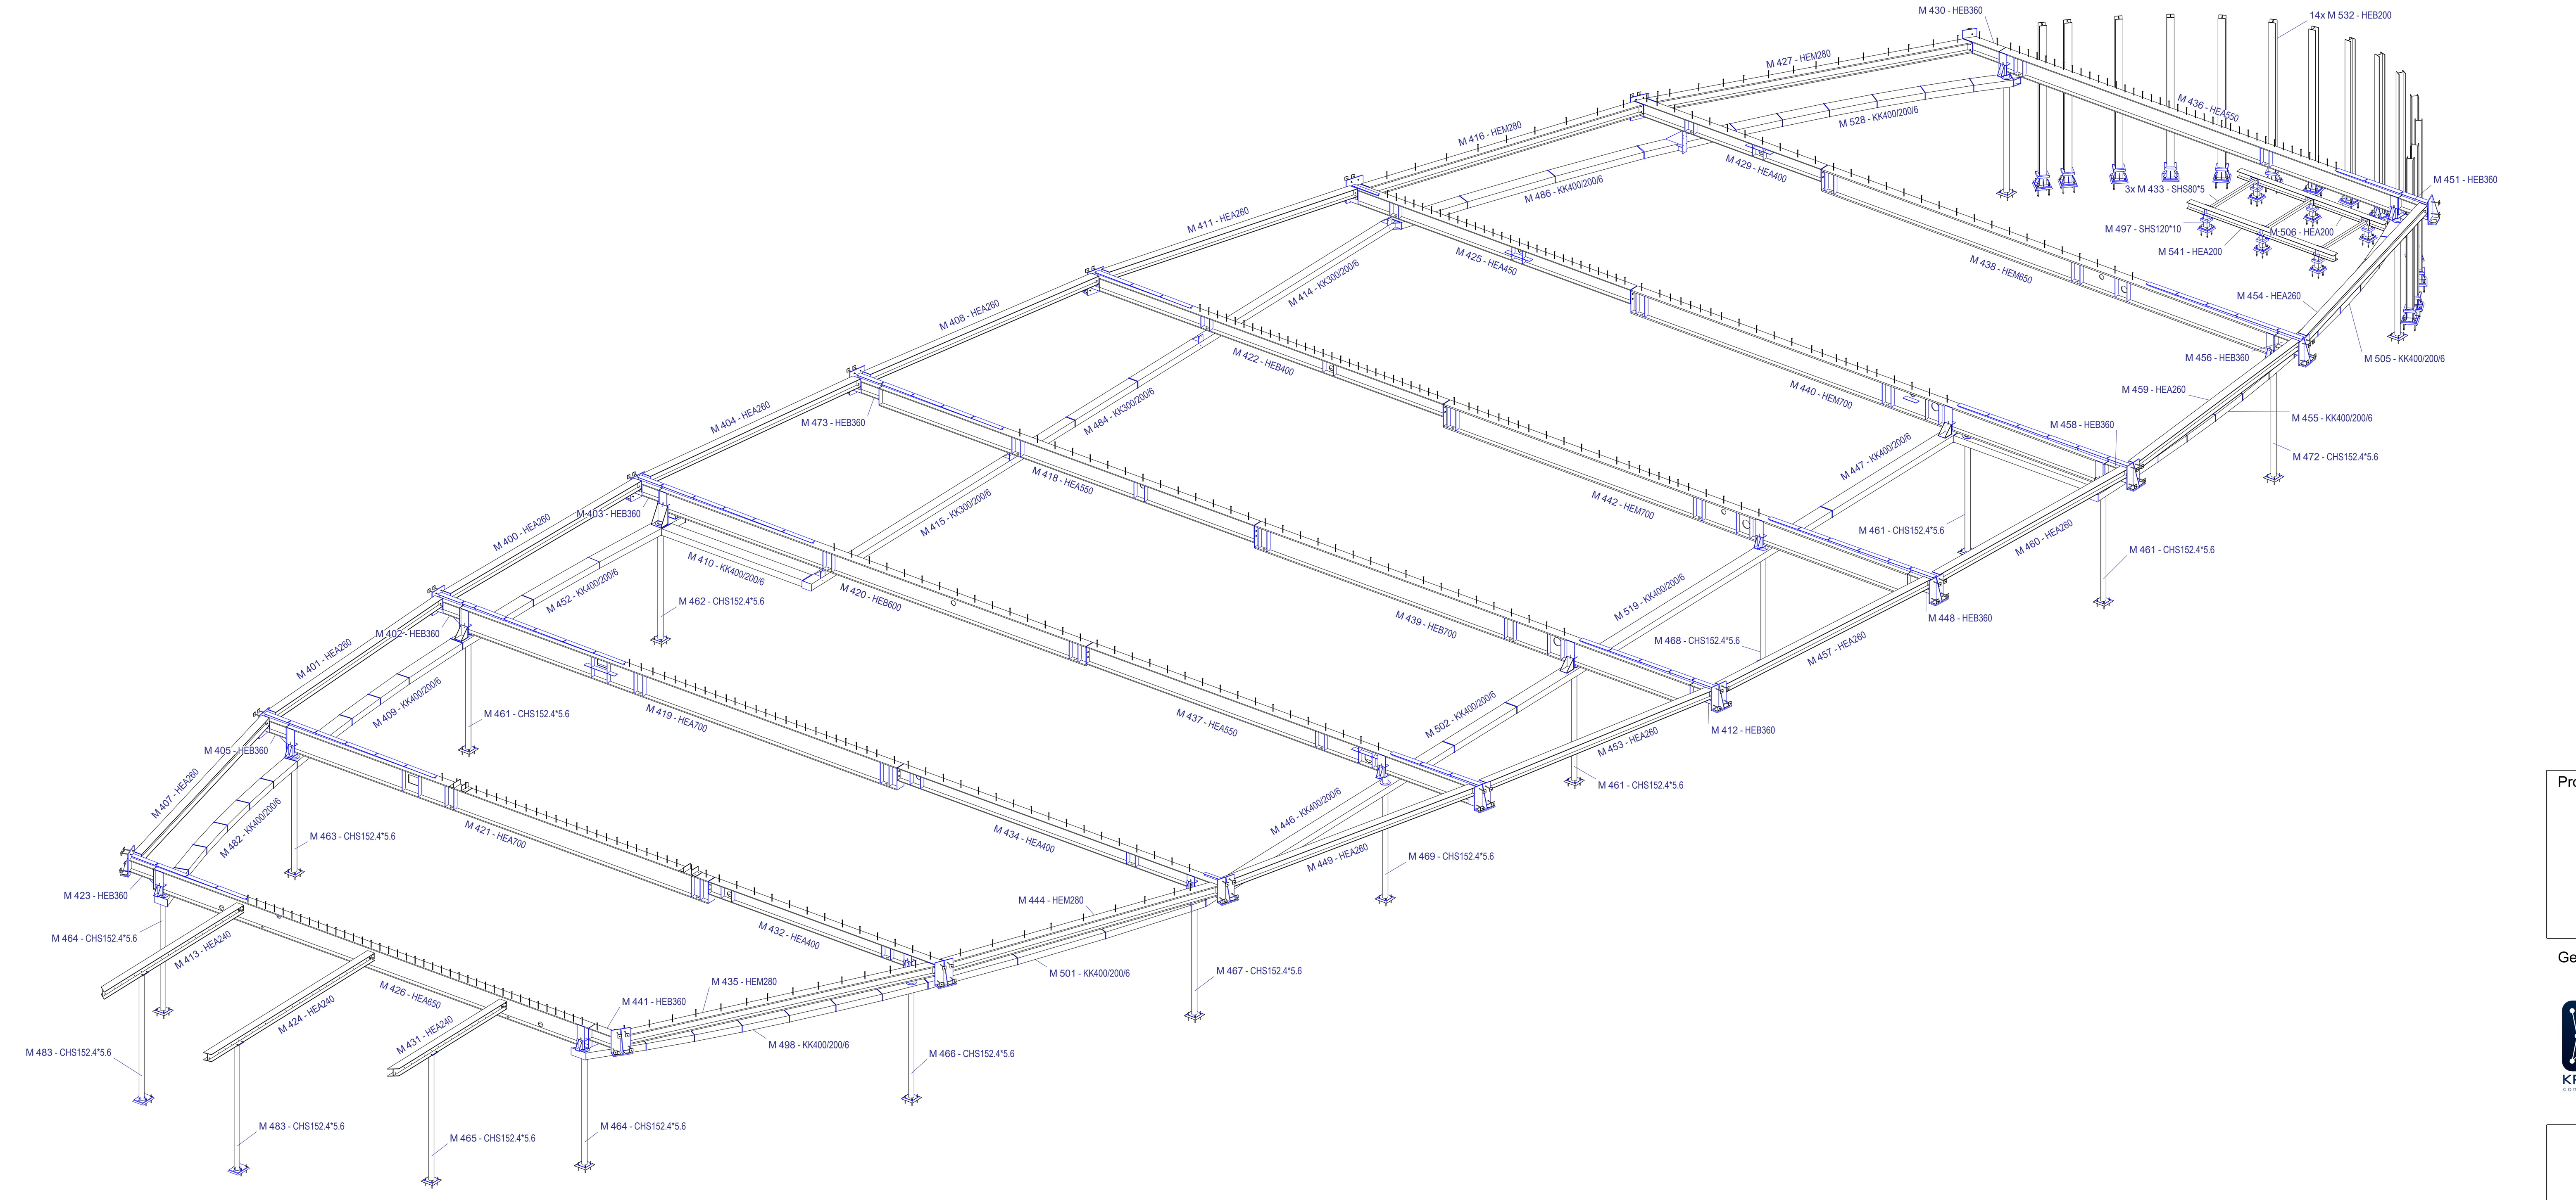

Zijaanzicht 3D
1:100

Project / Projet:

Picanol

Getekend door / Dessiné par:

KREANTIS BV
Herenthoutseweg 236
2200 Herentals
T +32 (0) 14 22 37 65
info@kreantis.be

Opdrachtgever / Cliënt:

Werfadres / Adress du chantier:

3D montage

Plannummer:	G [74]	Schaal:	1/100
		zie tek.	

Projectnummer / Numéro de projet	Index	Datum	Getekend door / Dessiné par	Nagekeken door / Verifié par	Goedgekeurd door / Approuvé par
504607	-	04.12.2023	JM		

STATUS **TER INFO**

Wijzigingen / Modifications

index	Revisie datum	Revisie omschrijving	Tek
-	04.12.2023	Eerste opmaak	JM

Kreantis/Producent is niet verantwoordelijk voor de studie van de elementen. Alle afmetingen en wapening op dit plan dienen door de aannemer gecontroleerd te worden. De aannemer is ervoor verantwoordelijk de plannen ter goedkeuring voor te leggen aan het betrokken studiebureau. Productie wordt slechts aangevat na ontvangst van een goedgekeurd plan.
Kreantis/Producteur n'est pas responsable pour l'étude des éléments. Toutes les mesures et le ferraillage dans ce plan doivent être contrôlées par l'entrepreneur. L'entrepreneur a la responsabilité de soumettre les plans pour approbation au bureau d'études. La production ne commencera qu'après réception, par nous, du plan approuvé.
Dit document is eigendom van Kreantis bv. Het is verboden dit document te kopiëren of te reproduceren zonder voorafgaandelijke schriftelijke toestemming van Kreantis bv.
Tekla Structures