
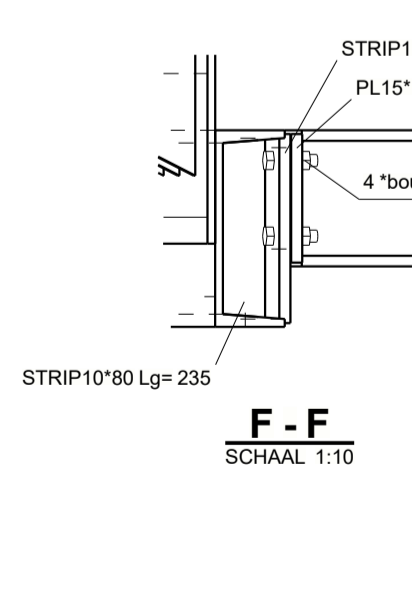
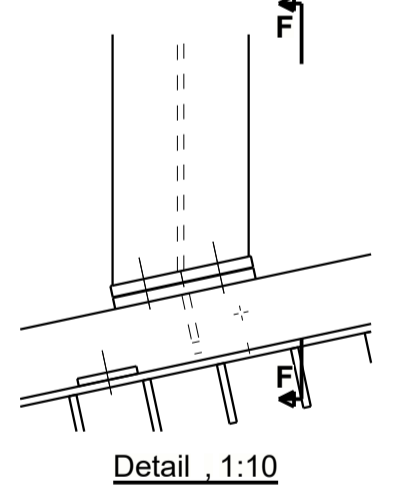
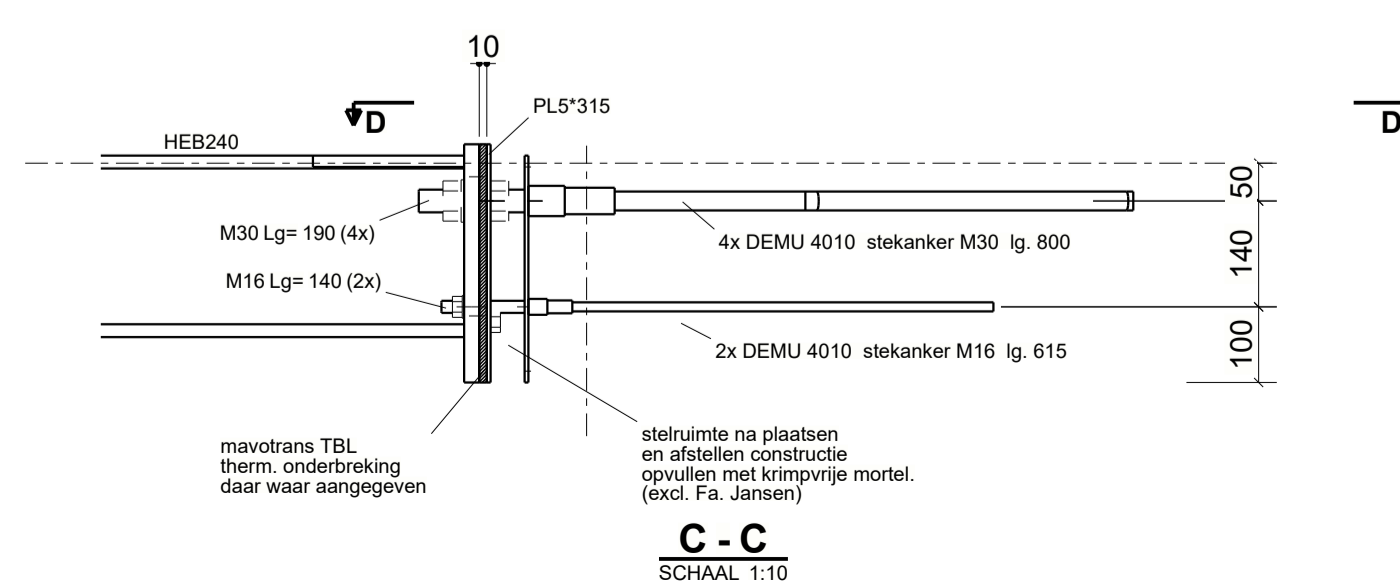
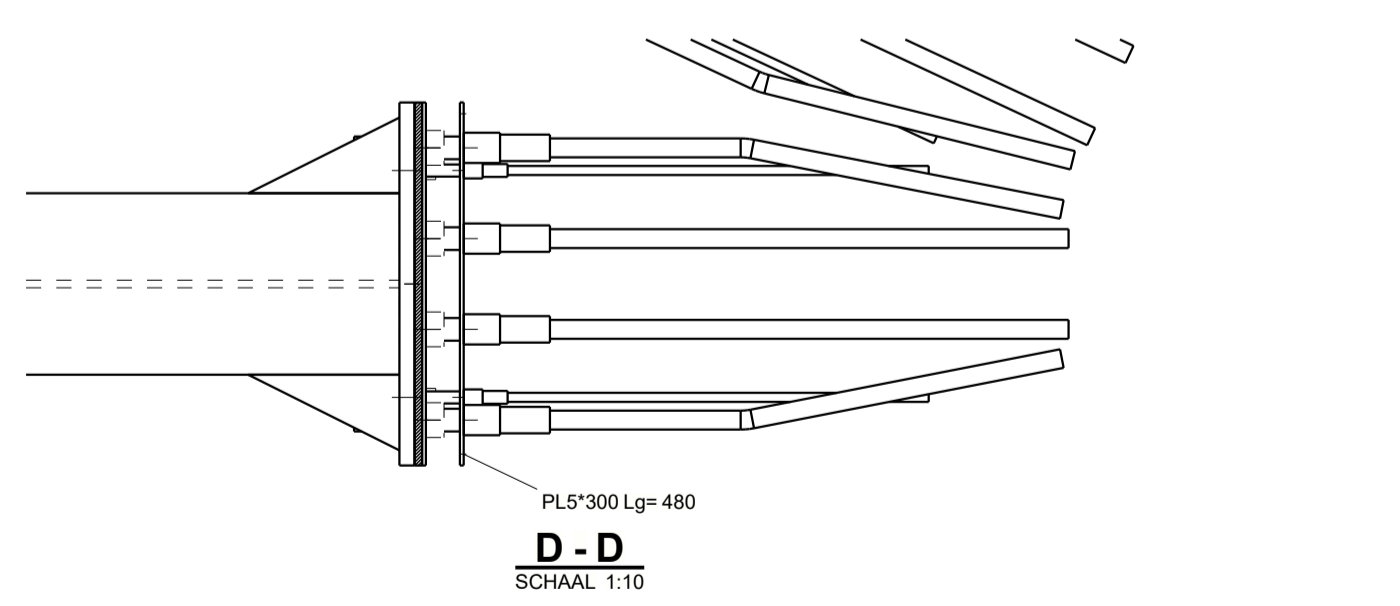
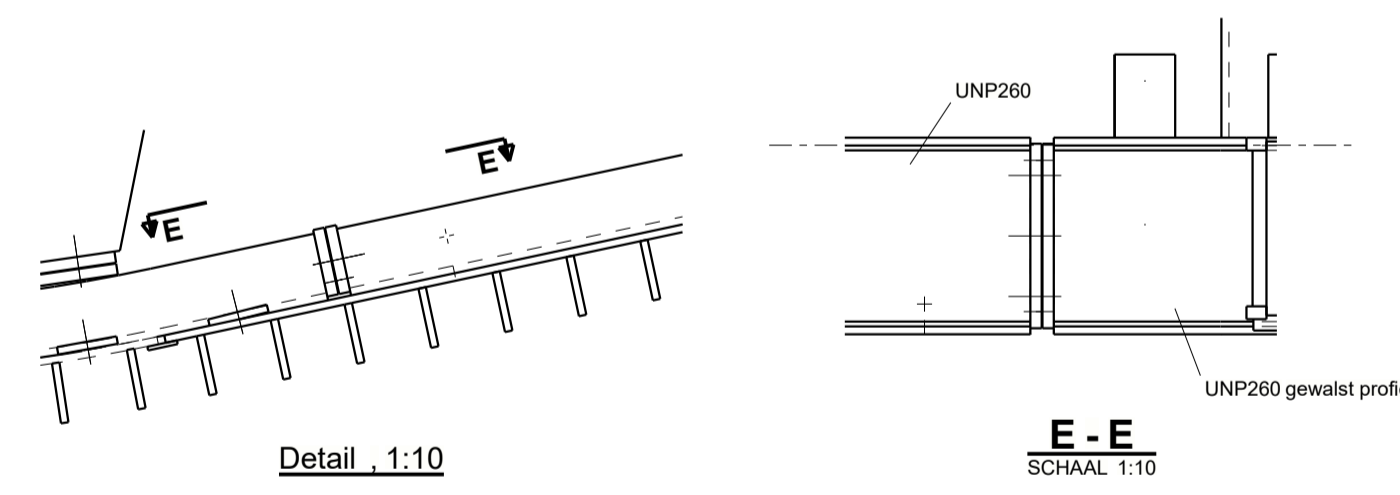
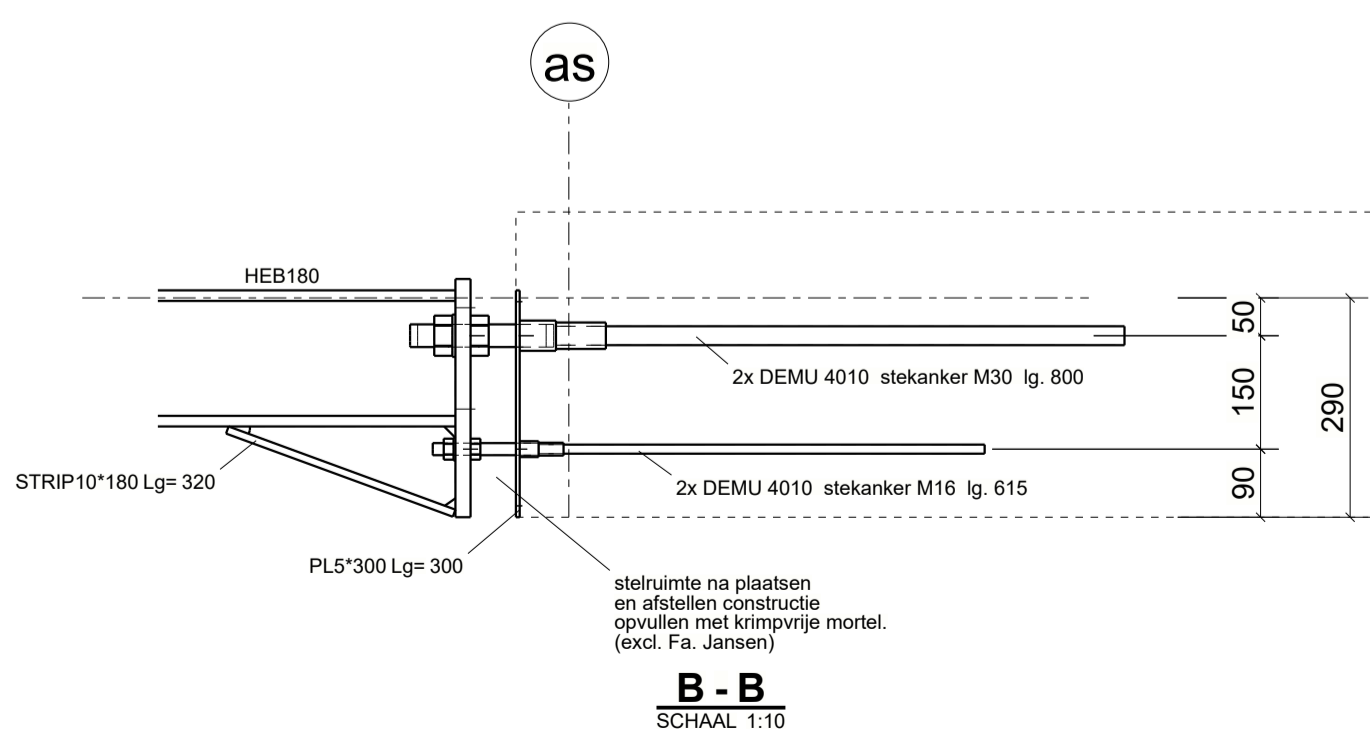


Peil +15700 1:75

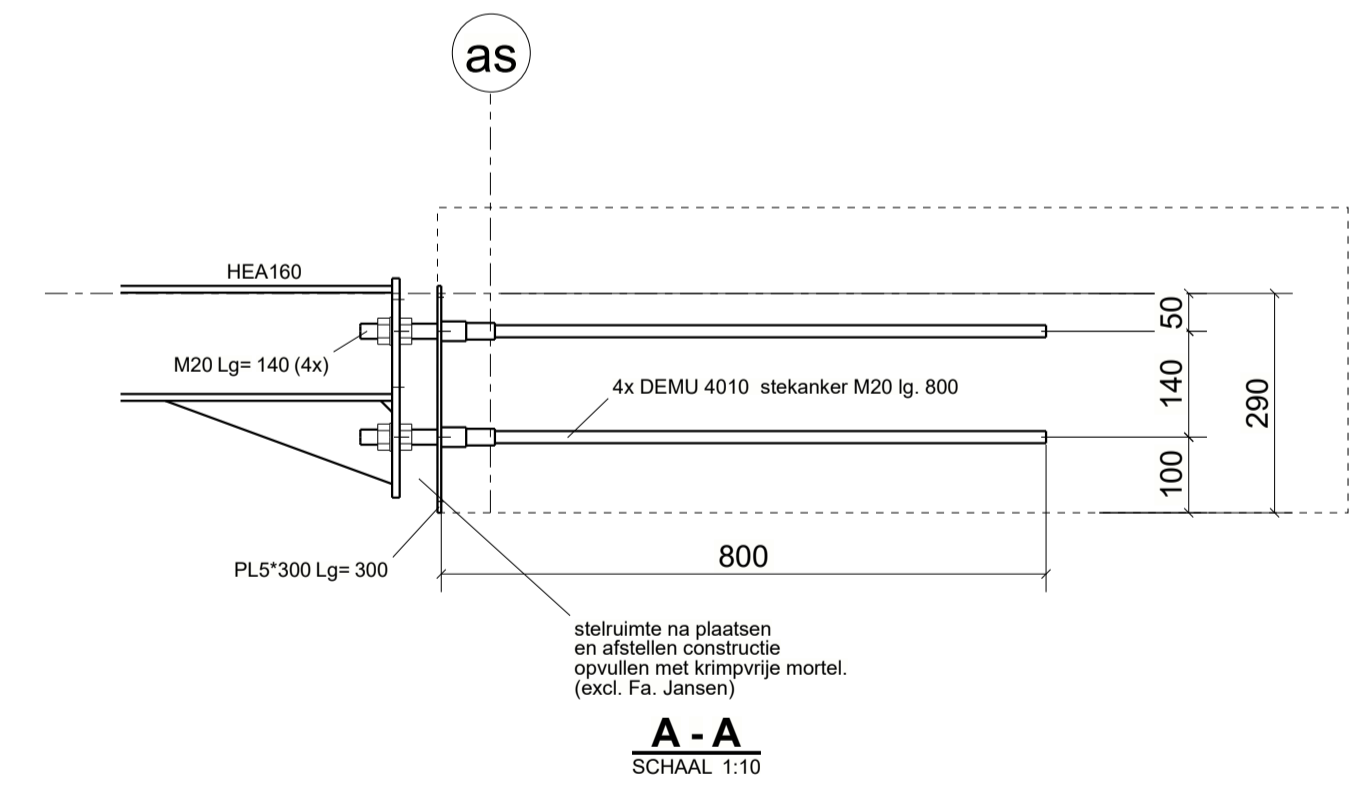

4	C	DEFINITIEF (merknummers instortplaten toegevoegd)	25.11.2022	TvD
3	B	DEFINITIEF	20.09.2022	TvD
2	A	TER CONTROLE	16.06.2022	TvD
1	O	TER INFORMATIE	17.11.2021	TvD
revisie nr.	revisie	revisie omschrijving	revisie datum	paraaf

materiaalkwaliteit		Platen en walsprofielen S235 - Koker- en buisprofielen S275 - Geïntegreerde liggers S355 Tenzij anders vermeld		
benaming		nivo +15700		
materiaalbehandeling (tenzij anders vermeld)		thermisch verzinkt + poedercoaten RAL???? tenzij anders vermeld		
status		Ankers 4.6 zwart t.a.v. Bev. middelen 8.8 glansverzinkt t.a.v.		
project nummer		Oranjekade Helmond blok E		
tekenaar		datum		schaal
Twan van Dijk		13.04.2021		1:10 1:75
opdrachtgever		BAN Bouw		
werkadres		Kanaaldijk NO Helmond		
uitvoeringsklasse		EXC2		
tekening nummer		210239		

Jansen Staalbouw B.V.

Jansen Staalbouw
Vlechter 12
5711 L.S. Someren (NL)

+31 (0)493 - 670 855
info@jansenstaalbouw.nl
www.jansenstaalbouw.nl

CE EXC2 G[43]