

DEFINITIEF

Schuine dak elementen:

- » spaanplaat 12mm genageld (vuilwerk)
- » dampremmende PE folie
- » C24 vuren stijl en regelwerk 36x245mm (h.o.h. 610mm)
- » Knauf naturol 032 glaswol isolatie 245mm
- » damp open spinvliesdoek (niet geschikt voor in-dak zonnepanelen)
- » vuren stoflatten 18 x 44mm
- » geschaafde delen 18x120mm (h.o.h. 300mm) t.b.v. zink dakafwerking.
- » vuren ruiters (op juiste hoogte uit te vullen door aannemer)

Gevel elementen:

- » OSB constructieplaat 9 mm/ 18mm (vuil werk)
- » dampremmende PE folie
- » vuren stijl en regelwerk 38x235mm (h.o.h. 610mm)
- » Knauf naturol 035 glaswol isolatie 235mm;
- » damp open spinvliesdoek (niet uv-bestendig)
- » vuren gewolmaniseerde regels, 28x44mm, genageld. (uit te lijnen/ op te vullen door de opdrachtgever)
- » Incl. leveren en monteren 10 stuks WCD 's en loze pijp.

Plat dak elementen:

- » OSB-constructieplaat 18mm, genageld (vuil werk)
- » vuren 70x220mm (h.o.h. 600mm)

Vloer elementen:

- » OSB constructieplaat 18mm, genageld (vuil werk)
- » vuren 70x220mm (h.o.h. 600mm)

Binnenwand elementen:

- » OSB 9mm constructieplaat genageld (vuil werk)
- » vuren stijl- en regelwerk, 38x89 mm
- » Knauf naturol 037 glaswol isolatie 90mm
- » OSB 9mm constructieplaat met steekschroef (vuil werk)

Binnenwand elementen:

- » OSB 9mm constructieplaat genageld (vuil werk)
- » dampremmende PE folie
- » vuren stijl- en regelwerk, 38x120mm (h.o.h. 400)
- » Knauf naturol 037 glaswol isolatie 120mm
- » damp open spinvliesdoek (niet uv-bestendig)

Vragen:

»

Opmerkingen:

- » 2x dakraam PK0k
- » DPC folies rondom kozijnen leveren door kozijnleverancier, aftapen door KHP
- » Bandstaal 40x2mm t.b.v. vloer vide aanbrengen in het werk door KHP



100% duurzaam hout
(gecertificeerd nr. SKH-STIP-00083)




Kromhout Prefab

Postbus 2061 - 1990 AB Velsersbroek info@kromhoutprefab.nl
T: 085-273 74 84 - F: 085-273 58 68 www.kromhoutprefab.nl



projectnummer	21-1154	datum	10-11-23
opdrachtgever	Scholz	schaal	
projectnaam	Zorgwoning	getekend	PJB
blad	Voorblad		


V. 5
25-01-2023

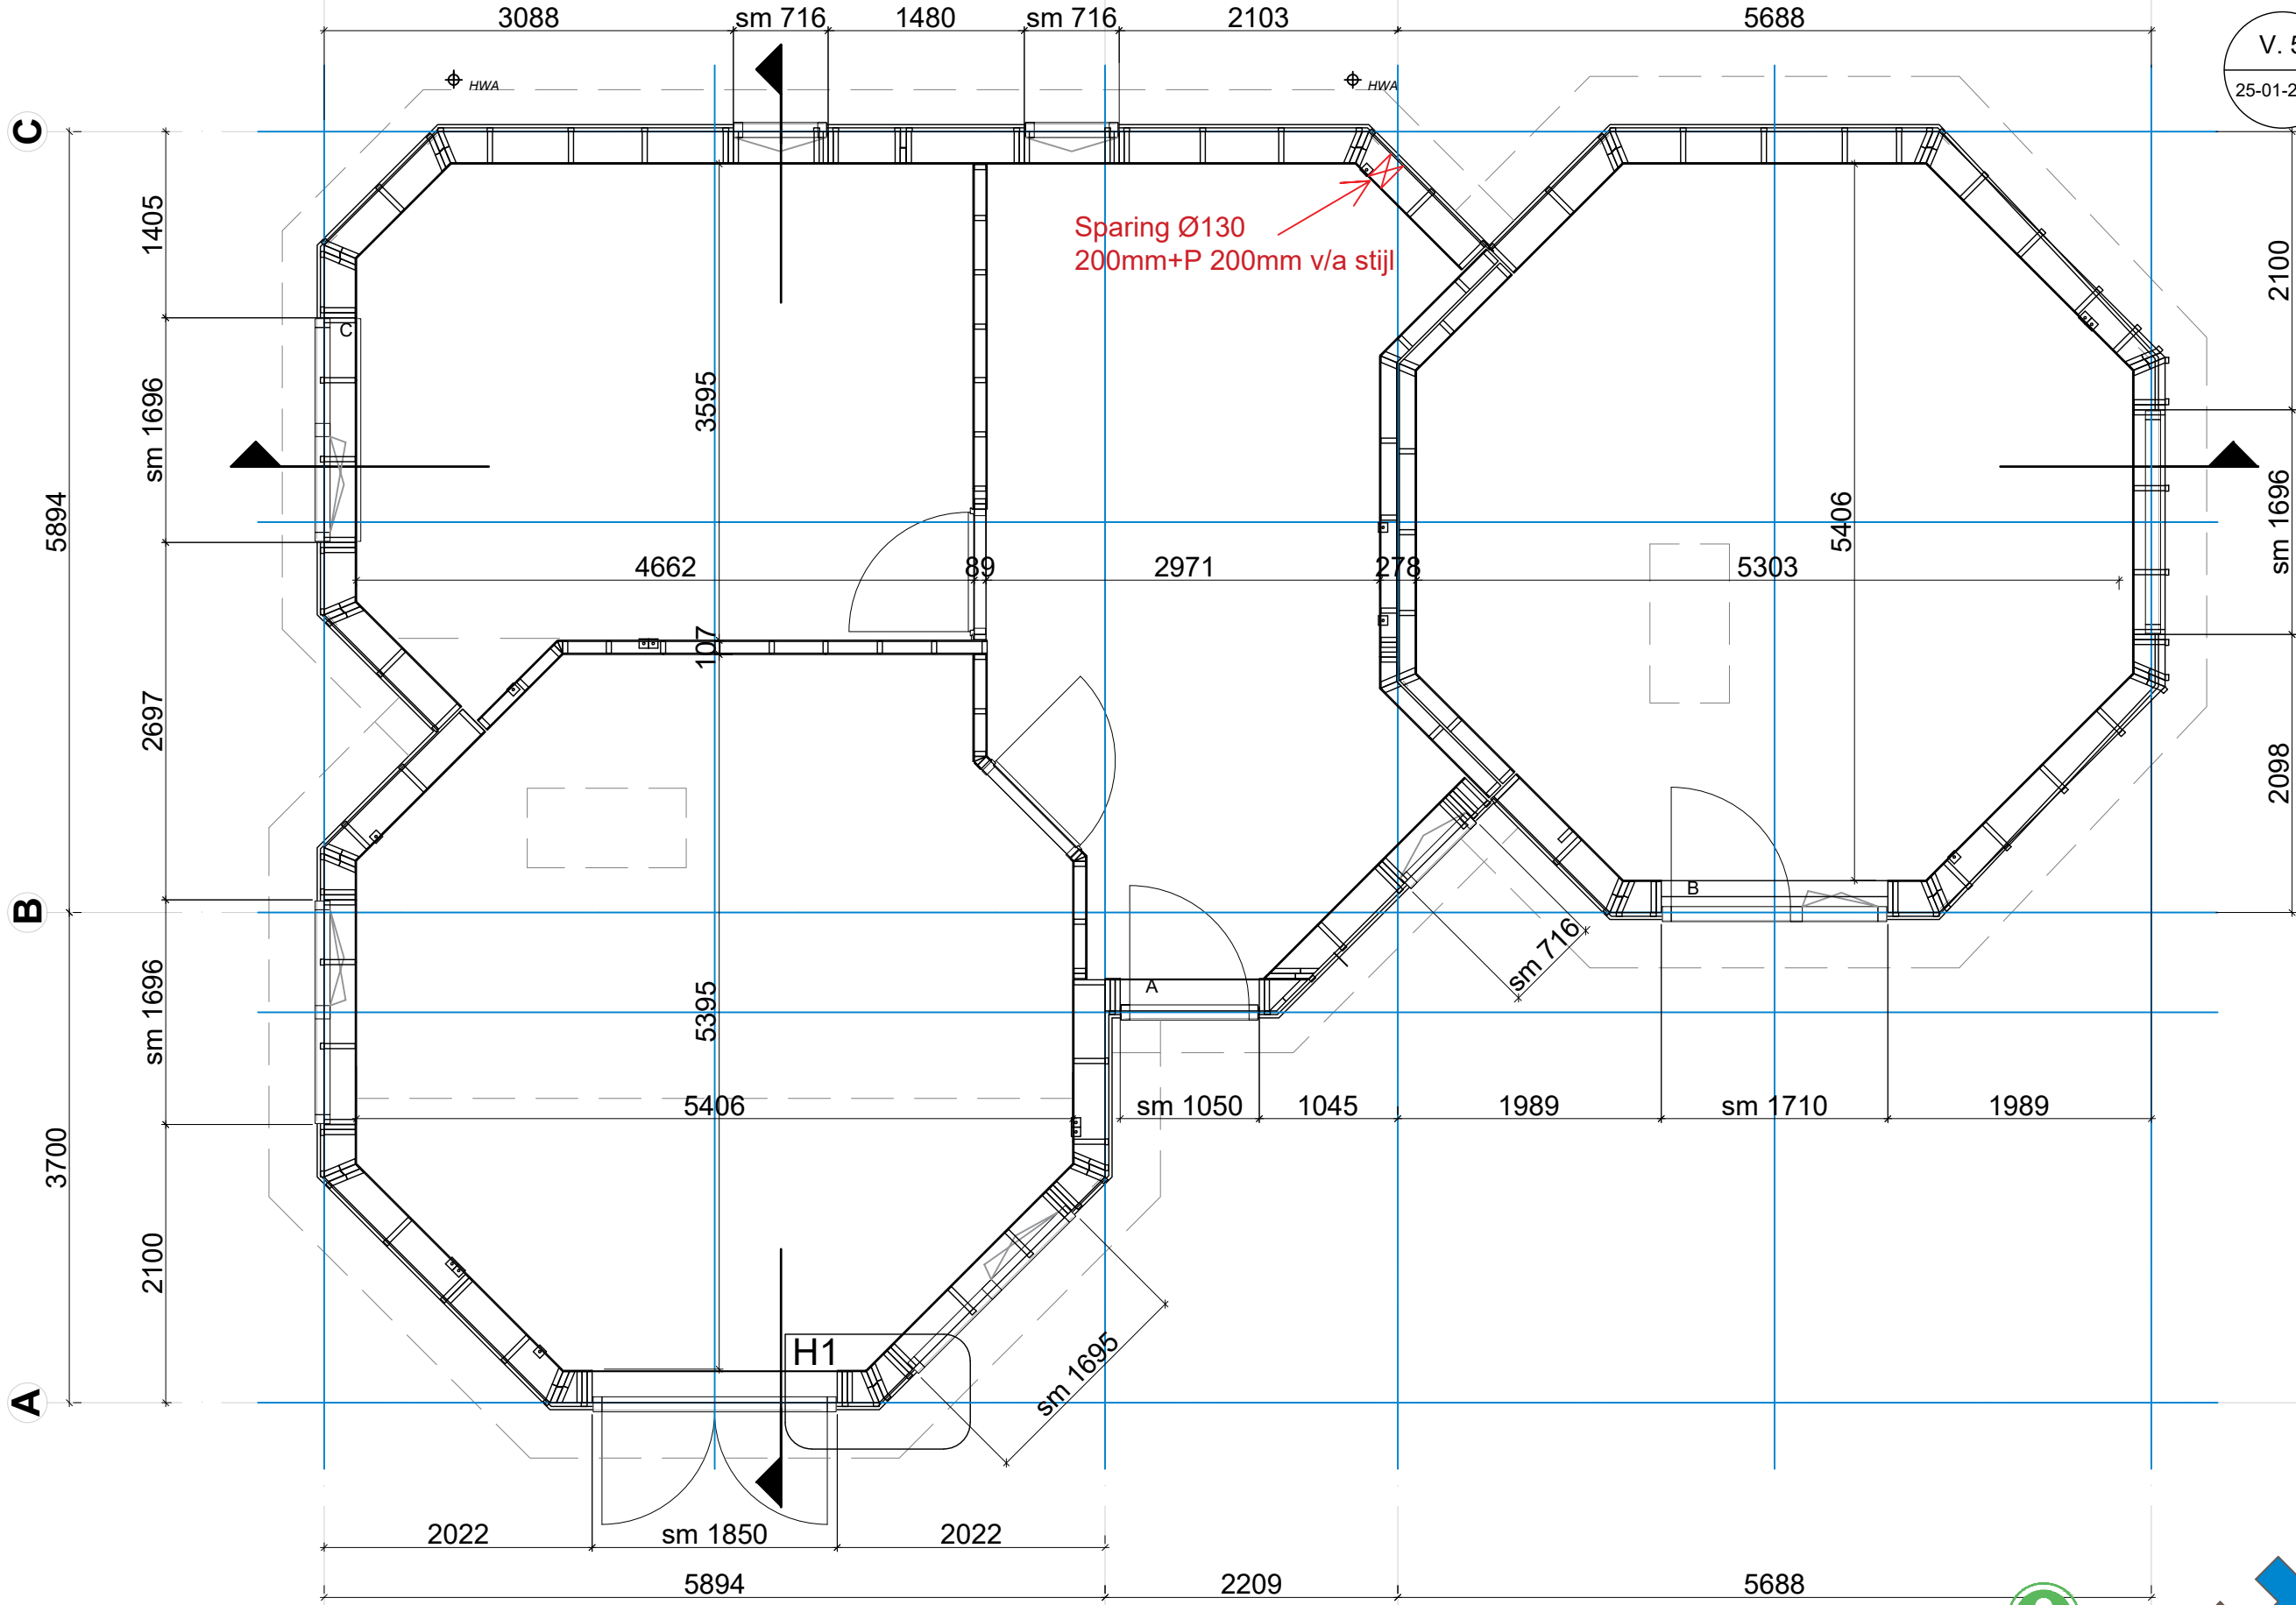VOOR PRODUCTIE
DEFINITIEF



RENVOOI		1
○	Stramien opdrachtgever	
sm	Sparingsmaat	
dm	Dagmaat	
#	Leveren en/of monteren door derden	



100% duurzaam hout
(gecertificeerd nr. SKH-STIP-00083)



Kromhout Prefab
Postbus 2061 - 1990 AB Velsersbroek info@kromhoutprefab.nl
T: 085-273 74 84 - F: 085-273 58 68 www.kromhoutprefab.nl

projectnummer	21-1154	datum	10-11-23
opdrachtgever	Scholz	schaal	
projectnaam	Zorgwoning	getekend	PJB
blad	Plattegrond		

V. 5
25-01-2023

VOOR PRODUCTIE

DEFINITIEF

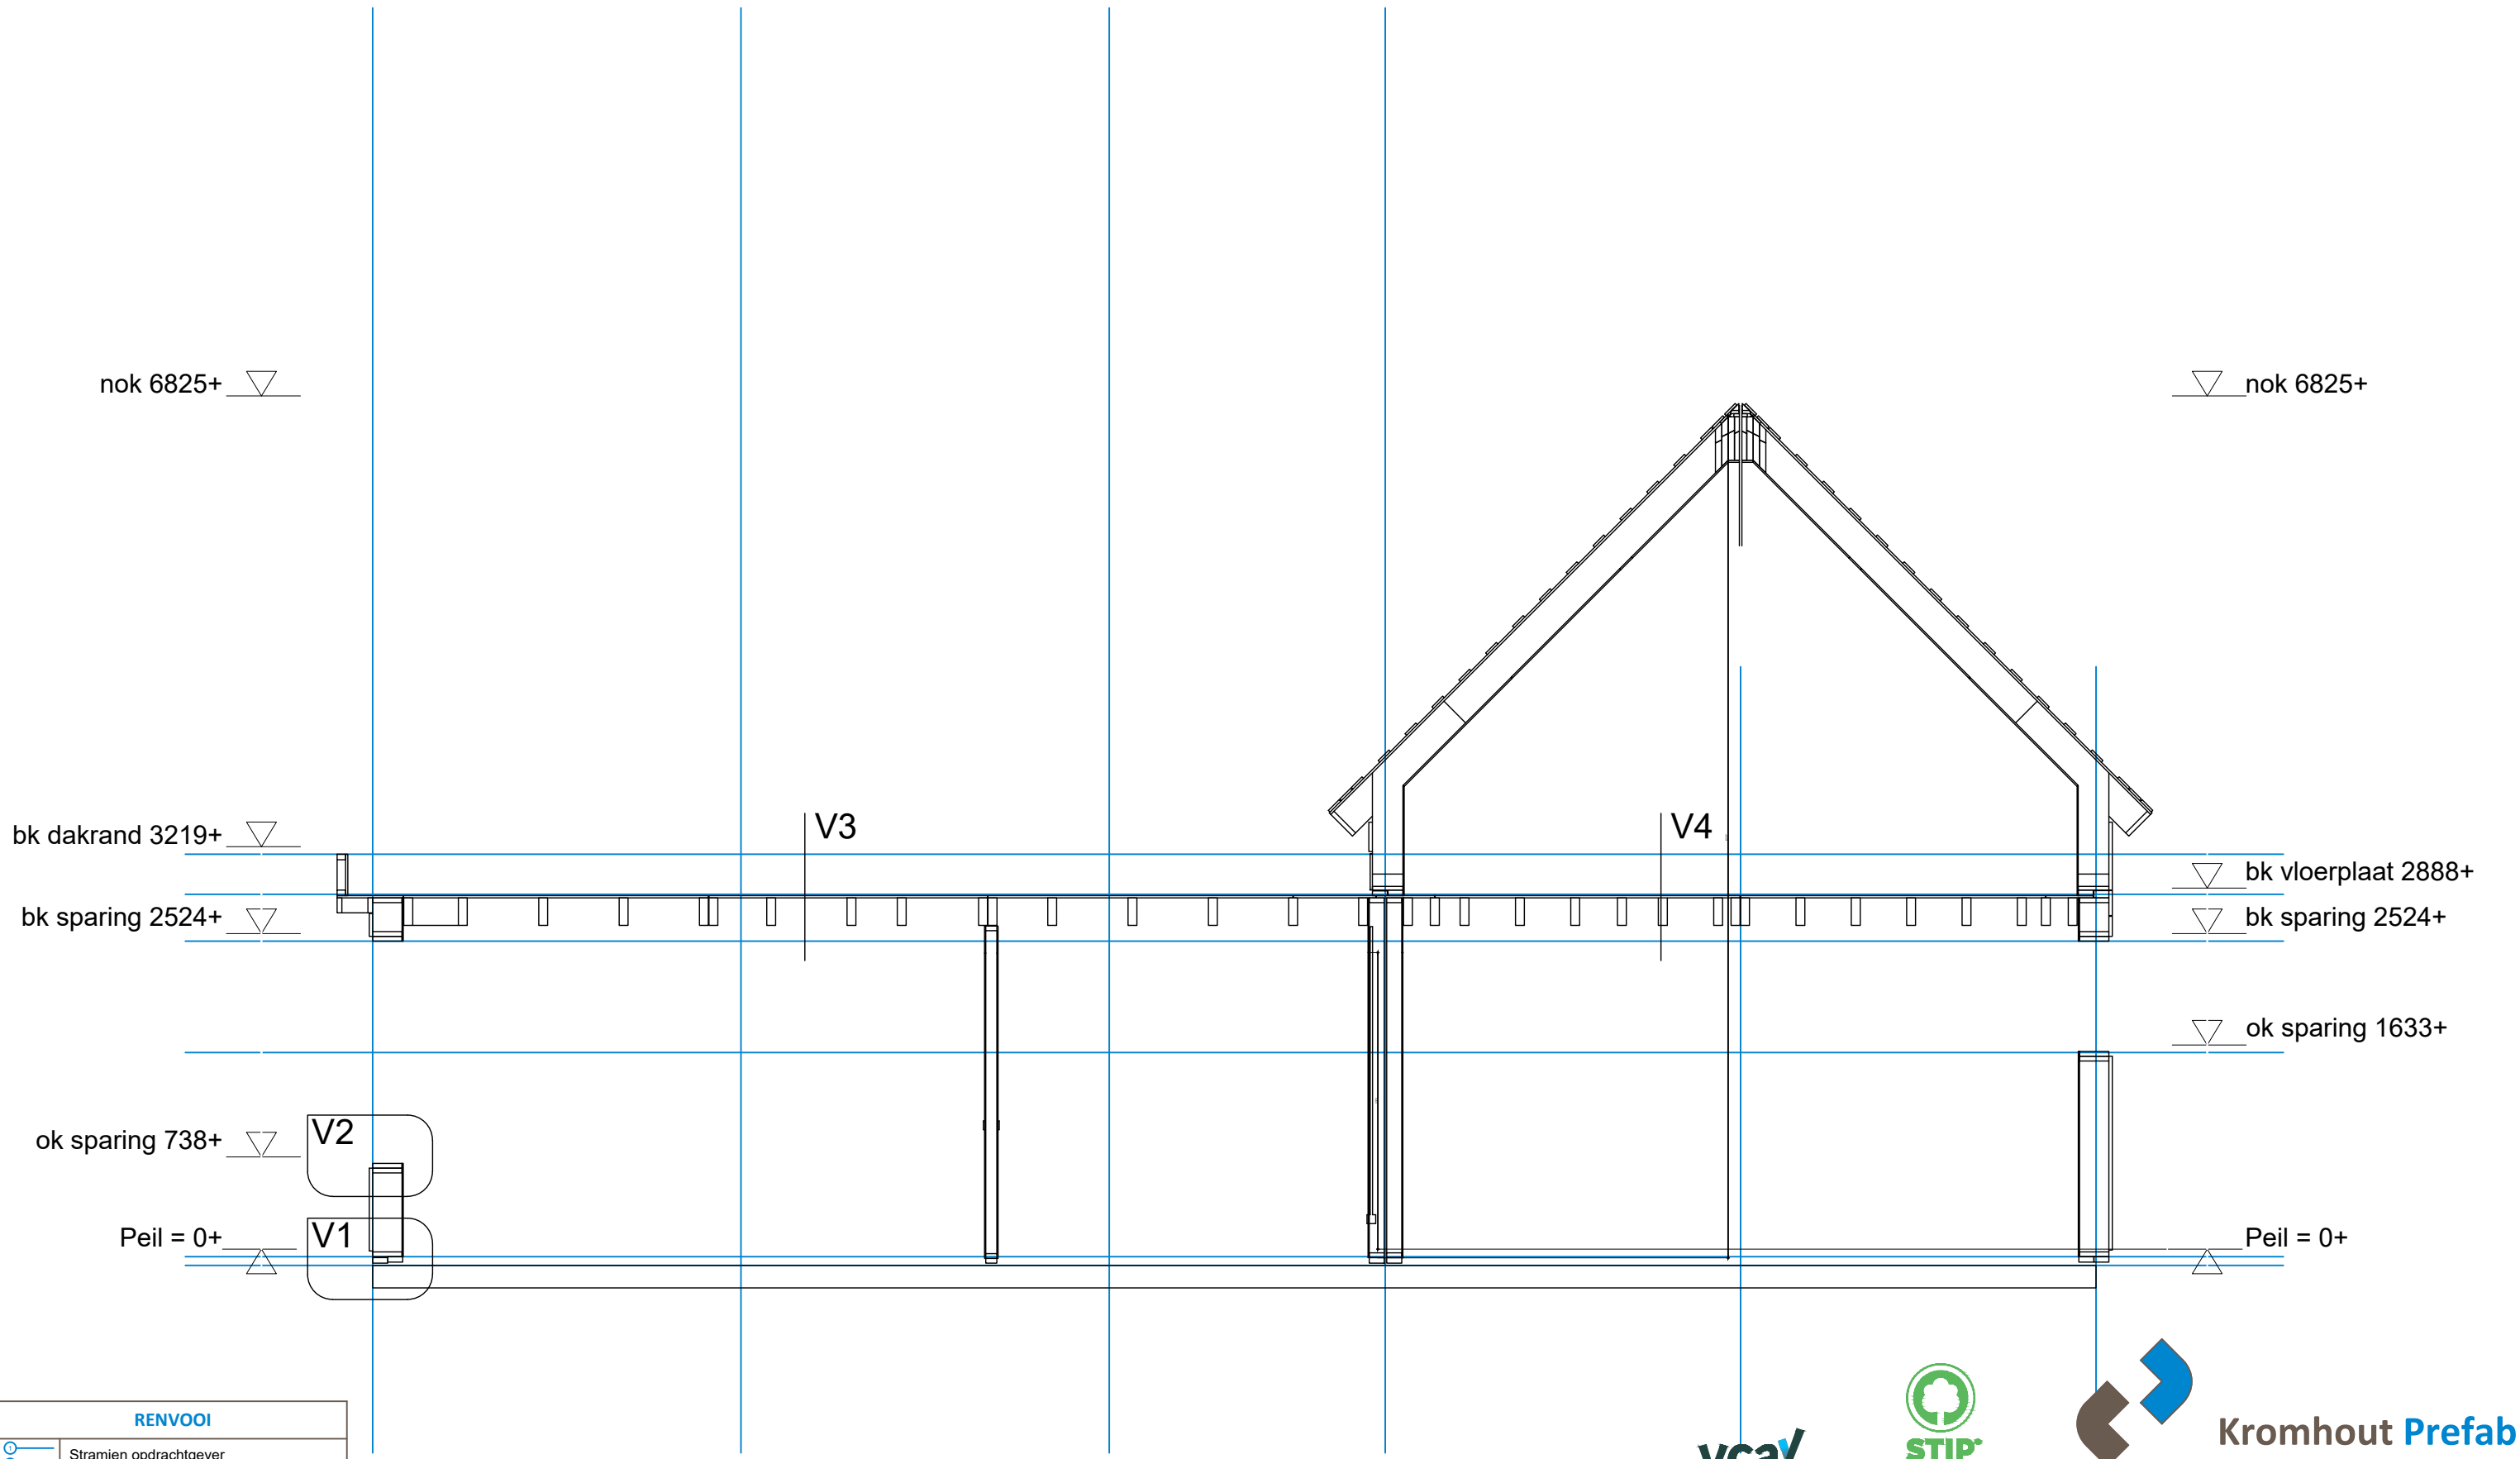


RENVOOI	
○	Stramien opdrachtgever
sm	Sparingsmaat
dm	Dagmaat
#	Leveren en/of monteren door derden



Kromhout Prefab

Postbus 2061 - 1990 AB Velsersbroek info@kromhoutprefab.nl
T: 085-273 74 84 - F: 085-273 58 68 www.kromhoutprefab.nl

projectnummer	21-1154	datum	10-11-23
opdrachtgever	Scholz	schaal	
projectnaam	Zorgwoning	getekend	PJB
blad	Langsdoorsnede		

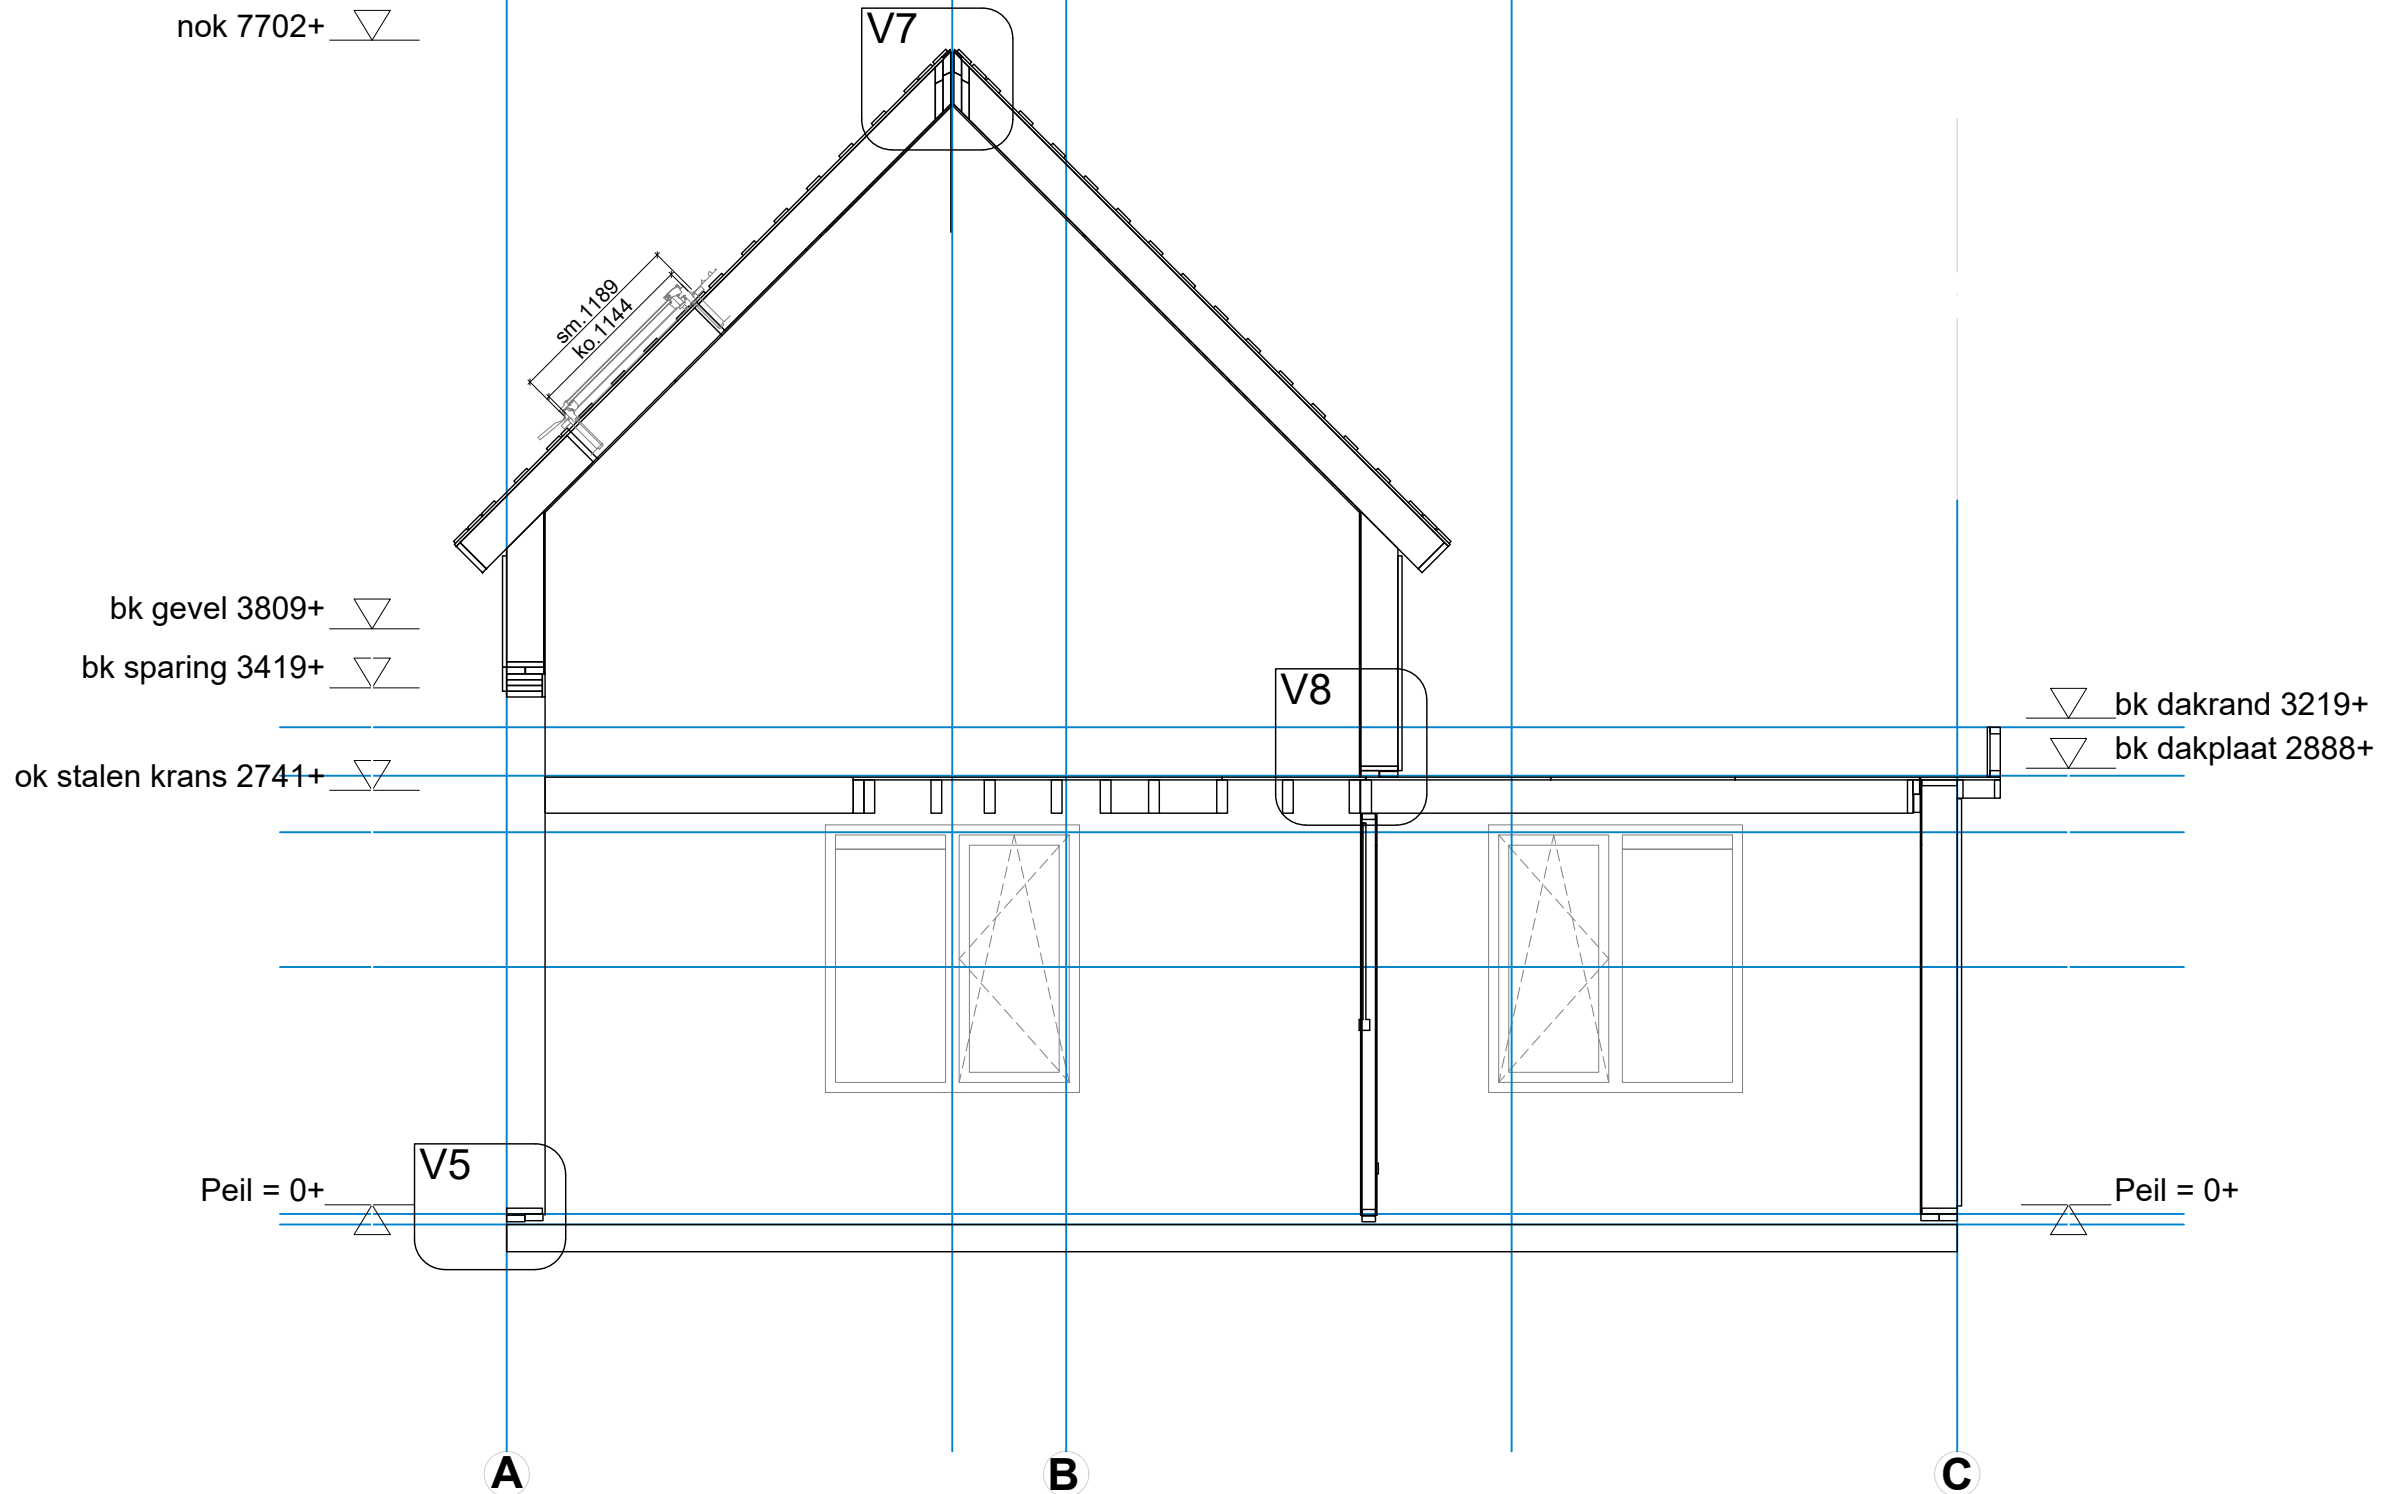

RENVOOI	
○	Stramien opdrachtgever
sm	Sparingsmaat
dm	Dagmaat
#	Leveren en/of monteren door derden




100% duurzaam hout
(gecertificeerd nr. SKH-STIP-00083)



Kromhout Prefab

Postbus 2061 - 1990 AB Velsersbroek info@kromhoutprefab.nl
T: 085-273 74 84 - F: 085-273 58 68 www.kromhoutprefab.nl

projectnummer	21-1154	datum	10-11-23
opdrachtgever	Scholz	schaal	
projectnaam	Zorgwoning	getekend	PJB
blad	Dwarsdoorsnede		

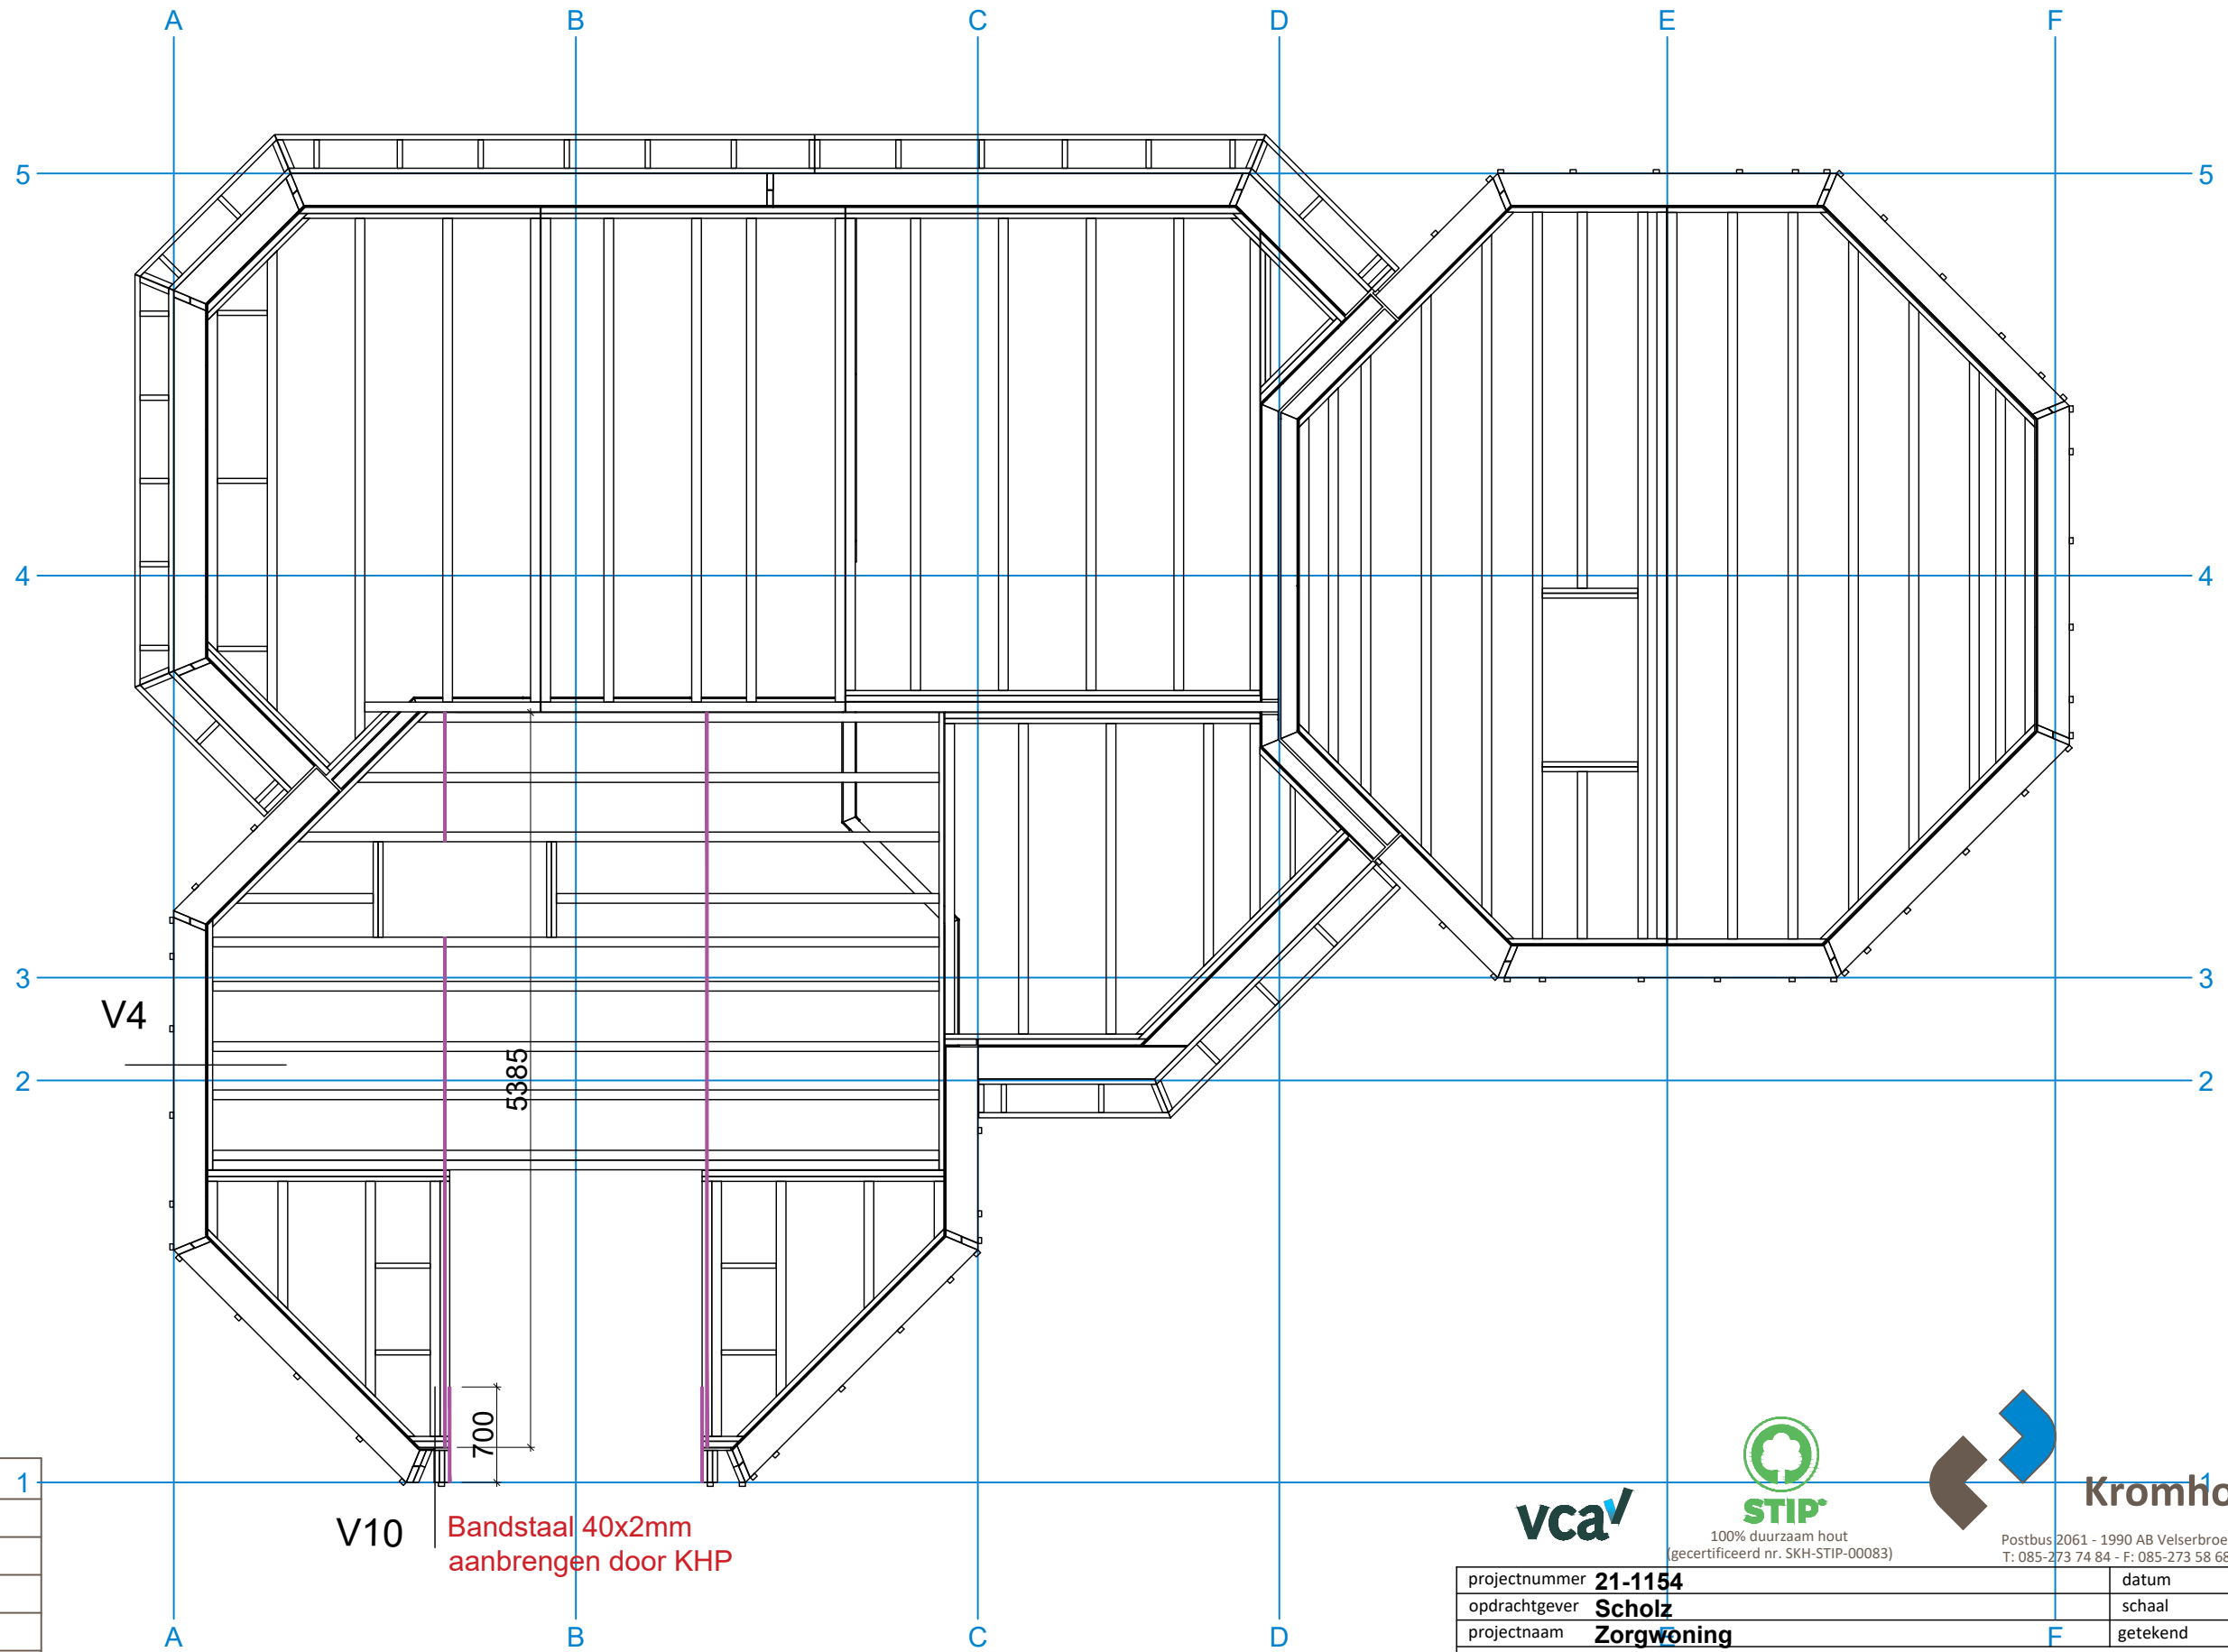

RENVOOI		1
○	Stramien opdrachtgever	
sm	Sparingsmaat	
dm	Dagmaat	
#	Leveren en/of monteren door derden	

V10 Bandstaal 40x2mm
aanbrengen door KHP




Kromhout Prefab

Postbus 2061 - 1990 AB Velsersbroek info@kromhoutprefab.nl
T: 085-273 74 84 - F: 085-273 58 68 www.kromhoutprefab.nl

projectnummer	21-1154	datum	10-11-23
opdrachtgever	Scholz	schaal	
projectnaam	Zorgwoning	getekend	PJB
blad	Balklaag		

V. 5
25-01-2023

VOOR PRODUCTIE
DEFINITIEF

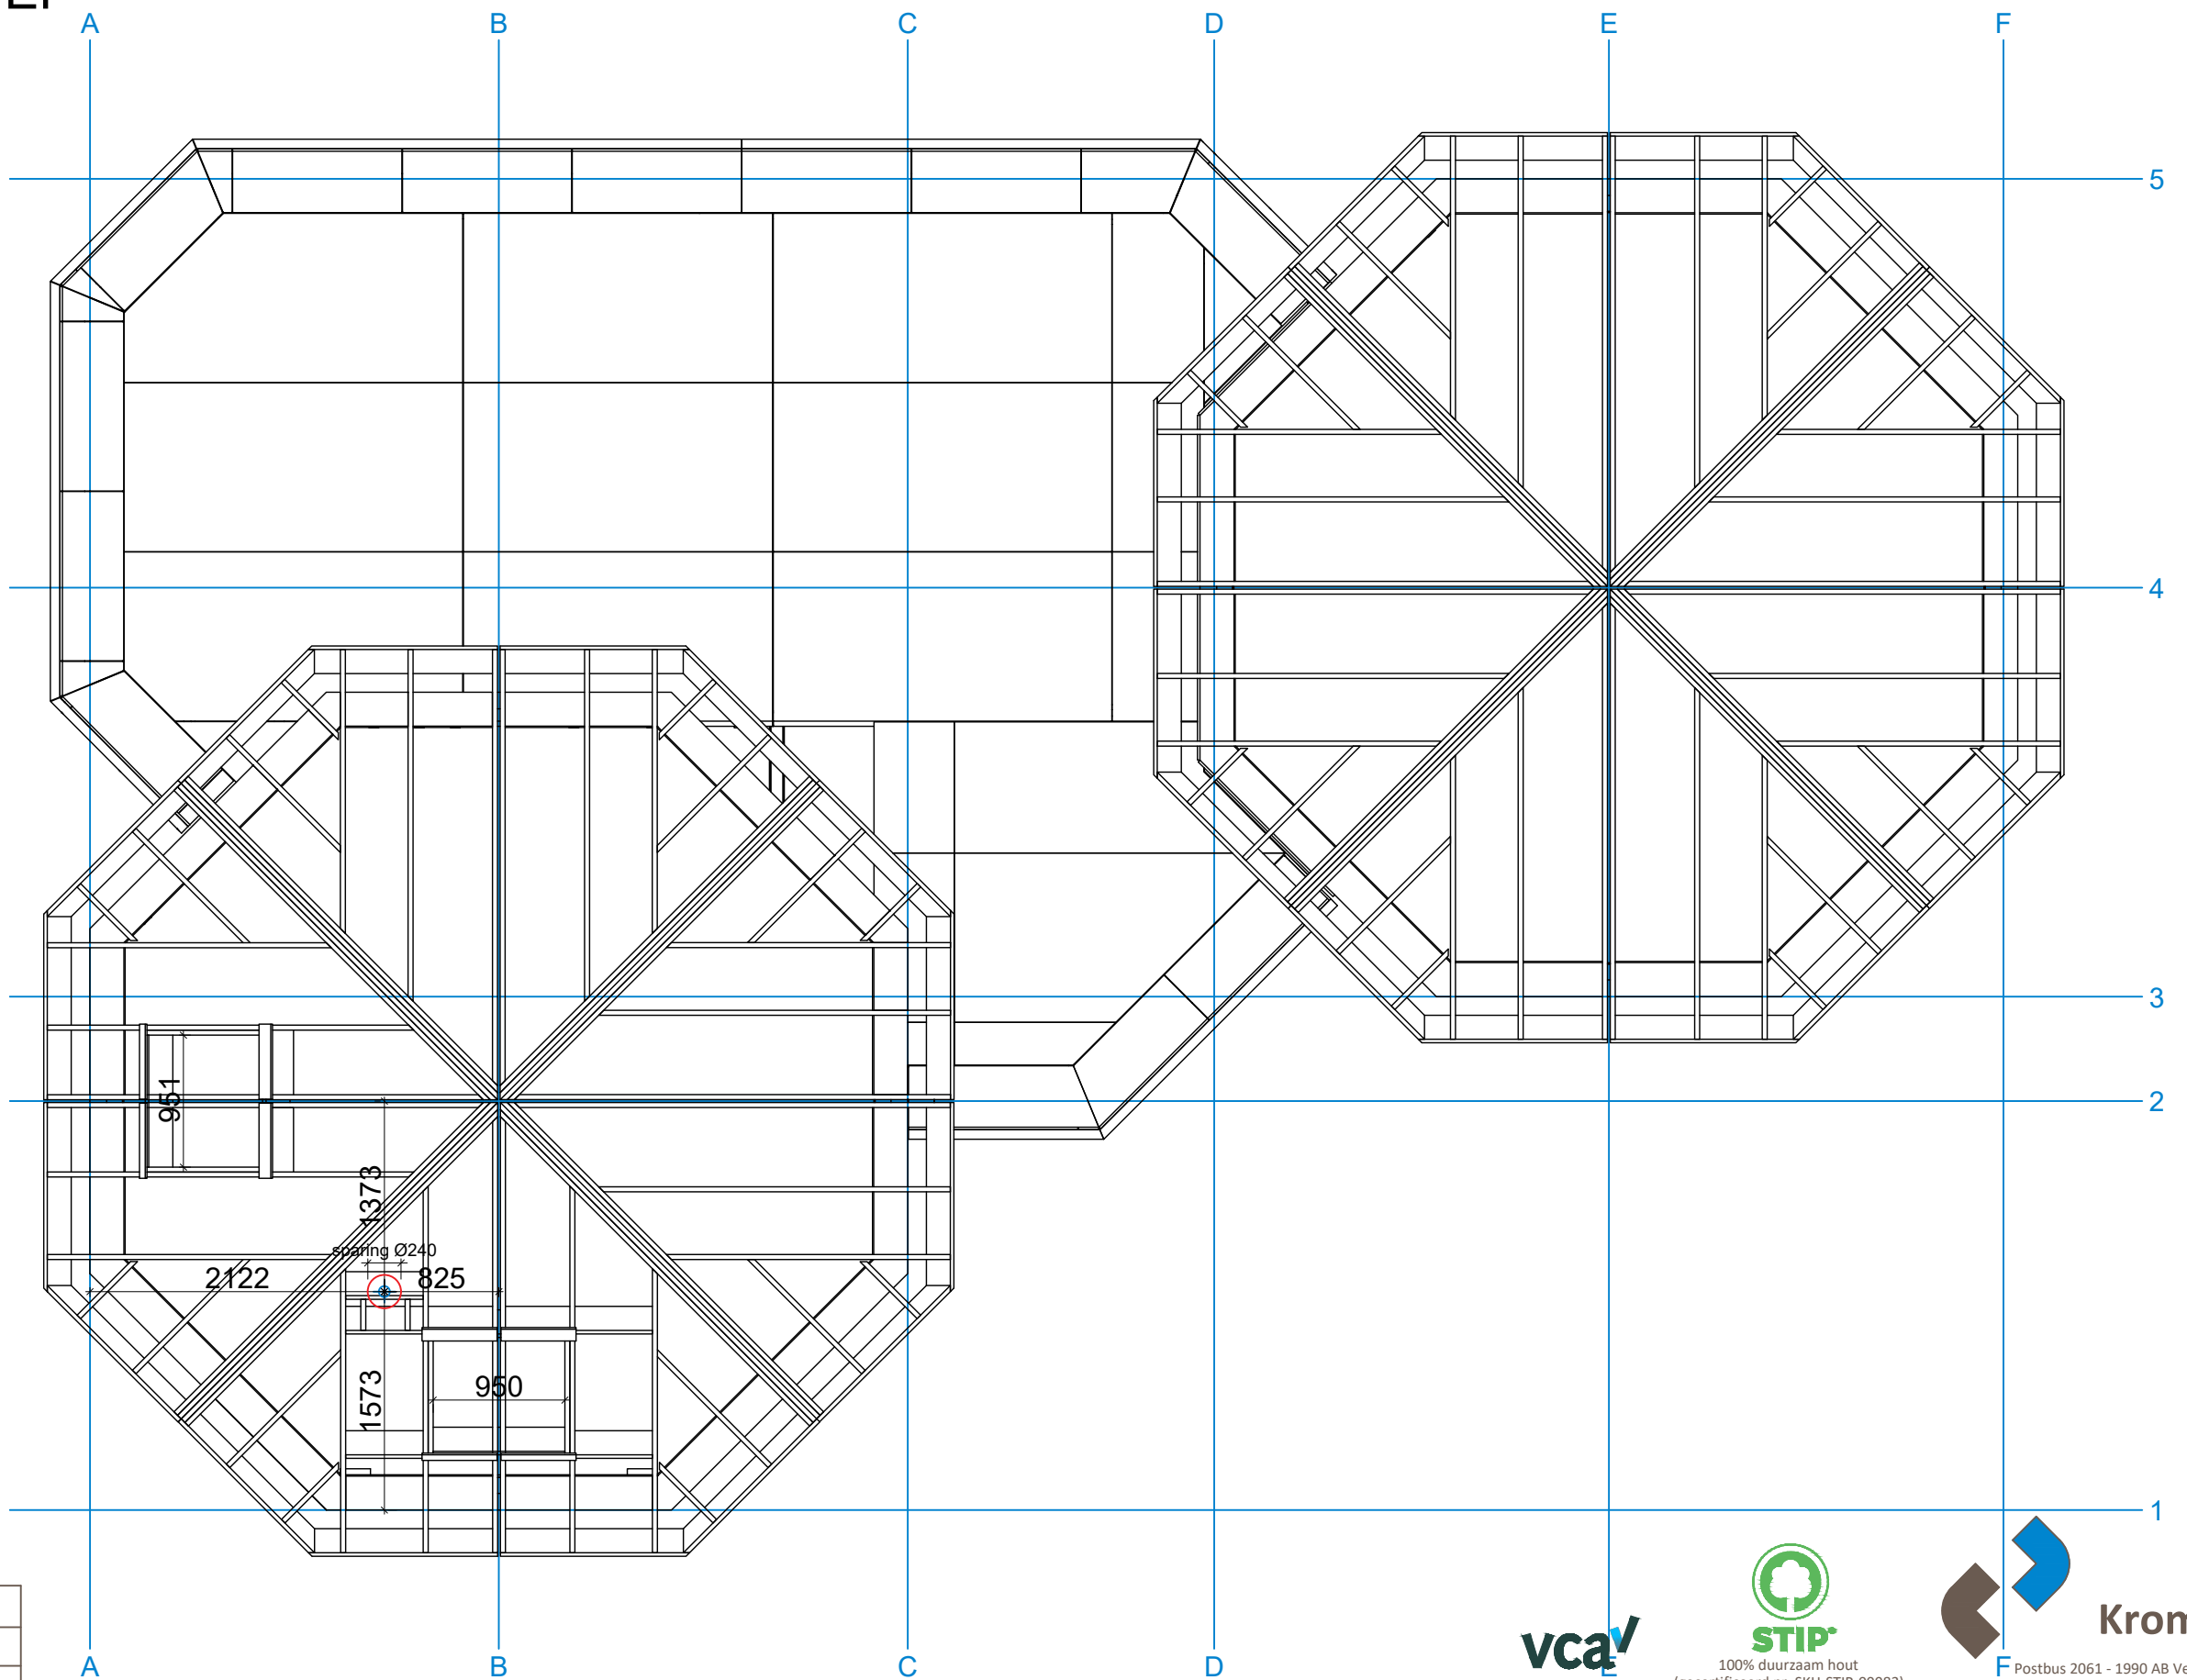


RENVOOI	
○	Stramien opdrachtgever
sm	Sparingsmaat
dm	Dagmaat
#	Leveren en/of monteren door derden



Kromhout Prefab

Postbus 2061 - 1990 AB Velsersbroek info@kromhoutprefab.nl
T: 085-273 74 84 - F: 085-273 58 68 www.kromhoutprefab.nl


projectnummer	21-1154	datum	10-11-23
opdrachtgever	Scholz	schaal	
projectnaam	Zorgwoning	getekend	PJB
blad	Dakconstructie		

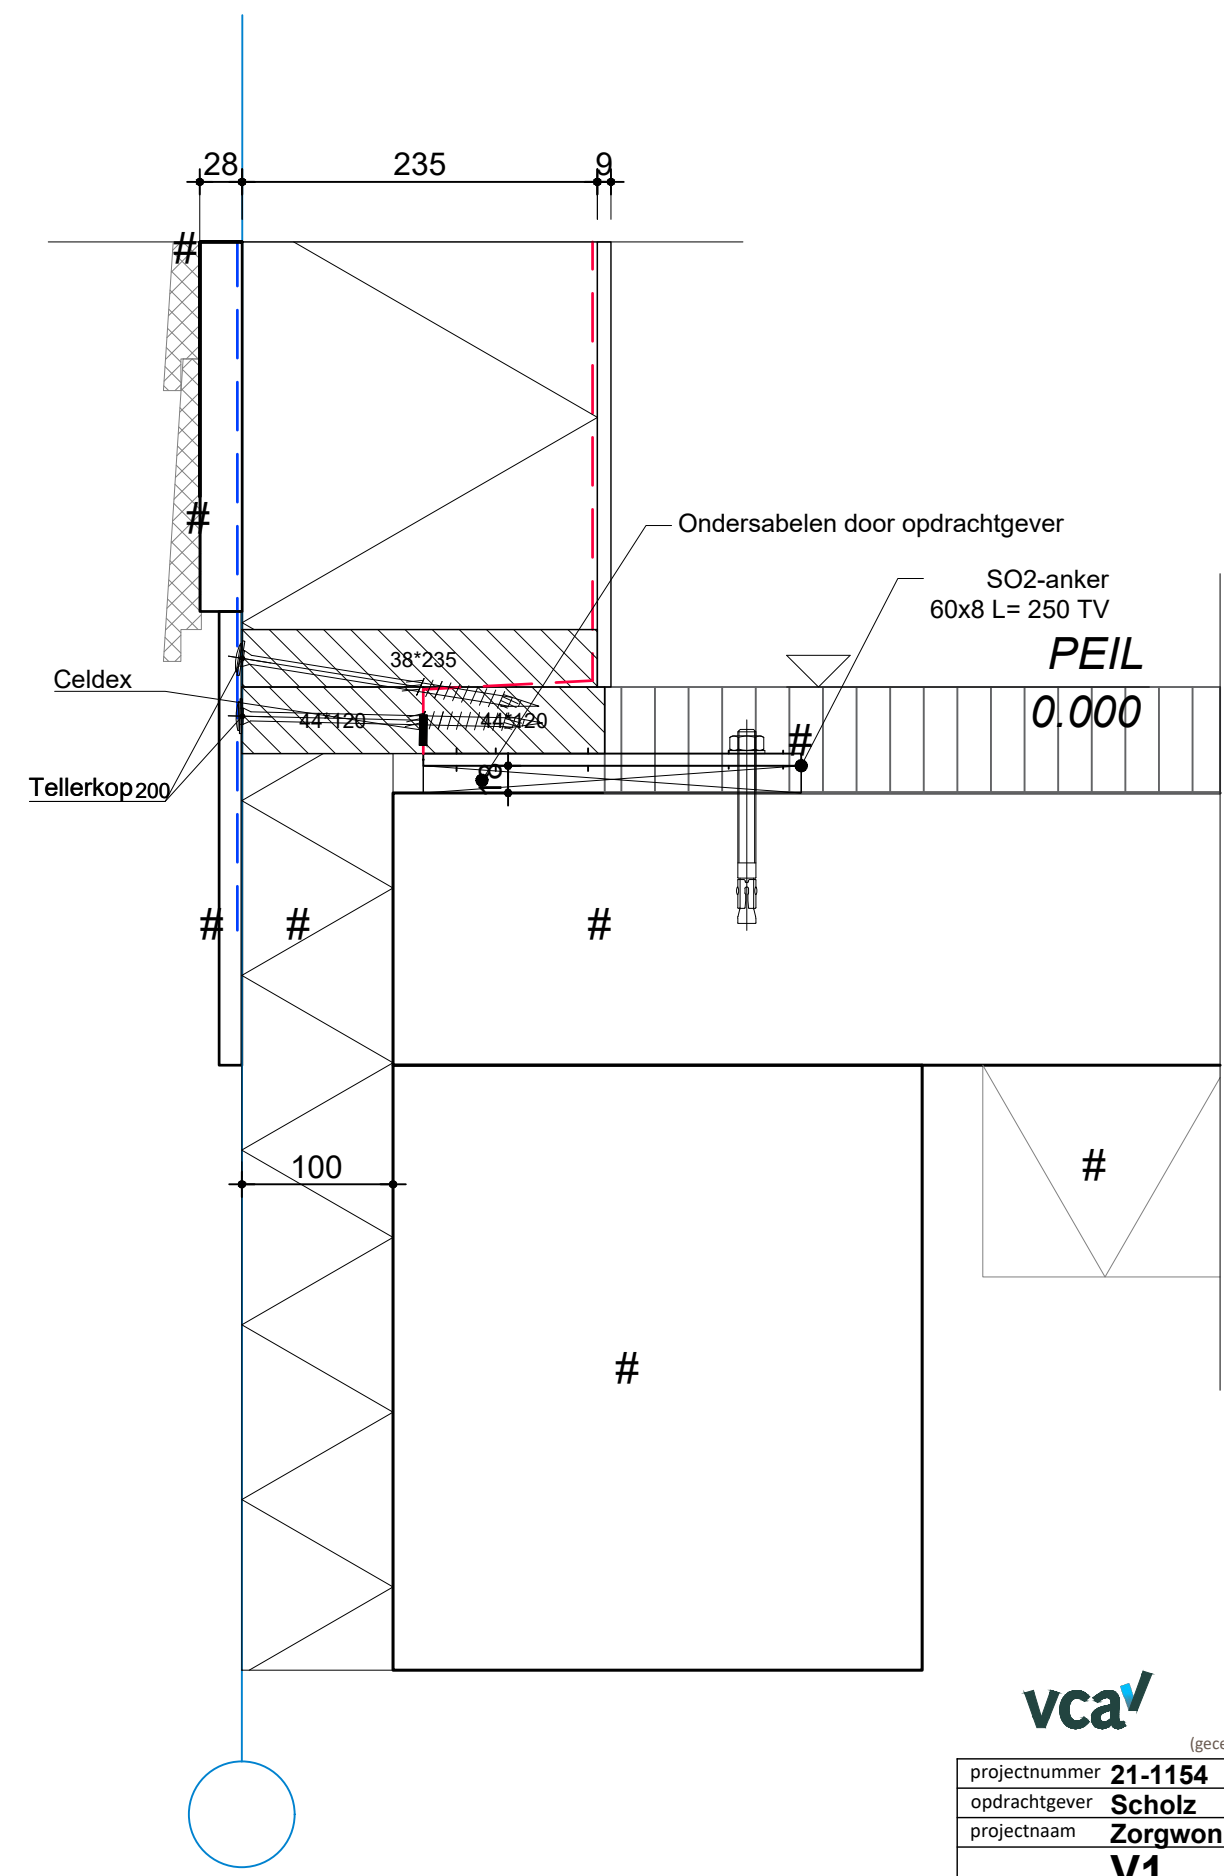

RENVOOI	
○	Stramien opdrachtgever
sm	Sparingsmaat
dm	Dagmaat
#	Leveren en/of monteren door derden



projectnummer	21-1154	datum	10-11-23
opdrachtgever	Scholz	schaal	
projectnaam	Zorgwoning	getekend	PJB
blad	V1		

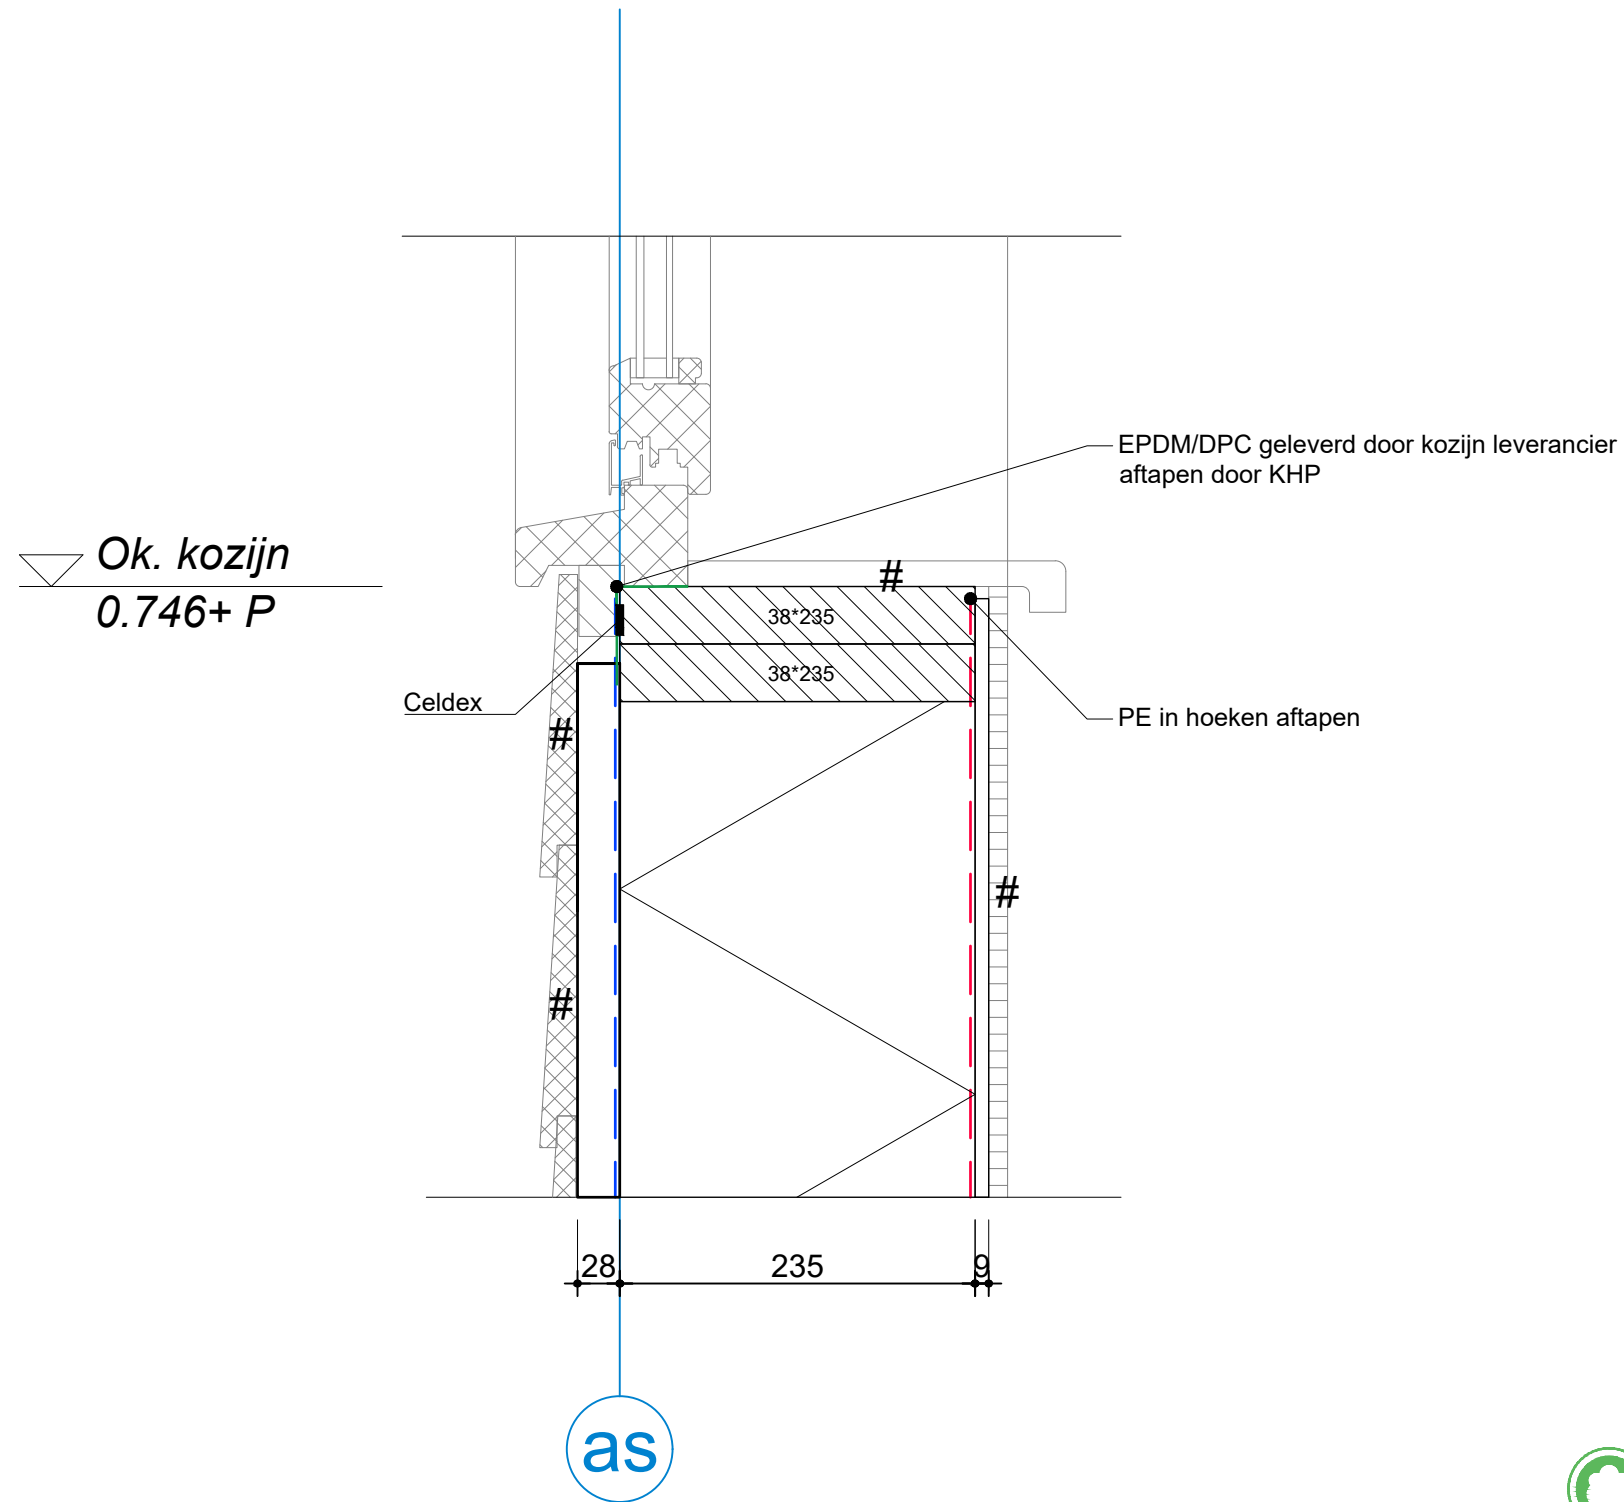

RENVOOI	
○	Stramien opdrachtgever
sm	Sparingsmaat
dm	Dagmaat
#	Leveren en/of monteren door derden




100% duurzaam hout
(gecertificeerd nr. SKH-STIP-00083)



Kromhout Prefab

Postbus 2061 - 1990 AB Velsersbroek info@kromhoutprefab.nl
T: 085-273 74 84 - F: 085-273 58 68 www.kromhoutprefab.nl

projectnummer	21-1154	datum	10-11-23
opdrachtgever	Scholz	schaal	
projectnaam	Zorgwoning	getekend	PJB
blad	V2		

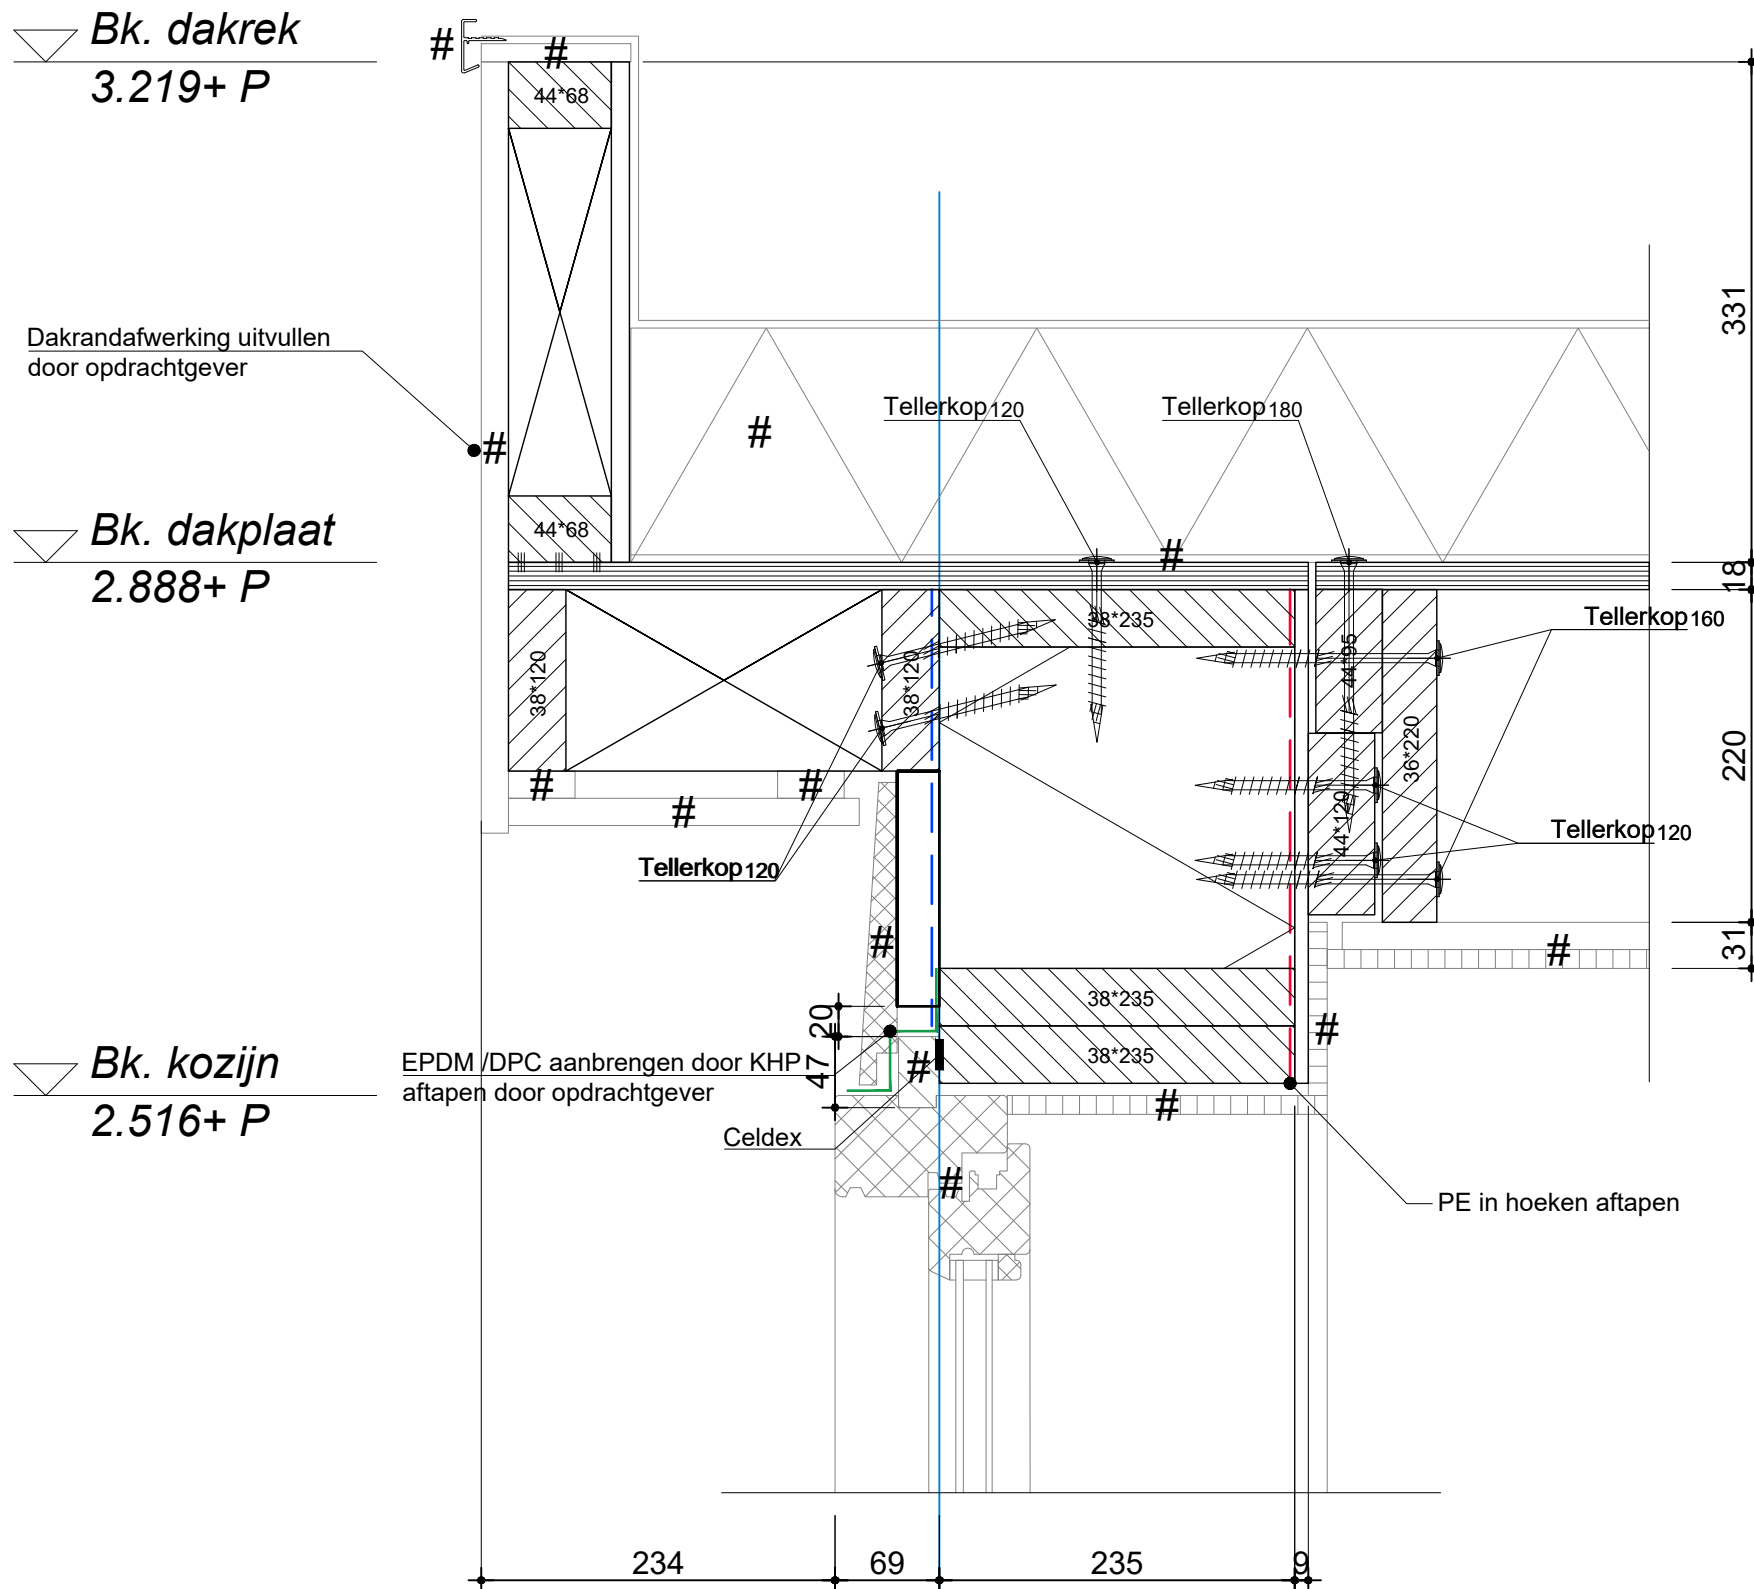

RENVOOI	
○	Stramien opdrachtgever
sm	Sparingsmaat
dm	Dagmaat
#	Leveren en/of monteren door derden




100% duurzaam hout
(gecertificeerd nr. SKH-STIP-00083)



Kromhout Prefab

Postbus 2061 - 1990 AB Velsersbroek info@kromhoutprefab.nl
T: 085-273 74 84 - F: 085-273 58 68 www.kromhoutprefab.nl

projectnummer	21-1154	datum	10-11-23
opdrachtgever	Scholz	schaal	
projectnaam	Zorgwoning	getekend	PJB
blad	V3		

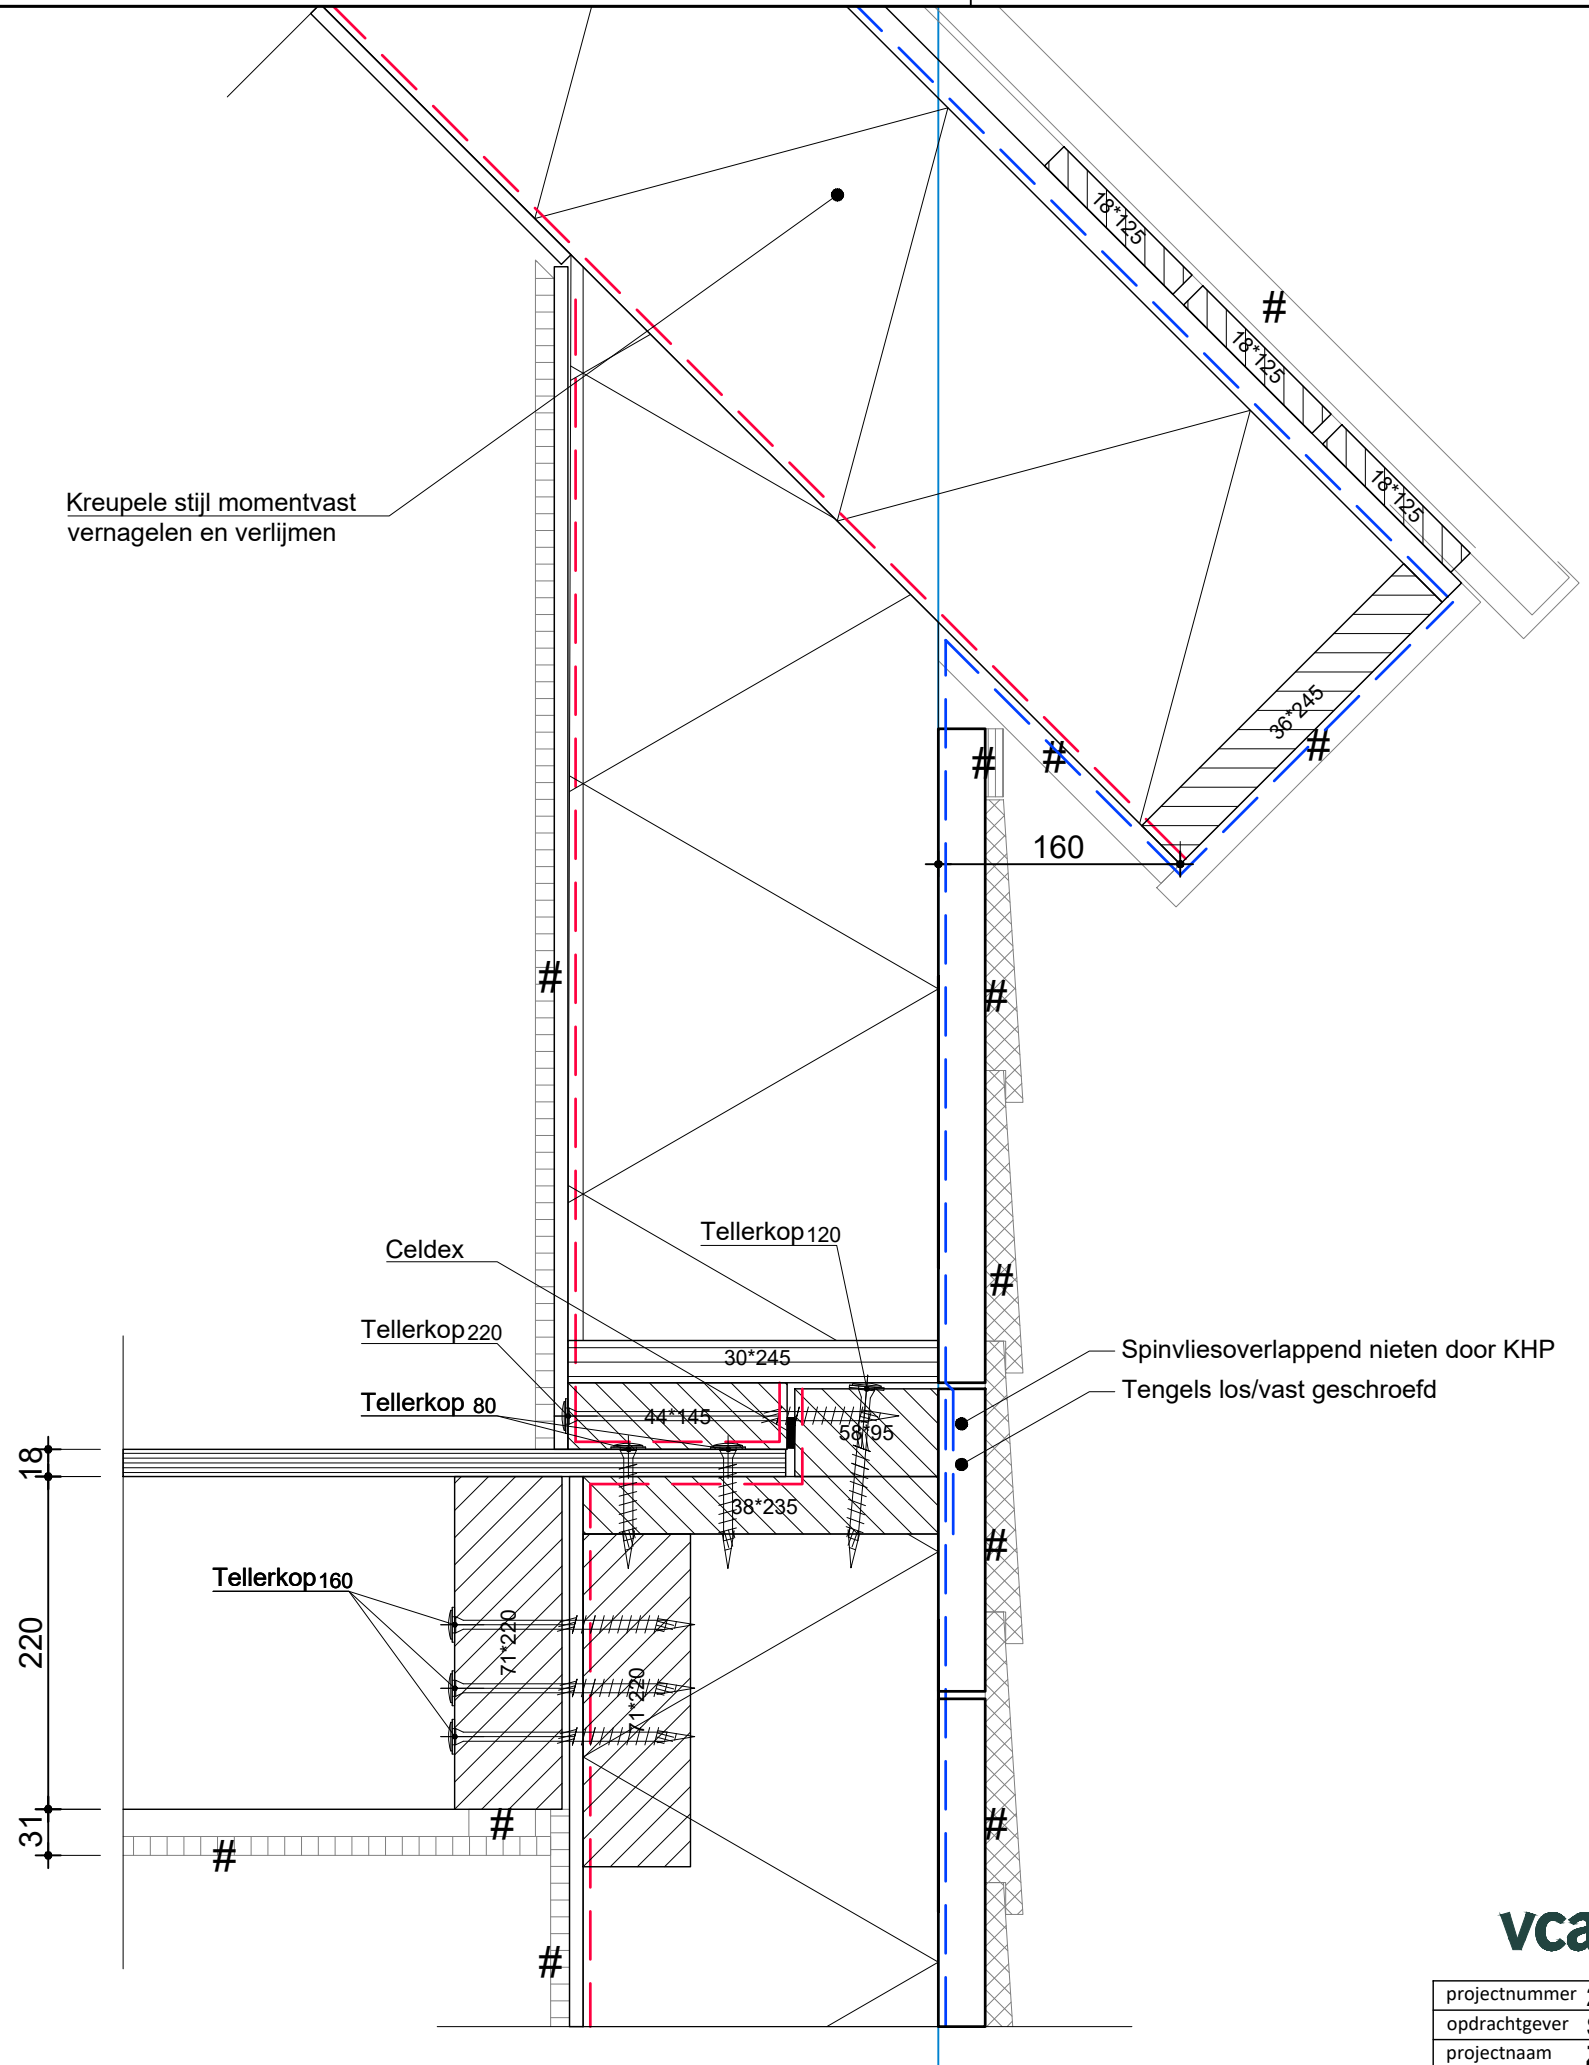

RENVOOI	
○	Stramien opdrachtgever
sm	Sparingsmaat
dm	Dagmaat
#	Leveren en/of monteren door derden




100% duurzaam hout
(gecertificeerd nr. SKH-STIP-00083)



Kromhout Prefab

Postbus 2061 - 1990 AB Velsersbroek info@kromhoutprefab.nl
T: 085-273 74 84 - F: 085-273 58 68 www.kromhoutprefab.nl

projectnummer	21-1154	datum	10-11-23
opdrachtgever	Scholz	schaal	
projectnaam	Zorgwoning	getekend	PJB
blad	V4		

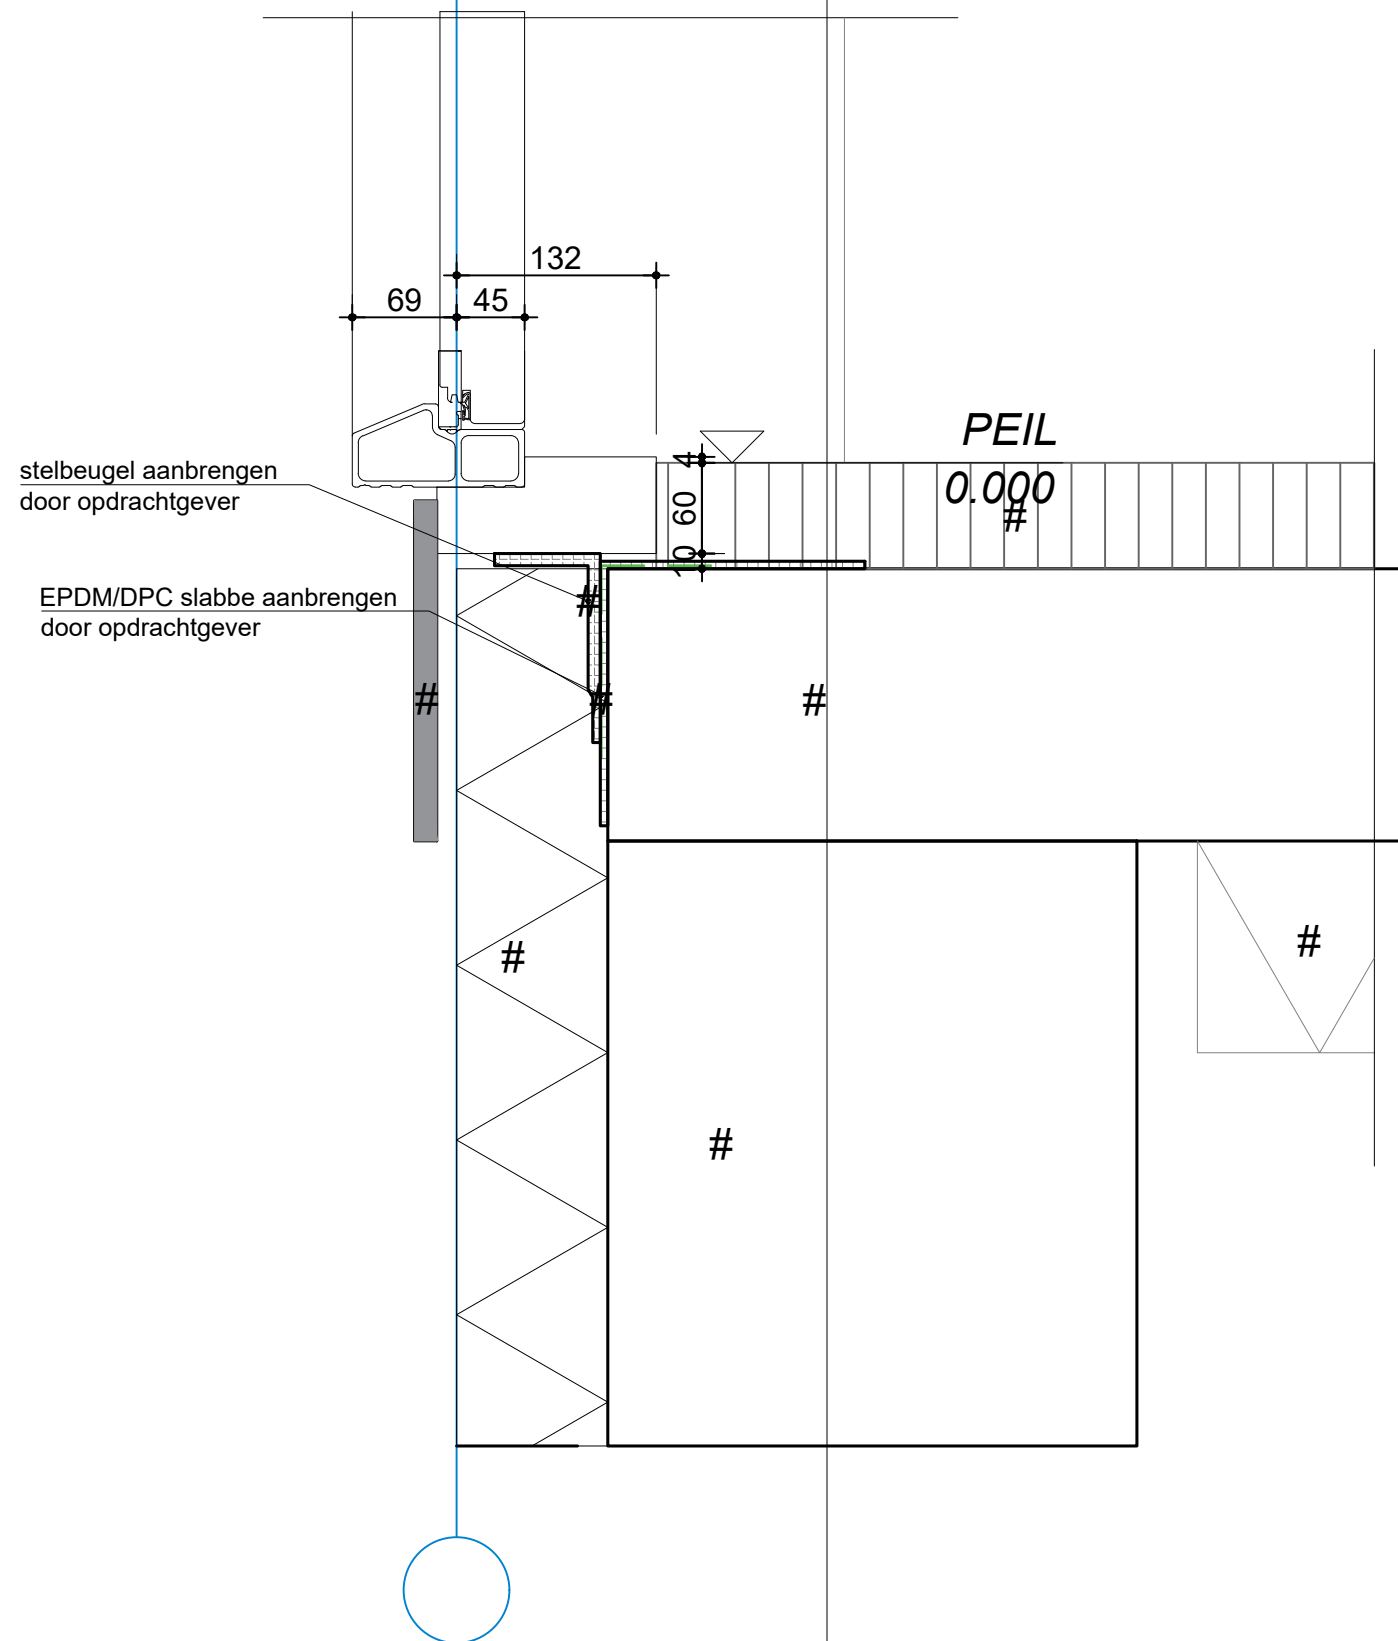


RENVOOI	
	Stramien opdrachtgever
sm	Sparingsmaat
dm	Dagmaat
#	Leveren en/of monteren door derden



projectnummer	21-1154	datum	10-11-23
opdrachtgever	Scholz	schaal	
projectnaam	Zorgwoning	getekend	PJB
blad	V5		

V. 5
25-01-2023

VOOR PRODUCTIE
DEFINITIEF

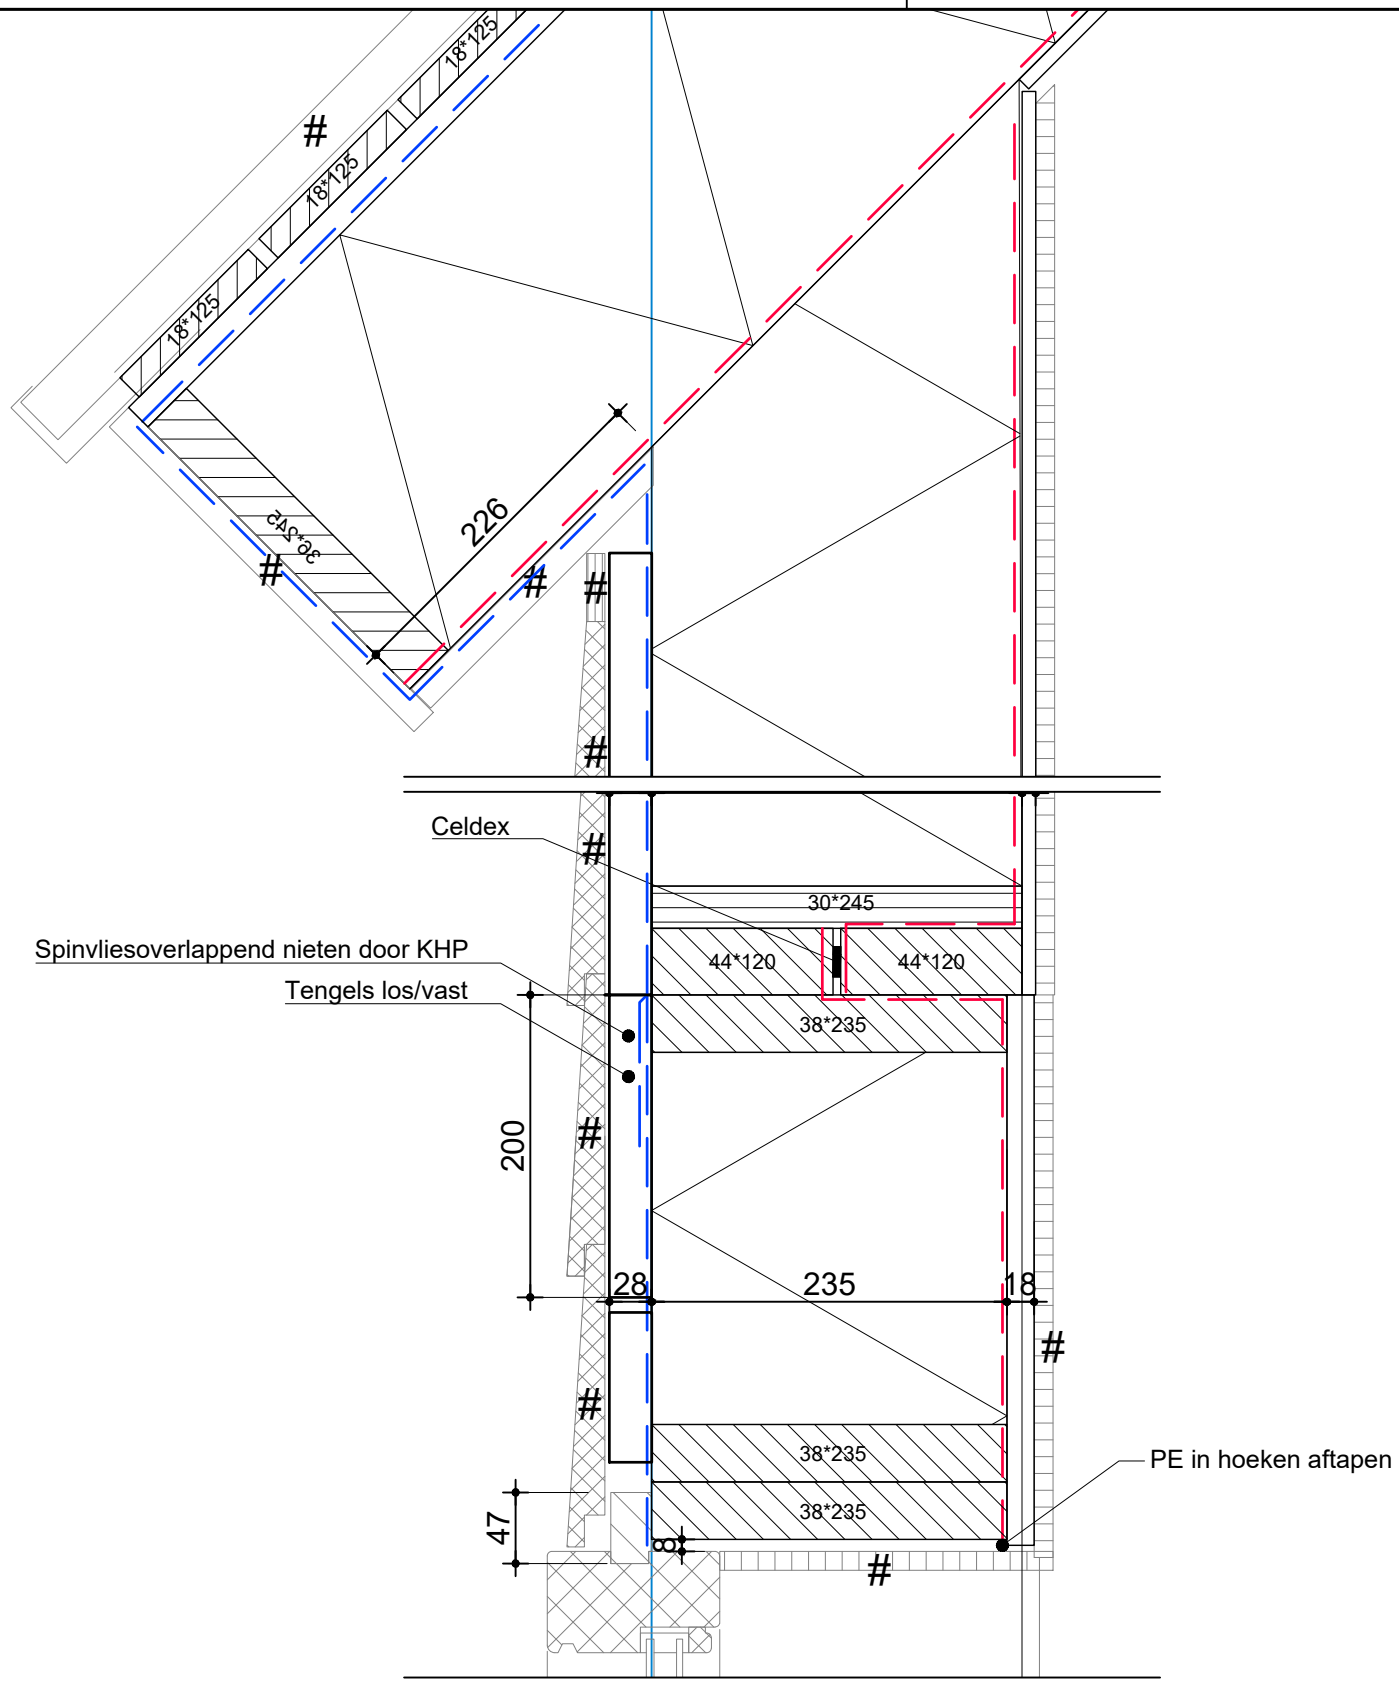


RENVOOI	
○	Stramien opdrachtgever
sm	Sparingsmaat
dm	Dagmaat
#	Leveren en/of monteren door derden



Kromhout Prefab

Postbus 2061 - 1990 AB Velsersbroek info@kromhoutprefab.nl
T: 085-273 74 84 - F: 085-273 58 68 www.kromhoutprefab.nl

projectnummer	21-1154	datum	10-11-23
opdrachtgever	Scholz	schaal	
projectnaam	Zorgwoning	getekend	PJB
blad	V6		

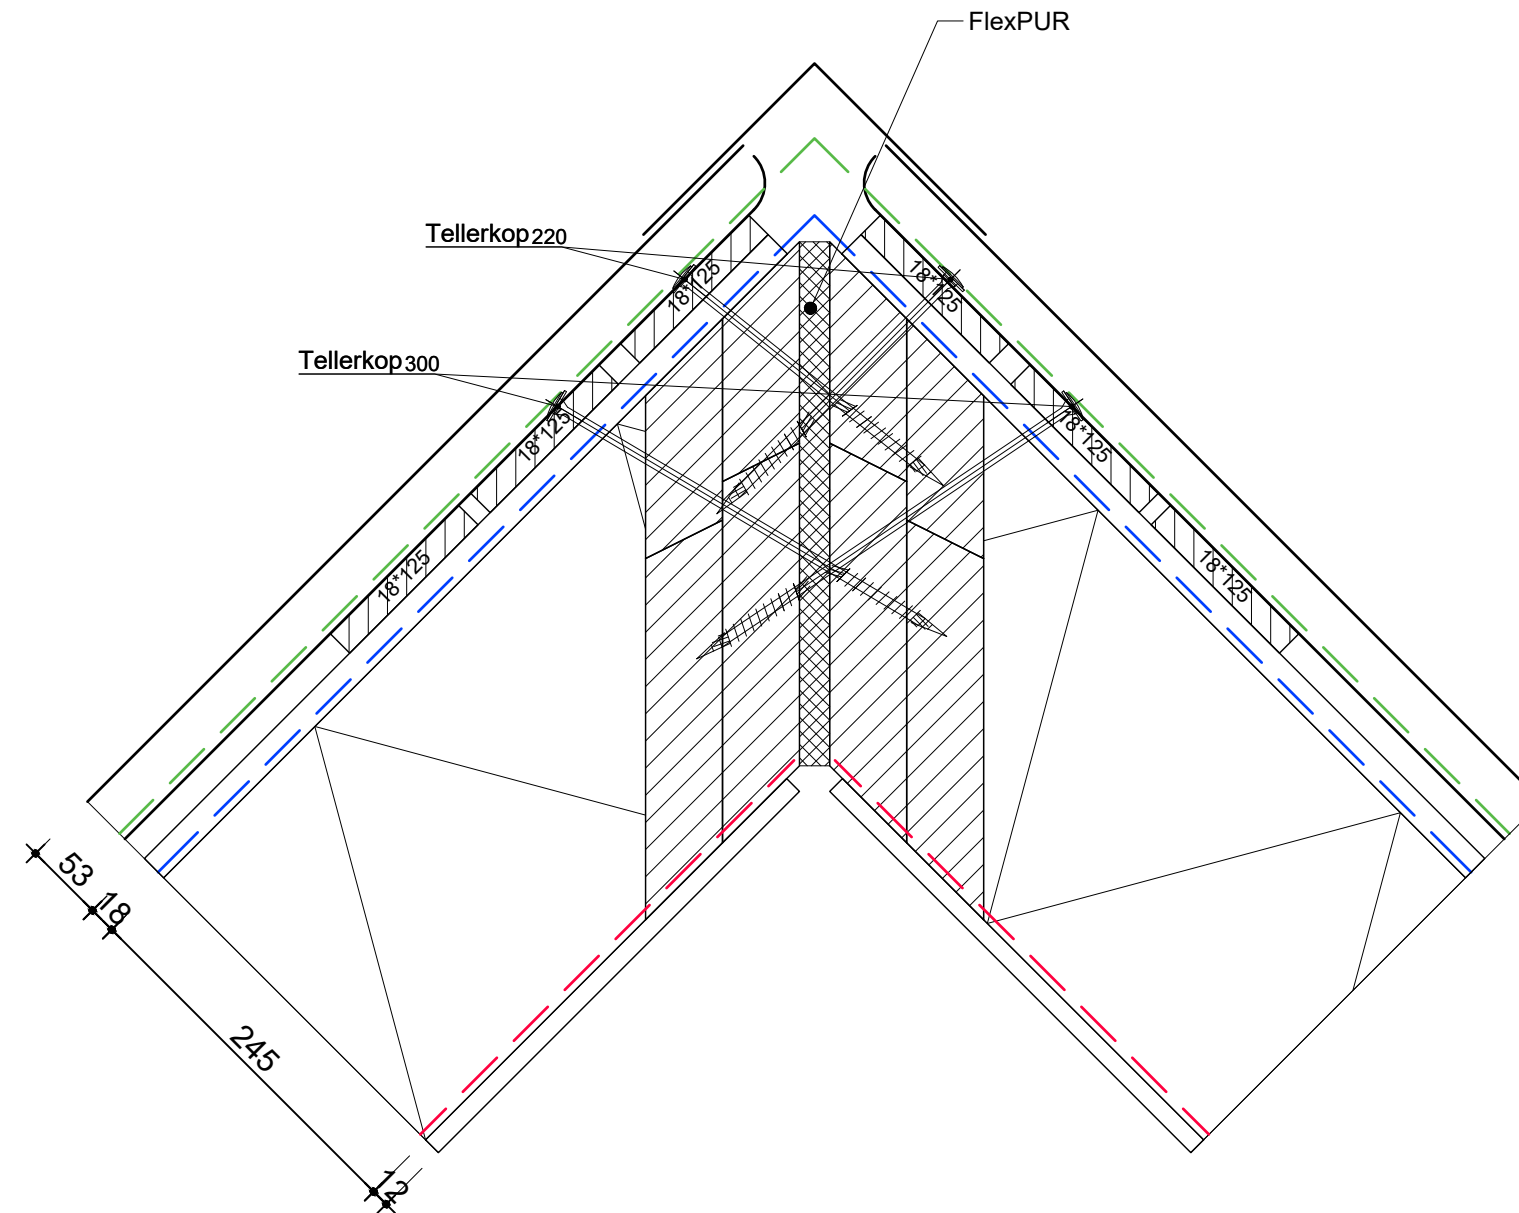

RENVOOI	
○	Stramien opdrachtgever
sm	Sparingsmaat
dm	Dagmaat
#	Leveren en/of monteren door derden




100% duurzaam hout
(gecertificeerd nr. SKH-STIP-00083)



Kromhout Prefab

Postbus 2061 - 1990 AB Velsersbroek info@kromhoutprefab.nl
T: 085-273 74 84 - F: 085-273 58 68 www.kromhoutprefab.nl

projectnummer	21-1154	datum	10-11-23
opdrachtgever	Scholz	schaal	
projectnaam	Zorgwoning	getekend	PJB
blad	V7		

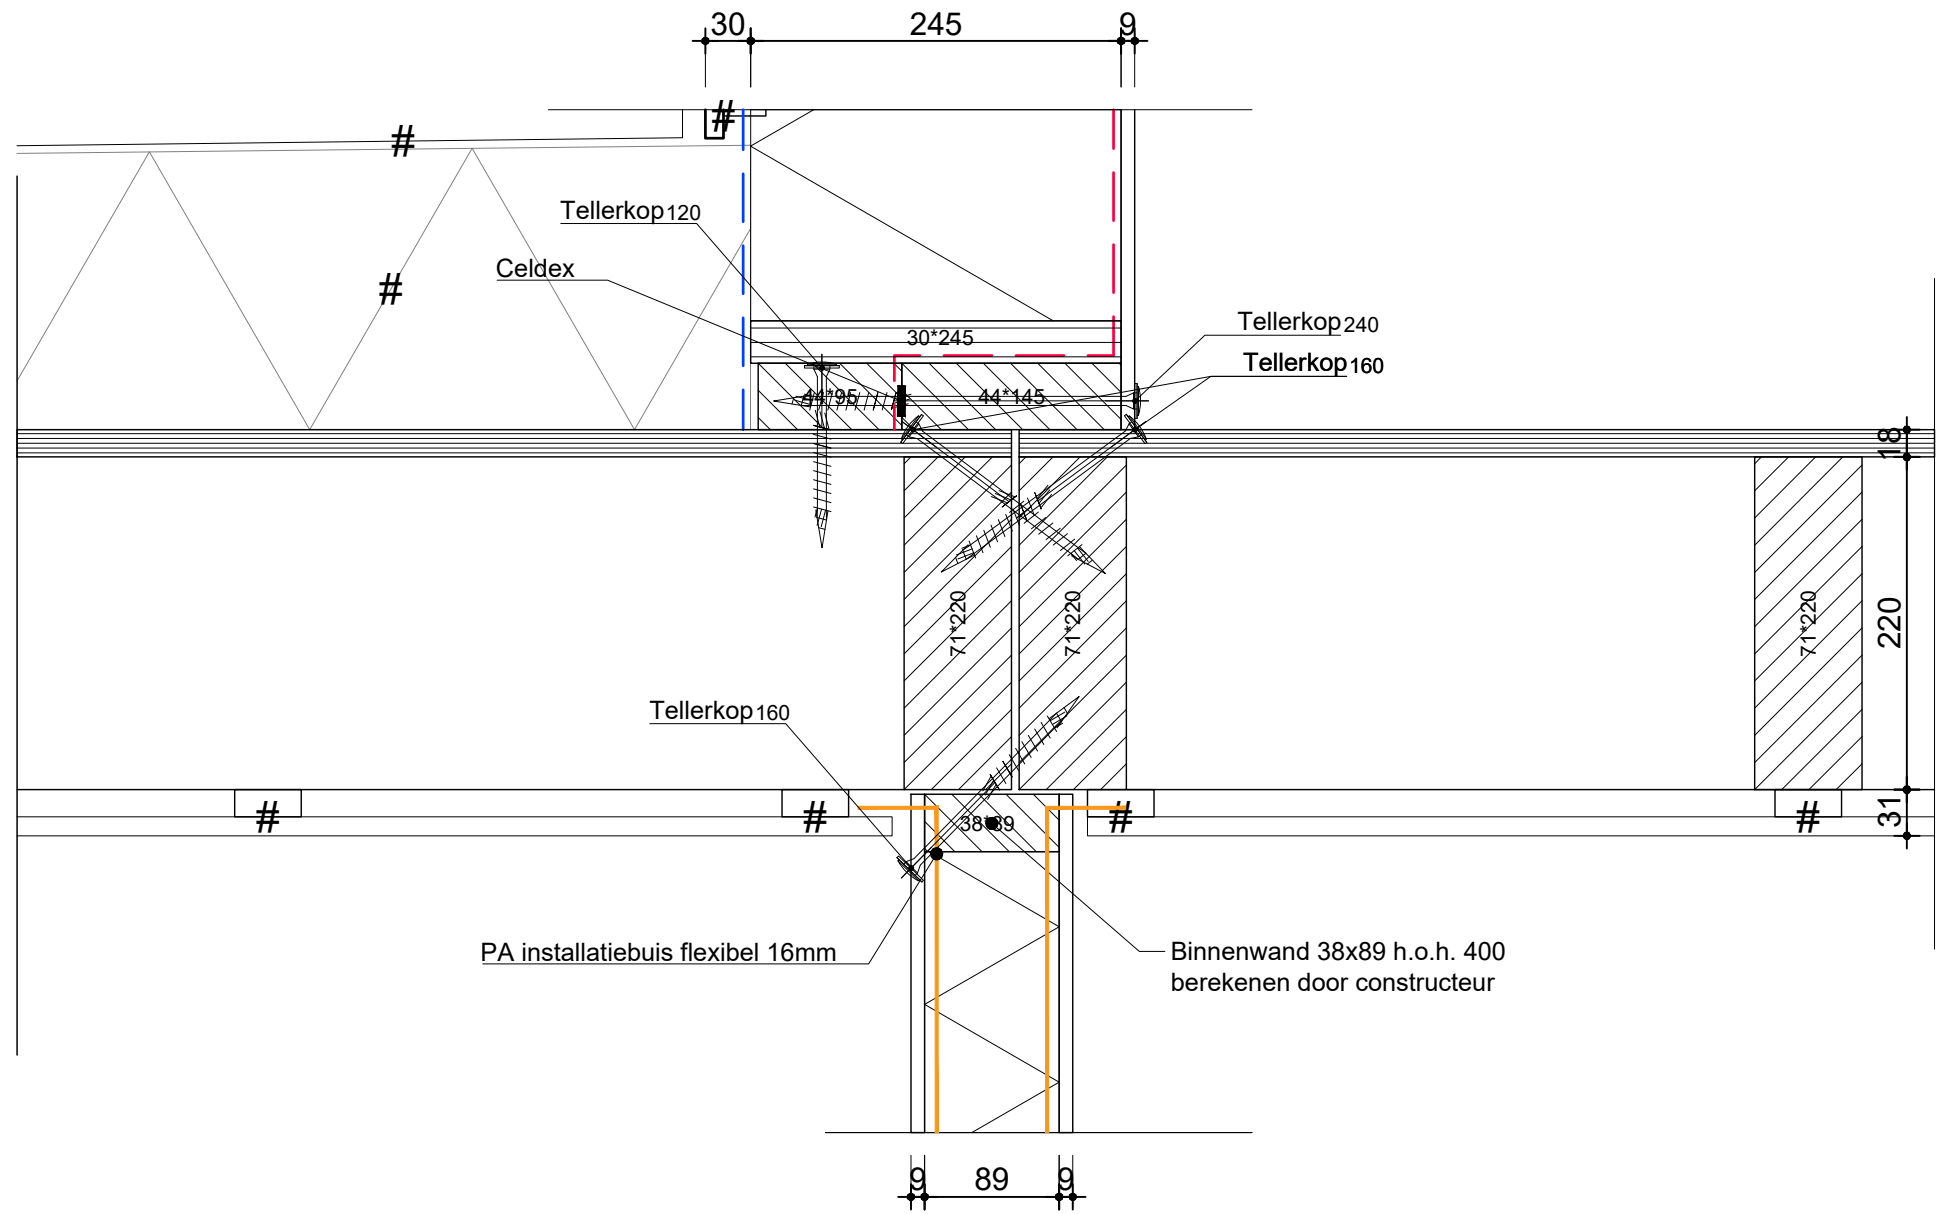

RENVOOI	
○	Stramien opdrachtgever
sm	Sparingsmaat
dm	Dagmaat
#	Leveren en/of monteren door derden



100% duurzaam hout
(gecertificeerd nr. SKH-STIP-00083)




Kromhout Prefab

Postbus 2061 - 1990 AB Velsersbroek info@kromhoutprefab.nl
T: 085-273 74 84 - F: 085-273 58 68 www.kromhoutprefab.nl

projectnummer	21-1154	datum	10-11-23
opdrachtgever	Scholz	schaal	
projectnaam	Zorgwoning	getekend	PJB
blad	V8		

Dubbelzijdig spaanplaat 18mm bevestigen op kreupele stijl

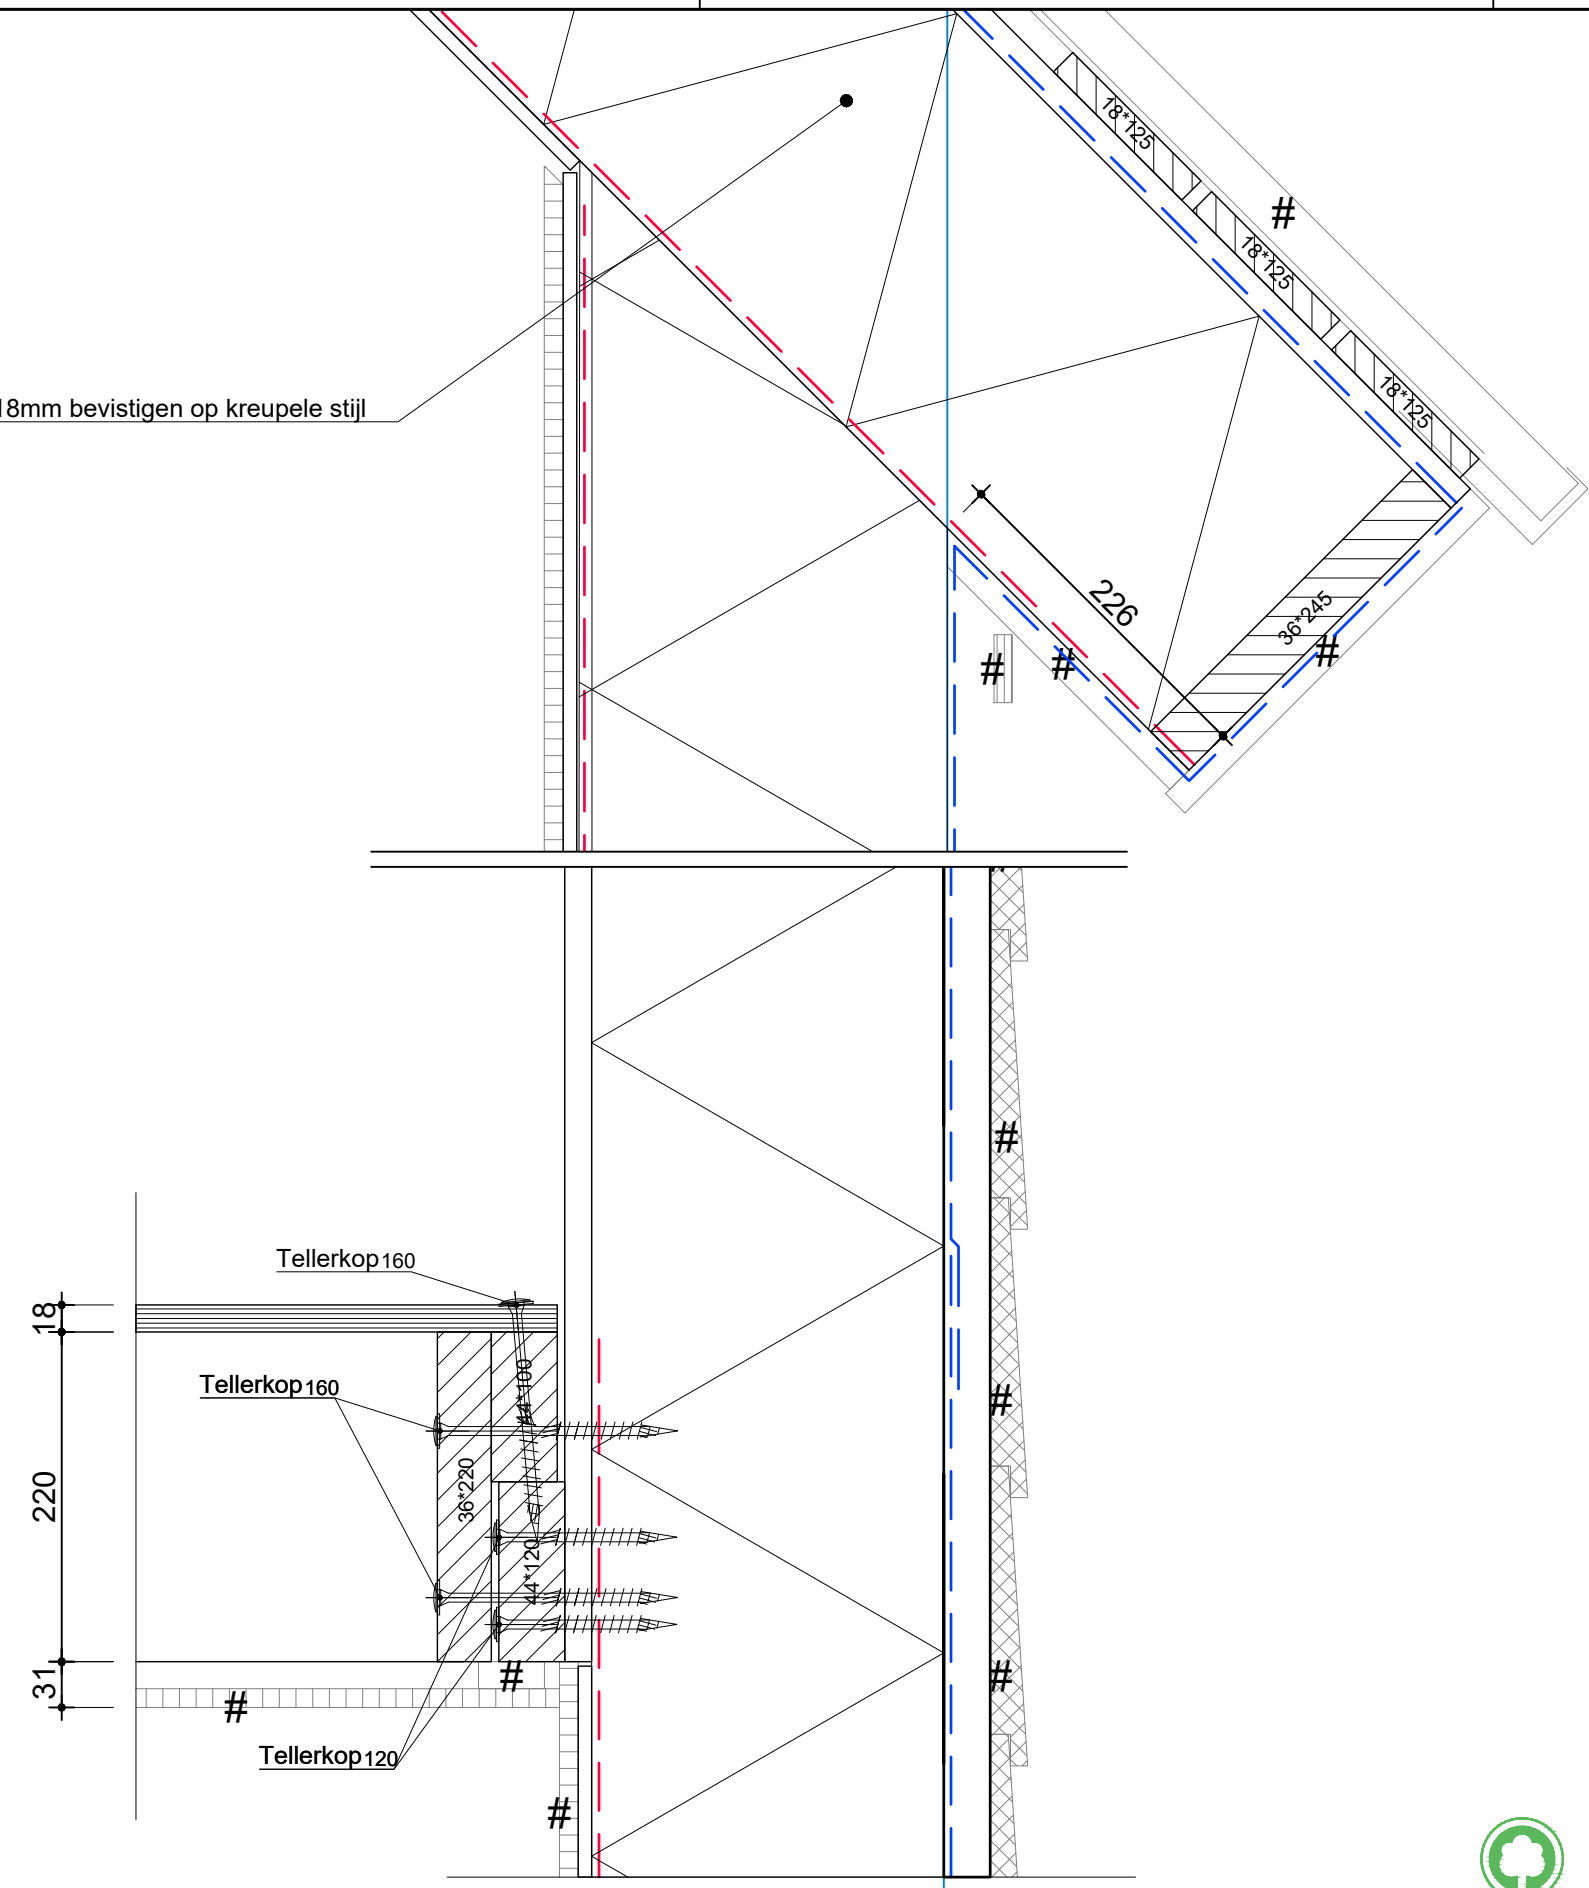

RENVOOI	
○	Stramien opdrachtgever
sm	Sparingsmaat
dm	Dagmaat
#	Leveren en/of monteren door derden



100% duurzaam hout
(gecertificeerd nr. SKH-STIP-00083)



Kromhout Prefab

Postbus 2061 - 1990 AB Velsersbroek info@kromhoutprefab.nl
T: 085-273 74 84 - F: 085-273 58 68 www.kromhoutprefab.nl

projectnummer	21-1154	datum	10-11-23
opdrachtgever	Scholz	schaal	
projectnaam	Zorgwoning	getekend	PJB
blad	V10		