


A = ELEKTRA_DOOS (binnenzijde)
 A brand = ELEKTRA_DOOS_BRANDWEREND (binnenzijde)
 01 = BUIS BR-BL-GE/GR (binnenzijde)
 02 = BUIS BR-BL-GE/GR-ZW (binnenzijde)
 03 = BUIS BR-BL-GE/GR-ZW (binnenzijde)
 04 = BUIS DATA/CAI (binnenzijde)
 05 = BUIS GE/GR (binnenzijde)
 06 = BUIS ZW-ZW/RO (binnenzijde)
 09 = BUIS 4 x 0,8 (binnenzijde)
 11 = Loze leiding (binnenzijde)
 12 = BUIS BL-GE/GR-ZW (binnenzijde)

E = ELEKTRA_DOOS (buitenzijde)
 E brand = ELEKTRA_DOOS_BRANDWEREND (buitenzijde)
 001 = BUIS BR-BL-GE/GR (buitenzijde)
 002 = BUIS BR-BL-GE/GR-ZW (buitenzijde)
 003 = BUIS BR-BL-GE/GR-ZW (buitenzijde)
 004 = BUIS DATA/CAI (buitenzijde)
 005 = BUIS GE/GR (buitenzijde)
 006 = BUIS ZW-ZW/RO (buitenzijde)
 009 = BUIS 4 x 0,8 (buitenzijde)
 011 = Loze leiding (buitenzijde)
 012 = BUIS BL-GE/GR-ZW (buitenzijde)

Element	Aantal
4	19
5	19
6	19
7	19
8	19
9	19
10	19
11	19

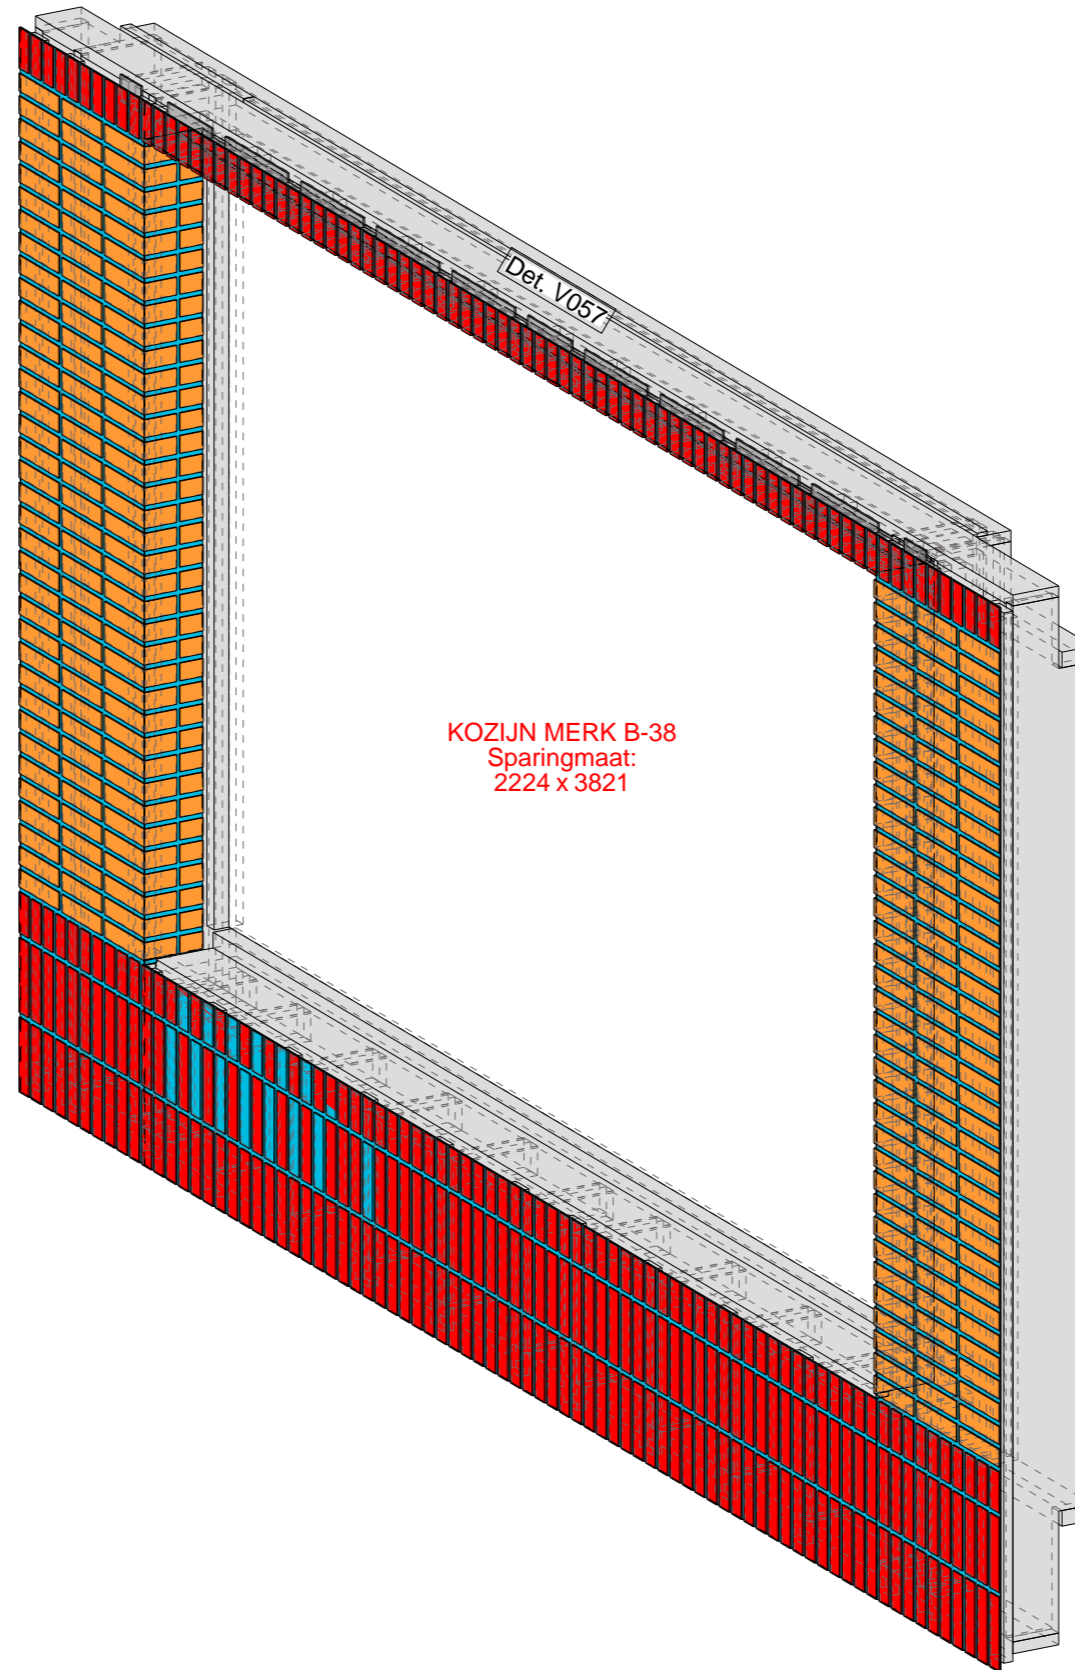

Tekla Structures

Element	Gewicht
Element	315
Kozijnen	510
Totaal	825

Datum: 18.09.2023







Opdrachtgever: STATON BOUW B.V.	Schaal: 1:20
Project naam: 70 LUX	Formaat: A3
Getekend door: J. Coppoolse	
Project nr.: 220054	Tekeningnummer: A [191 - 1]

Definitief

Voorblad

Element	Aantal
4 19	1
5 19	1
6 19	1
7 19	1
8 19	1
9 19	1
10 19	1
11 19	1

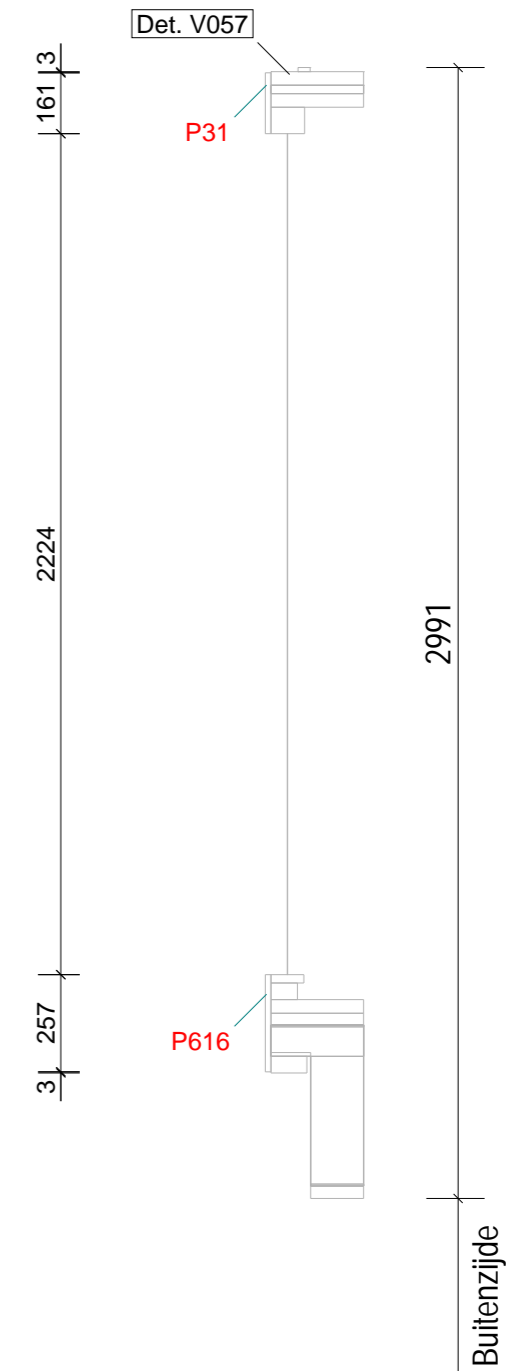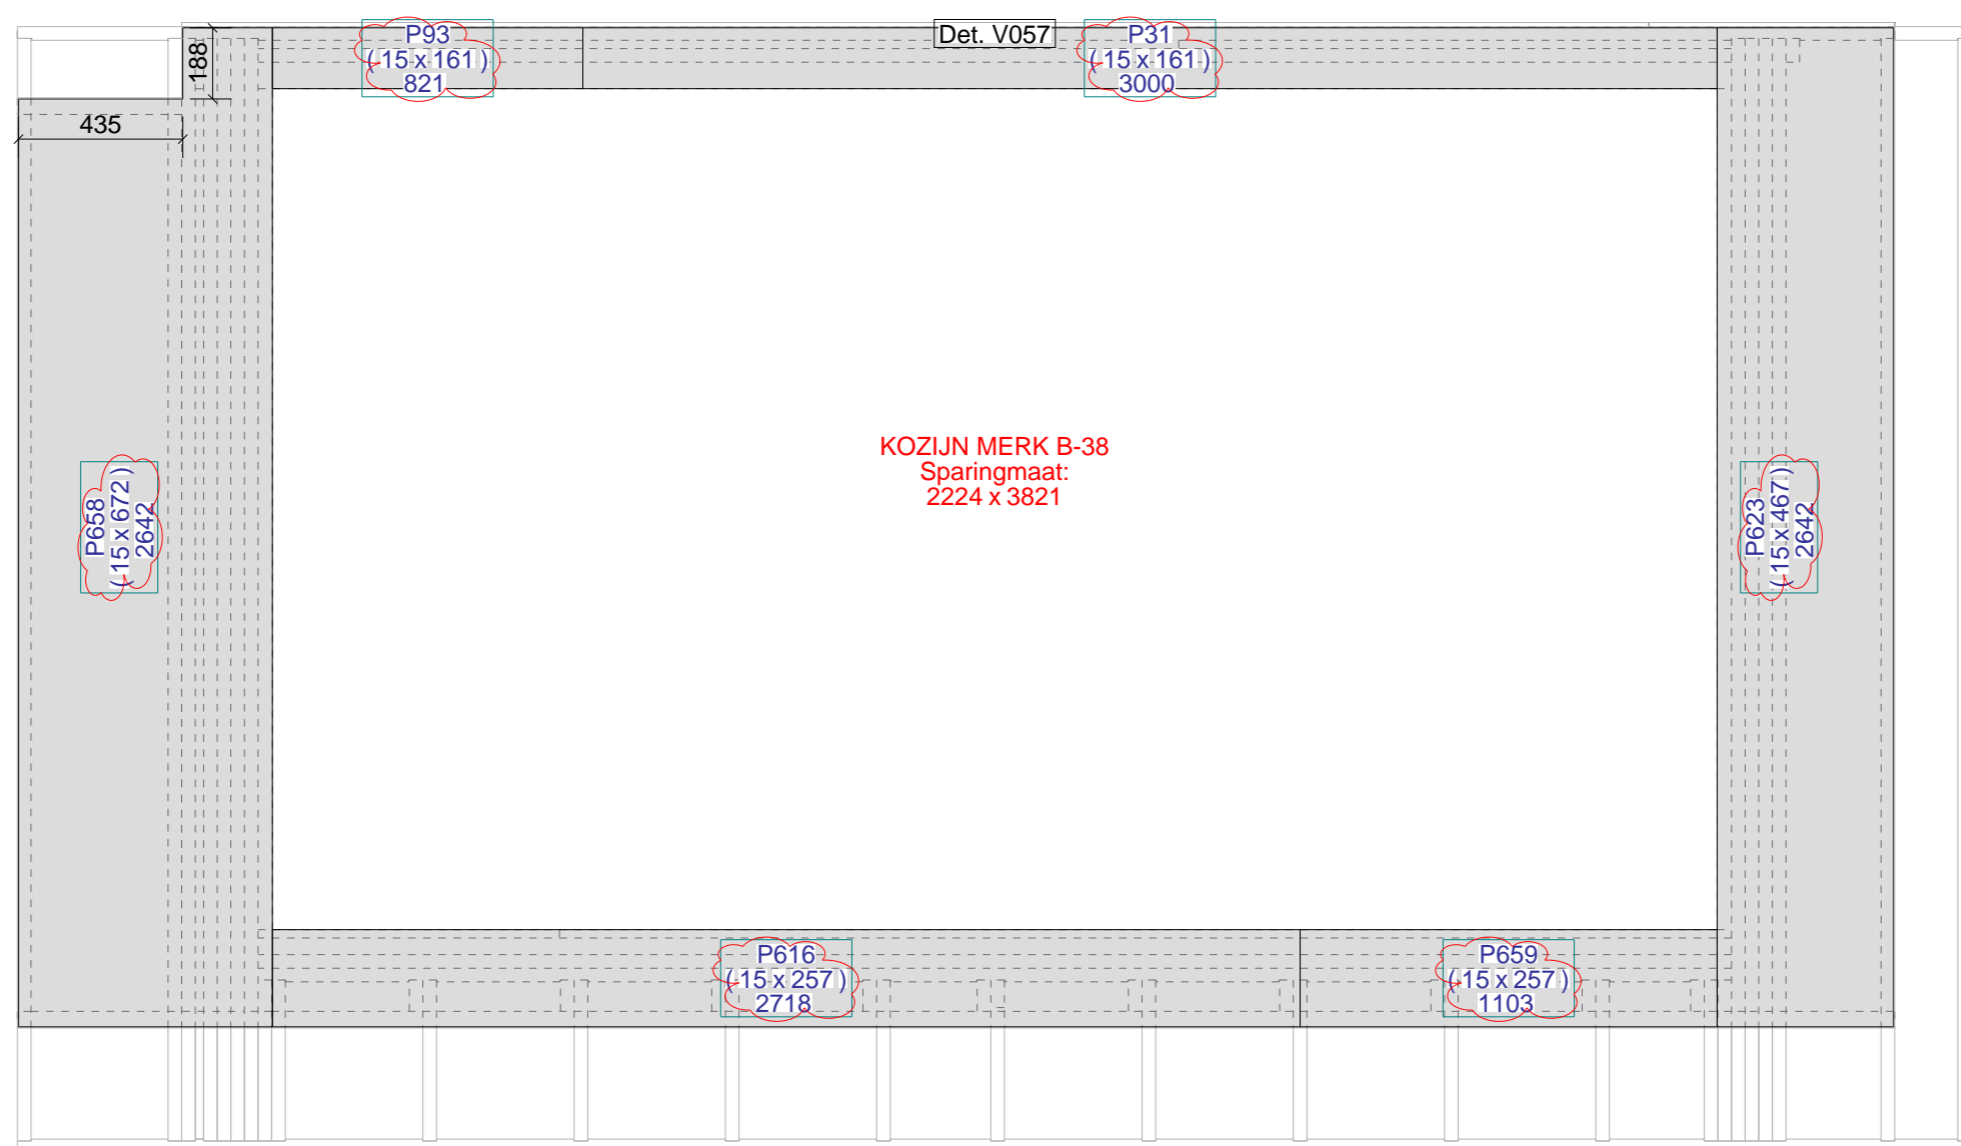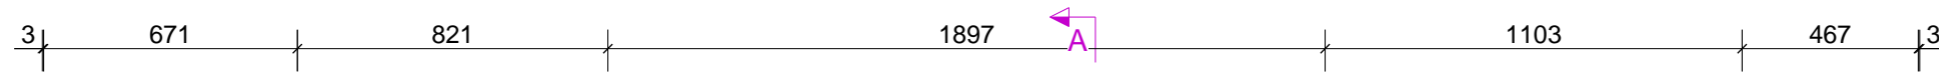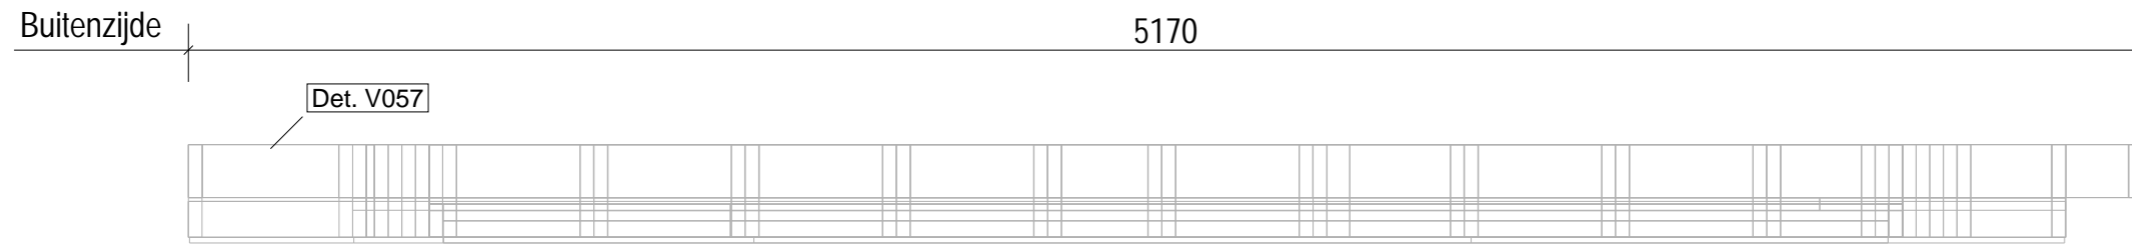

Tekla Structures

Pos.	Naam	Lengte x Breedte x Dikte	Aantal	Materiaal
P31	PLAAT	3000 x 161 x 15	1	PL_FERMACELL_RK
P93	PLAAT	821 x 161 x 15	1	PL_FERMACELL_RK
P616	PLAAT	2718 x 257 x 15	1	PL_FERMACELL_RK
P623	PLAAT	2642 x 467 x 15	1	PL_FERMACELL_RK
P658	PLAAT	2642 x 672 x 15	1	PL_FERMACELL_RK
P659	PLAAT	1103 x 257 x 15	1	PL_FERMACELL_RK

Element	Gewicht
Element	378
Kozijnen	510
Totaal	887

Datum: 18.09.2023



Van binnenuit gezien!



Definitief

Opdrachtgever: STATON BOUW B.V.	Schaal: 1:20
Project naam: 70 LUX	Formaat: A3
Getekend door: J. Coppoolse	Binnenpl
Project nr.: 220054	

Binnenzijde

5170

28
134
111

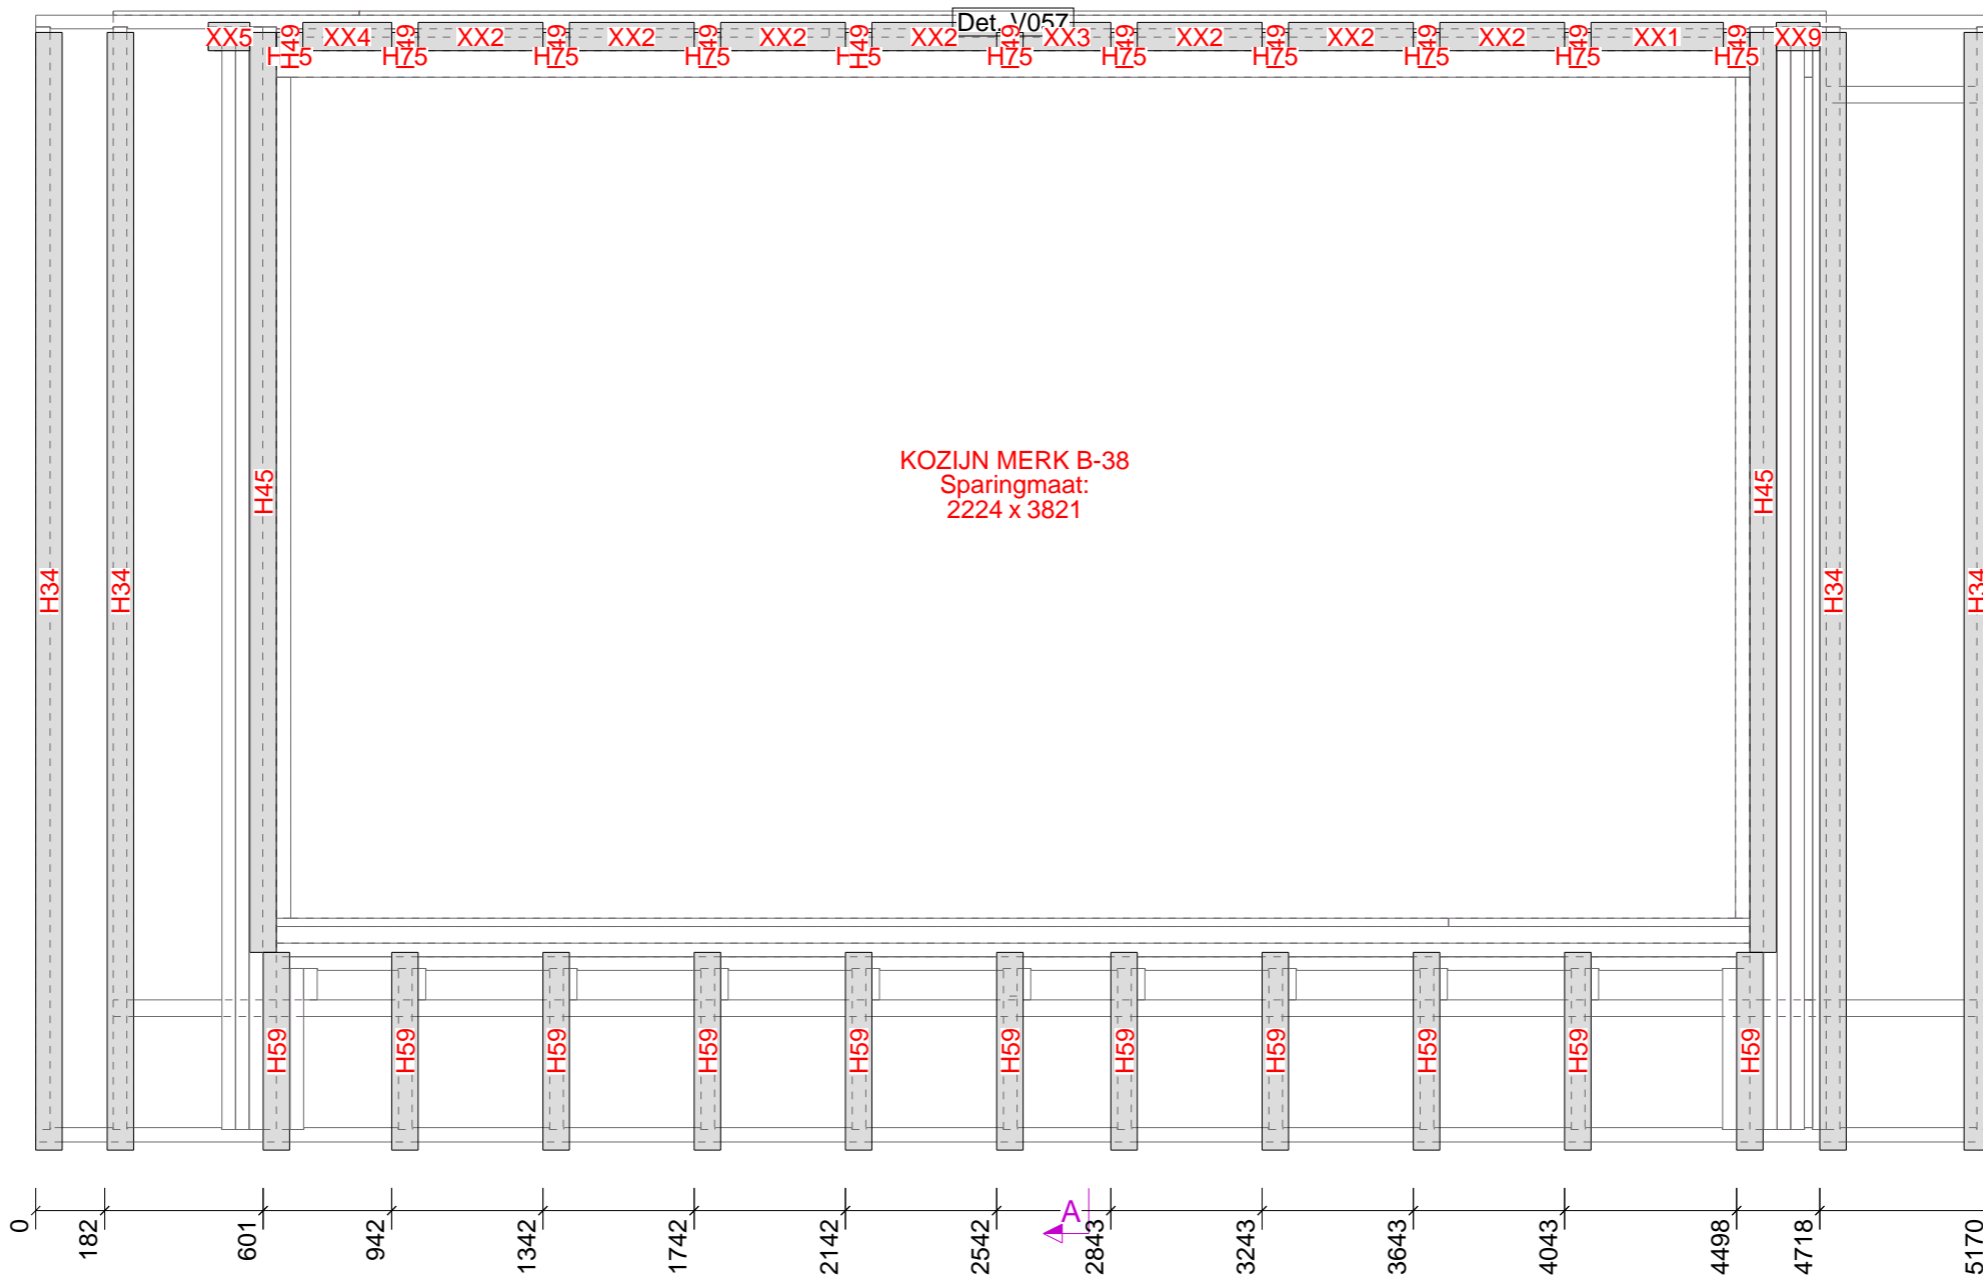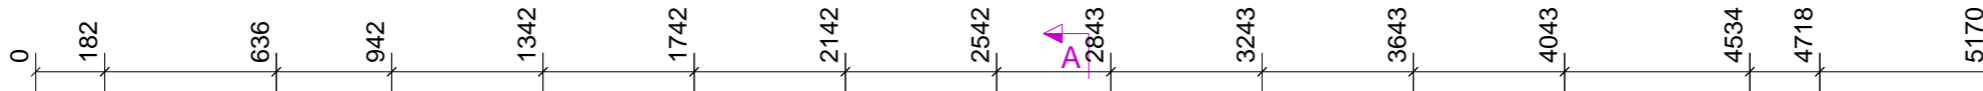

28
134
111


28
46
149

2357

501

22

Det. V057

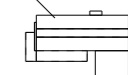

3013

Binnenzijde

Element	Aantal
4	19
5	19
6	19
7	19
8	19
9	19
10	19
11	19

Pos.	Naam	Lengte x Breedte x Dikte	Lengte	Aantal	Materiaal
H49	RACHEL	77 x 28 x 70	77	11	VUREN_C18
XX5	FOLIE	110 x 5 x 75	110	1	XX_BRAND_BARRIERS
XX9	FOLIE	115 x 5 x 75	115	1	XX_BRAND_BARRIERS
H75	RACHEL	134 x 28 x 70	134	11	VUREN_C18
XX3	FOLIE	232 x 5 x 75	232	1	XX_BRAND_BARRIERS
XX4	FOLIE	235 x 5 x 75	235	1	XX_BRAND_BARRIERS
XX2	FOLIE	330 x 5 x 75	330	7	XX_BRAND_BARRIERS
XX1	FOLIE	350 x 5 x 75	350	1	XX_BRAND_BARRIERS
H59	RACHEL	523 x 28 x 70	523	11	VUREN_C18
H45	RACHEL	2433 x 28 x 70	2433	2	VUREN_C18
H34	RACHEL	2956 x 28 x 70	2956	4	VUREN_C18
P94	KOZIJN***			1	KOZIJN

Element Gewicht	
Element	400
Kozijnen	510
Totaal	910


Datum: 18.09.2023



Van buitenaf gezien!		Schaal: 1:20 Formaat: A3
Opdrachtgever:	STATON BOUW B.V.	
Project naam:	70 LUX	Rachels
Getekend door:	J. Coppoolse	
Project nr.:	220054	
Tekeningnummer: A [191 - 6]		

Definitief

Element	Aantal
4 19	1
5 19	1
6 19	1
7 19	1
8 19	1
9 19	1
10 19	1
11 19	1

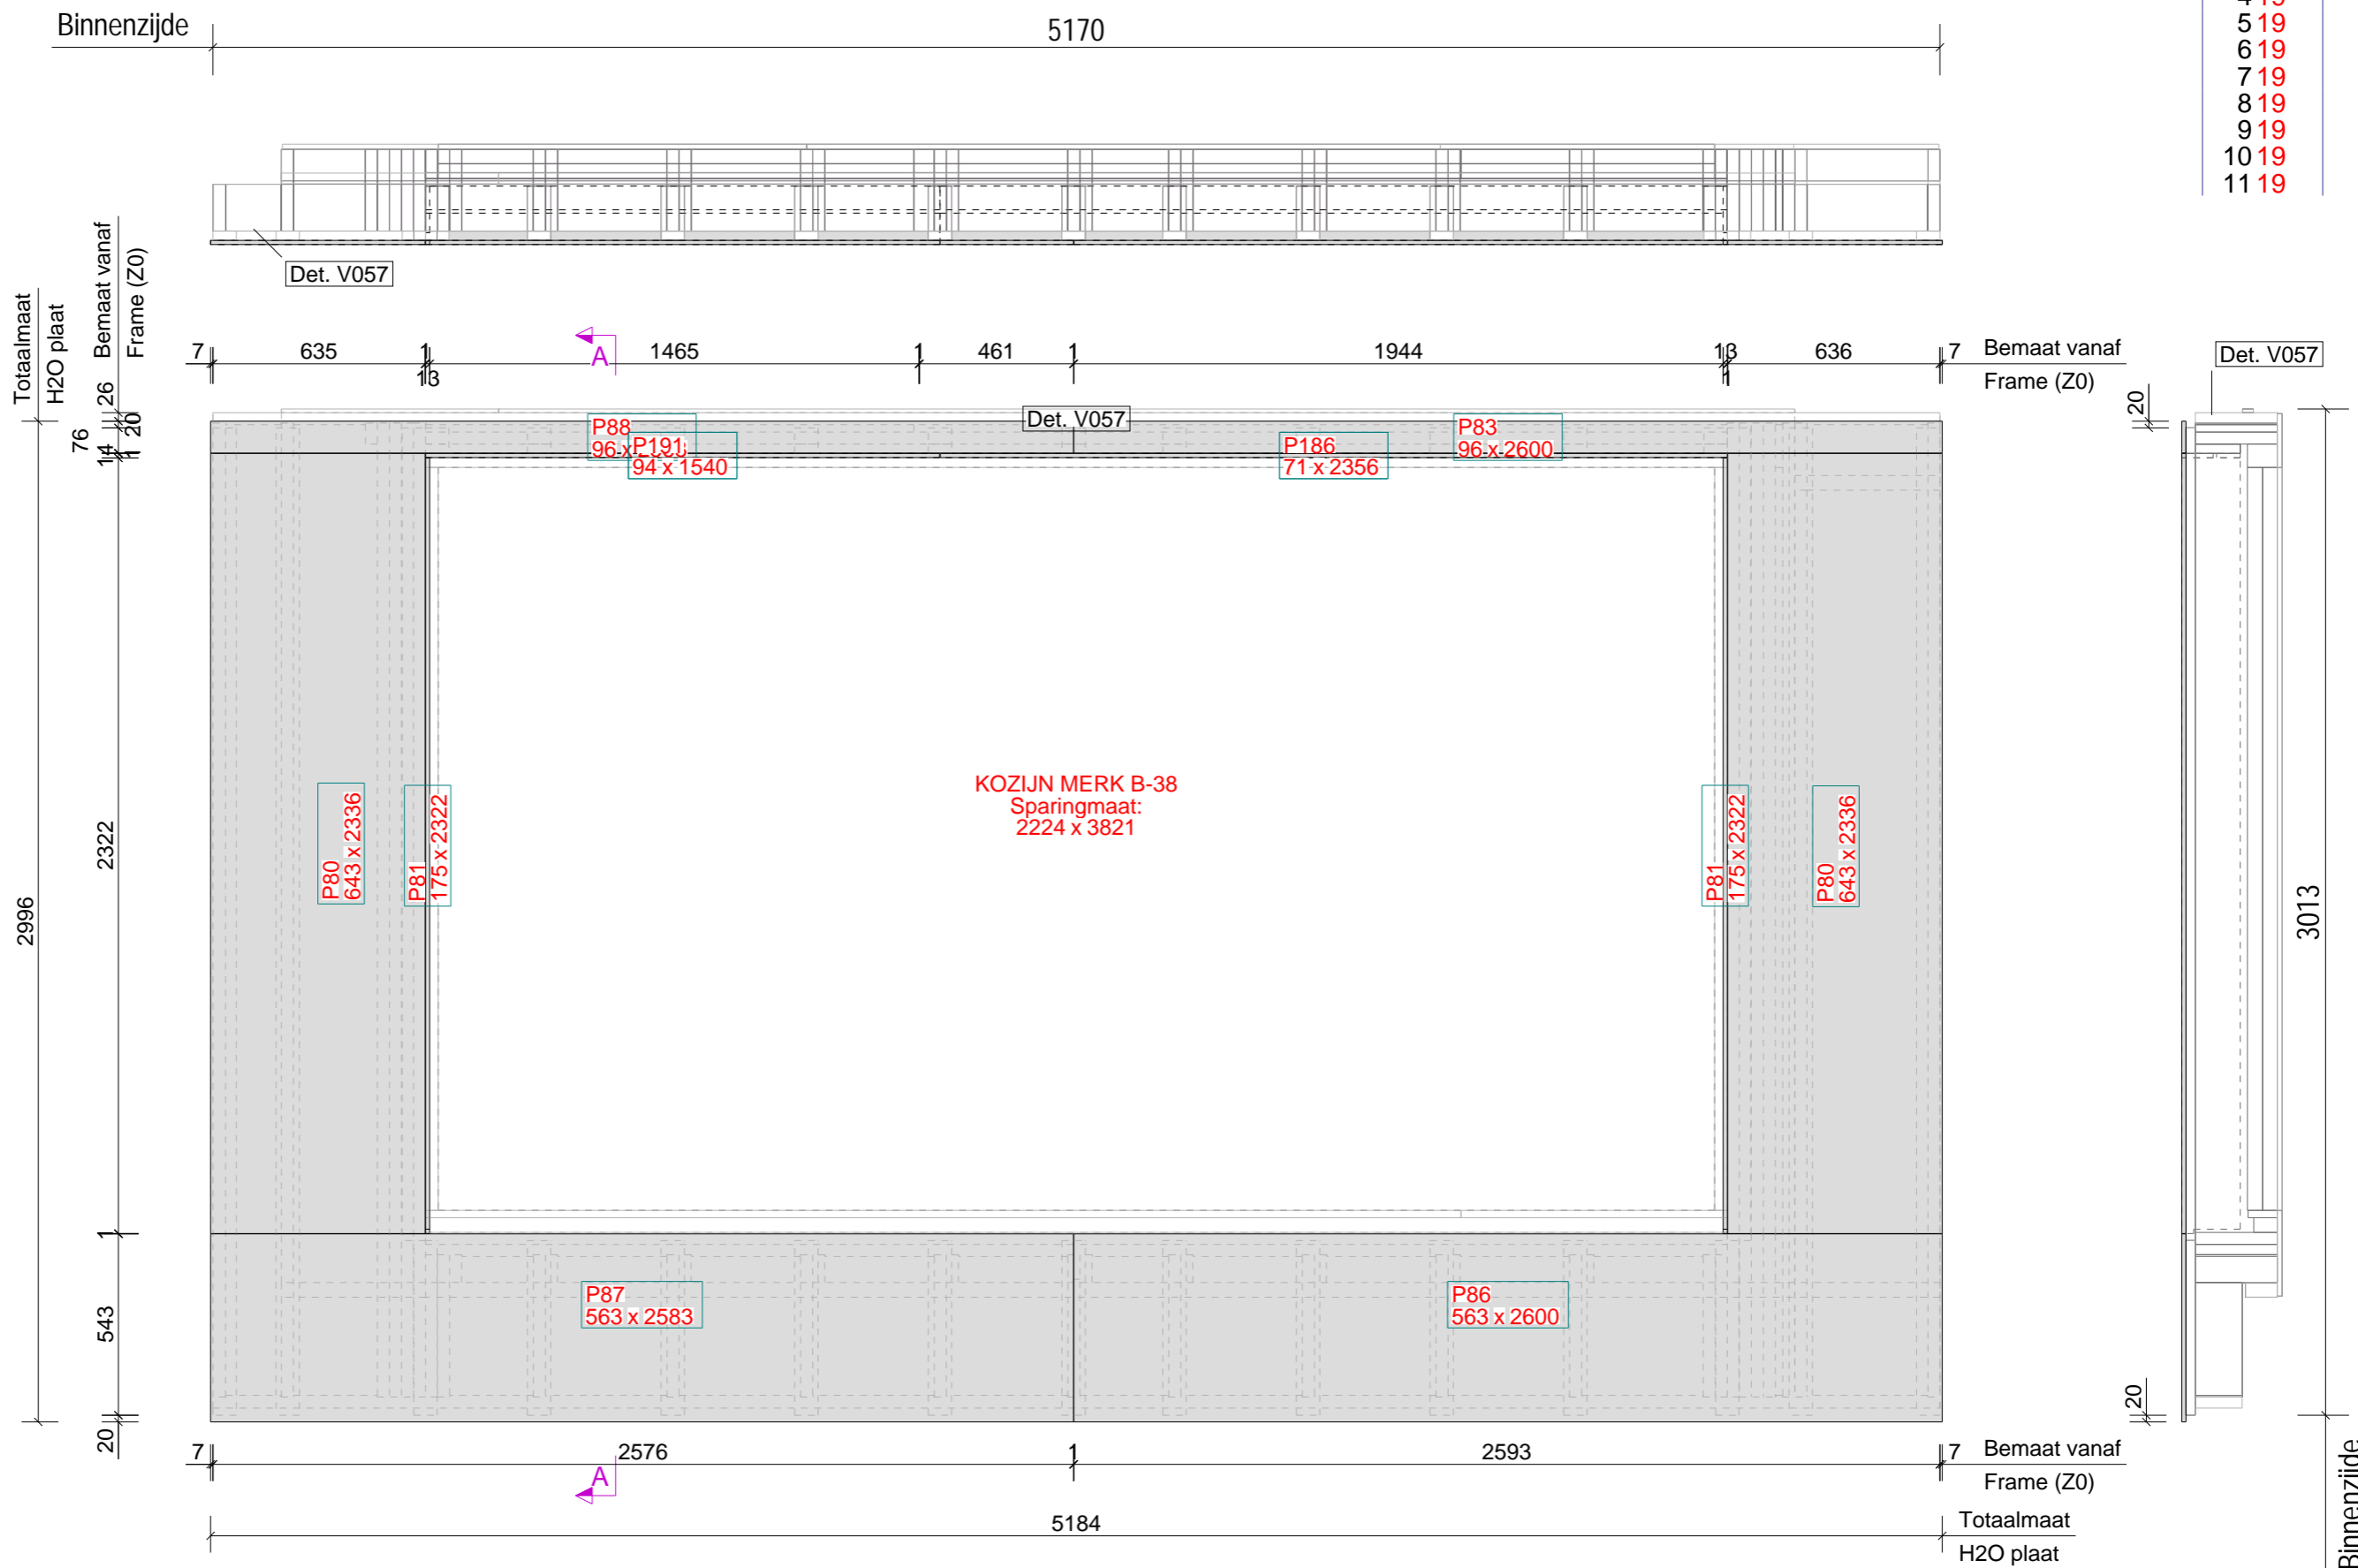

Element Onderdelen : Zone = 2				
Pos.	Naam	Lengte x Breedte x Dikte	Aantal	Materiaal
P83	PLAAT	2600 x 96 x 12,5	1	PL_FERMACELL_H2O
P86	PLAAT	2600 x 563 x 12,5	1	PL_FERMACELL_H2O
P87	PLAAT	2583 x 563 x 12,5	1	PL_FERMACELL_H2O
P88	PLAAT	2583 x 96 x 12,5	1	PL_FERMACELL_H2O
P185	PLAAT	2356 x 94 x 12,5	1	PL_FERMACELL_H2O
P186	PLAAT	2356 x 71 x 12,5	1	PL_FERMACELL_H2O
P80	PLAAT	2336 x 643 x 12,5	2	PL_FERMACELL_H2O
P81	PLAAT	2322 x 175 x 12,5	2	PL_FERMACELL_H2O
P187	PLAAT	1540 x 71 x 12,5	1	PL_FERMACELL_H2O
P191	PLAAT	1540 x 94 x 12,5	1	PL_FERMACELL_H2O
P94	KOZIJN ***		1	KOZIJN


Element Gewicht	
Element	498
Kozijnen	510
Totaal	1008

Datum: 18.09.2023



Van buitenaf gezien!		Definitief
Opdrachtgever:	STATON BOUW B.V.	Schaal: 1:20
Project naam:	70 LUX	Formaat: A3
Getekend door:	J. Coppoolse	Buitenpl
Project nr.:	220054	
Tekeningnummer: A [191 - 7]		

Element	Aantal
4	19
5	19
6	19
7	19
8	19
9	19
10	19
11	19

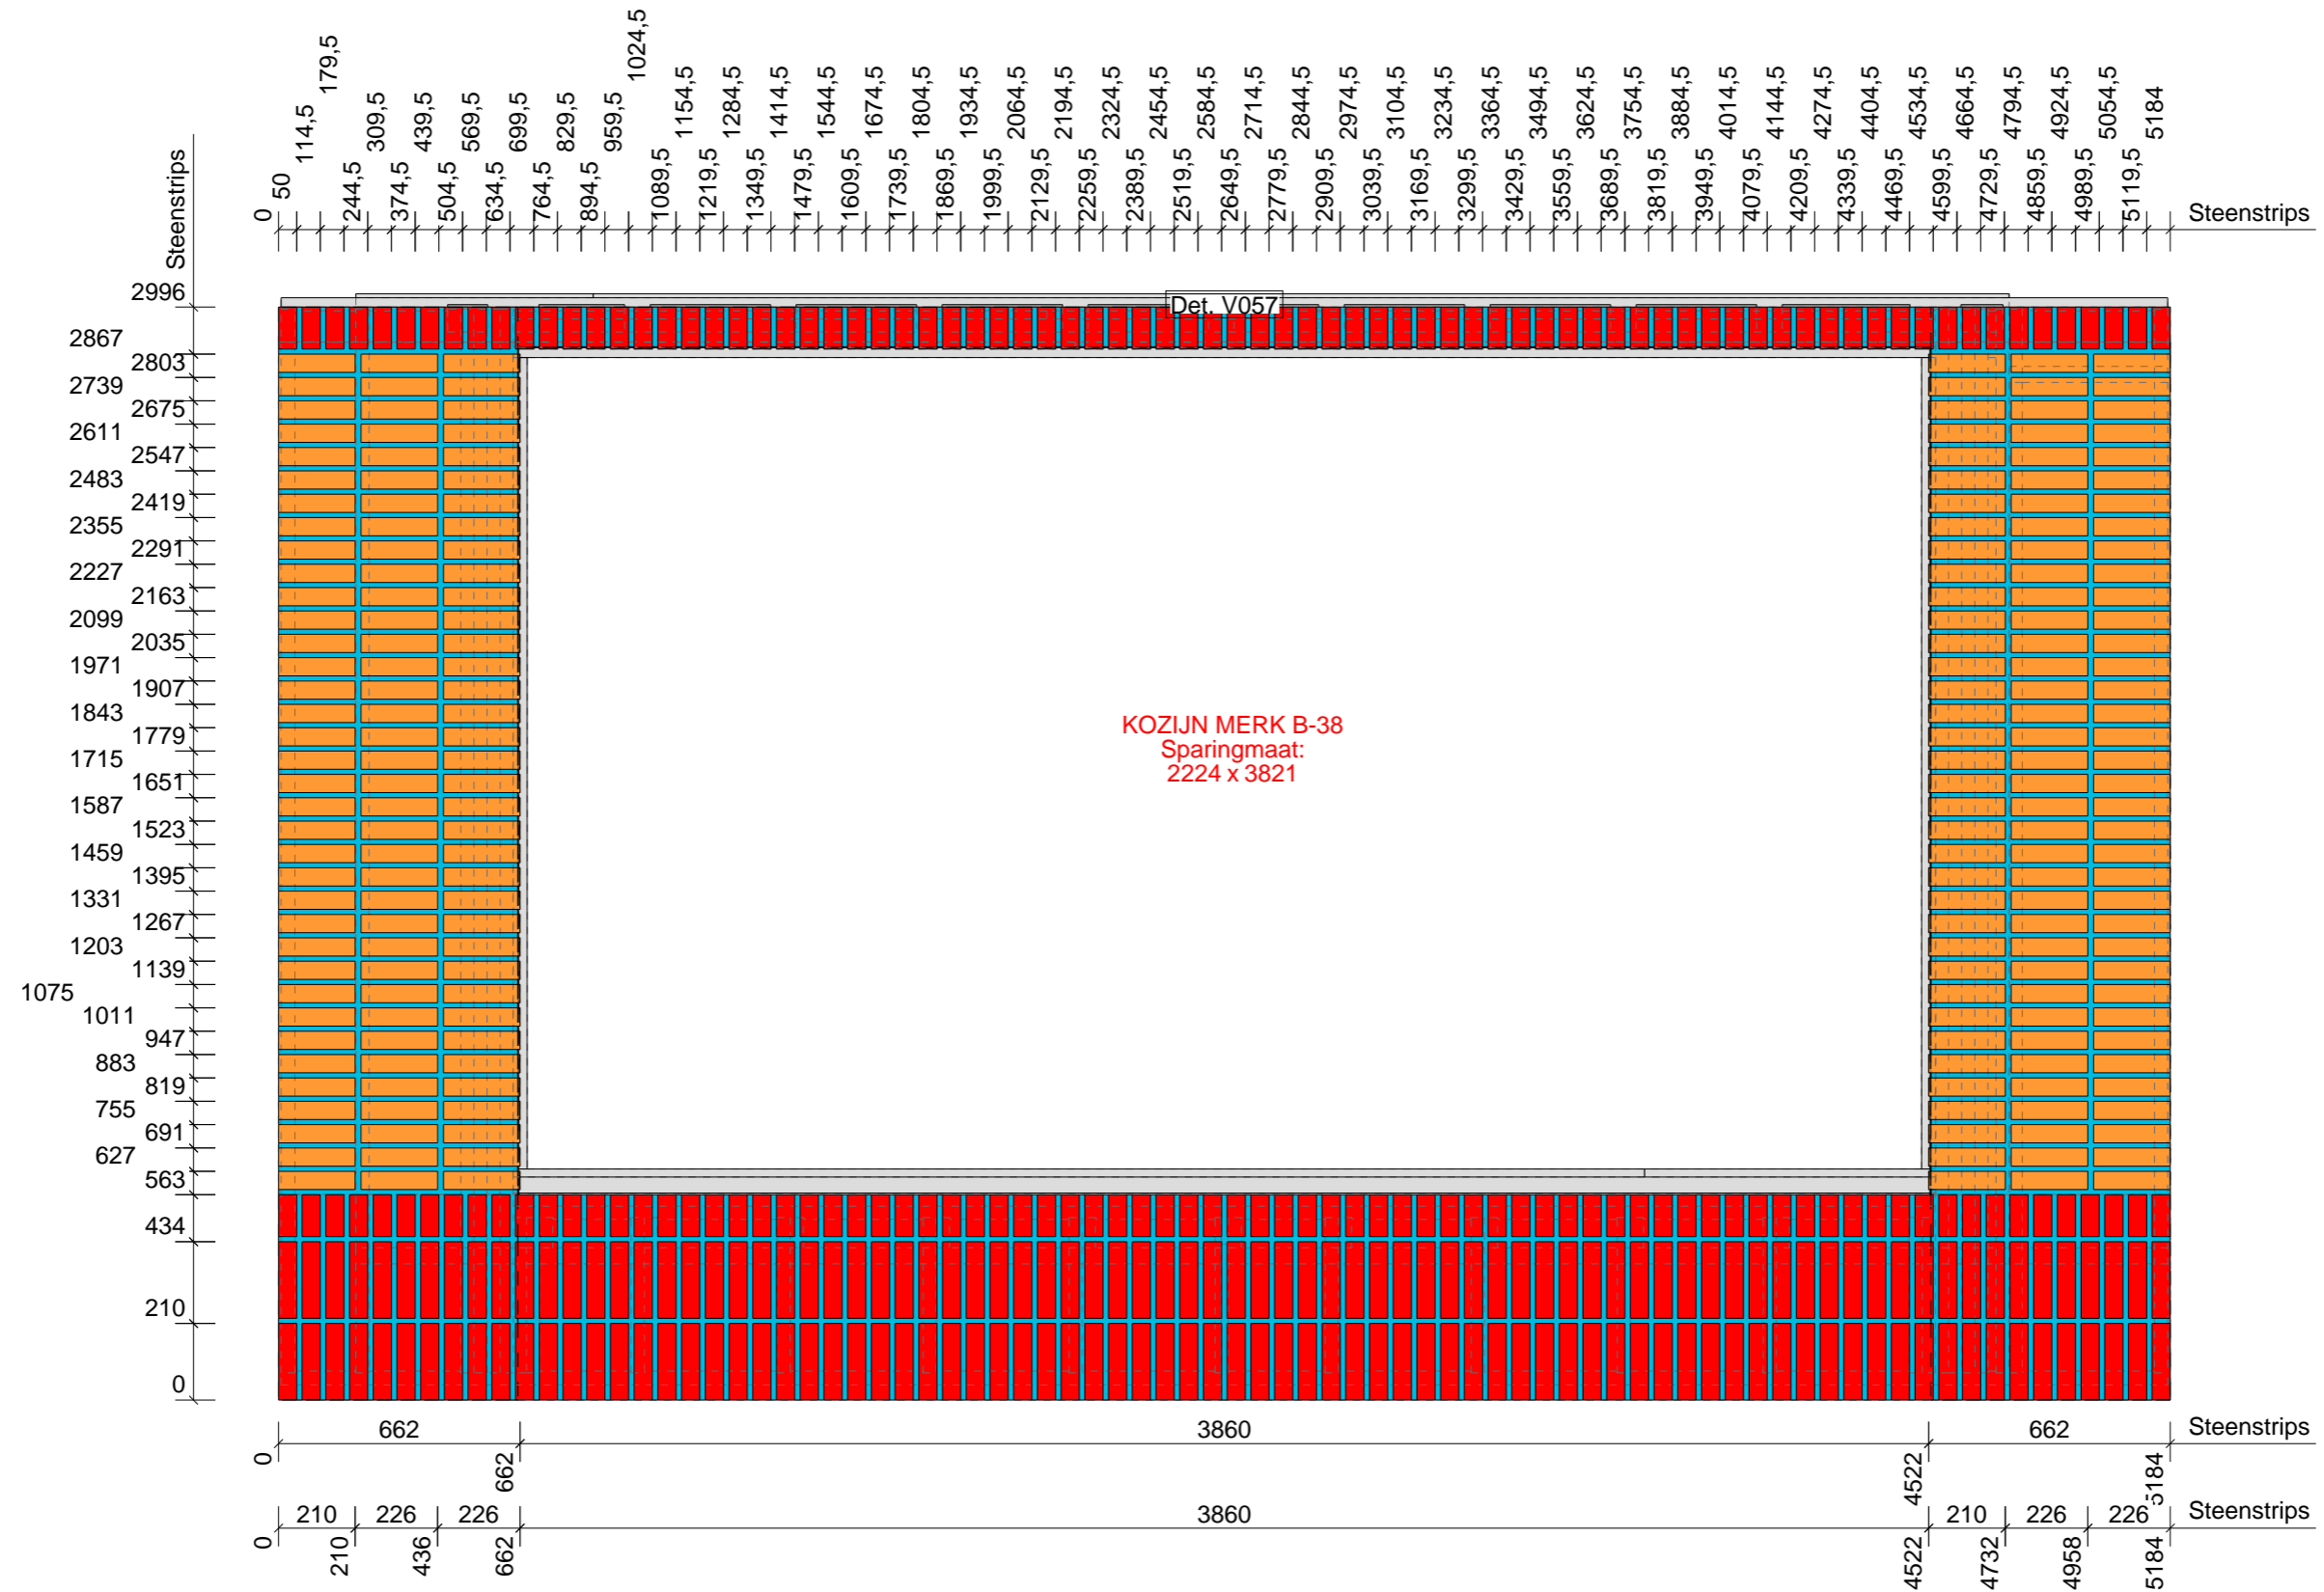

Element Onderdelen : Zone = 5		Element	191	Fase	Aantal
				4	1
				5	1
				6	1
				7	1
				8	1
				9	1
				10	1
				11	1

Nr.	Materiaal	Afmeting	Naam	Code	Aantal	Opmerking
L17	2061A	2 14 x 38	LIJM		2	
L24	2061A	2 71 x 3868	LIJM		1	
L7	2061A	2 96 x 3868	LIJM		1	
L22	2061A	2 109 x 3872	LIJM		1	
L21	2061A	2 177 x 2310	LIJM		2	
L23	2061A	2 563 x 3872	LIJM		1	
L20	2061A	2 656 x 2996	LIJM		2	
S35	S9.3701	4 42 x 71	HAND_STRIP	2	WAALFORMAAT	
S30	S9.3701	4 50 x 71	HAND_STRIP	130	WAALFORMAAT	
S17	S9.3701	4 50 x 115	KNIPSTRIP	100	WAALFORMAAT	
S3	S9.3701	4 50 x 210	STREK	304	WAALFORMAAT	
S37	S9.3701	50 100 x 115	HAND_HOEKSTRIP	1	WAALFORMAAT	
S46	S9.3701	50 100 x 115	HAND_HOEKSTRIP	1	WAALFORMAAT	
S18	S9.3701	50 100 x 115	KNIP_HOEKSTEEN	58	WAALFORMAAT	
S6	S9.3701	50 100 x 210	HOEKSTRIP_STREK	72	WAALFORMAAT	

Element Gewicht	
Element	420
Kozijnen	510
Totaal	930

Datum: 18.09.2023




Van binnenuit gezien!		Definitief	
Opdrachtgever:	STATON BOUW B.V.	Schaal:	1:20
Project naam:	70 LUX	Formaat:	A3
Getekend door:	J. Coppoolse	Gevelbekleding	
Project nr.:	220054		
		Tekeningnummer:	A [191 - 10]

Element	Aantal
13 19	1
14 19	1
15 19	1

- A = ELEKTRA_DOOS (binnenzijde)
- A brand = ELEKTRA_DOOS_BRANDWEREND (binnenzijde)
- 01 = BUIS BR-BL-GE/GR (binnenzijde)
- 02 = BUIS BR-BL-GE/GR-ZW (binnenzijde)
- 03 = BUIS BR-BL-GE/GR-ZW (binnenzijde)
- 04 = BUIS DATA/CAI (binnenzijde)
- 05 = BUIS GE/GR (binnenzijde)
- 06 = BUIS ZW-ZW/RO (binnenzijde)
- 09 = BUIS 4 x 0,8 (binnenzijde)
- 11 = Loze leiding (binnenzijde)
- 12 = BUIS BL-GE/GR-ZW (binnenzijde)

- E = ELEKTRA_DOOS (buitenzijde)
- E brand = ELEKTRA_DOOS_BRANDWEREND (buitenzijde)
- 001 = BUIS BR-BL-GE/GR (buitenzijde)
- 002 = BUIS BR-BL-GE/GR-ZW (buitenzijde)
- 003 = BUIS BR-BL-GE/GR-ZW (buitenzijde)
- 004 = BUIS DATA/CAI (buitenzijde)
- 005 = BUIS GE/GR (buitenzijde)
- 006 = BUIS ZW-ZW/RO (buitenzijde)
- 009 = BUIS 4 x 0,8 (buitenzijde)
- 011 = Loze leiding (buitenzijde)
- 012 = BUIS BL-GE/GR-ZW (buitenzijde)

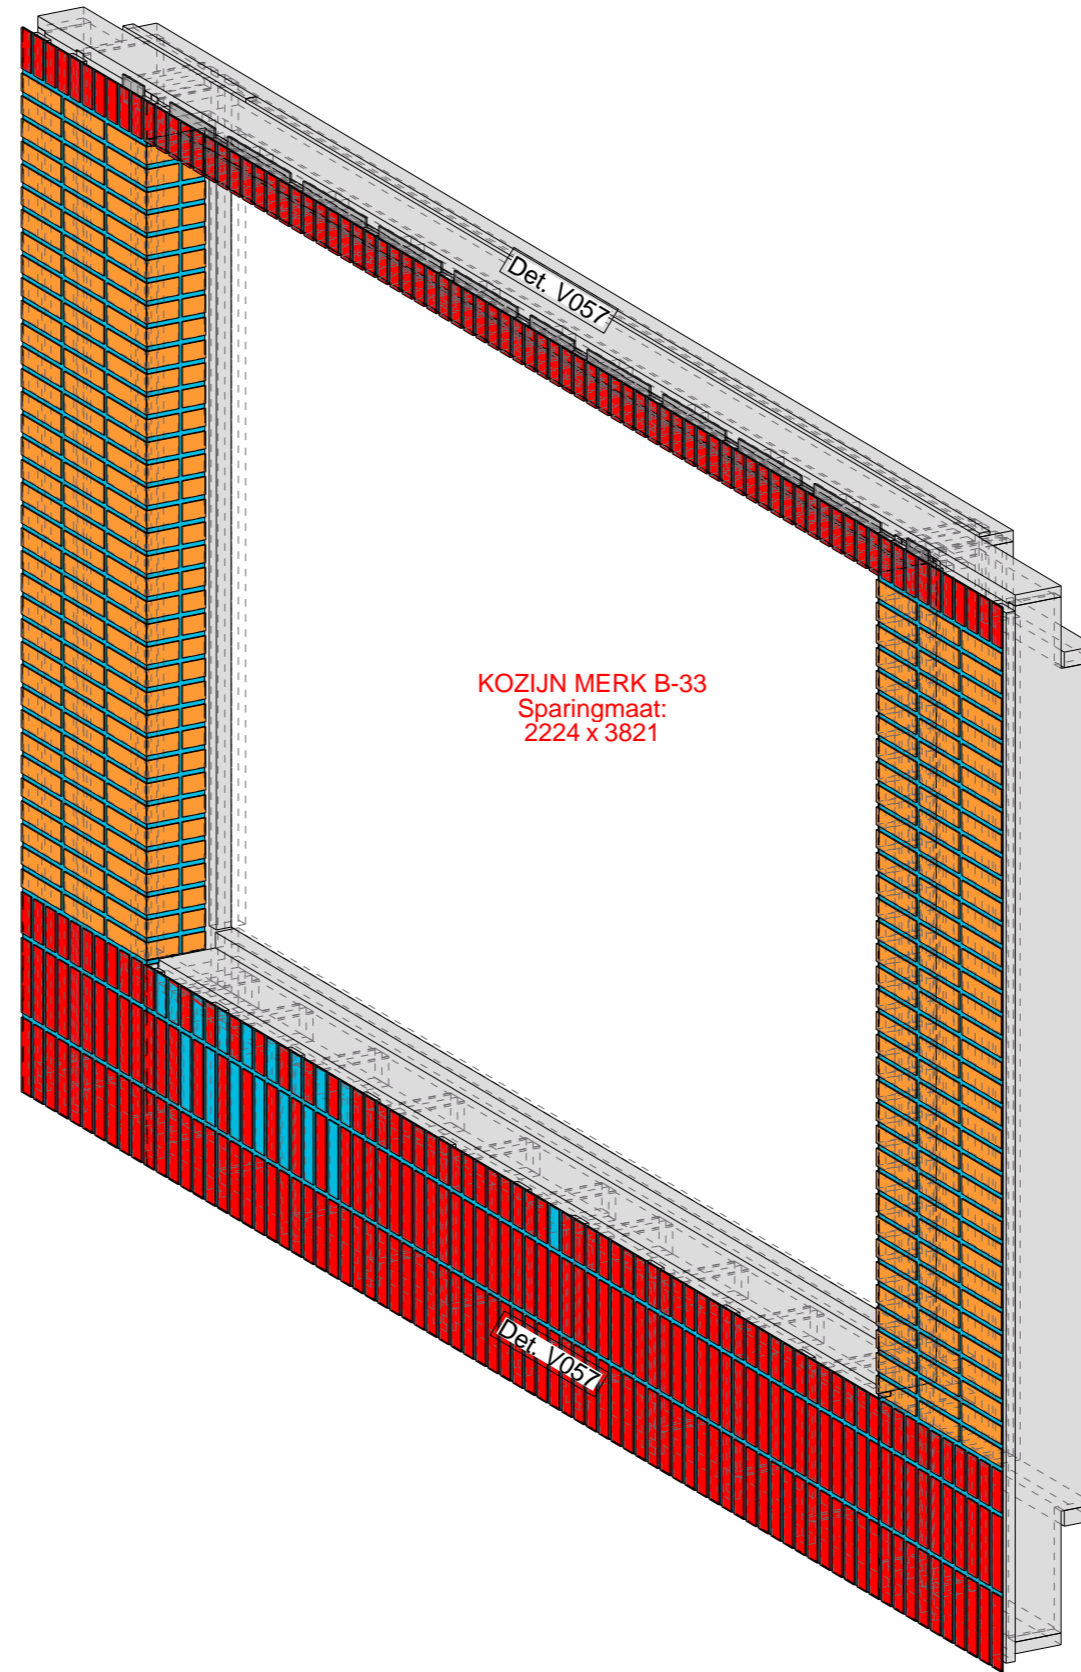

Definitief

Element	Gewicht
Element	315
Kozijnen	510
Totaal	825

Datum: 03.11.2023



Opdrachtgever: STATON BOUW B.V.	Schaal: 1:20
Project naam: 70 LUX	Formaat: A3
Getekend door: J. Coppoolse	Voorblad
Project nr.: 220054	

Element	Aantal
13 19	1
14 19	1
15 19	1

Buitenzijde


5170

Det. V057

Det. V057

3 431 3 237 821 1897 1103 467 3

185

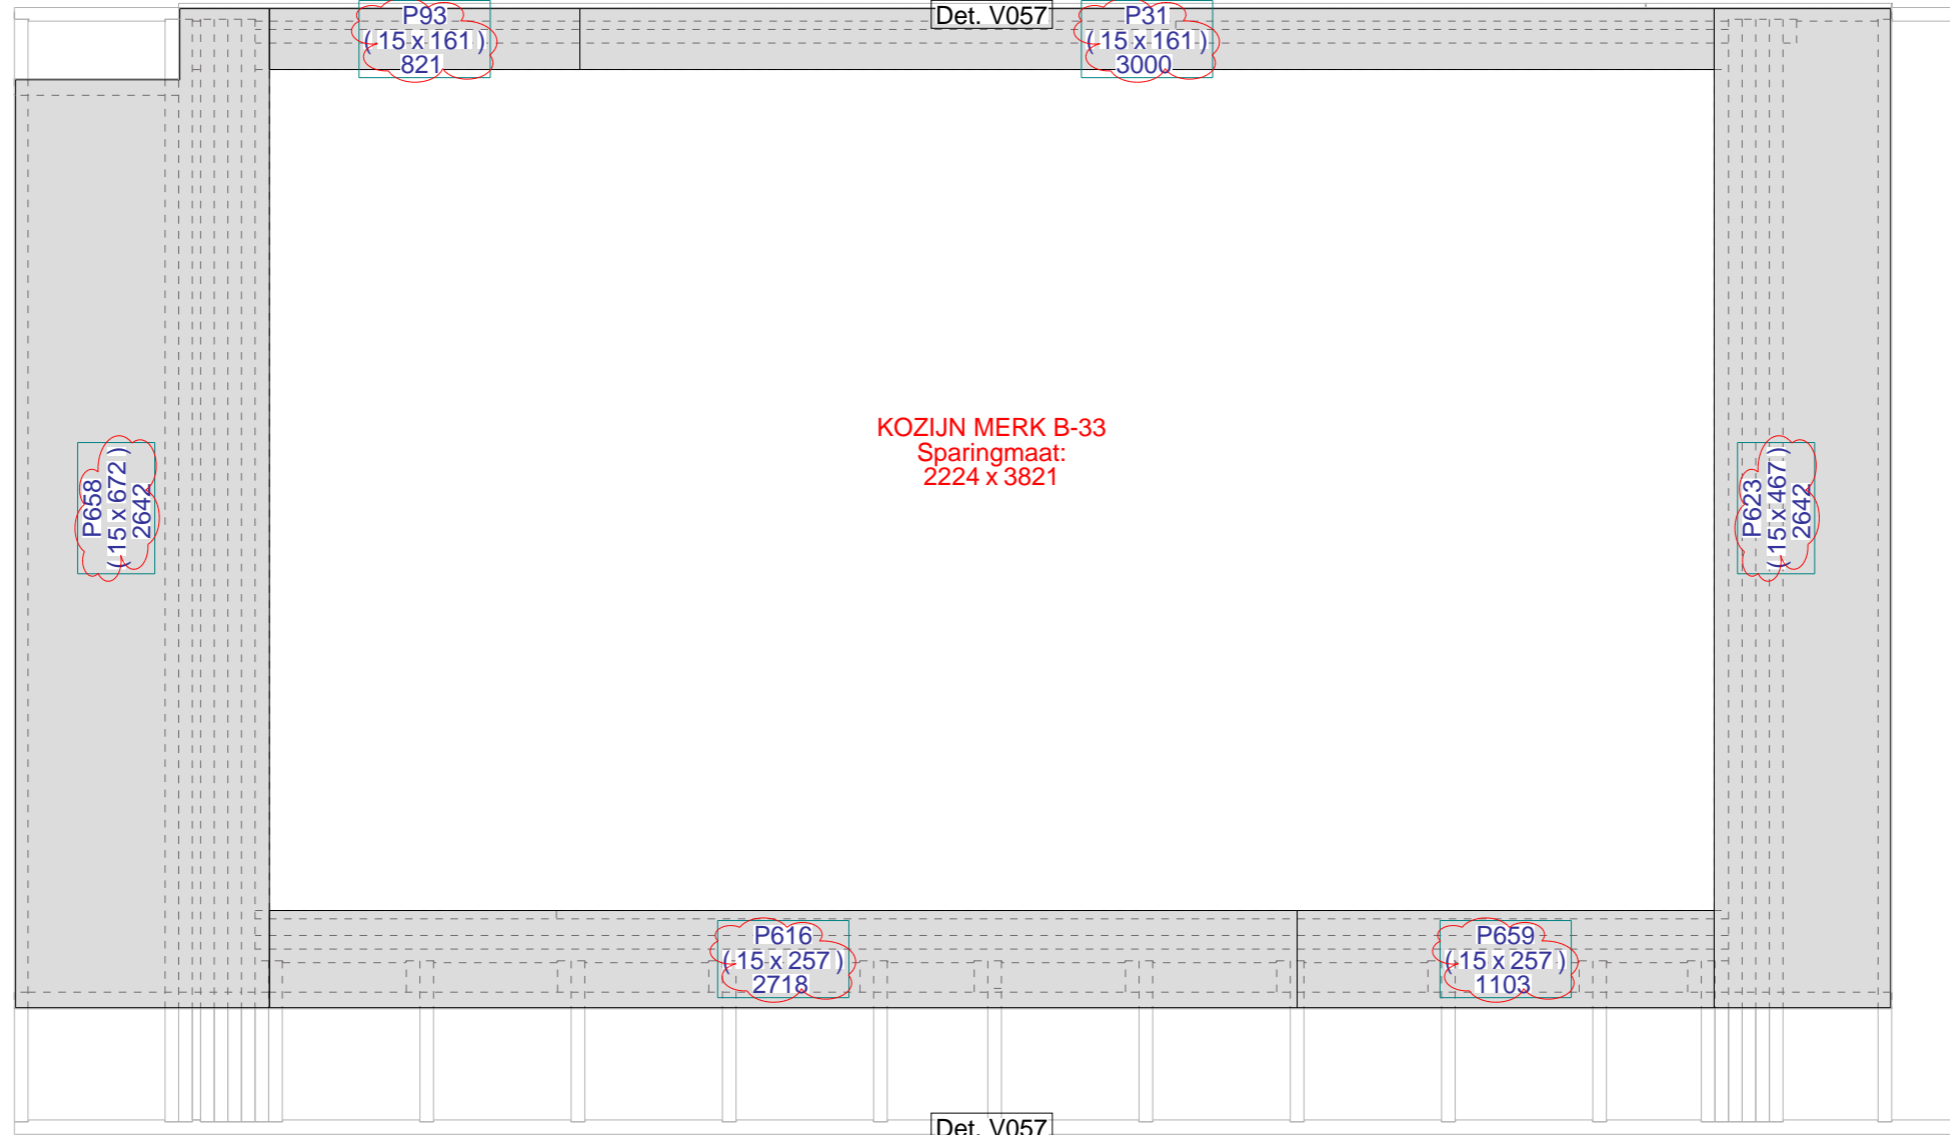

Det. V057

P31

161 3

2224

3 257

2991

P616

Det. V057

Buitenzijde

Tekla Structures

Pos.	Naam	Lengte x Breedte x Dikte	Aantal	Materiaal
P31	PLAAT	3000 x 161 x 15	1	PL_FERMACELL_RK
P93	PLAAT	821 x 161 x 15	1	PL_FERMACELL_RK
P616	PLAAT	2718 x 257 x 15	1	PL_FERMACELL_RK
P623	PLAAT	2642 x 467 x 15	1	PL_FERMACELL_RK
P658	PLAAT	2642 x 672 x 15	1	PL_FERMACELL_RK
P659	PLAAT	1103 x 257 x 15	1	PL_FERMACELL_RK

Element	Gewicht
Element	378
Kozijnen	510
Totaal	887

Datum: 03.11.2023



Van binnenuit gezien!


Opdrachtgever: STATON BOUW B.V.	Schaal: 1:20
Project naam: 70 LUX	Formaat: A3
Getekend door: J. Coppoolse	Binnenpl
Project nr.: 220054	

Definitief

Element	Aantal
13 19	1
14 19	1
15 19	1

Binnenzijde

5170

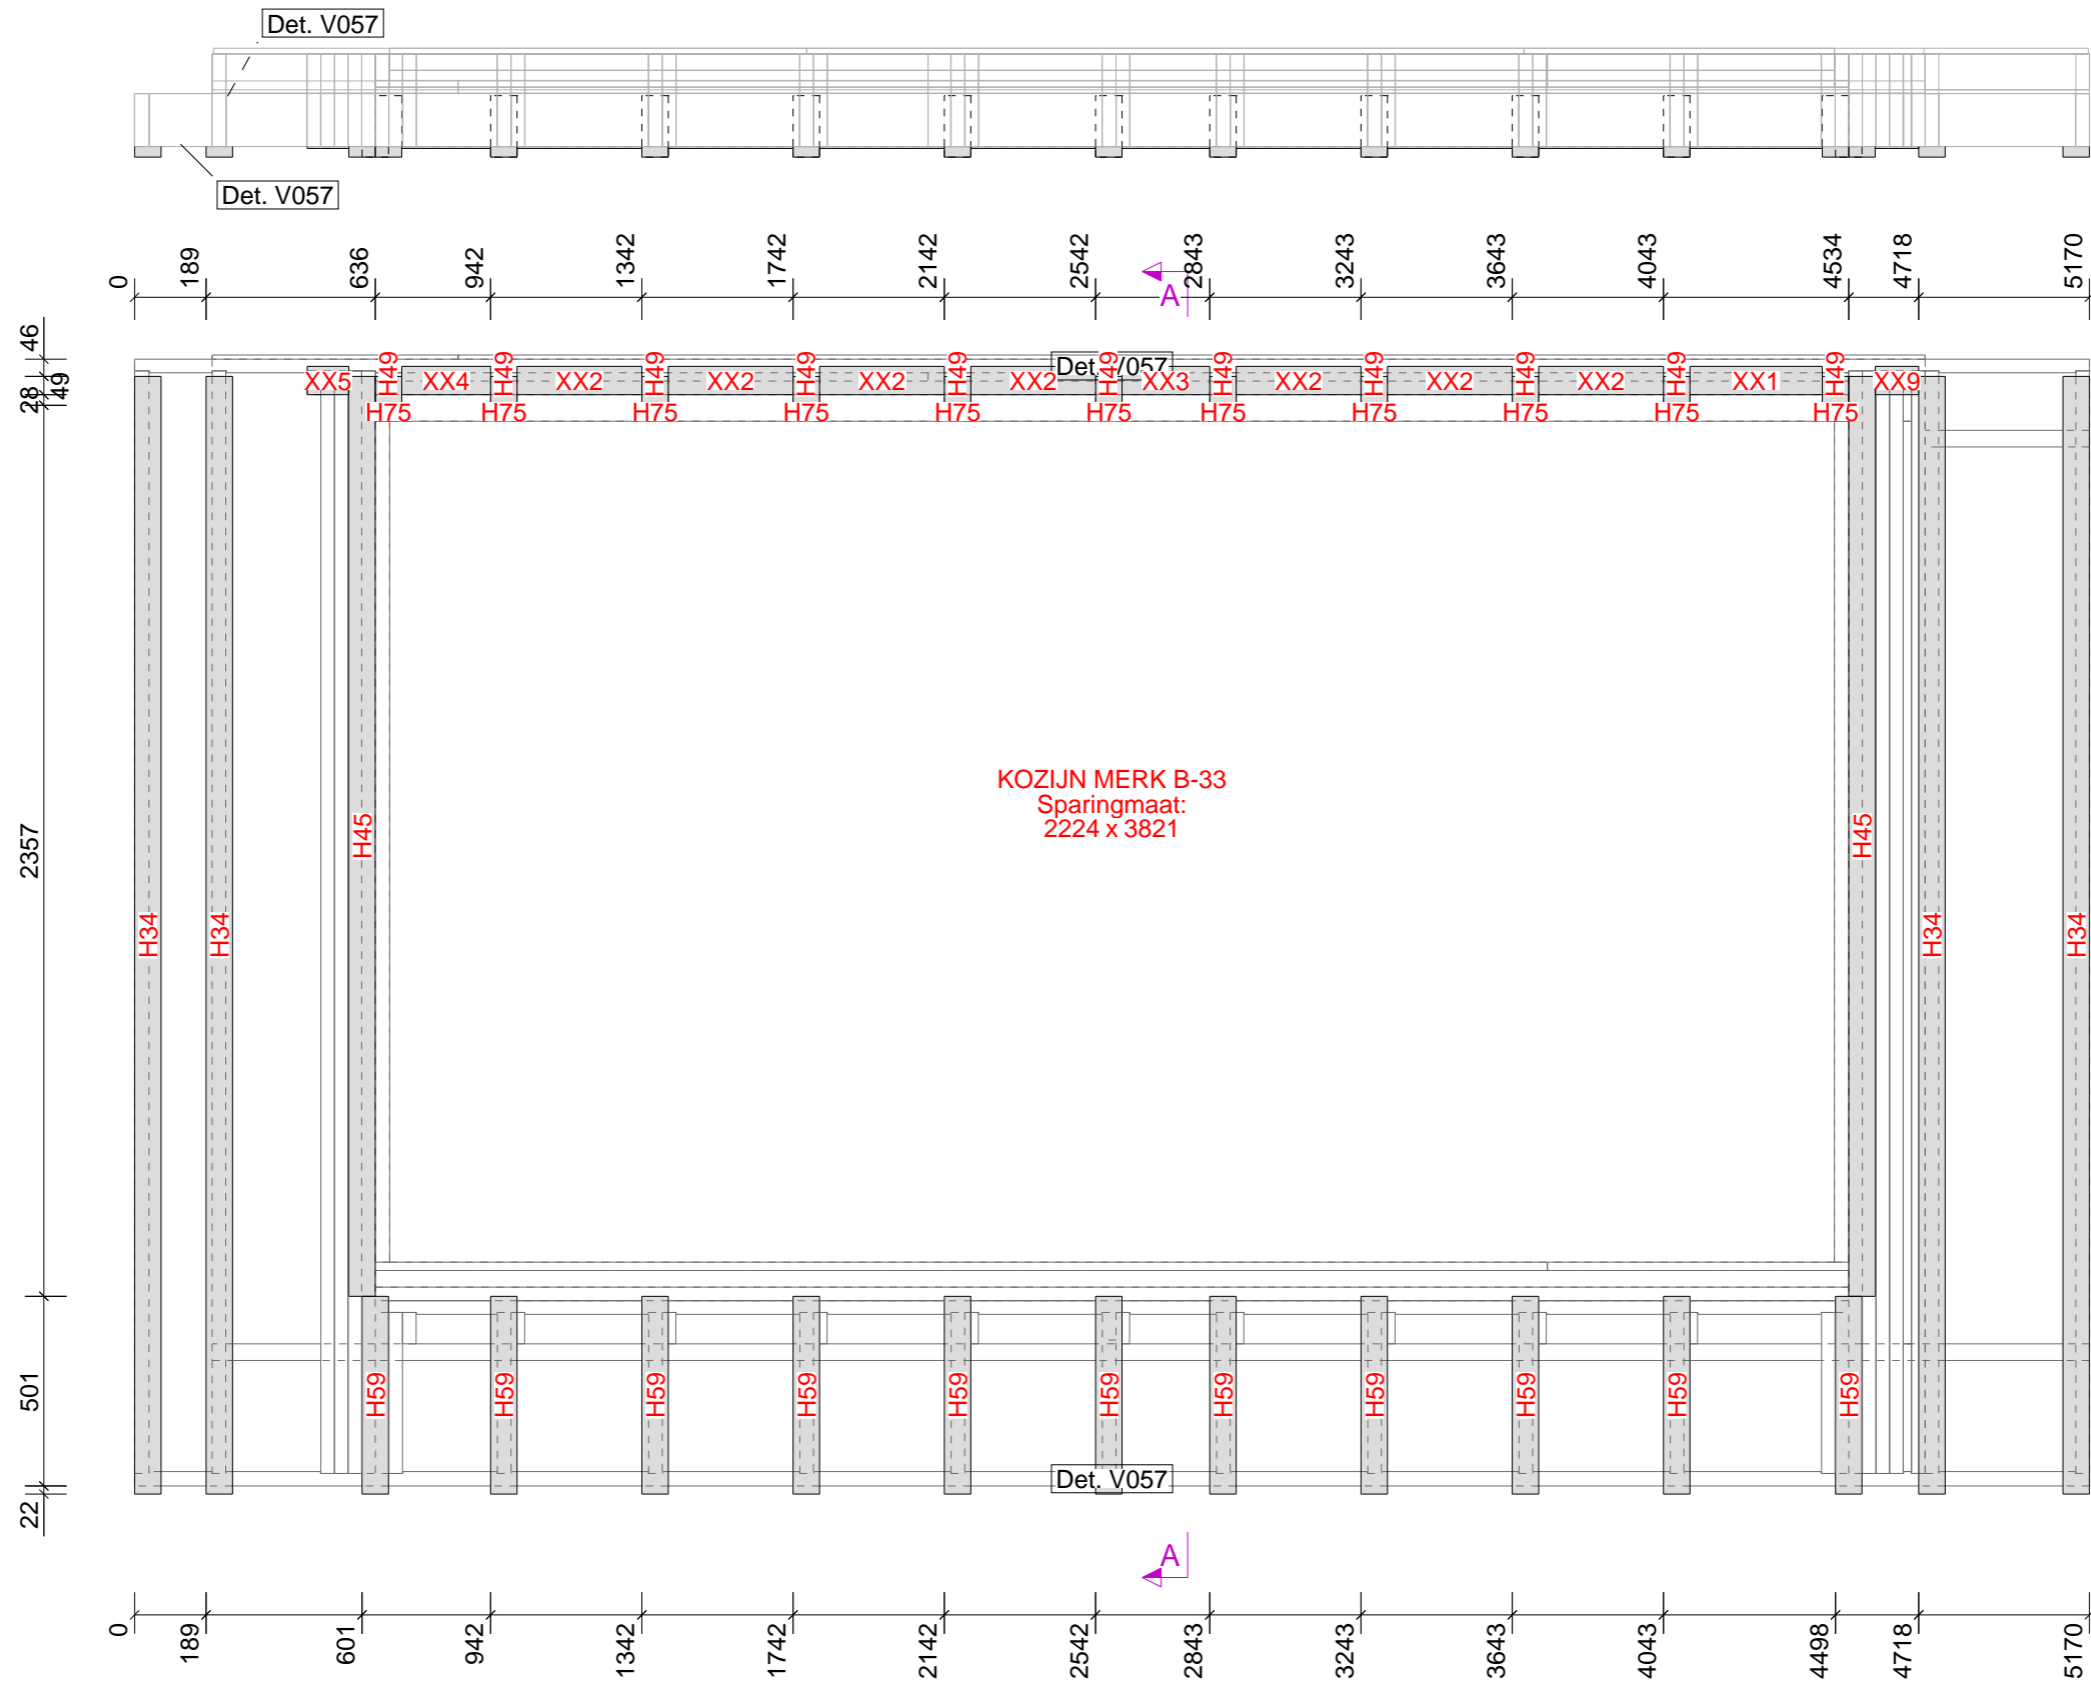

28 134 111

Det. V057

3012

Binnenzijde

Det. V057

Pos.	Naam	Lengte x Breedte x Dikte	Lengte	Aantal	Materiaal
H49	RACHEL	77 x 28 x 70	77	11	VUREN_C18
XX5	FOLIE	110 x 5 x 75	110	1	XX_BRAND_BARRIERS
XX9	FOLIE	115 x 5 x 75	115	1	XX_BRAND_BARRIERS
H75	RACHEL	134 x 28 x 70	134	11	VUREN_C18
XX3	FOLIE	232 x 5 x 75	232	1	XX_BRAND_BARRIERS
XX4	FOLIE	235 x 5 x 75	235	1	XX_BRAND_BARRIERS
XX2	FOLIE	330 x 5 x 75	330	7	XX_BRAND_BARRIERS
XX1	FOLIE	350 x 5 x 75	350	1	XX_BRAND_BARRIERS
H59	RACHEL	523 x 28 x 70	523	11	VUREN_C18
H45	RACHEL	2433 x 28 x 70	2433	2	VUREN_C18
H34	RACHEL	2956 x 28 x 70	2956	4	VUREN_C18
P1333	KOZIJN ***			1	KOZIJN



Element Gewicht	
Element	400
Kozijnen	510
Totaal	910

Datum: 03.11.2023



Van buitenaf gezien!		Definitief
Opdrachtgever:	STATON BOUW B.V.	Schaal: 1:20
Project naam:	70 LUX	Formaat: A3
Getekend door:	J. Coppoolse	Rachels
Project nr.:	220054	
Tekeningnummer: A [192 - 6]		

Element	Aantal
13 19	1
14 19	1
15 19	1

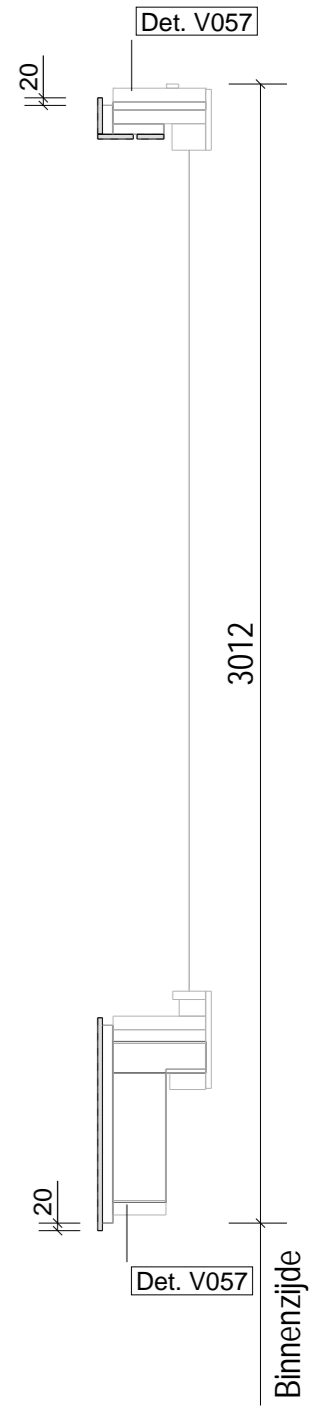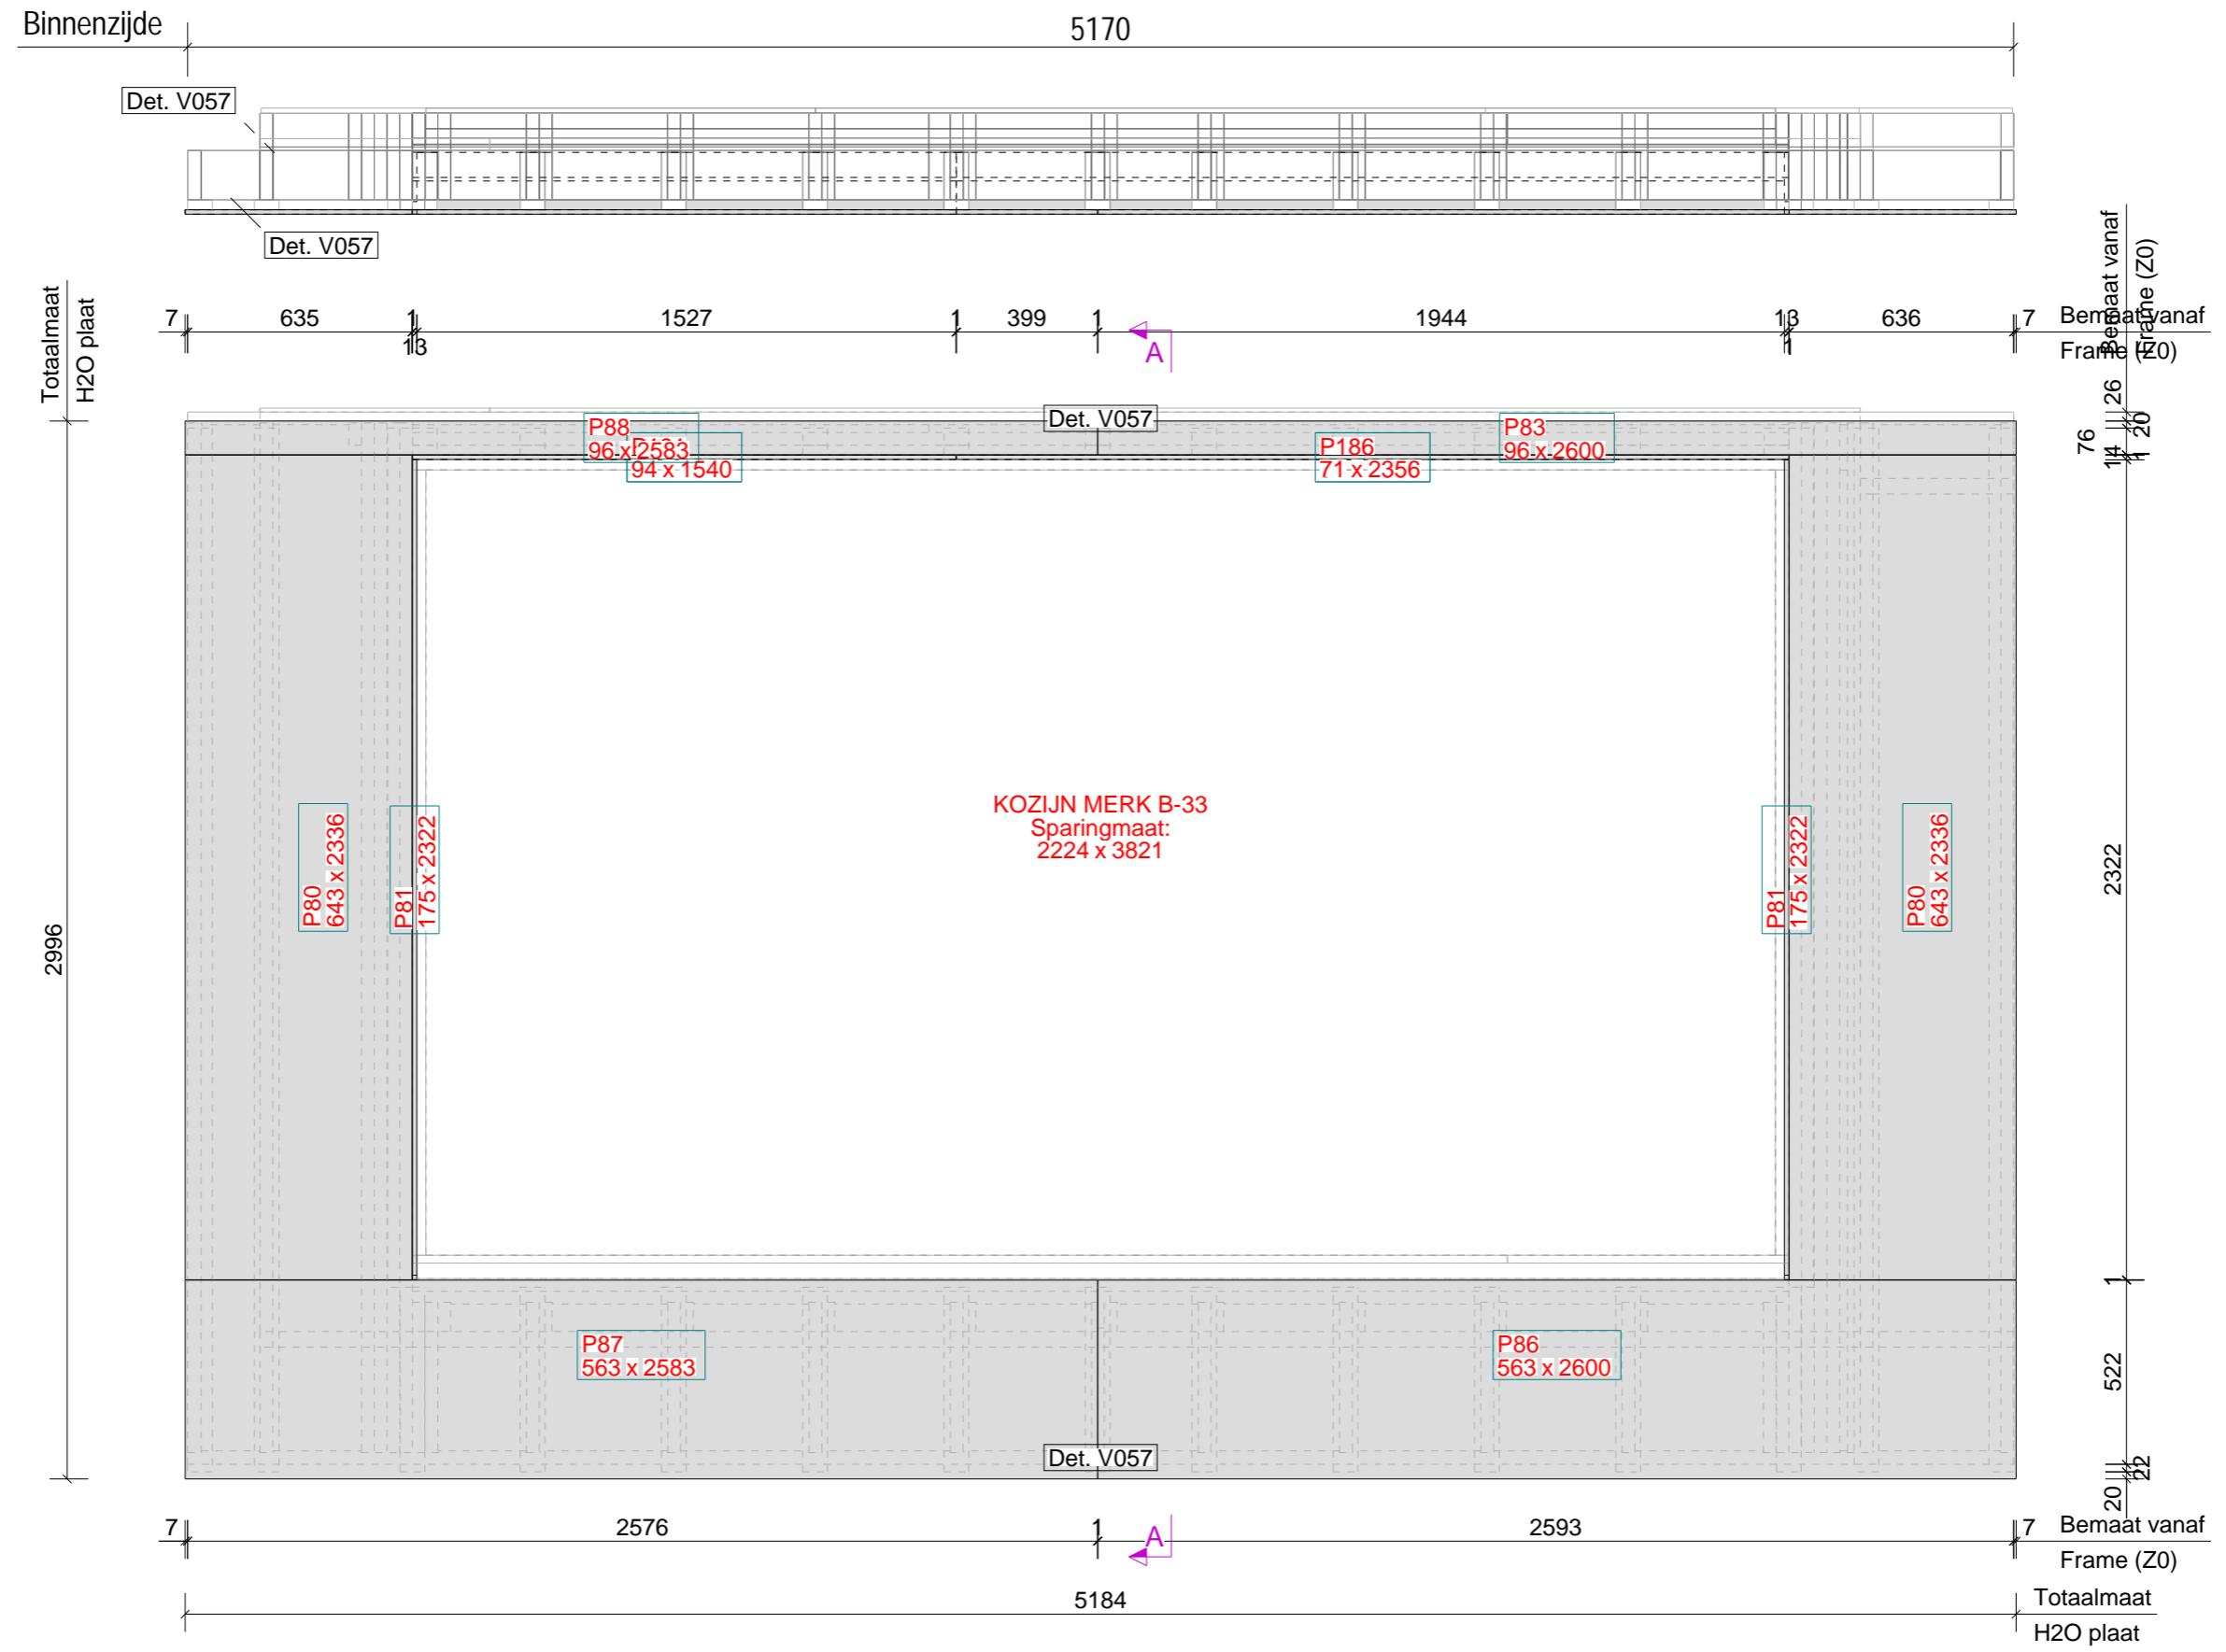

Element Onderdelen : Zone = 2				
Pos.	Naam	Lengte x Breedte x Dikte	Aantal	Materiaal
P83	PLAAT	2600 x 96 x 12.5	1	PL_FERMACELL_H2O
P86	PLAAT	2600 x 563 x 12.5	1	PL_FERMACELL_H2O
P87	PLAAT	2583 x 563 x 12.5	1	PL_FERMACELL_H2O
P88	PLAAT	2583 x 96 x 12.5	1	PL_FERMACELL_H2O
P185	PLAAT	2356 x 94 x 12.5	1	PL_FERMACELL_H2O
P186	PLAAT	2356 x 71 x 12.5	1	PL_FERMACELL_H2O
P80	PLAAT	2336 x 643 x 12.5	2	PL_FERMACELL_H2O
P81	PLAAT	2322 x 175 x 12.5	2	PL_FERMACELL_H2O
P187	PLAAT	1540 x 71 x 12.5	1	PL_FERMACELL_H2O
P191	PLAAT	1540 x 94 x 12.5	1	PL_FERMACELL_H2O
P1333	KOZIJN ***	1540 x 94 x 12.5	1	KOZIJN


Element Gewicht	
Element	498
Kozijnen	510
Totaal	1008

Datum: 03.11.2023



Van buitenaf gezien!		Definitief
Opdrachtgever:	STATON BOUW B.V.	Schaal: 1:20
Project naam:	70 LUX	Formaat: A3
Getekend door:	J. Coppoolse	Buitenpl
Project nr.:	220054	
Tekeningnummer: A [192 - 7]		

Element	Aantal
13 19	1
14 19	1
15 19	1

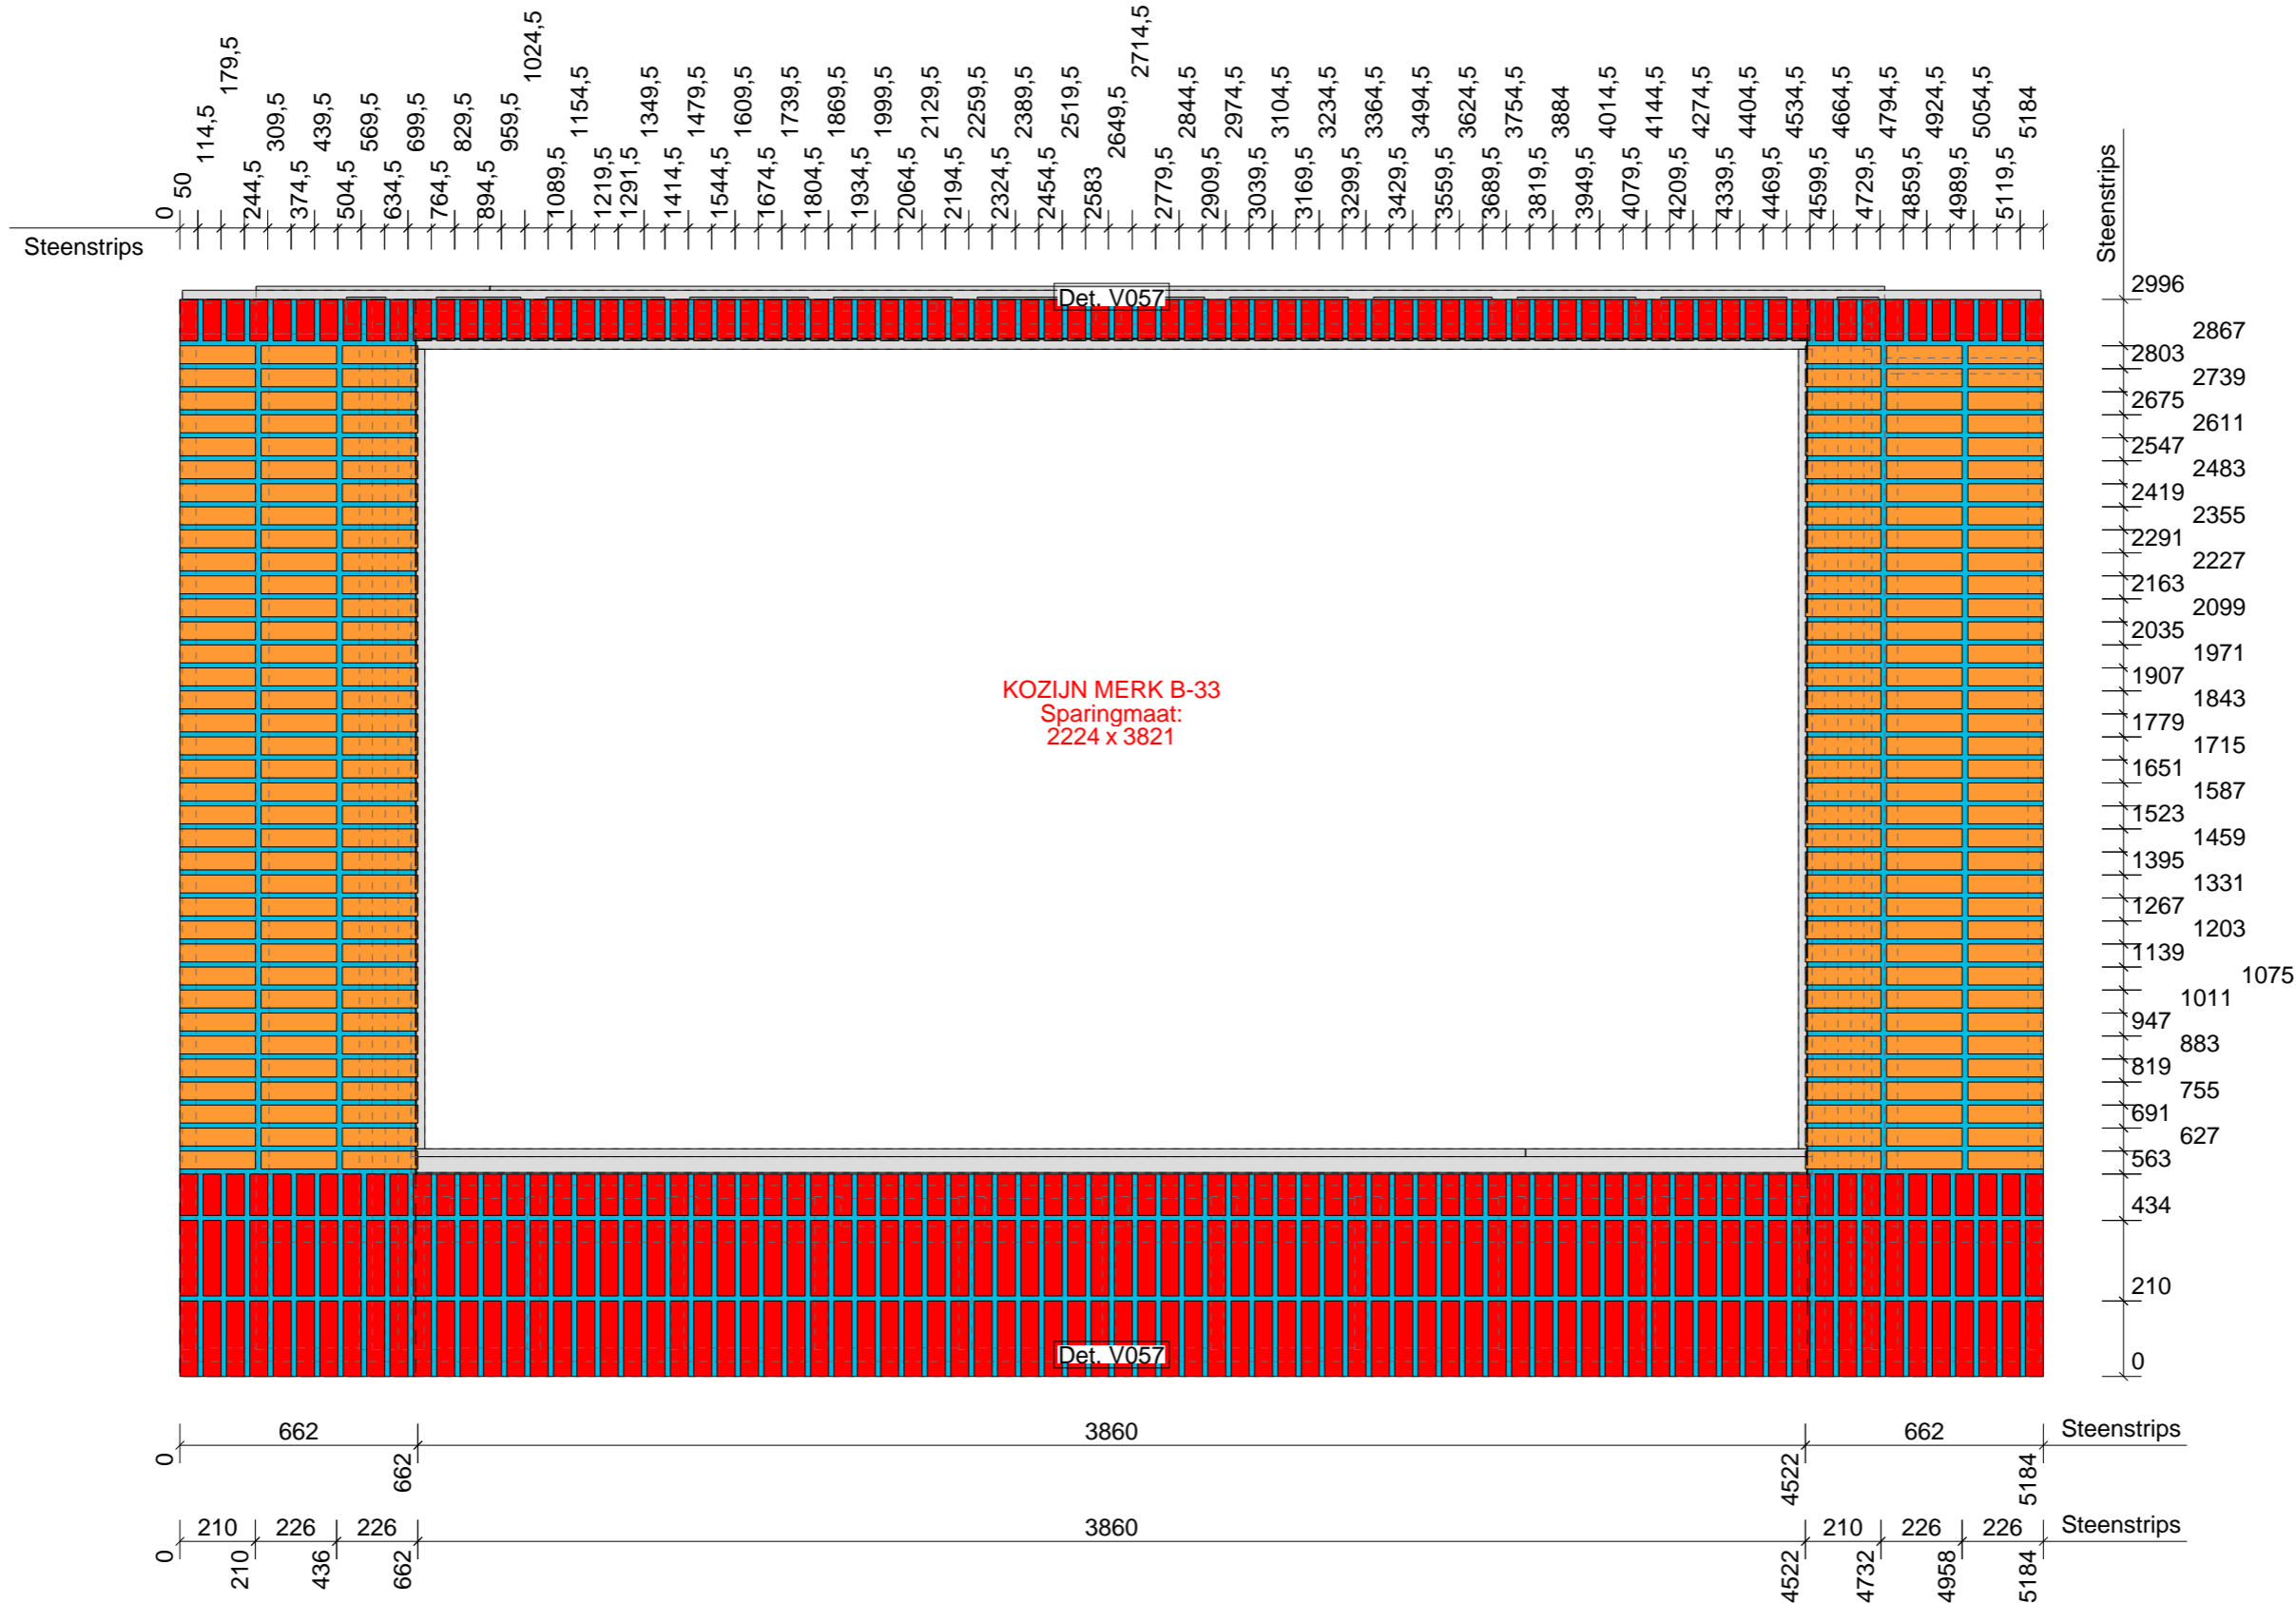

Nr.	Materiaal	Afmeting	Naam	Code	Aantal	Opmerking
L17	2061A	2 14 x 38	LIJM		2	
L24	2061A	2 71 x 3868	LIJM		1	
L7	2061A	2 96 x 3868	LIJM		1	
L22	2061A	2 109 x 3872	LIJM		1	
L21	2061A	2 177 x 2310	LIJM		2	
L23	2061A	2 563 x 3872	LIJM		1	
L20	2061A	2 656 x 2996	LIJM		2	
S35	S9.3701	4 42 x 71	HAND_STRIP	2	WAALFORMAAT	
S30	S9.3701	4 50 x 71	HAND_STRIP	130	WAALFORMAAT	
S17	S9.3701	4 50 x 115	KNIPSTRIP	100	WAALFORMAAT	
S3	S9.3701	4 50 x 210	STREK	304	WAALFORMAAT	
S37	S9.3701	50 100 x 115	HAND_HOEKSTRIP	1	WAALFORMAAT	
S46	S9.3701	50 100 x 115	HAND_HOEKSTRIP	1	WAALFORMAAT	
S18	S9.3701	50 100 x 115	KNIP_HOEKSTEEN	58	WAALFORMAAT	
S6	S9.3701	50 100 x 210	HOEKSTRIP_STREK	72	WAALFORMAAT	

Element Gewicht	
Element	420
Kozijnen	510
Totaal	930

Datum: 03.11.2023




Definitief

Van binnenuit gezien!

Opdrachtgever: STATON BOUW B.V.	Schaal: 1:20
Project naam: 70 LUX	Formaat: A3
Getekend door: J. Coppoolse	Gevelbekleding
Project nr.: 220054	

A = ELEKTRA_DOOS (binnenzijde)
A brand = ELEKTRA_DOOS_BRANDWEREND (binnenzijde)
01 = BUIS BR-BL-GE/GR (binnenzijde)
02 = BUIS BR-BL-GE/GR-ZW (binnenzijde)
03 = BUIS BR-BL-GE/GR-ZW (binnenzijde)
04 = BUIS DATA/CAI (binnenzijde)
05 = BUIS GE/GR (binnenzijde)
06 = BUIS ZW-ZW/RO (binnenzijde)
09 = BUIS 4 x 0,8 (binnenzijde)
11 = Loze leiding (binnenzijde)
12 = BUIS BL-GE/GR-ZW (binnenzijde)

E = ELEKTRA_DOOS (buitenzijde)
E brand = ELEKTRA_DOOS_BRANDWEREND (buitenzijde)
001 = BUIS BR-BL-GE/GR (buitenzijde)
002 = BUIS BR-BL-GE/GR-ZW (buitenzijde)
003 = BUIS BR-BL-GE/GR-ZW (buitenzijde)
004 = BUIS DATA/CAI (buitenzijde)
005 = BUIS GE/GR (buitenzijde)
006 = BUIS ZW-ZW/RO (buitenzijde)
009 = BUIS 4 x 0,8 (buitenzijde)
011 = Loze leiding (buitenzijde)
012 = BUIS BL-GE/GR-ZW (buitenzijde)

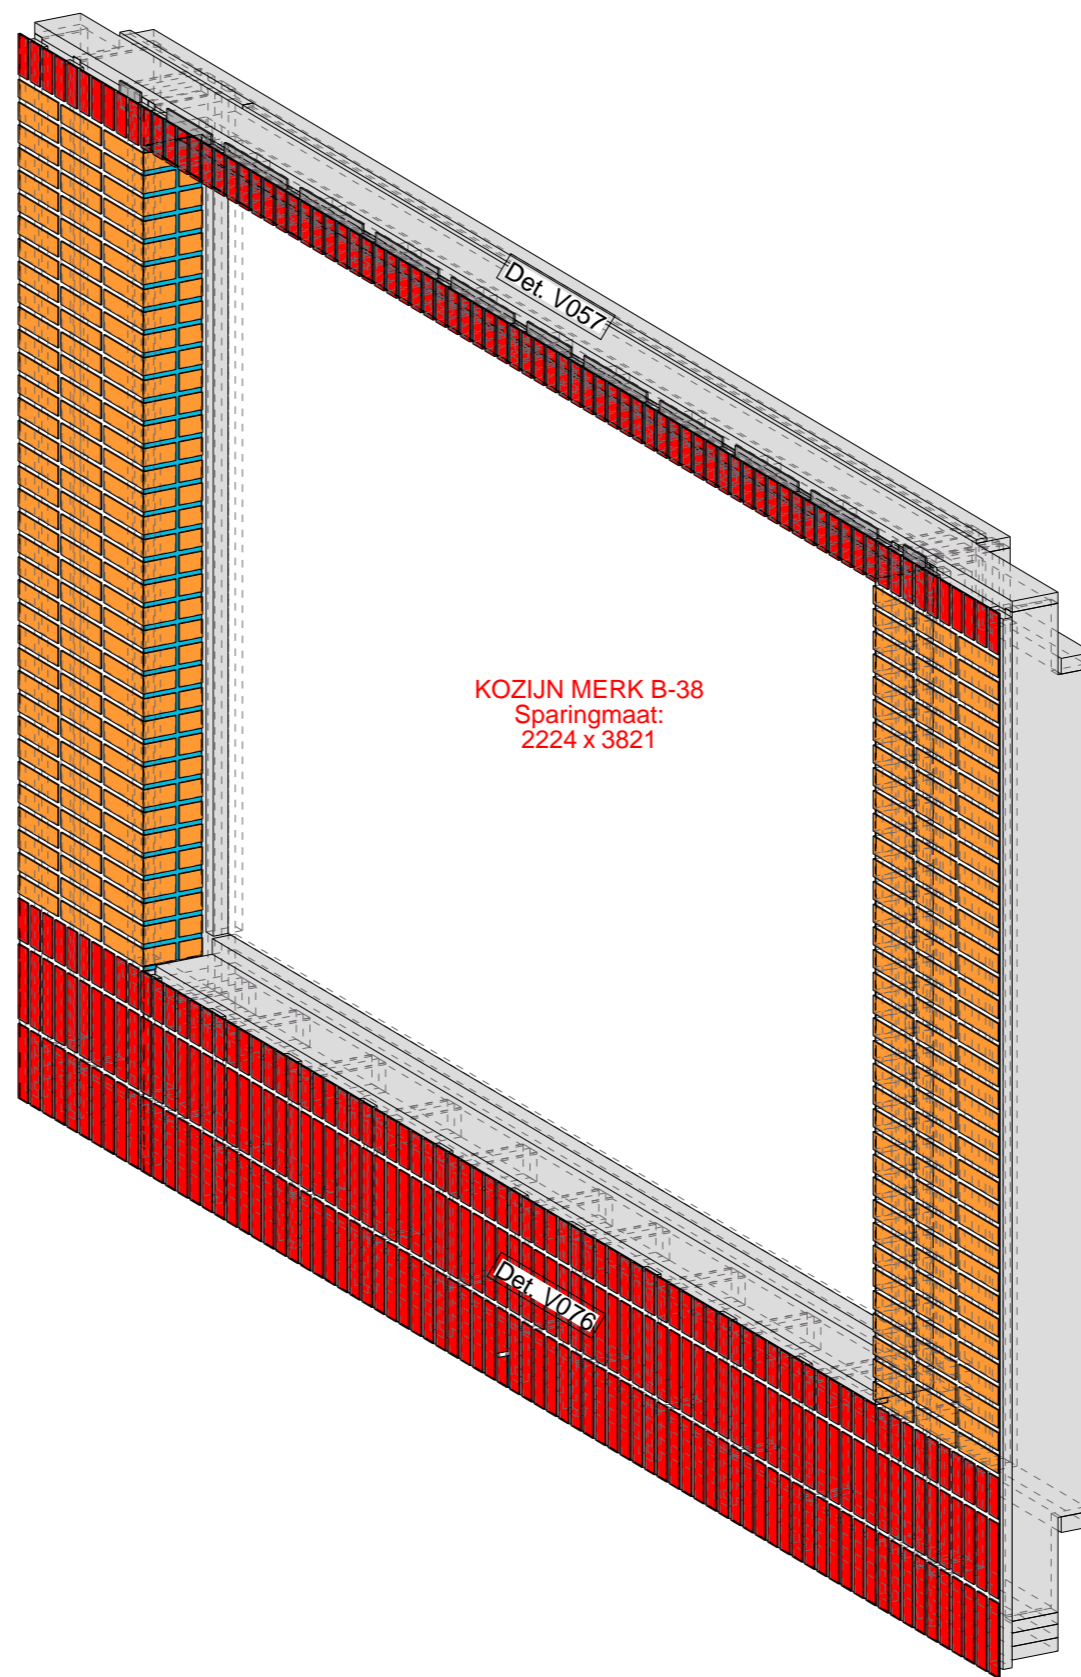

KOZIJN MERK B-38
Springmaat:
2224 x 3821


Definitief

Datum: 20.11.2023



Opdrachtgever: STATON BOUW B.V.	Schaal: 1:20
Project naam: 70 LUX	Formaat: A3
Getekend door: J. Coppoolse	Voorblad
Project nr.: 220054	

Element Gewicht	
Element	335
Kozijnen	510
Totaal	845

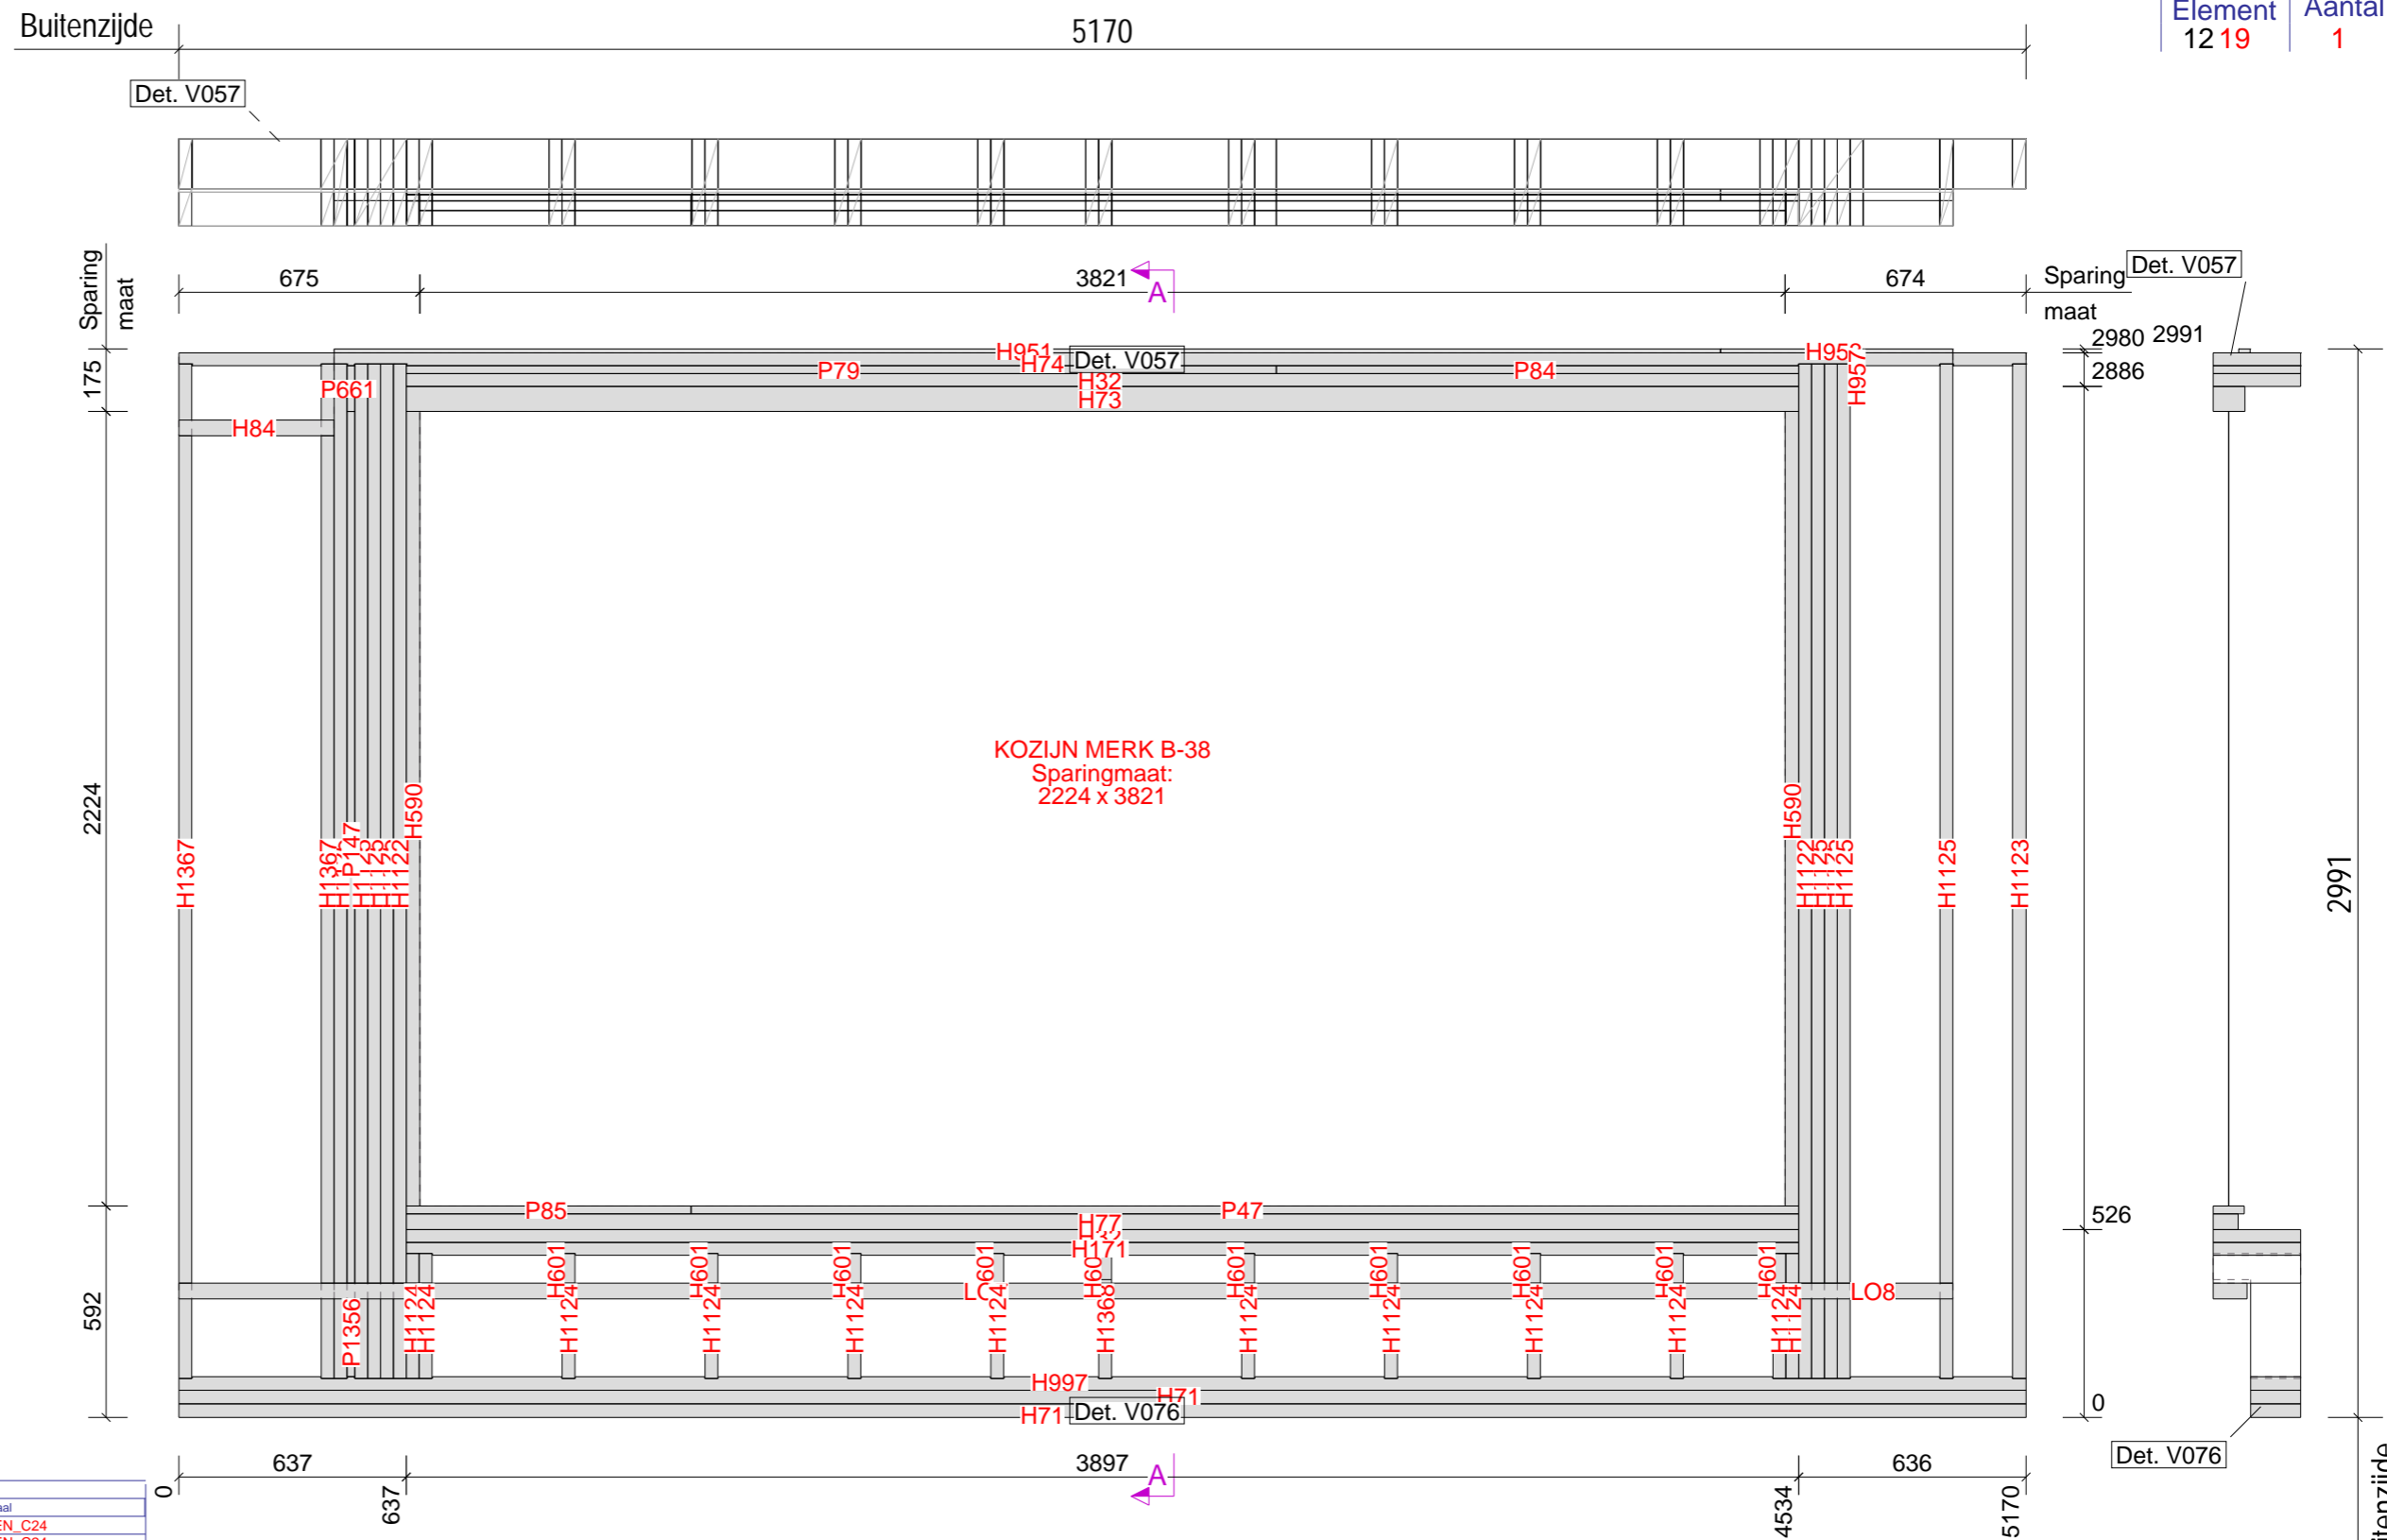

KOZIJN MERK B-38
Sparingmaat: 2224 x 3821




Pos.	Naam	Profiel	Lengte	Aantal	Materiaal
H71	ONDERREGEL	140*38	5170	2	VUREN_C24
H74	BOVENREGEL	245*36	5170	1	VUREN_C24
H997	ONDERREGEL	140*38	5170	1	VUREN_C24
LO7	REGEL	95*44	4534	1	VUREN_C24
H32	KOZIJNREGEL	245*36	3897	2	VUREN_C24
H73	STELKOZIJN	89*70	3897	1	VUREN_C24
H77	STELKOZIJN	70*44	3897	1	VUREN_C24
H171	REGEL	245*36	3897	1	VUREN_C24
H951	REGEL	32*11	3880	1	VUREN_C24
P47	PLAAT	PL22*87	3100	1	PL_OKOUME_BLANK
H1122	KOZIJNSTIJL	245*36	2840	2	VUREN_C24
H1123	STIJL	140*38	2840	1	VUREN_C24
H1125	STIJL	245*36	2840	8	VUREN_C24
H1367	STIJL	245*36	2840	2	VUREN_C24
P147	PLAAT	PL22*245	2440	1	PL_VULSTROOK
P79	PLAAT	PL22*245	2435	1	PL_VULSTROOK
H590	STELKOZIJN	89*38	2224	2	VUREN_C24
P84	PLAAT	PL22*245	1462	1	PL_VULSTROOK
P85	PLAAT	PL22*87	797	1	PL_OKOUME_BLANK
H953	REGEL	32*11	651	1	VUREN_C24
H84	REGEL	95*44	435	1	VUREN_C24
LO8	REGEL	95*44	432	1	VUREN_C24
H1124	STIJL	245*36	350	12	VUREN_C24
H1368	STIJL	245*36	350	1	VUREN_C24
P1356	PLAAT	PL22*140	262	1	PL_VULSTROOK
P661	PLAAT	PL22*128.2	245	1	PL_VULSTROOK
H601	STIJL	245*36	83	10	VUREN_C24
H957	STIJL	245*36	63	1	VUREN_C24
P94	KOZIJN ***			1	KOZIJN

Element Gewicht	
Element	316
Kozijnen	510
Totaal	826

Datum: 20.11.2023



Van binnenuit gezien!		Definitief	
Opdrachtgever:	STATON BOUW B.V.	Schaal:	1:20
Project naam:	70 LUX	Formaat:	A3
Getekend door:	J. Coppoolse	Frame	
Project nr.:	220054		
		Tekeningnummer:	A [194 - 2]

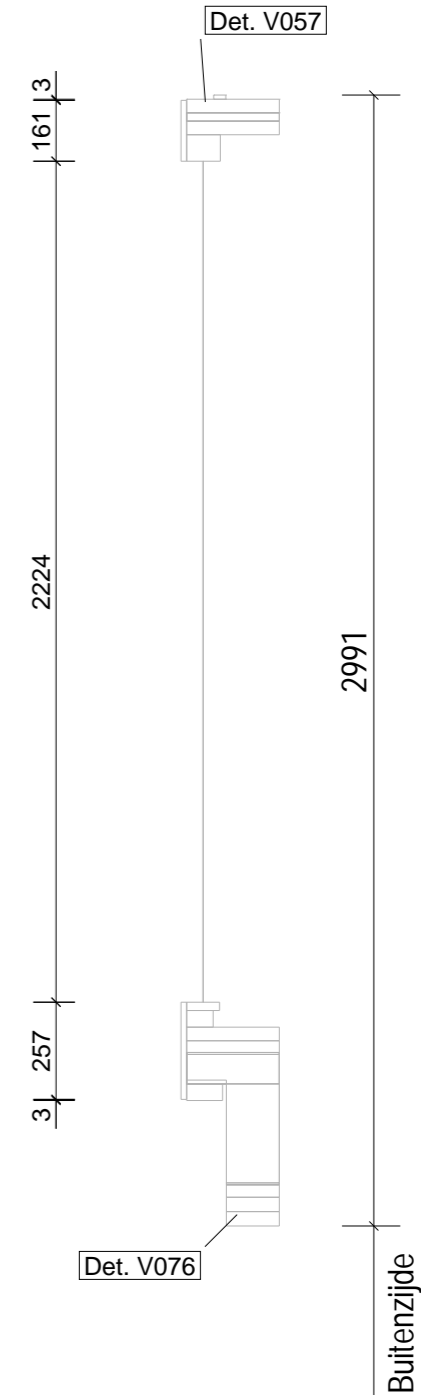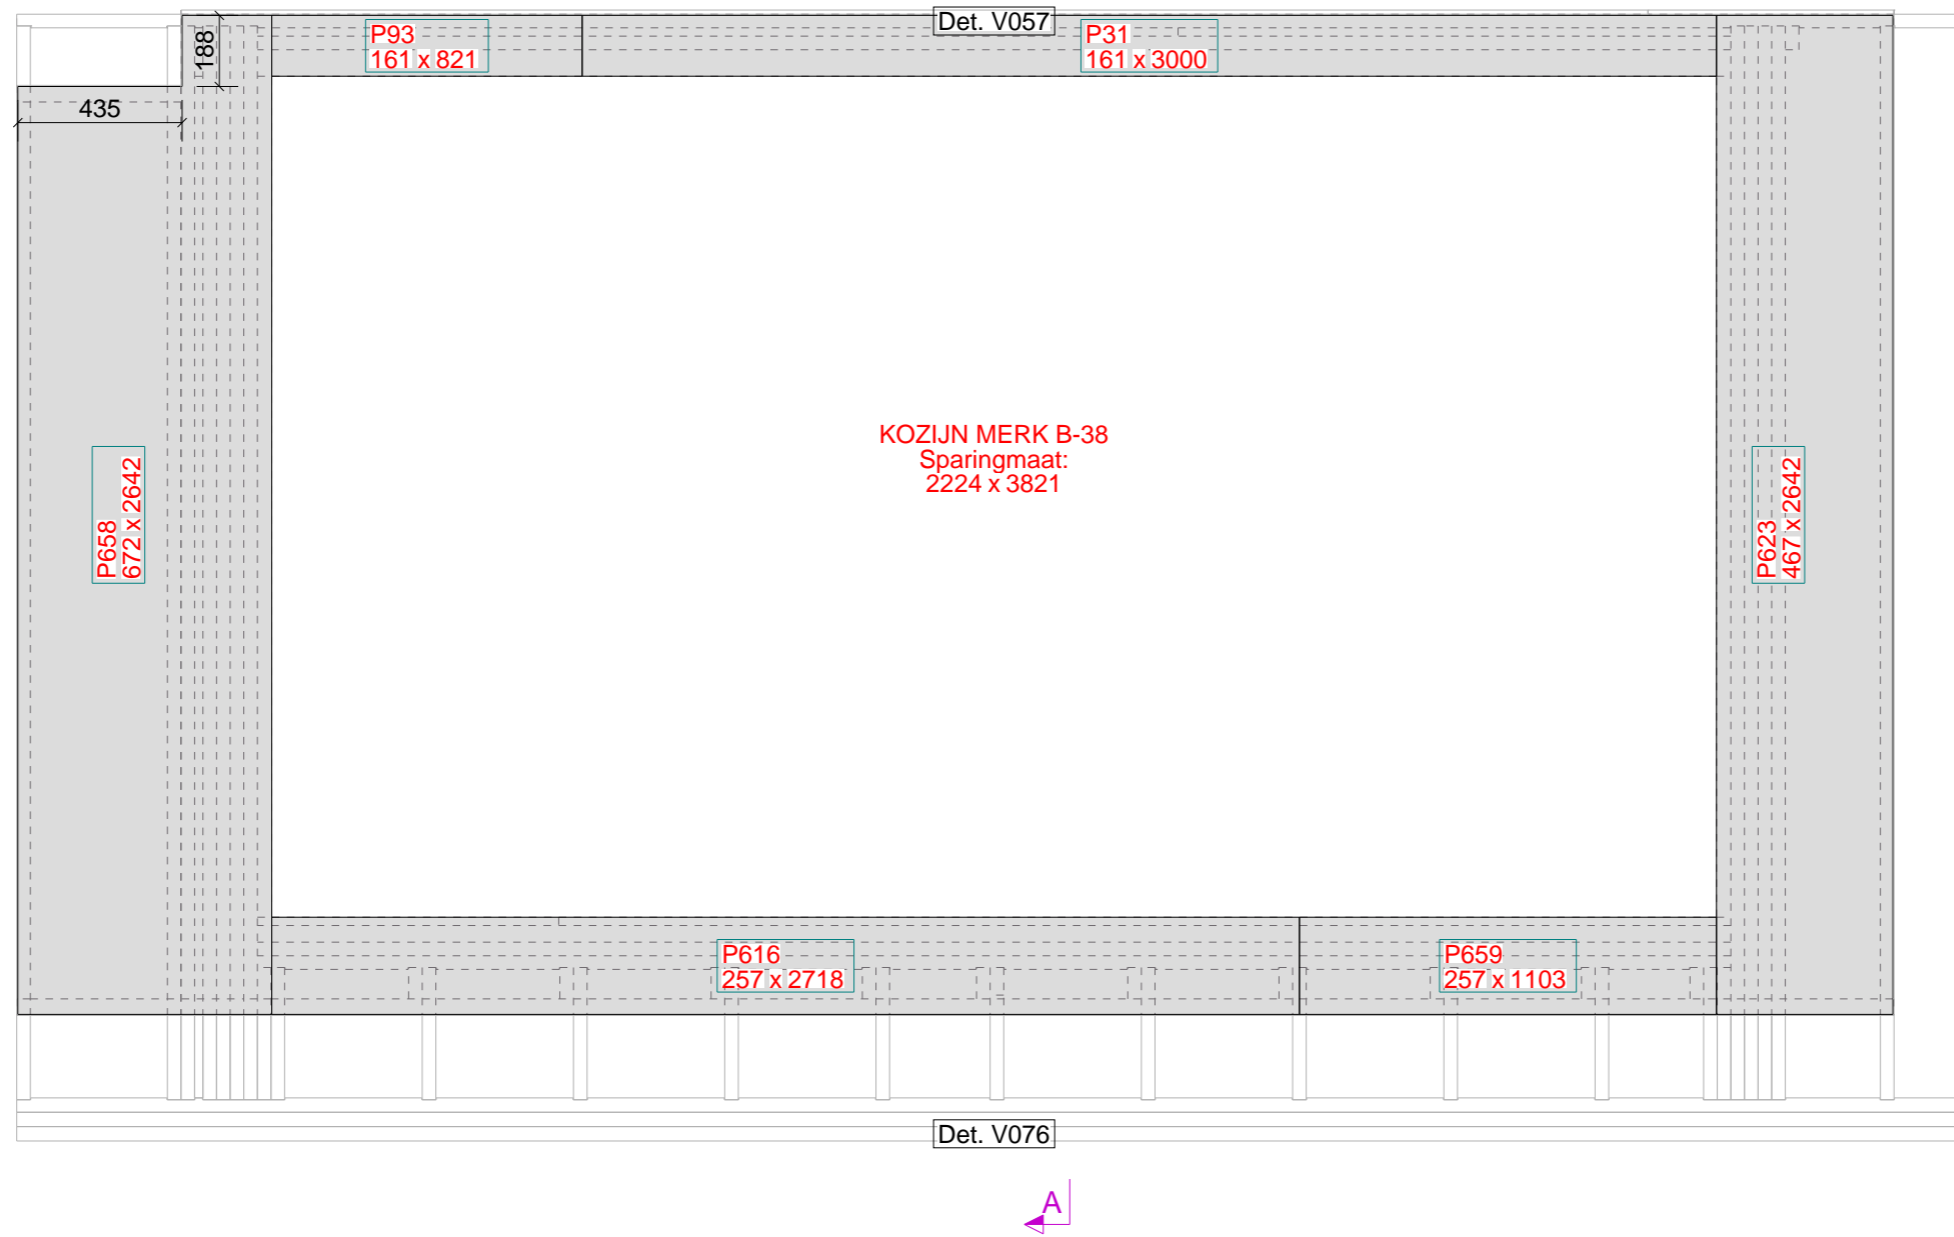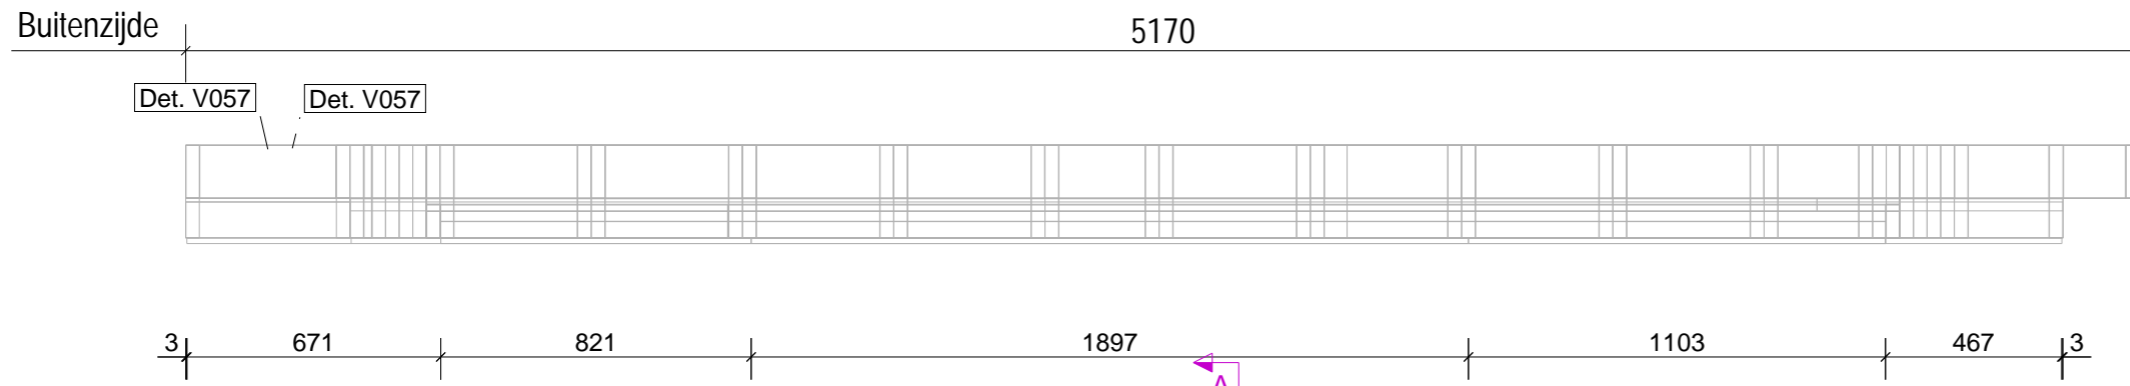

Tekla Structures

Pos.	Naam	Lengte x Breedte x Dikte	Aantal	Materiaal
P31	PLAAT	3000 x 161 x 15	1	PL_FERMACELL_RK
P93	PLAAT	821 x 161 x 15	1	PL_FERMACELL_RK
P616	PLAAT	2718 x 257 x 15	1	PL_FERMACELL_RK
P623	PLAAT	2642 x 467 x 15	1	PL_FERMACELL_RK
P658	PLAAT	2642 x 672 x 15	1	PL_FERMACELL_RK
P659	PLAAT	1103 x 257 x 15	1	PL_FERMACELL_RK

Element	Gewicht
Element	398
Kozijnen	510
Totaal	908


Datum: 20.11.2023



Van binnenuit gezien!

Opdrachtgever: STATON BOUW B.V.	Schaal: 1:20
Project naam: 70 LUX	Formaat: A3
Getekend door: J. Coppoolse	Binnenpl
Project nr.: 220054	
Tekeningnummer: A [194 - 3]	

Definitief

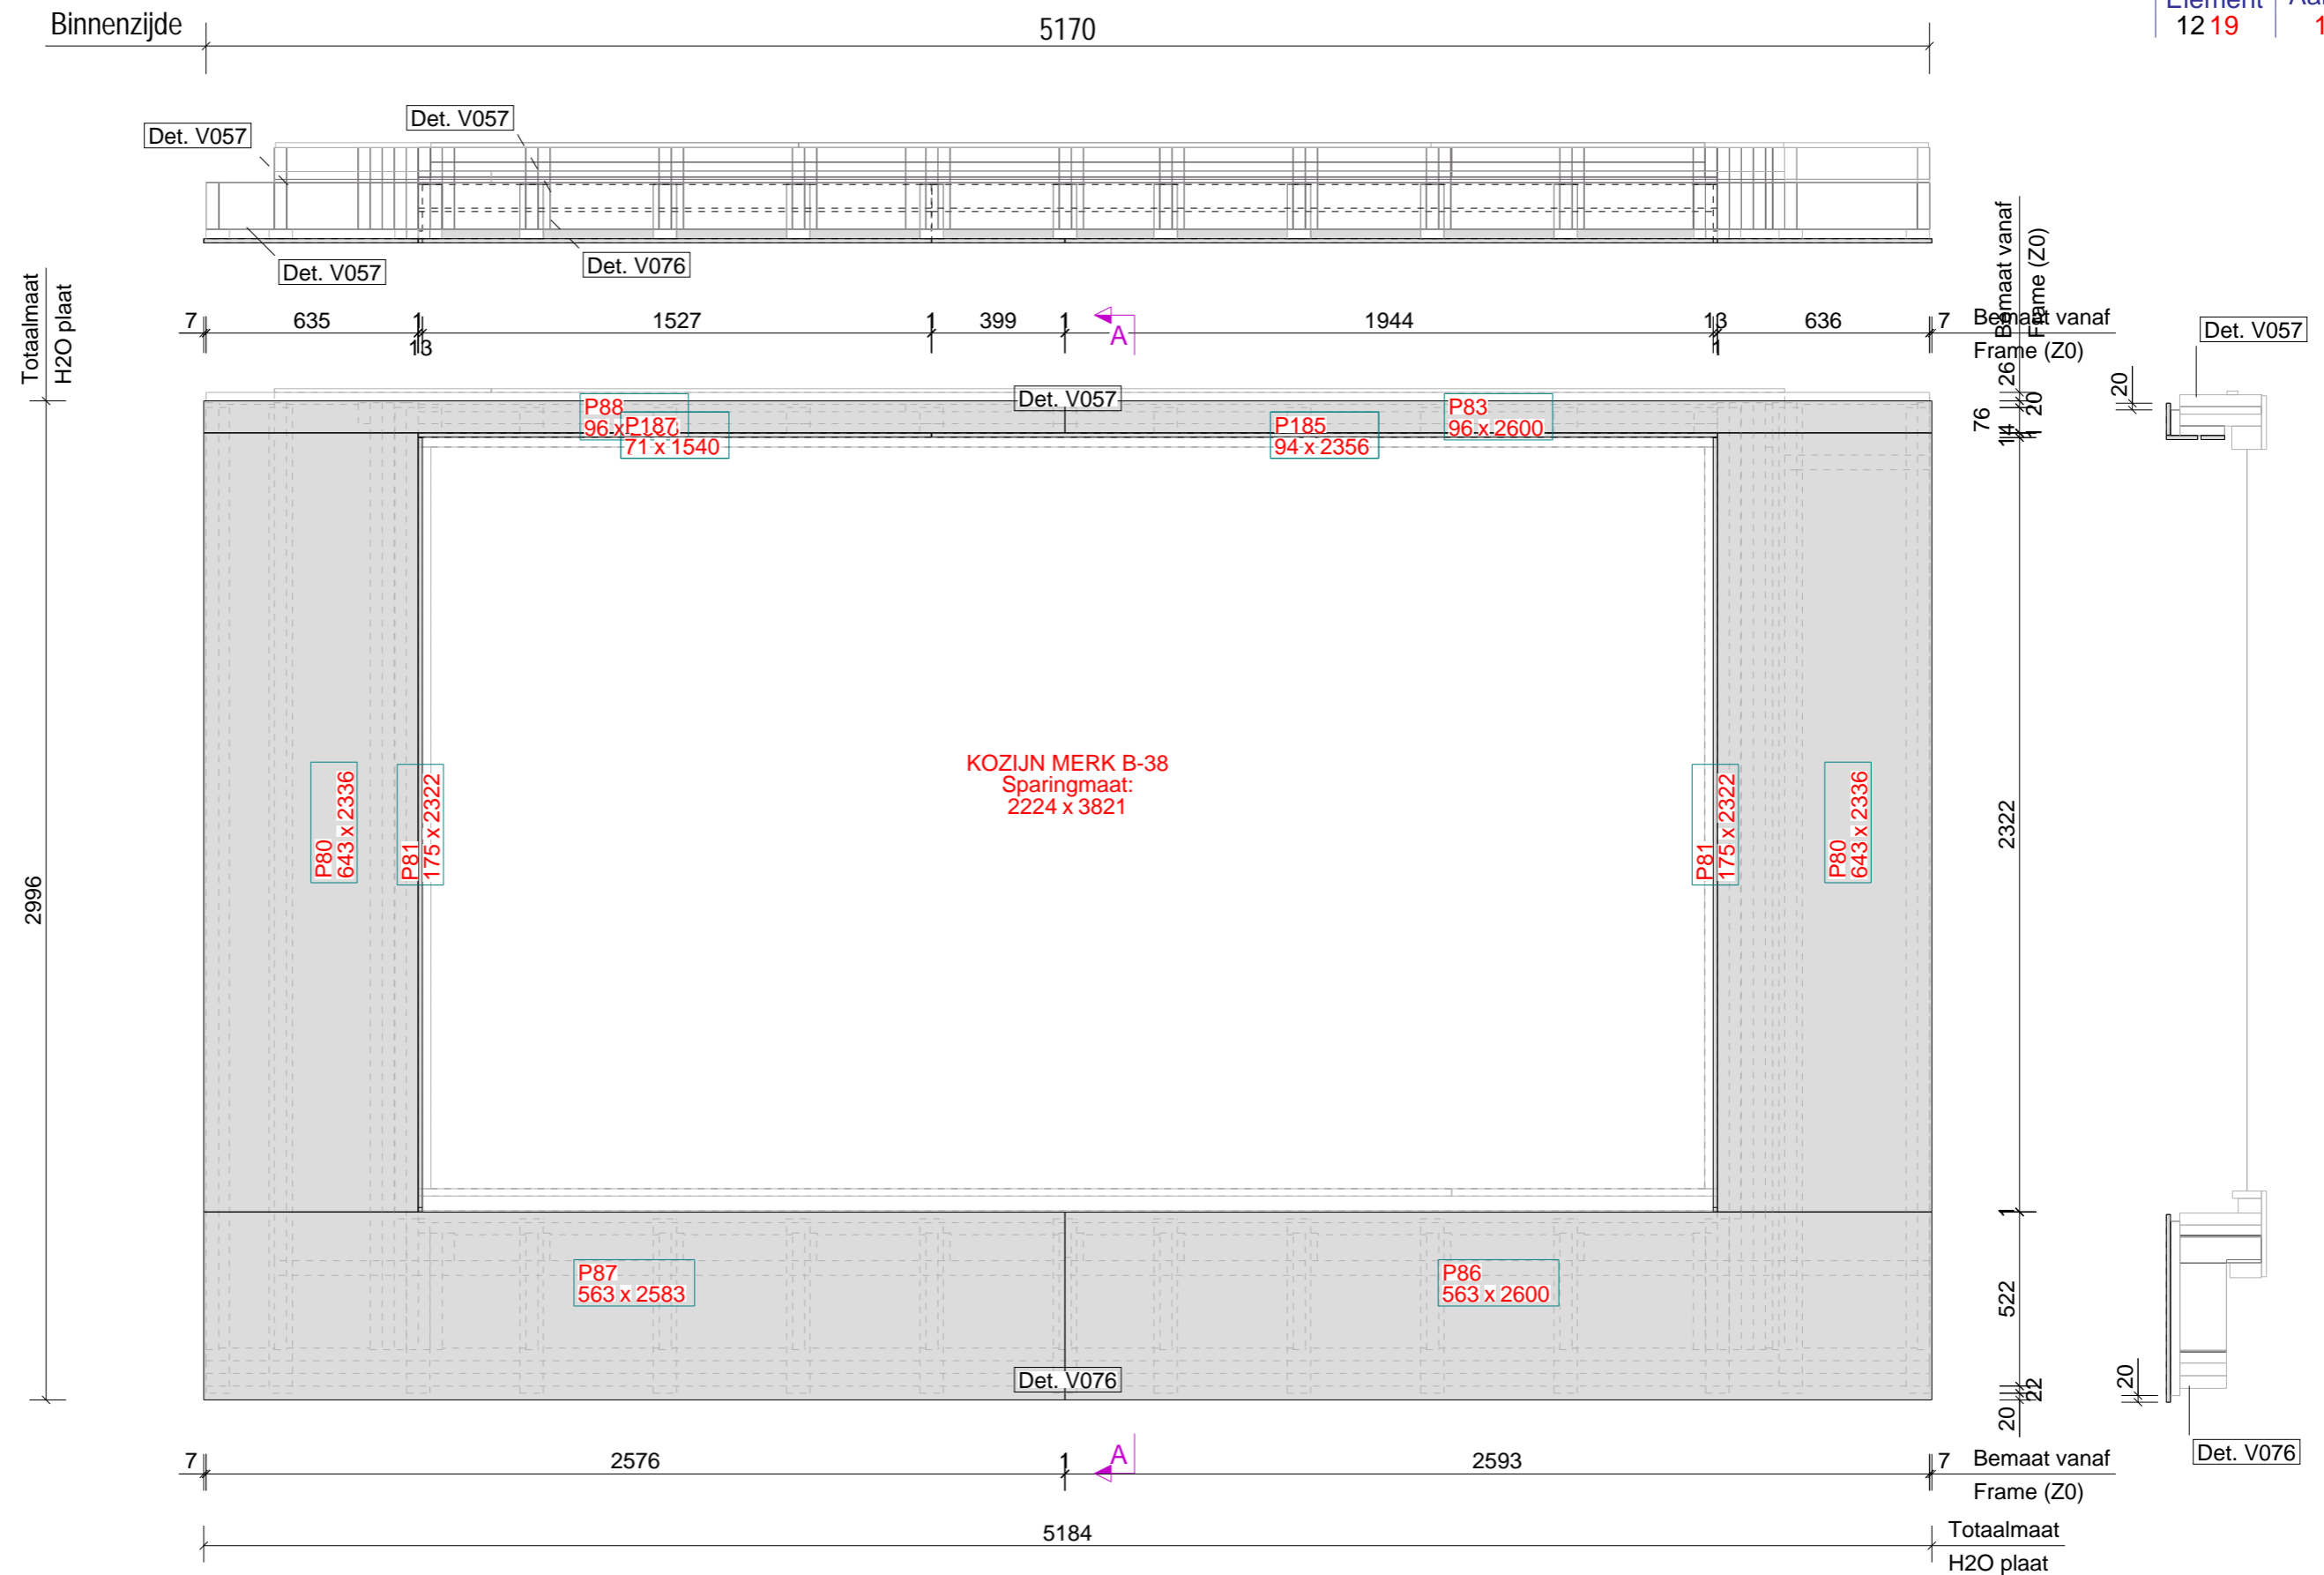

Element Onderdelen : Zone = 2

Pos.	Naam	Lengte x Breedte x Dikte	Aantal	Materiaal
P83	PLAAT	2600 x 96 x 12,5	1	PL_FERMACELL_H2O
P86	PLAAT	2600 x 563 x 12,5	1	PL_FERMACELL_H2O
P87	PLAAT	2583 x 563 x 12,5	1	PL_FERMACELL_H2O
P88	PLAAT	2583 x 96 x 12,5	1	PL_FERMACELL_H2O
P185	PLAAT	2356 x 94 x 12,5	1	PL_FERMACELL_H2O
P186	PLAAT	2356 x 71 x 12,5	1	PL_FERMACELL_H2O
P80	PLAAT	2336 x 643 x 12,5	2	PL_FERMACELL_H2O
P81	PLAAT	2322 x 175 x 12,5	2	PL_FERMACELL_H2O
P187	PLAAT	1540 x 71 x 12,5	1	PL_FERMACELL_H2O
P191	PLAAT	1540 x 94 x 12,5	1	PL_FERMACELL_H2O
P94	KOZIJN ***		1	KOZIJN

Element Gewicht	
Element	518
Kozijnen	510
Totaal	1028

Datum: 20.11.2023



Van buitenaf gezien!

Opdrachtgever: STATON BOUW B.V. Schaal: 1:20


Project naam: 70 LUX Formaat: A3

Getekend door: J. Coppoolse

Project nr.: 220054 Tekeningnummer: A [194 - 7]

Buitenpl

Definitief

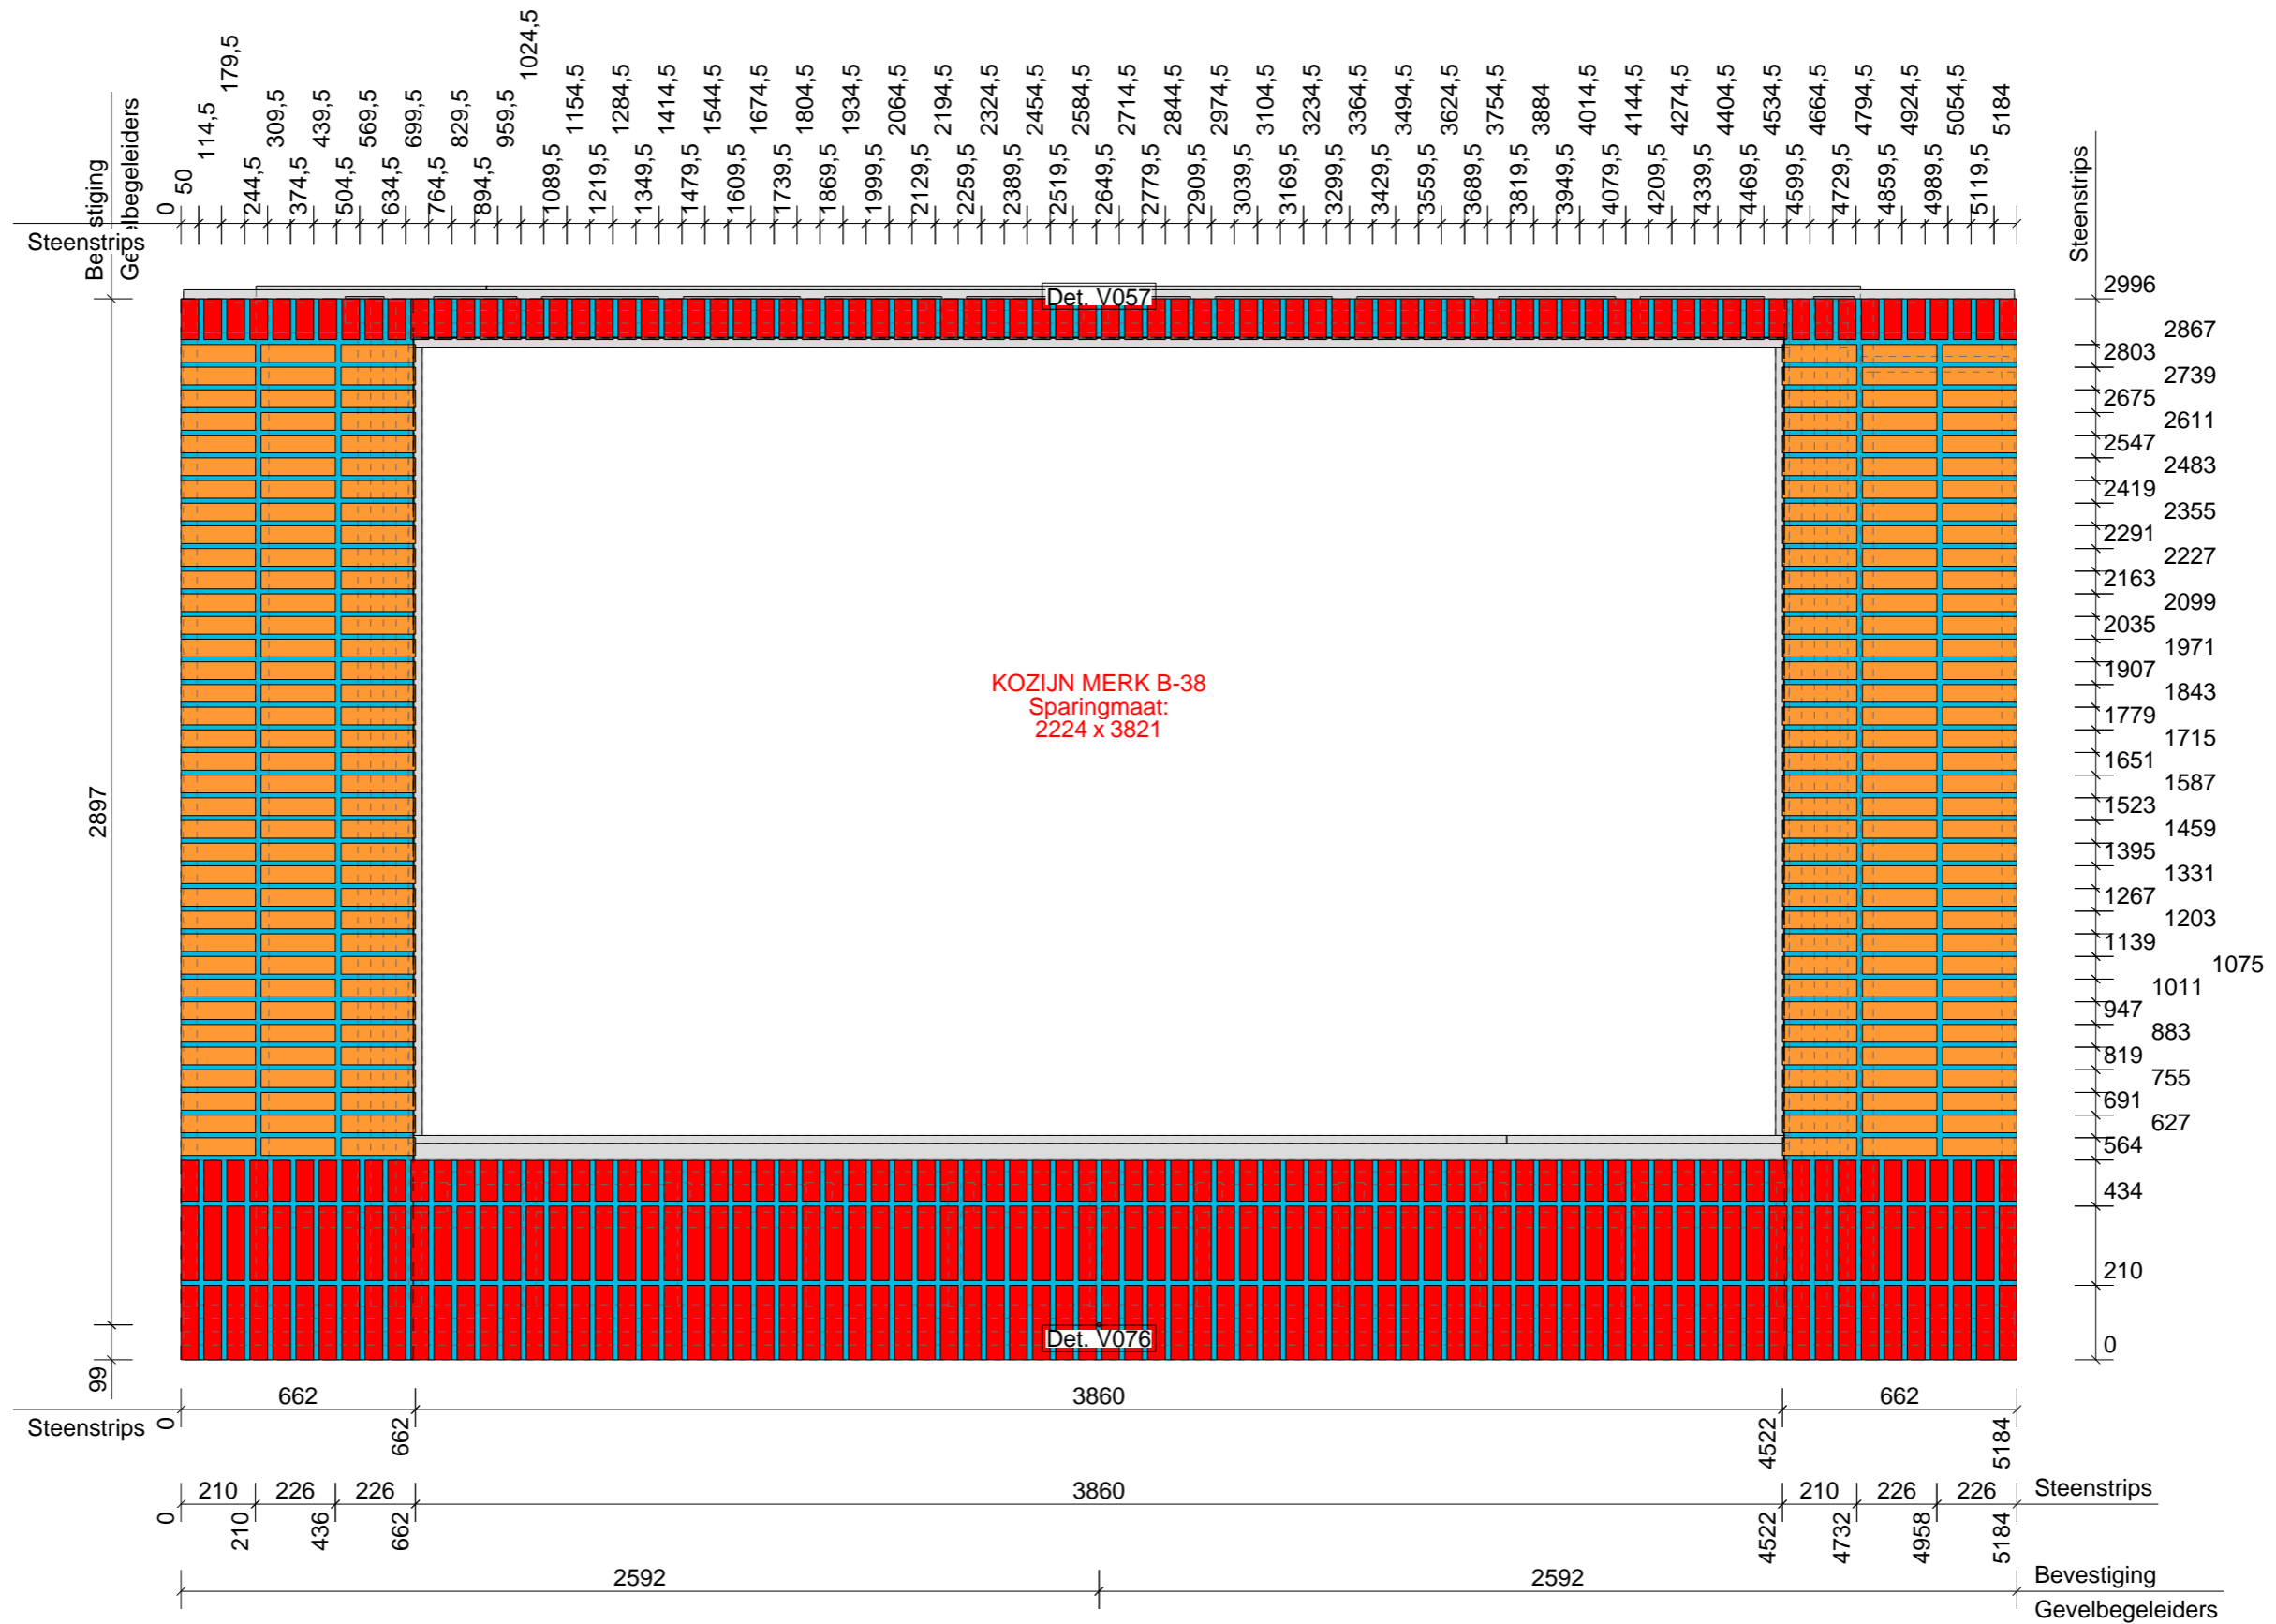

Gevelgeleiders bevestigen na het plakken!

Element Onderdelen : Zone = 5		Element 194		Fase 12		Aantal 1
Nr.	Materiaal	Afmeting	Naam	Code	Aantal	Opmerking
L17	2061A	2 14 x 38	LIJM		2	
L24	2061A	2 71 x 3868	LIJM		1	
L7	2061A	2 96 x 3868	LIJM		1	
L22	2061A	2 109 x 3872	LIJM		1	
L21	2061A	2 177 x 2310	LIJM		2	
L23	2061A	2 563 x 3872	LIJM		1	
L20	2061A	2 656 x 2996	LIJM		2	
S35	S9.3701	4 42 x 71	HAND_STRIP		2	WAALFORMAAT
S30	S9.3701	4 50 x 71	HAND_STRIP		130	WAALFORMAAT
S17	S9.3701	4 50 x 115	KNIPSTRIP		100	WAALFORMAAT
S3	S9.3701	4 50 x 210	STREK		304	WAALFORMAAT
S37	S9.3701	50 100 x 115	HAND_HOEKSTRIP		1	WAALFORMAAT
S46	S9.3701	50 100 x 115	HAND_HOEKSTRIP		1	WAALFORMAAT
S18	S9.3701	50 100 x 115	KNIP_HOEKSTEEN		58	WAALFORMAAT
S6	S9.3701	50 100 x 210	HOEKSTRIP_STREK		72	WAALFORMAAT

Element Gewicht	
Element	441
Kozijnen	510
Totaal	950

Datum: 20.11.2023



Van binnenuit gezien!


Opdrachtgever: STATON BOUW B.V.	Schaal: 1:20
Project naam: 70 LUX	Formaat: A3
Getekend door: J. Coppoolse	Gevelbekleding
Project nr.: 220054	

Definitief

A = ELEKTRA_DOOS (binnenzijde)
 A brand = ELEKTRA_DOOS_BRANDWEREND (binnenzijde)
 01 = BUIS BR-BL-GE/GR (binnenzijde)
 02 = BUIS BR-BL-GE/GR-ZW (binnenzijde)
 03 = BUIS BR-BL-GE/GR-ZW (binnenzijde)
 04 = BUIS DATA/CAI (binnenzijde)
 05 = BUIS GE/GR (binnenzijde)
 06 = BUIS ZW-ZW/RO (binnenzijde)
 09 = BUIS 4 x 0,8 (binnenzijde)
 11 = Loze leiding (binnenzijde)
 12 = BUIS BL-GE/GR-ZW (binnenzijde)

E = ELEKTRA_DOOS (buitenzijde)
 E brand = ELEKTRA_DOOS_BRANDWEREND (buitenzijde)
 001 = BUIS BR-BL-GE/GR (buitenzijde)
 002 = BUIS BR-BL-GE/GR-ZW (buitenzijde)
 003 = BUIS BR-BL-GE/GR-ZW (buitenzijde)
 004 = BUIS DATA/CAI (buitenzijde)
 005 = BUIS GE/GR (buitenzijde)
 006 = BUIS ZW-ZW/RO (buitenzijde)
 009 = BUIS 4 x 0,8 (buitenzijde)
 011 = Loze leiding (buitenzijde)
 012 = BUIS BL-GE/GR-ZW (buitenzijde)

Element	Aantal
16 19	1
17 19	1
19 19	1
20 19	1
21 19	1

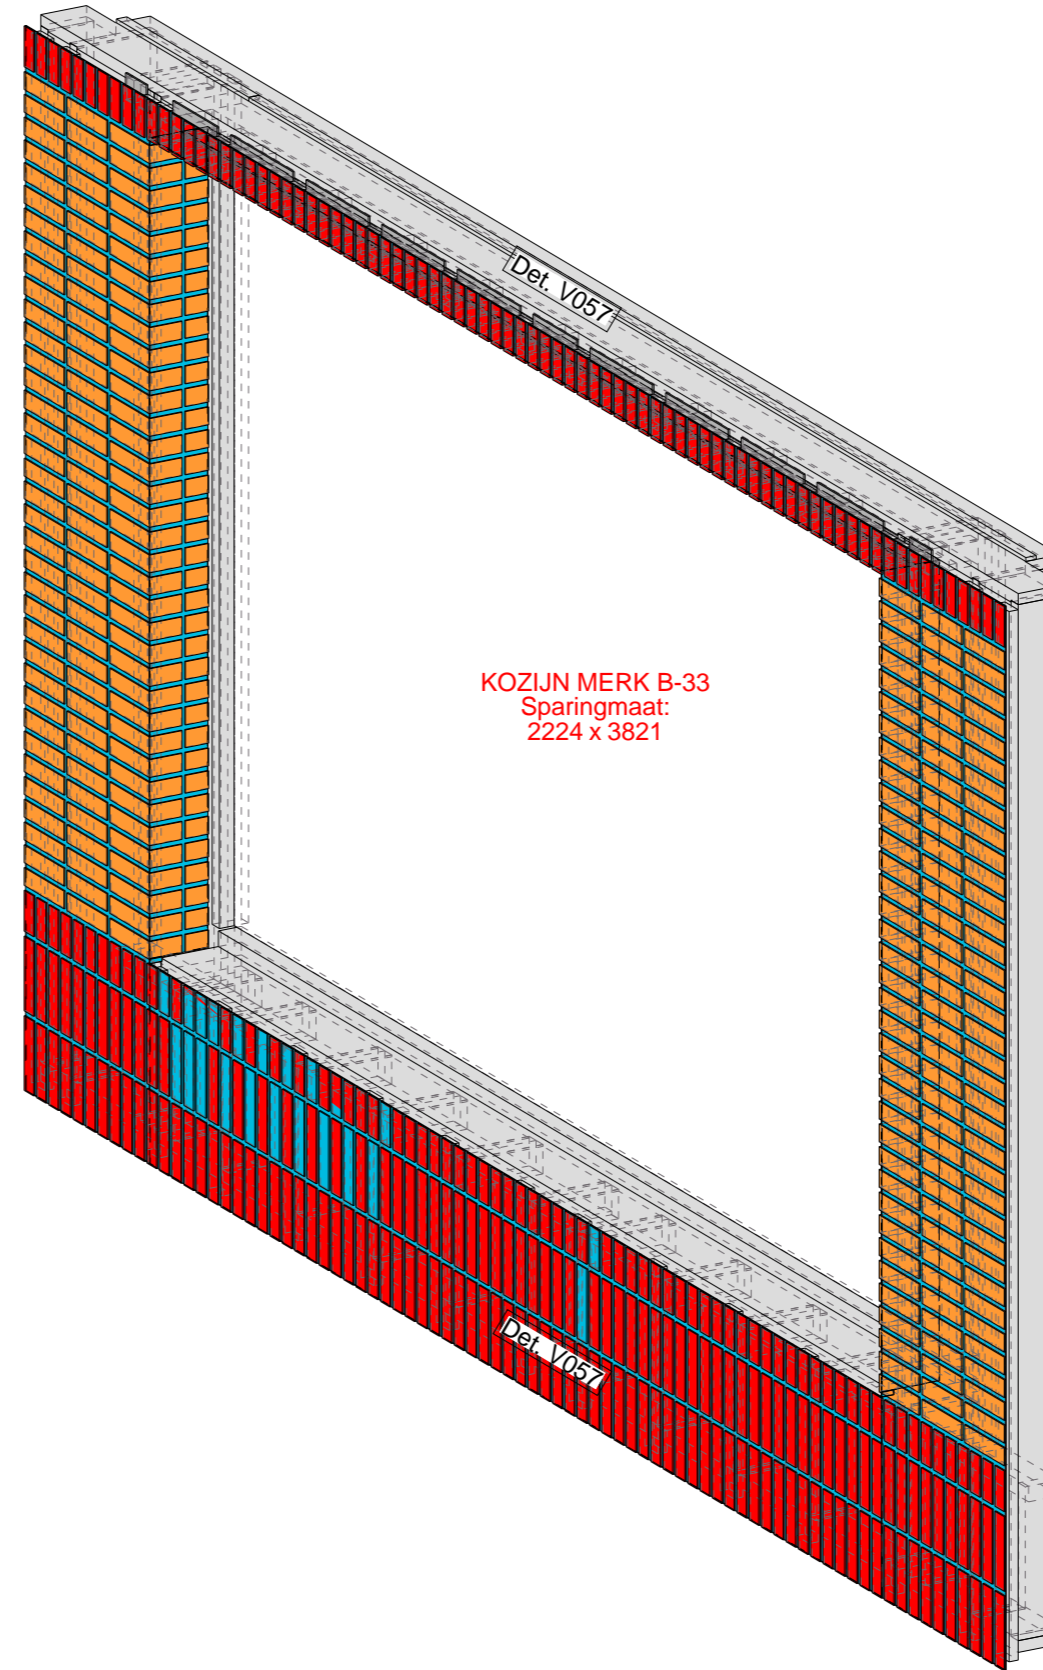

Tekla Structures

Element	Gewicht
Element	300
Kozijnen	510
Totaal	810




Datum: 04.12.2023



Opdrachtgever: STATON BOUW B.V.	Schaal: 1:20
Project naam: 70 LUX	Formaat: A3
Getekend door: J. Coppoolse	Voorblad
Project nr.: 220054	

Definitief

Element	Aantal
16 19	1
17 19	1
19 19	1
20 19	1
21 19	1

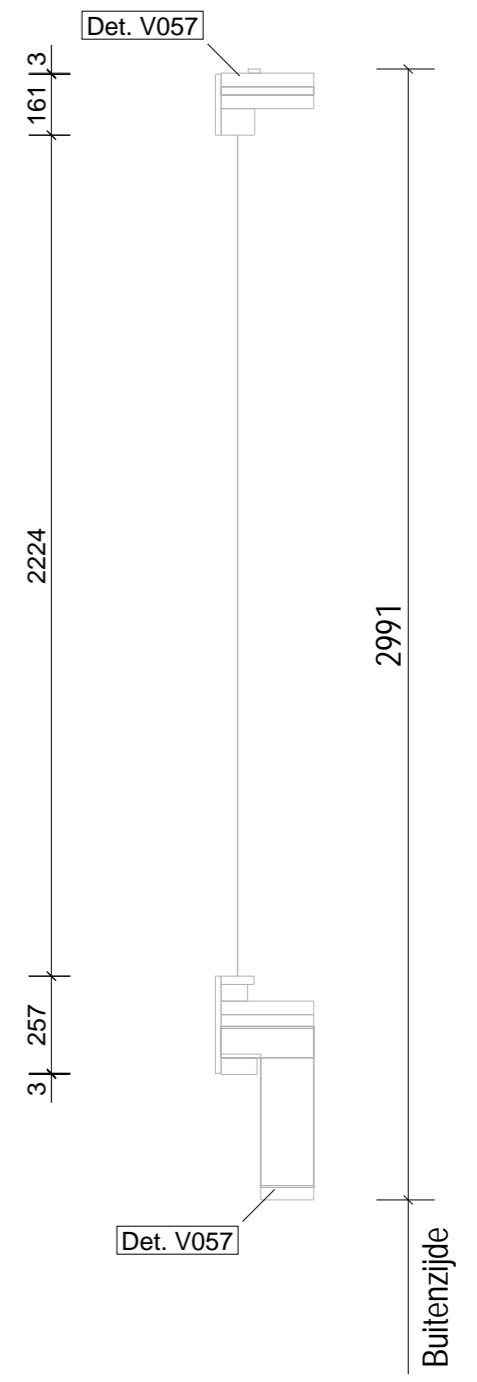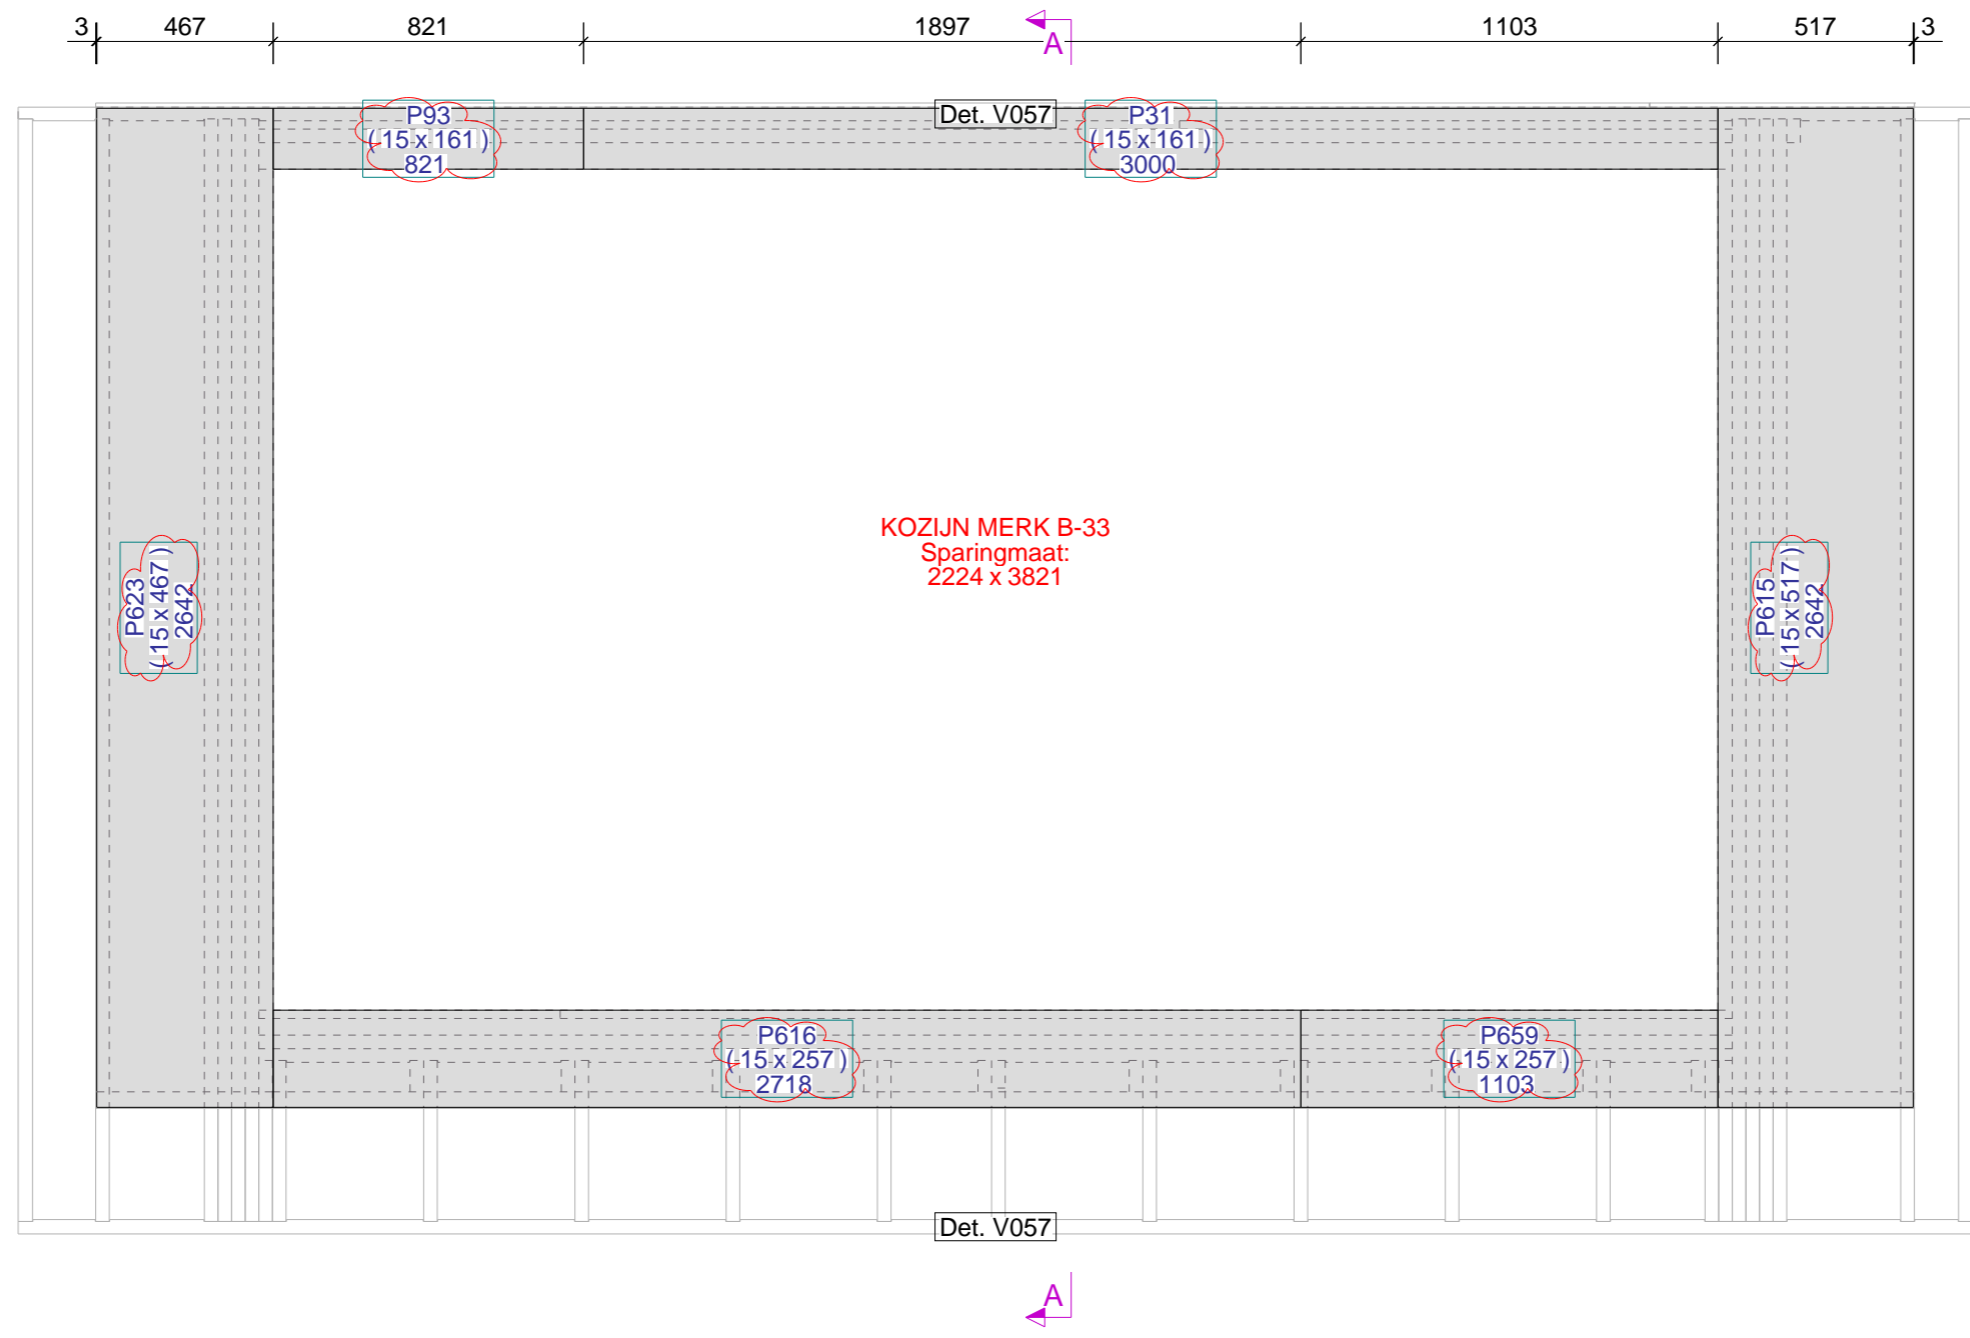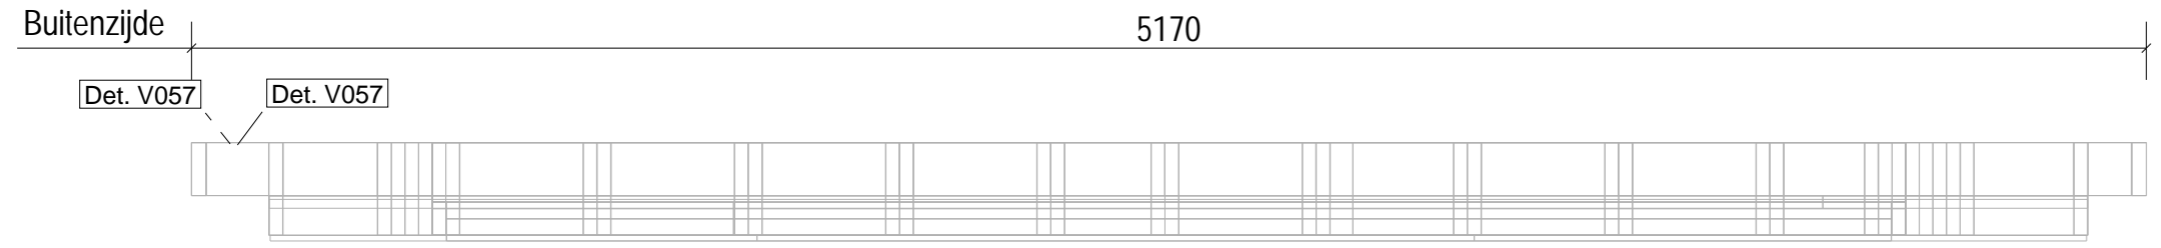

Tekla Structures

Element Onderdelen : Zone = -1				
Pos.	Naam	Lengte x Breedte x Dikte	Aantal	Materiaal
P31	PLAAT	3000 x 161 x 15	1	PL_FERMACELL_RK
P93	PLAAT	821 x 161 x 15	1	PL_FERMACELL_RK
P615	PLAAT	2642 x 517 x 15	1	PL_FERMACELL_RK
P616	PLAAT	2718 x 257 x 15	1	PL_FERMACELL_RK
P623	PLAAT	2642 x 467 x 15	1	PL_FERMACELL_RK
P659	PLAAT	1103 x 257 x 15	1	PL_FERMACELL_RK


Element	Gewicht
Element	346
Kozijnen	510
Totaal	856

Datum: 04.12.2023





Van binnenuit gezien!		Schaal: 1:20 Formaat: A3
Opdrachtgever: STATON BOUW B.V.	Project naam: 70 LUX	
Getekend door: J. Coppoolse	Project nr.: 220054	Binnenpl
Tekeningnummer: A [195 - 3]		

Definitief

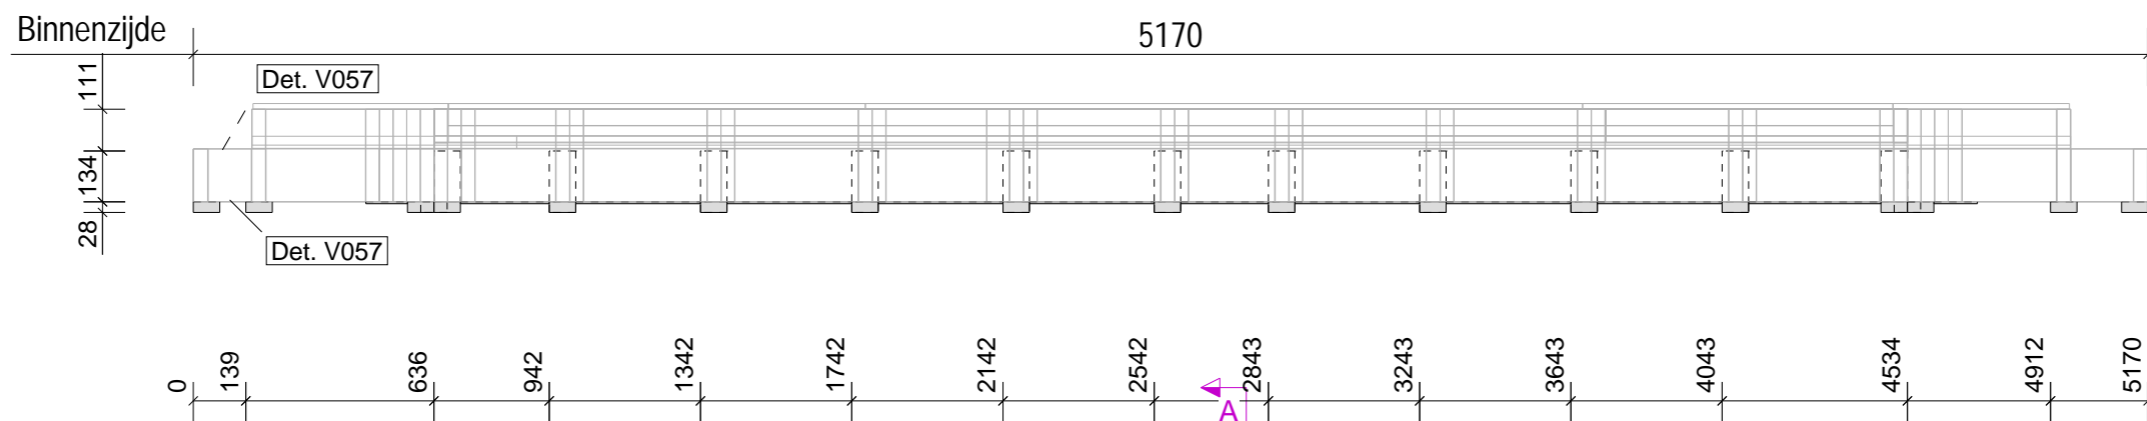

Element	Aantal
16 19	1
17 19	1
19 19	1
20 19	1
21 19	1

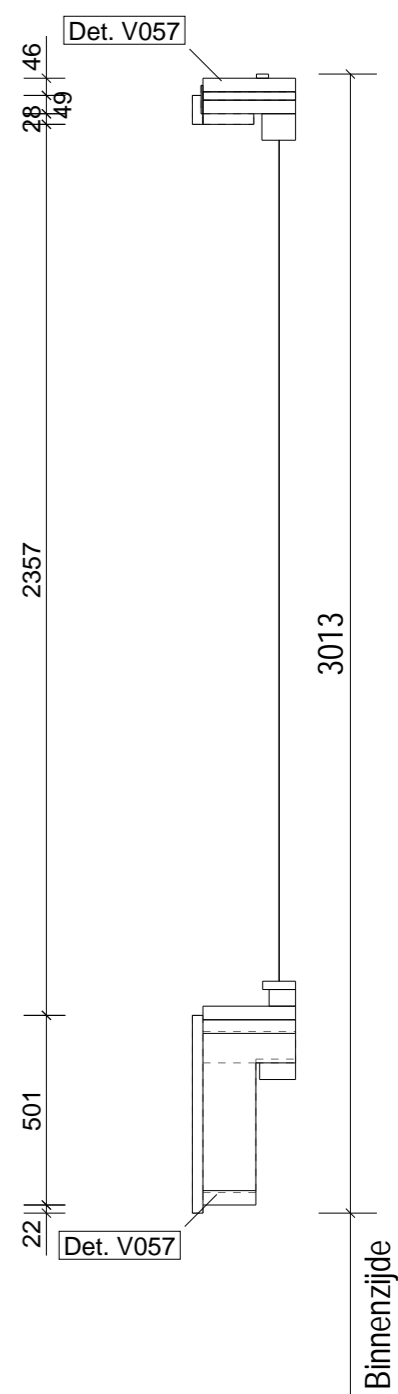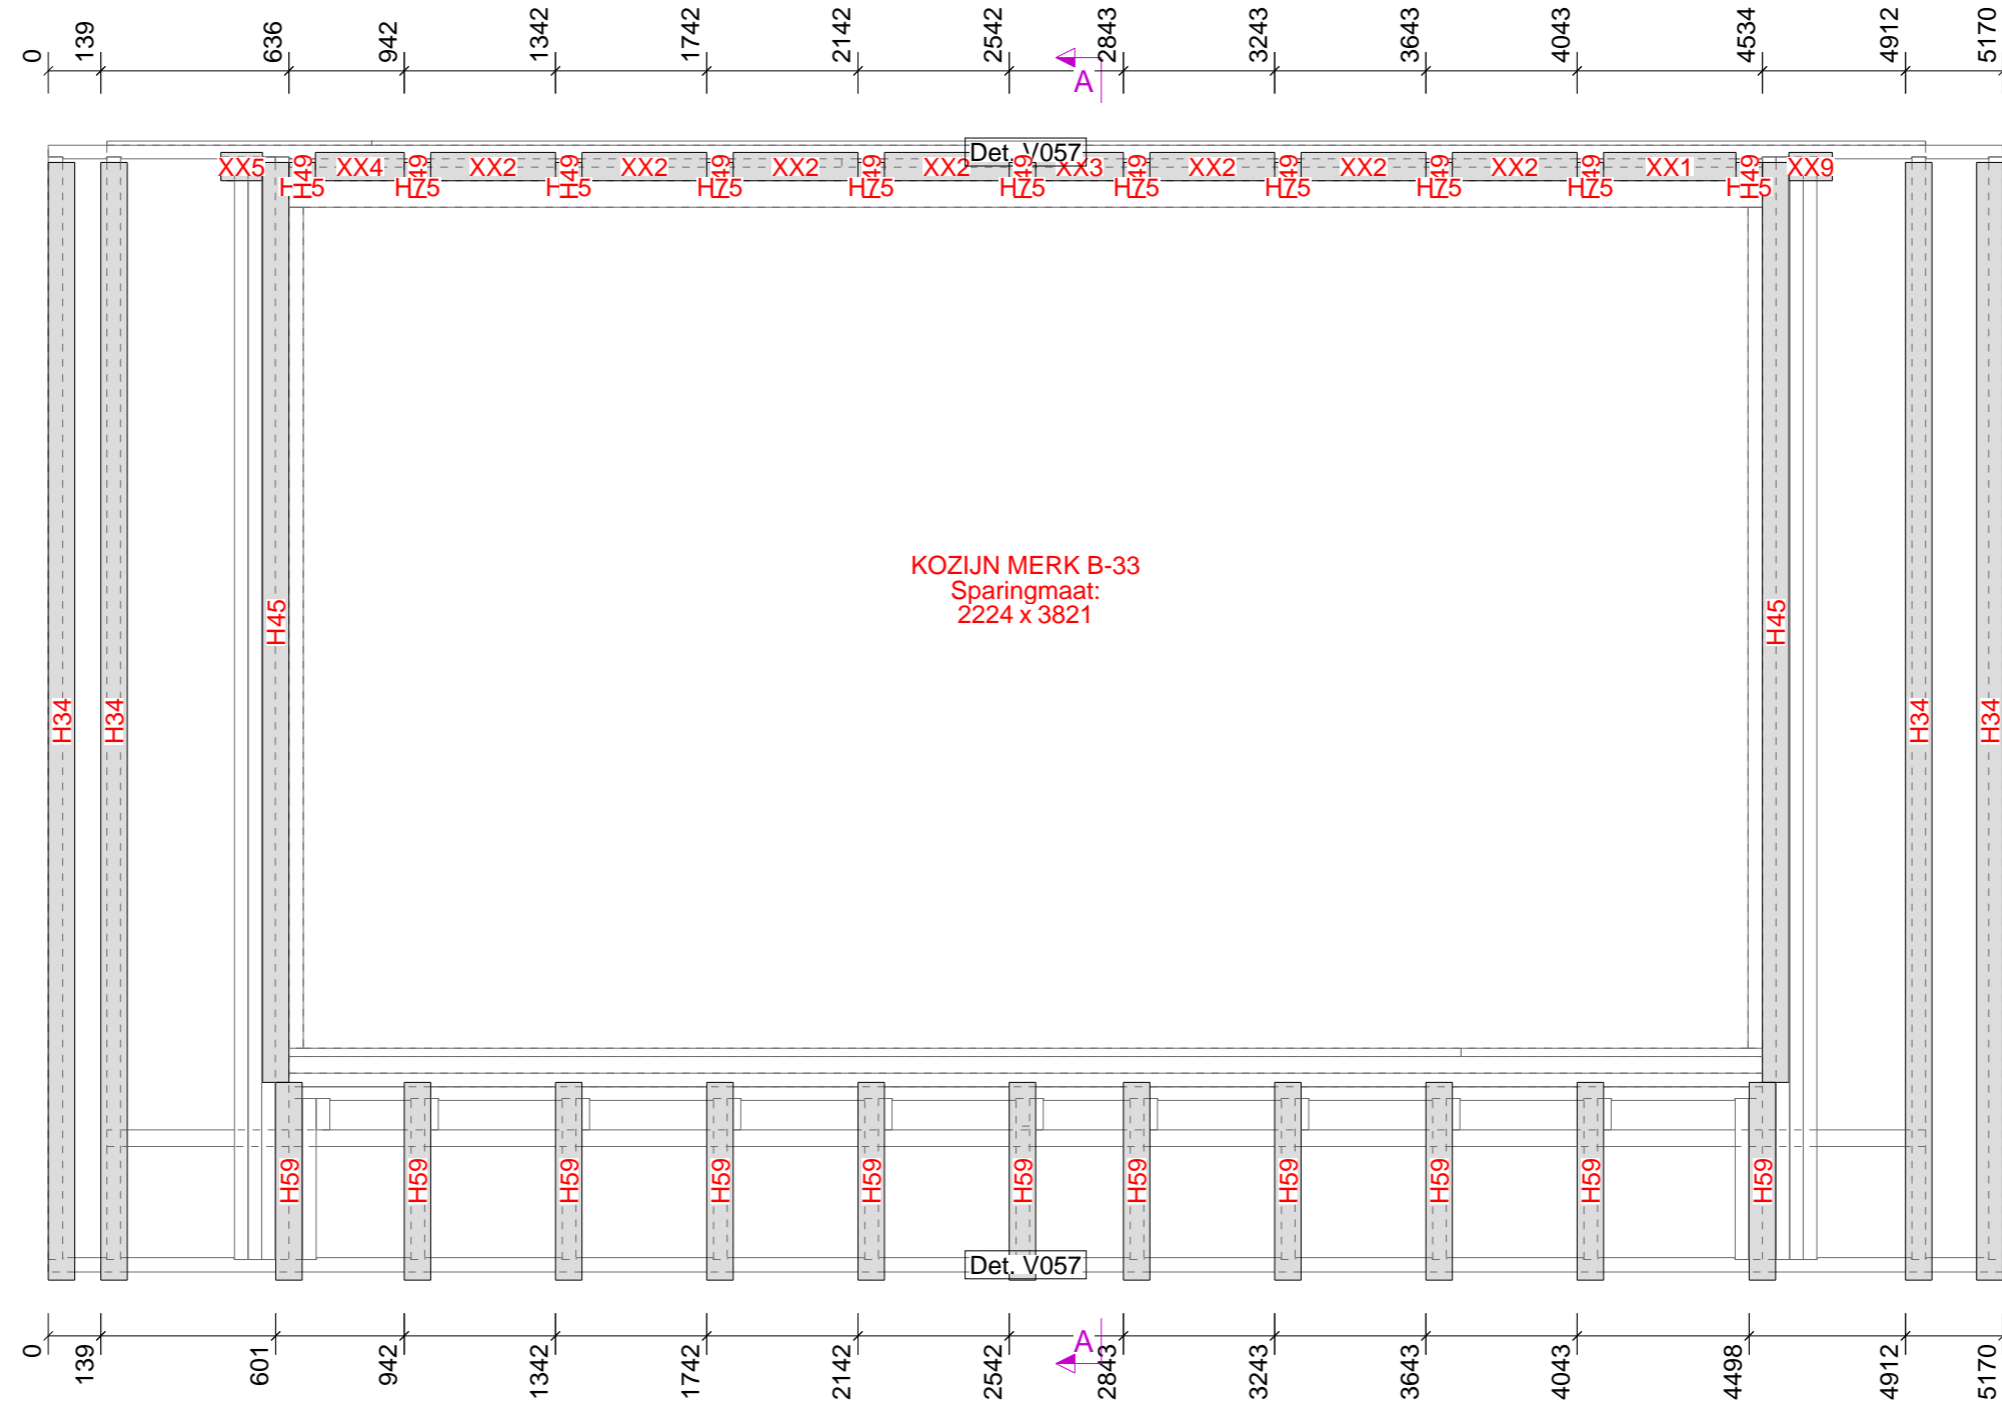

Element Onderdelen : Zone = 1

Pos.	Naam	Lengte x Breedte x Dikte	Lengte	Aantal	Materiaal
H49	RACHEL	77 x 28 x 70	77	11	VUREN_C18
XX5	FOLIE	110 x 5 x 75	110	1	XX_BRAND_BARRIERS
XX9	FOLIE	115 x 5 x 75	115	1	XX_BRAND_BARRIERS
H75	RACHEL	134 x 28 x 70	134	11	VUREN_C18
XX3	FOLIE	232 x 5 x 75	232	1	XX_BRAND_BARRIERS
XX4	FOLIE	235 x 5 x 75	235	1	XX_BRAND_BARRIERS
XX2	FOLIE	330 x 5 x 75	330	7	XX_BRAND_BARRIERS
XX1	FOLIE	350 x 5 x 75	350	1	XX_BRAND_BARRIERS
H59	RACHEL	523 x 28 x 70	523	11	VUREN_C18
H45	RACHEL	2433 x 28 x 70	2433	2	VUREN_C18
H34	RACHEL	2956 x 28 x 70	2956	4	VUREN_C18
P1333	KOZIJN ***			1	KOZIJN


Element Gewicht	
Element	369
Kozijnen	510
Totaal	879

Datum: 04.12.2023



Van buitenaf gezien!		Schaal: 1:20
Opdrachtgever:	STATON BOUW B.V.	
Project naam:	70 LUX	Formaat: A3
Getekend door:	J. Coppoolse	Rachels
Project nr.:	220054	
Tekeningnummer:	A [195 - 6]	

Element	Aantal
16 19	1
17 19	1
19 19	1
20 19	1
21 19	1

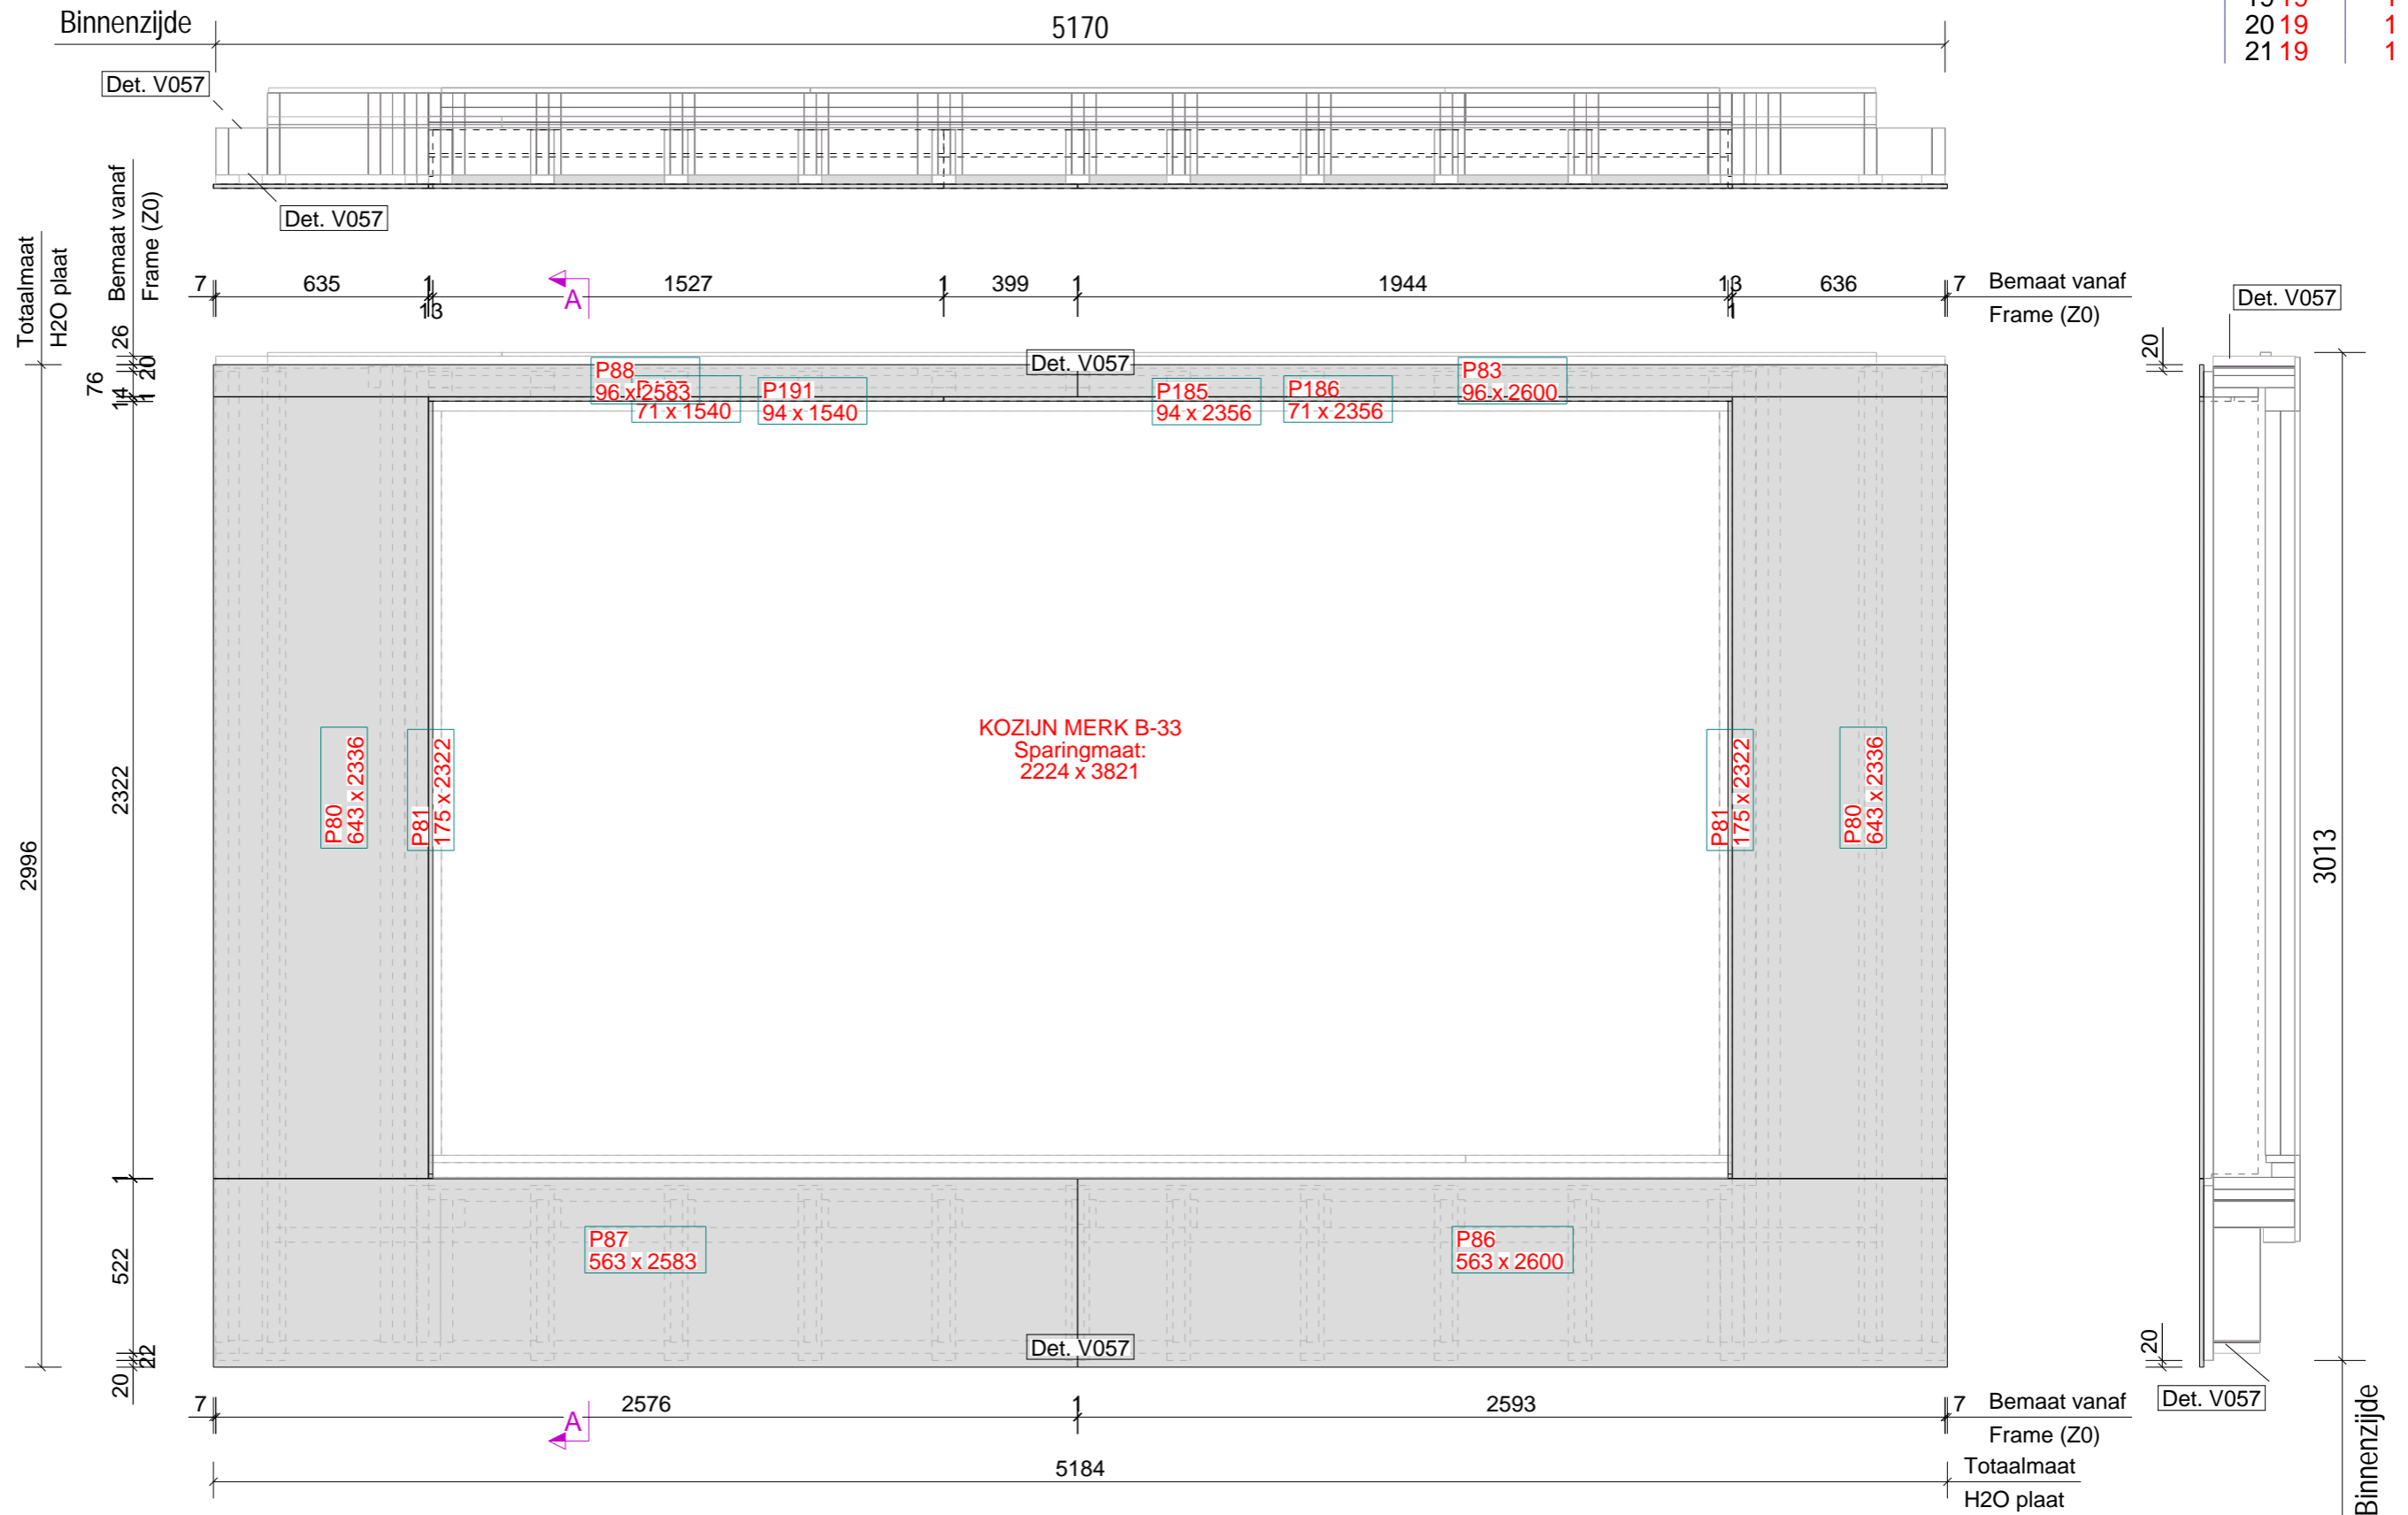

Element Onderdelen : Zone = 2				
Pos.	Naam	Lengte x Breedte x Dikte	Aantal	Materiaal
P83	PLAAT	2600 x 96 x 12.5	1	PL_FERMACELL_H2O
P86	PLAAT	2600 x 563 x 12.5	1	PL_FERMACELL_H2O
P87	PLAAT	2583 x 563 x 12.5	1	PL_FERMACELL_H2O
P88	PLAAT	2583 x 96 x 12.5	1	PL_FERMACELL_H2O
P185	PLAAT	2356 x 94 x 12.5	1	PL_FERMACELL_H2O
P186	PLAAT	2356 x 71 x 12.5	1	PL_FERMACELL_H2O
P80	PLAAT	2336 x 643 x 12.5	2	PL_FERMACELL_H2O
P81	PLAAT	2322 x 175 x 12.5	2	PL_FERMACELL_H2O
P187	PLAAT	1540 x 71 x 12.5	1	PL_FERMACELL_H2O
P191	PLAAT	1540 x 94 x 12.5	1	PL_FERMACELL_H2O
P1333	KOZIJN ***		1	KOZIJN

Element Gewicht	
Element	466
Kozijnen	510
Totaal	976


Datum: 04.12.2023



Van buitenaf gezien!

Opdrachtgever: STATON BOUW B.V.	Schaal: 1:20
Project naam: 70 LUX	Formaat: A3
Getekend door: J. Coppoolse	Buitenpl
Project nr.: 220054	

Element	Aantal
16 19	1
17 19	1
19 19	1
20 19	1
21 19	1

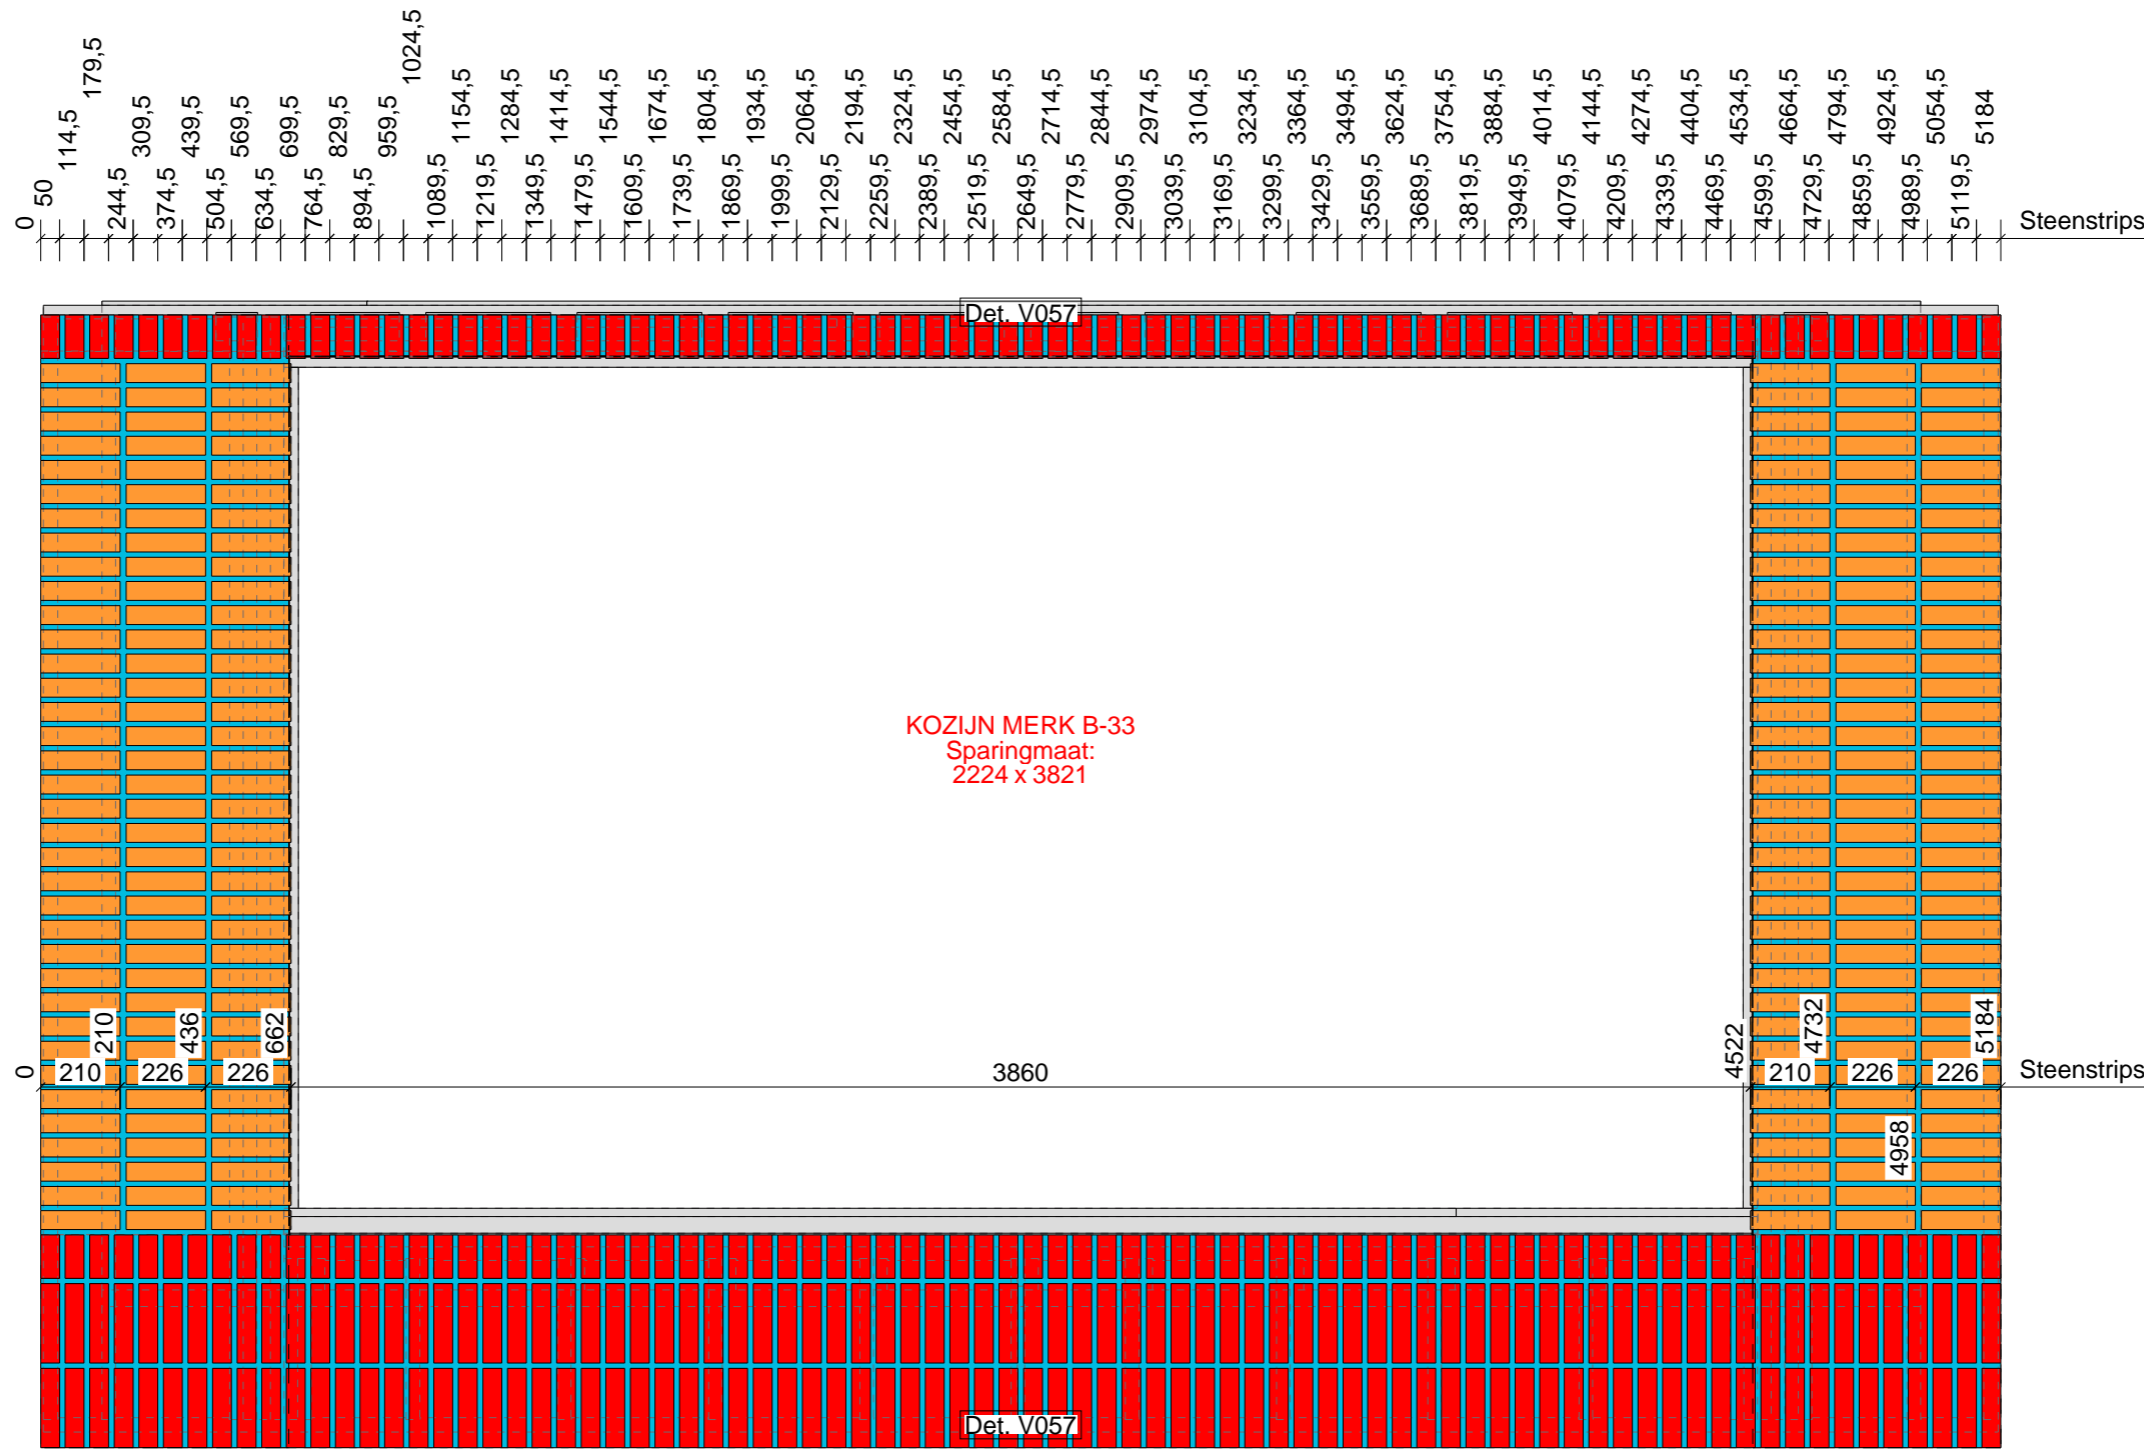

Steenstrips	Steenstrips
2996	2996
2867	2867
2803	2739
2675	2611
2547	2483
2419	2355
2291	2227
2163	2099
2035	1971
1907	1843
1779	1715
1651	1587
1523	1459
1395	1331
1267	1203
1139	1075
1011	1011
947	883
819	755
691	627
563	563
434	434
210	210
0	0

Element Onderdelen : Zone = 5	Element	Fase	Aantal
	195	16	1
		17	1
		19	1
		20	1
		21	1

Nr.	Materiaal	Afmeting	Naam	Code	Aantal	Opmerking
L17	2061A	2 14 x 38	LIJM		2	
L24	2061A	2 71 x 3868	LIJM		1	
L7	2061A	2 96 x 3868	LIJM		1	
L22	2061A	2 109 x 3872	LIJM		1	
L21	2061A	2 177 x 2310	LIJM		2	
L23	2061A	2 563 x 3872	LIJM		1	
L20	2061A	2 656 x 2996	LIJM		2	
S35	S9.3701	4 42 x 71	HAND_STRIP	2	WAALFORMAAT	
S30	S9.3701	4 50 x 71	HAND_STRIP	130	WAALFORMAAT	
S17	S9.3701	4 50 x 115	KNIPSTRIP	100	WAALFORMAAT	
S3	S9.3701	4 50 x 210	STREK	304	WAALFORMAAT	
S37	S9.3701	50 100 x 115	HAND_HOEKSTRIP	1	WAALFORMAAT	
S46	S9.3701	50 100 x 115	HAND_HOEKSTRIP	1	WAALFORMAAT	
S18	S9.3701	50 100 x 115	KNIP_HOEKSTEEN	58	WAALFORMAAT	
S6	S9.3701	50 100 x 210	HOEKSTRIP_STREK	72	WAALFORMAAT	

Element Gewicht	Element	Totaal
395	395	395
510	510	510
905	905	905


Datum: 04.12.2023



Van binnenuit gezien!		Definitief
Opdrachtgever:	STATON BOUW B.V.	Schaal: 1:20
Project naam:	70 LUX	Formaat: A3
Getekend door:	J. Coppoolse	Gevelbekleding
Project nr.:	220054	
Tekeningnummer: A [195 - 10]		

A = ELEKTRA_DOOS (binnenzijde)
A brand = ELEKTRA_DOOS_BRANDWEREND (binnenzijde)
01 = BUIS BR-BL-GE/GR (binnenzijde)
02 = BUIS BR-BL-GE/GR-ZW (binnenzijde)
03 = BUIS BR-BL-GE/GR-ZW (binnenzijde)
04 = BUIS DATA/CAI (binnenzijde)
05 = BUIS GE/GR (binnenzijde)
06 = BUIS ZW-ZW/RO (binnenzijde)
09 = BUIS 4 x 0,8 (binnenzijde)
11 = Loze leiding (binnenzijde)
12 = BUIS BL-GE/GR-ZW (binnenzijde)

E = ELEKTRA_DOOS (buitenzijde)
E brand = ELEKTRA_DOOS_BRANDWEREND (buitenzijde)
001 = BUIS BR-BL-GE/GR (buitenzijde)
002 = BUIS BR-BL-GE/GR-ZW (buitenzijde)
003 = BUIS BR-BL-GE/GR-ZW (buitenzijde)
004 = BUIS DATA/CAI (buitenzijde)
005 = BUIS GE/GR (buitenzijde)
006 = BUIS ZW-ZW/RO (buitenzijde)
009 = BUIS 4 x 0,8 (buitenzijde)
011 = Loze leiding (buitenzijde)
012 = BUIS BL-GE/GR-ZW (buitenzijde)

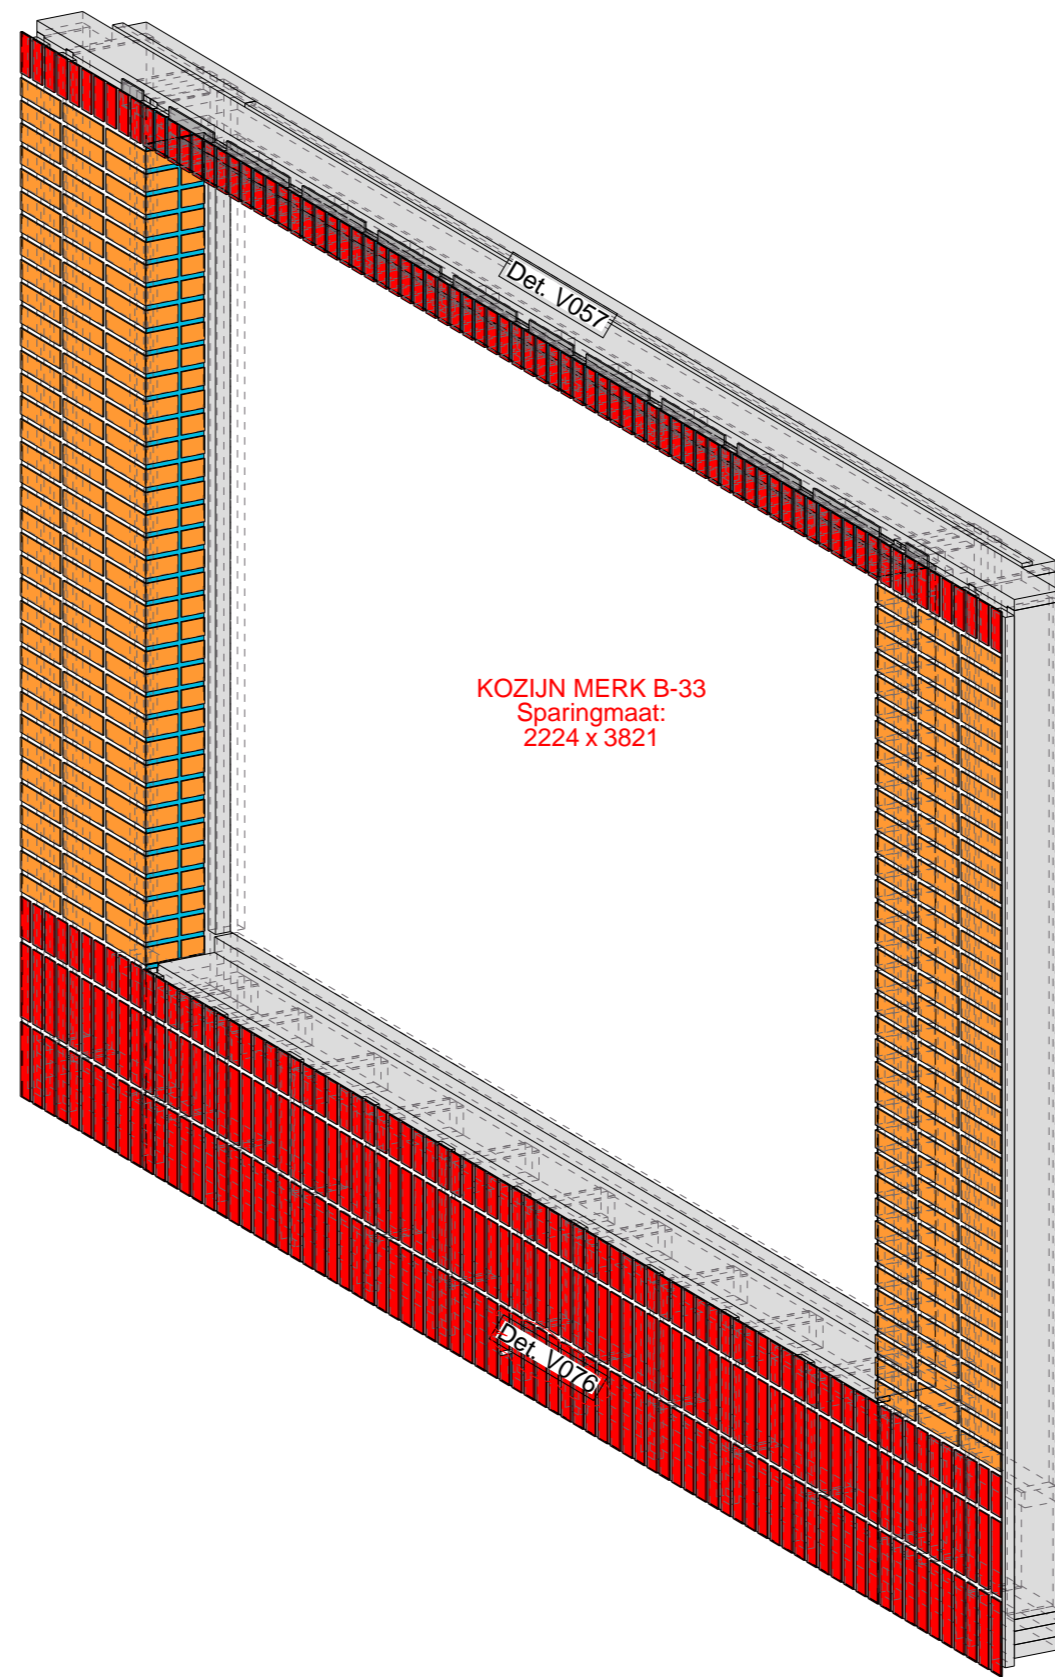

Definitief

Datum: 04.12.2023



Opdrachtgever: STATON BOUW B.V.

Schaal: 1:20

Project naam: 70 LUX

Formaat: A3




Getekend door: J. Coppoolse

Project nr.: 220054

Tekeningnummer: A [197 - 1]

Voorblad

Element	Gewicht
Element	321
Kozijnen	510
Totaal	831

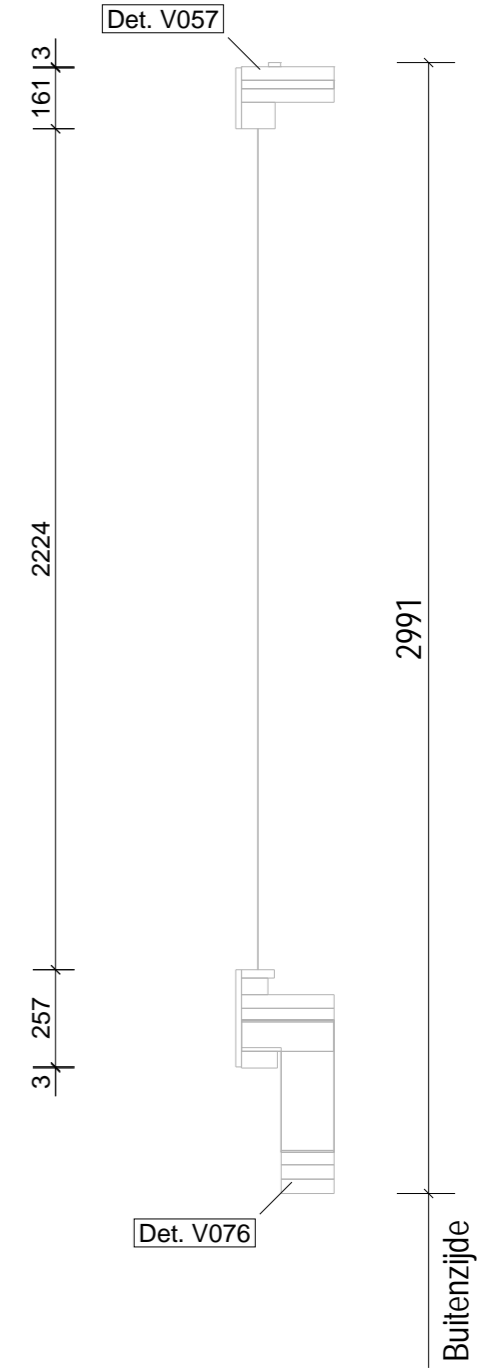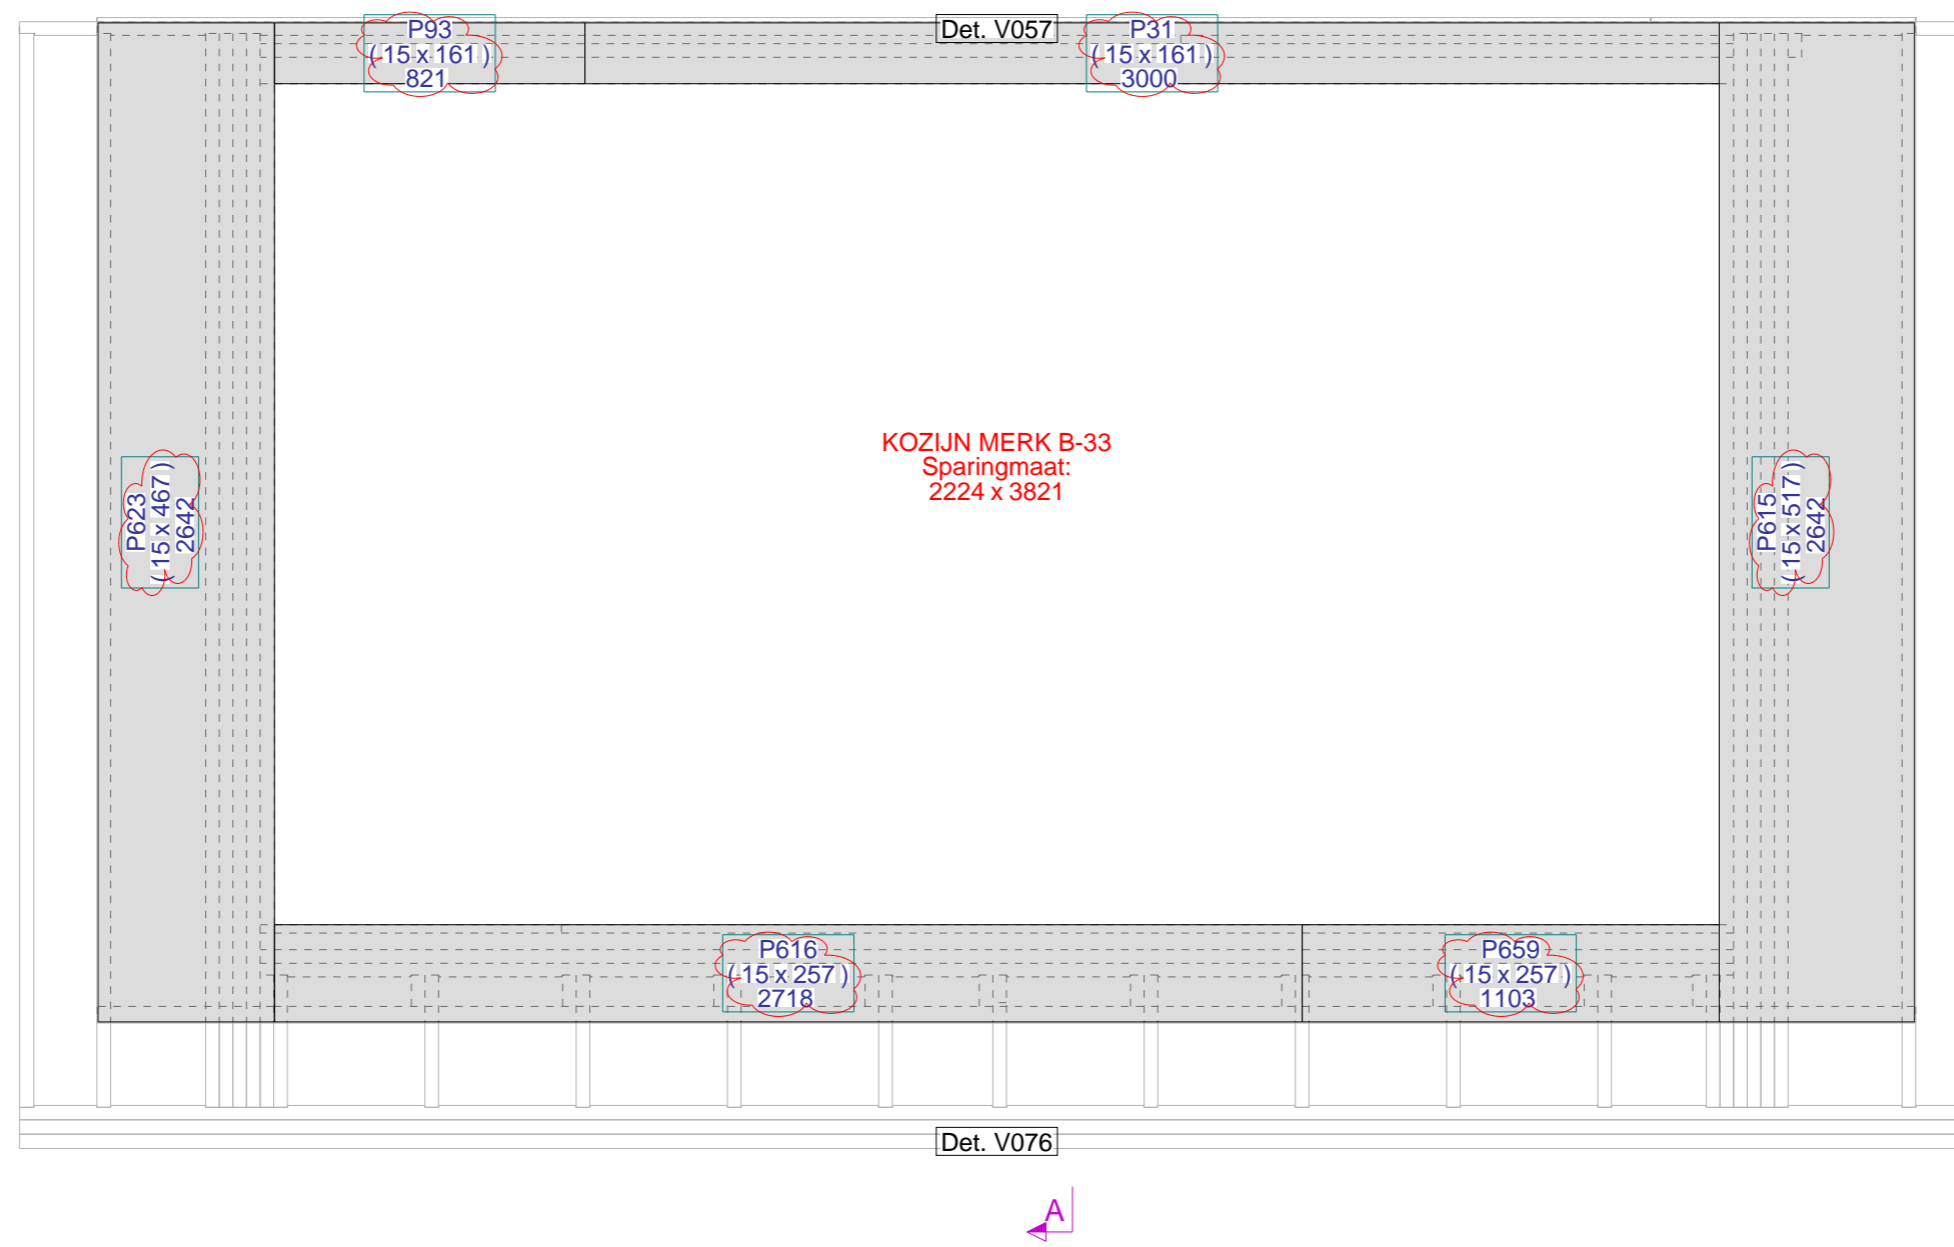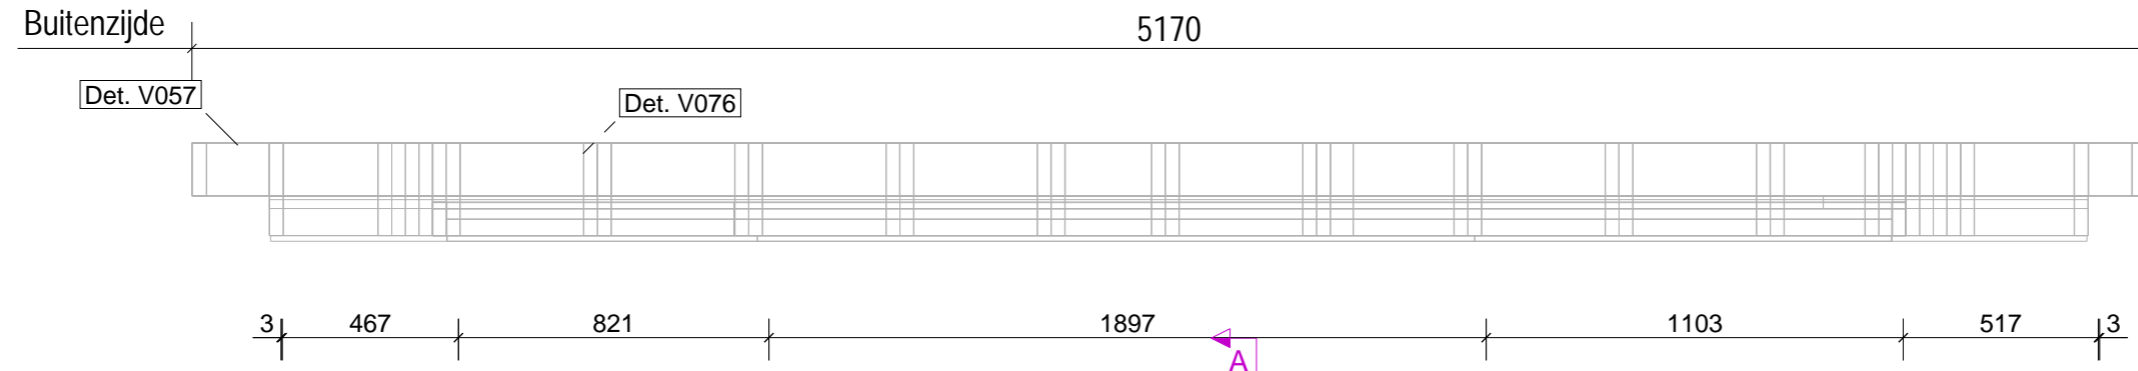

Tekla Structures

Pos.	Naam	Lengte x Breedte x Dikte	Aantal	Materiaal
P31	PLAAT	3000 x 161 x 15	1	PL_FERMACELL_RK
P93	PLAAT	821 x 161 x 15	1	PL_FERMACELL_RK
P615	PLAAT	2642 x 517 x 15	1	PL_FERMACELL_RK
P616	PLAAT	2718 x 257 x 15	1	PL_FERMACELL_RK
P623	PLAAT	2642 x 467 x 15	1	PL_FERMACELL_RK
P659	PLAAT	1103 x 257 x 15	1	PL_FERMACELL_RK

Element	Gewicht
Element	367
Kozijnen	510
Totaal	877

Datum: 04.12.2023



Van binnenuit gezien!

Opdrachtgever: STATON BOUW B.V. Schaal: 1:20

Project naam: 70 LUX Formaat: A3




Getekend door: J. Coppoolse

Project nr.: 220054 Tekeningnummer: A [197 - 3]

Definitief

Binnenpl

Binnenzijde

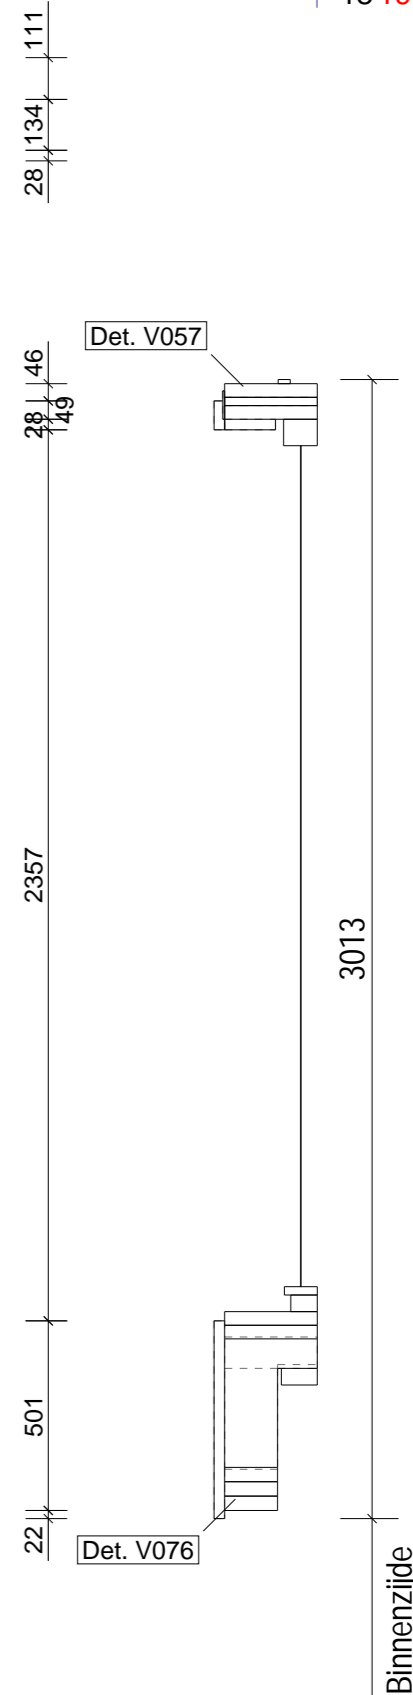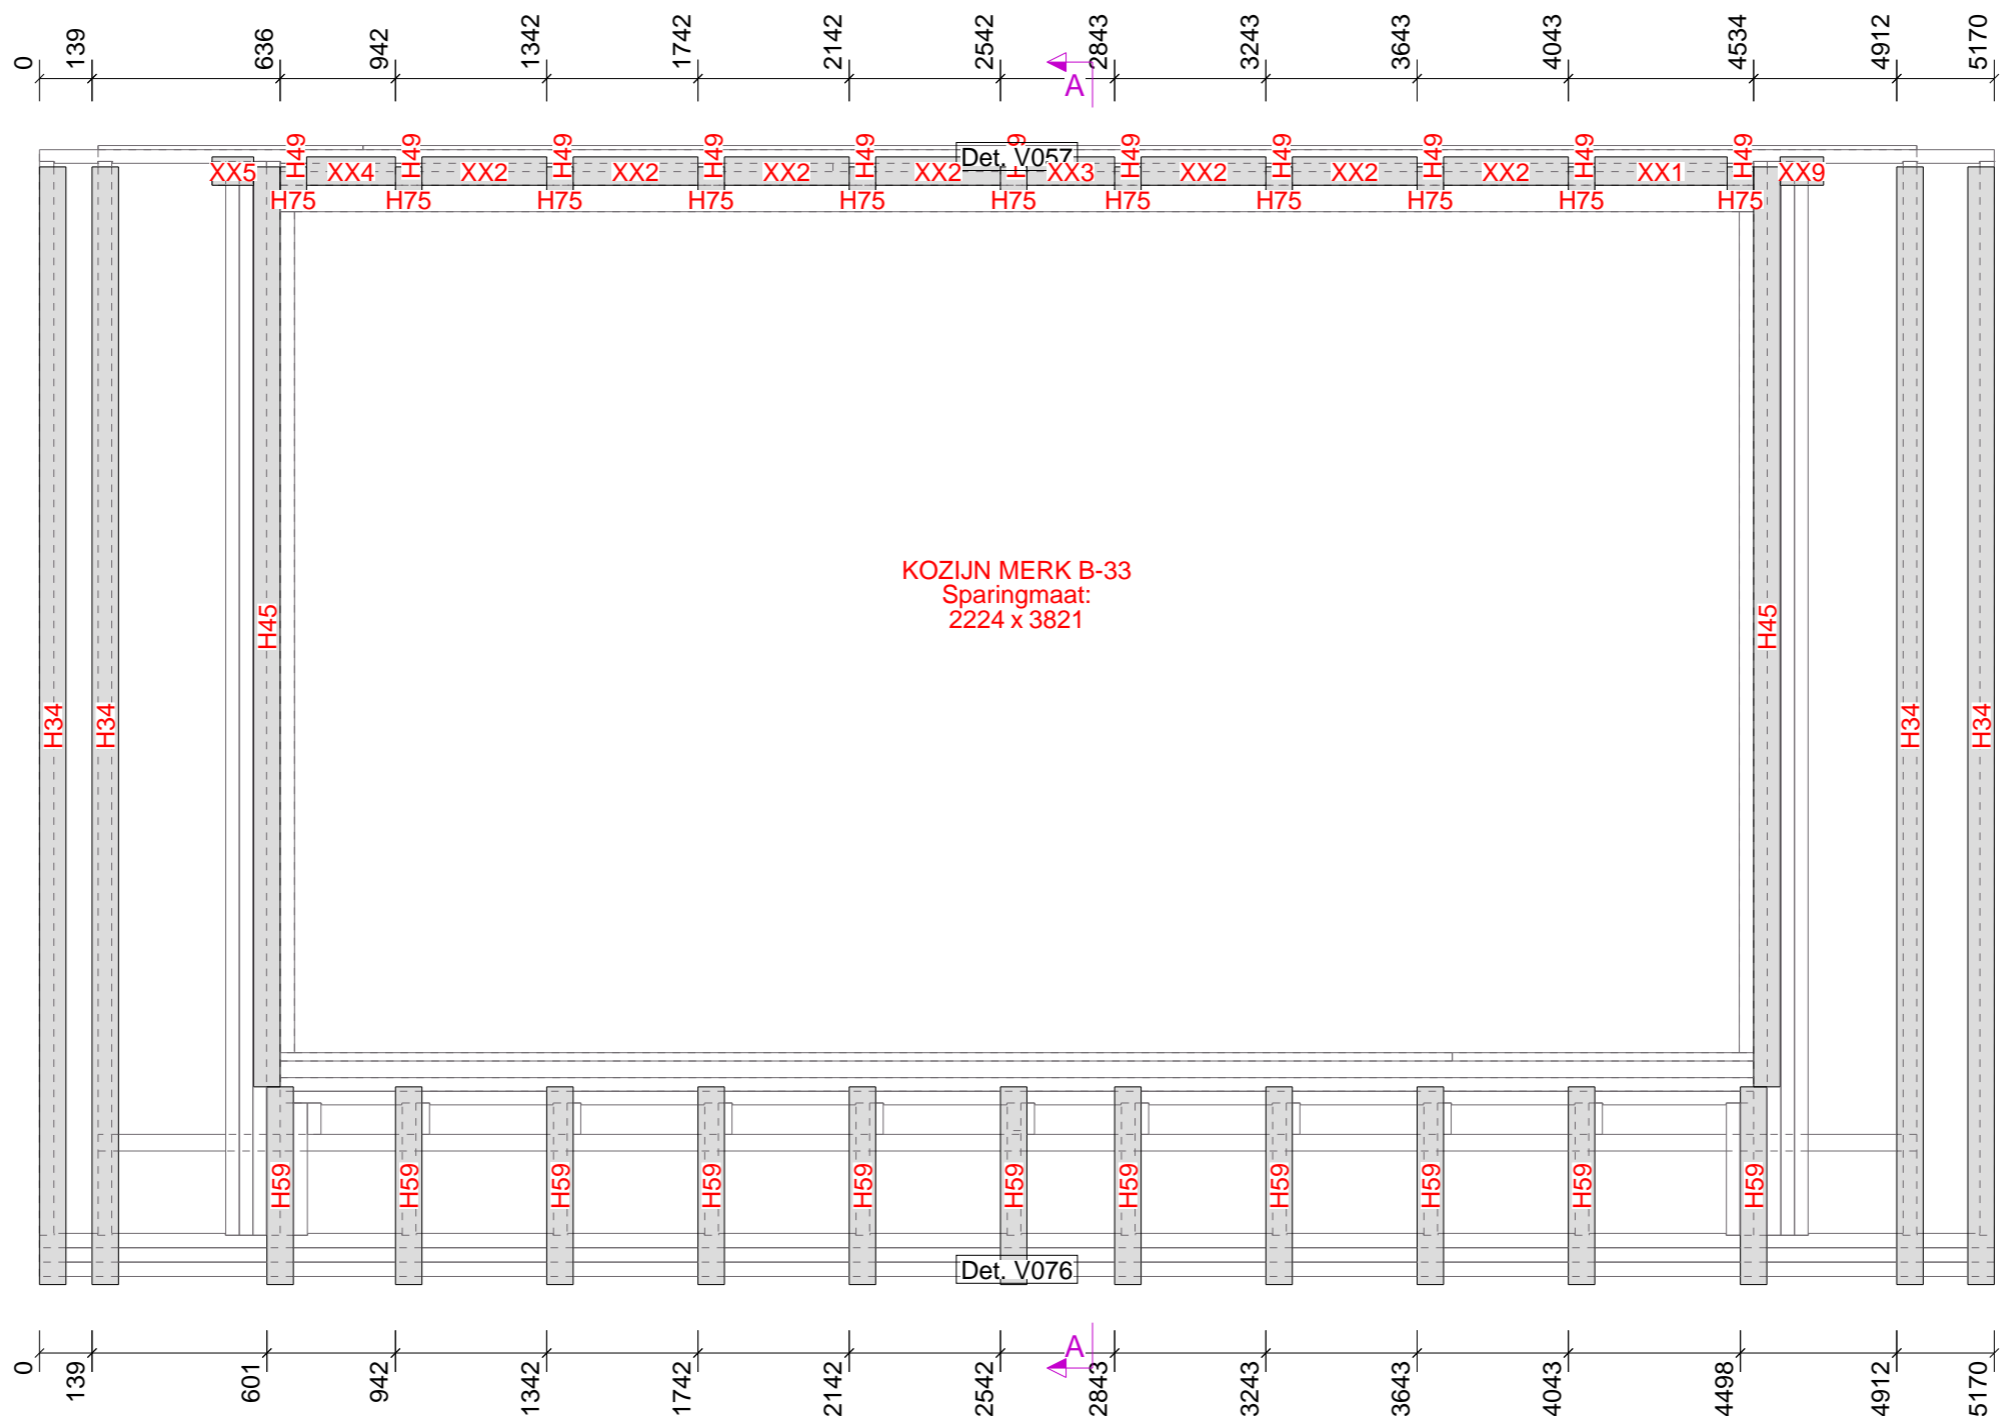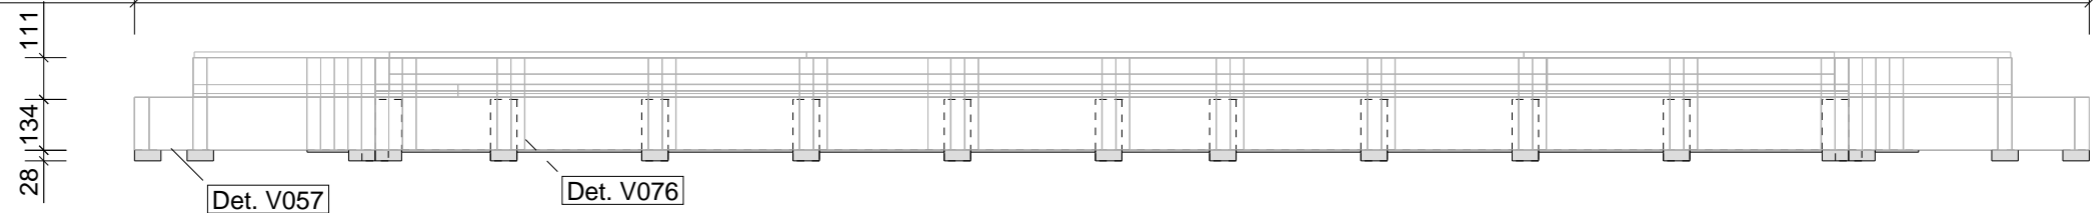

Binnenzijde

KOZIJN MERK B-33
Sparingmaat:
2224 x 3821

Pos.	Naam	Lengte x Breedte x Dikte	Lengte	Aantal	Materiaal
H49	RACHEL	77 x 28 x 70	77	11	VUREN_C18
XX5	FOLIE	110 x 5 x 75	110	1	XX_BRAND_BARRIERS
XX9	FOLIE	115 x 5 x 75	115	1	XX_BRAND_BARRIERS
H75	RACHEL	134 x 28 x 70	134	11	VUREN_C18
XX3	FOLIE	232 x 5 x 75	232	1	XX_BRAND_BARRIERS
XX4	FOLIE	235 x 5 x 75	235	1	XX_BRAND_BARRIERS
XX2	FOLIE	330 x 5 x 75	330	7	XX_BRAND_BARRIERS
XX1	FOLIE	350 x 5 x 75	350	1	XX_BRAND_BARRIERS
H59	RACHEL	523 x 28 x 70	523	11	VUREN_C18
H45	RACHEL	2433 x 28 x 70	2433	2	VUREN_C18
H34	RACHEL	2956 x 28 x 70	2956	4	VUREN_C18
P1333	KOZIJN ***			1	KOZIJN


Element Gewicht	
Element	390
Kozijnen	510
Totaal	900

Datum: 04.12.2023



Van buitenaf gezien!		Schaal: 1:20 Formaat: A3
Opdrachtgever:	STATON BOUW B.V.	
Project naam:	70 LUX	Rachels
Getekend door:	J. Coppoolse	
Project nr.:	220054	
Tekeningnummer:	A [197 - 6]	

Definitief

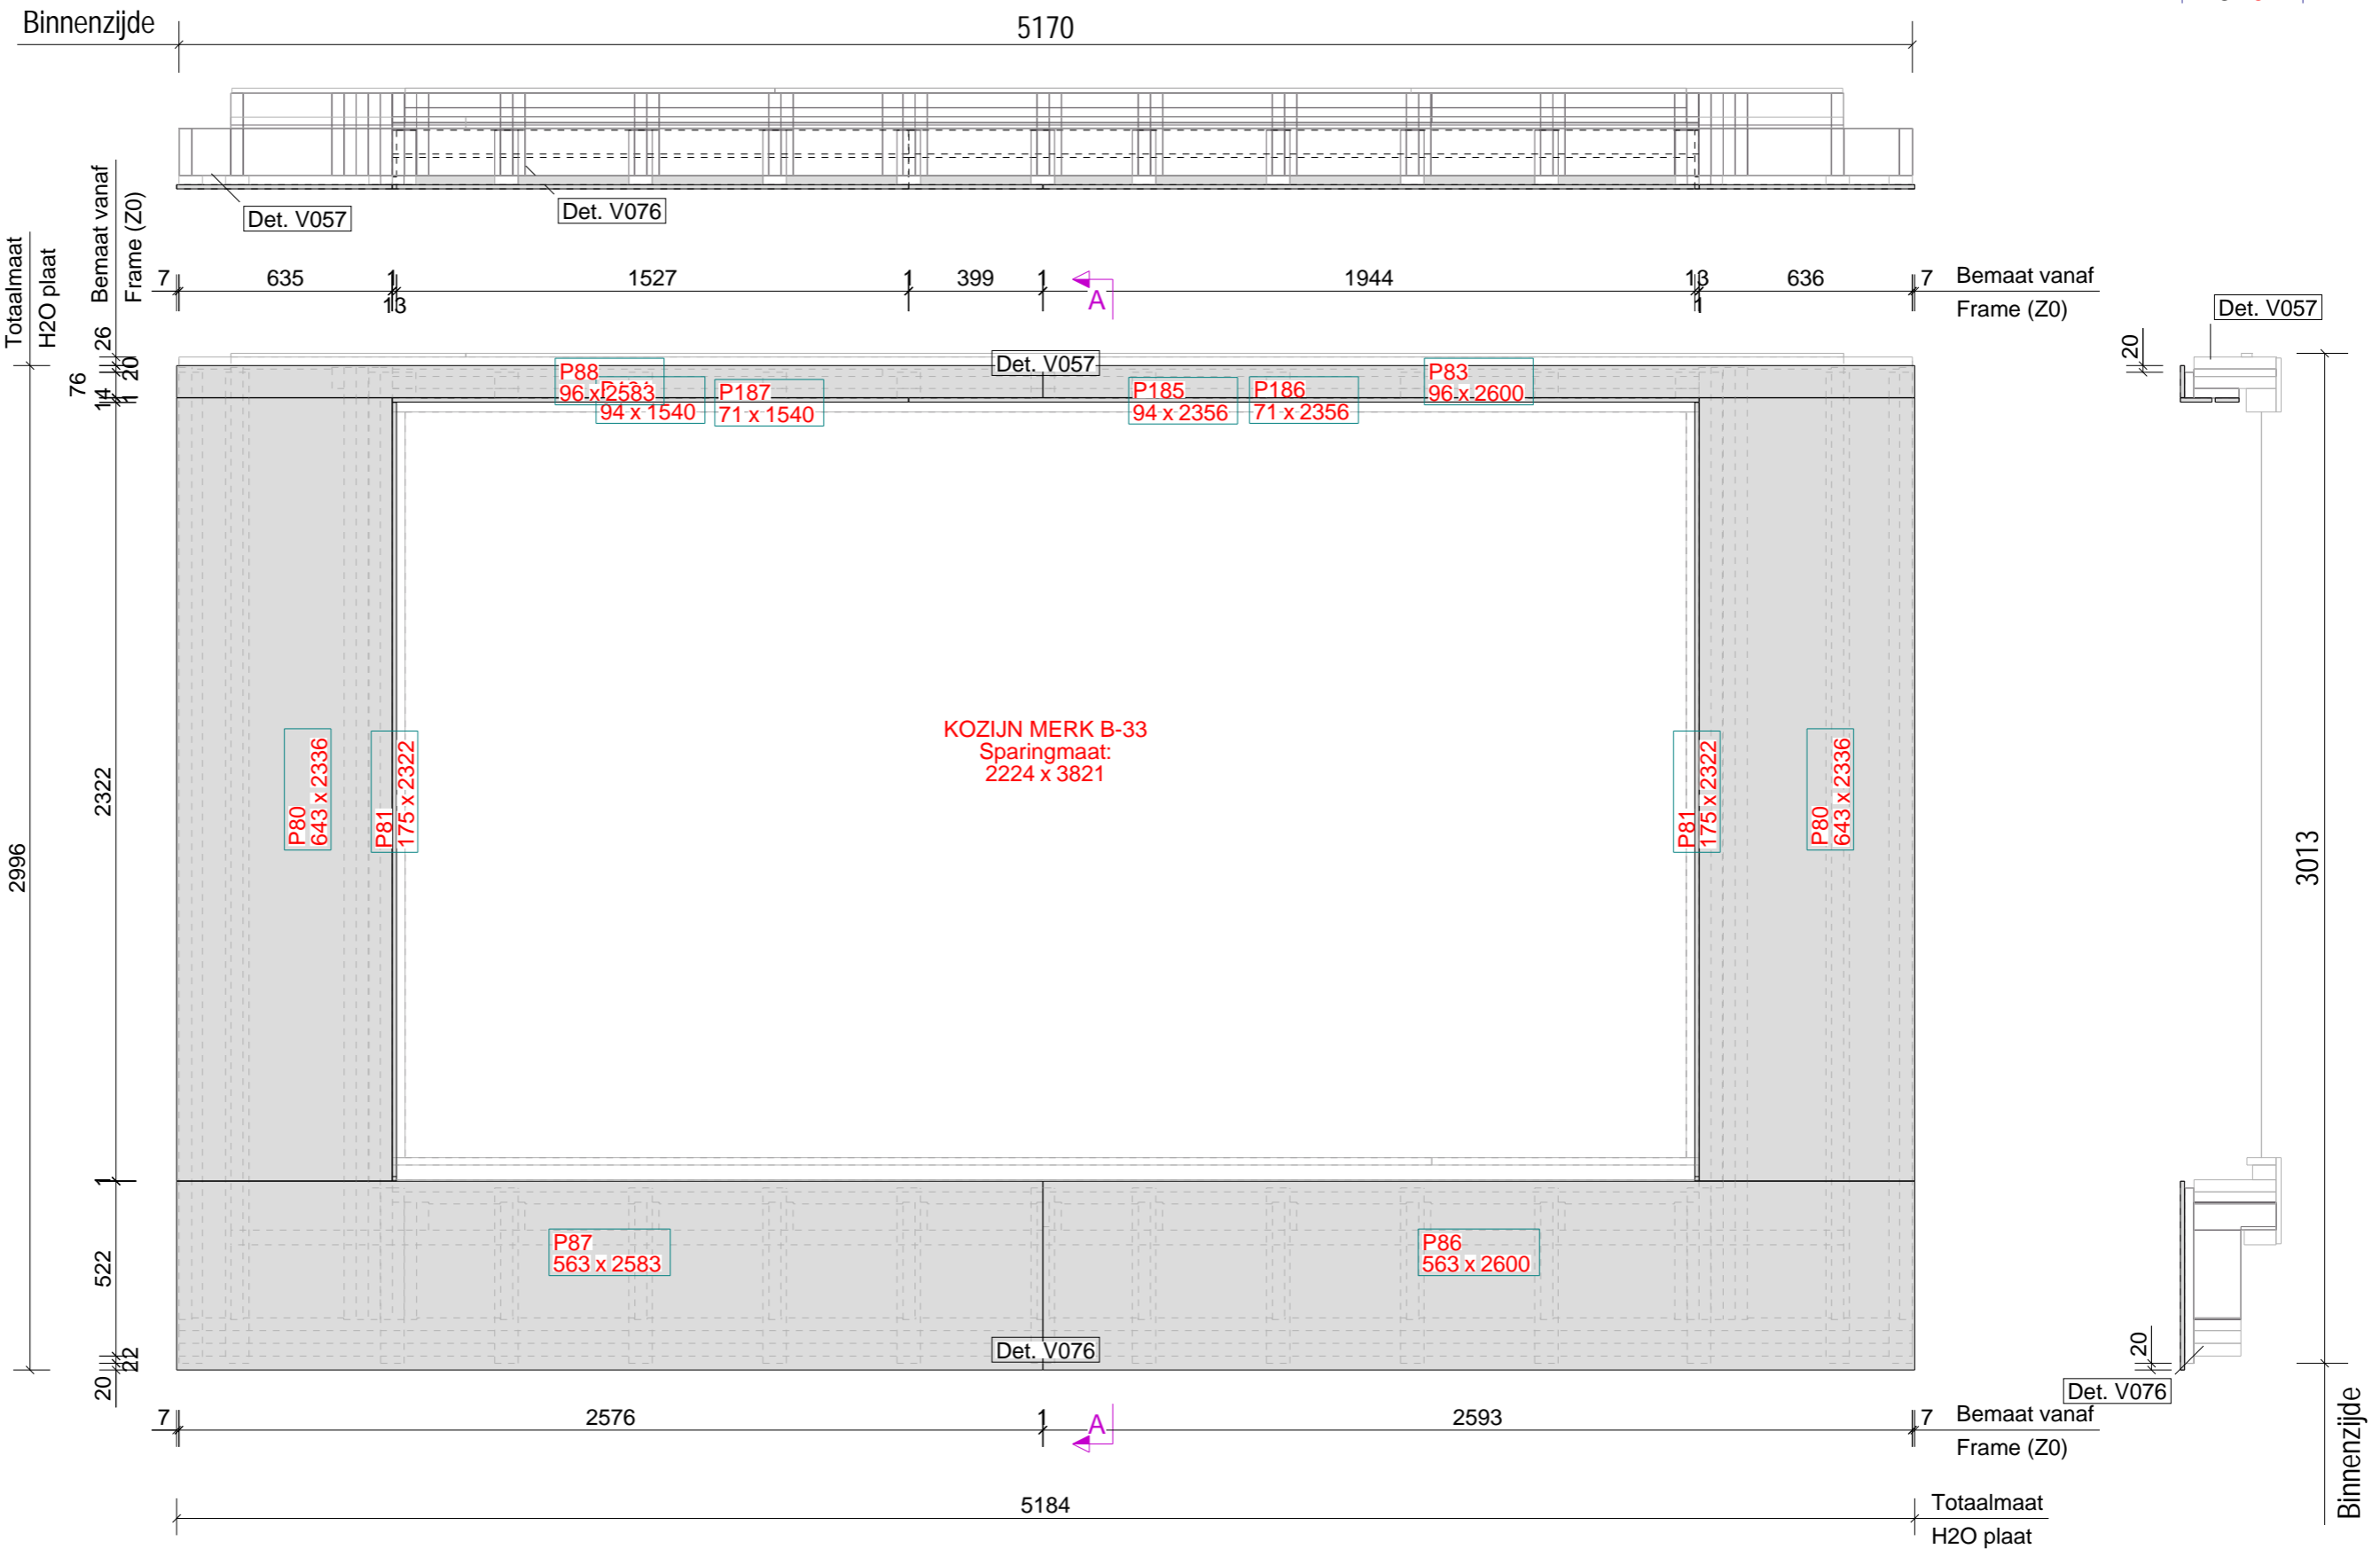

Element Onderdelen : Zone = 2

Pos.	Naam	Lengte x Breedte x Dikte	Aantal	Materiaal
P83	PLAAT	2600 x 96 x 12.5	1	PL_FERMACELL_H2O
P86	PLAAT	2600 x 563 x 12.5	1	PL_FERMACELL_H2O
P87	PLAAT	2583 x 563 x 12.5	1	PL_FERMACELL_H2O
P88	PLAAT	2583 x 96 x 12.5	1	PL_FERMACELL_H2O
P185	PLAAT	2356 x 94 x 12.5	1	PL_FERMACELL_H2O
P186	PLAAT	2356 x 71 x 12.5	1	PL_FERMACELL_H2O
P80	PLAAT	2336 x 643 x 12.5	2	PL_FERMACELL_H2O
P81	PLAAT	2322 x 175 x 12.5	2	PL_FERMACELL_H2O
P187	PLAAT	1540 x 71 x 12.5	1	PL_FERMACELL_H2O
P191	PLAAT	1540 x 94 x 12.5	1	PL_FERMACELL_H2O
P1333	KOZIJN ***		1	KOZIJN

Element Gewicht	
Element	487
Kozijnen	510
Totaal	997

Datum: 04.12.2023




Van buitenaf gezien!

Opdrachtgever: STATON BOUW B.V.	Schaal: 1:20
Project naam: 70 LUX	Formaat: A3
Getekend door: J. Coppoolse	Buitenpl
Project nr.: 220054	

Definitief

Element 1819 Aantal 1

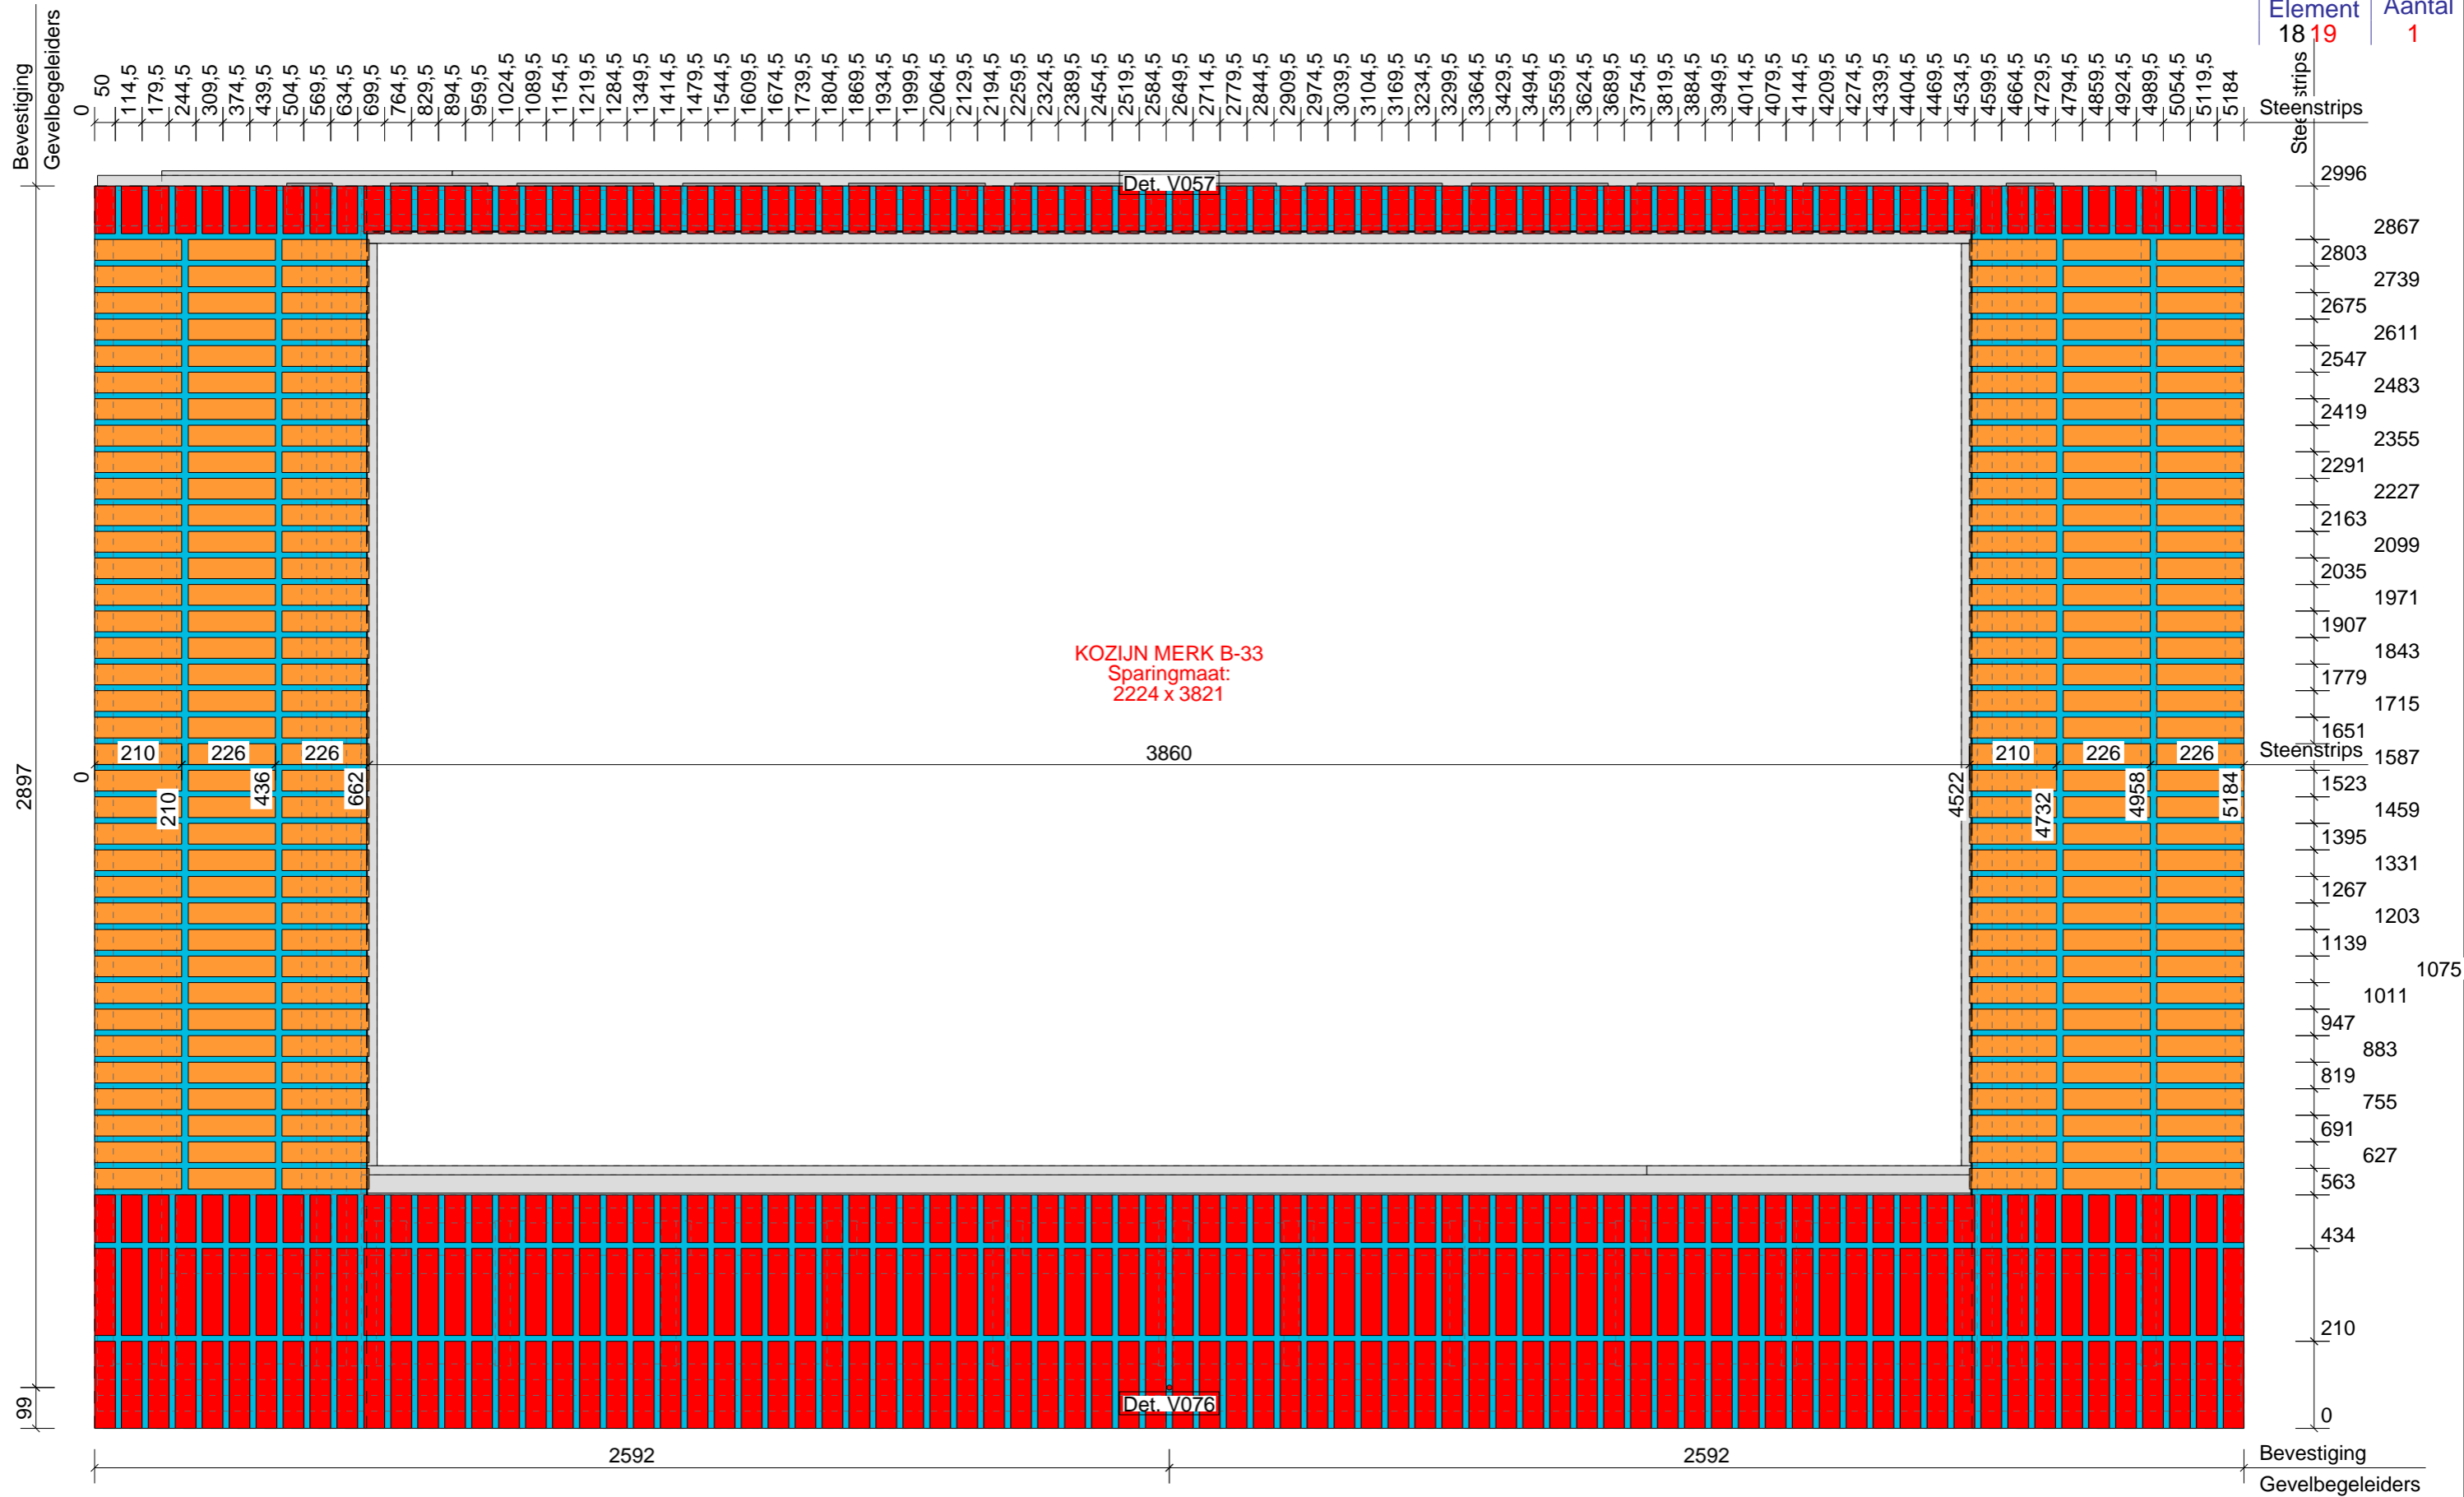

Element Onderdelen : Zone = 5		Element 197		Fase 18		Aantal 1
Nr.	Materiaal	Afmeting	Naam	Code	Aantal	Opmerking
L17	2061A	2 14 x 38	LIJM		2	
L24	2061A	2 71 x 3868	LIJM		1	
L7	2061A	2 96 x 3868	LIJM		1	
L22	2061A	2 109 x 3872	LIJM		1	
L21	2061A	2 177 x 2310	LIJM		2	
L23	2061A	2 563 x 3872	LIJM		1	
L20	2061A	2 656 x 2996	LIJM		2	
S35	S9.3701	4 42 x 71	HAND_STRIP		2	WAALFORMAAT
S30	S9.3701	4 50 x 71	HAND_STRIP		130	WAALFORMAAT
S17	S9.3701	4 50 x 115	KNIPSTRIP		100	WAALFORMAAT
S3	S9.3701	4 50 x 210	STREK		304	WAALFORMAAT
S37	S9.3701	50 100 x 115	HAND_HOEKSTRIP		1	WAALFORMAAT
S46	S9.3701	50 100 x 115	HAND_HOEKSTRIP		1	WAALFORMAAT
S18	S9.3701	50 100 x 115	KNIP_HOEKSTEEN		58	WAALFORMAAT
S6	S9.3701	50 100 x 210	HOEKSTRIP_STREK		72	WAALFORMAAT

Element Gewicht
Element 416
Kozijnen 510
Totaal 926

Datum: 04.12.2023



Van binnenuit gezien!
Opdrachtgever: STATON BOUW B.V.
Project naam: 70 LUX
Getekend door: J. Coppoolse
Project nr.: 220054
Tekeningnummer: A [197 - 10]

Schaal: 1:15
Formaat: A3
Gevelbekleding

Definitief