
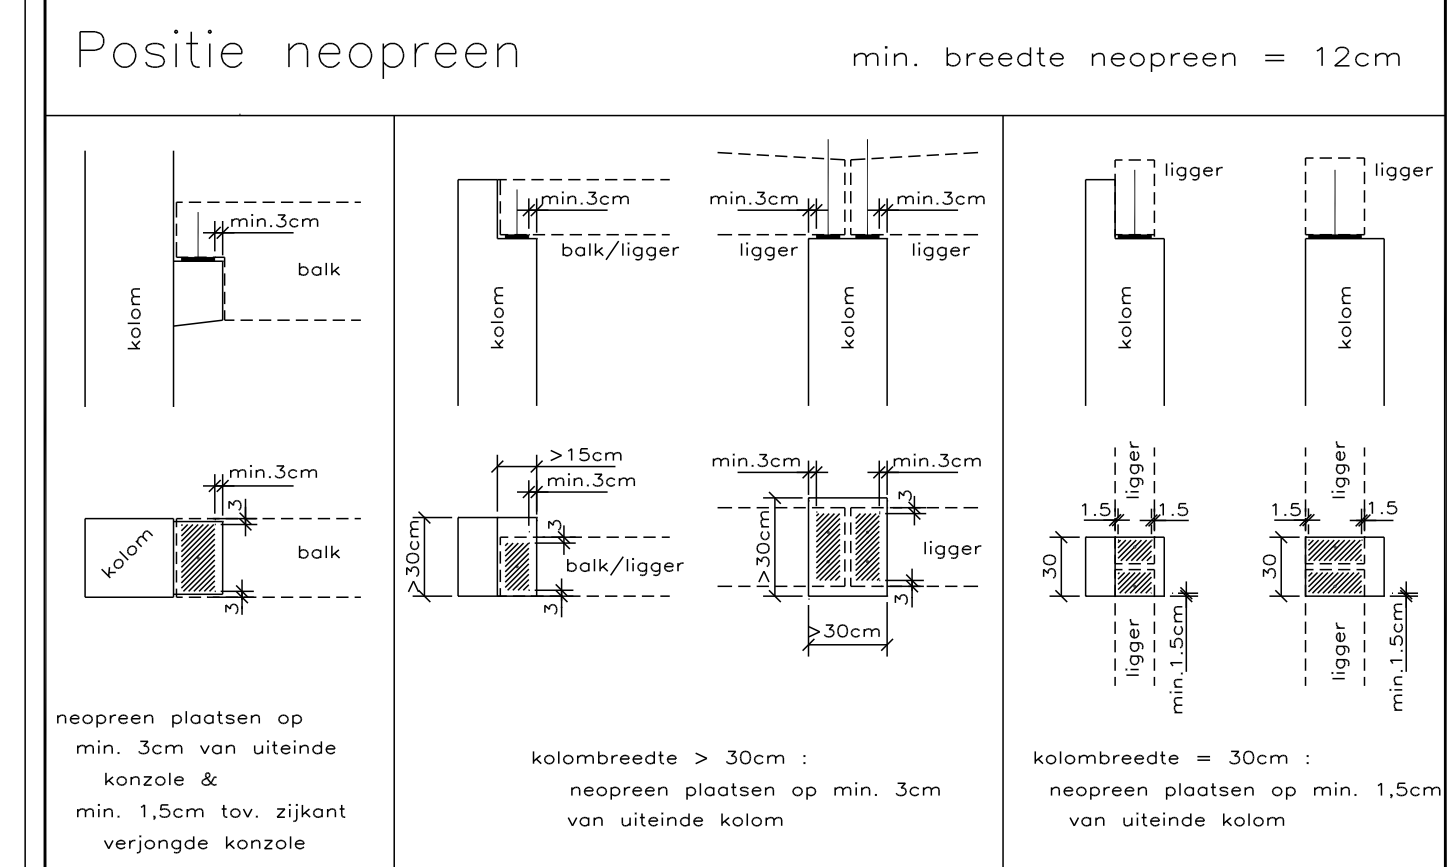


GRONDPLAN

- Renvooi :**
- Totaal aantal lm laadkuisvloer beëindiging : 63,2 lm
 - Totaal aantal lm laadkuiswand + dockwand : 160 lm
 - Totaal aantal lm daktrim : 620 lm
 - Totaal aantal iso-opstand dak : 600 lm
 - Totaal aantal m² dakbedekking : 12750 m²
 - Totaal aantal m² vloerisolatie : 2160 m²
 - Totaal aantal m² laadkuisvloer : 1550 m²
 - Totaal aantal m² betonvloer : 12500 m² (aantallen zijn ca.)

Opmerkingen:
Alle L-balken dienen onderstempeld te worden

Belastingen begane grondvloer (laadkuis)	
Gevoelingsklasse	= CC2
Omvangbeveiliging	= Klasse 3 (30 jaar)
Gebruiksklasse	= B
In het werk gestorte betonvloer (op heiverk) d: 200	
Klasse G (verkeersruimte)	= 5,00 kN/m ²
Blijvende belastingen	
Klasse G (verkeersruimte)	q = 25,00 kN/m ²
Verkeersklasse V42	= 150,00 kN
Belastingen begane grondvloer (opslag)	
Gevoelingsklasse	= CC2
Omvangbeveiliging	= Klasse 3 (30 jaar)
Gebruiksklasse	= B
In het werk gestorte betonvloer (op heiverk) d: 200	
Blijvende belastingen	
Industrieel	= 5,00 kN/m ²
Opgelegde belastingen	
Klasse E (industrieel)	q = 50,00 kN/m ²
F-stelling	= 80 kN
Belastingen begane grondvloer (expedite)	
Gevoelingsklasse	= CC2
Omvangbeveiliging	= Klasse 3 (30 jaar)
Gebruiksklasse	= E
In het werk gestorte betonvloer (op heiverk) d: 200	
Blijvende belastingen	
Industrieel	= 5,00 kN/m ²
Opgelegde belastingen	
Klasse E (industrieel)	q = 25,00 kN/m ²
Belastingen begane grondvloer (kantoor)	
Gevoelingsklasse	= CC2
Omvangbeveiliging	= Klasse 3 (30 jaar)
Gebruiksklasse	= B
In het werk gestorte betonvloer (op heiverk) d: 180	
Blijvende belastingen	
Afwerking	= 1,60 kN/m ²
Opgelegde belastingen	
Belastingen opgevoerd: met alle afwerkingslagen	q = 3,00 kN/m ²
Belastingen opgevoerd: van werkend op 20x50mm ²	= 3,00 kN/m ²

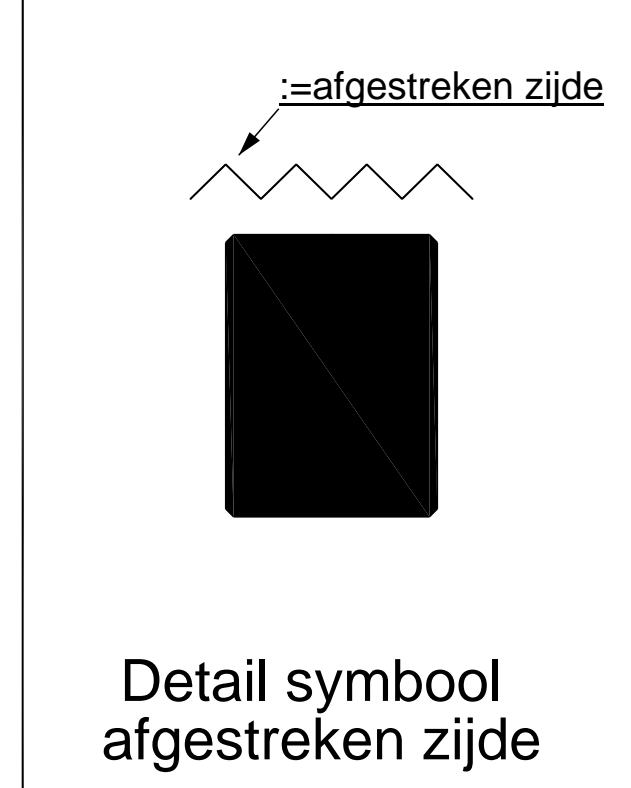

WILLY NAESSENS Industriebouw NEDERLAND

Vimrenik 18
NL-5253 CB Nieuwkuijk
Tel. : +31 (0)85-2737230
E-mail : info@willynaessens.nl
www.willynaessens.nl

Project : Green Square logistics IV
Ecuadorlaan

Bouwplaats :

Aanmelder :

M-01 Grondplan

Projectleider :	Dossier nr. : NL-850202	Datum : 18/05/22	Gekend door : Ronald-E	Plan nr. : M-01
Datum : 19/07/22	A. Definitief	Wijzigingen :	Productie door :	Schaal : 1:175
31/08/22	B. Wijziging kolom merk K/58 as F1			

Het uitvoeren van doorboringen in de betonstructuur, weltevels, T1-dakelementen en wanden (met uitzondering van deze, die aangeduid zijn op de uitvoeringsplannen van de N.V. Willy Naessens Nederland) zijn alleen mogelijk na controle en goedkeuring van Willy Naessens Nederland.

Voor akkoord Datum :
Handtekening :