




SNEDE As. 5

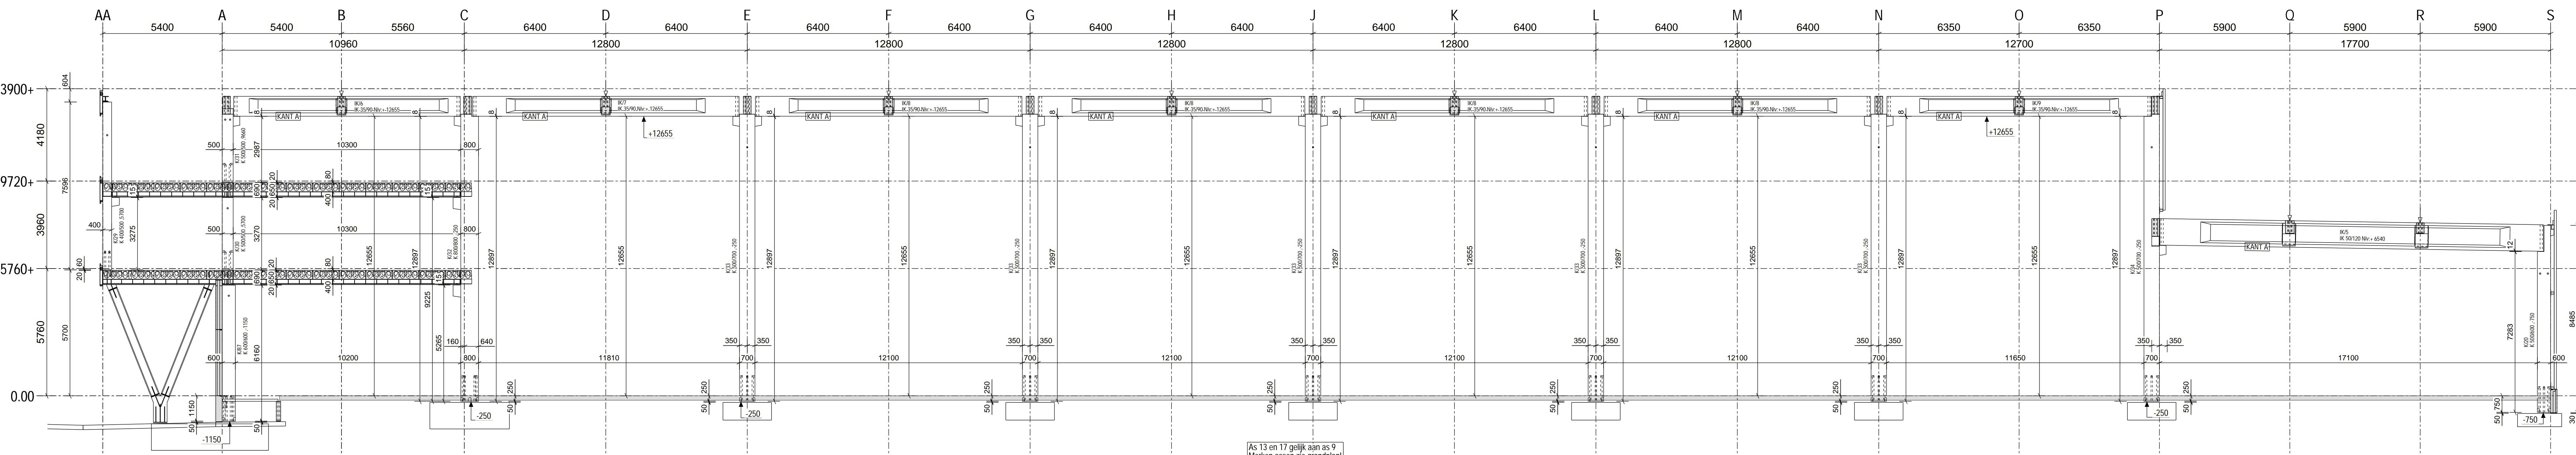


SNEDE As. 9

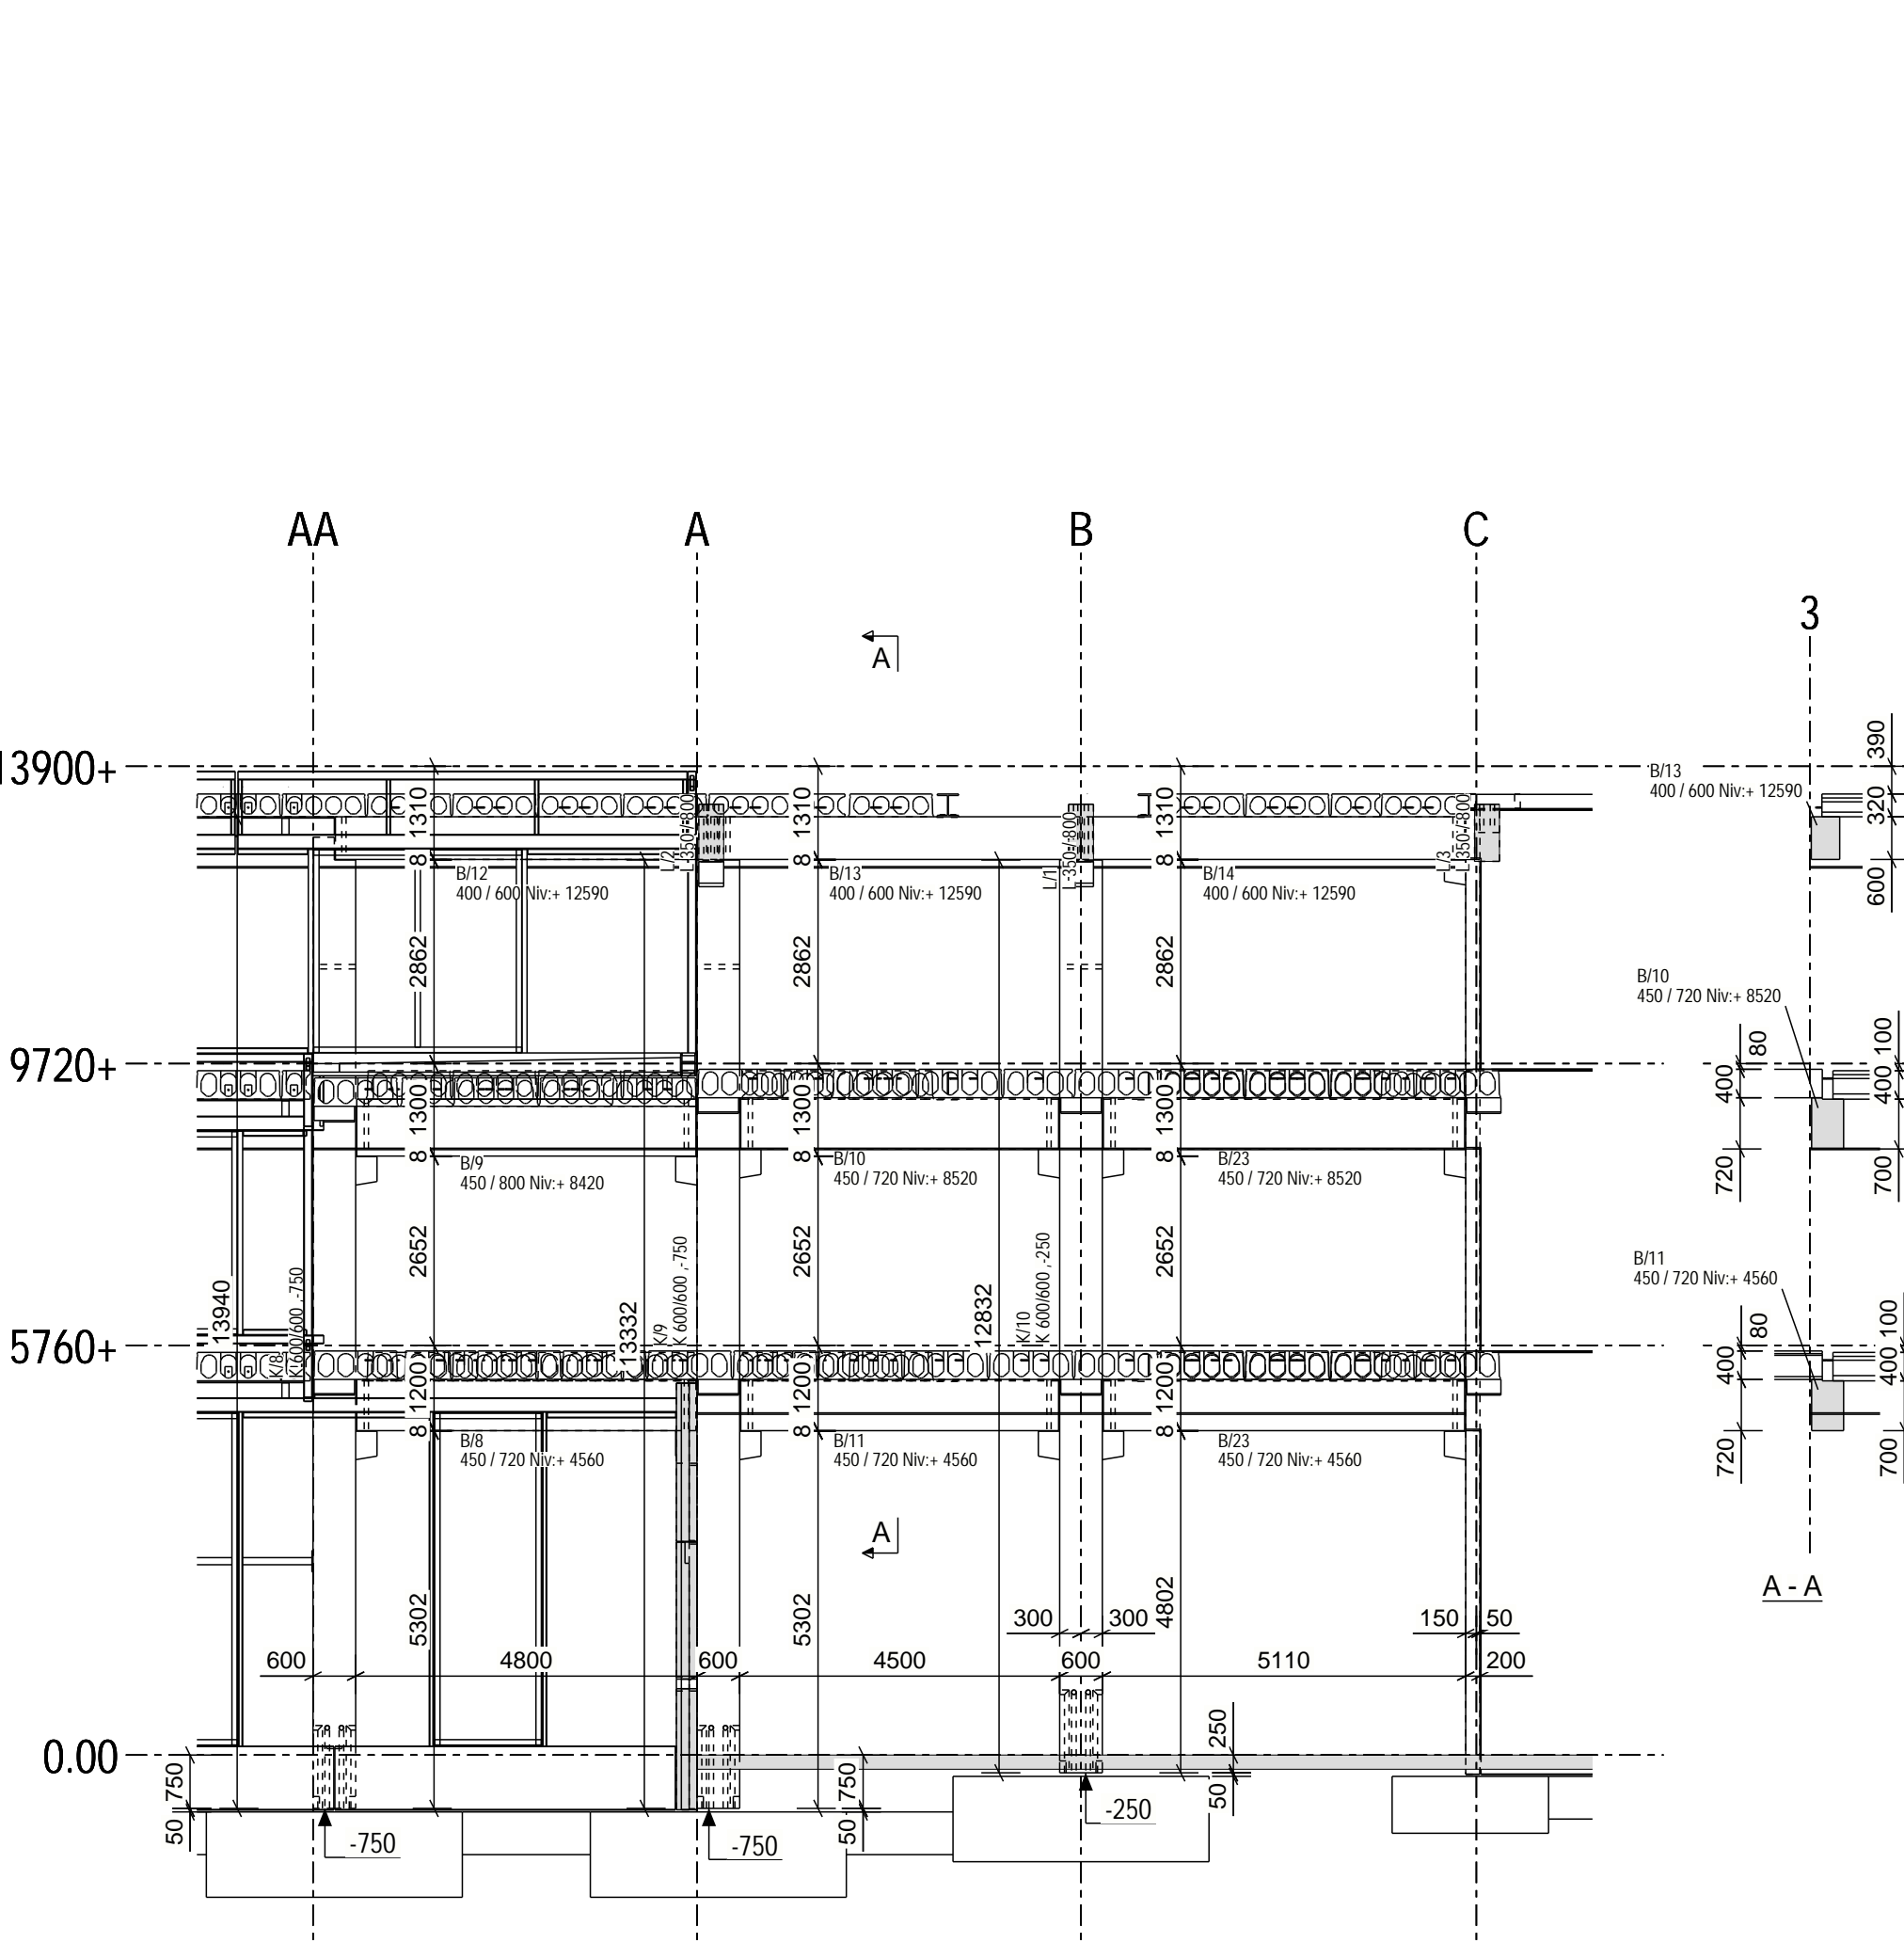


SNEDE As. 3

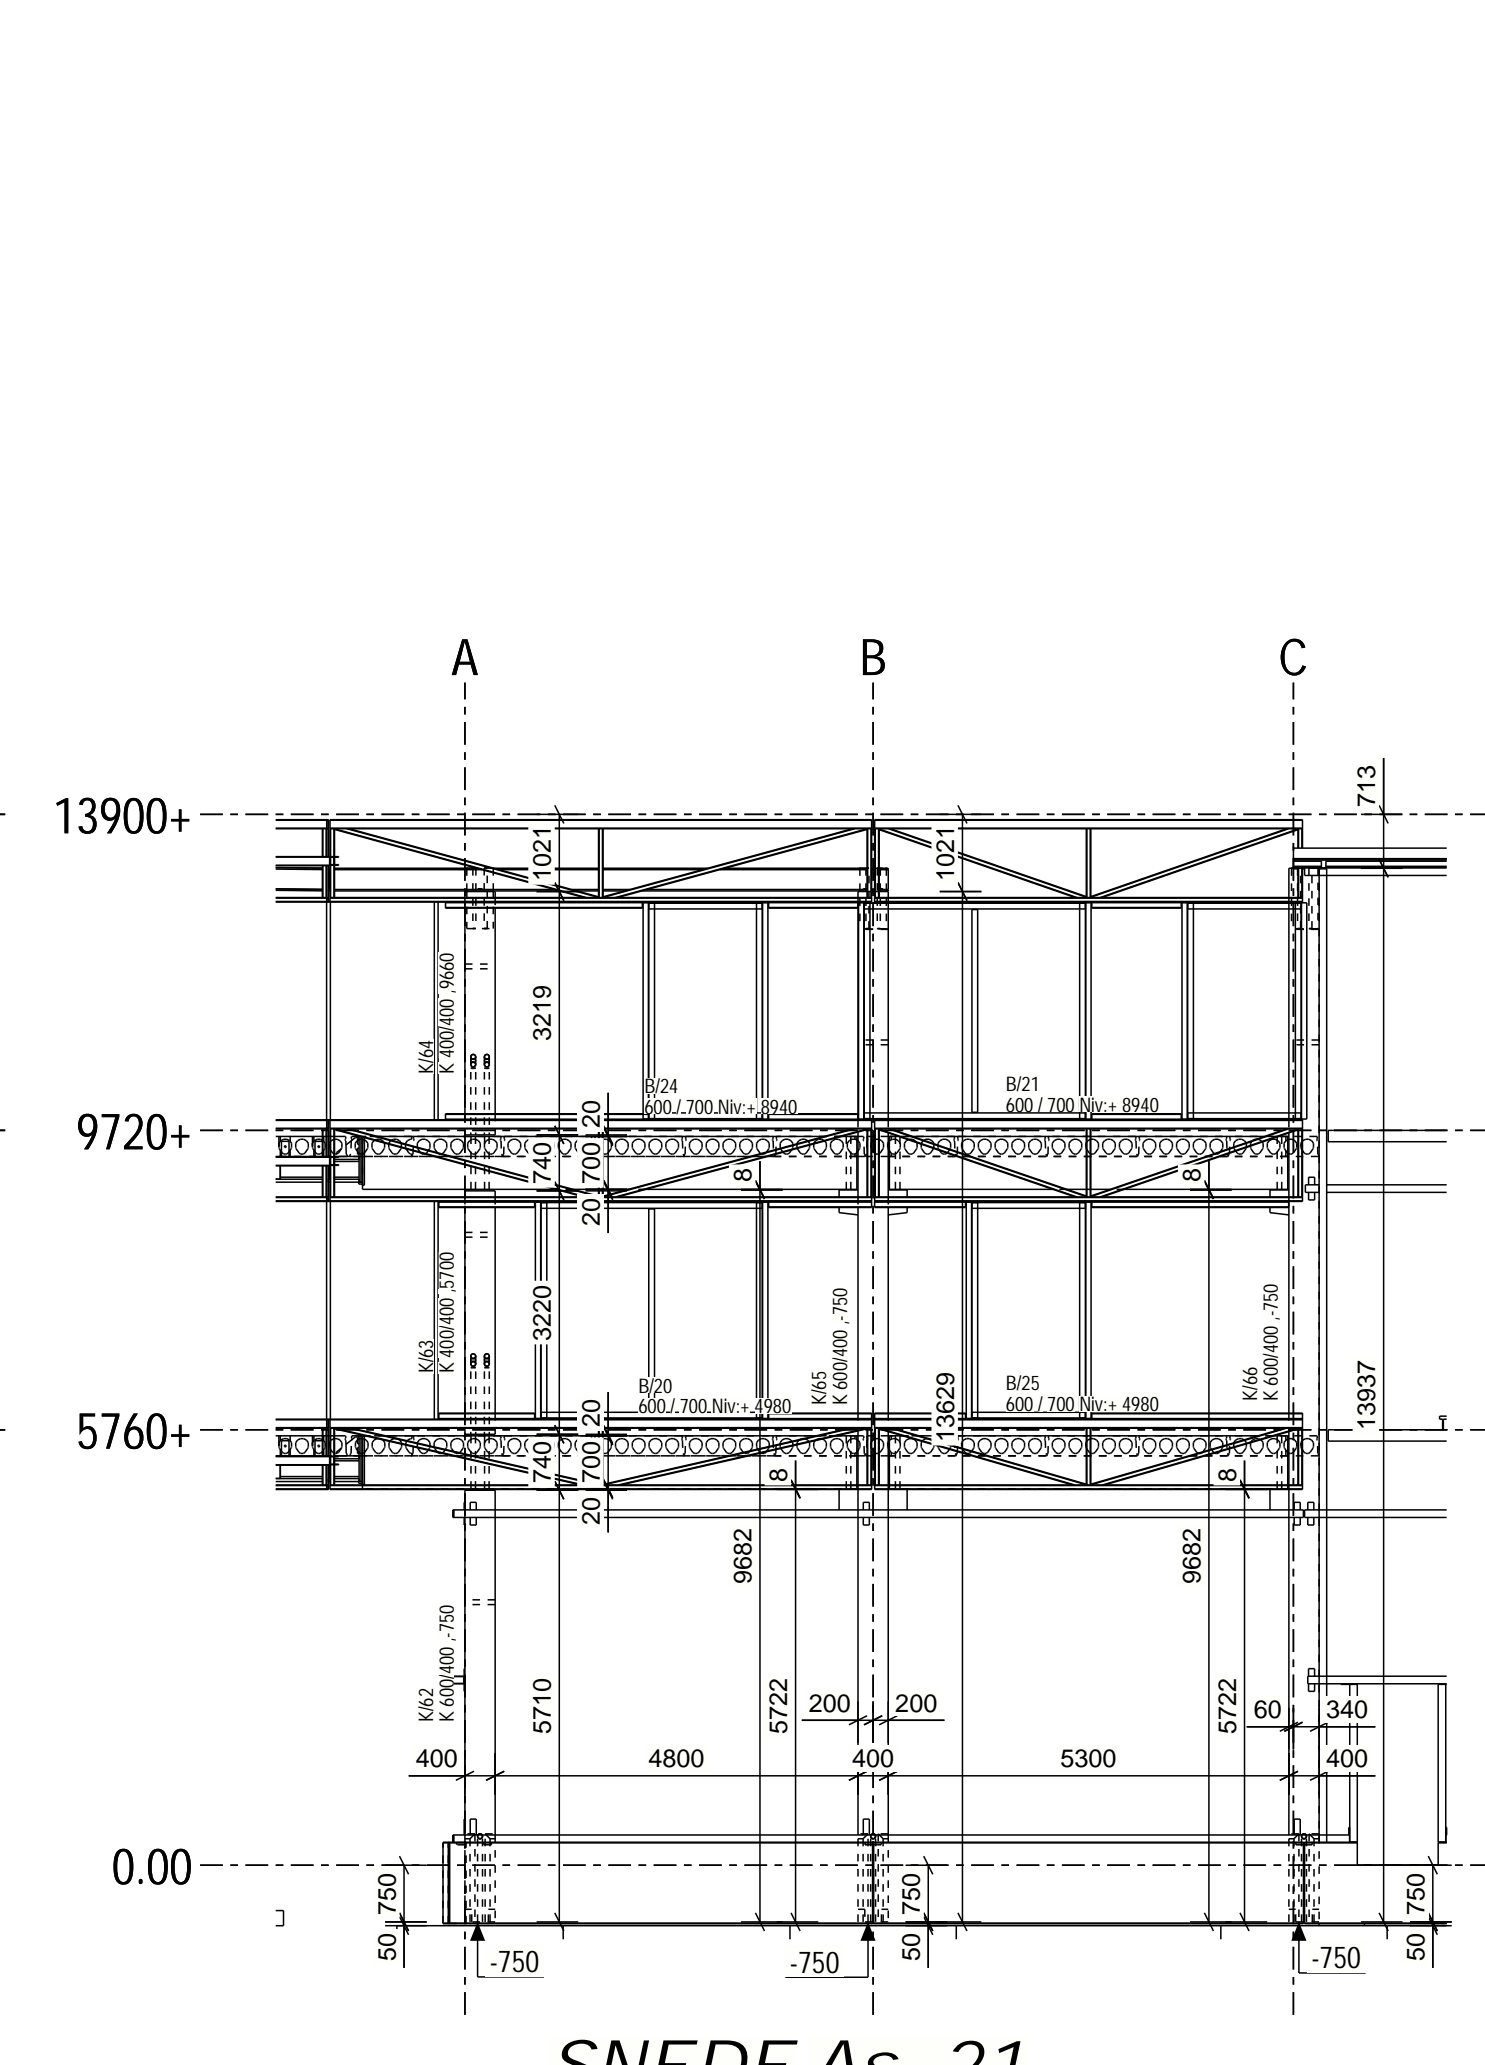


SNEDE As. 21

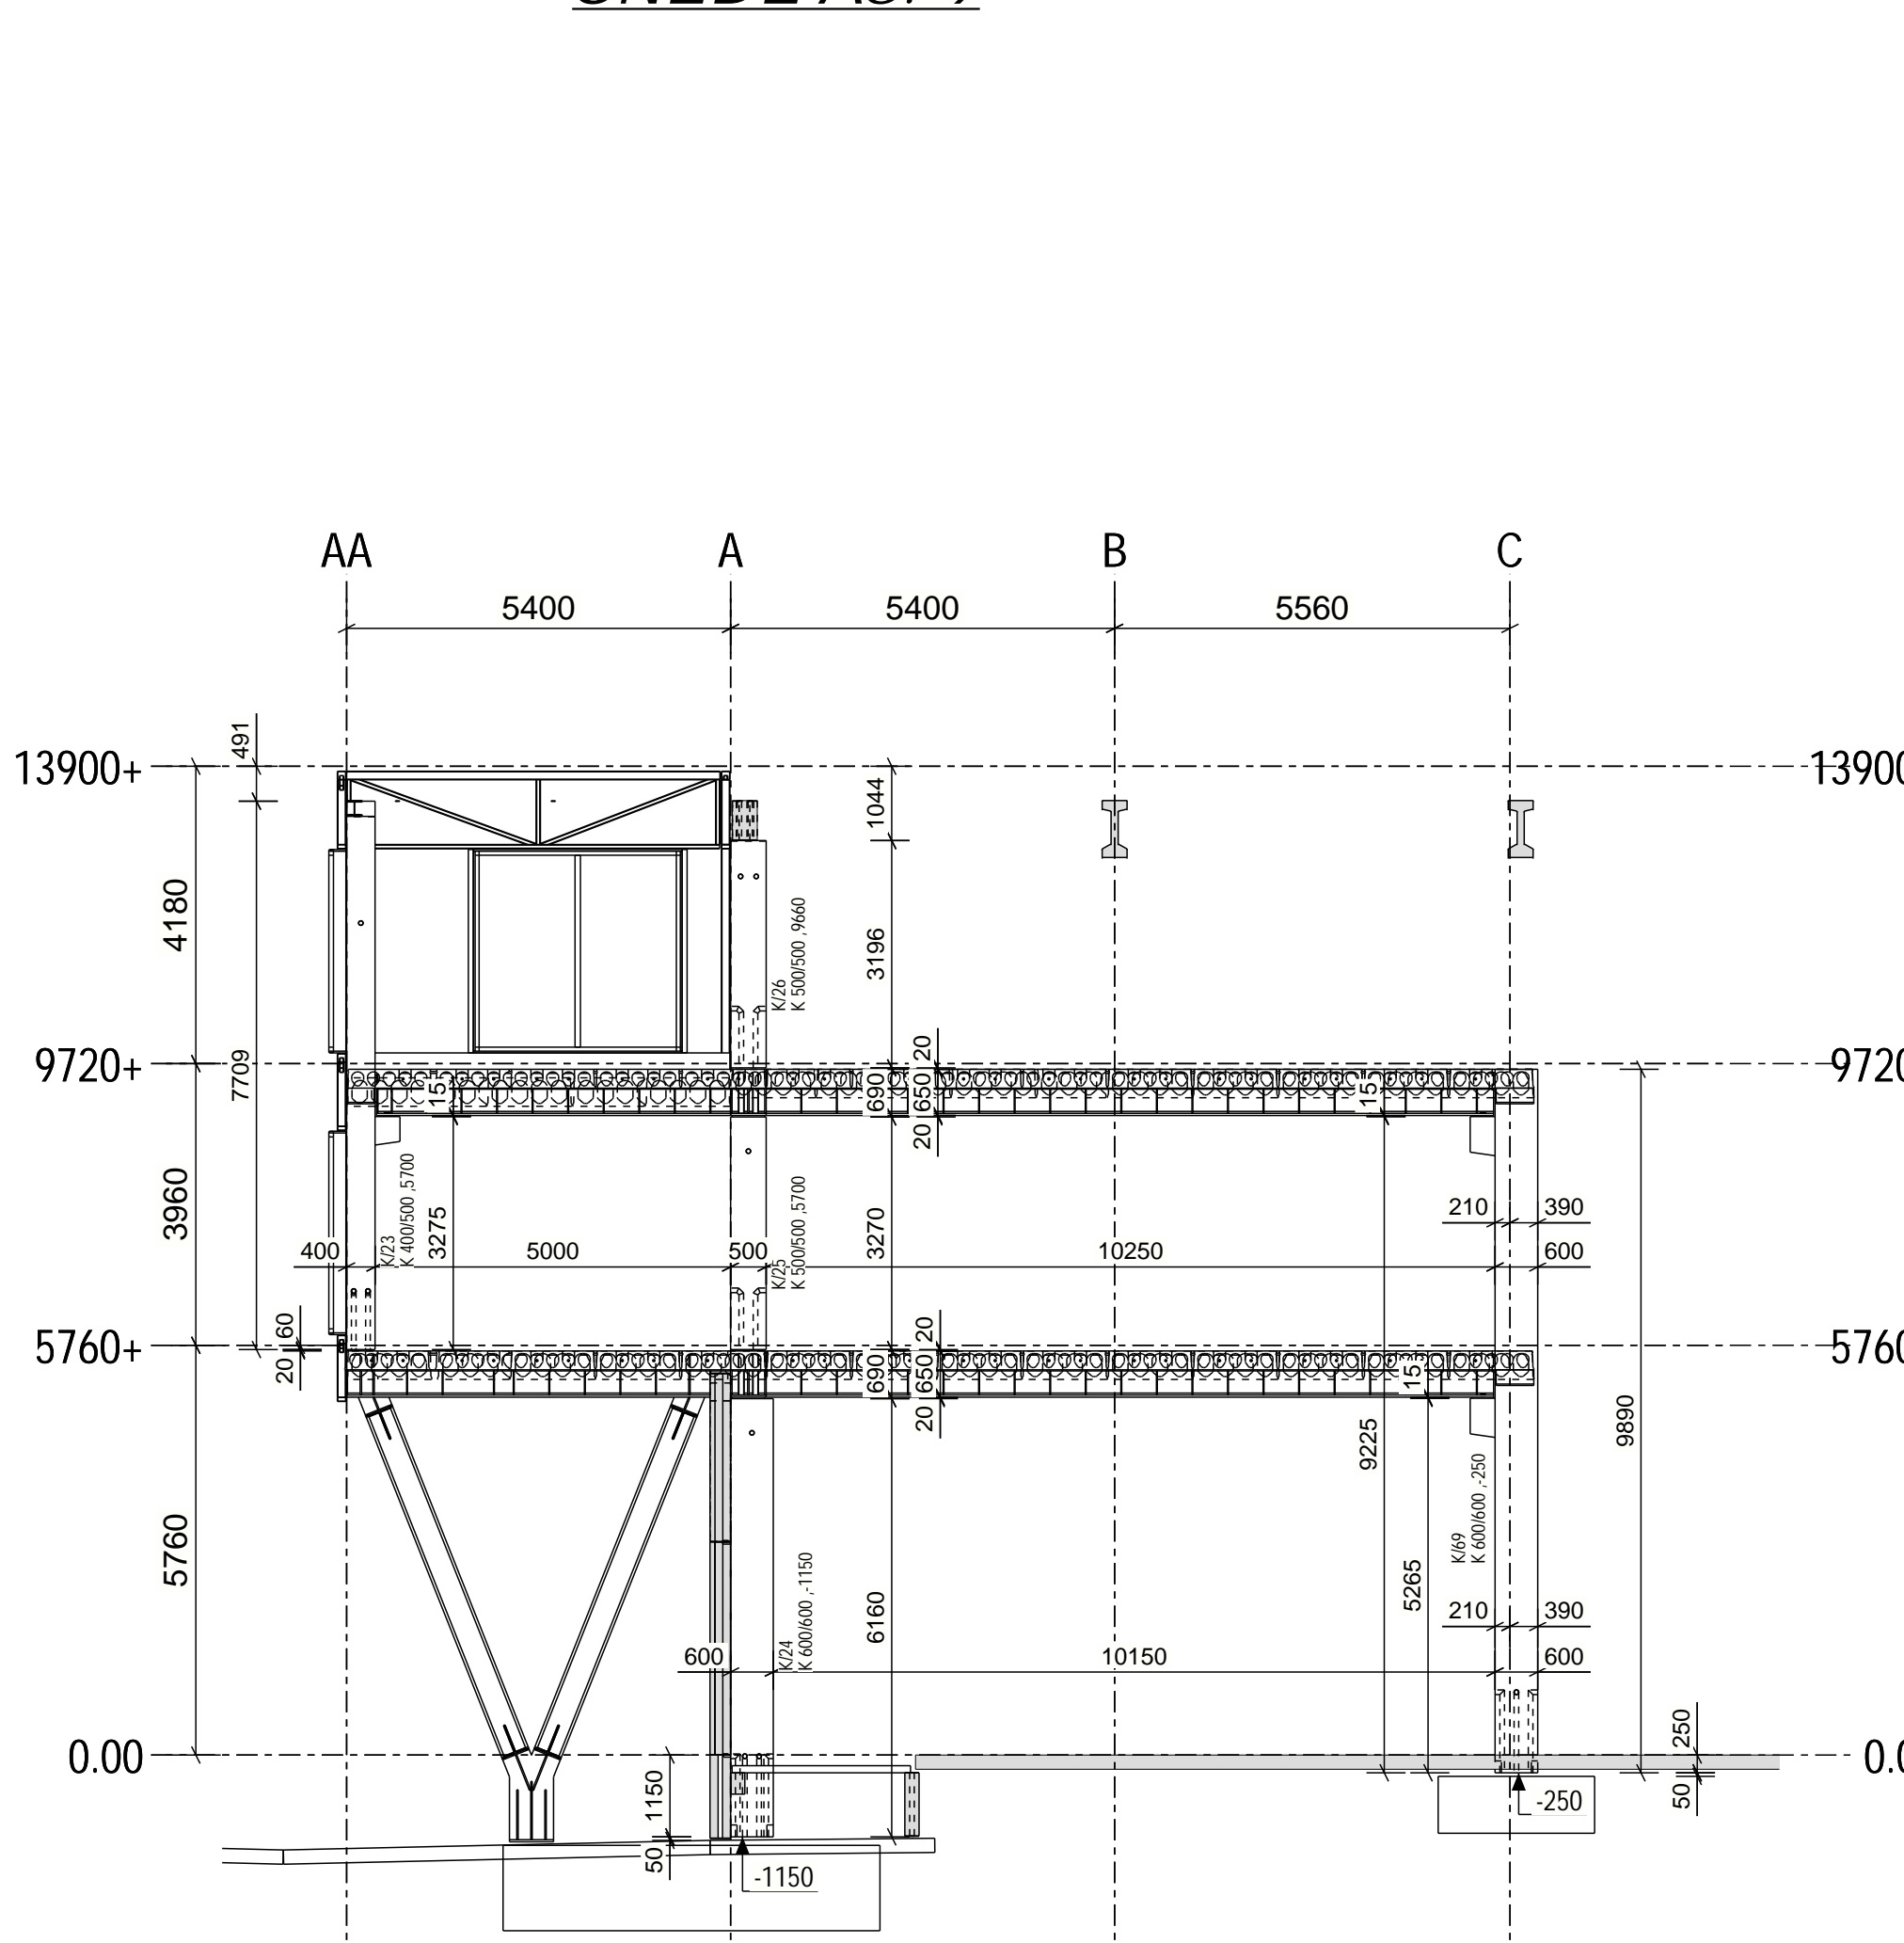

SNEDE As. 7'

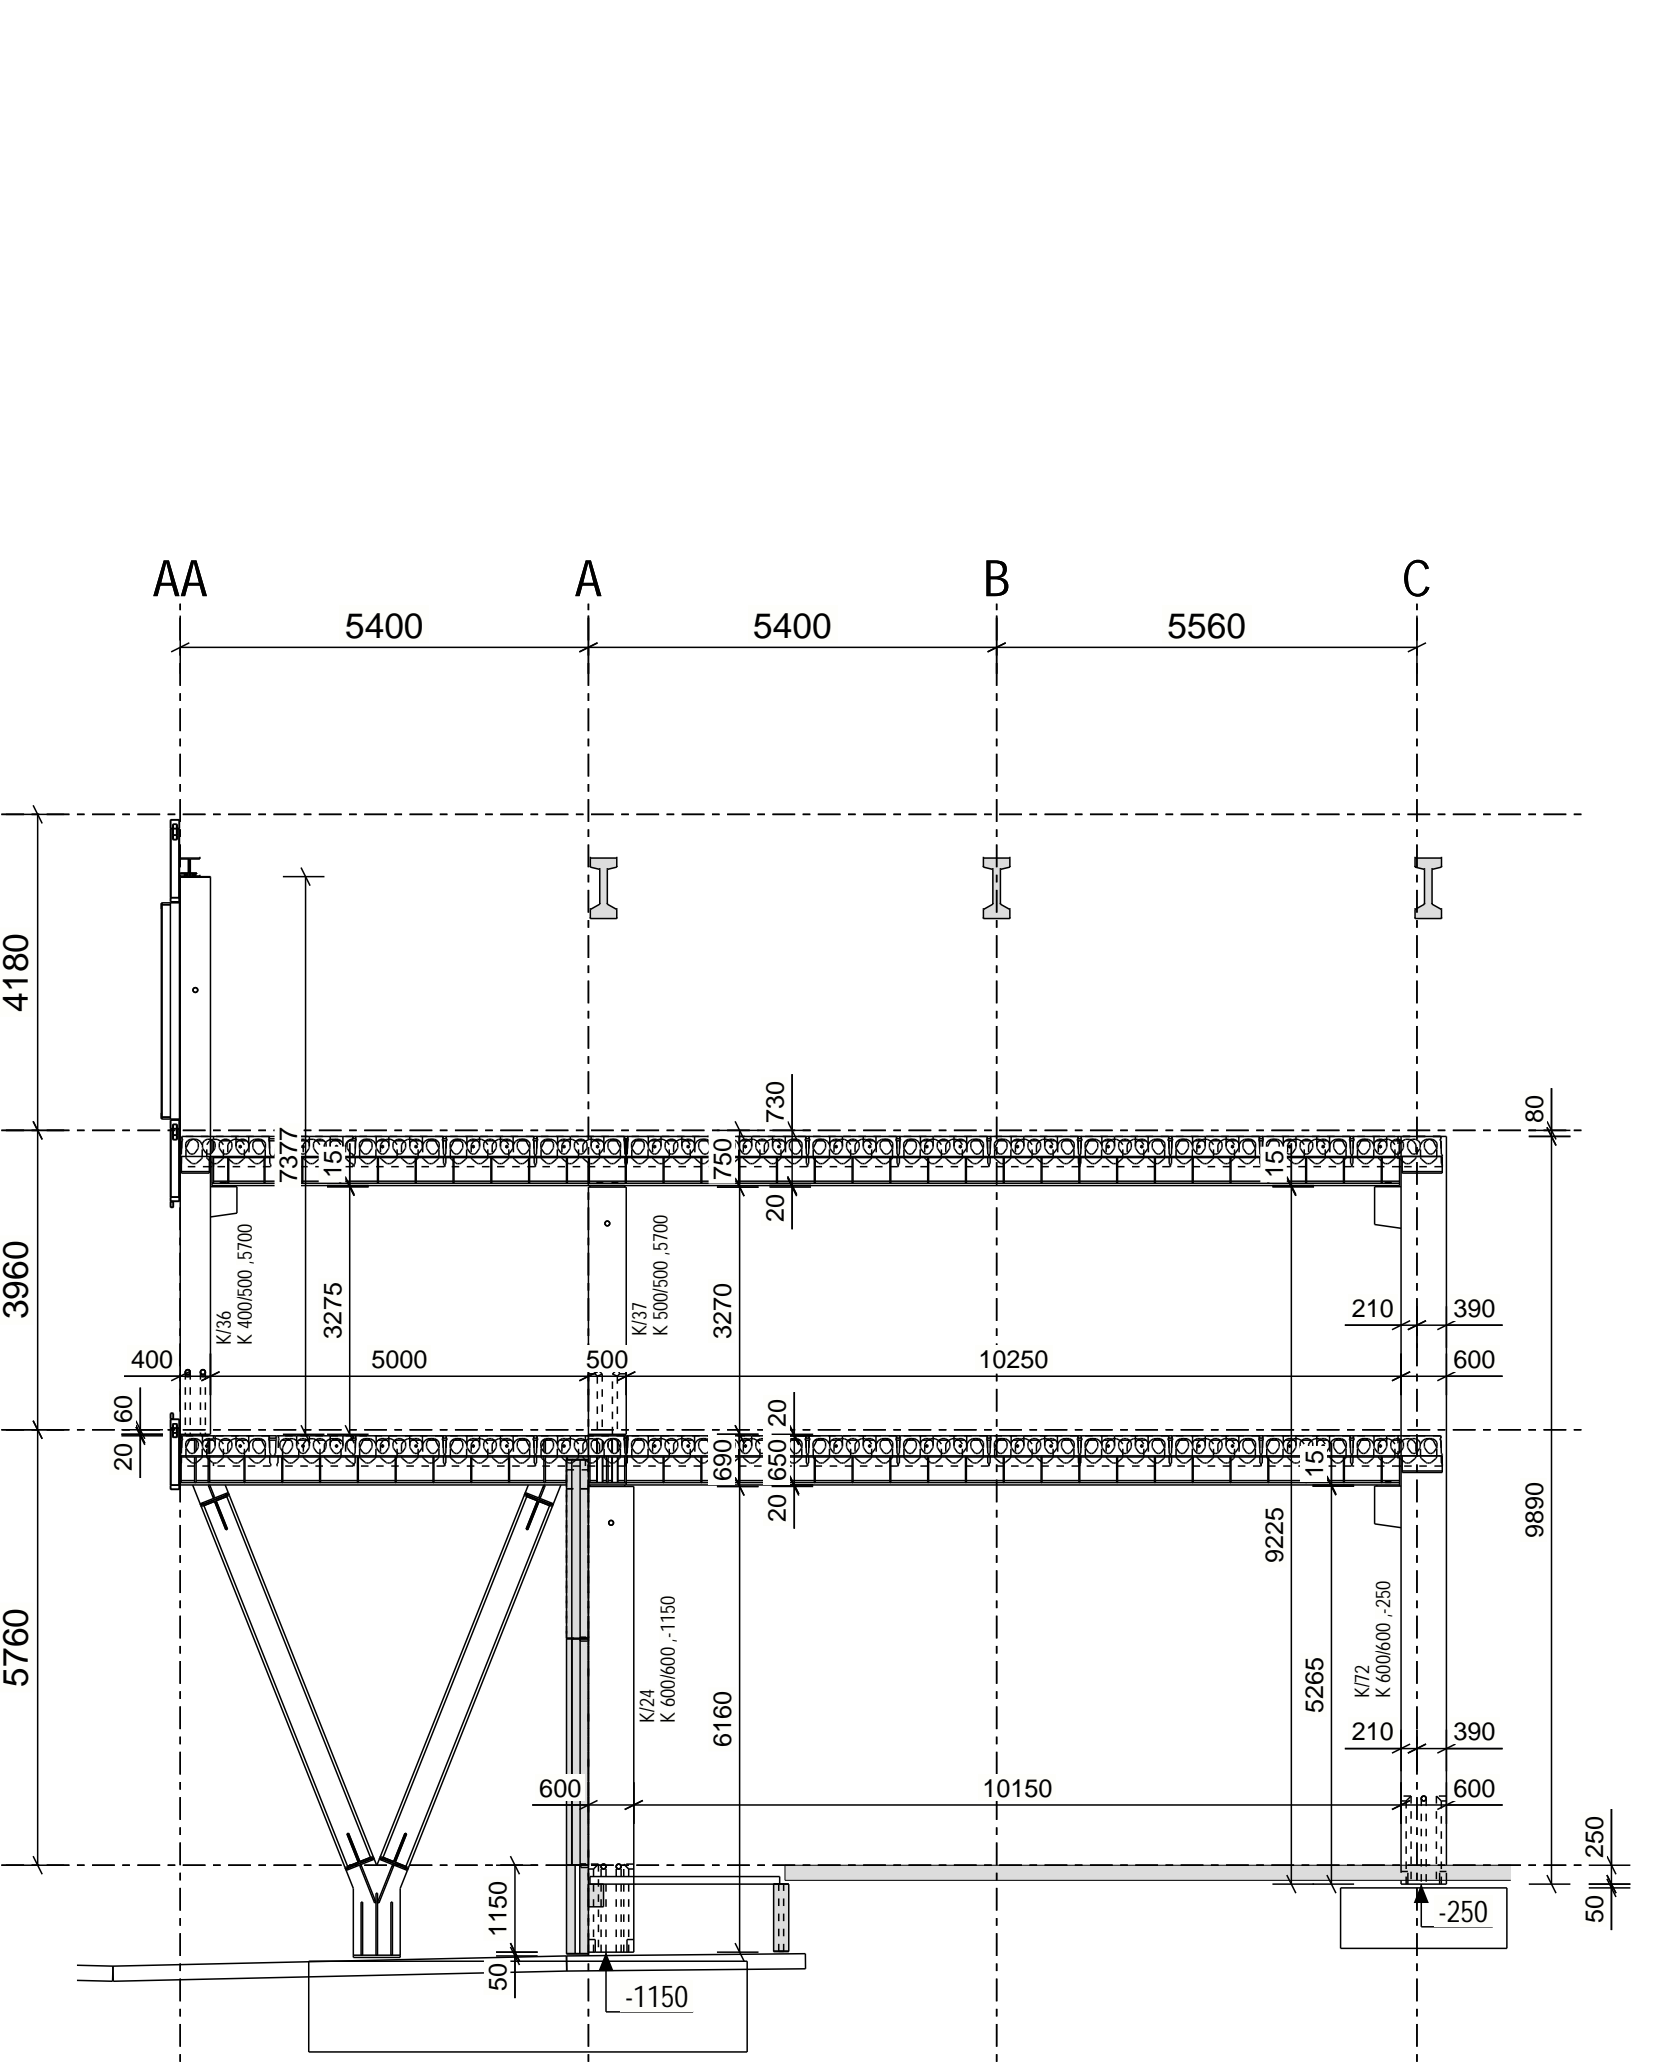

SNEDE As. 11'

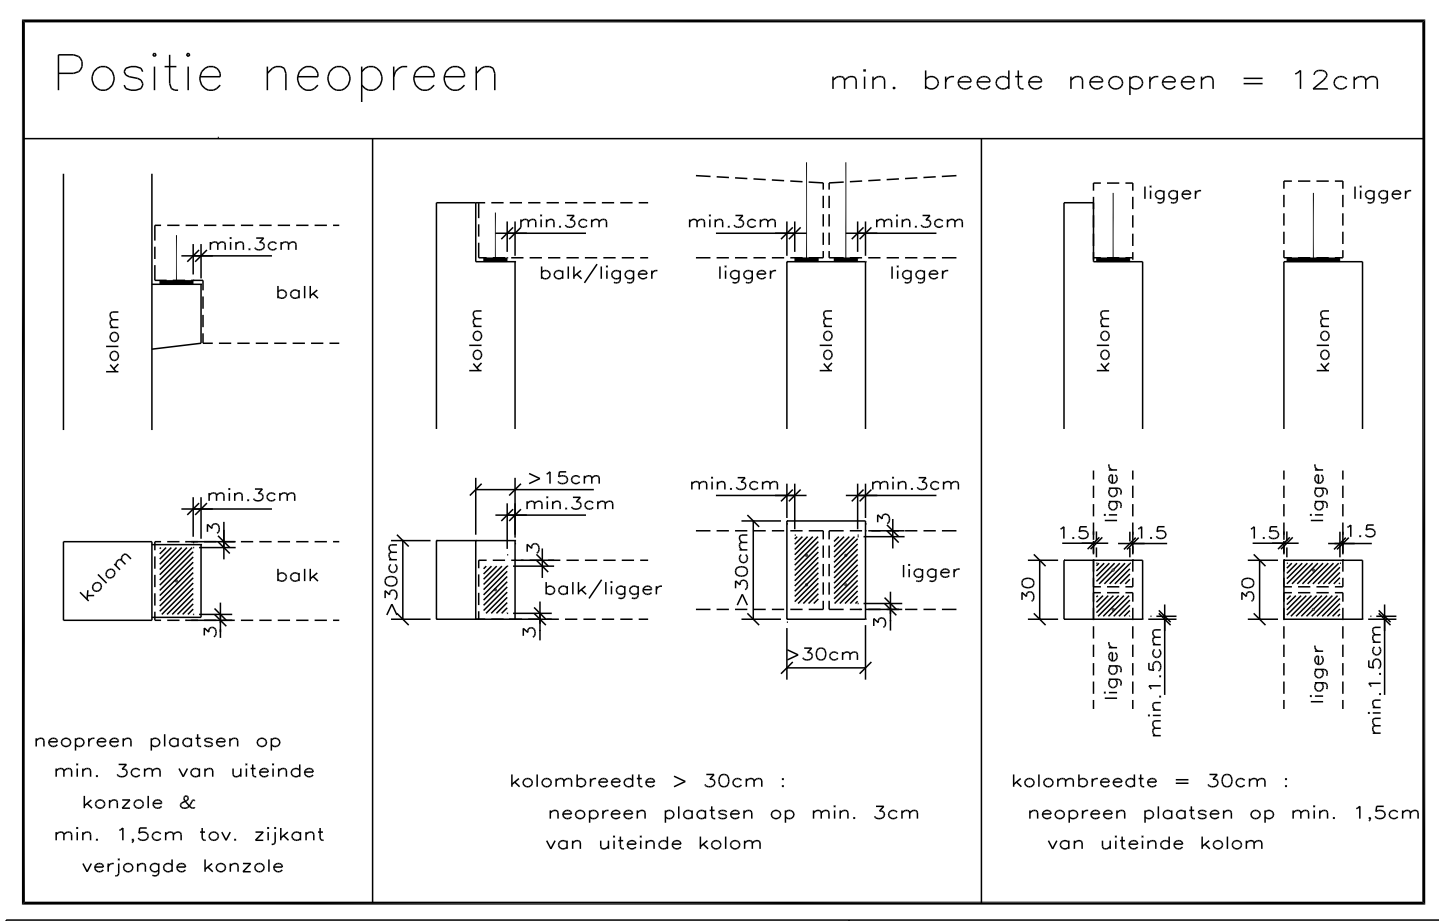

WILLY NAESSENS Industriebouw NEDERLAND
 Wimkerk 18 NL-5253 CB Nieuwkuijk
 Tel. : +31 (0)85-273730
 E-mail : info@willynaessens.nl
 www.willynaessens.nl

Project : Green Square logistics IV Ecuadorlaan

Bouwplaats :

Annummer :

M-07 Doorsneden cijferassen

Projectleider :	Dossier nr. : NL-850202	Datum : 24/05/22	Gekleefd door : Ronald-KE	Plan nr. : M-07
Datum : 19/07/22	Wijzigingen : A. Definitief		Probadie door :	Schaal : 1:100

Het uitvoeren van doorboringen in de betonstructuur, wel'sels, T1-dakelementen en wanden (met uitzondering van deze, die aangeduid zijn op de uitvoeringsplannen van de N.V. Willy Naessens Nederland) zijn alleen mogelijk na controle en goedkeuring van Willy Naessens Nederland.

Voor akkoord Datum : Handtekening :