


Paalnr.	Paalafmeting (mm)	Aantal	Paalpunt (m N.A.P.)	Paaltop (m N.A.P.)	Paalkop (m N.A.P.)	Paalkop (m N.A.P.)	Afstand (m)	Steklengte (mm)	Paallengte (m)	
BPA1	Ø300	12	-17.000	-14.100	-1.100	-0.220	0	13.880		
BPA2	Ø300	12	-17.500	-14.600	-1.100	-0.220	0	14.380		
BPA3	Ø450	21	-18.000	-15.100	-1.100	-0.220	-1.580	14.880		
BPA4	Ø450	10	-17.500	-14.600	-1.100	-0.220	-1.580	14.380		
BPA5	Ø450	14	-19.500	-16.600	-1.100	-0.220	-1.580	16.380		
PA1	200*290	19	-19.000	-16.100	-3.500	-0.600	-1.380	15.500		
PA2	220*220	103	-16.620	-13.720	-3.120	-0.220	0	13.500		
PA3	220*220	21	-16.120	-13.220	-3.120	-0.220	0	13.000		
PA4	220*220	20	-17.620	-14.720	-3.120	-0.220	0	14.500		
PA5	220*220	27	-14.120	-11.220	-3.120	-0.220	0	11.000		
PA6	250*250	6	-19.000	-16.100	-3.000	-0.100	-0.880	16.000		
PA7	250*250	1	-19.500	-16.600	-3.000	-0.100	-0.880	16.500		
PA8	290*290	1	-18.000	-15.100	-3.000	-0.100	-0.880	15.000		
PA10	250*250	4	-19.000	-16.100	-3.500	-0.600	-1.330	15.500		
PA11	320*320	12	-19.000	-16.100	-4.500	-1.600	-1.980	14.500		
PA12	320*320	6	-19.000	-16.100	-4.000	-1.100	-1.480	15.000		
PA13	320*320	4	-19.000	-16.100	-3.500	-0.600	-1.080	14.500		
PA14	250*250	4	-17.500	-14.600	-3.500	-0.600	-1.380	14.000		
PA15	290*290	68	-18.000	-15.100	-3.500	-0.600	-1.080	14.500		
PA16	290*290	4	-18.500	-15.600	-3.500	-0.600	-1.080	15.000		
PA17	250*250	22	-16.793	-13.893	-4.293	-1.393	-1.393	12.500		
PA18	250*250	12	-17.500	-14.600	-4.000	-1.100	-1.780	13.500		
PA19	350*350	24	-24.000	-21.100	-3.500	-0.600	-2.450	19.000		
PA20	350*350	8	-20.500	-17.600	-3.500	-0.600	-1.080	17.000		
PA21	350*350	16	-23.000	-20.100	-3.500	-0.600	-2.100	18.000		
PA22	290*290	12	-19.500	-16.600	-3.500	-0.600	-1.080	16.000		
PA23	350*350	4	-20.000	-17.100	-3.500	-0.600	-1.880	16.500		
PA24	250*250	6	-18.500	-15.600	-4.000	-1.100	-1.780	14.500		
PA25	290*290	8	-19.000	-16.100	-3.500	-0.600	-1.080	15.500		
PA26	220*220	23	-15.120	-12.220	-3.120	-0.220	0	12.000		
PA27	350*350	16	-24.000	-21.100	-3.500	-0.600	-1.380	19.500		
PA28	250*250	4	-17.000	-14.100	-3.500	-0.600	-1.380	13.500		
PA29	350*350	4	-24.000	-21.100	-3.500	-0.600	-1.080	20.500		
PA30	290*290	12	-19.000	-16.100	-4.000	-1.100	-1.580	15.000		
PA31	290*290	2	-18.500	-15.600	-3.000	-0.100	-0.880	17.500		
PA32	290*290	6	-17.720	-14.820	-3.720	-0.820	-0.820	14.000		
TPA1	290*290	30	-18.000	-15.100	-3.500	-0.600	-1.380	14.500		
TPA2	290*290	18	-19.500	-16.600	-3.500	-0.600	-1.380	16.000		
TPA3	290*290	24	-18.500	-15.600	-3.500	-0.600	-1.380	15.000		
TPA4	250*250	28	-18.000	-15.100	-3.500	-0.600	-1.380	14.500		
TPA5	350*350	8	-20.000	-17.100	-3.500	-0.600	-2.450	19.000		
TPA6	350*350	6	-21.500	-18.600	-4.000	-1.100	-1.480	17.500		
TPA7	350*350	6	-20.000	-17.100	-4.000	-1.100	-1.480	16.000		
TPA8	350*350	6	-20.500	-17.600	-4.000	-1.100	-1.480	16.500		
TPA9	350*350	6	-24.000	-21.100	-4.000	-1.100	-1.480	20.000		
TPA10	290*290	4	-18.500	-15.600	-3.500	-0.600	-1.080	15.000		
TPA11	290*290	3	-19.000	-16.100	-3.500	-0.600	-1.380	15.500		
TPA13	290*290	3	-20.000	-17.100	-3.500	-0.600	-1.380	16.500		
Totaal aantal palen:			692							

- Let op: afgekeurde palen!
- Let op: aangevallen met arcering zie paal renovati i.p.v. in het gebied aangegeven op tekening
- Let op: palen met arcering zie paal renovati i.p.v. in het gebied aangegeven op tekening
- Alle maatvoering in mm, tenzij anders aangegeven
- Bovenkant vloer = Peil = 2,90m¹ N.A.P.
- = sondering + nummer
- Sonderingsrapport: Ingwin Blokpoel Ingenieurs, rapport 02P018075 d.d. 15-12-2021
- Funderingsadvies: Willy Naessens Nederland, NL-850202-FA d.d. 11-02-2022
- Willy Naessens Nederland, NL-850202-FA-2 d.d. 14-06-2022
- Prefab: min. C25/30, volgens opgave leverancier
- Betonkwaliteit: B500C, volgens opgave leverancier
- Avegaar:
 - Betonkwaliteit: Min C20/25 (volgens paalwepeningberekening)
 - Paalwepening volgens NL-850202-PW d.d. 14-06-2022
 - Palen Rond450 voorzien van centrale staaf D32

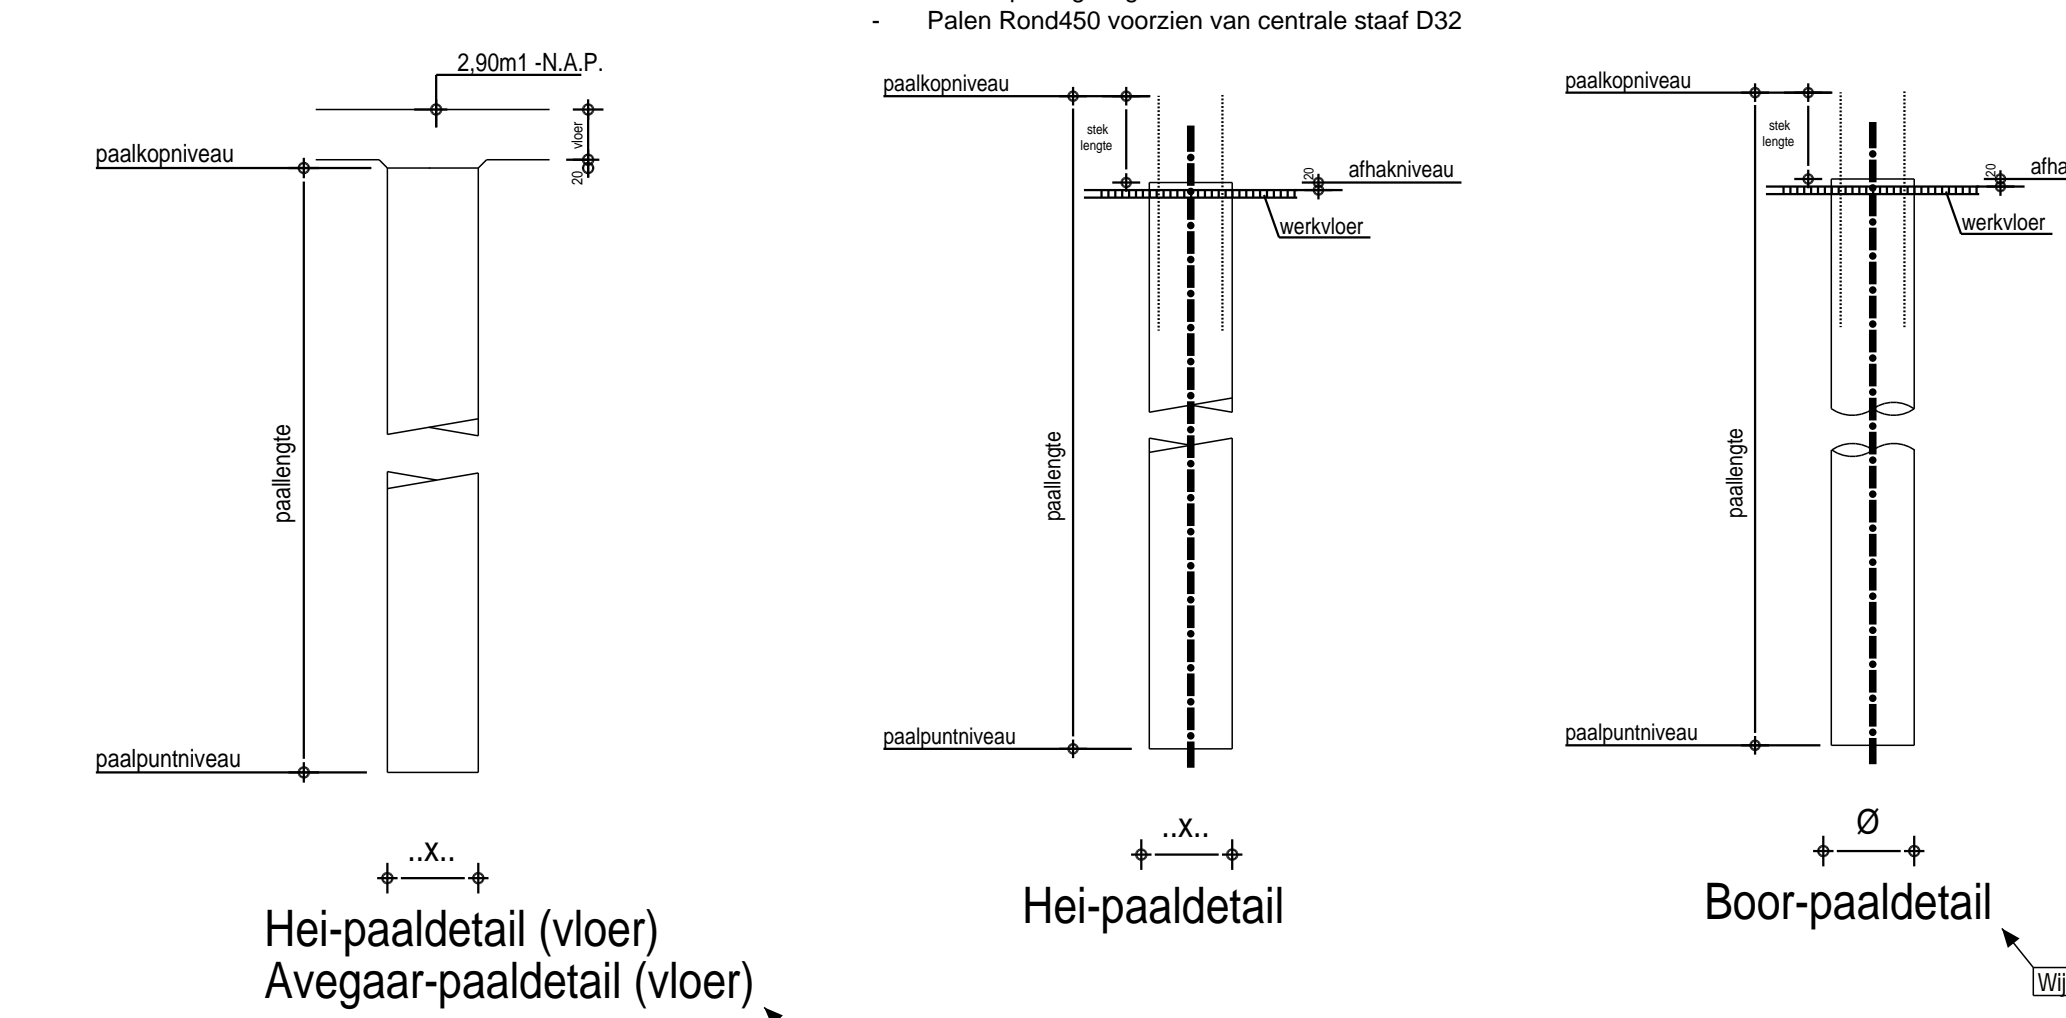

WILLY NAESSENS
NEDERLAND

Vimmenik 18
NL-5253 CB Nieuwkuijk
Tel.: +31 (0)85-273730
E-mail: info@willynaessens.nl
www.willynaessens.nl

Project: Green Square logistics IV
Ecuadorlaan

Bouwplaats:

Annemer:

P-101 Palenplan totaal Avegaar/HEI-paal

Projectleider:	Gekend door:	Plan nr.:
Dossier nr.: NL-850202	Ronald H.F.	P-101
Datum:	Profiel door:	Schaal:
15/03/22	1:160	1:160
08/04/22	A. Definitief	
21/04/22	B. wijziging zie pijlen	
15/06/22	C. wijziging zie pijlen	
07/07/22	D. wijziging aangevallen	
20/09/22	E. Aanpassing i.v.m. bestaande palen	
	F. wijziging palenrooster as 21	

Het uitvoeren van doorboringen in de betonstructuur, welfseis, TT-dakelementen en wanden (met uitzondering zijn op de aangeduid zijn op de uitvoeringsplannen van de N.V. Willy Naessens Nederland) zijn alleen mogelijk na controle en goedkeuring van Willy Naessens Nederland.

Voor akkoord Datum: _____

Handtekening: _____