



Bovenaanzicht onderkant WD1
1:30

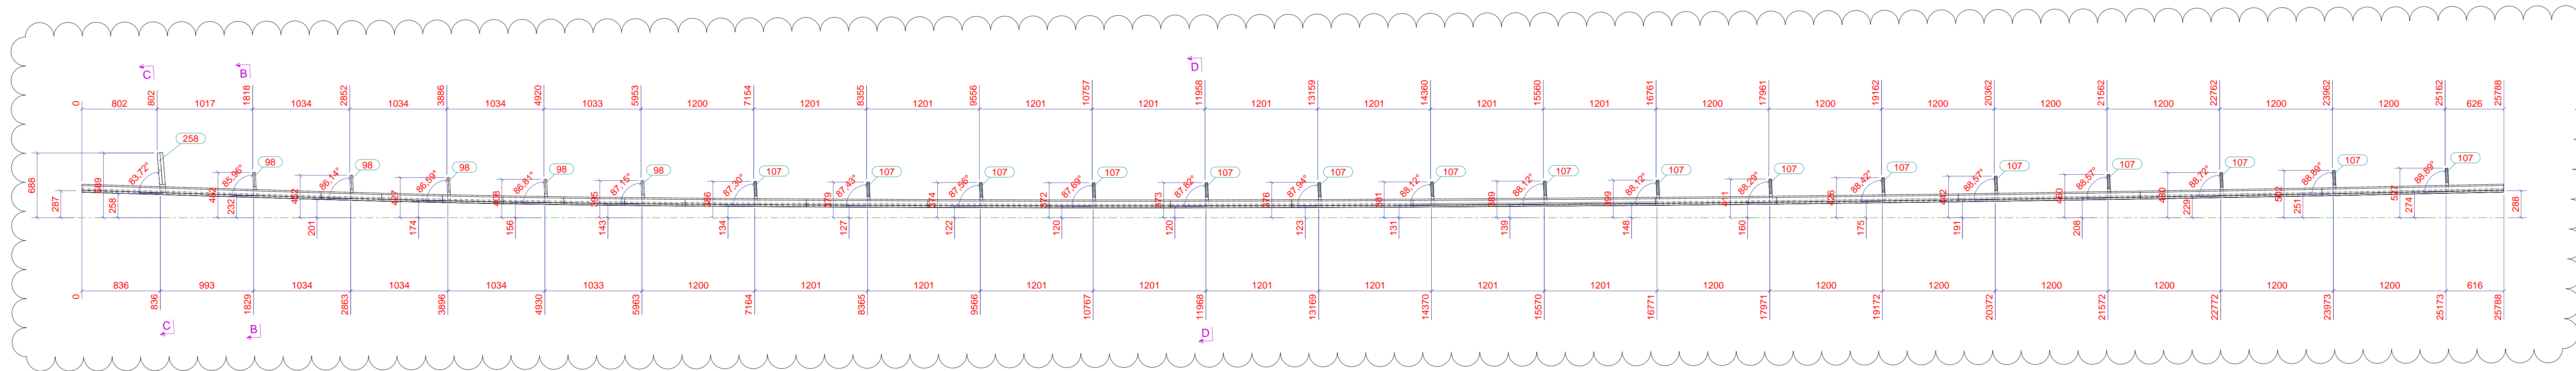

dsn A - A, 1:30

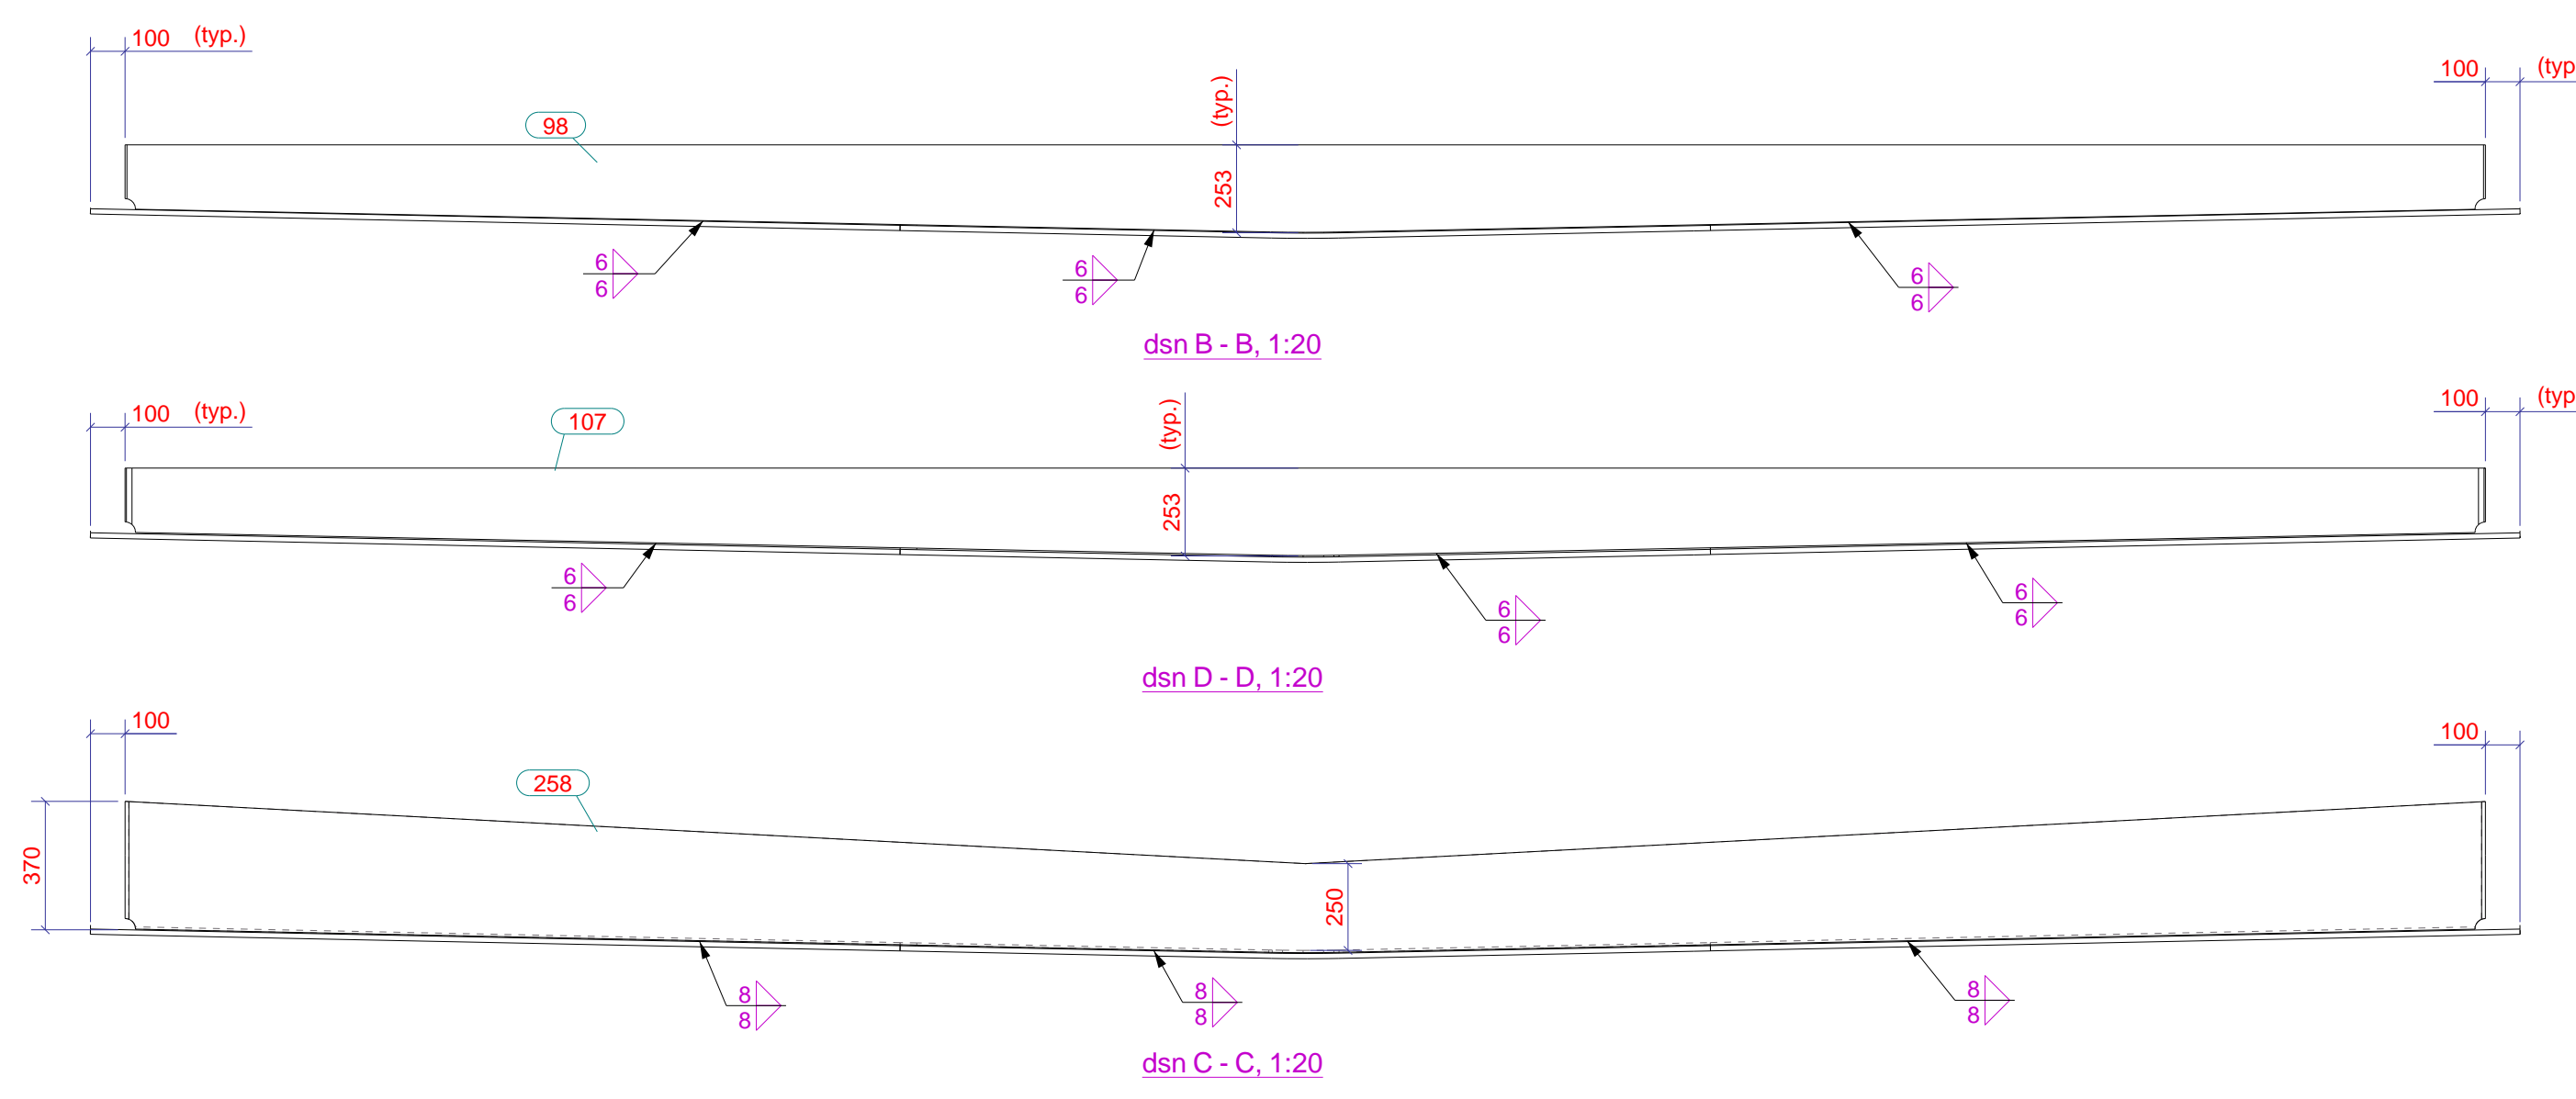


Overige overzichtstekeningen:

- 22-3310-SS-PL-0001 Overzichtstapen
- 22-3310-SS-PL-0002 Samenbouwplan
- 22-3310-SS-PL-0003 Verfpunten
- 22-3310-SS-PL-0004 Overzicht leuning en verlichting
- 22-3310-SS-PL-0005 Overzicht aansluiting beton
- 22-3310-SS-PL-0006 Plan meetprotocol
- 22-3310-SS-PL-0010 Lasnaaioptekening

- 22-3310-SS-PL-0100 Bouwdeelplan Bouwdeel 1
- 22-3310-SS-PL-0200 Bouwdeelplan Bouwdeel 2
- 22-3310-SS-PL-0300 Bouwdeelplan Bouwdeel 3

Algemene nota:

- Staalsoort: (tenzij anders vermeld)
- < 74mm : S355 J2+N
- < 81mm : S355 J2+N
- < 125mm : S355 ML
- Deurenis:
- Deurvelkwaliteit: >2006 J003 + C450
- Deurvelhoogte: 175mm, dikte 25mm
- Conclusie:
- Bescherming van metalen oppervlakken:
- Bescherming NBN en ISO 12944
- Duurzamsheidsgebied: hoog
- Corrosiebeschermingsmaat: C54
- Kleur: Lichtblauw NCS: S20-650G en donkerblauw NCS: S25-650G
- Lassen:
- Alle lassen volgens NBN-EN 25817 kwaliteitsniveau B
- Waterdichte, continue lassen en stijprichting haaks op lasnaad
- Minimale las: a = 5mm
- Het samenlassen van de longitudinale platen is door middel van volle weerstandslas uit te voeren (tenzij anders vermeld)
- Coördinaten en niveaus:
- De coördinaten en niveaus zijn overgenomen van de plannen die door GEO2 ter beschikking zijn gesteld.
- Alle niveaus in T.A.W. coördinaten
- in LambertITZ (nieuw hoogtecorrectiemodel HBG18)
- Executieklasse:
- EXC3 volgens NBN EN 1090-2
- Voorbewerkingsoort:
- P3 volgens NBN EN ISO 12944-3:2018

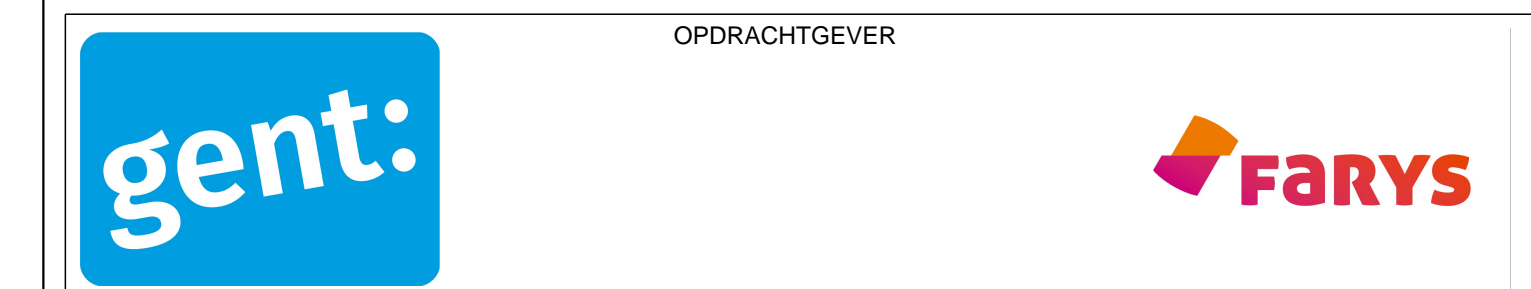

PROJECT: Fietsbrug Watersportbaan

BENAMING TEKENING: Samenstelling WD1

TM Aelterman - TM Denys/Artes Depret - Christoffel Columbastraat 5 - Haven 7080 - 9042 Gent - Tel +32(0)9 355 50 03

Blad	Datum	Omschrijving	Tekeningnummer
B	15.03.2023	Eerste maten stellen	KR
A	28.02.2023	Geometrisering	KR
G	30.01.2023	1e Uitgave	KR
Rev	Datum	Omschrijving	
			Getekend Nagezien Goedgekeurd Akkoord
			Ontwerper Vervangt nummer: Bouwheer
			Schaal:

Blad 1/1 Tekeningnummer: 22-3310-SS-PL-0106