



BEKISTING

ZIJZICHT

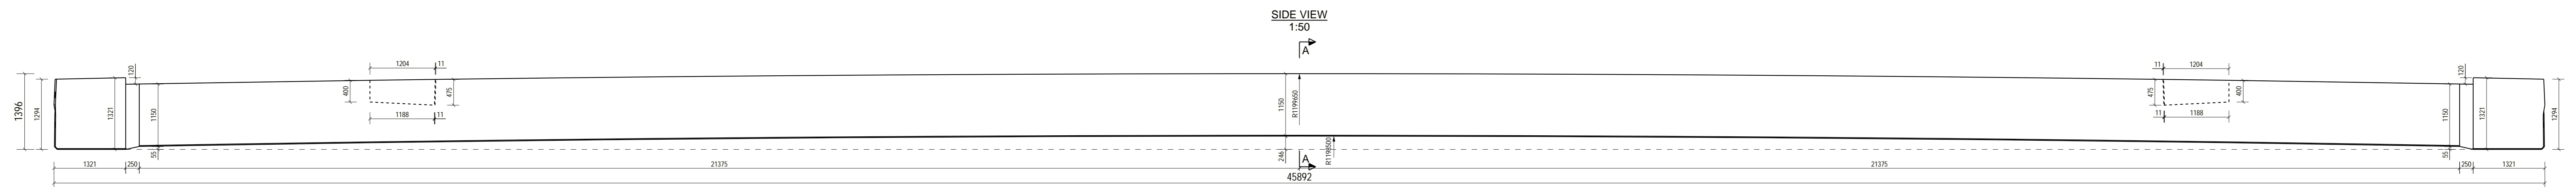


BOVENZICHT

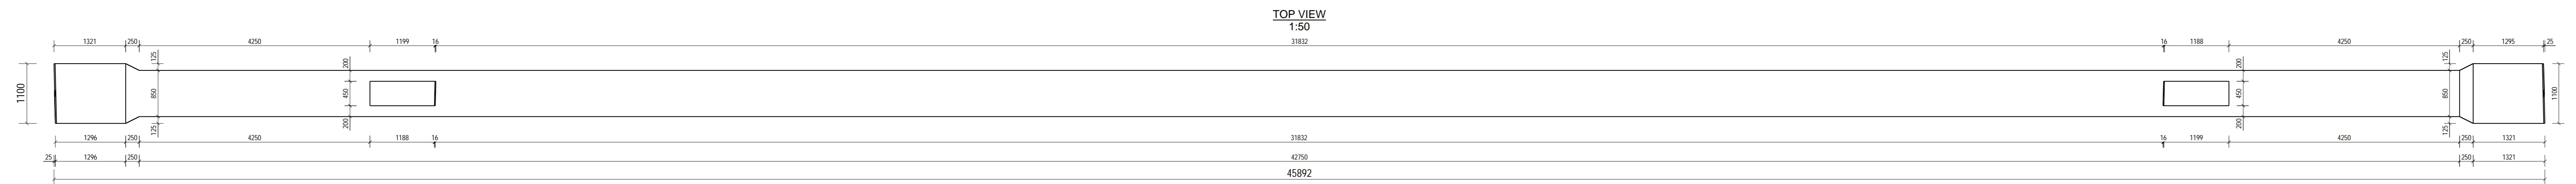


NASPANNING


ZIJZICHT

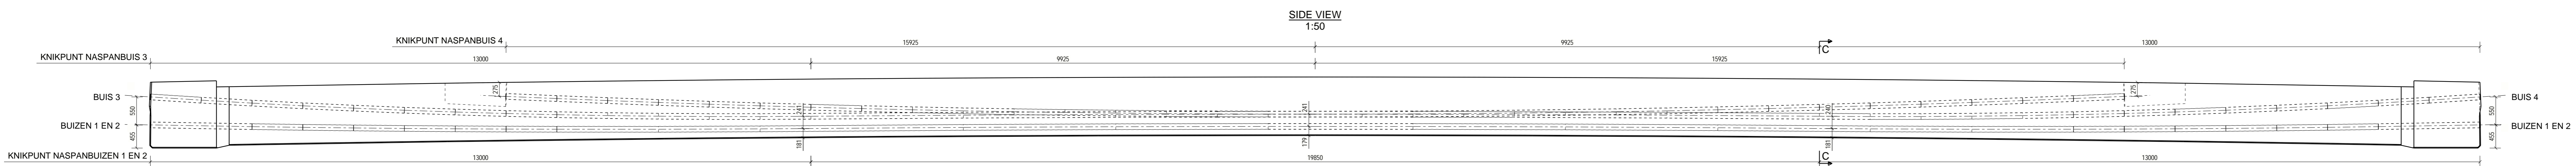

BOVENZICHT ø110/115  
NASPANSBUIZEN 3 EN 4

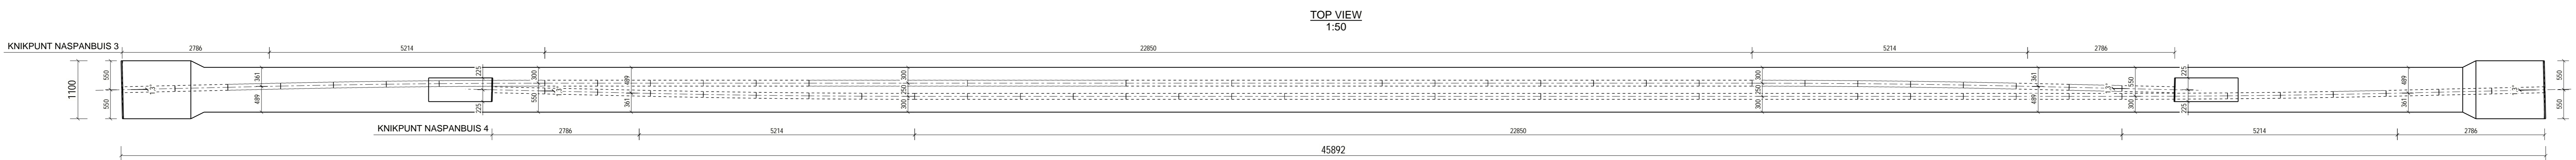


BOVENZICHT ø110/115  
NASPANSBUIZEN 1 EN 2

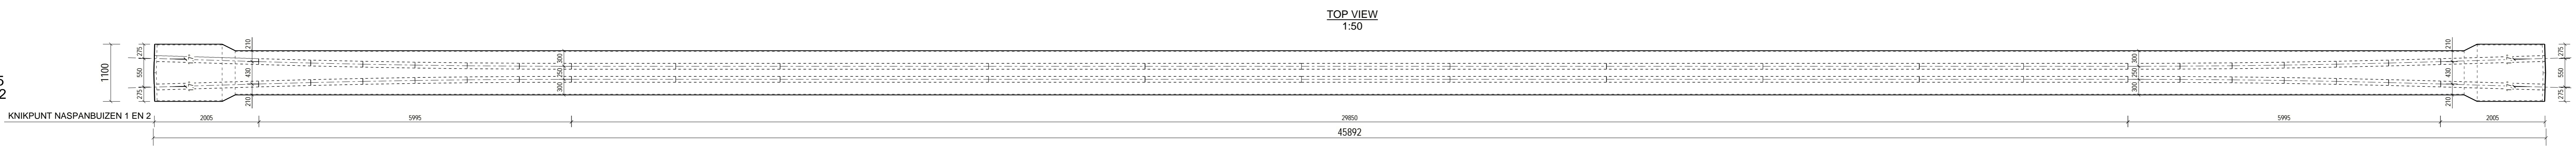


STRENGEN

ZIJZICHT

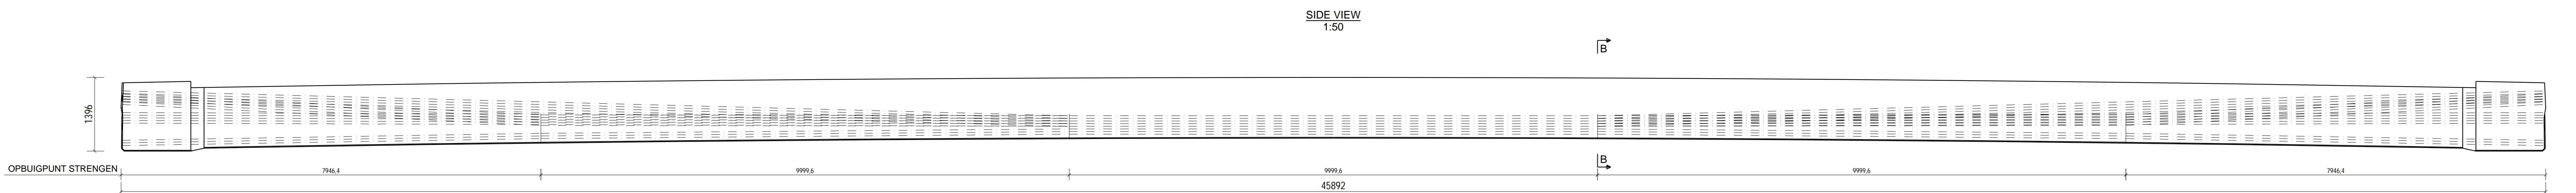

BOVENZICHT

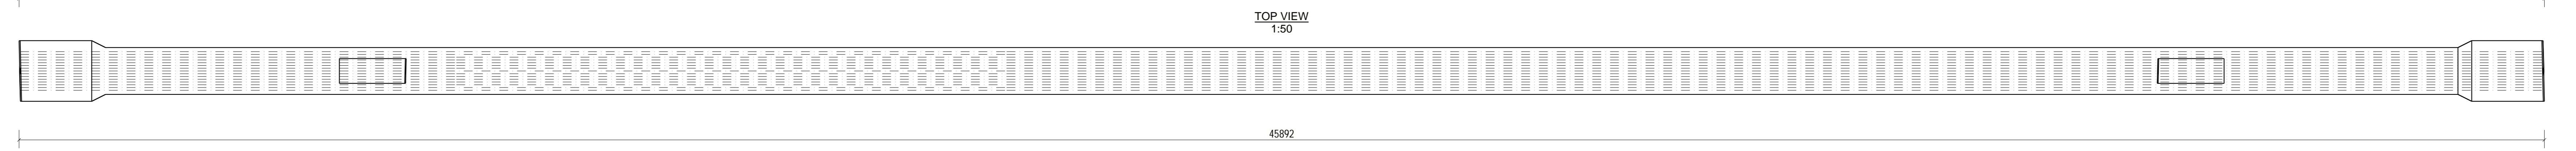

		Ergon nvba Marnixlaan 1 B-2020 LEIE T +32 (0)3 489 23 27 www.ergon.be	
Project: <b>BRUG E40 KLOOSTERSTRAAT DRONGEN</b>	Scale: 1:50	Date: 23.11.2023	Drawn:
Tekening: E1-62-23-4-4 - EA-13061100 - BEK-NASP-STRINGEN	Project Number: <b>204138</b>	Status: <b>50</b>	Status Legend: <input type="checkbox"/> IN OORDEELING <input type="checkbox"/> IN OORDEELING <input type="checkbox"/> IN OORDEELING
<b>CONTROLE AUTORITEIT</b>			
PROJECT MANAGER:	ONTWERP INGENIEUR:	TEKENAAR:	CONTROLE INGENIEUR:
OPDRACHTGEVER / AANNEEMER:	ARCHITECT:	STUDIEBUREAU:	CONTROLE BUREAU: