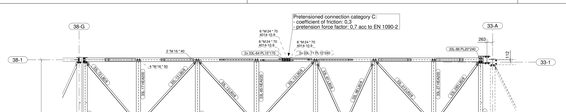

Bovenaanzicht TOS +6.350m
1:60

Bovenaanzicht TOS +8.350m
1:60

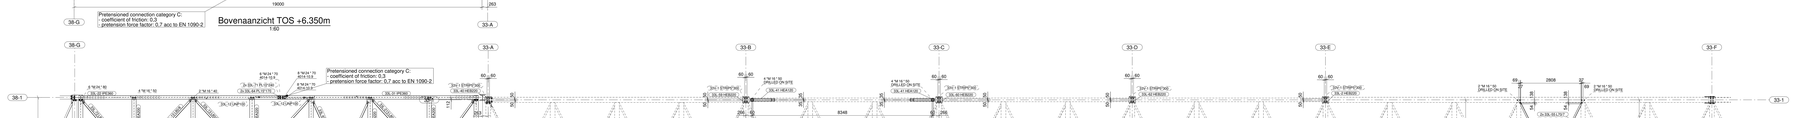

Bovenaanzicht TOS +9.850m
1:60

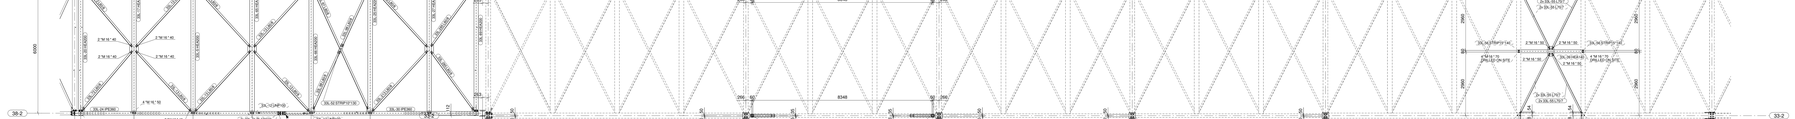

Bovenaanzicht TOS +11.350m
1:60

Detail A , 1:10

dsn 1A - 1A
1:10

Ref peil 0.00m = 5.850m TAW

NOTE:
WTD - Wyli Tension Disc

1	07.03.2024	Approved for construction.	GJA
0	13.02.2024	Ter controle.	TJK
rev.	datum	opmerking	getekend

Behandeling staalconstructie : hot-dip galvanized

Materiaalkwaliteit : Profielstaal: S235JR tenzij anders aangegeven
Kokers / buizen: S235JRH EN10219 koud

Bouten :
Kwaliteit 8.8 EN ISO 4014/4017
tenzij anders aangegeven

Thermisch verzinkt

Lassen :
Lasafmetingen : tenzij anders aangegeven
Laskwaliteit: ZIE WM

Fabricage en montage volgens EN1090-2:2018	Staalconstructie	Leuningen
Uitvoeringsklasse:	EXC2	EXC1
Functionele tolerantie klasse:	2	1
Voorbeweegvoegsteel:	P1	P1

CSM N.V. S.A.
STEELSTRUCTURES
Hamontsweg 103
B-3930 Hamont-Achel
tel. 011-550.600
fax 011-550.601
engineering@csm.be
www.csm.be

PROJECT : TP07 ITC Rubis

BETREFT : Pipe rack 33
Top views part 1 - Rack 33

SCHAAL	TYE	TER	DATUM 13.02.2024	CD : 23059	NR : 3301	REV. : 1
GET : RDK			GEZ. : T.Smolen			

Dit tekening blijft eigendom van C.S.M. Achel en mag zonder deze toestemming niet gekopieerd worden of aan derden ter inzage worden gegeven