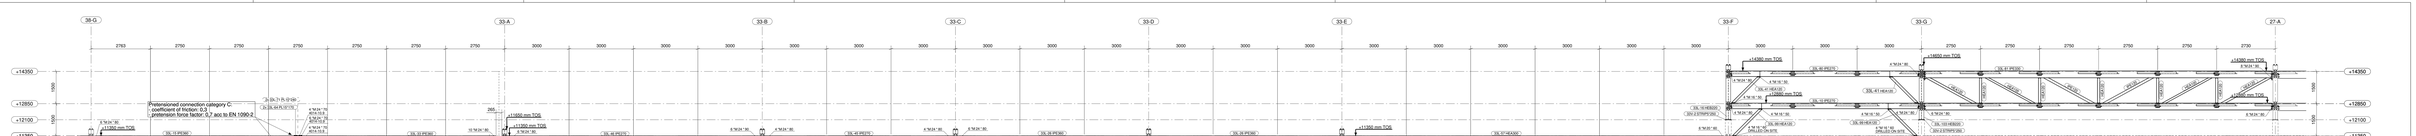

dsn B - B
1:60

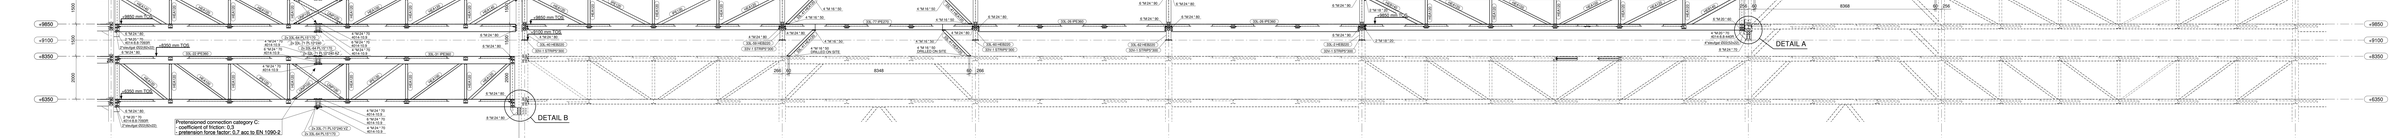

dsn A - A
1:60/600

dsn C - C
1:60

dsn D - D
1:60

dsn E - E
1:60

dsn F - F
1:60

dsn G - G
1:60

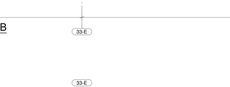

Detail A , 1:10

dsn 1A - 1A
1:10

Detail B , 1:10

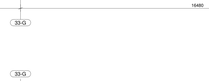

dsn 1B - 1B
1:10

dsn H - H
1:60

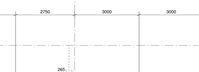

dsn I - I
1:60

dsn J - J
1:60

dsn K - K
1:60

Key plan
1:200

Ref peil 0.00m = 5.850m TAW

1	07.03.2024	Approved for construction	GJA
0	13.02.2024	Ter controle	TJK
rev.	datum	opmerking	getekend

Behandeling staalconstructie : hot-dip galvanized

Materiaalkwaliteit : Profielstaal: S235JR tenzij anders aangegeven
Kokers / buizen: S235JRH EN10219 koud

Bouten :
Kwaliteit 8.8 EN ISO 4014/4017
tenzij anders aangegeven

Thermisch verzinkt

Lasdraden :
Lasafmetingen : tenzij anders aangegeven
Laskwaliteit: ZIE WM

	Staalconstructie	Leuningen
Fabricage en montage volgens EN1090-2:2018		
Uitvoeringsklasse:	EXC2	EXC1
Functionele toleranties klasse:	2	1
Voorbeworkingsgraad:	P1	P1

N.V. S.A. CSM STEELSTRUCTURES
Hamontsweg 103
B-3930 Hamont-Achel
tel. 011-550.600
fax 011-550.601
engineering@csm.be
www.csm.be

PROJECT :
TP07 ITC Rubis

BETREFT :
Pipe rack 33
Sections - Rack 33

SCHAAL	TEK. TAB	DATUM 13.02.2024	CD : 23059	NR : 3303	REV. : 1
		GEZ. : T.Smolen	GET. : RCK		

Dit tekening blijft eigendom van C.S.M. Achel en mag zonder deze toestemming niet gekopieerd worden of aan derden ter inzage worden gegeven