ESCADAS E1

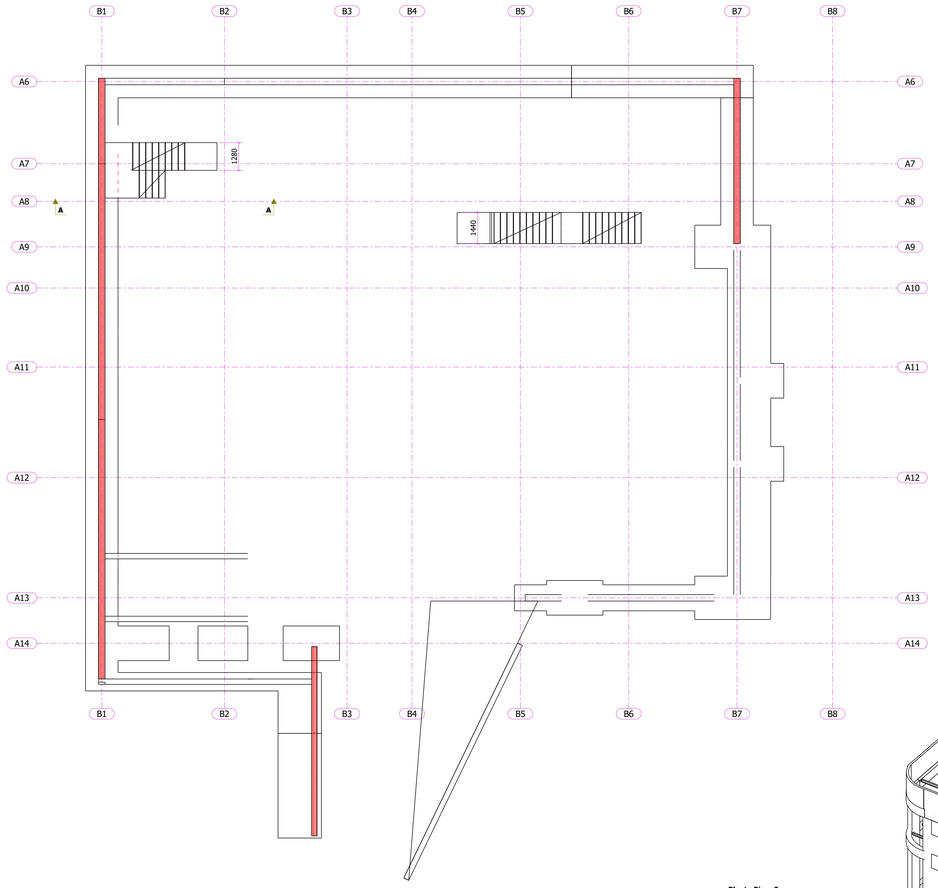

Planta Piso -2
Esc. 1:100

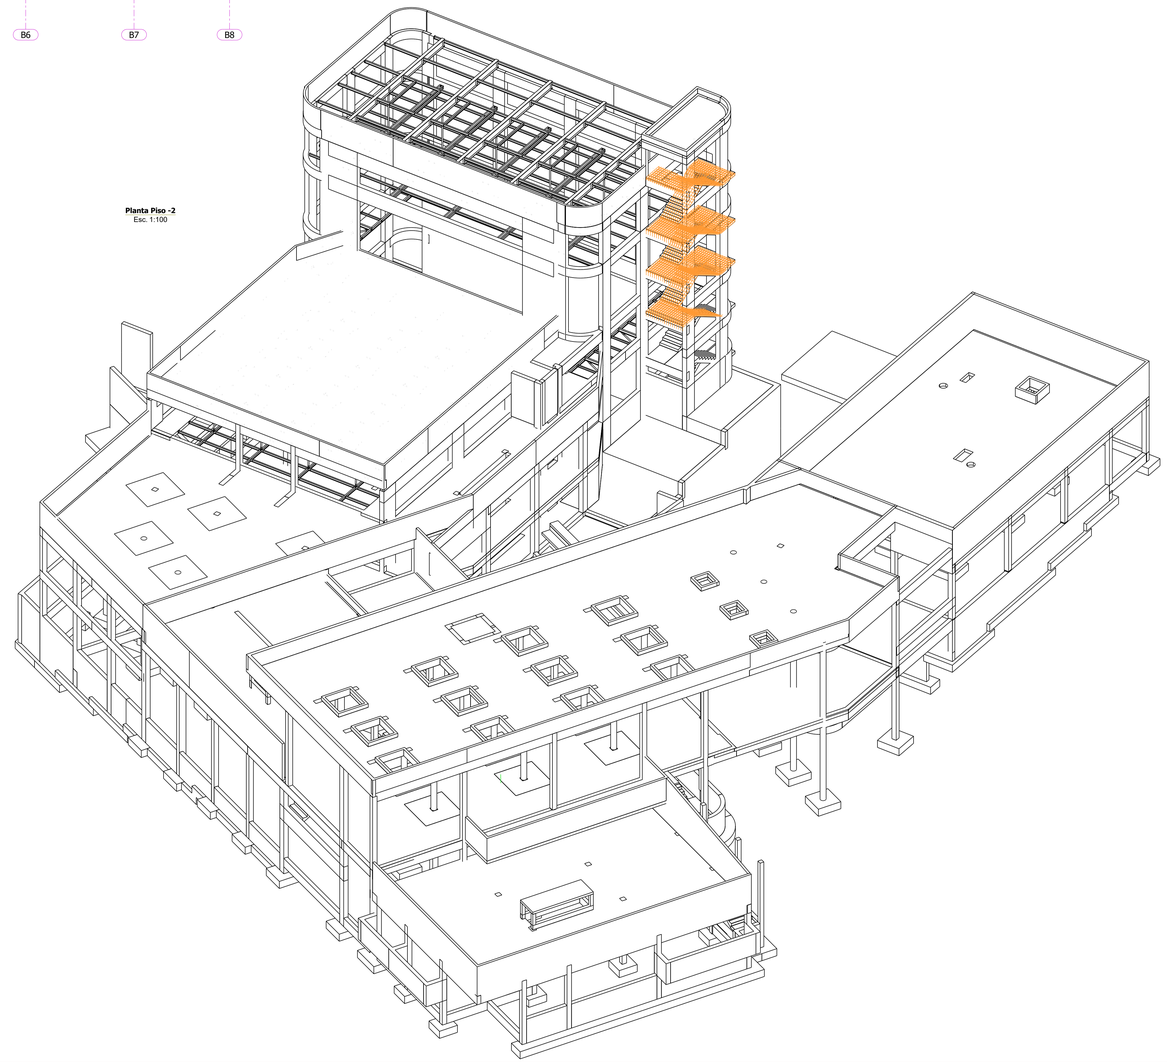

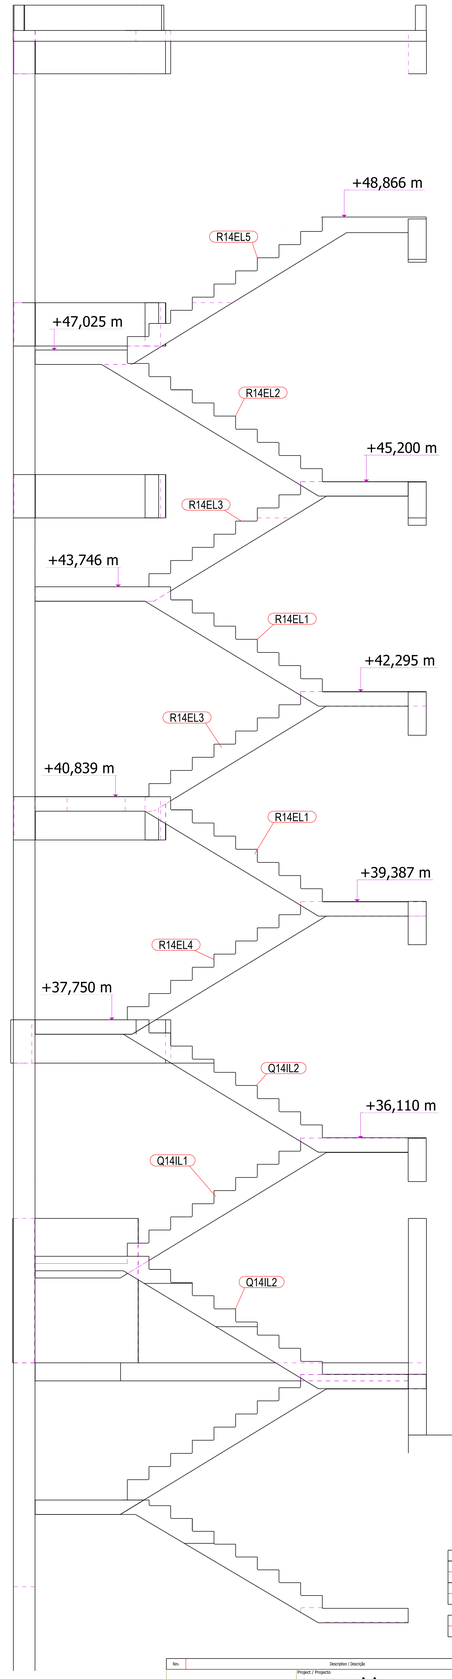

Quadro de Materiais	
Betão	C20/25
Aço	A500NR_SD
Betão	C25/30
Aço	A500NR_SD
Betão	C30/37
Aço	A500NR_SD

Rev.	Description / Descrição	Date / Data

STEELFER ARMADURAS PARA BETÃO

Project / Projecto: Centro Cultural Anadia

Drawing Name / Nome Desenho: ESCADAS PISO -2

Project nº / nº da obra: 1014

Drawing nº / nº dese.: AZA 1130

Design / Projectou: Tiago Soares — Date / Data: 01.12.2021

Prepared / Desenhou: — Date / Data: 13.05.2022

Checked / Verificou: — Date / Data:

Rev. Issue / Emissão da Rev.:

Drawn on Sheet Size / Escala no Formato: 1:100 1:125

Sheet Size / Formato: A0

Escala do Desenho: ESCADAS

Tekla Structures