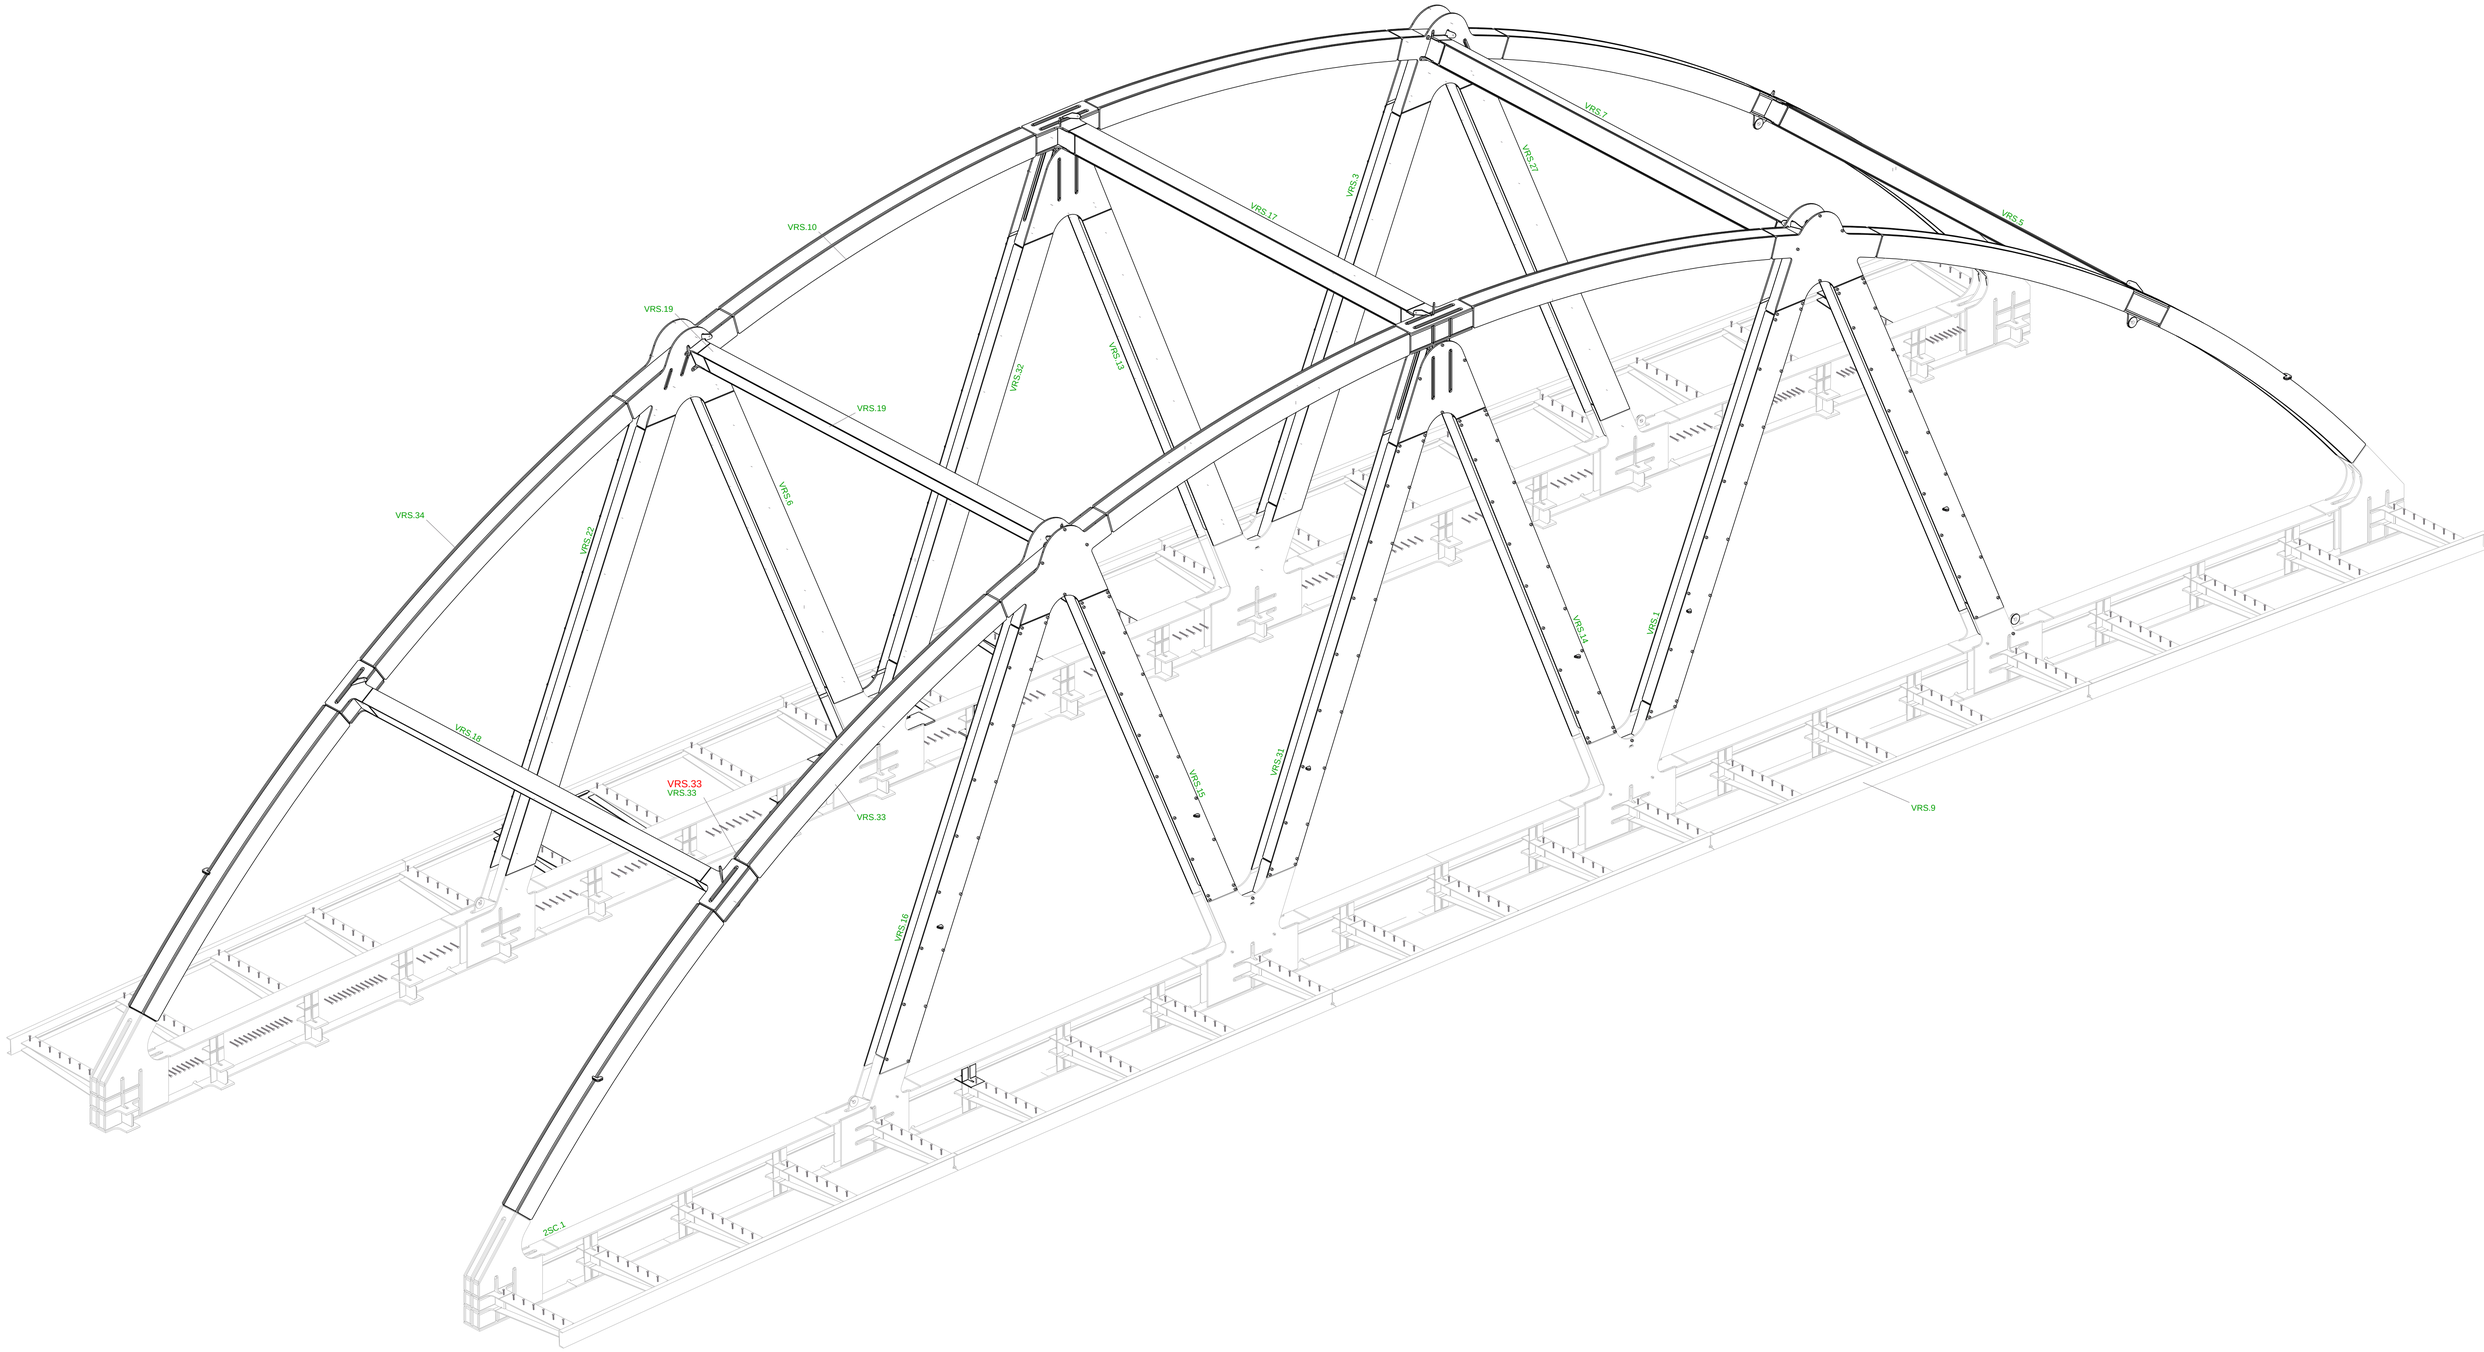

Pre Montagem Fase 3
1:50

REV Nº	MARCA	DESCRIÇÃO DA REVISÃO	DATA DA REVISÃO

CLIENTE:

METALONGO
METALÚRGICA DE VALONGO, Lda.

Tekla.Structures

TITULO	MONTAGEM - 3D Arcos	
OBRA	22026 - TECNIFEIRA - Ligação Barranha	
DESENHOU	VS/RC	EMITIDO EM
PLANO FABRICO - PF	620	ESCALA 1:50
NUMERO DES.	[25]	REVISÃO

Tekla Structures