

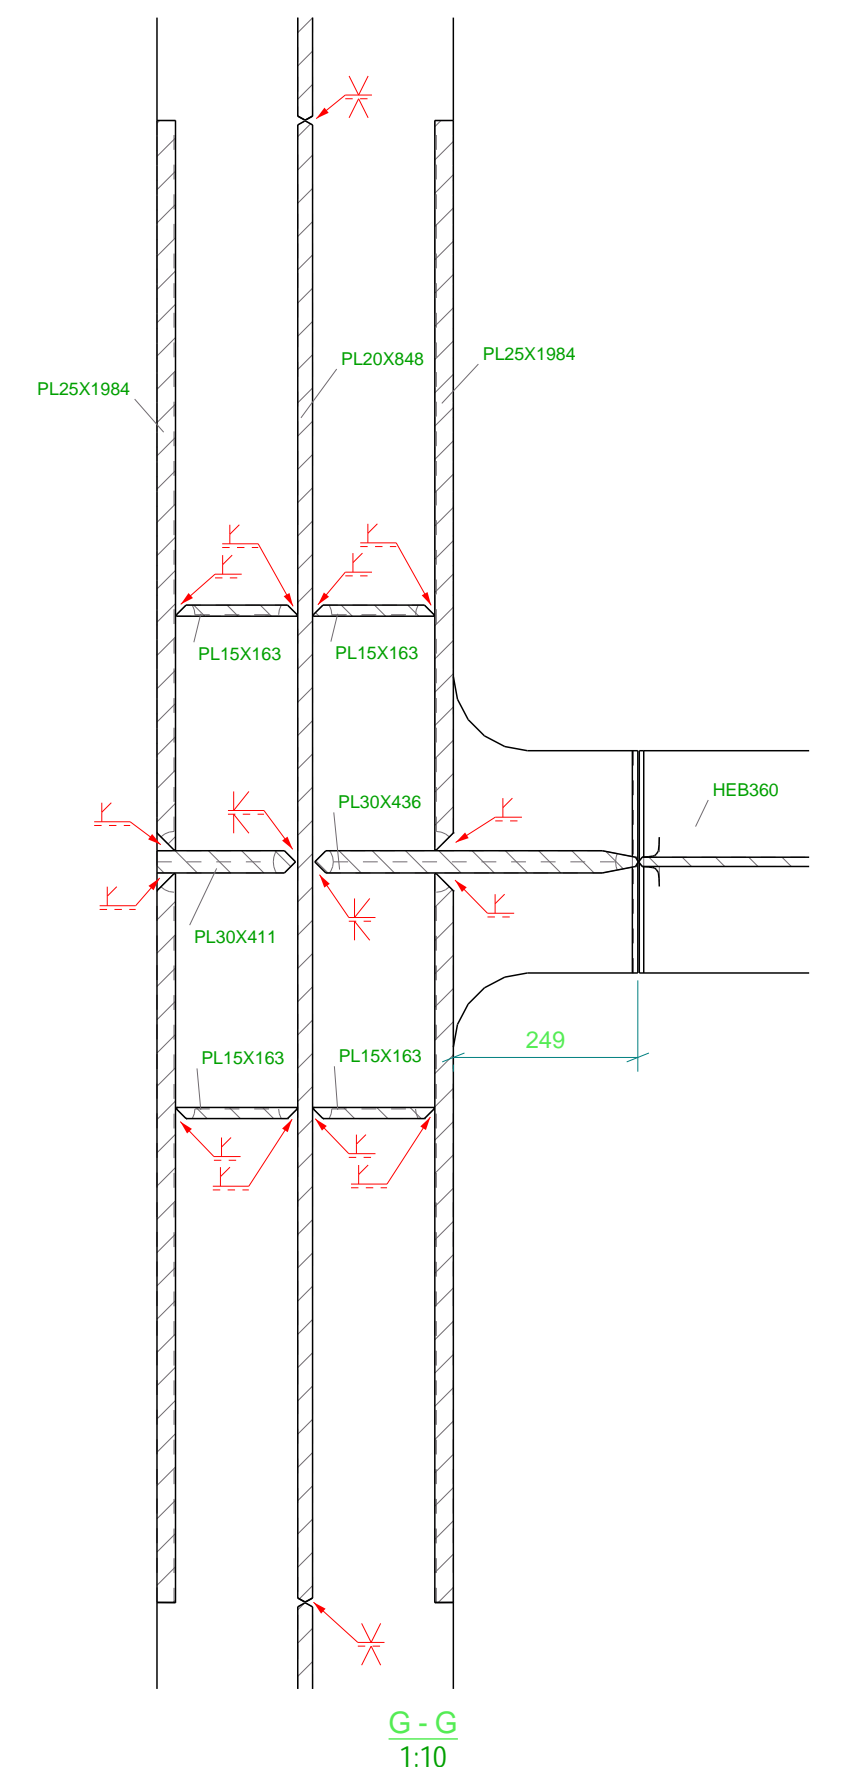
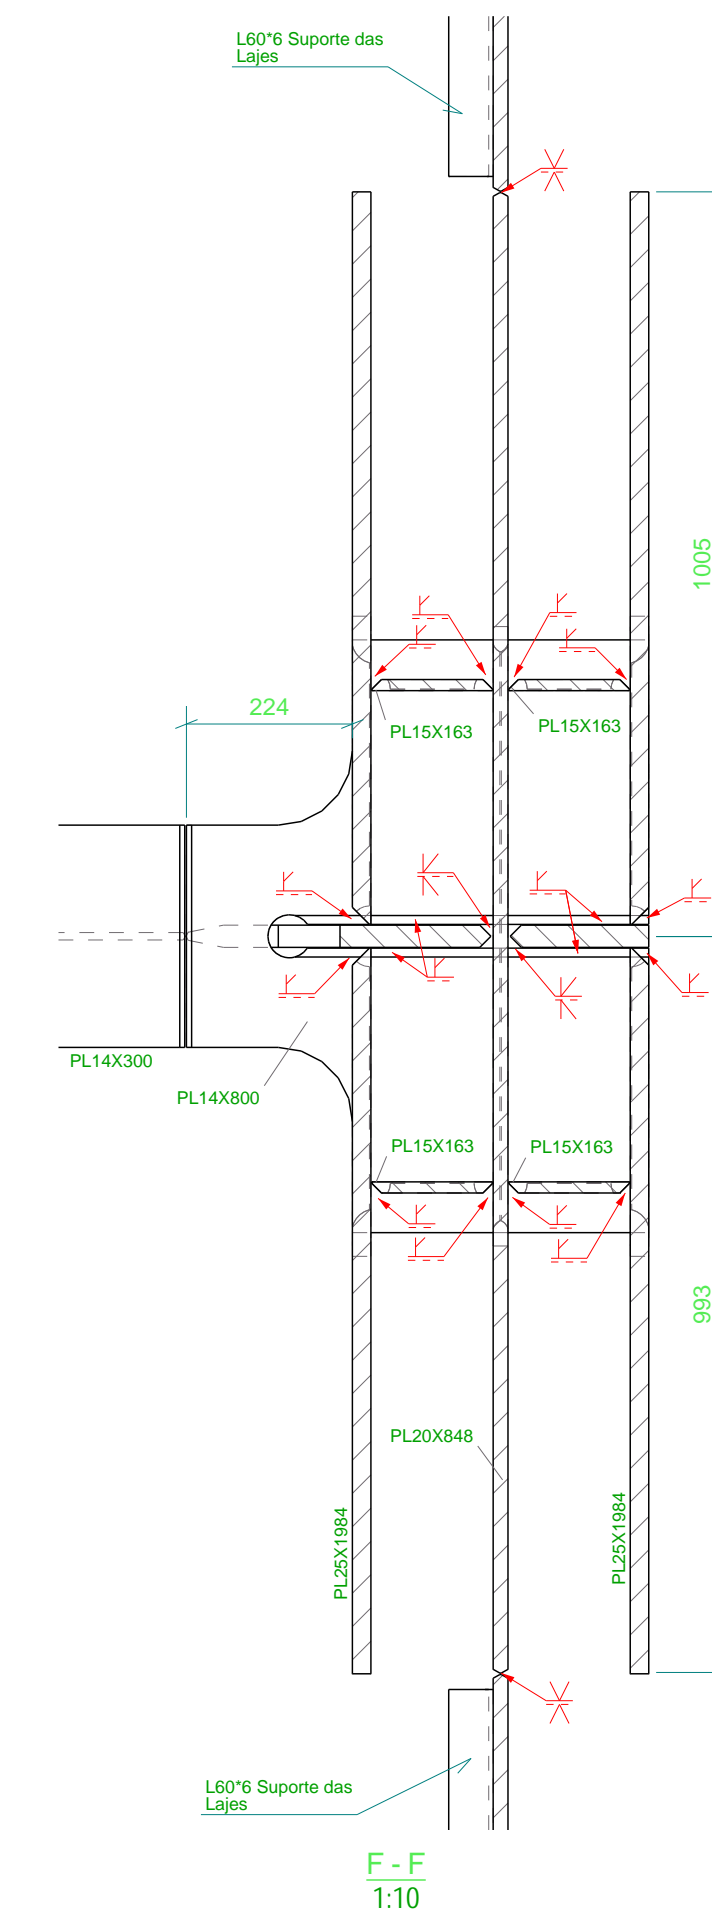
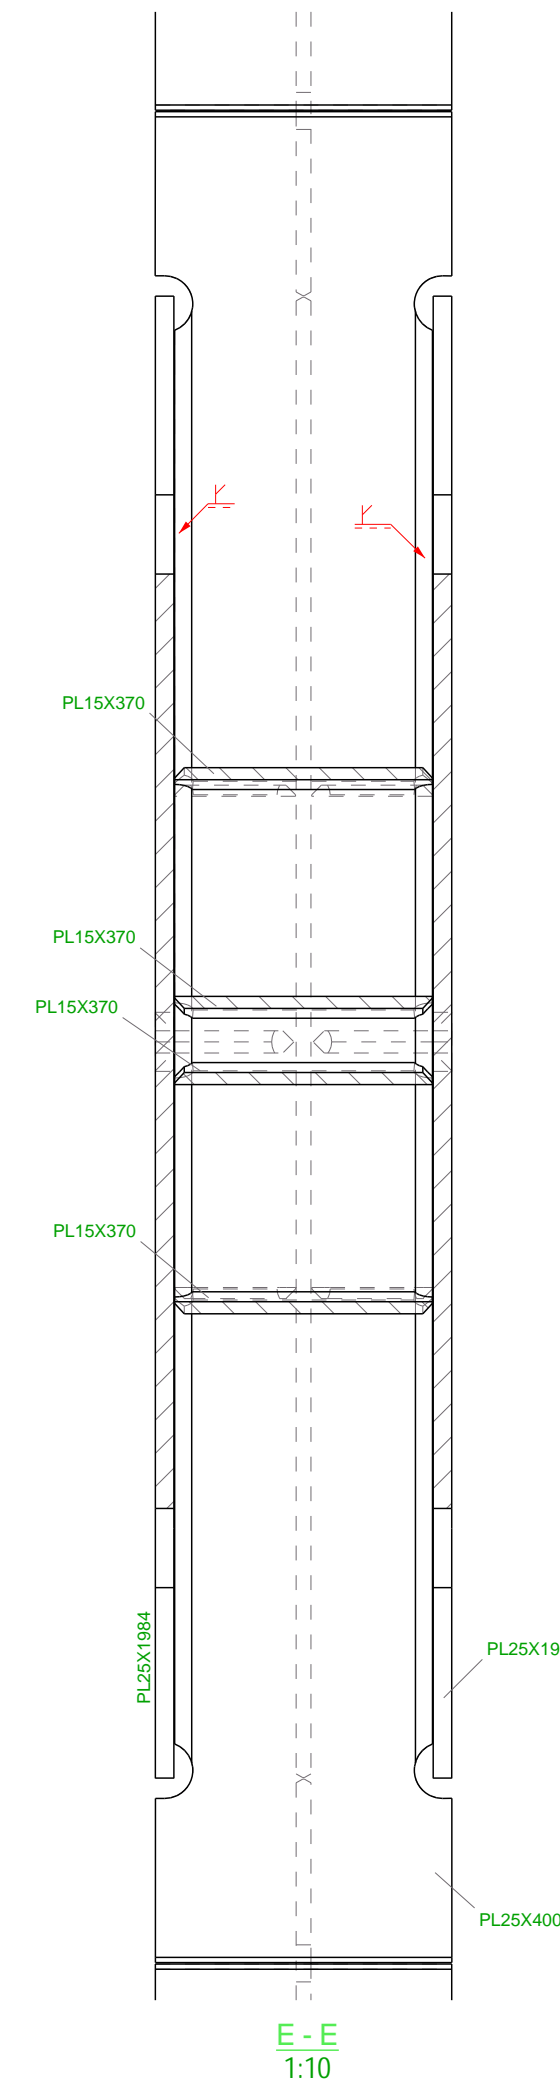
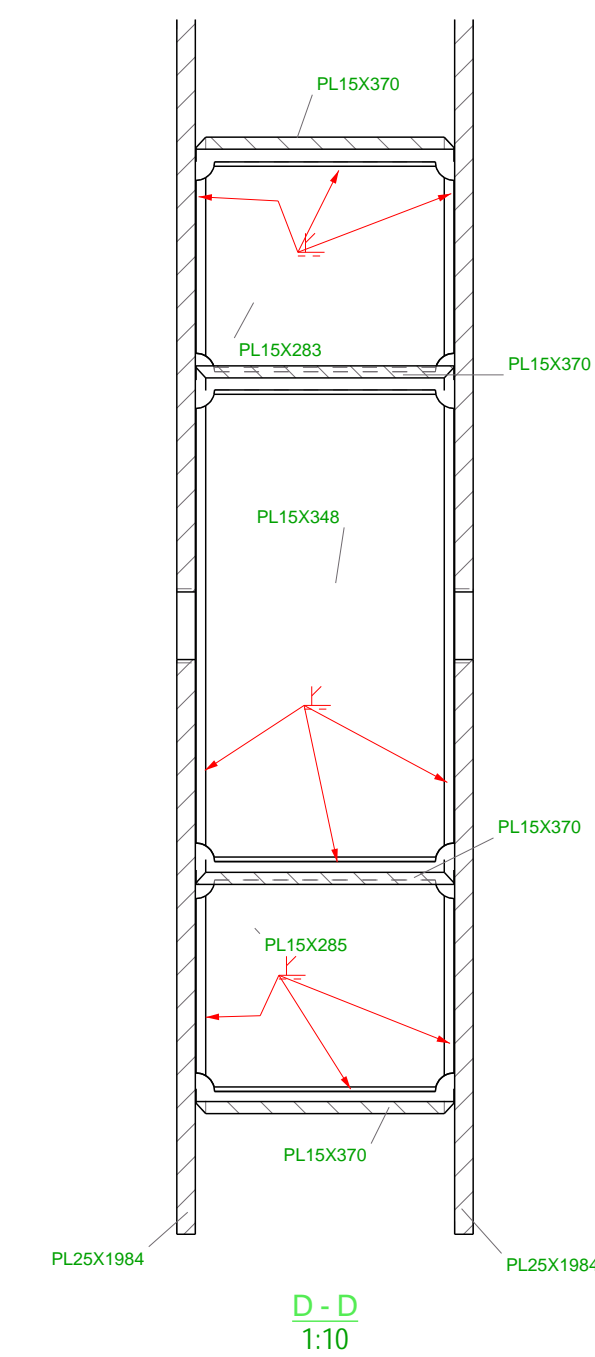
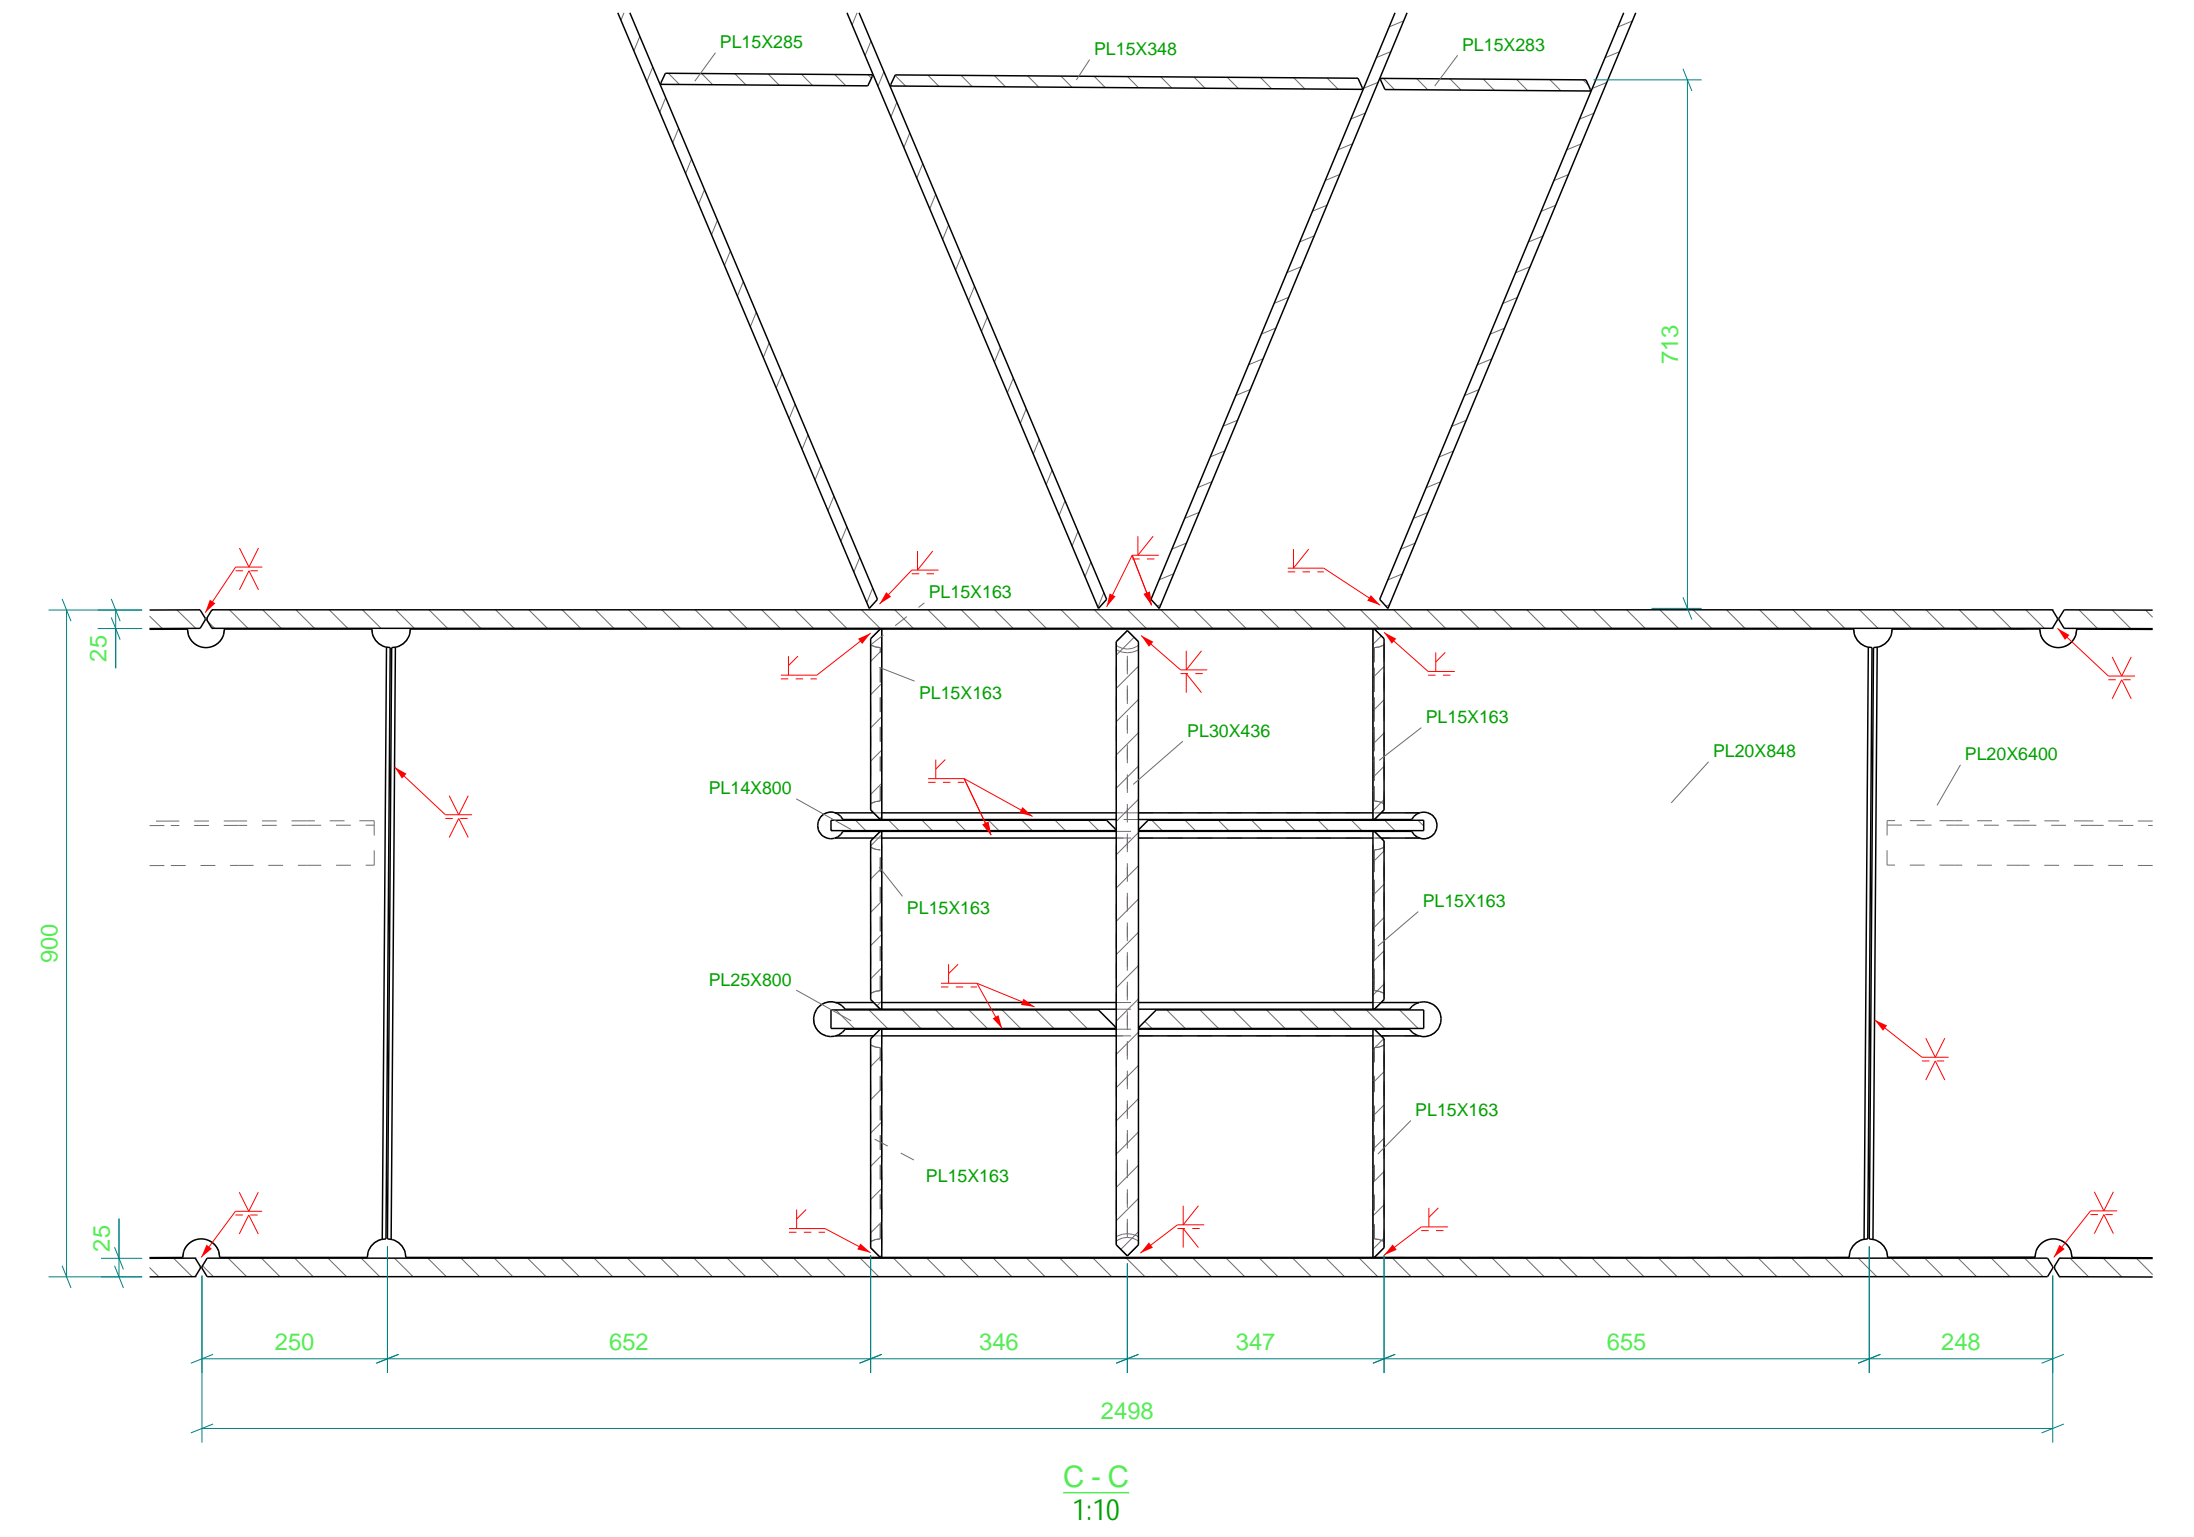


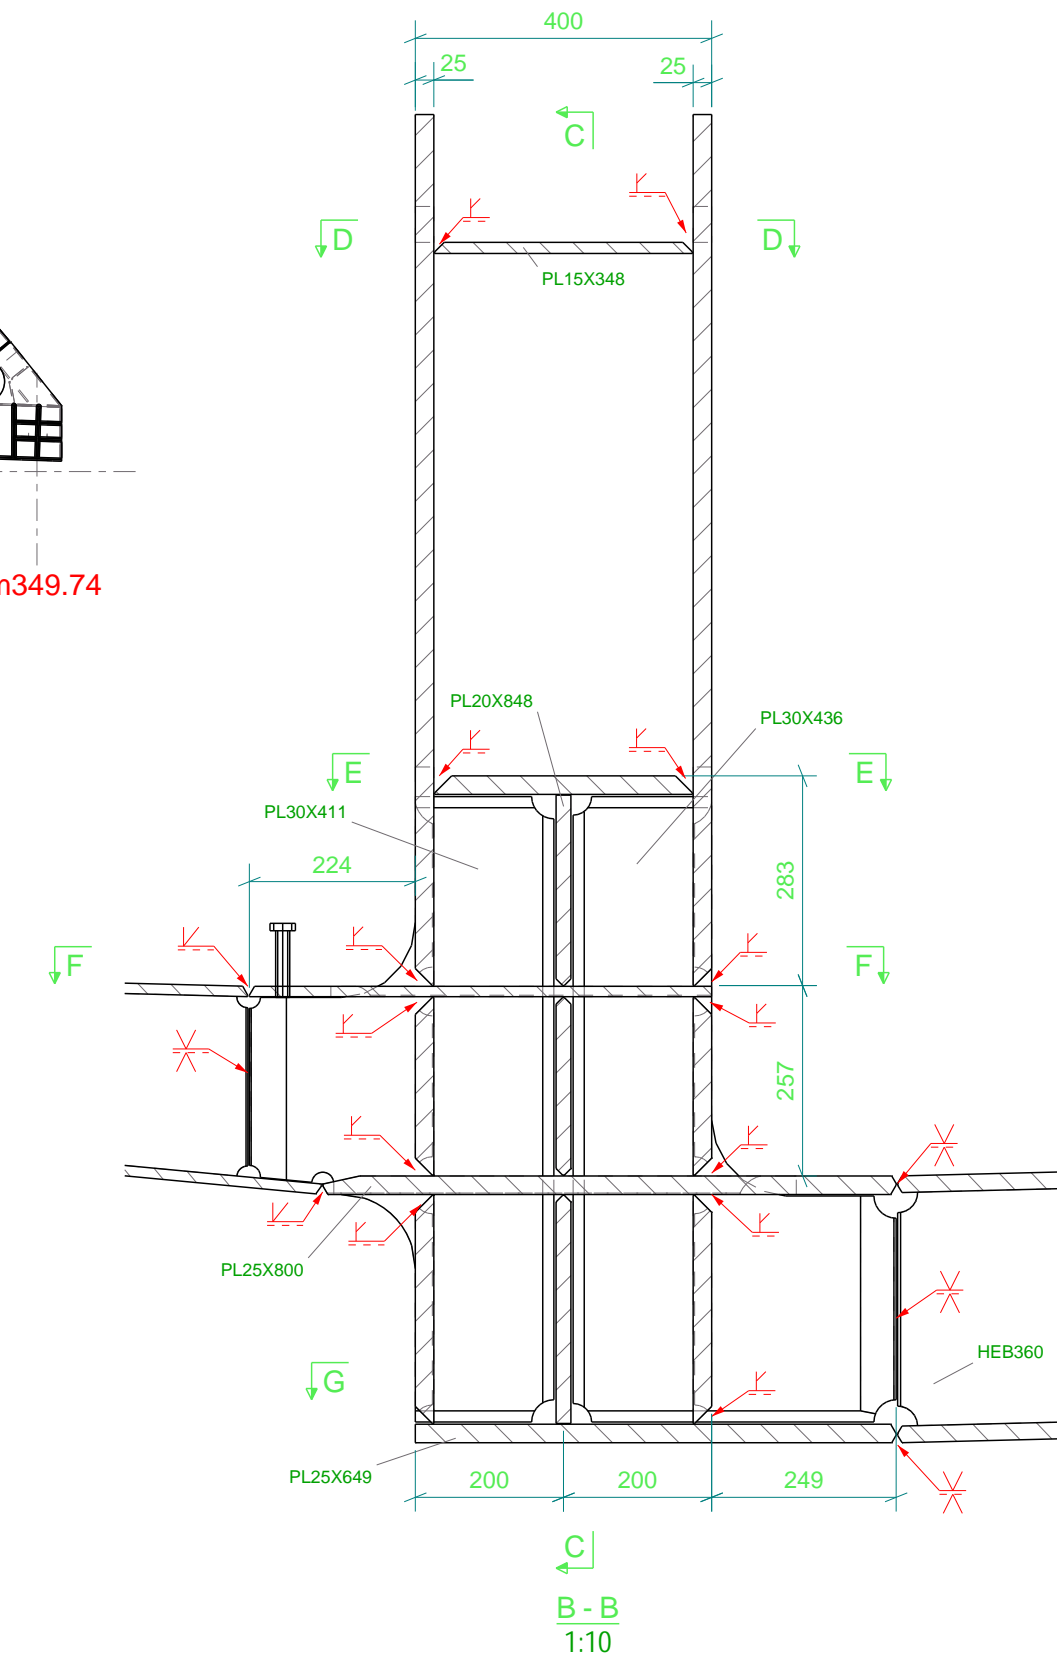

km307.74

km349.74

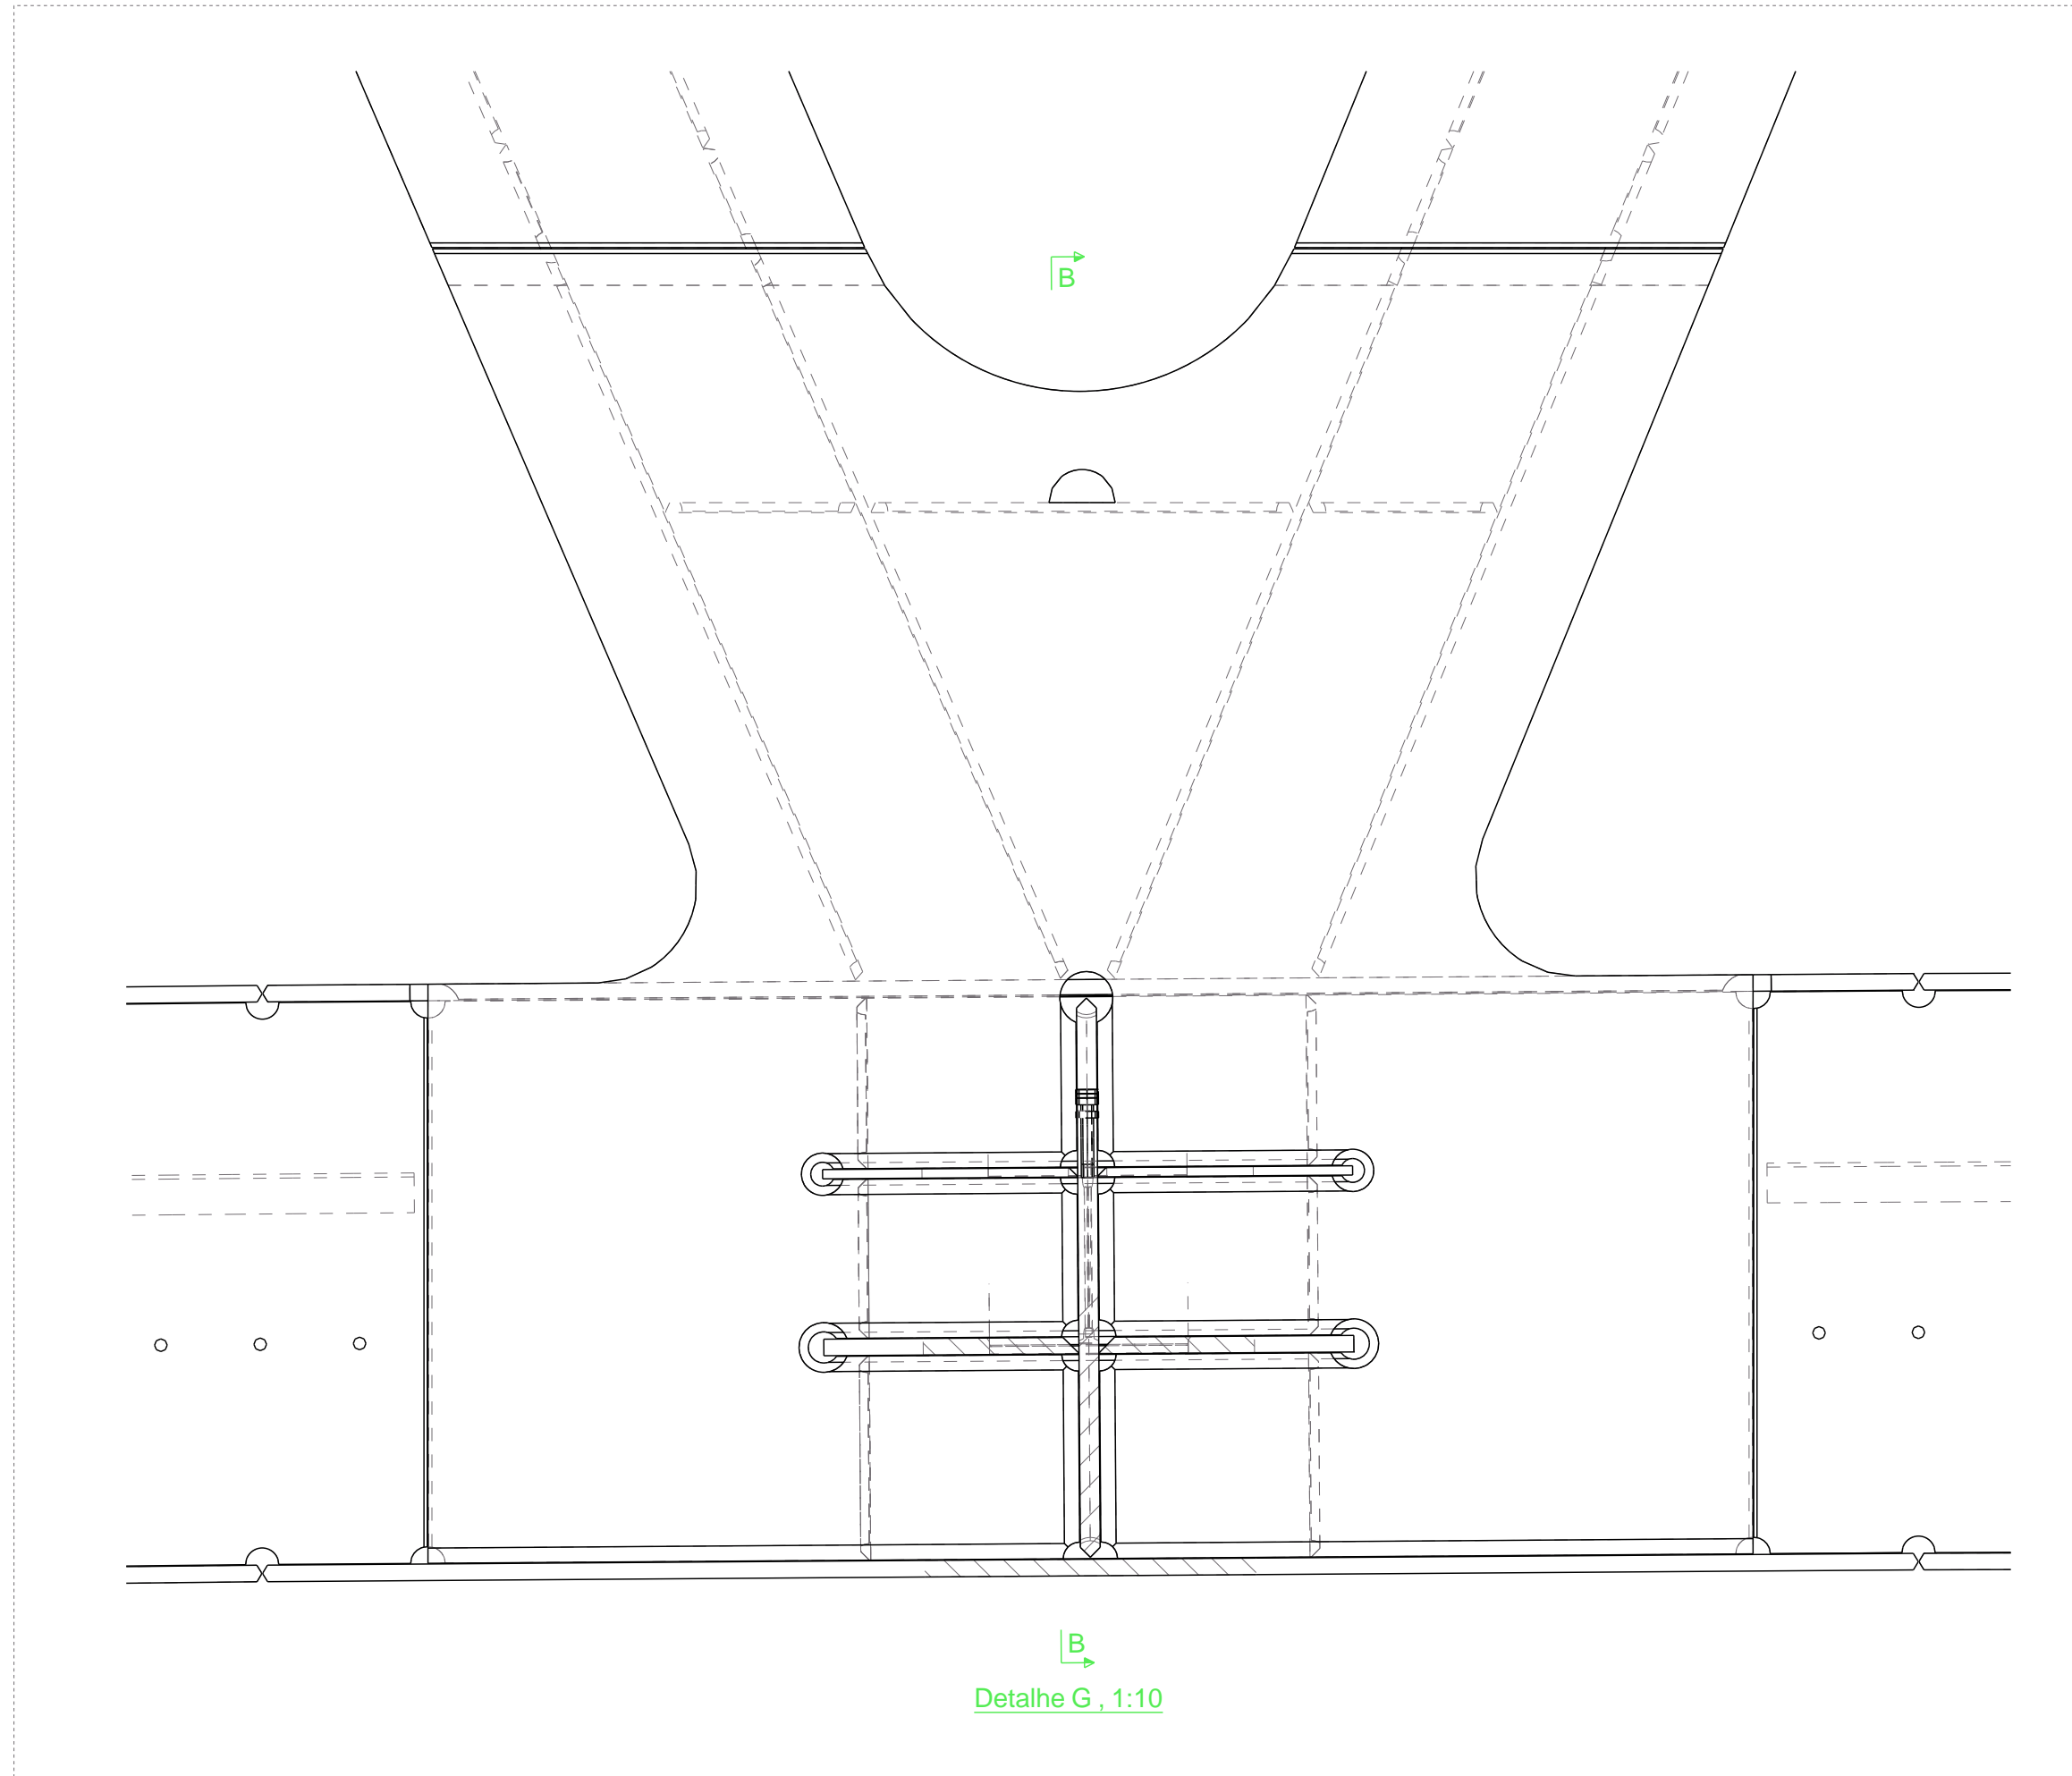

REV./Nº	MARCA	DESCRIÇÃO DA REVISÃO	DATA DA REVISÃO
01			
CLIENTE:			
 METALONGO METALURGIA DE VALONGO, Lda.		 Tekla Structures	
OBRA	22026 - TECNIFEIRA - Ligação Barranha		
DESENHO	VSR/RC	EMITIDO EM	
PLANO FABRICO - PF	PF.00	ESCALA	1:10 1:120
NUMERO DES.	[10]	REVISÃO	